



REPUBLIKA E SHQIPËRISË  
MINISTRIA E KULTURËS

KËSHILLI KOMBËTAR I ARKEOLOGJISË

Nr. 101 Prot

Tiranë, më 31 .03.2014

**VENDIM Nr. 293, dt. 31.03.2014**

Në mbështetje të Ligjit Nr. 9048, datë 07.04.2003, "Për Trashëgiminë Kulturore" (i ndryshuar), Neni 47, Këshilli Kombëtar i Arkeologjisë në mbledhjen e datës 31.03.2014, mbasi shqyrtoi Oponencën e përgatitur nga Universiteti i Bolonjës dhe miratuar nga Instituti i Arkeologjisë, në lidhje me "**Projektin Elektrik**", në Parkun Arkeologjik të Finiqit, paraqitur nga Drejtoria Rajonale e Kulturës Kombëtare,

**VENDOSI:**

- I. Të miratojë "**Projektin Elektrik**", në Parkun Arkeologjik të Finiqit, paraqitur nga Drejtoria Rajonale e Kulturës Kombëtare me ndryshimet e propozuara nga Universiteti i Bolonjës dhe të miratuara nga Instituti i Arkeologjisë në lidhje me spostimin e linjës elektrike më në jug, sipas skicës bashkëlidhur.
- II. Të realizohet mbikëqyrja arkeologjike gjatë zbatimit të projektit nga specialistë arkeologë të Drejtorisë Rajonale të Kulturës Kombëtare, Agjencia e Shërbimit Arkeologjik, Institutit të Arkeologjisë.
- III. Ky vendim hyn në fuqi menjëherë.


KRYETARI  
MIRELA KUMBARO FURXHI  
MINISTER



SEKRETARI I KKA  
ARTAN PUTO



AGJENCIA E  
SHËRBIMIT  
ARKEOLOGJIK

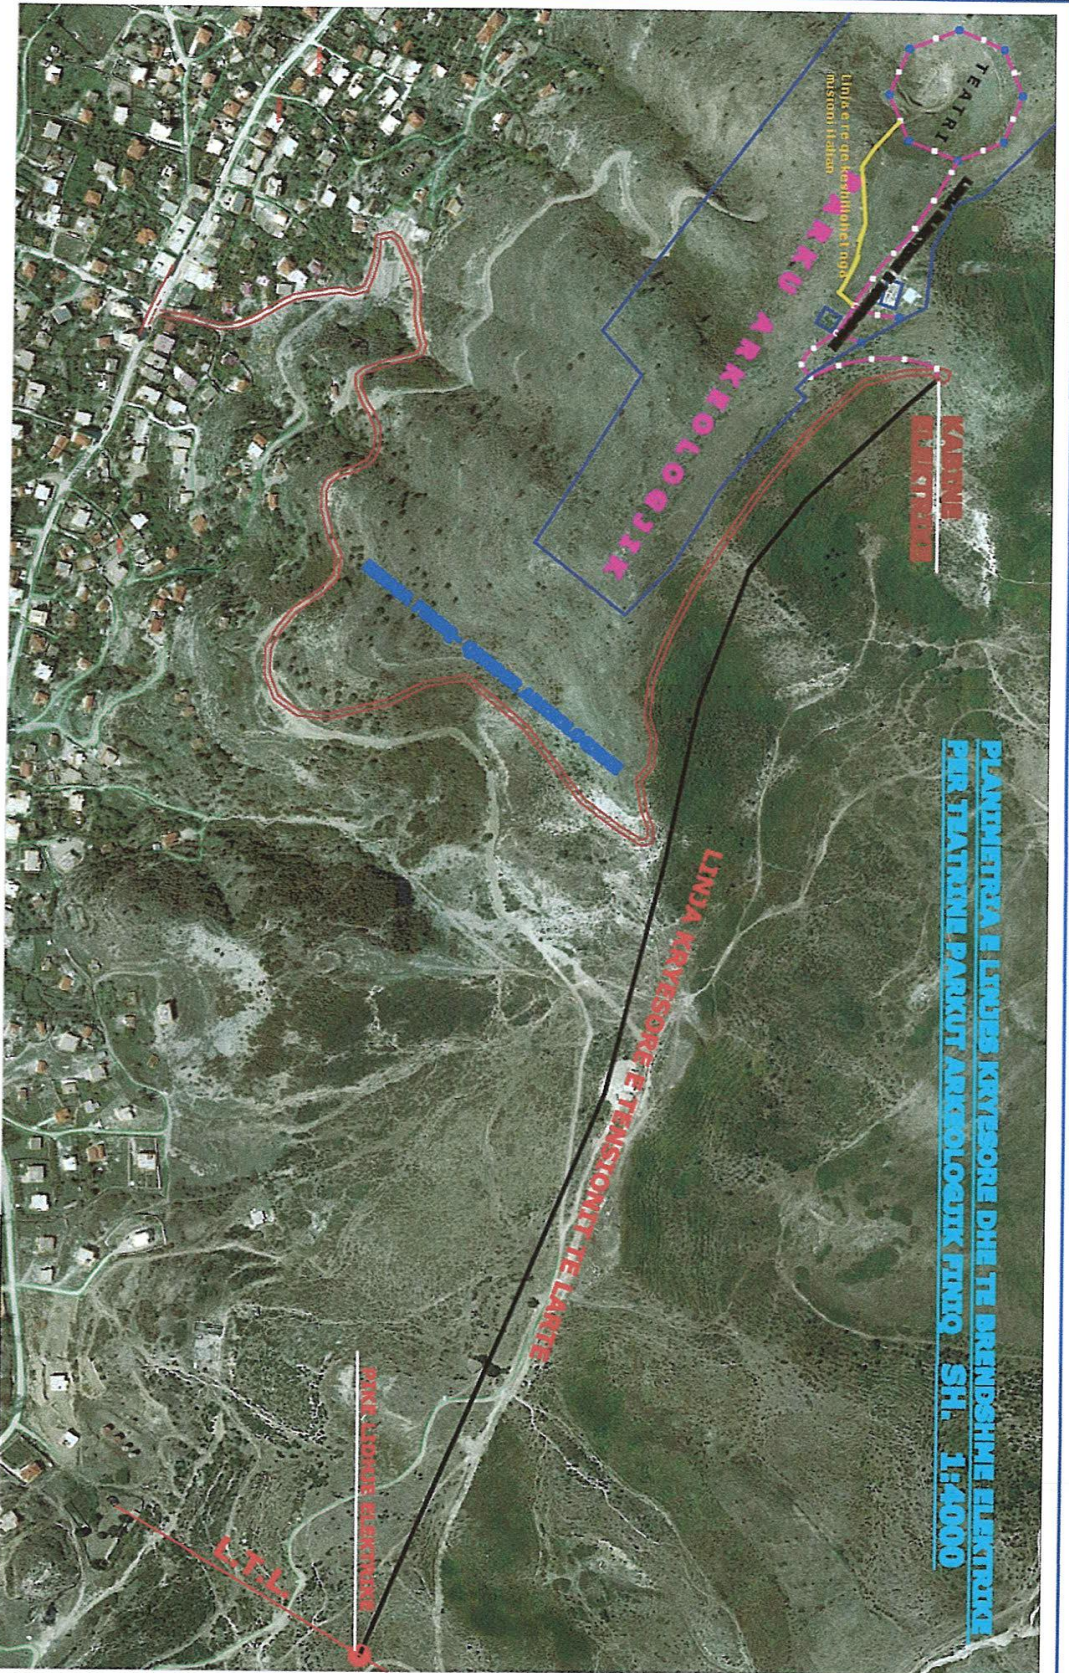

**PLANIMETRIA E LINES KRYESORE DHE TE BRENDSHME ELEKTRIKE PER TRAJTINE PAKUT ARKEOLOGJIK FINIQ SH. 1:4000**

<b>OBJEKTI</b>	LINA E BRENDSHME ELEKTRIKE DHE MONTIMI I KAMERAVE DIGJITIALE TE PAKUT ARKEOLOGJIK FINIQ		
<b>INVESTOR</b>	KOMUNA FINIQ		
<b>SMARTIMI I PLANES</b>	PLANIMETRIA E LINAVE DHE VERIMOSJA E KAMERAVE	HOORAMAJU	
<b>ASORTI</b>	HAORAMAJU, VARE, LASH		
<b>KONSTRUKTOR</b>			
		SH. 1:4000	A - 02
			DL. 10 - 2013