

INSTITUTI KOMBETAR I TRASHEGIMISE KULTURORE



**RISHIKIMI I PROJEKTIT TË RESTAURIMIT
"KISHA SHËN E PREMTES" FAZA E I-rë, LUKOVË**

**MIRATOHET PËR
K.K.T.K.M
Sekretari K.K.T.K.M-së**

ARTA DOLLANI




Vendodhja ne lidhje me qytetin e Sarandes



Vendodhja ne lidhje me fshatin Lukove



Foto ajrore

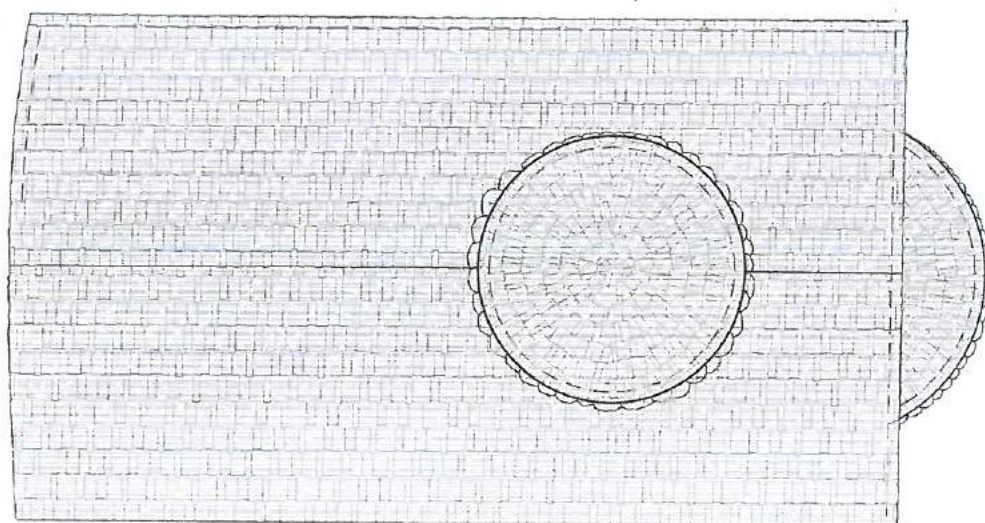

Kisha e Shën e Premtes, ndodhet në njësinë administrative Lukovë, Bashkia Himarë, Qarku Vlorë.

Ndërtimi i saj i përket shekullit të XVII, është kishë e tipit bazilikal me kupolë, trenefëshe me përmasa të brendshme 8.90 x 4.40 m.

Është e ndërtuar me mure guri rreth 70 cm të gjera dhe mbulohet me çati dyujëse, mbuluar me rrasa guri, e cila ndërpritet nga tamburi tetëfaqësh mbi të cilin qëndron kupola e kishës. Kjo e fundit së bashku me tamburin mbështetet mbi qemeret cilindrikë të cilët vetë mbështeten mbi harqet në të dy drejtimet që lidhin muret me kolonat që ndajnë nefet.

Kisha nuk ka as narteks dhe as hajat dhe hyrja në të bëhet drejtpërdrejtë nga jashtë nëpërmjet dy dyerve; një në faqen jugore dhe një në atë perëndimore. Ndrërimi i kishës bëhet nëpërmjet dritareve të vogla në formë frëngjish, të vendosura dy në faqen jugore dhe dy në faqen perëndimore.



INSTITUTI KOMBETAR I
TRASHEGIMISE KULTURORE


MIRATOHET PER
K.K.T.K.M.

Sekretari K.K.T.K.M-së

ARTA DOLLANI



Objekti

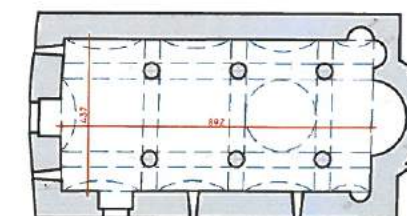

KISHA E SHEN E PREMTES
LUKOVE - HIMARE

Përgj. Sektori: Ing. Denisa Shehu

Grupi i projektimit

Arta Dollani

Daniel Pirushi

Denisa Shehu

Llambino Baballëku

Artilla Vavako

Gjendja e konservimit

Vendndodhja e Kishes

Emertimi i fletes

A 01




INSTITUTI KOMBETAR I
TRASHEGIMISE KULTURORE

MIRATOHET PER
K.K.T.K.M.
Sekretari i K.K.T.K.M-së



Objekti

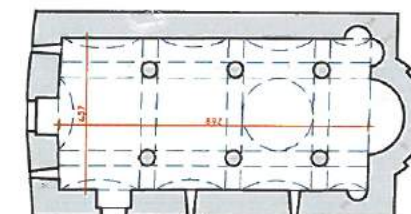

KISHA E SHEN E PREMTES
LUKOVE - HIMARE

Përgj. Sektori: Ing. Denisa Shehu

Grupi i projektimit

Arta Dollani

Daniel Pirushi

Denisa Shehu


Llambino Baballëku

Artilla Vavako

FOTO TE GJENDJES
EKZISTUESE

Emertimi i fletes

A 01/a

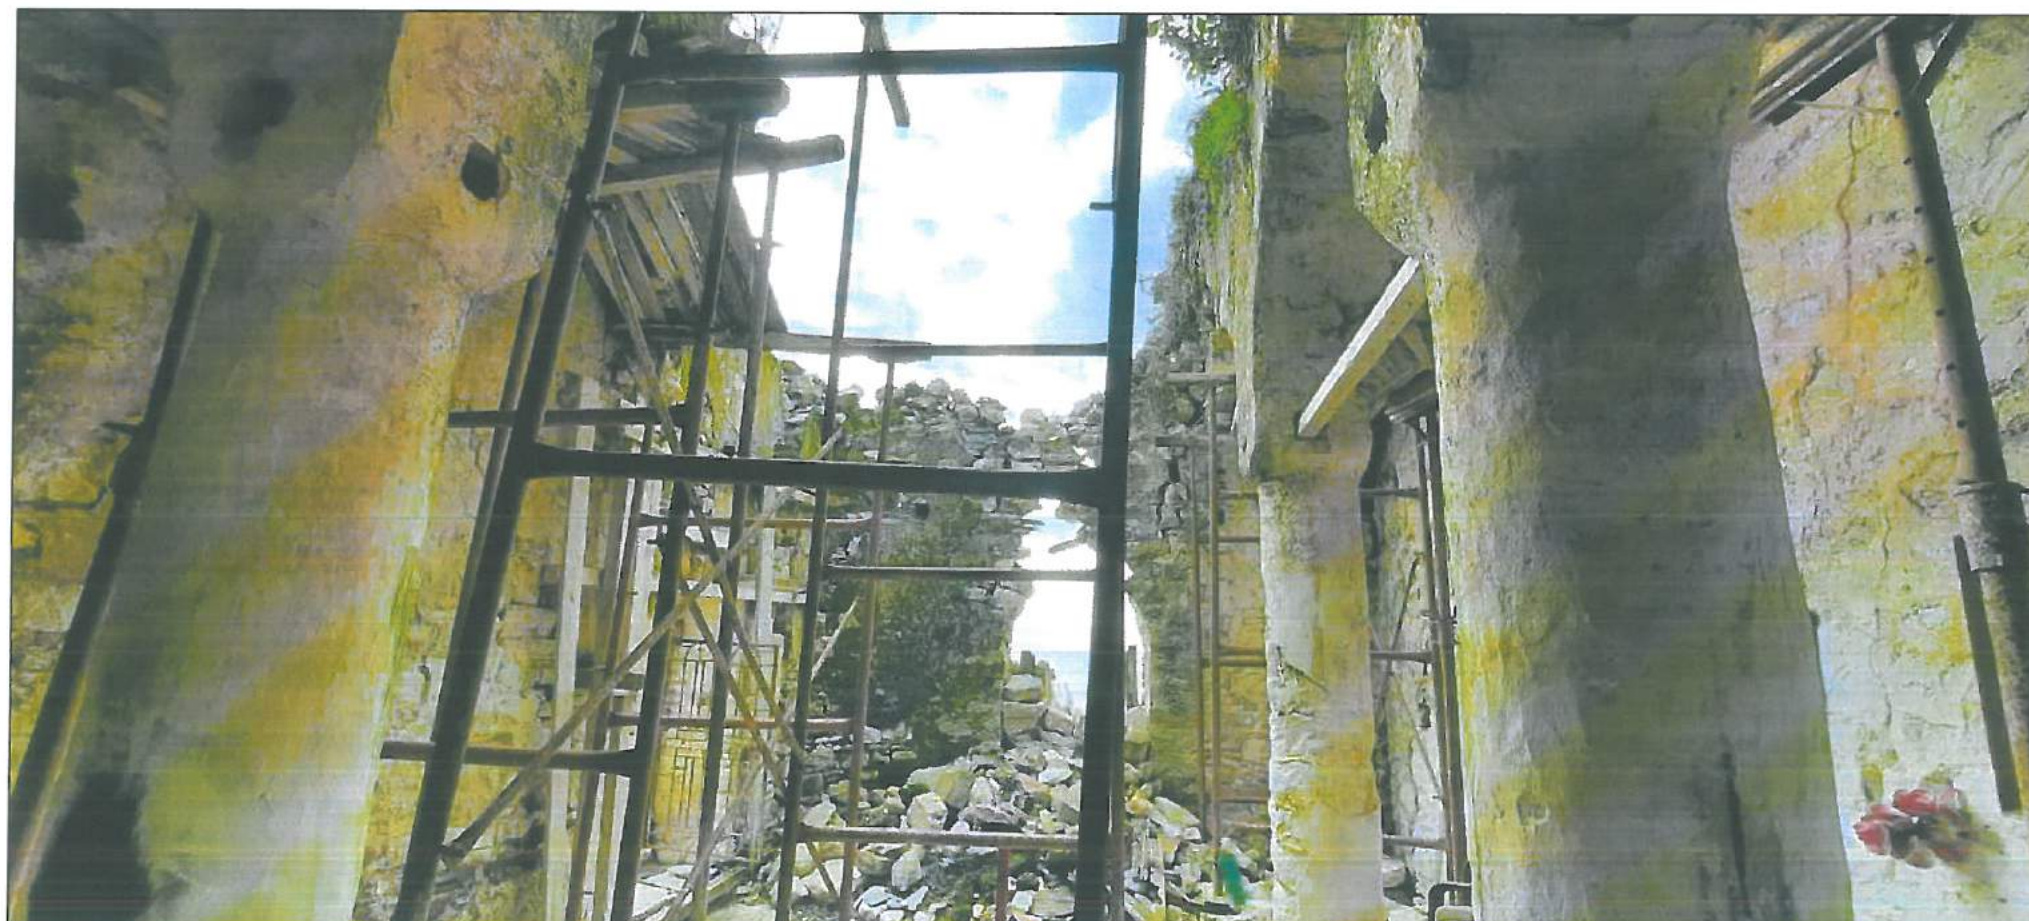


INSTITUTI KOMBETAR I
TRASHEGIMISE KULTURORE

MIRATOHET PER
K.K.T.K.M.
Sekretari i K.K.T.K.M-së

ARTA DOLLANI



Objekti

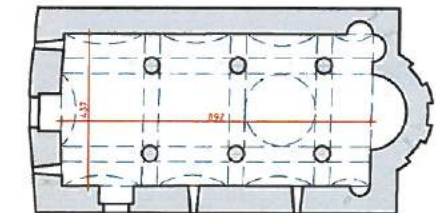

KISHA E SHEN E PREMTES
LUKOVE - HIMARE

Përgj. Sektori: Ing. Denisa Shehu

Grupi i projektimit

Arta Dollani

Daniel Pirushi

Denisa Shehu

Llambirino Baballëku

Artilla Vavako

FOTO TE GJENDJES
EKZISTUESE

Emertimi i fletes

A 01/ b




INSTITUTI I KOMBETAR I
TRASHEGIMISE KULTURORE

MIRATOHET PER
K.K.T.K.M.
Sekretari i K.K.T.K.M-së



Objekti

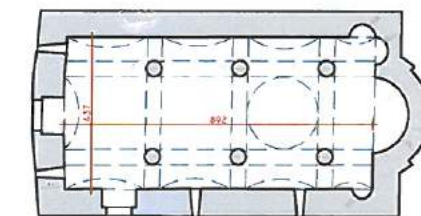

KISHA E SHEN E PREMTES
LUKOVE - HIMARE

Përgj. Sektori: Ing. Denisa Shehu

Grupi i projektimit

Arta Dollani

Daniel Pirushi

Denisa Shehu

Llambirino Baballëku


Artilla Vavako

Gjendja e konservimit

Plani i dimensionimit

Emertimi i fletes


A 02

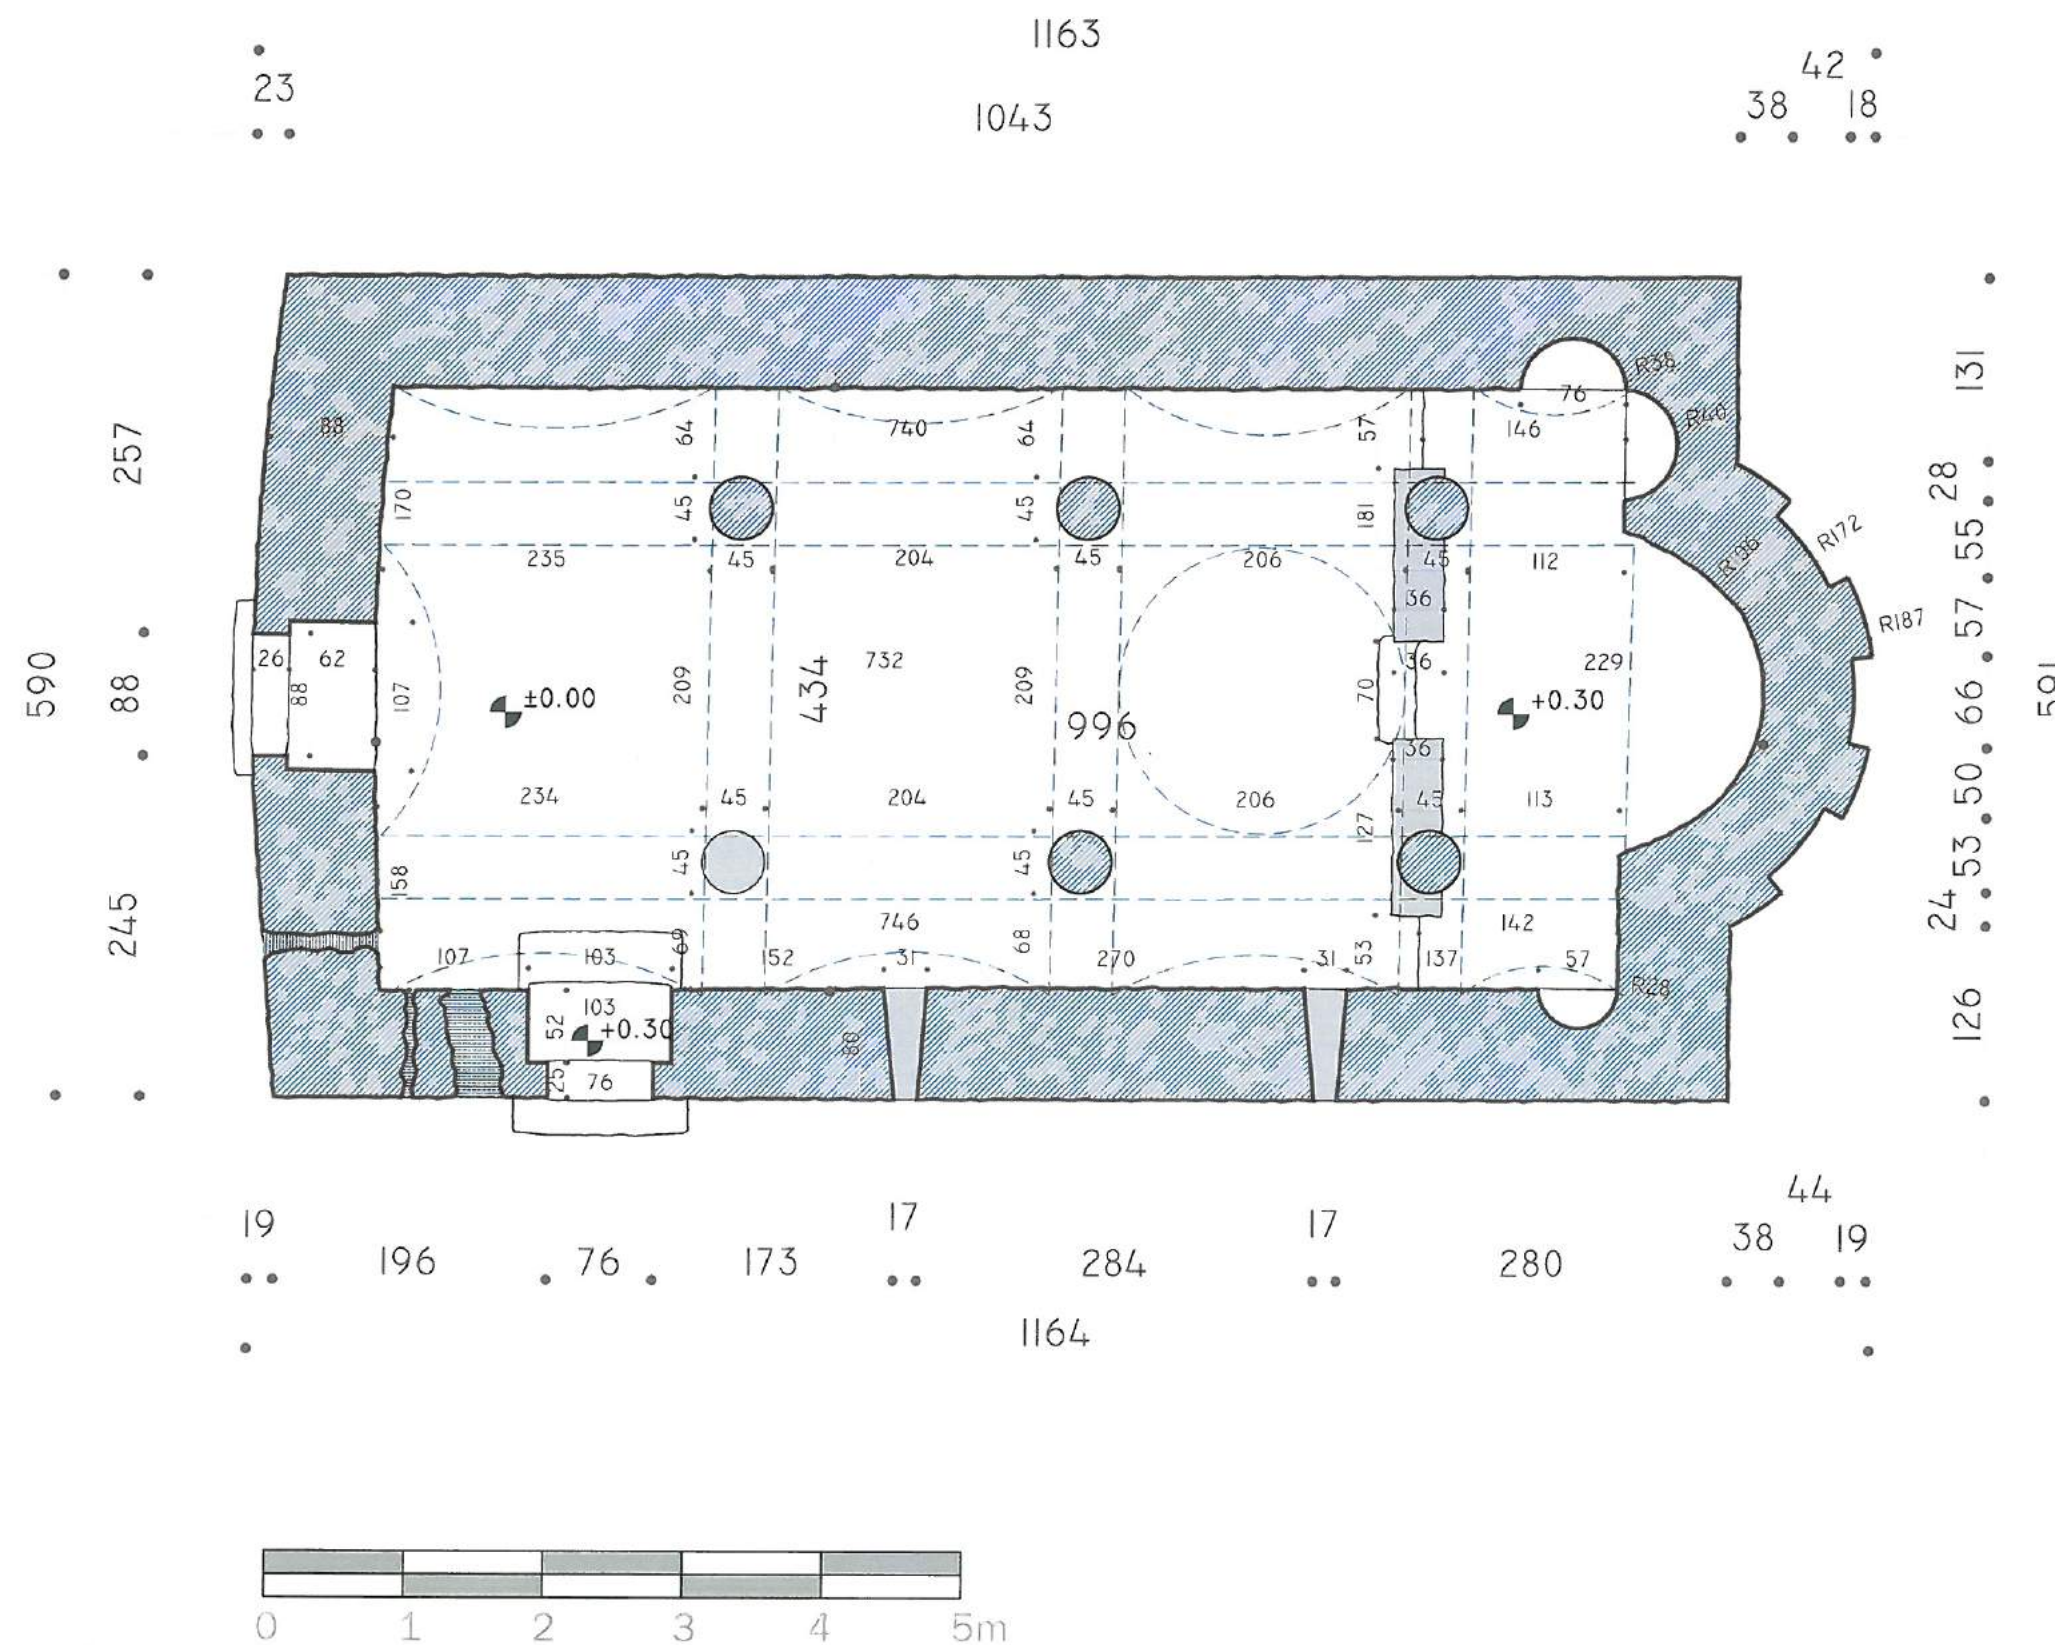



INSTITUTI KOMBETAR I
TRASHEGIMISE KULTURORE


MIRATOHET PER
K.K.T.K.M.
Sekretari i K.K.T.K.M-së

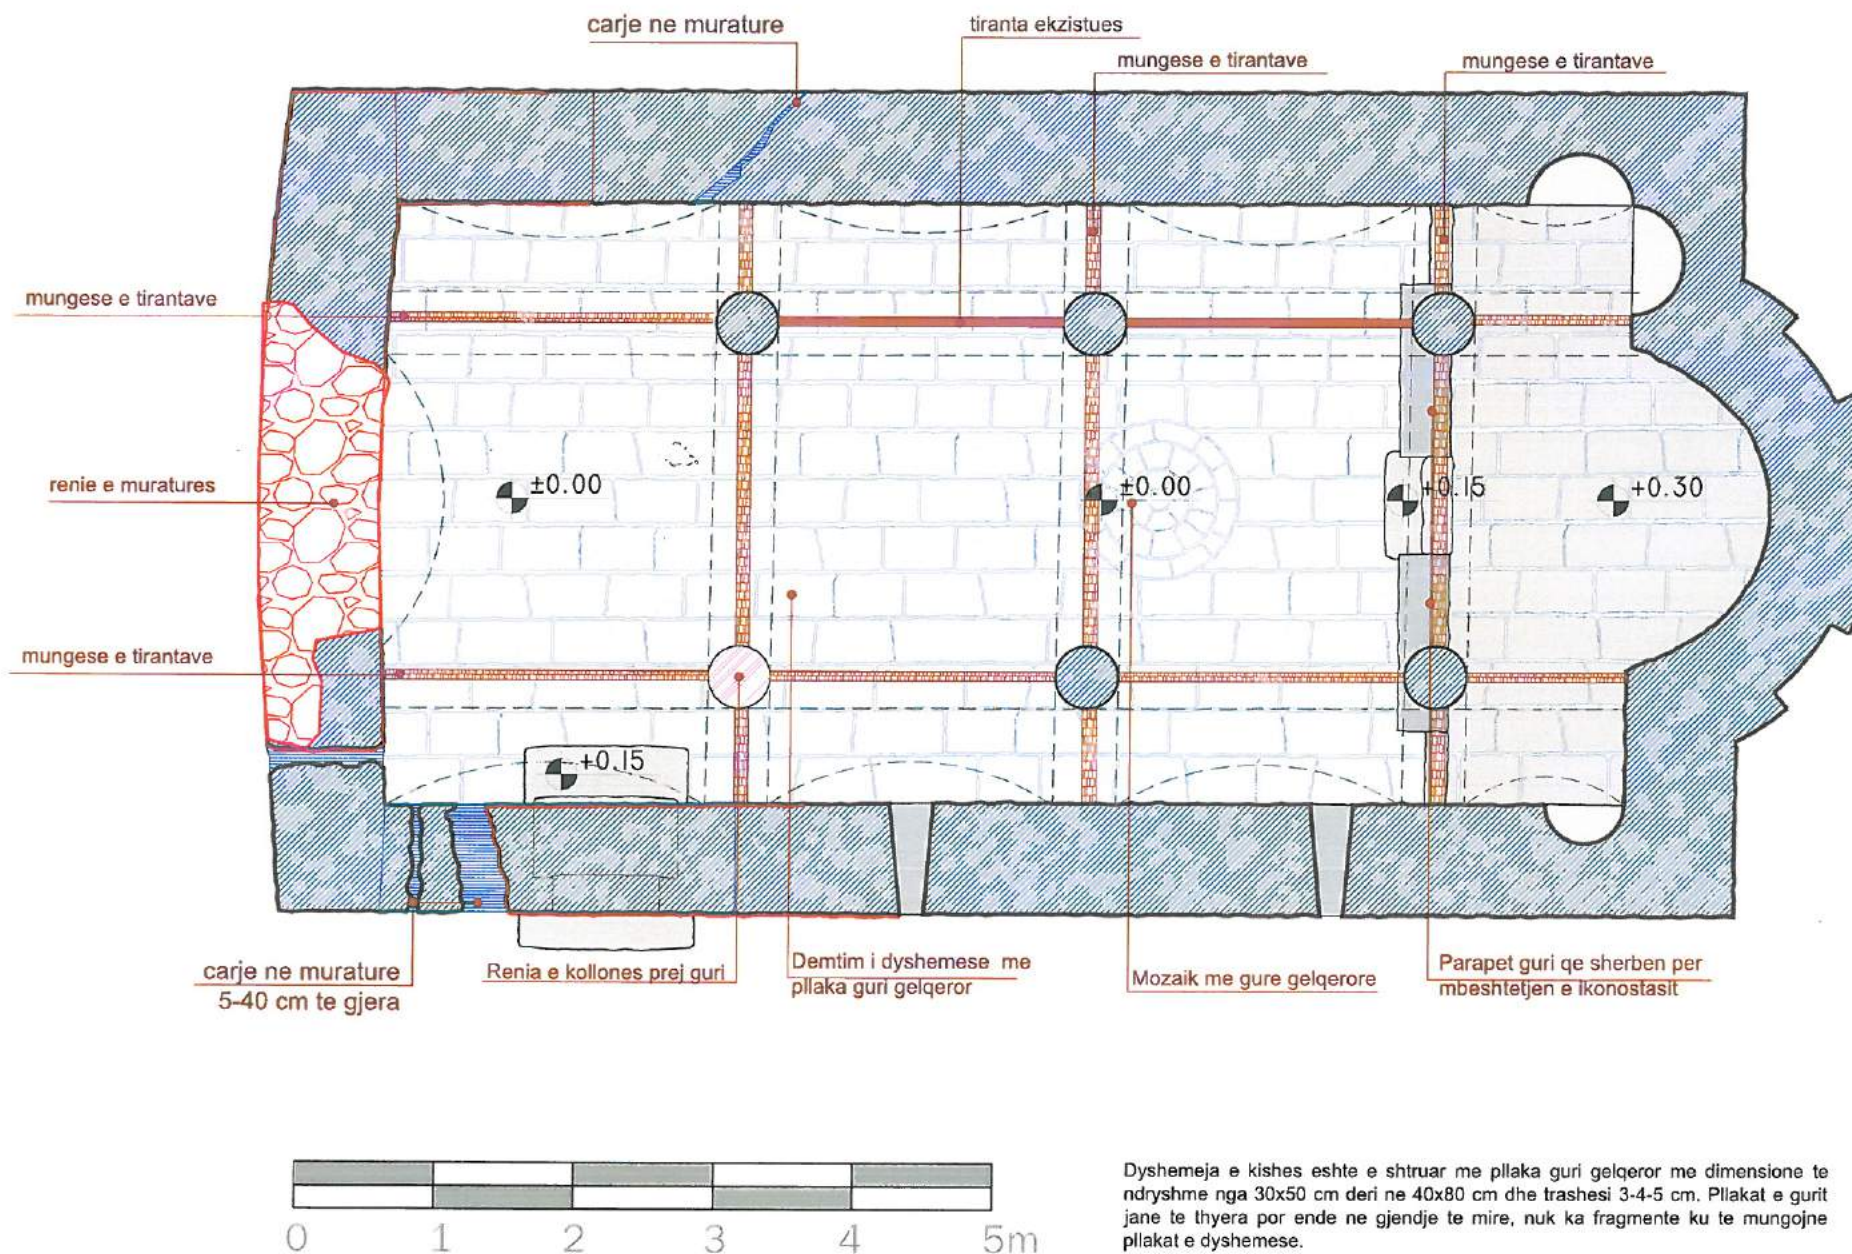

Dyshemeja e kishes eshte e shtruar me pllaka guri gelqeror me dimensione te ndryshme nga 30x50 cm deri ne 40x80 cm dhe trashesi 3-4-5 cm. Pllakat e gurit jane te thyera por ende ne gjendje te mire, nuk ka fragmente ku te mungojne pllakat e dyshemesë.

Ne qender, nen kupole ndodhet mozaiku i realizuar perseri me gure gelqerore por me dimensione me te vogla dhe te vendosur ne forme rathesh bashkeqendrore. Edhe ketu, pllakat e gurit nuk mungojne por jane te thyera dhe te levizshme.

Objekti

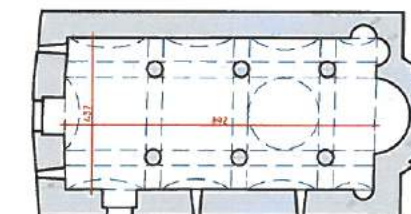

KISHA E SHEN E PREMTES
LUKOVE - HIMARE

Përgj. Sektori: Ing. Denisa Shehu

Grupi i projektimit

Arta Dollani

Daniel Pirushi

Denisa Shehu

Llambirino Baballëku


Artilla Vavako

Gjendja e konservimit

Planimetria


Emertimi i fletes

A 03

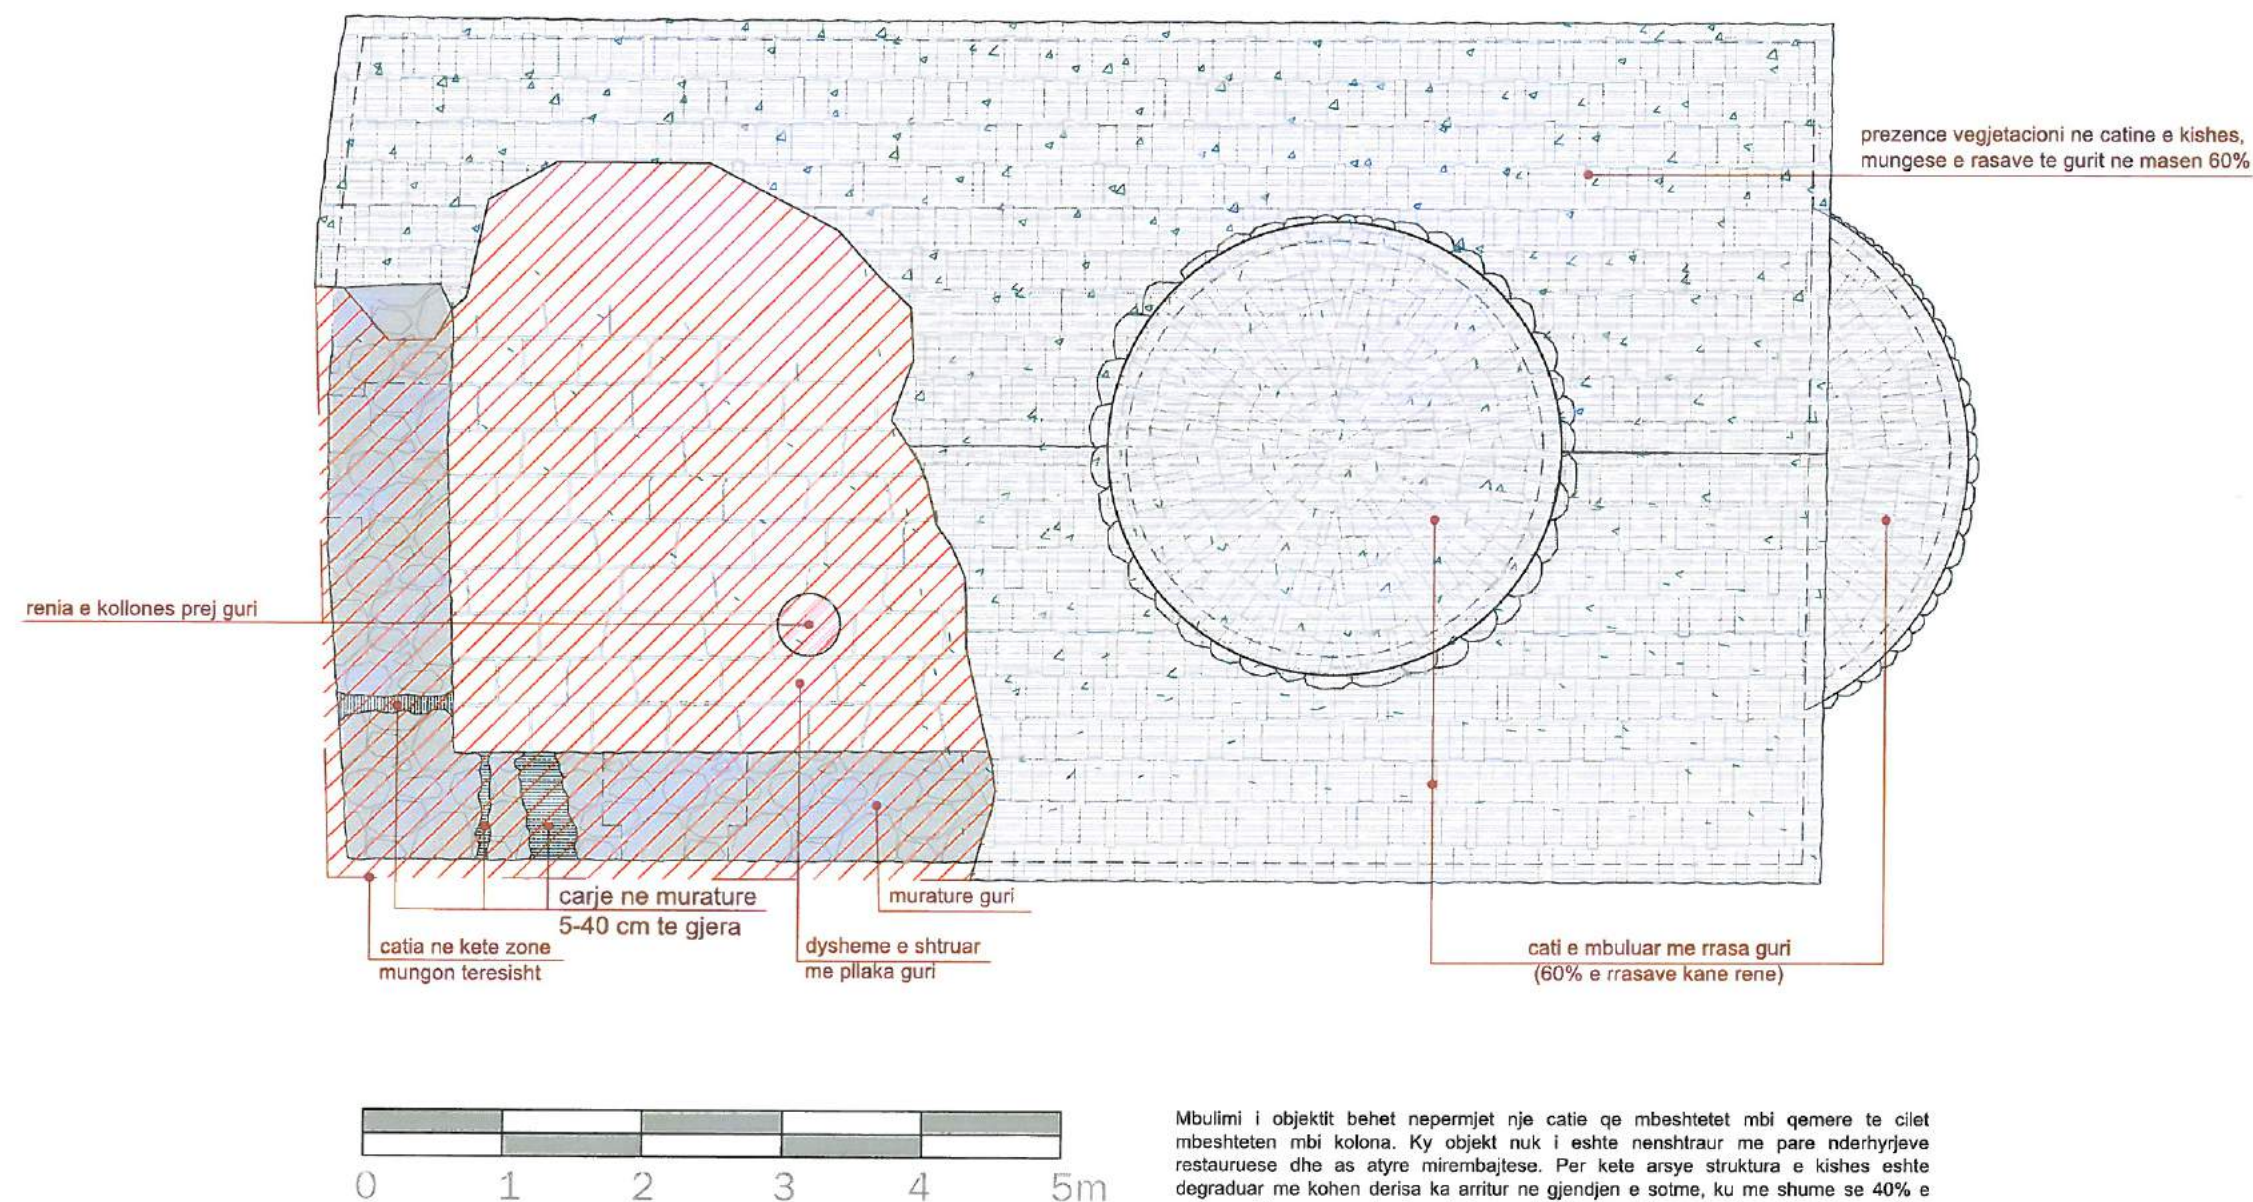INSTITUTI KOMBETAR I
TRASHEGIMISE KULTUROREMIRATOHET PER
K.K.T.K.M.
Sekretari i K.K.T.K.M-së

Mbulimi i objektit behet nepermjet nje catie qe mbeshtetet mbi qemere te cilet mbeshteten mbi kolona. Ky objekt nuk i eshte nenshtetuar me pare nderhyrjeve restauruese dhe as atyre mirembajtese. Per kete arsye struktura e kishes eshte degraduar me kohen derisa ka arritur ne gjendjen e sotme, ku me shume se 40% e catise eshte rrezuar, nje pjese tjeter e saj eshte e rrezikuar per shembje si dhe e gjitha faqja perendimore e muratures eshte ne rrezik shembje ne cdo kohe.

Objekti

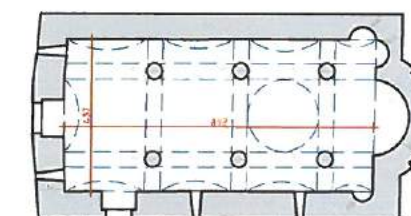KISHA E SHEN E PREMTES
LUKOVE - HIMARE

Përgj. Sektori: Ing. Denisa Shehu

Grupi i projektimit

Arta Dollani

Daniel Pirushi

Denisa Shehu

Llambirino Baballëku

Artilla Vavako

Gjendja e konservimit

Plani i mbulimit

Emertimi i fletes


A 04

INSTITUTI KOMBETAR I
TRASHEGIMISE KULTUROREMIRATOHET PER
K.K.T.K.M.
Sekretari i K.K.T.K.M-së

ARTA DOLLANI



Objekti

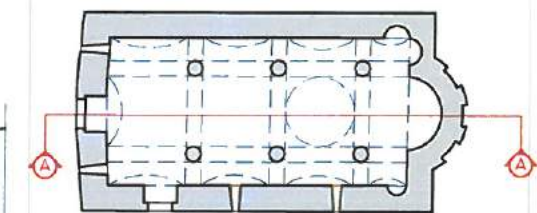KISHA E SHEN E PREMTES
LUKOVE - HIMARE

Përgj. Sektori: Ing. Denisa Shehu

Grupi i projektimit

Arta Dollani

Daniel Pirushi

Denisa Shehu

Llambirino Baballëku

Artilla Vavako

Gjendja e konservimit

Prerje gjatesore A-A

Emertimi i fletes

A 05

catia ne kete zone mungon dhe
qemeret jane demtuarvegjetacion
(liguster)

trung pemë

renie e muratures

renie e muatures

carje ne murature

dëmtim i qemereve te gurit

siperfaqe e suvatuar
(e degraduar)

Ne faqen veriore te kishes ne gjysmen perendimore te kesaj faqeje muratura ka pesuar carje deri ne 40 cm te gjera dhe qe e pershkoi muraturen ne te gjithe thellesine e saj. Keto carje jane shkaktuar se pari nga mungesa e nderhyrjeve mirembajtese ne objekt. Dy rrenje ligustre kane mbire ne murature dhe jane rritur deri ne trashesi trangu 10 cm, lartesia e pemës e kalon lartesia e kishes dhe deget e saj jane te nderfutura ne te gjithe muraturen. Siperfaqja e brendshme e muratures eshte e suvatuar me llac gelqere. Gjendja e saj eshte gjithashtu e degraduar, pjeserisht mungon dhe pjeserisht eshte shkeputur nga muratura. Qemet jane te demtuara dhe mungon materiali lidhes, nje pjese e qemereve kane rrene cka rezikon shembjen e gjithe kishes.




INSTITUTI KOMBETAR I
TRASHEGIMISE KULTURORE

MIRATOHET PER
K.K.T.K.M.
Sekretari i K.K.T.K.M-së

ARTA DOLLANI



Objekti

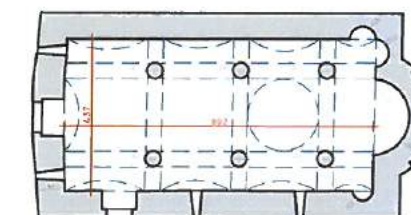

KISHA E SHEN E PREMTES
LUKOVE - HIMARE

Përgj. Sektori: Ing. Denisa Shehu

Grupi i projektimit

Arta Dollani

Daniel Pirushi

Denisa Shehu

Llambirino Baballëku


Artilla Vavako

Gjendja e konservimit

Fasada Jugore

Emertimi i fletes

A 06

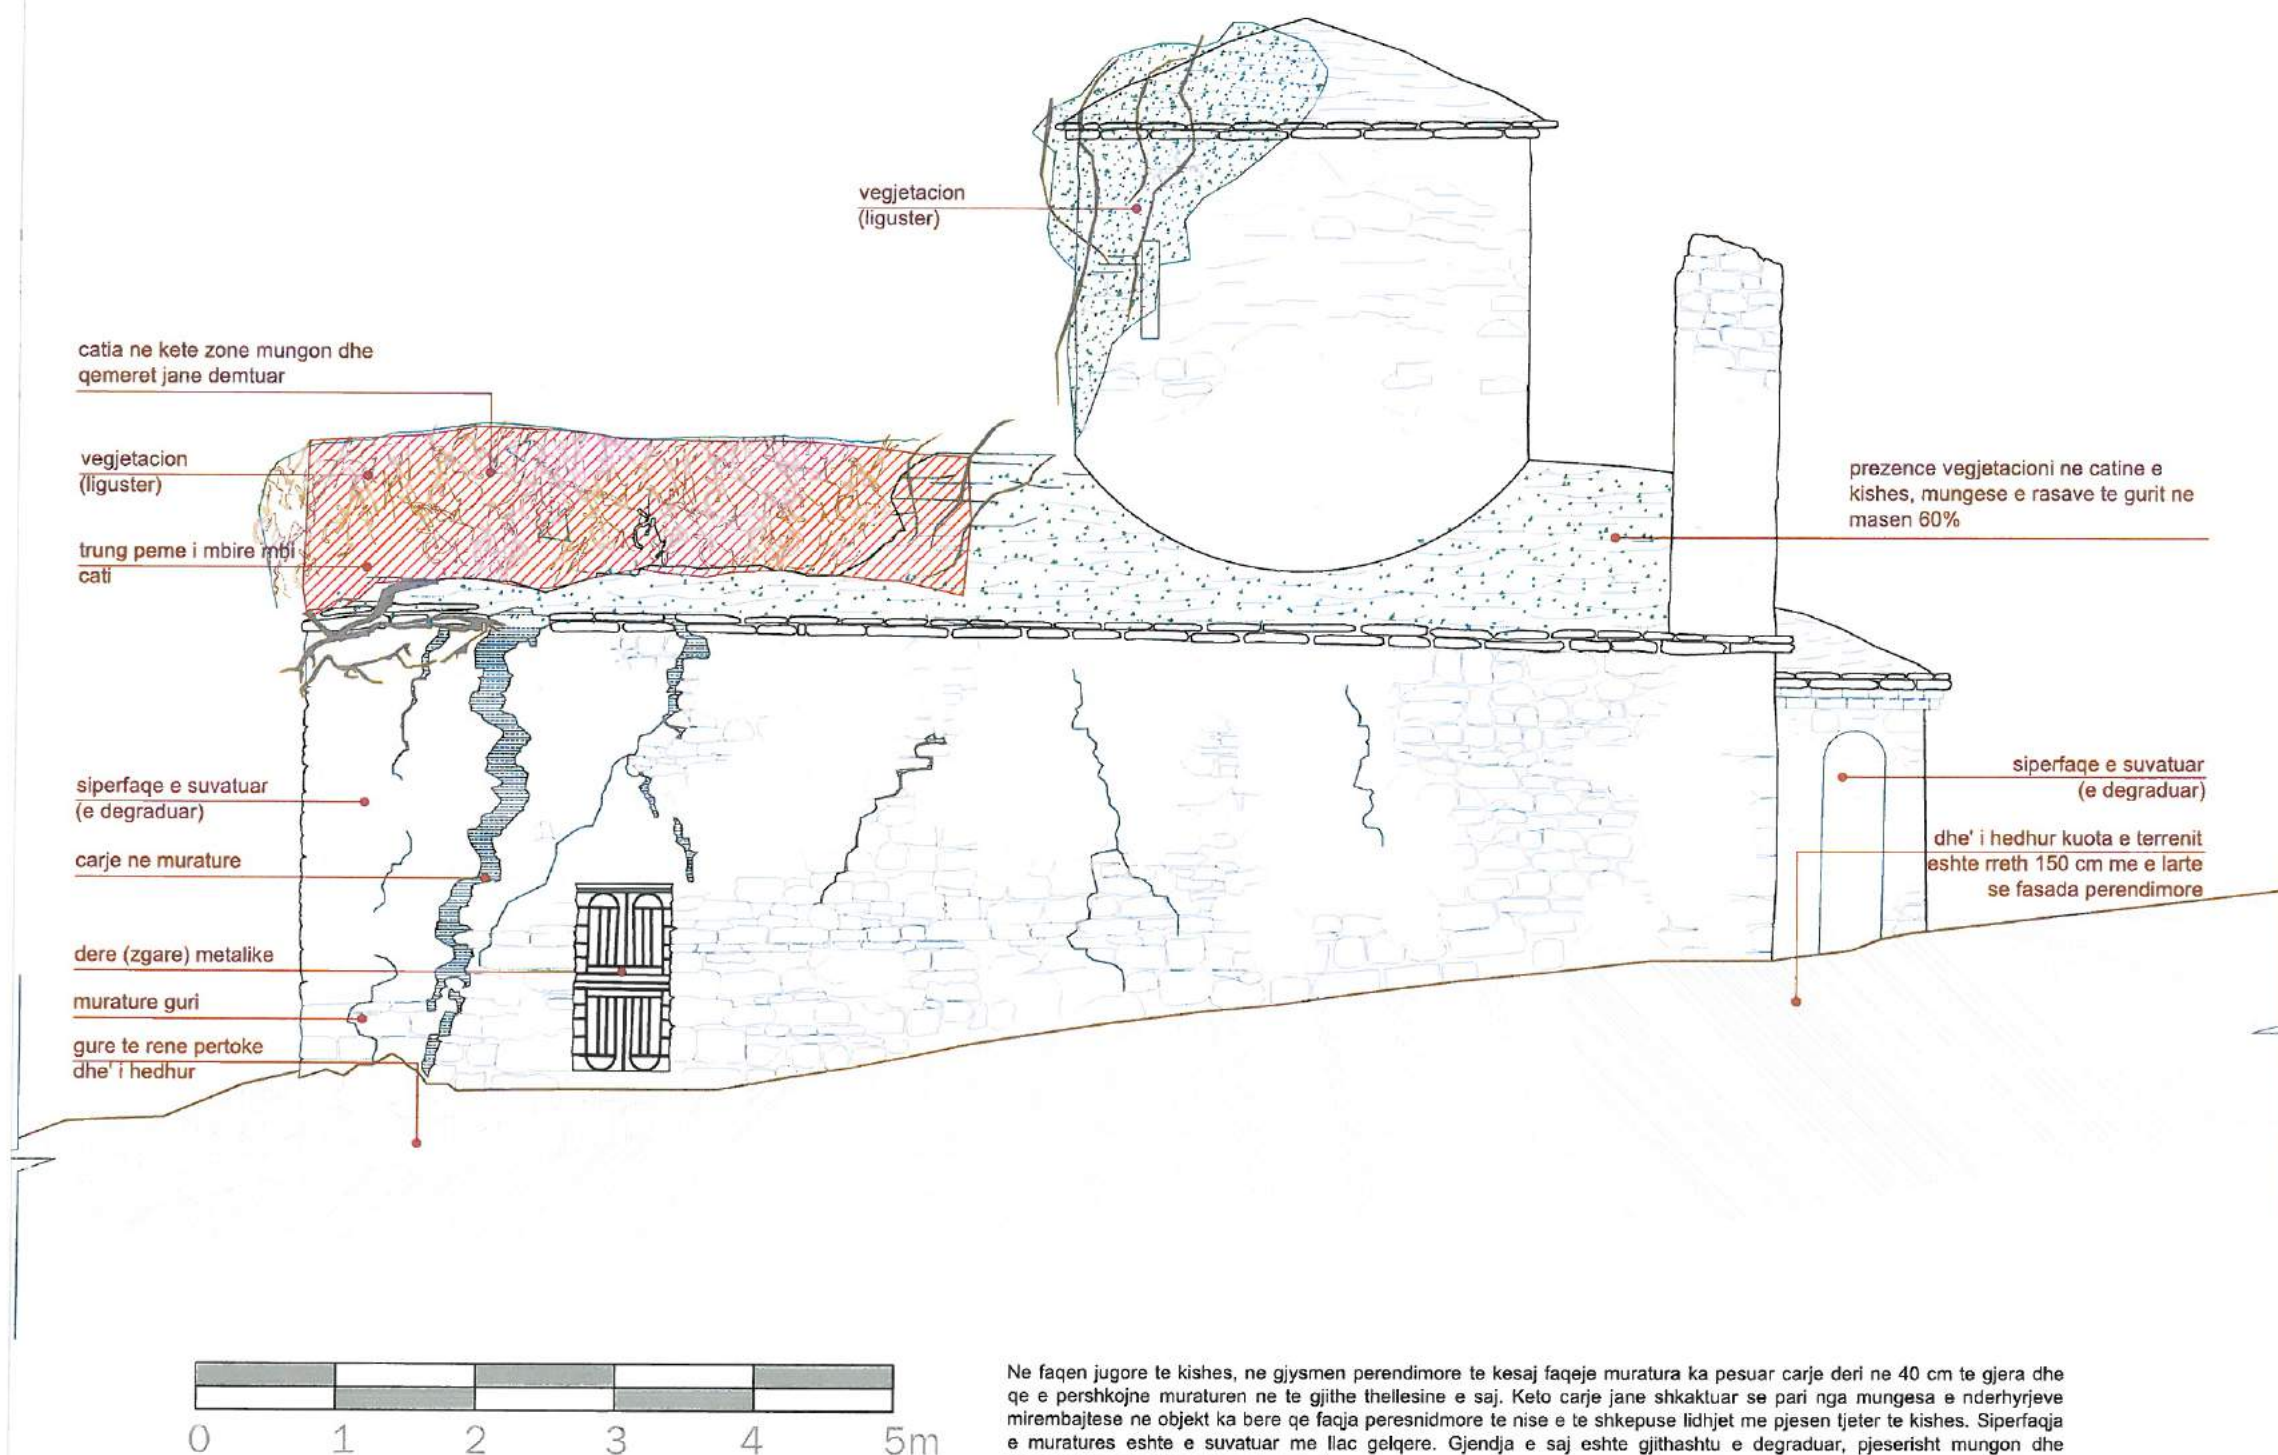

Ne faqen jugore te kishes, ne gjysmen perendimore te kesaj faqeje muratura ka pesuar carje deri ne 40 cm te gjera dhe qe e pershkojne muraturen ne te gjithë thellesine e saj. Keto carje jane shkaktuar se pari nga mungesa e nderhyrjeve mirembajtese ne objekt ka bere qe faqja peresnidmore te nise e te shkepuse lidhjet me pjesen tjeter te kishes. Siperfaqja e muratures eshte e suvatur me llac gelqere. Gjendja e saj eshte gjithashtu e degraduar, pjeserisht mungon dhe pjeserisht eshte shkepatur nga muratura.

RISHIKIMI I PROJEKTIT TË RESTAURIMIT "KISHA SHËN E PREMTES" FAZA E I-rë, LUKOVË

Tirane 2021




INSTITUTI KOMBETAR I
TRASHEGIMISE KULTURORE

MIRATOHET PER
K.K.T.K.M.
Sekretari i K.K.T.K.M-së

ARTA DOLLANI



Objekti

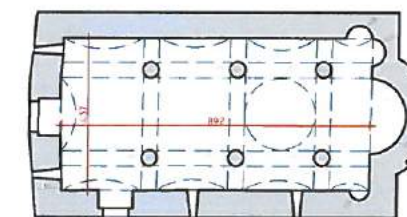

KISHA E SHEN E PREMTES
LUKOVE - HIMARE

Përgj. Sektori: Ing. Denisa Shehu

Grupi i projektimit

Arta Dollani

Daniel Pirushi

Denisa Shehu

Llambirino Baballëku

Artilla Vavako

Gjendja e konservimit

Fasada Veriore

Emertimi i fletes

A 07

cati e mbuluar me rrasa guri
(70% e rrasave kane rene)

catia ne kete zone mungon
dhe qemeret jane demtuar

siperfaqe e suvatur(e degraduar)

prezence vegjetacioni ne catine e
kishes, mungese e rrasave te gurit ne
masen 60%

siperfaqe e suvatur
(e degraduar)

carje ne murature mungese
e materialit lidhes

mungese e materialit lidhes

trung peme i mbire ne
toke dhe i rritur pergjate
siperfaqes se muratures

trung peme i
mbire ne toke



Ne faqen veriore te kishes ne gjysmen perendimore te kesaj faqeje muratura ka pesuar carje deri ne 40 cm te gjera dhe qe e pershkojne muraturen ne te gjithe thellesine e saj. Keto carje jane shkaktuar se pari nga mungesa e nderhyrjeve mirembajtese ne objekt. Dy rrenje ligustre kane mbire ne murature dhe jane rritur deri ne trashesi trangu 10 cm, lartesia e pemes e kalon lartesine e kishes dhe deget e saj jane te nderfutura ne te gjithe muraturen.




INSTITUTI KOMBETAR I
TRASHEGIMISE KULTURORE

MIRATOHET PER
K.K.T.K.M.
Sekretari i K.K.T.K.M-së

ARTA DOLLANI



Objekti

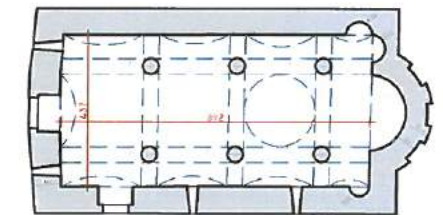

KISHA E SHEN E PREMTES
LUKOVE - HIMARE

Përgj. Sektori: Ing. Denisa Shehu

Grupi i projektimit

Arta Dollani

Daniel Pirushi

Denisa Shehu

Llambirino Baballëku


Artilla Vavako

Gjendja e konservimit

Fasada Perendimore

Emertimi i fletes

A.08

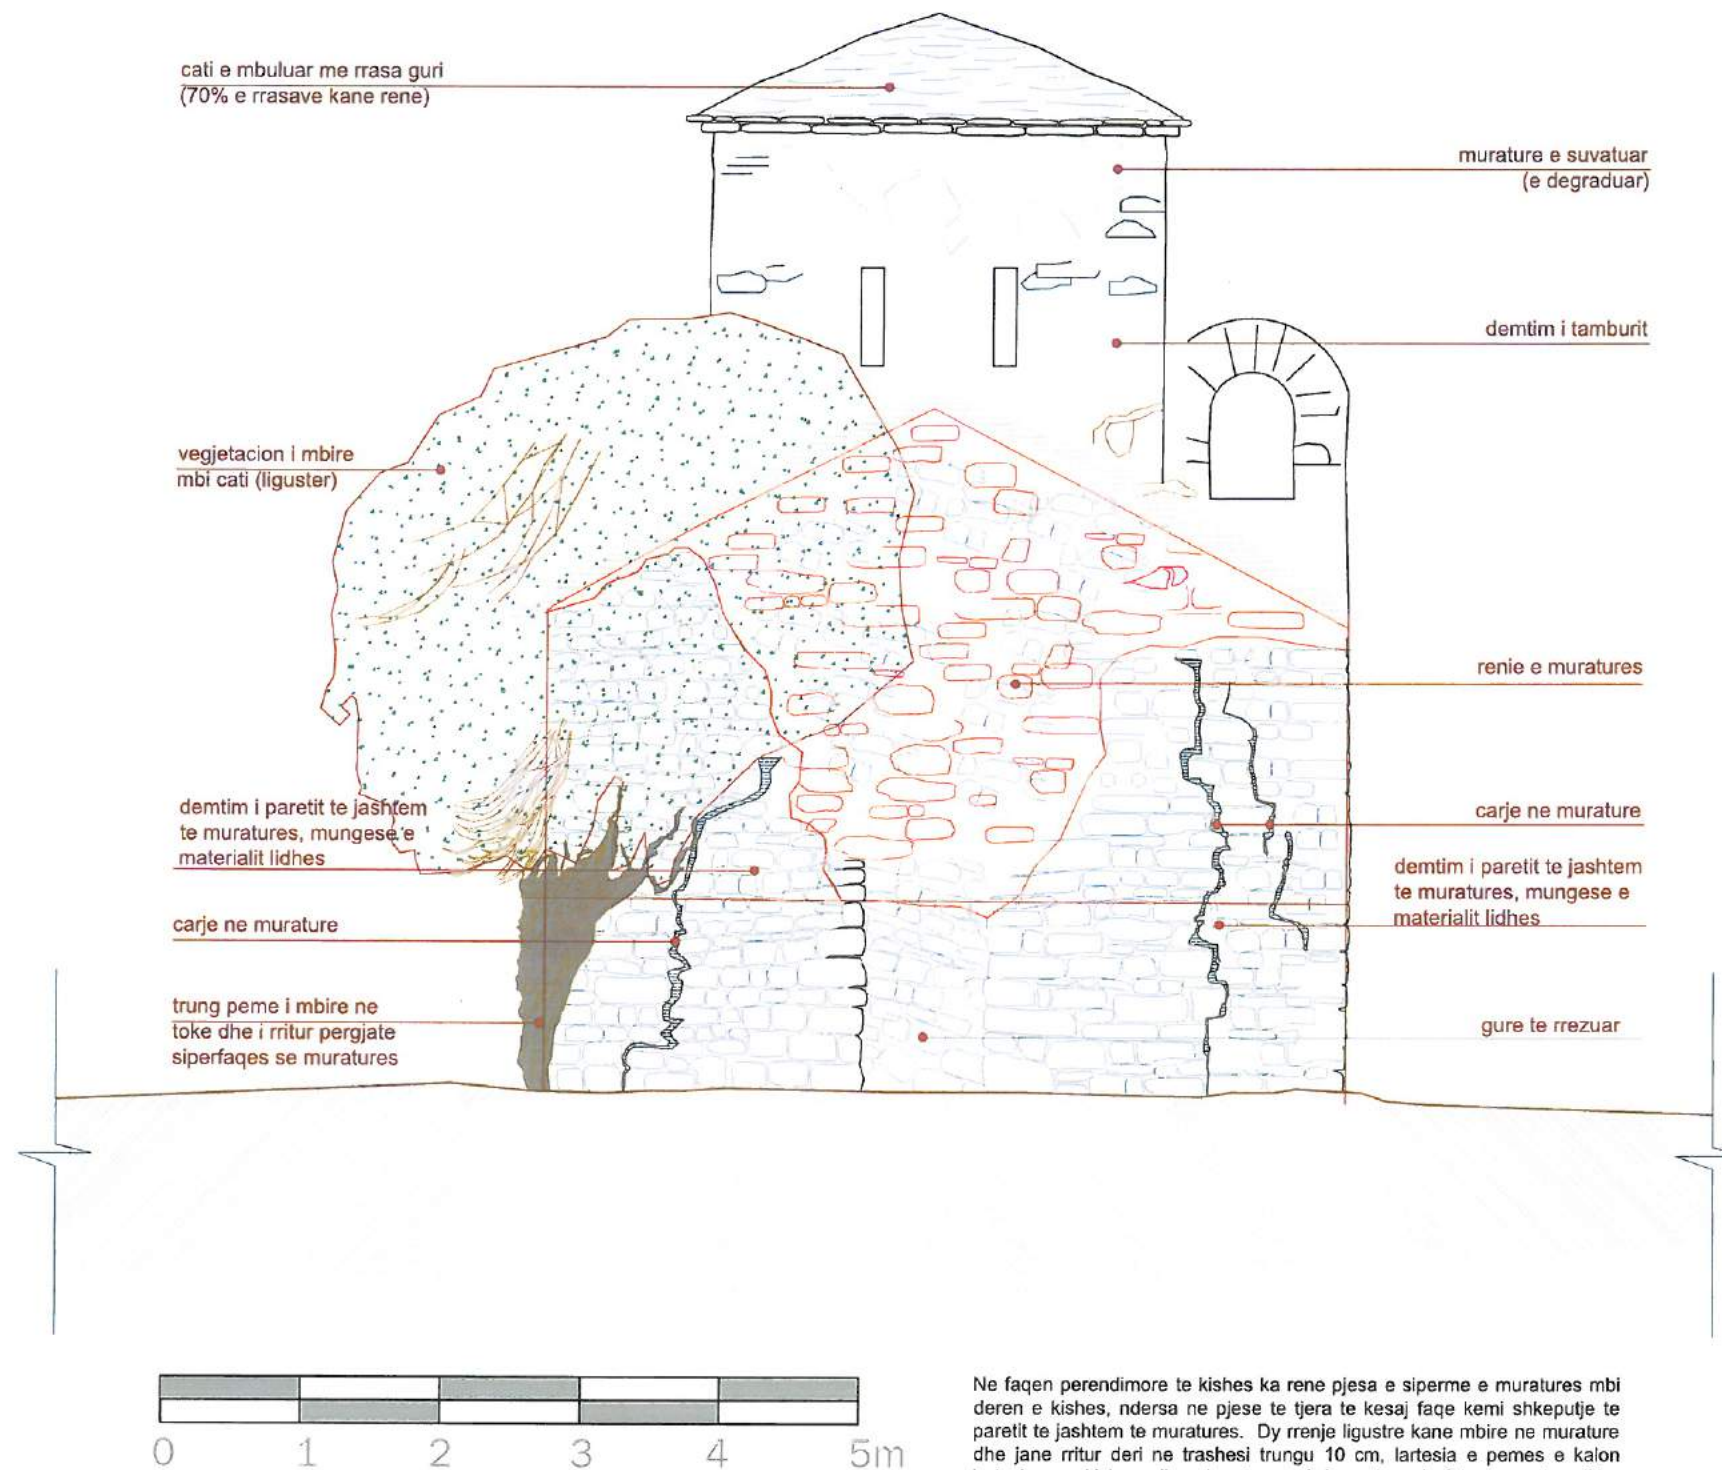

Ne faqen perendimore te kishes ka rene pjesa e sipërme e muratures mbi deren e kishes, ndersa ne pjesë te tjera te kesaj faqe kemi shkeputje te paretit te jashtem te muratures. Dy rrenje ligustre kane mbire ne murature dhe jane rritur deri ne trashesi trangu 10 cm, lartesia e pemes e kalon lartesine e kishes dhe degët e saj jane te nderfutura ne te gjithë muraturen.




INSTITUTI KOMBETAR I
TRASHEGIMISE KULTURORE

MIRATOHET PER
K.K.T.K.M.
Sekretari i K.K.T.K.M-së

ARTA DOLLANI



Objekti

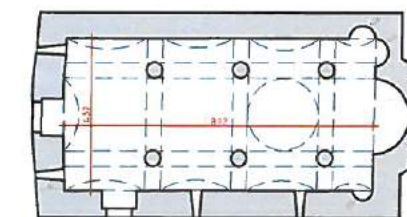

KISHA E SHEN E PREMTES
LUKOVE - HIMARE

Përgj. Sektori: Ing. Denisa Shehu

Grupi i projektimit

Arta Dollani

Daniel Pirushi

Denisa Shehu

Llambirino Baballëku

Artilla Vavako

Nderhyrje Restauruese


Plani i mbulimit

Emertimi i fletes

A 09

Ndertim calie me rasa
guri per pjesen e renuar

ngritje e kollones duke
perdorur guret ekzistues

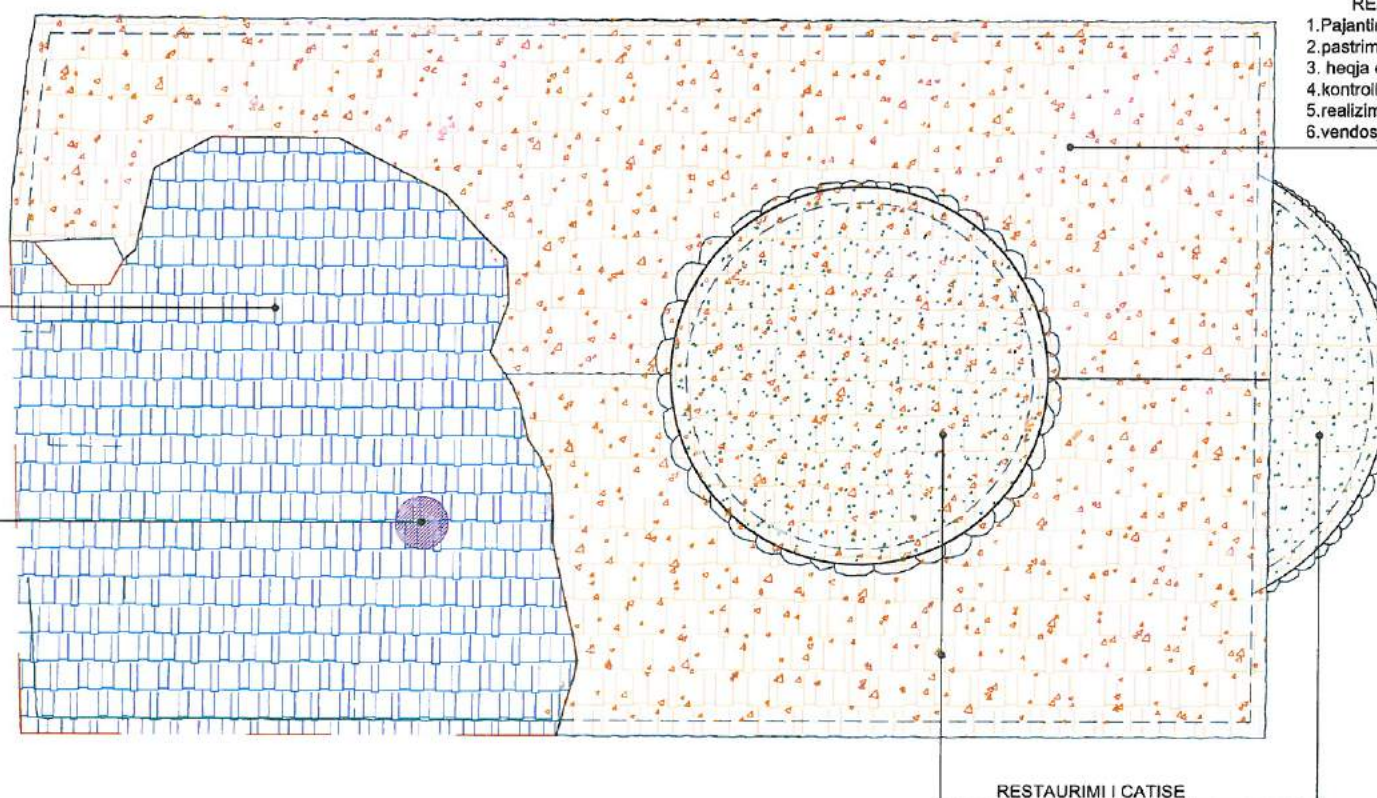

RESTAURIMI I CATISE

1. Pajantimi i qemereve para fillimit te punes
2. pastrim nga vegjetacioni
3. heqja e rasave te gurit dhe clirimi nga mbushjet e panevojshme
4. kontrolli i qemereve dhe restaurimi i tyre
5. realizimi i nje shtrese llac horasan i cili do te mundesoje izolimin
6. vendosja e rasave te gurit

RESTAURIMI I CATISE

1. Pajantimi i qemereve para fillimit te punes
2. pastrim nga vegjetacioni
3. heqja e rasave te gurit dhe clirimi nga mbushjet e panevojshme
4. kontrolli i qemereve dhe restaurimi i tyre
5. realizimi i nje shtrese llac horasan i cili do te mundesoje izolimin
6. vendosja e rasave te gurit



catia ekzistuese do te zbulohet krejtesisht nga rrasat e gurit. Do te behet konsolidimi i pjeses ekzistuese te qemereve te catise dhe me pas do te behet ndertimi i pjeses se munguar (rindertimi do te behet ne fund, pasi edhe te jene konsoliduar te gjitha muret). Pjesa e catise se re qe do te ndertohet do te ndertohet mbi strukture druri.




INSTITUTI KOMBETAR I
TRASHEGIMISE KULTURORE

MIRATOHET PER
K.K.T.K.M.
Sekretari i K.K.T.K.M-së

ARTA DOLLANI



Objekti

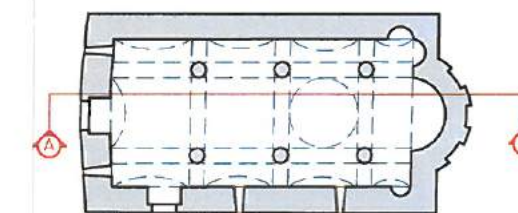

KISHA E SHEN E PREMTES
LUKOVE - HIMARE

Përgj. Sektori: Ing. ~~Denisa Shehu~~ **Denisa Shehu**

Grupi i projektimit

Arta Dollani

Daniel Pirushi

Denisa Shehu

Llambirino Baballëku


Artilla Vavako

Nderhyrje Restauruese

Prerje gjatesore A-A

Emertimi i fletes

A 10

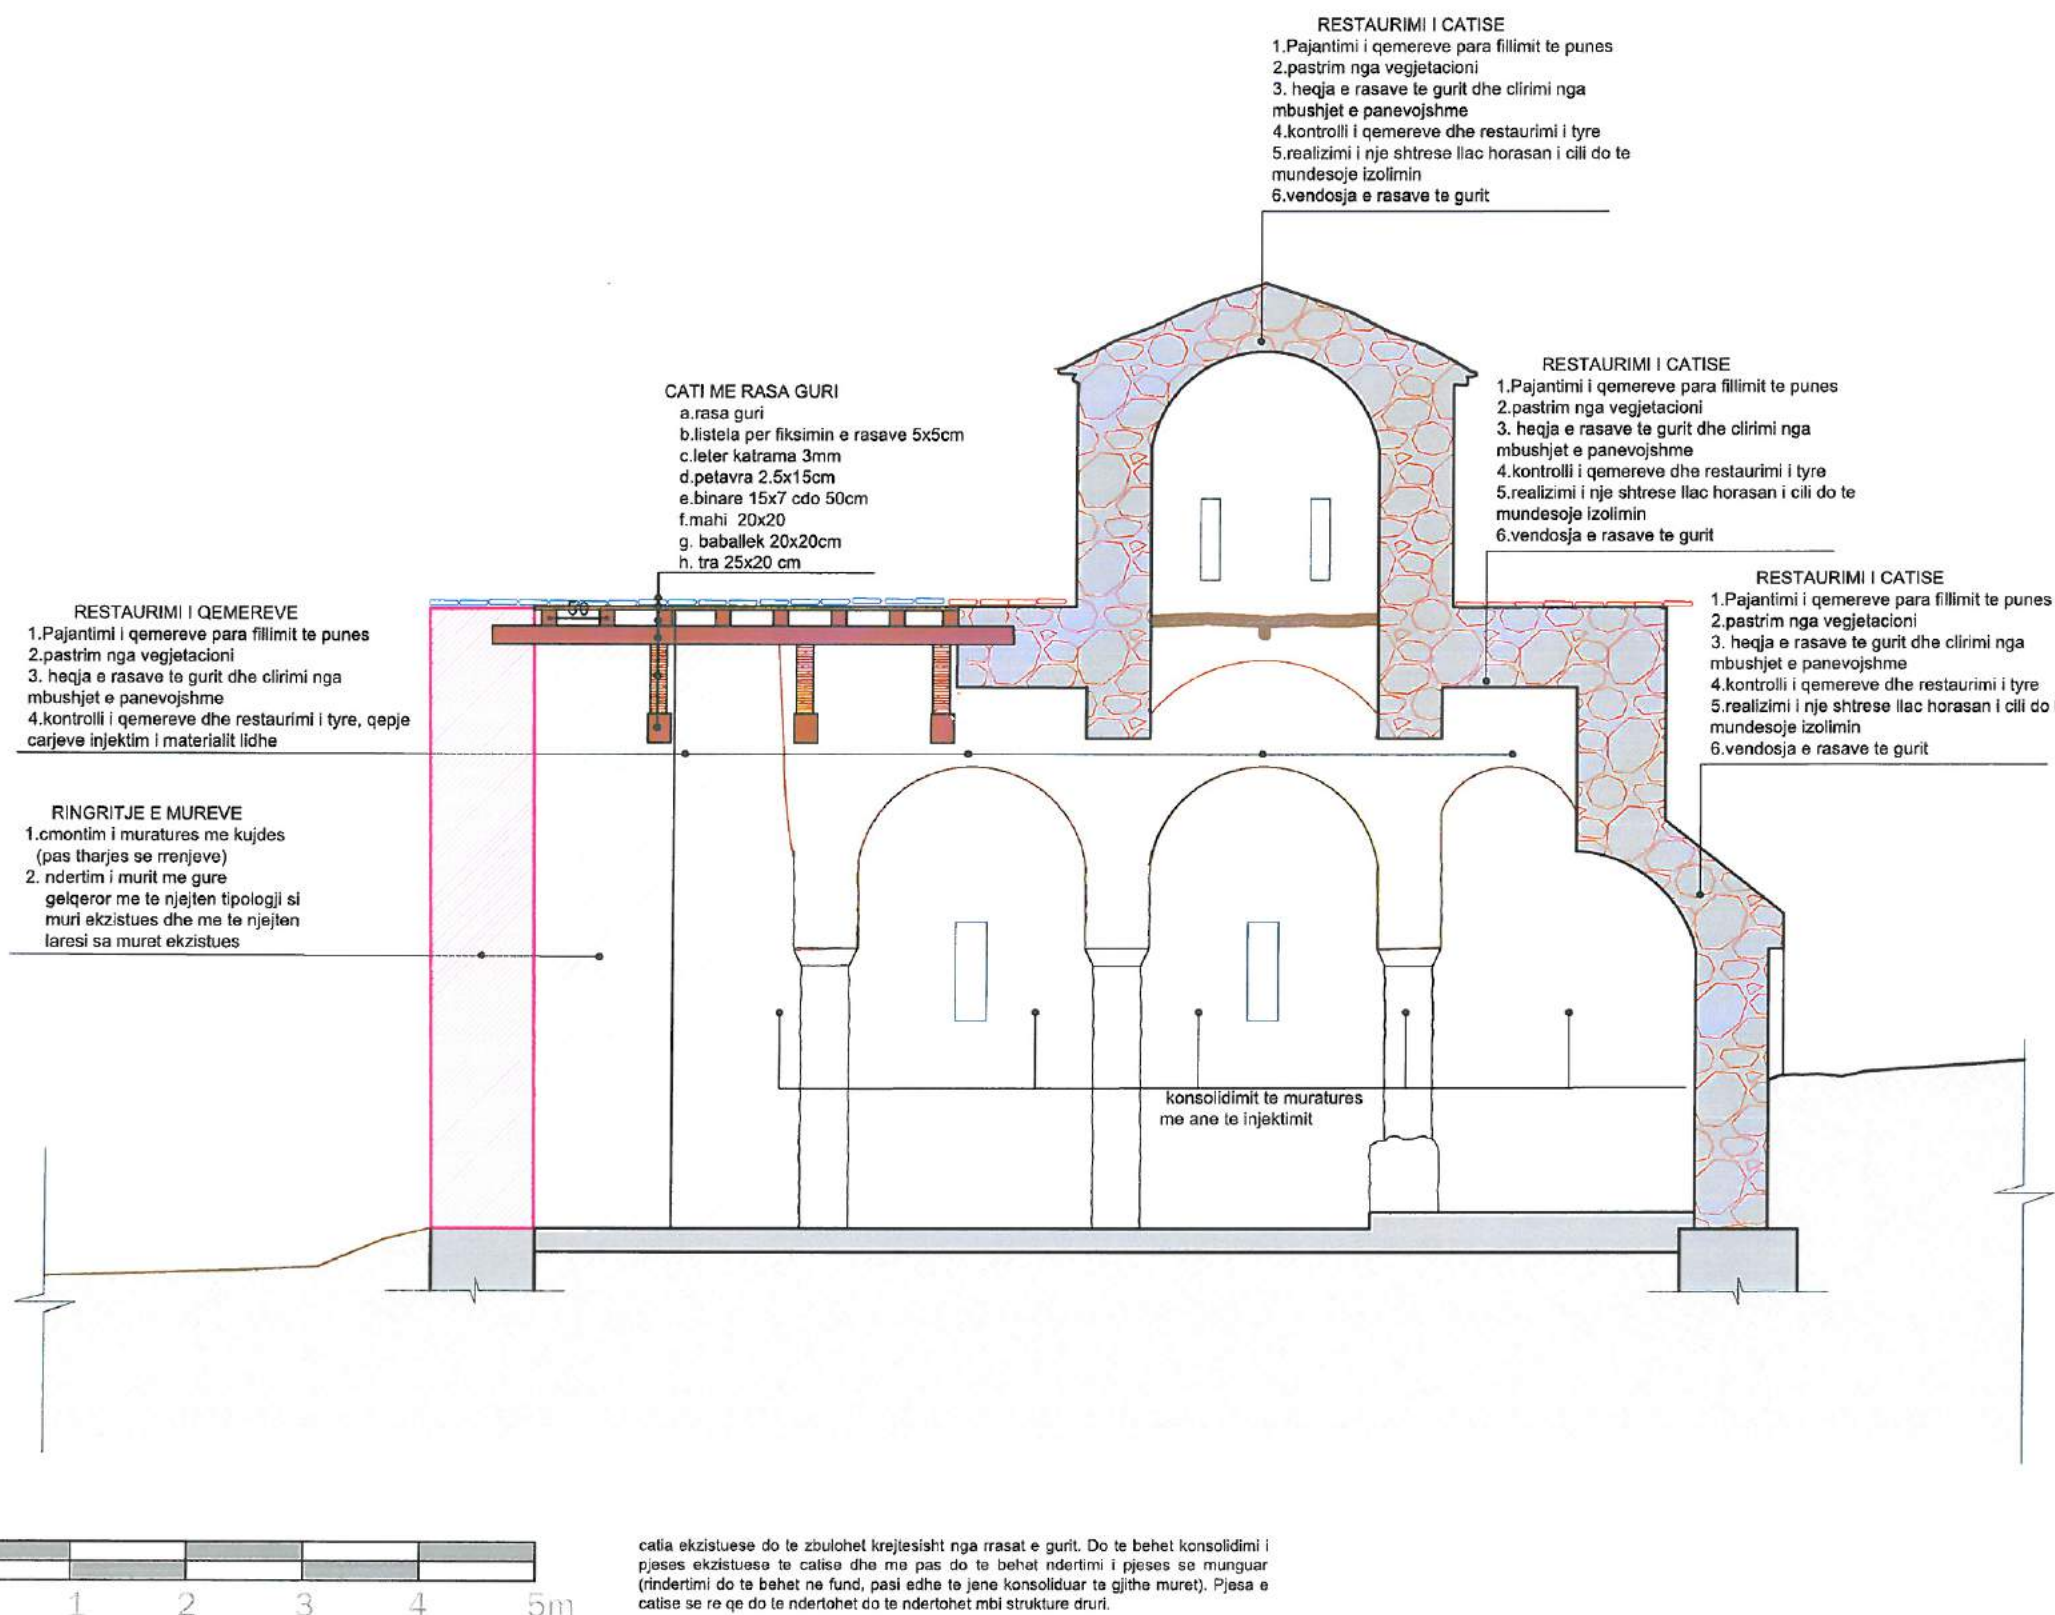

RISHIKIMI I PROJEKTIT TË RESTAURIMIT "KISHA SHËN E PREMTES" FAZA E I-rë, LUKOVË

Tirane 2021




INSTITUTI KOMBETAR I
TRASHEGIMISE KULTURORE

MIRATOHET PER
K.K.T.K.M.
Sekretari i K.K.T.K.M-së




- RESTAURIMI I CATISE**
1. Pajantimi i qemereve para fillimit te punes
 2. pastrim nga vegetacioni
 3. heqja e rasave te gurit dhe clirimi nga mbushjet e panevojshme
 4. kontrolli i qemereve dhe restaurimi i tyre
 5. realizimi i nje shtrese llac horasan i cili do te mundesoje izolimin
 6. vendosja e rasave te gurit

- RESTAURIMI I CATISE**
1. Pajantimi i qemereve para fillimit te punes
 2. pastrim nga vegetacioni
 3. heqja e rasave te gurit dhe clirimi nga mbushjet e panevojshme
 4. kontrolli i qemereve dhe restaurimi i tyre
 5. realizimi i nje shtrese llac horasan i cili do te mundesoje izolimin
 6. vendosja e rasave te gurit

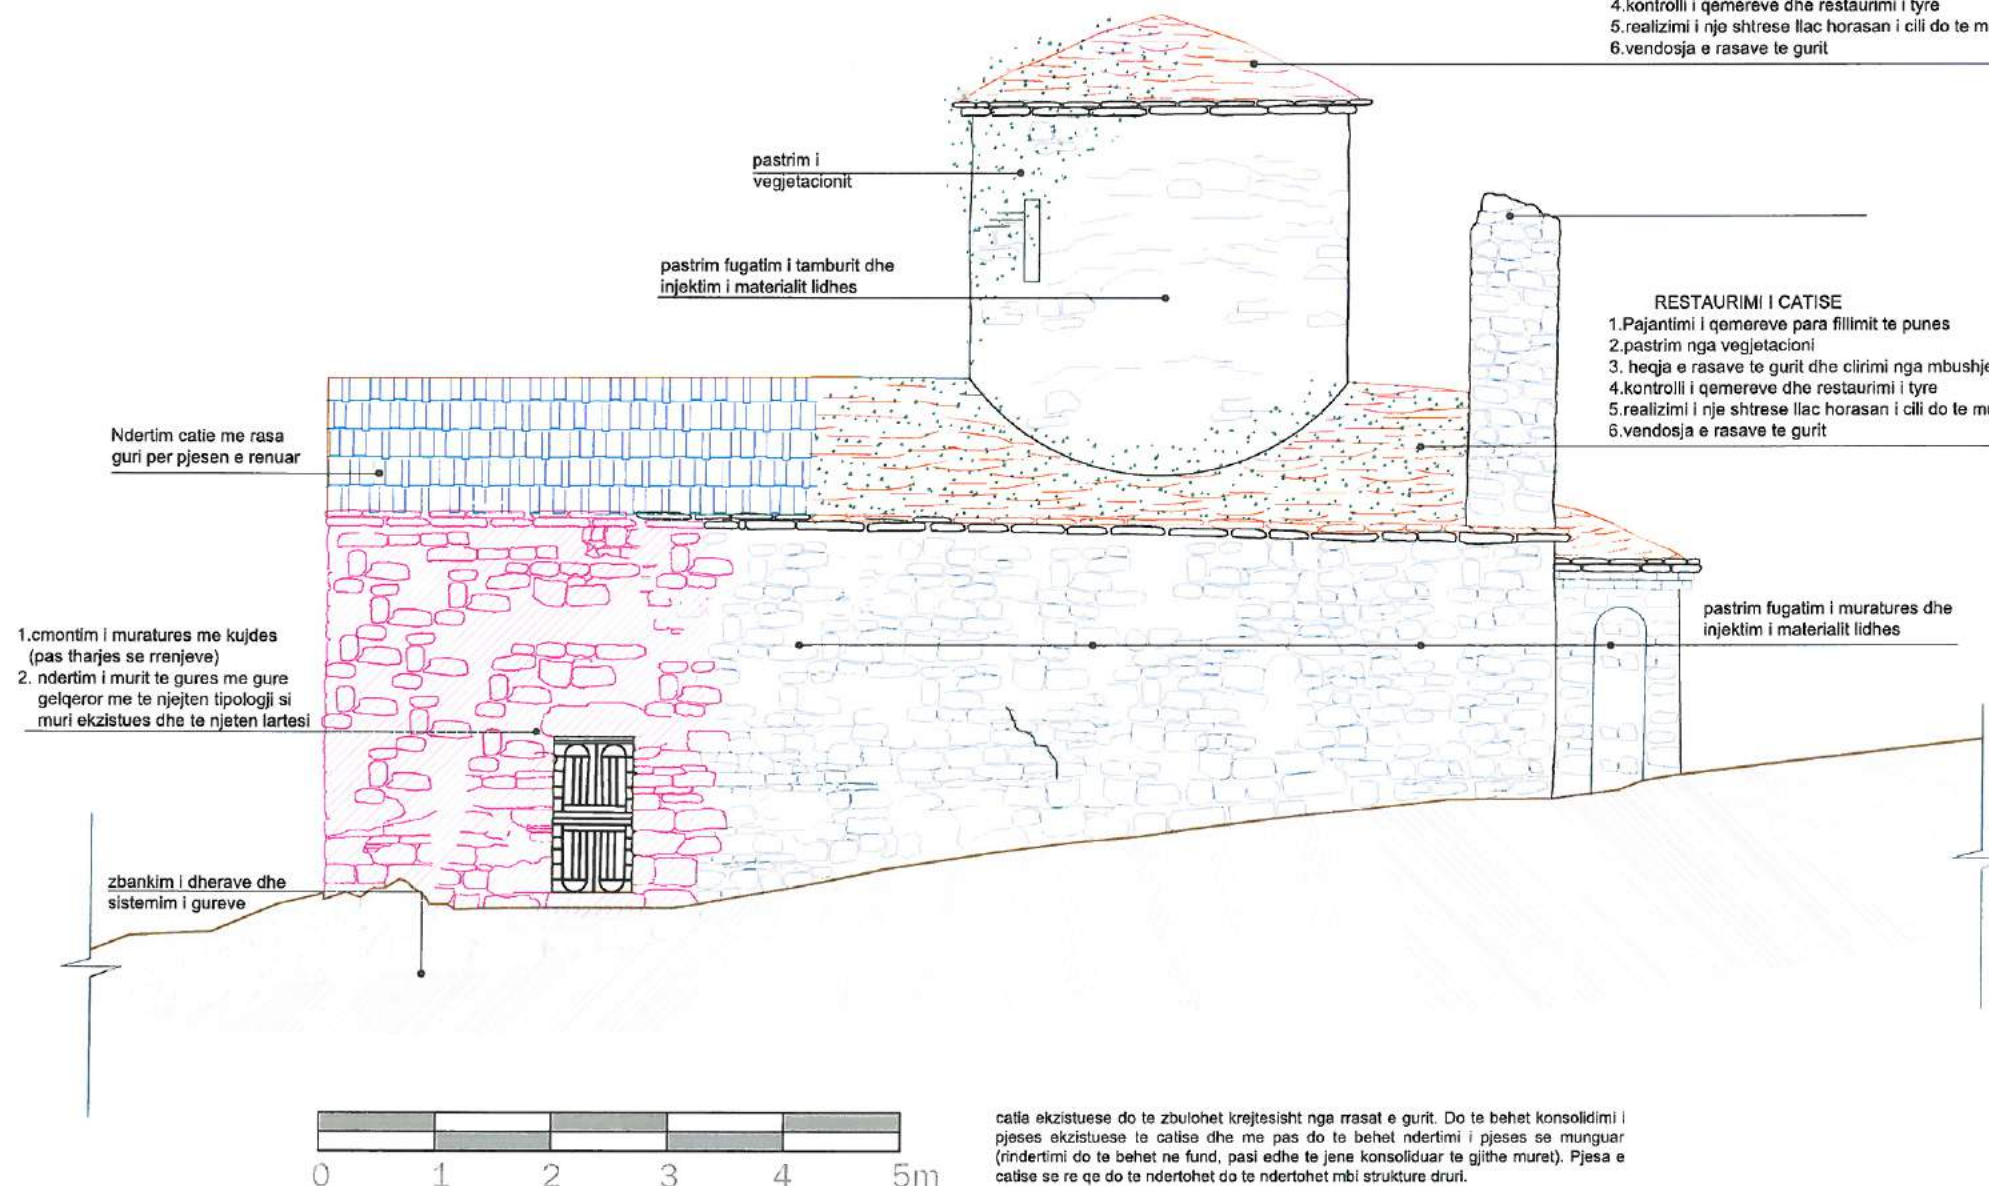

catie ekzistuese do te zbulohet krejtesisht nga rrasat e gurit. Do te behet konsolidimi i pjeses ekzistuese te calise dhe me pas do te behet ndertimi i pjeses se munguar (rindertimi do te behet ne fund, pasi edhe te jene konsoliduar te gjithe muret). Pjesa e catise se re qe do te ndertohet do te ndertohet mbi strukture druri.

Objekti

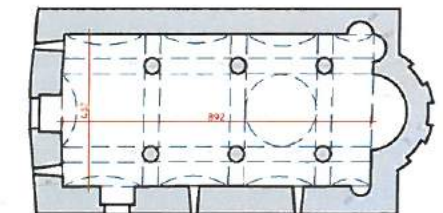

KISHA E SHEN E PREMTES
LUKOVE - HIMARE

Përgj. Sektori: Ing. Denisa Shehu

Grupi i projektimit

Arta Dollani

Daniel Pirushi

Denisa Shehu

Llambirino Baballëku

Artilla Vavako

Nderhyrje Restauruese

Fasada Jugore

Emertimi i fletes

A 11

RISHIKIMI I PROJEKTIT TË RESTAURIMIT "KISHA SHËN E PREMTES" FAZA E I-rë, LUKOVË

Tirane 2021




INSTITUTI KOMBETAR I
TRASHEGIMISE KULTURORE

MIRATOHET PER
K.K.T.K.M.
Sekretari i K.K.T.K.M-së

ARTA DOLLANI



Objekti

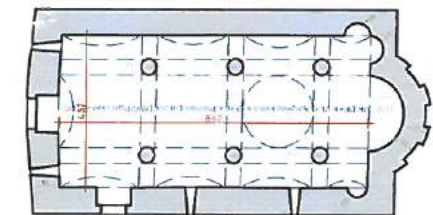

KISHA E SHEN E PREMTES
LUKOVE - HIMARE

Përgj. Sektori: Ing. Denisa Shehu

Grupi i projektimit

Arta Dollani

Daniel Pirushi

Denisa Shehu

Llambino Baballëku

Artila Vavako

Nderhyrje Restauruese

Fasada Veriore

Emertimi i fletes

A 12

RESTAURIMI I CATISE

1. Pajantimi i qemereve para fillimit te punes
2. pastrim nga vegetacioni
3. heqja e rasave te gurit dhe clirimi nga mbushjet e panevojshme
4. kontrolli i qemereve dhe restaurimi i tyre
5. realizimi i nje shtrese llac horasan i cili do te mundesoje izolimin
6. vendosja e rasave te gurit

pastrim fugatim i tamburit dhe
injektim i materialit lidhes

pastrim dhe fugatim i kambanores

RESTAURIMI I CATISE

1. Pajantimi i qemereve para fillimit te punes
2. pastrim nga vegetacioni
3. heqja e rasave te gurit dhe clirimi nga mbushjet e panevojshme
4. kontrolli i qemereve dhe restaurimi i tyre
5. realizimi i nje shtrese llac horasan i cili do te mundesoje izolimin
6. vendosja e rasave te gurit


pastrim fugatim i muratures dhe
injektim i materialit lidhes

pastrim fugatim i muratures dhe
injektim i materialit lidhes

tharje e rrenjeve,
injektim me herbicid

tharje e rrenjeve,
injektim me herbicid

zbankim i dherave
dhe sistemim i gureve

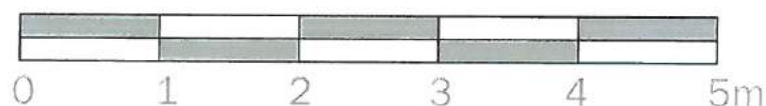

catia ekzistuese do te zbulohet krejtesisht nga rrasat e gurit. Do te behet konsolidimi i pjeses ekzistuese te catise dhe me pas do te behet ndertimi i pjeses se munguar (rindertimi do te behet ne fund, pasi edhe te jene konsoliduar te gjithe muret). Pjesa e catise se re qe do te ndertohet do te ndertohet mbi strukture druri.




INSTITUTI KOMBETAR I
TRASHEGIMISE KULTURORE

MIRATOHET PER
K.K.T.K.M.
Sekretari i K.K.T.K.M-së

ARTA DOLLANI



Objekti

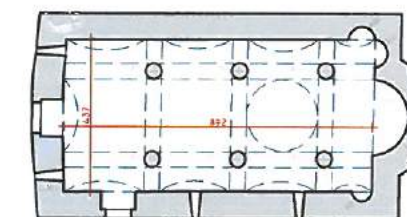

KISHA E SHEN E PREMTES
LUKOVE - HIMARE

Përgj. Sektori: Ing. Denisa Shehu

Grupi i projektimit

Arta Dollani

Daniel Pirushi

Denisa Shehu

Llambirino Baballëku

Artilla Vavako

Nderhyrje Restauruese


Fasada Perendimore

Emertimi i fletes

A 13

RESTAURIMI I CATISE

1. Pajantimi i qemereve para fillimit te punes
2. pastrim nga vegjetacioni
3. heqja e rasave te gurit dhe clirimi nga mbushjet e panevojshme
4. kontrolli i qemereve dhe restaurimi i tyre
5. realizimi i nje shtrese llac horasan i cili do te mundesoje izolimin
6. vendosja e rasave te gurit

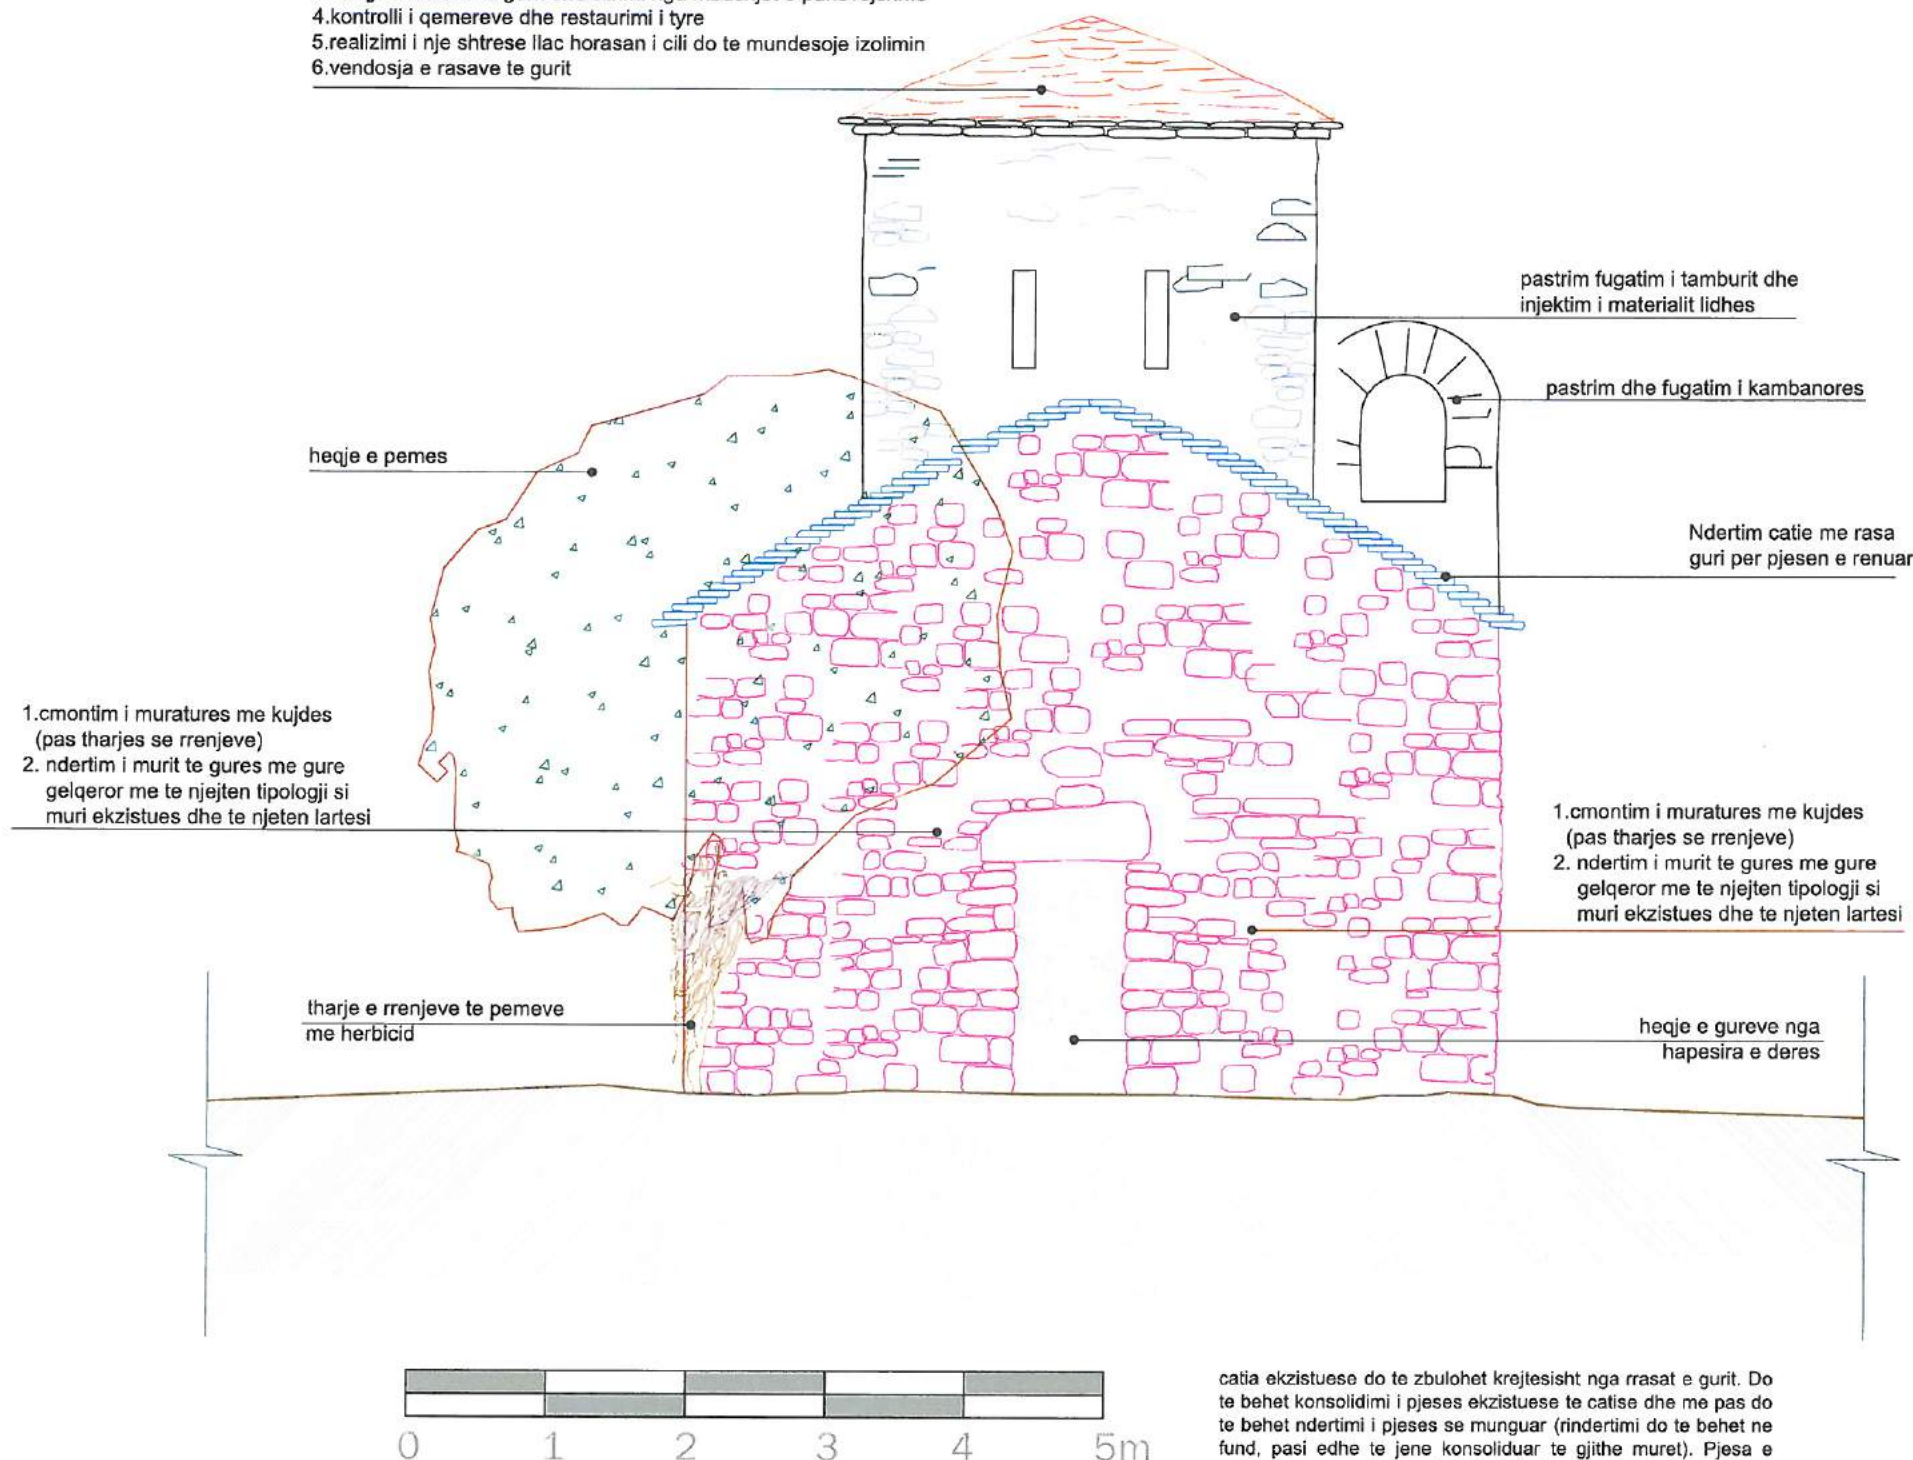


catia ekzistuese do te zbulohet krejtësisht nga rrasat e gurit. Do te behet konsolidimi i pjeses ekzistuese te catise dhe me pas do te behet ndertimi i pjeses se munguar (rindertimi do te behet ne fund, pasi edhe te jene konsoliduar te gjitha muret). Pjesa e catise se re qe do te ndertohet do te ndertohet mbi strukture druri.

INSTITUTI KOMBETAR I
TRASHEGIMISE KULTUROREMIRATOHET PER
K.K.T.K.M.
Sekretari i K.K.T.K.M-së

ARTA DOLLANI



Objekti

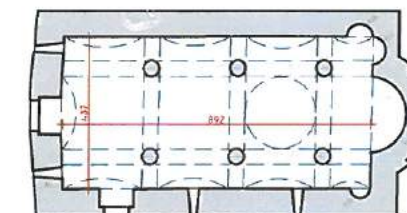KISHA E SHEN E PREMTES
LUKOVE - HIMARE

Përgj. Sektori: Ing. Denisa Shehu

Grupi i projektimit

Arta Dollani

Daniel Pirushi

Denisa Shehu

Llambirino Baballëku


Artilla Vavako

Nderhyrje Restauruese

Planimetria

Emertimi i fletes


A 14

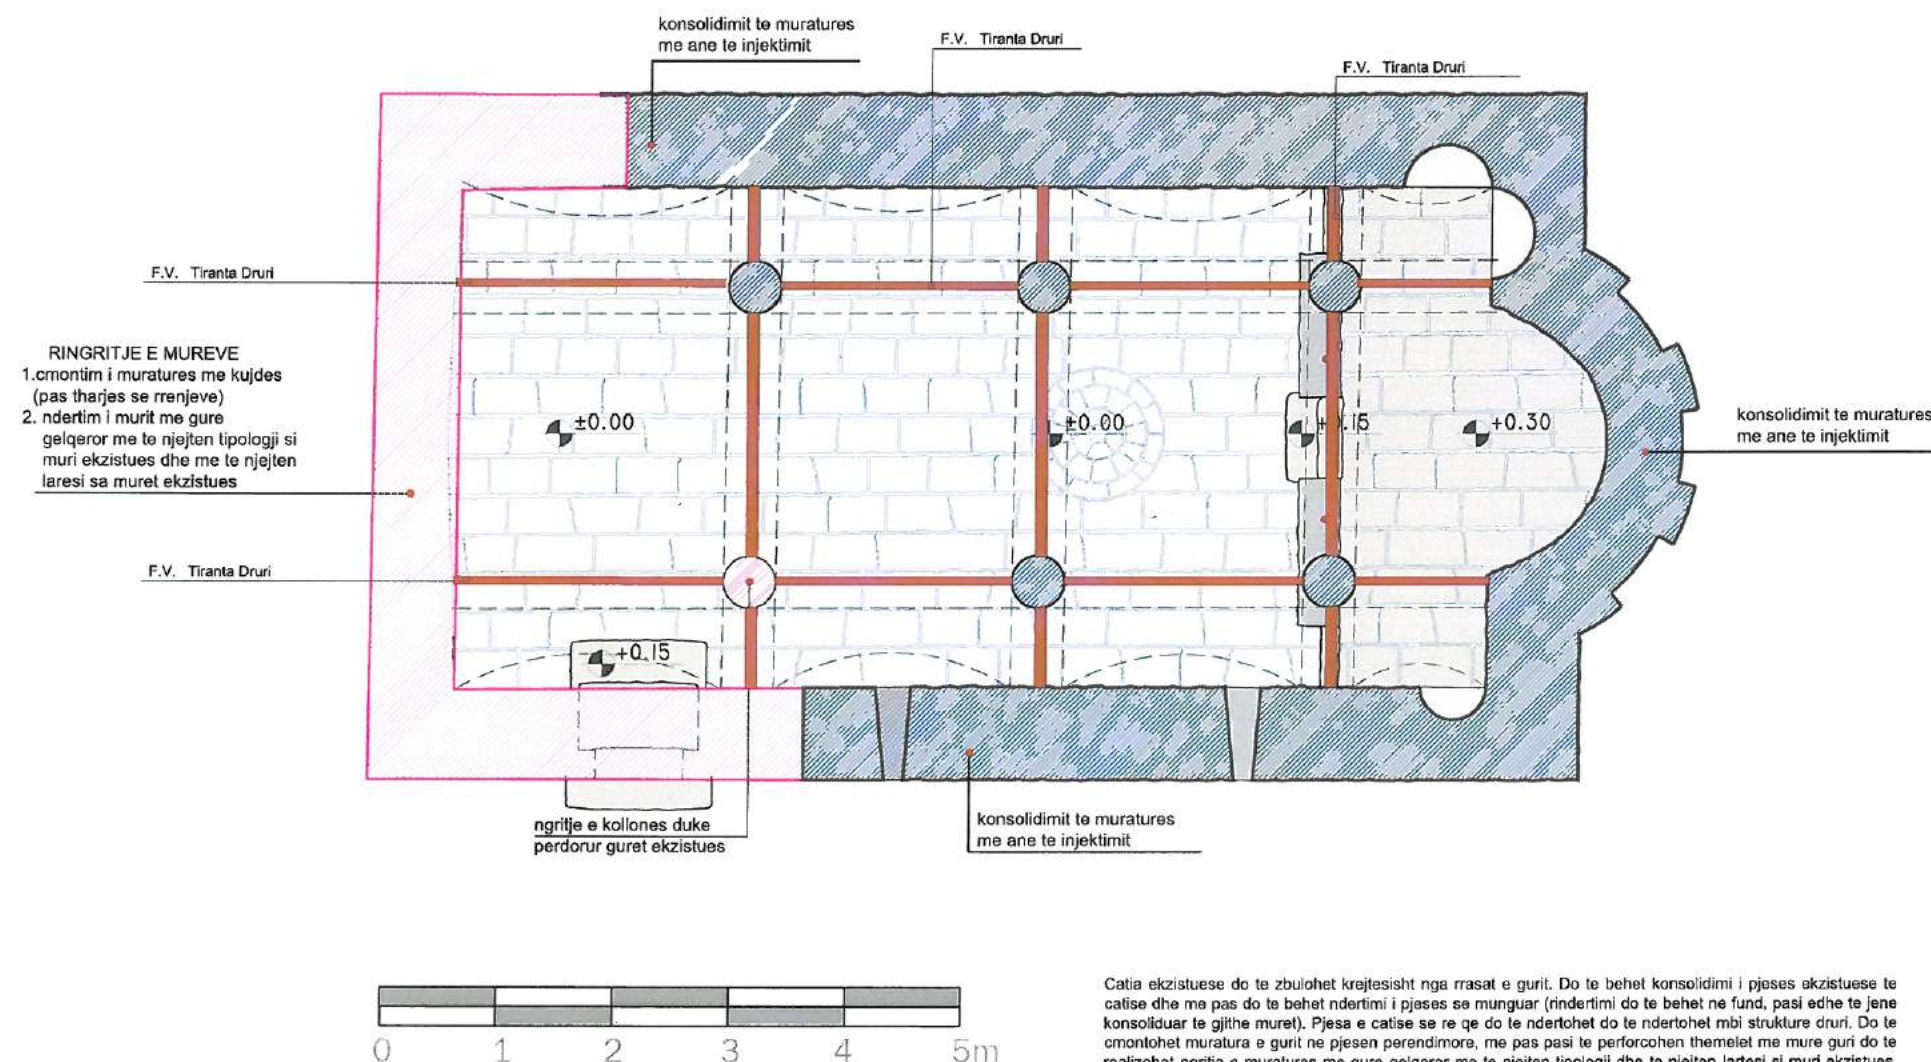

Catia ekzistuese do të zbulohet krajtësisht nga rrasat e gurit. Do të bëhet konsolidimi i pjesës ekzistuese të catisë dhe me pas do të bëhet ndërtimi i pjesës së munguar (rindërtimi do të bëhet në fund, pasi edhe të jenë konsoliduar të gjithë muret). Pjesa e catisë së re që do të ndërtohet do të ndërtohet mbi strukturë druri. Do të montohet muratura e gurit në pjesën perëndimore, me pas pasi të përforcohen themelet me mure guri do të realizohet ngritja e muratës me gure gjelqeror me të njëjtin tipologji dhe të njëjten lartësi si muri ekzistues. Mbi këto mure do të mbështetet dhe catia e re me rase guri. Do të ringrihet dhe kolona e rezervuar në pjesën jugore të nefit, me gurët të cilat ndodhen në kishë. Do restaurohen qemeret dhe kupola dhe do të vendosen tiranta druri.

INSTITUTI KOMBETAR I
TRASHEGIMISE KULTUROREMIRATOHET PER
K.K.T.K.M.
Sekretari i K.K.T.K.M-së

Objekti

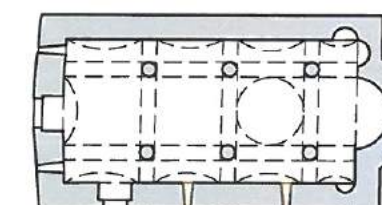KISHA E SHEN E PREMTES
LUKOVE - HIMARE

Përgj. Sektori: Ing. Denisa Shehu

Grupi i projektimit

Arta Dollani

Daniel Pirushi

Denisa Shehu

Llambino Baballëku



Artilla Vavako

Nderhyrje Restauruese

Plani i puntelimit

Emertimi i fletes

A 15

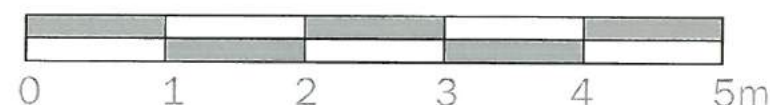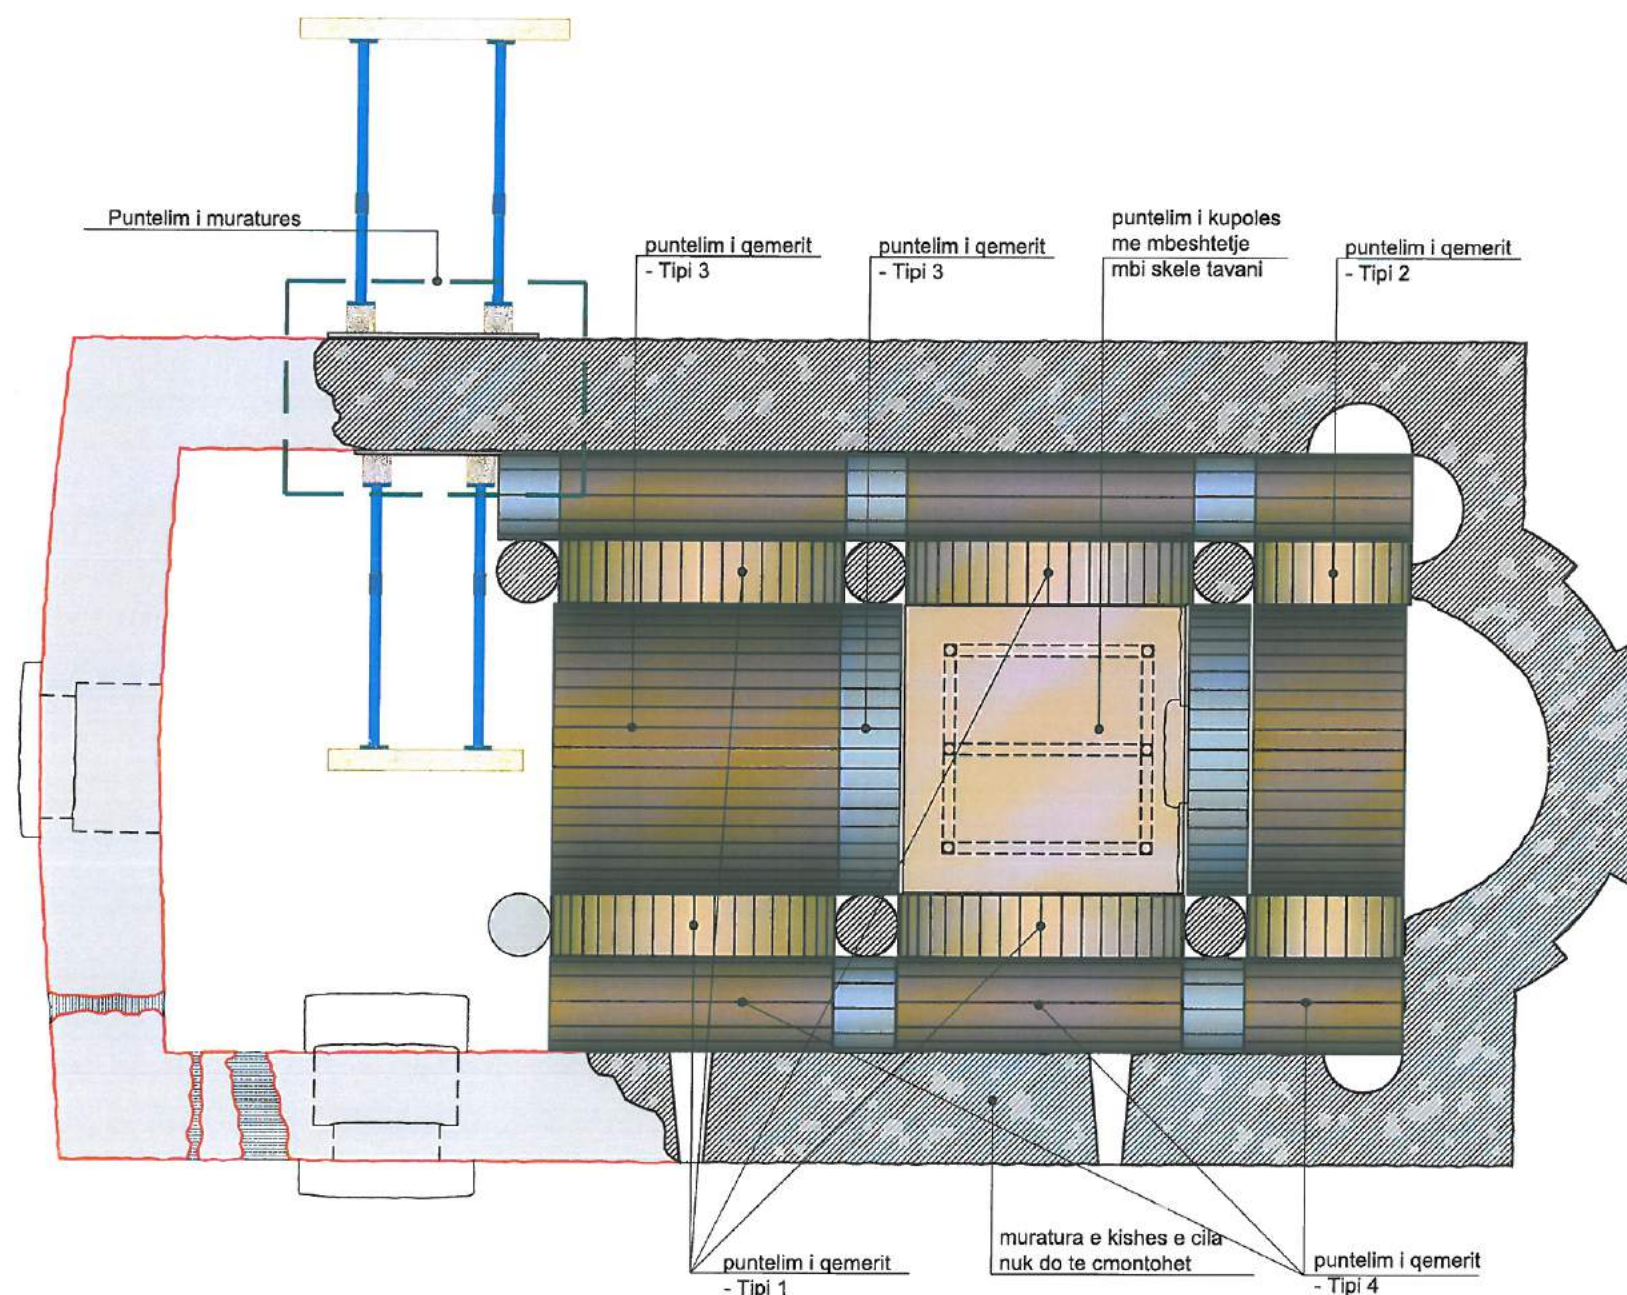

do te behet puntelimi (si ne vizatim) i te gjithe qemereve dhe kupoles dhe me pas do te behet prishja e muratures ne anen perendimore te kishes. Muratura ne zonen ku do te jete e mbuluar eshte e qendrueshme dhe nuk ka nevojë per puntelim, me perjashtim te nje fragmenti ne faqen veriore, ku do te aplikohet puntelim i saj, pas prishjes se pjeses tjeter te muratures. Puntelat do te qendrojnë deri ne perfundim te konsolidimit te gjithe muratures ekzistuese si dhe catise.




INSTITUTI KOMBETAR I
TRASHEGIMISE KULTURORE

MIRATOHET PER
K.K.T.K.M.
Sekretari i K.K.T.K.M-së

ARTA DOLLANI



Objekti

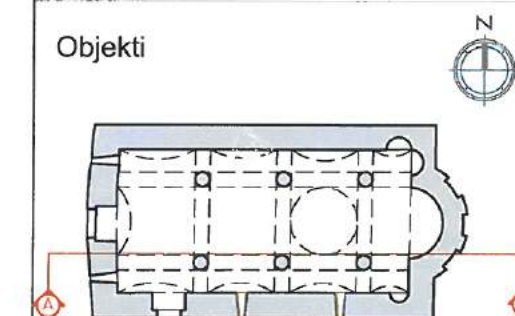

KISHA E SHEN E PREMTES
LUKOVE - HIMARE

Përgj. Sektori: Ing. Denisa Shehu

Grupi i projektimit

Arta Dollani

Daniel Pirushi

Denisa Shehu

Llambino Baballëku


Artilla Vavako

Nderhyrje Restauruese

Prerje A-A
puntelimi i qemereve dhe muratures

Emertimi i fletes

A 16

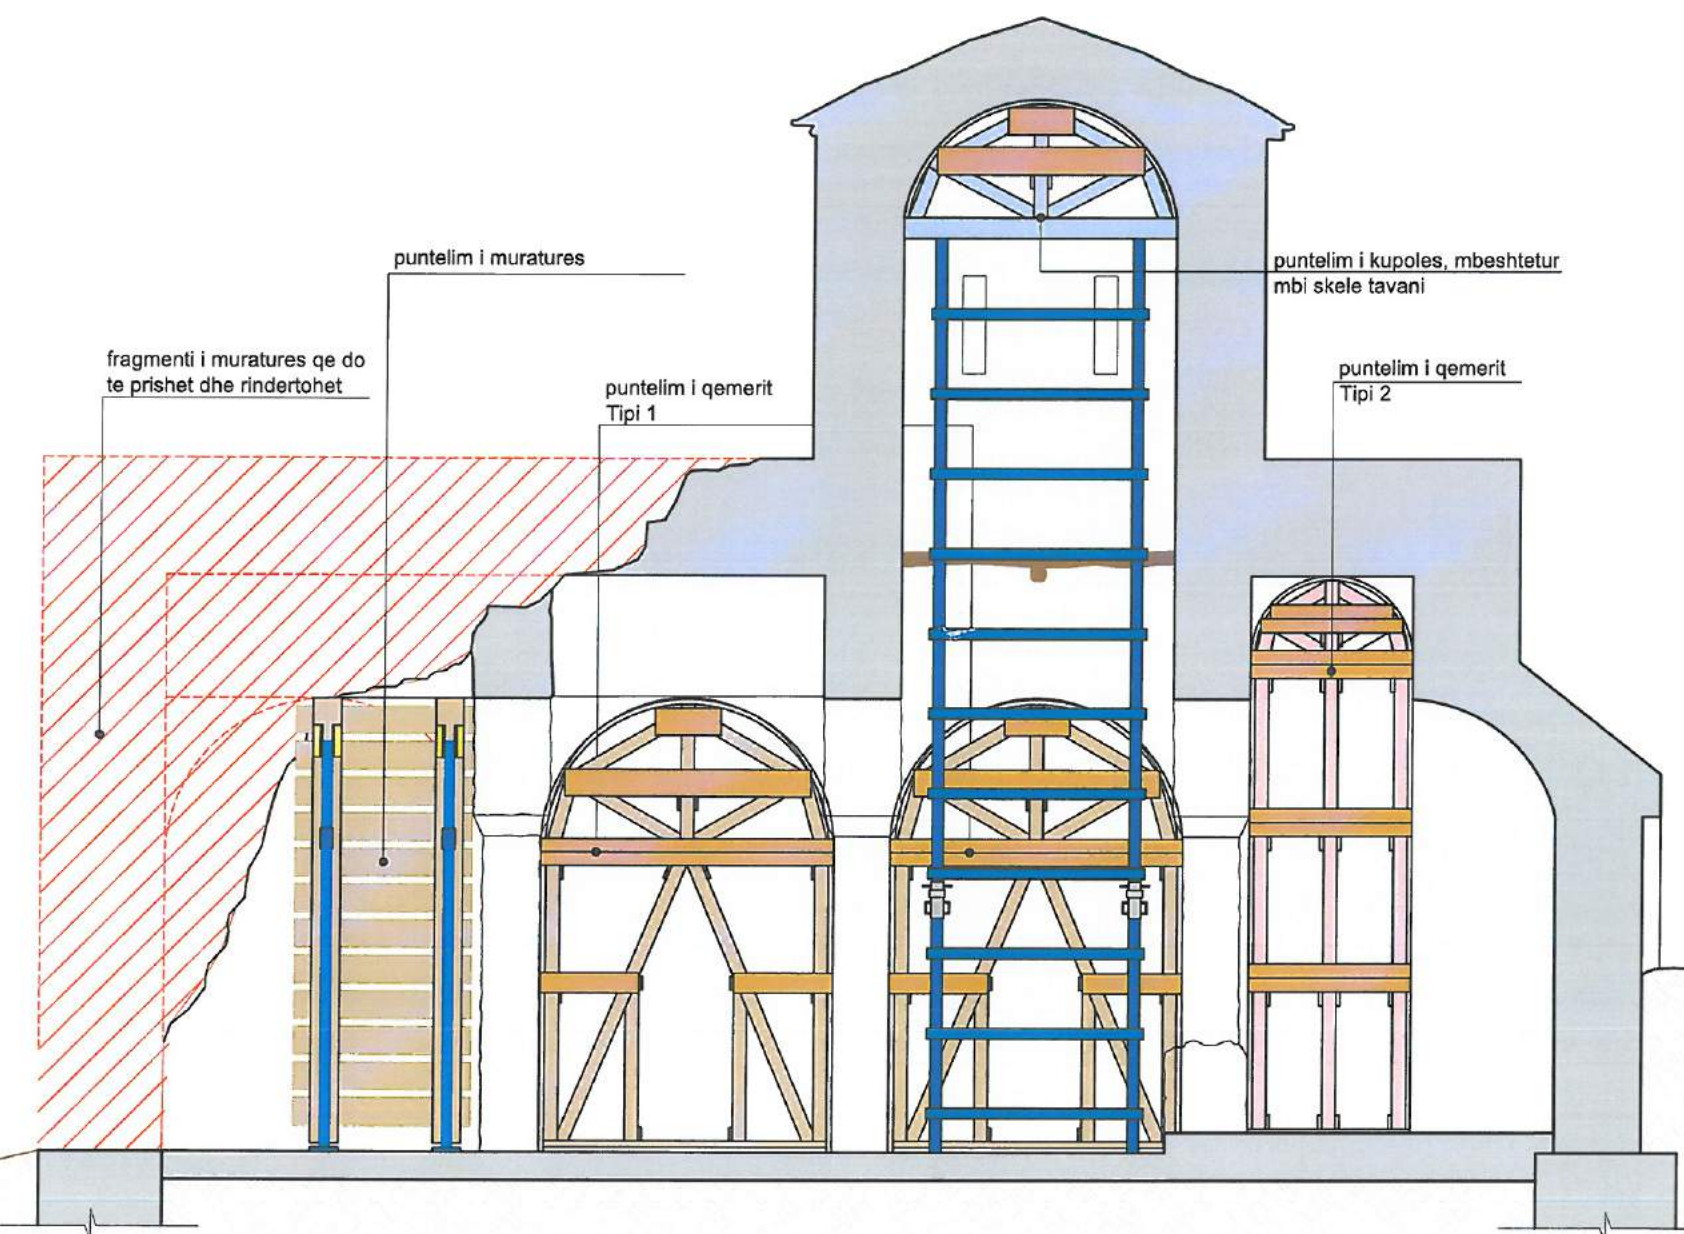

do te behet puntelimi (si ne vizatim) i te gjithë qemereve dhe kupoles dhe me pas do te behet prishja e muratures ne anen perendimore te kishes. Muratura ne zonen ku do te jete e mbuluar eshte e qendrueshme dhe nuk ka nevojë për puntelim, me përjashtim të një fragmenti në faqen veriore, ku do të aplikohet puntelim i saj, pas prishjes së pjesës tjetër të muratures. Puntelat do të qendrojnë deri në përfundim të konsolidimit të gjithë muratures ekzistuese si dhe catise.




INSTITUTI KOMBETAR I
TRASHEGIMISE KULTURORE

MIRATOHET PER
K.K.T.K.M.
Sekretari i K.K.T.K.M-së

ARTA DOLLANI



Objekti

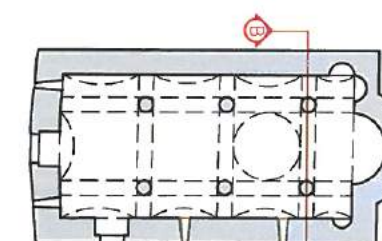

KISHA E SHEN E PREMTES
LUKOVE - HIMARE

Përgj. Sektori: Ing. Denisa Shehu

Grupi i projektimit

Arta Dollani

Daniel Pirushi

Denisa Shehu

Llambirino Baballëku


Artilla Vavako

Nderhyrje Restauruese

Prerje B-B
puntelimi i qemereve dhe muratures

Emertimi i fletes

A 17

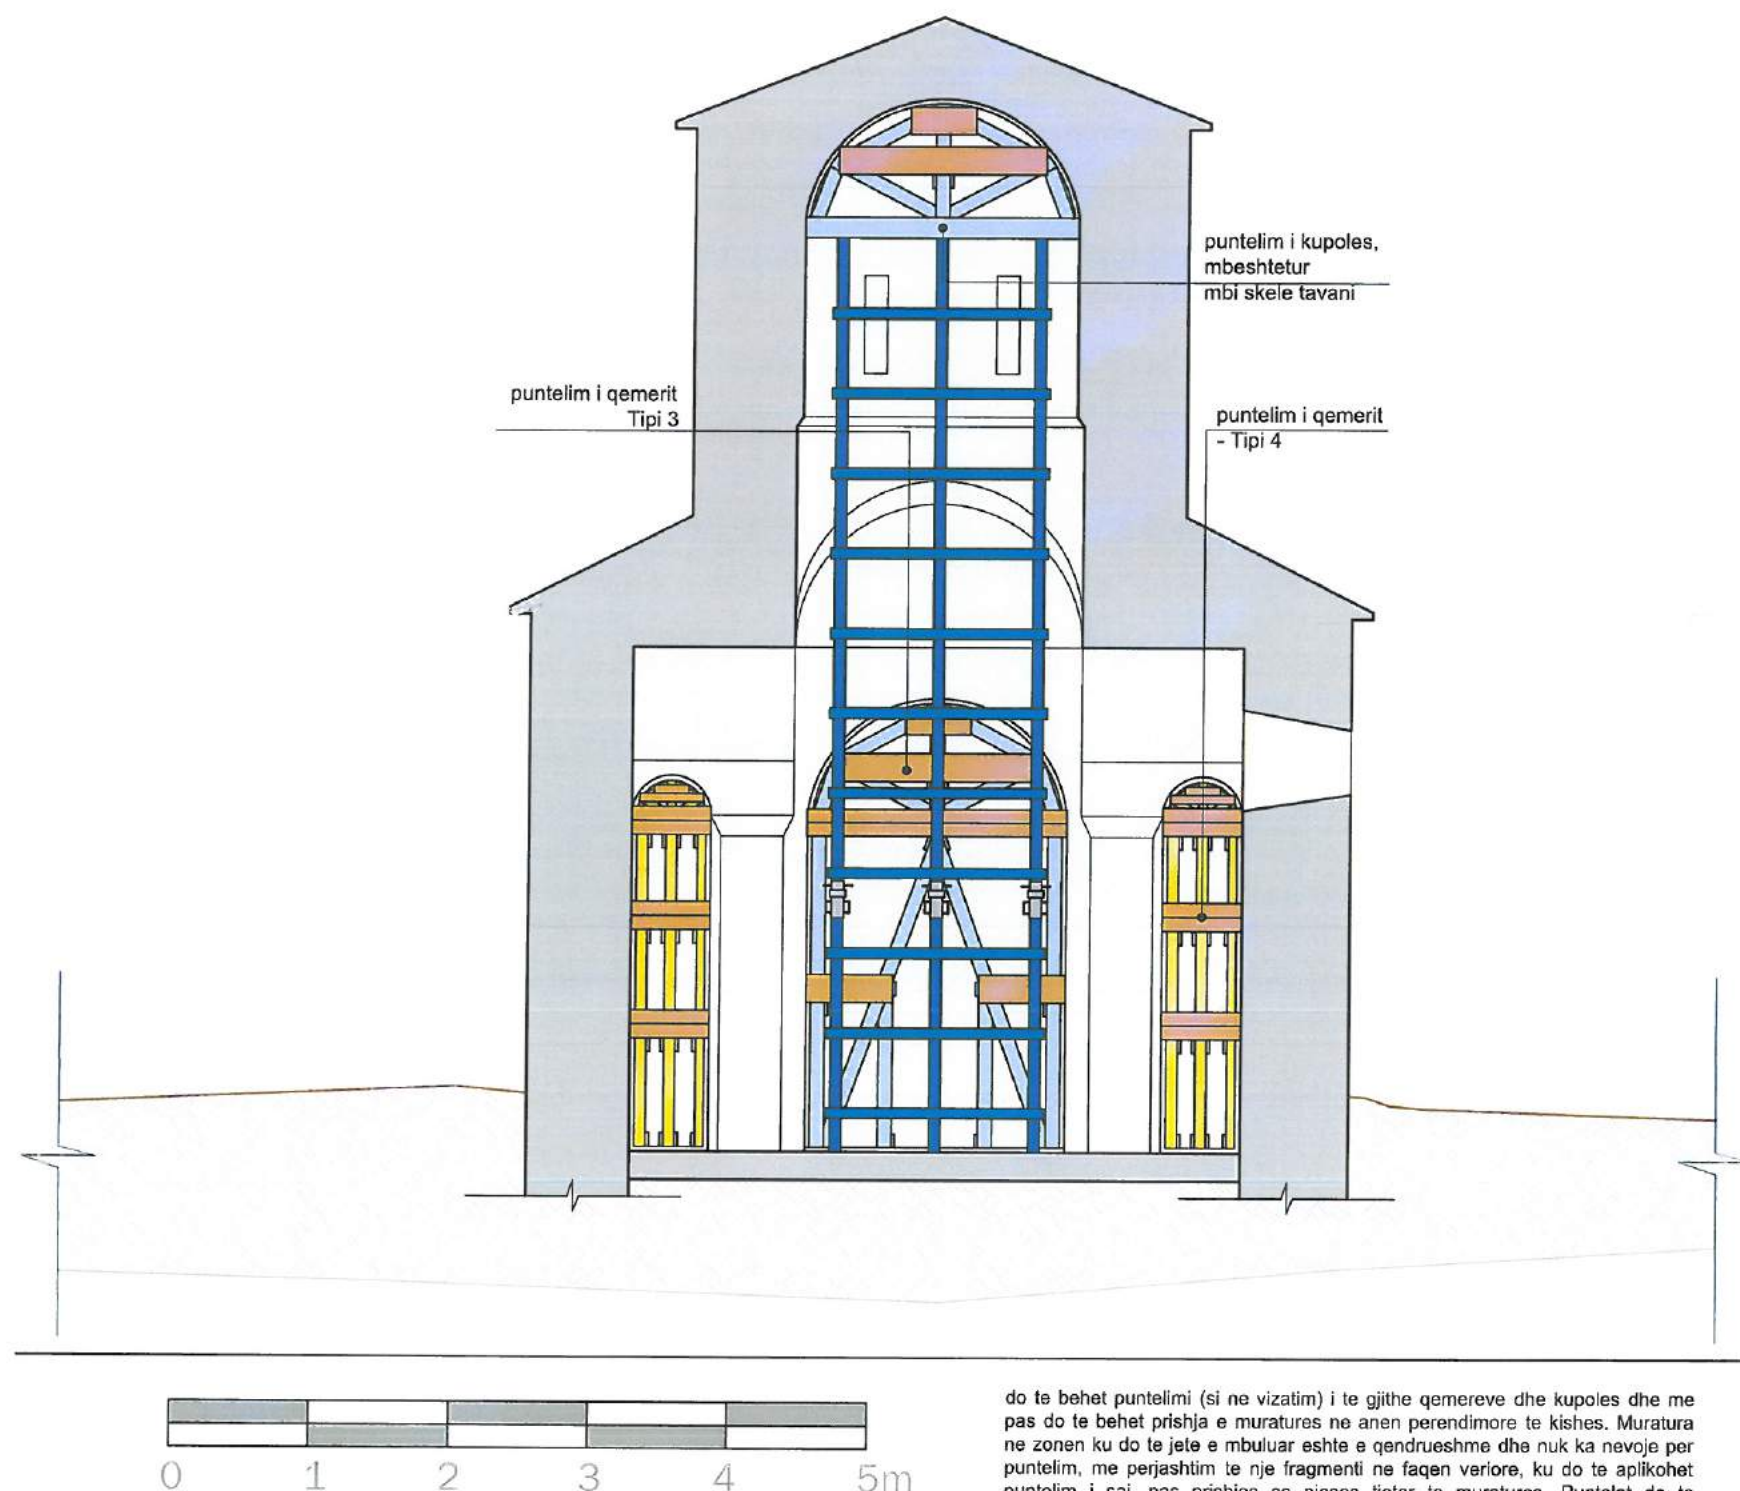

do te behet puntelimi (si ne vizatim) i te gjithe qemereve dhe kupoles dhe me pas do te behet prishja e muratures ne anen perendimore te kishes. Muratura ne zonen ku do te jete e mbuluar eshte e qendrueshme dhe nuk ka nevojë per puntelim, me perjashtim te nje fragmenti ne faqen variore, ku do te aplikohet puntelim i saj, pas prishjes se pjeses tjeter te muratures. Puntelat do te qendrojnë deri ne perfundim te konsolidimit te gjithe muratures ekzistuese si dhe catise.




INSTITUTI KOMBETAR I
TRASHEGIMISE KULTURORE

MIRATOHET PER
K.K.T.K.M.
Sekretari i K.K.T.K.M-së



Objekti

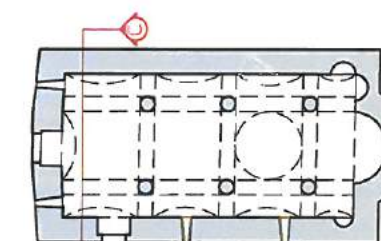

KISHA E SHEN E PREMTES
LUKOVE - HIMARE

Përgj. Sektori: Ing. Denisa Shehu

Grupi i projektimit

Arta Dollani	
Daniel Pirushi	
Denisa Shehu	
Llambirino Baballëku	
Artilla Vavako	
Nderhyrje Restauruese	

Prerje C-C
ngritja e strukture se catise


Emertimi i fletes

A 18

CATI ME RASA GURI
a.rasa guri
b.listela per fiksimin e rasave
c.leter katrama 3mm
d.petavra 2.5X10-15cm
e.binare 15X10 cdo 50cm
f.zinxhir 15*15
g. baballek sekondar 15*15cm
h. tra 25*20 cm

CATI ME RASA GURI
a.rasa guri
b.listela per fiksimin e rasave 5x5cm
c.leter katrama 3mm
d.petavra 2.5x15cm
e.binare 15x10 cdo 50cm
f.mahi 20x20
g. baballek 20x20cm
h. tra 25x20 cm


BREZA DRURI
Bulona qe inkastrohen
ne murature per
fiksimin e traut lidhes
Ø 22 inkastrohet 30 d

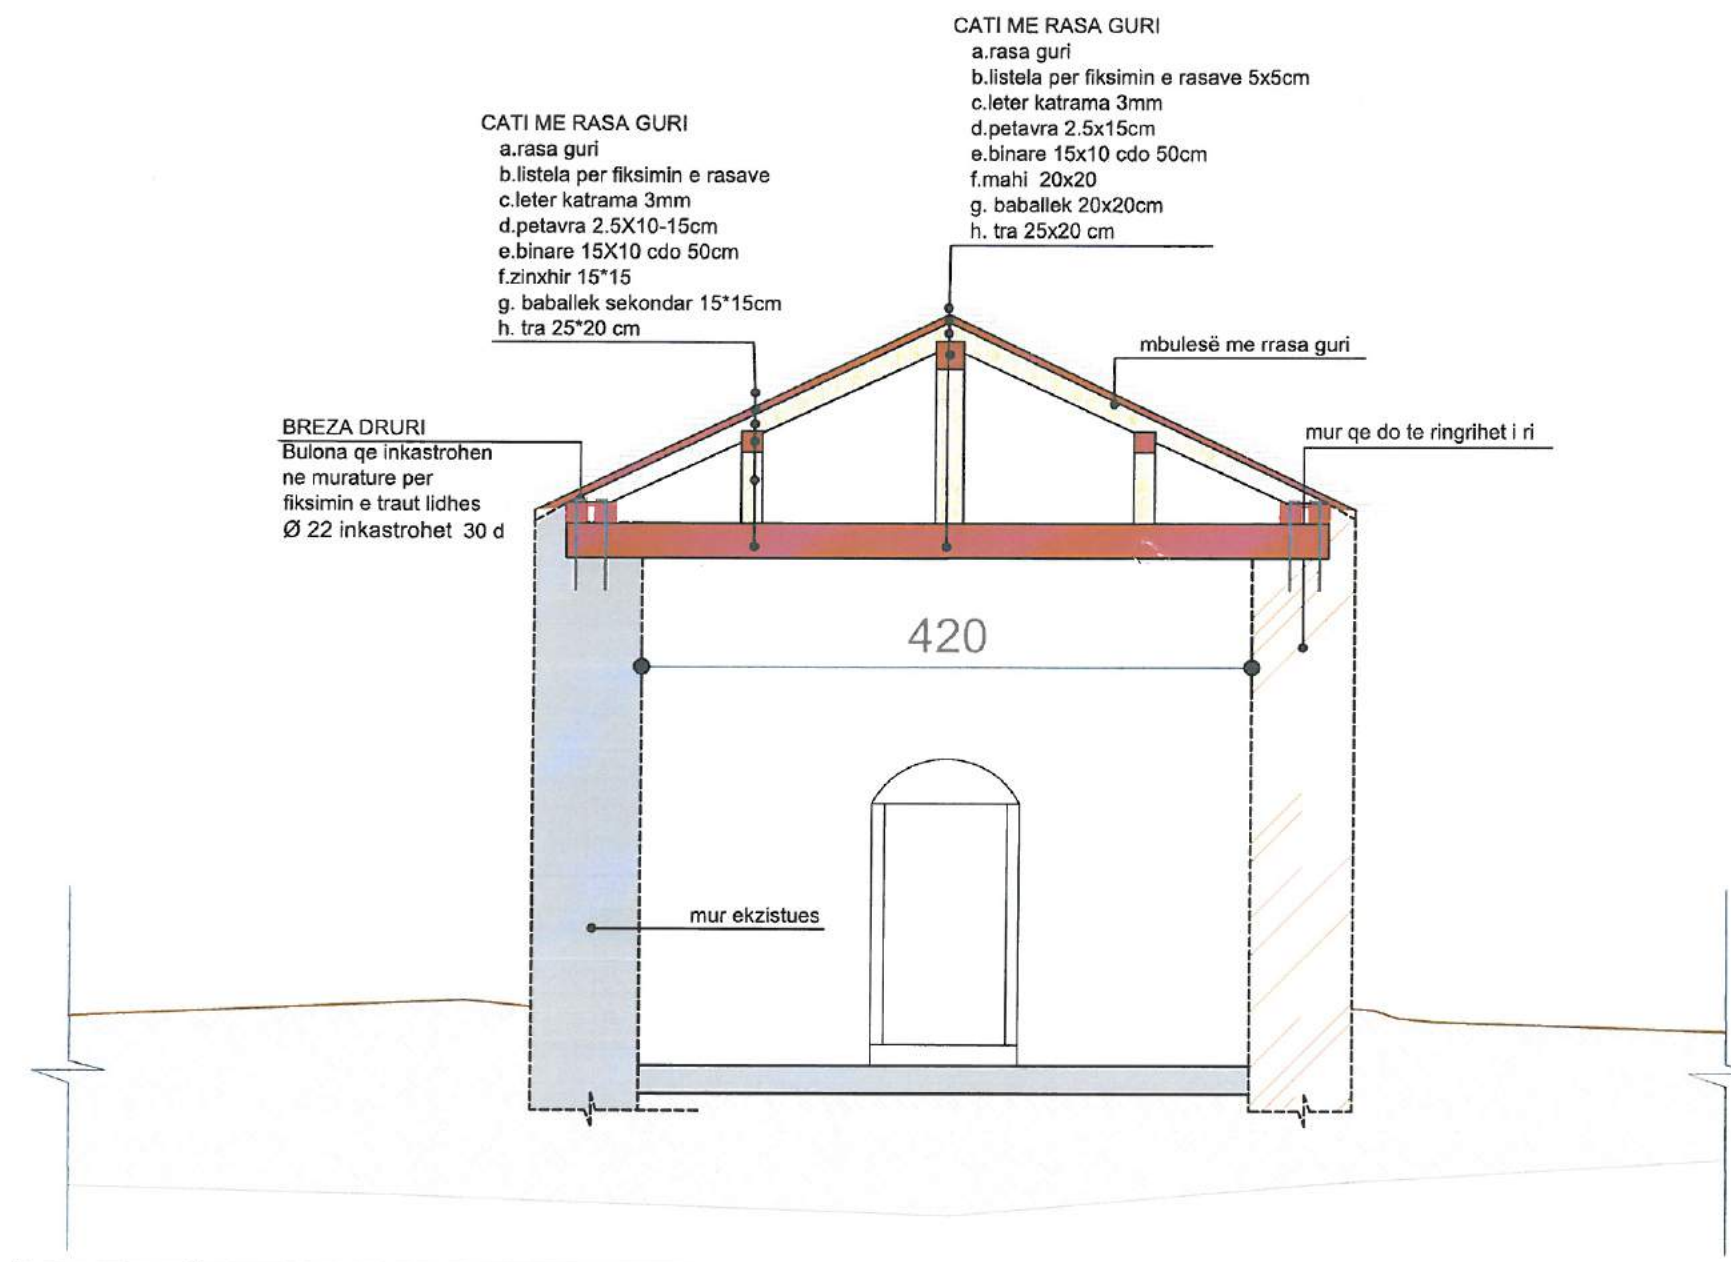

Catia ne pjesen qe mungon do te
ndertohet me strukture druri mbeshetetur
mbi muret e kishes.

INSTITUTI KOMBETAR I
TRASHEGIMISE KULTUROREMIRATOHET PER
K.K.T.K.M.
Sekretari i K.K.T.K.M-së

Objekti

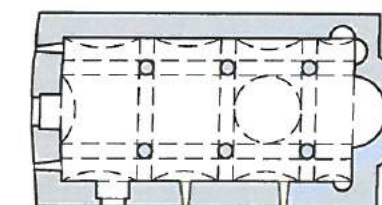KISHA E SHEN E PREMTES
LUKOVE - HIMARE

Përgj. Sektori: Ing. Denisa Shehu

Grupi i projektimit

Arta Dollani

Daniel Pirushi

Denisa Shehu

Llambirino Baballëku



Artilla Vavako


Nderhyrje Restauruese

Detaje te puntelimeve


Emertimi i fletes

A 19

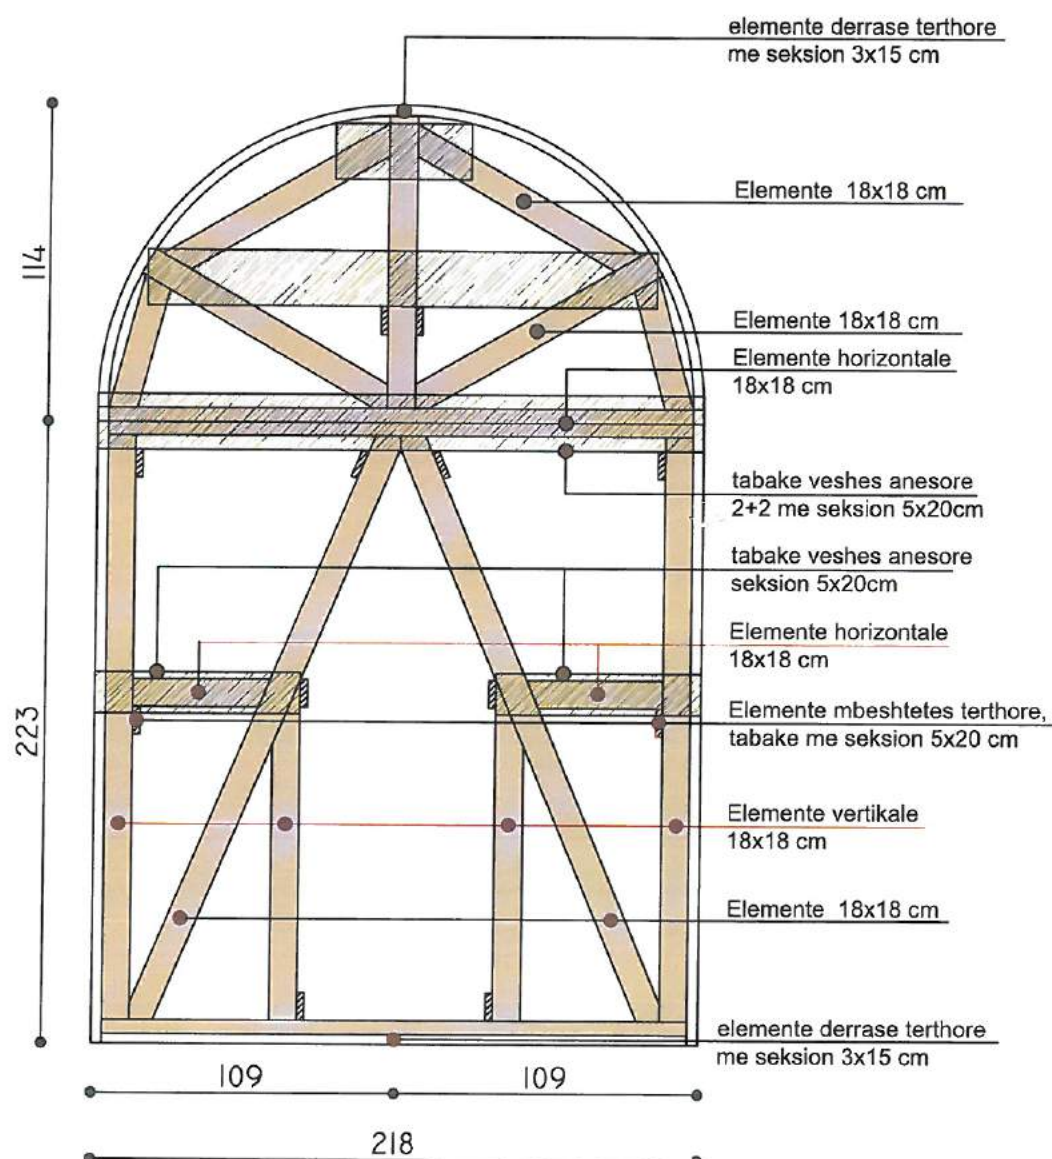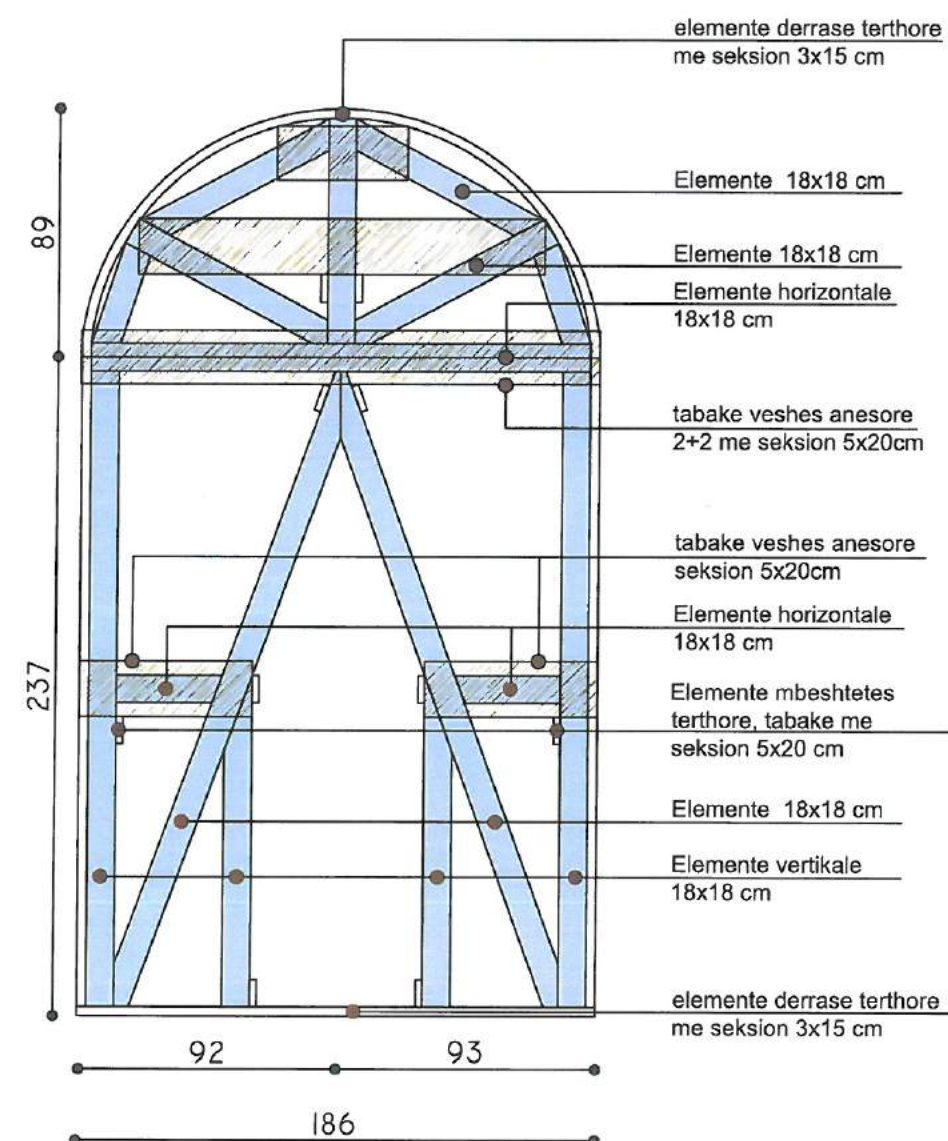
Puntelim i Tipit 1
Shk. 1:25Puntelim i Tipit 3
Shk. 1:25

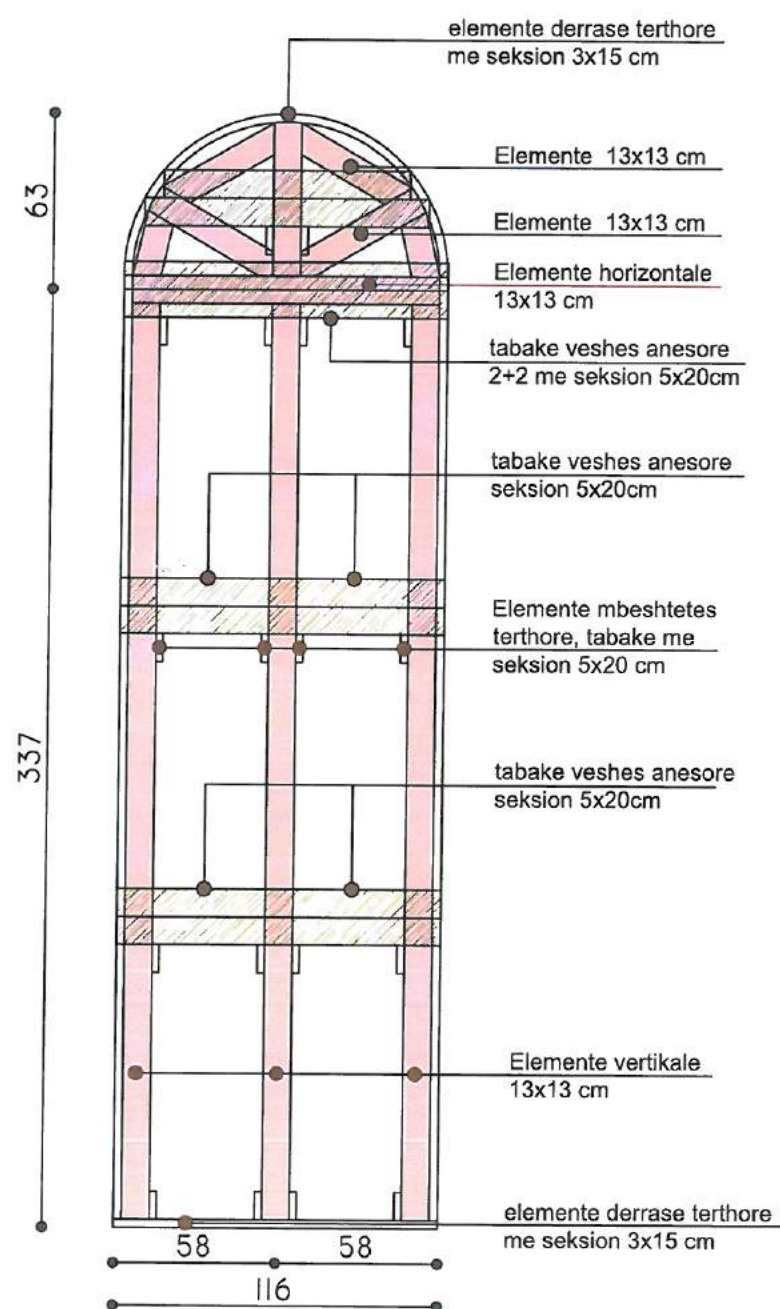

Puntelim i Tipit 2
Shk. 1:25

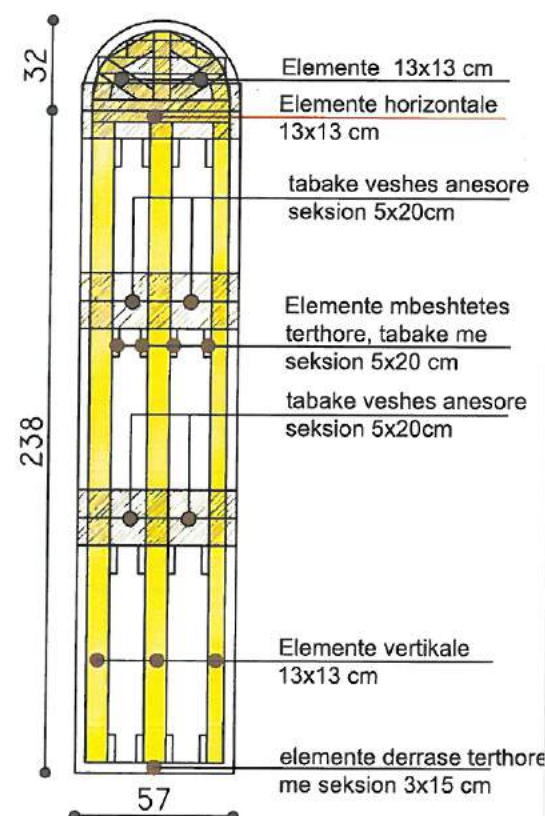

Puntelim i Tipit 4
Shk. 1:25

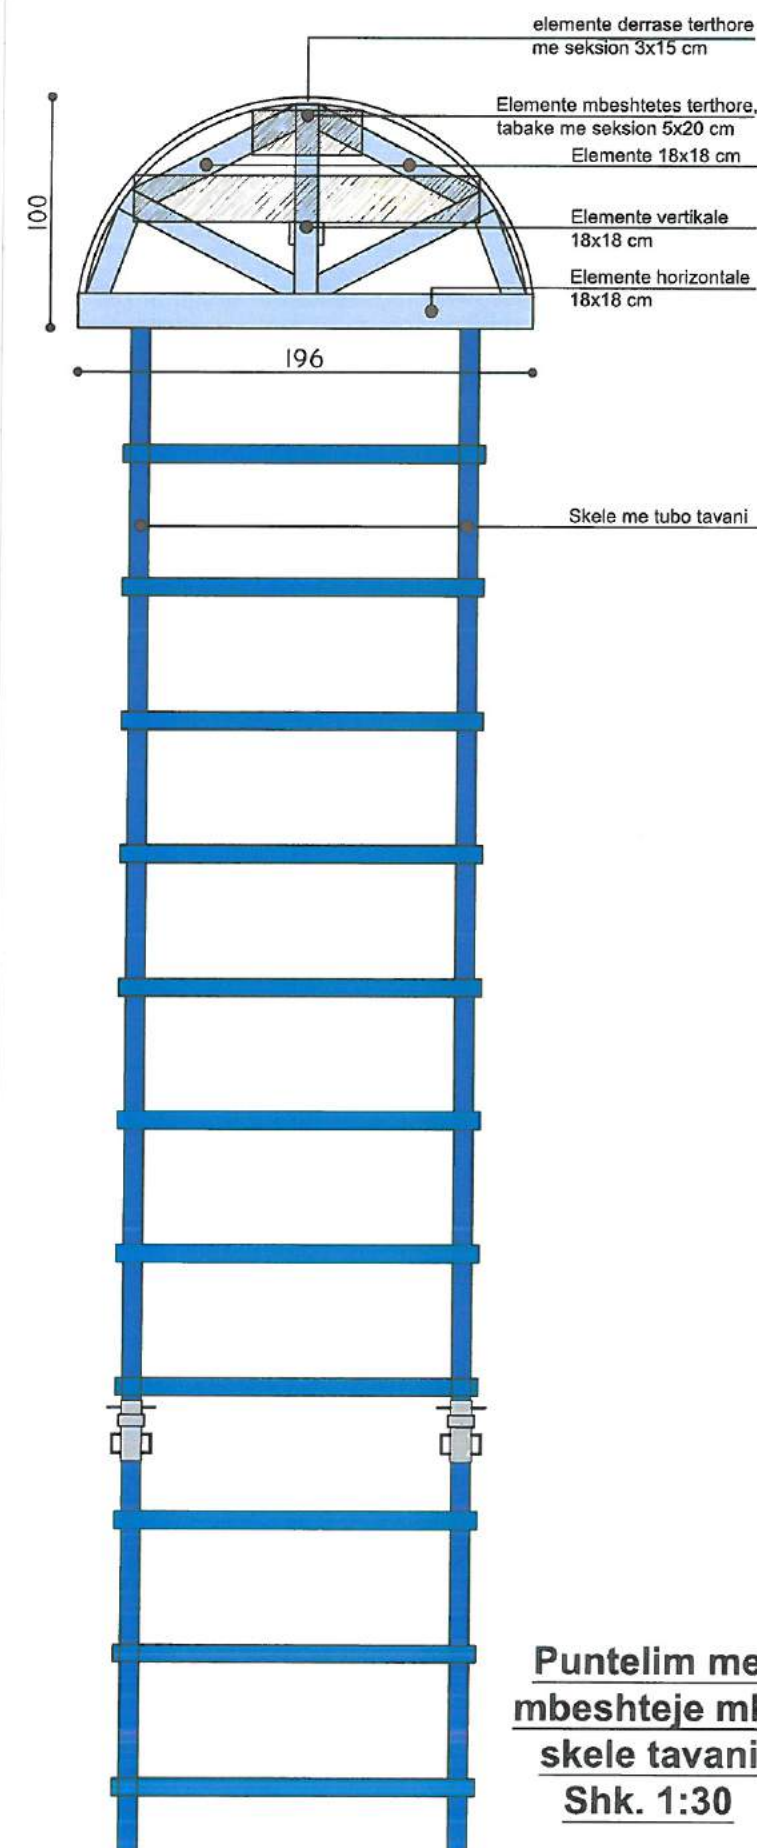

Puntelim me mbeshteje mbi skele tavani
Shk. 1:30




INSTITUTI KOMBETAR I
TRASHEGIMISE KULTURORE

MIRATOHET PER
K.K.T.K.M.
Sekretari i K.K.T.K.M-së

ARTA DOLLANI



Objekti

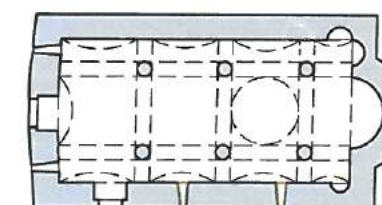

KISHA E SHEN E PREMTES
LUKOVE - HIMARE

Përgj. Sektori: Ing. Denisa Shehu

Grupi i projektimit

Arta Dollani

Daniel Pirushi

Denisa Shehu

Llambirino Baballëku

Artilla Vavako

Nderhyrje Restauruese


Detaje te puntelimeve

Emertimi i fletes

A 20

RISHIKIMI I PROJEKTIT TË RESTAURIMIT "KISHA SHËN E PREMTES" FAZA E I-rë, LUKOVË

Tirane 2021

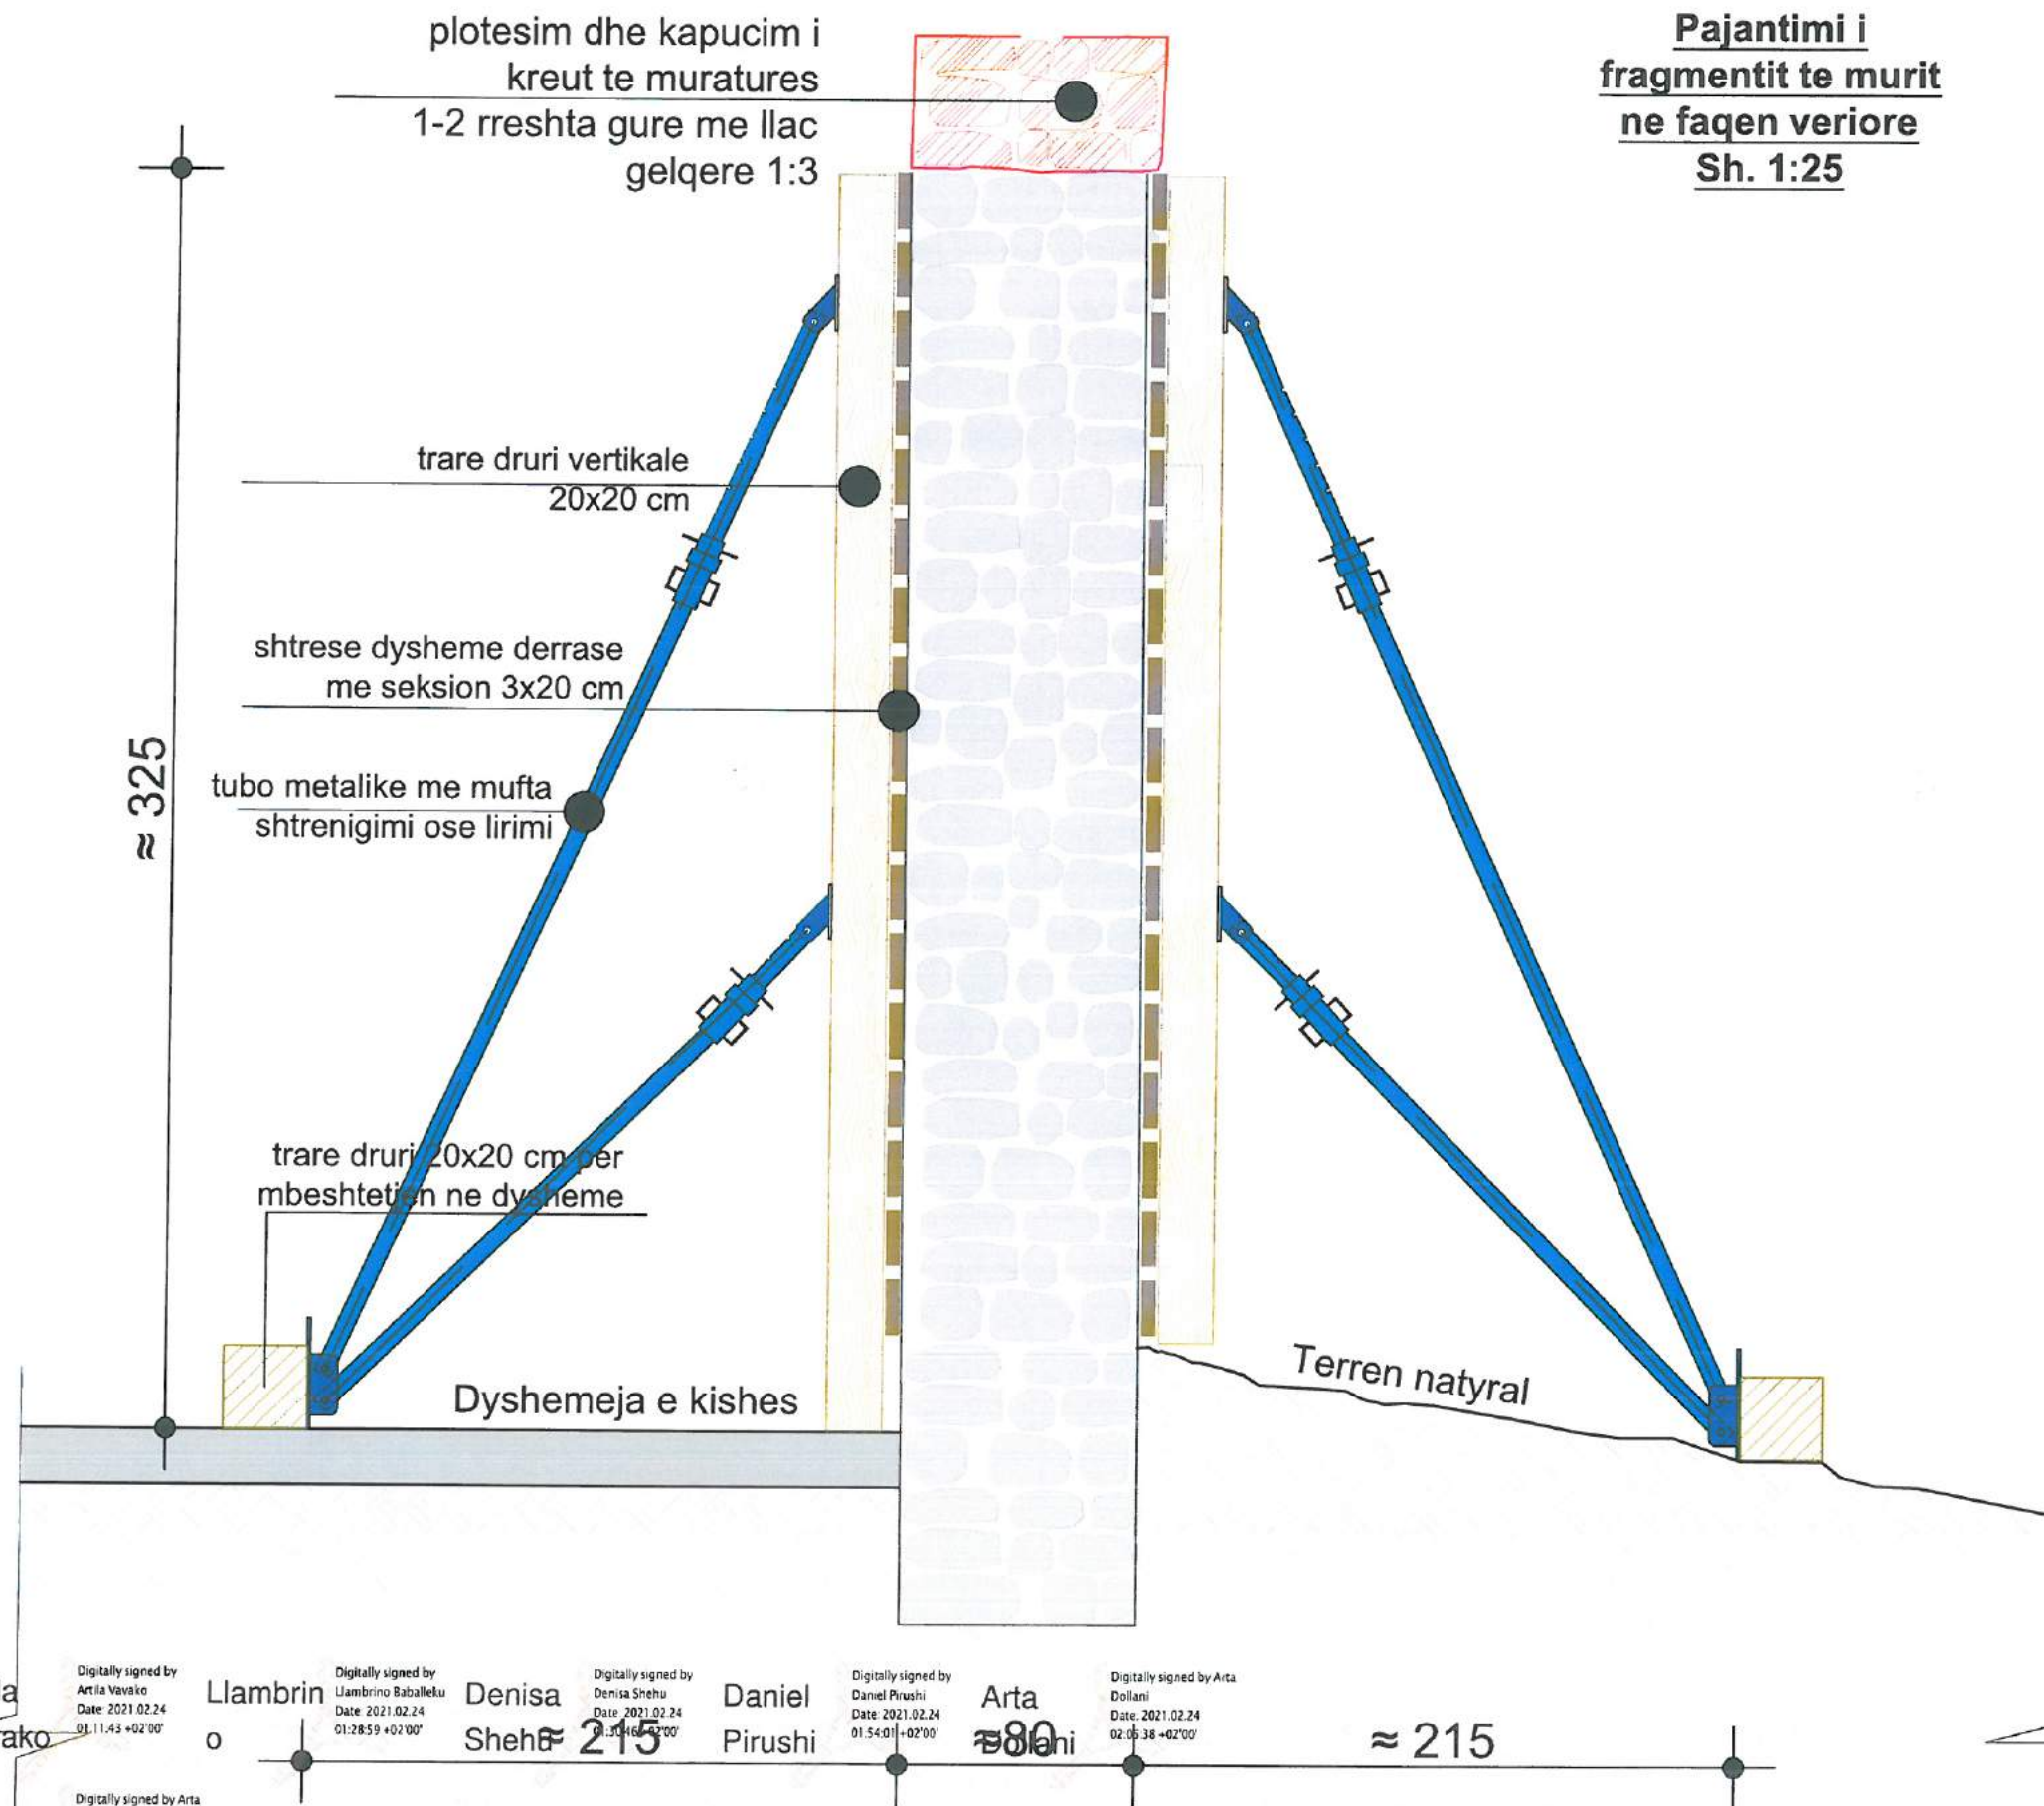

Pajantimi i fragmentit te murit ne faqen veriore
Sh. 1:25




INSTITUTI KOMBETAR I
TRASHEGIMISE KULTURORE

MIRATOHET PER
K.K.T.K.M.
Sekretari i K.K.T.K.M-së



Objekti

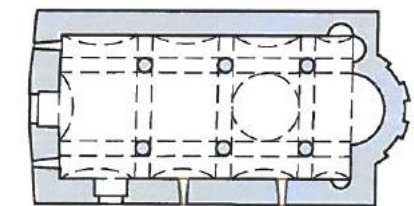

KISHA E SHEN E PREMTES
LUKOVE - HIMARE

Përgj. Sektori: Ing. Denisa Shehu

Grupi i projektimit

Arta Dollani	
Daniel Pirushi	
Denisa Shehu	
Llambirino Baballeku	
Artita Vavako	

Nderhyrje Restauruese

Pajantim i fragmentit te murit te faqen
veriore

Emertimi i fletes

A 21

Artita
Vavako

Digitally signed by
Artita Vavako
Date: 2021.02.24
01:11:43 +02'00'

Llambirino
Baballeku

Digitally signed by
Llambirino Baballeku
Date: 2021.02.24
01:28:59 +02'00'

Denisa
Shehu

Digitally signed by
Denisa Shehu
Date: 2021.02.24
01:30:46 +02'00'

Daniel
Pirushi

Digitally signed by
Daniel Pirushi
Date: 2021.02.24
01:54:01 +02'00'

Arta
Dollani

Digitally signed by Arta
Dollani
Date: 2021.02.24
02:06:38 +02'00'

Arta
Dollani

Digitally signed by Arta
Dollani
Date: 2021.03.08
01:24:47 +02'00'