

INSTITUTI KOMBËTAR I TRASHËGIMISË KULTURORE

PROJEKT KONSERVIMI DHE DRENAZHIMI NË "PORTËN ME KULLA DHE NIMFEU", QYTETI ANTIK BUTRINT, SARANDË



Tiranë, 2021

SHQIPËRI
TRASHËGIMISË

MIRATOHET
PËR **K.K.T.K.M.**

Sekretari

ARTA DOLLANI



PËRGJEGJËS SEKTORI

Ing. Denisa Shehu

PROJEKTOI

Ark. Rudina Papavasili

Arkeo. Rigert Çako

Ark. Llambrino Baballëku

Ark. Katerina Margariti

Ing. Endrita Mulleti

Rudina Papavasili



Endrita Mulleti

Digitally signed by
Endrita Mulleti
Date: 2021.03.10
11:21:03 +02'00'

PROJEKT KONSERVIMI DHE DRENASHIMI NË PORTËN ME KULLA DHE NIMFEU, BUTRINT

Tiranë, 2021

VENDNDODHJA E PORTËS ME KULLA

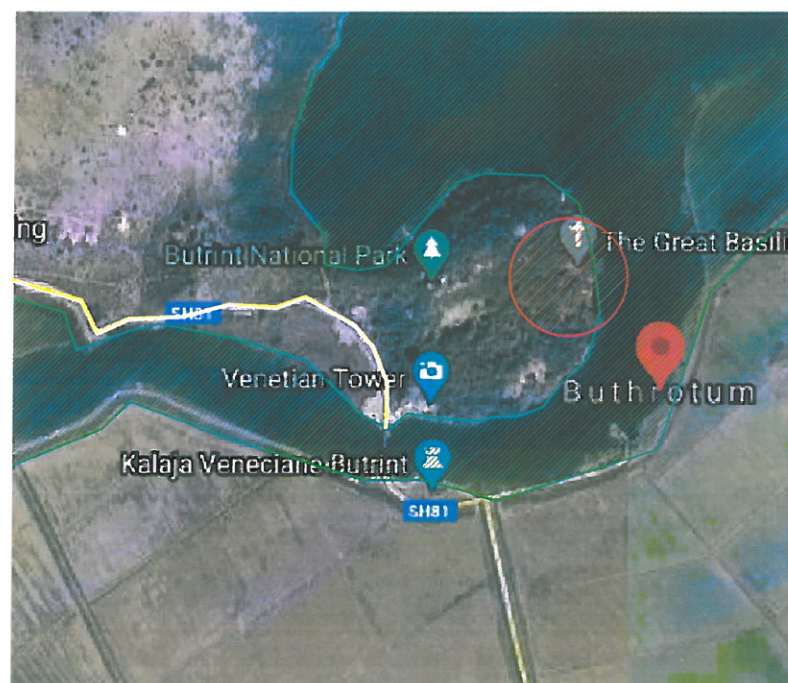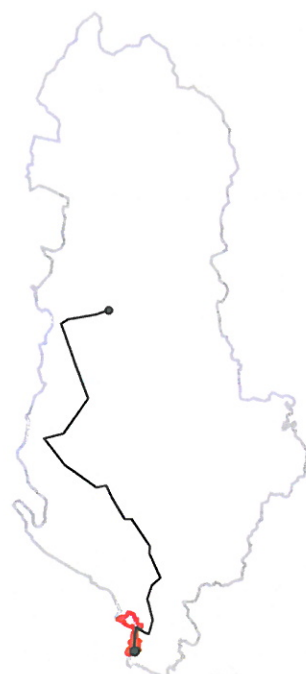

SHËNIME

Porta me Kulla është pjesë e Qytetit Antik të Butritit, i cili është shpallur për herë të parë Monument Kulture nga Instituti i Shkencave, me Vendim nr. 95, datë 16.10.1948. Porta me Kulla është një nga hyrjet e murit rrethues dhe ndodhet në anën jugore të qytetit të fortifikuar, e emërtuar e tillë nga autori i parë i zbulimit të saj, Piero Markoni në vitin 1937. Struktura e saj përbëhet nga dy kulla dhe korridori i krijuar midis tyre, me muraturë pseudo-izodomeke.

MIRATOHET

për K.K.T.K.M.

Sekretari

ARTA DOLLANI

OBJEKTI

PROJEKT KONSERVIMI DHE DRENASHIMI NË "PORTËN ME KULLA DHE NIMFEU", QYTETI ANTIK BUTRINT, SARANDË

PROJEKT ZBATIMI

EMËRTIMI I FLETES

SHKALLA

VENDNDODHJA

PËRGJEGJËS SEKTORI

Ing. Denisa Shehu

PROJEKTOI

Ark. Rudina Papavasili

Arkeo. Rigert Çako

Ark. Katerina Margariti

Ing. Endrita Mulleti

Ark. Llambrino Baballëku


Data: SHKURT, 2021

A01

1. Lidhja e bashkisë Sarandë me Tiranën 2. Vendndodhja e monumentit dhe aksesit me rrugën automobilistike.

3. Pamje ajrore e Parkut Kombëtar të Butrintit dhe pozicionimi i "Portës me Kulla"



4. Porta me Kulla, strukturë e shek. 3 para Krishtit, është pjesë e Qytetit Antik të Butritit, i cili është shpallur për herë të parë Monument Kulture nga Instituti i Shkencave, me Vendim nr. 95, datë 16.10.1948, shpallur Park Kombëtar dhe Sit i Trashëgimisë Kulturore Botërore i regjistruar në Unesco. Kjo portë është një nga hyrjet e murit rrethues dhe ndodhet në anën jugore të qytetit të fortifikuar, e emërtuar e tillë nga autori i parë i zbulimit të saj, Piero Markoni në vitin 1937. Struktura e saj përbëhet nga dy kulla, një në formë katrore dhe një në formë patkoi, dhe korridori i krijuar midis tyre, me muraturë trapezoidale pseudo-izodomeke. Gjatë vitit 1974 në këtë strukturë arkeologjike janë kryer punime restaurimi nga restauratori Guri Pani.

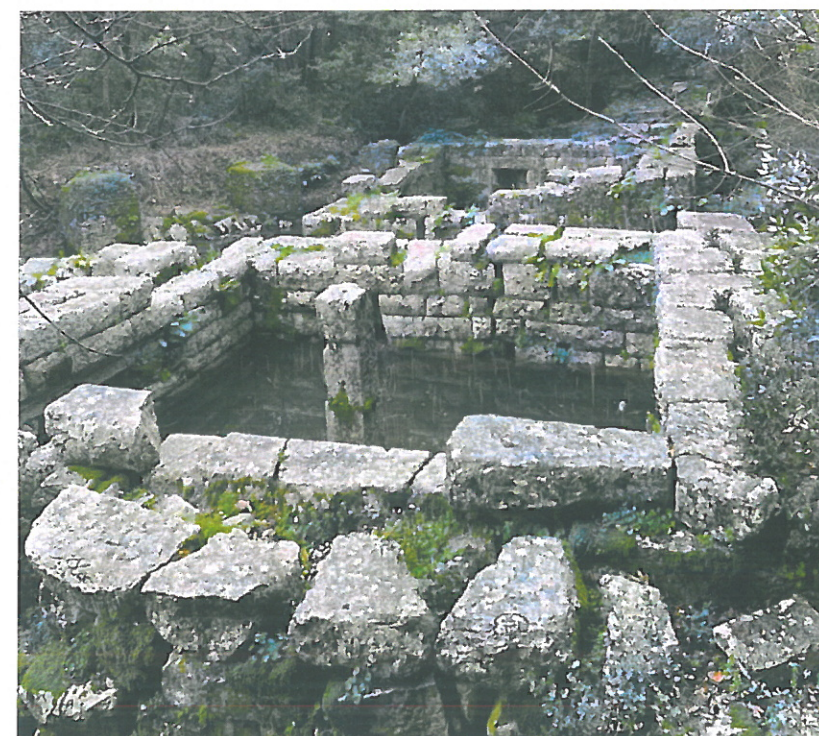

PROJEKT KONSERVIMI DHE DRENAZHIMI NË PORTËN ME KULLA DHE NIMFEU, BUTRINT

Tiranë, 2021

PLANVENDOSJA E PORTËS ME KULLA

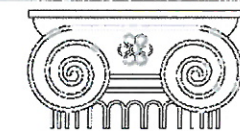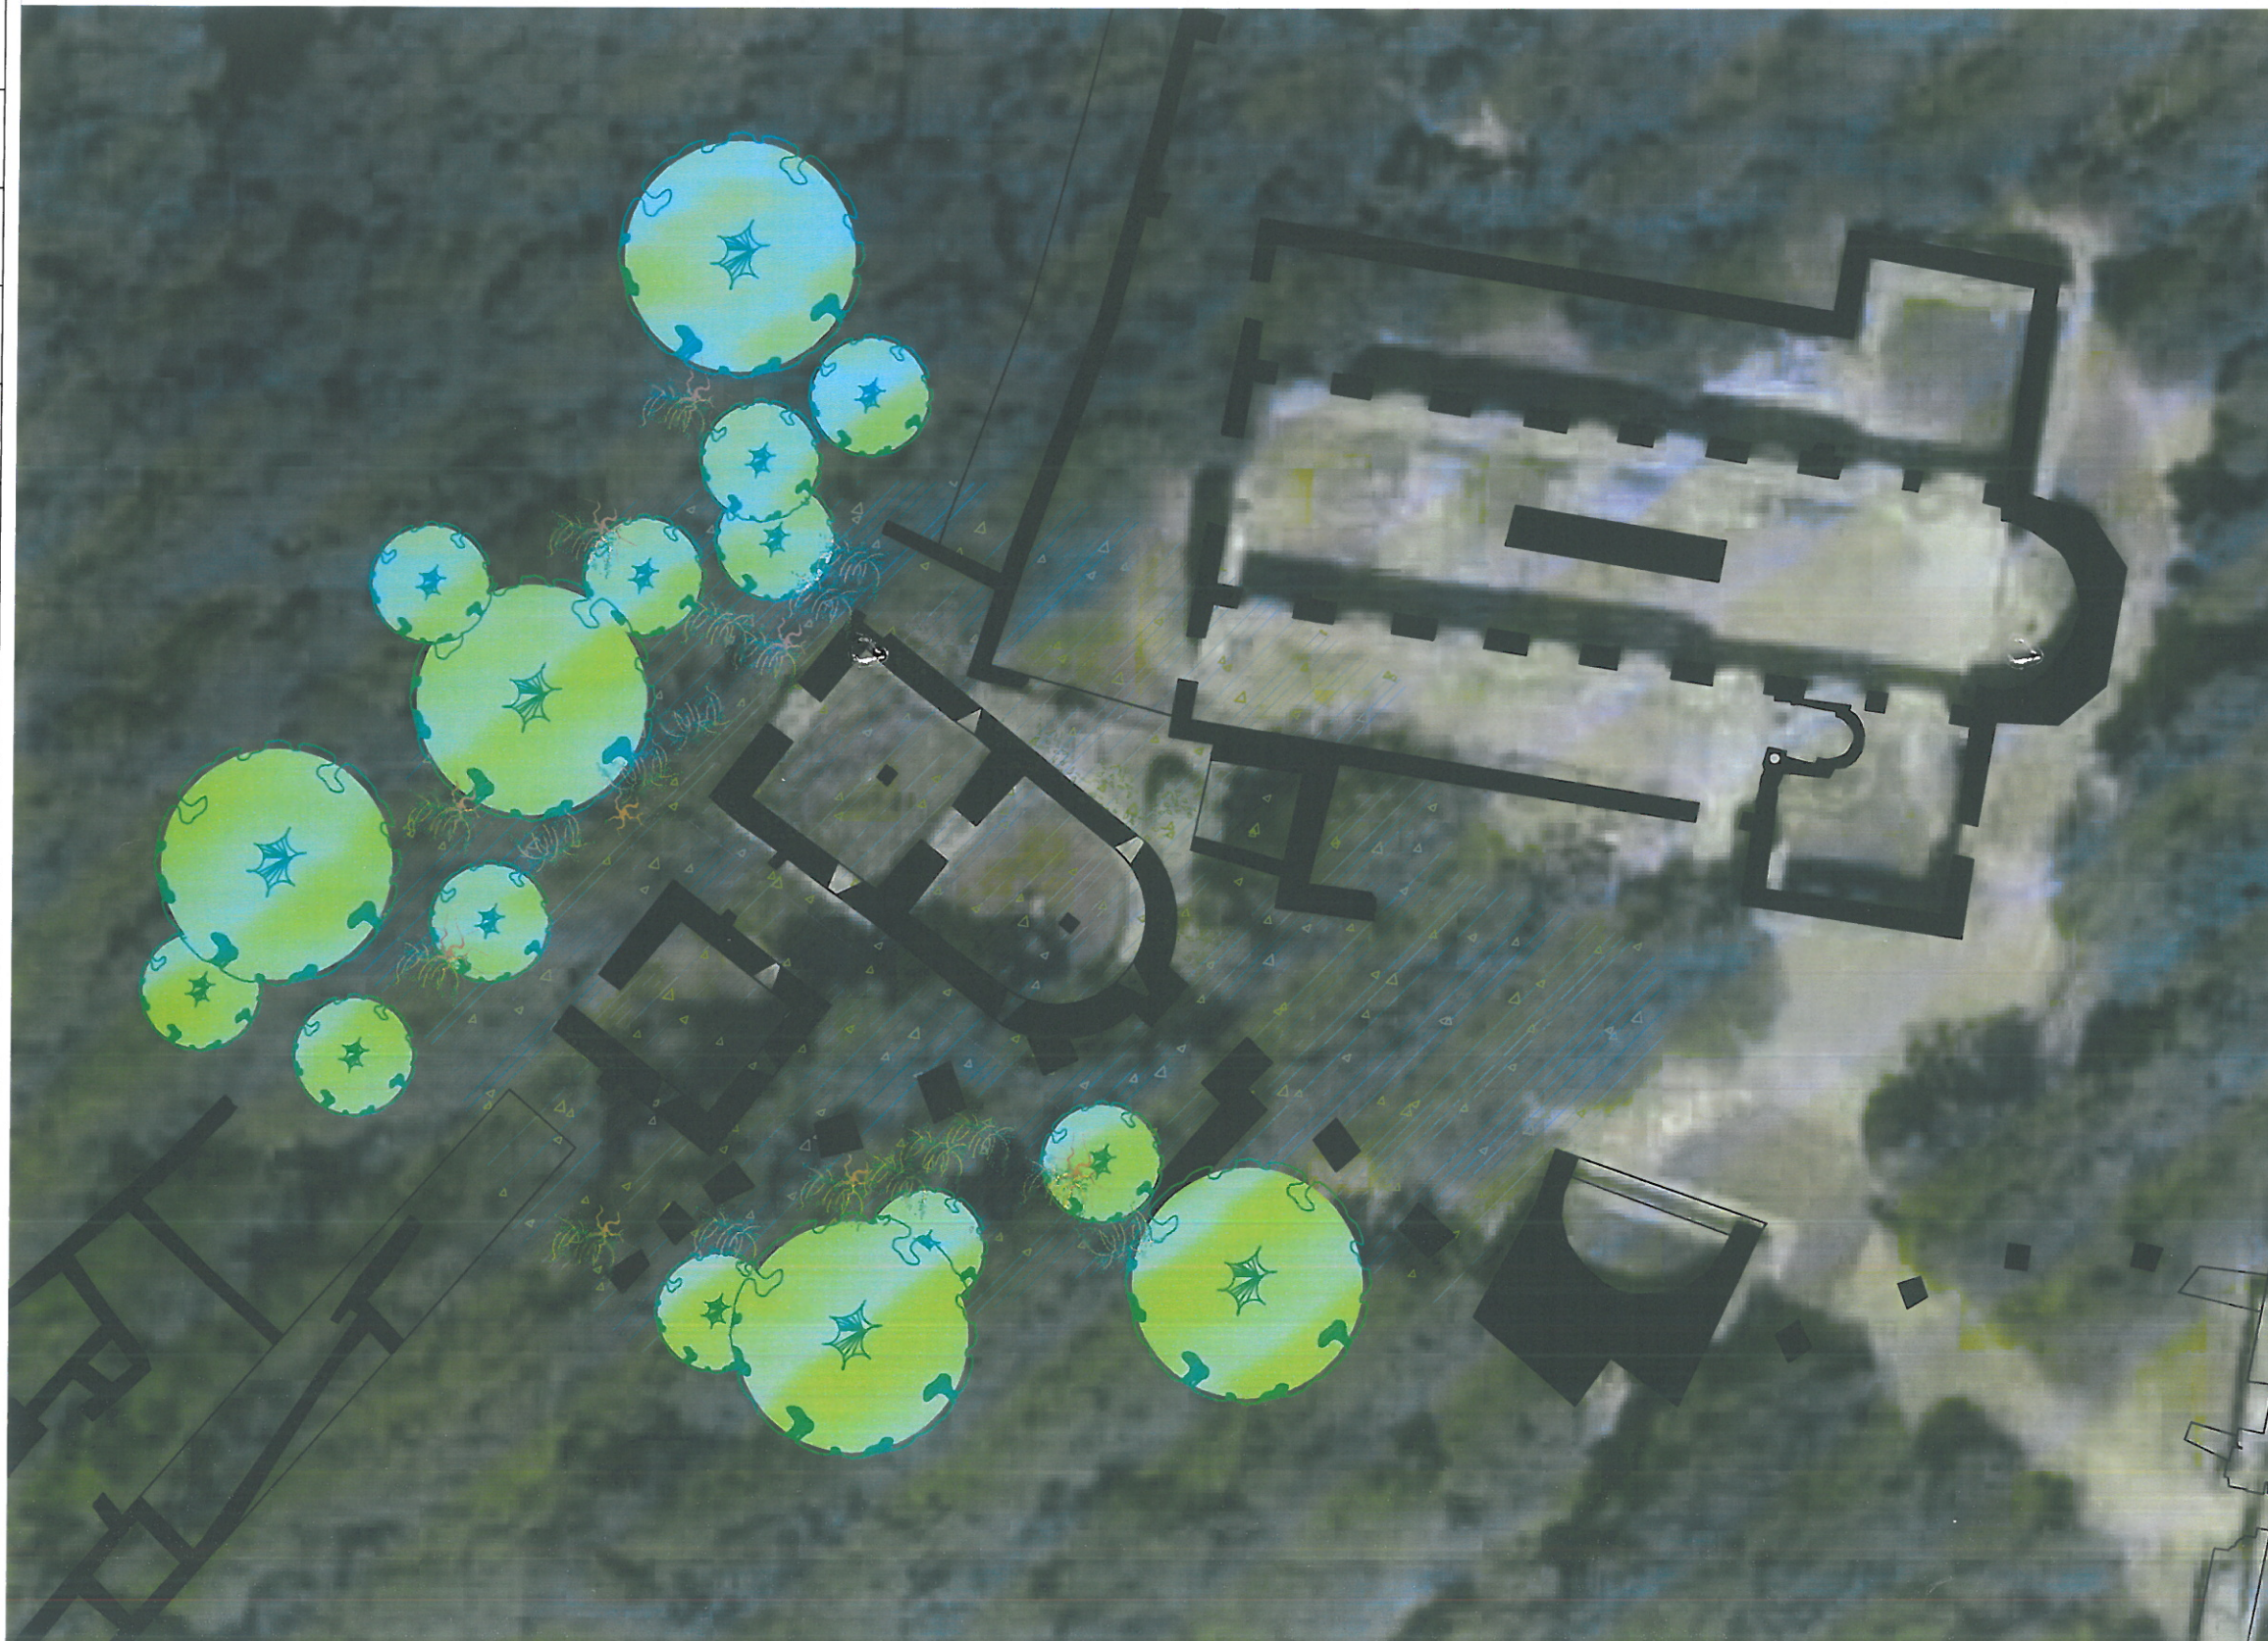

IKTK
INSTITUTI KOMBËTAR I
TRASHËGIMISË KULTURORE
INSTITUTI KOMBËTAR I
TRASHËGIMISË KULTURORE



SHËNIME

Porta me Kulla është pjesë e Qytetit Antik të Butrintit, i cili është shpallur për herë të parë Monument Kulture nga Instituti i Shkencave, me Vendim nr. 95, datë 16.10.1948. Porta me Kulla është një nga hyrjet e murit rrethues dhe ndodhet në anën jugore të qytetit të fortifikuar, e emërtuar e tillë nga autori i parë i zbulimit të saj, Piero Markoni në vitin 1937. Struktura e saj përbëhet nga dy kulla dhe korridori i krijuar midis tyre, me mufatë të trapezoidale pseudo-izodomike.

MIRATOHET

për K.K.T.K.M.

Sekretari

ARTA DOLLANI

OBJEKTI

PROJEKT KONSERVIMI DHE DRENAZHIMI
NË "PORTËN ME KULLA DHE NIMFEU",
QYTETI ANTIK BUTRINT, SARANDË

PROJEKT ZBATIMI

EMËRTIMI I FLETËS	SHKALLA
PLANVENDOSJA	1:250

PËRGJEGJËS SEKTORI

Ing. Denisa Shehu

PROJEKTOI

Ark. Rudina Papavasili

Arkeo. Rigert Çako

Ark. Katerina Margariti

Ing. Endrita Mulleti


Ark. Llambrino Baballëku

Data: SHKURT, 2021

NR I FLETËS

A02

	1	2	3	4	5	6	7	8	9	10	11	12	13	14	15	16	17	18	19	20	21	22	23	24	25	
T	PROJEKT KONSERVIMI DHE DRENAZHIMI NË PORTËN ME KULLA DHE NIMFEU, BUTRINT																								T	
S	Tiranë, 2021																								S	
R	ORTOFOTO E PORTËS ME KULLA																								R	
Q																									Q	
P																									P	
O																									O	
N																									N	
M																									M	
L																									L	
K																									K	
J																									J	
I																									I	
H																									H	
G	G																									
F	F																									
E	E																									
D	D																									
C	C																									
B	B																									
A	A																									
	1	2	3	4	5	6	7	8	9	10	11	12	13	14	15	16	17	18	19	20	21	22	23	24	25	

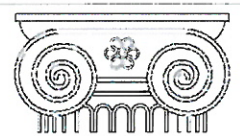

IKTK
INSTITUTI KOMBËTAR I
TRASHËGIMISË KULTURORE
INSTITUTI KOMBËTAR I
TRASHËGIMISË KULTURORE



SHËNIME

Porta me Kulla është pjesë e Qytetit Antik të Butrintit, i cili është shpallur për herë të parë Monument Kulture nga Instituti i Shkencave, me Vendim nr. 95, datë 16.10.1948. Porta me Kulla është një nga hyrjet e murit rrethues dhe ndodhet në anën jugore të qytetit të fortifikuar, e emërtuar e tillë nga autori i parë i zbulimit të saj, Piero Markoni në vitin 1937. Struktura e saj përbëhet nga dy kulla dhe korridori i krijuar midis tyre, me muraturë trapezoidale pseudo-izodomike.

MIRATOHEJ
për K.K.T.K.M.
Sekretari
ARTA DOLLANI

OBJEKTI

PROJEKT KONSERVIMI DHE DRENAZHIMI
NË "PORTËN ME KULLA DHE NIMFEU",
QYTETI ANTIK BUTRINT, SARANDË

EMËRTIMI I FLETËS	SHKALLA
ORTOFOTO	1:250

PËRGJEGJËS SEKTORI	
Ing. Denisa Shehu	
PROJEKTOI	
Ark. Rudina Papavasili	
Arkeo. Rigert Çako	
Ark. Katerina Margariti	
Ing. Endrita Mulleti	
Ark. Llambrino Baballëku	

Data: SHKURT, 2021

NR. TËPLETËS: A02

PROJEKT KONSERVIMI DHE DRENAZHIMI NË PORTËN ME KULLA DHE NIMFEU, BUTRINT

Tiranë, 2021

DOKUMENTIMI FOTOGRAFIK I STRUKTËS - FOTO TË VJETRA



1. Foto të marra nga Akrivi i IKTK. Viti 1974 nga Guri Pani. Fotografi e portës në formë patkoi.



2. Foto të marra nga Akrivi i IKTK. Viti 1976 nga H. Collaku. Fotografi e portës në formë patkoi.




3. Foto të marra nga Akrivi i IKTK. 1976 nga H. Collaku. Fotografi e të dy portave.



4. Foto të marra nga Akrivi i IKTK. 1976 nga H. Collaku. Fotografi e të dy portave.



IKTK
INSTITUTI KOMBËTAR I
TRASHËGIMISË KULTURORE

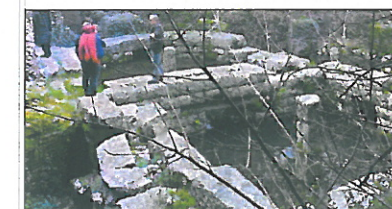

SHËNIME

Porta me Kulla është pjesë e Qytetit Antik të Butrintit, i cili është shpallur për herë të parë Monument Kulture nga Instituti i Shkencave, me Vendim nr. 95, datë 16.10.1948. Porta me Kulla është një nga hyrjet e murit rrethues dhe ndodhet në anën jugore të qytetit të fortifikuar, e emërtuar e tillë nga autori i parë i zbulimit të saj, Piero Markoni në vitin 1937. Struktura e saj përbëhet nga dy kulla dhe korridor i krijuar midis tyre, me muraturë trapezoidale pseudo-izodome.

MIRATOHET

për K.K.T.K.M.

Sekretari

ARTA DOLLANI

OBJEKTI

PROJEKT KONSERVIMI DHE DRENAZHIMI
NË "PORTËN ME KULLA DHE NIMFEU",
QYTETI ANTIC BUTRINT, SARANDË

PROJEKT ZBATIMI

EMERTIMI I FLETËS

DOKUMENTIMI
FOTOGRAFIK

SHKALLA

PËRGJEGJËS SEKTORI

Ing. Denisa Shehu

PROJEKTOI

Ark. Rudina Papavasili

Arkeo. Rigert Çako

Ark. Katerina Margariti

Ing. Endrita Mulleti

Ark. Llambrino Baballëku


Data: SHKURT, 2021

A03

PROJEKT KONSERVIMI DHE DRENAZHIMI NË PORTËN ME KULLA DHE NIMFEU, BUTRINT

Tiranë, 2021

DOKUMENTIMI FOTOGRAFIK I STRUKTURËS - GJENDJA AKTUALE

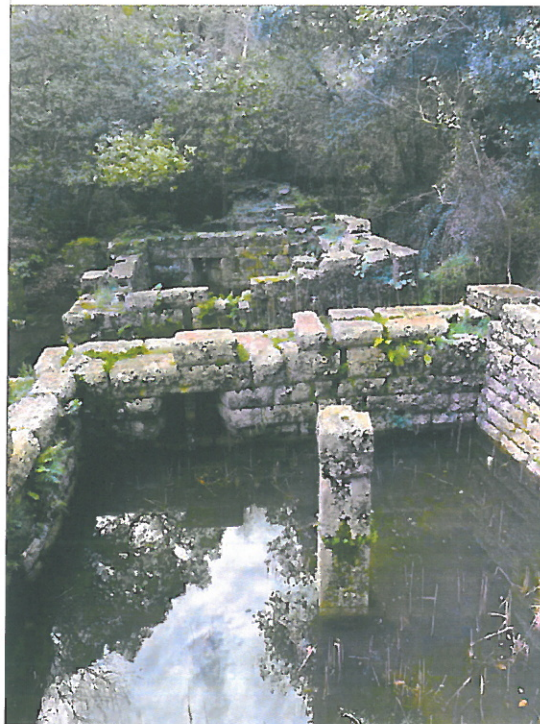


1. Foto e të dy kullave (nga perëndimi). Vihet re rritja e nivelit të ujërave, një problem i përgjithshëm ky për parkun e Butrintit dhe prezencë vegetacioni dhe patine biologjike.



2. Foto e të kullës në formë patkoi (nga jugu). Niveli i ujrave ka arritur deri pranë arkitraut të hyrjes 2. Gjithashtu dallohet edhe arkitrau prej betoni, ndërhyrje kjo e realizuar në vitin 1974.



3. Foto ku evidentohet destabilizim i gurëve mbi arkitraun e betonit (mbi portën 1) dhe largim të gurëve nga njëri tjetri.

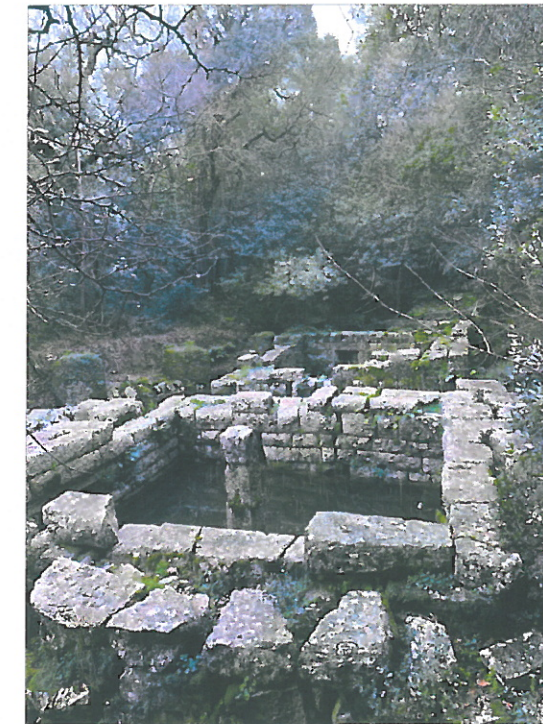


4. Foto e të dy kullave, ku në faqen perëndimore të kullës me hark dallohet çarje të muraturës dhe të paktën të një guri në rradhën e 4 nga sipër.




5. Foto e kullës katrore (nga perëndimi). Vihet re frëngjitë e strukturës, prezencë vegetacioni dhe patine biologjike.



6. Foto e kullës katrore (nga veri-perëndimi). Vihet re mbushja e muraturës me teknikën e opus reticulatum si dhe ndërhyrja me vendosjen e arkitraut me beton mbi të.

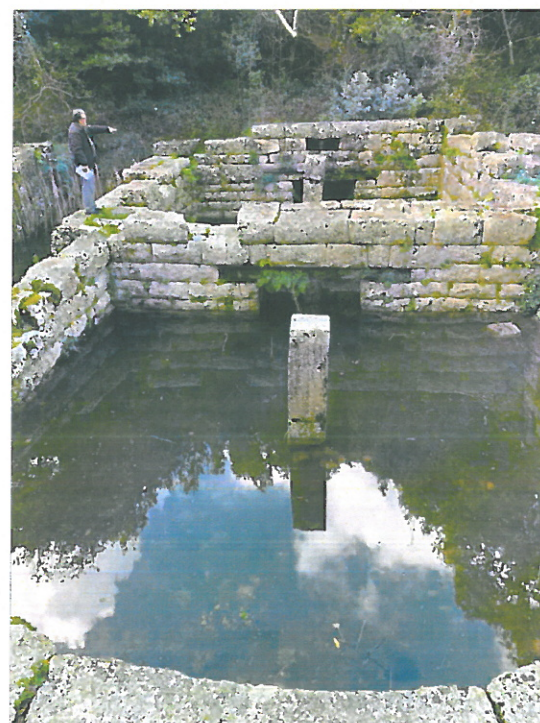

7. Foto e të kullës në formë patkoi (nga veriu). Niveli i ujrave ka arritur deri pranë arkitraut prej betoni, ndërhyrje kjo e realizuar në vitin 1974.

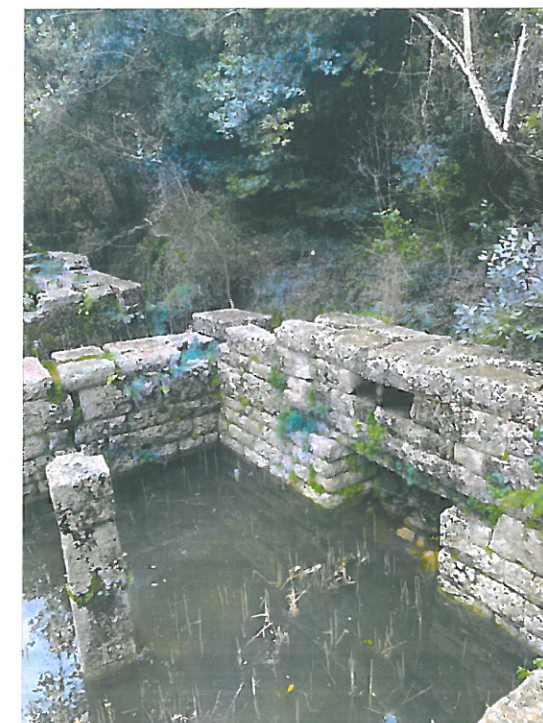

8. Foto e portës 1 (nga brenda).



INSTITUTI KOMBËTAR I
TRASHËGIMISË KULTURORE



SHËNIME

Porta me Kulla është pjesë e Qytetit Antik të Butrintit, i cili është shpallur për herë të parë Monument Kulture nga Instituti i Shkencave, me Vendim nr. 95, datë 16.10.1948. Porta me Kulla është një nga hyrjet e murit rrethues dhe ndodhet në anën jugore të qytetit të fortifikuar, e emërtuar e tillë nga autori i parë i zbulimit të saj, Piero Markoni në vitin 1937. Struktura e saj përbëhet nga dy kulla dhe korridor i krijuar midis tyre, me muraturë trapezoidale pseudo-izodome.

MIRATOHET

për K.K. I.K.M.

Sekretari

ARTA DOLLANI

OBJEKTI

PROJEKT KONSERVIMI DHE DRENAZHIMI
NË "PORTËN ME KULLA DHE NIMFEU",
QYTETI ANTIC BUTRINT, SARANDË

PROJEKT ZBATIMI

EMËRTIMI I FLETËS

DOKUMENTIMI
FOTOGRAFIK

SHKALLA

PËRGJEGJËS SEKTORI

Ing. Denisa Shehu

PROJEKTOI

Ark. Rudina Papavasili

Arkeo. Rigert Çako

Ark. Katerina Margariti

Ing. Endrita Mulleti

Ark. Llambrino Baballëku

Data: SHKURT, 2021

NR. FLETËS: A04


PROJEKT KONSERVIMI DHE DRENAZHIMI NË PORTËN ME KULLA DHE NIMFEU, BUTRINT

Tiranë, 2021


RILEVIMI I STRUKTURËS PRERJA 1-1

**KULLA KATRORE - HYRJA
PAMJE JUGORE**

**PORTA 1
PAMJE JUGORE**

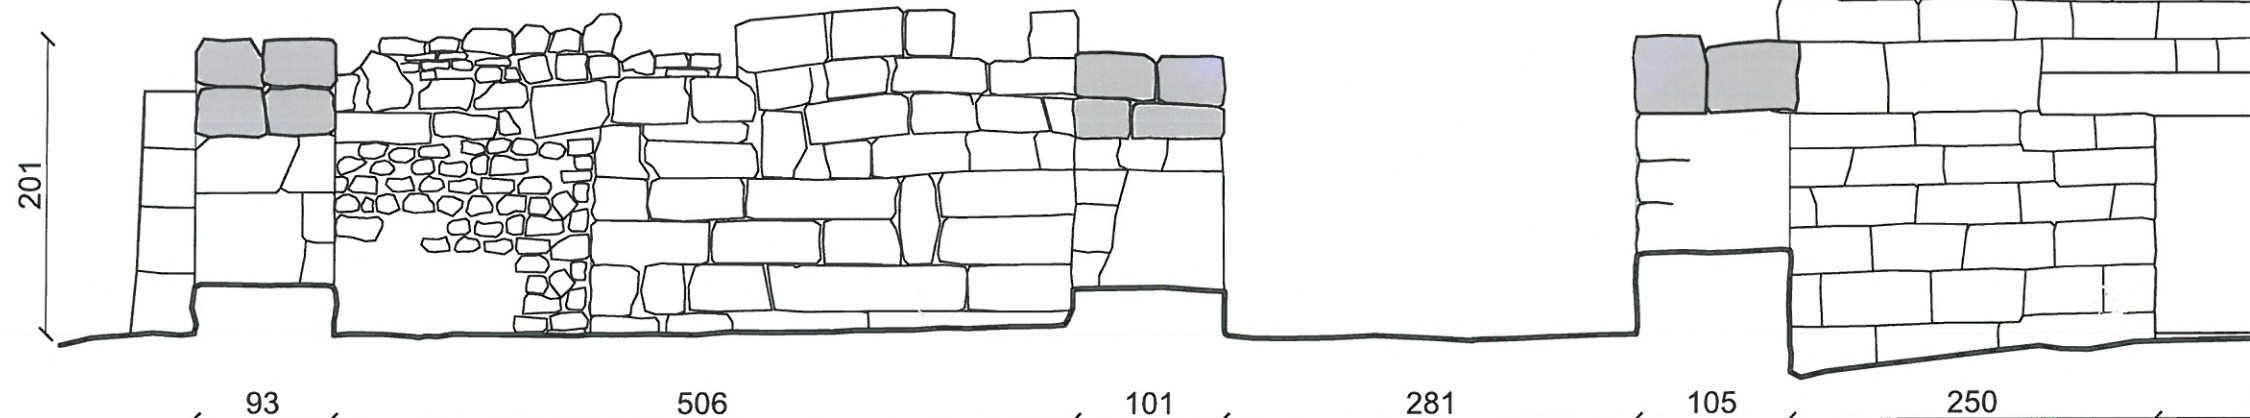

**PORTA 1
PAMJE JUGORE**

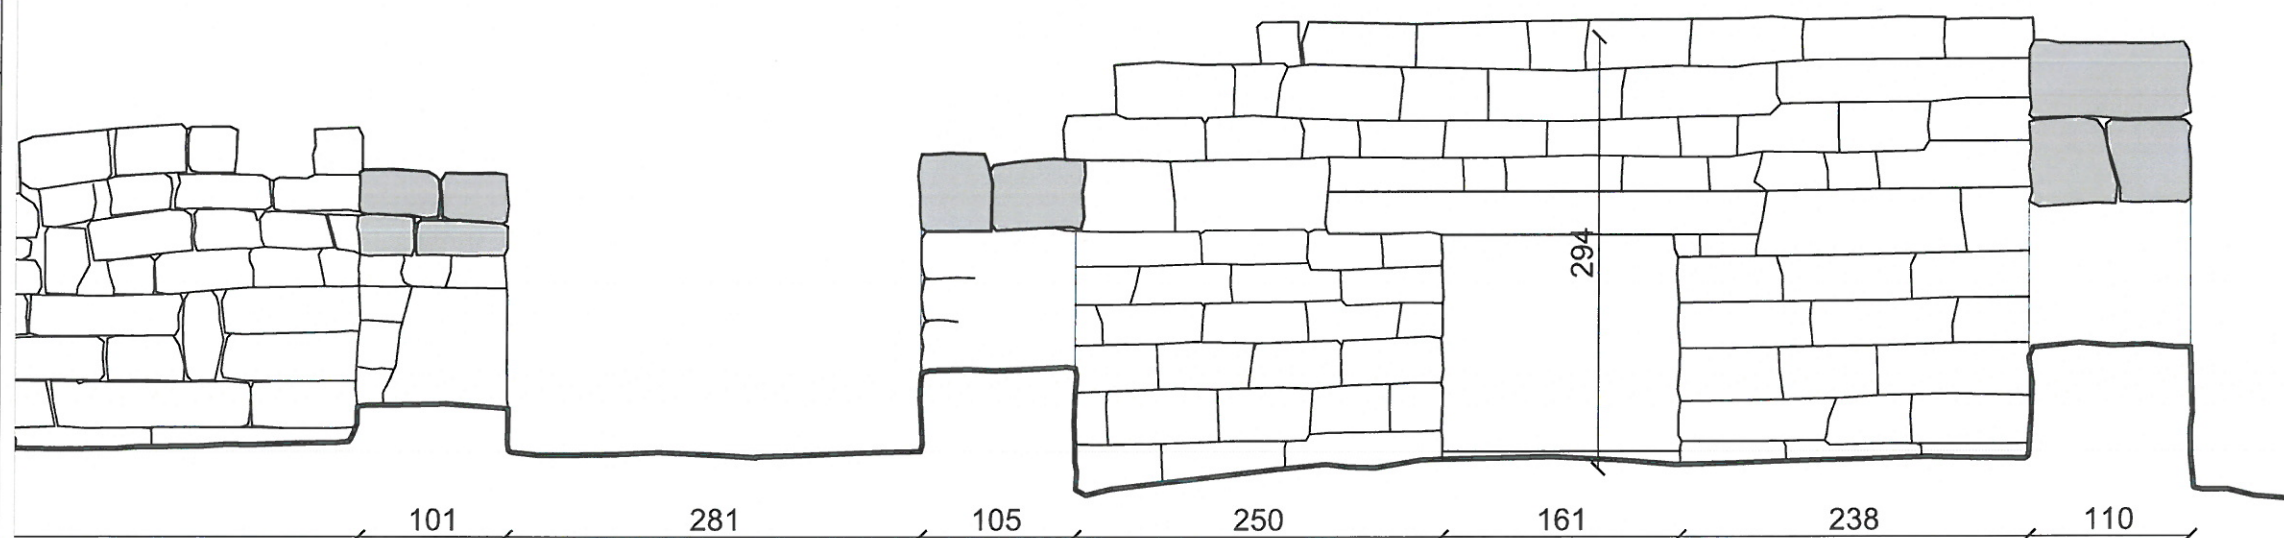

IKTK
INSTITUTI KOMBËTAR I
TRASHËGIMISË KULTURORE
**INSTITUTI KOMBËTAR I
TRASHËGIMISË KULTURORE**



SHËNIME

Porta me Kulla është pjesë e Qytetit Antik të Buthrotit, i cili është shpallur për herë të parë Monument Kulture nga Instituti i Shkencave, me Vendim nr. 95, datë 16.10.1948. Porta me Kulla është një nga hyrjet e murit rrethues dhe ndodhet në anën jugore të qytetit të fortifikuar, e emërtuar e tillë nga autori i parë i zbulimit të saj, Piero Markoni në vitin 1937. Struktura e saj në rrethet nga dy kulla dhe korridorit i krijuar midis tyre, në muraturë trapezoidale pseudo-izodome.

MIRATOHET

për K.K.T.K.M.

Sekretar

ARTA DOLLANI

OBJEKTI

PROJEKT KONSERVIMI DHE DRENAZHIMI
NË "PORTËN ME KULLA DHE NIMFEU",
QYTETI ANTIK BUTRINT, SARANDË

PROJEKT ZBATIMI

EMËRTIMI I FLETËS

SHKALLA

RILEVIMI
PRERJET

1:50

PËRGJEGJËS SEKTORI

Ing. Denisa Shehu

PROJEKTOI

Ark. Rudina Papavasili

Arkeo. Rigert Çako

Ark. Katerina Margariti

Ing. Endrita Mulleti

Ark. Llambrino Baballëku


Data: SHKURT, 2021

A06


PROJEKT KONSERVIMI DHE DRENAZHIMI NË PORTËN ME KULLA DHE NIMFEU, BUTRINT

Tiranë, 2021


RILEVIMI I STRUKTURËS FASADAT E PORTËS 1

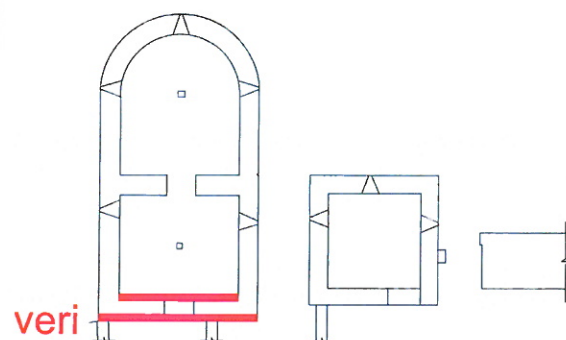

PORTA 1 PAMJE JUGORE

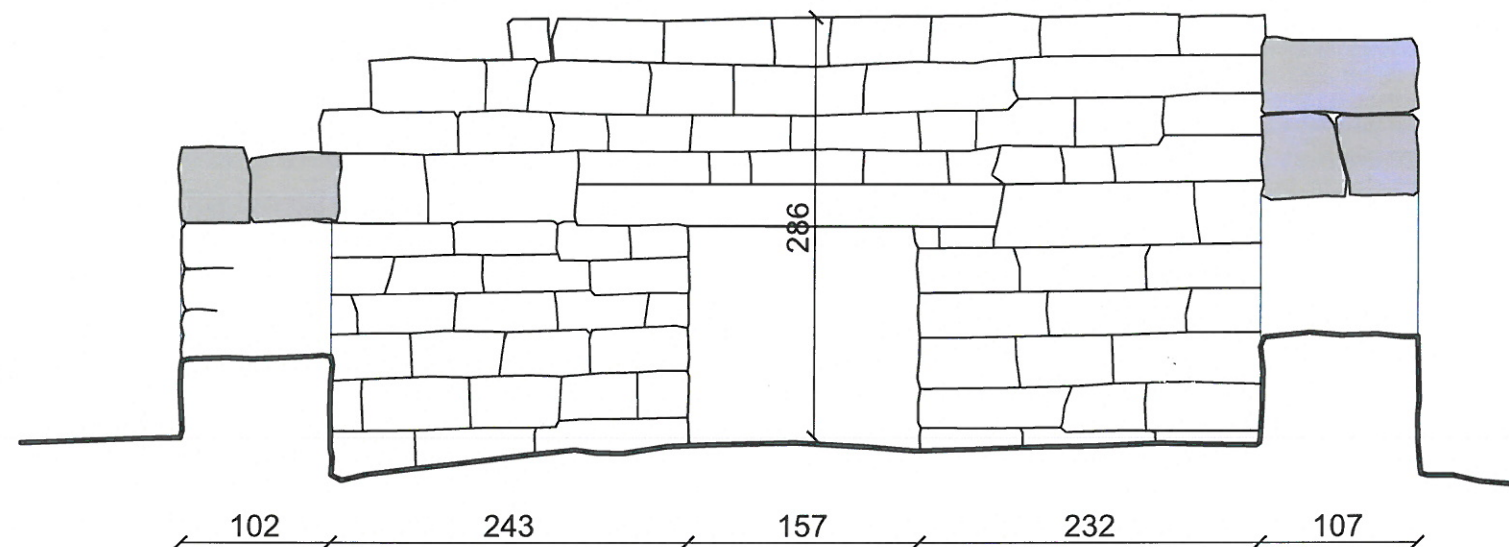

PORTA 1 PAMJE VERIORE

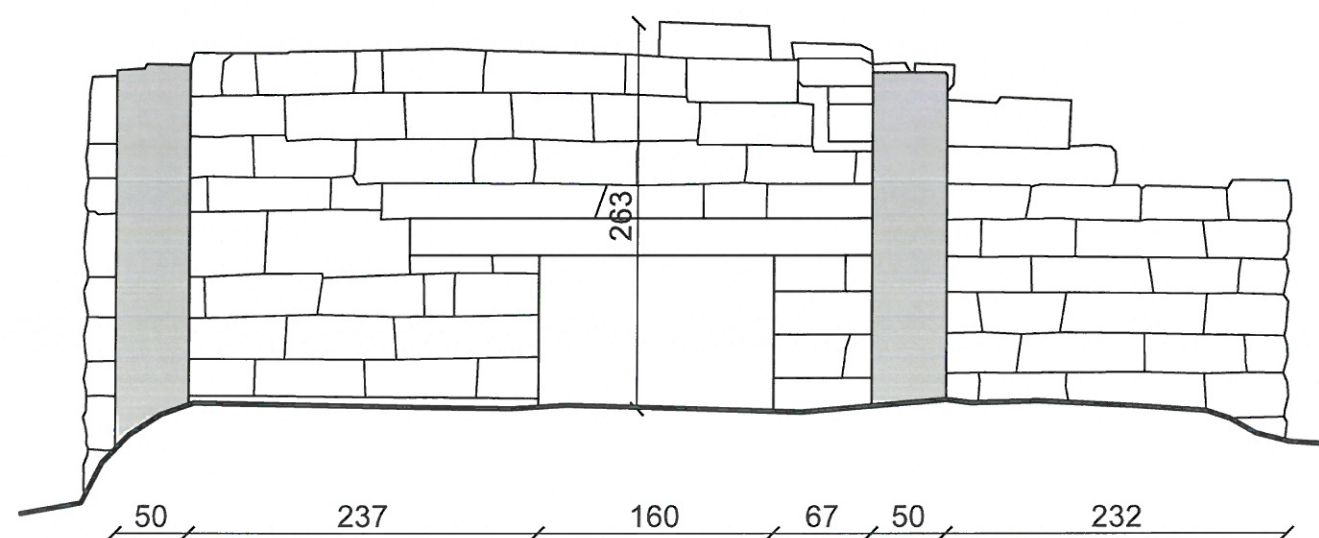

INSTITUTI KOMBËTAR I
TRASHËGIMISË KULTURORE



SHËNIME

Porta me Kulla është pjesë e Qytetit Antik të Buthrotit, i cili është shpallur për herë të parë Monument Kulture nga Instituti i Shkencave, me Vendim nr. 95, datë 16.10.1948. Porta me Kulla është një nga hyrjet e murit rrethues dhe ndodhet në anën jugore të qytetit të fortifikuar, e emërtuar e tillë nga autori i parë i zbulimit të saj, Piero Markoni në vitin 1937. Struktura e saj përbëhet nga dy kulla dhe korridori i krijuar midis tyre, me muraturë trapezoidale.



OBJEKTI

PROJEKT KONSERVIMI DHE DRENAZHIMI
NË "PORTËN ME KULLA DHE NIMFEU",
QYTETI ANTIC BUTRINT, SARANDË

PROJEKT ZBATIMI

EMËRTIMI I FLETËS	SHIKALLA
RILEVIMI FASADAT	1:50

PËRGJEGJËS SEKTORI

Ing. Denisa Shehu

PROJEKTOI

Ark. Rudina Papavasil

Arkeo. Rigert Çako

Ark. Katerina Margariti

Ing. Endrita Mulleti

Ark. Llambrino Baballëku

Data: SHKURT, 2021


A07

PROJEKT KONSERVIMI DHE DRENAZHIMI NË PORTËN ME KULLA DHE NIMFEU, BUTRINT


Tiranë, 2021

RILEVIMI I STRUKTURËS FASADAT PORTËS 2


veri

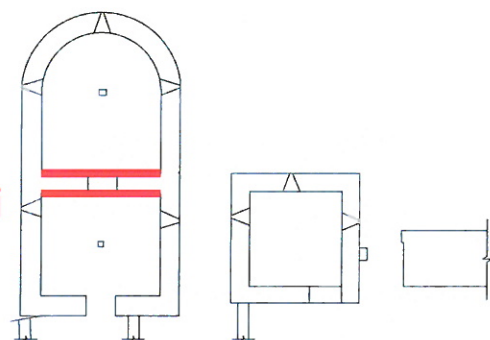

PORTA 2 PAMJE JUGORE

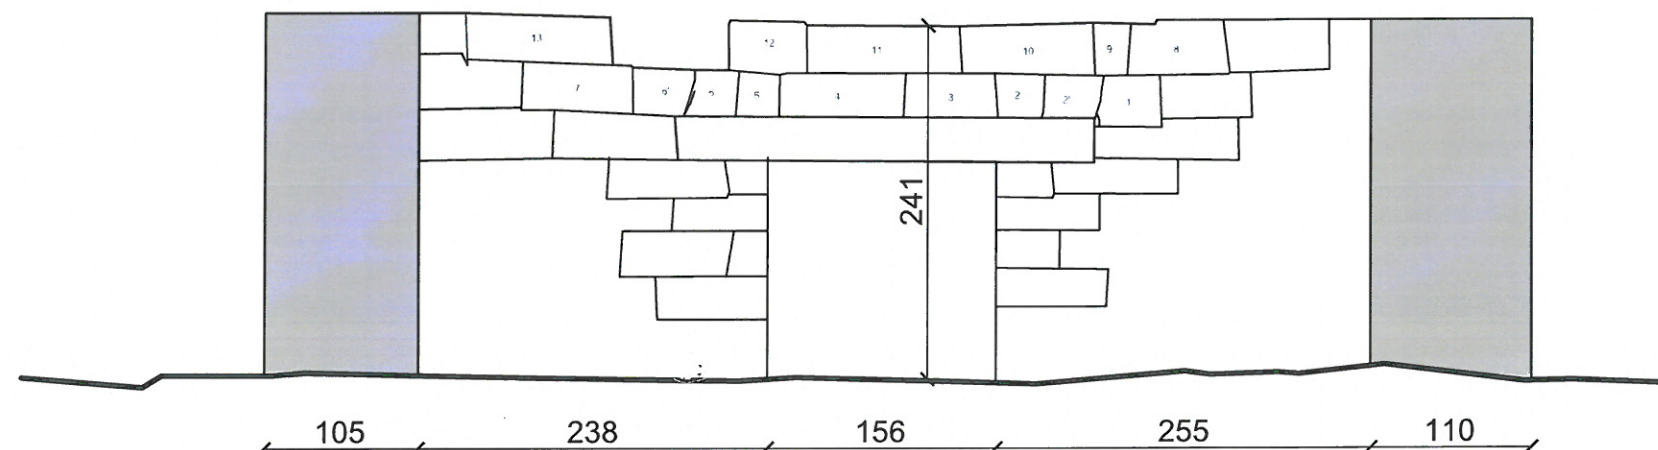

PORTA 2 PAMJE VERIORE

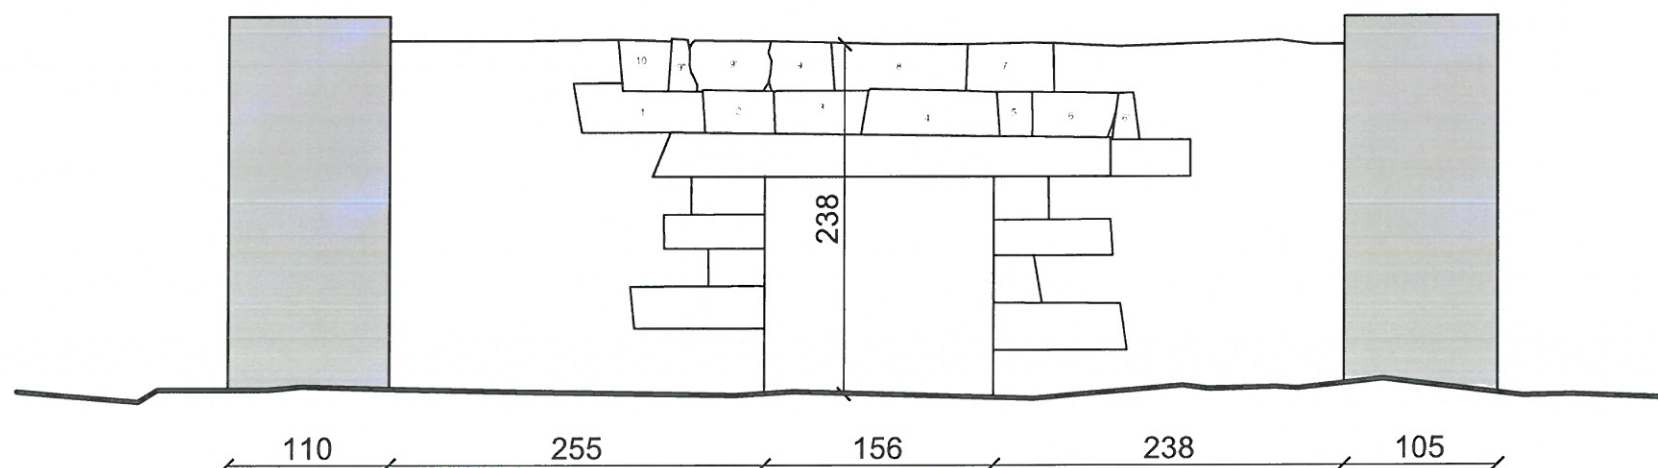

INSTITUTI KOMBËTAR I
TRASHËGIMISË KULTURORE



SHËNIME

Porta me Kulla është pjesë e Qytetit Antik të Butrintit, i cili është shpallur për herë të parë Monument Kulturor nga Instituti i Shkencave, me Vendim nr. 95, datë 16.10.1948. Porta me Kulla është një nga hyrjet e murit rrethues dhe ndodhet në anën jugore të qytetit të fortifikuar, e emërtuar e tillë nga autori i parë i abulumit të saj, Piero Markoni në vitin 1937. Struktura e saj përbëhet nga dy kulla dhe korridori i krijuar midis tyre, me muret e trapezoidale pseudo-izodome.

MIRATOHET

për K. K. T. K. M.

Sekretari

ARTA DOLLANI

OBJEKTI

PROJEKT KONSERVIMI DHE DRENAZHIMI
NË "PORTËN ME KULLA DHE NIMFEU",
QYTETI ANTIC BUTRINT, SARANDË

PROJEKT ZBATIMI

EMËRTIMI I FLETËS

RILEVIMI
FASADAT

SHKALLA

1:50

PËRGJEGJËS SEKTORI

Ing. Denisa Shehu

PROJEKTOI

Ark. Rudina Papavasili

Arkeo. Rigert Çako

Ark. Katerina Margariti

Ing. Endrita Mulleti

Ark. Llambrino Baballëku

Data: SHKURT, 2021


NR. I FLETËS

A08

PROJEKT KONSERVIMI DHE DRENAZHIMI NË PORTËN ME KULLA DHE NIMFEU, BUTRINT

Tiranë, 2021

RILEVIMI I STRUKTURËS FASADAT E KULLËS KATRORE

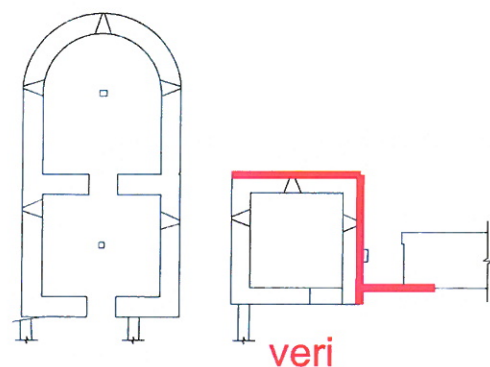


KULLA KATRORE PAMJE PERENDIMORE



KULLA KATRORE PAMJE JUGORE



KULLA KATRORE - HYRJA PAMJE VERIORE

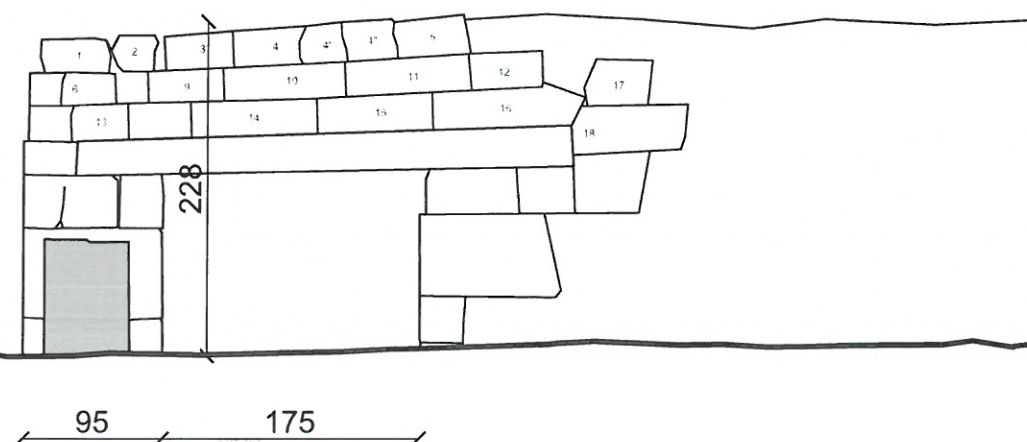

IKTK
INSTITUTI KOMBËTAR I
TRASHËGIMISË KULTURORE
INSTITUTI KOMBËTAR I
TRASHËGIMISË KULTURORE



SHËNIME

Porta me Kulla është pjesë e Qytetit Antik të Butrintit, i cili është shpallur për herë të parë Monument Kulture nga Instituti i Shkencave, me Vendim nr. 95, datë 16.10.1948. Porta me Kulla është një nga hyrjet e murit rrethues dhe ndodhet në anën jugore të qytetit të fortifikuar, e emërtuar e tillë nga autori i parë i zbulimit të saj, Piero Markoni në vitin 1937. Struktura e saj përbëhet nga dy kulla dhe korridori i krijuar midis tyre me muraturë trapezoidale.

MIRATOHET
për K.K.T.K.M.
Sekretari
ARTA DOLLANI

OBJEKTI

PROJEKT KONSERVIMI DHE DRENAZHIMI
NË "PORTËN ME KULLA DHE NIMFEU",
QYTETI ANTIC BUTRINT, SARANDË

PROJEKT ZBATIMI

EMËRTIMI I FLETËS	SHKALLA
RILEVIMI FASADAT	1:50
PËRGJEGJËS SEKTORI Ing. Denisa Shehu	
PROJEKTOI Ark. Rudina Papavasili	
Arkeo. Rigert Çako	
Ark. Katerina Margariti	
Ing. Endrita Mulleti	
Ark. Llambrino Baballëku	

Data: SHKURT, 2021

NR. I FLETËS
A09

PROJEKT KONSERVIMI DHE DRENAZHIMI NË PORTËN ME KULLA DHE NIMFEU, BUTRINT

Tiranë, 2021

EVIDENTIM/ NDËRHYRJET E PROPOZUARA PLAN SISTEMIMI

Dëmtim i muratës, carje, largim i blloqeve të gurit/ Restaurim i muratës me ane të teknikës së anastilozës. Përpara fillimit të punimeve, do të duhet që të rilevohet saktë e gjithë struktura ku evidentohet carja, të gjithë blloqet do të numerohen, e me pas do të fillojë cmontimi, depozitimi i gureve do të realizohet në afërsi të struktës. Pas cmonimit, do të fillojë rivendosja sipas rradhës origjinale dhe riveimeve. Ky proces duhet të jetë nën mbikëqyrjen e grupit të projektimit dhe mbikëqyrës të punimeve.

Sistemim dhe pastrim i territorit përreth struktës, duke treguar kujdes për rrenojat dhe shtresat arkeologjike që ndodhen pranë dhe ato të mundshme që të mos i dëmtohen ato, pastrime mekanike të vegjetacionit, shkëlqej rrenjesh dhe injektim me herbicid, pastrim dhe heqje dherash, nivelim terreni pa dëmtuar rrenojat dhe shtresat arkeologjike

Prezence e bimesie e lartë dhe e ulët/ Pastrim mekanik i të gjithë vegjetacionit, shkëlqej rrenjesh dhe injektim me herbicid, pastrim dhe heqje dherash

Patina biologjike dhe lageshti/ Pastrim mekanik nga vegjetacioni, shkëlqej rrenjesh dhe injektim me herbicid dhe patina biologjike. Pastrime të përgjithshme dhe fugatime

Prezence ujërash

Niveli i ujërave në momentin e inspektimit

Arkitra betoni - ndërhyrje e realizuar në vitin 1974


Llumra dhe depozitime të ndryshme dherash-shtresa arkeologjike/ Pastrime të dherave me kujdes duke u kujdesur që të mos dëmtohen shtresat arkeologjike

Depozitime të ndryshme në muratë/ Pastrime me ujë me presion dhe pastrime mekanike me mjete të cilat nuk dëmtojnë gurin

Mbyllje muratës me teknike të ndryshme (opus reticulatum). Faze tjetër ndërtimi



INSTITUTI KOMBËTAR I
TRASHËGIMISË KULTURORE

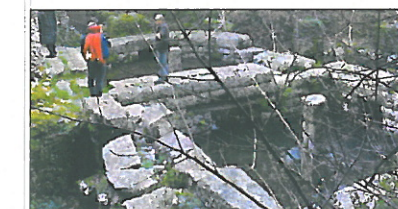

SHËNIME

Porta me Kulla është pjesë e Qytetit Antik të Buthrotit, i cili është shpallur për herë të parë Monument Kulturor nga Instituti i Shkencave, me Vendim nr. 95, datë 16.10.1948. Porta me Kulla është një nga hyrjet e murit rrethues dhe ndodhet në anën jugore të qytetit të fortifikuar, e emërtuar e tillë nga autori i parë i zbulimit të saj, Piero Markoni në vitin 1937. Struktura e saj përbëhet nga dy kulla dhe korridori i krijuar midis tyre, me muraturë të trapezoidale pseudo-izodome.

MIRATOHET

për K.K.T.K.M.

Sekretari

ARTA DOLLANI

OBJEKTI

PROJEKT KONSERVIMI DHE DRENAZHIMI
NË "PORTËN ME KULLA DHE NIMFEU",
QYTETI ANTIC BUTRINT, SARANDË

PROJEKT ZBATIMI

EMËRTIMI I FLETËS SHKALLA
EVIDENTIM/ NDERHYRJE 1:150
PLAN SISTEMIMI

PËRGJEGJËS SEKTORI

Ing. Denisa Shehu

PROJEKTOI

Ark. Rudina Papavasili

Arkeo. Rigert Çako

Ark. Katerina Margariti

Ing. Endrita Mulleti

Ark. Llambrino Baballëku



Data: SHKURT, 2021

NR. FLETËS
A10

PROJEKT KONSERVIMI DHE DRENAZHIMI NË PORTËN ME KULLA DHE NIMFEU, BUTRINT

Tiranë, 2021

EVIDENTIM/ NDËRHYRJET E PROPOZUARA PLANIMETRIA

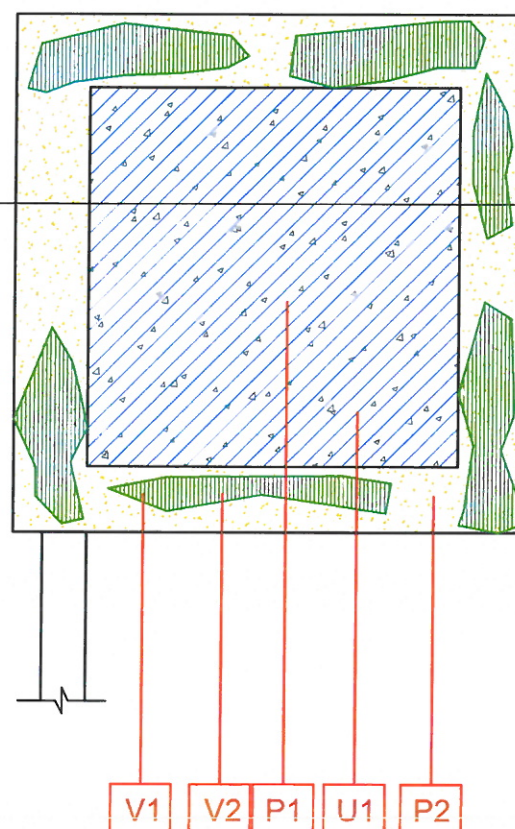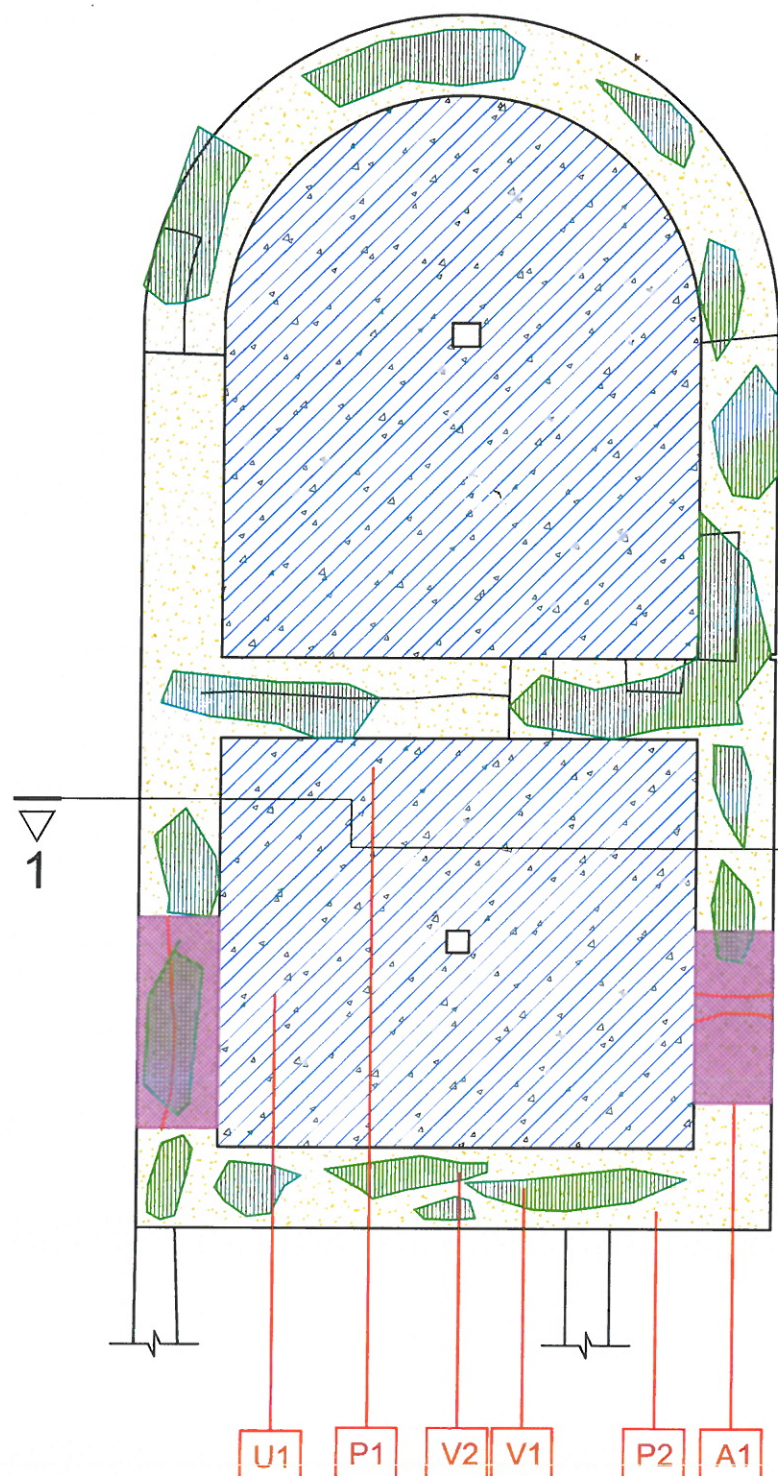

- A1** Demtim i muratues, carje, largim i blloqeve te gurit/ Restaurim i muratues me ane te teknikes se anastilozes. Perpara fillimit te punimeve, do te duhet qe te rilevohet sakte e gjithë struktura ku evidentohet carja, te gjithë blloqet do te numerohen, e me pas do te filloje cmonitimi. depozitimi i gureve do te realizohet ne afersi te strukture. Pas cmonitmit, do te filloje rivendosja sipas radhes origjinale dhe rilevimeve. Ky proces duhet te jete nen mbikeqyrjen e grupit te projektimit dhe mbikeqyresit te punimeve.
- S1** Sistemim dhe pastrim i territorit perreth strukture, duke treguar kujdes per rrenojat dhe shtresat arkeologjike qe ndodhen prane dhe ato te mundshme qe te mos i demtohen ato, pastrime mekanik te vegetacionit, shkulje rrenjesh dhe injektme me herbicid, pastrim dhe heqje dherash, nivelim terreni pa demtuar rrenojat dhe shtresat arkeologjike
- V1** Prezenca e bimesie e larte dhe e ulet/ Pastrim mekanik i te gjithë vegetacionit, shkulje rrenjesh dhe injektme me herbicid, pastrim dhe heqje dherash
- V2** Patine biologjike dhe lageshti/ Pastrim mekanik nga vegetacioni, shkulje rrenjesh dhe injektme me herbicid dhe patina biologjike. Pastrime te pergjithshme dhe fugatime
- U1** Prezenca ujerash
- U2** Niveli i ujerave ne momentin e inspektimit
- N1** Arkitra betoni - nderhyrje e realizuar ne vitin 1974
- P1** Llumra dhe depozitime te ndryshme dherash-shtresa arkeologjike/ Pastrime te dherave me kujdes duke u kujdesur qe te mos demtohen shtresat arkeologjike
- P2** Depozitime te ndryshme ne murature/ Pastrime me uje me presion dhe pastrime mekanike me mjete te cilat nuk demtojne gurin



INSTITUTI KOMBËTAR I
TRASHËGIMISË KULTURORE



SHËNIME

Porta me Kulla është pjesë e Qytetit Antik të Butritit, i cili është shpallur për herë të parë Monument Kulturor nga Instituti i Shkencave, me Vendim nr. 95, datë 16.10.1948. Porta me Kulla është një nga hyrjet e murit rrethues dhe ndodhet në anën jugore të qytetit të fortifikuar, e emërtuar e tillë nga autori i parë i zbulimit të saj, Piero Markoni në vitin 1937. Struktura e saj përbëhet nga dy kulla dhe korridori i krijuar midis tyre, me muraturë trapezoidale pseudo-izodomejke.

MIRATOHET
për K. K. T. K. M.
Sekretari
ARTA DOLLANI

OBJEKTI

PROJEKT KONSERVIMI DHE DRENAZHIMI
NË "PORTËN ME KULLA DHE NIMFEU",
QYTETI ANTIC BUTRINT, SARANDË

PROJEKT ZBATIMI

EMËRTIMI I PLETËS	SHKALLA
EVIDENTIM/ NDERHYRJE PLANIMETRIA	1:150

PËRGJEGJËS SEKTORI

Ing. Denisa Shehu

PROJEKTOI

Ark. Rudina Papavasili

Arkeo. Rigert Çako

Ark. Katerina Margariti

Ing. Endrita Mulleti

Ark. Llambrino Baballëku

Data: SHKURT, 2021


NR. ILETES

A10

PROJEKT KONSERVIMI DHE DRENAZHIMI NË PORTËN ME KULLA DHE NIMFEU, BUTRINT

Tiranë, 2021

EVIDENTIM/ NDËRHYRJET E PROPOZUARA PRERJA 1-1

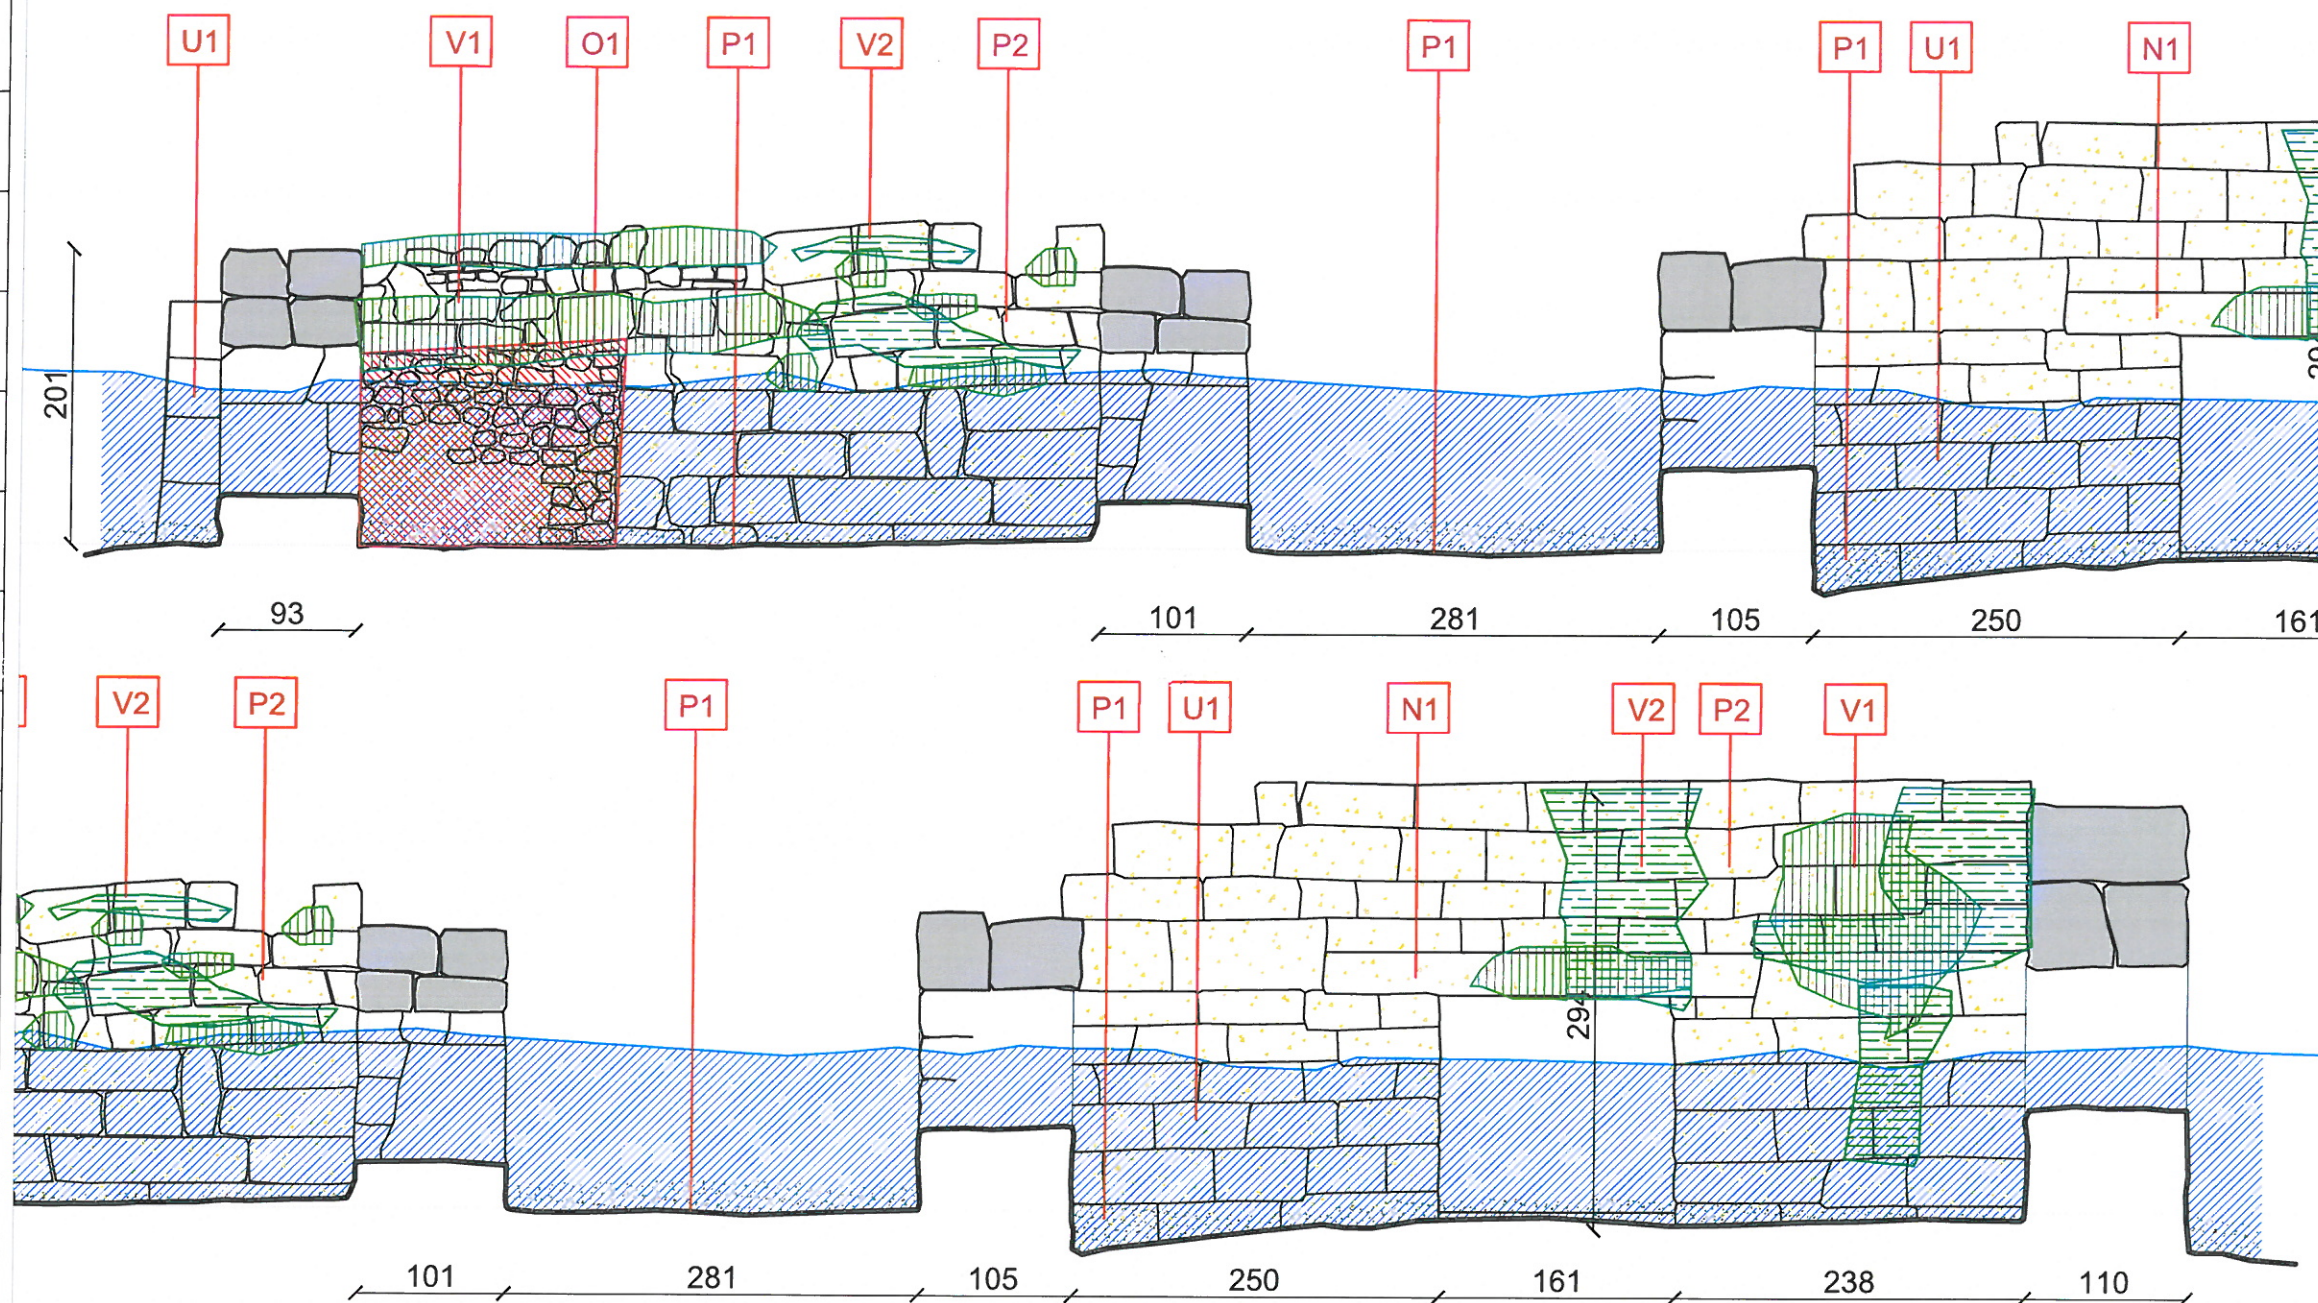

- Dëmtim i muratues, carje, largim i blloqeve të gurit/ Restaurim i muratues me ane të teknikes se anastilozes.** Perpara fillimit të punimeve, do të duhet që të rilevohet saktë e gjithë struktura ku evidentohet carja, të gjithë blloqet do të numerohen, e me pas do të fillojë cmonitimi. depozitimi i gureve do të realizohet në afersi të struktures. Pas cmonitmit, do të fillojë rivendosja sipas radhes origjinale dhe rilevimeve. Ky proces duhet të jetë nën mbikëqyrjen e grupit të projektimit dhe mbikëqyrjesit të punimeve.
- Sistemim dhe pastrim i territorit perreth struktures,** duke treguar kujdes për rrenojat dhe shtresat arkeologjike që ndodhen pranë dhe ato të mundshme që të mos i demtojnë ato, pastrime mekanike të vegetacionit, shkulje rrenjesh dhe injektim me herbicid, pastrim dhe heqje dherash, nivelim terreni pa demtuar rrenojat dhe shtresat arkeologjike
- Prezence e bimesie e larte dhe e ulet/ Pastrim mekanik i të gjithë vegetacionit,** shkulje rrenjesh dhe injektim me herbicid, pastrim dhe heqje dherash
- Patine biologjike dhe lageshti/ Pastrim mekanike nga vegetacioni, shkulje rrenjesh dhe injektim me herbicid dhe patina biologjike.** Pastrime të përgjithshme dhe fugatime
- Llumra dhe depozitime të ndryshme dherash-shtresa arkeologjike/ Pastrime të dherave me kujdes duke u kujdesur që të mos demtohen shtresat arkeologjike**
- Depozitime të ndryshme në muratues/ Pastrime me uje me presion dhe pastrime mekanike me mjete të cilat nuk demtojnë gurin**
- Mbyllje muratues me teknike të ndryshme (opus reticulatum), Faze tjetër ndërtimi**
- Arkitra betoni - nderhyrje e realizuar në vitin 1974**



SHËNIME

Porta me Kulla është pjesë e Qytetit Antik të Butrintit, i cili është shpallur për herë të parë Monument Kultur nga Instituti i Shkencave, me Vendim nr. 95, datë 16.10.1948. Porta me Kulla është një nga hyrjet e murit rrethues dhe ndodhet në anën jugore të qytetit të fortifikuar, e emërtuar e tillë nga autori i parë i zbulimit të saj, Piero Marconi në vitin 1937. Struktura e saj përbëhet nga dy kulla dhe korridori i krijuar midis tyre, me muraturë trapezoidale pseudo-izodome.

MIRATOHET
për K.K.T.K.M.
Sekretari
ARTA DOLLANI

OBJEKTI

PROJEKT KONSERVIMI DHE DRENAZHIMI
NË "PORTËN ME KULLA DHE NIMFEU",
QYTETI ANTIC BUTRINT, SARANDË

PROJEKT ZBATIMI

EMËRTIMI I FLETES

EVIDENTIM/ NDERHYRJE
PRERJE

SHKALLA

1:50

PËRGJEGJËS SEKTORI

Ing. Denisa Shehu

PROJEKTOI

Ark. Rudina Papavasili

Arkeo. Rigert Çako

Ark. Katerina Margariti

Ing. Endrita Mulleti

Ark. Llambrino Baballëku

Data: SHKURT, 2021


NR. I FLETES

A11


PROJEKT KONSERVIMI DHE DRENAZHIMI NË PORTËN ME KULLA DHE NIMFEU, BUTRINT

Tiranë, 2021


EVIDENTIM/ NDËRHYRJET E PROPOZUARA FASADAT PORTËS 2

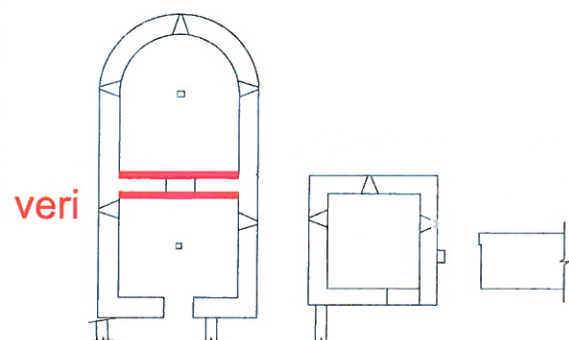

PORTA 2 PAMJE JUGORE

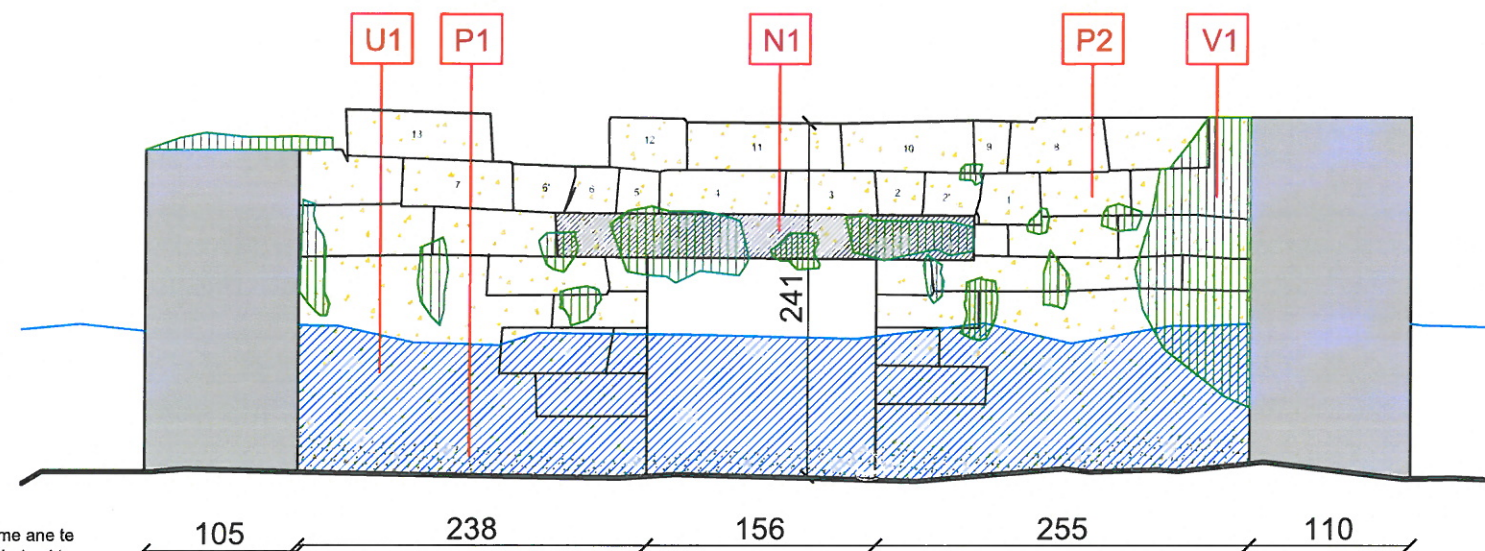

PORTA 2 PAMJE VERIORE

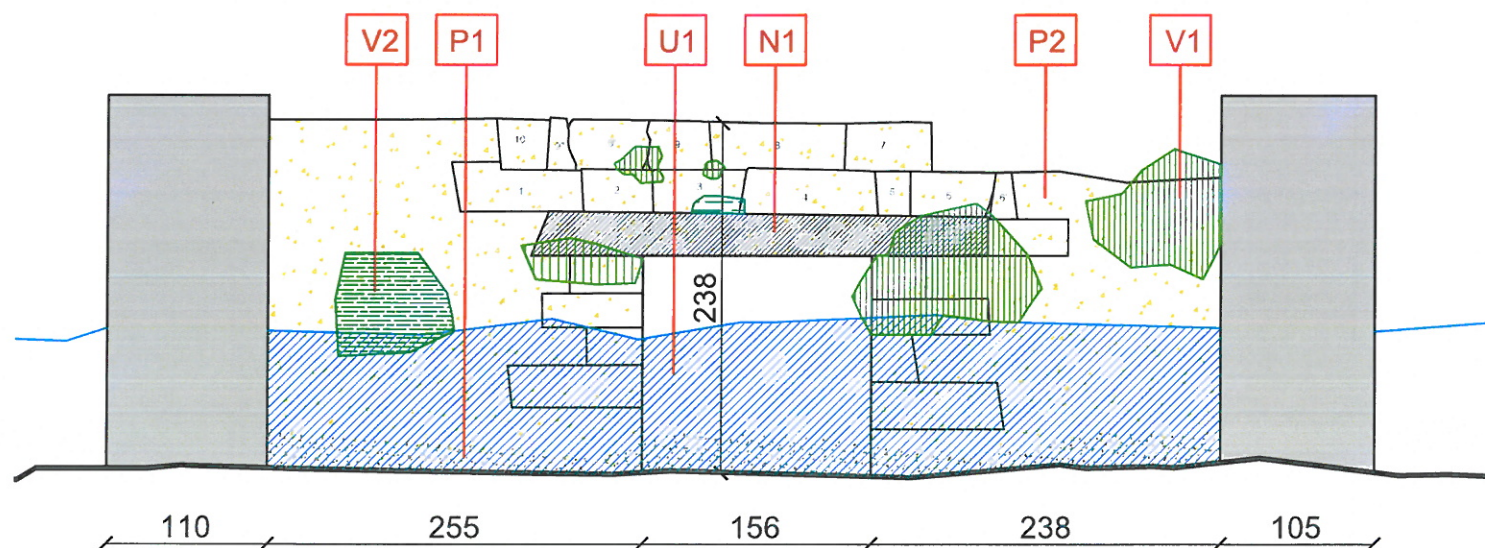

Dëmtim i muratues, carje, largim i blloqeve të gurit/ Restaurim i muratues me ane të teknikes se anastilozes. Perpara fillimit te punimeve, do te duhet qe te rilevohet sakte e gjithë struktura ku evidentohet carja, te gjithë blloqet do te numerohen, e me pas do te filloje cmontimi, depozitimi i gureve do te realizohet ne afersi te struktures. Pas cmonimit, do te filloje rivendosja sipas radhes origjinale dhe rilevimeve. Ky proces duhet te jete nen mbikeqyrjen e grupit te projektimit dhe mbikeqyresit te punimeve.

Sistemim dhe pastrim i territorit perreth struktures, duke treguar kujdes per rrenojat dhe shtraset arkeologjike qe ndodhen prane dhe ato te mundshme qe te mos i demtohen ato, pastrime mekanik te vegjetacionit, shkulje rrenjesh dhe injektme me herbicid, pastrim dhe heqje dherash, nivelim terreni pa demtuar rrenojat dhe shtraset arkeologjike

Prezence e bimesie e larte dhe e ulet/ Pastrim mekanik i te gjithë vegjetacionit, shkulje rrenjesh dhe injektme me herbicid, pastrim dhe heqje dherash

Patine biologjike dhe lageshti/ Pastrim mekanik nga vegjetacioni, shkulje rrenjesh dhe injektme me herbicid dhe patina biologjike. Pastrime te pergjithshme dhe fugatime

Prezence ujerash

Niveli i ujerave ne momentin e inspektimit


Arkitra betoni - nderhyrje e realizuar ne vitin 1974

Llumra dhe depozitime te ndryshme dherash-shtrasa arkeologjike/ Pastrime te dherave me kujdes duke u kujdesur qe te mos demtohen shtraset arkeologjike

Depozitime te ndryshme ne murature/ Pastrime me uje me presion dhe pastrime mekanike me mjete te cilat nuk demtojne gurin

Mbyllje murature me teknike te ndryshme (opus reticulatum). Faze tjeter ndertimi

IKTK
INSTITUTI KOMBËTAR I
TRASHEGIMISË KULTURORE
INSTITUTI KOMBËTAR I
TRASHEGIMISË KULTURORE

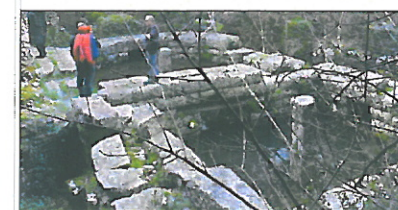

SHËNIME

Porta me Kulla është pjesë e Qytetit Antik të Butrintit, i cili është shpallur për herë të parë Monument Kulture nga Instituti i Shkencave, me Vendim nr. 95, datë 16.10.1948. Porta me Kulla është një nga hyrjet e murit rrethues dhe ndodhet në anën jugore të qytetit të fortifikuar, e emërtuar e tillë nga autori i parë i zbulimit të saj, Piero Markoni në vitin 1937. Struktura e saj përbëhet nga dy kulla dhe korridori i krijuar midis tyre, me muraturë trapezoidale pseudo-izodomeke.

MIRATOHET
për K.K.T.K.M.
Sekretari

ARTA DOLLANI

OBJEKTI

PROJEKT KONSERVIMI DHE DRENAZHIMI
NË "PORTËN ME KULLA DHE NIMFEU",
QYTETI ANTIC BUTRINT, SARANDË

PROJEKT ZBATIMI

EMERTIMI I FLETËS

EVIDENTIM/ NDERHYRJE
FASADAT

1:50

PËRGJEGJËS SEKTORI

Ing. Denisa Shehu

PROJEKTOI

Ark. Rudina Papavasili

Arkeo. Rigert Çako

Ark. Katerina Margariti

Ing. Endrita Mulleti

Ark. Llambrino Baballëku

Data: SHKURT, 2021


NR. I FLETËS

A13


PROJEKT KONSERVIMI DHE DRENASHIMI NË PORTËN ME KULLA DHE NIMFEU, BUTRINT

Tiranë, 2021

EVIDENTIM/ NDËRHYRJET E PROPOZUARA FASADAT E KULLËS KATRORE


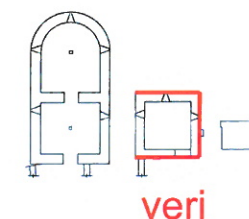


KULLA KATRORE PAMJE PERENDIMORE

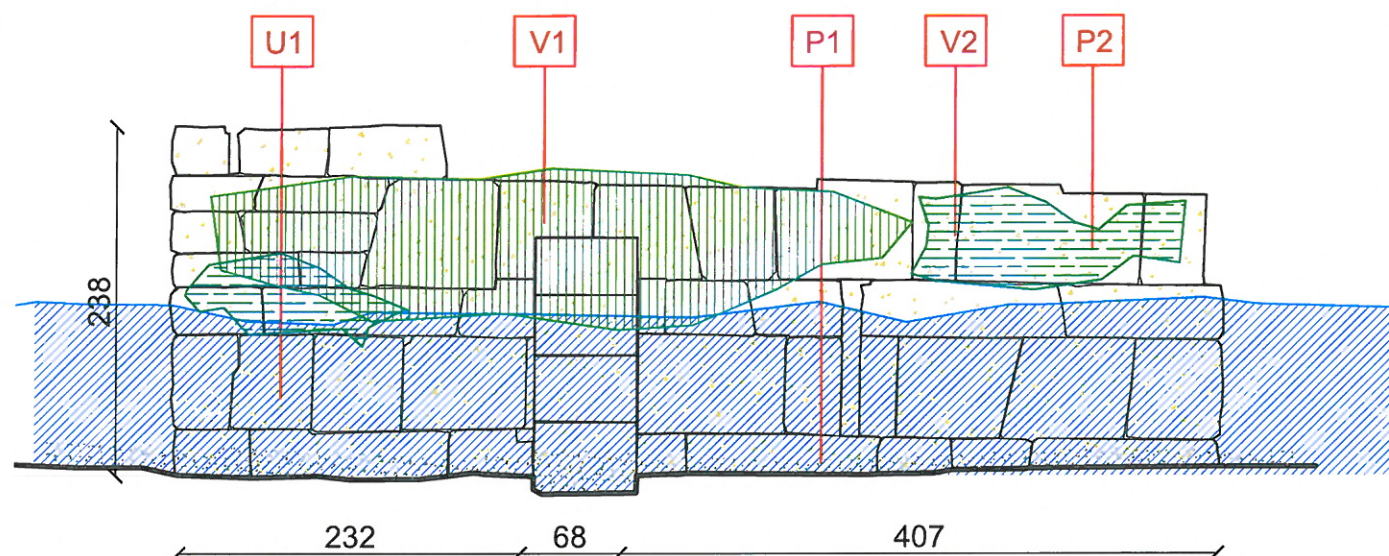

KULLA KATRORE PAMJE JUGORE

KULLA KATRORE - HYRJA PAMJE VERIORE

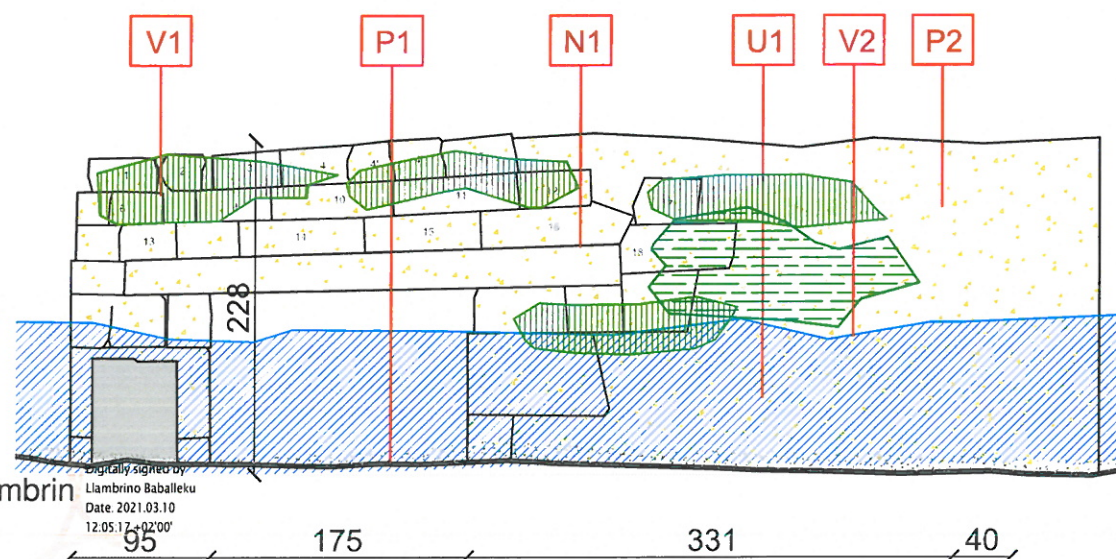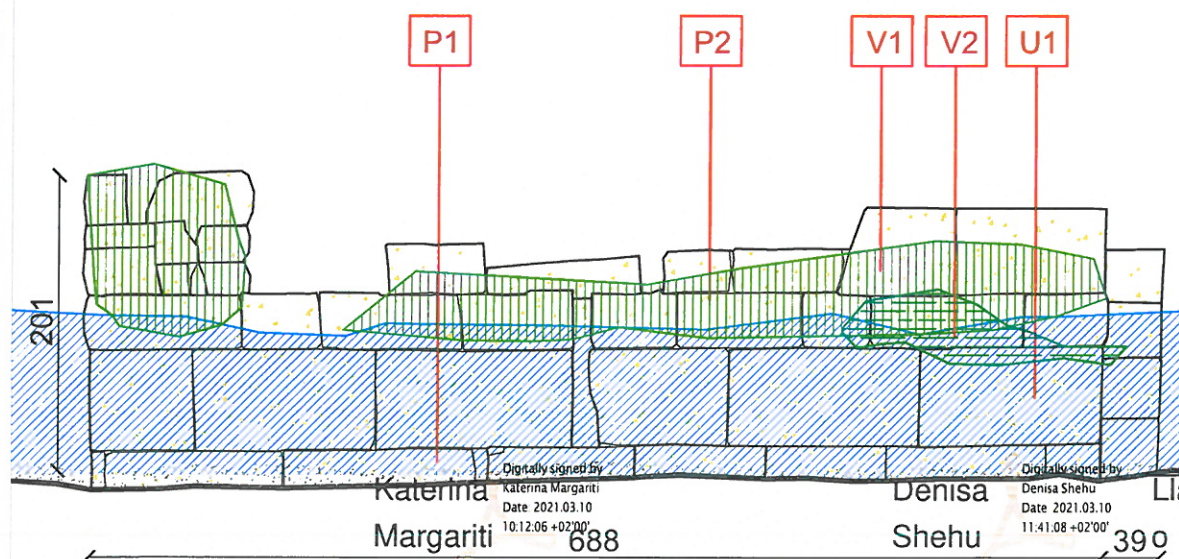

Dëmtim i muratues, carje, largim i blloqeve të gurit/ Restaurim i muratues me ane të teknikes se anastilozes. Përpara fillimit të punimeve, do të duhet që të rilevohet saktë e gjithë struktura ku evidentohet carja, të gjithë blloqet do të numerohen, e me pas do të fillojë cmonitimi, depozitimi i gureve do të realizohet në afersi të struktues. Pas cmonimit, do të fillojë rivendosja sipas radhes origjinale dhe rievimeve. Ky proces duhet të jetë nën mbikëqyrjen e grupit të projektimit dhe mbikëqyrjes të punimeve.

Sistemim dhe pastrim i territorit përreth struktues, duke treguar kujdes për rrethojat dhe shtresat arkeologjike që ndodhen pranë dhe ato të mundshme që të mos i demtojnë ato, pastrime mekanik të vegjetacionit, shkulje rrenjesh dhe injektim me herbicid, pastrim dhe heqje dherash, nivelim terreni pa demtuar rrethojat dhe shtresat arkeologjike

Prezence e bimesie e lartë dhe e ulët/ Pastrim mekanik i të gjithë vegjetacionit, shkulje rrenjesh dhe injektim me herbicid, pastrim dhe heqje dherash

Patina biologjike dhe lageshti/ Pastrim mekanik nga vegjetacioni, shkulje rrenjesh dhe injektim me herbicid dhe patina biologjike. Pastrime të përgjithshme dhe fugatime

Prezence ujërash

Niveli i ujërave në momentin e inspektimit

Arkitra betoni - ndërhyrje e realizuar në vitin 1974

Lumra dhe depozitime të ndryshme dherash-shtresa arkeologjike/ Pastrime të dherave me kujdes duke u kujdesur që të mos demtohen shtresat arkeologjike

Depozitime të ndryshme në muratues/ Pastrime me uje me presion dhe pastrime mekanike me mjete të cilat nuk demtojnë gurin

Mbyllje muratues me teknike të ndryshme (opus reticulatum). Fazë tjetër ndërtimi

IKTK
INSTITUTI KOMBËTAR I
TRASHËGIMISË KULTURORE
INSTITUTI KOMBËTAR I
TRASHËGIMISË KULTURORE



SHËNIME

Porta me Kulla është pjesë e Qytetit Antik të Butrintit, i cili është shpallur për herë të parë Monument Kulture nga Instituti i Shkencave, me Vendim nr. 95, datë 16.10.1948. Porta me Kulla është një nga hyrjet e murit rrethues dhe ndodhet në anën jugore të qytetit të fortifikuar, e emërtuar e tillë nga autori i parë i zbulimit të saj, Piero Markoni në vitin 1937. Struktura e saj përbëhet nga dy kulla dhe korridori i krijuar midis tyre, me muraturë të trapezoidale pseudo-izodomeke.

MIRATOHET
për K.K.T.K.M.
Sekretari
ARTA DOLLANI

OBJEKTI

PROJEKT KONSERVIMI DHE DRENASHIMI
NË "PORTËN ME KULLA DHE NIMFEU",
QYTETI ANTIC BUTRINT, SARANDË

PROJEKT ZBATIMI

EMERTIMI I FLETËS
**EVIDENTIM/ NDERHYRJE
FASADAT**
SHKALLA
1:50

PËRGJEGJËS SEKTORI

Ing. Denisa Shehu

PROJEKTOI

Ark. Rudina Papavasili

Arkeo. Rigert Çako

Ark. Katerina Margariti

Ing. Endrita Mulleti

Ark. Llambrino Baballëku

Data: SHKURT, 2021

NR I FLETËS
A14

Dollani