

Këshilli Kombëtar i Trashëgimisë Kulturore Materiale (KKTKM)

Miratohet
Sekretar i KKTKM:
Eugen KALLFANI

Titulli i projektit:

**PROJEKT RESTAURIMI
KISHA E SHËN MËHILLIT, MINGUL - GJIROKASTËR**

Ark. Rest. Arbiona BALA
Ing. Rest. Zaim LILA

Arbj

Zhvillues / Projektues / Investitor / Restaurator: IKTK



514855.786
4445500.330

514986.546
4445500.330



GJIROKASTËR

Legjenda

-  Shtresë Bazë
-  Rendi 4 (Kufi njësi administrative)
-  Rendi 3 (Kufi Bashki)
-  Rendi 2 (Kufi Qarku)
-  Rendi 1 (Kufiri Tokësor)

514855.786
4445417.170

514986.546
4445417.170

<https://geoportal.asig.gov.al> ofron të dhëna gjeohapësinore të ofruara nga autoritetet publike përgjegjëse.

Përgjegjësia për saktësinë e të dhënave është e autoritetit publik që i ka krijuar ato.

0 5 10 20 m



Sistemi koordinativ: KRGJSH

Projektimi: KRGJSH

Tiranë, 2022



INSTITUTI KOMBËTAR I
TRASHËGIMISË KULTURORE
FOTO E FASADES KRYESORE



SHENIME.

MIRATOHET:
Per K.K.T.K.M
Sekretari

EUGEN KALLFANI

Projekt restaurimi i kishës së Shën
Mëhillit_Mingul, Gjirokastrër

INVESTITOR

Projekt zhatimi	
-----------------	--

Emeriti & Notes:

Planimetria e
kishes_Rilevim i gjendjes
ekzistuese

1:75

PERGJEGJESI I SEKTORIT

Ark. Joli Mitrogori


PROJEKTOI

Ark. Arbjoana Bale

ing. Zaim Lita

Data : Maj 2022


A-03

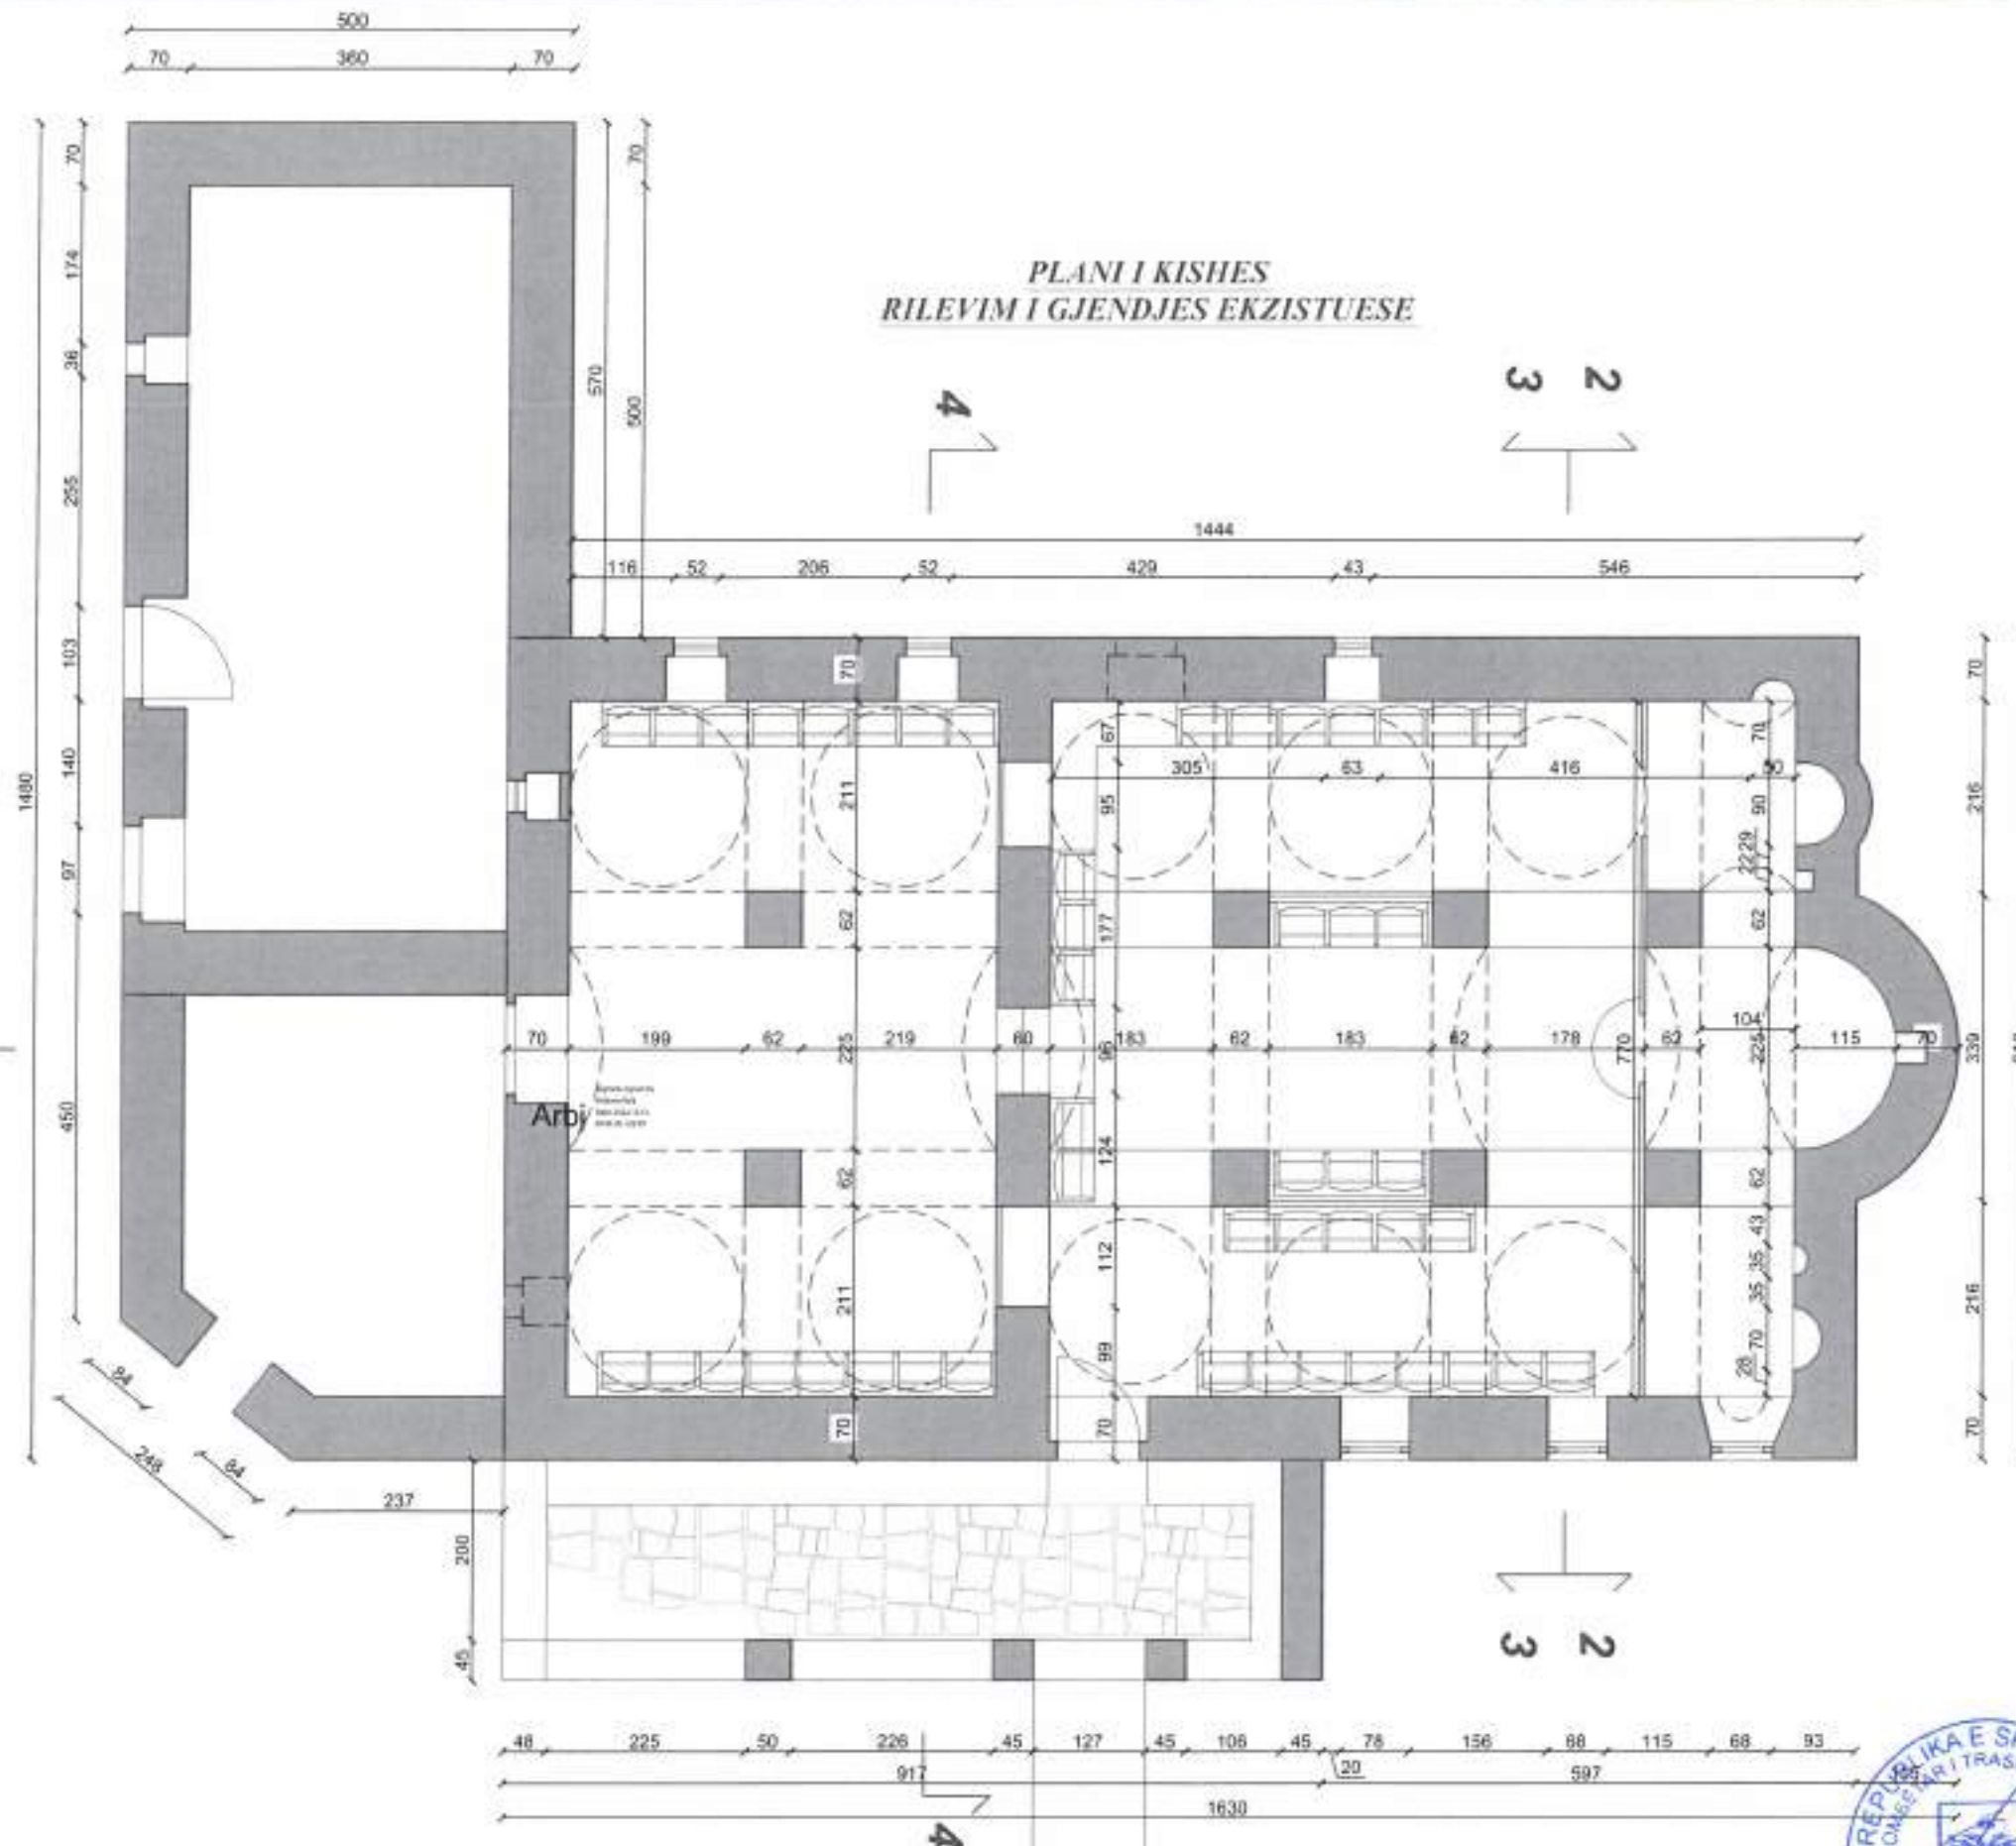

PROJEKT RESTAURIMI KISHA E SHËN MËHILLIT_MINGUL, GJIROKASTËR

Tiranë, 2022

PLANI I ÇATISE RILEVIM I GJENDJES EKZISTUESE

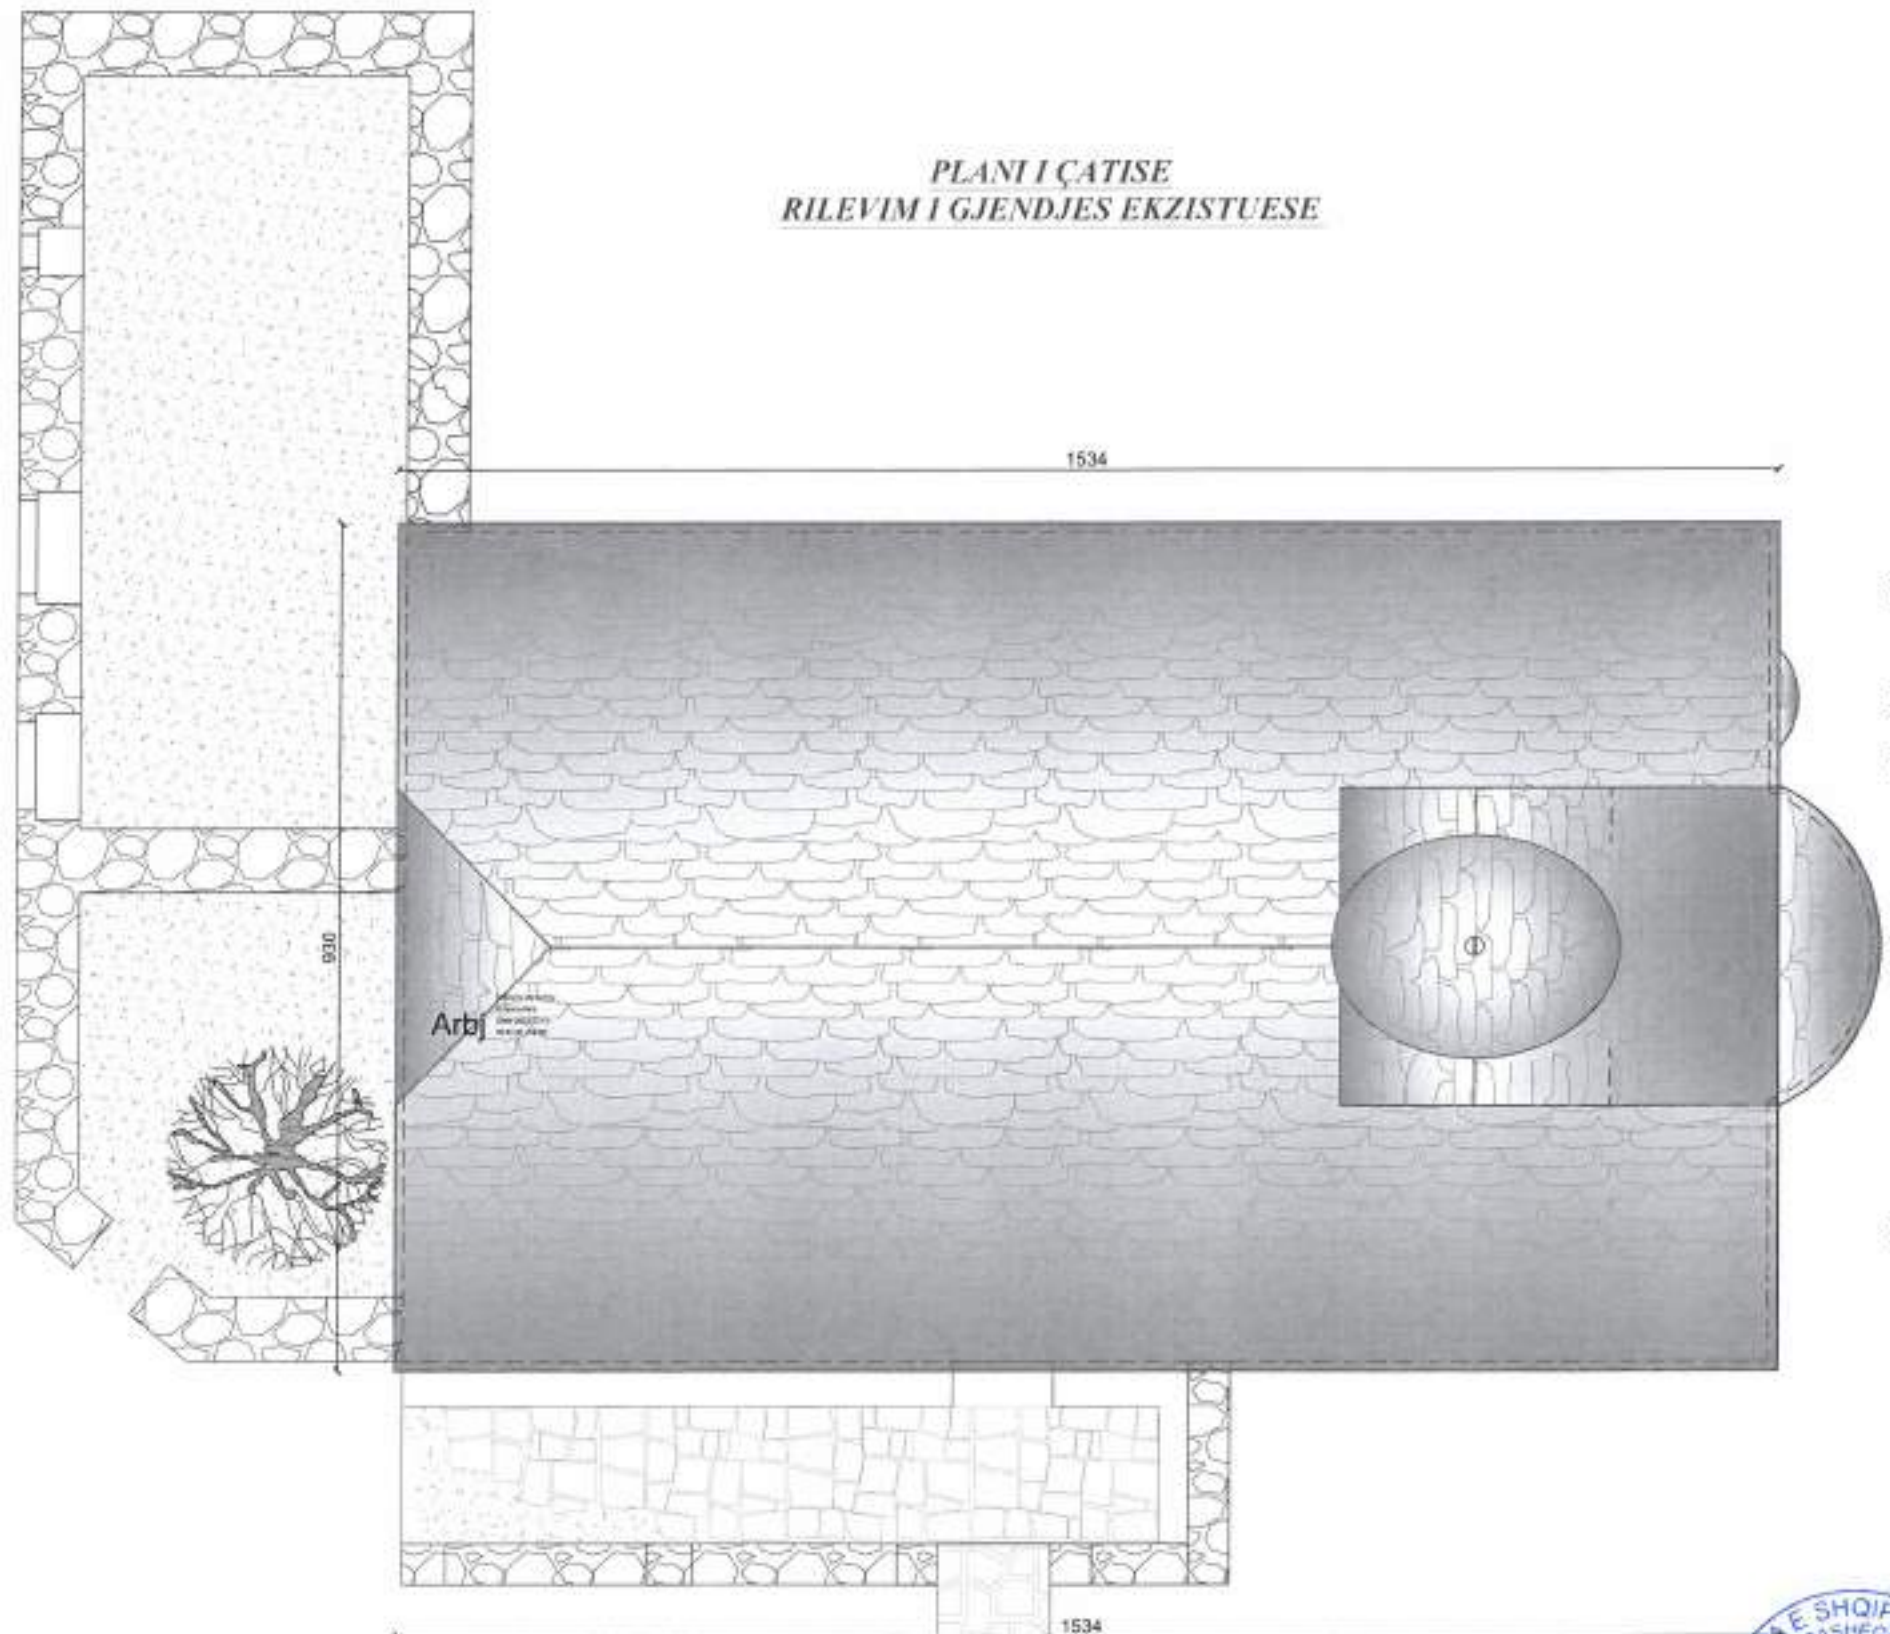

INSTITUTI KOMBËTAR I
TRASHËGIMISË KULTURORE
FOTO E FASADES KRYESORE



SHENIME:

MIRATOHET:
Per K.K.T.K.M
Sekretari

EUGEN KALLFANI

Projekt restaurimi i kishës së Shën
Mëhillit_Mingul, Gjirokastrër

INVESTITOR

Projekt zbatimi

Emertimi i Rreth:

Plani i Çatise_Rilevim i
gjendjes ekzistuese

Skala
1:75

PERGJEGJESI I SEKTORIT

Ark. Joli Mitrojorgji

PROJEKTOI

Ark. Arbiona Bala

Ing. Zaim Lila



Data : Maj 2022

A-04



PROJEKT RESTAURIMI KISHA E SHËN MËHILLIT_MINGUL, GJIROKASTËR

Tiranë, 2022

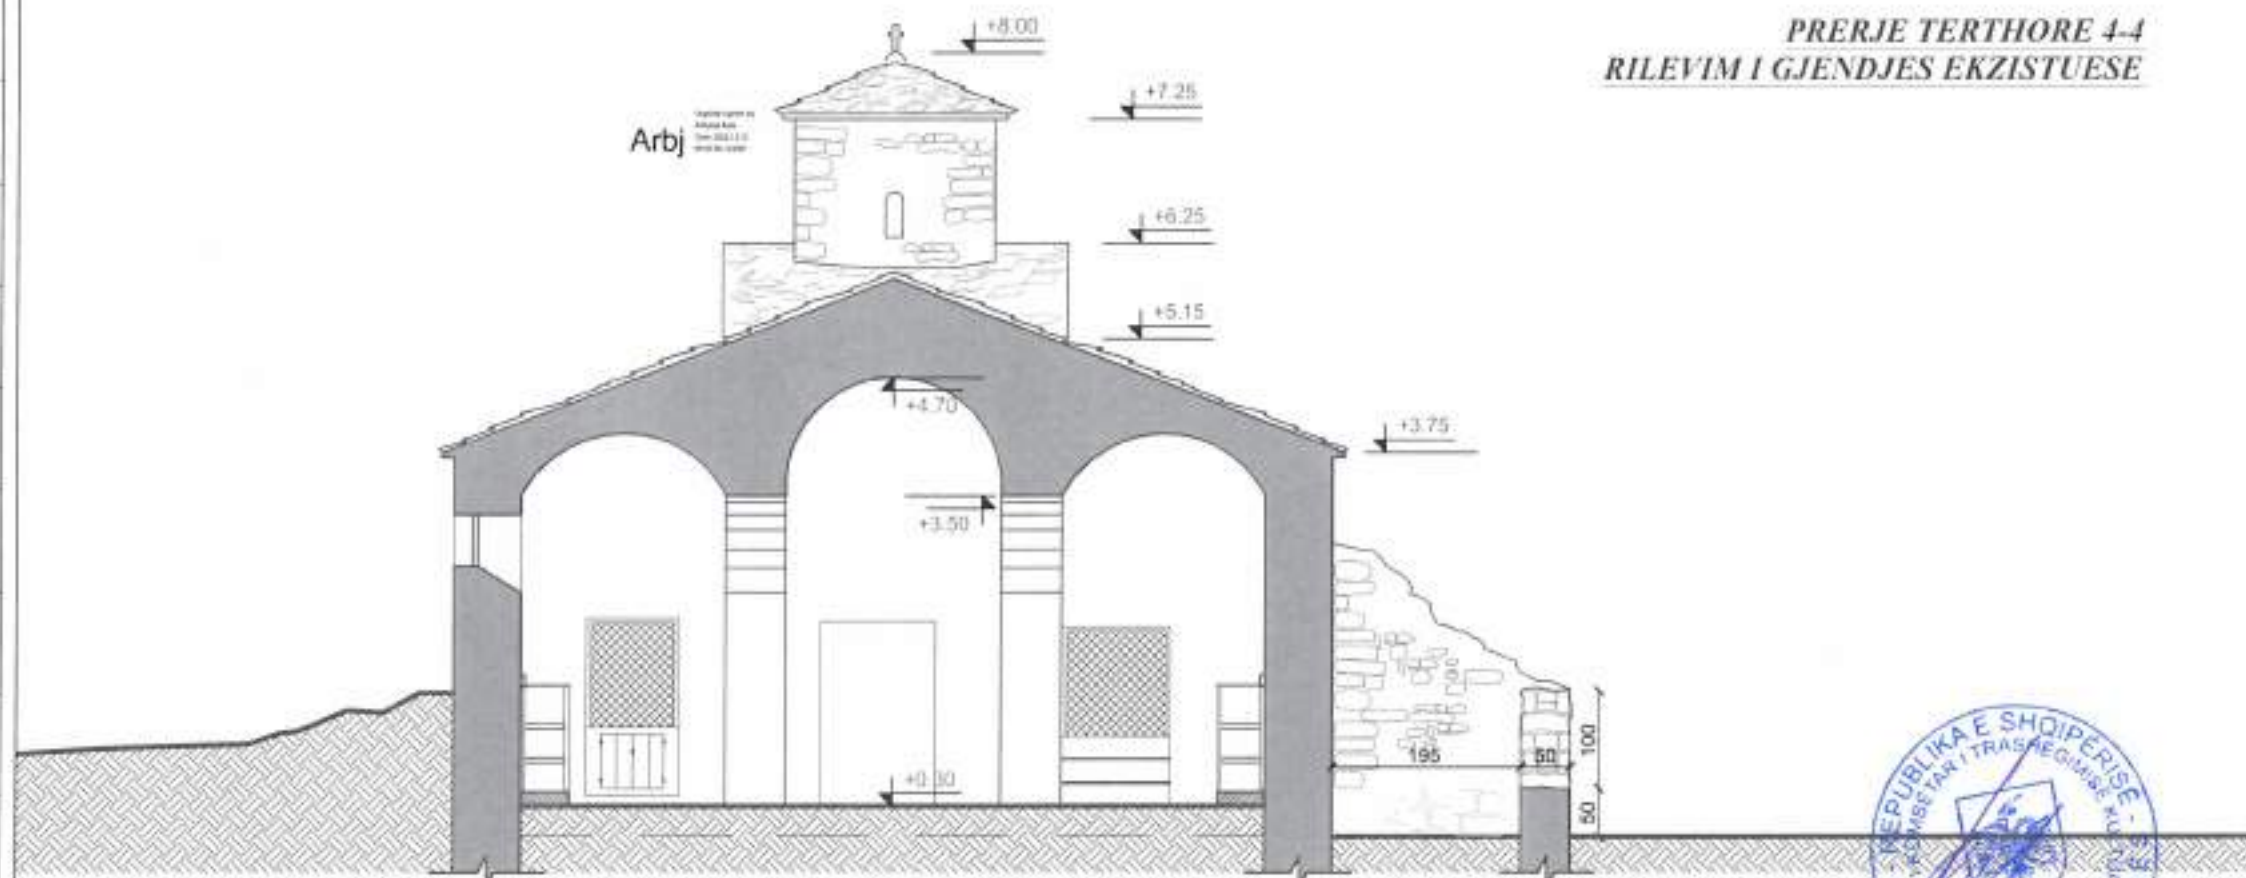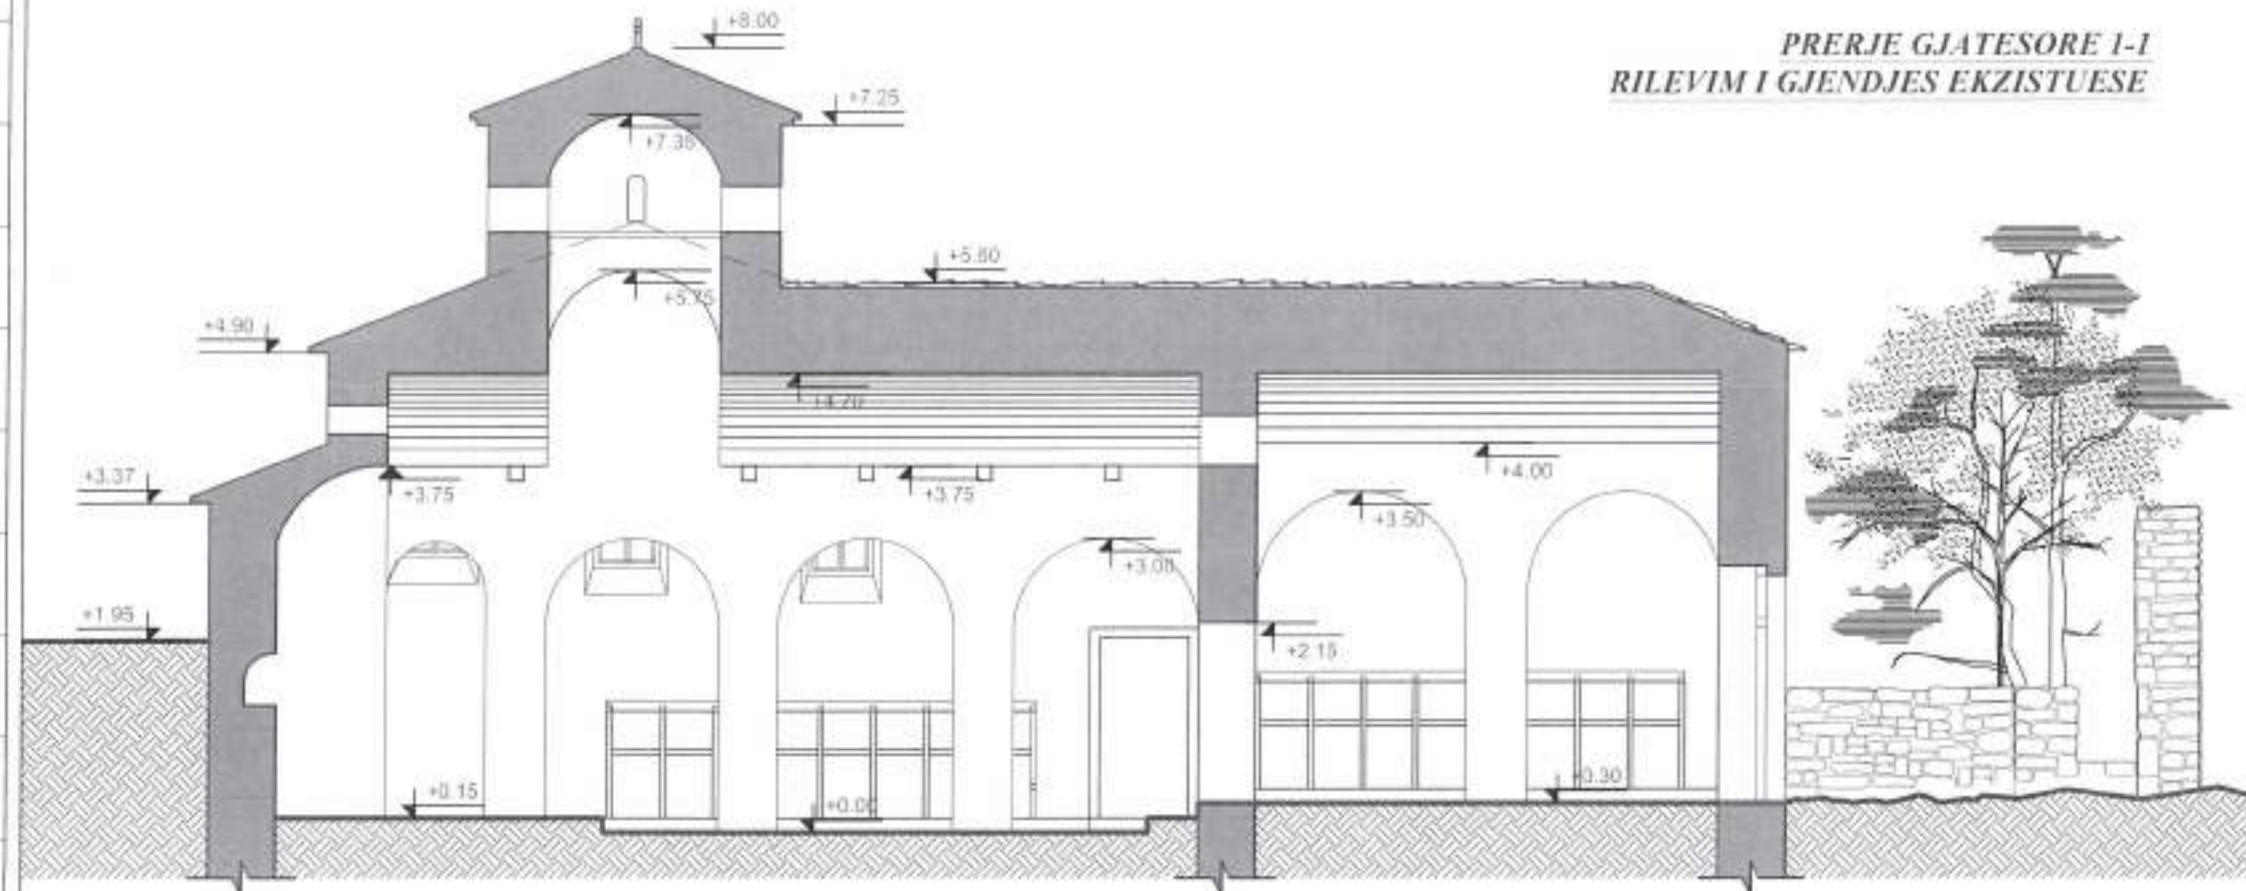

INSTITUTI KOMBËTAR I
TRASHËGIMISË KULTURORE
FOTO E FASADES KRYESORE



SHENIME:

MIRATOHET:
Per K.K.T.K.M
Sekretari

EUGEN KALLFANI

Projekt restaurimi i kishës së Shën
Mëhillit_Mingul, Gjirokastrë

INVESTITOR

Projekt zbatimi

Emertimi i fletës:

Prerja gjatësore &
terthore_Rilevim i
gjendjes ekzistuese

Shkala
1:75

PERGJEGJESI I SEKTORIT

Ark. Joli Mitrojorgji

PROJEKTOI

Ark. Arbiona Bala

Ing. Zaim Lila

Data : Maj 2022


A-05



PROJEKT RESTAURIMI KISHA E SHËN MËHILLIT_MINGUL, GJIROKASTËR


Tiranë, 2022

PRERJE TERTHORE NE NAOS 2-2
RILEVIM I GJENDJES EKZISTUESE

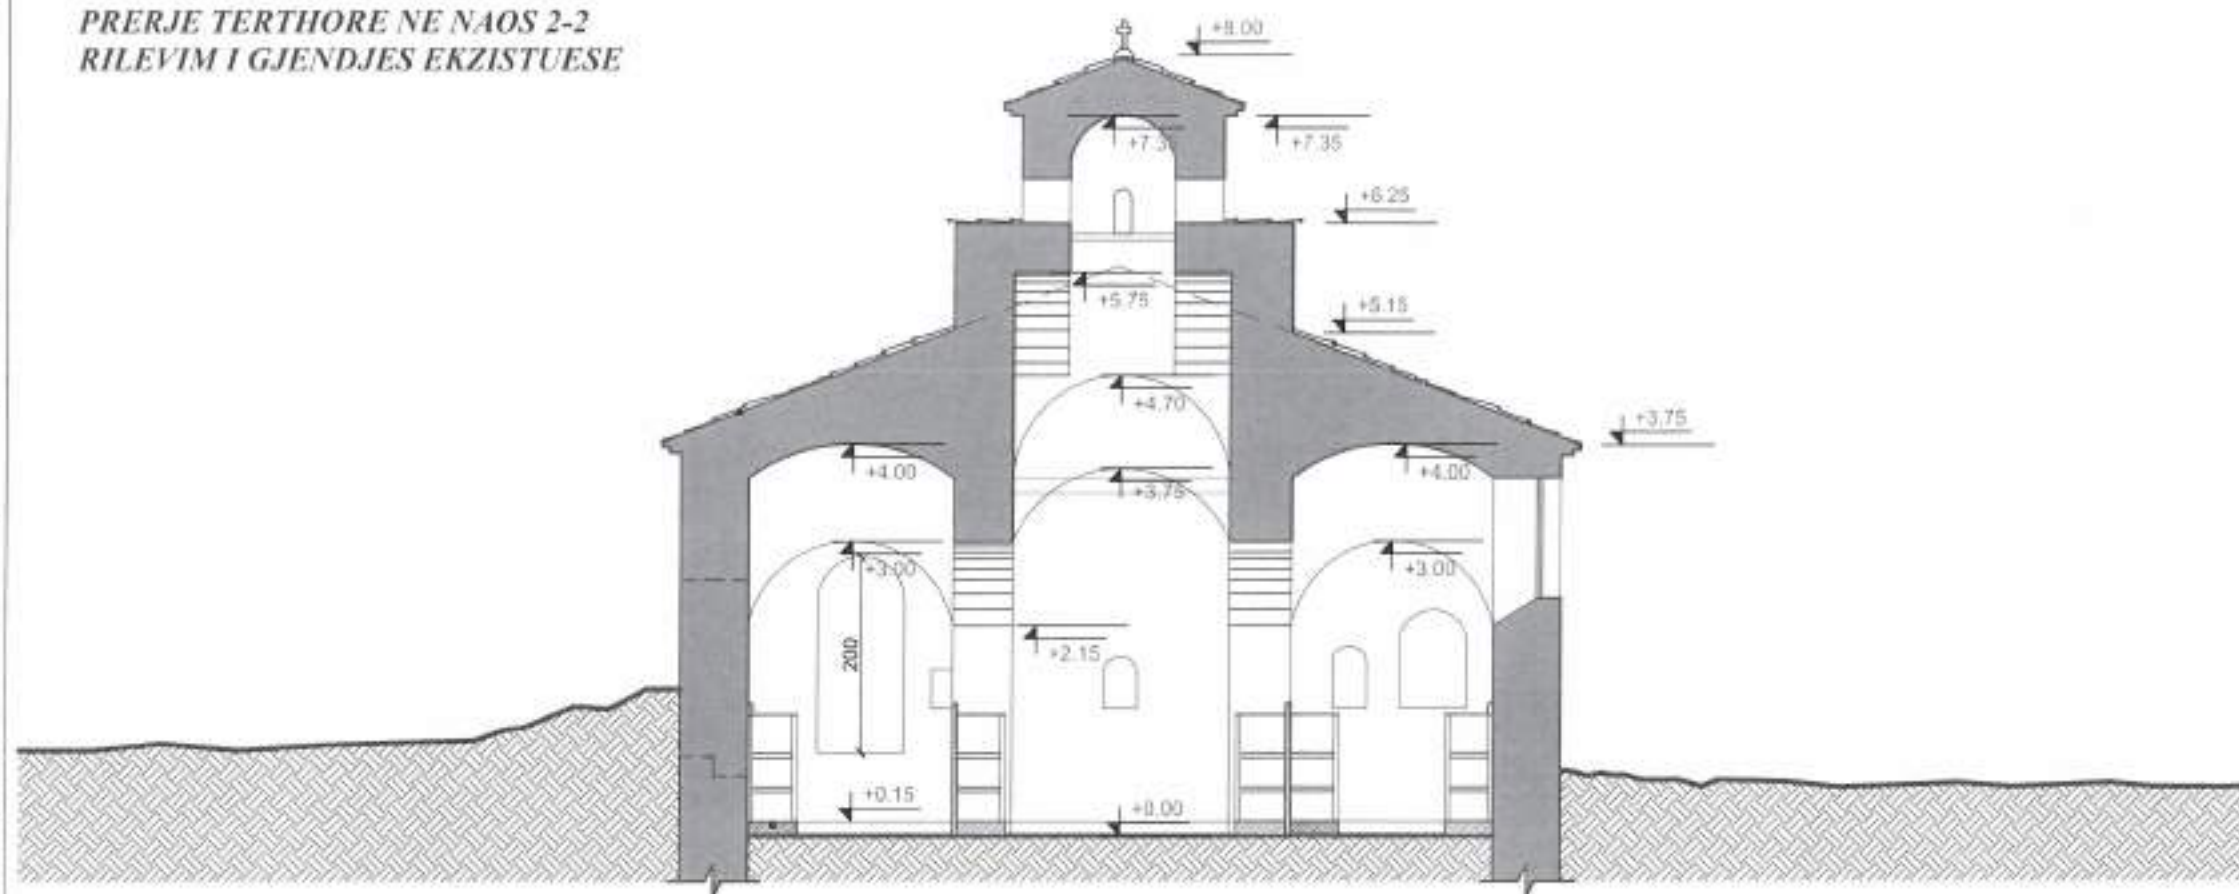

PRERJE TERTHORE NE NAOS 3-3
RILEVIM I GJENDJES EKZISTUESE

Arb

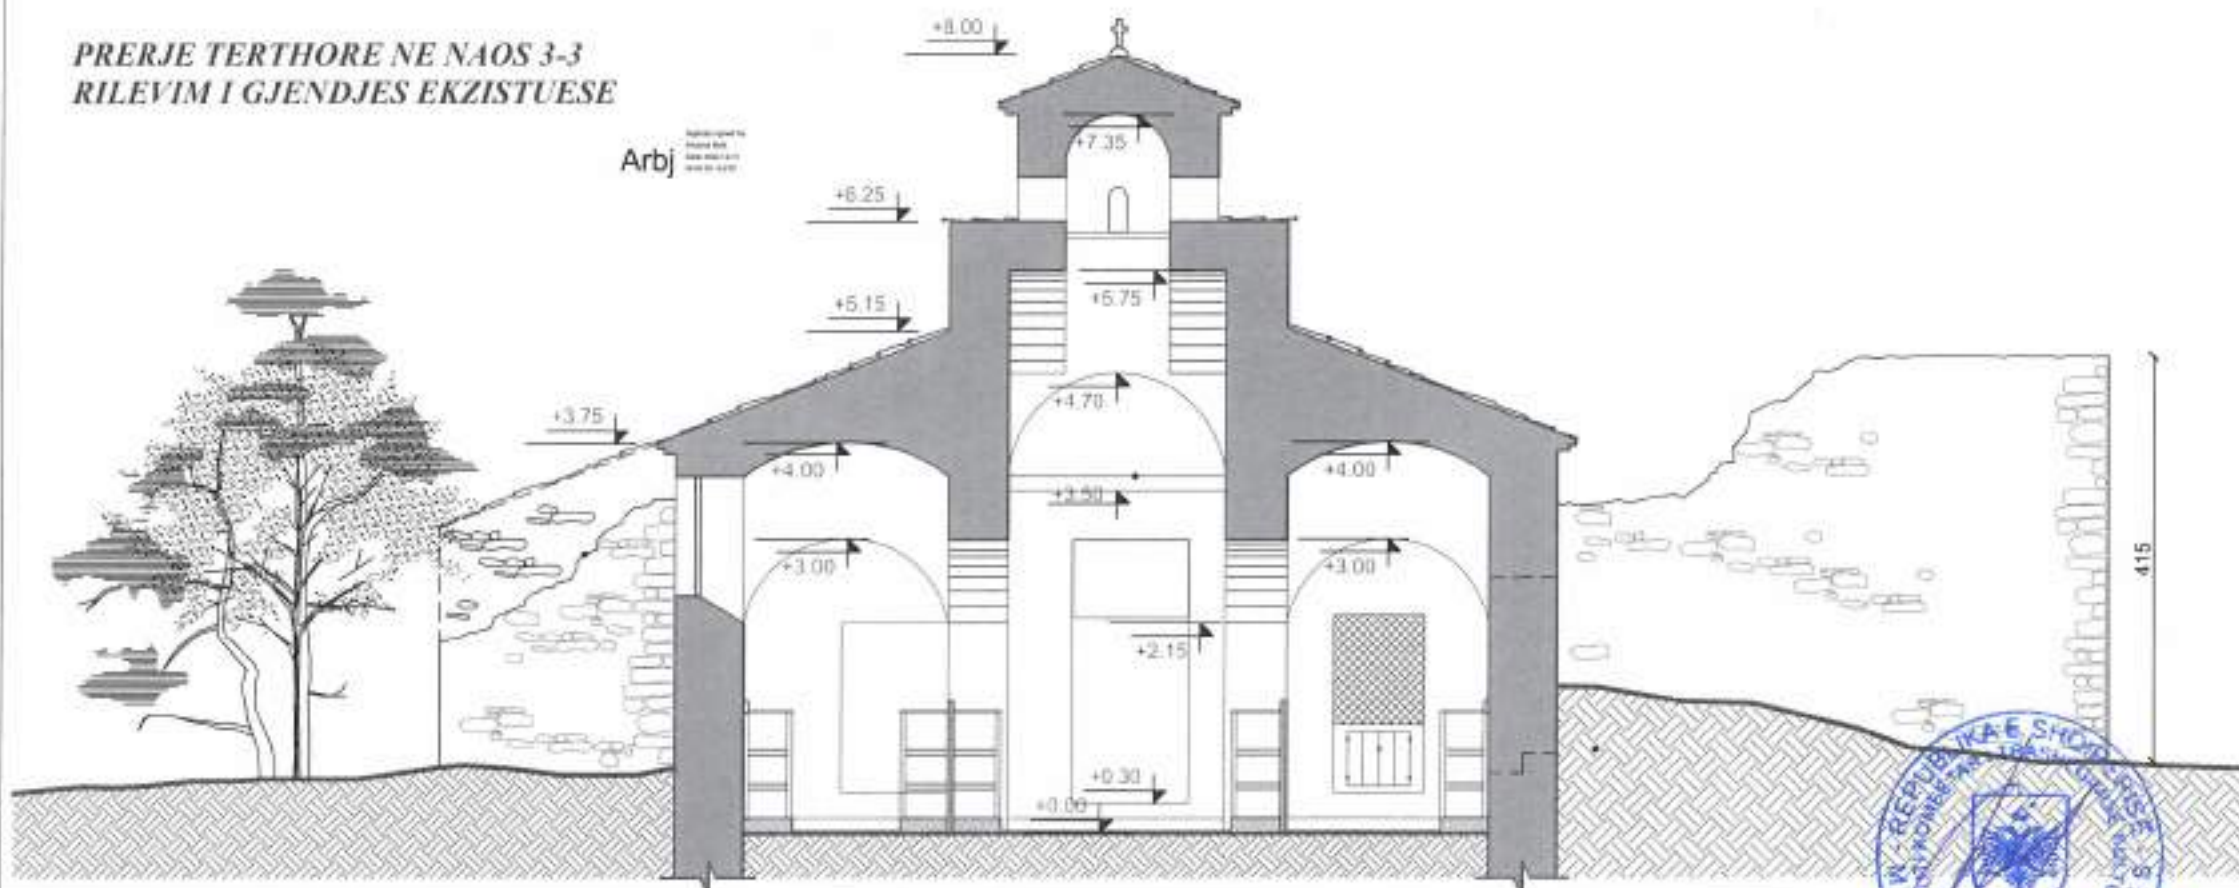

INSTITUTI KOMBËTAR I
TRASHËGIMISË KULTURORE
FOTO E FASADES KRYESORE



SHENIME:

MIRATOHET:
Per K.K.T.K.M
Sekretari

EUGEN KALLFANI

Projekt restaurimi i kishës së Shën
Mëhillit_Mingul, Gjirokastrë

INVESTITOR:

Projekt zbatimi

Emertimi i Notës:

Prerjet terthore ne
Naos_Rilevim i gjendjes
ekzistuese

Skallë
1:75

PERGJEGJESI I SEKTORIT

Ark. Joli Mitrojangji

PROJEKTOI

Ark. Arbiona Bala

Ing. Zaim Lila

Data . Maj 2022


A-06




PROJEKT RESTAURIMI KISHA E SHËN MËHILLIT_MINGUL, GJIROKASTËR

Tiranë, 2022

FASADA JUGORE
RILEVIM I GJENDJES EKZISTUESE

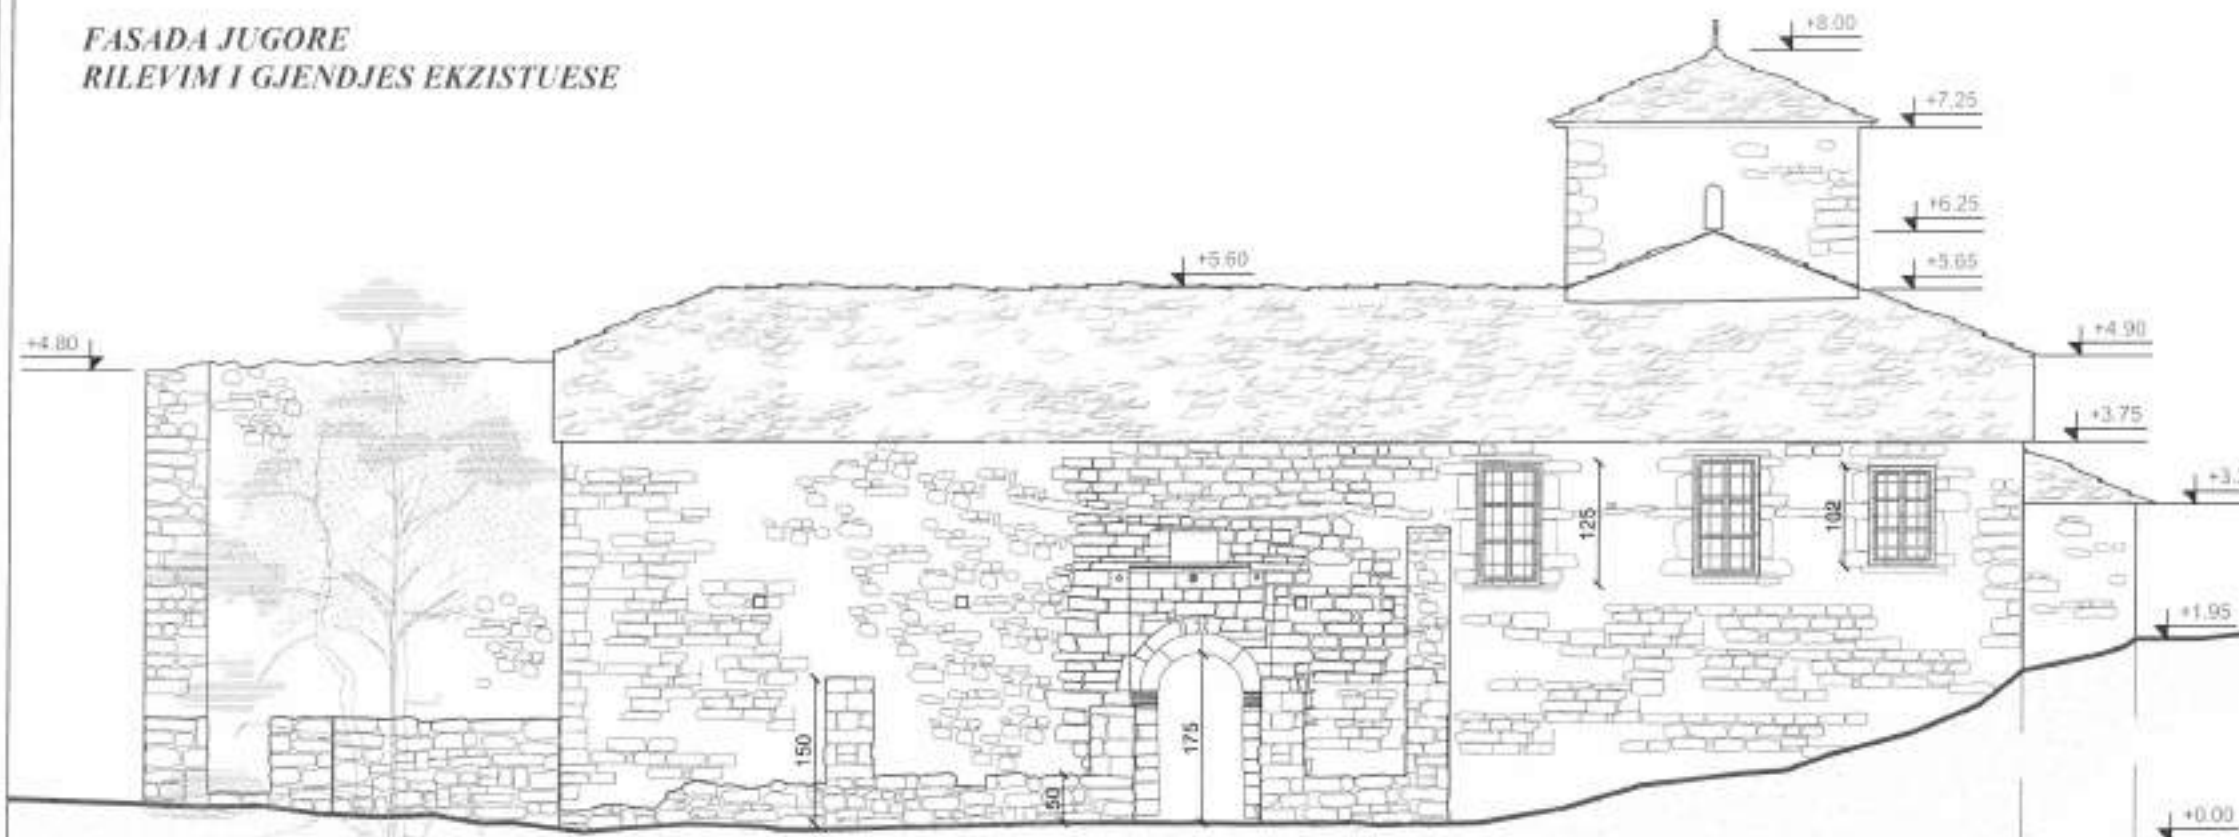

FASADA VERIORE
RILEVIM I GJENDJES EKZISTUESE

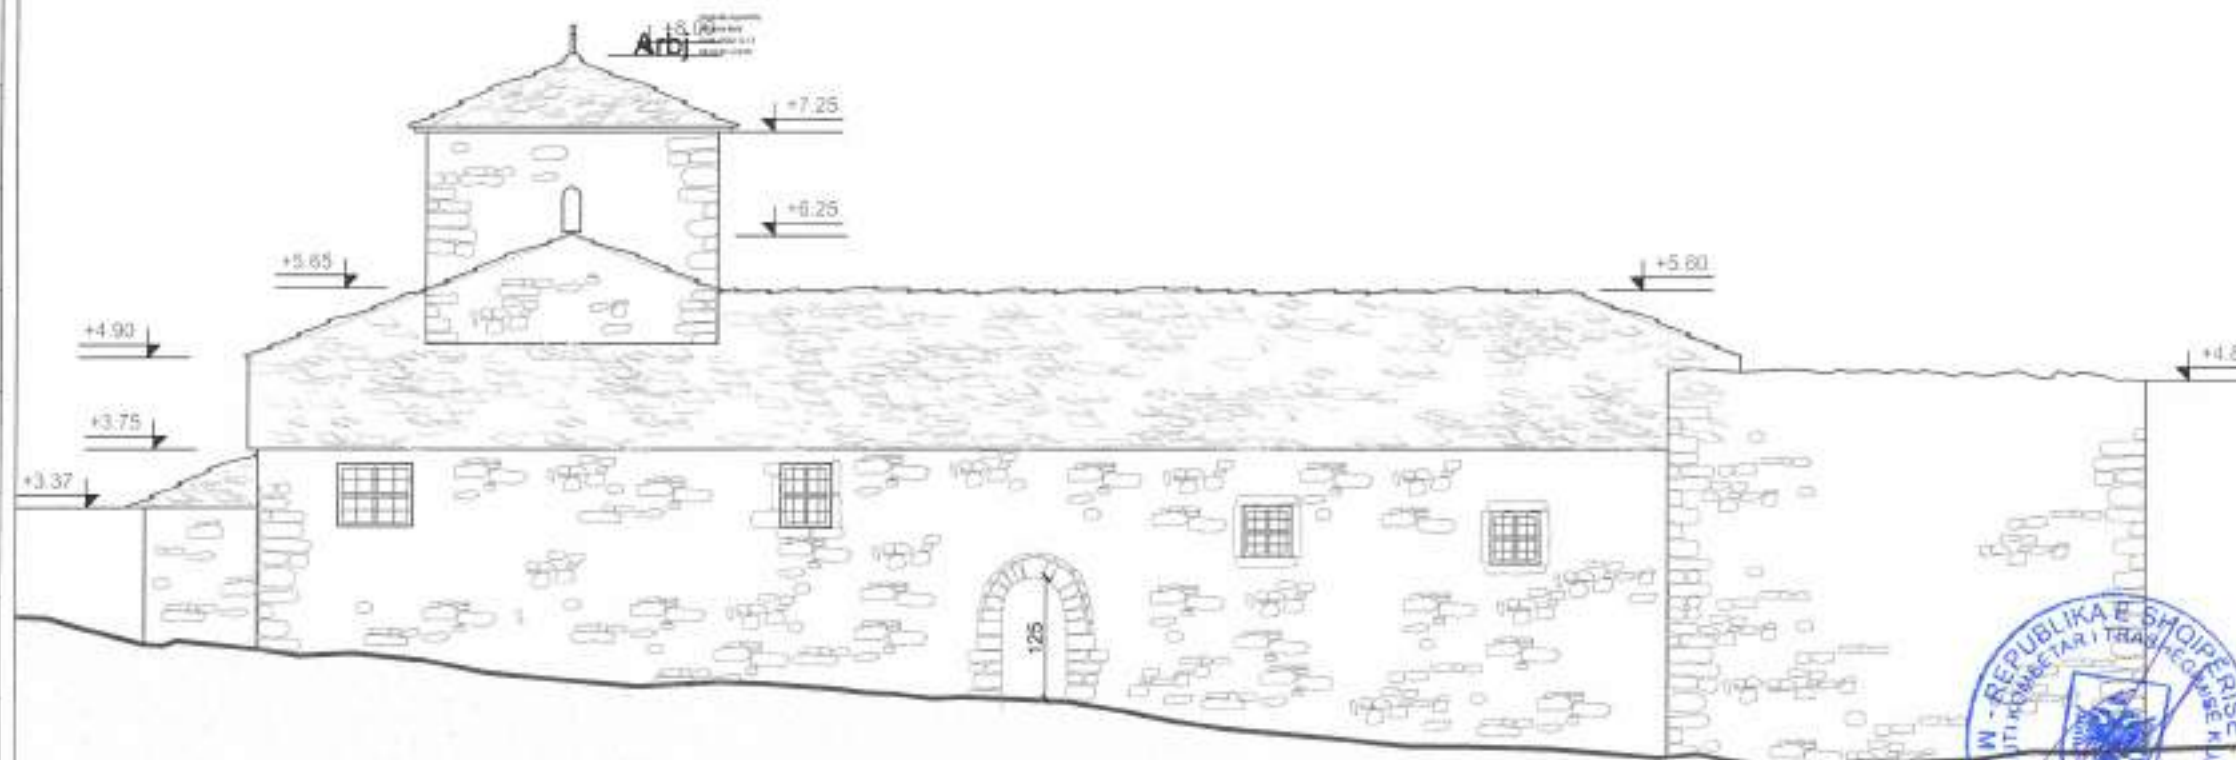

INSTITUTI KOMBËTAR I
TRASHËGIMISË KULTURORE
FOTO E FASADES KRYESORE



SHENIME:

MIRATOHET:
Per K.K.T.K.M
Sekretari

EUGEN KALLFANI

Projekt restaurimi i kishës së Shën
Mëhillit_Mingul, Gjirokastrë

INVESTITOR

Projekt zbatimi

Emertimi i Rotes:

Fasada Veriore & Jugore
_Rilevim i gjendjes
ekzistuese

Shkalla
1:75

PERGJEGJESI I SEKTORIT

Ark. Joli Mitrojorgji

PROJEKTOI

Ark. Arbiona Bala

Ing. Zaim Lila

Data : Maj 2022


A-07



PROJEKT RESTAURIMI KISHA E SHËN MËHILLIT_MINGUL, GJIROKASTËR


Tiranë, 2022

FASADA LINDORE
RILEVIM I GJENDJES EKZISTUESE

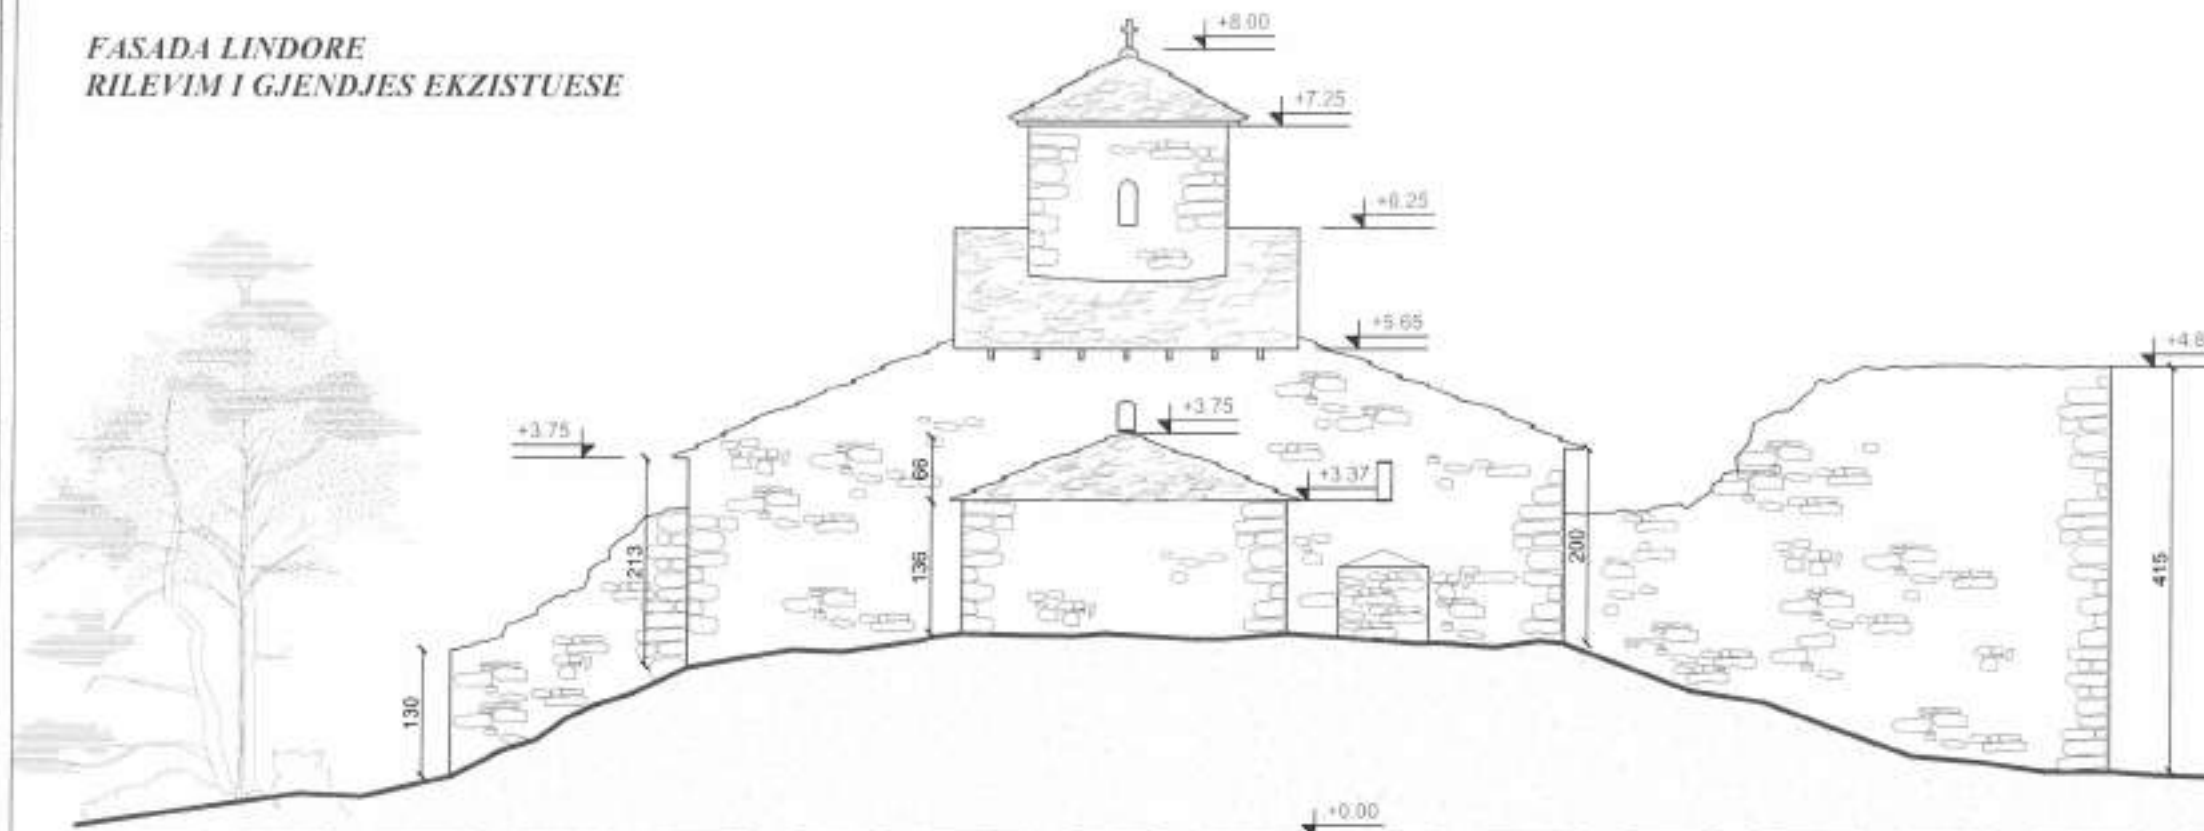

FASADA PERENDIMORE
RILEVIM I GJENDJES EKZISTUESE

Arb

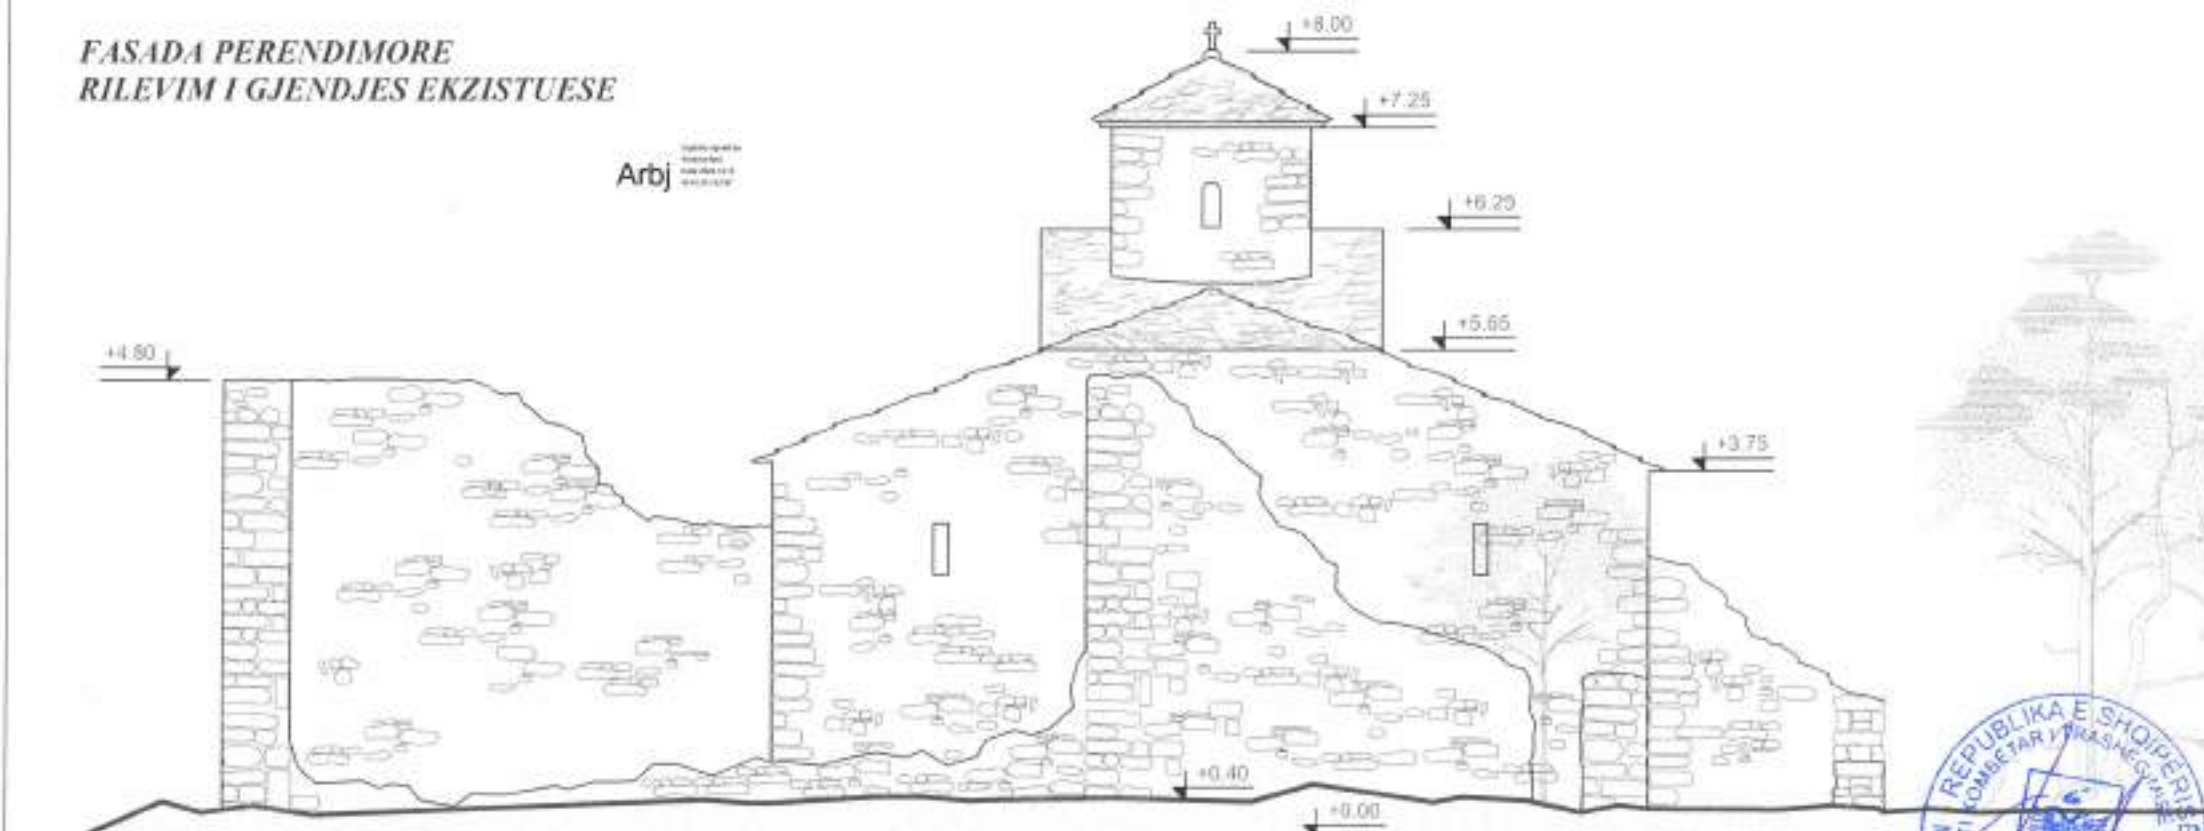

INSTITUTI KOMBËTAR I
TRASHËGIMISË KULTURORE
FOTO E FSADES KRYESORE



SHENIME:

MIRATOHET:
Per K.K.T.K.M
Sekretari

EUGEN KALLFANI

Projekt restaurimi i kishës së Shën
Mëhillit_Mingul, Gjirokastrë

INVESTITOR

Projekt zbatimi

Emertimi i Riles:

Fasada Lindore &
Perendimore_Rilevim i
gjendjes ekzistuese

Skala
1:75

PERGJEGJESI I SEKTORIT

Ark. Joli Mitrojorgji

PROJEKTOI

Ark. Arbiona Bala

Ing. Zaim Lila

Data . Maj 2022

A-08



PROJEKT RESTAURIMI KISHA E SHËN MËHILLIT_MINGUL, GJIROKASTËR

Tiranë, 2022

PLANIMETRIA E KISHËS PATOLOGJITE/PROPOZIM NDERHYRJE



INSTITUTI KOMBËTAR I
TRASHËGIMISË KULTURORE
FOTO E FASADES KRYESORE



SHENIME:

MIRATOHET:
Per K.K.T.K.M
Sekretari

EUGEN KALLFANI

Projekt restaurimi i kishës së Shën
Mëhillit_Mingul, Gjirokastrë

INVESTITOR

Projekt abstrakti

Emertimi i fletës:

Planimetria_Patologji&Propozim
nderhyrje

Skala

PERGJEGJESI I SEKTORIT

Ark. Joli Mitroqorgji


PROJEKTOI

Ark. Arbiona Bala

Ing. Zaim Lila

Data : Maj 2022

A-09

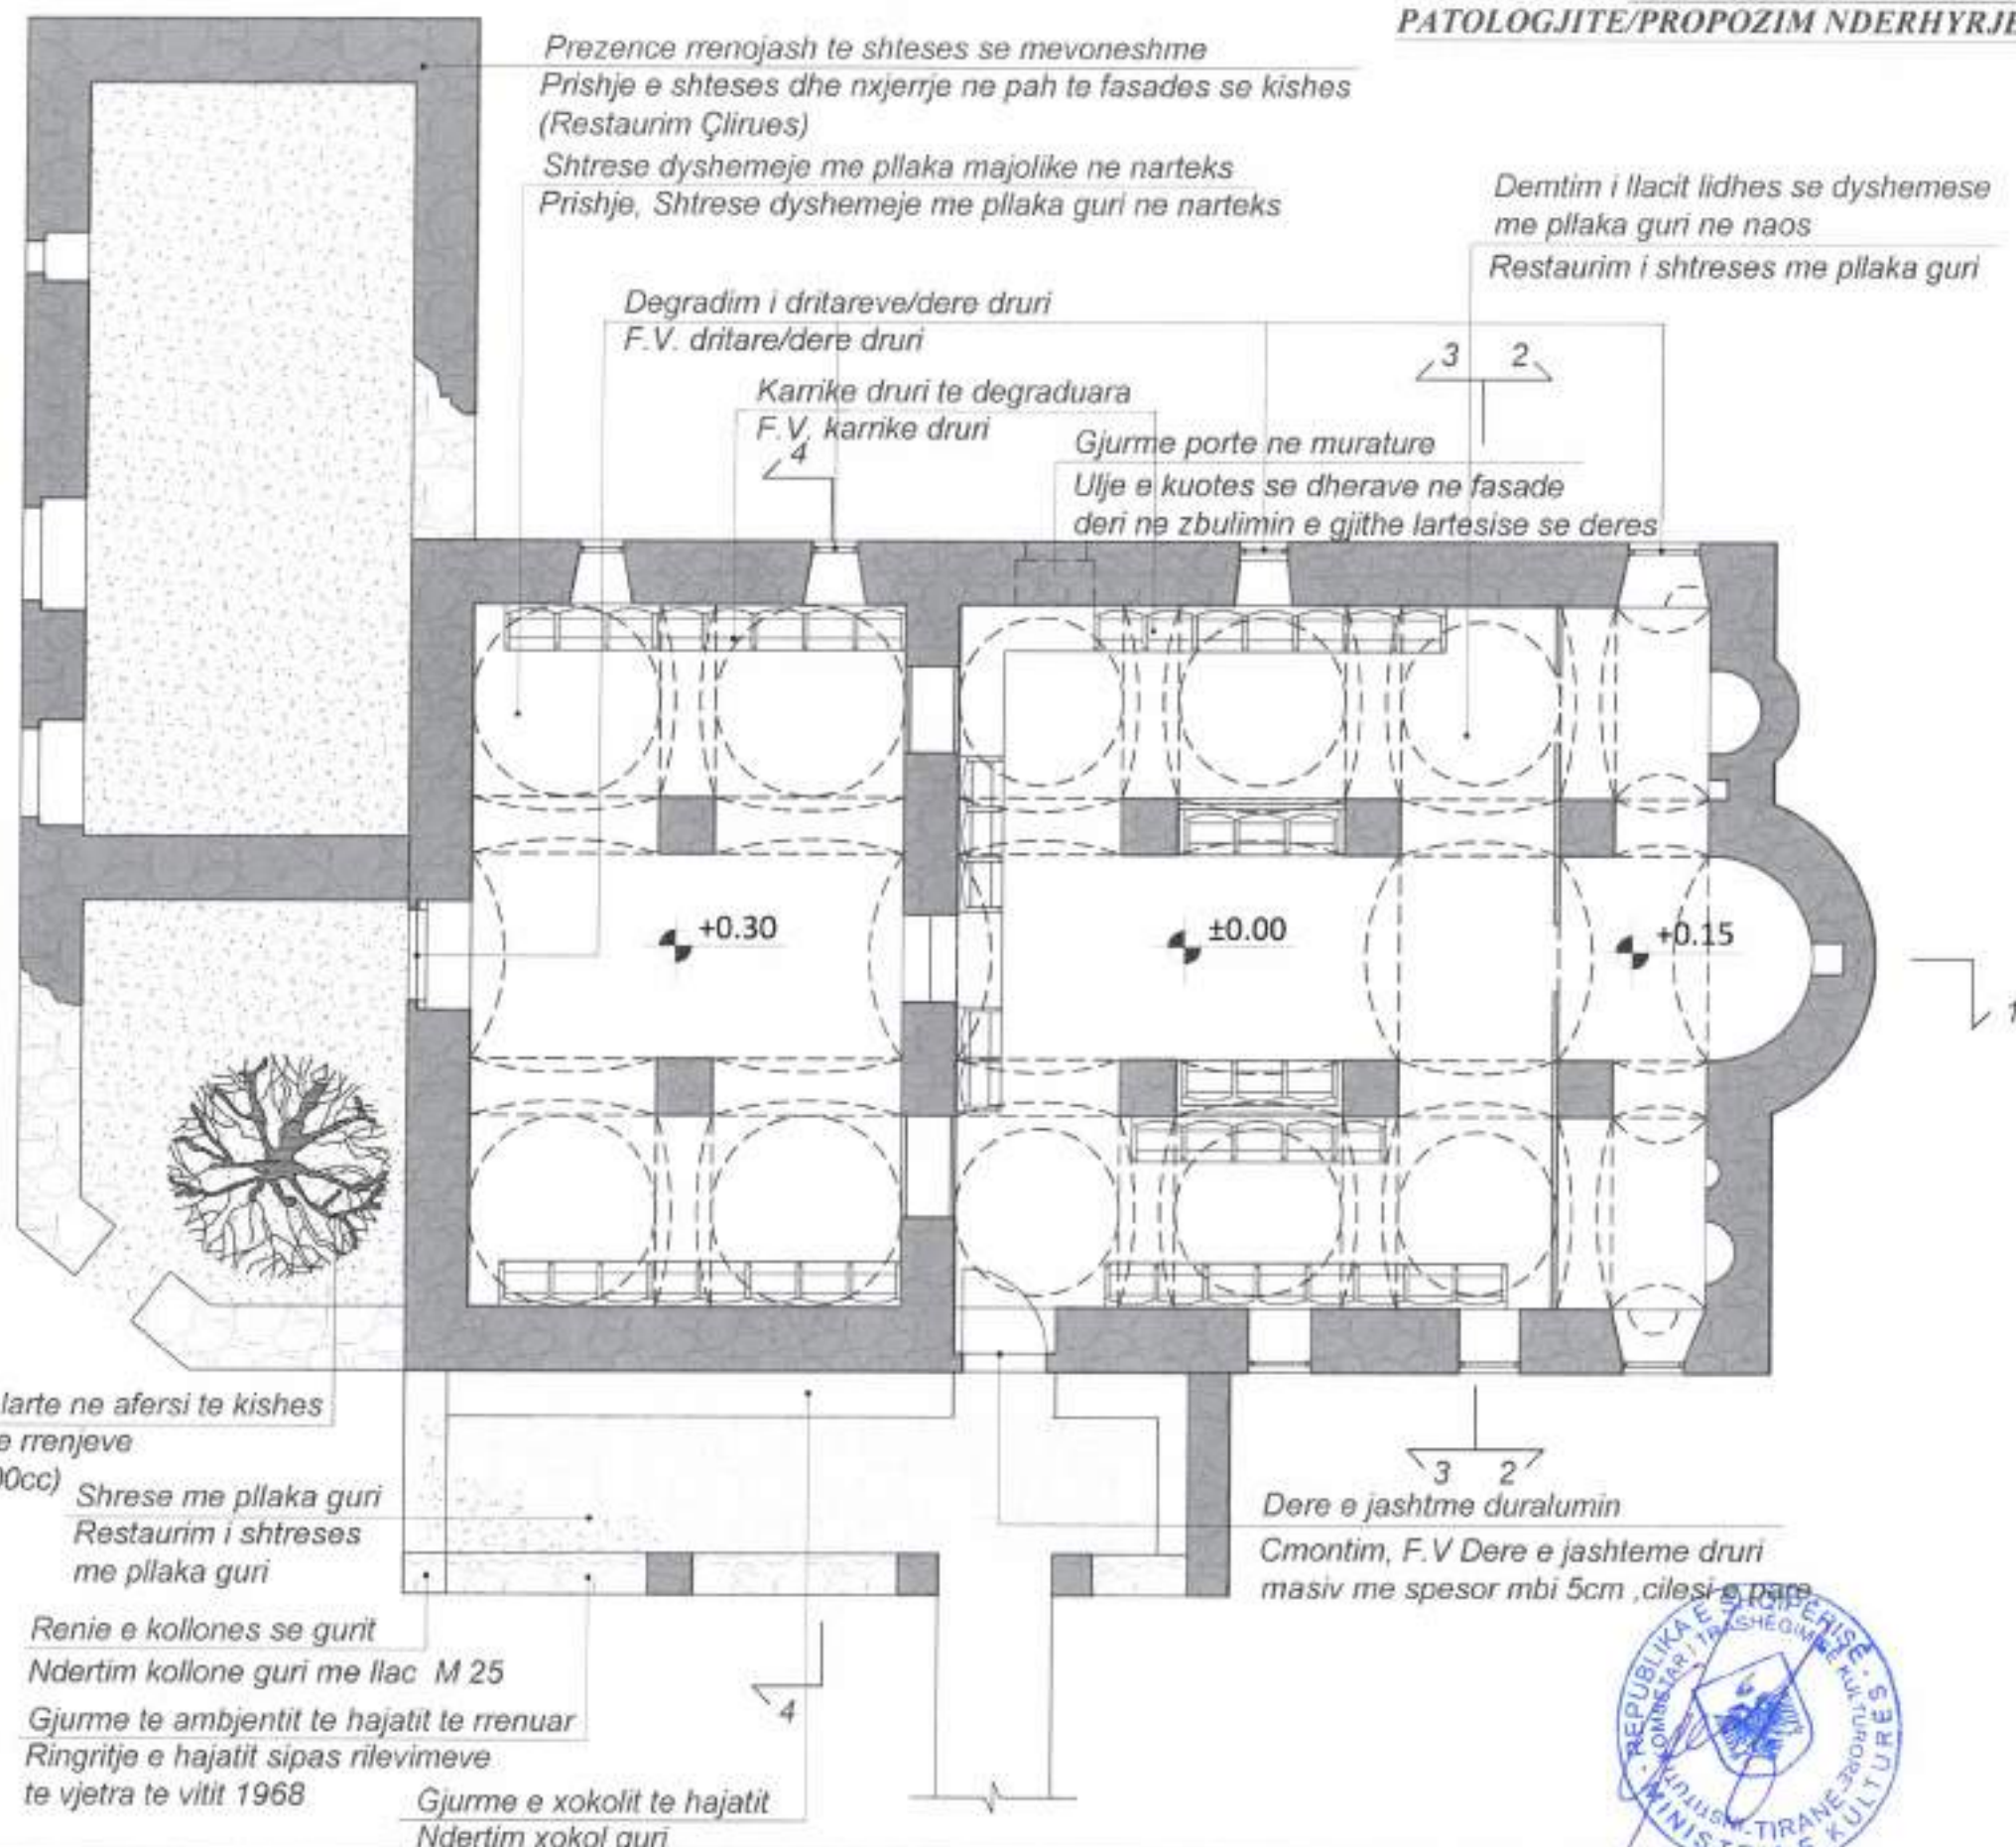

PROJEKT RESTAURIMI KISHA E SHËN MËHILLIT_MINGUL, GJIROKASTËR

Tiranë, 2022

PRERJE GJATESOR 1-1 PATOLOGJITE/PROPOZIM NDERHYRJE

Shtese e mevoneshme bashkengjitur narteksit, ne gjendje rrenoje
Prishje e shteses se mevoneshme duke nxjerre
ne pah volumin e kishes (Restaurim clirues)

Carje gjatesore ne te gjithë qemerin e kishes

Zbulim i qemerit nga siper deri ne daljen e struktures se gurit, injektim i carjeve,
qepje konstruksioni ne strukturat e kurbezuara (ne rastin kur carjet jane me
te thella se 5 cm), shtrese llac horasan


Degradim i tirantave te drurit duke humbur funksionin e tyre
F.V. tirante druri (pise te stazhonuar), te ngjajshem ne
permase me ekzistueset

Nderhyrje e gabuar, vendosje dere durali
Cmontim, F.V Dere e jashteme druri
masiv me spesor mbi 5cm, cilesi e pare

Prezence varresh
ne afersi te muratures

Ndertim trotuari perimetral
per drenazhimin e ujerave
siperfaqesore ne pamundesi
te uljes se kuotes se tokes

Degradim i dritareve te drurit
F.V. dritare druri

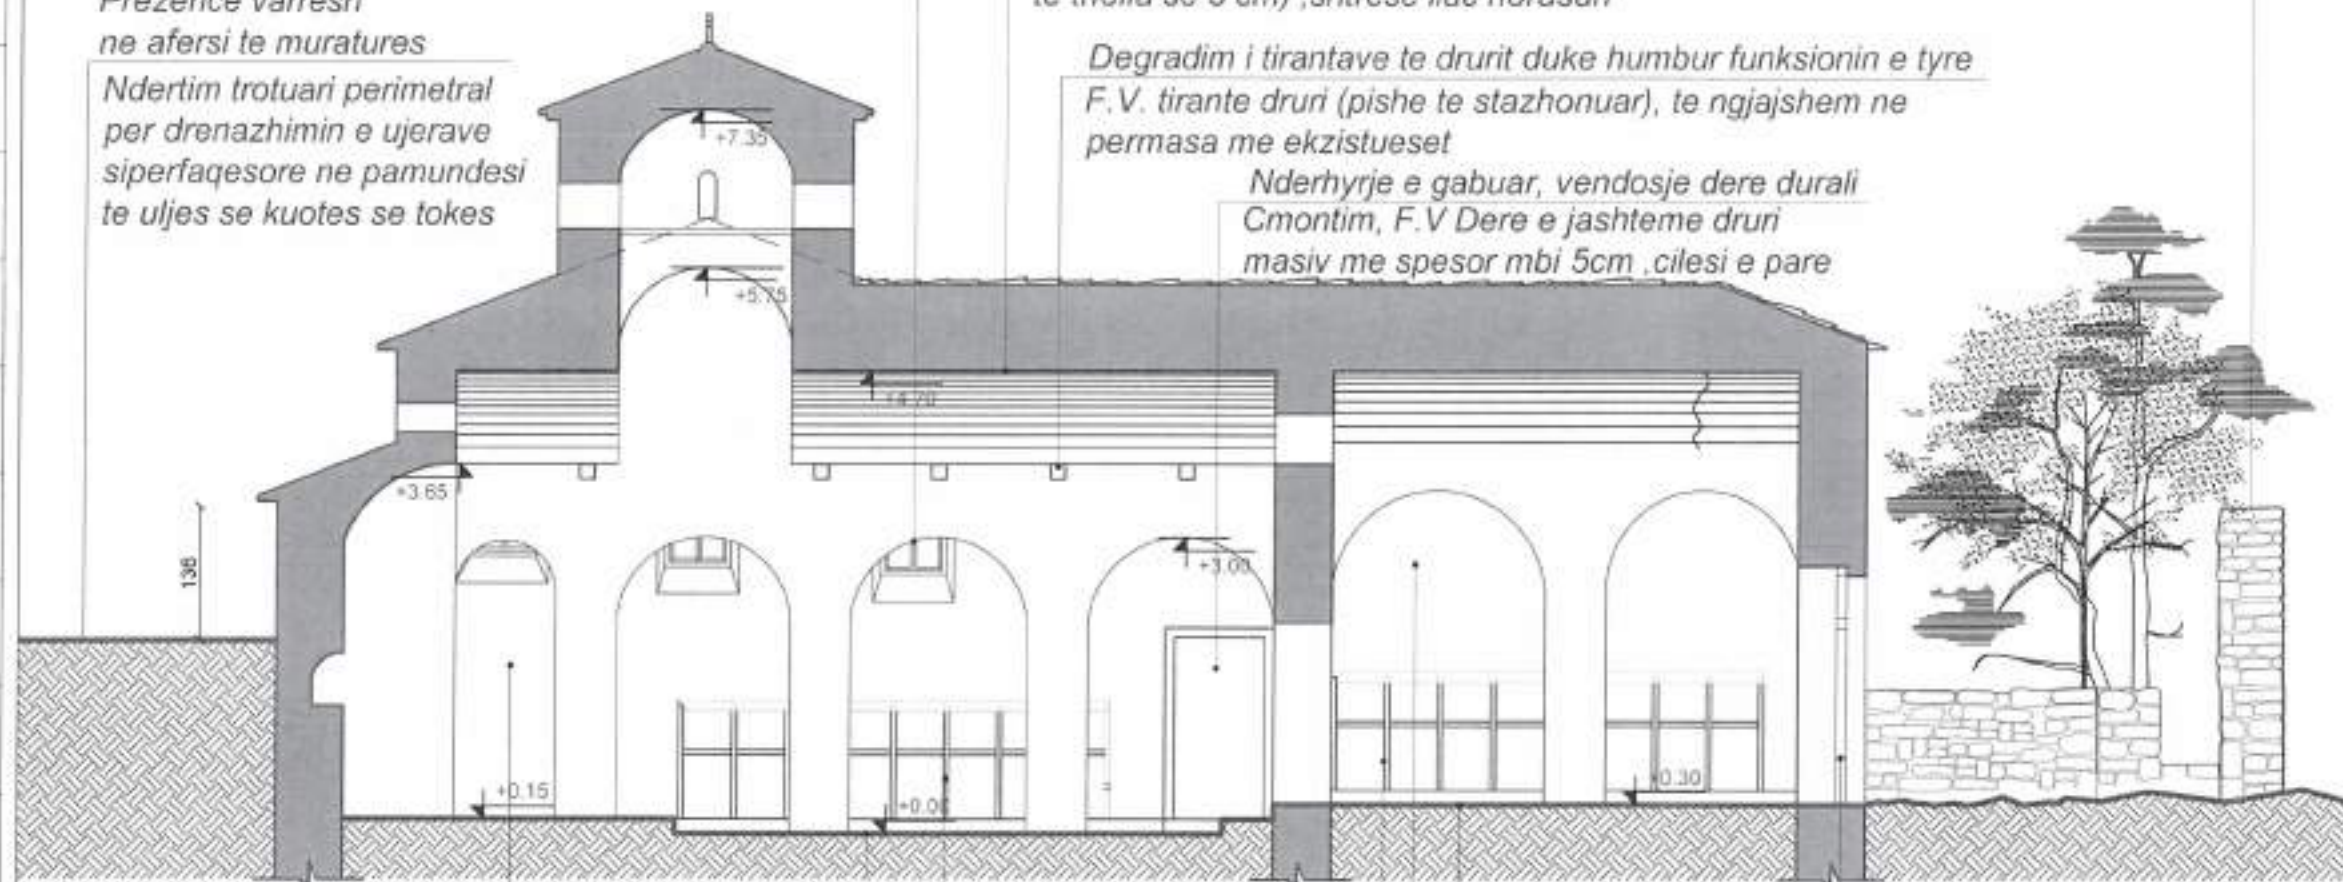

Demt看 i llacit lidhes se dyshemeje
me pllaka guri ne naos

Restaurim i shtreses me pllaka guri

Karrike druri te degraduara
F.V. karrike druri

Shtrese dyshemeje me pllaka metalike ne narteks
Shtrese dyshemeje me pllaka guri ne narteks

Degradim i deres se drurit
F.V. dere druri

Demt看 i suvase pa pikturë murale ne nefin jugor si
pasoje e kapilaritetit te ujerave siperfaqesore nga catia

Riparim, suvatimi dhe retukim i pjeseve te demtuara te
suvase me llac gelqere (siperfaqet pa pikturë)



INSTITUTI KOMBËTAR I
TRASHËGIMISË KULTURORE
FOTO E FASADES KRYESORE



SHENIME:

MIRATOHET:
Per K.K.T.K.M
Sekretari

EUGEN KALLFANI

Projekt restaurimi i kishes së Shën
Mëhillit_Mingul, Gjirokastër

INVESTITOR

Projekt zbatimi

Emertimi i fletes:

Prerje gjatesore
1-1_Patologji/Propozim
nderhyrje

Skala

PERGJEGJESI I SEKTORIT

Ark. Joli Mitrojorgji

PROJEKTOI

Ark. Arbiona Bala

Ing. Zaim Lila

Data : Maj 2022

A-10

PROJEKT RESTAURIMI KISHA E SHËN MËHILLIT_MINGUL, GJIROKASTËR

Tiranë, 2022

Carje ne strukturat e kurbezuara prej guri
Zbulim i qemerit nga siper deri ne daljen e strukturese
se gurit, injektim i carjeve, qepje konstruksioni ne
strukturat e kurbezuara (ne rastin kur carjet jane me
te thella se 5 cm) ,shtrese llac horasan

PRERJE TERTHORE 2-2 (NAOS)
PATOLOGJITE/PROPOZIM NDERHYRJE

Degradim i piktues murale

*Nderhyrje restaurueses, konsoliduese
e siperfaqeve me piktore murale*

Dentim i catise me rrasa guri

*Çmontim, zbritje ,sistemim, seleksionim,
rrasa guri me pastrim, Montim,plotesim (60%)
rrasa guri mbi struktura te kurbezuara*

*Bazament betoni poshte karrikeve
te drurit, degradim i karrikeve te drurit*

*Prishje shtrese betoni, ndertim
dysHEME druri , F.V. karrike druri kishe
Mbushje, ngritje e nivelit te dherave ne vite*

*Germim/ulje e kuotes se dherave,
ndertim trotuar perimetral*


Degradim i tiranteve terthore prej druri

*F.V. tirante druri (pishe te stazhonuar),
te ngjajshem ne permasa me ekzistueset*

*Dentim i suvase pa piktore murale ne nefin jugor si
pasoje e kapilaritetit te ujerave siperfaqesore nga catia
Riparim, suvatimi dhe retukim i pjeseve te demtuara te
suvase me llac gelqere (siperfaqet pa piktore pas
sondazheve ne shtresat e suvaze per prezence piktore
murale)*

*Degradim i dritareve/dere druri
F.V. dritare/dere druri*

*Dentim i shtreses me pllaka guri
Restaurim i shtreses me pllaka guri*

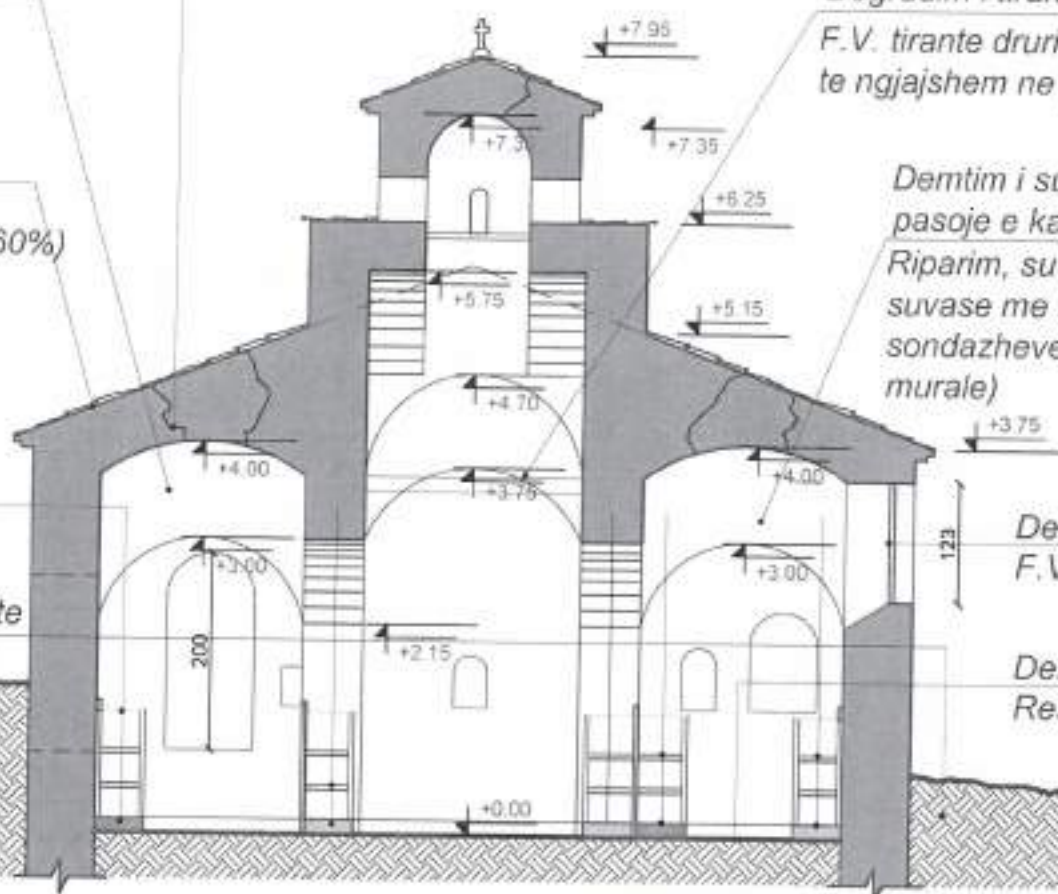

INSTITUTI KOMBËTAR I
TRASHËGIMISË KULTURORE
FOTO E FASADES KRYESORE



SHENIME:

MIRATOHET:
Per K.K.T.K.M
Sekretari

EUGEN KALLFANI

Projekt restaurimi i kishës së Shën
Mëhillit_Mingul, Gjirokastrë

INVESTITOR

Projekt zbatimi

Emertimi i fletës:

Prerje terthore
2-2_Patologji/Propozim
nderhyrje

Skala

PERQJEGJESI I SEKTORIT

Ark. Joli Mitroorgji

PROJEKTOI

Ark. Arbiona Bala

Ing. Zaim Lila



Data: Maj 2022

A-11



PROJEKT RESTAURIMI KISHA E SHËN MËHILLIT_MINGUL, GJIROKASTËR

Tiranë, 2022

PRERJE TERTHORE 3-3 (NAOS)
PATOLOGJITE/PROPOZIM NDERHYRJE

Carje ne strukturat e kurbezuara prej guri

Zbulim i qemerit nga siper deri ne daljen e struktures se gurit, injektim i carjeve, qepje konstruksioni ne strukturat e kurbezuara (ne rastin kur carjet jane me te thella se 5 cm) ,shtrese llac horasan

Dentim i calise me rrasa guri

Çmontim, zbritje ,sistemim, seleksionim, rrasa guri me pastrim, Montim,plotesim (60%) rrasa guri mbi struktura te kurbezuara

Gjurmë te ambientit te hajatit te rrenuar

Ringritje e hajatit te rene sipas rlevimeve dhe Yotove te vjetra nga Arkivi i IKTK

Degradim i tiranteve terthore prej druri

F.V. tirante druri (pishe te stazhonuar), te ngjajshem ne permasa me ekzistueset

Zgare druri ne dritaren qe ndan ambientin e Naosit nga Narteksi
Restaurim i elementeve drusore,
Trajtim me antimol dhe vaj lini

Gjurmë porte ne murature

Ulje e kuotes se dherave ne fasade deri ne zbulimin e gjithë lartesisë se derës

Prezence rrenojash

te shteses se mevoneshme
Prishje e shteses dhe
nxjerrje ne pah te fasades se kishes (Restaurim Çlirues)

Mbushje, ngritje e nivelit te dherave ne vite
Germim/ulje e kuotes se dherave,
ndertim trotuar perimetral



INSTITUTI KOMBËTAR I
TRASHËGIMISË KULTURORE
FOTO E FASADES KRYESORE



SHENIME:

MIRATOHET:
Per K.K.T.K.M
Sekretari

EUGEN KALLFANI

Projekt restaurimi i kishës së Shën
Mëhillit_Mingul, Gjirokastrë

INVESTITOR

Projekt zbatimi

Emertimi i fletës

Prerje terthore
3-3_Patologji/Propozim
nderhyrje

Shkalle

PERGJEGJESI I SEKTORIT

Ark. Joli Mitrojorgji

PROJEKTOI

Ark. Arbjon Bala

Ing. Zaim Lila



Data: Maj 2022

A-12



PROJEKT RESTAURIMI KISHA E SHËN MËHILLIT_MINGUL, GJIROKASTËR

Tiranë, 2022

Dëmtim i catise me rrasa guri

Çmontim, zbritje, sistemim, seleksionim, rrasa guri me pastrim, Montim, plotesim (60%) rrasa guri mbi struktura te kurbezuara Gjurmë te hajatit te rene

Ringritje e hajatit te rene sipas rilevimeve dhe fotove te vjetra nga Arkivi i IKTK

Dëmtim i suvase pa pikturë murale ne nefin jugor si pasoje e kapilaritetit te ujerave sipërfaqesore nga catia Riparim, suvatimi dhe retukim i pjeseve te demtuara te suvase me ilac gelqere (sipërfaqet pa pikturë pas sondazheve ne shtresat e suvaze per prezence pikturë murale)

Shtrese dysHEMEJE me pllaka majolike ne narteks

Prishje, Shtrese dysHEMEJE me pllaka guri ne narteks

Karrike druri te degraduara F.V. karrike druri

Carje ne strukturat e kurbezuara prej guri

Zbulim i qemerit nga siper deri ne daljen e struktures se gurit, injektim i carjeve, qepje konstruksioni ne strukturat e kurbezuara (ne rastin kur carjet jane me te thella se 5 cm) ,shtrese llac horasan

Degradim i deres prej druri

F.V. Dere e jashteme druri masiv me spesor mbi 5cm, cilesi e pare

Gjurmë dritare e mbyllur

Hapje e dritares ne murature, F.V. dritare druri

Prezence rrenoresh te shteses se mevoneshme Prishje e shteses dhe nxjerrje ne pah te fasades se kishes (Restaurim Çlirues)

Mbushje, ngritje e nivelit te dherave ne vite

Germim/ulje e kuotes se dherave ndertim trotuar perimetral



INSTITUTI KOMBËTAR I TRASHËGIMISË KULTURORE
FOTO E FASADES KRYESORE



SHENIME:

MIRATOHET:
Per K.K.T.K.M
Sekretari

EUGEN KALLFANI

Projekt restaurimi i kishës së Shën Mëhillit_Mingul, Gjirokastrë

INVESTITOR

Projekt zbatimi

Emertimi i fletës:

Prerje terthore 4-4_Patologjia/Propozim ndërhyrje

Shkala

PERGJEGJËSI I SEKTORIT

Ark. Joli Mitroqorgji

PROJEKTOI

Ark. Arbiona Bala

Ing. Zaim Lila




A-13

PROJEKT RESTAURIMI KISHA E SHËN MËHILLIT_MINGUL, GJIROKASTËR

Tiranë, 2022

PLANI I TAVANIT PATOLOGJITE/PROPOZIM NDERHYRJE

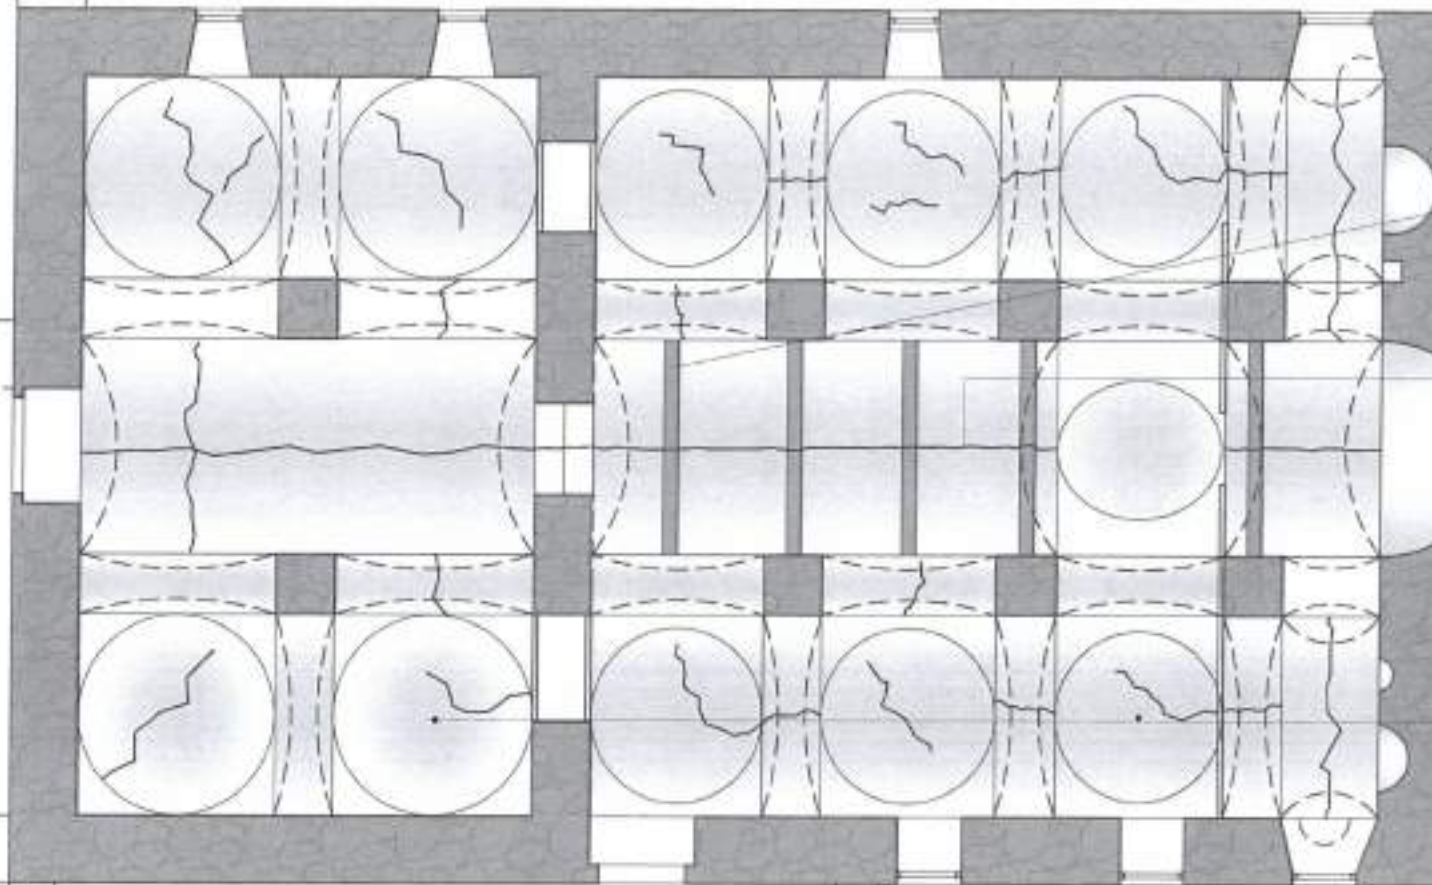

Degradim i tirantave të drurit duke humbur funksionin e tyre

F.V. tirante druri (pishe të stazhonuar), të ngajshëm në permasa me ekzistueset

Carje gjatësore në të gjithë qemerin e kishës
Zbulim i qemerit nga sipër deri në daljen e strukture së gurit, injektim i carjeve, qepje konstruksioni në strukturat e kurbezuara (në rastin kur carjet janë më të thella se 5 cm) shtrese llac horasan

Dëmtim i suvase pa pikturë murale në nefin jugor si pasojë e kapilaritetit të ujerave sipërfaqësore nga catia

Riparim, suvatimi dhe retukim i pjeseve të dëmtuara të suvase me llac gelqere (sipërfaqet pa pikturë pas sondazheve në shtresat e suvaze për prezencë pikturë murale)



INSTITUTI KOMBËTAR I
TRASHËGIMISË KULTURORE
FOTO E FASADES KRYESORE



SHENIME:

MIRATOHET:
Per K.K.T.K.M
Sekretari

EUGEN KALLFANI

Projekt restaurimi i kishës së Shën
Mëhillit_Mingul, Gjirokastrë

INVESTITOR

Projekt zbatimi

Emertimi i fletës:

Plani i
tavanit_Patologji&Propozim
nderhyrje

Shalla

PERGJEGJESI I SEKTORIT

Ark. Joli Mitrojorgji

PROJEKTOI

Ark. Arbiona Bala

Ing. Zaim Lila



A-14



PROJEKT RESTAURIMI KISHA E SHËN MËHILLIT_MINGUL, GJIROKASTËR

Tiranë, 2022

PLANI I ÇATISE
PATOLOGJITE/PROPOZIM NDERHYRJE



INSTITUTI KOMBËTAR I
TRASHËGIMISË KULTURORE
FOTO E FSADES KRYESORE



SHENIME:

MIRATOHET:
Per K.K.T.K.M
Sekretari

EUGEN KALLFANI

Projekt restaurimi i kishës së Shën
Mëhillit_Mingul, Gjirokastrë

INVESTITOR

Projekt zbatimi

Emertimi i Rreth:

Plani i
Çatise_Patologji&Propozim
nderhyrje

Shkalla

PERGJEGJESI I SEKTORIT

Ark. Joli Mitrojorgji

PROJEKTOI

Ark. Arbiona Bala

Ing. Zaim Lila

Data : Maj 2022

A-15

Dëmtim i catise me rrasa guri

Çmontim, zbritje ,sistemim, seleksionim, rrasa guri me pastrim,
Montim,plotesim (60%) rrasa guri mbi struktura te kurbezuara
pas perporcimit te tyre

Renie e catise se hajatit

Ringritje e hajatit, mbulim i catise me strukture druri me mbulesa
rrasa guri (sipas nlevimeve dhe fotove te vjetra nga Arkivi i IKTK)



PROJEKT RESTAURIMI KISHA E SHËN MËHILLIT_MINGUL, GJIROKASTËR

Tiranë, 2022

FASADA JUGORE

PATOLOGJITE/PROPOZIM NDERHYRJE

Dëmtim i catise me rrasa guri

Çmontim, zbritje, sistemim, seleksionim, rrasa guri me pastrim, Montim, plotesim (60%)

rrasa guri mbi struktura te kurbezuara

pas perporcimit te tyre

Prezence rrenojash te shteses se mevoneshme

Prishje e shteses dhe nxjerrje ne pah te fasades se kishes (Restaurim Çlirues)

Degradim i llacit lidhes ne murature

Konsolidim strukturor i muraturave prej guri (me dy parete dhe mbushje në mes) pa afresk me teknikën e injektimit të mishelës me rezistencë të lartë mekanike dhe përbërje të ulët të kriprave të tretshme në ujë

Vrima ne murature (gjurme te konstruksionit te hajalit)

Ringritje e hajalit te rene sipas rilevimeve dhe fotove te vjetra nga Arkivi i IKTK

Degradim i dritareve/dere druri

F.V. dritare druri,

Lyerje me antiruxh i kangjellave metalike

Dëmtim i suvase ne tambur


Riparim suvatimi nga jashte

Tamburit me llac horasan

Terren i pasistemuar

perreth kishes

Ndertim trotuar perimetral me pllaka guri dhe kunete

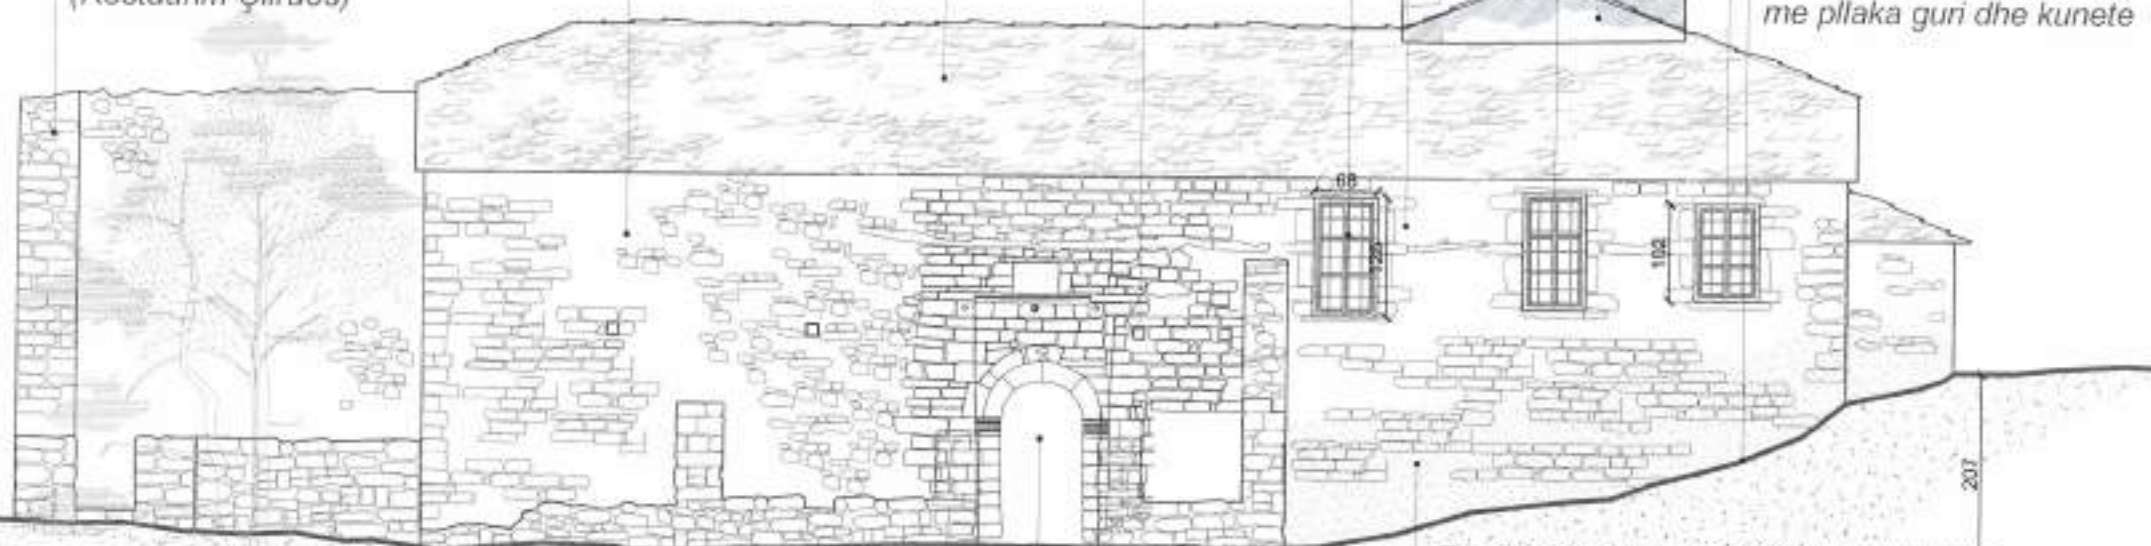

Dere duralumini

Çmontim F.V. Dere e jashteme druri masiv me spesor mbi 5cm, cilesi e pare

Prezence patine biologjike ne murature

Pastrim ne menyre mekanike, larje e muratures me bollshem, ndertim trotuar perimetral, aplikim i rezines transparente ne 1 m lartesi ne fasade kundra lageshi



INSTITUTI KOMBËTAR I
TRASHËGIMISË KULTURORE
FOTO E FASADES KRYESORE



SHENIME:

MIRATOHET:
Per K.K.T.K.M
Sekretari

EUGEN KALLFANI

Projekt restaurimi i kishës së Shën
Mëhillit_Mingul, Gjirokastrë

INVESTITOR

Projekt zbatimi

Emertimi i Reles:

Fasada
jugore_Patologji/Propozim
nderhyrje

Shkela

PERGJEGJESI I SEKTORIT

Ark. Joli Nitrojorgji

PROJEKTOI

Ark. Arbjon Baia

Ing. Zaim Lila



A-16

PROJEKT RESTAURIMI KISHA E SHËN MËHILLIT_MINGUL, GJIROKASTËR

Tiranë, 2022

FASADA VERIORE PATOLOGJITE/ PROPOZIM NDERHYRJE

Dëmtim i catise me rrasa guri i apsides se vogel ne fasade

Ndërtim i catise me rrasa guri

Degradim i dritareve prej druri

F.V. dritare druri,

Lyerje me antiruxh i kangjellave metalike

Prezence rrenojash te shteses se mevoneshme

Prishje e shteses dhe nxjerrje ne pah te

fasades se kishes (Restaurim Çlirues)

Gjurmë porte ne murature

Ulje e kuotes se dherave ne fasade

deri ne zbulimin e gjithë lartësisë se derës

Dëmtim i catise me rrasa guri

Çmontim, zbritje, sistemim, seleksionim, rrasa guri

me pastrim, Montim, plotesim (60%) rrasa guri

mbi struktura te kurbezuara pas perporcimit te tyre

Dëmtim i suvase ne tambur

Riparim suvatimi nga jashte

tamburit me llac horasan

Degradim i llacit lidhes ne murature

Konsolidim strukturor i muraturave prej

guri (me dy parete dhe mbushje në mes)

i afreskuar me teknikën e injektimit të

mishelës me rezistencë të lartë mekanike

dhe përbërje të ulët të kripave të tretshme

në ujë.

Prezence patine biologjike ne murature

Pastrim ne menyre mekanike, larje e muratures

me uje te bollshem, ndertim trotuar perimetral,

aplikim i rezines transparente ne 1 m lartesi ne

Arbja fasade kundra lageshtise

Degradim i llacit lidhes ne murature

Konsolidim strukturor i muraturave prej guri

(me dy parete dhe mbushje në mes) pa afresk

me teknikën e injektimit të mishelës me rezistencë

të lartë mekanike dhe përbërje të ulët të kripave



INSTITUTI KOMBËTAR I
TRASHËGIMISË KULTURORE
FOTO E FASADES KRYESORE



SHENIME:

MIRATOHET:

Per K.K.T.K.M

Sekretari

EUGEN KALLFANI

Projekt restaurimi i kishës së Shën
Mëhillit_Mingul, Gjirokastrë

INVESTITOR

Projekt zbatimi

Emërtimi i Notës:

Fasada
Veriore_Patologjia/Propozim
nderhyrje

Shkalla

PERGJEGJESHI SEKTORIT

Ark. Joli Mitrojorgji

PROJEKTOI

Ark. Arbiona Bala

Ing. Zaim Lila



Data: Maj 2022

A-17

PROJEKT RESTAURIMI KISHA E SHËN MËHILLIT_MINGUL, GJIROKASTËR

Tiranë, 2022

FASADA LINDORE PATOLOGJITE/PROPOZIM NDERHYRJE

Degradim i llacit lidhes ne murature

Konsolidim strukturor i muraturave prej guri (me dy parete dhe mbushje në mes) i afreskuar me teknikën e injektimit të mishelës me rezistencë të lartë mekanike dhe përbërje të ulët të kriprave të tretshme në ujë

Gjurmë të hajatit të rene

Ringritje e hajatit të rene sipas rievimeve dhe fotove të vjetra nga Arkivi i IKTK

Dëmtim i catise me rrasa guri

Çmontim, zbritje, sistemim, seleksionim, rrasa guri me pastrim, Montim, plotësim (60%) rrasa guri mbi struktura të kurbezuara pas perporcimit të tyre

Prezence rrenojash të shteses së mevonëshme

Prishje e shteses dhe nxjerrje në pah të fasades së kishës (Restaurim Çlirues)

Dëmtim i suvase në tambur
Riparim suvatimi nga jashtë tamburit me llac horasan

Dëmtim i catise me rrasa guri i apsides së vogël në fasadë
Nërtim i catise me rrasa guri

Prezence patine biologjike ne murature

Pastrim në mënyrë mekanike, larje e muratures me ujë të bollshëm, ndërtim trotuar perimetral, aplikim i rezinës transparente në 1 m lartësi në fasadë kundra lagështisë

Arb



INSTITUTI KOMBËTAR I
TRASHËGIMISË KULTURORE
FOTO E FASADES KRYESORE



SHENIME:

MIRATOHET:
Per K.K.T.K.M
Sekretari

EUGEN KALLFANI

Projekt restaurimi i kishës së Shën
Mëhillit_Mingul, Gjirokastrë

INVESTITOR

Projekt zbatimi

Emertimi i Reles:

Fasada
Lindore_Patologji/Propozim
nderhyrje

Shkala

PERGJEGJESI I SEKTORIT

Ark. Joli Mitroqorgji

PROJEKTOI

Ark. Arbiona Bala

Ing. Zaim Lila

Data : Maj 2022

A-18



PROJEKT RESTAURIMI KISHA E SHËN MËHILLIT_MINGUL, GJIROKASTËR

Tiranë, 2022

Dëmtim i catise me rrasa guri

Çmontim, zbritje, sistemim, seleksionim, rrasa guri me pastrim, Montim, plotesim (60%) rrasa guri mbi struktura te kurbezuara pas perporcimit te tyre

Dëmtim i catise me rrasa guri

Çmontim, zbritje, sistemim, seleksionim, rrasa guri me pastrim, Montim, plotesim (60%) rrasa guri mbi struktura te kurbezuara pas perporcimit te tyre

Prezence rrenojash te shteses se mevoneshme

Prishje e shteses dhe nxjerrje ne pah te fasades se kishes (Restaurim Çlirues)


FASADA PERENDIMORE PATOLOGJITE/PROPOZIM NDERHYRJE

Degradim i llacit lidhes ne murature

Konsolidim strukturor i muraturave prej guri (me dy parete dhe mbushje ne mes) pa afresk me teknikën e injektimit të mishelës me rezistencë të lartë mekanike dhe përbërje të ulët të kripave të tretshme në ujë

Dëmtim i suvase ne tambur
Riparim suvatimi nga jashte tamburit me llac horasan

Gjurmë te hajatit te rene
Ringritje e hajatit te rene sipas rilevimeve dhe fotove te vjetra nga Arkivi i IKT

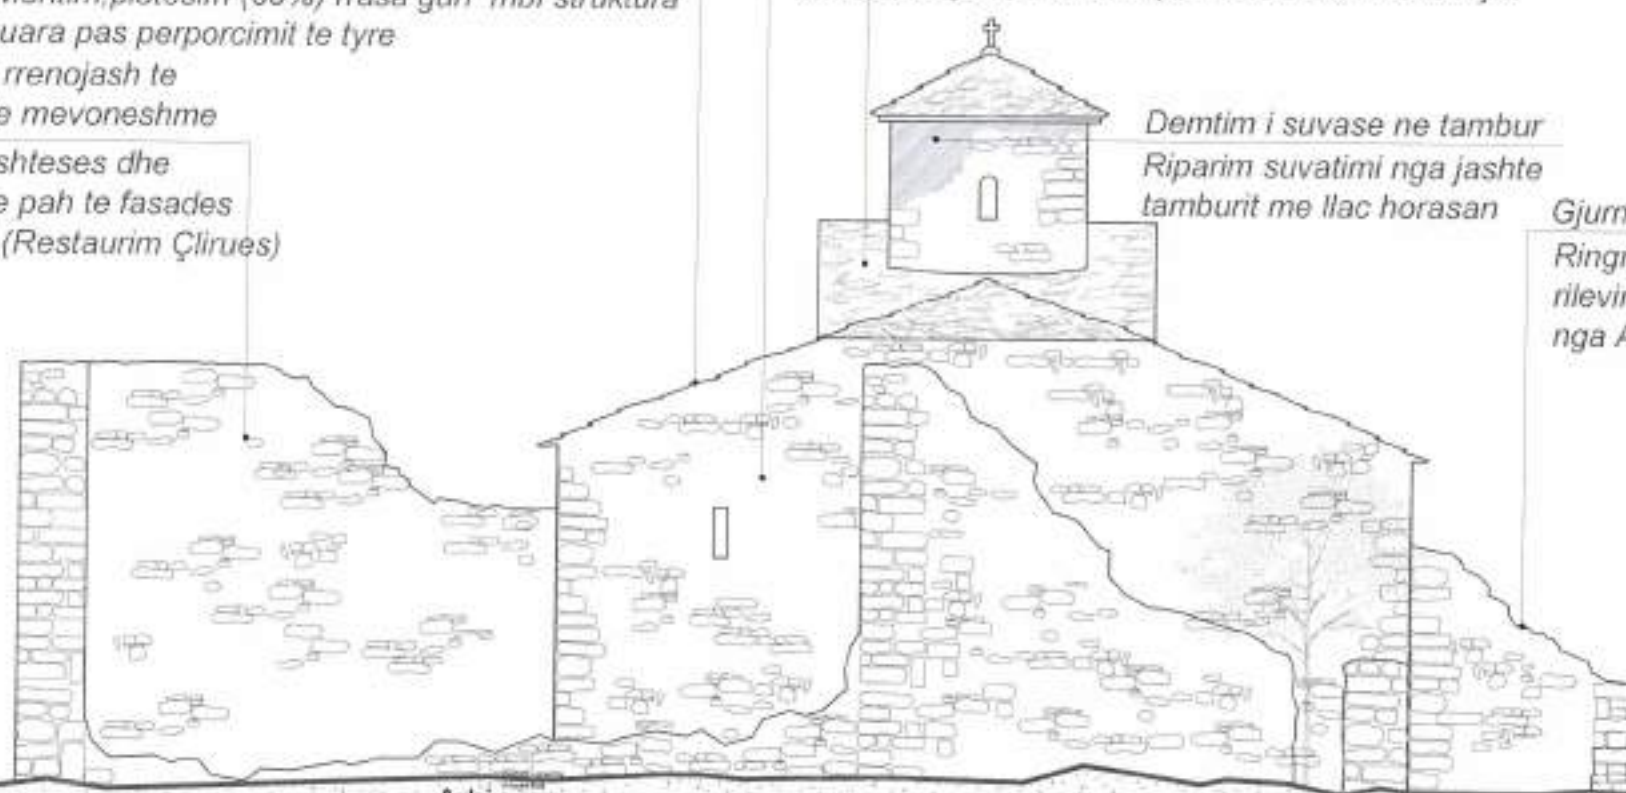

Arb



INSTITUTI KOMBËTAR I
TRASHËGIMISË KULTURORE
FOTO E FASADES KRYESORE



SHENIME:

MIRATOHET:
Per K.K.T.K.M
Sekretari

EUGEN KALLFANI

Projekt restaurimi i kishës së Shën
Mëhillit_Mingul, Gjirokastrë

INVESTITOR:

Projekt zbatimi

Emertimi i fotos:

Fasada
Perendimore_Patologjite/Propozim
nderhyrje

Shkala

PERGJEGJESI I SEKTORIT

Ark. Joli Mitroqorgji

PROJEKTOI

Ark. Arbiona Bala

Ing. Zaim Lila



Data: Maj 2022


A-19

PROJEKT RESTAURIMI KISHA E SHËN MËHILLIT_MINGUL, GJIROKASTËR


Tiranë, 2022

DETAJ I PUNTELIMIT TE KUPOLAVE/QEMEREVE


SHTRESAT
 Letër Japoneze
 Një shtresë merle
 Shtresë sfungjeri
 Unaza me tako druri
 në mes 20*20 cm
 ndërmjet unazave
 vendoset fibër
 kompensate në formë
 meridionale e cila merr
 formën e kupolës
 Puntelimi me binarë
 druri 10*10
 sipas skicës

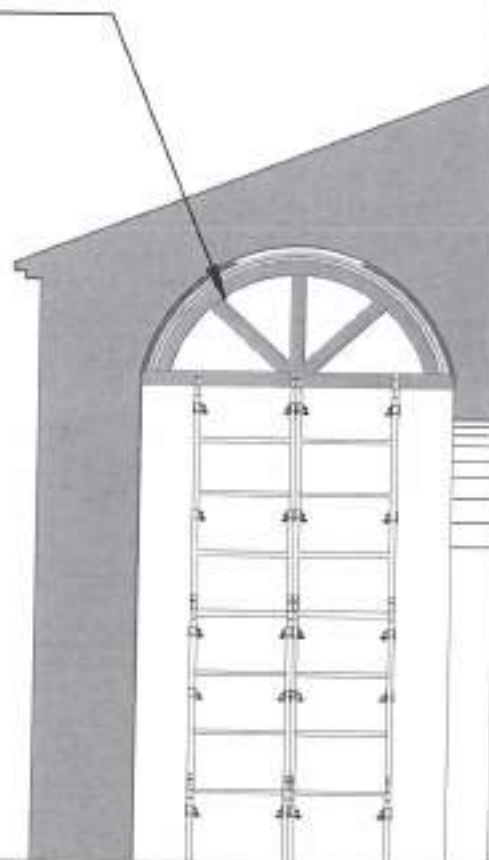

DETAJ I KONSOLIDIMIT TE KUPOLAVE/QEMEREVE ME INJEKTIM

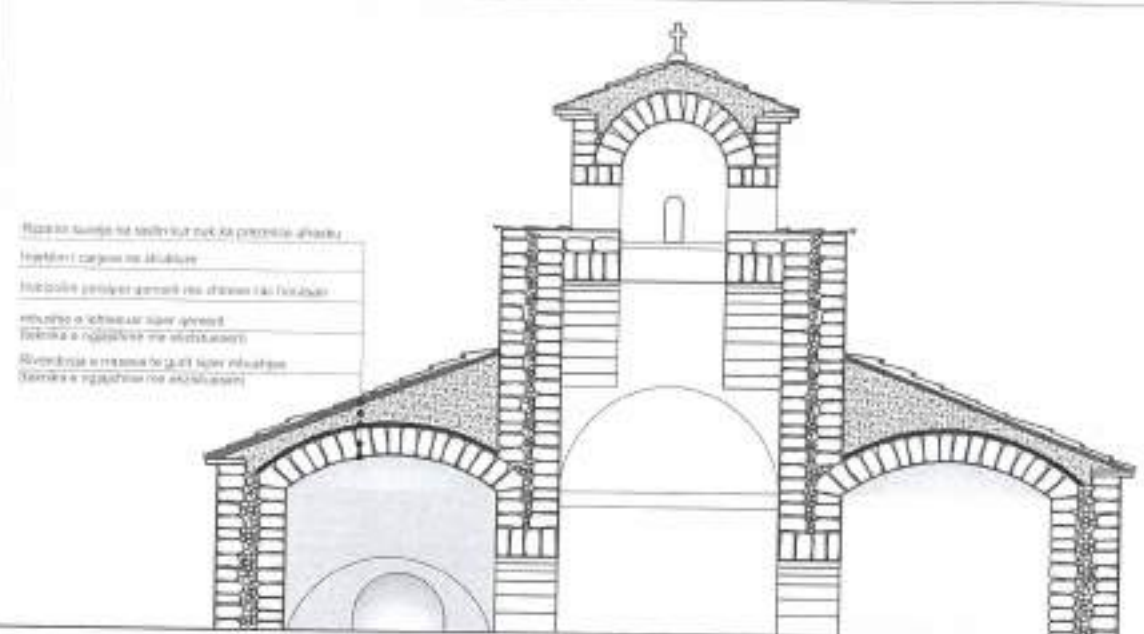


DETAJ I KONSOLIDIMIT TE KUPOLAVE/QEMEREVE ME INJEKTIM

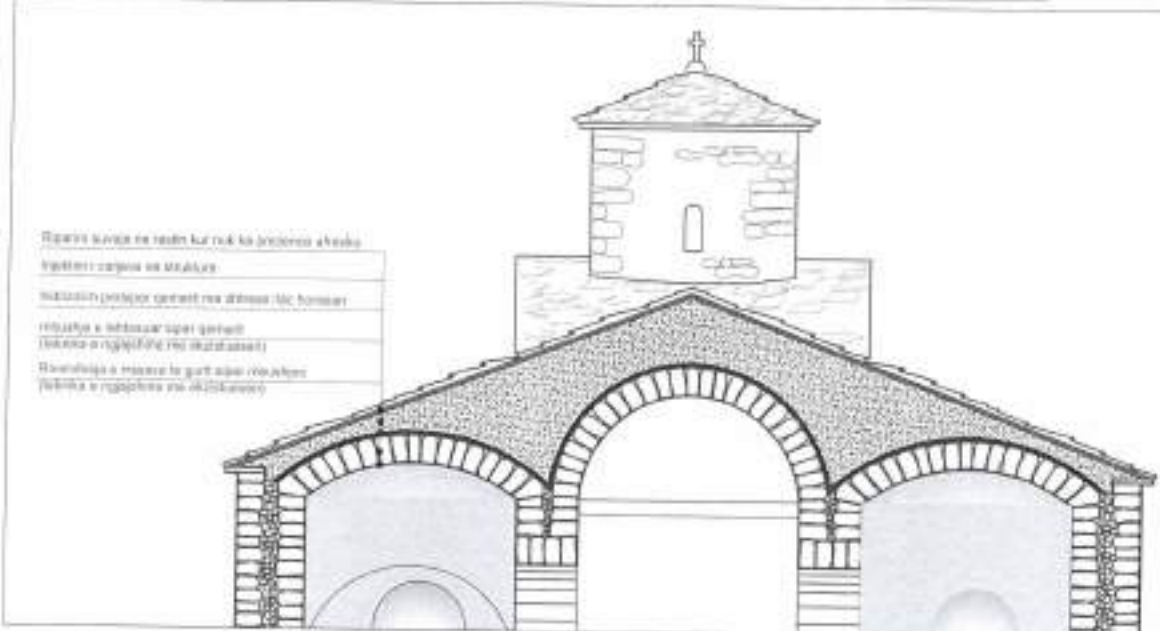


DETAJ I KONSOLIDIMIT TE KUPOLAVE/QEMEREVE ME INJEKTIM DHE QEPJE ME ELEMENTE METALIKE INOXIDABEL

Shënim:
 Në rastin kur çarjet janë më të mëdha se 5 cm, do të bëhet fillimisht injektimi i çarjeve dhe i gjithë kupolës në teresi me pas do të bëhet qepja e çarjes me gaxha metalike inoxidabel, të cilat do të injektohen në pikat e mberthimit me muraturën me rezinë aposidike.

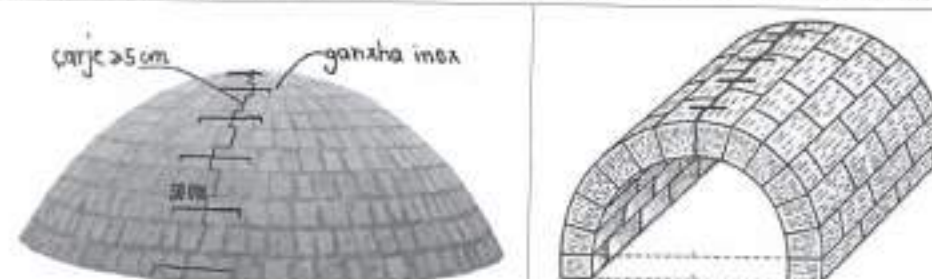

DETAJ I TROTUARIT PERIMETRAL TE KISHES

SHTRESË ME PLLAKA GURI 3-4 CM
SHTRESË BETONI 10 CM
SHTRESË ÇAKËLL 15-20 CM
SHTRESË DHE I NGJESHUR 20 CM
TOKË NATYRALE

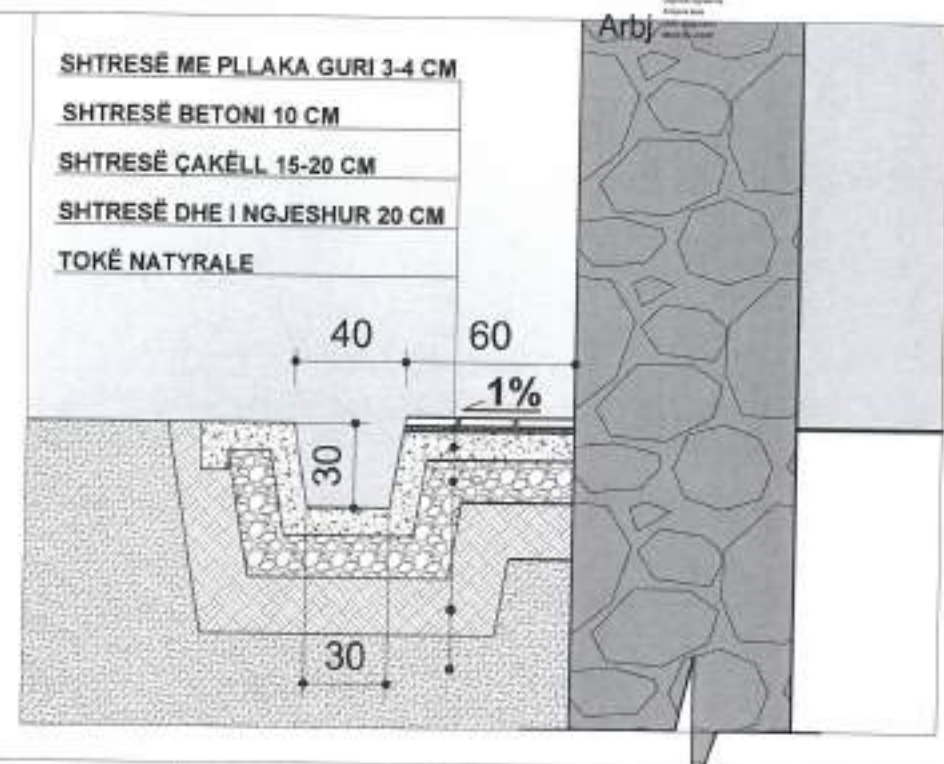

IKTK
 INSTITUTI KOMBËTAR I
 TRASHËGIMISË KULTURORE
 FOTO E FASADES KRYESORE



SHENIME:

MIRATOHET:
 Per K.K.T.K.M
 Sekretari

EUGEN KALLFANI

Projekt restaurimi i kishës së Shën
 Mëhillit_Mingul, Gjirokastër

INVESTITOR

Projekt zbatimi

Emertimi i llojes:

Detaje konstruktive

Skeda

PERGJEGJESI I SEKTORIT

Ark. Joli Mitrojorgji

PROJEKTOI

Ark. Arbiona Bala

Ing. Zaim Lila





A-20

PROJEKT RESTAURIMI KISHA E SHËN MËHILLIT_MINGUL, GJIROKASTËR

Tiranë, 2022

DETAJ I KONSOLIDIMIT TE KUPOLAVE/QEMEREVE ME INJEKTIM DHE QEPJE ME ELEMENTE METALIKE INOXIDABEL

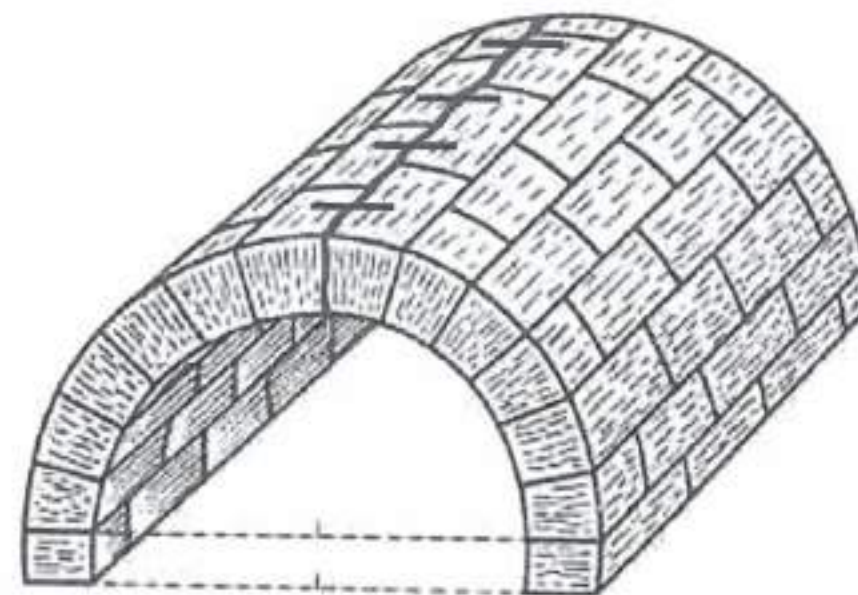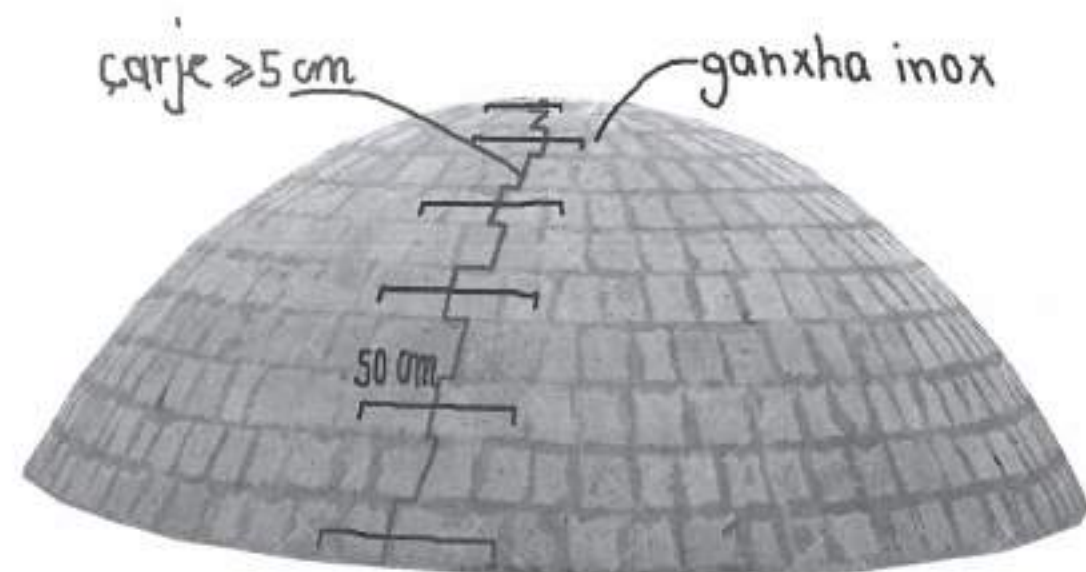

Shenim:

Ne rastin kur carjet jane me te medha se 5 cm, do te behet fillimisht injektimi i carjeve dhe i gjithe kupoles ne teresi me pas do te behet qepja e carjes me gaxha metalike inoxidabel, te cilat do te injektohen ne pikat e mberthimit me muraturen me rezine eposidike. Me pas do te behet hidroizolimi i kupolave dhe qemereve me nje shtrese llac horasan per hidroizolimin e kupolave.

SHEMBUJ APLIKIMI

Arbj



INSTITUTI KOMBËTAR I
TRASHËGIMISË KULTURORE
FOTO E FASADES KRYESORE



SHENIME:

MIRATOHET:
Per K.K.T.K.M
Sekretari

RUDINA ZOTO

Projekt restaurimi i kishës së Shën
Mëhillit_Mingul, Gjirokastrë

INVESTITOR

Projekt zbatimi

Emertimi i Rejes:

Detaje konstruktive

Shkalla

PERGJECJESI I SEKTORIT

Ark. Joli Mitroqorgji

PROJEKTOI

Ark. Arbiona Bala

Ing. Zaim Lila



A-20a

PROJEKT RESTAURIMI KISHA E SHËN MËHILLIT_MINGUL, GJIROKASTËR

Tiranë, 2022

PRERJE TERTHORE (NARTEKS)

DETAJ I CATISE SE HAJATIT

CATI ME RRASA GURI
DYSHEME DRURI 3 CM
TRA 14 x 7 CM
TRA TERTHOR 15x15 CM
TRA I VAZHDUAR 15x15 CM

IKTK
INSTITUTI KOMBËTAR I
TRASHËGIMISË KULTURORE
FOTO E FASADES KRYESORE

SHENIME:

MIRATOHET:
Per K.K.T.K.M
Sekretari

EUGEN KALLFANI

Projekt restaurimi i kishës së Shën
Mëhillit_Mingul, Gjirokastrë

INVESTITOR

Projekt zbatimi

Emertimi i Notës:

Prerje terture ne Narteks

Skala

PERGJEGJESI I SEKTORIT

Ark. Joli Mitrojorgji

PROJEKTOI

Ark. Arbiona Bala

Ing. Zaim Lila

Data Maj 2022


A-21



PROJEKT RESTAURIMI KISHA E SHËN MËHILLIT_MINGUL, GJIROKASTËR

Tiranë, 2022

PLANI I CATISE SE HAJATIT

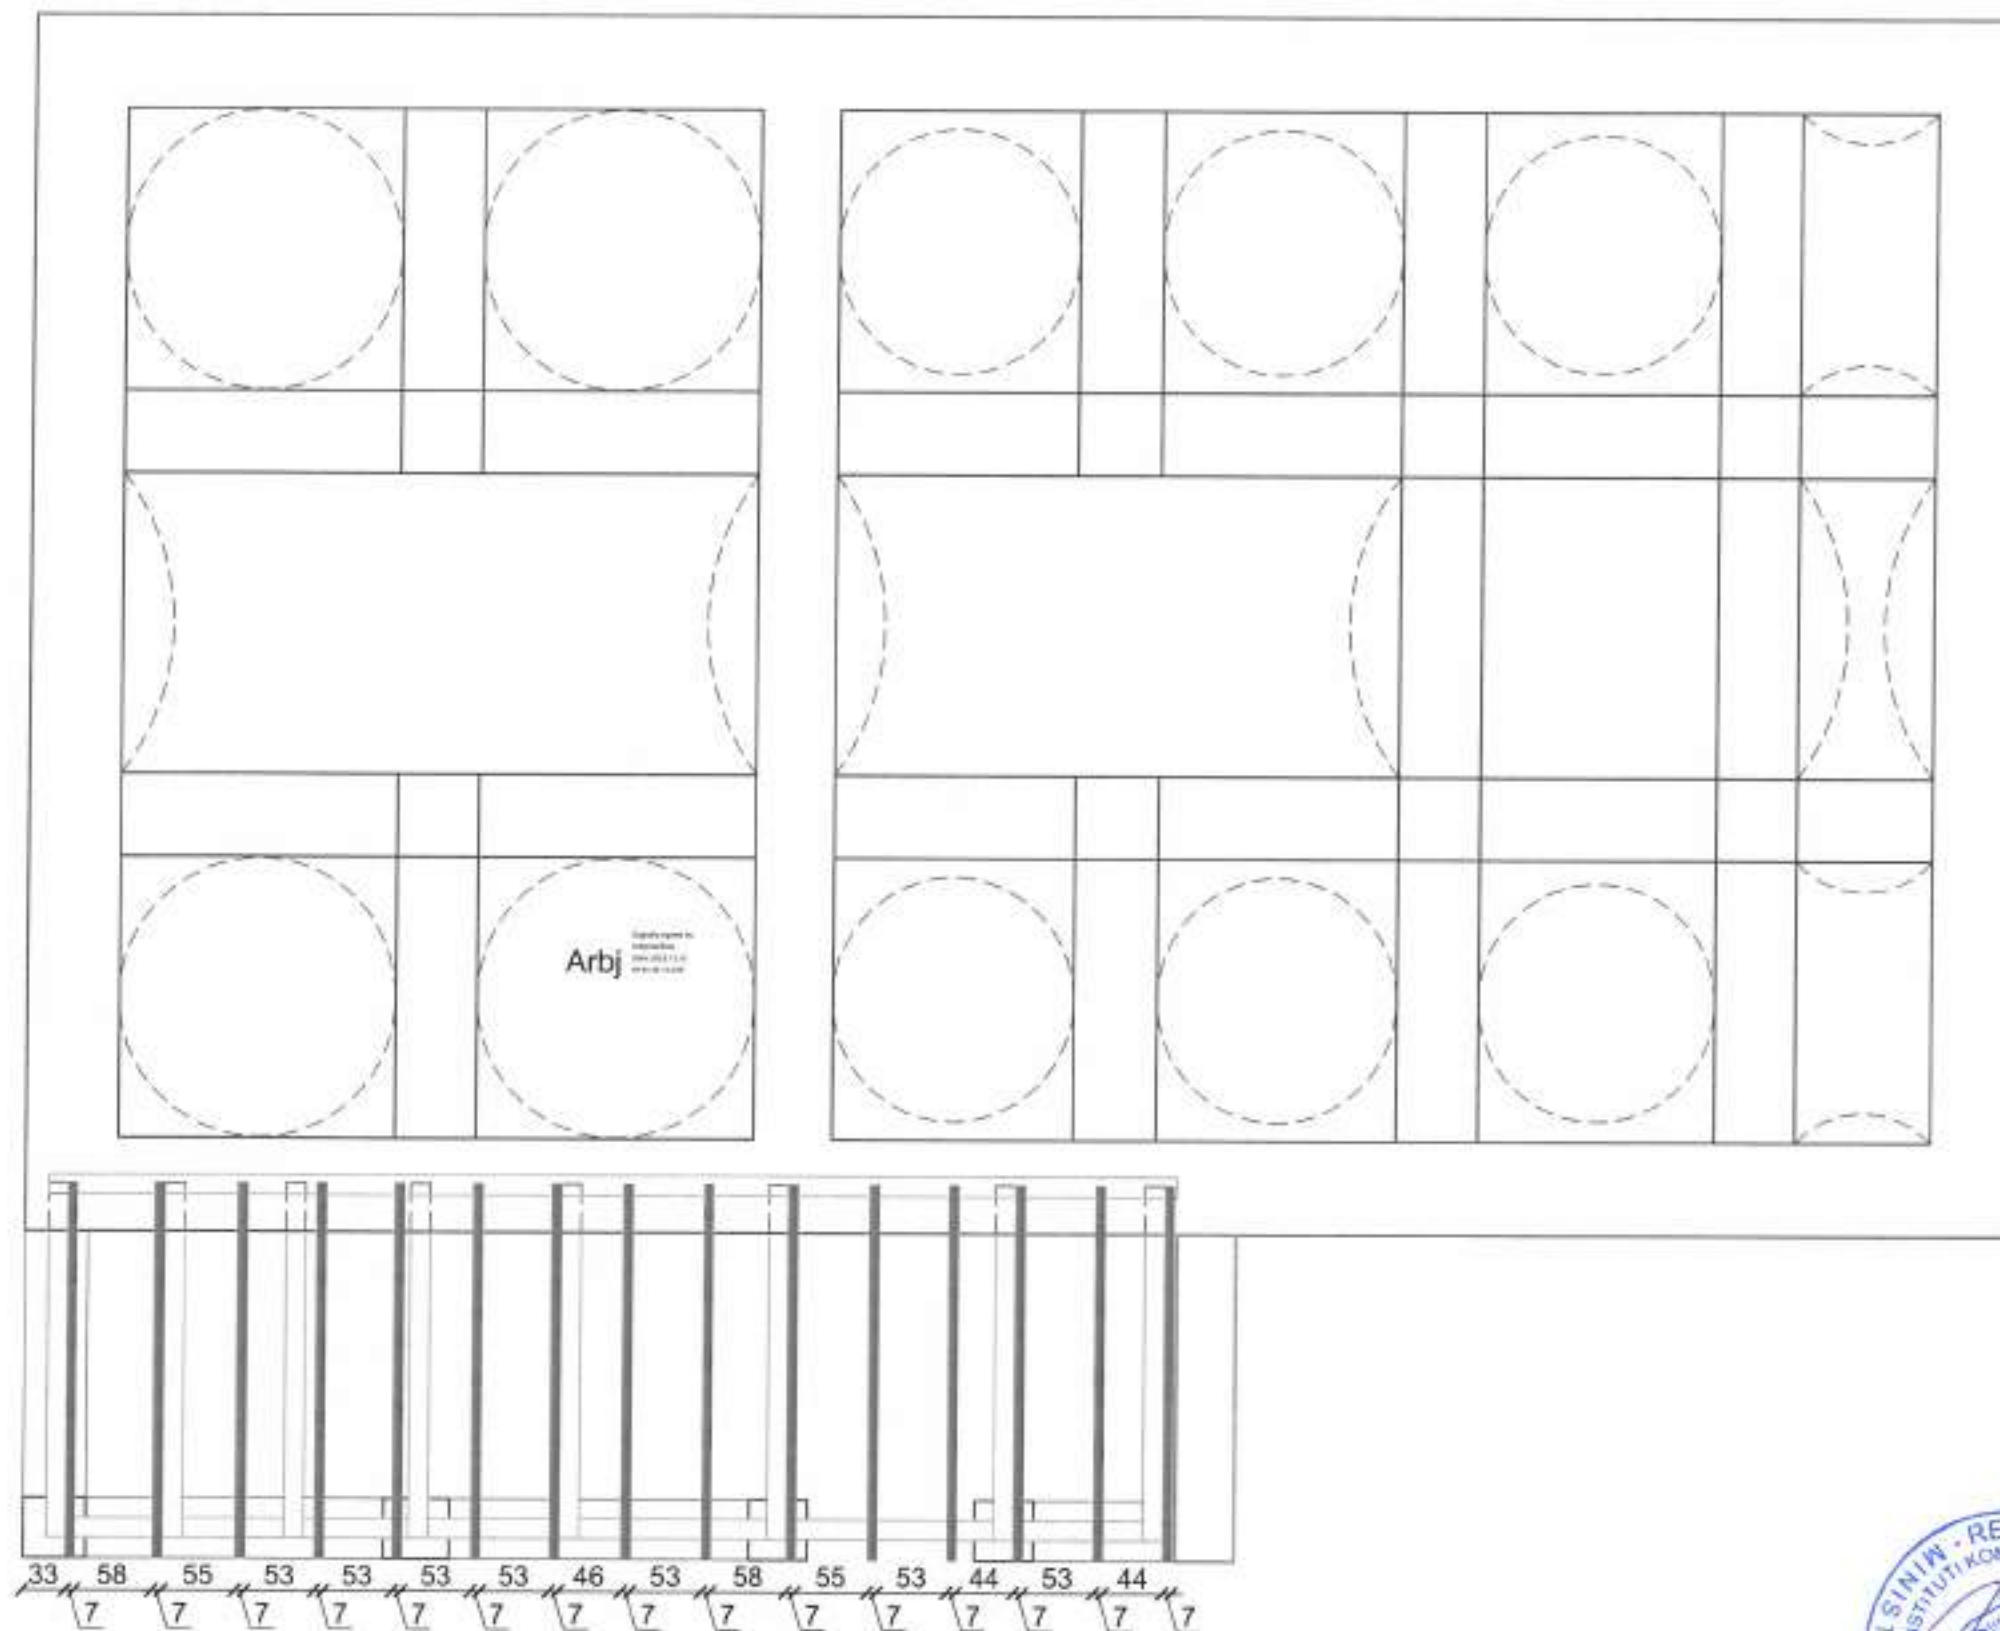

INSTITUTI KOMBËTAR I
TRASHËGIMISË KULTURORE
FOTO E FASADES KRYESORE

SHENIME:

MIRATOHET:
Per K.K.T.K.M
Sekretari

EUGEN KALLFANI

Projekt restaurimi i kishës së Shën
Mëhillit_Mingul, Gjirokastrë

INVESTITOR

Projekt shatimi

Emertimi i fletës:

Plani i catise se hajatit

Shkaku

PERGJEGJESI I SEKTORIT

Ark. Joli Mitroqorgji

PROJEKTOI

Ark. Arbiona Bala

Ing. Zaim Lila

Data : Maj 2022


A-22



PROJEKT RESTAURIMI KISHA E SHËN MËHILLIT_MINGUL, GJIROKASTËR

Tiranë, 2022

PLANI I KISHES PAS NDERHYRJEVE RESTAURUESE

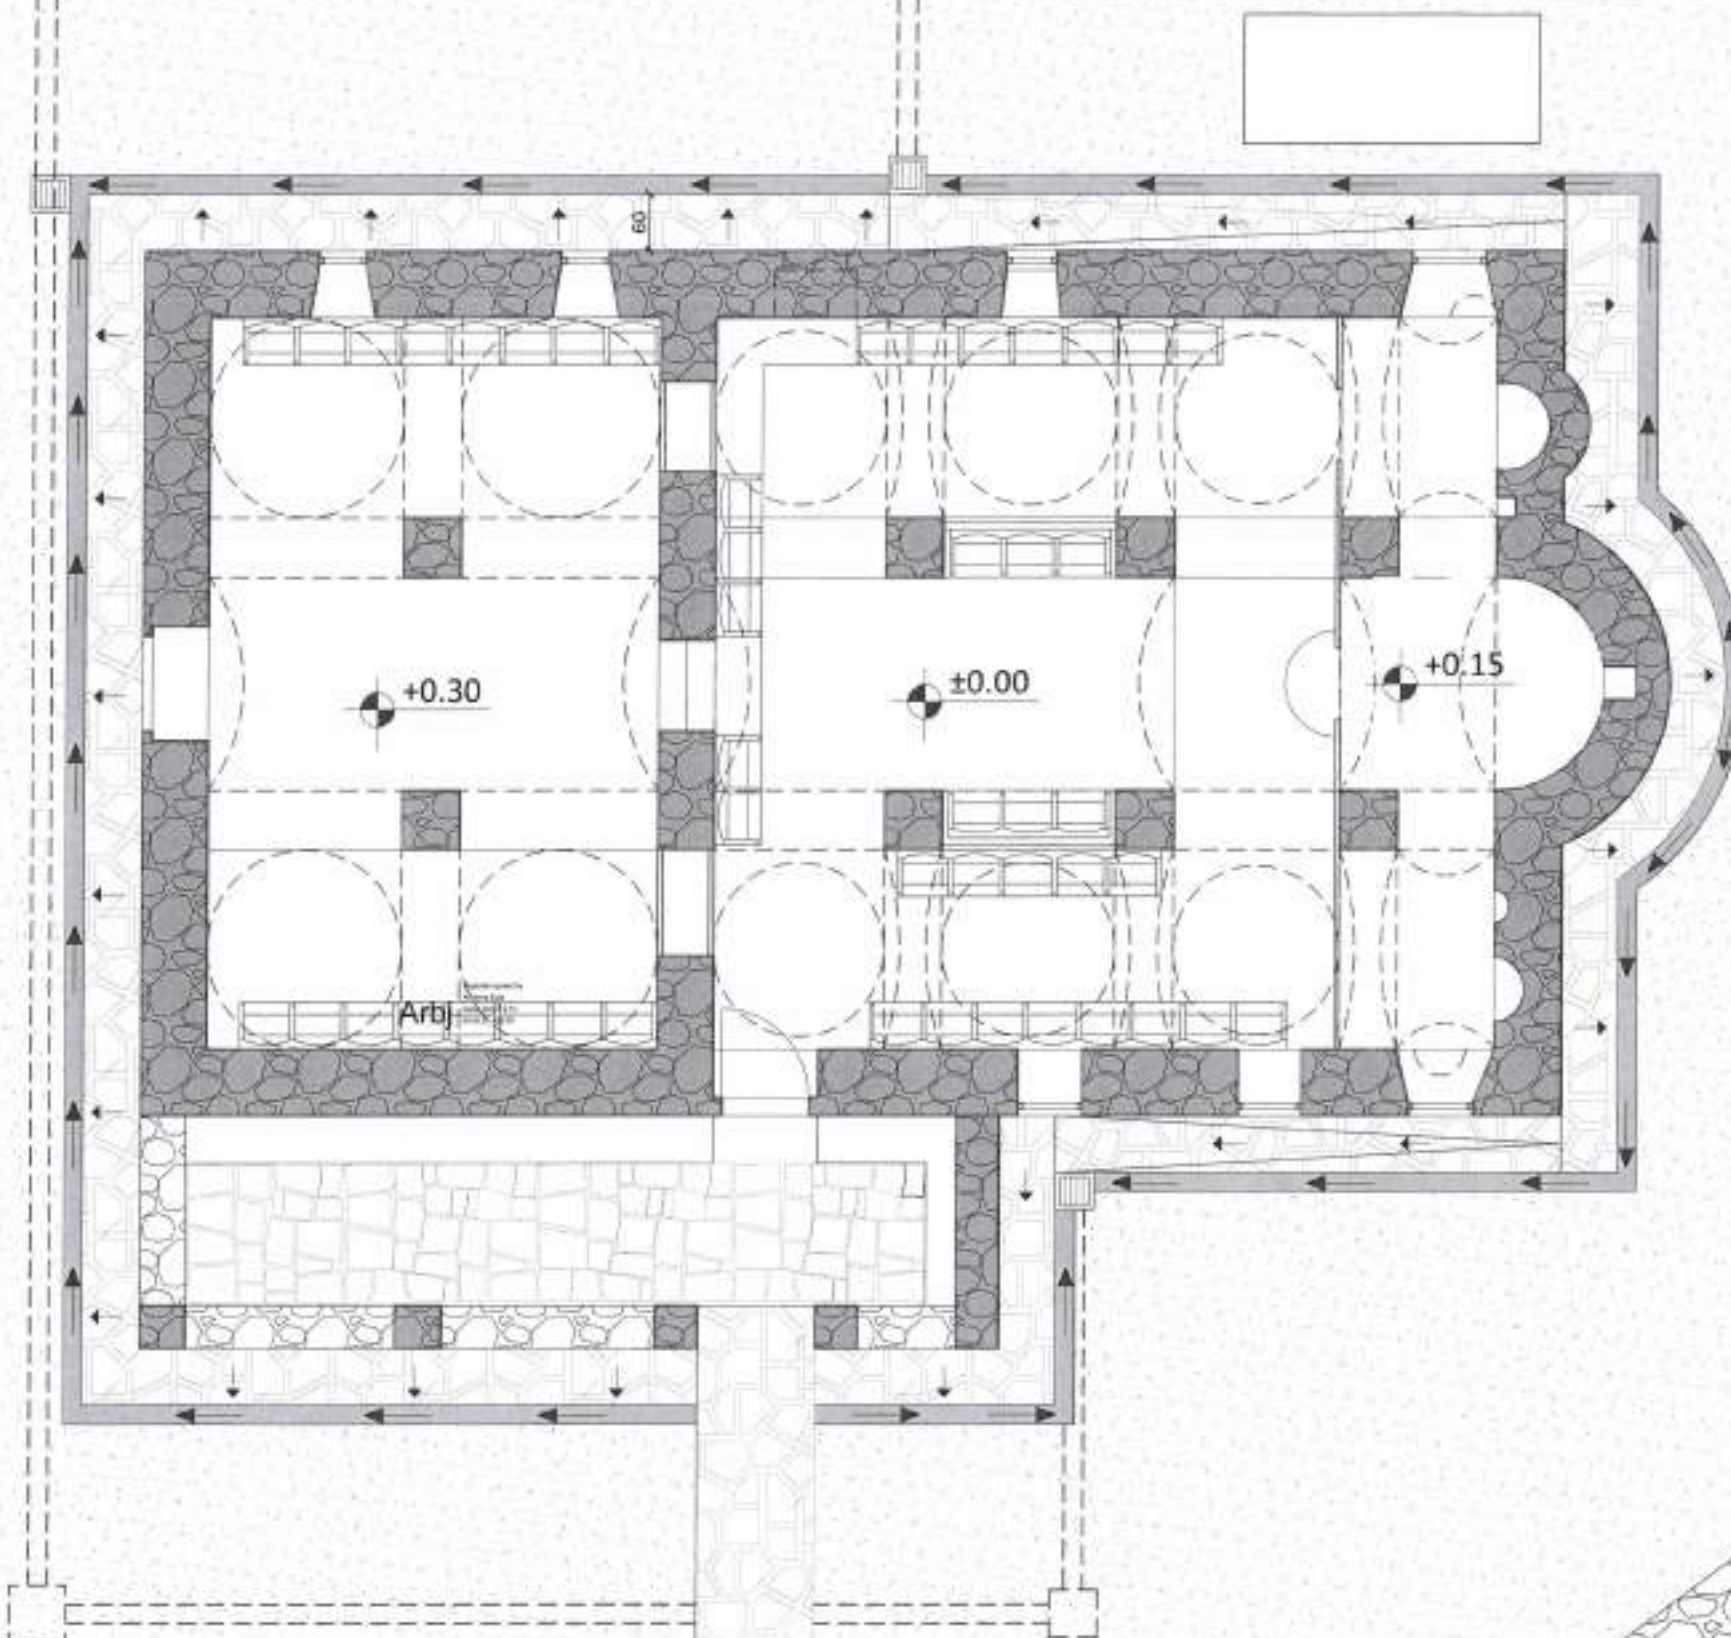

INSTITUTI KOMBËTAR I
TRASHËGIMISË KULTURORE

FOTO E FASADES KRYESORE



SHENIME:

MIRATOHET:
Per K.K.T.K.M
Sekretari

RUDINA ZOTO

Projekt restaurimi i kishës së Shën
Mëhillit_Mingul, Gjirokastrë

INVESTITOR

Projekt zbatimi

Emërtimi i fletës:

PLANSISTEMI

Shkollë

PERGJEGJESI I SEKTORIT

Ark. Joli Mitroqorgji

PROJEKTOI

Ark. Arbiona Bala

Ing. Zaim Lila

Data : Maj 2022


A-23



PROJEKT RESTAURIMI KISHA E SHËN MËHILLIT_MINGUL, GJIROKASTËR

Tiranë, 2022

PLANI I CATISE

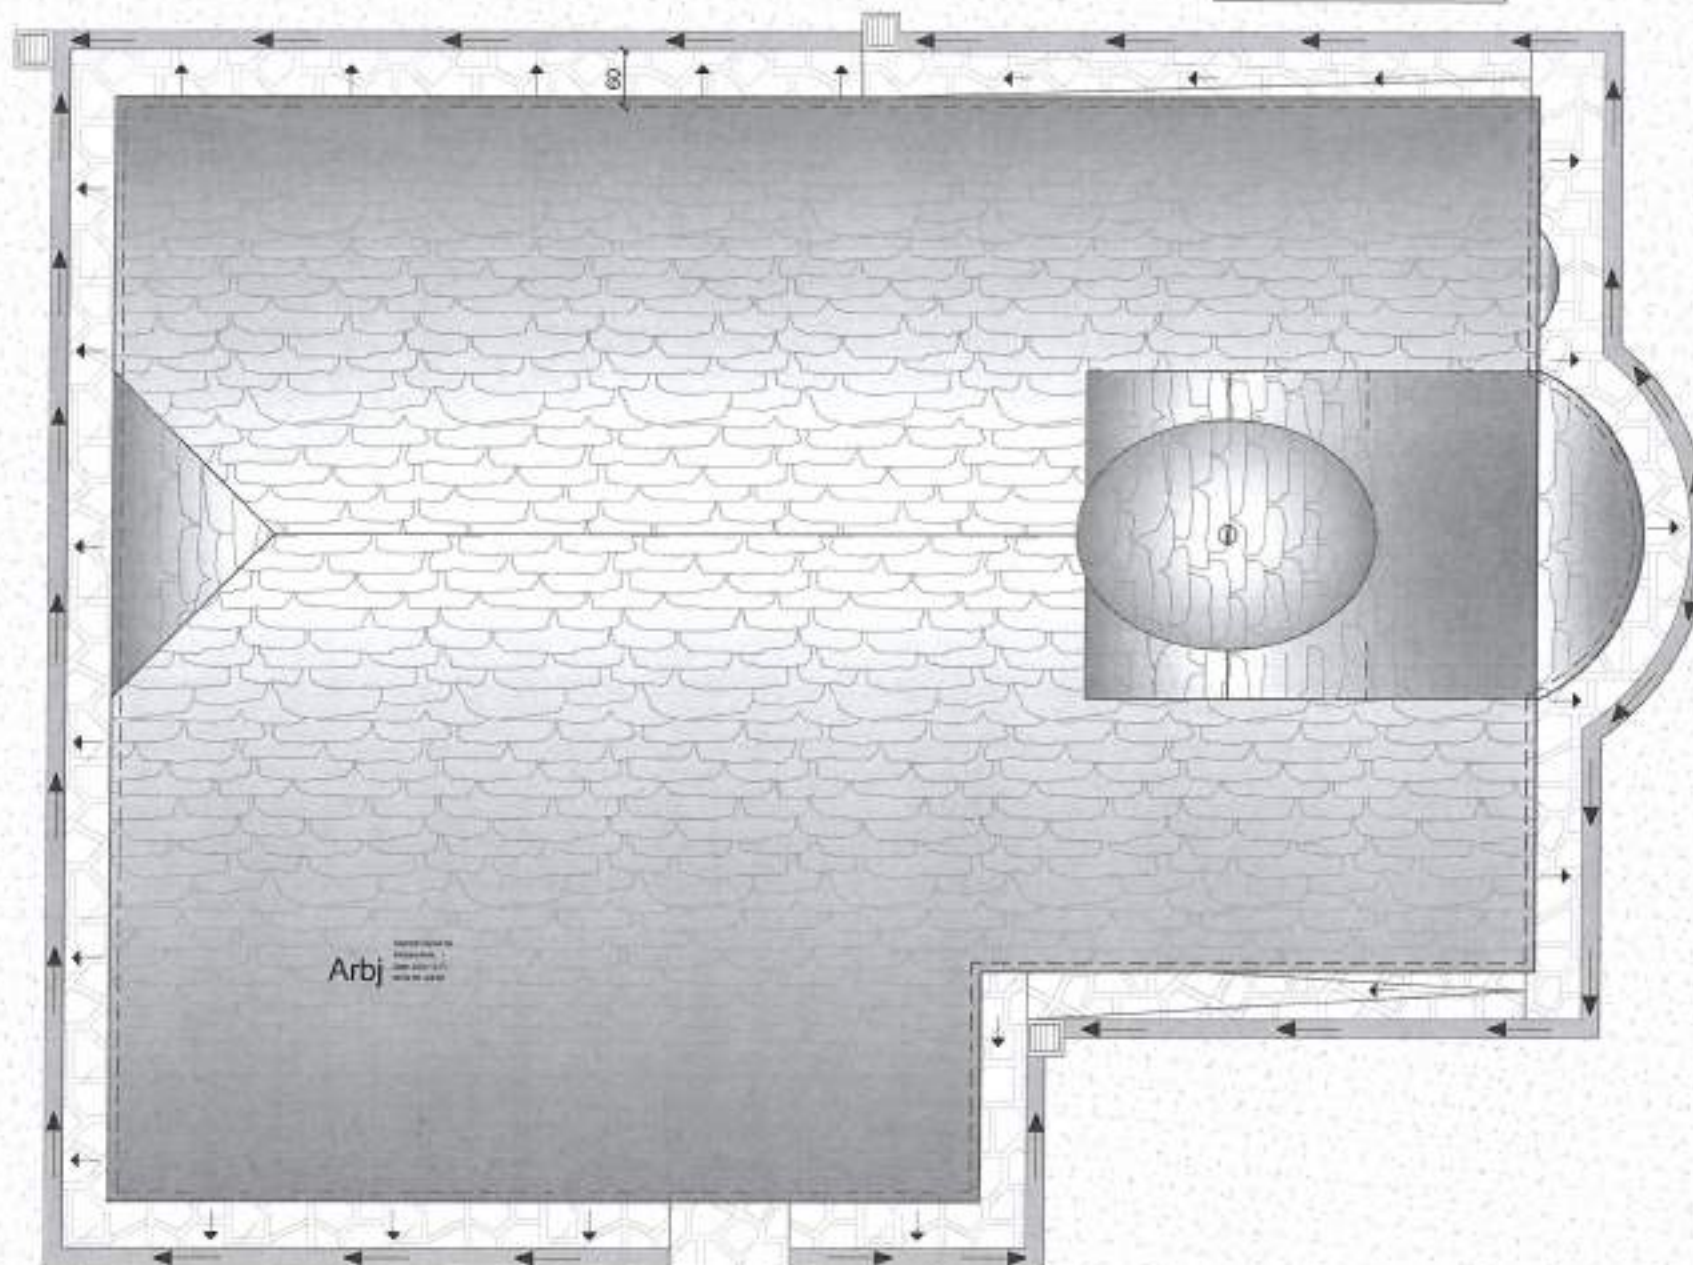

INSTITUTI KOMBËTAR I
TRASHËGIMISË KULTURORE
FOTO E FSADES KRYESORE



SHENIME:

MIRATOHET:
Per K.K.T.K.M
Sekretari

EUGEN KALLFANI

Projekt restaurimi i kishës së Shën
Mëhillit_Mingul, Gjirokastrë

INVESTITOR

Projekt zbatimi

Emertimi i Rastes:

PLANI I CATISE, PAS
NDERHYRJEVE
RESTAURUESE

Shkalla

PERGJEGJESI I SEKTORIT

Ark. Joli Mitrojorgji

PROJEKTOI

Ark. Arbiona Bala

Ing. Zaim Lila

Data : Maj 2022


A-24



PROJEKT RESTAURIMI KISHA E SHËN MËHILLIT_MINGUL, GJIROKASTËR

Tiranë, 2022

PLANSISTEMI

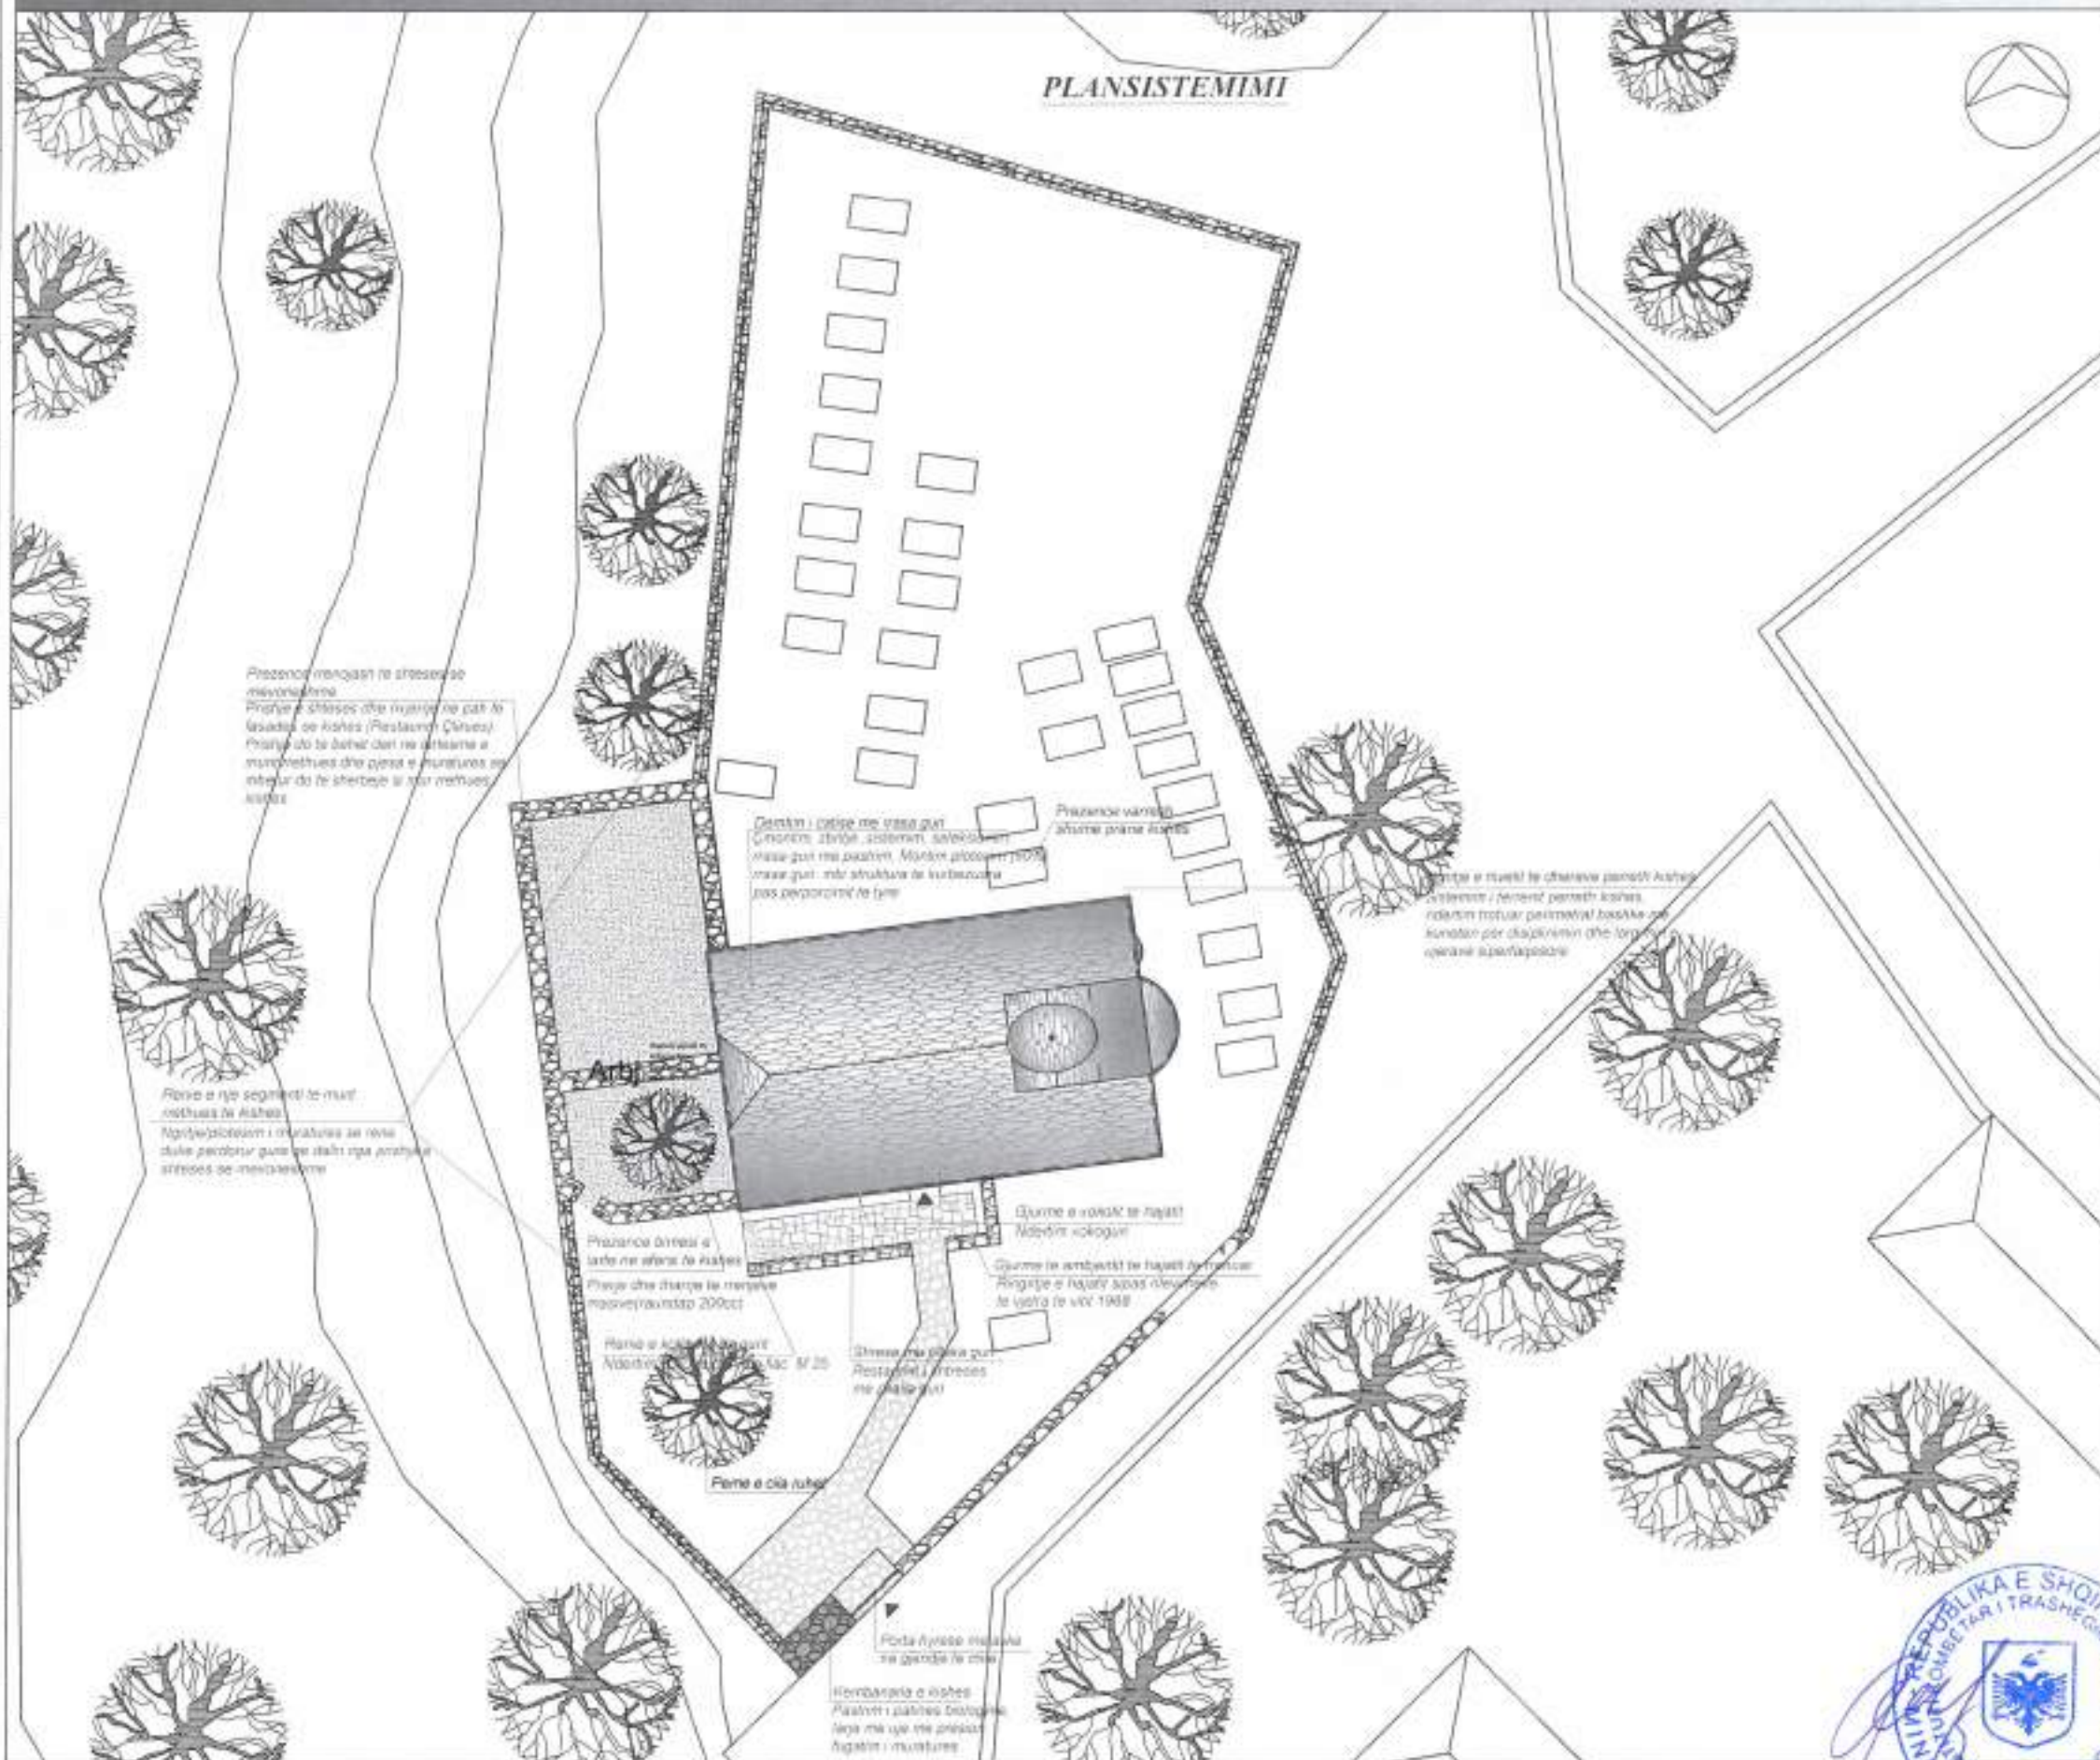

INSTITUTI KOMBËTAR I
TRASHËGIMISË KULTURORE

FOTO E FASADES KRYESORE



SHENIME:

MIRATOHET:
Per K.K.T.K.M
Sekretari

EUGEN KALLFANI

Projekt restaurimi i kishës së Shën
Mëhillit_Mingul, Gjirokastra

INVESTITOR:

Projekt zbatimi

Emertimi i fletës:

PLANSISTEMI

Shkalla

PERGJEGJESI I SEKTORIT

Ark. Joli Mitroqorgji

PROJEKTOI

Ark. Arbiona Bala

Ing. Zaim Lila

Data : Maj 2022


A-25




PROJEKT RESTAURIMI KISHA E SHËN MËHILLIT_MINGUL, GJIROKASTËR

Tiranë, 2022

FASADA JUGORE
PAS NDERHYRJEVE RESTAURUESE

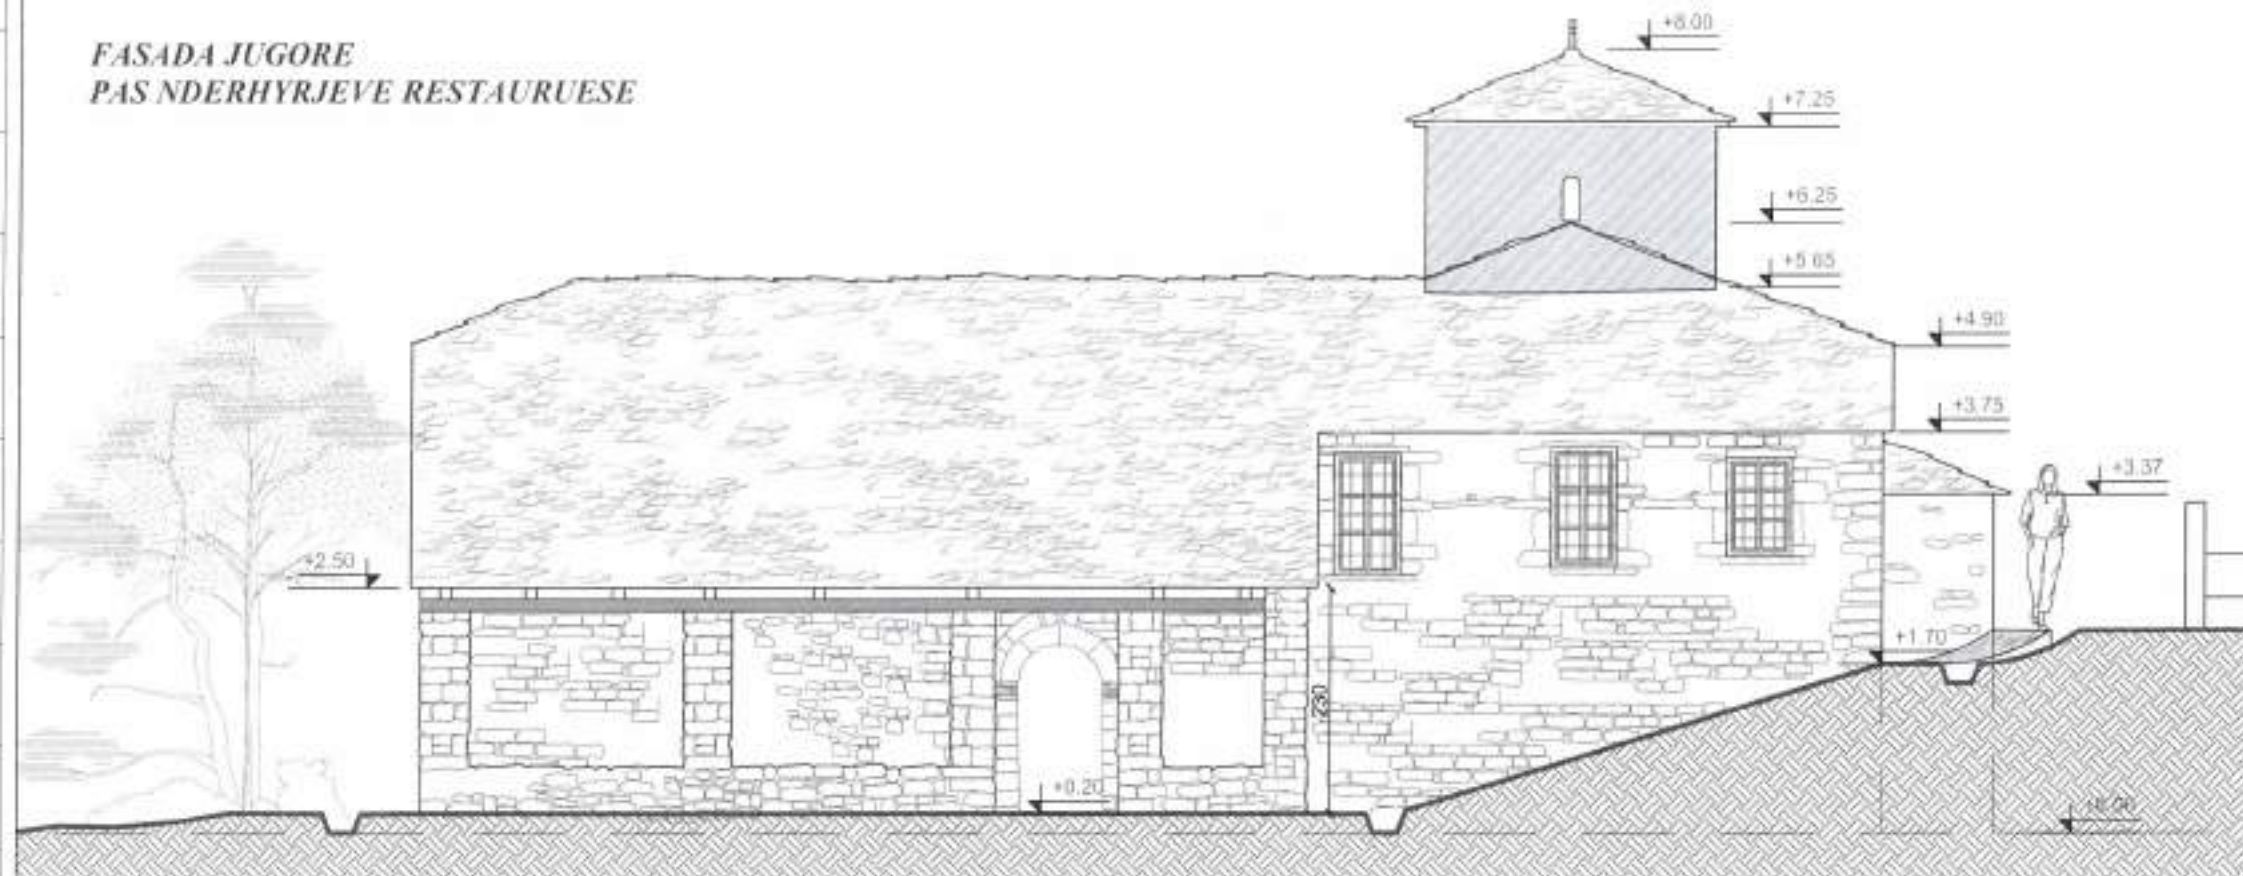

FASADA VERIORE
PAS NDERHYRJEVE RESTAURUESE

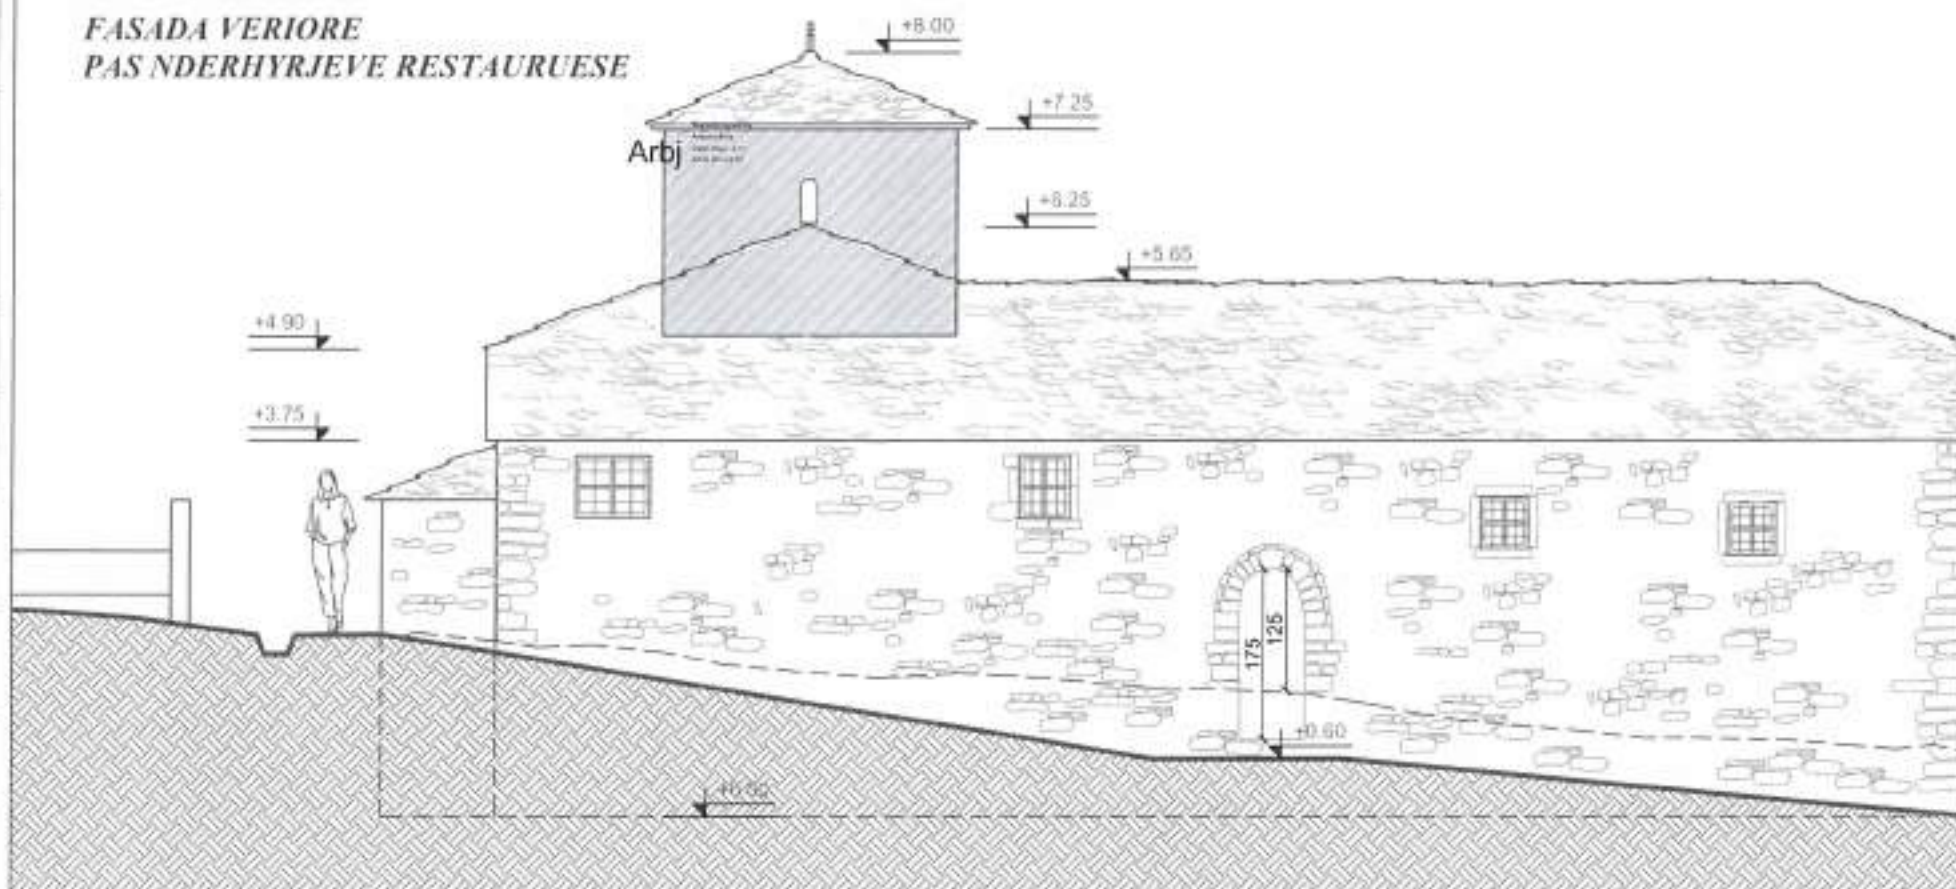

INSTITUTI KOMBËTAR I
TRASHËGIMISË KULTURORE
FOTO E FASADES KRYESORE



SHENIME:

MIRATOHET:
Per K.K.T.K.M
Sekretari

EUGEN KALLFANI

Projekt restaurimi i kishës së Shën
Mëhillit_Mingul, Gjirokastrë

INVESTITOR

Projekt zbatimi

Emertimi i Rotes:

Fasada Veriore & Jugore
_Pas nderhyrjeve
restauruese

Shkala
1:75

PERGJEGJESI I SEKTORIT

Ark. Joli Mitrojorgji

PROJEKTOI

Ark. Arbiona Bala

Ing. Zaim Lila

Data : Maj 2022


A-26



PROJEKT RESTAURIMI KISHA E SHËN MËHILLIT_MINGUL, GJIROKASTËR


Tiranë, 2022

**FASADA LINDORE
PAS NDERHYRJEVE RESTAURUESE**

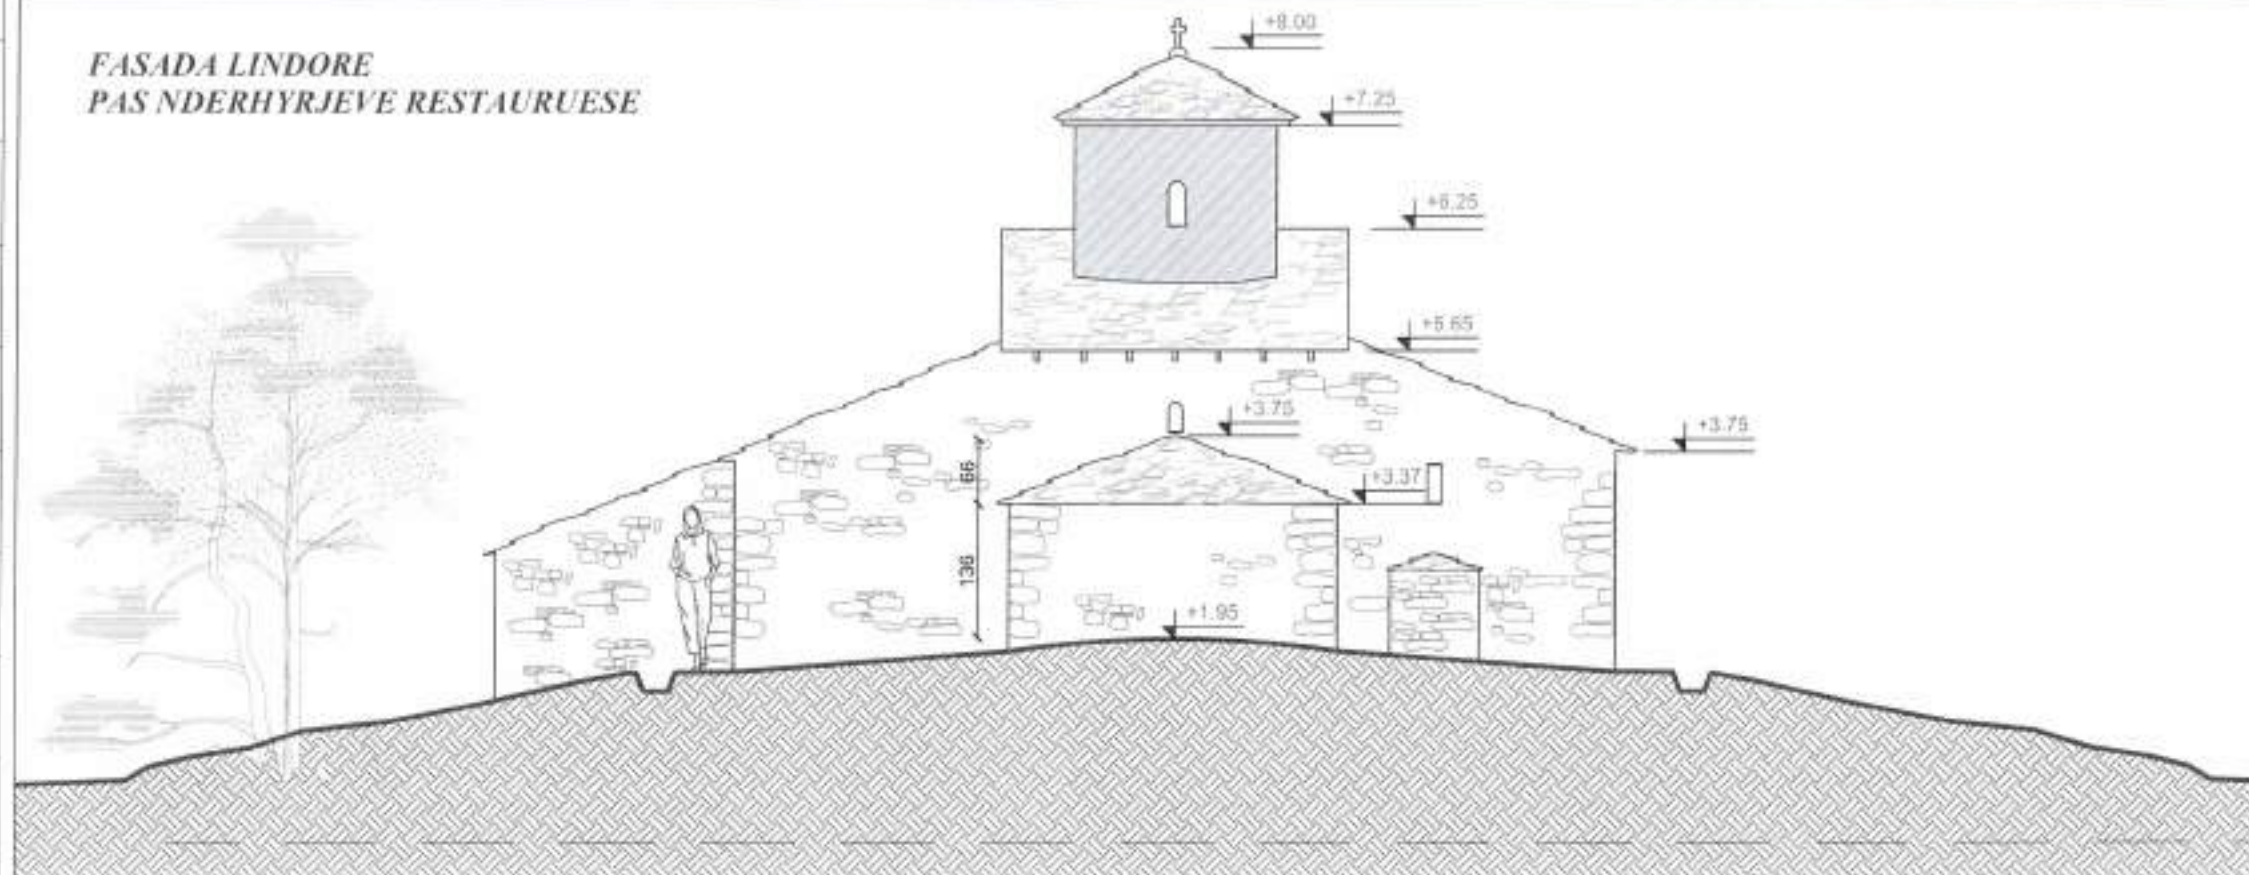

**FASADA PERENDIMORE
PAS NDERHYRJEVE RESTAURUESE**

Arb

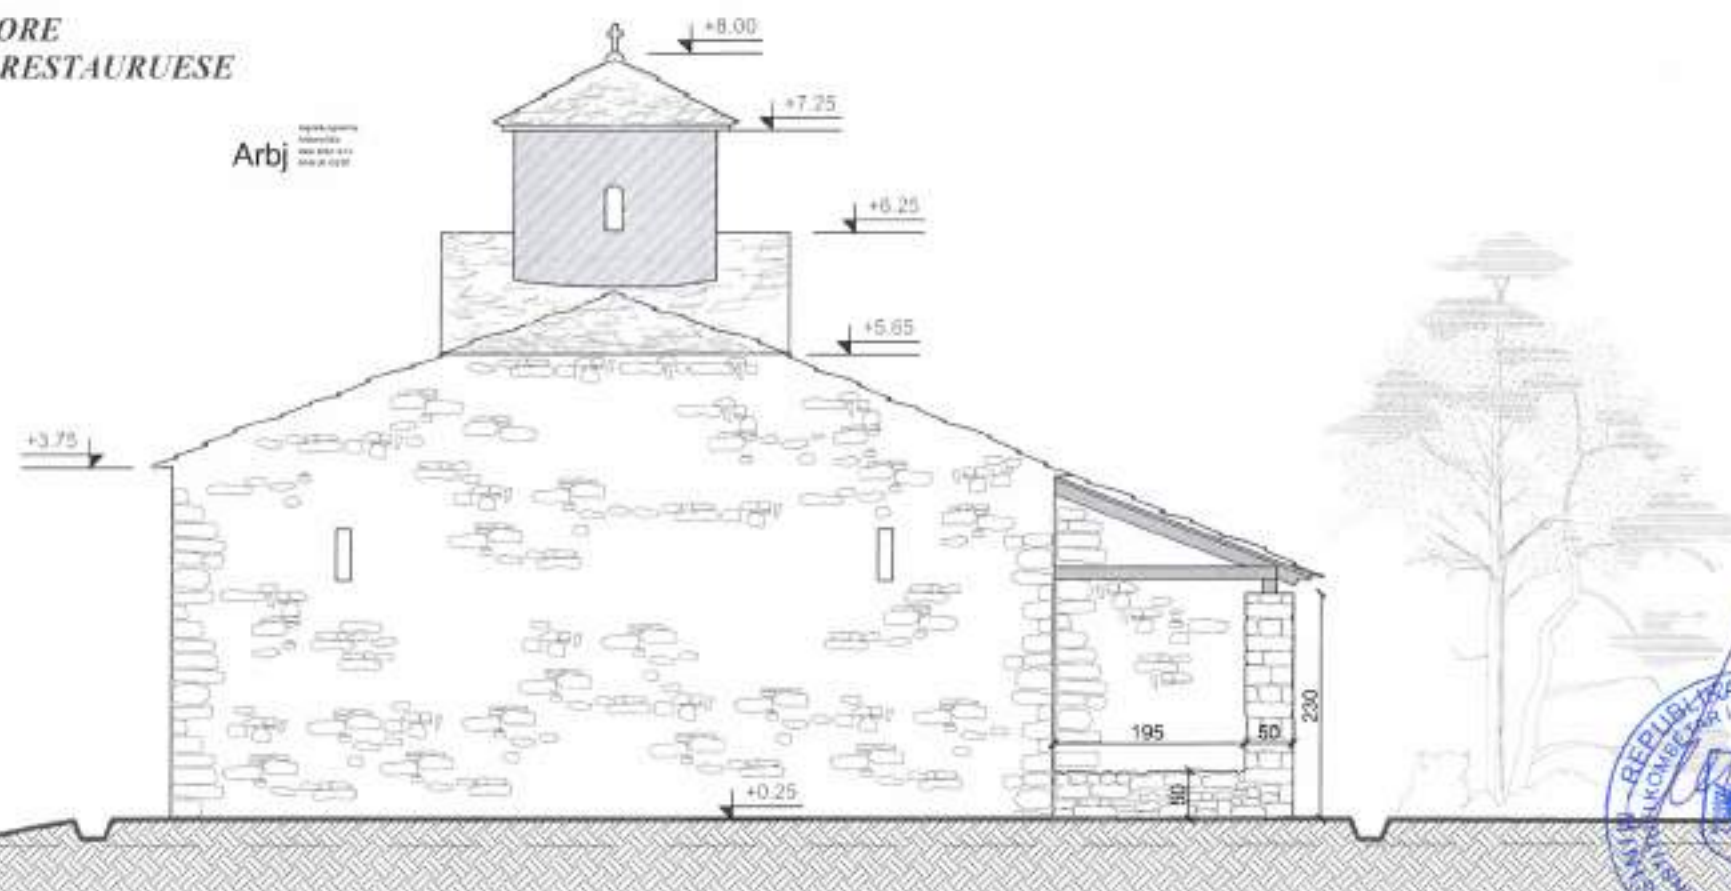

**INSTITUTI KOMBËTAR I
TRASHËGIMISË KULTURORE**
FOTO E FASADES KRYESORE



SHENIME:

MIRATOHET:
Per K.K.T.K.M
Sekretari

EUGEN KALLFANI

Projekt restaurimi i kishës së Shën
Mëhillit_Mingul, Gjirokastrë

INVESTITOR

Projekt zbatimi

Emertimi i fletës:

Fasada Lindore &
Perendimore_Pas
nderhyrjeve restauruese

Shkala
1:75

PERGJEGJESI I SEKTORIT

Ark. Joli Mitroqorgji

PROJEKTOI

Ark. Arbiona Bala

Ing. Zaim Lila

Data : Maj 2022


A-27



PROJEKT RESTAURIMI KISHA E SHËN MËHILLIT_MINGUL, GJIROKASTËR


Tiranë, 2022

PRERJE TERTHORE NE NAOS 2-2
PAS NDERHYRJEVE RESTAURUESE

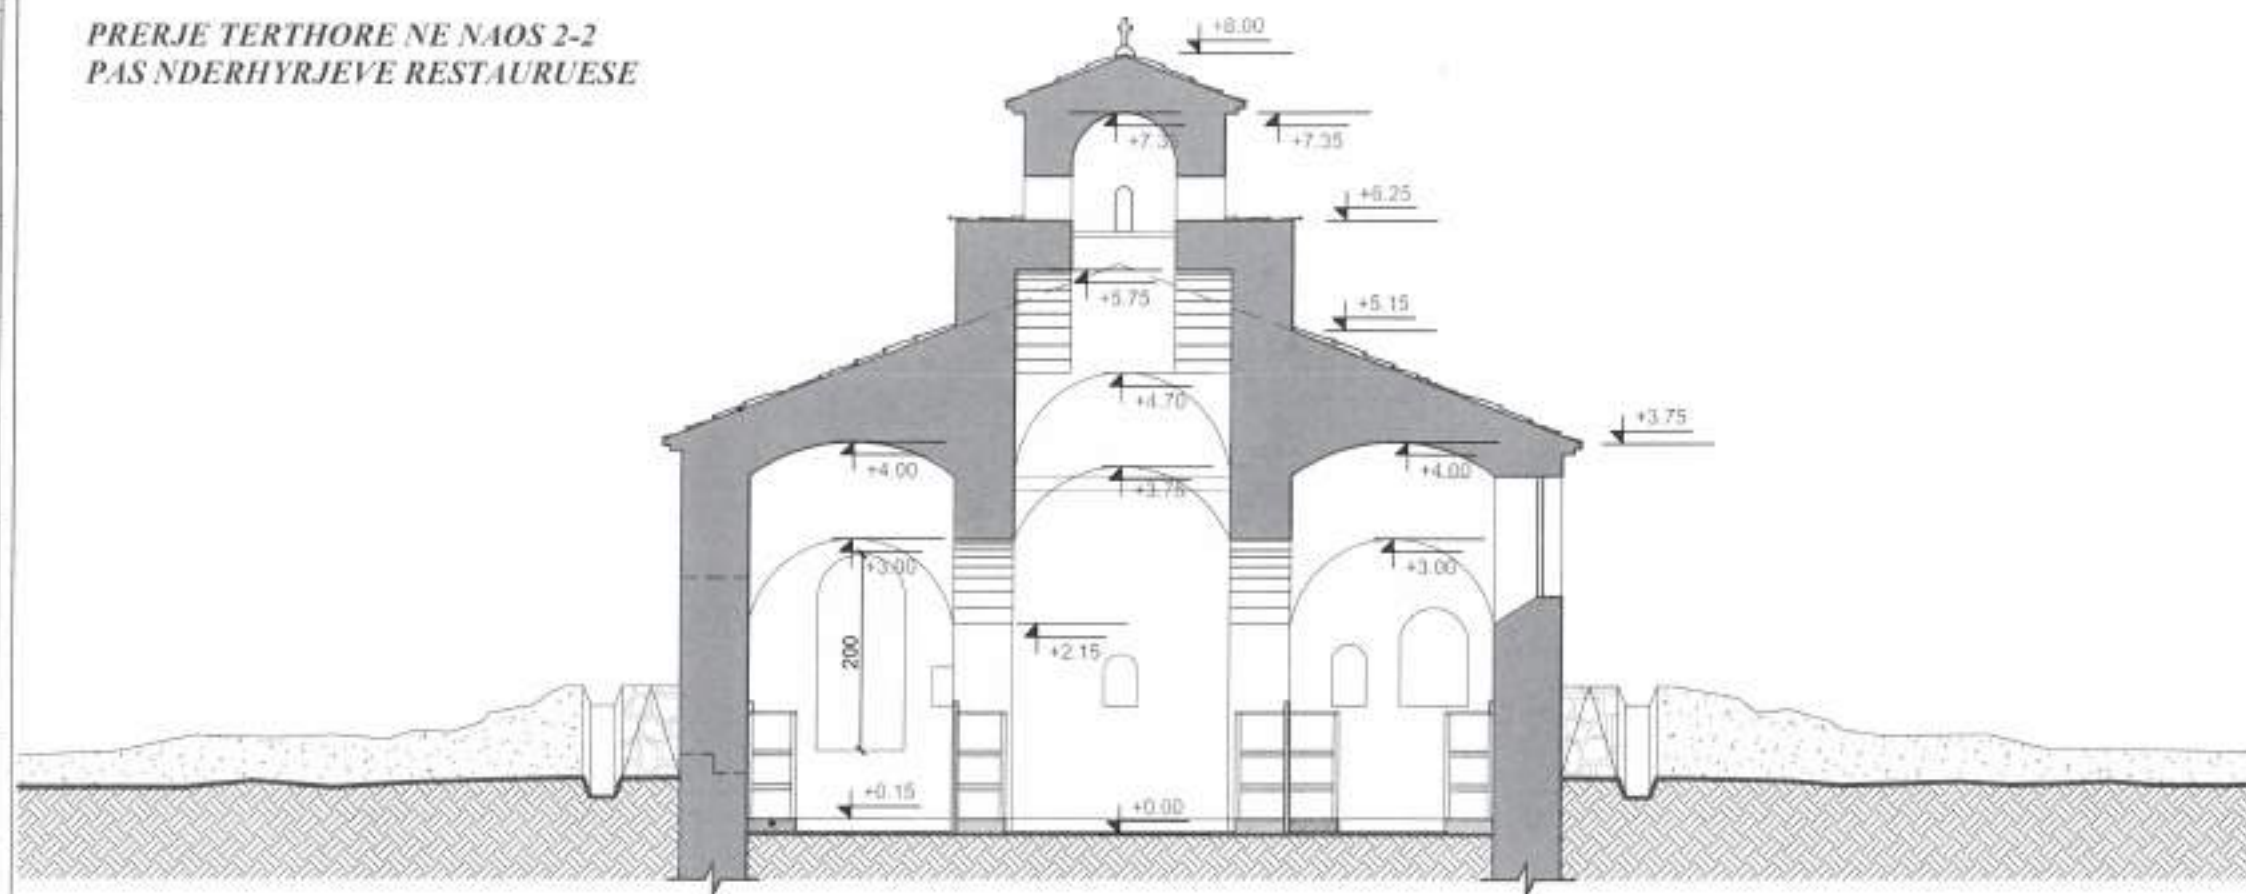

PRERJE TERTHORE NE NAOS 3-3
PAS NDERHYRJEVE RESTAURUESE

Arb

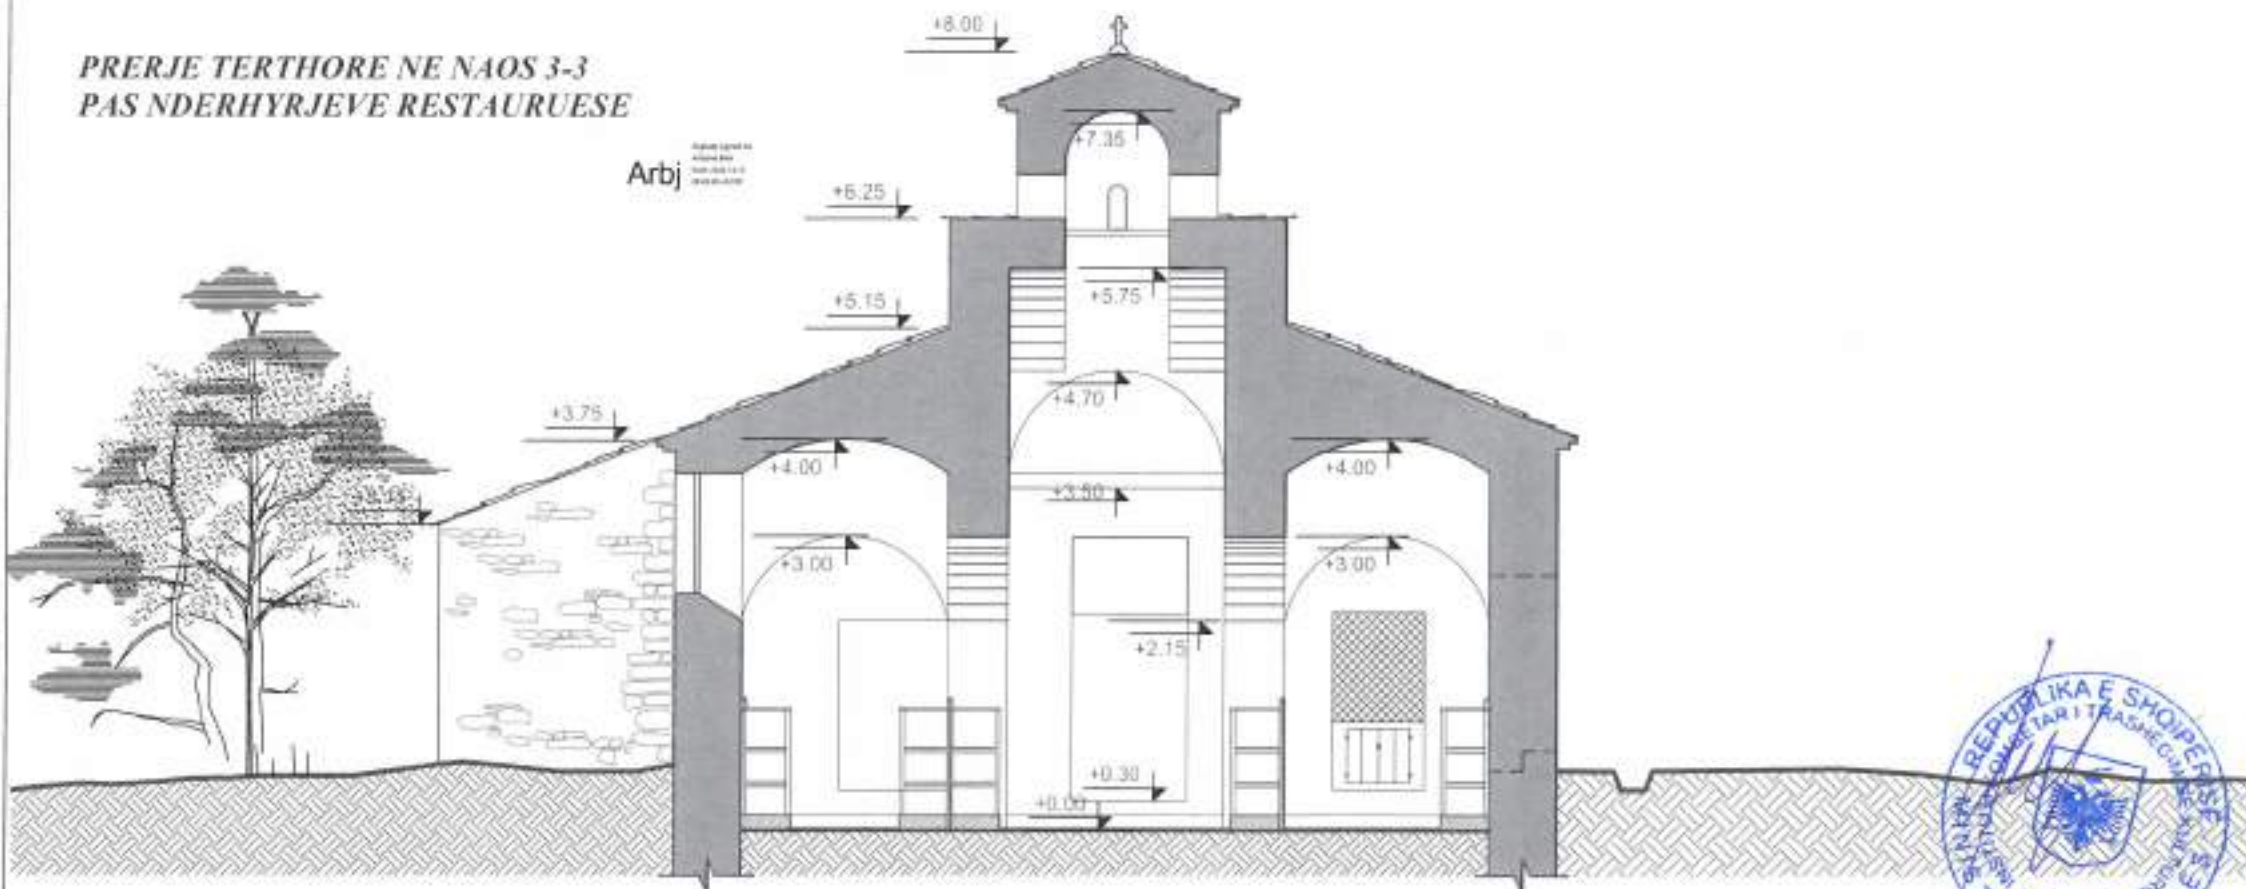

INSTITUTI KOMBËTAR I
TRASHËGIMISË KULTURORE
FOTO E FASADES KRYESORE



SHENIME:

MIRATOHET:
Per K.K.T.K.M
Sekretari

EUGEN KALLFANI

Projekt restaurimi i kishës së Shën
Mëhillit_Mingul, Gjirokastrë

INVESTITOR

Projekt zbatimi

Emertimi i fletës:

Prerjet terthore ne
Naos_pas nderhyrjeve
restauruese

Skala
1:75

PERGJEGJESI I SEKTORIT

Ark. Joli Mitrojorgji

PROJEKTOI

Ark. Arbiona Bala

Ing. Zaim Lila

Data : Maj 2022

A-28




PROJEKT RESTAURIMI KISHA E SHËN MËHILLIT_MINGUL, GJIROKASTËR

Tiranë, 2022

PRERJE GJATESORE 1-1
RILEVIM I GJENDJES EKZISTUESE



PRERJE TERTHORE 4-4
RILEVIM I GJENDJES EKZISTUESE

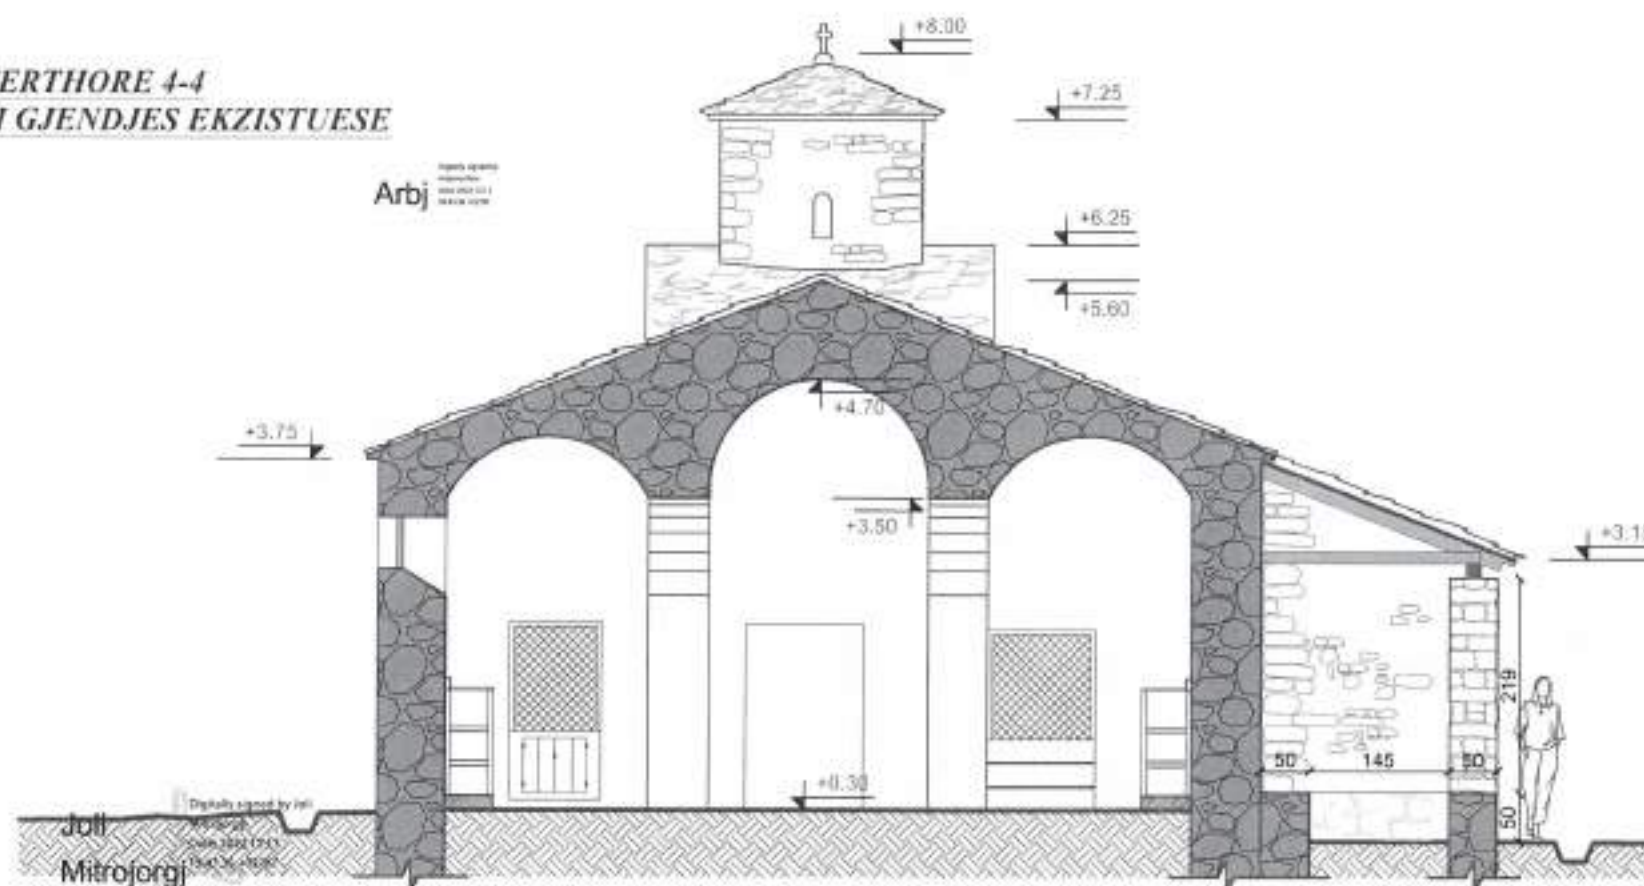

INSTITUTI KOMBËTAR I
TRASHËGIMISË KULTURORE
FOTO E FASADES KRYESORE



SHENIME:

MIRATOHET:
Per K.K.T.K.M
Sekretari

EUGEN KALLFANI

Projekt restaurimi i kishës së Shën
Mëhillit_Mingul, Gjirokastrë

INVESTITOR

Projekt zbatimi

Emertimi i fletës:

Prerje gjatesore &
terthore_Pas ndërhyrjeve
restauruese

Shkala
1:75

PERGJEGJESI I SEKTORIT

Ark. Joli Mitrojorgji

PROJEKTOI

Ark. Arbiona Bala

Ing. Zaim Lila

Data : Maj 2022

A-29

