

MIRATOHET

PËR K.K.T.K.M SEKRETARI

EUGEN KALLFANI

RISHIKIM, PROJEK RESTAURIMI "URA E NIÇËS", POGRADEÇ

Grupi i Projektimit:

Ark. Ronela Çuku
Ing. Klodjana Gjata



Ronela
Çuku
Klodjana
Gjata


Digitally signed by
Ronela Çuku
Date: 2023.02.22
10:35:14 +0200

Digitally signed by
Klodjana Gjata
Date: 2023.02.22
10:35:59 +0200


RISHIKIM, PROJEKT RESTAURIMI URA E NIÇËS, POGRADEC

Tiranë, 2023

QYTETI I POGRADECIT

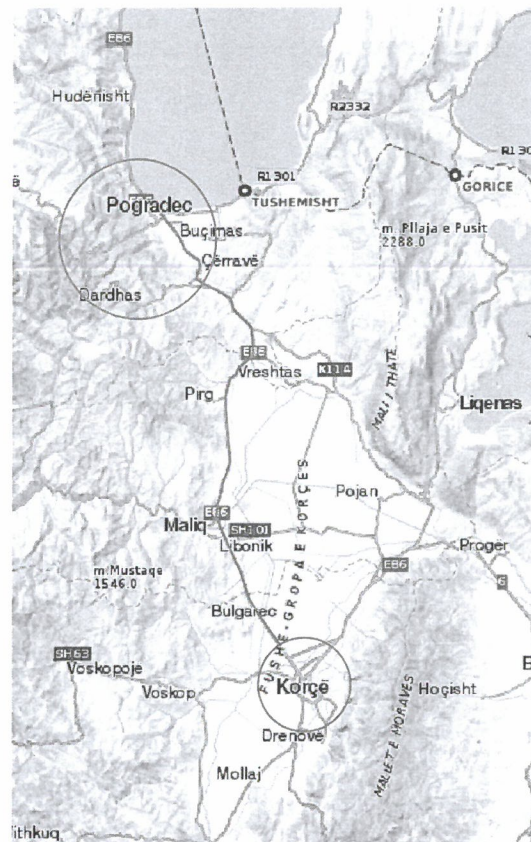


VENDODHJA E FSHATIT NIÇË NË LIDHJE ME QYTETIN E POGRADECIT

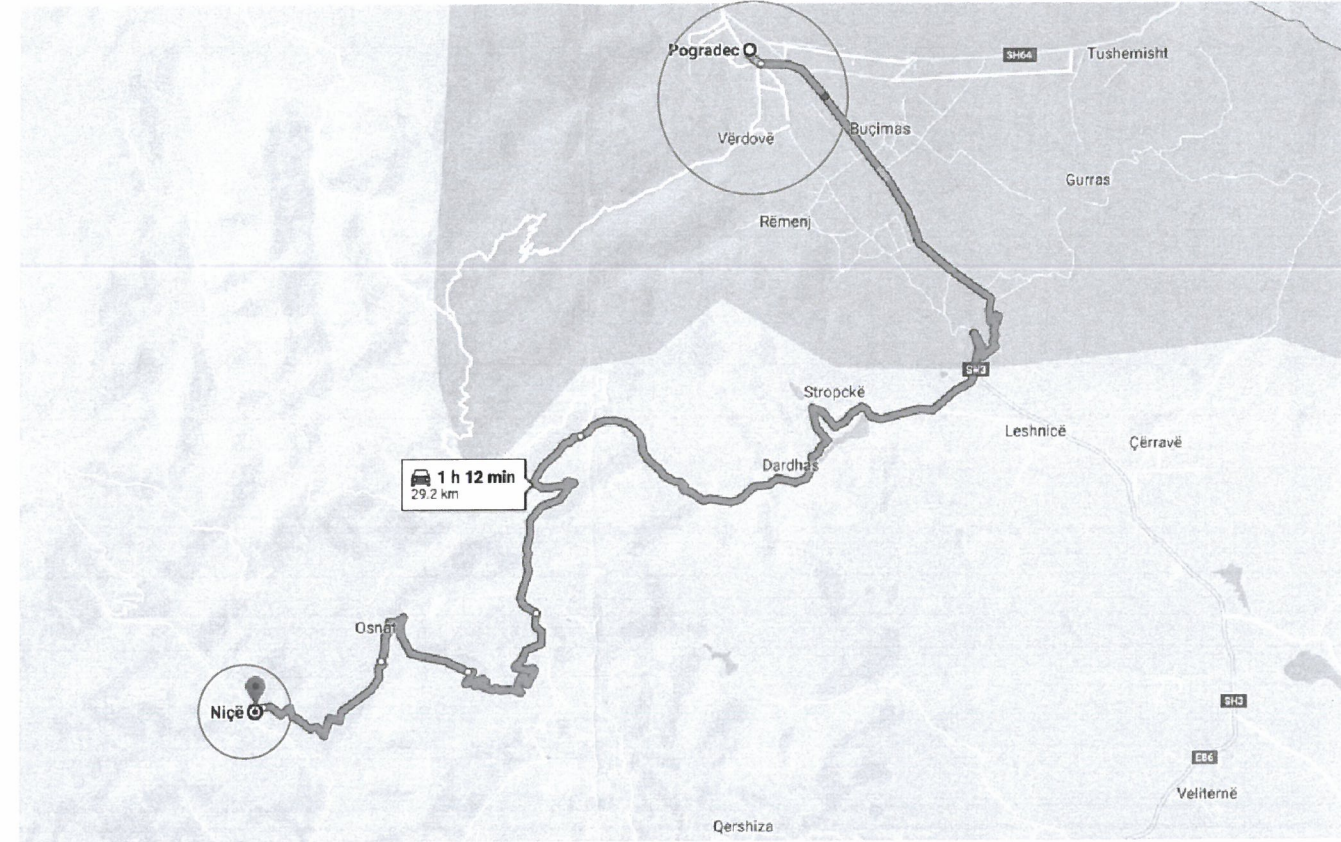

FSHATIT NIÇË




VENDNDODHJA E URËS NË FSHATIN NIÇË

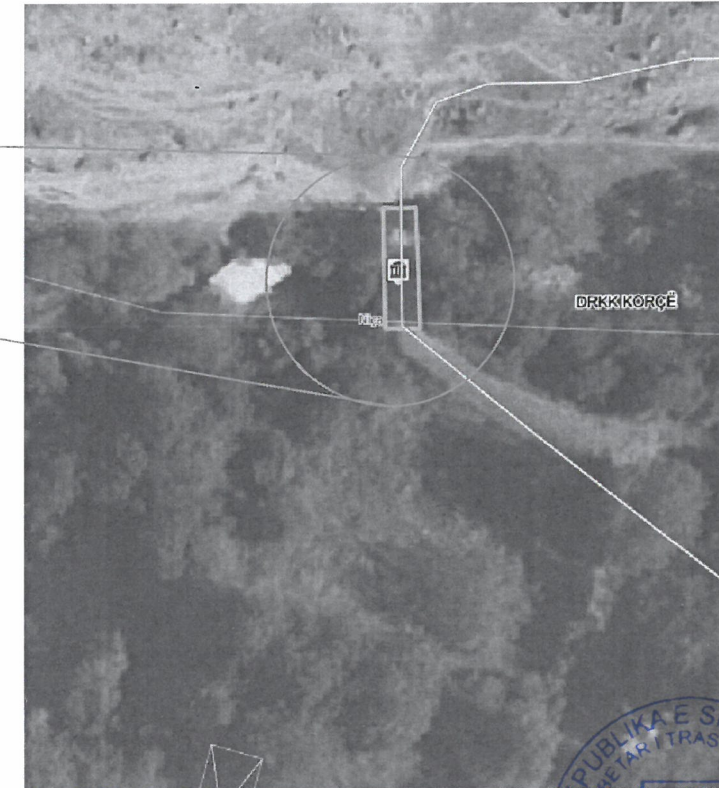


INSTITUTI I KOMBËTAR I
TRASHËGIMISË KULTURORE

GEN-PLAN

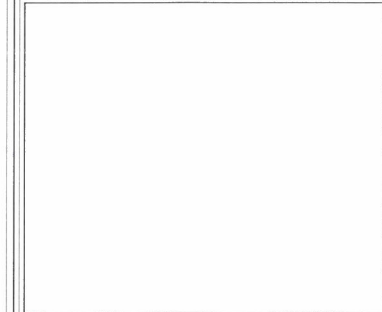

PLANIMETRIA

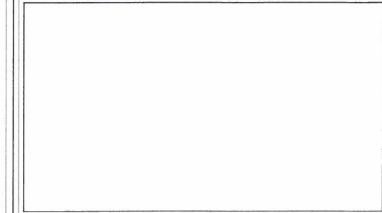

MIRATOHET:
Për K.K.T.K.M.
Sekretari

EUGEN KALLFANI

OBJEKTI:
RISHIKIMI I PROJEKTIT TË
RESTAURIMIT, "URA E NIÇËS",
POGRADEC

KONSULENT:

Projekt zbatimi

Emërtimi i fletës:

VEND NDODHJA

Shkalla
SH 1:

PERGJEGJESI I SEKTORIT
Ing. Joli Mitrojorgji

PROJEKTOI
Ark. Ronela Çuku
Ing. Klodjana Gjata

Firma
Ronela Çuku
Klodjana Gjata

Data .2023

A-01



RISHIKIM, PROJEKT RESTAURIMI URA E NIÇËS, POGRADEC

Tiranë, 2023

Bjefi i poshtëm



Bjefi i sipërm




Bjefi i poshtëm




Bjefi i poshtëm



FOTO:

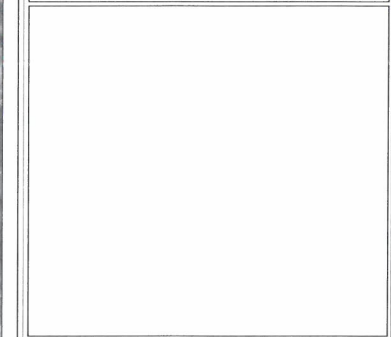

SHENIME:

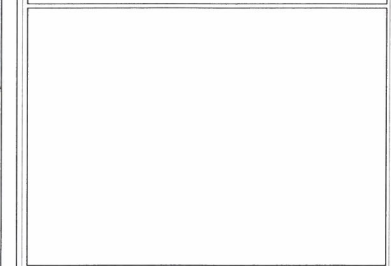

MIRATOHET:
Per K.K.T.K.M.
Sekretari

EUGEN KALLFANI

OBJEKTI:
RISHIKIM, PROJEKT RESTAURIMI URA E
NIÇËS, POGRADEC

INVESTITOR

Projekt zbatimi

Emertimi i fletes:

FOTO TË VITI 1976-77

Shkalla

SH 1:50

PERGJEGJESI I SEKTORIT

Ark. Ronela Çuku

PROJEKTOI

Ark. Ronela Çuku

Ark. Klodjana Gjata

Ronela

cuku

Klodjana

Gjata

Digitally signed by
Ronela Çuku
Date: 2023.02.22
10:33:14 +0200
Digitally signed by
Klodjana Gjata
Date: 2023.02.22
10:33:14 +0200

Shkurt 2023

Nr. FLETES
A-02/1





RISHIKIM, PROJEKT RESTAURIMI URA E NIÇËS, POGRADEC

Tiranë, 2023

Fasada Veriore

Bjefi i poshtëm

Prerja a-a

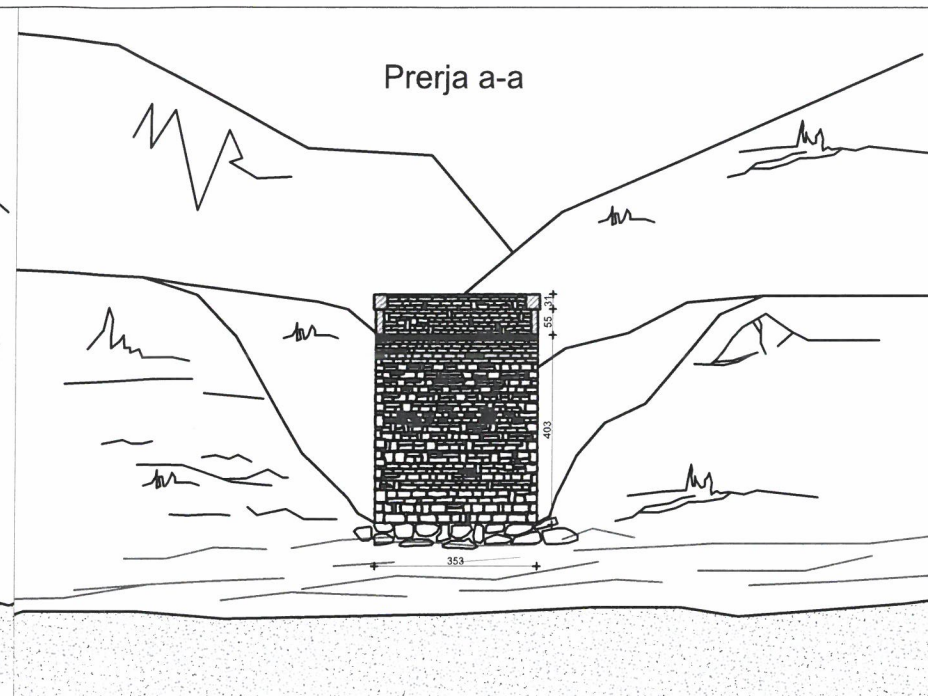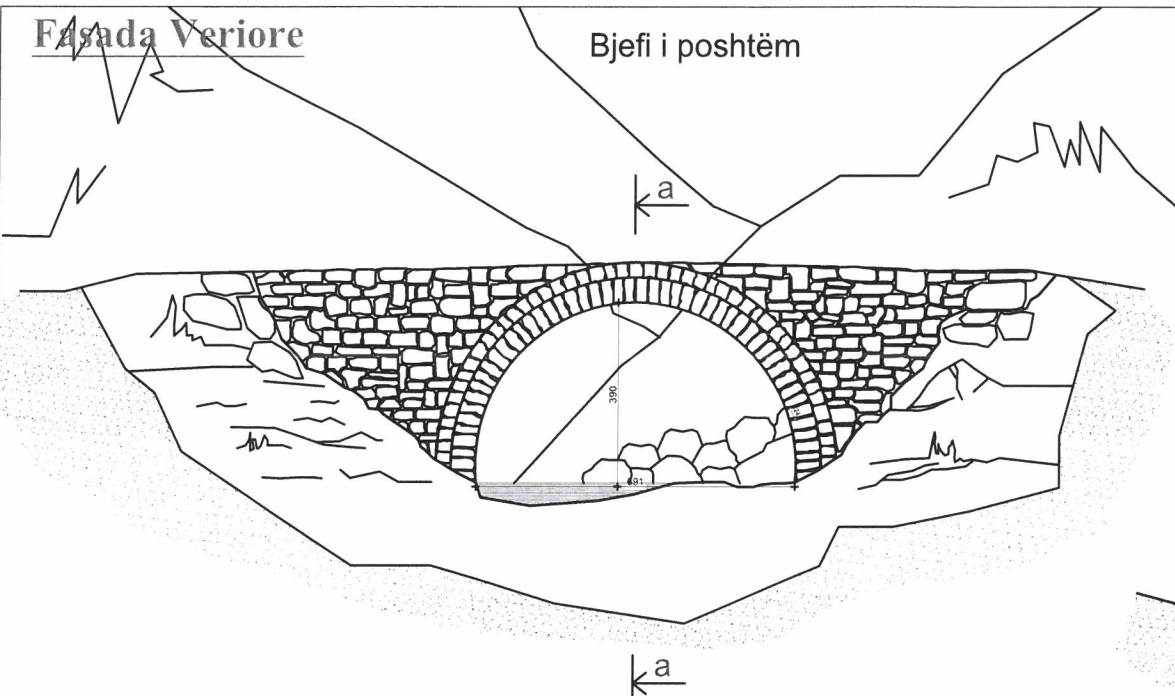

Planimetria

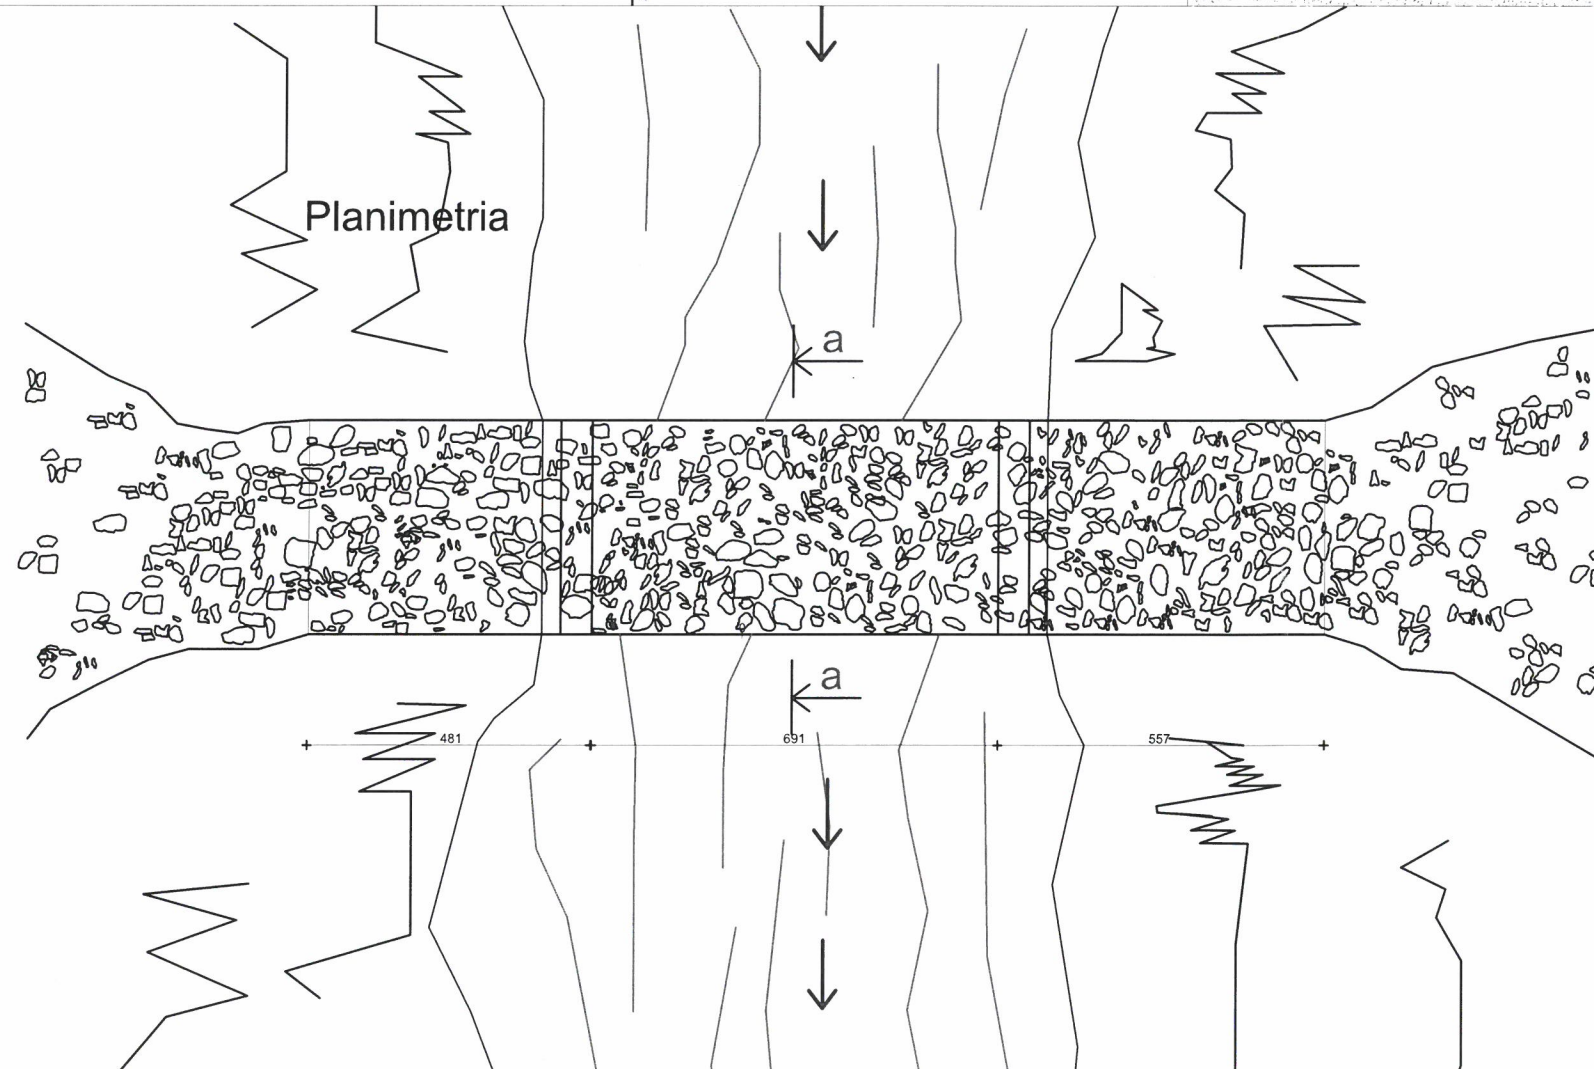


FOTO:

SHENIME:

MIRATOHET:
Per K.K.T.K.M.
Sekretari

EUGEN KALLFANI

OBJEKTI:
RISHIKIM, PROJEKT RESTAURIMI URA E
NIÇËS, POGRADEC

INVESTITOR

Projekt zbatimi

Emertimi i fletes:
RILEVIM

Shkalla
SH 1:50

PERGJEGJESI I SEKTORIT
Ark. Ronela Çuku

PROJEKTOI
Ark. Ronela Çuku
Ark. Klodjana Gjata


Ronela
cuku

Klodjana
Gjata

Digitally signed by
Ronela Çuku
Date: 2023.02.22
10:23:14 +0200
Digitally signed by
Klodjana Gjata
Date: 2023.02.22
10:55:16 +0200

Shkurt 2023

A-02

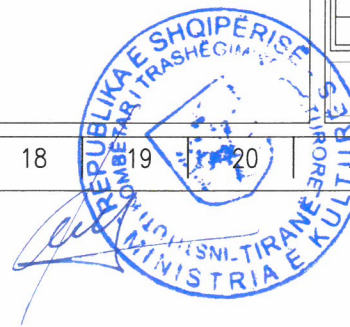

RISHIKIM, PROJEKT RESTAURIMI URA E NIÇËS, POGRADEC

Tiranë, 2023

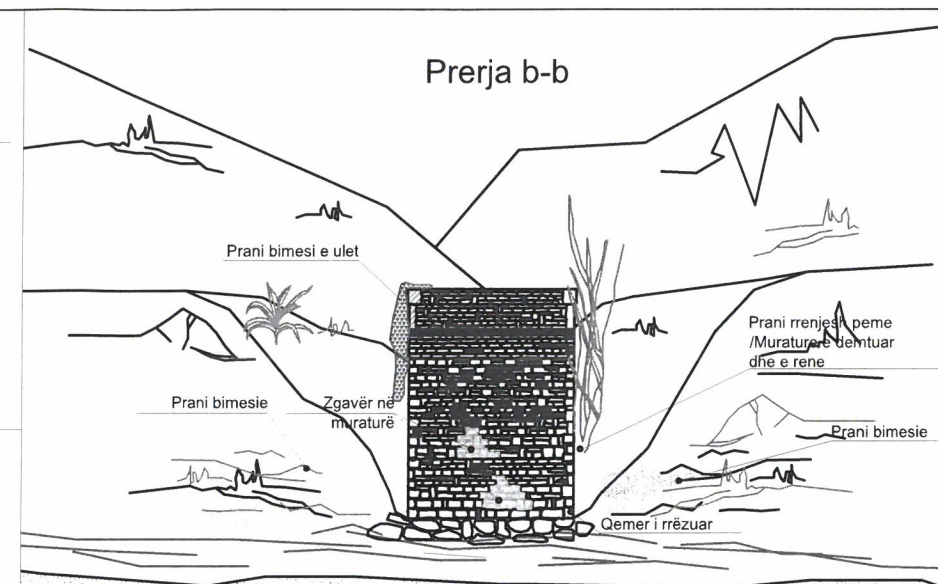
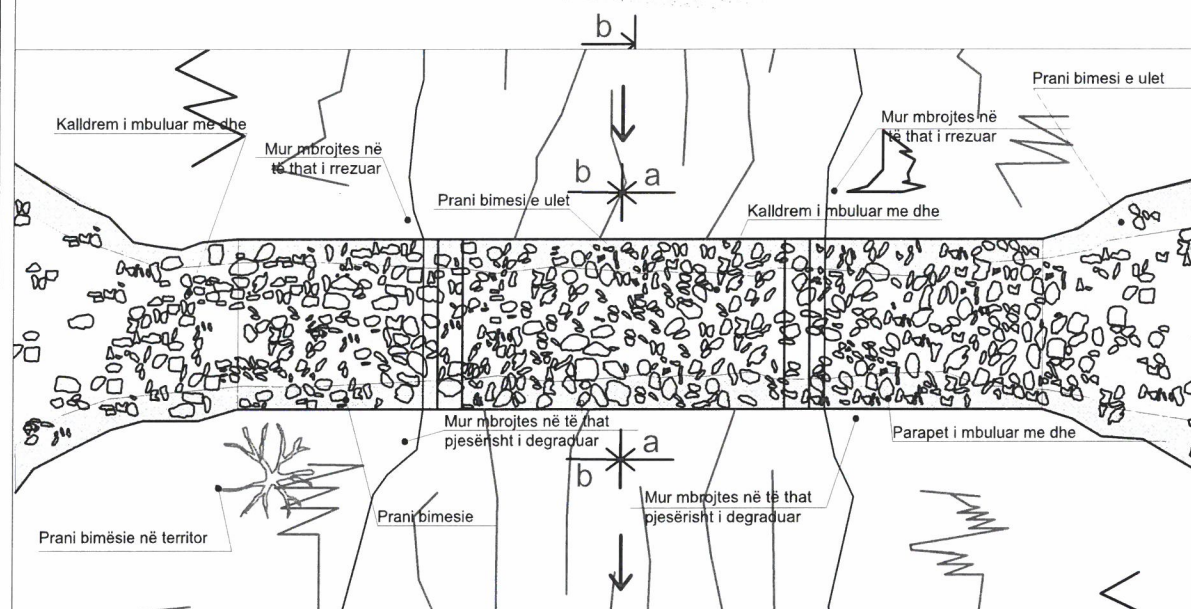
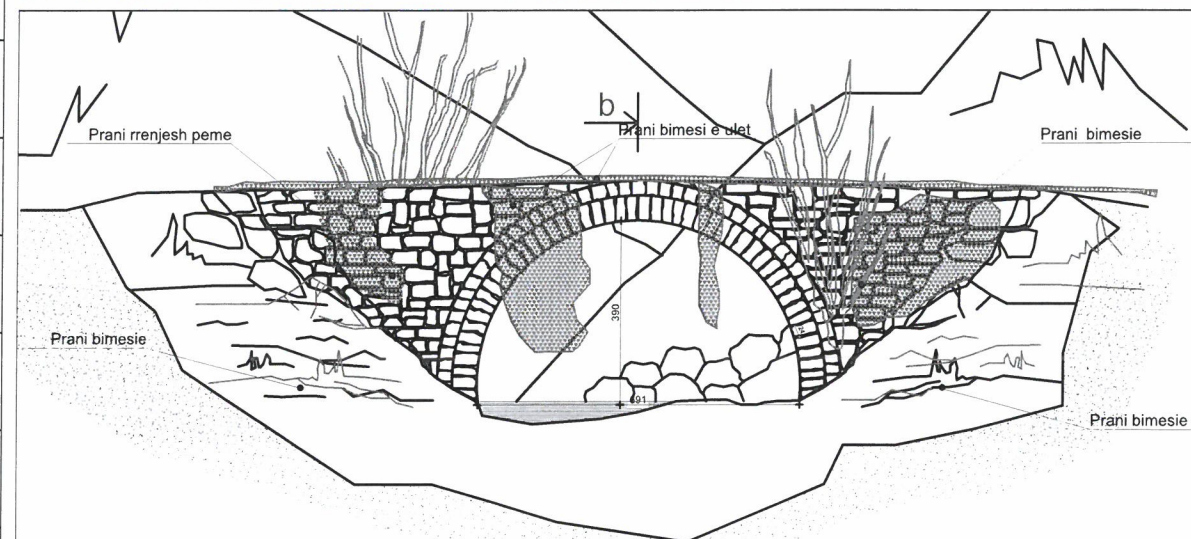


FOTO:

SHENIME:

MIRATOHET:
Per K.K.T.K.M.
Sekretari

EUGEN KALLFANI

OBJEKTI:
RISHIKIM, PROJEKT RESTAURIMI URA E
NIÇËS, POGRADEC

INVESTITOR

Projekt zbatimi

Emertimi i fletës:
GJENDJA EKZISTUESE / BJEFII
POSHTËM

Shkalla
SH 1:50

PERGJEGJESI I SEKTORIT

Ark. Ronela Çuku

PROJEKTOI

Ark. Ronela Çuku

Ark. Klodjana Gjata

Ronela

cuku

Klodjana

Gjata

Shkurt 2023

A-04




RISHIKIM, PROJEKT RESTAURIMI URA E NIÇË, POGRADEC

Tiranë, 2023



INSTITUTI I KOMBËTAR I
TRASHËGIMISË KULTURORE

FOTO E VITIT 1976, PARA RESTAURIMIT

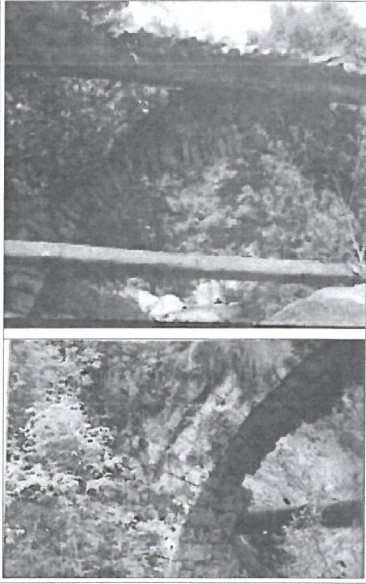

MIRATOHET:
Për K.K.T.K.M
Sekretari

EUGEN KALLFANI

OBJEKTI: RESTAURIMI I URËS NË FSHATIN
NIÇË, POGRADEC

INVESTITOR

Projekt zbatimi

Emërtimi i fletës:

Shkalla

PAJANTIMI

PERGJEGJESI I SEKTORIT

Ing. Denisa Shehu

Ronela

cuku

PROJEKTOI

Ark. Ronela Çuku

Klodjana


Ing. Klodjana Gjata

Gjata

Data . 2023










Nr. I FLETES
A-05

plan

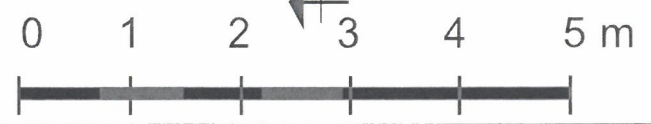

RISHIKIM, PROJEKT RESTAURIMI URA E NIÇË, POGRADEC

Tiranë, 2023

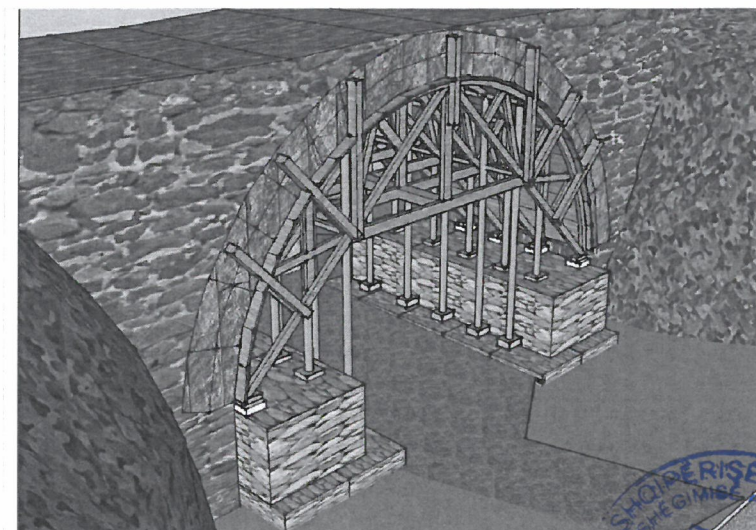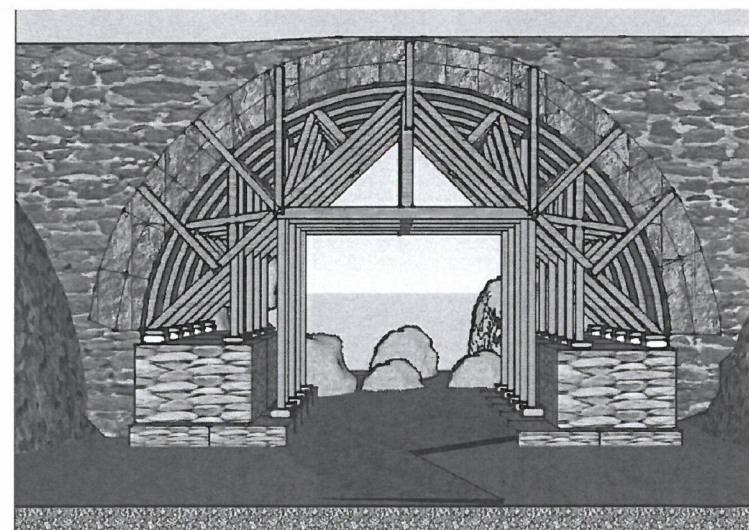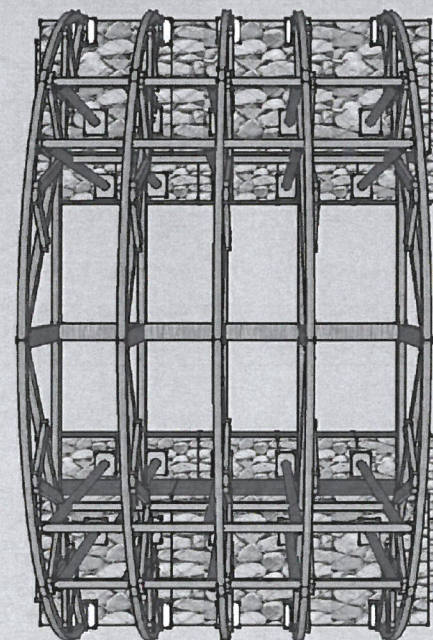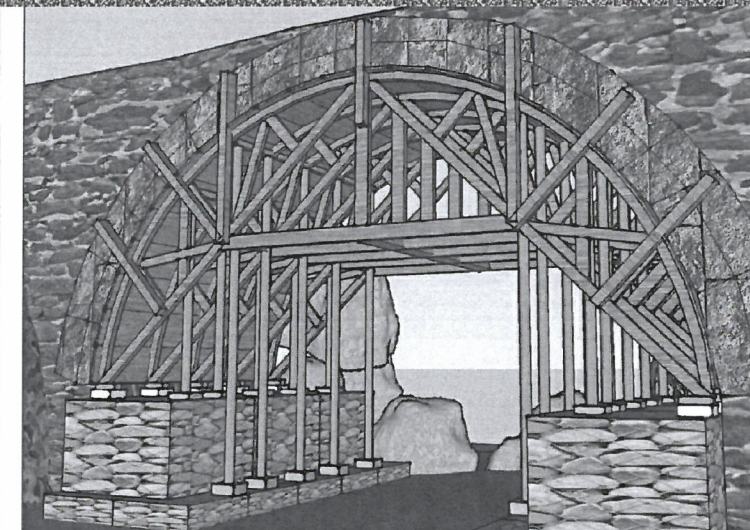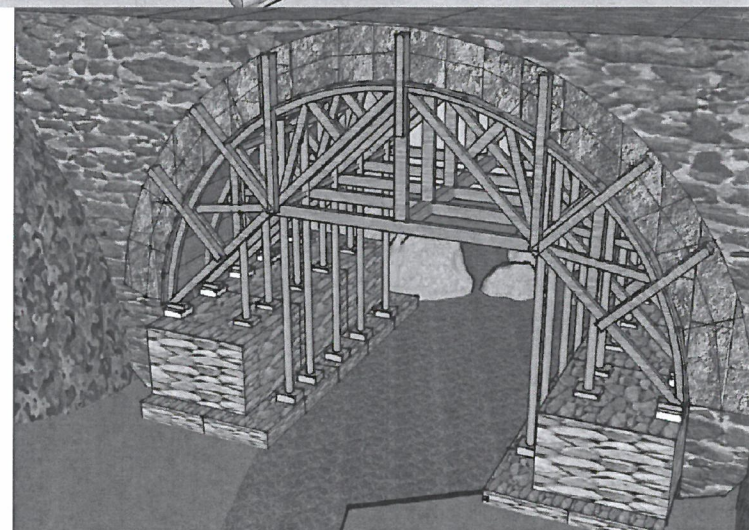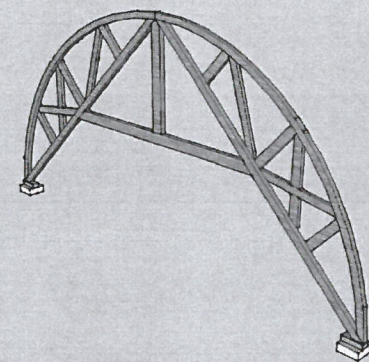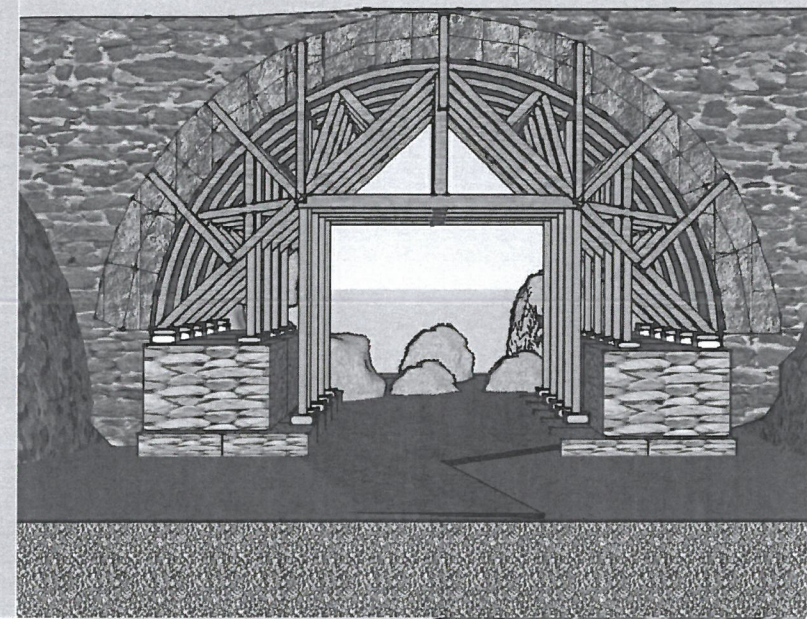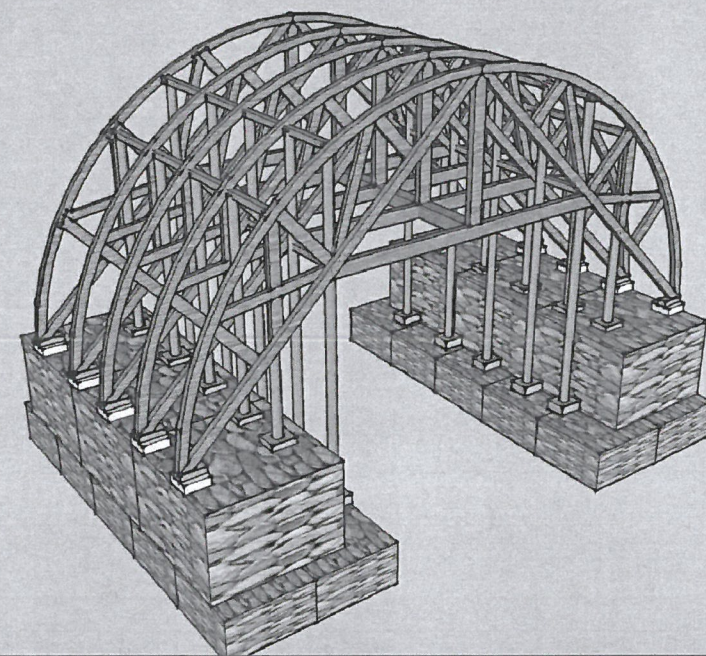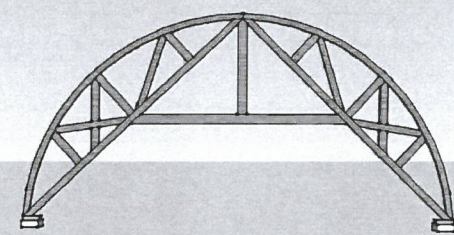

INSTITUTI I KOMBËTAR I
TRASHËGIMISË KULTURORE

FOTO E VITIT 1976, PARA RESTAURIMIT



MIRATOHET:
Për K.K.T.K.M
Sekretari

EUGEN KALLFANI

OBJEKTI: RESTAURIMI I URËS NË FSHATIN
NIÇË, POGRADEC

INVESTITOR

Projekt zbatimi

Emërtimi i fletës:

PAJANTIMI I URËS

Shkalla

PERGJEGJESI I SEKTORIT

Ing. Denisa Shehu

Ronela

cuku

PROJEKTOI

Ark. Ronela Çuku

Klodjana

Ing. Klodjana Gjata

Gjata

Data . 2023


Nr. I FLETES

A-06






RISHIKIM, PROJEKT RESTAURIMI URA E NIÇËS, POGRADEC

Tiranë, 2023

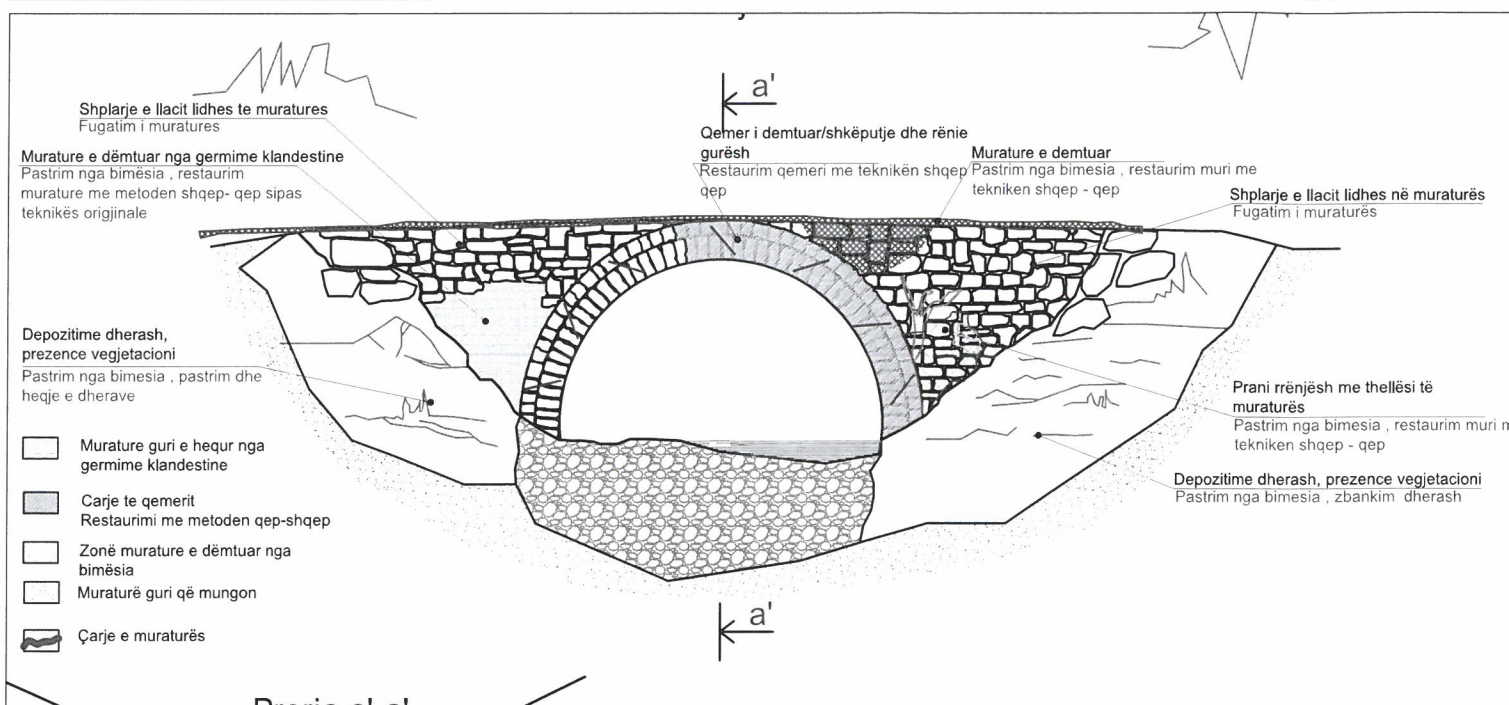

Shenim:

Siç duket dhe nga pamjet, në muraturën e urës në të dyja bjefet e saj kemi prani të vegetacionit dhe prani të bimësisë së lartë. Bimësia e lartë ndodhet në muraturën e urës në pjesën perëndimore dhe lindorë të saj dhe ka shkaktuar dëmtim të muraturës, rënie të gureve të qemerit, çarje dhe hapje.

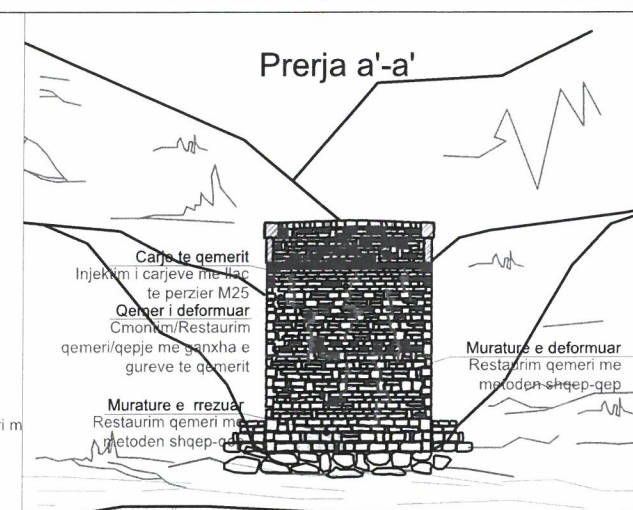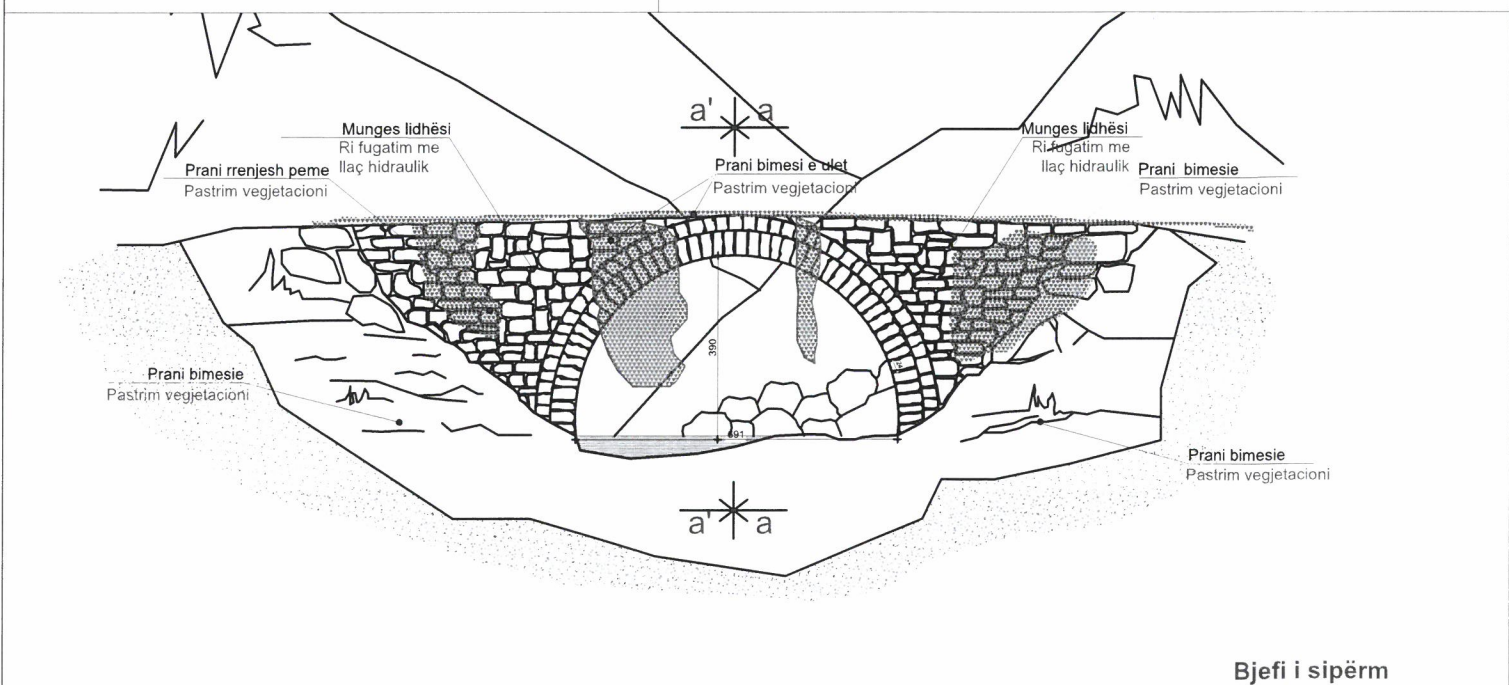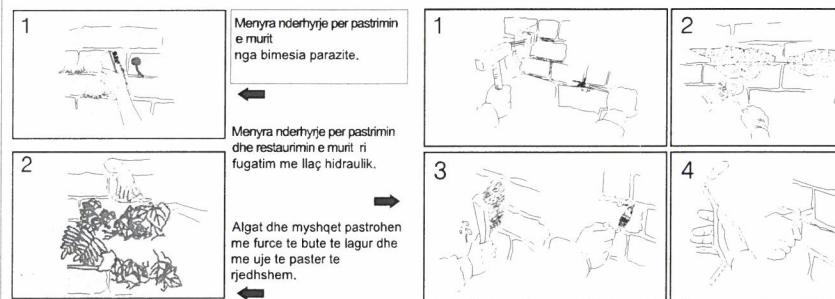

Kalldrem me gure si origjinali te mbushur fugat me rere
Shtrese llac 3 cm
Guret e qemerit

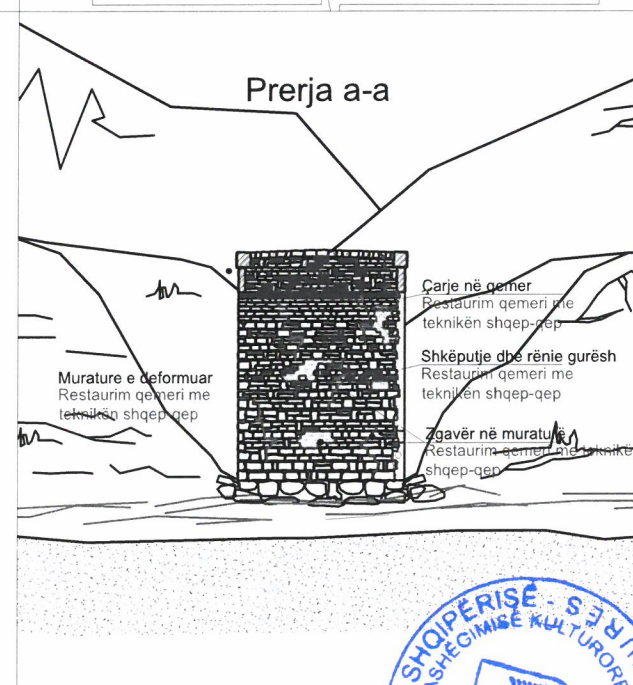
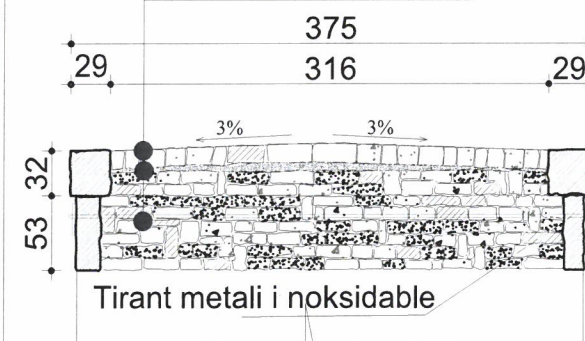


FOTO:

SHENIME:

MIRATOHET:
Per K.K.T.K.M.
Sekretari

EUGEN KALLFANI

OBJEKTI:
RISHIKIM, PROJEKT RESTAURIMI URA E
NIÇËS, POGRADEC

INVESTITOR

Projekt zbatimi

Emertimi i fletes:
PATOLOGJITË DHE NDRËHYRJET E
PROPOZUARA

Shkalla
SH 1:50

PERGJEGJESI I SEKTORIT

Ark. Ronela Çuku

PROJEKTOI

Ark. Ronela Çuku

Ark. Klodjana Gjata

Ronela

cuku

Klodjana

Gjata

Shkurt 2023

A-07