


RISHIKIM PROJEKT RESTAURIMI KISHA E SHËN MËRISË_BARMASH, ERSEKË



RISHIKIM PROJEKT RESTAURIMI KISHA E SHËN MËRISË_BARMASH, ERSEKË

Tiranë, 2023


POZICIONI NE HARTE

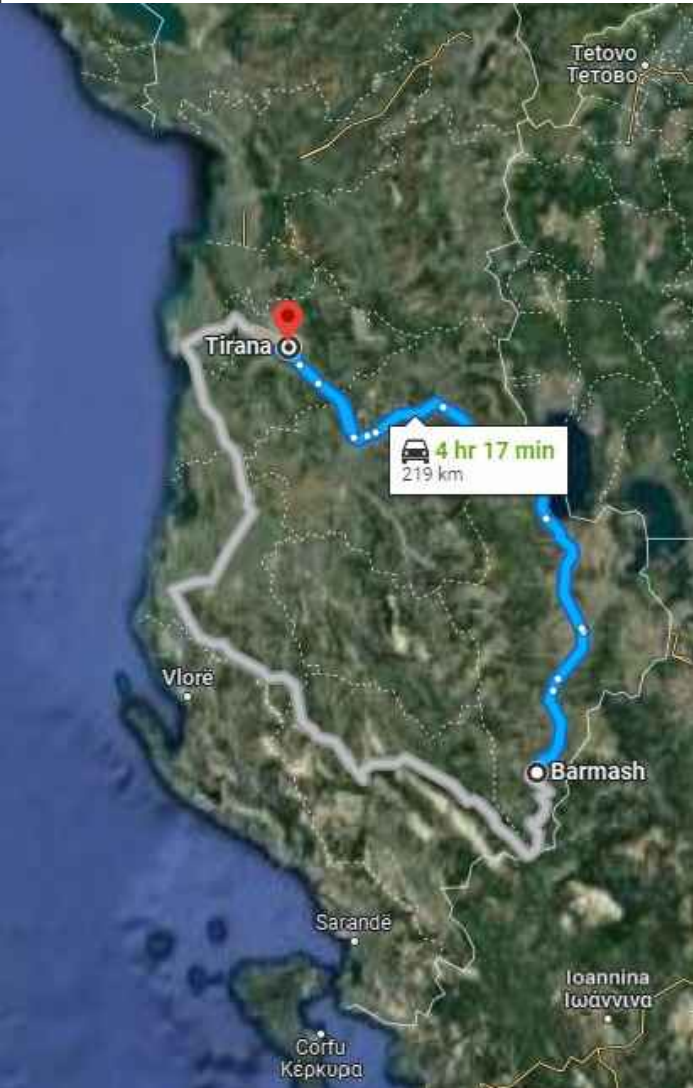

KORCE - ERSEKE



ERSEKE - BARMASH

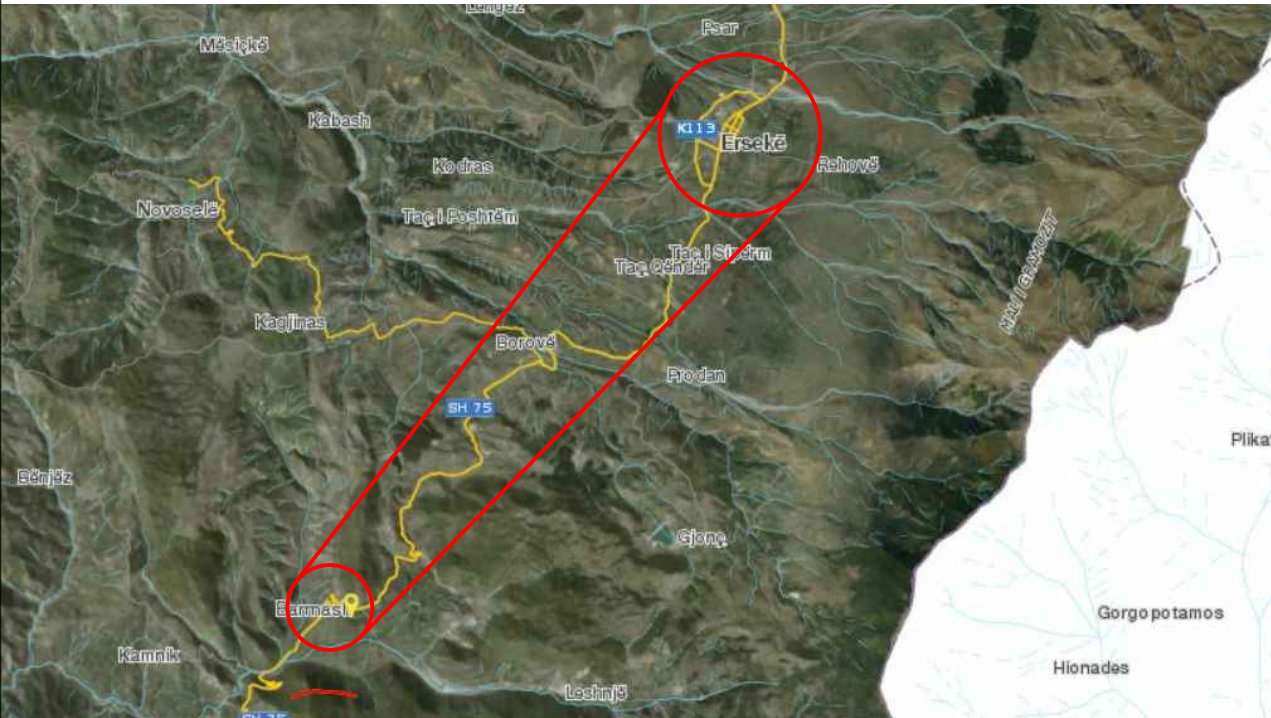

PAMJE AJRORE



INSTITUTI KOMBËTAR I
TRASHËGIMISË KULTURORE

FOTO E FSADES KRYESORE



SHENIME:

MIRATOHET:
Per K.K.T.K.M
Sekretari

KLESTA QIRICI

Projekt restaurimi i kishës së
Shën Mërisë_Barmash, Ersekë

INVESTITOR

Projekt zbatimi

Emertimi i fletes:

Vendodhja

Shkalla

PERGJEGJESI I SEKTORIT

Ark. Ronela Çuku

PROJEKTOI

Ark. Amanda Cici

Ark. Fotjon Qirinxhi

Ark. Klajdi Dinellari

Ark. Mariola Gjoka

Ark. Arbjona Bala

Ing. Xhuljana Avdolli

Data . Qershor 2023

Nr. FLETES

A-01

T
S
R
Q
P
O
N
M
L
K
J
I
H
G
F
E
D
C
B
A

123456789101112131415161718192021222324

RISHIKIM PROJEKT RESTAURIMI KISHA E SHËN MËRISË_BARMASH, ERSEKË

Tiranë, 2023

FOTO ARKIVI



INSTITUTI KOMBËTAR I
TRASHËGIMISË KULTURORE

FOTO E FSADES KRYESORE



SHENIME:

MIRATOHET:
Per K.K.T.K.M
Sekretari

KLESTA QIRICI

Projekt restaurimi i kishës së
Shën Mërisë_Barmash, Ersekë

INVESTITOR

Projekt zbatimi

Emertimi i fletes:

Foto Arkivi

Shkalla

PERGJEGJESI I SEKTORIT

Ark. Ronela Çuku

PROJEKTOI

Ark. Amanda Cici

Ark. Fotjon Qirinxhi

Ark. Klajdi Dinellari

Ark. Mariola Gjoka

Ark. Arbjona Bala

Ing. Xhuljana Avdolli

Data . Qershor 2023

NR. FLETES

A-02

123456789101112131415161718192021222324

T
S
R
Q
P
O
N
M
L
K
J
I
H
G
F
E
D
C
B
A

T
S
R
Q
P
O
N
M
L
K
J
I
H
G
F
E
D
C
B
A

123456789101112131415161718192021222324

RISHIKIM PROJEKT RESTAURIMI KISHA E SHËN MËRISË_BARMASH, ERSEKË

Tiranë, 2023

FOTO ARKIVI



INSTITUTI KOMBËTAR I
TRASHËGIMISË KULTURORE

FOTO E FSADES KRYESORE



SHENIME:

MIRATOHET:
Per K.K.T.K.M
Sekretari

KLESTA QIRICI

Projekt restaurimi i kishës së
Shën Mërisë_Barmash, Ersekë

INVESTITOR

Projekt zbatimi

Emertimi i fletes:

Foto Aerkivi

Shkalla

PERGJEGJESI I SEKTORIT

Ark. Ronela Çuku

PROJEKTOI

Ark. Amanda Cici

Ark. Fotjon Qirinxhi

Ark. Klajdi Dinellari

Ark. Mariola Gjoka

Ark. Arbjona Bala

Ing. Xhuljana Avdolli

Data . Qershor 2023

NR. TIFLETES

A-03

123456789101112131415161718192021222324

T
S
R
Q
P
O
N
M
L
K
J
I
H
G
F
E
D
C
B
A

123456789101112131415161718192021222324

RISHIKIM PROJEKT RESTAURIMI KISHA E SHËN MËRISË_BARMASH, ERSEKË

Tiranë, 2023

T
S
R
Q
P
O
N
M
L
K
J
I
H
G
F
E
D
C
B
A

FOTO TE GJENDJES EKZISTURSE TE KISHES_Mars 2023



INSTITUTI KOMBËTAR I TRASHËGIMISË KULTURORE	
FOTO E FSADES KRYESORE	
SHENIME:	
MIRATOHET: Per K.K.T.K.M Sekretari	
KLESTA QIRICI	
Projekt restaurimi i kishës së Shën Mërisë_Barmash, Ersekë	
INVESTITOR	
Projekt zbatimi	
Emertimi i fletes:	Shkalla
Foto Mars 2023	
PERGJEGJESI I SEKTORIT	
Ark. Ronela Çuku	
PROJEKTOI	
Ark. Amanda Cici	
Ark. Fotjon Qirinxhi	
Ark. Klajdi Dinellari	
Ark. Mariola Gjoka	
Ark. Arbjona Bala	
Ing. Xhuljana Avdolli	
Data . Qershor 2023	NO. TIFLETES A-04

T
S
R
Q
P
O
N
M
L
K
J
I
H
G
F
E
D
C
B
A



T
S
R
Q
P
O
N
M
L
K
J
I
H
G
F
E
D
C
B
A

123456789101112131415161718192021222324

RISHIKIM PROJEKT RESTAURIMI KISHA E SHËN MËRISË_BARMASH, ERSEKË

Tiranë, 2023

FOTO TE GJENDJES EKZISTURSE TE KISHES_Mars 2023

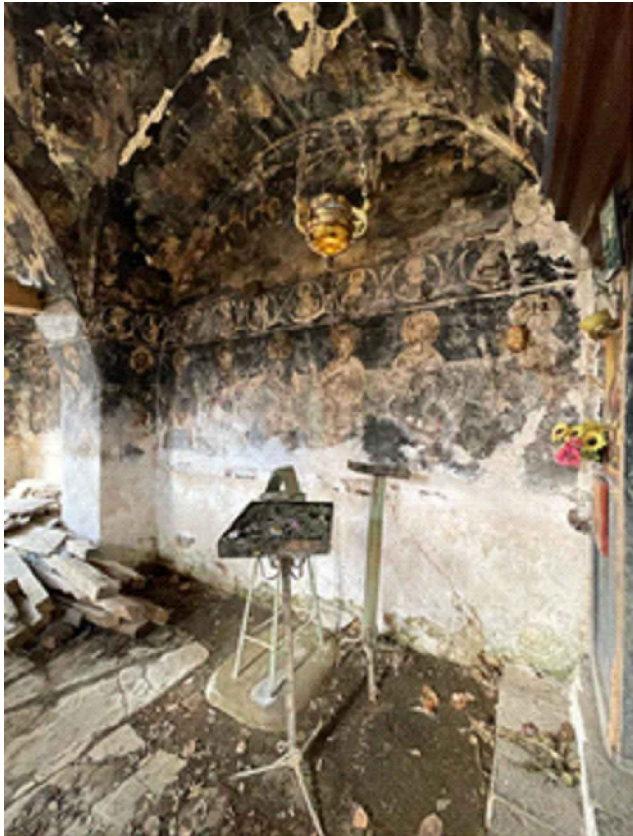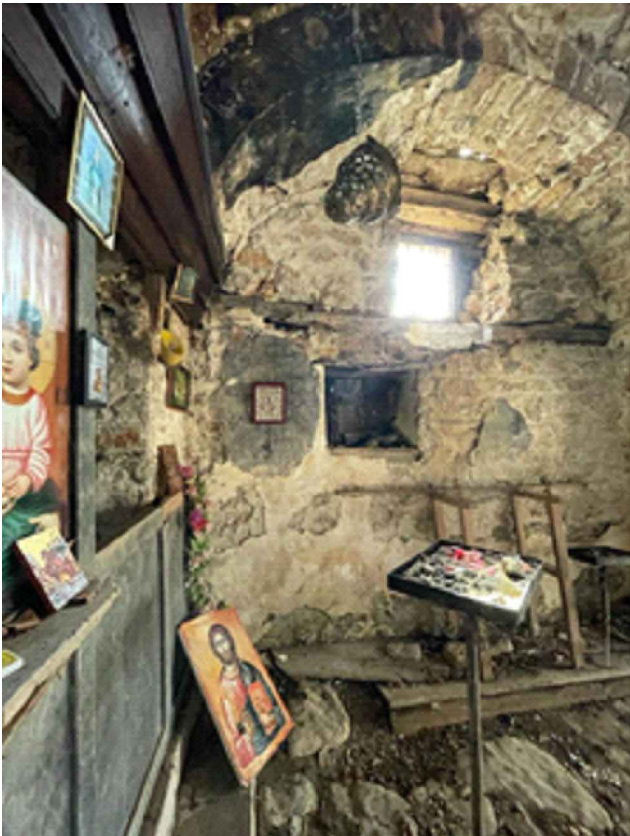

INSTITUTI KOMBËTAR I
TRASHËGIMISË KULTURORE

FOTO E FASADES KRYESORE



SHENIME:

MIRATOHET:
Per K.K.T.K.M
Sekretari

KLESTA QIRICI

Projekt restaurimi i kishës së
Shën Mërisë_Barmash, Ersekë

INVESTITOR

Projekt zbatimi

Emertimi i fletes:

Foto Mars 2023

Shkalla

PERGJEGJESI I SEKTORIT

Ark. Ronela Çuku

PROJEKTOI

Ark. Amanda Cici

Ark. Fotjon Qirinxhi

Ark. Klajdi Dinellari

Ark. Mariola Gjoka

Ark. Arbjona Bala

Ing. Xhuljana Avdolli

Data . Qershor 2023

NR. FLETES

A-05



123456789101112131415161718192021222324

T
S
R
Q
P
O
N
M
L
K
J
I
H
G
F
E
D
C
B
A

T
S
R
Q
P
O
N
M
L
K
J
I
H
G
F
E
D
C
B
A

123456789101112131415161718192021222324

RISHIKIM PROJEKT RESTAURIMI KISHA E SHËN MËRISË_BARMASH, ERSEKË

Tiranë, 2023

FOTO TE GJENDJES EKZISTURSE TE KISHES_Qershor 2023



INSTITUTI KOMBËTAR I TRASHËGIMISË KULTURORE	
FOTO E FSADES KRYESORE	
SHENIME:	
MIRATOHET: Per K.K.T.K.M Sekretari	
KLESTA QIRICI	
Projekt restaurimi i kishës së Shën Mërisë_Barmash, Ersekë	
INVESTITOR	
Projekt zbatimi	
Emertimi i fletes:	Shkalla
Foto Qershor 2023	
PERGJEGJESI I SEKTORIT	
Ark. Ronela Çuku	
PROJEKTOI	
Ark. Amanda Cici	
Ark. Fotjon Qirinxhi	
Ark. Klajdi Dinellari	
Ark. Mariola Gjoka	
Ark. Arbjona Bala	
Ing. Xhuljana Avdolli	
Data . Qershor 2023	INSTRUMENT A-06

T
S
R
Q
P
O
N
M
L
K
J
I
H
G
F
E
D
C
B
A

123456789101112131415161718192021222324

RISHIKIM PROJEKT RESTAURIMI KISHA E SHËN MËRISË_BARMASH, ERSEKË

Tiranë, 2023

FOTO TE GJENDJES EKZISTURSE TE KISHES_Qershor 2023



INSTITUTI KOMBËTAR I
TRASHËGIMISË KULTURORE

FOTO E FSADES KRYESORE



SHENIME:

MIRATOHET:
Per K.K.T.K.M
Sekretari

KLESTA QIRICI

Projekt restaurimi i kishës së
Shën Mërisë_Barmash, Ersekë

INVESTITOR

Projekt zbatimi

Emertimi i fletes:

Foto Qershor 2023

Shkalla

PERGJEGJESI I SEKTORIT

Ark. Ronela Çuku

PROJEKTOI

Ark. Amanda Cici

Ark. Fotjon Qirinxhi

Ark. Klajdi Dinellari

Ark. Mariola Gjoka

Ark. Arbjona Bala

Ing. Xhuljana Avdolli

Data . Qershor 2023


NR. FLETES

A-07

RISHIKIM PROJEKT RESTAURIMI KISHA E SHËN MËRISË_BARMASH, ERSEKË

Tiranë, 2023

FOTO TE GJENDJES EKZISTURSE TE KISHES_Qershor 2023

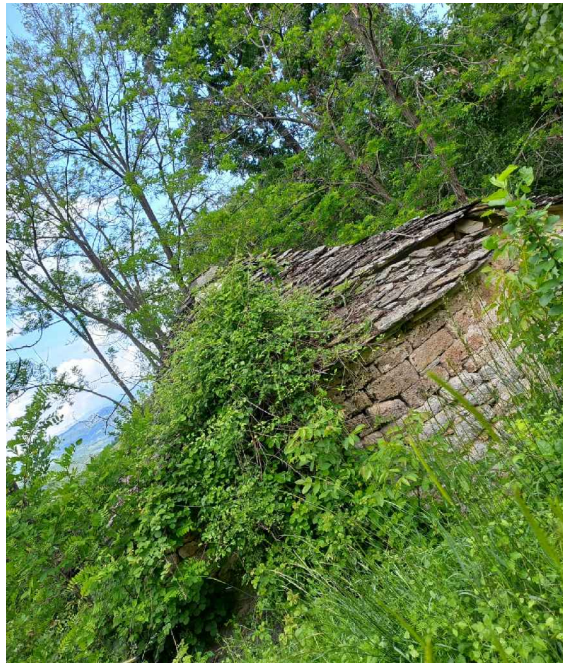

INSTITUTI KOMBËTAR I
TRASHËGIMISË KULTURORE

FOTO E FSADES KRYESORE



SHENIME:

MIRATOHET:
Per K.K.T.K.M
Sekretari

KLESTA QIRICI

Projekt restaurimi i kishës së
Shën Mërisë_Barmash, Ersekë

INVESTITOR

Projekt zbatimi

Emertimi i fletes:

Foto Qershor 2023

Shkalla

PERGJEGJESI I SEKTORIT

Ark. Ronela Çuku

PROJEKTOI

Ark. Amanda Cici

Ark. Fotjon Qirinxhi

Ark. Klajdi Dinellari

Ark. Mariola Gjoka

Ark. Arbjona Bala

Ing. Xhuljana Avdolli

Data . Qershor 2023


NR. FLETES

A-08

RISHIKIM PROJEKT RESTAURIMI KISHA E SHËN MËRISË_BARMASH, ERSEKË

Tiranë, 2023

PLANIMETRIA E KISHES/ RILEVIM

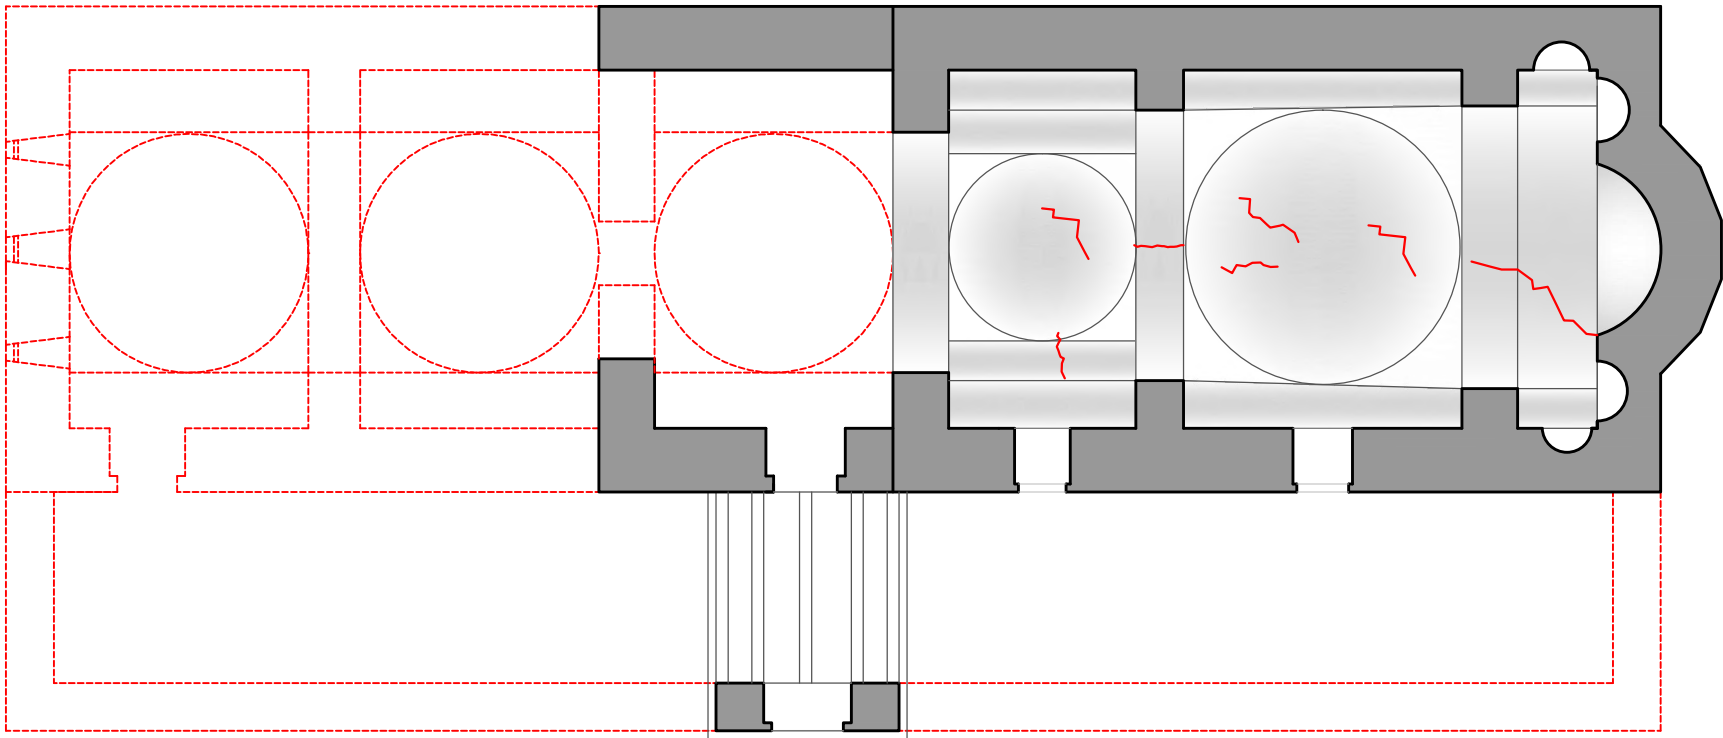

INSTITUTI KOMBËTAR I
TRASHËGIMISË KULTURORE

FOTO E FSADES KRYESORE



SHENIME:

MIRATOHET:
Per K.K.T.K.M
Sekretari

KLESTA QIRICI

Projekt restaurimi i kishës së
Shën Mërisë_Barmash, Ersekë

INVESTITOR

Projekt zbatimi

Emertimi i fletes:

PLANIMETRIA/RILEVIM

Shkalla

PERGJEGJESI I SEKTORIT

Ark. Ronela Çuku

PROJEKTOI

Ark. Amanda Cici

Ark. Fotjon Qirinxhi

Ark. Klajdi Dinellari

Ark. Mariola Gjoka

Ark. Arbjona Bala

Ing. Xhuljana Avdolli

Data . Mars 2023


NR. TIFLETES

A-09

RISHIKIM PROJEKT RESTAURIMI KISHA E SHËN MËRISË_BARMASH, ERSEKË

Tiranë, 2023

PLANIMETRIA E KISHES/ RILEVIM

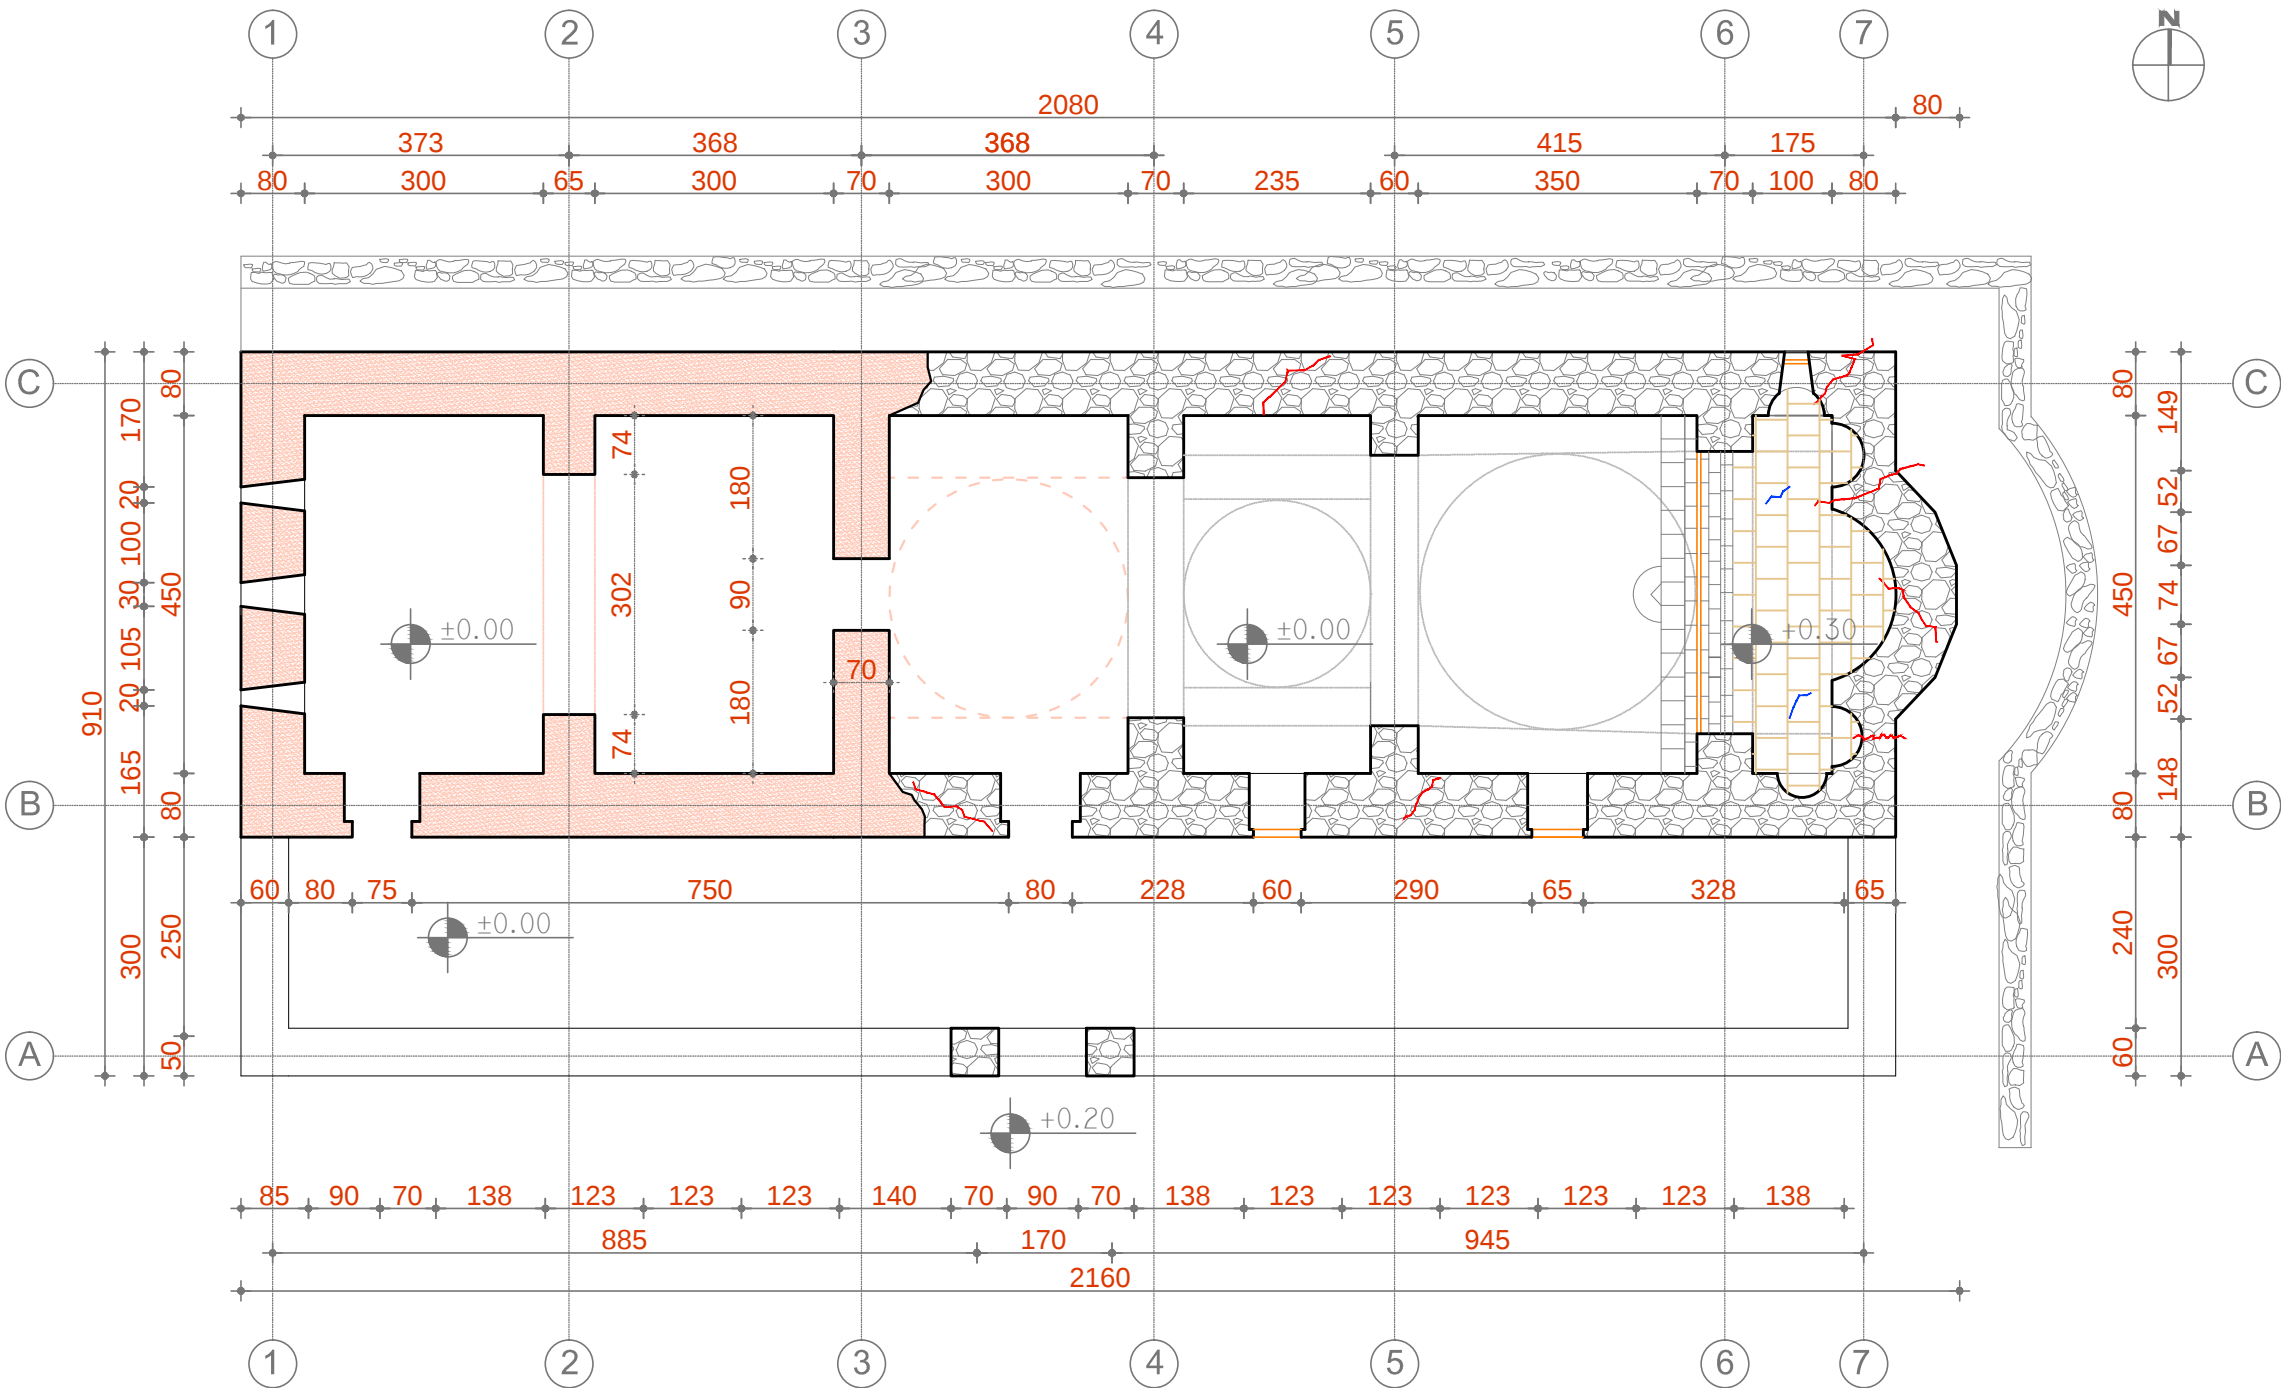

LEGJENDA



Mur guri



Grumbullim dherash



Kupola



Mure te rrezuara



Kupola te rrezuara

INSTITUTI KOMBËTAR I
TRASHËGIMISË KULTURORE

FOTO E FSADES KRYESORE



SHENIME:

MIRATOHET:

Per K.K.T.K.M
Sekretari

KLESTA QIRICI

Projekt restaurimi i kishës së
Shën Mërisë_Barmash, Ersekë

INVESTITOR

Projekt zbatimi

Emertimi i fletes:

PLANIMETRIA/RILEVIM

Shkalla

PERGJEGJESI I SEKTORIT

Ark. Ronela Çuku

PROJEKTOI

Ark. Amanda Cici

Ark. Fotjon Qirinxhi

Ark. Klajdi Dinellari

Ark. Mariola Gjoka

Ark. Arbjona Bala

Ing. Xhuljana Avdolli

Data . Mars 2023


Nr. TIFLETES

A-10

RISHIKIM PROJEKT RESTAURIMI KISHA E SHËN MËRISË_BARMASH, ERSEKË

Tiranë, 2023

PLANIMETRIA E KISHES/ PATOLOGJITE DHE NDERHYRJET

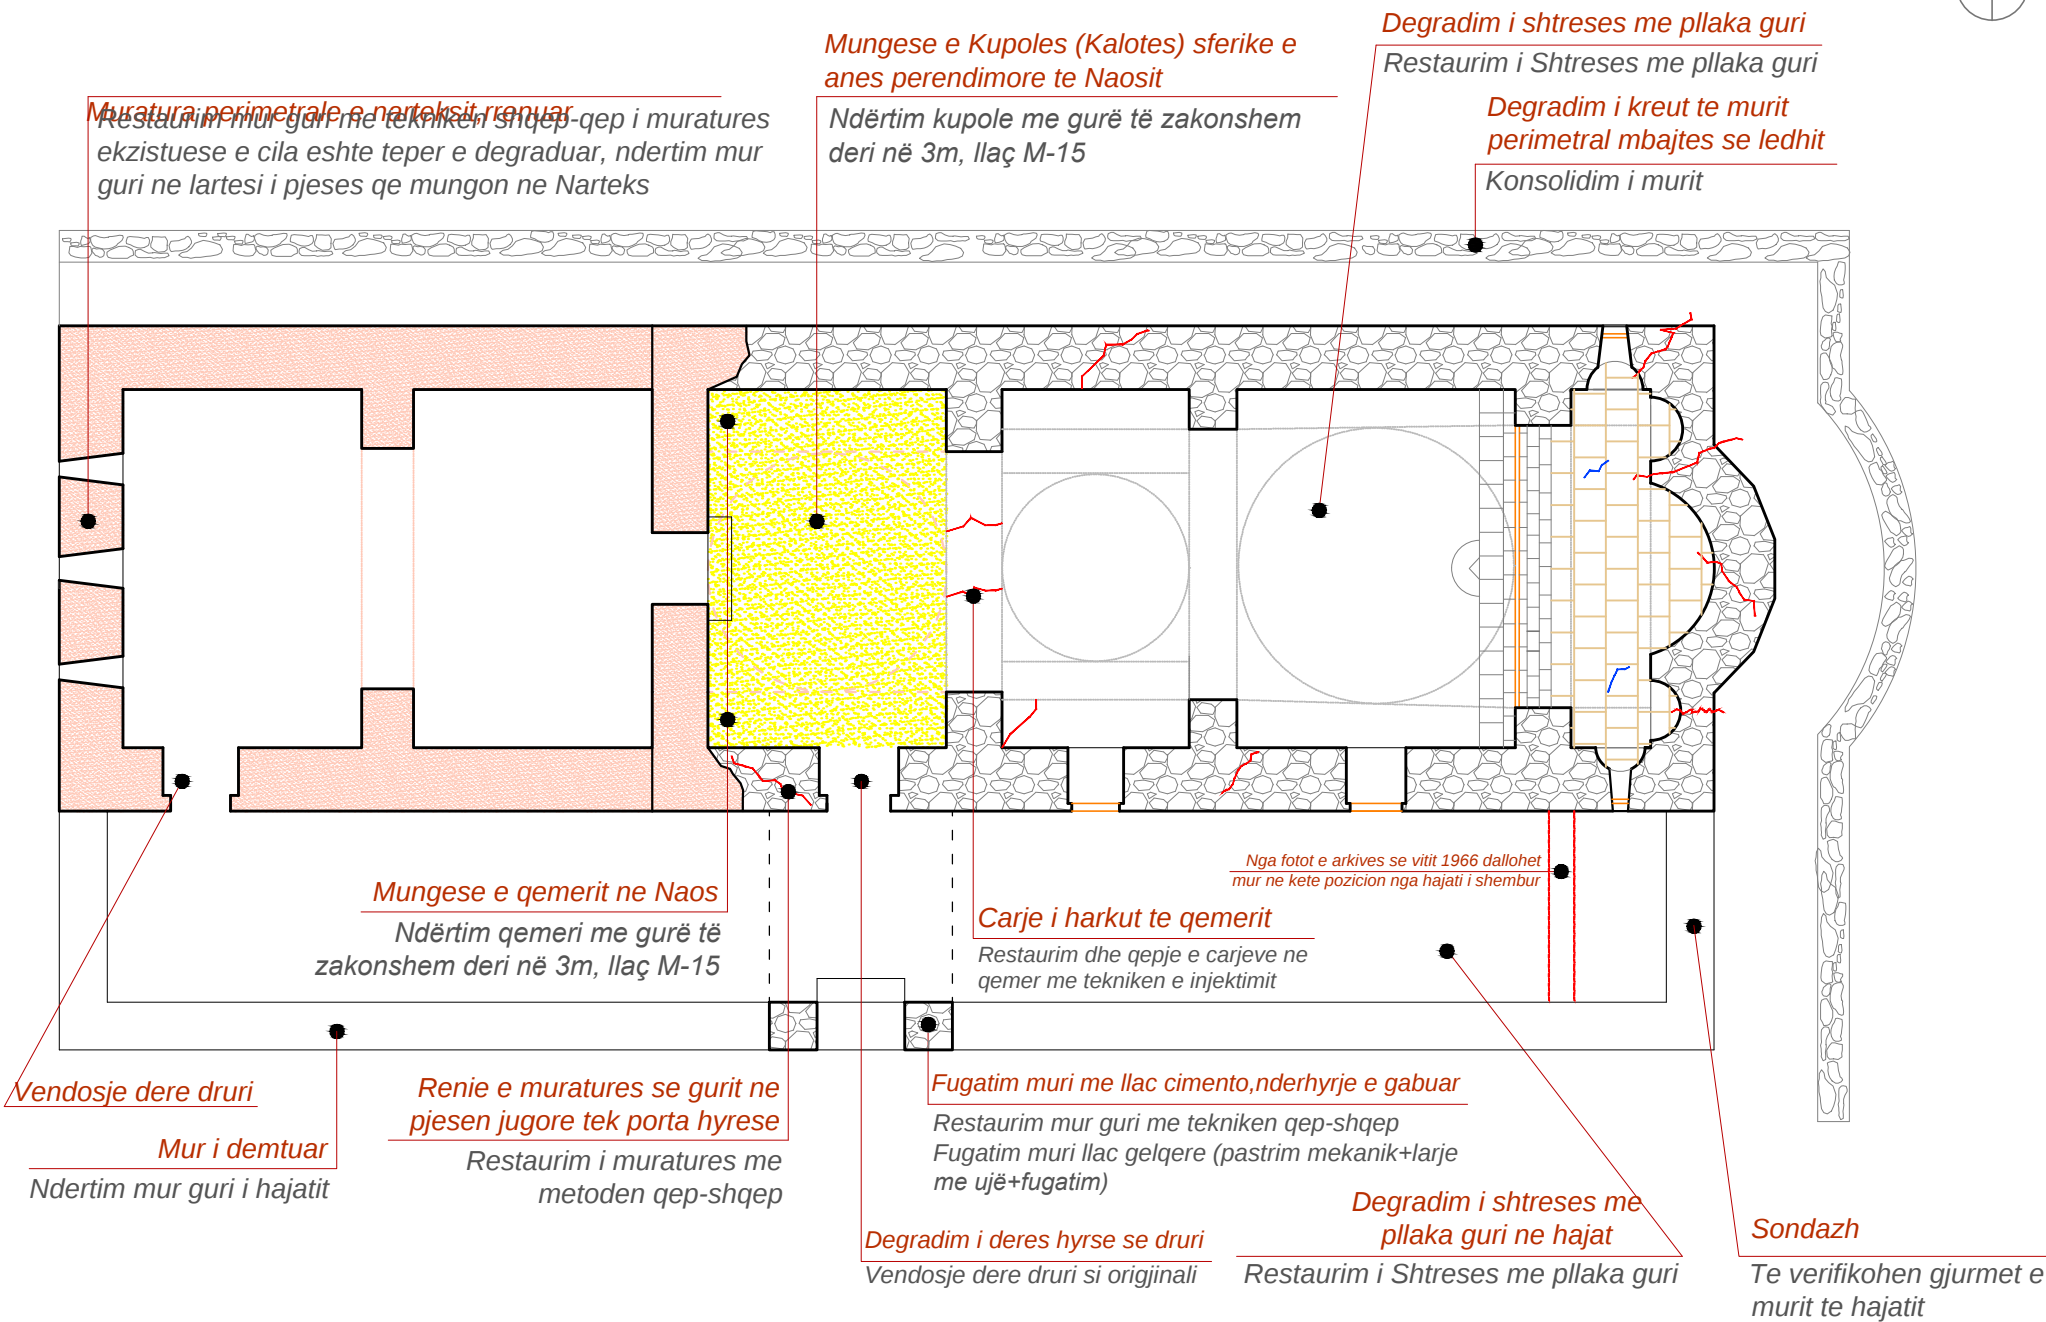

LEGJENDA



Mur guri



Grumbullim dherash



Kupola



Mure te rrezuara



Kupola te rrezuara

Shenim: Bazuar ne studimin e arkives ne dokumentacion grafik dhe fotografik, rezulton se ka dy faza te hajatit Duhet te verifikohet pas sondazhit gjurmet e hajatit

INSTITUTI KOMBËTAR I TRASHËGIMISË KULTURORE

FOTO E FSADES KRYESORE



SHENIME:

MIRATOHET:

Per K.K.T.K.M
Sekretari

KLESTA QIRICI

Projekt restaurimi i kishës së
Shën Mërisë_Barmash, Ersekë

INVESTITOR

Projekt zbatimi

Emertimi i fletes:

PLANIMETRIA E KISHES/
PATOLOGJITE DHE NDERHYRJET

Shkalla

PERGJEGJESI I SEKTORIT

Ark. Ronela Çuku

PROJEKTOI

Ark. Amanda Cici

Ark. Fotjon Qirinxhi

Ark. Klajdi Dinellari

Ark. Mariola Gjoka

Ark. Arbjona Bala

Ing. Xhuljana Avdolli

Data . Mars 2023



NR. FLETES

A-11

RISHIKIM PROJEKT RESTAURIMI KISHA E SHËN MËRISË_BARMASH, ERSEKË

Tiranë, 2023

PRERJE A-A' E KISHES/ EKZISTUESE

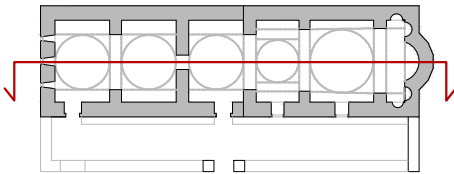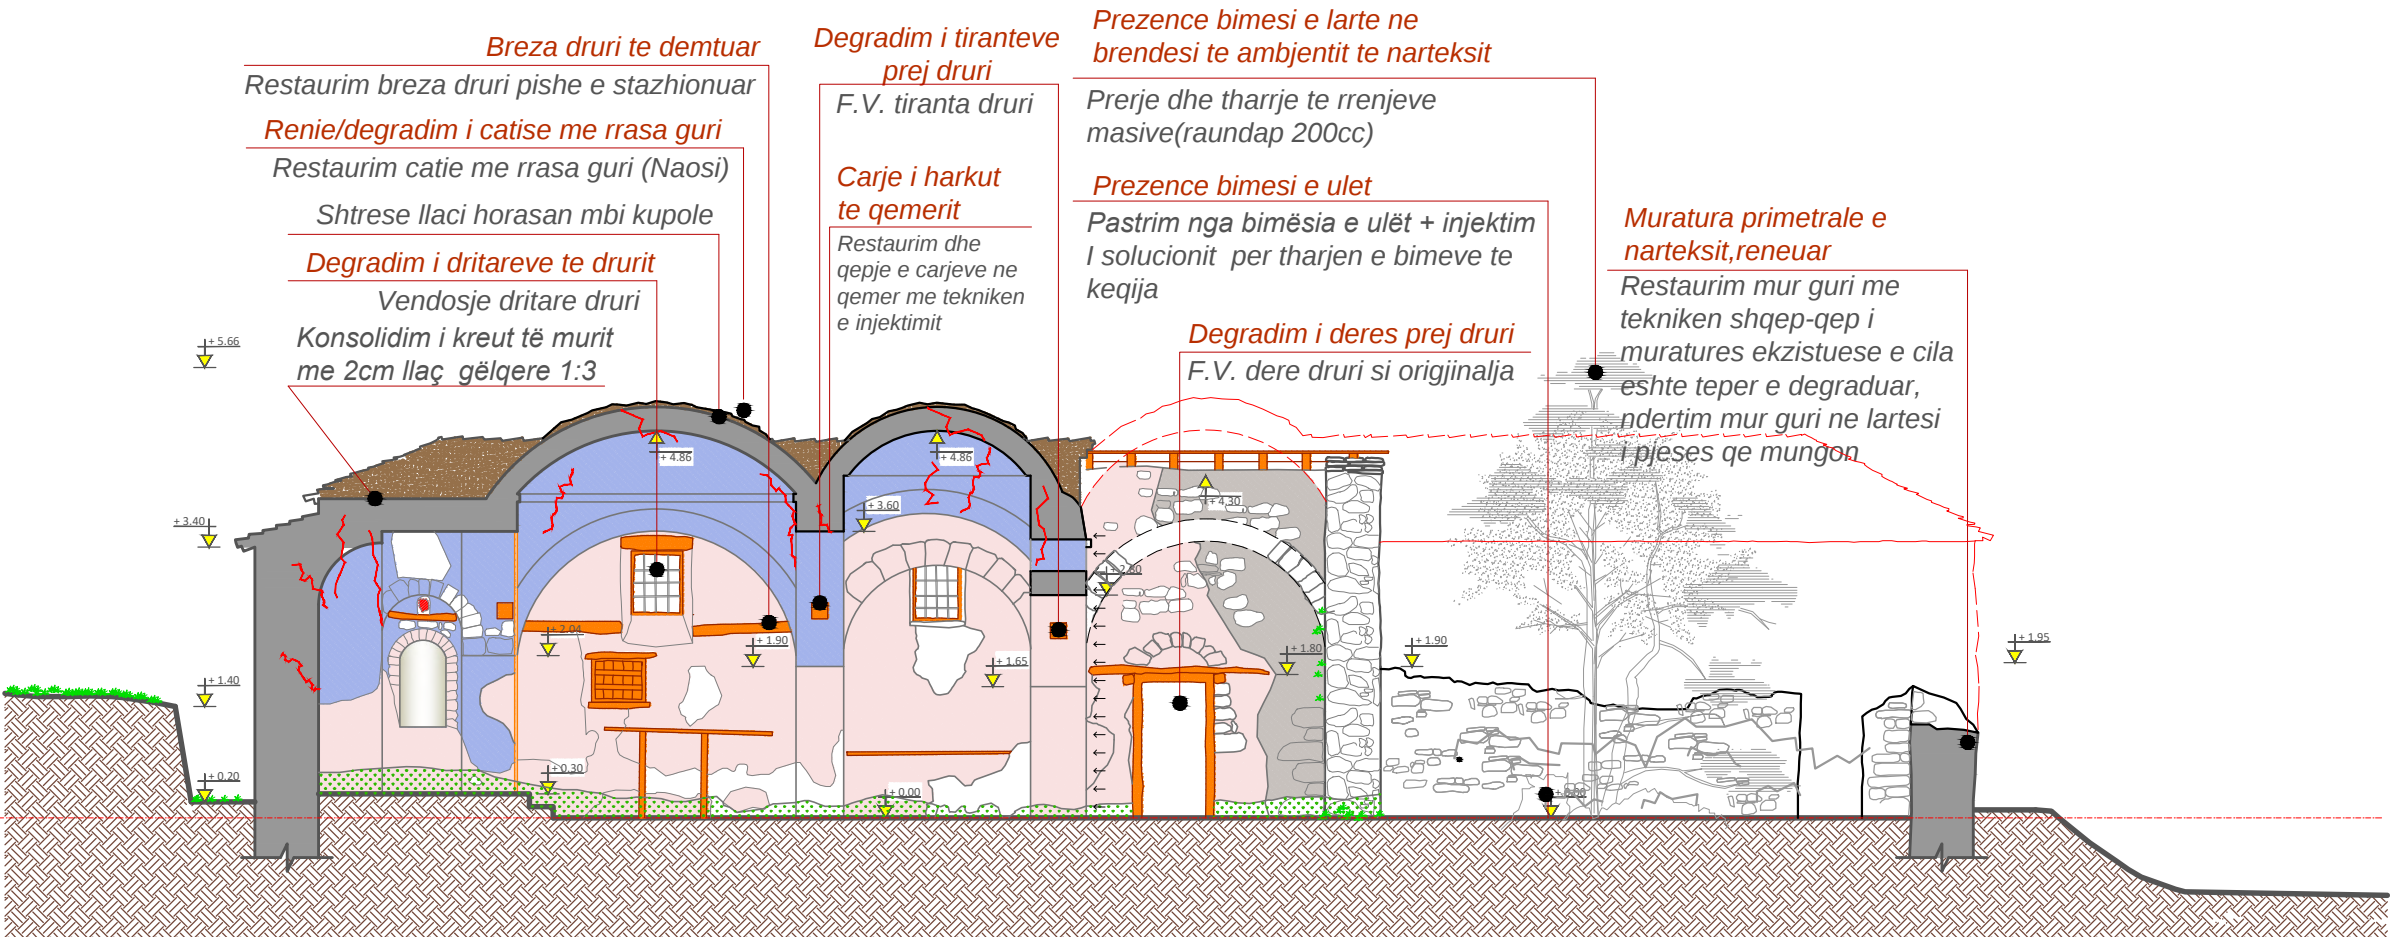

INSTITUTI KOMBËTAR I
TRASHËGIMISË KULTURORE

FOTO E FSADES KRYESORE



SHENIME:

MIRATOHET:
Per K.K.T.K.M
Sekretari

KLESTA QIRICI

Projekt restaurimi i kishës së
Shën Mërisë_Barmash, Ersekë

INVESTITOR

Projekt zbatimi

Emertimi i fletes:

PRERJE A-A' E KISHES/
EKZISTUESE

Shkalla

PERGJEGJESI I SEKTORIT

Ark. Ronela Çuku

PROJEKTOI

Ark. Amanda Cici

Ark. Fotjon Qirinxhi

Ark. Klajdi Dinellari

Ark. Mariola Gjoka

Ark. Arbjona Bala

Ing. Xhuljana Avdolli

Data . Mars 2023

Nr. FLETES

A-12

Tiranë, 2023

INSTITUTI KOMBËTAR I
TRASHËGIMISË KULTURORE

MIRATOHET:
Per K.K.T.K.M
Sekretari

**Projekt restaurimi i kishës së
Shën Mërisë_Barmash, Ersekë**

INVESTITOR

Projekt zbatimi

Emertimi i fletes:

PRERJE A1-A1' E KISHES/
EKZISTUESE

Shkalla

PERGJEGJESI I SEKTORIT

Ark. Ronela Çuku

PROJEKTOI

Ark. Amanda Cici

Ark. Fotjon Qirinxhi

Ark. Klajdi Dinellari

Ark. Mariola Gjoka

Ark. Arbjona Bala



Ing. Xhuljana Avdolli

Data . Mars 2023


Nr.	FLETES
1	1
2	2
3	3
100	100

Nr. | FLETES

A-13

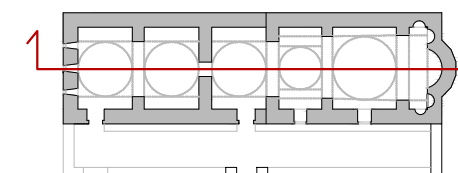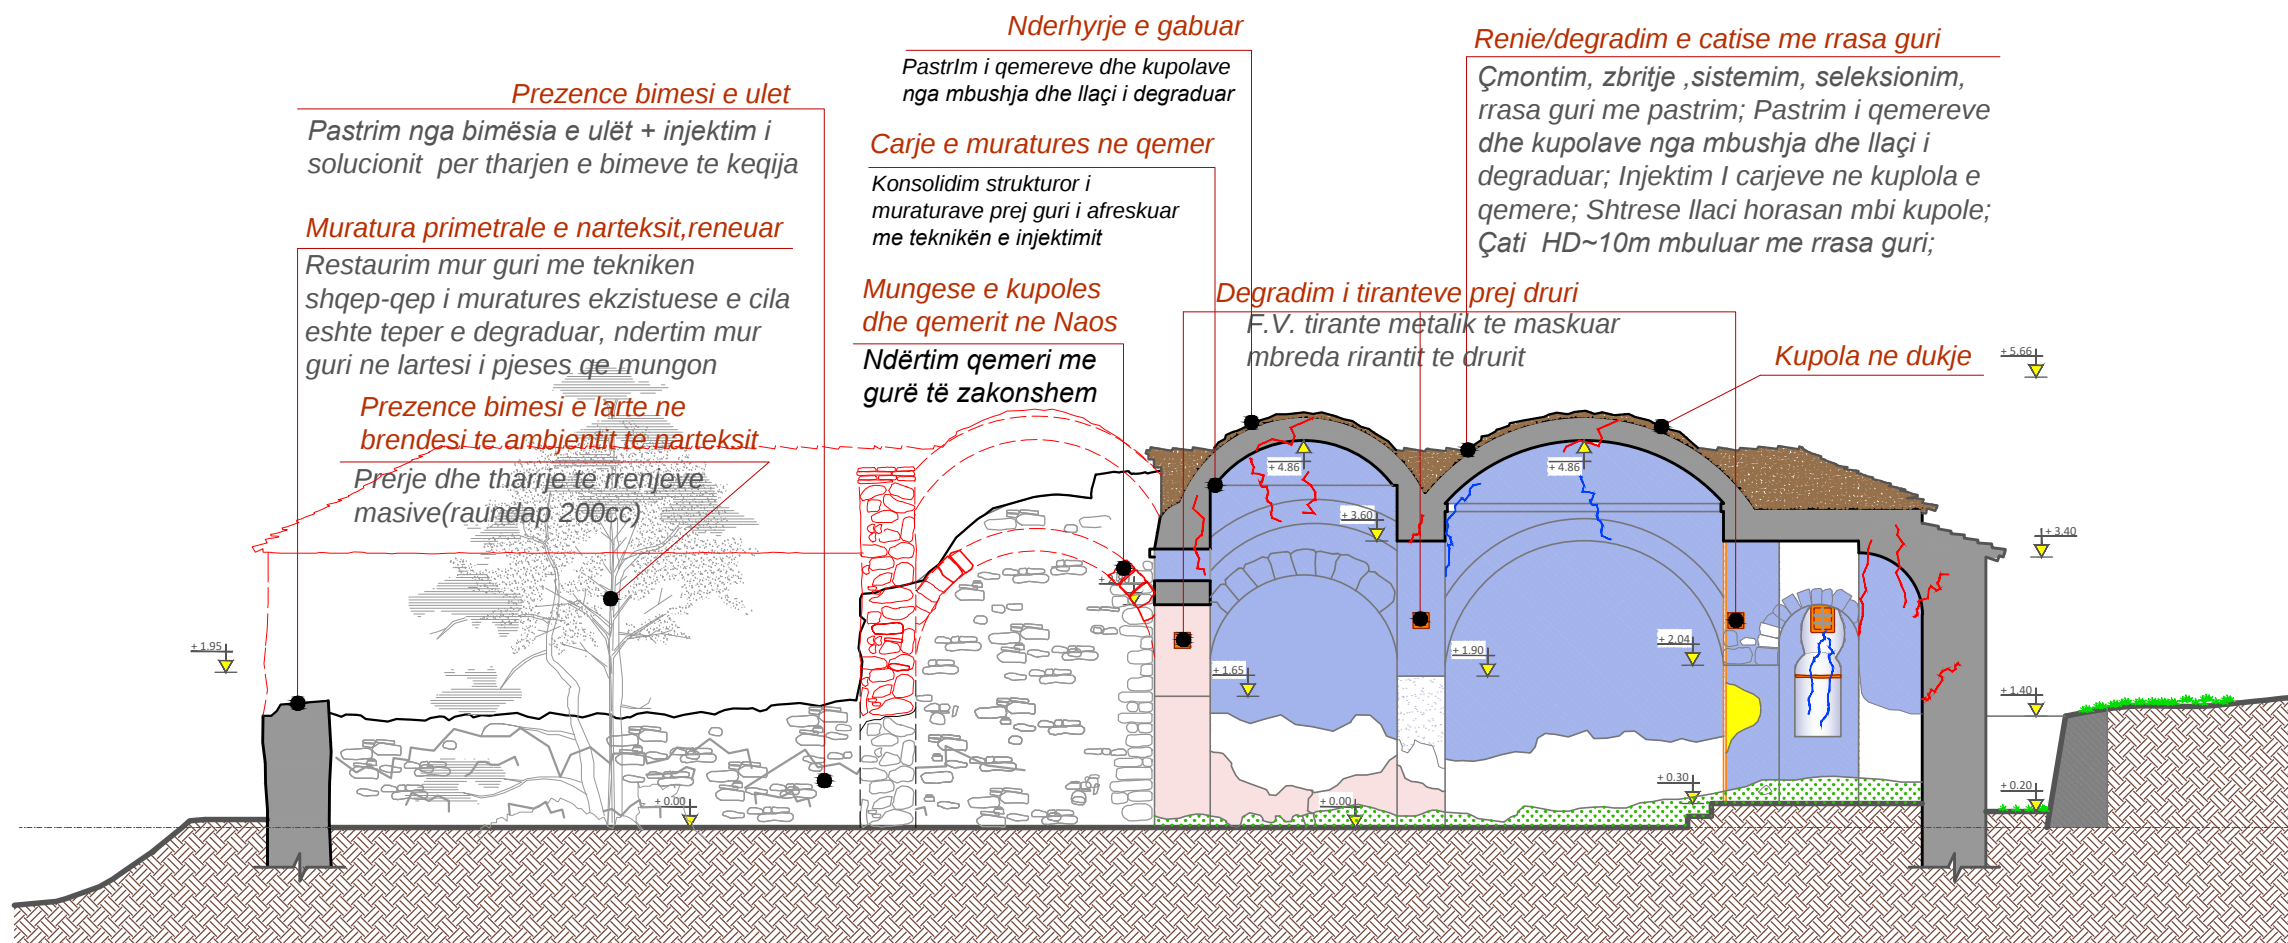

PRERJE B-B E KISHES/ EKZISTUESE

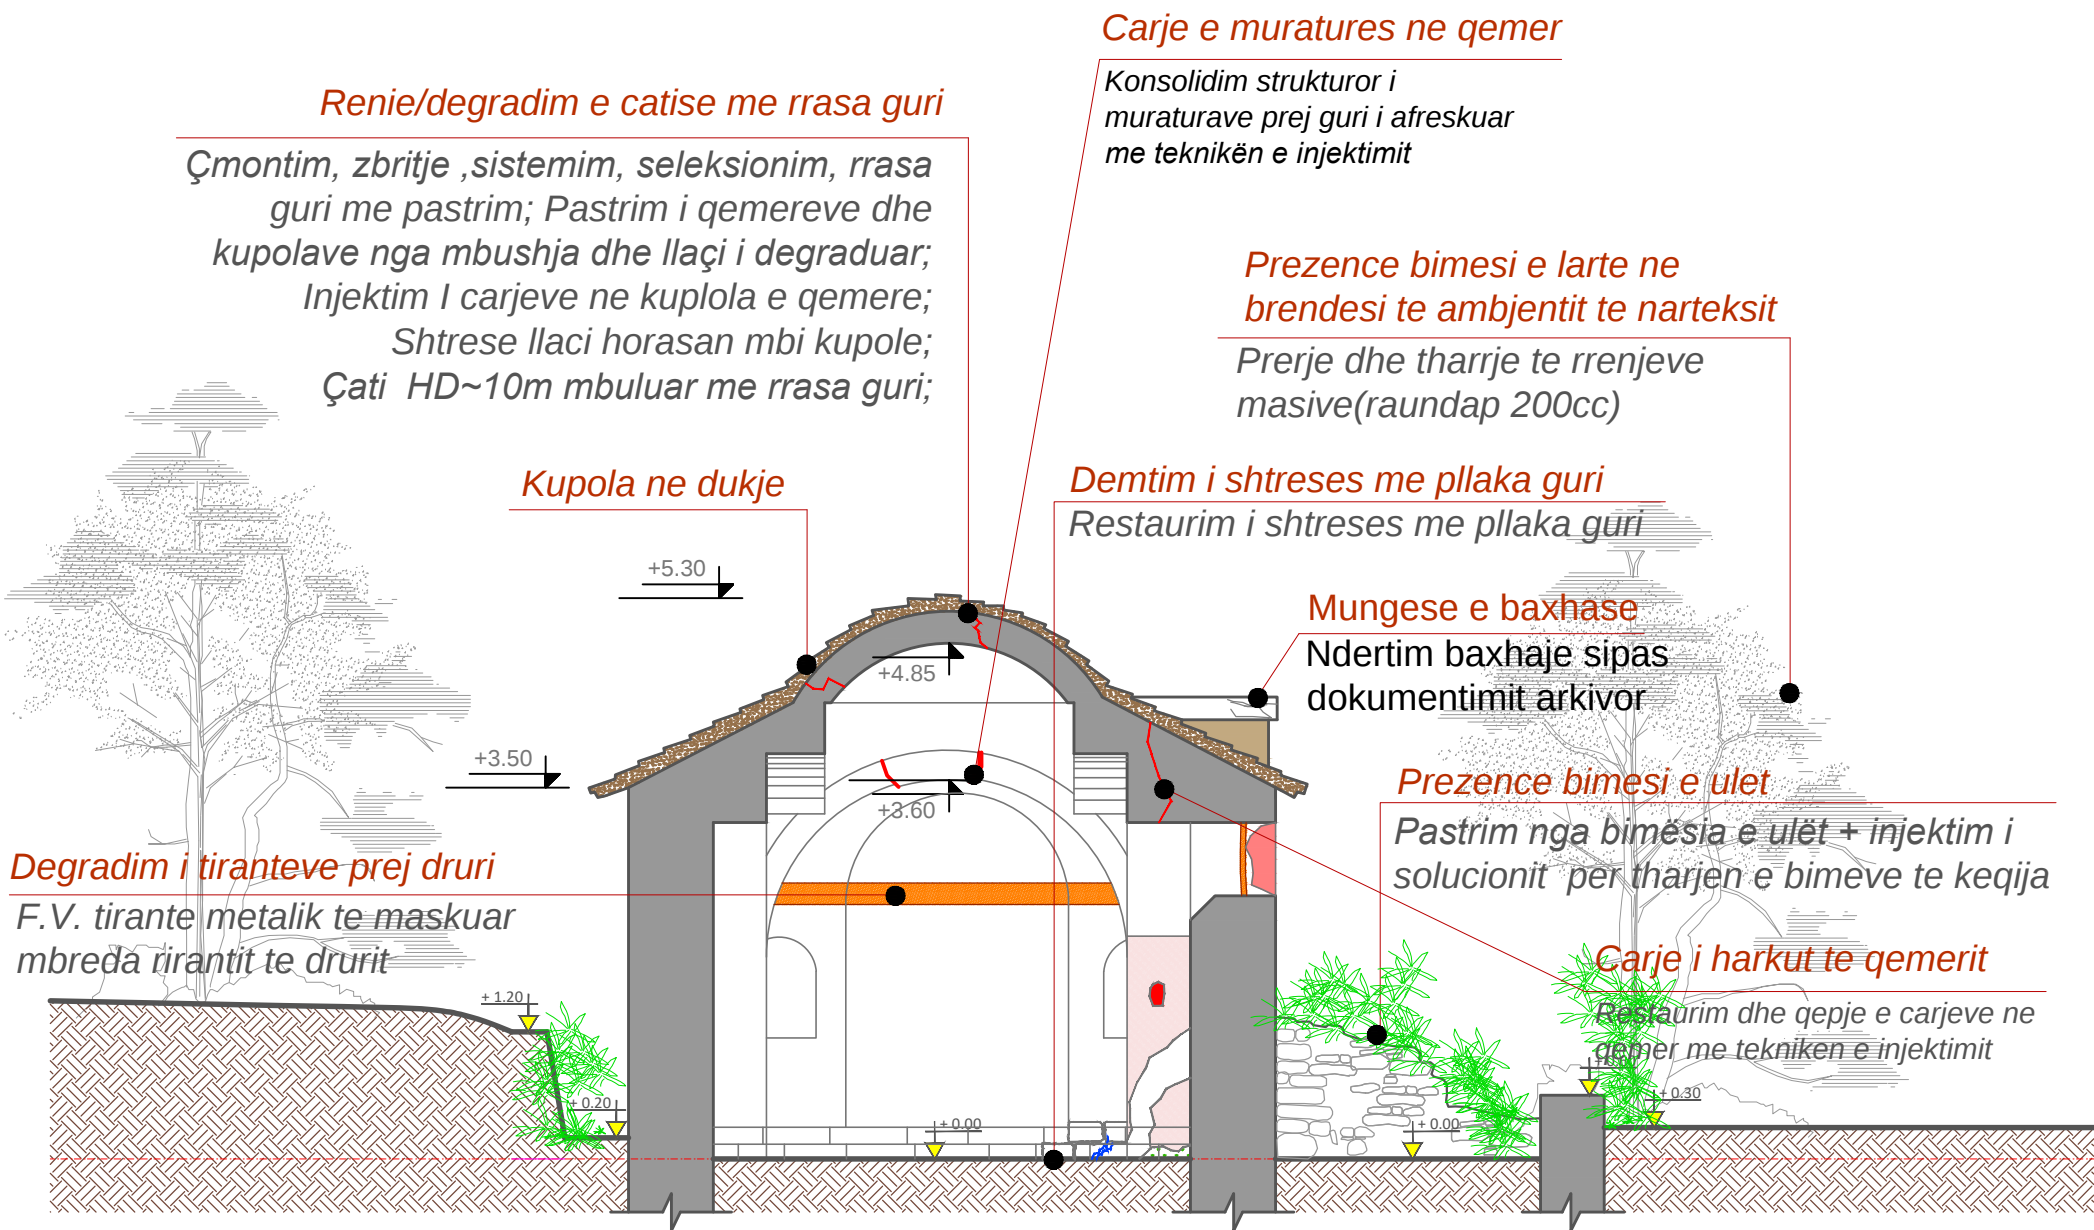

INSTITUTI KOMBËTAR I
TRASHËGIMISË KULTURORE

FOTO E FSADES KRYESORE



SHENIME:

MIRATOHET:
Per K.K.T.K.M
Sekretari

KLESTA QIRICI

Projekt restaurimi i kishës së
Shën Mërisë_Barmash, Ersekë

INVESTITOR

Projekt zbatimi

Emertimi i fletes:

PRERJE B-B E KISHES/
EKZISTUESE

Shkalla

PERGJEGJESI I SEKTORIT

Ark. Ronela Çuku

PROJEKTOI

Ark. Amanda Cici

Ark. Fotjon Qirinxhi

Ark. Klajdi Dinellari

Ark. Mariola Gjoka

Ark. Arbjona Bala


Ing. Xhuljana Avdolli

Data . Mars 2023

IN FLETES

A-14

PRERJE B1-B1 E KISHES/ EKZISTUESE

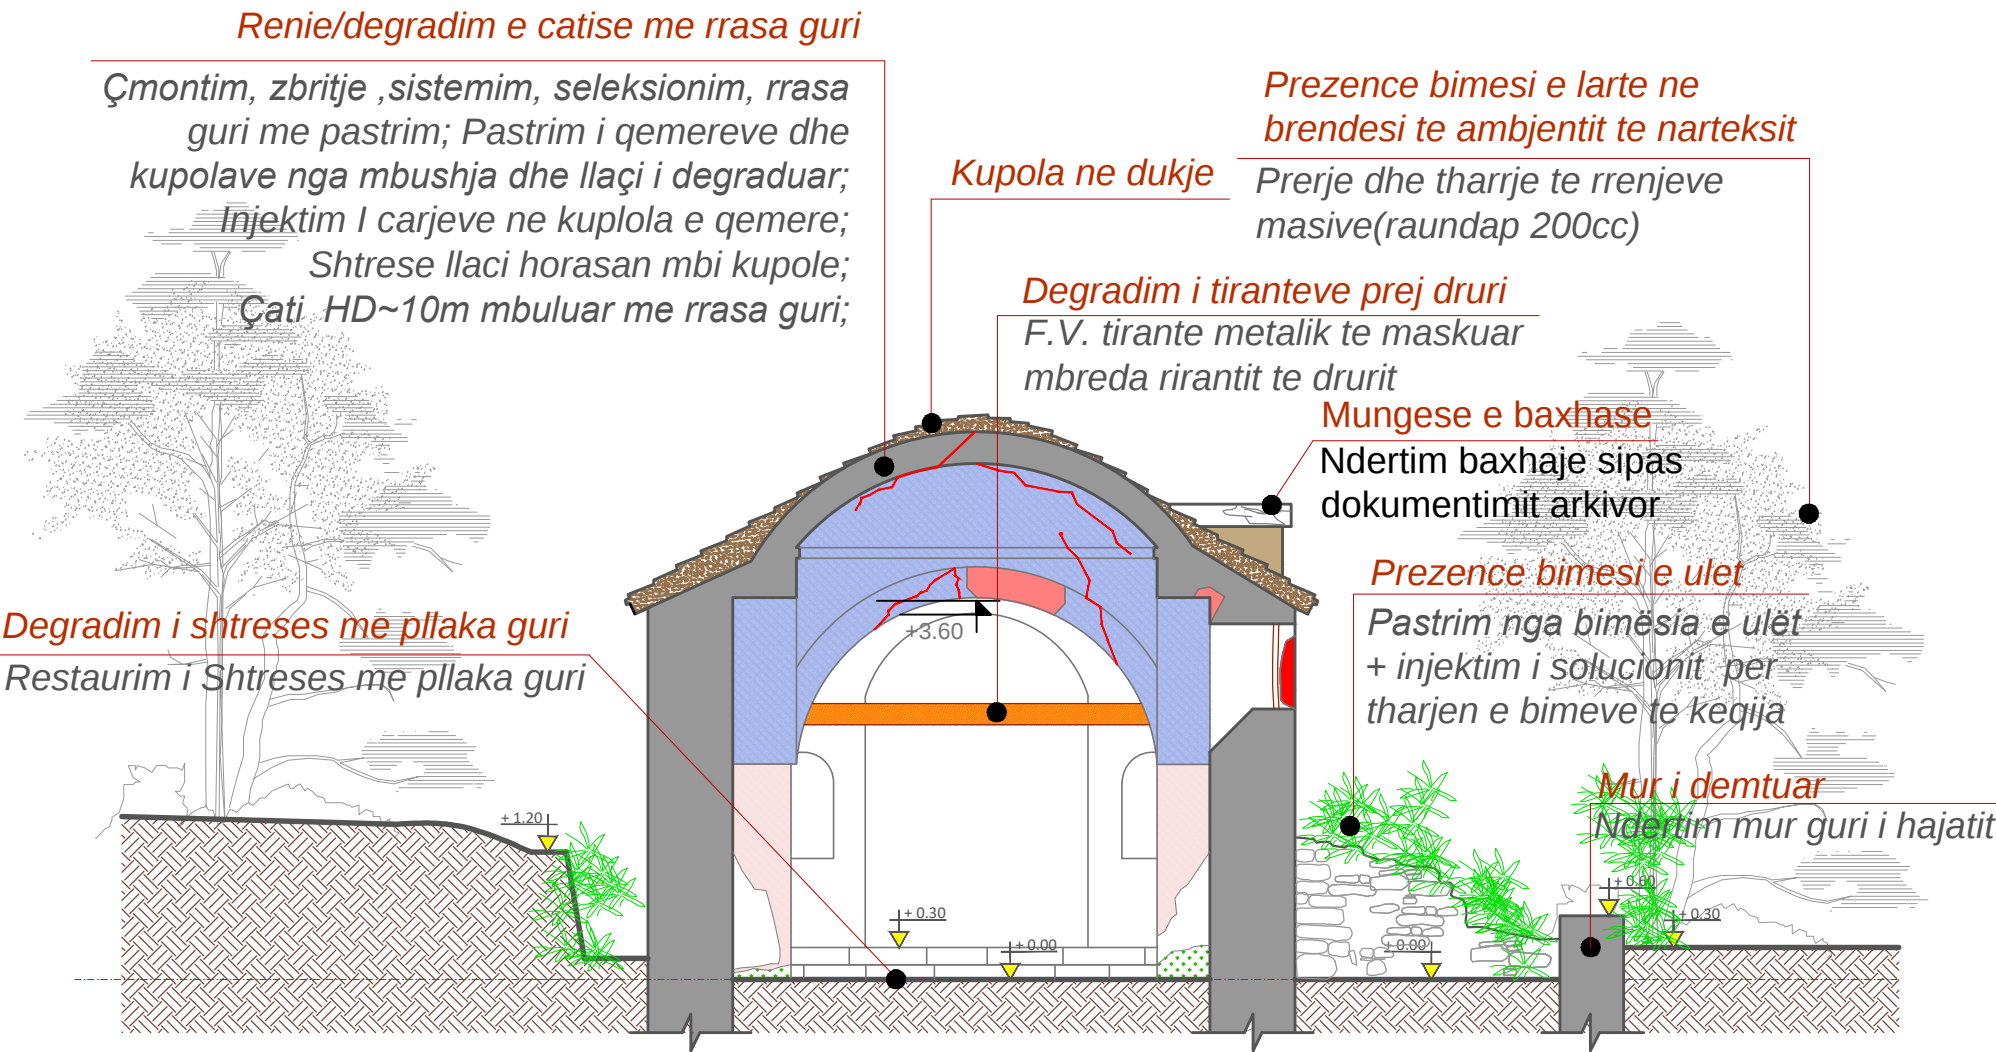

INSTITUTI KOMBËTAR I
TRASHËGIMISË KULTURORE

FOTO E FSADES KRYESORE



SHENIME:

MIRATOHET:
Per K.K.T.K.M
Sekretari

KLESTA QIRICI

Projekt restaurimi i kishës së
Shën Mërisë_Barmash, Ersekë

INVESTITOR

Projekt zbatimi

Emertimi i fletes:

PRERJE B1-B1 E KISHES/
EKZISTUESE

Shkalla

PERGJEGJESI I SEKTORIT

Ark. Ronela Çuku

PROJEKTOI

Ark. Amanda Cici

Ark. Fotjon Qirinxhi

Ark. Klajdi Dinellari

Ark. Mariola Gjoka

Ark. Arbjona Bala

Ing. Xhuljana Avdolli

Data . Mars 2023

INSTRUMENT

A-15

RISHIKIM PROJEKT RESTAURIMI KISHA E SHËN MËRISË_BARMASH, ERSEKË

Tiranë, 2023

PAMJA VERIORE E KISHES/ EKZISTUESE

Renie/degradim e catise me rrasa guri

Çmontim, zbritje ,sistemim, seleksionim, rrasa guri me pastrim;Pastrim i qemereve dhe kupolave nga mbushja dhe llaçi i degraduar; Injektivim i çarjeve ne kupola e qemere; Shtrese llaci horasan mbi kupole; Çati HD~10m mbuluar me rrasa guri;

Mungese e fugatimit te murit

Fugatim muri llac gelqere (pastrim mekanik+larje me ujë+fugatim)

Carje ne murature

Restaurim i çarjeve në mur guri me teknikën e injektivimit (Pastrim i çarjes, larje ne ujë, injektivim llaç gëlqere 1:3)

Kupola ne dukje

Prezence bimesi e larte ne brendesi te ambjentit te narteksit



Prerje dhe tharje te rrenjeve masive(raundap 200cc)

Demtim i muratures se gurit

Restaurim muri guri me llaç gëlqere 1:3 me teknikën shqep-qep (pjesa e narteksit)

Muratura primetrale e narteksit,reneuar

Restaurim mur guri me teknikën shqep-qep i muratures ekzistuese e cila eshte teper e degraduar, ndertim mur guri ne lartesi i pjeses qe mungon

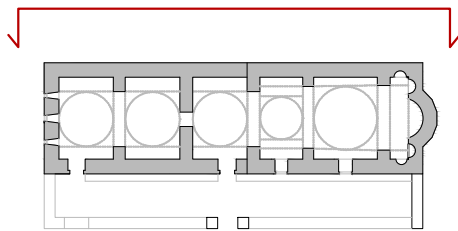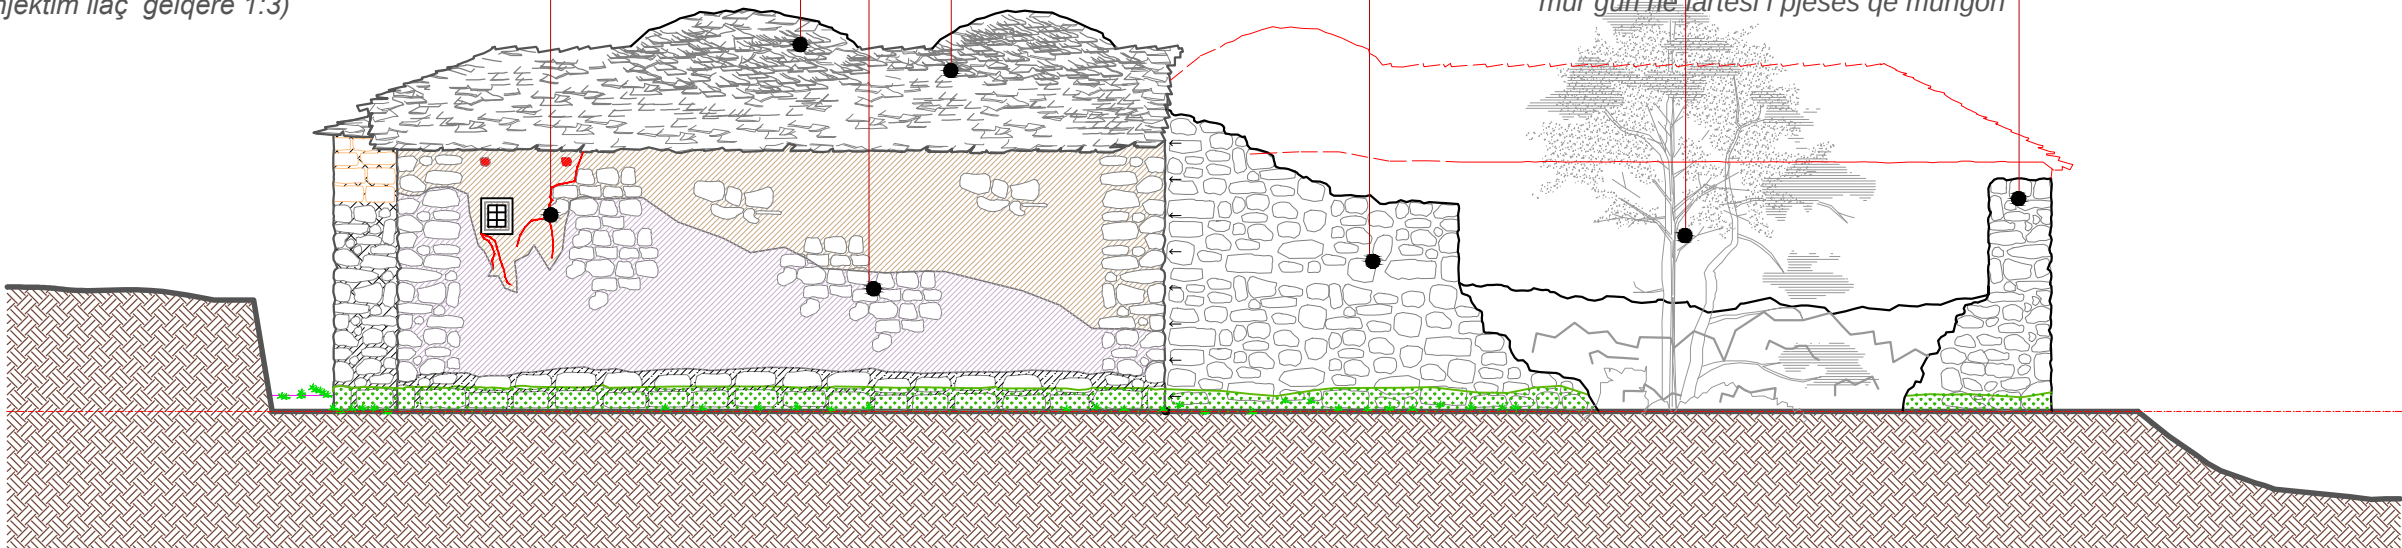

INSTITUTI KOMBËTAR I TRASHËGIMISË KULTURORE

FOTO E FSADES KRYESORE



SHENIME:

MIRATOHET:

Per K.K.T.K.M
Sekretari

KLESTA QIRICI

Projekt restaurimi i kishës së
Shën Mërisë_Barmash, Ersekë

INVESTITOR

Projekt zbatimi

Emertimi i fletes:

PAMJA VERIORE/
GJENDJA EKZISTUESE

Shkalla

PERGJEGJESI I SEKTORIT

Ark. Ronela Çuku

PROJEKTOI

Ark. Amanda Cici

Ark. Fotjon Qirinxhi

Ark. Klajdi Dinellari

Ark. Mariola Gjoka

Ark. Arbjona Bala

Ing. Xhuljana Avdolli

Data . Mars 2023

NR. FLETES

A-16

RISHIKIM PROJEKT RESTAURIMI KISHA E SHËN MËRISË_BARMASH, ERSEKË

Tiranë, 2023

PAMJA JUGORE E KISHES/ EKZISTUESE

Renie/degradim e catise me rrasa guri

Çmontim, zbritje ,sistemim, seleksionim, rrasa guri me pastrim; Pastrim i qemereve dhe kupolave nga mbushja dhe llaçi i degraduar; Injektivim i çarjeve ne kupola e qemere; Shtrese llaci horasan mbi kupole; Çati HD~10m mbuluar me rrasa guri;

Fugatim muri me cemento, nderhyrje e gabuar

Fugatim muri llac gelqere (pastrim mekanik+larje me ujë+fugatim)

Prezence bimesi e larte ne brendesi te ambjentit te narteksit

Prerje dhe tharje te rrenjeve masive(raundap 200cc)

Murature e narteksit e rene


Restaurim mur guri me tekniken shqep-qep i muraures ekzistuese e cila teper e degraduar, Plotesim mur guri ne lartesi i pjeses qe mungon

Degradim i dritareve te drurit

F.V. dritare druri; Restaurim dritare druri

Çarje ne muaraturen e gurit

Restaurim i çarjeve në mur guri me teknikën e injektivimit (Pastrim i çarjes, larje ne ujë, injektivim llac gelqere 1:3)

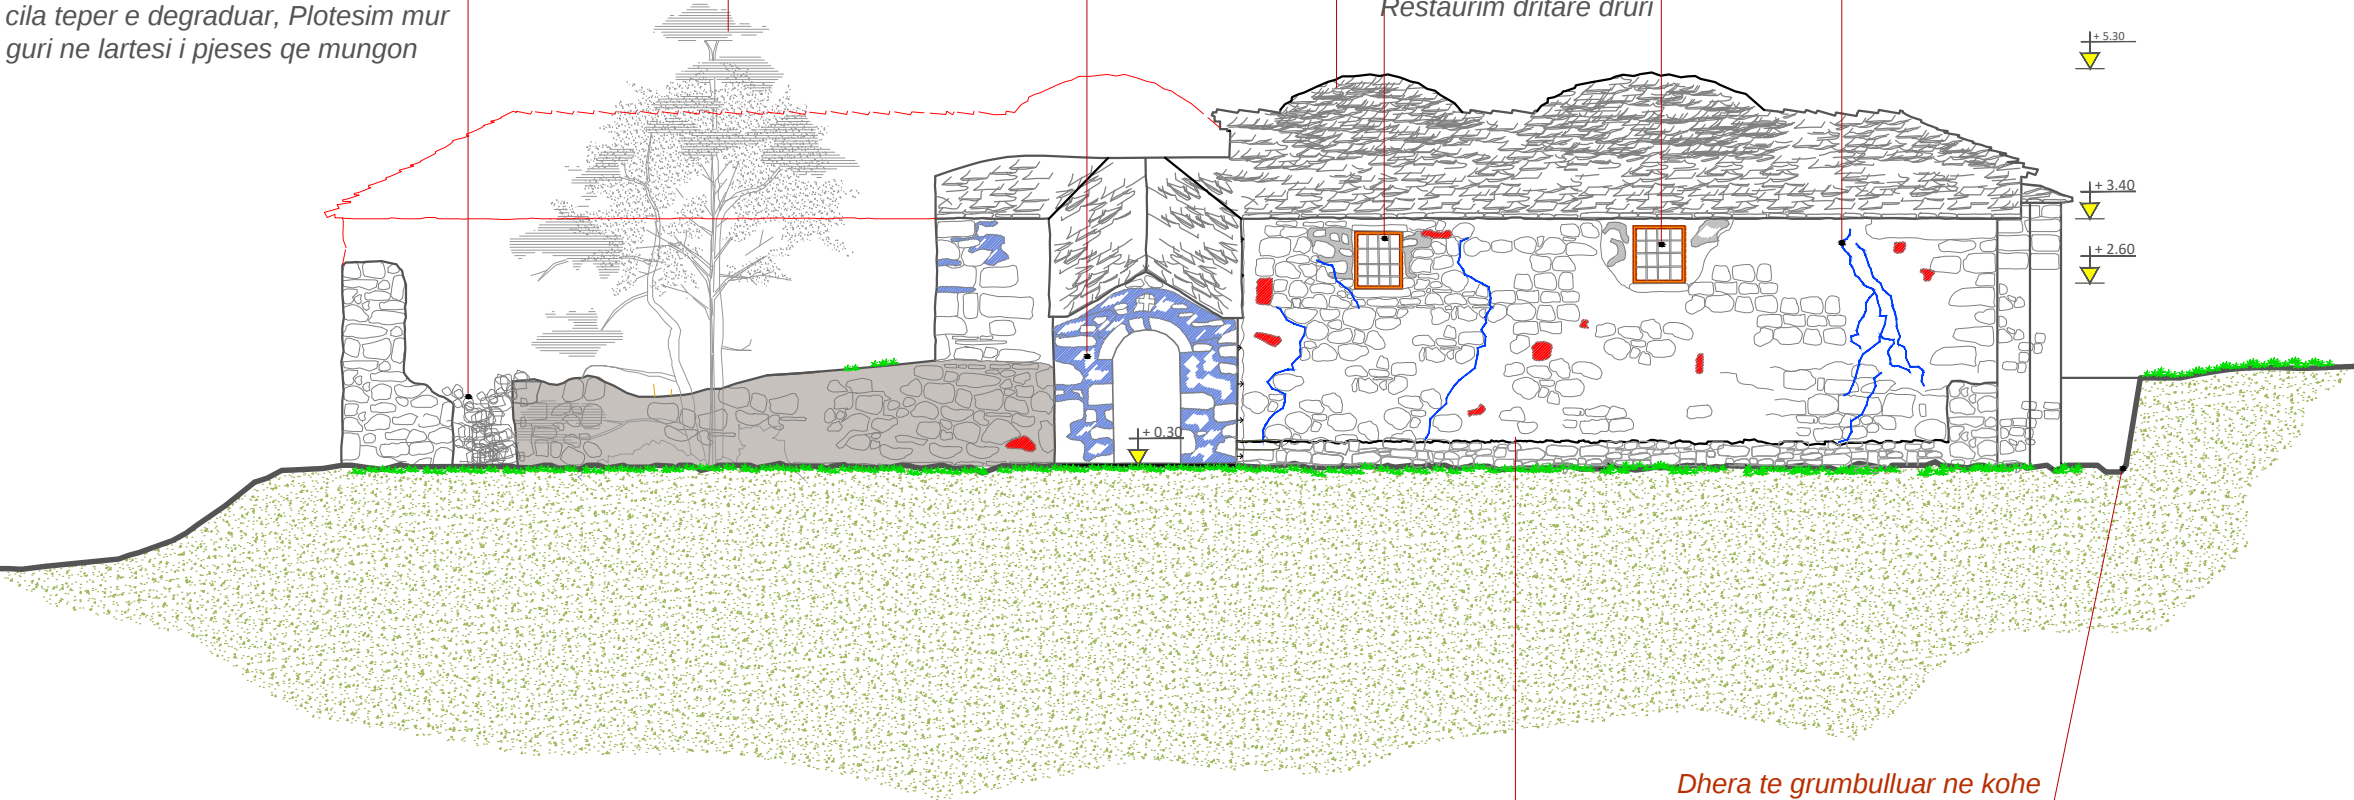

Mur i demtuar
Ndertim mur guri i hajatit

Dhera te grumbulluar ne kohe
Hegje dherash dhe transport me karro dore (sistemim territori perreth)

INSTITUTI KOMBËTAR I TRASHËGIMISË KULTURORE

FOTO E FSADES KRYESORE



SHENIME:

MIRATOHET:

Per K.K.T.K.M
Sekretari

KLESTA QIRICI

Projekt restaurimi i kishës së Shën Mërisë_Barmash, Ersekë

INVESTITOR

Projekt zbatimi

Emertimi i fletes:

PAMJA JUGORE/
GJENDJA EKZISTUESE

Shkalla

PERGJEGJESI I SEKTORIT

Ark. Ronela Çuku

PROJEKTOI

Ark. Amanda Cici

Ark. Fotjon Qirinxhi

Ark. Klajdi Dinellari

Ark. Mariola Gjoka

Ark. Arbjona Bala

Ing. Xhuljana Avdolli

Data . Mars 2023

NR. FLETES

A-17

RISHIKIM PROJEKT RESTAURIMI KISHA E SHËN MËRISË_BARMASH, ERSEKË

Tiranë, 2023

PAMJA LINDORE E KISHES/ EKZISTUESE

INSTITUTI KOMBËTAR I
TRASHËGIMISË KULTURORE

FOTO E FSADES KRYESORE



SHENIME:

MIRATOHET:

Per K.K.T.K.M
Sekretari

KLESTA QIRICI

Projekt restaurimi i kishës së
Shën Mërisë_Barmash, Ersekë

INVESTITOR

Projekt zbatimi

Emertimi i fletes:

PAMJA LINDORE/
GJENDJA EKZISTUESE

Shkalla

PERGJEGJESI I SEKTORIT

Ark. Ronela Çuku

PROJEKTOI

Ark. Amanda Cici

Ark. Fotjon Qirinxhi

Ark. Klajdi Dinellari

Ark. Mariola Gjoka

Ark. Arbjona Bala

Ing. Xhuljana Avdolli

Data . Mars 2023

NR. FLETES

A-18

Renie/degradim e catise me rrasa guri

Çmontim, zbritje ,sistemim, seleksionim, rrasa guri me pastrim;
Pastrim i qemereve dhe kupolave nga mbushja dhe llaçi i degraduar;
Injektivim i çarjeve ne kupola e qemere; Shtrese llaci horasan mbi
kupole; Çati HD~10m mbuluar me rrasa guri;

Çarje e thelle ne murature

Restaurim i çarjeve në mur guri me teknikën e injektivimit
(Pastrim i çarjes, larje ne ujë, injektivim llaç gëlqere 1:3)

Fugatim muri me llac
cimento,nderhyrje e gabuar

Fugatim muri llac gelqere
(pastrim mekanik+larje me
ujë+fugatim)

Mur i demtuar

Ndertim mur guri i hajatit


Kupola ne dukje

Dhera te grumbulluar ne kohe

Heqje dherash dhe transport me karro
dore (sistemim territori perreth)

Fugatim llac gelqere jo i rregullt;
humbje e llacit lidhes ne murature


Fugatim muri llac gelqere (pastrim
mekanik+larje me ujë+fugatim)

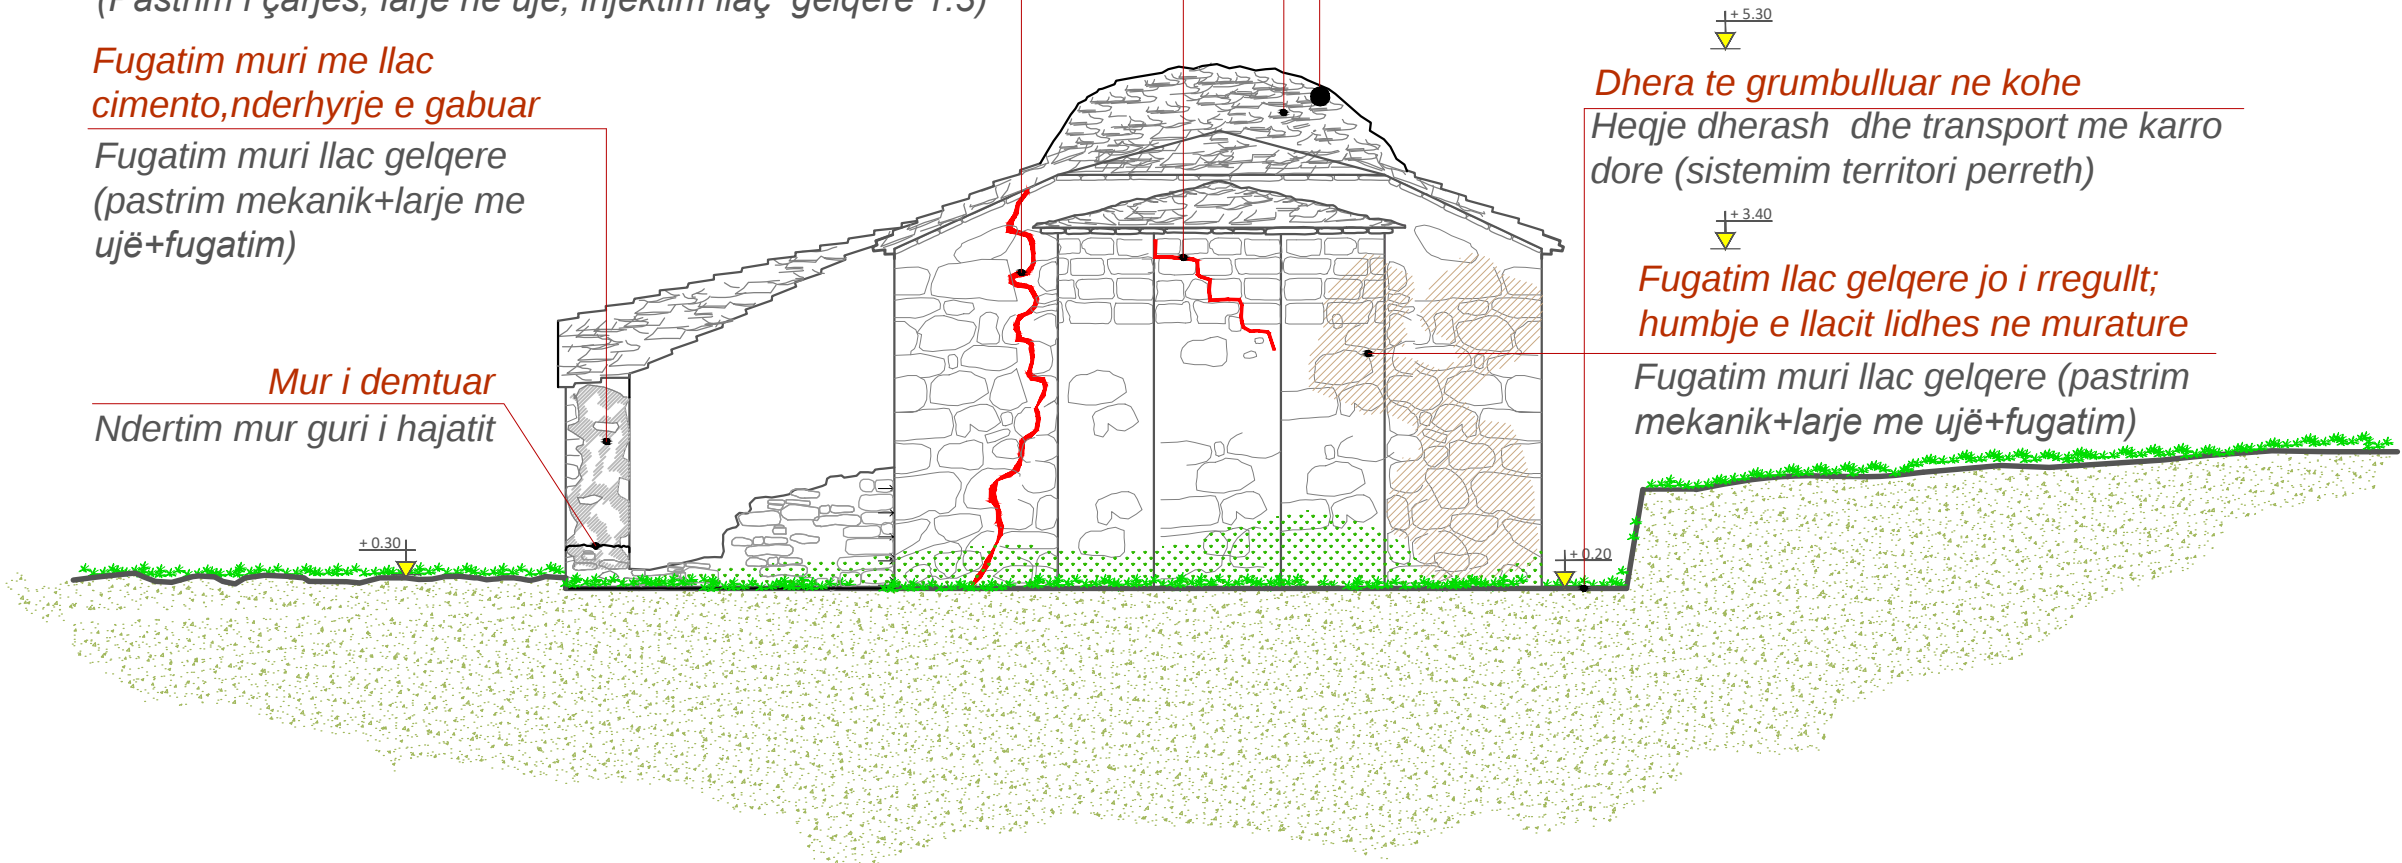

RISHIKIM PROJEKT RESTAURIMI KISHA E SHËN MËRISË_BARMASH, ERSEKË

Tiranë, 2023

PLANIMETRIA E KISHES/ PROPOZIMI

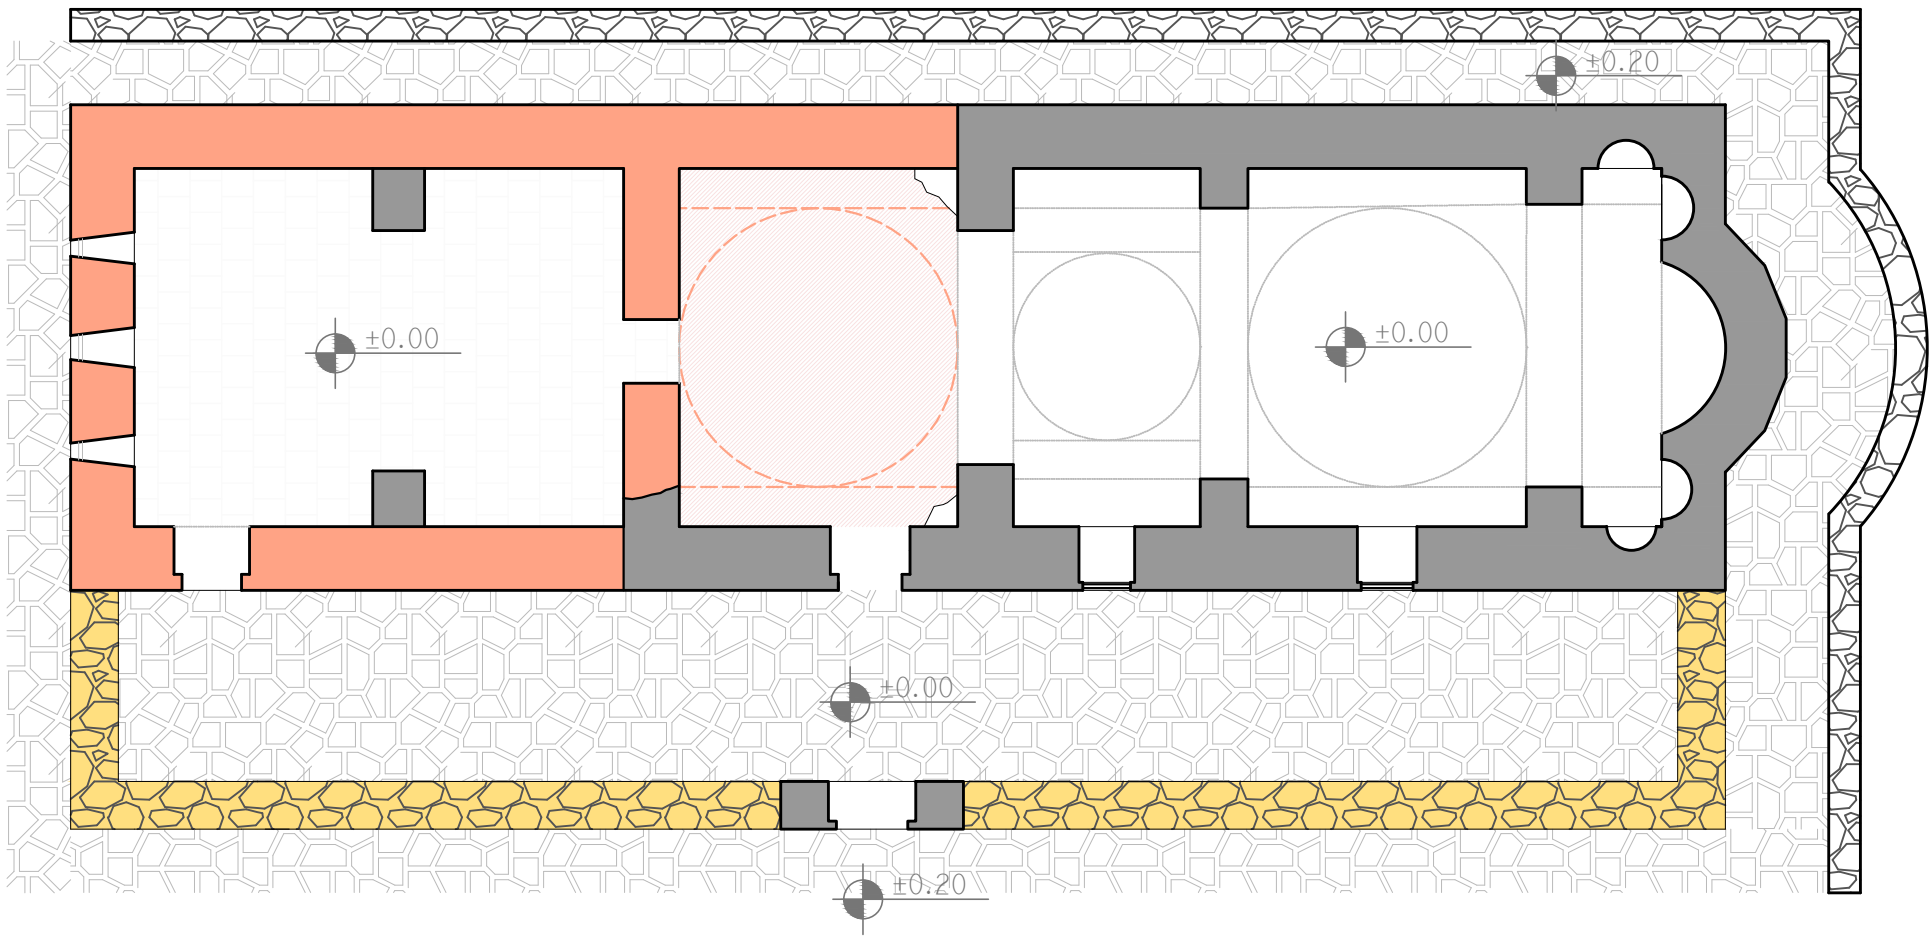

INSTITUTI KOMBËTAR I
TRASHËGIMISË KULTURORE

FOTO E FSADES KRYESORE



SHENIME:

MIRATOHET:
Per K.K.T.K.M
Sekretari

KLESTA QIRICI

Projekt restaurimi i kishës së
Shën Mërisë_Barmash, Ersekë

INVESTITOR

Projekt zbatimi

Emertimi i fletes:

PLANIMETRIA/PROPOZIMI

Shkalla

PERGJEGJESI I SEKTORIT

Ark. Ronela Çuku

PROJEKTOI

Ark. Amanda Cici

Ark. Fotjon Qirinxhi

Ark. Klajdi Dinellari

Ark. Mariola Gjoka

Ark. Arbjona Bala

Ing. Xhuljana Avdolli

Data . Mars 2023


NR. FLETES

A-19


RISHIKIM PROJEKT RESTAURIMI KISHA E SHËN MËRISË_BARMASH, ERSEKË

Tiranë, 2023

PRERJA GJATESORE/ PROPOZIMI

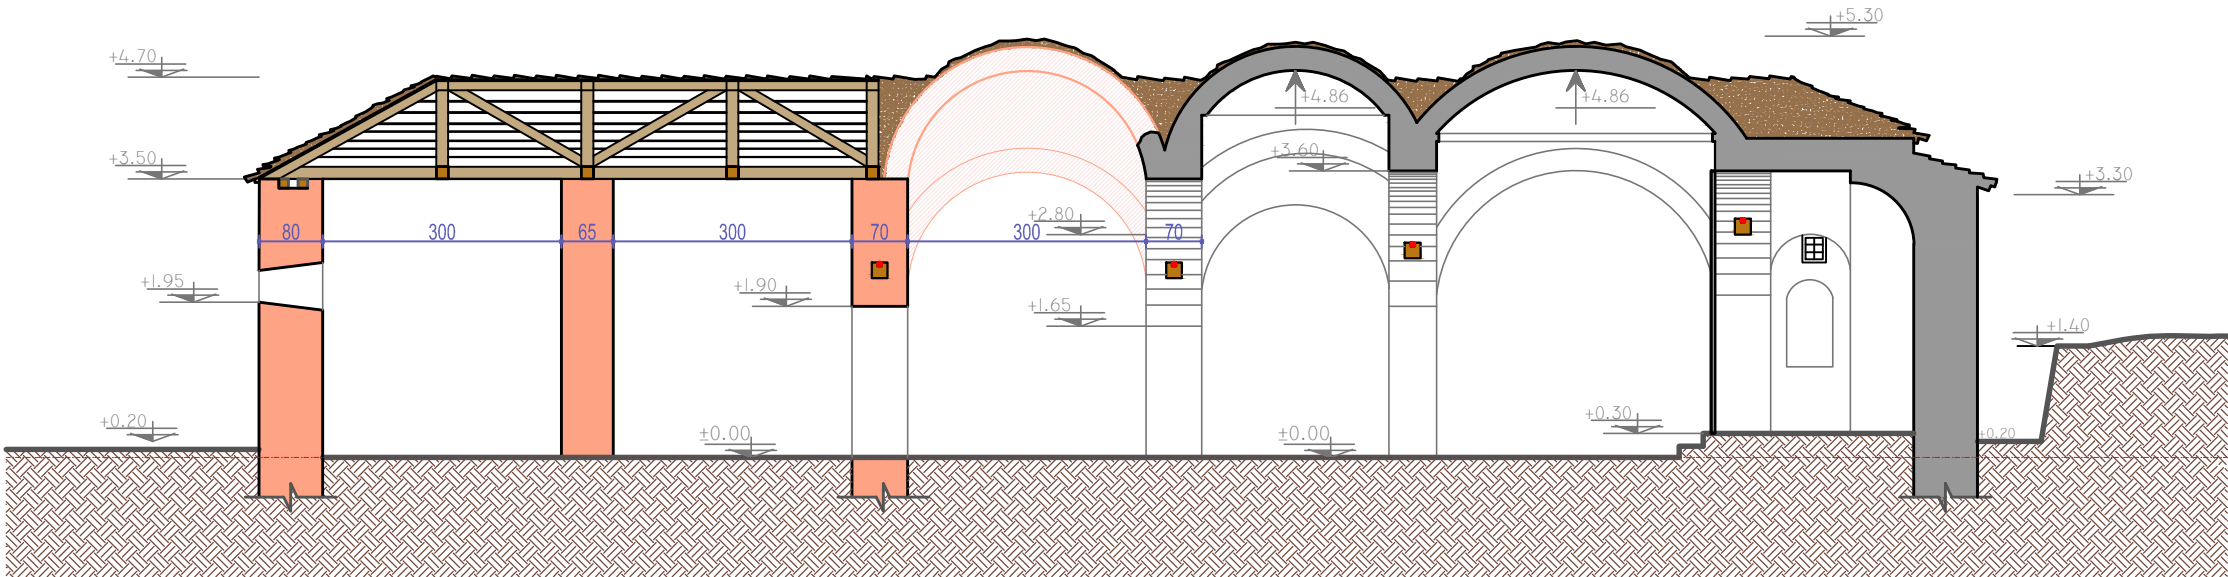

PLANI I MBULIMIT/ PROPOZIMI

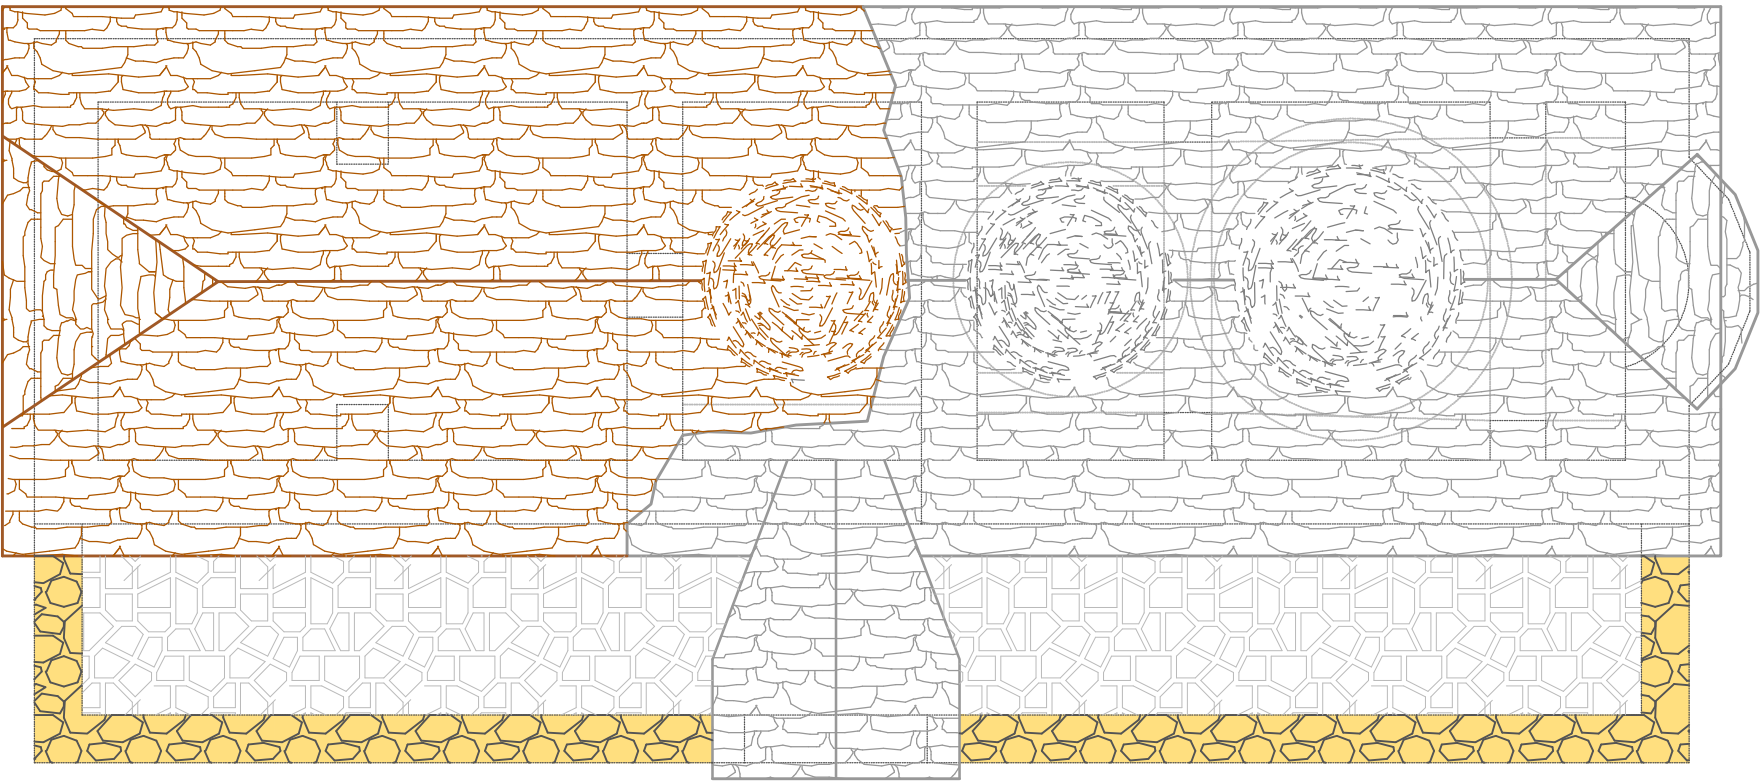

- Gjendja ekzistuese
- Volume qe plotesohen
- Kupola (Kalota perendimore)
qe plotesohet
- Pjesa e mbulimit (Restaurim)
- Pjesa e mbulimit (Propozim)
- Ndertim mur guri ne hajat
- Shtrese me pllaka guri

INSTITUTI KOMBËTAR I
TRASHËGIMISË KULTURORE

FOTO E FSADES KRYESORE



SHENIME:

MIRATOHET:
Per K.K.T.K.M
Sekretari

KLESTA QIRICI

Projekt restaurimi i kishës së
Shën Mërisë_Barmash, Ersekë

INVESTITOR

Projekt zbatimi

Emertimi i fletes:

PRERJA DHE PLANI I
MBULIMIT/PROPOZIMI

Shkalla

PERGJEGJESI I SEKTORIT

Ark. Ronela Çuku

PROJEKTOI

Ark. Amanda Cici

Ark. Fotjon Qirinxhi

Ark. Klajdi Dinellari

Ark. Mariola Gjoka

Ark. Arbjona Bala

Ing. Xhuljana Avdolli

Data . Mars 2023


NR. FLETES

A-20




RISHIKIM PROJEKT RESTAURIMI KISHA E SHËN MËRISË_BARMASH, ERSEKË

Tiranë, 2023

PREJRA TERHORE/ PROPOZIMI

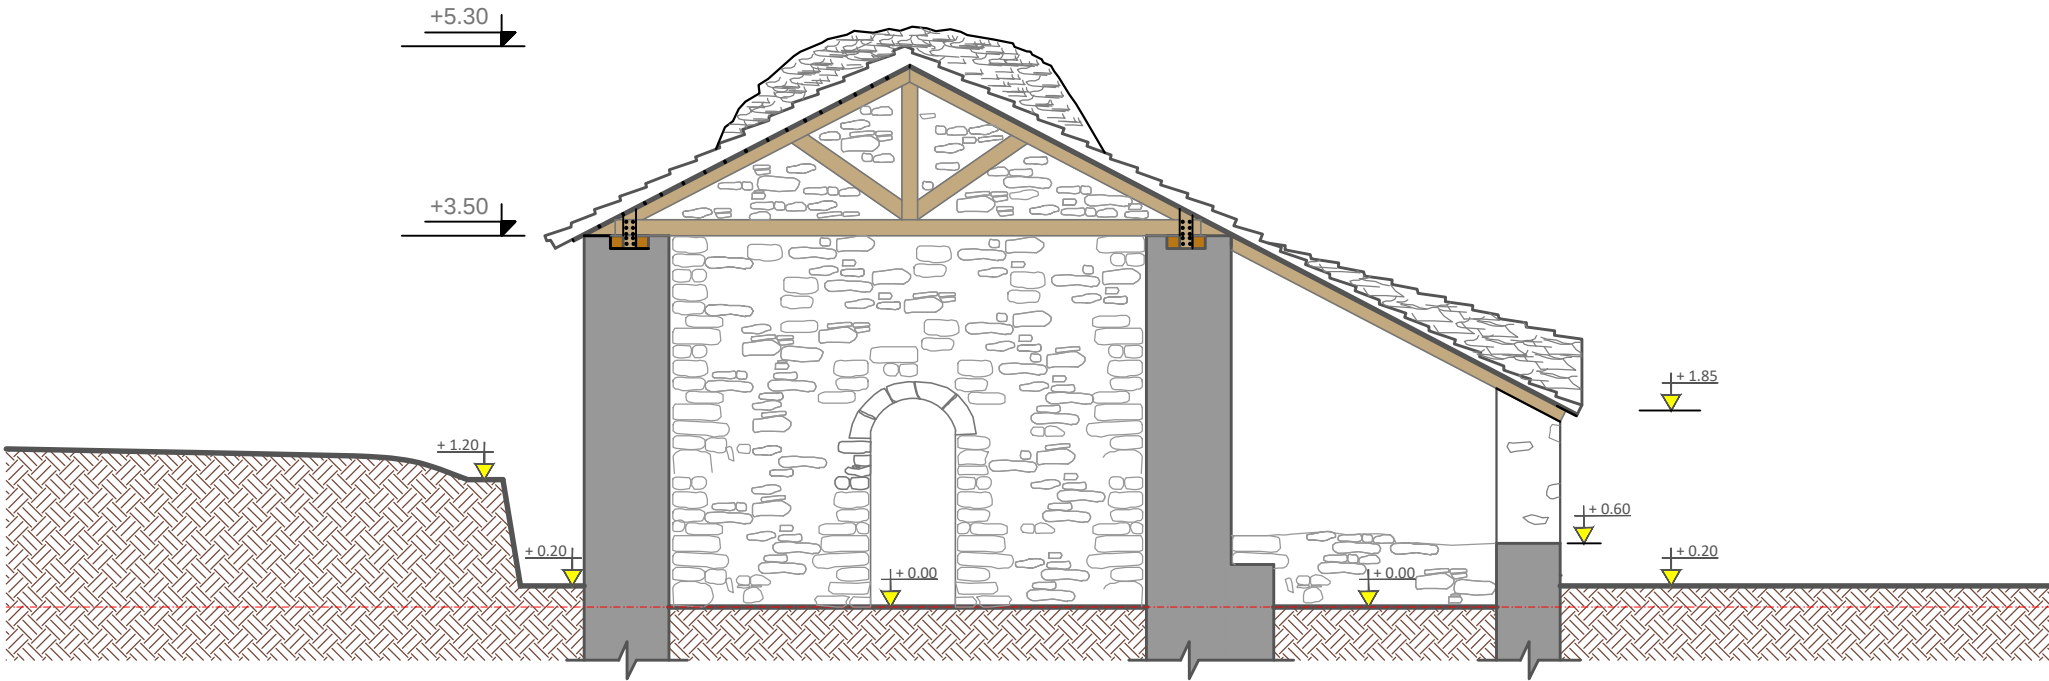

PAMJA LINDORE/ PROPOZIMI

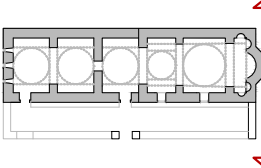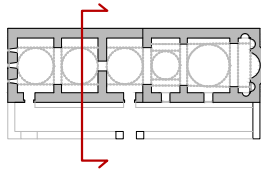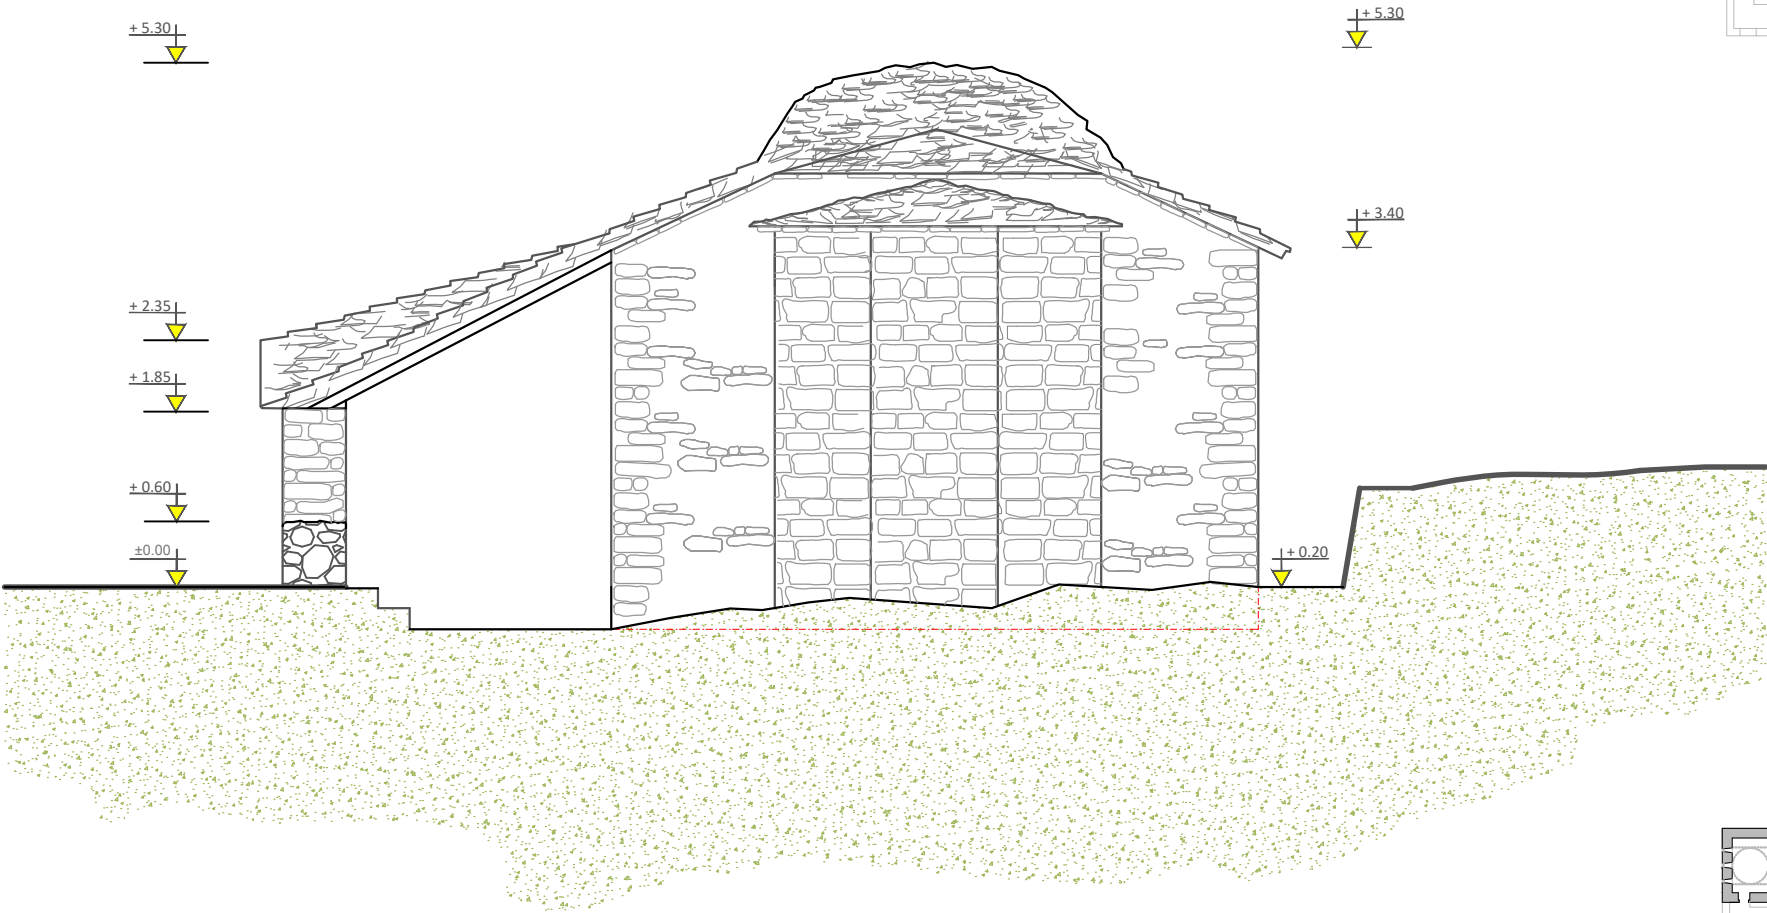

INSTITUTI KOMBËTAR I
TRASHËGIMISË KULTURORE

FOTO E FSADES KRYESORE



SHENIME:

MIRATOHET:
Per K.K.T.K.M
Sekretari

KLESTA QIRICI

Projekt restaurimi i kishës së
Shën Mërisë_Barmash, Ersekë

INVESTITOR

Projekt zbatimi

Emertimi i fletes:

PRERJA TERTHORE DHE
PAMJA LINDORE/PROPOZIM

Shkalla

PERGJEGJESI I SEKTORIT

Ark. Ronela Çuku

PROJEKTOI

Ark. Amanda Cici

Ark. Fotjon Qirinxhi

Ark. Klajdi Dinellari

Ark. Mariola Gjoka

Ark. Arbjona Bala

Ing. Xhuljana Avdolli



Data . Mars 2023

NR. FLETES

A-21

RISHIKIM PROJEKT RESTAURIMI KISHA E SHËN MËRISË_BARMASH, ERSEKË Tiranë, 2023

PAMJA JUGORE/ PROPOZIM

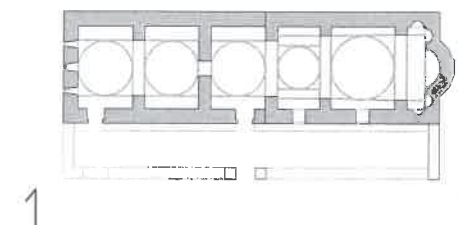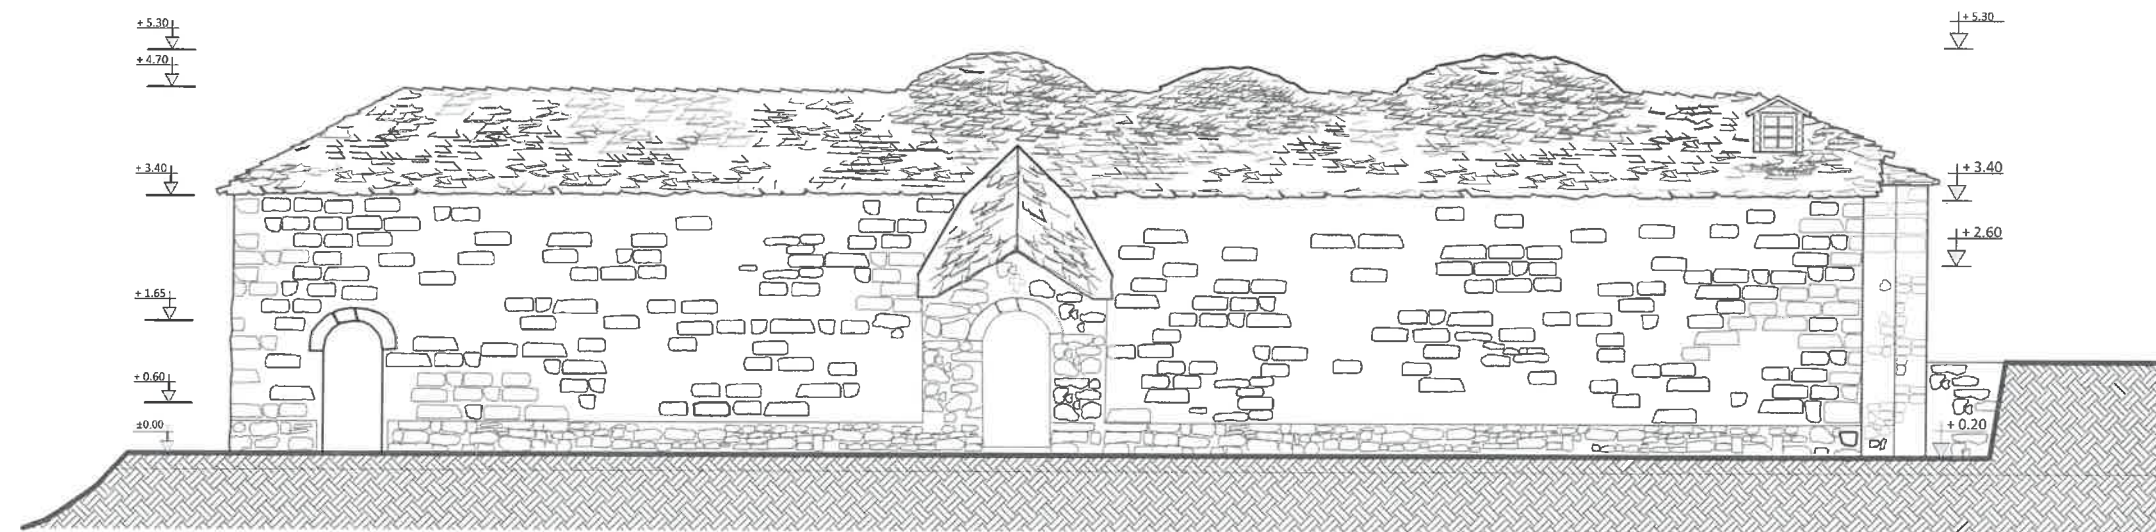

INSTITUTI KOMBËTAR I
TRASHËGIMISË KULTURORE

FOTO E FSADES KRYESORE



SHENIME:

MIRATOHET:
Per K.K.T.K.M
Sekretari

KLESTA QIRICI

Projekt restaurimi i kishës së
Shën Mërisë_Barmash, Ersekë

INVESTITOR

Projekt zbatim

Emertimi i fletes:

PAMJA JUGORE/
PROPOZIM

Shkalla

PERGJEGJESI I SEKTORIT

Ark. Ronela Çuku

PROJEKTOI

Ark. Amanda Cici

Ark. Fotjon Qirinxhi

Ark. Klajdi Dinellari

Ark. Mariola Gjoka

Ark. Arbjona Bala

Ing. Xhuljana Avdolli

Data . Mars 2023

Nr. 1 FLETES

A-22

Amanda
Cici

Digitally signed by
Amanda Cici
Date: 2023.06.14
16:25:00 +02'00'



pa polimer 2013