

PROJEKT RESTAURIMI I URËS NË POSTENAN, LESKOVIK

Tiranë, 2022

PROJEKT RESTAURIMI I URËS NË POSTENAN, LESKOVIK



INSTITUTI KOMBËTAR I
TRASHËGIMISË KULTURORE

SHËNIME

Ura e Postenanit ndodhet rreth 2 km në perëndim larg qytezës së Leskovikut dhe lidh rrugicën që del nga rruga nacionale me rrugicën për në fshatin Postenan. Ura mund të jetë ndërtuar në shek. XVIII-të. Ajo është ndërtuar mbi përroin e Melesinit dhe përbëhet nga dy këmbë masive dhe harkun e madh. Ura është 9m e lartë, 2.3m e gjërë dhe 13m e gjatë midis këmbëve të saj. Ndërtimi është prej guri, të skalitur mirë në buzët e harkut dhe i crregullt në pjesën tjetër. Këmbët e saj janë masive dhe puqen me faqet e larta të buzëve të përroit.

MIRATOHET
për K.K.T.K.M.
Sekretari

RUDINA ZOTO

OBJEKTI

PROJEKT RESTAURIMI I URËS NË
POSTENAN, LESKOVIK

PROJEKT ZBATIMI

EMËRTIMI I FLETËS	SHKALLA
KAPAKU	
PËRGJEGJËS SEKTORI	
Ark. Joli Mitrojorgji	
PROJEKTOI	
Ark. Joli Mitrojorgji	
Ark. Llambrino Baballëku	
Ark. Ronela Cuku	
Ark. Ela Miziri	
Ing. Zaim Lila	
Ing. Elina Manushi	

Data: MAJ, 2022

NR. I FLETËS

00

VENDODHJA E URËS SË POSTENANIT

HARTA E SHQIPERISE



BASHKIA KOLONJË

VENDODHJA E URES NE RAPORT ME QYTETIN E LESKOVIKUT



FOTO AJRORE E URES NE POSTENAN



URA NË POSTENAN

Ura e Postenanit ndodhet rreth 2 km në perëndim larg qytetës së Leskovikut dhe lidh rrugicën që del nga rruga nacionale me rrugicën për në fshatin Postenan. Ura mund të jetë ndërtuar në shek. XVIII-të. Ajo është ndërtuar mbi përroin e Melesinit dhe përbëhet nga dy këmbë masive dhe harkun e madh. Ura është 9m e lartë, 2.3m e gjërë dhe 13m e gjatë midis këmbëve të saj. Ndërtimi është prej guri,të skalitur mirë në buzët e harkut dhe i crregullt në pjesën tjetër.Këmbët e saj janë masive dhe puqen me faqet e larta të buzëve të përroit.



INSTITUTI KOMBËTAR I TRASHËGIMISË KULTURORE

SHËNIME

Ura e Postenanit ndodhet rreth 2 km në perëndim larg qytetës së Leskovikut dhe lidh rrugicën që del nga rruga nacionale me rrugicën për në fshatin Postenan. Ura mund të jetë ndërtuar në shek. XVIII-të. Ajo është ndërtuar mbi përroin e Melesinit dhe përbëhet nga dy këmbë masive dhe harkun e madh. Ura është 9m e lartë, 2.3m e gjërë dhe 13m e gjatë midis këmbëve të saj. Ndërtimi është prej guri,të skalitur mirë në buzët e harkut dhe i crregullt në pjesën tjetër.Këmbët e saj janë masive dhe puqen me faqet e larta të buzëve të përroit.

MIRATOHET
për K.K.T.K.M.
Sekretari

RUDINA ZOTO

OBJEKTI

PROJEKT RESTAURIMI I URËS NË POSTENAN, LESKOVIK

PROJEKT ZBATIMI

EMËRTIMI I FLETËS	SHKALLA
VENDODHJA	
PËRGJEGJËS SEKTORI	
Ark. Joli Mitrojorgji	
PROJEKTOI	
Ark. Joli Mitrojorgji	
Ark. Llambrino Baballëku	
Ark. Ronela Cuku	
Ark. Ela Miziri	
Ing. Zaim Lila	
Ing. Elina Manushi	

Data: MAJ, 2022

NR. I FLETËS

01

PROJEKT RESTAURIMI I URËS NË POSTENAN, LESKOVIK

Tiranë, 2022

FOTO NGA ARKIVA

FOTO TE VITIT 1961



FOTO TE VITIT 1967



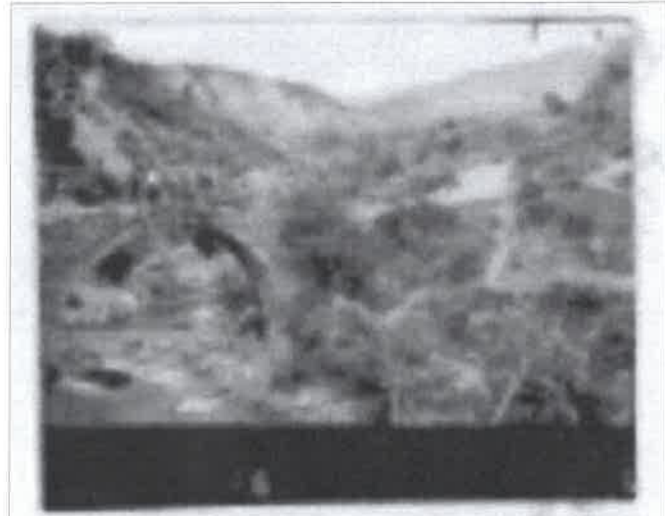


FOTO TE VITIT 1979

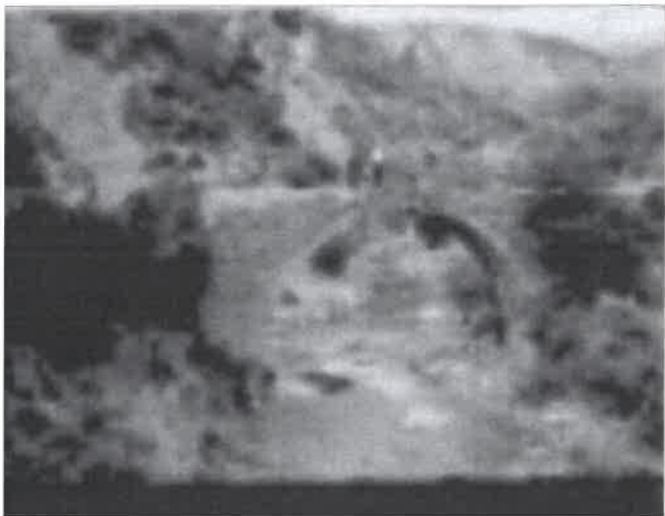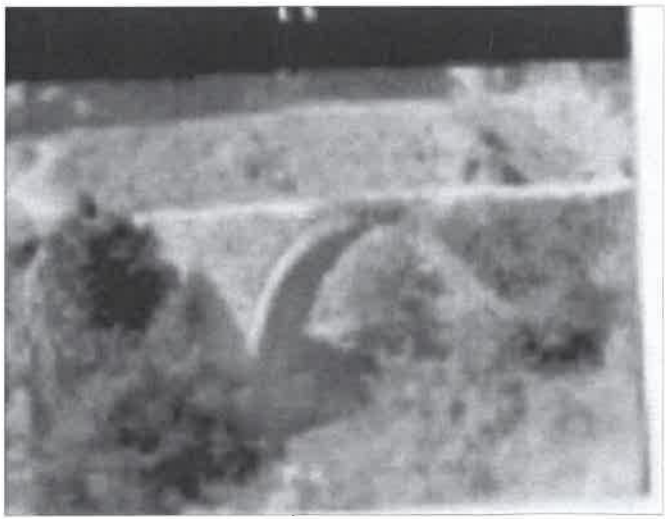

INSTITUTI KOMBËTAR I TRASHËGIMISË KULTURORE

SHËNIME

Ura e Postenanit ndodhet rreth 2 km në perëndim larg qytetës së Leskovikut dhe lidh rrugicën që del nga rruga nacionale me rrugicën për në fshatin Postenan. Ura mund të jetë ndërtuar në shek. XVIII-të. Ajo është ndërtuar mbi përroin e Melesinit dhe përbëhet nga dy këmbë masive dhe harkun e madh. Ura është 9m e lartë, 2.3m e gjërë dhe 13m e gjatë midis këmbëve të saj. Ndërtimi është prej guri,të skalitur mirë në buzët e harkut dhe i crregullt në pjesën tjetër.Këmbët e saj janë masive dhe puqen me faqet e larta të buzëve të përroit.

MIRATOHET
për K.K.T.K.M.
Sekretari

RUDINA ZOTO

OBJEKTI

PROJEKT RESTAURIMI I URËS NË POSTENAN, LESKOVIK

PROJEKT ZBATIMI


EMËRTIMI I FLETËS	SHKALLA
FOTO NGA ARKIVA	

PËRGJEGJËS SEKTORI	
Ark. Joli Mitrojorgji	
PROJEKTOI	
Ark. Joli Mitrojorgji	
Ark. Llambrino Baballëku	
Ark. Ronela Cuku	
Ark. Ela Miziri	
Ing. Zaim Lila	
Ing. Elina Manushi	

Tiranë, 2022

MATERIAL NGA ARKIVA

PROJEKT I VITIT 1980

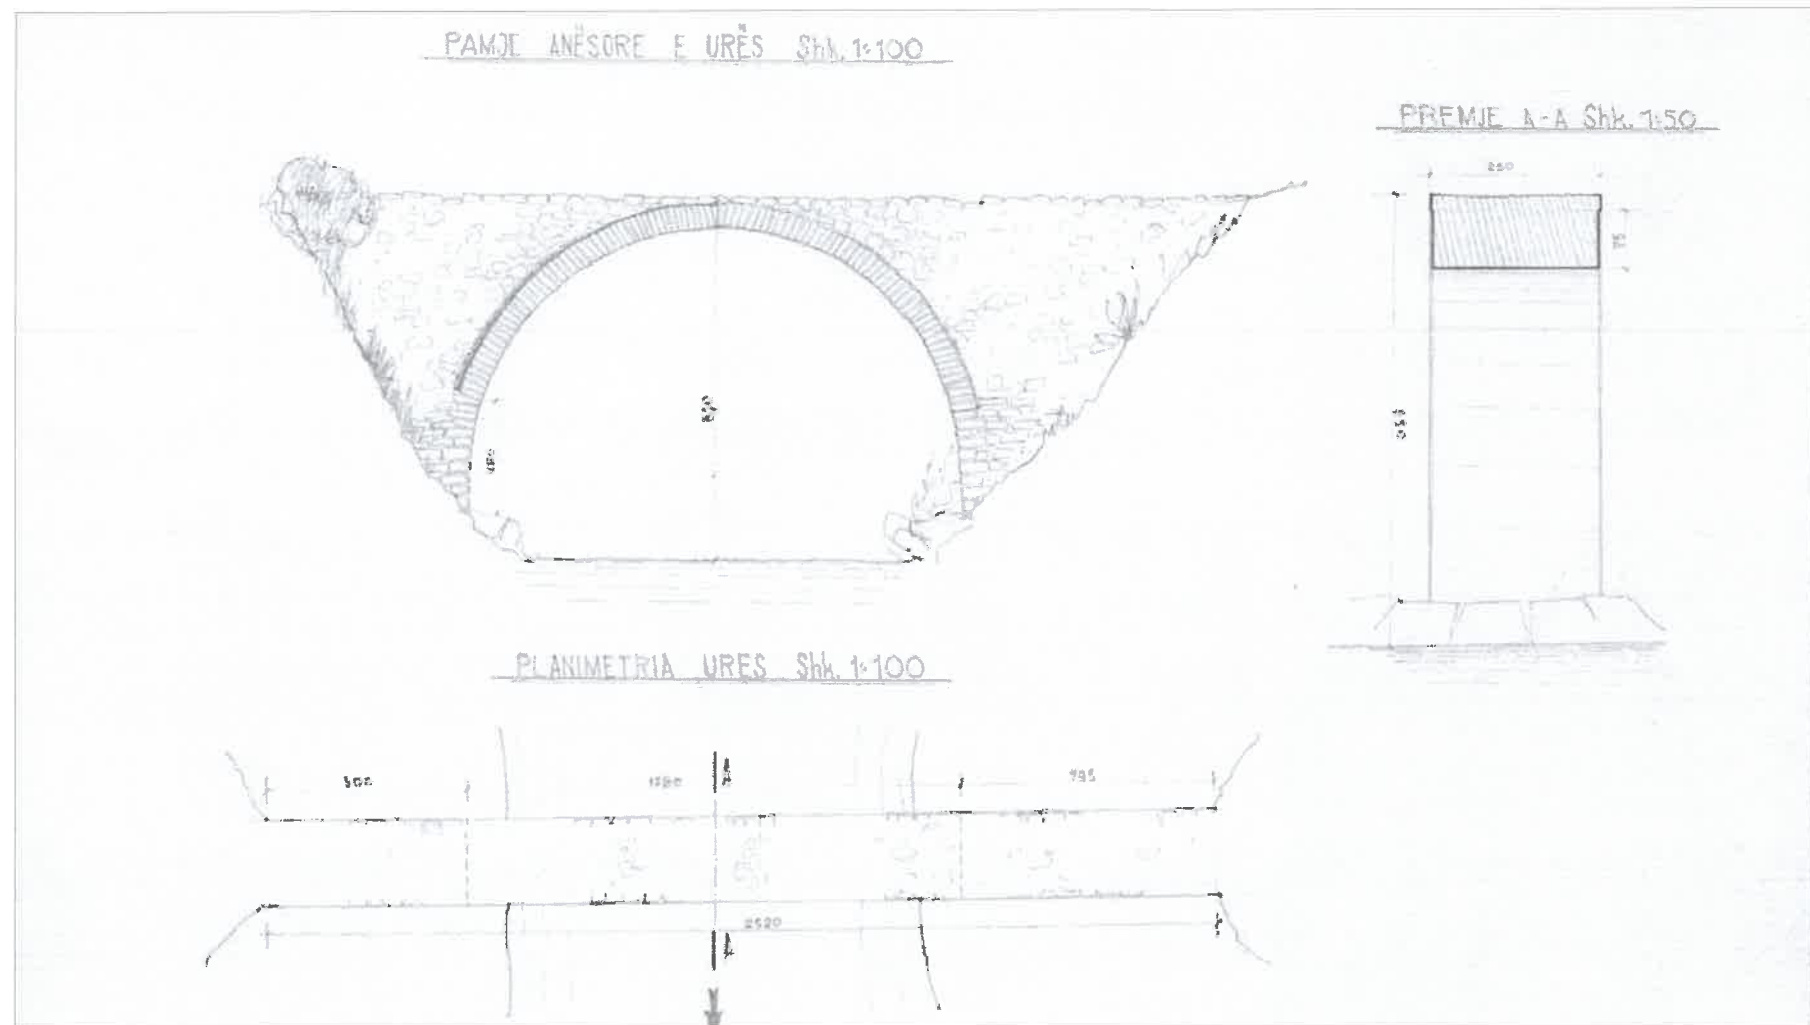

RELACION I VITIT 1984

[illegible]

INFORMACION I VITIT 1987

12

MINISTRI I MËDITËS DHE SHËRIMIT TË SHQIPTARËVE

UNITA E FORCËS TË
ARMATIMIT

TRUPA MOJIN

Në datë 12 maj 1967 në punëtorin e shërbimeve të komunikimit të shtetit Kollonjë kontrolluan urën e quriv të Postshetit, e cila në fillim të konstruktive ulet në gjendje të mirë, megjithatë në të heqje për disa ndërhyrje vërojtura të cilat mendojmë ti përmirësojmë për vitin 1968.

Në brendë të kësaj shteti detyruar këllidemi dhe një pjesë e mirë të sipërfaqes gjëri i sipërfaqes, dhe kështu shkakton një vjetër të cilat do konsideruar se tulla beutani. Boredura anësore do vendë vendë plotësimin të punë pasi shtetë kryejtur. Në ndërhyrjet e tjerë të bëjë i postshetit do një bur burto-besoni se eks-rikohet gjëryerja e theksit të bërtet.

Një të dy anë e mirë punët të bëjë pasuruar dhe bingësis.

Veiter Shyrtin

Tiranë, më 16 maj 1967

W. H. H.



**INSTITUTI KOMBËTAR I
TRASHËGIMISË KULTURORE**

SHĚNIME

Ura e Postenanit ndodhet rreth 2 km në perëndim larg qytezës së Leskovikut dhe lidh rrugicën që del nga rruga nacionale me rrugicën për në fshatin Postenan. Ura mund të jetë ndërtuar në shek. XVII-të. Ajo është ndërtuar mbi përronin e Melesinit dhe përbëhet nga dy këmbë masive dhe harkun e madh. Ura është 9m e lartë, 2.3m e gjërë dhe 13m e gjatë midis këmbëve të saj. Ndërtimi është prej guri, të skalltur mirë në buzët e harkut dhe i rrëgullt në pjesën tjetër. Këmbët e saj janë masive dhe puen me faqet e larta të buzëve të përronit.

MIRATOHET
për K.K.T.K.M.
Sekretari

RUDINA ZOTO

OBJEKTI

PROJEKT RESTAURIMI I URËS NË POSTENAN, LESKOVIK

PROJEKT ZBATIMI

EMËRTIMI I FLETËS	SHKALLA																		
MATHEMATIKA																			
<table border="1"> <tr> <td>PËRZEMËRTHESIA</td> <td>1:100</td> </tr> <tr> <td>Ark. Joli Mitrorojgji</td> <td></td> </tr> <tr> <td colspan="2">PROJEKTOI</td> </tr> <tr> <td>Ark. Joli Mitrorojgji</td> <td></td> </tr> <tr> <td>Ark. Llambrino Baballëku</td> <td></td> </tr> <tr> <td>Ark. Ronela Cuku</td> <td></td> </tr> <tr> <td>Ark. Ela Miziri</td> <td></td> </tr> <tr> <td>Ing. Zaim Lila</td> <td></td> </tr> <tr> <td>Ing. Elina Manushi</td> <td></td> </tr> </table>		PËRZEMËRTHESIA	1:100	Ark. Joli Mitrorojgji		PROJEKTOI		Ark. Joli Mitrorojgji		Ark. Llambrino Baballëku		Ark. Ronela Cuku		Ark. Ela Miziri		Ing. Zaim Lila		Ing. Elina Manushi	
PËRZEMËRTHESIA	1:100																		
Ark. Joli Mitrorojgji																			
PROJEKTOI																			
Ark. Joli Mitrorojgji																			
Ark. Llambrino Baballëku																			
Ark. Ronela Cuku																			
Ark. Ela Miziri																			
Ing. Zaim Lila																			
Ing. Elina Manushi																			
Data: MAJ, 2022	NR. I FLETËS 03																		

PROJEKT RESTAURIMI I URËS NË POSTENAN, LESKOVIK

Tiranë, 2022

FOTO TË GJENDJES EKZISTUESE TË URËS

FOTO NGA BJEFI I SIPËRM



FOTO NGA BJEFI I POSHTËM



INSTITUTI KOMBËTAR I
TRASHËGIMISË KULTURORE

SHËNIME

Ura e Postenanit ndodhet rreth 2 km në perëndim larg qytezës së Leskovikut dhe lidh rrugicën që del nga rruga nacionale me rrugicën për në fshatin Postenan. Ura mund të jetë ndërtuar në shek. XVIII-të. Ajo është ndërtuar mbi përroin e Melesinit dhe përbëhet nga dy këmbë masive dhe harkun e madh. Ura është 9m e lartë, 2.3m e gjërë dhe 13m e gjatë midis këmbëve të saj. Ndërtimi është prej guri, të skalitur mirë në buzët e harkut dhe i crregullt në pjesën tjetër. Këmbët e saj janë masive dhe puqen me faqet e larta të buzëve të përroit.

MIRATOHET
për K.K.T.K.M.
Sekretari

RUDINA ZOTO

OBJEKTI

PROJEKT RESTAURIMI I URËS NË
POSTENAN, LESKOVIK

PROJEKT ZBATIMI

EMËRTIMI I FLETËS	SHKALLA
FOTO TË GJENDJES EKZISTUESE TË URËS	

PËRGJEGJËS SEKTORI	
Ark. Joli Mitrojorgji	
PROJEKTOI	
Ark. Joli Mitrojorgji	
Ark. Llambrino Baballëku	
Ark. Ronela Cuku	
Ark. Ela Miziri	
Ing. Zaim Lila	
Ing. Elina Manushi	

Data: MAJ, 2022	NR. I FLETËS 04
-----------------	--------------------

PROJEKT RESTAURIMI I URËS NË POSTENAN, LESKOVIK

Tiranë, 2022

FOTO NGA PROBLEMATIKAT NË URË

RËNIE E GURËVE NGA TRUPI I URËS



DËMTIM I KËMBËS SË URËS



PREZENCË E LARTË E VEGJETACIONIT



MUNGESË E SHITESËS SË KALLDRËMIT



INSTITUTI KOMBËTAR I
TRASHËGIMISË KULTURORE

SHËNIME

Ura e Postenanit ndodhet rreth 2 km në perëndim larg qytetës së Leskovikut dhe lidh rrugicën që del nga rruga nacionale me rrugicën për në fshatin Postenan. Ura mund të jetë ndërtuar në shek. XVIII-të. Ajo është ndërtuar mbi përroin e Melesinit dhe përbëhet nga dy këmbë masive dhe harkun e madh. Ura është 9m e lartë, 2.3m e gjërë dhe 13m e gjatë midis këmbëve të saj. Ndërtimi është prej guri, të skalitur mirë në buzët e harkut dhe i rrregullt në pjesën tjetër. Këmbët e saj janë masive dhe puqen me faqet e larta të buzëve të përroit.

MIRATOHET
për K.K.T.K.M.
Sekretari

RUDINA ZOTO

OBJEKTI

PROJEKT RESTAURIMI I URËS NË
POSTENAN, LESKOVIK

PROJEKT ZBATIMI

EMËRTIMI I FLETËS
FOTO NGA
PROBLEMATIKAT NË URË

SHKALLA

PËRGJEGJËS SEKTORI
Ark. Joli Mitrojorgji

PROJEKTOI
Ark. Joli Mitrojorgji

Ark. Llambrino Baballëku
Ark. Ronela Cuku

Ark. Ela Mizi
Ing. Zaim Lila

Ing. Elina Manushi


Data: MAJ, 2022

NR. I FLETËS
05

PROJEKT RESTAURIMI I URËS NË POSTENAN, LESKOVIK

Tiranë, 2022

RILEMIMI I URES/ BJEFI I SIPËRM

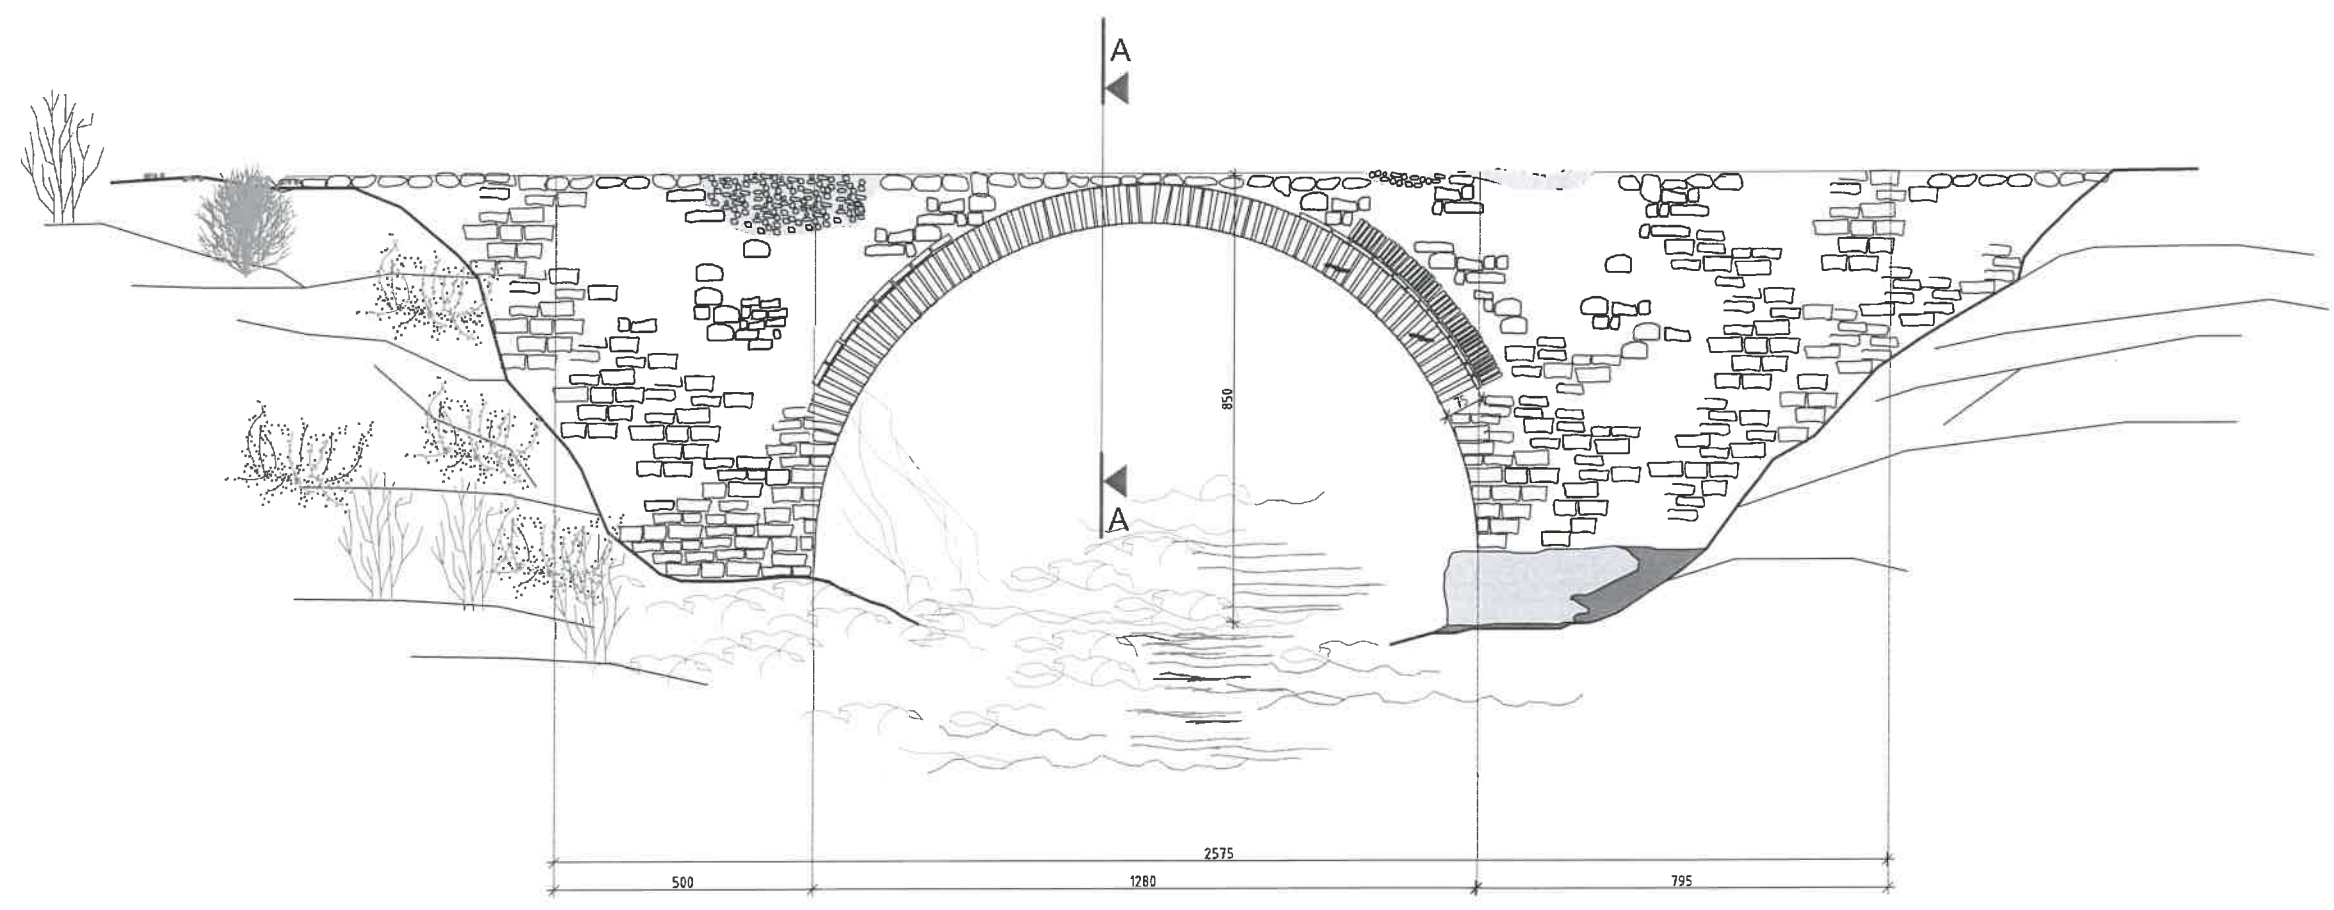

INSTITUTI KOMBËTAR I TRASHËGIMISË KULTURORE

SHËNIME

Ura e Postenanit ndodhet rreth 2 km në perëndim larg qytetës së Leskovikut dhe lidh rrugicën që del nga rruga nacionale me rrugicën për në fshatin Postenan. Ura mund të jetë ndërtuar në shek. XVIII-të. Ajo është ndërtuar mbi përroin e Melesinit dhe përbëhet nga dy këmbë masive dhe harkun e madh. Ura është 9m e lartë, 2.3m e gjërë dhe 13m e gjatë midis këmbëve të saj. Ndërtimi është prej guri, të skalitur mirë në buzët e harkut dhe i crregullt në pjesën tjetër. Këmbët e saj janë masive dhe puqen me faqet e larta të buzëve të përroit.

MIRATOHET
për K.K.T.K.M.
Sekretari

RUDINA ZOTO

OBJEKTI

PROJEKT RESTAURIMI I URËS NË POSTENAN, LESKOVIK

PROJEKT ZBATIMI

EMËRTIMI I FLETËS	SHKALLA
RILEMIMI I URES / BJEFI I SIPËRM	
PËRGJEGJËS SEKTORI	
Ark. Joli Mitrojorgji	
PROJEKTOI	
Ark. Joli Mitrojorgji	
Ark. Llambrino Baballëku	
Ark. Ronela Cuku	
Ark. Ela Miziri	
Ing. Zaim Lila	
Ing. Elina Manushi	


Data: MAJ, 2022 NR. I FLETËS 06




PROJEKT RESTAURIMI I URËS NË POSTENAN, LESKOVIK

Tiranë, 2022

RILEMIMI I URES / PALNIMETRIA DHE PRERJA E URES

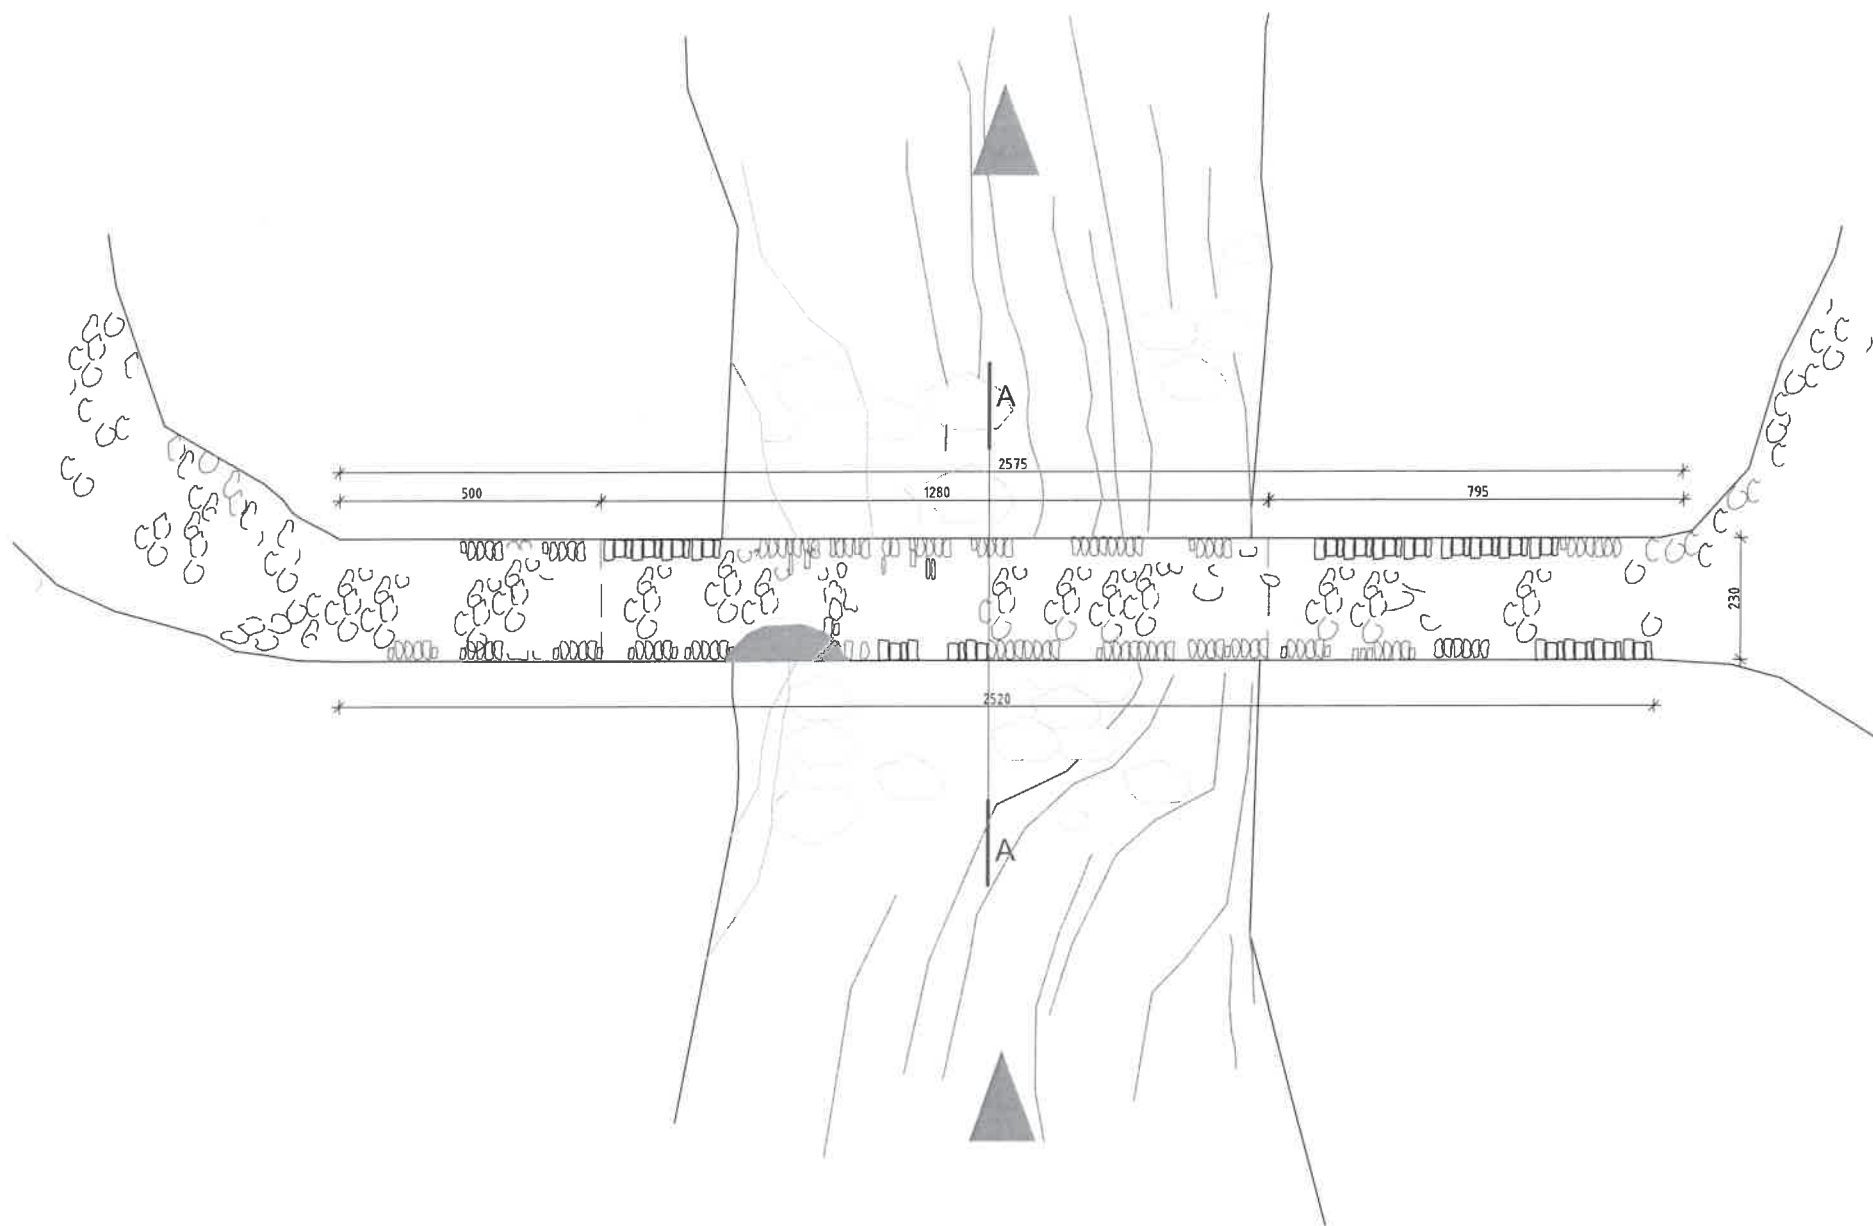

PRERJA A-A

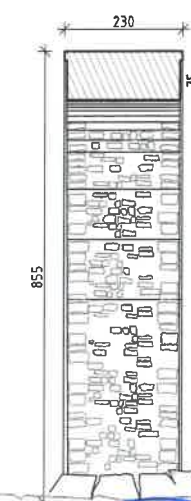

INSTITUTI KOMBËTAR I
TRASHËGIMISË KULTURORE

SHËNIME

Ura e Postenanit ndodhet rreth 2 km në perëndim larg qytetës së Leskovikut dhe lidh rrugicën që del nga rruga nacionale me rrugicën për në fshatin Postenan. Ura mund të jetë ndërtuar në shek. XVIII-të. Ajo është ndërtuar mbi përroin e Melesinit dhe përbëhet nga dy këmbë masive dhe harkun e madh. Ura është 9m e lartë, 2.3m e gjërë dhe 13m e gjatë midis këmbëve të saj. Ndërtimi është prej guri, të skalitur mirë në buzët e harkut dhe i crregullt në pjesën tjetër. Këmbët e saj janë masive dhe puqen me faqet e larta të buzëve të përroit.

MIRATOHET
për K.K.T.K.M.
Sekretari

RUDINA ZOTO

OBJEKTI

PROJEKT RESTAURIMI I URËS NË
POSTENAN, LESKOVIK

PROJEKT ZBATIMI

EMËRTIMI I FLETËS	SHKALLA
RILEMIMI I URES / PALNIMETRIA DHE PRERJA E URES	
PËRGJEGJËS SEKTORI	
Ark. Joli Mitrojorgji	
PROJEKTOI	
Ark. Joli Mitrojorgji	
Ark. Llambrino Baballëku	
Ark. Ronela Cuku	
Ark. Ela Miziri	
Ing. Zaim Lila	
Ing. Elina Manushi	

Data: MAJ, 2022


NR. I FLETËS
07



PROJEKT RESTAURIMI I URËS NË POSTENAN, LESKOVIK

Tiranë, 2022

DEGRADIMET NE PLANIMETRI

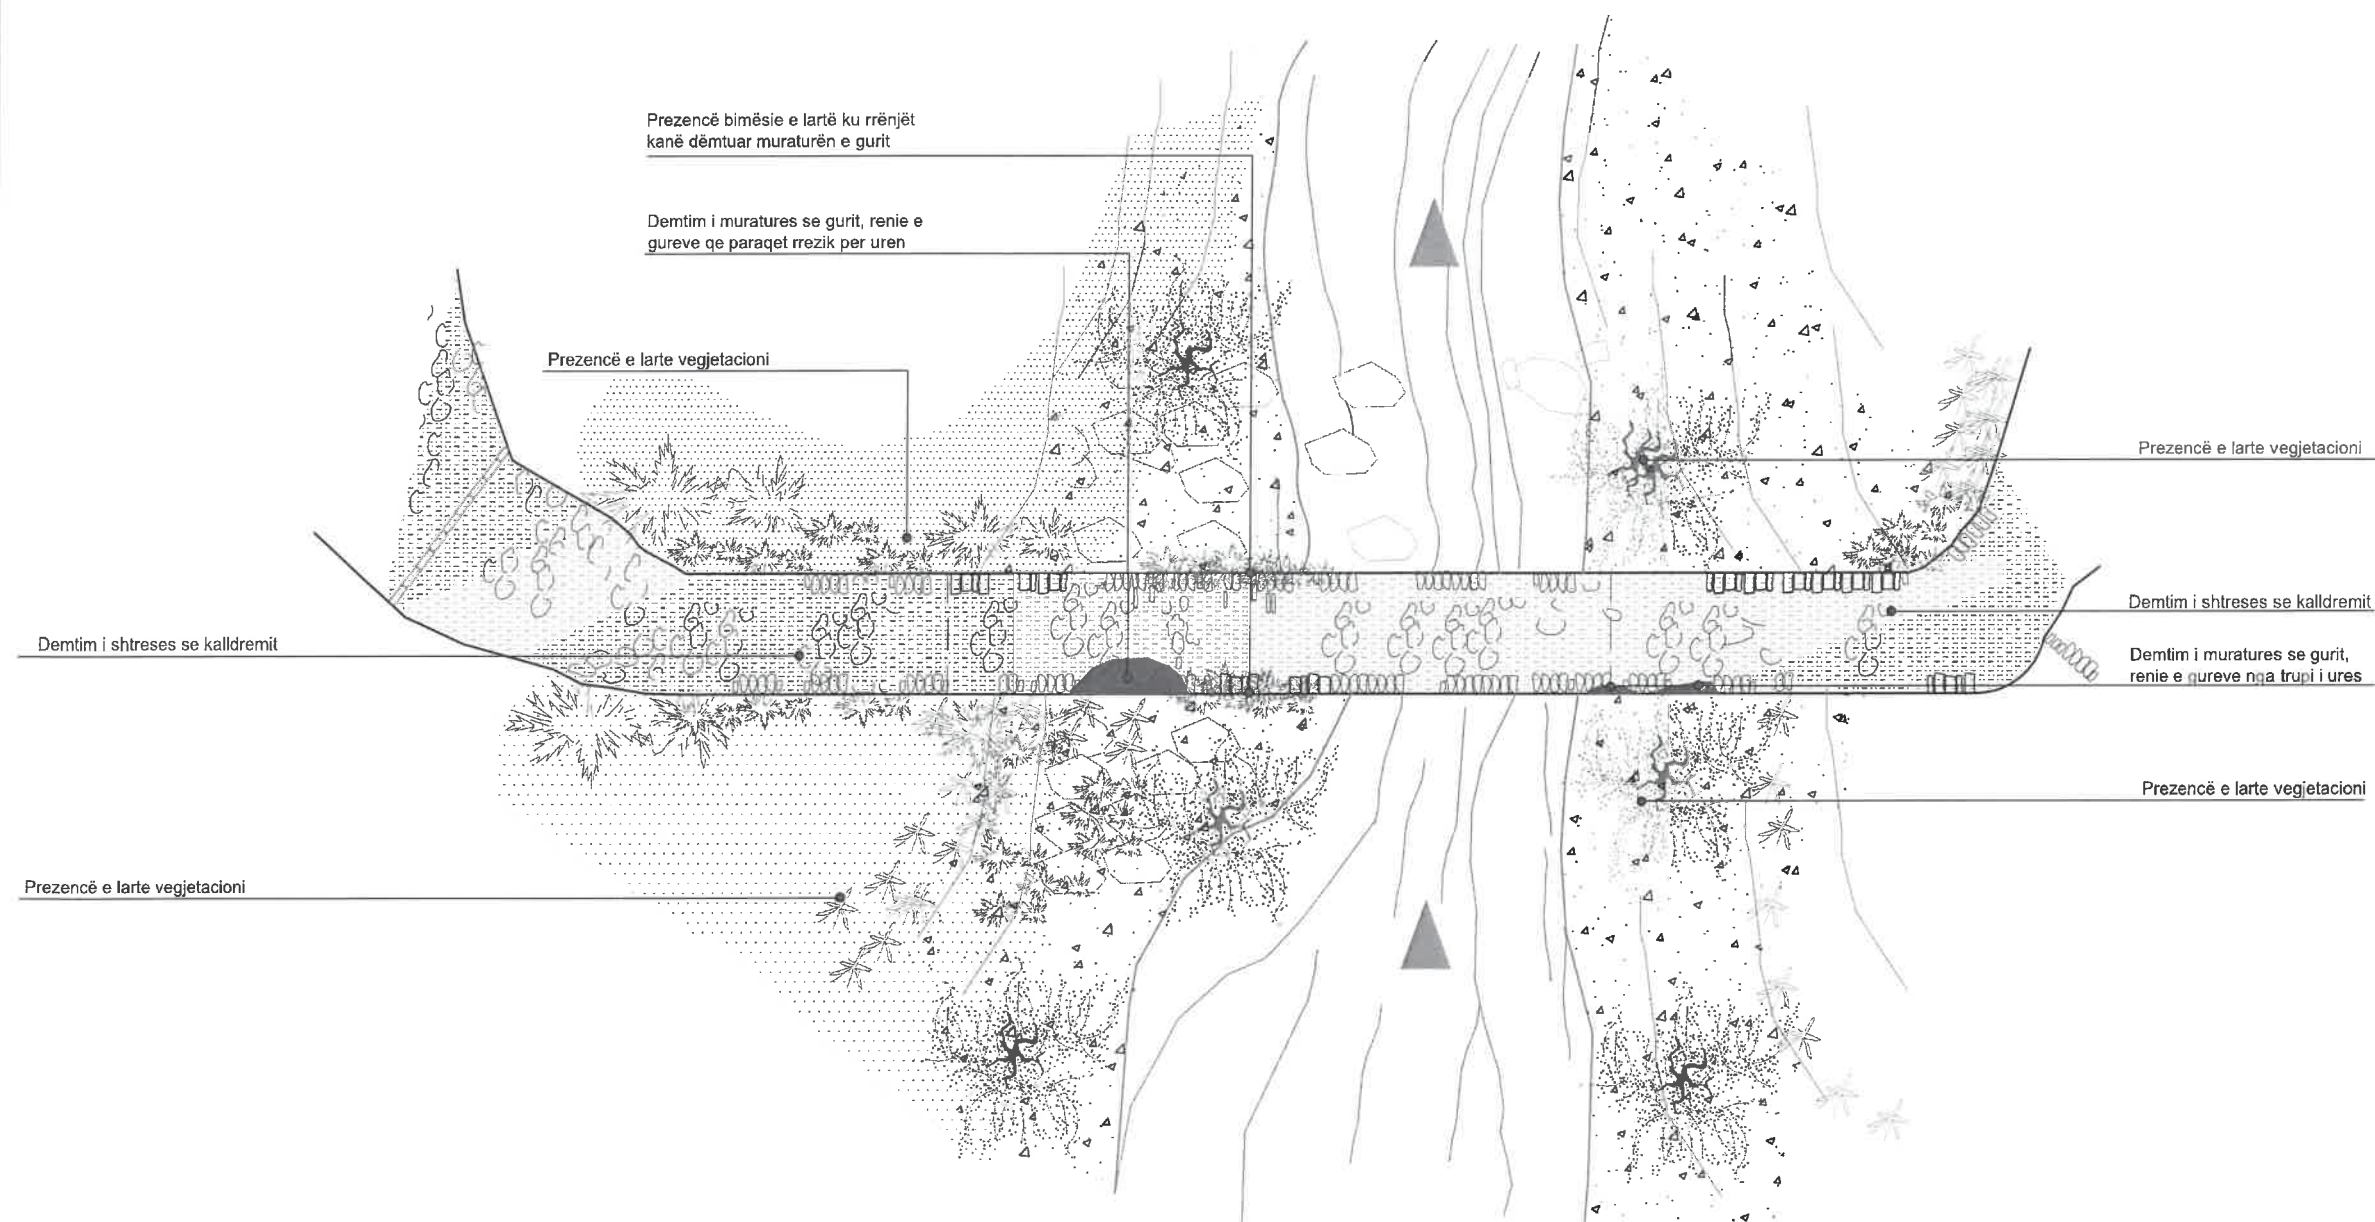

INSTITUTI KOMBËTAR I
TRASHËGIMISË KULTURORE

SHËNIME

Ura e Postenanit ndodhet rreth 2 km në perëndim larg qytetës së Leskovikut dhe lidh rrugicën që del nga rruga nacionale me rrugicën për në fshatin Postenan. Ura mund të jetë ndërtuar në shek. XVIII-të. Ajo është ndërtuar mbi përroin e Melesinit dhe përbëhet nga dy këmbë masive dhe harkun e madh. Ura është 9m e lartë, 2.3m e gjërë dhe 13m e gjatë midis këmbëve të saj. Ndërtimi është prej guri, të skalitur mirë në buzët e harkut dhe i crregullt në pjesën tjetër. Këmbët e saj janë masive dhe puqen me faqet e larta të buzëve të përroit.

MIRATOHET
për K.K.T.K.M.
Sekretari

RUDINA ZOTO

OBJEKTI

PROJEKT RESTAURIMI I URËS NË
POSTENAN, LESKOVIK

PROJEKT ZBATIMI

EMËRTIMI I FLETËS	SHKALLA
DEGRADIMET NE PLANIMETRI	
PËRGJEGJËS SEKTORI	
Ark. Joli Mitrojorgji	
PROJEKTOI	
Ark. Joli Mitrojorgji	
Ark. Llambrino Baballëku	
Ark. Ronela Cuku	
Ark. Ela Miziri	
Ing. Zaim Lila	
Ing. Elina Manushi	

Data: MAJ, 2022

NR. I FLETËS


08



PROJEKT RESTAURIMI I URËS NË POSTENAN, LESKOVIK

Tiranë, 2022

DEGRADIMET NE BJEFIN E SIPERM

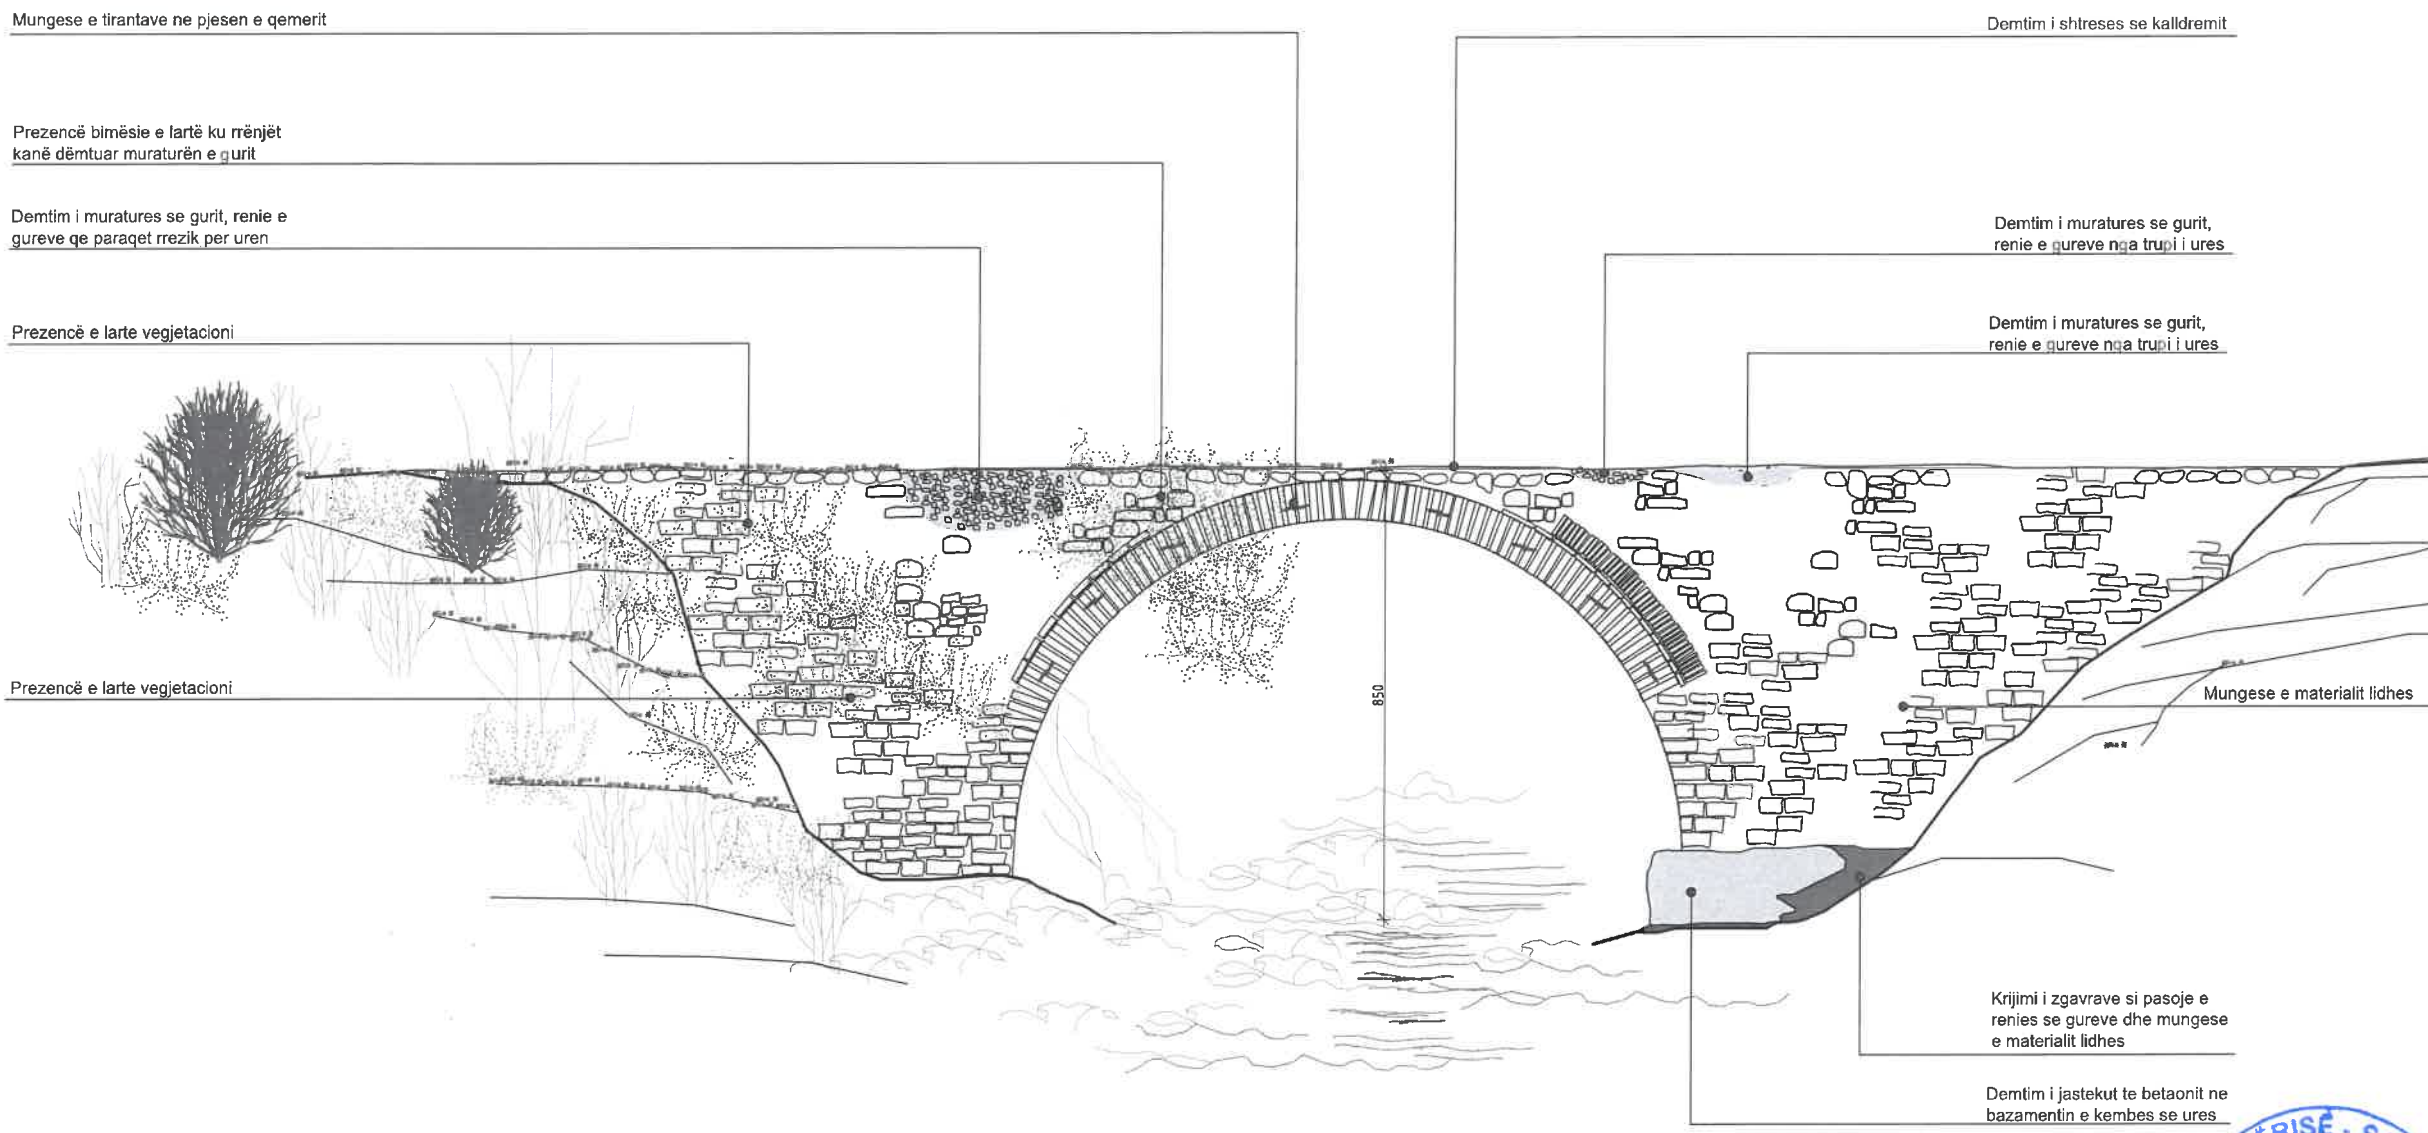

INSTITUTI KOMBËTAR I TRASHËGIMISË KULTURORE

SHËNIME

Ura e Postenanit ndodhet rreth 2 km në perëndim larg qytezës së Leskovikut dhe lidh rrugicën që del nga rruga nacionale me rrugicën për në fshatin Postenan. Ura mund të jetë ndërtuar në shek. XVIII-të. Ajo është ndërtuar mbi përroin e Melesinit dhe përbëhet nga dy këmbë masive dhe harkun e madh. Ura është 9m e lartë, 2.3m e gjërë dhe 13m e gjatë midis këmbëve të saj. Ndërtimi është prej guri, të skalitur mirë në buzët e harkut dhe i crregullt në pjesën tjetër. Këmbët e saj janë masive dhe puqen me faqet e larta të buzëve të përroit.

MIRATOHET
për K.K.T.K.M.
Sekretari
RUDINA ZOTO

OBJEKTI

PROJEKT RESTAURIMI I URËS NË POSTENAN, LESKOVIK

PROJEKT ZBATIMI

EMËRTIMI I FLETËS	SHKALLA
DEGRADIMET NE BJEFIN E SIPERM	


PËRGJEGJËS SEKTORI

Ark. Joli Mitrojorgji	
PROJEKTOI	
Ark. Joli Mitrojorgji	
Ark. Llambrino Baballëku	
Ark. Ronela Cuku	
Ark. Ela Miziri	
Ing. Zaim Lila	
Ing. Elina Manushi	

PROJEKT RESTAURIMI I URËS NË POSTENAN, LESKOVIK

Tiranë, 2022

NDERHYRJET NE PLANIMETRI

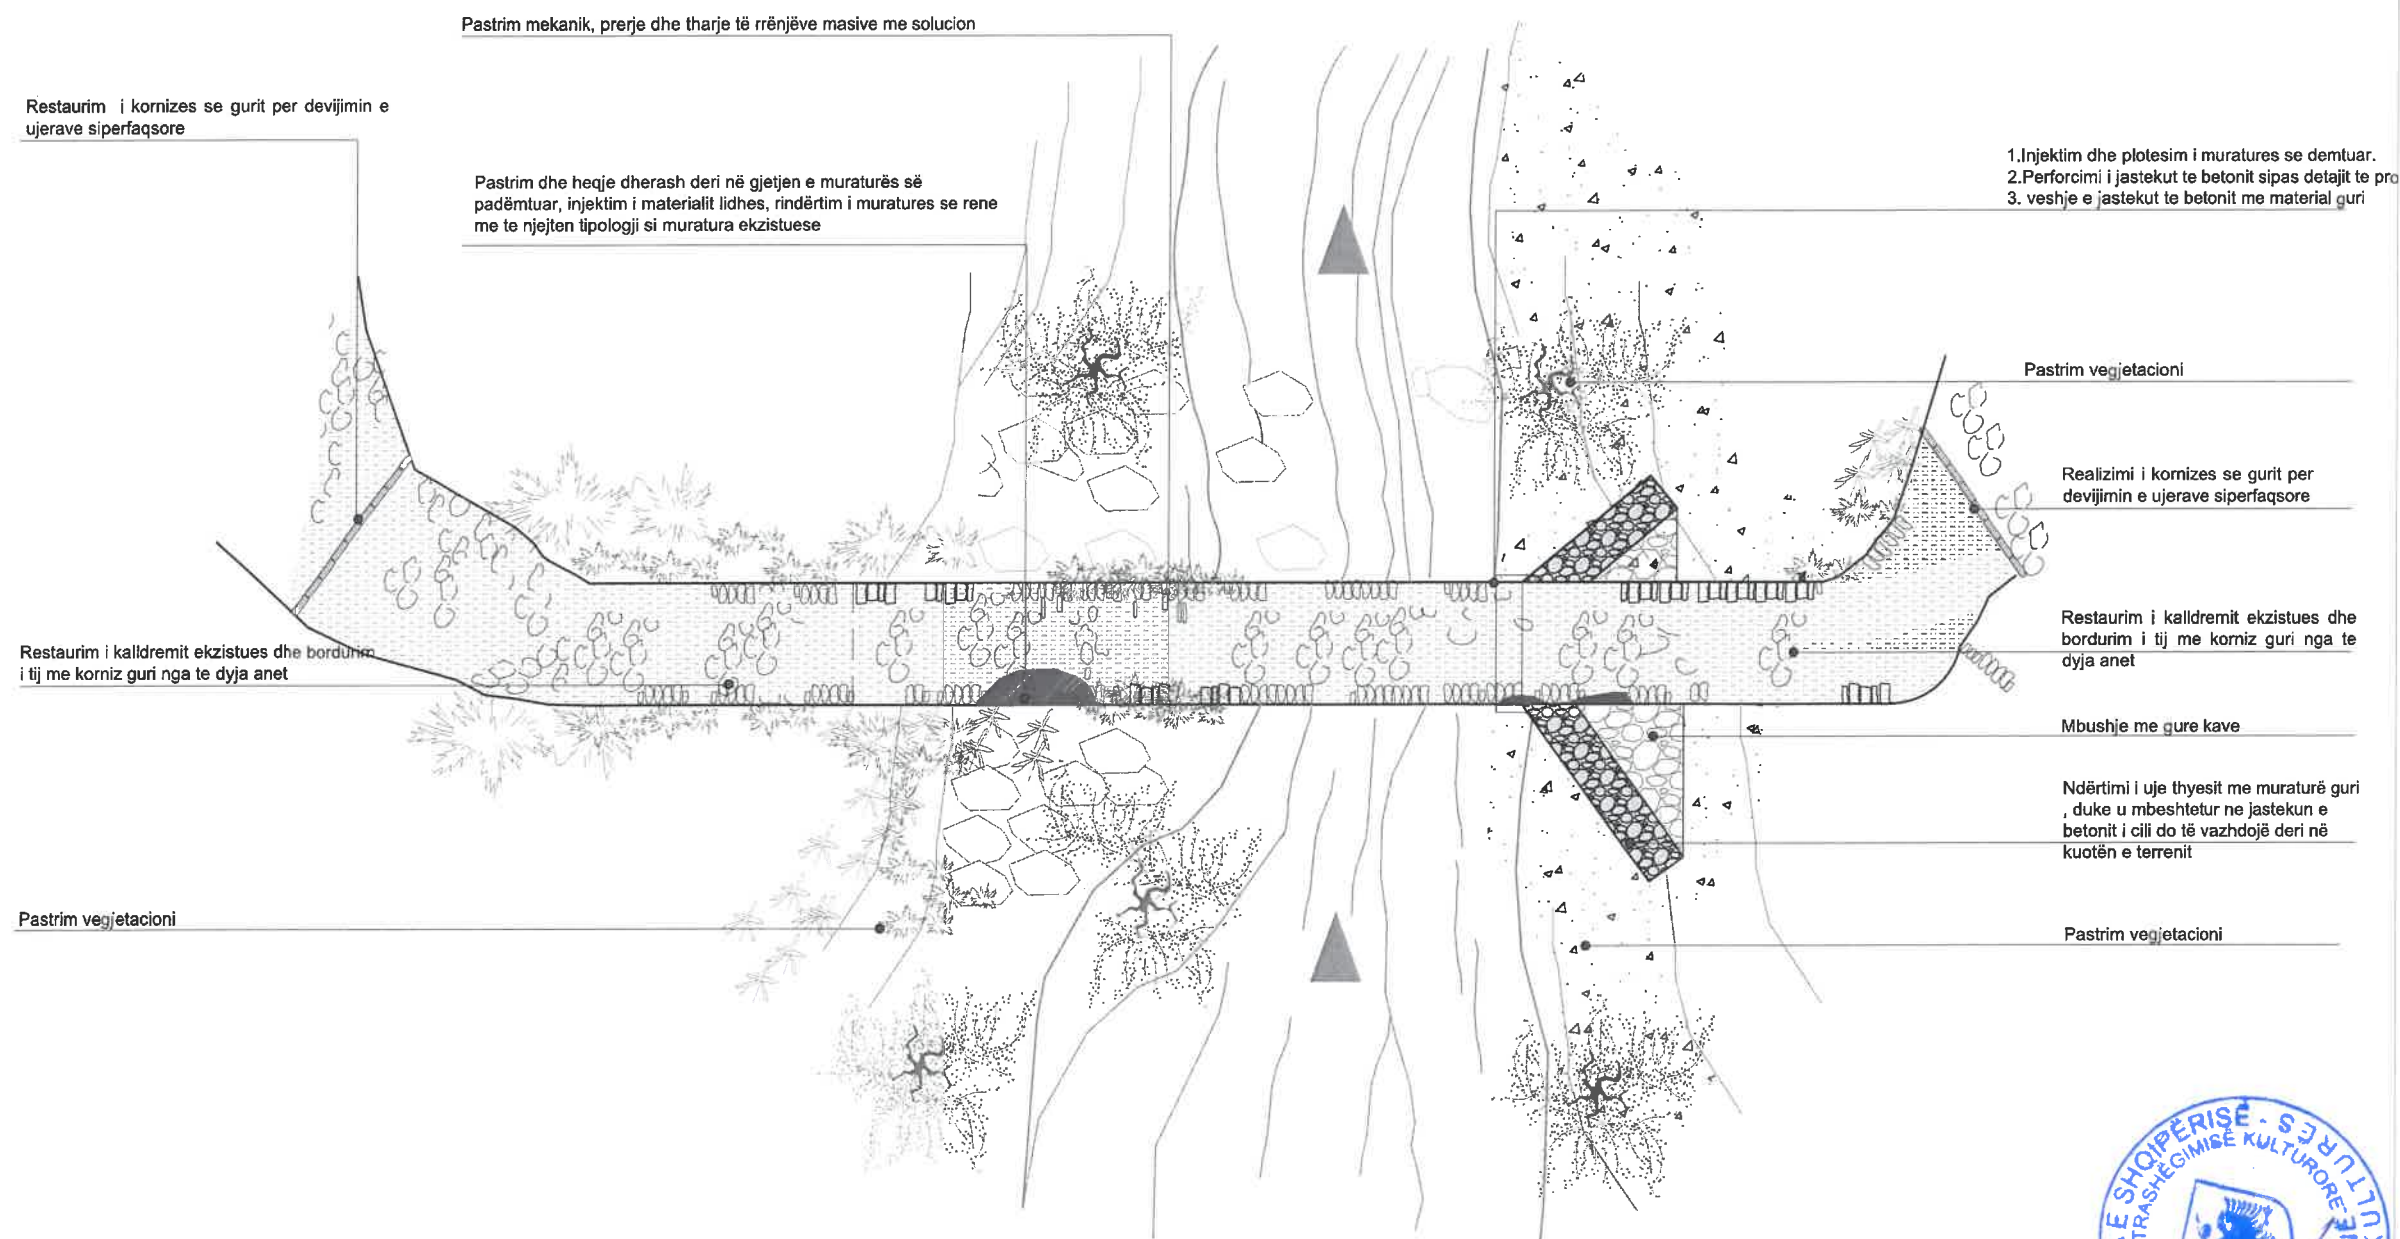

INSTITUTI KOMBËTAR I
TRASHËGIMISË KULTURORE

SHËNIME

Ura e Postenanit ndodhet rreth 2 km në perëndim larg qytetës së Leskovikut dhe lidh rrugicën që del nga rruga nacionale me rrugicën për në fshatin Postenan. Ura mund të jetë ndërtuar në shek. XVIII-të. Ajo është ndërtuar mbi përroin e Melesinit dhe përbëhet nga dy këmbë masive dhe harkun e madh. Ura është 9m e lartë, 2.3m e gjërë dhe 13m e gjatë midis këmbëve të saj. Ndërtimi është prej guri, të skalitur mirë në buzët e harkut dhe i crregullt në pjesën tjetër. Këmbët e saj janë masive dhe puçen me faqet e larta të buzëve të përroit.

MIRATOHET
për K.K.T.K.M.
Sekretari

RUDINA ZOTO

OBJEKTI

PROJEKT RESTAURIMI I URËS NË
POSTENAN, LESKOVIK

PROJEKT ZBATIMI

EMËRTIMI I FLETËS	SHKALLA
NDERHYRJET NE PLANIMETRI	
PËRGJEGJËS SEKTORI	
Ark. Joli Mitrojorgji	
PROJEKTOI	
Ark. Joli Mitrojorgji	
Ark. Llambrino Baballëku	
Ark. Ronela Cuku	
Ark. Ela Miziri	
Ing. Zaim Lila	
Ing. Elina Manushi	

Data: MAJ, 2022

NR. I FLETËS


10



PROJEKT RESTAURIMI I URËS NË POSTENAN, LESKOVIK

Tiranë, 2022

NDERHYRJET NE PLANIMETRI

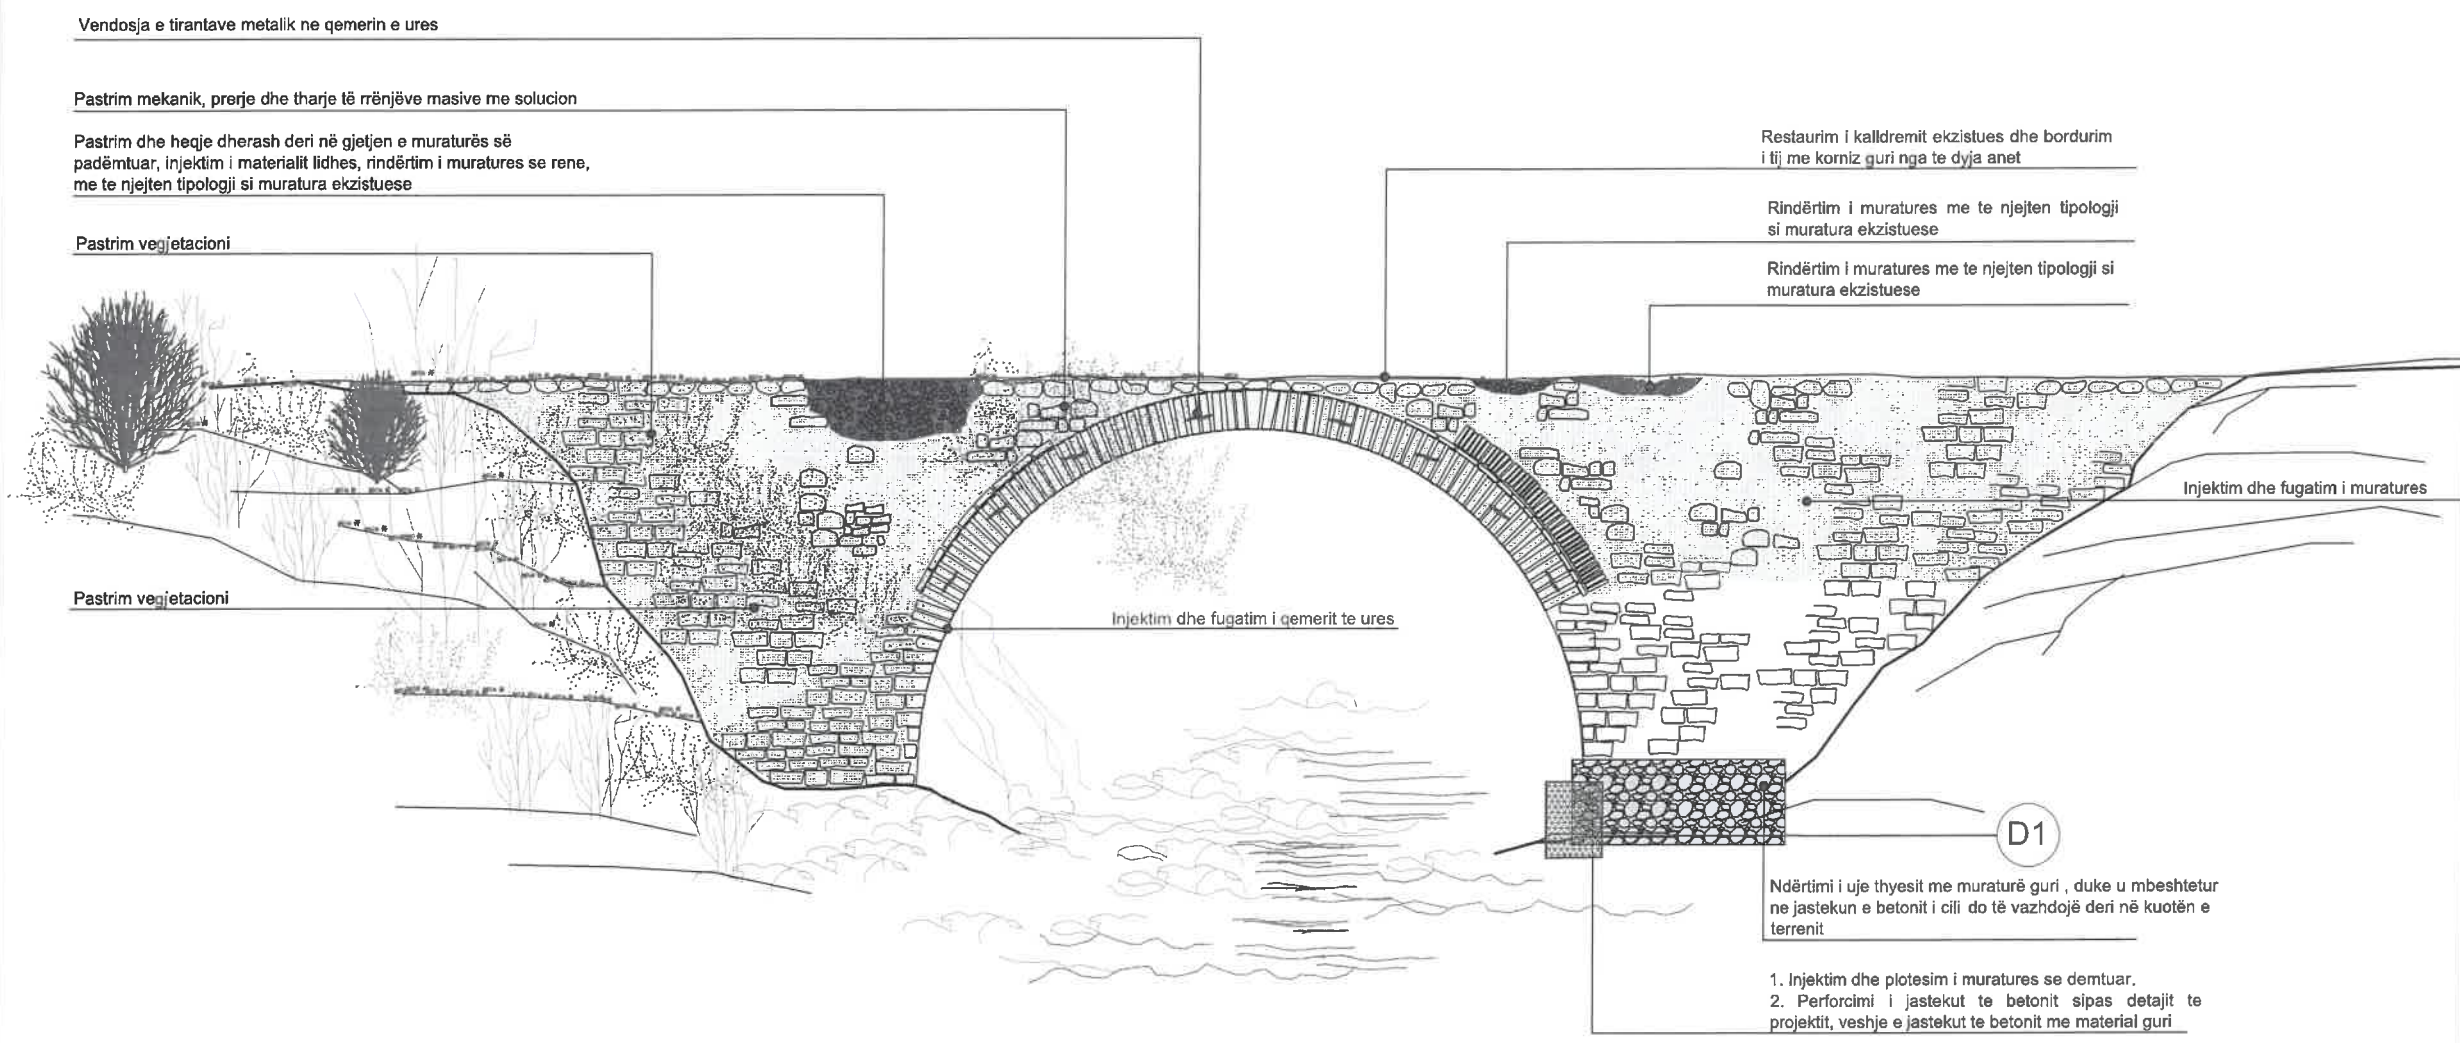

INSTITUTI KOMBËTAR I TRASHËGIMISË KULTURORE

SHËNIME

Ura e Postenanit ndodhet rreth 2 km në perëndim larg qytetës së Leskovikut dhe lidh rrugicën që del nga rruga nacionale me rrugicën për në fshatin Postenan. Ura mund të jetë ndërtuar në shek. XVIII-të. Ajo është ndërtuar mbi përroin e Melesinit dhe përbëhet nga dy këmbë masive dhe harkun e madh. Ura është 9m e lartë, 2.3m e gjërë dhe 13m e gjatë midis këmbëve të saj. Ndërtimi është prej guri, të skalitur mirë në buzët e harkut dhe i crregullit në pjesën tjetër. Këmbët e saj janë masive dhe puqen me faqet e larta të buzëve të përroit.

MIRATOHET
për K.K.T.K.M.
Sekretari

RUDINA ZOTO

OBJEKTI

PROJEKT RESTAURIMI I URËS NË POSTENAN, LESKOVIK

PROJEKT ZBATIMI

EMËRTIMI I FLETËS	SHKALLA
NDERHYRJET NE PLANIMETRI	
PËRGJEGJËS SEKTORI	
Ark. Joli Mitrojorgji	
PROJEKTOI	
Ark. Joli Mitrojorgji	
Ark. Llambrino Baballëku	
Ark. Ronela Cuku	
Ark. Ela Miziri	
Ing. Zaim Lila	
Ing. Elina Manushi	



Data: MAJ, 2022 NR. I FLETËS 11



PROJEKT RESTAURIMI I URËS NË POSTENAN, LESKOVIK

Tiranë, 2022

DETAJ PAJANTIMI I QEMERIT

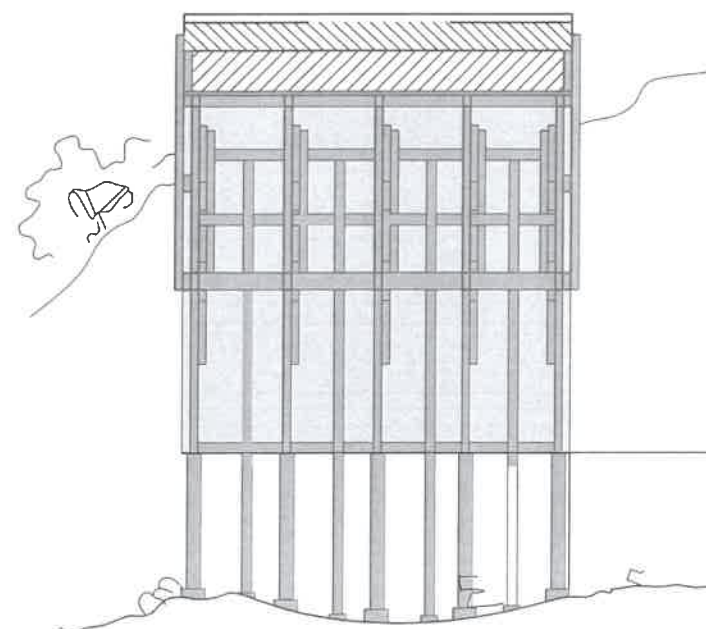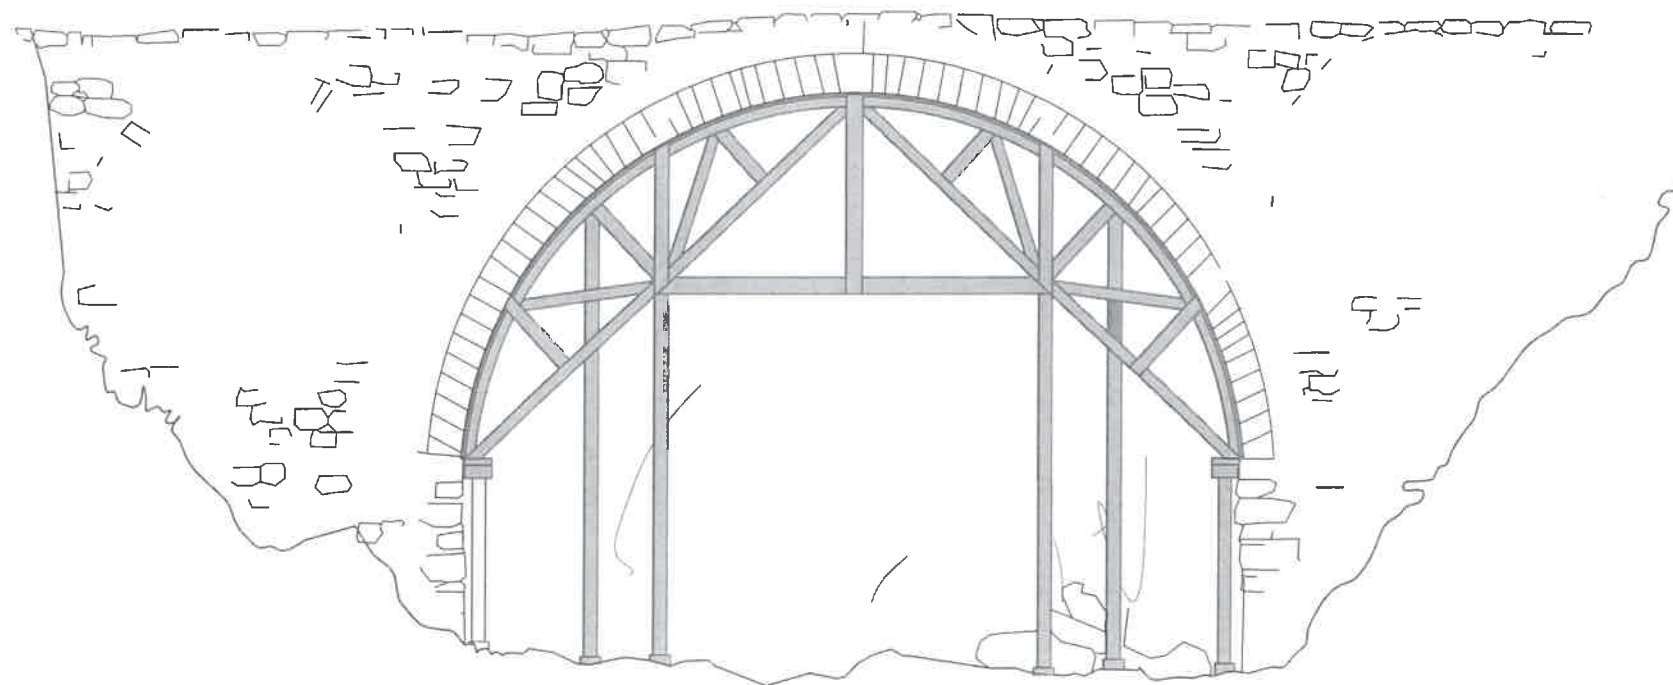

INSTITUTI KOMBËTAR I
TRASHËGIMISË KULTURORE

SHËNIME

Ura e Postenanit ndodhet rreth 2 km në perëndim larg qytetës së Leskovikut dhe lidh rrugicën që del nga rruga nacionale me rrugicën për në fshatin Postenan. Ura mund të jetë ndërtuar në shek. XVIII-të. Ajo është ndërtuar mbi përroin e Melesinit dhe përbëhet nga dy këmbë masive dhe harkun e madh. Ura është 9m e lartë, 2.3m e gjërë dhe 13m e gjatë midis këmbëve të saj. Ndërtimi është prej guri, të skalitur mirë në buzët e harkut dhe i crregullt në pjesën tjetër. Këmbët e saj janë masive dhe pugen me faqet e larta të buzëve të përroit.

MIRATOHET
për K.K.T.K.M.
Sekretari

RUDINA ZOTO

OBJEKTI

PROJEKT RESTAURIMI I URËS NË
POSTENAN, LESKOVIK

PROJEKT ZBATIMI

EMËRTIMI I FLETËS	SHKALLA
DETAJ PAJANTIMI I QEMERIT	
PËRGJEGJËS SEKTORI	
Ark. Joli Mitrojorgji	
PROJEKTOI	
Ark. Joli Mitrojorgji	
Ark. Llambrino Baballëku	
Ark. Ronela Cuku	
Ark. Ela Miziri	
Ing. Zaim Lila	
Ing. Elina Manushi	

Data: MAJ, 2022

NR. I FLETËS

12



