


PROJEKT RESTAURIMI, KISHA E SHËN KOLLIT-KRUTJE E SIPËRME/ LUSHNJË

Tiranë, 2024

Untitled Map

Write a description for your map.

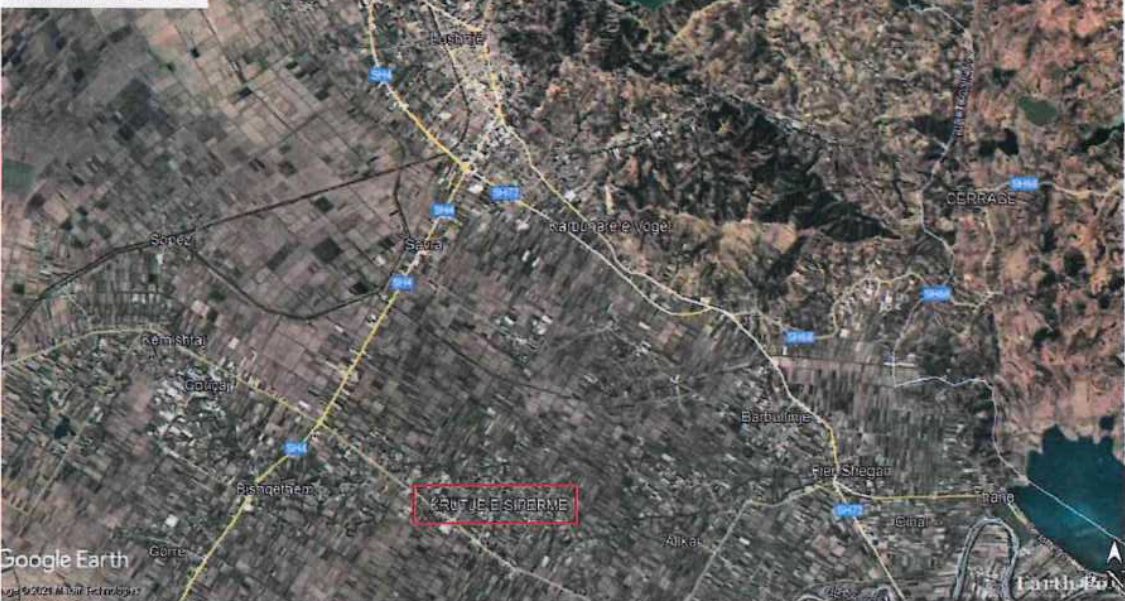

Legend

Write a description for your map.



FSHATI NË LIDHJE ME QYTETIN E LUSH

POZICIONI I KISHËS NË FSHAT

QYTETI I LUSHNJËS

GEN PLAN I KISHËS



INSTITUTI I KOMBËTAR I TRASHËGIMISË KULTURORE

FOTO:AJRORE E KISHËS



PAMJE



MIRATOHET:
Per K.K.R.
Sekretari

Klesta Qirici

OBJEKTI: **PROJEKT RESTAURIMI, KISHA E SHËN KOLLIT-KRUTJE E SIPËRME/ LUSHNJË**

INVESTITOR

Projekt zbatimi

Emërtimi i fletës:
VENDNDODHJA E KISHËS

Shkalla
SH 1:

PERGJEGJESI I SEKTORIT

Ark. Ronela Çuku

PROJEKTOI

Ark. Ronela Çuku

Ark. Vilma Hashorva

Ark. Klesta Qirici

Ark. Iris Papa

Data . Maj,2024

A-01



Tiranë, 2024



FOTO:AJRORE E KISHËS



MIRATOHET:
Per K.K.R.
Sekretari

Klesta Qirici

OBJEKTI: **PROJEKT RESTAURIMI, KISHA
E SHËN KOLLIT-KRUTJE E
SIPËRME/ LUSHNJE**

INVESTITOR

Projekt zbatimi	
-----------------	--

Emërtimi i fletës:
PROJEKT RESTAURIMI, KISHA
E SHËN KOLLIT-KRUTJE E
SIPËRME/ LUSHNJE

Shkalla

SH 1:

PERGJEGJESI I SEKTORIT
Ark. Ronela Çuku

PROJEKTOI	Firma
Ark. Ronela Çuku	
Ark. Vilma Hashorva	
Ark. Klesta Qirici	
Ark. Iris Papa	


Data . 11 .2021

A-02



PROJEKT RESTAURIMI, KISHA E SHËN KOLLIT-KRUTJE E SIPËRME/ LUSHNJË

Tiranë, 2024

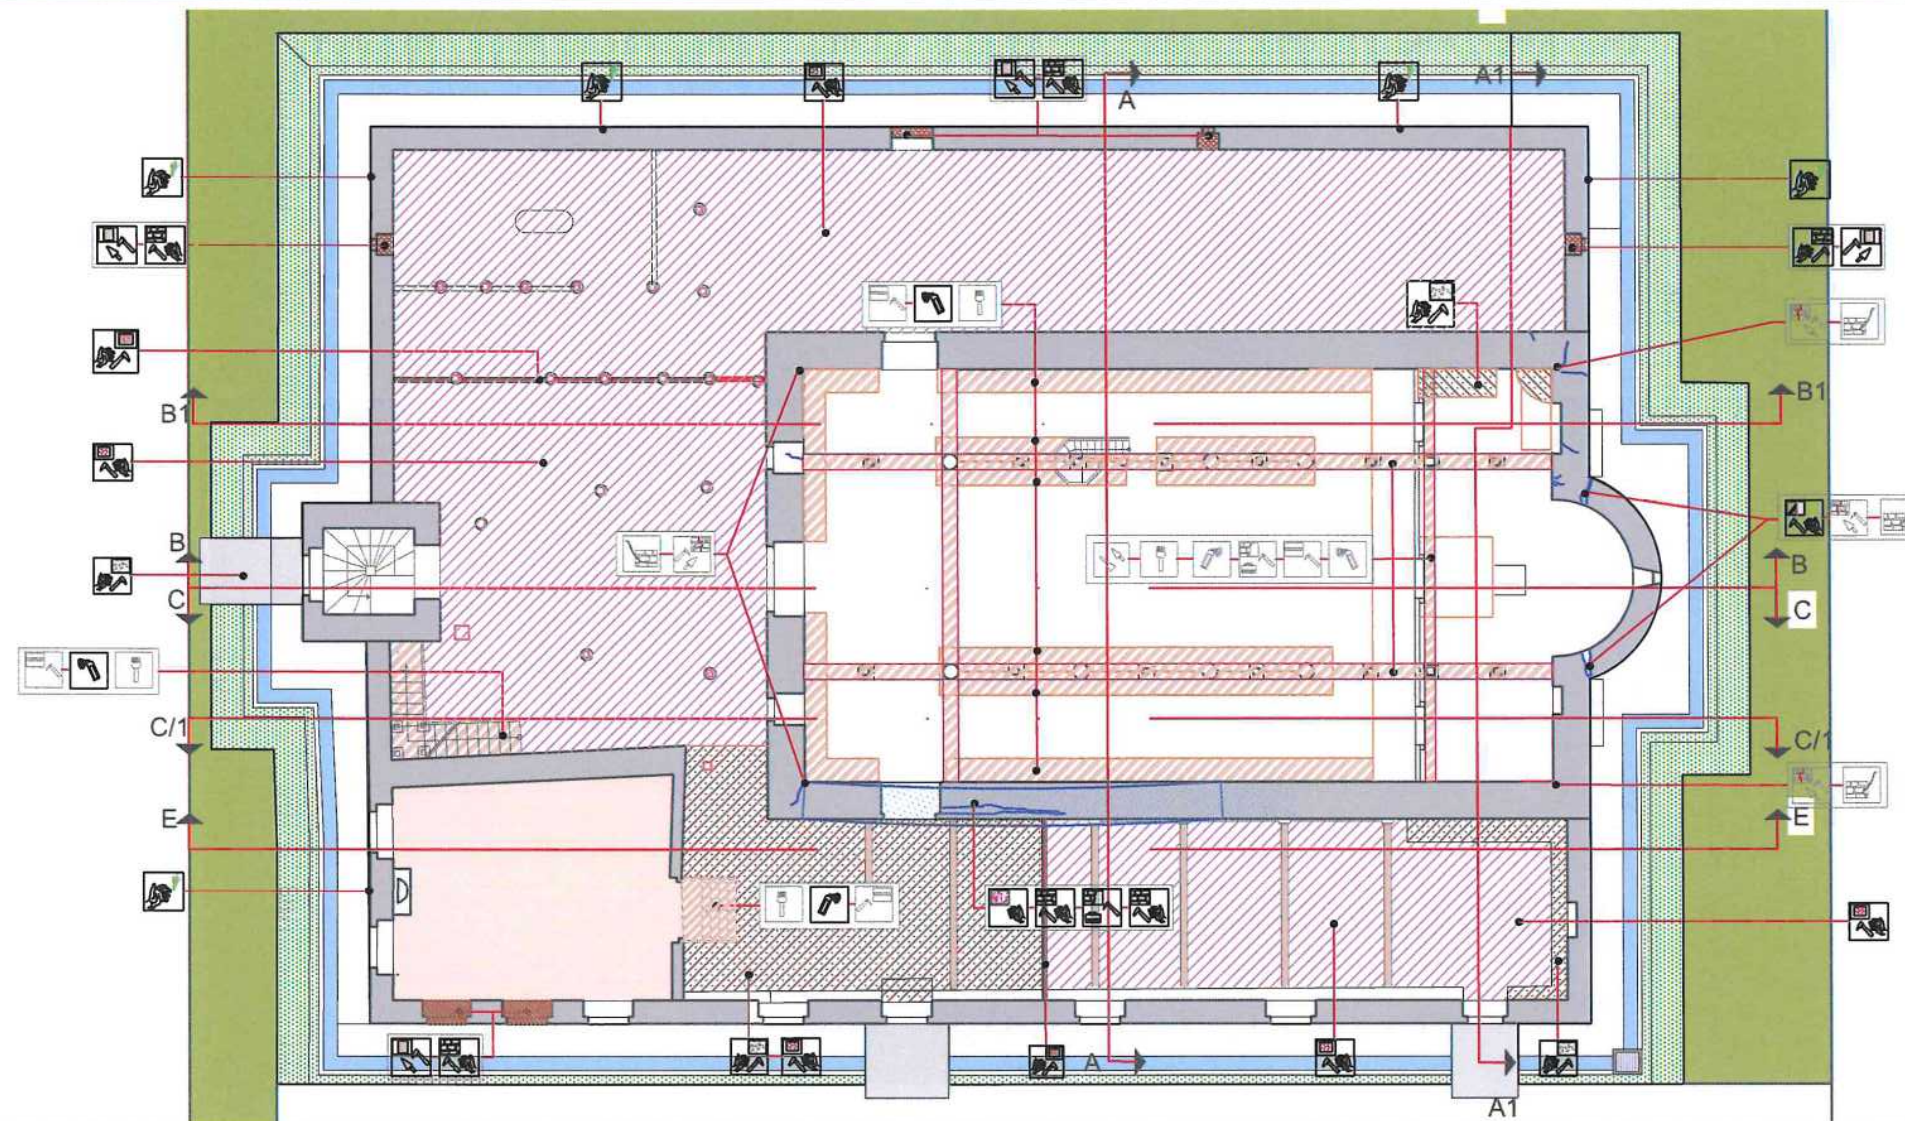

INSTITUTI I KOMBËTAR I
TRASHËGIMISË KULTURORE

FOTO: AJRORE E KISHËS



PAMJE



Derje e t
me shu
injezim r

Sh
rik

Derje e t
me shu
injezim r

MIRATOHET:
Per K.K.R.
Sekretari

Klesta Qirici

OBJEKTI: **PROJEKT RESTAURIMI, KISHA
E SHËN KOLLIT-KRUTJE E
SIPËRME/ LUSHNJË**

INVESTITOR

Projekt zbatimi

Emërtimi i fletës:

NDËRHYRJET- PLANIMETRIA

Shkalla

SH 1:

PERGJEGJESI I SEKTORIT

Ark. Ronela Çuku

PROJEKTOI

Firma

Ark. Ronela Çuku

Ark. Vilma Hashorva

Ark. Klesta Qirici

Ark. Iris Papa

Data : 11 .2021

A-03

DEGRADIMI

A. PROBLEMET NE MATERIALE

HUMBJE MATERIALE

DEGRADIM OSE RENIE E TAVANIT

MUNGESË E KORRIZES PREJ GIPSI

DEGRADIM I LYERJES ME GELQERE
TE MURATURES

RENIE SUVAJE

B. LAGËSHTIA DHE PROBLEMET QË JANË SHKAKTUAR PREJ SAJ

KAPILARITETI NGA NËNTOKA

LAGESHTI QË VJENE NGA ÇATIJA

KORROZION I ELEMENTEVE METALIK

DEGRADIM I ELEMENTËVE DRUSOR

DEGRADIM I SUVASE

DEGRADIM I MURATURËS (SHANKIE NGA VERTIKALITETI)

PATINA BIOLOGJIKE

PATINË BIOLOGJIKE NË MURATUR

NJOLLA NË FASADË

C. NDËRHYRJET: NDËRHYRJE TË GABUARA


NDËRHYRJE E GABUAR

NDERHYRJET

Pastrim me forçe dhe larje me ujë të jonizuar i fasadës	Veshje e shkallëve, kapucim i xoglaturës në hajatin jugor dhe parvizit të dritareve me pllaka guri ngjyre gri	Çmontim tirantash jo funksional	Rindërtim mur guri
Stukimi i të gjitha fugave dhe çarjeve sipërfaqësore. Do të përdoret llac më bazë gëlqerëje hidraulike natyrore.	Restaurim i elementëve drusor,	Heqje ose zvendosim pajantash të degraduara	veshje e shkallëve me pllaka guri ngjyre gri
Lyerje me solucion kunder algave	Restaurim i çarjeve të thella në muraturë me teknikën sheqer-qep.	Vënie në funksion të tirantave	lyerje me gelqere
Lyerje e elementëve drusor me solucion kundër insekteve	Pastrim nga bimësia në mënyrë mekanike	Restaurim tavani	lyerje e sipërfaqeve drusore me vaj lini
Lyerje e elementeve metalik me boje antindryshk	Restaurim çatië në të gjithë elementët përbërës të saj	Shtrim me tulla të plota rate	pastrimi dhe restaurimi i pikturës murale
Suvatim murature	Thyerje e betonit dhe suvatimit me laç çimento	Çmontim i tavanit dhe murit ndarës PVC	
Lyerje me solucion hidroizolues	Prishje e suvasë, pastrim i fugave dhe çarjeve sipërfaqësore	Prishje mur guri	
Restaurim kornize gipsi	F.V derë - dritare prej druri të stazhionuar	Heqje /rivendosje e pikturës murale (afresku)	

PROJEKT RESTAURIMI, KISHA E SHËN KOLLIT-KRUTJE E SIPËRME/ LUSHNJË

Tiranë, 2024

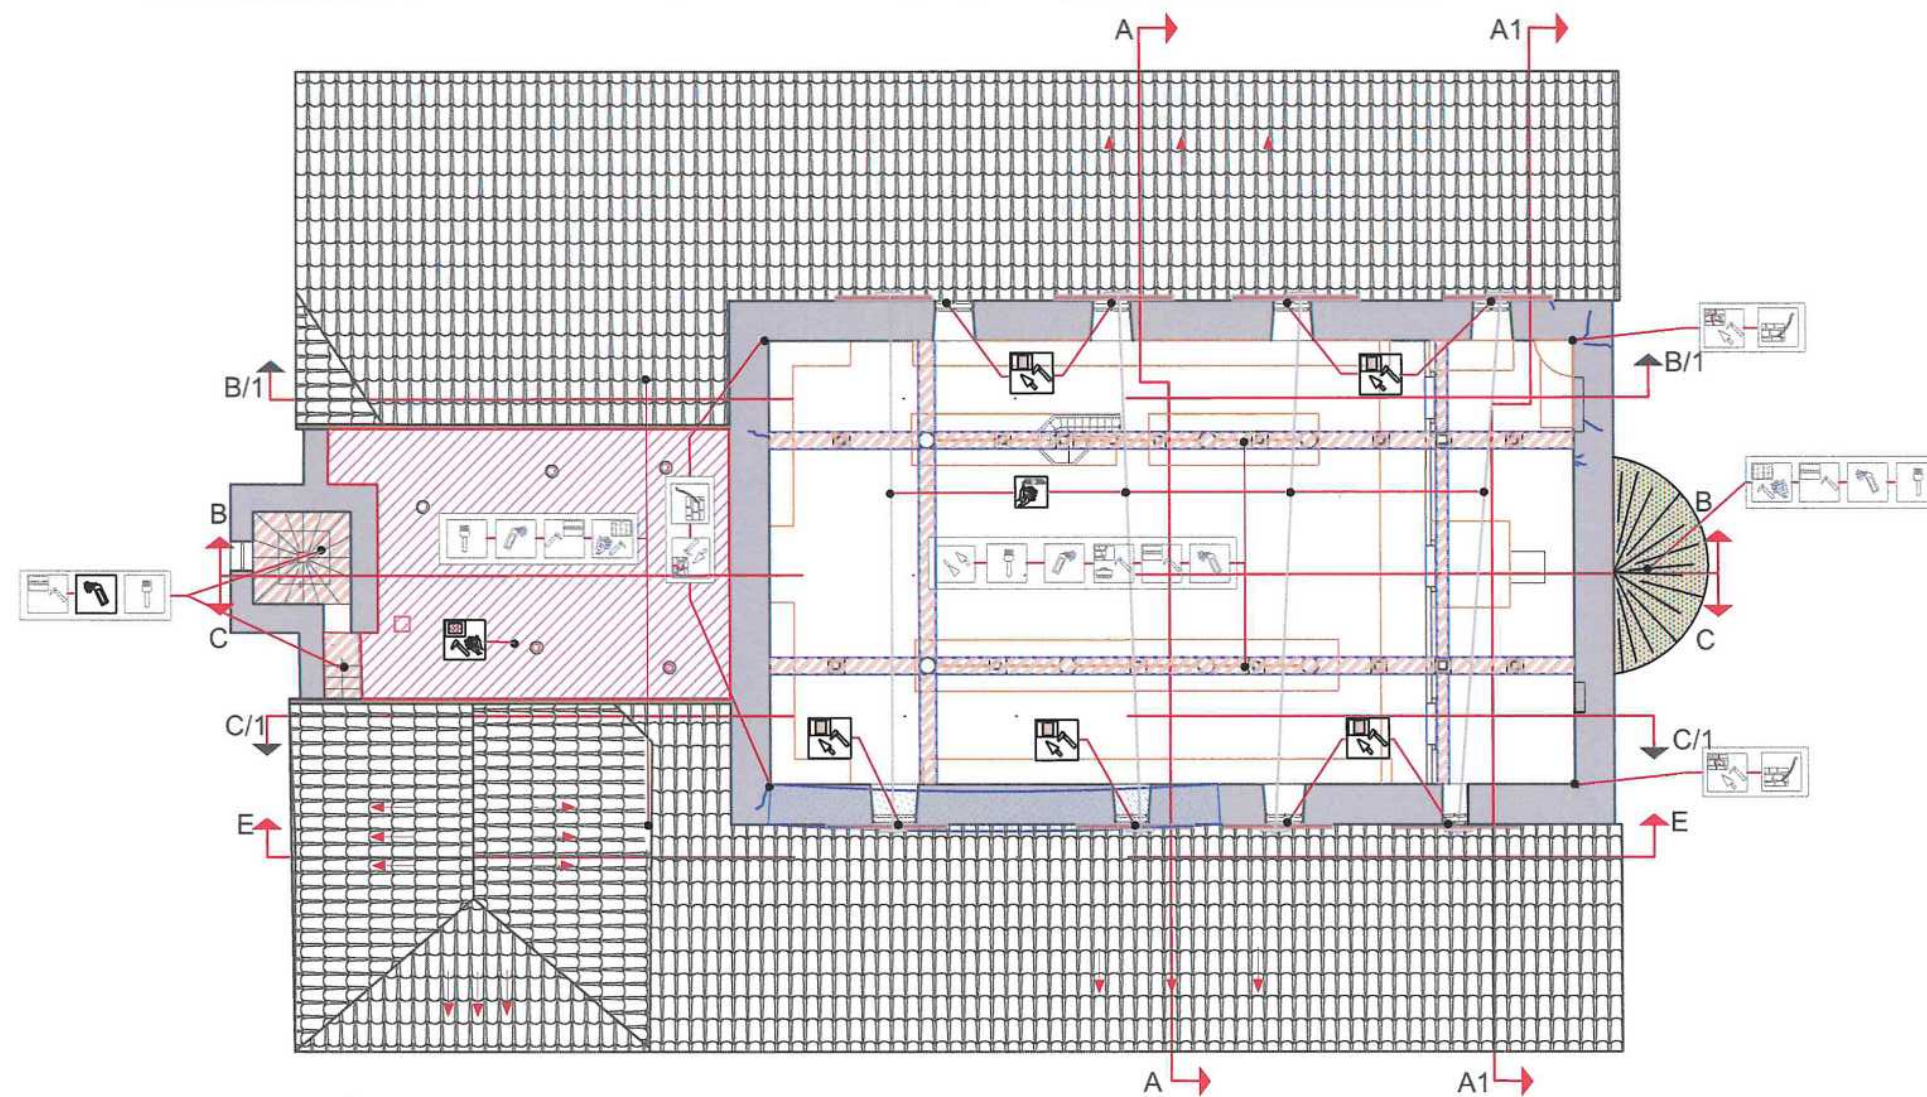

INSTITUTI I KOMBËTAR I
TRASHËGIMISË KULTURORE

FOTO:AJRORE E KISHËS



PAMJE



MIRATOHET:
Per K.K.R.
Sekretari

Klesta Qirici

OBJEKTI: **PROJEKT RESTAURIMI, KISHA
E SHËN KOLLIT-KRUTJE E
SIPËRME/ LUSHNJË**

INVESTITOR

Projekt zbatimi

Emërtimi i fletës:

**DEGRADIMET - PLANI NË
KUOTËN E DRITAREVE**

Shkalla

SH 1:

PERGJEGJESI I SEKTORIT

Ark. Ronela Çuku

PROJEKTOI

Firma

Ark. Ronela Çuku

Ark. Vilma Hashorva

Ark. Klesta Qirici

Ark. Iris Papa

Data . 11 .2021

A-04

DEGRADIMI

A. PROBLEMET NE MATERIALE

HUMBJE MATERIALI

- DEGRADIM OSE RENIE E TAVANIT
- MUNGESË E KORRNIZËS PREJ GIPSI
- DEGRADIM I LYERJES ME GELQERE TE MURATORES
- RENIE SUVAJE

B.LAGËSHITIA DHE PROBLEMET QË JANË SHKAKTUAR PREJ SAJ

- KAPILARITETI NGJA NËNTOKA
- LAGESHTI QË VJENE NGJA ÇATIJA
- KORROZION I ELEMETEVE METALIK
- DEGRADIM I ELEMETEVE DRUSOR
- DEGRADIM I SUVASË
- DEGRADIM I MURATURËS (SHMANGIE NGJA VERTIKALITETI)

PATINA BIOLOGJIKE

- PATINË BIOLOGJIKE NË MURATUR
- NJOLLA NË FASADË

C. NDERHYRJET: NDRËHYRJE TË GABUARA


- NDERHYRJE E GABUAR

NDERHYRJET

Pastrim me furçe dhe larje me ujë të jonizuar i fasadës	Veshje e shkallëve, kapucim i xoglaturës në hajatin jugor dhe parvizit të dritareve me pllaka guri ngjyre gri	Çmontim tirantash jo funksional	Rindërtim mur guri
Stukimi i të gjitha fugave dhe çarjeve sipërfaqësore. Do të përdoret llac më bazë gëlqereje hidraulike natyrore.	Restaurim i elementëve drusor.	Heqje ose zvendosim pajantash të degraduara	veshje e shkalleve me pllaka guri ngjyre gri
Lyerje me solucion kunder algave	Restaurim i çarjeve të thella në muraturë me tekniken shqep - qep.	Vënie në funksion të tirantave	Iyerje me gelqere
Lyerje e elementëve drusor me solucion kundër insekteve	Pastrim nga bimësia në mënyrë mekanike	Restaurim tavani	Iyerje e sipërfaqeve drusore me vaj lini
Lyerje e elementeve metalik me boje antindryshk	Restaurim çatitë në të gjithë elementët përbërës të saj	Shtrim me tulla të plota rate	pastrimi dhe restaurimi i pikturës murale
Suvalim murature	Thyerje e betonit dhe suvatimit me laç çimento	Çmontim i tavanit dhe murit ndarës PVC	
Lyerje me solucion hidroizolues	Prishje e suvasë, pastrim i fugave dhe çarjeve sipërfaqësore	Prishje mur guri	
Restaurim kornize gipsi	F.V derë - dritare prej druri të stazhionuar	Heqje /rivendosje e pikturës murale (afresku)	

PROJEKT RESTAURIMI, KISHA E SHËN KOLLIT-KRUTJE E SIPËRME/ LUSHNJË

Tiranë, 2024

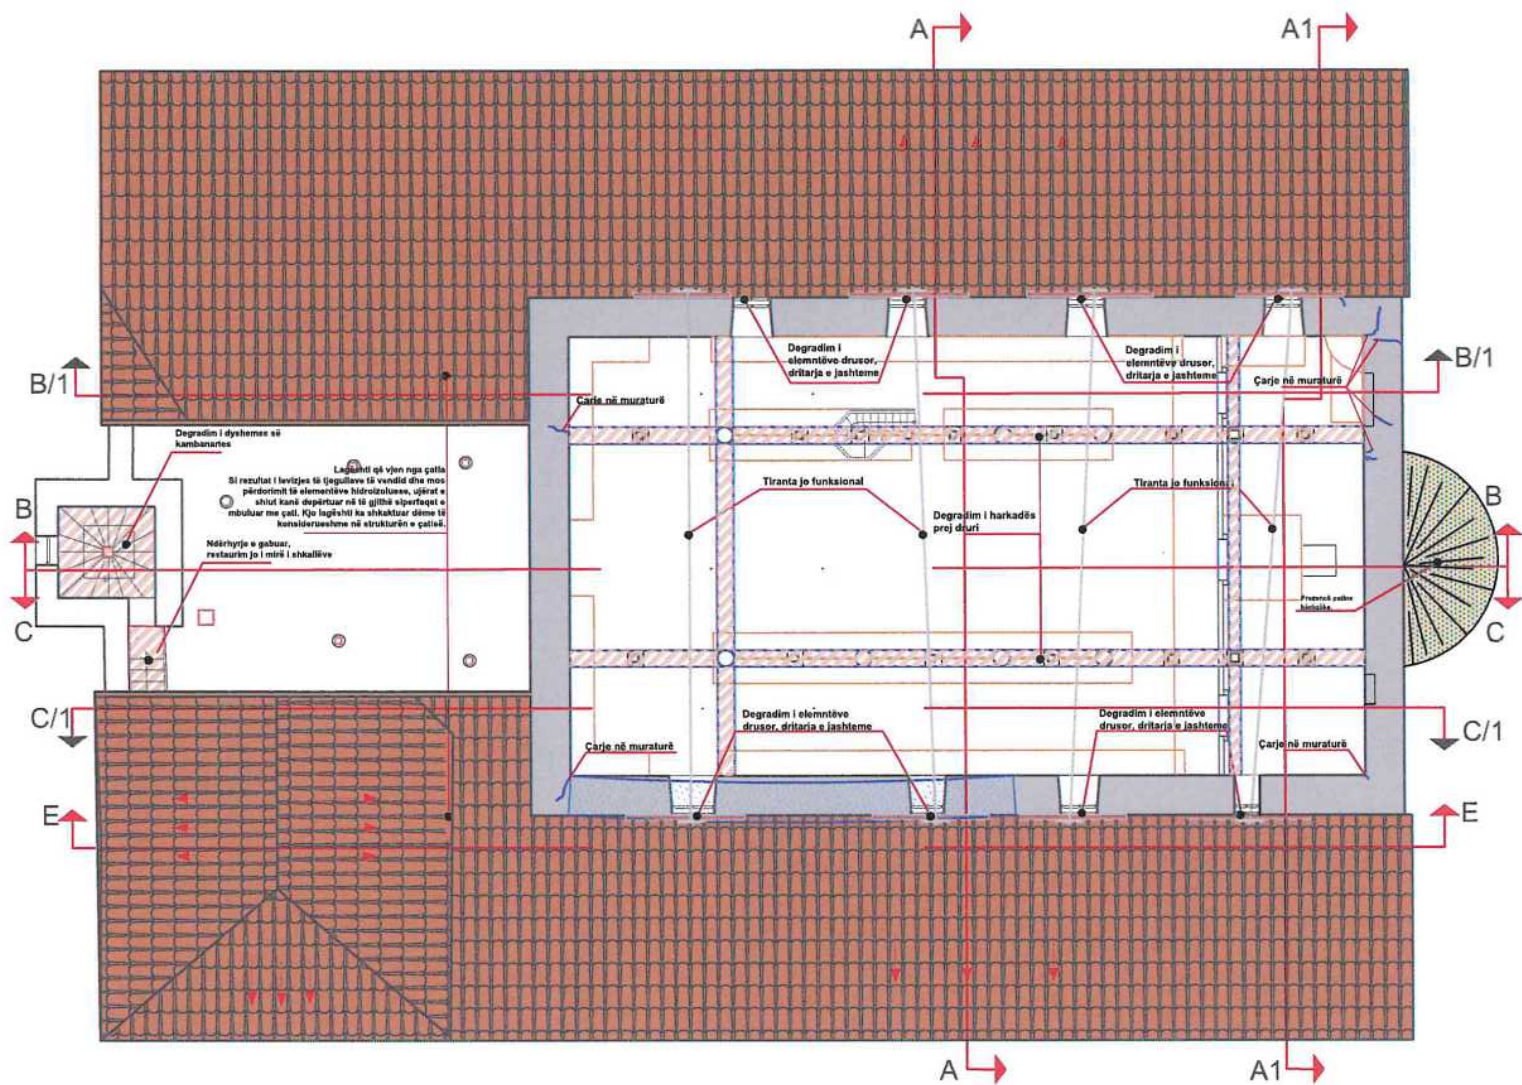

DEGRADIMI	
A. PROBLEMET NE MATERIALE	
HUMBJE MATERIALI	
	DEGRADIM OSE RENIE E TAVANIT
	MUNGESË E KORRIZËS PREJ GIPSI
	DEGRADIM I LYERJES ME GELQERE TE MURATURES
	RENIE SUVAJE
B. LAGËSHTIA DHE PROBLEMET QË JANË SHKAKTUAR PREJ SAJ	
	KAPILARITETI NGA NËNTOKA
	LAGESHTI QË VIENE NGA ÇATIJA
	KORROZION I ELEMENTEVE METALIK
	DEGRADIM I ELEMENTËVE DRUSOR
	DEGRADIM I SUVASË
	DEGRADIM I MURATURËS (SHKALLËJE NGA VERTIKALITETI)
PATINA BIOLOGJIKE	
	PATINË BIOLOGJIKE NË MURATUR
	NJOLLA NË FASADË
C. NDERHYRJET: NDRËHYRJE TË GABUARA	
	NDERHYRJE E GABUAR

NDERHYRJET			
	Pastrim me furçe dhe larje me ujë të jonizuar i fasadës		Veshje e shkallëve, kapucim i xoglaturës në hajatin jugor dhe parvizit të dritareve me pllaka guri ngjyre gri
	Stukimi i të gjitha fugave dhe çarjeve sipërfaqësore. Do të përdoret llac në bazë gëlqereje hidraulike natyrore.		Restaurim i elementëve drusor,
	Lyerje me solucion kunder algave		Restaurim i çarjeve të thella në muraturë me teknikën shqep - qep.
	Lyerje e elementëve drusor me solucion kundër insekteve		Pastrim nga bimësia në mënyrë mekanike
	Lyerje e elementeve metalik me boje antindryshk		Restaurim çatië në të gjithë elementët përbërës të saj
	Suvatim murature		Thyerje e betonit dhe suvatimit me laç çimento
	Lyerje me solucion hidroizolues		Prishje e suvasë, pastrim i fugave dhe çarjeve sipërfaqësore
	Restaurim kornize gipsi		F.V derë - dritare prej druri të stazhlonuar
			Çmontim tirantash jo funksional
			Heqje ose zvendosim pajantash të degraduara
			Vënie në funksion të tirantave
			Restaurim tavanit
			Shtirim me tulla të plota rate
			Çmontim i tavanit dhe murit ndarës PVC
			Prishje mur guri
			Heqje /rivendosje e pikturës murale (afresku)
			Rindërtim mur guri
			veshje e shkalleve me pllaka guri ngjyre gri
			lyerje me gelqere
			lyerje e siperfaqeve drusore me vaj lini
			pastrimi dhe restaurimi i pikturës murale



INSTITUTI I KOMBËTAR I TRASHËGIMISË KULTURORE

FOTO:AJRORE E KISHËS



PAMJE



MIRATOHET:
Per K.K.R.
Sekretari

Klesta Qirici

OBJEKTI: **PROJEKT RESTAURIMI, KISHA E SHËN KOLLIT-KRUTJE E SIPËRME/ LUSHNJË**

INVESTITOR

Projekt zbatimi

Emërtimi i fletës:

NDËRHYRJET - PLANIMETRIA

Shkalla

SH 1:

PERGJEGJESI I SEKTORIT

Ark. Ronela Çuku

PROJEKTOI

Firma

Ark. Ronela Çuku

Ark. Vilma Hashorva

Ark. Klesta Qirici

Ark. Iris Papa

Data . 11 .2021

A-05

PROJEKT RESTAURIMI, KISHA E SHËN KOLLIT-KRUTJE E SIPËRME/ LUSHNJË

Tiranë, 2024



INSTITUTI I KOMBËTAR I
TRASHËGIMISË KULTURORE

FOTO: AJRORE E KISHËS



MIRATOHET:
Per K.K.R.
Sekretari

Klesta Qirici

OBJEKTI: **PROJEKT RESTAURIMI, KISHA
E SHËN KOLLIT-KRUTJE E
SIPËRME/ LUSHNJË**

INVESTITOR

Projekt zbatimi

Emërtimi i fletës:
**PROJEKT RESTAURIMI, KISHA
E SHËN KOLLIT-KRUTJE E
SIPËRME/ LUSHNJË**

Shkalla

SH 1:

PERGJEGJESI I SEKTORIT
Ark. Ronela Çuku

PROJEKTOI Firma

Ark. Ronela Çuku

Ark. Vilma Hashorva

Ark. Klesta Qirici

Ark. Iris Papa

Data . 11 .2021

A-06

Lagështi që vjen nga çatia
Si rezultat i degradimit të
mbulesës së çatisë së
kambanares, ujërat e shiut kanë
depërtuar nën çatë. Kjo lagështi
ka shkaktuar dëme të
konsiderueshme në strukturën
mbajtëse të çatisë, ndryshkjen e
elementëve metalik.

Prezencë bimësie

Lagështi që vjen nga çatia
Si rezultat i levizjes të tregullave të vendit
dhe mos përdorimit të elementëve
hidroizoluese, ujërat e shiut kanë depërtuar
nën çatë. Kjo lagështi ka shkaktuar dëme të
konsiderueshme në strukturën e çatisë

Lagështi që vjen nga çatia
Si rezultat i levizjes të tregullave të vendit
dhe mos përdorimit të elementëve
hidroizoluese, ujërat e shiut kanë depërtuar
nën çatë. Kjo lagështi ka shkaktuar dëme të
konsiderueshme në strukturën e çatisë

Njollë në muraturë, prezencë
lagështie dhe patine biologjike

Ndërhijë e gabuar
Mbyllje e dritareve

Mungesë e kornizës prej gipsi

Ndërhijë e gabuar
Suva llaç çimento

Degradim i suvasë

Mungesë suvaje

Tiranta jo funksional

Degradim i
elementëve drusor

Mungesë suvaje

Prezencë patine
biologjike.

Element metalik te
degraduar

Çarje në muraturë

Njollë në muraturë, prezencë
lagështie që vjen nga çatia

Degradim i suvasë

Sipërfaqet që janë nxirë
nga lagështia dhe kanë
prani të patinës biologjike.

Ndërhijë e gabuar
Suva llaç çimento

Degradim i elementëve
drusor, dritare

Ndërhijë e gabuar
Vendosje dere metalike

Prezencë patine
biologjike.

Mungesë
suvaje.

Degradimi elementëve
metalik (arkitravrë)

Ndërhijë e gabuar
Vendosje dere
metalike

Sipërfaqet që janë nxirë nga
lagështia dhe kanë prani të
patinës biologjike.

DEGRADIMI

A. PROBLEMET NE MATERIALE

HUMBJE MATERIALI

- DEGRADIM OSE RENIE E TAVANIT
- MUNGESË E KORRIZËS PREJ GIPSI
- DEGRADIM I LËRËJES ME GELQERE TË MURATURËS
- RENIE SUVAJE

B. LAGËSHITIA DHE PROBLEMET QË JANË SHKAKTUAR PREJ SAJ

- KAPILARITETI NGA NËNTOKA
- LAGËSHITIA QË VJEN NGA ÇATIJA
- KORROZION I ELEMENTEVE METALIK
- DEGRADIM I ELEMENTEVE DRUSOR
- DEGRADIM I SUVASË
- DEGRADIM I MURATURËS (SHMANJIE NGA VERTIKALITETI)

PATINA BIOLOGJIKE

- PATINË BIOLOGJIKE NË MURATUR
- NUJOLA NË FASADË

C. NDERHYRJET: NDRËHYRJE TË GABUARA


- NDERHYRJE E GABUAR

NDERHYRJET

	Pastrim me furçe dhe larje me ujë të jonizuar i fasadës		Veshje e shkallëve, kapucim i xogaturës në hajatin jugor dhe parvizit të dritareve me pllaka guri ngjyre gri		Çmontim tirantash jo funksional		Rindërtim mur guri
	Stukimi i të gjitha fugave dhe çarjeve sipërfaqësore. Do të përdoret llaç me bazë gëlqerëje hidrolike natyrore.		Restaurim i elementëve drusor,		Heqje ose zvendosim pajantash të degraduara		veshje e shkallëve me pllaka guri ngjyre gri
	Lyerje me solucion kunder algave		Restaurim i çarjeve të thella në muraturë me teknikën shqep-qep.		Vënie në funksion të tirantave		lyerje me gelqere
	Lyerje e elementëve drusor me solucion kundër insekteve		Pastrim nga bimësia në mënyrë mekanike		Restaurim tavani		lyerje e sipërfaqeve drusore me vaj lini
	Lyerje e elementeve metalik me boje antindryshk		Restaurim çatie në të gjithë elementët përbërës të saj		Shtrim me tulla të plota rate		pastrimi dhe restaurimi i pikturës murale
	Suvatim murature		Thyerje e betonit dhe suvatimit me llaç çimento		Çmontim i tavanit dhe murit ndarës PVC		
	Lyerje me solucion hidroizolues		Prishje e suvasë, pastrim i fugave dhe çarjeve sipërfaqësore		Prishje mur guri		
	Restaurim kornizë gipsi		F.V derë - dritare prej druri të stazhionuar		Heqje /rivendosje e pikturës murale (afresku)		

PROJEKT RESTAURIMI, KISHA E SHËN KOLLIT-KRUTJE E SIPËRME/ LUSHNJË

Tiranë, 2024

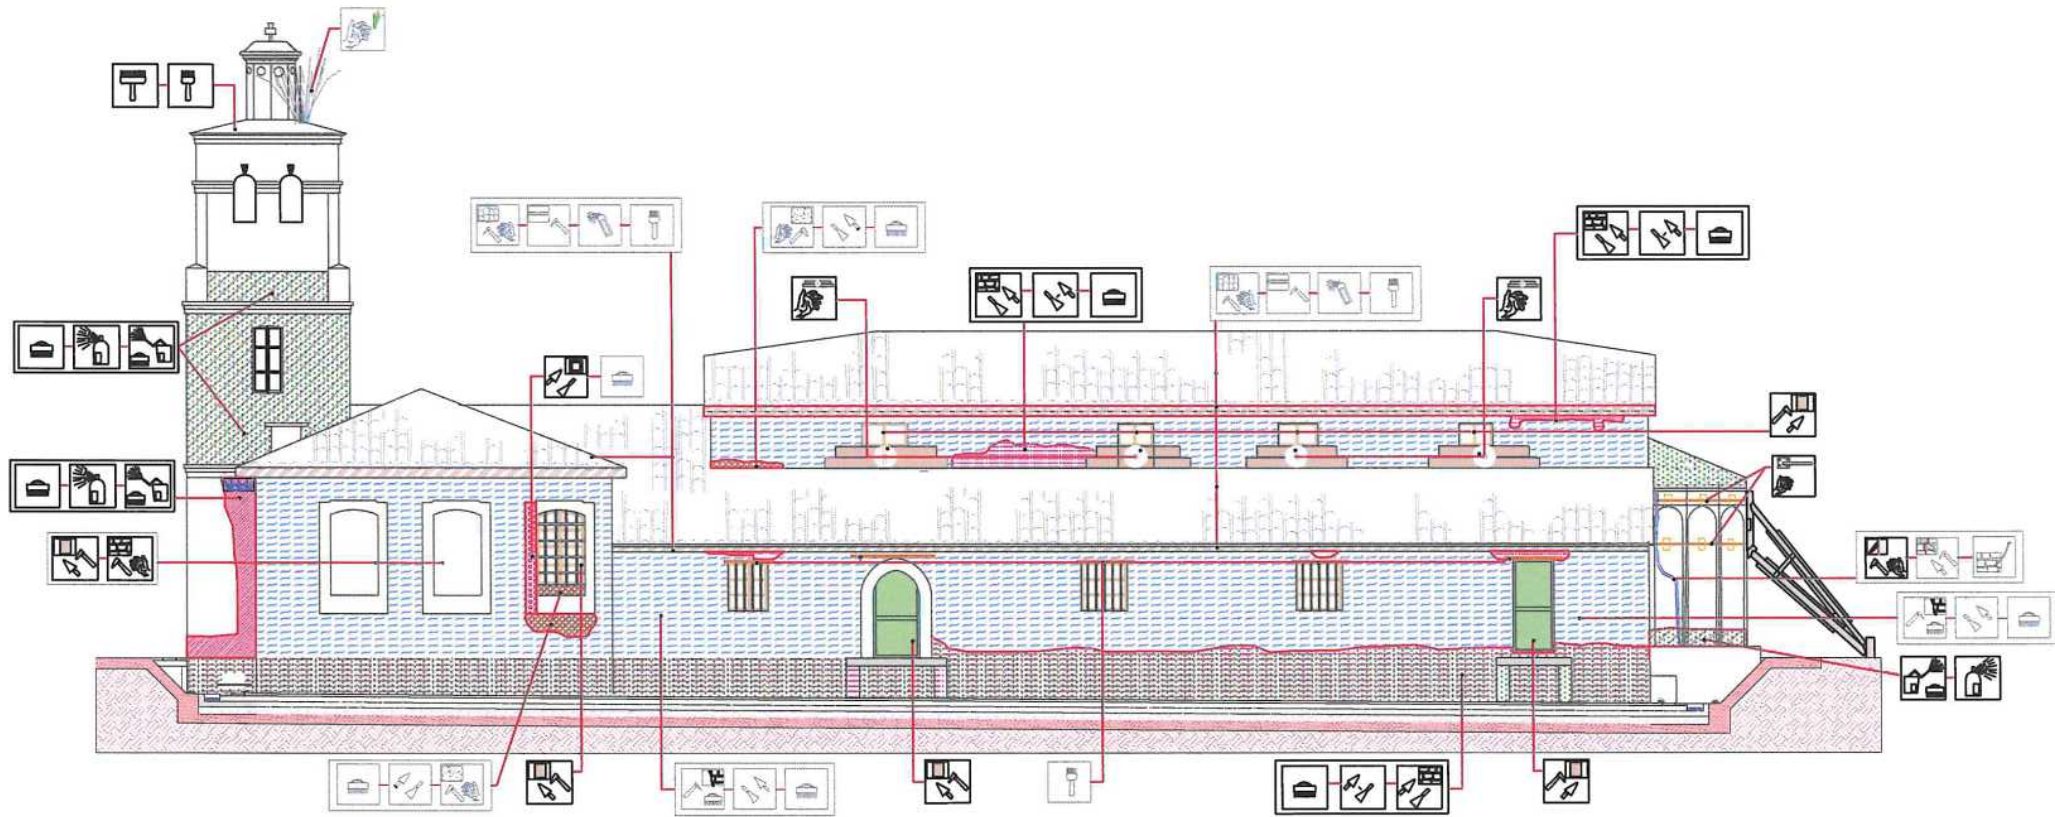

INSTITUTI I KOMBËTAR I
TRASHËGIMISË KULTURORE

FOTO:AJRORE E KISHËS



PAMJE



MIRATOHET:
Per K.K.R.
Sekretari

Klesta Qirici

OBJEKTI: **PROJEKT RESTAURIMI, KISHA
E SHËN KOLLIT-KRUTJE E
SIPËRME/ LUSHNJË**

INVESTITOR

Projekt zbatimi

Emërtimi i fletës:
**PROJEKT RESTAURIMI, KISHA
E SHËN KOLLIT-KRUTJE E
SIPËRME/ LUSHNJË**

Shkalla
SH 1:

PERGJEGJESI I SEKTORIT

Ark. Ronela Çuku

PROJEKTOI

Firma

Ark. Ronela Çuku

Ark. Vilma Hashorva

Ark. Klesta Qirici

Ark. Iris Papa

Data . 11 .2021

NO. I FLETËS
A-07

DEGRADIMI

A. PROBLEMET NE MATERIALE

HUMBJE MATERIALI

- DEGRADIM OSE RENIE E TAVANIT
- MUNGESË E KORRIZËS PREJ GIPSI
- DEGRADIM I LYERJES ME GELQERE TE MURATURES
- RENIE SUVAJE

B.LAGËSHËTIA DHE PROBLEMET QË JANË SHKAKTUAR PREJ SAJ

- KAPILARITETI NGA NËNTOKA
- LAGËSHËTË QË VJENE NGA ÇATLJA
- KORROZION I ELEMETEVE METALIK
- DEGRADIM I ELEMETEVE DRUSOR
- DEGRADIM I SUVASË
- DEGRADIM I MURATURËS (SHRANGIE NGA VERTIKALITETI)

PATINA BIOLOGJIKE

- PATINË BIOLOGJIKE NË MURATUR
- NUJLLA NË FASADË

C. NDERHYRJET: NDRËHYRJE TË GABUARA

- NDERHYRJE E GABUAR

NDERHYRJET

- Pastrim me furçe dhe larje me ujë të jonizuar i fasadës
- Veshje e shkallëve, kapucim i xoglaturës në hajatin jugor dhe parvizit të dritareve me pllaka guri ngjyre gri
- Çmontim tirantash jo funksional
- Rindërtim mur guri
- Stukimi i të gjitha fugave dhe çarjeve sipërfaqësore. Do të përdoret llac në bazë gëlqerore hidraulike natyrore.
- Restaurim i elementëve drusor,
- Heqje ose zvendosim pajantash të degraduara
- veshje e shkallëve me pllaka guri ngjyre gri
- Lyerje me solucion kunder algave
- Restaurim i çarjeve të thella në muraturë me tekniken shqep-qep.
- Vënie në funksion të tirantave
- Iyerje me gelqere
- Lyerje e elementëve drusor me solucion kundër insekteve
- Pastrim nga bimësia në mënyrë mekanike
- Restaurim lavani
- Iyerje e siperfaqeve drusore me vaj lini
- Lyerje e elementeve metalik me boje antindryshk
- Restaurim çati në të gjithë elementët përbërës të saj
- Shtrim me tulla të plota rate
- pastrimi dhe restaurimi i pikturës murale
- Suvatim murature
- Thyerje e betonit dhe suvatimit me laç çimento
- Çmontim i tavanit dhe murit ndarës PVC
- Lyerje me solucion hidroizolues
- Prishje e suvasë, pastrim i fugave dhe çarjeve sipërfaqësore
- Prishje mur guri
- Restaurim kornize gipsi
- F.V derë - dritare prej druri të stazhionuar
- Heqje /rivendosje e pikturës murale (afresku)

PROJEKT RESTAURIMI, KISHA E SHËN KOLLIT-KRUTJE E SIPËRME/ LUSHNJË

Tiranë, 2024



INSTITUTI I KOMBËTAR I
TRASHËGIMISË KULTURORE

FOTO: AJRORE E KISHËS



PAMJE



MIRATOHET:
Per K.K.R.
Sekretari

Klesta Qirici

OBJEKTI: **PROJEKT RESTAURIMI, KISHA
E SHËN KOLLIT-KRUTJE E
SIPËRME/ LUSHNJË**

INVESTITOR

Projekt zbatimi

Emërtimi i fletës:

**DEGRADIMET- FASADA
VERIORE**

SH 1:

PERGJEGJESI I SEKTORIT
Ark. Ronela Çuku

PROJEKTOI

Ark. Ronela Çuku


Ark. Vilma Hashorva

Ark. Klesta Qirici

Ark. Iris Papa

Data . 11 .2021

A-08

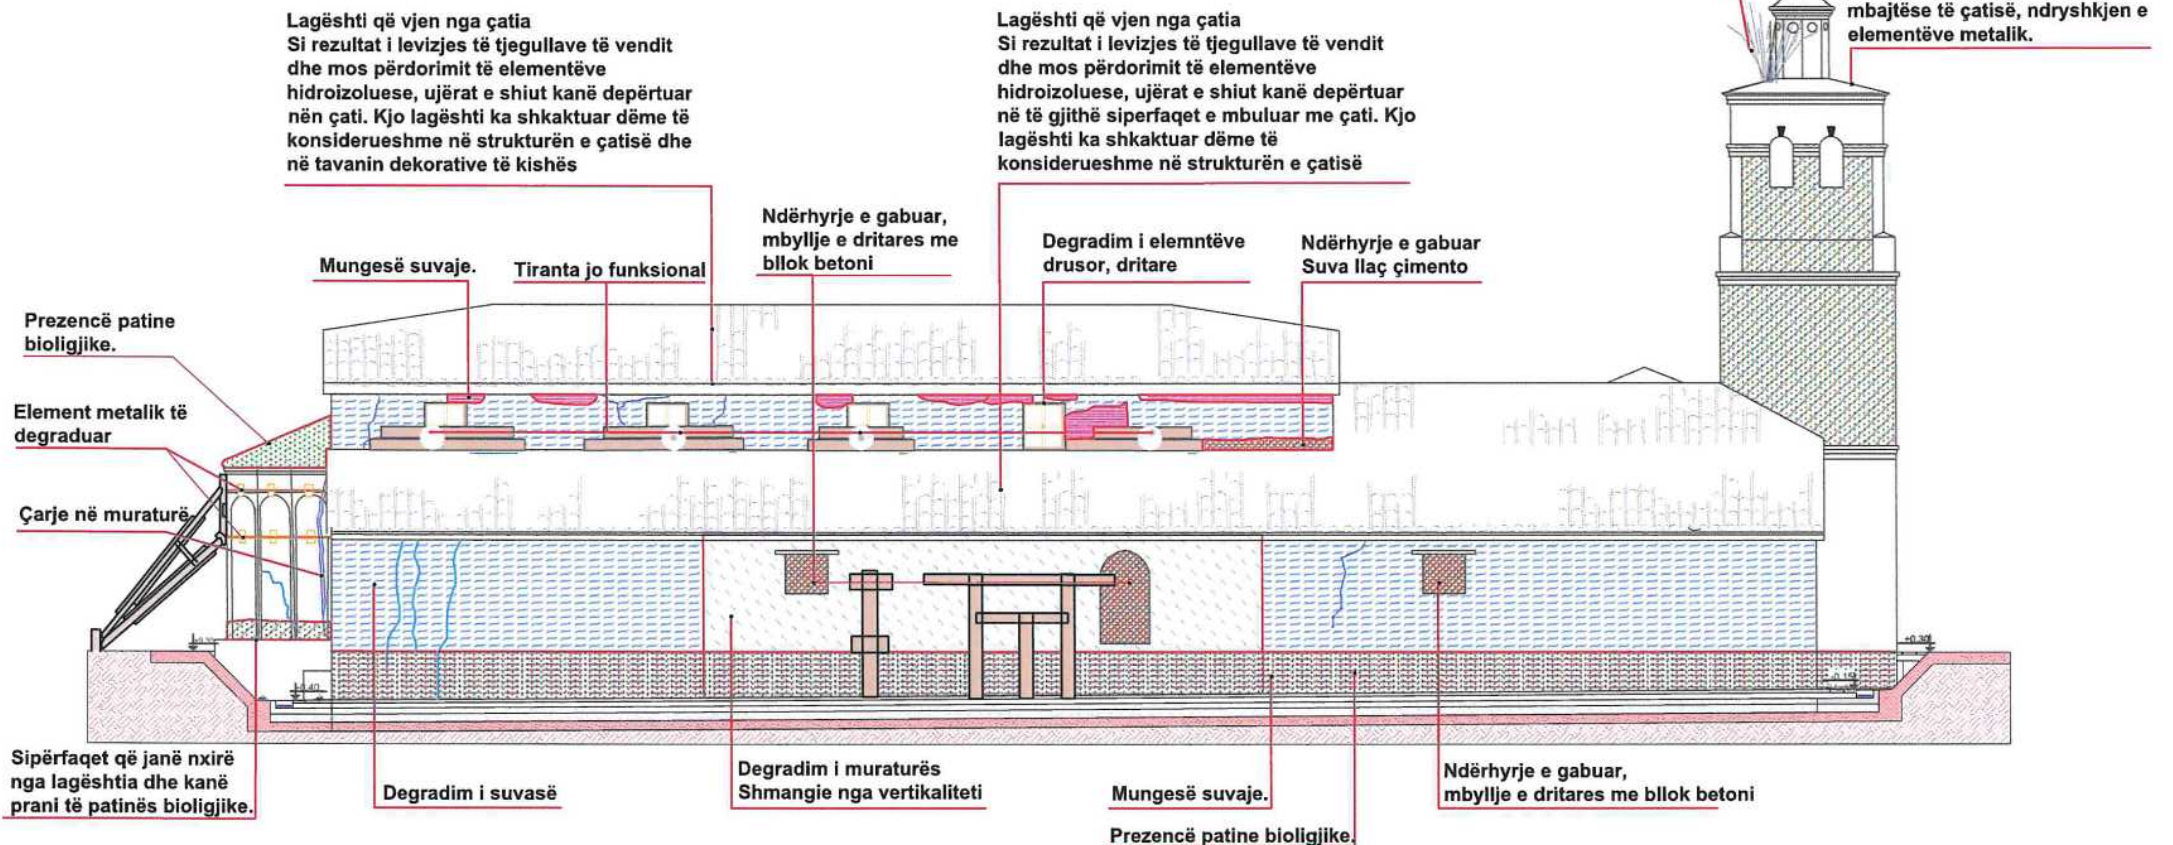

DEGRADIMI

A. PROBLEMET NE MATERIALE

HUMBJE MATERIALI

- DEGRADIM OSE RENIE E TAVANIT
- MUNGESË E KORRIZËS PREJ GIPSI
- DEGRADIM I LËRËS ME GELQERE TE MURATURES
- RENIE SUVAJE

B. LAGËSHITIA DHE PROBLEMET QË JANË SHKAKTUAR PREJ SAJ

- KAPILARITETI NGJ NËNTOKA
- LAGËSHITIA QË VJENË NGJA ÇATIJA
- KORROZION I ELEMENTEVE METALIK

DEGRADIM I ELEMENTËVE DRUSOR

DEGRADIM I SUVASË

DEGRADIM I MURATURËS (SHMANGIE NGJA VERTIKALITETI)

PATINA BIOLOGJIKE

PATINË BIOLOGJIKE NË MURATUR

NJOLLA NË FASADË

C. NDËRRHYRJET: NDËRRHYRJE TË GABUARA


NDËRRHYRJE E GABUAR

NDERHYRJET

Pastrim me furçe dhe larje me ujë të jonizuar i fasadës	Veshje e shkallëve, kapucim i xoglaturës në hajatin jugor dhe parvizit të dritareve me pllaka guri ngjyre gri	Çmontim tirantash jo funksional	Rindërtim mur guri
Stukimi i të gjitha fugave dhe çarjeve sipërfaqësore. Do të përdoret llaç me bazë gëlqerëje hidraulike natyrore.	Restaurim i elementëve drusor,	Heqje ose zvendosim pajantash të degraduara	veshje e shkallëve me pllaka guri ngjyre gri
Lyerje me solucion kunder algave	Restaurim i çarjeve të thella në muraturë me teknikën shqep -qep.	Vënie në funksion të tirantave	Iyerje me gelqere
Lyerje e elementëve drusor me solucion kundër insekteve	Pastrim nga bimësia në mënyrë mekanike	Restaurim tavani	Iyerje e sipërfaqeve drusore me vaj lini
Lyerje e elementeve metalik me boje antindryshk	Restaurim çatitë në të gjithë elementët përbërës të saj	Shtrim me tullë të plotë rate	pastrimi dhe restaurimi i pikturës murale
Suvatim murature	Thyerje e betonit dhe suvatimit me llaç çimento	Çmontim i tavanit dhe murit ndarës PVC	
Lyerje me solucion hidroizolues	Prishje e suvasë, pastrim i fugave dhe çarjeve sipërfaqësore	Prishje mur guri	
Restaurim kornizë gipsi	F.V derë - dritare prej druri të stazhionuar	Heqje /rivendosje e pikturës murale (afresku)	

PROJEKT RESTAURIMI, KISHA E SHËN KOLLIT-KRUTJE E SIPËRME/ LUSHNJË

Tiranë, 2024

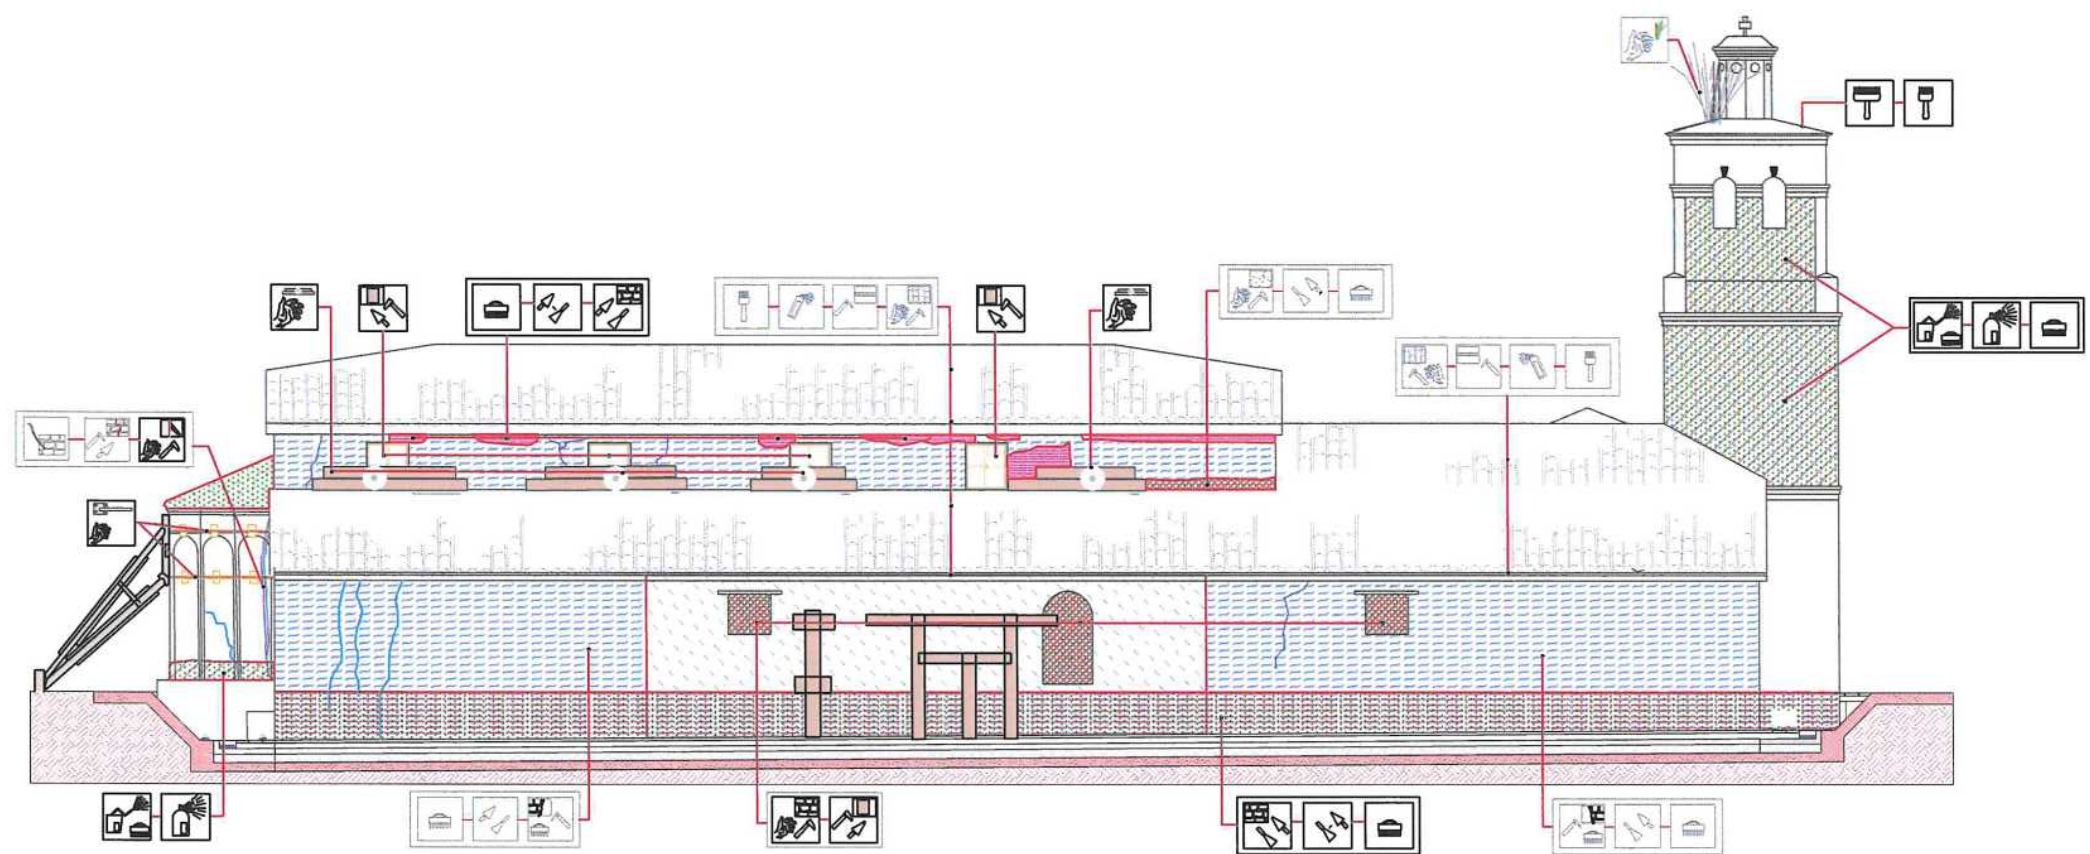

INSTITUTI I KOMBËTAR I
TRASHËGIMISË KULTURORE

FOTO:AJRORE E KISHËS



PAMJE



MIRATOHET:
Per K.K.R.
Sekretari

Klesta Qirici

OBJEKTI: **PROJEKT RESTAURIMI, KISHA
E SHËN KOLLIT-KRUTJE E
SIPËRME/ LUSHNJË**

INVESTITOR

Projekt zbatimi

Emërtimi i fletës:

**NDËRHYRJET- FASADA
VERIORE**

Shkalla
SH 1:

PERGJEGJESI I SEKTORIT
Ark. Ronela Çuku

PROJEKTOI

Ark. Ronela Çuku

Ark. Vilma Hashorva

Ark. Klesta Qirici

Ark. Iris Papa

Data . 11 .2021

A-08

DEGRADIMI

A. PROBLEMET NE MATERIALE	
HUMBJE MATERIALI	
	DEGRADIM OSE RENIE E TAVANIT
	MUNGESË E KORRIZËS PREJ GIPSI
	DEGRADIM I LYERJES ME GELQERE TE MURATURES
	RENIE SUVAJE
B.LAGËSHITIA DHE PROBLEMET QË JANË SHKAKTUAR PREJ SAJ	
	KAPILARITETI NGA NËNTOKA
	LAGESHTI QË VJENE NGA ÇATIJA
	KORROZION I ELEMETEVE METALIK
	DEGRADIM I ELEMETEVE DRUSOR
	DEGRADIM I SUVASË
	DEGRADIM I MURATURËS (SHMANJIE NGA VERTIKALITETI)
PATINA BIOLOGJIKE	
	PATINË BIOLOGJIKE NË MURATUR
	NJOLLA NË FASADË
C. NDËRHYRJET: NDRËHYRJE TË GABUARA	
	NDËRHYRJE E GABUAR

NDERHYRJET

	Pastrim me furçe dhe larje me ujë të jonizuar i fasadës		Veshje e shkallëve, kapucim i xoglaturës në hajatin jugor dhe parvizit të dritareve me pllaka guri ngjyre gri		Çmontim tirantash jo funksional		Rindërtim mur guri
	Stukimi i të gjitha fugave dhe çarjeve sipërfaqësore. Do të përdoret llac më bazë gëlqereje hidraulike natyrore.		Restaurim i elementëve drusor,		Heqje ose zvendosim pajantash të degraduara		veshje e shkallëve me pllaka guri ngjyre gri
	Lyerje me solucion kunder algave		Restaurim i çarjeve të thella në muraturë me teknikën shqep - qep.		Vënie në funksion të tirantave		lyerje me gelqere
	Lyerje e elementëve drusor me solucion kundër insekteve		Pastrim nga bimësia në mënyrë mekanike		Restaurim tavani		lyerje e siperfaqeve drusore me vaj lini
	Lyerje e elementeve metalik me boje anindryshk		Restaurim çatië në të gjithë elementët përbërës të saj		Shtrim me tulla të plota rate		pastrimi dhe restaurimi i pikturës murale
	Suvatim murature		Thyerje e betonit dhe suvatimit me laç çimento		Çmontim i tavanit dhe murit ndarës PVC		
	Lyerje me solucion hidroizolues		Prishje e suvasë, pastrim i fugave dhe çarjeve sipërfaqësore		Prishje mur guri		
	Restaurim kornize gipsi		F.V derë - dritare prej druri të stazhionuar		Heqje /rivendosje e pikturës murale (afresku)		

PROJEKT RESTAURIMI, KISHA E SHËN KOLLIT-KRUTJE E SIPËRME/ LUSHNJË

Tiranë, 2024



INSTITUTI I KOMBËTAR I
TRASHËGIMISË KULTURORE

FOTO: AJRORE E KISHËS



PAMJE



MIRATOHET:
Per K.K.R.
Sekretari

Klesta Qirici

OBJEKTI: **PROJEKT RESTAURIMI, KISHA
E SHËN KOLLIT-KRUTJE E
SIPËRME/ LUSHNJË**

INVESTITOR

Projekt zbatimi

Emërtimi i fletës:

**DEGRADIMET- FASADA
VERIORE**

SH 1:

PERGJEGJESI I SEKTORIT
Ark. Ronela Çuku

PROJEKTOI

Firma

Ark. Ronela Çuku


Ark. Vilma Hashorva

Ark. Klesta Qirici

Ark. Iris Papa

Data . 11 .2021

A-08

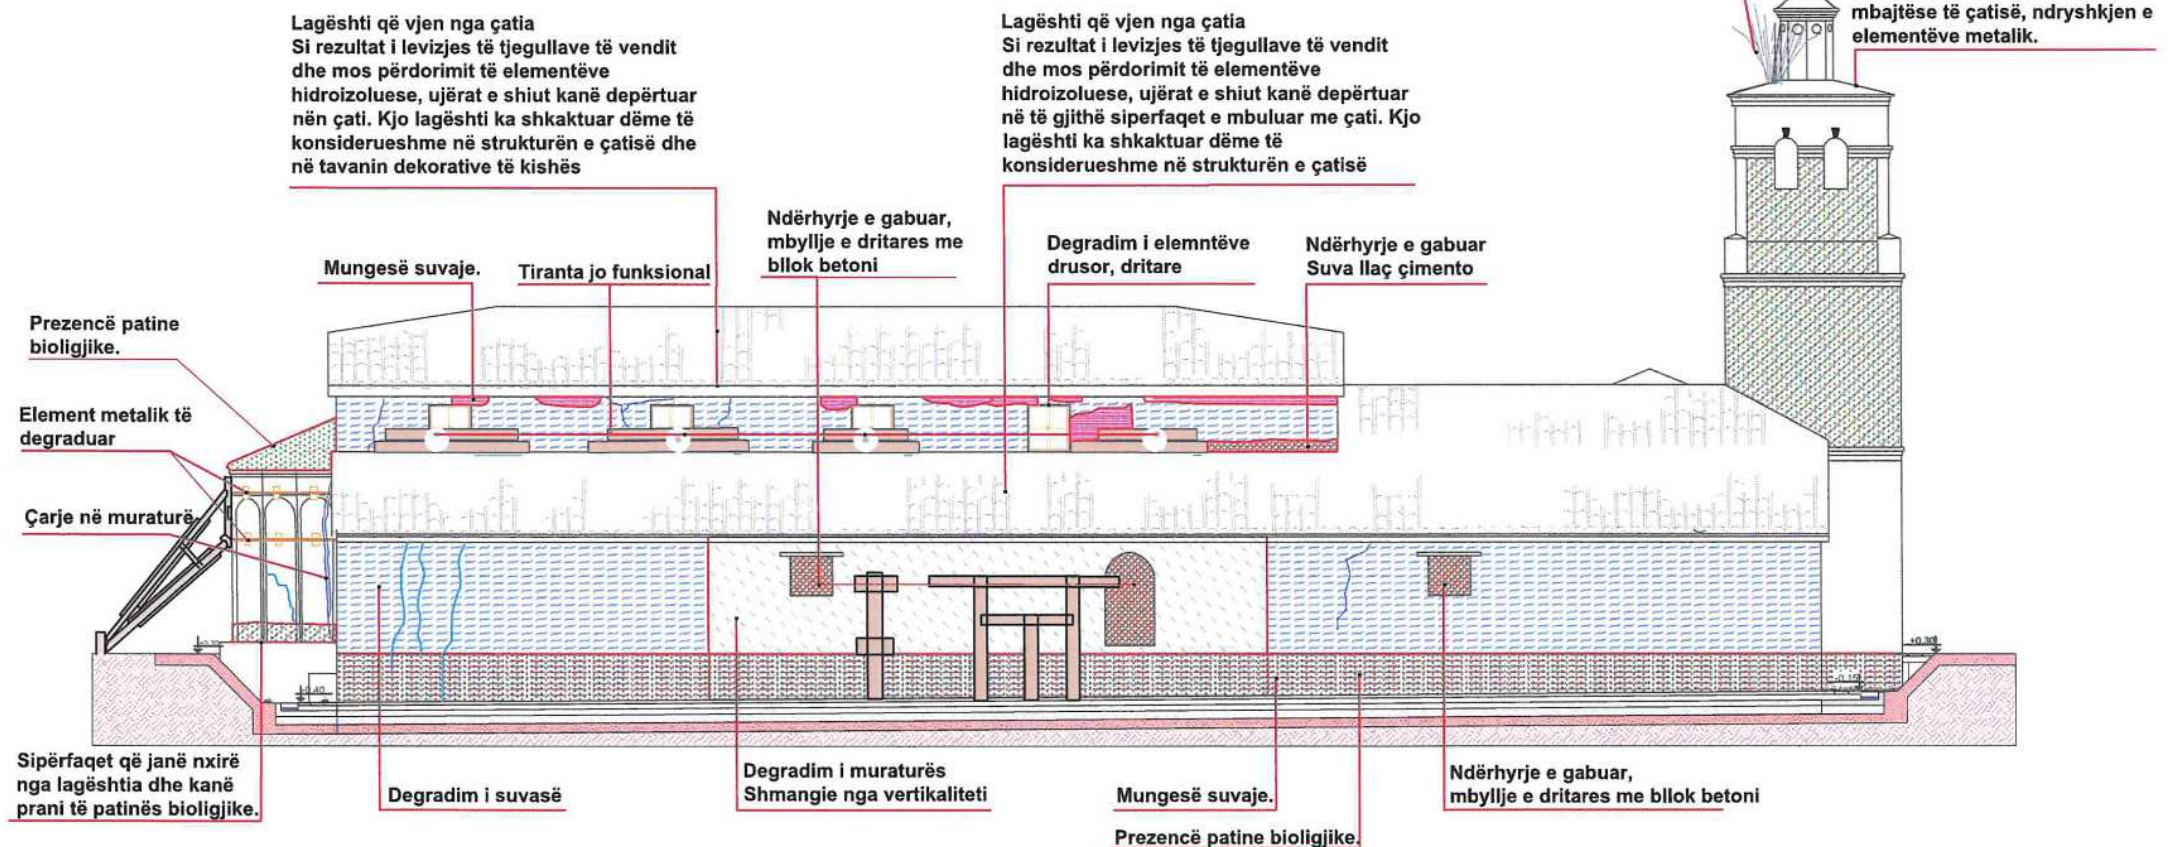

DEGRADIMI


A. PROBLEMET NE MATERIALE	
HUMBJE MATERIALI	
	DEGRADIM OSE RENIE E TAVANIT
	MUNGESË E KORRIZËS PREJ GIPSIT
	DEGRADIM I LYERJES ME GELQERE TE MURATURES
	RENIE SUVAJE
B. LAGËSHTIA DHE PROBLEMET QË JANË SHKAKTUAR PREJ SAJ	
	KAPILARITETI NGJA NËNTOKA
	LAGËSHTI QË VJEN NGJA ÇATIJA
	KORROZION I ELEMENTEVE METALIK
	DEGRADIM I ELEMENTEVE DRUSOR
	DEGRADIM I SUVASË
	DEGRADIM I MURATURËS (SHMANGIE NGJA VERTIKALITETI)
PATINA BIOLOGJIKE	
	PATINË BIOLOGJIKE NË MURATUR
	NJOLLA NË FASADË
C. NDERHYRJET: NDRËHYRJE TË GABUARA	
	NDERHYRJE E GABUAR

NDERHYRJET

	Pastrim me furçe dhe larje me ujë të jonizuar i fasadës		Veshje e shkallëve, kapucim i xoglaturës në hajatin jugor dhe parvizit të dritareve me pllaka guri ngjyre gri		Çmontim tirantash jo funksional		Rindërtim mur guri
	Stukimi i të gjitha fugave dhe çarjeve sipërfaqësore. Do të përdoret llaç me bazë gëlqereje hidraulike natyrore.		Restaurim i elementëve drusor,		Heqje ose zvendosim pajantash të degraduara		veshje e shkallëve me pllaka guri ngjyre gri
	Lyerje me solucion kunder algave		Restaurim i çarjeve të thella në muraturë me tekniken shqep - qep.		Vënie në funksion të tirantave		lyerje me gëlqere
	Lyerje e elementëve drusor me solucion kundër insekteve		Pastrim nga bimësia në mënyrë mekanike		Restaurim tavani		lyerje e sipërfaqeve drusore me vaj lini
	Lyerje e elementeve metalik me boje antindryshk		Restaurim çatie në të gjithë elementët përbërës të saj		Shtrim me tullë të plota rate		pastrimi dhe restaurimi i pikturës murale
	Suvatim murature		Thyerje e betonit dhe suvatimit me llaç çimento		Çmontim i tavanit dhe murit ndarës PVC		
	Lyerje me solucion hidroizolues		Prishje e suvasë, pastrim i fugave dhe çarjeve sipërfaqësore		Prishje mur guri		
	Restaurim kornize gipsi		F.V derë - dritare prej druri të stazhionuar		Heqje /rivendosje e pikturës murale (afresku)		

PROJEKT RESTAURIMI, KISHA E SHËN KOLLIT-KRUTJE E SIPËRME/ LUSHNJË

Tiranë, 2024

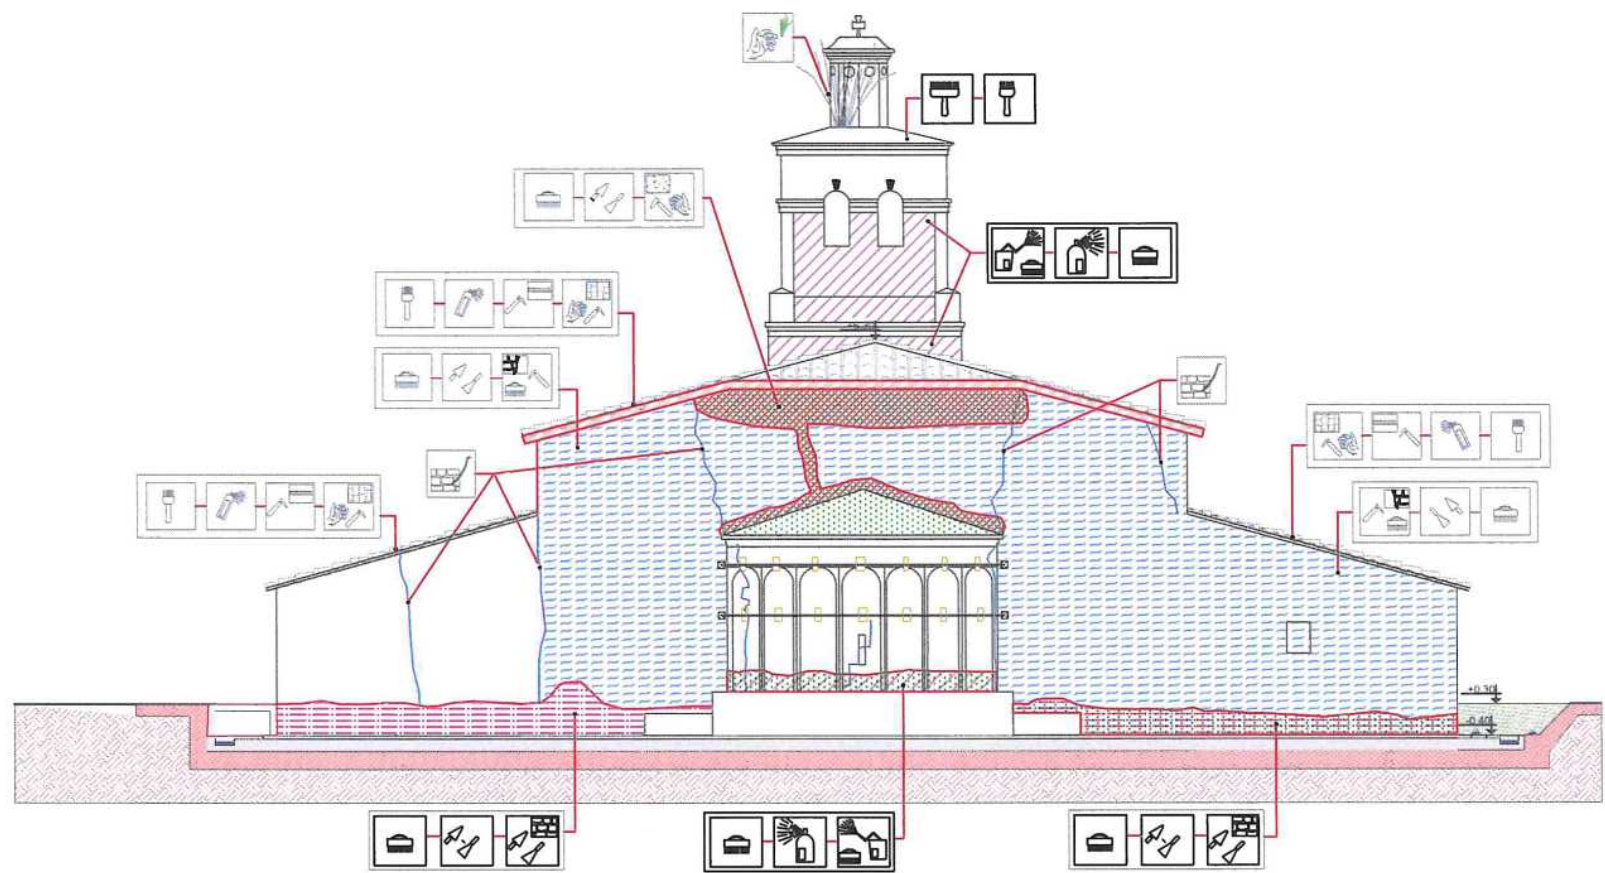

INSTITUTI I KOMBËTAR I
TRASHËGIMISË KULTURORE

FOTO: AJRORE E KISHËS



PAMJE



MIRATOHET:
Per K.K.R.
Sekretari

Klesta Qirici

OBJEKTI: **PROJEKT RESTAURIMI, KISHA
E SHËN KOLLIT-KRUTJE E
SIPËRME/ LUSHNJË**

INVESTITOR

Projekt zbatimi

Emërtimi i fletës:

**NDERHYRJET- FASADA
LINDORE**

Shkalla
SH 1:

PERGJEGJESI I SEKTORIT
Ark. Ronela Çuku

PROJEKTOI

Firma

Ark. Ronela Çuku

Ark. Vilma Hashorva

Ark. Klesta Qirici

Ark. Iris Papa

Data . 11 .2021

A-09

DEGRADIMI

A. PROBLEMET NE MATERIALE

HUMBJE MATERIALI

- DEGRADIM OSE RENIE E TAVANIT
- MUNGESË E KORRIZËS PREJ GIPSI
- DEGRADIM I LYERJES ME GELQERE TE MURATURES
- RENIE SUVAJE

B. LAGËSHTIA DHE PROBLEMET QË JANË SHKAKTUAR PREJ SAJ

- KAPILARITETI NGA NËNTOKA
- LAGESHTI QË VJENE NGA ÇATIJA
- KORROZION I ELEMENTEVE METALIK
- DEGRADIM I ELEMENTËVE DRUSOR
- DEGRADIM I SUVASË
- DEGRADIM I MURATURËS (SHRANGIE NGA VERTIKALITETI)

PATINA BIOLOGJIKE

- PATINË BIOLOGJIKE NË MURATUR
- NJOLLA NË FASADË

C. NDERHYRJET: NDRËHYRJE TË GABUARA


- NDERHYRJE E GABUAR

NDERHYRJET

- Pastrim me furçe dhe larje me ujë të jonizuar i fasadës
- Veshje e shkallëve, kapucim i xoglaturës në hajatin jugor dhe parvizit të dritareve me pllaka guri ngjyre gri
- Stukimi i të gjitha fugave dhe çarjeve sipërfaqësore. Do të përdoret llac në bazë gëlqereje hidraulike natyrore.
- Restaurim i elementëve drusor,
- Lyerje me solucion kunder algave
- Restaurim i çarjeve të thella në muraturë me tekniken shqep-qep.
- Lyerje e elementëve drusor me solucion kundër insekteve
- Pastrim nga bimësia në mënyrë mekanike
- Lyerje e elementeve metalik me boje antindryshk
- Restaurim çatië në të gjithë elementët përbërës të saj
- Suvatim murature
- Thyerje e betonit dhe suvatimit me laç çimento
- Lyerje me solucion hidroizolues
- Prishje e suvasë, pastrim i fugave dhe çarjeve sipërfaqësore
- Restaurim kormize gipsi
- F.V derë - dritare prej druri të stazhlonuar
- Çmontim tirantash jo funksional
- Rindërtim mur guri
- Heqje ose zvendosim pajantash të degraduara
- veshje e shkallëve me pllaka guri ngjyre gri
- Vënie në funksion të tirantave
- Iyerje me gelqere
- Restaurim tavani
- Iyerje e siperfaqeve drusore me vaj lini
- Shtrim me tullë të plota rate
- pastrimi dhe restaurimi i pikturës murale
- Çmontim i tavanit dhe murit ndarës PVC
- Prishje mur guri
- Heqje /rivendosje e pikturës murale (afresku)

PROJEKT RESTAURIMI, KISHA E SHËN KOLLIT-KRUTJE E SIPËRME/ LUSHNJË

Tiranë, 2022

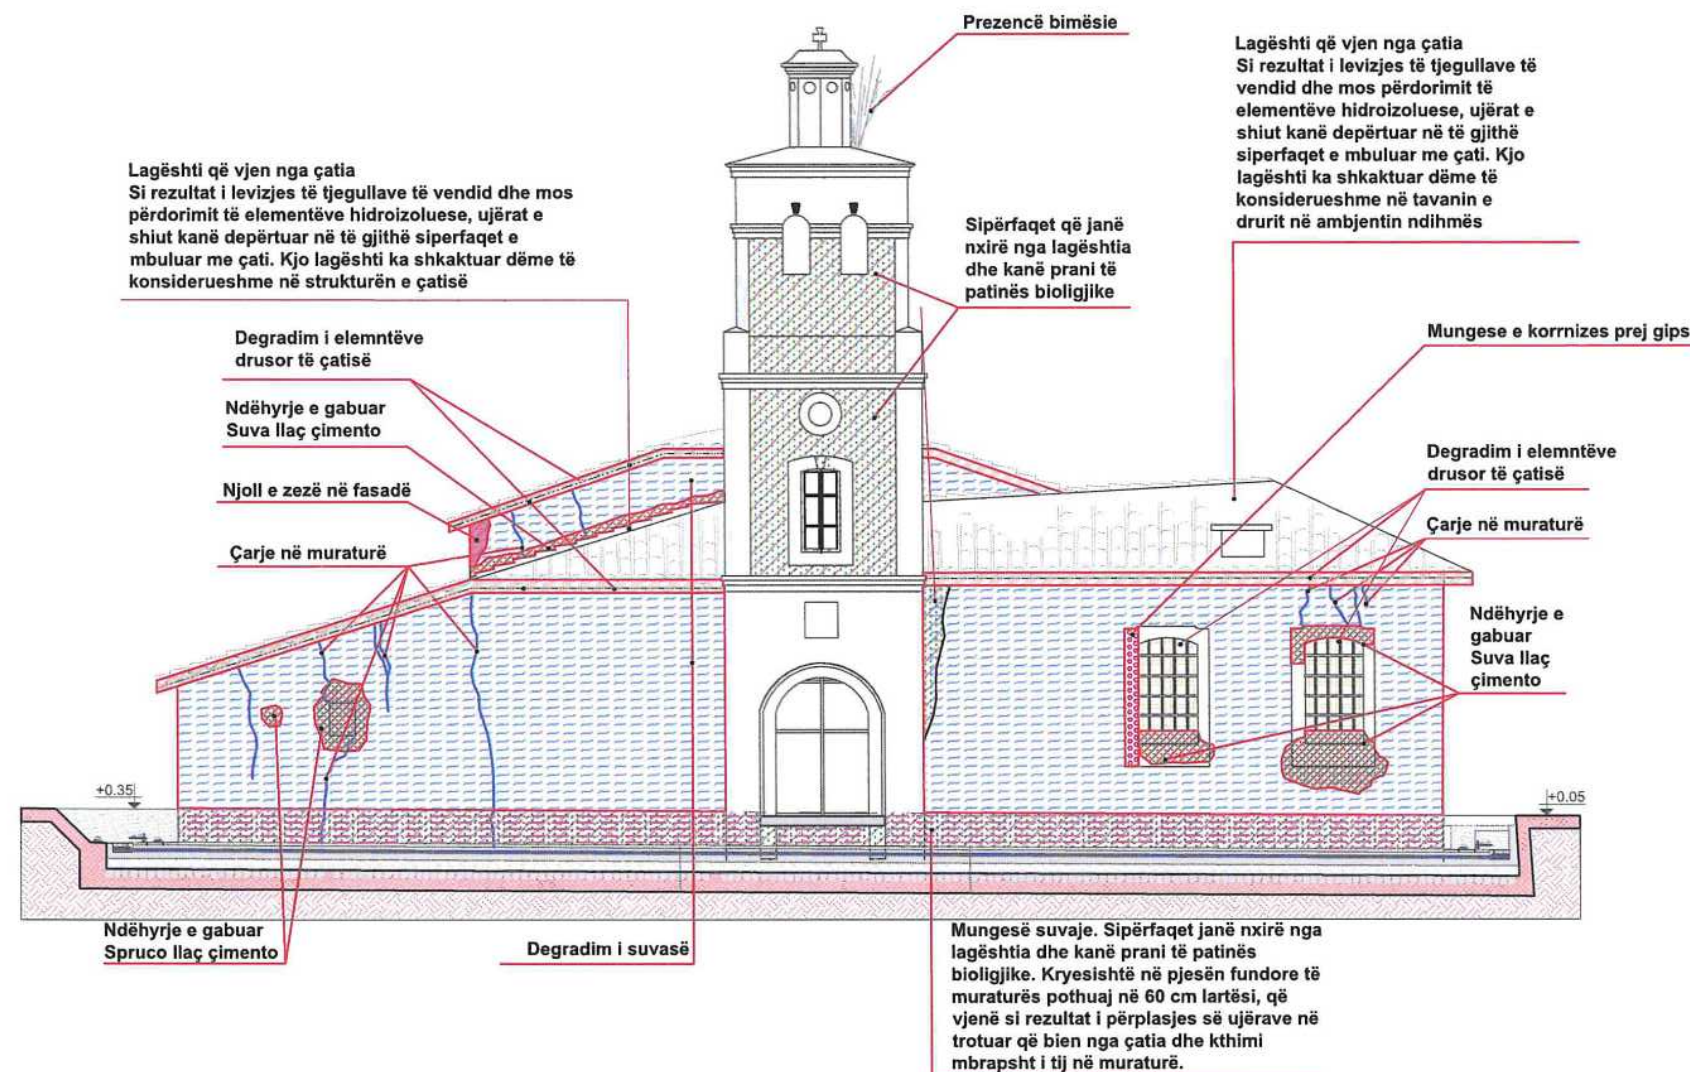

INSTITUTI I KOMBËTAR I
TRASHËGIMISË KULTURORE

FOTO: AJRORE E KISHËS



PAMJE



MIRATOHET:
Per K.K.R.
Sekretari

Klesta Qirici

OBJEKTI: **PROJEKT RESTAURIMI, KISHA
E SHËN KOLLIT-KRUTJE E
SIPËRME/ LUSHNJË**

INVESTITOR

Projekt zbatimi

Emërtimi i fletës:

**DEGRADIMET- FASADA
PERËNDIMORE**

Shkalla

SH 1:

PERGJEGJESI I SEKTORIT
Ark. Ronela Çuku

PROJEKTOI

Ark. Ronela Çuku

Ark. Vilma Hashorva

Ark. Klesta Qirici

Ark. Iris Papa

Data . 11 .2021

A-10

DEGRADIMI

A. PROBLEMET NE MATERIALE

HUMBJE MATERIALI

- DEGRADIM OSE RENIE E TAVANIT
- MUNGESË E KORRNIZËS PREJ GIPSI
- DEGRADIM I LËRJES ME GELQERE TE MURATURES
- RENIE SUVAJE

B. LAGËSHTIA DHE PROBLEMET QË JANË SHKAKTUAR PREJ SAJ

- KAPILARITETI NGA NËNTOKA
- LAGESHTI QË VJENE NGA ÇATIJA
- KORROZION I ELEMENTEVE METALIK
- DEGRADIM I ELEMENTËVE DRUSOR
- DEGRADIM I SUVASË
- DEGRADIM I MURATURËS (SHMANGIE NGA VERTIKALITETI)

PATINA BIOLOGJIKE

- PATINË BIOLOGJIKE NË MURATUR
- NJOLLA NË FASADË

C. NDERHYRJET: NDERHYRJE TE GABUARA


- NDERHYRJE E GABUAR

NDERHYRJET

	Pastrim me furçe dhe larje me ujë të jonizuar i fasadës		Veshje e shkallëve, kapucim i xoglaturës në hajatin jugor dhe parvizit të dritareve me pllaka guri ngjyre gri		Çmontim tirantash jo funksional		Rindërtim mur guri
	Stukimi i të gjitha fugave dhe çarjeve sipërfaqësore. Do të përdoret llaç me bazë gëlqereje hidraulike natyrore.		Restaurim i elementëve drusor.		Heqje ose zvendosim pajantash të degraduara		veshje e shkallëve me pllaka guri ngjyre gri
	Lyerje me solucion kunder algave		Restaurim i çarjeve të thella në muraturë me tekniken shqep - qep.		Vënje në funksion të tirantave		lyerje me gelqere
	Lyerje e elementëve drusor me solucion kundër insekteve		Pastrim nga bimësia në mënyrë mekanike		Restaurim tavani		lyerje e sipërfaqeve drusore me vaj lini
	Lyerje e elementeve metalik me boje antindryshk		Restaurim çatie në të gjithë elementët përbërës të saj		Shtim me tulla të plota rate		pastrimi dhe restaurimi i pikturës murale
	Suvalim murature		Thyerje e betonit dhe suvatimit me llaç çimento		Çmontim i tavanit dhe murit ndarës PVC		
	Lyerje me solucion hidroizolues		Prishje e suvasë, pastrim i fugave dhe çarjeve sipërfaqësore		Prishje mur guri		
	Restaurim kornizës prej gipsi		F.V derë - dritare prej druri të stazhionuar		Heqje /rivendosje e pikturës murale (afresku)		

PROJEKT RESTAURIMI, KISHA E SHËN KOLLIT-KRUTJE E SIPËRME/ LUSHNJË

Tiranë, 2022

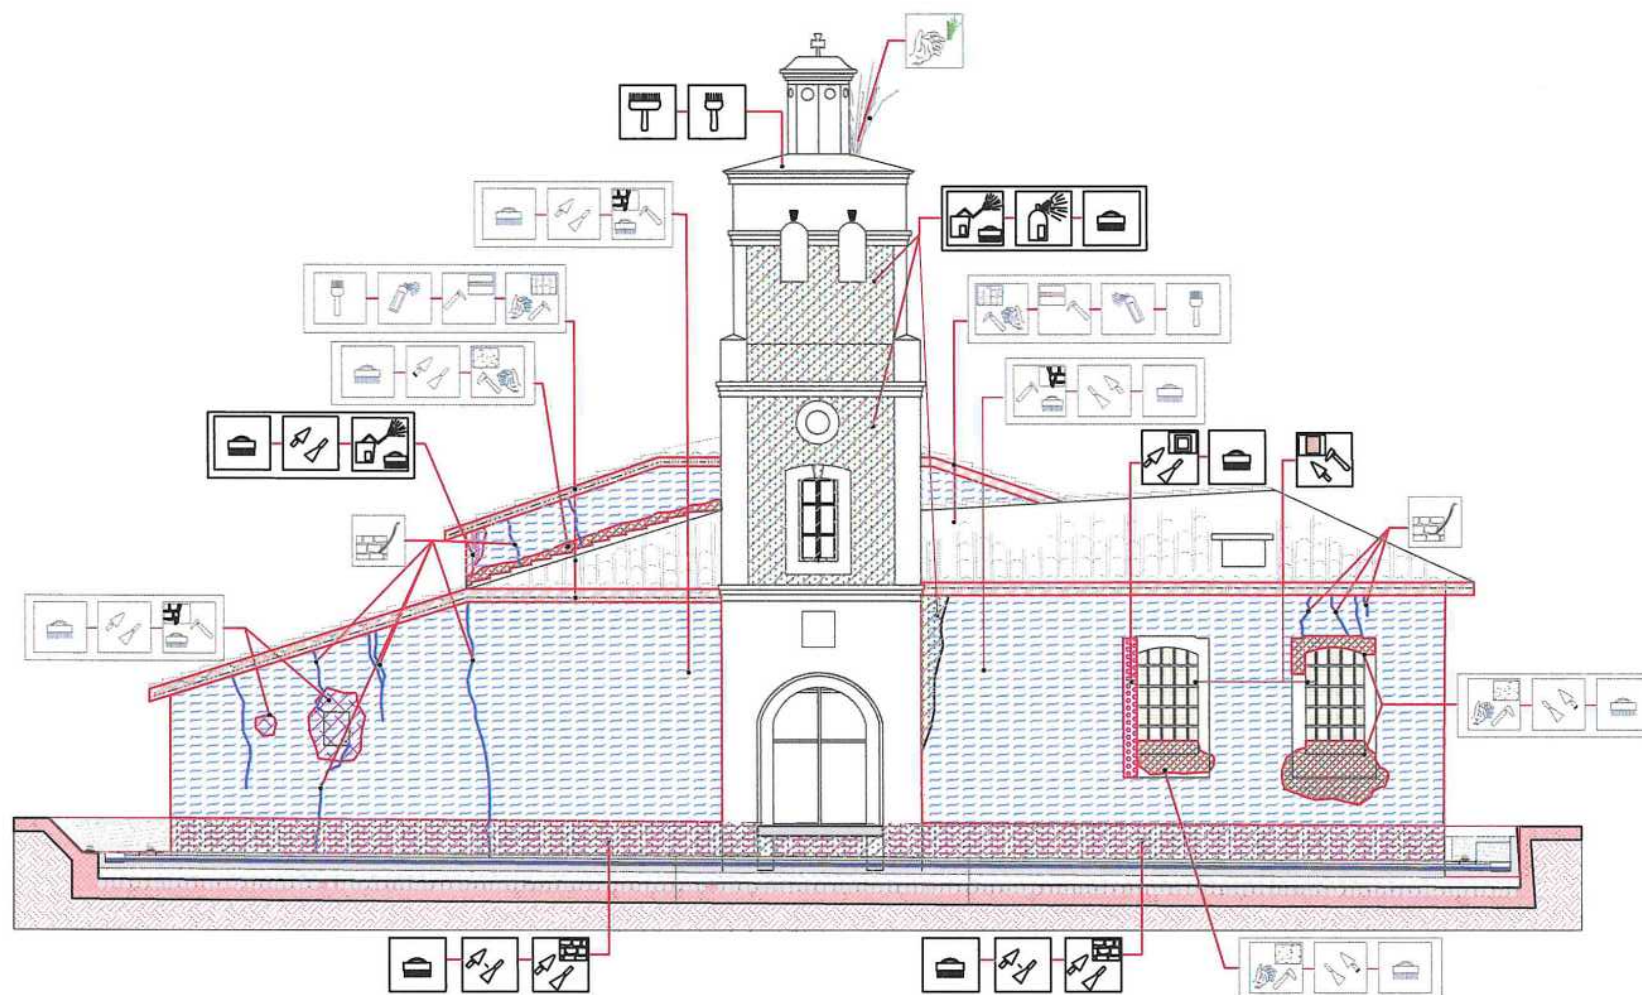

INSTITUTI I KOMBËTAR I
TRASHËGIMISË KULTURORE

FOTO: AJRORE E KISHËS



PAMJE



MIRATOHET:
Per K.K.R.
Sekretari

Klesta Qirici

OBJEKTI: **PROJEKT RESTAURIMI, KISHA
E SHËN KOLLIT-KRUTJE E
SIPËRME/ LUSHNJË**

INVESTITOR

Projekt zbatimi

Emërtimi i fletës:

**NDËRHYRJET- FASADA
PERËNDIMORE**

SH 1:

PERGJEGJESI I SEKTORIT
Ark. Ronela Çuku

PROJEKTOI

Ark. Ronela Çuku

Ark. Vilma Hashorva

Ark. Klesta Qirici

Ark. Iris Papa

Data : 11 .2021

IN: 1 FLETËS
A-11

DEGRADIMI

A. PROBLEMET NE MATERIALE

HUMBJE MATERIALI

- DEGRADIM OSE RENIE E TAVANIT
- MUNGESË E KORRNIZËS PREJ GIPSI
- DEGRADIM I LYERJES ME GELQERE TE MURATURES
- RENIE SUVAJE

B.LAGËSHITIA DHE PROBLEMET QË JANË SHKAKTUAR PREJ SAJ

- KAPILARITETI NGA NËNTOKA
- LAGESHTI QË VJENE NGA ÇATIJA
- KORROZION I ELEMETEVE METALIK

DEGRADIM I ELEMETEVE DRUSOR

DEGRADIM I SUVASË

DEGRADIM I MURATURËS (SHKANGJIE NGA VERTIKALITETI)

PATINA BIOLOGJIKE

- PATINË BIOLOGJIKE NË MURATUR
- NJOLLA NË FASADË

C. NDËRHYRJET: NDRËHYRJE TË GABUARA

- NDËRHYRJE E GABUAR

NDERHYRJET

- Pastrim me furçe dhe larje me ujë të jonizuar i fasadës
- Veshje e shkallëve, kapucim i xoglaturës në hajatin jugor dhe parvizit të dritareve me pllaka guri ngjyre gri
- Çmontim tirantash jo funksional
- Rindërtim mur guri
- Stukimi i të gjitha fugave dhe çarjeve sipërfaqësore. Do të përdoret llac më bazë gëlqereje hidraulike natyrore.
- Restaurim i elementëve drusor,
- Heqje ose zvendosim pajantash të degraduara
- veshje e shkallëve me pllaka guri ngjyre gri
- Lyerje me solucion kunder algave
- Restaurim i çarjeve të thella në muraturë me teknikën shqep - qep.
- Vënie në funksion të tirantave
- lyerje me gelqere
- Lyerje e elementëve drusor me solucion kundër insekteve
- Pastrim nga bimësia në mënyrë mekanike
- Restaurim tavani
- lyerje e sipërfaqeve drusore me vaj lini
- Lyerje e elementeve metalik me boje antindryshk
- Restaurim çatië në të gjithë elementët përbërës të saj
- Shtim me tulla të plota rate
- pastrimi dhe restaurimi i pikturës murale
- Suvatim murature
- Thyerje e betonit dhe suvatimit me laç çimento
- Çmontim i tavanit dhe murit ndarës PVC
- Lyerje me solucion hidroizolues
- Prishje e suvasë, pastrim i fugave dhe çarjeve sipërfaqësore
- Prishje mur guri
- Restaurim kornizë gipsi
- F.V derë - dritare prej druri të stazhionuar
- Heqje /rivendosje e pikturës murale (afresku)

PROJEKT RESTAURIMI, KISHA E SHËN KOLLIT-KRUTJE E SIPËRME/ LUSHNJË

Tiranë, 2022



INSTITUTI I KOMBËTAR I
TRASHËGIMISË KULTURORE

FOTO: AJRORE E KISHËS



PAMJE



MIRATOHET:
Per K.K.R.
Sekretari

Klesta Qirici

OBJEKTI: **PROJEKT RESTAURIMI, KISHA
E SHËN KOLLIT-KRUTJE E
SIPËRME/ LUSHNJË**

INVESTITOR

Projekt zbatimi

Emërtimi i fletës:

DEGRADIMET- PRERJA E-E

Shkalla

SH 1:

PERGJEGJESI I SEKTORIT
Ark. Ronela Çuku

PROJEKTOI
Ark. Ronela Çuku

Ark. Vilma Hashorva

Ark. Klesta Qirici

Ark. Iris Papa

Data . 11 .2021

A-12

Lagështi që vjen nga çatia
Si rezultat i degradimit të mbulesës së
çatisë së kambanës, ujërat e shiut kanë
depërtuar nën çatë. Kjo lagështi ka
shkaktuar dëme të konsiderueshme në
strukturën mbajtëse të çatisë, ndryshkjen e
elementëve metalik.

Prezencë bimësie

Lagështia që vjen nga çatia ka
shkaktuar dëme të konsiderueshme
në tavanin e drurit si dhe rezimin e
1/4 së tij në ambientin ndihmës

Njollë në muraturë, prezencë
lagështie dhe patine biologjike

Njollë në muraturë, prezencë
lagështie që vjen nga çatia

Degradim i elementëve drusor,
dritare

Sipërfaqet që janë nxirë nga
lagështia dhe kanë prani të
patinës biologjike.

Degradim i muraturës Shmangie nga
vertikaliteti si pasojë e degradimit të
lidhësit të dy paretëve të tij.

Ndërhyrje e gabuar.
Korniz gipsi e lyer me
bojë ngjyrë floriri

Ndërhyrje e gabuar.
Shtrese llaç çimento në dyshe

Ndërhyrje e gabuar.
Ndërtim muri dhe
tavoline me blloqe betoni

Sipërfaqet që janë nxirë nga
lagështia dhe kanë prani të
patinës biologjike.

DEGRADIMI

A. PROBLEMET NE MATERIALE

HUMBJE MATERIALI

- DEGRADIM OSE RENIE E TAVANIT
- MUNGESË E KORRIZËS PREJ GIPSI
- DEGRADIM I LYERJES ME GELQERE
TE MURATURES
- RENIE SUVAJE

B. LAGËSHITIA DHE PROBLEMET QË JANË SHKAKTUAR PREJ SAJ

- KAPILARITETI NGA NËNTOKA
- LAGËSHITIA QË VJEN NGA ÇATIA
- KORROZION I ELEMENTEVE METALIK
- DEGRADIM I ELEMENTËVE DRUSOR
- DEGRADIM I SUVASË
- DEGRADIM I MURATURËS (SHMANGIE NGA VERTIKALITETI)

PATINA BIOLOGJIKE

- PATINË BIOLOGJIKE NË MURATUR
- NJOLLA NË FASADË

C. NDERHYRJET: NDRËHYRJE TË GABUARA


- NDERHYRJE E GABUAR

NDERHYRJET

Pastrim me furçe dhe larje me ujë të jonizuar i fasadës	Veshje e shkallëve, kapucim i xoglaturës në hajatin jugor dhe parvizit të dritareve me pllaka guri ngjyrë gri	Çmontim tirantash jo funksional	Rindërtim mur guri
Stukimi i të gjitha fugave dhe çarjeve sipërfaqësore. Do të përdoret llaç me bazë gëlqereje hidraulike natyrore.	Restaurim i elementëve drusor.	Heqje ose zvendosim pajantash të degraduara	veshje e shkallëve me pllaka guri ngjyrë gri
Lyerje me solucion kunder algave	Restaurim i çarjeve të thella në muraturë me tekniken shqep - qep.	Vënie në funksion të tirantave	lyerje me gelqere
Lyerje e elementëve drusor me solucion kundër insekteve	Pastrim nga bimësia në mënyrë mekanike	Restaurim tavanit	lyerje e sipërfaqeve drusore me vaj lini
Lyerje e elementëve metalik me boje antindryshk	Restaurim çati në të gjithë elementët përbërës të saj	Shtim me tulla të plota rate	pastrimi dhe restaurimi i pikturës murale
Suvalim murature	Thyerje e betonit dhe suvatimit me llaç çimento	Çmontim i tavanit dhe murit ndarës PVC	
Lyerje me solucion hidroizolues	Prishje e suvasë, pastrim i fugave dhe çarjeve sipërfaqësore	Prishje mur guri	
Restaurim kornize gipsi	F.V derë - dritare prej druri të stazhionuar	Heqje /rivendosje e pikturës murale (afresku)	

PROJEKT RESTAURIMI, KISHA E SHËN KOLLIT-KRUTJE E SIPËRME/ LUSHNJË

Tiranë, 2022

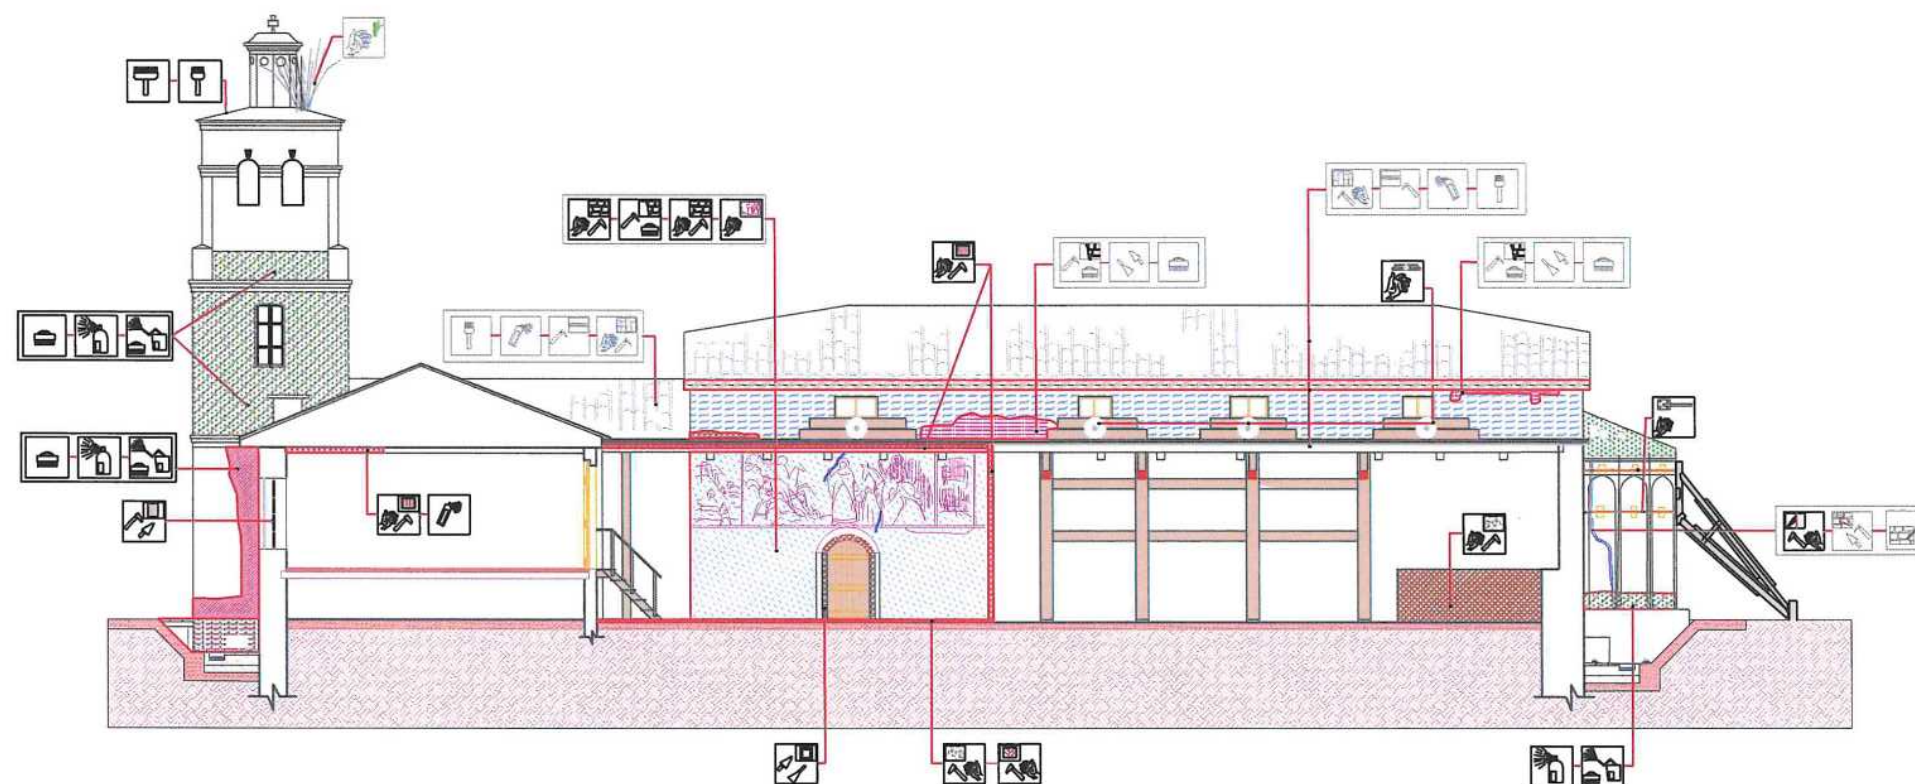

INSTITUTI I KOMBËTAR I
TRASHËGIMISË KULTURORE

FOTO:AJRORE E KISHËS



PAMJE



MIRATOHET:
Per K.K.R.
Sekretari

Klesta Qirici

OBJEKTI: **PROJEKT RESTAURIMI, KISHA
E SHËN KOLLIT-KRUTJE E
SIPËRME/ LUSHNJË**

INVESTITOR

Projekt zbatimi

Emërtimi i fletës:

Shkalla

NDËRHYRJET- PRERJA E-E

SH 1:

PERGJEGJESI I SEKTORIT
Ark. Ronela Çuku

PROJEKTOI Firma

Ark. Ronela Çuku

Ark. Vilma Hashorva

Ark. Klesta Qirici

Ark. Iris Papa

Data : 11 .2021

A-13

DEGRADIMI

A. PROBLEMET NE MATERIALE

HUMBJE MATERIALI

- DEGRADIM OSE RENIE E TAVANIT
- MUNGESË E KORRIZËS PREJ GIPSI
- DEGRADIM I LYERJES ME GELQERE TE MURATURES
- RENIE SUVAJE

B.LAGËSHITIA DHE PROBLEMET QË JANË SHKAKTUAR PREJ SAJ

- KAPILARITETI NGA NËNTOKA
- LAGËSHITI QË VJENE NGA ÇATIJA
- KORROZION I ELEMENTEVE METALIK

DEGRADIM I ELEMENTËVE DRUSOR

DEGRADIM I SUVASË

DEGRADIM I MURATURËS (SHMANJIE NGA VERTIKALITETI)

PATINA BIOLOGJIKE

- PATINË BIOLOGJIKE NË MURATUR
- NJOLLA NË FASADË

C. NDËRHYRJET: NDRËHYRJE TË GABUARA

- NDËRHYRJE E GABUAR


NDERHYRJET

- Pastrim me furçe dhe larje me ujë të jonizuar i fasadës
- Veshje e shkallëve, kapucim i xoglaturës në hajatin jugor dhe parvizit të dritareve me pllaka guri ngjyre gri
- Stukimi i të gjitha fugave dhe çarjeve sipërfaqësore. Do të përdoret llac në bazë gëlqerëje hidraulike natyrore.
- Restaurim i elementëve drusor,
- Lyerje me solucion kunder algave
- Restaurim i çarjeve të thella në muraturë me teknikën shqep - qep.
- Lyerje e elementëve drusor me solucion kundër insekteve
- Pastrim nga bimësia në mënyrë mekanike
- Lyerje e elementeve metalik me boje antindryshk
- Restaurim çatië në të gjithë elementët përbërës të saj
- Suvatim murature
- Thyerje e betonit dhe suvatimit me laç çimento
- Lyerje me solucion hidroizolues
- Prishje e suvasë, pastrim i fugave dhe çarjeve sipërfaqësore
- Restaurim korrizës gipsi
- F.V derë - dritare prej druri të stazhionuar
- Çmontim tirantash jo funksional
- Rindërtim mur guri
- Heqje ose zvendosim pajantash të degraduara
- veshje e shkallëve me pllaka guri ngjyre gri
- Vënie në funksion të tirantave
- lyerje me gelqere
- Restaurim tavani
- lyerje e siperfaqeve drusore me vaj lini
- Shtim me tulla të plota rate
- pastrimi dhe restaurimi i pikturës murale
- Çmontim i tavanit dhe murit ndarës PVC
- Prishje mur guri
- Heqje /rivendosje e pikturës murale (afresku)

PROJEKT RESTAURIMI, KISHA E SHËN KOLLIT-KRUTJE E SIPËRME/ LUSHNJË

Tiranë, 2024

PRERJA A-A

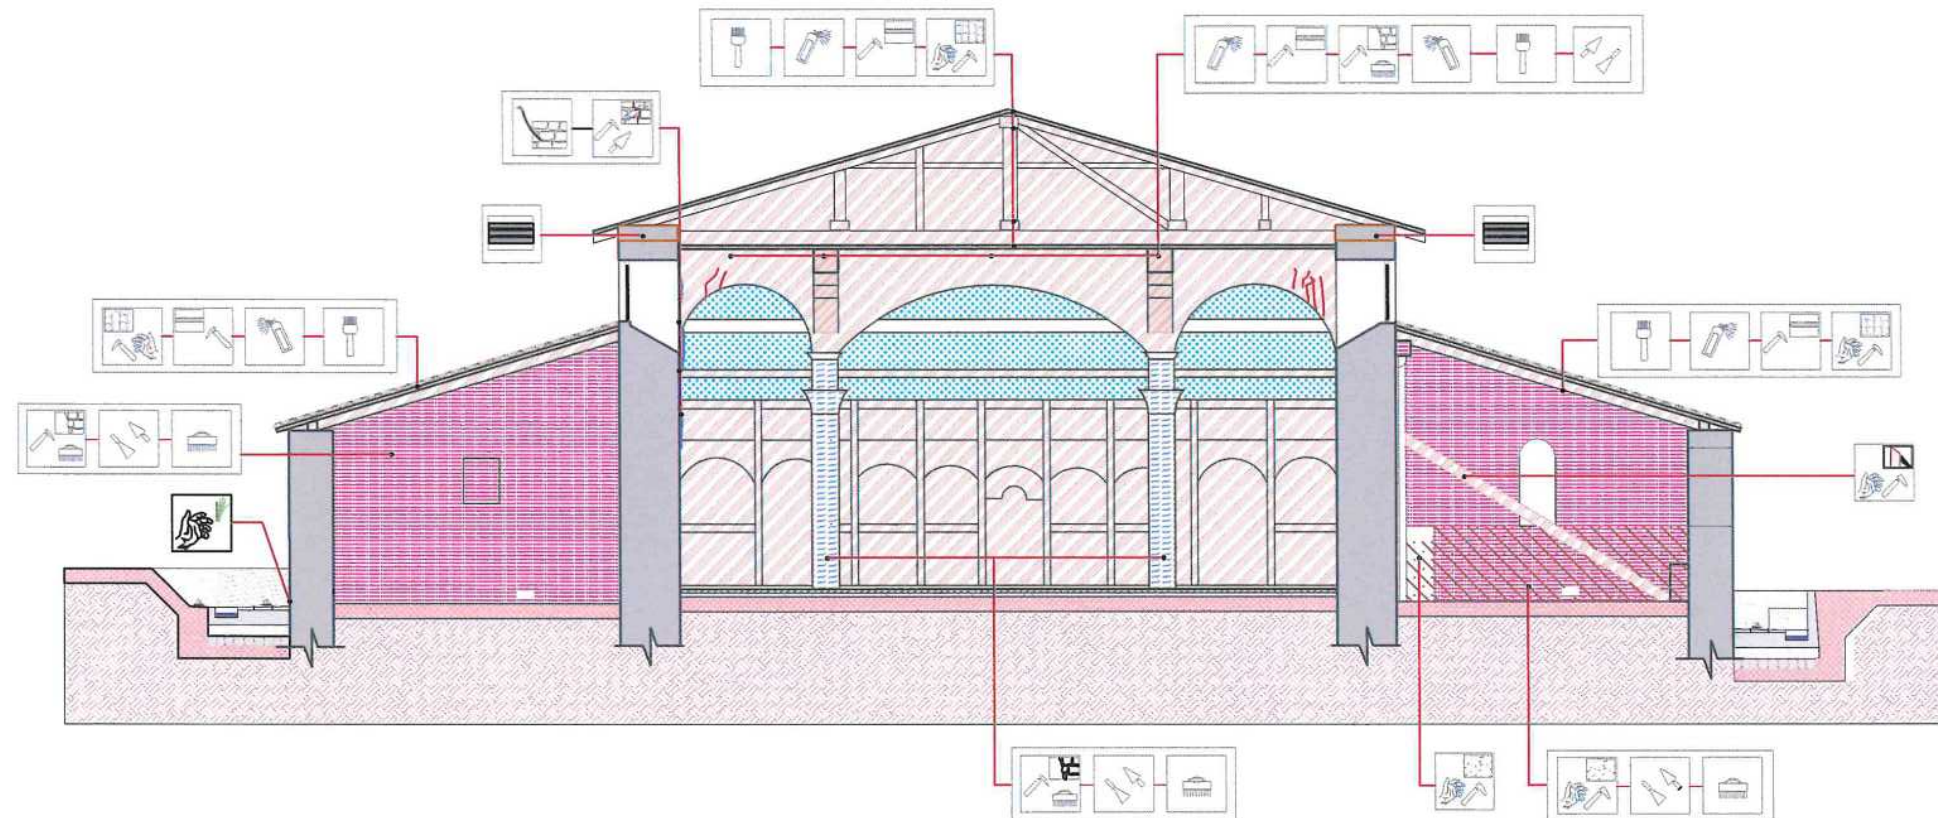

DEGRADIMI

A. PROBLEMET NE MATERIALE

HUMBJE MATERIALI

	DEGRADIM OSE RENIE E TAVANIT
	MUNGESË E KORRIZËS PREJ GIPSI
	DEGRADIM I LYERJES ME GELQERE TE MURATURES
	RENIE SUVAJE
	KAPILARITETI NGJA NËNTOKA
	LAGESHTI QË VJENE NGJA ÇATIJA
	KORROZION I ELEMENTEVE METALIK
	DEGRADIM I ELEMENTËVE DRUSOR
	DEGRADIM I SUVASE
	DEGRADIM I MURATURËS (SHMANGIE NGJA VERTIKALITETI)

PATINA BIOLOGJIKE

	PATINË BIOLOGJIKE NË MURATUR
	NJOLLA NË FASADË

	C. NDERHYRJET: NDERHYRJË TË GABUARA
	NDERHYRJË E GABUAR

NDERHYRJET

	Pastrim me furçe dhe larje me ujë të jonizuar i fasadës		Veshje e shkallëve, kapucim i xoglaturës në hajatin jugor dhe parvizit të dritareve me pllaka guri ngjyre gri		Rindërtim mur guri
	Stukimi i të gjitha fugave dhe çarjeve sipërfaqësore. Do të përdoret llac me bazë gëlqereje hydraulike natyrore.		Restaurim i elementëve drusor,		Heqje ose zvendësim pajantash të degraduara
	Lyerje me solucion kunder algave		Restaurim i çarjeve të thella në muraturë me tekniken shqep - qep.		Çmontim i unazave metalike ne absid
	Lyerje e elementëve drusor me solucion kundër insekteve		Pastrim nga bimësia në mënyrë mekanike		Restaurim tavani
	Lyerje e elementeve metalik me boje antindryshk		Restaurim çatie në të gjithë elementët përbërës të saj		Shtirim me tulla te plota shamot, rate
	Suvatim murature		Thyerje e betonit dhe suvatimit me laç çimento		Çmontim i tavanit dhe murit ndarës PVC
	Lyerje me solucion hidroizolues		Prishje e suvasë, pastrim i fugave dhe çarjeve sipërfaqësore		Prishje mur guri
	Restaurim kornize gipsi		Prishje e dritare prej druri të stazhionuar		Heqje /rivendosje e pikturës murale (afresku)
	Restaurim kornize gipsi		Restaurim me tekniken e qepjes me shufra inoksi		brez druri

IKTK
INSTITUTI I KOMBËTAR I
TRASHËGIMISË KULTURORE

FOTO: AJRORE E KISHËS



PAMJE



MIRATOHET:
Per K.K.R.
Sekretari

Klesta Qirici

OBJEKTI: **PROJEKT RESTAURIMI, KISHA E SHËN KOLLIT-KRUTJE E SIPËRME/ LUSHNJË**

INVESTITOR

Projekt zbatimi

Emërtimi i fletës:

PRERJA A-A, NDERHYRJET

Shkalla

SH 1:

PERGJEGJESI I SEKTORIT

Ark. Ronela Çuku

PROJEKTOI

Ark. Ronela Çuku

Ark. Vilma Hashorva

Ark. Klesta Qirici

Ark. Iris Papa

Digitally signed by Iris

Date: 2024.05.28

14:40:01 +0200


Data . 11 .2021

A-14

PROJEKT RESTAURIMI, KISHA E SHËN KOLLIT-KRUTJE E SIPËRME/ LUSHNJË

Tiranë, 2024

PRERJA A-A

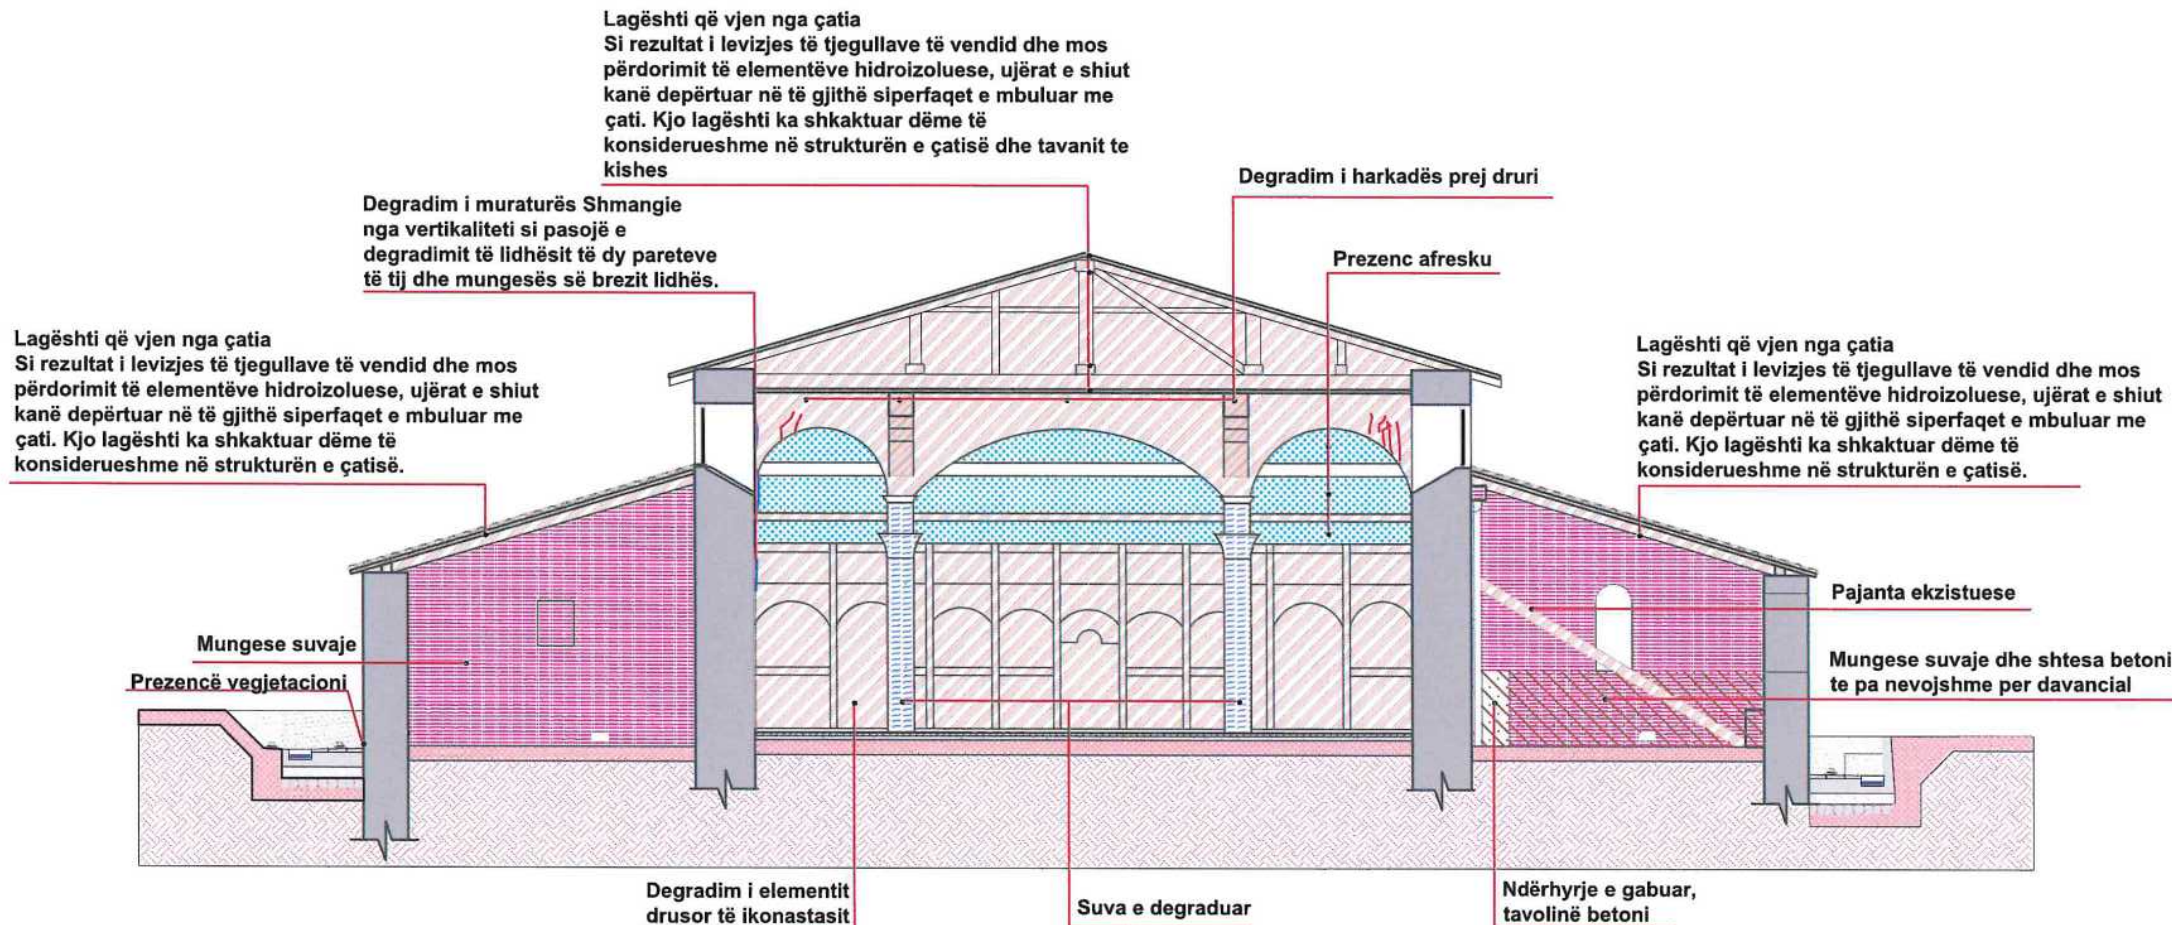

DEGRADIMI

A. PROBLEMET NE MATERIALE HUMBJE MATERIALI

	DEGRADIM OSE RENIE E TAVANIT
	MUNGESË E KORRIZËS PREJ GIPSI
	DEGRADIM I LYERJES ME GELQERE TE MURATURES
	RENIE SUVAJE

B. LAGËSHTIA DHE PROBLEMET QË JANË SHKAKTUAR PREJ SAJ

	KAPILARITETI NGA NËNTOKA
	LAGESHTI QË VJENE NGA ÇATIJA

	KORROZION I ELEMENTEVE METALIK
	DEGRADIM I ELEMENTËVE DRUSOR
	DEGRADIM I SUVASË

	DEGRADIM I MURATURËS (SHMANGIE NGA VERTIKALITETI)
--	---

PATINA BIOLOGJIKE

	PATINË BIOLOGJIKE NË MURATUR
	NJOLLA NË FASADË

C. NDËRRHYRJET: NDËRRHYRJE TË GABUARA

	NDËRRHYRJE E GABUAR
--	---------------------

NDERHYRJET

	Pastrim me furçe dhe larje me ujë të jonizuar i fasadës		Veshje e shkallëve, kapucim i xoglaturës në hajatin jugor dhe parvazit të dritareve me pllaka guri ngjyre gri		Vënie në funksion i tirantave		Rindërtim mur guri
	Stukimi i të gjitha fugave dhe çarjeve sipërfaqësore. Do të përdoret llaç me bazë gëlqerëje hidraulike natyrore.		Restaurim i elementëve drusor,		Heqje ose zvendësim pajantash të degraduara		veshje e shkallëve me pllaka guri ngjyre gri
	Lyerje me solucion kundër algave		Restaurim i çarjeve të thella në muraturë me teknikën shqep - qep.		Çmontim i unazave metalike ne absid		Prishje muri
	Lyerje e elementëve drusor me solucion kundër insekteve		Pastrim nga bimësia në mënyrë mekanike		Restaurim tavani		lyerje me gelqere
	Lyerje e elementeve metalik me boje antindryshk		Restaurim çatije në të gjithë elementët përbërës të saj		Shtrim me tulla te plota shamot, rate		lyerje e sipërfaqeve drusore me vaj lini
	Suvatim murature		Thyerje e betonit dhe suvatimit me llaç çimento		Çmontim i tavanit dhe murit ndarës PVC		pastrimi dhe restaurimi i pikturës murale
	Lyerje me solucion hidroizolues		Prishje e suvasë, pastrim i fugave dhe çarjeve sipërfaqësore		Prishje mur guri		
	Restaurim kornize gipsi		F.V derë - dritare prej druri të stazhionuar		Heqje /rivendosje e pikturës murale (afresku)		
	injektim me llaç-hidraulik me renie te lirë		restaurim me teknikën e qepjes me shufra inoksi		brez druri		



INSTITUTI I KOMBËTAR I
TRASHËGIMISË KULTURORE

FOTO: AJRORE E KISHËS



PAMJE



MIRATOHET:
Per K.K.R.
Sekretari

Klesta Qirici

OBJEKTI: **PROJEKT RESTAURIMI, KISHA
E SHËN KOLLIT-KRUTJE E
SIPËRME/ LUSHNJË**

INVESTITOR

Projekt zbatimi

Emërtimi i fletës:

Shkalla

PRERJA A-A, DEGRADIMET SH 1:

PERGJEGJESI I SEKTORIT

Ark. Ronela Çuku

PROJEKTOI

Firma

Ark. Ronela Çuku

Ark. Vilma Hashorva

Ark. Klesta Qirici


Ark. Iris Papa

A-15

PROJEKT RESTAURIMI, KISHA E SHËN KOLLIT-KRUTJE E SIPËRME/ LUSHNJË

Tiranë, 2024

PRERJA A-A

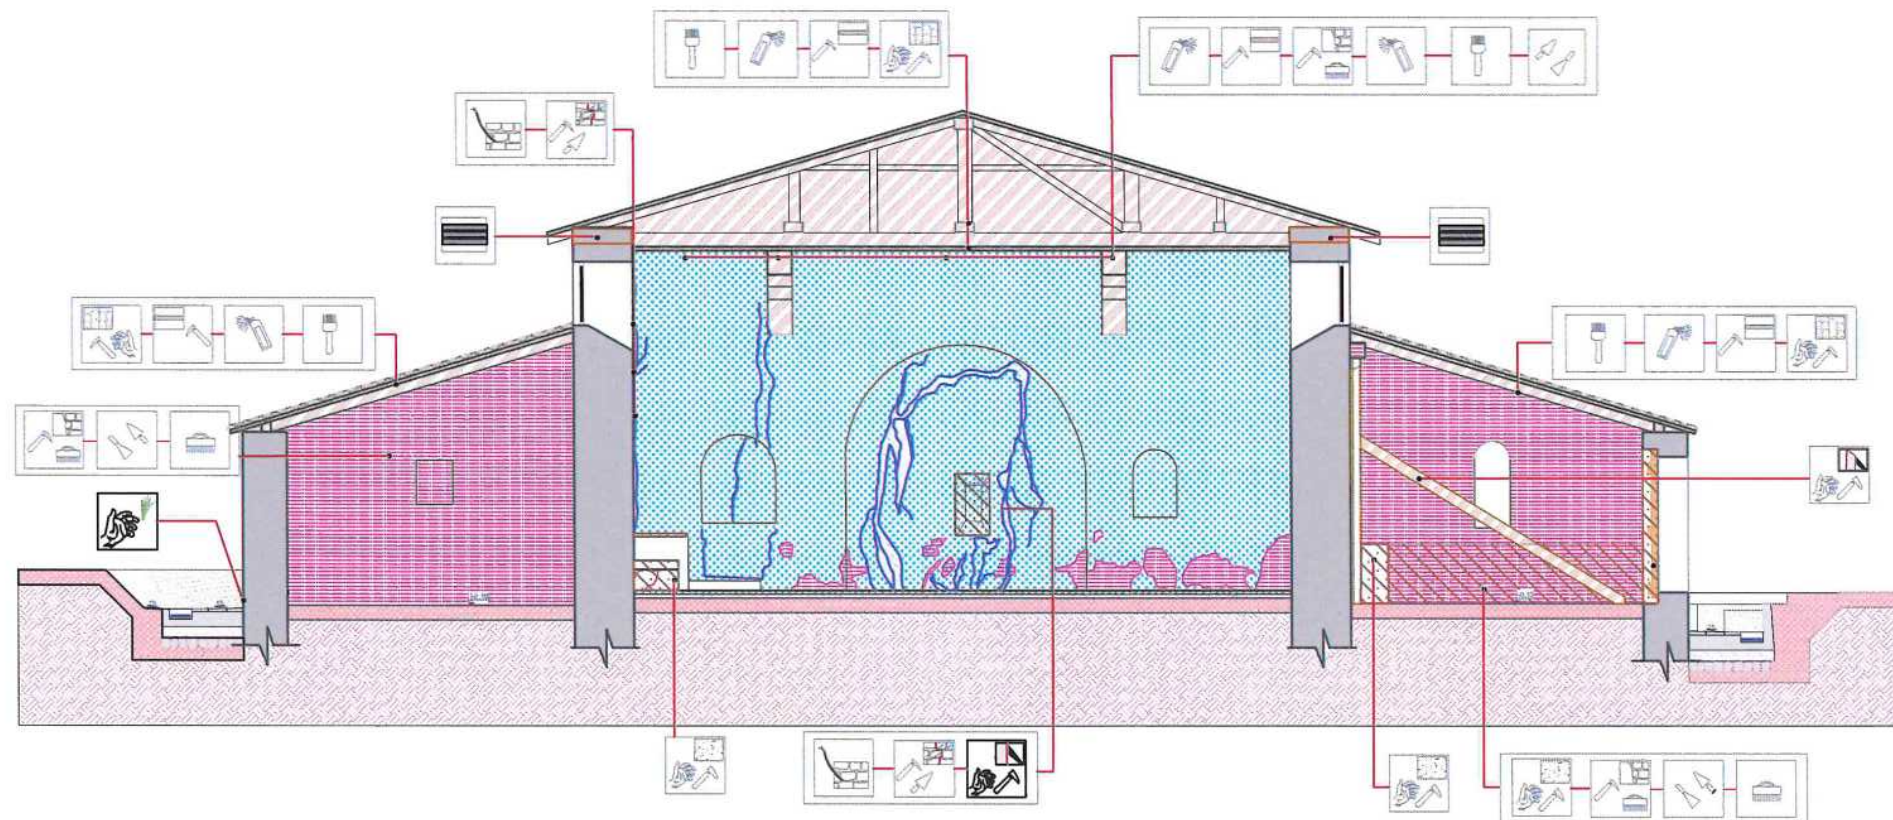

DEGRADIMI

A. PROBLEMET NE MATERIALE

HUMBJE MATERIALI

	DEGRADIM OSE RENIE E TAVANIT
	MUNGESË E KORRNIZËS PREJ GIPSI
	DEGRADIM I LYERJES ME GELQERE TE MURATURES
	RENIE SUVAJE
	B.LAGËSHTIA DHE PROBLEMET QË JANË SHKAKTUAR PREJ SAJ
	KAPILARITETI NGA NËNTOKA
	LAGESHTI QË VJENE NGA ÇATIJA
	KORROZION I ELEMENTEVE METALIK
	DEGRADIM I ELEMENTËVE DRUSOR
	DEGRADIM I SUVASE
	DEGRADIM I MURATURËS (SHKANGJIE NGA VERTIKALITETI)
	PATINA BIOLOGJIKE
	PATINË BIOLOGJIKE NË MURATUR
	NJOLLA NË FASADË
	C. NDËRHYRJET: NDËRHYRJE TË GABUARA
	NDERHYRJE E GABUAR

NDERHYRJET

	Pastrim me furçe dhe larje me ujë të jonizuar i fasadës		Veshje e shkallëve, kapucim i xoglaturës në hajatin jugor dhe parvizit të dritareve me pllaka guri ngjyre gri		Vënie në funksion i tirantave		Rindërtim mur guri
	Stukimi i të gjitha fugave dhe çarjeve sipërfaqësore. Do të përdoret llac me bazë gëlqerëje hidrolike natyrore.		Restaurim i elementëve drusor,		Heqje ose zvendësim pajantash të degraduara		veshje e shkalleve me pllaka guri ngjyre gri
	Lyerje me solucion kundër algave		Restaurim i çarjeve të thella në muraturë me tekniken shqep - qep.		Çmontim i unazave metalike ne absid		Prishje muri
	Lyerje e elementëve drusor me solucion kundër insekteve		Pastrim nga bimësia në mënyrë mekanike		Restaurim tavani		lyerje me gelqere
	Lyerje e elementeve metalik me boje antindryshk		Restaurim çatië në të gjithë elementët përbërës të saj		Shtrim me tulla te plota shamot, rate		lyerje e siperfaqeve drusore me vaj lini
	Suvatim murature		Thyerje e betonit dhe suvatimit me laç çimento		Çmontim i tavanit dhe murit ndarës PVC		pastrimi dhe restaurimi i pikturës murale
	Lyerje me solucion hidroizolues		Prishje e suvasë, pastrim i fugave dhe çarjeve sipërfaqësore		Prishje mur guri		
	Restaurim kornize gipsi		F.V derë - dritare prej druri të stazhionuar		Heqje /rivendosje e pikturës murale (afresku)		
	injektim me llac-hidroalik me renie te lirë		restaurim me tekniken e qepjes me shufra inoksi		brez druri		



INSTITUTI I KOMBËTAR I TRASHËGIMISË KULTURORE

FOTO: AJRORE E KISHËS



PAMJE



MIRATOHET:
Per K.K.R.
Sekretari

Klesta Qirici

OBJEKTI: **PROJEKT RESTAURIMI, KISHA E SHËN KOLLIT-KRUTJE E SIPËRME/ LUSHNJË**

INVESTITOR

Projekt zbatimi

Emërtimi i fletës:

PRERJA A/1-A/1, NDËRHYRJET SH 1:

PERGJEGJESI I SEKTORIT
Ark. Ronela Çuku

PROJEKTOI Firma

Ark. Ronela Çuku

Ark. Vilma Hashorva

Ark. Klesta Qirici

Ark. Iris Papa


Data . 11 .2021

A-16

PROJEKT RESTAURIMI, KISHA E SHËN KOLLIT-KRUTJE E SIPËRME/ LUSHNJË

Tiranë, 2024

PRERJA A-A

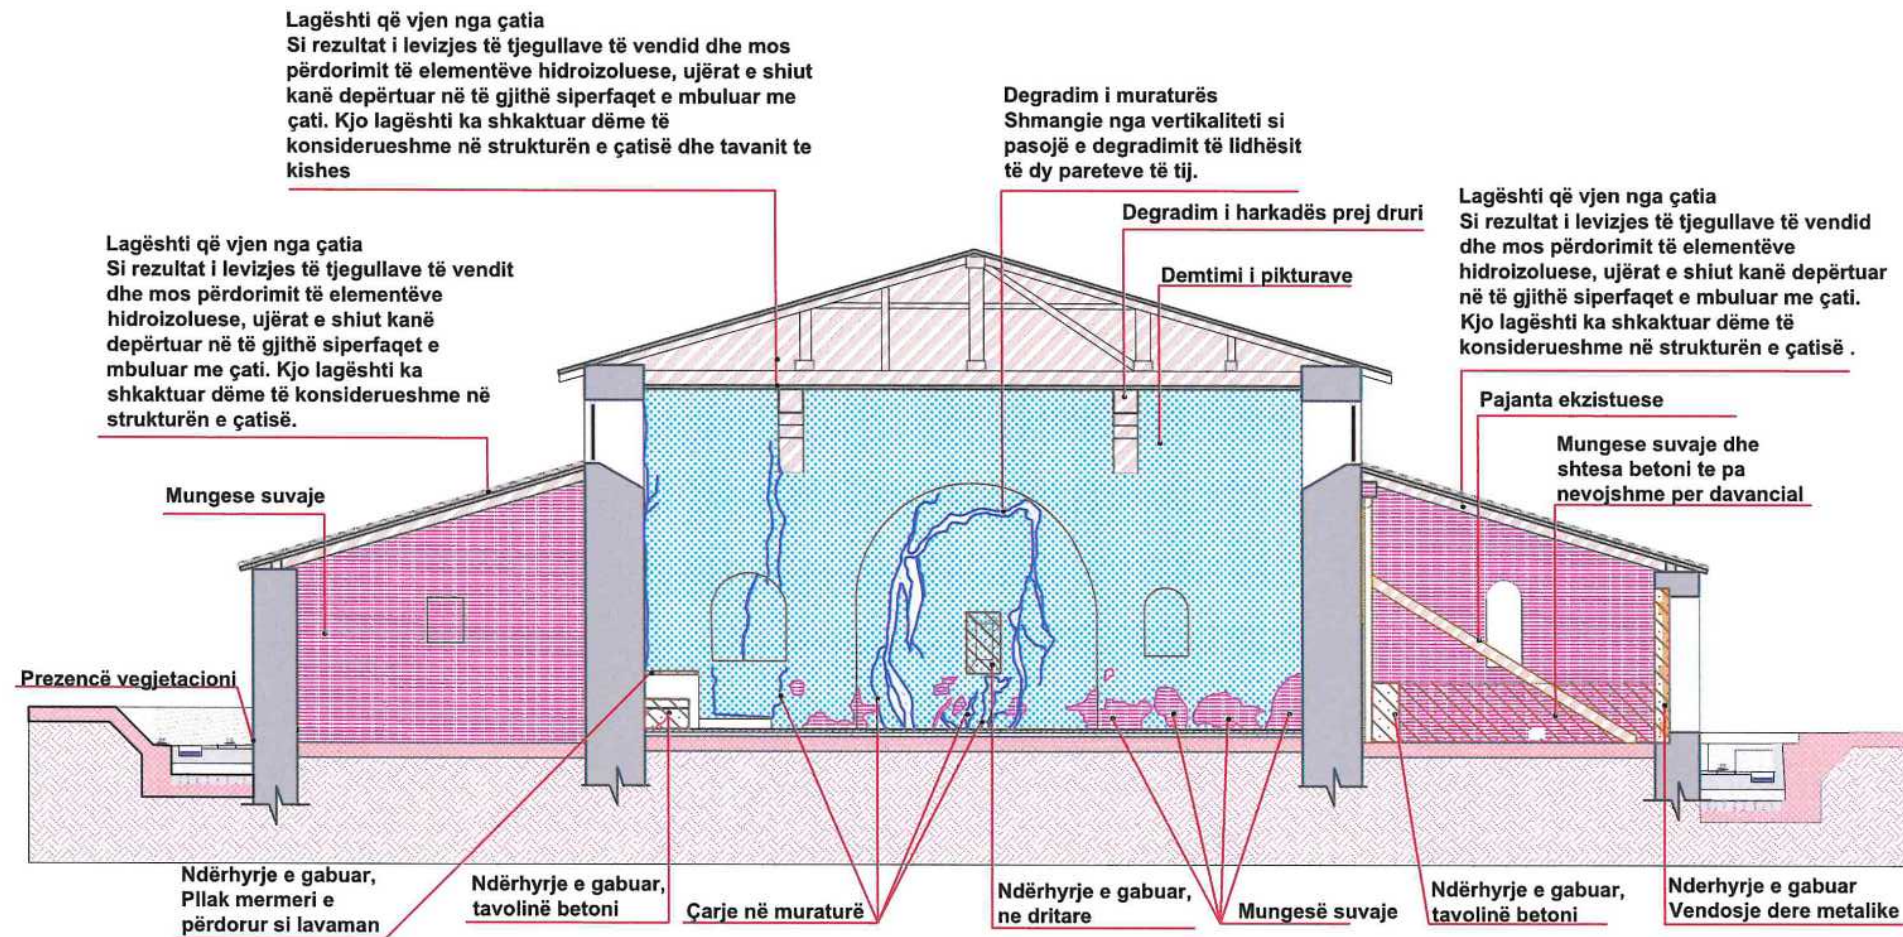

DEGRADIMI

A. PROBLEMET NE MATERIALE HUMBJE MATERIALI

	DEGRADIM OSE RENIE E TAVANIT
	MUNGESË E KORRIZËS PREJ GIPSI
	DEGRADIM I LËYRJES ME GELQERE TE MURATURËS
	RENIE SUVAJE

B. LAGËSHTIA DHE PROBLEMET QË JANË SHKAKTUAR PREJ SAJ

	KAPILARITETI NGA NËNTOKA
	LAGESHTI QË VJENE NGA ÇATIJA

	KORROZION I ELEMETEVE METALIK
	DEGRADIM I ELEMETEVE DRUSOR
	DEGRADIM I SUVASË

	DEGRADIM I MURATURËS (SHMANGIE NGA VERTIKALITETI)
--	---

PATINA BIOLOGJIKE

	PATINË BIOLOGJIKE NË MURATUR
	NJOLLA NË FASADË

C. NDERHYRJET: NDRËHYRJE TË GABUARA

	NDERHYRJE E GABUAR
--	--------------------

NDERHYRJET

	Pastrim me furçe dhe larje me ujë të jonizuar i fasadës		Veshje e shkallëve, kapucim i xoglaturës në hajatin jugor dhe parvizit të dritareve me pllaka guri ngjyre gri		Vënie në funksion i tirantave		Rindërtim mur guri
	Stukimi i të gjitha fugave dhe çarjeve sipërfaqësore. Do të përdoret llac më bazë gëlqerëje hidraulike natyrore.		Restaurim i elementëve drusor,		Heqje ose zvendësim pajantash të degraduara		veshje e shkallëve me pllaka guri ngjyre gri
	Lyerje me solucion kundër algave		Restaurim i çarjeve të thella në muraturë me teknikën shqep - qep.		Çmontim i unazave metalike ne absid		Prishje muri
	Lyerje e elementëve drusor me solucion kundër insekteve		Pastrim nga bimësia në mënyrë mekanike		Restaurim tavani		lyerje me gelqere
	Lyerje e elementeve metalik me boje antindryshk		Restaurim çatie në të gjithë elementët përbërës të saj		Shtirim me tulla te plota shamot, rate		lyerje e sipërfaqeve drusore me vaj lini
	Suvatim murature		Thyerje e betonit dhe suvatimit me laç çimento		Çmontim i tavanit dhe murit ndarës PVC		pastrimi dhe restaurimi i pikturës murale
	Lyerje me solucion hidroizolues		Prishje e suvasë, pastrim i fugave dhe çarjeve sipërfaqësore		Prishje mur guri		
	Restaurim kornize gipsi		F.V derë - dritare prej druri të stazhionuar		Heqje /rivendosje e pikturës murale (afresku)		
	injektim me llac-hidraulik me renie te lirë		restaurim me teknikën e qepjes me shufra inoksi		brez druri		



INSTITUTI I KOMBËTAR I TRASHËGIMISË KULTURORE

FOTO: AJRORE E KISHËS



PAMJE



MIRATOHET:
Per K.K.R.
Sekretari

Klesta Qirici

OBJEKTI: **PROJEKT RESTAURIMI, KISHA E SHËN KOLLIT-KRUTJE E SIPËRME/ LUSHNJË**

INVESTITOR

Projekt zbatimi

Emërtimi i fletës: Shkalla

PRERJA A/1-A/1, DEGRADIMET SH 1:

PERGJEGJESI I SEKTORIT

Ark. Ronela Çuku

PROJEKTOI

Firma

Ark. Ronela Çuku

Ark. Vilma Hashorva

Ark. Klesta Qirici


Ark. Iris Papa

A-17

PROJEKT RESTAURIMI, KISHA E SHËN KOLLIT-KRUTJE E SIPËRME/ LUSHNJË

Tiranë, 2024

PRERJA A-A

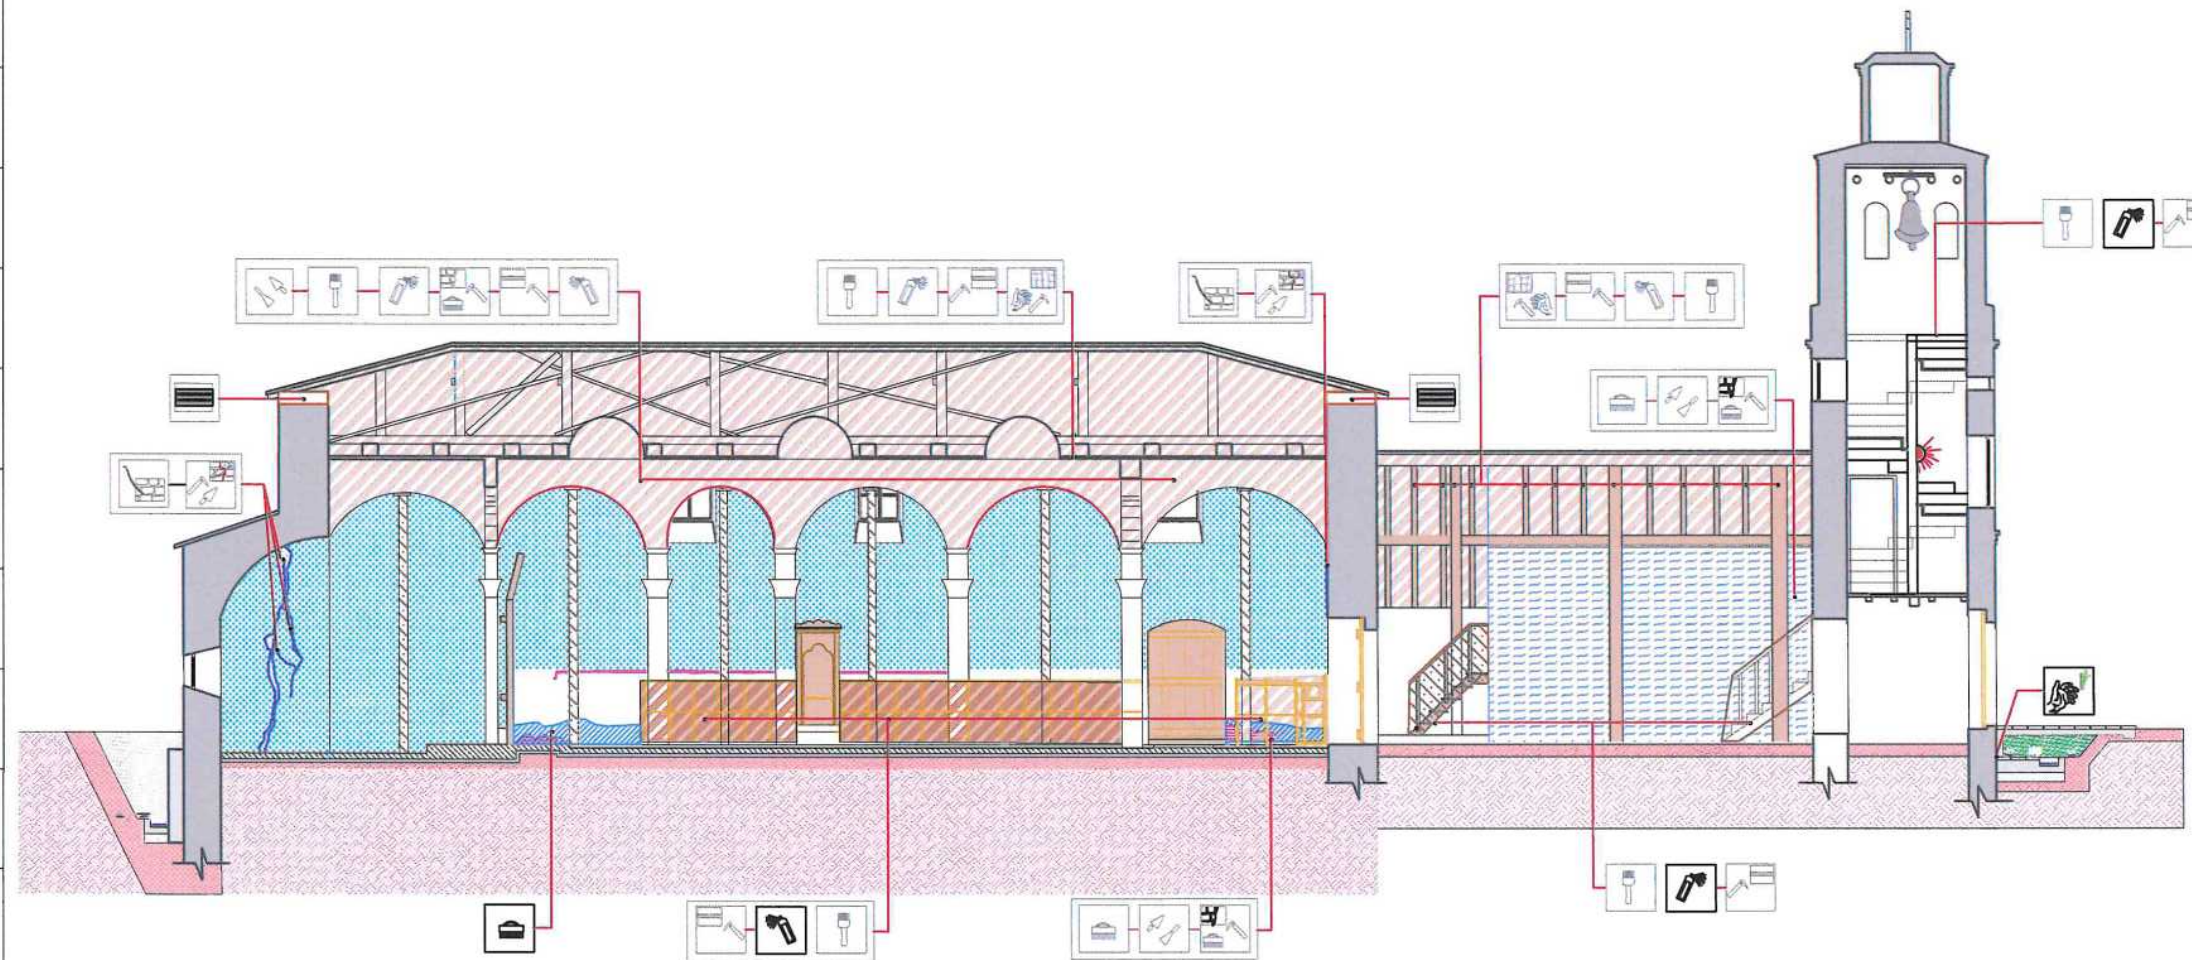

DEGRADIMI	
A. PROBLEMET NE MATERIALE	
HUMBJE MATERIALI	
	DEGRADIM OSE RENIE E TAVANIT
	MUNGESË E KORRIZËS PREJ GIPSI
	DEGRADIM I LYERJES ME GELQERE TE MURATURES
	RENIE SUVAJE
B. LAGËSHTIA DHE PROBLEMET QË JANË SHKAKTUAR PREJ SAJ	
	KAPILARITETI NGA NËNTOKA
	LAGESHTI QË VJENE NGA ÇATIJA
	KORROZION I ELEMETEVE METALIK
	DEGRADIM I ELEMETEVE DRUSOR
	DEGRADIM I SUVASË
	DEGRADIM I MURATURËS (SHMANGIE NGA VERTIKALITETI)
PATINA BIOLOGJIKE	
	PATINË BIOLOGJIKE NË MURATUR
	NJOLLA NË FASADË
C. NDERHYRJET: NDRËHYRJE TË GABUARA	
	NDERHYRJE E GABUAR

NDERHYRJET			
	Pastrim me furçe dhe larje me ujë të jonizuar i fasadës		Veshje e shkallëve, kapucim i xoglaturës në hajatin jugor dhe parvizit të dritareve me pllaka guri ngjyre gri
	Stukimi i të gjitha fugave dhe çarjeve sipërfaqësore. Do të përdoret llac me bazë gëlqerëje hidraulike natyrore.		Restaurim i elementëve drusor,
	Lyerje me solucion kundër algave		Restaurim i çarjeve të thella në muraturë me teknikën shqep - qep.
	Lyerje e elementëve drusor me solucion kundër insekteve		Pastrim nga bimësia në mënyrë mekanike
	Lyerje e elementeve metalik me boje antindryshk		Restaurim çatië në të gjithë elementët përbërës të saj
	Suvatim murature		Thyerje e betonit dhe suvatimit me laç çimento
	Lyerje me solucion hidroizolues		Prishje e suvasë, pastrim i fugave dhe çarjeve sipërfaqësore
	Restaurim kornize gipsi		F.V derë - dritare prej druri të stazhionuar
	injektim me llac-hidraulik me renie të lirë		restaurim me teknikën e qepjes me shufra inoksi
			Vënie në funksion i tirantave
			Heqje ose zvendësim pajantash të degraduara
			Çmontim i unazave metalike në absid
			Restaurim tavani
			Shtrim me tulla te plota shamot, rate
			Çmontim i tavanit dhe murit ndarës PVC
			Prishje mur guri
			Heqje /rivendosje e pikturës murale (afresku)
			brez druri
			Rindërtim mur guri
			veshje e shkalleve me pllaka guri ngjyre gri
			Prishje muri
			lyerje me gelqere
			lyerje e siperfaqeve drusore me vaj lini
			pastrimi dhe restaurimi i pikturës murale

IKTK
INSTITUTI I KOMBËTAR I
TRASHËGIMISË KULTURORE

FOTO: AJRORE E KISHËS



PAMJE



MIRATOHET:
Per K.K.R.
Sekretari

Klesta Qirici

OBJEKTI: **PROJEKT RESTAURIMI, KISHA E SHËN KOLLIT-KRUTJE E SIPËRME/ LUSHNJË**

INVESTITOR

Projekt zbatimi

Emërtimi i fletës:

PRERJA C-C, NDERHYRJET

PERGJEGJESI I SEKTORIT
Ark. Ronela Çuku

PROJEKTOI Firma

Ark. Ronela Çuku

Ark. Vilma Hashorva

Ark. Klesta Qirici

Ark. Iris Papa


Data . 11 .2021

A-18

PROJEKT RESTAURIMI, KISHA E SHËN KOLLIT-KRUTJE E SIPËRME/ LUSHNJË

Tiranë, 2024

PRERJA A-A

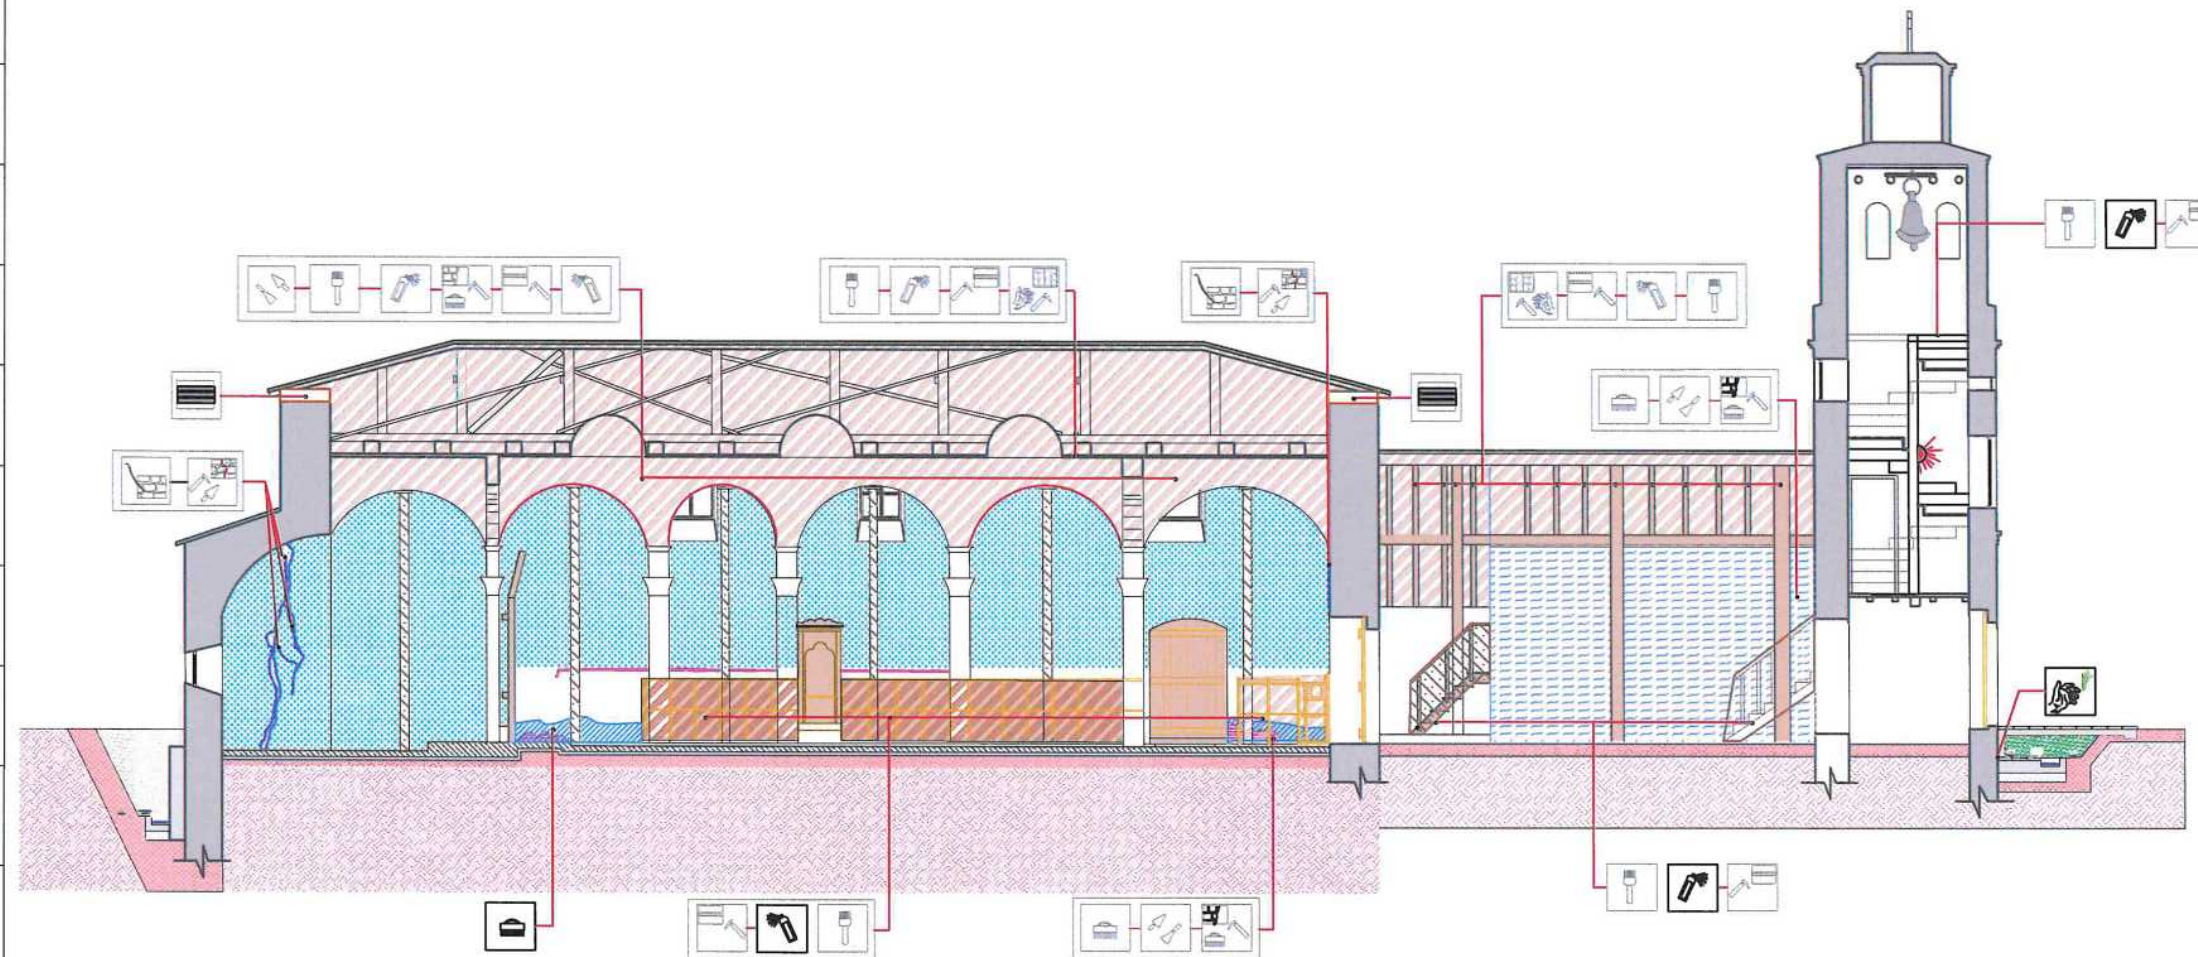

DEGRADIMI

A. PROBLEMET NE MATERIALE HUMBJE MATERIALI

	DEGRADIM OSE RENIE E TAVANIT
	MUNGESË E KORRIZËS PREJ GIPSI
	DEGRADIM I LYERJES ME GELQERE TE MURATURES
	RENIE SUVAJE
	B. LAGËSHTIA DHE PROBLEMET QË JANË SHKAKTUAR PREJ SAJ
	KAPILARITETI NGA NËNTOKA
	LAGESHTI QË VJENE NGA ÇATIJA
	KORROZION I ELEMENTEVE METALIK
	DEGRADIM I ELEMENTËVE DRUSOR
	DEGRADIM I SUVASË
	DEGRADIM I MURATURËS (SHMANGIE NGA VERTIKALITETI)
	PATINA BIOLOGJIKE
	PATINË BIOLOGJIKE NË MURATUR
	NJOLLA NË FASADË
	C. NDERHYRJET: NDRËHYRJE TË GABUARA
	NDERHYRJE E GABUAR

NDERHYRJET

	Pastrim me furçe dhe larje me ujë të jonizuar i fasadës		Veshje e shkallëve, kapucim i xoglaturës në hajatin jugor dhe parvizit të dritareve me pllaka guri ngjyre gri		Vënie në funksion i tirantave		Rindërtim mur guri
	Stukimi i të gjitha fugave dhe çarjeve sipërfaqësore. Do të përdoret llac më bazë gëlqereje hidraulike natyrore.		Restaurim i elementëve drusor,		Heqje ose zvendësim pajantash të degraduara		veshje e shkallëve me pllaka guri ngjyre gri
	Lyerje me solucion kundër algave		Restaurim i çarjeve të thella në muraturë me teknikën shqep - qep.		Çmontim i unazave metalike në absid		Prishje muri
	Lyerje e elementëve drusor me solucion kundër insekteve		Pastrim nga bimësia në mënyrë mekanike		Restaurim tavani		lyerje me gelqere
	Lyerje e elementeve metalik me boje antindryshk		Restaurim çati në të gjithë elementët përbërës të saj		Shtrim me tullia te plota shamot, rate		lyerje e siperfaqeve drusore me vaj lini
	Suvatim murature		Thyerje e betonit dhe suvatimit me laç çimento		Çmontim i tavanit dhe murit ndarës PVC		pastrimi dhe restaurimi i pikturës murale
	Lyerje me solucion hidroizolues		Prishje e suvasë, pastrim i fugave dhe çarjeve sipërfaqësore		Prishje mur guri		
	Restaurim kornize gipsi		F.V derë - dritare prej druri të stazhionuar		Heqje /rivendosje e pikturës murale (afresku)		
	Injektim me llac-hidraulik me renie te lirë		restaurim me teknikën e qepjes me shufra inoksi		brez druri		



INSTITUTI I KOMBËTAR I TRASHËGIMISË KULTURORE

FOTO: AJRORE E KISHËS



PAMJE



MIRATOHET:
Per K.K.R.
Sekretari

Klesta Qirici

OBJEKTI: **PROJEKT RESTAURIMI, KISHA E SHËN KOLLIT-KRUTJE E SIPËRME/ LUSHNJË**

INVESTITOR

Projekt zbatimi

Emërtimi i fletës: SHKALLA
PRERJA C-C, DEGRADIMET SH 1:

PERGJEGJESI I SEKTORIT

Ark. Ronela Çuku

PROJEKTOI

Firma

Ark. Ronela Çuku

Ark. Vilma Hashorva

Ark. Klesta Qirici


Ark. Iris Papa

A-19

PROJEKT RESTAURIMI, KISHA E SHËN KOLLIT-KRUTJE E SIPËRME/ LUSHNJË

Tiranë, 2024

PRERJA A-A

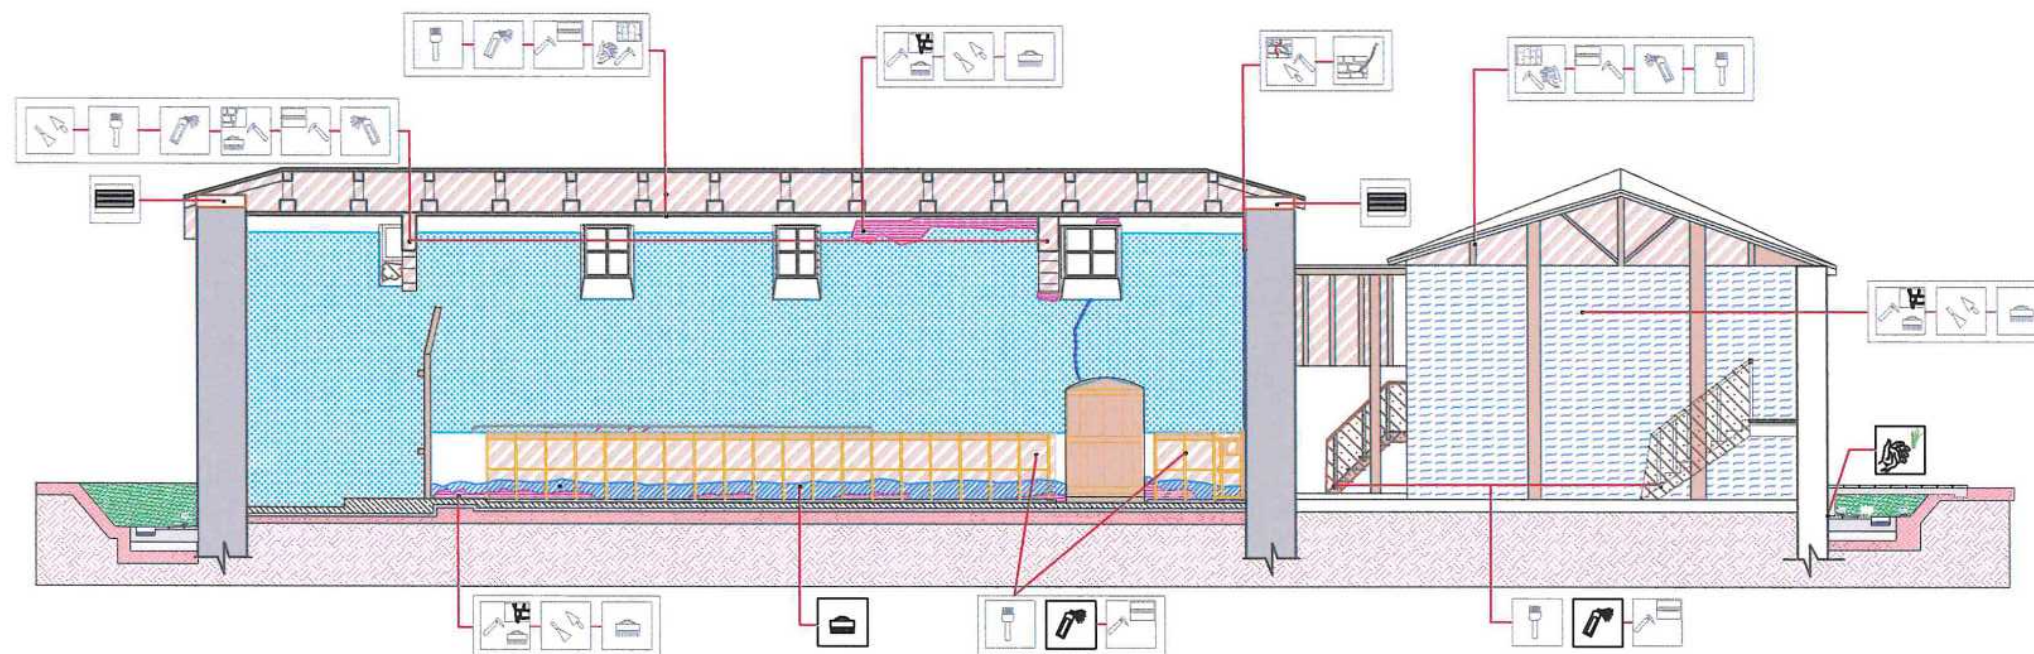

DEGRADIMI

A. PROBLEMET NE MATERIALE

HUMBJE MATERIALI

	DEGRADIM OSE RENIE E TAVANIT
	MUNGESË E KORRIZËS PREJ GIPSI
	DEGRADIM I LYERJES ME GELQERE TE MURATURES
	RENIE SUVAJE
	KAPILARITETI NGJA NËNTOKA
	LAGESHTI QË VJENE NGJA ÇATIJA
	KORROZION I ELEMENTEVE METALIK
	DEGRADIM I ELEMENTËVE DRUSOR
	DEGRADIM I SUVASË
	DEGRADIM I MURATURËS (SHMANGIE NGJA VERTIKALITETI)
	PATINA BIOLOGJIKE
	PATINË BIOLOGJIKE NË MURATUR
	NJOLLA NË FASADË
	C. NDERHYRJET: NDRËHYRJE TË GABUARA
	NDERHYRJE E GABUAR

NDERHYRJET

	Pastrim me furçe dhe larje me ujë të jonizuar i fasadës		Veshje e shkallëve, kapucim i xoglaturës në hajatit jugor dhe parvizit të dritareve me pllaka guri ngjyre gri		Vënie në funksion i tirantave		Rindërtim mur guri
	Stukimi i të gjitha fugave dhe çarjeve sipërfaqësore. Do të përdoret llac me bazë gëlqereje hidraulike natyrore.		Restaurim i elementëve drusor,		Heqje ose zvendësim pajantash të degraduara		veshje e shkalleve me pllaka guri ngjyre gri
	Lyerje me solucion kundër algave		Restaurim i çarjeve të thella në muraturë me teknikën shqep - qep.		Çmontim i unazave metalike në absid		Prishje muri
	Lyerje e elementëve drusor me solucion kundër insekteve		Pastrim nga bimësia në mënyrë mekanike		Restaurim tavani		lyerje me gelqere
	Lyerje e elementeve metalik me boje antindryshk		Restaurim çati në të gjithë elementët përbërës të saj		Shtrim me tulla te plota shamot, rate		lyerje e siperfaqeve drusore me vaj lini
	Suvatim murature		Thyerje e betonit dhe suvatimit me laç çimento		Çmontim i tavanit dhe murit ndarës PVC		pastrimi dhe restaurimi i pikturës murale
	Lyerje me solucion hidroizolues		Prishje e suvasë, pastrim i fugave dhe çarjeve sipërfaqësore		Prishje mur guri		
	Restaurim kormize gipsi		F.V derë - dritare prej druri të stazhionuar		Heqje /rivendosje e pikturës murale (afresku)		
	injektim me llaç-hidraulik me renie te lirë		restaurim me teknikën e qepjes me shufra inoksi		brez druri		



INSTITUTI I KOMBËTAR I TRASHËGIMISË KULTURORE

FOTO: AJRORE E KISHËS



PAMJE



MIRATOHET:
Per K.K.R.
Sekretari

Klesta Qirici

OBJEKTI: **PROJEKT RESTAURIMI, KISHA E SHËN KOLLIT-KRUTJE E SIPËRME/ LUSHNJË**

INVESTITOR

Projekt zbatimi

Emërtimi i fletës:

Shkalla

PRERJA C/1-C/1, NDERHYRJET SH 1:

PERGJEGJESI I SEKTORIT

Ark. Ronela Çuku

PROJEKTOI Firma

Ark. Ronela Çuku

Ark. Vilma Hashorva

Ark. Klesta Qirici

Ark. Iris Papa


Data . 11 .2021

A-20

PROJEKT RESTAURIMI, KISHA E SHËN KOLLIT-KRUTJE E SIPËRME/ LUSHNJË

Tiranë, 2024

PRERJA A-A

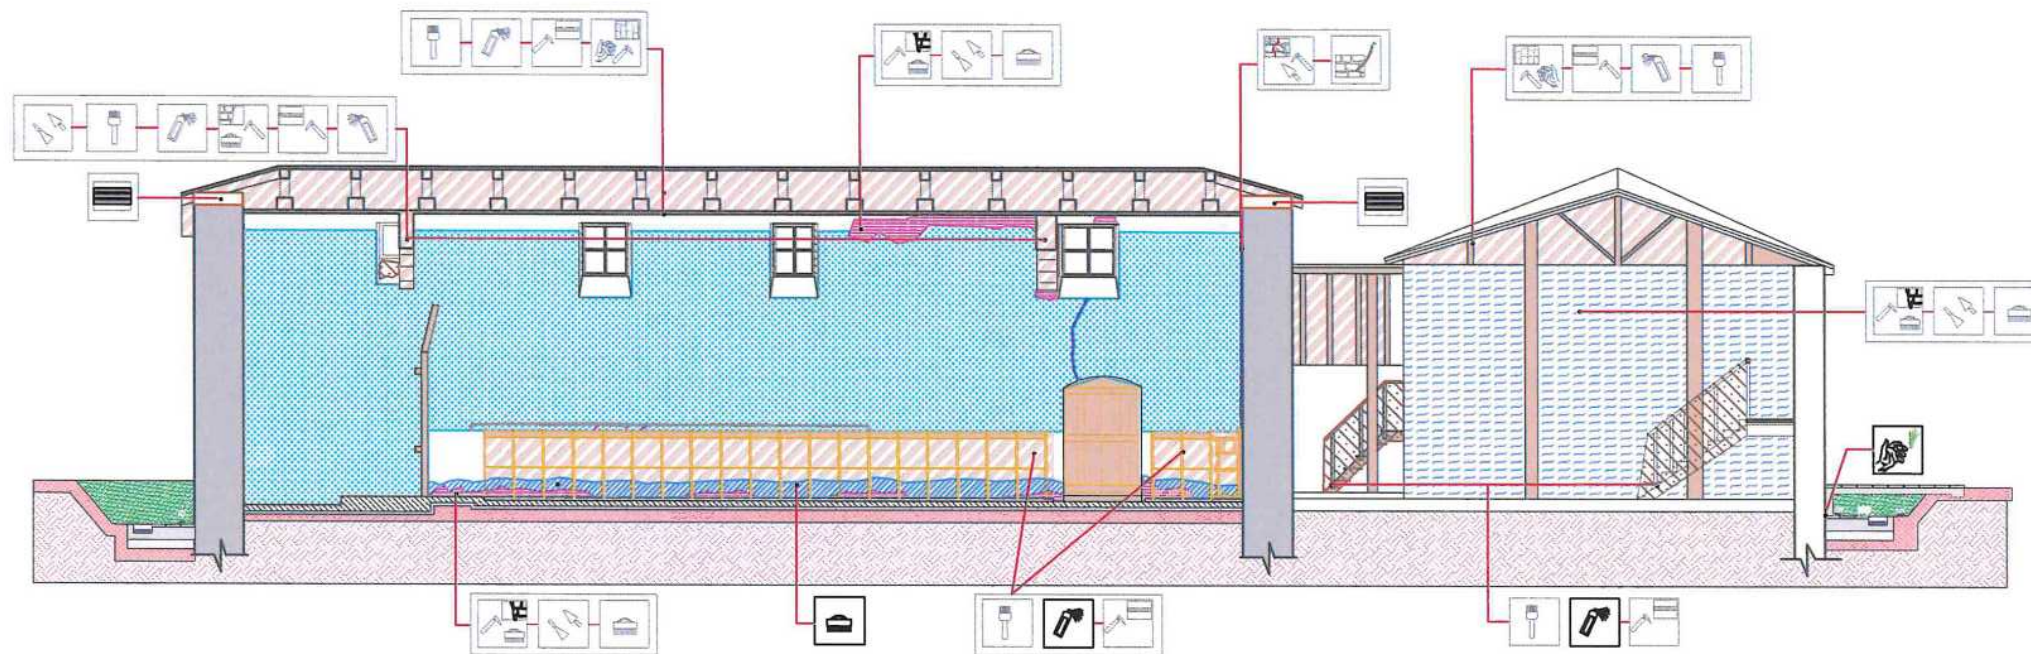

DEGRADIMI

A. PROBLEMET NE MATERIALE HUMBJE MATERIALI

	DEGRADIM OSE RENIE E TAVANIT
	MUNGESIE E KORRIZËS PREJ GIPSI
	DEGRADIM I LYERJES ME GELQERE TE MURATURES
	RENIE SUVAJE
B. LAGËSHTIA DHE PROBLEMET QË JANË SHKAKTUAR PREJ SAJ	
	KAPILARITETI NGJA NËNTOKA
	LAGESHTI QË VJENE NGJA ÇATIJA
	KORROZION I ELEMENTEVE METALIK
	DEGRADIM I ELEMENTËVE DRUSOR
	DEGRADIM I SUVASË
	DEGRADIM I MURATURËS (SHMANGIE NGJA VERTIKALITETI)
PATINA BIOLOGJIKE	
	PATINË BIOLOGJIKE NË MURATUR
	NJOLLA NË FASADË
C. NDERHYRJET: NDRËHYRJE TË GABUARA	
	NDERHYRJE E GABUAR

NDERHYRJET

	Pastrim me furçe dhe larje me ujë të jonizuar i fasadës		Veshje e shkallëve, kapucim i xoglaturës në hajatin jugor dhe parvizit të dritareve me pllaka guri ngjyre gri		Vënie në funksion i tirantave		Rindërtim mur guri
	Stukimi i të gjitha fugave dhe çarjeve sipërfaqësore. Do të përdoret llac me bazë gëlqereje hidraulike natyrore.		Restaurim i elementëve drusor,		Heqje ose zvendësim pajantash të degraduara		veshje e shkalleve me pllaka guri ngjyre gri
	Lyerje me solucion kunder algave		Restaurim i çarjeve të thella në muraturë me teknikën shqep - qep.		Çmontim i unazave metalike ne absid		Prishje muri
	Lyerje e elementëve drusor me solucion kundër insekteve		Pastrim nga bimësia në mënyrë mekanike		Restaurim tavani		lyerje me gelqere
	Lyerje e elementeve metalik me boje antindryshk		Restaurim çatitë në të gjithë elementët përbërës të saj		Shtrim me tulla te plota shamot, rate		lyerje e siperfaqeve drusore me vaj lini
	Suvatim murature		Thyerje e betonit dhe suvatimit me laç çimento		Çmontim i tavanit dhe murit ndarës PVC		pastrimi dhe restaurimi i pikturës murale
	Lyerje me solucion hidroizolues		Prishje e suvasë, pastrim i fugave dhe çarjeve sipërfaqësore		Prishje mur guri		
	Restaurim kornize gipsi		F.V derë - dritare prej druri të stazhionuar		Heqje /rivendosje e pikturës murale (afresku)		
	Injektim me llac-hidraulik me renie te lirë		restaurim me teknikën e qepjes me shufra inoksi		brez druri		



INSTITUTI I KOMBËTAR I
TRASHËGIMISË KULTURORE

FOTO: AJRORE E KISHËS



PAMJE



MIRATOHET:
Per K.K.R.
Sekretari

Klesta Qirici

OBJEKTI: **PROJEKT RESTAURIMI, KISHA
E SHËN KOLLIT-KRUTJE E
SIPËRME/ LUSHNJË**

INVESTITOR

Projekt zbatimi

Emërtimi i fletës:

Shkalla

PRERJA C/1-C/1, DEGRADIMET SH 1:

PERGJEGJESI I SEKTORIT

Ark. Ronela Çuku

PROJEKTOI

Firma

Ark. Ronela Çuku

Ark. Vilma Hashorva

Ark. Klesta Qirici


Ark. Iris Papa

A-21

PROJEKT RESTAURIMI, KISHA E SHËN KOLLIT-KRUTJE E SIPËRME/ LUSHNJË

Tiranë, 2024

PRERJA A-A

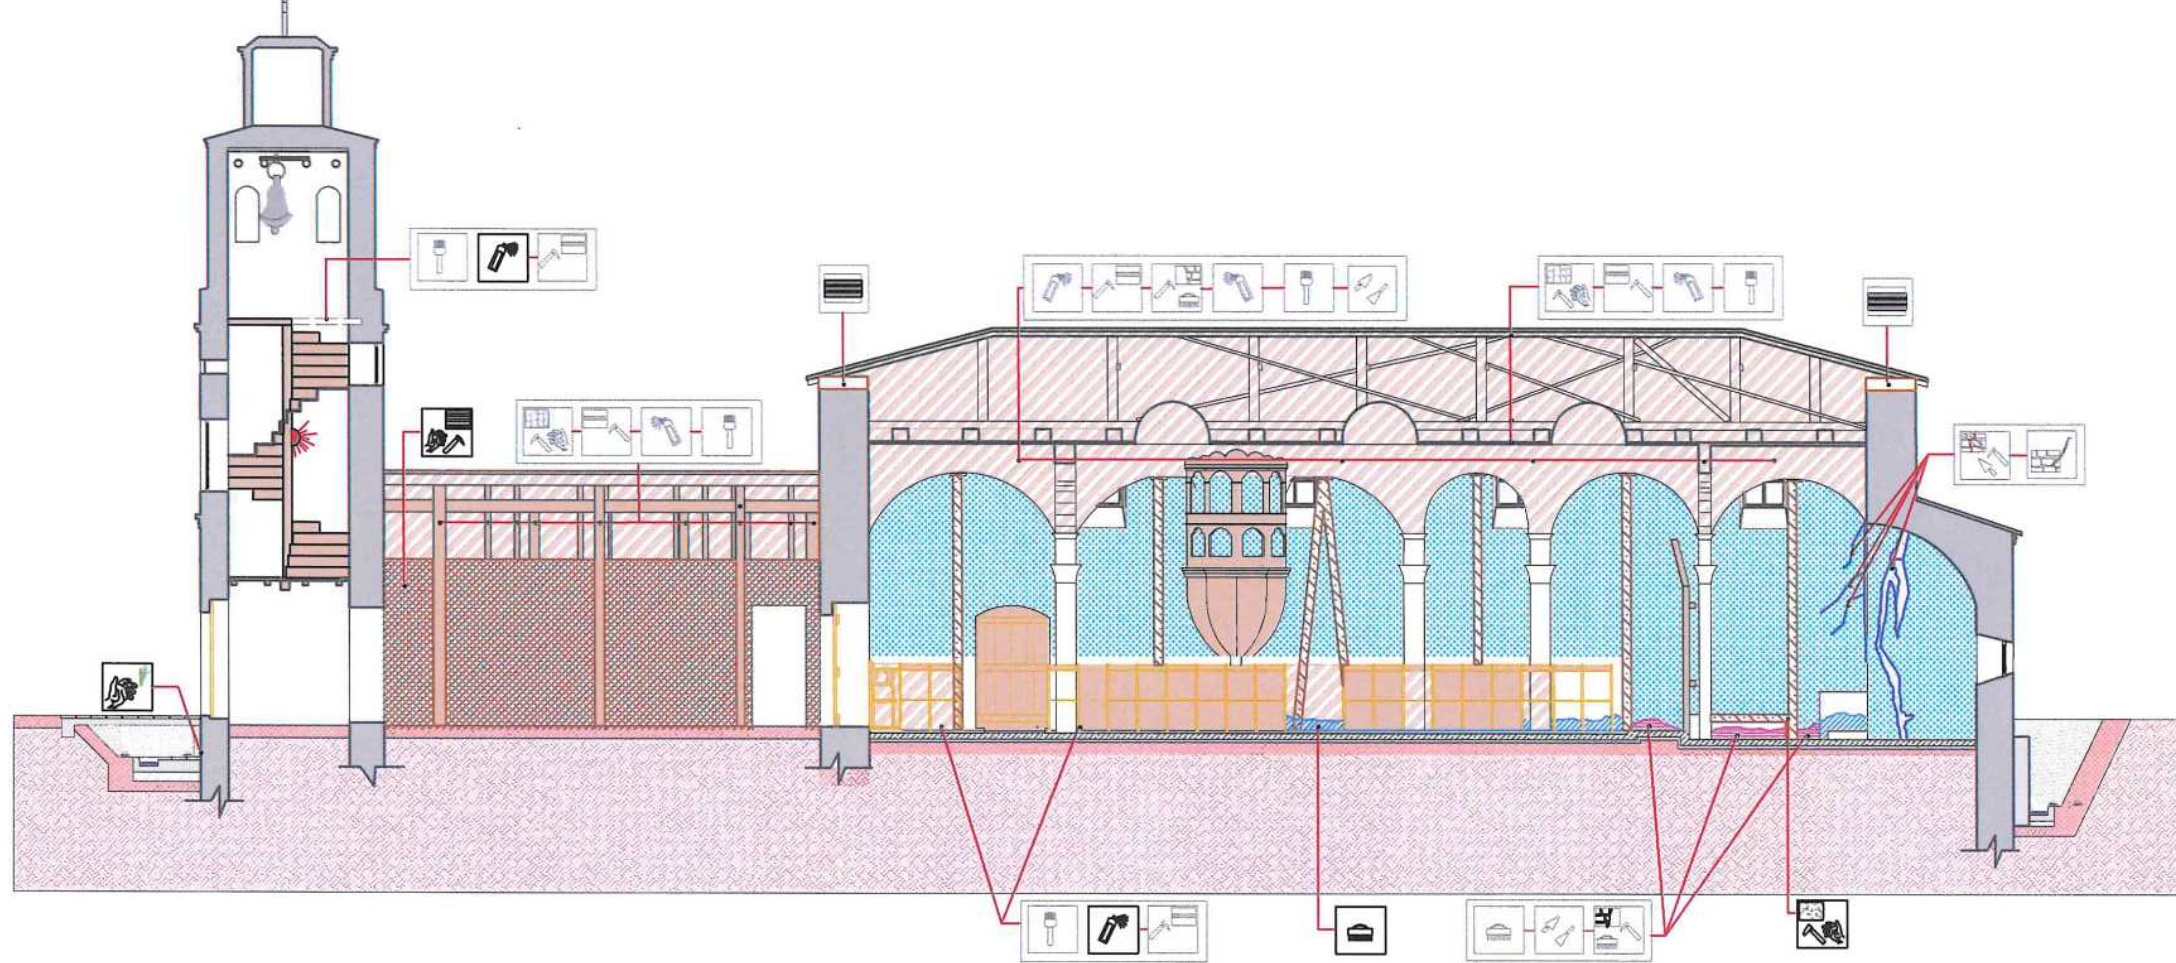

DEGRADIMI

A. PROBLEMET NE MATERIALE HUMBJE MATERIALI

	DEGRADIM OSE RENIE E TAVANIT
	MUNGESË E KORRIZËS PREJ GIPSI
	DEGRADIM I LYERJES ME GELQERE TE MURATURES
	RENIE SUVAJE
	KAPILARITETI NGJA NËNTOKA
	LAGESHTI QË VJENE NGJA ÇATJUA
	KORROZION I ELEMENTEVE METALIK
	DEGRADIM I ELEMENTËVE DRUSOR
	DEGRADIM I SUVASË
	DEGRADIM I MURATURËS (SHMANGIE NGJA VERTIKALITETI)

PATINA BIOLOGJIKE

	PATINË BIOLOGJIKE NË MURATUR
	NJOLLA NË FASADË

C. NDËRHYRJET: NDËRHYRJE TË GABUARA

	NDËRHYRJE E GABUAR
--	--------------------

NDERHYRJET

	Pastrim me furçe dhe larje me ujë të jonizuar i fasadës		Veshje e shkallëve, kapucim i xoglaturës në hajatit jugor dhe parvizit të dritareve me pllaka guri ngjyre gri		Vënie në funksion i tirantave		Rindërtim mur guri
	Stukimi i të gjitha fugave dhe çarjeve sipërfaqësore. Do të përdoret llac me bazë gëlqerëje hidraulike natyrore.		Restaurim i elementëve drusor,		Heqje ose zvendësim pajantash të degraduara		veshje e shkallëve me pllaka guri ngjyre gri
	Lyerje me solucion kundër algave		Restaurim i çarjeve të thella në muraturë me teknikën shqep - qep.		Çmontim i unazave metalike ne absid		Prishje muri
	Lyerje e elementëve drusor me solucion kundër insekteve		Pastrim nga bimësia në mënyrë mekanike		Restaurim tavani		lyerje me gelqere
	Lyerje e elementeve metalik me boje antindryshk		Restaurim çatitë në të gjithë elementët përbërës të saj		Shtrim me tulla te plota shamot, rate		lyerje e siperfaqeve drusore me vaj lini
	Suvatim murature		Thyerje e betonit dhe suvatimit me laç çimento		Çmontim i tavanit dhe murit ndarës PVC		pastrimi dhe restaurimi i pikturës murale
	Lyerje me solucion hidroizolues		Prishje e suvasë, pastrim i fugave dhe çarjeve sipërfaqësore		Prishje mur guri		
	Restaurim kornize gipsi		F.V derë - dritare prej druri të stazhionuar		Heqje /rivendosje e pikturës murale (afresku)		
	injektim me llac-hidraulik me renie te lirë		restaurim me teknikën e qepjes me shufra inoksi		brez druri		



INSTITUTI I KOMBËTAR I
TRASHËGIMISË KULTURORE

FOTO: AJRORE E KISHËS



PAMJE



MIRATOHET:
Per K.K.R.
Sekretari

Klesta Qirici

OBJEKTI: **PROJEKT RESTAURIMI, KISHA
E SHËN KOLLIT-KRUTJE E
SIPËRME/ LUSHNJË**

INVESTITOR

Projekt zbatimi

Emërtimi i fletës:

PRERJA B-B, NDËRHYRJET

SH 1:

PERGJEGJESI I SEKTORIT

Ark. Ronela Çuku

PROJEKTOI

Ark. Ronela Çuku

Ark. Vilma Hashorva

Ark. Klesta Qirici

Ark. Iris Papa

Data . 11 .2021


A-22



PROJEKT RESTAURIMI, KISHA E SHËN KOLLIT-KRUTJE E SIPËRME/ LUSHNJË

Tiranë, 2024

PRERJA A-A

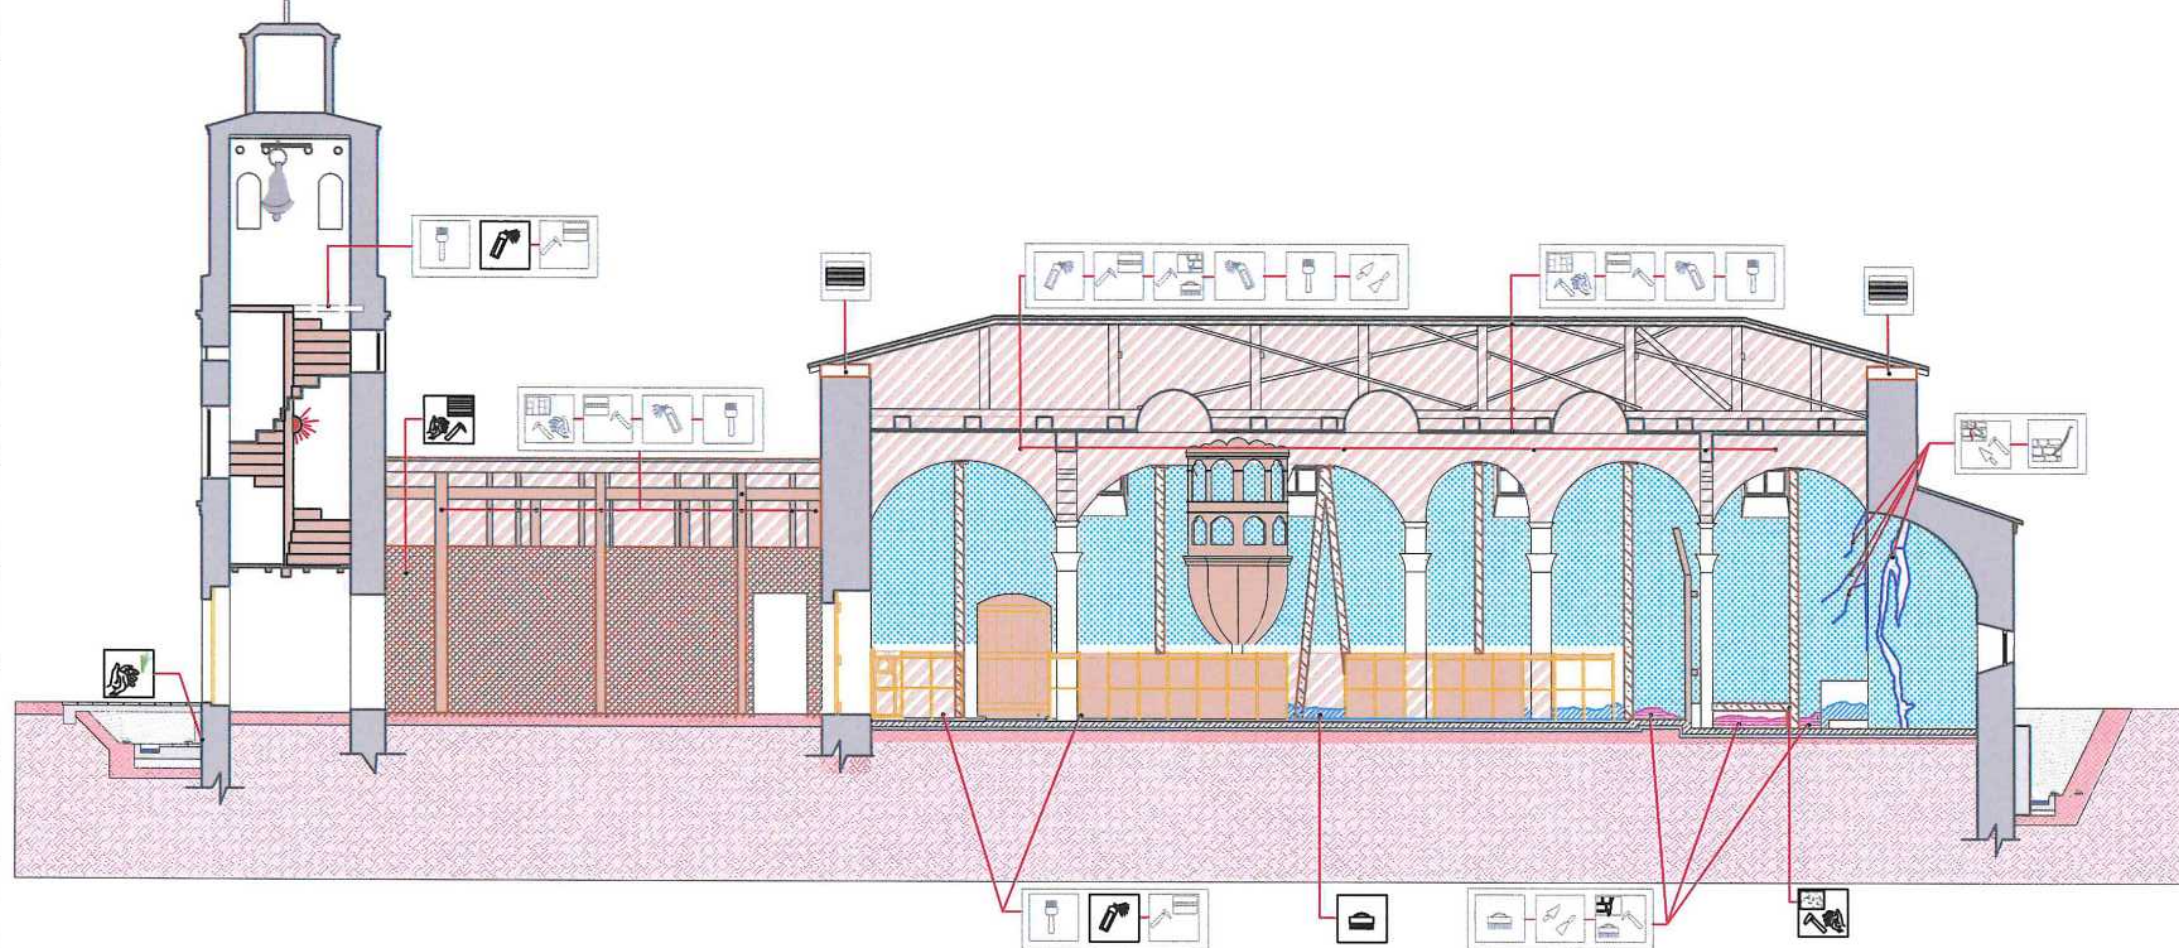

DEGRADIMI

A. PROBLEMET NE MATERIALE HUMBJE MATERIALI

	DEGRADIM OSE RENIE E TAVANIT
	MUNGESË E KORRIZËS PREJ GIPSI
	DEGRADIM I LYERJES ME GELQERE TE MURATURES
	RENIE SUVAJE
	KAPILARITETI NGA NËNTOKA
	LAGESHTI QË VJENE NGA ÇATIJA
	KORROZION I ELEMENTEVE METALIK
	DEGRADIM I ELEMENTËVE DRUSOR
	DEGRADIM I SUVASË
	DEGRADIM I MURATURËS (SHMANGIE NGA VERTIKALITETI)

PATINA BIOLOGJIKE

	PATINË BIOLOGJIKE NË MURATUR
	NJOLLA NË FASADË

C. NDRËHYRJET: NDRËHYRJE TË GABUARA

	NDERHYRJE E GABUAR
--	--------------------

NDERHYRJET

	Pastrim me furçe dhe larje me ujë të jonizuar i fasadës		Veshje e shkallëve, kapucim i xoglaturës në hajatit jugor dhe parvizit të dritareve me pllaka guri ngjyre gri		Vënie në funksion i tirantave		Rindërtim mur guri
	Stukimi i të gjitha fugave dhe çarjeve sipërfaqësore. Do të përdoret llac me bazë gëlqerëje hidraulike natyrore.		Restaurim i elementëve drusor,		Heqje ose zvendësim pajantash të degraduara		veshje e shkallëve me pllaka guri ngjyre gri
	Lyerje me solucion kundër algave		Restaurim i çarjeve të thella në muraturë me teknikën shqep - qep.		Çmontim i unazave metalike ne absid		Prishje muri
	Lyerje e elementëve drusor me solucion kundër insekteve		Pastrim nga bimësia në mënyrë mekanike		Restaurim tavani		lyerje me gelqere
	Lyerje e elementeve metalik me boje antindryshk		Restaurim çatië në të gjithë elementët përbërës të saj		Shtirim me tulla te plota shamot, rate		lyerje e siperfaqeve drusore me vaj lini
	Suvatim murature		Thyerje e betonit dhe suvatimit me laç çimento		Çmontim i tavanit dhe murit ndarës PVC		pastrimi dhe restaurimi i pikturës murale
	Lyerje me solucion hidroizolues		Prishje e suvasë, pastrim i fugave dhe çarjeve sipërfaqësore		Prishje mur guri		
	Restaurim kornize gipsi		F.V derë - dritare prej druri të stazhionuar		Heqje /rivendosje e pikturës murale (afresku)		
	injektim me llac-hidraulik me renie te lirë		restaurim me teknikën e qepjes me shufra inoksi		brez druri		



INSTITUTI I KOMBËTAR I TRASHËGIMISË KULTURORE

FOTO: AJRORE E KISHËS



PAMJE



MIRATOHET:
Per K.K.R.
Sekretari

Klesta Qirici

OBJEKTI: **PROJEKT RESTAURIMI, KISHA E SHËN KOLLIT-KRUTJE E SIPËRME/ LUSHNJË**

INVESTITOR

Projekt zbatimi

Emërtimi i fletës:

PRERJA B-B, DEGRADIMET

Shkalla

SH 1:

PERGJEGJESI I SEKTORIT

Ark. Ronela Çuku

PROJEKTOI

Firma

Ark. Ronela Çuku

Ark. Vilma Hashorva

Ark. Klesta Qirici


Ark. Iris Papa

A-23

PROJEKT RESTAURIMI, KISHA E SHËN KOLLIT-KRUTJE E SIPËRME/ LUSHNJË

Tiranë, 2024

PRERJA A-A

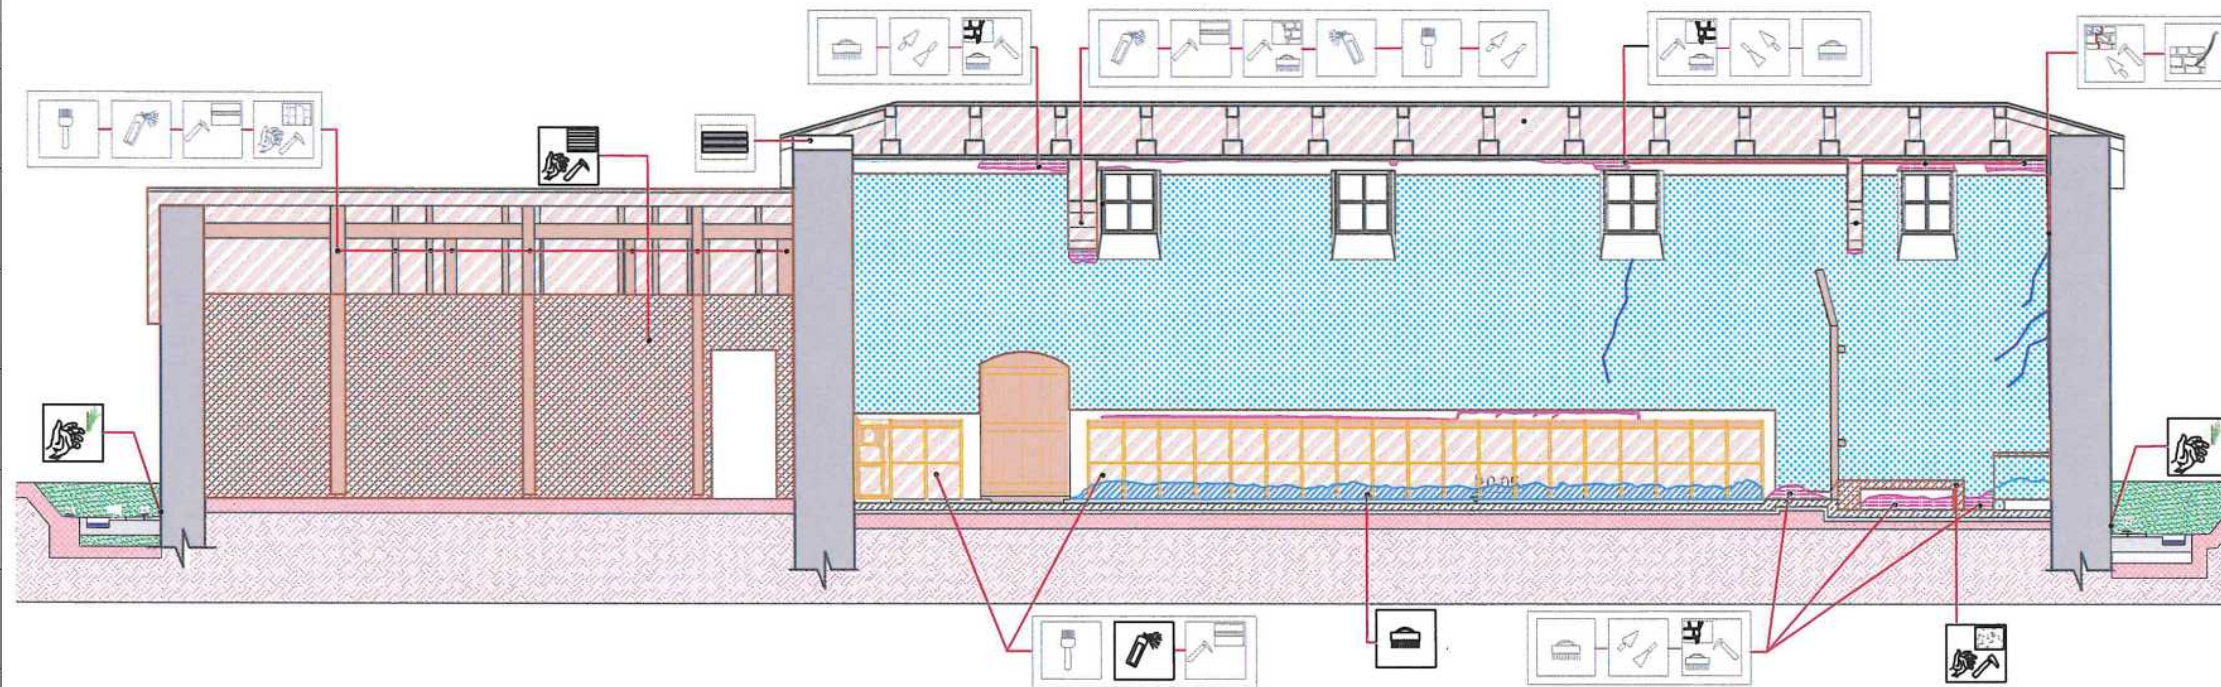

INSTITUTI I KOMBËTAR I
TRASHËGIMISË KULTURORE

FOTO: AJRORE E KISHËS



PAMJE



MIRATOHET:
Per K.K.R.
Sekretari

Klesta Qirici

OBJEKTI: **PROJEKT RESTAURIMI, KISHA
E SHËN KOLLIT-KRUTJE E
SIPËRME/ LUSHNJË**

INVESTITOR

Projekt zbatimi

Emërtimi i fletës:

Shkalla

PRERJA B/1-B/1, NDERHYRJET SH 1:

PERGJEGJESI I SEKTORIT

Ark. Ronela Çuku

PROJEKTOI

Firma

Ark. Ronela Çuku

Ark. Vilma Hashorva

Ark. Klesta Qirici

Ark. Iris Papa

Data .11.2021

A-24

DEGRADIMI

A. PROBLEMET NE MATERIALE

HUMBJE MATERIALI

DEGRADIM OSE RENIE E TAVANIT

MUNGESË E KORRIZËS PREJ GIPSI

DEGRADIM I LYERJES ME GELQERE
TE MURATURES

RENIE SUVAJE

B. LAGËSHTIA DHE PROBLEMET QË JANË SHKAKTUAR PREJ SAJ

KAPILARITETI NGA NËNTOKA

LAGESHTI QË VJENE NGA ÇATIJA

KORROZION I ELEMENTEVE METALIK

DEGRADIM I ELEMENTËVE DRUSOR

DEGRADIM I SUVASË

DEGRADIM I MURATURËS (SHMANGIE NGA VERTIKALITETI)

PATINA BIOLOGJIKE

PATINË BIOLOGJIKE NË MURATUR

NJOLLA NË FASADË

C. NDERHYRJET: NDRËHYRJE TË GABUARA

NDERHYRJE E GABUAR


NDERHYRJET

	Pastrim me furçe dhe larje me ujë të jonizuar i fasadës		Veshje e shkallëve, kapucim i xoglaturës në hajatin jugor dhe parvizit të dritareve me pllaka guri ngjyre gri		Vënie në funksion i tirantave		Rindërtim mur guri
	Stukimi i të gjitha fugave dhe çarjeve sipërfaqësore. Do të përdoret llac me bazë gëlqereje hidraulike natyrore.		Restaurim i elementëve drusor,		Heqje ose zvendësim pajantash të degraduara		veshje e shkalleve me pllaka guri ngjyre gri
	Lyerje me solucion kundër algave		Restaurim i çarjeve të thella në muraturë me teknikën shqep - qep.		Çmontim i unazave metalike në absid		Prishje muri
	Lyerje e elementëve drusor me solucion kundër insekteve		Pastrim nga bimësia në mënyrë mekanike		Restaurim tavani		lyerje me gelqere
	Lyerje e elementeve metalik me boje antindryshk		Restaurim çatië në të gjithë elementët përbërës të saj		Shtrim me tulla te plota shamot, rate		lyerje e siperfaqeve drusore me vaj lini
	Suvatim murature		Thyerje e betonit dhe suvatimit me laç çimento		Çmontim i tavanit dhe murit ndarës PVC		pastrimi dhe restaurimi i pikturës murale
	Lyerje me solucion hidroizolues		Prishje e suvasë, pastrim i fugave dhe çarjeve sipërfaqësore		Prishje mur guri		
	Restaurim kornize gipsi		F.V derë - dritare prej druri të stazhionuar		Heqje /rivendosje e pikturës murale (afresku)		
	injektim me llac-hidraulik me renie te lirë		restaurim me teknikën e qepjes me shufra inoksi		brez druri		

PROJEKT RESTAURIMI, KISHA E SHËN KOLLIT-KRUTJE E SIPËRME/ LUSHNJË

Tiranë, 2024

PRERJA A-A

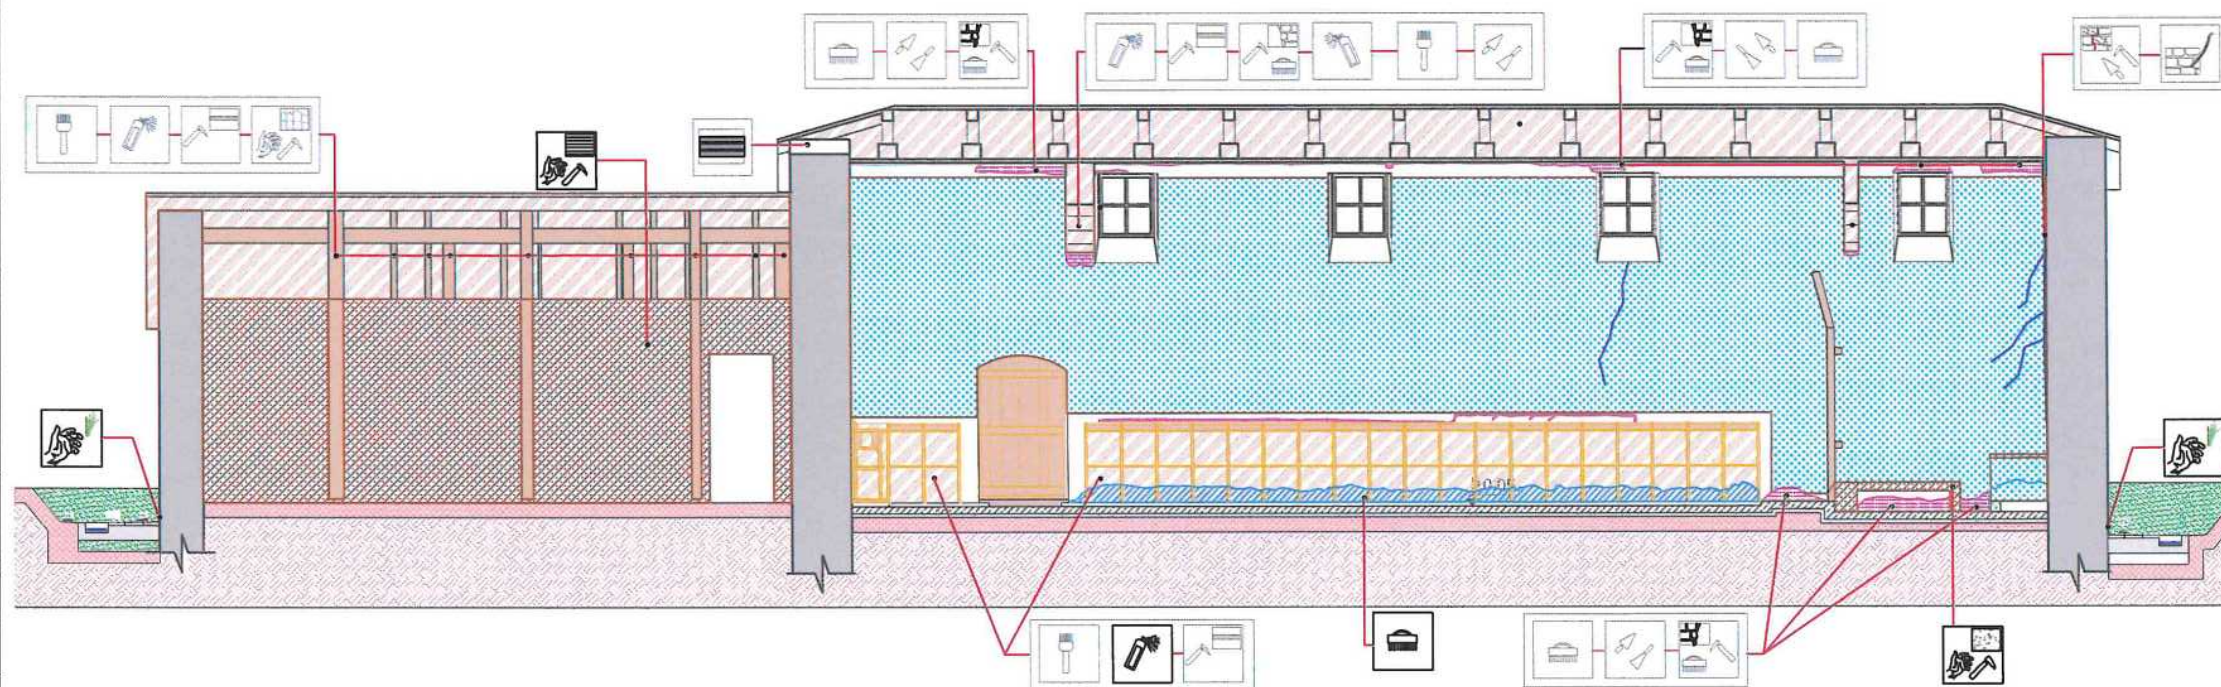

DEGRADIMI	
A. PROBLEMET NE MATERIALE	
HUMBJE MATERIALI	
	DEGRADIM OSE RENIE E TAVANIT
	MUNGESË E KORRIZËS PREJ GIPSI
	DEGRADIM I LYERJES ME GELQERE TE MURATURES
	RENIE SUVAJE
B. LAGËSHTIA DHE PROBLEMET QË JANË SHKAKTUAR PREJ SAJ	
	KAPILARITETI NGJA NËNTOKA
	LAGESHTI QË VJENE NGJA ÇATIJA
	KORROZION I ELEMENTEVE METALIK
	DEGRADIM I ELEMENTËVE DRUSOR
	DEGRADIM I SUVASË
	DEGRADIM I MURATURËS (SHKANGJIE NGA VERTIKALITETI)
PATINA BIOLOGJIKE	
	PATINË BIOLOGJIKE NË MURATUR
	NJOLLA NË FASADË
C. NDERHYRJET: NDRËHYRJE TË GABUARA	
	NDERHYRJE E GABUAR

NDERHYRJET			
	Pastrim me furçe dhe larje me ujë të jonizuar i fasadës		Veshje e shkallëve, kapucim i xoglaturës në hajatin jugor dhe parvizit të dritareve me pllaka guri ngjyre gri
	Stukimi i të gjitha fugave dhe çarjeve sipërfaqësore. Do të përdoret llac me bazë gëlqerore hidrolike natyrore.		Restaurim i elementëve drusor,
	Lyerje me solucion kundër algave		Restaurim i çarjeve të thella në muraturë me tekniken shqep - qep.
	Lyerje e elementëve drusor me solucion kundër insekteve		Pastrim nga bimësia në mënyrë mekanike
	Lyerje e elementeve metalik me boje antindryshk		Restaurim çatië në të gjithë elementët përbërës të saj
	Suvatim murature		Thyerje e betonit dhe suvatimit me laç çimento
	Lyerje me solucion hidroizolues		Prishje e suvasë, pastrim i fugave dhe çarjeve sipërfaqësore
	Restaurim kornize gipsi		F.V derë - dritare prej druri të stazhionuar
	Injektim me llac-hidroliak me renie të lirë		restaurim me tekniken e qepjes me shufra inoksi
			brez druri
			Rindërtim mur guri
			veshje e shkalleve me pllaka guri ngjyre gri
			Prishje muri
			lyerje me gelqere
			lyerje e siperfaqeve drusore me vaj lini
			pastrimi dhe restaurimi i pikturës murale
			Heqje ose zvendësim pajantash të degraduara
			Çmontim i unazave metalike ne absid
			Restaurim tavani
			Shtrim me tulla te plota shamot, rate
			Çmontim i tavanit dhe murit ndarës PVC
			Prishje mur guri
			Heqje /rivendosje e pikturës murale (afresku)

IKTK
INSTITUTI I KOMBËTAR I
TRASHËGIMISË KULTURORE

FOTO: AJRORE E KISHËS

PAMJE

MIRATOHET:
Per K.K.R.
Sekretari

Klesta Qirici

OBJEKTI: **PROJEKT RESTAURIMI, KISHA E SHËN KOLLIT-KRUTJE E SIPËRME/ LUSHNJË**

INVESTITOR

Projekt zbatimi

Emërtimi i fletës: PRERJA B/1-B/1, DEGRADIMET

Shkalla SH 1:

PERGJEGJESI I SEKTORIT

Ark. Ronela Çuku

PROJEKTOI

Ark. Ronela Çuku

Ark. Vilma Hashorva

Ark. Klesta Qirici


Ark. Iris Papa

A-25


PROJEKT RESTAURIMI, KISHA E SHËN KOLLIT-KRUTJE E SIPËRME/ LUSHNJË

Tiranë, 2024


DETAJI I STREHËS

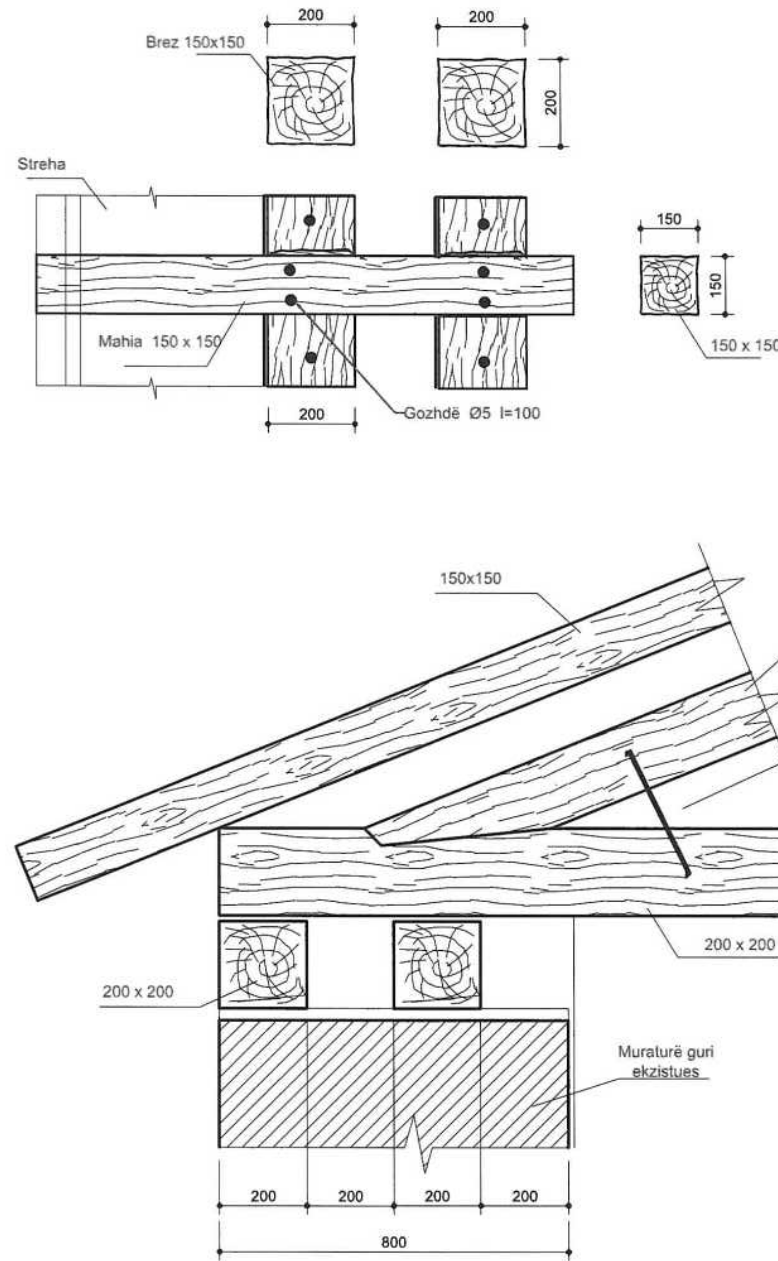



DETAJI I MBULESËS

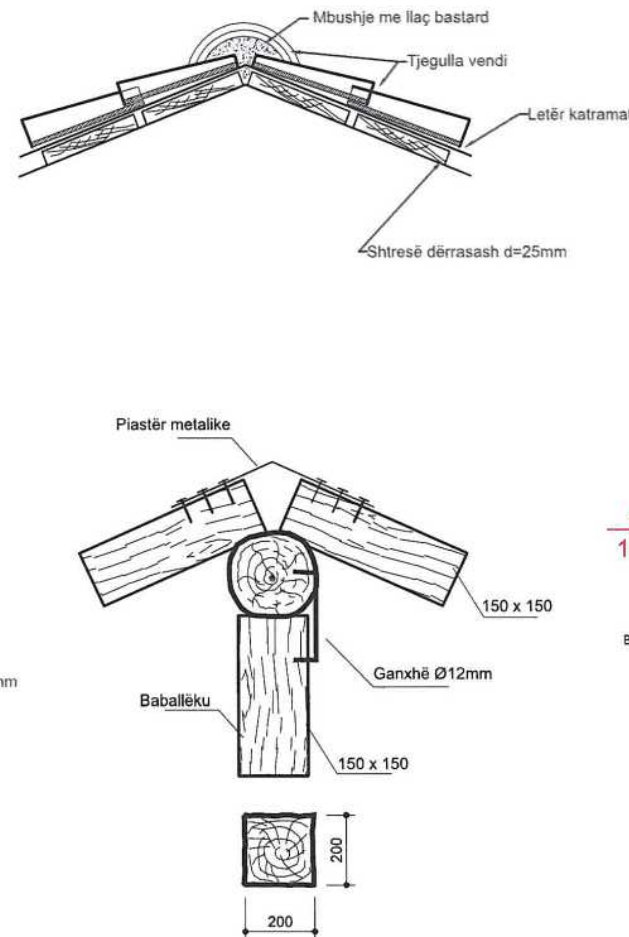

DETAJI I BREZIT ANTISIZMIK

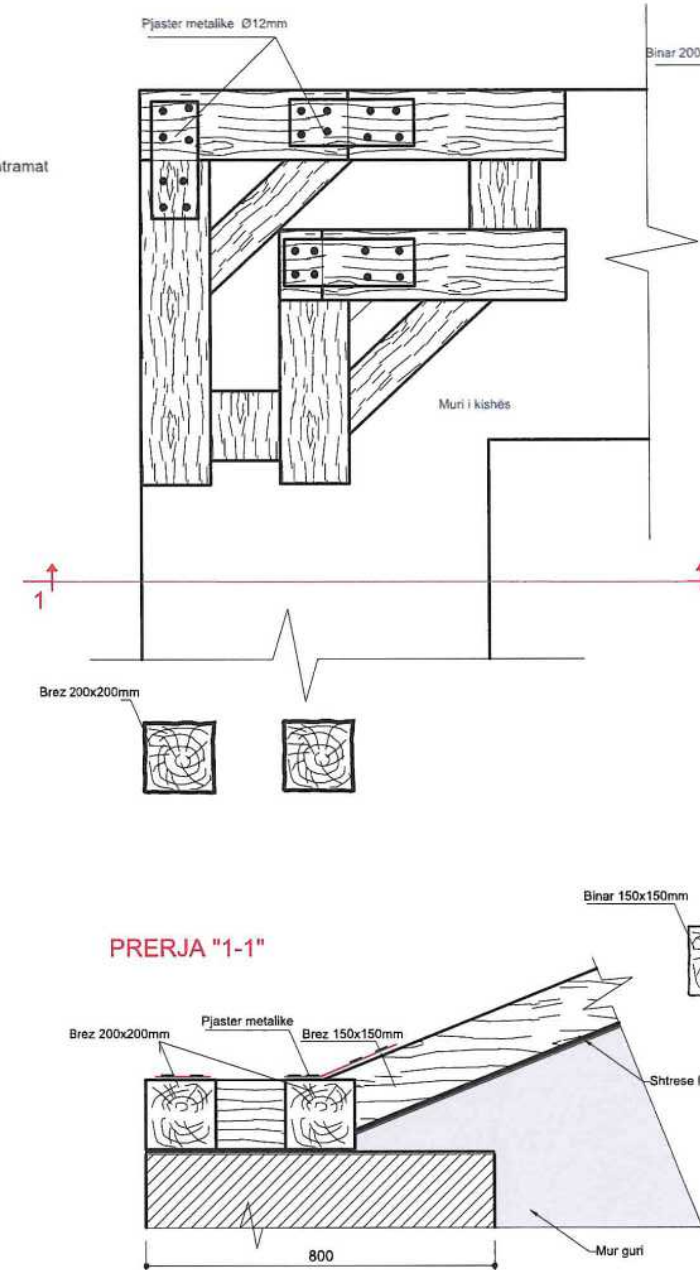

PRERJA "1-1"

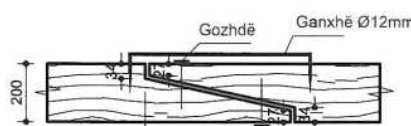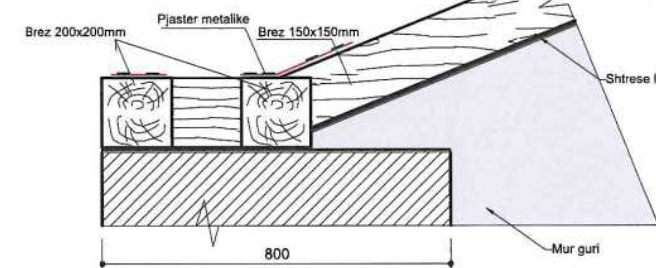


Klesta Qirici

Vilma Hashorva

Sokol Ismaili

Iris Papa

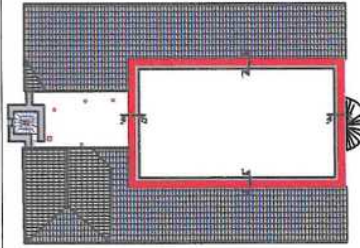 IKTK INSTITUTI KOMBËTAR I TRASHËGIMISË KULTURORE	
FOTO: PLANIMETRIA	
	
PAMJE	
	
MIRATOHET: Per K.K.R. Sekretari	
Klesta Qirici	
OBJEKTI: PROJEKT RESTAURIMI, KISHA E SHËN KOLLIT-KRUTJE E SIPËRME/ LUSHNJË	
INVESTITOR	
Projekt zbatimi	
Emërtimi i fletës:	Shkalla
PRERJA A-A, DEGRADIMET	SH 1:
PERGJEGJESI I SEKTORIT	
Ark. Ronela Çuku	
PROJEKTOI	
Ark. Ronela Çuku	
Ark. Vilma Hashorva	
Ark. Klesta Qirici	
Ark. Iris Papa	
Digitally signed by Iris Papa	
Date: 2024.05.28 14:40:03 +02'00'	Date: 2024.05.28 14:40:03 +02'00'
A-26	