





MINISTRIA E KULTURËS DHE BASHKËSI
KULTURELLE

RESTAURIMI I MUZEUT ARKEOLOGJIK, KORCE

(Banesa e Fani Kote Pjasto)

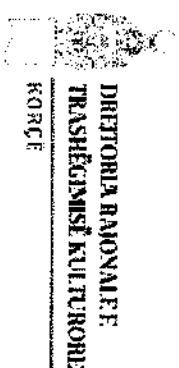

DIREKTORIA RAONALE E
TRASHËGIMISË KULTURORE
KORCE

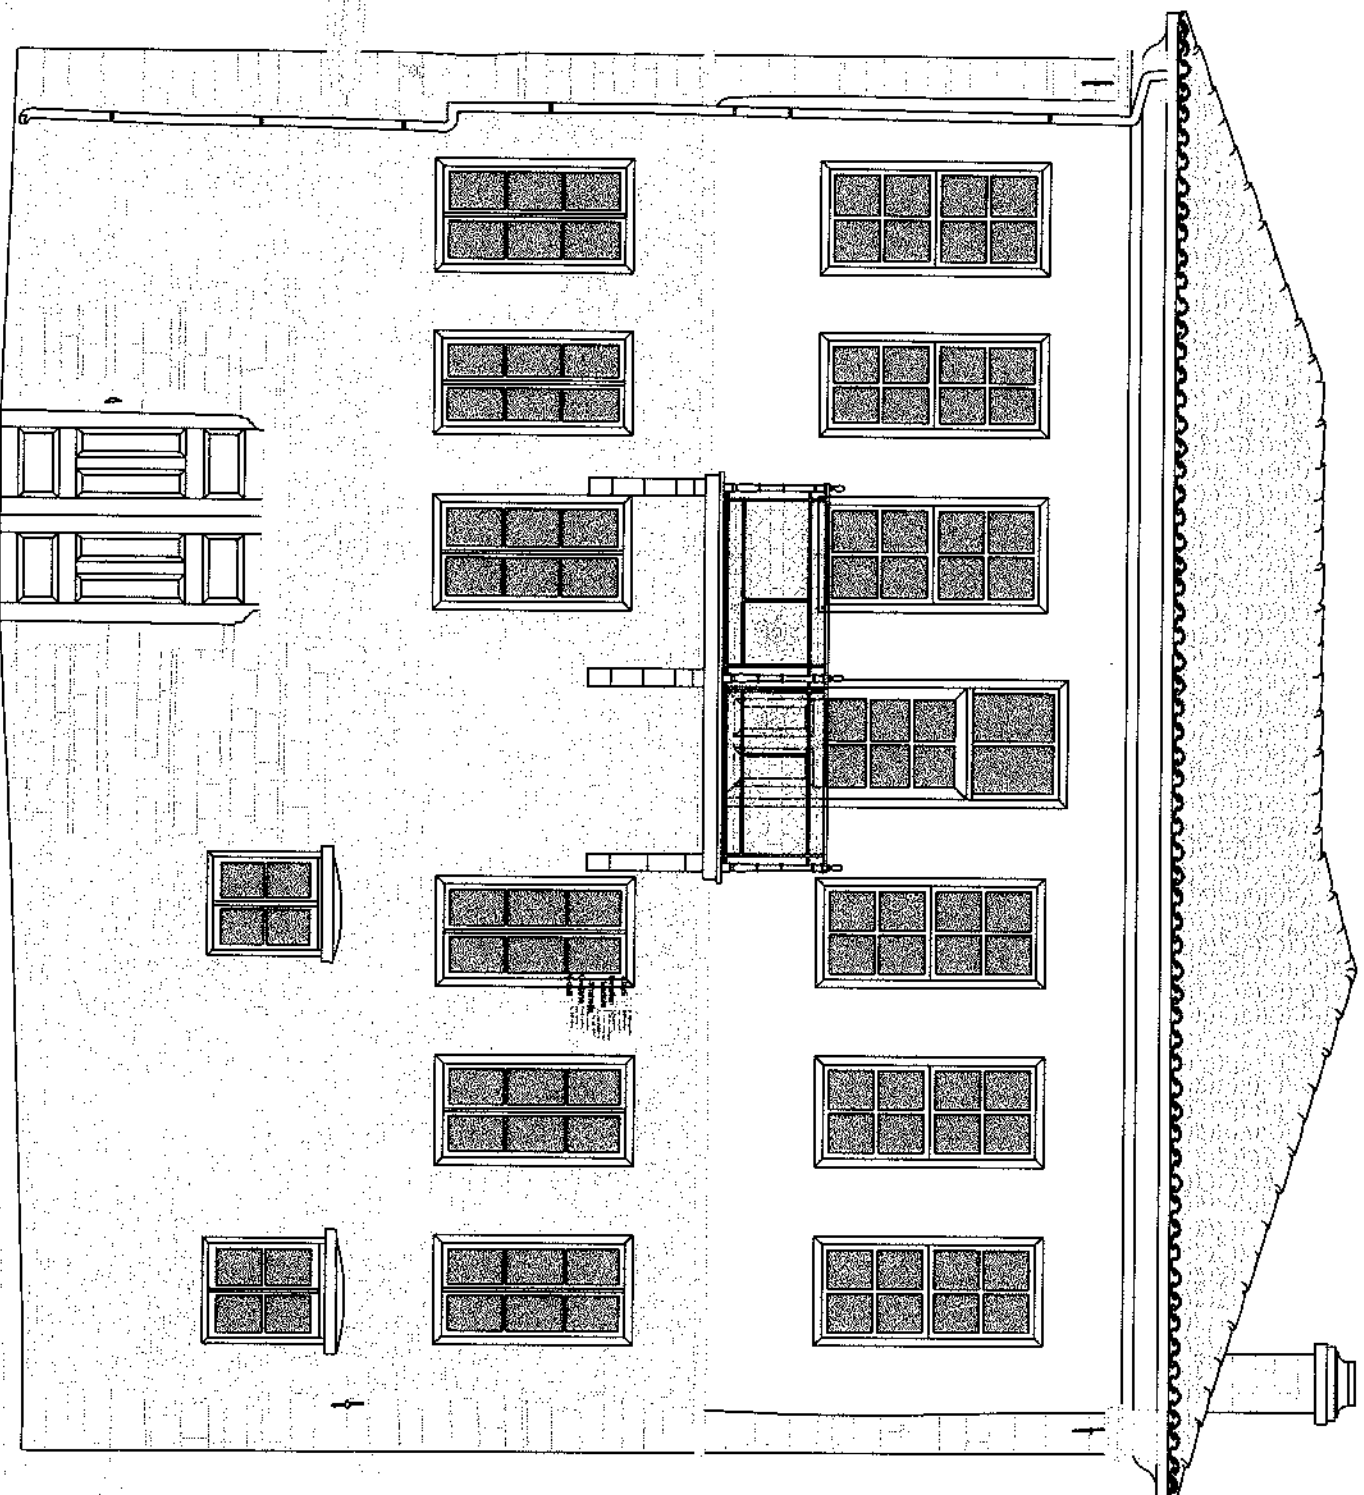

GRUPI I PROJEKTIMIT:

Ark. Amanda Cici
Ark. Fojton Qirinxhi
Ark. Klajdi Dinellari
Ark. Mariola Shahollari
Ing. Xhuljana Avdoli

Dhimitra


Digitally signed by
Dhimitra Pjasta
Date: 2024.06.17
16:23:19 +0200

DRTK KORCE, Maj 2024



VENDODHJA E OBJEKTIT NE LIDHJE ME QYTETIN E KORCES

VENDODHJA E KORCES

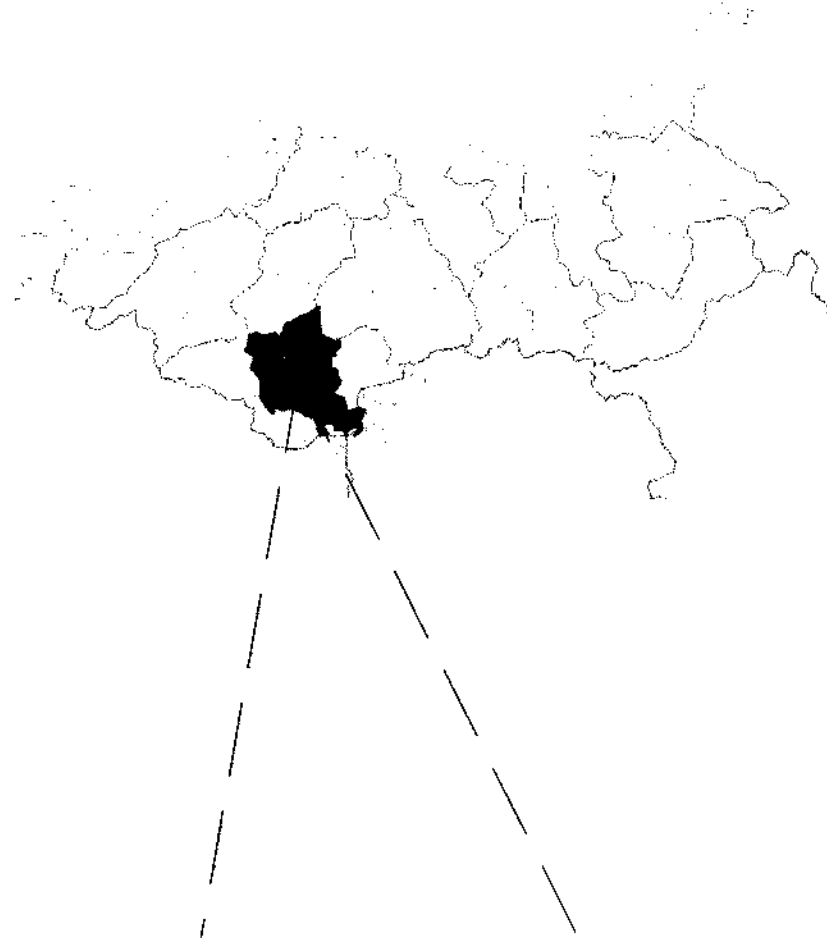


POZICIONI I OBJEKTIT NE ZONEN E MBROJTUR

PLANVENDOSJA E OBJEKTIT / ORTOFOTO



Legjende
----- Kufiri i zonës së mbrojtur
----- Kufiri i qendrës historike
----- Zonë arkeologjike



Objekti

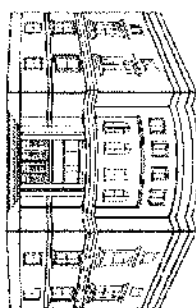

REPUBLIKA E ALBANISË
MINISTRIA E EKONOMISË,
KULTURËS DHE INOVACIONIT

MIRATOHET
PER K.K.T.K.M

sekretari i përgjithshëm
SOKOL ISMAILI

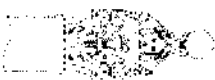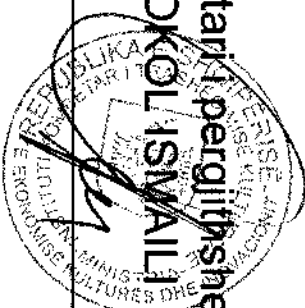

DIREKTORIA RAJONALE E
TRASHËGIMISË KULTURORE
KORÇE

Emërtimi i projektit

RESTAURIMI I MUZEUT ARKEOLOGJIK,KORCE
(Banesa e Fani Kote Pjasto)



Emërtimi i fletës

VENDODHJA E OBJEKTIT NE LIDHJE ME
QYTETIN E KORCES

NR. FLETES 01

GRUPI I PROJEKTIMIT


Ark. Amanda Cici	
Ark. Fajon Qirinxhi	
Ark. Klajdi Dinellari	
Ark. Mariola Shahollari	
Ing. Xhuliana Avdoli	

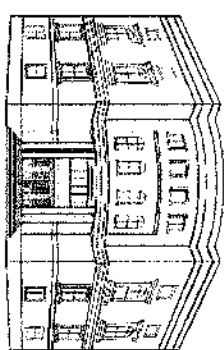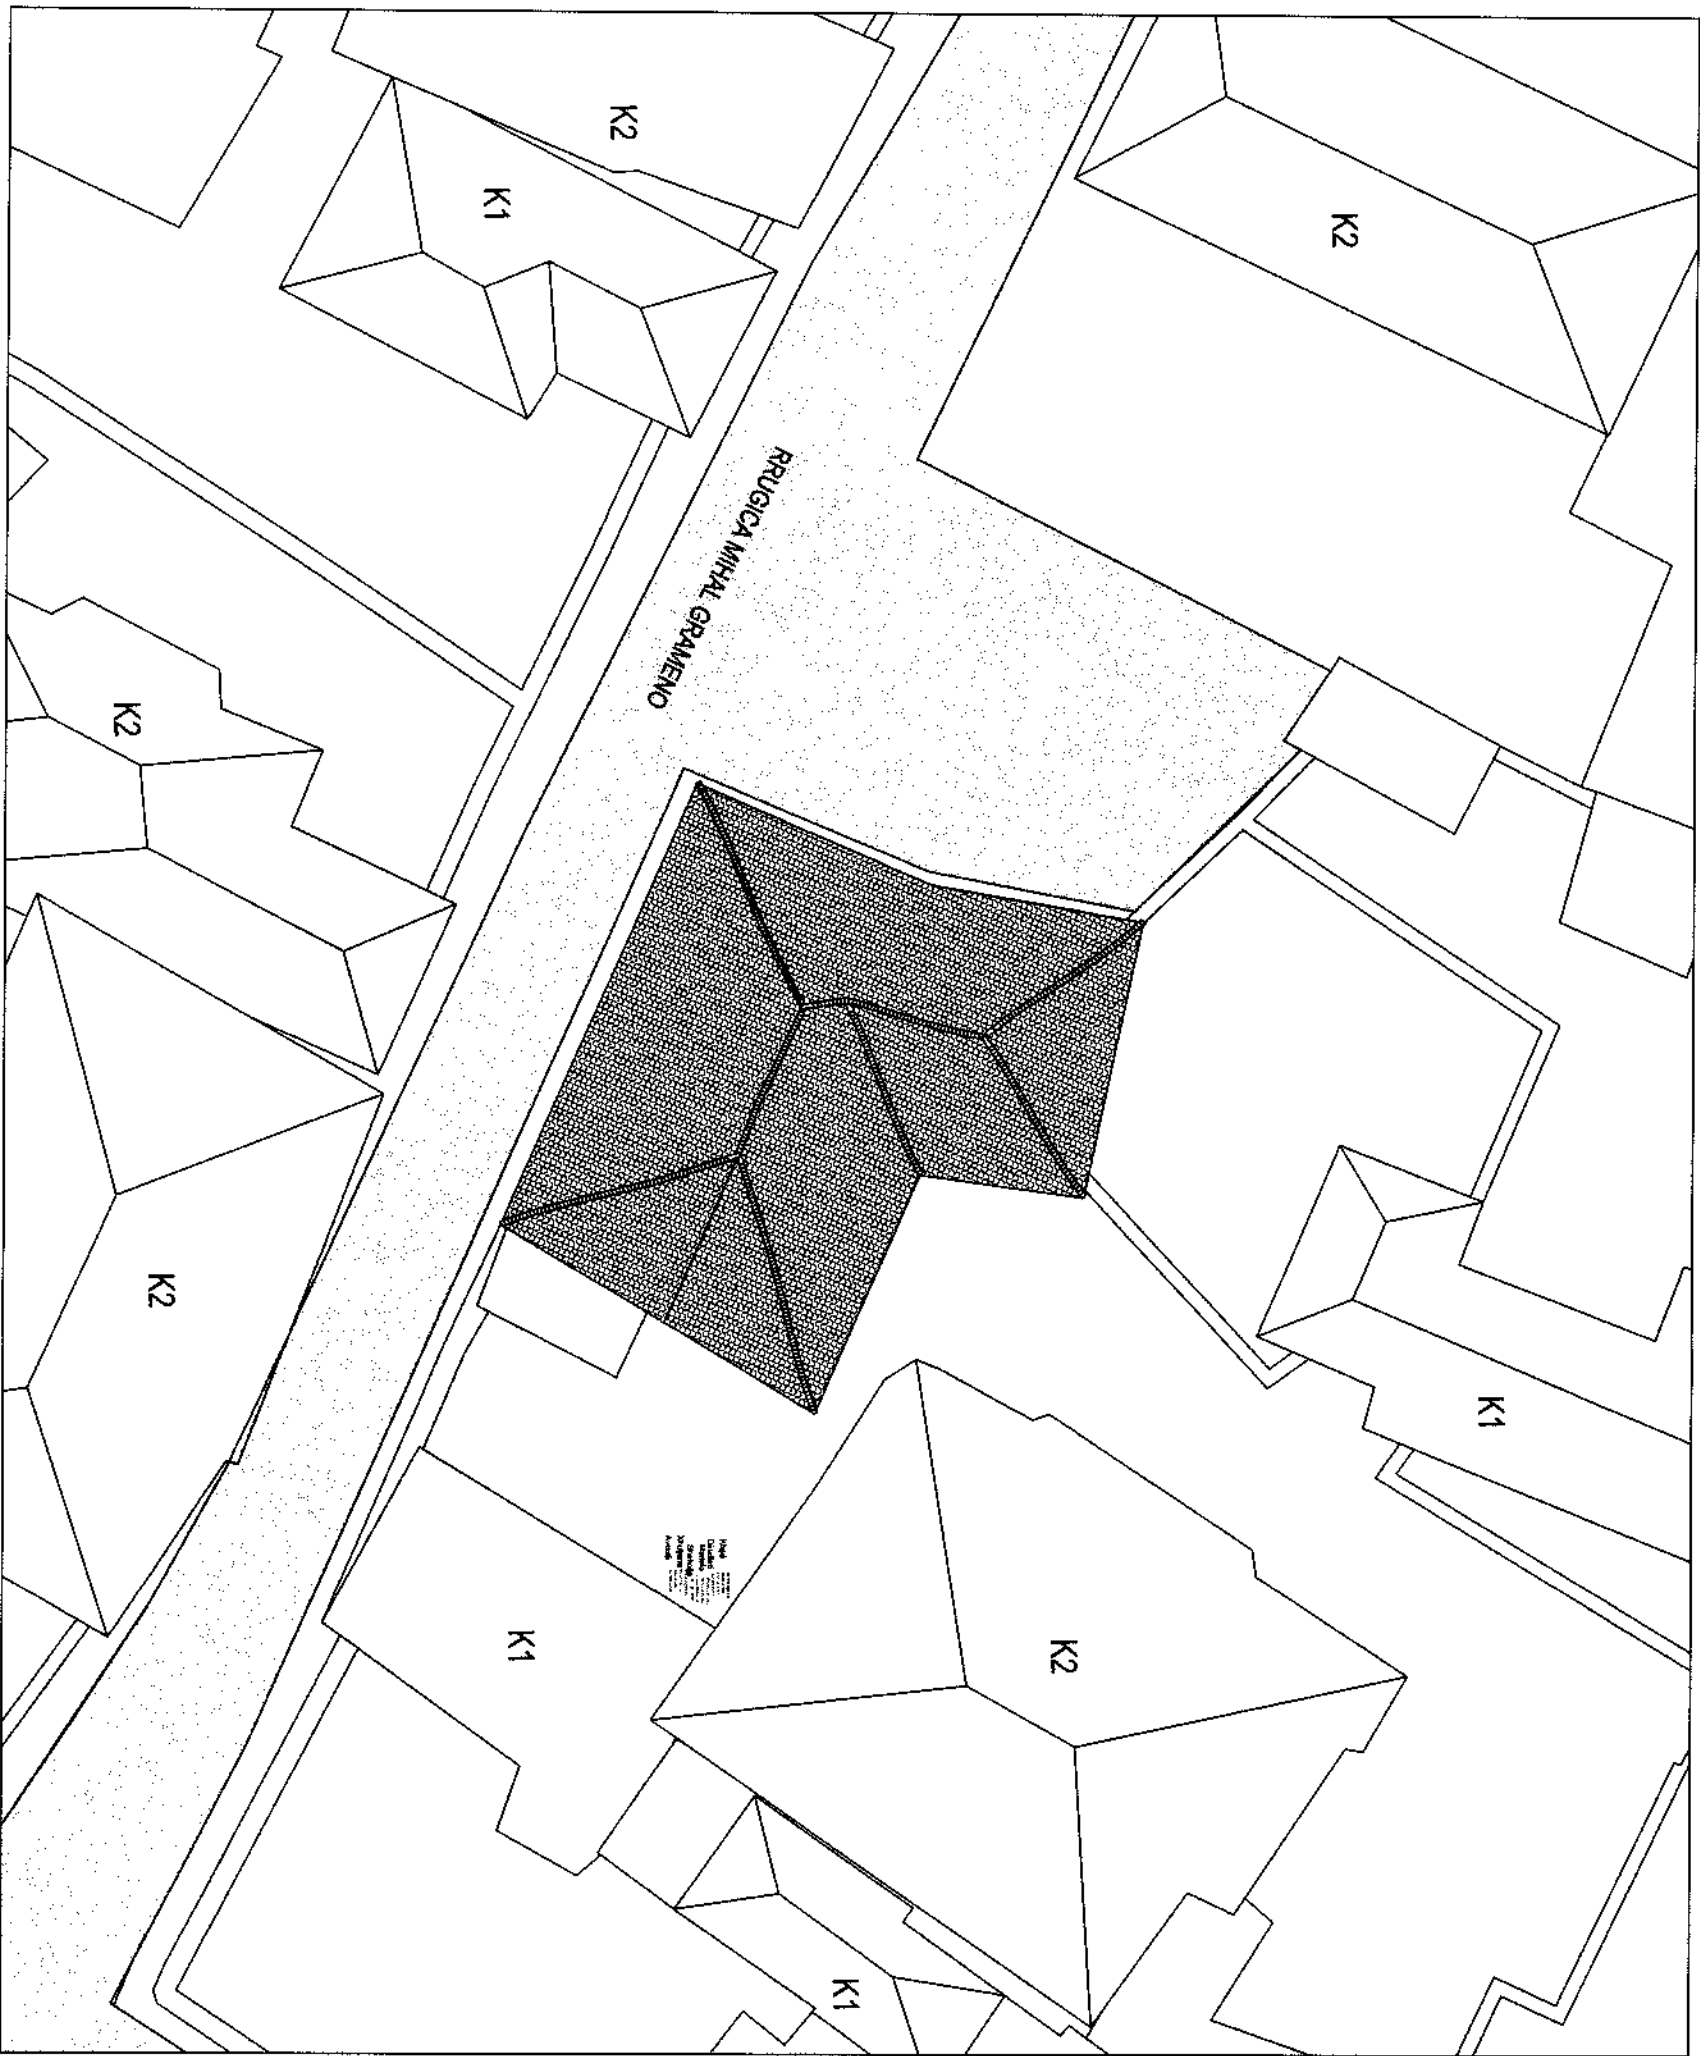

MINISTRIA E EKONOMISË,
KULTURËS DHE INOVACIONIT

MIRATOHET
PER K.K.T.K.M

sekretari i pergjithshem
SOKOL ISMAILI

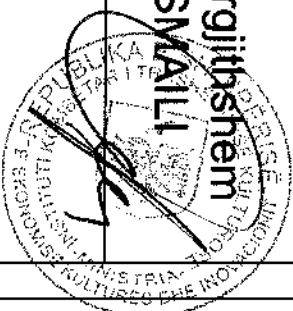

DREKTORIA RAJONALE E
TRASHËGIMISE KULTURORE
KORÇË

Emërtimi i projektit

RESTAURIMI I MUZEUT ARKEOLOGJIK KORÇE
(Banesa e Fani Kote Pjasto)


Emërtimi i fletës

PLAN-VENDOSJA


NR. FLETES 1/1

GRUPI I PROJEKTIMIT

Ark. Amanda Cici	
Ark. Fotjon Qirinxhi	
Ark. Klajdi Dinellari	
Ark. Mariola Shahollari	
Ing. Xhuliana Avdoli	

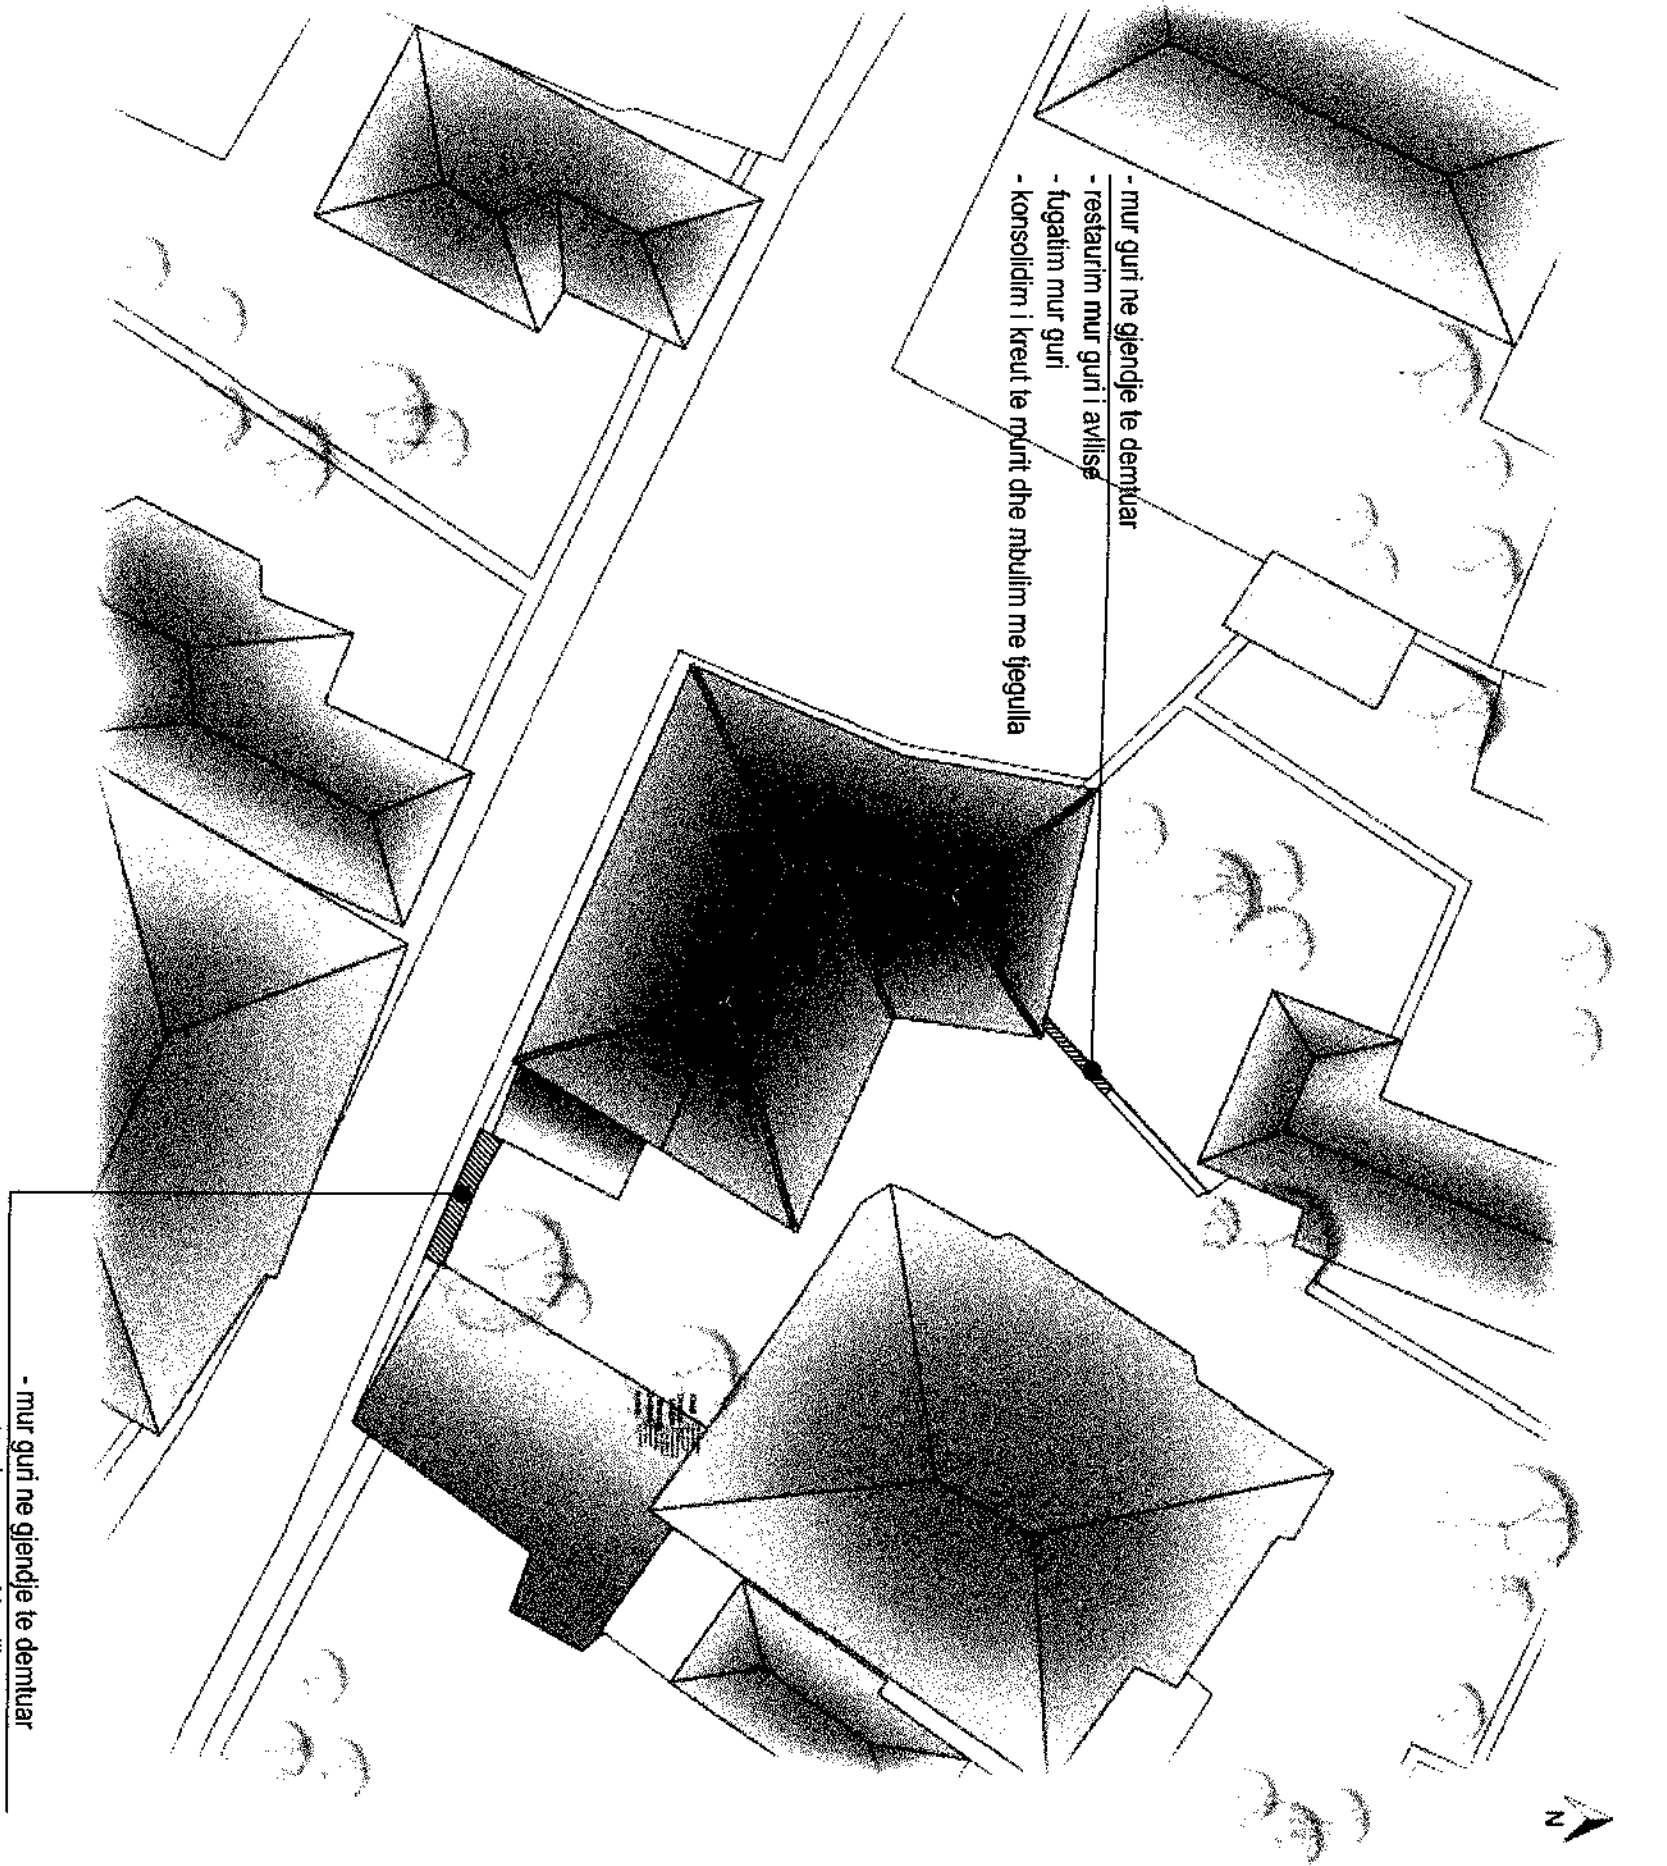

- mur guri ne gjendje te demtuar
- restaurim mur guri i avllise
- fugatim mur guri
- konsolidim i kreut te murt dhe mbulim me flegulla

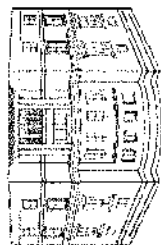

MINISTRIA E EKONOMISE,
KULTURES DHE INOVACIONIT

MIRATOHET
PER K.K.T.K.M

sekretari i pergjithshem
SOKOL ISMAILI



DIREKTORIA RAJONALE E
TRASHEGIMISE KULTURORE
KORCE

Emërtimi i projektit

RESTAURIMI I MUZEUT ARKEOLOGJIK,KORCE
(Banesa e Fani Kote Pjasto)

Emërtimi i fletës







PLAN-SISTEMIMI

NR. FLETES 02

GRUPI I PROJEKTIMIT

Ark. Amanda Cici	
Ark. Fojton Qirinxhi	
Ark. Klajdi Dinellari	
Ark. Mariola Shahollari	
Ing. Xhujana Avdolli	


FOTO TE GJENDJES EGZISTUESE

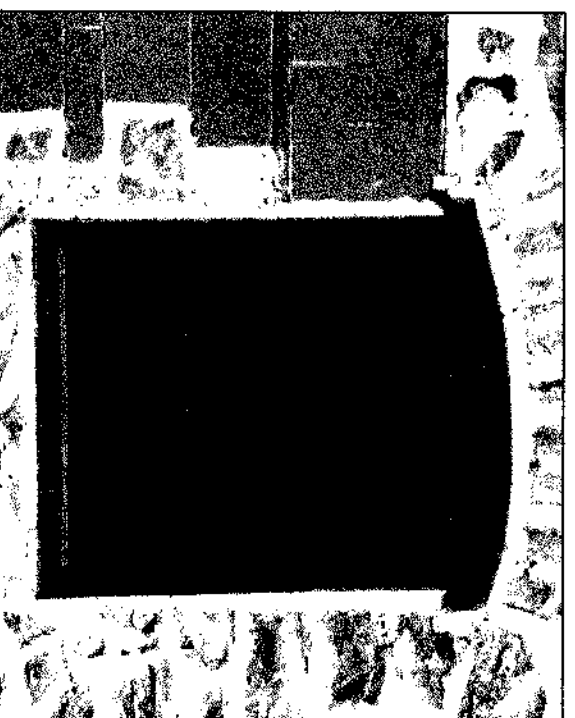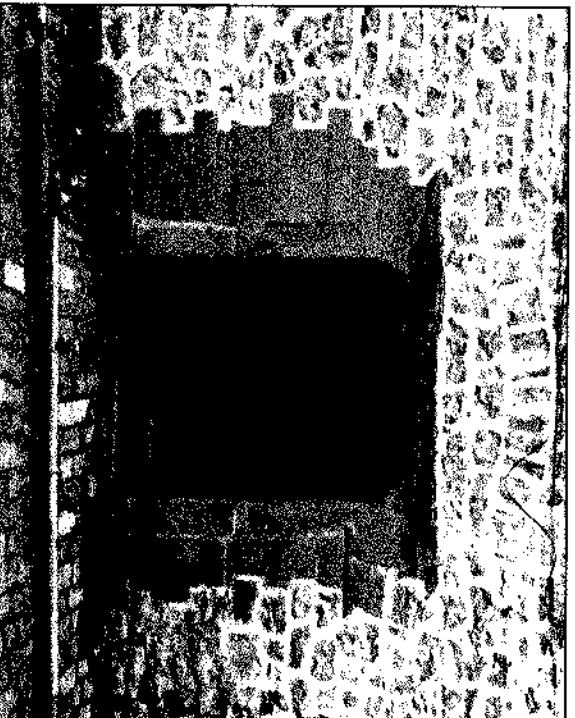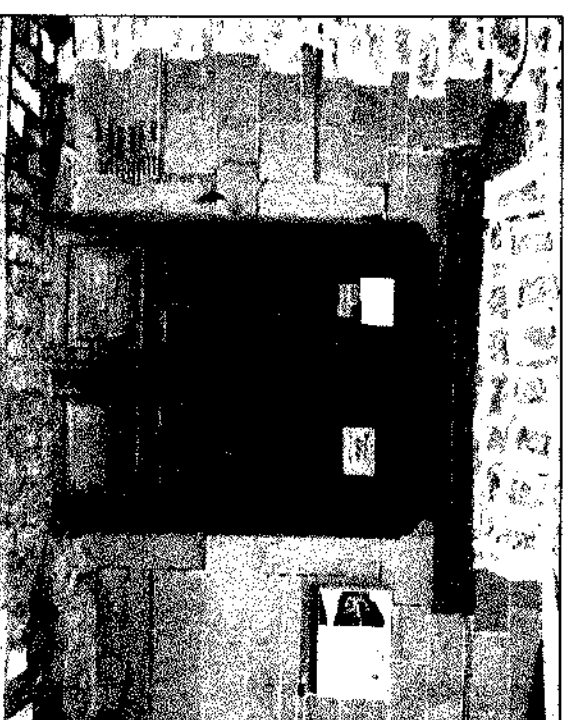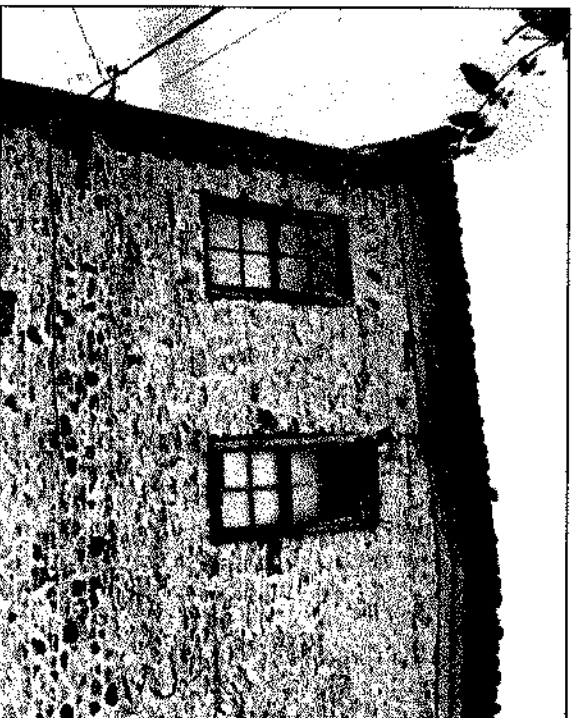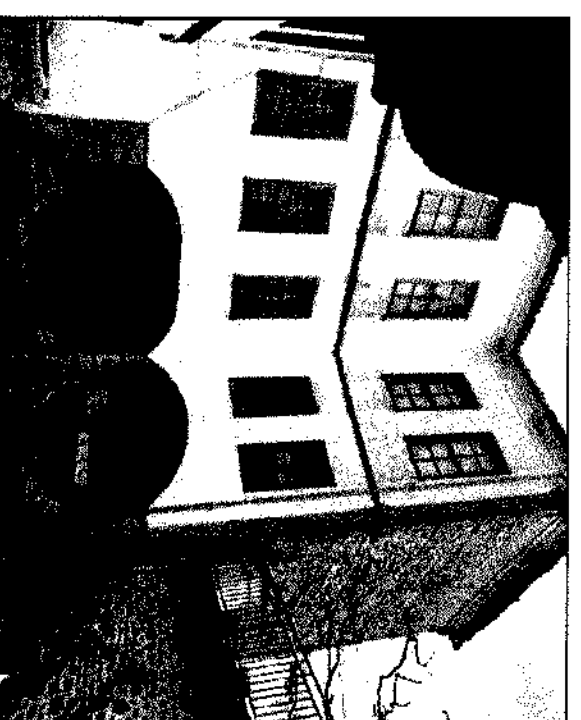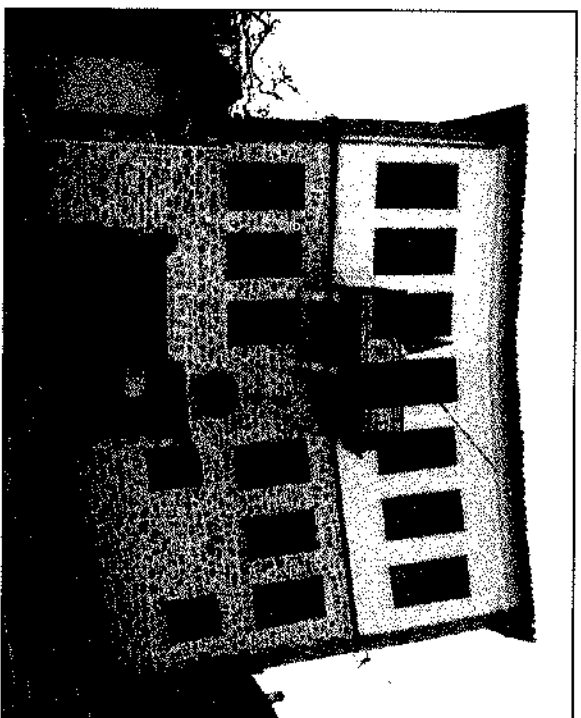

REPUBLICA E SHQIPTARISË
MINISTRIA E EKONOMISË,
KULTURËS DHE INOVACIONIT

MIRATOHET
PER K.K.T.K.M

sekretari i përgjithshëm
SOKOL ISMAILI

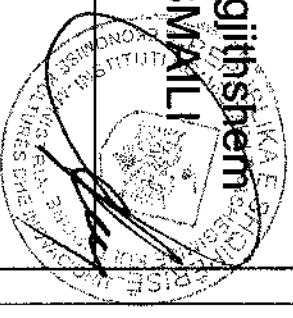

**DIRETORIA RAJONALE
TRASHËGIMISË KULTURORE
KORÇË**

Emërtimi i projektit

RESTAURIMI I MUZEUT ARKEOLOGJIK,KORCE
(Banesa e Fari Kote Pjasto)

Emërtimi i fletës

FOTO TE GJENDJES EGZISTUESE

MR. FLETES 03

GRUPPI I PROJEKTIMIT

Ark. Amanda Cici








Ark. Fotjon Qirinxhi


Ark. Klajdi Dinellari

Ark. Mariola Shahollari

Ing. Xhuliana Avdoli

FOTO TE GJENDJES EGZISTUESE

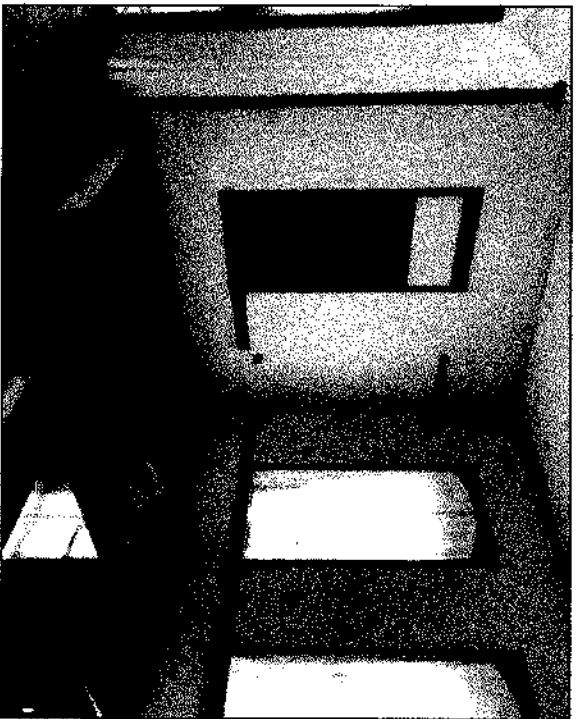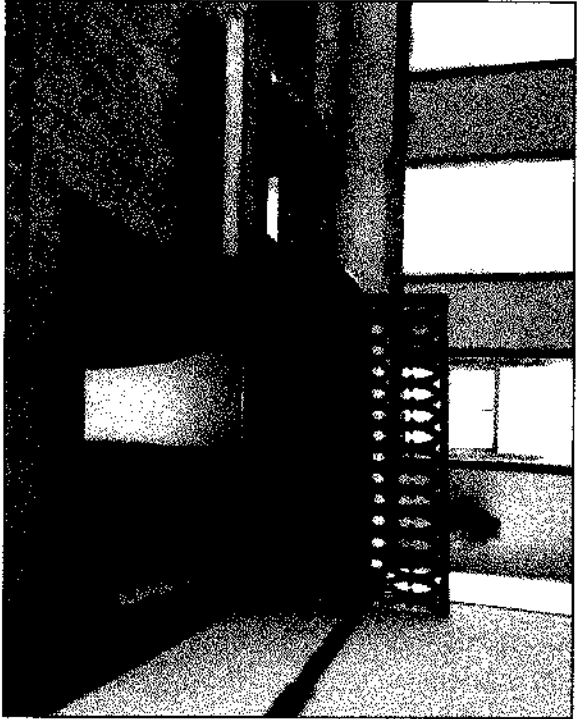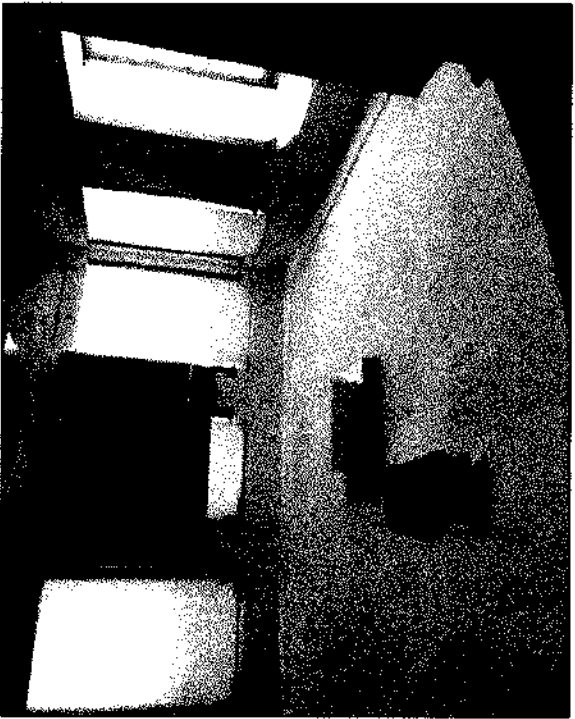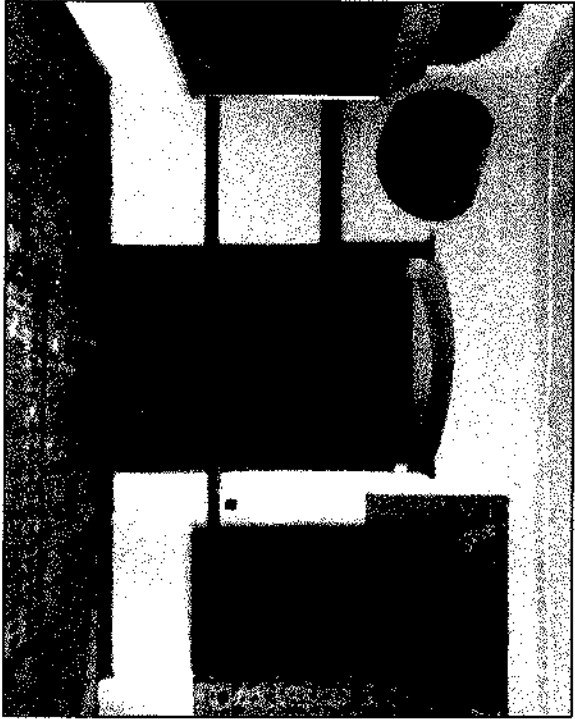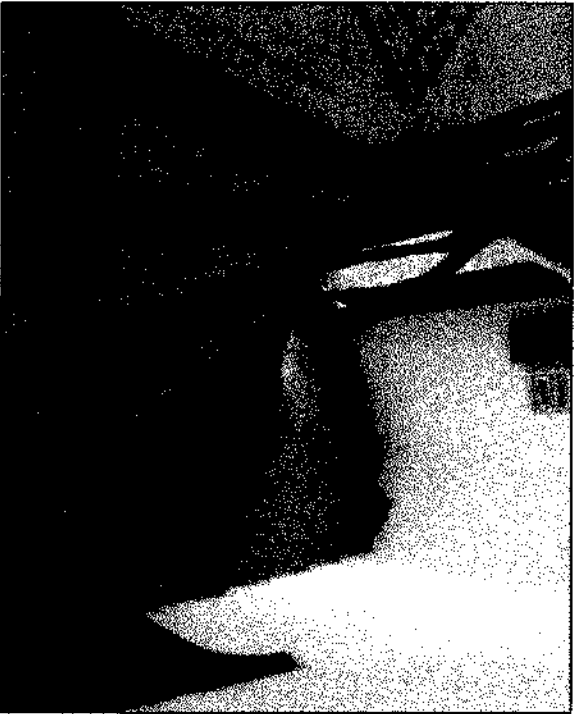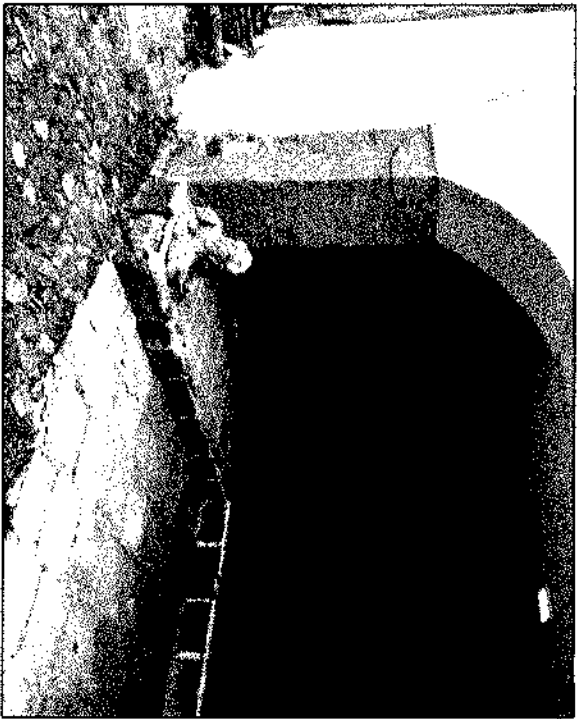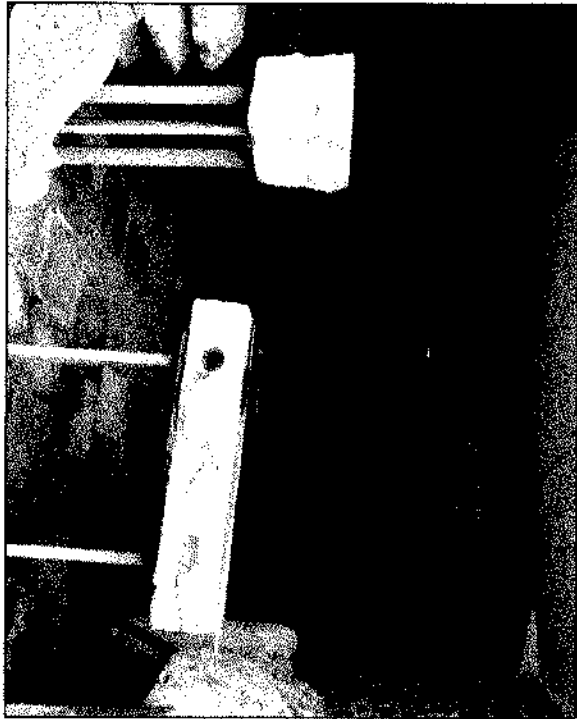


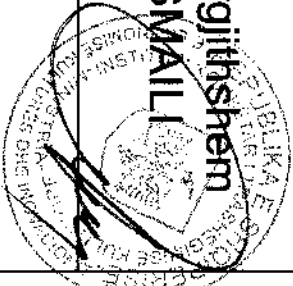 REPUBLIKA E SHQIPËS MINISTRIA E EKONOMISË, KULTURËS DHE INOVACIONIT MIRATOHET PER K.K.T.K.M	
 sekretari i pergjithshem SOKOL ISMAILI	
 DREKTORIA RAJONALE E TRASHËGIMISË KULTURORE KORÇE	
Emërtimi i projektit RESTAURIMI I MUZEUT ARKEOLOGJIK,KORCE (Banesa e Fani Kote Pjasto)	
Emërtimi i fletës FOTO TE GJENDJES EGZISTUESE	
NR. FLETES 04	
GRUPI I PROJEKTIMIT Ark. Amanda Cici Ark. Fojton Qirinxhi Ark. Klajdi Dinellari Ark. Mariola Shahollari Ing. Xhuljana Avdoli	




RESTAURIMI I MUZEUT ARKEOLOGJIK,KORCE (Banesa e Fani Kote Pjasto)

MATERIALE ARKIVA -SKICA TE REALIZUARA NE VITET 1976


RELEVIME PARA VITET 1976

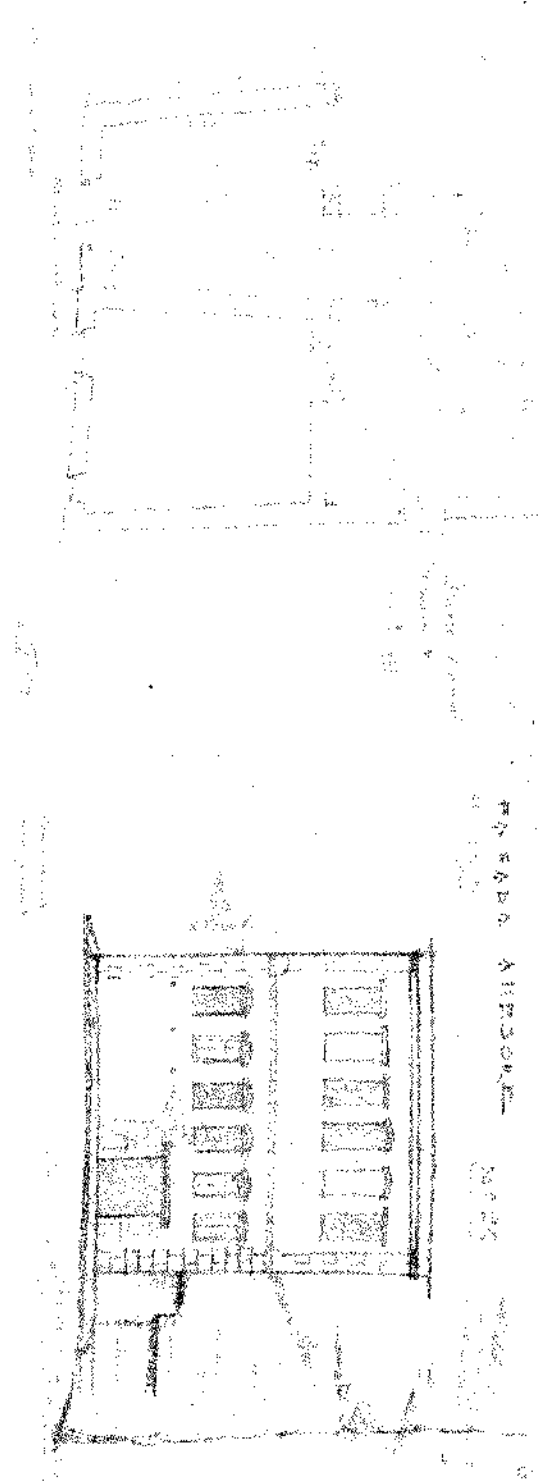

PROJEKT PARA VITET 1976

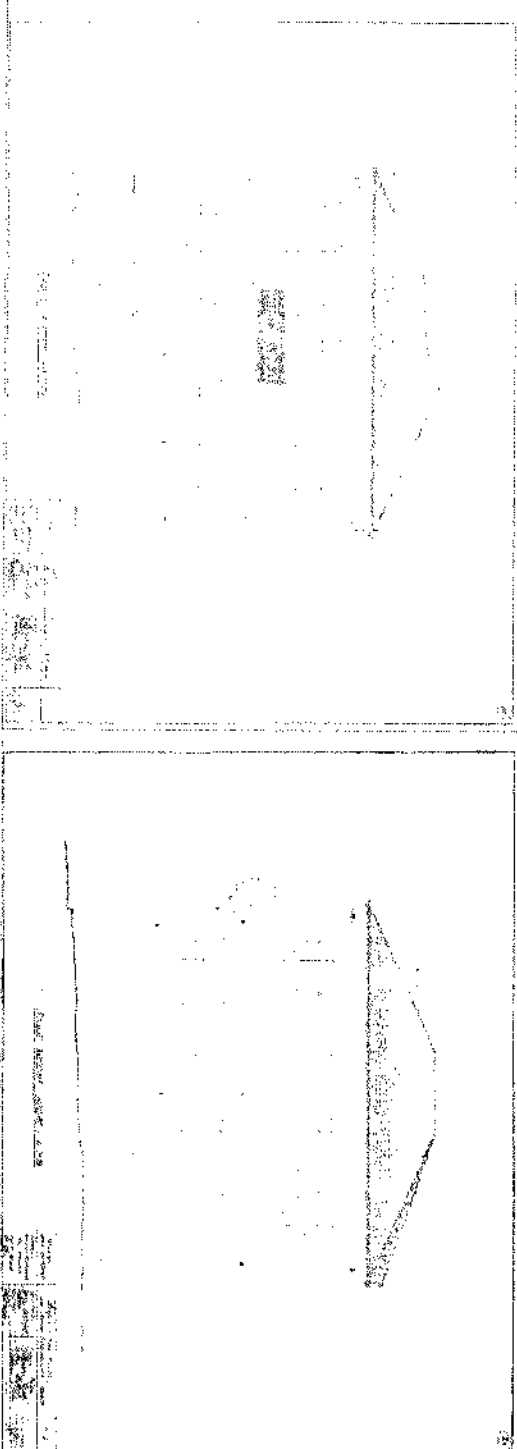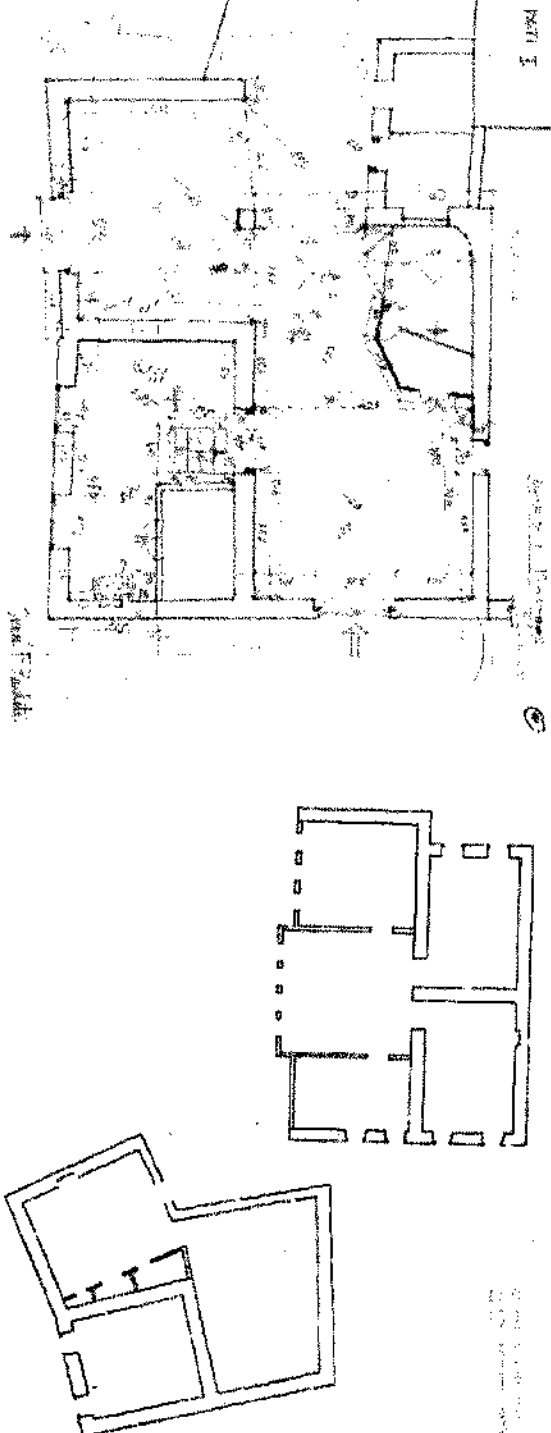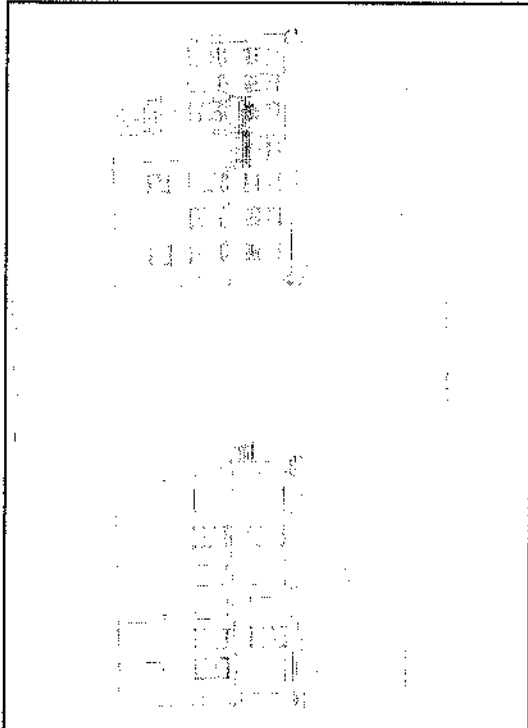


DRTK KORCE, 2024

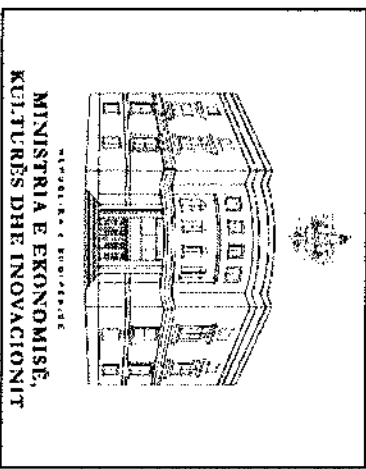

MIRATOHET
PER K.K.T.K.M

sekretari i pergjithshem
SOKOL ISMAILI

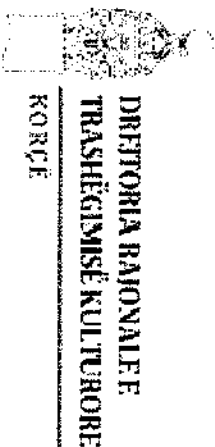

Emërtimi i projektit

RESTAURIMI I MUZEUT ARKEOLOGJIK,KORCE
(Banesa e Fani Kote Pjasto)

Emërtimi i fletës


MATERIALE ARKIVA -SKICA TE REALIZUARA NE VITET 1976

NR. FLETES 05


GRUPI I PROJEKTIMIT

Ark. Amanda Cici	
Ark. Fojon Qirinxhi	
Ark. Klajdi Dinellari	
Ark. Marjola Shahollari	
Ing. Xhuljana Avdoli	


MATERIALE ARKIVA-FOTO TE REALIZUARA MUZEU ARKEOLOGJIK

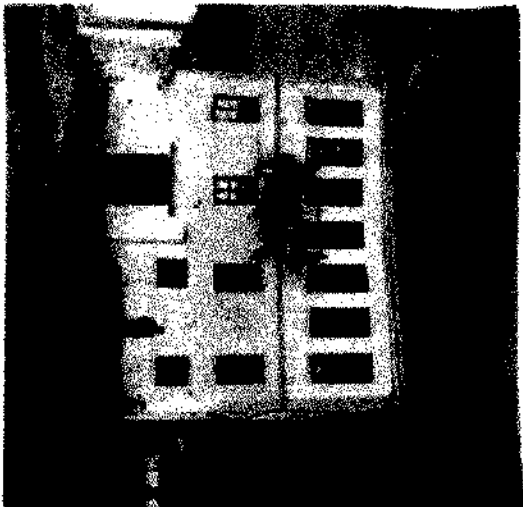






13.209

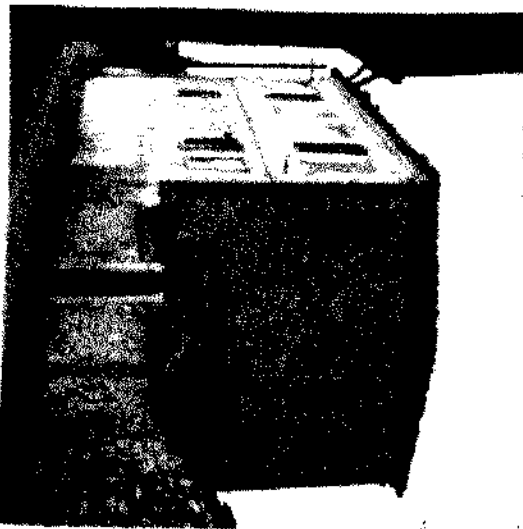

13.210

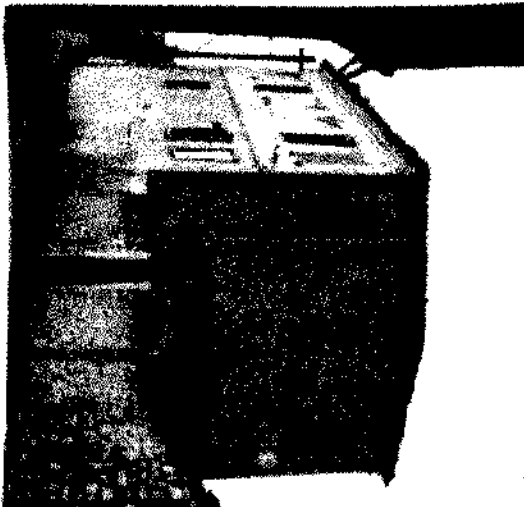

13.211

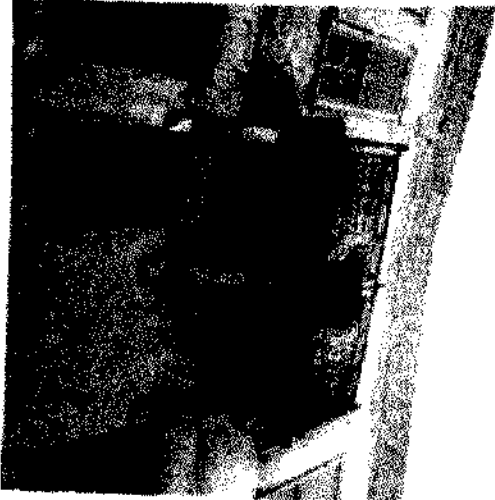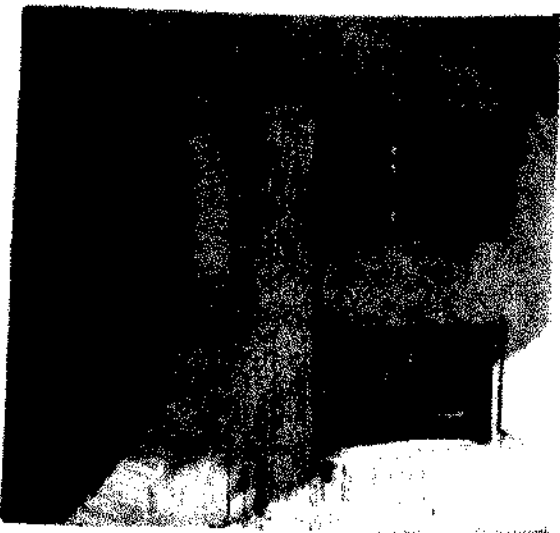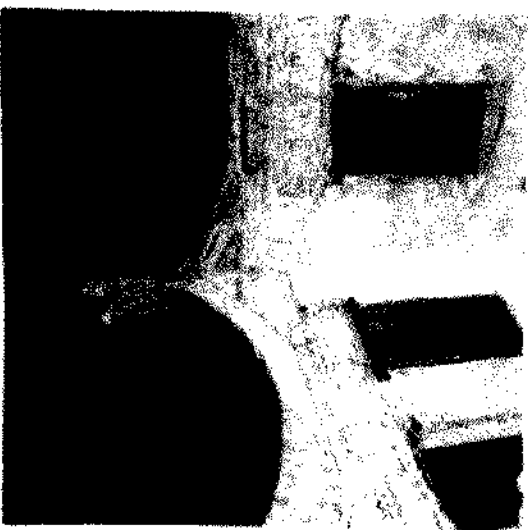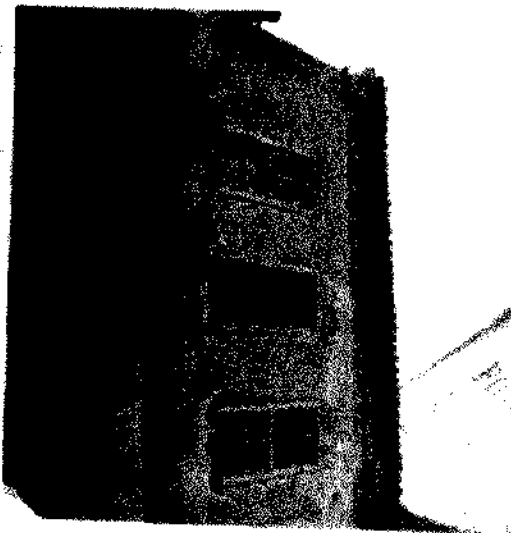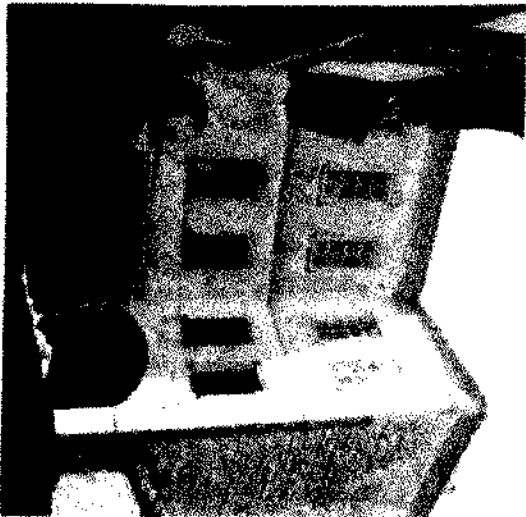


FOTOT E MESIPERME NUK KANE TE SHENUAR VITIN KUR JANE BERE ,NGA FOTOT MUND TE KUPTOJME DHE SI KA QENE GJENDJA E OBJEKTIT NE ATO VITE . PAS KETJRE FOTOVE ESHTJE BERE RESTAURIMI I OBJEKTIT .



MIRATOHET
PER K.K.T.K.M

sekretari i pergjithshem
SOKOL ISMAIL

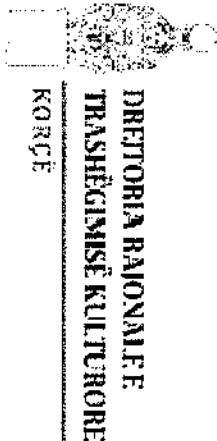

Emërtimi i projektit

RESTAURIMI I MUZEUT ARKEOLOGJIK,KORCE
(Banesa e Fani Kote Pjasto)

Emërtimi i fletës

MATERIALE ARKIVA-FOTO TE REALIZUARA MUZEU
ARKEOLOGJIK



NR. FLETES 06

GRUPI I PROJEKTIMIT

Ark. Amanda Cici	
Ark. Foqjon Qirinxhi	
Ark. Klejdi Dinellari	
Ark. Mariola Shahollari	
Ing. Xhuljana Avdoli	


MATERIALE ARKIVA-FOTO TE REALIZUARA GJATE NDERHYRJES QE ESHTË BERE PARA VITEVE '90.

FOTOT E MËPOSHTEME NJUK KANË TË SHENJUAR VITIN KUR JANË BERE , NGA FOTOT MUJND TË KËPUTOJME QE NË OBJEKTË ESHTË KRYER NJË NDERHYRJE TOTALE RESTAURUESJE , JANË KRYER NDERHYRJE NË CATT , RIBERJE CATTË , NDERHYRJE NË NDERKATË , RIBERJE DYSHEMEJE , RIBERJE E TAVANEME ETJ .

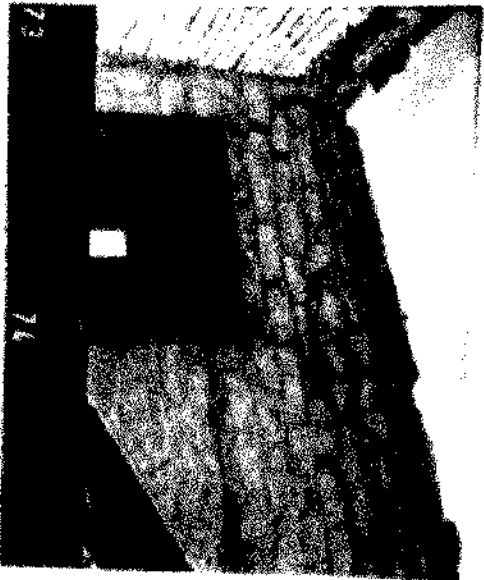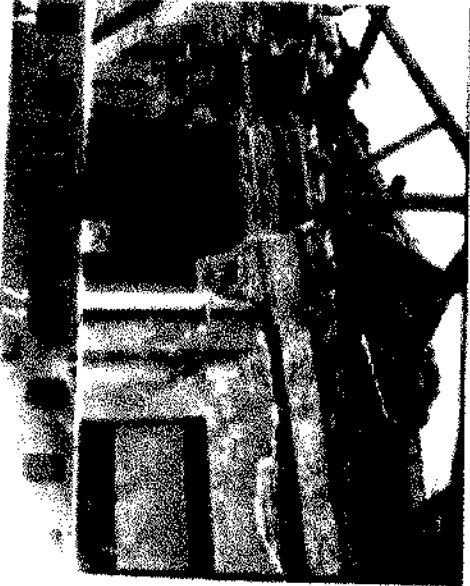



24447

24447

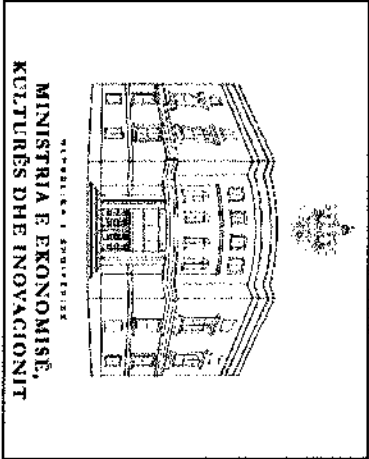

MIRATOHET
PER K.K.T.K.M

sekretari i pergjithshem
SOKOL ISMAILI

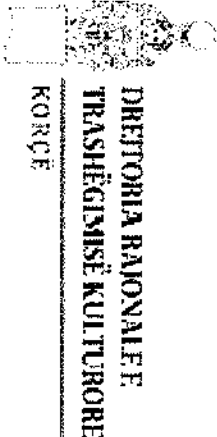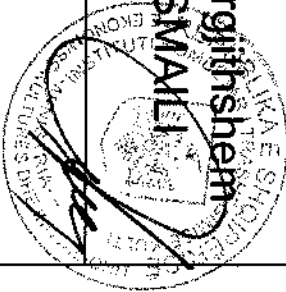

Emërtimi i projektit

RESTAURIMI I MUZEUT ARKEOLOGJIK,KORCE
(Banesa e Fani Kote Pjasto)

Emërtimi i fletës

MATERIALE ARKIVA-FOTO TE REALIZUARA GJATE
NDERHYRJES QE ESHTË BERE PARA VITEVE '90.


NR. FLETES 07

GRUPI I PROJEKTIMIT

Ark. Amanda Cici	
Ark. Fojton Qirinxhi	
Ark. Klajdi Dinellari	
Ark. Marola Shahollari	
Ing. Xhujana Avdoli	

MATERIALE ARKIVA-FOTO TE REALIZUARA GJATE NDERHYRJES QE ESHTJE BERE PARA VITEVE '90.

FOTOT E MEPOSHTME NUK KANE TE SHENUAR VITIN KUR JANE BERE , NGA FOTOT MUND TE KUPTOJME QE NE OBJEKT ESHTJE KRYER NJE NDERHYRJE TOTALE RESTAURUESE, JANE KRYER NDERHYRJE NE CATI , RIBERJE CATIE , NDERHYRJE NE NDERKATE , RIBERJE DYSHEMEJE , RIBERJE E TAVANEVE ETJ .GJITHASHTU ESHTJE KRYER HAPJE E DRTAREVE TE MBYLLURA .

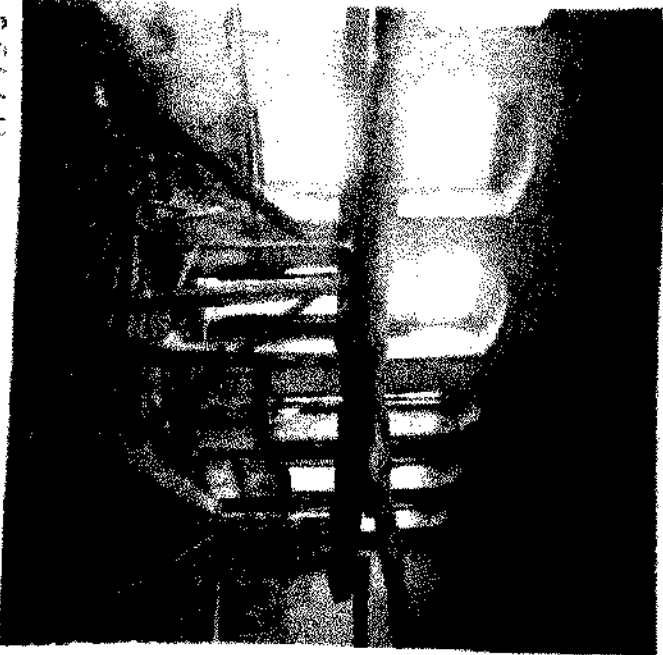

25469



25474




25477



25478



25479


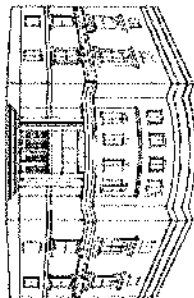


MINISTRIA E EKONOMISE,
KULTURES DHE INOVACIONIT

MIRATOHET

PER K.K.T.K.M

sekretari i pergjithshem
SOKOL ISMAILI

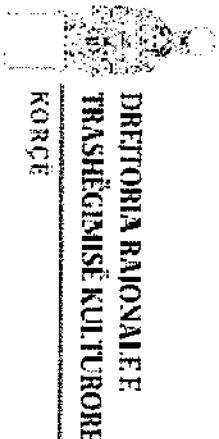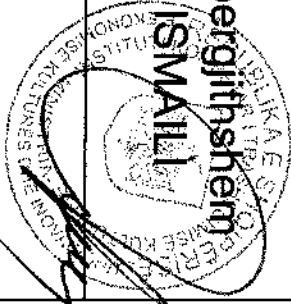

DIREKTORIA RAJONALE E
TRASHEGEMISE KULTURORE
KORCE

Emërtimi i projektit

RESTAURIMI I MUZEUT ARKEOLOGJIK,KORCE
(Banesa e Fani Kote Pjasto)

Emërtimi i fletës

MATERIALE ARKIVA-FOTO TE REALIZUARA GJATE
NDERHYRJES QE ESHTJE BERE PARA VITEVE '90.

NR. FLETES 08

GRUPI I PROJEKTIMIT

Ark. Amanda Cici	
Ark. Foqjon Qirinxhi	
Ark. Klejdi Dinellari	
Ark. Mariola Shahollari	
Ing. Xhuljana Avdoli	

NDERHYRJE NDER VITE

PERIUDHA E NDERTIMIT - OBJEKTI ESHTË NDERTUAR NË MESIN E SHEK.XIX DATIM TE SAKTE NUK KEMI.

VITI 1976 -NGA MATERIALET E ARKIVES PER KETE OBJEKT KEMI MATJE DHE RILEVIME PARA VITIT 1976 DHE NE VITIN 1976 DHE REALIZIMIN E NJE PROJEKTI NE KETO VITE POR NUK KEMI INFORMACION NE LIDHJE ME ZBATIMIN E KETIJU PROJEKTI.






PARA VITEVE 90 -NGA MATERIALET ARKIVORE KEMI FOTO TE NDERHYRJES NE OBJEKT NUK KA VITI KUR ESHTË KRYER RESTAURIMI DHE SJELLA E OBJEKTIT NE GJENDJEN QE ESHTË SOT, POR NGA FOTOT MUJDE TE JETE KRYER PARA VITEVE 90.KJO NDERHYRJE ESHTË KRYER NE TE GJITHË OBJEKTIN DHE NE TE GJITHË ELEMENTET KRYESORE TE OBJEKTIT SI DHE E KA RISJELLE OBJEKTIN NE GJENDJEN QE ESHTË DHE SOT. OBJEKTI RILEVUAR NE VITET 1976 KA FASUR DITARE TE ZENA ME MUR SI DHE KA QENE NE GJENDJE SHUME TE DEGRADUAR SIC DIKET NGA FOTOT E MESSIPERME.

VITI 2010 - NDERHYRJE E VITIT 2010 E CILA PERSHIN:PUNIME RESTAURIMI CATIE, PUNIME DYSHEMEJE , PUNIME SUVATIMI , INSTALIME ELEKTRIKE, PUNIME MURATURE , FUGATIME MURATURE ETJ.

VITI 2014 - NDERHYRJE E VITIT 2014 E CILA PERSHIN RESTAURIMIN E BALLKONT, SUVATIME NE FASADE , FUGATIM MURATURE RESTAURIM FASHATURA DRURI.

VITI 2016-17 - NDERHYRJE E KETRYRE VITEVE PERSHIN PUNIME SUVATIME DHE RESTAURIME DITARE NE PASEN E ZYRES NE KATIN PERDHE.

VITI 2018 - NDERHYRJE E VITIT 2018 PERSHIN PUNIME MIREMBATJE SUVATIME DHE LYERJE.

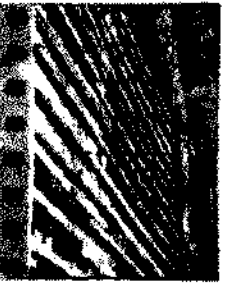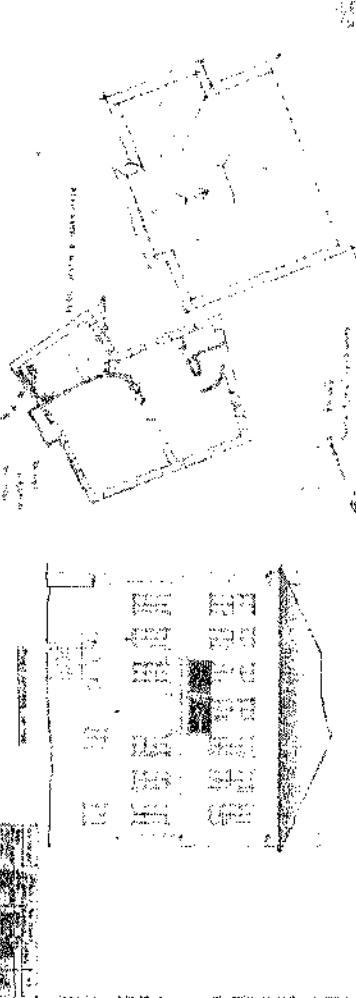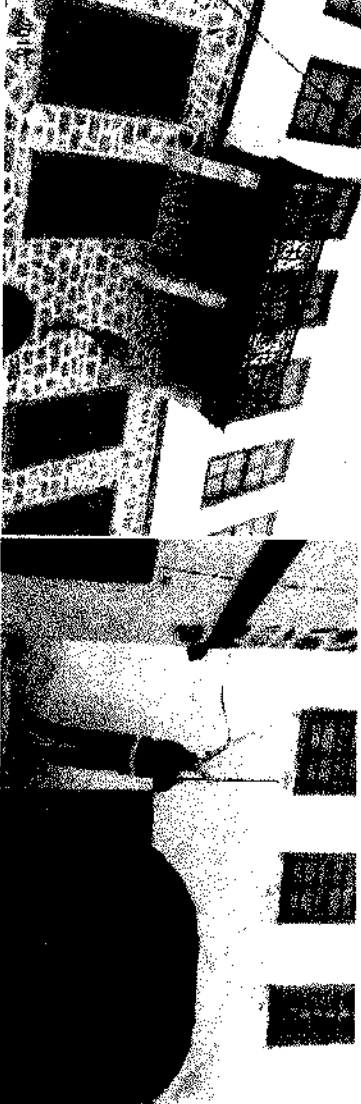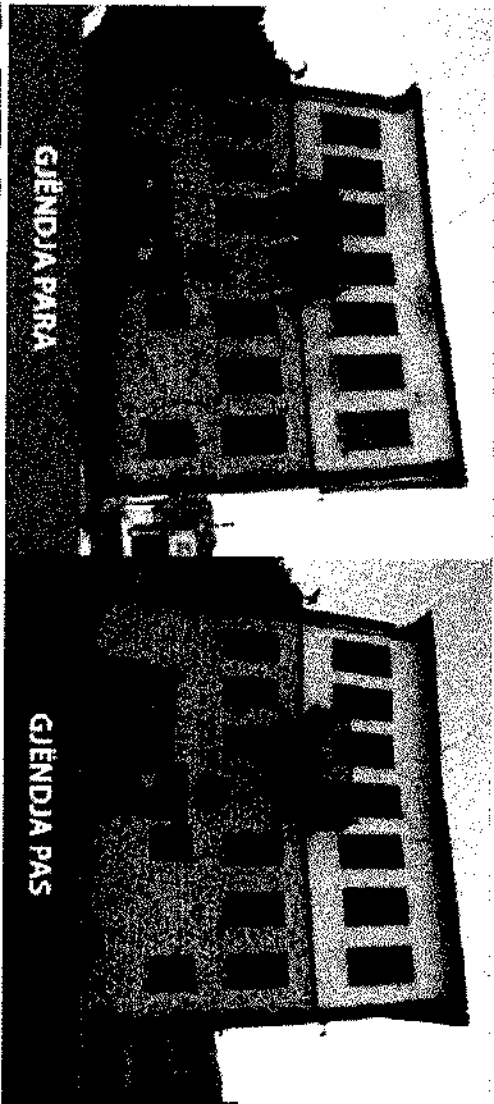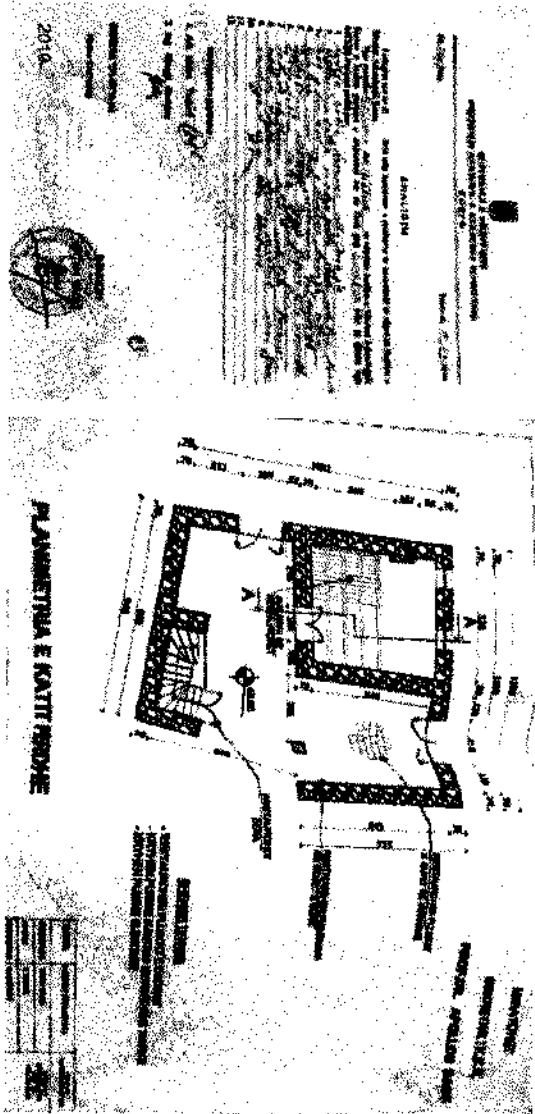

MINISTRIA E EKONOMISE,
KULTURES DHE INOVACIONIT

MIRATOHET
PER K.K.T.K.M

sekretari i pergjithshem
SOKOL ISMAILI

DIREKTORIA RAJONALE E
TRASHËGIMISE KULTURORE
KORÇE


Emërtimi i projektit	
RESTAURIMI I MUZEUT ARKEOLOGJIK,KORCE	
(Banesa e Fani Kote Pjasto)	
Emërtimi i fletës	
NDERHYRJE NDER VITE	
NR. FLETES 09	
GRUPI I PROJEKTIMIT	
Ark. Amanda Cici	
Ark. Fojton Qirinxhi	
Ark. Klajdi Dinellari	
Ark. Marola Shahollari	
Ing. Xhuljana Avdoli	

RESTAURIMI I MUZEUT ARKEOLOGJIK,KORCE (Banesa e Fani Kote Pjasto)


FAKTORET E PROBLEMATIKAVE KRYESORE NE OBJEKT

FAKTORET : VEPRIMI I FORCES SE TERMETIT , DENTIMI I MBULESES SE CATISE, LAGESHTIRA , VEPRIMI I FAKTOREVE ATMOSFERIKE .


DENTIMET: SHKEPUTJE TE LIDHJES MURATURE -TAVAN, CARJE NE QOSHE , CARJE NE MURATURE , DEPERTIM TE LAGESHTISE NE BRENDESI , DENTIM TE TRAREVE TE DRURIT , PRISHJE TE SUVASE DHE TAVANEVE, DENTIM TE FUGATIMIT DHE TE MURATURES NGA JASHTJE.

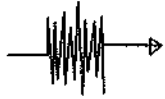

VEPRIMI I FORCES SE TERMETIT

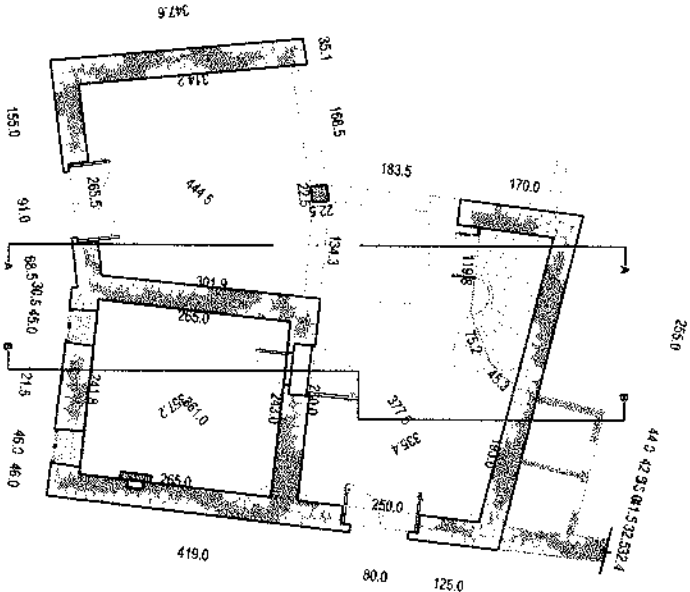

VEPRIMI I FORCES SE TERMETIT

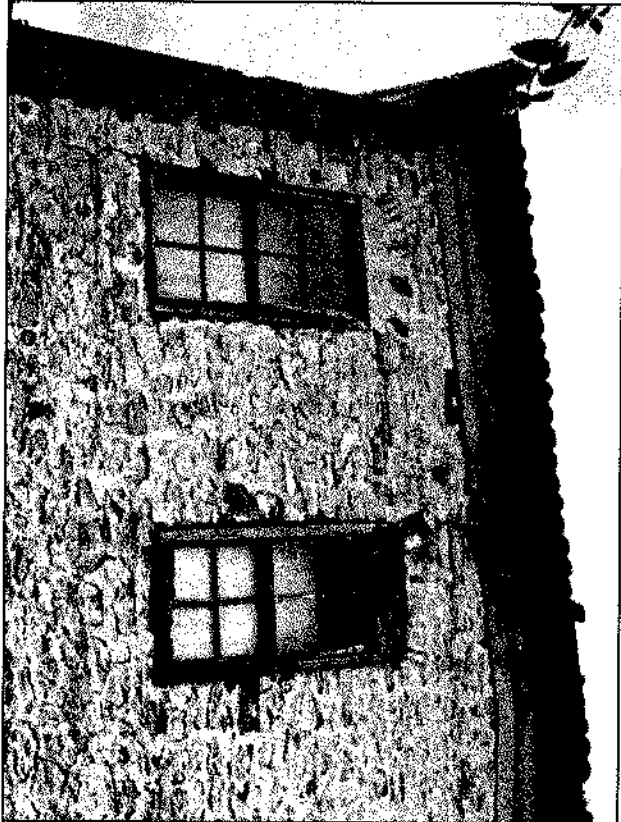


- DENTIM TE GUREVE NE QOSHE PER SHKAK TE TEMPERATURAVE TE ULETA
- DENTIMI I MATERIALIT TE DRURIT TE DRITAREVE PER SHKAK TE VEPRIMIT TE FAKTOREVE ATMOSFERIKE SI DHE MOS TRAJTIMIT TE TYRE PER NJE KOHE TE GJATE.
- CARJE APO SHKEPUTJE NE PJESEN MIDIS DRITAREVE DHE MURATURES
- CARJE NE MURATURE PER SHKAK TE LEVIZJEVE SIZMIKE .




CARJE NE NIVELIN E TAVANIT DHE MURATURES PER SHKAK TE VEPRIMIT TE FORCES SIZMIKE DHE LIDHJES JO TE MIRE MURATURE TAVAN.




-CARJE NE NIVELIN E TAVANIT DHE MURATURES -CARJE NE PJESEN E MURATURES PER SHKAK TE NDRYSHIMIT TE LLOJIT TE MURATURES -CARJE NE PJESEN E SUVASE.

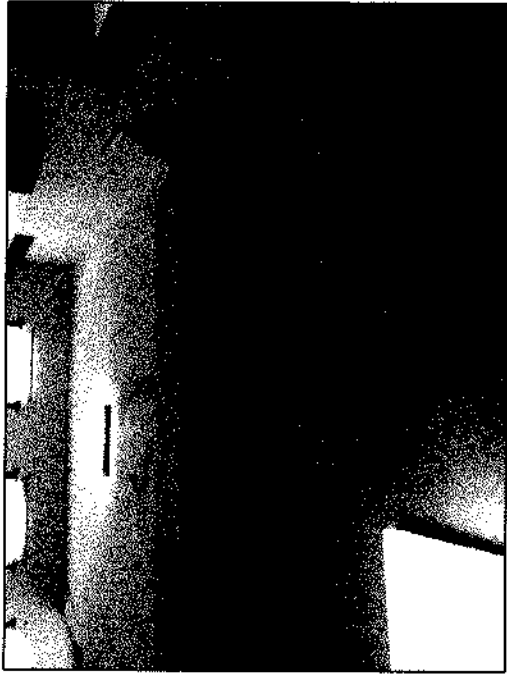

CARJE NE NIVELIN E TAVANIT PER SHKAK TE VEPRIMIT TE FORCES SIZMIKE DHE LIDHJES JO TE MIRE.

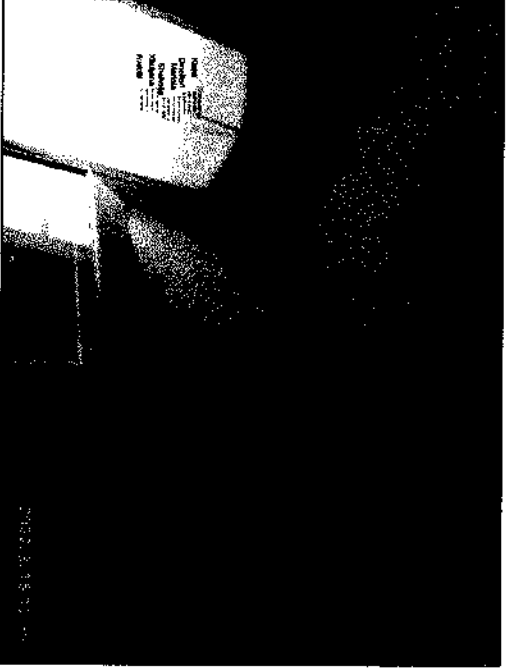

CARJE NE NIVELIN E TAVANIT PER SHKAK TE VEPRIMIT TE FORCES SIZMIKE FUTJE E LAGESHTISE NGA CATIA NE NIVELIN E TAVANIT.

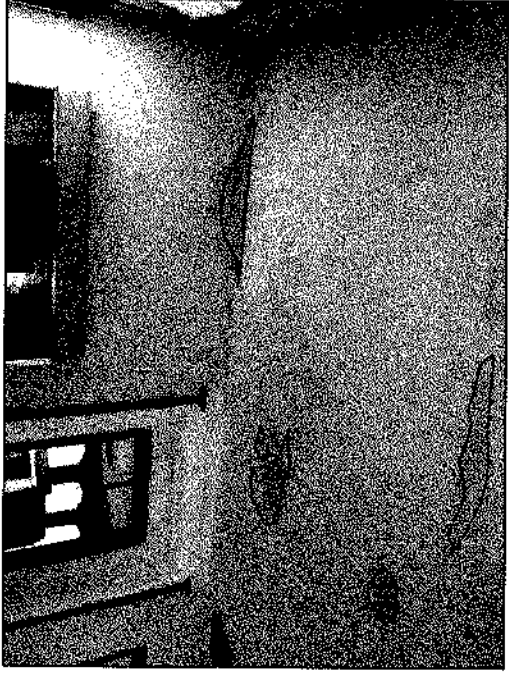


FUTJE E LAGESHTISE NGA CATIA NE NIVELIN E TAVANIT DHE MURATURES



FUTJE E LAGESHTISE NGA CATIA NE NIVELIN E TAVANIT DHE MURATURES

DRTK KORCE, 2024

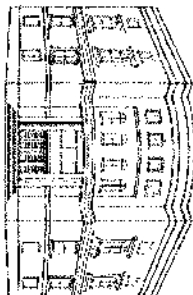

MINISTRIA E EKONOMISE,
KULTURES DHE INOVACIONIT

MIRATOHET
PER K.K.T.K.M

sekretari i pergjithshem
SOKOL ISMAILI



DIREKTORIA RAJONALE E
TRASHEGIMISE KULTURORE
KORCE

Emërtimi i projektit

RESTAURIMI I MUZEUT ARKEOLOGJIK,KORCE
(Banesa e Fani Kote Pjasto)

Emërtimi i fletës


FAKTORET E PROBLEMATIKAVE KRYESORE NE OBJEKT

NR. FLETES 10



GRUPI I PROJEKTIMIT

Ark. Amanda Cici	
Ark. Fojton Qirinxhi	
Ark. Klejdi Dinellari	
Ark. Mariola Shahollari	
Ing. Xhuljana Avdoli	

SONDAZHE PLAN KATI PERDHE

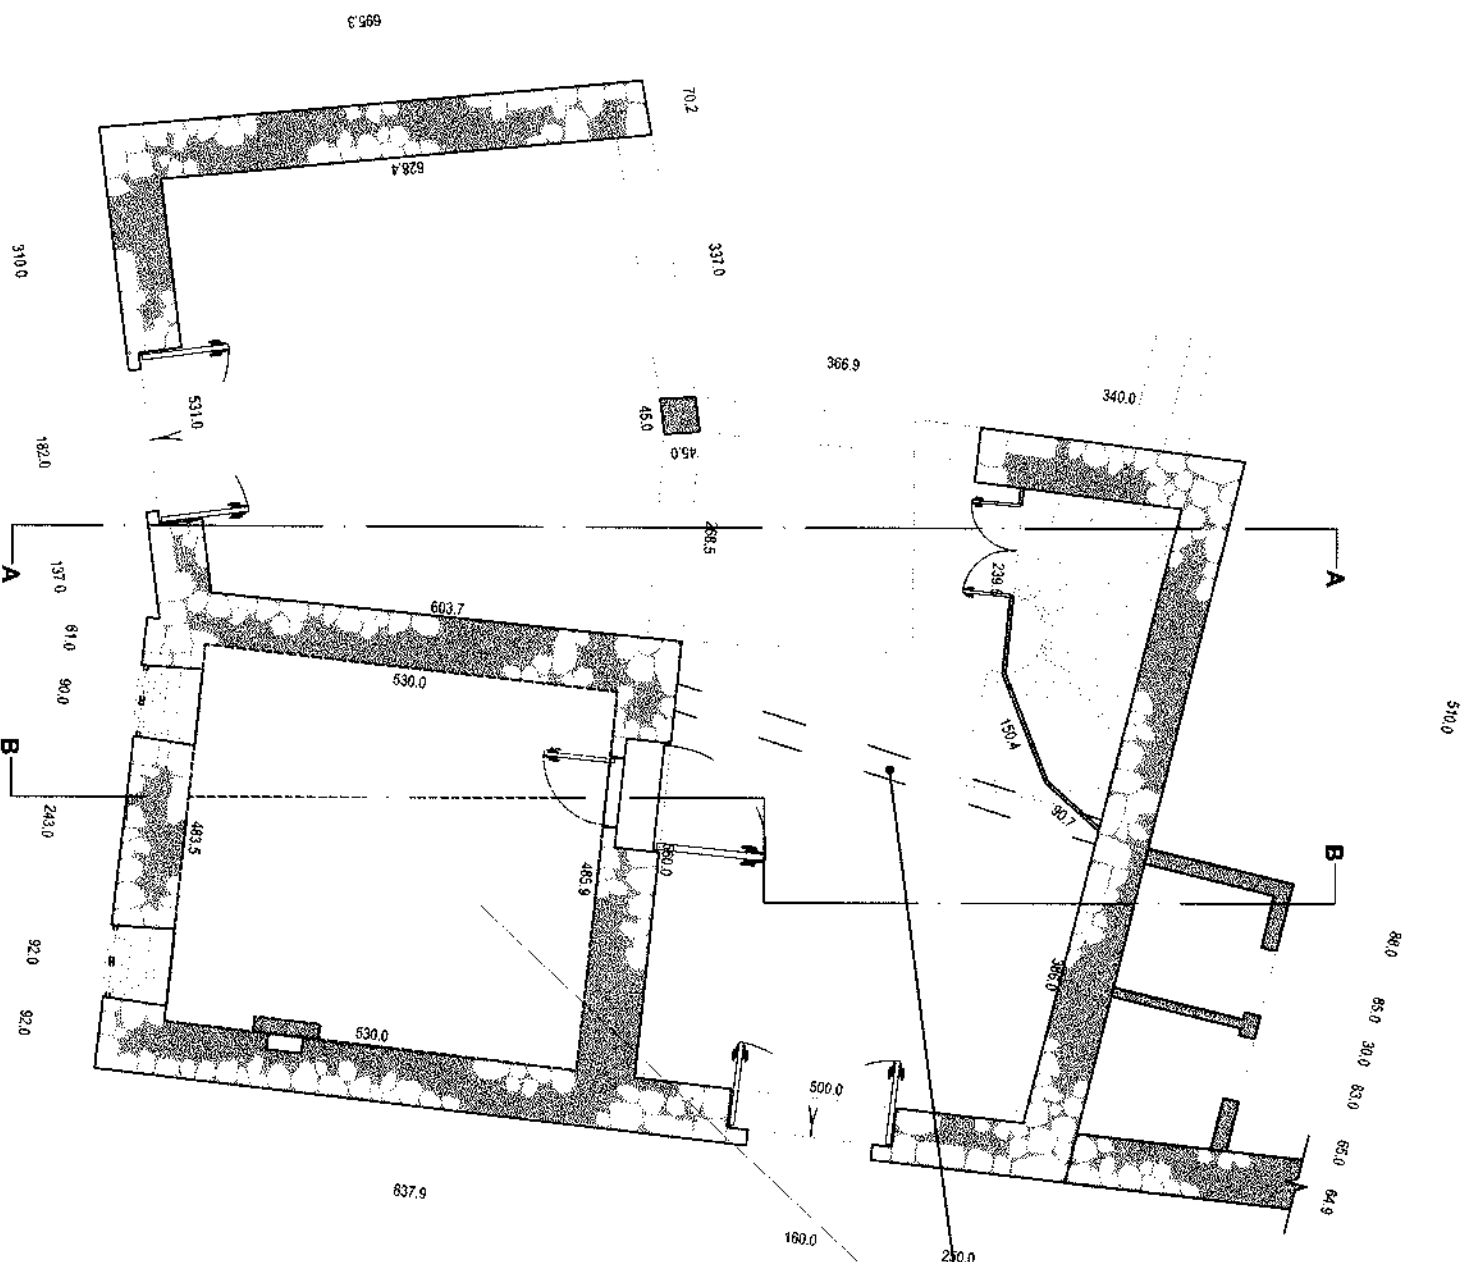TRA EKZISTUES I CILU DO VERIFIKOHET GJATE
PUNIMEVE

SONDAZHE NE BODRUM VERIFIKIMI I THEMELEVE NE KETE PJESE

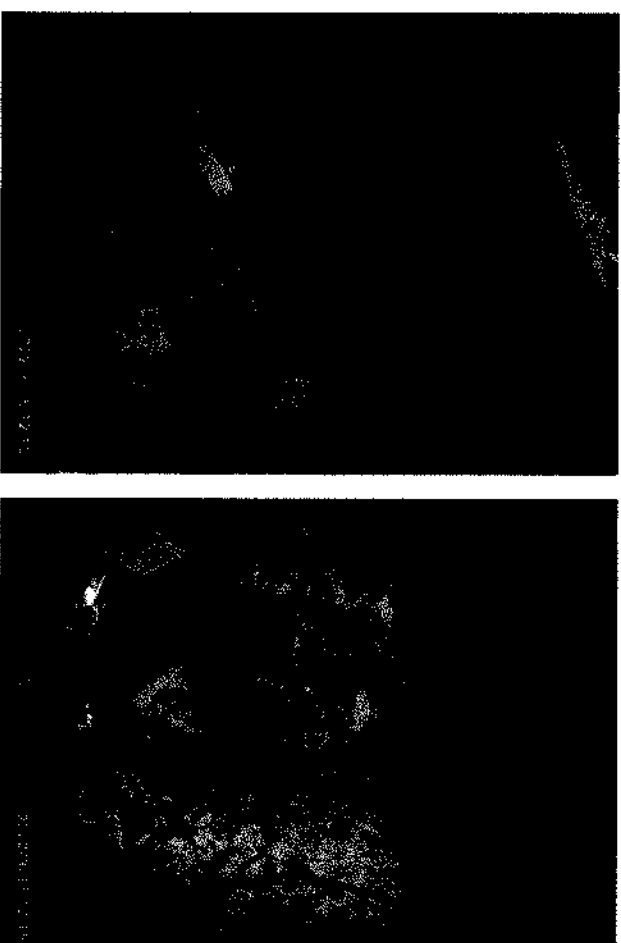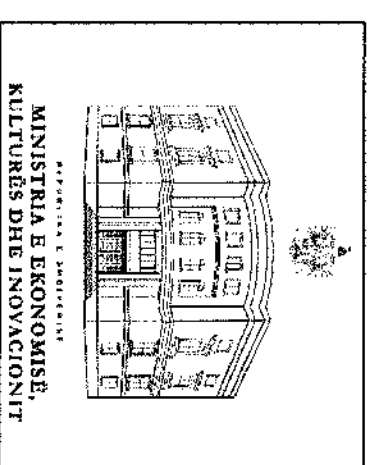KONKLUSIONE: Pas sondezheve te kryera ne nivelin e bodrunit u vu re se gjendja
e themeleve eshte relativisht mire , propozojme injektme ne nivelin e themeleve per
nrijen e qendrueshmerise .MIRATOHET
PER K.K.T.K.Msekretari i pergjithshem
SOKOL ISMAILIDIRETORIA RAJONALE E
TRASHEGIMISE KULTURORE
KORCE

Emërtimi i projektit

RESTAURIMI I MUZEUT ARKEOLOGJIK,KORCE
(Banesa e Fani Kote Pjasto)

Emërtimi i fletës

SONDAZHE

NR. FLETES 11

GRUPI I PROJEKTIMIT

Ark. Amanda Cici

Ark. Foltjon Qirinxhi

Ark. Klajdi Dinellari

Ark. Mariola Shahollari


Ing. Xhuljana Avdoli

SONDAZHE KATI I PARE

SONDAZHE NE NIVELIN E KATIT TE PARE NE MURATURE




SONDAZHE NE NIVELIN E KATIT TE PARE NE MURATURE

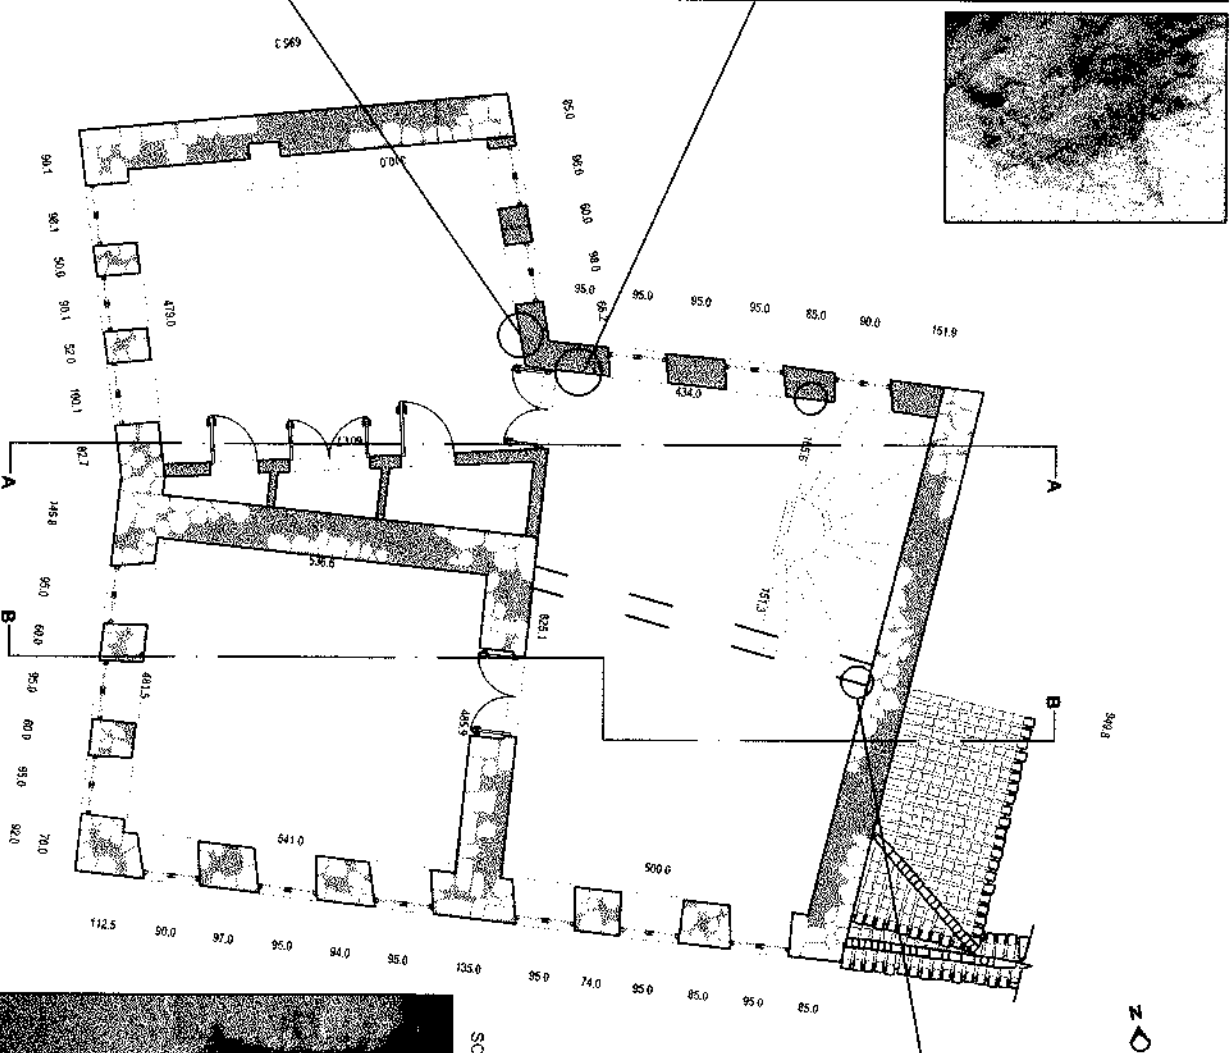

SONDAZH I TRAUT NE PLESËN E TAVANIT NE NIVELIN E KATIT PERDHË




SONDAZHE NE NIVELIN E KATIT TE PARE NE MURATURE

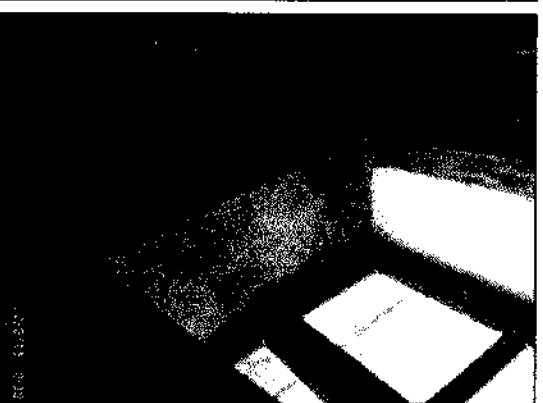

KONKLUZIONE: Pas sondazheve te kryera ne nivelin e katit te pare u verifikua materiali perberes i muratures ne disa pjka ku dyshohet qe materiali perberes mund te ishte calime , ne fakt pas hapjes materiali perberes i muratures ishte tulle vendi dhe ne disa pjese murature guri sic duket dhe nga fotot me sipër.


Ne pjesen e tavanit ne katin e pare eshte nje tra ne dukje gipsi por pas sondazheve ishte tra metalik ne forme H.Gjate punimeve rekomandohet te shikohet mbeshetja e tij. Gjithashtu gjate hapjes suvaja ishte me llac getqere dhe me fije kashte , gjate riberjes se suvase do te ruhet lloji i llacit sipas origjinalit .

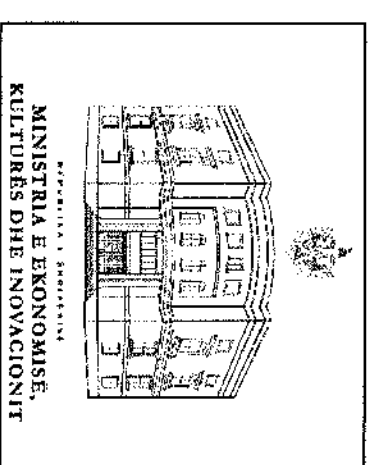

MINISTRIA E EKONOMISE,
KULTURES DHE INOVACIONIT

MIRATOHET
PER K.K.T.K.M

sekretari i pergjithshem
SOKOL ISMAILI

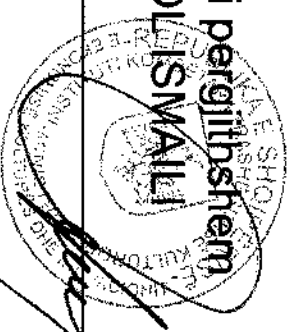

DIREKTORIA RAJONALE E
TRASHEGIMISE KULTURORE
KORÇE

Emërtimi i projektit

RESTAURIMI I MUZEUT ARKEOLOGJIK,KORCE
(Banesa e Fani Kote Pjasto)

Emërtimi i fletës

SONDAZHE

NR.FLETES 12

GRUPI I PROJEKTIMIT



Ark. Amanda Cici	
Ark. Foljon Qirinxhi	
Ark. Klajdi Dinellari	
Ark. Mariola Shahollari	
Ing. Xhuljana Avdoli	

SONDAZHE KATI I DYTE

SONDAZHE NE NIVELIN E KATIT TE DYTE NE TRA



SONDAZHE NE NIVELIN E KATIT TE DYTE NE TRA

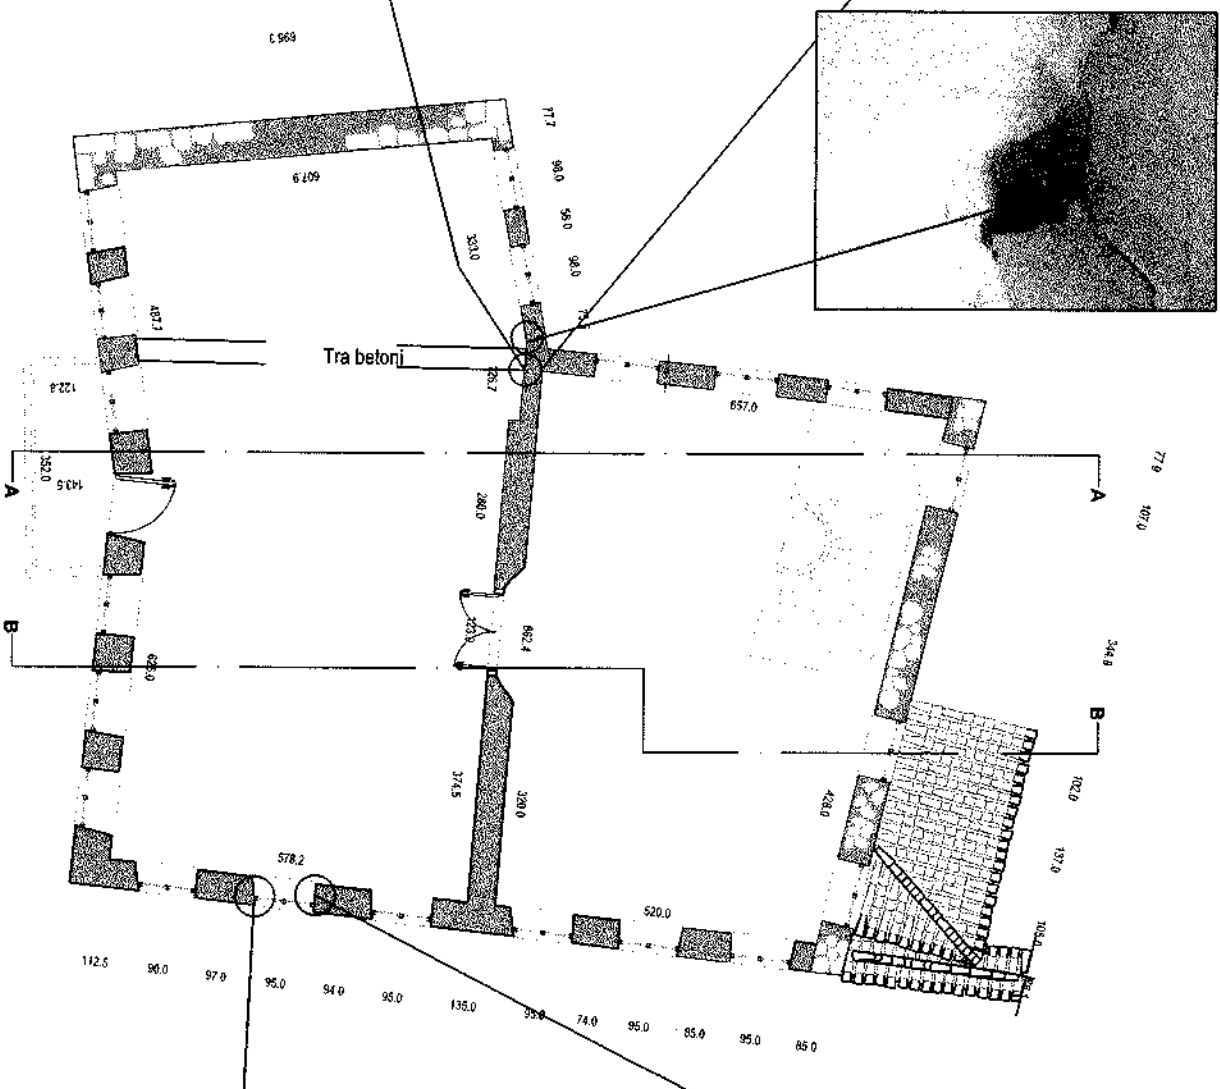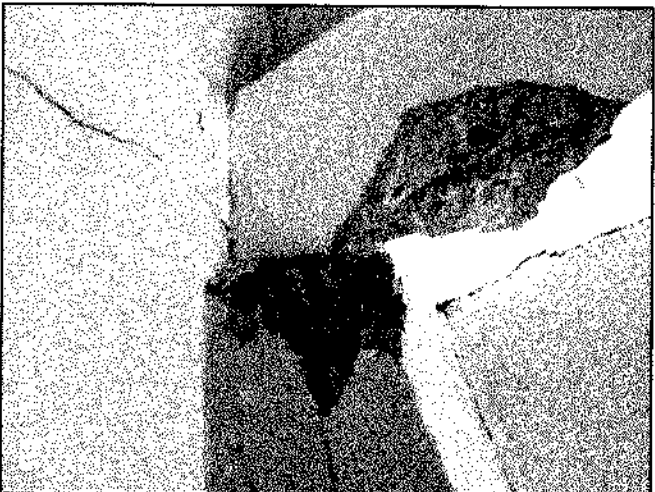


KONKLUZIONE: Pas sondazheve te kryera ne nivelin e katit te dyte u verifikua materiali perberes i muratures ne disa pjaka ku dyshohet qe materiali perberes mund te ishte caltme , ne fakt pas hapjes materiali perberes i muratures ishte tulle vendi sic duket dhe nga tolot me sipor.

Ne pjesen e tavanit ne katin e dyte eshte nje tra ne dukje , pas sondazheve tra u ishte betonarme .Gjate punimeve rekomandohet te shikohet me mire gjendja e tij dhe nevoja e riberjes apo perforcimit. Ne pjesen mbi murature ku u hap nje pjese e muratures u vu re se kishte prani betoni qe me shume mundesi mund te jete nje brez betonarme ne krye te muratures , gjate kryerjes se punimeve do te verifikohen permasat , gjendja ekzistuese e tij dhe shtrija ne nivelin e muratures. Gjithashu gjate hapjes suvaja ishte me llac gelqero dhe me fije kashte , gjate riberjes se suvase do te ruhet lloji i llacit sipas origjinalit .




SONDAZHE NE NIVELIN E KATIT TE DYTE NE MURATURE

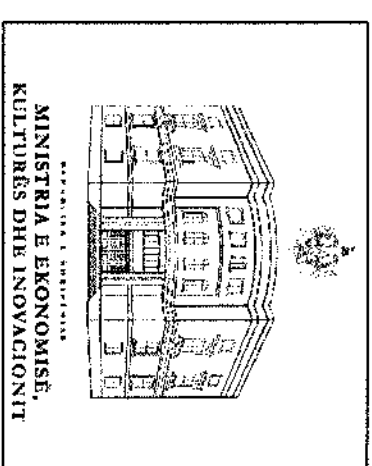

MIRATOHET
PER K.K.T.K.M

sekretari i pergjithshem
SOKOL ISMAILI

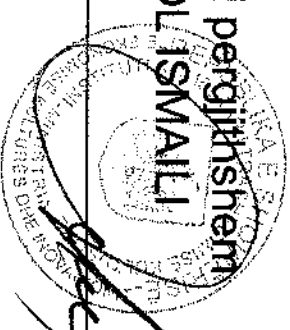

DREJTORIA RAJONALE E
TRASHEGIMISE KULTURORE
KORCE

Emërtimi i projektit

RESTAURIMI I MUZEUT ARKEOLOGJIK KORCE
(Banesa e Fani Kote Pjasto)

Emërtimi i fletës

SONDAZHE

NR. FLETES 13

GRUPI I PROJEKTIMIT

Ark. Amanda Cici









Ark. Foqjon Qirinxhi

Ark. Klajdi Dinellari

Ark. Mariola Shahollari

Ing. Xhuljana Avdoli

RILEVIMI/FOTO

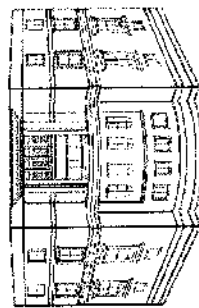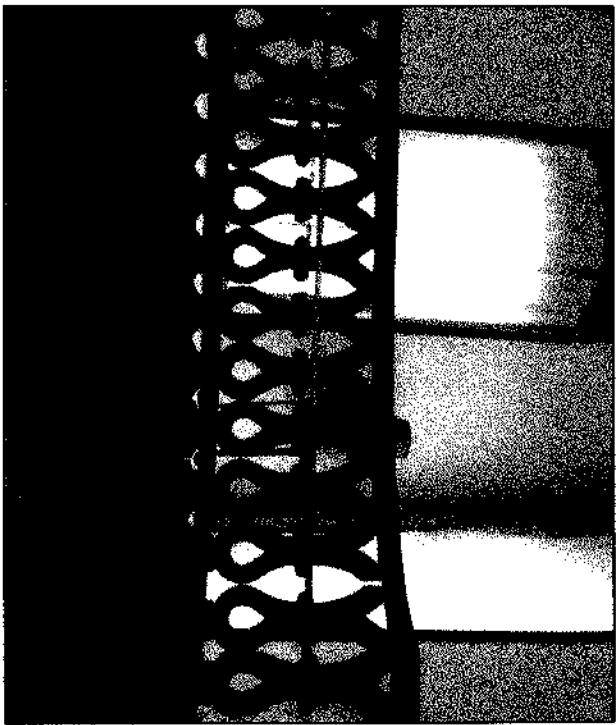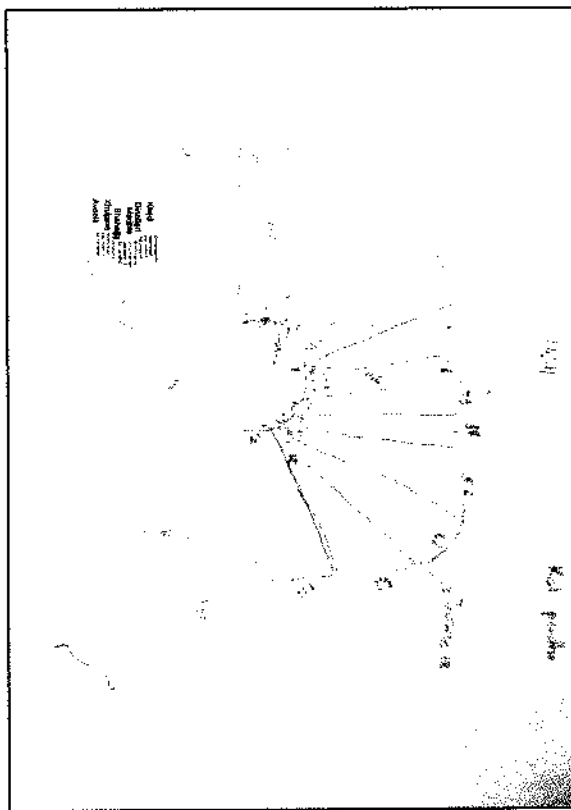 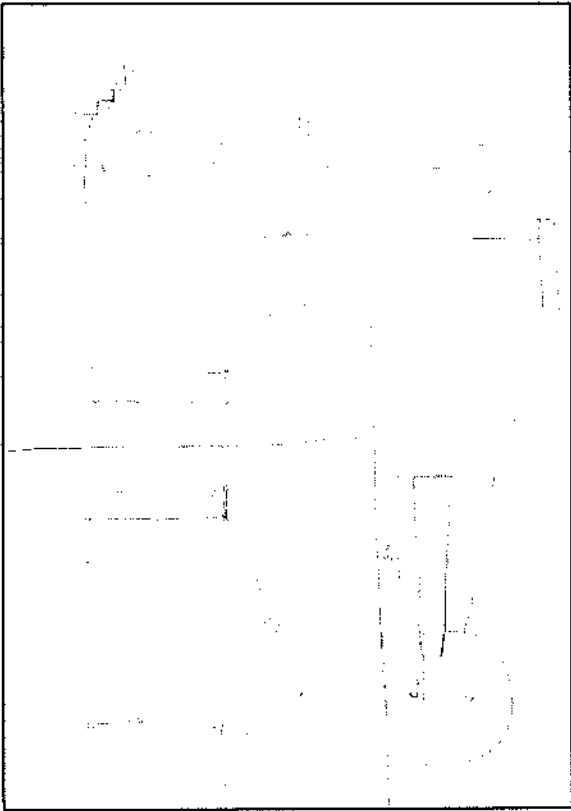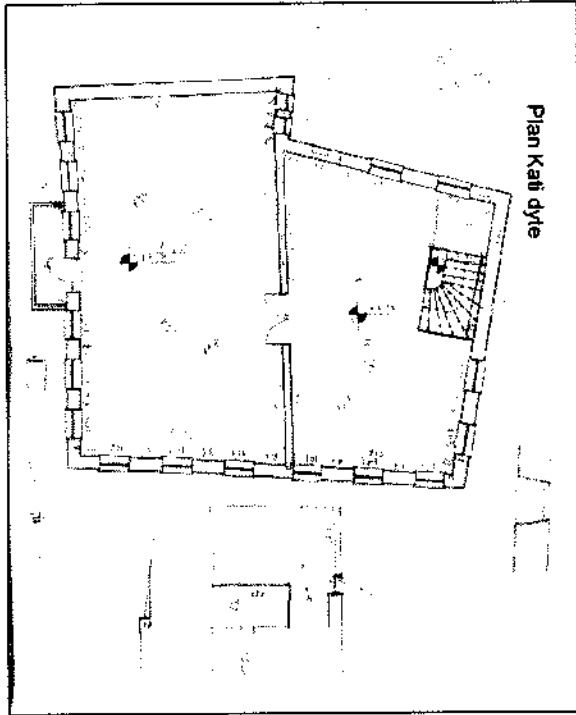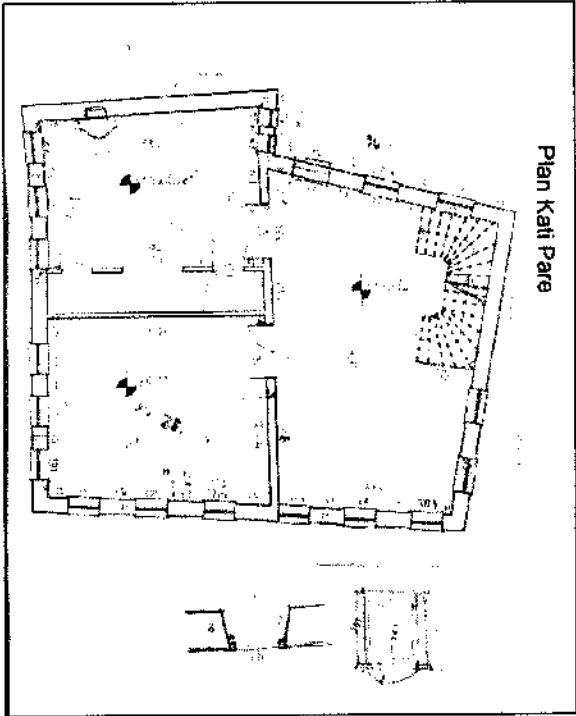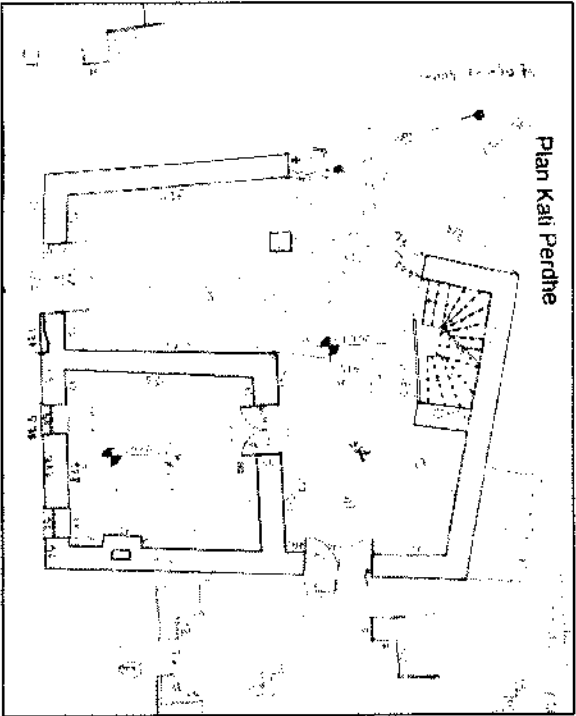


MINISTRIA E EKONOMISE,
KULTURES DHE INOVACIONIT

MIRATOHET
PER K.K.T.K.M

sekretari i pergjithshem
SOKOL ISMAILI



DIREKTORIA RAJONALE E
TRASHEGIMISE KULTURORE
KORCE

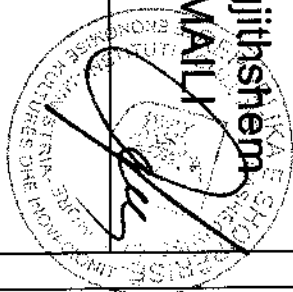

Emërtimi i projektit

RESTAURIMI I MUZEUT ARKEOLOGJIK,KORCE
(Banesa e Fani Kote Pjasto)

Emërtimi i fletës

RILECIMI/FOTO

NR. FLETES 14

GRUPI I PROJEKTIMIT

Artk. Amanda Cici



Artk. Fojlon Qirinxhi

Artk. Klajdi Dinellari

Artk. Mariola Shahollari

Ing. Xhuljana Avdoli


RILEVIMI / METODA E TREKENCAVE

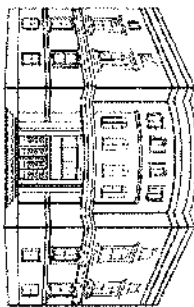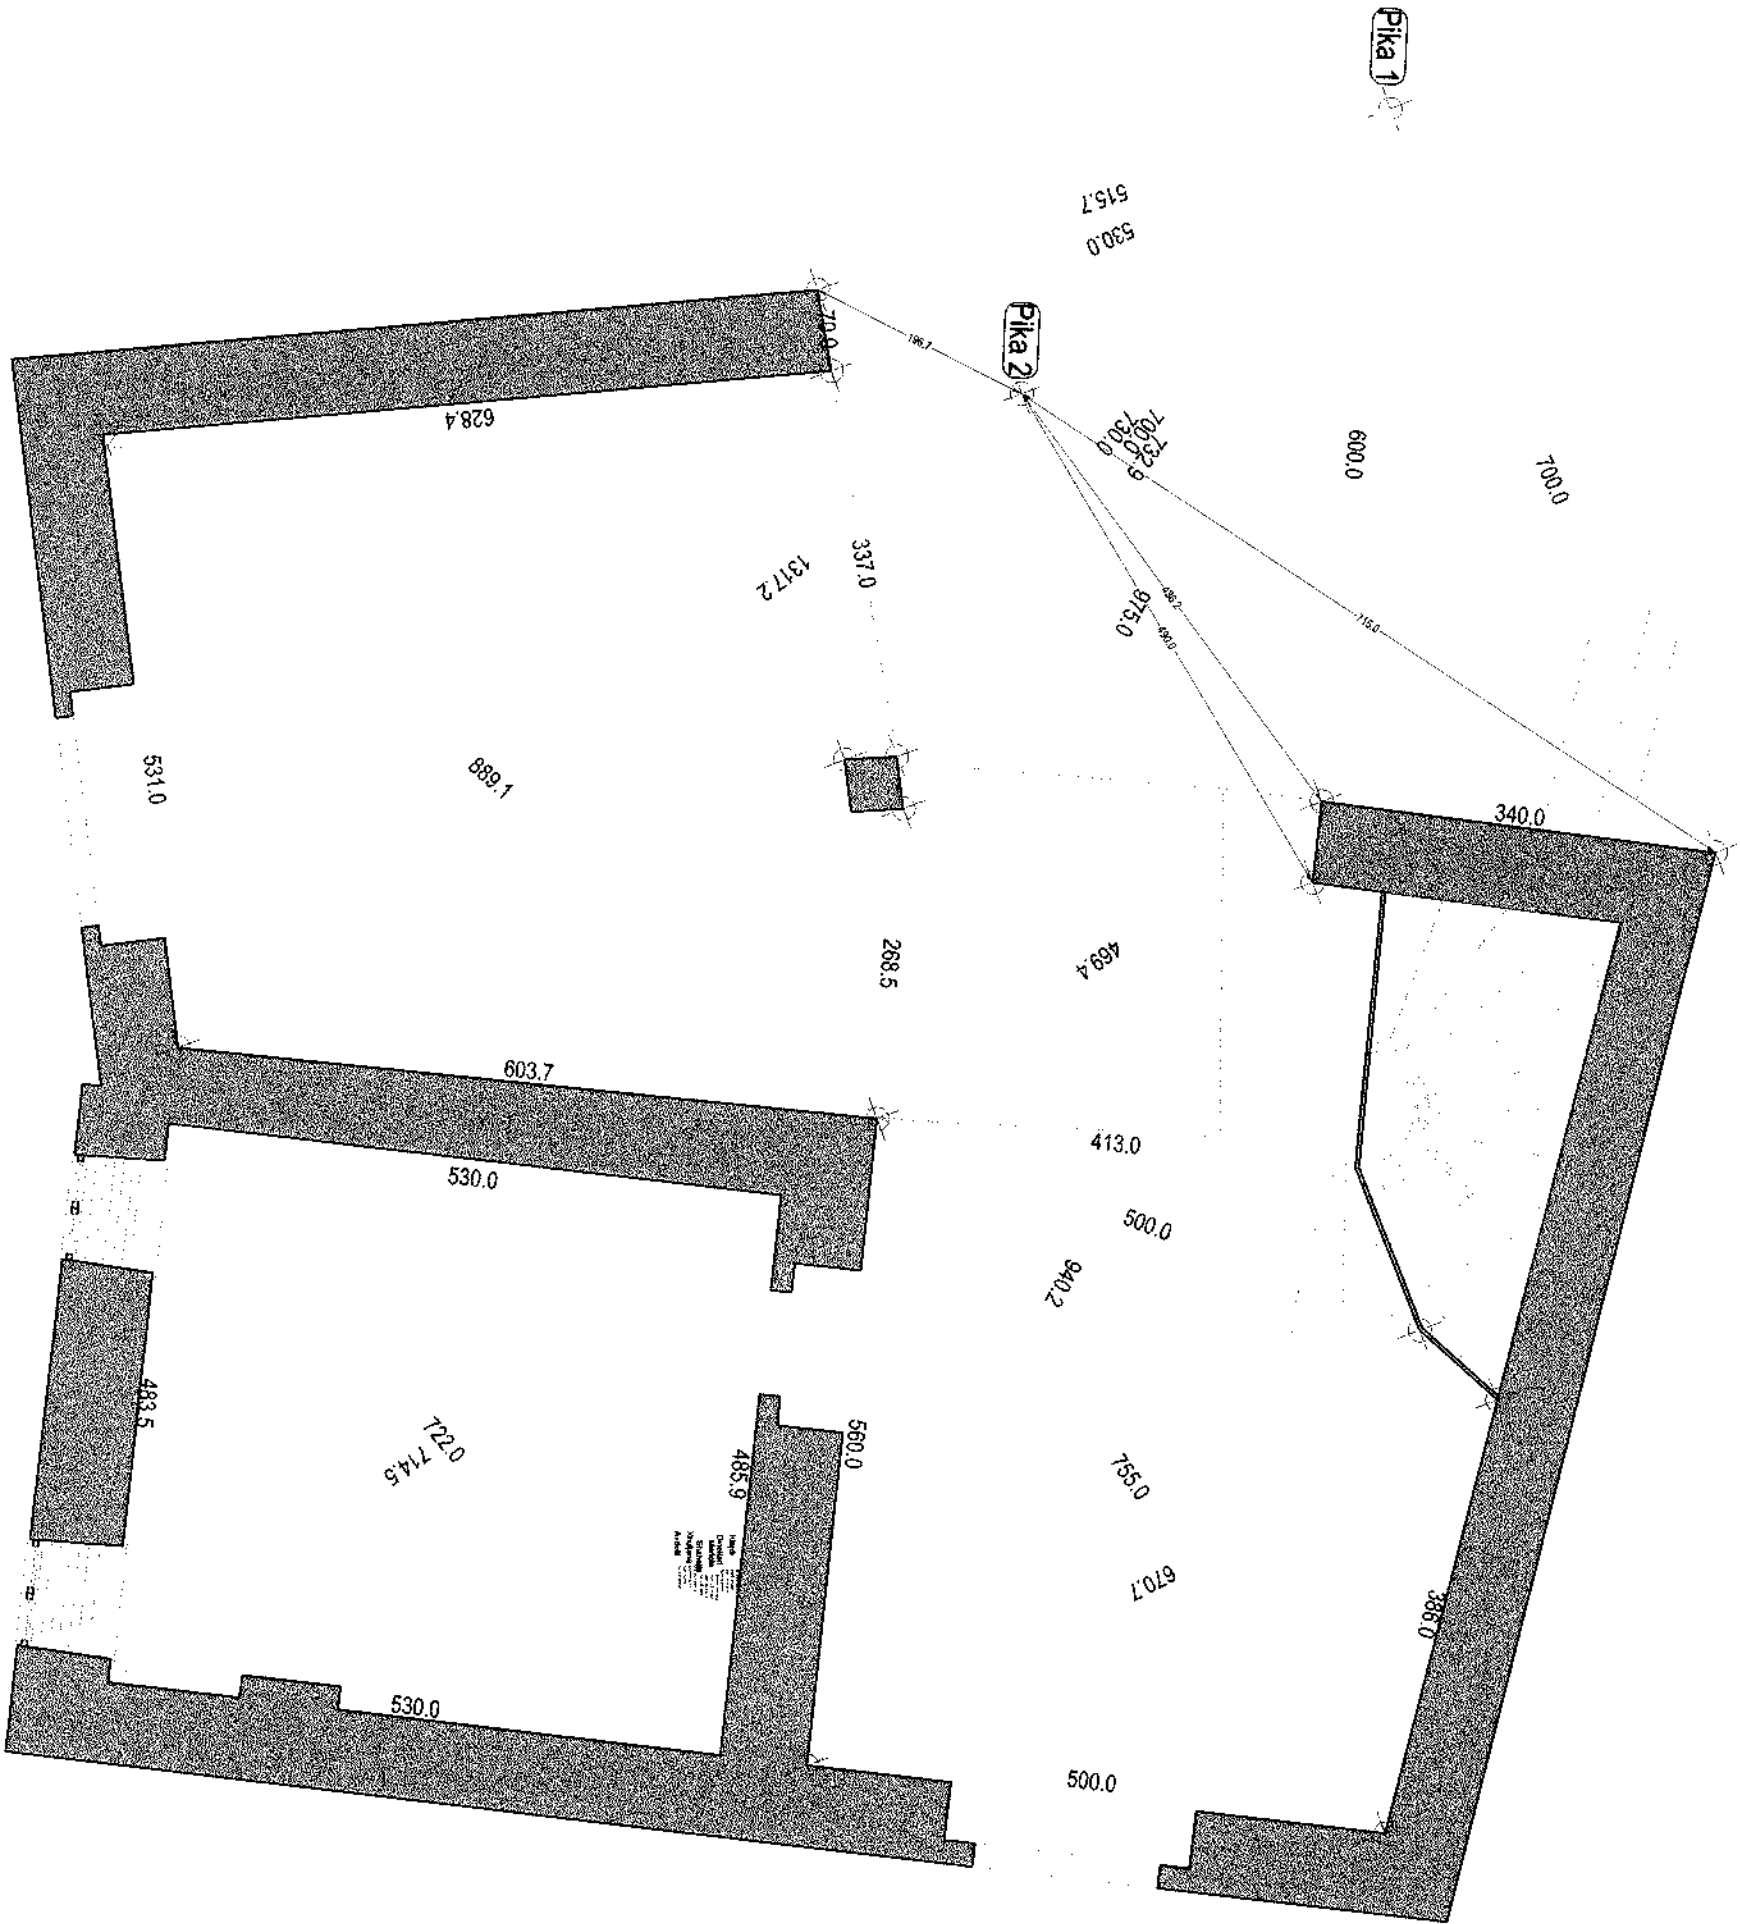

MINISTRIA E EKONOMISE,
KULTURËS DHE INOVACIONIT

MIRATOHET
PER K.K.T.K.M

sekretari i pergjithshem
SOKOL ISMAILI

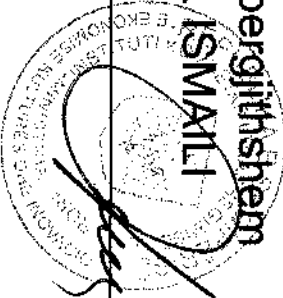

DREKTORIA RAJONALE E
TRASHËGIMISE KULTURORE
KORCE

Emërtimi i projektit

RESTAURIMI I MUZEUT ARKEOLOGJIK,KORCE
(Banesa e Fani Kote Pjasto)

Emërtimi i fletës



RILEVIMI / METODA E TREKENCAVE

NR. FLETES 15

GRUPI I PROJEKTIMIT

Ark. Amanda Cici	
Ark. Foqjon Qirinxhi	
Ark. Klajdi Dinellari	
Ark. Mariola Shahollari	
Ing. Xhuljana Avdoli	


PLANI I KATIT PERDHE Shk.1:75

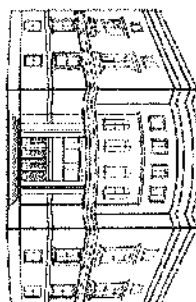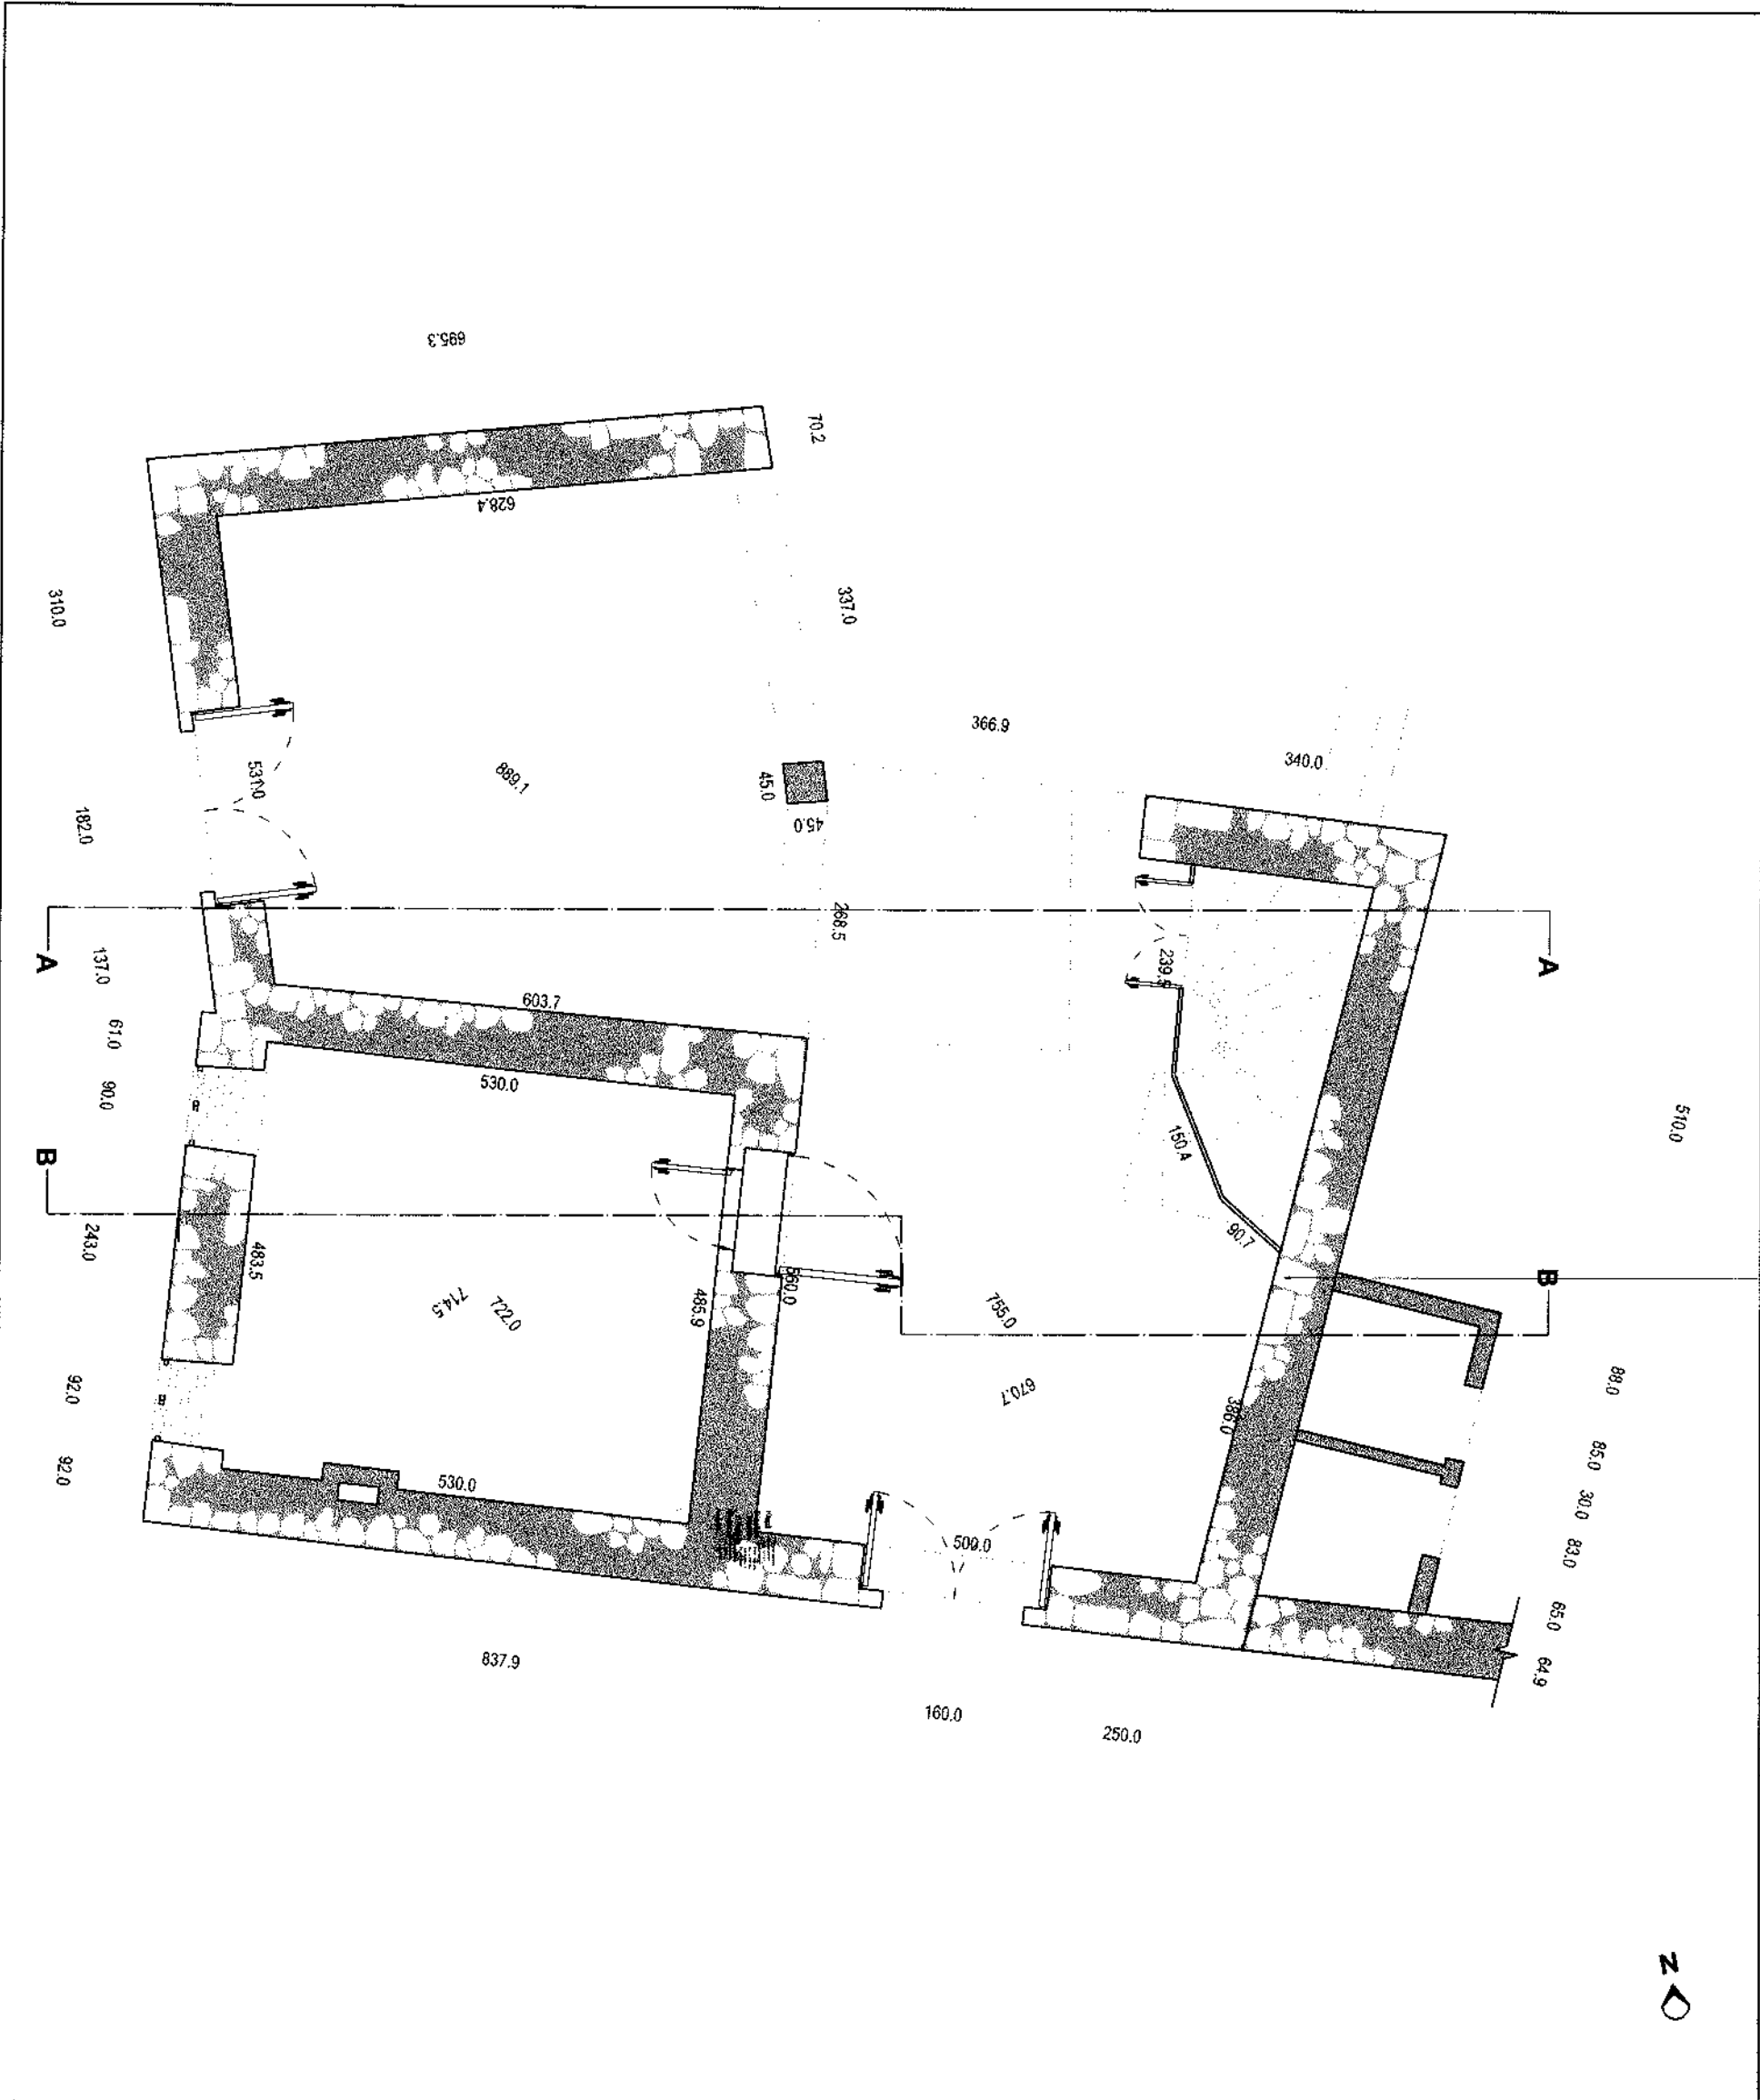

MINISTRIA E EKONOMISE,
KULTURES DHE INOVACIONIT

MIRATOHET
PER K.K.T.K.M

sekretari i pergjithshem
SOKOLISMAILI

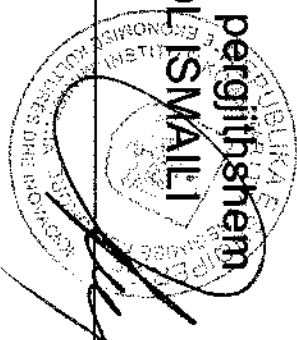

DIREKTORIA RAJONALE E
TRASHEGIMISE KULTURORE
KORCE

Emërtimi i projektit

RESTAURIMI I MUZEUT ARKEOLOGJIK,KORCE
(Banesa e Fani Kote Pjasto)

Emërtimi i fletës

PLANI I KATIT PERDHE

NR. FLETES 16

GRUPI I PROJEKTIMIT

Ark. Amanda Cici

Ark. Foqjon Qirinxhi


Ark. Klajdi Dinellari

Ark. Mariola Shahollari


Ing. Xhuljana Avdoli

RESTAURIMI I MUZEUT ARKEOLOGJIK, KORÇE (Banesa e Fani Kote Pjasto)

PLANI I KATIT PERDHE/PATOLOGJITE DHE NDERHYRJET

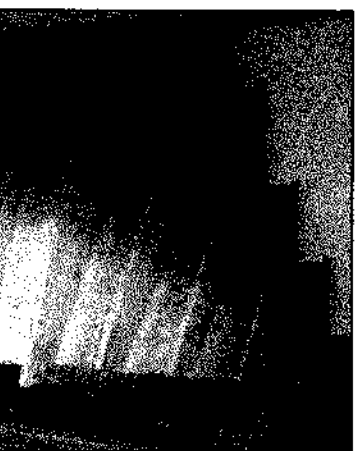

Altairin i lëndës drusore të shkallëve dhe të korrmanos
Te gjithë elementet e dëmtuar të shkallës të zeverdesëshen
dhe të trajtohen me vaj liri dhe anili mole.
Elementet e korrmanos të pastrohen e të trajtohen me vaj
liri dhe antihmole.


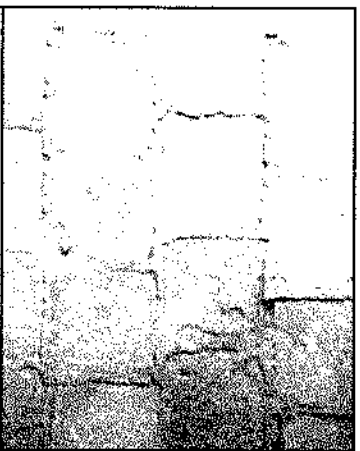


Plasirijtje te plakave te shtimit dhe degradimi i fugarave
Te behet zverdesimi i plakave te dentuara dhe mbushja e
fugarave



Amortizimi i lendes drusore te detyres


Te gjithë elementet e detyruar te detyres te zevendesohen Elementet e tjere te pastrohen dhe te trajtohen me vajini dhe antimoie

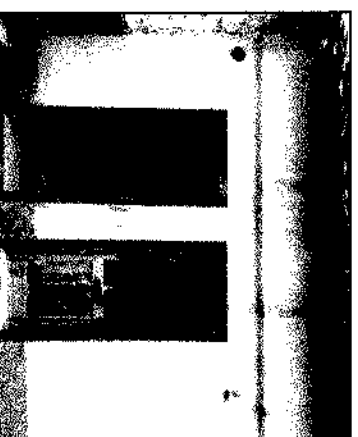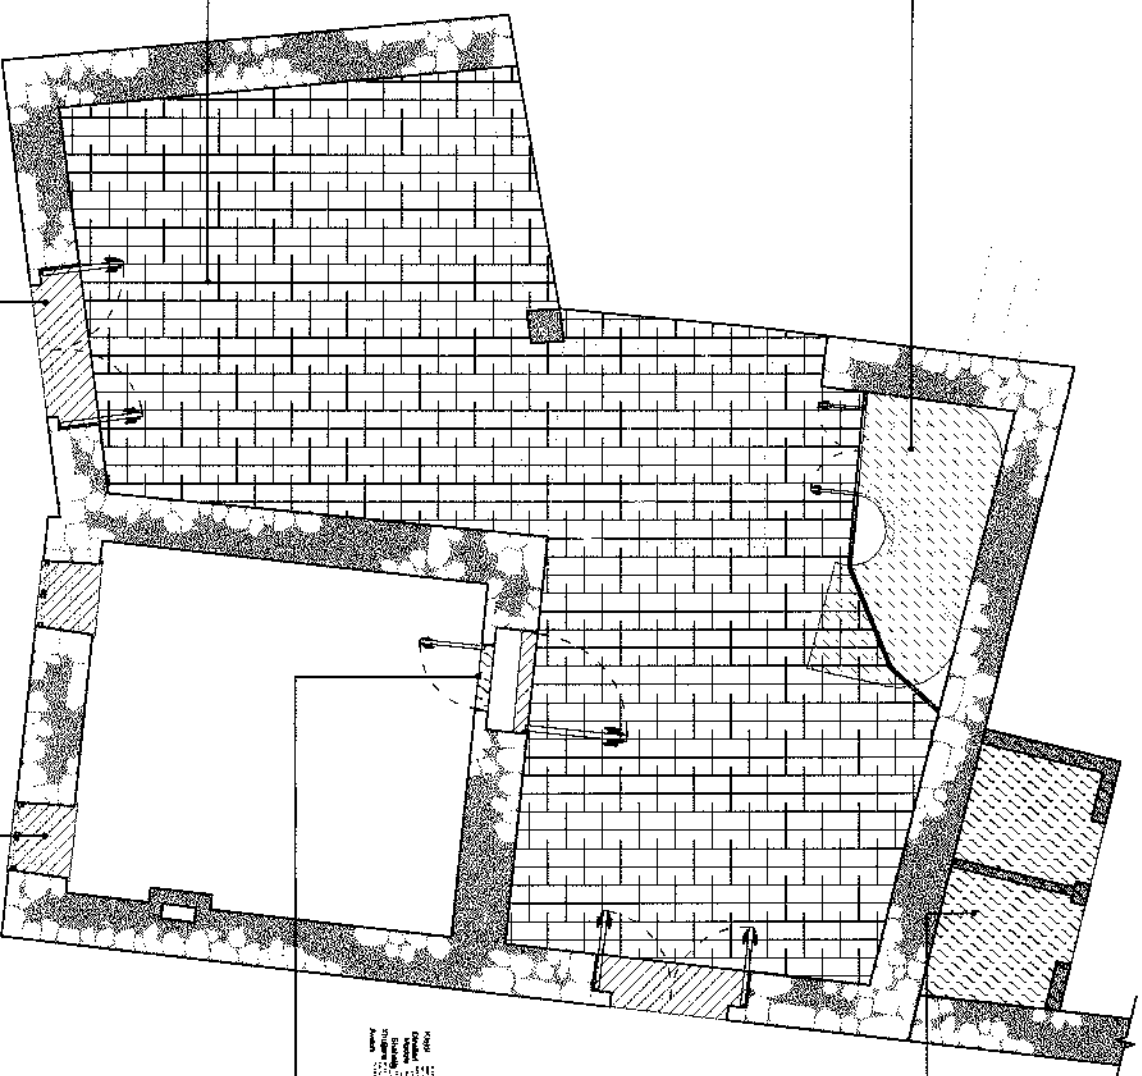


Riintegrim i papershatshem i tualetëve
Te behet ndryshimi i pozicionit të tualetëve në
varesi të muzealizimit



Riintegrim i papershacem, dere e blinduar
Te behet heqia e deres se blinduar dhe
pershtatja e deres sipas dyerve egzistuese

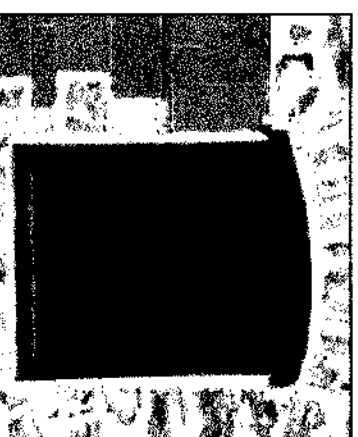


Amortizimi i lendes drusore te dritareve
Te gjithë elementet e demtuar te dritares te zverdesohen. Elementet e tjere te pastrohen dhe te trajtohen me vajlini dhe animumole

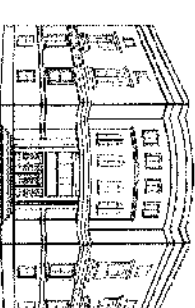

REPUBLIKA SPOLEČNÉ
MINISTRIA E EKONOMISĚ,
KUTURĚS DIA INOVACIONIT

MIRATOHET
PER K.K.T.K.N

sekretari i përgjithshëm
SOKOL ISMAILI

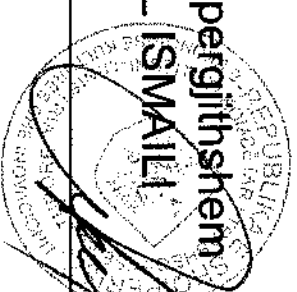

**DIRETORIA RAIONALĂ
TRASHĂGĂRIȘ KULTURORH
KORÇE**

KOZUĞI

Emërtimi i projektit

RESTAURIMI I MUZEUT ARKEOLOGJIK,KORÇE
(Banesa e Fari Kote Pjasto)

Emërtimi i fletës

PLANI I KATTIT PERDHE PATOLOGJITE DHE NDERHYRJET

NR. FLETES 1

GRUPPI I PROJEKTIMIT

Ark. Amanda Cic

Ark. Foljion Qainxhi



Ark. Klajdi Dinellari

Ark. Mariola Shahollar

Ing. Xhuljana Avdo

DRTK KORCE, 2024


PLANI I KATITE TE PARE Shk.1:75

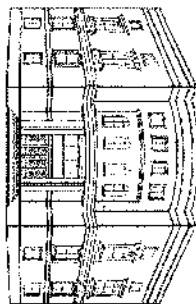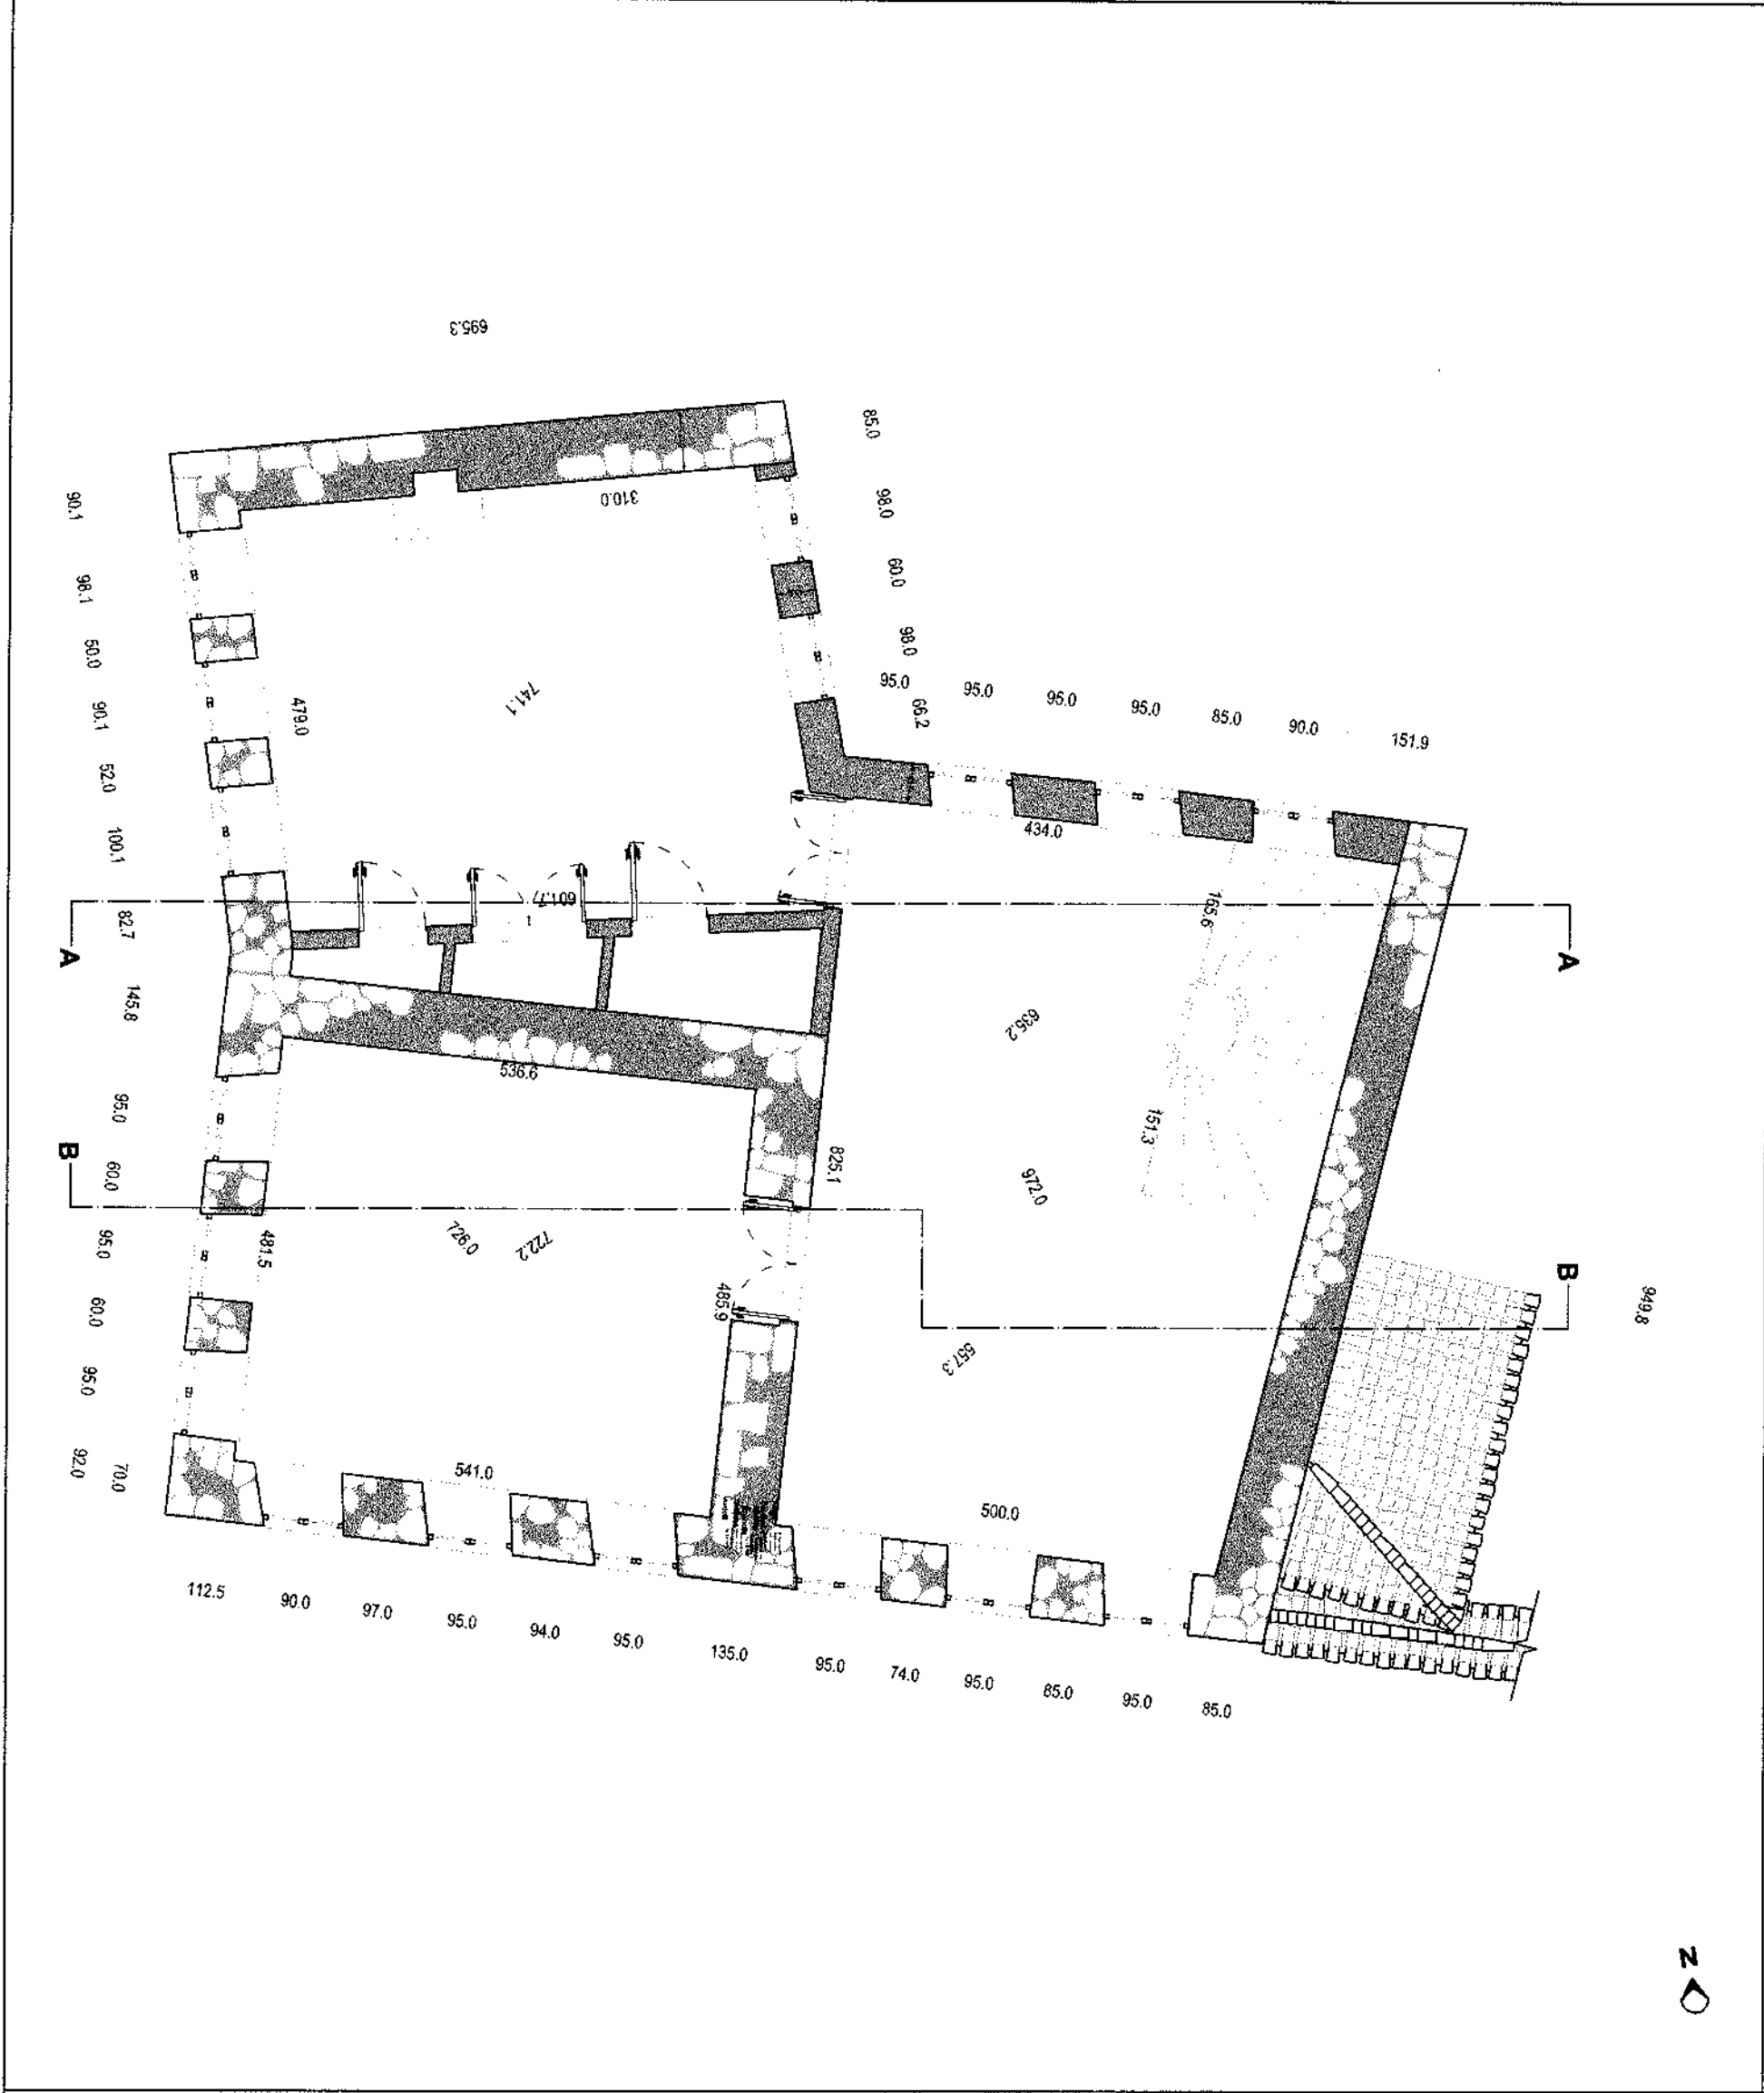

MINISTRIA E EKONOMISE,
KULTURES DHE INOVACIONIT

MIRATOHET
PER K.K.T.K.M

sekretari i pergjithshem
SOKOL ISMAILI

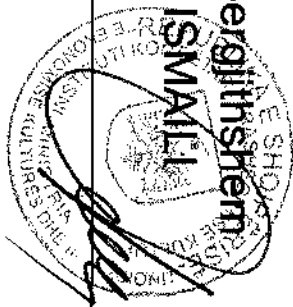

DIREKTORIA RAJONALE E
TRASHEGIMISE KULTURORE
KORCE

Emërtimi i projektit

RESTAURIMI I MUZEUT ARKEOLOGJIK,KORCE
(Banesa e Fani Kote Pjasto)

Emërtimi i fletës

PLANI I KATITE TE PARE

NR. FLETES 18

GRUPI I PROJEKTIMIT

Ark. Amanda Cici	
Ark. Foqjon Qirinxhi	
Ark. Klajdi Dinellari	
Ark. Mariola Shahollari	
Ing. Xhuljana Avdolli	


PLANI I KATITE TE PARE/PATOLOGJITE DHE NDERHYRJET



Altërim i lëndës drusore të shkallë dhe të korrimos.
Te gjithë elementet e demtuar të shkallës të zëvendësohen
dhe të trajtohen me vaj linj dhe antimole.
Elementet e korrimos të pastrohen e të trajtohen me vaj
linj dhe antimole.

Amortizimi i lëndës drusore të derës


Te gjithë elementet e demtuar të derës të
zëvendësohen. Elementet e tjere të pastrohen
dhe të trajtohen me vajlinj dhe antimole

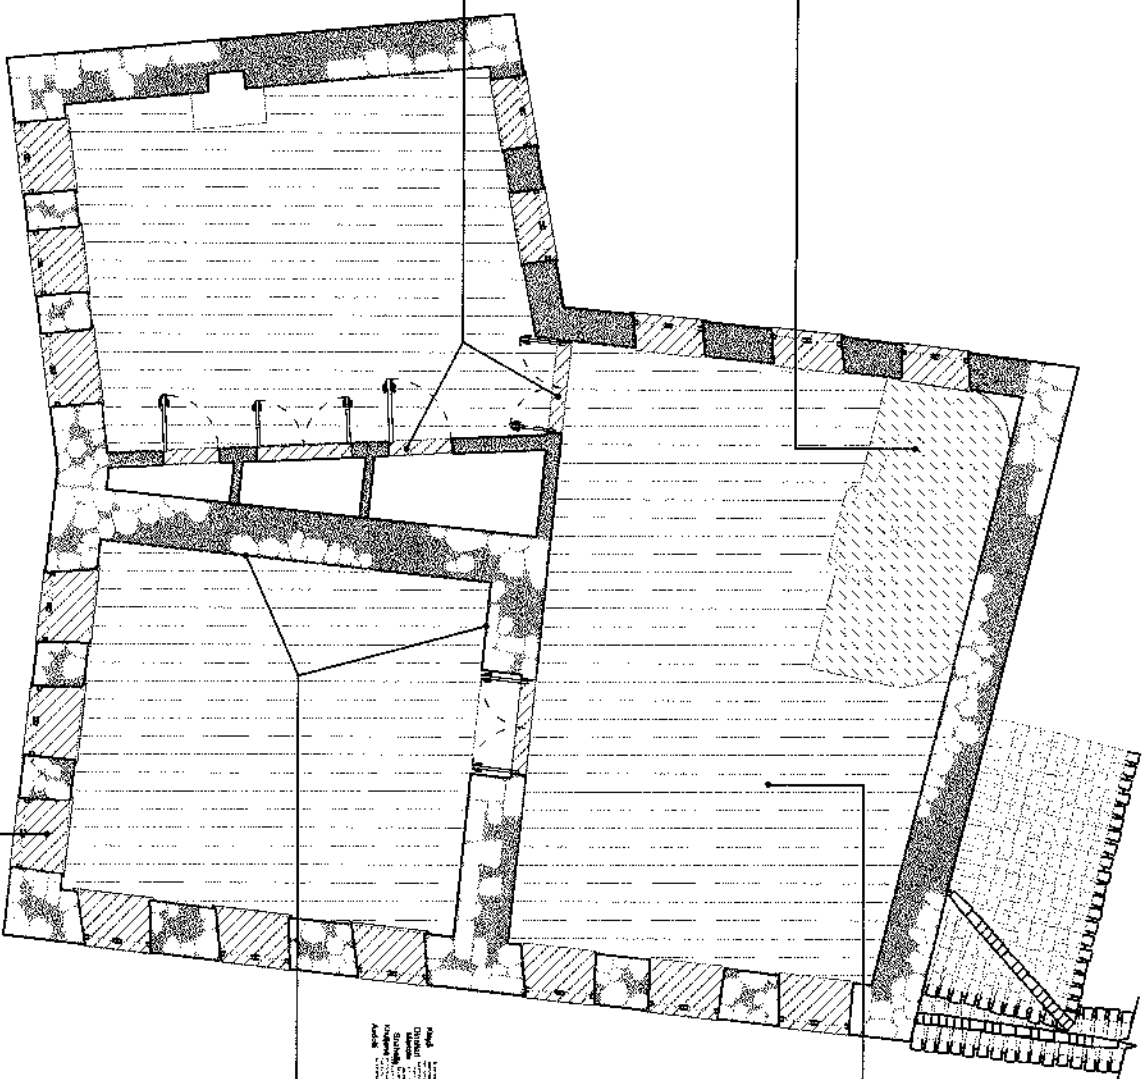

- Altërim i lëndës drusore
Dritare/Dyer të amortizuara
Degradimi i drurit




Degradimi i drurit të dyshëmese
Per derrasat e dyshëmese propozohet të
hiqen, të pastrohen dhe të rivendosen. Të
trajtohen me vaj linj dhe antimole

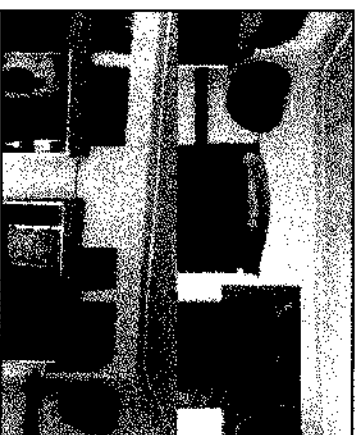

Demtim dhe degradim i piktures murale
do të trajtohet në një fazë të dytë
pas hartimit të projektit të
restaurimit të piktures



Amortizimi i lëndës drusore të dritareve
Zëvendësim dritare druri si origjinali me hapje
horizontale

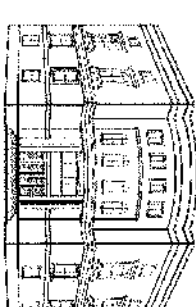

MINISTRIA E EKONOMISE,
KULTURES DHE INOVACIONIT

MIRATOHET
PER K.K.T.K.M

sekretari i pergjithshem
SOKOL ISMAILI



DIREKTORIA RAJONALE E
TRASHËGIMISË KULTURORE
KORÇE

Emërtimi i projektit

RESTAURIMI I MUZEUT ARKEOLOGJIK,KORCE
(Banesa e Fani Kote Pjasto)

Emërtimi i fletës

PLANI I KATITE TE PARE
PATOLOGJITE DHE NDERHYRJET



NR. FLETES 19

GRUPI I PROJEKTIMIT

Ark. Amanda Cici	
Ark. Foltion Qirinxhi	
Ark. Klajdi Dinellari	
Ark. Marioja Shahollari	
Ing. Xhuljana Avdoli	

DRTK KORCE, 2024


Shk.1:75

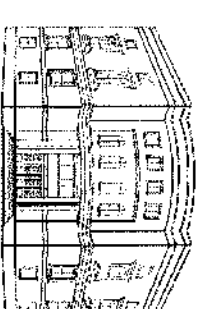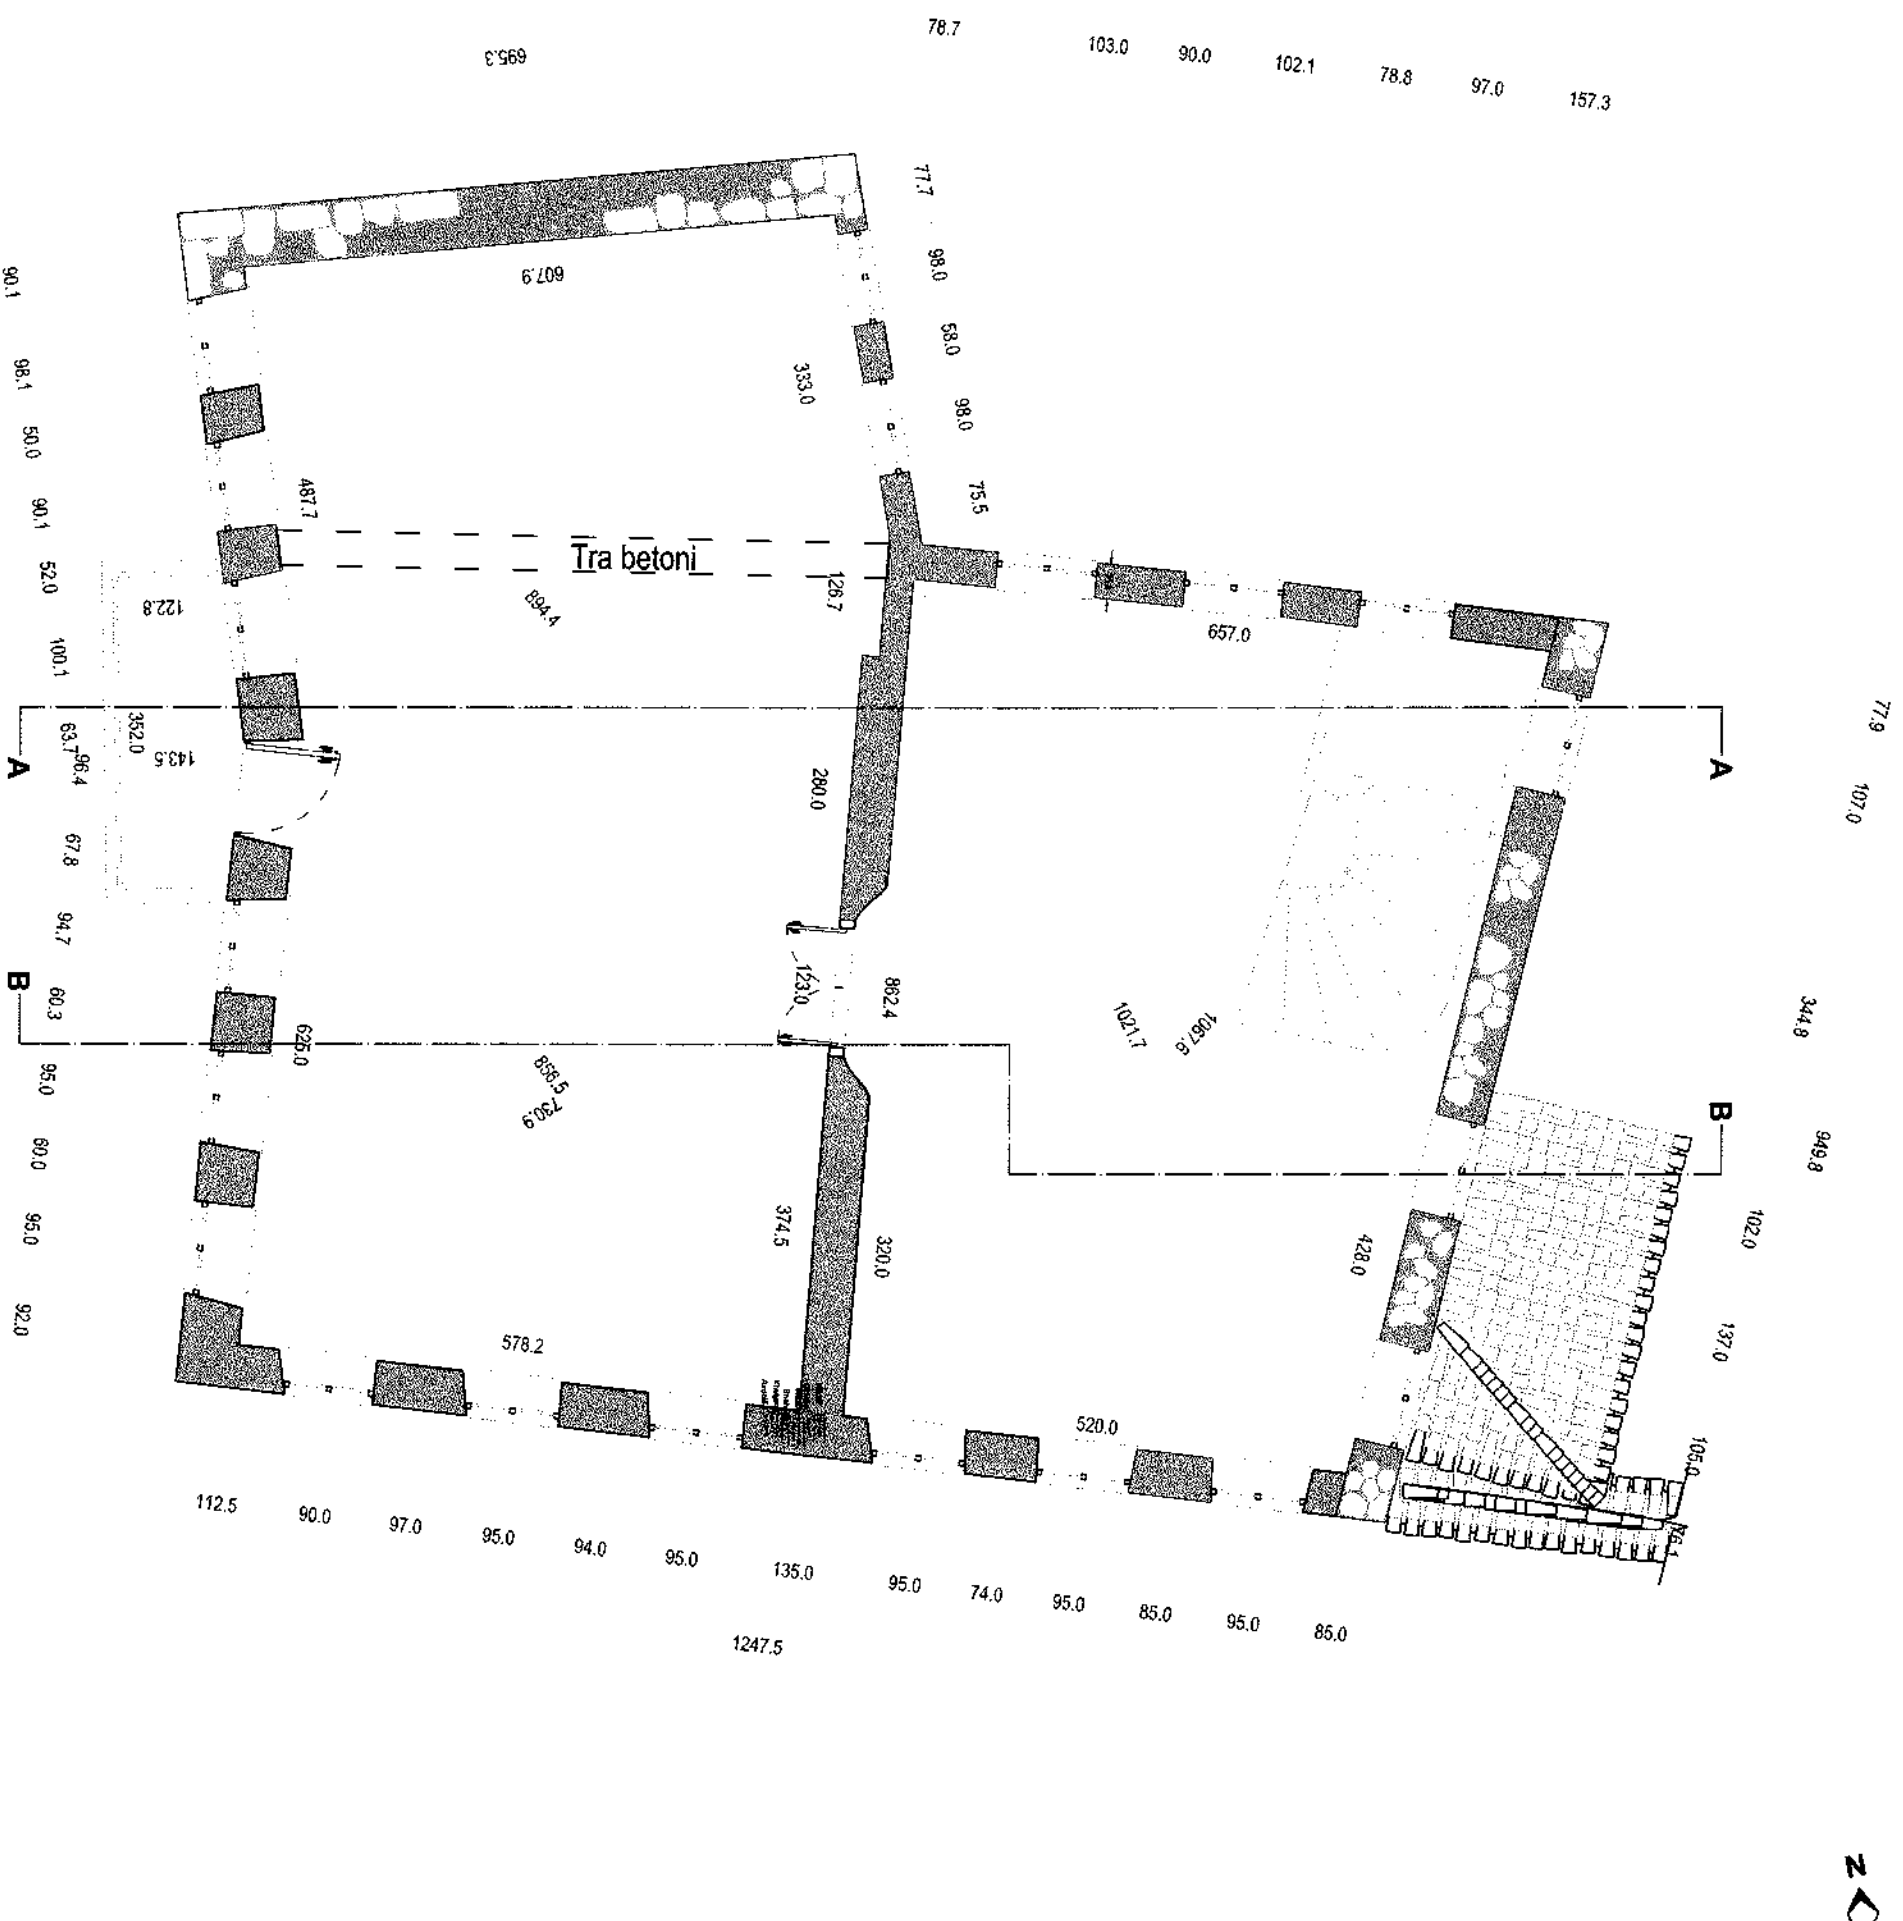

MINISTERIA E EKONOMISË,
KULTURËS DHE INOVACIONIT

MIRATOHET
PER K.K.T.K.M


sekretari i përgjithshëm
SOKOL ISMAILI

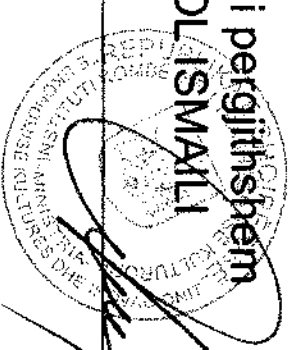


DRIFTORIA RAJONALĖ
TRASHĖGIMISĖ KULTŪROS
KORČĖ

Emërtimi i projektit	
RESTAURIMI I MUZEUT ARKEOLOGJIK,KORCE (Banesa e Fani Kote Plasto)	
Emërtimi i fletës	
PLANI I KATITE TE DYTE	
NR. FLETES	20
GRUPI I PROJEKTIMIT	
Ark. Amanda Cici	
Ark. Fojlon Qirinxhi	
Ark. Klajdi Dinellari	
Ark. Mariola Shahollari	
Ing. Xhujana Avdoli	

PLANI I KATITE TE DYTE/PATOLOGJITE DHE NDERHYRJET

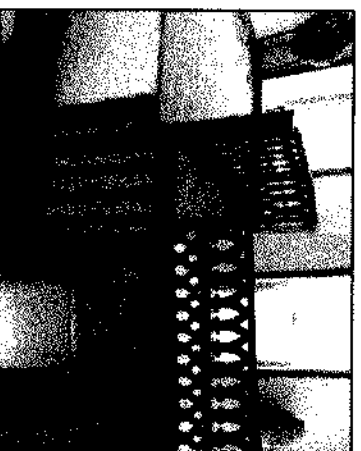

Atërrim lëndës drusore të balikonit të brendshëm
Te gjithë elementet e dritë të pastrohen dhe të
trajtohen me vaj liri dhe antitrolle

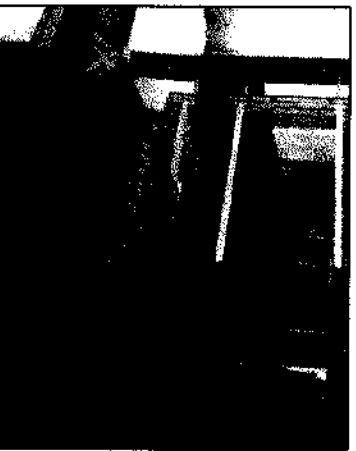


Degradimi i druut le dyshemese
Per derrasat e dyshemese propozohet te
higen, te pastrohen dhe te rivendosen. Te
trajtohen me vaj liri dhe antipole



Amortizimi i ballkonit dhe oksidimi i kangelave
Zevendesimi i dyshemese se drurit te ballkonit,
Trajtimi i kangelave me antindryshk




Atënti i lëndës drusore te shkallë dhe te kornizatos
Te gjithë elementet e daniuar te shkallës te zëvendësoh
dhe te trajtohen me vaj lini dhe anti mole.
Elementet e kornizatos te pastrohen e te trajtohen me v
lini dhe anti mole.

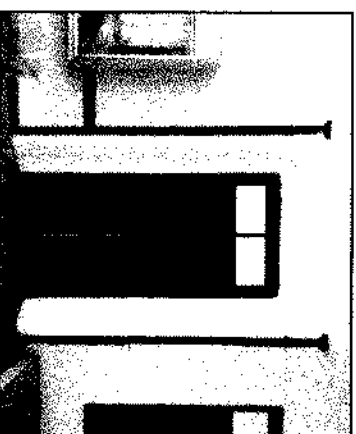

Amortizimi i lendës drusore të derës



Amortizimi i lendes drusore te dritareve
Zevendesin dritare drun si origjinali me hapi
vertikale

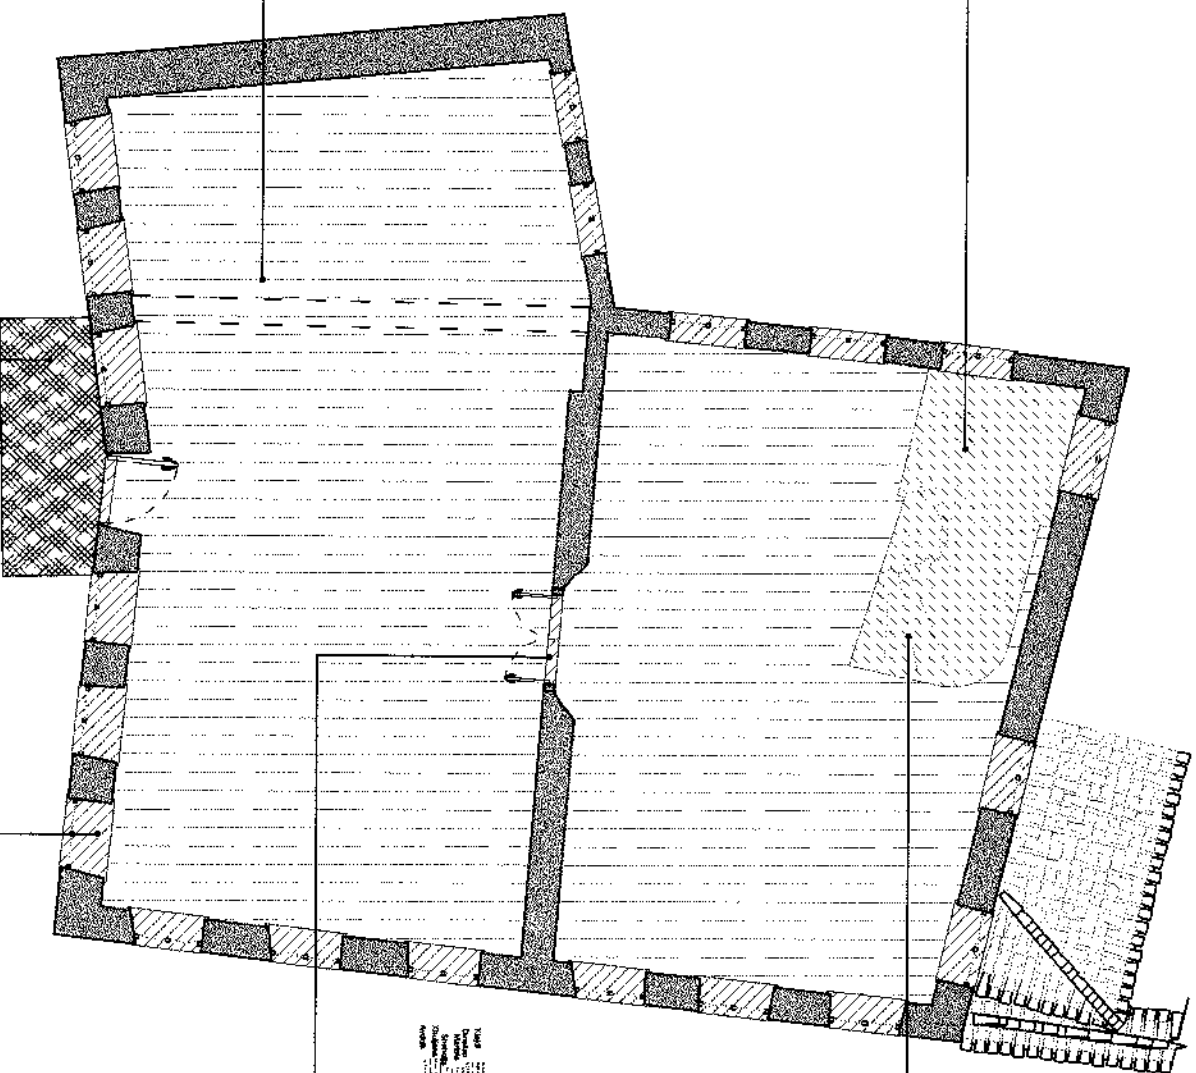

Alterim i lendes drusore

Driare/Dyer te amortizuar

Degradimi i drurit


Oksidim

sekreteri i pergjithshëm
SOKOL ISMAILI

SOKOL ISMAILI

MIRATOHET
PER K.K.T.K.M

MINISTERIA E EKONOMISË,
KULTURËS DHE INOVACIONIT

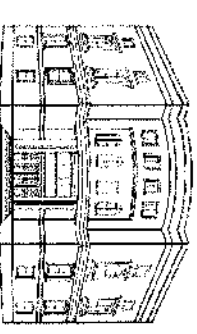

**DIRETORIA RAJONALEE
TRASHËGIMISË KULTURORE
KORÇË**

KORČE

Emërtimi i projektit

RESTAURIMI I MUZEUT ARKEOLOGJIK,KORCE
(Banesa e Fani Kote Pjasto)

Emërtimi i fletës

PLANI I KATITE TE DYTE PATOLOGJITE DHE NDERHYRJET

NR. FLETES	21
------------	----

GRUPPI I PROJEKTIMIT

Ark. Amanda Cici


Ark. Fotion Qirinxhi

Ark. Klajdi Dinellari


Ark. Mariola Shahollari

Ing. Xhulijana Avdoli



PLAN CATIE SHK:1:100

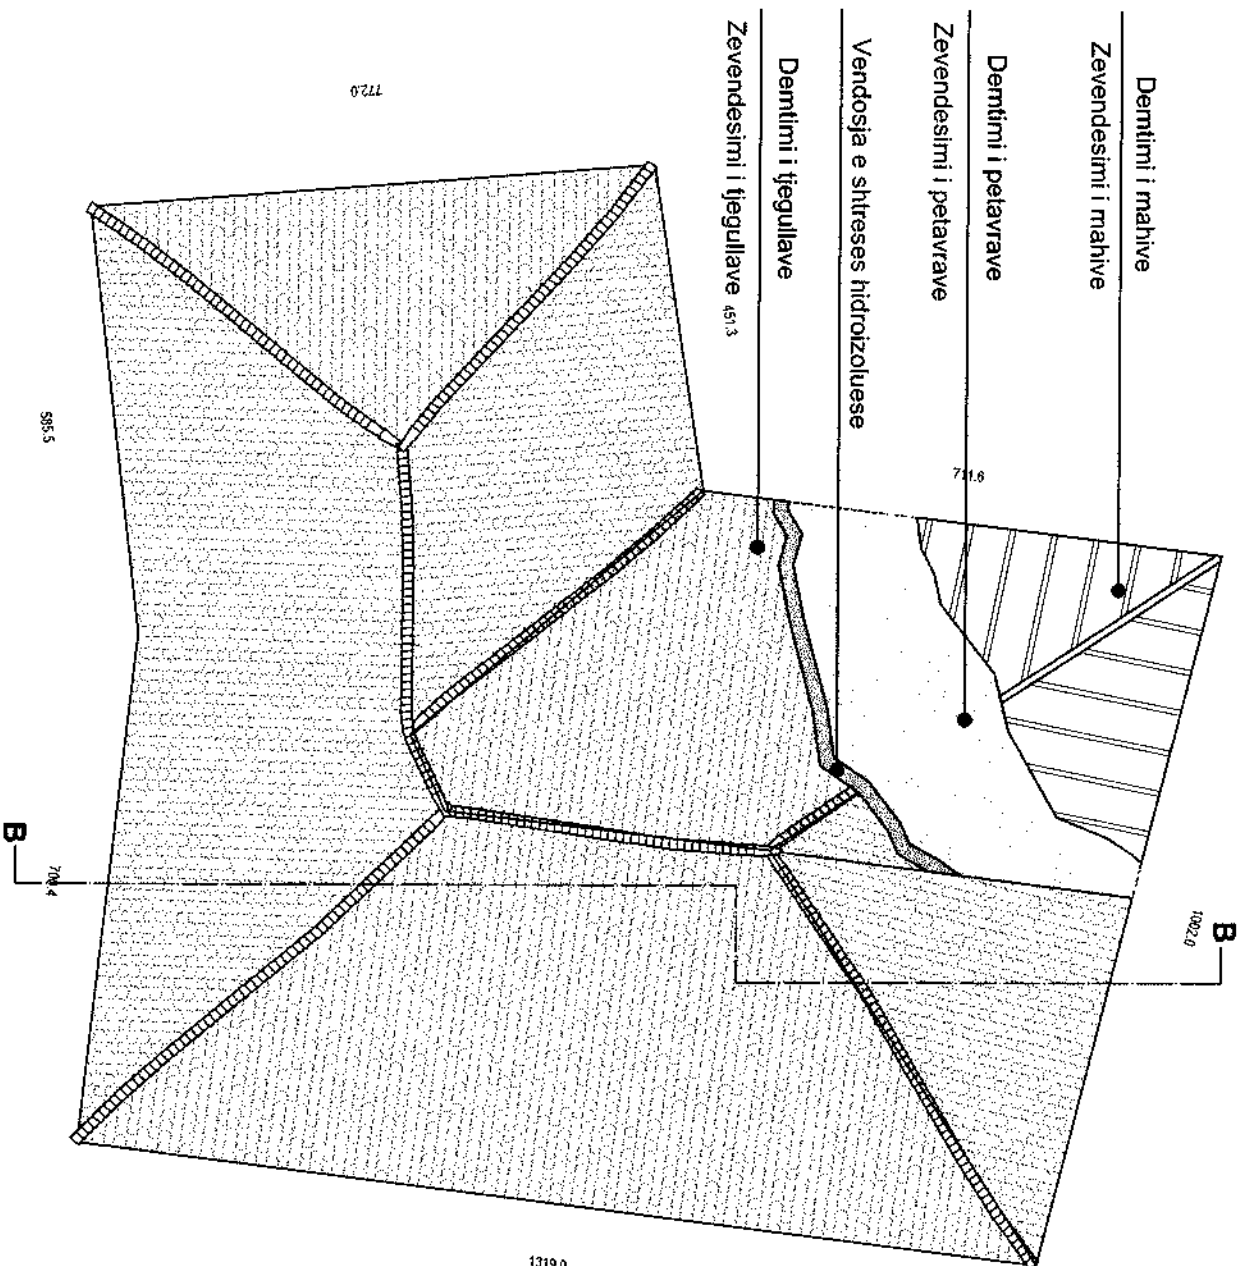

DETALJ CATIE SHK:1:30

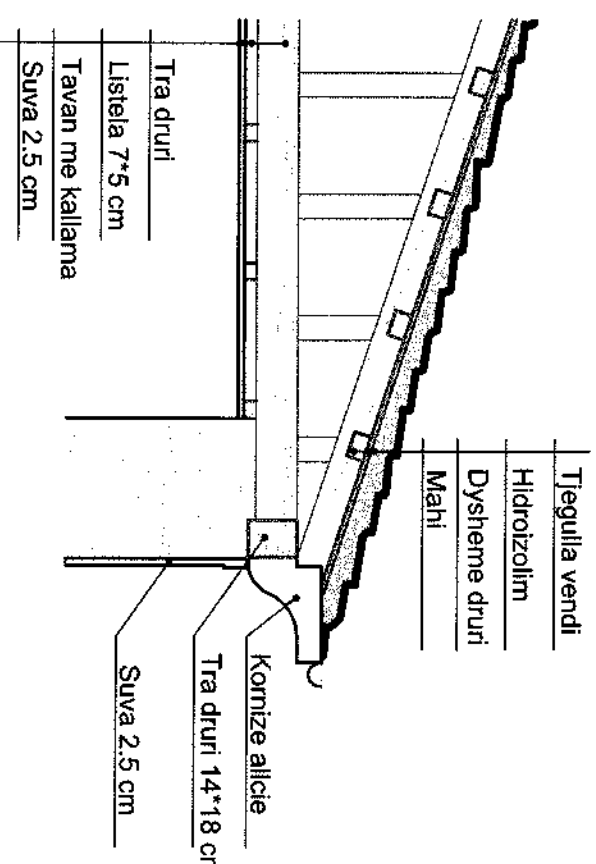


PRERJE CATIE SHK:1:50

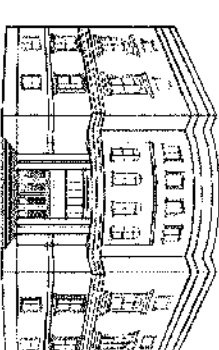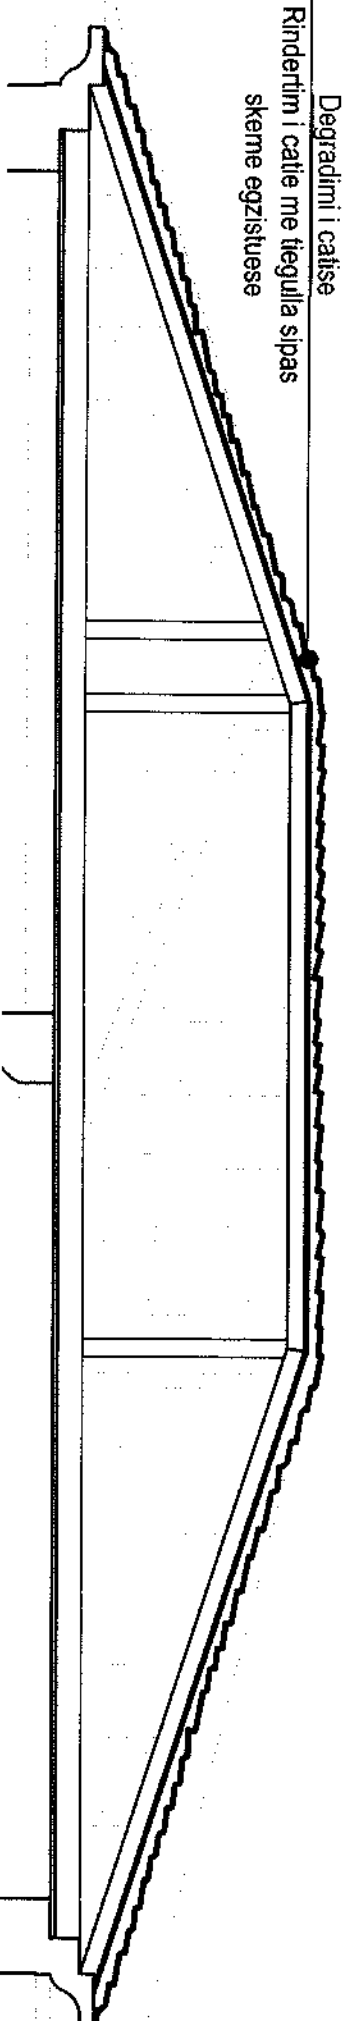REPUBLIKA E ALBANISË
MINISTRIA E EKONOMISË,
KULTURËS DHE INOVACIONIT

MIRATOHET

PER K.K.T.K.M

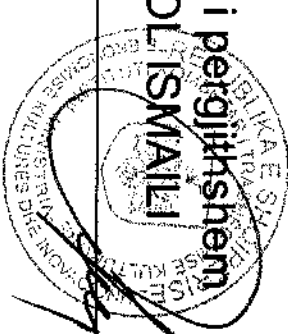sekretari i përgjithshëm
SOKOL ISMAILIDIREKTORIA RAJONALE E
TRASHËGIMISË KULTURORE
KORÇË

Emërtimi i projektit

RESTAURIMI I MUZEUT ARKEOLOGJIK,KORCE
(Banesa e Fani Kote Pjasto)

Emërtimi i fletës

PLAN CATIE

NR. FLETES 21/1

GRUPI I PROJEKTIMIT



Ark. Amanda Cici

Ark. Fajon Qirinxhi

Ark. Klajdi Dinellari

Ark. Mariola Shahollari


Ing. Xhuliana Avdoli

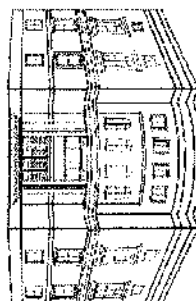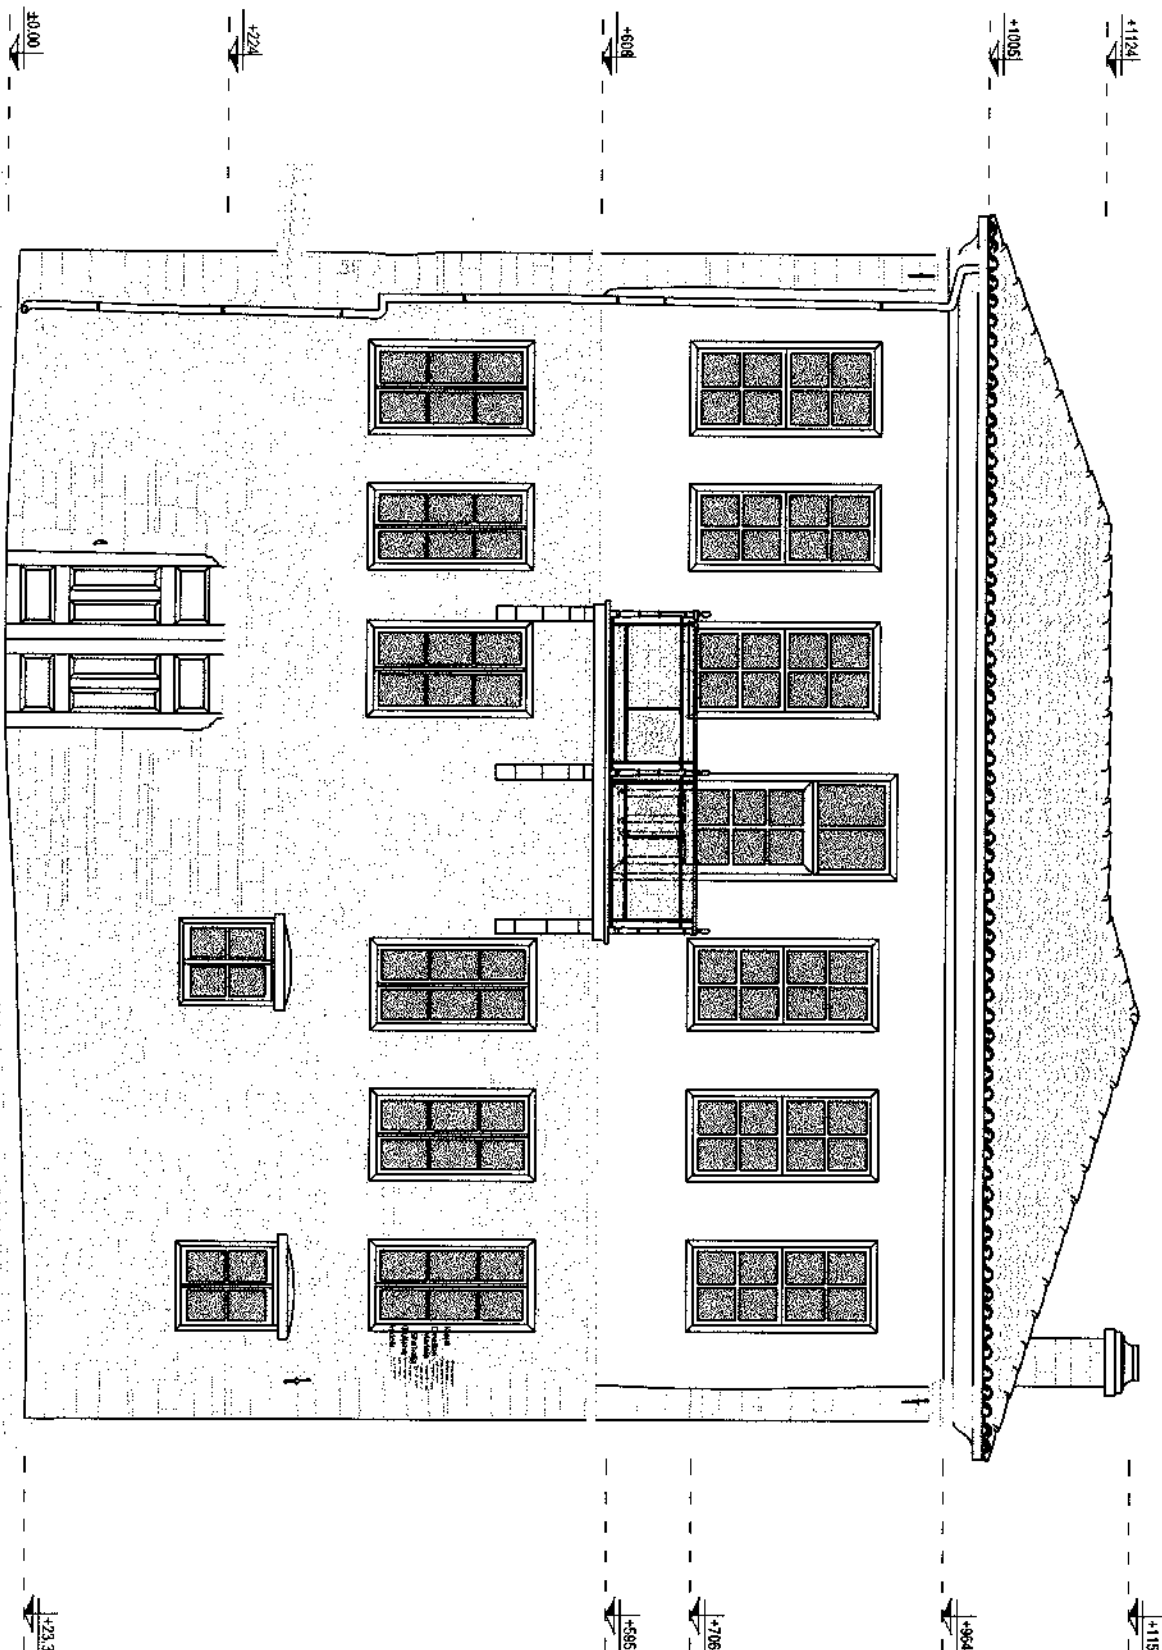

MINISTRIA E EKONOMISË,
KULTURËS DHE INOVACIONIT

MIRATOHET
PER K.K.T.K.M

sekretari i pergjithshem
SOKOL ISMAILI

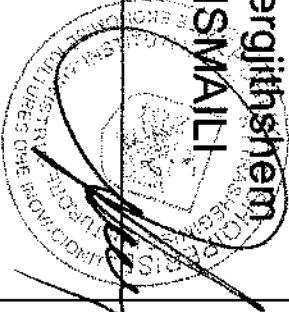

DIREKTORIA RAJONALE E
TRASHËGIMISË KULTURORE
KORÇE

Emërtimi i projektit

RESTAURIMI I MUZEUT ARKEOLOGJIK,KORÇE
(Banesa e Fani Kote Pjasto)

Emërtimi i fletës

FASADA PERENDIMORE

NR. FLETES 22

GRUPI I PROJEKTIMIT


Ark. Amanda Cici

Ark. Foqjon Qirinxhi

Ark. Klajdi Dinellari

Ark. Mariola Shahollari

Ing. Xhuljana Avdolli

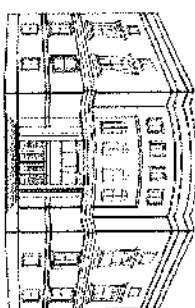

MINISTRIA E EKONOMISE,
KULTURES DHE INOVACIONIT


MIRATOHET
PER K.K.T.K.M

sekretari i pergjithshem
SOKOL ISMAILI




DIREKTORIA RAJONALE E
TRASHEGEMISE KULTURORE
KORCE


Emërtimi i projektit	
RESTAURIMI I MUZEUT ARKEOLOGJIK,KORCE (Banesa e Fani Kote Pjasto)	
Emërtimi i fletës	
FASADA PERENDIMORE PATOLOGJITE DHE NDERHYRJET	
NR. FLETES	23
GRUPI I PROJEKTIMIT	
Ark. Amanda Cici	
Ark. Fojlon Qirinxhi	
Ark. Klajdi Dinellari	
Ark. Mariola Shahollari	
Ing. Xhujana Avdoli	

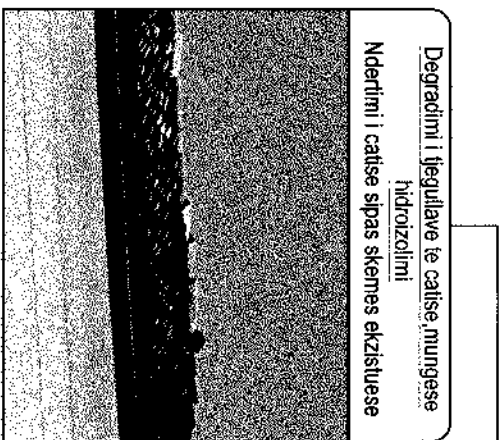



Degradimi i flegulave te calise ,mungese hidroizolimi
Ndertimi i calise sipas skemes ekzistuese

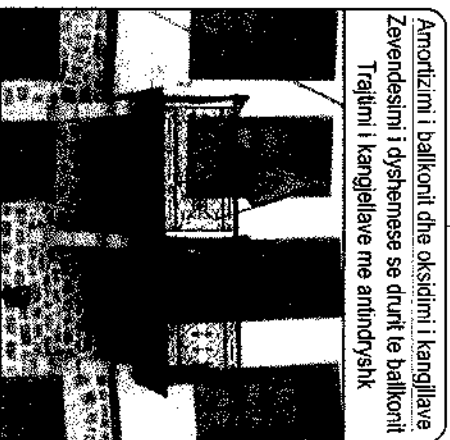


Amortizimi i balkonit dhe oksidimi i kanjellave
Zevendesimi i dystemese se drurit te balkonit
Trajtimi i kanjellave me antindryshk

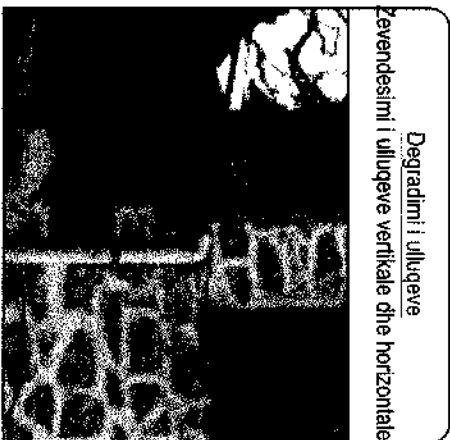


Degradimi i ullqeve
Zevendesimi i ullqeve vertikale dhe horizontale

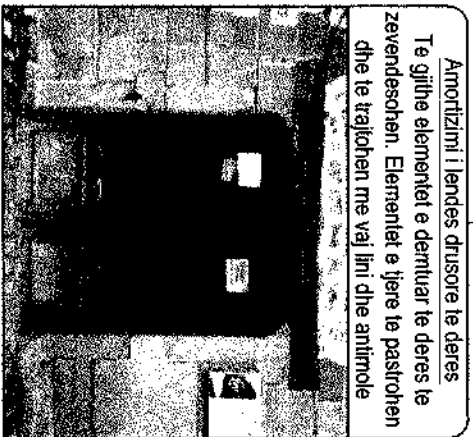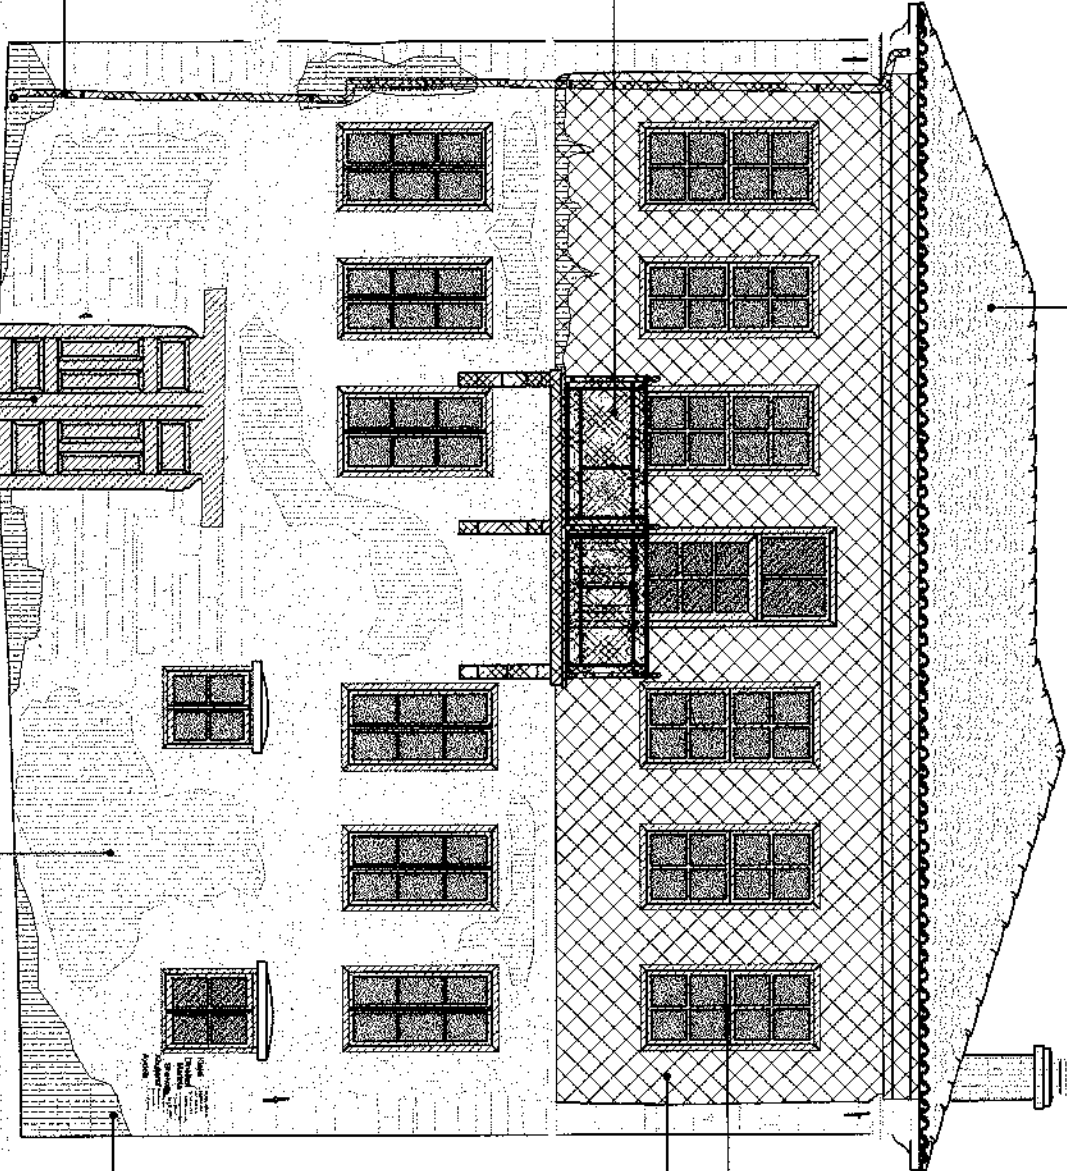


Amortizimi i lendes drusore te deres
Te gjitha elementet e denuar te deres te zevendesohen. Elementet e tjere te pastrohen dhe te trajtohen me vaj liri dhe antimole

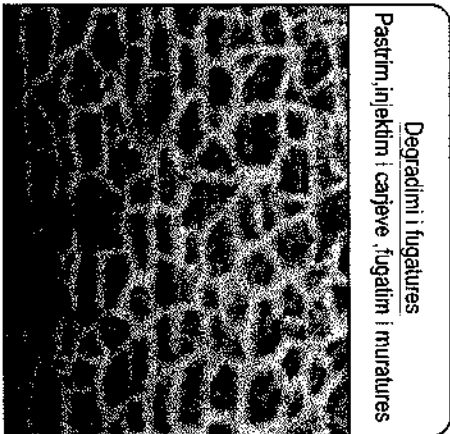


Degradimi i fugatures
Pastim,injektim i caljeve ,fugatim i muratures

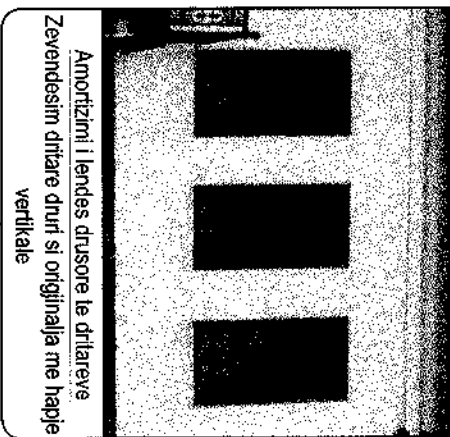

Amortizimi i lendes drusore te dritareve
Zevendesim dritare druri si origjinalja me hapje vertikale

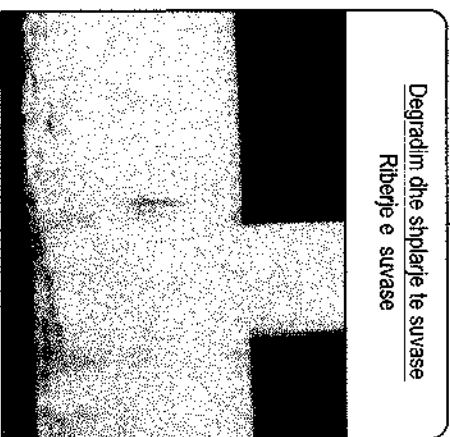



Degradim dhe shperje te sursave
Ribetje e sursave

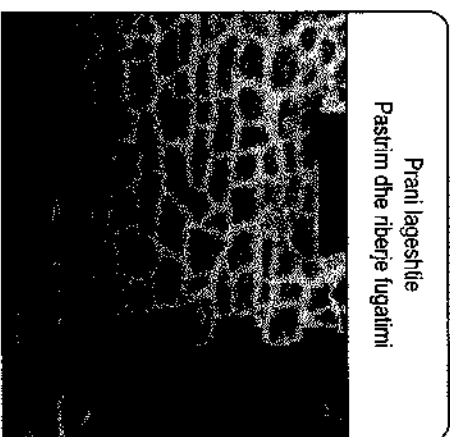

Prani lageshlie
Pastim dhe ribetje fugatimi

- Shperje e Sursave
- Oksidim
- Dritare/Dyer te amortizuara
- Front i lagësht
- Degradimi i fugatures


FASADA JUGORE Shk.1:75

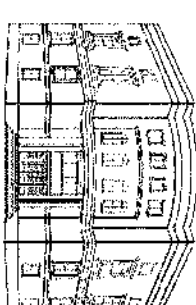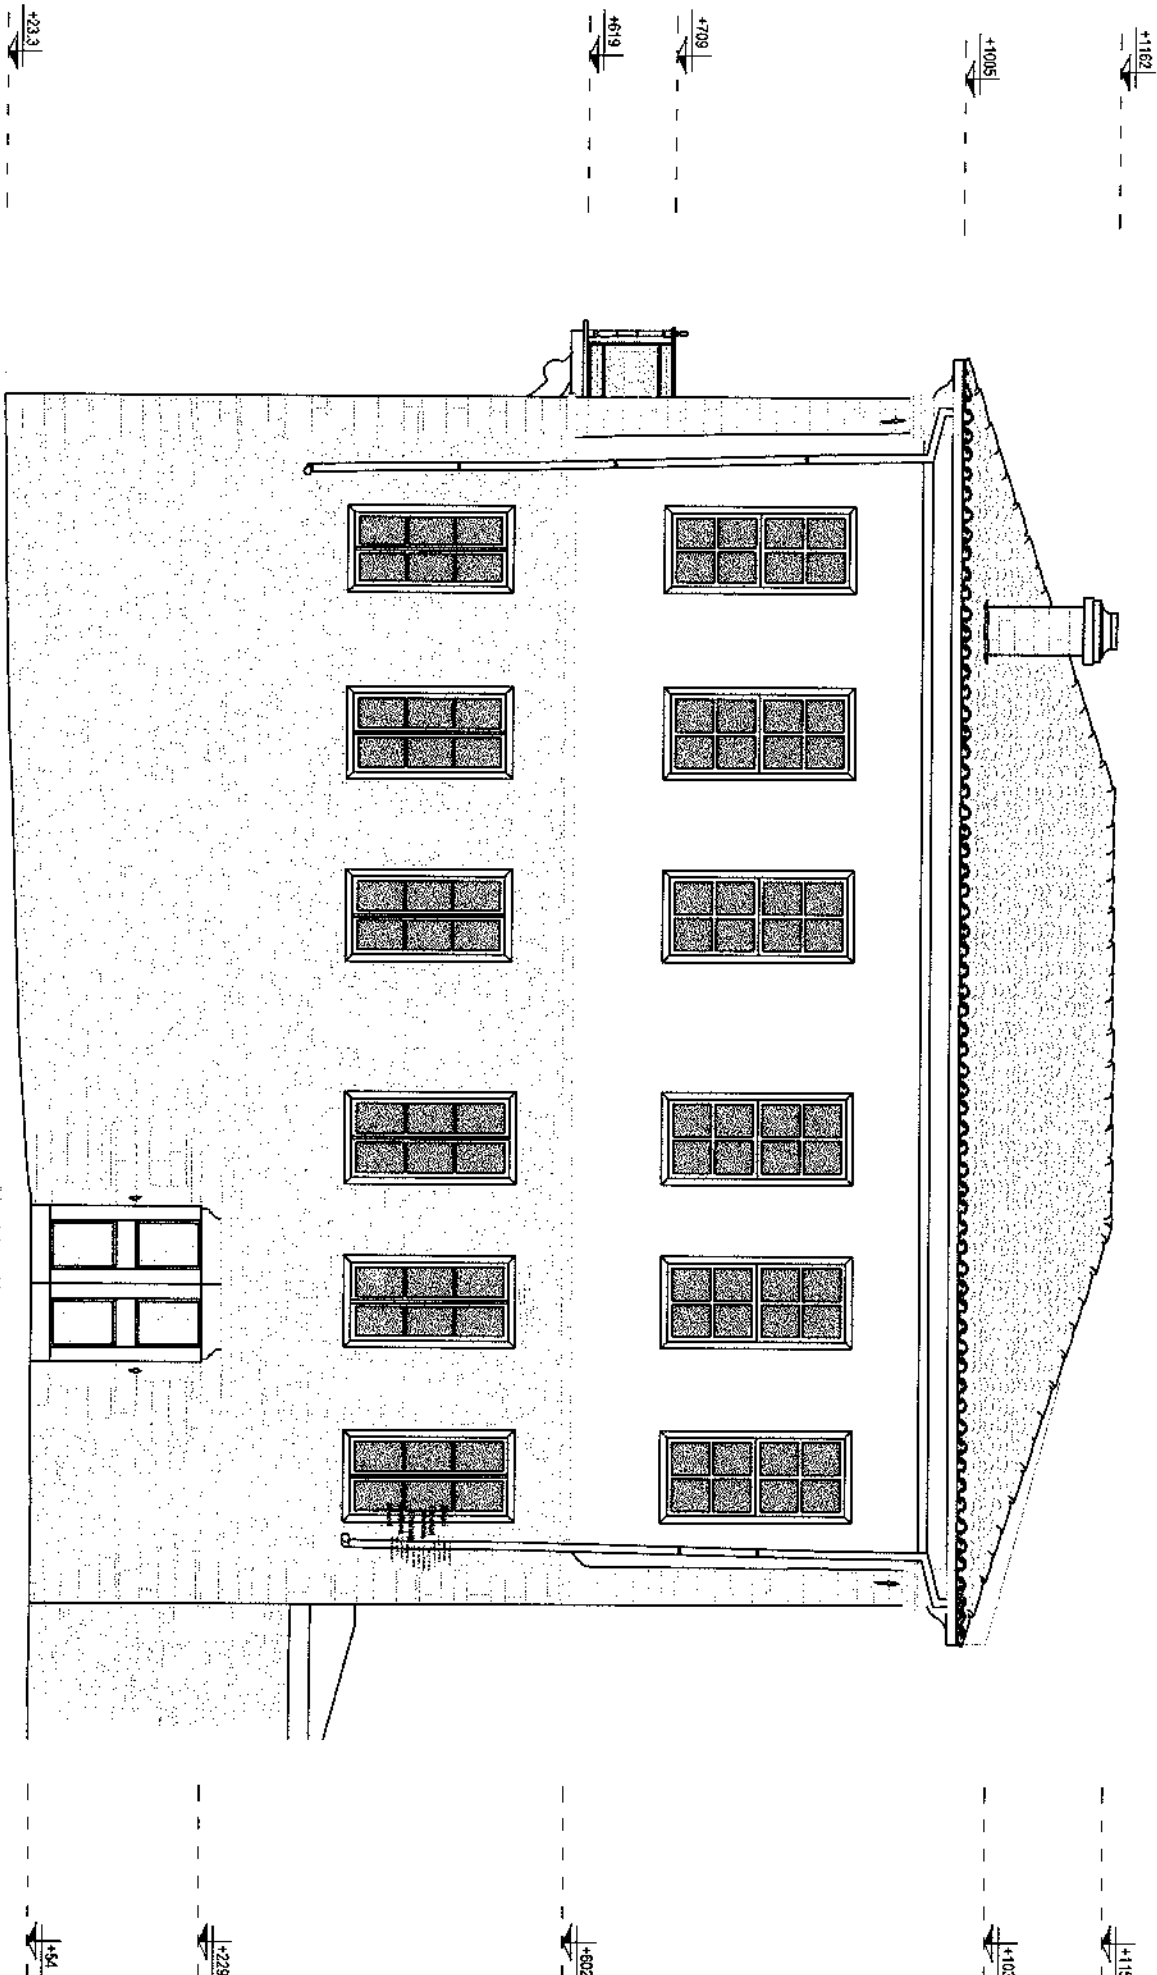

MINISTRIA E EKONOMISE,
KULTURES DHE INOVACIONIT

MIRATOHET
PER K.K.T.K.M

sekretari i pergjithshem
SOKOL ISMAILI

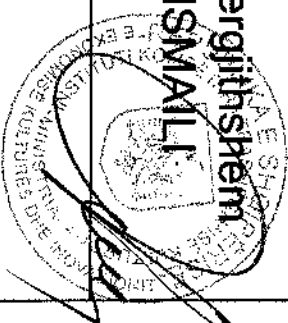

DIREKTORIA RAJONALE E
TRASHËGIMISË KULTURORE
KORÇE

Emërtimi i projektit

RESTAURIMI I MUZEUT ARKEOLOGJIK KORÇE
(Banesa e Fani Kote Pjasto)

Emërtimi i fletës

FASADA JUGORE

NR. FLETES 24

GRUPI I PROJEKTIMIT

Ark. Amanda Cici	
Ark. Fojton Qirinxhi	
Ark. Klajdi Dinellari	
Ark. Mariole Shahollari	
Ing. Xhuljana Avdoli	

FASADA JUGORE/PATOLOGJITE DHE NDERHYRJET

Degradimi i oxhakut
Restaurimi i oxhakut

Degradimi i ullqeve
Zvendesimi i ullqeve vertikale dhe horizontale

Prani lagështie
Pastrim dhe fjetim i muratues

Degradimi i lagështies
Pastrim dhe fjetim i muratues

Amortizimi i lëndës drusore të derës
Te gjithë elementet e demtuar të derës të zvendeshen. Elementet e tjerë të pastrohen dhe të trajtohen me vaj linj dhe antimoale

Degradimi dhe shpërthime të sursës
Riberje e sursës

Amortizimi i lëndës drusore të dritareve
Zvendesimi i dritareve të dritareve të origjinale me hapje vertikale

Shpërthime të sursës
Oksidim
Dritare/Dyert të amortizuara
Fronti i lagësht
Degradimi i lagështies

Emërtimi i projektit

RESTAURIMI I MUZEUT ARKEOLOGJIK,KORCE
(Banesa e Fani Kote Pjasto)

Emërtimi i fletës

FASADA JUGORE
PATOLOGJITE DHE NDERHYRJET

NR. FLETES 25

GRUPI I PROJEKTIMIT

Ark. Amanda Cici

Ark. Foton Qirinxhi

Ark. Klajdi Dinejari

Ark. Mariola Shahollari

Ing. Xhuliana Avdoli

MINISTRIA E EKONOMISE,
KULTURES DHE INOVACIONIT



MIRATOHET
PER K.K.T.K.M

sekretari i pergjithshem
SOKOL ISMAILI

DIREKTORIA RAJONALE E
TRASHEGIMISE KULTURORE
KORCE

Emërtimi i projektit	RESTAURIMI I MUZEUT ARKEOLOGJIK,KORCE (Banesa e Fani Kote Pjasto)
Emërtimi i fletës	FASADA JUGORE PATOLOGJITE DHE NDERHYRJET
NR. FLETES	25
GRUPI I PROJEKTIMIT	Ark. Amanda Cici
	Ark. Foton Qirinxhi
	Ark. Klajdi Dinejari
	Ark. Mariola Shahollari
	Ing. Xhuliana Avdoli



FASADA LINDORE Shk.1:75

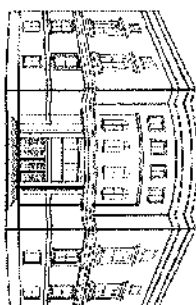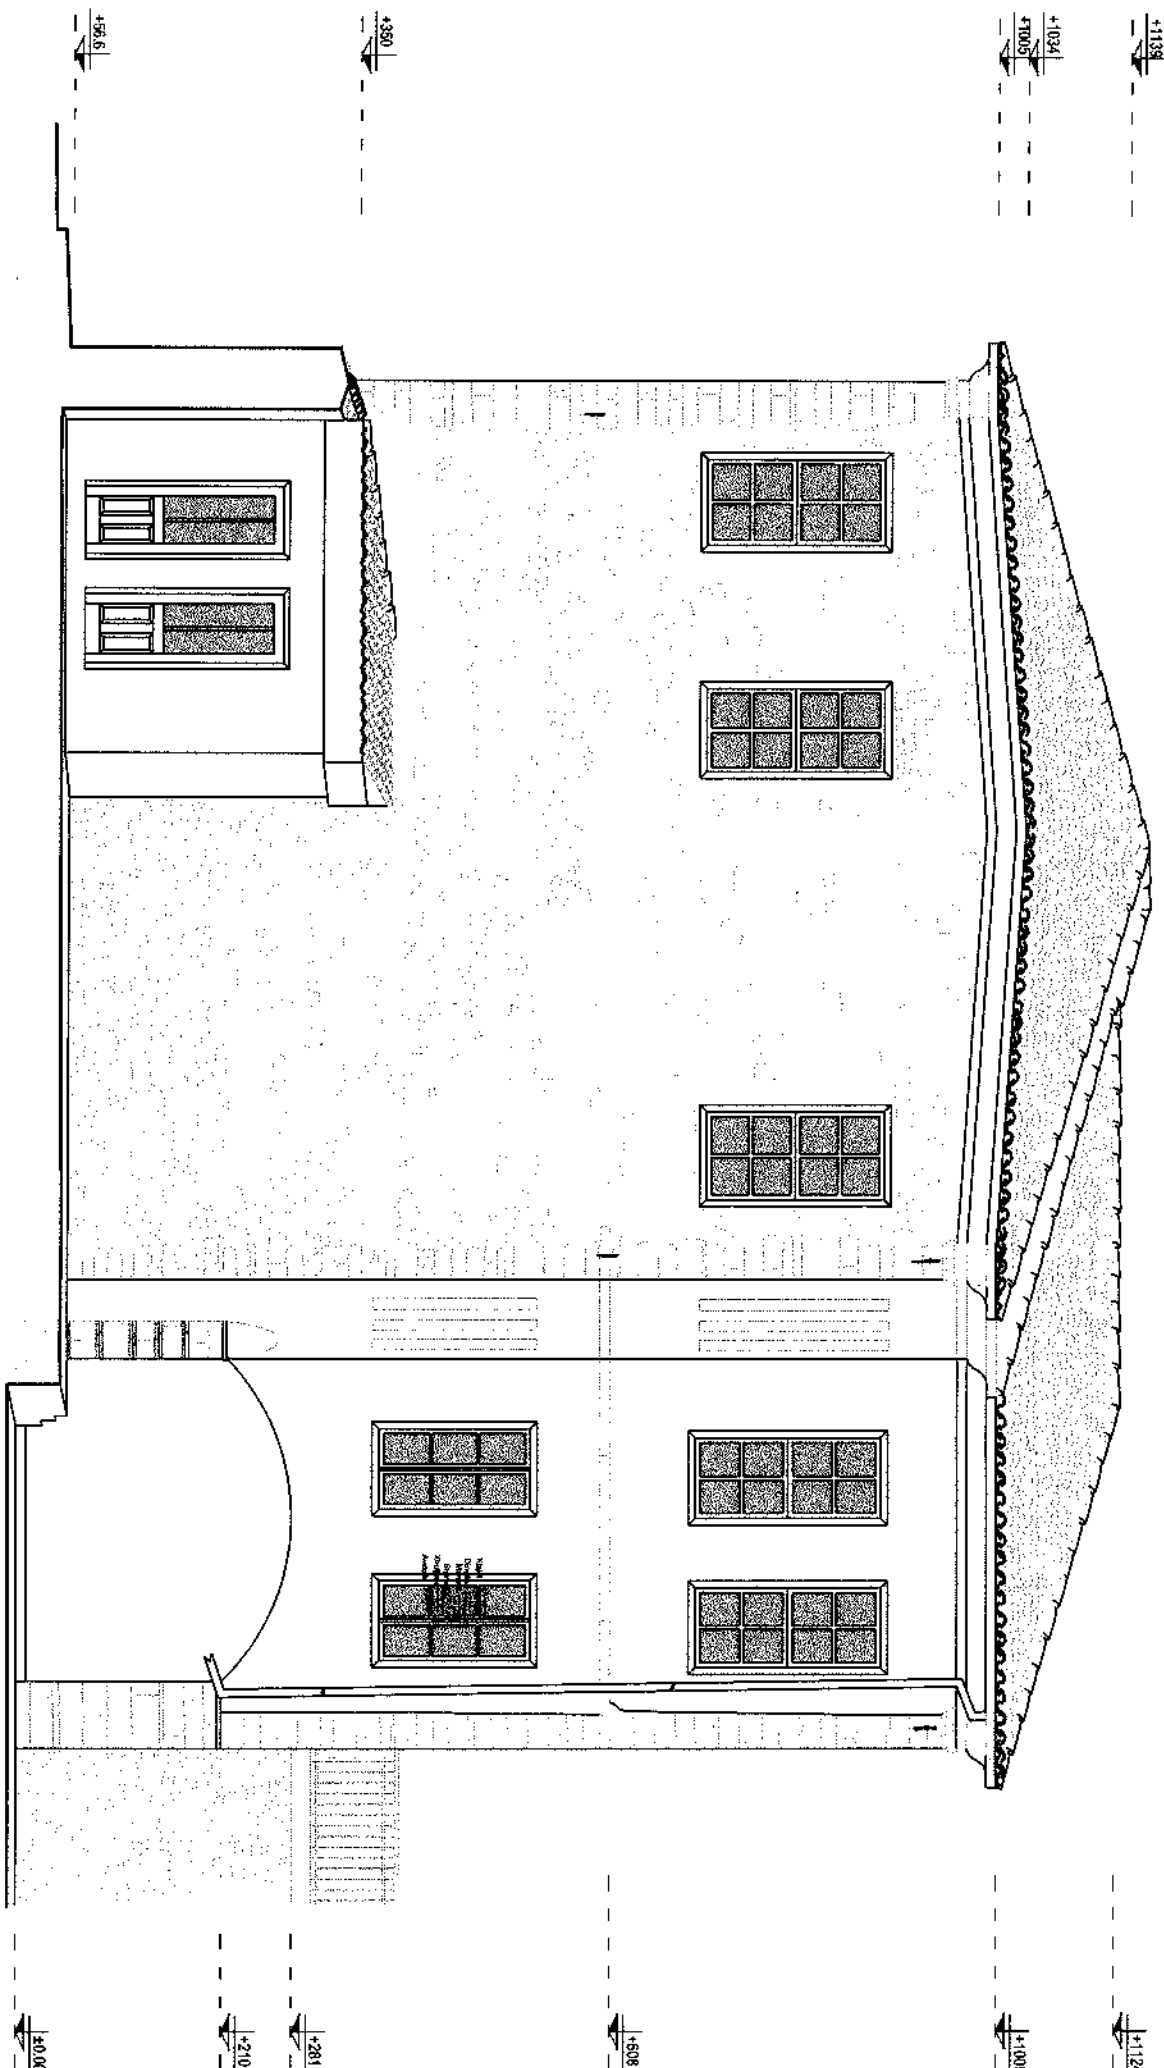

MINISTRIA E EKONOMISE,
KULTURES DHE INOVACIONIT

MIRATOHET
PER K.K.T.K.M

sekretari i pergjithshem
SOKOL ISMAILI

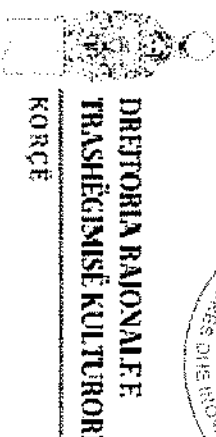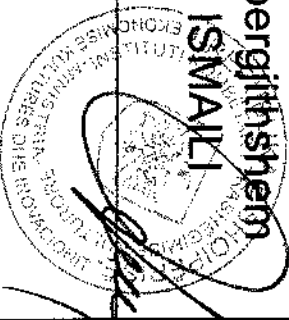

DIREKTORIA RAJONALE E
TRASHEGEMISE KULTURORE

KORÇE

Emërtimi i projektit

RESTAURIMI I MUZEUT ARKEOLOGJIK,KORCE
(Banesa e Fani Kote Pjasto)

Emërtimi i fletës



FASADA LINDORE

NR. FLETES 26

GRUPI I PROJEKTIMIT

Ark. Amanda Cici	
Ark. Foqjon Qirinxhi	
Ark. Klajdi Dinellari	
Ark. Mariola Shahollari	
Ing. Xhuljana Avdoli	

FASADA LINDORE/PATOLOGJITE DHE NDERHYRJET

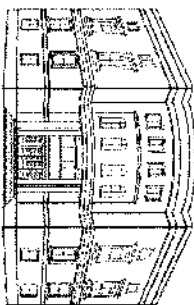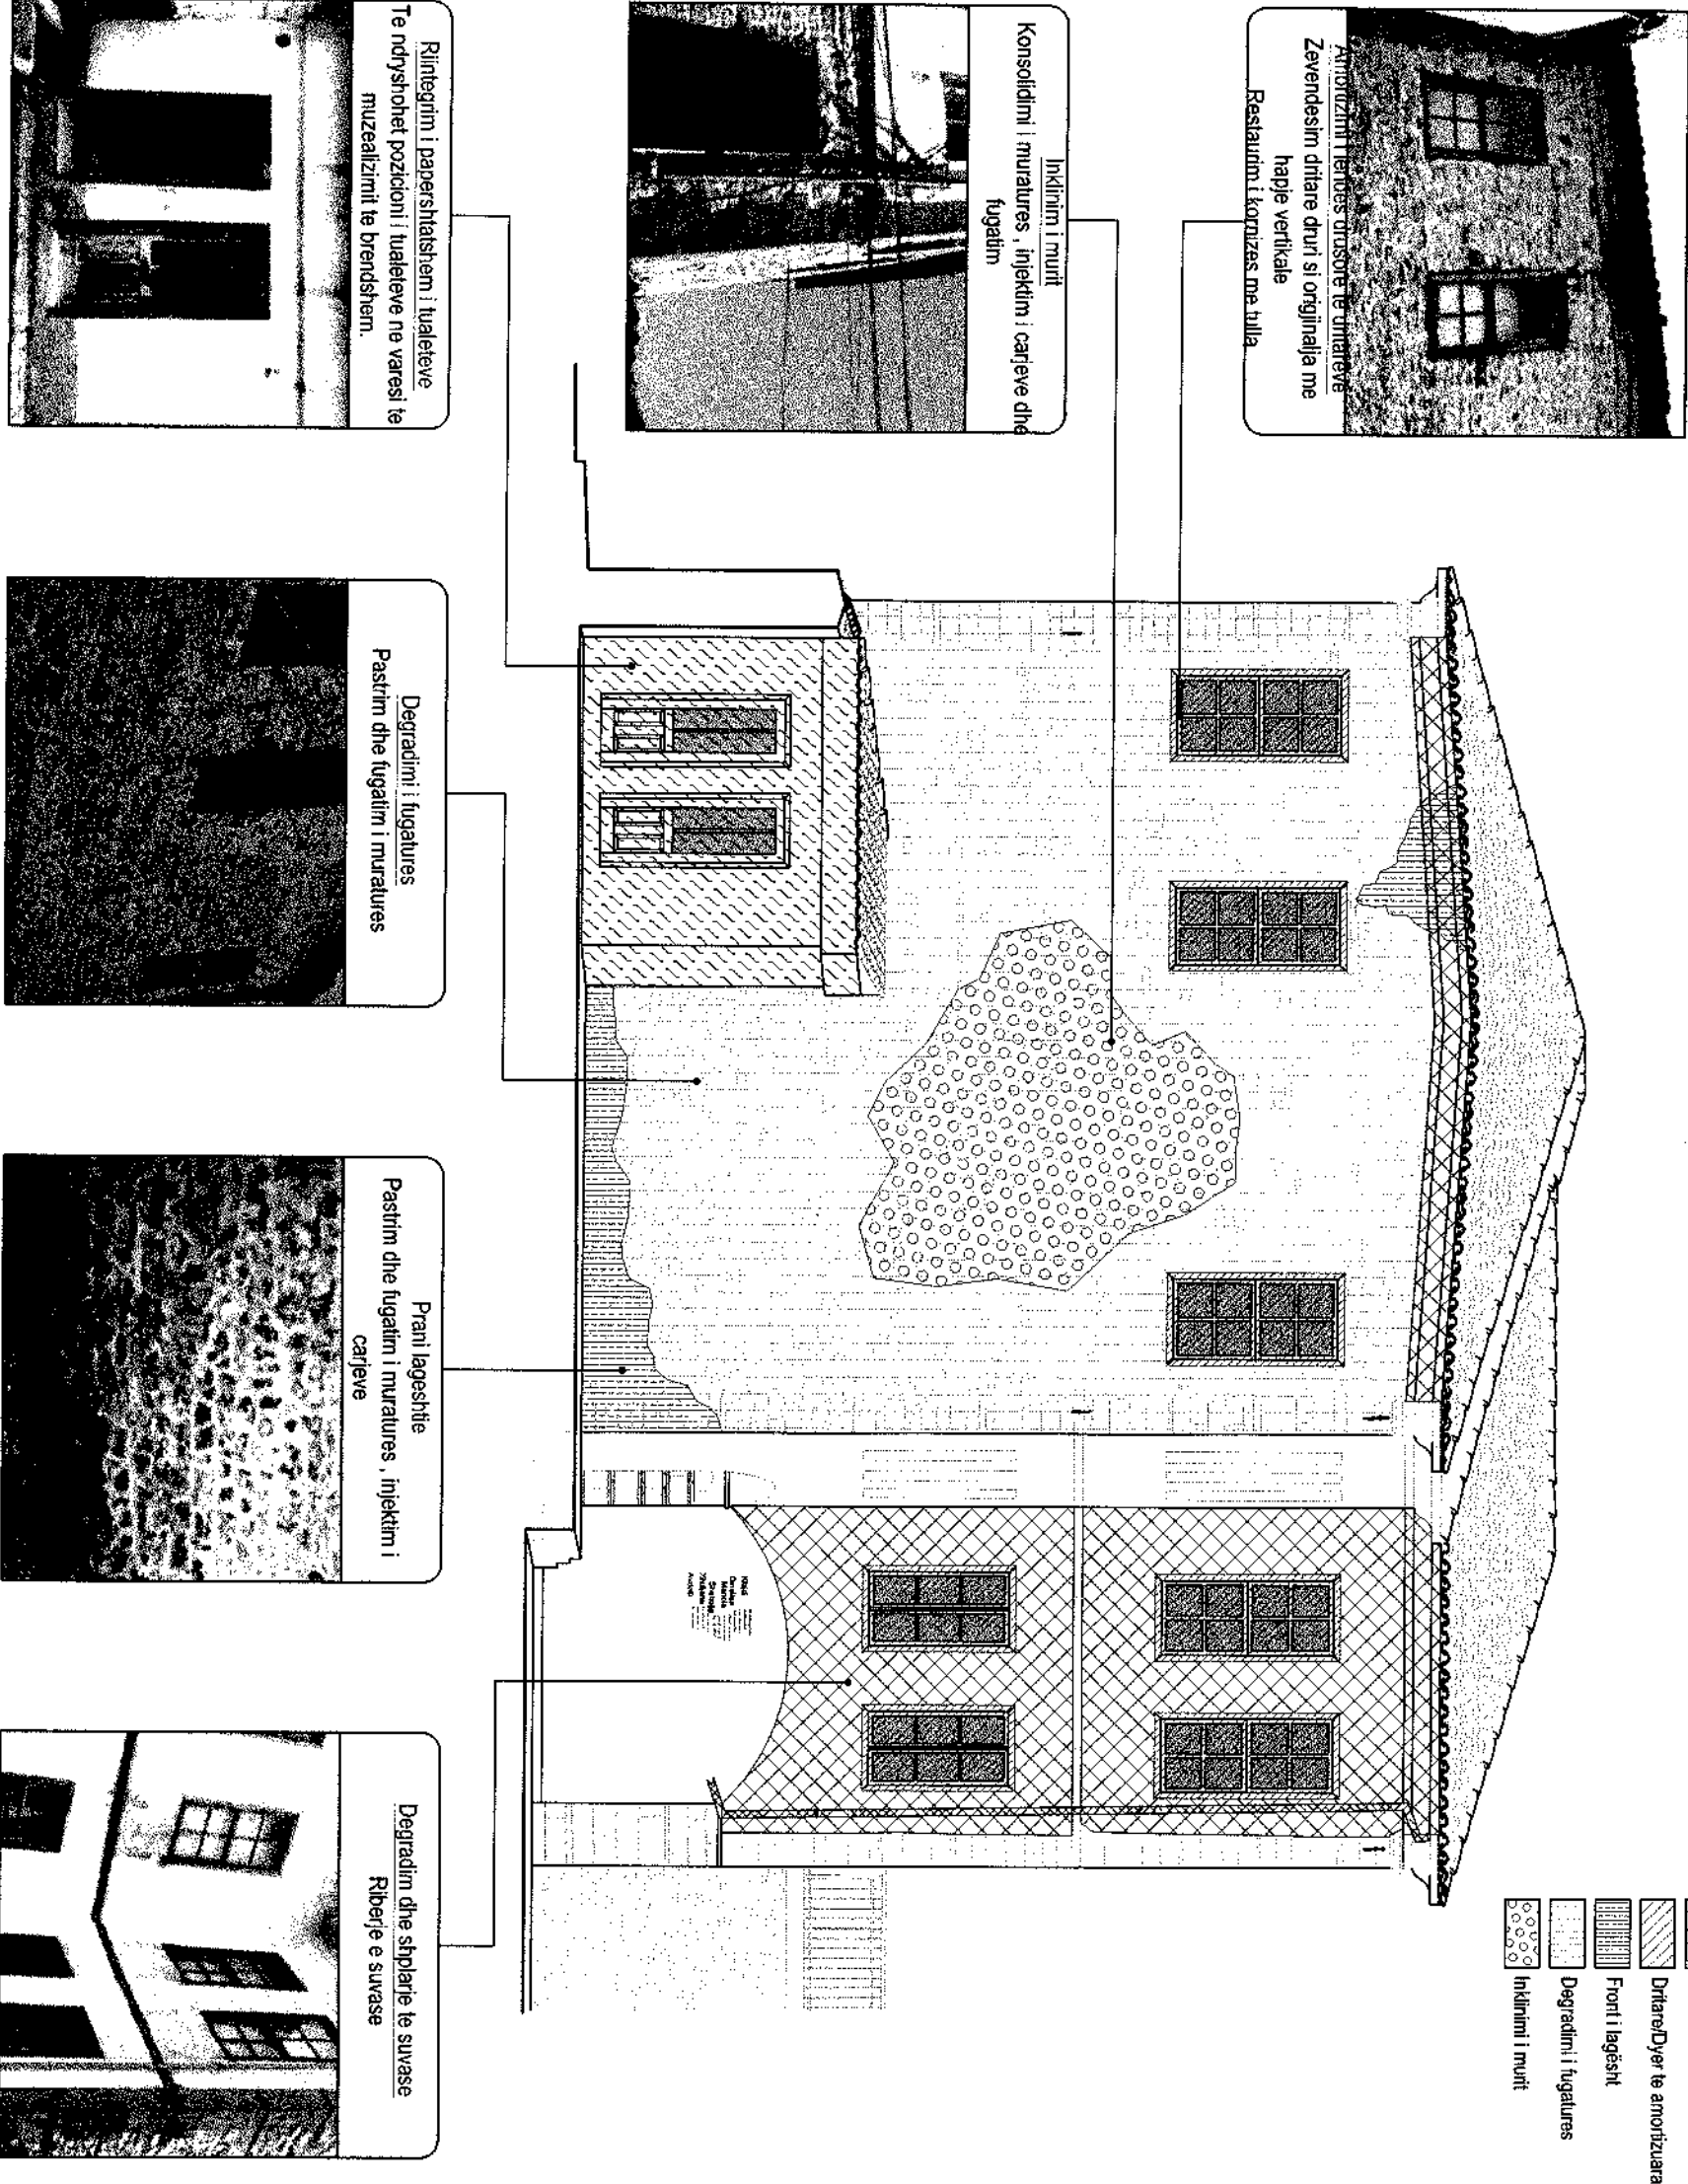

MINISTRIA E EKONOMISË,
KULTURËS DHE INOVACIONIT

MIRATOHET
PER K.K.T.K.M

sekretari i përgjithshëm
SOKOL ISMAILI



DIREKTORIA RAJONALE E
TRASHËGIMISË KULTURORE
KORÇE

Emërtimi i projektit

RESTAURIMI I MUZEUT ARKEOLOGJIK,KORCE
(Banesa e Fani Kote Pjasto)

Emërtimi i fletës

FASADA LINDORE
PATOLOGJITE DHE NDERHYRJET

NR. FLETES



27

GRUPI I PROJEKTIMIT

Ark. Amanda Cici	
Ark. Fojton Çirinxhi	
Ark. Klejdi Dinellari	
Ark. Mariola Shahollari	
Ing. Xhuljana Avdoli	

FASADA VERIORE

Shk.1:75

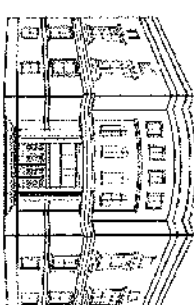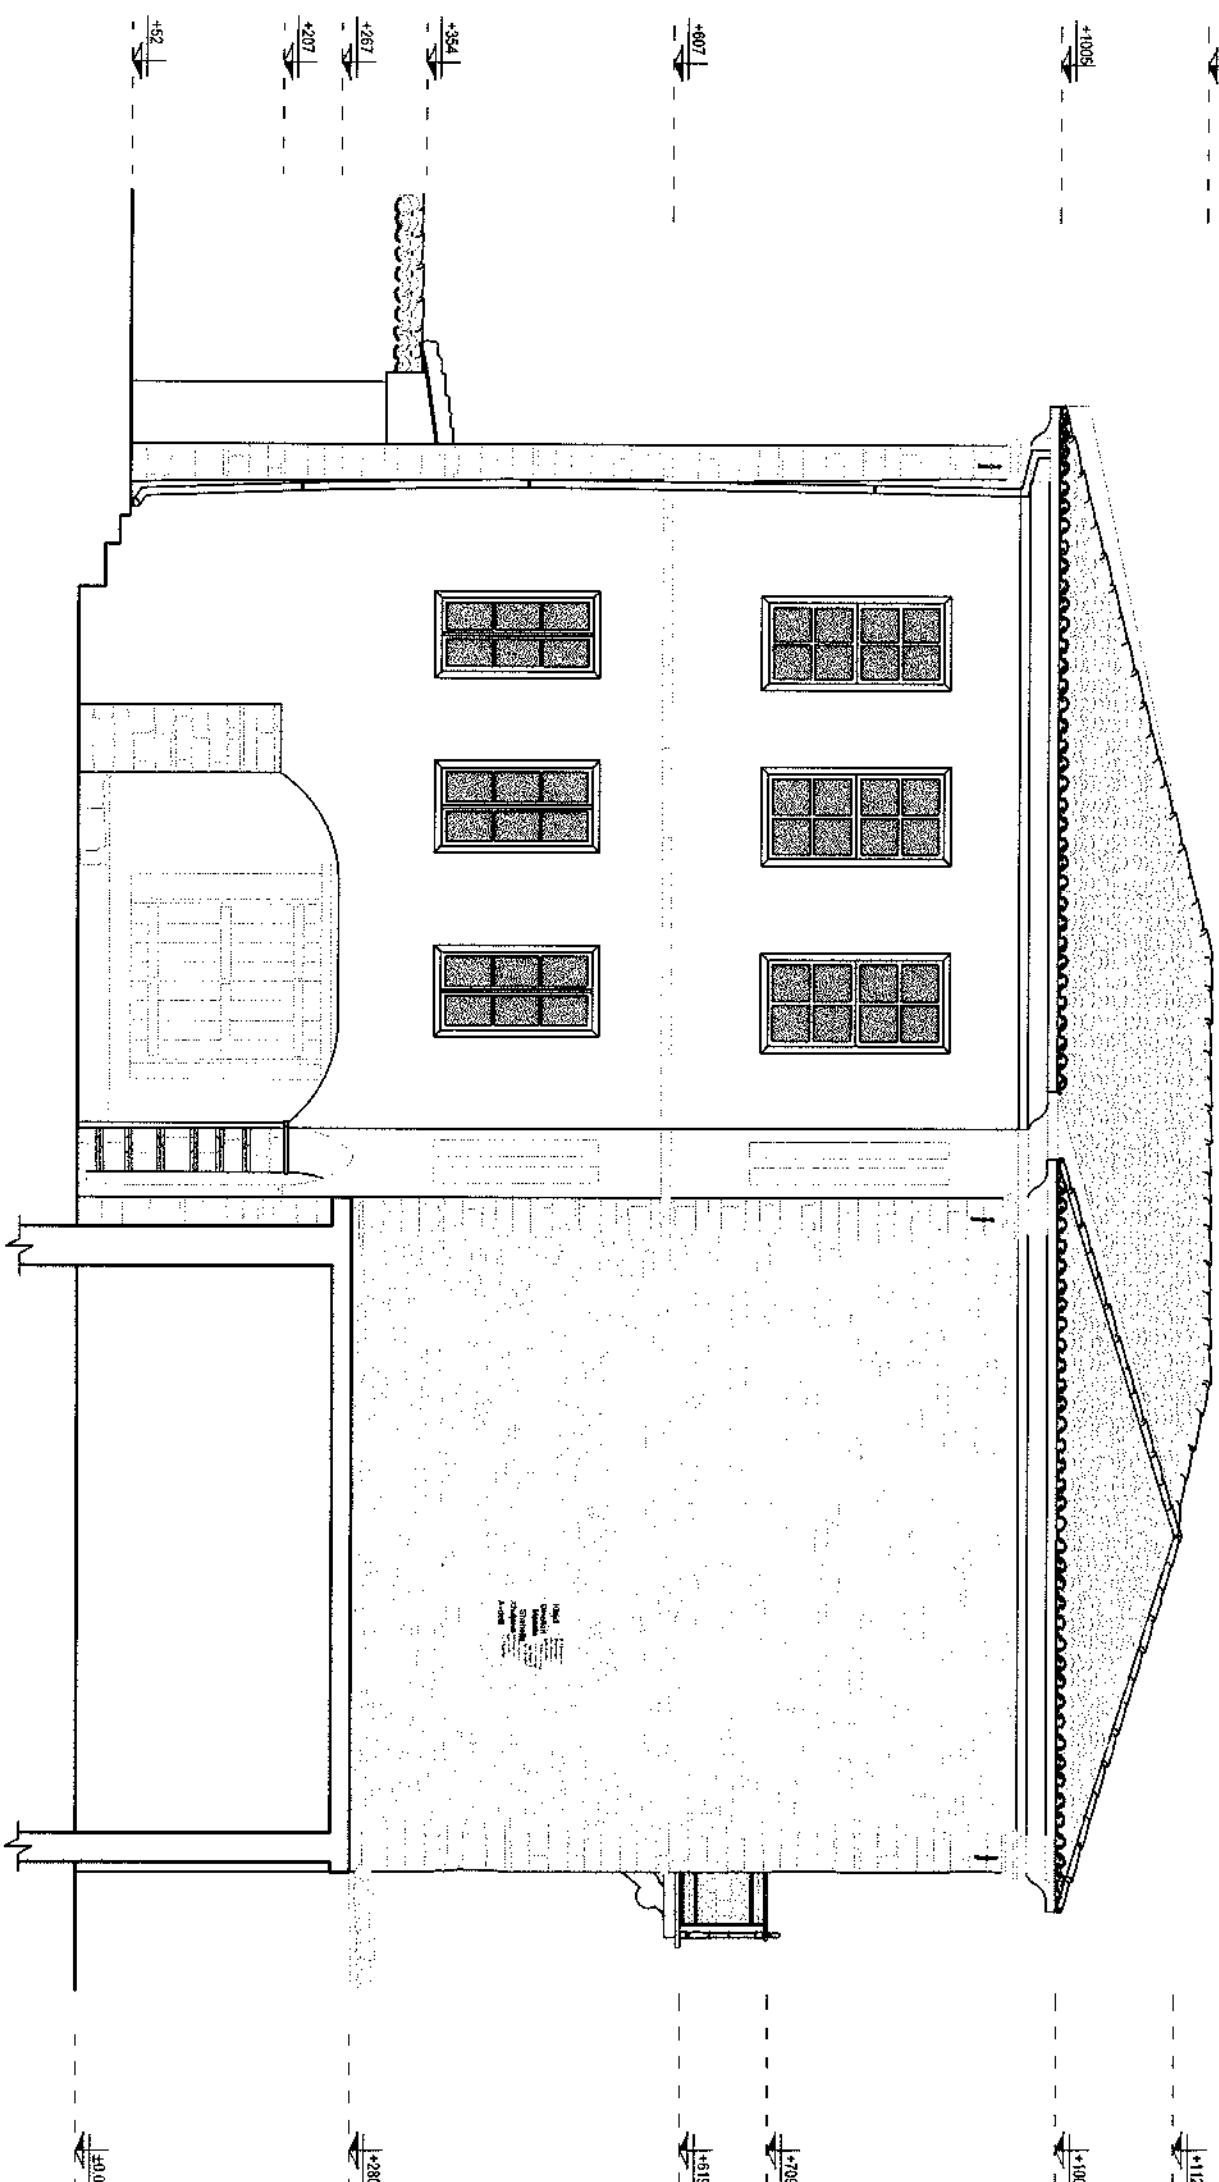

MINISTRIA E EKONOMISE,
KULTURES DHE INOVACIONIT

MIRATOHET
PER K.K.T.K.M

sekretari i pergjithshem
SOKOL ISMAILI



DIREKTORIA RAJONALE E
TRASHEGIMISE KULTURORE
KORCE

Emërtimi i projektit

RESTAURIMI I MUZEUT ARKEOLOGJIK,KORCE
(Banesa e Fani Kote Pjasto)

Emërtimi i fletës

FASADA VERIORE



NR. FLETES 28

GRUPI I PROJEKTIMIT

Ark. Amanda Cici	
Ark. Foltjon Qirinxhi	
Ark. Klajdi Dinellari	
Ark. Mariola Shahollari	
Ing. Xhuljana Avdoli	

FASADA VERIORE/PATOLOGJITE DHE NDERHYRJET


- Shtyllarë e Suvasë
- Krisje ose çatije
- Dritare/Dyer te amortizuara
- Fronti i lagësht
- Degradimi i fugaturës
- Inklinitimi i murit

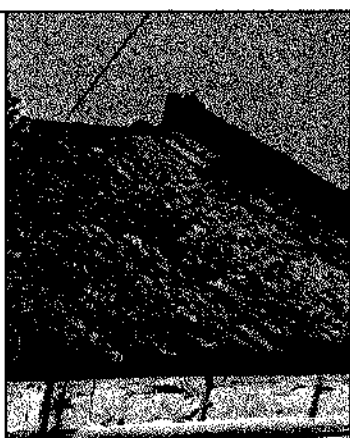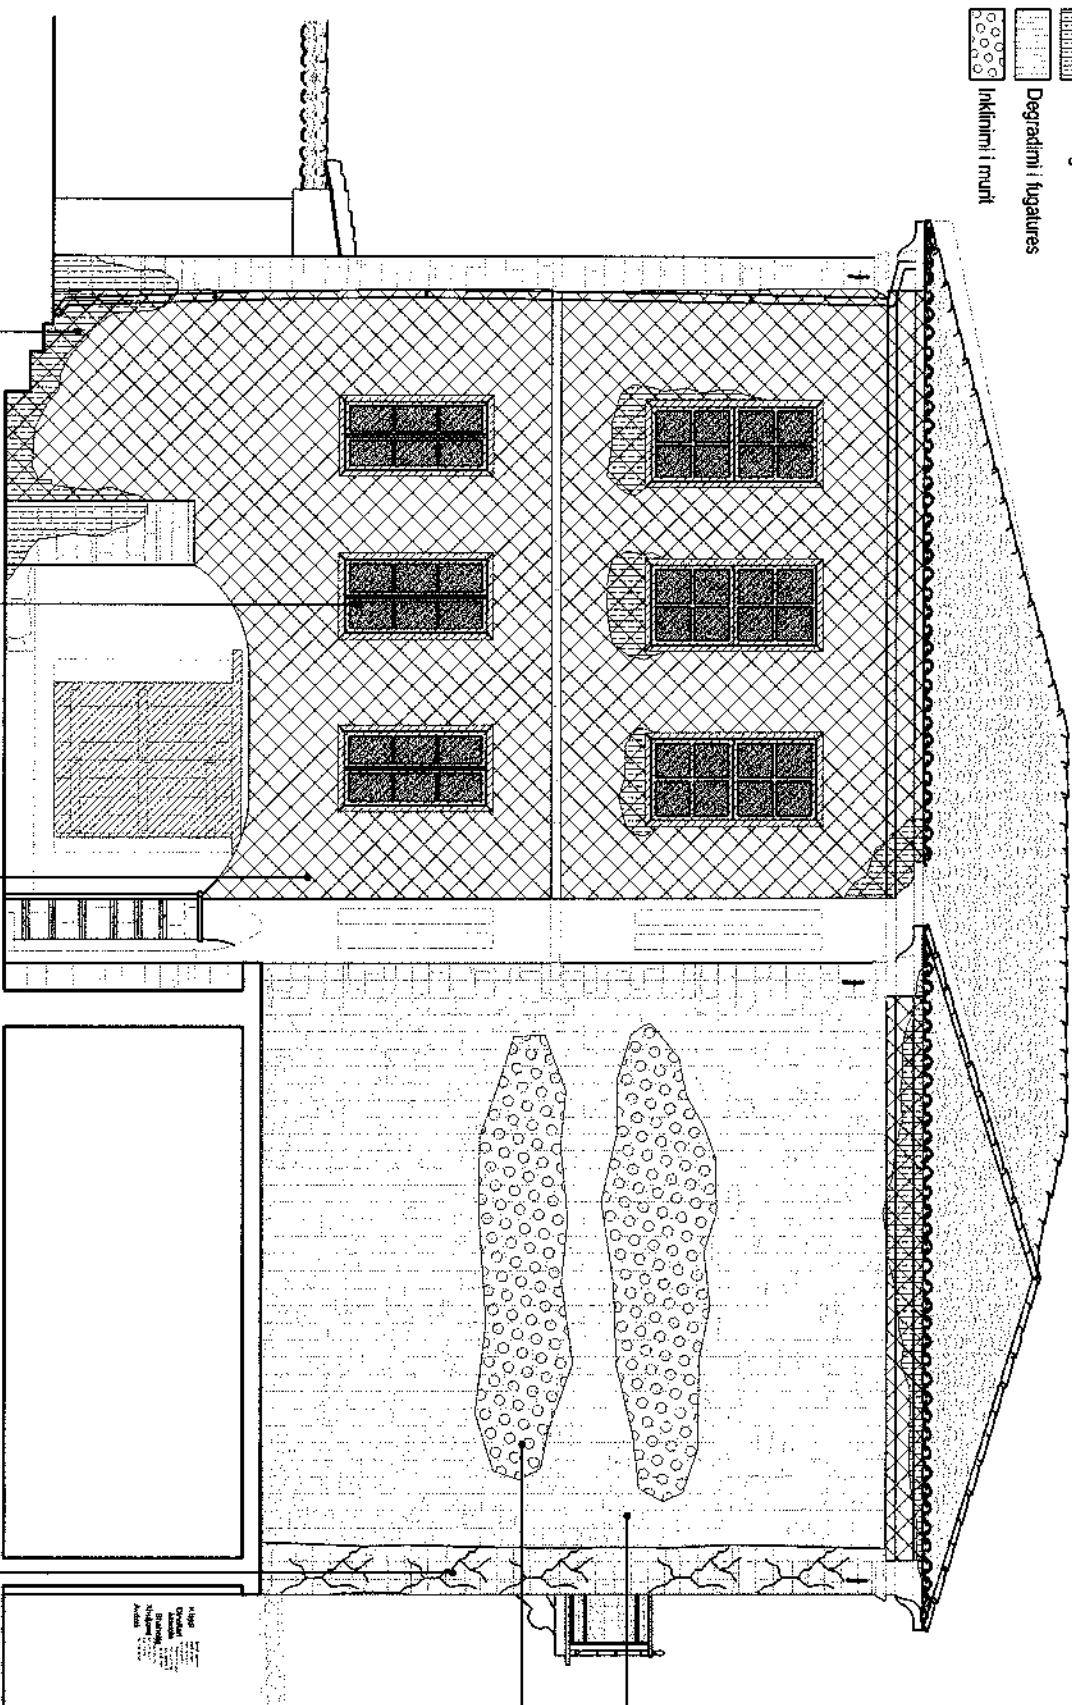


Degradimi i fugaturës
Pastim, injektim i çatijeve, fugatim i muratës




Inklinitimi i murit
Konsolidimi i muratës, injektim dhe fugatim

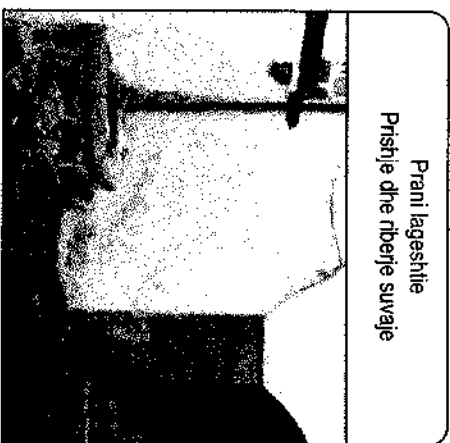

Pranil lagështie
Prishje dhe riberje suvaje

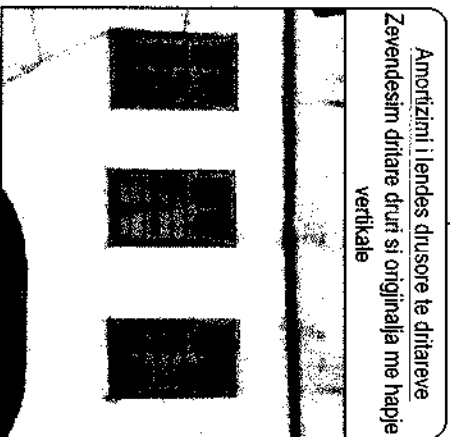


Amortizimi i lëndës drusore te dritareve
Zëvendësim dritare druri si origjinalja me hapje vertikale

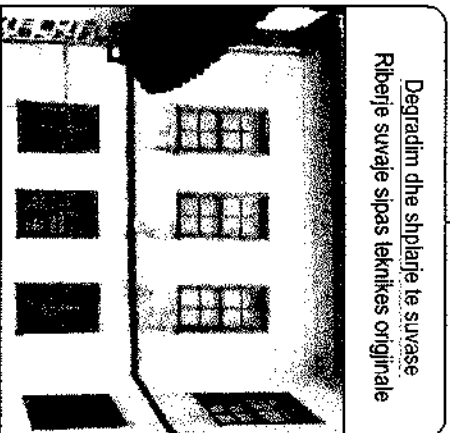

Degradim dhe shtyllarë te suvasë
Riberje suvaje sipas teknikes origjinale




Degradim dhe krisje te qoshes
Konsolidim i qoshes, plotësim i qutit

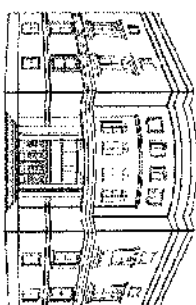

MINISTRIA E SPORTIT DHE
KULTURËS DHE INOVACIONIT

MIRATOHET
PER K.K.T.K.M

sekretari i përgjithshëm
SOKOL ISMAILI

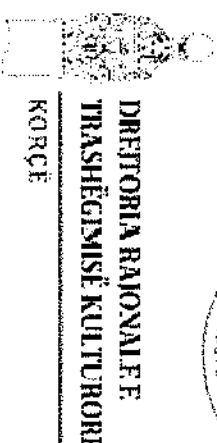

DIREKTORIA RAJONALE E
TRASHËGIMISË KULTURORE
KORÇE

Emërtimi i projektit

RESTAURIMI I MUZEUT ARKEOLOGJIK,KORCE
(Banesa e Fani Kote Pjasto)

Emërtimi i fletës



FASADA VERIORE
PATOLOGJITE DHE NDERHYRJET

NR. FLETES 29

GRUPI I PROJEKTIMIT

Ark. Amanda Cici	
Ark. Foltion Qirinxhi	
Ark. Klajdi Dinellari	
Ark. Marioia Shahollari	
Ing. Xhuljana Avdoli	


PRERJA A-A Shk.1:75

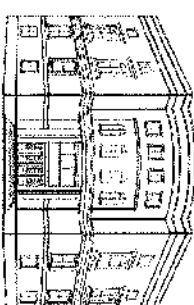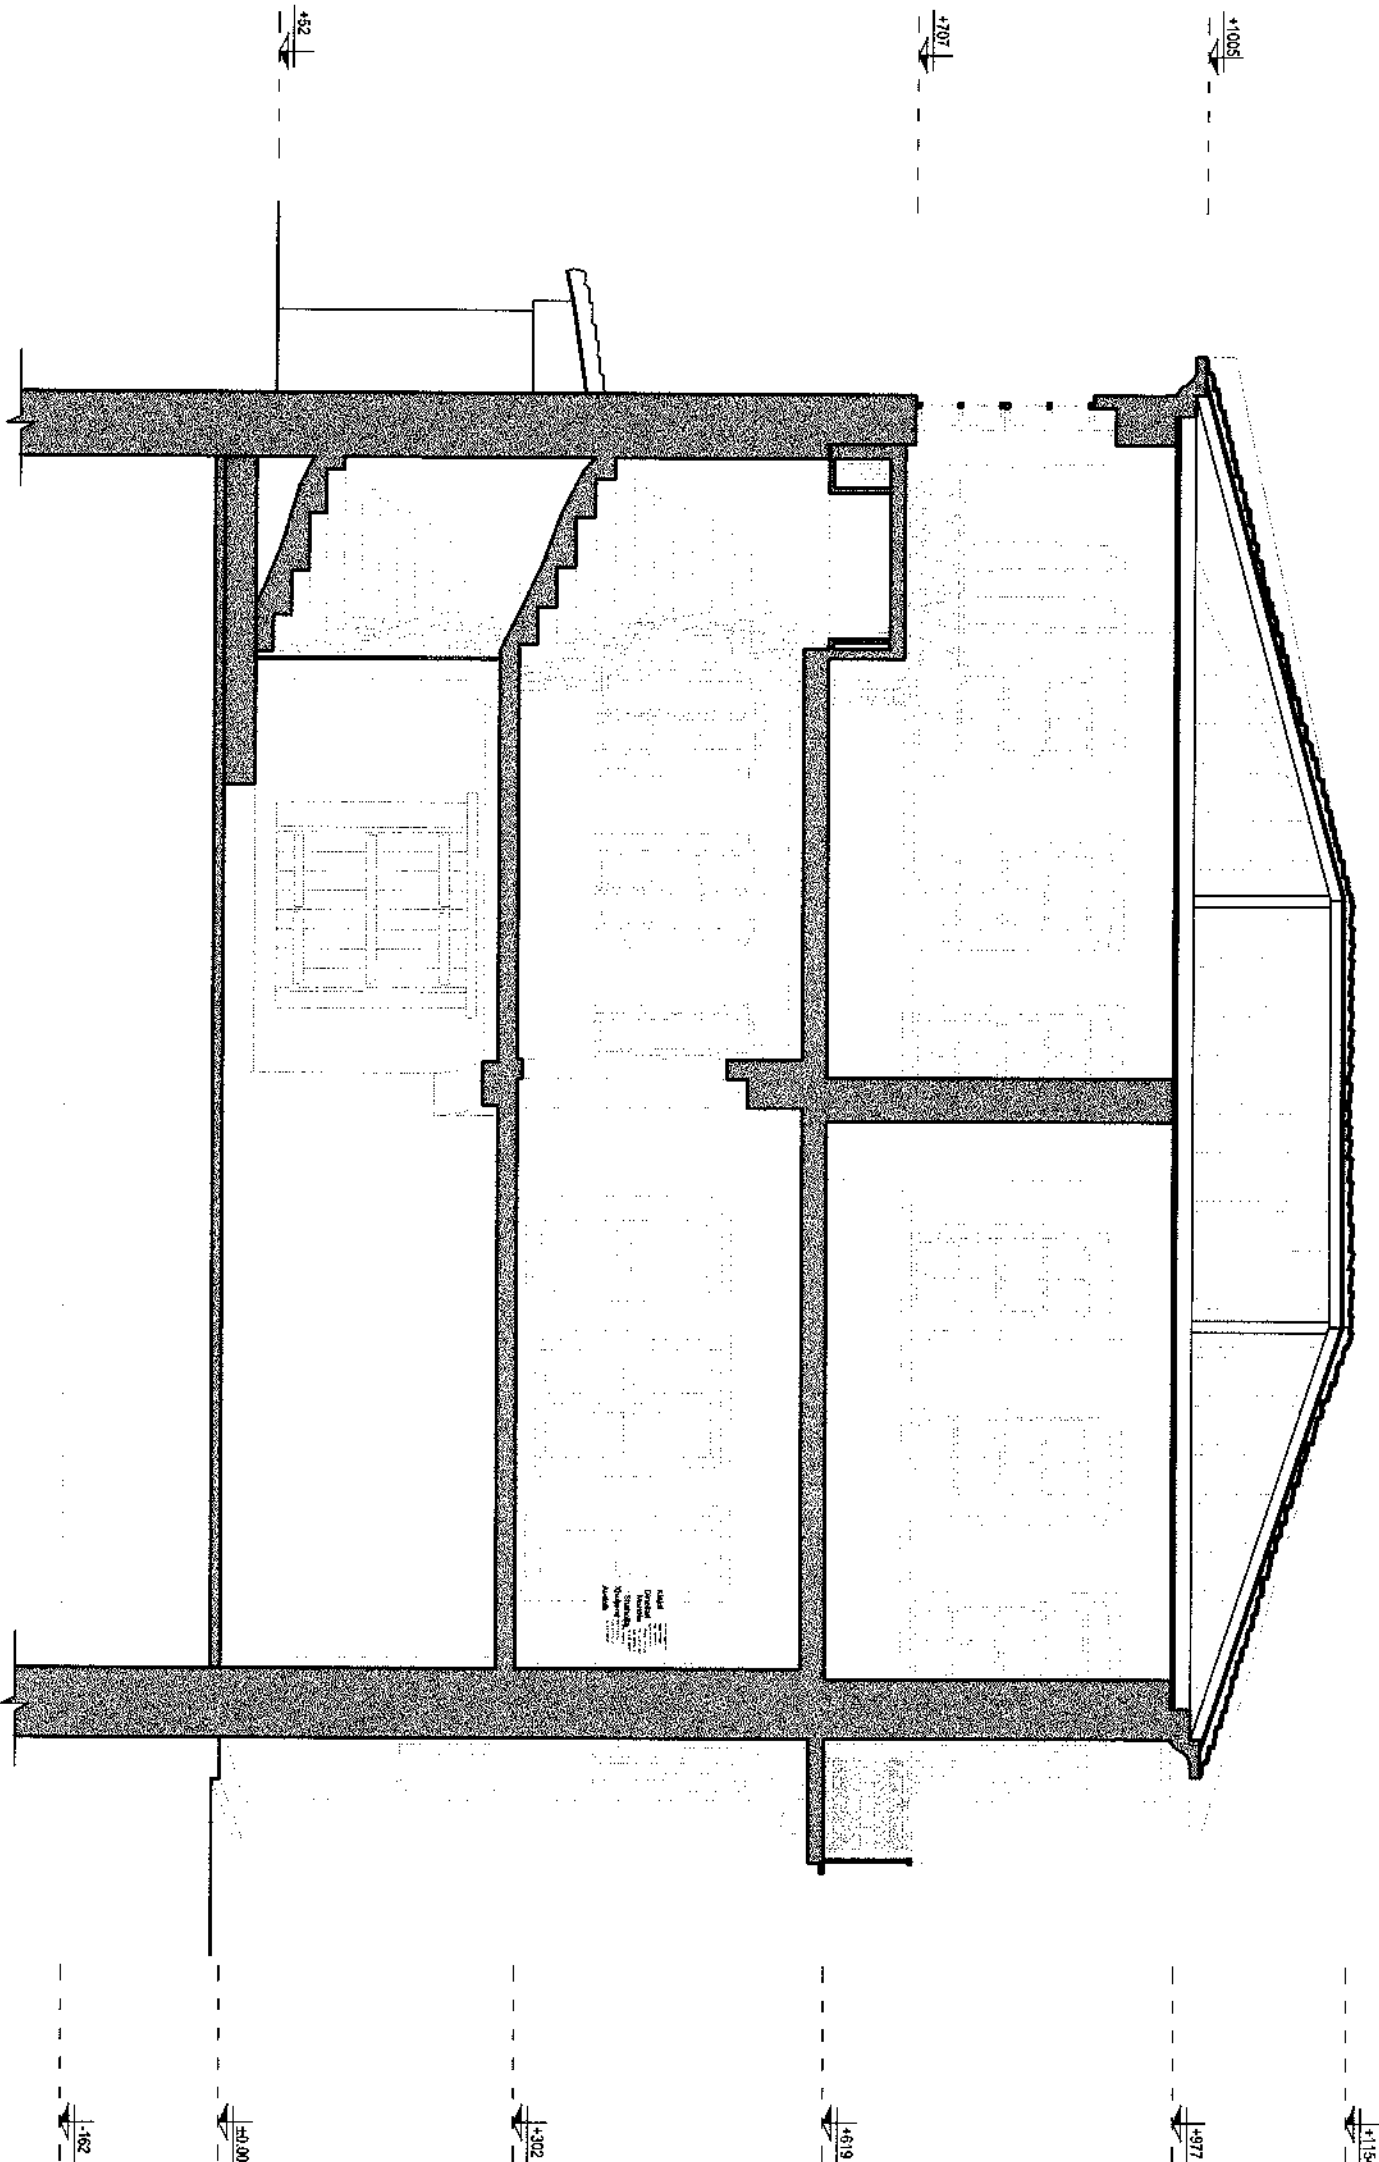

MINISTRIA E EKONOMISE,
KULTURES DHE INOVACIONIT

MIRATOHET
PER K.K.T.K.M

sekretari i pergjithshem
SOKOL ISMAILI

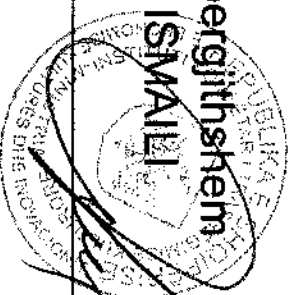

DREKTORIA RAJONALE E
TRASHËGIMISË KULTURORE
KORÇE

Emërtimi i projektit

RESTAURIMI I MUZEUT ARKEOLOGJIK,KORCE
(Banesa e Fani Kote Pjasto)

Emërtimi i fletës

PRERJA A-A

NR. FLETES 30

GRUPI I PROJEKTIMIT

Ark. Amanda Cici



Ark. Fajlon Qirinxhi

Ark. Klajdi Dinellari

Ark. Mariola Shahollari

Ing. Xhuljana Avdoli


PRERJA B-B Shk.1:75

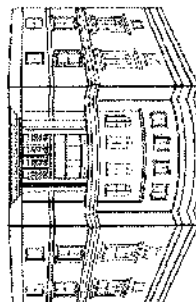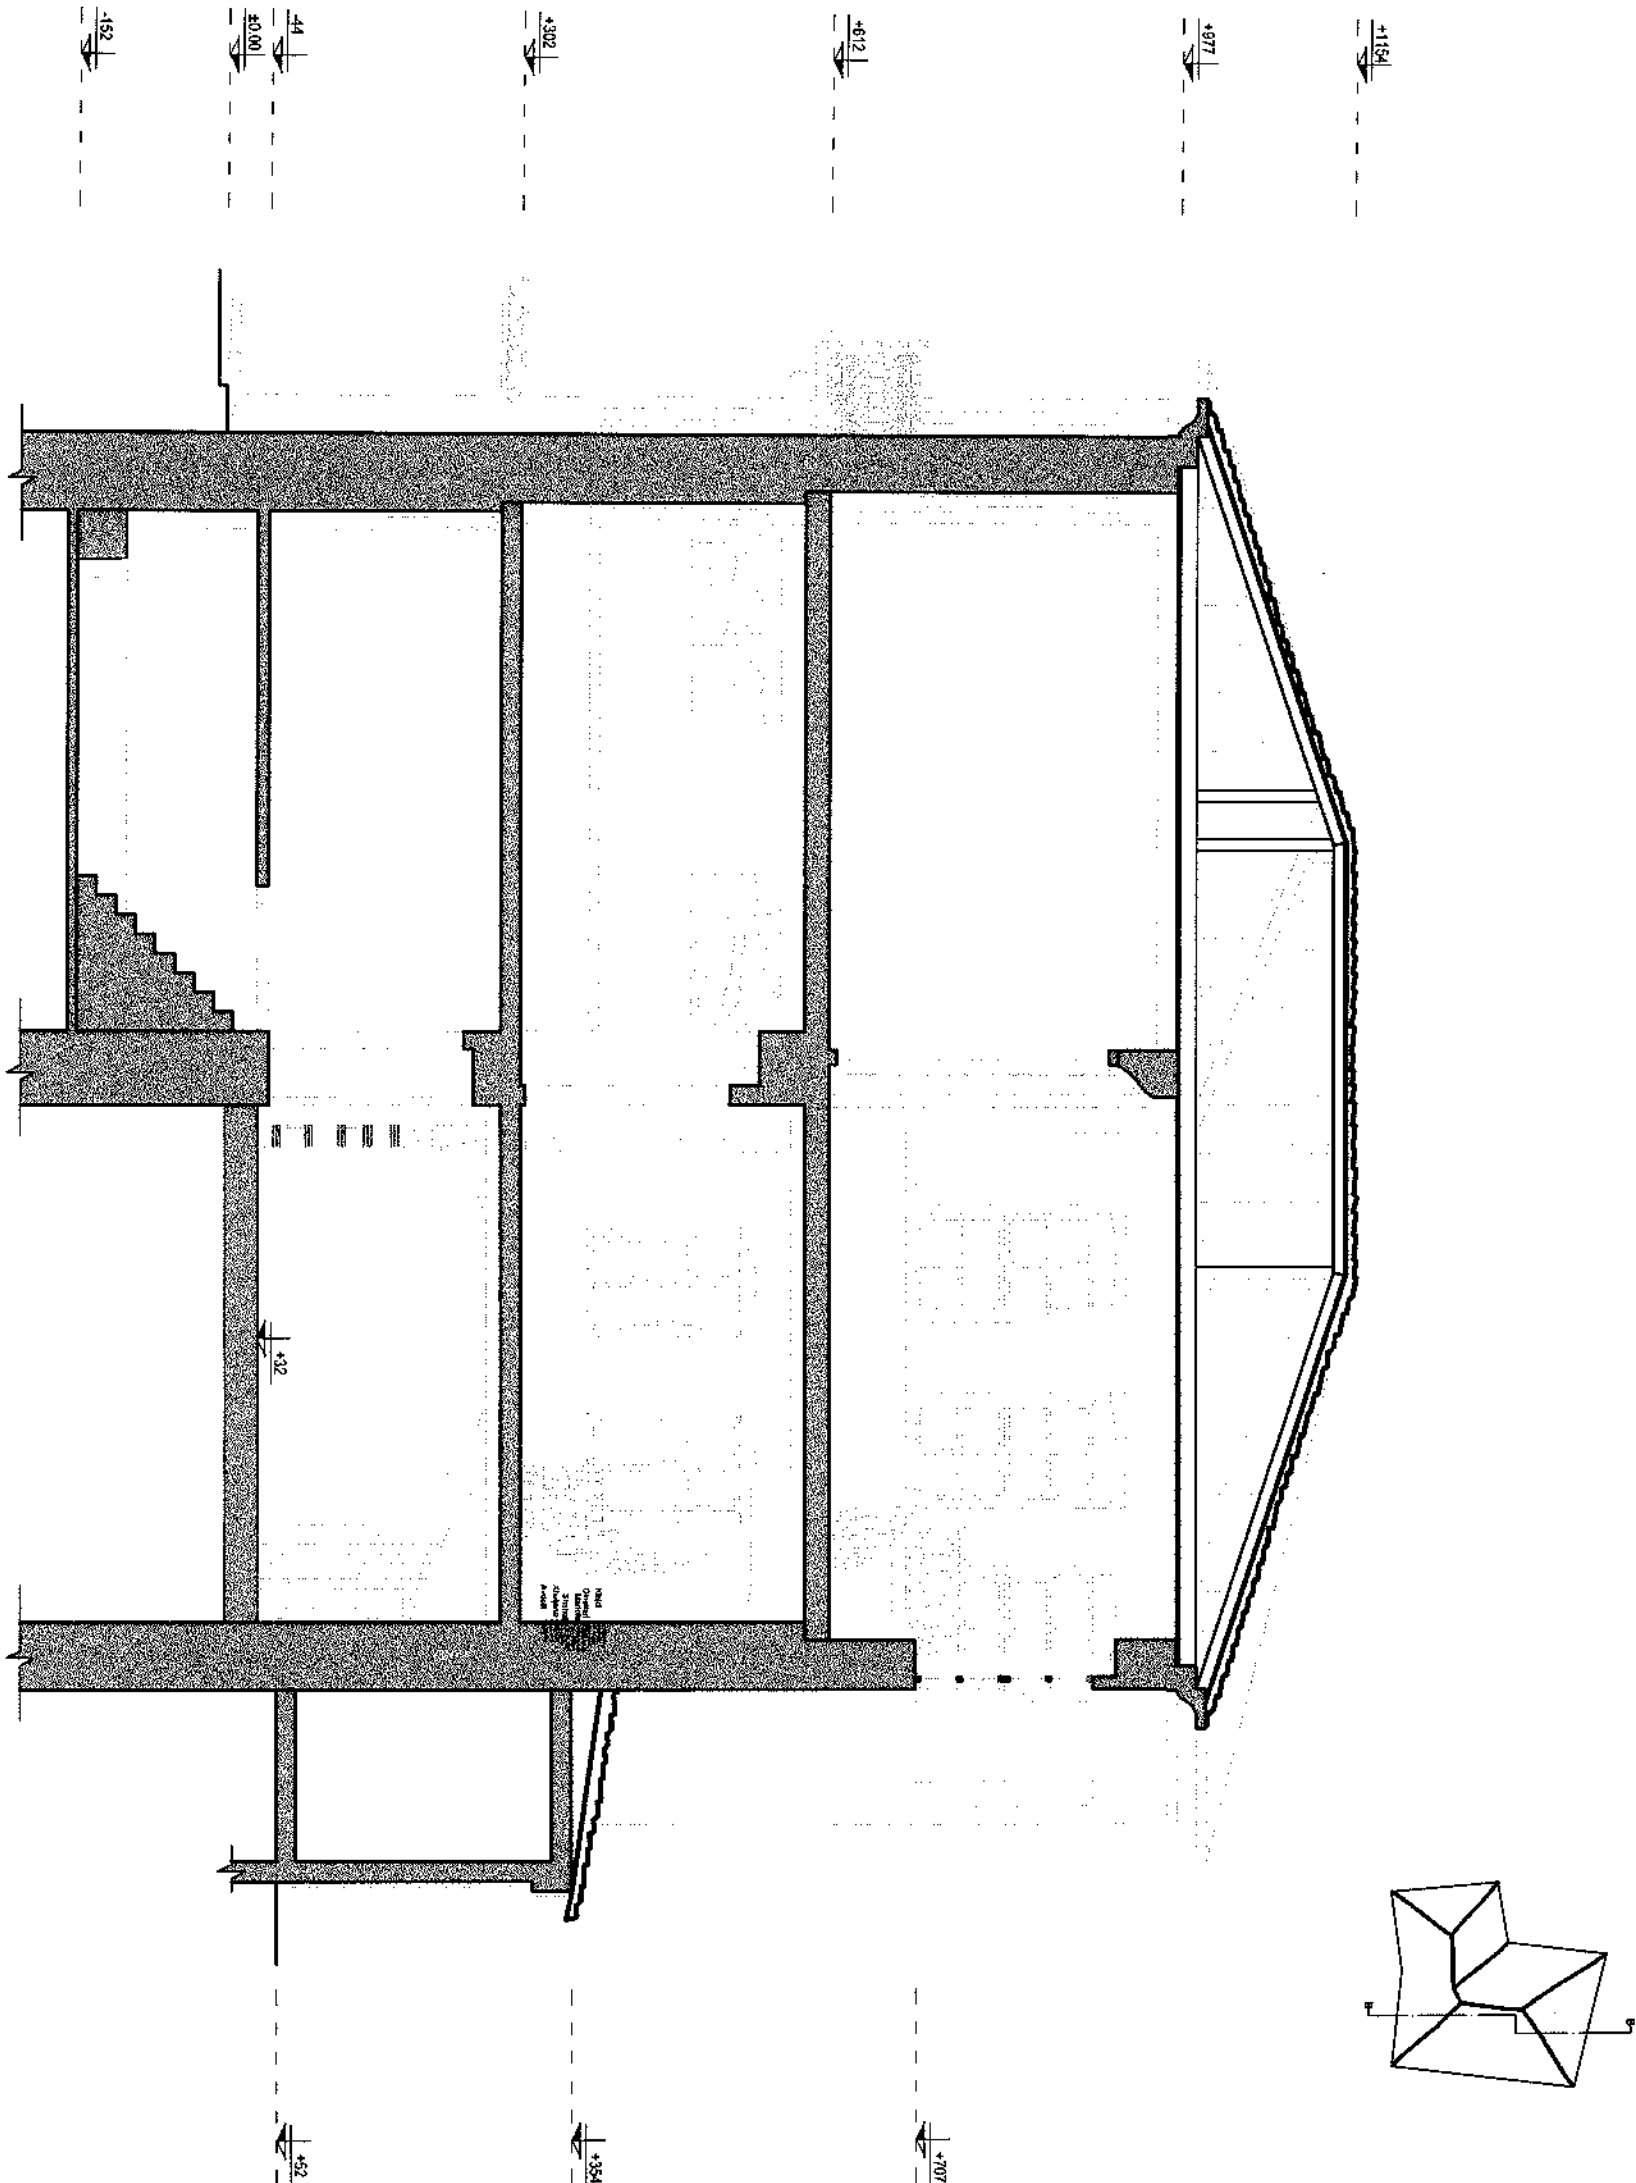

MINISTRIA E EKONOMISE,
KULTURES DHE INOVACIONIT

MIRATOHET
PER K.K.T.K.M

sekretari i pergjithshem
SOKOL ISMAILI

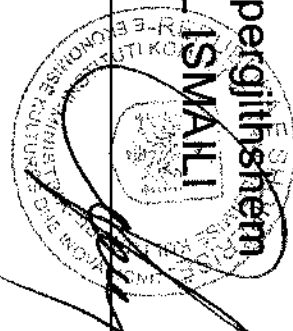

DIREKTORIA RAJONALE E
TRASHEGIMISE KULTURORE
KORCE

Emërtimi i projektit

RESTAURIMI I MUZEUT ARKEOLOGJIK,KORCE
(Banesa e Fani Kote Pjasto)

Emërtimi i fletës



PRERJA B-B

NR. FLETES 31

GRUPI I PROJEKTIMIT

Ark. Amanda Cici	
Ark. Fojton Qirinxhi	
Ark. Klajdi Dimellari	
Ark. Mariola Shahollari	
Ing. Xhuljana Avdoli	


PRERJA B-B/PATOLOGJITE DHE NDERHYRJET

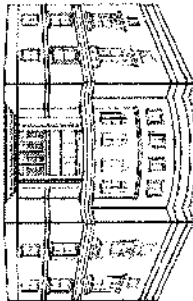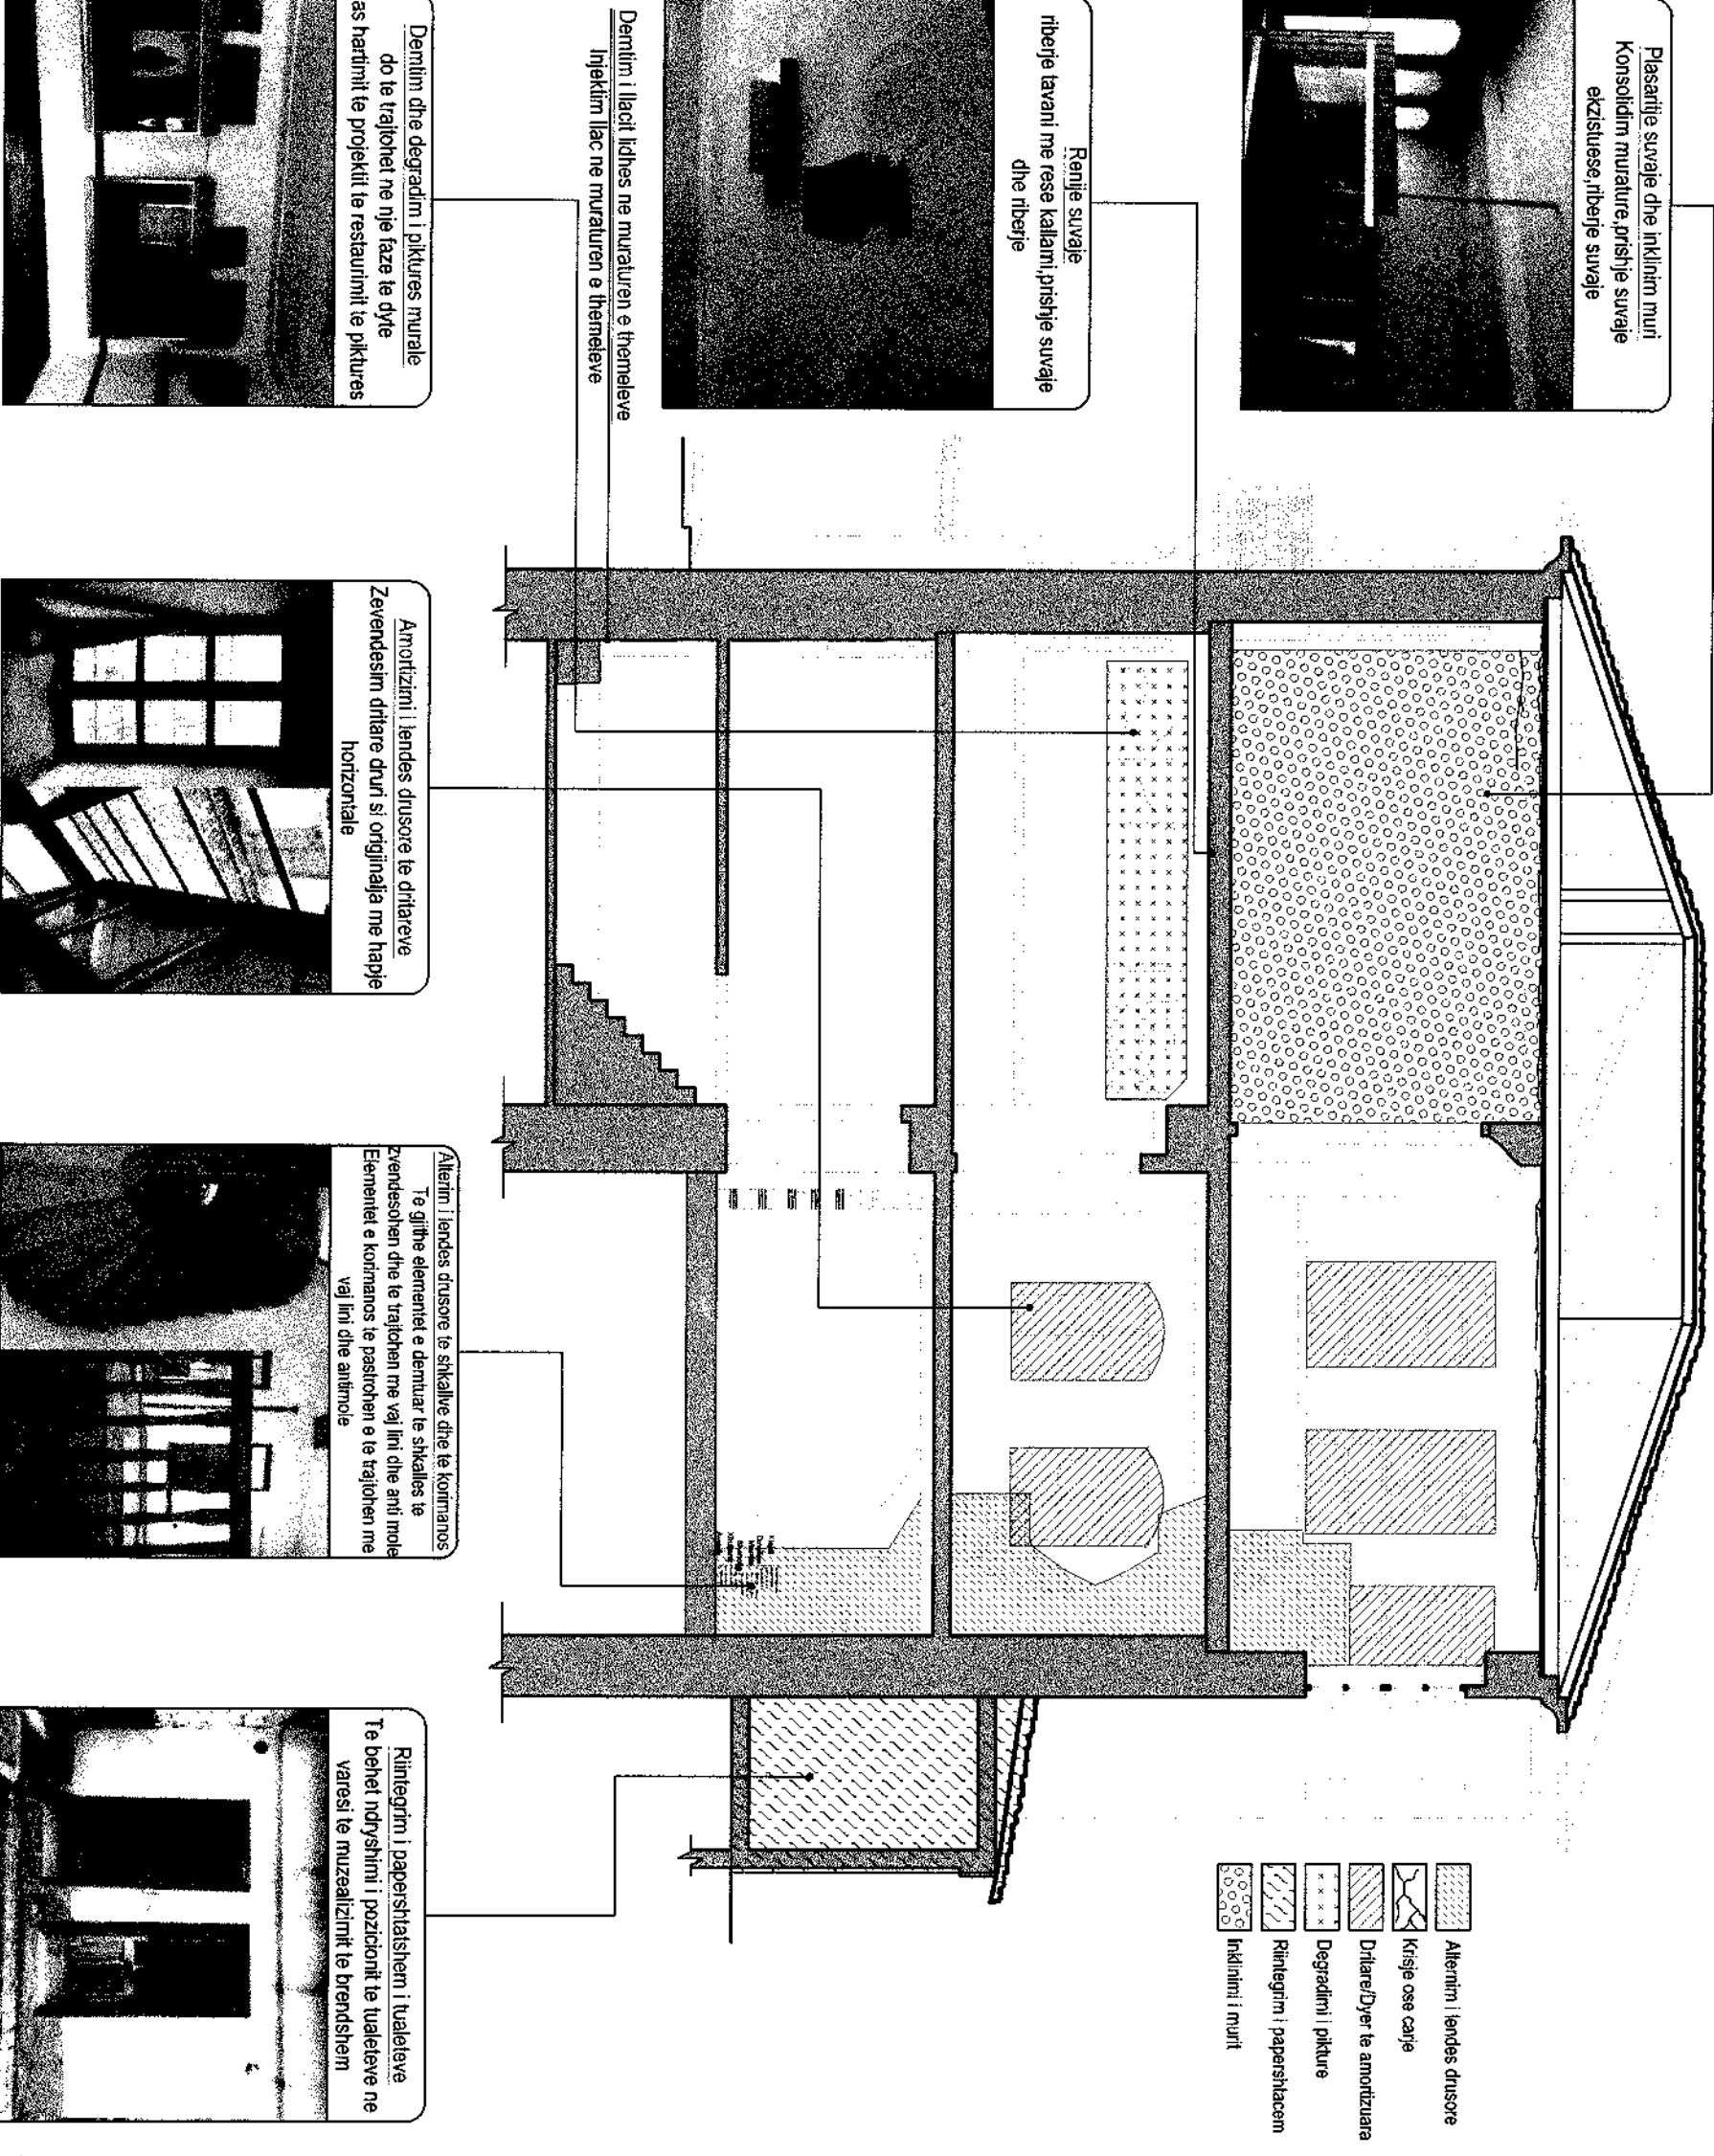

REPUBLIKA E ALBANIS
MINISTRIA E EKONOMISË,
KULTURËS DHE INOVACIONIT

MIRATOHET
PER K.K.T.K.M

sekretari i pergjithshem
SOKOL ISMAILI

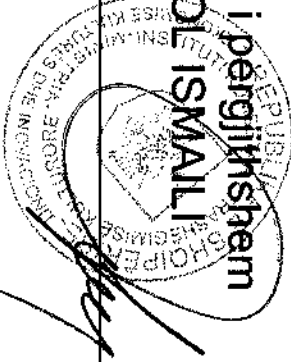

DIREKTORIA RAJONALE E
TRASHËGIMISË KULTURORE
KORÇE

Emërtimi i projektit

RESTAURIMI I MUZEUT ARKEOLOGJIK,KORCE
(Banesa e Fani Kote Pjasto)

Emërtimi i fletës



PRERJA B-B
PATOLOGJITE DHE NDERHYRJET

NR. FLETES 32

GRUPI I PROJEKTIMIT

Ark. Amanda Cici	
Ark. Foljon Gërxhi	
Ark. Klajdi Dinellari	
Ark. Mariola Shahollari	
Ing. Xhuliana Avdoli	


PLANIMETRIA DHE PRERJA E SHKALLES Shk.1:50

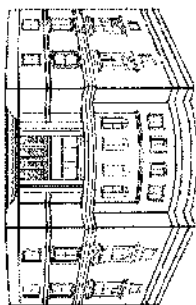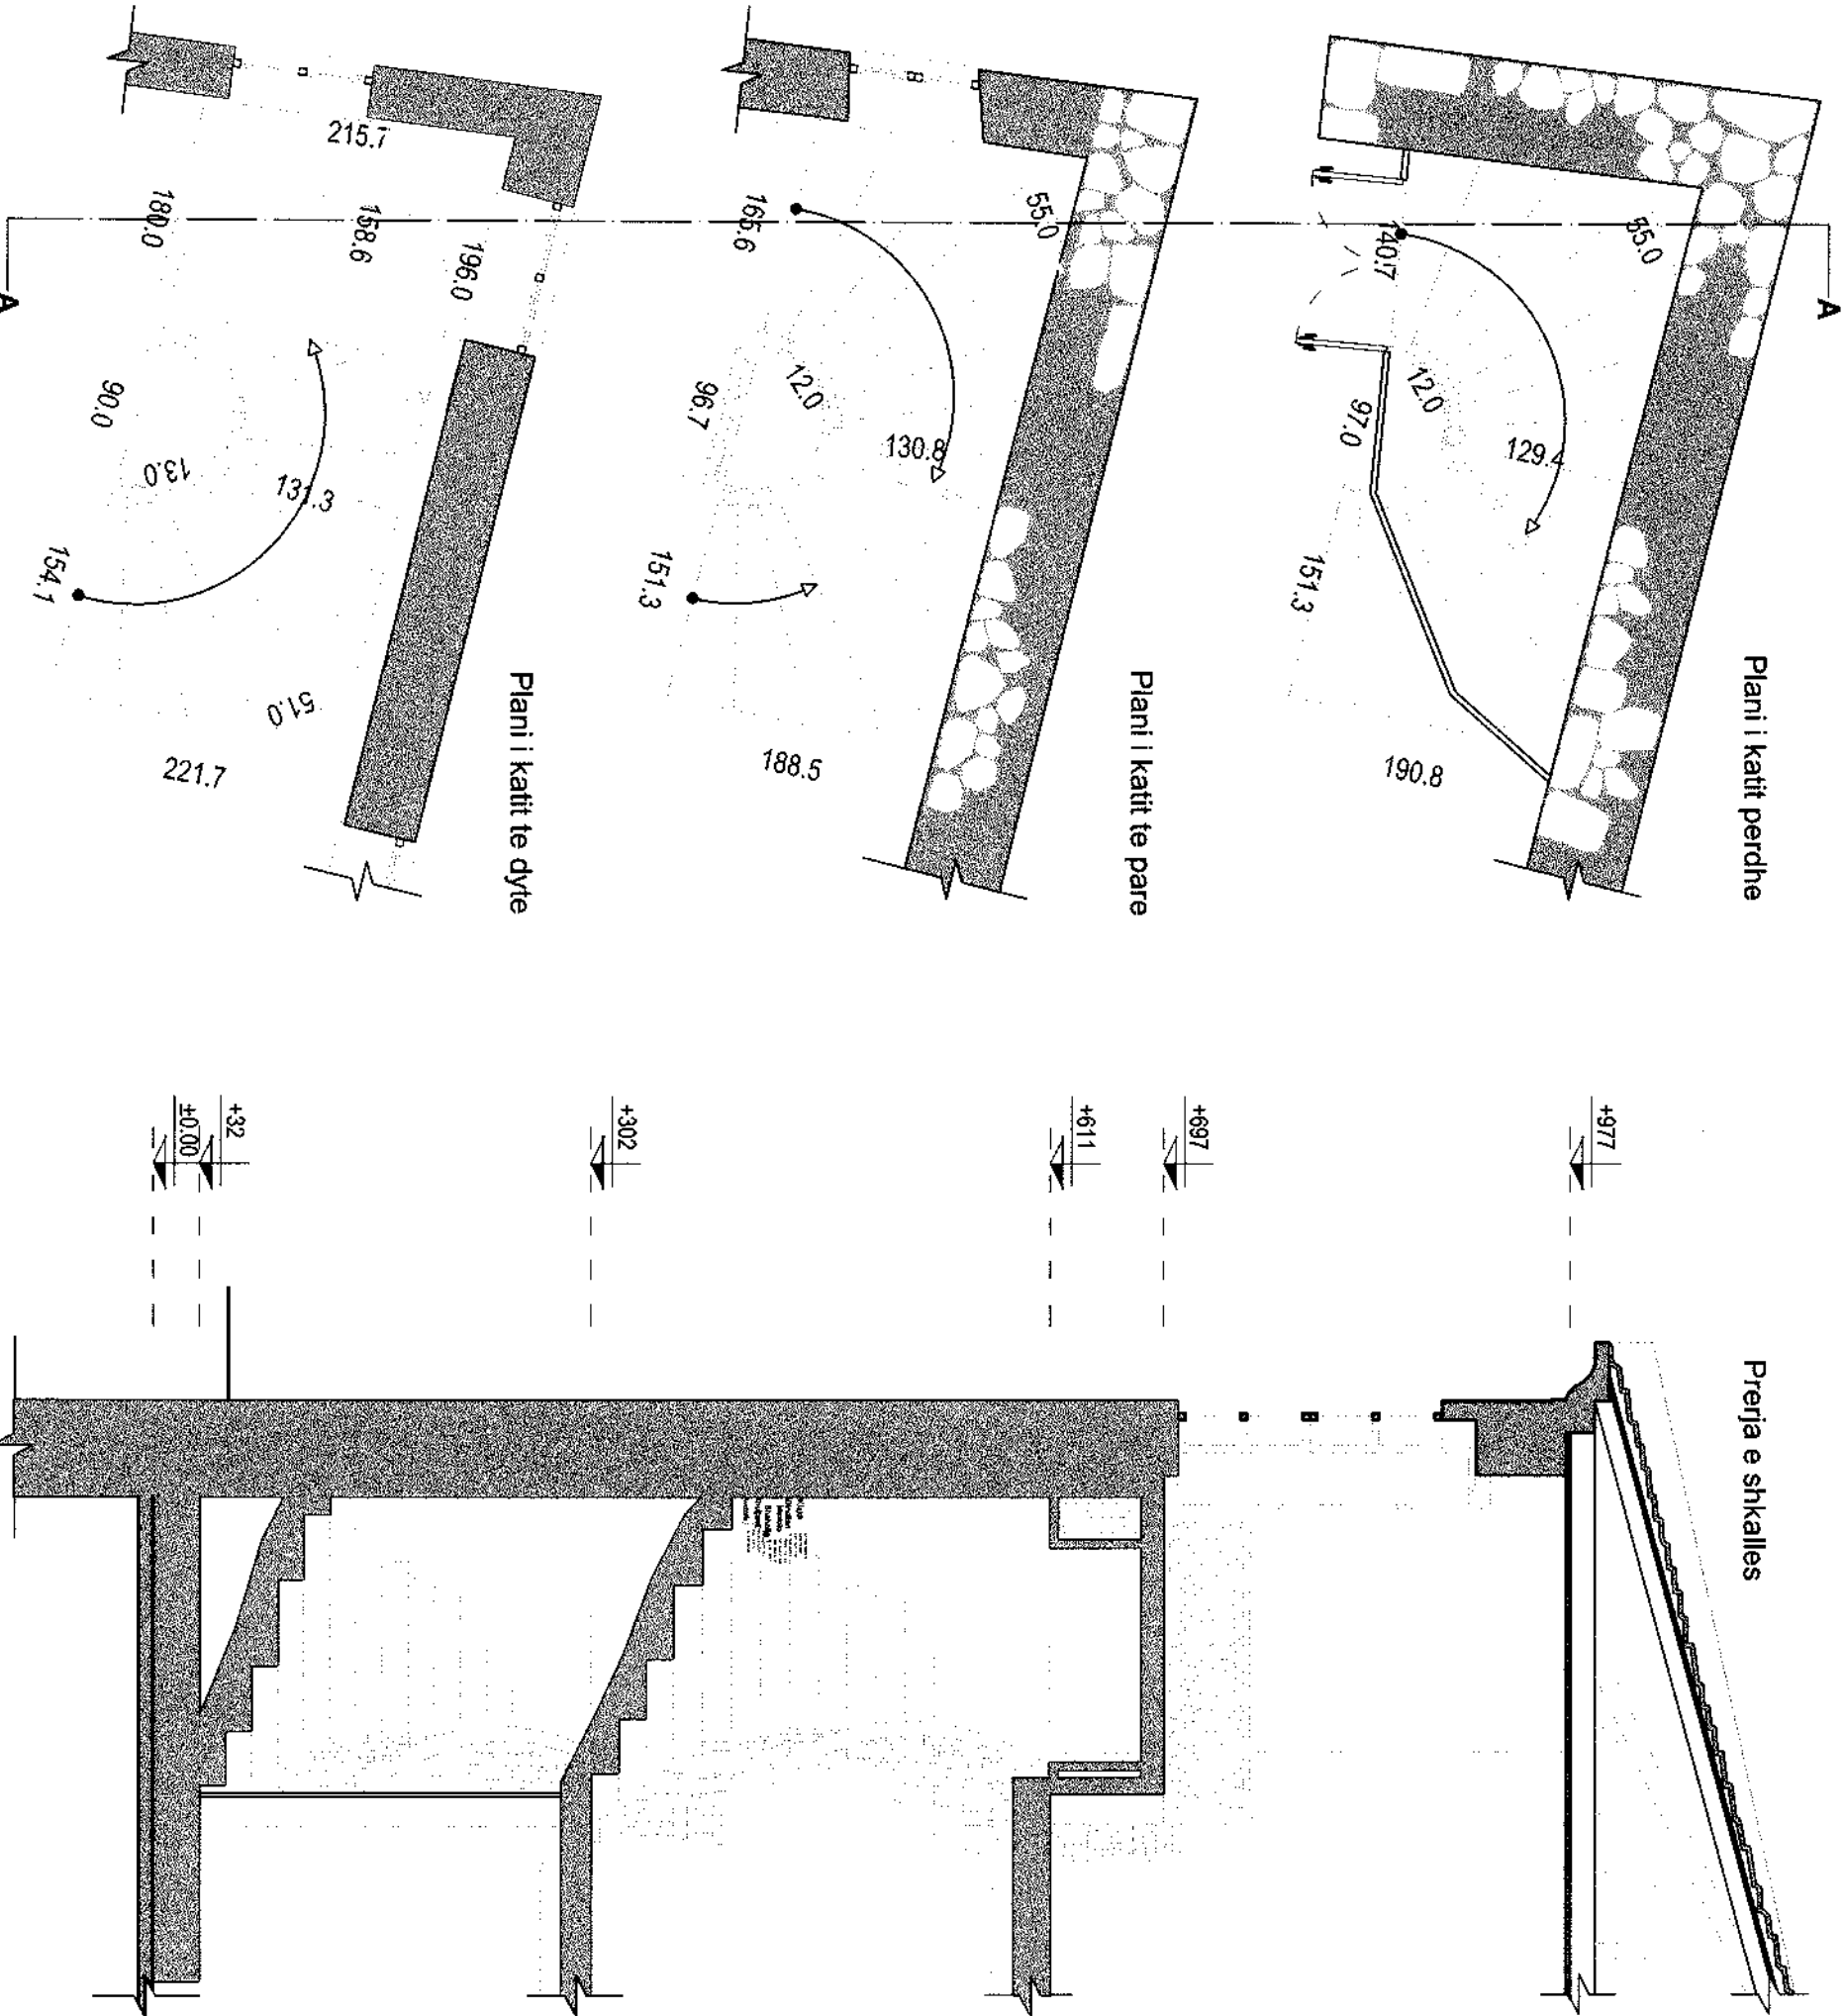

MINISTRIA E EKONOMISE,
KULTURES DHE INOVACIONIT

MIRATOHET
PER K.K.T.K.M

sekretari i pergjithshem
SOKOL ISMAILI

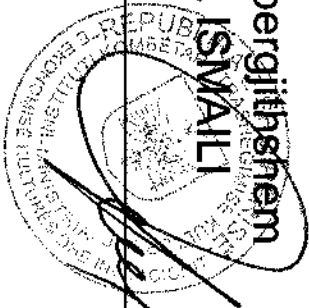

DIREKTORIA RAJONALE E
TRASHEGIMISE KULTURORE
KORÇE



Emërtimi i projektit

RESTAURIMI I MUZEUT ARKEOLOGJIK,KORCE
(Banesa e Fani Kote Pjasto)

Emërtimi i fletës

PLANIMETRIA DHE PRERJA E SHKALLES


NR. FLETES 33

GRUPI I PROJEKTIMIT


Ark. Amanda Cici	
Ark. Fojton Qirinxhi	
Ark. Klajdi Dinellari	
Ark. Mariola Shahollari	
Ing. Xhuljana Avdoli	

DETAJ I SHKALLES

SHKALLA SHK.1:20

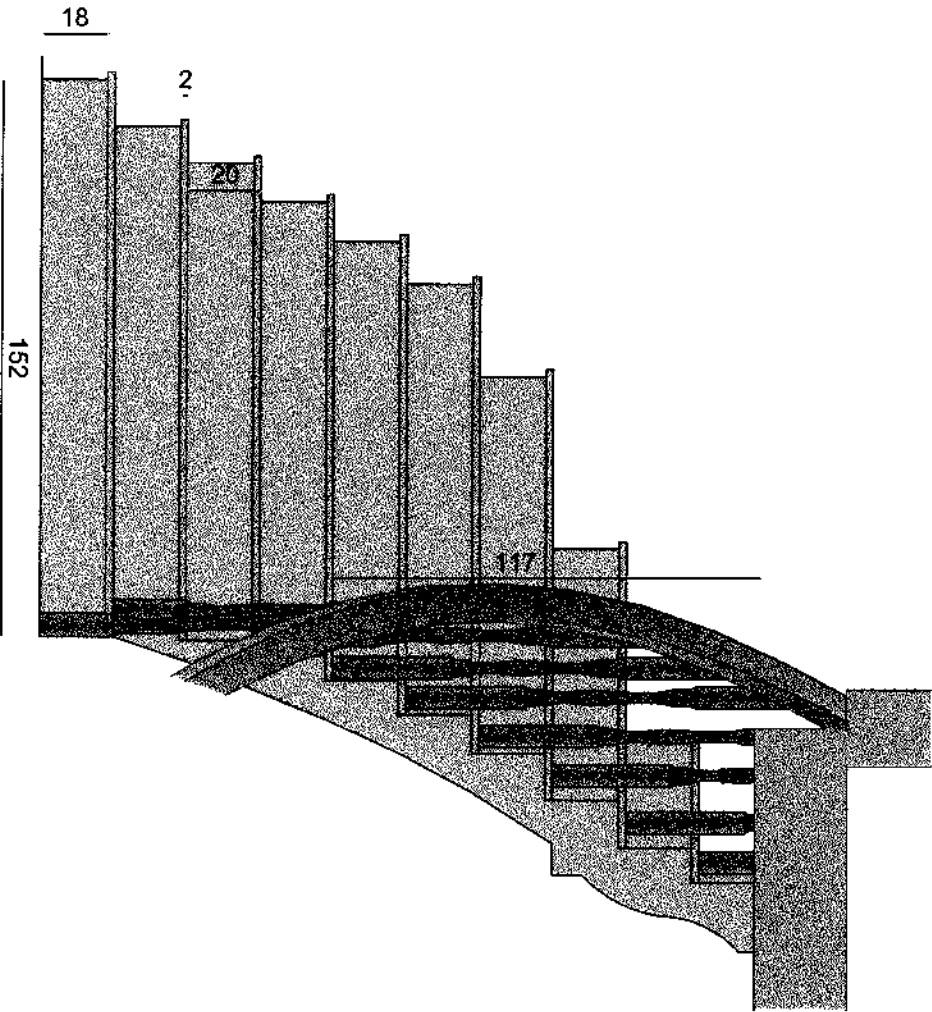

KORIMANO E SHKALLES SHK.1:10


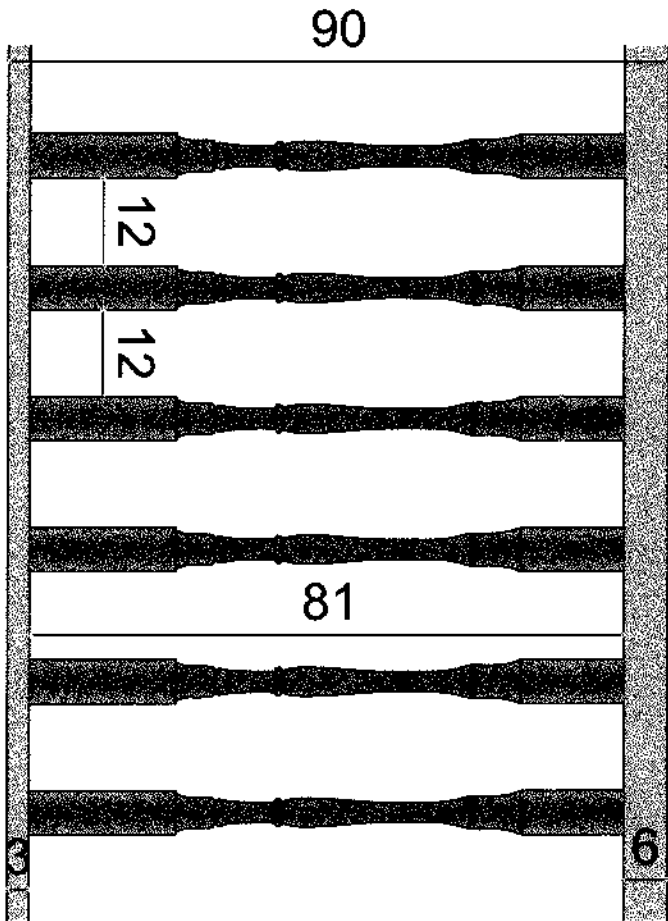


KORIMANO E SHKALLES SHK.1:10

207




5 55 15

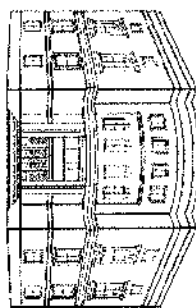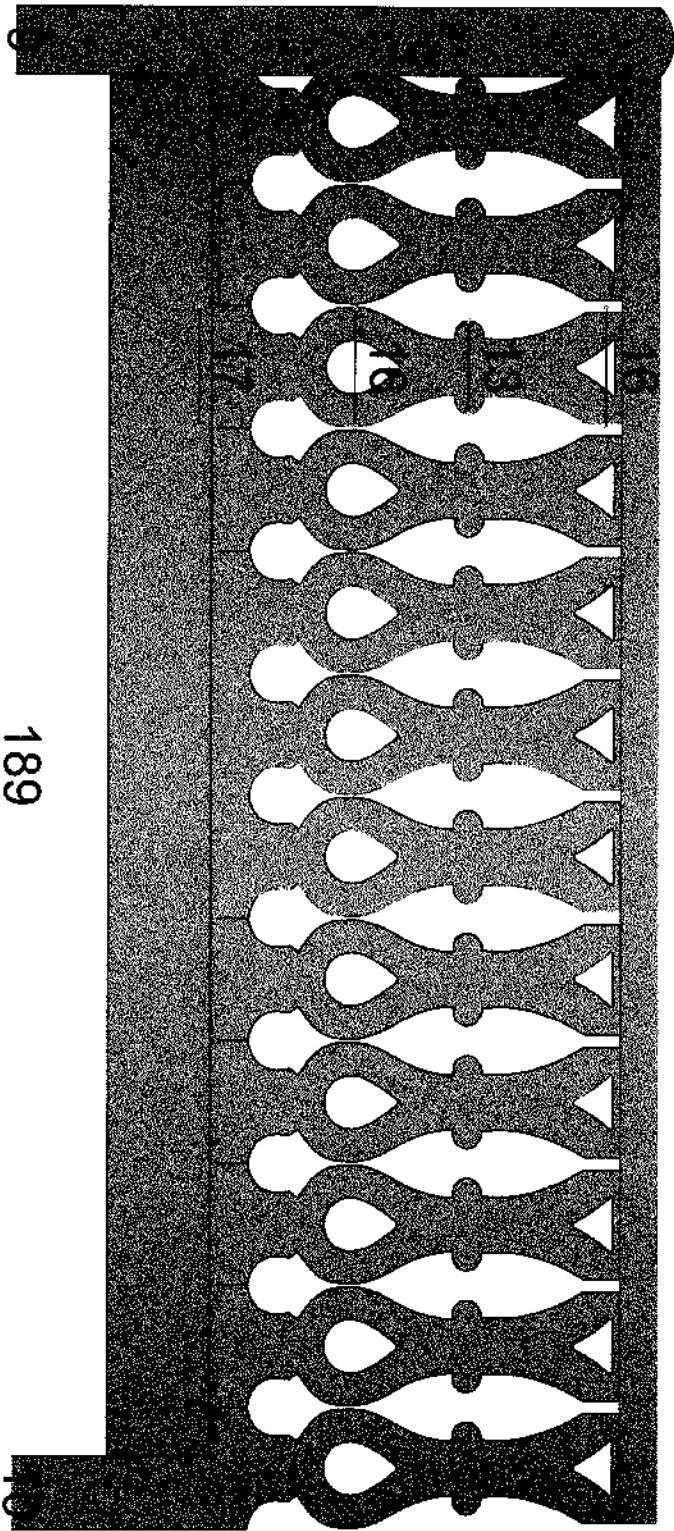

MINISTRIA E EKONOMISE,
KULTURES DHE INOVACIONIT

MIRATOHET
PER K.K.T.K.M

sekretari i pergjithshem
SOKOL ISMAILI

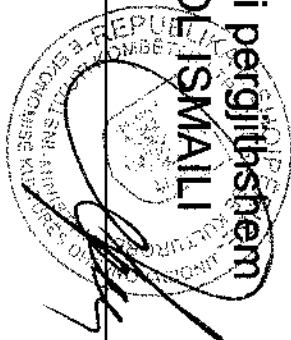

DIREKTORIA RAJONALE E
TRASHEGIMISE KULTURORE
KORCE

Emërtimi i projektit

RESTAURIMI I MUZEUT ARKEOLOGJIK,KORCE
(Banesa e Fani Kote Pjasto)

Emërtimi i fletës

DETAJ I SHKALLES




NR. FLETES 34

GRUPI I PROJEKTIMIT





Ark. Amanda Cici	
Ark. Foljon Qirinxhi	
Ark. Klajdi Dinejari	
Ark. Mariola Shahollari	
Ing. Xhuljana Avdoli	

DETAJ I DRITAREVE Shk.1:20

PAMJE NGA JASHTE

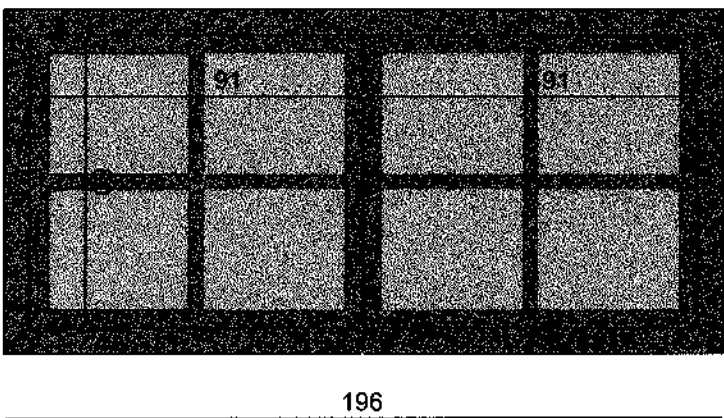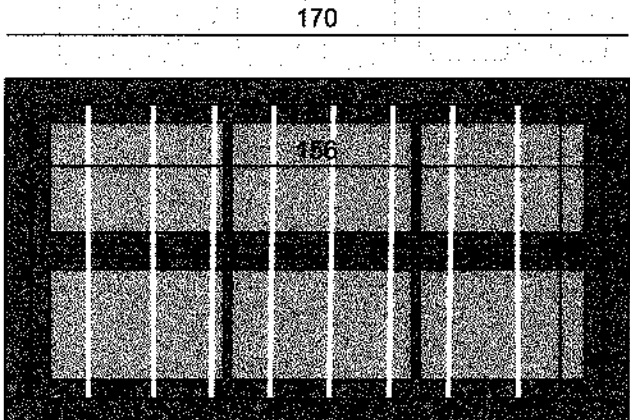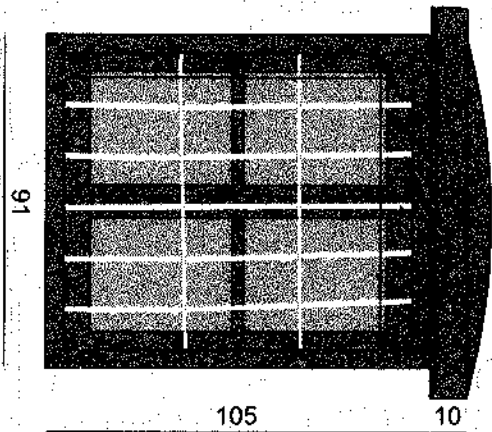


PAMJE NGA NGA BRENDA

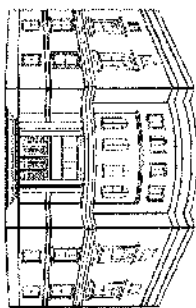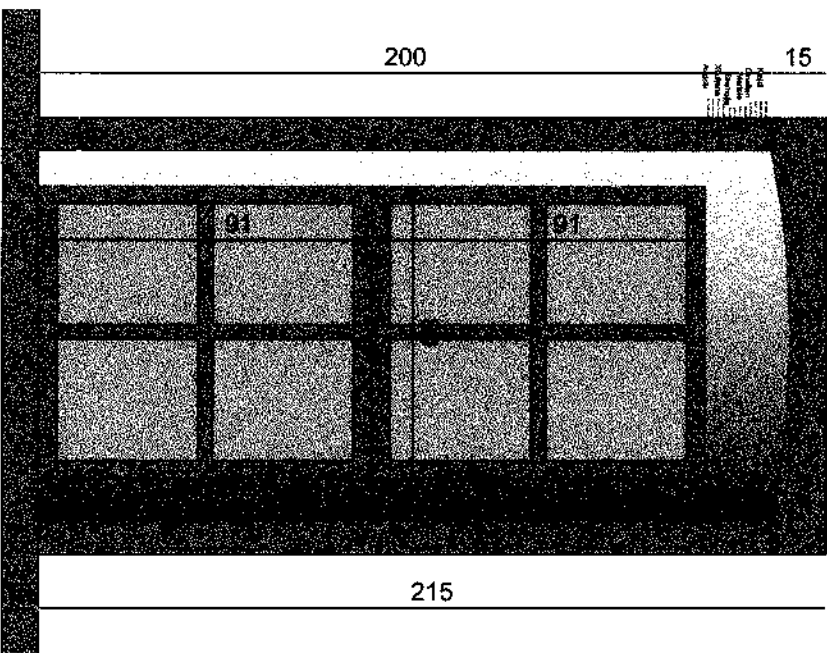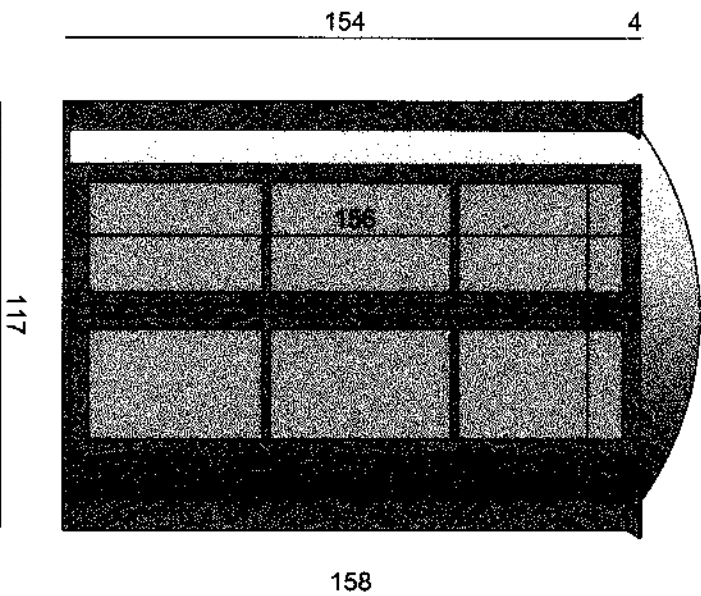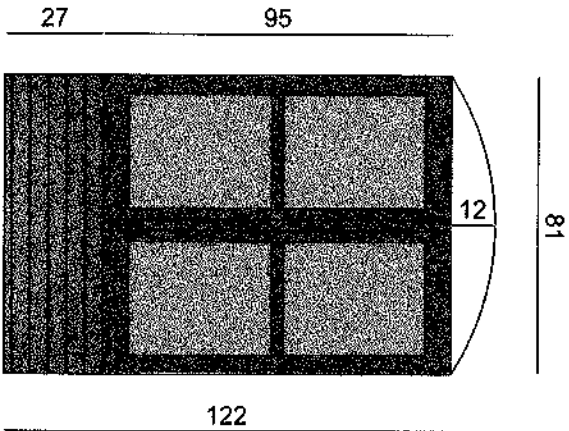

MINISTRIA E EKONOMISE,
KULTURES DHE INOVACIONIT

MIRATOHET
PER K.K.T.K.M

sekretari i pergjithshem
SOKOL ISMAILI

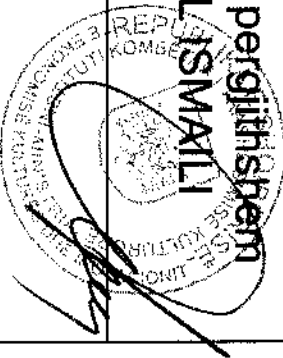

DIREKTORIA RAJONALE E
TRASHEGIMISE KULTURORE
KORÇE

Emërtimi i projektit

RESTAURIMI I MUZEUT ARKEOLOGJIK,KORCE
(Banesa e Fani Kote Pjasto)

Emërtimi i fletës






DETAJ I DRITAREVE

NR. FLETES 35

GRUPI I PROJEKTIMIT

Ark. Amanda Cici	
Ark. Foljon Qirinxhi	
Ark. Klajdi Dinellari	
Ark. Mariola Shahollari	
Ing. Xhuljana Avdoli	


DETAJET E PORTAVE DHE TE DYERVE Shk.1:30

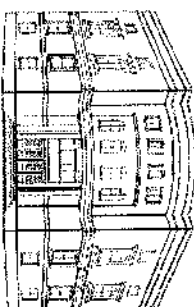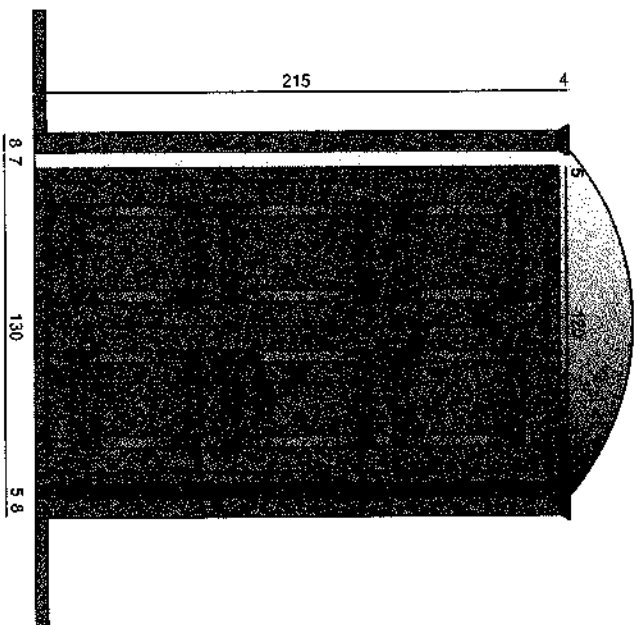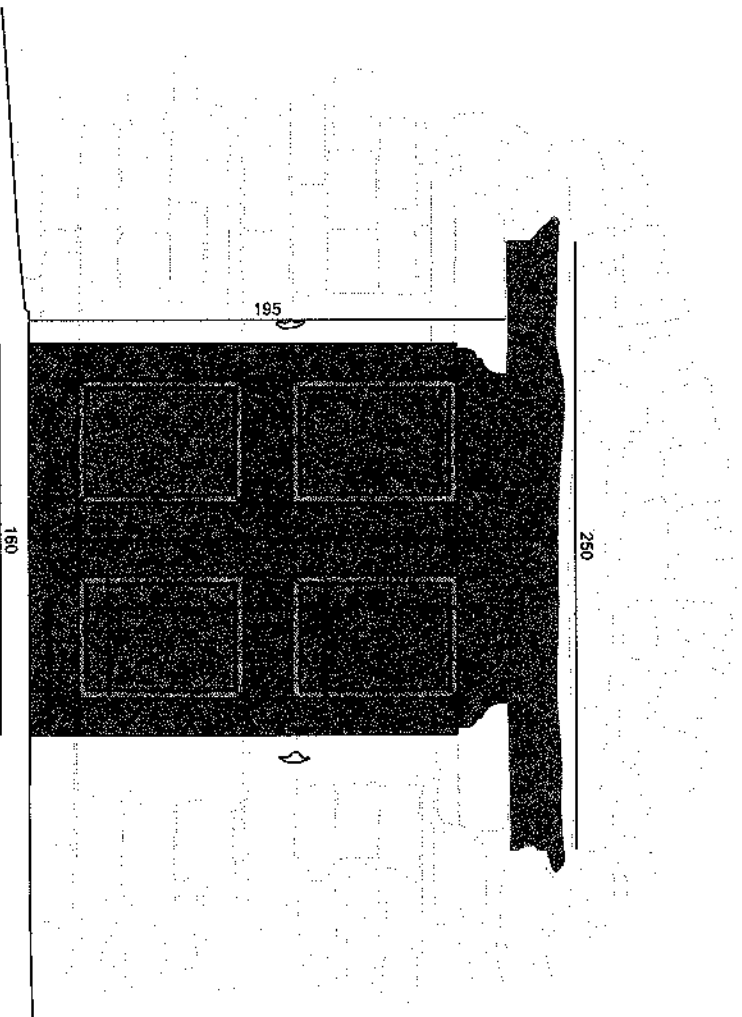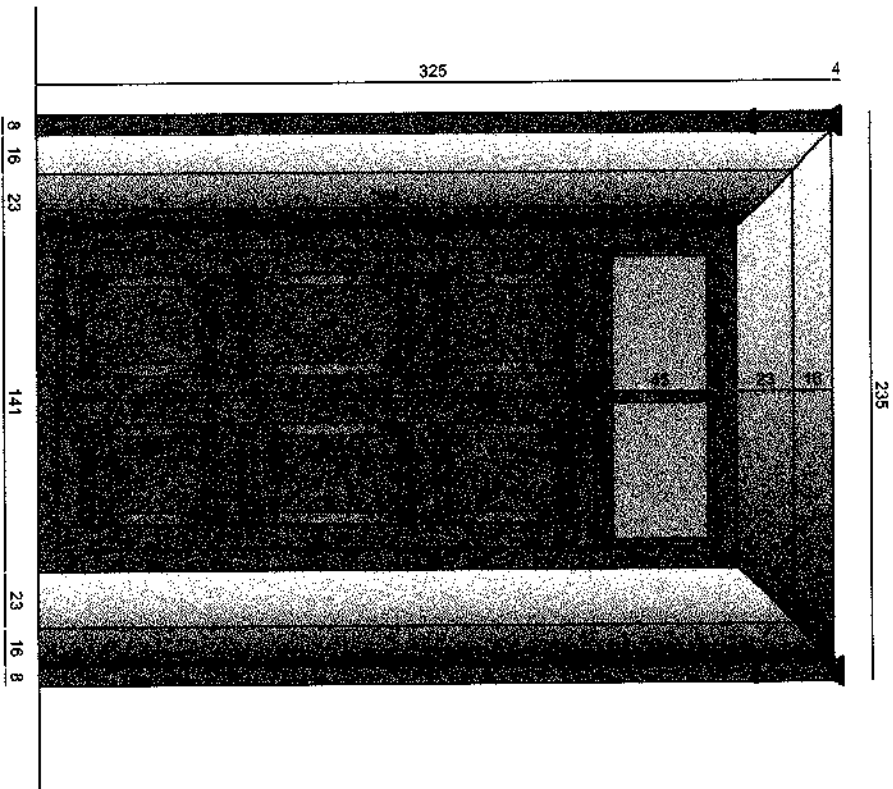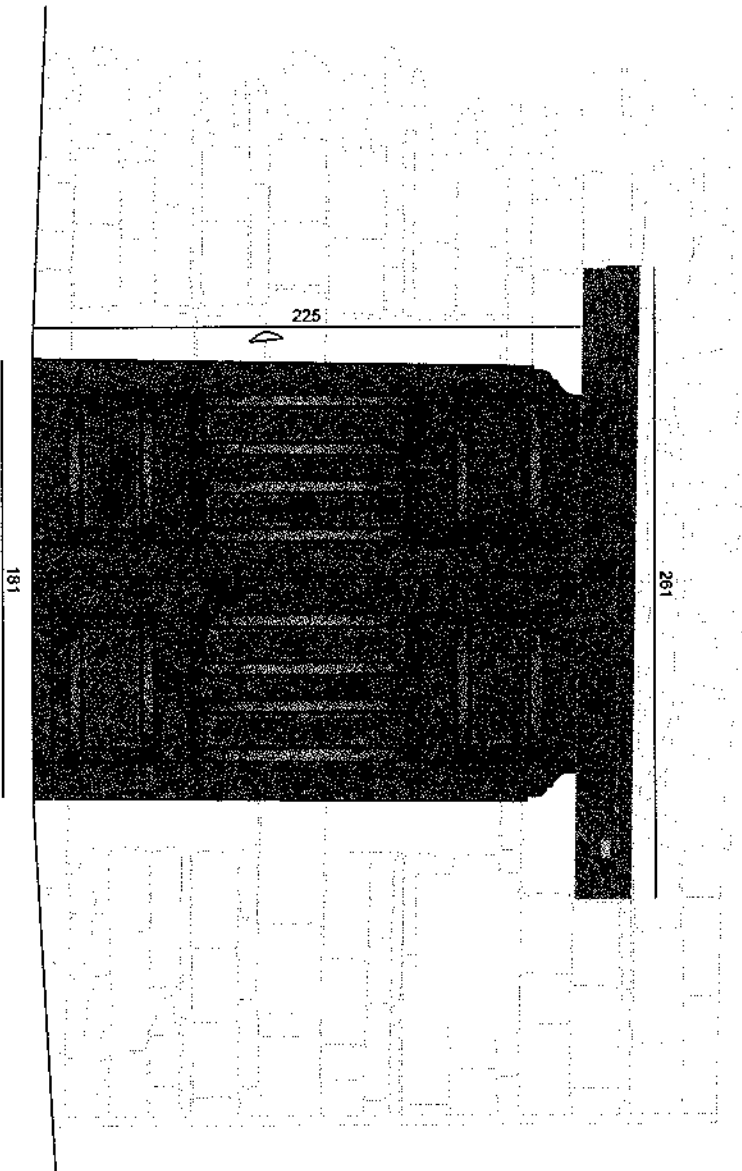

MINISTRIA E EKONOMISE,
KULTURES DHE INOVACIONIT

MIRATOHET
PER K.K.T.K.M

sekretari i pergjithshem
SOKOL ISMAILI

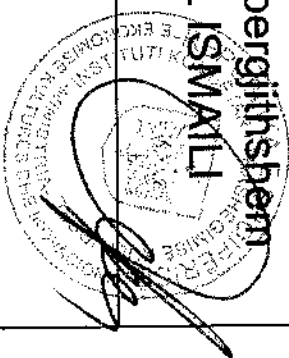

DIREKTORIA RAJONALE E
TRASHEGEMISE KULTURORE
KORCE

Emërtimi i projektit

RESTAURIMI I MUZEUT ARKEOLOGJIK,KORCE
(Banesa e Fani Kote Pjasto)

Emërtimi i fletës

DETAJET E PORTAVE DHE TE DYERVE


NR. FLETES 36

GRUPI I PROJEKTIMIT

Artk. Amanda Cici	
Artk. Foljon Qirinxhi	
Artk. Klajdi Dinellari	
Artk. Marioia Shahollari	
Ingg. Xhujana Avdolli	

DRTK KORCE, 2024


10

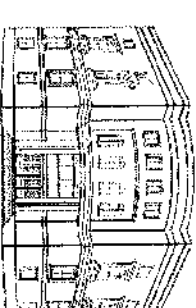

REPUBLICA E KOSOVËS
MINISTRIA E EKONOMISË,
KULTURËS DHE INOVACIONIT

MIRATOHET
PER K.K.T.K.M

sekretari i përgjithshëm
SOKOL ISMAILI

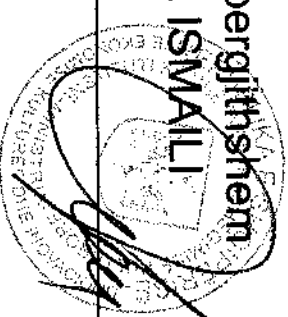

PRETORIA RAIONAL.F.F.
TRASHĖGIMISĖ KULTURORE

KOZÜÇE

Emërtimi i projektit

RESTAURIMI I MUZEUT ARKEOLOGJIK, KORÇE
(Banesa e Fari Kote Pjasto)

Emërtimi i fletës

DETAJ BALLOKONI

NR. FLETES	37
------------	----

GRUPPI I PROJEKTMIT


Ark. Amanda Cici

Ark. Fotjon Qirinxhi




Ark. Klajdi Dinellari

Ark. Mariola Shahollari

Ing. Xhuljana Avdoli

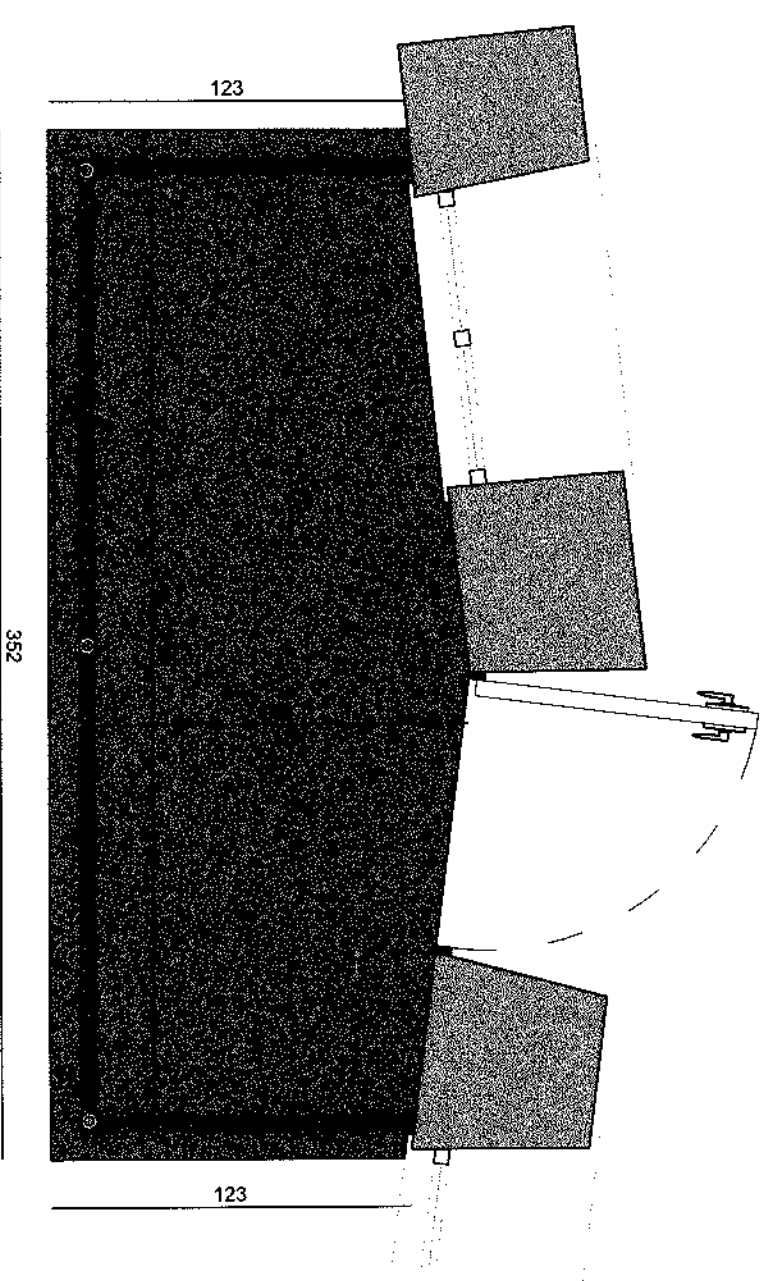


DETAJ I KANGJELAVE Shk.1:10

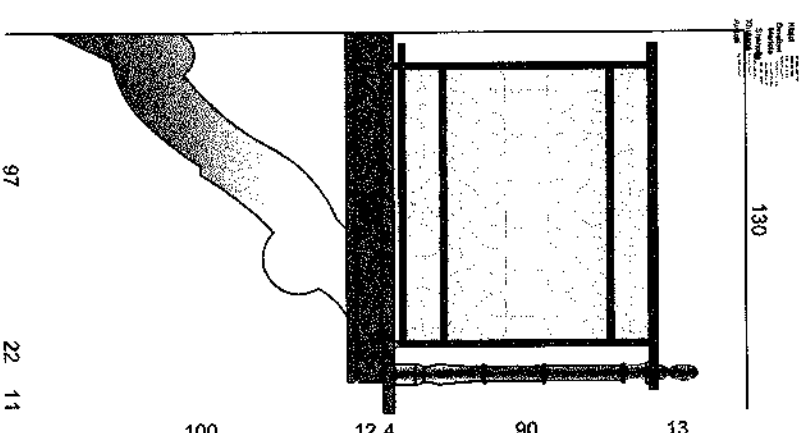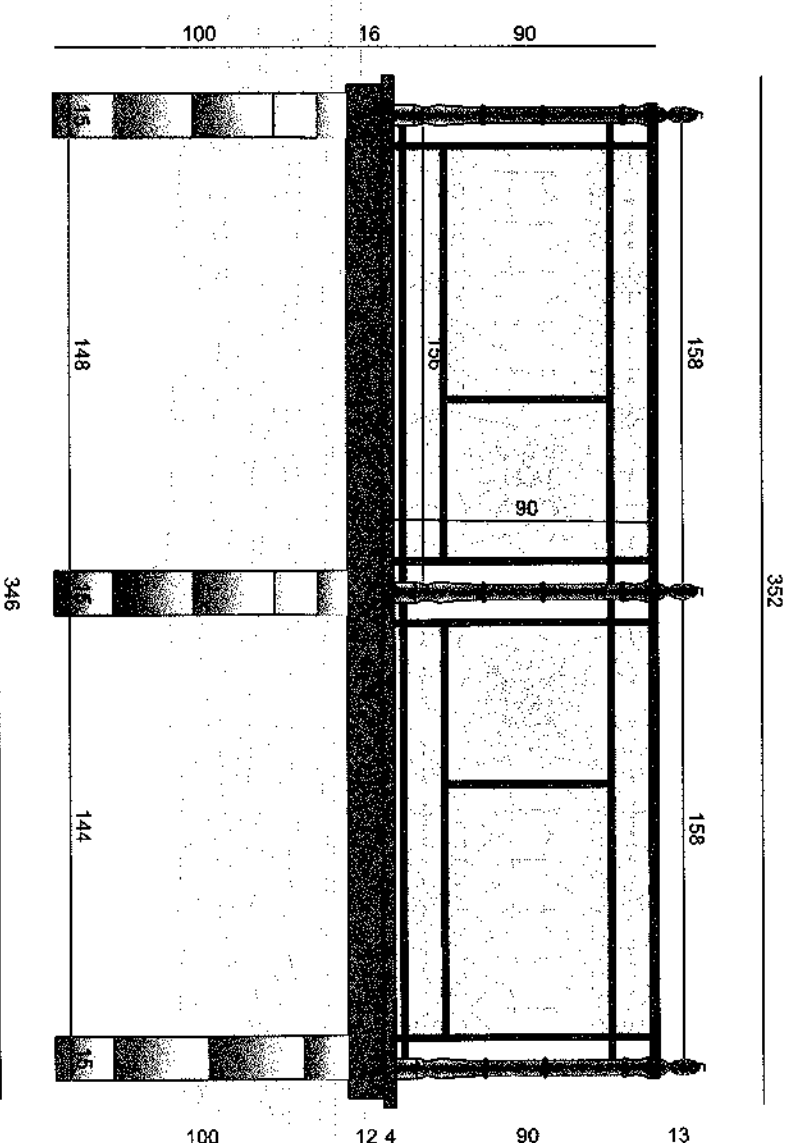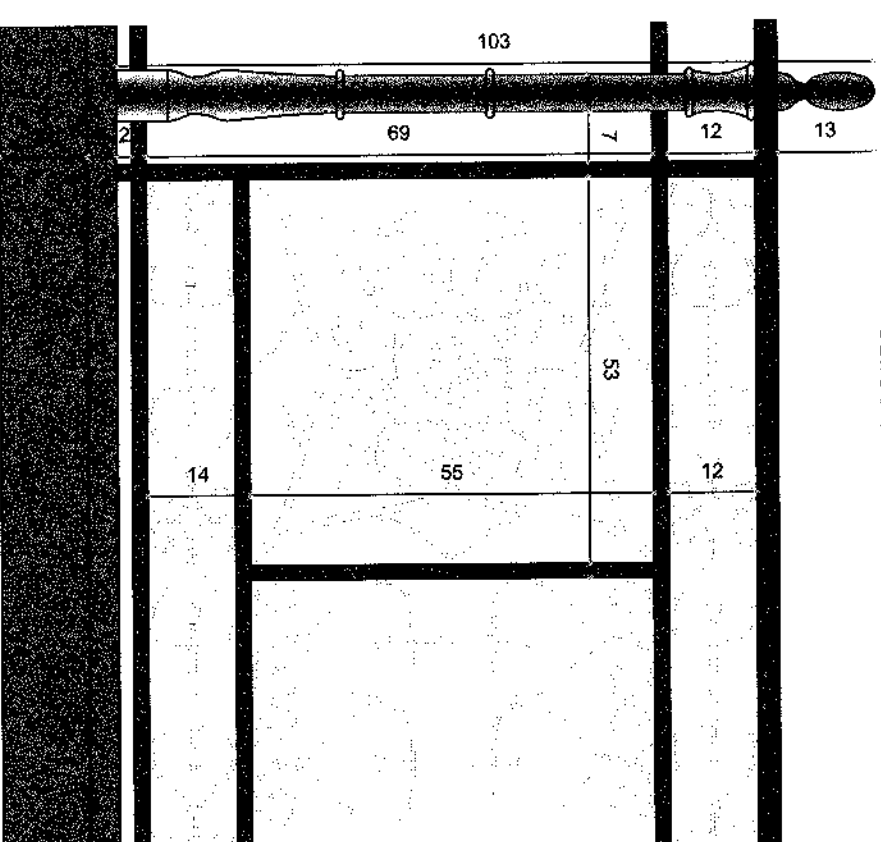

Emërtimi i projektit	
RESTAURIMI I MUZEUT ARKEOLOGJIK,KORCE (Banesa e Fani Kole Pjasto)	
Emërtimi i fletës	
DETAJ BALLKONI	
NR. FLETES	37
GRUPI I PROJEKTIMIT	
Art. Amanda Cici	
Art. Fajlon Qirinxhi	
Art. Klajdi Dinellari	
Art. Mariola Shahollari	
Ing. Xhujlana Avdolli	


NDERHYRJE NE OBJEKT -PERFORCIMI I OBJEKTIT ME PROFILE METALIKE

Perforcimi me konstrukcion metalik

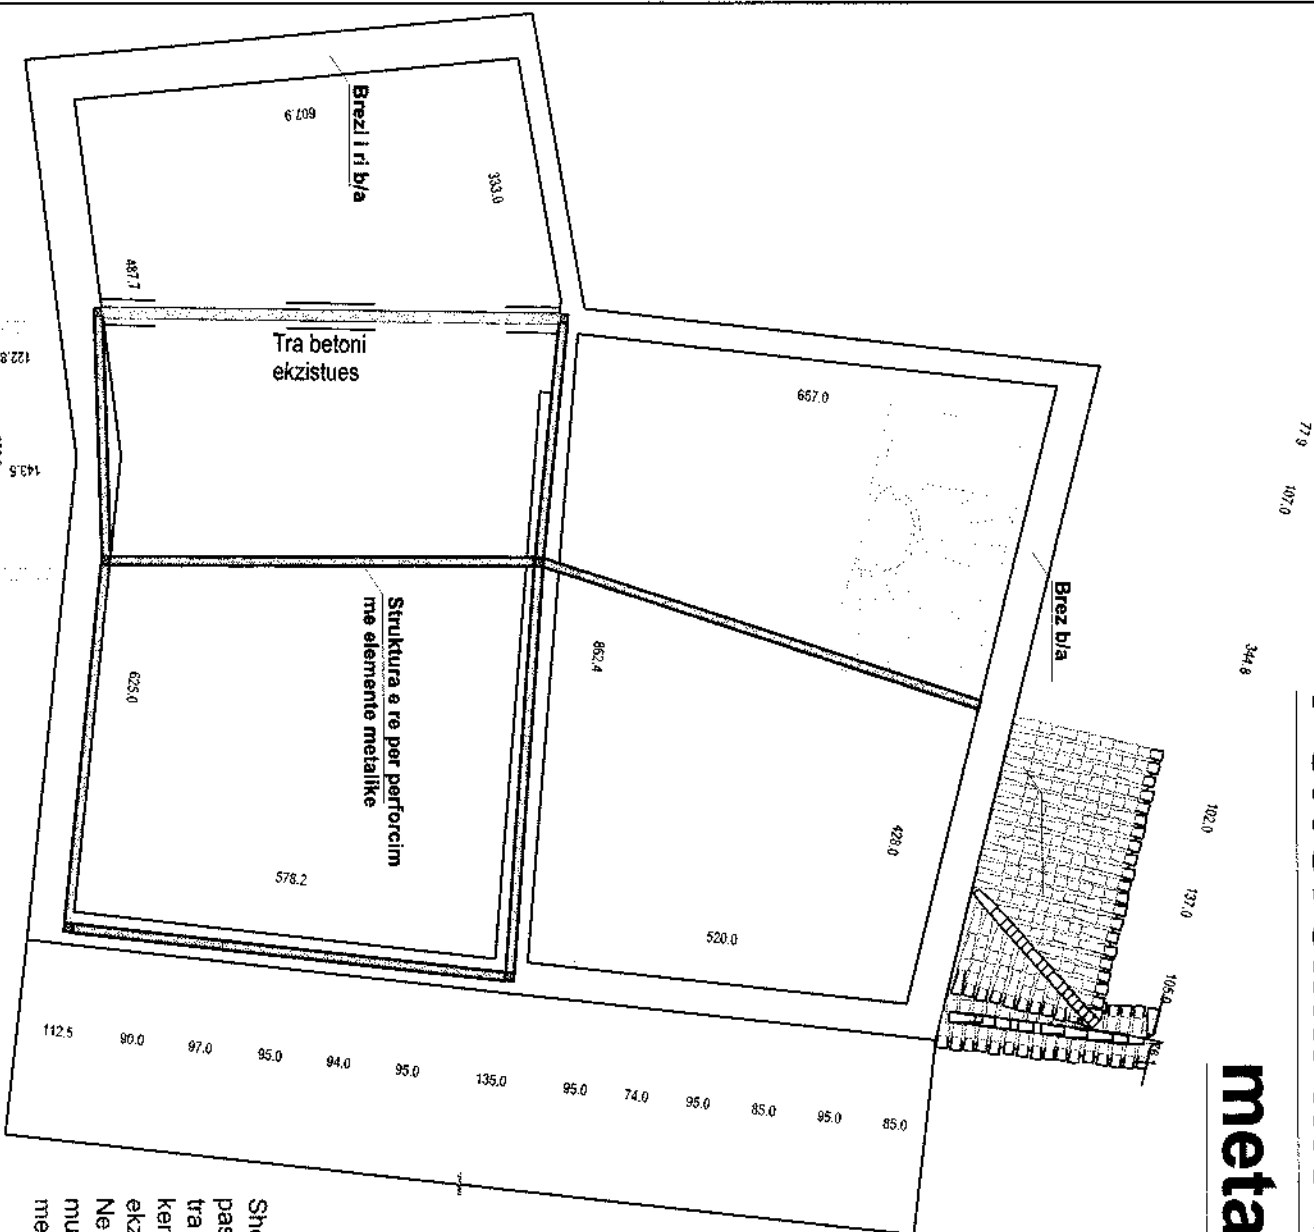

SHENIM: NDERHYRJET PERFORCUESE TE PARASHIKUARA


- INJEKTIVE NE THEMELE NE PJESEN E BODRUMIT
- INJEKTIM NE THEMELE NE TE GJITHJE PERIMETRIN E OBJEKTIT
- INJEKTIVE NE MURATURE NE PJESET KU KA CARJE MURATURE PAS PRISHJES SE SUVASE DHE KONTROLLIT TE MURATURES.
- PERFORCIM ME KONSTRUKSION METALIK ME KOLLONA DHE TRARE METALIK NE NIVELIN E KATIT TE DYTE PER RRIJEN E QENDRUESHMERISE SE OBJEKTIT.
- NDERTIM BREZ BETONARME NE KREUN E MURIT NE TE GJITHJE MURATUREN PER LIDHJE ME TE MIRE APO RI-PERFORCIM TE BREZIT EKZISTUES NE VARESI TE GJENDJES.

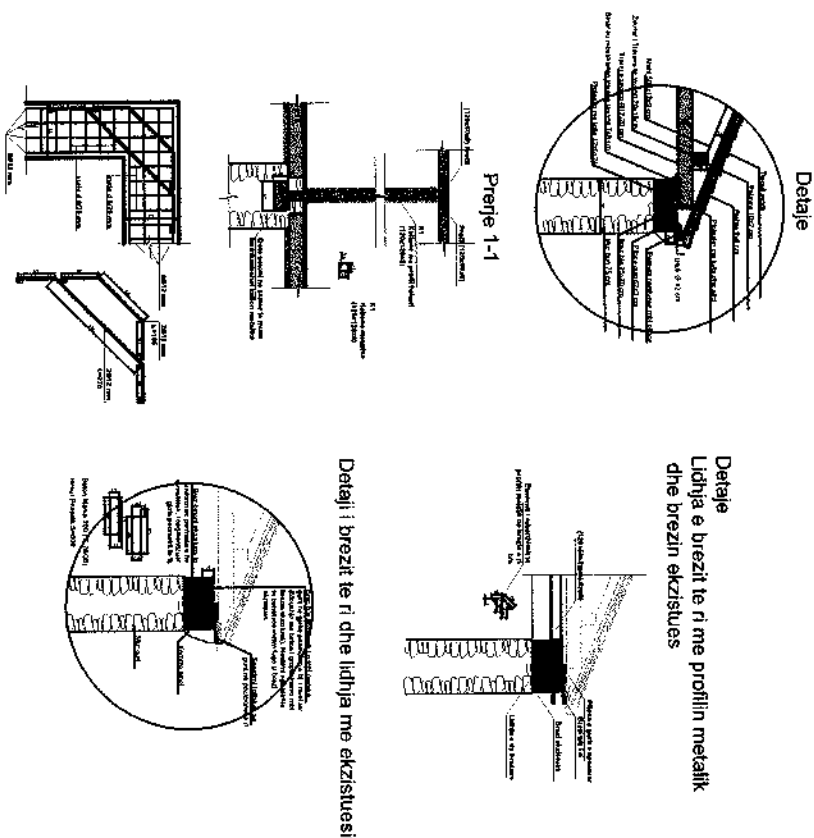

Shenim: Pasi te hapet catia do te shikohet n.q.s ne pjesen e sipërme te murit ka brez b/a ekzistues, pasi nga sondazhet e bera ne pjesen e brendshme te muratues ka prani te nje brezi betoni si dhe tra betoni keshtu qe mendojme se mund te kete brez dhe ne muratren perimetrale. Ne rast se kemi brez ekzistues ne varesi te gjendjes se brezit do te behet brez i ri i cili do te lidhet me brezin ekzistues sipas detajeve te paraqitura me sipër.

Ne rast se nuk ka brez ekzistues do te ndertohet nje brez antisizmik,brez b/a antisizmik i ri mbi murin e gurti ne gjithje perimetrin e tij, i niveluar. Maskini nga jashte do te behet me imitim fuge ose me kornizen e gipsit sipas vendit.

SHENIM: Se pari do te behet sondazhi i brezit apo trareve ekzistues ne objekt dhe do te gjykohet ne vend pasi te hapet objekti ne prani te mbikqyesit dhe projektuesit te punimeve ne lidhje me menyren e perforcimit te objektit. Nga termetet e fundit te vitit 2019 objekti pesoi plasarrije ne nivelin e lidhjes se muratues me tavanin, duke analizuar shkakun e ketjyre plasarrijeve mendojme se ka ardhur si pasojë e lidhjes jo te mire midis trareve te tavanit dhe muratues per kete arsye propozojme ndertimin e nje brezi beton arme ne nivelin e kreut te caise si dhe perforcim me konstrukcion metalik kollona dhe trare per lehtesimin e muratues dhe rrijen e qendrueshmerise.

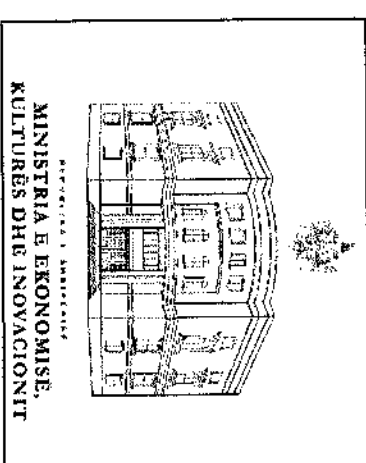


MIRATOHET
PER K.K.T.K.M

sekretari i pergjithshem
SOKOLISMALI





Emërtimi i projektit	
RESTAURIMI I MUZEUT ARKEOLOGJIK,KORCE (Banesa e Fani Kote Pjasto)	
Emërtimi i fletës	
PERFORCIMI I OBJEKTIT	
NR. FLETES 38	
GRUPI I PROJEKTIMIT	
Ark. Amanda Cici	
Ark. Fojton Gjinixhi	
Ark. Klajdi Dinelari	
Ark. Marjola Shahollari	
Ing. Xhuljana Avdoli	


Detaje

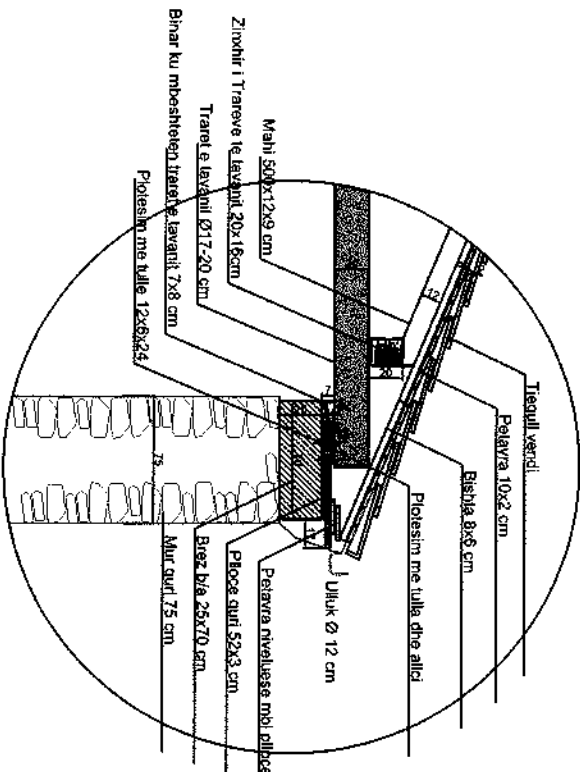



Prejje 1-1

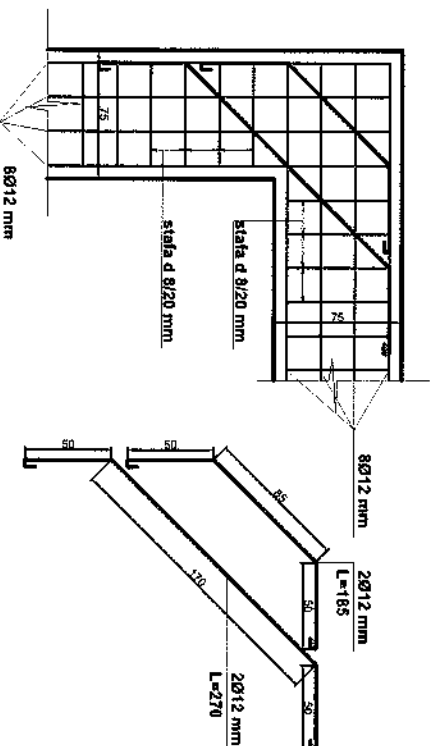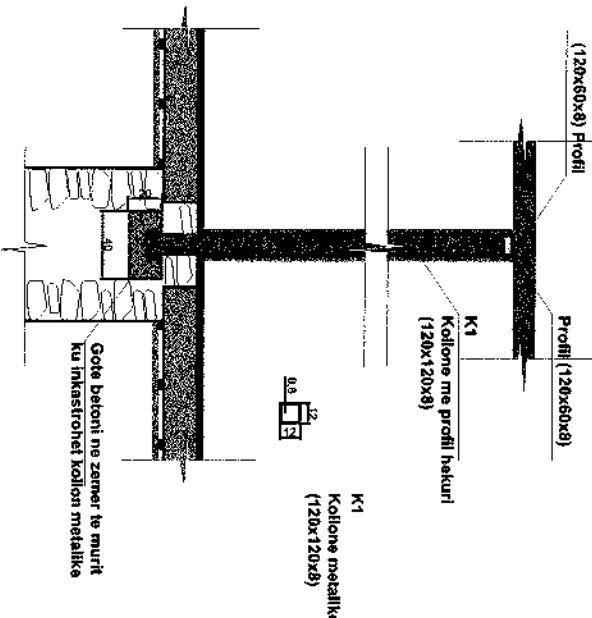

Detaje
Lidhja e brezit të ri me profilin metalik
dhe brezin ekzistues

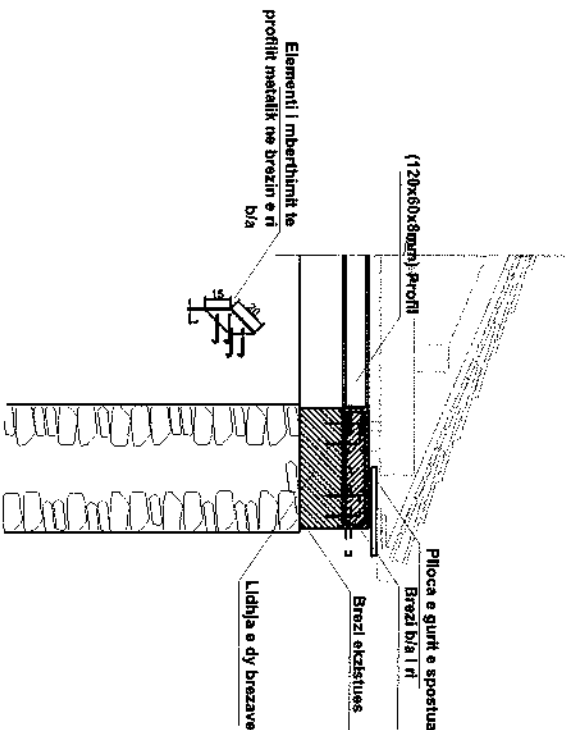


Detaji i brezit të ri dhe lidhja me ekzistuesin

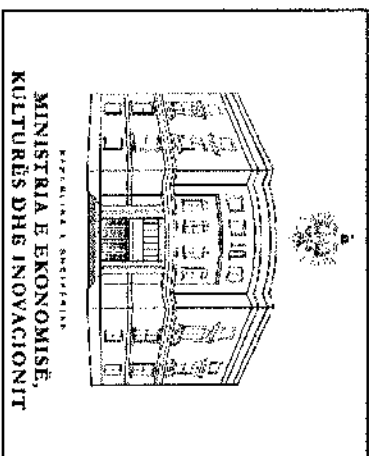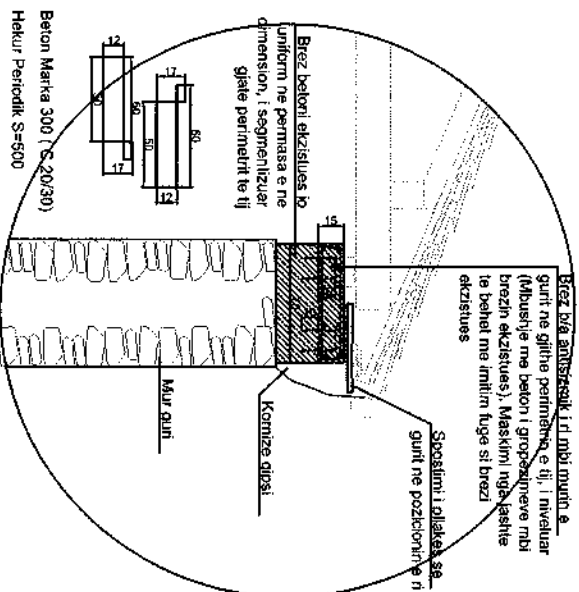

MIRATOHET
PER K.K.T.K.M

sekretari i përgjithshëm
SOKOL ISMAILI

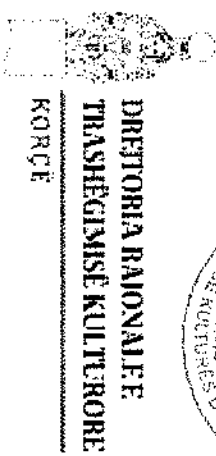

Emërtimi i projektit

RESTAURIMI I MUZEUT ARKEOLOGJIK,KORCE
(Banesa e Fani Kote Pjasto)

Emërtimi i fletës


DETAJE -PERFORCIMI I OBJEKTIT

NR. FLETES 39

GRUPI I PROJEKTIMIT


Ark. Amanda Cici	
Ark. Foltjon Qirinxhi	
Ark. Klajdi Dinellari	
Ark. Mariola Shahollari	
Ing. Xhuljana Avdoli	

RENDERA

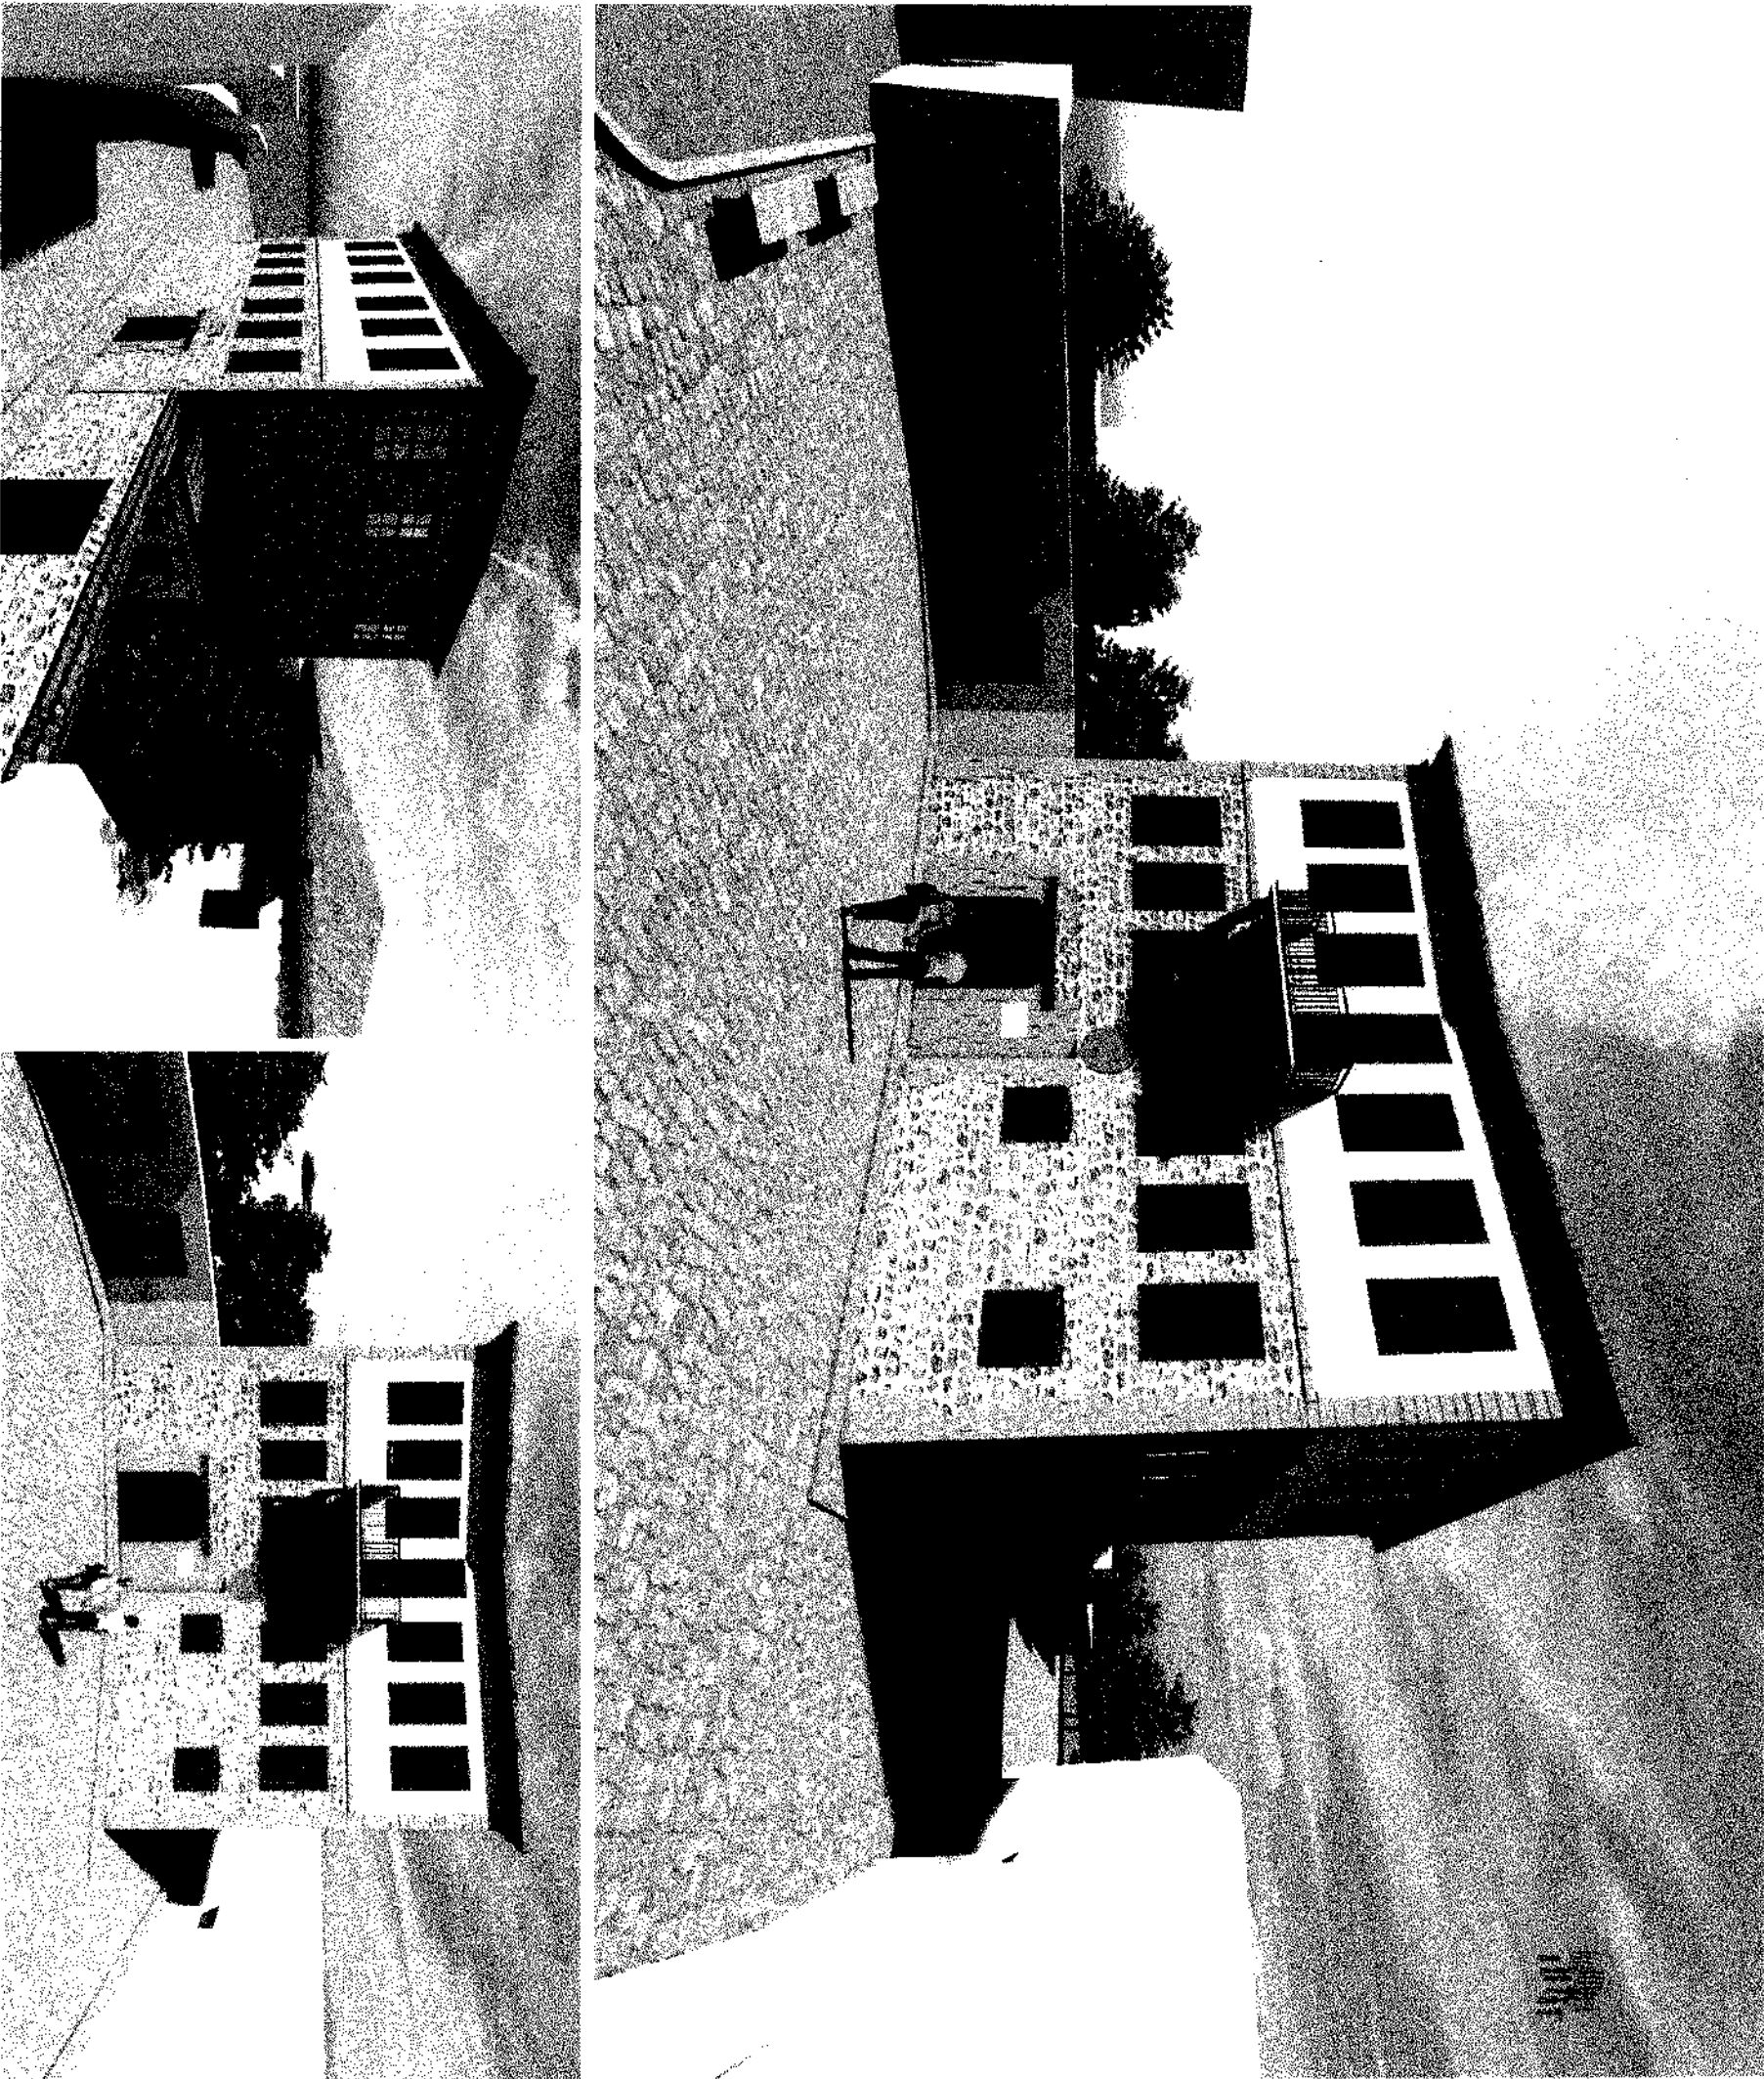



REPUBLIKA E ALBANIS
MINISTRIA E EKONOMISE,
KULTURES DHE INOVACIONIT

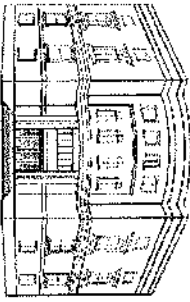

DIREKTORIA RAJONALE E
TRASHËGIMISË KULTURORE
KORÇE

MIRATOHET
PER K.K.T.K.M

sekretari i pergjithshem
SOKOLISMAILI



DIREKTORIA RAJONALE E
TRASHËGIMISË KULTURORE
KORÇE

Emërtimi i projektit

RESTAURIMI I MUZEUT ARKEOLOGJIK,KORCE
(Banesa e Fani Kote Pjasto)

Emërtimi i fletës

RENDERA

NR. FLETES 40

GRUPI I PROJEKTIMIT

Ark. Amanda Cici



Ark. Fojton Qirinxhi

Ark. Klajdi Dinellari

Ark. Mariola Shahollari


Ing. Xhuljana Avdoli

RENDERA

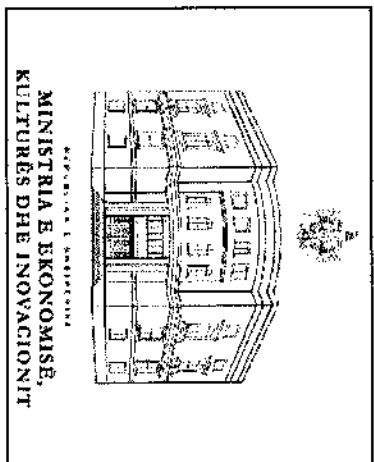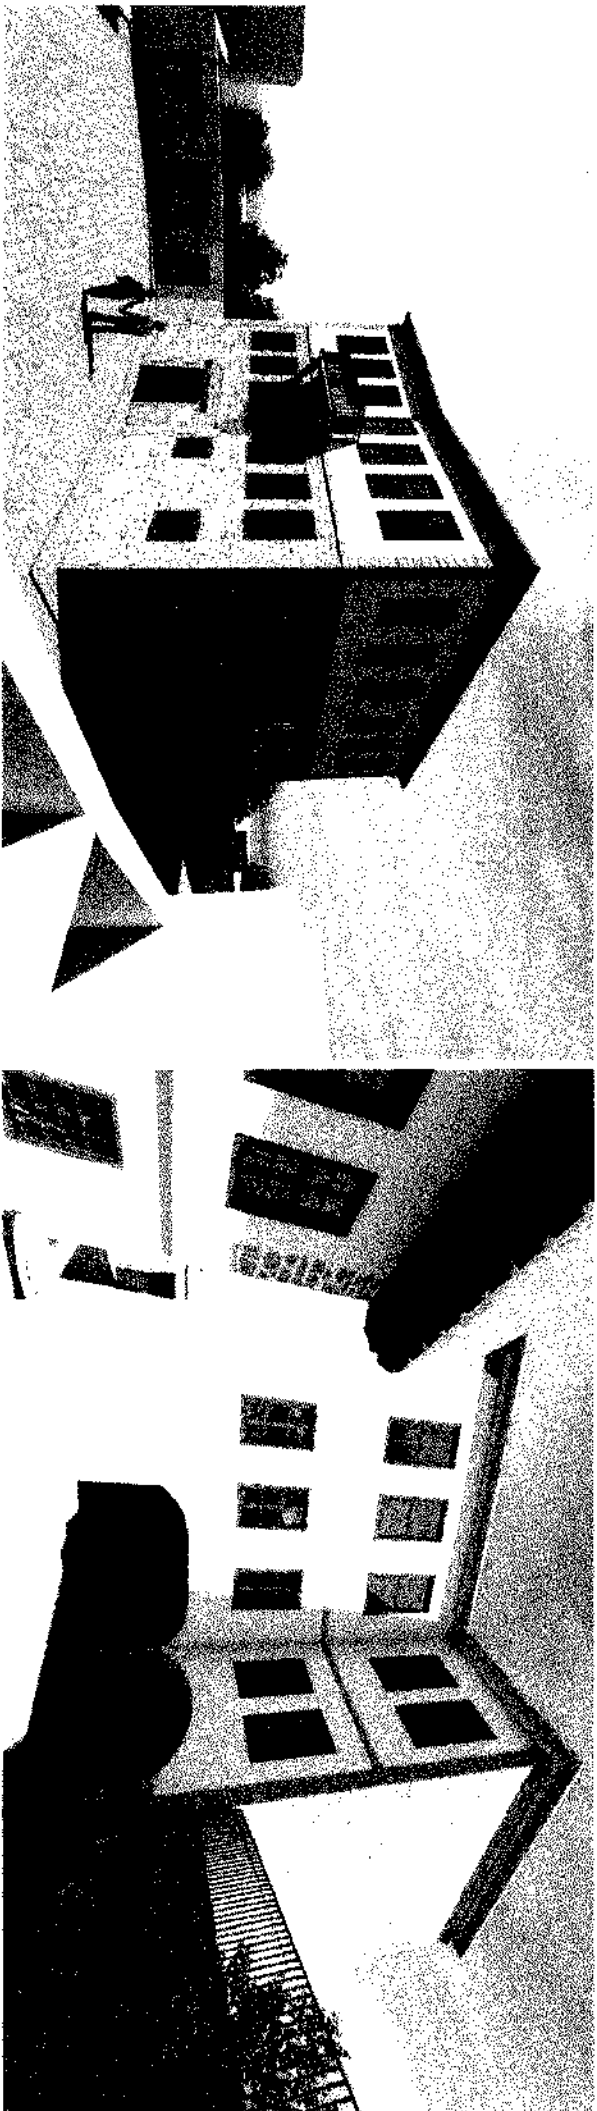

MIRATOHET
PER K.K.T.K.M

sekretari i pergjithshem
SOKOL ISMAILI

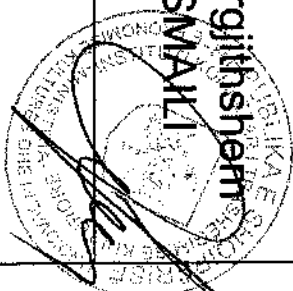

DIREKTORIA RAJONALE E
TRASHEGIMISE KULTURORE
KORÇE

Emërtimi i projektit

RESTAURIMI I MUZEUT ARKEOLOGJIK,KORCE
(Banesa e Fani Kote Pjasto)



Emërtimi i fletës

RENDERA

NR. FLETES 41


GRUPI I PROJEKTIMIT

Art. Amanda Cici	
Art. Fojlon Qirinxhi	
Art. Klajdi Dinejari	
Art. Mariola Shahollari	
Ing. Xhuljana Avdoli	

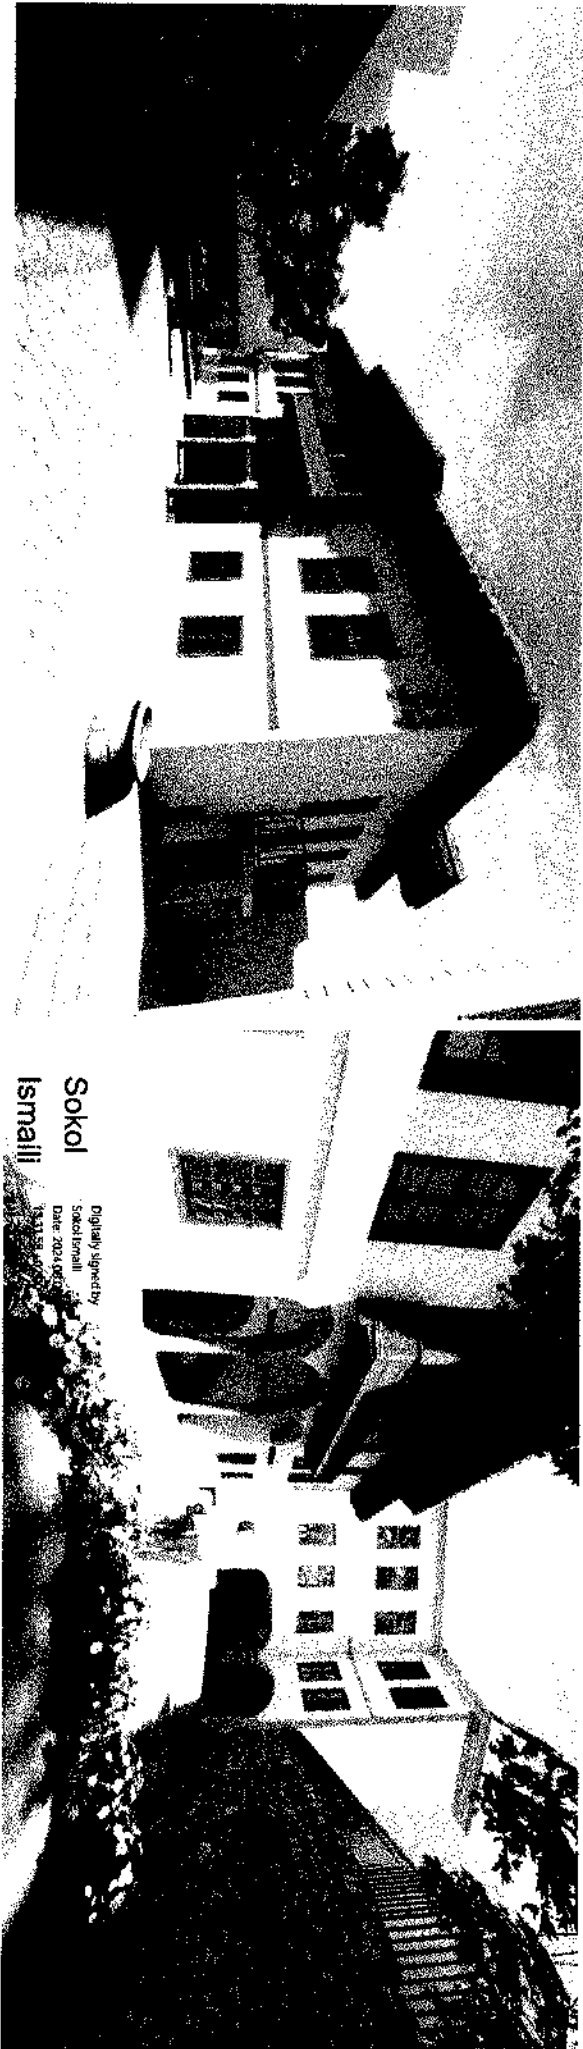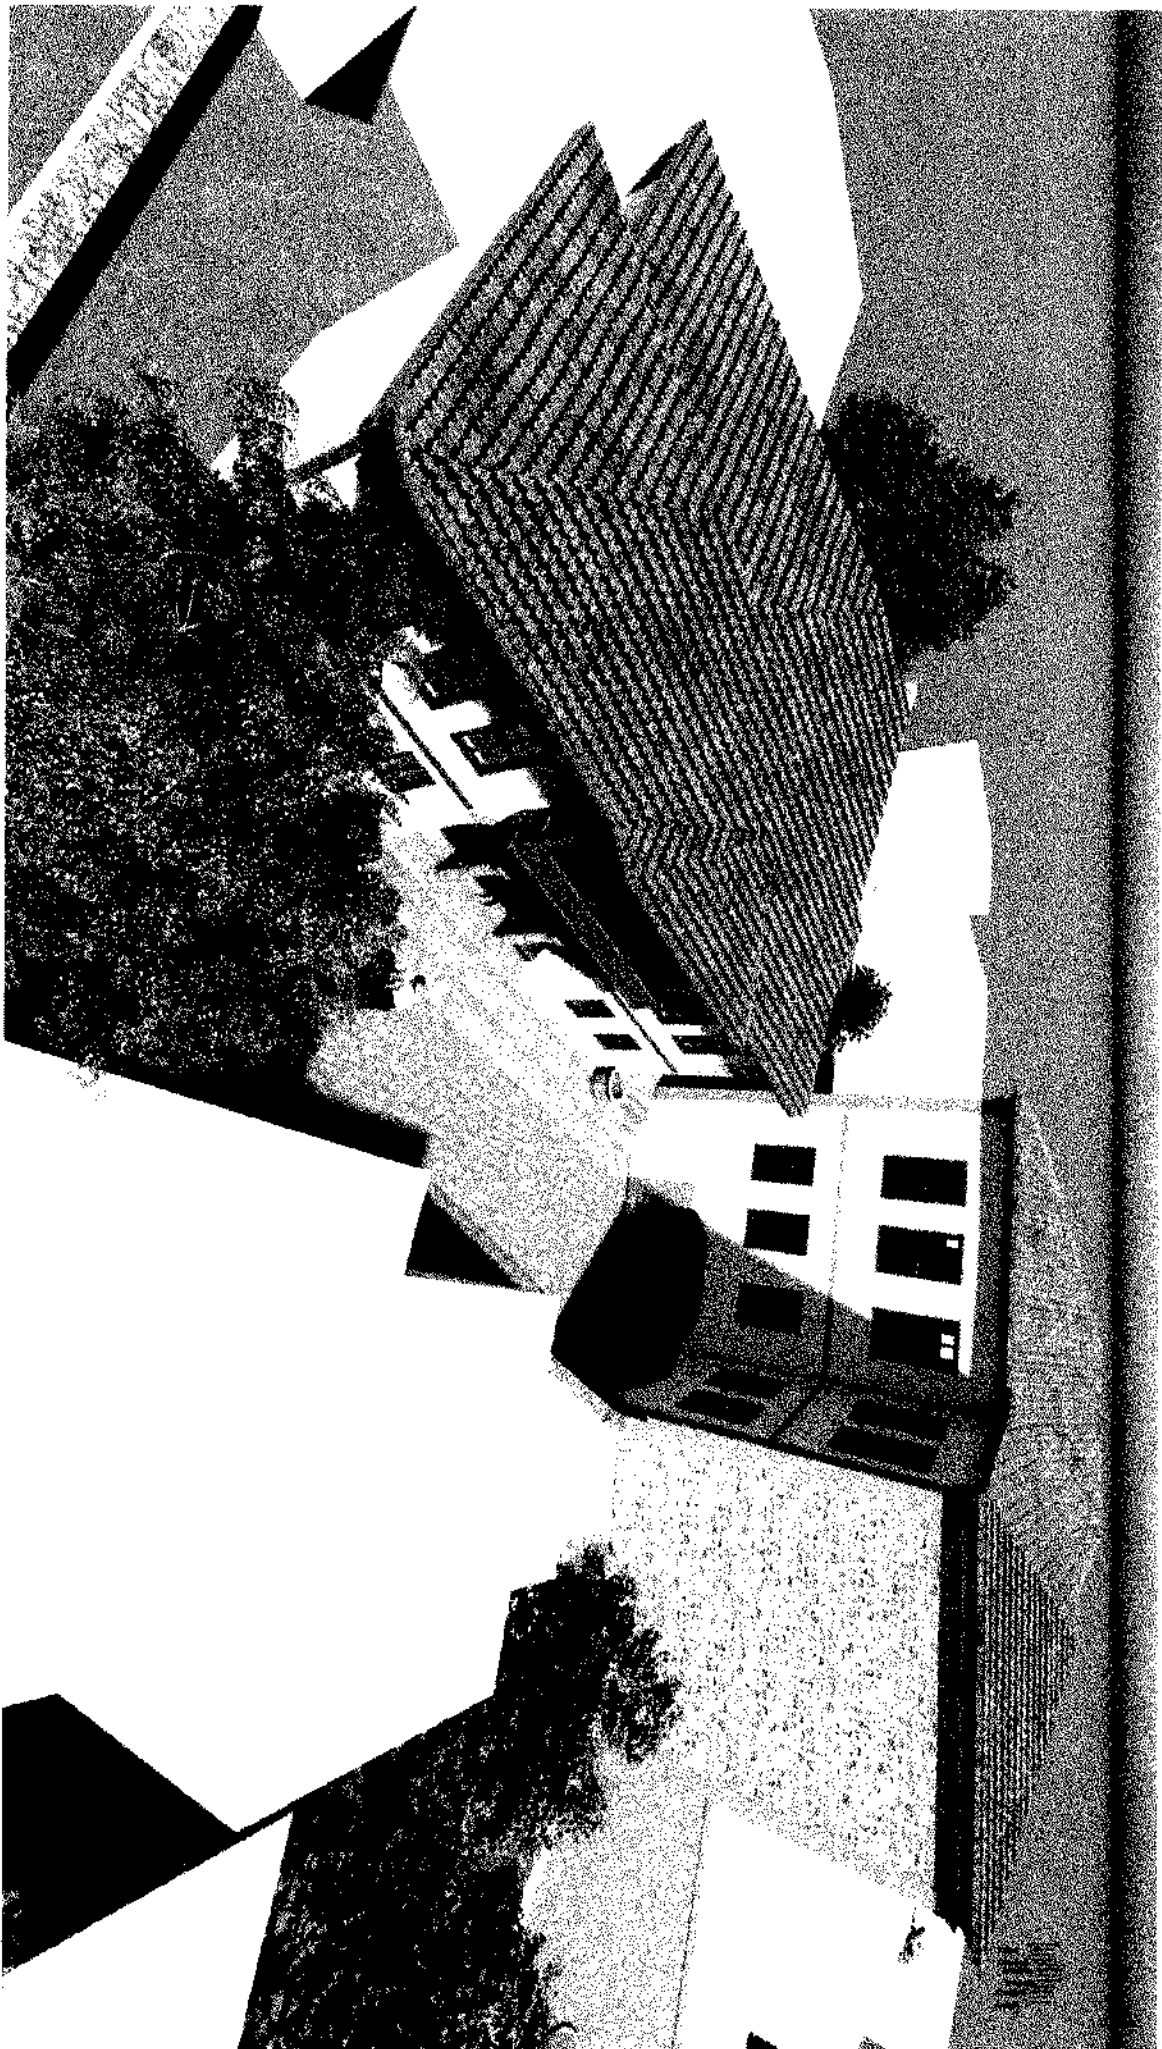



Sokol
Ismaili

Digitally signed by
Sokol Ismaili
Date: 2024.05.29 14:13:00
+03'00'

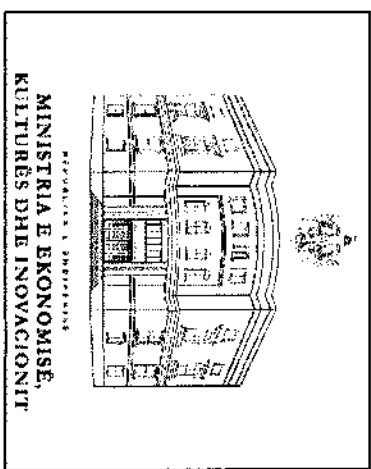

MIRATOHET
PER K.K.T.K.M

sekretari i pergjithshem
SOKOL ISMAILI

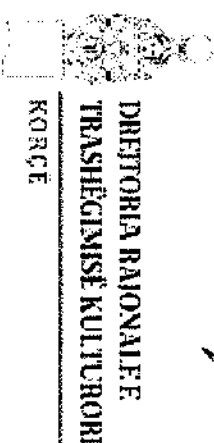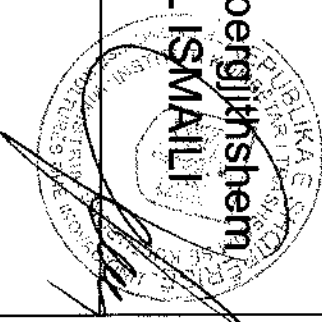

Emërtimi i projektit

RESTAURIMI I MUZEUT ARKEOLOGJIK,KORCE
(Banesa e Fani Kote Pjasto)

Emërtimi i fletës

RENDERA

NR. FLETES 42

GRUPI I PROJEKTIMIT

Ark. Amanda Cici	
Ark. Fajlon Qirinxhi	
Ark. Klajdi Dinellari	
Ark. Mariola Shahollari	
Ing. Xhuljana Avdoli	