


PROJEKT RESTAURIMI, KISHA E SHËN KOLLIT-KRUTJE E SIPËRME/ LUSHNJË

Tiranë, 2024

Untitled Map

Write a description for your map.

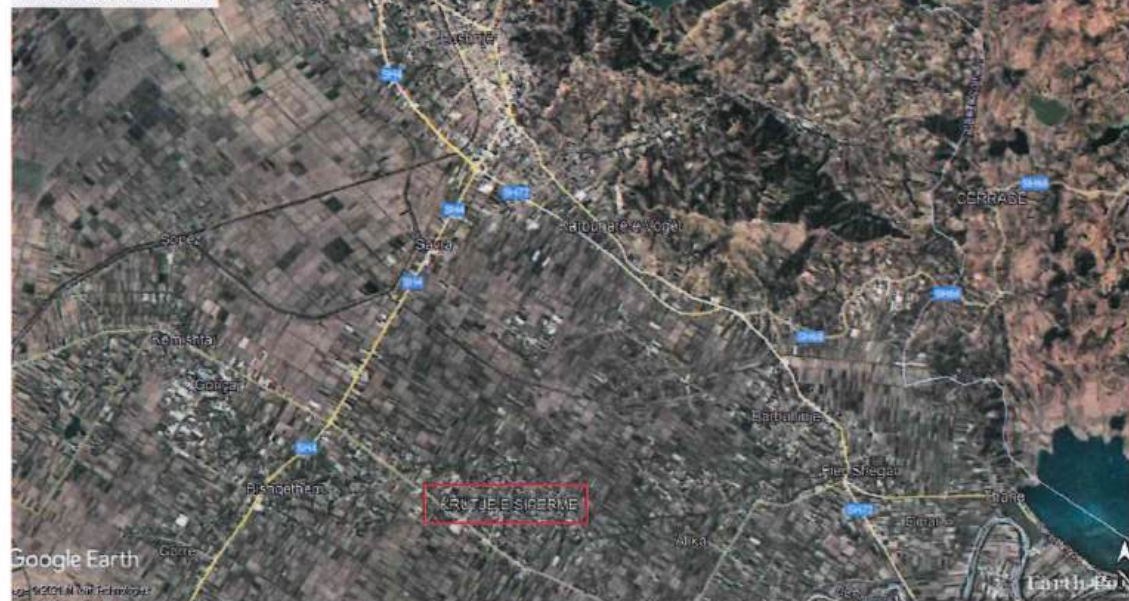

Legend

Write a description for your map.



FSHATI NË LIDHJE ME QYTETIN E LUSH

POZICIONI I KISHËS NË FSHAT

QYTETI I LUSHNJËS

GEN PLAN I KISHËS



INSTITUTI I KOMBËTAR I TRASHËGIMISË KULTURORE

FOTO:AJRORE E KISHËS



PAMJE



MIRATOHET:
Per K.K.R.
Sekretari

Klesta Qirici

OBJEKTI: **PROJEKT RESTAURIMI, KISHA E SHËN KOLLIT-KRUTJE E SIPËRME/ LUSHNJË**

INVESTITOR

Projekt zbatimi

Emërtimi i fletës:
VENDNDODHJA E KISHËS

Shkalla
SH 1:

PERGJEGJESI I SEKTORIT
Ark. Ronela Çuku

PROJEKTOI

Ark. Ronela Çuku

Ark. Vilma Hashorva

Ark. Klesta Qirici

Ark. Iris Papa


Data . Maj.2024

A-01



PROJEKT RESTAURIMI, KISHA E SHËN KOLLIT-KRUTJE E SIPËRME/ LUSHNJË

Tiranë, 2024

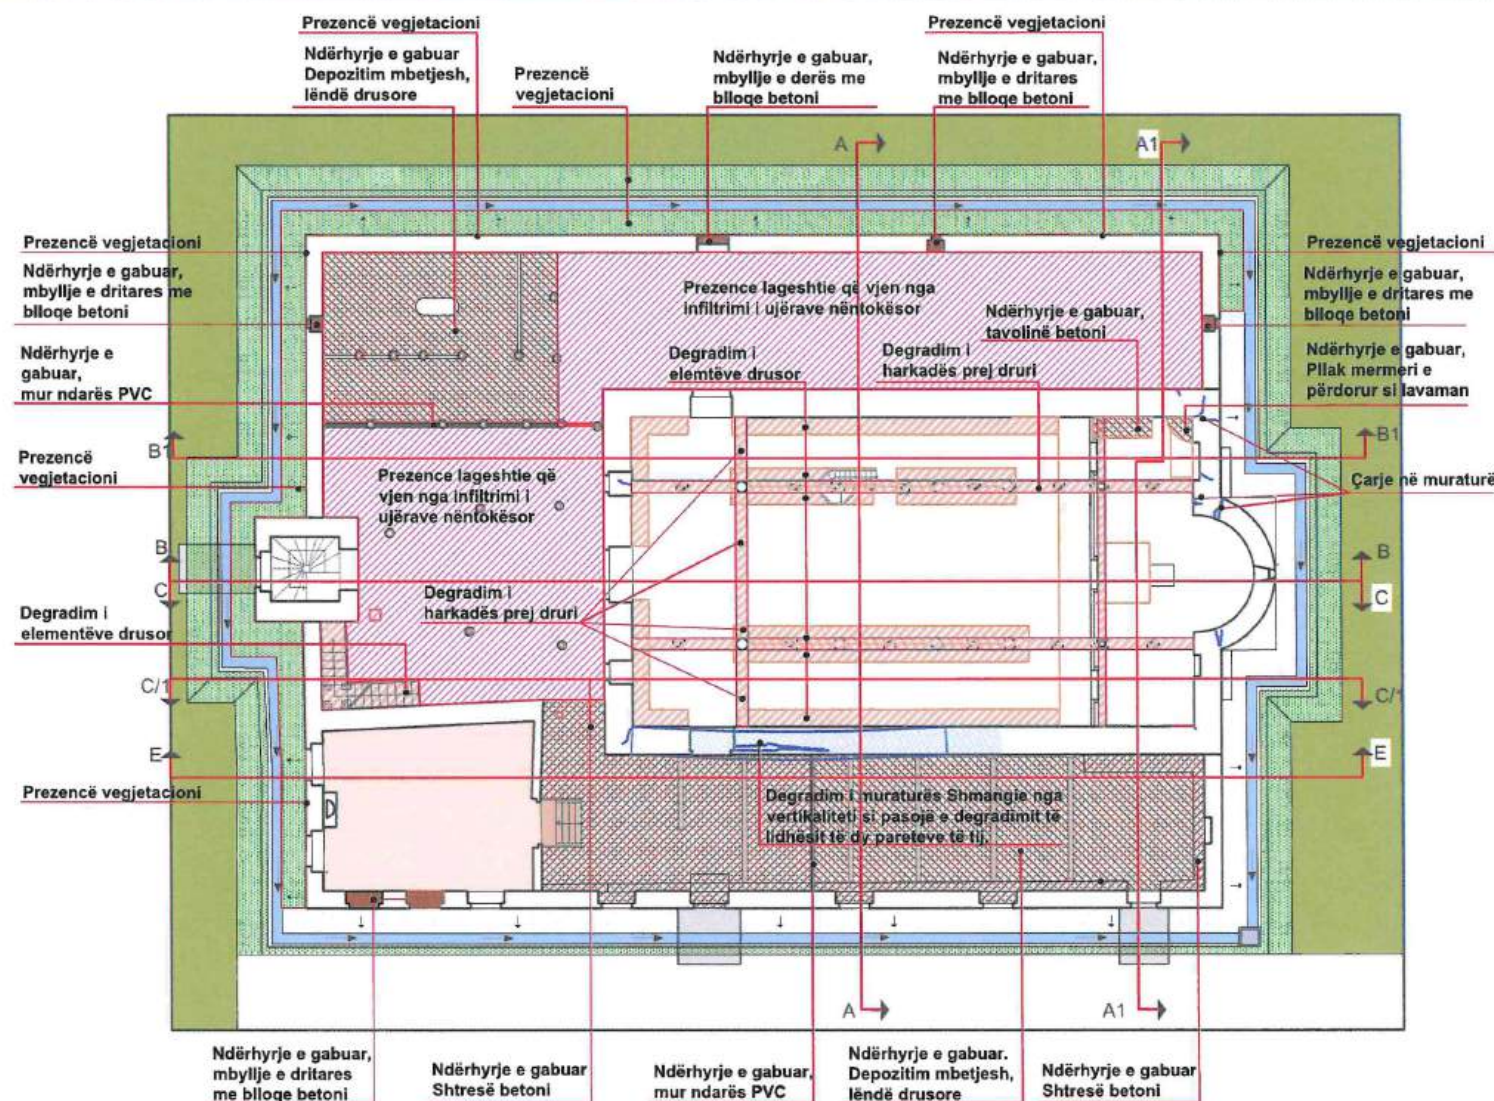

INSTITUTI I KOMBËTAR I
TRASHËGIMISË KULTURORE

FOTO: AJRORE E KISHËS



PAMJE



MIRATOHET:
Per K.K.R.
Sekretari

Klesta Qirici

OBJEKTI: **PROJEKT RESTAURIMI, KISHA
E SHËN KOLLIT-KRUTJE E
SIPËRME/ LUSHNJË**

INVESTITOR

Projekt zbatimi

Emërtimi i flotës:
**PROJEKT RESTAURIMI, KISHA
E SHËN KOLLIT-KRUTJE E
SIPËRME/ LUSHNJË**

Shkalla
SH 1:

PERGJEGJESI I SEKTORIT

Ark. Ronela Çuku

PROJEKTOI

Firma

Ark. Ronela Çuku

Ark. Vilma Hashorva

Ark. Klesta Qirici

Ark. Iris Papa

Data . 11 .2021

A-02

DEGRADIMI

A. PROBLEMET NE MATERIALE

HUMBJE MATERIALI

- DEGRADIM OSE RENIE E TAVANIT
- MUNGESË E KORRNIZËS PREJ GIPSIT
- DEGRADIM I LYERJES ME GELQERE TE MURATURES
- RENIE SUVAJE

B. LAGËSHTIA DHE PROBLEMET QË JANË SHKAKTUAR PREJ SAJ

- KAPILARITETI NGA NËNTOKA
- LAGËSHTI QË VJENE NGA ÇATIJA
- KORROZION I ELEMENTEVE METALIK
- DEGRADIM I ELEMENTEVE DRUSOR
- DEGRADIM I SUVASË
- DEGRADIM I MURATURËS (SHMANGJE NGA VERTIKALITETI)

PATINA BIOLOGJIKE

- PATINË BIOLOGJIKE NË MURATUR
- NJOLLA NË FASADË

C. NDERHYRJET: NDERHYRJE TË GABUARA

- NDERHYRJE E GABUAR

NDERHYRJET

	Pastrim me furçe dhe larje me ujë të jonizuar i fasadës		Veshje e shkallëve, kapucim i xoglaturës në hajatit jugor dhe parvizit të dritareve me pllaka guri ngjyre gri		Çmontim tirantash jo funksional		Rindërtim mur guri
	Stukimi i të gjitha fugave dhe çarjeve sipërfaqësore. Do të përdoret llac me bazë gëlqërore hidroaulike natyrore.		Restaurim i elementëve drusor,		Heqje ose zvendosim pajantash të degraduara		veshje e shkallëve me pllaka guri ngjyre gri
	Lyerje me solucion kunder algave		Restaurim i çarjeve të thella në muraturë me teknikën shqep - qep.		Vënie në funksion të tirantave		lyerje me gelqere
	Lyerje e elementëve drusor me solucion kundër insekteve		Pastrim nga bimësia në mënyrë mekanike		Restaurim tavanit		lyerje e siperfaqeve drusore me vaj lini
	Lyerje e elementeve metalik me boje antirindryshk		Restaurim çatitë në të gjithë elementët përbërës të saj		Shtirim me tullë të plotë rate		pastrimi dhe restaurimi i pikturës murale
	Suvatim murature		Thyerje e betonit dhe suvatimit me laç çimento		Çmontim i tavanit dhe murit ndarës PVC		
	Lyerje me solucion hidroizolues		Prishje e suvasë, pastrim i fugave dhe çarjeve sipërfaqësore		Prishje mur guri		
	Restaurim kornize gipsi		F.V derë - dritare prej druri të stazhionuar		Heqje /rivendosje e pikturës murale (afresku)		

PROJEKT RESTAURIMI, KISHA E SHËN KOLLIT-KRUTJE E SIPËRME/ LUSHNJË

Tiranë, 2024



INSTITUTI I KOMBËTAR I
TRASHËGIMISË KULTURORE

FOTO: AJRORE E KISHËS



PAMJE



Qasje e t
me shufër
njekim r

Sh
rik

Qasje e t
me shufër
njekim r

MIRATOHET:
Per K.K.R.
Sekretari

Klesta Qirici

OBJEKTI: **PROJEKT RESTAURIMI, KISHA
E SHËN KOLLIT-KRUTJE E
SIPËRME/ LUSHNJË**

INVESTITOR

Projekt zbatimi

Emërtimi i fletës:

NDËRHYRJET- PLANIMETRIA

Shkalla

SH 1:

PERGJEGJESI I SEKTORIT

Ark. Ronela Çuku

PROJEKTOI

Firma

Ark. Ronela Çuku

Ark. Vilma Hashorva

Ark. Klesta Qirici

Ark. Iris Papa

Data : 11 .2021

RE: FLETËS

A-03

DEGRADIMI

A. PROBLEMET NE MATERIALE

HUMBJE MATERIALI

DEGRADIM OSE RENIE E TAVANIT

MUNGESË E KORRIZES PREJ GIPSI

DEGRADIM I LËRËJES ME GELQERE
TE MURATURES

RENIE SUVAJE

B. LAGËSHTIA DHE PROBLEMET QË JANË SHKAKTUAR PREJ SAJ

KAPILARITETI NGA NËNTOKA

LAGËSHTI QË VJENE NGA ÇATIJA

KORROZION I ELEMENTEVE METALIK

DEGRADIM I ELEMENTËVE DRUSOR

DEGRADIM I SUVASË

DEGRADIM I MURATURËS (SHIMANGJE NGA VERTIKALITETI)

PATINA BIOLOGJIKE

PATINË BIOLOGJIKE NË MURATUR

NJOLLA NË FASADE

C. NDËRHYRJET: NDËRHYRJE TË GABUARA


NDËRHYRJE E GABUAR

NDERHYRJET

Pastrim me furçe dhe larje me ujë të jonizuar i fasadës	Veshje e shkallëve, kapucim i xoglaturës në hajatin jugor dhe parvizit të dritareve me pllaka guri ngjyre gri	Çmontim tirantash jo funksional	Rindërtim mur guri
Stukimi i të gjitha fugave dhe çarjeve sipërfaqësore. Do të përdoret llac më bazë gëlqerore hidraulike natyrore.	Restaurim i elementëve drusor,	Heqje ose zvendosim pajantash të degraduara	veshje e shkallëve me pllaka guri ngjyre gri
Lyerje me solucion kundër algave	Restaurim i çarjeve të thella në muraturë me teknikën shqep - qep.	Vënie në funksion të tirantave	lyerje me gelqere
Lyerje e elementëve drusor me solucion kundër insekteve	Pastrim nga bimësia në mënyrë mekanike	Restaurim tavani	lyerje e sipërfaqeve drusore me vaj lini
Lyerje e elementeve metalik me boje antindryshk	Restaurim çatië në të gjithë elementët përbërës të saj	Shtrim me tullë të plota rate	pastrimi dhe restaurimi i pikturës murale
Suvatim murature	Thyerje e betonit dhe suvatimit me laç çimento	Çmontim i tavanit dhe murit ndarës PVC	
Lyerje me solucion hidroizolues	Prishje e suvasë, pastrim i fugave dhe çarjeve sipërfaqësore	Prishje mur guri	
Restaurim kornize gipsi	F.V derë - dritare prej druri të stazhionuar	Heqje /rivendosje e pikturës murale (afresku)	

PROJEKT RESTAURIMI, KISHA E SHËN KOLLIT-KRUTJE E SIPËRME/ LUSHNJË

Tiranë, 2024

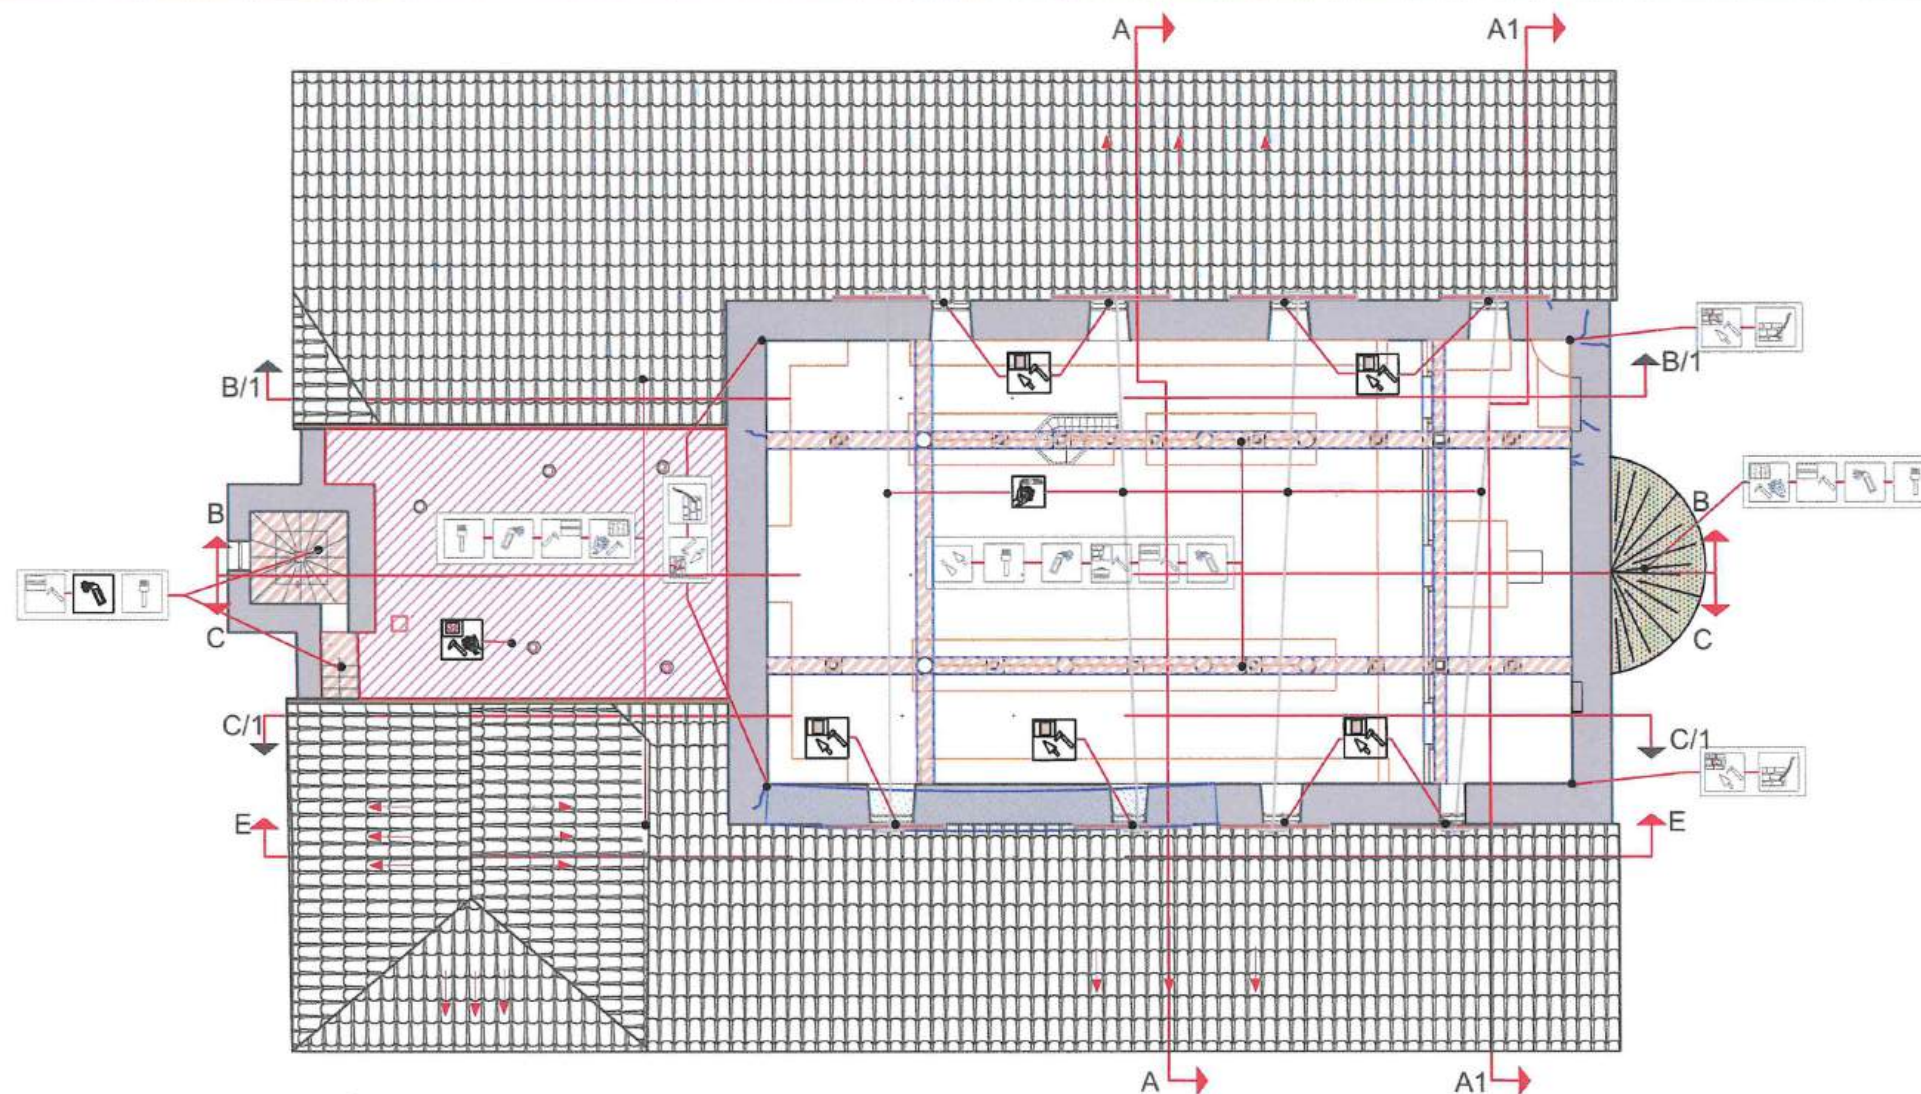

INSTITUTI I KOMBËTAR I
TRASHËGIMISË KULTURORE

FOTO: AJRORE E KISHËS



PAMJE



MIRATOHET:
Per K.K.R.
Sekretari

Klesta Qirici

OBJEKTI: **PROJEKT RESTAURIMI, KISHA
E SHËN KOLLIT-KRUTJE E
SIPËRME/ LUSHNJË**

INVESTITOR

Projekt zbatimi

Emërtimi i fletës:

**DEGRADIMET - PLANI NË
KUOTËN E DRITAREVE**

Shkalla

SH 1:

PERGJEGJESI I SEKTORIT

Ark. Ronela Çuku

PROJEKTOI

Firma

Ark. Ronela Çuku

Ark. Vilma Hashorva

Ark. Klesta Qirici

Ark. Iris Papa

Data : 11 .2021

A-04

DEGRADIMI

A. PROBLEMET NE MATERIALE

HUMBJE MATERIALI

- DEGRADIM OSE RENIE E TAVANIT
- MUNGESË E KORRIZËS PREJ GIPSI
- DEGRADIM I LYERJES ME GELQERE TE MURATURES
- RENIE SUVAJE

B. LAGËSHTIA DHE PROBLEMET QË JANË SHKAKTUAR PREJ SAJ

- KAPILARITETI NGA NËNTOKA
- LAGËSHTI QË VJENE NGA ÇATLJA
- KORROZION I ELEMETEVE METALIK
- DEGRADIM I ELEMETEVE DRUSOR
- DEGRADIM I SUVASË
- DEGRADIM I MURATURËS (SHMANGJE NGA VERTIKALITETI)

PATINA BIOLOGJIKE

- PATINË BIOLOGJIKE NË MURATUR
- NJOLLA NË FASADË

C. NDERHYRJET: NDRËHYRJE TË GABUARA


- NDERHYRJE E GABUAR

NDERHYRJET

Pastrim me furçe dhe larje me ujë të jonizuar i fasadës	Veshje e shkallëve, kapucim i xoglaturës në hajatin jugor dhe parvizit të dritareve me pllaka guri ngjyre gri	Çmontim tirantash jo funksional	Rindërtim mur guri
Stukimi i të gjitha fugave dhe çarjeve sipërfaqësore. Do të përdoret llac me bazë gëlqereje hidraulike natyrore.	Restaurim i elementëve drusor,	Heqje ose zvendosim pajantash të degraduara	veshje e shkallëve me pllaka guri ngjyre gri
Lyerje me solucion kunder algave	Restaurim i çarjeve të thella në muraturë me tekniken shqep - qep.	Vënie në funksion të tirantave	Iyerje me gëlqere
Lyerje e elementëve drusor me solucion kundër insekteve	Pastrim nga bërmbësia në mënyrë mekanike	Restaurim tavani	Iyerje e sipërfaqeve drusore me vaj lini
Lyerje e elementeve metalik me boje antindryshk	Restaurim çatië në të gjithë elementët përbërës të saj	Shtrim me tullë të plotë rate	pastrimi dhe restaurimi i pikturës murale
Suvalim murature	Thyerje e betonit dhe suvatimit me laç çimento	Çmontim i tavanit dhe murit ndarës PVC	
Lyerje me solucion hidroizolues	Prishje e suvasë, pastrim i fugave dhe çarjeve sipërfaqësore	Prishje mur guri	
Restaurim kornizë gipsi	F.V derë - dritare prej druri të stazhionuar	Heqje /rivendosje e pikturës murale (afresku)	

PROJEKT RESTAURIMI, KISHA E SHËN KOLLIT-KRUTJE E SIPËRME/ LUSHNJË

Tiranë, 2024

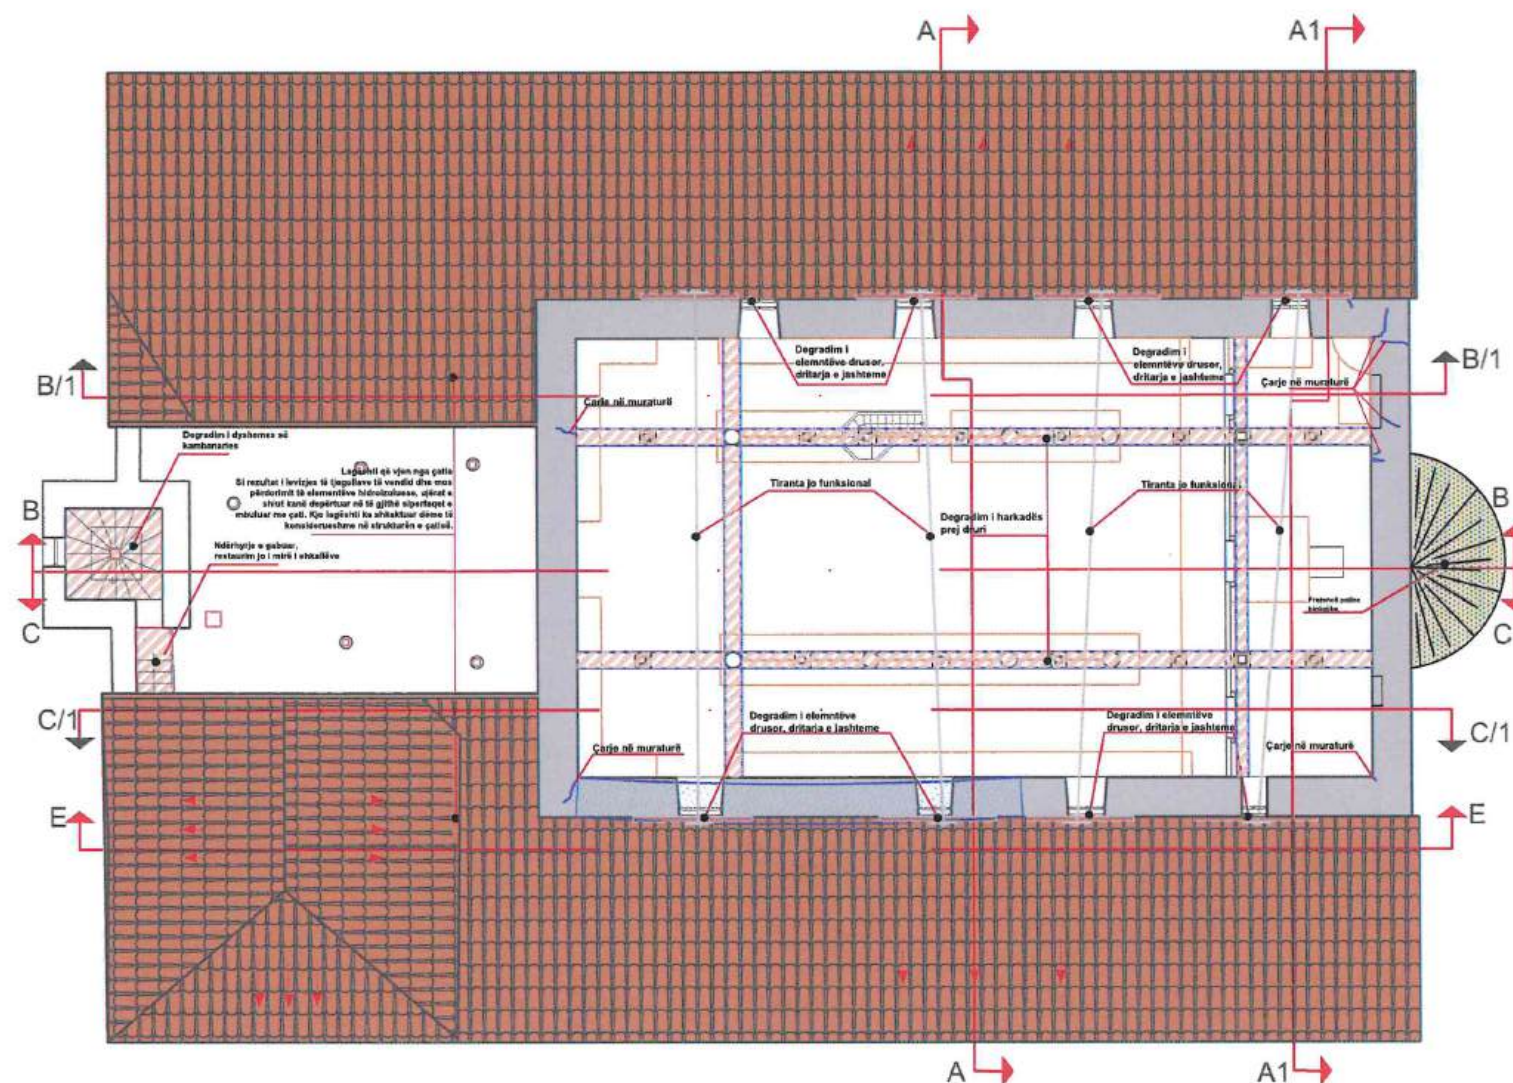

INSTITUTI I KOMBËTAR I
TRASHËGIMISË KULTURORE

FOTO: AJRORE E KISHËS



PAMJE



MIRATOHET:
Per K.K.R.
Sekretari

Klesta Qirici

OBJEKTI: **PROJEKT RESTAURIMI, KISHA
E SHËN KOLLIT-KRUTJE E
SIPËRME/ LUSHNJË**

INVESTITOR

Projekt zbatimi

Emërtimi i flotës:

NDERHYRJET - PLANIMETRIA

Shkalla
SH 1:

PERGJEGJESI I SEKTORIT
Ark. Ronela Çuku

PROJEKTOI Firma

Ark. Ronela Çuku

Ark. Vilma Hashorva

Ark. Klesta Qirici

Ark. Iris Papa

Data . 11 .2021

A-05

DEGRADIMI

A. PROBLEMET NE MATERIALE

HUMBJE MATERIALI

- DEGRADIM OSE RENIE E TAVANIT
- MUNGESË E KORRIZËS PREJ GIPSI
- DEGRADIM I LYERJES ME GELQERE TE MURATURES
- RENIE SUVAJE

B. LAGËSHTIA DHE PROBLEMET QË JANË SHKAKTUAR PREJ SAJ

- KAPILARITETI NGA NËNTOKA
- LAGËSHTI QË VJENE NGA ÇATIJA
- KORROZION I ELEMENTEVE METALIK
- DEGRADIM I ELEMENTËVE DRUSOR
- DEGRADIM I SUVASË
- DEGRADIM I MURATURËS (SHMANJIE NGA VERTIKALITETI)

PATINA BIOLOGJIKE

- PATINË BIOLOGJIKE NË MURATUR
- NUJLLA NË FASADË

C. NDERHYRJET: NDERHYRJE TË GABUARA

- NDERHYRJE E GABUAR

NDERHYRJET

	Pastrim me furçe dhe larje me ujë të jonizuar i fasadës		Veshje e shkallëve, kapucim i xoglaturës në hajatin jugor dhe parvizit të dritareve me pllaka guri ngjyre gri		Çmontim tirantash jo funksional		Rindërtim mur guri
	Stukimi i të gjitha fugave dhe çarjeve sipërfaqësore. Do të përdoret llac në bazë gëlqereje hidraulike natyrore.		Restaurim i elementëve drusor.		Heqje ose zvendosim pajantash të degraduara		veshje e shkallëve me pllaka guri ngjyre gri
	Lyerje me solucion kunder algave		Restaurim i çarjeve të thella në muraturë me teknikën shqep - qep.		Vënje në funksion të tirantave		lyerje me gelqere
	Lyerje e elementëve drusor me solucion kundër insekteve		Pastrim nga blmësia në mënyrë mekanike		Restaurim tavani		lyerje e siperfaqeve drusore me vaj lini
	Lyerje e elementeve metalik me boje antindryshk		Restaurim çatie në të gjithë elementët përbërës të saj		Shtrim me tullë të plota rate		pastrimi dhe restaurimi i pikturës murale
	Suvatim murature		Thyerje e betonit dhe suvatimit me laç çimento		Çmontim i tavanit dhe murit ndarës PVC		
	Lyerje me solucion hidroizolues		Prishje e suvasë, pastrim i fugave dhe çarjeve sipërfaqësore		Prishje mur guri		
	Restaurim kormize gipsi		F.V derë - dritare prej druri të stazhionuar		Heqje /rivendosje e pikturës murale (afresku)		

PROJEKT RESTAURIMI, KISHA E SHËN KOLLIT-KRUTJE E SIPËRME/ LUSHNJË

Tiranë, 2024



INSTITUTI I KOMBËTAR I
TRASHËGIMISË KULTURORE

FOTO: AJRORE E KISHËS



PAMJE



MIRATOHET:
Per K.K.R.
Sekretari

Klesta Qirici

OBJEKTI: **PROJEKT RESTAURIMI, KISHA
E SHËN KOLLIT-KRUTJE E
SIPËRME/ LUSHNJË**

INVESTITOR

Projekt zbatimi

Emërtimi i fletës:
**PROJEKT RESTAURIMI, KISHA
E SHËN KOLLIT-KRUTJE E
SIPËRME/ LUSHNJË**

Shkalla
SH 1:

PERGJEGJESI I SEKTORIT
Ark. Ronela Çuku

PROJEKTOI Firma

Ark. Ronela Çuku

Ark. Vilma Hashorva

Ark. Klesta Qirici

Ark. Iris Papa

Data . 11 .2021

A-06

Lagështi që vjen nga çatia
Si rezultat i degradimit të
mbulesës së çatisë së
kambanares, ujërat e shiut kanë
depërtuar nën çatë. Kjo lagështi
ka shkaktuar dëme të
konsiderueshme në strukturën
mbajtëse të çatisë, ndryshkjen e
elementëve metalik.

Prezencë bimësie

Lagështi që vjen nga çatia
Si rezultat i levizjes të tregullave të vendit
dhe mos përdorimit të elementëve
hidroizoluesë, ujërat e shiut kanë depërtuar
nën çatë. Kjo lagështi ka shkaktuar dëme të
konsiderueshme në strukturën e çatisë

Lagështi që vjen nga çatia
Si rezultat i levizjes të tregullave të vendit
dhe mos përdorimit të elementëve
hidroizoluesë, ujërat e shiut kanë depërtuar
nën çatë. Kjo lagështi ka shkaktuar dëme të
konsiderueshme në strukturën e çatisë

Njollë në muraturë, prezencë
lagështie dhe patine biologjike

Ndërhyrje e gabuar
Mbyllje e dritareve

Mungesë e kornizës prej gipsi

Ndërhyrje e gabuar
Suva llaç çimento

Degradim i suvasë

Mungesë suvaje

Tiranta jo funksional

Degradim i
elementëve drusor

Mungesë suvaje

Prezencë patine
biologjike.

Element metalik te
degraduar

Çarje në muraturë

Njollë në muraturë, prezencë
lagështie që vjen nga çatia

Degradim i suvasë

Sipërfaqet që janë nxirë
nga lagështia dhe kanë
prani të patinës biologjike.

Ndërhyrje e gabuar
Suva llaç çimento

Degradim i elementëve
drusor, dritare

Ndërhyrje e gabuar
Vendosje dere metalike

Prezencë patine
biologjike.

Mungesë
suvaje.

Degradimi elementëve
metalik (arkitrarëve)

Ndërhyrje e gabuar
Vendosje dere
metalike

Sipërfaqet që janë nxirë nga
lagështia dhe kanë prani të
patinës biologjike.

DEGRADIMI

A. PROBLEMET NE MATERIALE

HUMBJE MATERIALI

- DEGRADIM OSE RENIE E TAVANIT
- MUNGESË E KORRIZËS PREJ GIPSI
- DEGRADIM I LËRËJES ME GELQERE TË MURATURES
- RENIE SUVAJE

B. LAGËSHITIA DHE PROBLEMET QË JANË SHKAKTUAR PREJ SAJ

- KAPILARITETI NGA NËNTOKA
- LAGËSHITIA QË VJEN NGA ÇATIJA
- KORROZION I ELEMENTEVE METALIK
- DEGRADIM I ELEMENTEVE DRUSOR
- DEGRADIM I SUVASË
- DEGRADIM I MURATURËS (SHMANJIE NGA VERTIKALITETI)

PATINA BIOLOGJIKE

- PATINË BIOLOGJIKE NË MURATUR
- NUJOLA NË FASADË

C. NDERHYRJET: NDERHYRJE TË GABUARA


- NDERHYRJE E GABUAR

NDERHYRJET

	Pastrim me furçe dhe larje me ujë të jonizuar i fasadës		Veshje e shkallëve, kapucim i xoglaturës në hajatin jugor dhe parvizit të dritareve me pllaka guri ngjyre gri		Çmontim tirantash jo funksional		Rindërtim mur guri
	Stukimi i të gjitha fugave dhe çarjeve sipërfaqësore. Do të përdoret llaç me bazë gëlqerëje hidraulike natyrore.		Restaurim i elementëve drusor,		Heqje ose zvendosim pajantash të degraduara		veshje e shkallëve me pllaka guri ngjyre gri
	Lyerje me solucion kunder algave		Restaurim i çarjeve të thella në muraturë me teknikën shqep-qep.		Vënie në funksion të tirantave		lyerje me gelqere
	Lyerje e elementëve drusor me solucion kundër insekteve		Pastrim nga bimësia në mënyrë mekanike		Restaurim tavani		lyerje e siperfaqeve drusore me vaj lini
	Lyerje e elementeve metalik me boje antindryshk		Restaurim çatitë në të gjithë elementët përbërës të saj		Shtrim me tulla të plota rate		pastrimi dhe restaurimi i pikturës murale
	Suvatim murature		Thyerje e betonit dhe suvatimit me llaç çimento		Çmontim i tavanit dhe murit ndarës PVC		
	Lyerje me solucion hidroizolues		Prishje e suvasë, pastrim i fugave dhe çarjeve sipërfaqësore		Prishje mur guri		
	Restaurim kornizë gipsi		F.V derë - dritare prej druri të stazhionuar		Heqje /rivendosje e pikturës murale (afresku)		

PROJEKT RESTAURIMI, KISHA E SHËN KOLLIT-KRUTJE E SIPËRME/ LUSHNJË

Tiranë, 2024

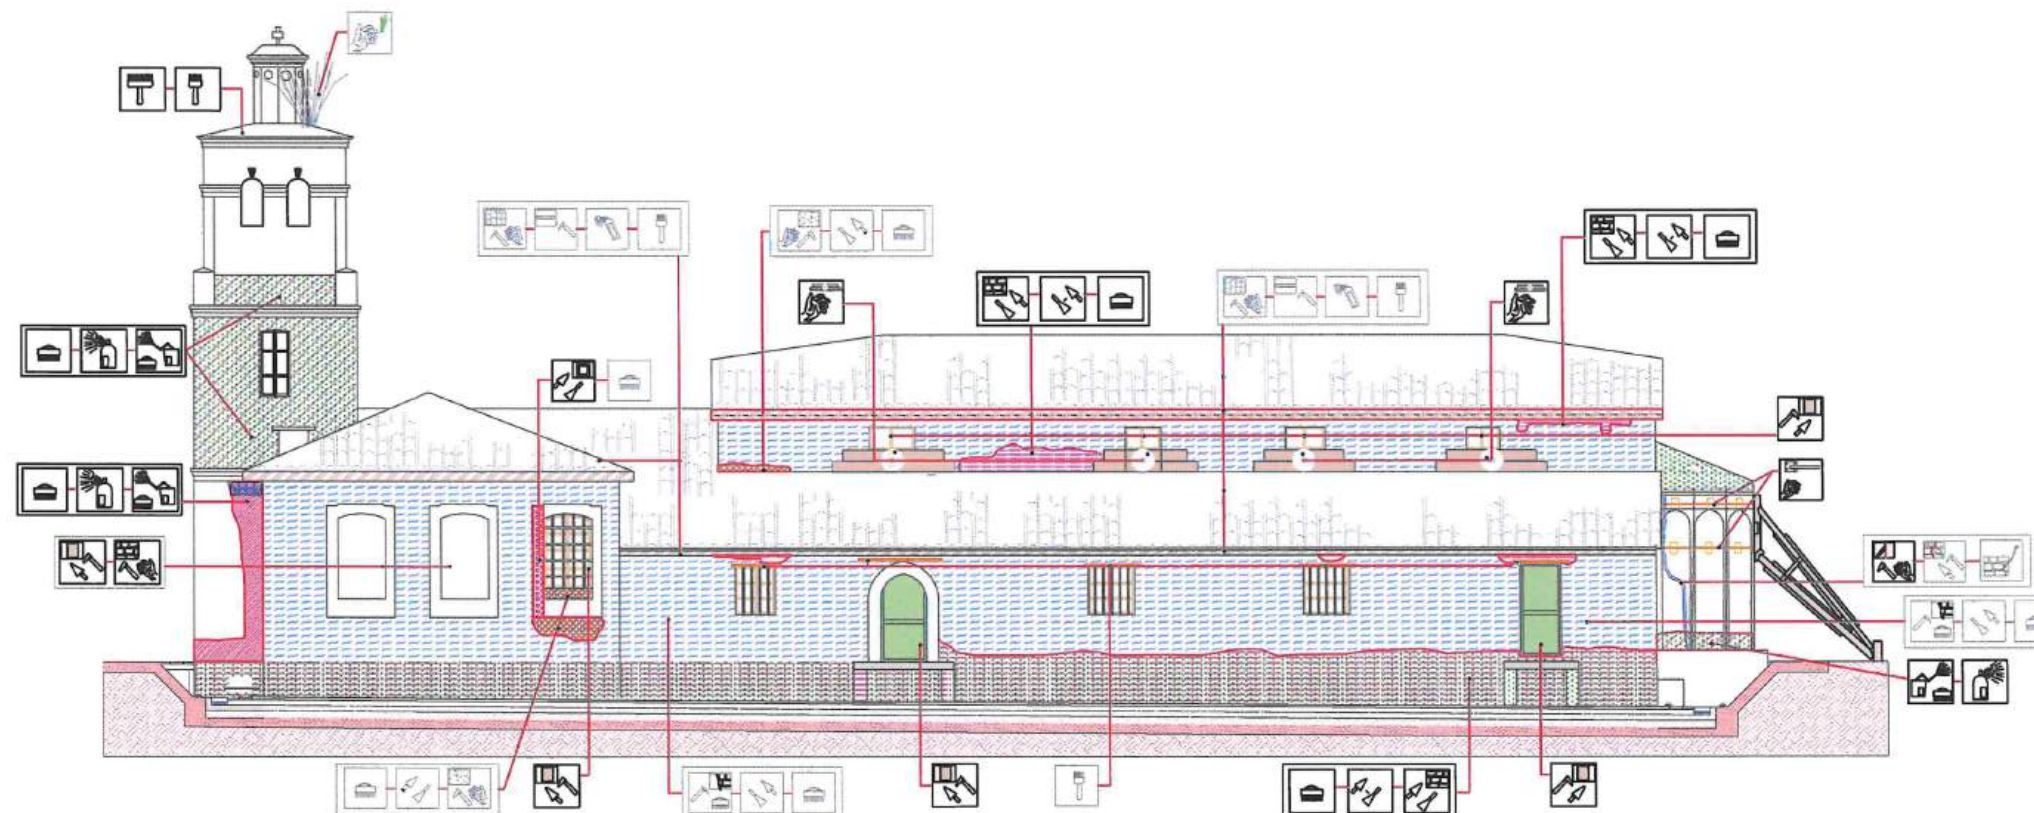

INSTITUTI I KOMBËTAR I
TRASHËGIMISË KULTURORE

FOTO: AJRORE E KISHËS



PAMJE



MIRATOHET:

Per K.K.R.
Sekretari

Klesta Qirici

OBJEKTI: **PROJEKT RESTAURIMI, KISHA
E SHËN KOLLIT-KRUTJE E
SIPËRME/ LUSHNJË**

INVESTITOR

Projekt zbatimi

Emërtimi i fletës:
**PROJEKT RESTAURIMI, KISHA
E SHËN KOLLIT-KRUTJE E
SIPËRME/ LUSHNJË**

Shkalla
SH 1:

PERGJEGJESI I SEKTORIT

Ark. Ronela Çuku

PROJEKTOI

Ark. Ronela Çuku

Ark. Vilma Hashorva

Ark. Klesta Qirici

Ark. Iris Papa

Data . 11 .2021

A-07

DEGRADIMI

A. PROBLEMET NE MATERIALE

HUMBJE MATERIALI

- DEGRADIM OSE RENIE E TAVANIT
- MUNGESË E KORRNIZËS PREJ GIPSI
- DEGRADIM I LYERJES ME GELQERE TE MURATORES
- RENIE SUVAJE

B.LAGËSHËTIA DHE PROBLEMET QË JANË SHKAKTUAR PREJ SAJ

- KAPILARITETI NGA NËNTOKA
- LAGËSHITI QË VJENE NGA ÇATJUA
- KORROZION I ELEMETEVE METALIK

- DEGRADIM I ELEMETEVE DRUSOR
- DEGRADIM I SUVASË
- DEGRADIM I MURATURËS (SHRANGJE NGA VERTIKALITETI)

PATINA BIOLOGJIKE

- PATINË BIOLOGJIKE NË MURATUR
- NUJLLA NË FASADË

C. NDERHYRJET: NDRËHYRJE TË GABUARA

- NDERHYRJE E GABUAR

NDERHYRJET

- | | | | |
|---|---|---|--|
| Pastrim me furçe dhe larje me ujë të jonizuar i fasadës | Veshje e shkallëve, kapucim i xoglaturës në hajatin jugor dhe parvizit të dritareve me pllaka guri ngjyre gri | Çmontim tirantash jo funksional | Rindërtim mur guri |
| Stukimi i të gjitha fugave dhe çarjeve sipërfaqësore. Do të përdoret llac në bazë gëlqerjeje hidraulike natyrore. | Restaurim i elementëve drusor, | Heqje ose zvendosim pajantash të degraduara | veshje e shkallëve me pllaka guri ngjyre gri |
| Lyerje me solucion kunder algave | Restaurim i çarjeve të thella në muraturë me tekniken shqep - qep. | Vënie në funksion të tirantave | Iyerje me gelqere |
| Lyerje e elementëve drusor me solucion kundër insekteve | Pastrim nga bimësia në mënyrë mekanike. | Restaurim lavani | Iyerje e sipërfaqeve drusore me vaj lini |
| Lyerje e elementeve metalik me boje antindryshk | Restaurim çati në të gjithë elementët përbërës të saj | Shtrim me tulla të plota rate | pastrimi dhe restaurimi i pikturës murale |
| Suvalim murature | Thyerje e betonit dhe suvatimit me laç çimento | Çmontim i tavanit dhe murit ndarës PVC | |
| Lyerje me solucion hidroizolues | Prishje e suvasë, pastrim i fugave dhe çarjeve sipërfaqësore | Prishje mur guri | |
| Restaurim kornize gipsi | F.V derë - dritare prej druri të stazhionuar | Heqje /rivendosje e pikturës murale (afresku) | |

PROJEKT RESTAURIMI, KISHA E SHËN KOLLIT-KRUTJE E SIPËRME/ LUSHNJË

Tiranë, 2024



INSTITUTI I KOMBËTAR I
TRASHËGIMISË KULTURORE

FOTO: AJRORE E KISHËS



PAMJE



MIRATOHET:

Per K.K.R.
Sekretari

Klesta Qirici

OBJEKT: **PROJEKT RESTAURIMI, KISHA
E SHËN KOLLIT-KRUTJE E
SIPËRME/ LUSHNJË**

INVESTITOR

Projekt zbatimi

Emërtimi i fletës:

**DEGRADIMET- FASADA
VERIORE**

SH 1:

PERGJEGJESI I SEKTORIT
Ark. Ronela Çuku

PROJEKTOI

Ark. Ronela Çuku


Ark. Vilma Hashorva

Ark. Klesta Qirici

Ark. Iris Papa

Data : 11 .2021

A-08

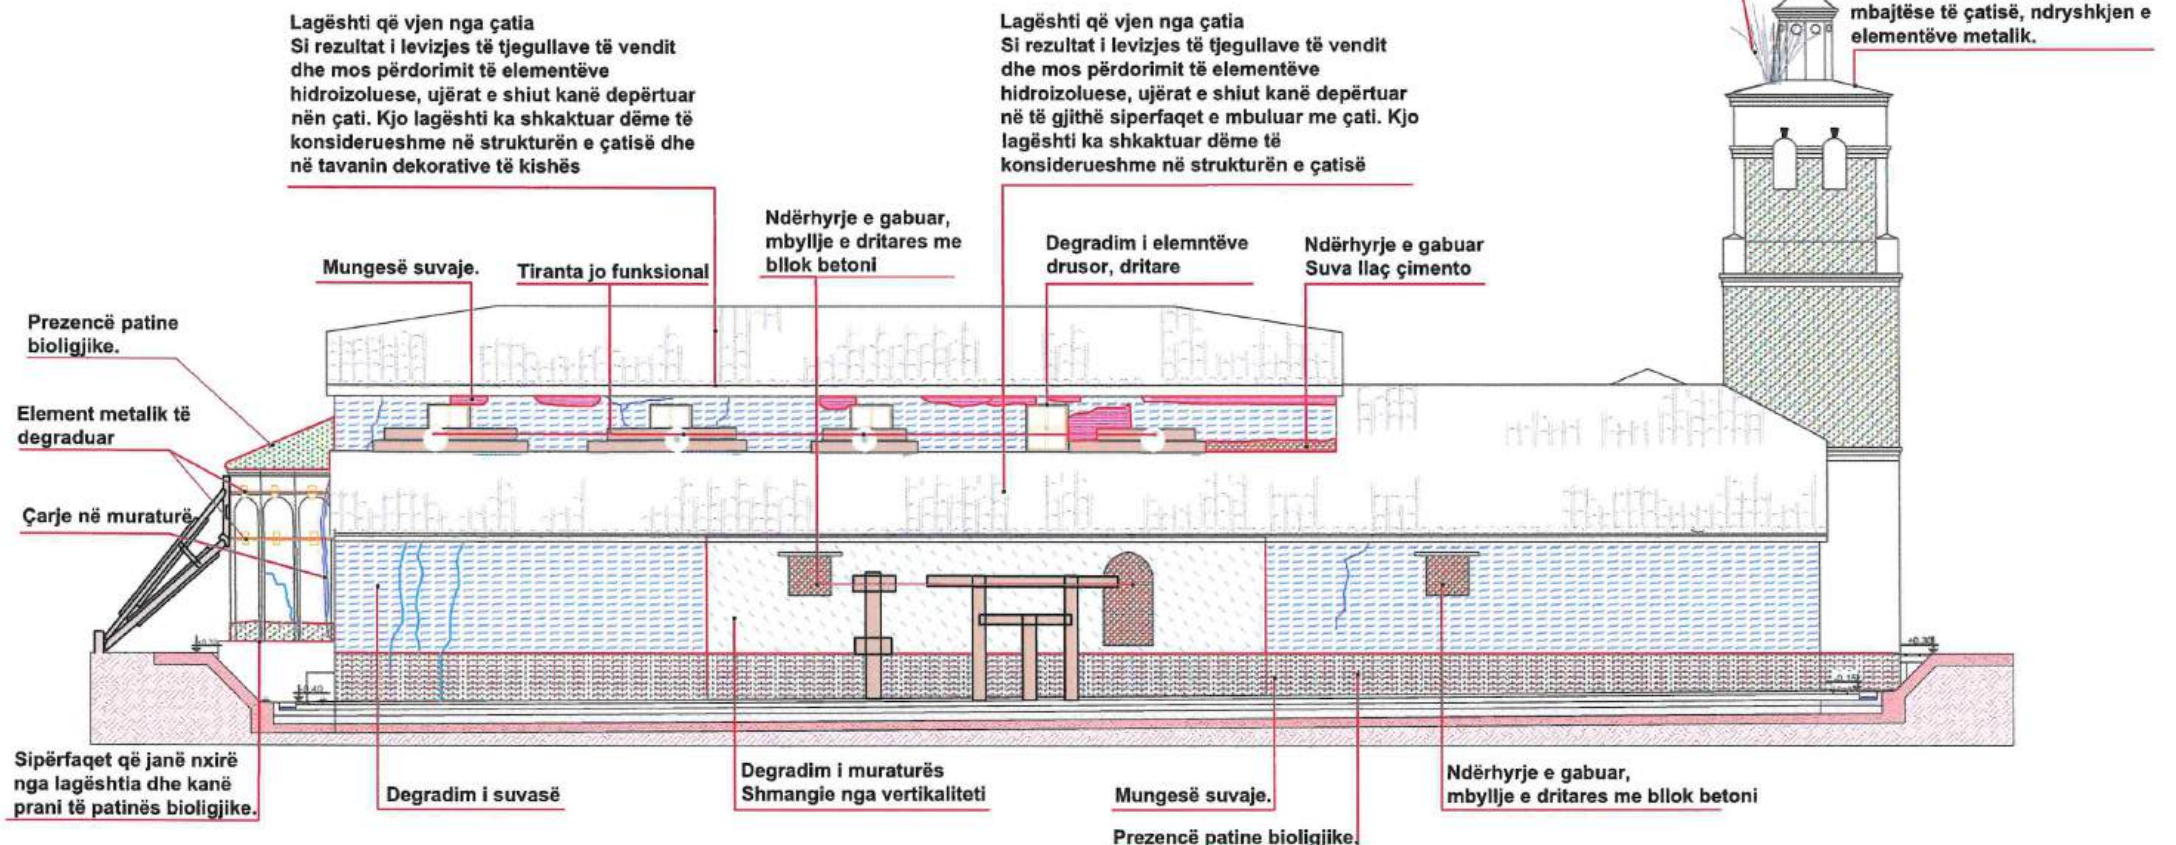

DEGRADIMI


A. PROBLEMET NE MATERIALE	
HUMBJE MATERIALI	
	DEGRADIM OSE RENIE E TAVANIT
	MUNGESË E KORRIZËS PREJ GIPSI
	DEGRADIM I LYERJES ME GELQERE TE MURATURËS
	RENIE SUVAJE
B. LAGËSHITIA DHE PROBLEMET QË JANË SHKAKTUAR PREJ SAJ	
	KAPILARITETI NGJA NËNTOKA
	LAGËSHITIA QË VJENE NGA ÇATIJA
	KORROZION I ELEMENTEVE METALIK
	DEGRADIM I ELEMENTEVE DRUSOR
	DEGRADIM I SUVASË
	DEGRADIM I MURATURËS (SHMANGIE NGA VERTIKALITETI)
PATINA BIOLOGJIKE	
	PATINË BIOLOGJIKE NË MURATUR
	NJOLLA NË FASADË
C. NDERHYRJET: NDRËHYRJE TË GABUARA	
	NDERHYRJE E GABUAR

NDERHYRJET

	Pastrim me furçe dhe larje me ujë të jonizuar i fasadës		Veshje e shkallëve, kapucim i xoglaturës në hajatin jugor dhe parvizit të dritareve me pllaka guri ngjyre gri		Çmontim tirantash jo funksional		Rindërtim mur guri
	Stukimi i të gjitha fugave dhe çarjeve sipërfaqësore. Do të përdoret llaç me bazë gëlqerëje hidraulike natyrore.		Restaurim i elementëve drusor,		Heqje ose zvendosim pajantash të degraduara		veshje e shkallëve me pllaka guri ngjyre gri
	Lyerje me solucion kunder algave		Restaurim i çarjeve të thella në muraturë me teknikën shqep-qep.		Vënie në funksion të tirantave		lyerje me gelqere
	Lyerje e elementëve drusor me solucion kundër insekteve		Pastrim nga bimësia në mënyrë mekanike		Restaurim tavani		lyerje e sipërfaqeve drusore me vaj lini
	Lyerje e elementeve metalik me boje antindryshk		Restaurim çatitë në të gjithë elementët përbërës të saj		Shtrim me tullë të plota rate		pastrimi dhe restaurimi i pikturës murale
	Suvatim murature		Thyerje e betonit dhe suvatimit me llaç çimento		Çmontim i tavanit dhe murit ndarës PVC		
	Lyerje me solucion hidroizolues		Prishje e suvasë, pastrim i fugave dhe çarjeve sipërfaqësore		Prishje mur guri		
	Restaurim kornize gipsi		F.V derë - dritare prej druri të stazhionuar		Heqje /rivendosje e pikturës murale (afresku)		

PROJEKT RESTAURIMI, KISHA E SHËN KOLLIT-KRUTJE E SIPËRME/ LUSHNJË

Tiranë, 2024

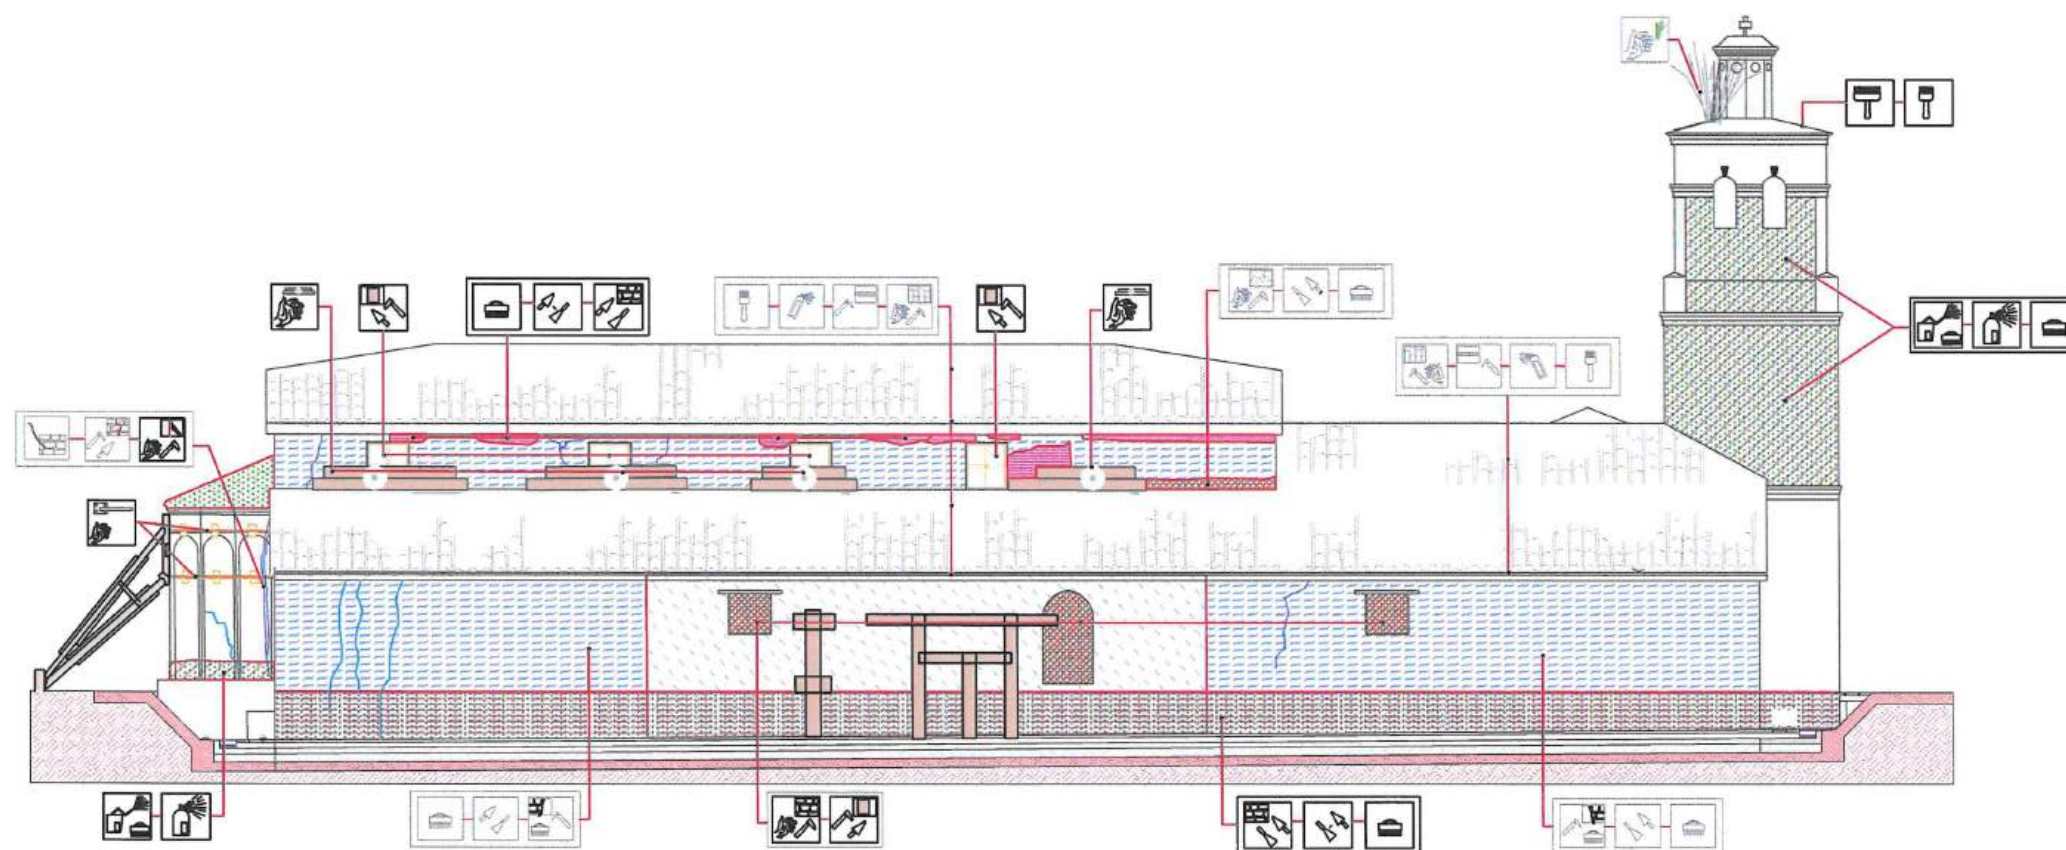

INSTITUTI I KOMBËTAR I
TRASHËGIMISË KULTURORE

FOTO: AJRORE E KISHËS



PAMJE



MIRATOHET:
Per K.K.R.
Sekretari

Klesta Qirici

OBJEKTI: **PROJEKT RESTAURIMI, KISHA
E SHËN KOLLIT-KRUTJE E
SIPËRME/ LUSHNJË**

INVESTITOR

Projekt zbatimi

Emërtimi i fletës:

**NDËRHYRJET- FASADA
VERIORE**

Shkalla

SH 1:

PERGJEGJESI I SEKTORIT
Ark. Ronela Çuku

PROJEKTOI
Ark. Ronela Çuku

Ark. Vilma Hashorva

Ark. Klesta Qirici

Ark. Iris Papa

Data : 11 .2021

A-08

DEGRADIMI

A. PROBLEMET NE MATERIALE

HUMBJE MATERIALI

	DEGRADIM OSE RENIE E TAVANIT
	MUNGESË E KORRIZËS PREJ GIPSI
	DEGRADIM I LYERJES ME GELQERE TE MURATURES
	RENIE SUVAJE
B.LAGËSHITIA DHE PROBLEMET QË JANË SHKAKTUAR PREJ SAJ	
	KAPILARITETI NGA NËNTOKA
	LAGËSHITI QË VJENE NGA ÇATIJA
	KORROZION I ELEMETEVE METALIK
	DEGRADIM I ELEMETEVE DRUSOR
	DEGRADIM I SUVASË
	DEGRADIM I MURATURËS (SHKALLËJE NGA VERTIKALITETI)

PATINA BIOLOGJIKE

	PATINË BIOLOGJIKE NË MURATUR
	NUJLLA NË FASADË

C. NDËRHYRJET: NDRËHYRJE TË GABUARA

	NDËRHYRJE E GABUARA
--	---------------------

NDËRHYRJET

	Pastrim me furçe dhe larje me ujë të jonizuar i fasadës		Veshje e shkallëve, kapucim i xoglaturës në hajatin jugor dhe parvazit të dritareve me pllaka guri ngjyre gri		Çmontim tirantash jo funksional		Rindërtim mur guri
	Stukimi i të gjitha fugave dhe çarjeve sipërfaqësore. Do të përdoret llac më bazë gëlqerëje hidraulike natyrore.		Restaurim i elementëve drusor,		Heqje ose zvendosim pajantash të degraduara		veshje e shkallëve me pllaka guri ngjyre gri
	Lyerje me solucion kunder algave		Restaurim i çarjeve të thella në muraturë me teknikën shqep - qep.		Vënie në funksion të tirantave		lyerje me gëlqere
	Lyerje e elementëve drusor me solucion kundër insekteve		Pastrim nga bimësia në mënyrë mekanike		Restaurim tavani		lyerje e siperfaqeve drusore me vaj lini
	Lyerje e elementeve metalik me boje anindryshk		Restaurim çatië në të gjithë elementët përbërës të saj		Shtrim me tullë të plota rate		pastrimi dhe restaurimi i pikturës murale
	Suvatim murature		Thyerje e betonit dhe suvatimit me laç çimento		Çmontim i tavanit dhe murit ndarës PVC		
	Lyerje me solucion hidroizolues		Prishje e suvasë, pastrim i fugave dhe çarjeve sipërfaqësore		Prishje mur guri		
	Restaurim kornize gipsi		F.V derë - dritare prej druri të stazhionuar		Heqje /rivendosje e pikturës murale (afresku)		

PROJEKT RESTAURIMI, KISHA E SHËN KOLLIT-KRUTJE E SIPËRME/ LUSHNJË

Tiranë, 2024



INSTITUTI I KOMBËTAR I
TRASHËGIMISË KULTURORE

FOTO: AJRORE E KISHËS



PAMJE



MIRATOHET:
Per K.K.R.
Sekretari

Klesta Qirici

OBJEKTI: **PROJEKT RESTAURIMI, KISHA
E SHËN KOLLIT-KRUTJE E
SIPËRME/ LUSHNJË**

INVESTITOR

Projekt zbatimi

Emërtimi i fletës:

**DEGRADIMET- FASADA
VERIORE**

Shkalla

SH 1:

PERGJEGJESI I SEKTORIT
Ark. Ronela Çuku

PROJEKTOI

Ark. Ronela Çuku


Ark. Vilma Hashorva

Ark. Klesta Qirici

Ark. Iris Papa

Data . 11 .2021

A-08

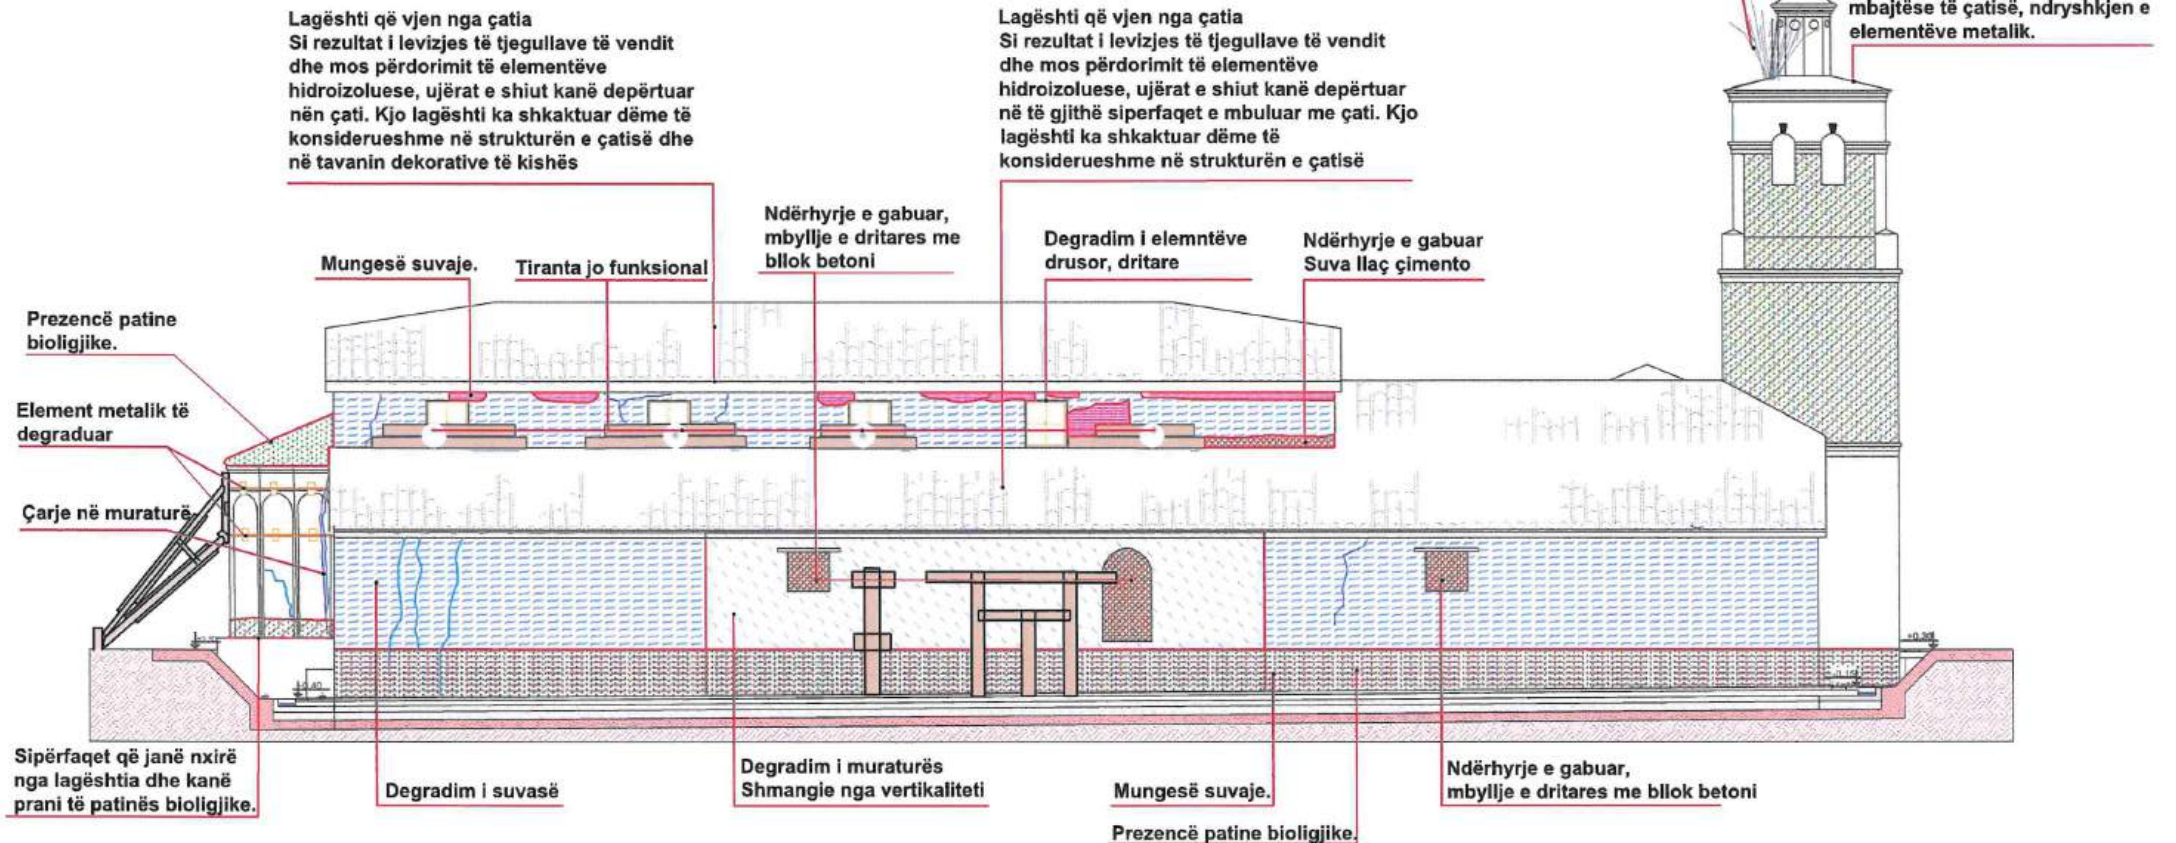

DEGRADIMI

A. PROBLEMET NE MATERIALE

HUMBJE MATERIALI

- DEGRADIM OSE RENIE E TAVANIT
- MUNGESË E KORRIZËS PREJ GIPSI
- DEGRADIM I LYERJES ME GELQERE TE MURATURES
- RENIE SUVAJE

B. LAGËSHIA DHE PROBLEMET QË JANË SHKAKTUAR PREJ SAJ

- KAPILARITETI NGA NËNTOKA
- LAGËSHI QË VJEN NGA ÇATJUA
- KORROZION I ELEMENTEVE METALIK

DEGRADIM I ELEMENTËVE DRUSOR

DEGRADIM I SUVASË

DEGRADIM I MURATURËS (SHMANGJE NGA VERTIKALITETI)

PATINA BIOLOGJIKE

- PATINË BIOLOGJIKE NË MURATUR
- NJOLLA NË FASADË

C. NDERHYRJET: NDRËHYRJE TË GABUARA


- NDERHYRJE E GABUAR

NDERHYRJET

	Pastrim me furçe dhe larje me ujë të jonizuar i fasadës		Veshje e shkallëve, kapucim i xoglaturës në hajatin jugor dhe parvizit të dritareve me pllaka guri ngjyre gri		Çmontim tirantash jo funksional		Rindërtim mur guri
	Stukimi i të gjitha fugave dhe çarjeve sipërfaqësore. Do të përdoret llaç me bazë gëlqereje hidraulike natyrore.		Restaurim i elementëve drusor.		Heqje ose zvendosim pajantash të degraduara		veshje e shkallëve me pllaka guri ngjyre gri
	Lyerje me solucion kunder algave		Restaurim i çarjeve të thella në muraturë me tekniken shqep-qep.		Vënie në funksion të tirantave		lyerje me gelqere
	Lyerje e elementëve drusor me solucion kundër insekteve		Pastrim nga bimësia në mënyrë mekanike		Restaurim tavani		lyerje e sipërfaqeve drusore me vaj lini
	Lyerje e elementeve metalik me boje antindryshk		Restaurim çatie në të gjithë elementët përbërës të saj		Shtrim me tullë të plota rate		pastrimi dhe restaurimi i pikturës murale
	Suvalim murature		Thyerje e betonit dhe suvatimit me llaç çimento		Çmontim i tavanit dhe murit ndarës PVC		
	Lyerje me solucion hidroizolues		Prishje e suvasë, pastrim i fugave dhe çarjeve sipërfaqësore		Prishje mur guri		
	Restaurim kormize gipsi		F.V derë - dritare prej druri të stazhionuar		Heqje /rivendosje e pikturës murale (afresku)		

PROJEKT RESTAURIMI, KISHA E SHËN KOLLIT-KRUTJE E SIPËRME/ LUSHNJË

Tiranë, 2024

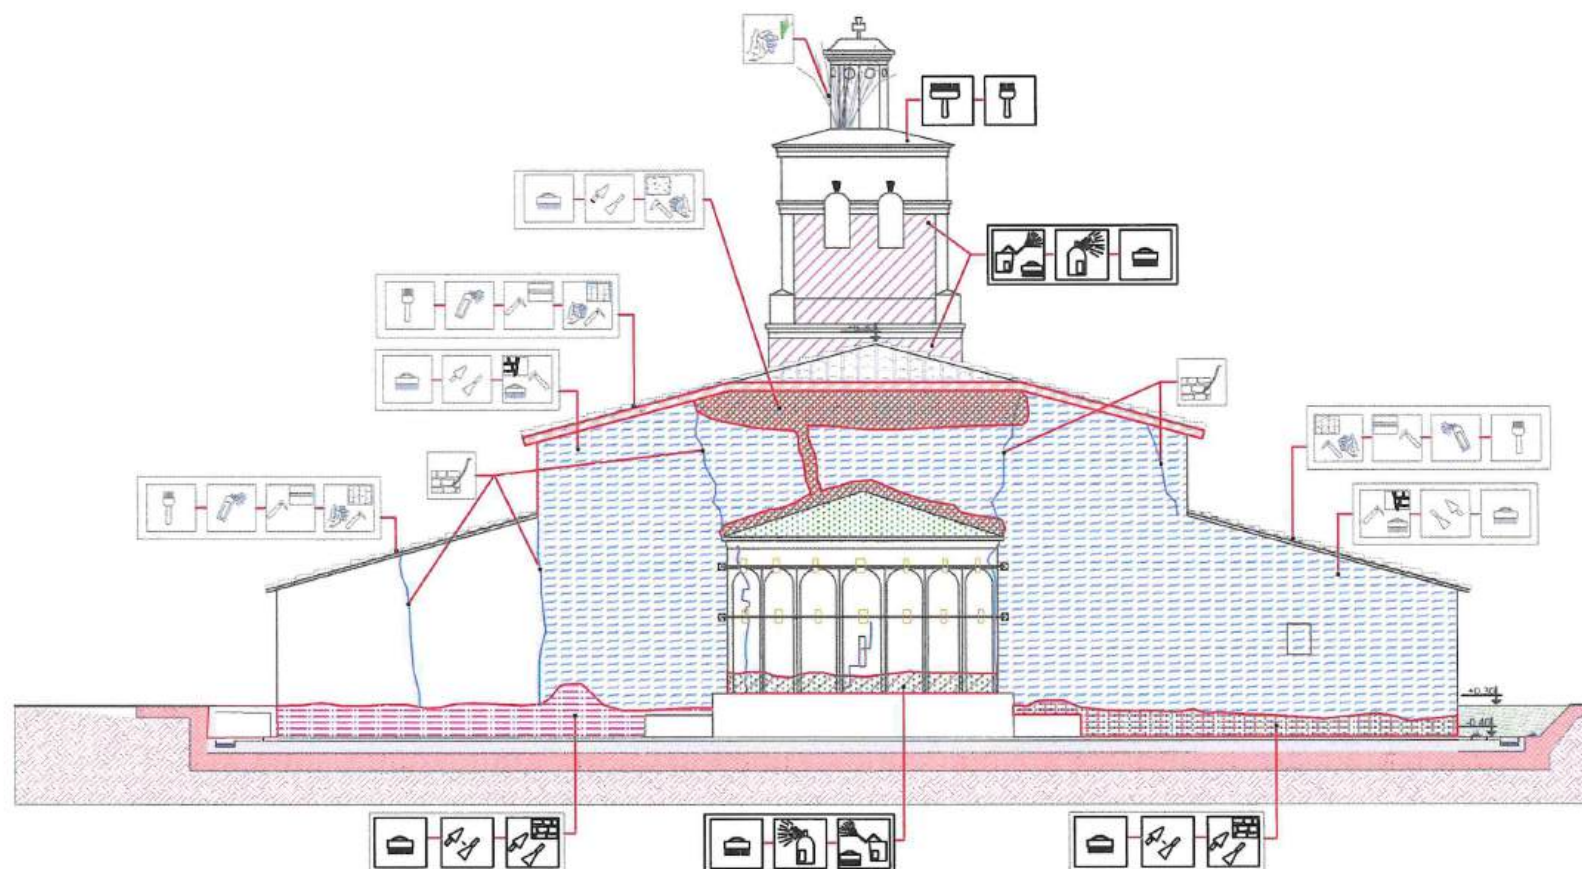

INSTITUTI I KOMBËTAR I
TRASHËGIMISË KULTURORE

FOTO: AJRORE E KISHËS



PAMJE



MIRATOHET:
Per K.K.R.
Sekretari

Klesta Qirici

OBJEKTI: **PROJEKT RESTAURIMI, KISHA
E SHËN KOLLIT-KRUTJE E
SIPËRME/ LUSHNJË**

INVESTITOR

Projekt zbatimi

Emërtimi i fletës:

**NDERHYRJET- FASADA
LINDORE**

Shkalla

SH 1:

PERGJEGJESI I SEKTORIT

Ark. Ronela Çuku

PROJEKTOI

Ark. Ronela Çuku

Ark. Vilma Hashorva

Ark. Klesta Qirici

Ark. Iris Papa

Data : 11 .2021

A-09

DEGRADIMI

A. PROBLEMET NE MATERIALE

HUMBJE MATERIALI

	DEGRADIM OSE RENIE E TAVANIT
	MUNGESË E KORRIZËS PREJ GIPSI
	DEGRADIM I LYERJES ME GELOERE TE MURATURES
	RENIE SUVAJE

B. LAGËSHTIA DHE PROBLEMET QË JANË SHKAKTUAR PREJ SAJ

	KAPILARITETI NGA NËNTOKA
	LAGESHTI QË VJENE NGA ÇATUJA
	KORROZION I ELEMETEVE METALIK
	DEGRADIM I ELEMETEVE DRUSOR
	DEGRADIM I SUVASË
	DEGRADIM I MURATURËS (SHANNGIE NGA VERTIKALITETI)

PATINA BIOLOGJIKE

	PATINË BIOLOGJIKE NË MURATUR
	NJOLLA NË FASADË

C. NDERHYRJET: NDRËHYRJE TË GABUARA


	NDERHYRJE E GABUAR
--	--------------------

NDERHYRJET

	Pastrim me furçe dhe larje me ujë të jonizuar i fasadës		Veshje e shkallëve, kapucim i xoglaturës në hajatin jugor dhe parvizit të dritareve me pllaka guri ngjyre gri		Çmontim tirantash jo funksional		Rindërtim mur guri
	Stukimi i të gjitha fugave dhe çarjeve sipërfaqësore. Do të përdoret llac në bazë gëlqerëje hidraulike natyrore.		Restaurim i elementëve drusor.		Heqje ose zvendosim pajantash të degraduara		veshje e shkallëve me pllaka guri ngjyre gri
	Lyerje me solucion kunder algave		Restaurim i çarjeve të thella në muraturë me tekniken shqep-qep.		Vënie në funksion të tirantave		lyerje me gëlqere
	Lyerje e elementëve drusor me solucion kundër insekteve		Pastrim nga blmësia në mënyrë mekanike		Restaurim tavani		lyerje e sipërfaqeve drusore me vaj lini
	Lyerje e elementeve metalik me boje antindryshk		Restaurim çatie në të gjithë elementët përbërës të saj		Shtrim me tullat të plota rate		pastrimi dhe restaurimi i pikturës murale
	Suvatim murature		Thyerje e betonit dhe suvatimit me laç çimento		Çmontim i tavanit dhe murit ndarës PVC		
	Lyerje me solucion hidroizolues		Prishje e suvasë, pastrim i fugave dhe çarjeve sipërfaqësore		Prishje mur guri		
	Restaurim kormize gipsi		F.V derë - dritare prej druri të stazhionuar		Heqje /rivendosje e pikturës murale (afresku)		

PROJEKT RESTAURIMI, KISHA E SHËN KOLLIT-KRUTJE E SIPËRME/ LUSHNJË

Tiranë, 2022

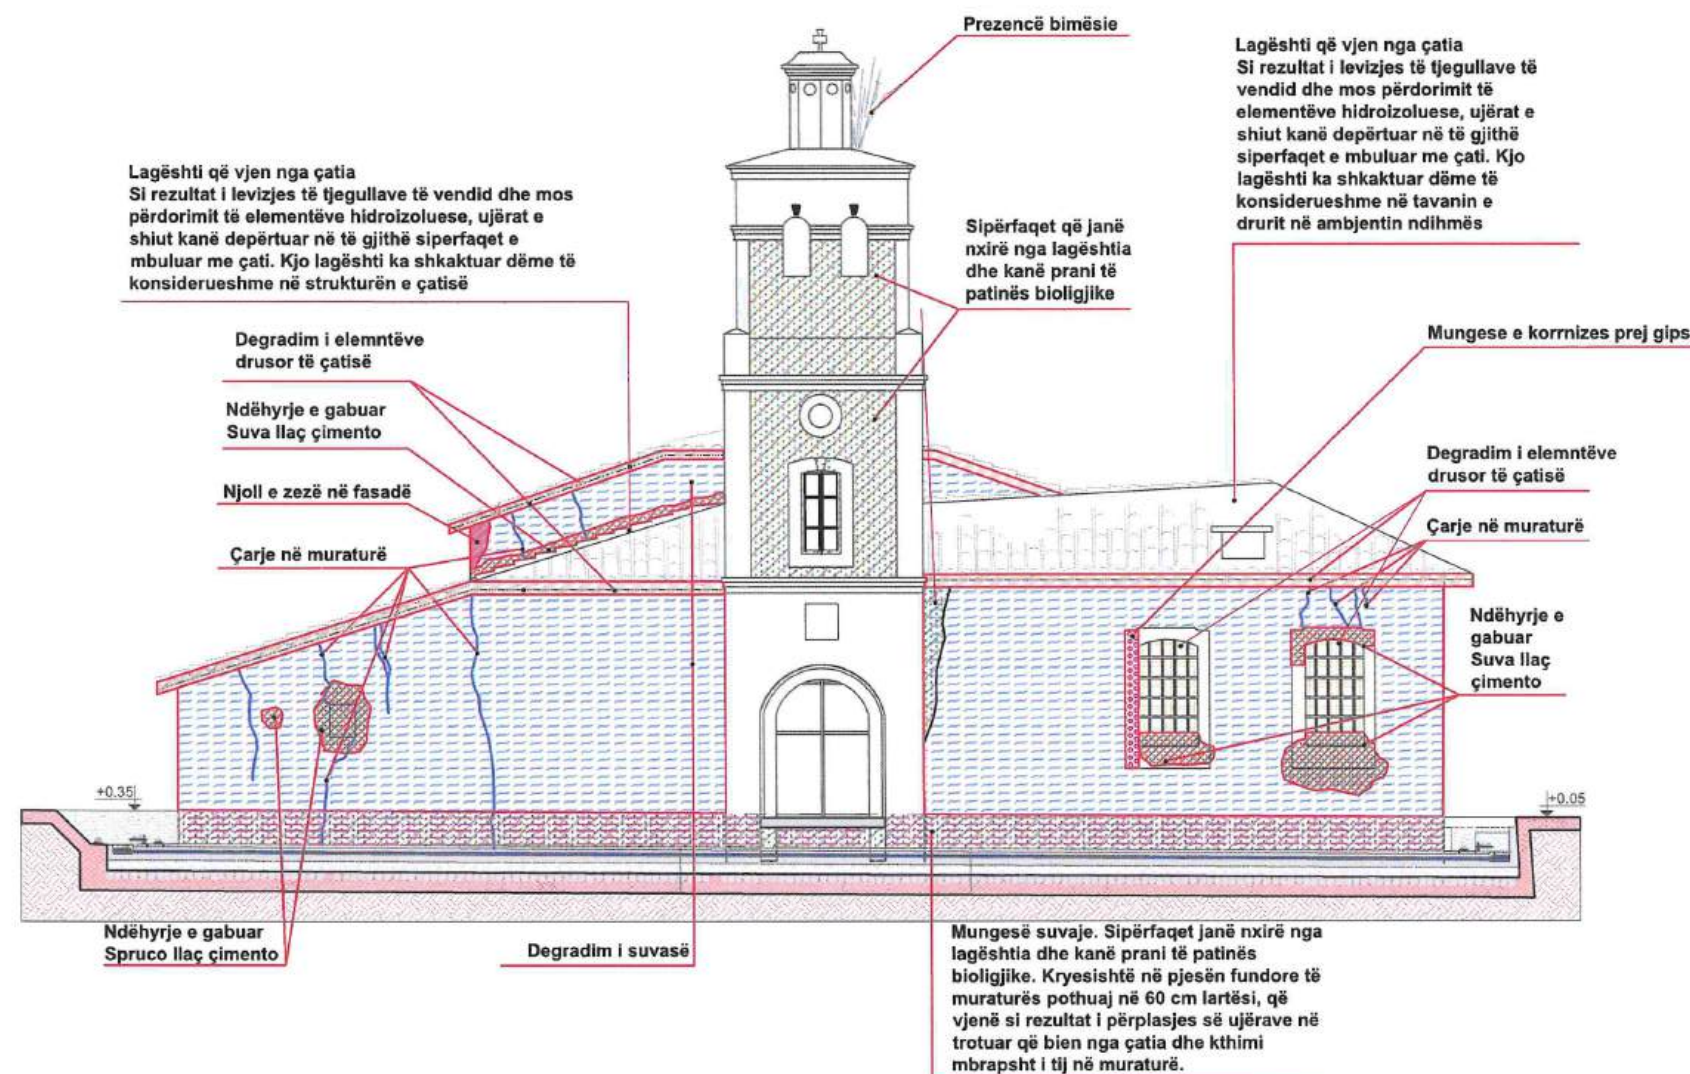

INSTITUTI I KOMBËTAR I
TRASHËGIMISË KULTURORE

FOTO: AJRORE E KISHËS



PAMJE



MIRATOHET:
Per K.K.R.
Sekretari

Klesta Qirici

OBJEKTI: **PROJEKT RESTAURIMI, KISHA E SHËN KOLLIT-KRUTJE E SIPËRME/ LUSHNJË**

INVESTITOR

Projekt zbatimi

Emërtimi i fletës:

**DEGRADIMET- FASADA
PERËNDIMORE**

Shkalla
SH 1:

PERGJEGJESI I SEKTORIT
Ark. Ronela Çuku

PROJEKTOI

Ark. Ronela Çuku

Ark. Vilma Hashorva

Ark. Klesta Qirici

Ark. Iris Papa

Data . 11 .2021

A-10

DEGRADIMI

A. PROBLEMET NE MATERIALE

HUMBJE MATERIALI

- DEGRADIM OSE RENIE E TAVANIT
- MUNGESË E KORRNIZËS PREJ GIPSI
- DEGRADIM I LYERJES ME GELQERE TE MURATURES
- RENIE SUVAJE

B. LAGËSHTIA DHE PROBLEMET QË JANË SHKAKTUAR PREJ SAJ

- KAPILARITETI NGA NËNTOKA
- LAGËSHTI QË VJENE NGA ÇATIJA
- KORROZION I ELEMENTEVE METALIK

DEGRADIM I ELEMENTËVE DRUSOR

DEGRADIM I SUVAJE

DEGRADIM I MURATURËS (SHKALLË NGA VERTIKALITETI)

PATINA BIOLOGJIKE

PATINË BIOLOGJIKE NË MURATUR

NJOLLA NË FASADË

C. NDERHYRJET: NDERHYRJE TË GABUARA


NDERHYRJE E GABUAR

NDERHYRJET

	Pastrim me furçe dhe larje me ujë të jonizuar i fasadës		Veshje e shkallëve, kapucim i xoglaturës në hajatin jugor dhe parvizit të dritareve me pllaka guri ngjyre gri		Çmontim tirantash jo funksional		Rindërtim mur guri
	Stukimi i të gjitha fugave dhe çarjeve sipërfaqësore. Do të përdoret llaç me bazë gëlqereje hidraulike natyrore.		Restaurim i elementëve drusor.		Heqje ose zvendosim pajantash të degraduara		veshje e shkallëve me pllaka guri ngjyre gri
	Lyerje me solucion kunder algave		Restaurim i çarjeve të thella në muraturë me tekniken shqip - qep.		Vënje në funksion të tirantave		lyerje me gelqere
	Lyerje e elementëve drusor me solucion kundër insekteve		Pastrim nga bimësia në mënyrë mekanike		Restaurim tavani		lyerje e sipërfaqeve drusore me vaj lini
	Lyerje e elementëve metalik me boje antindryshk		Restaurim çatie në të gjithë elementët përbërës të saj		Shtrim me tullë të plota rate		pastrimi dhe restaurimi i pikturës murale
	Suvatim murature		Thyerje e betonit dhe suvatimit me llaç çimento		Çmontim i tavanit dhe murit ndarës PVC		
	Lyerje me solucion hidroizolues		Prishje e suvasë, pastrim i fugave dhe çarjeve sipërfaqësore		Prishje mur guri		
	Restaurim kornize gipsi		F.V derë - dritare prej druri të stazhionuar		Heqje /rivendosje e pikturës murale (afresku)		

PROJEKT RESTAURIMI, KISHA E SHËN KOLLIT-KRUTJE E SIPËRME/ LUSHNJË

Tiranë, 2022

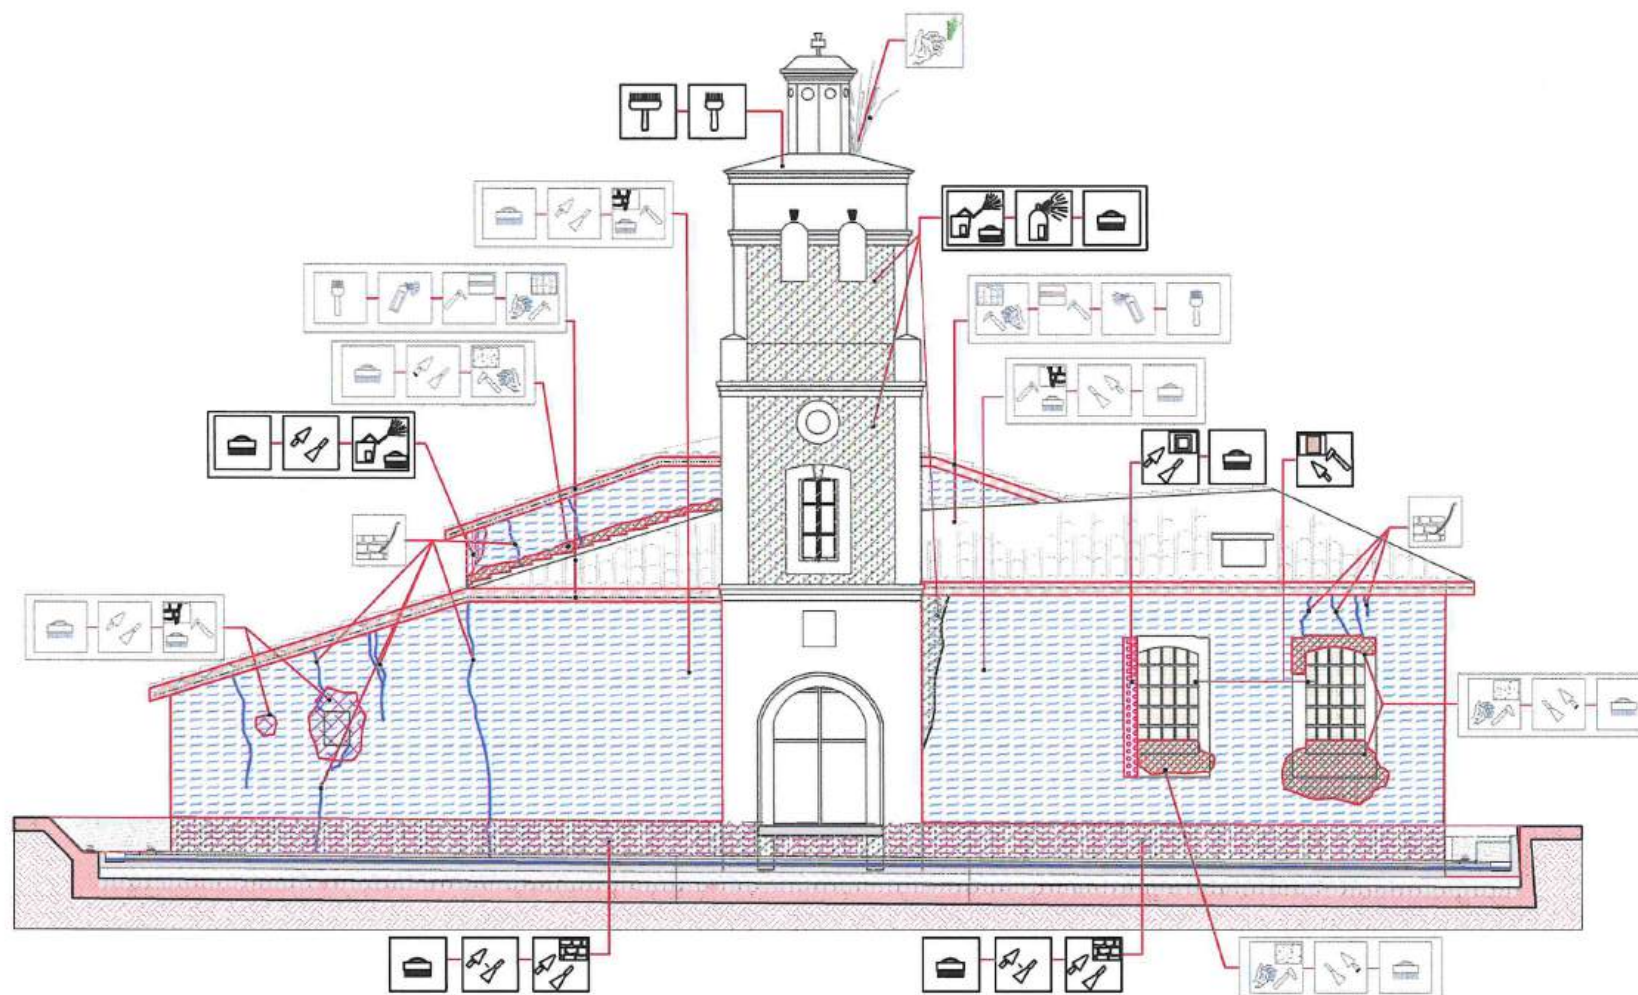

INSTITUTI I KOMBËTAR I
TRASHËGIMISË KULTURORE

FOTO: AJRORE E KISHËS



PAMJE



MIRATOHET:
Per K.K.R.
Sekretari

Klesta Qirici

OBJEKTI: **PROJEKT RESTAURIMI, KISHA
E SHËN KOLLIT-KRUTJE E
SIPËRME/ LUSHNJË**

INVESTITOR

Projekt zbatimi

Emërtimi i fletës:

**NDËRHYRJET- FASADA
PERËNDIMORE**

SH 1:

PERGJEGJESI I SEKTORIT
Ark. Ronela Çuku

PROJEKTOI

Firma

Ark. Ronela Çuku

Ark. Vilma Hashorva

Ark. Klesta Qirici

Ark. Iris Papa

Data : 11 .2021

A-11

DEGRADIMI

A. PROBLEMET NE MATERIALE

HUMBJE MATERIALI

- DEGRADIM OSE RENIE E TAVANIT
- MUNGESË E KORRNIZËS PREJ GIPS
- DEGRADIM I LYERJES ME GELQERE TE MURATURES
- RENIE SUVAJE

B.LAGËSHTIA DHE PROBLEMET QË JANË SHKAKTUAR PREJ SAJ

- KAPILARITETI NGA NËNTOKA
- LAGËSHTI QË VJENE NGA ÇATIJA
- KORROZION I ELEMETEVE METALIK
- DEGRADIM I ELEMETEVE DRUSOR
- DEGRADIM I SUVASË
- DEGRADIM I MURATURËS (SHKALLJE NGA VERTIKALITETI)

PATINA BIOLOGJIKE

- PATINË BIOLOGJIKE NË MURATUR
- NUJLLA NË FASADË

C. NDËRHYRJET: NDRËHYRJE TË GABUARA

- NDËRHYRJE E GABUAR

NDERHYRJET

Pastrim me furçe dhe larje me ujë të jonizuar i fasadës	Veshje e shkallëve, kapucim i xoglaturës në hajatn jugor dhe parvizit të dritareve me pllaka guri ngjyre gri	Çmontim tirantash jo funksional	Rindërtim mur guri
Stukimi i të gjitha fugave dhe çarjeve sipërfaqësore. Do të përdoret llac më bazë - gëlqereje hidraulike natyrore.	Restaurim i elementëve drusor,	Heqje ose zvendosim pajantash të degraduara	veshje e shkallëve me pllaka guri ngjyre gri
Lyerje me solucion kunder algave	Restaurim i çarjeve të thella në muraturë me tekniken shqep - qep.	Vënie në funksion të tirantave	Iyerje me gelqere
Lyerje e elementëve drusor me solucion kundër insekteve	Pastrim nga bimësia në mënyrë mekanike	Restaurim tavani	Iyerje e sipërfaqeve drusore me vaj lini
Lyerje e elementeve metalik me boje antindryshk	Restaurim çati në të gjithë elementët përbërës të saj	Shtrim me tulla të plota rate	pastrimi dhe restaurimi i pikturës murale
Suvatim murature	Thyerje e betonit dhe suvatimit me laç çimento	Çmontim i tavanit dhe murit ndarës PVC	
Lyerje me solucion hidroizolues	Prishje e suvasë, pastrim i fugave dhe çarjeve sipërfaqësore	Prishje mur guri	
Restaurim kornize gipsi	F.V derë - dritare prej druri të stazhionuar	Heqje /rivendosje e pikturës murale (afresku)	

PROJEKT RESTAURIMI, KISHA E SHËN KOLLIT-KRUTJE E SIPËRME/ LUSHNJË

Tiranë, 2022



INSTITUTI I KOMBËTAR I
TRASHËGIMISË KULTURORE

FOTO: AJRORE E KISHËS



PAMJE



MIRATOHET:
Per K.K.R.
Sekretari

Klesta Qirici

OBJEKTI: **PROJEKT RESTAURIMI, KISHA
E SHËN KOLLIT-KRUTJE E
SIPËRME/ LUSHNJË**

INVESTITOR

Projekt zbatimi

Emërtimi i fletës:

DEGRADIMET- PRERJA E-E

Shkalla

SH 1:

PERGJEGJESI I SEKTORIT

Ark. Ronela Çuku

PROJEKTOI

Ark. Ronela Çuku

Ark. Vilma Hashorva

Ark. Klesta Qirici

Ark. Iris Papa

Data . 11 .2021

A-12

Lagështi që vjen nga çatia
Si rezultat i degradimit të mbulesës së
çatisë së kambanarës, ujërat e shiut kanë
depërtuar nën çatë. Kjo lagështi ka
shkaktuar dëme të konsiderueshme në
strukturën mbajtëse të çatisë, ndryshkjen e
elementëve metalik.

Prezencë bimësie

Lagështia që vjen nga çatia ka
shkaktuar dëme të konsiderueshme
në tavanin e drurit si dhe rezimin e
1/4 së tij në ambientin ndihmës

Njollë në muraturë, prezencë
lagështie dhe patine biologjike

Njollë në muraturë, prezencë
lagështie që vjen nga çatia

Degradim i elementëve drusor,
dritare

Sipërfaqet që janë nxirë nga
lagështia dhe kanë prani të
patinës biologjike.

Degradim i muraturës Shmangie nga
vertikaliteti si pasojë e degradimit të
lidhësit të dy paretëve të tij.

Ndërhijrje e gabuar.
Korniz gipsi e lyster me
bojë ngjyrë floriri

Ndërhijrje e gabuar.
Shtrese ilaç çimento në dyshe

Ndërhijrje e gabuar.
Ndërtim muri dhe
tavoline me blloqe betoni

Sipërfaqet që janë nxirë nga
lagështia dhe kanë prani të
patinës biologjike.

Lagështi që vjen nga çatia
Si rezultat i levizjes të tregullave të vendit dhe mos
përdorimit të elementëve hidroizoluesë, ujërat e shiut
kanë depërtuar nën çatë. Kjo lagështi ka shkaktuar dëme
të konsiderueshme në strukturën e çatisë dhe në tavanin
dekorativ të kishës

Prezencë patine biologjike.

Tiranta jo funksional

Degradim i
elementëve drusor

Mungesë suvaje

Element metalik të
degraduar

Çarje në muraturë

DEGRADIMI

A. PROBLEMET NE MATERIALE

HUMBJE MATERIALI

- DEGRADIM OSE RENIE E TAVANIT
- MUNGESË E KORRIZËS PREJ GIPSI
- DEGRADIM I LYERJES ME GELQERE
TE MURATURES
- RENIE SUVAJE

B. LAGËSHITIA DHE PROBLEMET QË JANË SHKAKTUAR PREJ SAJ

- KAPILARITETI NGA NËNTOKA
- LAGËSHITIA QË VJEN NGA ÇATIA
- KORROZION I ELEMENTËVE METALIK

DEGRADIM I ELEMENTËVE DRUSOR

DEGRADIM I SUVASË

DEGRADIM I MURATURËS (SHMANGIE NGA VERTIKALITETI)

PATINA BIOLOGJIKE

PATINË BIOLOGJIKE NË MURATUR

NJOLLA NË FASADË

C. NDERHYRJET: NDRËHYRJE TË GABUARA


NDRËHYRJE E GABUAR

NDERHYRJET

	Pastrim me furçe dhe larje me ujë të jonizuar i fasadës		Veshje e shkallëve, kapucim i xogaturës në hajatin jugor dhe parvizit të dritareve me pllaka guri ngjyrë gri		Çmontim tirantash jo funksional		Rindërtim mur guri
	Stukimi i të gjitha fugave dhe çarjeve sipërfaqësore. Do të përdoret ilac me bazë gëlqerëje hidraulike natyrore.		Restaurim i elementëve drusor,		Heqje ose zvendosim pajantash të degraduara		veshje e shkallëve me pllaka guri ngjyrë gri
	Lyerje me solucion kundër algave		Restaurim i çarjeve të thella në muraturë me teknikën shqep - qep.		Vënie në funksion të tirantave		lyerje me gelqere
	Lyerje e elementëve drusor me solucion kundër insekteve		Pastrim nga bimësia në mënyrë mekanike		Restaurim tavanit		lyerje e sipërfaqeve drusore me vaj lini
	Lyerje e elementëve metalik me boje antindryshk		Restaurim çatie në të gjithë elementët përbërës të saj		Shtirim me tulla të plota rate		pastrimi dhe restaurimi i pikturës murale
	Suvaltim murature		Thyerje e betonit dhe suvatimit me ilaç çimento		Çmontim i tavanit dhe murit ndarës PVC		
	Lyerje me solucion hidroizolues		Prishje e suvasë, pastrim i fugave dhe çarjeve sipërfaqësore		Prishje mur guri		
	Restaurim kornize gipsi		F.V derë - dritare prej druri të stazhionuar		Heqje /rivendosje e pikturës murale (afresku)		

PROJEKT RESTAURIMI, KISHA E SHËN KOLLIT-KRUTJE E SIPËRME/ LUSHNJË

Tiranë, 2022

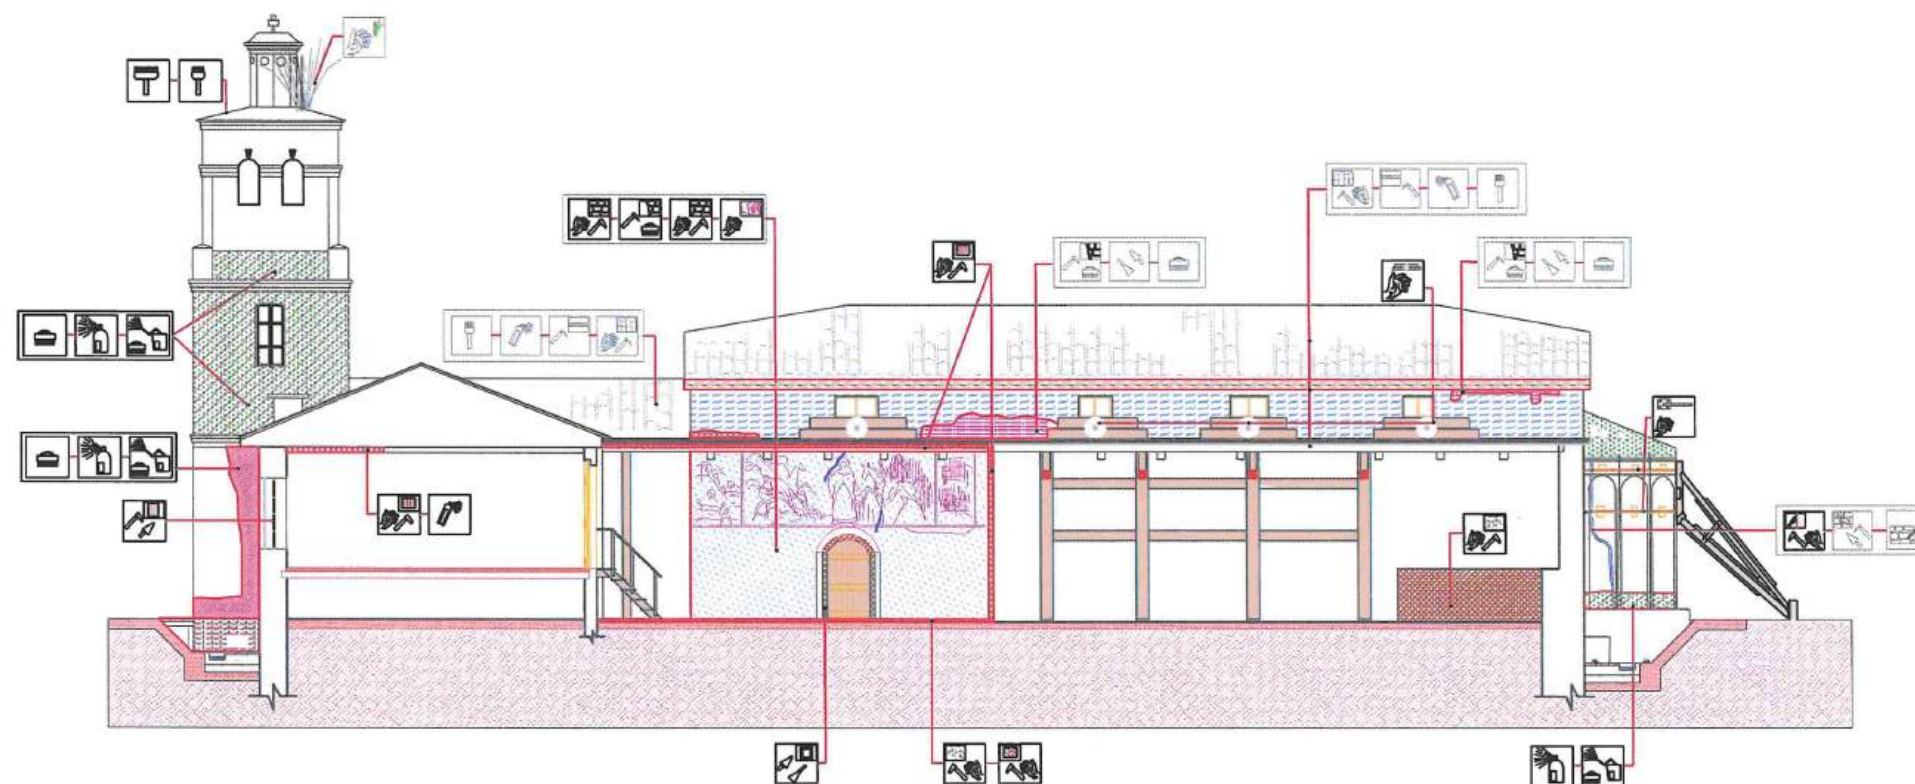

INSTITUTI I KOMBËTAR I
TRASHËGIMISË KULTURORE

FOTO: AJRORE E KISHËS



MIRATOHET:
Per K.K.R.
Sekretari

Klesta Qirici

OBJEKTI: **PROJEKT RESTAURIMI, KISHA
E SHËN KOLLIT-KRUTJE E
SIPËRME/ LUSHNJË**

INVESTITOR

Projekt zbatimi

Emërtimi i fletës:

Shkalla

NDËRHYRJET- PRERJA E-E

SH 1:

PERGJEGJESI I SEKTORIT
Ark. Ronela Çuku

PROJEKTOI
Ark. Ronela Çuku

Ark. Vilma Hashorva

Ark. Klesta Qirici

Ark. Iris Papa

Data : 11 .2021

A-13

DEGRADIMI

A. PROBLEMET NE MATERIALE

HUMBJE MATERIALI

- DEGRADIM OSE RENIE E TAVANIT
- MUNGESË E KORRNIZËS PREJ GIPSI
- DEGRADIM I LYERJES ME GELQERE TE MURATURES
- RENIE SUVAJE

B. LAGËSHTIA DHE PROBLEMET QË JANË SHKAKTUAR PREJ SAJ

- KAPILARITETI NGA NËNTOKA
- LAGËSHTI QË VJENE NGA ÇATIJA
- KORROZION I ELEMETEVE METALIK
- DEGRADIM I ELEMETEVE DRUSOR
- DEGRADIM I SUVASË
- DEGRADIM I MURATURËS (ENRANOSJE NGA VERTIKALITETI)

PATINA BIOLOGJIKE

- PATINË BIOLOGJIKE NË MURATUR
- NJOLLA NË FASADË

C. NDËRHYRJET: NDRËHYRJE TË GABUARA

- NDËRHYRJE E GABUAR


NDËRHYRJET

Pastrim me furçe dhe larje me ujë të jonizuar i fasadës	Veshje e shkallëve, kapucim i xoglaturës në hajatin jugor dhe parvizit të dritareve me pllaka guri ngjyre gri	Çmontim tirantash jo funksional	Rindërtim mur guri
Stukimi i të gjitha fugave dhe çarjeve sipërfaqësore. Do të përdoret llac në bazë gëlqerëje hidraulike natyrore.	Restaurim i elementëve drusor,	Heqje ose zvendosim pajantash të degraduara	veshje e shkallëve me pllaka guri ngjyre gri
Lyerje me solucion kunder algave	Restaurim i çarjeve të thella në muraturë me teknikën shqep - qep.	Vënie në funksion të tirantave	Iyerje me gelqere
Lyerje e elementëve drusor me solucion kundër insekteve	Pastrim nga bimësia në mënyrë mekanike	Restaurim tavani	Iyerje e sipërfaqeve drusore me vaj lini
Lyerje e elementëve metalik me boje antindryshk	Restaurim çati në të gjithë elementët përbërës të saj	Shtrim me tulla të plota rate	pastrimi dhe restaurimi i pikturës murale
Suvalim murature	Thyerje e betonit dhe suvatimit me laç çimento	Çmontim i tavanit dhe murit ndarës PVC	
Lyerje me solucion hidroizolues	Prishje e suvasë, pastrim i fugave dhe çarjeve sipërfaqësore	Prishje mur guri	
Restaurim kornize gipsi	F.V derë - dritare prej druri të stazhionuar	Heqje /rivendosje e pikturës murale (afresku)	

PROJEKT RESTAURIMI, KISHA E SHËN KOLLIT-KRUTJE E SIPËRME/ LUSHNJË

Tiranë, 2024

PRERJA A-A

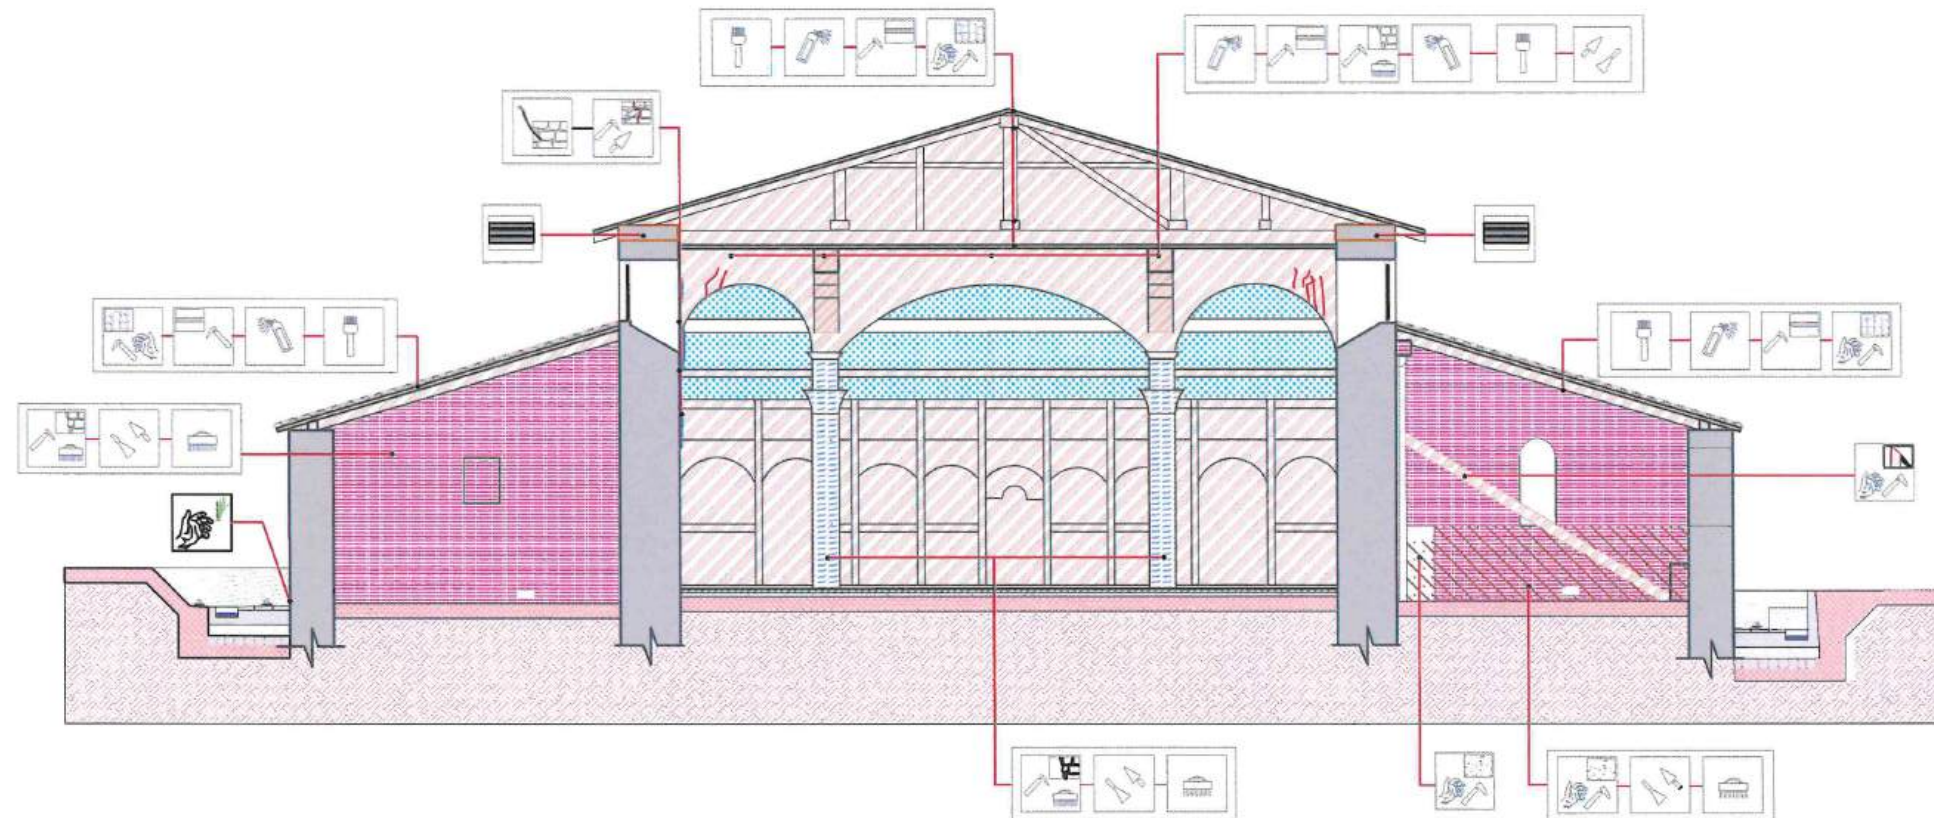

DEGRADIMI

A. PROBLEMET NE MATERIALE

HUMBJE MATERIALI

- DEGRADIM OSE RENIE E TAVANIT
- MUNGESË E KORRIZËS PREJ GIPSI
- DEGRADIM I LYERJES ME GELQERE TE MURATURES
- RENIE SUVAJE

B. LAGËSHTIA DHE PROBLEMET QË JANË SHKAKTUAR PREJ SAJ

- KAPILARITETI NGA NËNTOKA
- LAGESHTI QË VJENE NGA ÇATIJA

- KORROZION I ELEMENTEVE METALIK
- DEGRADIM I ELEMENTËVE DRUSOR
- DEGRADIM I SUVASE
- DEGRADIM I MURATURËS (SHUMANGJE NGA VERTIKALITETI)

PATINA BIOLOGJIKE

- PATINË BIOLOGJIKE NË MURATUR
- NJOLLA NË FASADE

C. NDERHYRJET: NDERHYRJE TË GABUARA

- NDERHYRJE E GABUAR

NDERHYRJET

Pastrim me furçe dhe larje me ujë të jonizuar i fasadës	Veshje e shkallëve, kapucim i xoglaturës në hajatin jugor dhe parvizit të dritareve me pllaka guri ngjyre gri	Vënie në funksion i tirantave	Rindërtim mur guri
Stukimi i të gjitha fugave dhe çarjeve sipërfaqësore. Do të përdoret llac me bazë gëlqereje hidraulike natyrore.	Restaurim i elementëve drusor,	Heqje ose zvendësim pajantash të degraduara	veshje e shkallëve me pllaka guri ngjyre gri
Lyerje me solucion kundër algave	Restaurim i çarjeve të thella në muraturë me teknikën shqep - qep.	Çmontim i unazave metalike në absid	Prishje muri
Lyerje e elementëve drusor me solucion kundër insekteve	Pastrim nga bimësia në mënyrë mekanike	Restaurim tavani	Iyerje me gelqere
Lyerje e elementeve metalik me boje antindryshk	Restaurim çatië në të gjithë elementët përbërës të saj	Shtrim me tulla te plota shamot, rate	Iyerje e siperfaqeve drusore me vaj lini
Suvatim murature	Thyerje e betonit dhe suvatimit me laç çimento	Çmontim i tavanit dhe murit ndarës PVC	pastrimi dhe restaurimi i pikturës murale
Lyerje me solucion hidroizolues	Prishje e suvasë, pastrim i fugave dhe çarjeve sipërfaqësore	Prishje mur guri	
Restaurim kornize gipsi	Restaurim i dritare prej druri të stazhionuar	Heqje /rivendosje e pikturës murale (afresku)	
injehtim me silikon me renie të lirë	restaurim me teknikën e qepjes me shufra inoksi	brez druri	



FOTO: AJRORE E KISHËS



PAMJE



MIRATOHET:
Per K.K.R.
Sekretari

Klesta Qirici

OBJEKTI: **PROJEKT RESTAURIMI, KISHA E SHËN KOLLIT-KRUTJE E SIPËRME/ LUSHNJË**

INVESTITOR

Projekt zbatimi

Emërtimi i fletës:

PRERJA A-A, NDERHYRJET

Shkalla

SH 1:

PERGJEGJESI I SEKTORIT

Ark. Ronela Çuku

PROJEKTOI

Ark. Ronela Çuku

Ark. Vilma Hashorva

Ark. Klesta Qirici

Ark. Iris Papa

Digitally signed by Iris

Date: 2024.05.28

14:40:01 +0200


Data . 11 .2021

A-14

PROJEKT RESTAURIMI, KISHA E SHËN KOLLIT-KRUTJE E SIPËRME/ LUSHNJË

Tiranë, 2024

PRERJA A-A

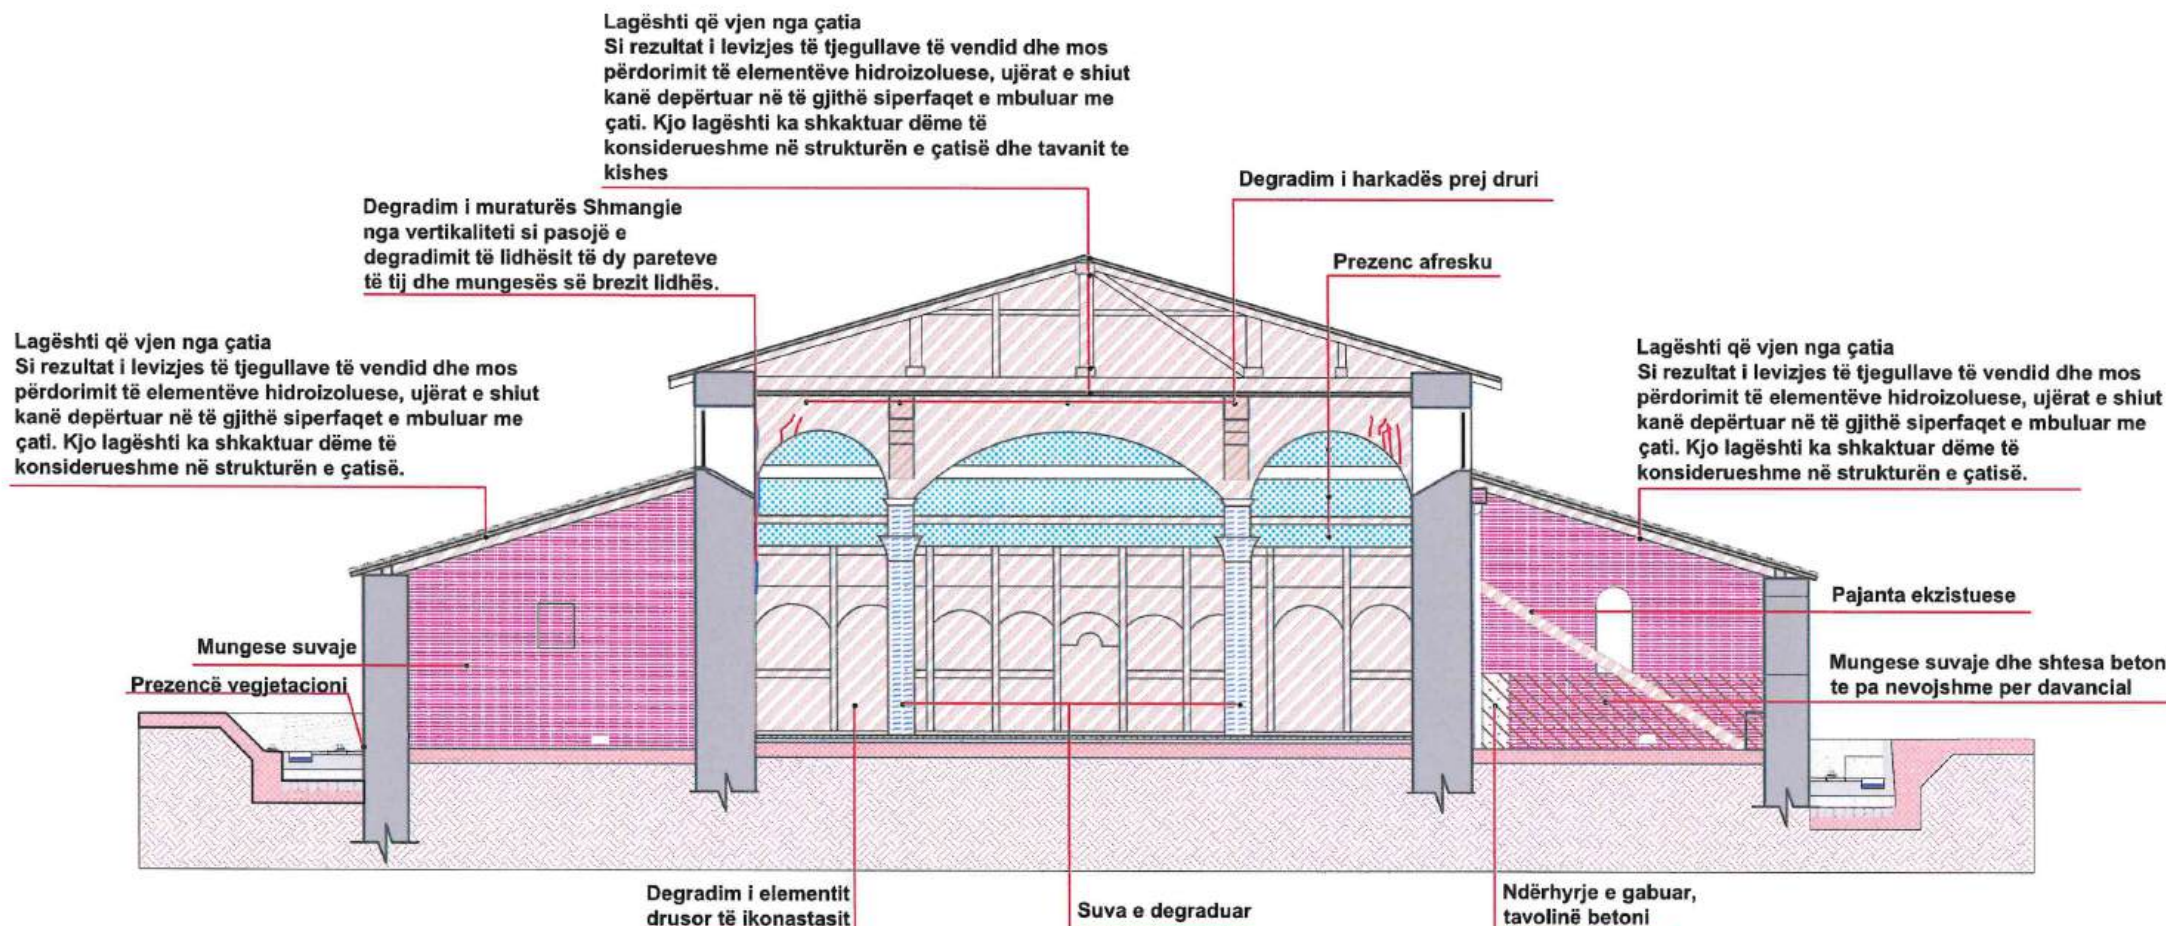

DEGRADIMI	
A. PROBLEMET NE MATERIALE	
HUMBJE MATERIALI	
	DEGRADIM OSE RENIE E TAVANIT
	MUNGESË E KORRIZËS PREJ GIPSI
	DEGRADIM I LYERJES ME GELQERE TE MURATURES
	RENIE SUVAJE
B. LAGËSHTIA DHE PROBLEMET QË JANË SHKAKTUAR PREJ SAJ	
	KAPILARITETI NGA NËNTOKA
	LAGËSHTI QË VJEN NGA ÇATIA
	KORROZION I ELEMENTEVE METALIK
	DEGRADIM I ELEMENTËVE DRUSOR
	DEGRADIM I SUVASË
	DEGRADIM I MURATURËS (SHMANGIE NGA VERTIKALITETI)
PATINA BIOLOGJIKE	
	PATINË BIOLOGJIKE NË MURATUR
	NJOLLA NË FASADË
C. NDËRRHYRJET: NDËRRHYRJE TË GABUARA	
	NDËRRHYRJE E GABUAR

NDERHYRJET			
	Pastrim me furçe dhe larje me ujë të jonizuar i fasadës		Veshje e shkallëve, kapucim i xoglaturës në hajatin jugor dhe parvizit të dritareve me pllaka guri ngjyre gri
	Stukimi i të gjitha fugave dhe çarjeve sipërfaqësore. Do të përdoret llac me bazë gëlqerore hidraulike natyrore.		Restaurim i elementëve drusor,
	Lyerje me solucion kundër algave		Restaurim i çarjeve të thella në muraturë me teknikën shqep - qep.
	Lyerje e elementëve drusor me solucion kundër insekteve		Pastrim nga bimësia në mënyrë mekanike
	Lyerje e elementeve metalik me boje antindryshk		Restaurim çatie në të gjithë elementët përbërës të saj
	Suvatim murature		Thyerje e betonit dhe suvatimit me laç çimento
	Lyerje me solucion hidroizolues		Prishje e suvasë, pastrim i fugave dhe çarjeve sipërfaqësore
	Restaurim kornize gipsi		F.V derë - dritare prej druri të stazhionuar
	injektim me llac-hidraulik me renie të lirë		restaurim me teknikën e qepjes me shufra inoksi
			brez druri

INSTITUTI I KOMBËTAR I TRASHËGIMISË KULTURORE

FOTO: AJRORE E KISHËS

PAMJE

MIRATOHET:
Per K.K.R.
Sekretari

Klesta Qirici

OBJEKTI: **PROJEKT RESTAURIMI, KISHA E SHËN KOLLIT-KRUTJE E SIPËRME/ LUSHNJË**

INVESTITOR

Projekt zbatimi

Emërtimi i fletës: Shkalla

PRERJA A-A, DEGRADIMET SH 1:

PERGJEGJESI I SEKTORIT

Ark. Ronela Çuku

PROJEKTOI Firma

Ark. Ronela Çuku

Ark. Vilma Hashorva

Ark. Klesta Qirici


Ark. Iris Papa

A-15

PROJEKT RESTAURIMI, KISHA E SHËN KOLLIT-KRUTJE E SIPËRME/ LUSHNJË

Tiranë, 2024

PRERJA A-A

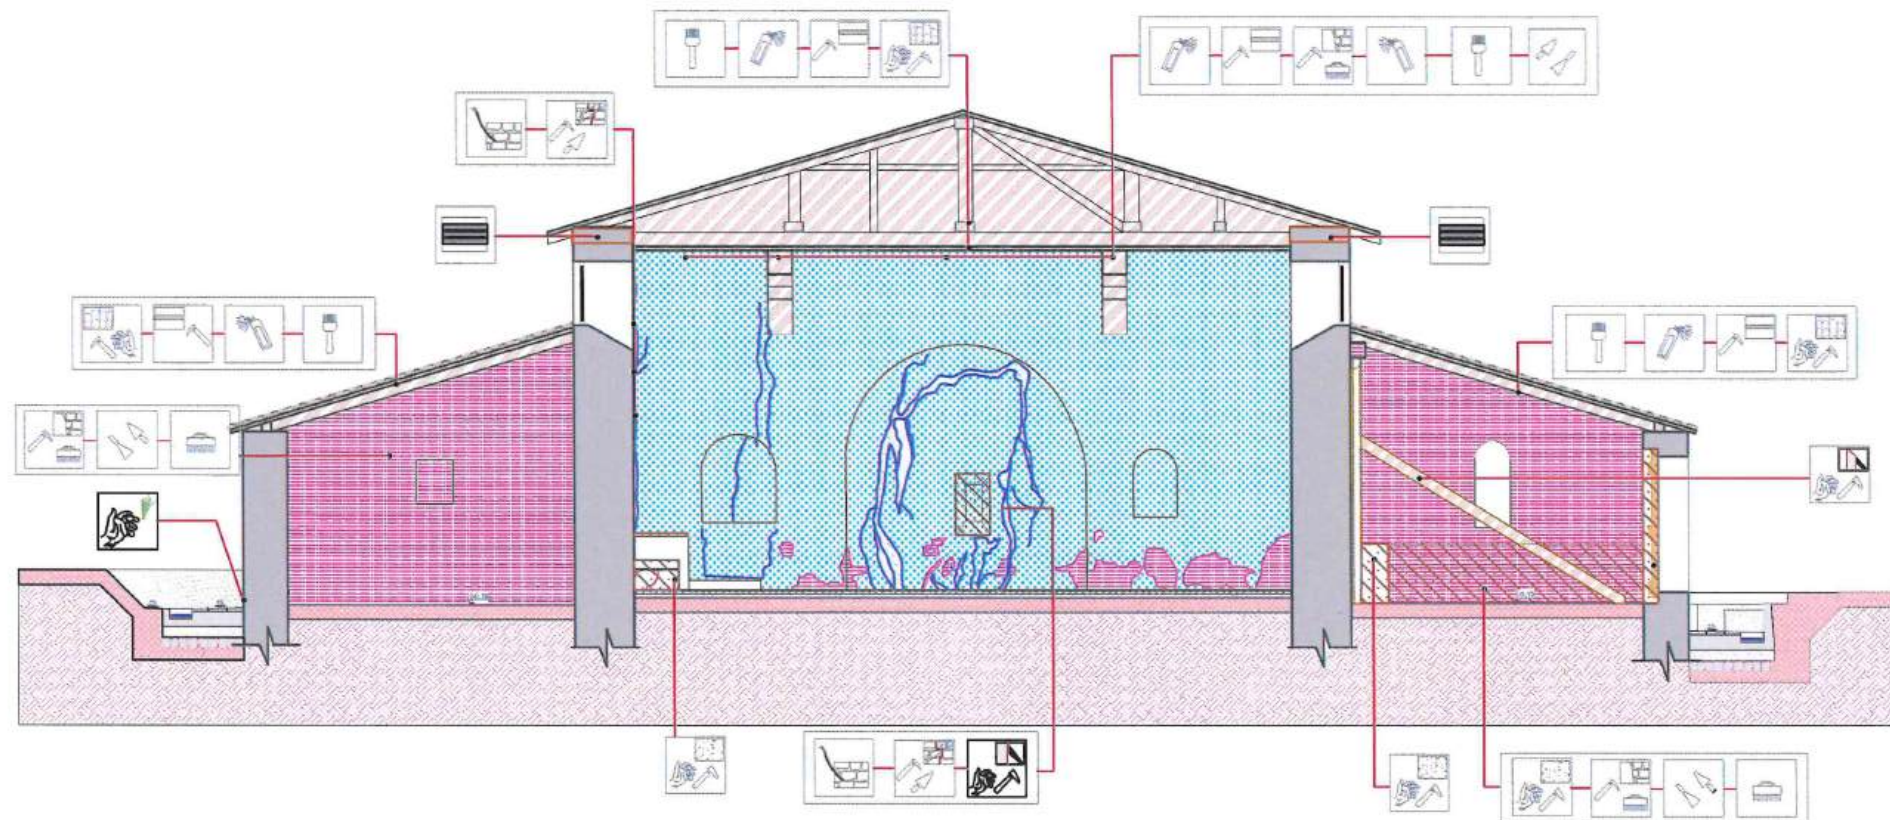

DEGRADIMI

A. PROBLEMET NE MATERIALE

HUMBJE MATERIALI

	DEGRADIM OSE RENIE E TAVANIT
	MUNGESË E KORRIZËS PREJ GIPSI
	DEGRADIM I LYERJES ME GELQERE TE MURATURES
	RENIE SUVAJE
	B.LAGESHTIA DHE PROBLEMET QË JANË SHKAKTUAR PREJ SAJ
	KAPILARITETI NGJA NËNTOKA
	LAGESHTI QË VJENE NGJA ÇATIJA
	KORROZION I ELEMENTEVE METALIK
	DEGRADIM I ELEMENTEVE DRUSOR
	DEGRADIM I SUVASE
	DEGRADIM I MURATURËS (SHKALLËJE NGJA VERTIKALITETI)

PATINA BIOLOGJIKE

	PATINË BIOLOGJIKE NË MURATUR
	NJOLLA NË FASADË

C. NDERHYRJET: NDRËHYRJE TË GABUARA

	NDERHYRJE E GABUAR
--	--------------------

NDERHYRJET

	Pastrim me furçe dhe larje me ujë të jonizuar i fasadës		Veshje e shkallëve, kapucim i xoglaturës në hajatin jugor dhe parvizit të dritareve me pllaka guri ngjyre gri		Vënie në funksion i tirantave		Rindërtim mur guri
	Stukimi i të gjitha fugave dhe çarjeve sipërfaqësore. Do të përdoret llac me bazë gëlqerëje hidrolike natyrore.		Restaurim i elementëve drusor,		Heqje ose zvendësim pajantash të degraduara		veshje e shkallëve me pllaka guri ngjyre gri
	Lyerje me solucion kundër algave		Restaurim i çarjeve të thella në muraturë me tekniken shqep - qep.		Çmontim i unazave metalike në absid		Prishje muri
	Lyerje e elementëve drusor me solucion kundër insekteve		Pastrim nga bimësia në mënyrë mekanike		Restaurim tavani		lyerje me gelqere
	Lyerje e elementeve metalik me boje antindryshk		Restaurim çati në të gjithë elementët përbërës të saj		Shtrim me tulla te plota shamot, rate		lyerje e siperfaqeve drusore me vaj lini
	Suvatim murature		Thyerje e betonit dhe suvatimit me laç çimento		Çmontim i tavanit dhe murit ndarës PVC		pastrimi dhe restaurimi i pikturës murale
	Lyerje me solucion hidroizolues		Prishje e suvasë, pastrim i fugave dhe çarjeve sipërfaqësore		Prishje mur guri		
	Restaurim kornize gipsi		F.V derë - dritare prej druri të stazhionuar		Heqje /rivendosje e pikturës murale (afresku)		
	injektim me llac-hidroalik me renie te lirë		restaurim me tekniken e qepjes me shufra inoksi		brez druri		



INSTITUTI I KOMBËTAR I TRASHËGIMISË KULTURORE

FOTO: AJRORE E KISHËS



PAMJE



MIRATOHET:
Per K.K.R.
Sekretari

Klesta Qirici

OBJEKTI: **PROJEKT RESTAURIMI, KISHA E SHËN KOLLIT-KRUTJE E SIPËRME/ LUSHNJË**

INVESTITOR

Projekt zbatim

Emërtimi i fletës: SHKALLA
PRERJA A/1-A/1, NDERHYRJET SH 1:

PERGJEGJESI I SEKTORIT
Ark. Ronela Çuku

PROJEKTOI
Ark. Ronela Çuku
Ark. Vilma Hashorva
Ark. Klesta Qirici
Ark. Iris Papa


Data : 11 .2021

A-16

PROJEKT RESTAURIMI, KISHA E SHËN KOLLIT-KRUTJE E SIPËRME/ LUSHNJË

Tiranë, 2024

PRERJA A-A

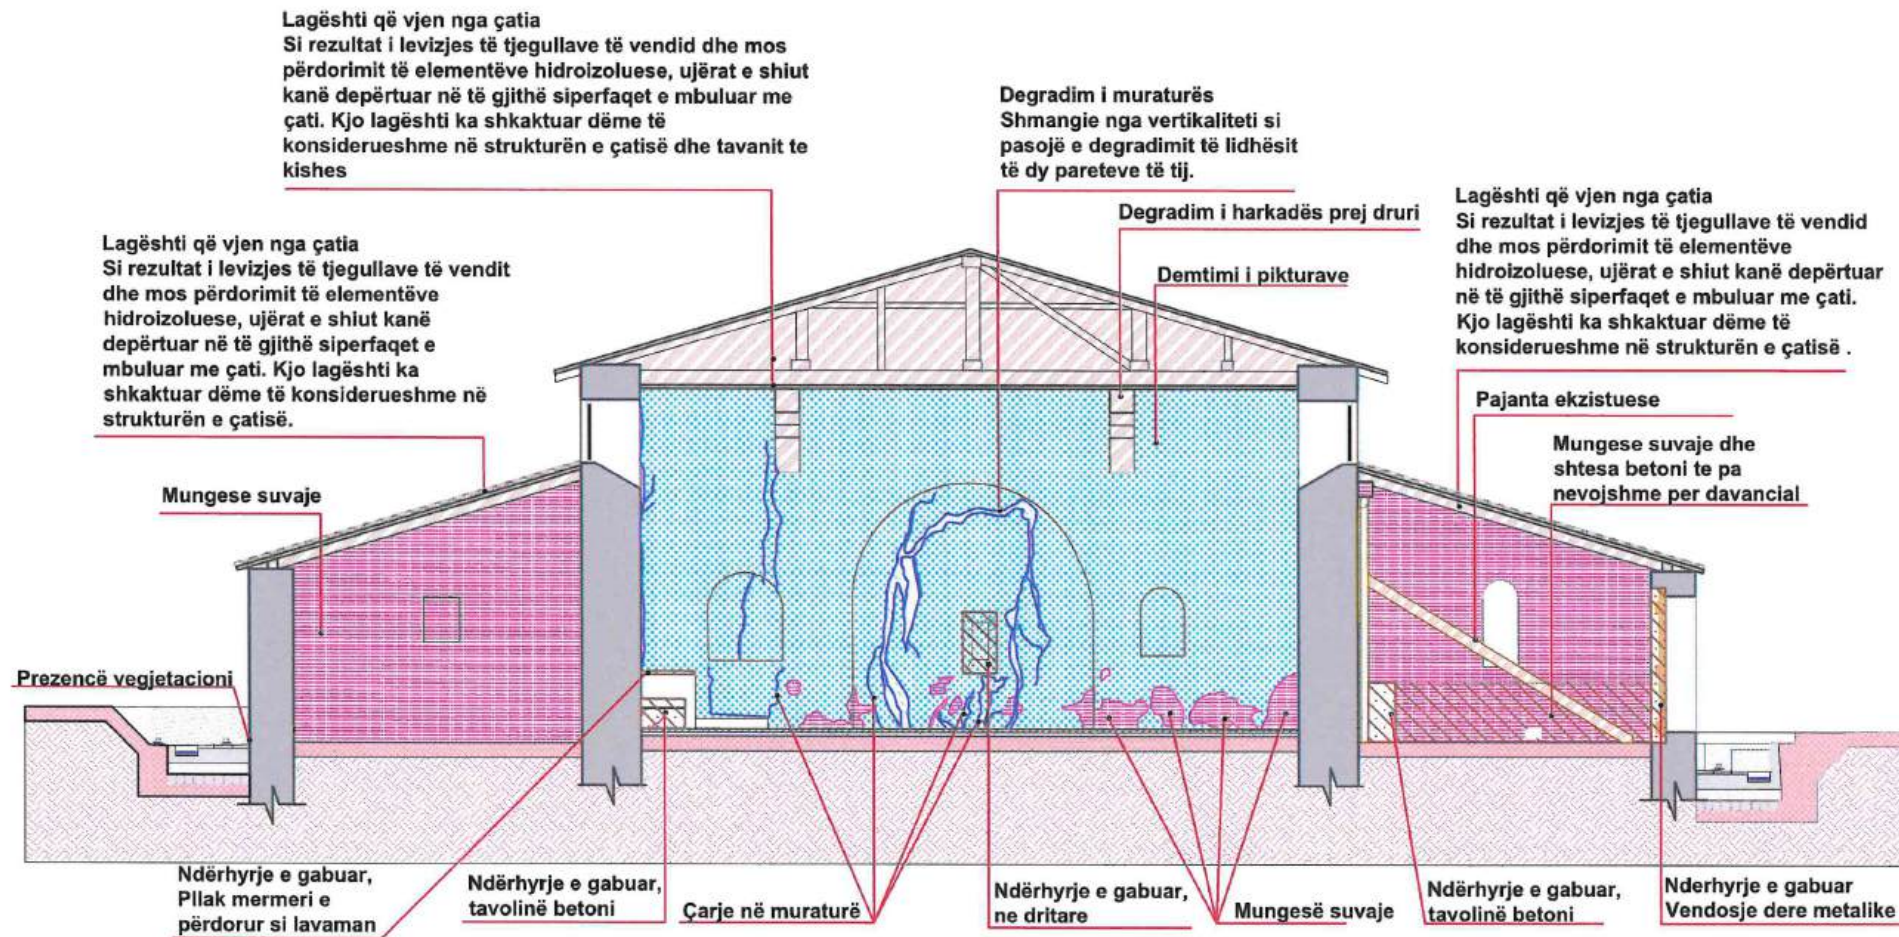

DEGRADIMI	
A. PROBLEMET NE MATERIALE	
HUMBJE MATERIALI	
	DEGRADIM OSE RENIE E TAVANIT
	MUNGESË E KORRIZËS PREJ GIPSI
	DEGRADIM I LËRJEJES ME GELQERE TE MURATURËS
	RENIE SUVAJE
B. LAGËSHTIA DHE PROBLEMET QË JANË SHKAKTUAR PREJ SAJ	
	KAPILARITETI NGJA NËNTOKA
	LAGËSHTI QË VJENE NGJA ÇATIJA
	KORROZION I ELEMENTEVE METALIK
	DEGRADIM I ELEMENTËVE DRUSOR
	DEGRADIM I SUVASË
	DEGRADIM I MURATURËS (SHMANGIE NGJA VERTIKALITETI)
PATINA BIOLOGJIKE	
	PATINË BIOLOGJIKE NË MURATUR
	NJOLLA NË FASADË
C. NDËRRHYRJET: NDËRRHYRJE TË GABUARA	
	NDËRRHYRJE E GABUAR

NDERHYRJET			
	Pastrim me furçe dhe larje me ujë të jonizuar i fasadës		Veshje e shkallëve, kapucim i xoglaturës në hajatin jugor dhe parvizit të dritareve me pllaka guri ngjyre gri
	Stukimi i të gjitha fugave dhe çarjeve sipërfaqësore. Do të përdoret llac me bazë gëlqerëje hidraulike natyrore.		Restaurim i elementëve drusor,
	Lyerje me solucion kundër algave		Restaurim i çarjeve të thella në muraturë me teknikën shqep - qep.
	Lyerje e elementëve drusor me solucion kundër insekteve		Pastrim nga bimësia në mënyrë mekanike
	Lyerje e elementeve metalik me boje antindryshk		Restaurim çatitë në të gjithë elementët përbërës të saj
	Suvatim murature		Thyerje e betonit dhe suvatimit me laç çimento
	Lyerje me solucion hidroizolues		Prishje e suvasë, pastrim i fugave dhe çarjeve sipërfaqësore
	Restaurim kormize gipsi		F.V derë - dritare prej druri të stazhionuar
	injektim me llac-hidraulik me renie të lirë		restaurim me teknikën e qepjes me shufra inoksi
			brez druri



FOTO: AJRORE E KISHËS



PAMJE



MIRATOHET:
Per K.K.R.
Sekretari

Klesta Qirici

OBJEKTI: **PROJEKT RESTAURIMI, KISHA E SHËN KOLLIT-KRUTJE E SIPËRME/ LUSHNJË**

INVESTITOR

Projekt zbatim

Emërtimi i fletës:

Shkalla

PRERJA A/1-A/1, DEGRADIMET SH 1:

PERGJEGJESI I SEKTORIT

Ark. Ronela Çuku

PROJEKTOI

Firma

Ark. Ronela Çuku

Ark. Vilma Hashorva

Ark. Klesta Qirici


Ark. Iris Papa

A-17

PROJEKT RESTAURIMI, KISHA E SHËN KOLLIT-KRUTJE E SIPËRME/ LUSHNJË

Tiranë, 2024

PRERJA A-A

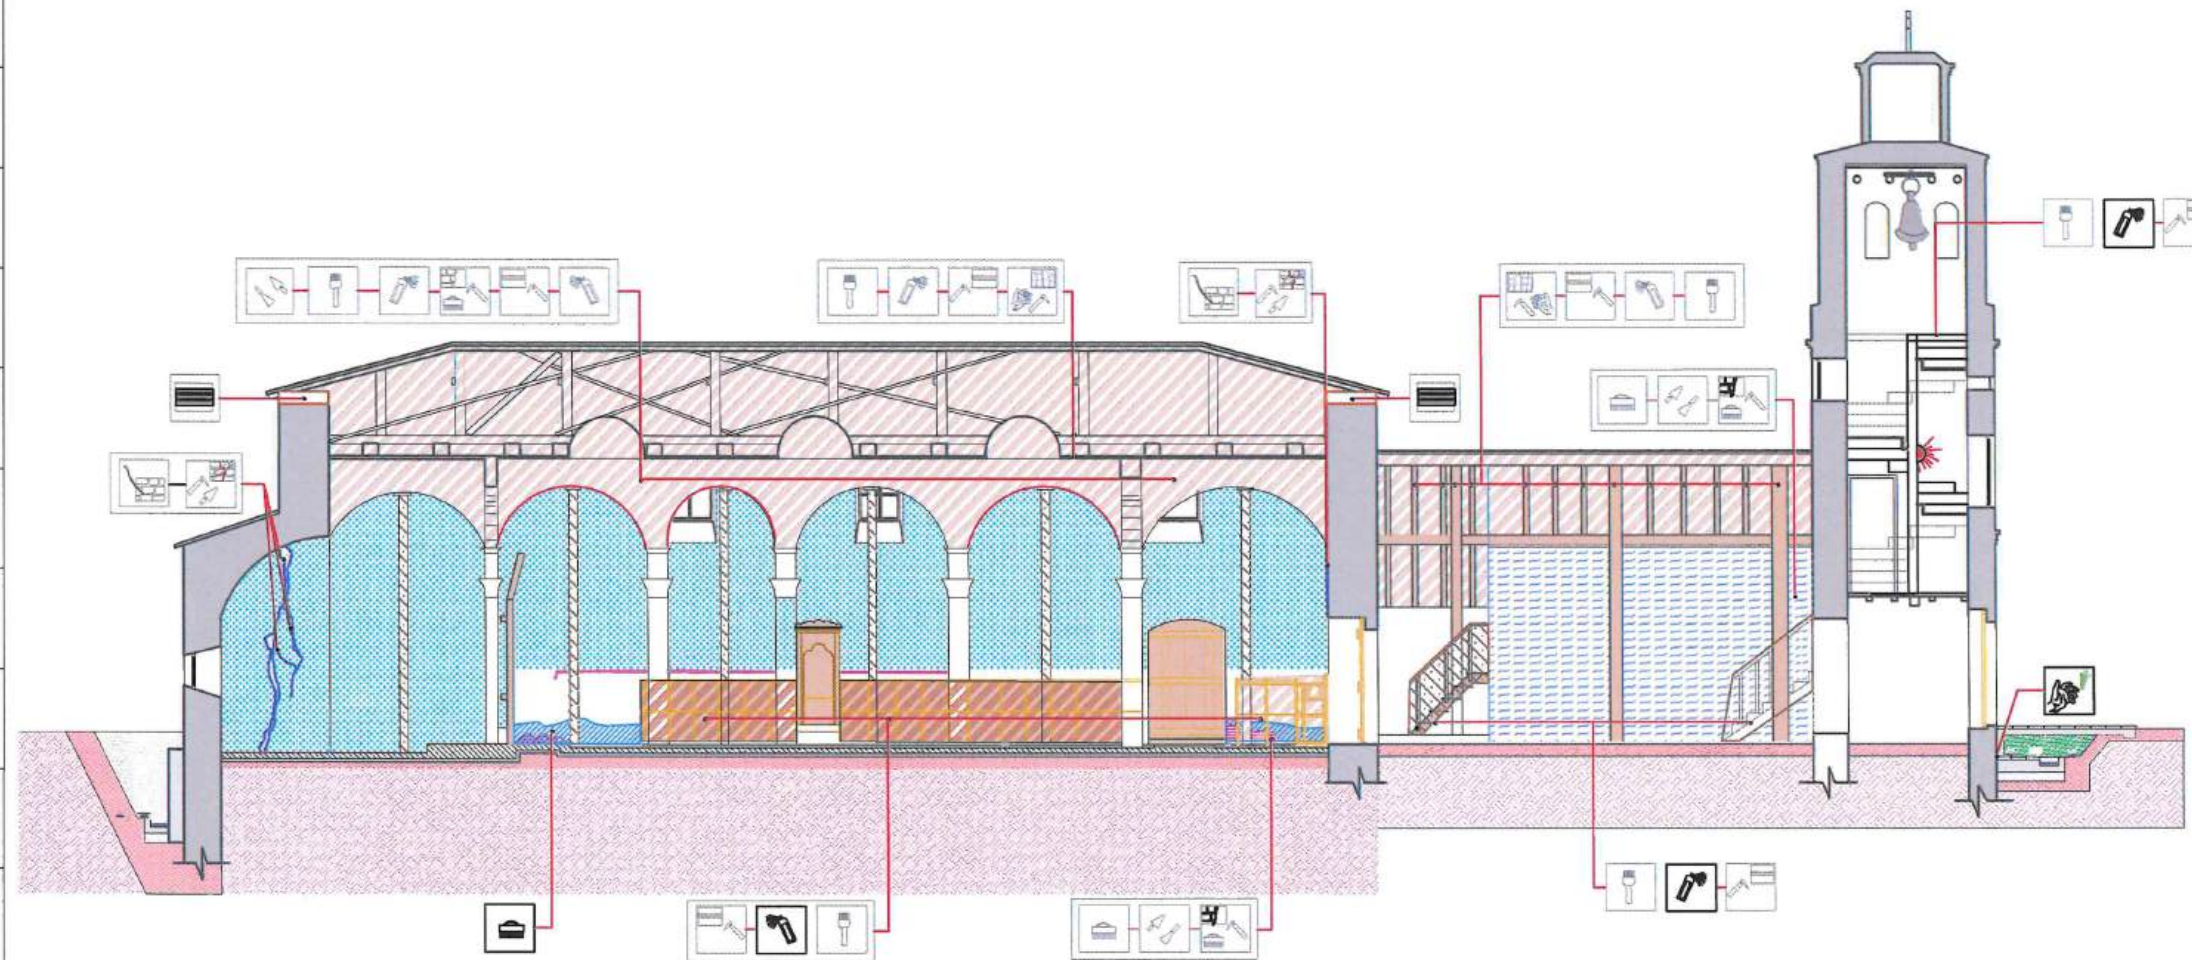

DEGRADIMI	
A. PROBLEMET NE MATERIALE	
HUMBJE MATERIALI	
	DEGRADIM OSE RENIE E TAVANIT
	MUNGESË E KORRIZËS PREJ GIPSI
	DEGRADIM I LYERJES ME GELQERE TE MURATURES
	RENIE SUVAJE
B. LAGËSHTIA DHE PROBLEMET QË JANË SHKAKTUAR PREJ SAJ	
	KAPILARITETI NGA NËNTOKA
	LAGËSHTI QË VJENE NGA ÇATIJA
	KORROZION I ELEMENTEVE METALIK
	DEGRADIM I ELEMENTËVE DRUSOR
	DEGRADIM I SUVASË
	DEGRADIM I MURATURËS (SHKALLËJE NGA VERTIKALITETI)
PATINA BIOLOGJIKE	
	PATINË BIOLOGJIKE NË MURATUR
	NJOLLA NË FASADË
C. NDERHYRJET: NDRËHYRJE TË GABUARA	
	NDERHYRJE E GABUAR

NDERHYRJET			
	Pastrim me furçe dhe larje me ujë të jonizuar i fasadës		Veshje e shkallëve, kapucim i xoglaturës në hajatin jugor dhe parvizit të dritareve me pllaka guri ngjyre gri
	Stukimi i të gjitha fugave dhe çarjeve sipërfaqësore. Do të përdoret llac me bazë gëlqerëje hidraulike natyrore.		Restaurim i elementëve drusor,
	Lyerje me solucion kundër algave		Restaurim i çarjeve të thella në muraturë me teknikën shqep - qep.
	Lyerje e elementëve drusor me solucion kundër insekteve		Pastrim nga bimësia në mënyrë mekanike
	Lyerje e elementeve metalik me boje antindryshk		Restaurim çatilë në të gjithë elementët përbërës të saj
	Suvatim murature		Thyerje e betonit dhe suvatimit me laç çimento
	Lyerje me solucion hidroizolues		Prishje e suvasë, pastrim i fugave dhe çarjeve sipërfaqësore
	Restaurim kormize gipsi		F.V derë - dritare prej druri të stazhionuar
	injektim me llac-hidraulik me renie të lirë		restaurim me teknikën e qepjes me shufra Inoksi
			brez druri
			Vënie në funksion i tirantave
			Heqje ose zvendësim pajantash të degraduara
			Çmontim i unazave metalike në absid
			Restaurim tavani
			Shtrim me tulla te plota shamot, rate
			Çmontim i tavanit dhe murit ndarës PVC
			Prishje mur guri
			Heqje /rivendosje e pikturës murale (afresku)

INSTITUTI I KOMBËTAR I TRASHËGIMISË KULTURORE

FOTO: AJRORE E KISHËS

PAMJE

MIRATOHET:
Per K.K.R.
Sekretari

Klesta Qirici

OBJEKT: **PROJEKT RESTAURIMI, KISHA E SHËN KOLLIT-KRUTJE E SIPËRME/ LUSHNJË**

INVESTITOR

Projekt zbatimi

Emërtimi i fletës:

SHKALLA

PRERJA C-C, NDERHYRJET

PERGJEGJESI I SEKTORIT

Ark. Ronela Çuku

PROJEKTOI

Ark. Ronela Çuku

Ark. Vilma Hashorva

Ark. Klesta Qirici

Ark. Iris Papa


Data . 11 .2021

A-18

PROJEKT RESTAURIMI, KISHA E SHËN KOLLIT-KRUTJE E SIPËRME/ LUSHNJË

Tiranë, 2024

PRERJA A-A

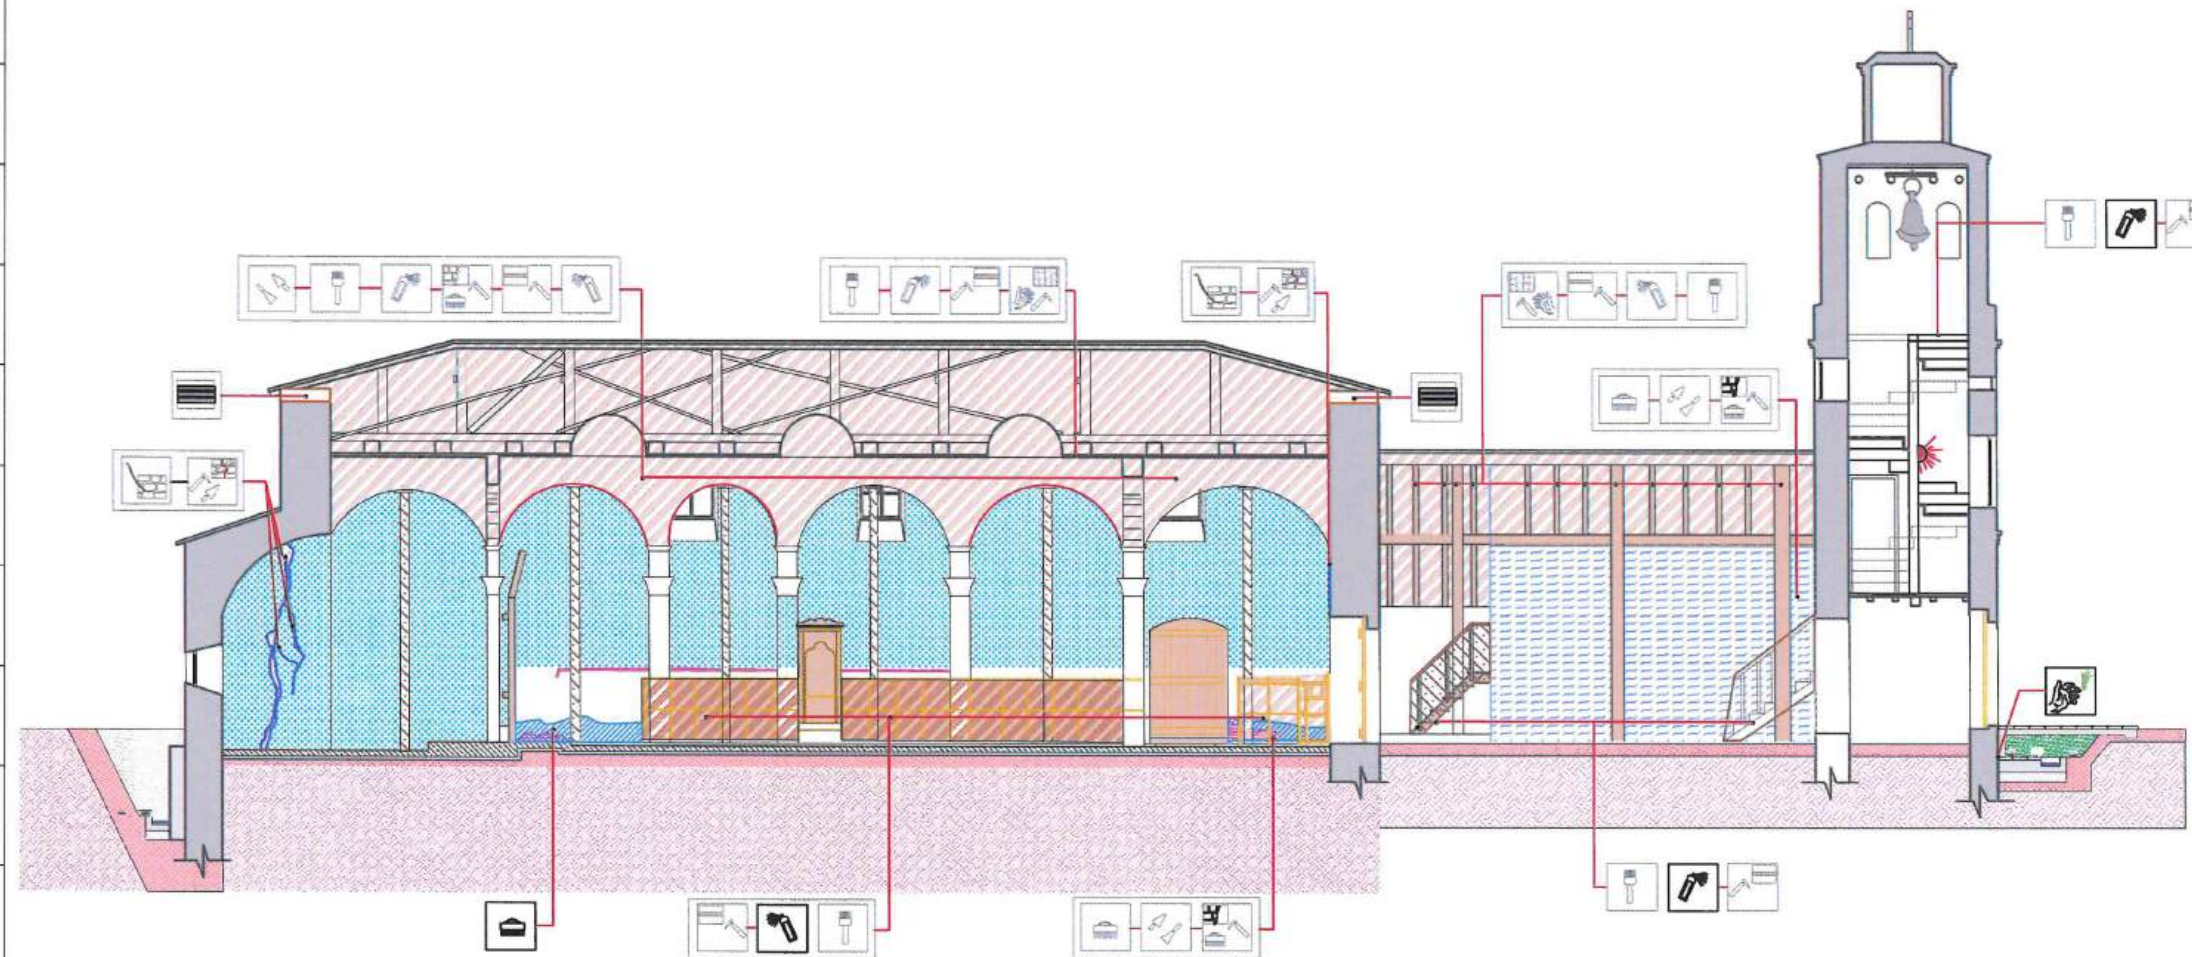

DEGRADIMI

A. PROBLEMET NE MATERIALE

	DEGRADIM OSE RENIE E TAVANIT
	MUNGESË E KORRIZËS PREJ GIPSI
	DEGRADIM I LYERJES ME GELQERE TE MURATURES
	RENIE SUVAJE

B. LAGËSHTIA DHE PROBLEMET QË JANË SHKAKTUAR PREJ SAJ

	KAPILARITETI NGJA NËNTOKA
	LAGËSHTI QË VJENE NGJA ÇATIJA
	KORROZION I ELEMENTEVE METALIK
	DEGRADIM I ELEMENTËVE DRUSOR
	DEGRADIM I SUVASE
	DEGRADIM I MURATURËS (SHKALLËJE NGJA VERTIKALITETI)

PATINA BIOLOGJIKE

	PATINË BIOLOGJIKE NË MURATUR
	NJOLLA NË FASADË

C. NDRËHYRJET: NDRËHYRJE TË GABUARA

	NDERHYRJE E GABUAR
--	--------------------

NDERHYRJET

	Pastrim me furçe dhe larje me ujë të jonizuar i fasadës		Veshje e shkallëve, kapucim i xoglaturës në hajatin jugor dhe parvizit të dritareve me pllaka guri ngjyre gri		Vënie në funksion i tirantave		Rindërtim mur guri
	Stukimi i të gjitha fugave dhe çarjeve sipërfaqësore. Do të përdoret llac me bazë gëlqerëje hidraulike natyrore.		Restaurim i elementëve drusor,		Heqje ose zvendësim pajantash të degraduara		veshje e shkallëve me pllaka guri ngjyre gri
	Lyerje me solucion kundër algave		Restaurim i çarjeve të thella në muraturë me teknikën shqep - qep.		Çmontim i unazave metalike në absid		Prishje muri
	Lyerje e elementëve drusor me solucion kundër insekteve		Pastrim nga bimësia në mënyrë mekanike		Restaurim tavani		lyerje me gelqere
	Lyerje e elementeve metalik me boje antindryshk		Restaurim çati në të gjithë elementët përbërës të saj		Shtrim me tullë të plotë shamot, rate		lyerje e sipërfaqeve drusore me vaj lini
	Suvatim murature		Thyerje e betonit dhe suvatimit me laç çimento		Çmontim i tavanit dhe murit ndarës PVC		pastrimi dhe restaurimi i pikturës murale
	Lyerje me solucion hidroizolues		Prishje e suvasë, pastrim i fugave dhe çarjeve sipërfaqësore		Prishje mur guri		
	Restaurim kormize gipsi		F.V derë - dritare prej druri të stazhionuar		Heqje /rivendosje e pikturës murale (afresku)		
	injektim me llac-hidraulik me renie të lirë		restaurim me teknikën e qepjes me shufra inoksi		brez druri		



INSTITUTI I KOMBËTAR I TRASHËGIMISË KULTURORE

FOTO: AJRORE E KISHËS



PAMJE



MIRATOHET:
Per K.K.R.
Sekretari

Klesta Qirici

OBJEKTI: **PROJEKT RESTAURIMI, KISHA E SHËN KOLLIT-KRUTJE E SIPËRME/ LUSHNJË**

INVESTITOR

Projekt zbatimi

Emërtimi i fletës:

PRERJA C-C, DEGRADIMET SH 1:

PERGJEGJESI I SEKTORIT

Ark. Ronela Çuku

PROJEKTOI

Firma

Ark. Ronela Çuku

Ark. Vilma Hashorva

Ark. Klesta Qirici


Ark. Iris Papa

A-19

PROJEKT RESTAURIMI, KISHA E SHËN KOLLIT-KRUTJE E SIPËRME/ LUSHNJË

Tiranë, 2024

PRERJA A-A

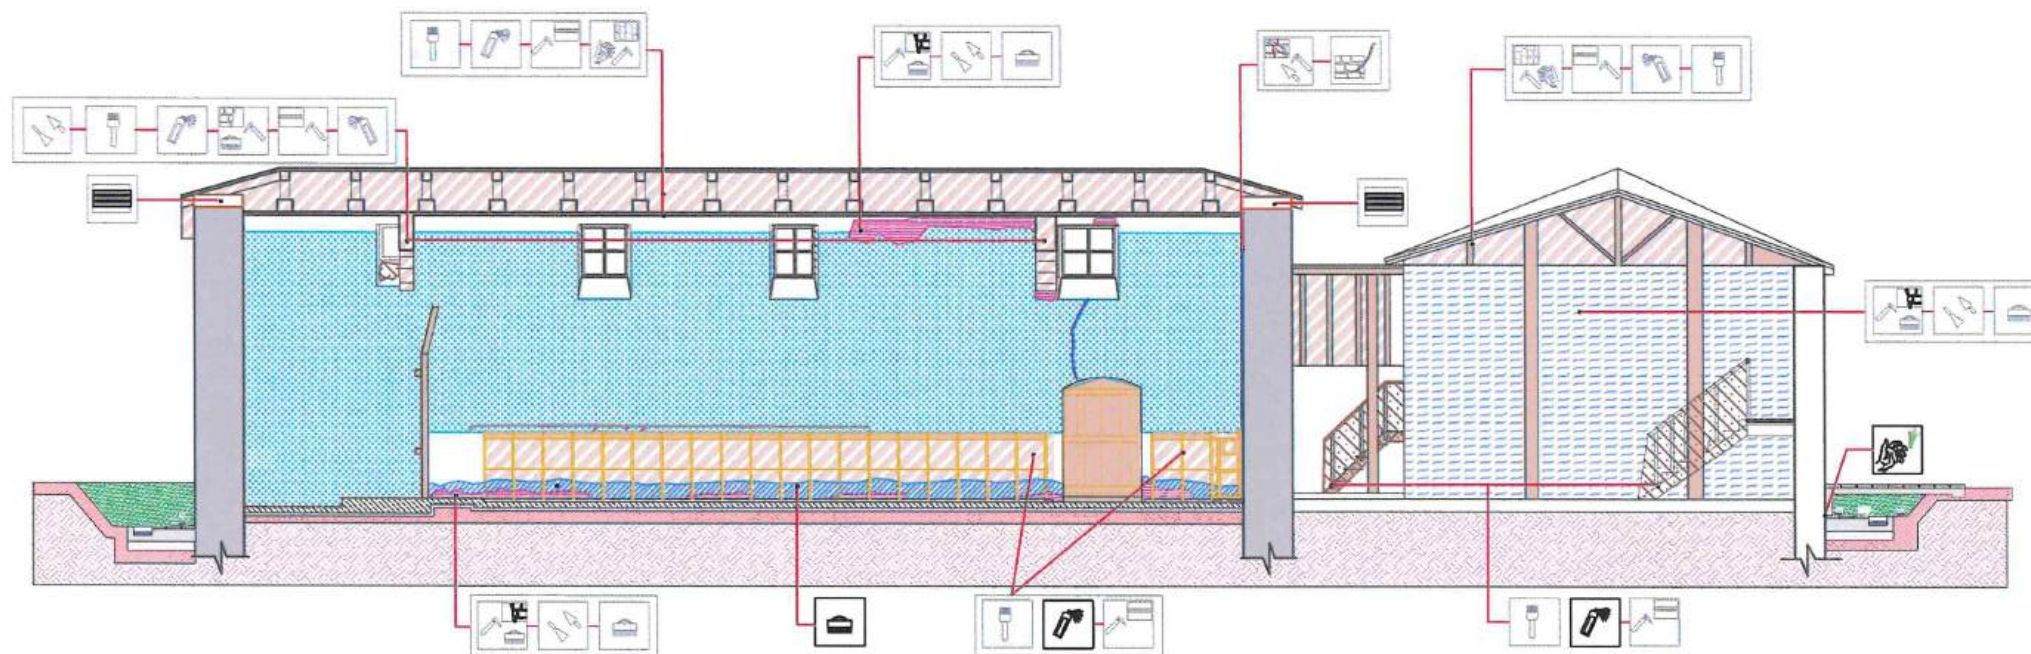

DEGRADIMI	
A. PROBLEMET NE MATERIALE	
HUMBJE MATERIALI	
	DEGRADIM OSE RENIE E TAVANIT
	MUNGESË E KORRIZËS PREJ GIPSI
	DEGRADIM I LYERJES ME GELQERE TE MURATURES
	RENIE SUVAJE
B. LAGËSHTIA DHE PROBLEMET QË JANË SHKAKTUAR PREJ SAJ	
	KAPILARITETI NGJA NËNTOKA
	LAGESHTI QË VJENE NGJA ÇATIJA
	KORROZION I ELEMENTEVE METALIK
	DEGRADIM I ELEMENTEVE DRUSOR
	DEGRADIM I SUVASË
	DEGRADIM I MURATURËS (SHMANJIE NGJA VERTIKALITETI)
PATINA BIOLOGJIKE	
	PATINË BIOLOGJIKE NË MURATUR
	NJOLLA NË FASADË
C. NDERHYRJET: NDRËHYRJE TË GABUARA	
	NDERHYRJE E GABUAR

NDERHYRJET			
	Pastrim me furçe dhe larje me ujë të jonizuar i fasadës		Veshje e shkallëve, kapucim i xoglaturës në hajatin jugor dhe parvizit të dritareve me pllaka guri ngjyre gri
	Stukimi i të gjitha fugave dhe çarjeve sipërfaqësore. Do të përdoret llac me bazë gëlqereje hidrolike natyrore.		Restaurim i elementëve drusor,
	Lyerje me solucion kundër algave		Restaurim i çarjeve të thella në muraturë me teknikën shqep - qep.
	Lyerje e elementëve drusor me solucion kundër insekteve		Pastrim nga bimësia në mënyrë mekanike
	Lyerje e elementeve metalik me bojë antirindyshek		Restaurim çati në të gjithë elementët përbërës të saj
	Suvatim murature		Thyerje e betonit dhe suvatimit me laç çimento
	Lyerje me solucion hidroizolues		Prishje e suvasë, pastrim i fugave dhe çarjeve sipërfaqësore
	Restaurim kormize gipsi		F.V derë - dritare prej druri të stazhionuar
	Injektim me llac-hidroalik me renie të lirë		restaurim me teknikën e qepjes me shufra inoksi
			Vënie në funksion i tirantave
			Heqje ose zvendësim pajantash të degraduara
			Çmontim i unazave metalike në absid
			Restaurim tavani
			Shtrim me tulla te plota shamot, rate
			Çmontim i tavanit dhe murit ndarës PVC
			Prishje mur guri
			Heqje /rivendosje e pikturës murale (afresku)
			brez druri
			Rindërtim mur guri
			veshje e shkalleve me pllaka guri ngjyre gri
			Prishje muri
			lyerje me gelqere
			lyerje e siperfaqeve drusore me vaj lini
			pastrimi dhe restaurimi i pikturës murale

IKTK
INSTITUTI I KOMBËTAR I
TRASHËGIMISË KULTURORE

FOTO: AJRORE E KISHËS



PAMJE



MIRATOHET:
Per K.K.R.
Sekretari

Klesta Qirici

OBJEKTI: **PROJEKT RESTAURIMI, KISHA E SHËN KOLLIT-KRUTJE E SIPËRME/ LUSHNJË**

INVESTITOR

Projekt zbatimi

Emërtimi i fletës:

Shkalla

PRERJA C/1-C/1, NDERHYRJET SH 1:

PERGJEGJESI I SEKTORIT

Ark. Ronela Çuku

PROJEKTOI

Firma

Ark. Ronela Çuku

Ark. Vilma Hashorva

Ark. Klesta Qirici

Ark. Iris Papa


Data . 11 .2021

A-20

PROJEKT RESTAURIMI, KISHA E SHËN KOLLIT-KRUTJE E SIPËRME/ LUSHNJË

Tiranë, 2024

PRERJA A-A

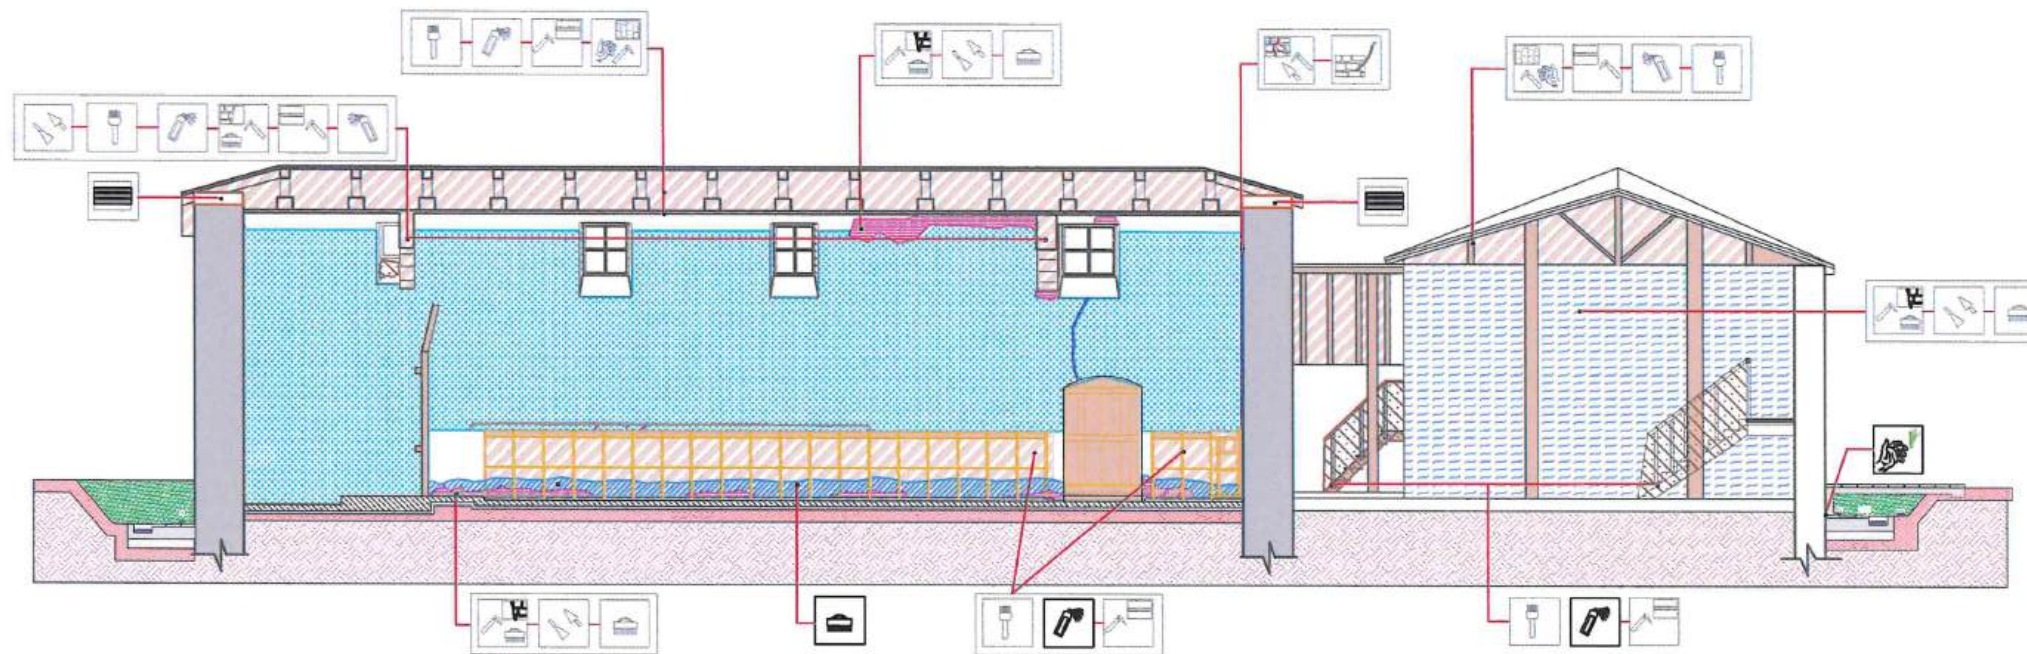

INSTITUTI I KOMBËTAR I
TRASHËGIMISË KULTURORE

FOTO: AJRORE E KISHËS



PAMJE



MIRATOHET:
Per K.K.R.
Sekretari

Klesta Qirici

OBJEKTI: **PROJEKT RESTAURIMI, KISHA
E SHËN KOLLIT-KRUTJE E
SIPËRME/ LUSHNJË**

INVESTITOR

Projekt zbatimi

Emërtimi i flotës:

Shkalla

PRERJA C/1-C/1, DEGRADIMET SH 1:

PERGJEGJESI I SEKTORIT

Ark. Ronela Çuku

PROJEKTOI

Firma

Ark. Ronela Çuku

Ark. Vilma Hashorva

Ark. Klesta Qirici

Ark. Iris Papa

A-21

DEGRADIMI

A. PROBLEMET NE MATERIALE

HUMBJE MATERIALI

- DEGRADIM OSE RENIE E TAVANIT
- MUNGESË E KORRIZËS PREJ GIPSI
- DEGRADIM I LYERJES ME GELQERE TE MURATURES
- RENIE SUVAJE

B. LAGËSHTIA DHE PROBLEMET QË JANË SHKAKTUAR PREJ SAJ

- KAPILARITETI NGA NËNTOKA
- LAGËSHTI QË VJENE NGA ÇATIJA
- KORROZION I ELEMENTEVE METALIK
- DEGRADIM I ELEMENTËVE DRUSOR
- DEGRADIM I SUVASË
- DEGRADIM I MURATURES (SHIANGJE NGA VERTIKALITETI)

PATINA BIOLOGJIKE

- PATINË BIOLOGJIKE NË MURATUR
- NJOLLA NË FASADË

C. NDERHYRJET: NDRËHYRJE TË GABUARA

- NDERHYRJE E GABUAR


NDERHYRJET

	Pastrim me furçe dhe larje me ujë të jonizuar i fasadës		Veshje e shkallëve, kapucim i xoglaturës në hajatin jugor dhe parvizit të dritareve me pllaka guri ngjyre gri		Vënie në funksion i tirantave		Rindërtim mur guri
	Stukimi i të gjitha fugave dhe çarjeve sipërfaqësore. Do të përdoret llac me bazë gëlqereje hidraulike natyrore.		Restaurim i elementëve drusor,		Heqje ose zvendësim pajantash të degraduara		veshje e shkalleve me pllaka guri ngjyre gri
	Lyerje me solucion kundër algave		Restaurim i çarjeve të thella në muraturë me teknikën shqep - qep.		Çmontim i unazave metalike ne absid		Prishje muri
	Lyerje e elementëve drusor me solucion kundër insekteve		Pastrim nga bimësia në mënyrë mekanike		Restaurim tavani		lyerje me gelqere
	Lyerje e elementeve metalik me boje antindryshk		Restaurim çatie në të gjithë elementët përbërës të saj		Shtrim me tulla te plota shamot, rate		lyerje e siperfaqeve drusore me vaj lini
	Suvatim murature		Thyerje e betonit dhe suvatimit me laç çimento		Çmontim i tavanit dhe murit ndarës PVC		pastrimi dhe restaurimi i pikturës murale
	Lyerje me solucion hidroizolues		Prishje e suvasë, pastrim i fugave dhe çarjeve sipërfaqësore		Prishje mur guri		
	Restaurim kormize gipsi		F.V derë - dritare prej druri të stazhionuar		Heqje /rivendosje e pikturës murale (afresku)		
	injektim me llac-hidraulik me renie te lirë		restaurim me teknikën e qepjes me shufra inoksi		brez druri		

PROJEKT RESTAURIMI, KISHA E SHËN KOLLIT-KRUTJE E SIPËRME/ LUSHNJË

Tiranë, 2024

PRERJA A-A

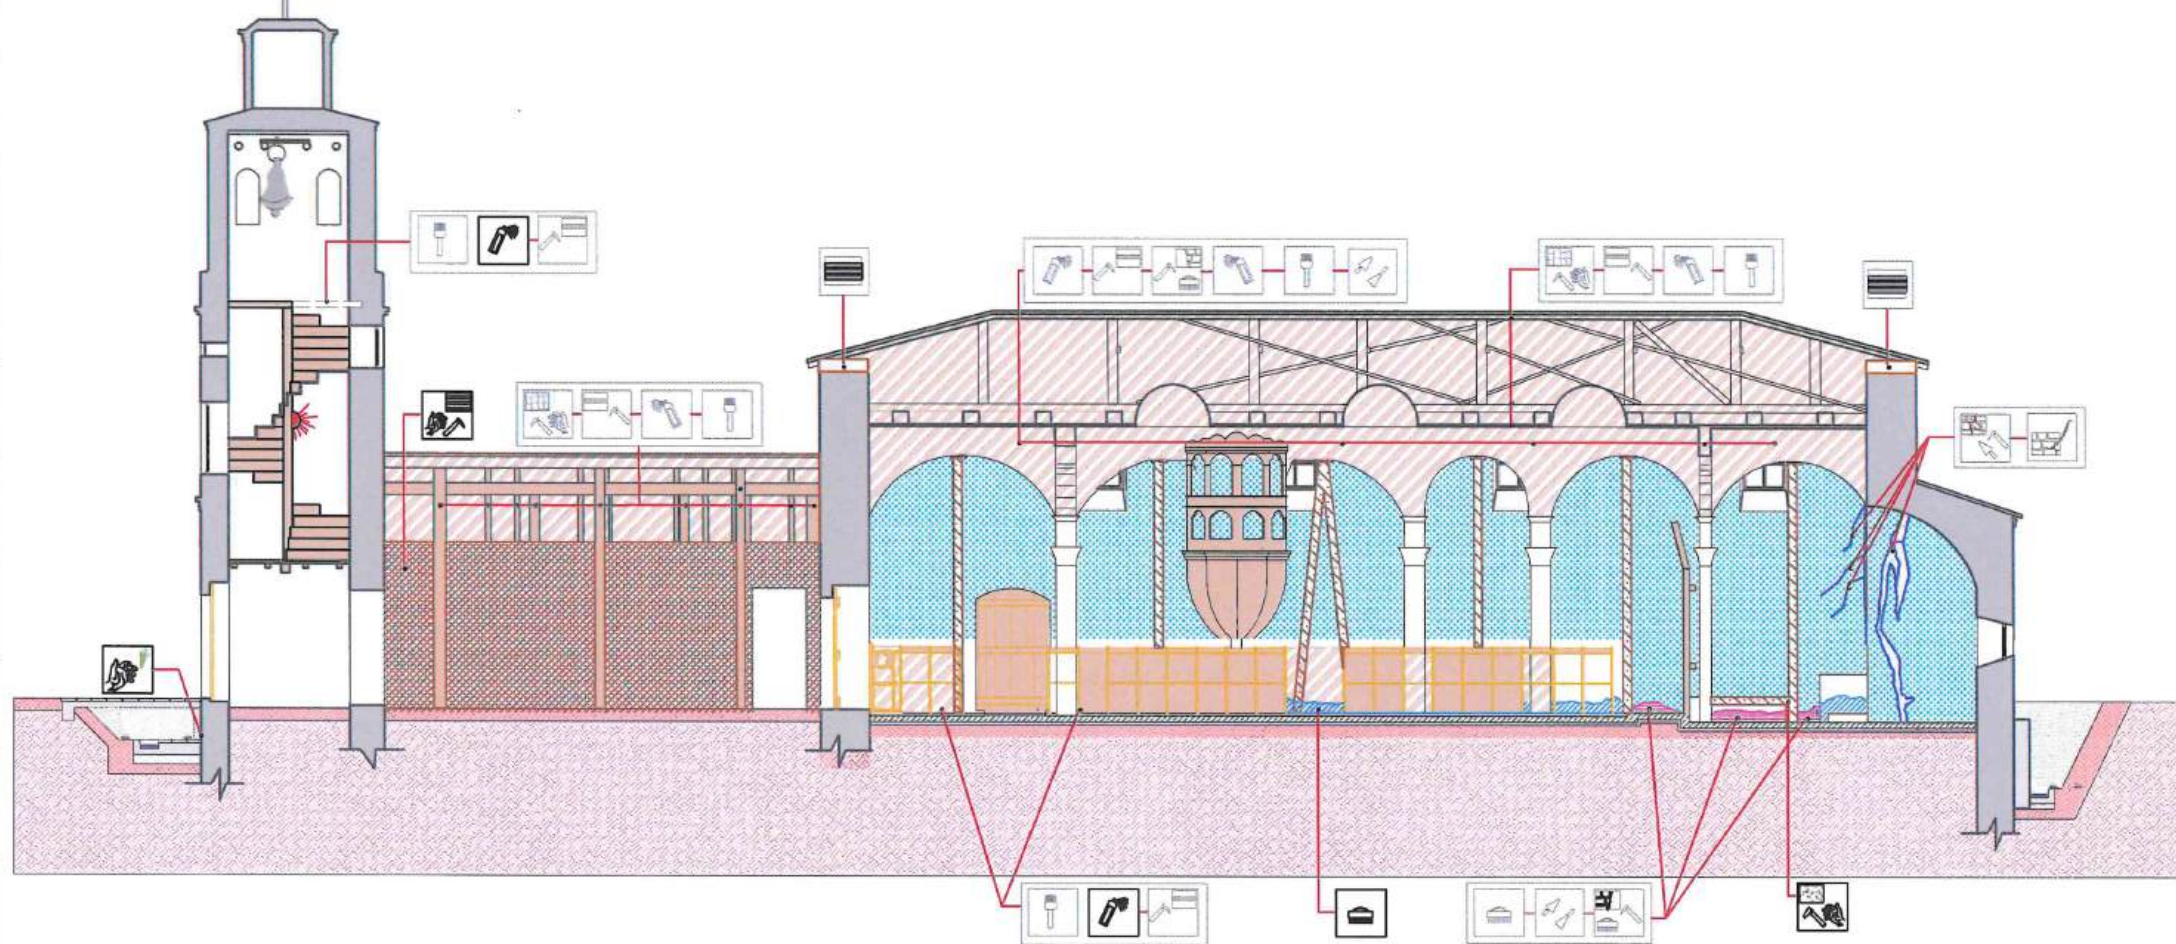

DEGRADIMI

A. PROBLEMET NE MATERIALE HUMBJE MATERIALI

	DEGRADIM OSE RENIE E TAVANIT
	MUNGESË E KORRIZËS PREJ GIPSI
	DEGRADIM I LYERJES ME GELQERE TE MURATURES
	RENIE SUVAJE
	B. LAGËSHTIA DHE PROBLEMET QË JANË SHKAKTUAR PREJ SAJ
	KAPILARITETI NGJA NËNTOKA
	LAGËSHTI QË VJENE NGJA ÇATLJA
	KORROZION I ELEMENTEVE METALIK
	DEGRADIM I ELEMENTËVE DRUSOR
	DEGRADIM I SUVASË
	DEGRADIM I MURATURËS (SHMANJIE NGJA VERTIKALITETI)

PATINA BIOLOGJIKE

	PATINË BIOLOGJIKE NË MURATUR
	NJOLLA NË FASADË

C. NDËRHYRJET: NDËRHYRJE TË GABUARA

	NDËRHYRJE E GABUAR
--	--------------------

NDERHYRJET

	Pastrim me furçe dhe larje me ujë të jonizuar i fasadës		Veshje e shkallëve, kapucim i xoglaturës në hajatit jugor dhe parvazit të dritareve me pllaka guri ngjyre gri		Vënie në funksion i tirantave		Rindërtim mur guri
	Stukimi i të gjitha fugave dhe çarjeve sipërfaqësore. Do të përdoret llac më bazë gëlqerore hidraulike natyrore.		Restaurim i elementëve drusor,		Heqje ose zvendësim pajantash të degraduara		veshje e shkallëve me pllaka guri ngjyre gri
	Lyerje me solucion kundër algave		Restaurim i çarjeve të thella në muraturë me teknikën shqep - qep.		Çmontim i unazave metalike në absid		Prishje muri
	Lyerje e elementëve drusor me solucion kundër insekteve		Pastrim nga bimësia në mënyrë mekanike		Restaurim tavani		lyerje me gelqere
	Lyerje e elementeve metalik me boje antindryshk		Restaurim çatie në të gjithë elementët përbërës të saj		Shtrim me tulla te plota shamot, rate		lyerje e siperfaqeve drusore me vaj lini
	Suvatim murature		Thyerje e betonit dhe suvatimit me laç çimento		Çmontim i tavanit dhe murit ndarës PVC		pastrimi dhe restaurimi i pikturës murale
	Lyerje me solucion hidroizolues		Prishje e suvasë, pastrim i fugave dhe çarjeve sipërfaqësore		Prishje mur guri		
	Restaurim kornize gipsi		F.V derë - dritare prej druri të stazhionuar		Heqje /rivendosje e pikturës murale (afresku)		
	injektim me llac-hidraulik me renie te lirë		restaurim me teknikën e qepjes me shufra inoksi		brez druri		



INSTITUTI I KOMBËTAR I
TRASHËGIMISË KULTURORE

FOTO: AJRORE E KISHËS



PAMJE



MIRATOHET:
Per K.K.R.
Sekretari

Klesta Qirici

OBJEKTI: **PROJEKT RESTAURIMI, KISHA
E SHËN KOLLIT-KRUTJE E
SIPËRME/ LUSHNJË**

INVESTITOR

Projekt zbatimi

Emërtimi i fletës:

PRERJA B-B, NDËRHYRJET

SH 1:

PERGJEGJESI I SEKTORIT

Ark. Ronela Çuku

PROJEKTOI

Firma

Ark. Ronela Çuku

Ark. Vilma Hashorva

Ark. Klesta Qirici

Ark. Iris Papa

Data . 11 .2021


A-22

24

PROJEKT RESTAURIMI, KISHA E SHËN KOLLIT-KRUTJE E SIPËRME/ LUSHNJË

Tiranë, 2024

PRERJA A-A

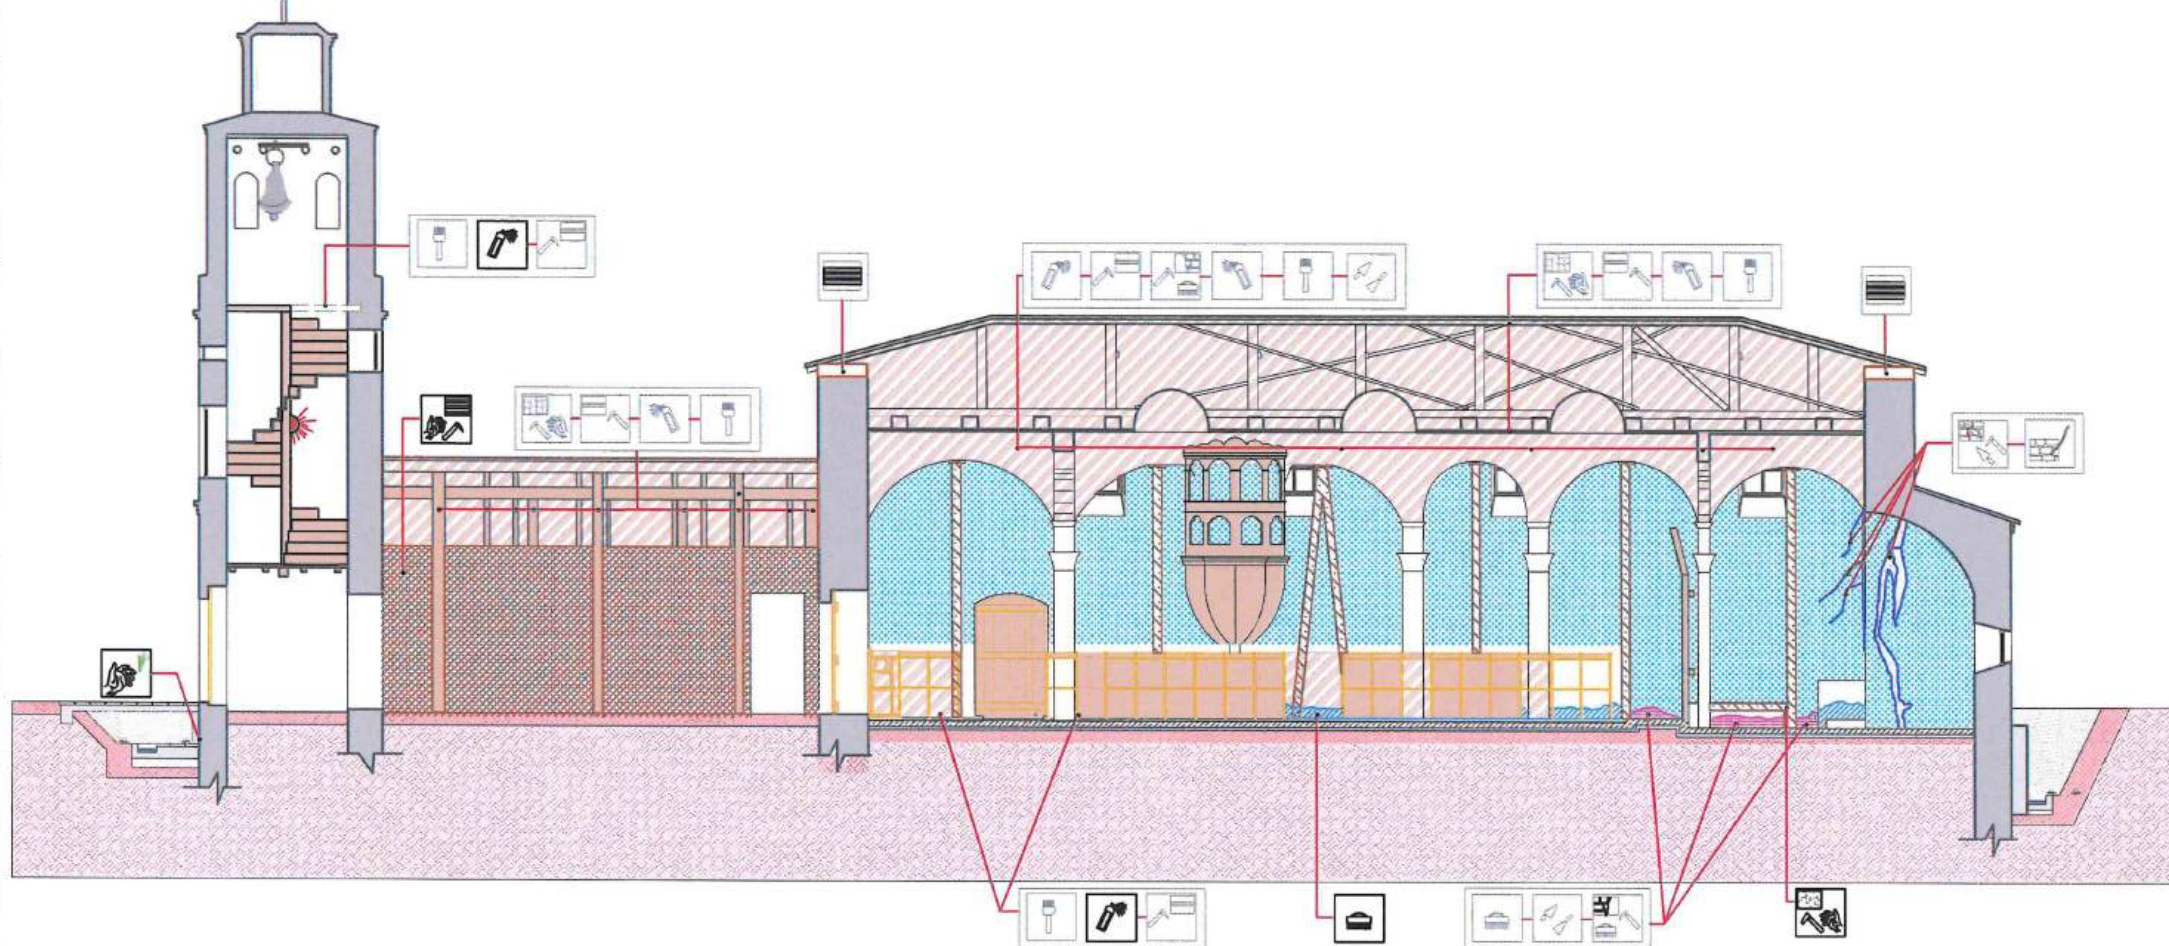

DEGRADIMI

A. PROBLEMET NE MATERIALE HUMBJE MATERIALI

	DEGRADIM OSE RENIE E TAVANIT
	MUNGESË E KORRIZËS PREJ GIPSI
	DEGRADIM I LYERJES ME GELQERE TE MURATURES
	RENIE SUVAJE
	KAPILARITETI NGA NËNTOKA
	LAGESHTI QË VJENE NGA ÇATIJA
	KORROZION I ELEMENTEVE METALIK
	DEGRADIM I ELEMENTEVE DRUSOR
	DEGRADIM I SUVASË
	DEGRADIM I MURATURËS (SHKANGJE NGA VERTIKALITETI)

PATINA BIOLOGJIKE

	PATINË BIOLOGJIKE NË MURATUR
	NJOLLA NË FASADË

C. NDRËHYRJET: NDRËHYRJE TË GABUARA

	NDERHYRJE E GABUAR
--	--------------------

NDERHYRJET

	Pastrim me furçe dhe larje me ujë të jonizuar i fasadës		Veshje e shkallëve, kapucim i xoglaturës në hajatit jugor dhe parvizit të dritareve me pllaka guri ngjyre gri		Vënie në funksion i tirantave		Rindërtim mur guri
	Stukimi i të gjitha fugave dhe çarjeve sipërfaqësore. Do të përdoret llac me bazë gëlqerëje hidraulike natyrore.		Restaurim i elementëve drusor,		Heqje ose zvendësim pajantash të degraduara		veshje e shkallëve me pllaka guri ngjyre gri
	Lyerje me solucion kundër algave		Restaurim i çarjeve të thella në muraturë me teknikën shqep - qep.		Çmontim i unazave metalike ne absid		Prishje muri
	Lyerje e elementëve drusor me solucion kundër insekteve		Pastrim nga bimësia në mënyrë mekanike		Restaurim tavani		lyerje me gelqere
	Lyerje e elementeve metalik me boje antindryshk		Restaurim çatitë në të gjithë elementët përbërës të saj		Shtirim me tulla te plota shamot, rate		lyerje e siperfaqeve drusore me vaj lini
	Suvatim murature		Thyerje e betonit dhe suvatimit me laç çimento		Çmontim i tavanit dhe murit ndarës PVC		pastrimi dhe restaurimi i pikturës murale
	Lyerje me solucion hidroizolues		Prishje e suvasë, pastrim i fugave dhe çarjeve sipërfaqësore		Prishje mur guri		
	Restaurim kornize gipsi		F.V derë - dritare prej druri të stazhionuar		Heqje /rivendosje e pikturës murale (afresku)		
	injektim me llac-hidraulik me renie te lirë		restaurim me teknikën e qepjes me shufra inoksi		brez druri		



INSTITUTI I KOMBËTAR I
TRASHËGIMISË KULTURORE

FOTO: AJRORE E KISHËS



PAMJE



MIRATOHET:
Per K.K.R.
Sekretari

Klesta Qirici

OBJEKTI: **PROJEKT RESTAURIMI, KISHA
E SHËN KOLLIT-KRUTJE E
SIPËRME/ LUSHNJË**

INVESTITOR

Projekt zbatimi

Emërtimi i fletës:

PRERJA B-B, DEGRADIMET

Shkalla

SH 1:

PERGJEGJESI I SEKTORIT

Ark. Ronela Çuku

PROJEKTOI

Firma

Ark. Ronela Çuku

Ark. Vilma Hashorva

Ark. Klesta Qirici


Ark. Iris Papa

A-23

PROJEKT RESTAURIMI, KISHA E SHËN KOLLIT-KRUTJE E SIPËRME/ LUSHNJË

Tiranë, 2024

PRERJA A-A

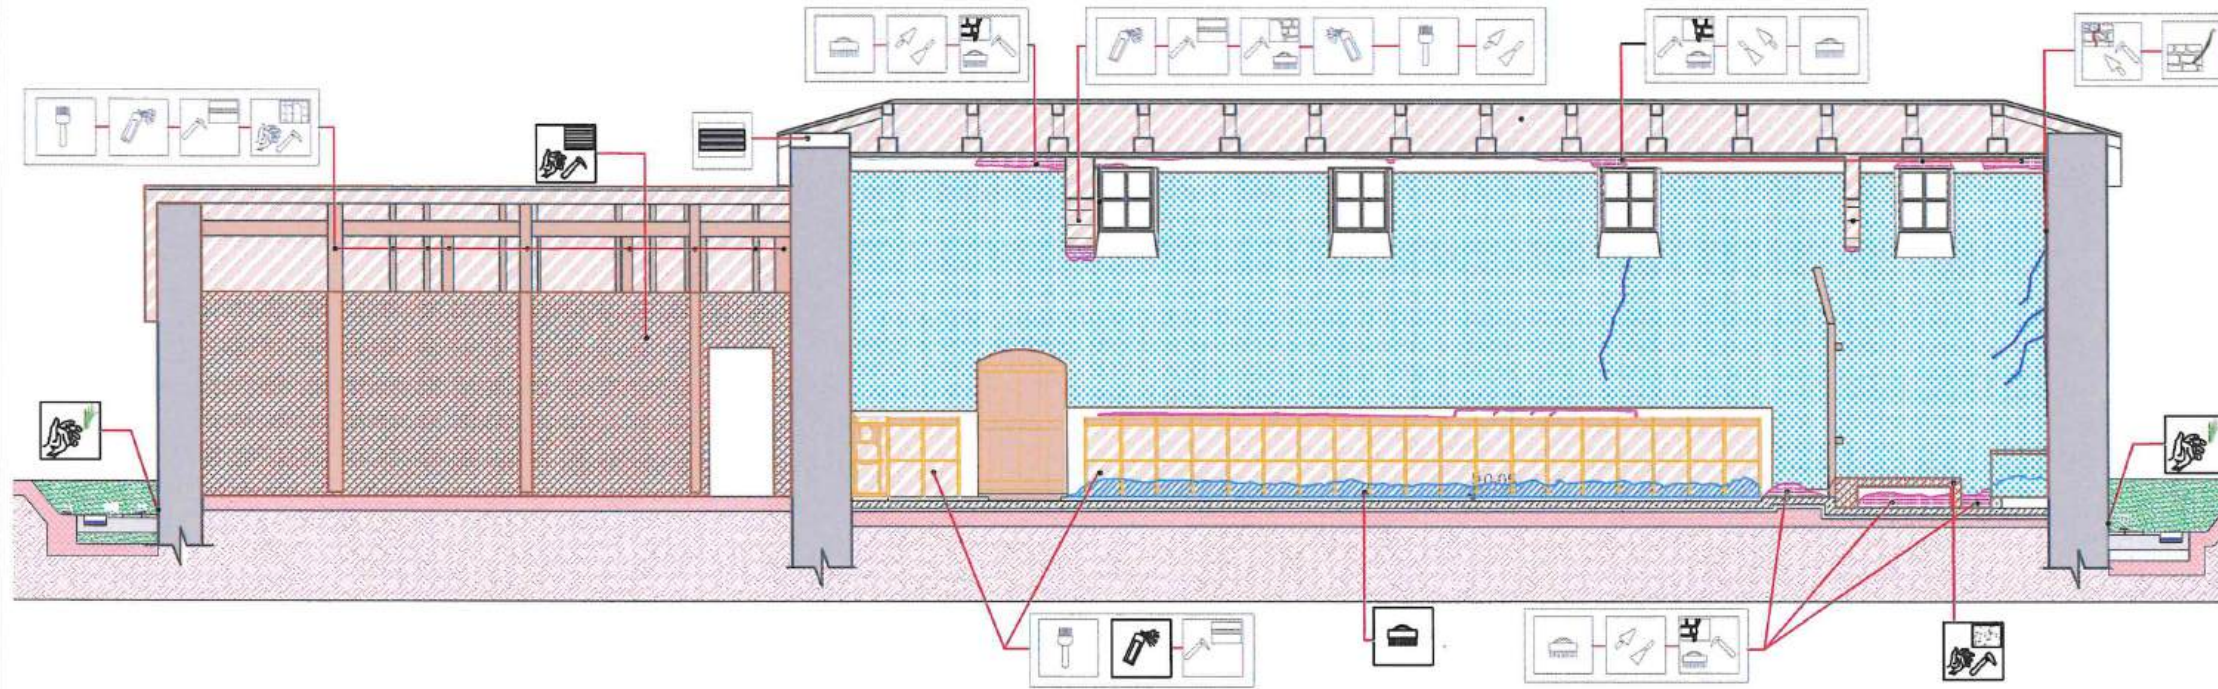

DEGRADIMI	
A. PROBLEMET NE MATERIALE	
HUMBJE MATERIALI	
	DEGRADIM OSE RENIE E TAVANIT
	MUNGESË E KORRIZËS PREJ GIPSI
	DEGRADIM I LYERJES ME GELQERE TE MURATURES
	RENIE SUVAJE
B. LAGËSHTIA DHE PROBLEMET QË JANË SHKAKTUAR PREJ SAJ	
	KAPILARITETI NGA NËNTOKA
	LAGËSHTI QË VJENE NGA ÇATIJA
	KORROZION I ELEMETEVE METALIK
	DEGRADIM I ELEMETEVE DRUSOR
	DEGRADIM I SUVASË
	DEGRADIM I MURATURËS (SHMANJIE NGA VERTIKALITETI)
PATINA BIOLOGJIKE	
	PATINË BIOLOGJIKE NË MURATUR
	NJOLLA NË FASADË
C. NDERHYRJET: NDRËHYRJE TË GABUARA	
	NDERHYRJE E GABUAR

NDERHYRJET			
	Pastrim me furçe dhe larje me ujë të jonizuar i fasadës		Veshje e shkallëve, kapucim i xoglaturës në hajatin jugor dhe parvizit të dritareve me pllaka guri ngjyre gri
	Stukimi i të gjitha fugave dhe çarjeve sipërfaqësore. Do të përdoret llac me bazë gëlqerëje hidraulike natyrore.		Restaurim i elementëve drusor,
	Lyerje me solucion kundër algave		Restaurim i çarjeve të thella në muraturë me teknikën shqep - qep.
	Lyerje e elementëve drusor me solucion kundër insekteve		Pastrim nga bimësia në mënyrë mekanike
	Lyerje e elementeve metalik me bojë antindryshk		Restaurim çatië në të gjithë elementët përbërës të saj
	Suvatim murature		Thyerje e betonit dhe suvatimit me laç çimento
	Lyerje me solucion hidroizolues		Prishje e suvasë, pastrim i fugave dhe çarjeve sipërfaqësore
	Restaurim kornize gipsi		F.V derë - dritare prej druri të stazhionuar
	injektim me llac-hidraulik me renie të lirë		restaurim me teknikën e qepjes me shufra inoksi
			brez druri
			Vënie në funksion i tirantave
			Heqje ose zvendësim pajantash të degraduara
			Çmontim i unazave metalike në absid
			Restaurim tavani
			Shtrim me tulla te plota shamot, rate
			Çmontim i tavanit dhe murit ndarës PVC
			Prishje mur guri
			Heqje /rivendosje e pikturës murale (afresku)



INSTITUTI I KOMBËTAR I TRASHËGIMISË KULTURORE

FOTO: AJRORE E KISHËS



PAMJE



MIRATOHET:
Per K.K.R.
Sekretari

Klesta Qirici

OBJEKTI: **PROJEKT RESTAURIMI, KISHA E SHËN KOLLIT-KRUTJE E SIPËRME/ LUSHNJË**

INVESTITOR

Projekt zbatimi

Emërtimi i fletës:

Shkalla

PRERJA B/1-B/1, NDERHYRJET SH 1:

PERGJEGJESI I SEKTORIT

Ark. Ronela Çuku

PROJEKTOI

Firma

Ark. Ronela Çuku

Ark. Vilma Hashorva

Ark. Klesta Qirici

Ark. Iris Papa


Data .11 .2021

A-24

PROJEKT RESTAURIMI, KISHA E SHËN KOLLIT-KRUTJE E SIPËRME/ LUSHNJË

Tiranë, 2024

PRERJA A-A

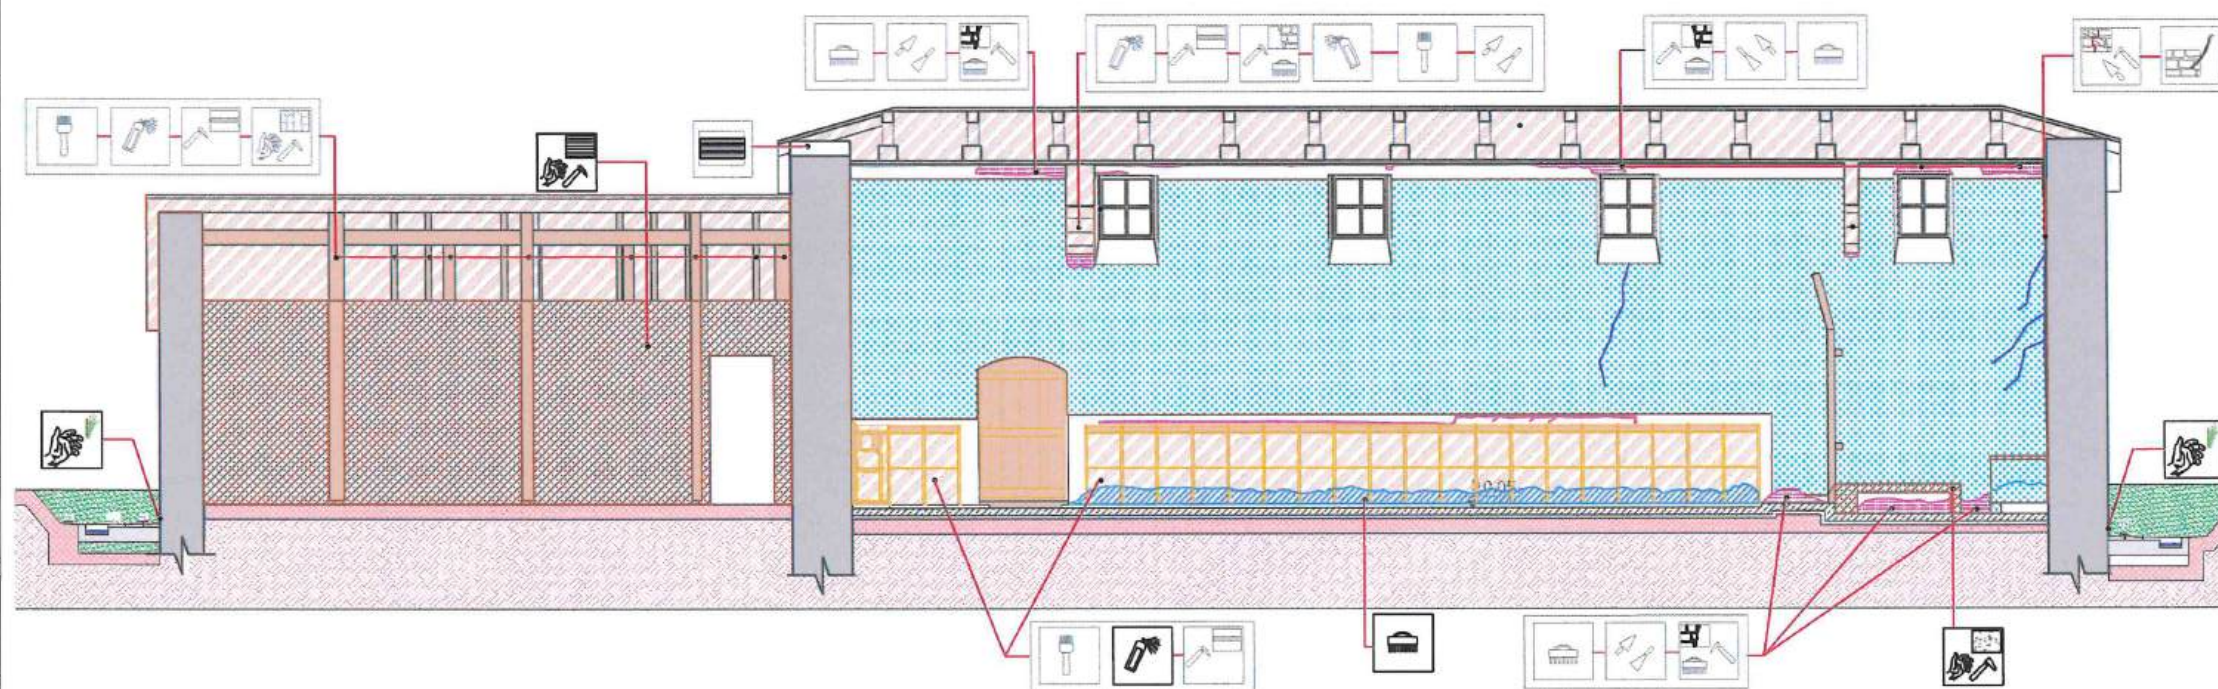

DEGRADIMI	
A. PROBLEMET NE MATERIALE	
HUMBJE MATERIALI	
	DEGRADIM OSE RENIE E TAVANIT
	MUNGESË E KORRIZËS PREJ GIPSI
	DEGRADIM I LYERJES ME GELQERE TE MURATURES
	RENIE SUVAJE
B. LAGËSHTIA DHE PROBLEMET QË JANË SHKAKTUAR PREJ SAJ	
	KAPILARITETI NGA NËNTOKA
	LAGESHTI QË VJENE NGA ÇATIJA
	KORROZION I ELEMENTEVE METALIK
	DEGRADIM I ELEMENTËVE DRUSOR
	DEGRADIM I SUVASË
	DEGRADIM I MURATURËS (SHKALLË E NGA VERTIKALITETI)
PATINA BIOLOGJIKE	
	PATINË BIOLOGJIKE NË MURATUR
	NJOLLA NË FASADË
C. NDERHYRJET: NDRËHYRJE TË GABUARA	
	NDERHYRJE E GABUAR

NDERHYRJET			
	Pastrim me furçe dhe larje me ujë të jonizuar i fasadës		Veshje e shkallëve, kapucim i xoglaturës në hajatin jugor dhe parvizit të dritareve me pllaka guri ngjyre gri
	Stukimi i të gjitha fugave dhe çarjeve sipërfaqësore. Do të përdoret llaç me bazë gëlqerëje hidraulike natyrore.		Restaurim i elementëve drusor,
	Lyerje me solucion kundër algave		Restaurim i çarjeve të thella në muraturë me teknikën shqep - qep.
	Lyerje e elementëve drusor me solucion kundër insekteve		Pastrim nga bimësia në mënyrë mekanike
	Lyerje e elementëve metalik me boje antindryshk		Restaurim çatië në të gjithë elementët përbërës të saj
	Suvatim murature		Thyerje e betonit dhe suvatimit me laç çimento
	Lyerje me solucion hidroizolues		Prishje e suvasë, pastrim i fugave dhe çarjeve sipërfaqësore
	Restaurim kornize gipsi		F.V derë - dritare prej druri të stazhlonuar
	injektim me llaç-hidraulik me renie të lirë		restaurim me teknikën e qepjes me shufra inoksi
			brez druri
			Rindërtim mur guri
			Vënie në funksion i tirantave
			Heqje ose zvendësim pajantash të degraduara
			Çmontim i unazave metalike në absid
			Restaurim tavani
			Shtrim me tullë të plotë shamol, rate
			Çmontim i tavanit dhe murit ndarës PVC
			Prishje mur guri
			Heqje /rivendosje e pikturës murale (afresku)
			pastrimi dhe restaurimi i pikturës murale
			lyerje me gëlqere
			lyerje e sipërfaqeve drusore me vaj lini



FOTO: AJRORE E KISHËS



PAMJE



MIRATOHET:
Per K.K.R.
Sekretari

Klesta Qirici

OBJEKTI: **PROJEKT RESTAURIMI, KISHA E SHËN KOLLIT-KRUTJE E SIPËRME/ LUSHNJË**

INVESTITOR

Projekt zbatim

Emërtimi i fletës:
PRERJA B/1-B/1, DEGRADIMET

SHKALLA: SH 1:

PERGJEGJESI I SEKTORIT

Ark. Ronela Çuku

PROJEKTOI

Ark. Ronela Çuku

Ark. Vilma Hashorva

Ark. Klesta Qirici


Ark. Iris Papa

A-25


PROJEKT RESTAURIMI, KISHA E SHËN KOLLIT-KRUTJE E SIPËRME/ LUSHNJË

Tiranë, 2024


DETAJI I STREHËS

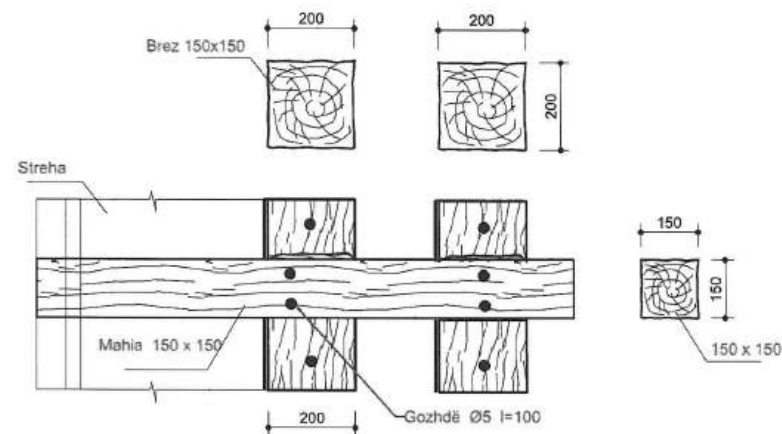




DETAJI I MBULESËS

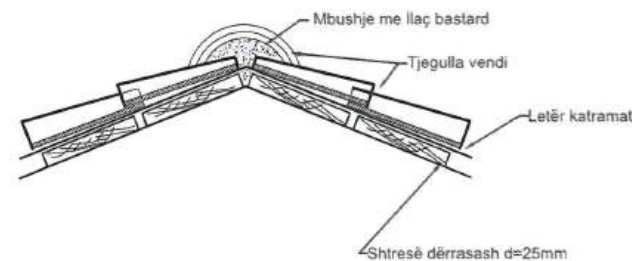

DETAJI I BREZIT ANTISIZMIK

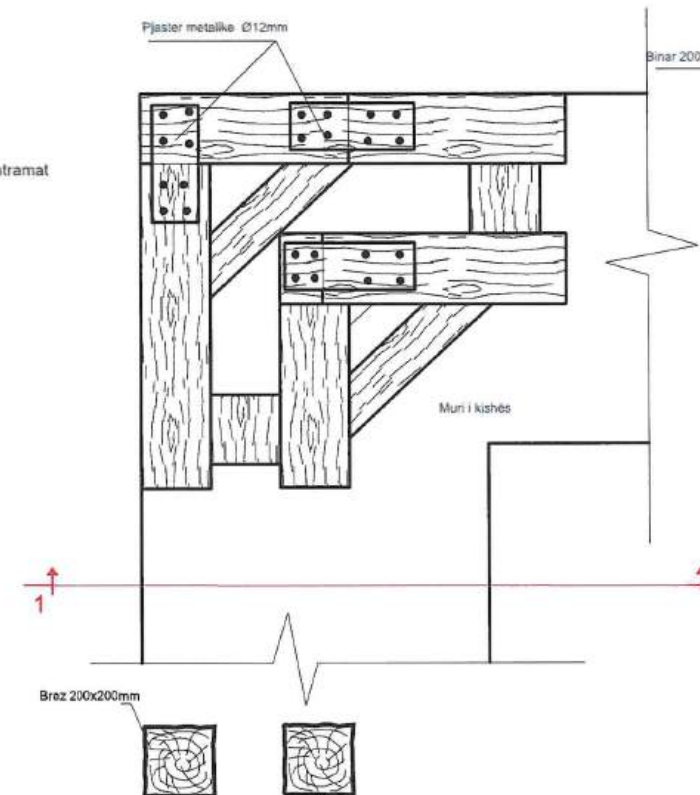

PRERJA "1-1"

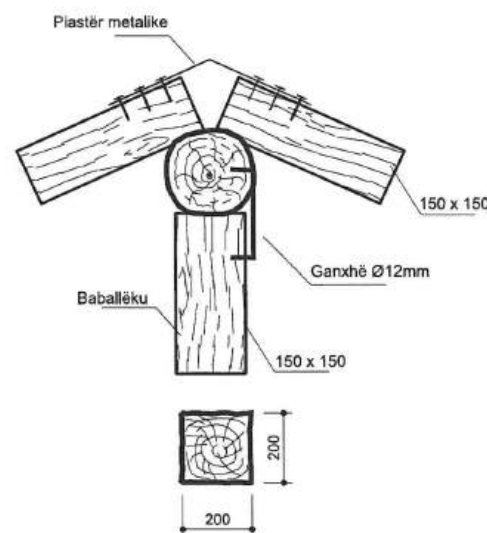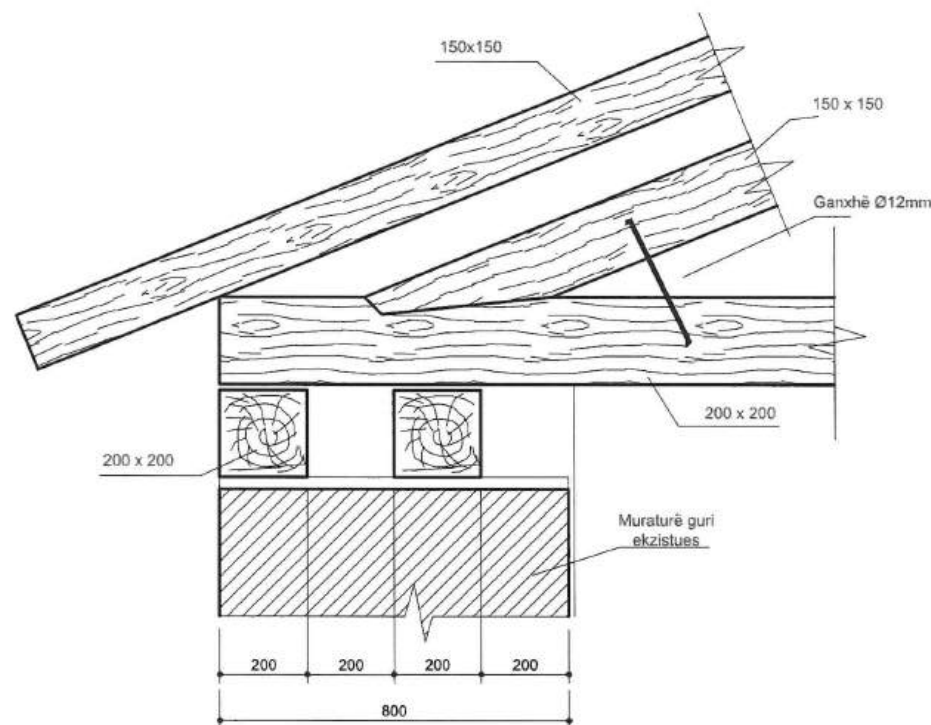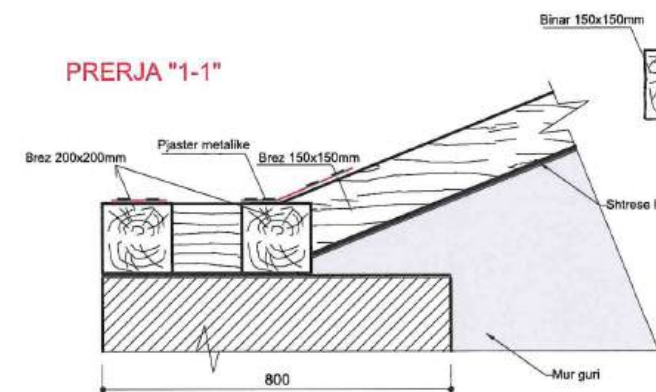



Klesta Qirici

Vilma Hashorva

Sokol Ismaili

Brez 200x200

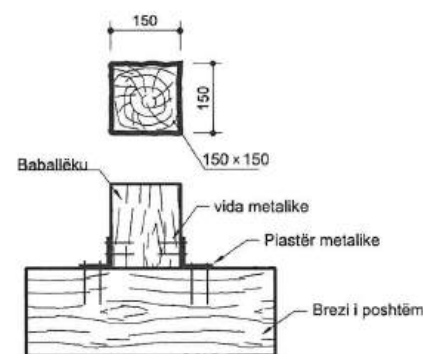

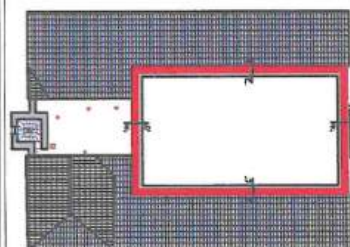 IKTK INSTITUTI I KOMBËTAR I TRASHËGIMISË KULTURORE	
FOTO: PLANIMETRIA	
	
PAMJE	
	
MIRATOHET: Per K.K.R. Sekretari	
Klesta Qirici	
OBJEKTI: PROJEKT RESTAURIMI, KISHA E SHËN KOLLIT-KRUTJE E SIPËRME/ LUSHNJË	
INVESTITOR	
Projekt zbatimi	
Emërtimi i fletës:	Shkalla
PRERJA A-A, DEGRADIMET	SH 1:
PERGJEGJESI I SEKTORIT	
Ark. Ronela Çuku	
PROJEKTOI	
Ark. Ronela Çuku	
Ark. Vilma Hashorva	
Ark. Klesta Qirici	
Ark. Iris Papa	
Digitally signed by Iris Papa	
Date: 2024.05.28 14:40:03 +02'00'	Date: .MAJ.2024
A-26	

Iris Papa