


PROJEKT RESTAURIMI

23/6
2020

Tiranë, 2019

"KISHA E SHPERFYTYRIMIT", HEREBEL, MAQELLARE, DIBER

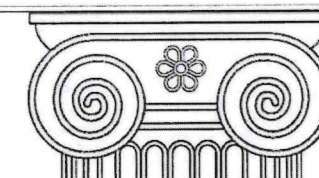

IKTK

INSTITUTI KOMBËTAR I
TRASHËGIMISË KULTURORE



FOTO ARKIVI

MIRATOHET:
Për K.K.R.
Sekretari



OBJEKTI
"KISHA E SHPERFYTYRIMIT",
HEREBEL, MAQELLARE, DIBER

INVESTITOR
REPUBLICA E KOSOVËS
MINISTRIA E KULTURËS

Projekt zbatimi
INSTITUTI KOMBËTAR I TRASHËGIMISË KULTURORE

Emërtimi i fletës:
KAPAKU
Shtalla


SHEFI I SEKTORIT
Ing. Mirela Mecollari
GRUPI I PROJEKTIMIT
Ark. Jora Vokopola
Ark. Arben Spaho
Ark. Artila Vavako

Data. Dhjetor 2019 A-00




VENDODHJA

VENDODHJA NE RANG KOMBETAR

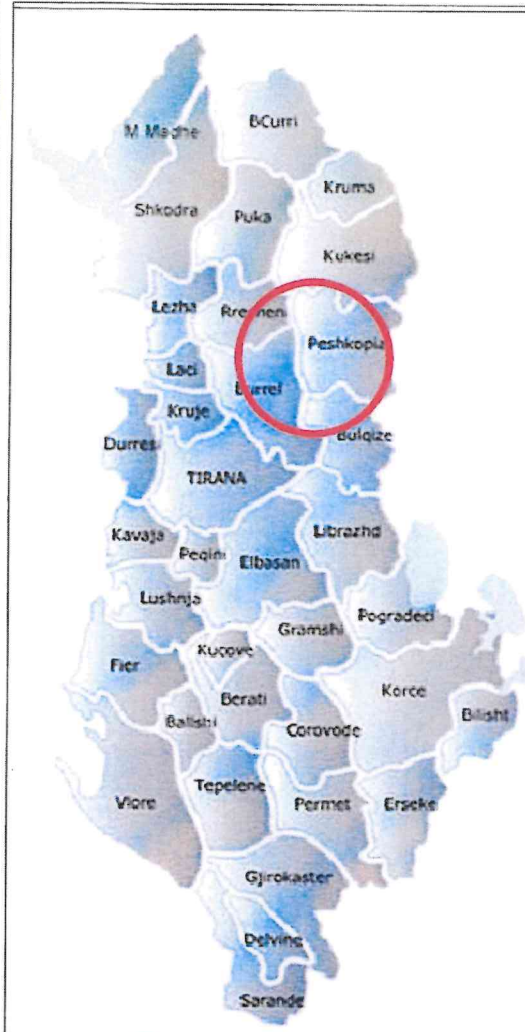

KISHA NE LIDHJE ME FSHATIN

DISTANCA MAQELLARE-HEREBEL

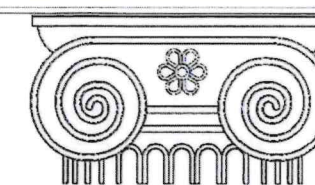

IKTK

INSTITUTI KOMBËTAR I
TRASHËGIMISË KULTURORE



FOTO ARKIVI

MIRATOHET:
Për K.K.R.
Sekretari

ARTA DOLLANI



OBJEKTI
"KISHA E SHPERFYTYRIMIT",
HEREBEL, MAQELLARE, DIBER

INVESTITOR

Projekt zbatimi

Emërtimi i fletës:
VENDODHJA

Shkalla

SHEFI I SEKTORIT

Ing. Mirela Mecollari

GRUPI I PROJEKTIMIT

Ark. Jora Vokopola

Ark. Arben Spaho

Ark. Artila Vavako

Data. Dhjetor 2019 **A-01**



FOTO ARKIVI

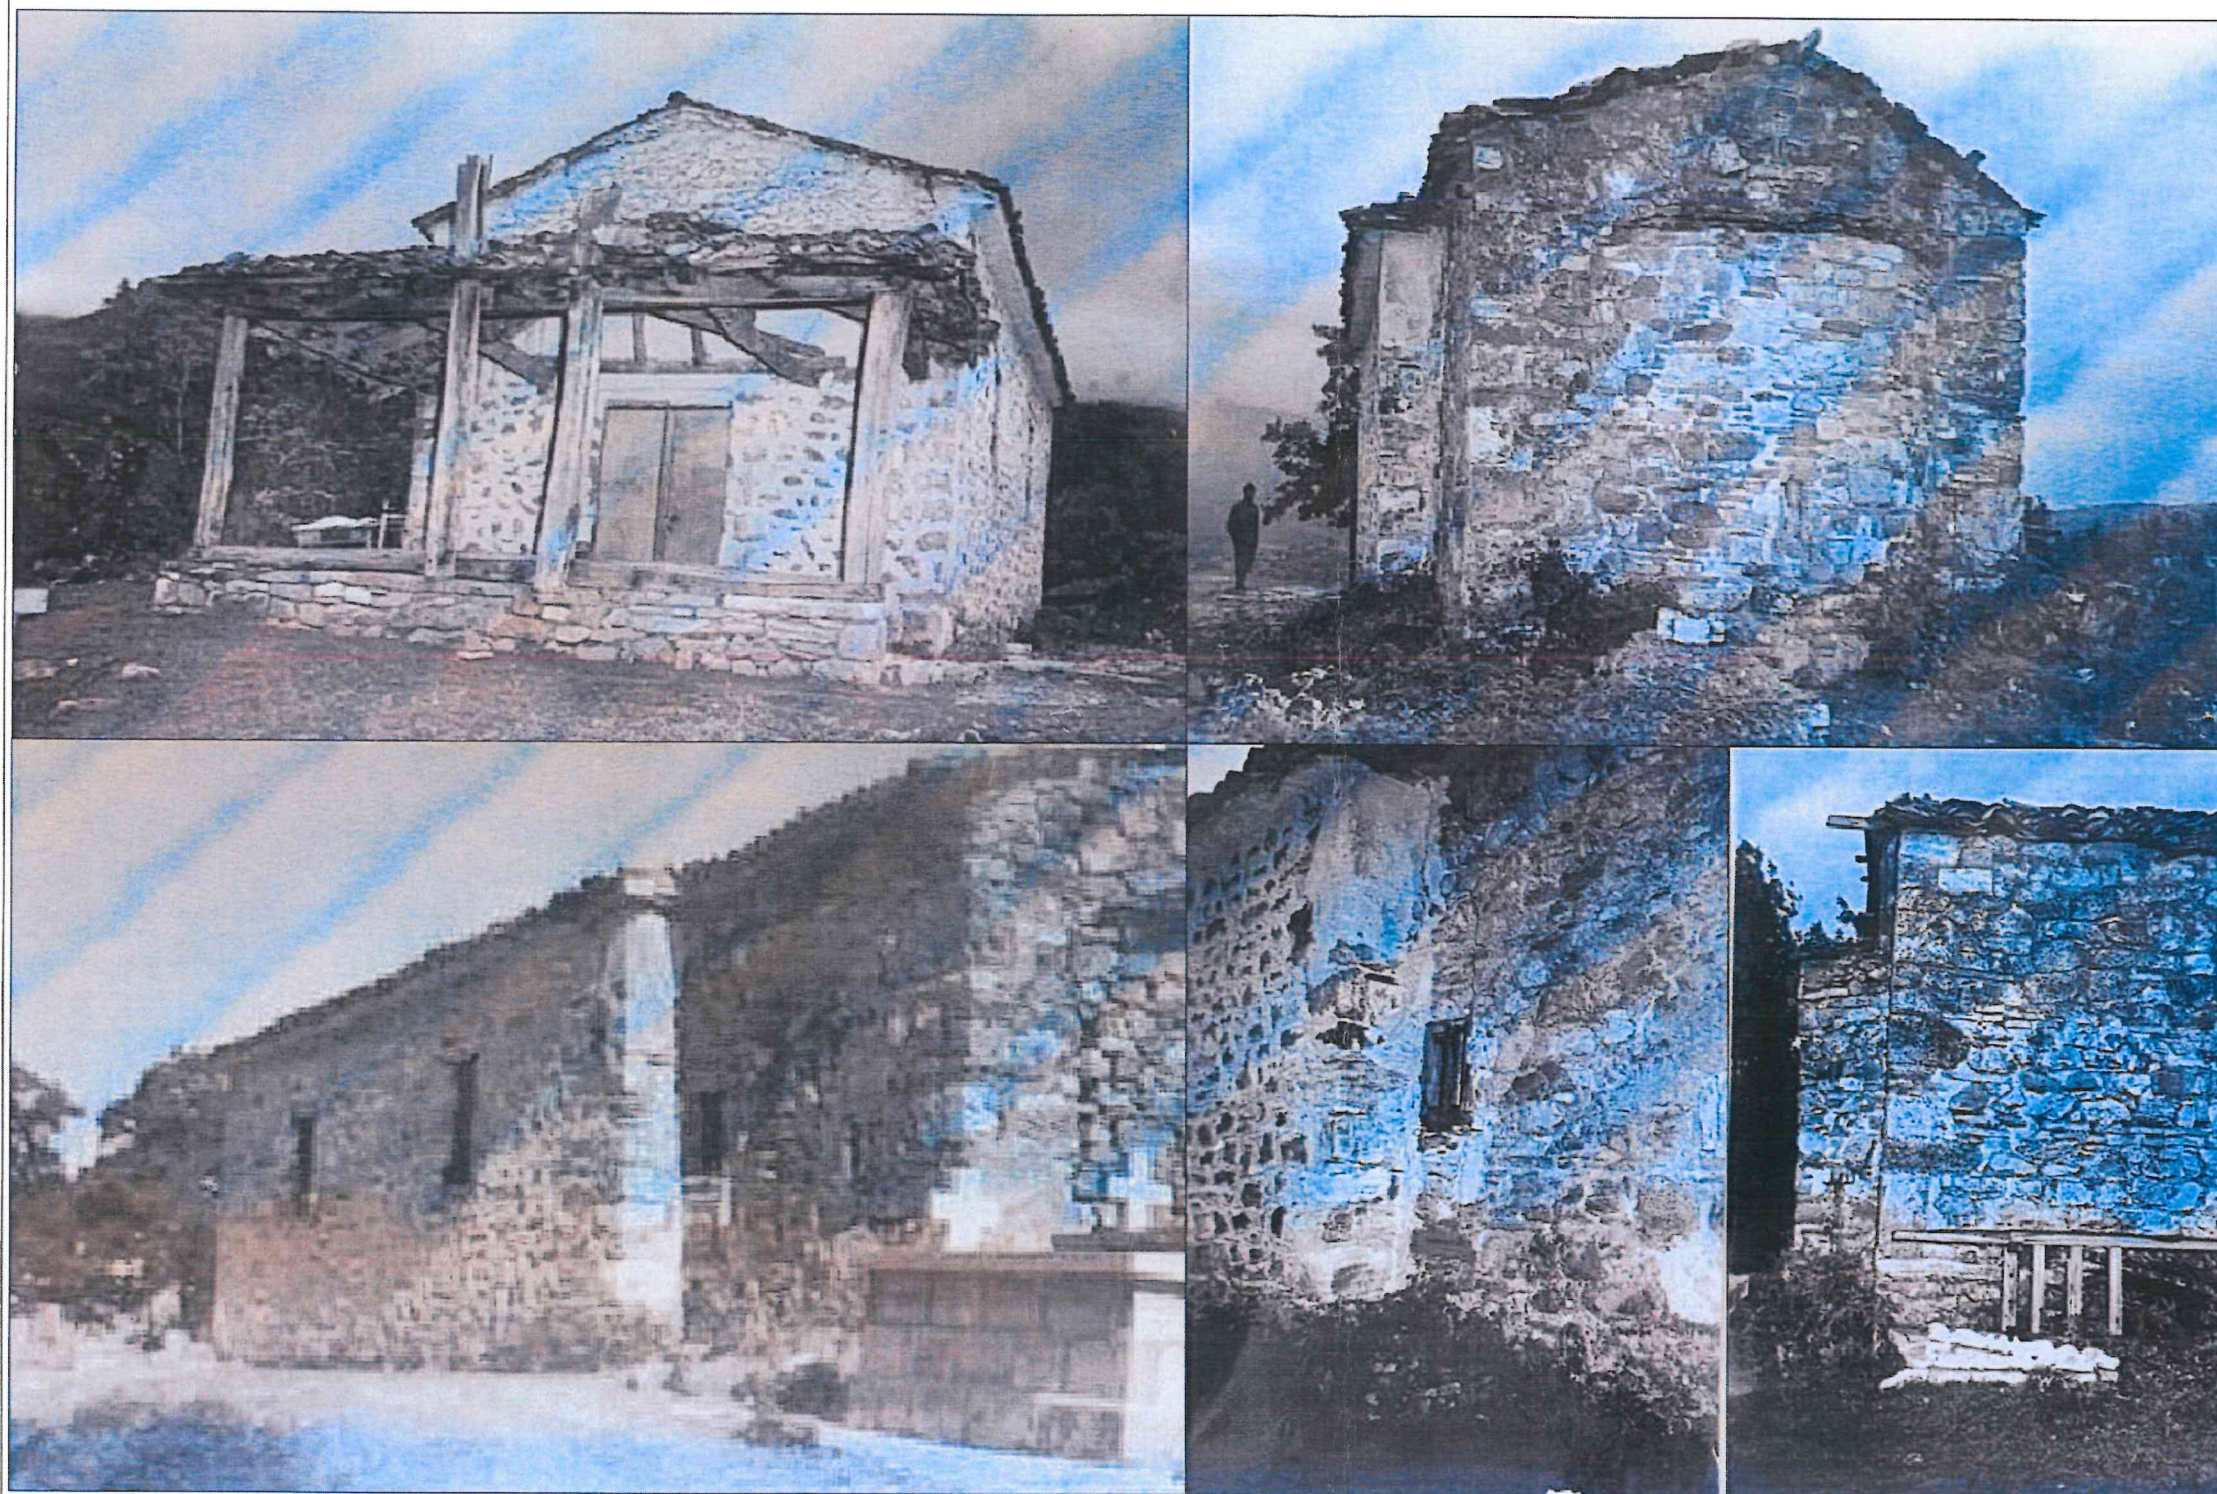


FOTO ARKIVI

MIRATOHET:
Për K.K.R.
Sekretari

ARTA DOLLANI



OBJEKTI
"KISHA E SHPERFYTYRIMIT",
HEREBEL, MAQELLARE, DIBER

INVESTITOR

Projekt zbatimi

Emërtimi i fletës:
FOTO ARKIVI

Shkalla

SHEFI I SEKTORIT

Ing. Mirela Mecollari

GRUPI I PROJEKTIMIT

Ark. Jora Vokopola

Ark. Arben Spaho

Ark. Artila Vavako

Data. Dhjetor 2019

A-02



PLANI I DIMENSIONIMIT

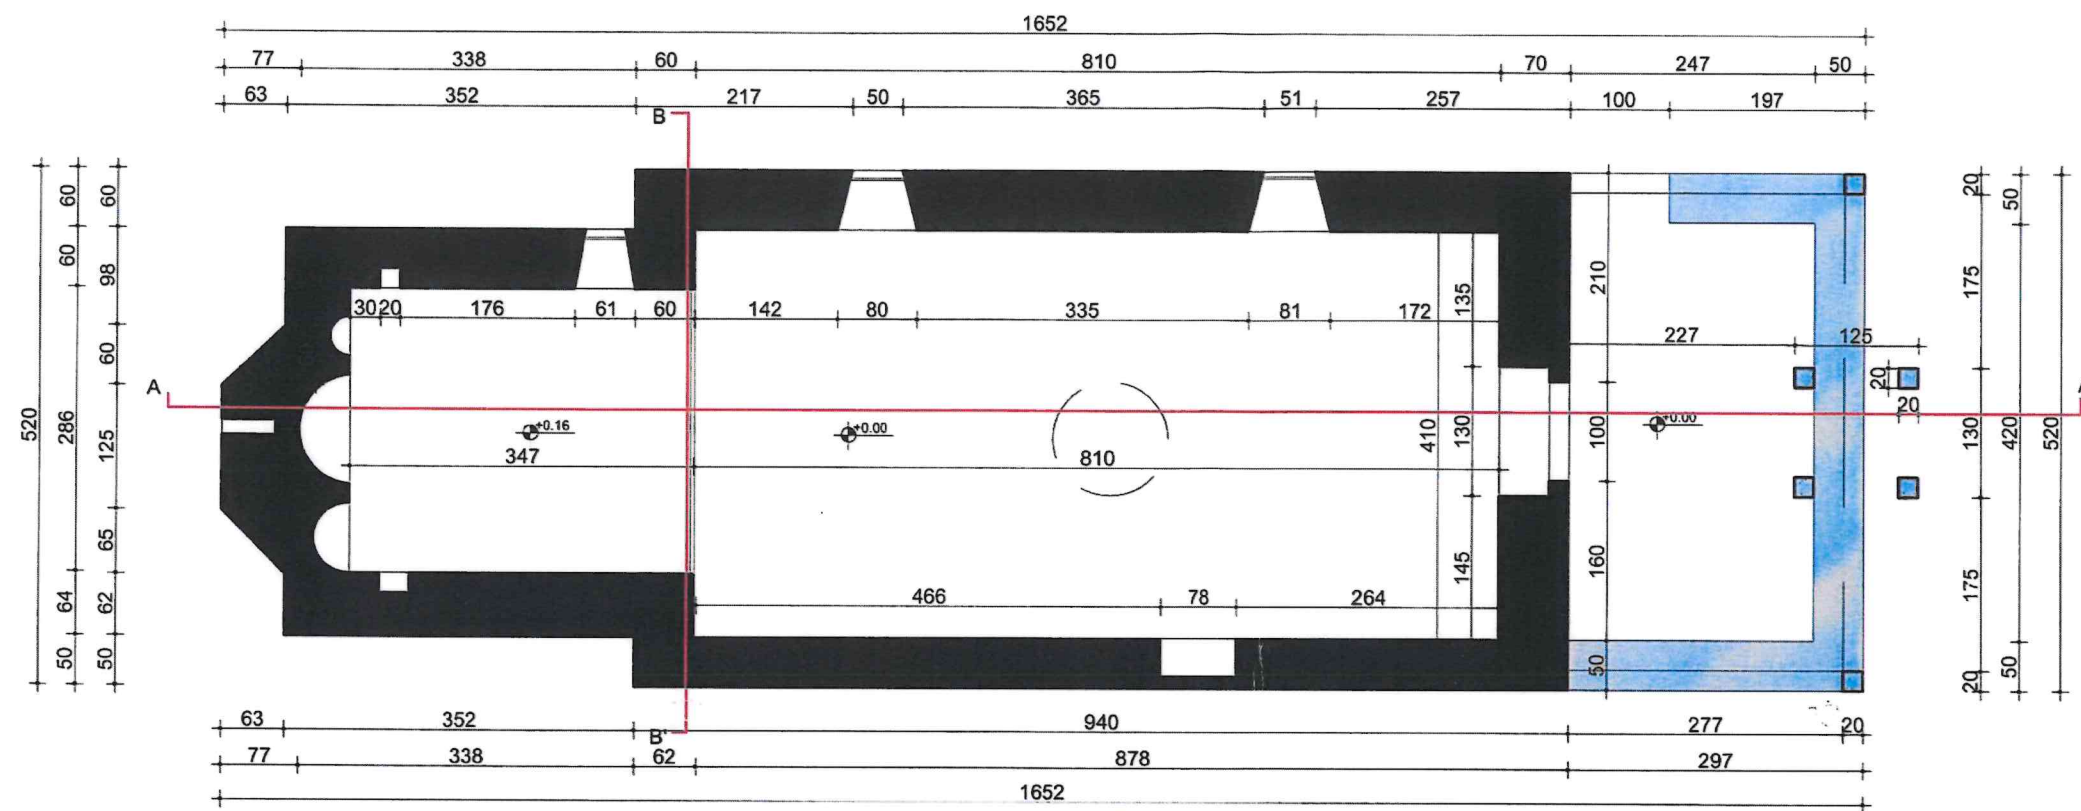


FOTO ARKIVI

MIRATOHET:
Për K.K.R.
Sekretari

ARTA DOLLANI

FOTO TE GJENDJES EKZISTUESE



OBJEKTI
"KISHA E SHPERFYTYRIMIT",
HEREBEL, MAQELLARE, DIBER

INVESTITOR

Projekt zbatimi

Emërtimi i fletës:

PLANI I DIMENSIONIMIT

Shkalla

1-75

SHEFI I SEKTORIT

Ing. Mirela Mecollari

GRUPI I PROJEKTIMIT

Ark. Jora Vokopola

Ark. Arben Spaho

Ark. Artila Vavako

Data. Dhjetor 2019

A-03



EVIDENTIM / NDERHYRJE NE PLAN



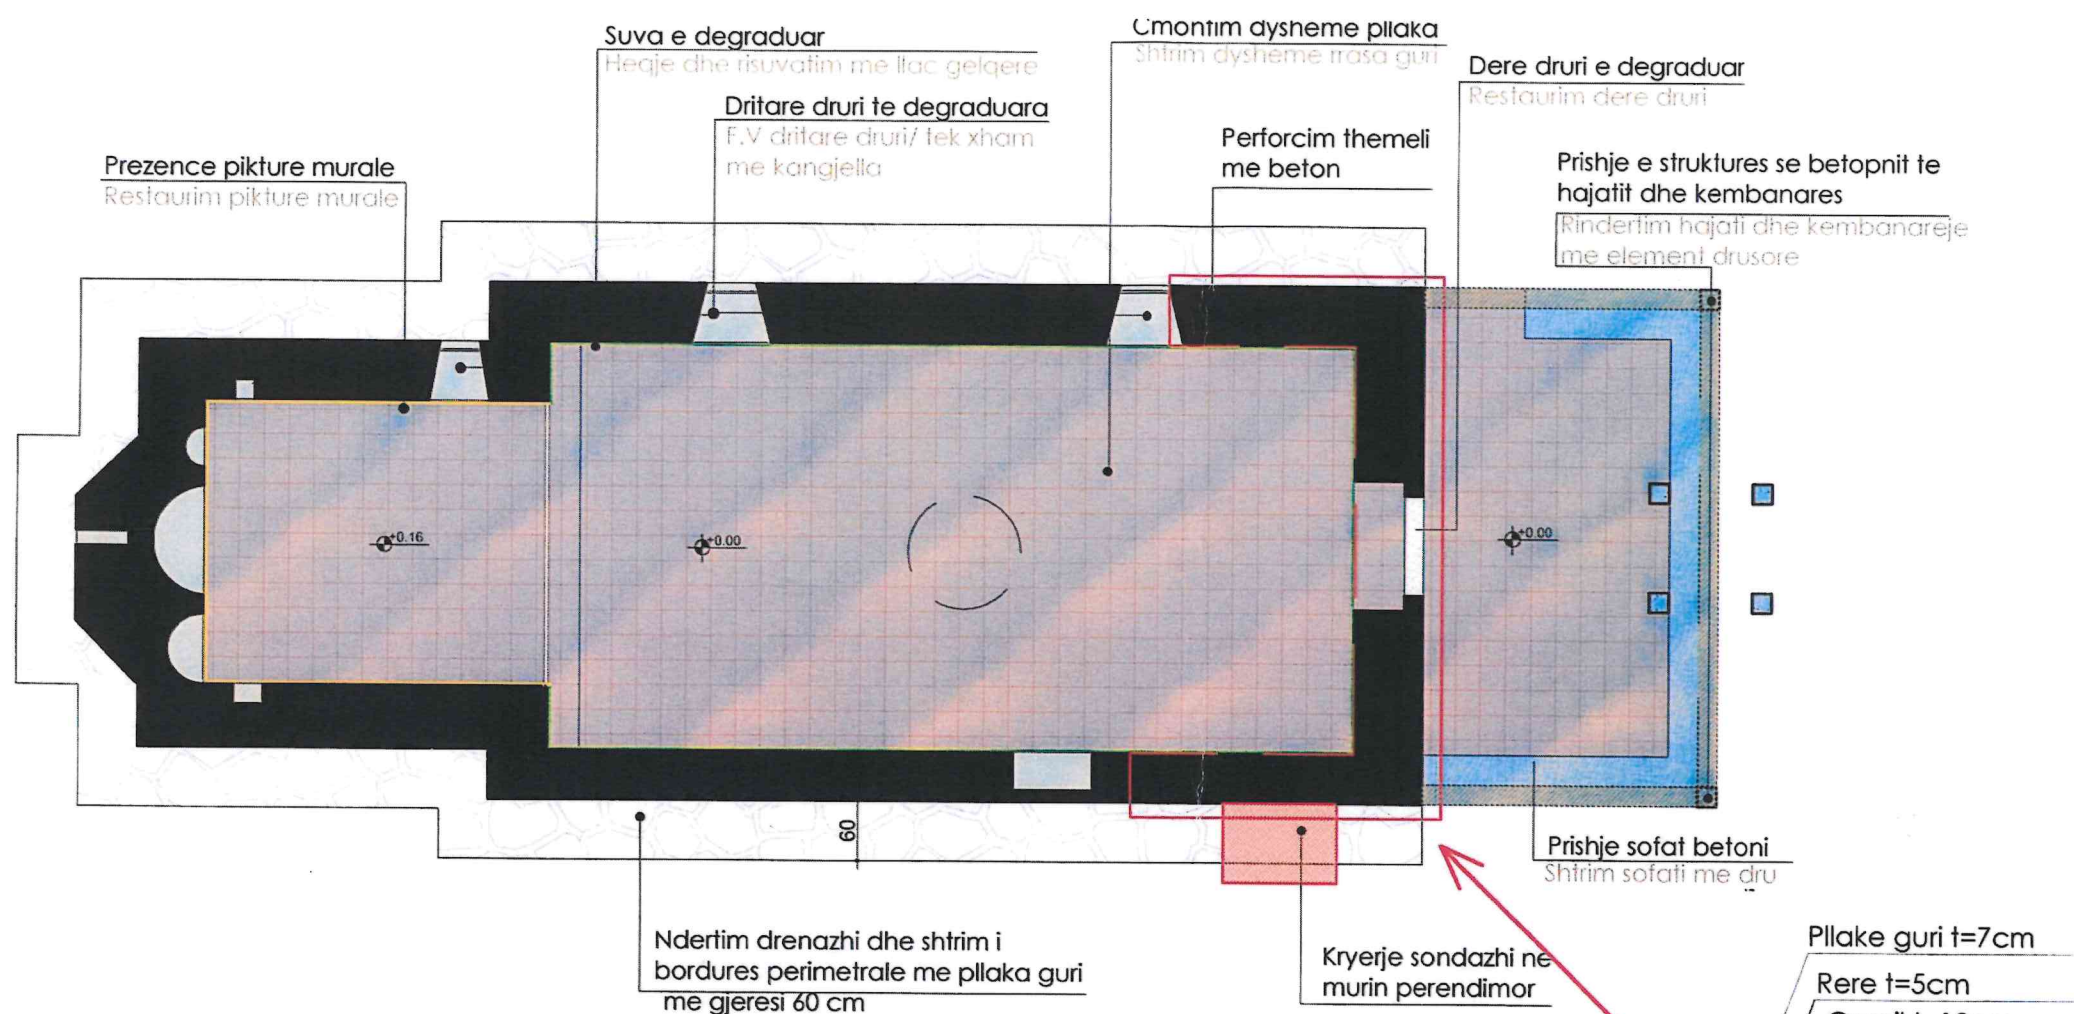


FOTO TE GJENDJES EKZISTUESE

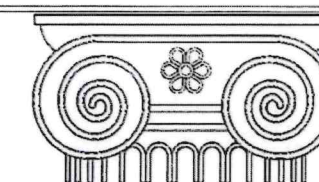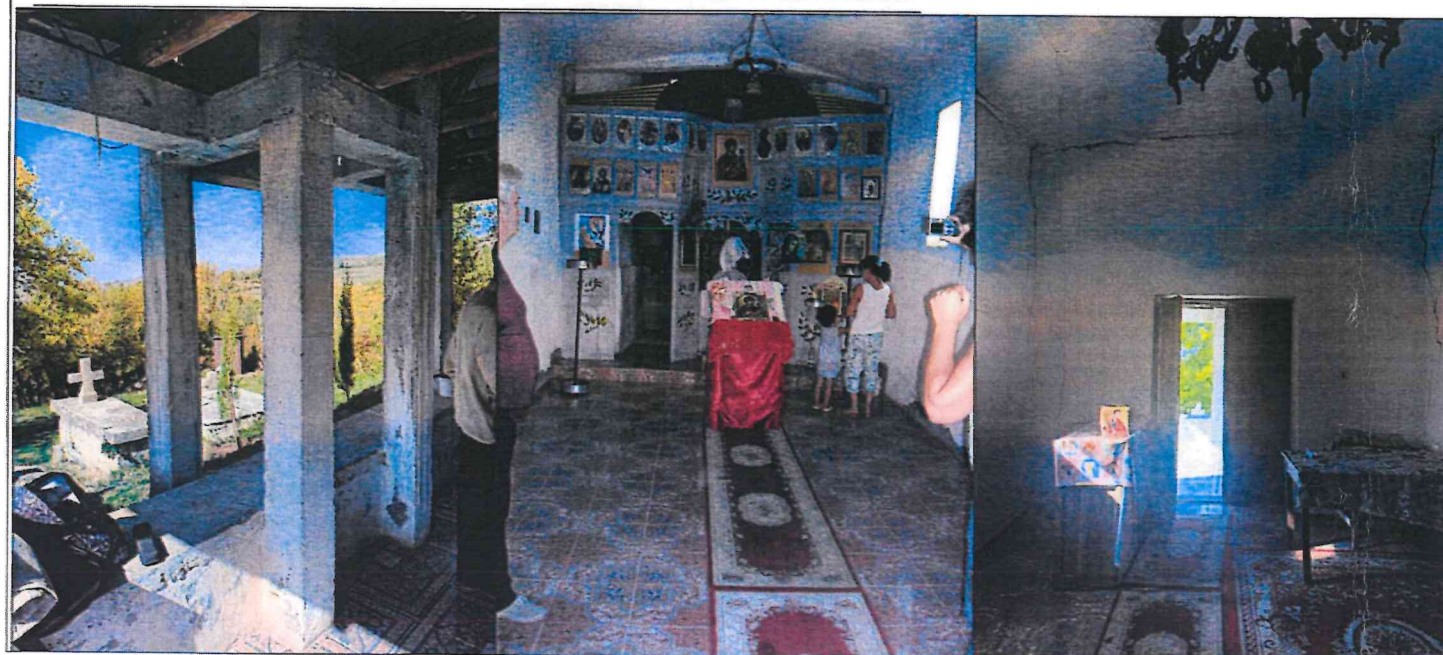

IKTK
INSTITUTI KOMBËTAR I
TRASHËGIMISË KULTURORE



FOTO ARKIVI

MIRATOHET:
Për K.K.R.
Sekretari

ARTA DOLLANI

OBJEKTI
"KISHA E SHPERFYTYRIMIT",
HEREBEL, MAQELLARE, DIBER

INVESTITOR

Projekt zbatimi

Emërtimi i fletës:

EVIDENTIM/NDERHYRJE
NE PLAN

Shkalla
1-75

SHEFI I SEKTORIT

Ing. Mirela Mecollari

GRUPI I PROJEKTIMIT

Ark. Jora Vokopola

Ark. Arben Spaho

Ark. Artilla Vavako

Data. Dhjetor 2019

A-04



EVIDENTIM / NDERHYRJE NE PRERJEN A-A

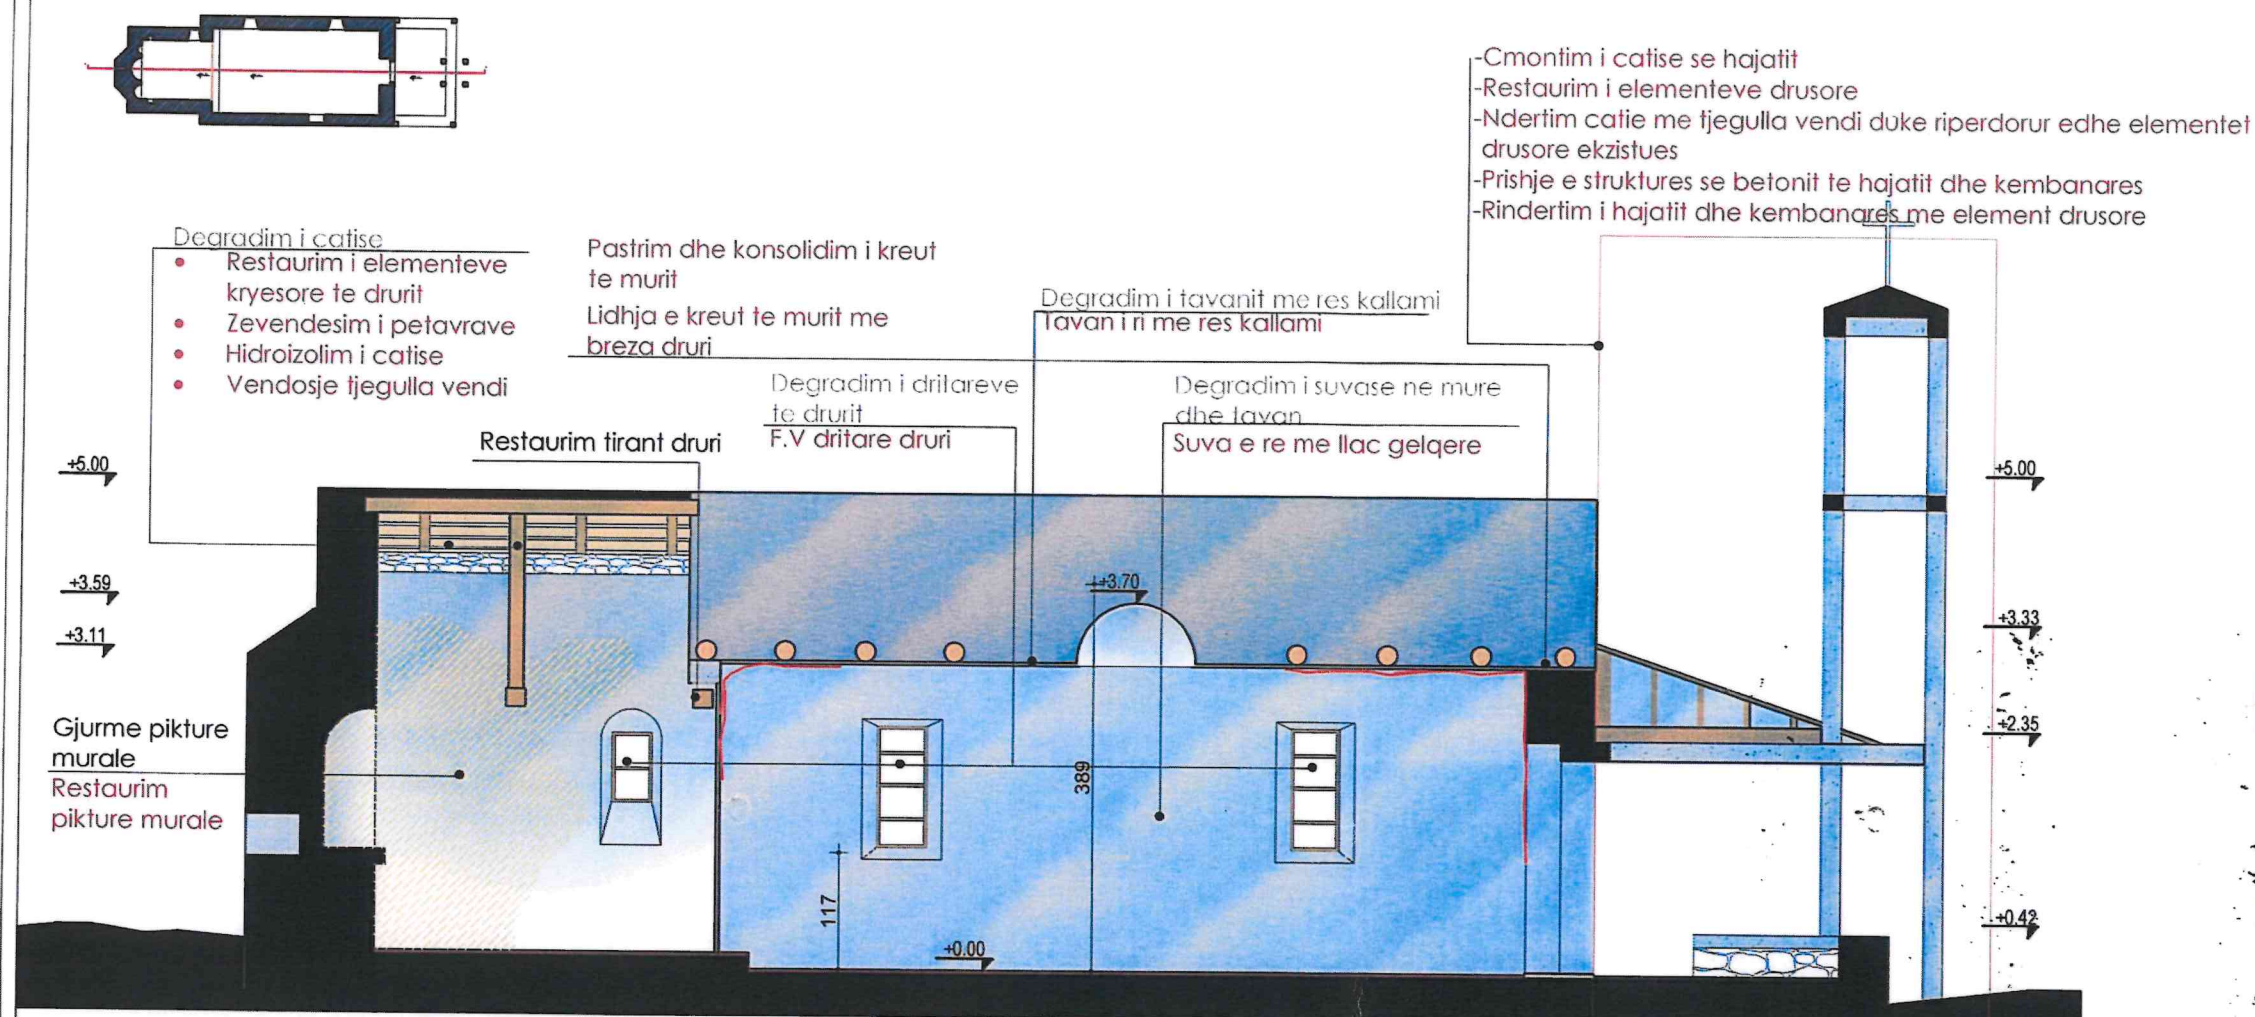


FOTO TE GJENDJES EKZISTUESE



FOTO ARKIVI

MIRATOHET:
Për K.K.R.
Sekretari

ARTA DOLLANI

OBJEKTI
"KISHA E SHPERFYTYRIMIT",
HEREBEL, MAQELLARE, DIBER

INVESTITOR

Projekt zbatimi

Emërtimi i fletës:

EVIDENTIM/NDERHYRJE
NE PRERJEN A-A

Shkalla
1-75

SHEFI I SEKTORIT

Ing. Mirela Mecollari

GRUPI I PROJEKTIMIT

Ark. Jora Vokopola

Ark. Arben Spaho

Ark. Artila Vavako

Data. Dhjetor 2019

A-05



EVIDENTIM / NDERHYRJE NE PRERJEN B-B

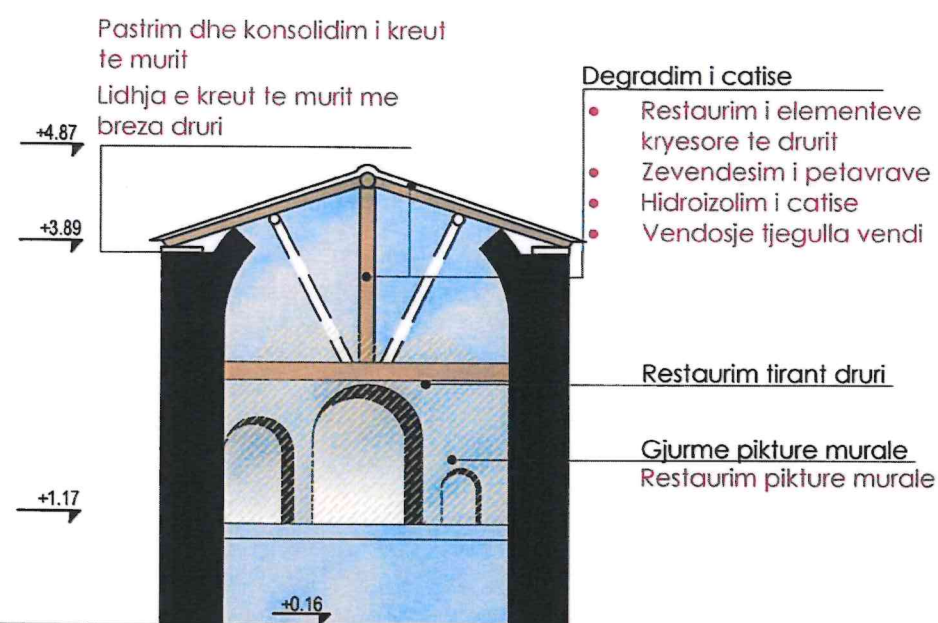
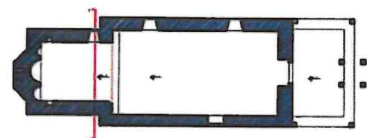


FOTO TE GJENDJES EKZISTUESE



FOTO ARKIVI

MIRATOHET:
Për K.K.R.
Sekretari

ARTA DOLLANI

OBJEKTI
"KISHA E SHPERFYTYRIMIT",
HEREBEL, MAQELLARE, DIBER

INVESTITOR

Projekt zbatimi

Emërtimi i fletës:

**EVIDENTIM/NDERHYRJE
NE PRERJEN B-B**

Shkalla
1-75

SHEFI I SEKTORIT

Ing. Mirela Mecollari

GRUPI I PROJEKTIMIT

Ark. Jora Vokopola

Ark. Arben Spaho

Ark. Artila Vavako

Data. Dhjetor 2019

A-06

EVIDENTIM / **NDERHYRJE** NE FASADEN PERENDIMORE

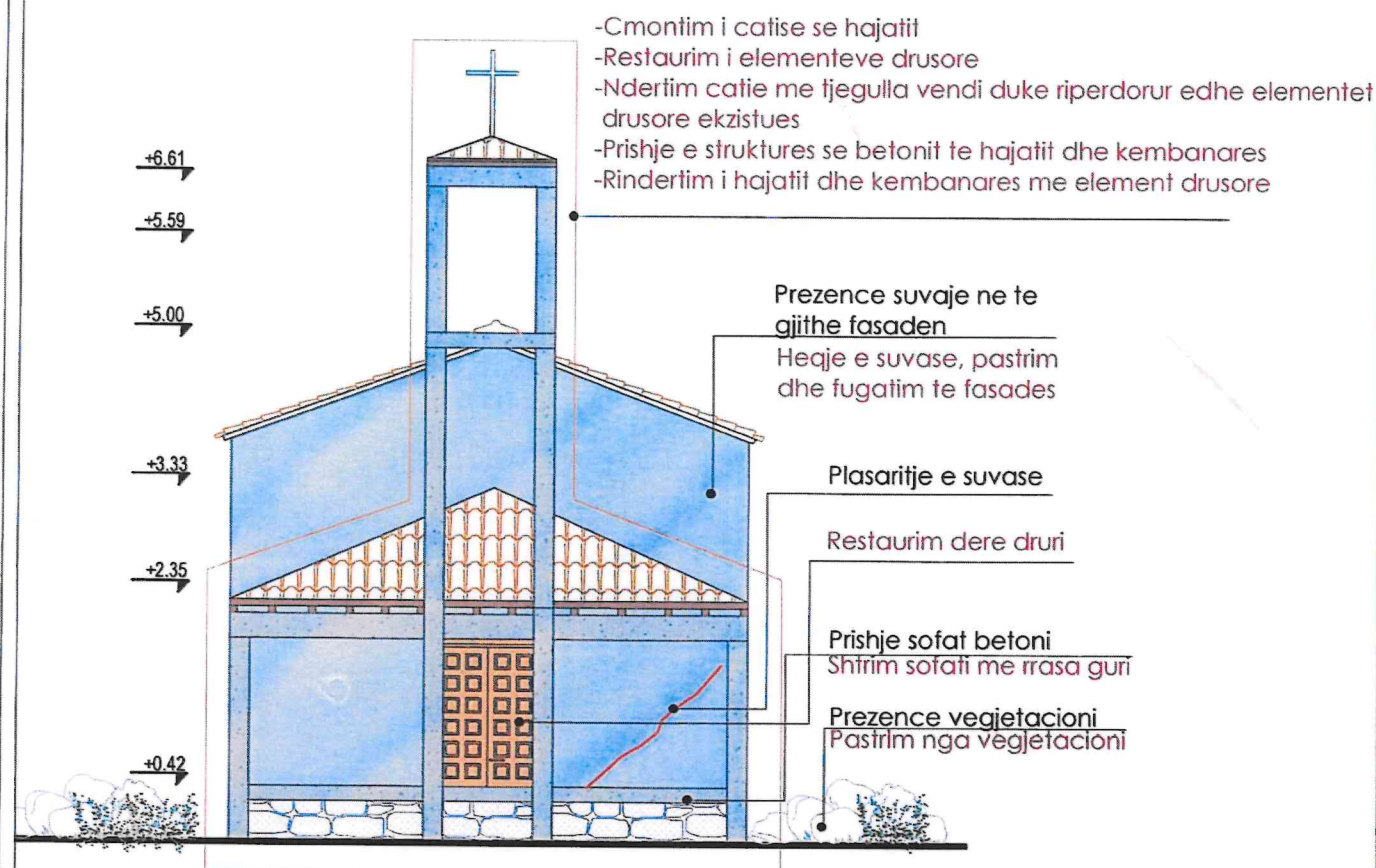


FOTO TE GJENDJES EKZISTUESE



FOTO ARKIVI

MIRATOHET:
Për K.K.R.
Sekretari

ARTA DOLLANI

OBJEKTI
"KISHA E SHPERFYTYRIMIT",
HEREBEL, MAQELLARE, DIBER

INVESTITOR

Projekt zbatimi

Emërtimi i fletës:

Shkalla
1-75

SHEFI I SEKTORIT

Ing. Mirela Mecollari

GRUPI I PROJEKTIMIT


Ark. Jora Vokopola

Ark. Arben Spaho

Ark. Artita Vavako

Data. Dhjetor 2019

A-07

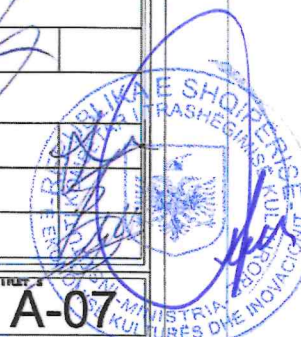

EVIDENTIM / **NDERHYRJE** NE FASADEN VERIORE

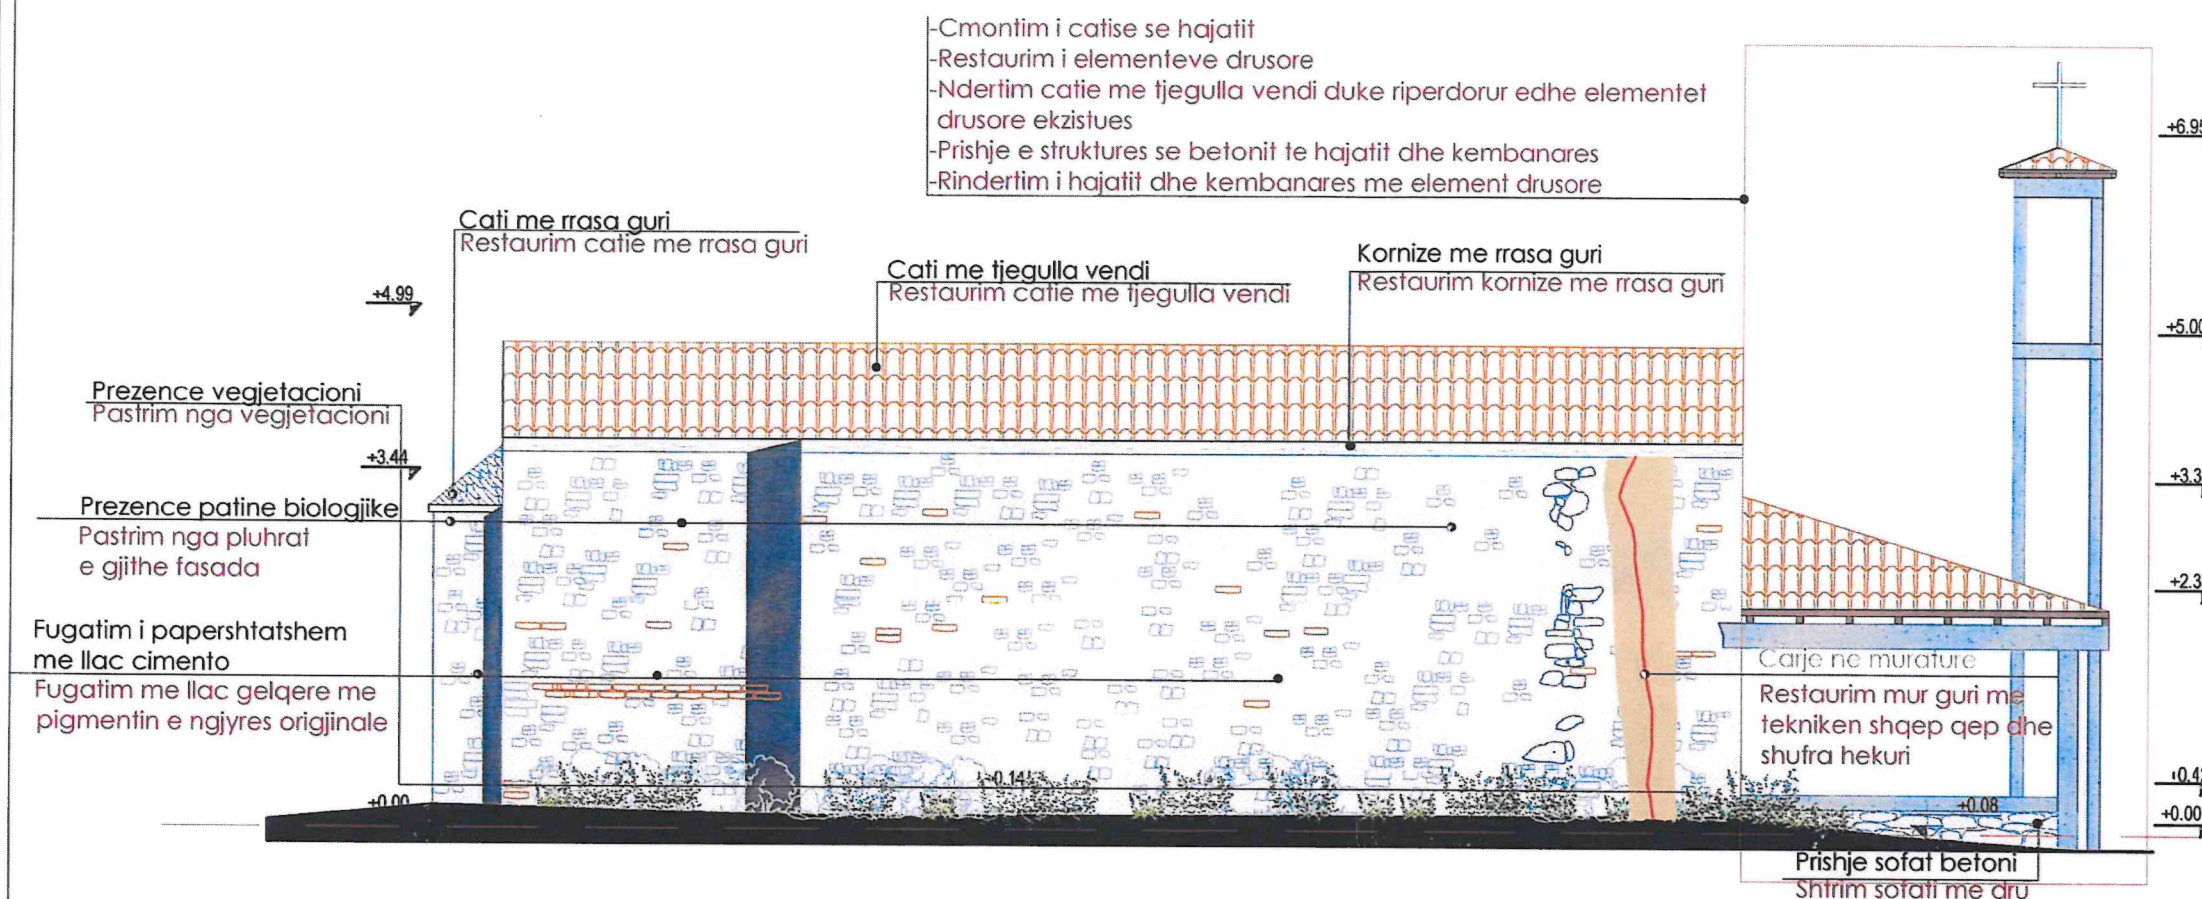


FOTO TE GJENDJES EKZISTUESE



MIRATOHET:
Për K.K.R.
Sekretari

ARTA DOLLANI

OBJEKTI
"KISHA E SHPERFYTYRIMIT",
HEREBEL, MAQELLARE, DIBER

INVESTITOR

Projekt zbatimi

Emërtimi i fletës:

EVIDENTIM/NDERHYRJE
NE FASADEN VERIORE

Skalla
1-75

SHEFI I SEKTORIT

Ing. Mirela Mecollari

GRUPI I PROJEKTIMIT

Ark. Jora Vokopola


Ark. Arben Spaho

Ark. Artilla Vavako

Data. Dhjetor 2019

A-08



EVIDENTIM / **NDERHYRJE** NE FASADEN LINDORE

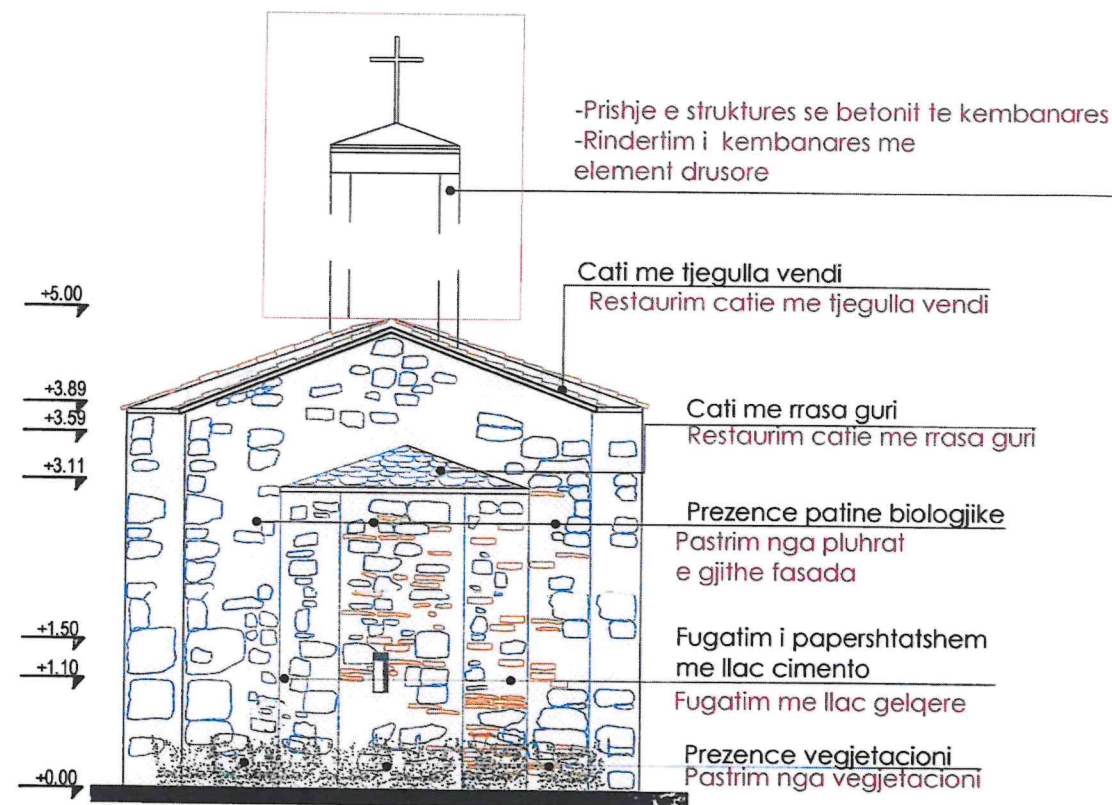

MIRATOHET:
Për K.K.R.
Sekretari

ARTA DOLLANI

FOTO TE GJENDJES EKZISTUESE

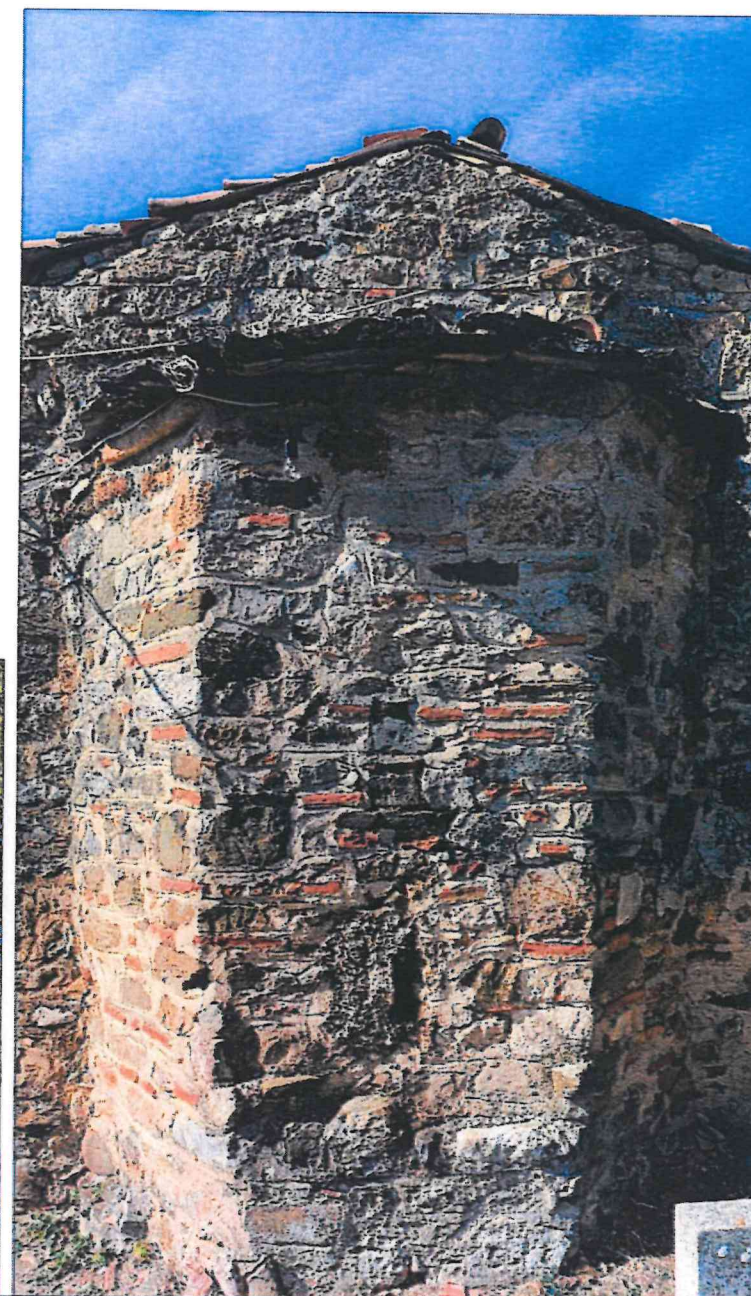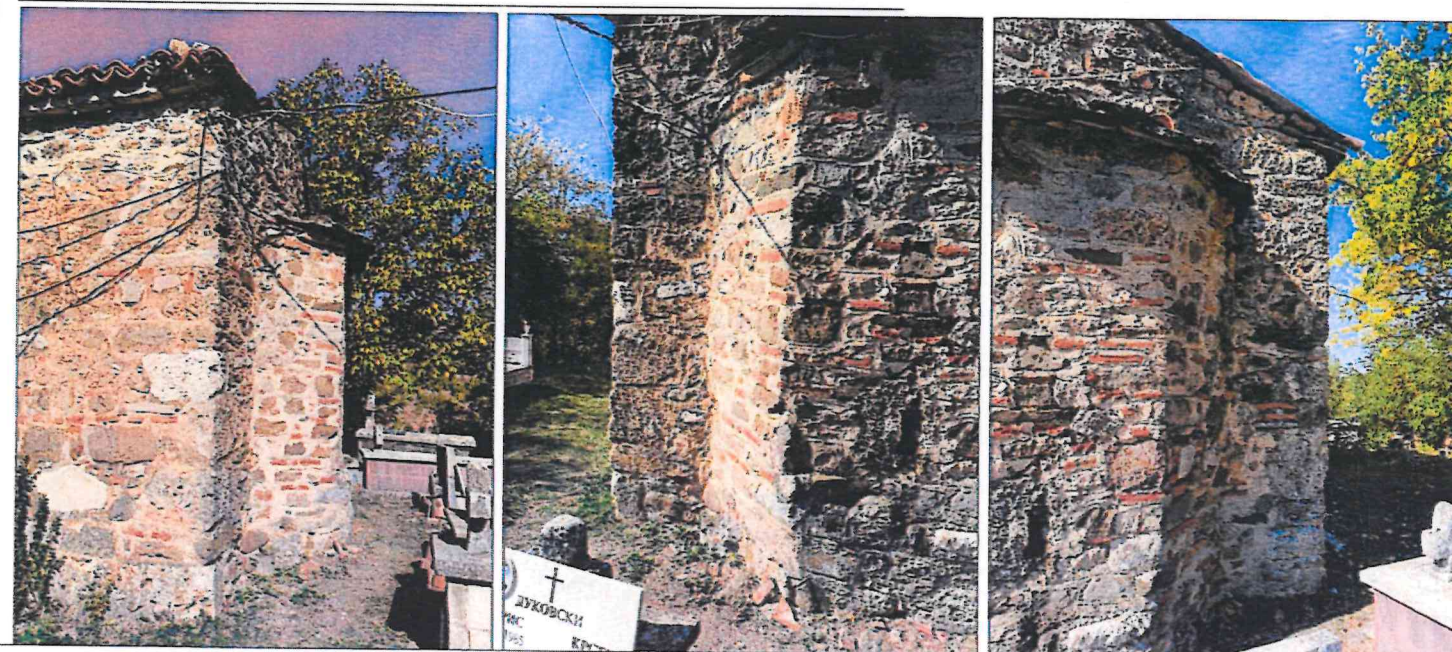

OBJEKTI
"KISHA E SHPERFYTYRIMIT",
HEREBEL, MAQELLARE, DIBER

INVESTITOR

Projekt zbatimi

Emërtimi i fletës:

**EVIDENTIM/NDERHYRJE
NE FASADEN LINDORE**

Shkalla
1-75

SHEFI I SEKTORIT

Ing. Mirela Mecollari

GRUPI I PROJEKTIMIT

Ark. Jora Vokopola

Ark. Arben Spaho

Ark. Artila Vavako

Data. Dhjetor 2019

A-09

EVIDENTIM / NDERHYRJE NE FASADEN JUGORE

- Cmontim i catise se hajatit
- Restaurim i elementeve drusore
- Nderim catie me tjegulla vendi duke riperdorur edhe elementet drusore ekzistues
- Prishje e struktures se betonit te hajatit dhe kembanares
- Rindertim i hajatit dhe kembanares me element drusore

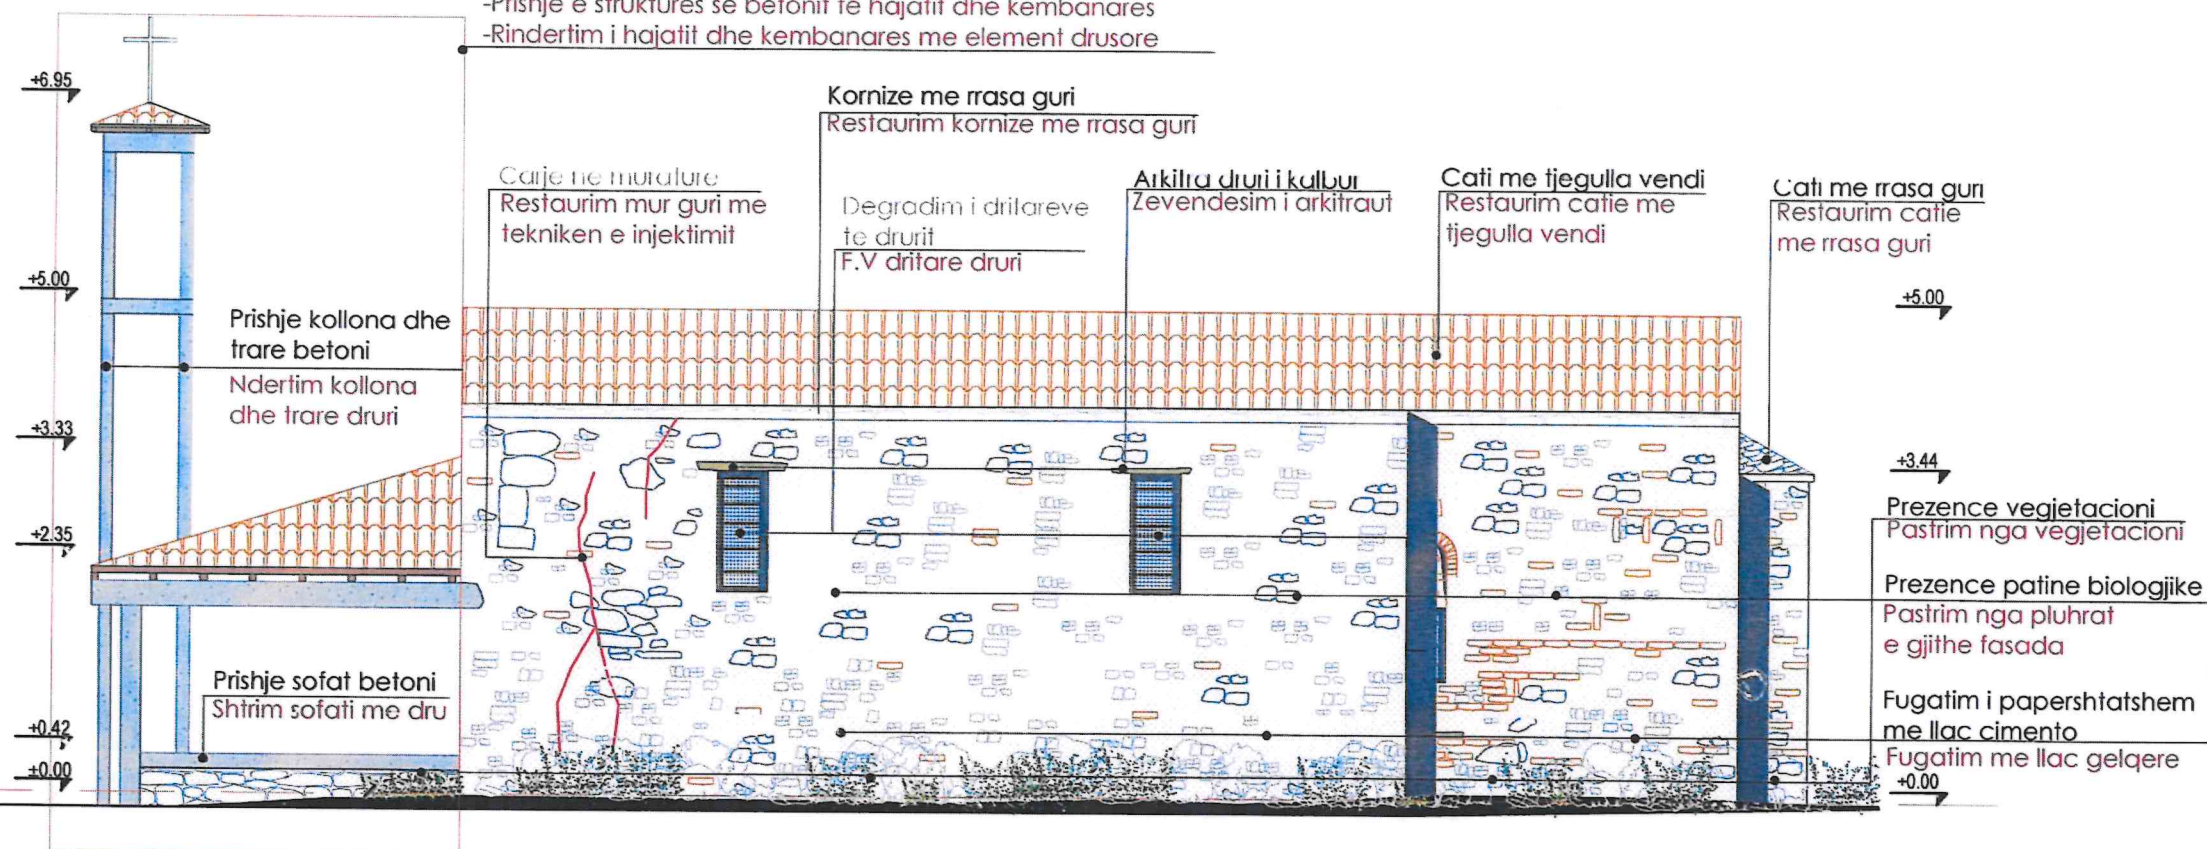


FOTO TE GJENDJES EKZISTUESE



MIRATOHET:
Për K.K.R.
Sekretari

ARTA DOLLANI

OBJEKTI
"KISHA E SHPERFYTYRIMIT",
HEREBEL, MAQELLARE, DIBER

INVESTITOR

Projekt zbatimi

Emërtimi i fletës:

EVIDENTIM/NDERHYRJE
NE FASADEN JUGORE

Shkalla
1-75

SHEFI I SEKTORIT

Ing. Mirela Mecollari

GRUPI I PROJEKTIMIT

Ark. Jora Vokopola

Ark. Arben Spaho


Ark. Artilla Vavako

Data. Dhjetor 2019

A-10

PAS RESTAURIMIT


PLANIMETRIA

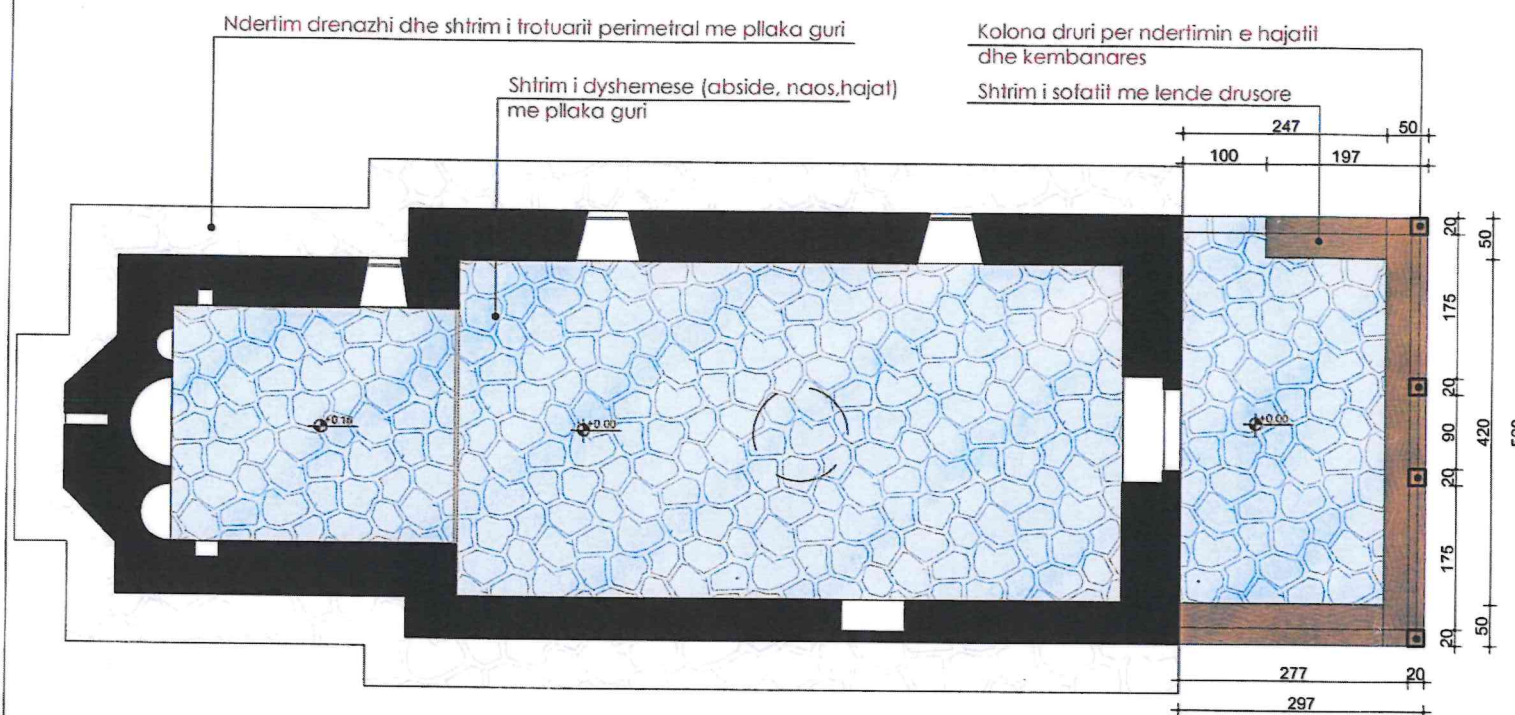

FOTOMONTAZH



FASADA VERIORE

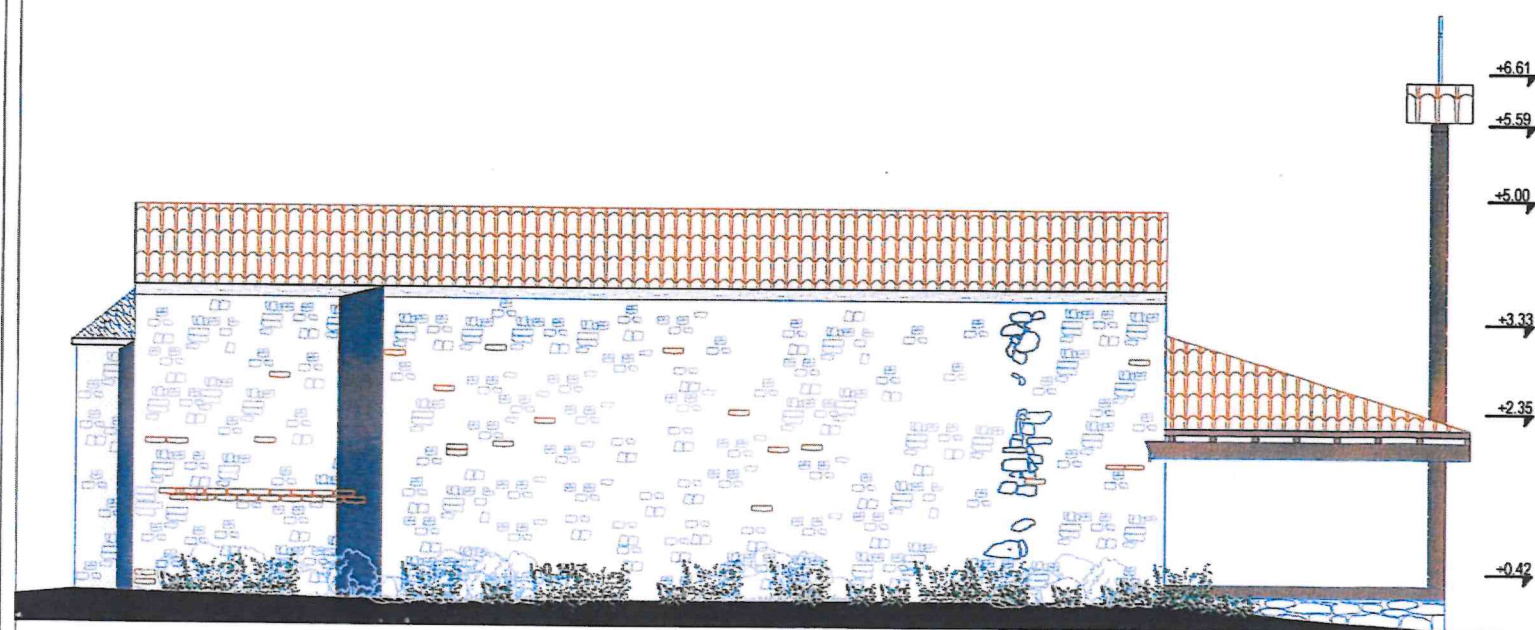

FASADA PERENDIMORE



FOTO ARKIVI

MIRATOHET:
Për K.K.R.
Sekretari

ARTA DOLLANI

OBJEKTI
"KISHA E SHPERFYTYRIMIT",
HEREBEL, MAQELLARE, DIBER

INVESTITOR

Projekt zbatim

Emërtimi i fletës:

PAS RESTAURIMIT

Shkalla

SHEFI I SEKTORIT

Ing. Mirela Mecollari

GRUPI I PROJEKTIMIT

Ark. Jora Vokopola

Ark. Arben Spaho

Ark. Artila Vavako

Data. Dhjetor 2019

A-11