

237
2020

PROJEKT RESTAURIMI
"KISHA E SHËN SOTIRIT (SVETI SPAS)"
KËRÇISHT, DIBËR



MIRATOHET
PËR K.K.T.K.M.
Sekretari

ARTA DOLLANI



Tiranë, 2019

PËRGJEGJËS SEKTORI	
Ing. Mirela Meçollari	
PROJEKTOI	
Ark. Arben Spaho	
Ing. Endrita Mulleti	
Ark. Jora Vokopola	
Ark. Rudina Papavasili	

Sendim IKTKh
Nr. 70


Dt. 18.02.2020



PROJEKT RESTAURIMI, KISHA E SHËN SOTIRIT (SVETI SPAS), KËRÇISHT, DIBËR

Tiranë, 2019

VENDNDODHJA E KISHËS SË SHËN SOTIRIT (SVETI SPAS)

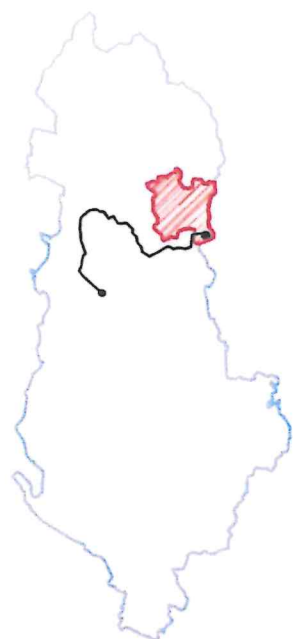

1. Lidhja e bashkisë Dibër me Tiranën



2. Vendndodhja e monumentit në lidhje me fshatin Kërçisht i Epërm dhe rrugën që të çon në këtë fshat. Monumenti ndodhet në jug të qendrës rreth 1 minutë në këmbë dhe aksesohet me rrugën e fshatit.




3. Pamje ajrore e Monumentit "Kisha e Shën Sotirit" (Cveti Spass)

4. Kisha e "Shën Sotirit" (Cveti Spass), në Kërçisht është Monument Kulture Kategorisë I, shpallur në vitin 1970. Fshati ndodhet në krahinën e Dibrës, rreth 20 km në jug të Peshkopisë dhe rreth 3 km në lindje të fshatit Maqellarë. Kisha është një nefshe, me mbulim me qemer cilindrik, dhe me çati dyujëse mbuluar me rrasa guri.



IKTK
INSTITUTI KOMBËTAR I
TRASHËGIMISË KULTURORE
INSTITUTI KOMBËTAR I
TRASHËGIMISË KULTURORE

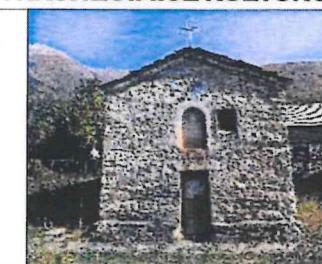

SHËNIME

Kisha e "Shën Sotirit" ndodhet në fshatin Kërçisht, rrethi Maqellarë në Dibër. Kisha është Monument Kulture i kategorisë I, shpallur në vitin 1970. Kisha është e tipit njënefshe, e mbuluar me qemer cilindrik dhe e pikturuar në brendësi.

MIRATOHET:
Për K.K.T.K.M.
Sekretari

ARTA DOLLANI

OBJEKTI

PROJEKT RESTAURIMI
KISHA E SHËN SOTIRIT (SVETI
SPAS), KËRÇISHT, DIBËR

PROJEKT ZBATIMI

EMERTIMI I FLETËS

SHKALLA

VENDNDODHJA

PËRGJEGJËS SEKTORI

Ing. Mirela Meçollari

PROJEKTOI

Ark. Arben Spaho

Ing. Endrita Mulleti

Ark. Jora Vokopla

Ark. Rudina Papavasili

Data: DHJETOR, 2019

A-01

PROJEKT RESTAURIMI, KISHA E SHËN SOTIRIT (SVETI SPAS), KËRÇISHT, DIBËR

Tiranë, 2019

DOKUMENTIMI FOTOGRAFIK I MONUMENTIT



Pamje të sistemit përreth kishës



Pamje e mbulimit të brendshëm



Pamje e anës veriore dhe perëndimore



Pamje nga ana jugore

IKTK
INSTITUTI KOMBËTAR I
TRASHËGIMISË KULTURORE
INSTITUTI KOMBËTAR I
TRASHËGIMISË KULTURORE



SHËNIME

Kisha e "Shën Sotirit" ndodhet në fshatin Kërçisht, rrethi Magellari në Dibër. Kisha është Monument Kulturor i kategorisë I, shpallur në vitin 1970. Kisha është e tipit njëkëshe, e mbuluar me qemer cilindrik dhe e pikturuar në brendësi.

MIRATOHET:
Për K.K.T.K.M.
Sekretari

ARTA DOLLANI

OBJEKTI

PROJEKT RESTAURIMI
KISHA E SHËN SOTIRIT (SVETI
SPAS), KËRÇISHT, DIBËR

PROJEKT ZBATIMI

EMËRTIMI I FLETIS

SHKALLA

**DOKUMENTIMI
FOTOGRAFIK**

PËRGJEGJËS SEKTORI

Ing. Mirela Meçollari

PROJEKTOI

Ark. Arben Spaho

Ing. Endrita Mulleti

Ark. Jora Vokopa

Ark. Rudina Papavasili

Data: DHJETOR, 2019

A-02

PROJEKT RESTAURIMI, KISHA E SHËN SOTIRIT (SVETI SPAS), KËRÇISHT, DIBËR

Tiranë, 2019


PLAN VENDOSJA E KISHËS

Rrethim ekzistues
(beton+metalik)

7.8 m

6.4 m

Rrugë e fshatit

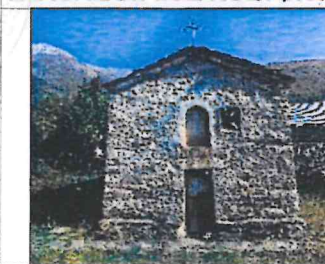

SHËNIME

Kisha e "Shën Sotirit" ndodhet në fshatin Kërçisht, rrethi Maqellarë në Dibër. Kisha është Monument Kulture i kategorisë I, shpallur në vitin 1970. Kisha është e tipit njëkëshe, e mbuluar me qemer cilindrik dhe e pikturuar në brendësi.

MIRATOHET:
Për K.K.T.K.M.
Sekretari

ARTA DOLLANI

OBJEKTI

PROJEKT RESTAURIMI
KISHA E SHËN SOTIRIT (SVETI
SPAS), KËRÇISHT, DIBËR

PROJEKT ZBATIMI

EMERTIMI I FLETES	SHKALLA
GJENDJA AKTUALE PLAN VENDOSJA	1:100

PËRGJEGJËS SEKTORI
Ing. Mirela Meçollari

PROJEKTOI

Ark. Arben Spaho
Ing. Endrita Mulleti
Ark. Jora Vokopola
Ark. Rudina Papavasili



Data: DHJETOR, 2019

NR. I FLETES
A-03

PROJEKT RESTAURIMI, KISHA E SHËN SOTIRIT (SVETI SPAS), KËRÇISHT, DIBËR

Tiranë, 2019

PLAN SISTEMIMI I PROPOZUAR

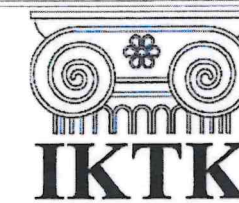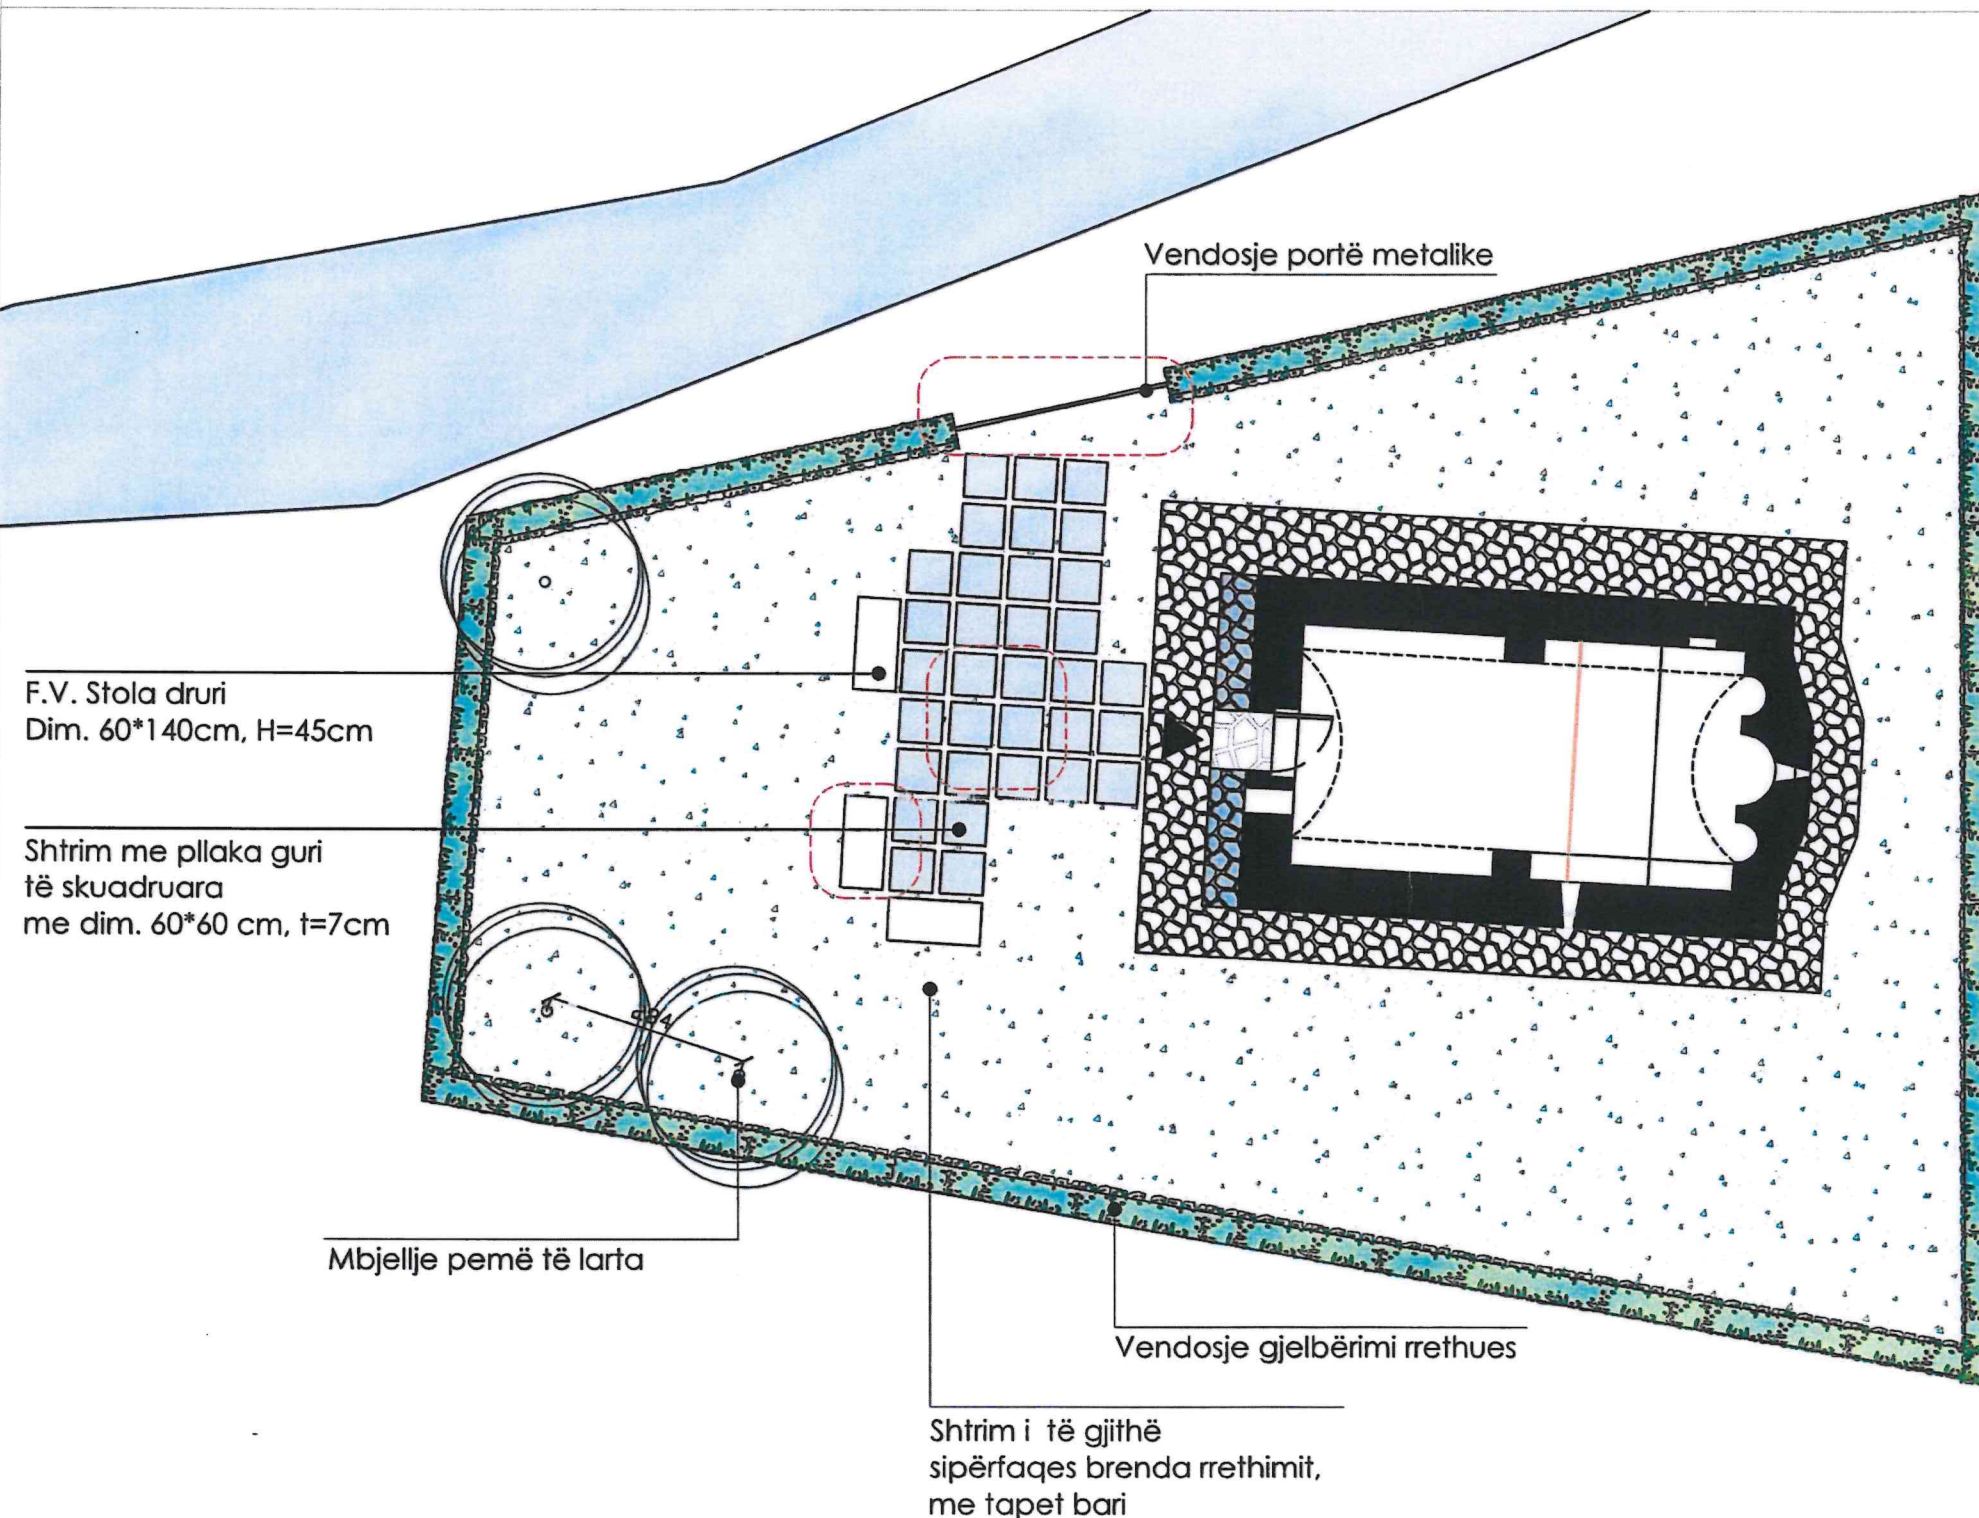

IKTK
INSTITUTI KOMBËTAR I
TRASHËGIMISË KULTURORE
**INSTITUTI KOMBËTAR I
TRASHËGIMISË KULTURORE**



SHËNIME

Kisha e "Shën Sotirit" ndodhet në fshatin Kërçisht, rrethi Maqellarë në Dibër. Kisha është Monument Kulturor i kategorisë I, shpallur në vitin 1970. Kisha është e tipit njëkëshe, e mbuluar me qemer cilindrik dhe e pikturuar në brendësi.

MIRATOHET:

Për K.K.T.K.M.

Sekretari

ARTA DOLLANI

OBJEKTI

**PROJEKT RESTAURIMI
KISHA E SHËN SOTIRIT (SVETI
SPAS), KËRÇISHT, DIBËR**

PROJEKT ZBATIMI

EMERTIMI I FLETËS	SHKALLA
PLANI I SISTEMIMIT I PROPOZUAR	1:100

PËRGJEGJËS SEKTORI

Ing. Mirela Meçollari

PROJEKTOI

Ark. Arben Spaho

Ing. Endrita Mulleti

Ark. Jora Vokopola

Ark. Rudina Papavasili

Data: DHJETOR, 2019



NR I FLETËS
A-04



PROJEKT RESTAURIMI, KISHA E SHËN SOTIRIT (SVETI SPAS), KËRÇISHT, DIBËR

Tiranë, 2019

PLANIMETRIA E KISHËS

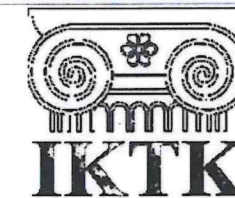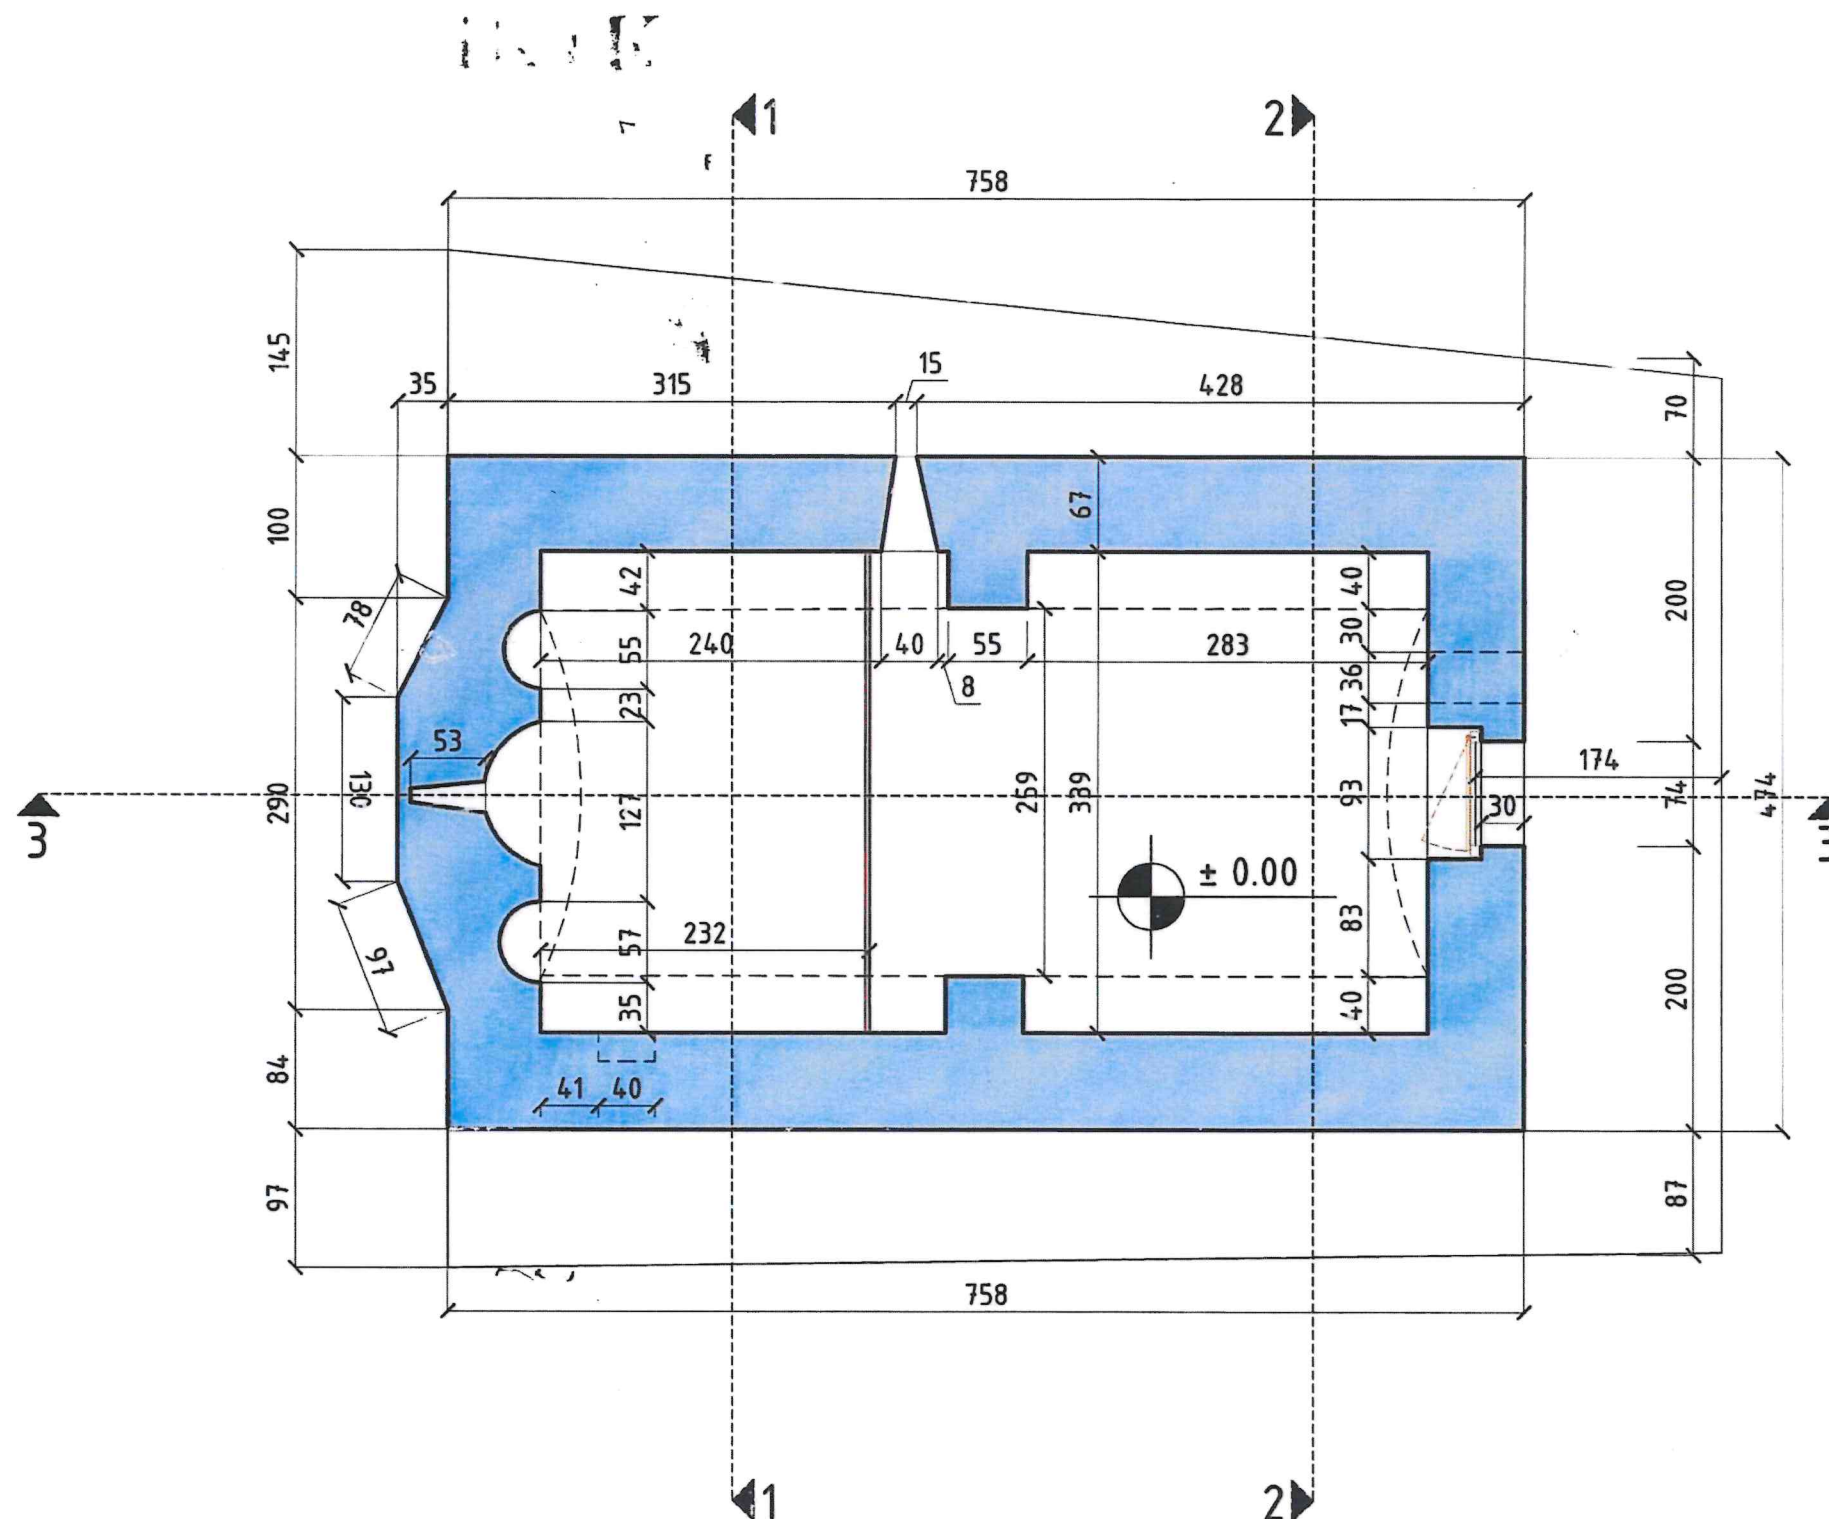

INSTITUTI KOMBËTAR I
TRASHËGIMISË KULTURORE
INSTITUTI KOMBËTAR I
TRASHËGIMISË KULTURORE



SHËNIME

Kisha e "Shën Sotirit" ndodhet në fshatin Kërçisht, rrethi Maqellarë në Dibër. Kisha është Monument Kulturor i kategorisë I, shpallur në vitin 1970. Kisha është e tipit njëkëshe, e mbuluar me qemer cilindrik dhe e pikturuar në brendësi.

MIRATOHET:

Për K.K.T.K.M.

Eekretari

ARTA DOLLANI

OBJEKTI

PROJEKT RESTAURIMI
KISHA E SHËN SOTIRIT (SVETI
SPAS), KËRÇISHT, DIBËR

PROJEKT ZBATIMI

EMËRTIMI I FLETES

RELIEVI
PLANI E KISHËS

SHKALLA

1:50

PËRGJEGJËS SEKTORI

Ing. Mirela Meçollari

PROJEKTOI

Ark. Arben Spaho

Ing. Endrita Mulleti

Ark. Jora Vokopola

Ark. Rudina Papavasili

Data: DHJETOR, 2019


A-05




PROJEKT RESTAURIMI, KISHA E SHËN SOTIRIT (SVETI SPAS), KËRÇISHT, DIBËR

Tiranë, 2019



PRERJA 1-1

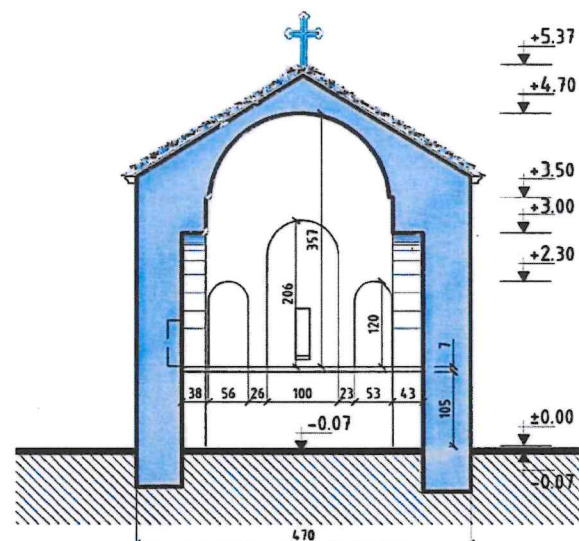


PRERJA 2-2

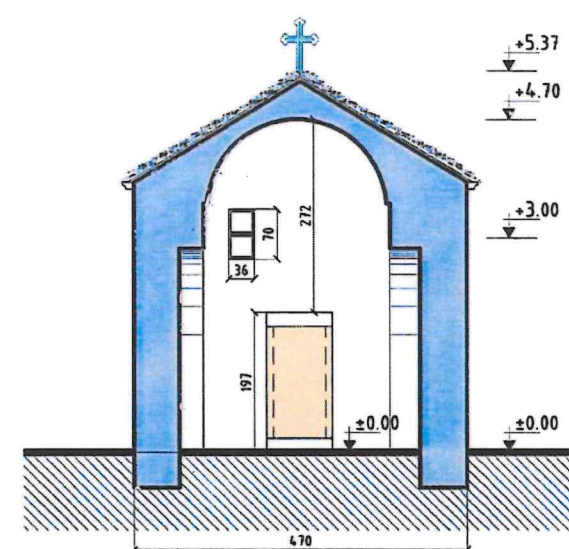

PRERJA 3-3

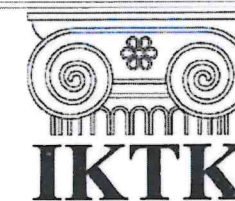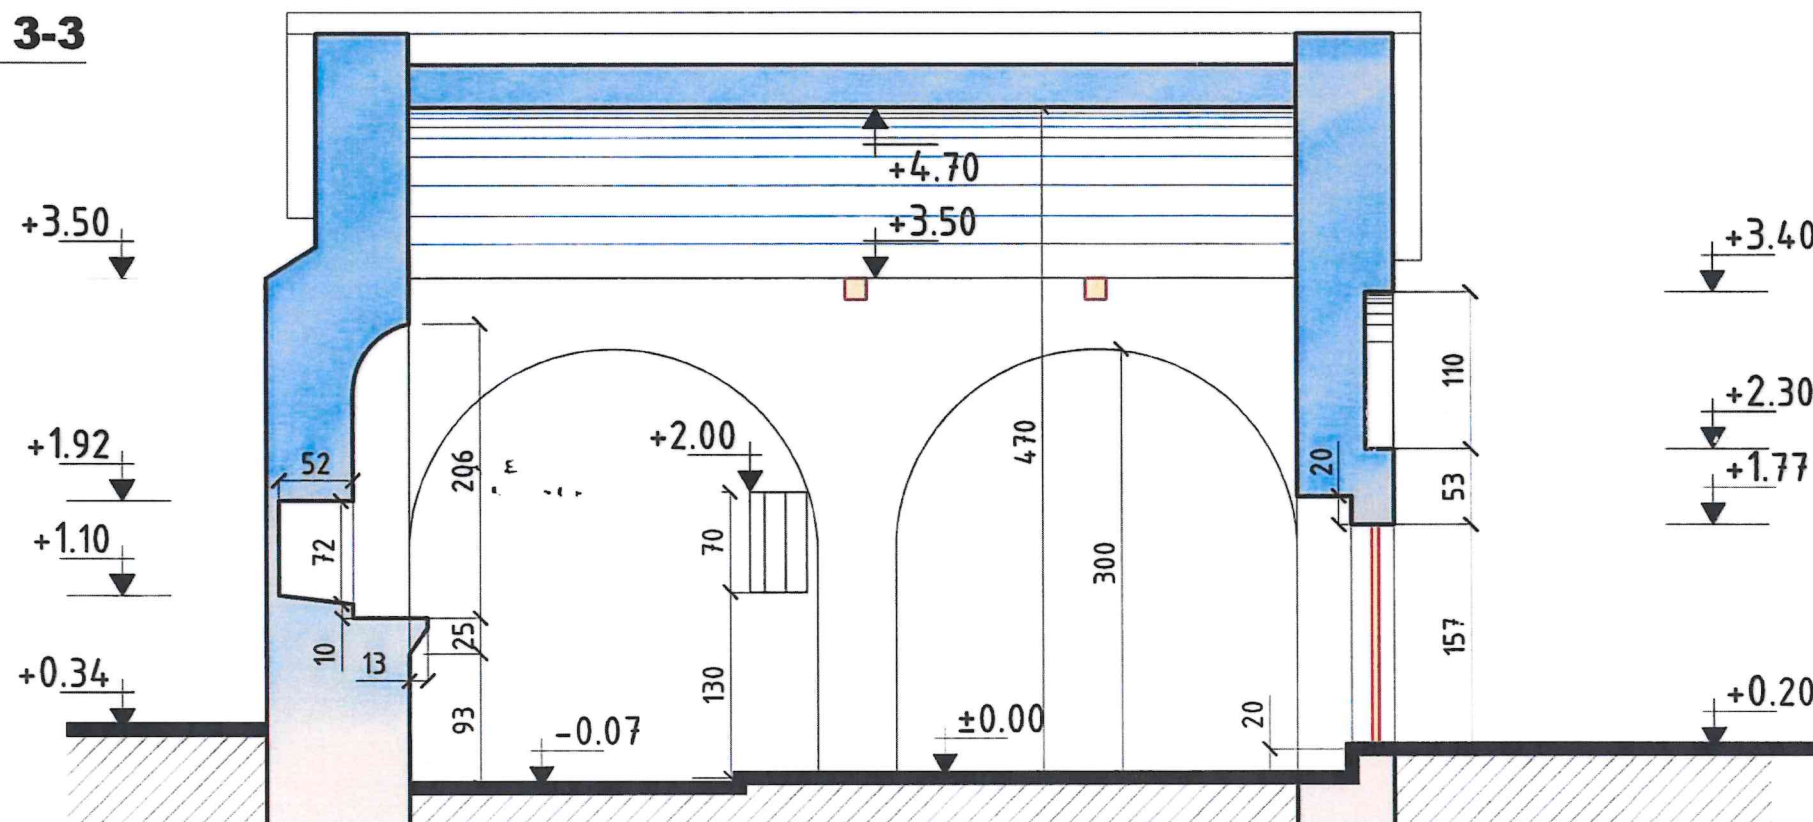

IKTK
INSTITUTI KOMBËTAR I
TRASHËGIMISË KULTURORE

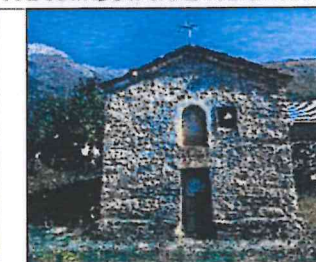

SHËNIME

Kisha e "Shën Sotirit" ndodhet në fshatin Kërçisht, rrethi Maqellarë në Dibër. Kisha është Monument Kulturor i kategorisë I, shpallur në vitin 1970. Kisha është e tipit njëkëshe, e mbuluar me qemer cilindrik dhe e pikturuar në brendësi.

MIRATOHET:

Për K.K.T.K.M.

Sekretari

ARTA DOLLANI

OBJEKTI

**PROJEKT RESTAURIMI
KISHA E SHËN SOTIRIT (SVETI
SPAS), KËRÇISHT, DIBËR**

PROJEKT ZBATIMI

EMERTIMI I FLETES

RILEVIMI

PREJRE TË KISHËS

SHKALLA

1:50

PËRGJEGJËS SEKTORI

Ing. Mirela Meçollari

PROJEKTOI

Ark. Arben Spaho

Ing. Endrita Mulleti

Ark. Jora Vokopola

Ark. Rudina Papavasili

Data: DHJETOR, 2019


NR. I FLETES

A-06


PROJEKT RESTAURIMI, KISHA E SHËN SOTIRIT (SVETI SPAS), KËRÇISHT, DIBËR

Tiranë, 2019


FASADA LINDORE

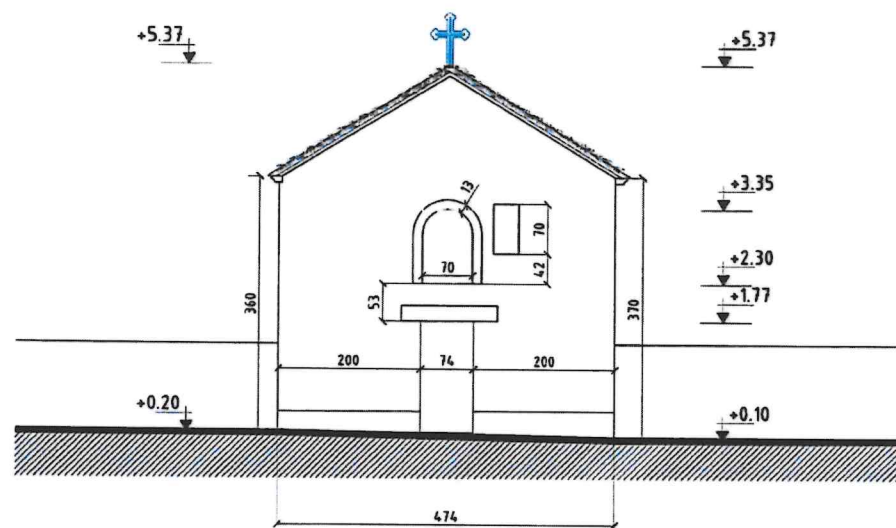



FASADA VERIORE

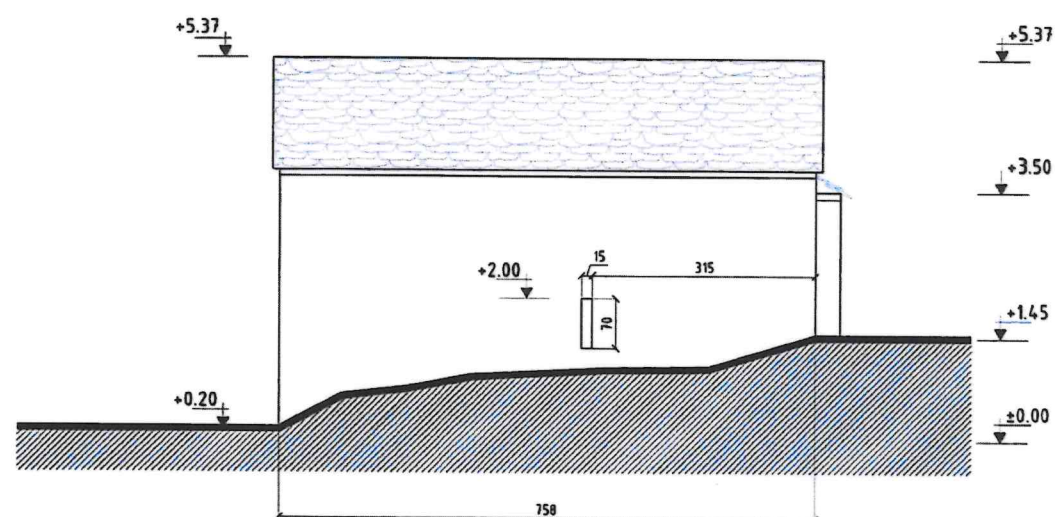

FASADA PERËDNIMORE

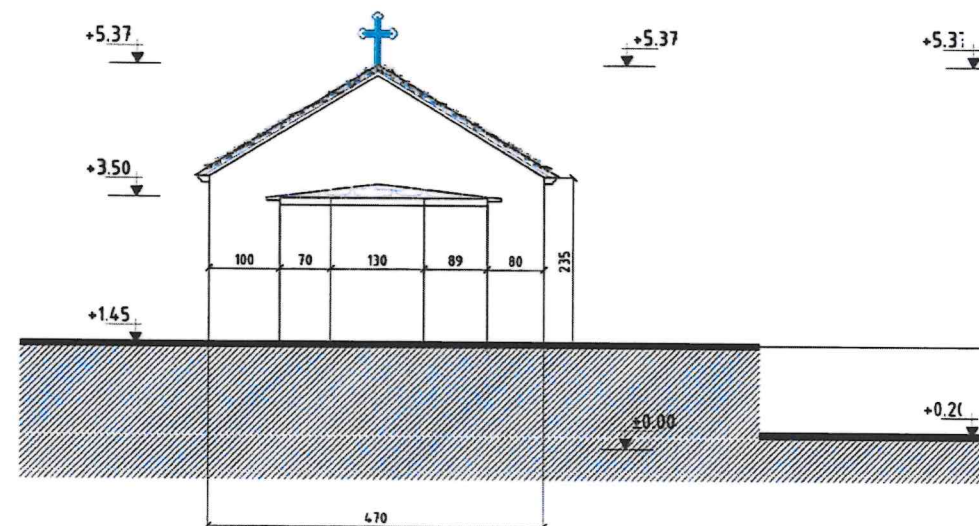

FASADA JUGORE

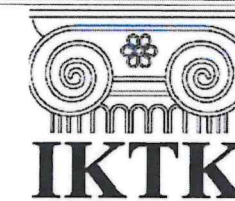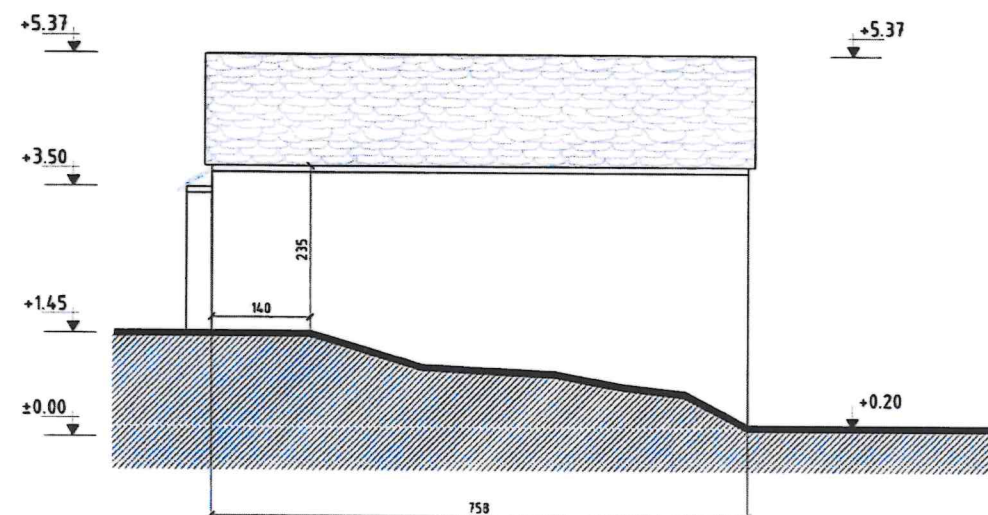

IKTK
INSTITUTI KOMBËTAR I
TRASHËGIMISË KULTURORE
**INSTITUTI KOMBËTAR I
TRASHËGIMISË KULTURORE**



SHËNIME

Kisha e "Shën Sotirit" ndodhet në fshatin Kërçisht, rrethi Maqellarë në Dibër. Kisha është Monument Kulture i kategorisë I, shpallur në vitin 1970. Kisha është e tipit njëkësor, e mbuluar me qemer cilindrik dhe e pikturuar në brendësi.

MIRATOHET:
Për K.K.T.K.M.
Sekretari

ARTA DOLLANI

OBJEKTI

**PROJEKT RESTAURIMI
KISHA E SHËN SOTIRIT (SVETI
SPAS), KËRÇISHT, DIBËR**

PROJEKT ZBATIMI

EMËRTIMI I FLETËS
**RILEVIMI
FASADA TË KISHËS**

SHKALLA
1:50

PËRGJEGJËS SEKTORI

Ing. Mirela Meçollari

PROJEKTOI

Ark. Arben Spaho

Ing. Endrita Mulleti

Ark. Jora Vokopola

Ark. Rudina Papavasili

Data: DHJETOR, 2019

NR. I FLETËS
A-07



PROJEKT RESTAURIMI, KISHA E SHËN SOTIRIT (SVETI SPAS), KËRÇISHT, DIBËR

Tiranë, 2019

EVIDENTIM / NDËRHYRJE PLANIMETRIA E KISHËS

Trotuar me gurë, i realizuar
rreth vitit 2007.

Në gjendje të mirë


Pastrim i trotuarit përreth
nga vegetacioni

Mungesë dritare

F.V. Dritare druri

Çmontim dysHEME çimento

Shtrim dysHEME pllaka guri

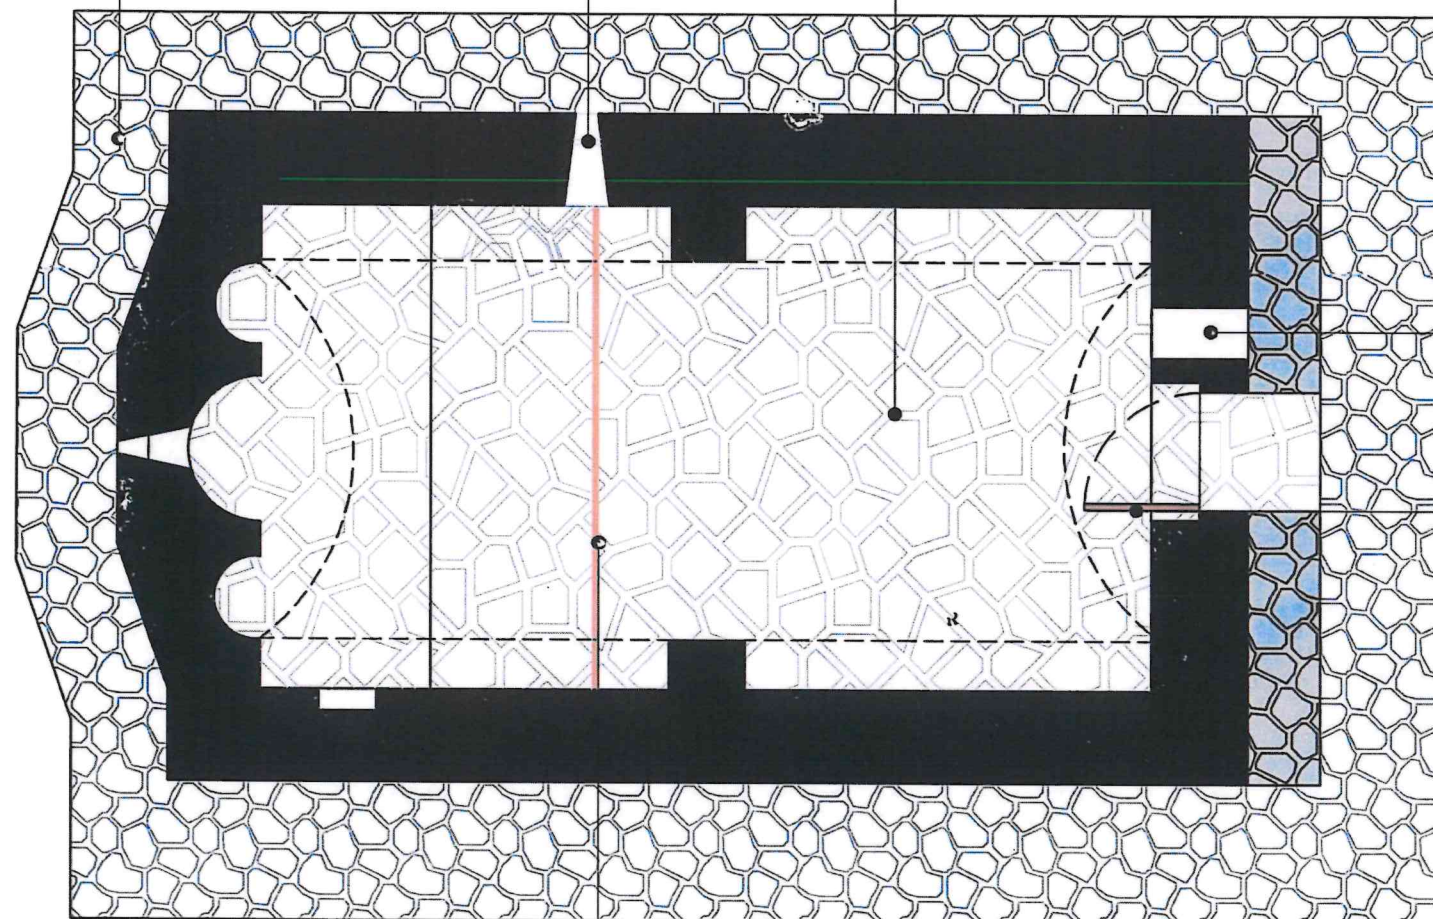

Dritare druri,
në gjendje të keqe

F.V. Dritare druri

Derë druri, funksionale,
në gjendje të mirë

Restaurim derë druri

Ikonostas druri

Restaurim i ikonostasit të drurit

IKTK
INSTITUTI KOMBËTAR I
TRASHËGIMISË KULTURORE
INSTITUTI KOMBËTAR I
TRASHËGIMISË KULTURORE



SHËNIME

Kisha e "Shën Sotirit" ndodhet në fshatin
Kërçisht, rrethi Maqellarë në Dibër. Kisha
është Monument Kulture i kategorisë I, shpallur
në vitin 1970. Kisha është e tipit njëkëshe, e
mbuluar me qemer cilindrik dhe e pikturuar në
brendësi.

MIRATOHET:

Për K.K.T.K.M.

Sekretari

ARTA DOLLANI

OBJEKTI

PROJEKT RESTAURIMI
KISHA E SHËN SOTIRIT (SVETI
SPAS), KËRÇISHT, DIBËR

PROJEKT ZBATIMI

EMERTIMI I PLETES
EVIDENTIM/ NDËRHYRJE
PLAN I KISHËS

SHKALLA
1:50

PËRGJEGJËS SEKTORI

Ing. Mirela Meçollari

PROJEKTOI

Ark. Arben Spaho

Ing. Endrita Mulleti

Ark. Jora Vokopola

Ark. Rudina Papavasili


Data: DHJETOR, 2019

A-08

PROJEKT RESTAURIMI, KISHA E SHËN SOTIRIT (SVETI SPAS), KËRÇISHT, DIBËR

Tiranë, 2019

EVIDENTIM / NDËRHYRJE PRERJA 1-1 E KISHËS

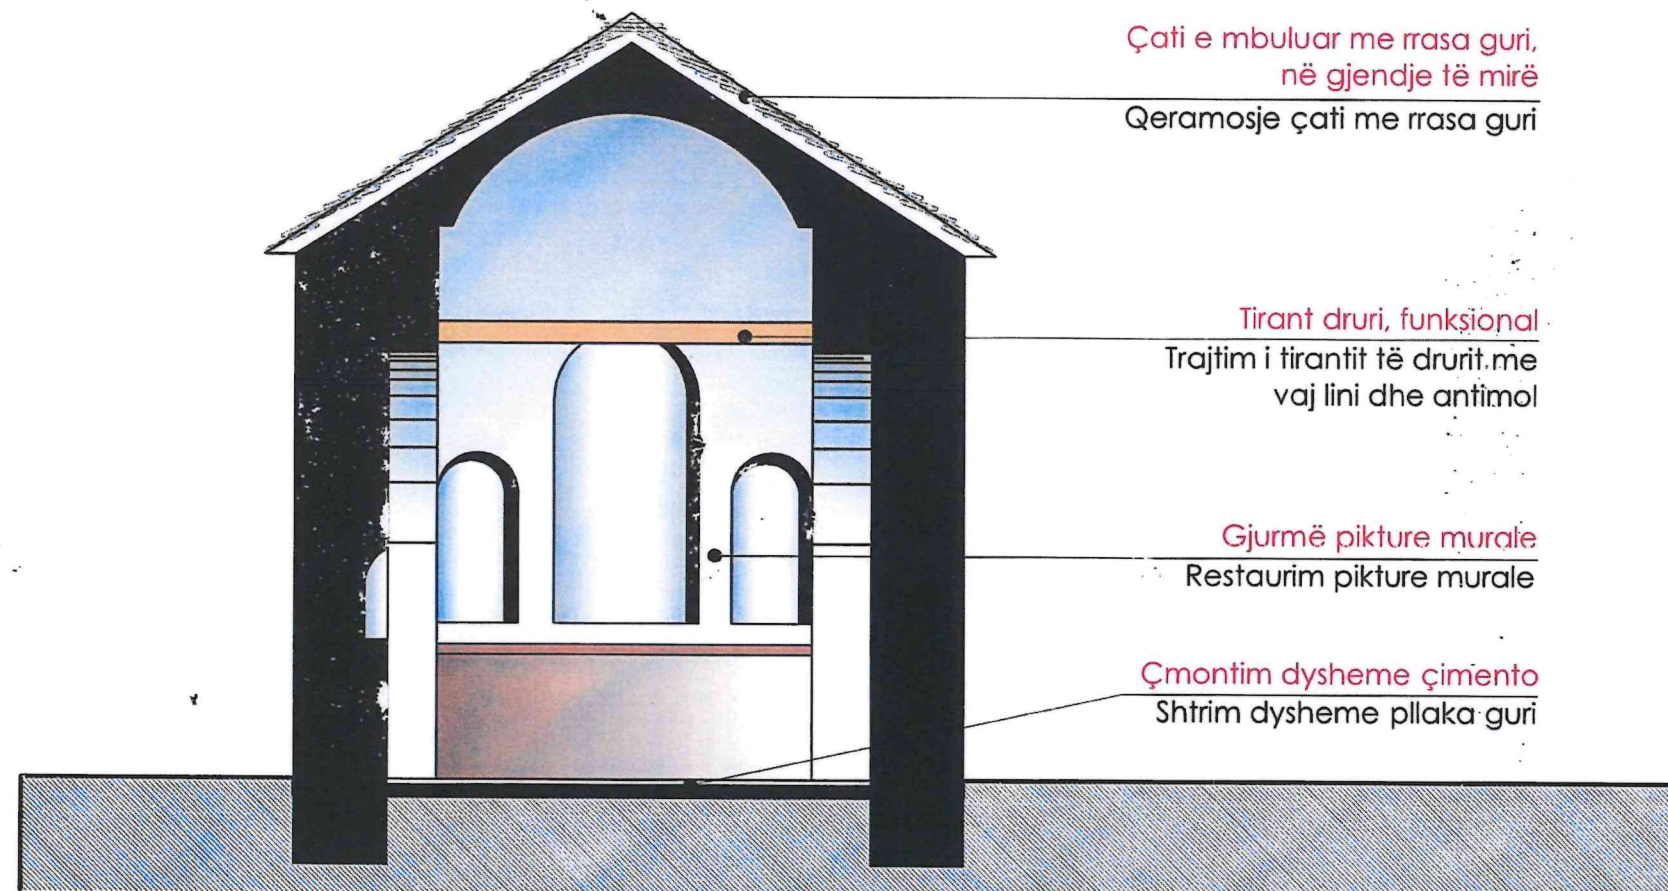


Çati e mbuluar me rrasa guri,
në gjendje të mirë
Qeramosje çati me rrasa guri

Tirant druri, funksional
Trajtim i tirantit të drurit me
vaj lini dhe antimol

Gjurmë pikturë murale
Restaurim pikturë murale

Çmontim dysHEME çimento
Shtrim dysHEME pllaka guri

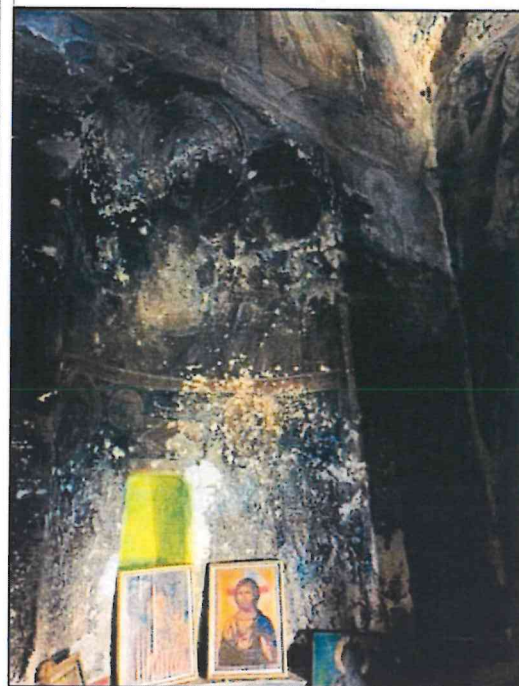

IKTK
INSTITUTI KOMBËTAR I
TRASHËGIMISË KULTURORE
INSTITUTI KOMBËTAR I
TRASHËGIMISË KULTURORE



SHËNIME

Kisha e "Shën Sotirit" ndodhet në fshatin
Kërçisht, rrethi Maqellarë në Dibër. Kisha
është Monument Kulturor i kategorisë I, shpallur
në vitin 1970. Kisha është e tipit njëkëshe, e
mbuluar me qemer cilindrik dhe e pikturuar në
brendësi.

MIRATOHET:
Për K.K.F.K.M.
Sekretari

ARTA DOLLANI

OBJEKTI

PROJEKT RESTAURIMI
KISHA E SHËN SOTIRIT (SVETI
SPAS), KËRÇISHT, DIBËR

PROJEKT ZBATIMI

ISMËRTIMI I PLETES

EVIDENTIM/ NDËRHYRJE
PRERJE TË KISHËS

SHKALLA

1:50

PËRGJEGJËS SEKTORI

Ing. Mirela Meçollari

PROJEKTOI

Ark. Arben Spaho

Ing. Endrita Mulleti

Ark. Jora Vokopola

Ark. Rudina Papavasili

Data: DHJETOR, 2019




NR. I PLETES
A-09



PROJEKT RESTAURIMI, KISHA E SHËN SOTIRIT (SVETI SPAS), KËRÇISHT, DIBËR

Tiranë, 2019

EVIDENTIM / NDËRHYRJE PRERJA 2-2 E KISHËS

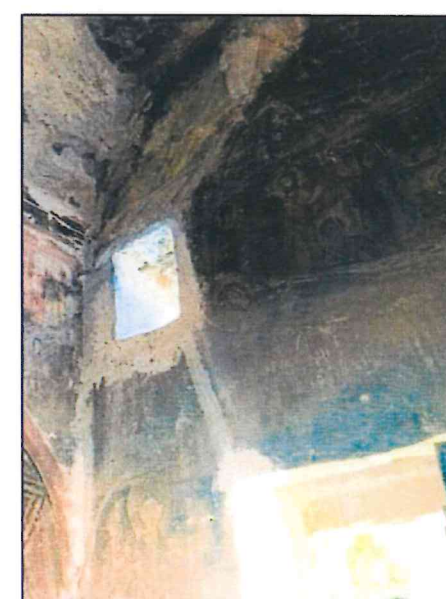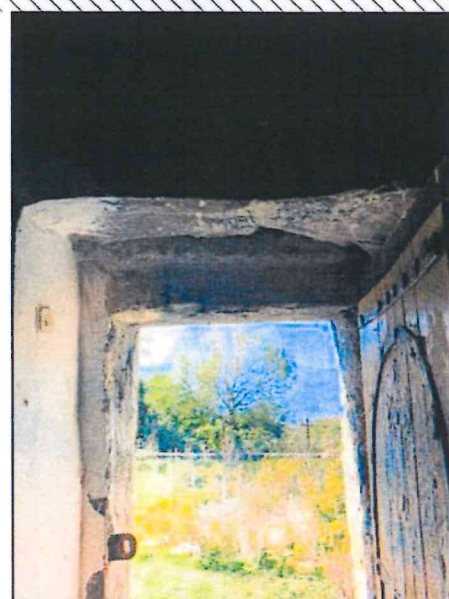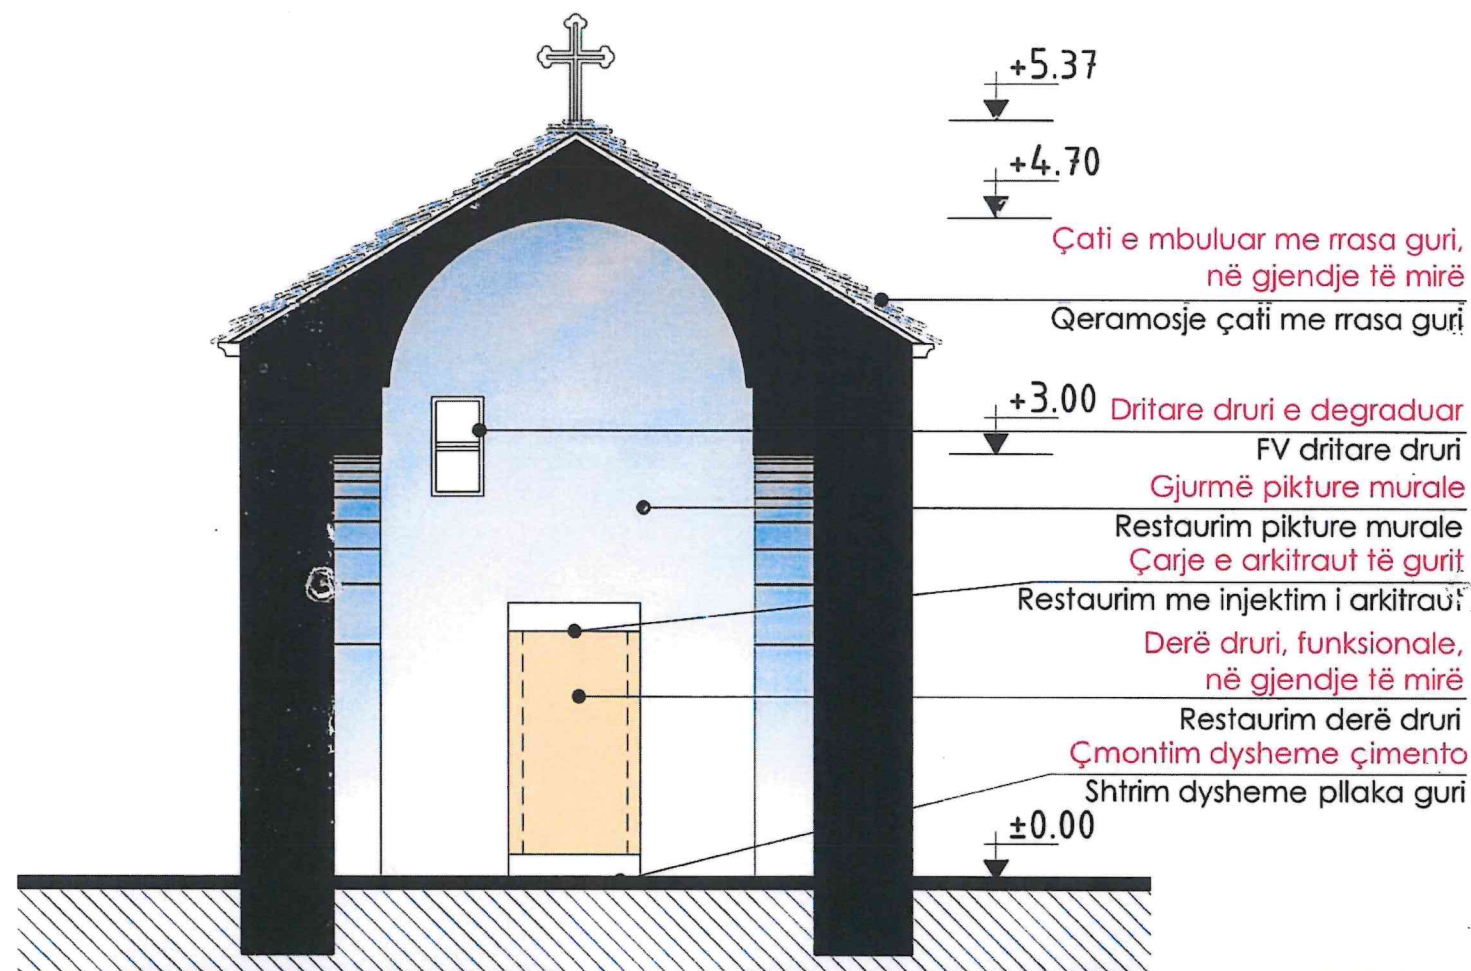

SHËNIME

Kisha e "Shën Sotirit" ndodhet në fshatin Kërçisht, rrethi Maqellarë në Dibër. Kisha është Monument Kulturor i kategorisë I, shpallur në vitin 1970. Kisha është e tipit njëkëshe, e mbuluar me qemer cilindrik dhe e pikturuar në brendësi.

MIRATOHET:
Për K.K.T.K.M.
Sekretari

ARTA DOLLANI

OBJEKTI

PROJEKT RESTAURIMI
KISHA E SHËN SOTIRIT (SVETI
SPAS), KËRÇISHT, DIBËR

PROJEKT ZBATIMI

EMERTIMI I PLETES

EVIDENTIM/ NDËRHYRJE
PRERJE TË KISHËS

SHKALLA

1:50

PËRGJEGJËS SEKTORI
Ing. Mirela Meçollari

PROJEKTOI

Ark. Arben Spaho
Ing. Endrita Mulleti
Ark. Jora Vokopola
Ark. Rudina Papavasili

Data: DHJETOR, 2019


A-10



PROJEKT RESTAURIMI, KISHA E SHËN SOTIRIT (SVETI SPAS), KËRÇISHT, DIBËR

Tiranë, 2019

EVIDENTIM / NDËRHYRJE PRERJA 3-3 E KISHËS

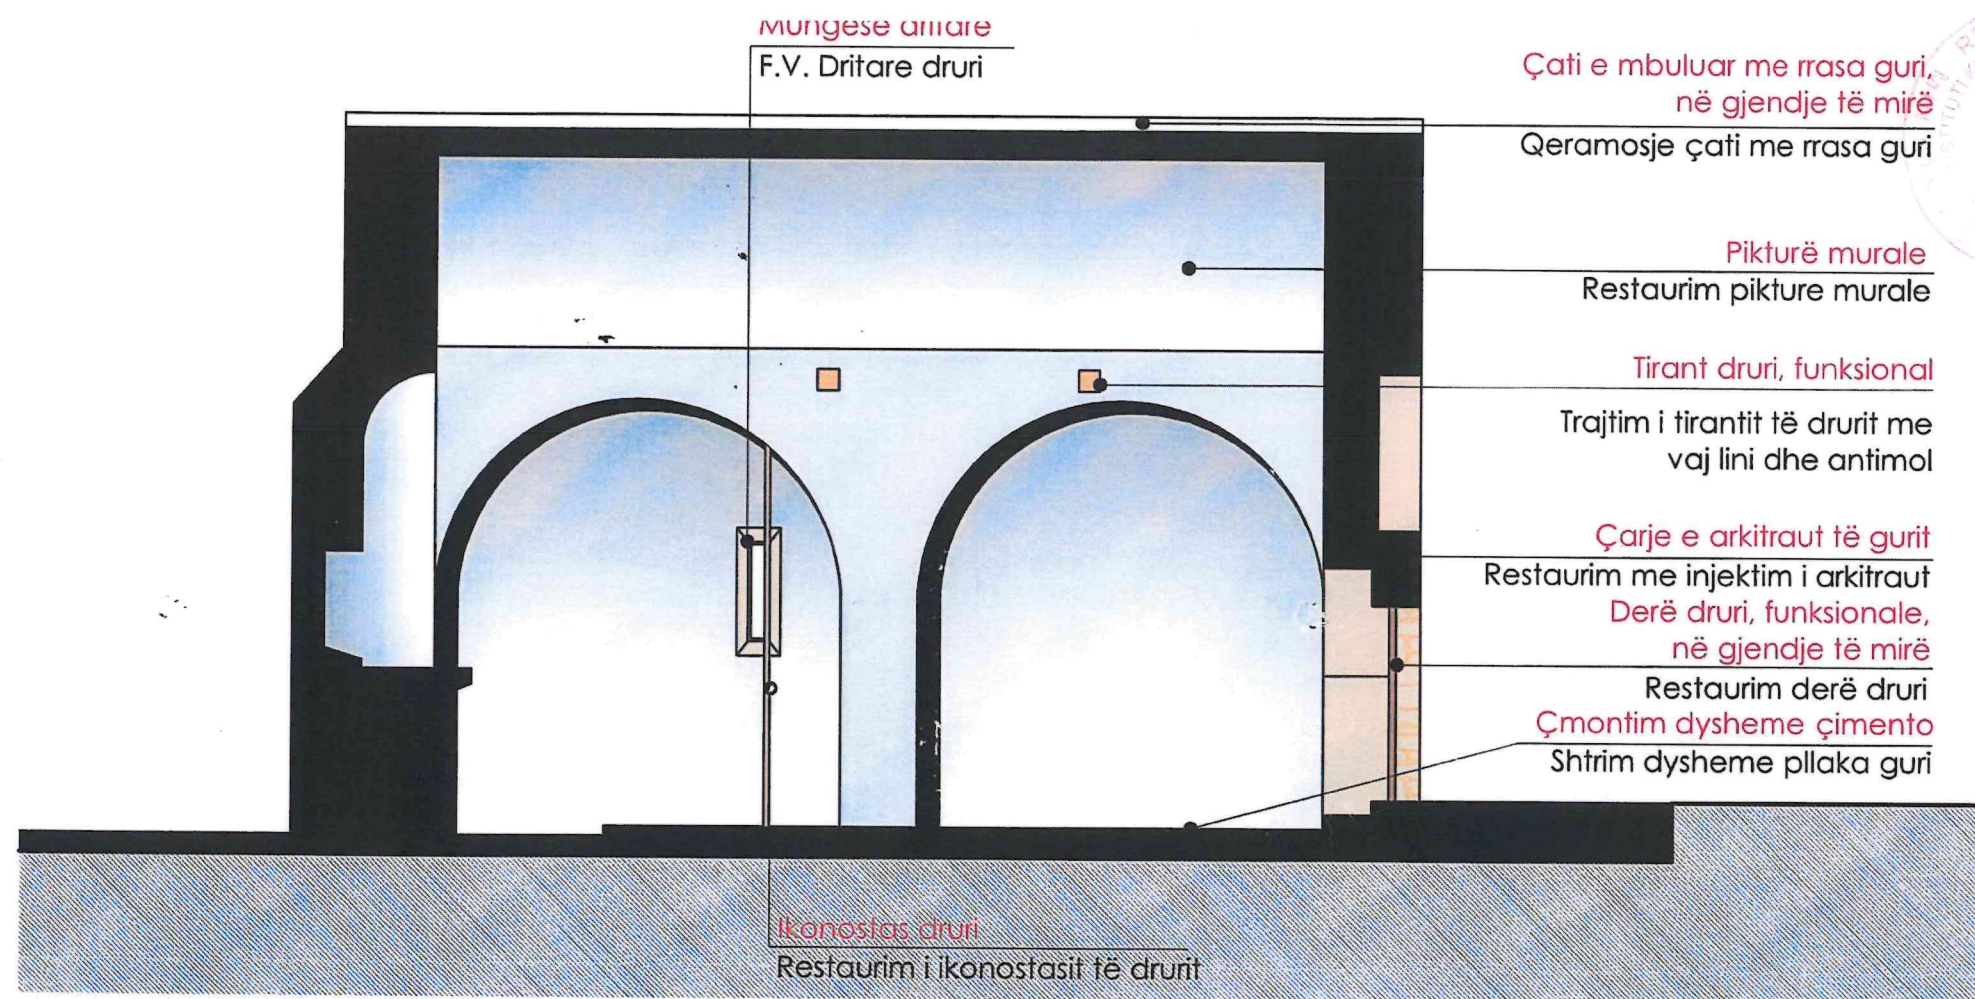

IKTK
INSTITUTI KOMBËTAR I
TRASHËGIMISË KULTURORE
INSTITUTI KOMBËTAR I
TRASHËGIMISË KULTURORE



SHËNIME

Kisha e "Shën Sotirit" ndodhet në fshatin Kërçisht, rrethi Maqellarë në Dibër. Kisha është Monument Kulture i kategorisë I, shpallur në vitin 1970. Kisha është e tipit njëkëshe, e mbuluar me qemer cilindrik dhe e pikturuar në brendësi.

MIRATOHET:
Për K.K.T.K.M.
Sekretari

ARTA DOLLANI

OBJEKTI

PROJEKT RESTAURIMI
KISHA E SHËN SOTIRIT (SVETI SPAS), KËRÇISHT, DIBËR

PROJEKT ZBATIMI

EMERTIMI I FLETES
EVIDENTIM/ NDËRHYRJE
PRERJE TË KISHËS

SHKALLA
1:50

PËRGJEGJËS SEKTORI
Ing. Mirela Meqollari

PROJEKTOI

Ark. Arben Spaho
Ing. Endrita Mulleti
Ark. Jora Vokopola
Ark. Rudina Papavasili

Data: DHJETOR, 2019

NR. I FLETES




A-11



PROJEKT RESTAURIMI, KISHA E SHËN SOTIRIT (SVETI SPAS), KËRÇISHT, DIBËR

Tiranë, 2019

EVIDENTIM / NDËRHYRJE FASADA PERËDNIMORE E KISHËS

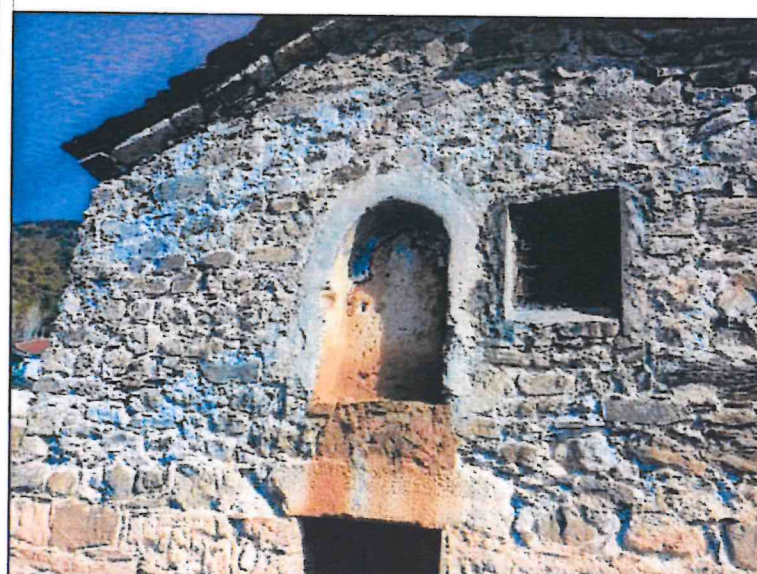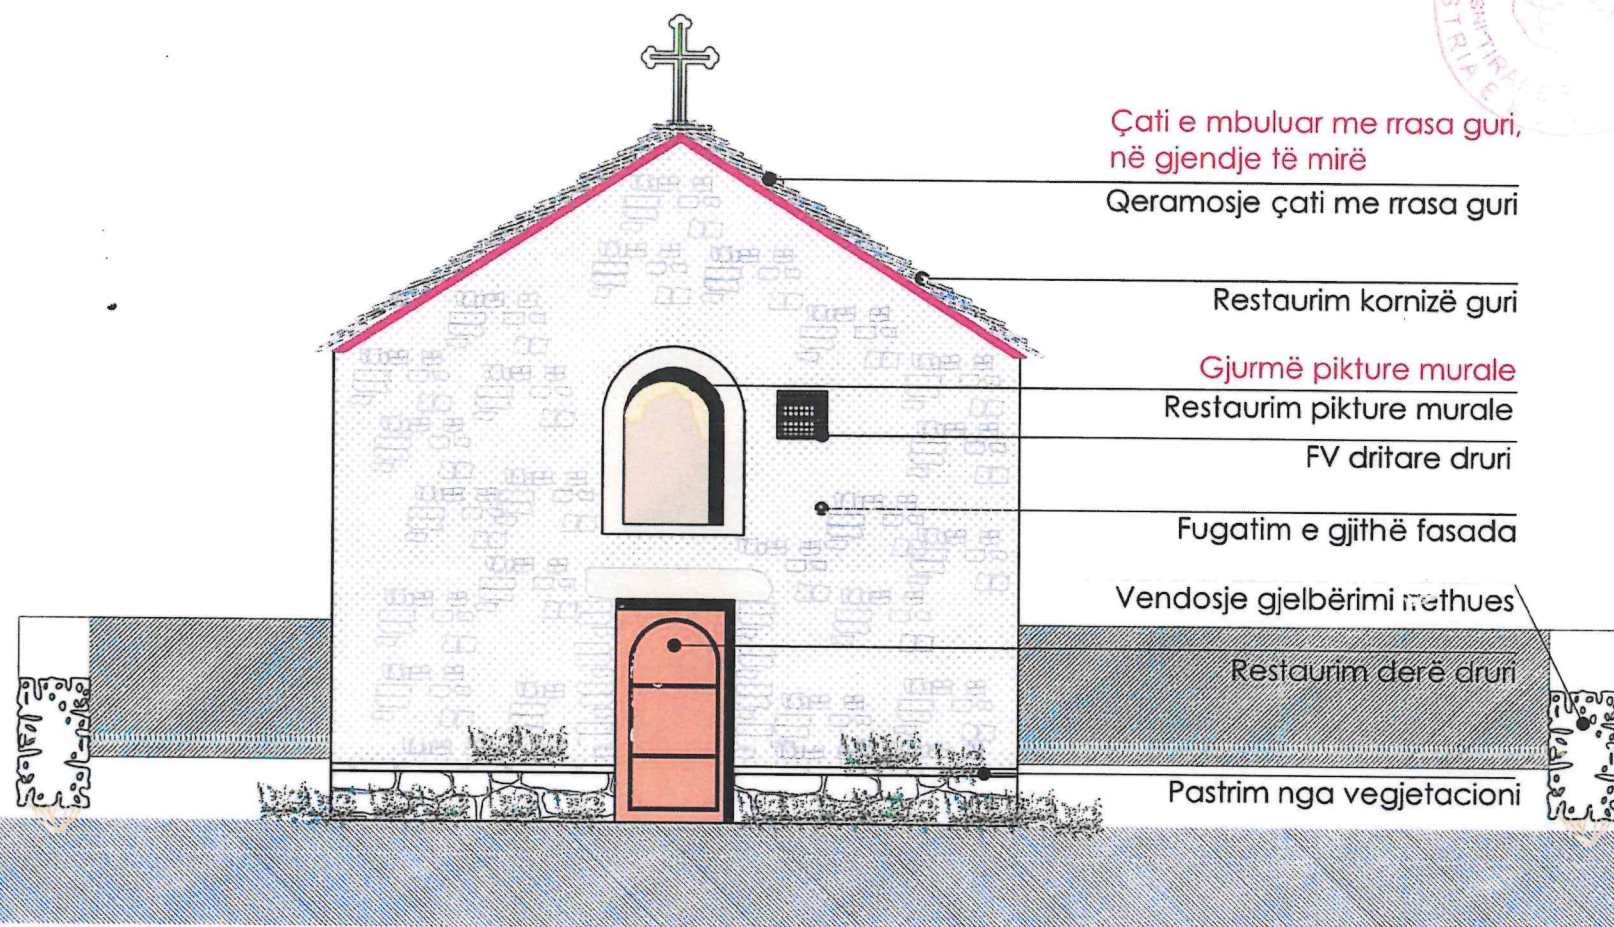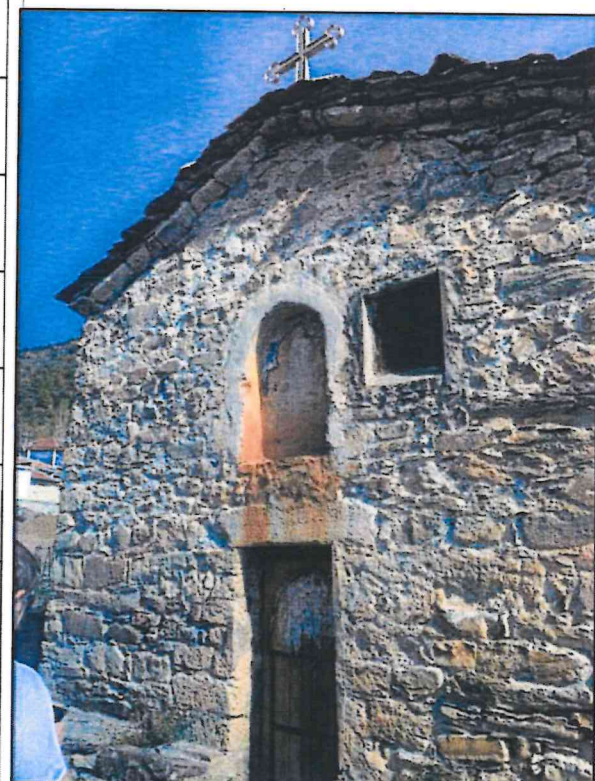

SHËNIME

Kisha e "Shën Sotirit" ndodhet në fshatin Kërçisht, rrethi Maqellarë në Dibër. Kisha është Monument Kulturor i kategorisë I, shpallur në vitin 1970. Kisha është e tipit njëkëshe, e mbuluar me qemer cilindrik dhe e pikturuar në brendësi.

MIRATOHET:

Për K.K.T.K.M.

Sekretari

ARTA DOLLANI

OBJEKTI

PROJEKT RESTAURIMI
KISHA E SHËN SOTIRIT (SVETI
SPAS), KËRÇISHT, DIBËR

PROJEKT ZBATIMI

EMËRTIMI I FLETËS
**EVIDENTIM/ NDËRHYRJE
PRERJE TË KISHËS**

SHKALLA
1:50

PËRGJEGJËS SEKTORI

Ing. Mirela Meçollari

PROJEKTOI

Ark. Arben Spaho

Ing. Endrita Mulleti


Ark. Jora Vokopola

Ark. Rudina Papavasili

Data: DHJETOR, 2019

NR. I FLETËS

A-12

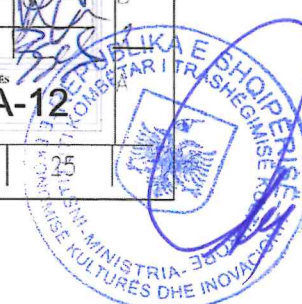

PROJEKT RESTAURIMI, KISHA E SHËN SOTIRIT (SVETI SPAS), KËRÇISHT, DIBËR

Tiranë, 2019

EVIDENTIM / NDËRHYRJE FASADA JUGORE E KISHËS

IKTK
INSTITUTI KOMBËTAR I
TRASHËGIMISË KULTURORE
INSTITUTI KOMBËTAR I
TRASHËGIMISË KULTURORE



SHËNIME

Kisha e "Shën Sotirit" ndodhet në fshatin Kërçisht, rrethi Maqellarë në Dibër. Kisha është Monument Kulturel i kategorisë I, shpallur në vitin 1970. Kisha është e tipit njëkëshe, e mbuluar me qemer cilindrik dhe e pikturuar në brendësi.

MIRATOHET:
Për K.K.T.K.M.
Sekretari

ARTA DOLLANI

OBJEKTI


PROJEKT RESTAURIMI
KISHA E SHËN SOTIRIT (SVETI
SPAS), KËRÇISHT, DIBËR

PROJEKT ZBATIMI

EMËRTIMI I FLETËS	SHKALLA
EVIDENTIM/ NDËRHYRJE FASADA TË KISHËS	1:50
PËRGJEGJËS SEKTORI	
Ing. Mirela Meçollari	
PROJEKTOI	
Ark. Arben Spaho	
Ing. Endrita Mulleti	
Ark. Jora Vokopola	
Ark. Rudina Papavasili	

Data: DHJETOR, 2019

A-13

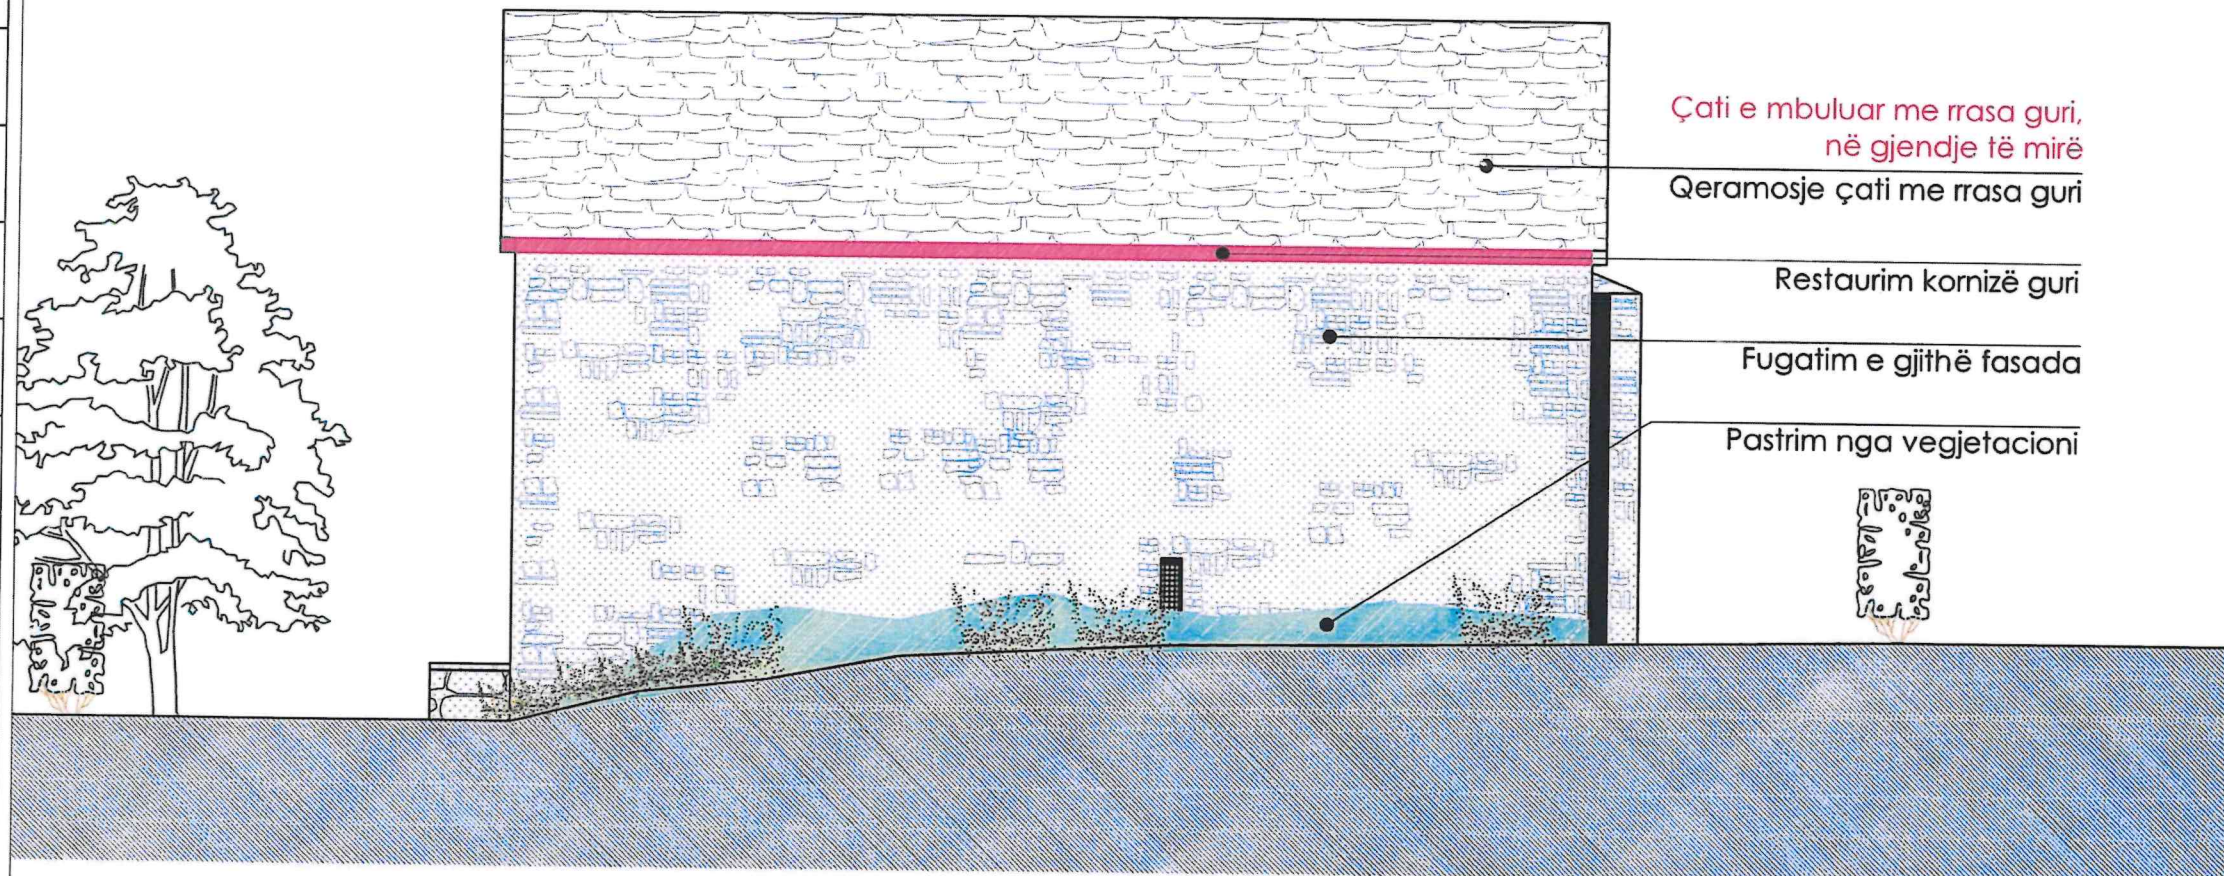

PROJEKT RESTAURIMI, KISHA E SHËN SOTIRIT (SVETI SPAS), KËRÇISHT, DIBËR

Tiranë, 2019




EVIDENTIM / NDËRHYRJE FASADA VERIORE E KISHËS

Çati e mbuluar me rrasa guri,
në gjendje të mirë
Qeramosje çati me rrasa guri

Restaurim kornizë guri

Fugatim e gjithë fasada

Pastrim nga vegetacioni

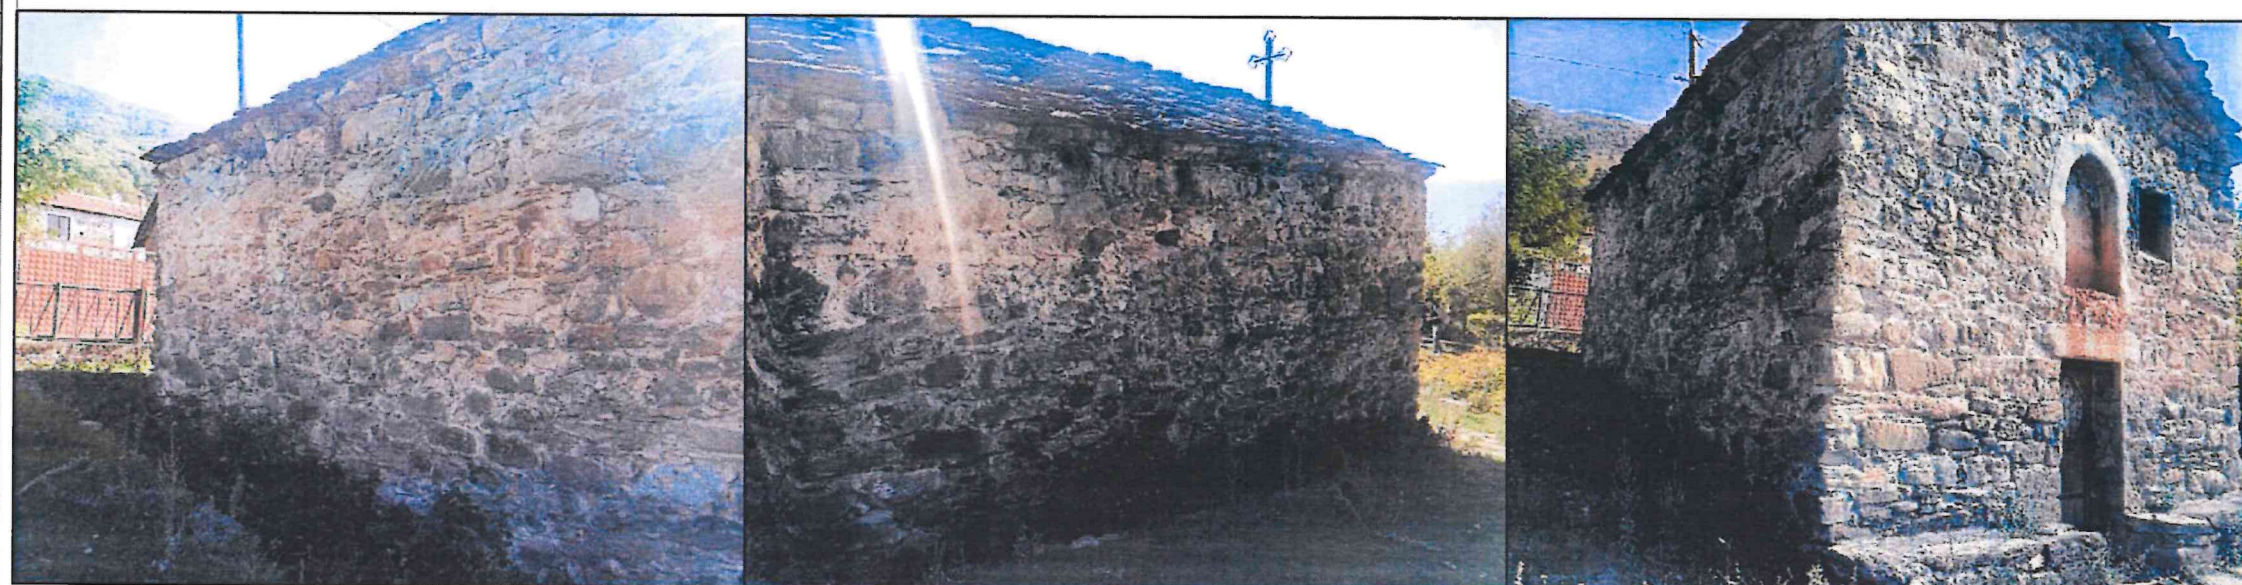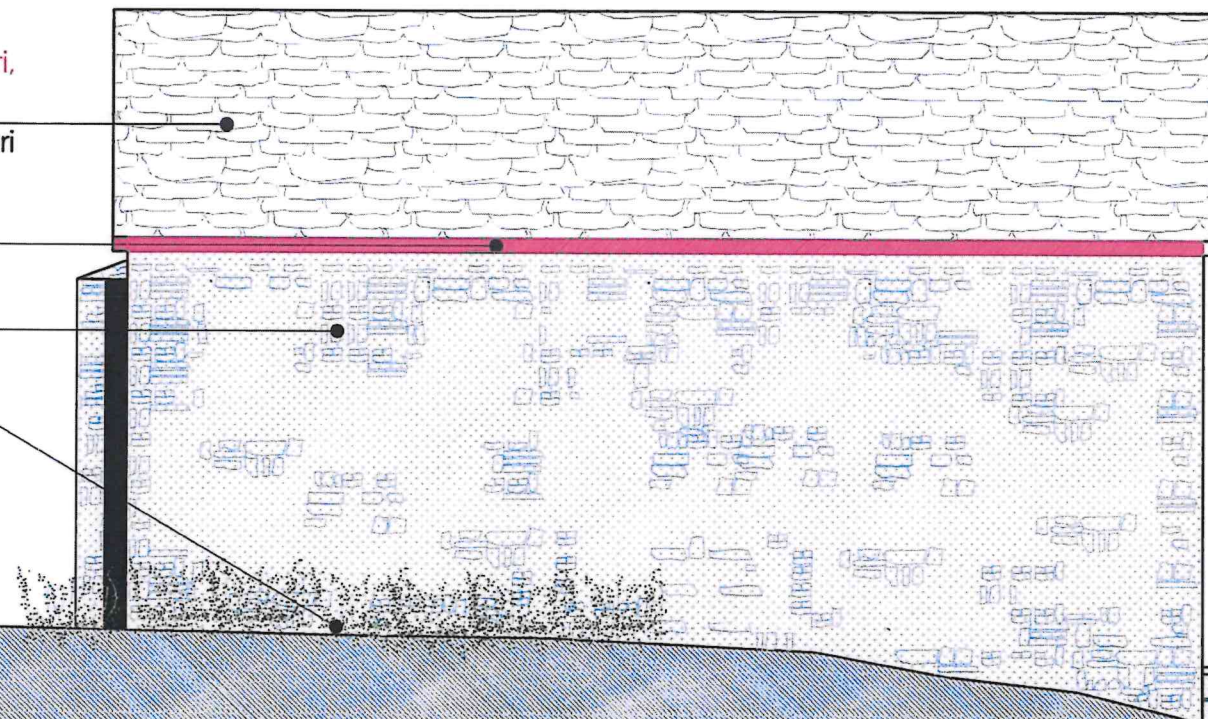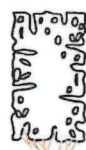

IKTK
INSTITUTI KOMBËTAR I
TRASHËGIMISË KULTURORE
INSTITUTI KOMBËTAR I
TRASHËGIMISË KULTURORE



SHËNIME

Kisha e "Shën Sotirit" ndodhet në fshatin
Kërçisht, rrethi Maqellarë në Dibër. Kisha
është Monument Kulturor i kategorisë I, shpallur
në vitin 1970. Kisha është e tipit njëkëshe, e
mbuluar me qemer cilindrik dhe e pikturuar në
brendësi.

MIRATOHET:
Për K.K.T.K.M.
Sekretari

ARTA DOLLANI

OBJEKTI

PROJEKT RESTAURIMI
KISHA E SHËN SOTIRIT (SVETI
SPAS), KËRÇISHT, DIBËR

PROJEKT ZBATIMI

EMERTIMI I FLETËS
EVIDENTIM / NDËRHYRJE
PRERJE TË KISHËS

SHKALLA
1:50

PËRGJEGJËS SEKTORI
Ing. Mirela Meçollari

PROJEKTOI
Ark. Arben Spaho
Ing. Endrita Mulleti
Ark. Jora Vokopola
Ark. Rudina Papavasili


Data: DHJETOR, 2019

NR. I FLETËS
A-14

PROJEKT RESTAURIMI, KISHA E SHËN SOTIRIT (SVETI SPAS), KËRÇISHT, DIBËR

Tiranë, 2019

EVIDENTIM / NDËRHYRJE FASADA LINDORE E KISHËS

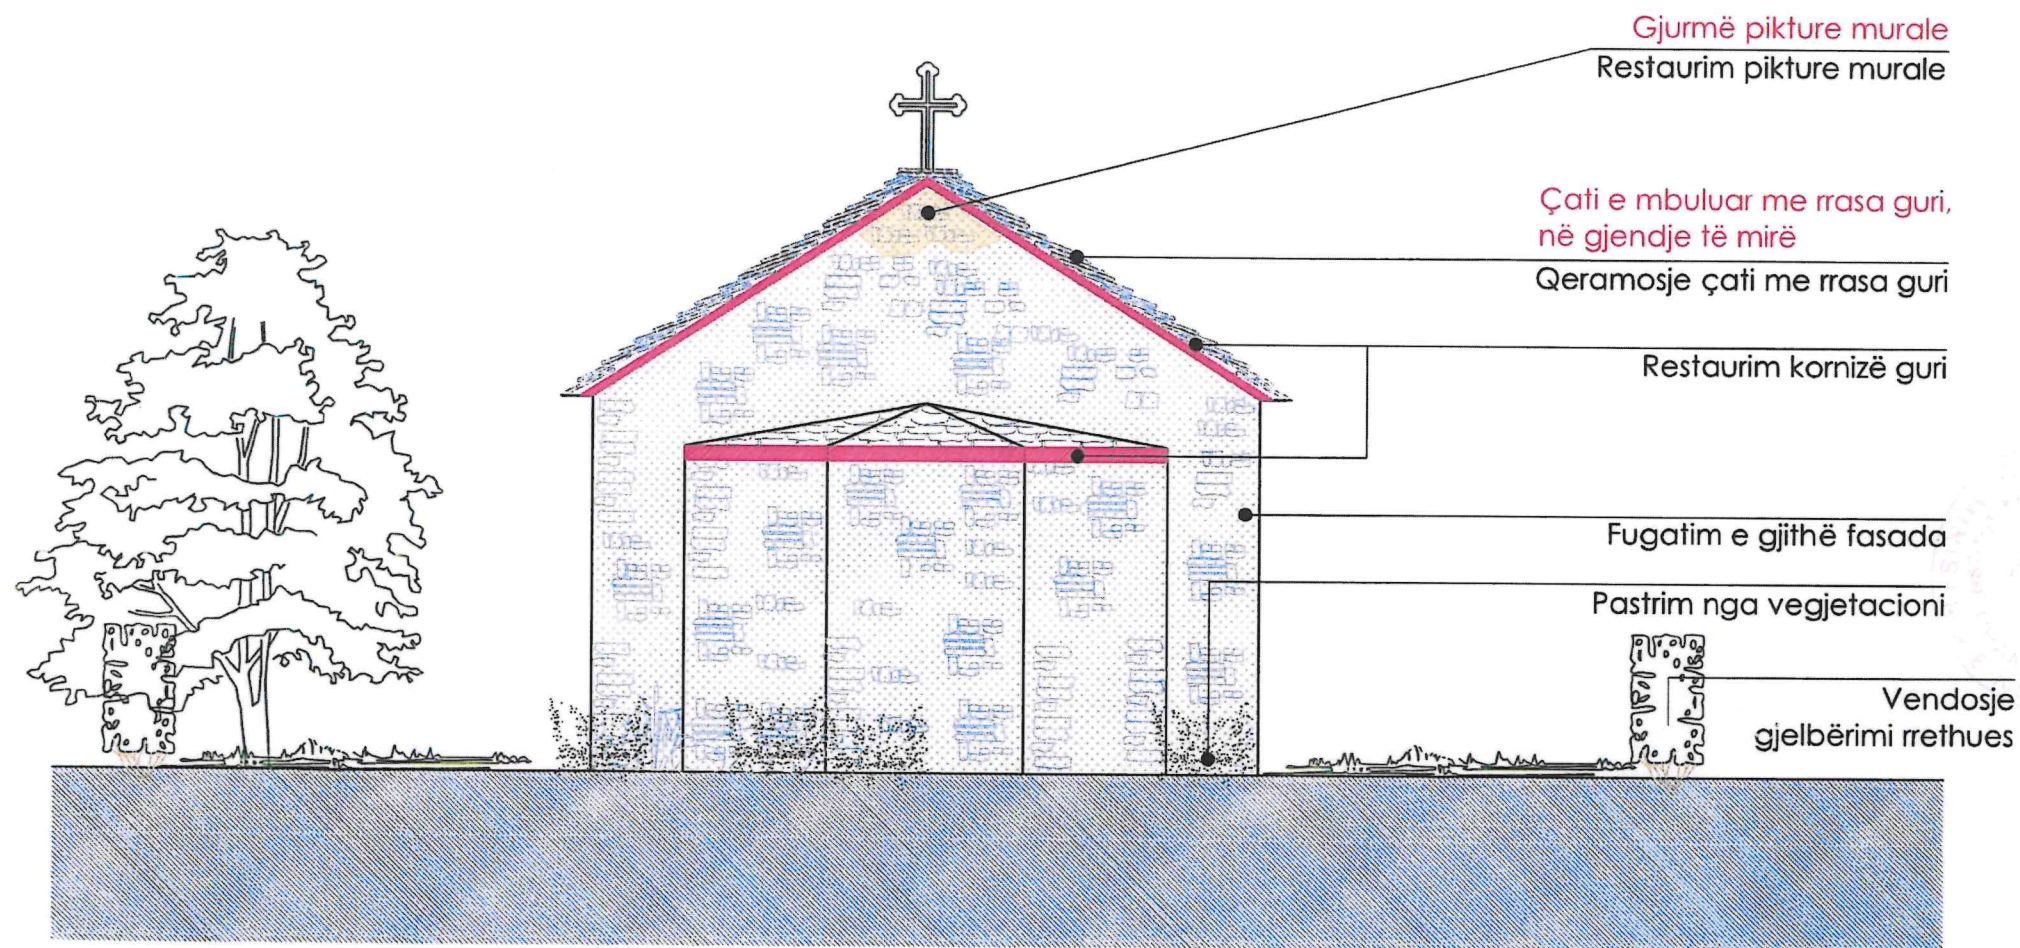

IKTK
INSTITUTI KOMBËTAR I
TRASHËGIMISË KULTURORE
INSTITUTI KOMBËTAR I
TRASHËGIMISË KULTURORE



SHËNIME

Kisha e "Shën Sotirit" ndodhet në fshatin Kërçisht, rrethi Maqellarë në Dibër. Kisha është Monument Kulturor i kategorisë I, shpallur në vitin 1970. Kisha është e tipit njëkëshe, e mbuluar me qemer cilindrik dhe e pikturuar në brendësi.

MIRATOHET:

Për K.K.T.K.M.

Sekretari

ARTA DOLLANI

OBJEKTI

PROJEKT RESTAURIMI
KISHA E SHËN SOTIRIT (SVETI
SPAS), KËRÇISHT, DIBËR

PROJEKT ZBATIMI

EMERTIMI I FLETES
EVIDENTIM/ NDËRHYRJE
FASADA TË KISHËS

SHKALLA
1:50

PËRGJEGJËS SEKTORI
Ing. Mirela Meçollari

PROJEKTOI

Ark. Arben Spaho
Ing. Endrita Mulleti
Ark. Jora Vokopola
Ark. Rudina Papavasili


Data: DHJETOR, 2019

NR. I FLETES
A-15

PROJEKT RESTAURIMI, KISHA E SHËN SOTIRIT (SVETI SPAS), KËRÇISHT, DIBËR

Tiranë, 2019

PLANIMETRIA E ÇATISË

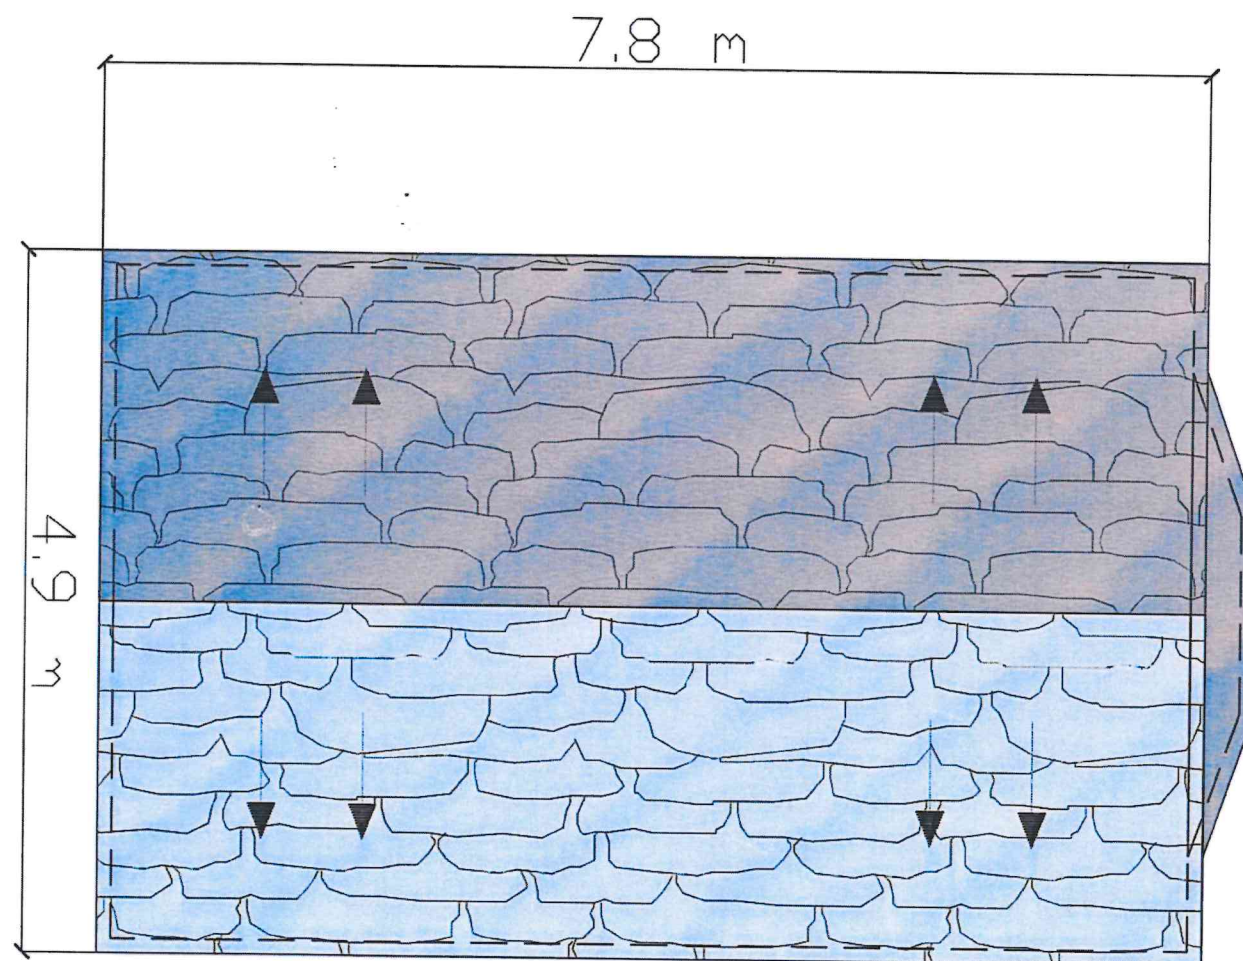

SHËNIME

Kisha e "Shën Sotirit" ndodhet në fshatin Kërçisht, rrethi Maqellarë në Dibër. Kisha është Monument Kulturor i kategorisë I, shpallur në vitin 1970. Kisha është e tipit njëkësor, e mbuluar me qemer cilindrik dhe e pikturuar në brendësi.

MIRATOHET

Për K.K.T.K.M.

Sekretari

ARTA DOLLANI

OBJEKTI

PROJEKT RESTAURIMI
KISHA E SHËN SOTIRIT (SVETI
SPAS), KËRÇISHT, DIBËR

PROJEKT ZBATIMI

EMËRTIMI I FLETËS

PLAN I ÇATISË

SHKALLA

1:50

PËRGJEGJËS SEKTORI

Ing. Mirela Meçollari

PROJEKTOI

Ark. Arben Spaho

Ing. Endrita Mulleti

Ark. Jora Vokopola

Ark. Rudina Papavasili

Data: DHJETOR, 2019

NR. 1 FLETËS
A-16