




PROJEKT RESTAURIMI URA E GLINËS NË FSHATIN GRAPSH, DROPULL I POSHTËM

Tiranë, 2021

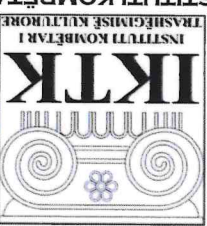

INSTITUTI KOMBËTAR I TRASHËGIMISË KULTURORE



SHËNIME

Në afërsi të fshatit Grapsh, ngjitur me rugën nacionale ndodhet një urë guri me kalër hapësira. Nëpër këtë urë kalon ruga për në fshatin Glinë, prandaj dhe ura merr emrin ura e Glinës. Është ndërtuar mbi degën e lumit Drinos, që vendoset e fashin si "lumi i thallë" Kjo urë përmendet që në vitin 1897, si lidhëse midis Peshkëpisë dhe Grapshit.

MIRATOHET
për K.K.T.K.M.
Sekretari

ARTA DOLLANI

OBJEKTI

PROJEKT RESTAURIMI URA E GLINËS NË FSHATIN GRAPSH, DROPULL I POSHTËM

PROJEKT ZBATIMI

EMERTIMI I PLETËS
SHKALLA

PËRGJEGJËS SEKTORI
Ing. Denis Shahu

PROJEKTOI
Art. Arta Dollani

Art. Daniel Pirushi
Ing. Denis Shahu

Art. Llabrino Baballeku
Art. Rudina Papavasi

Art. Artila Vavako
Art. Joli Mitroqorji

Ing. Endrit Mulleti
NR. I PLETËS

Data: JANAR, 2021

00




Llabrino Baballeku
Digitally signed by Llabrino Baballeku
Date: 2021.02.02 12:01:13 +02'00'

PROJEKT RESTAURIMI URA E GLINËS NË FSHATIN GRAPSH, DROPULL I POSHTËM

Tiranë, 2021

VENDODHJA E URËS SË GLINËS

PAMJE AJRORE E FSHATIT GRAPSH DHE E URËS SE GLINES

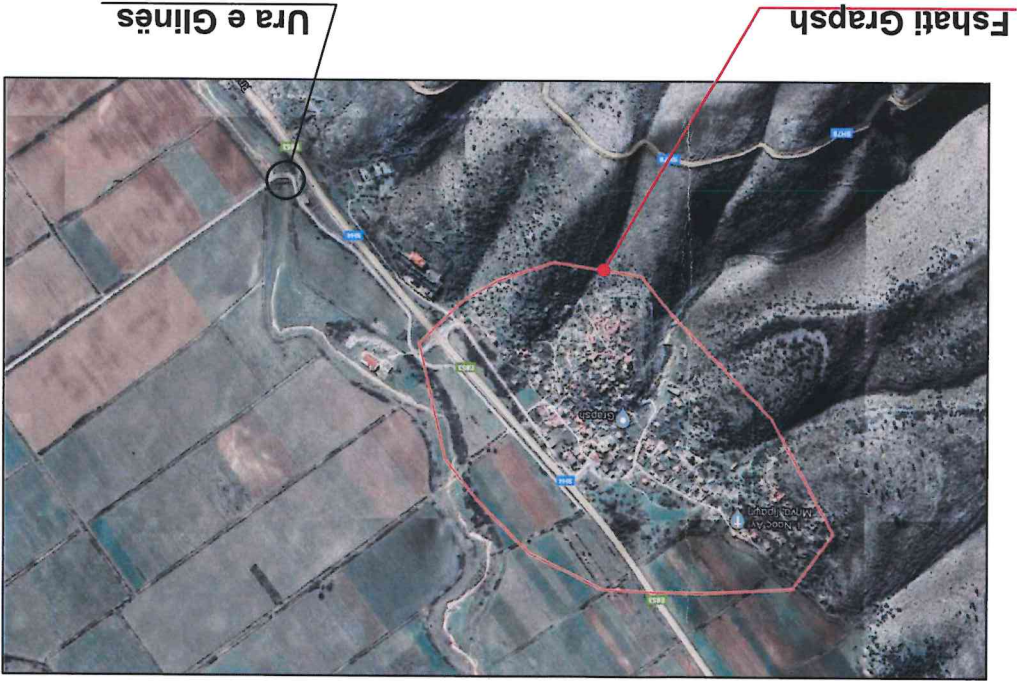

HARTA E SHQIPËRIË



PAMJE AJRORE URËS SE GLINES



PËRSHKRIM I URËS SË GLINËS

Në afërsi të fshatit Grapsh, ngjitur me rrugën nacionale ndodhet një urë guri me katër hapësira. Nëpër këtë urë kalon rruga për në fshatin Glinë, prandaj dhe ura merr emrin "Ura e Glinës". Është ndërtuar mbi degën e lumit Drinos, që vendasit e fllasin si "lumi l thatë". Kjo urë përmendet që në vitin 1897, si lidhëse midis Peshkëpisë dhe Grapshit. Harqet e urës janë të trajtuar në formë lundre ato janë me hapësira të ndryshme, variojnë nga 5 deri në 7,2 m. Ura është e ndërtuar me gurë gëlqeror me katër hapësira me harqe guri. Ura është e shtruar me kallidrëm .



Në afërsi të fshatit Grapsh, ngjitur me rrugën nacionale ndodhet një urë guri me katër hapësira. Nëpër këtë urë kalon rruga për në fshatin Glinë, prandaj dhe ura merr emrin "Ura e Glinës". Është ndërtuar mbi degën e lumit Drinos, që vendasit e fllasin si "lumi l thatë". Kjo urë përmendet që në vitin 1897, si lidhëse midis Peshkëpisë dhe Grapshit.

MIRATOHET
për K.K.T.K.M.
Sekretari

ARTA DOLLANI

OBJEKTI

PROJEKT RESTAURIMI
URA E GLINËS NË FSHATIN
GRAPSH, DROPULL I POSHTËM

PROJEKT ZBATIMI

EMERTIMI I FLETES
SHKALLA
VENDODHJA E URËS
SE GLINES

PËRGJEGJËS SEKTORI
Ing. Denis Shehu
PROJEKTOI
Ark. Arta Dollani
Ark. Daniel Pirushi
Ing. Denis Shehu
Ark. Lumbino Babaliku
Ark. Rudina Papavasi
Ark. Arta Vavako
Ark. Joli Mitrogorji
Ing. Endrit Mulleti

Data: JANAR, 2021

NR. I FLETES
01





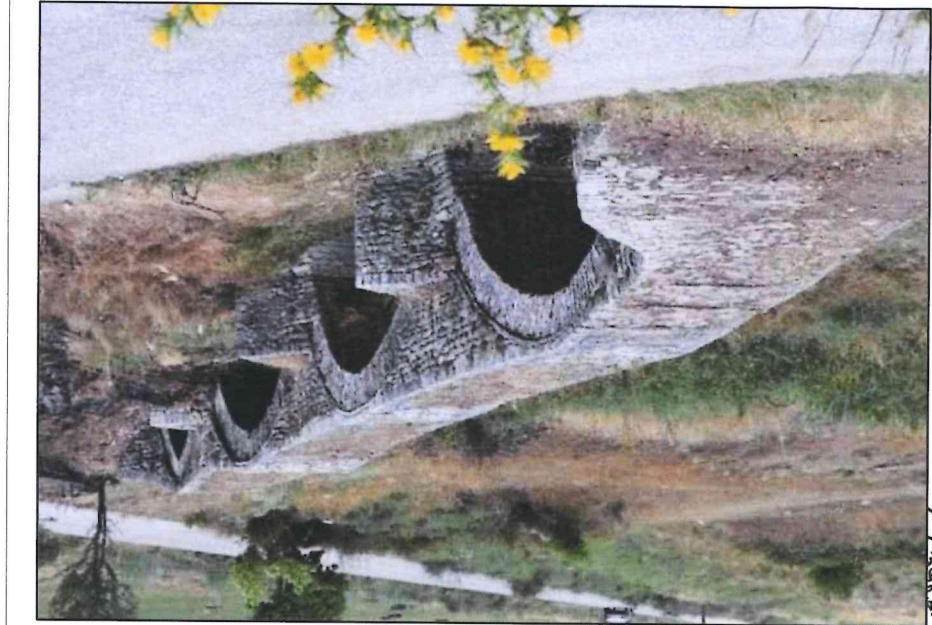


FOTO E URËS SË GLINËS

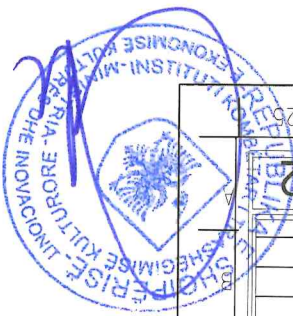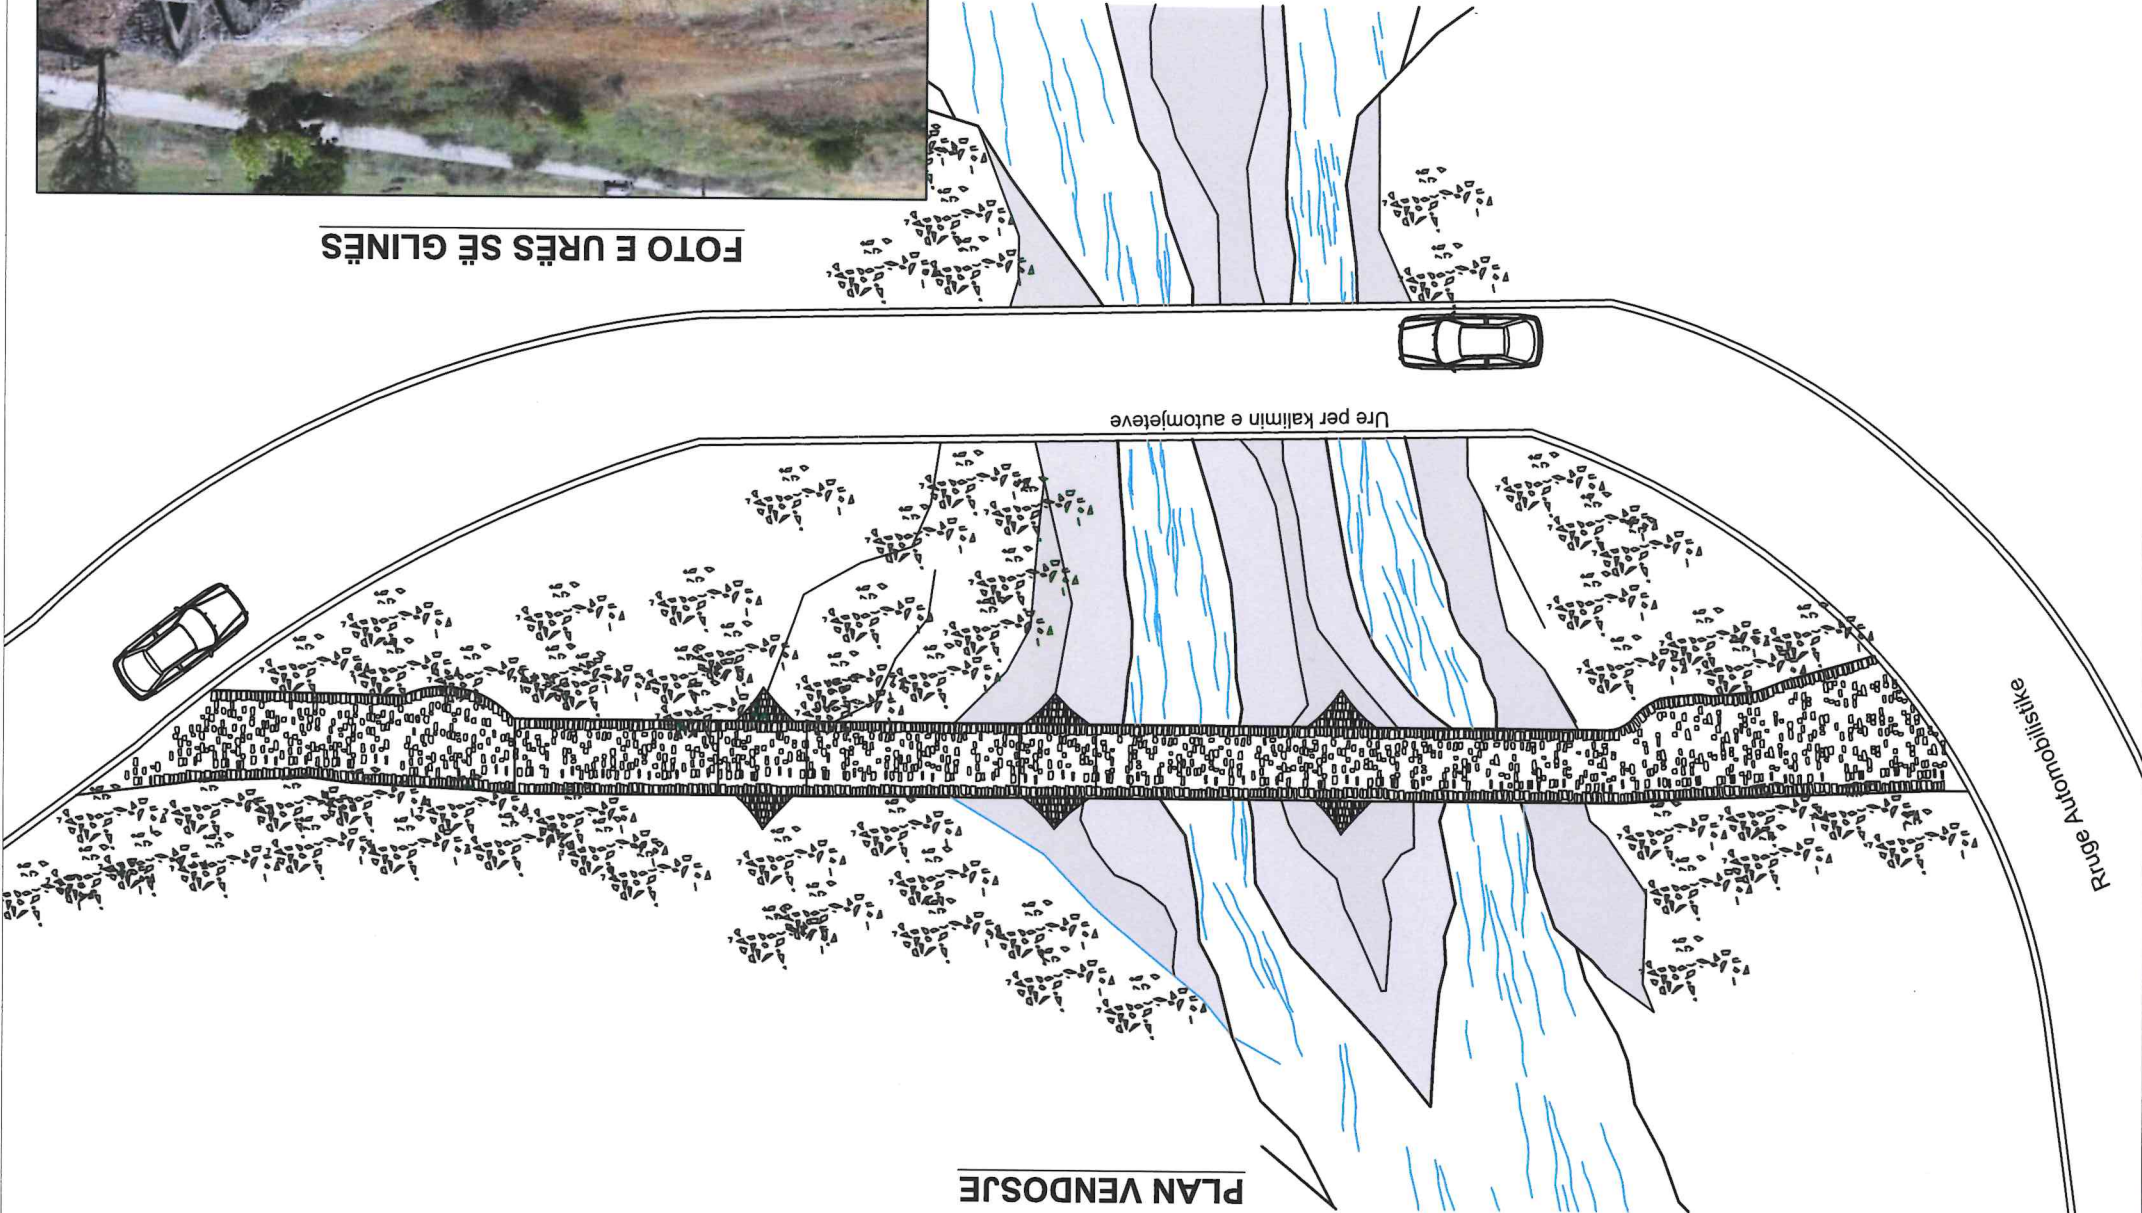

PLAN VENDOSJE

PROJEKT RESTAURIMI URA E GLINËS NË FSHATIN GRAPSH, DROPULL I POSHTËM

Tiranë, 2021



INSTITUTI KOMBËTAR I TRASHËGIMISË KULTURORE



SHËNIME

Në afërsi të fshatit Grapsh, ngjitur me rrugën nacionale ndodhet një urë guri me kalër hapësira. Ndërkohë urë kalon rruga për në fshatin Glinë, prandaj dhe ura merr emrin ura e Glinës. Është ndërtuar mbi degën e lumit Drintos, që vendoset e fllasin si "lumi i thasë" jo urë permendet që në vitin 1897, si llojëse midis Peshkëpisë dhe Grapshit.

MIRATOHET
për K.K.T.K.M.
Sekretari

ARTA DOLLANI

OBJEKTI
PROJEKT RESTAURIMI
URA E GLINËS NË FSHATIN
GRAPSH, DROPULL I POSHTËM

PROJEKT ZBATIMI

PLAN VENDOSJE E
URËS SË GLINËS

PËRGJEGJËS SEKTORI
Ing. Denis Shehu

PROJEKTOI
Art. Arta Dollani

Art. Daniel Pirushi
Ing. Denis Shehu

Art. Ljambrit Babaliku
Art. Rudina Papasiti

Art. Artila Vavako
Art. Joli Mitroregji

Ing. Endrit Mulleti

Data: JANAR, 2021

02



03	
Data: JANAR, 2021	
Ing. Endrit Mulleti	
Ark. Joli Mitrofergji	
Ark. Arila Vavako	
Ark. Rudina Papavasi	
Ark. Lamberino Babaliku	
Ing. Denis Shehu	
Ark. Daniel Pirushi	
Ark. Arta Dollani	
PROJEKTOI	
Ing. Denis Shehu	
PËRGJEGJËS SEKTORI	
FOTO ARKIVI	
PROJEKT ZBATIMI	
URRA E GLINËS NË FSHATIN GRAPSH, DROPUILLI POSHTËM	
OBJEKTI	
ARTA DOLLANI	
Miratohet për K.K.T.K.M. Sekretari	
SHËNIME	
Në afërsi të fshatit Grapsh, ngjitur me rrugën nacionale ndodhet një urë qoftë me kalër hapësira. Nëpër këtë urë kalon rruga për në fshatin Glinë, prandaj dhe ura merret emri i urës Glinë. Është ndërtuar mbi degën e lumit Drinos, që vendoset e fashin si "lumi i thallë" kjo urë përmendet që në vitin 1897, si lidhëse midis Peshkëpisë dhe Grapshit.	
INSTITUTI KOMBËTAR I TRASHËGIMISË KULTURORE	
IKTK	
Tiranë, 2021	



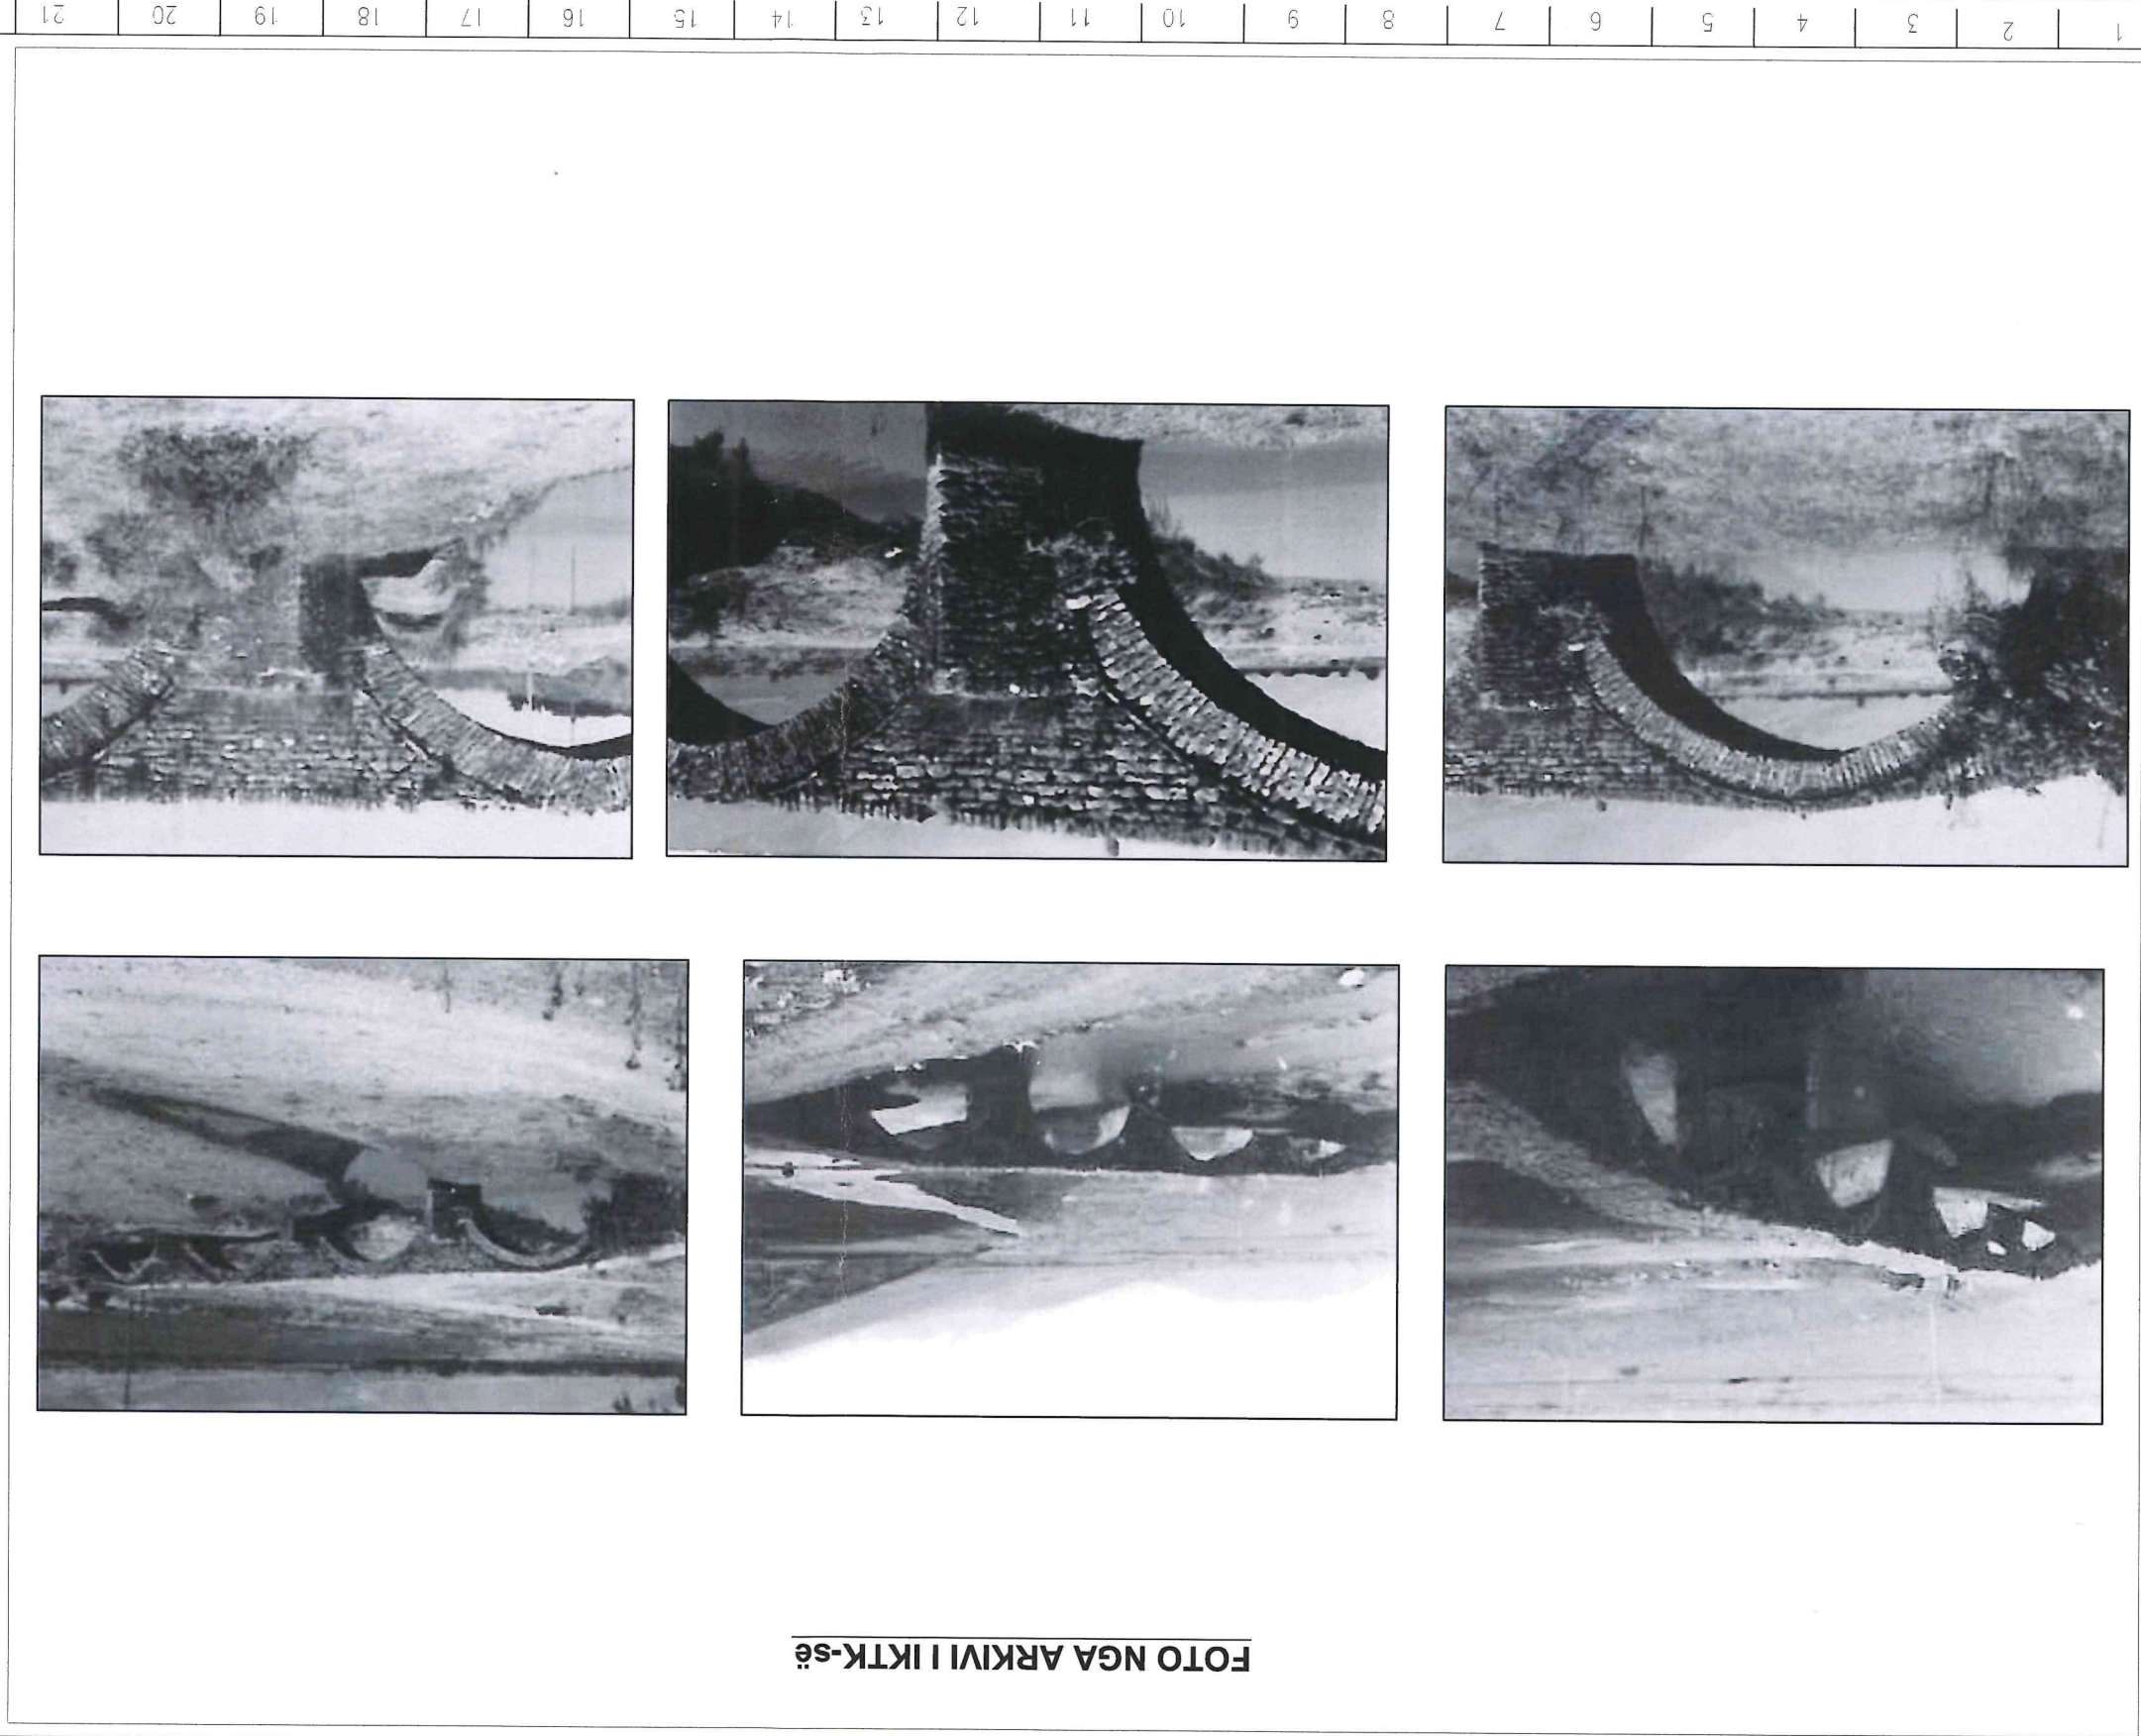


FOTO NGA ARKIVI I IKTK-së

PROJEKT RESTAURIMI URA E GLINËS NË FSHATIN GRAPSH, DROPUILLI POSHTËM

Tiranë, 2021

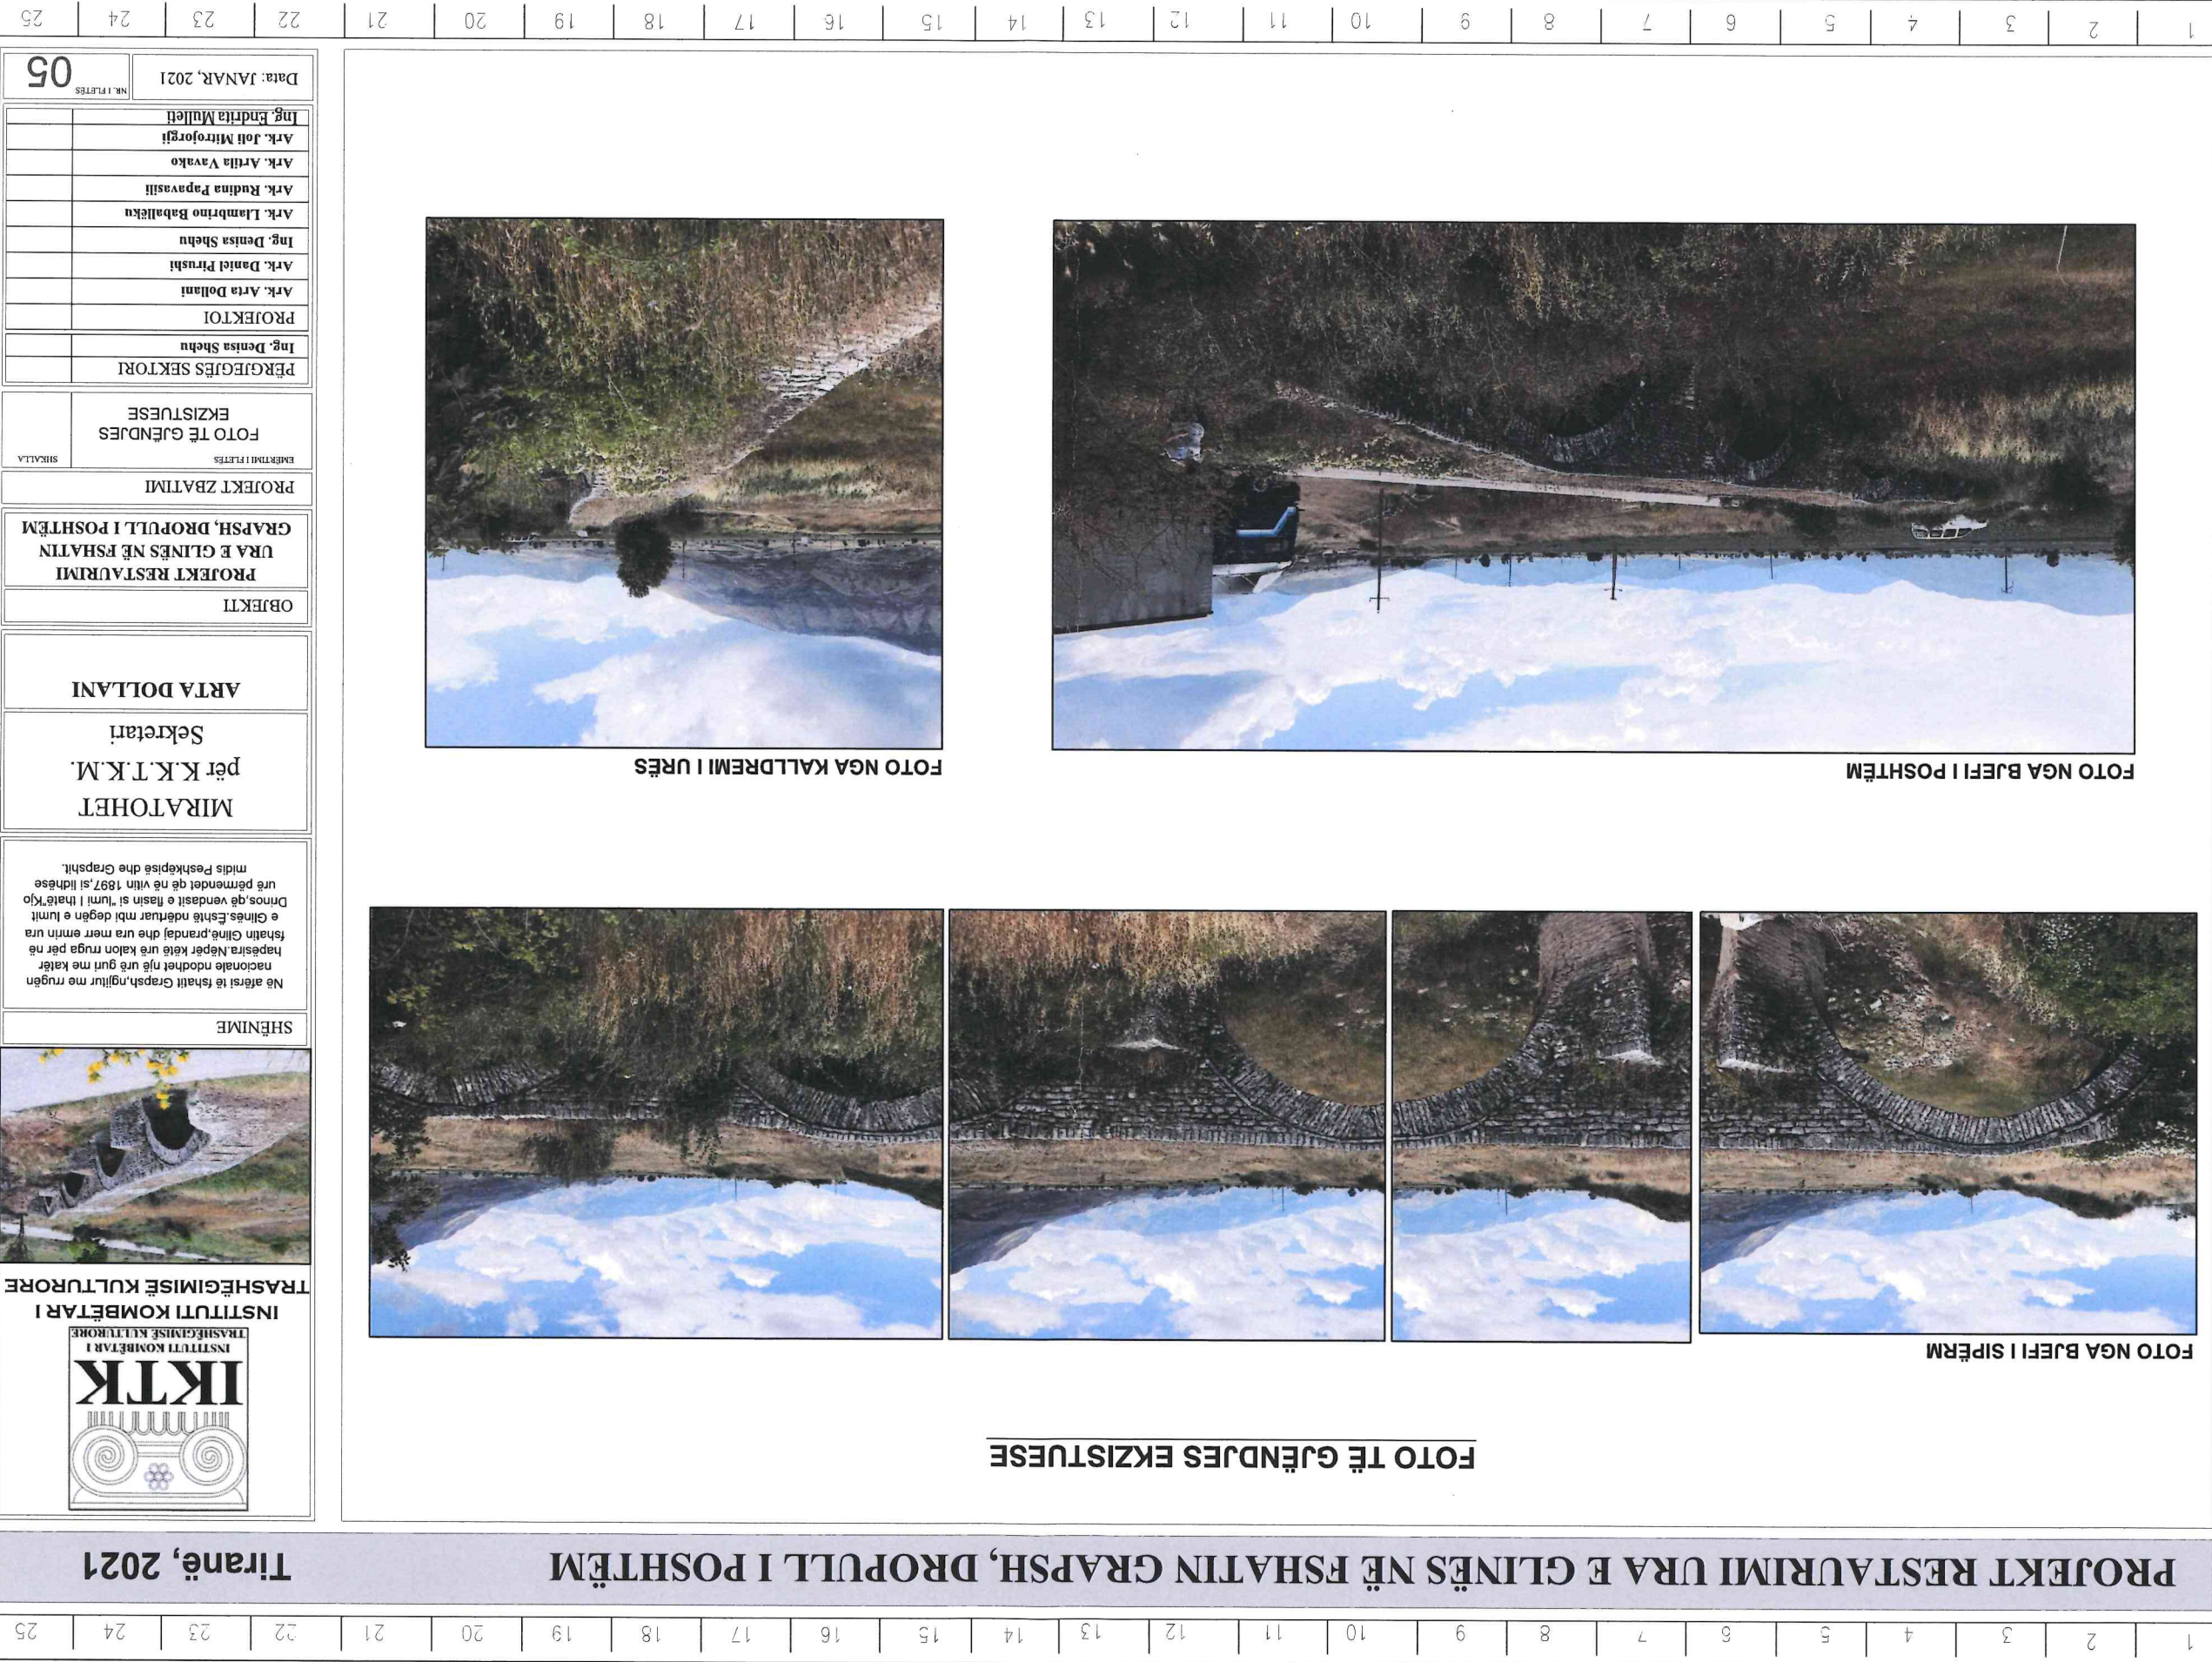

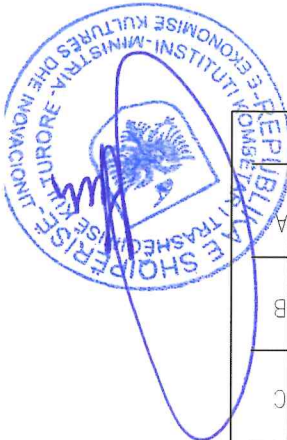

PROJEKT RESTAURIMI URA E GLINËS NË FSHATIN GRAPSH, DROPULL I POSHTËM																								
Tiranë, 2021																								
INSTITUTI KOMBËTAR I TRASHËGIMISË KULTURORE																								
SHËNIME																								
Në afërsi të fshatit Grapsh, ngjitur me rrugën nacionale ndodhet një urë guri me kalër hapësira. Nëpër këtë urë kalon rruga për në fshatin Glinë, prandaj dhe ura merret emri ura e Glinës. Është ndërtuar mbi degën e lumit Drinos, që vendoset e theksin si "lumi i thasë" kjo urë përmendet që në vitin 1897, si lidhëse midis Peshkëpiat dhe Grapshit.																								
MIRATOHET për K.K.T.K.M. Sekretari																								
ARTA DOLLANI																								
OBJEKTI																								
PROJEKT RESTAURIMI																								
URA E GLINËS NË FSHATIN GRAPSH, DROPULL I POSHTËM																								
PROJEKT ZBATIMI																								
EMERTIMI I FLETES SHKALLA																								
FOTO TË GJËNDJES EKZISTUESE																								
PËRGJEGJËS SEKTORI																								
Ing. Denis Shehu																								
PROJEKTOI																								
Ark. Arta Dollani																								
Ark. Daniel Pirushi																								
Ing. Denis Shehu																								
Ark. Ljambri Babaliku																								
Ark. Rudina Papavasi																								
Ark. Artila Vavako																								
Ark. Joli Mitrojevi																								
Ing. Endrit Muller																								
Nr. i fletës																								
06																								
Data: JANAR, 2021																								


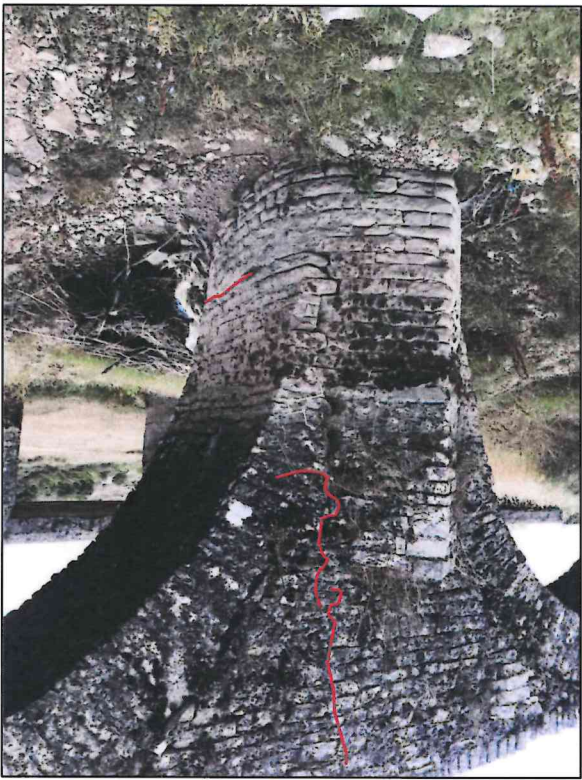


FOTO NGA PROBLEMATIKA NË CAREST E UJIT

FOTO TË GJËNDJES EKZISTUESE

PROJEKT RESTAURIMI URA E GLINËS NË FSHATIN GRAPSH, DROPULL I POSHTËM

Tiranë, 2021

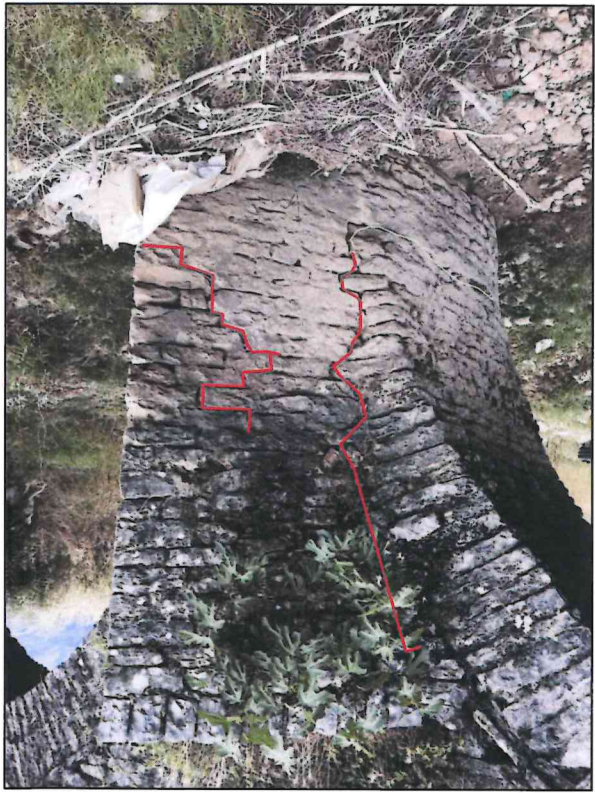

INSTITUTI KOMBËTAR I
TRASHËGIMISË KULTURORE



SHËNIME

Në afërsi të fshatit Grapsh, ngjitur me rrugën
nacionale ndodhet një urë qoft me kalë
hapësira. Nëpër këtë urë kaion rruga për në
fshatin Glinë, prandaj dhe ura merr emrin ura
e Glinës. Është ndërtuar mbi degën e lumit
Dinos, që vëndoset e flasin si lumit i thate "Jo
urë për mendet që në vitin 1897, si lidhëse

MIRATOHET
për K.K.T.K.M.
Sekretari

ARTA DOLLANI

OBJEKTI

PROJEKT RESTAURIMI
URA E GLINËS NË FSHATIN
GRAPSH, DROPULL I POSHTËM

PROJEKT ZBATIMI

EMERTIMI I FLETËS
SHKALLA
RILEVIMI I URES SË
GLINËS
1:175

PËRGJEGJËS SEKTORI
Ing. Demisa Shehu

PROJEKTOI
Ark. Arta Dollani

Ark. Daniel Pirushi

Ing. Demisa Shehu

Ark. Llambirino Baballeku

Ark. Rudina Papvasili

Ark. Artila Vavako

Ark. Joli Mitroqorçi


Ing. Endrit Mulleti

NR. I FLETËS


07

Data: JANAR, 2021


KORNIZA E QEMERIT TË URËS

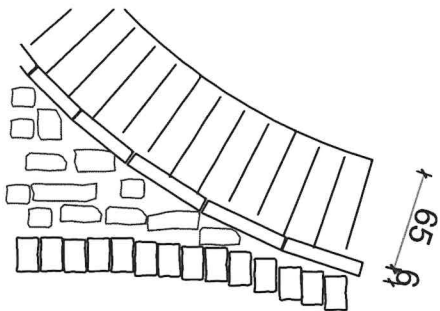

DETAJ E QEMERIT

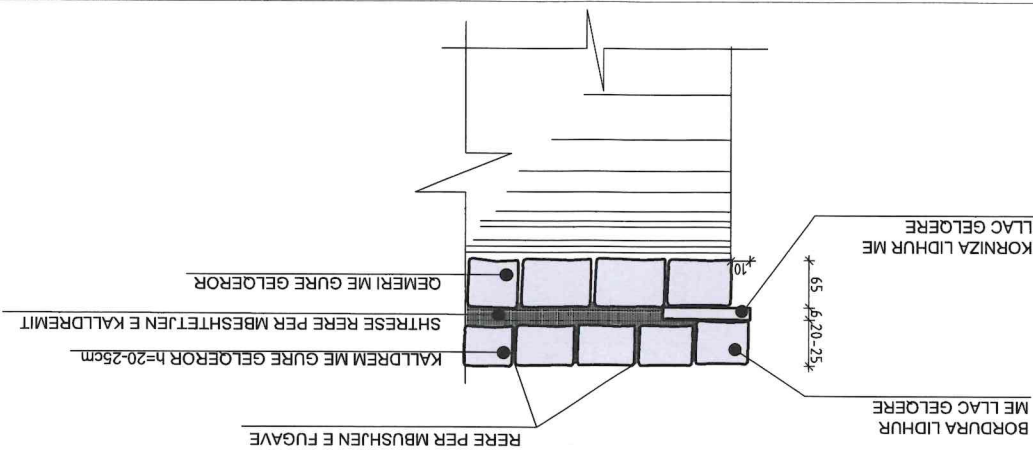

RILEVIMI I URES SË GLINËS

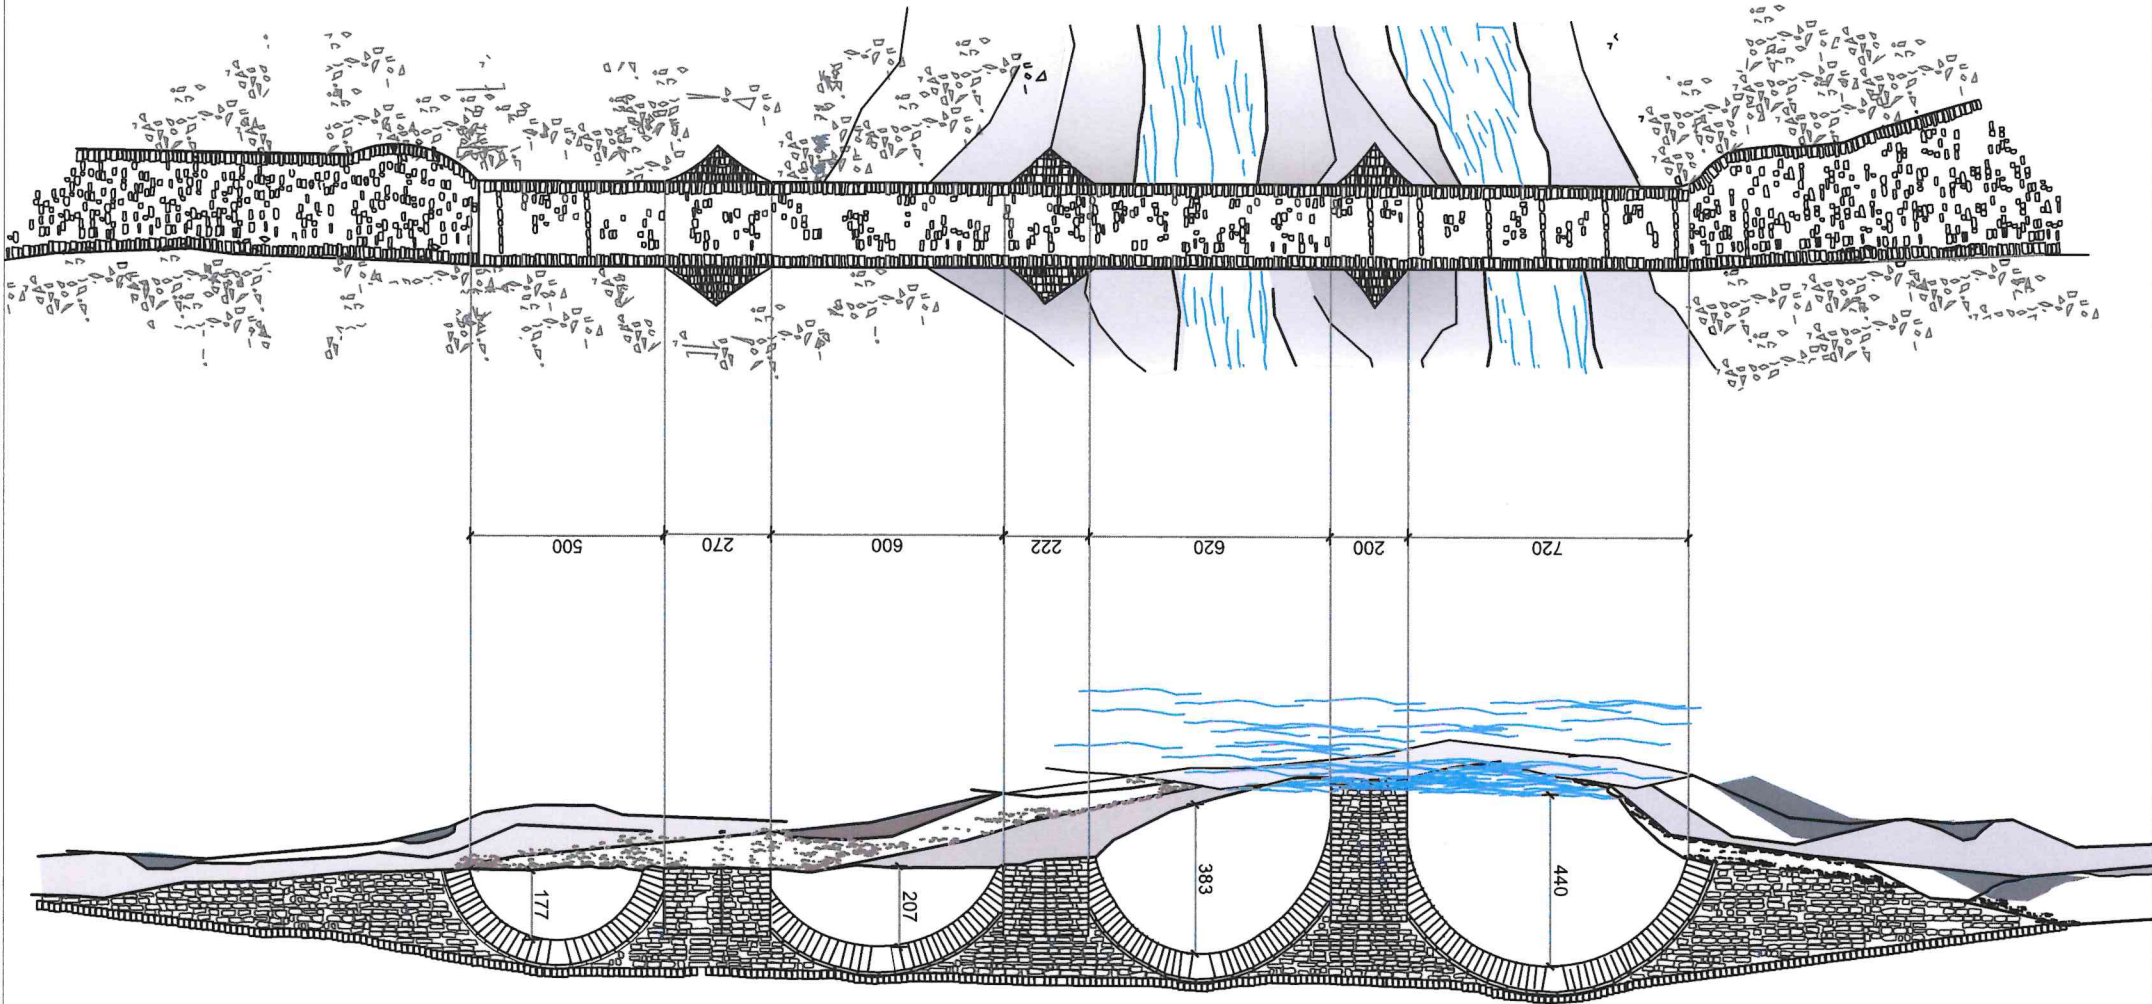



PROJEKT RESTAURIMI URA E GLINËS NË FSHATIN GRAPSH, DROPULL I POSHTËM
Tiranë, 2021

IKTK
INSTITUTI KOMBËTAR I TRASHËGIMISË KULTURORE

SHËNIM
Në afërsi të ishait Grapsh ngjitur me rrugën nacionale ndodhet një urë qyt. me katër hapësira. Nëpër këtë urë kalon rruga për në fshatin Glinë, prandaj dhe ura meritë emrin ura e Glinës. Është ndërtuar mbi degën e lumit Driinos, që vendoset e theksit si lumit i Glisë. Urë përmendet që në vitin 1897, si lëndëse midis Feshkëpisë dhe Grapshit.

MIRATOHET
për K.K.T.K.M.

Sekretari
ARTA DOLLANI

OBJEKTI
PROJEKT RESTAURIMI
URA E GLINËS NË FSHATIN GRAPSH, DROPULL I POSHTËM

PROJEKT ZBATIMI
EVENKIM I FLETËS
PLANIMETRIA E URËS
DEGRADIME/ NDERHYRJE
1:175
SHKALLA

PËRGJEGJËS SEKTORI
Ing. Denis Shehu
PROJEKTOI
Ark. Arta Dollani
Ark. Daniel Pirushi
Ing. Denis Shehu
Ark. Llambrino Babaliku
Ark. Rudina Papaasiti
Ark. Artilla Vavako
Ark. Joli Mitrogorji
Ing. Endrit Mulla
NR. I FLETËS
08
Data: JANAR, 2021

LEGJENDA
DEGRADIME/ NDERHYRJE
PLANIMETRIA E URËS
DEGRADIME/ NDERHYRJE



PANEL INFORMUES

Ura për kalimin e automjeteve

PREZENCË E LARTË NË DY SKAJET E URËS DHE MË PAS TË REALIZOHET THARRJA E RRËNËJË MASIVE(RAUDAP 200CC)
BIMËSIA E LARTË NË DY SKAJET E URËS DHE MË PAS TË PASI TË REALIZOHET PASTRIMI NGA BIMËSIA TË BËHET KONTROLLI MBI GJËNDJEN E STRUKTURËS SË URËS DHE DO TË VLERËSOHET NGA GRUPI I PROJEKTIMIT
BIMËSIA E ULËT NË PUSËN E KALLDRËMIT TË URËS DHE NGA FASADAT E SAJ, MË PAS TË REALIZOHET DHE INJEKTIMI I SOLUCIONIT PËR THARRJEN E BIMËVE TË KËQJUA
PATINË BIOLOGJIKE DHE PREZENCË VEGJETACIONI/ PASTRIMI NGA
DËMTIMI I BORDURAVE DHE MUNGESË MATERIALIT LIDHËS/ RESTAURIMIN DHE VENDOSJEN E GURËVE TË BORDURËS SË URËS TË CILËT JANË TË DËMTUAR, PLOTËSIMI I TYRE ME GURË TË NGJASHËM NË PËRMASA DHE PËRBERJE ME ATA EKZISTUES, GURËT DO TË FIKSOHEN ME MATERIAL LIDHËS LLAC-GELCORE HIDRAULIKE.

MUNGESË E SHTRËSË SË KALLDRËMIT/ PAS PASTRIMIT TË VEGJETACIONIT DO TË BËHET KONTROLLI PËR PUSËN NË TË CILËN VËRREHET CEDIMI I SHTRËSË SË KALLDRËMIT. PËR PUSËN KU MUNGON KALLDRËMI DHE PËR PUSËN KU KALLDRËMI ËSHTË I DËMTUAR DO TË REALIZOHET KALLDRËMI ME GURË GRLOEROR TË VENDOSUR KËLLIC MBI SHTRËSËN E RËRËS
DEPOZITIMI I DHERAVE / PASI TË REALIZOHET PASTRIMI NGA DEPOZITIMET E DHERAVE DHE MBETURINAVE DO TË BËHET KONTROLLI MBI GJËNDJEN E STRUKTURËS SË URËS DHE DO TË VLERËSOHET NGA GRUPI I PROJEKTIMIT
SONDAZH NË ZONAT E PËRCAKTUAR NË PLAN PËR TË EVIDENTUAR GJURIMET E STRUKTURËS DHE PËR TË VERIFIKUAR THELLËSINË DHE GJËNDJEN E THEMELËVE

CEDIMI I SHTRËSË ME KALLDRËM / REALIZIMI SHTRËSIVE DHE RIVENDOSJE KËLLIC E GURËVE GËLQEROR TË KALLDRËMIT MBI SHTRËSËN E RËRËS E CILA DO TË HIDHET DHE NGA SIPER PËR TË MBUSHUR FUGAT NDERMYJET GURËVE
CARJE E MURATURËS NË PUSËN E POSHTME TË CARËVE TË UJIT SI PASOJE E VËRSHIMIT TË UJËRAVE I CILI KA SJELLË DHE DËMTIMIN E MATERIALIT LIDHËS / RESTAURIMI I KËTYRE CARËVE DO TË REALIZOHET ME ANË TËE INJEKTIMIT TË MATERIALIT LIDHËS I CILI DO TË INJEKTOHET NË GJITHË PUSËN E POSHTME TË VENDOSJA E NJË PANELI INFORMUES MBI MONUMENTIN, PANELI DO TË VENDOSJET NË POZICIONIN E PARAQITUR NË PROJEKT ME DIMENSION 90X60CM

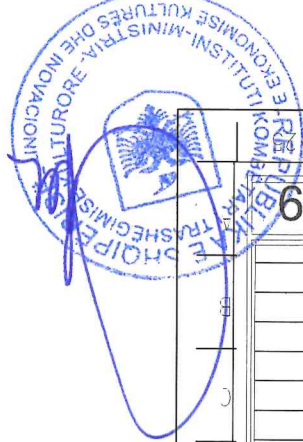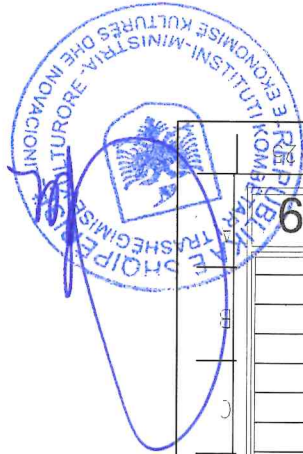

Arta
Dollani
Papavasi
Rudina
Endrita
Mullei

Digitally signed by Arta
Date: 2021.02.09
03:25:17 +0200

Digitally signed by Rudina
Date: 2021.02.11
03:25:17 +0200

Digitally signed by Endrita
Date: 2021.02.11
03:25:17 +0200

Digitally signed by Mullei
Date: 2021.02.11
03:25:17 +0200

Digitally signed by Papavasi
Date: 2021.02.11
03:25:17 +0200

Digitally signed by Rudina
Date: 2021.02.11
03:25:17 +0200

Digitally signed by Endrita
Date: 2021.02.11
03:25:17 +0200

Digitally signed by Mullei
Date: 2021.02.11
03:25:17 +0200

Digitally signed by Papavasi
Date: 2021.02.11
03:25:17 +0200

Digitally signed by Rudina
Date: 2021.02.11
03:25:17 +0200

Digitally signed by Endrita
Date: 2021.02.11
03:25:17 +0200

Digitally signed by Mullei
Date: 2021.02.11
03:25:17 +0200

Digitally signed by Papavasi
Date: 2021.02.11
03:25:17 +0200

Digitally signed by Rudina
Date: 2021.02.11
03:25:17 +0200

Digitally signed by Endrita
Date: 2021.02.11
03:25:17 +0200

Digitally signed by Mullei
Date: 2021.02.11
03:25:17 +0200

Digitally signed by Papavasi
Date: 2021.02.11
03:25:17 +0200

Digitally signed by Rudina
Date: 2021.02.11
03:25:17 +0200

Digitally signed by Endrita
Date: 2021.02.11
03:25:17 +0200

Digitally signed by Mullei
Date: 2021.02.11
03:25:17 +0200

Digitally signed by Papavasi
Date: 2021.02.11
03:25:17 +0200

Digitally signed by Rudina
Date: 2021.02.11
03:25:17 +0200

Digitally signed by Endrita
Date: 2021.02.11
03:25:17 +0200

Digitally signed by Mullei
Date: 2021.02.11
03:25:17 +0200

Digitally signed by Papavasi
Date: 2021.02.11
03:25:17 +0200

Digitally signed by Rudina
Date: 2021.02.11
03:25:17 +0200

Digitally signed by Endrita
Date: 2021.02.11
03:25:17 +0200

Digitally signed by Mullei
Date: 2021.02.11
03:25:17 +0200

Digitally signed by Papavasi
Date: 2021.02.11
03:25:17 +0200

Digitally signed by Rudina
Date: 2021.02.11
03:25:17 +0200

Digitally signed by Endrita
Date: 2021.02.11
03:25:17 +0200

Digitally signed by Mullei
Date: 2021.02.11
03:25:17 +0200

Digitally signed by Papavasi
Date: 2021.02.11
03:25:17 +0200

Digitally signed by Rudina
Date: 2021.02.11
03:25:17 +0200

Digitally signed by Endrita
Date: 2021.02.11
03:25:17 +0200

Digitally signed by Mullei
Date: 2021.02.11
03:25:17 +0200

Digitally signed by Papavasi
Date: 2021.02.11
03:25:17 +0200

Digitally signed by Rudina
Date: 2021.02.11
03:25:17 +0200

Digitally signed by Endrita
Date: 2021.02.11
03:25:17 +0200

Digitally signed by Mullei
Date: 2021.02.11
03:25:17 +0200

Digitally signed by Papavasi
Date: 2021.02.11
03:25:17 +0200

Digitally signed by Rudina
Date: 2021.02.11
03:25:17 +0200


Digitally signed by Endrita
Date: 2021.02.11
03:25:17 +0200

Digitally signed by Mullei
Date: 2021.02.11
03:25:17 +0200


PREZENCE E LARTE VEGJETACIONI/PASTRIM MEKANIKI NG
BIMESIA E LARTE NE DY SKAJET E URES DHE ME PAS TE
REALIZOHET THARRJA E RRËNJËVE MASIVE(RAUNDAP 200CC)
PASI TE REALIZOHET PASTRIMI NGA BIMESIA TE BEHET
KONTROLLI MBI GJENDJEN E STRUKTURËS SE URES DHE DO TE
VLERËSOHET NGA GRUPI I PROJEKTIMIT
PATINE BIOLOGJIKE DHE PREZENCE VEGJETACIONI/ PASTRIM NGA
BIMESIA E ULET NE PJESËN E KALLDRËMIT TE URES DHE NGA FASADAT E
SAJ, ME PAS TE REALIZOHET DHE INJEKTIM I SOLUCIONIT PER THARRJEN
E BIMËVE TE KEQJUA
DEMIM I BORDURAVE DHE MUNGËSE MATERIALIT LIDHËS/
RESTAURIMIN DHE VENDOSJEN E GURËVE TE BORDURËS SE URES
TE CILET JANE TE DEMTUAR, PLOTËSIMI I TYRE ME GURË TE
NGJASHËM NE PERMASA DHE PERBERJE ME ATA EKZISTUES,
GUJESHËM NE PERMASA DHE PERBERJE ME ATA EKZISTUES,
HIDRAULIKE.

LEGJENDA

DEGRADIME/ NDERHYRJE

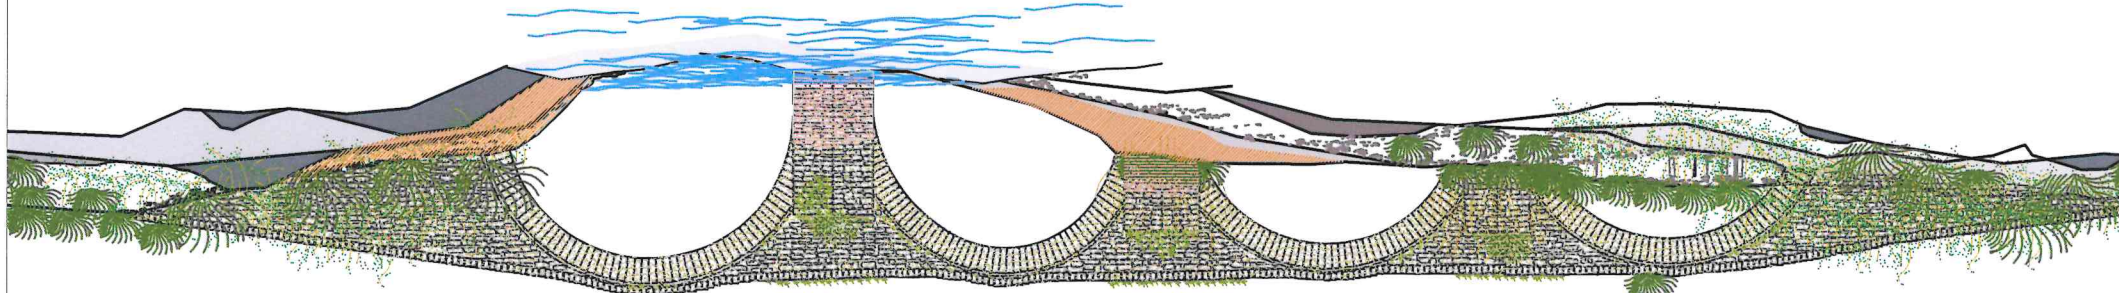

BUEFI I POSHTEM

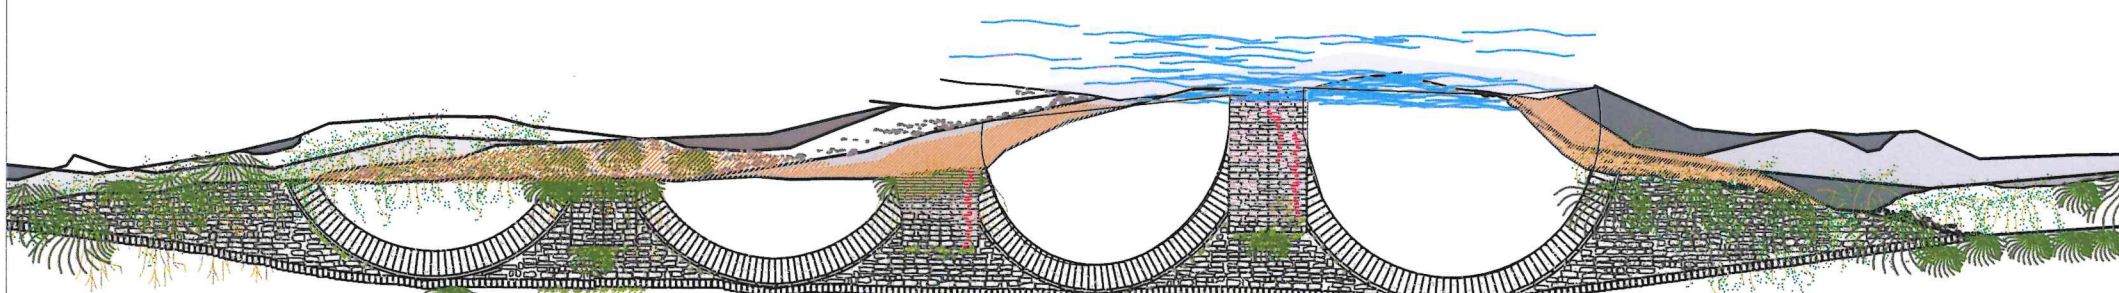

BUEFI I SIPERM

PAMJE TE URES

DEGRADIME/ NDERHYRJE

CEDIMI I SHITES ME KALLDRËM / REALIZIM I
SHITESAVE DHE RIVENDOSJE KËLLIC E GURËVE
GËLQEROR TE KALLDRËMIT MBI SHITESËN E
RRËS E CILA DO TE HIDHET DHE NGA SIPER PER
TE MBUSHUR FUGAT NDERMJET GURËVE
CARË E MURATURËS NE PJESËN E POSHTE TE
CARËVE TE UJIT SI PASOJE E VERSHIMIT TE UJËRAVE
I CILI KA SJELLE DHE DEMTIMIN E MATERIALIT LIDHËS /
RESTAURIMI I KËTYRE CARËVE DO TE REALIZOHET
ME ANE TEE INJEKTIMIT TE MATERIALIT LIDHËS I CILI
DO TE INJEKTOHET NE GJITHË PJESËN E POSHTE TE
VENDOSJA E NJE PANELI INFORMUES MBI
MONUMENTIN, PANELI DO TE VENDOSHET NE
POZICIONIN E PARAGJITHË NE PROJEKT ME
DIMENSION 90X60CM

PROJEKT RESTAURIMI URA E GLINËS NE FSHATIN GRAPSH, DROPULL I POSHTEM

Tiranë, 2021

INSTITUTI KOMBËTAR I TRASHËGIMISE KULTURORE

INSTITUTI KOMBËTAR I TRASHËGIMISE KULTURORE