

**OBJEKTI: RESTAURIM I MURIT MBAJTES NE FASADEN
PERENDIMORE BANESA "FICO"**

MONUMENT I KATEGORISE SE PARE

KODI 101024




RESTAURIM I MURIT MBAJTES NE
FASADEN PERENDIMORE BANESA
"FICO"
MONUMENT I KAT. I
KODI 101024



PLANVENDOSJA SHKALLA 1:5000



ORTOFOTO SHKALLA 1:500

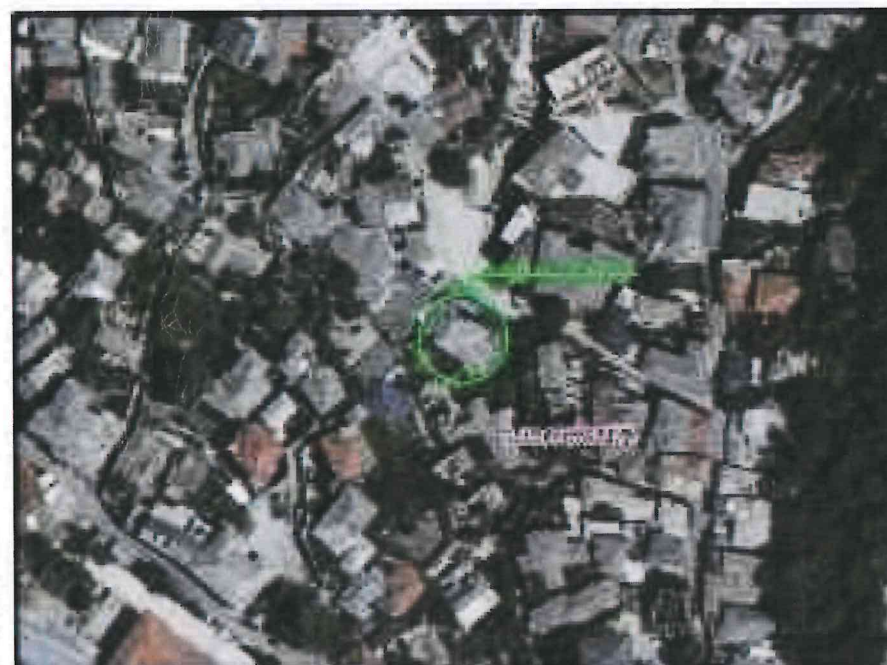

POZICIONIMI NE HARTEN KADASTRALE
SHKALLA 1:500

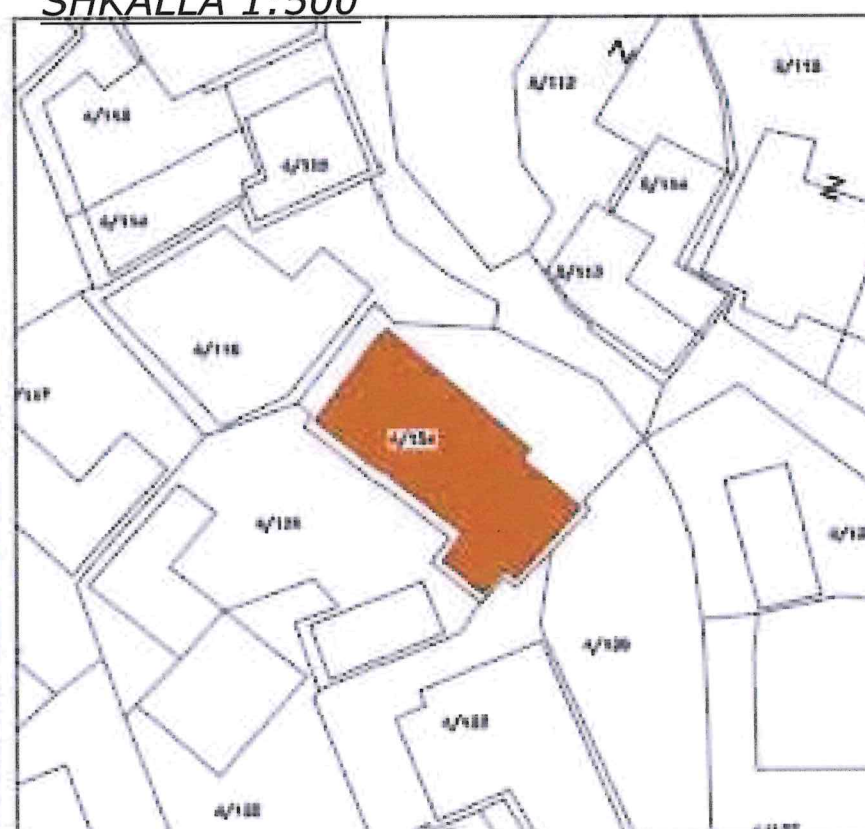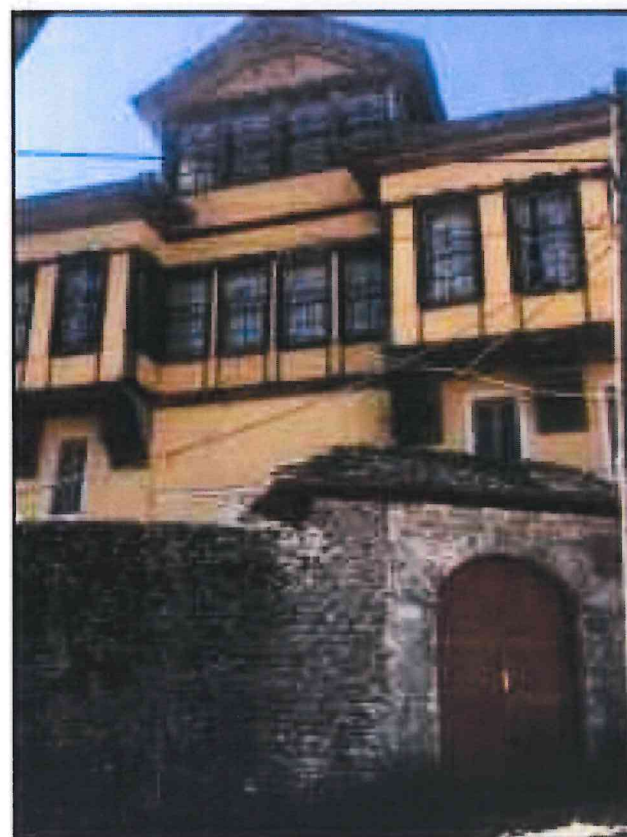

MIRATOHET
SEKRETARE E K.K.T.K.M
RUDINA ZOTO



DREJTORIA RAJONALE E TRASHËGIMISË
KULTURORE GJIROKASTER


Objekti: BANESA "FICO"

Emërtimi i fletës:
PAMJA KRYESORE SH-1:150

SEKTORI I ARKITEKTURËS, ARTIT DHE MONUMENT
TE TRASHËGIMISË KULTURORE

Ing. Vasil Polo
Ark. Rodhalla Dhima
Ing. Ervin Idrizi

GJIROKASTER 2023

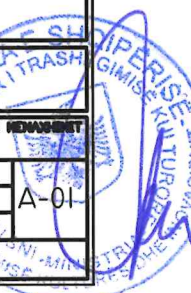

SITUATA EKZISTUESE

PAMJA KRYESORE SH-1:150



RESTAURIM I MURIT MBAJTES NE
FASADEN PERENDIMORE BANESA
"FICO"
MONUMENT I KAT. I
KODI 101024




MIRATOHET
SEKRETARE E K.K.T.K.M
RUDINA ZOTO




DREJTORIA RAJONALE E TRASHËGIMISE KULTURORE GJIROKASTER	
Objekti:	BANESA "FICO"
Emërtimi i fletës:	PAMJA KRYESORE SH-1:150
SEKTORI I ARKITEKTURËS, ARTIT DHE MONUMENTEVE TRASHËGIMISE KULTURORE	
Ing. Vasil Polo	
Ark. Rodhalla Dhima	
Ing. Ervin Idrizi	
GJIROKASTER 2023	



PLAN KATI PERDHE SH-1:150

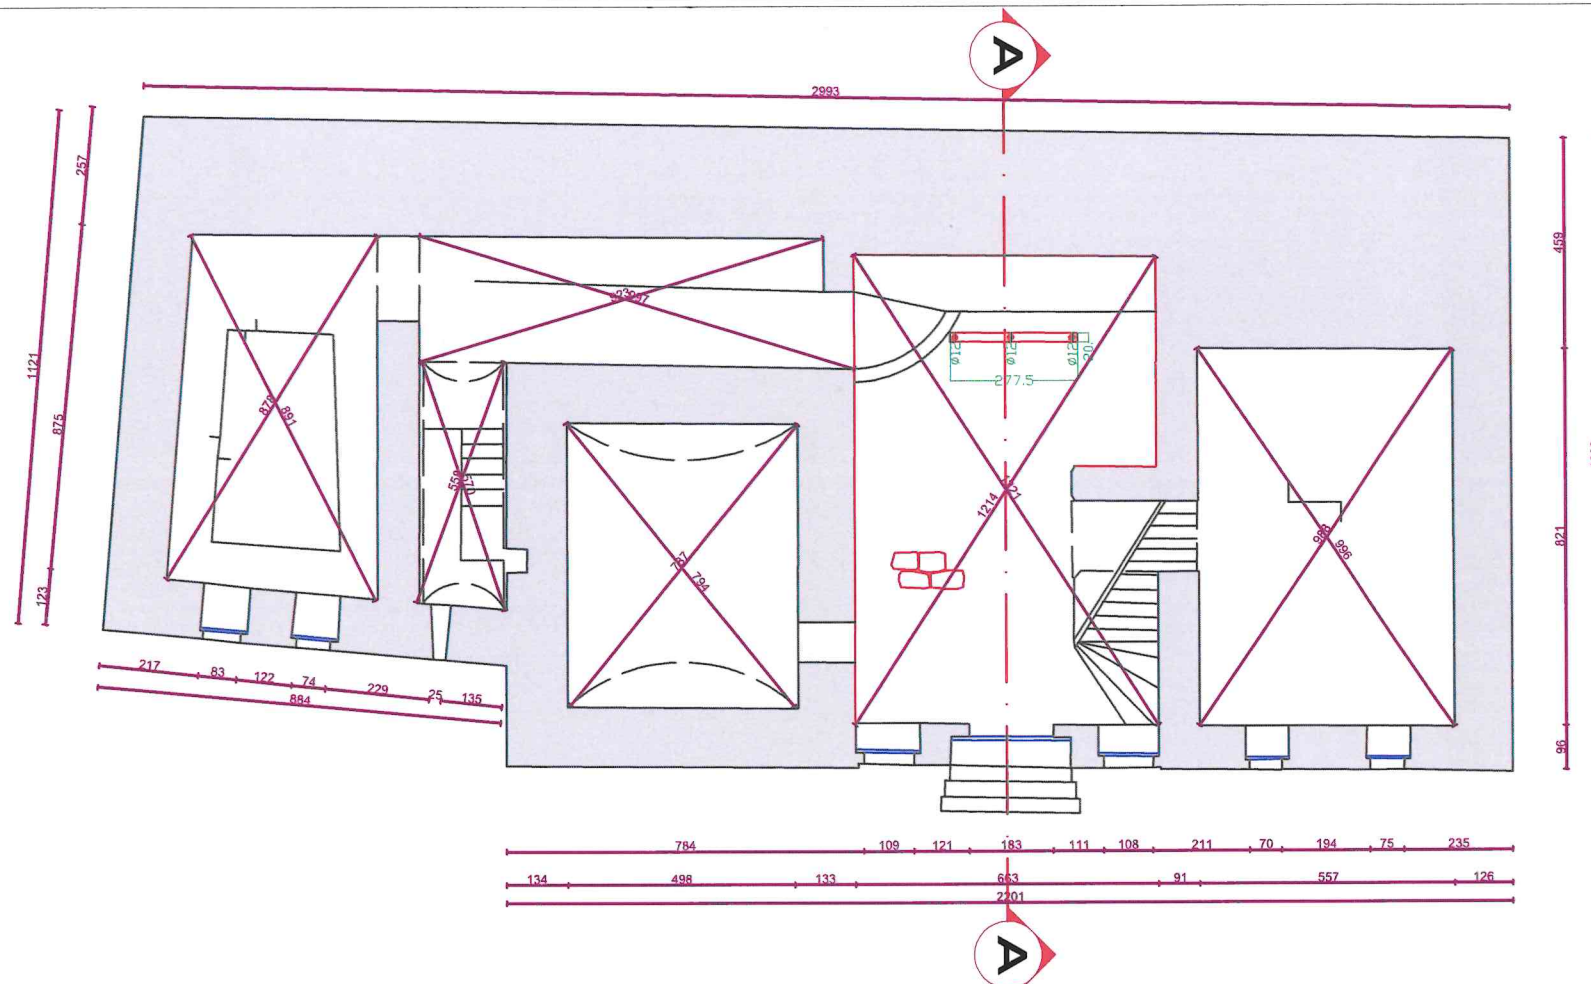

PRERJE A-A SH-1:50

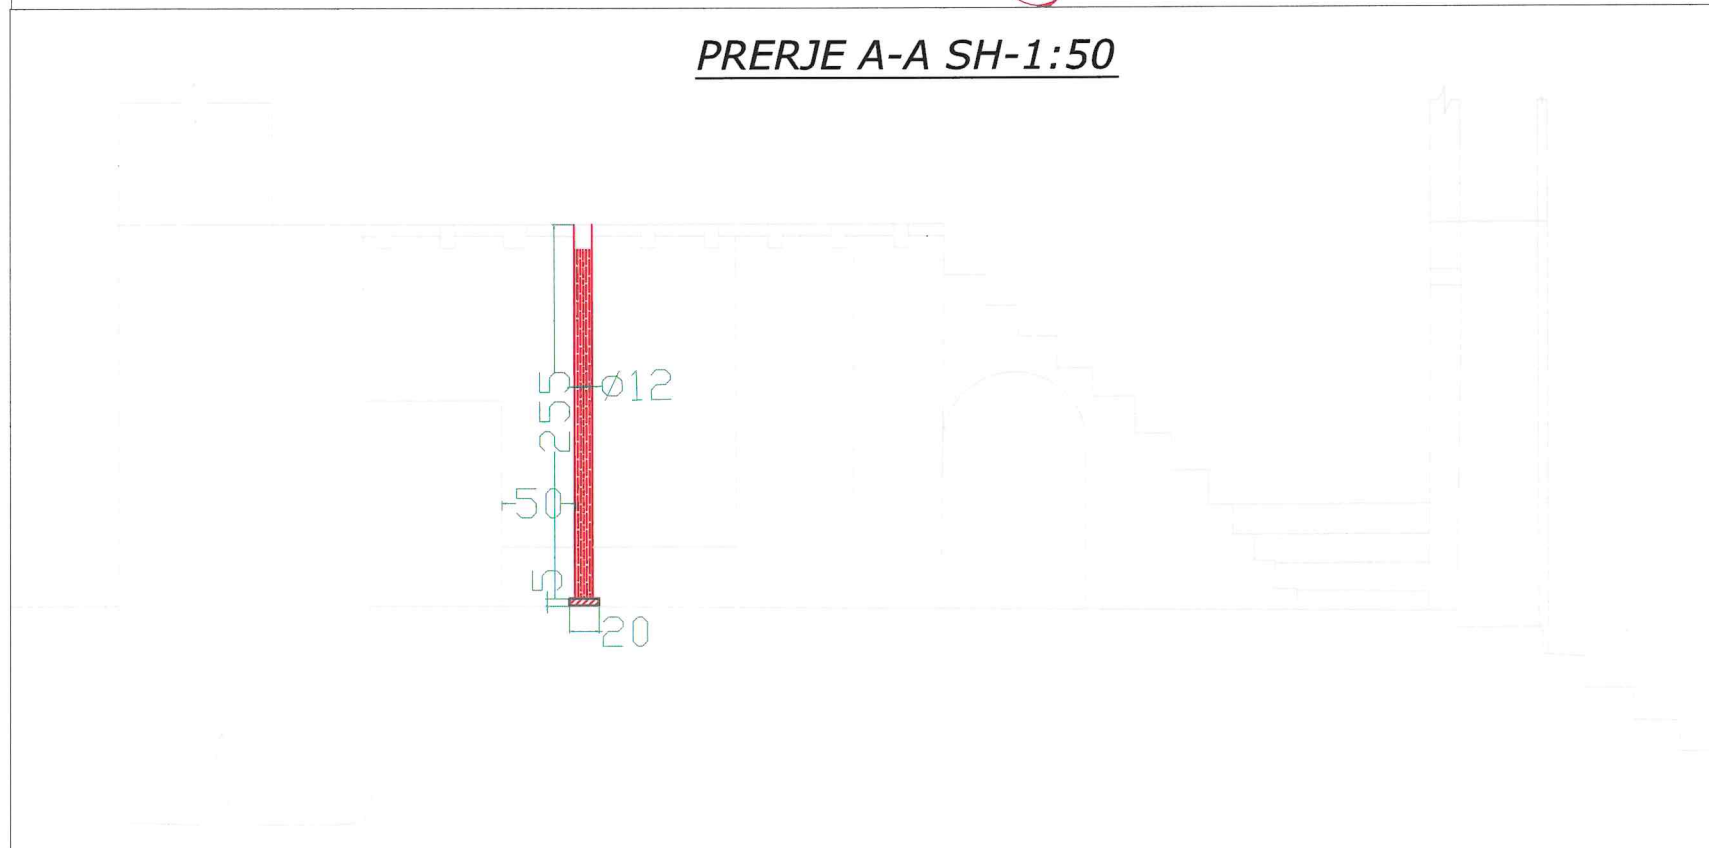

PAJANTIMI I PJESES SE MURIT TE RREZUAR
REALIZUAR NGA DRTK-GJIROKASTER

SITUATA EKZISTUESE

RESTAURIM I MURIT MBAJTES NE
FASADEN PERENDIMORE BANESA
"FICO"
MONUMENT I KAT. I
KODI 101024



MIRATOHET
SEKRETARE E K.K.T.K.M
RUDINA ZOTO



DREJTORIA RAJONALE E TRASHËGIMISË
KULTURORE GJIROKASTER

Objekti: BANESA "FICO"

Emërtimi i fletës:

PLAN KATI PERDHE SH-1:150

SEKTORI I ARKITEKTURËS, ARTIT DHE MONUMENTIT
TE TRASHËGIMISË KULTURORE

Ing. Vasil Polo


Ark. Rodhalla Dhima

Ing. Ervin Idrizi


GJIROKASTER 2023

A-03

PLAN KATI PARE SH-1:150

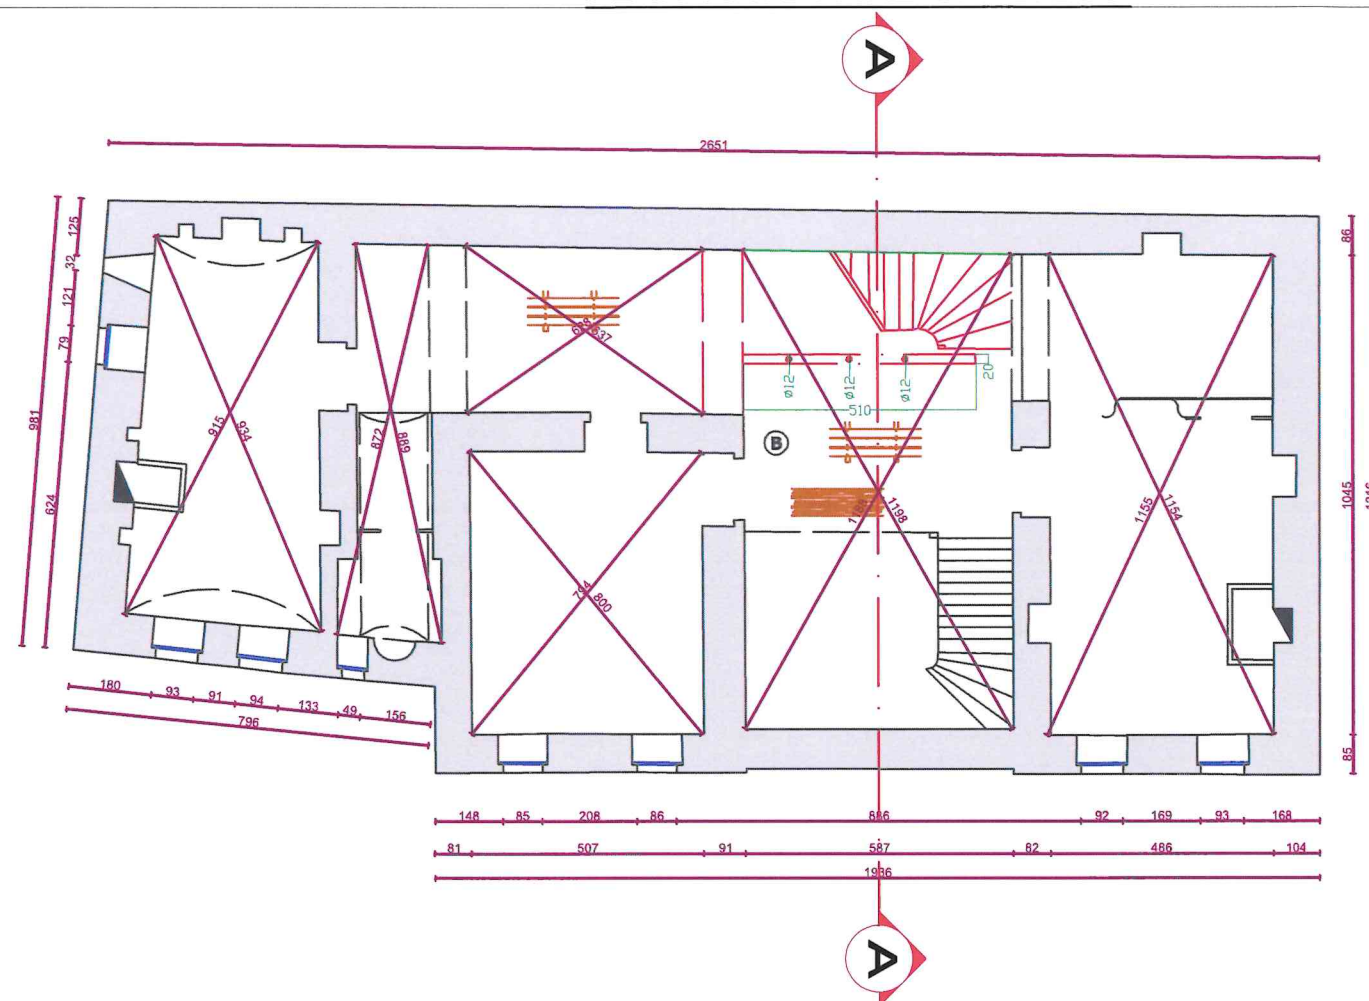

PRERJE A-A SH-1:50

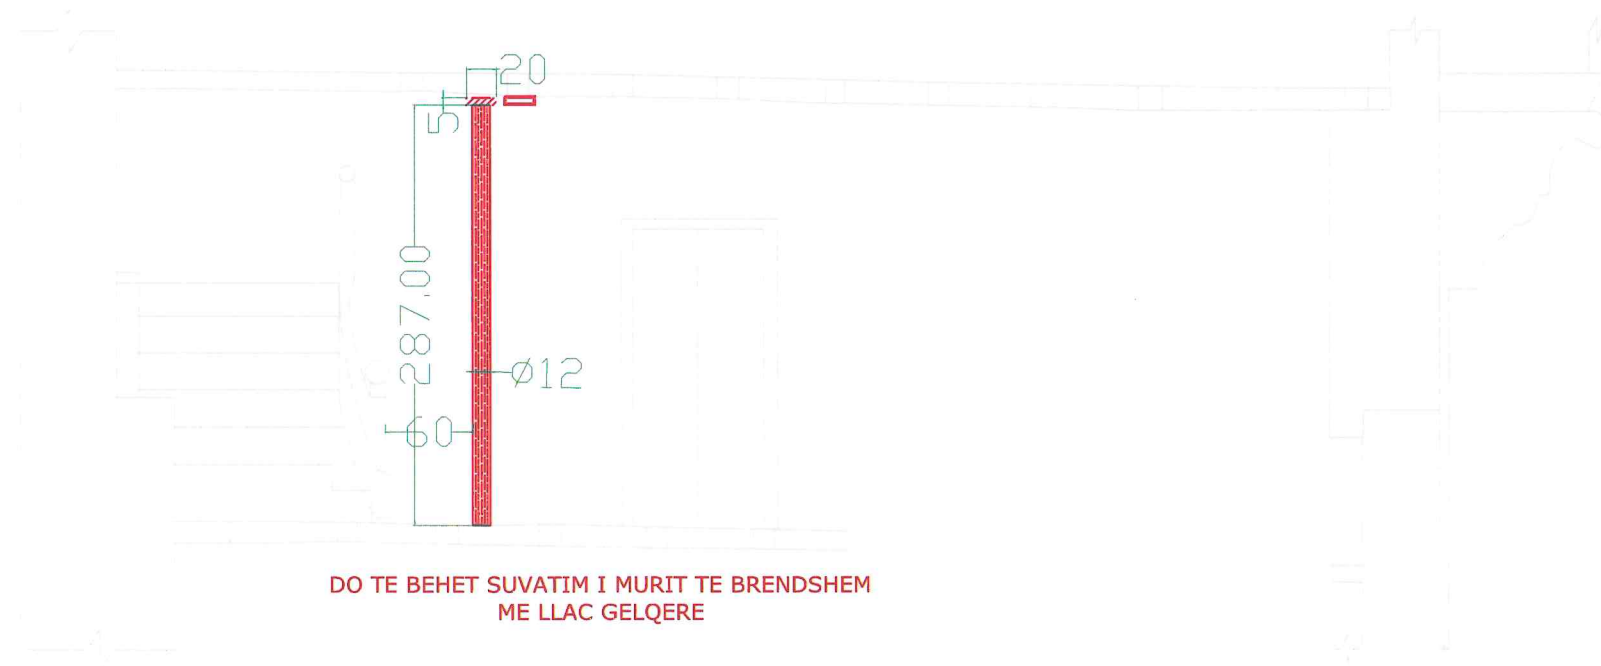

PAJANTIMI I PJESES SE MURIT TE RREZUAR
REALIZUAR NGA DRTK-GJIROKASTER

SITUATA EKZISTUESE

RESTAURIM I MURIT MBAJTES NE
FASADEN PERENDIMORE BANESA
"FICO"
MONUMENT I KAT. I
KODI 101024



MIRATOHET
SEKRETARE E K.K.T.K.M
RUDINA ZOTO



DREJTORIA RAJONALE E TRASHEGIMISE
KULTURORE GJIROKASTER

Objekti: BANESA "FICO"

Emërtimi i fletës:

PLAN KATIT TE PARE SH-1:150

SEKTORI I ARKITEKTURES, ARTIT DHE MONUMENTIT
TE TRASHEGIMISE KULTURORE


Ing. Vasil Polo

Ark. Rodhalla Dhima


Ing. Ervin Idrizi

GJIROKASTER 2023

A-04

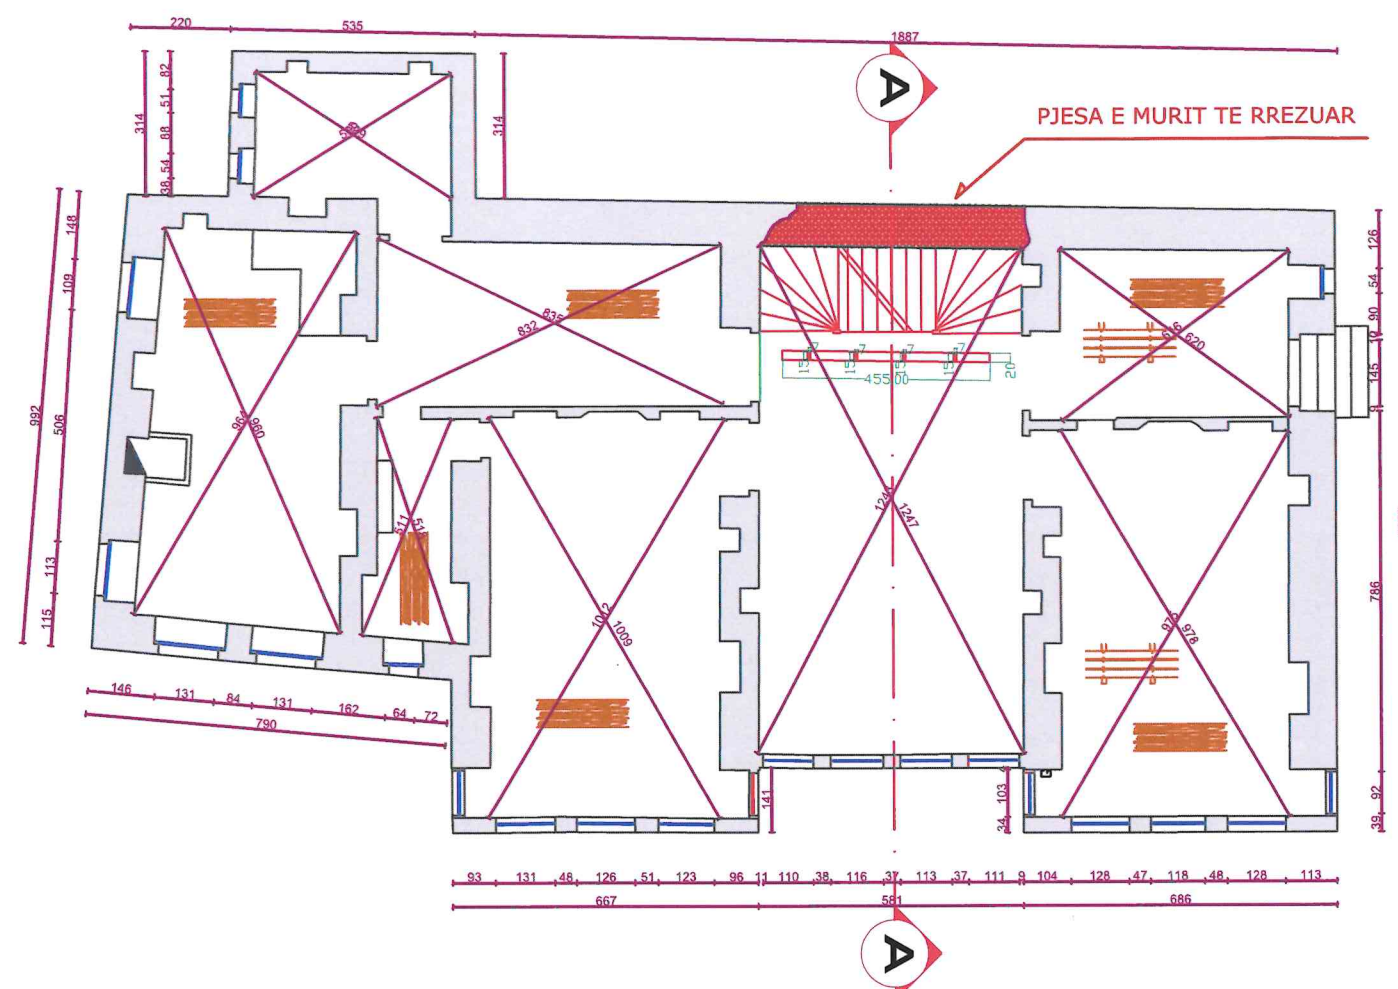

PRERJE A-A SH-1:50

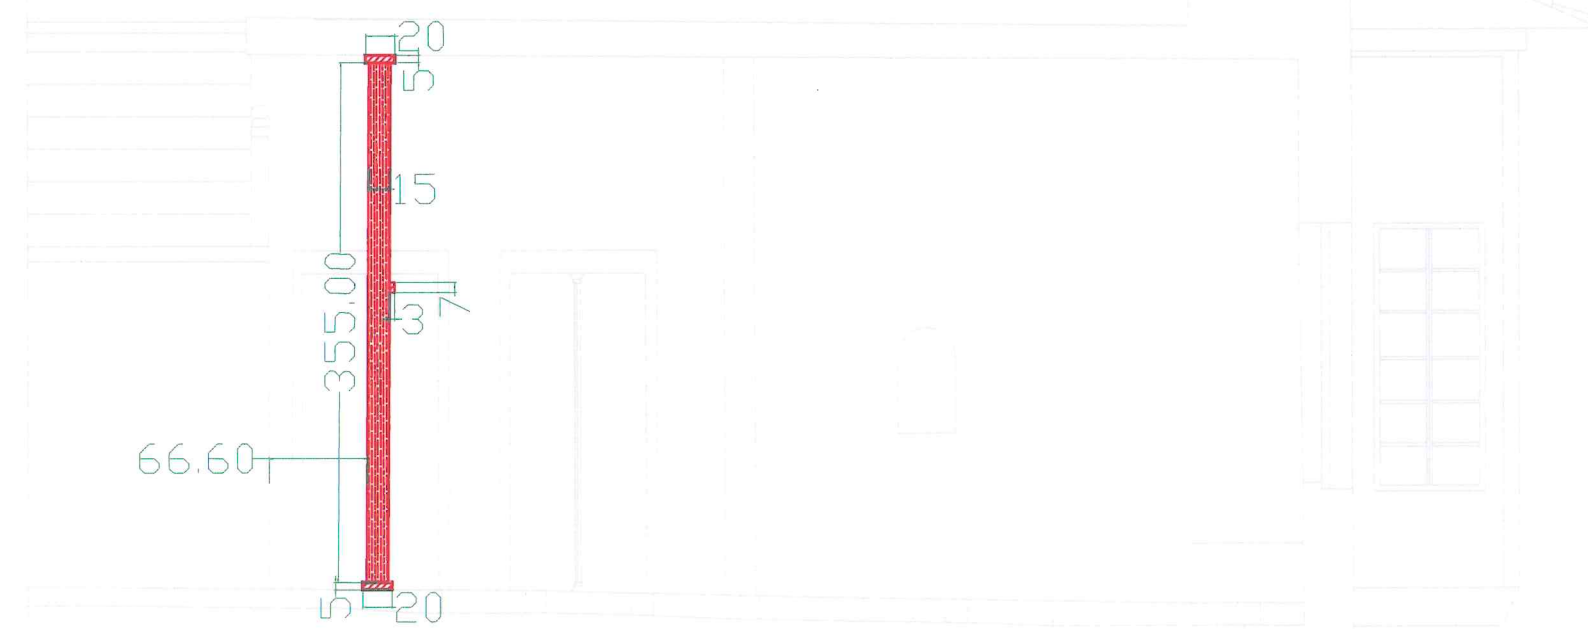

PAJANTIMI I PJESES SE MURIT TE RREZUAR
REALIZUAR NGA DRTK-GJIROKASTER

SITUATA EKZISTUESE
PLAN KATI DYTE SH-1:150

RESTAURIM I MURIT MBAJTES NE
FASADEN PERENDIMORE BANESA
"FICO"
MONUMENT I KAT. I
KODI 101024




MIRATOHET
SEKRETARE E K.K.T.K.M
RUDINA ZOTO



DREJTORIA RAJONALE E TRASHËGIMISE KULTURORE GJIROKASTER	
BANESA "FICO"	
Emërtimi i fletës: <u>PLAN KATIT TE DYTE SH-1:150</u>	
SEKTORI I ARKEDITURISË, ARTIT DHE MONUMENTIT TE TRASHËGIMISE KULTURORE	
Ing. Vasil Polo	
Ark. Rodhalla Dhima	
Ing. Ervin Idrizi	
GJIROKASTER 2023	



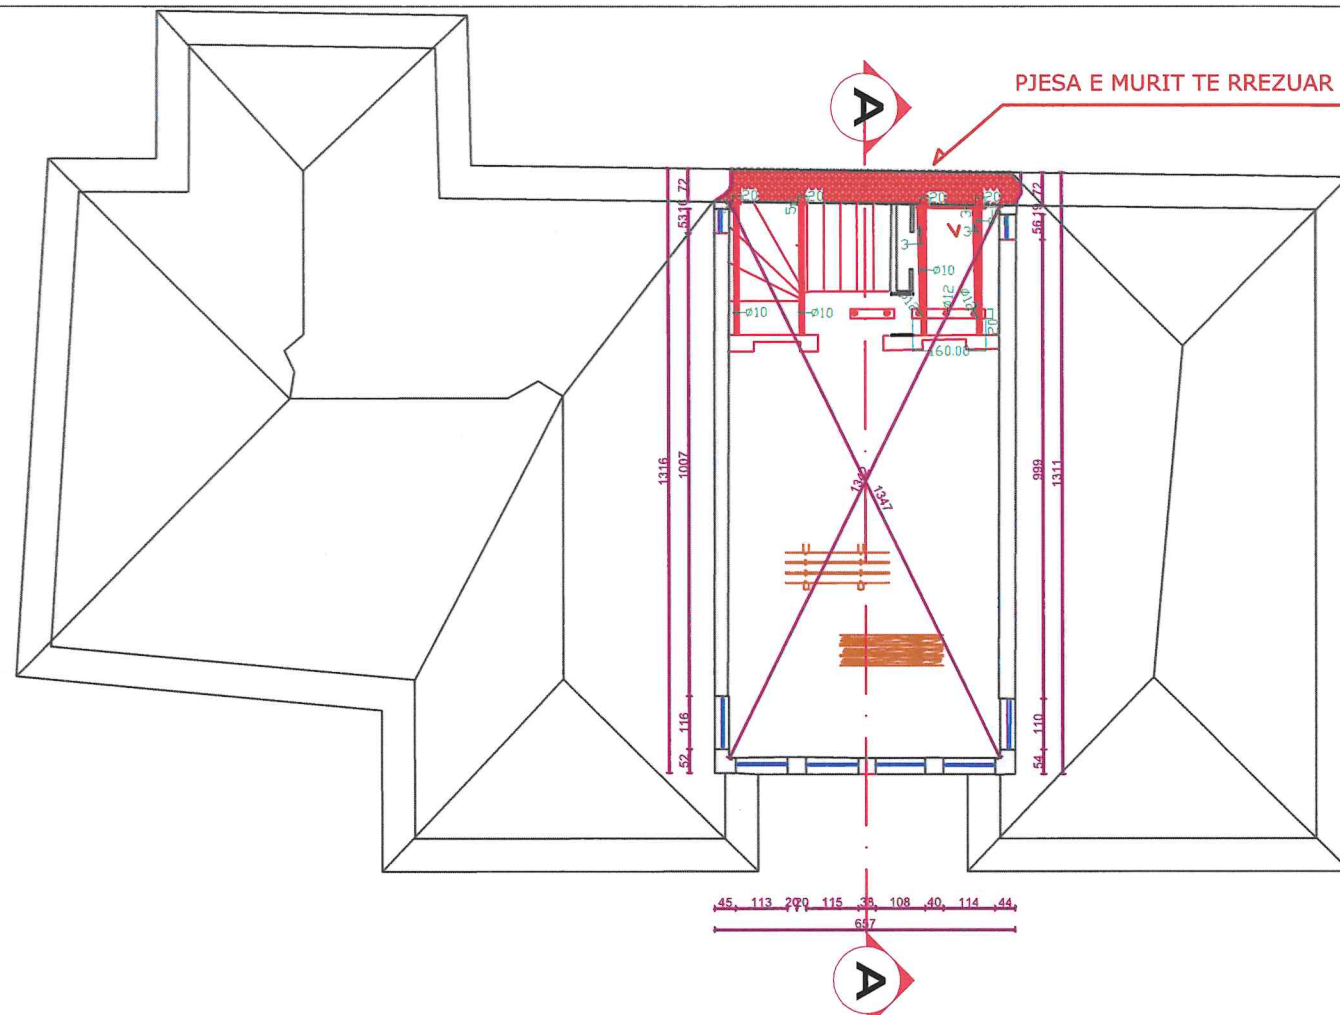

PAJANTIMI I PJESES SE MURIT TE RREZUAR
REALIZUAR NGA DRTK-GJIROKASTER


SITUATA EKZISTUESE

PLAN KATI TRETE SH-1:150

RESTAURIM I MURIT MBAJTES NE
FASADEN PERENDIMORE BANESA
"FICO"
MONUMENT I KAT. I
KODI 101024



MIRATOHET
SEKRETARE E K.K.T.K.M
RUDINA ZOTO

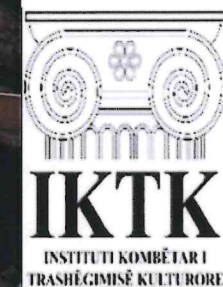

DREJTORIA RAJONALE E TRASHËGIMISË
KULTURORE GJIROKASTER

BANESA "FICO"

Emërtimi i fletës:

PLAN KATIT TE TRETE SH-1:150

SEKTORI I ARKITEKTURËS, ARTIT DHE MONUMENTIT
TE TRASHËGIMISË KULTURORE


Ing. Vasil Polo

Ark. Rodhalla Dhima

Ing. Ervin Idrizi

GJIROKASTER 2023

PRERJE A-A SH-1:50

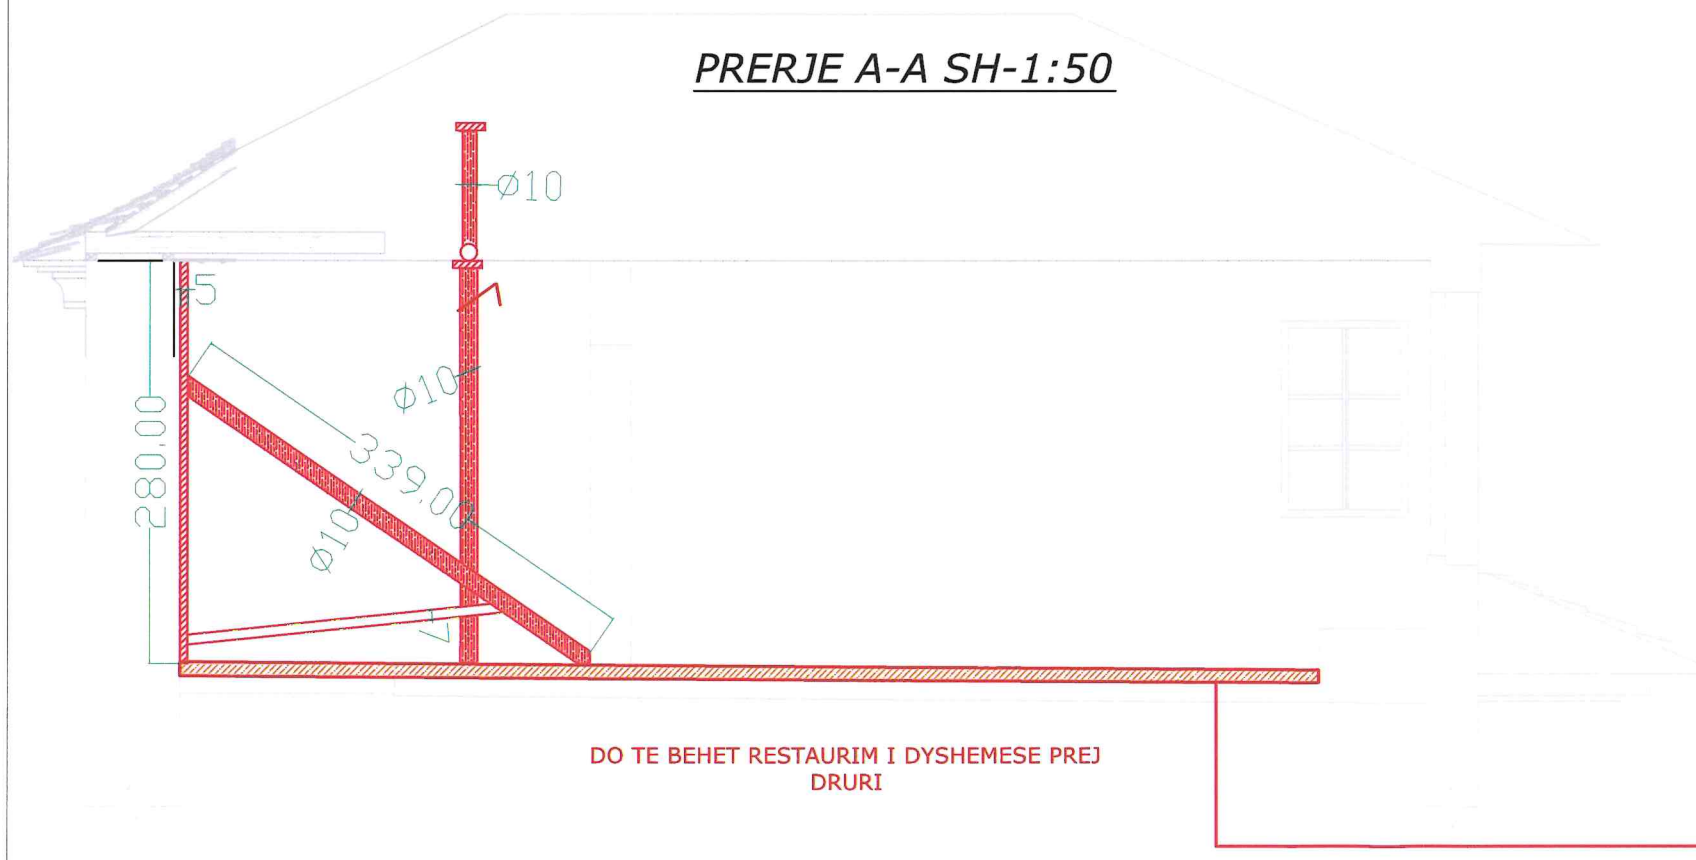

DO TE BEHET RESTAURIM I DYSHEMESE PREJ
DRURI

RESTAURIM I MURIT MBAJTES NE
FASADEN PERENDIMORE BANESA
"FICO"
MONUMENT I KAT. I
KODI 101024

PRERJE A-A SH-1:75



**MIRATOHET
SEKRETARE E K.K.T.K.M
RUDINA ZOTO**



**DREJTORIA RAJONALE E TRASHEGIMISE
KULTURORE GJIROKASTER**

BANESA "FICO"

Emërtimi i fletës:

PRERJE A -A SH-1:150

SEKTOR I ARKITEKTUR, KUNST OG HANDELSKUNST


Ing.Vasil Polo

Ark.Rodhalia Dhima

Ing. Ervin Idrizi

GJROKASTER 2023

A-07

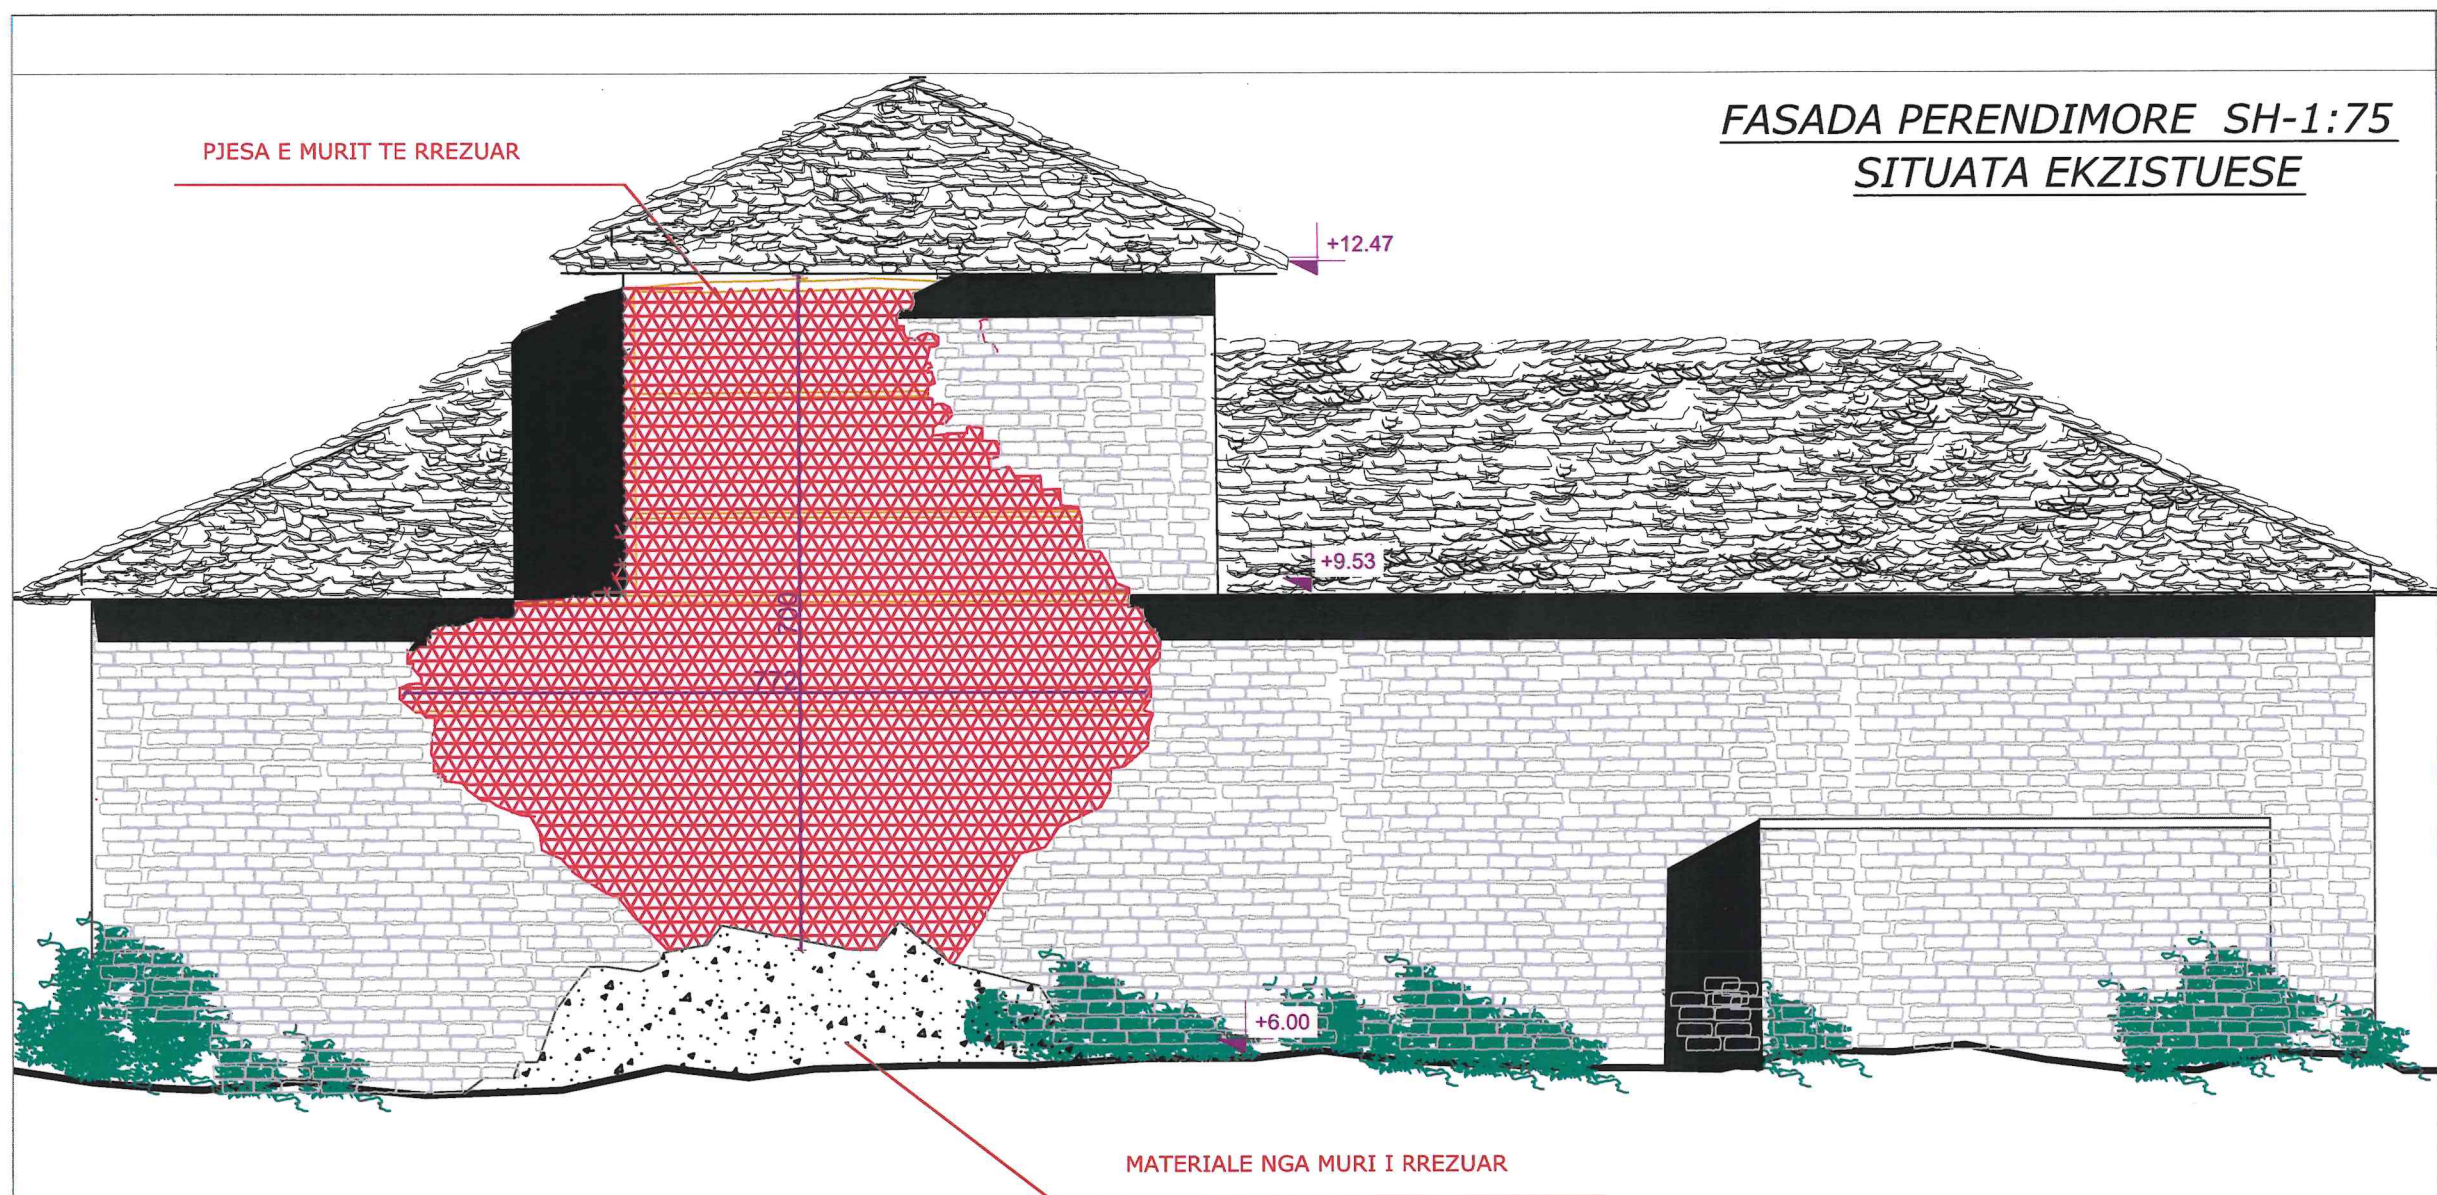

RESTAURIM I MURIT MBAJTES NE
FASADEN PERENDIMORE BANESA
"FICO"
MONUMENT I KAT. I
KODI 101024



MIRATOHET
SEKRETARE E K.K.T.K.M
RUDINA ZOTO



DREJTORIA RAJONALE E TRASHËGIMISË
KULTURORE GJIROKASTER

BANESA "FICO"

Emërtimi i fletës:

FASADA PERENDIMORE SH-1:150

SEKTORI I ARKITEKTURËS, ARTIT DHE MONUMENTET
TE TRASHËGIMISË KULTURORE



Ing. Vasil Polo

Ark. Rodhalla Dhima

Ing. Ervin Idrizi

GJIROKASTER 2023

A-08

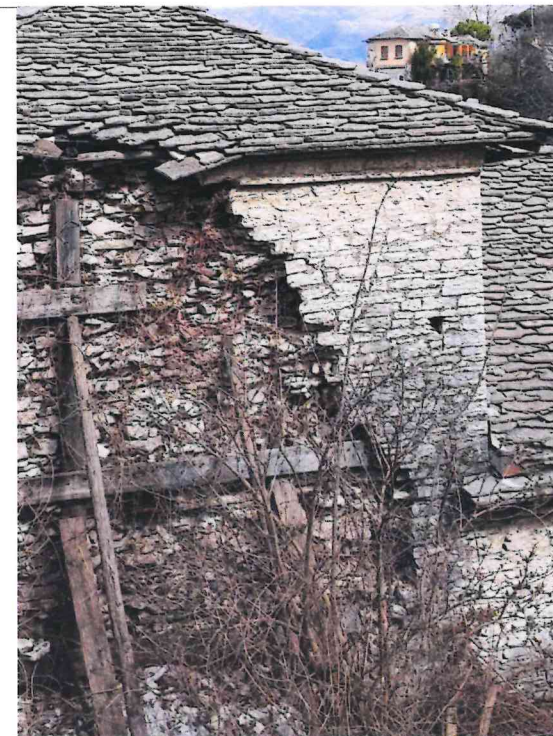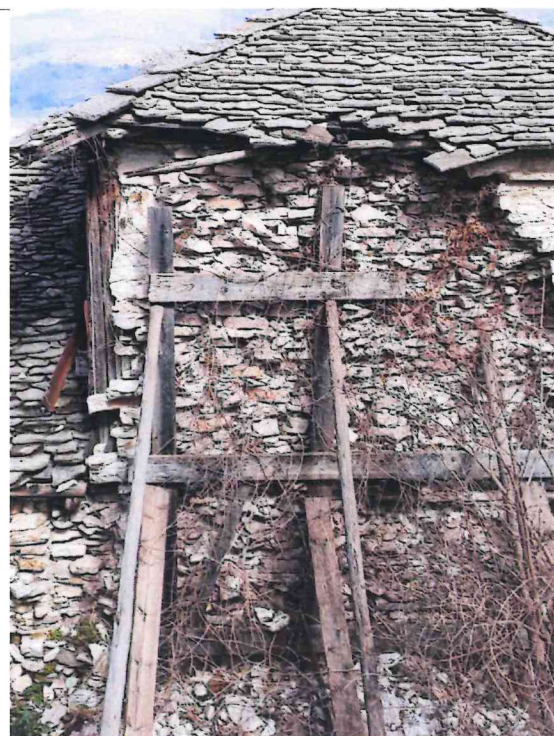

SITUATA EKZISTUESE

**PAJANTIMI I PJESES SE MURIT TE RREZUAR ME
ELEMENTE DRURI
REALIZUAR NGA DRTK-GJIROKASTER**




IKTK
INSTITUTI KOMBËTAR I
TRASHËGIMISË KULTURORE

A-09

NDERHYRJET

FASADA PERENDIMORE SH-1:75

RESTAURIM I MURIT MBAJTES NE
FASADEN PERENDIMORE BANESA
"FICO"
MONUMENT I KAT. I
KODI 101024

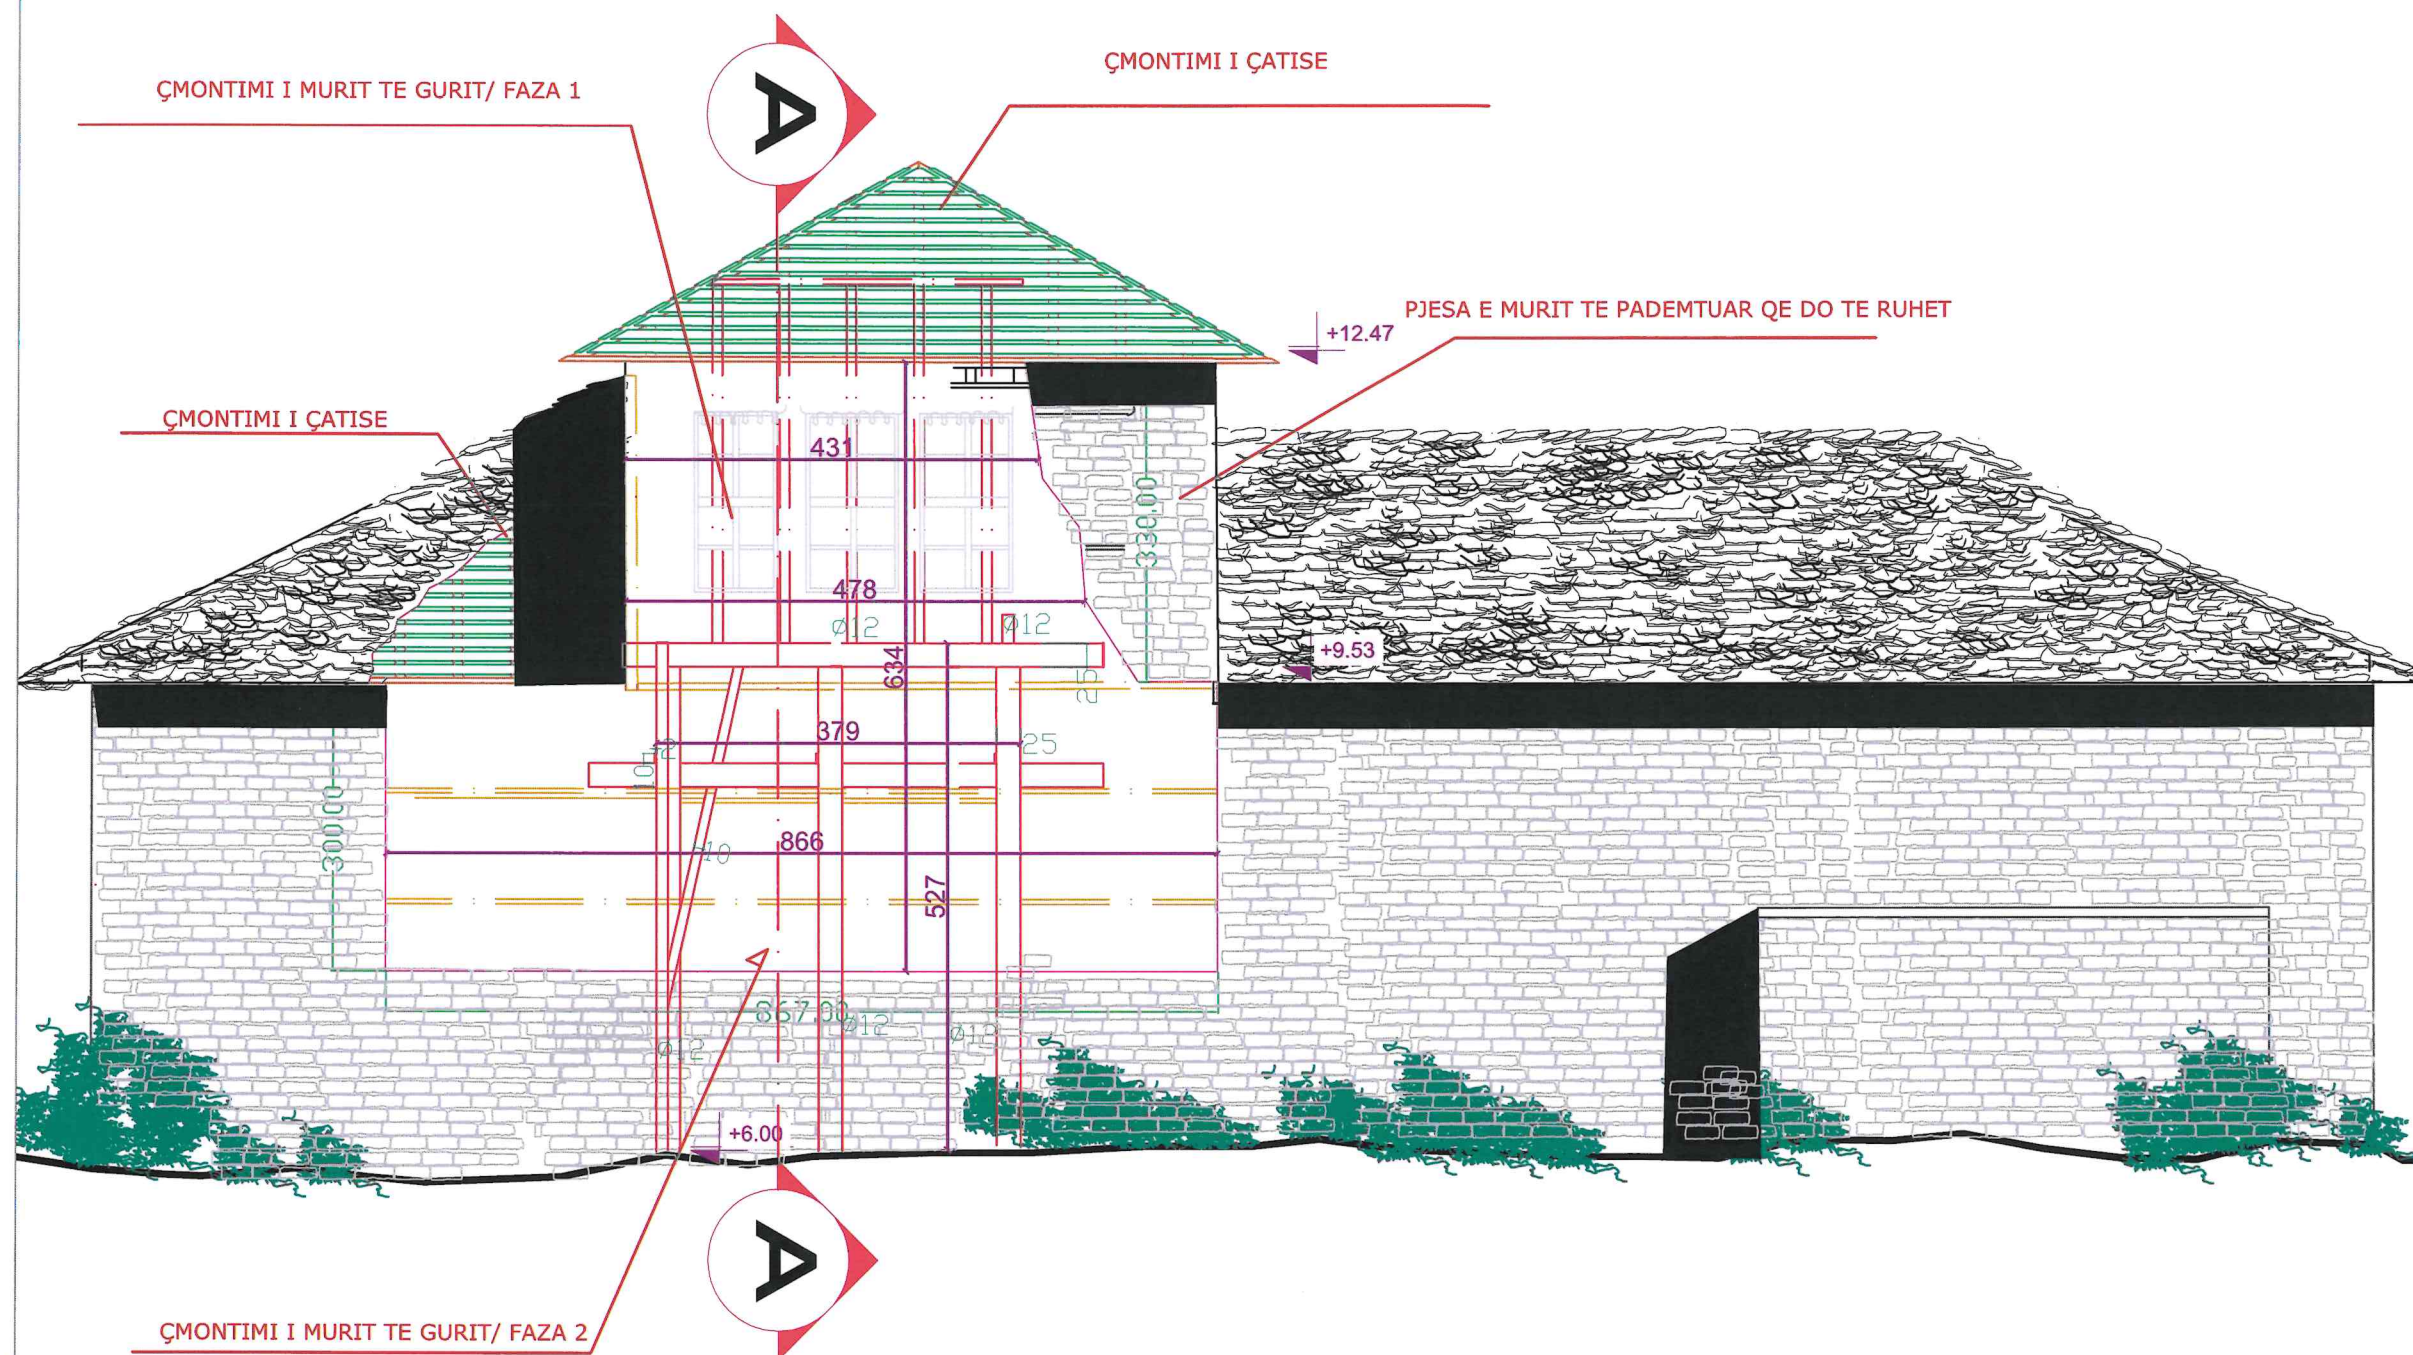

**MIRATOHET
SEKRETARE E K.K.T.K.M
RUDINA ZOTO**



**DREJTORIA RAJONALE E TRASHEGIMISE
KULTURORE GJIROKASTER**

BANESA "FICO"

Emërtimi i fletës:

FASADA PERENDIMORE SH-1:150

**SEKTORI I: ARKEOLOGJIA, ARKITEKTURA, ARTI DHE MEMORIALI
TE TRADITËS KULTURORE**

Ing.Vasil Polo

Ark.Rodhalia Dhima

Ing. Ervin Idrizi

GJROKASTER 2023



Vasil
Polo

NDERHYRJET


FASADA PERENDIMORE SH-1:75

RESTAURIMI I ÇATISE ME RASE GURI

MURI PAS RESTAURIMIT



Digitally signed by Vasil
Polo
Date: 2023.04.19
10:18:27 +02'00'

RESTAURIMI I ÇATISE ME RASE GURI

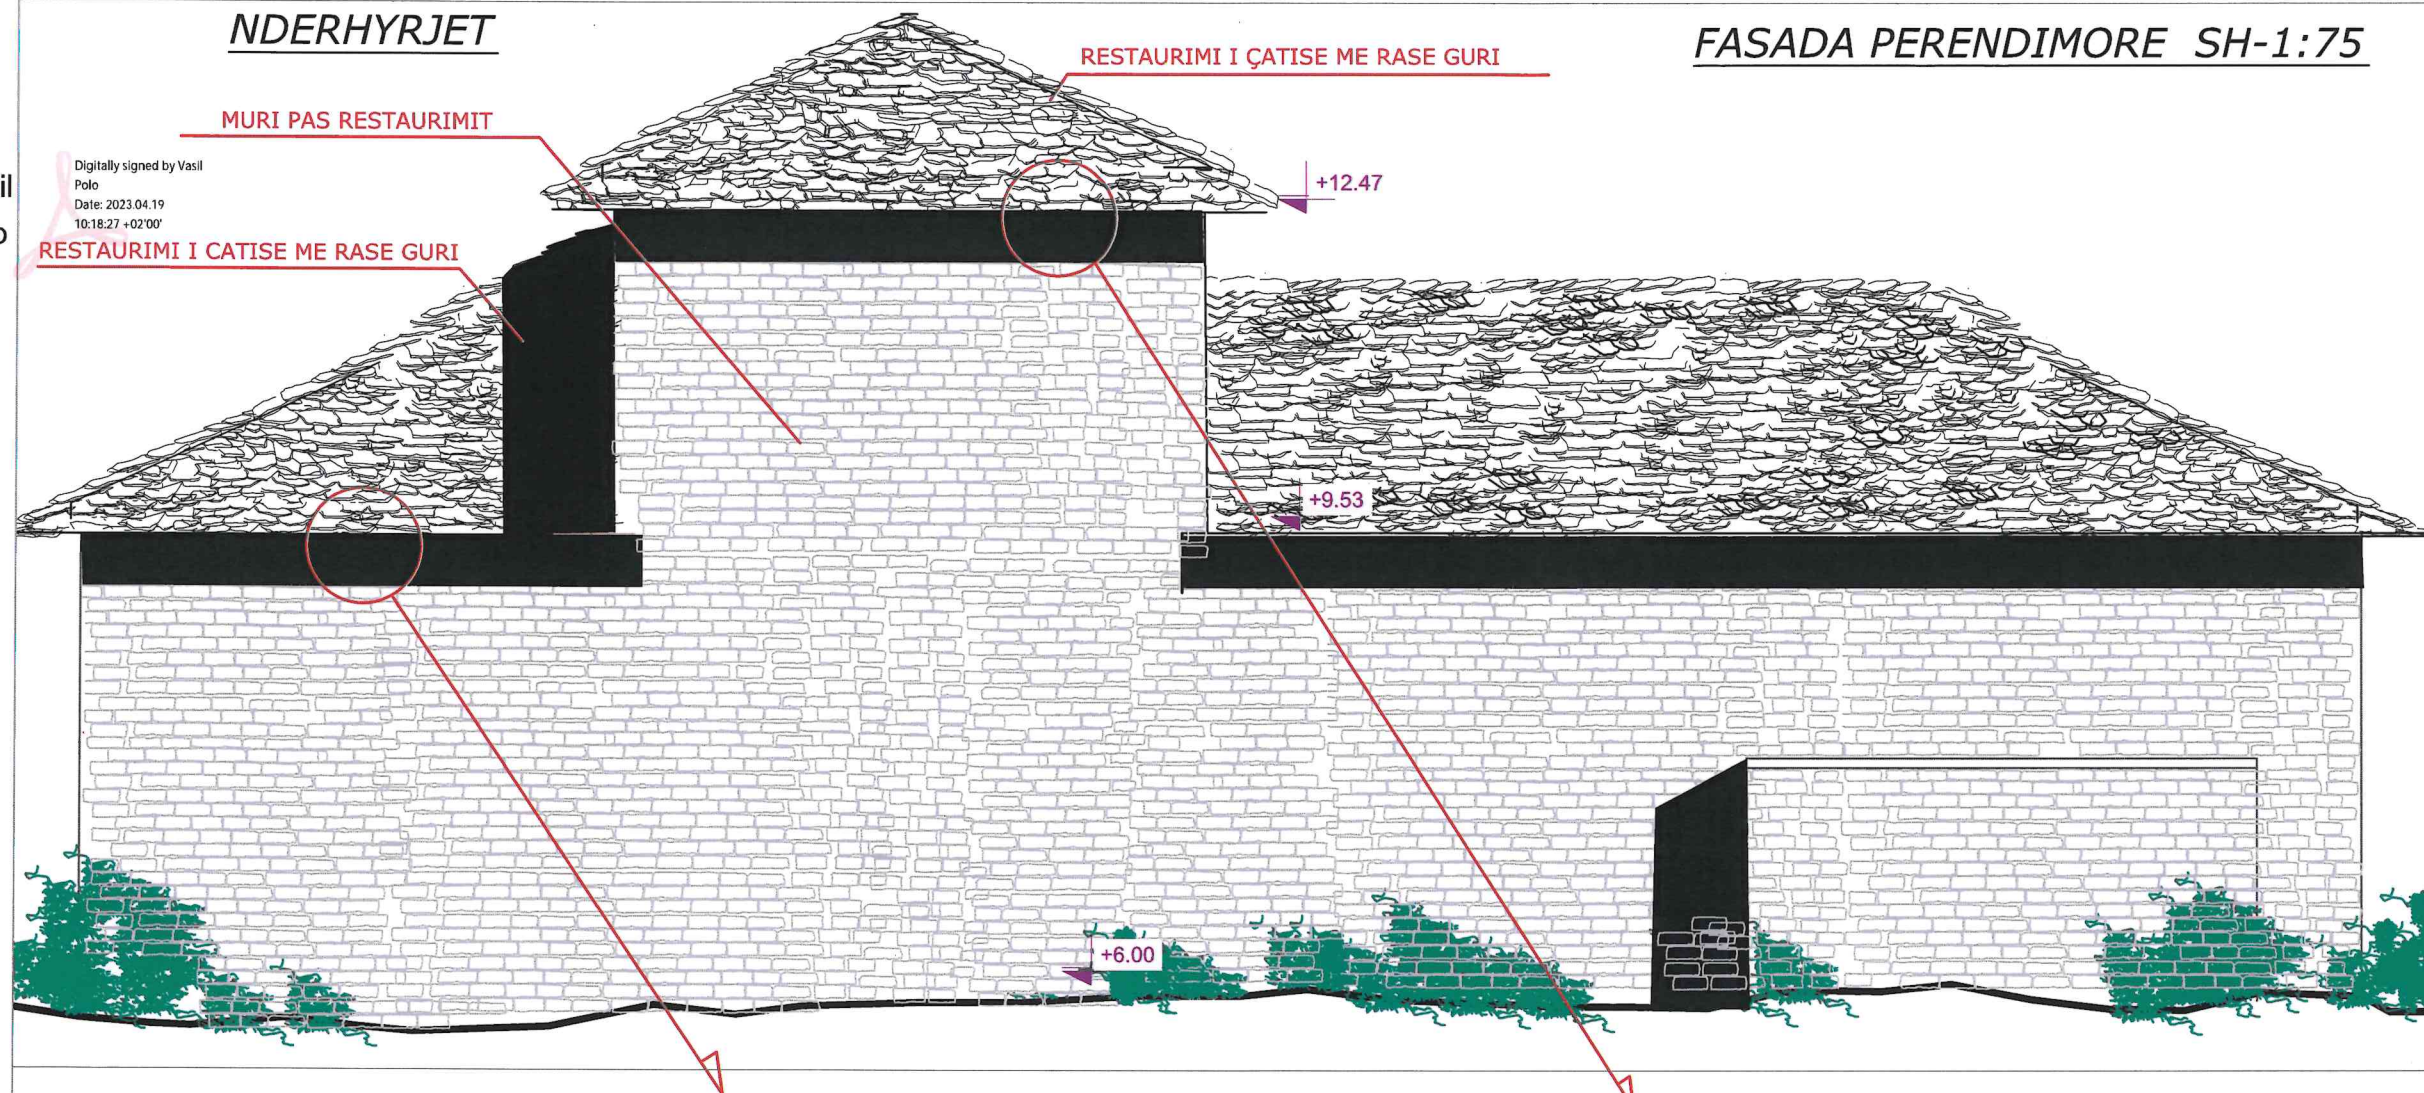

PRERJE DETAJ 1 SH-1:20

PRERJE DETAJ 2 SH-1:20

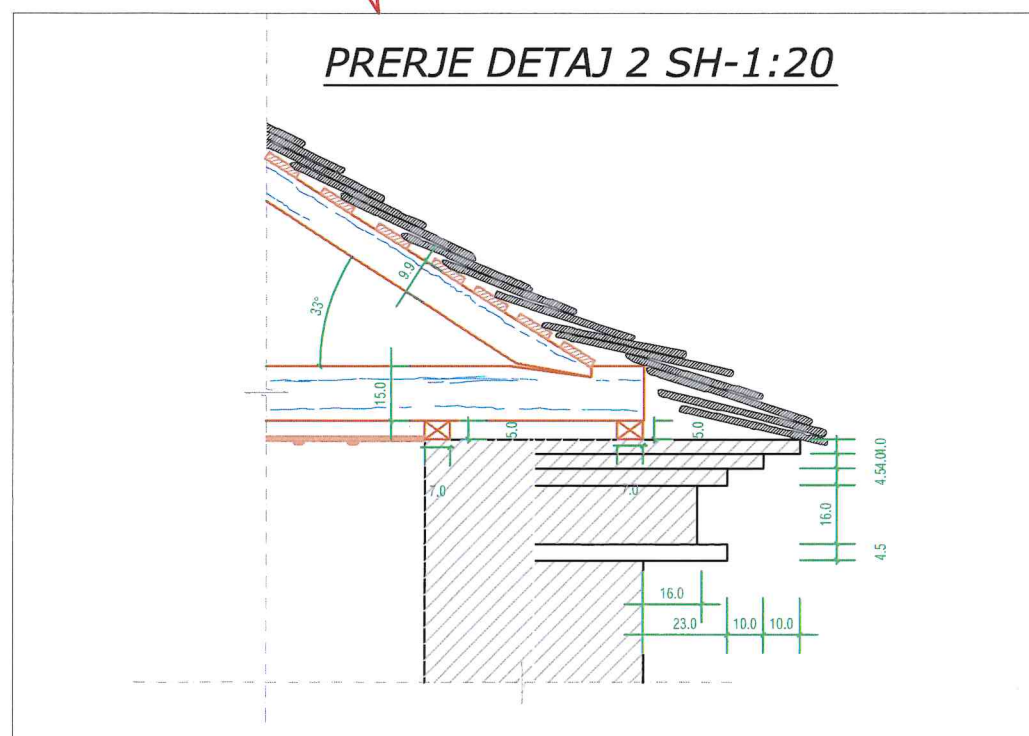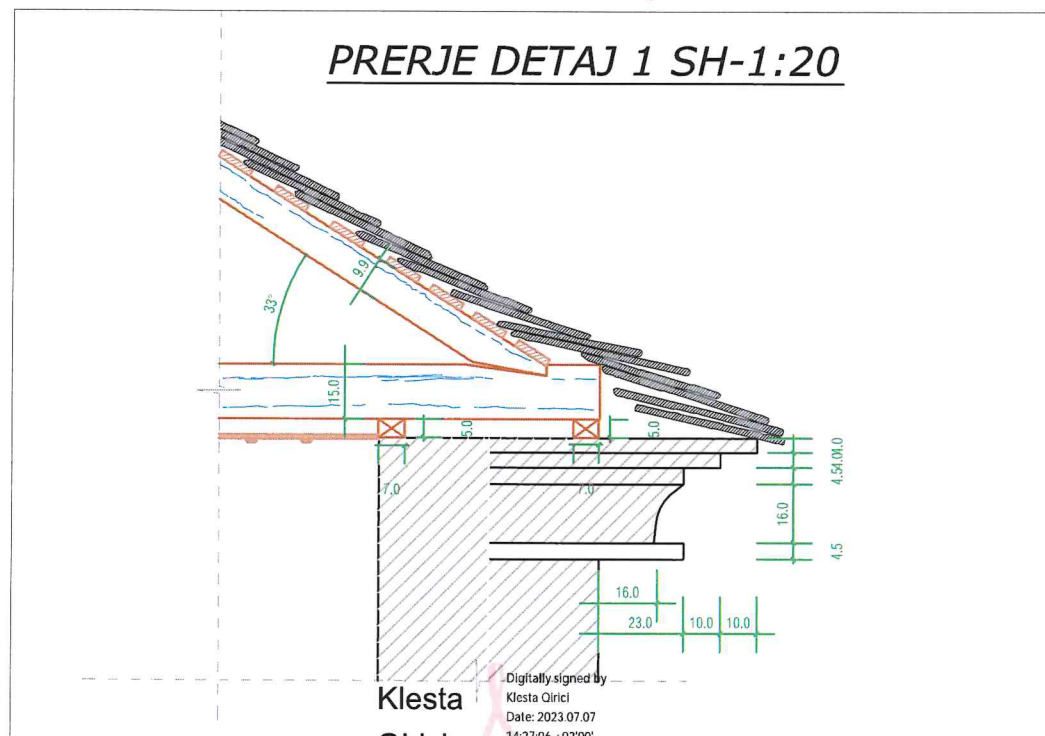

Klesta
Qirici

Digitally signed by
Klesta Qirici
Date: 2023.07.07
14:27:06 +02'00'

RESTAURIM I MURIT MBAJTES NE
FASADEN PERENDIMORE BANESA
"FICO"
MONUMENT I KAT. I
KODI 101024



MIRATOHET
SEKRETARE E K.K.T.K.M
RUDINA ZOTO



DREJTORIA RAJONALE E TRASHËGIMISË
KULTURORE GJIROKASTER

BANESA "FICO"

Emërtimi i fletës:

PLAN KATIT TE DYTE SH-1:150

SEKTORI 2 ARKITEKTURE, ARTIT DHE MONUMENT
TE TRASHËGIMISË KULTURORE

Ing. Vasil Polo

Ark. Rodhalla Dhima

Ing. Ervin Idrizi

GJIROKASTER 2023

