

Tiranë, 2021

PROJEKT RESTAURIMI

"URA NE FSHATIN HASKOVE, GJIROKASTER"



FOTO AJRORE

MIRATOHET:

Për K.K.T.K.M

Sekretari

ARTA DOLLANI

Arta
Dollani

Digitally signed by Arta
Dollani
Date: 2021.02.17
04:06:26 +02'00'

OBJEKTI: PROJEKT RESTAURIMI
URA NE FSHATIN HASKOVE, GJIROKASTER

INVESTITOR

Projekt zbatimi

Emërtimi i fletës:

KAPAKU

Shkalla

PËRGJEGJËSI I SEKTORIT


Ing. Denisa Shehu

PROJEKTOI

Ark. A.Vavako	Ark. A.Dollani
Ark. R.papavasili	Ark. D.Pirushi
Ark. Ll.Baballeku	Ing. D. Shehu
Ark. B.Kraja	Ing. E. Mulleti

Data. JANAR 2021

A-00

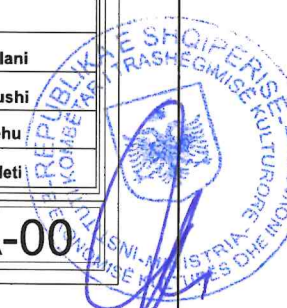

PROJEKT RESTAURIMI: "URA NE FSHATIN HASKOVE", GJIROKASTER

Tiranë, 2021

VENDODHJA

VENDODHJA E MONUMENTIT NE RANG KOMBETAR



LARGESIA NGA QYTETI I GJIROKASTRES

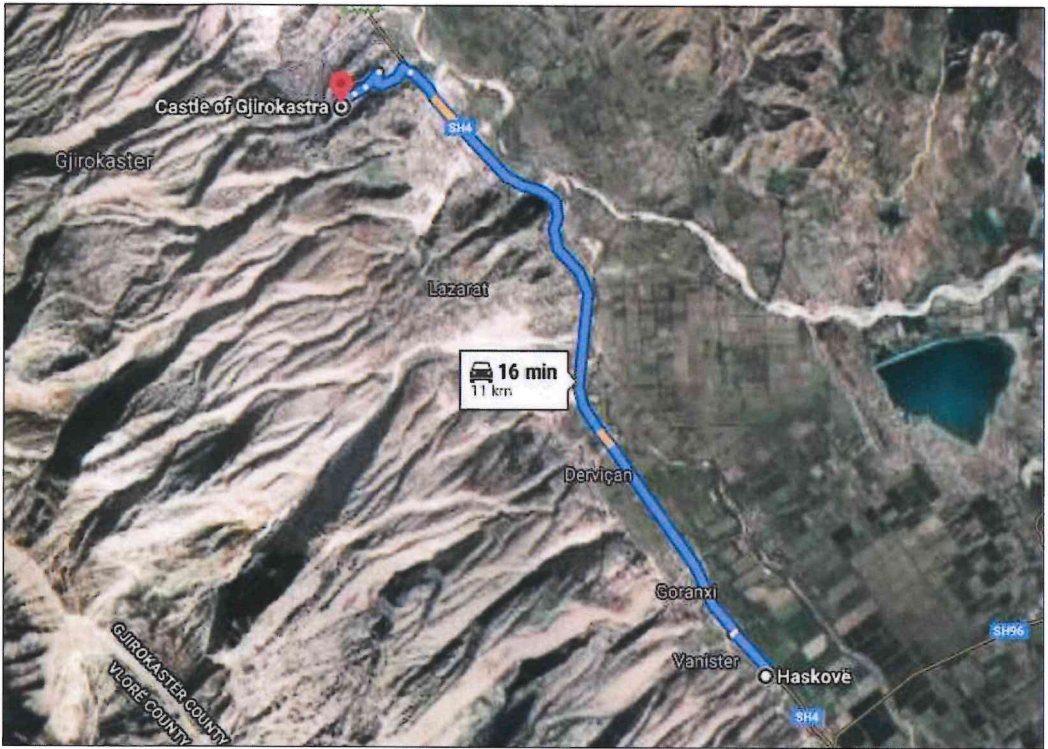


FOTO AJRORE

LARGESIA NGA FSHATI HASKOVE



FOTO AJRORE

MIRATOHET:

Për K.K.T.K.M
Sekretari

ARTA DOLLANI

OBJEKTI: PROJEKT RESTAURIMI
URA NE FSHATIN HASKOVE, GJIROKASTER

INVESTITOR

Projekt zbatimi

Emërtimi i flotës:

VENDODHJA

Shkalla

PËRGJEGJËSI I SEKTORIT

Ing. Denisa Shehu

PROJEKTOI

Ark. A.Vavako

Ark. A.Dollani

Ark. R.papavasili

Ark. D.Pirushi

Ark. L.Baballeku

Ing. D. Shehu

Ark. B.Kraja

Ing. E. Mulleti

Data. JANAR 2021

A-01



PROJEKT RESTAURIMI: "URA NE FSHATIN HASKOVE", GJIROKASTER

Tiranë, 2021

DOKUMENTIM FOTOGRAFIK

FOTO ARKIVI



FOTO AKTUALE



FOTO AJRORE

MIRATOHET:
Për K.K.T.K.M
Sekretari

ARTA DOLLANI

OBJEKTI: PROJEKT RESTAURIMI
URA NE FSHATIN HASKOVE, GJIROKASTER

INVESTITOR

Projekt zbatimi

Emërtimi i fletës:
**FOTO TE GJENDJES
EKZISTUESE**

Shkalla

PËRGJEGJËSI I SEKTORIT

Ing. Denisa Shehu

PROJEKTOI

Ark. A.Vavako	Ark. A.Dollani
Ark. R.papavasili	Ark. D.Pirushi
Ark. Ll.Babalлеку	Ing. D. Shehu
Ark. B.Kraja	Ing. E. Mulleti

Data. JANAR 2021


A-02

PROJEKT RESTAURIMI: "URA NE FSHATIN HASKOVE", GJIROKASTER


Tiranë, 2021

RILEVIME

PAMJE BALLORE

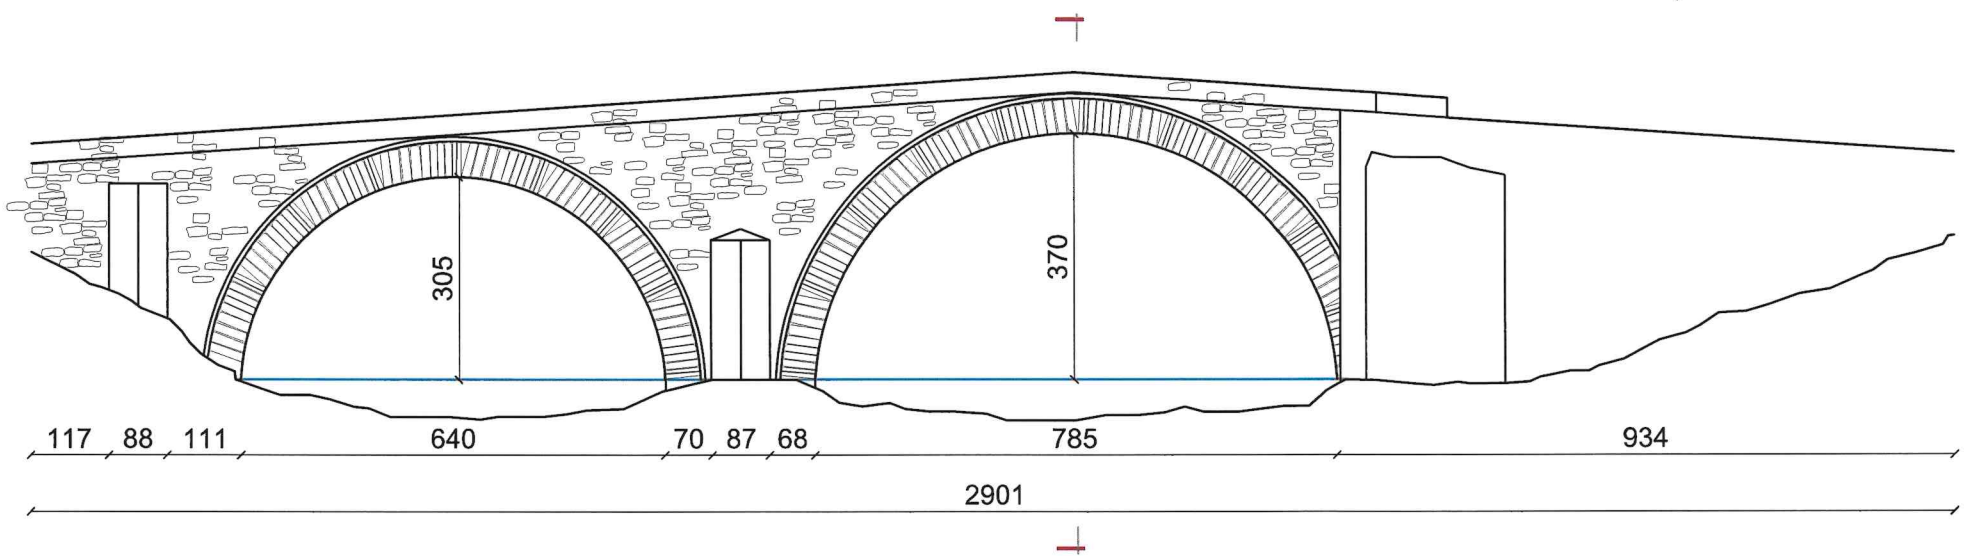

PRERJA 1-1

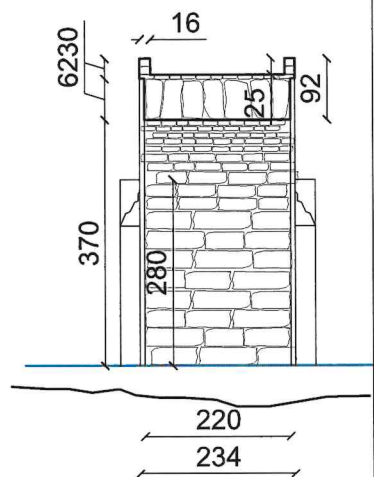

PLANIMETRIA E URES

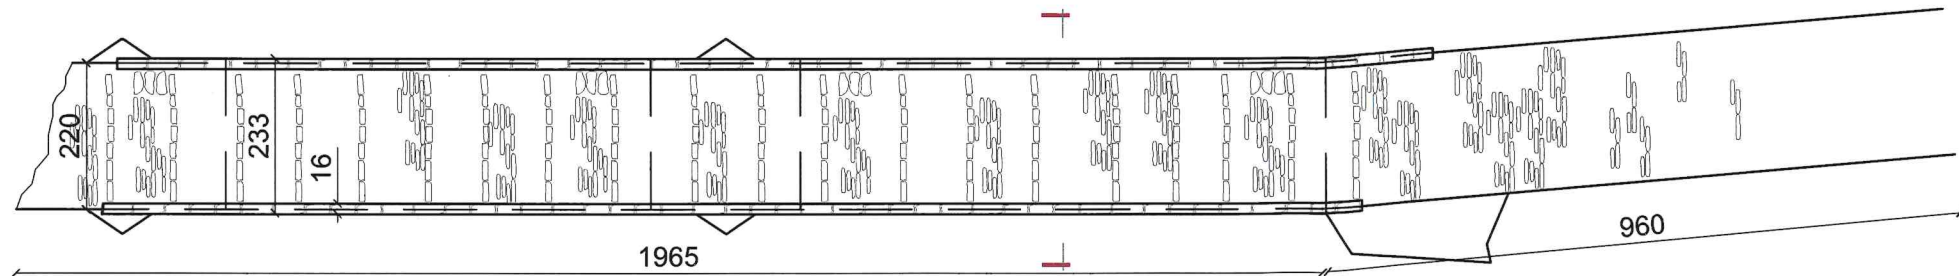


FOTO AJRORE

MIRATOHET:
Për K.K.T.K.M
Sekretari

ARTA DOLLANI

OBJEKTI: PROJEKT RESTAURIMI
URA NE FSHATIN HASKOVE, GJIROKASTER

INVESTITOR

Projekt zbatimi

Emërtimi i fletës:

RILEVIME

Shkalla

PËRGJEGJËSI I SEKTORIT

Ing. Denisa Shehu

PROJEKTOI

Ark. A.Vavako

Ark. A.Dollani

Ark. R.papavasili

Ark. D.Pirushi

Ark. L.I.Baballeku

Ing. D. Shehu

Ark. B.Kraja

Ing. E. Mulleti

Data. JANAR 2021

A-03



PROJEKT RESTAURIMI: "URA NE FSHATIN HASKOVE", GJIROKASTER

Tiranë, 2021

EVIDENTIM/ NDERHYRJE PAMJE BALLORE

prezencë vegjetacioni dhe patinë biologjike,
shtresa e kalldrimit e degraduar
pastrim i mekanik i vegjetacionit dhe patinës
biologjike, restaurim i shtresës së kalldrimit si
origjinali me plotësim kalldrëmi ku ka nevojë,

prezencë vegjetacioni,
degradim i lidhësit të muraturës
pastrim mekanik i vegjetacionit,
injektim, fugatim me llaç gëlqere
i muraturës

bordura e parapetit e degraduar
restaurim, konsolidim i kreut me
2 cm llaç-gëlqere guri

mungesë material guri
plotësim me material guri

degradim i lidhësit të muraturës së qemerit,
fugatime të papërshtatshme, mungesë material guri
pastrim i llaçit të degraduar, pastrim i fugatimeve,
injektim, fugatim me llaç gëlqere i muraturës,
plotësim me material guri ku ka mungesë

muratura e shpatullës së urës e degraduar,
mungesë e lidhësit të muraturës, mungesë
material guri, prezencë vegjetacioni dhe patinë
biologjike, restaurim me metoden shqep-qep,
injektim, konsolidim, fugatim me llaç gëlqere i
muraturës, plotësim me mur guri

degradim i lidhësit të muraturës
së qemerit, mungesë material
guri

pastrim, injektim, fugatim me llaç
gëlqere i muraturës, plotësim me
material guri ku ka mungesë

prezencë vegjetacioni dhe patinë biologjike, degradim i
lidhësit të muraturës, mungesë material guri
pastrim mekanik i vegjetacionit dhe patinës biologjike,
injektim, fugatim me llaç gëlqere i muraturës, plotësim me
material guri sipas gjurmës dhe lartësisë ekzistuese.

Carje strukturore, shkeputje e shpores
nga trupi i ures
Restaurim me metoden shqep qep e
perforcim me shufra hekuri cdo 50 cm,
injektim, fugatim i zones

Shënim:

1.Cdo nderhyrje do të realizohet pasi të bëhet sondazh për
thellësinë e themelit të këmbës së urës.
Sondazhi duhet të realizohet në kohë të thatë, në sezon kur
niveli i ujrave të jetë sa më i ulët, dhe zona të jetë e thatë.
2.Pajantimi i qemereve është paraqitur skematikisht.



FOTO AJRORE

MIRATOHET:

Për K.K.T.K.M

Sekretari

ARTA DOLLANI

OBJEKTI: PROJEKT RESTAURIMI
URA NE FSHATIN HASKOVE, GJIROKASTER

INVESTITOR

Projekt zbatimi

Emërtimi i fletës:
**EVIDENTIM / NDERHYRJE
NE PAMJE**

Shkalla

PËRGJEGJËSI I SEKTORIT

Ing. Denisa Shehu

PROJEKTOI

Ark. A.Vavako

Ark. A.Dollani

Ark. R.papavasili

Ark. D.Pirushi

Ark. L.Baballeku


Ing. D. Shehu

Ark. B.Kraja

Ing. E. Mulleti

Data. JANAR 2021


A-04

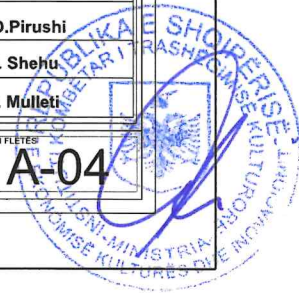

PROJEKT RESTAURIMI: "URA NE FSHATIN HASKOVE", GJIROKASTER

Tiranë, 2021

EVIDENTIM/ NDERHYRJE NE PLAN

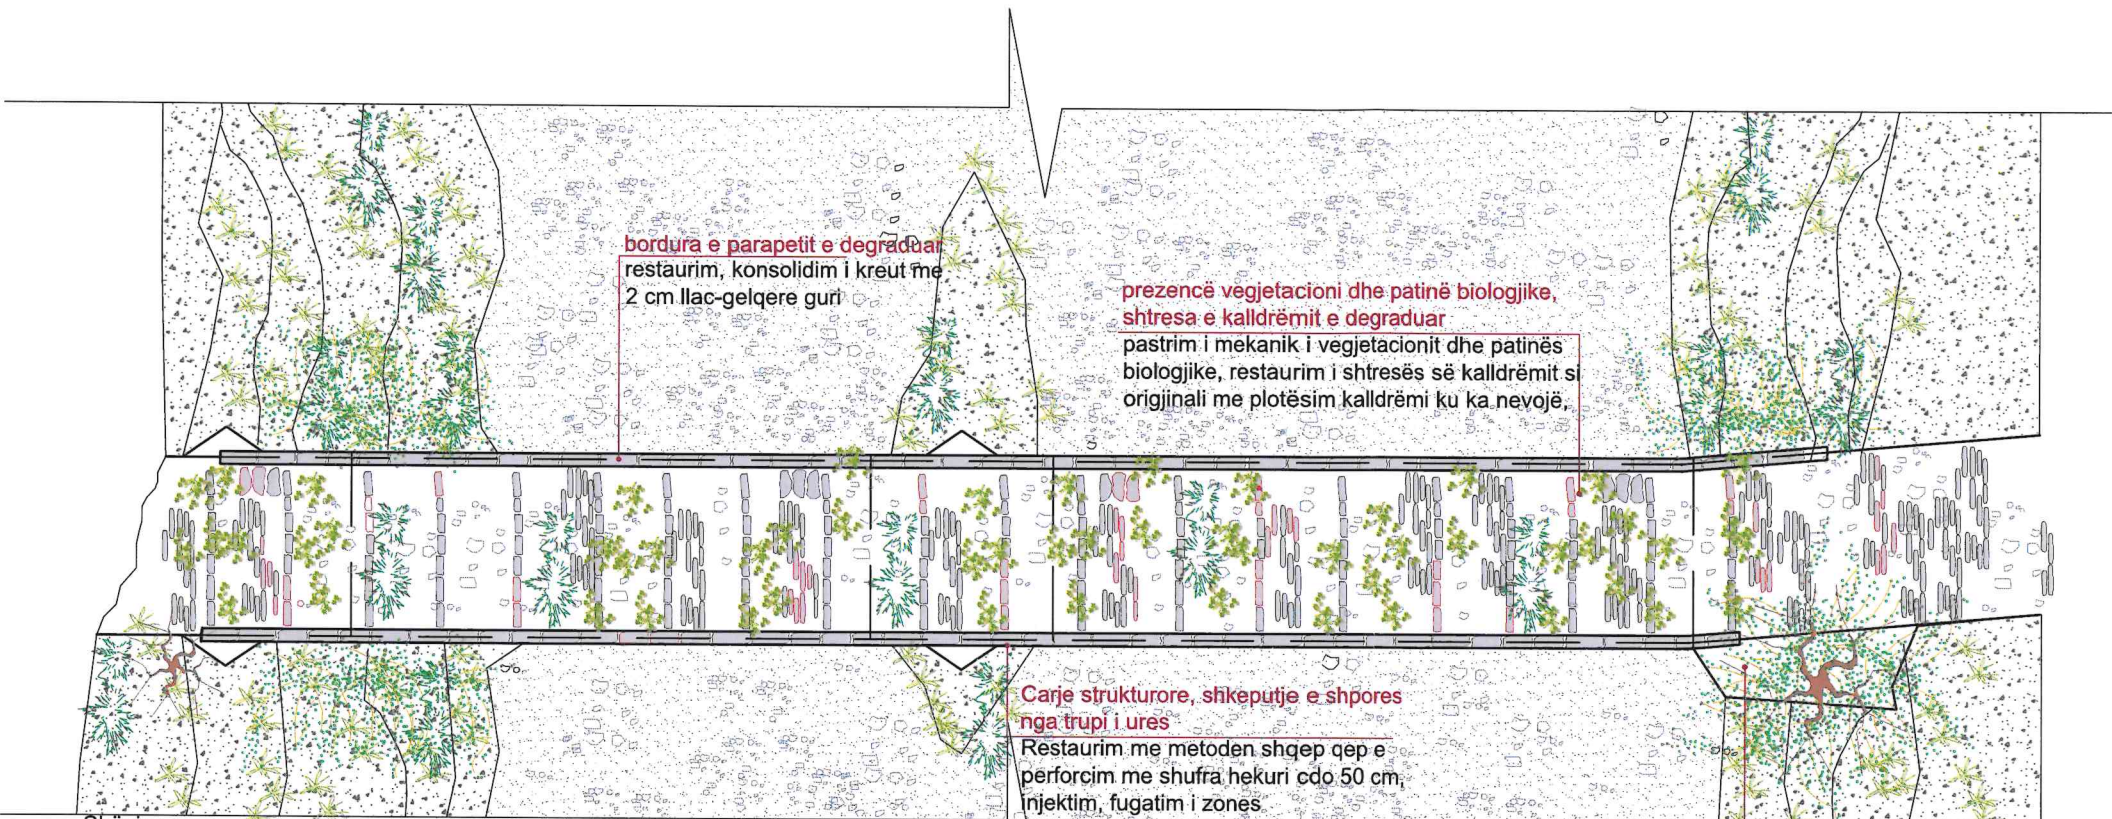

Shënim:

Cdo nderhyrje do të realizohet pasi të bëhet sondazh për thellësinë e themelit të këmbës së urës. Sondazhi duhet të realizohet në kohë të thatë, në sezon kur niveli i ujrave të jetë sa më i ulët, dhe zona të jetë e thatë.

muratura e shpatullës së urës e degraduar, mungesë e lidhësit të muraturës, mungesë material guri, prezencë vegjetacioni dhe patinë biologjike

pastrim mekanik i vegjetacionit dhe patinës biologjike, injektim, konsolidim, fugatim me llac gëlqere i muraturës, plotësim me mur guri ku ka mungesë



FOTO AJRORE

MIRATOHET:

Për K.K.T.K.M

Sekretari

ARTA DOLLANI

OBJEKTI: PROJEKT RESTAURIMI
URA NE FSHATIN HASKOVE, GJIROKASTER

INVESTITOR

Projekt zbatimi

Emërtimi i fletës:

**EVIDENTIM / NDERHYRJE
NE PLAN**

Shkalla

PËRGJEGJËSI I SEKTORIT

Ing. Denisa Shehu

PROJEKTOI

Ark. A.Vavako

Ark. A.Dollani

Ark. R.papavasili

Ark. D.Pirushi

Ark. L.Baballeku

Ing. D. Shehu

Ark. B.Kraja

Ing. E. Mulleti

Data. JANAR 2021

A-05



Artila
Vavako

Denisa
Shehu

Daniel
Pirushi



Benida
Kraja

Llambiri



Endrita
Mulleti

Arta
Dollani

Endrita
Mulleti

