

VITI 1923



VITI 2023



PROJEKT RESTAURIMI KISHA E MANASTIRIT TË SHËN MËRISË SË SPILESË, SARAQINISHTË, LUNXHËRI-GJIROKASTËR

GRUPI I PROJEKTIMIT:

ING. ARDIS DUKA
ING. VASIL POLO
ING. XHEVAHIR ALIU
ING. PAMELA KURTULAJ
ING. ANA PERO
ARK. RODHALIA DHIMA
ARK. ENDRIT TUZI
ARK. EGLANTINA DOÇI

DREJTORIA RAJONALE E TRASHËGIMISË KULTURORE
GJIROKASTËR


TIRANË 2023



PROJEKT RESTAURIMI: KISHA E MANASTIRIT TË SHËN MËRISË SË SPILESË, SARAQINISHTË, LUNXHËRI-GJIROKASTËR


VENDODHJA E KISHËS

Harta e Shqipërisë

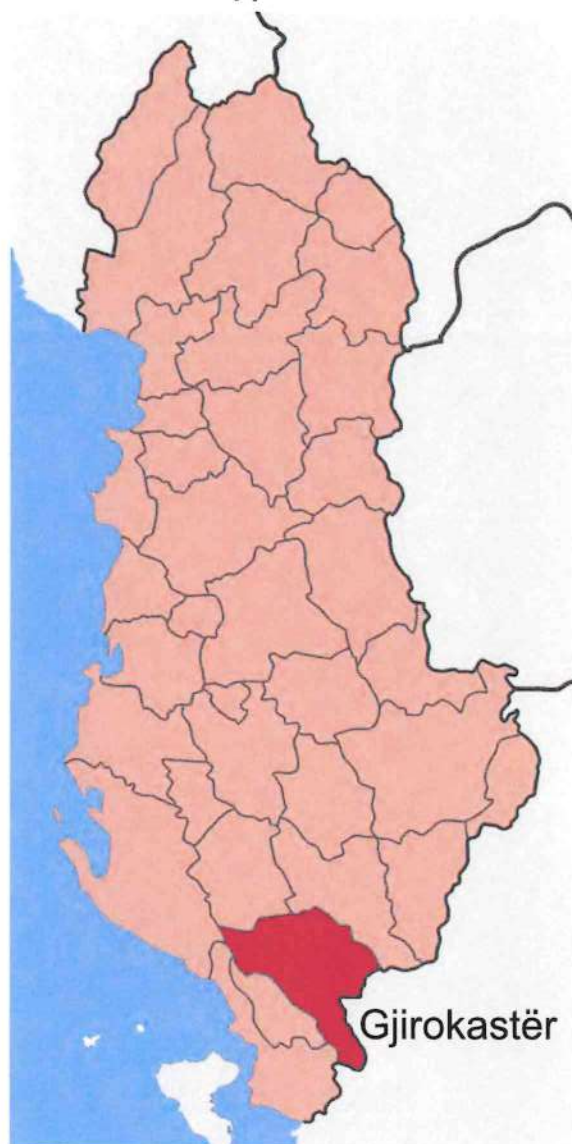

Kisha e Shën Mari Spilesë ndodhet në afërsi të fshatrave Tranoshishtë e Saraqinishtë të rrethit të Gjirokastrës dhe në afërsi të parkut arkeologjik të Antigonesë. Koordinatat e kishës së shën mari Spilesë janë 40 07'29.79" n, 20 13'22.09" e. Është e vendosur në terren malor në lartësinë 980 m mbi nivelin e detit, aksesohet nëpërmjet 14 km rrugë automobilistike nga qyteti i Gjirokastrës dhe 3 km rrugë automobilistike e këmbësore nga fshati Saraqinishtë .

Vendodhja e fshatit Saraqinishtë në lidhje me Gjirokastrën

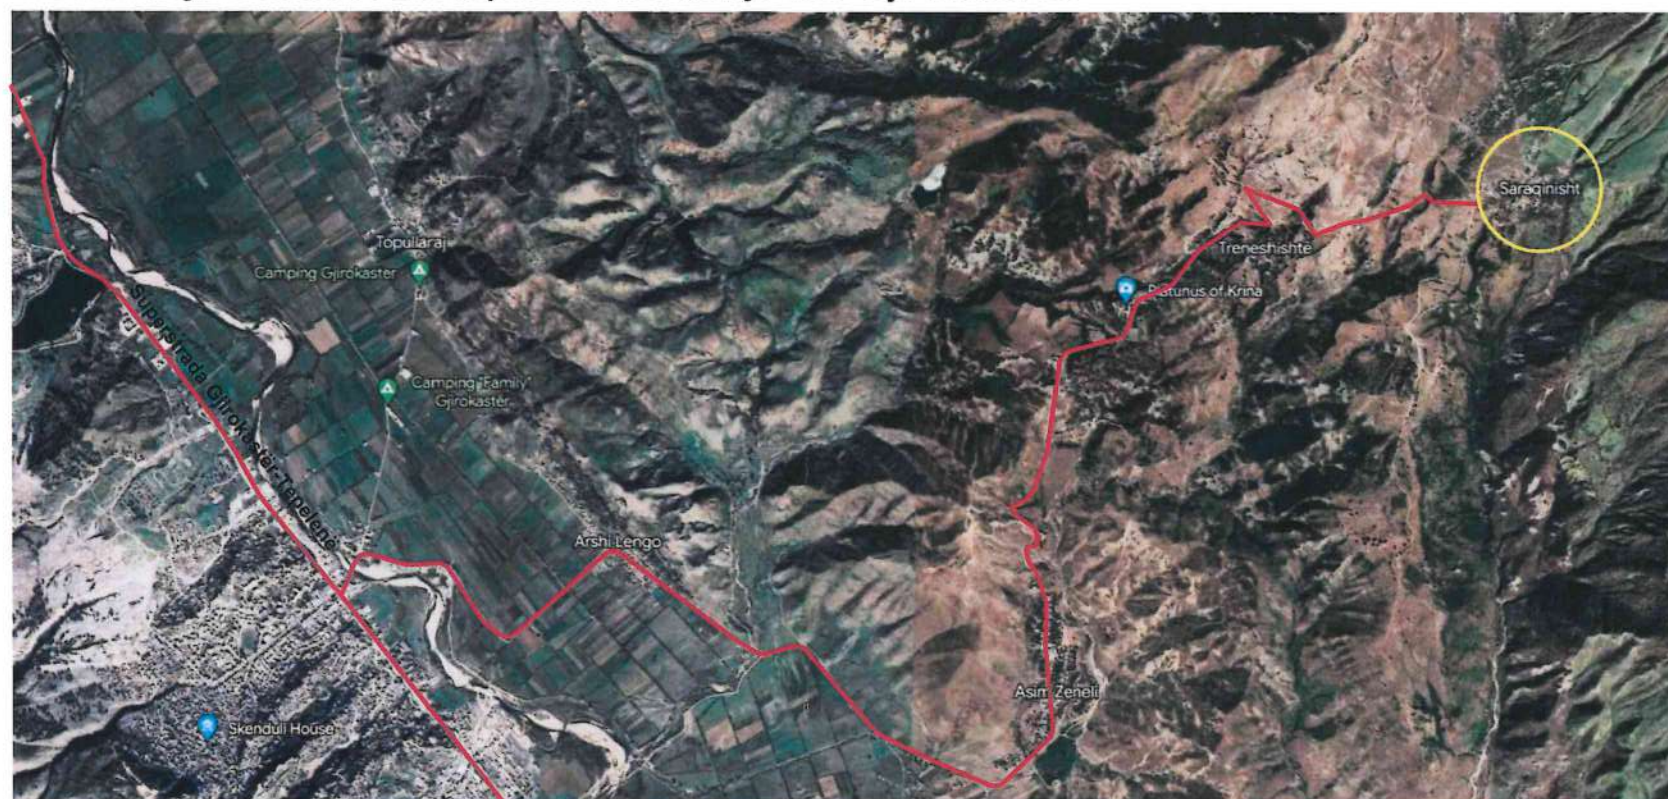

Vendodhja e kishës në lidhje me fshatin Saraqinishtë

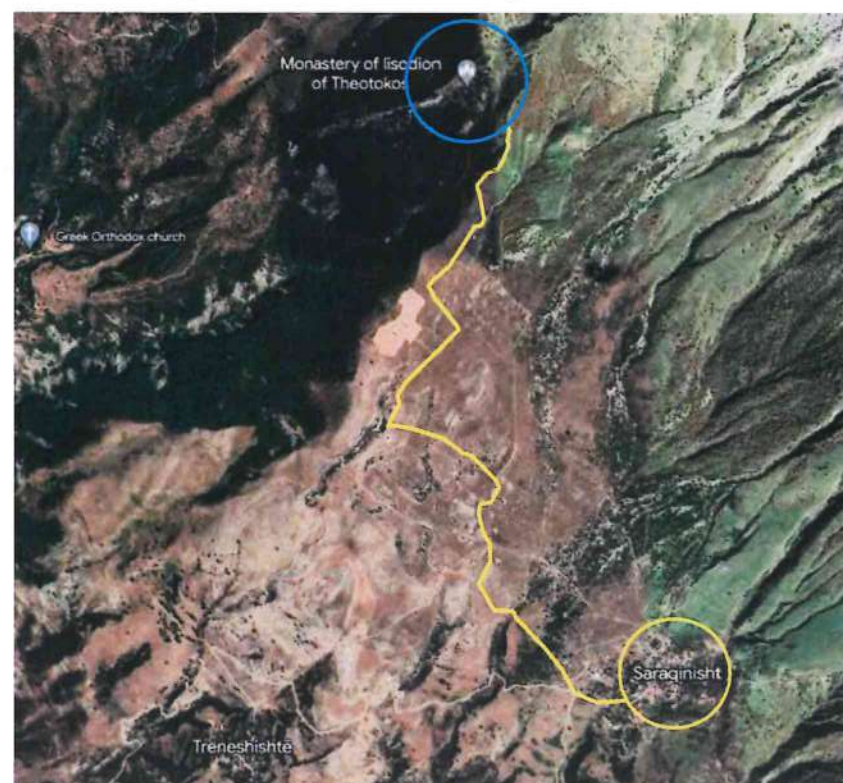


Foto ajrore e Manastirit



MIRATOHET PËR
K.K.T.K.M

Sekretari i përgjithshëm:
KLESTA QIRICI

DREJTORIA RAJONALE E
TRASHËGIMISË KULTURORE
GJIROKASTËR

EMËRTIMI I PROJEKTIT

Projekt Restaurimi: Kisha e Manastirit të
Shën Mërisë së Spilesë, Saraqinishtë
Lunxhëri-Gjirokastrë

EMËRTIMI I FLETËS

Vendodhja e kishës

GRUPI I PROJEKTIMIT

Ing. Ardis Duka

Ing. Vasil Polo

Ing. Xhevahir Aliu

Ing. Pamela Kurtulaj

Ing. Ana Pero

Ark. Endrit Tuzi

Ark. Rodhalla Dhima

Ark. Eglantina Doçi

NR. FLETËS

01

PROJEKT RESTAURIMI: KISHA E MANASTIRIT TË SHËN MËRISË SË SPILESË, SARAQINISHTË, LUNXHËRI-GJIROKASTËR


FOTO TË KISHËS NGA ARKIVI DHE EKZISTUESE

NR. 456
Manastiri Sh. Mërisë
Sp. Lisë Traushit
Gjirokastrë

Foto arkivi



Foto ekzistuese

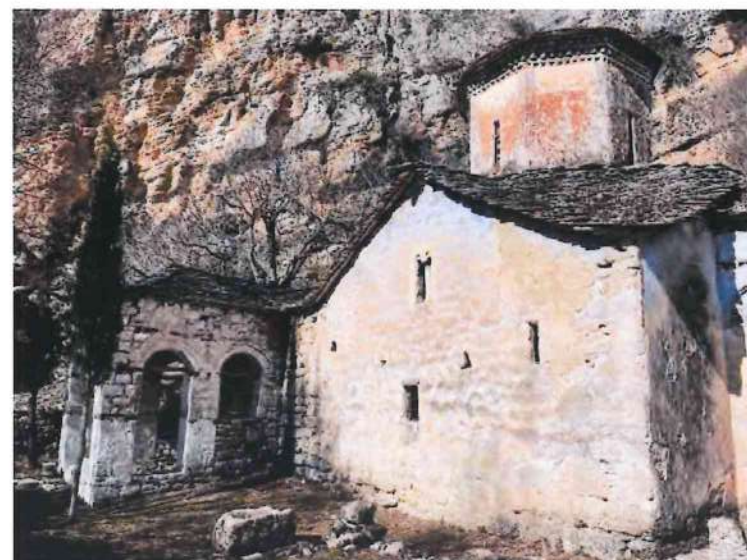

MIRATOHET PËR
K.K.T.K.M

Sekretari i përgjithshëm:
KLESTA QIRICI

DREJTORIA RAJONALE E
TRASHËGIMISË KULTURORE
GJIROKASTËR

EMËRTIMI I PROJEKTIT

Projekt Restaurimi: Kisha e Manastirit të
Shën Mërisë së Spilesë, Saraqinishtë
Lunxhëri-Gjirokastrë

EMËRTIMI I FLETËS

Foto nga arkivi dhe ekzistuese

GRUPI I PROJEKTIMIT

Ing. Ardis Duka

Ing. Vasil Polo

Ing. Xhevahir Aliu

Ing. Pamela Kurtulaj

Ing. Ana Pero

Ark. Endrit Tuzi

Ark. Rodhalia Dhima

Ark. Eglangtina Doçi

NR. FLETËS

02



PROJEKT RESTAURIMI: KISHA E MANASTIRIT TË SHËN MËRISË SË SPILESË, SARAQINISHTË, LUNXHËRI-GJIROKASTËR

FOTO TË KISHËS NGA ARKIVI DHE EKZISTUESE

NR. 456
Manastiri Sh. Mërisë
Spilësë, Saraqinishtë
Gjirokastrë

Foto arkivi





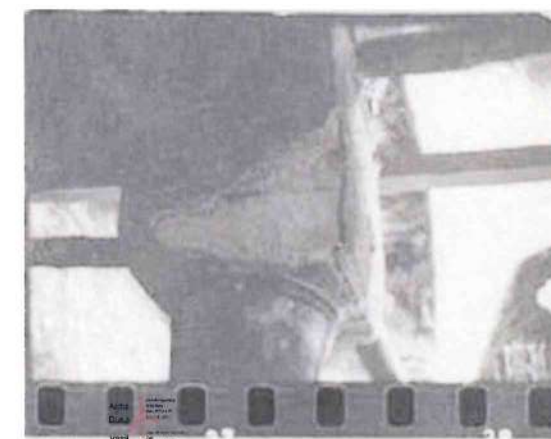


Foto ekzistuese

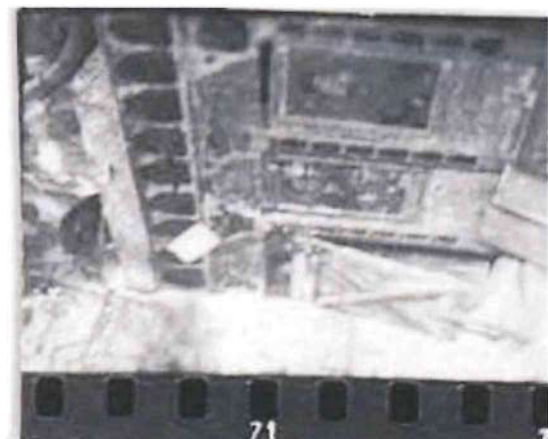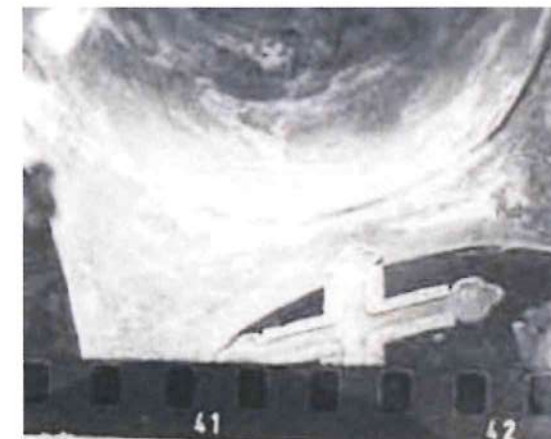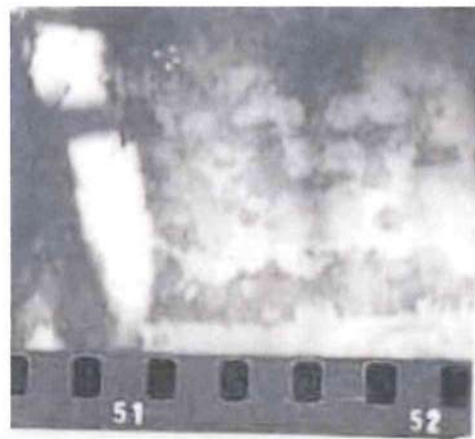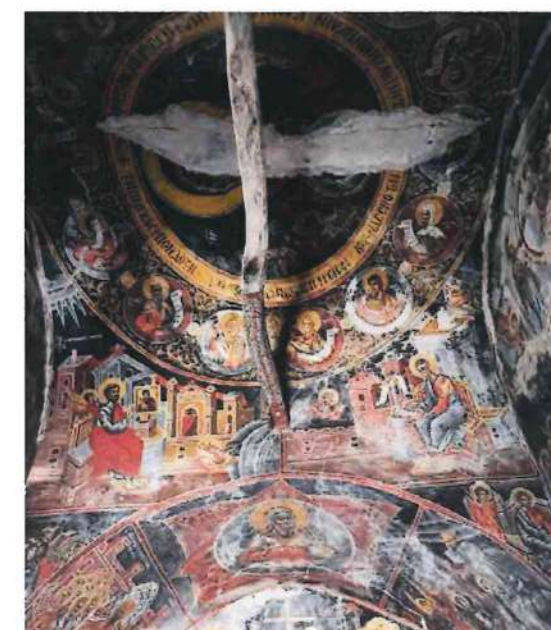

**MIRATOHET PËR
K.K.T.K.M**

Sekretari i përgjithshëm:
KLESTA QIRICI

**DREJTORIA RAJONALE E
TRASHËGIMISË KULTURORE
GJIROKASTËR**

EMËRTIMI I PROJEKTIT

Projekt Restaurimi: Kisha e Manastirit të
Shën Mërisë së Spilësë, Saraqinishtë
Lunxhëri-Gjirokastrë

EMËRTIMI I FLETËS

Foto nga arkivi dhe ekzistuese

GRUPI I PROJEKTIMIT

Ing. Ardis Duka

Ing. Vasil Polo

Ing. Xhevahir Aliu

Ing. Pamela Kurtulaj

Ing. Ana Pero

Ark. Endrit Tuzi

Ark. Rodhalla Dhima

Ark. Eglantina Doçi

NR. FLETËS

03



PROJEKT RESTAURIMI: KISHA E MANASTIRIT TË SHËN MËRISË SË SPILESË, SARAQINISHTË, LUNXHËRI-GJIROKASTËR

FOTO AKTUALE TË KISHËS

Fasada veriore



Fasada lindore



Fasada jugore



Fasada perëndimore



Foto e çatisë



Foto e hajatit



Foto e naosit



Foto e narteksit



**MIRATOHET PËR
K.K.T.K.M**

Sekretari i përgjithshëm:
KLESTA QIRICI

**DREJTORIA RAJONALE E
TRASHËGIMISË KULTURORE
GJIROKASTËR**

EMËRTIMI I PROJEKTIT

Projekt Restaurimi: Kisha e Manastirit të
Shën Mërisë së Spilesë, Saraqinishtë
Lunxhëri-Gjirokastër

EMËRTIMI I FLETËS

Foto aktuale të kishës

GRUPI I PROJEKTIMIT

Ing. Ardis Duka

Ing. Vasil Polo

Ing. Xhevahir Aliu

Ing. Pamela Kurtulaj

Ing. Ana Pero

Ark. Endrit Tuzi

Ark. Rodhalla Dhima




Ark. Eglantina Doçi

NR. FLETËS






PROJEKT RESTAURIMI: KISHA E MANASTIRIT TË SHËN MËRISË SË SPILESË, SARAQINISHTË, LUNXHËRI-GJIROKASTËR

PROJEKT NGA INSTITUTI I MONUMENTEVE TË KULTURËS 1982

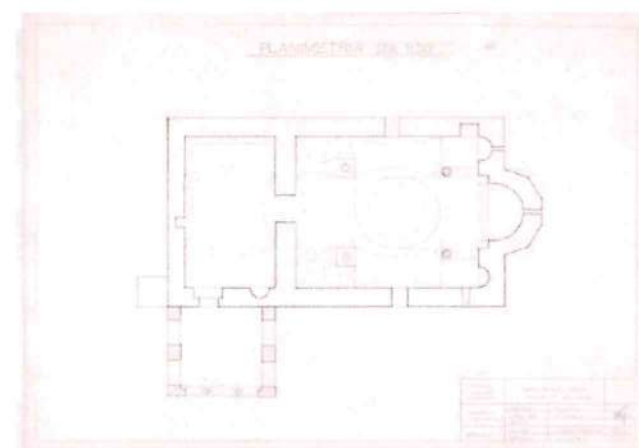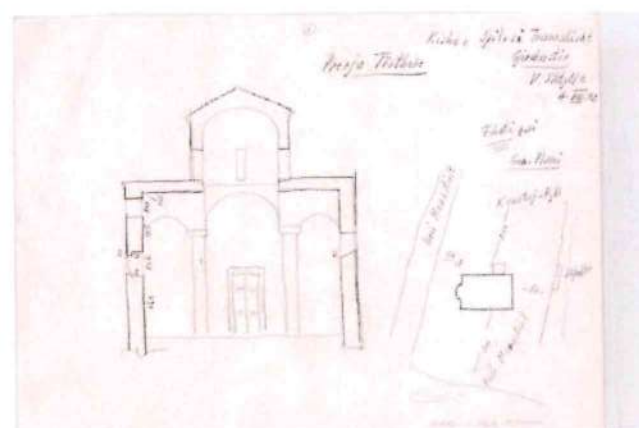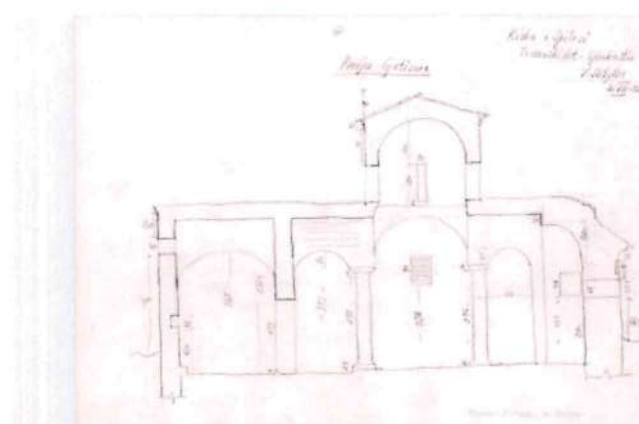

PROJEKT RESTAURIMI 2012

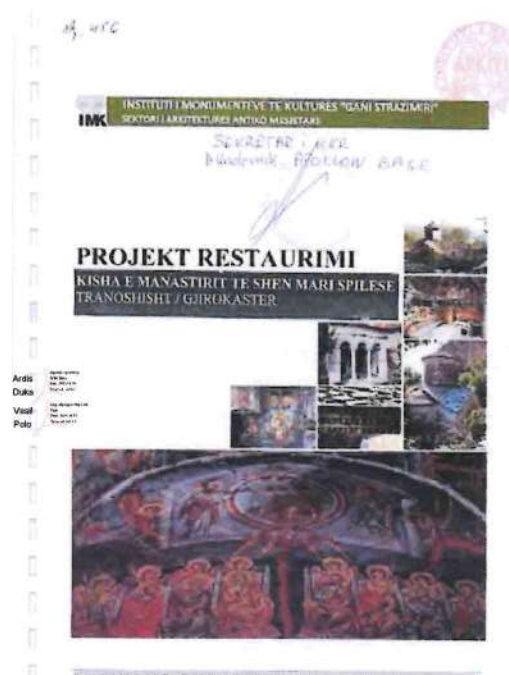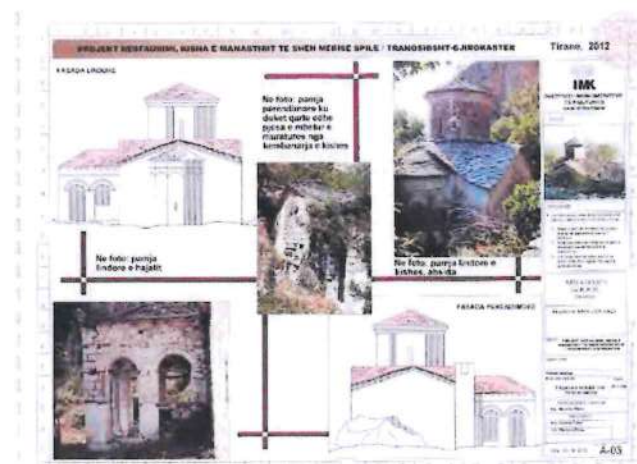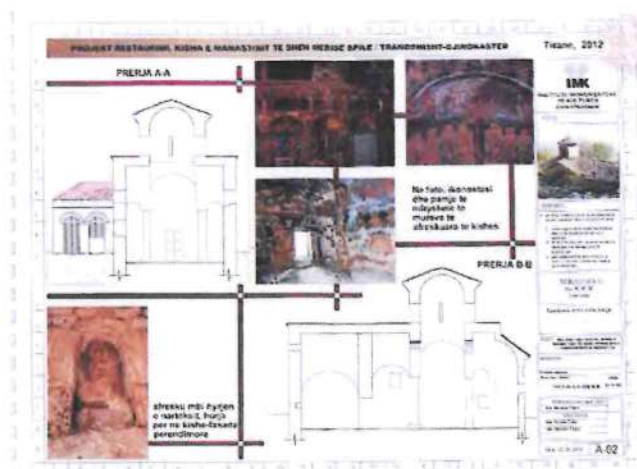

MIRATOHET PËR
K.K.T.K.M

Sekretari i përgjithshëm:
KLESTA QIRICI

DREJTORIA RAJONALE E
TRASHËGIMISË KULTURORE
GJIROKASTËR

EMËRTIMI I PROJEKTIT

Projekt Restaurimi: Kisha e Manastirit të Shën Mërisë së Spilesë, Saraqinishtë Lunxhëri-Gjirokastër

EMËRTIMI I FLETËS

Projekte të mëparshme

GRUPI I PROJEKTIMIT

Ing. Ardis Duka

Ing. Vasil Polo

Ing. Xhevahir Aliu

Ing. Pamela Kurtulaj

Ing. Ana Pero

Ark. Endrit Tuzi


Ark. Rodhalla Dhima

Ark. Eglantina Doçi

NR. FLETËS



RILEVIM ME LAZER SHKALLA 1:75

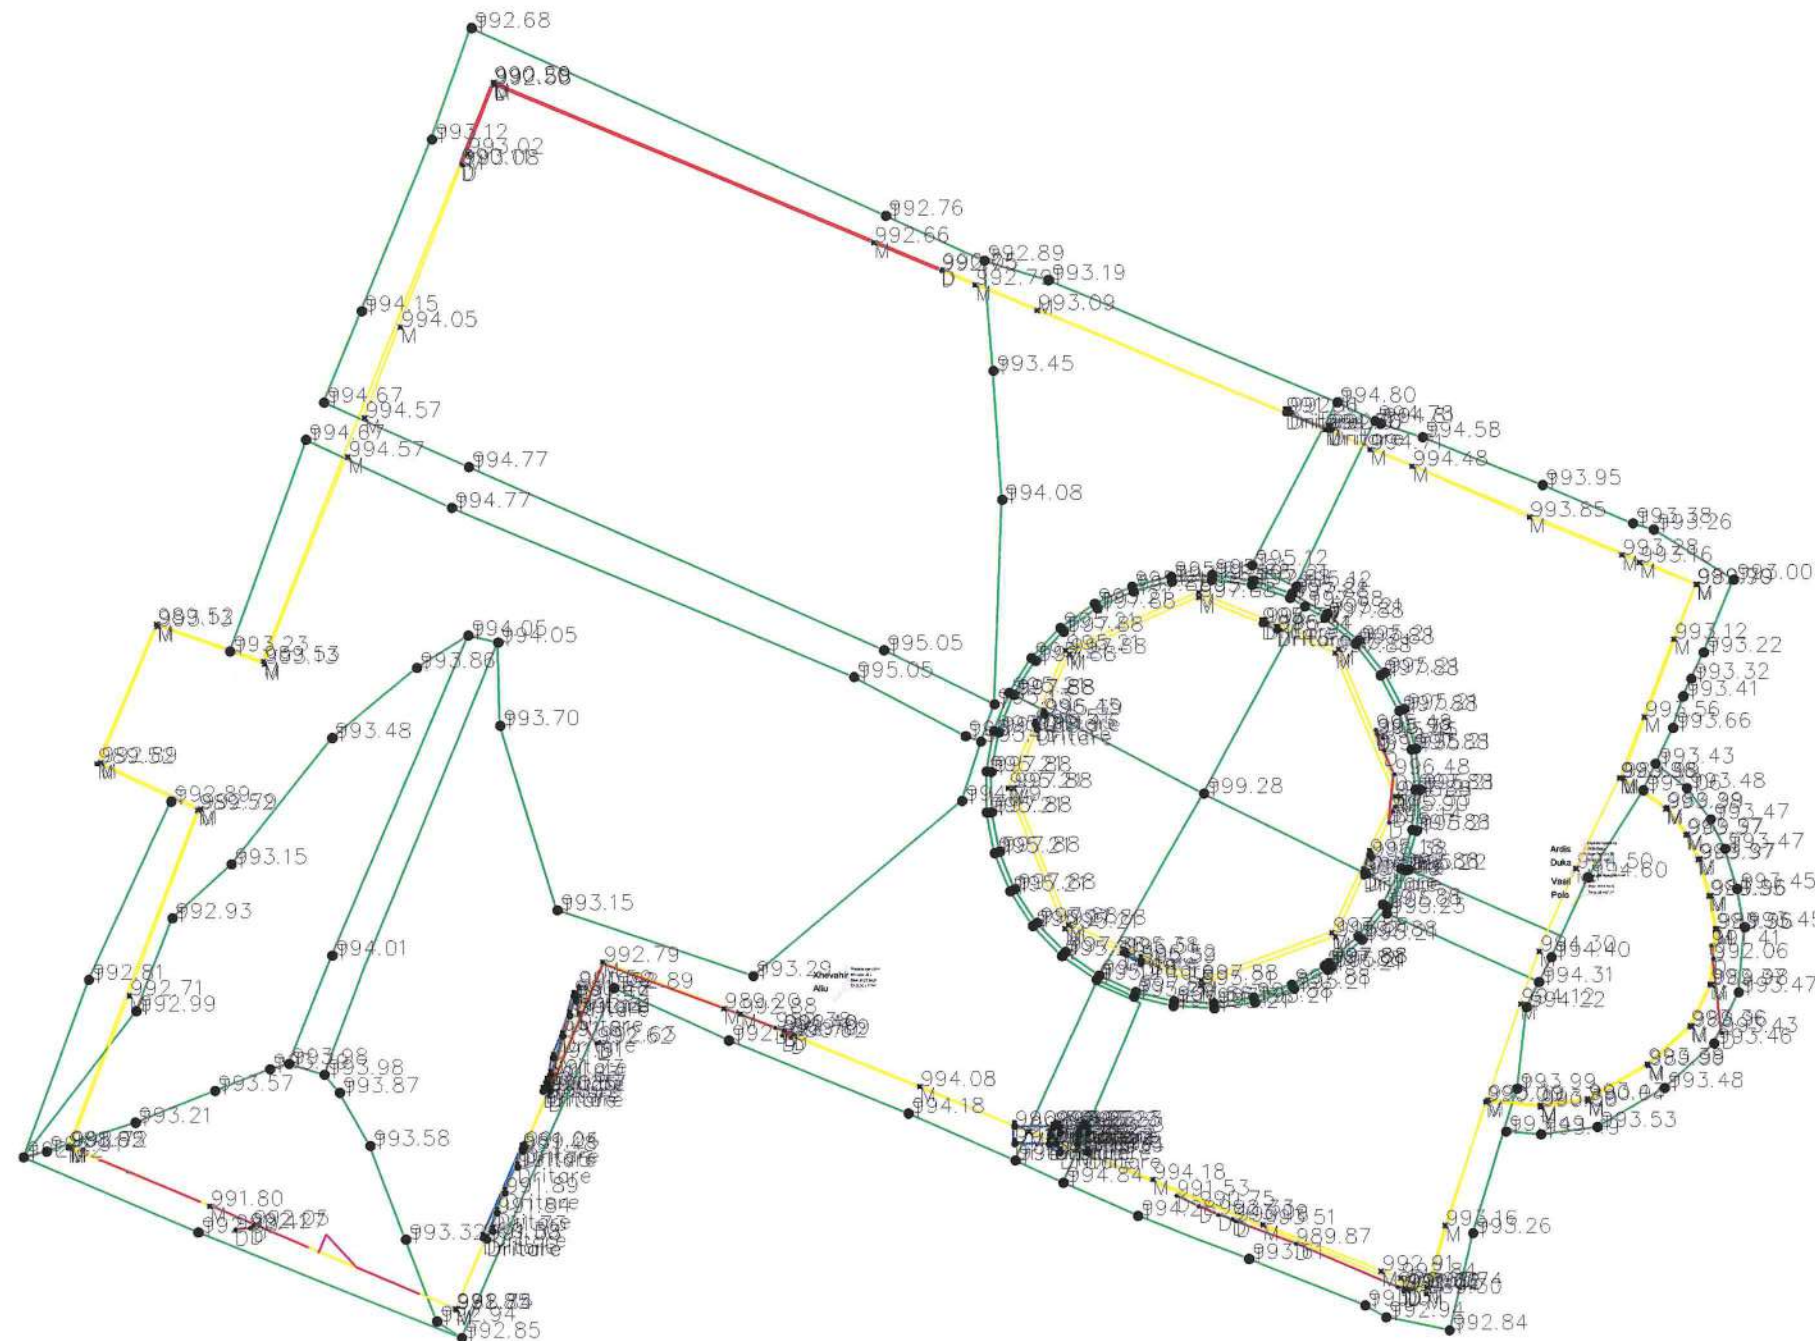

Sekretari i përgjithshëm:
KLESTA QIRICI

EMËRTIMI I PROJEKTIT

EMËRTIMI I FLETËS

GRUPI I PROJEKTIMIT

NR. FLETËS



PROJEKT RESTAURIMI: KISHA E MANASTIRIT TË SHËN MËRISË SË SPILESË, SARAQINISHTË, LUNXHËRI-GJIROKASTËR

FOTO TË AZHORNIMIT

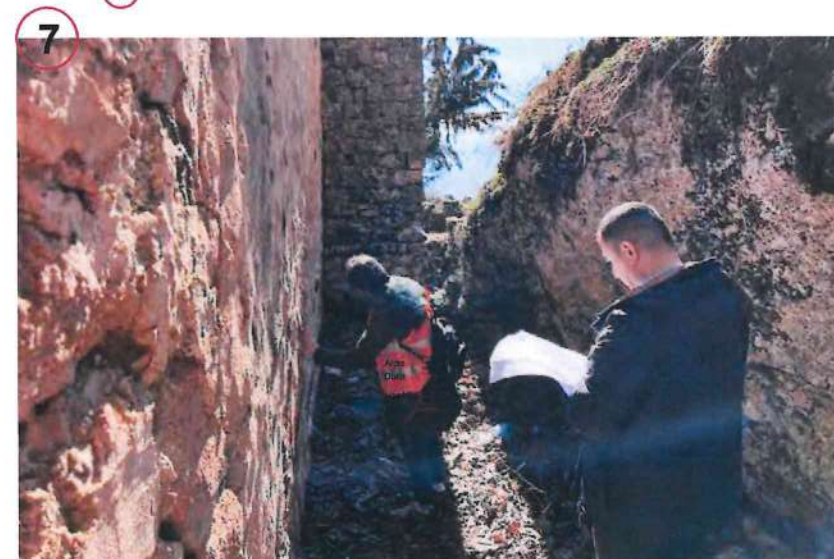
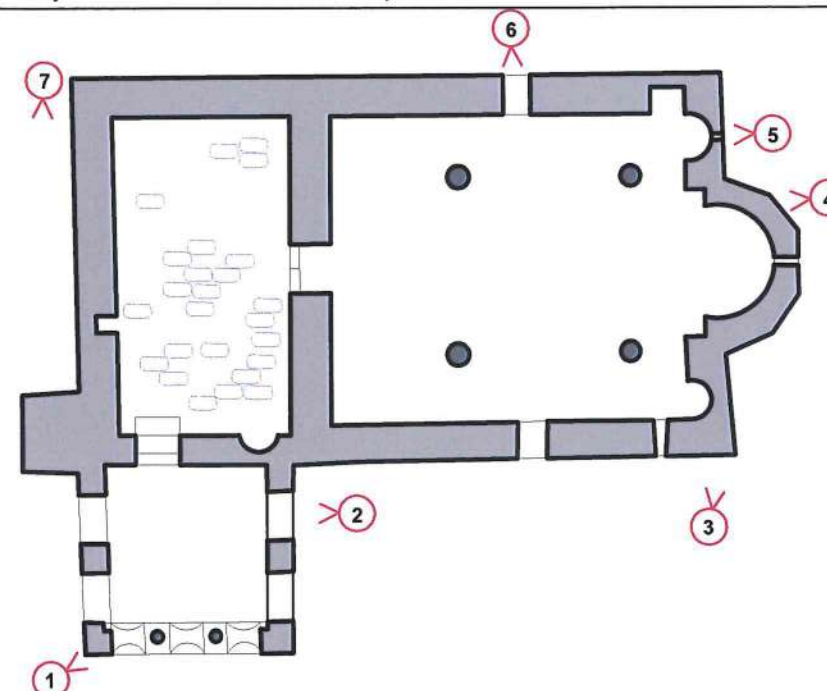
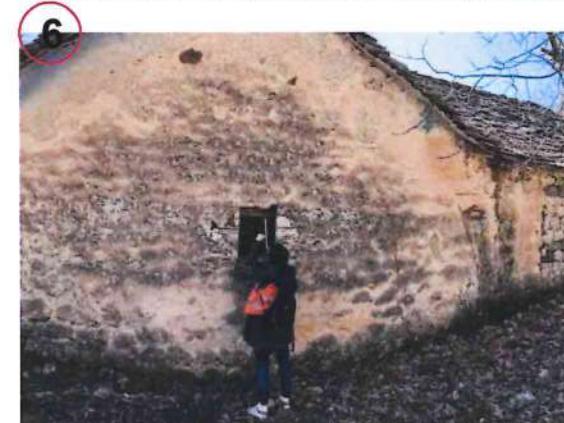


Foto e pajisjes për rilevimin me lazer

MIRATOHET PËR
K.K.T.K.M

Sekretari i përgjithshëm:
KLESTA QIRICI

DREJTORIA RAJONALE E
TRASHËGIMISË KULTURORE
GJIROKASTËR

EMËRTIMI I PROJEKTIT

Projekt Restaurimi: Kisha e Manastirit të
Shën Mërisë së Spilesë, Saraqinishtë
Lunxhëri-Gjirokastër

EMËRTIMI I FLETËS

Foto të azhornimit

GRUPI I PROJEKTIMIT

Ing. Ardis Duka

Ing. Vasil Polo

Ing. Xhevahir Aliu

Ing. Pamela Kurtulaj

Ing. Ana Pero

Ark. Endrit Tuzi

Ark. Rodhalla Dhima

Ark. Eglantina Doçi


NR. FLETËS

08



PROJEKT RESTAURIMI: KISHA E MANASTIRIT TË SHËN MËRISË SË SPILESË, SARAQINISHTË, LUNXHËRI-GJIROKASTËR

RILEVIM METRIK SHKALLA 1:75

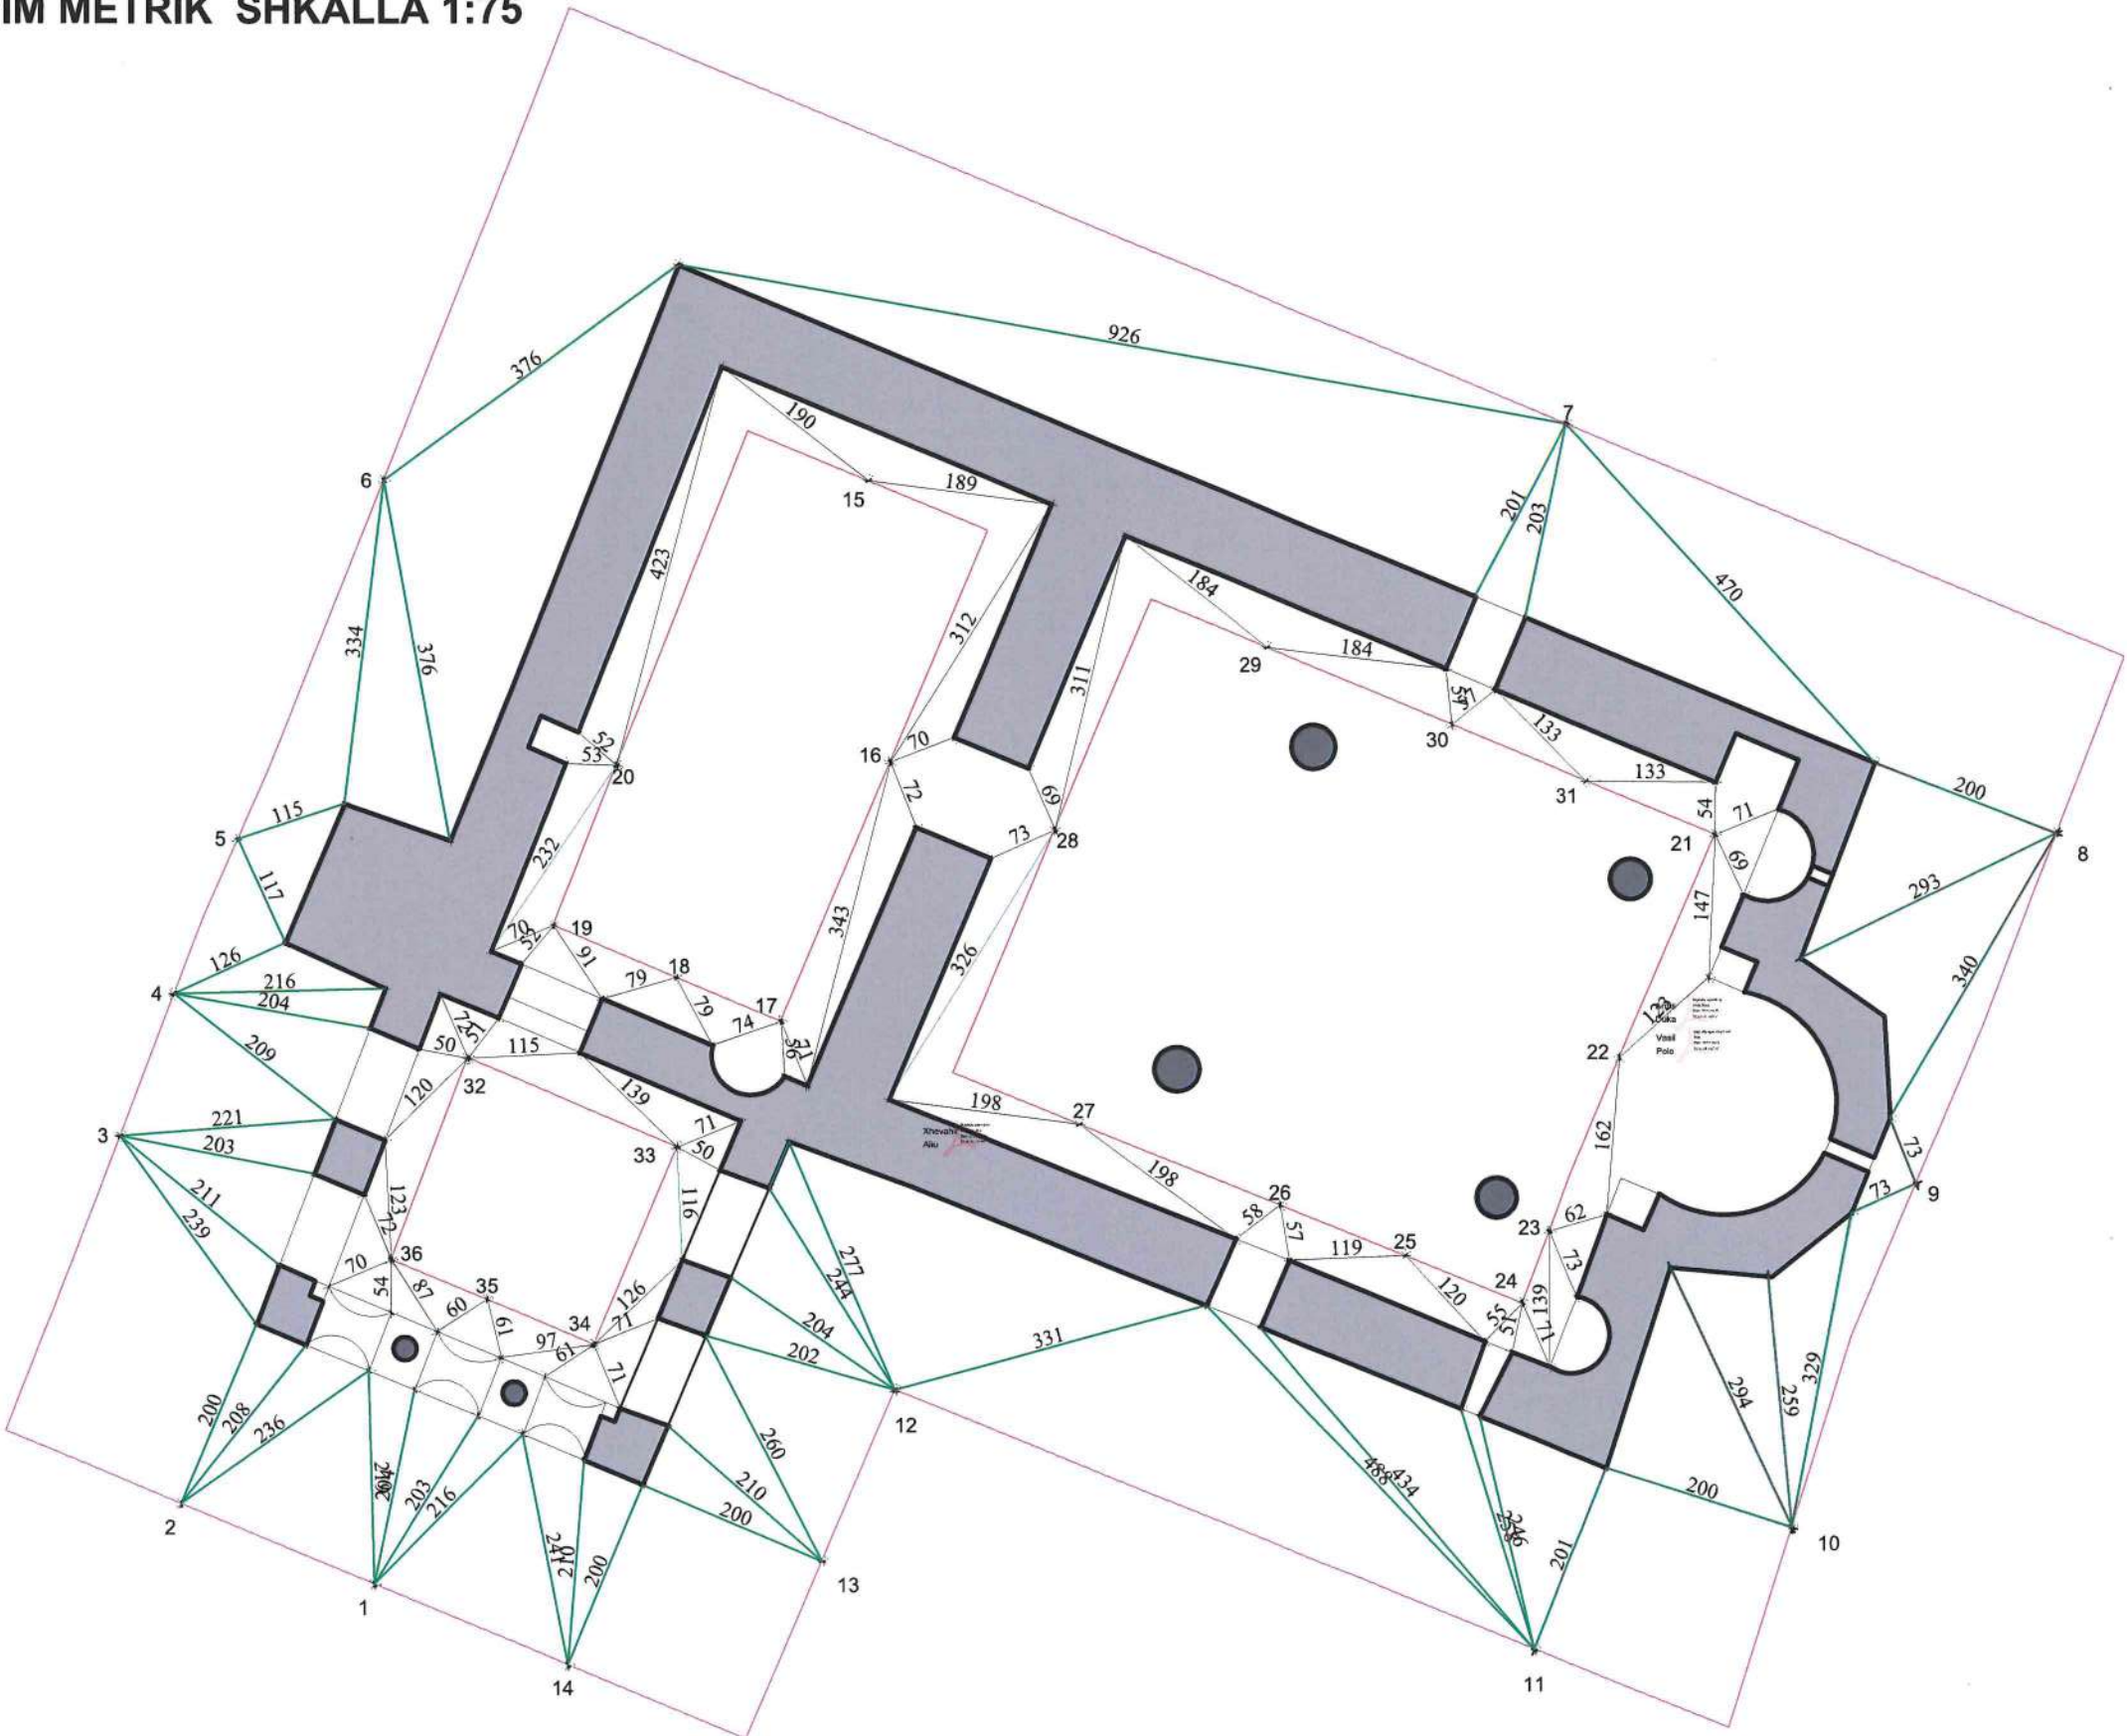

MIRATOHET PËR
K.K.T.K.M

Sekretari i përgjithshëm:
KLESTA QIRICI

DREJTORIA RAJONALE E
TRASHËGIMISË KULTURORE
GJIROKASTËR

EMËRTIMI I PROJEKTIT

Projekt Restaurimi: Kisha e Manastirit të
Shën Mërisë së Spilesë, Saraqinishtë
Lunxhëri-Gjirokastër

EMËRTIMI I FLETËS

Rilevim metrik

GRUPI I PROJEKTIMIT

Ing. Ardis Duka

Ing. Vasil Polo

Ing. Xhevahir Aliu

Ing. Pamela Kurtulaj

Ing. Ana Pero

Ark. Endrit Tuzi

Ark. Rodhalla Dhima

Ark. Egllantina Doçi

NR. FLETËS

09

PROJEKT RESTAURIMI: KISHA E MANASTIRIT TË SHËN MËRISË SË SPILESË, SARAQINISHTË, LUNXHËRI-GJIROKASTËR

STACIONET E PËRDORURA

MIRATOHET PËR
K.K.T.K.M

Sekretari i përgjithshëm:
KLESTA QIRICI

STACIONET E PËRDORURA NË TERREN				
Nr.Pikës	Koordinata X	Koordinata Y	Kuota	Kodi
1	433766.6821	4441907.8245	989.260	ST.1
2	433764.7076	4441908.6512	989.000	ST.2
3	433764.0792	4441912.427	988.8894	ST.3
4	433764.6409	4441913.8893	988.889	ST.4
5	433765.2995	4441915.4789	988.977	ST.5
6	433766.8077	4441919.1567	988.988	ST.6
7	433778.9654	4441919.7235	988.990	ST.7
8	433783.9936	4441915.5147	989.840	ST.8
9	433782.5347	4441911.9133	988.950	ST.9
10	433781.2437	4441908.3909	989.350	ST.10
11	433778.584	4441907.1431	989.350	ST.11
12	433772.0205	4441909.8121	989.004	ST.12
13	433771.2673	4441908.0548	988.890	ST.13
14	433768.6567	4441906.9978	988.899	ST.14
15	433771.7855	4441919.1489	989.5708	ST.15
16	433771.9979	4441916.2637	989.5708	ST.16
17	433770.8653	4441913.5977	989.9007	ST.17
18	433769.7926	4441914.0534	989.837	ST.18

STACIONET E PËRDORURA NË TERREN				
Nr.Pikës	Koordinata X	Koordinata Y	Kuota	Kodi
19	433768.5306	4441914.5895	989.260	ST.19
20	433769.1898	4441916.2331	989.000	ST.20
21	433780.4726	4441915.5075	988.8894	ST.21
22	433779.4901	4441913.2204	988.889	ST.22
23	433778.7543	4441911.4334	988.980	ST.23
24	433778.4702	4441910.6975	988.989	ST.24
25	433777.2687	4441911.1852	988.990	ST.25
26	433775.9854	4441911.7062	989.004	ST.26
27	433773.9327	4441912.5395	989.000	ST.27
28	433773.6898	4441915.5659	989.100	ST.28
29	433775.872	4441917.4359	989.004	ST.29
30	433777.763	4441912.4247	989.110	ST.30
31	433779.1511	4441916.0614	989.106	ST.31
32	433767.6493	4441913.2245	989.356	ST.32
33	433769.7961	4441912.3123	989.5708	ST.33
34	433768.9363	4441910.285	989.5888	ST.34
35	433767.8354	4441910.7468	989.9007	ST.35
36	433766.8595	4441911.1562	989.837	ST.36

DREJTORIA RAJONALE E
TRASHËGIMISË KULTURORE
GJIROKASTËR

EMËRTIMI I PROJEKTIT

Projekt Restaurimi: Kisha e Manastirit të
Shën Mërisë së Spilesë, Saraqinishtë
Lunxhëri-Gjirokastër

EMËRTIMI I FLETËS

Stacionet e përdorura

GRUPI I PROJEKTIMIT

Ing. Ardis Duka

Ing. Vasil Polo

Ing. Xhevahir Aliu

Ing. Pamela Kurtulaj

Ing. Ana Pero

Ark. Endrit Tuzi

Ark. Rodhalia Dhima


Ark. Eglantina Doçi

NR. FLETËS



PROJEKT RESTAURIMI: KISHA E MANASTIRIT TË SHËN MËRISË SË SPILESË, SARAQINISHTË, LUNXHËRI-GJIROKASTËR

PLANSISTEMIMI DHE RRJETI I DRENAZHIMIT SHKALLA 1:100

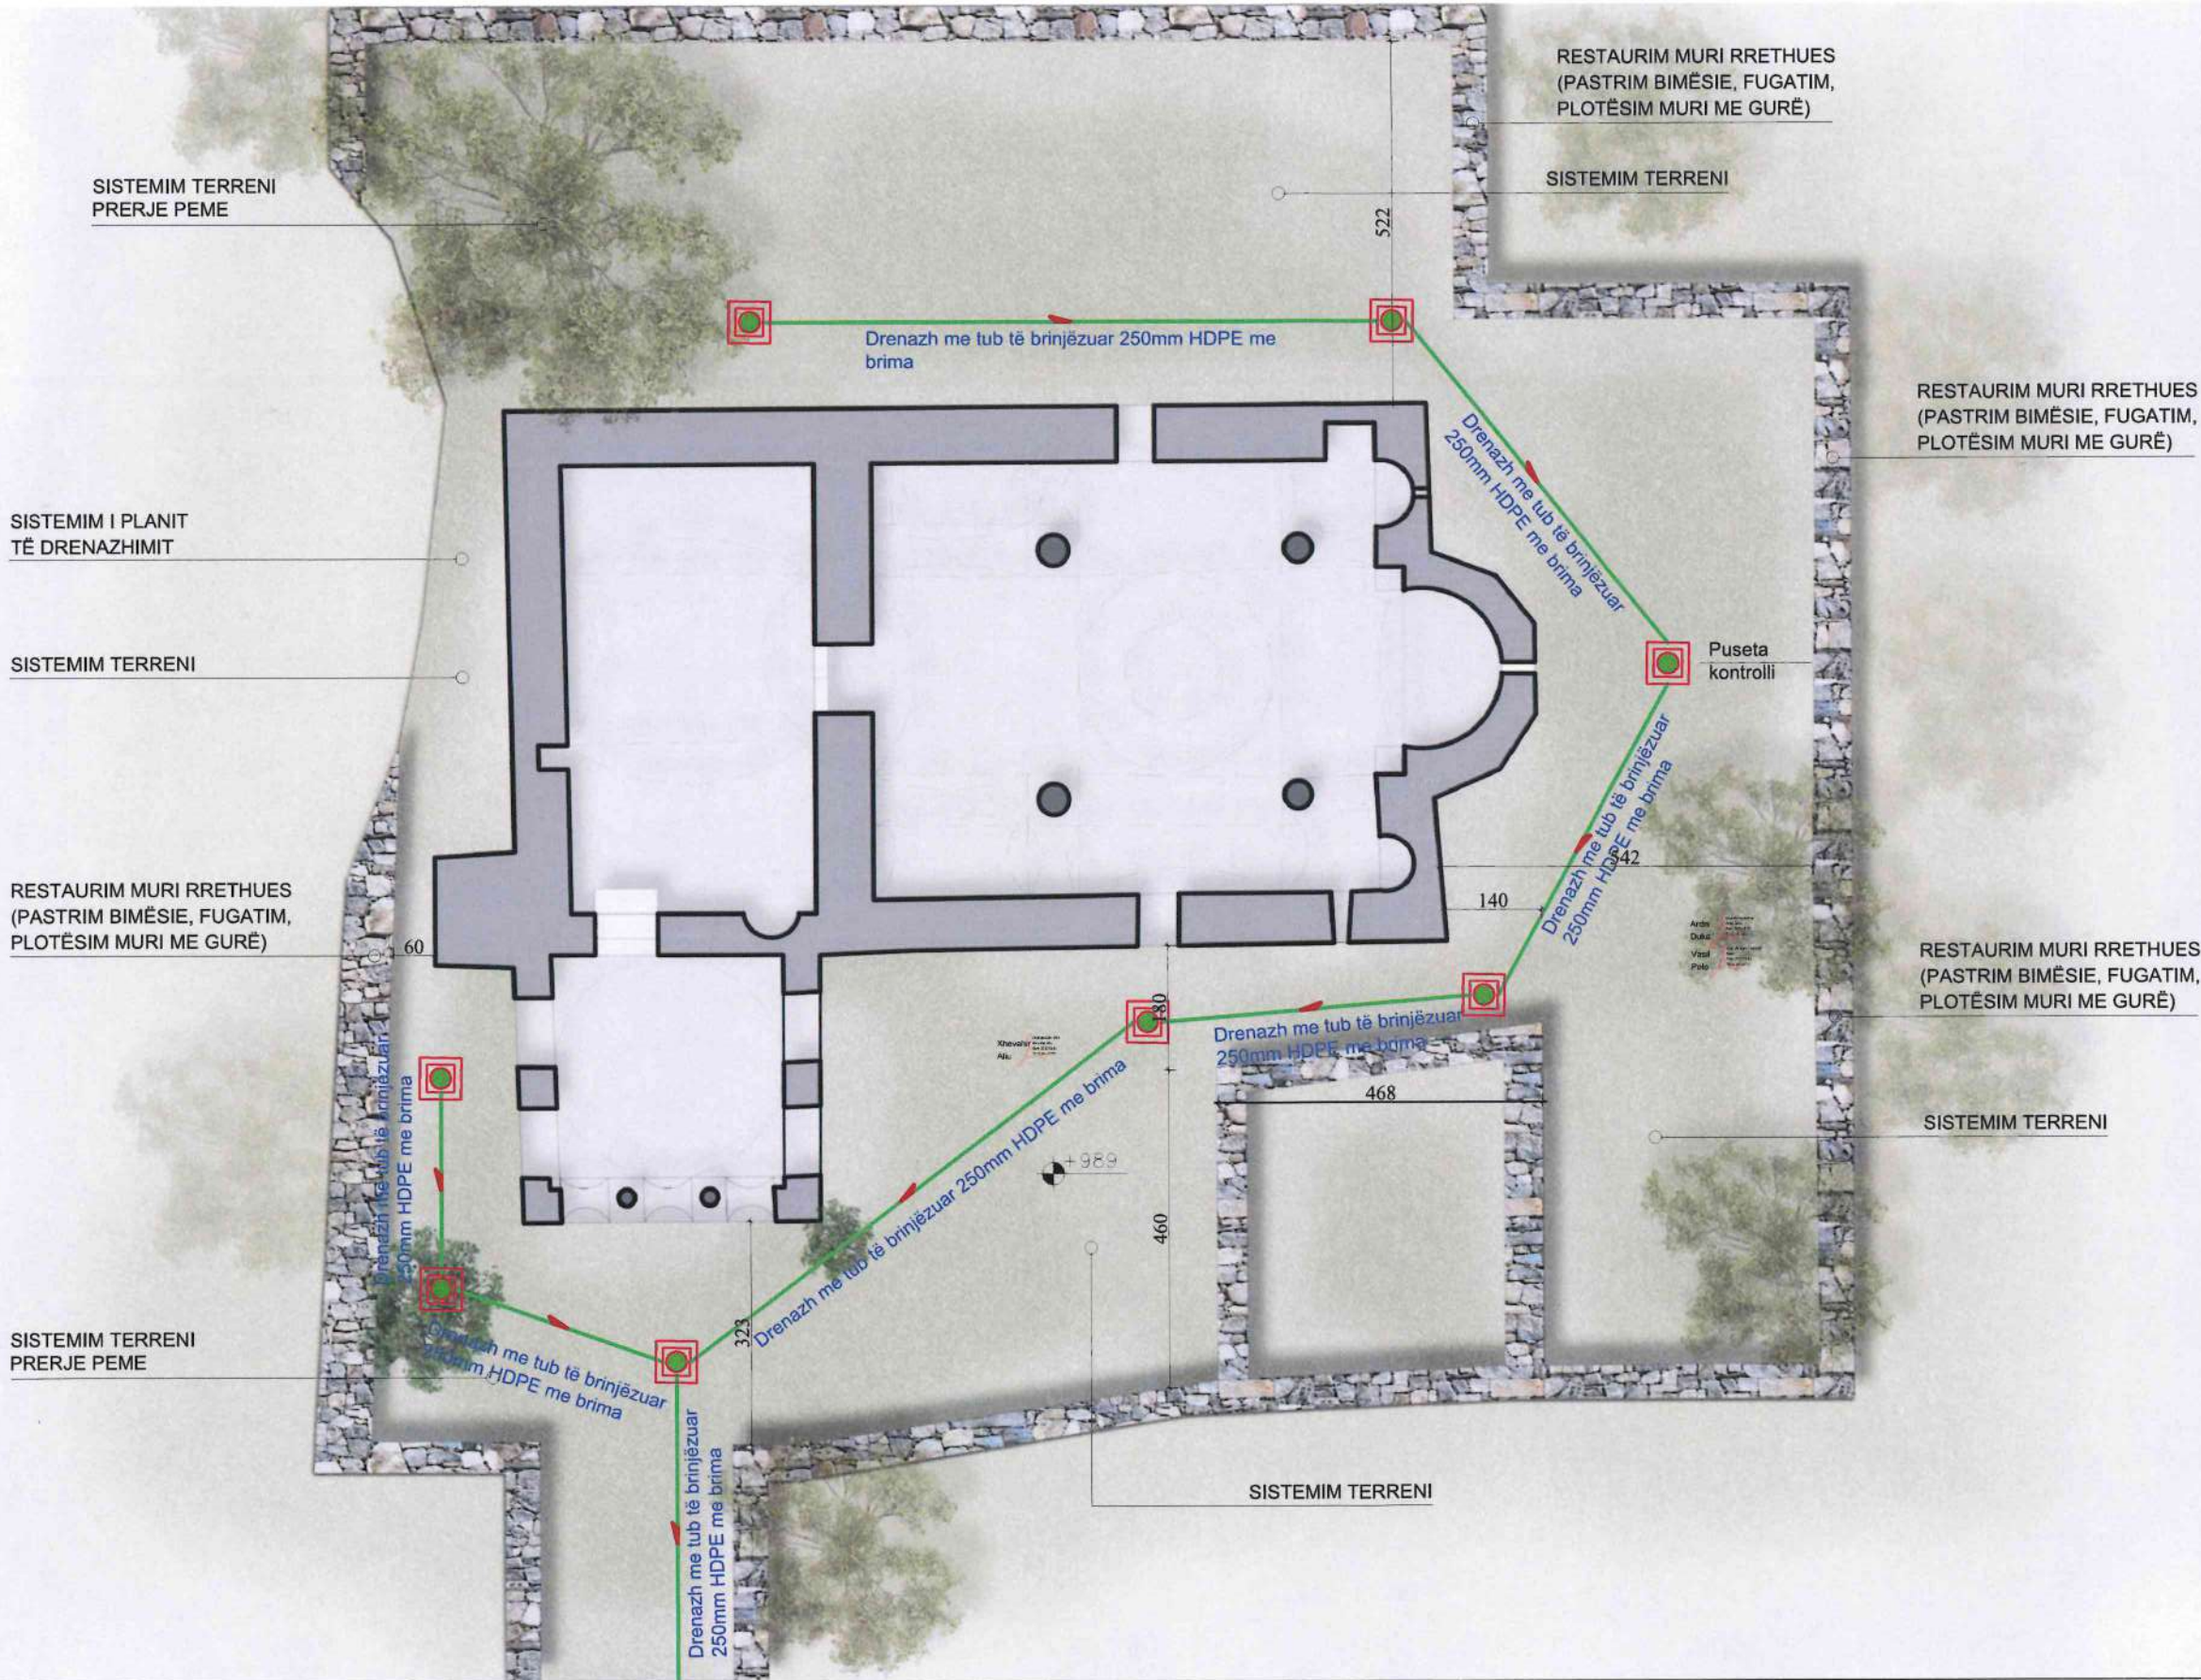

MIRATOHET PËR
K.K.T.K.M

Sekretari i përgjithshëm:
KLESTA QIRICI

DREJTORIA RAJONALE E
TRASHËGIMISË KULTURORE
GJIROKASTËR

EMËRTIMI I PROJEKTIT

Projekt Restaurimi: Kisha e Manastirit të
Shën Mërisë së Spilesë, Saraqinishtë
Lunxhëri-Gjirokastër

EMËRTIMI I FLETËS

Plansistemimi dhe rrjeti i drenazhimit

GRUPI I PROJEKTIMIT

Ing. Ardis Duka

Ing. Vasil Polo

Ing. Xhevahir Aliu

Ing. Pamela Kurtulaj

Ing. Ana Pero

Ark. Endrit Tuzi

Ark. Rodhalia Dhima


Ark. Eglantina Doçi

NR. FLETËS



PROJEKT RESTAURIMI: KISHA E MANASTIRIT TË SHËN MËRISË SË SPILESË, SARAQINISHTË, LUNXHËRI-GJIROKASTËR

PLANIMETRIA SHKALLA 1:75

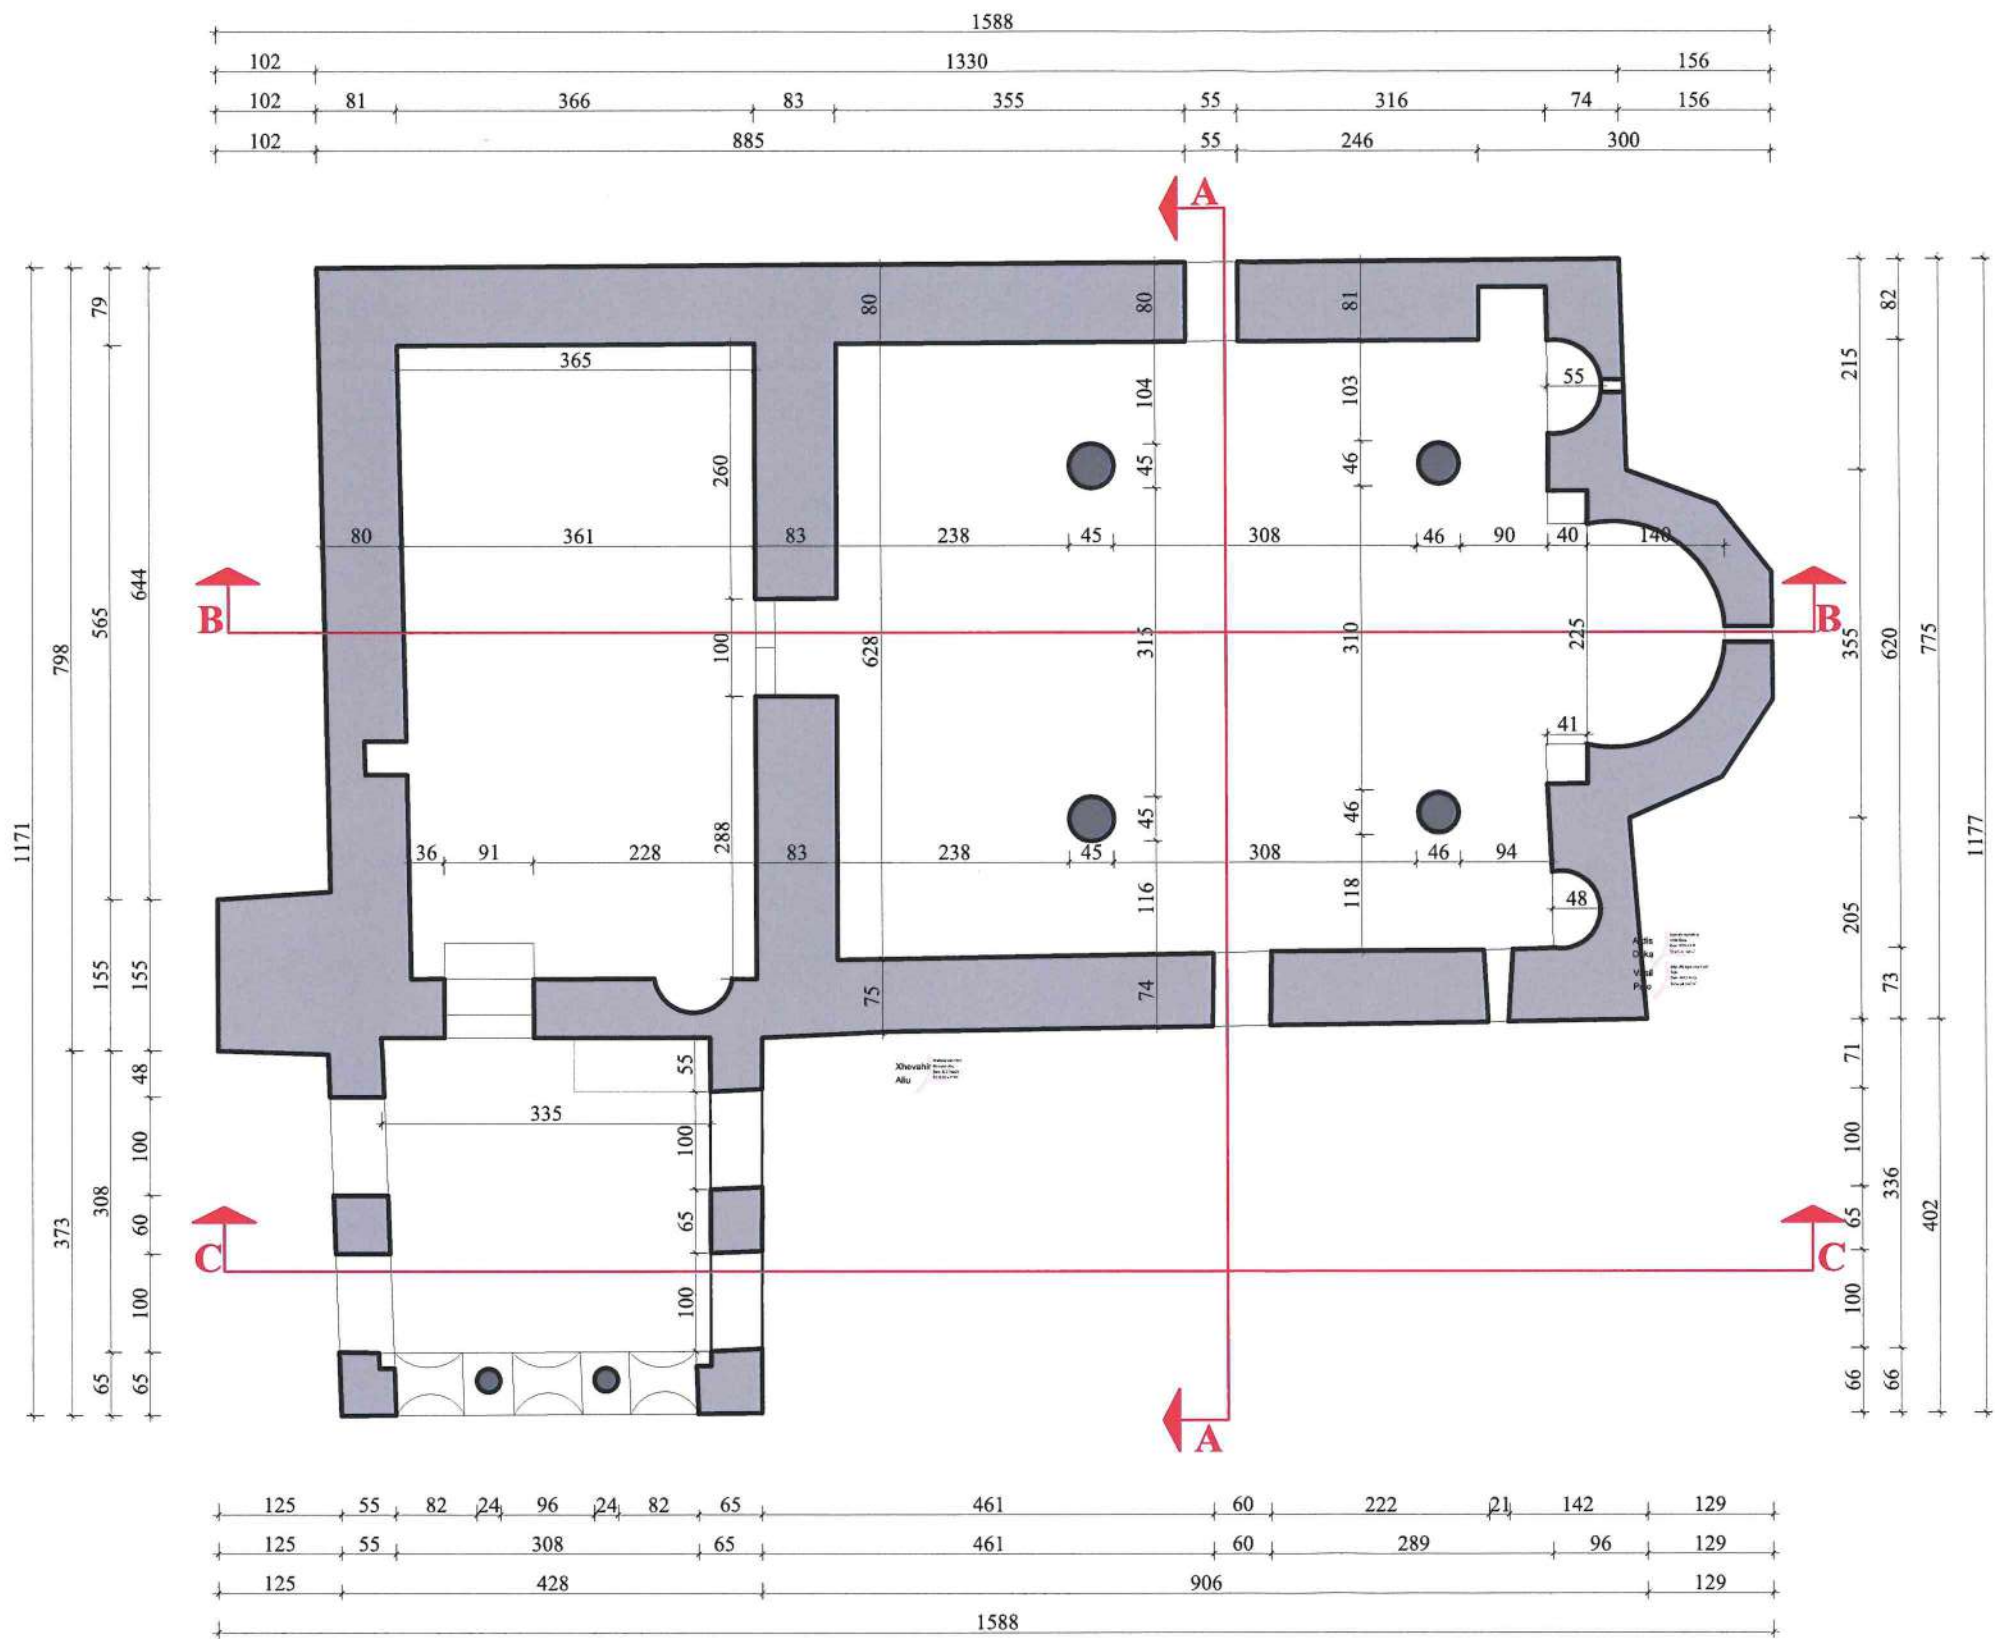

MIRATOHET PËR
K.K.T.K.M

Sekretari i përgjithshëm:
KLESTA QIRICI

DREJTORIA RAJONALE E
TRASHËGIMISË KULTURORE
GJIROKASTËR

EMËRTIMI I PROJEKTIT

Projekt Restaurimi: Kisha e Manastirit të
Shën Mërisë së Spilesë, Saraqinishtë
Lunxhëri-Gjirokastër

EMËRTIMI I FLETËS

Planimetria

GRUPI I PROJEKTIMIT

Ing. Ardis Duka

Ing. Vasil Polo

Ing. Xhevahir Aliu

Ing. Pamela Kurtulaj

Ing. Ana Pero

Ark. Endrit Tuzi


Ark. Rodhalia Dhima

Ark. Eglantina Doçi

NR. FLETËS

PROJEKT RESTAURIMI: KISHA E MANASTIRIT TË SHËN MËRISË SË SPILESË, SARAQINISHTË, LUNXHËRI-GJIROKASTËR

PLANIMETRIA E MBULESËS SHKALLA 1:75

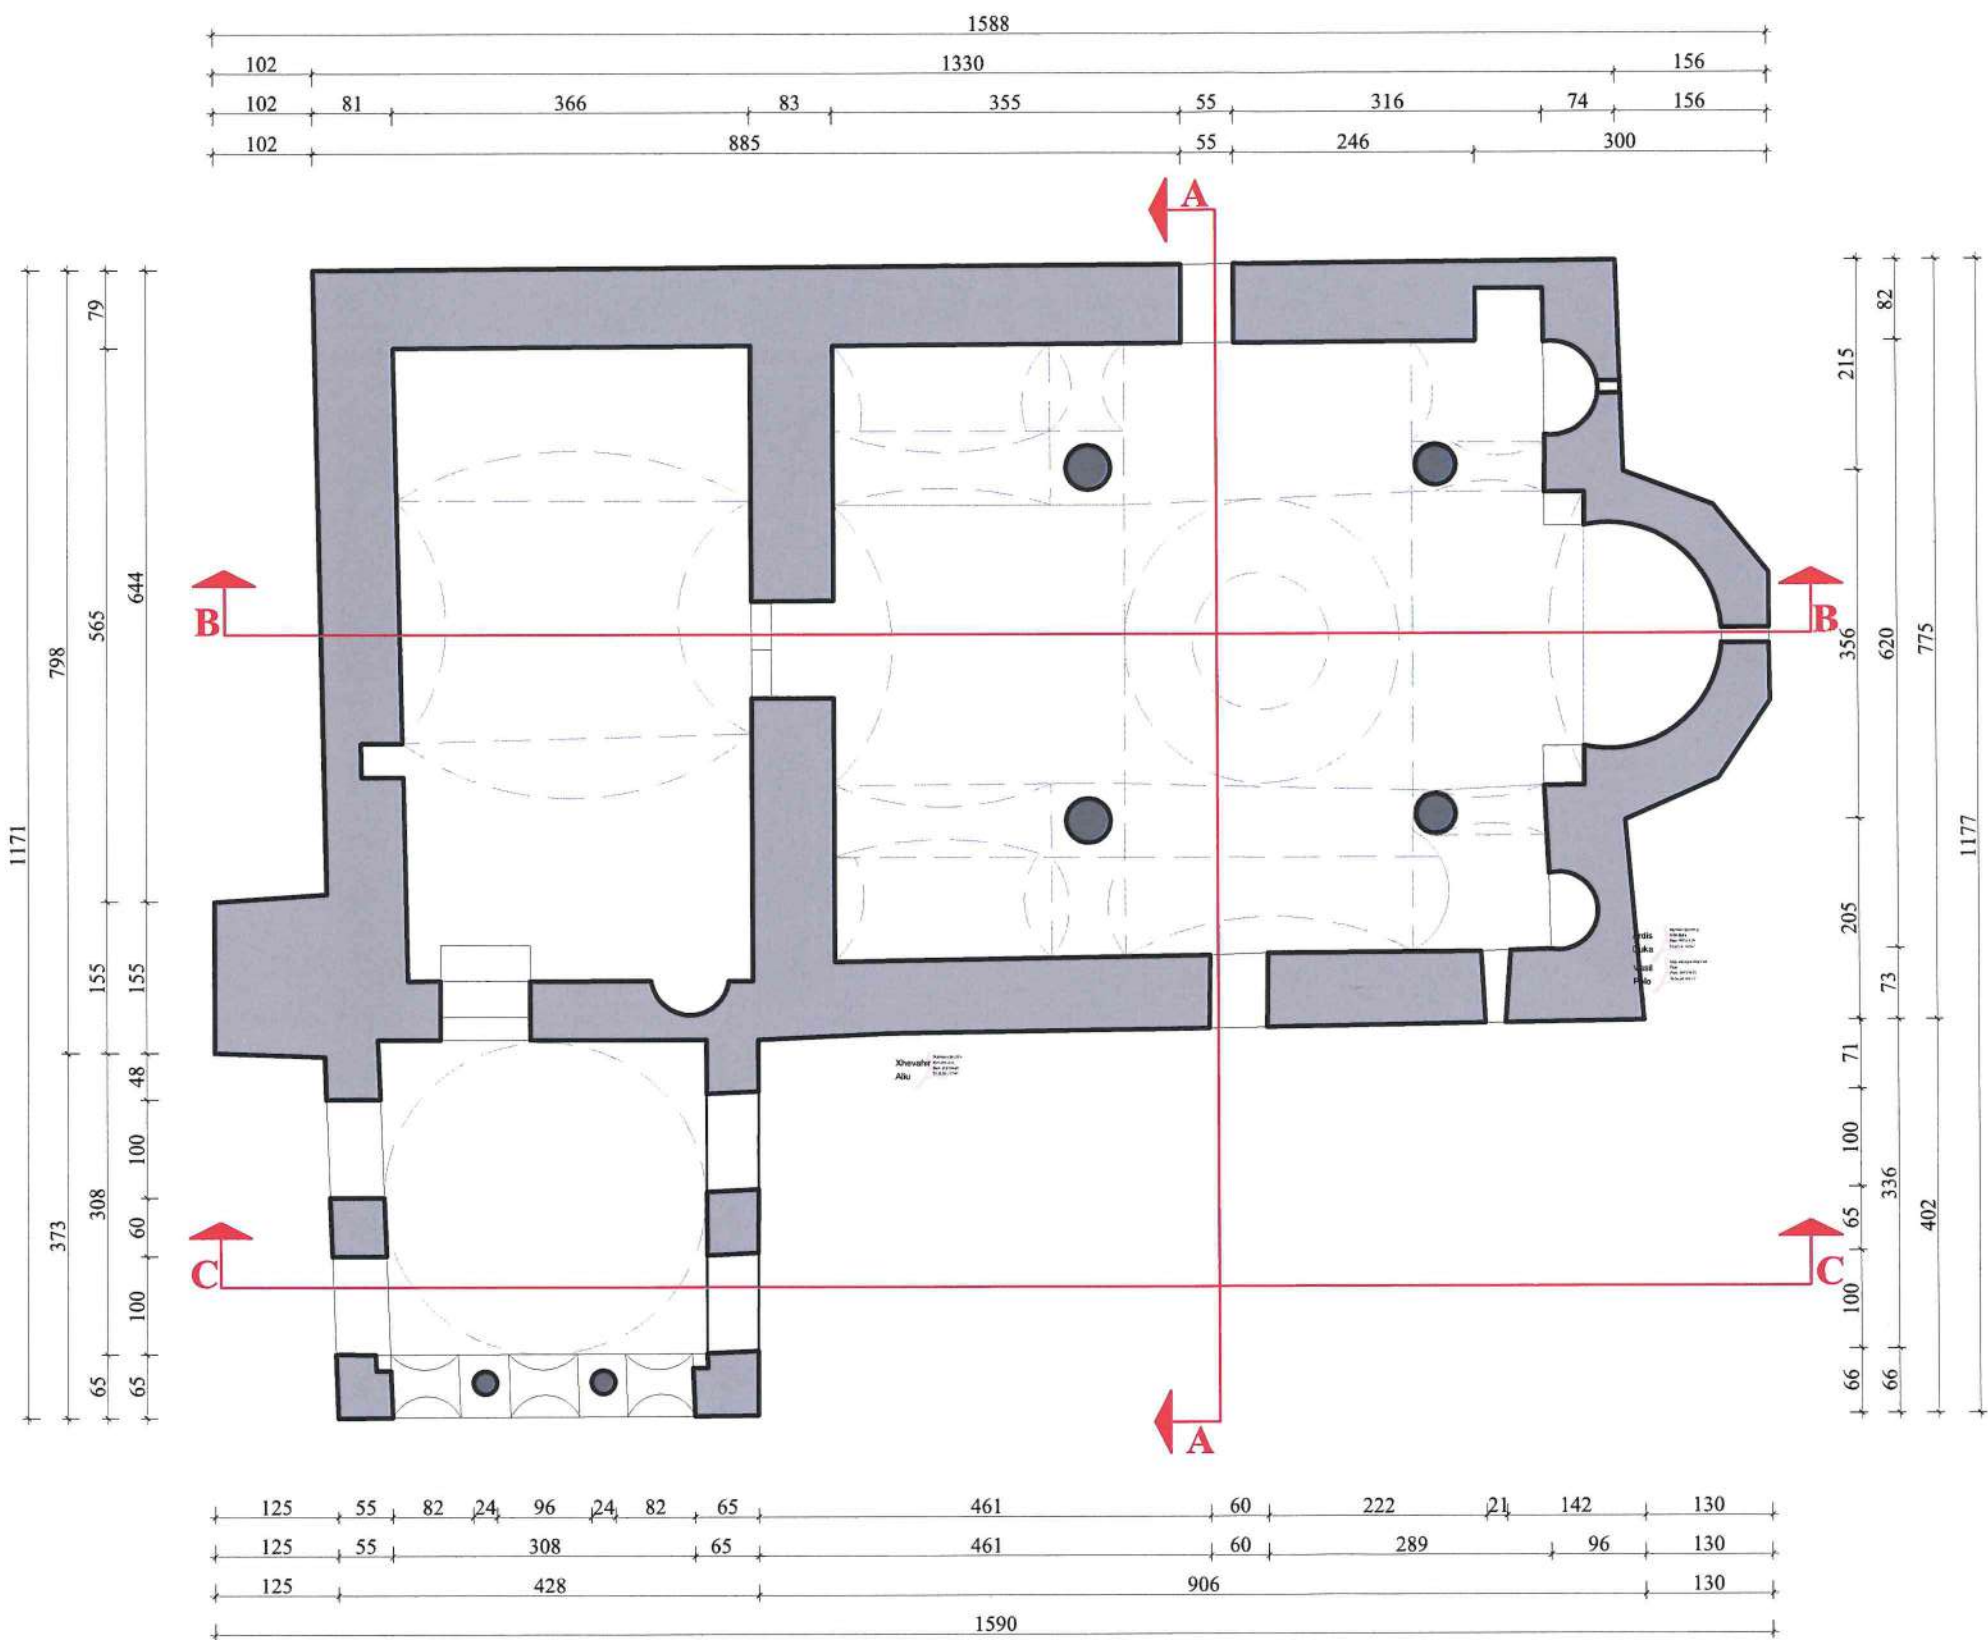

MIRATOHET PËR
K.K.T.K.M

Sekretari i përgjithshëm:
KLESTA QIRICI

DREJTORIA RAJONALE E
TRASHËGIMISË KULTURORE
GJIROKASTËR

EMËRTIMI I PROJEKTIT

Projekt Restaurimi: Kisha e Manastirit të
Shën Mërisë së Spilesë, Saraqinishtë
Lunxhëri-Gjirokastër

EMËRTIMI I FLETËS

Planimetria e Mbulesës

GRUPI I PROJEKTIMIT

Ing. Ardis Duka

Ing. Vasil Polo

Ing. Xhevahir Aliu

Ing. Pamela Kurtulaj

Ing. Ana Pero

Ark. Endrit Tuzi

Ark. Rodhalia Dhima

Ark. Eglantina Doçi

NR. FLETËS



PROJEKT RESTAURIMI: KISHA E MANASTIRIT TË SHËN MËRISË SË SPILESË, SARAQINISHTË, LUNXHËRI-GJIROKASTËR

PLANI I ÇATISË SHKALLA 1:100

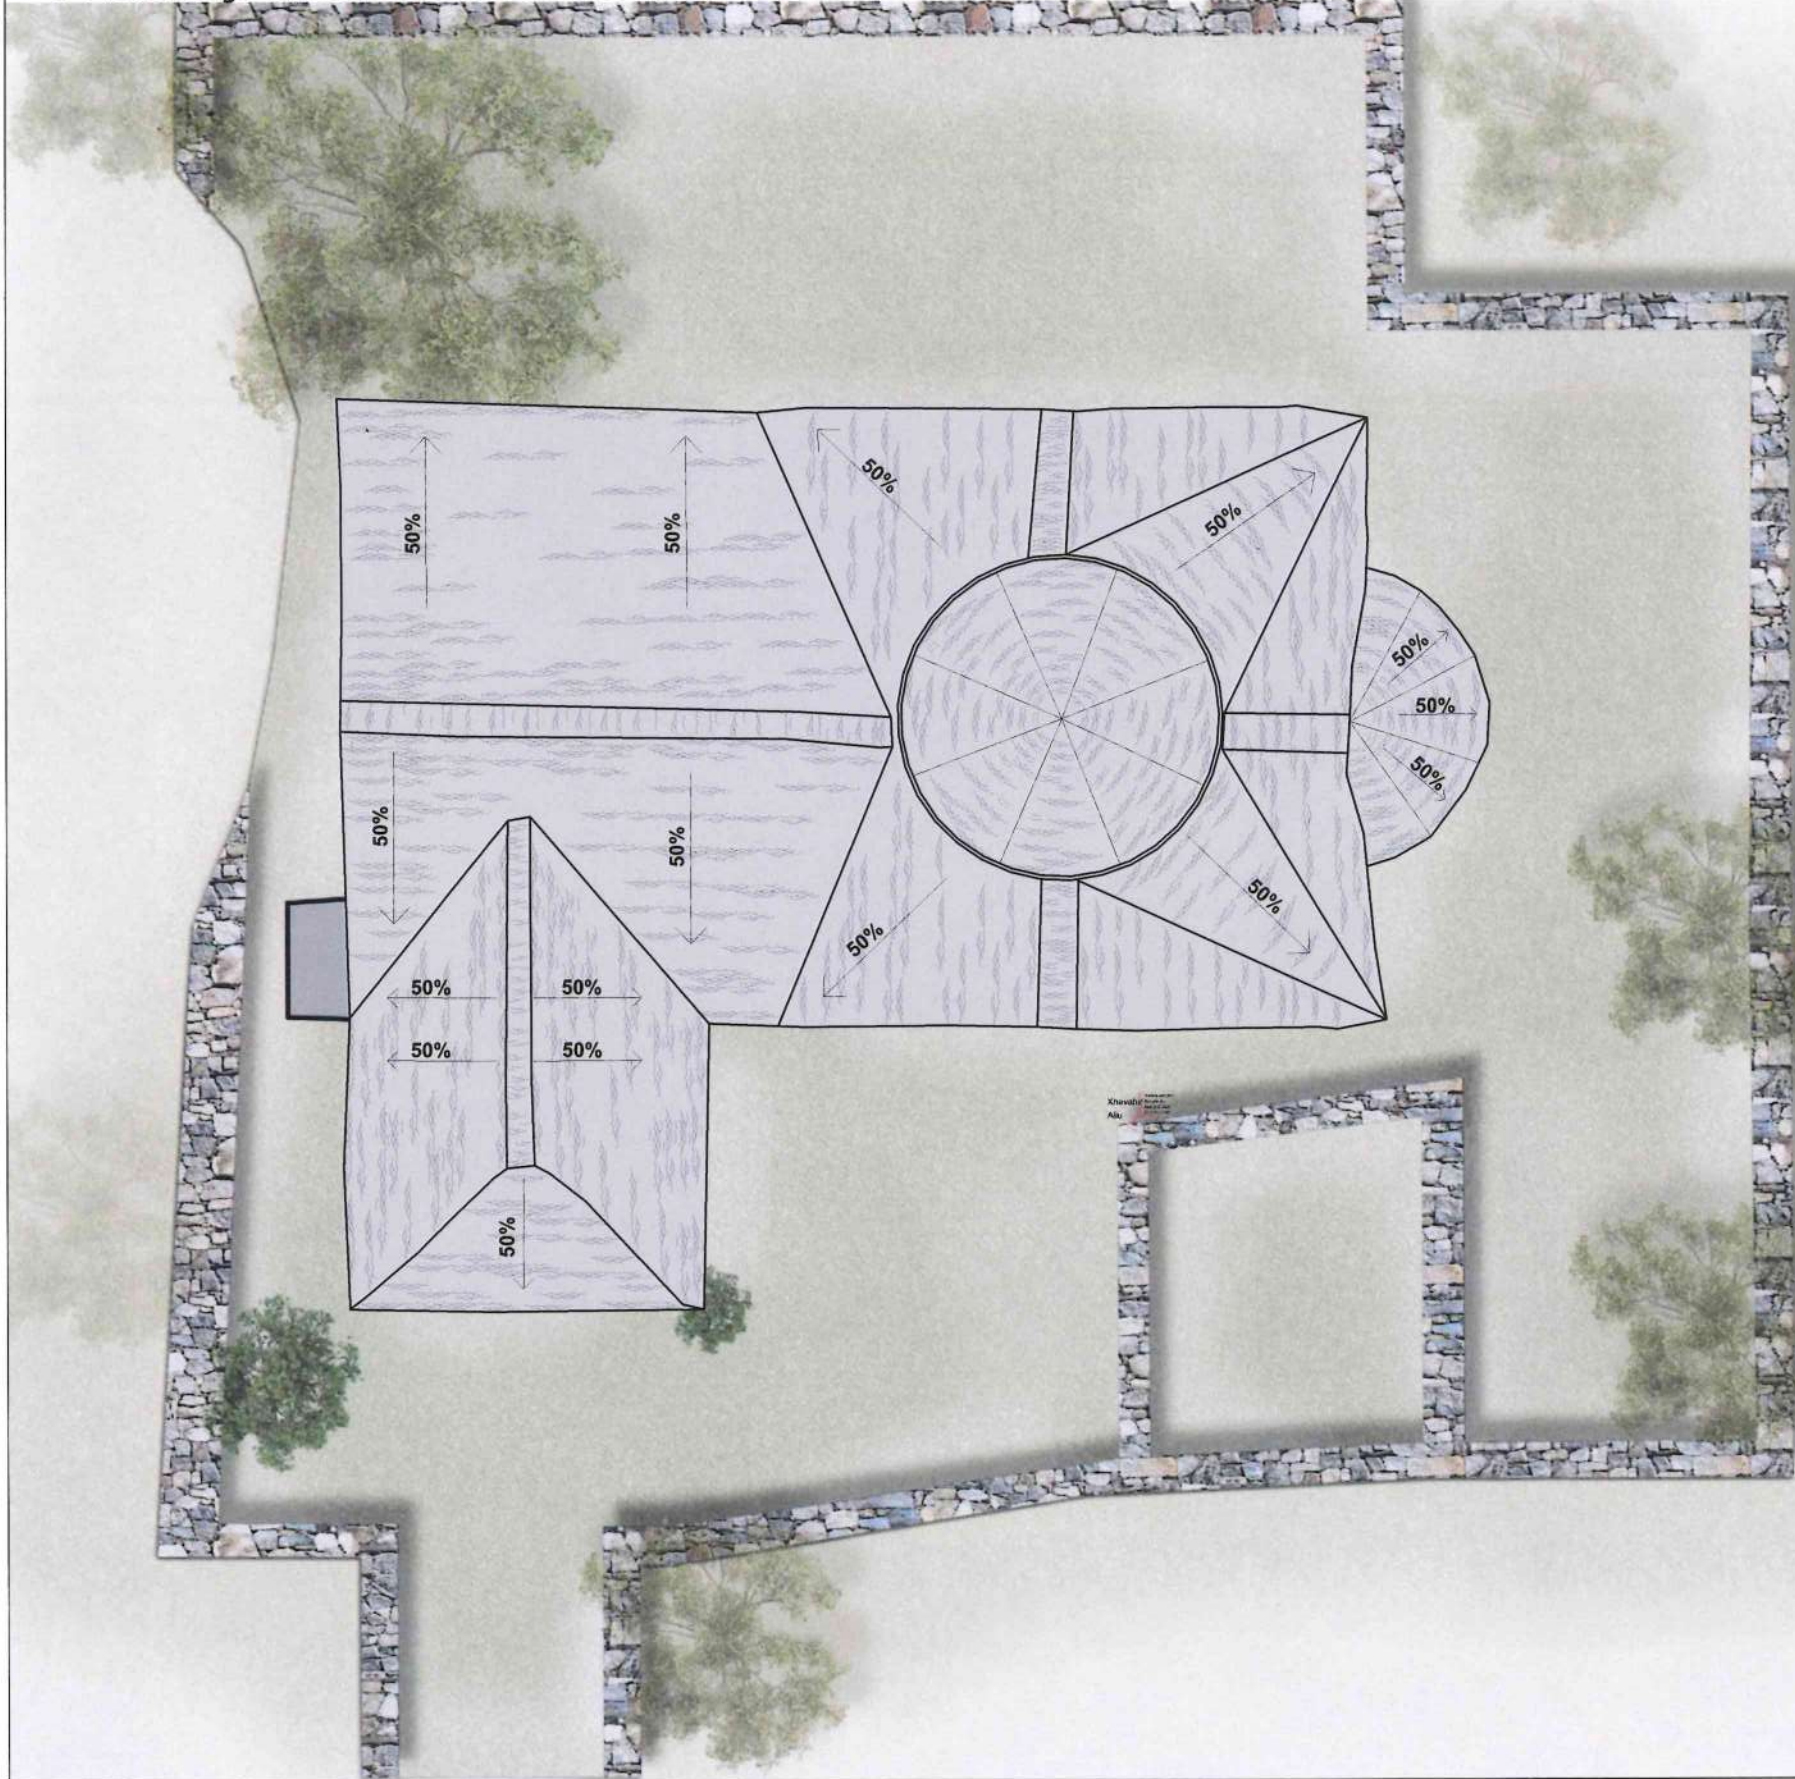


Foto të çatisë



Manastiri i Spilesë ka si shtresa në mbulesë :
1. Kupola ose qemeri.
2. Mbushje me material të lehtësuar (smërç).
3. Llaç gëlqeror në të gjithë sipërfaqen.
4. Pllakë dërrase guri mbi shtresë llaçi.

MIRATOHET PËR
K.K.T.K.M

Sekretari i përgjithshëm:
KLESTA QIRICI

DREJTORIA RAJONALE E
TRASHËGIMISË KULTURORE
GJIROKASTËR

EMËRTIMI I PROJEKTIT

Projekt Restaurimi: Kisha e Manastirit të
Shën Mërisë së Spilesë, Saraqinishtë
Lunxhëri-Gjirokastër

EMËRTIMI I FLETËS

Plani i Çatisë

GRUPI I PROJEKTIMIT

Ing. Ardis Duka

Ing. Vasil Polo

Ing. Xhevahir Aliu

Ing. Pamela Kurtulaj

Ing. Ana Pero

Ark. Endrit Tuzi

Ark. Rodhalla Dhima

Ark. Eglantina Doçi

NR. FLETËS



PROJEKT RESTAURIMI: KISHA E MANASTIRIT TË SHËN MËRISË SË SPILESË, SARAQINISHTË, LUNXHËRI-GJIROKASTËR

FASADA VERIORE SHKALLA 1:60



MIRATOHET PËR
K.K.T.K.M

Sekretari i përgjithshëm:
KLESTA QIRICI

DREJTORIA RAJONALE E
TRASHËGIMISË KULTURORE
GJIROKASTËR

EMËRTIMI I PROJEKTIT

Projekt Restaurimi: Kisha e Manastirit të
Shën Mërisë së Spilesë, Saraqinishtë
Lunxhëri-Gjirokastër

EMËRTIMI I FLETËS

Fasada Veriore

GRUPI I PROJEKTIMIT

Ing. Ardis Duka

Ing. Vasil Polo

Ing. Xhevahir Aliu

Ing. Pamela Kurtulaj

Ing. Ana Pero

Ark. Endrit Tuzi

Ark. Rodhalia Dhima

Ark. Eglantina Doçi

NR. FLETËS



PROJEKT RESTAURIMI: KISHA E MANASTIRIT TË SHËN MËRISË SË SPILESË, SARAQINISHTË, LUNXHËRI-GJIROKASTËR

FASADA LINDORE SHKALLA 1:60



MIRATOHET PËR
K.K.T.K.M

Sekretari i përgjithshëm:
KLESTA QIRICI

DREJTORIA RAJONALE E
TRASHËGIMISË KULTURORE
GJIROKASTËR

EMËRTIMI I PROJEKTIT

Projekt Restaurimi: Kisha e Manastirit të
Shën Mërisë së Spilesë, Saraqinishtë
Lunxhëri-Gjirokastër

EMËRTIMI I FLETËS

Fasada Lindore

GRUPI I PROJEKTIMIT

Ing. Ardis Duka

Ing. Vasil Polo

Ing. Xhevahir Aliu

Ing. Pamela Kurtulaj

Ing. Ana Pero

Ark. Endrit Tuzi

Ark. Rodhalia Dhima


Ark. Eglantina Doçi

NR. FLETËS



PROJEKT RESTAURIMI: KISHA E MANASTIRIT TË SHËN MËRISË SË SPILESË, SARAQINISHTË, LUNXHËRI-GJIROKASTËR

FASADA JUGORE SHKALLA 1:60

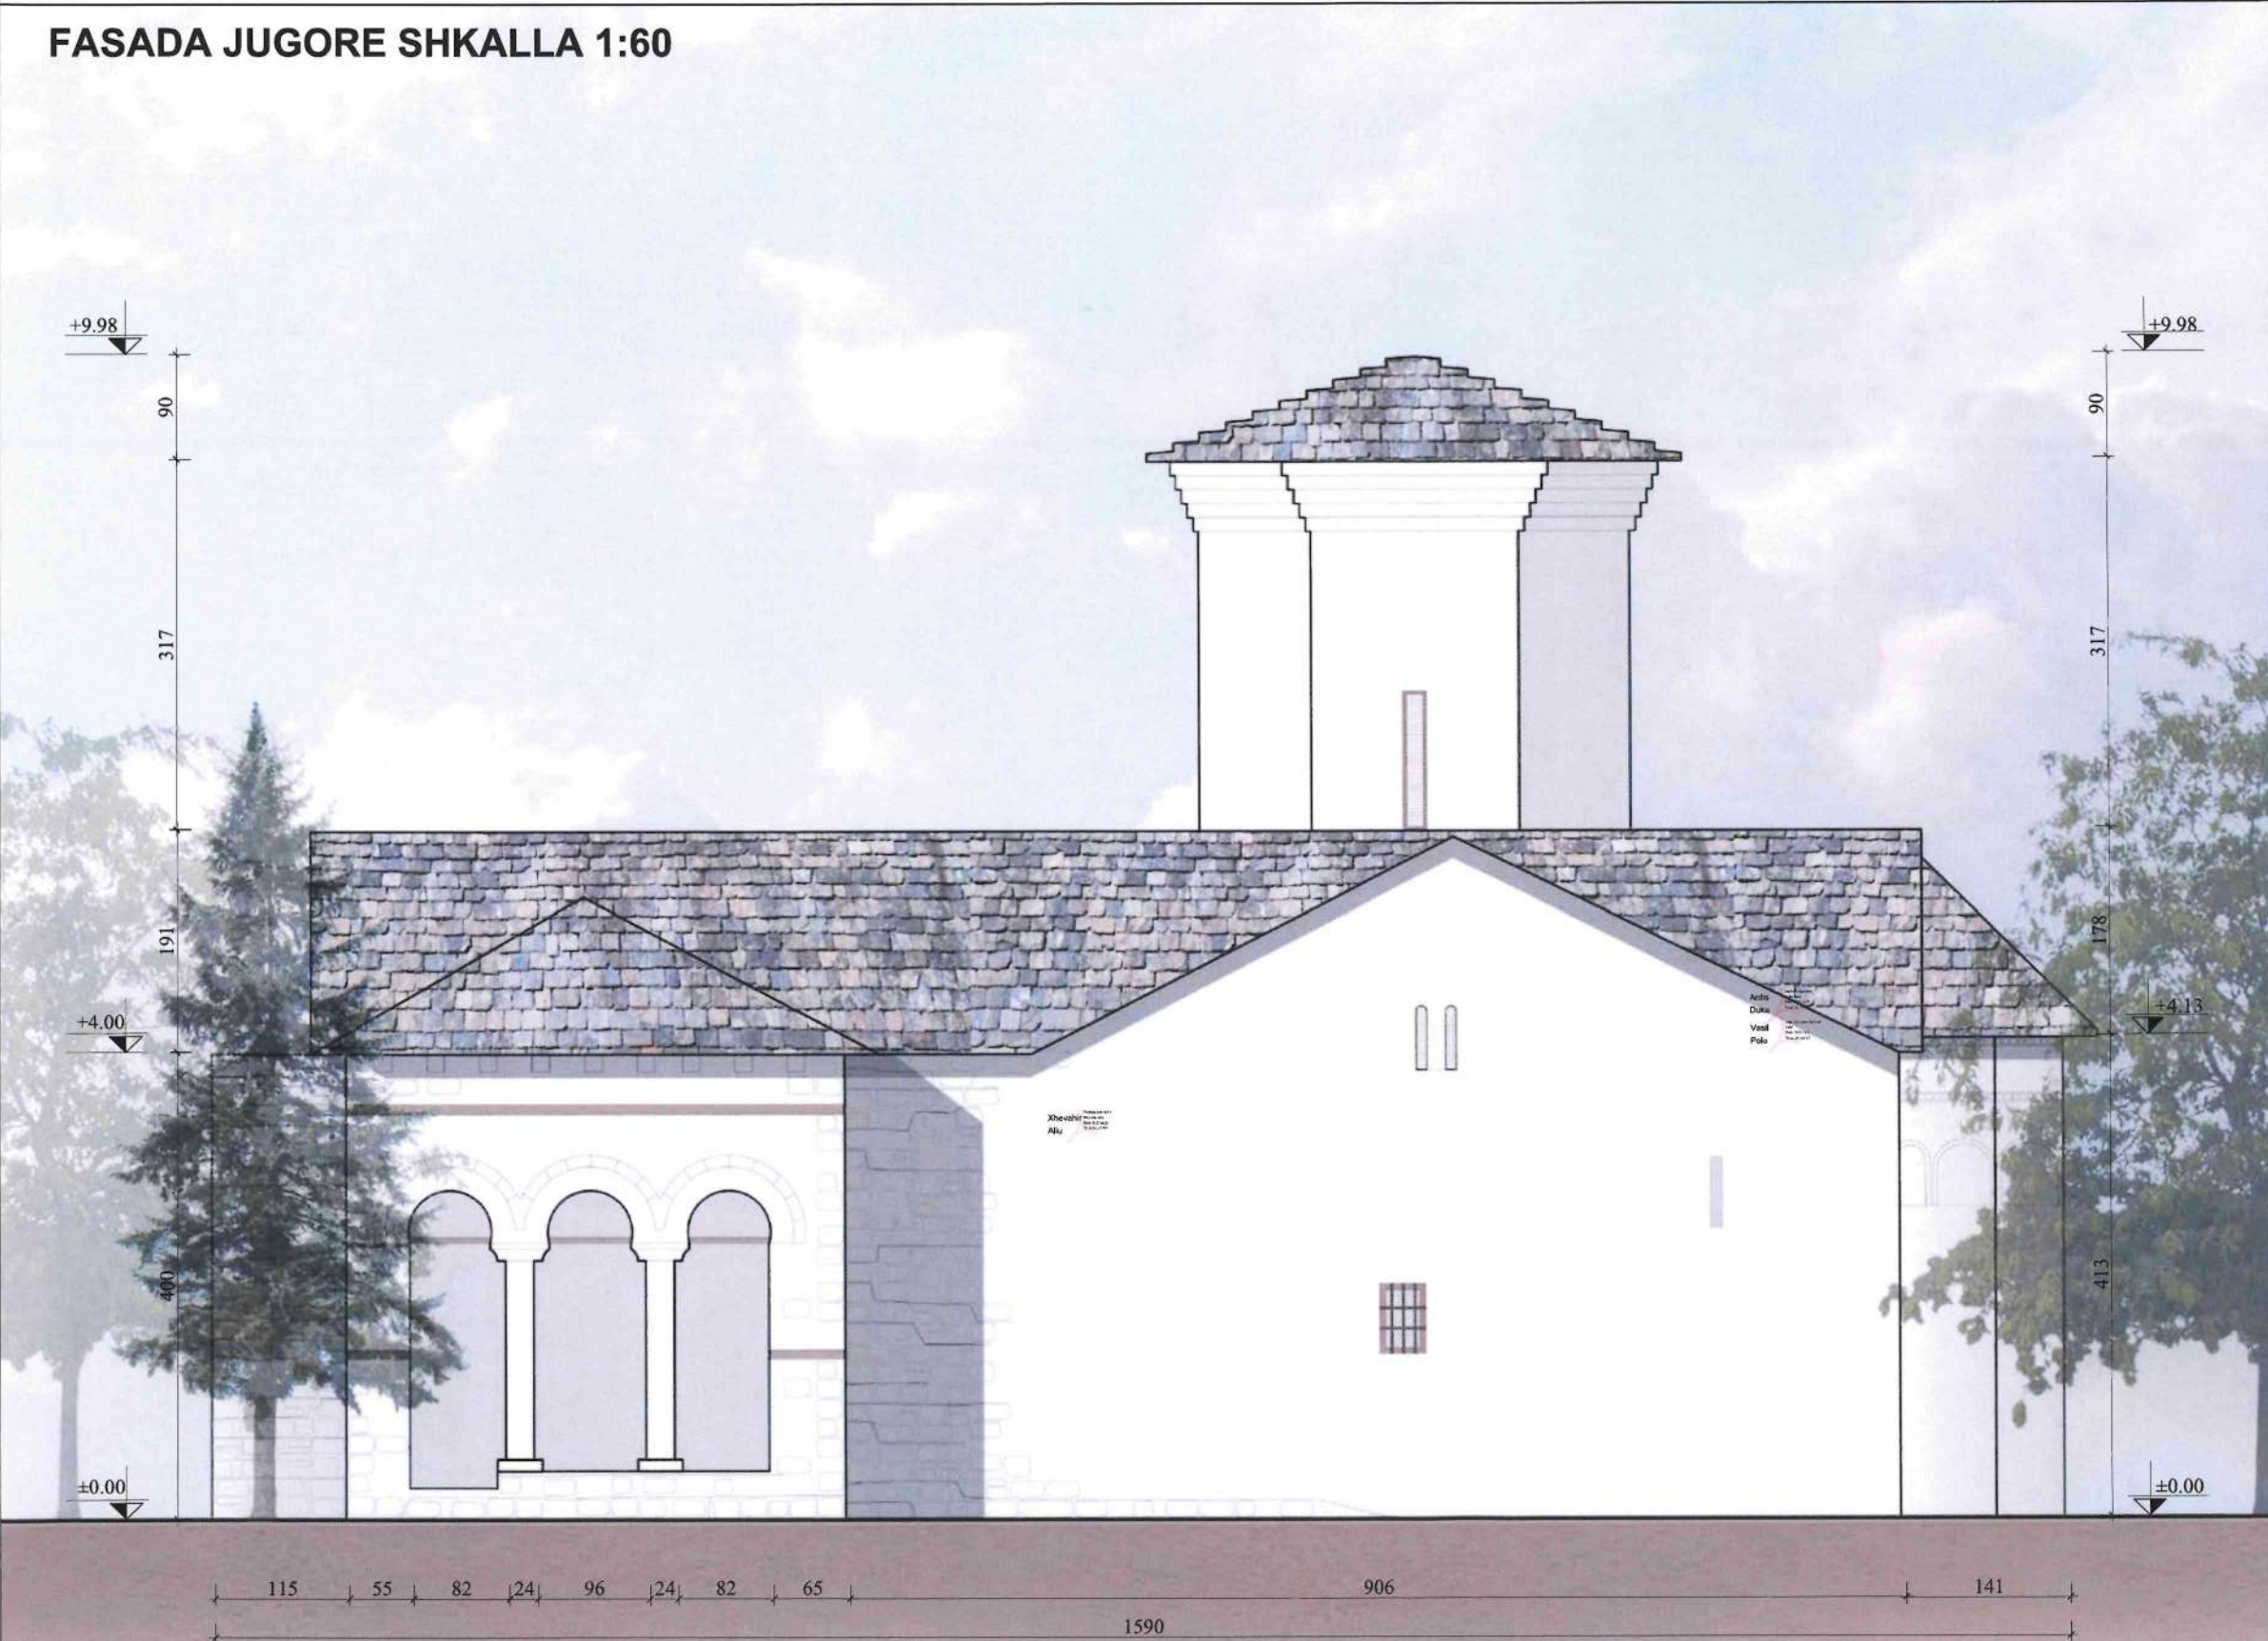

MIRATOHET PËR
K.K.T.K.M

Sekretari i përgjithshëm:
KLESTA QIRICI

DREJTORIA RAJONALE E
TRASHËGIMISË KULTURORE
GJIROKASTËR

EMËRTIMI I PROJEKTIT

Projekt Restaurimi: Kisha e Manastirit të
Shën Mërisë së Spilesë, Saraqinishtë
Lunxhëri-Gjirokastër

EMËRTIMI I FLETËS

Fasada Jugore

GRUPI I PROJEKTIMIT

Ing. Ardis Duka

Ing. Vasil Polo

Ing. Xhevahir Aliu

Ing. Pamela Kurtulaj

Ing. Ana Pero

Ark. Endrit Tuzi

Ark. Rodhalia Dhima


Ark. Eglantina Doçi

NR. FLETËS

17

PROJEKT RESTAURIMI: KISHA E MANASTIRIT TË SHËN MËRISË SË SPILESË, SARAQINISHTË, LUNXHËRI-GJIROKASTËR

FASADA PERËNDIMORE SHKALLA 1:60

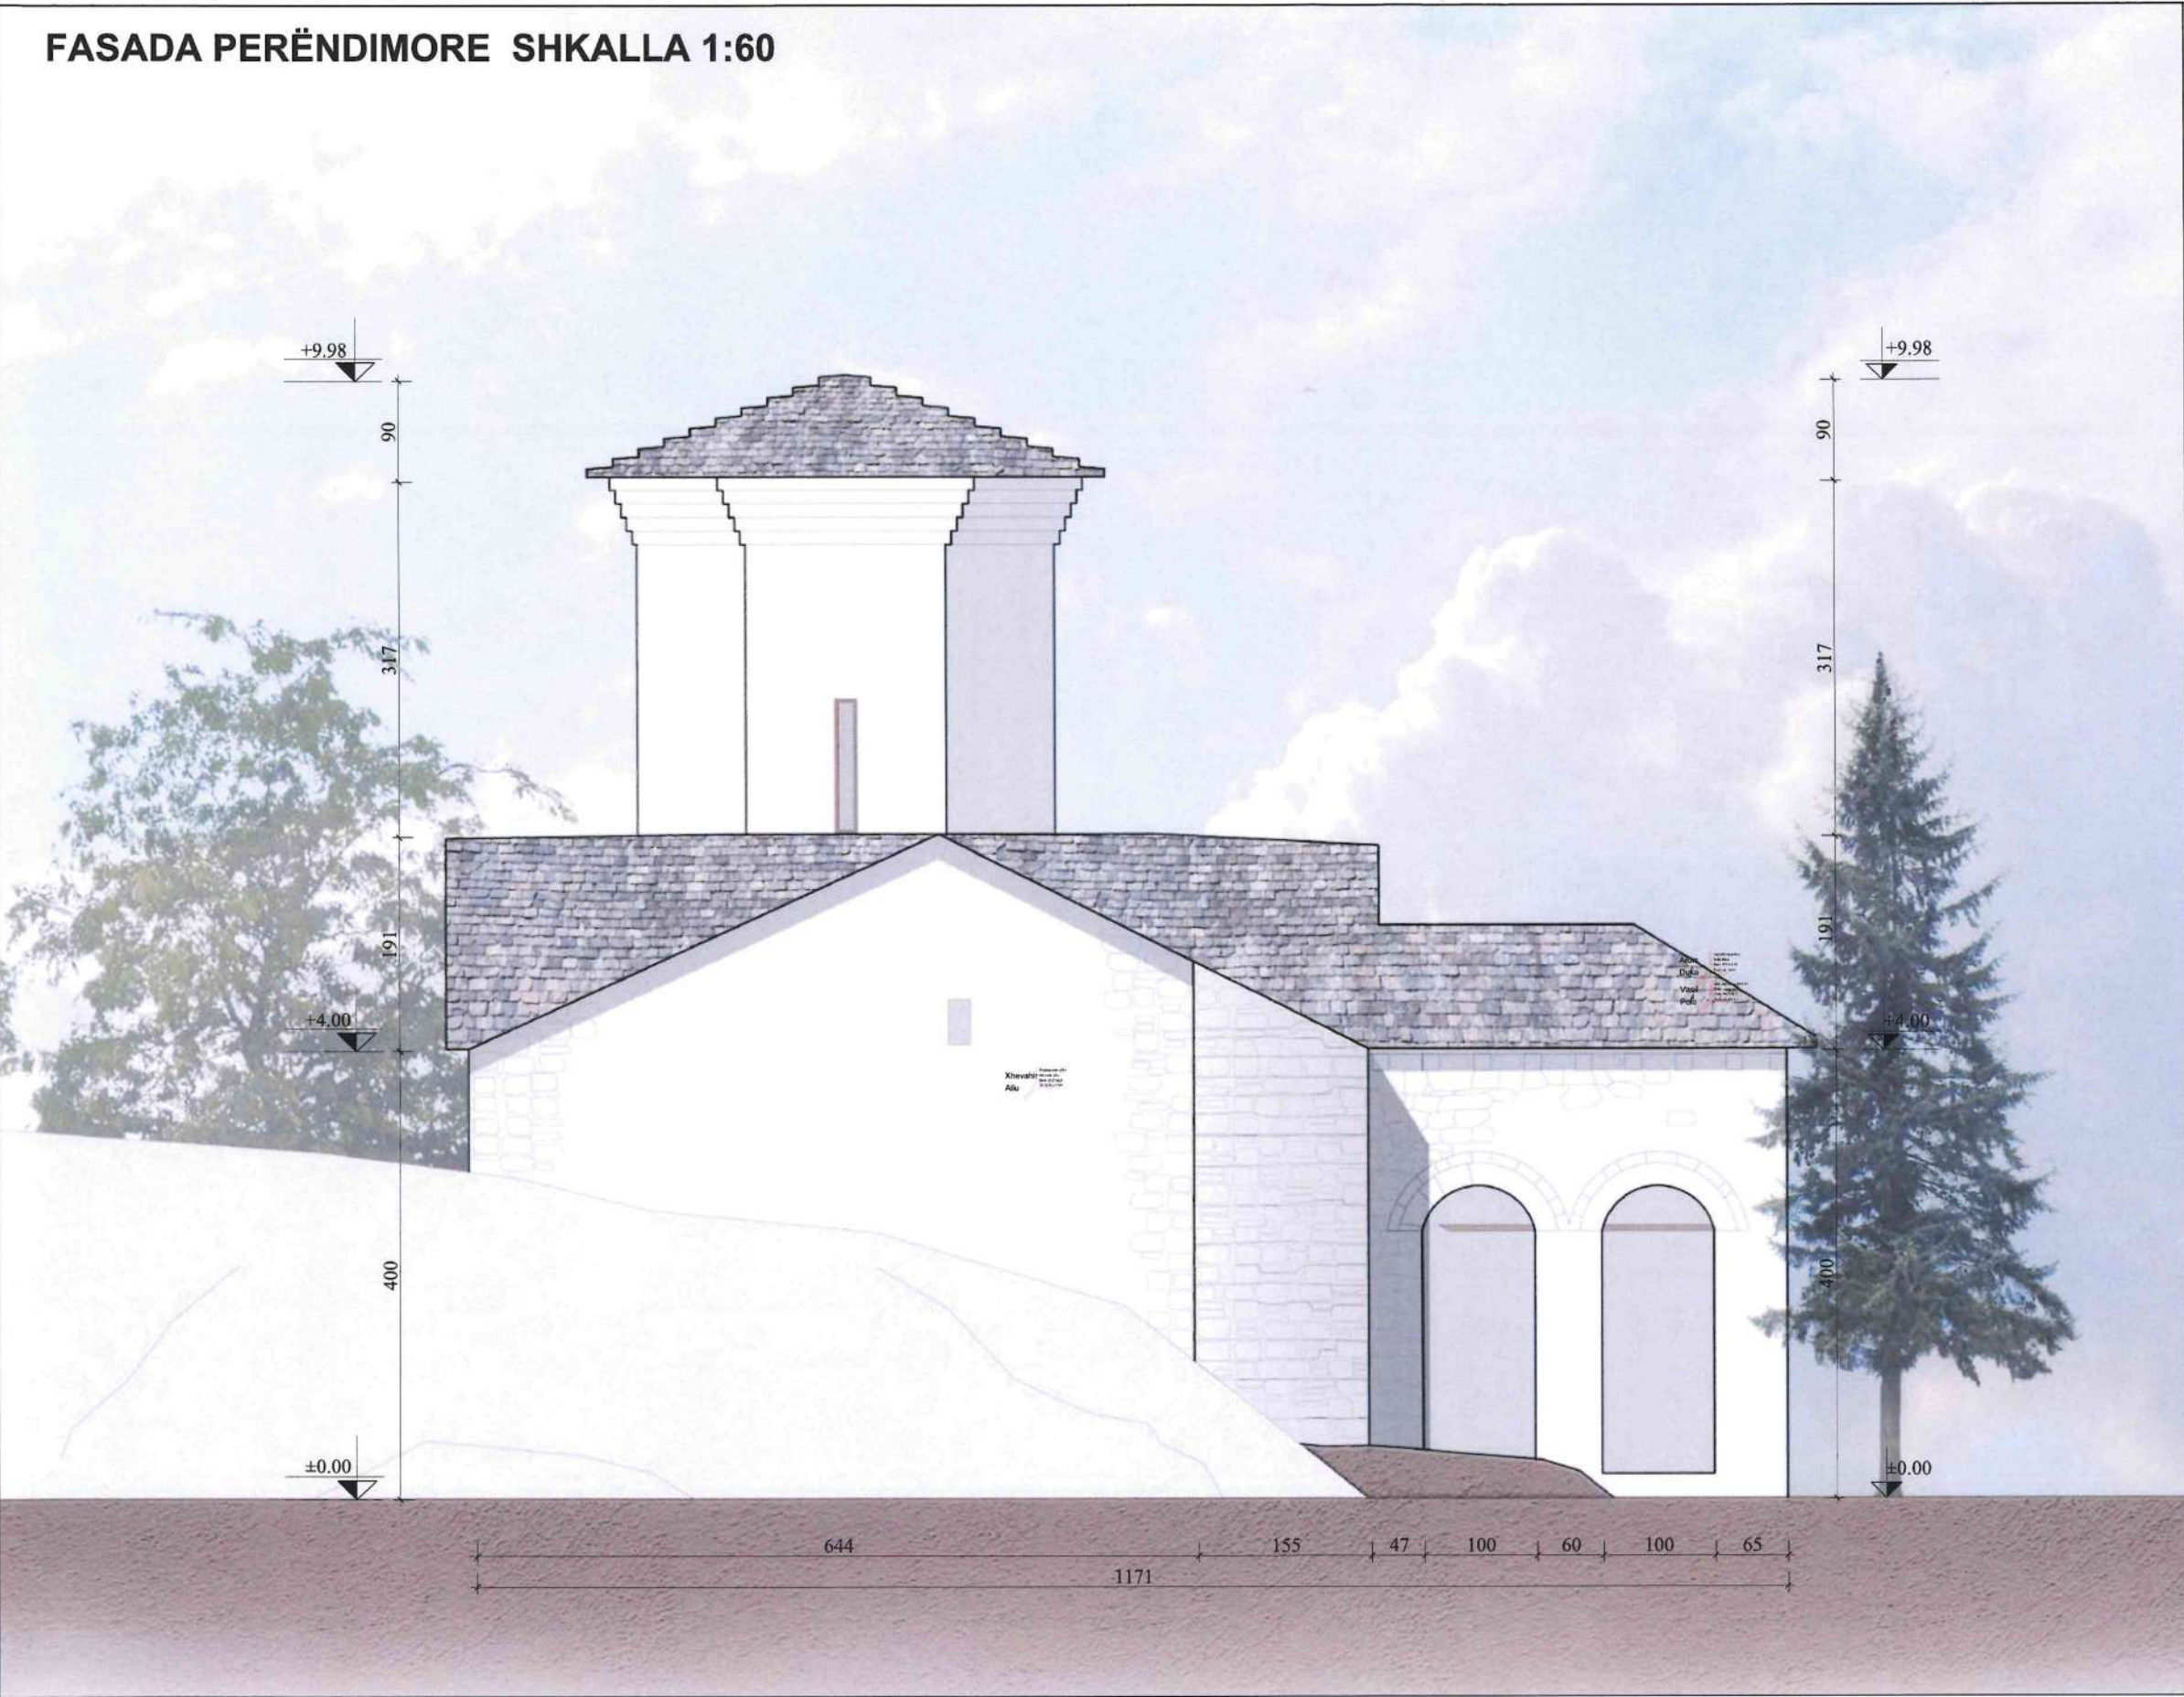

MIRATOHET PËR
K.K.T.K.M

Sekretari i përgjithshëm:
KLESTA QIRICI

DREJTORIA RAJONALE E
TRASHËGIMISË KULTURORE
GJIROKASTËR

EMËRTIMI I PROJEKTIT

Projekt Restaurimi: Kisha e Manastirit të
Shën Mërisë së Spilesë, Saraqinishtë
Lunxhëri-Gjirokastër

EMËRTIMI I FLETËS

Fasada Perëndimore

GRUPI I PROJEKTIMIT

Ing. Ardis Duka

Ing. Vasil Polo

Ing. Xhevahir Aliu

Ing. Pamela Kurtulaj

Ing. Ana Pero

Ark. Endrit Tuzi

Ark. Rodhalla Dhima

Ark. Eglantina Doçi


NR. FLETËS




PROJEKT RESTAURIMI: KISHA E MANASTIRIT TË SHËN MËRISË SË SPILESË, SARAQINISHTË, LUNXHËRI-GJIROKASTËR

DETAJE TË FASADËS


Detaj i fasadës jugore

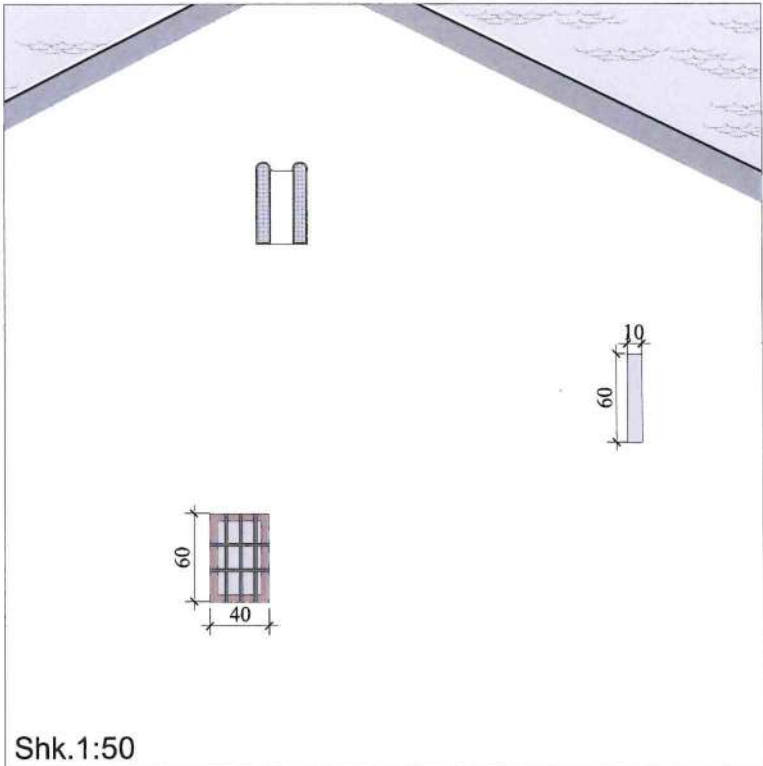

Detaj i fasadës jugore

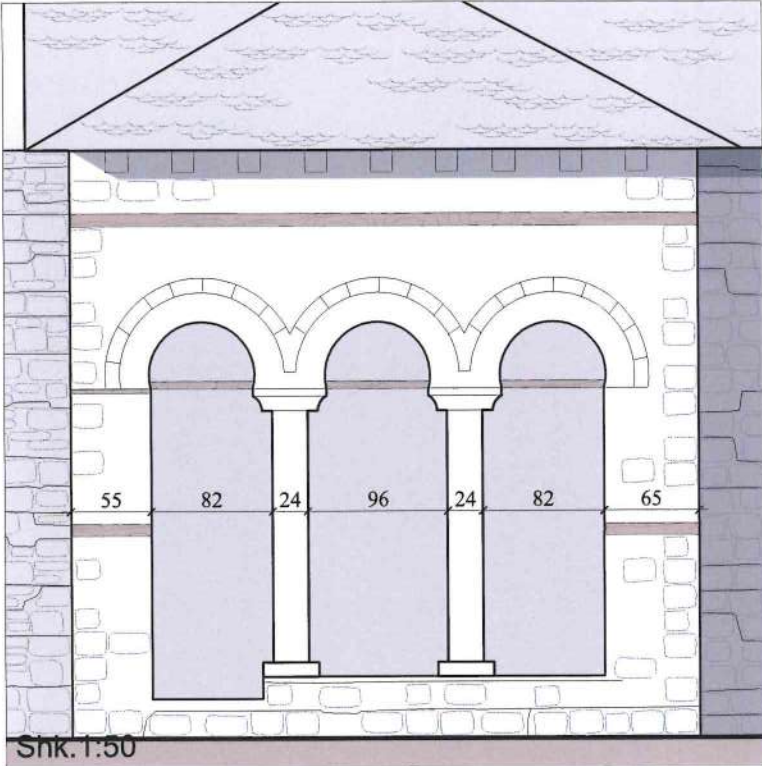

Fasada Jugore

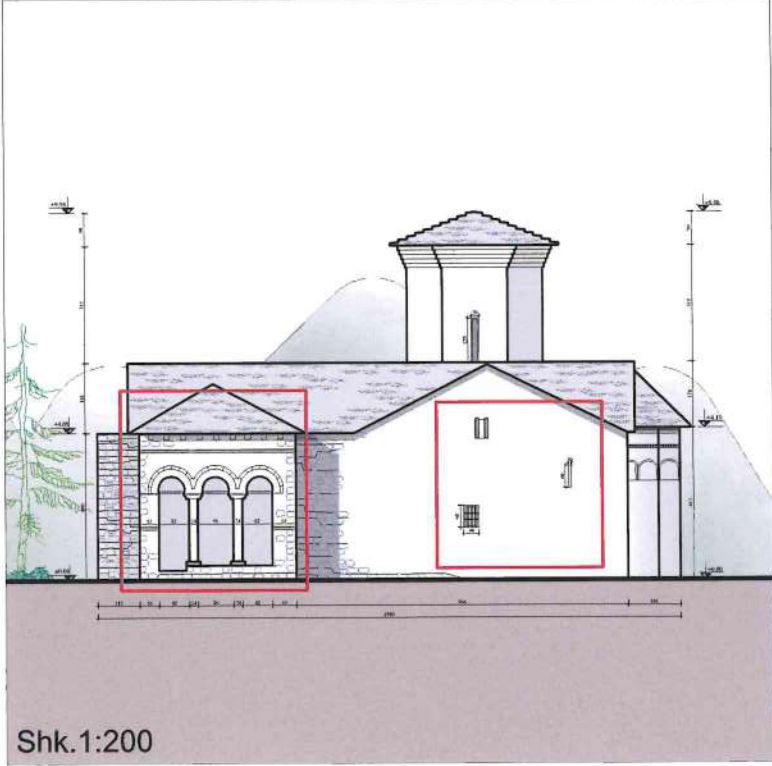

MIRATOHET PËR
K.K.T.K.M

Sekretari i përgjithshëm:
KLESTA QIRICI

DREJTORIA RAJONALE E
TRASHËGIMISË KULTURORE
GJIROKASTËR

EMËRTIMI I PROJEKTIT

Projekt Restaurimi: Kisha e Manastirit të
Shën Mërisë së Spilesë, Saraqinishtë
Lunxhëri-Gjirokastër

EMËRTIMI I FLETËS

Detaje të fasadës

GRUPI I PROJEKTIMIT

Ing. Ardis Duka

Ing. Vasil Polo

Ing. Xhevahir Aliu

Ing. Pamela Kurtulaj

Ing. Ana Pero


Ark. Endrit Tuzi

Ark. Rodhalia Dhima


Ark. Eglantina Doçi

NR. FLETËS


Detaj i fasadës perëndimore

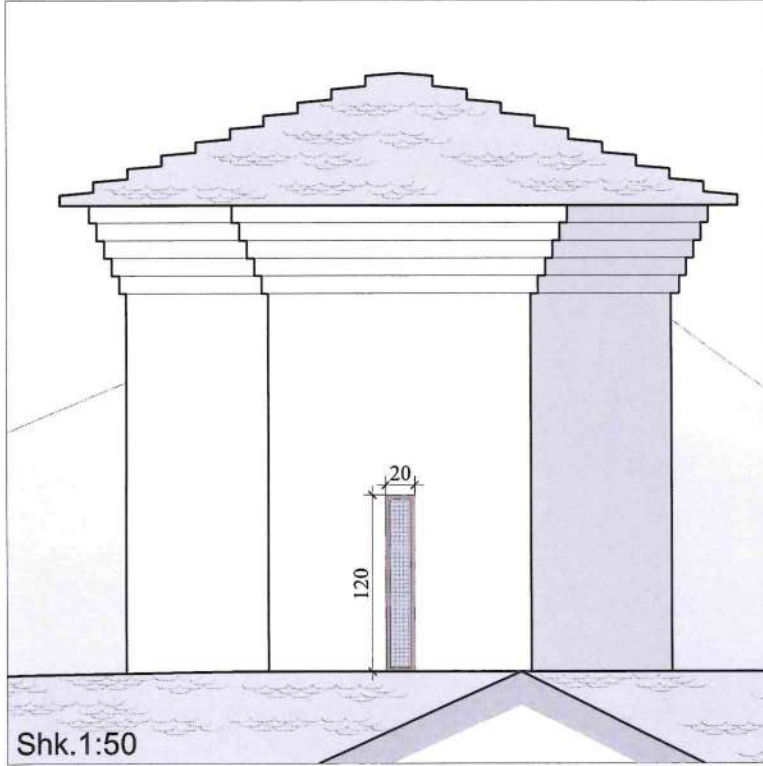

Detaj i fasadës perëndimore

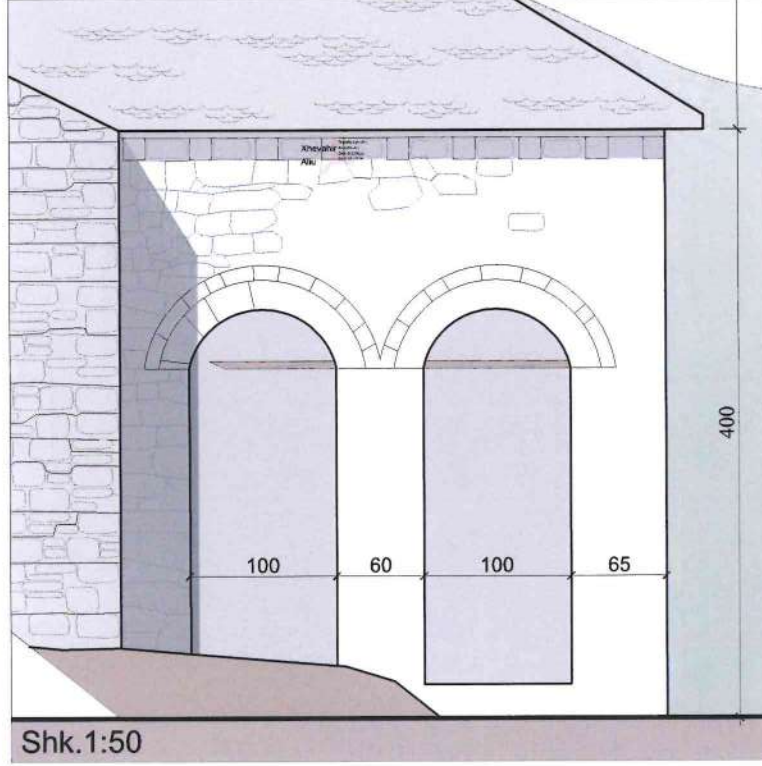


Fasada Perëndimore

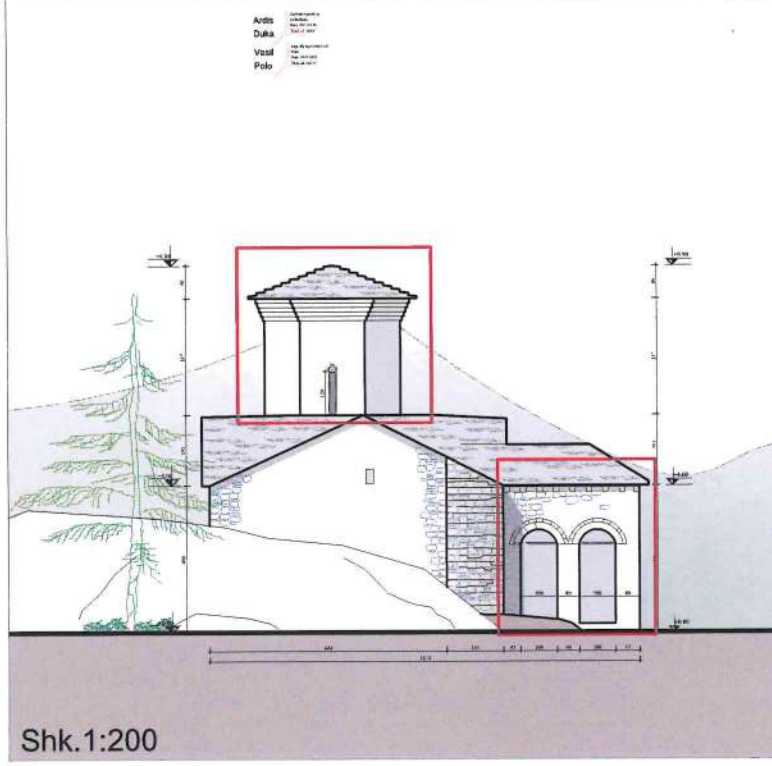


PROJEKT RESTAURIMI: KISHA E MANASTIRIT TË SHËN MËRISË SË SPILESË, SARAQINISHTË, LUNXHËRI-GJIROKASTËR

DETAJE TË FASADËS


Detaj i fasadës lindore

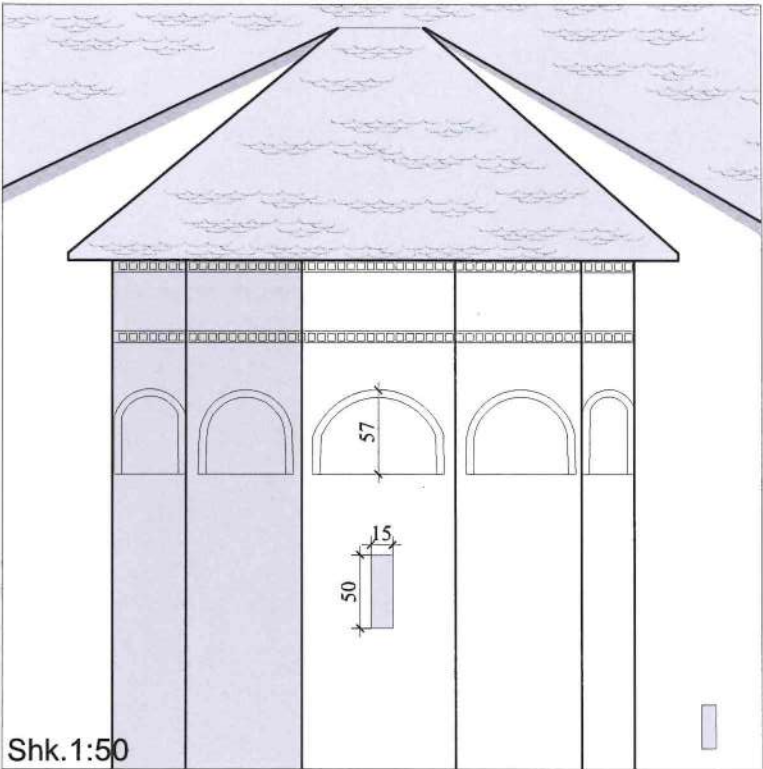


Detaj i fasadës lindore

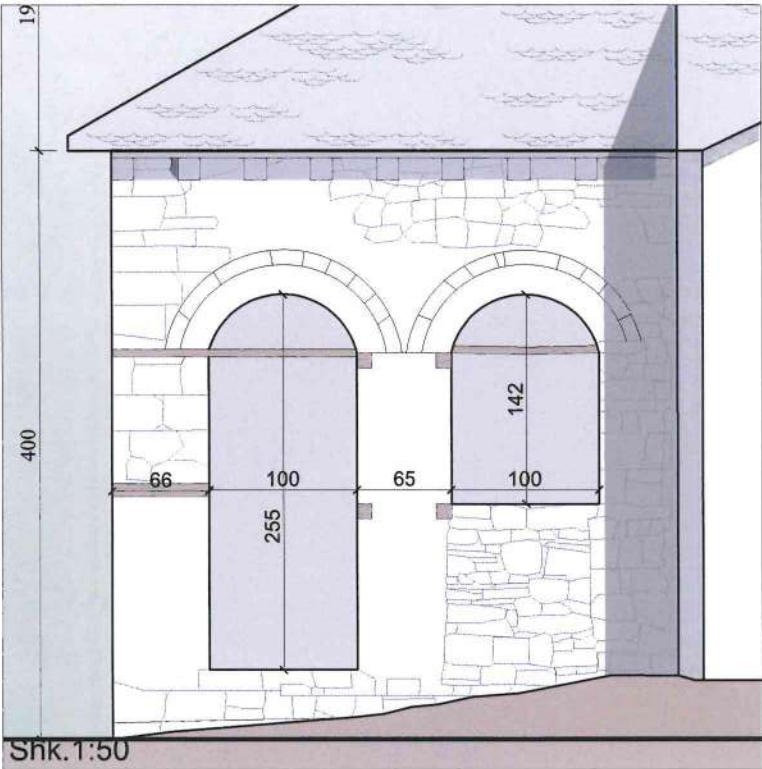


Fasada Lindore

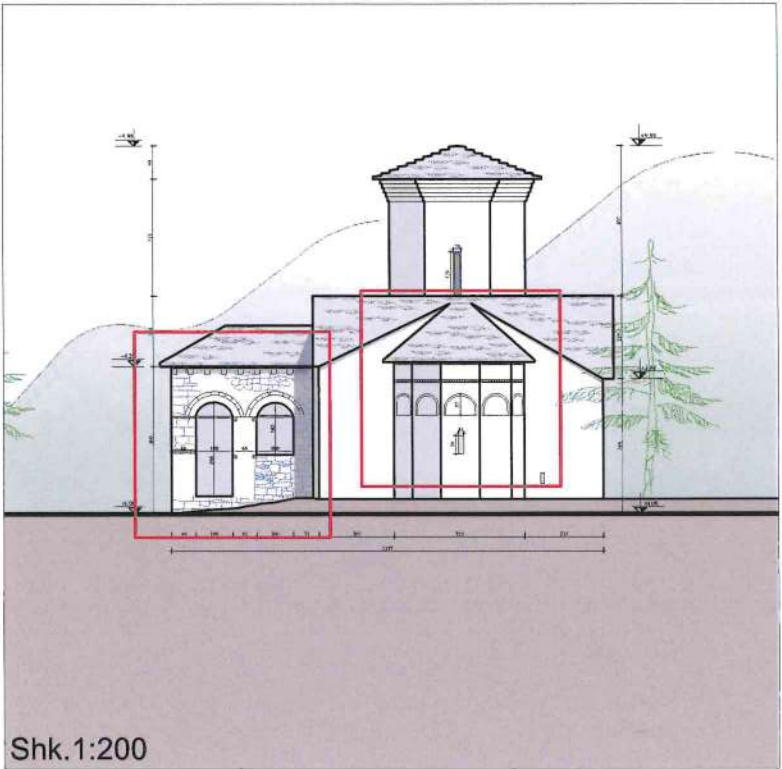


Detaj i fasadës veriore

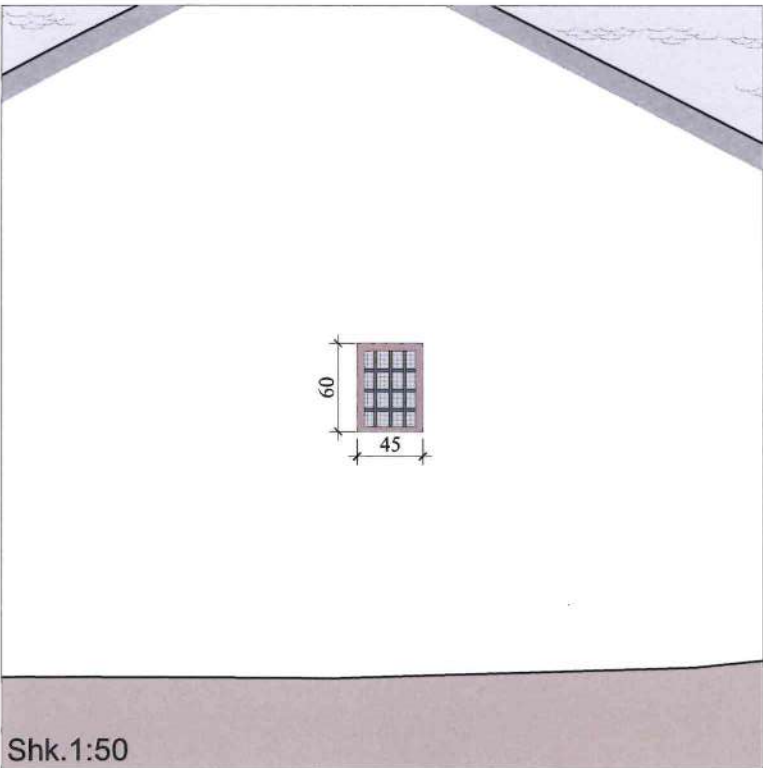

Detaj i fasadës veriore

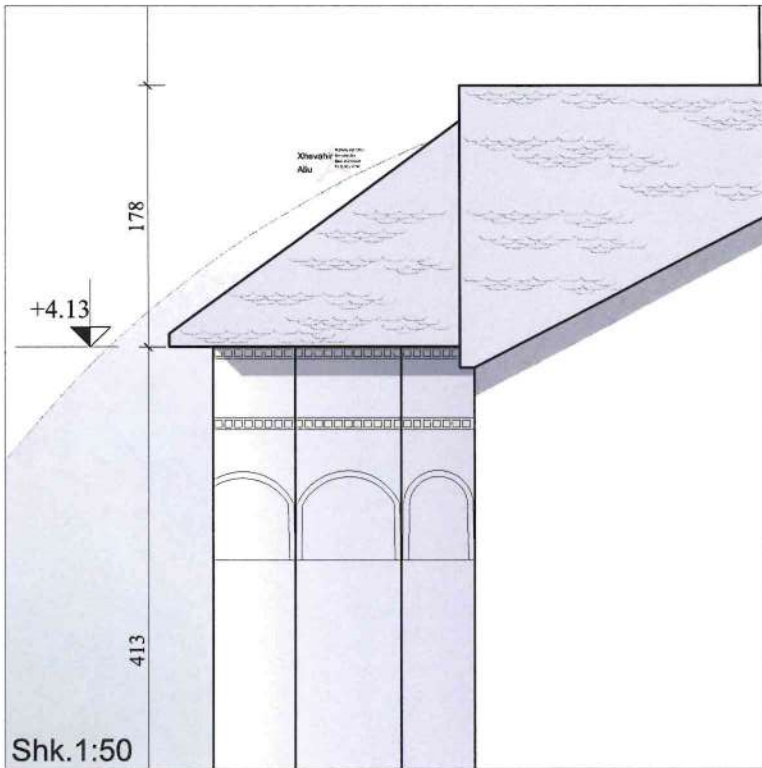

Fasada Veriore

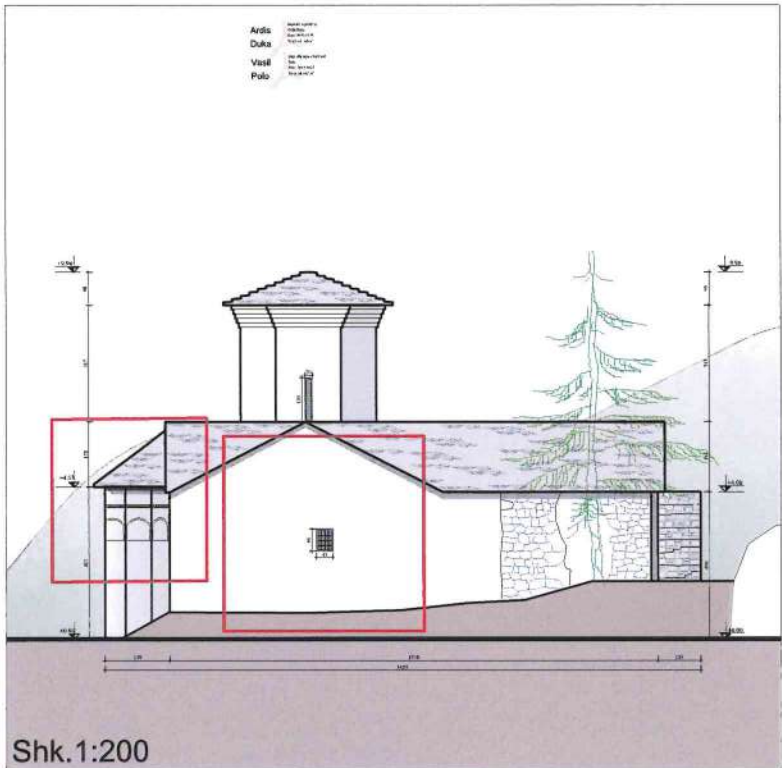

MIRATOHET PËR
K.K.T.K.M

Sekretari i përgjithshëm:
KLESTA QIRICI

DREJTORIA RAJONALE E
TRASHËGIMISË KULTURORE
GJIROKASTËR

EMËRTIMI I PROJEKTIT

Projekt Restaurimi: Kisha e Manastirit të
Shën Mërisë së Spilesë, Saraqinishtë
Lunxhëri-Gjirokastër

EMËRTIMI I FLETËS

Detaje të fasadës

GRUPI I PROJEKTIMIT

Ing. Ardis Duka

Ing. Vasil Polo

Ing. Xhevahir Aliu

Ing. Pamela Kurtulaj

Ing. Ana Pero

Ark. Endrit Tuzi

Ark. Rodhalia Dhima


Ark. Eglantina Doçi

NR. FLETËS



PROJEKT RESTAURIMI: KISHA E MANASTIRIT TË SHËN MËRISË SË SPILESË, SARAQINISHTË, LUNXHËRI-GJIROKASTËR

PRERJA A-A SHKALLA 1:60

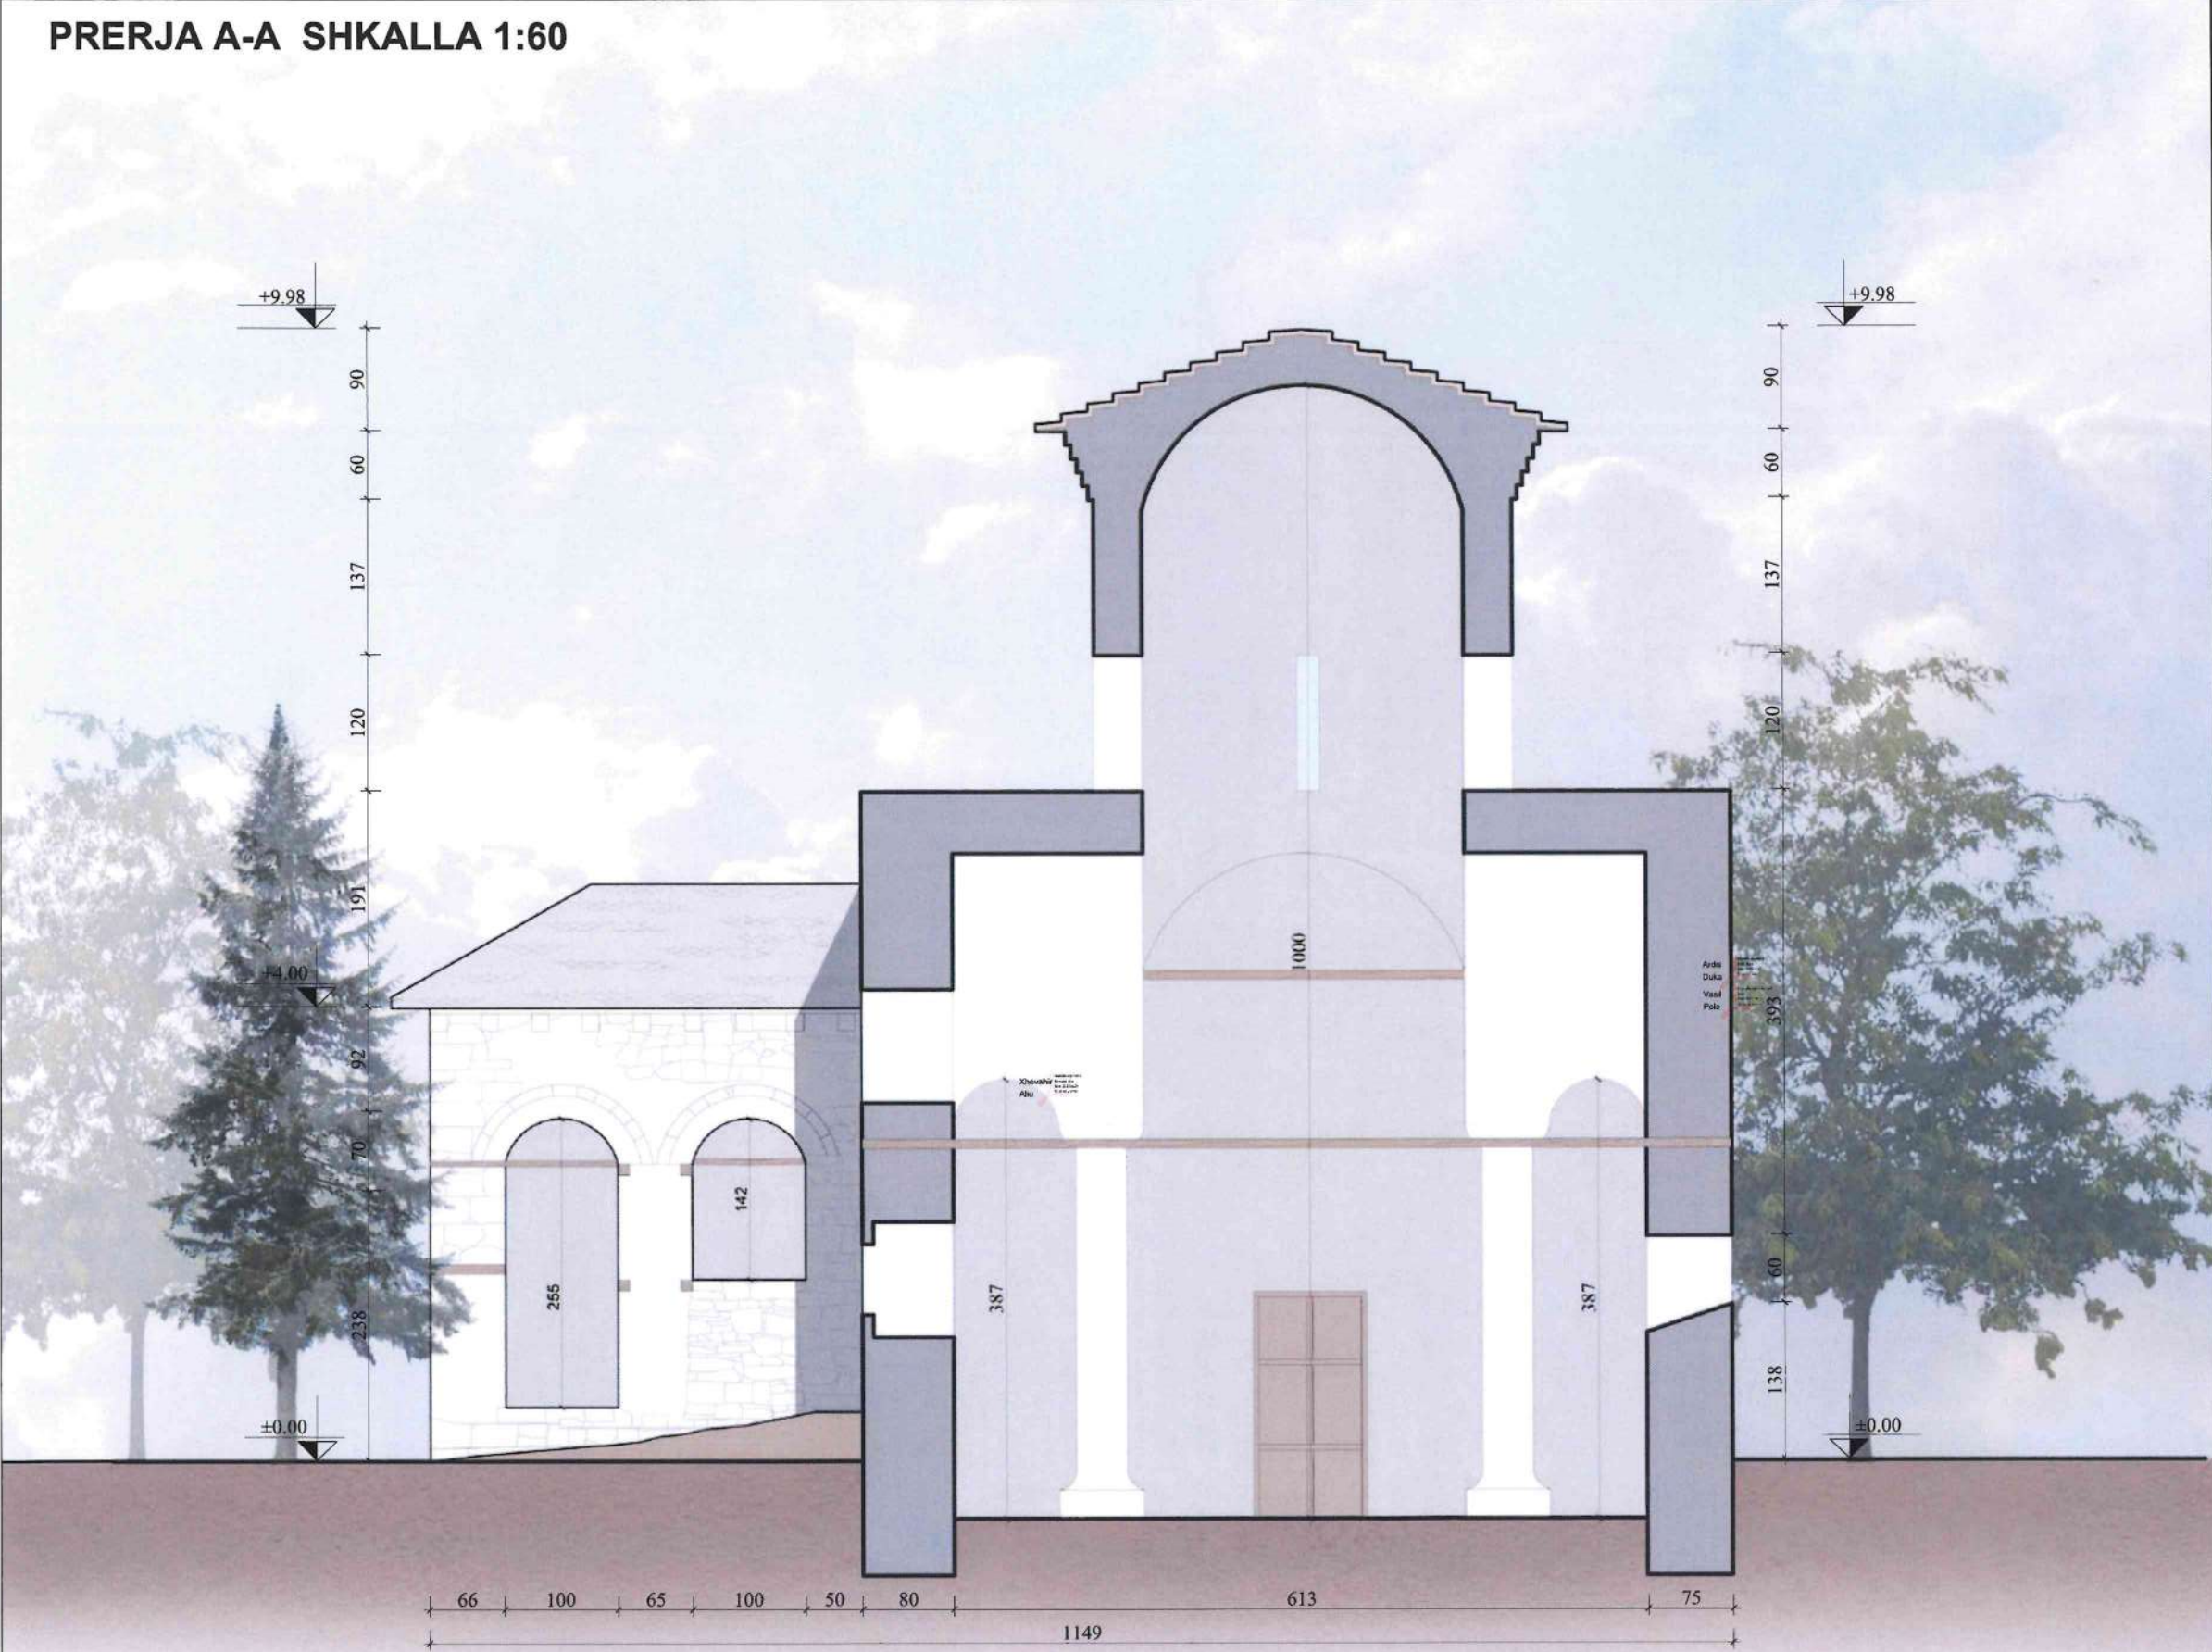

MIRATOHET PËR
K.K.T.K.M

Sekretari i përgjithshëm:
KLESTA QIRICI

DREJTORIA RAJONALE E
TRASHËGIMISË KULTURORE
GJIROKASTËR

EMËRTIMI I PROJEKTIT

Projekt Restaurimi: Kisha e Manastirit të
Shën Mërisë së Spilesë, Saraqinishtë
Lunxhëri-Gjirokastër

EMËRTIMI I FLETËS

Prerja A-A

GRUPI I PROJEKTIMIT

Ing. Ardis Duka

Ing. Vasil Polo

Ing. Xhevahir Aliu

Ing. Pamela Kurtulaj

Ing. Ana Pero

Ark. Endrit Tuzi

Ark. Rodhalia Dhima


Ark. Eglantina Doçi

NR. FLETËS

21

PROJEKT RESTAURIMI: KISHA E MANASTIRIT TË SHËN MËRISË SË SPILESË, SARAQINISHTË, LUNXHËRI-GJIROKASTËR

PRERJA B-B SHKALLA 1:60

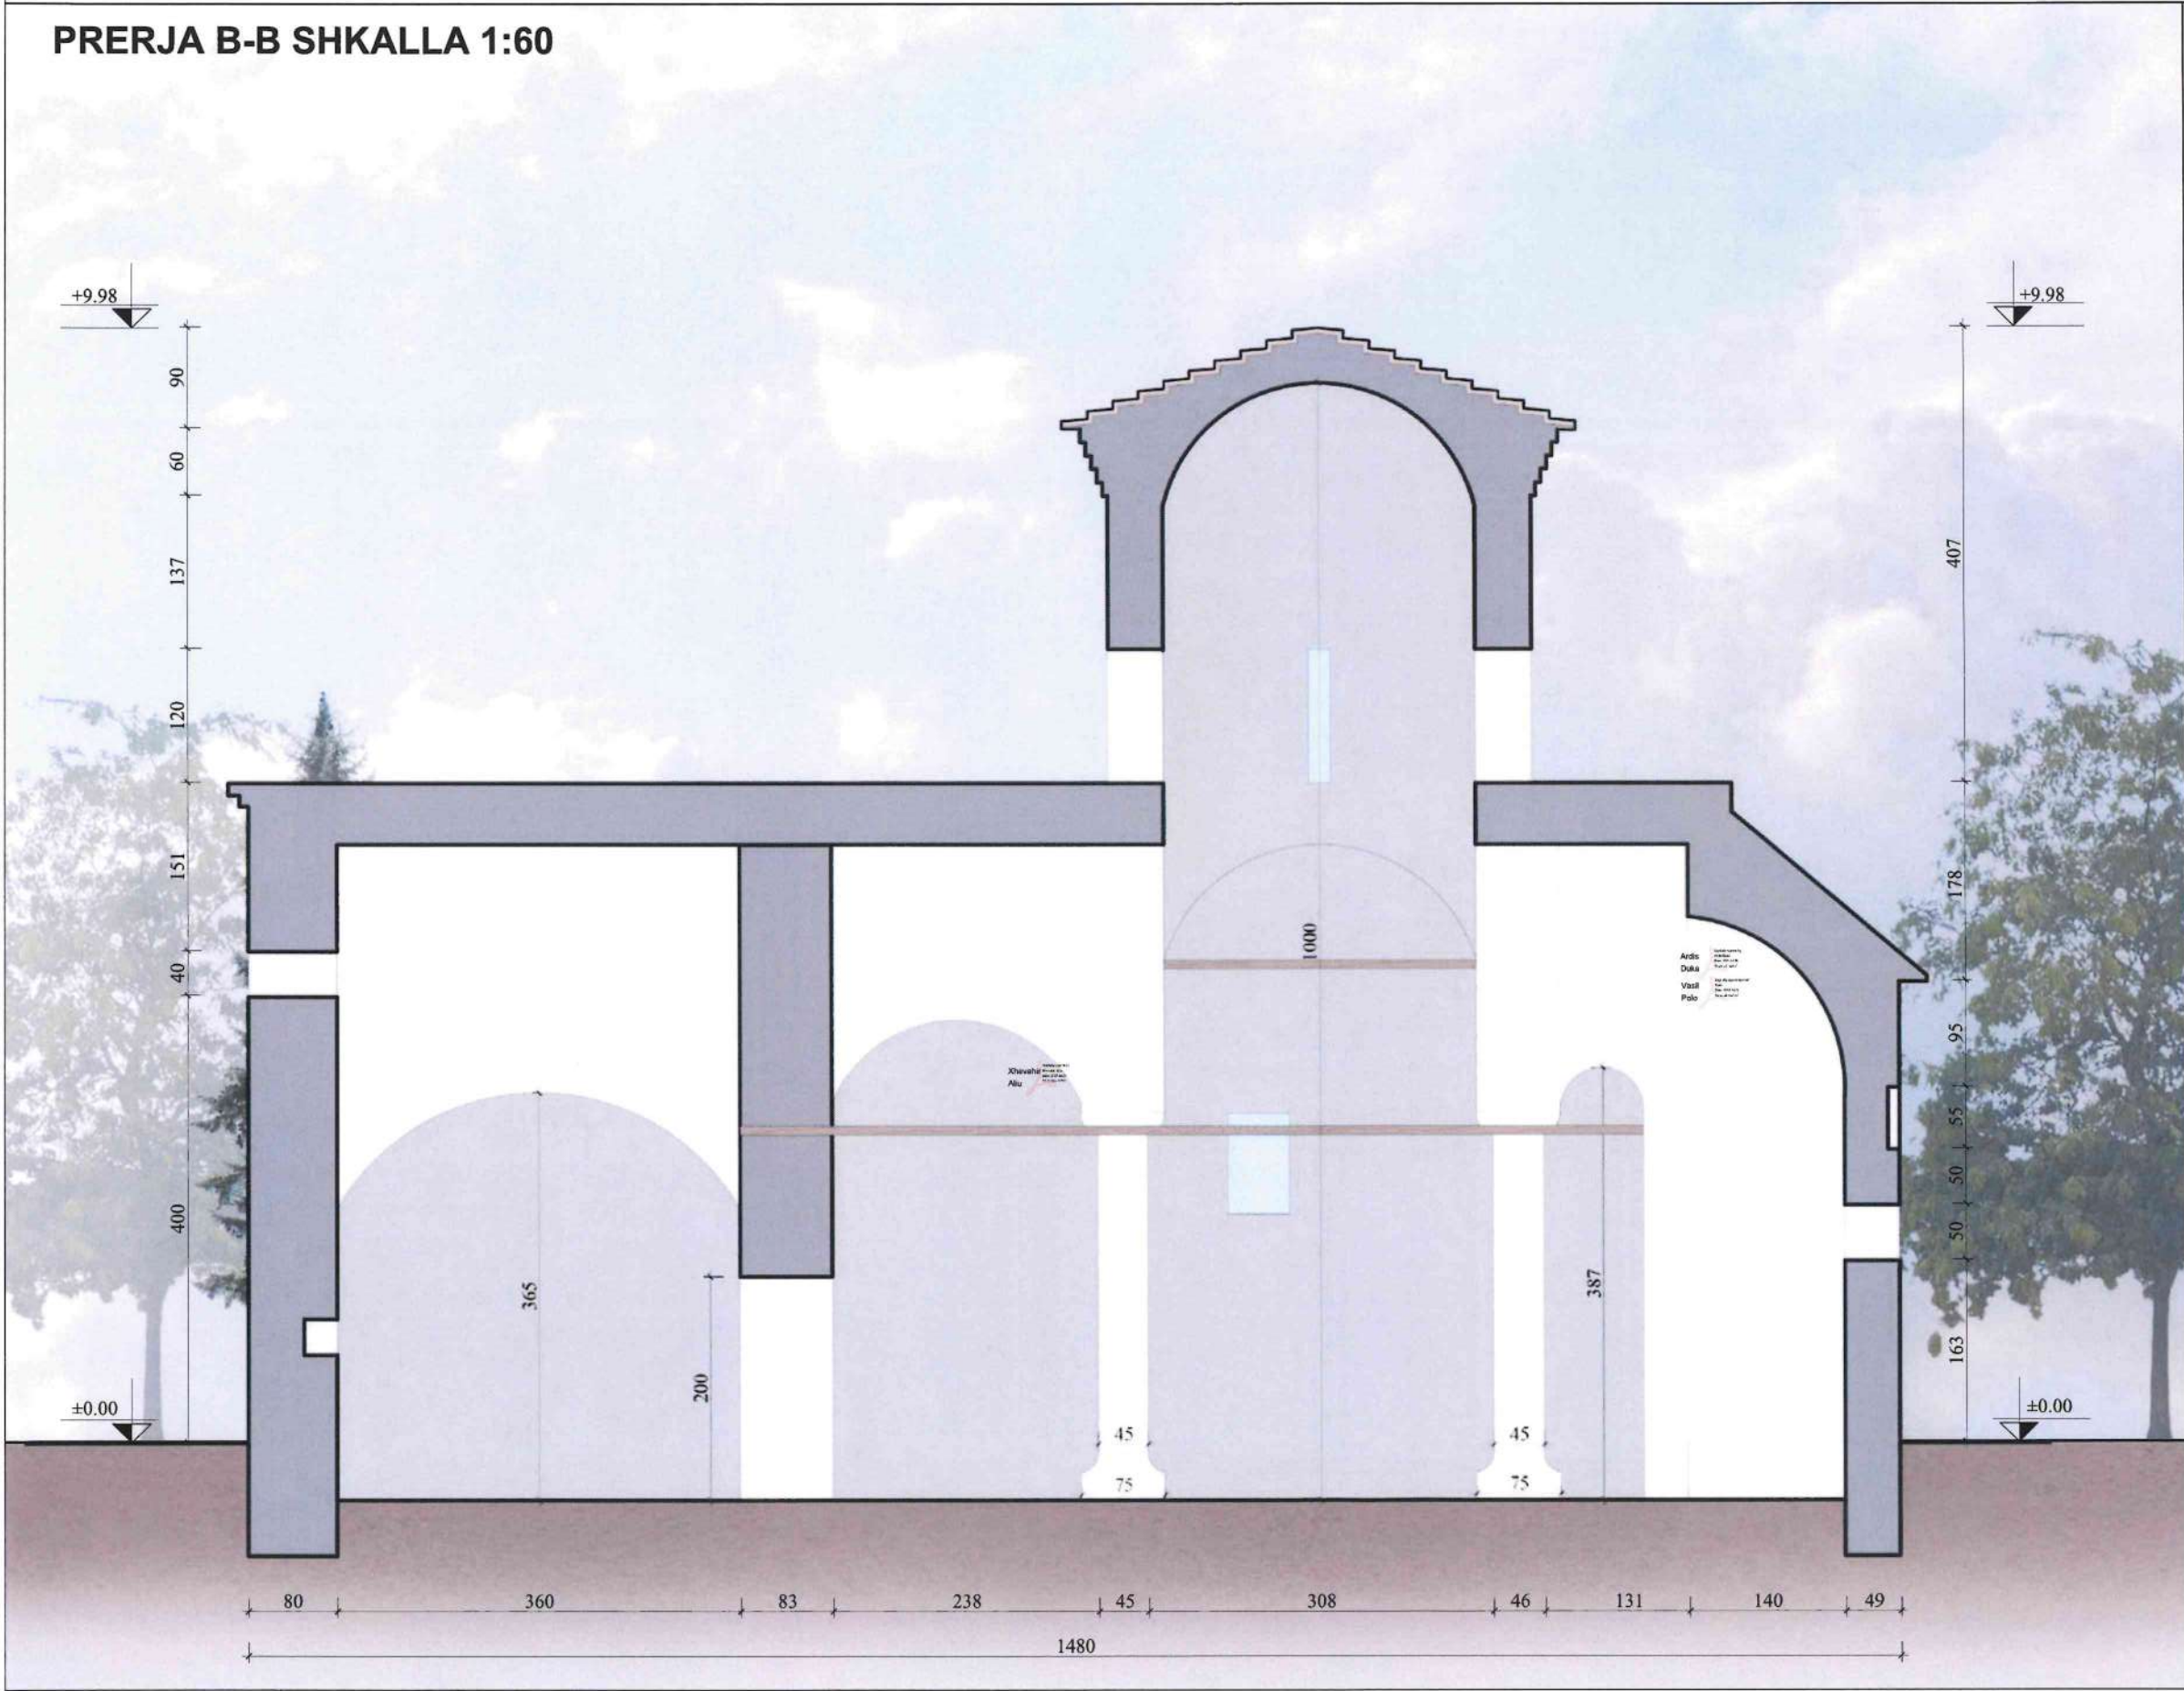

MIRATOHET PËR
K.K.T.K.M

Sekretari i përgjithshëm:
KLESTA QIRICI

DREJTORIA RAJONALE E
TRASHËGIMISË KULTURORE
GJIROKASTËR

EMËRTIMI I PROJEKTIT

Projekt Restaurimi: Kisha e Manastirit të
Shën Mërisë së Spilesë, Saraqinishtë
Lunxhëri-Gjirokastër

EMËRTIMI I FLETËS

Prerja B-B

GRUPI I PROJEKTIMIT

Ing. Ardis Duka

Ing. Vasil Polo

Ing. Xhevhahir Aliu

Ing. Pamela Kurtulaj

Ing. Ana Pero

Ark. Endrit Tuzi

Ark. Rodhalia Dhima


Ark. Eglantina Doçi

NR. FLETËS



PROJEKT RESTAURIMI: KISHA E MANASTIRIT TË SHËN MËRISË SË SPILESË, SARAQINISHTË, LUNXHËRI-GJIROKASTËR

PRERJA C-C SHKALLA 1:60

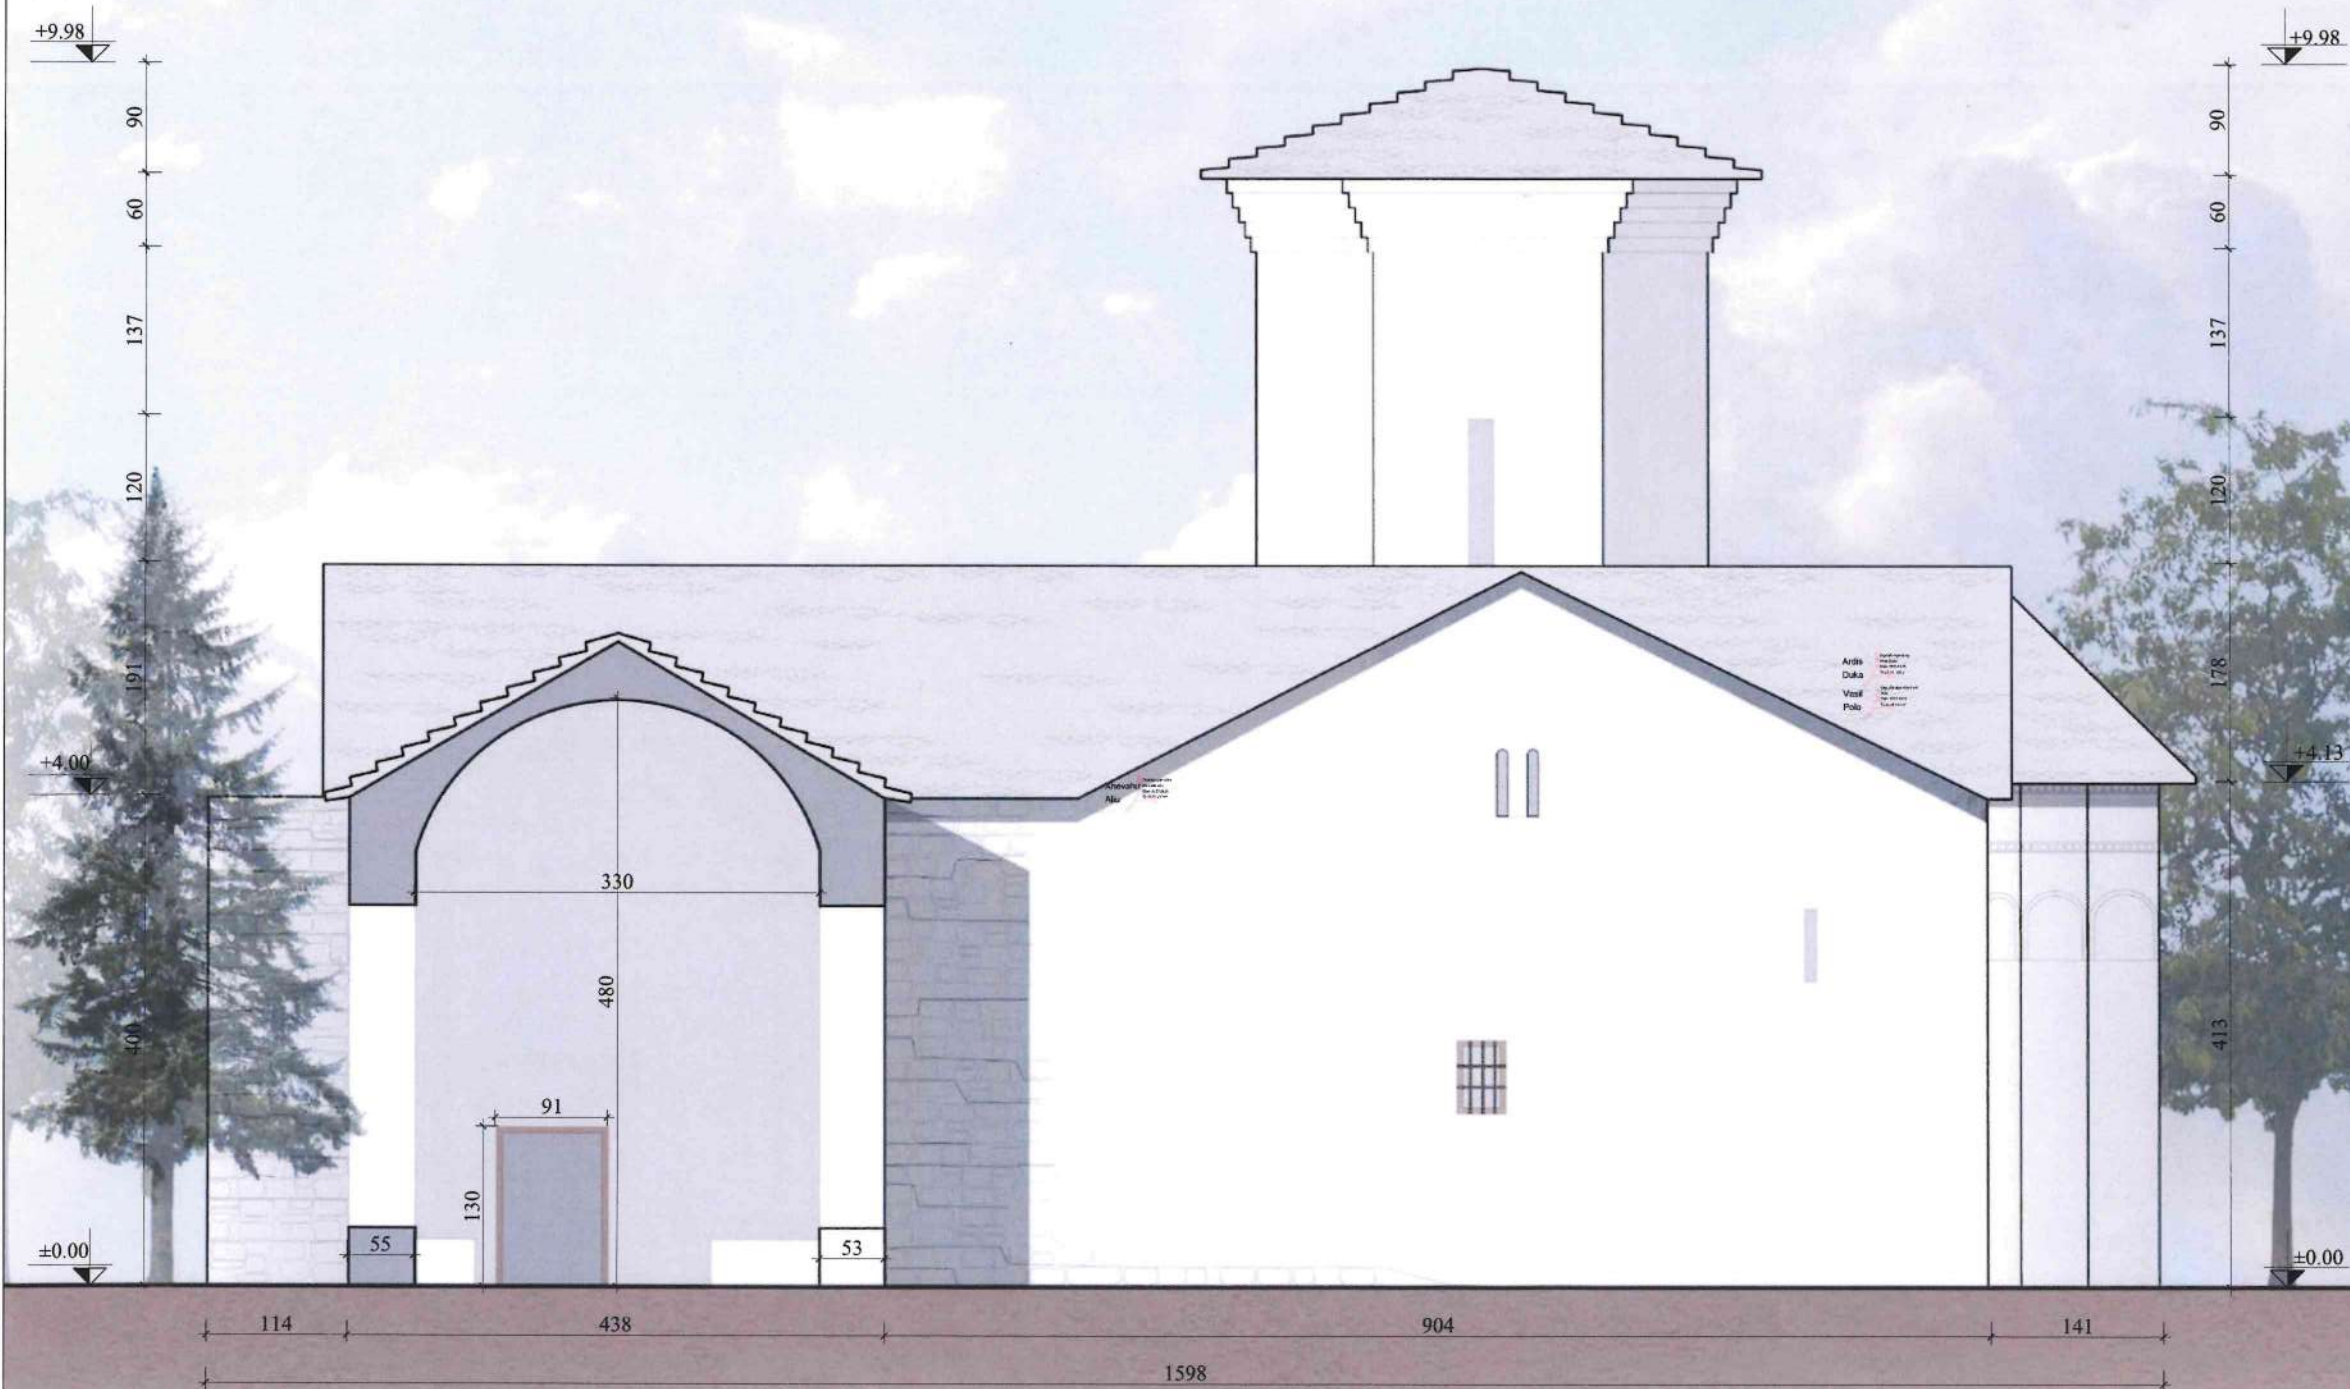

MIRATOHET PËR
K.K.T.K.M

Sekretari i përgjithshëm:
KLESTA QIRICI

DREJTORIA RAJONALE E
TRASHËGIMISË KULTURORE
GJIROKASTËR

EMËRTIMI I PROJEKTIT

Projekt Restaurimi: Kisha e Manastirit të
Shën Mërisë së Spilesë, Saraqinishtë
Lunxhëri-Gjirokastër

EMËRTIMI I FLETËS

Prerja C-C

GRUPI I PROJEKTIMIT

Ing. Ardis Duka

Ing. Vasil Polo

Ing. Xhevahir Aliu

Ing. Pamela Kurtulaj

Ing. Ana Pero

Ark. Endrit Tuzi

Ark. Rodhalia Dhima


Ark. Eglandina Doçi

NR. FLETËS

23

PROJEKT RESTAURIMI: KISHA E MANASTIRIT TË SHËN MËRISË SË SPILESË, SARAQINISHTË, LUNXHËRI-GJIROKASTËR

PATOLOGJITË DHE NDËRHYRJET NË FASADËN VERIORE SHKALLA 1:60

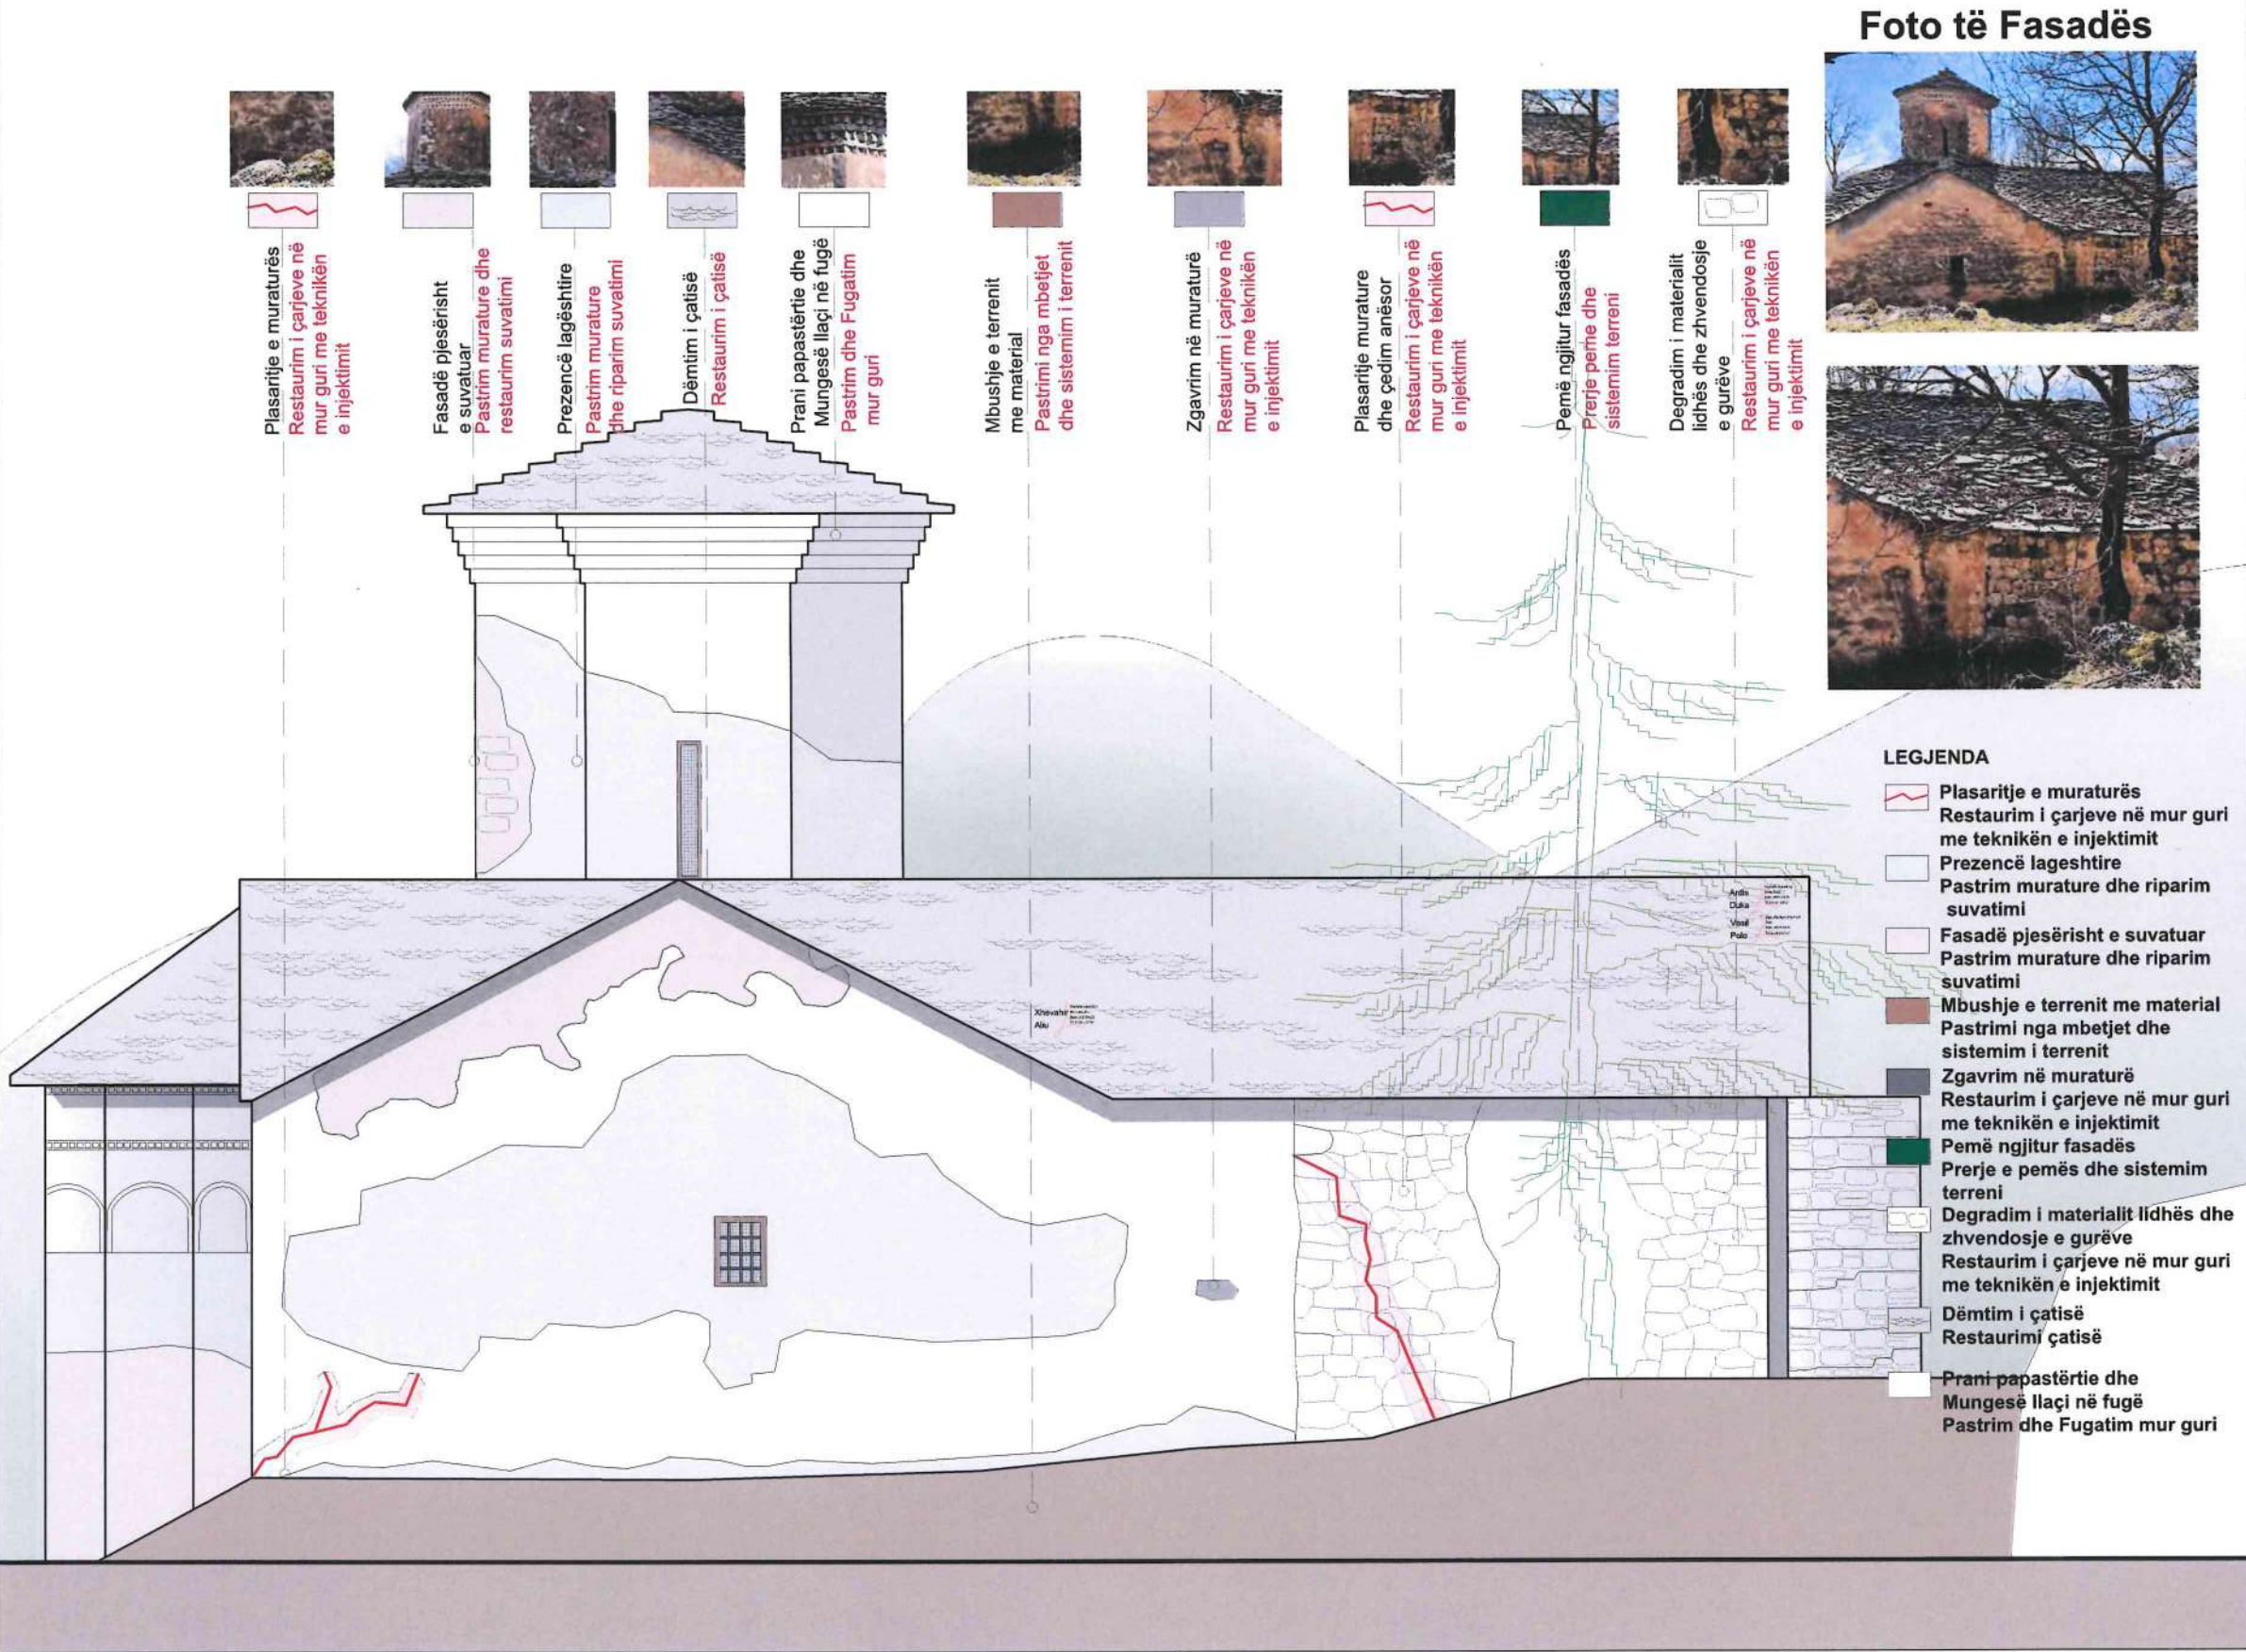

PROJEKT RESTAURIMI: KISHA E MANASTIRIT TË SHËN MËRISË SË SPILESË, SARAQINISHTË, LUNXHËRI-GJIROKASTËR

PATOLOGJITË DHE NDËRHYRJET NË FASADËN LINDORE SHKALLA 1:60



Zgavrim në muraturë
Restaurim mur guri

Degradim i materialit lidhës dhe zhvendosje e gurëve
Restaurim mur guri

Plasirijtë e muraturës
Restaurim i çarjeve në mur guri me teknikën e injektimit

Tirant druri i kalbur
Vendosje tirant druri i ri

Prezencë lagështire
Pastrim murature dhe riparim suvatimi

Prani papastërtie dhe Mungesë llaçi në fugë
Pastrim dhe Fugatim mur guri

Prezencë lagështire
Pastrim murature dhe riparim suvatimi

Plasirijtë e muraturës
Restaurim i çarjeve në mur guri me teknikën e injektimit


Fasadë pjesërisht e suvatuar
Pastrim murature dhe riparim suvatimi

Shkëputje dhe degradim i materialit lidhës
Restaurim i çarjeve në me teknikën e injektimit

Mbushje e terrenit me material
Pastrimi nga mbetjet dhe sistemim i terrenit

Dëmtim i çatisë
Restaurim i çatisë

Foto të Fasadës

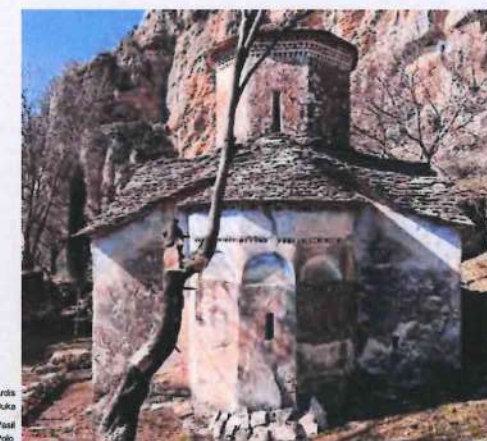

Ardis
Duka
Vasil
Polo

LEGJENDA

- Zgavrim në muraturë
Restaurim i çarjeve në mur guri me teknikën e injektimit
- Degradim i materialit lidhës dhe zhvendosje e gurëve
Restaurim i çarjeve në mur guri me teknikën e injektimit
- Plasirijtë e muraturës
Restaurim i çarjeve në mur guri me teknikën e injektimit
- Tirant druri i kalbur
Vendosje tirant druri i ri
- Prezencë lageshtire
Pastrim murature dhe riparim suvatimi
- Fasadë pjesërisht e suvatuar
Pastrim murature dhe riparim suvatimi
- Mbushje e terrenit me material
Pastrimi nga mbetjet dhe sistemim i terrenit
- Dëmtim i çatisë
Restaurim i çatisë
- Prani papastërtie dhe Mungesë llaçi në fugë
Pastrim dhe Fugatim mur guri

Mur guri i ndërtuar me vonë
Heqje mur guri

MIRATOHET PËR
K.K.T.K.M

Sekretari i përgjithshëm:
KLESTA QIRICI

DREJTORIA RAJONALE E
TRASHËGIMISË KULTURORE
GJIROKASTËR

EMËRTIMI I PROJEKTIT

Projekt Restaurimi: Kisha e Manastirit të
Shën Mërisë së Spilesë, Saraqinishtë
Lunxhëri-Gjirokastër

EMËRTIMI I FLETËS

Patologjitë dhe Ndërrhyrjet në Fasadën
Lindore

GRUPI I PROJEKTIMIT

Ing. Ardis Duka

Ing. Vasil Polo

Ing. Xhevahir Aliu

Ing. Pamela Kurtulaj

Ing. Ana Pero

Ark. Endrit Tuzi

Ark. Rodhalia Dhima

Ark. Eglantina Doçi


NR. FLETËS



PROJEKT RESTAURIMI: KISHA E MANASTIRIT TË SHËN MËRISË SË SPILESË, SARAQINISHTË, LUNXHËRI-GJIROKASTËR

PATOLOGJITË DHE NDËRHYRJET NË FASADËN JUGORE SHKALLA 1:60

Foto të Fasadës

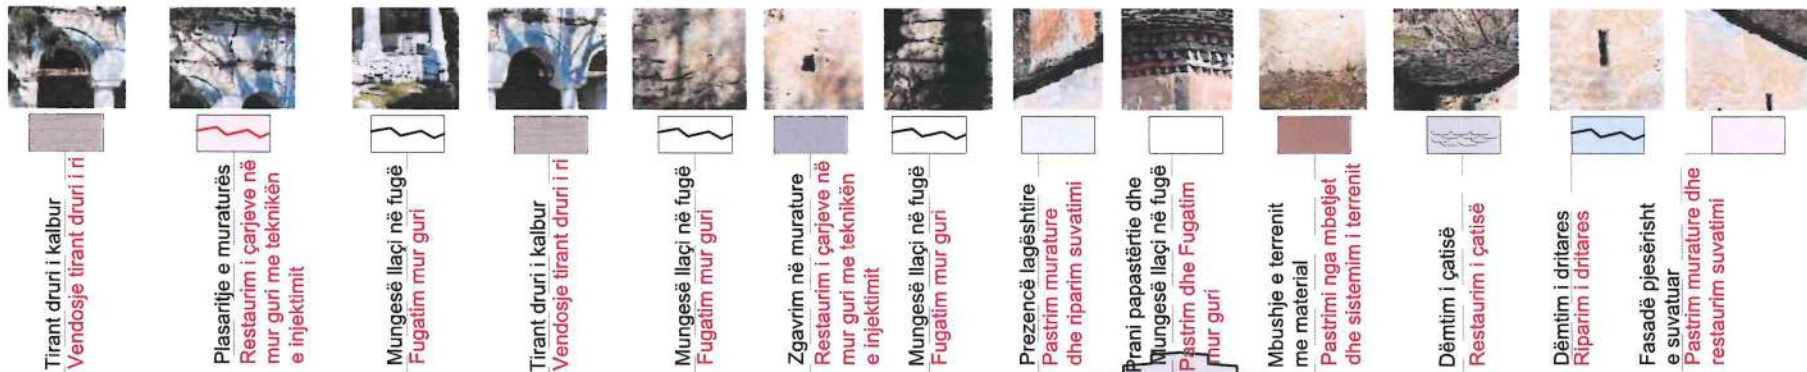

MIRATOHET PËR
K.K.T.K.M

Sekretari i përgjithshëm:
KLESTA QIRICI

DREJTORIA RAJONALE E
TRASHËGIMISË KULTURORE
GJIROKASTËR

EMËRTIMI I PROJEKTIT

Projekt Restaurimi: Kisha e Manastirit të
Shën Mërisë së Spilesë, Saraqinishtë
Lunxhëri-Gjirokastër

EMËRTIMI I FLETËS

Patologjite dhe Ndërrhyrjet në Fasadën
Jugore

GRUPI I PROJEKTIMIT

Ing. Ardis Duka

Ing. Vasil Polo

Ing. Xhevahir Aliu

Ing. Pamela Kurtulaj

Ing. Ana Pero

Ark. Endrit Tuzi

Ark. Rodhalia Dhima

Ark. Eglantina Doçi

NR. FLETËS

26

LEGJENDA

- Tirant druri i kalbur
Vendosje tirant druri i ri
- Plasritje e muraturës
Restaurim i çarjeve në mur guri
me teknikën e injektimit
- Mungesë ilaçi në fugë
Fugatim mur guri
- Zgavrim në muraturë
Restaurim i çarjeve në mur guri
me teknikën e injektimit
- Fasadë pjesërisht e suvatuar
Pastrim murature dhe riparim
suvatimi
- Prezencë lagështire
Pastrim murature dhe riparim
suvatimi
- Dëmtim i dritares
Riparim i dritares
- Mbushje e terrenit me material
Pastrimi nga mbetjet dhe
sistemim i terrenit
- Dëmtim i çatisë
Restaurim i çatisë
- Prani papastërtie dhe
mungesë ilaçi në fugë
Pastrim dhe Fugatim mur guri

PROJEKT RESTAURIMI: KISHA E MANASTIRIT TË SHËN MËRISË SË SPILESË, SARAQINISHTË, LUNXHËRI-GJIROKASTËR

PATOLOGJITË DHE NDËRHYRJET NË FASADËN PERËNDIMORE SHKALLA 1:60

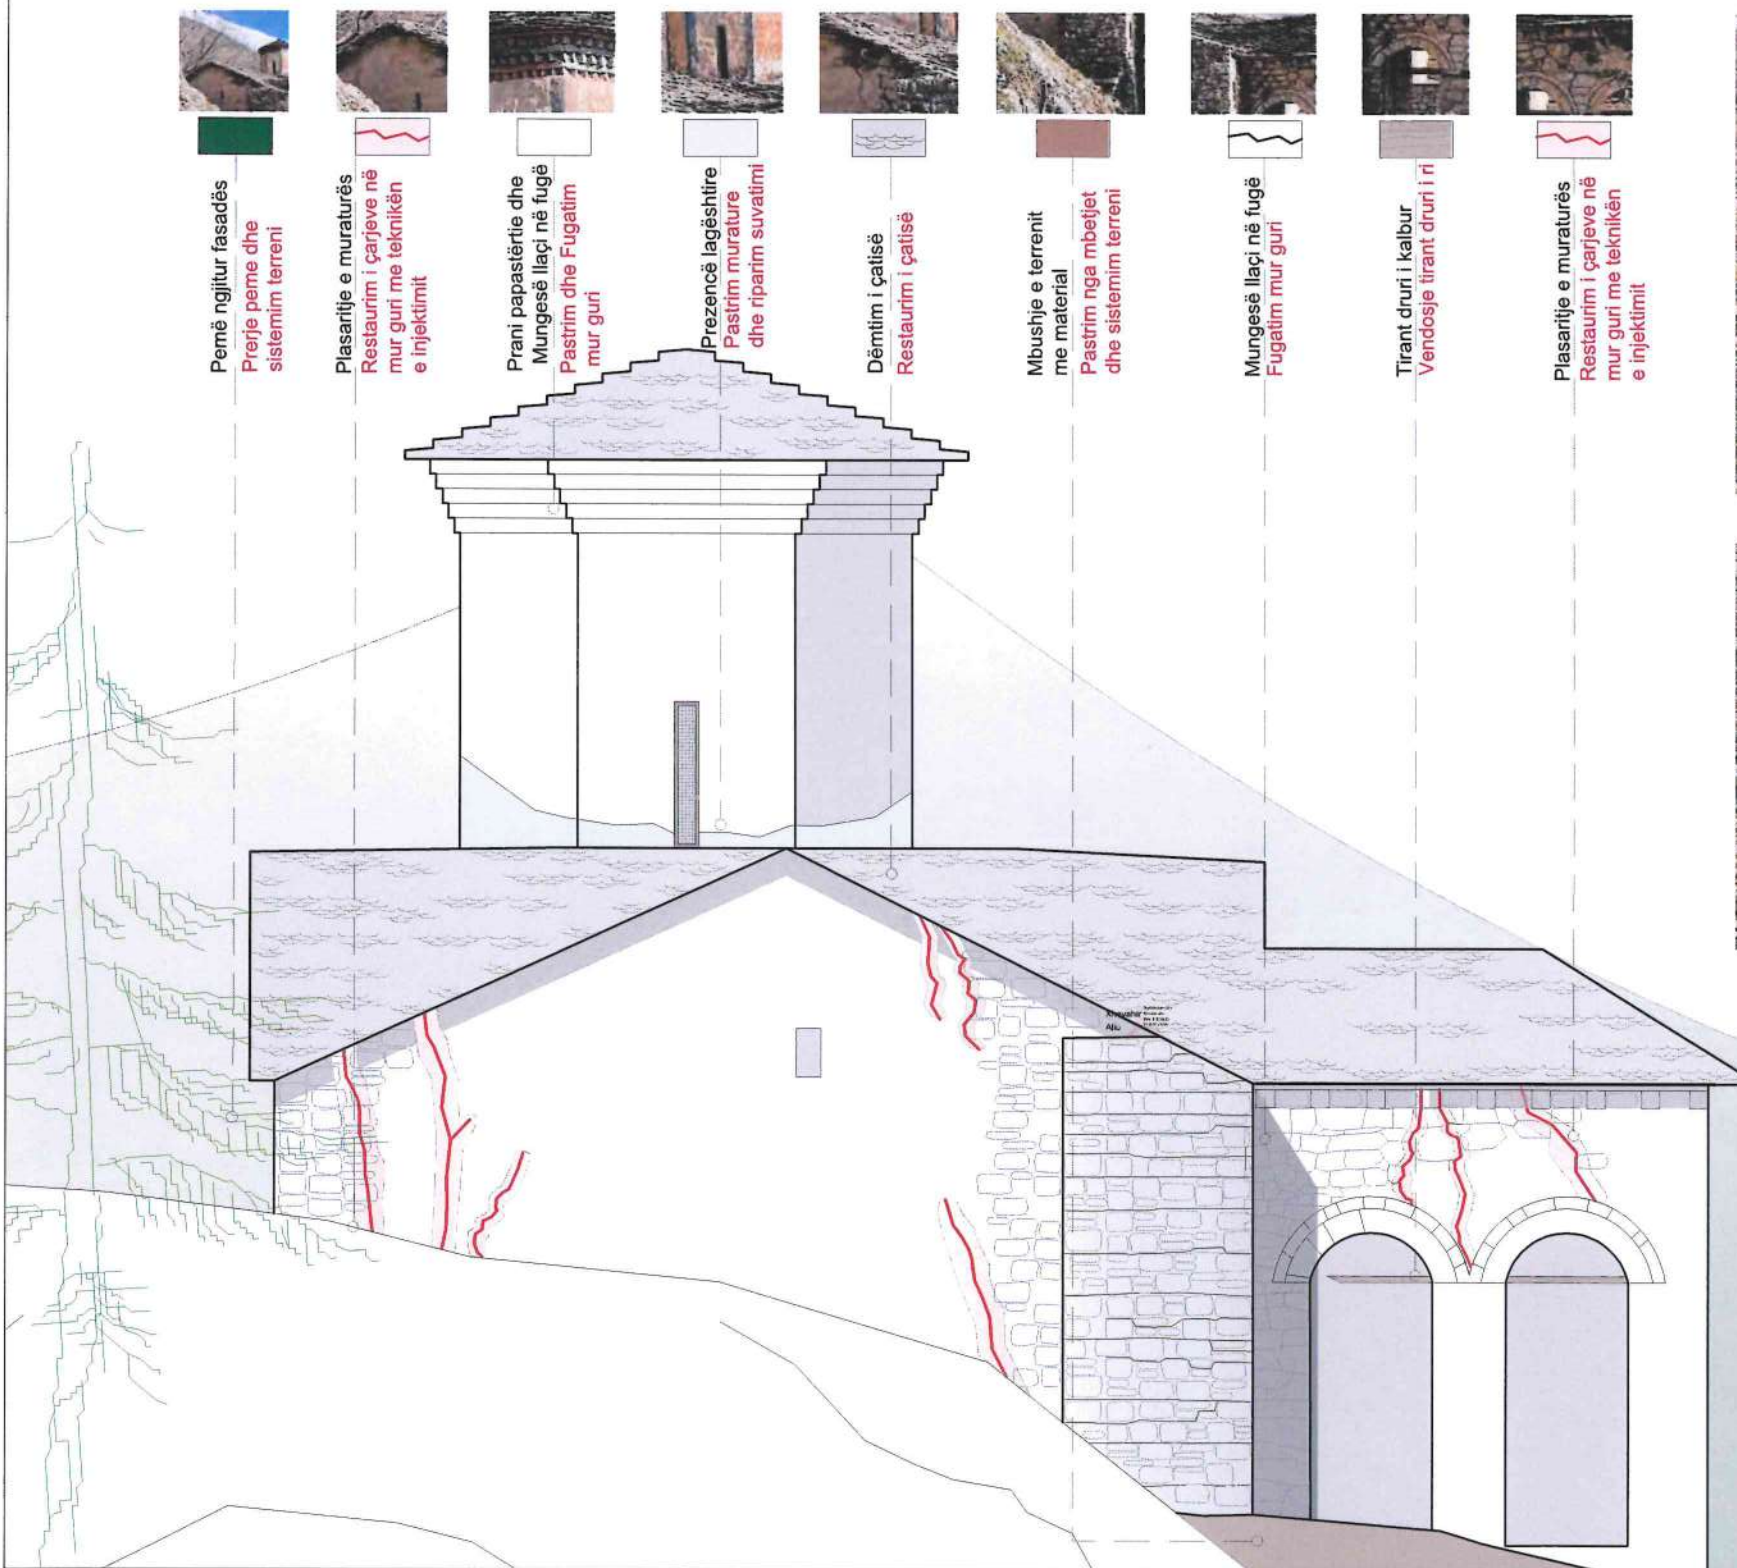


Foto të Fasadës



LEGJENDA

- Pemë ngjitur fasadës
Prerje peme dhe sistemim terreni
- Plasartje e muraturës
Restaurim i çarjeve në mur guri me teknikën e injektimit
- Presencë lageshtire
Pastrim murature dhe riparim suvatimi
- Fasadë pjesërisht e suvatuar
Pastrim murature dhe riparim suvatimi
- Mbushje e terrenit me material
Pastrim nga mbetjet dhe sistemim terreni
- Mungesë llaçi në fugë
Fugatim mur guri
- Tirant druri i kalbur
Vendosije tirant druri i ri
- Dëmtim i çatisë
Restaurim çatisë
- Prani papastërtie dhe Mungesë llaçi në fugë
Pastrim dhe Fugatim mur guri

MIRATOHET PËR
K.K.T.K.M

Sekretari i përgjithshëm:
KLESTA QIRICI

DREJTORIA RAJONALE E
TRASHËGIMISË KULTURORE
GJIROKASTËR

EMËRTIMI I PROJEKTIT

Projekt Restaurimi: Kisha e Manastirit të
Shën Mërisë së Spilesë, Saraqinishtë
Lunxhëri-Gjirokastër

EMËRTIMI I FLETËS

Patologjitë dhe Ndërhyrjet në Fasadën
Perëndimore

GRUPI I PROJEKTIMIT

Ing. Ardis Duka

Ing. Vasil Polo

Ing. Xhevahir Aliu

Ing. Pamela Kurtulaj

Ing. Ana Pero

Ark. Endrit Tuzi

Ark. Rodhalia Dhima


Ark. Eglantina Doçi

NR. FLETËS

27

PROJEKT RESTAURIMI: KISHA E MANASTIRIT TË SHËN MËRISË SË SPILESË, SARAQINISHTË, LUNXHËRI-GJIROKASTËR

PATOLOGJITË DHE NDËRHYRJET NË PRERJEN A-A SHKALLA 1:60

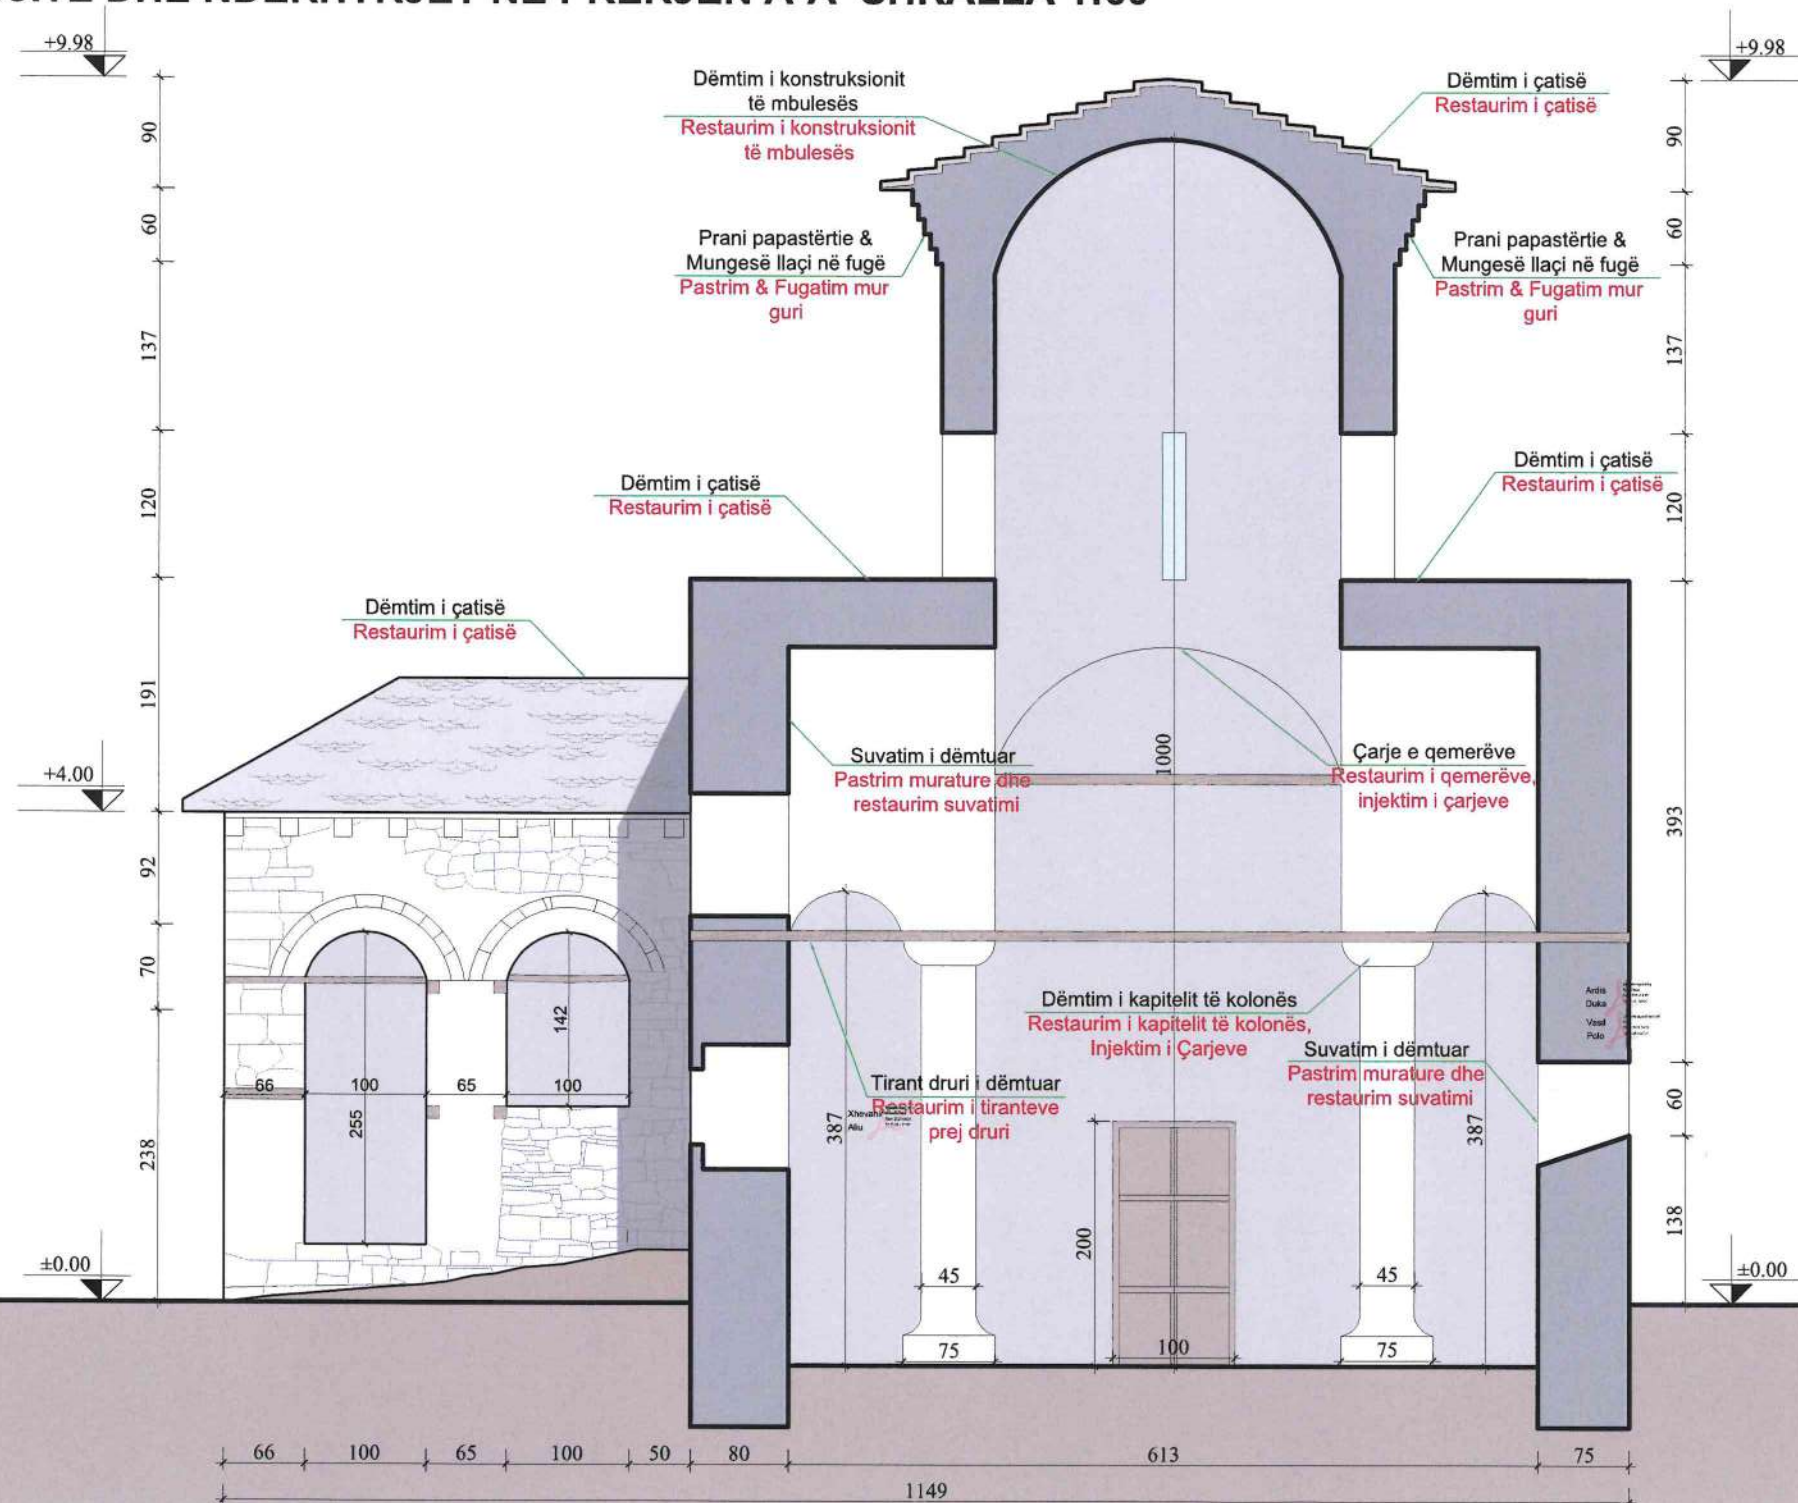

Shënime:

- Fillimisht do bëhet puntelimi i kupolave dhe qemerëve në brendësi të kishës dhe pastaj do të vazhdohet me çmontimin e çatisë.
- Do bëhet çmontimi i rrasave të gurit të çatisë dhe gjithë elementëve të çatisë duke dokumentuar të gjitha proceset me qëllim evidentimin e ndërhyrjeve dhe rikthimin e të gjithë elementëve të çatisë në pozicionet fillestare.
- Do të pastrohen mbushjet që ndodhen ndërmjet çatisë me kupolat e qemerët dhe pasi të pastrohen do evidentohen madhësitë faktike të çarjeve në varësi të të cilave do të aplikohet qepja apo injektimi i tyre. Në kupola dhe qemerë do të bëhen injektime ose/dhe qepje në prani të restauratorit të artit dhe mbikëqyrësit të punimeve.
- Do të vazhdohet me procesin e fugatimit të kupolave, si dhe realizimi i një shtrese me llaç horosan mbi të cilin do të aplikohen fibrat e karbonit. Duke qenë se do të hapet e gjithë çatia është parashikuar përforcimi i të gjitha kupolave e qemerëve me fibra karboni.
- Do të vazhdohet me procesin e rivendosjes së materialit mbushës sipër kupolave dhe qemerëve deri në dhënie e formës së çatisë sipas vizatimeve të parqitura në projekt.
- Do të rivendosen rrasat e gurit të çatisë sipas pozicionit ekzistues të dokumentuar gjatë procesit të çmontimit të tyre.
- Me qëllim mos dëmtimin e pikturave murale, afreskeve etj, riparimet, restaurimet dhe çdo lloj ndërhyrje tjetër në ambientet e brendshme duhet të kryhet në prani dhe nën udhëzimet e restauratorit të artit.
- Të gjitha ndërhyrjet do të kryhen në prani të Mbikëqyrësit dhe restauratorit të artit dhe do të dokumentohen, me qëllim evidentimin e ndërhyrjeve dhe rikthimin e të gjithë elementëve në pozicionet fillestare.

MIRATOHET PËR
K.K.T.K.M

Sekretari i përgjithshëm:
KLESTA QIRICI

DREJTORIA RAJONALE E
TRASHËGIMISË KULTURORE
GJIROKASTËR

EMËRTIMI I PROJEKTIT

Projekt Restaurimi: Kisha e Manastirit të
Shën Mërisë së Spilesë, Saraqinishtë
Lunxhëri-Gjirokastër

EMËRTIMI I FLETËS

Patologjitë dhe ndërhyrjet në prerjen A-A

GRUPI I PROJEKTIMIT

Ing. Ardis Duka

Ing. Vasil Polo

Ing. Xhevahir Aliu

Ing. Pamela Kurtulaj

Ing. Ana Pero

Ark. Endrit Tuzi

Ark. Rodhalia Dhima


Ark. Eglantina Doçi

NR. FLETËS



PROJEKT RESTAURIMI: KISHA E MANASTIRIT TË SHËN MËRISË SË SPILESË, SARAQINISHTË, LUNXHËRI-GJIROKASTËR

PATOLOGJITË DHE NDËRHYRJET NË PRERJEN B-B SHKALLA 1:60

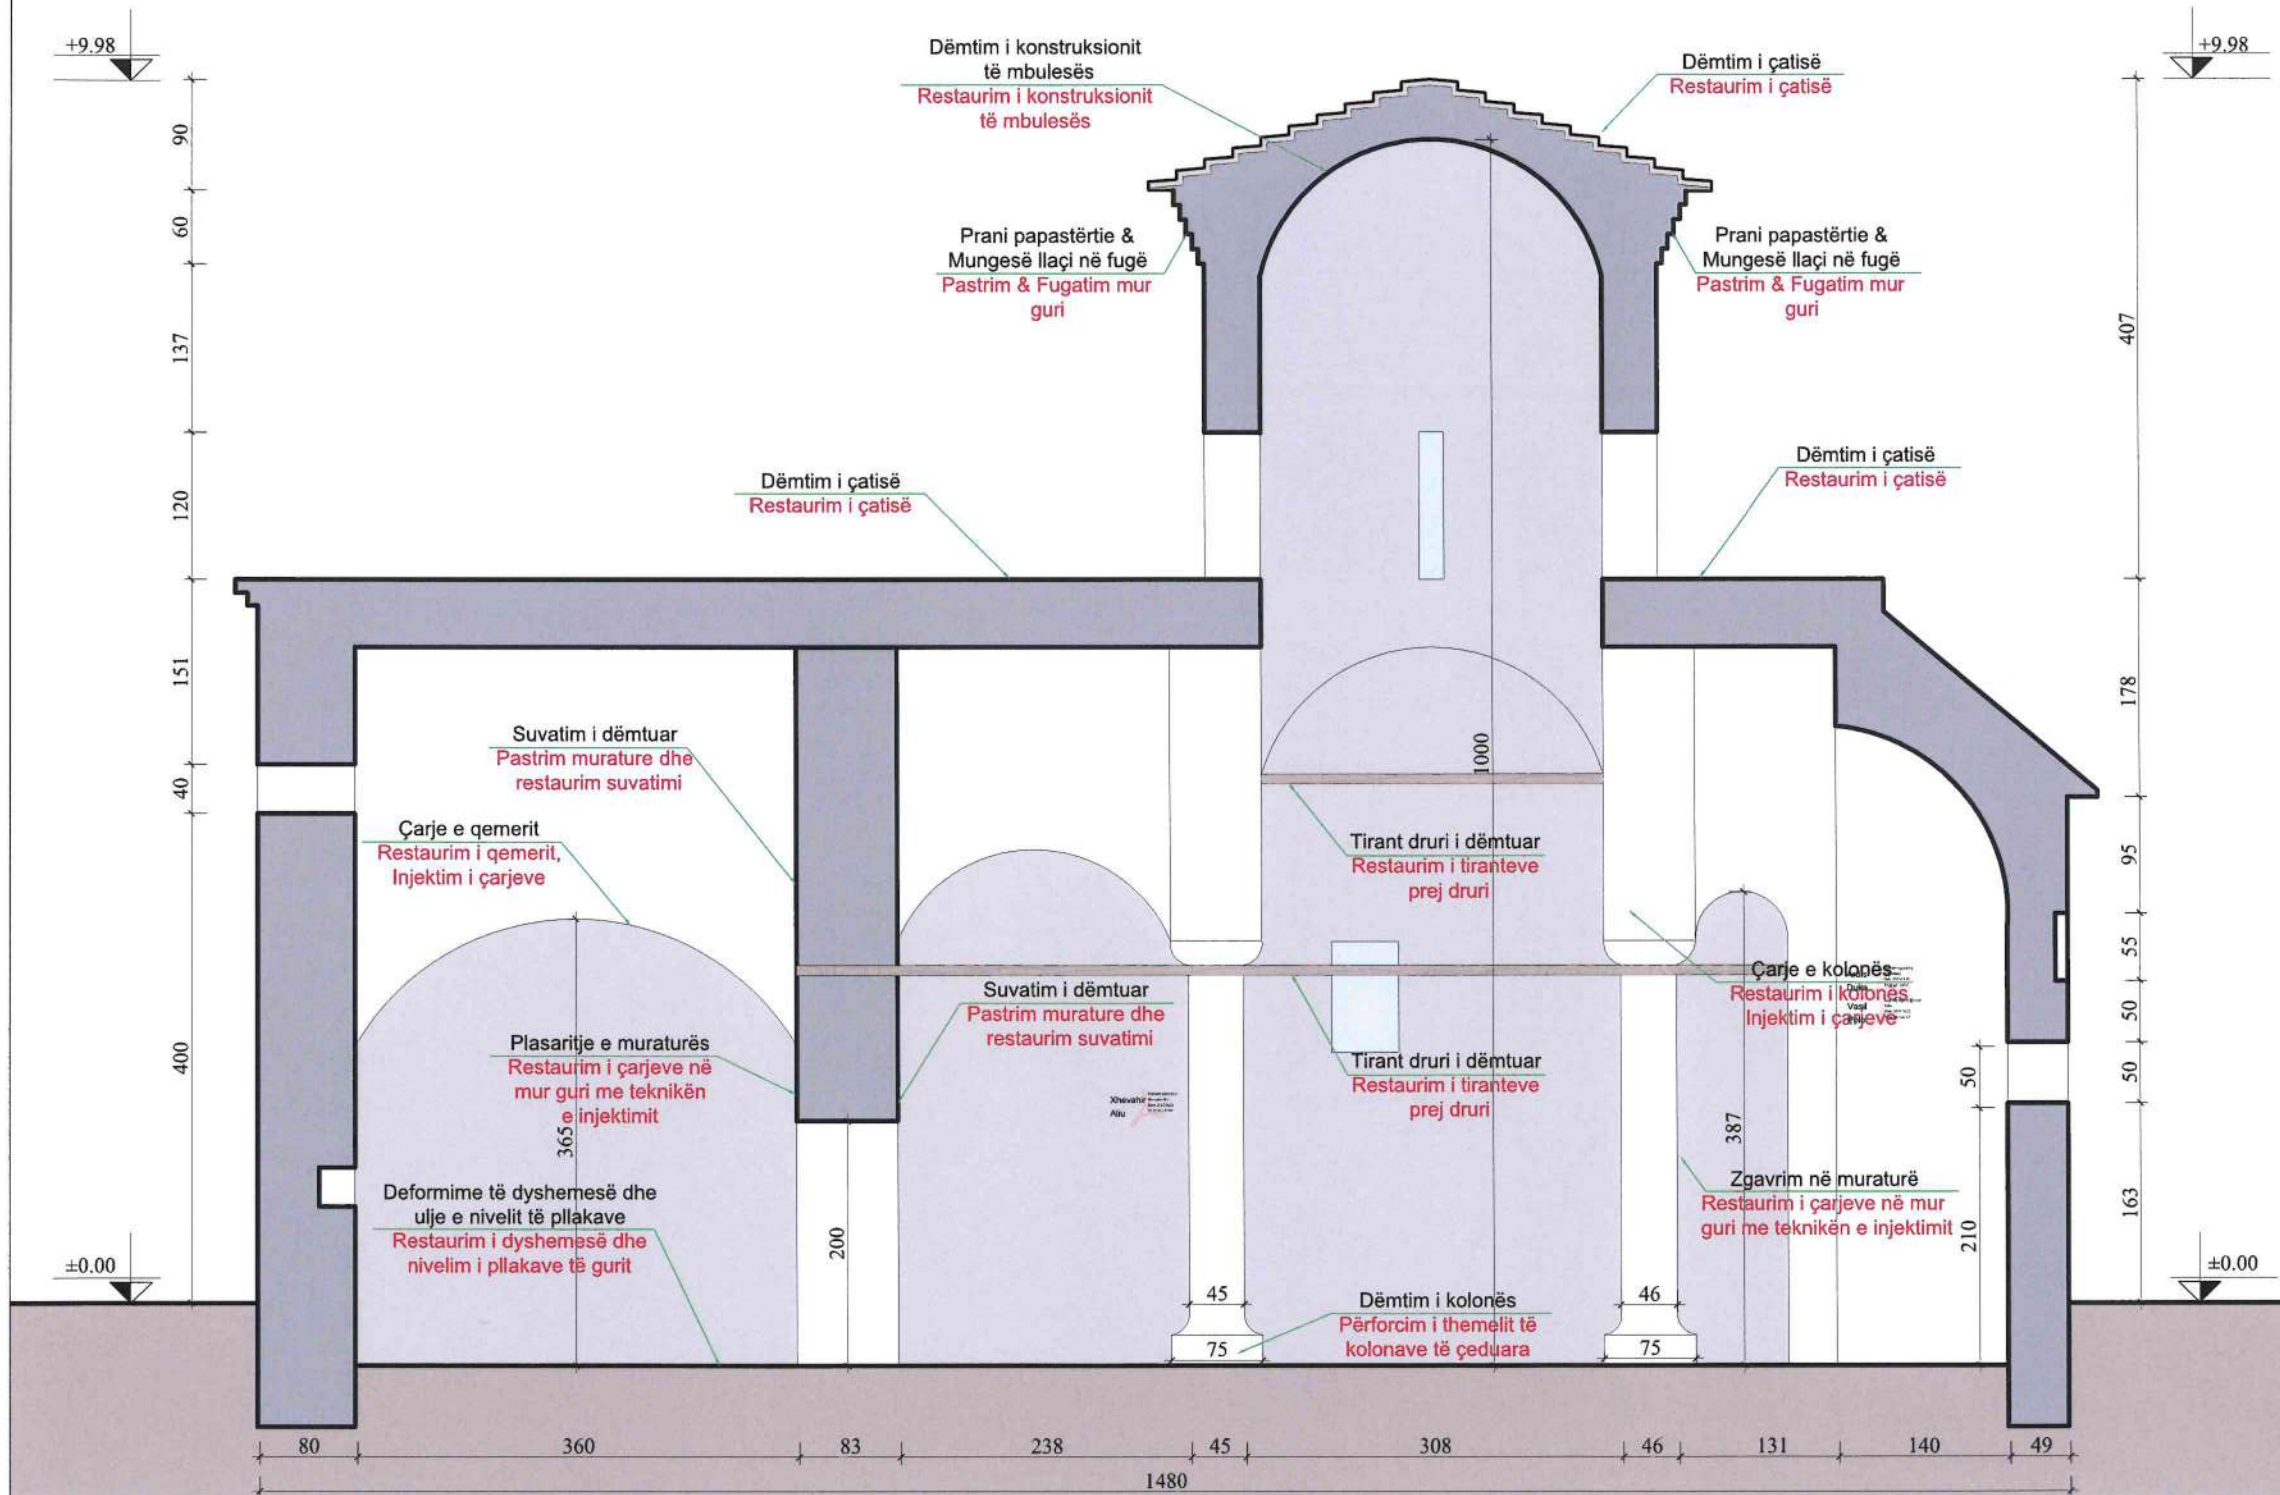

Shënime:

- Fillimisht do bëhet puntelimi i kupolave dhe qemerëve në brendësi të kishës dhe pastaj do të vazhdohet me çmontimin e çatisë.
- Do bëhet çmontimi i rasave të gurit të çatisë dhe gjithë elementëve të çatisë duke dokumentuar të gjitha proceset me qëllim evidentimin e ndërhyrjeve dhe rikthimin e të gjithë elementëve të çatisë në pozicionet fillestare.
- Do të pastrohen mbushjet që ndodhen ndërmjet çatisë me kupolat e qemerët dhe pasi të pastrohen do evidentohen madhësitë faktike të çarjeve në varësi të të cilave do të aplikohet qepja apo injektivimi i tyre. Në kupola dhe qemerë do të bëhen injektive ose/dhe qepje në prani të restauratorit të artit dhe mbikëqyrësit të punimeve.
- Do të vazhdohet me procesin e fugatimit të kupolave, si dhe realizimi i një shtrese me llaç horosan mbi të cilin do të aplikohen fibrat e karbonit. Duke qenë se do të hapet e gjithë çatia është parashikuar përforcimi i të gjitha kupolave e qemerëve me fibra karboni.
- Do të vazhdohet me procesin e rivendosjes së materialit mbushës sipër kupolave dhe qemerëve deri në dhënie e formës së çatisë sipas vizatimeve të parqitura në projekt.
- Do të rivendosen rrasat e gurit të çatisë sipas pozicionit ekzistues të dokumentuar gjatë procesit të çmontimit të tyre.
- Me qëllim mos dëmtimin e pikturave murale, afreskeve etj, riparimet, restaurimet dhe çdo lloj ndërhyrje tjetër në ambientet e brendshme duhet të kryhet në prani dhe nën udhëzimet e restauratorit të artit.
- Të gjitha ndërhyrjet do të kryhen në prani të Mbikëqyrësit dhe restauratorit të artit dhe do të dokumentohen, me qëllim evidentimin e ndërhyrjeve dhe rikthimin e të gjithë elementëve në pozicionet fillestare.

MIRATOHET PËR
K.K.T.K.M

Sekretari i përgjithshëm:
KLESTA QIRICI

DREJTORIA RAJONALE E
TRASHËGIMISË KULTURORE
GJIROKASTËR

EMËRTIMI I PROJEKTIT

Projekt Restaurimi: Kisha e Manastirit të
Shën Mërisë së Spilesë, Saraqinishtë
Lunxhëri-Gjirokastër

EMËRTIMI I FLETËS

Patologjitë dhe ndërhyrjet në prerjen B-B

GRUPI I PROJEKTIMIT

Ing. Ardis Duka

Ing. Vasil Polo

Ing. Xhevahir Aliu

Ing. Pamela Kurtulaj

Ing. Ana Pero

Ark. Endrit Tuzi


Ark. Rodhalia Dhima

Ark. Eglantina Doçi

NR. FLETËS

PROJEKT RESTAURIMI: KISHA E MANASTIRIT TË SHËN MËRISË SË SPILESË, SARAQINISHTË, LUNXHËRI-GJIROKASTËR

PATOLOGJITË DHE NDËRHYRJET NË PRERJEN C-C SHKALLA 1:60

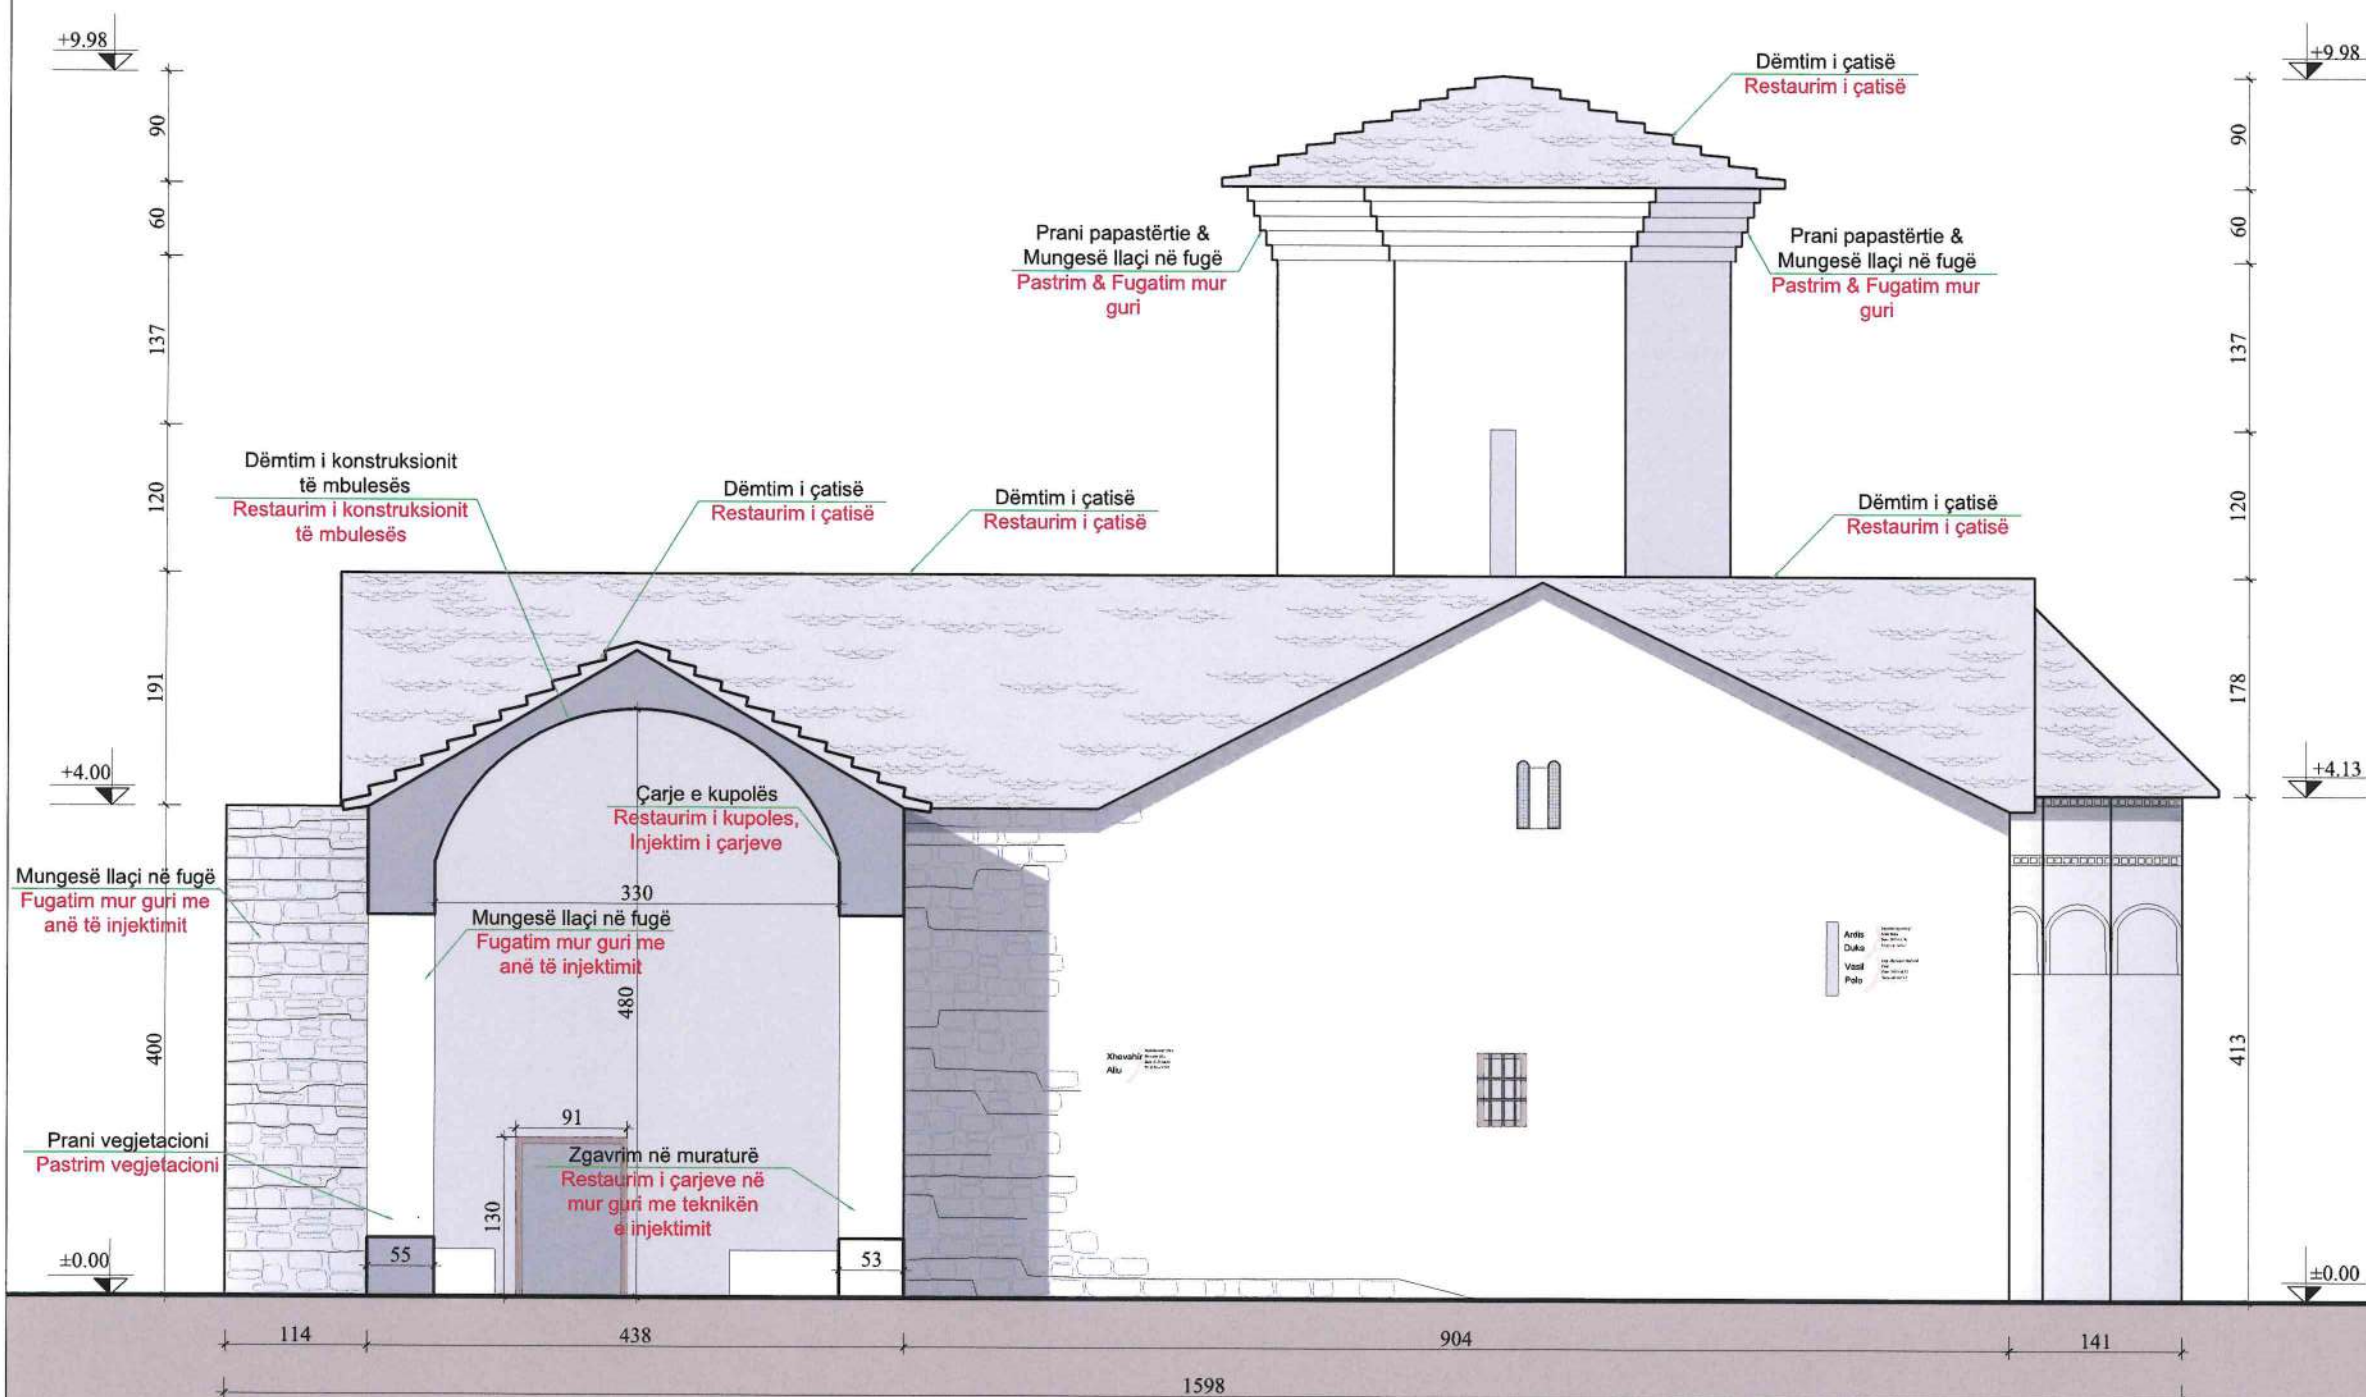

MIRATOHET PËR
K.K.T.K.M

Sekretari i përgjithshëm:
KLESTA QIRICI

DREJTORIA RAJONALE E
TRASHËGIMISË KULTURORE
GJIROKASTËR

EMËRTIMI I PROJEKTIT

Projekt Restaurimi: Kisha e Manastirit të
Shën Mërisë së Spilesë, Saraqinishtë
Lunxhëri-Gjirokastër

EMËRTIMI I FLETËS

Patologjitë dhe ndërhyrjet në prerjen C-C

GRUPI I PROJEKTIMIT

Ing. Ardis Duka

Ing. Vasil Polo

Ing. Xhevahir Aliu

Ing. Pamela Kurtulaj

Ing. Ana Pero

Ark. Endrit Tuzi

Ark. Rodhalia Dhima

Ark. Eglantina Doçi

NR. FLETËS



Shënime:

- Fillimisht do bëhet puntelimi i kupolave dhe qemerëve në brendësi të kishës dhe pastaj do të vazhdohet me çmontimin e çatisë.
- Do bëhet çmontimi i rrasave të gurit të çatisë dhe gjithë elementëve të çatisë duke dokumentuar të gjitha proceset me qëllim evidentimin e ndërhyrjeve dhe rikthimin e të gjithë elementëve të çatisë në pozicionet fillestare.
- Do të pastrohen mbushjet që ndodhen ndërmjet çatisë me kupolat e qemerët dhe pasi të pastrohen do evidentohen madhësitë faktike të çarjeve në varësi të të cilave do të aplikohet qepja apo injektivimi i tyre. Në kupola dhe qemerë do të bëhen injektive ose/dhe qepje në prani të restauratorit të artit dhe mbikëqyrësit të punimeve.
- Do të vazhdohet me procesin e fugatimit të kupolave, si dhe realizimi i një shtrese me llaç horosan mbi të cilin do të aplikohen fibrat e karbonit. Duke qenë se do të hapet e gjithë çatia është parashikuar përforcimi i të gjitha kupolave e qemerëve me fibra karboni.
- Do të vazhdohet me procesin e rivendosjes së materialit mbushës sipër kupolave dhe qemerëve deri në dhënien e formës së çatisë sipas vizatimeve të parqitura në projekt.
- Do të rivendosen rrasat e gurit të çatisë sipas pozicionit ekzistues të dokumentuar gjatë procesit të çmontimit të tyre.
- Me qëllim mos dëmtimin e pikturave murale, afreskeve etj, riparimet, restaurimet dhe çdo lloj ndërhyrje tjetër në ambjentet e brendshme duhet të kryhet në prani dhe nën udhëzimet e restauratorit të artit.
- Të gjitha ndërhyrjet do të kryhen në prani të Mbikëqyrësit dhe restauratorit të artit dhe do të dokumentohen, me qëllim evidentimin e ndërhyrjeve dhe rikthimin e të gjithë elementëve në pozicionet fillestare.





PROJEKT RESTAURIMI: KISHA E MANASTIRIT TË SHËN MËRISË SË SPILESË, SARAQINISHTË, LUNXHËRI-GJIROKASTËR

PATOLOGJITË DHE NDËRHJRJET NË NARTEKS

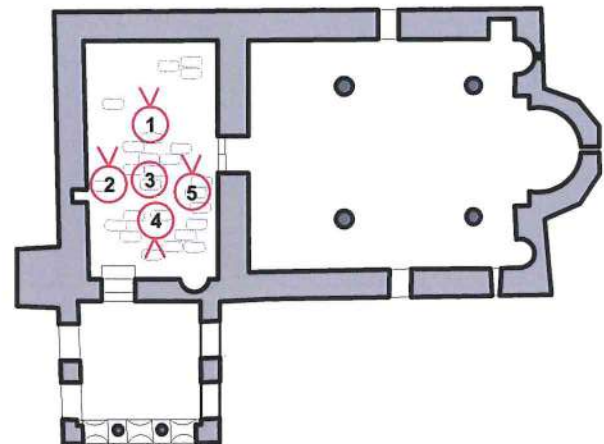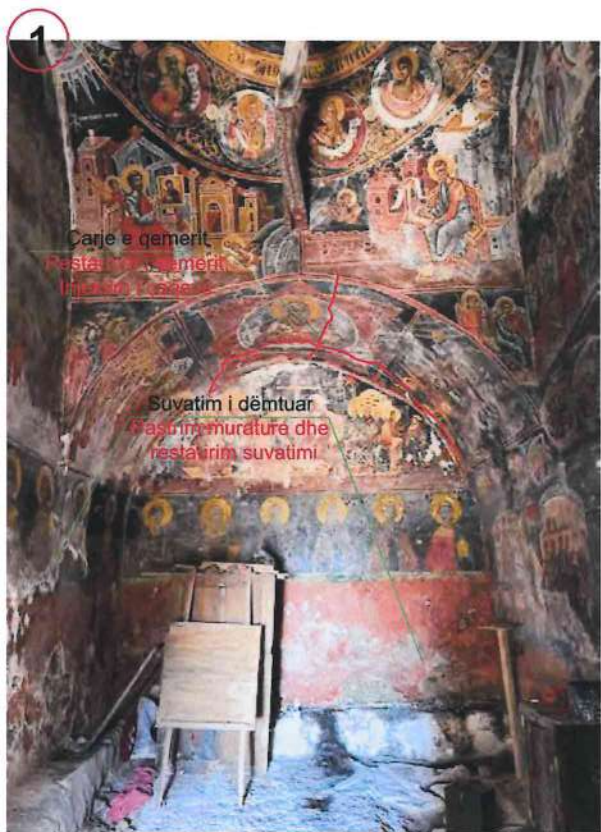

- Patologjitë:
- Dëmtim i pjesshëm i suvatimeve të mureve e kolonave.
 - Plasartitje në kupola e qemere.
 - Plasartitje në muraturë e kolona dhe mungesa e llaçit në fuga.
 - Prezencë lagështire në muraturë e kolona.
 - Prezencë bimësie në muraturë.
 - Zgavrime në muraturë nga rënia e gurëve.
 - Degradim i muraturës dhe zhvendosje të gurëve.
 - Kalbëzim dhe shpëputje e tiranteve.
 - Dëmtim i elementeve vertikal mbajtës, konstruksionit të mbulesës dhe suvatimeve.

- Ndërhyrjet e parashikuara:
- Injektivim dhe qepje e çarjeve të kupolave dhe qemereve të mbulesës.
 - Restaurim i mureve dhe kolonave të dëmtuara me teknikën e injektimit.
 - Restaurim i brezave antisizimik lidhës prej druri në muraturë.
 - Restaurim i suvatimeve të dëmtuara.
 - Restaurim i dyshemës dhe nivelim i pllakave të gurit.
 - Restaurim i konstruksionit të mbulesës dhe çatisë.
 - Përforsim i themeleve të kolonave të çedura.

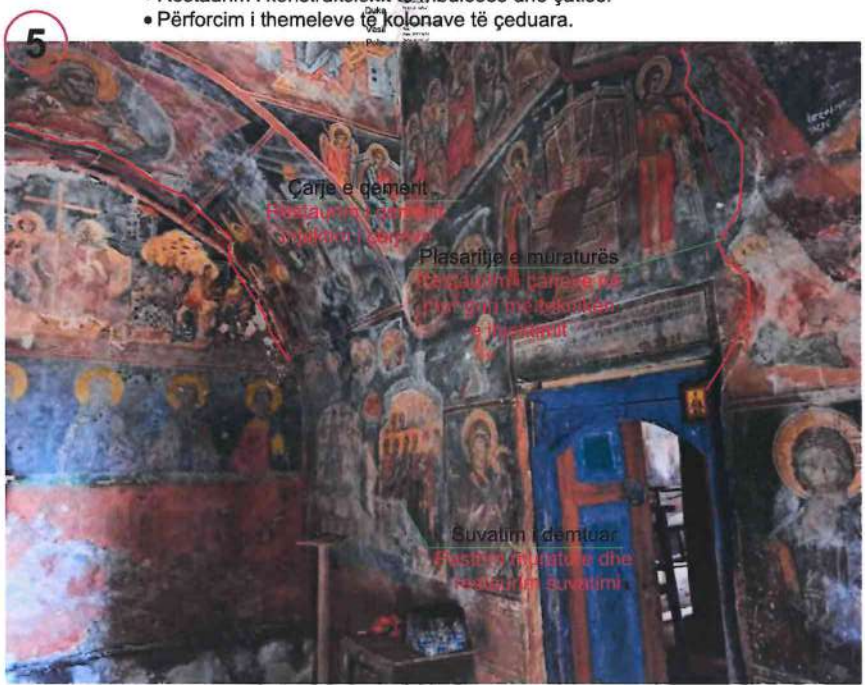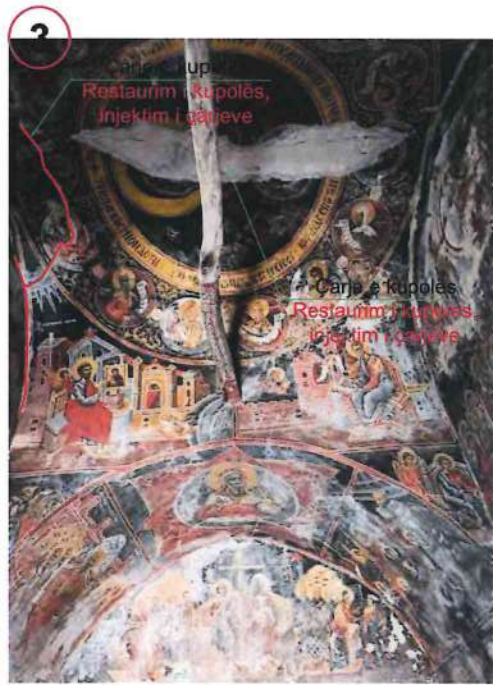

Shënim: Të gjitha ndërhyrjet do të kryhen në prani të Mbikëqyrësit dhe restauratorit të artit dhe do të dokumentohen, me qëllim evidentimin e ndërhyrjeve dhe rikthimin e të gjithë elementeve në pozicionet fillestare.

MIRATOHET PËR
K.K.T.K.M

Sekretari i përgjithshëm:
KLESTA QIRICI

DREJTORIA RAJONALE E
TRASHËGIMISË KULTURORE
GJIROKASTËR

EMËRTIMI I PROJEKTIT

Projekt Restaurimi: Kisha e Manastirit të
Shën Mërisë së Spilesë, Saraqinishtë
Lunxhëri-Gjirokastër

EMËRTIMI I FLETËS

Patologjitë dhe ndërhyrjet në narteks

GRUPI I PROJEKTIMIT

Ing. Ardis Duka

Ing. Vasil Polo

Ing. Xhevahir Aliu

Ing. Pamela Kurtulaj

Ing. Ana Pero

Ark. Endrit Tuzi

Ark. Rodhalia Dhima



Ark. Eglantina Doçi

NR. FLETËS



PROJEKT RESTAURIMI: KISHA E MANASTIRIT TË SHËN MËRISË SË SPILESË, SARAQINISHTË, LUNXHËRI-GJIROKASTËR

PATOLOGJITË DHE NDËRHYRJET NË HAJAT

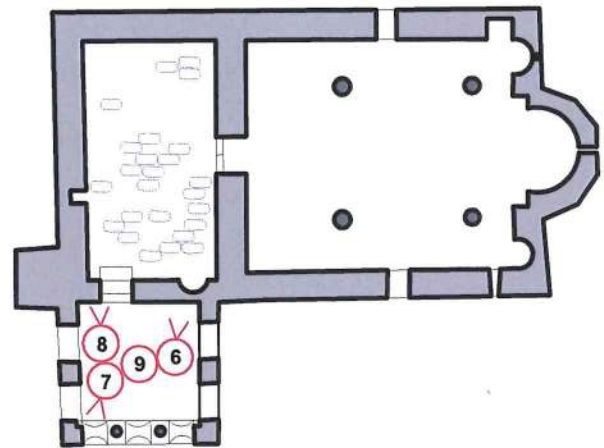
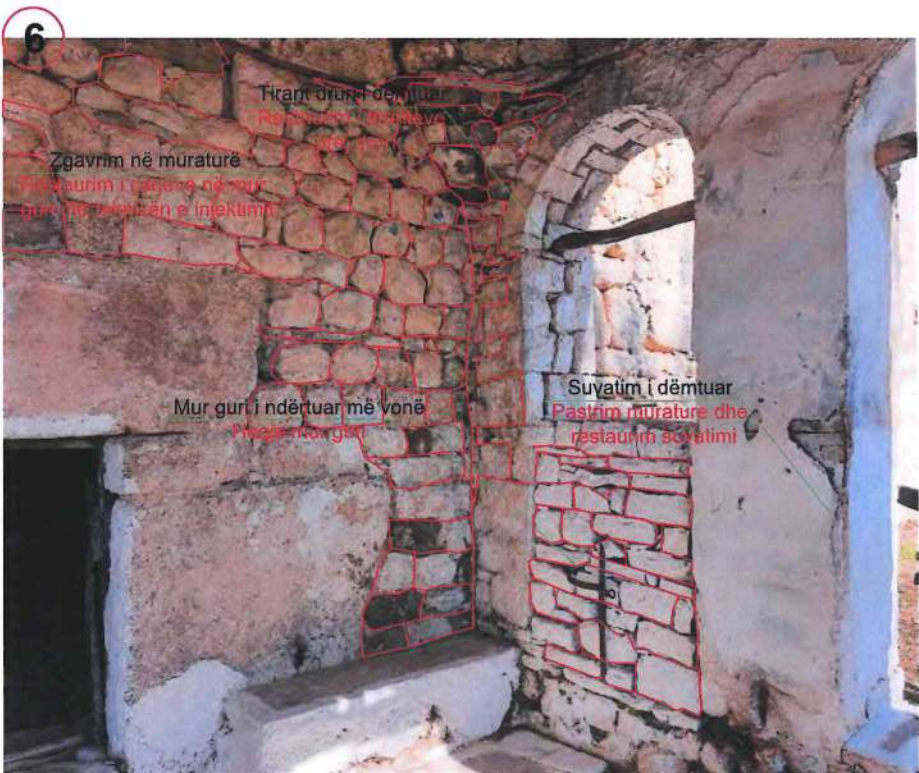


Patologjitë:

- Suvatimi i pjesshëm i mureve.
- Plasartje në muraturë nga mungesa e llaçit.
- Prezencë lagështire dhe bimësie në muraturë.
- Zgavrim në muraturë nga rënia e gurëve.
- Degradim i muraturës dhe zhvendosje të gurëve.
- Kalbëzim dhe shkëputje të trunjeve të përdorur si tirante.
- Dëmtim i konstruksionit të mbulesës

Ndërrhyrjet e parashikuara:

- Injektivim dhe qepje e çarjeve të kupolave dhe qemereve të mbulesës.
- Përforsim me fibra karboni e kupolave dhe qemereve të mbulesës.
- Përforsim i themelit të kolonave të çedura në të cilat mbështeten kupolat dhe qemerët.
- Restaurim i mureve të dëmtuara me teknikën e injektimit.
- Restaurim i tirantëve prej druri.
- Restaurim i brezave antisizimik lidhës prej druri në muraturë.
- Restaurim i suvatimeve të dëmtuara.

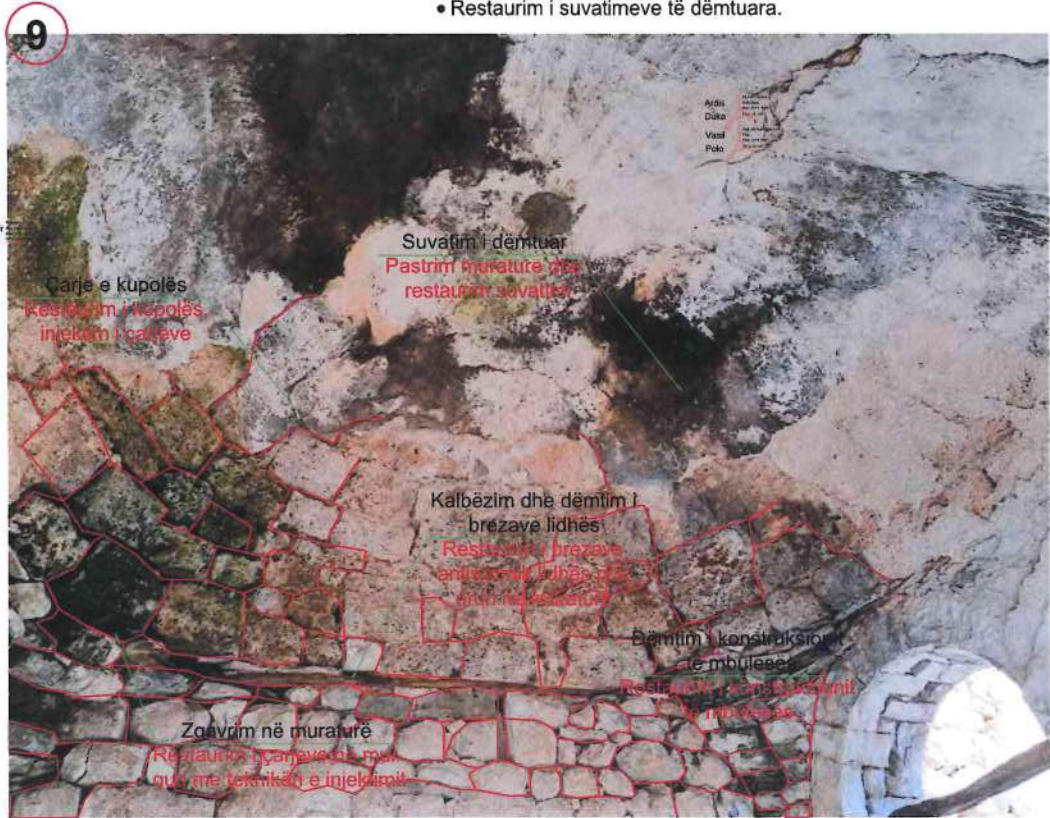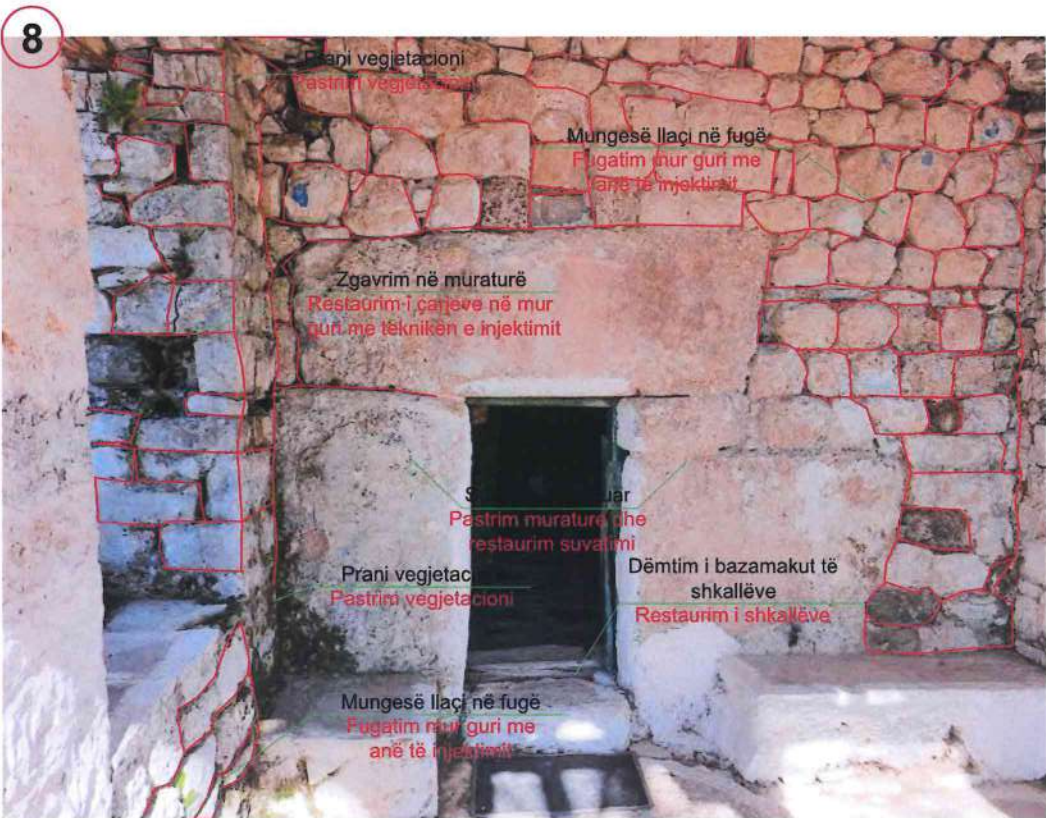

Shënim: Të gjitha ndërrhyrjet do të kryhen në prani të Mbikëqyrësit dhe restauratorit të artit dhe do të dokumentohen, me qëllim evidentimin e ndërrhyrjeve dhe rikthimin e të gjithë elementeve në pozicionet fillestare.

MIRATOHET PËR
K.K.T.K.M

Sekretari i përgjithshëm:
KLESTA QIRICI

DREJTORIA RAJONALE E
TRASHËGIMISË KULTURORE
GJIROKASTËR

EMËRTIMI I PROJEKTIT

Projekt Restaurimi: Kisha e Manastirit të
Shën Mërisë së Spilesë, Saraqinishtë
Lunxhëri-Gjirokastër

EMËRTIMI I FLETËS

Patologjitë dhe ndërrhyrjet në hajat

GRUPI I PROJEKTIMIT

Ing. Ardis Duka

Ing. Vasil Polo

Ing. Xhevahir Aliu

Ing. Pamela Kurtulaj

Ing. Ana Pero

Ark. Endrit Tuzi

Ark. Rodhalia Dhima



Ark. Egllantina Doçi

NR. FLETËS




PROJEKT RESTAURIMI: KISHA E MANASTIRIT TË SHËN MËRISË SË SPILESË, SARAQINISHTË, LUNXHËRI-GJIROKASTËR

PATOLOGJITË DHE NDËRHYRJET NË NAOS

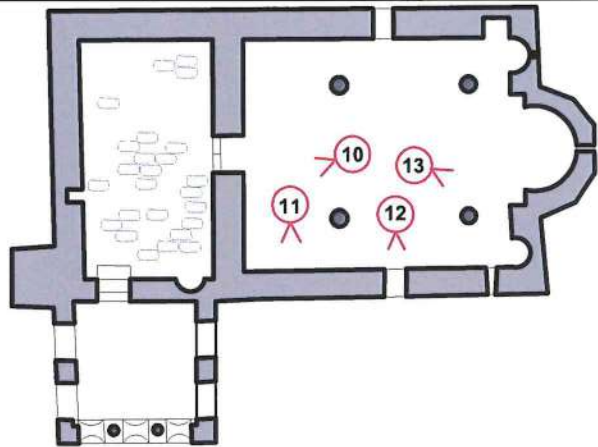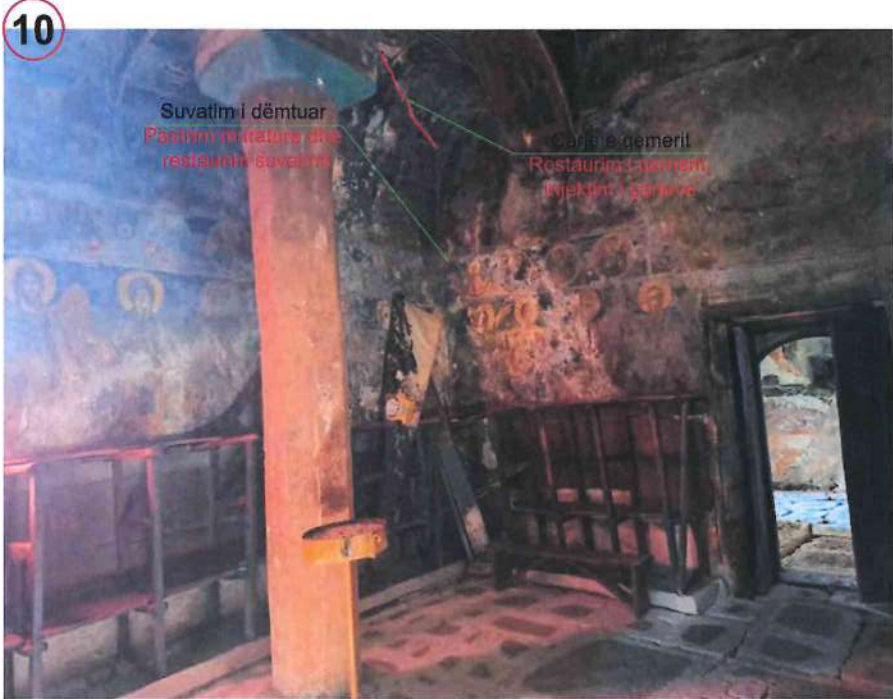

- Patologjitë:
- Suvatimi i pjesshëm i mureve.
 - Plasaritje në muraturë nga mungesa e llaçit.
 - Prezencë lagështire dhe bimësie në muraturë.
 - Zgavime në muraturë nga rënia e gurëve.
 - Degradim i muraturës dhe zhvendosje të gurëve.
 - Kalbëzim dhe shkëputje të trungjeve të përdorur si tirante.
 - Dëmtim i konstruksionit të mbulesës
- Ndërhyrjet e parashikuara:
- Injektivim dhe qepje e çarjeve të kupolave dhe qemereve të mbulesës.
 - Përforsim me fibra karboni e kupolave dhe qemereve të mbulesës.
 - Përforsim i themelit të kolonave të çedura në të cilat mbështeten kupolat dhe qemerët.
 - Restaurim i mureve të dëmtuara me teknikën e injektivimit.
 - Restaurim i tirantëve prej druri.
 - Restaurim i brezave antisizimik lidhës prej druri në muraturë.
 - Restaurim i suvatimeve të dëmtuara.
 - Restaurim i konstruksionit të mbulesës dhe çatisë.

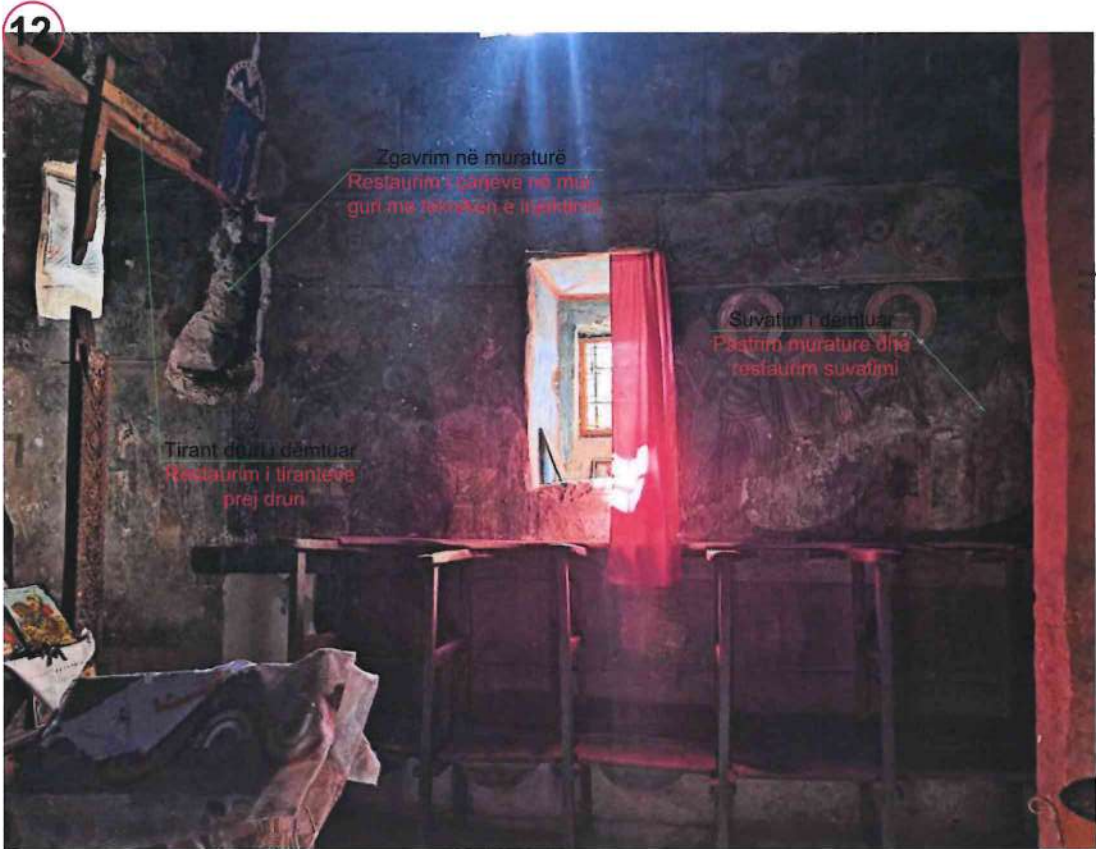

MIRATOHET PËR
K.K.T.K.M

Sekretari i përgjithshëm:
KLESTA QIRICI

DREJTORIA RAJONALE E
TRASHËGIMISË KULTURORE
GJIROKASTËR

EMËRTIMI I PROJEKTIT

Projekt Restaurimi: Kisha e Manastirit të
Shën Mërisë së Spilesë, Saraqinishtë
Lunxhëri-Gjirokastër

EMËRTIMI I FLETËS

Patologjitë dhe ndërhyrjet në naos

GRUPI I PROJEKTIMIT

Ing. Ardis Duka

Ing. Vasil Polo

Ing. Xhevahir Aliu

Ing. Pamela Kurtulaj

Ing. Ana Pero

Ark. Endrit Tuzi

Ark. Rodhalia Dhima

Ark. Eglantina Doçi





NR. FLETËS

Shënim: Të gjitha ndërhyrjet do të kryhen në prani të Mbikëqyrësit dhe restauratorit të artit dhe do të dokumentohen, me qëllim evidentimin e ndërhyrjeve dhe rikthimin e të gjithë elementeve në pozicionet fillestare.



PROJEKT RESTAURIMI: KISHA E MANASTIRIT TË SHËN MËRISË SË SPILESË, SARAQINISHTË, LUNXHËRI-GJIROKASTËR

PATOLOGJITË DHE NDËRHYRJET NË NAOS

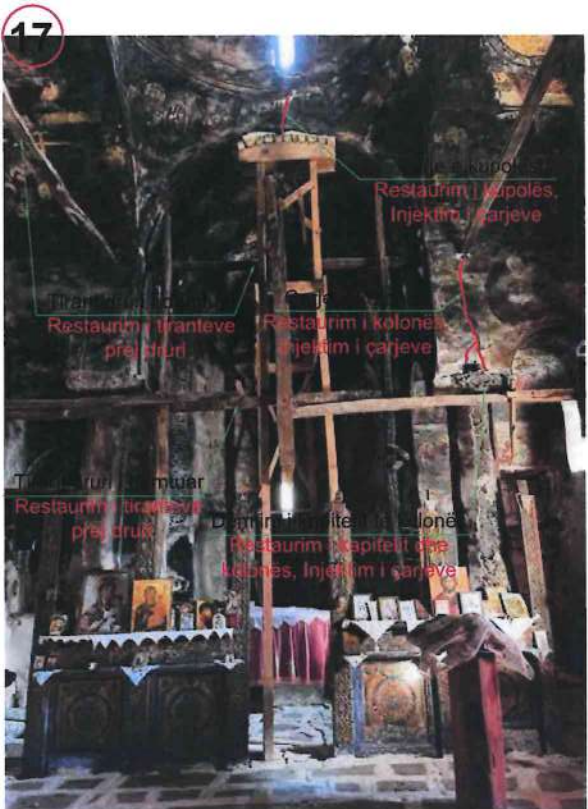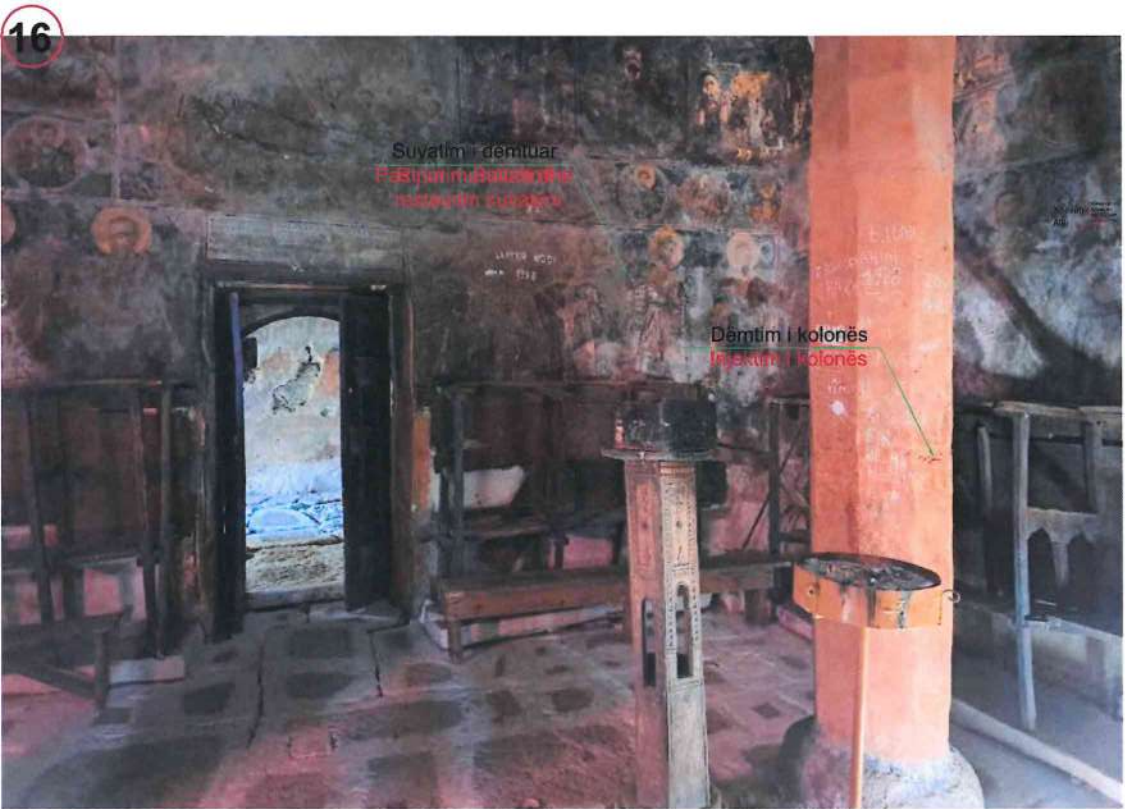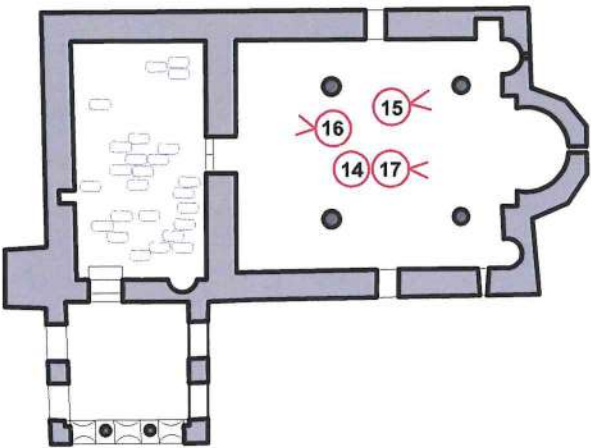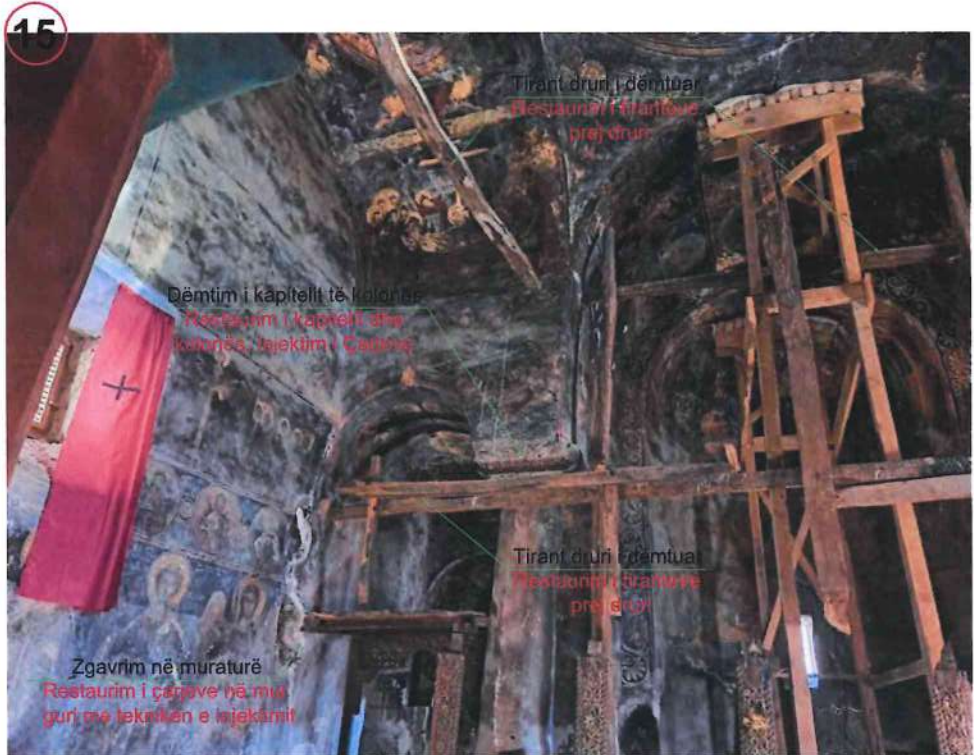

Patologjitë:

- Suvatimi i pjesshëm i mureve.
- Plashtje në muraturë nga mungesa e llaçit.
- Prezencë lagështire dhe bimësie në muraturë.
- Zgavrimë në muraturë nga rënia e gurëve.
- Degradim i muraturës dhe zhvendosje të gurëve.
- Kalbëzim dhe shkëputje të trunjeve të përdorur si tirante.
- Dëmtim i konstruksionit të mbulesës

Ndërhyrjet e parashikuara:

- Injektivim dhe qepje e çarjeve të kupolave dhe qemereve të mbulesës.
- Përforsim me fibra karboni e kupolave dhe qemereve të mbulesës.
- Përforsim i themelit të kolonave të çeduar në të cilat mbështeten kupolat dhe qemerët.
- Restaurim i mureve të dëmtuara me teknikën e injektivimit.
- Restaurim i tirantëve prej druri.
- Restaurim i brezave antisizimik lidhës prej druri në muraturë.
- Restaurim i suvatimeve të dëmtuara.
- Restaurim i konstruksionit të mbulesës dhe çatisë.

MIRATOHET PËR
K.K.T.K.M

Sekretari i përgjithshëm:
KLESTA QIRICI

DREJTORIA RAJONALE E
TRASHËGIMISË KULTURORE
GJIROKASTËR

EMËRTIMI I PROJEKTIT

Projekt Restaurimi: Kisha e Manastirit të
Shën Mërisë së Spilesë, Saraqinishtë
Lunxhëri-Gjirokastër

EMËRTIMI I FLETËS

Patologjitë dhe ndërhyrjet në naos

GRUPI I PROJEKTIMIT

Ing. Ardis Duka

Ing. Vasil Polo

Ing. Xhevahir Aliu

Ing. Pamela Kurtulaj

Ing. Ana Pero

Ark. Endrit Tuzi

Ark. Rodhalia Dhima

Ark. Eglantina Doçi


NR. FLETËS

Shënim: Të gjitha ndërhyrjet do të kryhen në prani të Mbikëqyrësit dhe restauratorit të artit dhe do të dokumentohen, me qëllim evidentimin e ndërhyrjeve dhe rikthimin e të gjithë elementeve në pozicionet fillestare.



PROJEKT RESTAURIMI: KISHA E MANASTIRIT TË SHËN MËRISË SË SPILESË, SARAQINISHTË, LUNXHËRI-GJIROKASTËR

NDËRHYRJET NË KUPOLA DHE QEMERË SHKALLA 1:75

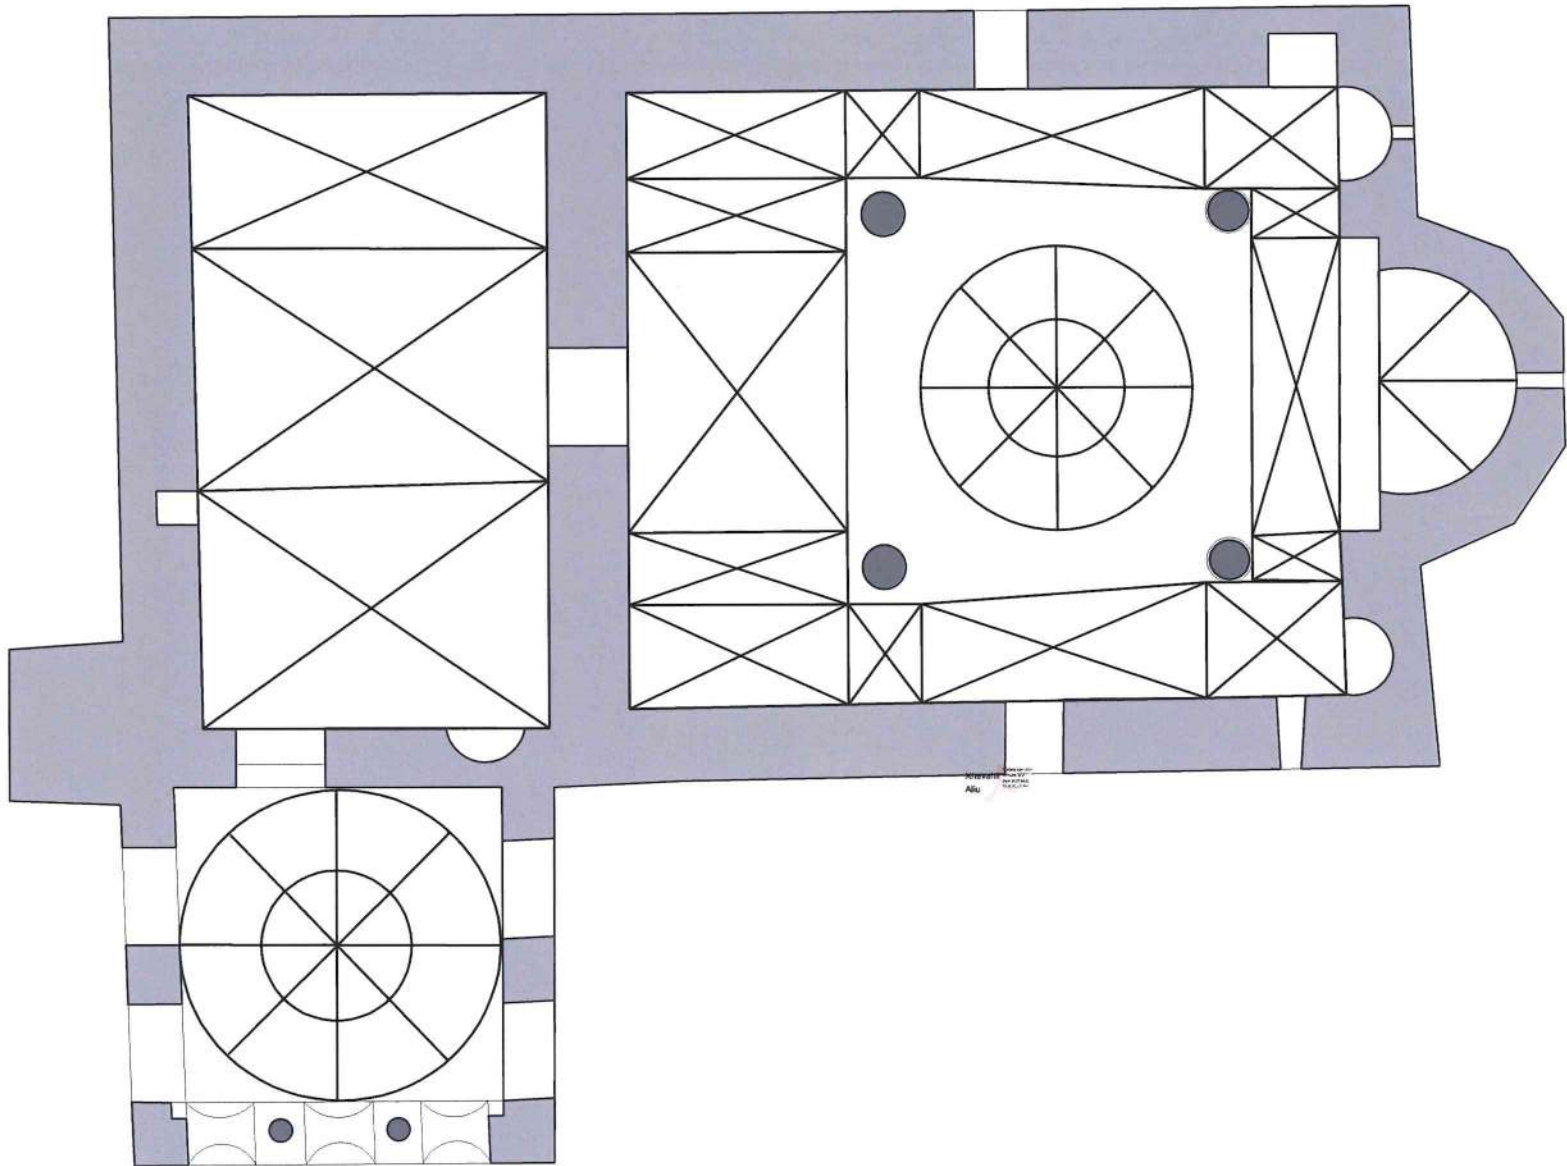

VENDOSJE E FIBRAVE TË KARBONIT NË QEMERË DHE KUPOLA



Karakteristika dhe hapat e vendosjes së fibrave të karbonit:

- Moduli i Elasticitetit ≥ 170.000 MPa
- Rezistenca në Tërheqje ≥ 700 MPa
- Gjatësia ≥ 100 mm
- Trashësia ≥ 10 mm
- Parapërgatitet sipërfaqja e kupolës me shtresa llaçi horosan dhe fashaturash sipas drejtimeve meridiene dhe paralele.
- Mbas ngurtësimit të shtresës së llaçit do të aplikohet lyerja me rezinë.
- Vendosen fibrat e karbonit dhe bëhet përsëri imprenimi i saj me rezinë.
- Në pikat e bashkimit të fibrave vendosen "aramidik" flokët e fibrave të cilat pasi hapen ngjiten me rezinë.
- Më pas aplikohet një shtresa mbrojtëse me llaç horasan.

Përbërja e llaçit horasan në kupola dhe qemere:

- Rërë lumi e larë 2 pjesë në volum.
- Rërë vullkanike me granulometri (5+10)mm, 2 pjesë në volum.
- Pluhur tulle qeramike e smërçi me granulometri +20mm, 2 pjesë në volum.
- Gëlqere e vjetër 3 pjesë në volum.

MIRATOHET PËR
K.K.T.K.M

Sekretari i përgjithshëm:
KLESTA QIRICI

DREJTORIA RAJONALE E
TRASHËGIMISË KULTURORE
GJIROKASTËR

EMËRTIMI I PROJEKTIT

Projekt Restaurimi: Kisha e Manastirit të
Shën Mërisë së Spilesë, Saraqinishtë
Lunxhëri-Gjirokastër

EMËRTIMI I FLETËS

Ndërhyrje në kupola dhe qemere

GRUPI I PROJEKTIMIT

Ing. Ardis Duka

Ing. Vasil Polo

Ing. Xhevahir Aliu

Ing. Pamela Kurtulaj

Ing. Ana Pero

Ark. Endrit Tuzi

Ark. Rodhalia Dhima

Ark. Eglantina Doçi

NR. FLETËS


35





PROJEKT RESTAURIMI: KISHA E MANASTIRIT TË SHËN MËRISË SË SPILESË, SARAQINISHTË, LUNXHËRI-GJIROKASTËR

RESTAURIMI I TIRANTEVE

Pozicionim i tiranteve në prerje

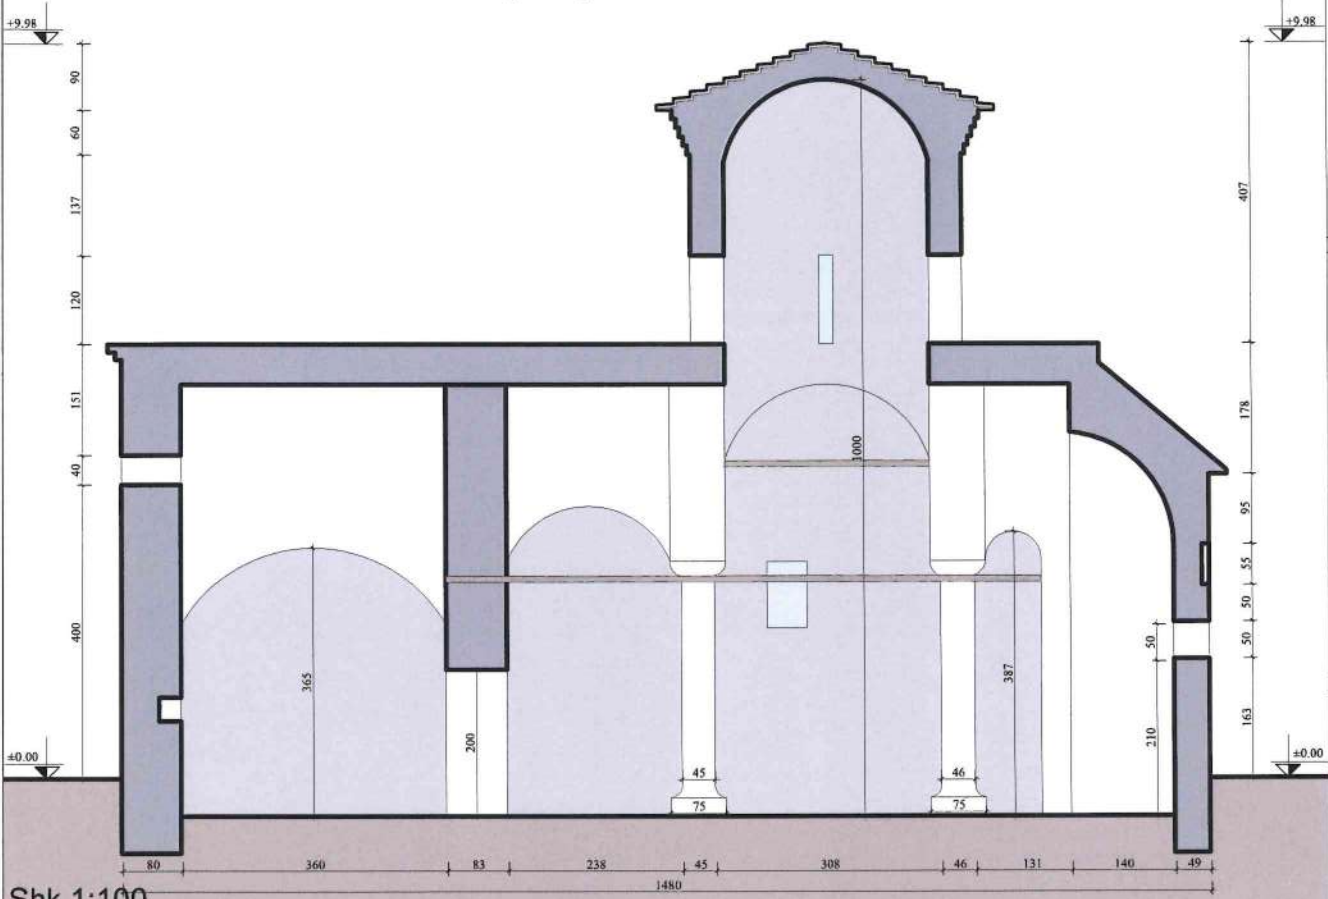

Pozicionim i tiranteve në plan

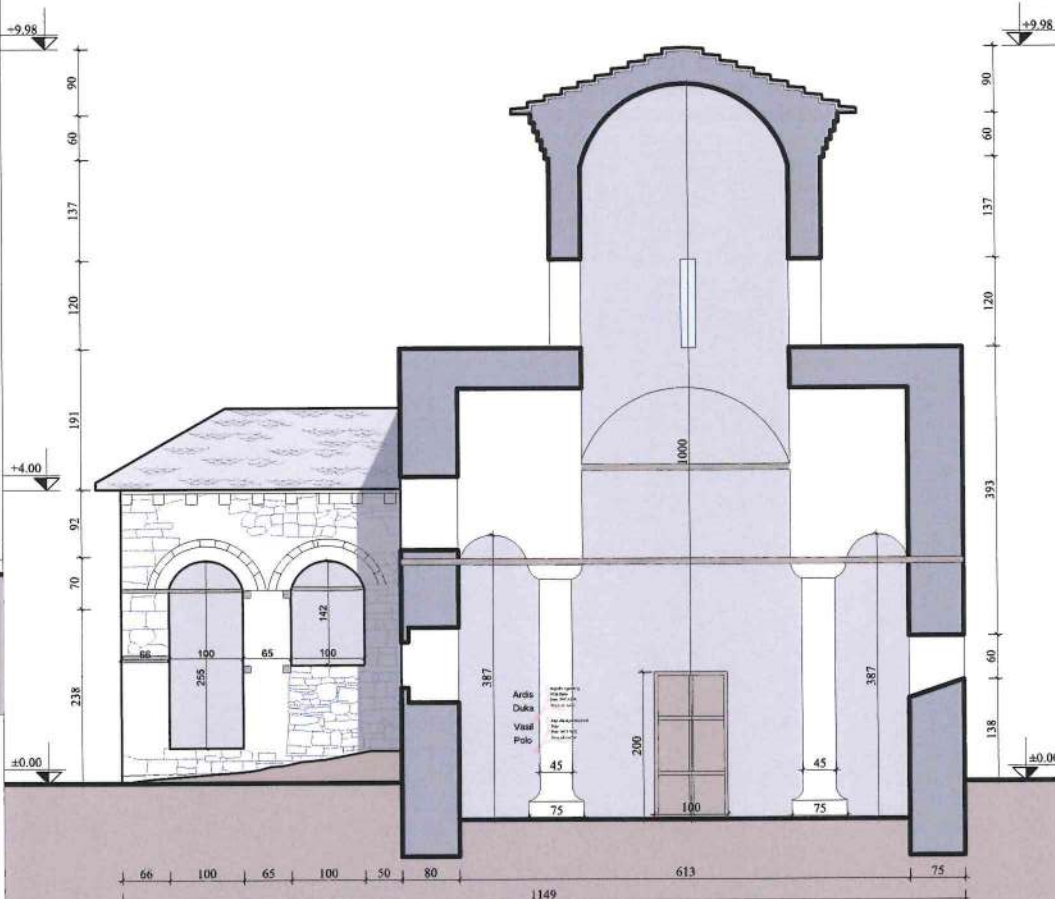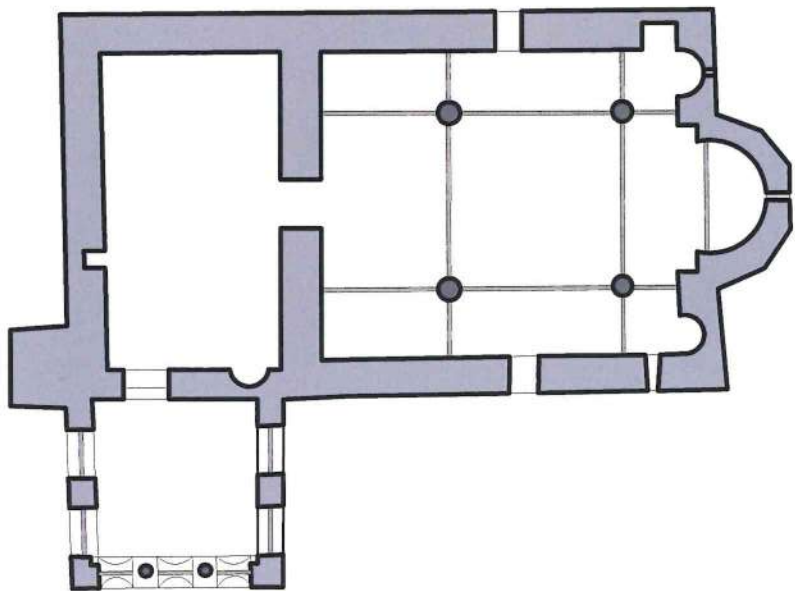

MIRATOHET PËR
K.K.T.K.M

Sekretari i përgjithshëm:
KLESTA QIRICI

DREJTORIA RAJONALE E
TRASHËGIMISË KULTURORE
GJIROKASTËR

EMËRTIMI I PROJEKTIT

Projekt Restaurimi: Kisha e Manastirit të
Shën Mërisë së Spilesë, Saraqinishtë
Lunxhëri-Gjirokastër

EMËRTIMI I FLETËS

Pozicionimi i tiranteve

GRUPI I PROJEKTIMIT

Ing. Ardis Duka

Ing. Vasil Polo

Ing. Xhevahir Aliu

Ing. Pamela Kurtulaj

Ing. Ana Pero

Ark. Endrit Tuzi

Ark. Rodhalla Dhima


Ark. Eglandina Doçi

NR. FLETËS


36

PROJEKT RESTAURIMI: KISHA E MANASTIRIT TË SHËN MËRISË SË SPILESË, SARAQINISHTË, LUNXHËRI-GJIROKASTËR

DETAJE TË RESTAURIMIT DHE VENDOSJES SË TIRANTEVE

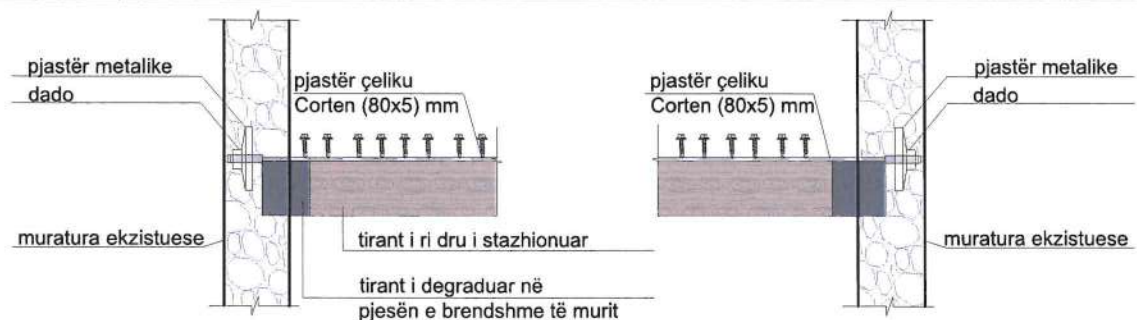

PAMJE E TIRANTIT NË FAZËN E SHFRYTËZIMIT

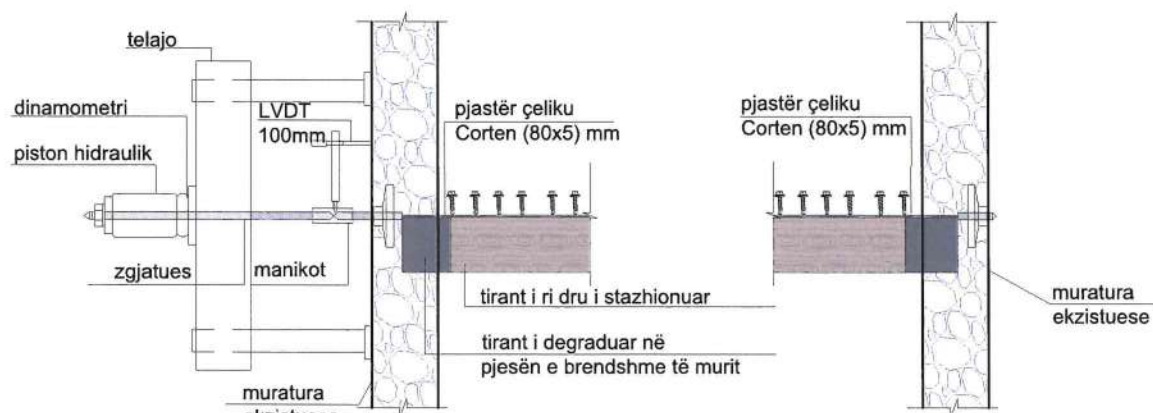

PAMJE E TIRANTIT NË FAZËN E ZBATIMIT

Shk.1:20

TIRANTI ËSHTË NË GJENDJE TË DEGRADUAR NË TË DYJA ANËT E TIJ DHE KA DËMTIME NË GJATËSI
TIRANT PËR TU ZËVENDËSUAR PLOTËSISHT DHE I PËRFORCUAR ME PJASTËR ÇELIKU CORTEN



Gjendje e tirantit




Shk.1:20

Shënime:

- Në këtë rast tiranti që është i degraduar në gjithë gjatësinë e tij duhet zëvendësuar me tirant të ri druri në faqen e sipërme të të cilit do të fiksohet mekanikisht një pjestër çeliku Corten (80x5) mm, mbas karikimit të saj.
- Tiranti metalik mbasi të karikohet do të ankorohet në të dyja anët në mure nëpërmjet pllakave metalike prej çeliku corten (300x300x8) mm, të cilat do të maskohen sipas detajit përkatës.
- Fiksimi mekanik i tirantit prej çeliku corten në tirantin e drurit do të bëhet mbas fiksimit të tij në muraturë.

TIRANTI ËSHTË NË GJENDJE TË MIRË NË PJESËN E KOLONËS DHE NË GJENDJE TË DEGRADUAR NË PJESËN E MURIT.

TIRANT PËR TU ZËVENDËSUAR PJESËRISHT

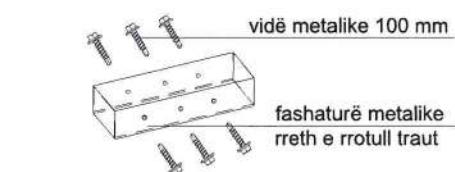


Gjendje e tirantit



Shk.1:20

DETAJE TË MËNYRËS SË PËRFORCIMIT TË THEMELEVE
(PËRFORCIM I THEMELEVE TË KOLONAVE TË KISHËS)

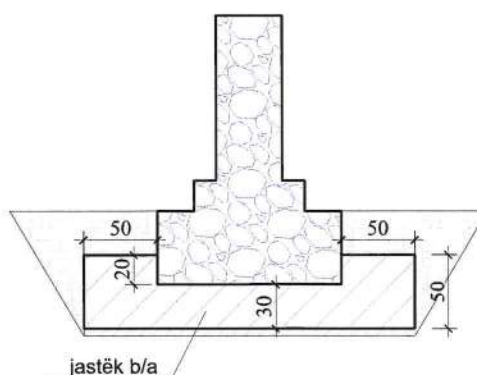

Shk.1:50

Shënime:

- Në këtë rast pjesa e dëmtuar (e kalbur) në muraturën e gurit do të hiqet dhe do të pritët e gjithë pjesa e dëmtuar e tirantit dhe do të zëvendësohet me tirant të ri.
- Lidhja e tirantit të vjetër në gjendje të mirë me tirantin e ri do të realizohet duke shpuar në brendësi të traut të drurit dhe duke futur shufra hekuri të cilat do të depërtojnë në traun e ri dhe në traun e vjetër dhe më pas do bëhet shtrëngimi i tyre duke i rrethuar me fashaturë metalike e mbërthyer me vida.
- Ana tjetër e tirantit do të inkastrohet në mur në thellësi më të madhe se 30 cm.
- Do bëhet mbyllje e folesë së ankorimit me llaç dhe muraturë.

MIRATOHET PËR
K.K.T.K.M

Sekretari i përgjithshëm:
KLESTA QIRICI

DREJTORIA RAJONALE E
TRASHËGIMISË KULTURORE
GJIROKASTËR

EMËRTIMI I PROJEKTIT

Projekt Restaurimi: Kisha e Manastirit të
Shën Mërisë së Spilesë, Saraqinishtë
Lunxhëri-Gjirokastër

EMËRTIMI I FLETËS

Detaje të restaurimit dhe vendosjes së
tiranteve

GRUPI I PROJEKTIMIT

Ing. Ardis Duka

Ing. Vasil Polo

Ing. Xhevahir Aliu

Ing. Pamela Kurtulaj

Ing. Ana Pero

Ark. Endrit Tuzi

Ark. Rodhalla Dhima

Ark. Eglantina Doçi


NR. FLETËS



PROJEKT RESTAURIMI: KISHA E MANASTIRIT TË SHËN MËRISË SË SPILESË, SARAQINISHTË, LUNXHËRI-GJIROKASTËR

SHEMBULL PUNTELIMI I KUPOLAVE DHE QEMERËVE

Imazhe të puntelimeve

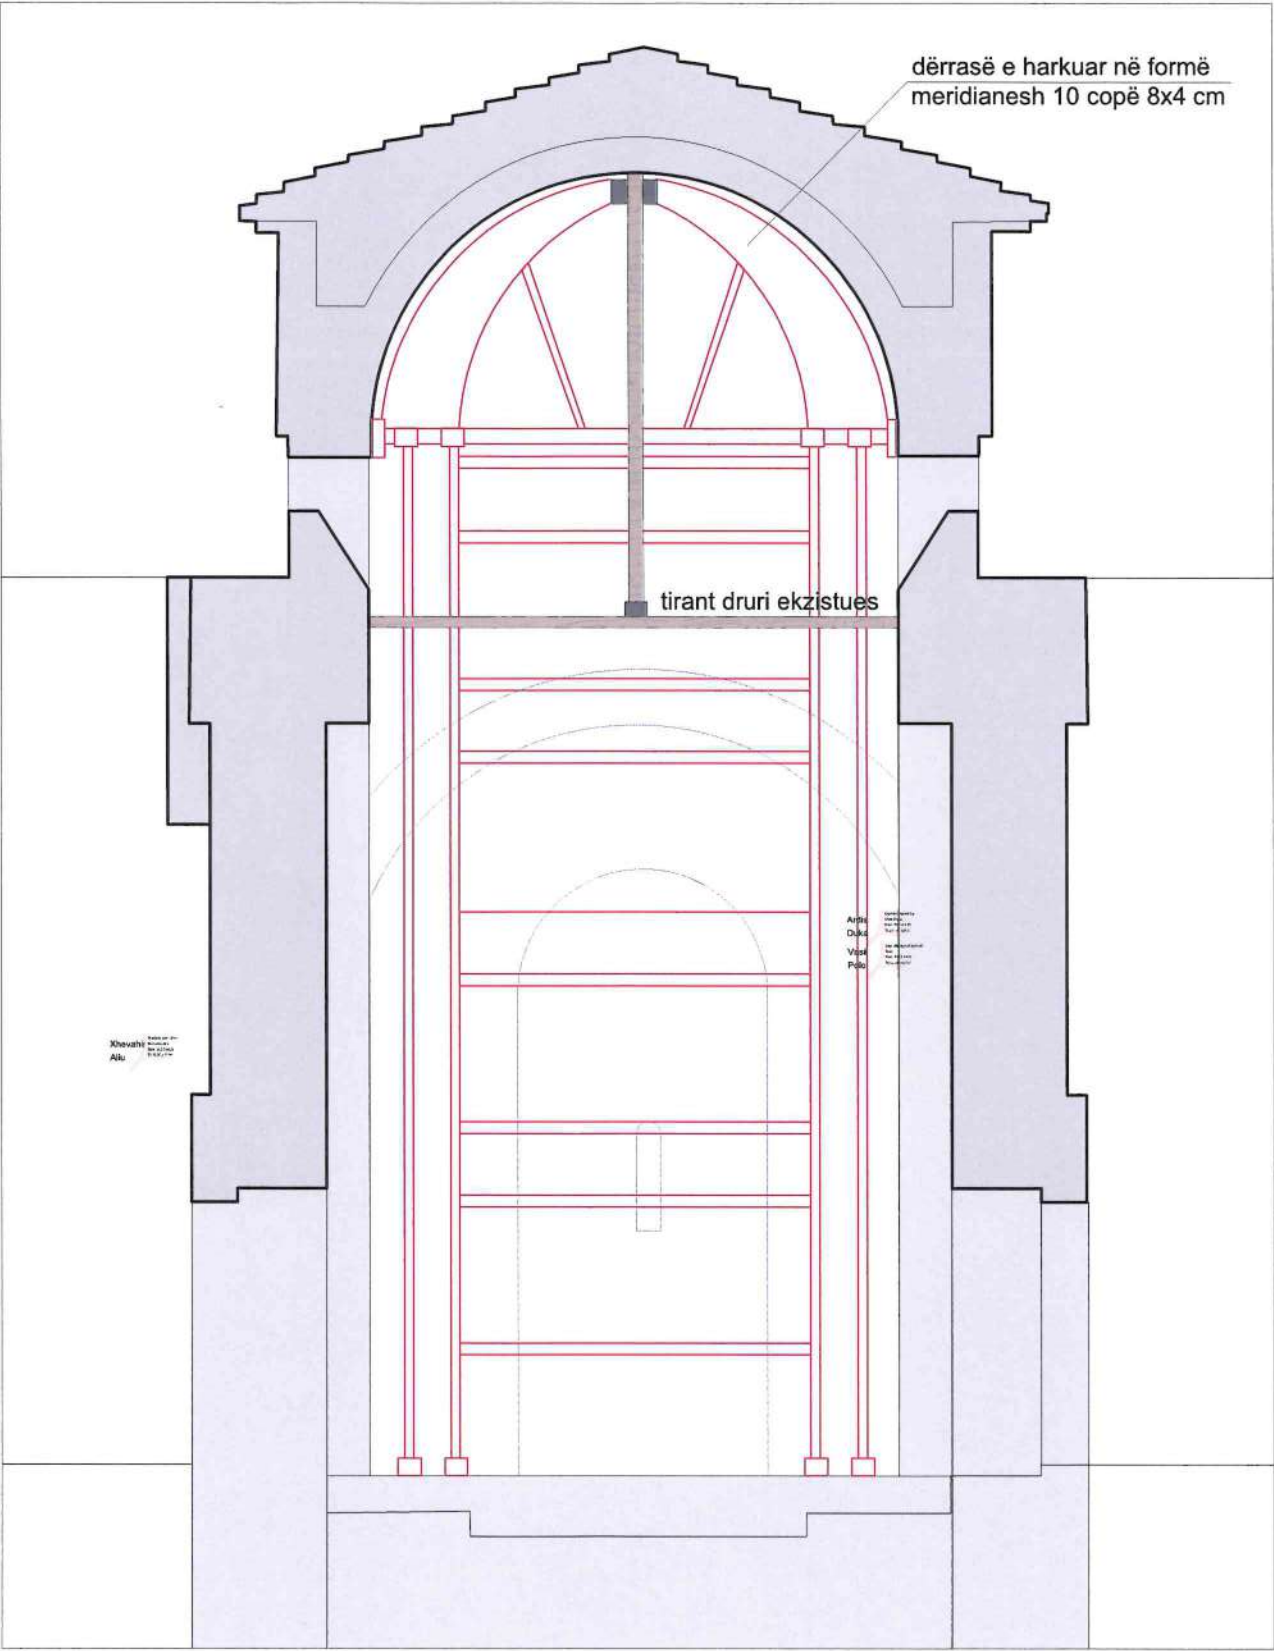

**MIRATOHET PËR
K.K.T.K.M**

Sekretari i përgjithshëm:
KLESTA QIRICI

**DREJTORIA RAJONALE E
TRASHËGIMISË KULTURORE
GJIROKASTËR**

EMËRTIMI I PROJEKTIT

Projekt Restaurimi: Kisha e Manastirit të
Shën Mërisë së Spilesë, Saraqinishtë
Lunxhëri-Gjirokastër

EMËRTIMI I FLETËS

Shembull puntelimi i kupolave dhe
qemerëve

GRUPI I PROJEKTIMIT

Ing. Ardis Duka

Ing. Vasil Polo

Ing. Xhevahir Aliu

Ing. Pamela Kurtulaj

Ing. Ana Pero

Ark. Endrit Tuzi

Ark. Rodhalia Dhima


Ark. Eglantina Doçi

NR. FLETËS



PROJEKT RESTAURIMI: KISHA E MANASTIRIT TË SHËN MËRISË SË SPILESË, SARAQINISHTË, LUNXHËRI-GJIROKASTËR

PATOLOGJITË NË FASADËN JUG-LINDORE

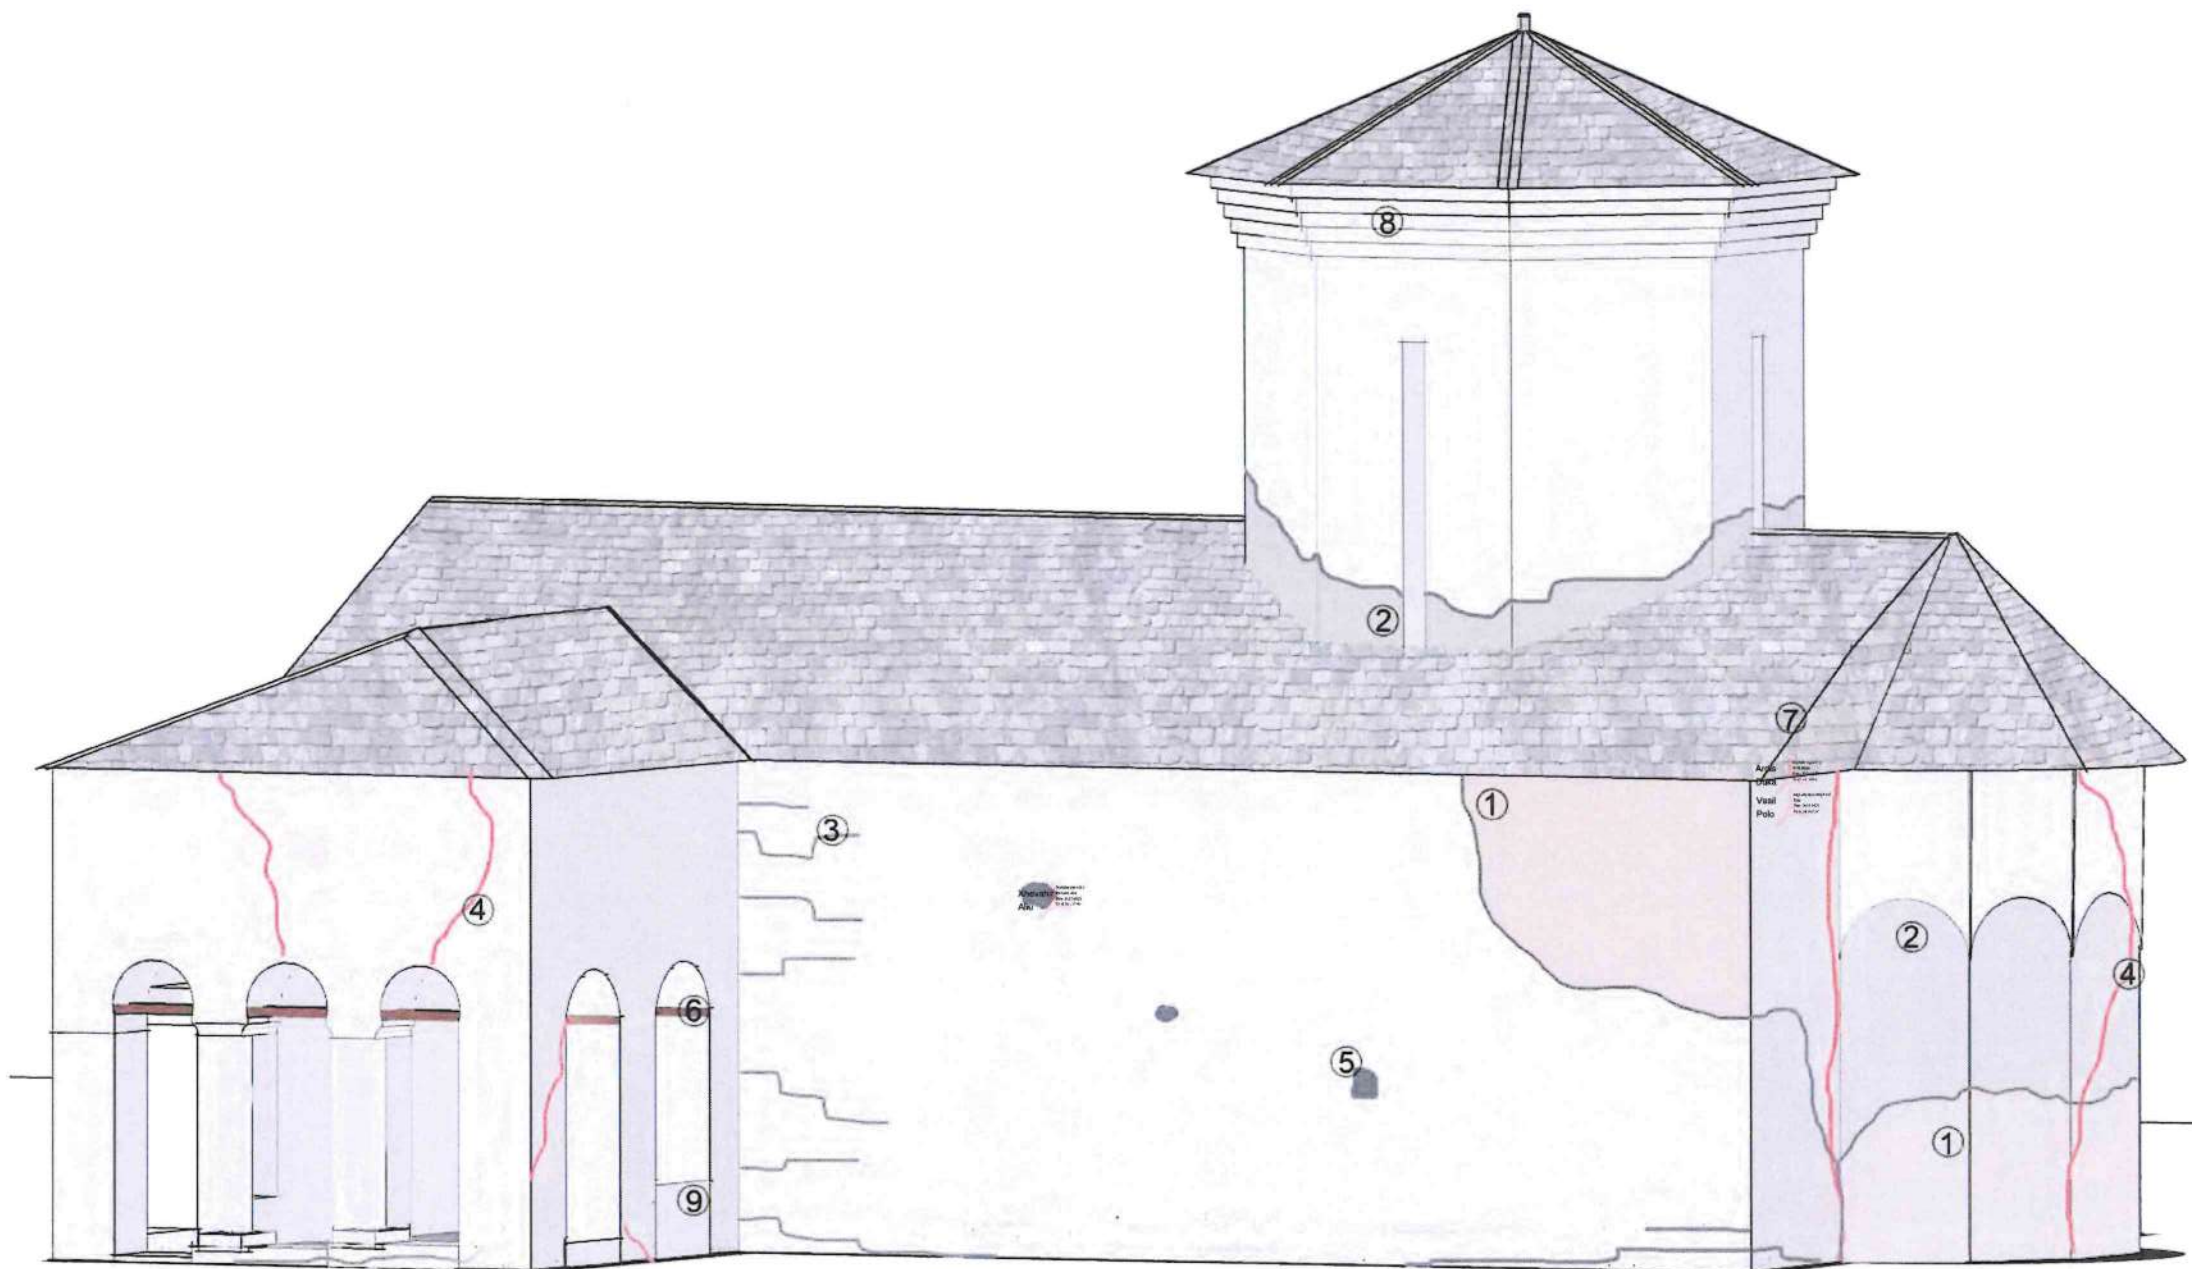

- | | | |
|--------------------------------|--------------------------|---|
| ① Fasadë pjesërisht e suvatuar | ④ Plasaritje e muraturës | ⑦ Dëmtim i çatisë |
| ② Prezencë lagështire | ⑤ Zgavrim në murature | ⑧ Prani papastërtie dhe Mungesë llaçi në fugë |
| ③ Mungesë llaçi në fugë | ⑥ Tirant druri i kalbur | ⑨ Mur guri i ndërtuar më vonë |

MIRATOHET PËR
K.K.T.K.M

Sekretari i përgjithshëm:
KLESTA QIRICI

DREJTORIA RAJONALE E
TRASHËGIMISË KULTURORE
GJIROKASTËR

EMËRTIMI I PROJEKTIT

Projekt Restaurimi: Kisha e Manastirit të
Shën Mërisë së Spilesë, Saraqinishtë
Lunxhëri-Gjirokastër

EMËRTIMI I FLETËS

Patologjitë në fasadën jug-lindore

GRUPI I PROJEKTIMIT

Ing. Ardis Duka

Ing. Vasil Polo

Ing. Xhevahir Aliu

Ing. Pamela Kurtulaj

Ing. Ana Pero

Ark. Endrit Tuzi

Ark. Rodhalia Dhima


Ark. Eglantina Doçi

NR. FLETËS



PROJEKT RESTAURIMI: KISHA E MANASTIRIT TË SHËN MËRISË SË SPILESË, SARAQINISHTË, LUNXHËRI-GJIROKASTËR

PATOLOGJITË NË FASADËN VERI-LINDORE

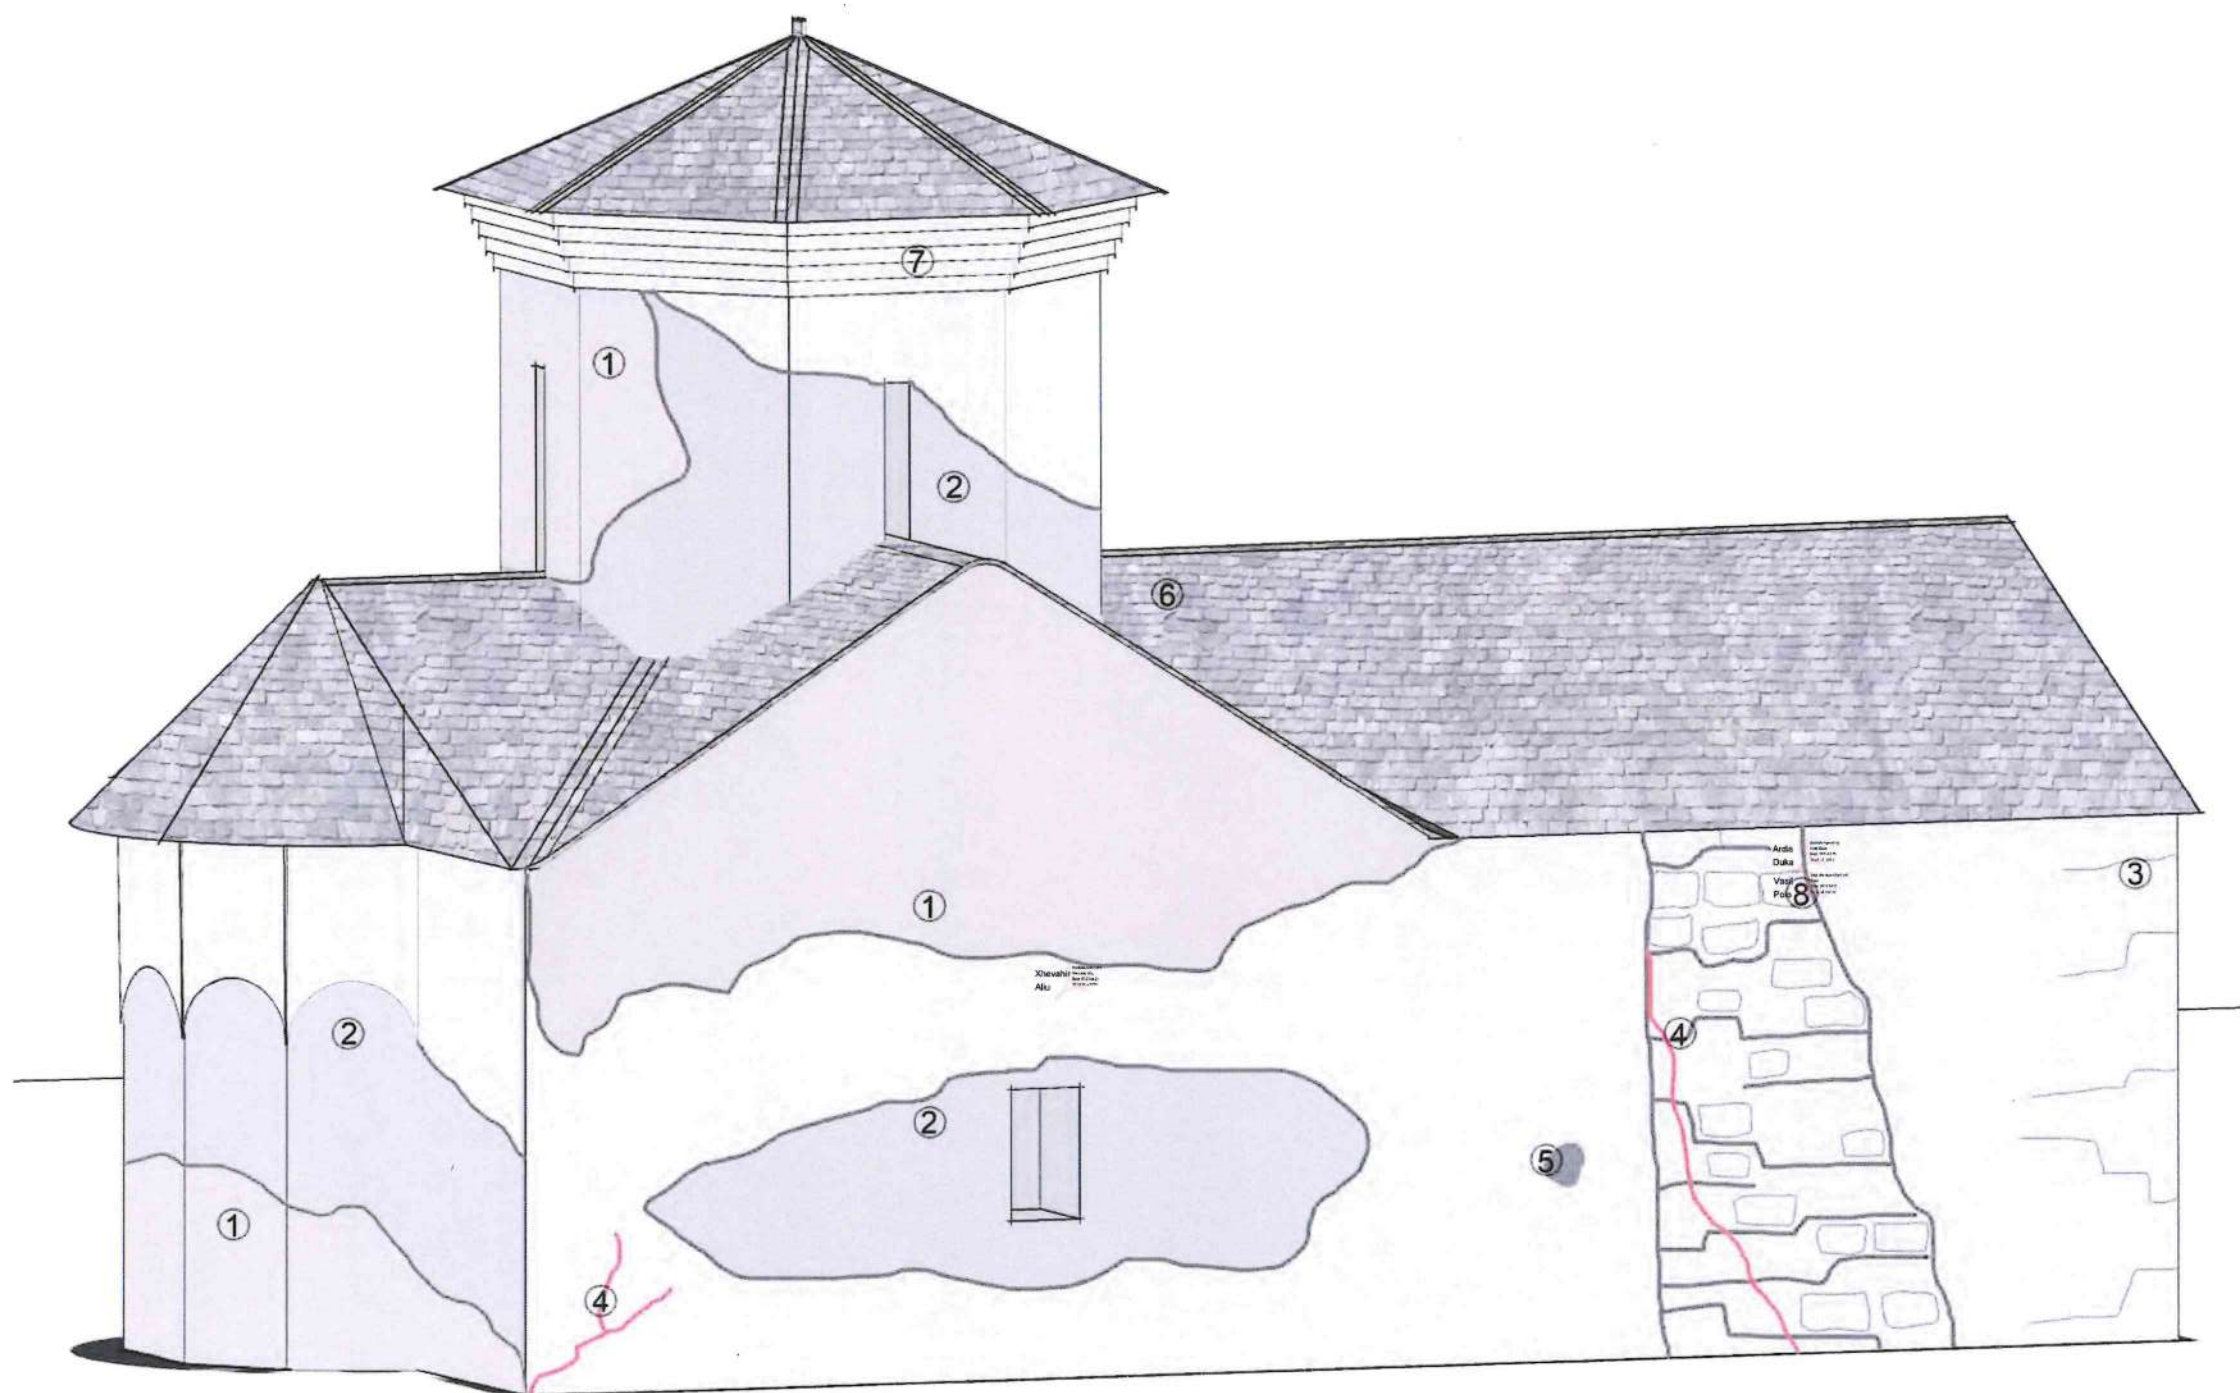

- | | | |
|--------------------------------|--------------------------|--|
| ① Fasadë pjesërisht e suvatuar | ④ Plasaritje e muraturës | ⑦ Prani papastërtie dhe Mungesë llaçi në fugë |
| ② Prezencë lagështire | ⑤ Zgavrim në muraturë | ⑧ Degradim i materialit lidhës dhe zhvendosje e gurëve |
| ③ Mungesë llaçi në fugë | ⑥ Dëmtim i çatisë | |

MIRATOHET PËR
K.K.T.K.M

Sekretari i përgjithshëm:
KLESTA QIRICI

DREJTORIA RAJONALE E
TRASHËGIMISË KULTURORE
GJIROKASTËR

EMËRTIMI I PROJEKTIT

Projekt Restaurimi: Kisha e Manastirit të
Shën Mërisë së Spilesë, Saraqinishtë
Lunxhëri-Gjirokastër

EMËRTIMI I FLETËS

Patologjitë në fasadën veri-lindore

GRUPI I PROJEKTIMIT

Ing. Ardis Duka

Ing. Vasil Polo

Ing. Xhevahir Aliu

Ing. Pamela Kurtulaj

Ing. Ana Pero

Ark. Endrit Tuzi

Ark. Rodhalia Dhima

Ark. Eglantina Doçi

NR. FLETËS

40



PROJEKT RESTAURIMI: KISHA E MANASTIRIT TË SHËN MËRISË SË SPILESË, SARAQINISHTË, LUNXHËRI-GJIROKASTËR

IMAZHE 3D

Pamja jug-lindore



MIRATOHET PËR
K.K.T.K.M

Sekretari i përgjithshëm:
KLESTA QIRICI

DREJTORIA RAJONALE E
TRASHËGIMISË KULTURORE
GJIROKASTËR

EMËRTIMI I PROJEKTIT

Projekt Restaurimi: Kisha e Manastirit të
Shën Mërisë së Spilesë, Saraqinishtë
Lunxhëri-Gjirokastër

EMËRTIMI I FLETËS

Imazhe 3D

GRUPI I PROJEKTIMIT

Ing. Ardis Duka

Ing. Vasil Polo

Ing. Xhevahir Aliu

Ing. Pamela Kurtulaj

Ing. Ana Pero

Ark. Endrit Tuzi

Ark. Rodhalia Dhima

Ark. Eglangtina Doçi

NR. FLETËS

Pamja veriore



Sokol
Ismaili

Pamja jug-perëndimore

