



REPUBLIKA E SHQIPËRISË
MINISTRIA E KULTURËS
KËSHILLI KOMBËTAR I RESTAURIMEVE

VENDIM

Nr. 70 dt. 09.10.2014

Në mbështetje të nenit 29, pika 2, të ligjit nr. 9048, datë 07.04.2003, “Për Trashëgiminë Kulturore”, i ndryshuar, Këshilli Kombëtar i Restaurimeve, në mbledhjen e datës 09.10.2014, pasi shqyrtoi projektin e diskutuar më parë në Këshillin Shkencor të Institutit të Monumenteve të Kulturës,

VENDOSI:

1. Miratimin e projektit “Sistemimi i trotuareve dhe rrugëve përreth Bankës së Shqipërisë”, Tiranë.

Lidhur me skulpturat që do të vendosen në ambjentet jashtë Bankës, për çdo skulpturë të vijë modeli i caktuar dhe të kalojë për miratim KSH dhe KKR.

2. Ngarkohet Qendra Kombëtare e Inventarizimit të Pasurisë Kulturore për regjistrimin e këtij vendimi.
3. Ngarkohet Sekretaria Teknike për njoftimin e këtij vendimi.

Ky vendim hyn në fuqi menjëherë.


KRYETAR
MIRELA KUMBARO FURXHI



SEKRETAR I KKR

ARTA DOLLANI

VARIANTI 2
SHESHI PARA HYRJES
SE PORTIT
(SHESHI MUJO ULQINAKU)

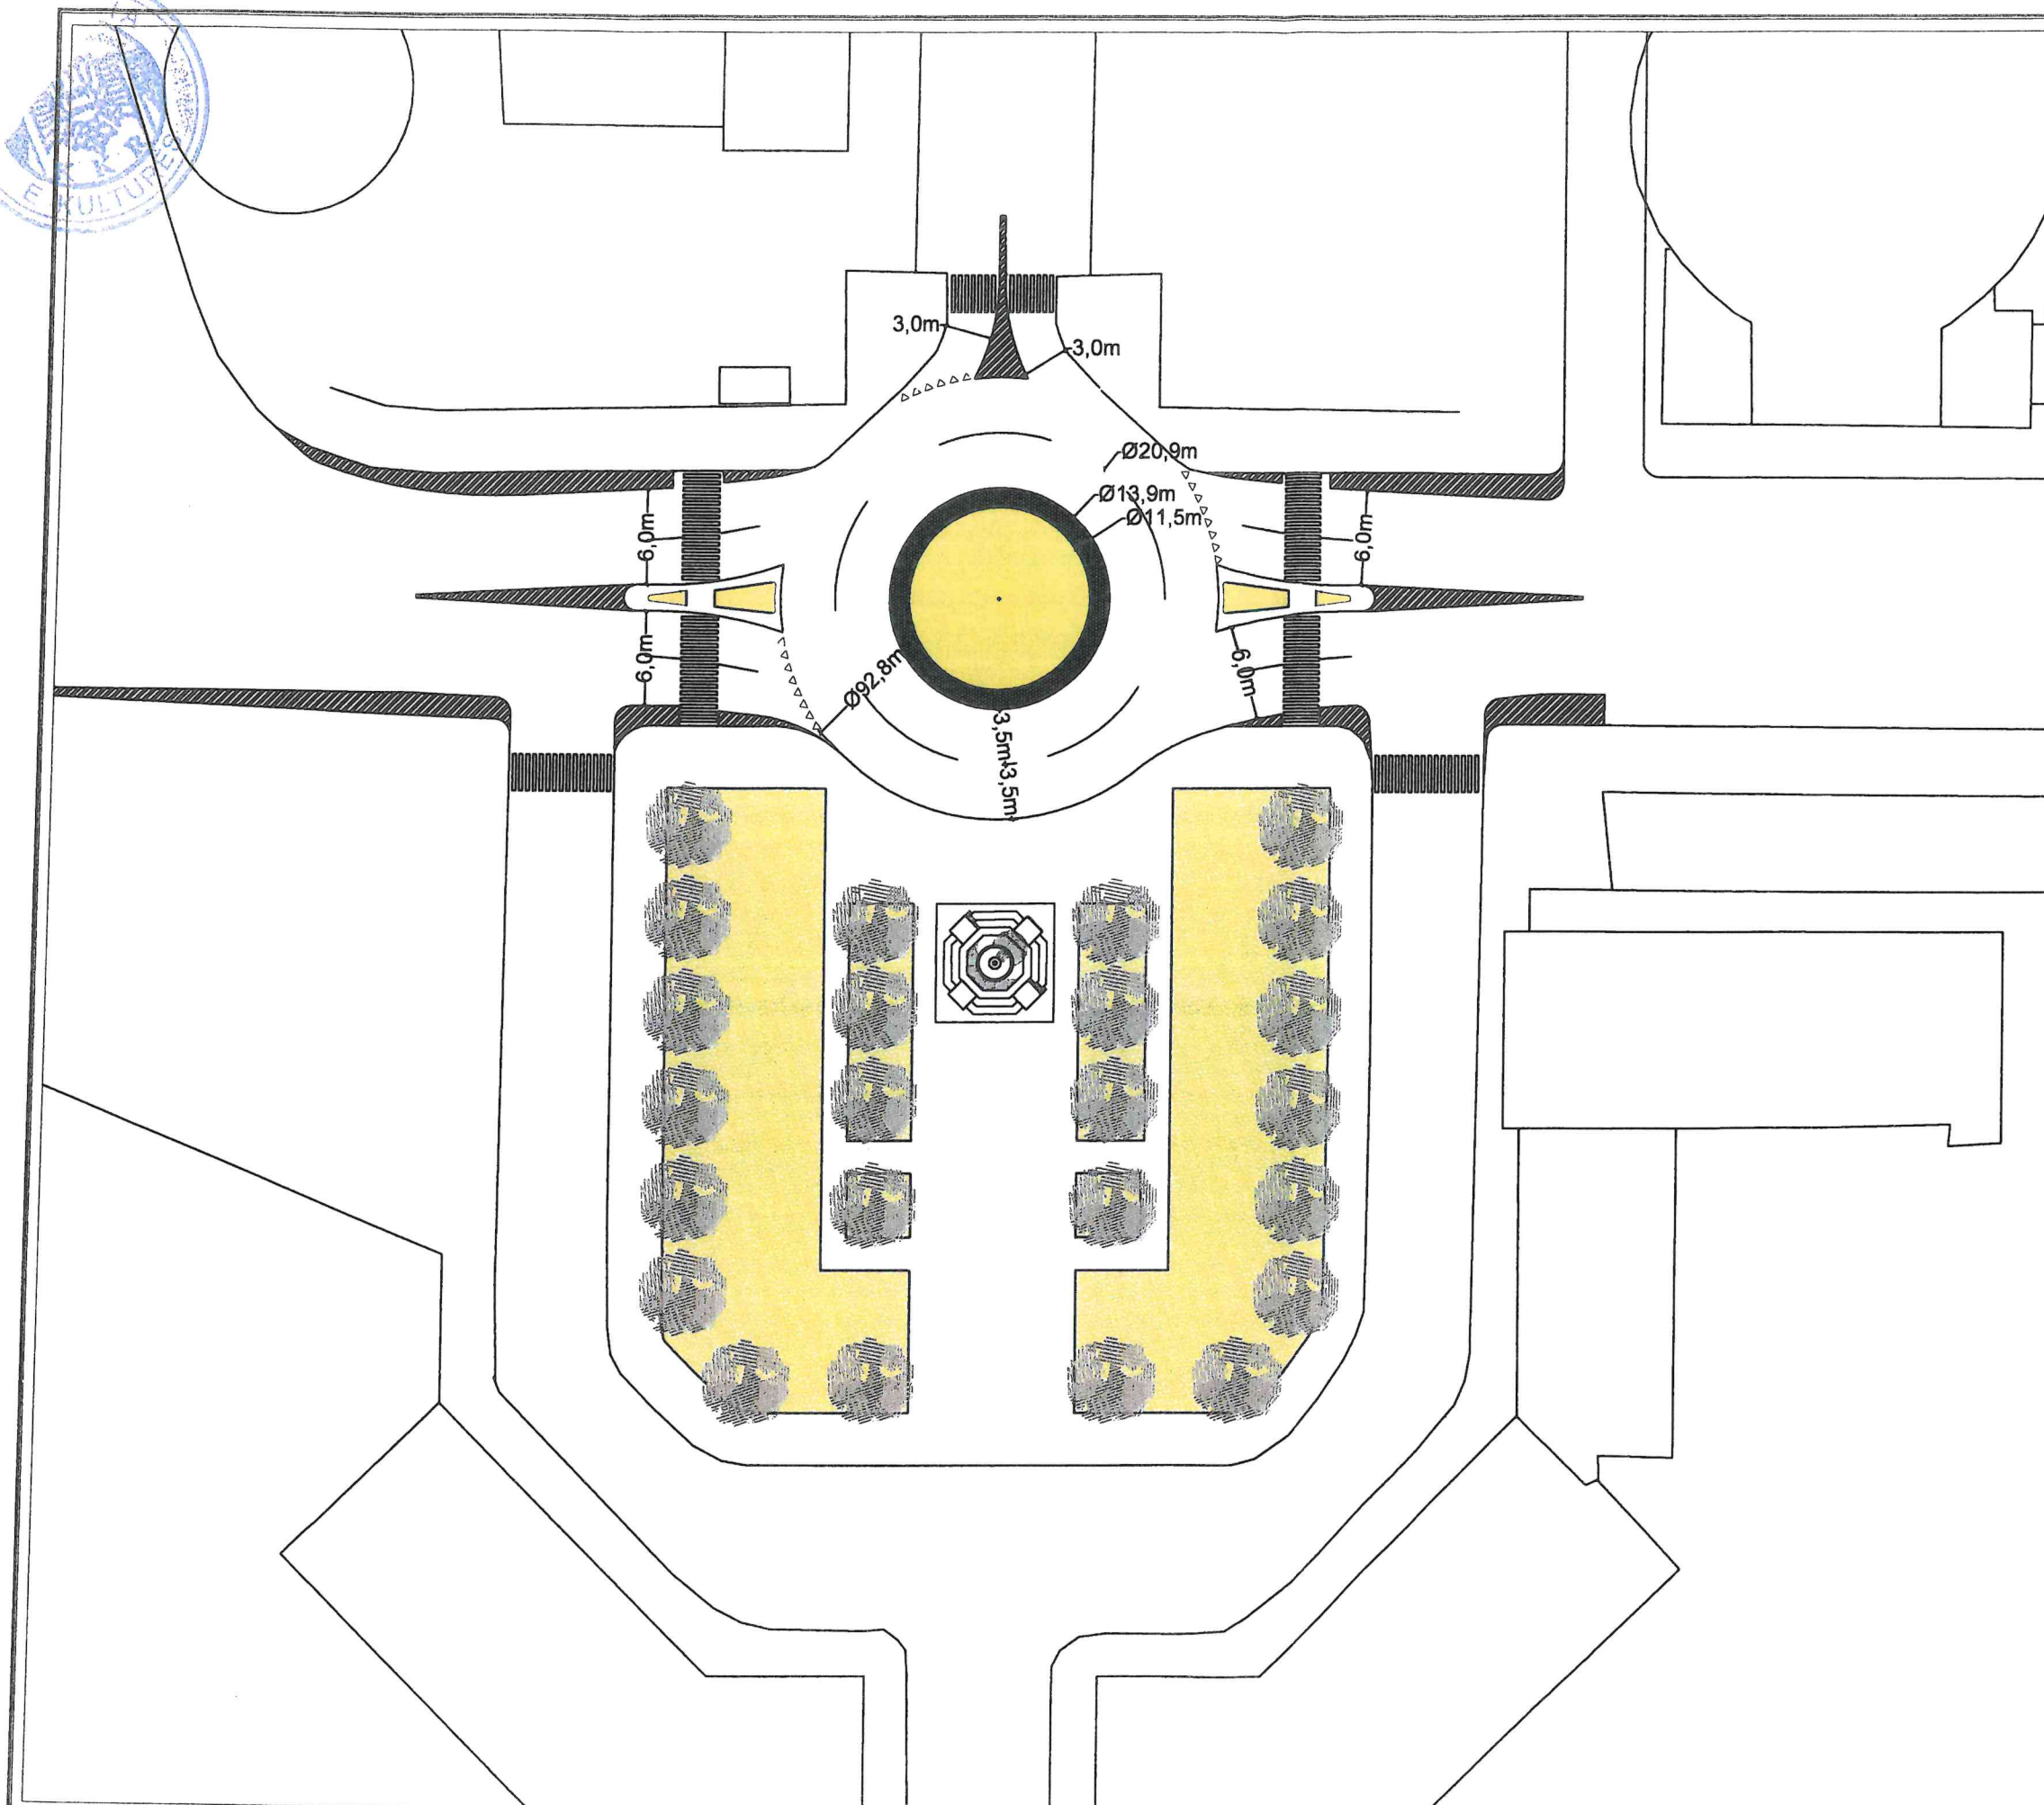

VARIANTI 1
SHESHI PARA HYRJES
SE PORTIT

A - 2

Drej. Dep	Ark. Adh. urim QEHAJAJ	
Arkitekt	Emel LAMA	

TETOR 2014