


12 30
2019

PROJEKT RESTAURIMI
"KISHA E SHËN MËRISË"
BISHQETHËM, LUSHNJE


IMK
INSTITUTI I MONUMENTEVE
TË KULTURËS

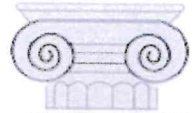

MIRATOHET
PËR K.K.R.
Sekretari
ARTA DOLLANI



Tiranë, 2019


Vendim KICP
Nr. 146
M. 07-05. 2019

PËRGJEGJËS SEKTORI	
Ing. Mirela Meçollari	
PROJEKTOI	
Ark. Rudina Papavasili	


PROJEKT RESTAURIMI, KISHA E SHËN MËRISË, BISHQETHËM, LUSHNJE

Tiranë, 2019

VENDNDODHJA E KISHËS "FJETJA E SHËN MËRISË"

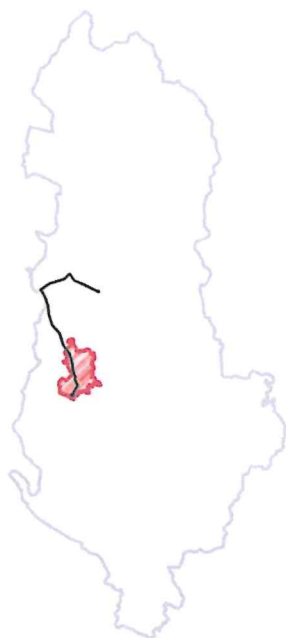

1. Lidhja e bashkisë Lushnje me Tiranën

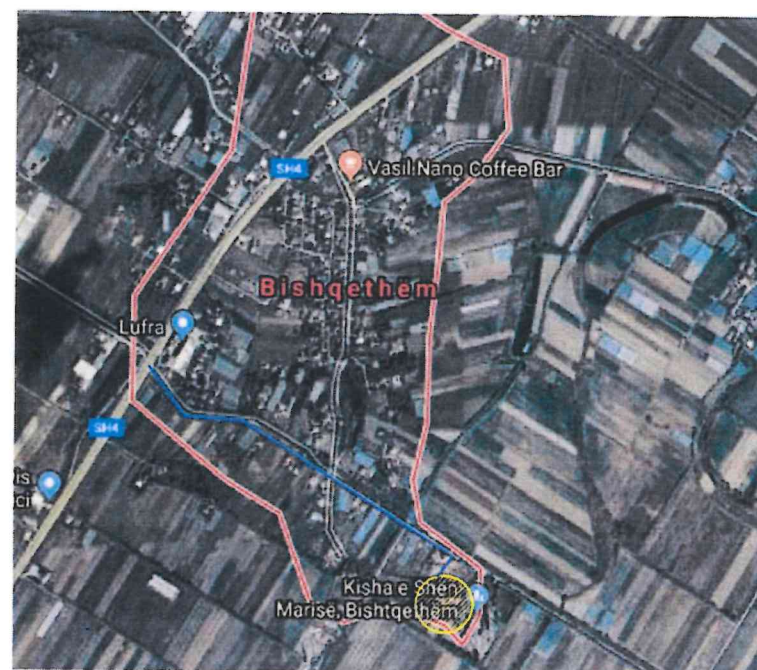

2. Vendndodhja e monumentit në lidhje me fshatin Bishqethëm dhe rrugën nacionale Lushnje - Fier. Monumenti aksesohet nga një rrugë e fshatit, e cila është pingul me autostradën Lushnje-Fier, rreth 1 km në lindje të saj.



3. Pamje ajrore e Monumentit "Kisha e Shën Mërisë"



Kisha e "Shën Mërisë", në Bishqethëm është Monument Kulture Kategorisë I, shpallur në vitin 1963.

Fshati Bishqethëm, i krahinës së Myzeqesë, ndodhet rreth 11 km në jug të Lushnjës, përgjatë rrugës nacionale Lushnje - Fier.

Për nga tipologjia, kjo kishë ka tiparet e kishave të zonës së Myzeqesë, me naos dhe hajat që e rrethon atë nga të tre krahët.



INSTITUTI I MONUMENTEVE
TË KULTURËS



SHËNIME

Kisha e "Fjetjes së Shën Mërisë" ndodhet në fshatin Bishqethëm, në Lushnje. Kisha është monument kulture i kategorisë I, shpallur në vitin 1963. Bazilika është ndërtuar në 1798 dhe e pikturuar po atë vit nga piktorët e njohur grabovarë Vëllezërit Çetiri. Rrethohet me hajat në të tre anët, e mbuluar me tavan druri dhe ka një këmbanare druri në perëndim.

MIRATOHET:
Për K.K.R.
Sekretari

ARTA DOLLANI



OBJEKTI

PROJEKT RESTAURIMI
KISHA E FJETJES SË SHËN
MËRISË, BISHQETHËM, LUSHNJE

PROJEKT ZBATIMI

EMËRTIMI I PLETËS

SHKALLA

VENDNDODHJA

PËRGJEGJËS SEKTORI

Ing. Mirela Meçollari

PROJEKTOI

Ark. Rudina Papavasili

Data: MARS. 2019

NR. I PLETËS

A-01

PROJEKT RESTAURIMI, KISHA E SHËN MËRISË, BISHQETHËM, LUSHNJE

Tiranë, 2019

DOKUMENTIMI FOTOGRAFIK I MONUMENTIT



Pamje nga ana veriore



Pamje nga ana perëndimore



Pamje nga ana veriore dhe e sistemit të territorit përreth



Pamje e faqes lindore dhe e absidës



Pamje nga ana jugore



INSTITUTI I MONUMENTEVE
TË KULTURËS



SHËNIME

Kisha e "Fjetjes së Shën Mërisë" ndodhet në fshatin Bishqethëm, në Lushnjë. Kisha është monument kulture i kategorisë I, shpallur në vitin 1963. Bazilika është ndërtuar në 1798 dhe e pikturuar po atë vit nga piktorët e njohur grabovarë Vëllezërit Çetiri. Rrethohet me hajrat në të tre anët, e mbuluar me tavan druri dhe ka një këmbanare druri në perëndim.

MIRATOHET:

Për K.K.R.

Sekretari

ARTA DOLLANI

OBJEKTI

PROJEKT RESTAURIMI
KISHA E FJETJES SË SHËN
MËRISË, BISHQETHËM, LUSHNJE

PROJEKT ZBATIMI

IMAZHETIMI I FLETES
DOKUMENTIMI
FOTOGRAFIK

PËRGJEGJËS SEKTORI

Ing. Mirela Meçollari

PROJEKTOI

Ark. Rudina Papavasili

Data: MARS, 2019


NR. I FLETES
A-02




PROJEKT RESTAURIMI, KISHA E SHËN MËRISË, BISHQETHËM, LUSHNJE

Tiranë, 2019

DOKUMENTIMI FOTOGRAFIK I MONUMENTIT

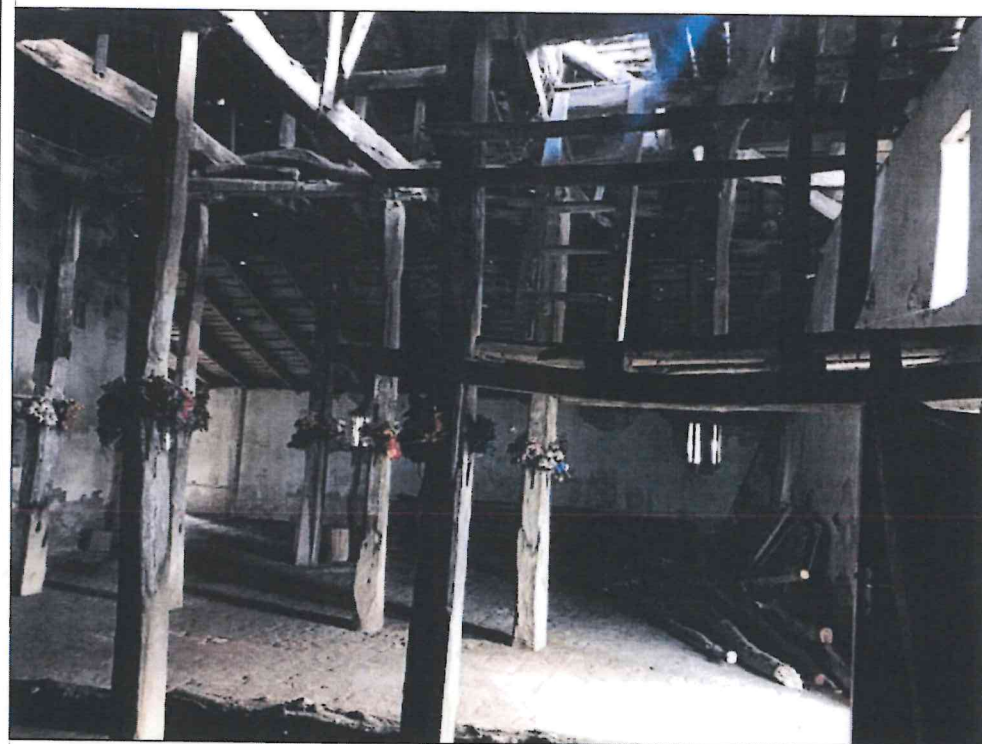

Pamje e brendëshme e hajatit dhe konstruksionit të këmbanares

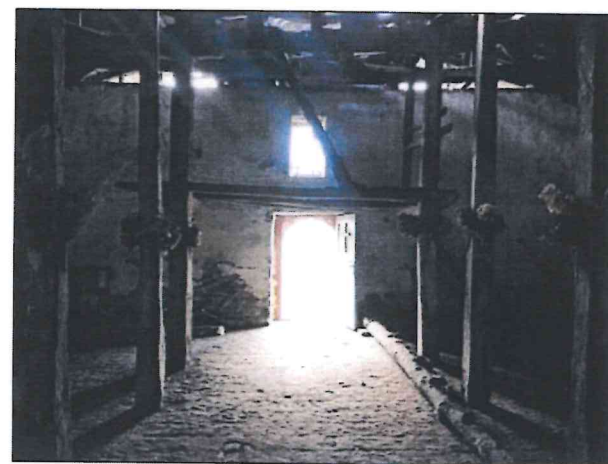

Pamje e hajatit dhe konstruksionit të çatisë



Pamje e naosit - ana perëndimore nën mafil



Pamje e naosit



Pamje e anës jugore të hajatit



Pamje e tavanit të drurit



Pamje e naosit - ana perëndimore nën mafil



INSTITUTI I MONUMENTEVE
TË KULTURËS



SHËNIME

Kisha e "Fjetjes së Shën Mërisë" ndodhet në fshatin Bishqethëm, në Lushnje. Kisha është monument kulture i kategorisë I, shpallur në vitin 1963. Bazilika është ndërtuar në 1798 dhe e pikturuar po atë vit nga piktorët e njohur grabovarë Vëllezërit Çetiri. Rrethohet me hajat në të tre anët, e mbuluar me tavan druri dhe ka një këmbanare druri në perëndim.

MIRATOHET:

Për K.K.R.

Sekretari

ARTA DOLLANI



OBJEKTI

PROJEKT RESTAURIMI
KISHA E FJETJES SË SHËN
MËRISË, BISHQETHËM, LUSHNJE

PROJEKT ZBATIMI

EMERTIMI I PLETIS
**DOKUMENTIMI
FOTOGRAFIK**

SHKALLA

PËRGJEGJËS SEKTORI

Ing. Mirela Meçollari

PROJEKTOI

Ark. Rudina Papavasi

Data: MARS, 2019

NR. I PLETIS
A-03



PROJEKT RESTAURIMI, KISHA E SHËN MËRISË, BISHQETHËM, LUSHNJE

Tiranë, 2019


PLAN VENDOSJA

Rrugë e shtruar
me beton

Rrethim
metalik

Zona e
varrezave

Rrugë e fshatit, në
gjendje të mirë

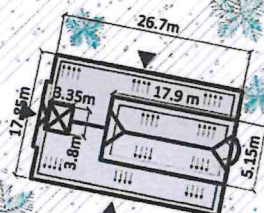

INSTITUTI I MONUMENTEVE
TË KULTURËS



SHËNIME

Kisha e "Fjetjes së Shën Mërisë" ndodhet në fshatin Bishqethëm, në Lushnjë. Kisha është monument kulture i kategorisë I, shpallur në vitin 1963. Bazilika është ndërtuar në 1798 dhe e pikturuar po atë vit nga piktorët e njohur grabovarë Vëllezërit Çetiri. Rrethohet me hajat në të tre anët, e mbuluar me tavan druri dhe ka një këmbanare druri në perëndim.

MIRATOHET:

Për K.K.R.
Sekretari

ARTA DOLLANI

OBJEKTI

PROJEKT RESTAURIMI
KISHA E FJETJES SË SHËN
MËRISË, BISHQETHËM, LUSHNJE

PROJEKT ZBATIMI

EMËRTIMI I FLETËS

PLAN VENDOSJA
AKTUALE

SHKALLA

1:1000

PËRGJEGJËS SEKTORI

Ing. Mirela Meçollari

PROJEKTOI

Ark. Rudina Papavasili

Data: MARS, 2019

NR. I FLETËS

A-04



PROJEKT RESTAURIMI, KISHA E SHËN MËRISË, BISHQETHËM, LUSHNJE

Tiranë, 2019

PLANI I SISTEMIMIT

F.V. Pusëtë

Realizimi i drenazhimit
perimetral, sistemim dhe
shtrim me kalldrëm
(sipas detajit)

Shtrim ekzistues
me beton
Heqje e shtrimit
me beton


S1, S2, S3, S4, S5
Sondazhe për themele 100x50cm.
Përpara fillimit të gërmimeve për
hapjen e drenazhimit perimetral,
duhet që fillimisht të kryhen disa
sondazhe të cilat do të
saktësojnë thellësinë e themeleve
dhe deri ku do të arrijë pjesa e
gërmimit.

Pamje aktuale e terrenit
në anën perëndimore



Pamje aktuale
e terrenit në
anën veriore

Pamje aktuale
e terrenit në
anën lindore

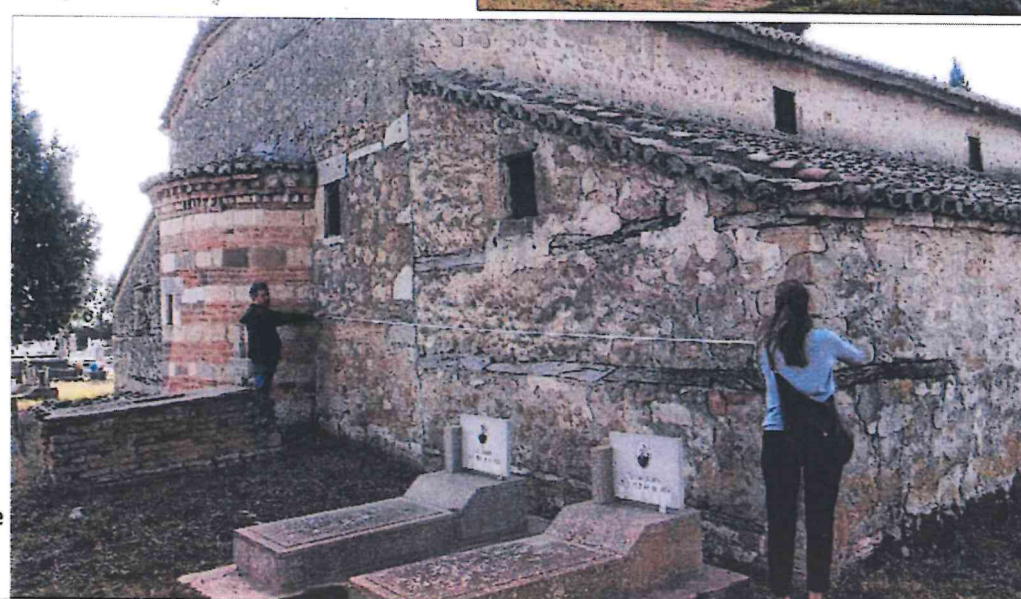

INSTITUTI I MONUMENTEVE
TË KULTURËS



SHËNIME

Kisha e "Fjetjes së Shën Mërisë" ndodhet në
fshatin Bishqethëm, në Lushnjë. Kisha është
monument kulture i kategorisë I, shpallur në
vitin 1963. Bazilika është ndërtuar në 1798 dhe
e pikturuar po atë vit nga piktorët e njohur
grabovarë Vëllezërit Çetiri. Rrethohet me hajat
në tre anët, e mbuluar me tavën druri dhe ka
një këmbanare druri në perëndim.

MIRATOHET:

Për K.K.R.
Sekretari

ARTA DOLLANI

OBJEKTI

PROJEKT RESTAURIMI
KISHA E FJETJES SË SHËN
MËRISË, BISHQETHËM, LUSHNJE

PROJEKT ZBATIMI

EMERTIMI I FLETES

PLAN SISTEMIM

SHKALLA
1:200

PËRGJEGJËS SEKTORI

Ing. Mirela Meçollari

PROJEKTOI

Ark. Rudina Papavasili

Data: MARS, 2019

NR. FLETES
A-05



PROJEKT RESTAURIMI, KISHA E SHËN MËRISË, BISHQETHËM, LUSHNJE

Tiranë, 2019

PLANIMETRIA E BAZILIKËS



**INSTITUTI I MONUMENTEVE
TË KULTURËS**



SHËNIME

Kisha e "Fjetjes së Shën Mërisë" ndodhet në fshatin Bishqethëm, në Lushnjë. Kisha është monument kulture i kategorisë I, shpallur në vitin 1963. Bazilika është ndërtuar në 1798 dhe e pikturuar po atë vit nga piktorët e njohur grabovarë Vëllezërit Çetiri. Rrethohet me hajat në të tre anët, e mbuluar me tavan druri dhe ka një këmbanare druri në perëndim.

MIRATOHET:

Per K.K.R.
Sekretari

ARTA DOLLANI

OBJEKTI

**PROJEKT RESTAURIMI
KISHA E FJETJES SË SHËN
MËRISË, BISHQETHËM, LUSHNJE**

PROJEKT ZBATIMI

EMERTIMI I PLETES

**RILEVIMI
PLANI I KISHËS**



SHKALLA
1:100

PËRGJEGJËS SEKTORI
Ing. Mirela Meçollari

PROJEKTOI
Ark. Rudina Papavasili

Data: MARS, 2019


SHK. I PLETES
A-06

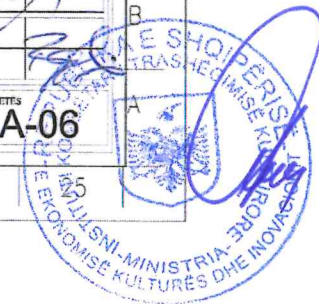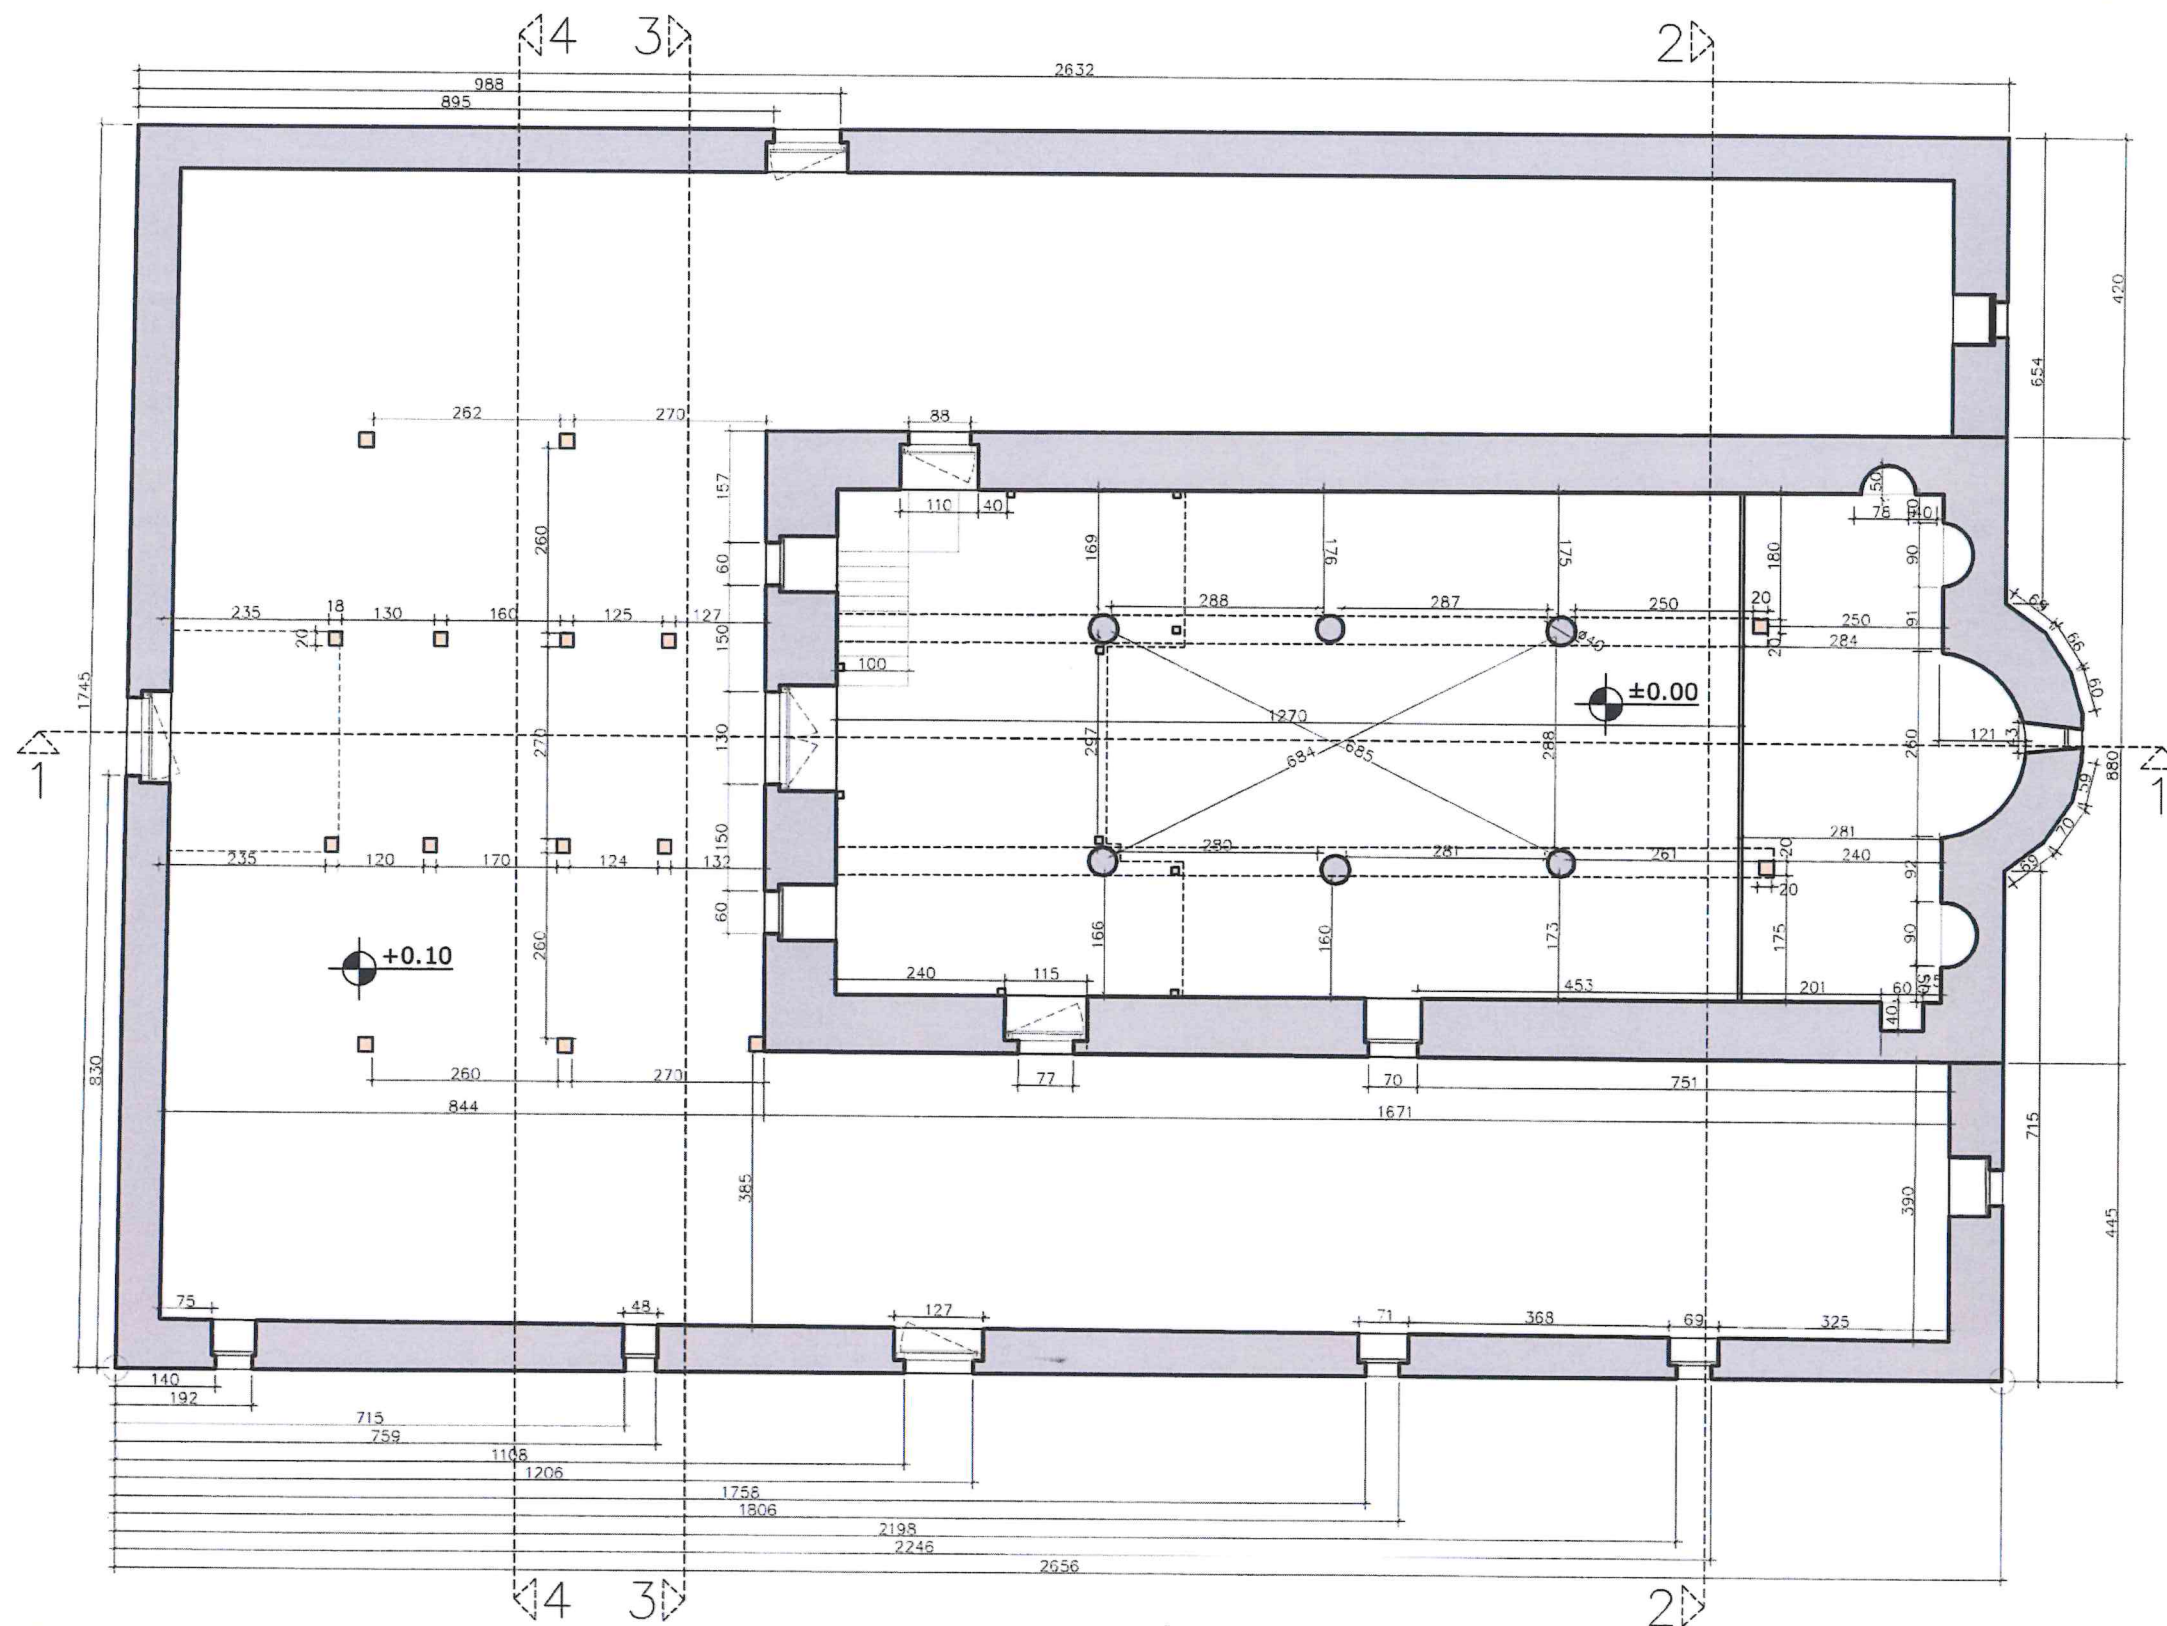


PROJEKT RESTAURIMI, KISHA E SHËN MËRISË, BISHQETHËM, LUSHNJE

Tiranë, 2019

PRERJA 1-1

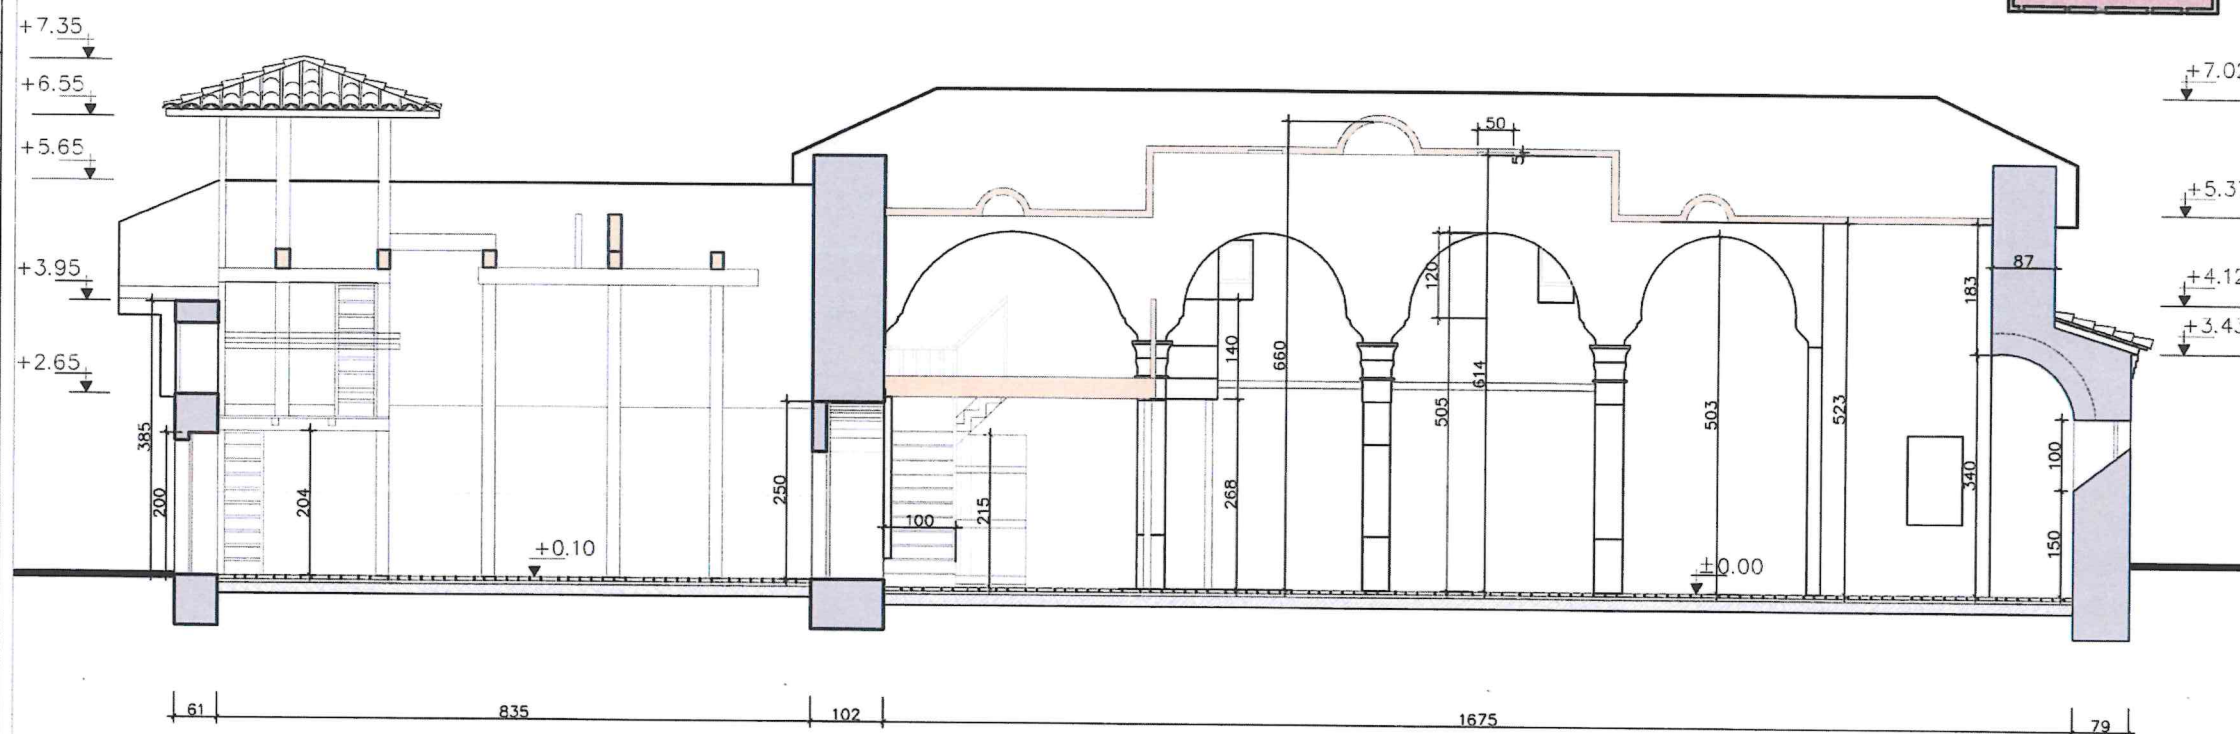

PRERJA 2-2

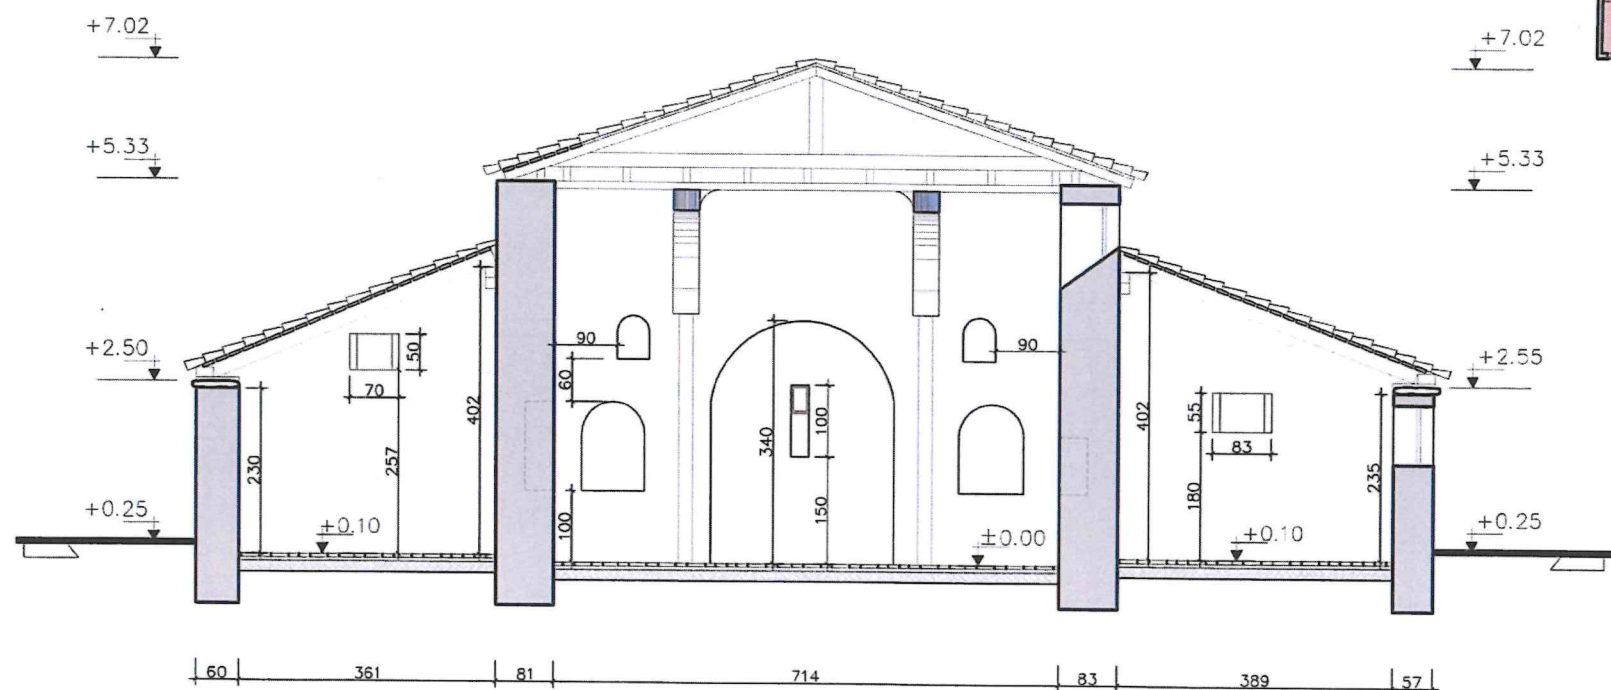

IMK
INSTITUTI I MONUMENTEVE
TË KULTURËS



SHËNIME

Kisha e "Fjetjes së Shën Mërisë" ndodhet në fshatin Bishqethëm, në Lushnje. Kisha është monument kulture i kategorisë I, shpallur në vitin 1963. Bazilika është ndërtuar në 1798 dhe e pikturuar po atë vit nga piktorët e njohur grabovarë Vëllezërit Çetiri. Rrethohet me hajat në të tre anët, e mbuluar me tavan druri dhe ka një këmbanarë druri në perëndim.

MIRATOHET
Për K.K.R.
Sekretar
ARTA DOLLANI

OBJEKTI

PROJEKT RESTAURIMI
KISHA E FJETJES SË SHËN
MËRISË, BISHQETHËM, LUSHNJE

PROJEKT ZBATIMI

EMERTIMI I FLETES
**RILEVIMI
PRERJE TË KISHËS**

SHKALLA
1:100

PËRGJEGJËS SEKTORI

Ing. Mirela Meçollari

PROJEKTOI

Ark. Rudina Papavasili


Data: MARS, 2019

NR. I FLETES
A-07


PROJEKT RESTAURIMI, KISHA E SHËN MËRISË, BISHQETHËM, LUSHNJE

Tiranë, 2019

PRERJA 3-3

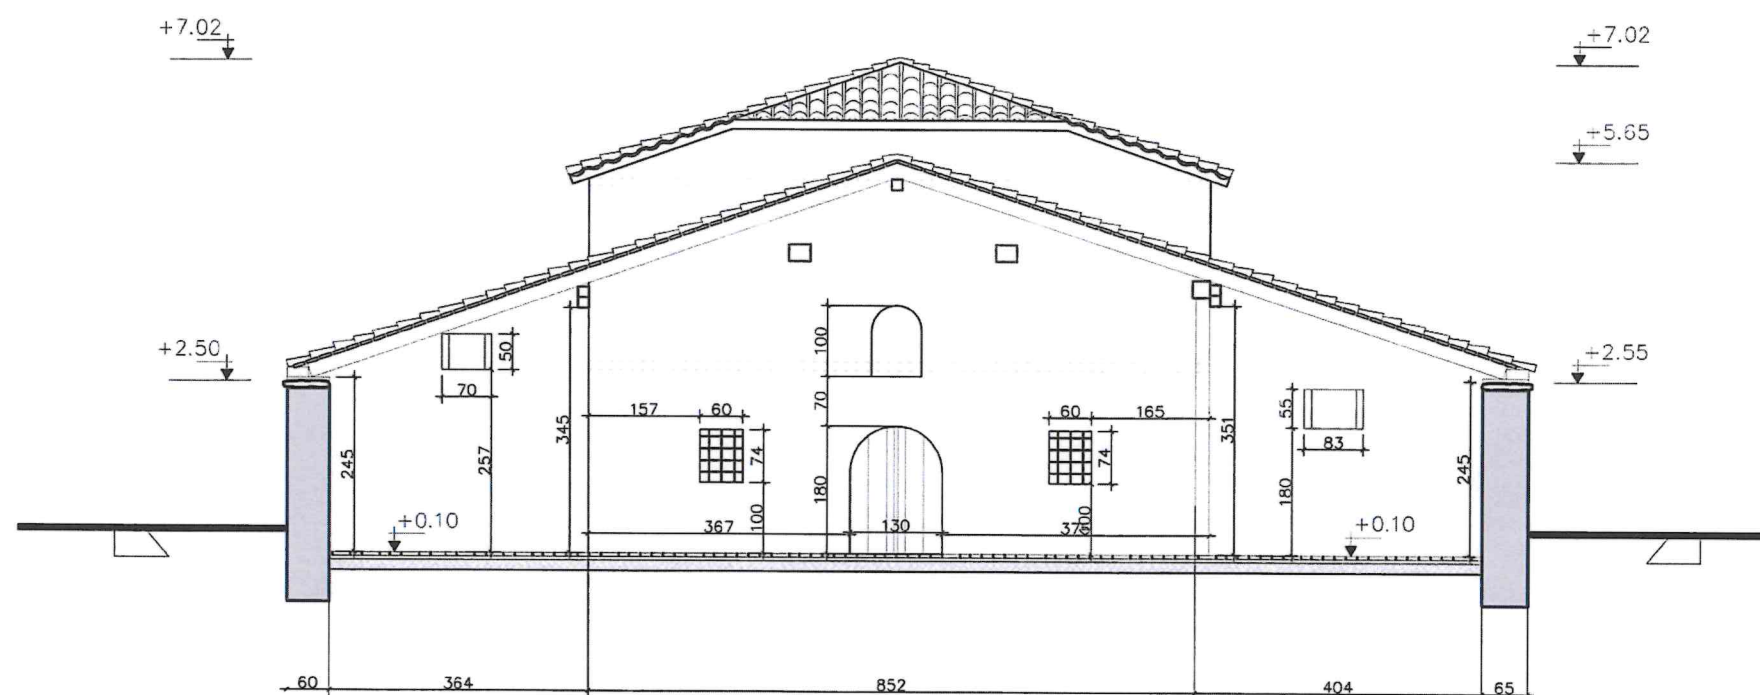

PRERJA 4-4

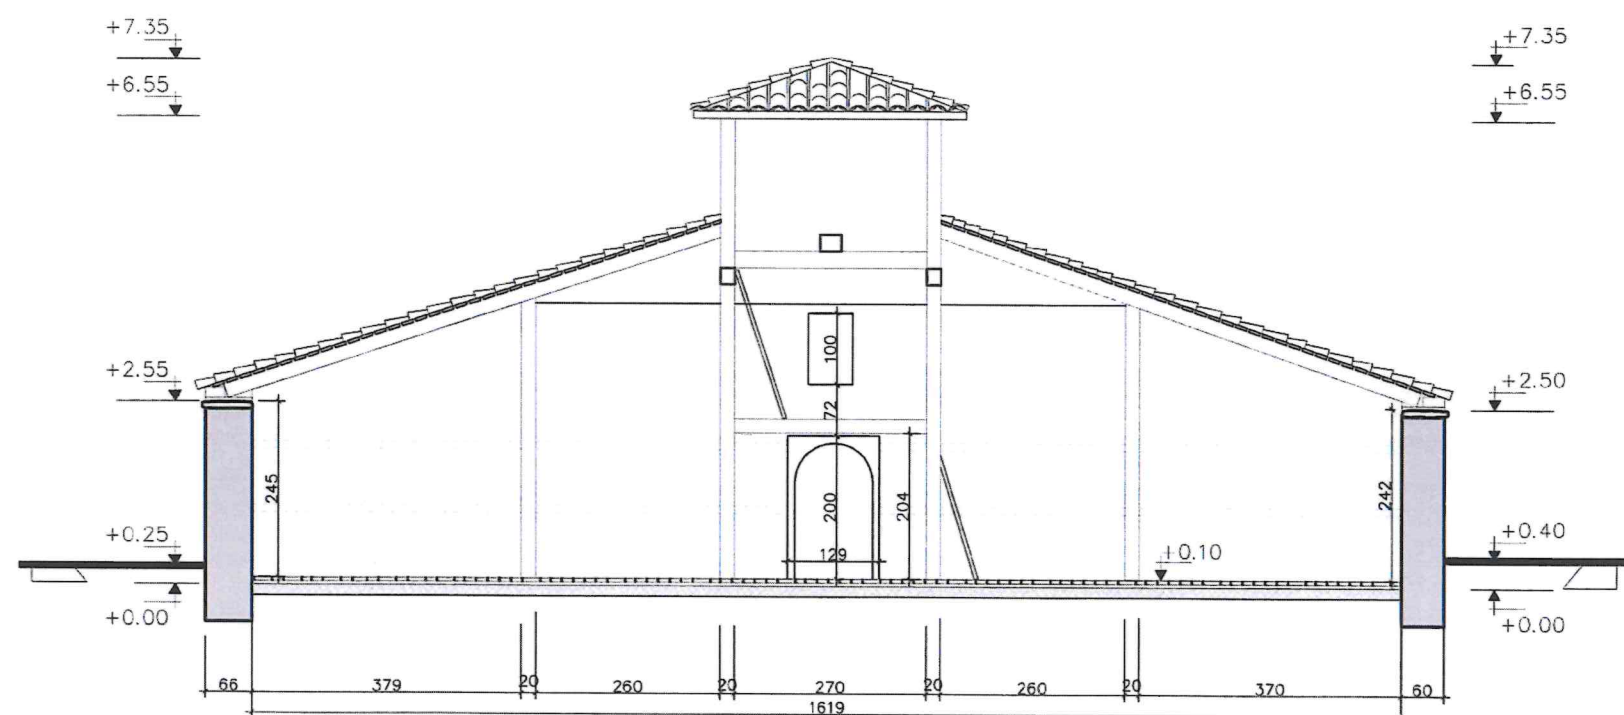

IMK
INSTITUTI I MONUMENTEVE
TË KULTURËS



SHËNIME

Kisha e "Fjetjes së Shën Mërisë" ndodhet në fshatin Bishqethëm, në Lushnjë. Kisha është monument kulture i kategorisë I, shpallur në vitin 1963. Bazilika është ndërtuar në 1798 dhe e pikturuar po atë vit nga piktorët e njohur grabovarë Vëllezërit Çetiri. Rrethohet me hajat në të tre anët, e mbuluar me tavan druri dhe ka një këmbanare druri në perëndim.

MIRATOHET:

Për K.K.R.

Sekretari

ARTA DOLLANI



OBJEKTI

PROJEKT RESTAURIMI
KISHA E FJETJES SË SHËN
MËRISË, BISHQETHËM, LUSHNJE

PROJEKT ZBATIMI

EMËRTIMI I FLETES

RILEVIMI

PRERJE TË KISHËS

SHKALLA
1:100

PËRGJEGJËS SEKTORI

Ing. Mirela Meçollari

PROJEKTOI

Ark. Rudina Papavasili

Data: MARS, 2019


NR. I FLETES
A-08




PROJEKT RESTAURIMI, KISHA E SHËN MËRISË, BISHQETHËM, LUSHNJE

Tiranë, 2019

FASADA LINDORE

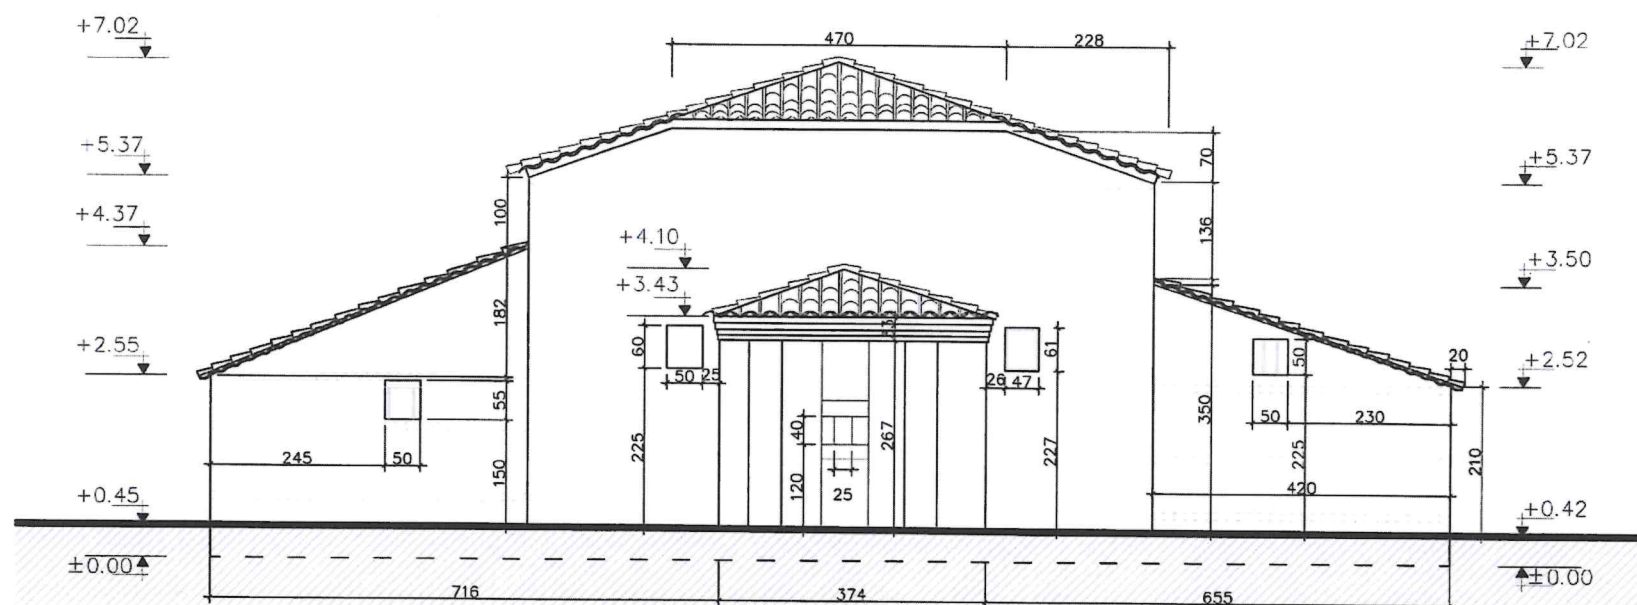

FASADA PERËNDIMORE

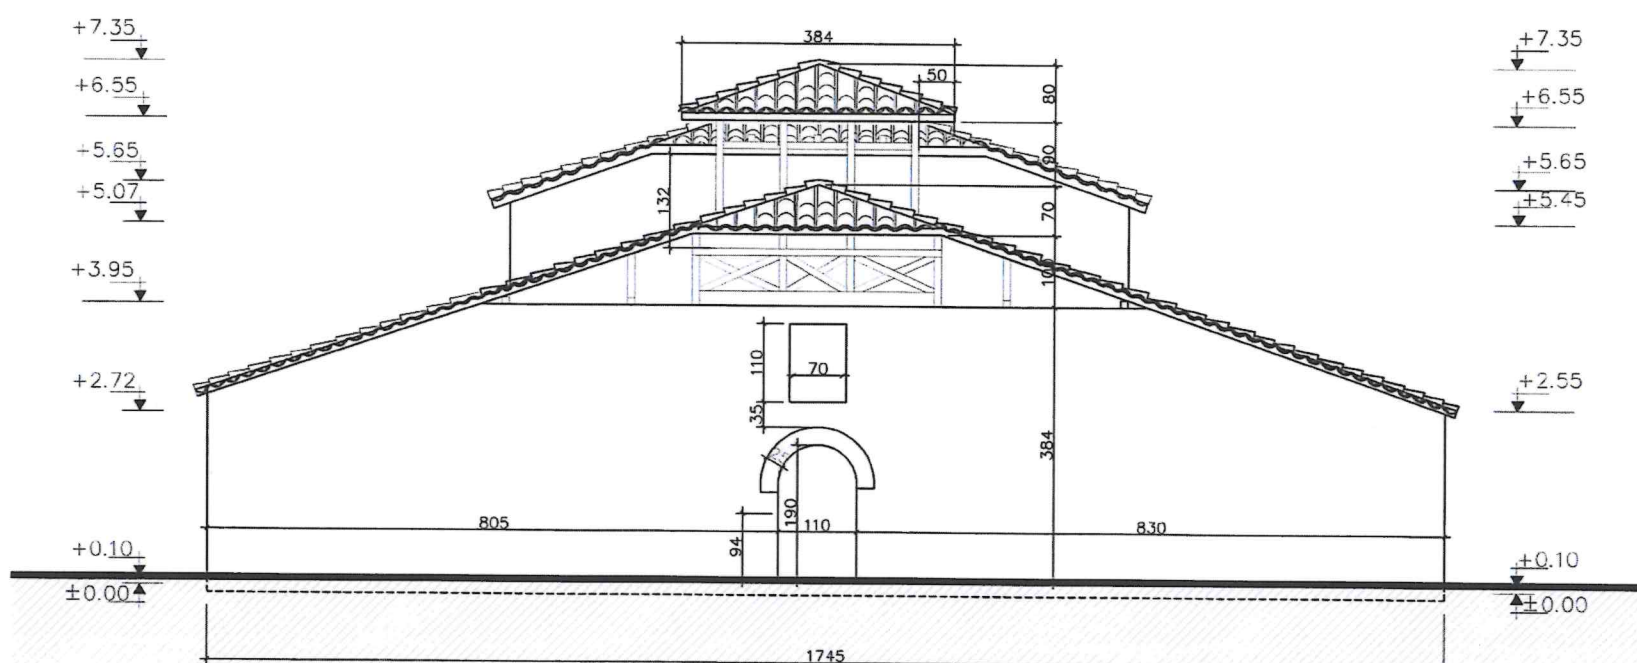

IMK
INSTITUTI I MONUMENTEVE
TË KULTURËS



SHËNIME

Kisha e "Fjetjes së Shën Mërisë" ndodhet në fshatin Bishqethëm, në Lushnje. Kisha është monument kulture i kategorisë I, shpallur në vitin 1963. Bazilika është ndërtuar në 1798 dhe e pikturuar po atë vit nga piktorët e njohur grabovarë Vëllezërit Çetiri. Rrethohet me hajat në të tre anët, e mbuluar me tavan druri dhe ka një këmbanare druri në perëndim.

MIRATOHET:
Për K.K.R.
Sekretari

ARTA DOLLANI

OBJEKTI

PROJEKT RESTAURIMI
KISHA E FJETJES SË SHËN
MËRISË, BISHQETHËM, LUSHNJE

PROJEKT ZBATIMI

EMËRTIMI I FLETES

RILEVIMI
FASADA TË KISHËS

SHKALLA
1:100

PËRGJEGJËS SEKTORI


Ing. Mirela Meçollari

PROJEKTOI

Ark. Rudina Papavasili

Data: MARS, 2019



SHIFRI I FLETES
A-09

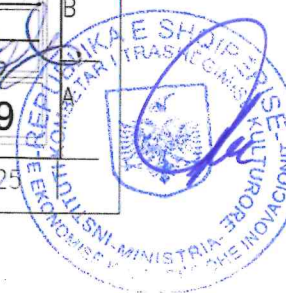



PROJEKT RESTAURIMI, KISHA E SHËN MËRISË, BISHQETHËM, LUSHNJE

Tiranë, 2019

FASADA JUGORE

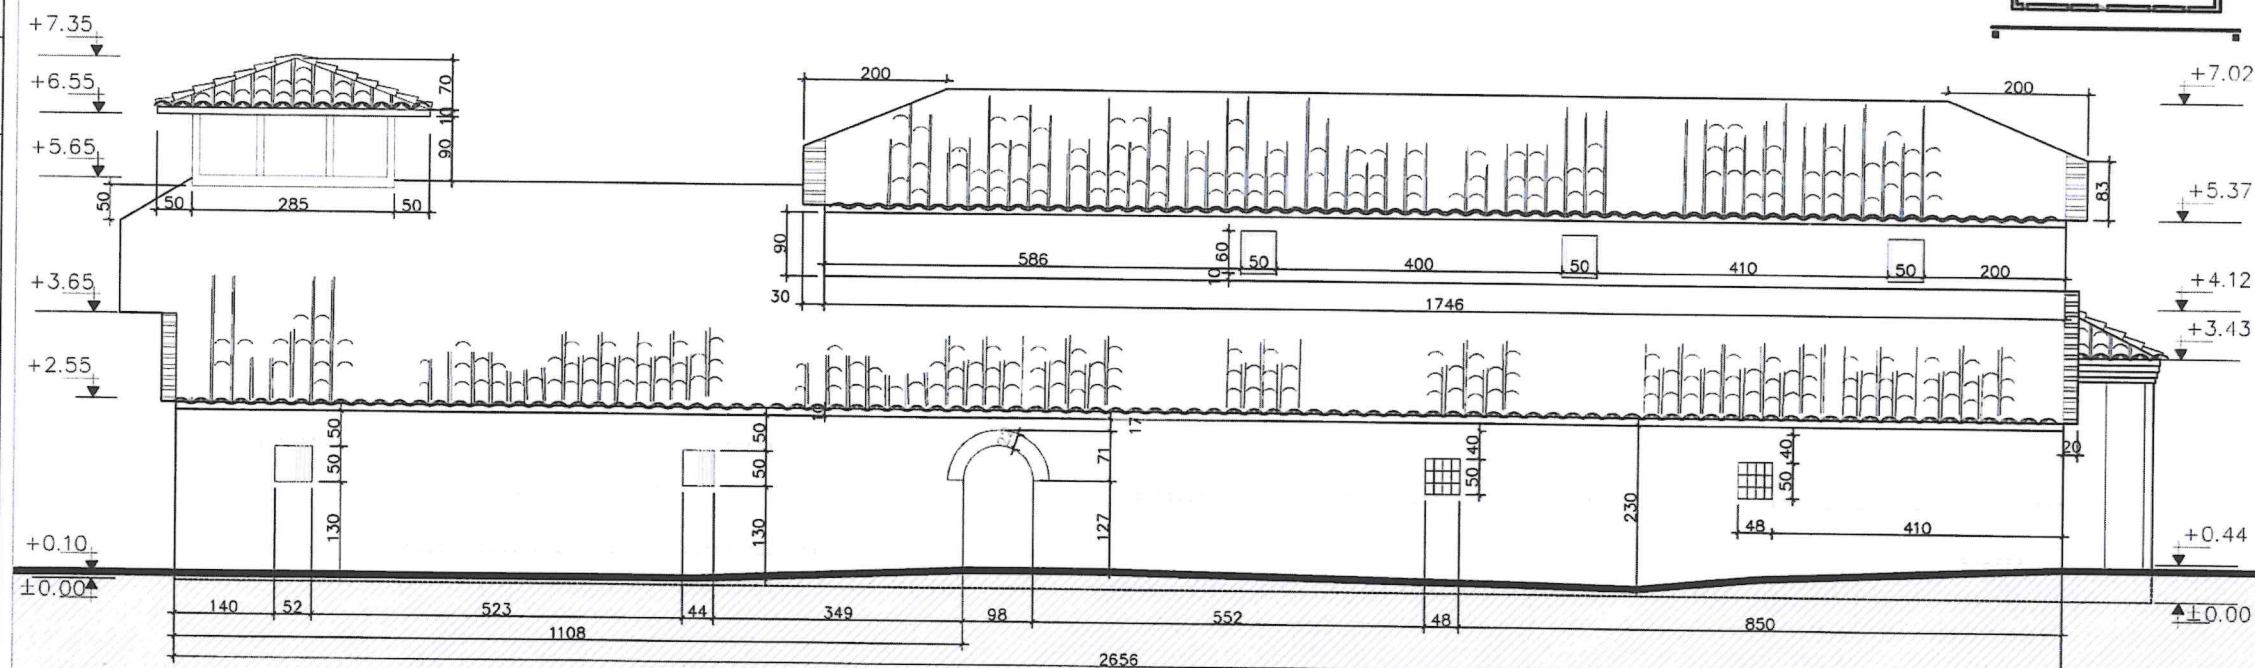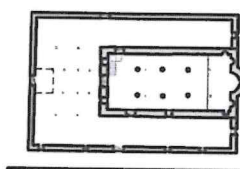

FASADA VERIORE

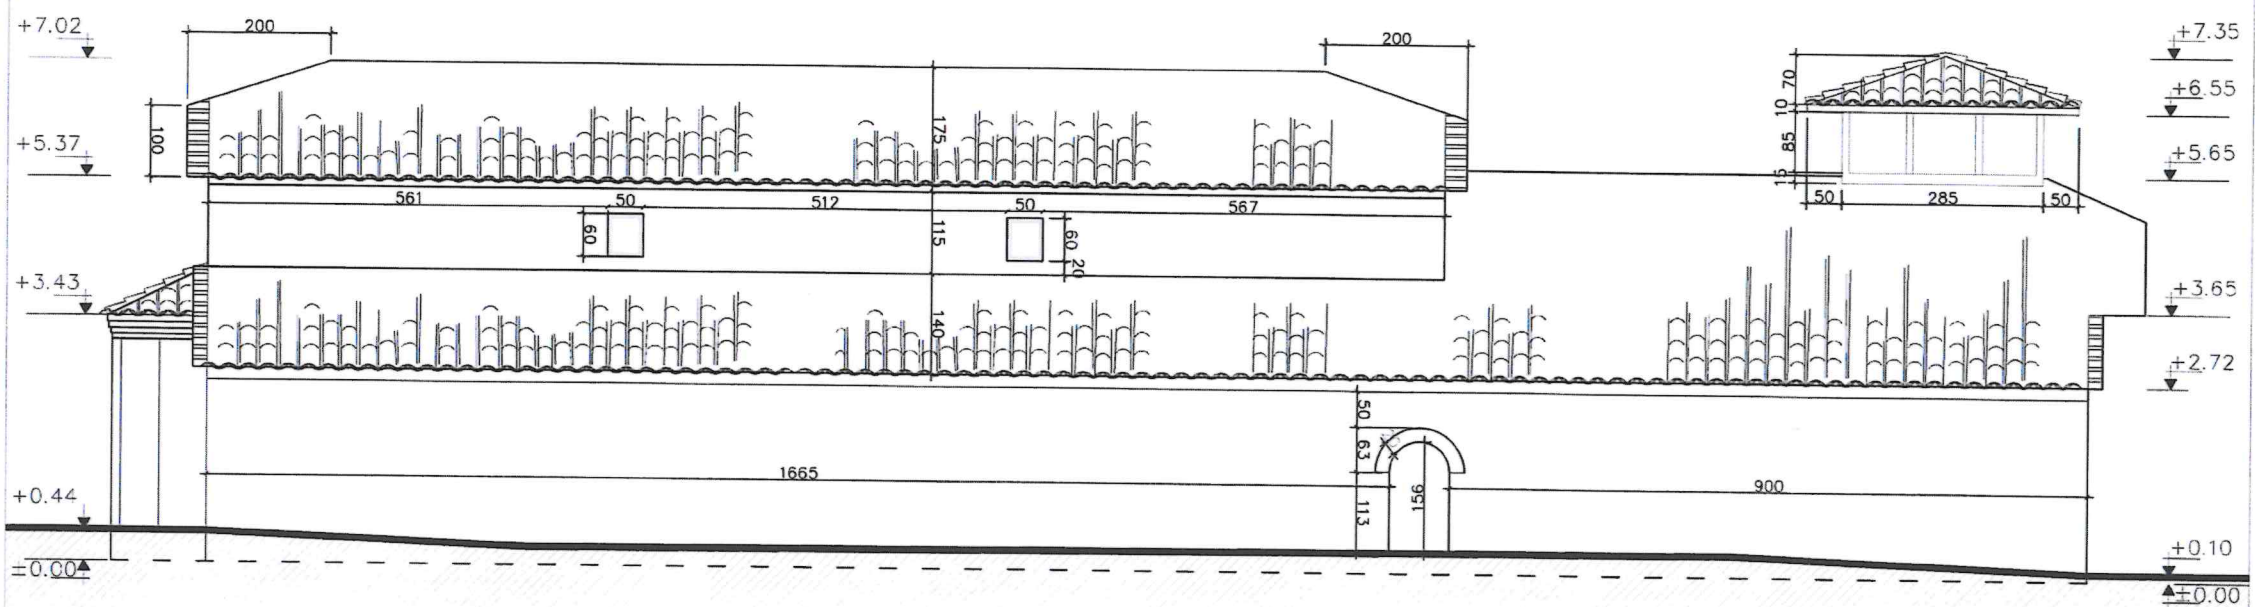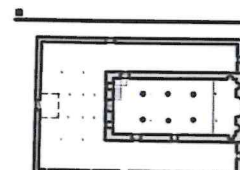

INSTITUTI I MONUMENTEVE
TË KULTURËS



SHËNIME

Kisha e "Fjetjes së Shën Mërisë" ndodhet në fshatin Bishqethëm, në Lushnje. Kisha është monument kulture i kategorisë I, shpallur në vitin 1963. Bazilika është ndërtuar në 1798 dhe e pikturuar po atë vit nga piktorët e njohur grabovarë Vëllezërit Çetiri. Rrethohet me hajat në të tre anët, e mbuluar me tavan druri dhe ka një këmbanare druri në perëndim.

MIRATOHET:
Për K.K.R.
Sekretari

ARTA DOLLANI

OBJEKTI

PROJEKT RESTAURIMI
KISHA E FJETJES SË SHËN
MËRISË, BISHQETHËM, LUSHNJE

PROJEKT ZBATIMI


EMËRTIMI I FLETËS
**RILEVIMI
FASADA TË KISHËS**
SHKALLA
1:100

PËRGJEGJËS SEKTORI
Ing. Mirela Meçollari

PROJEKTOI
Ark. Rudina Papavasili

Data: MARS, 2019

NR. I FLETËS
A-10

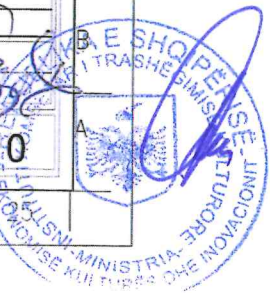

PROJEKT RESTAURIMI, KISHA E SHËN MËRISË, BISHQETHËM, LUSHNJE

Tiranë, 2019

EVIDENTIM / NDËRHYRJE PLANIMETRIA



INSTITUTI I MONUMENTEVE
TË KULTURËS



SHËNIME

Kisha e "Fjetjes së Shën Mërisë" ndodhet në fshatin Bishqethëm, në Lushnjë. Kisha është monument kulturel i kategorisë I, shpallur në vitin 1963. Bazilika është ndërtuar në 1798 dhe e pikturuar po atë vit nga piktorët e njohur grabovarë Vëllezërit Çetiri. Rrethohet me hajat në të tre anët, e mbuluar me tavan druri dhe ka një këmbanare druri në perëndim.

MIRATOHET:

Për K.K.R.
Sekretari

ARTA DOLLANI

OBJEKTI

PROJEKT RESTAURIMI
KISHA E FJETJES SË SHËN
MËRISË, BISHQETHËM, LUSHNJE

PROJEKT ZBATIMI

EMERTIMI I FLETES
**EVIDENTIM / NDËRHYRJE
PLANIMETRIA**

SHKALLA
1:100

PËRGJEGJËS SEKTORI


Ing. Mirela Meçollari

PROJEKTOI

Ark. Rudina Papavasil

Data: MARS, 2019


A-11

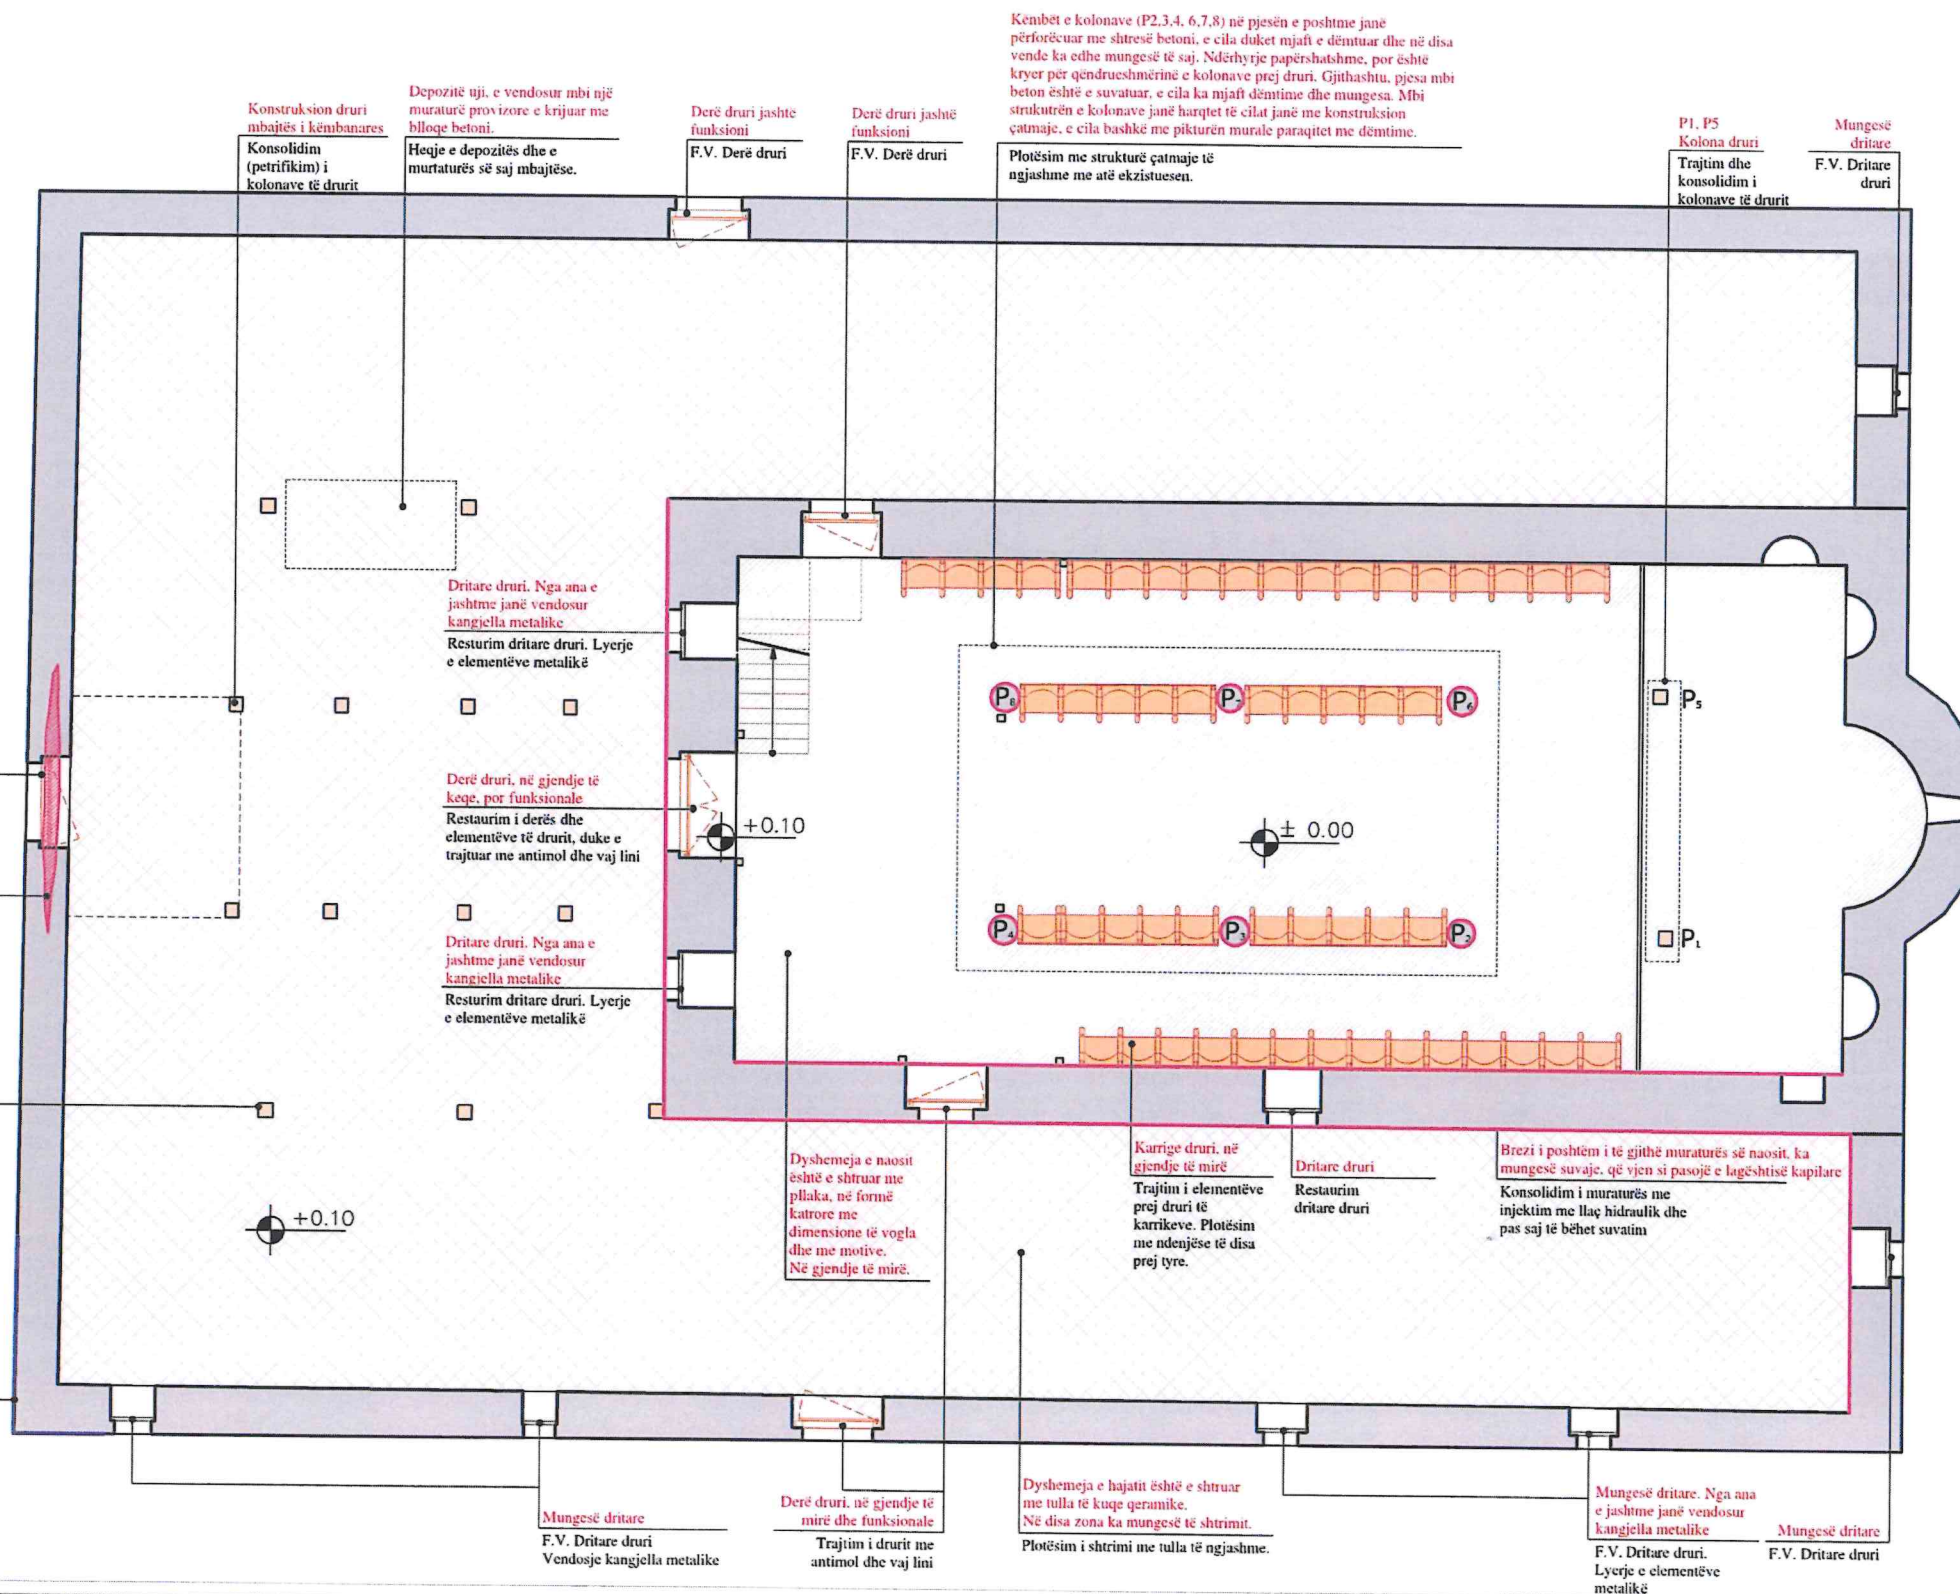

PROJEKT RESTAURIMI, KISHA E SHËN MËRISË, BISHQETHËM, LUSHNJE

Tiranë, 2019

EVIDENTIM / NDËRHYRJE PRERJA 1-1

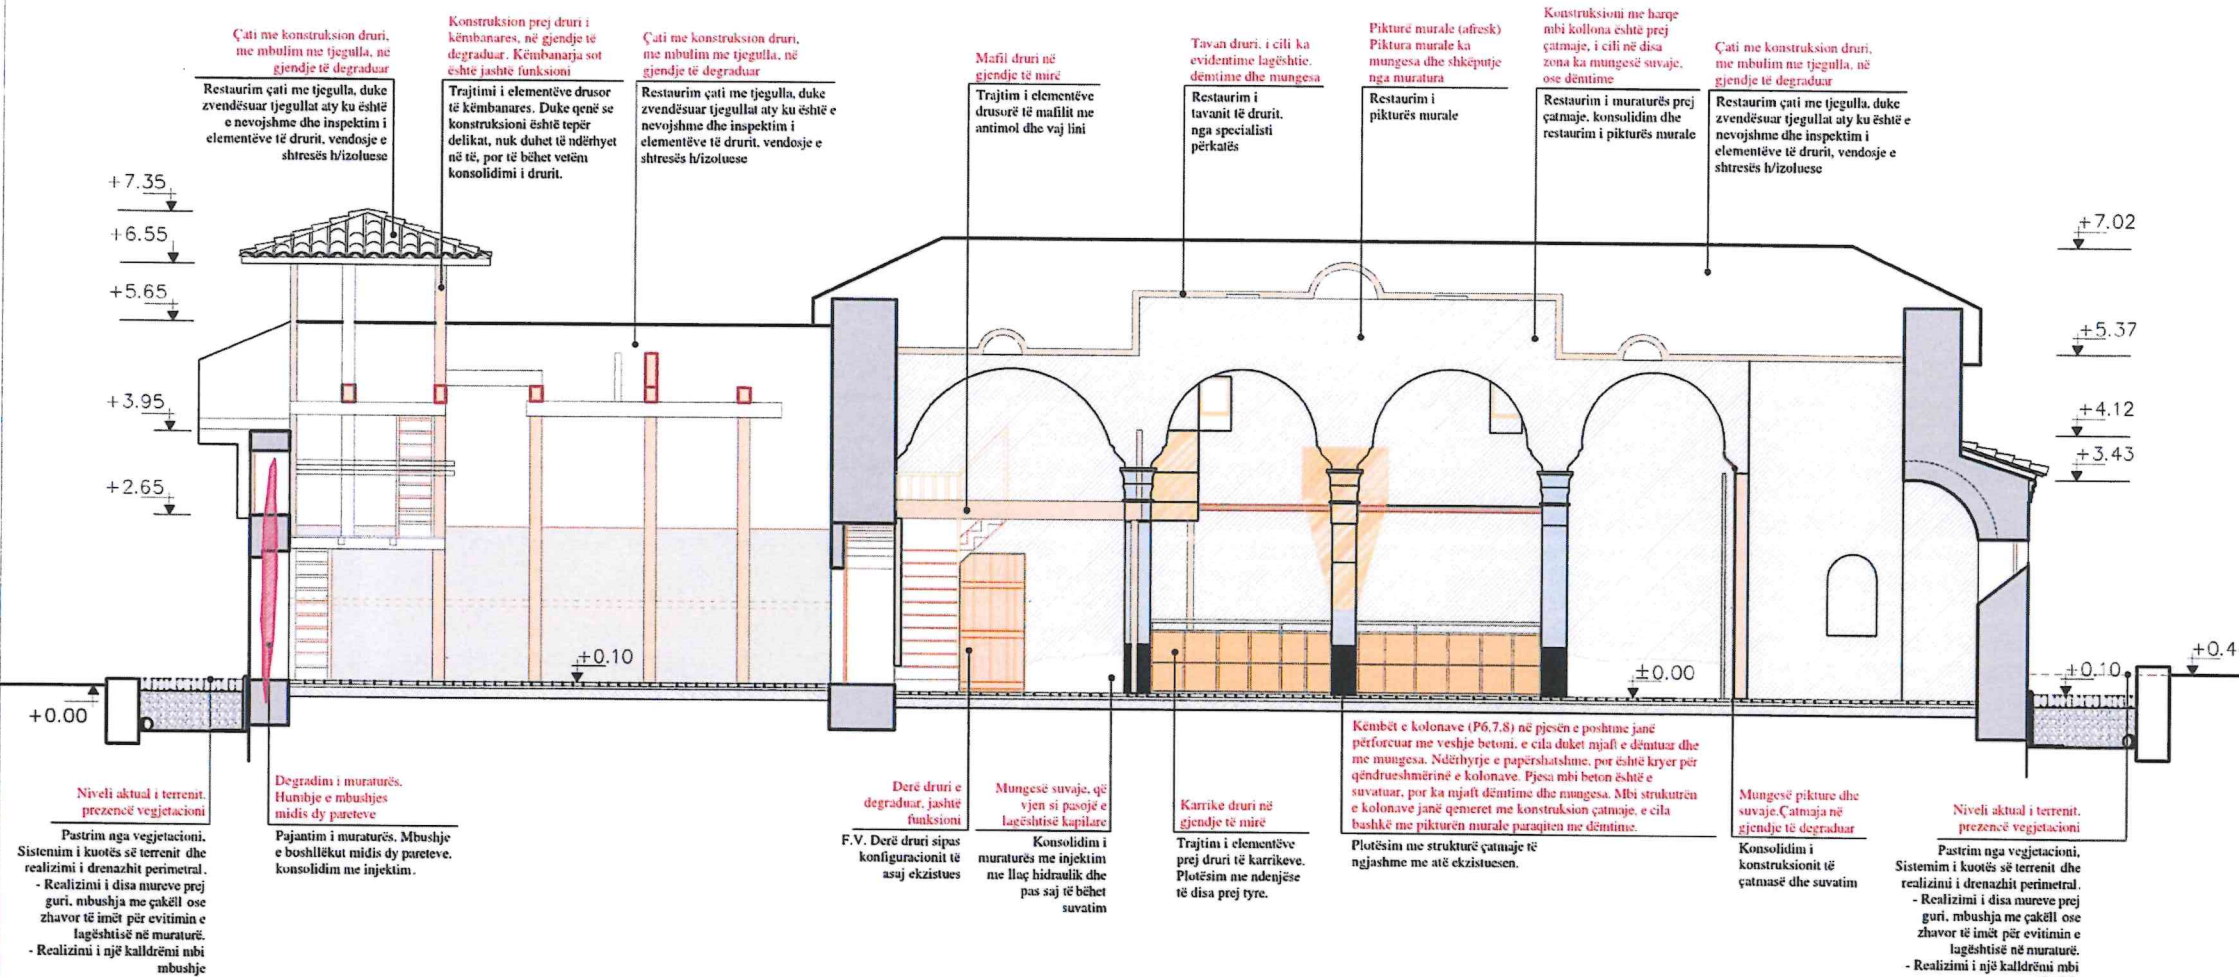

INSTITUTI I MONUMENTEVE
TË KULTURËS




SHËNIME

Kisha e "Fjetjes së Shën Mërisë" ndodhet në fshatin Bishqethëm, në Lushnjë. Kisha është monument kulture i kategorisë I, shpallur në vitin 1963. Bazilika është ndërtuar në 1798 dhe e pikturuar po atë vit nga piktorët e njohur grabovarë Vëllezërit Çetiri. Rrëzohet me hajut në të tre anët, e mbuluar me tavan druri dhe ka një këmbanarë druri në perëndim.

MIRATOHET:

Për K.K.R.
Sekretari

ARTA DOLLANI

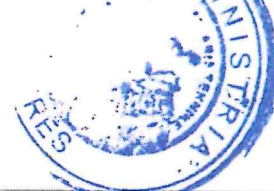

OBJEKTI

PROJEKT RESTAURIMI
KISHA E FJETJES SË SHËN
MËRISË, BISHQETHËM, LUSHNJE

PROJEKT ZBATIMI

EMËRTIMI I FLETES
**EVIDENTIM / NDËRHYRJE
PRERJE TË KISHËS**

SHKALLA
1:100

PËRGJEGJËS SEKTORI

Ing. Mirela Meçollari

PROJEKTOI

Ark. Rudina Papavasili

Data: MARS, 2019


NR I FLETES
A-12



PROJEKT RESTAURIMI, KISHA E SHËN MËRISË, BISHQETHËM, LUSHNJE

Tiranë, 2019

EVIDENTIM / NDËRHYRJE PRERJA 2-2

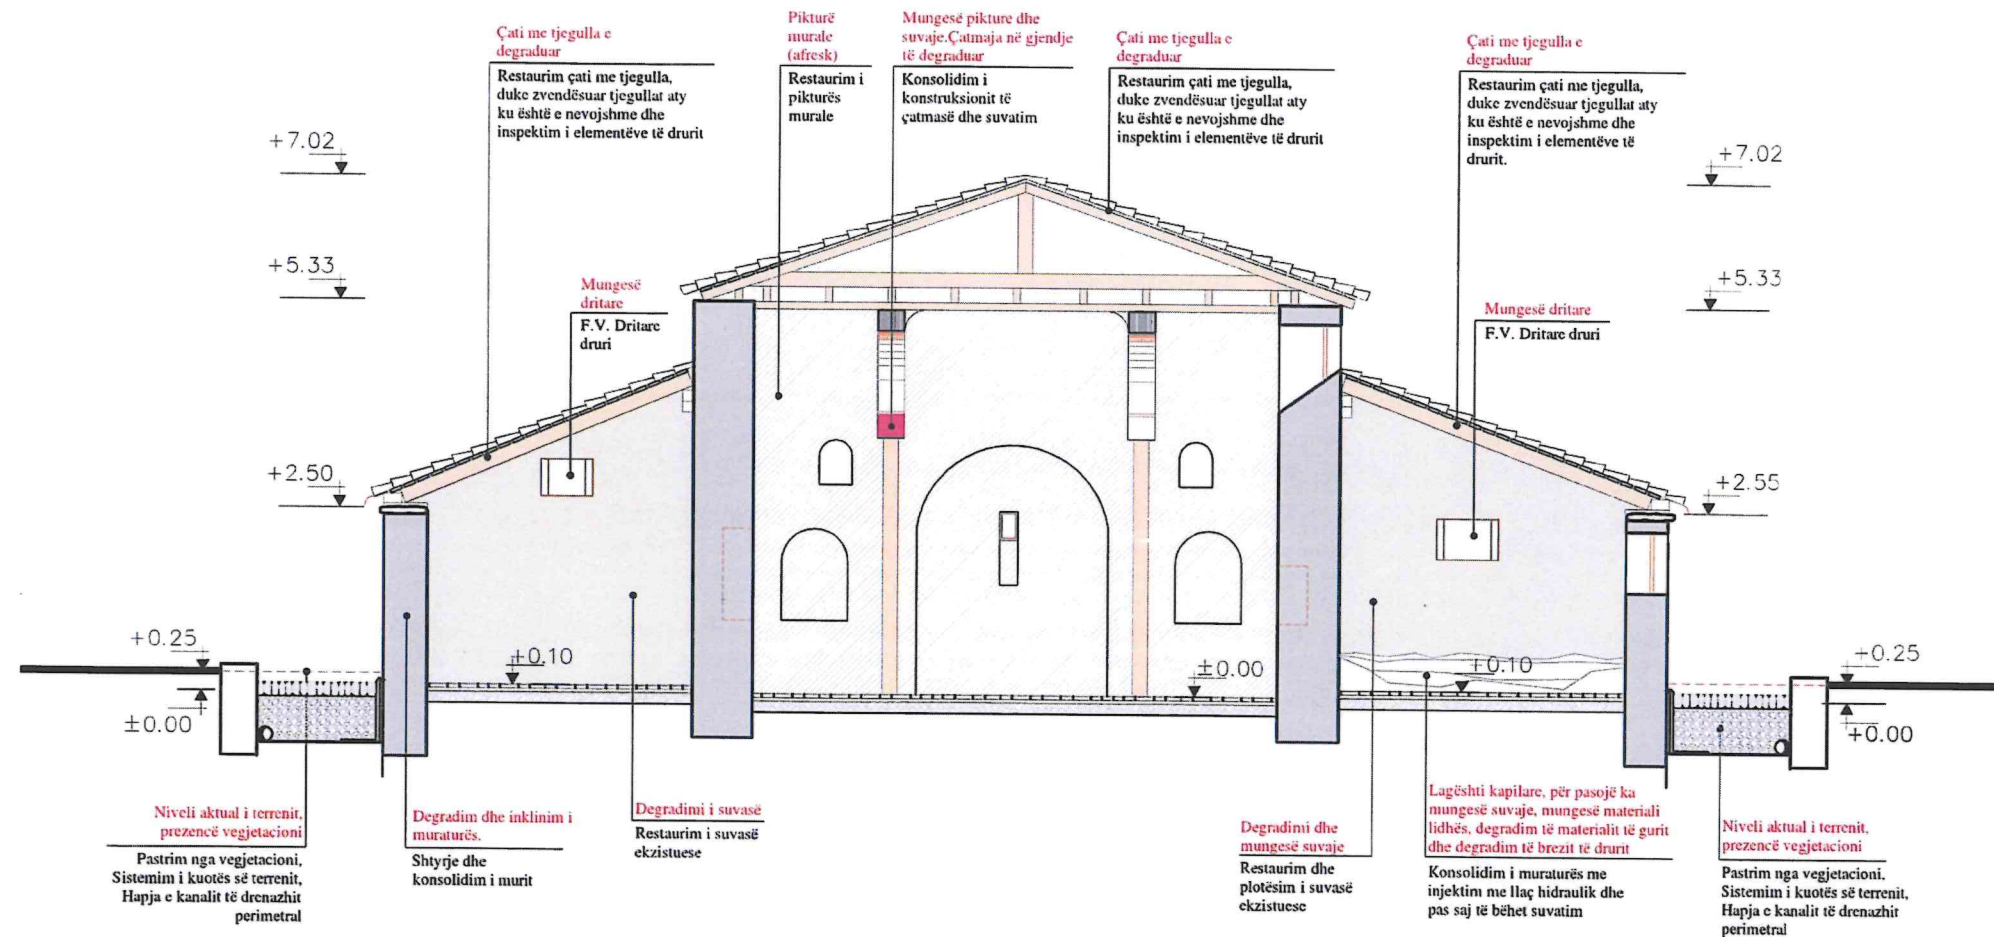

INSTITUTI I MONUMENTEVE
TË KULTURËS



SHËNIME

Kisha e "Fjetjes së Shën Mërisë" ndodhet në fshatin Bishqethëm, në Lushnjë. Kisha është monument kulture i kategorisë I, shpallur në vitin 1963. Bazilika është ndërtuar në 1798 dhe e pikturuar po në vit nga piktorët e njohur grabovarë Vëllezërit Çetiri. Rrethohet me hajat në të tre anët, e mbuluar me tavan druri dhe ka një këmbanare druri në perëndim.

MIRATOHET:
Për K.K.R.
Sekrëtar

ARTA DOLLANI



OBJEKTI

PROJEKT RESTAURIMI
KISHA E FJETJES SË SHËN
MËRISË, BISHQETHËM, LUSHNJE

PROJEKT ZBATIMI

EMËRTIMI I FLETËS
**EVIDENTIM / NDËRHYRJE
PRERJE TË KISHËS**

SHKALLA
1:100

PËRGJEGJËS SEKTORI


Ing. Mirela Meçollari

PROJEKTOI

Ark. Rudina Papavasil

Data: MARS, 2019

NR. I FLETËS
A-13

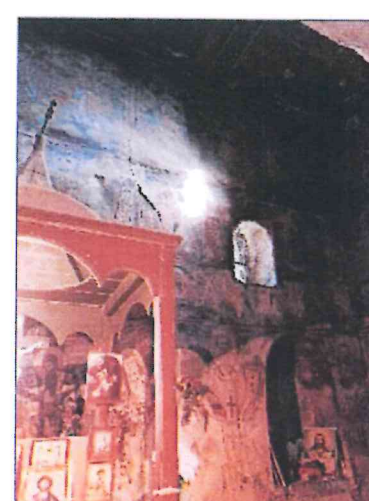

PROJEKT RESTAURIMI, KISHA E SHËN MËRISË, BISHQETHËM, LUSHNJE

Tiranë, 2019

EVIDENTIM / NDËRHYRJE PRERJA 3-3



Niveli aktual i terrenit, prezencë vegetacioni


Pastrim nga vegetacioni, Sistemim i kuotës së terrenit dhe realizimi i drenazhit perimetral.
- Realizimi i disa mureve prej guri, mbushja me çakëll ose zhavor të imët për evitimin e lagështisë në muraturë.
- Realizimi i një kalldrëmi mbi mbushje

+7.02

+2.50

+0.42

+0.00

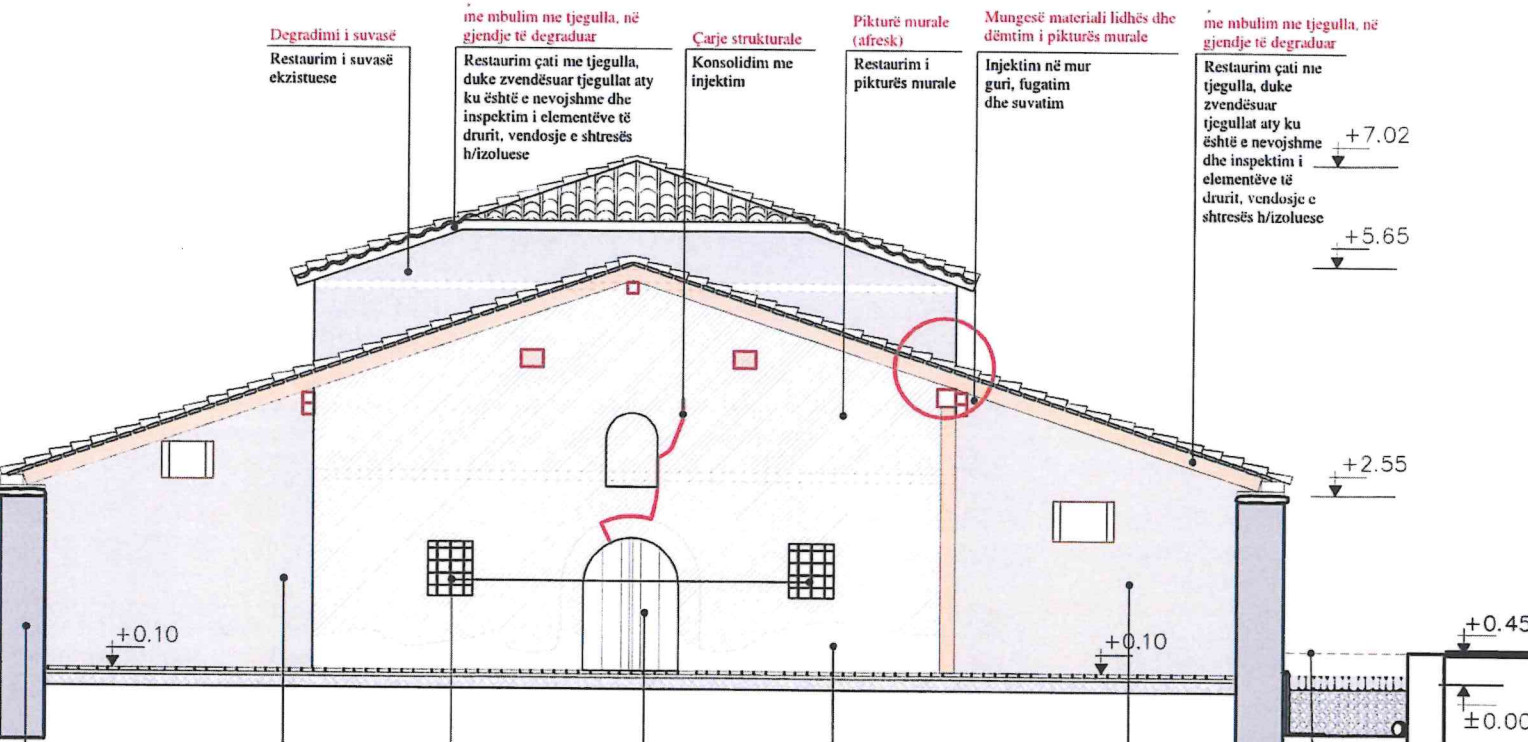

Çati me konstrukcion druri, me mbulim me tregulla, në gjendje të degraduar

Restaurim çati me tregulla, duke zvendësuar tregullat aty ku është e nevojshme dhe inspektim i elementëve të drurit, vendosje e shtresës h/izoluese

+7.35

+6.55

Ndërrhyrje e realizuar në vitin 2006, me teknikën shcep- qep, me lidhës llac çimento
Heqja mekanike e llacit të çimentos, pastrim i fugave, konsolidim me injektim me llac hidraulik, në fund suvatim

Niveli aktual i terrenit, prezencë vegetacioni

Pastrim nga vegetacioni, Sistemim i kuotës së terrenit dhe realizimi i drenazhit perimetral.
- Realizimi i disa mureve prej guri, mbushja me çakëll ose zhavor të imët për evitimin e lagështisë në muraturë.
- Realizimi i një kalldrëmi mbi mbushje

+0.25

Lagështi kapilare, për pasojë ka mungesë suvaje, mungesë materiali lidhës, degradim të materialit të gurit dhe degradim të brezit të drurit
Konsolidim i muraturës me injektim me llac hidraulik dhe pas saj të bëhet suvatim

Çati me konstrukcion druri, me mbulim me tregulla, në gjendje të degraduar

Restaurim çati me tregulla, duke zvendësuar tregullat aty ku është e nevojshme dhe inspektim i elementëve të drurit, vendosje e shtresës h/izoluese

këmbanarës, në gjendje të degraduar. Këmbanarja sot është jashtë funksioni

Trajtimi i elementëve drusor të këmbanarës. Duke qenë se konstrukcioni është tepër delikat, nuk duhet të ndërhyet në të, por të bëhet vetëm konsolidimi i drurit.

Çati me konstrukcion druri, me mbulim me tregulla, në gjendje të degraduar

Restaurim çati me tregulla, duke zvendësuar tregullat aty ku është e nevojshme dhe inspektim i elementëve të drurit, vendosje e shtresës h/izoluese

+7.35

+6.55

Degradim dhe inklinim i muraturës.

Shtyrje dhe konsolidim i murit

Niveli aktual i terrenit, prezencë vegetacioni


Pastrim nga vegetacioni, Sistemim i kuotës së terrenit dhe realizimi i drenazhit perimetral.
- Realizimi i disa mureve prej guri, mbushja me çakëll ose zhavor të imët për evitimin e lagështisë në muraturë.
- Realizimi i një kalldrëmi mbi mbushje

+0.25

Derë druri

Restaurim i derës së drurit, duke e trajtuar me antimol dhe vaj lini

Degradimi i suvasë Restaurim i suvasë ekzistuese

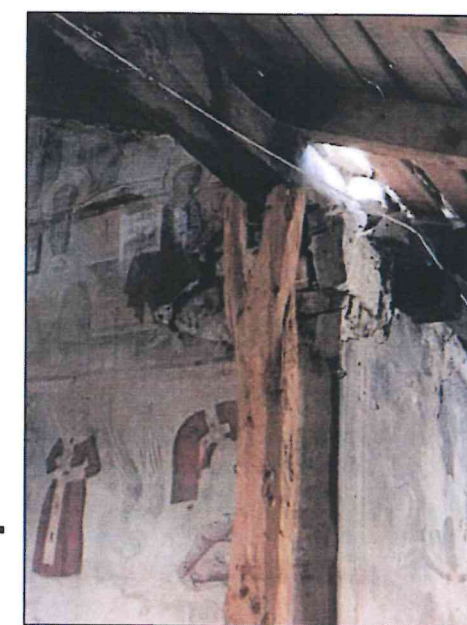

PRERJA 4-4



SHËNIME

Kisha e "Fjetjes së Shën Mërisë" ndodhet në fshatin Bishqethëm, në Lushnjë. Kisha është monument kulture i kategorisë I, shpallur në vitin 1963. Bazilika është ndërtuar në 1798 dhe e pikturuar po atë vit nga piktorët e njohur grabovarë Vëllezërit Çetiri. Rrethohet me hajat në të tre anët, e mbuluar me tavan druri dhe ka një këmbanarë druri në perëndim.

MIRATOHET:

Për K.K.R.
Sekretari

ARTA DOLLANI

OBJEKTI

PROJEKT RESTAURIMI
KISHA E FJETJES SË SHËN
MËRISË, BISHQETHËM, LUSHNJE

PROJEKT ZBATIMI

ENËRTIMI I FLETËS

EVIDENTIM / NDËRHYRJE
PRERJE TË KISHËS

PËRGJEGJËS SEKTORI

Ing. Mirela Meçollari

PROJEKTOI

Ark. Rudina Papavasil

Data: MARS, 2019



NR. I FLETËS
A-14



PROJEKT RESTAURIMI, KISHA E SHËN MËRISË, BISHQETHËM, LUSHNJE

Tiranë, 2019

EVIDENTIM / NDËRHJRJE FASADA PERËNDIMORE

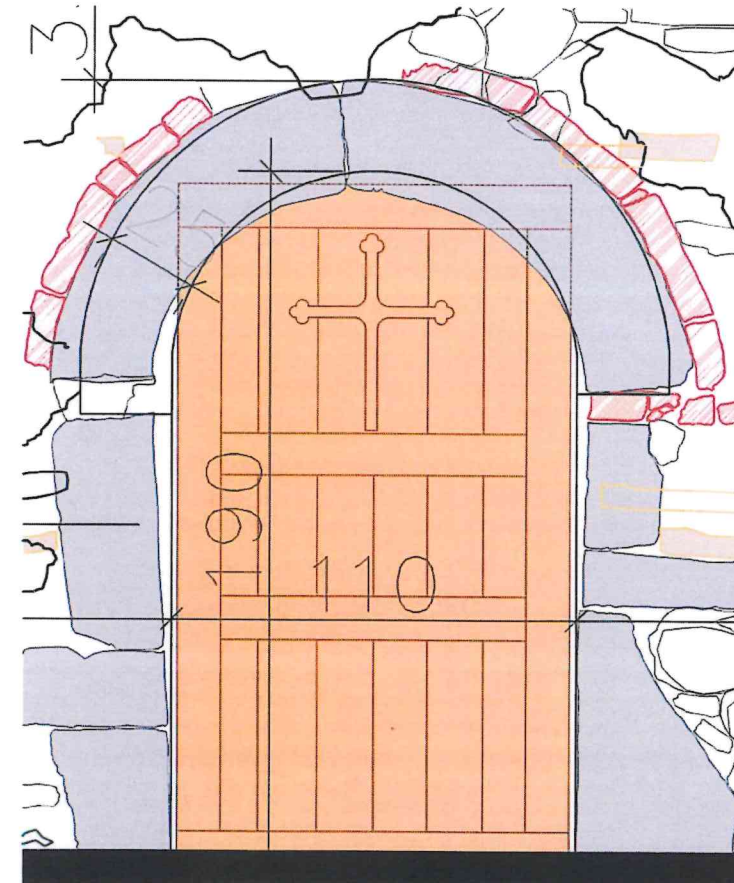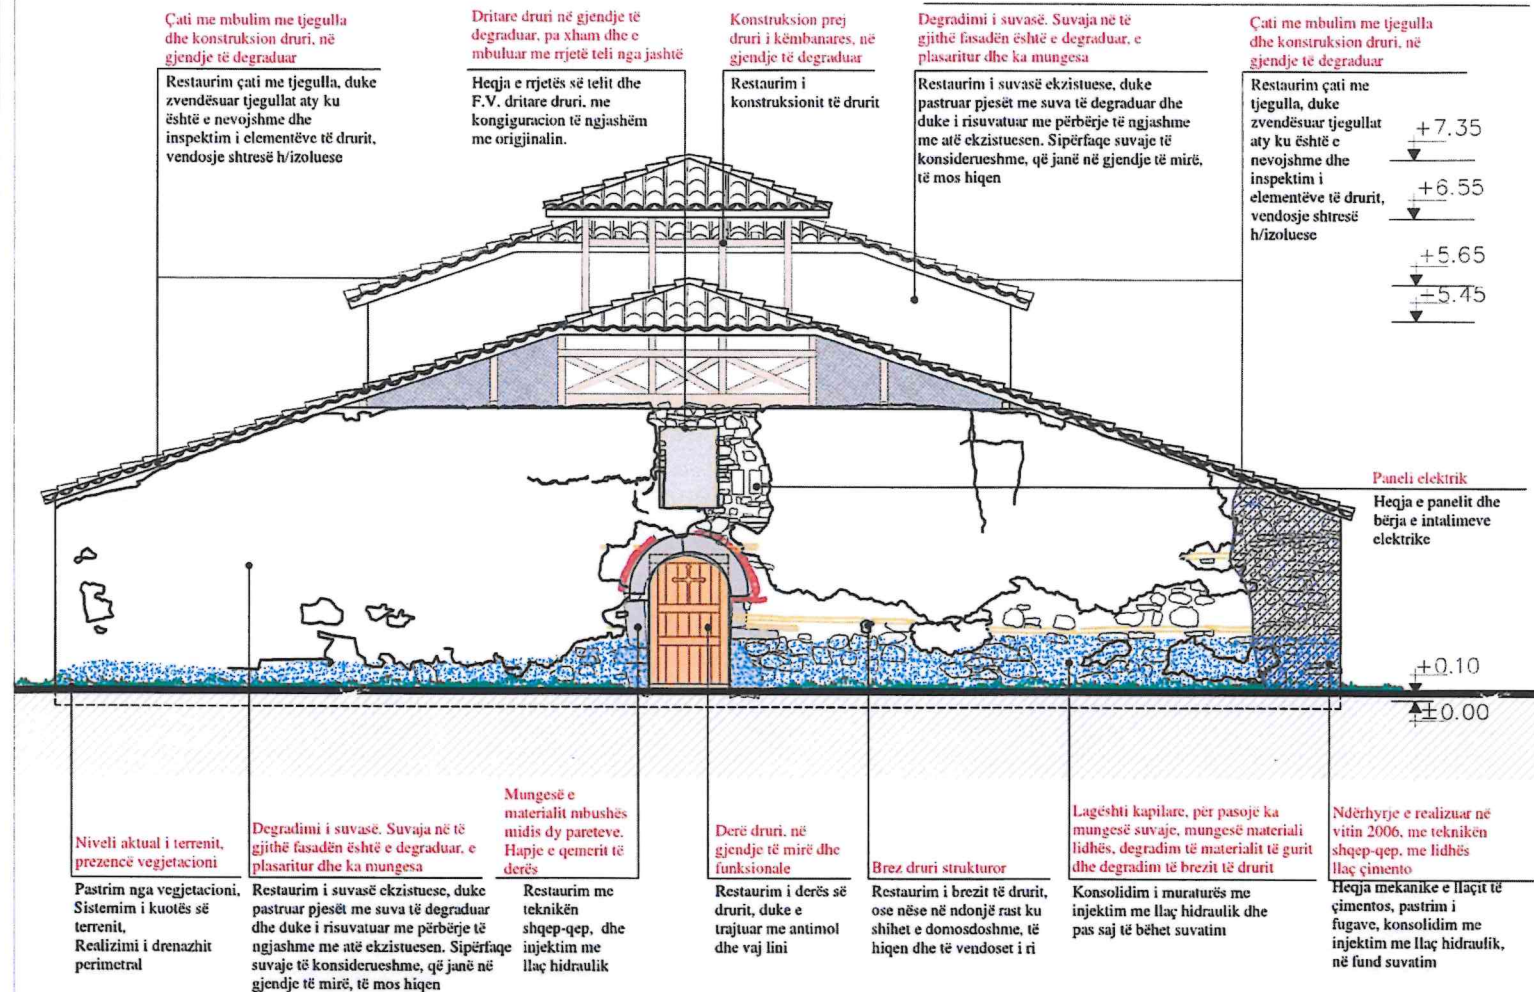

IMK
INSTITUTI I MONUMENTEVE
TË KULTURËS



SHËNIME

Kisha e "Fjetjes së Shën Mërisë" ndodhet në fshatin Bishqethëm, në Lushnjë. Kisha është monument kulture i kategorisë I, shpallur në vitin 1963. Bazilika është ndërtuar në 1798 dhe e pikturuar po atë vit nga piktorët e njohur grabovarë Vëllezërit Çetiri. Rrethohet me hajat në të tre anët, e mbuluar me tavan druri dhe ka një këmbanare druri në perëndim.

MIRATOHET:
Për K.K.R.
Sekretari

ARTA DOLLANI

OBJEKTI

PROJEKT RESTAURIMI
KISHA E FJETJES SË SHËN
MËRISË, BISHQETHËM, LUSHNJE

PROJEKT ZBATIMI

EMËRTIMI I FLETES
EVIDENTIM / NDËRHJRJE
FASADA TË KISHËS

PËRGJEGJËS SEKTORI
Ing. Mirela Meçollari

PROJEKTOI
Ark. Rudina Papavasil

Data: MARS, 2019


NR. I FLETES
A-15



PROJEKT RESTAURIMI, KISHA E SHËN MËRISË, BISHQETHËM, LUSHNJE

Tiranë, 2019

EVIDENTIM / NDËRHYRJE FASADA JUGORE

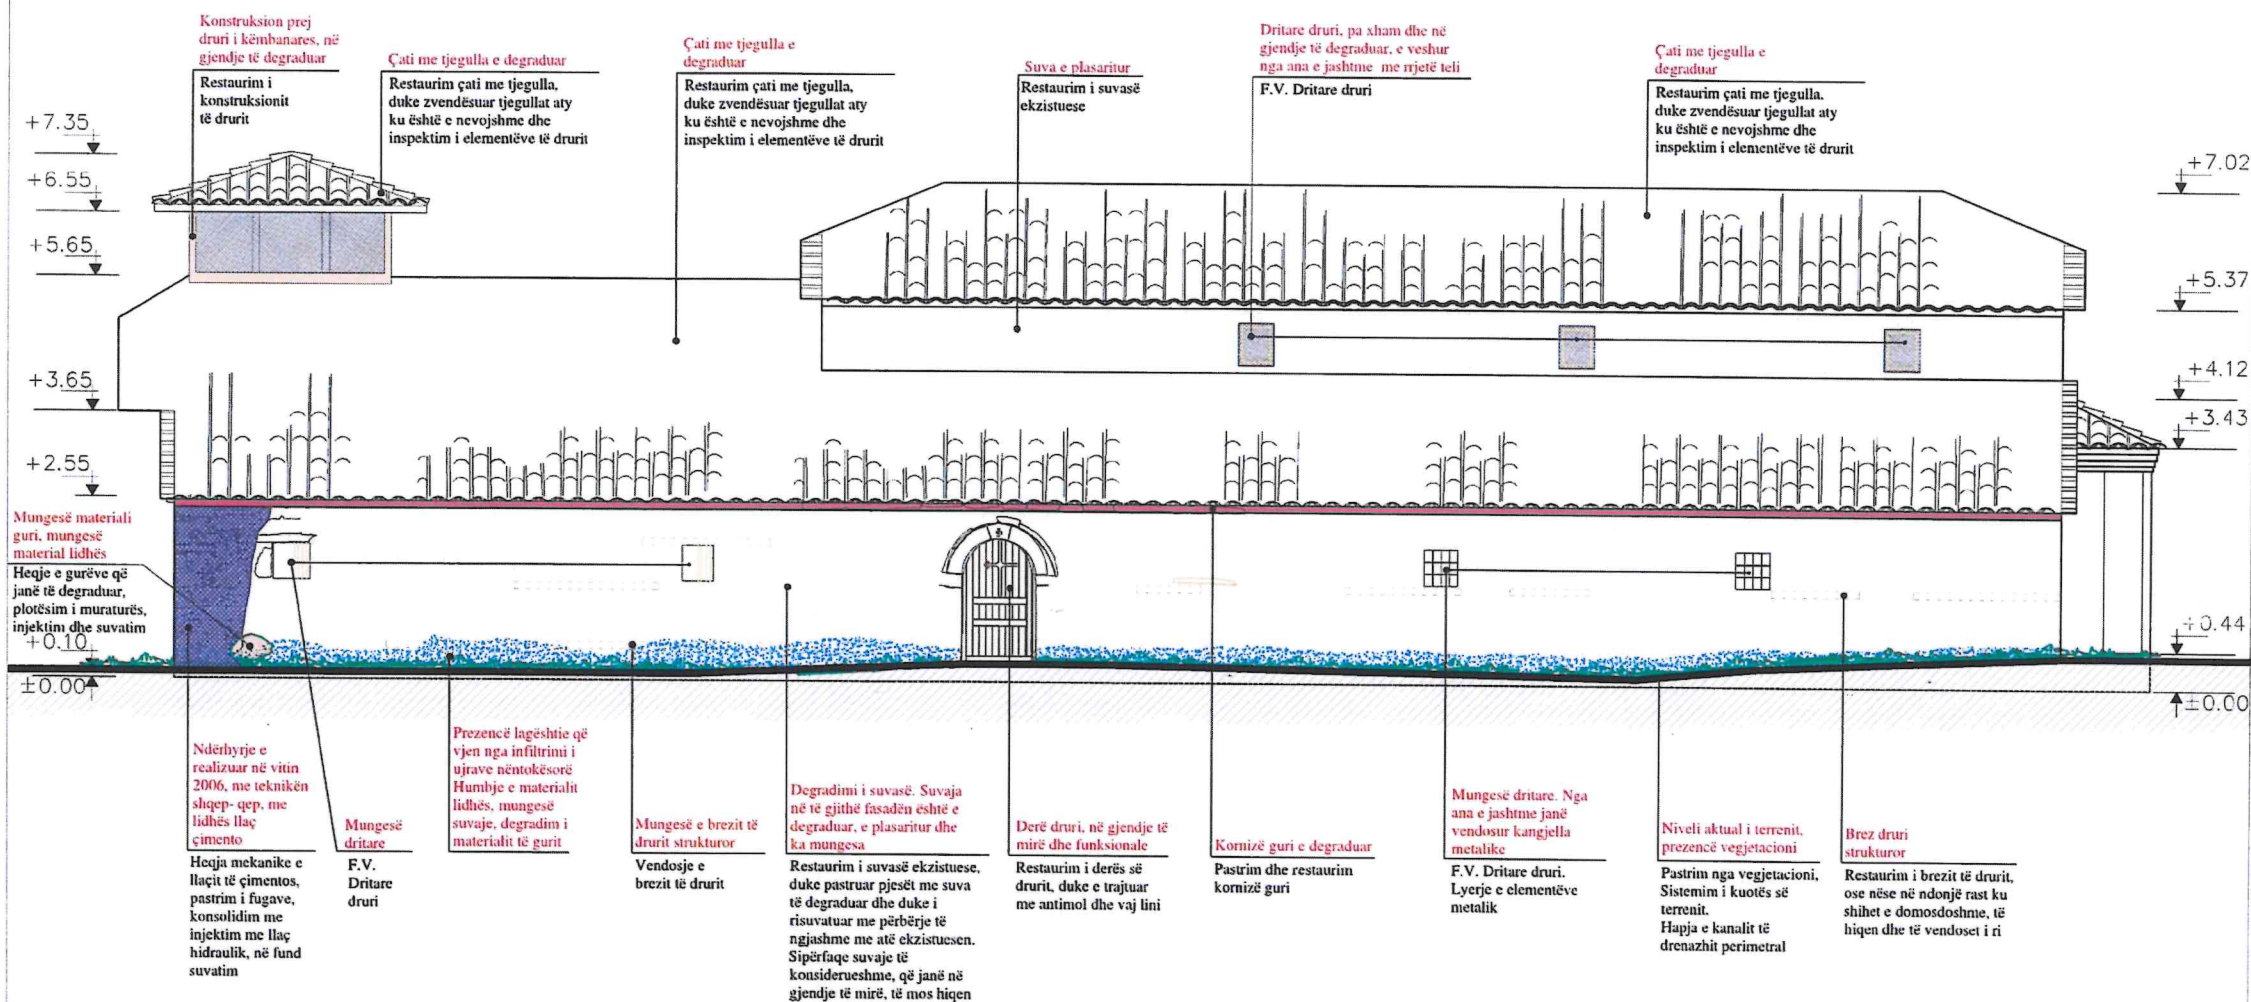

IMK
INSTITUTI I MONUMENTEVE
TË KULTURËS



SHËNIME

Kisha e "Fjetjes së Shën Mërisë" ndodhet në fshatin Bishqethëm, në Lushnjë. Kisha është monument kulture i kategorisë I, shpallur në vitin 1963. Bazilika është ndërtuar në 1798 dhe e pikturuar po atë vit nga piktorët e njohur grabovarë Vëllezërit Çetiri. Rrethohet me hajat në të tre anët, e mbuluar me tavan druri dhe ka një këmbanare druri në perëndim.

MIRATOHET
Për K.K.R.
Sekretari

ARTA DOLLANI

OBJEKTI

PROJEKT RESTAURIMI
KISHA E FJETJES SË SHËN
MËRISË, BISHQETHËM, LUSHNJE

PROJEKT ZBATIMI

EMËRTIMI I FLETES
EVIDENTIM / NDËRHYRJE
FASADA TË KISHËS

SHKALLA
1:100

PËRGJEGJËS SEKTORI
Ing. Mirela Meçollari

PROJEKTOI
Ark. Rudina Papavasili


Data: MARS, 2019

NR I FLETES
A-16

PROJEKT RESTAURIMI, KISHA E SHËN MËRISË, BISHQETHËM, LUSHNJE

Tiranë, 2019

EVIDENTIM / NDËRHJRJE FASADA LINDORE

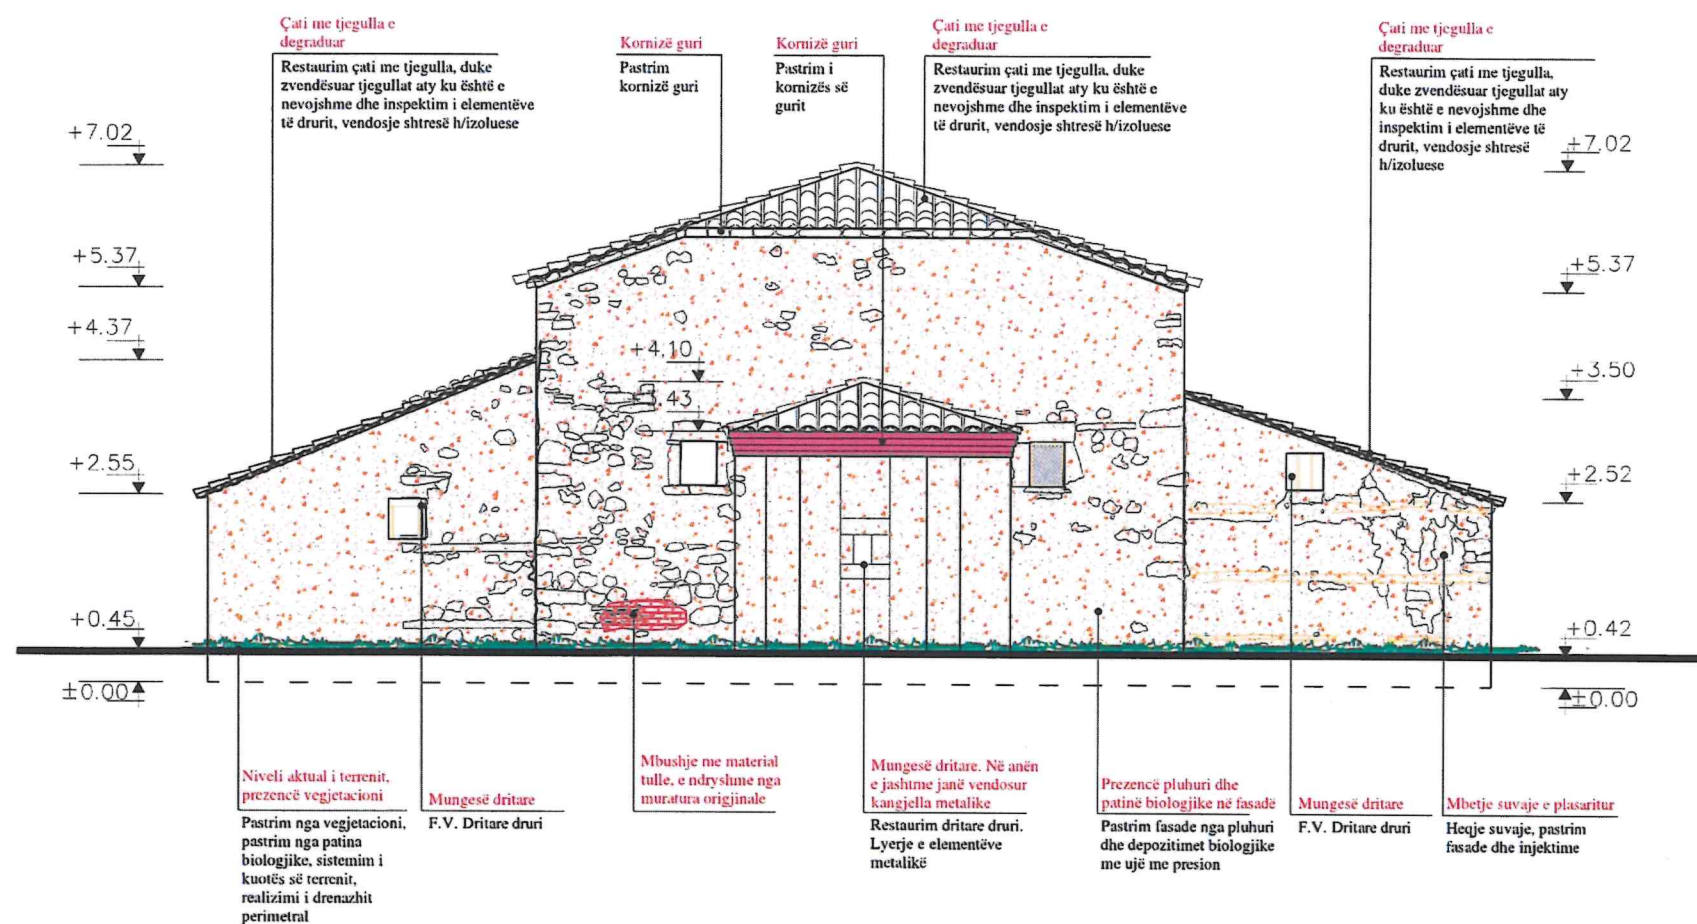

IMK
INSTITUTI I MONUMENTEVE
TË KULTURËS



SHËNIME

Kisha e "Fjetjes së Shën Mërisë" ndodhet në fshatin Bishqethëm, në Lushnjë. Kisha është monument kulture i kategorisë I, shpallur në vitin 1963. Bazilika është ndërtuar në 1798 dhe e pikturuar po atë vit nga piktorët e njohur grabovarë Vëllezërit Çetiri. Rrethohet me hajat në të tre anët, e mbuluar me tavan druri dhe ka një këmbanare druri në perëndim.

MIRATOHET:
Për K.K.R.
Sekretari

ARTA DOLLANI

OBJEKTI

PROJEKT RESTAURIMI
KISHA E FJETJES SË SHËN
MËRISË, BISHQETHËM, LUSHNJE

PROJEKT ZBATIMI

EMËRTIMI I FLETES
EVIDENTIM / NDËRHJRJE
FASADA TË KISHËS

PËRGJEGJËS SEKTORI
Ing. Mirela Meçollari

PROJEKTOI
Ark. Rudina Papavasili

Data: MARS, 2019



NR I FLETES
A-17



PROJEKT RESTAURIMI, KISHA E SHËN MËRISË, BISHQETHËM, LUSHNJE

Tiranë, 2019

EVIDENTIM / NDËRHYRJE FASADA VERIORE

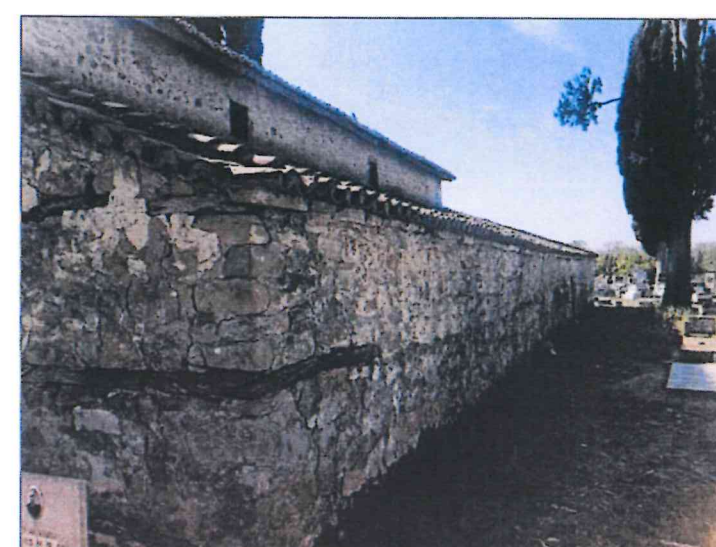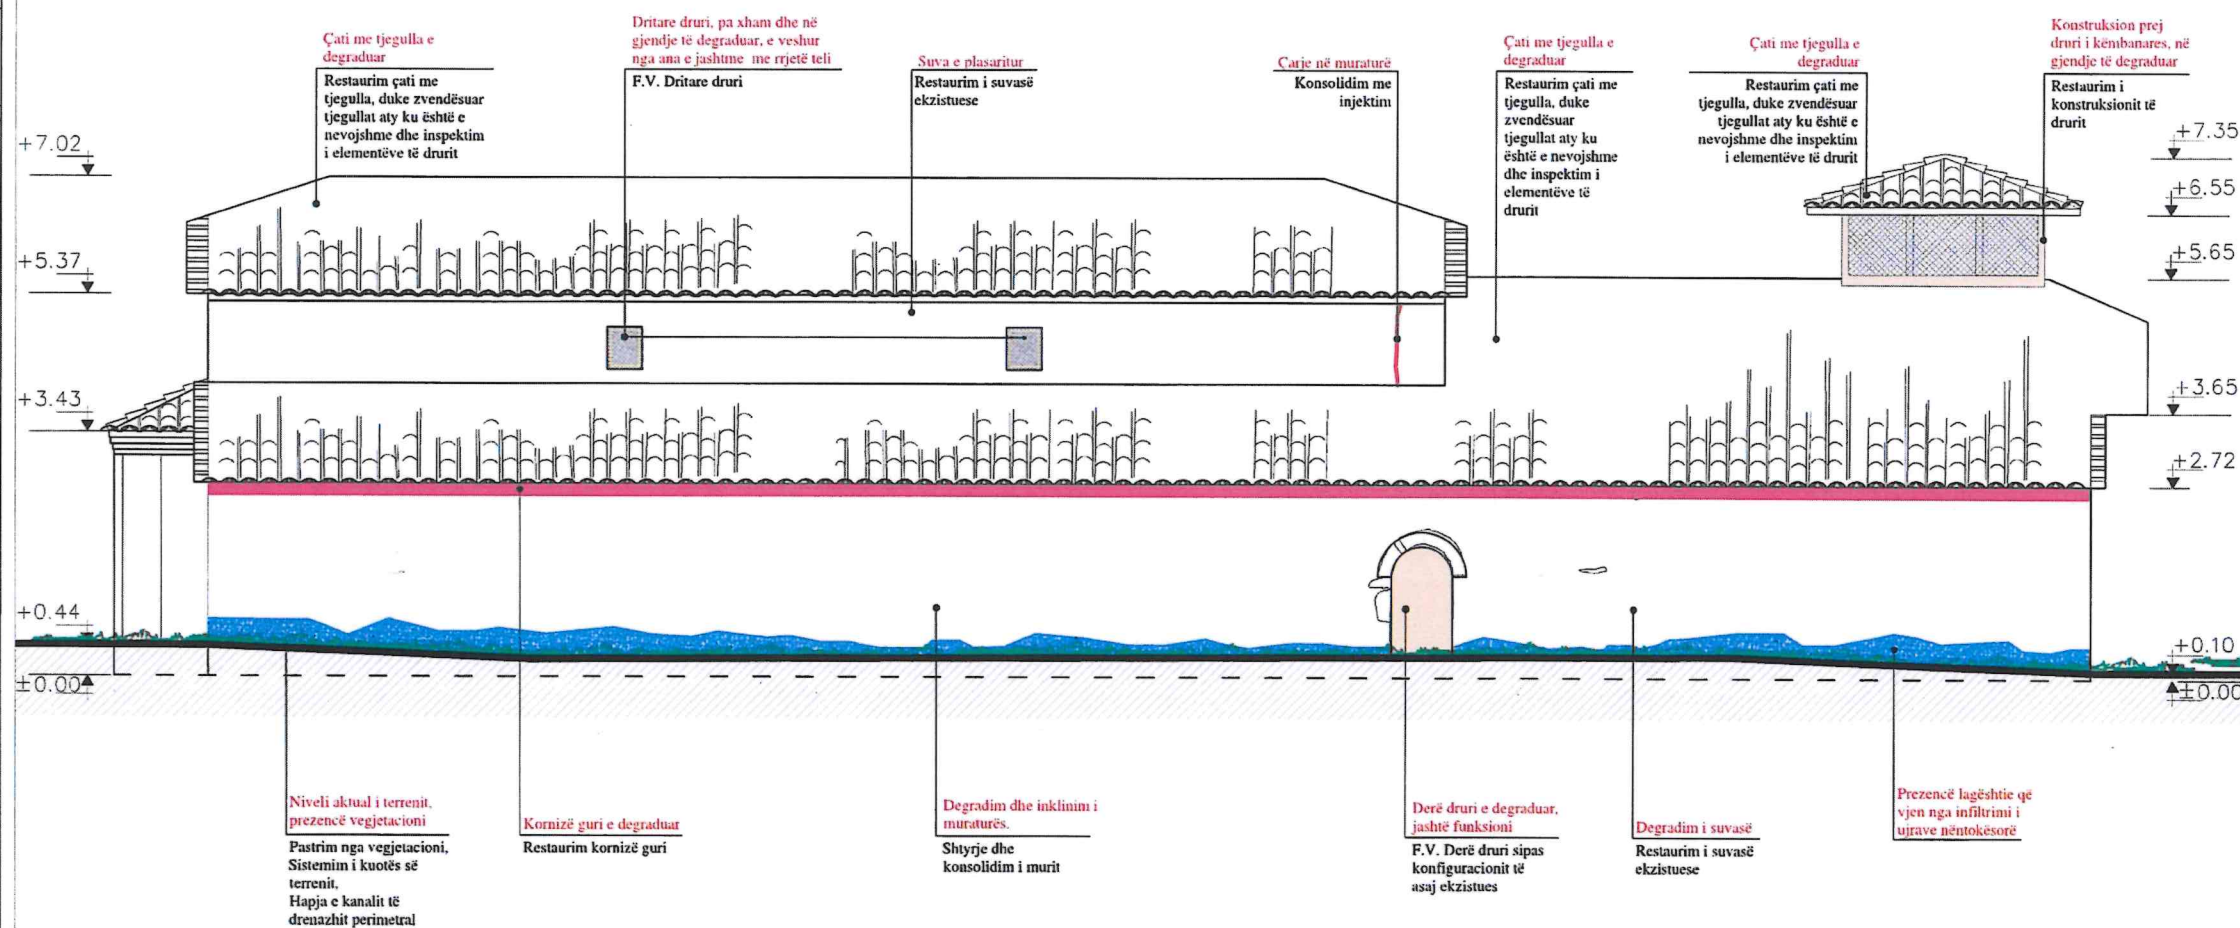

IMK
INSTITUTI I MONUMENTEVE
TË KULTURËS



SHËNIME

Kisha e "Fjetjes së Shën Mërisë" ndodhet në fshatin Bishqethëm, në Lushnjë. Kisha është monument kulture i kategorisë I, shpallur në vitin 1963. Bazilika është ndërtuar në 1798 dhe e pikturuar po atë vit nga piktorët e njohur grabovarë Vëllezërit Çetiri. Rrethohet me hajat në të tre anët, e mbuluar me tavani druri dhe ka një këmbanare druri në perëndim.

MIRATOHET:

Për K.K.R.

Sekretari

ARTA DOLLANI

OBJEKTI

PROJEKT RESTAURIMI
KISHA E FJETJES SË SHËN
MËRISË, BISHQETHËM, LUSHNJE

PROJEKT ZBATIMI

EVIDENTIM / NDËRHYRJE
FASADA TË KISHËS

SHKALLA
1:100

PËRGJEGJËS SEKTORI

Ing. Mirela Meçollari

PROJEKTOI

Ark. Rudina Papavasili

Data: MARS, 2019


NR. I FLETES
A-18



PROJEKT RESTAURIMI, KISHA E SHËN MËRISË, BISHQETHËM, LUSHNJE

Tiranë, 2019

PLANI I ÇATISË AKTUALE

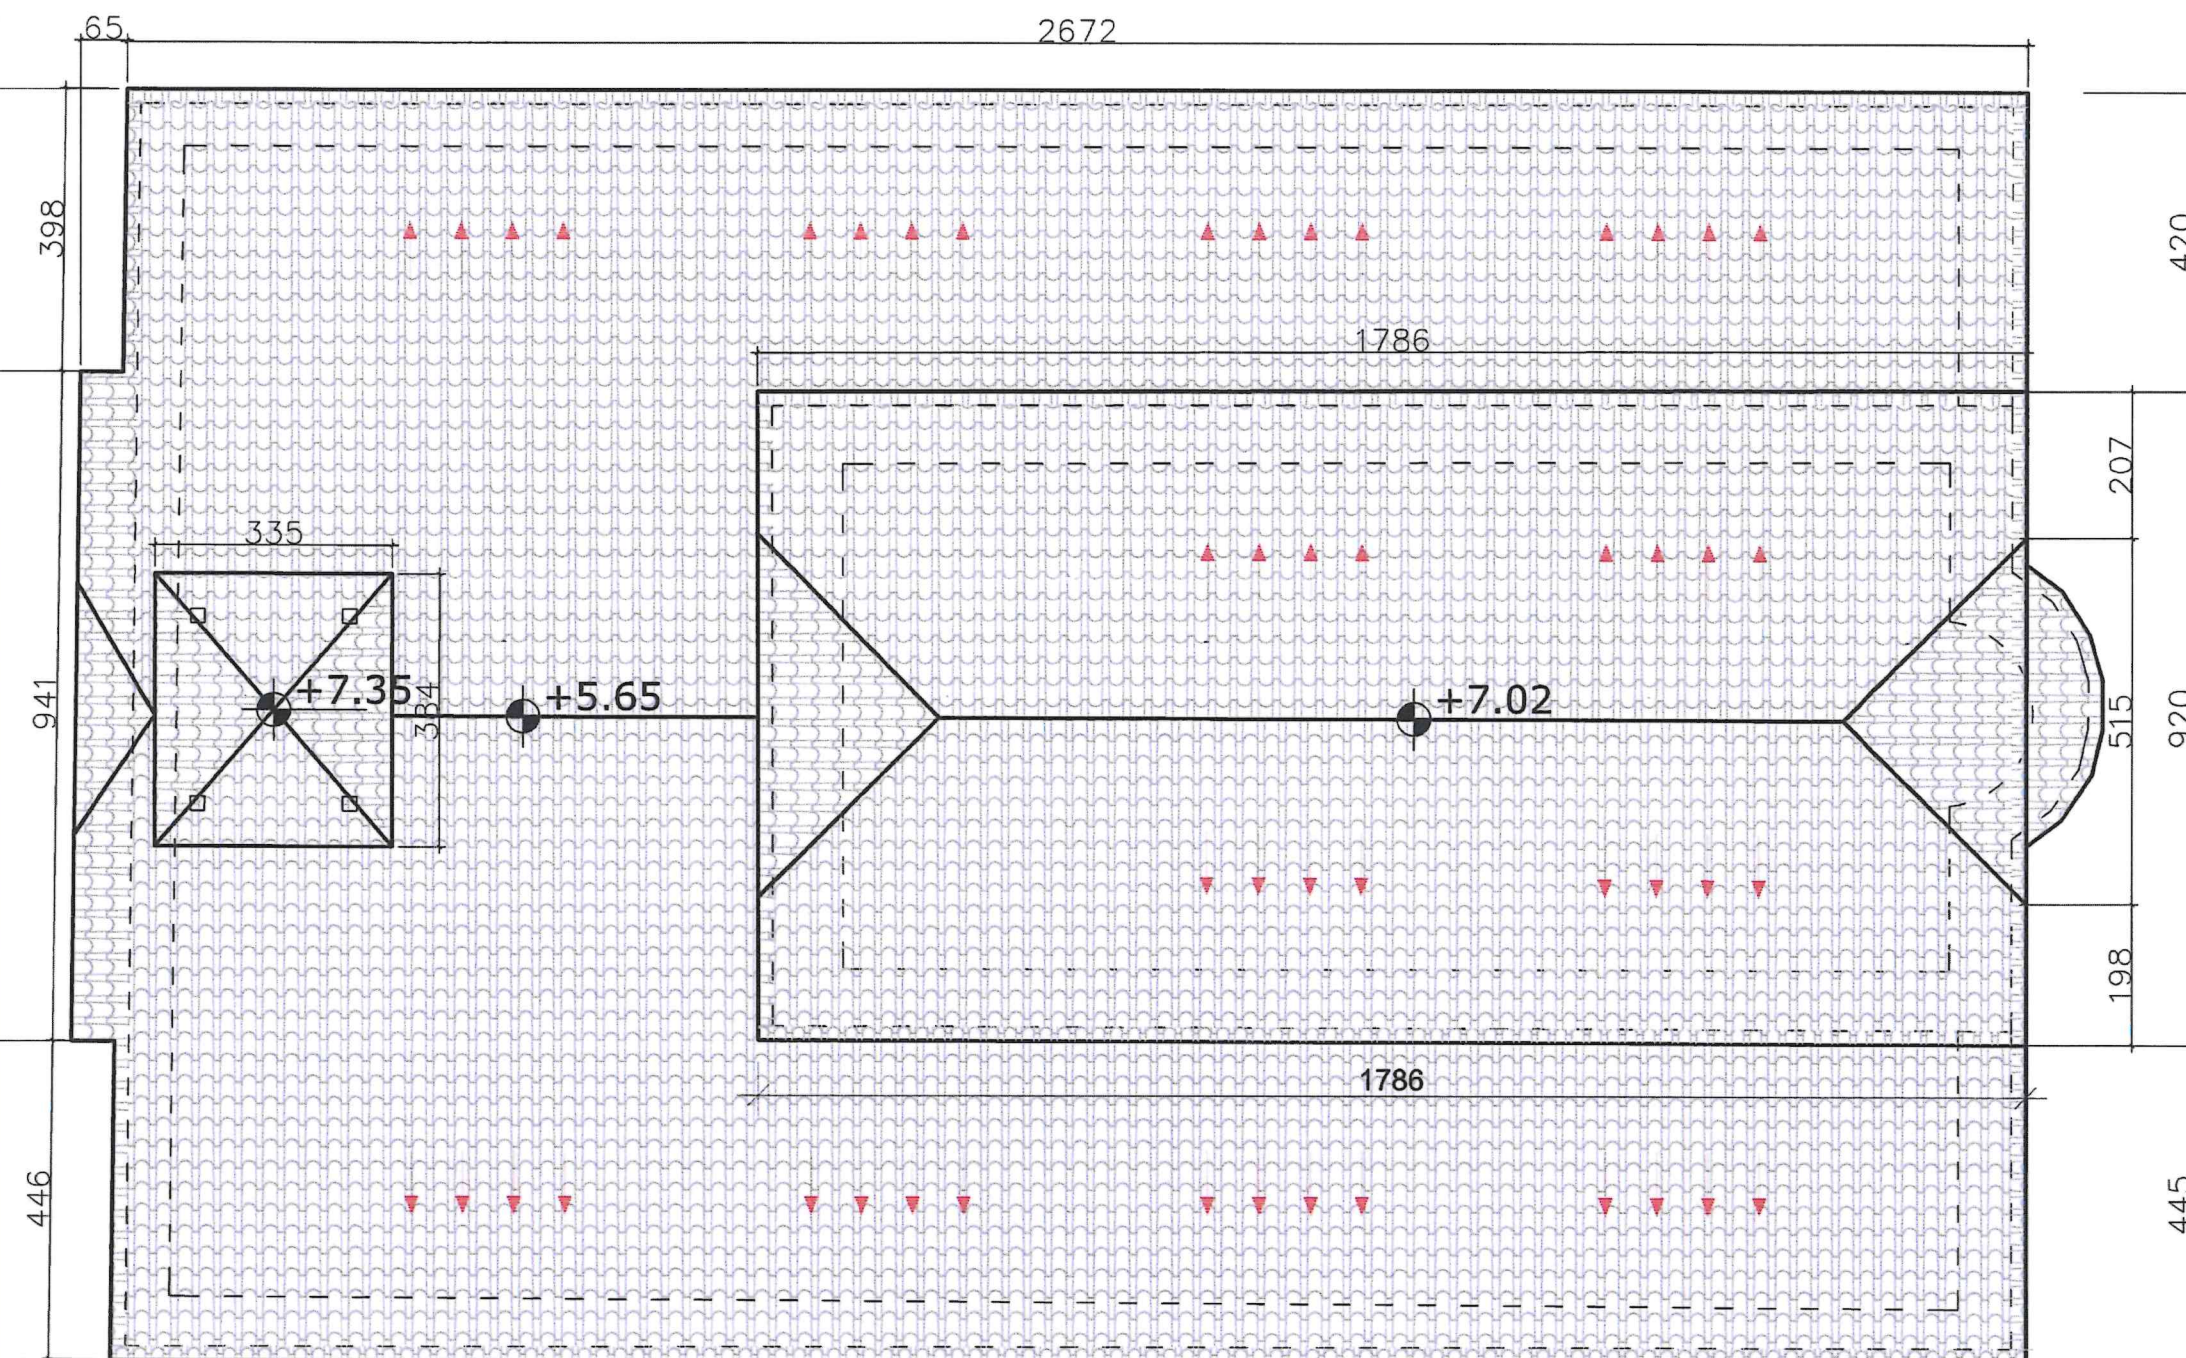

INSTITUTI I MONUMENTEVE
TË KULTURËS



SHËNIME

Kisha e "Fjetjes së Shën Mërisë" ndodhet në fshatin Bishqethëm, në Lushnjë. Kisha është monument kulture i kategorisë I, shpallur në vitin 1963. Bazilika është ndërtuar në 1798 dhe e pikturuar po atë vit nga piktorët e njohur grabovarë Vëllezërit Çetiri. Rrethohet me hajat në të tre anët, e mbuluar me tavan druri dhe ka një këmbanare druri në perëndim.

MIRATOHET:
Për K.K.R.
Sekretari

ARTA DOLLANI

OBJEKTI

PROJEKT RESTAURIMI
KISHA E FJETJES SË SHËN
MËRISË, BISHQETHËM, LUSHNJE

PROJEKT ZBATIMI

EMERTIMI I FLETES
EVIDENTIM / NDËRHYRJE
PLANI I ÇATISË

SHKALLA
1:100

PËRGJEGJËS SEKTORI

Ing. Mirela Meçollari

PROJEKTOI

Ark. Rudina Papavasili

Data: MARS, 2019


NR. I FLETES
A-19



PROJEKT RESTAURIMI, KISHA E SHËN MËRISË, BISHQETHËM, LUSHNJE


Tiranë, 2019

KONSTRUKSIONI I ÇATISË PLANI I ÇATISË

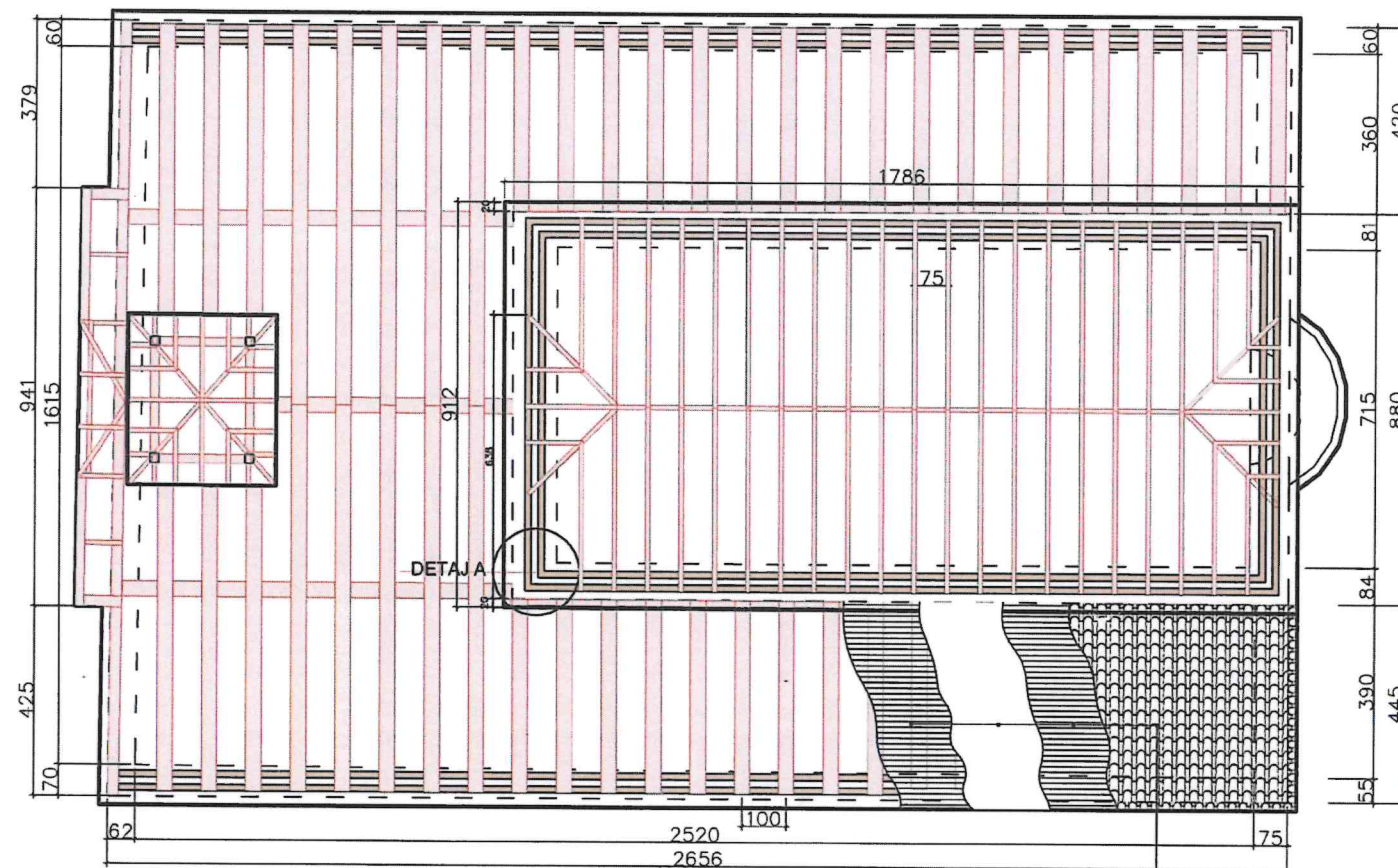

Shtresë petavrash
Shtresë h/izoluese
Shtresë petavrash
Mbulim me tjegulla


PRERJE E PJESSHME E ÇATISË

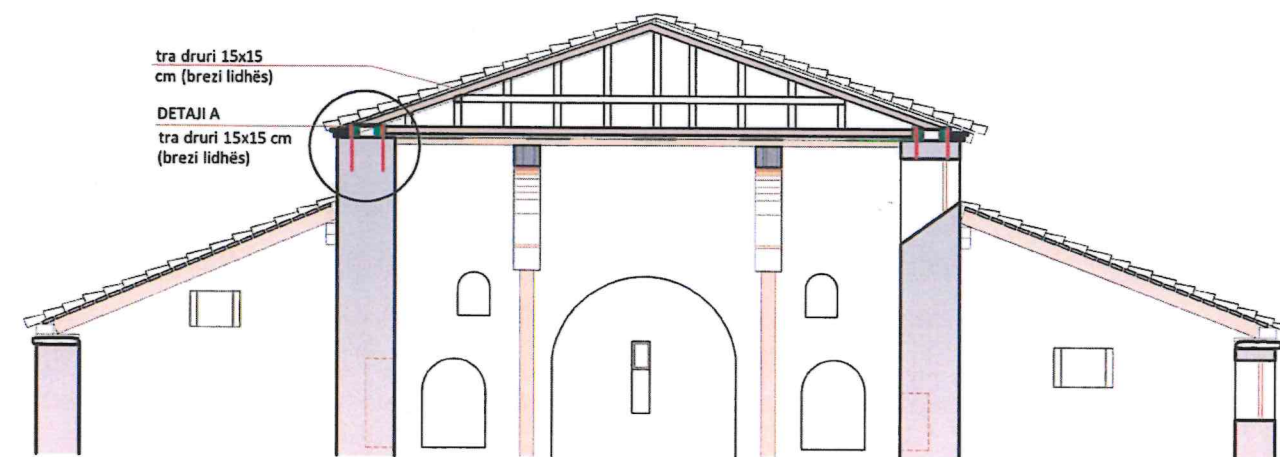

DETAJ "A"

bulona që
inkastrohen në
muraturë për fiksimin
e traut lidhës Ø 22

tra druri 15x15 cm
(brezi lidhës)

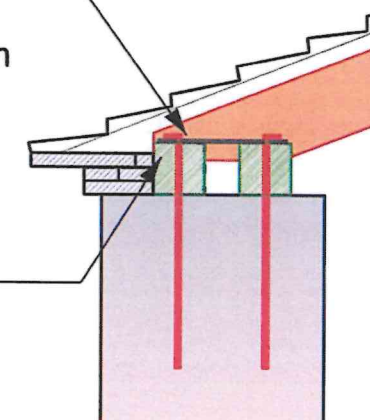

INSTITUTI I MONUMENTEVE
TË KULTURËS



SHËNIME

Kisha e "Fjetjes së Shën Mërisë" ndodhet në fshatin Bishqethëm, në Lushnjë. Kisha është monument kulture i kategorisë I, shpallur në vitin 1963. Bazilika është ndërtuar në 1798 dhe e pikturuar po atë vit nga piktorët e njohur grabovarë Vëllezërit Çetiri. Rrethohet me hajat në të tre anët, e mbuluar me tavan druri dhe ka një këmbanare druri në perëndim.

MIRATOHET:

Për K.K.R.
Sekretari

ARTA DOLLANI

OBJEKTI

PROJEKT RESTAURIMI
KISHA E FJETJES SË SHËN
MËRISË, BISHQETHËM, LUSHNJE

PROJEKT ZBATIMI

EMERTIMI I FLETES
EVIDENTIM / NDËRHYRJE
PLANI I ÇATISË

SHKALLA
1:100

PËRGJEGJËS SEKTORI

Ing. Mirela Meçollari

PROJEKTOI

Ark. Rudina Papavasili

Data: MARS, 2019

A-20




PROJEKT RESTAURIMI, KISHA E SHËN MËRISË, BISHQETHËM, LUSHNJE

Tiranë, 2019

DRENAZHIMI I KISHËS

PLANI I DRENAZHIMIT

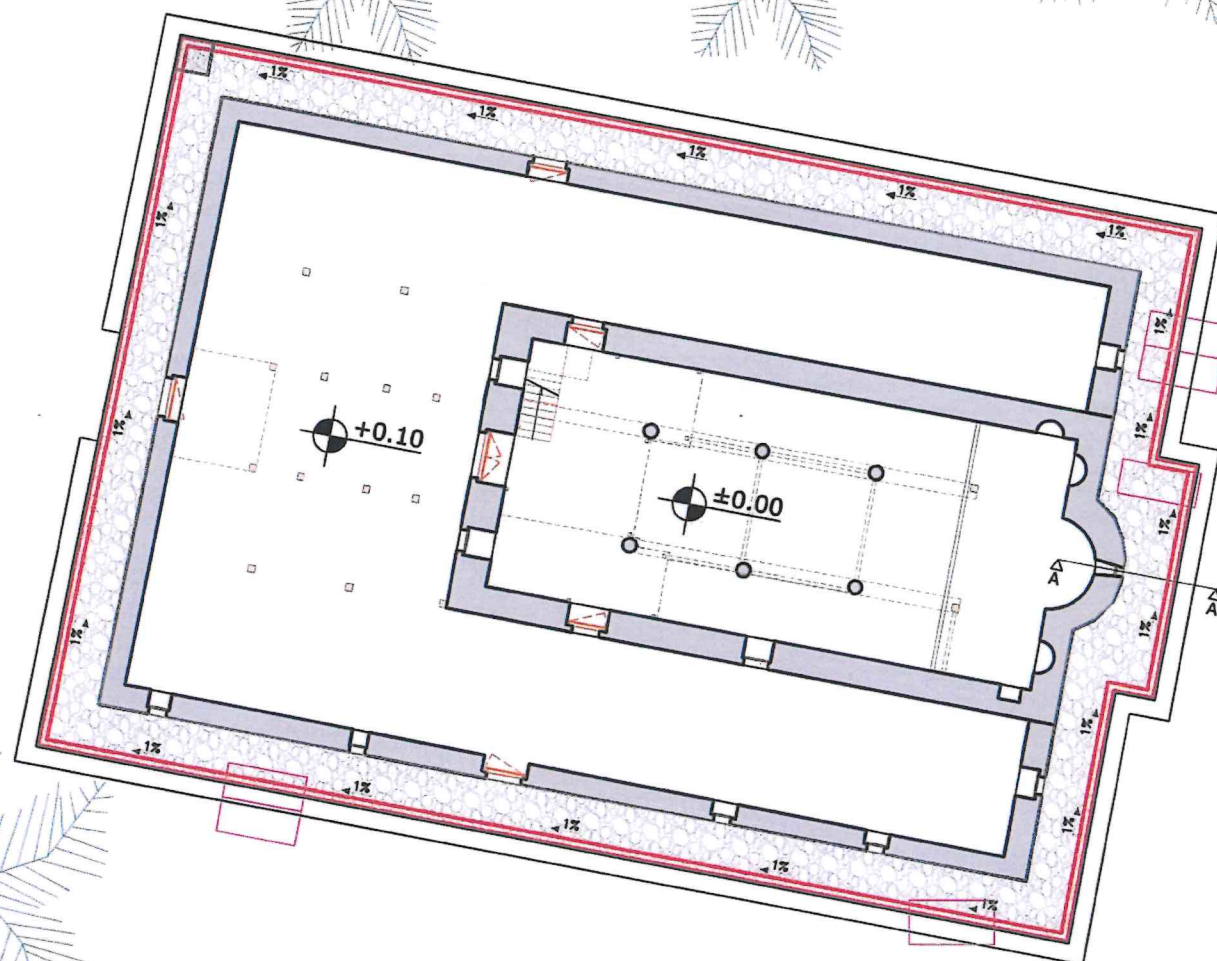

DRENAZHIMI PERIMETRAL

1. Parashikohen të kryhen drenazhim perimetral përreth kishës. Drenazhi do të jetë i mbyllur dhe me tub drenazhi.

Kuota e nivelit aktual të terrenit, është përgjithësisht e sheshtë, megjithatë ajo varion lehtësisht përgjatë perimetrit.

Lartësia e murit të gurit, që do të realizohet do të variojë sipas nivelit aktual të terrenit, në mënyrë që niveli i trotuarit me kalldrëme që do të realizohet të jetë rreth 10 cm mbi kuotën +0.00 (në nivelin e kuotës së hajatit).

Tubit të drenazhit duhet ti jepet një pjerrësi e cila fillon nga këndi jug-lindor dhe zbret në veri-perëndim.

Të gjitha punimet, do të jenë në konsultë të vazhdueshme me Supervizorin e Punimeve.


2. Gërmimi për drenazh do të kryhet me hap çdo 1 metër në mënyrë që të mos ketë dëmtime në muraturë.

3. Gjatë hapjes së gropës së drenazhit duhet patur kujdes që gërmimi të bëhet me krah dhe të kontrollohet gjithmonë thellësia e thelemeve. Nëse në ndonjë rast gërmimi për drenazh del më i thellë se themelet, duhet që në prani të Supervizorit, të jepet zgjidhja për plotësimin e tabanit të themelet.

4. Nëse do të jetë i nevojshëm, plotësimi i tabanit do të kryhet me gurë të mëdhenj, të ngjashëm me muraturën dhe të lidhur me llaç hidraulik.

5. Në zonat ku ka varre afër mureve, varret pas marrjes së miratimit nga familjarët dhe kisha, do të zhvendosen. Gjithashtu duhet që edhe në të ardhmen pranë perimetrit të kishës mos të vendosen varre të reja, pasi ato ndikojnë shumë në lagështinë në muraturë. Ky proces pune duhet të kryhet në prani të Supervizorit.

PRERJA A-A

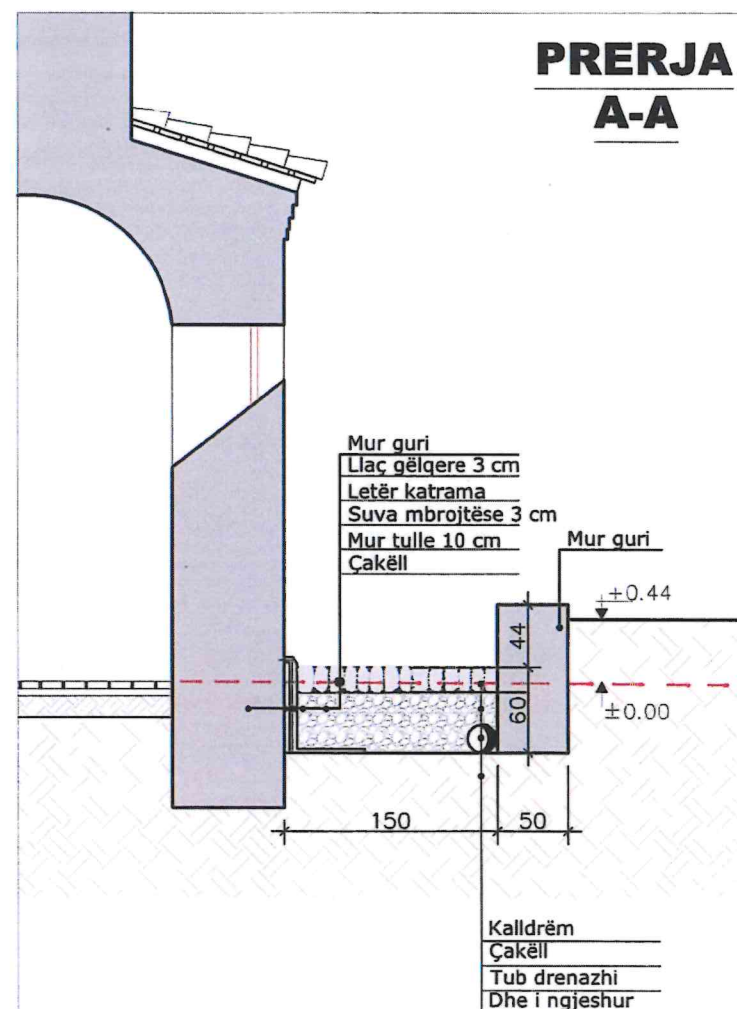

INSTITUTI I MONUMENTEVE
TË KULTURËS



SHËNIME

Kisha e "Fjetjes së Shën Mërisë" ndodhet në fshatin Bishqethëm, në Lushnjë. Kisha është monument kulture i kategorisë I, shpallur në vitin 1963. Bazilika është ndërtuar në 1798 dhe e pikturuar po atë vit nga piktorët e njohur grabovarë Vëllezërit Çetiri. Rrethohet me hajat në të tre anët, e mbuluar me tavan druri dhe ka një këmbanare druri në perëndim.

MIRATOHET:
Për K.K.R.
Sekretari

ARTA DOLLANI

OBJEKTI

PROJEKT RESTAURIMI
KISHA E FJETJES SË SHËN
MËRISË, BISHQETHËM, LUSHNJE

PROJEKT ZBATIMI

EMËRTIMI I FLETËS

PLANI I DRENAZHIMIT

SHKALLA
1:100

PËRGJEGJËS SEKTORI


Ing. Mirela Meçollari

PROJEKTOI

Ark. Rudina Papavasili

Data: MARS, 2019

NR. I FLETËS
A-21

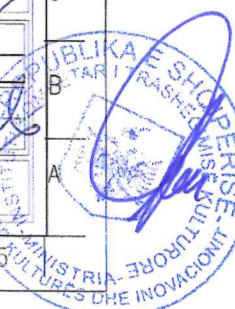


PROJEKT RESTAURIMI, KISHA E SHËN MËRISË, BISHQETHËM, LUSHNJE

Tiranë, 2019

SKEMA E PAJANTIMIT DHE PUNTELIMIT

PLANI

Bazament binar druri
Tubo metalike për pajantim
Dërrasë 20x20cm
Veshje me shtresë dërrase 3cm

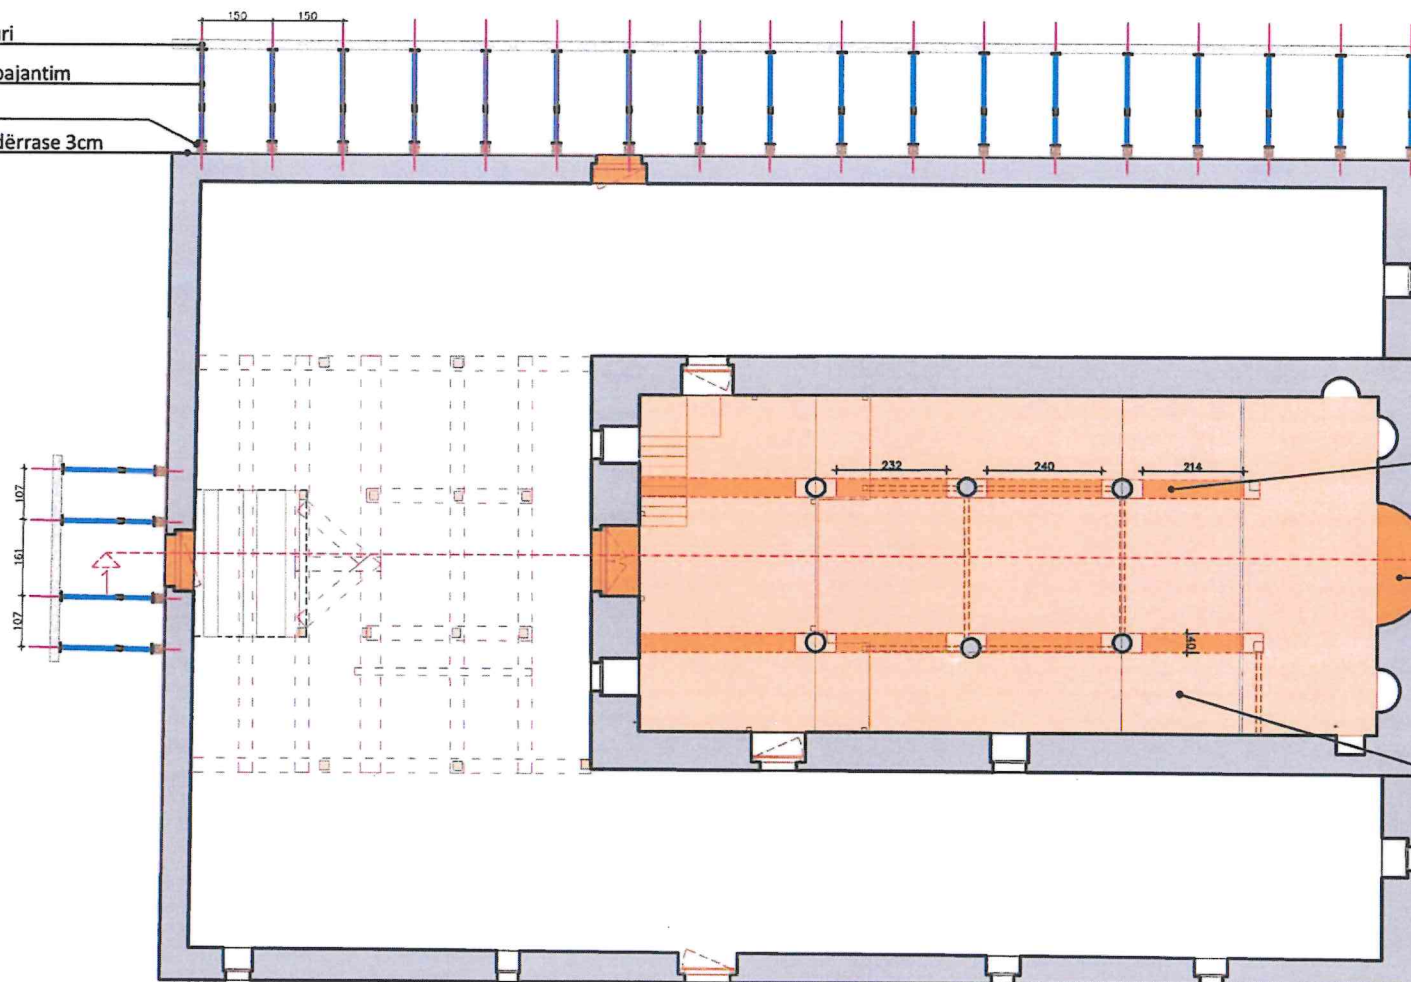

Veshje me letër japoneze
Veshje me sfungjer 3 cm
Kompesatë për mbrojtjen e pikturës murale
Puntelim i harkadave me strukturë druri


Veshje me letër japoneze
Veshje me sfungjer 3 cm
Kompesatë për mbrojtjen e pikturës murale
Puntelim i absidës me strukturë druri

Veshje e tavanit me sfungjer 3 cm
Shtresë dërrase 3 cm për mbrojtjen e tavanit
Puntelim me skela tavani


PRERJE

Veshje me letër japoneze
Veshje me sfungjer 3 cm
Kompesatë për mbrojtjen e pikturës murale
Puntelim i harkadave me binarë druri 10*10cm

Veshje e tavanit me sfungjer 3 cm
Shtresë dërrase 3 cm për mbrojtjen e tavanit
Puntelim me skela tavani

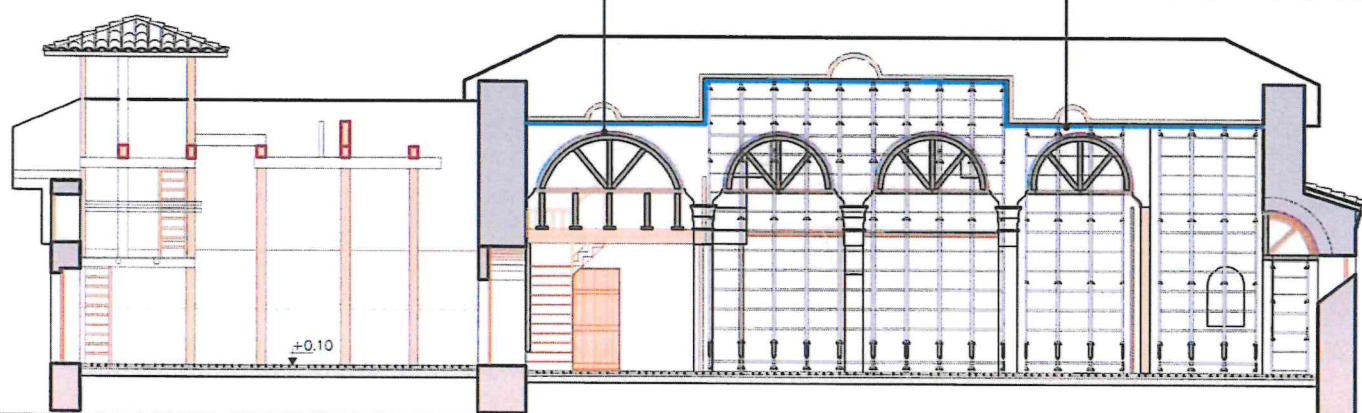

DETAJ

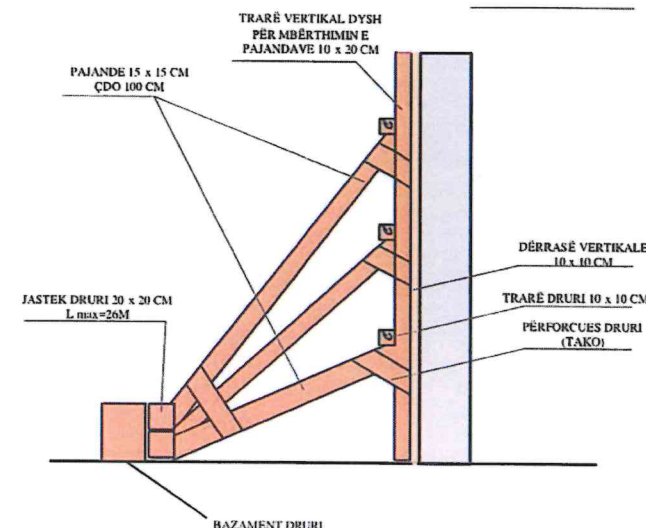

INSTITUTI I MONUMENTEVE
TË KULTURËS



SHËNIME

Kisha e "Fjetjes së Shën Mërisë" ndodhet në fshatin Bishqethëm, në Lushnjë. Kisha është monument kulturor i kategorisë I, shpallur në vitin 1963. Bazilika është ndërtuar në 1798 dhe e pikturuar po atë vit nga piktorët e njohur grabovarë Vëllezërit Çetiri. Rrethohet me hajat në të tre anët, e mbuluar me tavan druri dhe ka një këmbanare druri në perëndim.

MIRATOHET:
Për K.K.R.
Sekretari

ARTA DOLLANI

OBJEKTI

PROJEKT RESTAURIMI
KISHA E FJETJES SË SHËN
MËRISË, BISHQETHËM, LUSHNJE

PROJEKT ZBATIMI

EMERTIMI I FLETËS

SKEMA E PAJANTIMIT

SHKALLA
1:150

PËRGJEGJËS SEKTORI

Ing. Mirela Meçollari

PROJEKTOI

Ark. Rudina Papavasili


Data: MARS, 2019

NR. I FLETËS
A-22


PROJEKT RESTAURIMI, KISHA E SHËN MËRISË, BISHQETHËM, LUSHNJE

Tiranë, 2019


KËMBANARJA

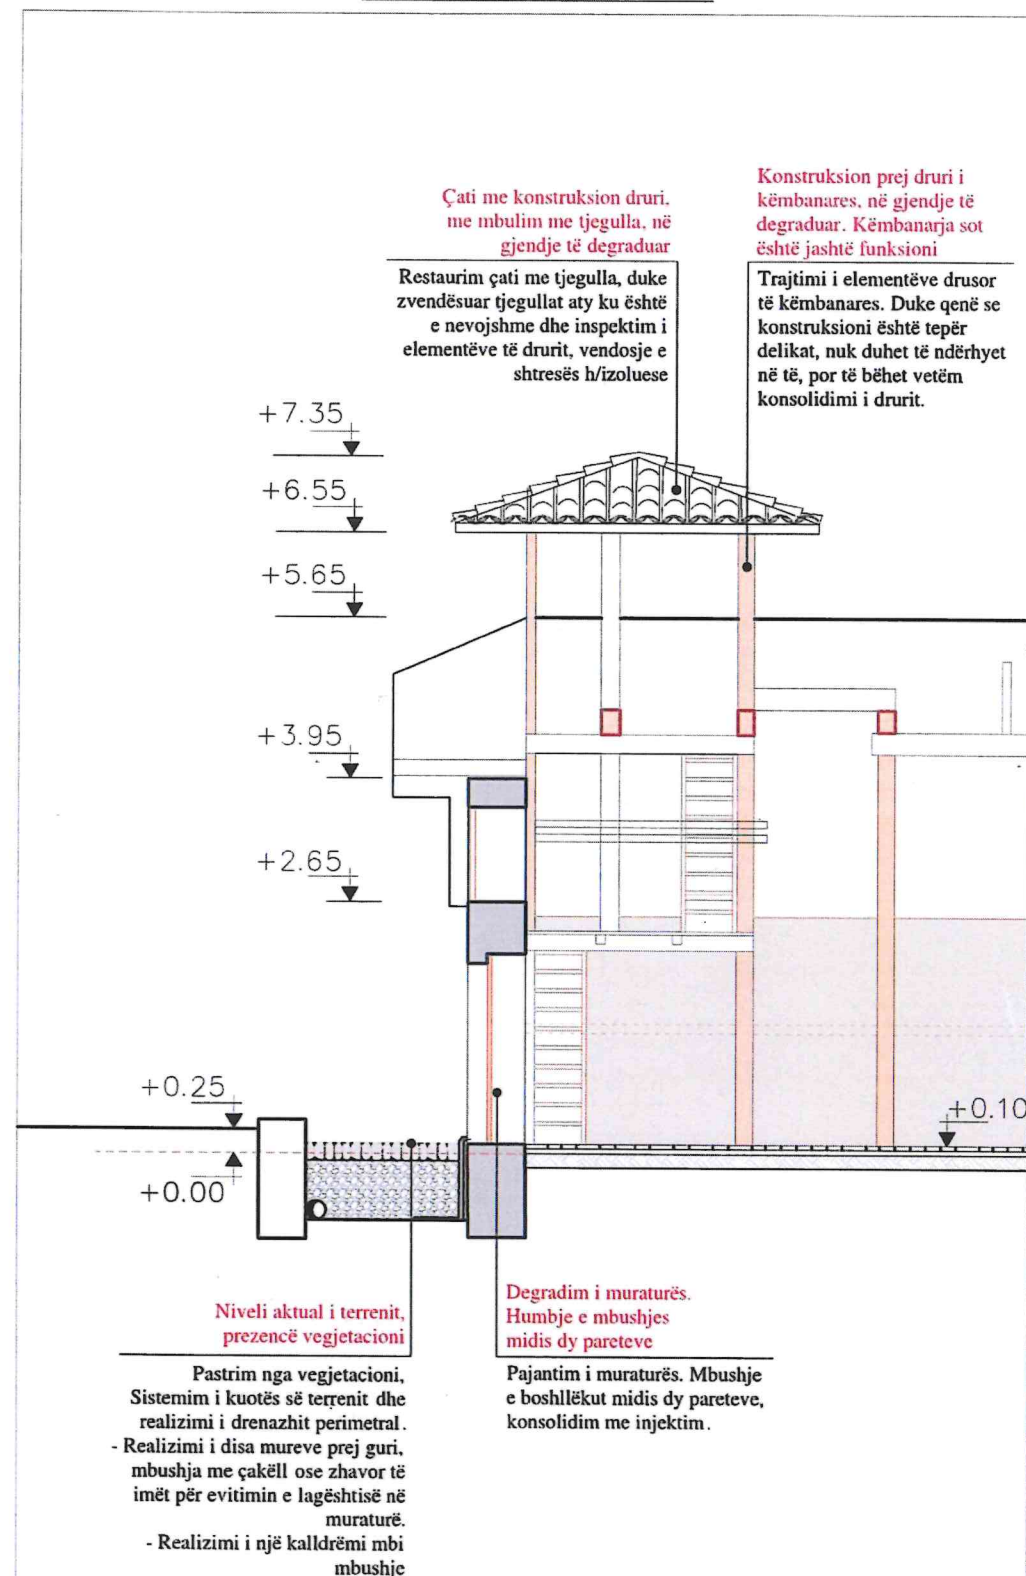

PRERJE KOLONAT E NAOSIT

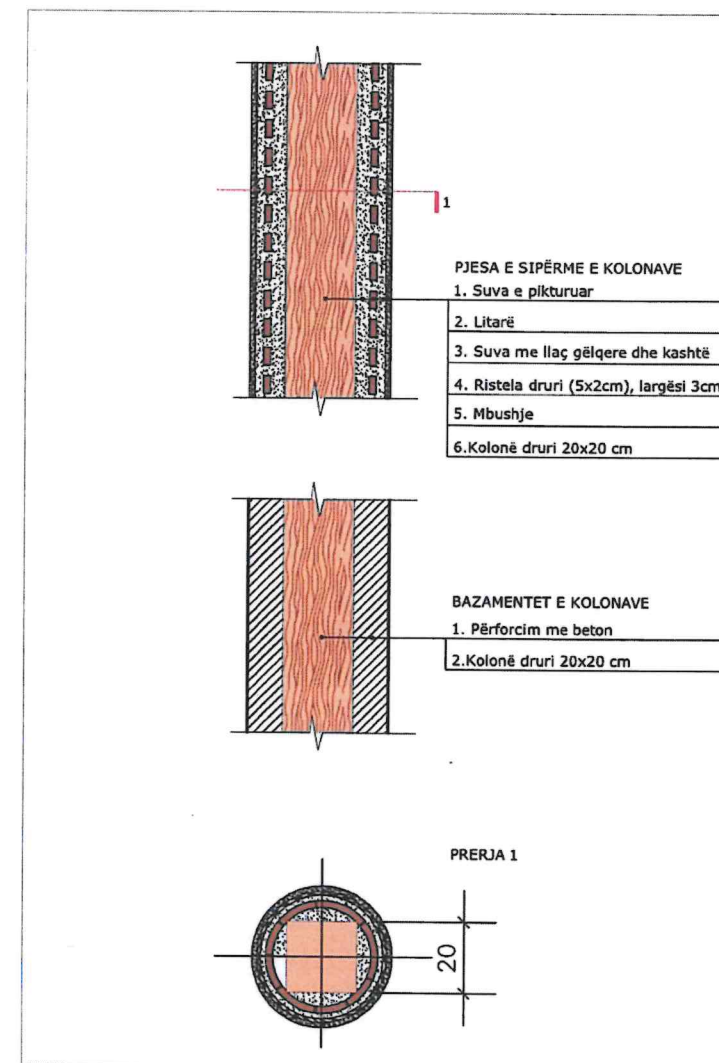

SHTRIMI I DYSHEMESË SË HAJATIT

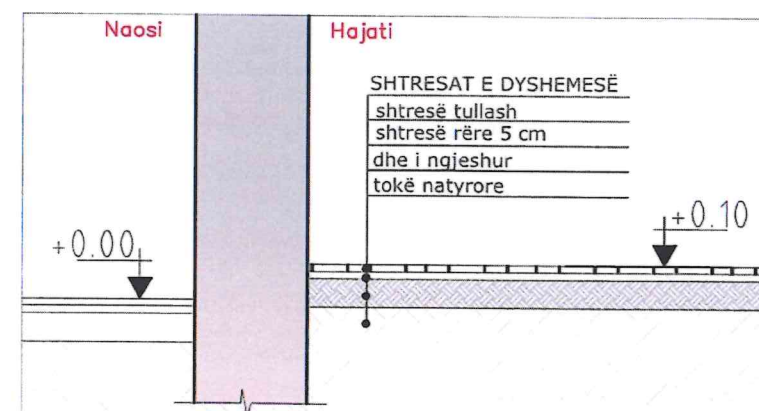

INSTITUTI I MONUMENTEVE
TË KULTURËS



SHËNIME

Kisha e "Fjetjes së Shën Mërisë" ndodhet në fshatin Bishqethëm, në Lushnjë. Kisha është monument kulture i kategorisë I, shpallur në vitin 1963. Bazilika është ndërtuar në 1798 dhe e pikturuar po atë vit nga piktorët e njohur grabovarë Vëllezërit Çetiri. Rrethohet me hajat në të tre anët, e mbuluar me tavan druri dhe ka një këmbanarë druri në perëndim.

MIRATOHET:

Për K.K.R.

Sekretari

ARTA DOLLANI

OBJEKTI

PROJEKT RESTAURIMI
KISHA E FJETJES SË SHËN
MËRISË, BISHQETHËM, LUSHNJE

PROJEKT ZBATIMI

EMERTIMI I FLETES

KËMBANARJA

SHKALLA

1:100

PËRGJEGJËS SEKTORI

Ing. Mirela Meçollari

PROJEKTOI

Ark. Rudina Papavasili

Data: MARS, 2019

NR. I FLETES

A-23