

DREJTORIA RAJONALE E TRASHEGIMISE KULTURORE GJIROKASTER


Vasil
Polo

Date: 2024.10.04
12:14:02 +02'00'

**MIRATOHET
SEKRETARI I K.K.T.K.M
SOKOL ISMAILI**








PROJEKT

RESTAURIM I CATISE DHE FASADES BANESA ANGONATE

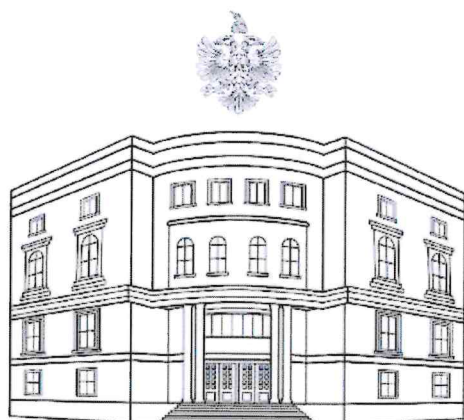

REPUBLIKA E SHQIPERISE
**MINISTRIA E EKONOMISE,
KULTURES DHE INOVACIONIT**



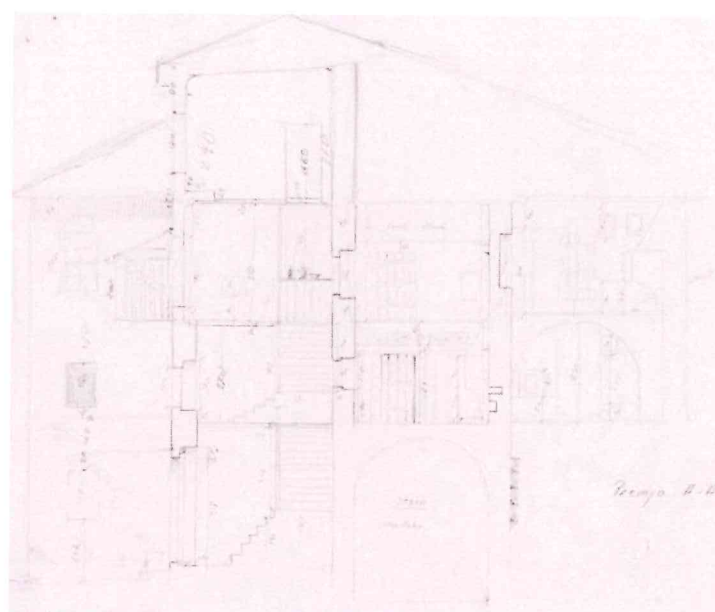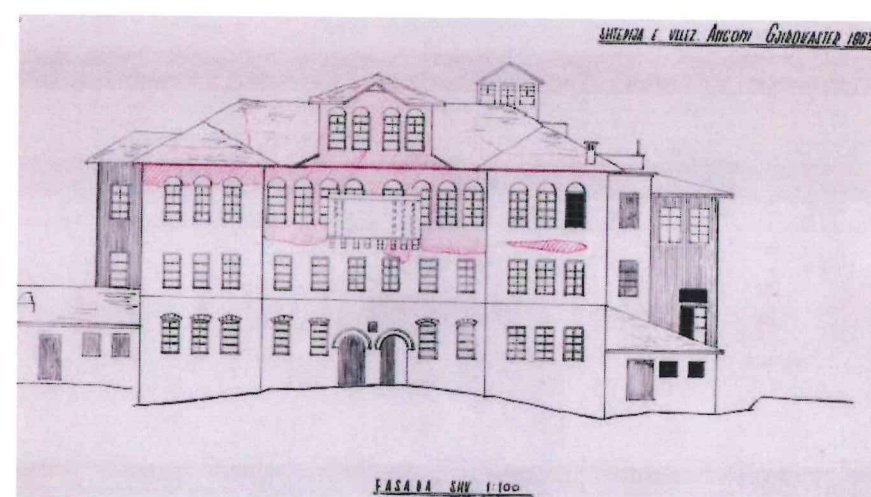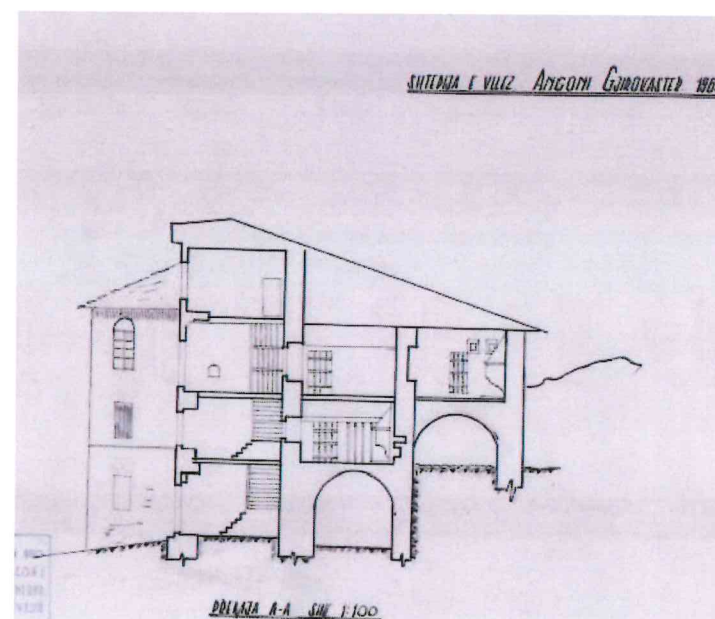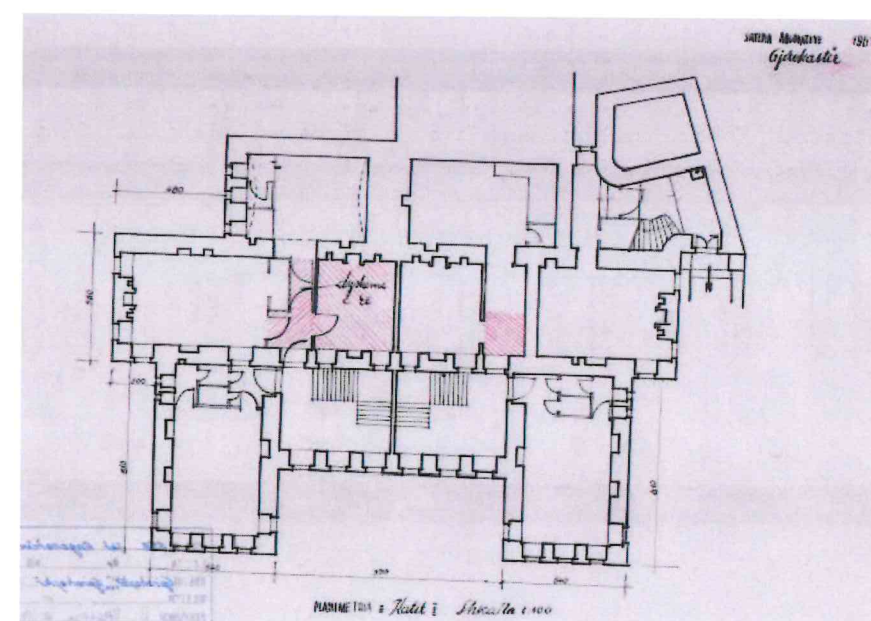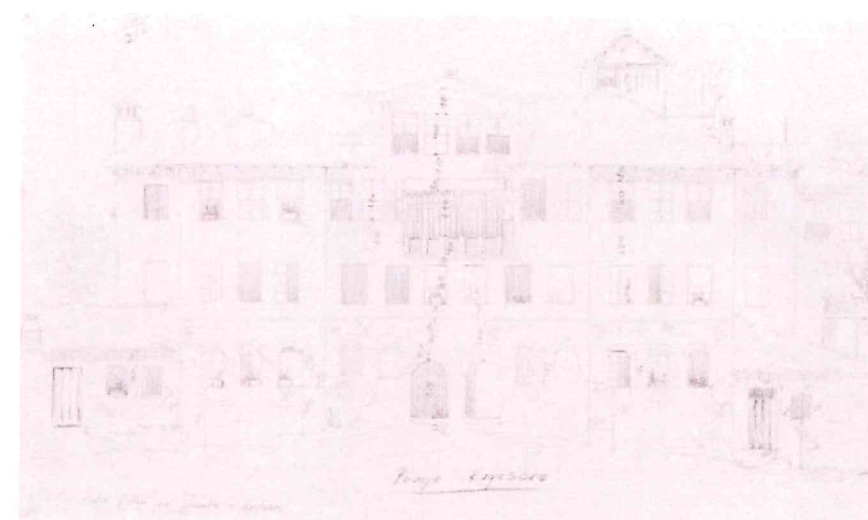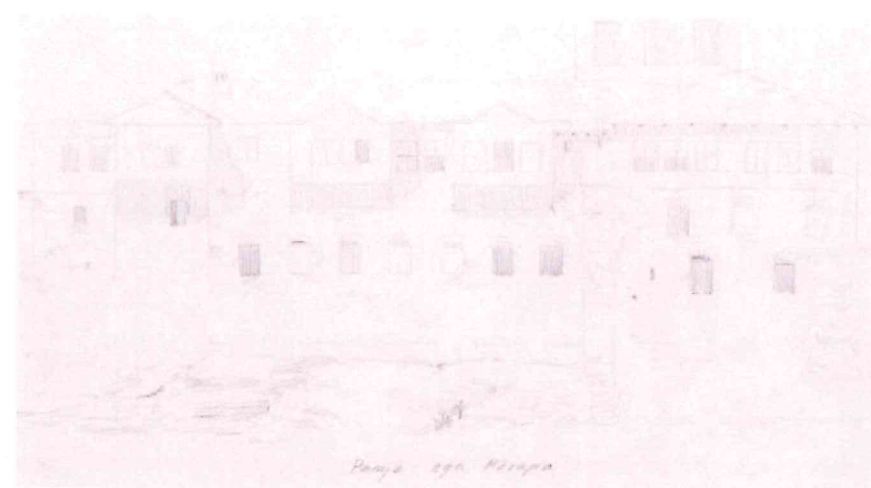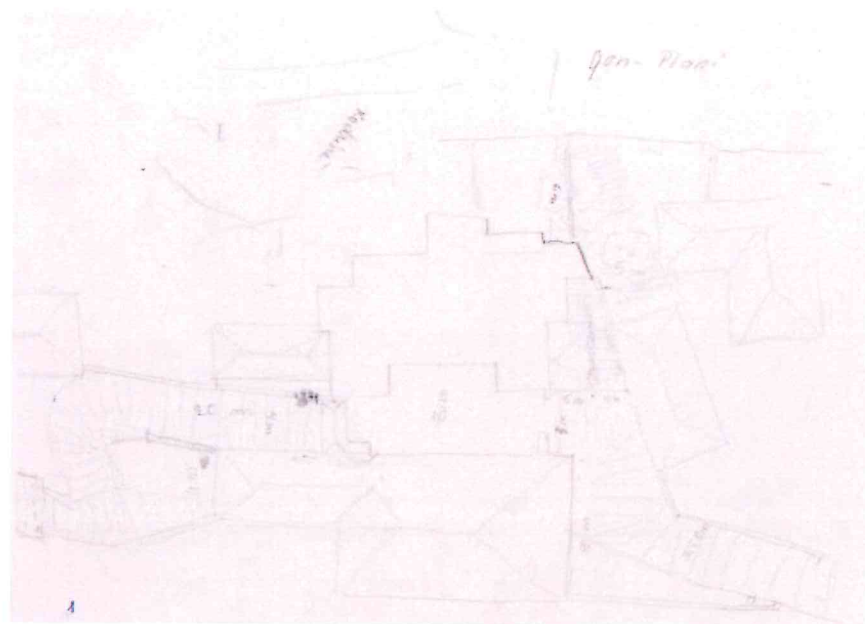

Material Arkivor

Banesa e Angonateve (viti 1967)

MIRATOHET PER K.K.T.K.M
SEKRETARI
SOKOL ISMAILI



OBJEKTI: BANESE
LAGJJA "PARTIZANI"
GJIROKASTER

EMERTIMI I FLETES
MATERIAL ARKIVOR I VITIT
1967

NR. I FLETES 01

GRUPI I PROJEKTIMIT
ING. SOKOL ISMAILI
ING. ARDIS DUKA
ING. VASIL POLO
ARK. RODHALIA DHIMA

GUSHT 2024





MIRATOHET PER K.K.T.K.M
SEKRETARI
SOKOL ISMAILI

OBJEKTI: BANESE
LAGJJA "PARTIZANI"
GJIROKASTER

EMERTIMI I FLETES
HISTORIA E BANESES NDER
VITE

NR. I FLETES 03

GRUPI I PROJEKTIMIT
ING. SOKOL ISMAILI
ING. ARDIS DUKA
ING. VASIL POLO
ARK. RODHALIA DHIMA

GUSHT 2024




Banesa e Angonateve

<https://geoportal.asig.gov.al>

Data e Printimit: 21.08.2024.

511474.240
4437837.032

511851.011
4437837.032

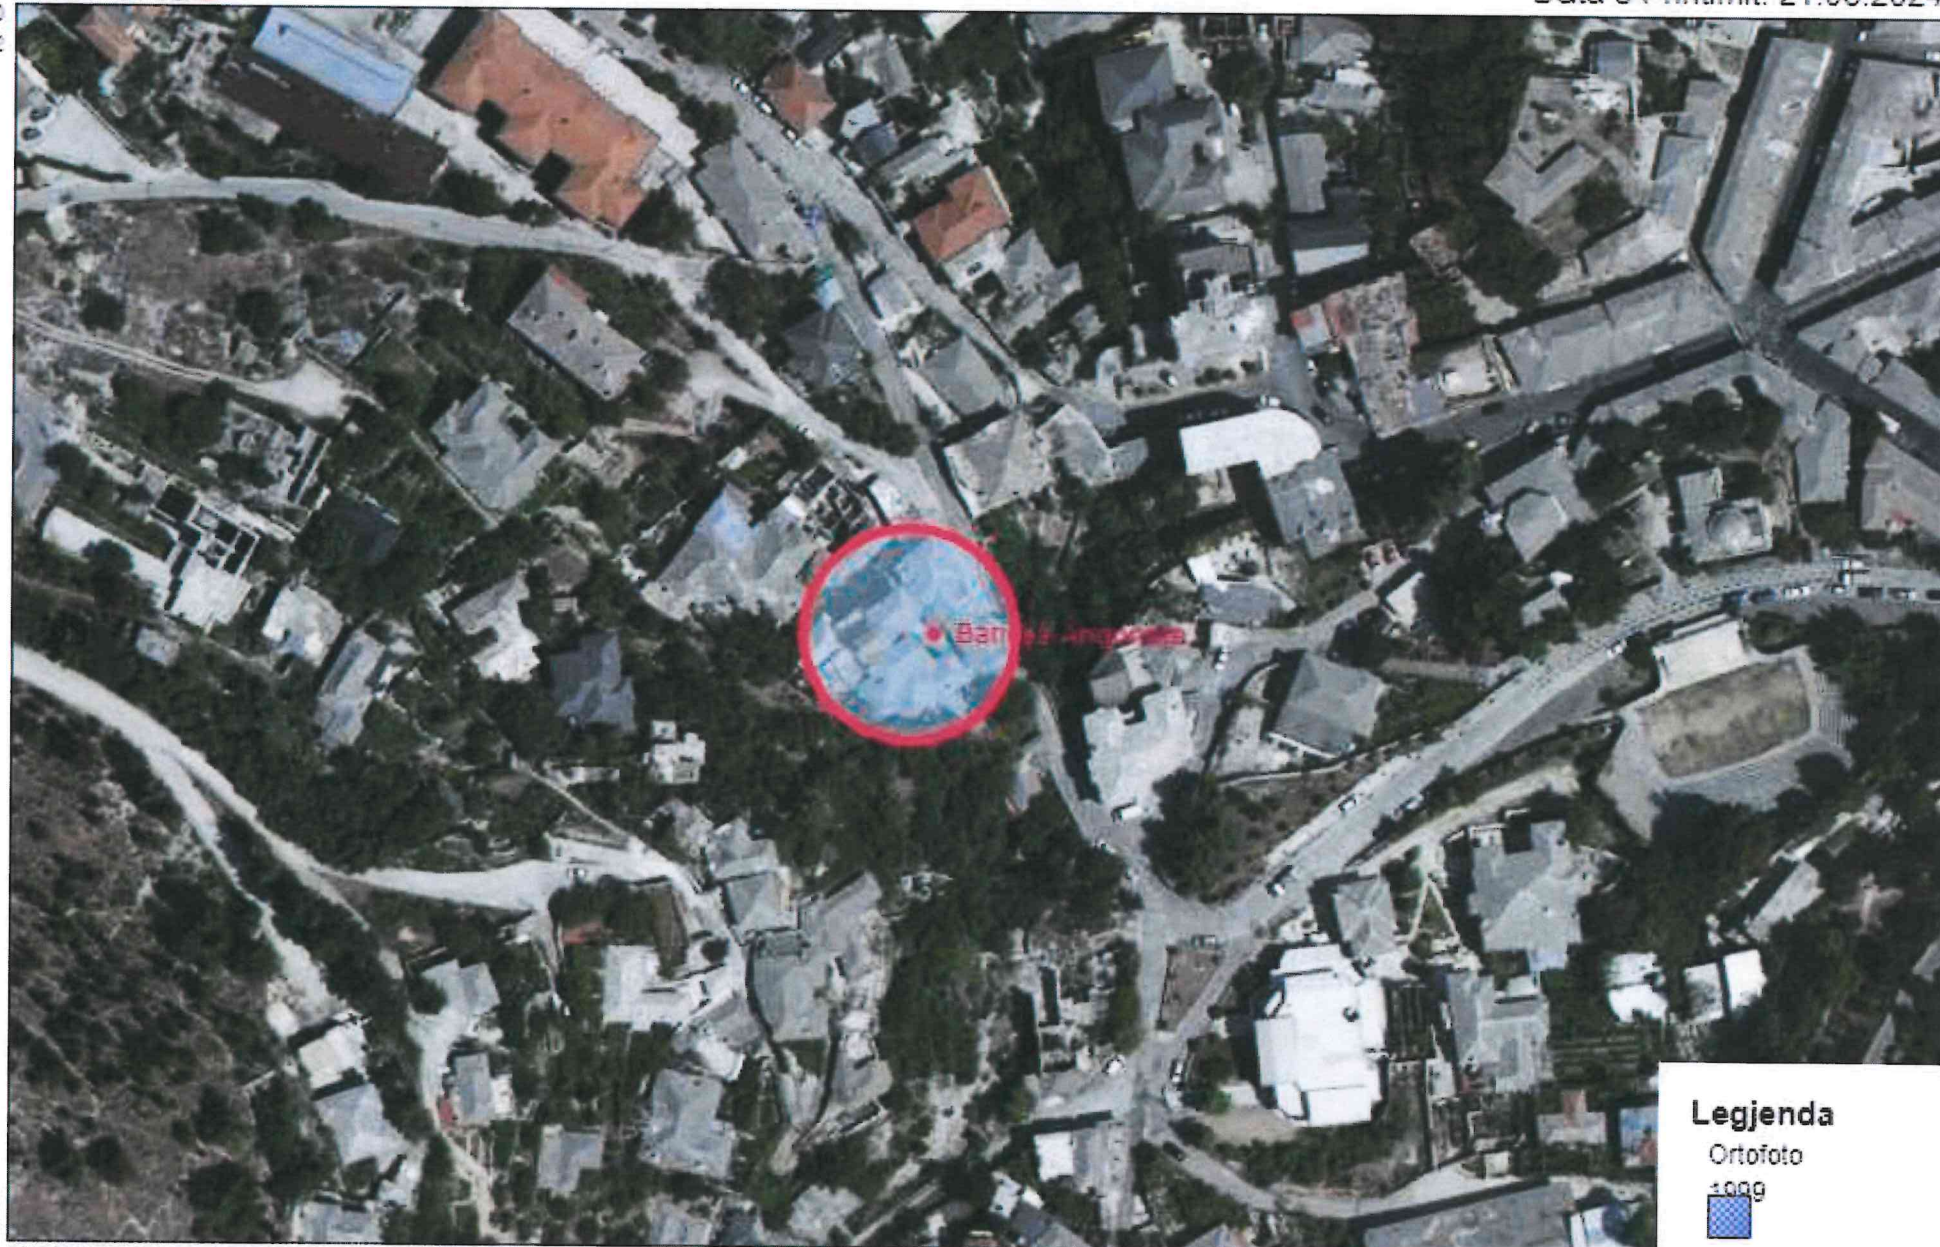

Legjenda

Ortofoto

100g

Sistemi koordinativ: KRGJSH

Projektimi: KRGJSH

511474.240
4437597.575

511851.011
4437597.575

<https://geoportal.asig.gov.al> ofron të dhëna
gjeohapësinore të ofruara nga autoritetet publike
përgjegjëse
Përgjegjësia për saktësinë e të dhënave është e
autoritetit publik që i ka krijuar ato.

0 20 40 80 m

MIRATOHET PER K.K.T.K.M

SEKRETARI
SOKOL ISMAILI



OBJEKTI: BANESE
LAGJJA "PARTIZANI"
GJIROKASTER

EMERTIMI I FLETES
PAMJE ME ORTOFOTO

NR. I FLETES 04

GRUPI I PROJEKTIMIT

ING. SOKOL ISMAILI


ING. ARDIS DUKA

ING. VASIL POLO


ARK. RODHALIA DHIMA

GUSHT 2024

Ortofoto Sh. 1 100

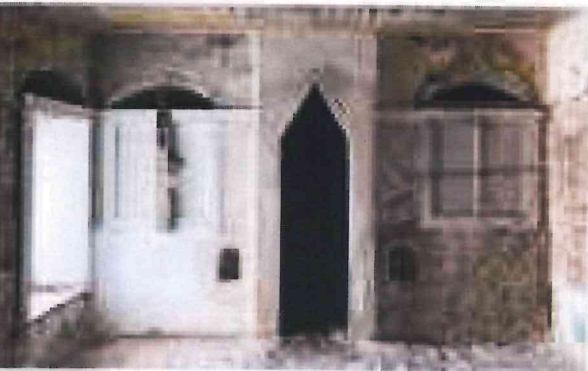

le
a
le

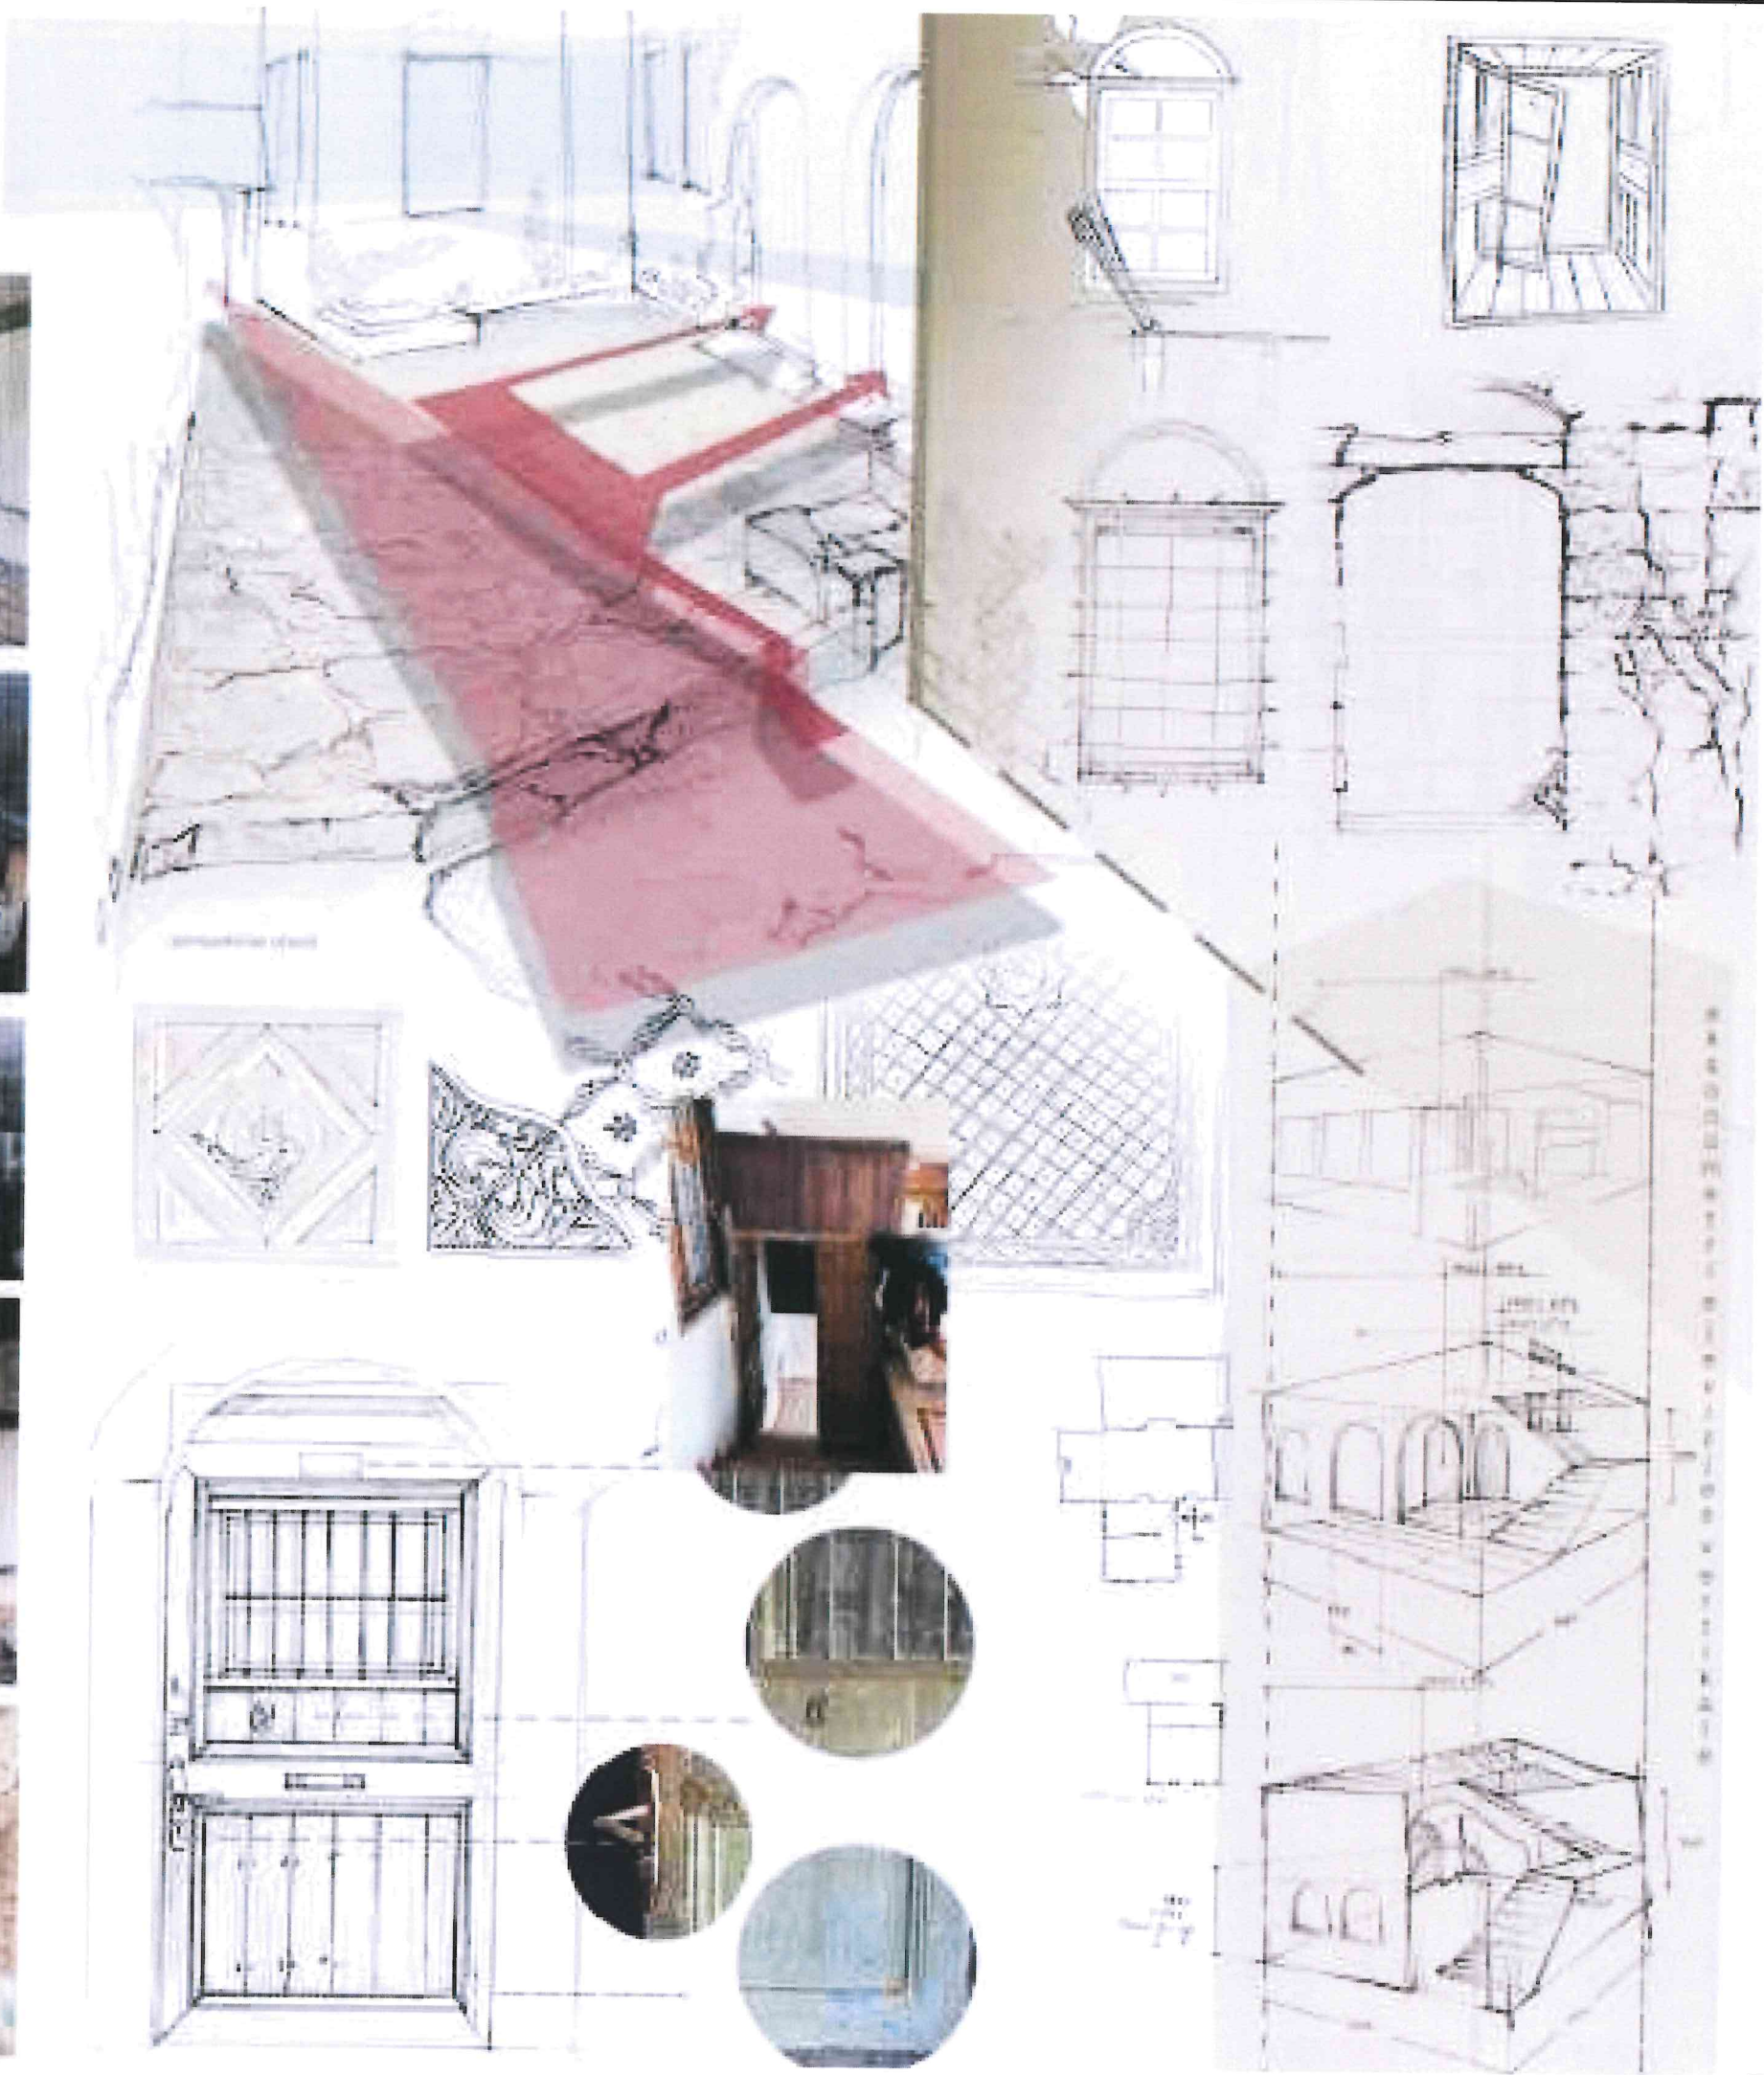

MIRATOHET PER K.K.T.K.M
SEKRETARI
SOKOL ISMAILI



OBJEKTI: BANESE
LAGJJA "PARTIZANI"
GJIROKASTER

EMERTIMI I FLETES
SKICA NGA PJESA E
BRENDESHME


NR. I FLETES 05

GRUPI I PROJEKTIMIT
ING. SOKOL ISMAILI
ING. ARDIS DUKA
ING. VASIL POLO
ARK. RODHALIA DHIMA

GUSHT 2024

Signature

PLANIMETRI KATI PERDHE
Shk. 1:50

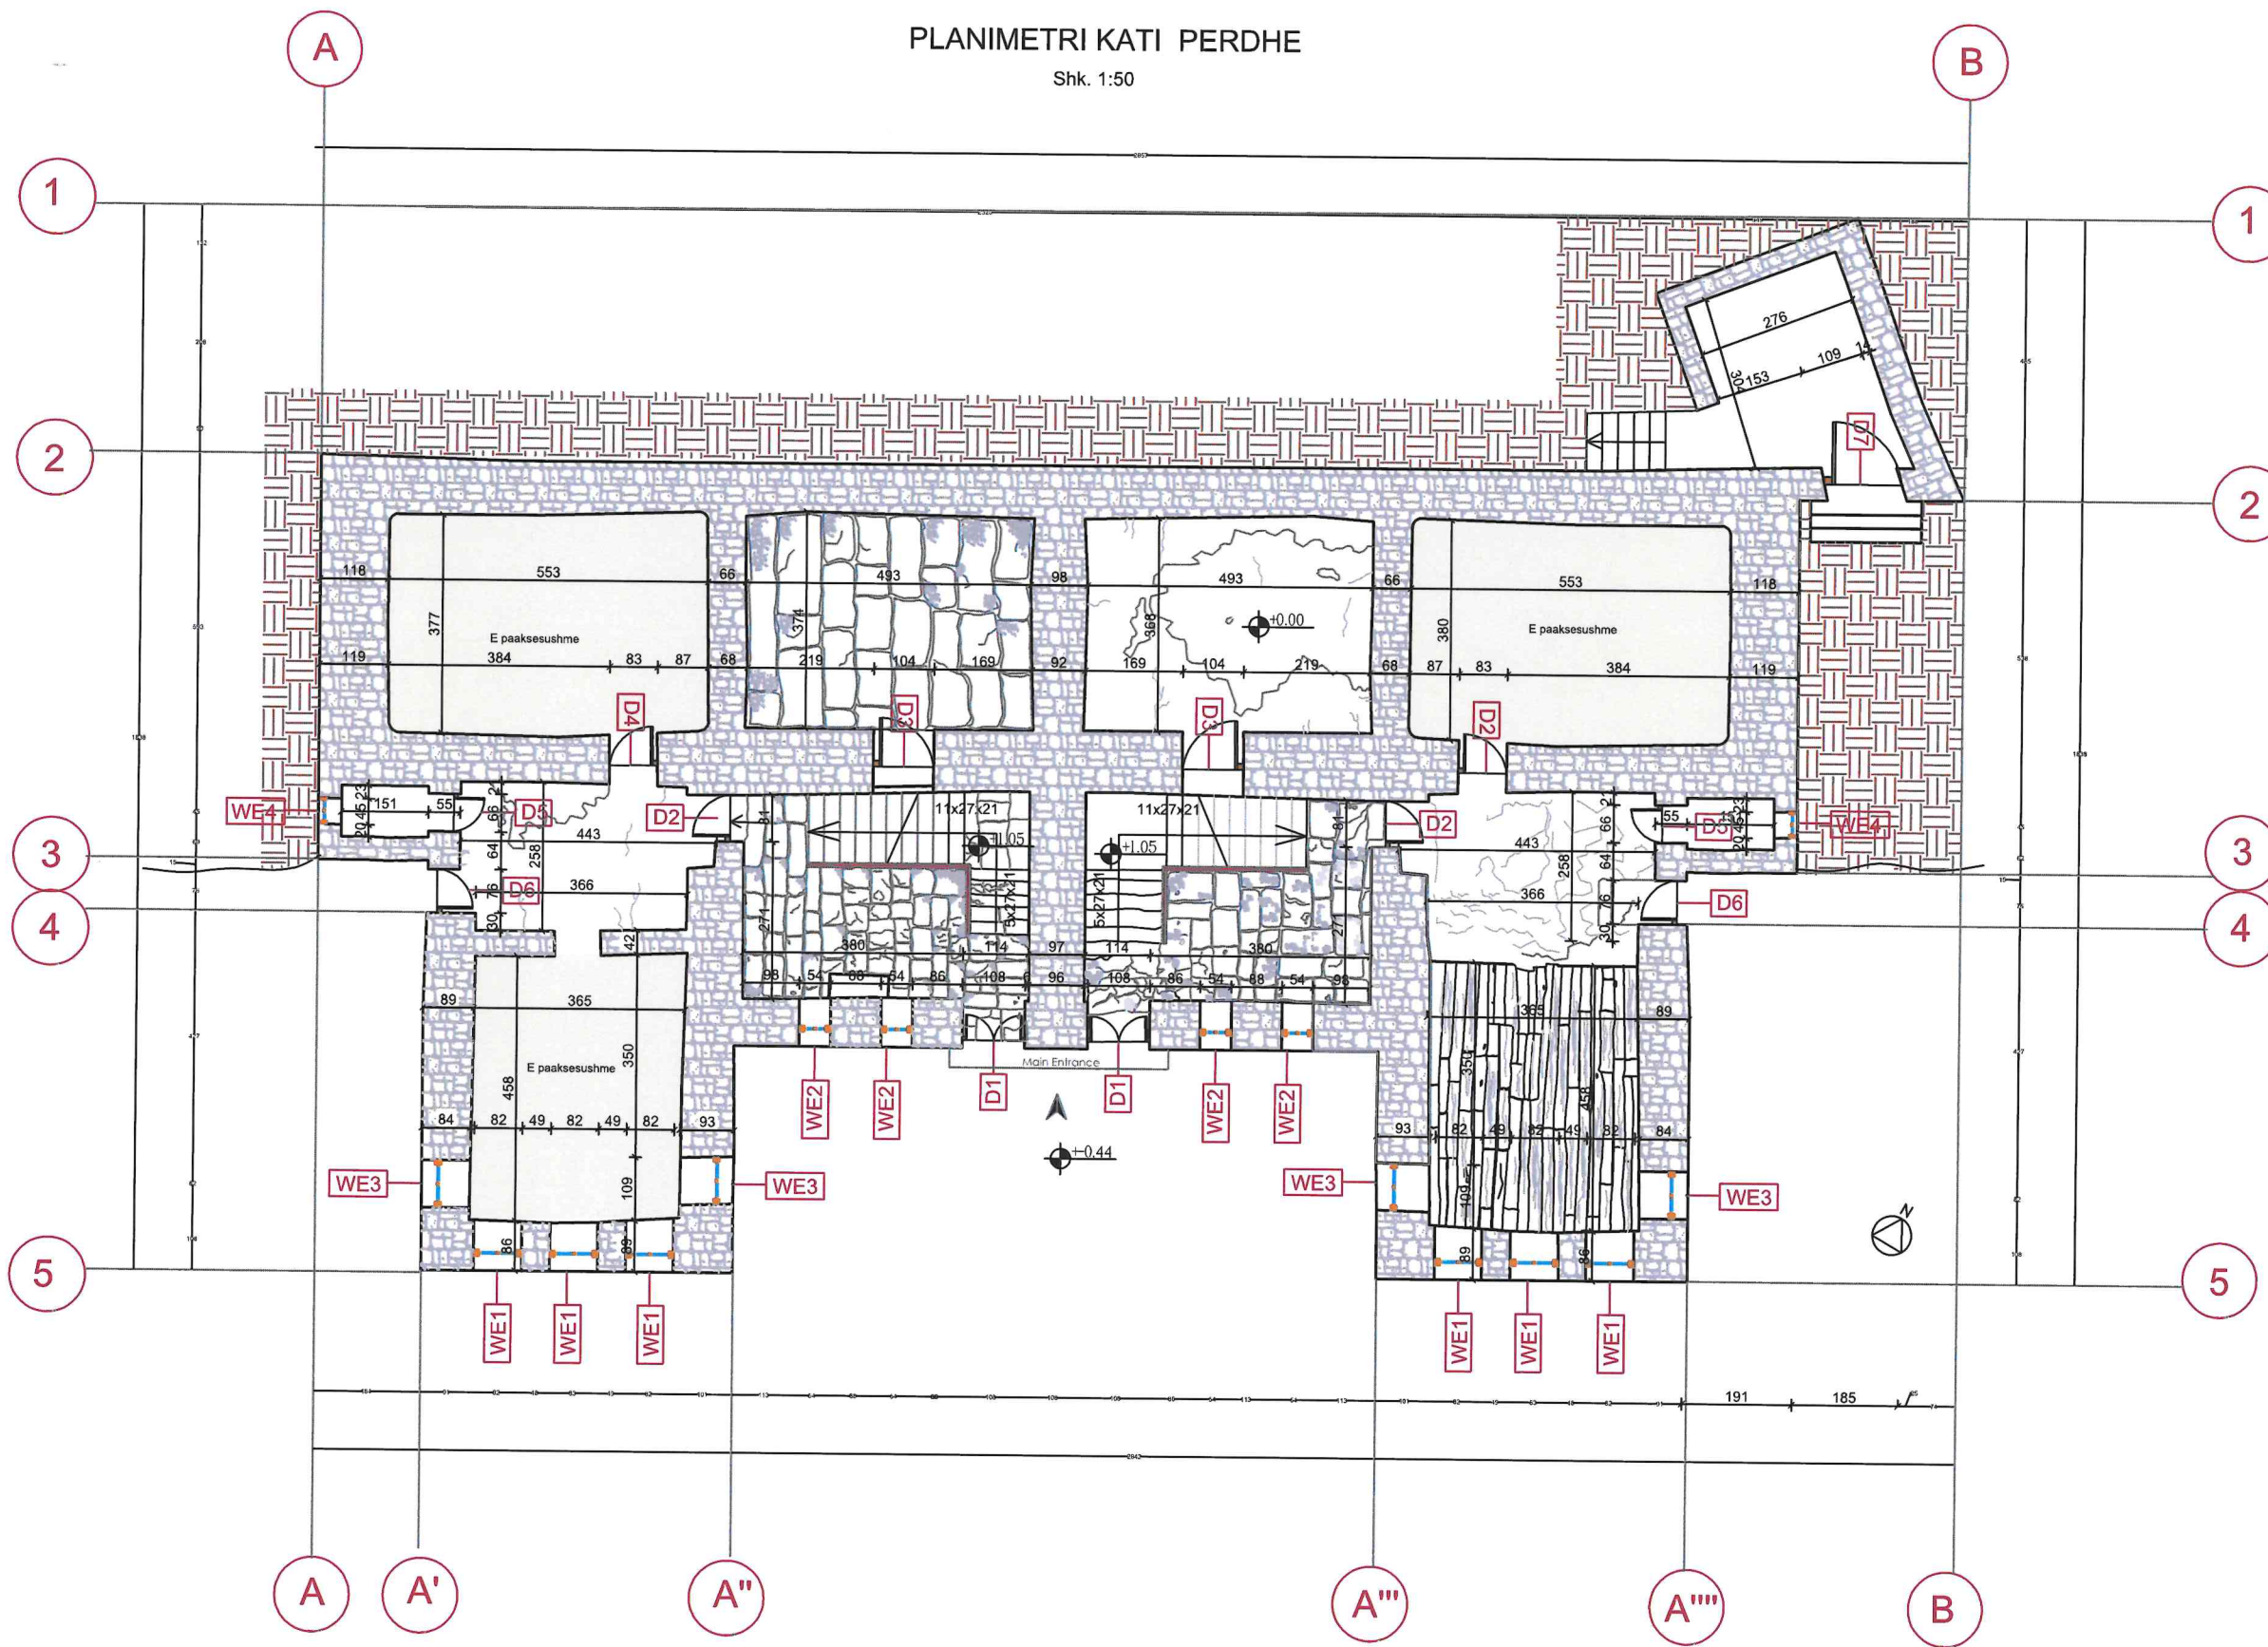

Planimetri ekzistuese

MIRATOHET PER K.K.T.K.M
SEKRETARI
SOKOL ISMAILI




OBJEKTI: BANESE
LAGJJA "PARTIZANI"
GJIROKASTER

EMERTIMI I FLETES
PLANIMETRIA E KATIT PERDHE

NR. I FLETES 07

GRUPI I PROJEKTIMIT
ING. SOKOL ISMAILI
ING. ARDIS DUKA
ING. VASIL POLO
ARK. RODHALIA DHIMA

GUSHT 2024

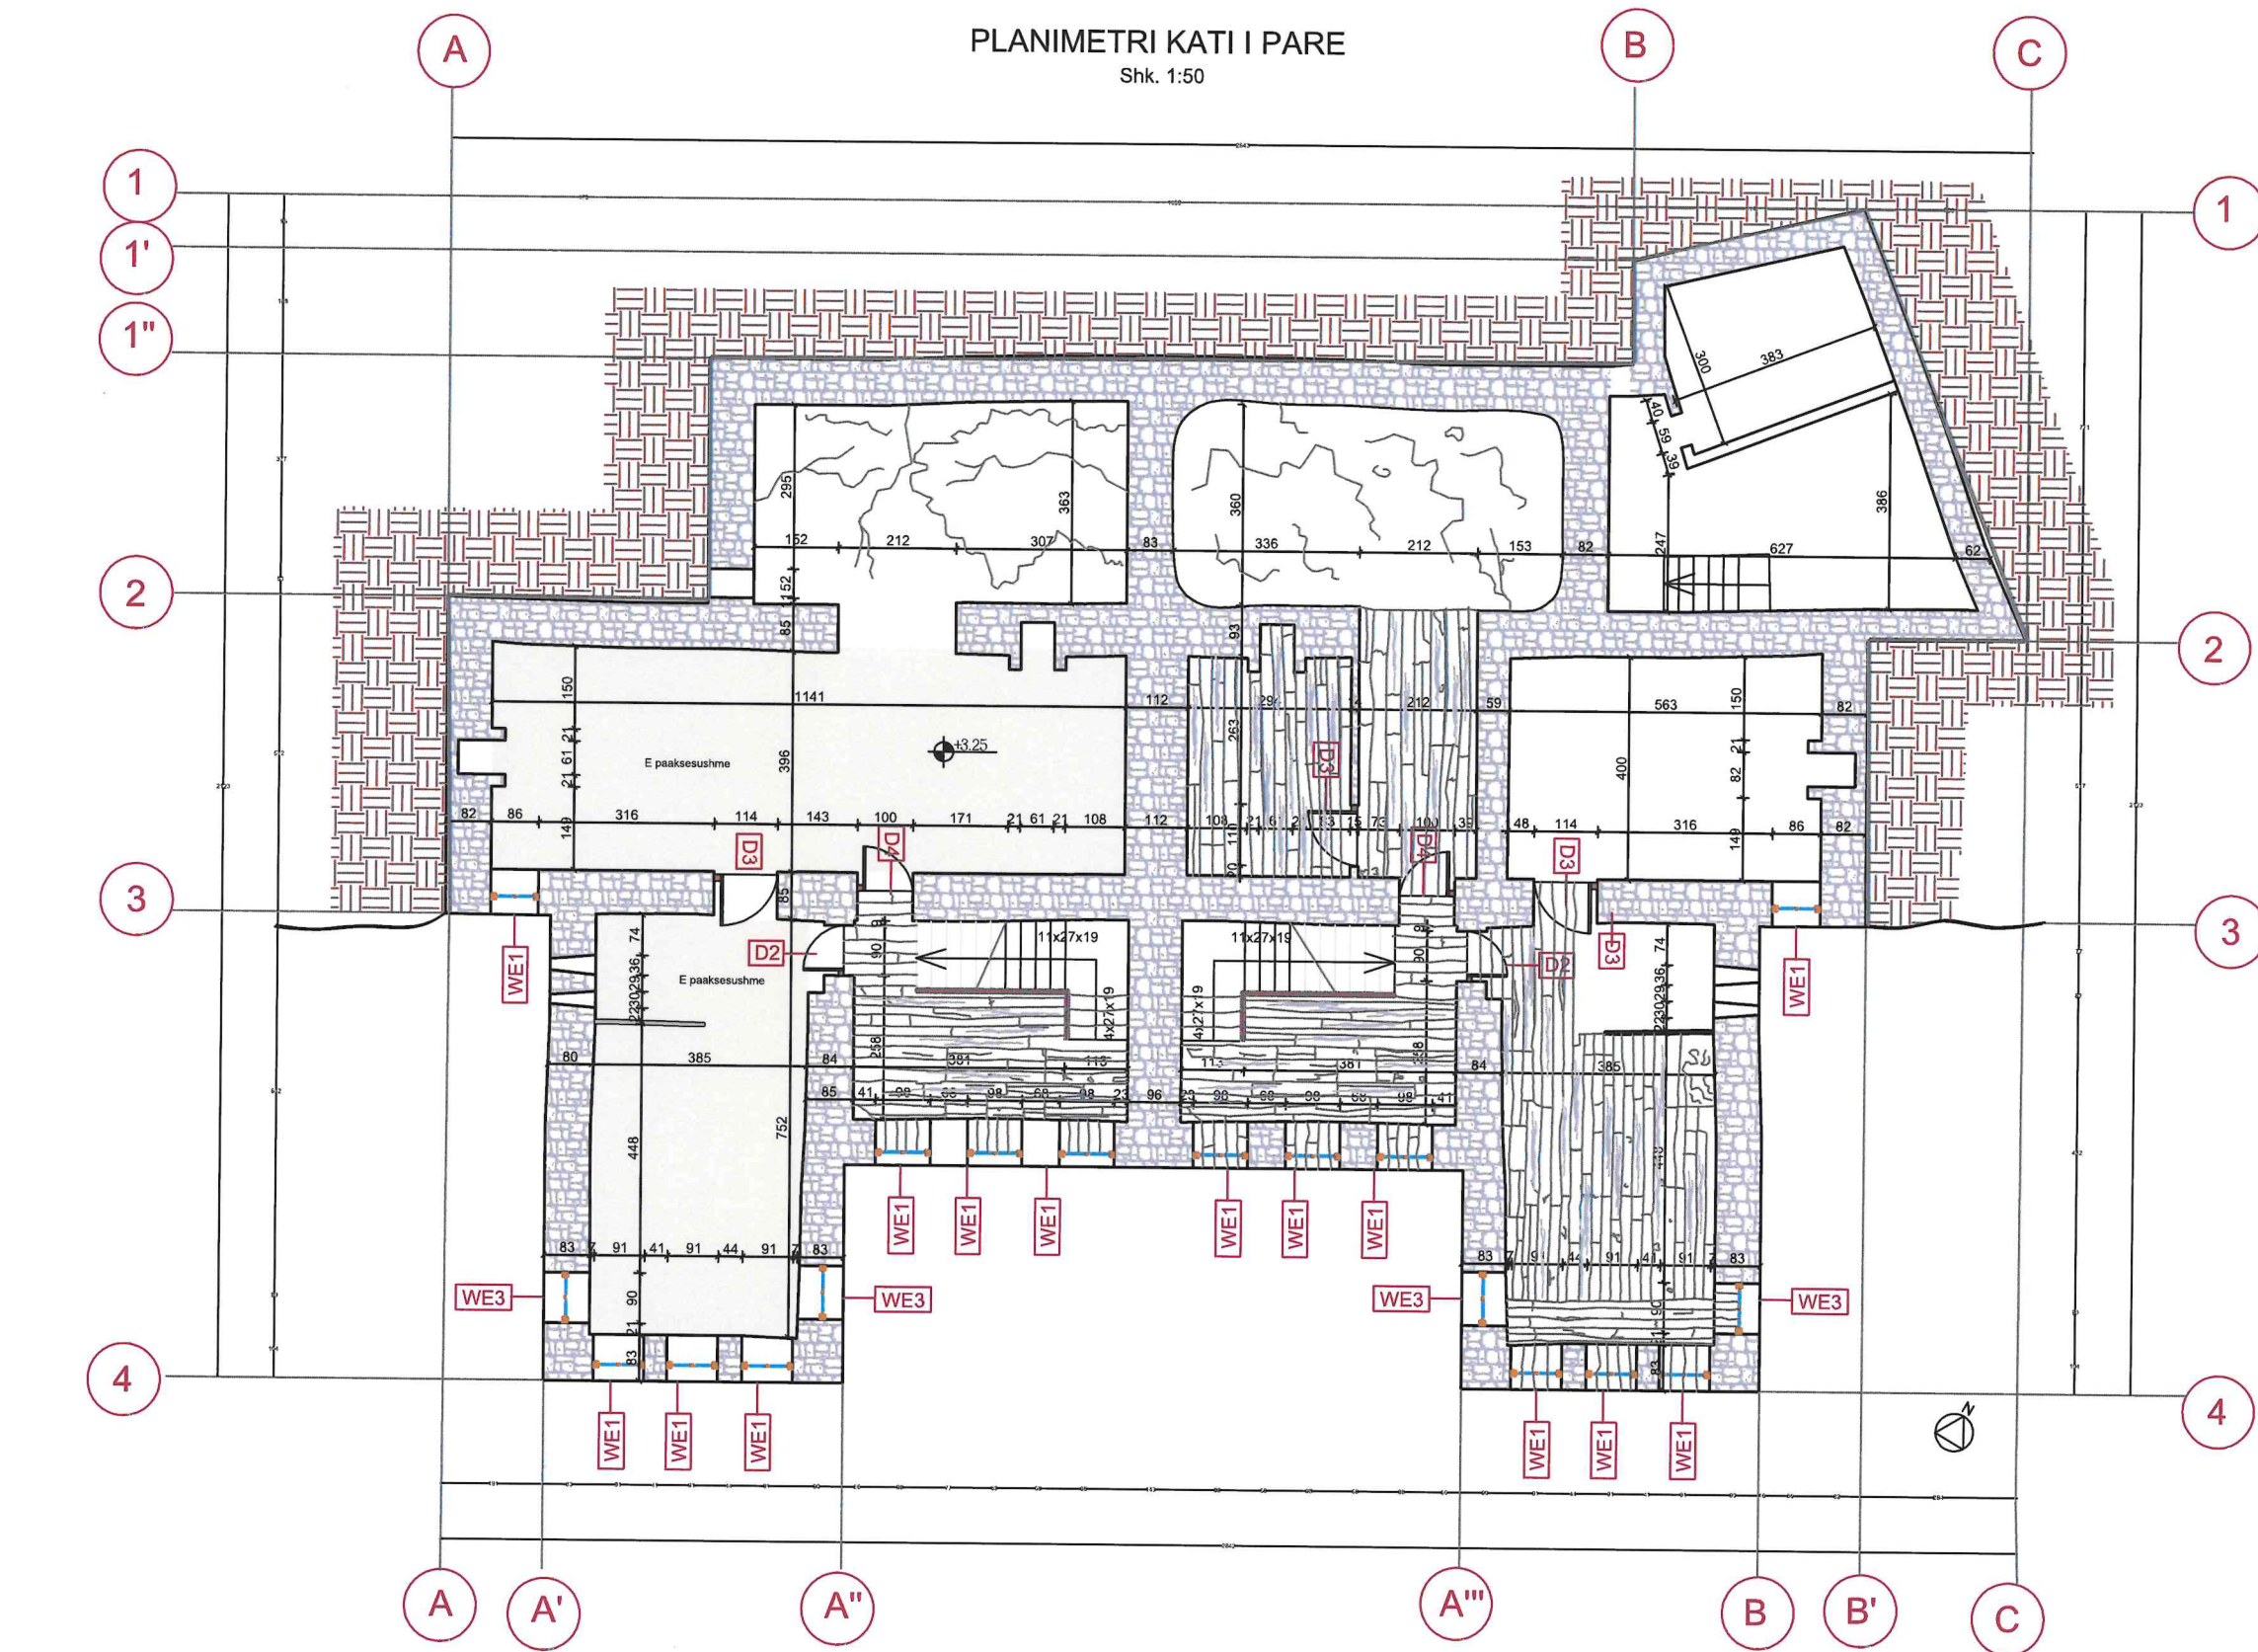

Planimetri ekzistuese

MIRATOHET PER K.K.T.K.M

SEKRETARI
SOKOL ISMAILI

OBJEKTI: BANESE
LAGJJA "PARTIZANI"
GJIROKASTER


EMERTIMI I FLETES
PLANIMETRIA E KATIT TE PARE

NR. I FLETES 08

GRUPI I PROJEKTIMIT
ING. SOKOL ISMAILI
ING. ARDIS DUKA
ING. VASIL POLO
ARK. RODHALIA DHIMA

GUSHT 2024

Planimetri ekzistuese

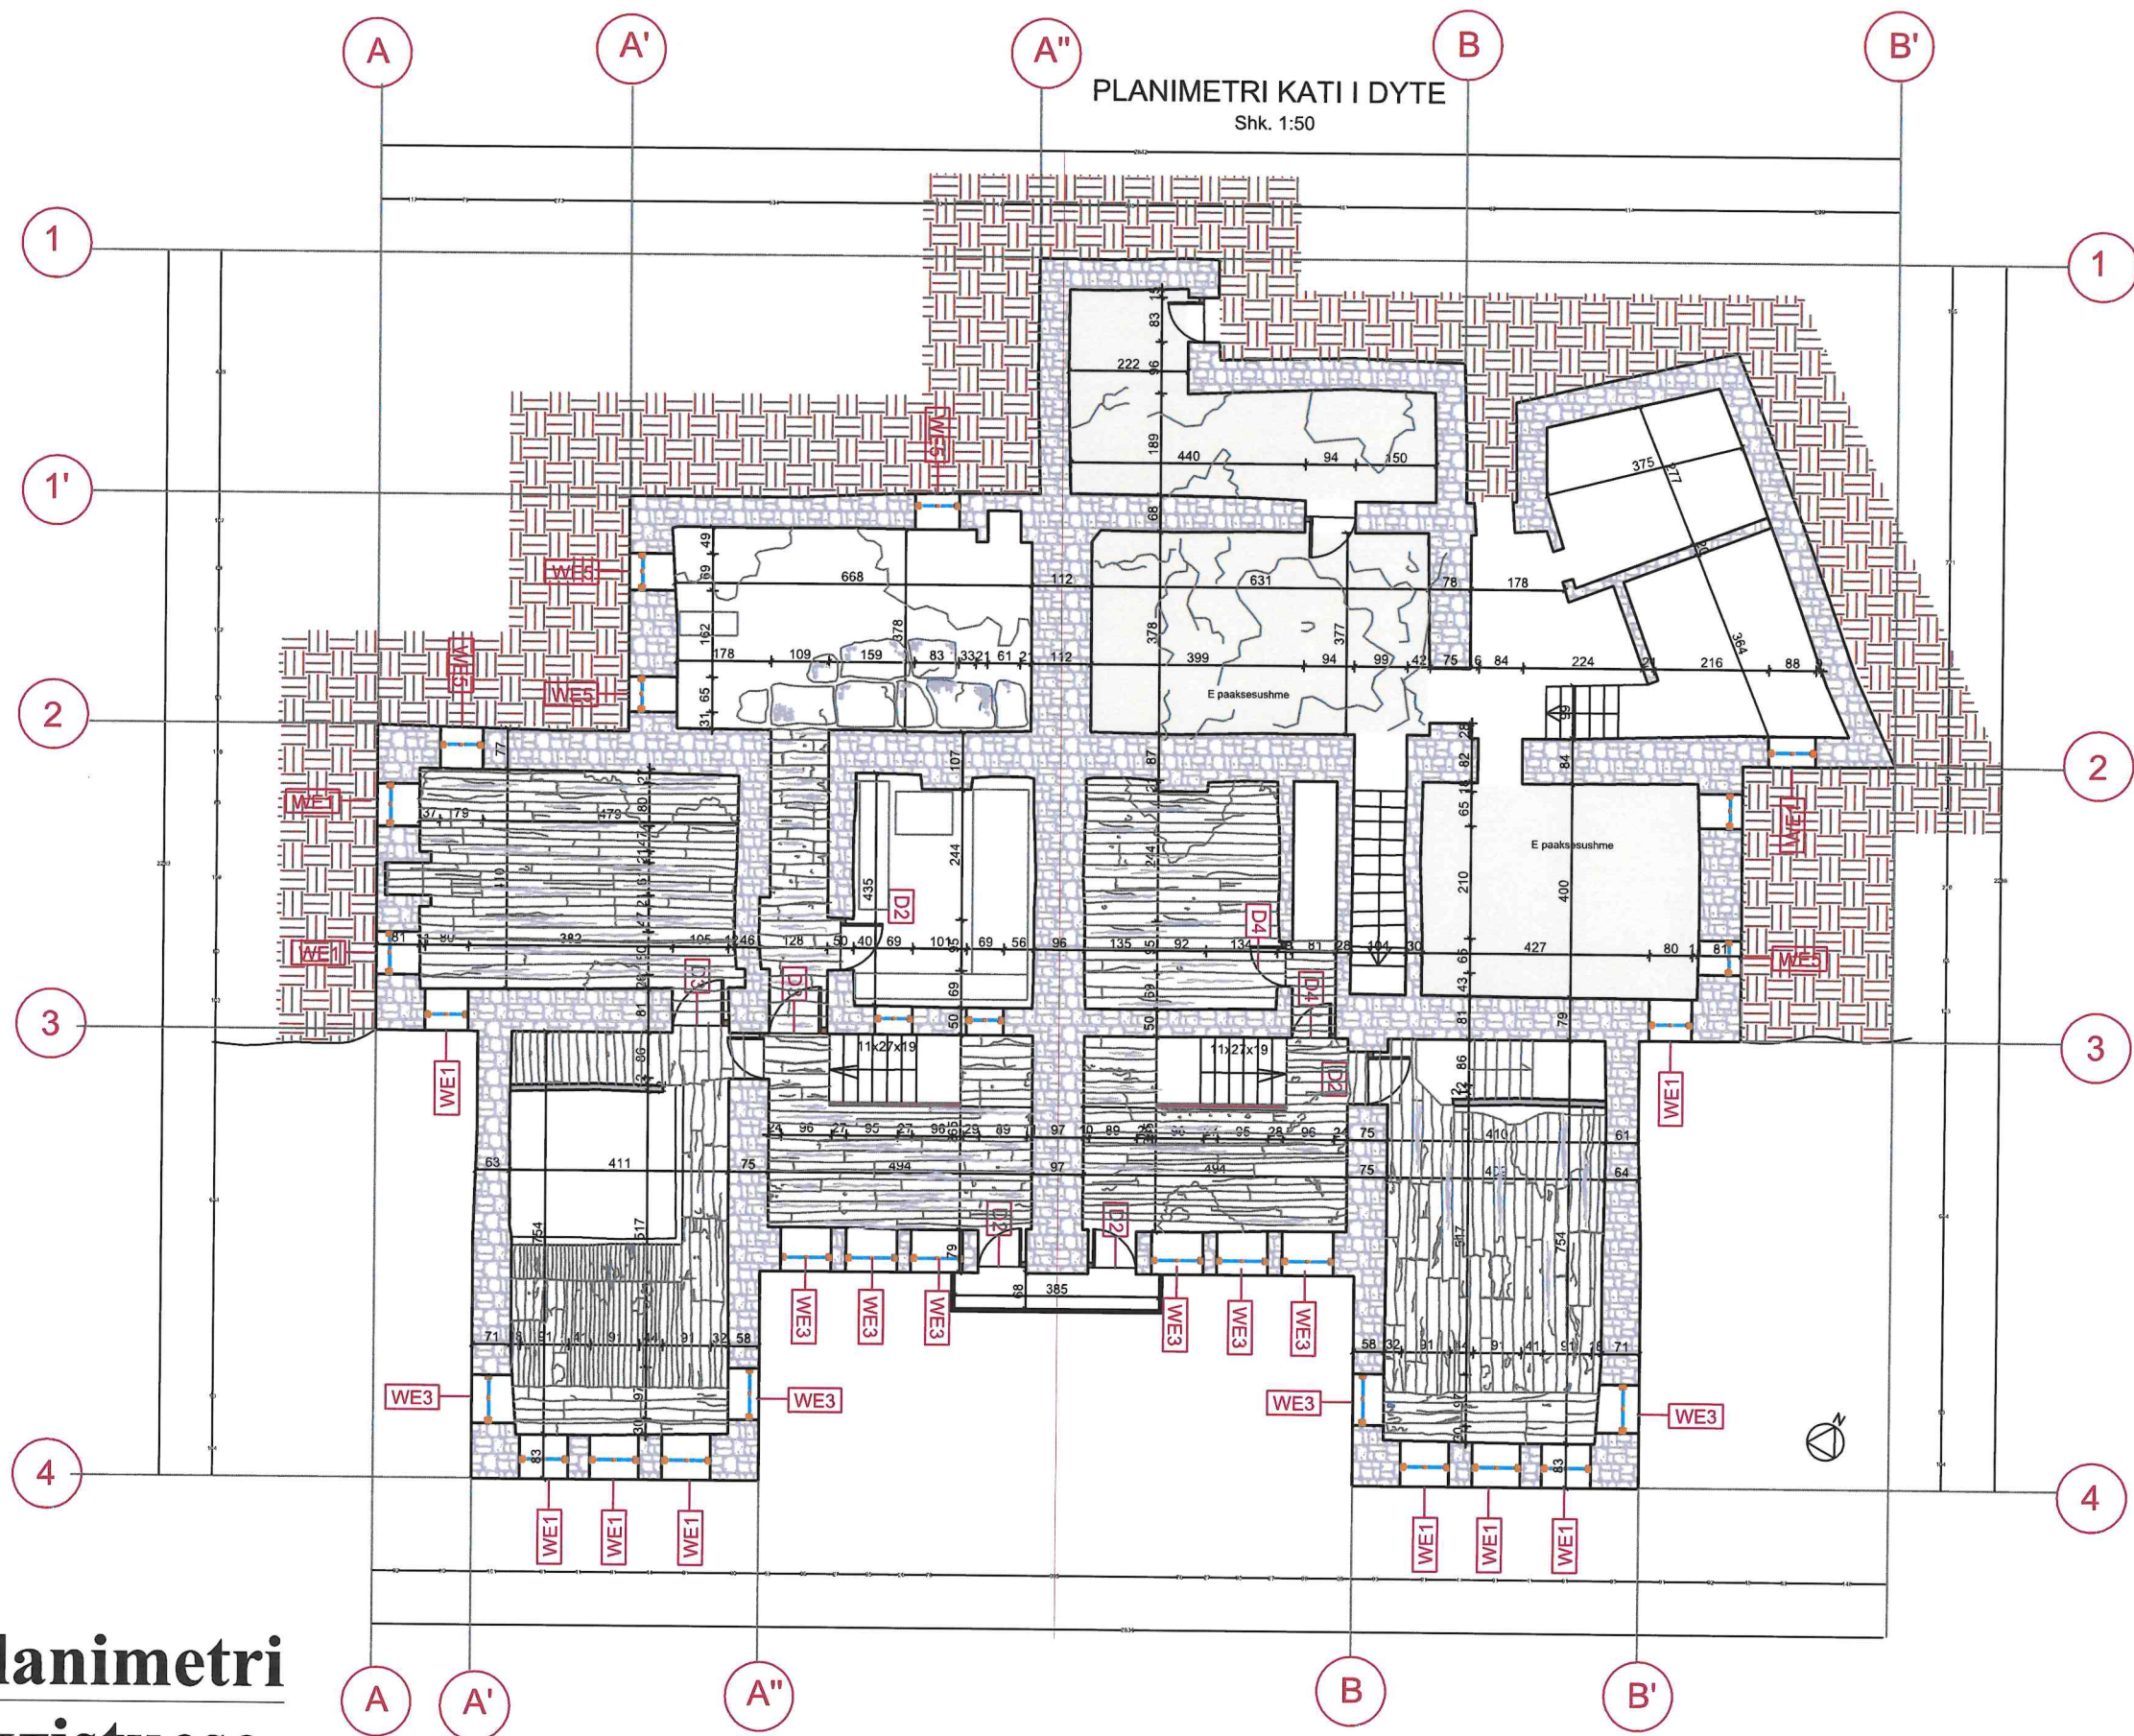

MIRATOHET PER K.K.T.K.M
SEKRETARI
SOKOL ISMAILI



OBJEKTI: BANESE
LAGJJA "PARTIZANI"
GJIROKASTER

EMERTIMI I FLETES
PLANIMETRIA E KATIT TE DYTE


NR. I FLETES 09

GRUPI I PROJEKTIMIT
ING. SOKOL ISMAILI
ING. ARDIS DUKA
ING. VASIL POLO
ARK. RODHALIA DHIMA

GUSHT 2024

PLANIMETRI E KULLES

Shk. 1:50

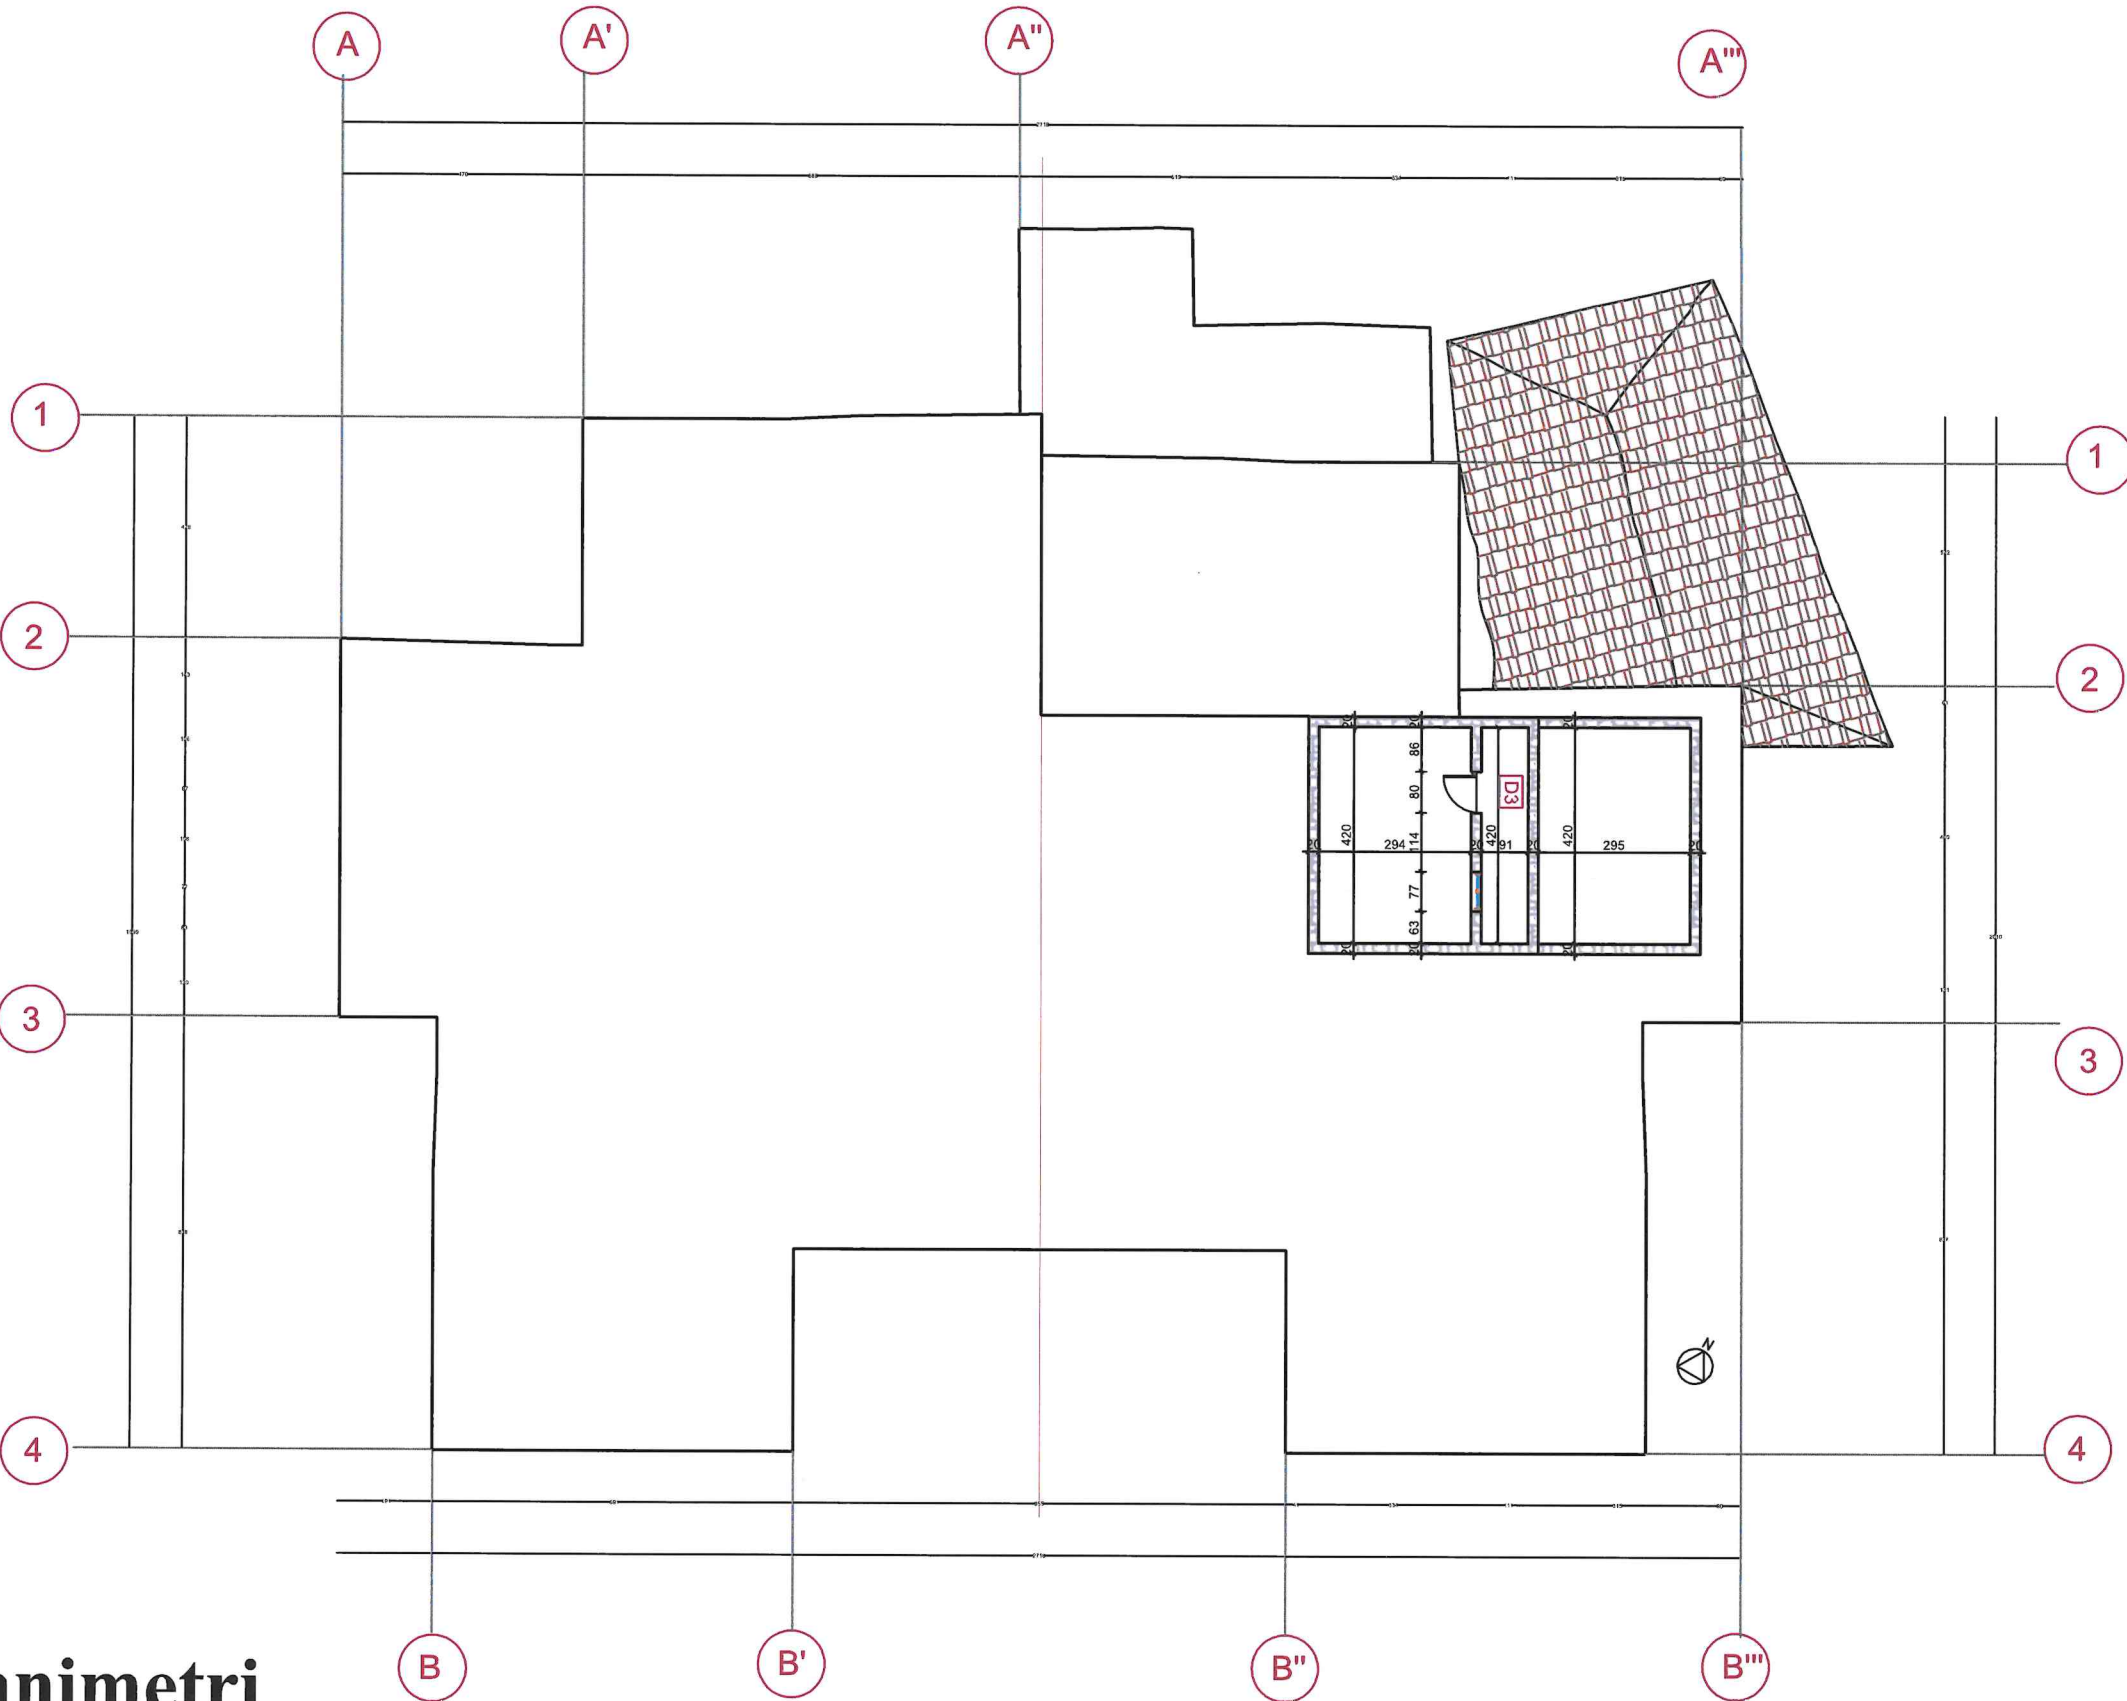

Planimetri
ekzistuese

MIRATOHET PER K.K.T.K.M
SEKRETARI
SOKOL ISMAILI



OBJEKTI: BANESE
LAGJJA "PARTIZANI"
GJIROKASTER

EMERTIMI I FLETES
PLANIMETRIA E KULLES

NR. I FLETES 11


GRUPI I PROJEKTIMIT

ING. SOKOL ISMAILI
ING. ARDIS DUKA

ING. VASIL POLO
ARK. RODHALIA DHIMA

GUSHT 2024

Planimetri te
zapanase ekzistuese

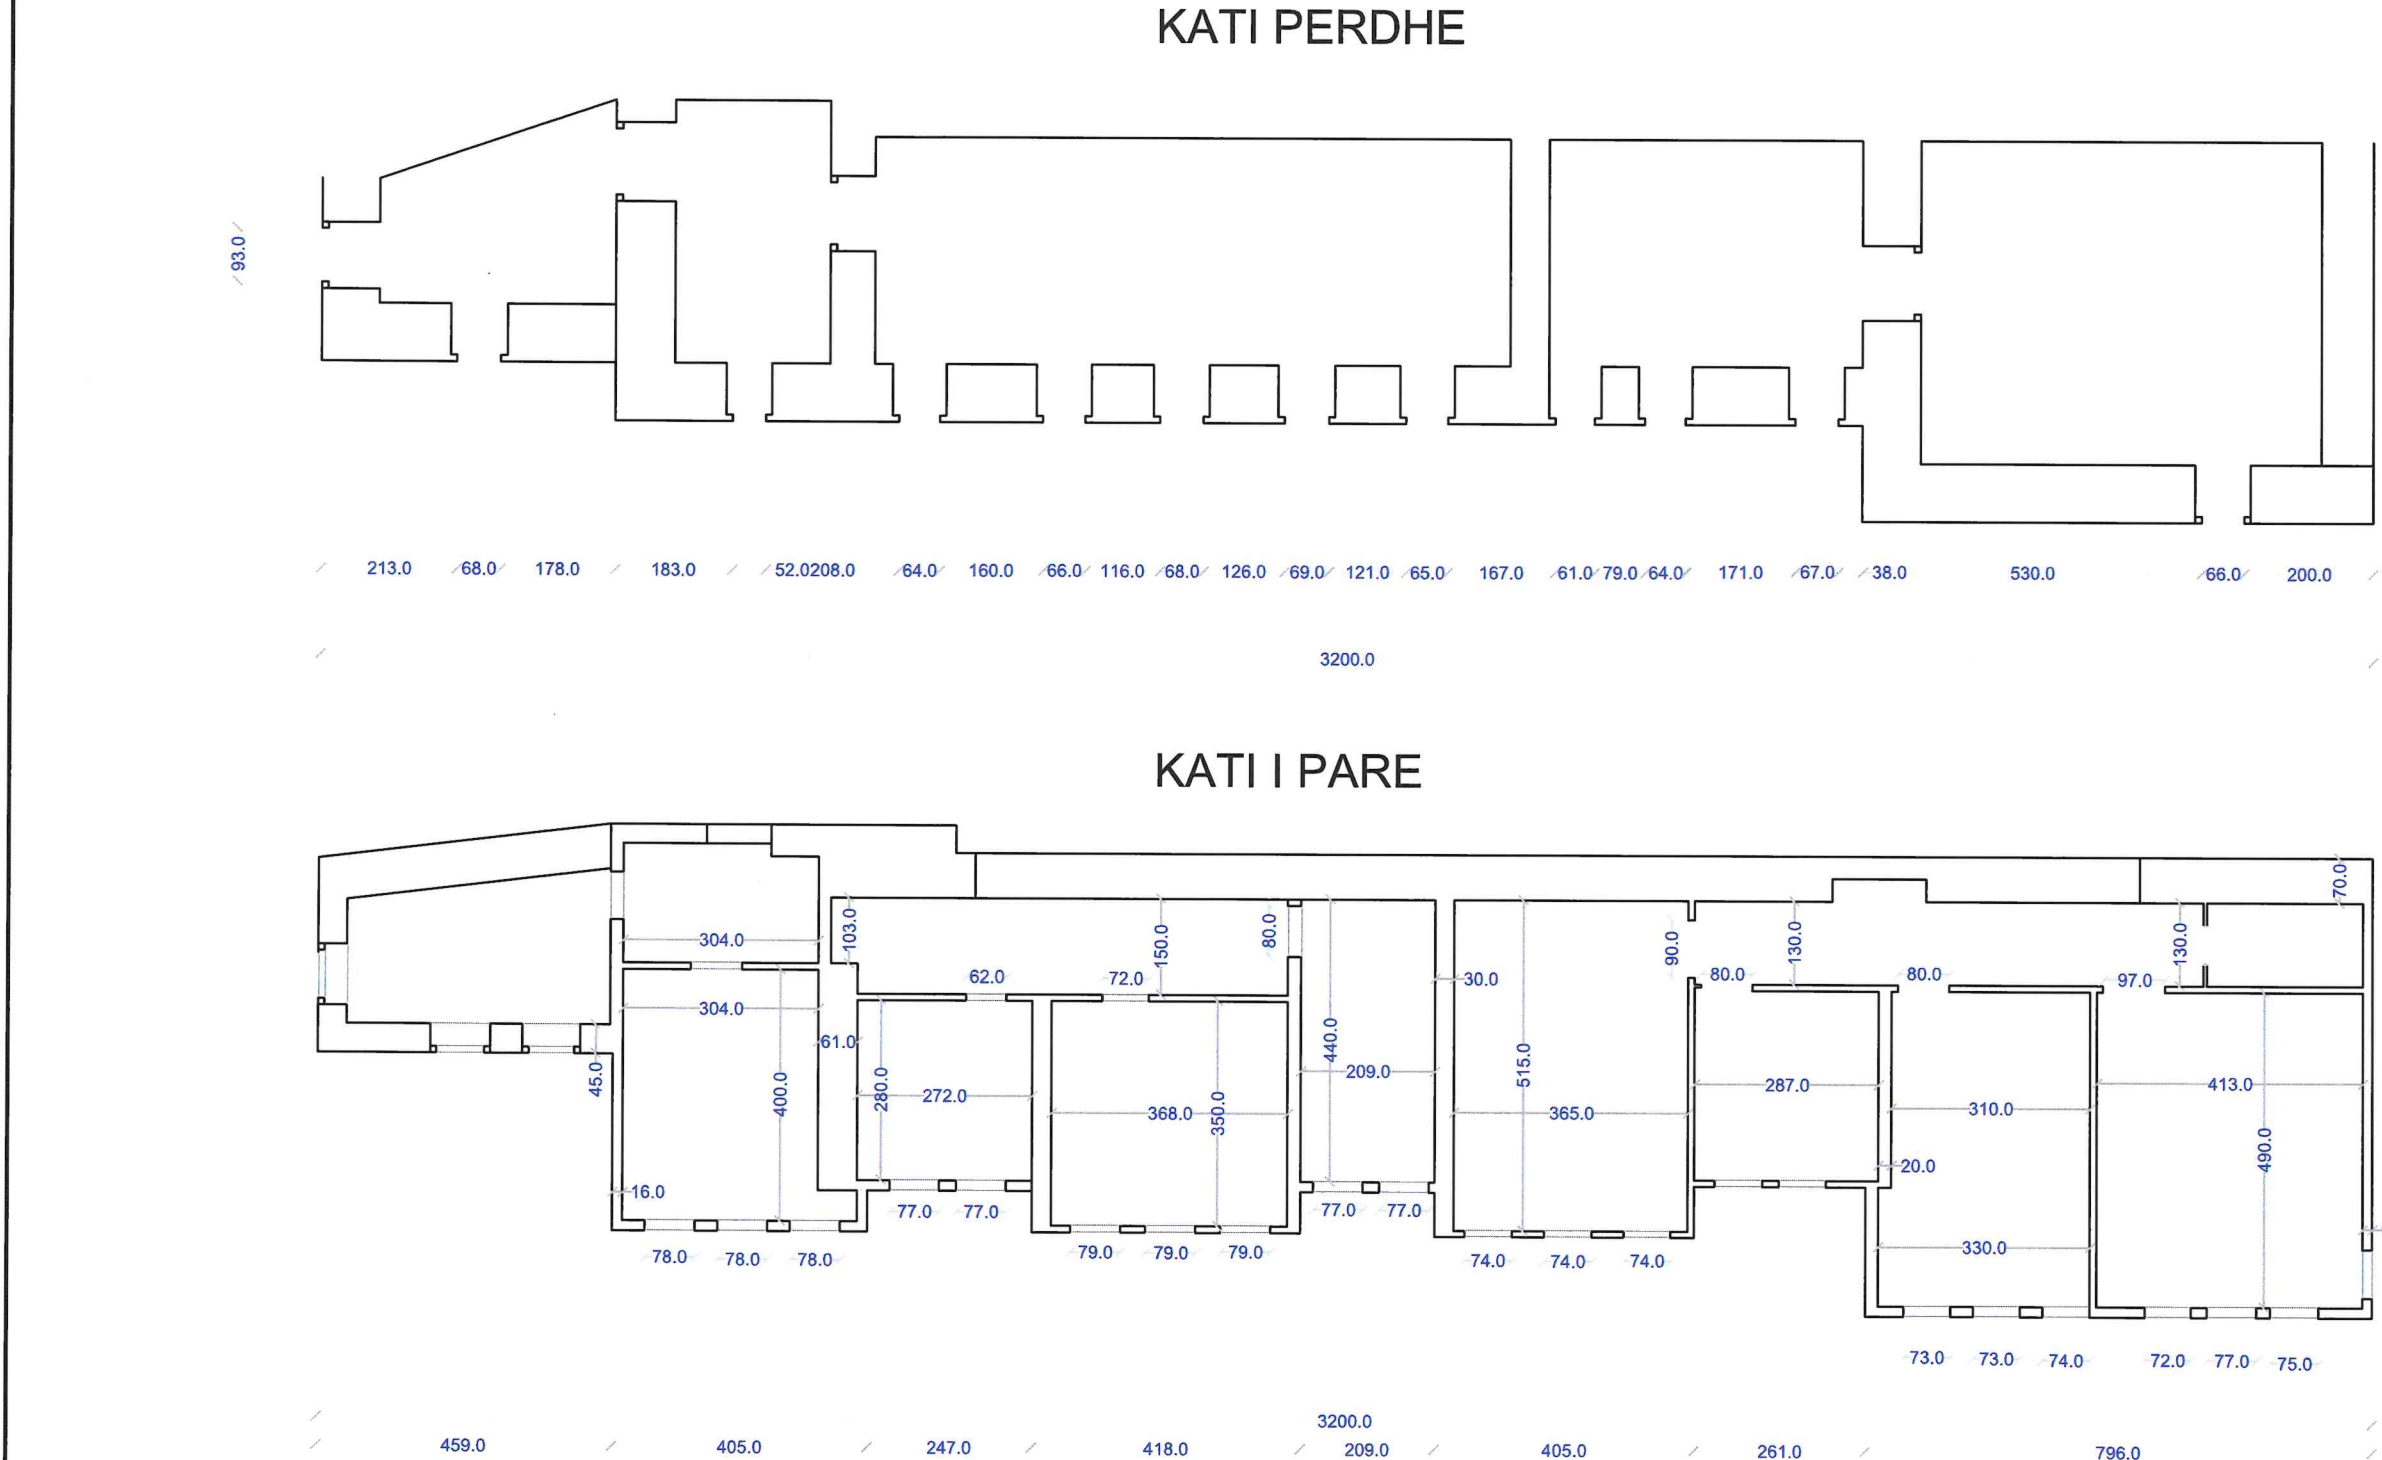

MIRATOHET PER K.K.T.K.M
SEKRETARI
SOKOL ISMAILI



OBJEKTI: BANESE
LAGJJA "PARTIZANI"
GJIROKASTER


EMERTIMI I FLETES
PLANIMETRI E ZAPANASE

NR. I FLETES 12


GRUPI I PROJEKTIMIT
ING. SOKOL ISMAILI
ING. ARDIS DUKA
ING. VASIL POLO
ARK. RODHALIA DHIMA

GUSHT 2024

FASADA LINDORE

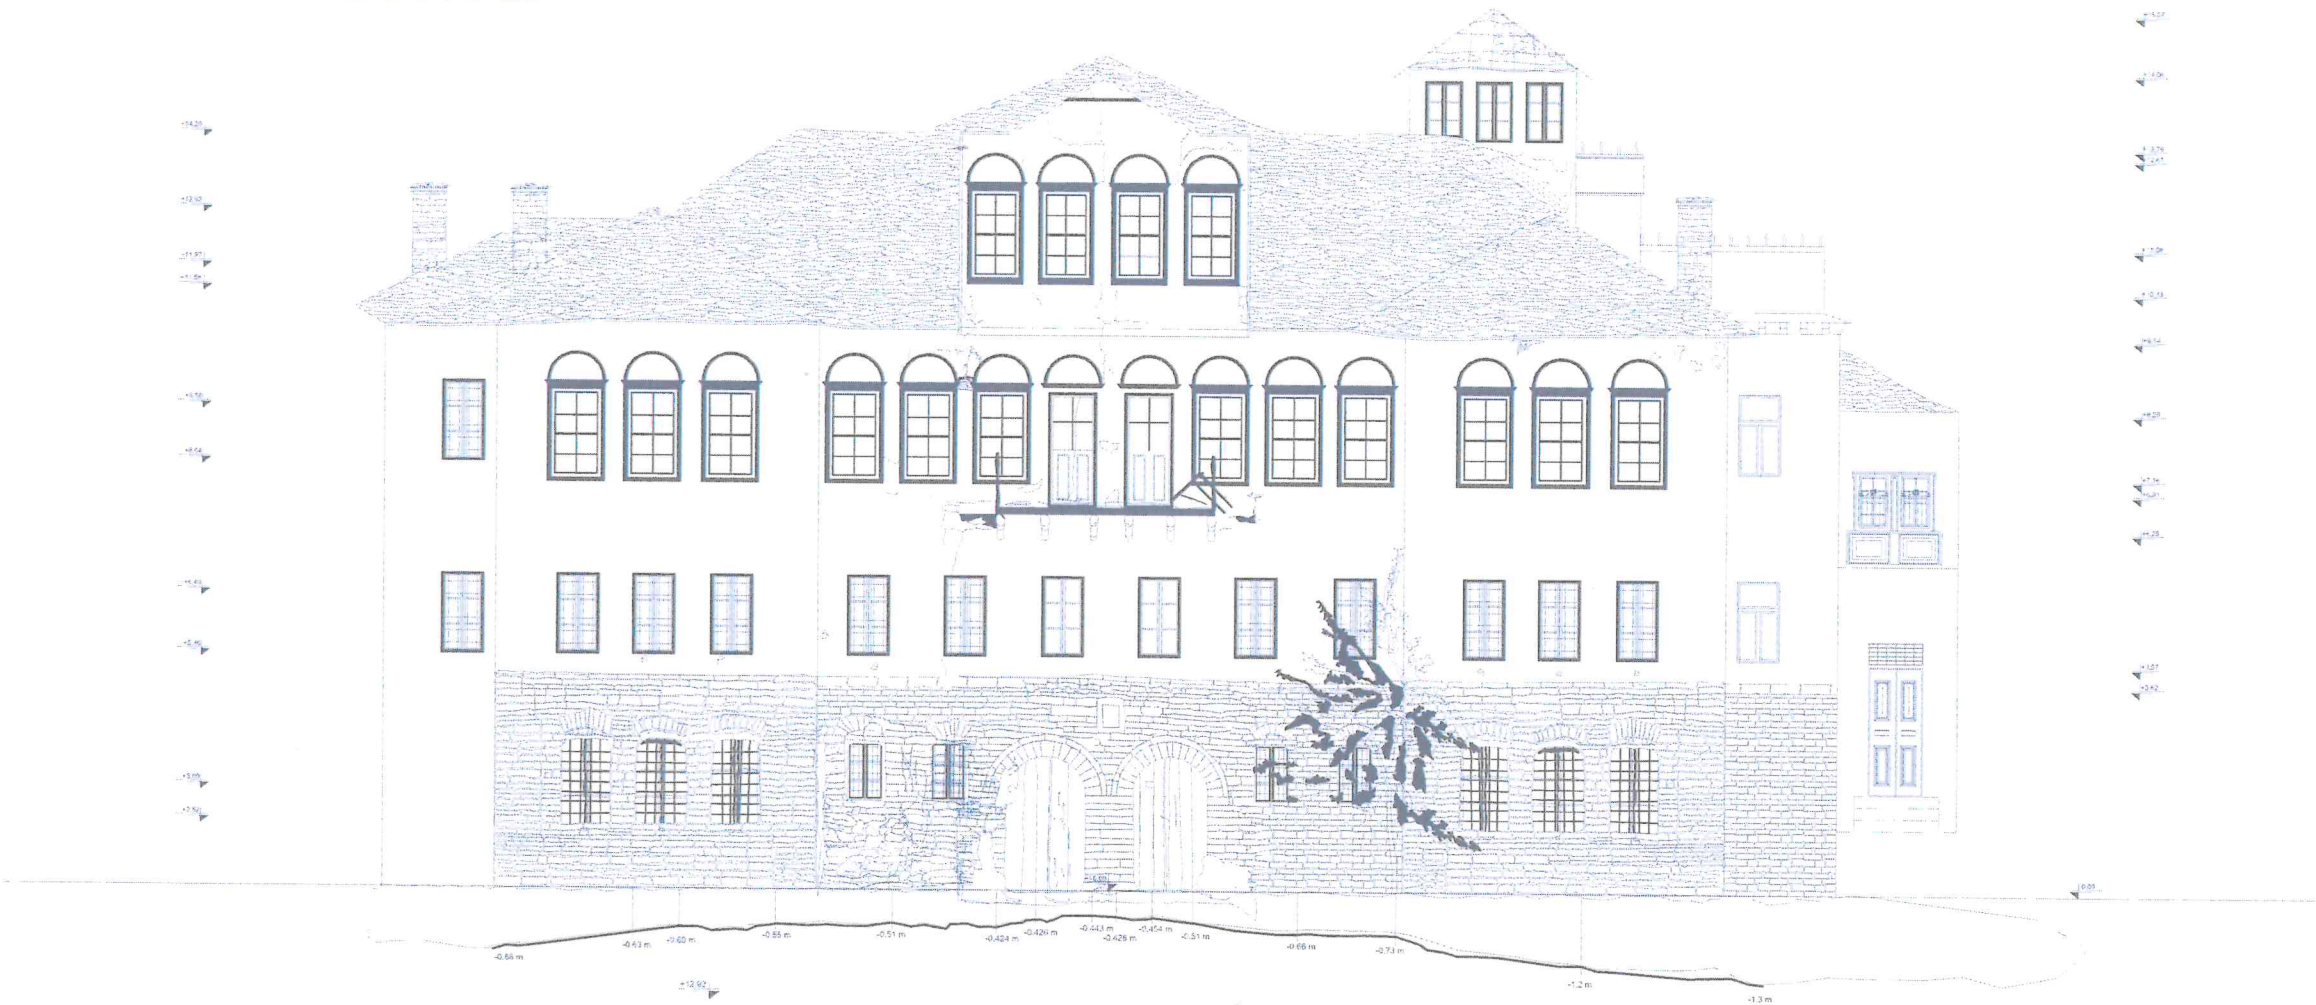

FASADA E BRENDSHME VERI

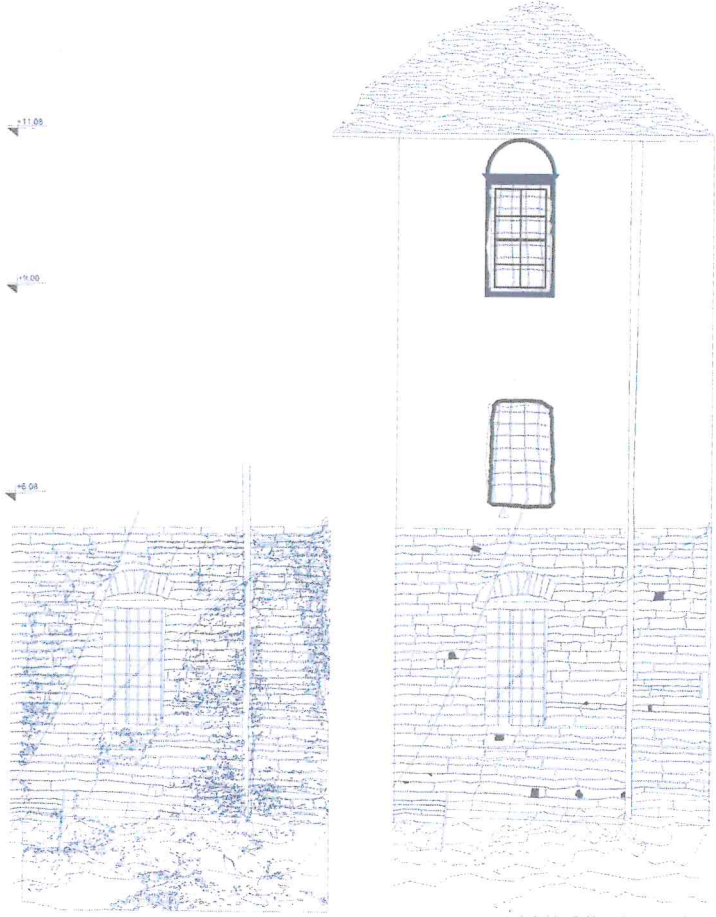

Fasadat
Gjendja ekzistuese

MIRATOHET PER K.K.T.K.M
SEKRETARI
SOKOL ISMAILI



OBJEKTI: BANESE
LAGJJA "PARTIZANI"
GJIROKASTER

EMERTIMI I FLETES
FASADAT EKZISTUESE

NR. I FLETES 13

GRUPI I PROJEKTIMIT

ING. SOKOL ISMAILI
ING. ARDIS DUKA
ING. VASIL POLO
ARK. RODHALIA DHIMA

GUSHT 2024




DTB

PRERJE A - A
Shk. 1:50



PRERJE B - B
Shk. 1:50

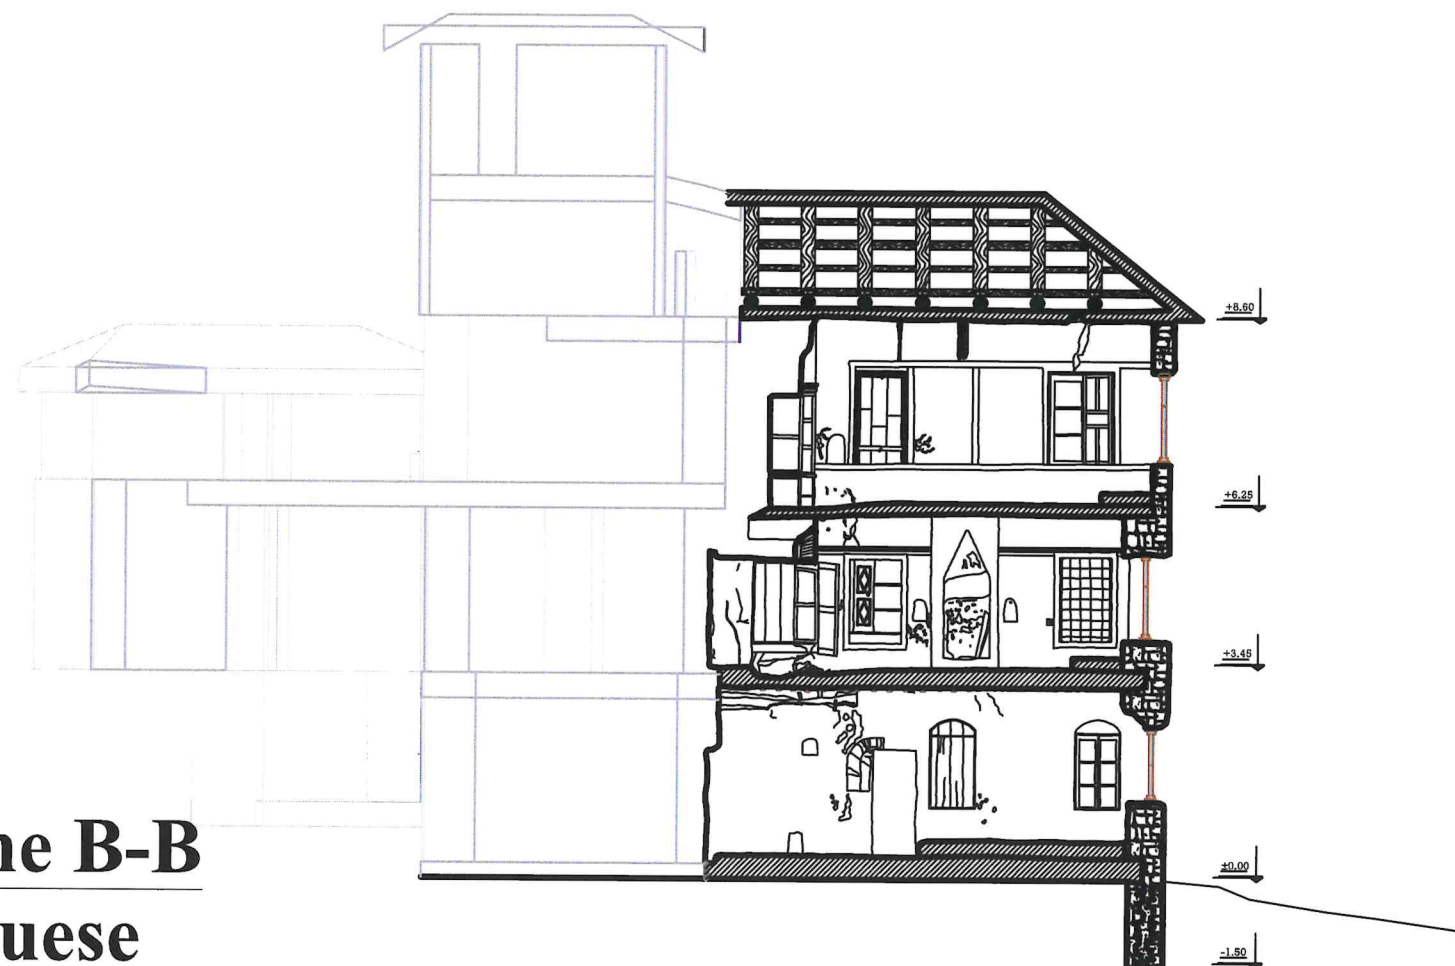

Prerjet A-A dhe B-B
Gjendja ekzistuese

MIRATOHET PER K.K.T.K.M
SEKRETARI
SOKOL ISMAILI



OBJEKTI: BANESE
LAGJJA "PARTIZANI"
GJIROKASTER

EMERTIMI I FLETES
PAMJE ME ORTOFOTO

NR. I FLETES 15

GRUPI I PROJEKTIMIT

ING. SOKOL ISMAILI


ING. ARDIS DUKA

ING. VASIL POLO

ARK. RODHALIA DHIMA

GUSHT 2024


FASADA LINDORE

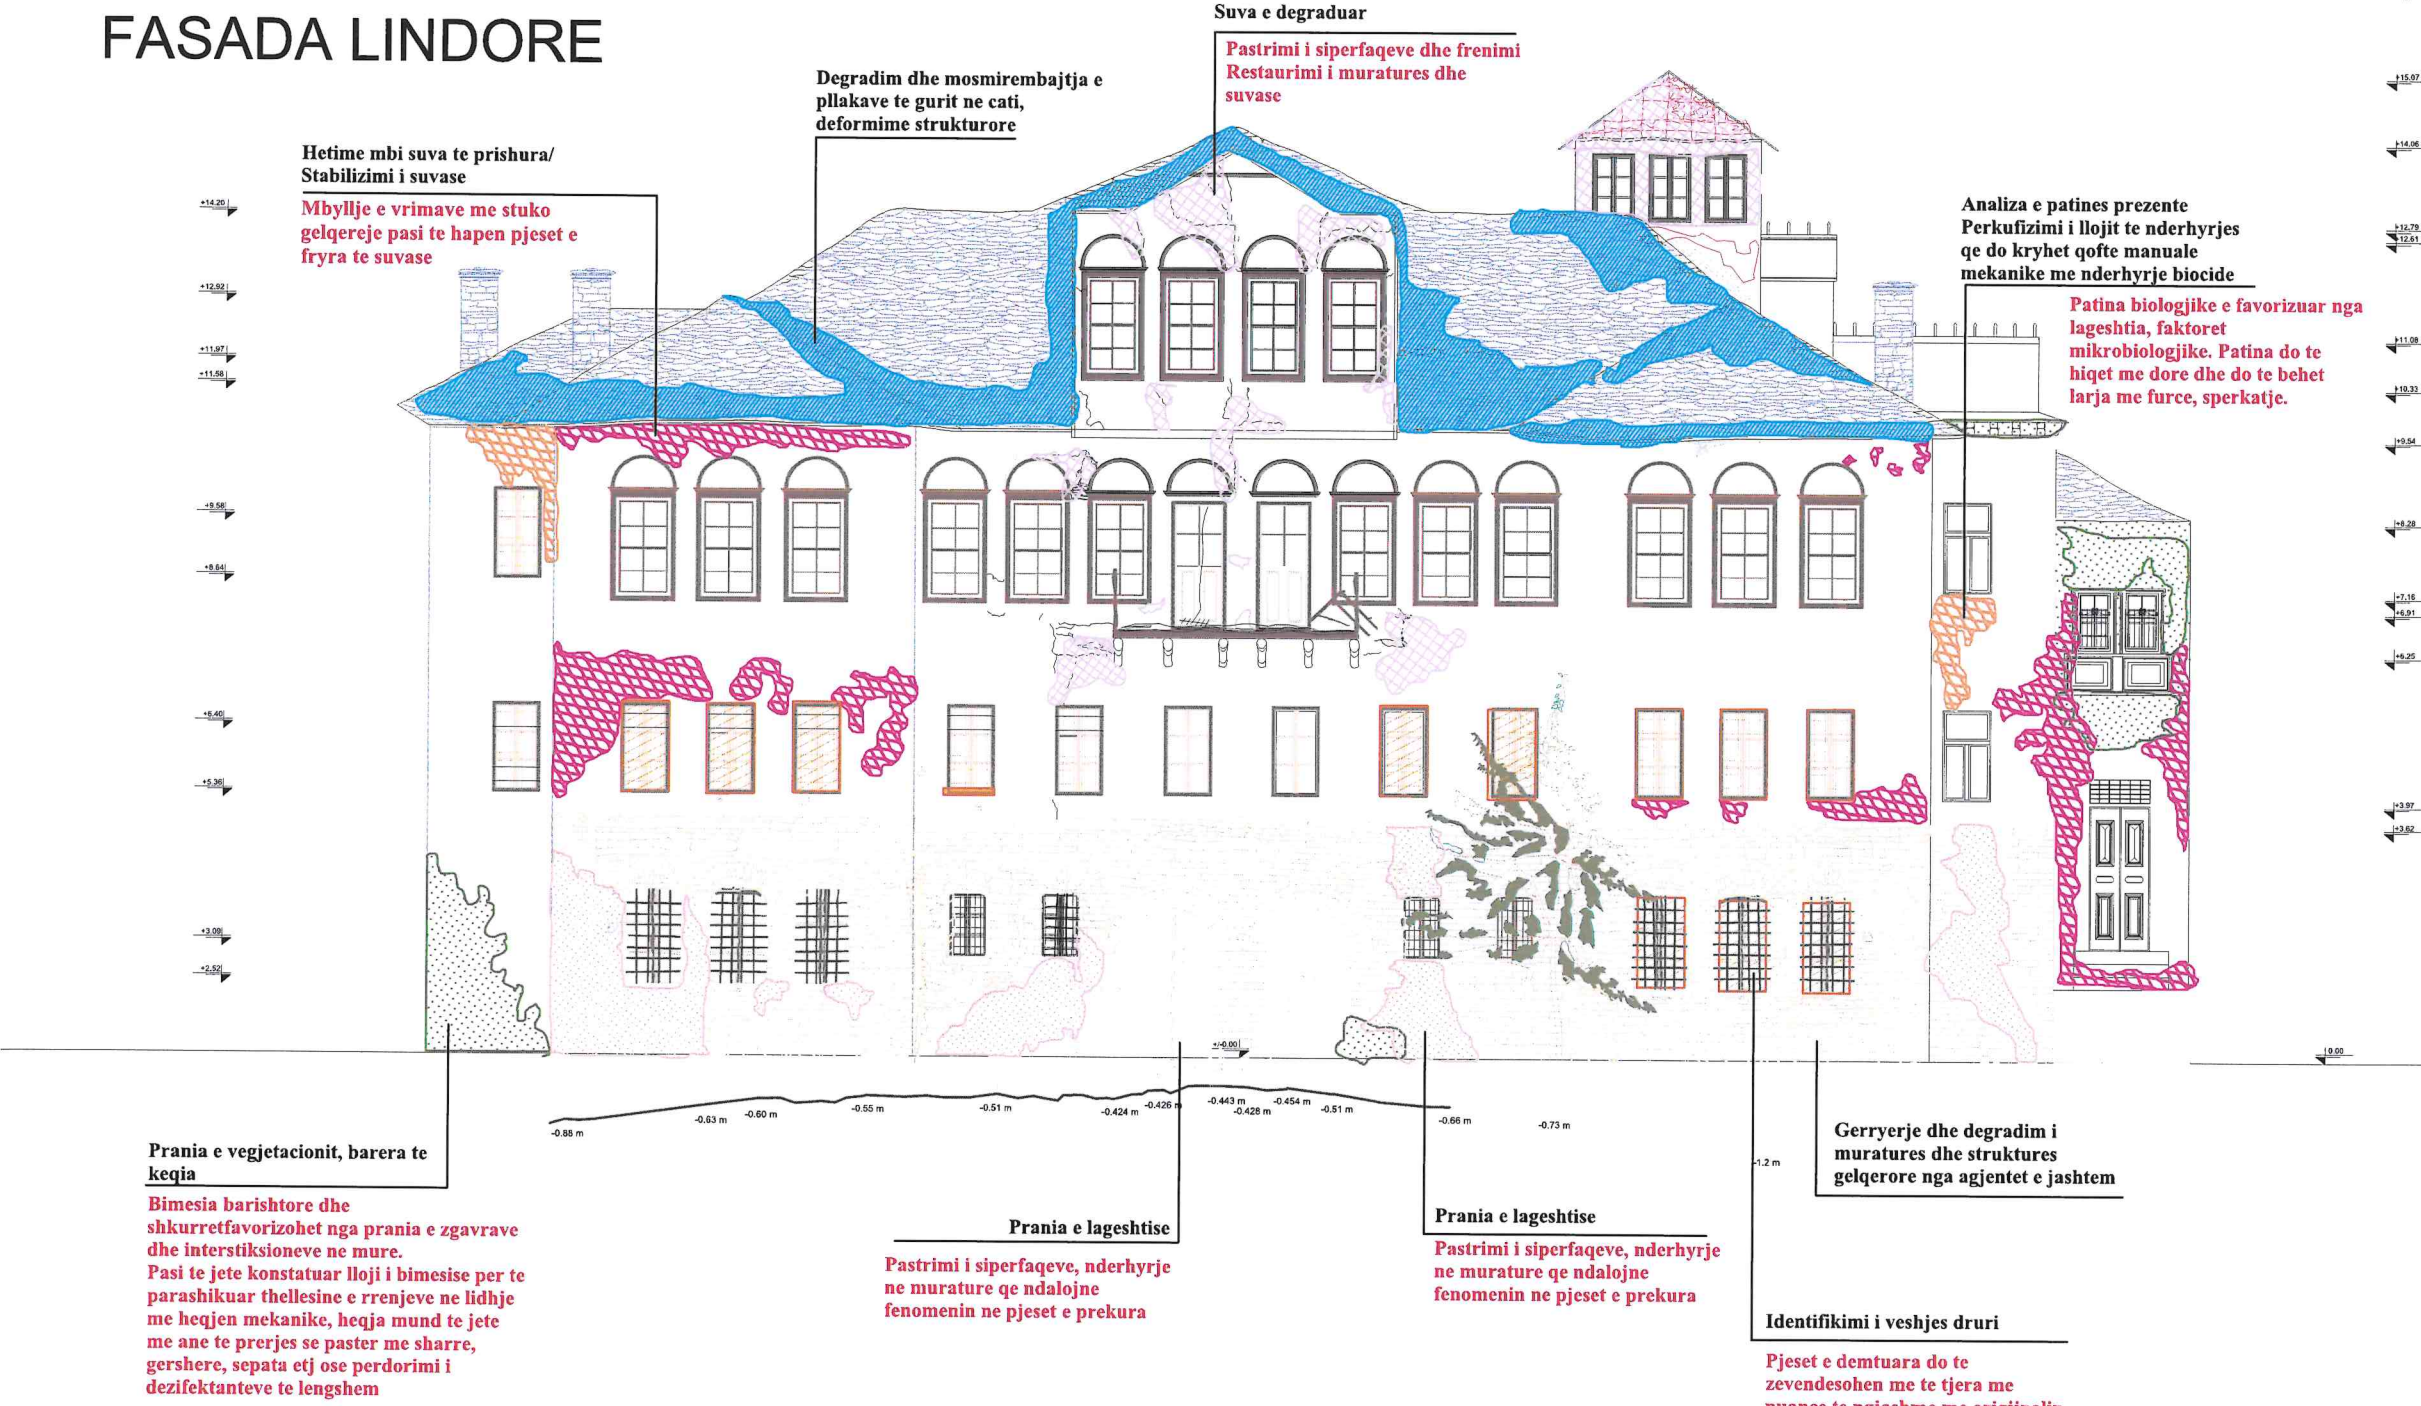

MIRATOHET PER K.K.T.K.M
SEKRETARI SOKOL ISMAILI
OBJEKTI: BANESE LAGJJA "PARTIZANI" GJIROKASTER
EMERTIMI I FLETES FASADA LINDORE PATOLOGJI/ NDERHYRJE
NR. I FLETES 16
GRUPI I PROJEKTIMIT ING. SOKOL ISMAILI ING. ARDIS DUKA ING. VASIL POLO ARK. RODHALIA DHIMA
GUSHT 2024

Fasada Lindore
Patologjite/Nderhyrjet

FASADA E BRENDSHME VERI

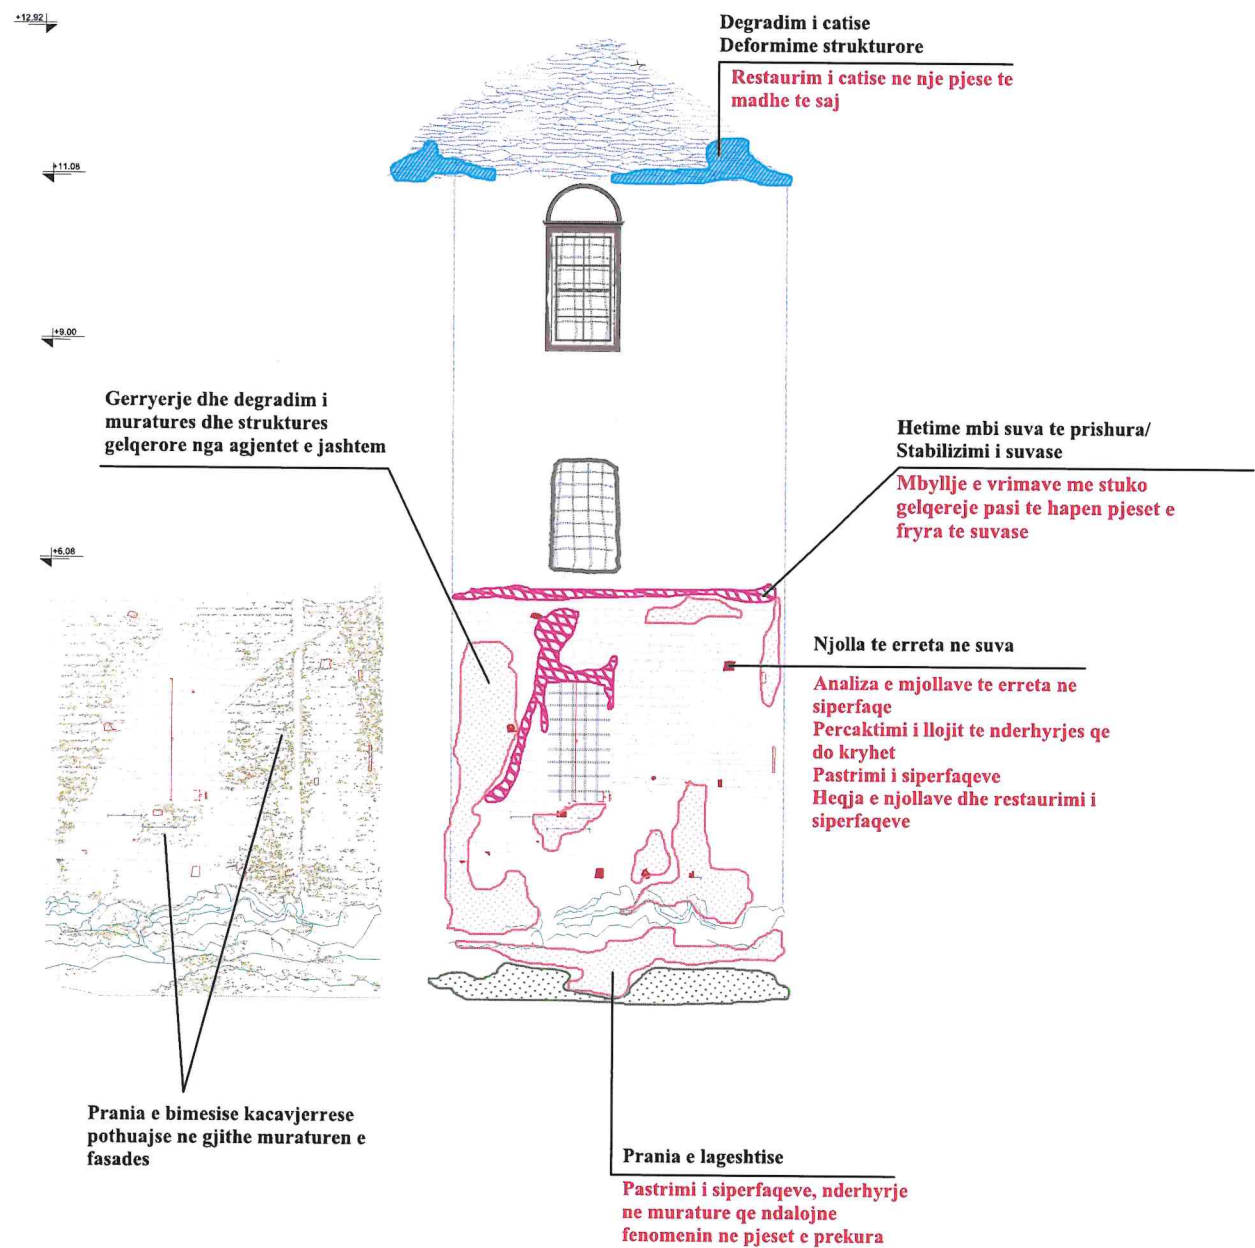

Fasada e brendeshme/ Veri
Patologjite/Nderhyrjet

MIRATOHET PER K.K.T.K.M
SEKRETARI SOKOL ISMAILI
OBJEKTI: BANESE LAGJJA "PARTIZANI" GJIROKASTER
EMERTIMI I FLETES FASADA E BRENDESHME VERI PATOLOGJI/ NDERHYRJE
NR. I FLETES 17
GRUPI I PROJEKTIMIT ING. SOKOL ISMAILI ING. ARDIS DUKA ING. VASIL POLO ARK. RODHALIA DHIMA
GUSHT 2024

dëmtim i plote i suvase
dukshmeri e elementeve te drurit



Suva e dëmtuar



Elemente drusore te kalbur ne
driatre



Prani lageshtie ne murature




Prani e bimesise se larte dhe te
ulet

Pamje fasada Lindore
Patologjite/Nderhyrjet

MIRATOHET PER K.K.T.K.M
SEKRETARI SOKOL ISMAILI
OBJEKTI: BANESE LAGJJA "PARTIZANI" GJIROKASTER
EMERTIMI I FLETES FOTOGRAFI
NR. I FLETES 18
GRUPI I PROJEKTIMIT ING. SOKOL ISMAILI ING. ARDIS DUKA ING. VASIL POLO ARK. RODHALIA DHIMA
GUSHT 2024

Fasada Veriore

Patologjite/Nderhyrjet

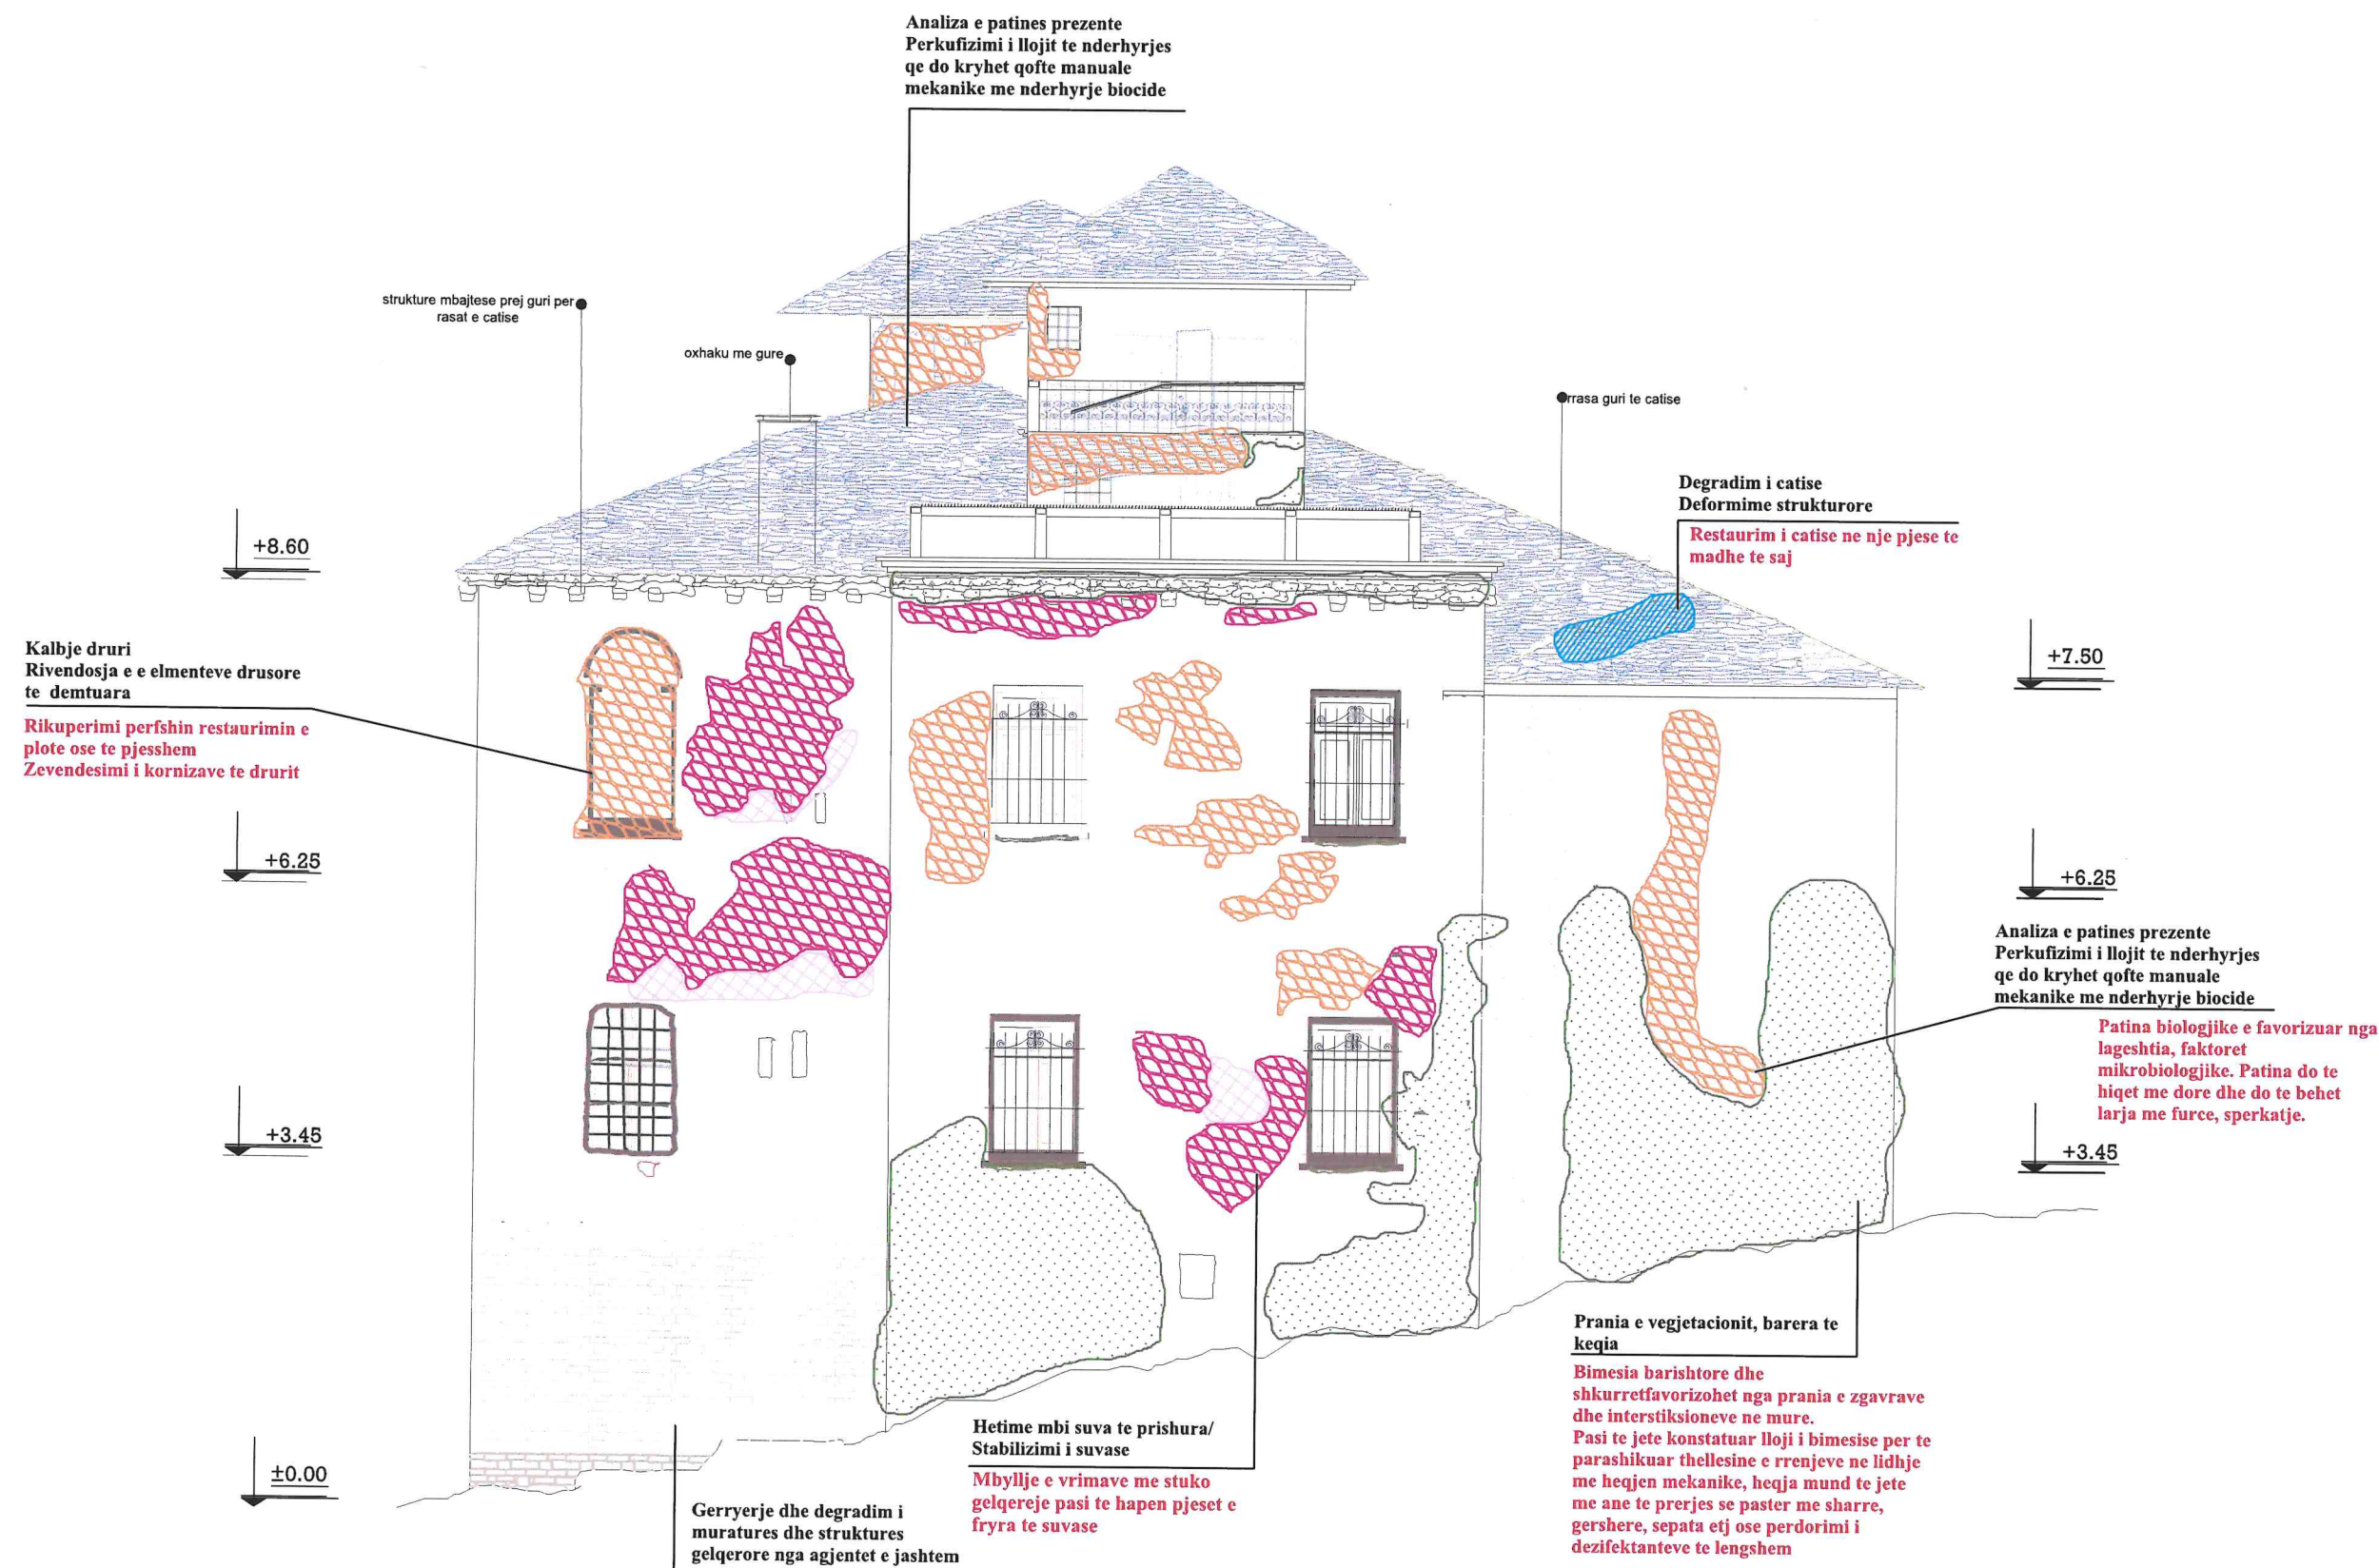


MIRATOHET PER K.K.T.K.M
SEKRETARI SOKOL ISMAILI

OBJEKTI: BANESE LAGJJA "PARTIZANI" GJIROKASTER
EMERTIMI I FLETES FASADA VERIORE PATOLOGJI/ NDERHYRJE
NR. I FLETES 19
GRUPI I PROJEKTIMIT ING. SOKOL ISMAILI ING. ARDIS DUKA ING. VASIL POLO ARK. RODHALIA DHIMA
GUSHT 2024 

Fasada Jugore

Patologjite/Nderhyrjet

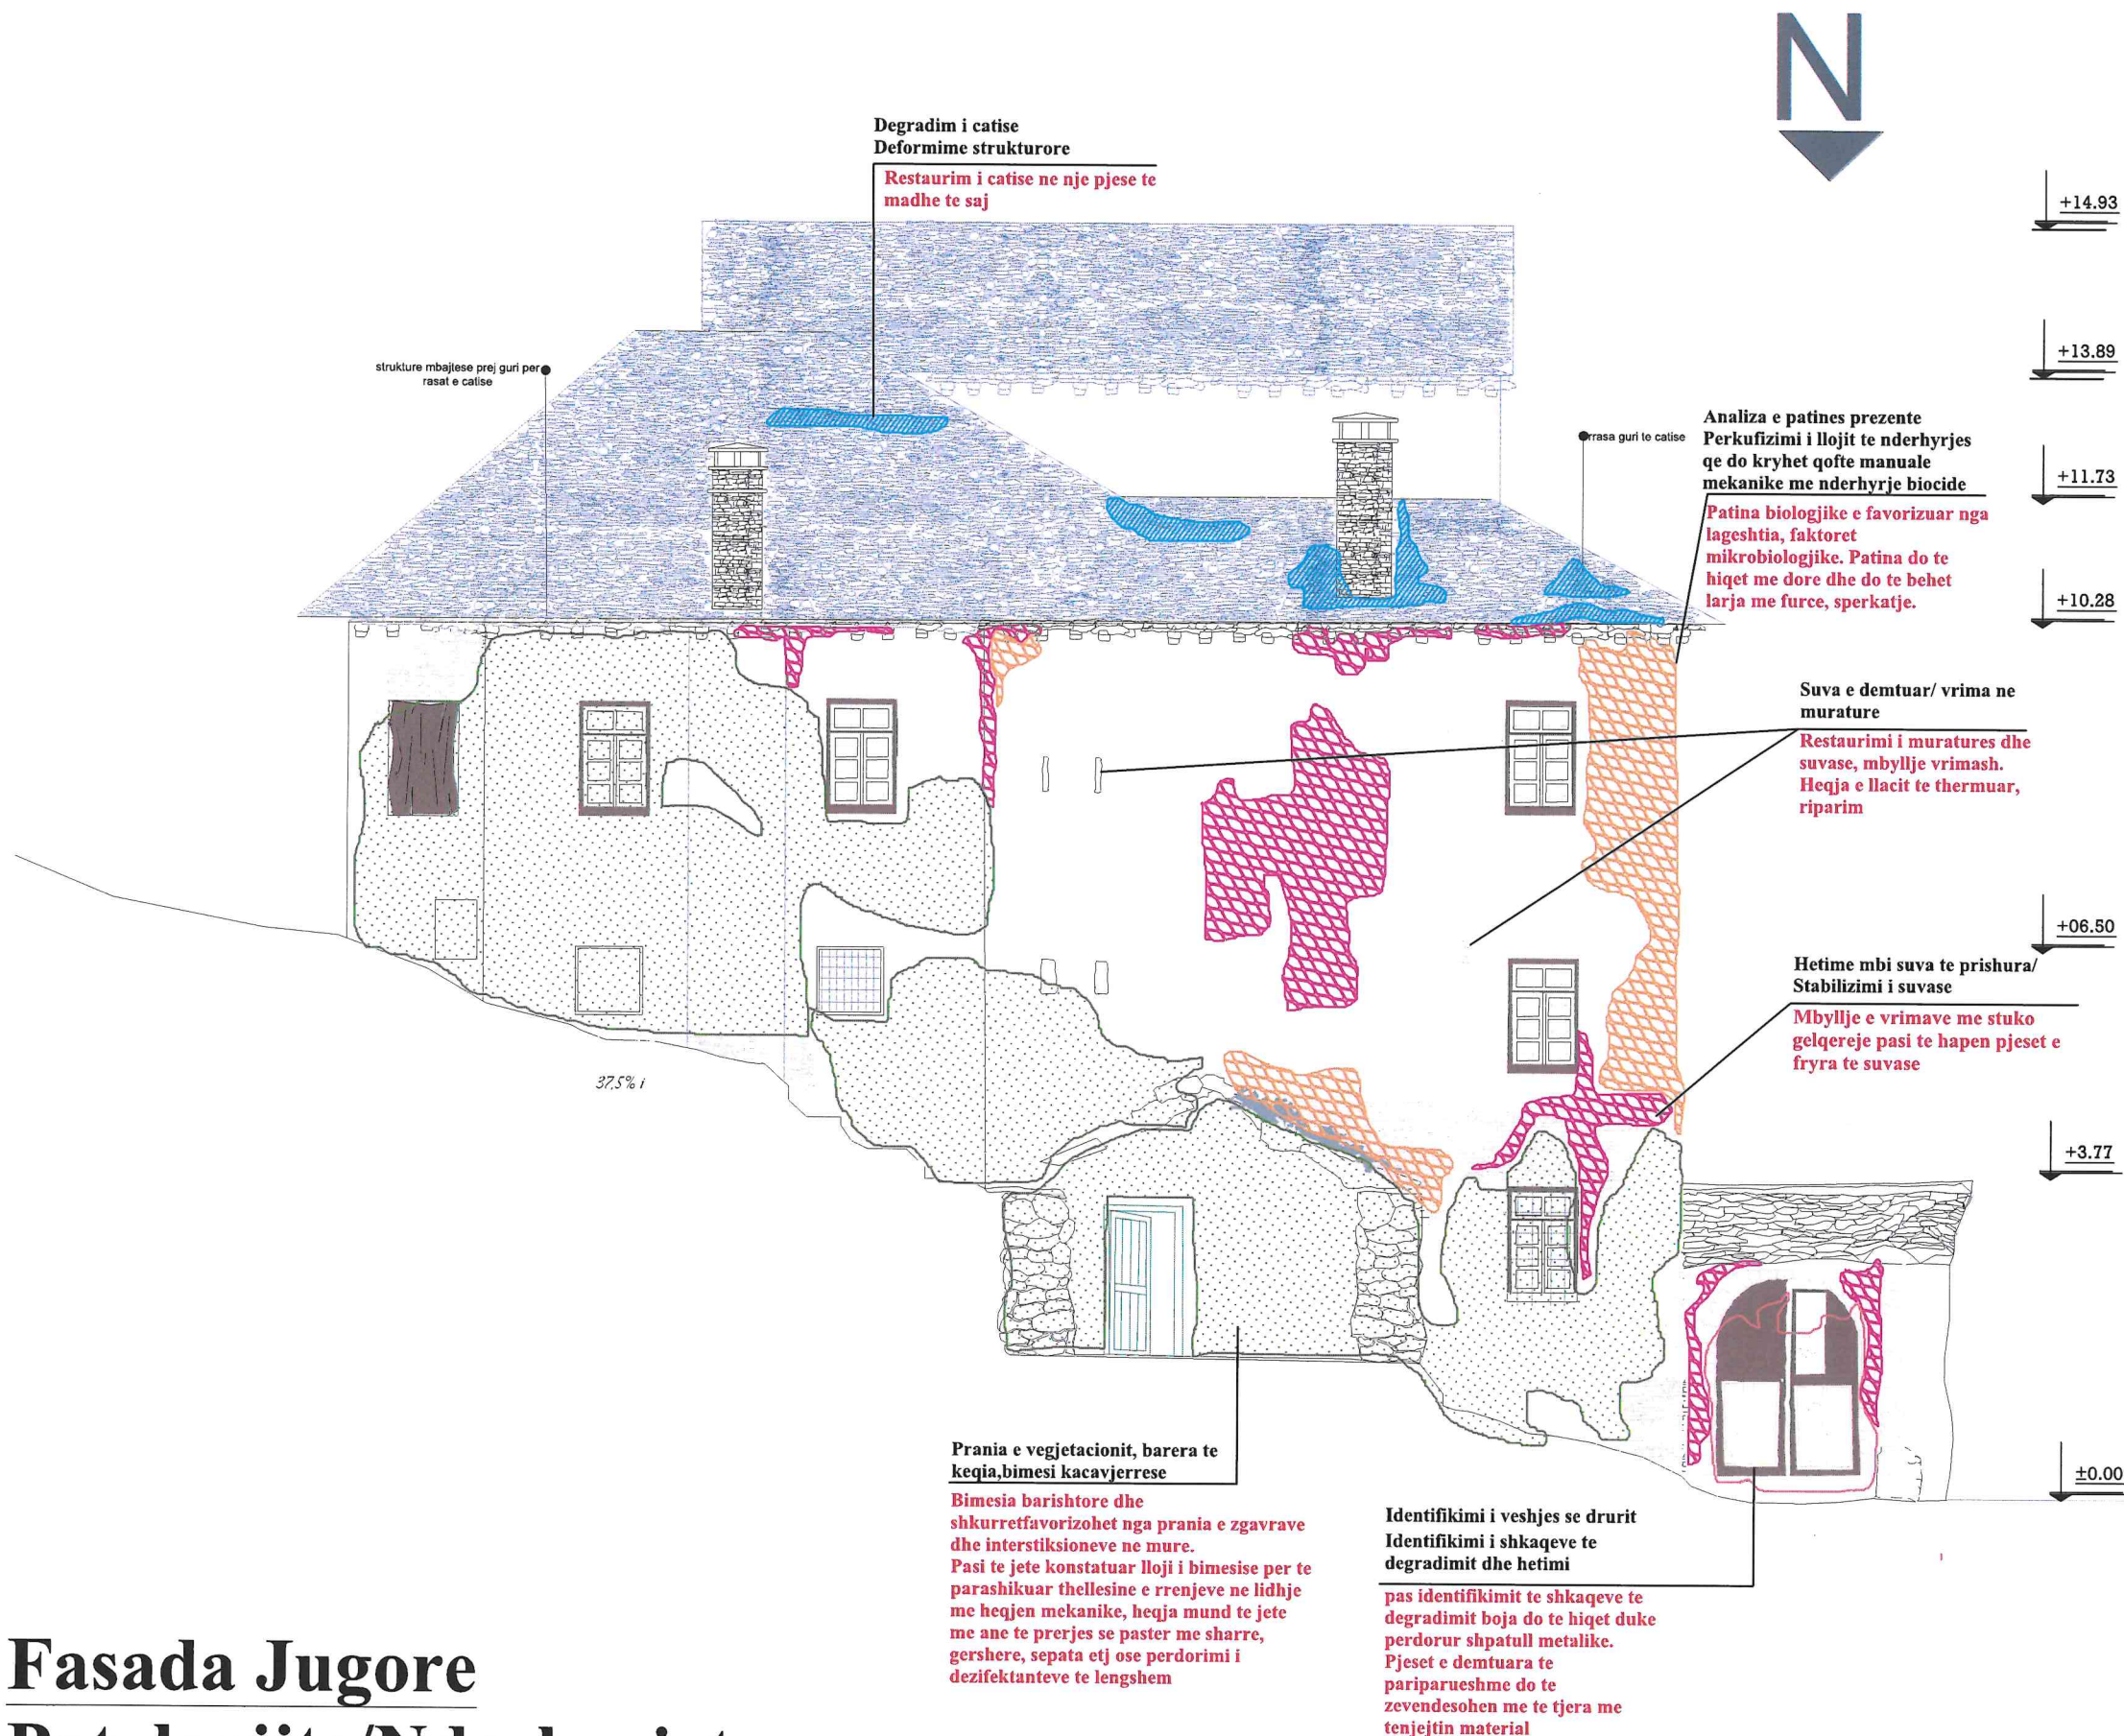

MIRATOHET PER K.K.T.K.M

SEKRETARI
SOKOL ISMAILI



OBJEKTI: BANESE
LAGJJA "PARTIZANI"
GJIROKASTER

EMERTIMI I FLETES

FASADA JUGORE
PATOLOGJI/ NDERHYRJE

NR. I FLETES 20

GRUPI I PROJEKTIMIT

ING. SOKOL ISMAILI

ING. ARDIS DUKA

ING. VASIL POLO

ARK. RODHALIA DHIMA

GUSHT 2024

Fotografi gjendja ekzistuese




Skeda teknike e ballkonit Patologjite/Nderhyrjet

Gjendja ekzistuese



Pas nderhyrjes

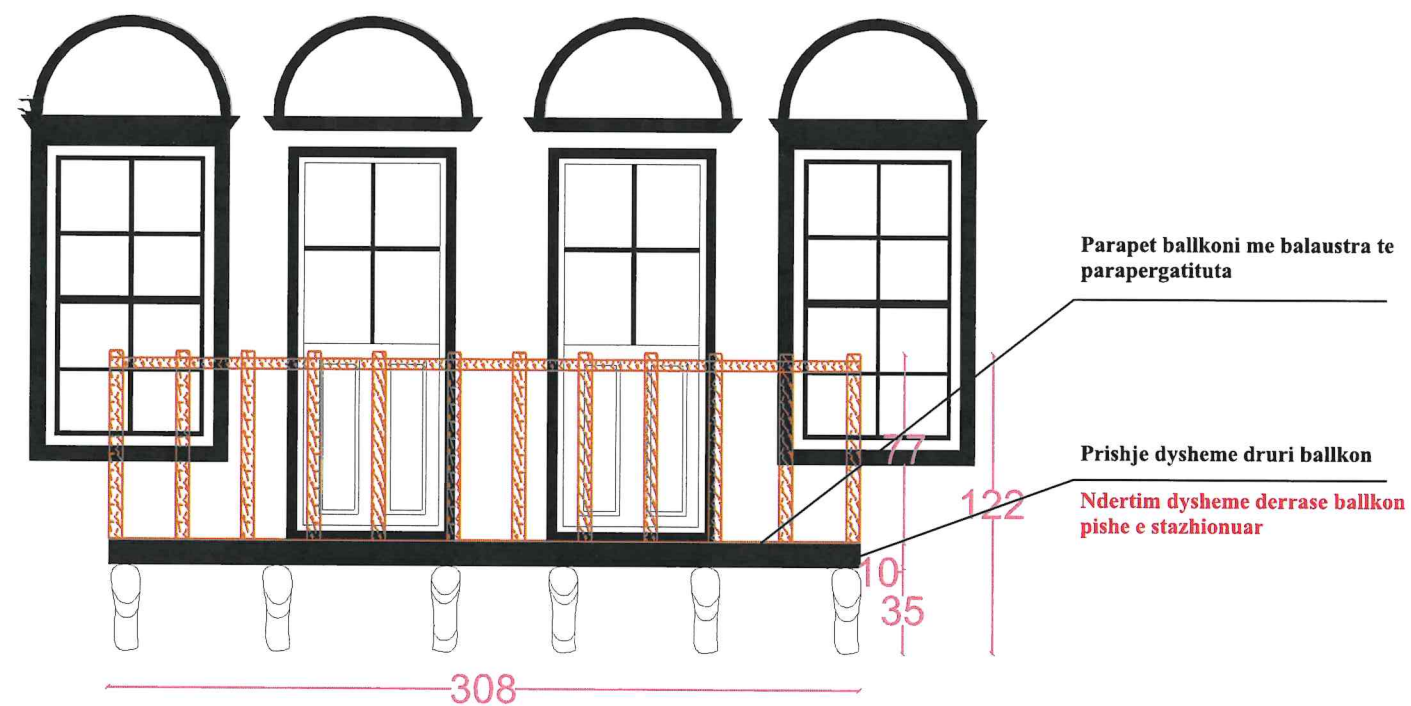

MIRATOHET PER K.K.T.K.M

SEKRETARI
SOKOL ISMAILI



OBJEKTI: BANESE
LAGJJA "PARTIZANI"
GJIROKASTER

EMERTIMI I FLETES

SKEDA TEKNIKE E BALLKONIT
PATOLOGJI/ NDERHYRJE

NR. I FLETES 21

GRUPI I PROJEKTIMIT

ING. SOKOL ISMAILI

ING. ARDIS DUKA

ING. VASIL POLO


ARK. RODHALIA DHIMA

GUSHT 2024


Fotografi gjendja ekzistuese e ulluqeve



Gjendja ekzistuese

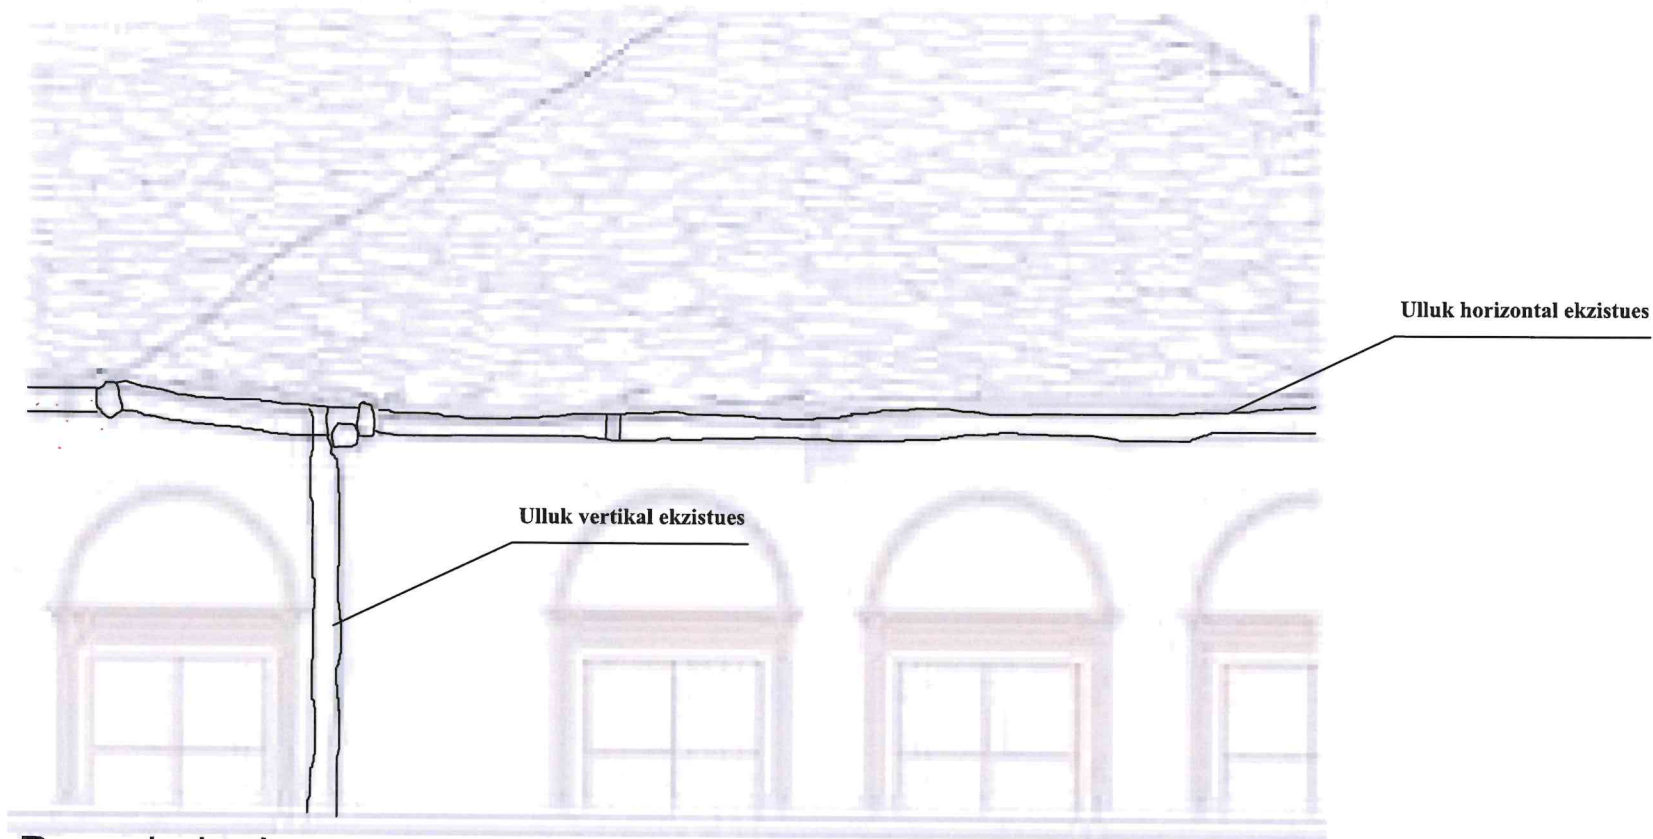

Pas nderhyrjes

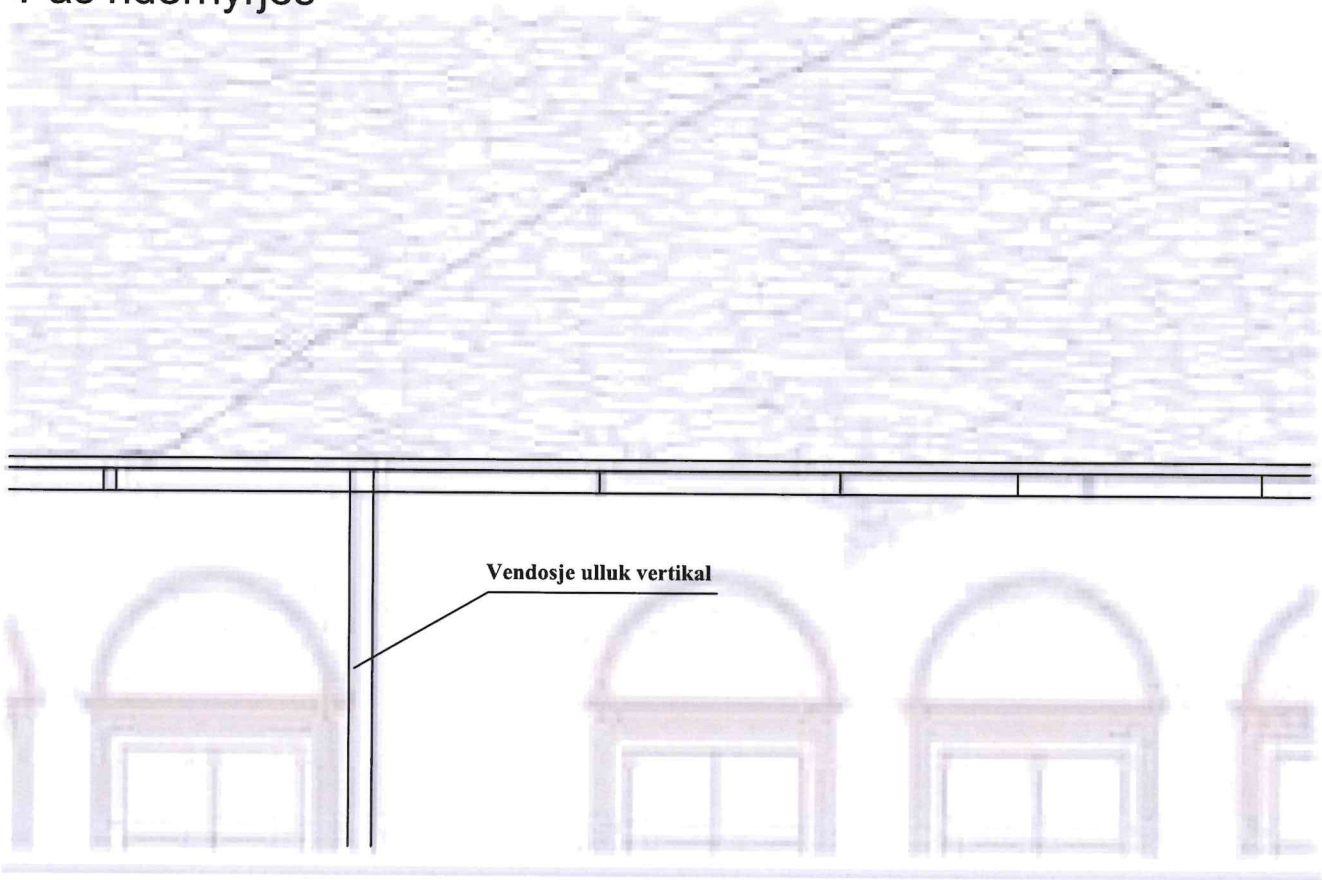

Vendosja e ulluqeve
Patologjite/Nderhyrjet

MIRATOHET PER K.K.T.K.M
SEKRETARI
SOKOL ISMAILI



OBJEKTI: BANESE
LAGJJA "PARTIZANI"
GJIROKASTER

EMERTIMI I FLETES
VENDOSJA E ULLUQEVE
PATOLOGJI/ NDERHYRJE

NR. I FLETES 22

GRUPI I PROJEKTIMIT
ING. SOKOL ISMAILI

ING. ARDIS DUKA

ING. VASIL POLO

ARK. RODHALIA DHIMA

GUSHT 2024

A handwritten signature in blue ink.




Detaje te catmase

Prerje


Shk. 1:50



Detaj planimetri

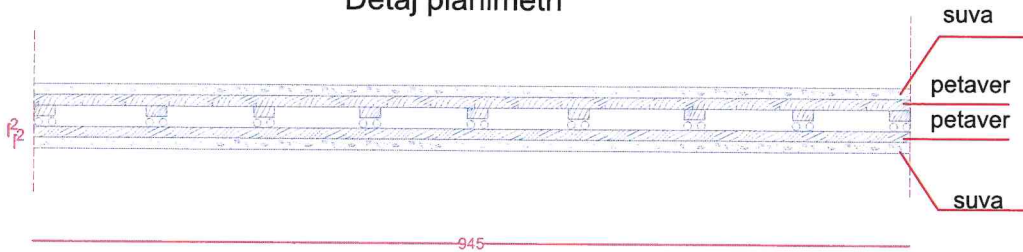

Detaje te catmase

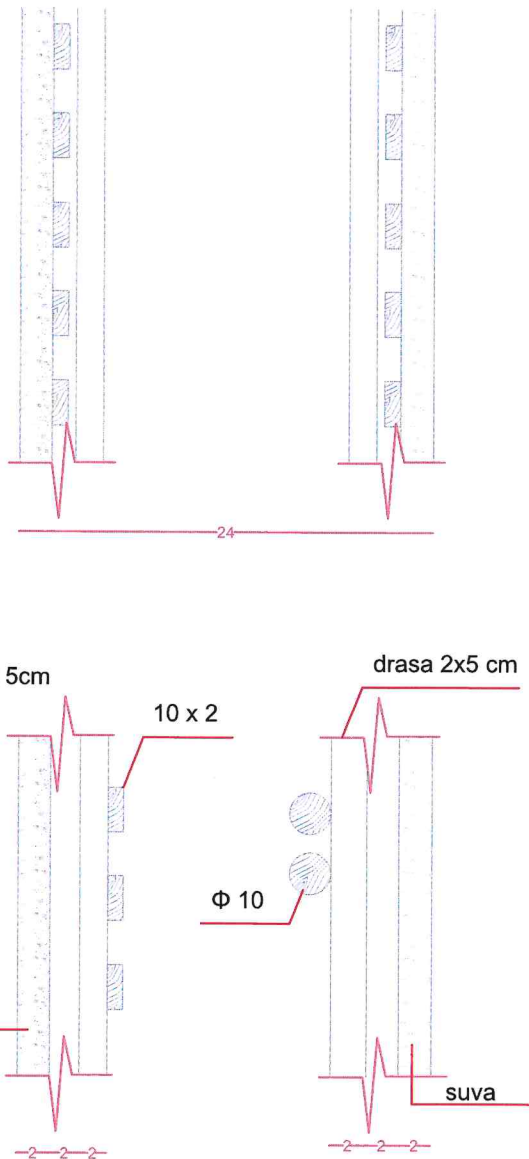

MIRATOHET PER K.K.T.K.M
SEKRETARI
SOKOL ISMAILI



OBJEKTI: BANESE
LAGJJA "PARTIZANI"
GJIROKASTER

EMERTIMI I FLETES
VENDOSJA E ULLUQEV
PATOLOGJI/ NDERHYRJE

NR. I FLETES 23


GRUPI I PROJEKTIMIT
ING. SOKOL ISMAILI
ING. ARDIS DUKA
ING. VASIL POLO
ARK. RODHALIA DHIMA

GUSHT 2024

Planimetria e catise (me nderhyrje)

SHENIME TEKNIKE

Pjesa me e madhe e catise se baneses
eshte ne gjendje te keqe. Sprethet jane te
demtuar, ekziston lageshti ku si pasoje ka
krijuar kalbje te petavrave.
Do te behet nderrimi i tyre dhe restaurim
i spretheve

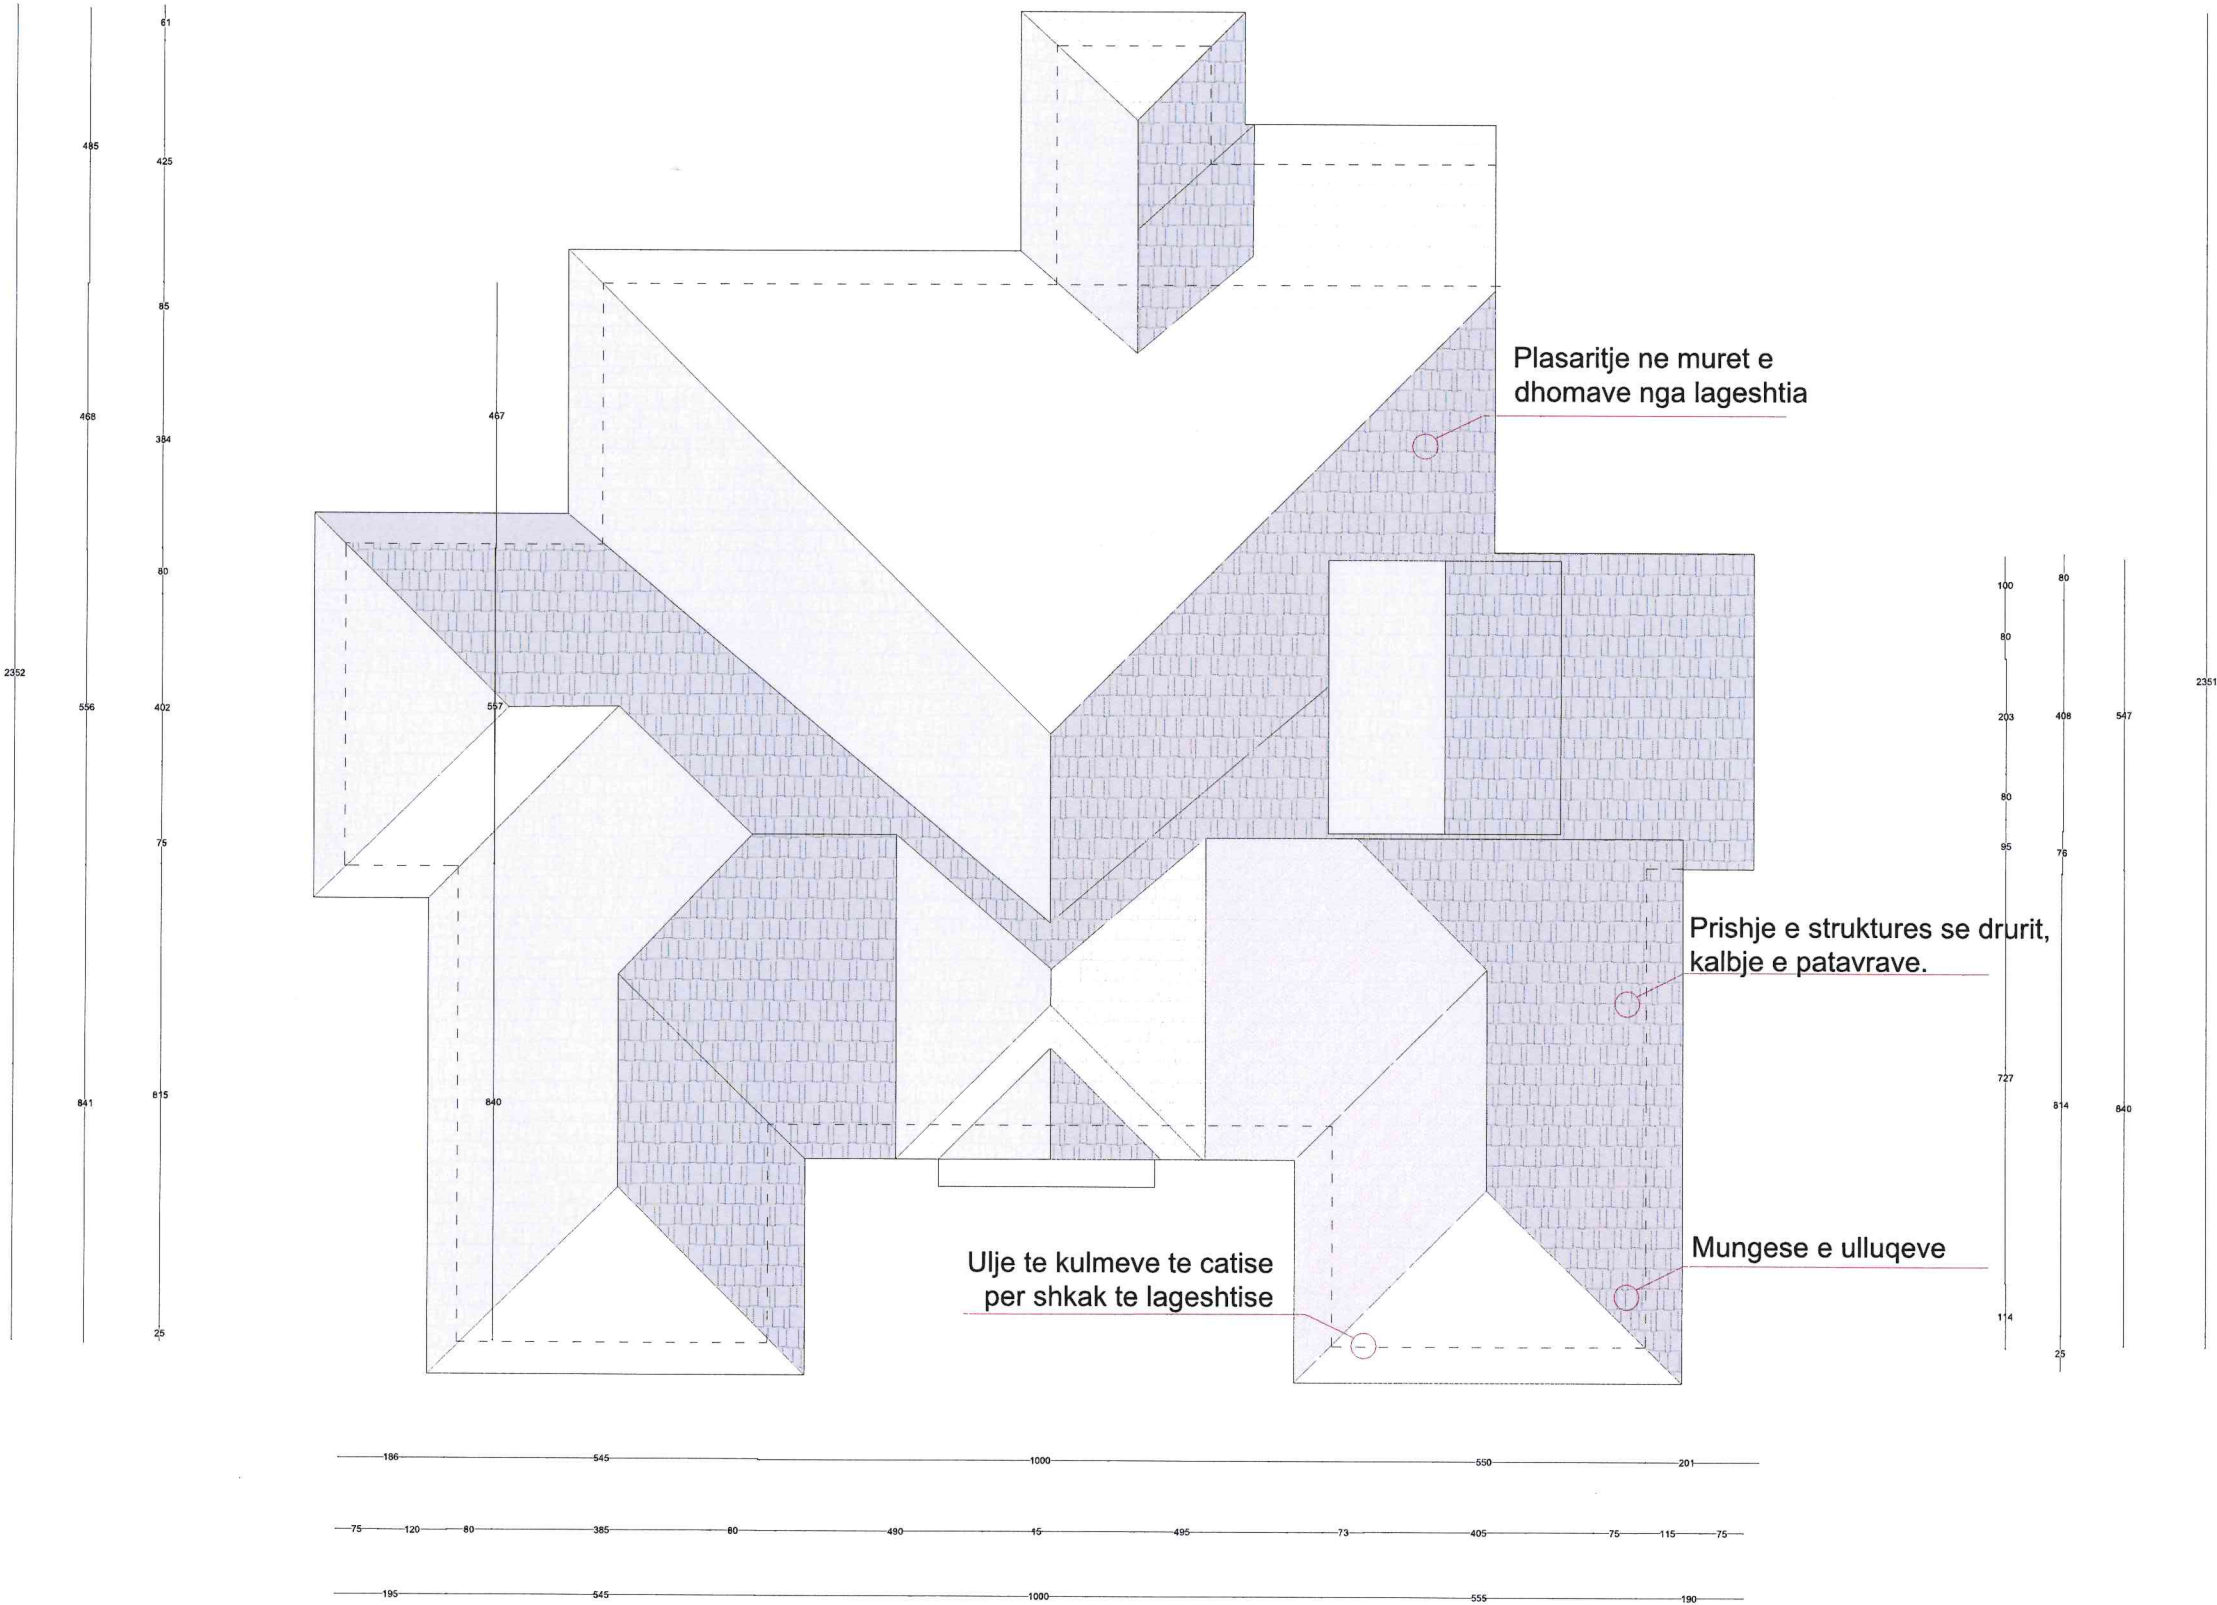

Planimetria e catise
Nderhyrje

MIRATOHET PER K.K.T.K.M

SEKRETARI
SOKOL ISMAILI

OBJEKTI: BANESE
LAGJJA "PARTIZANI"
GJIROKASTER

EMERTIMI I FLETES
PLANIMETRIA E CATISE
NDERHYRJE

NR. I FLETES 24

GRUPI I PROJEKTIMIT
ING. SOKOL ISMAILI
ING. ARDIS DUKA
ING. VASIL POLO
ARK. RODHALIA DHIMA

GUSHT 2024


SHENIME TEKNIKE

Catia ne pjesen me te madhe te saj eshte e amortizuar

Ne nje pjese te catise do te behet restaurim ndersa ne pjesen tjeter do te behet kthim catie. Sic paraqitet dhe nga fotot, rasat e gurit jane te thyera dhe te demtuara nga lageshtia



Degradim i elementeve te catise, perzence lageshtie
Kontolli i elementeve drusor dhe rases se gurit ne cati, nderimi i elementeve te degraduar dhe restaurimi i elementeve te tjere. Izolimi i catise dhe rivendosja e rases se gurit

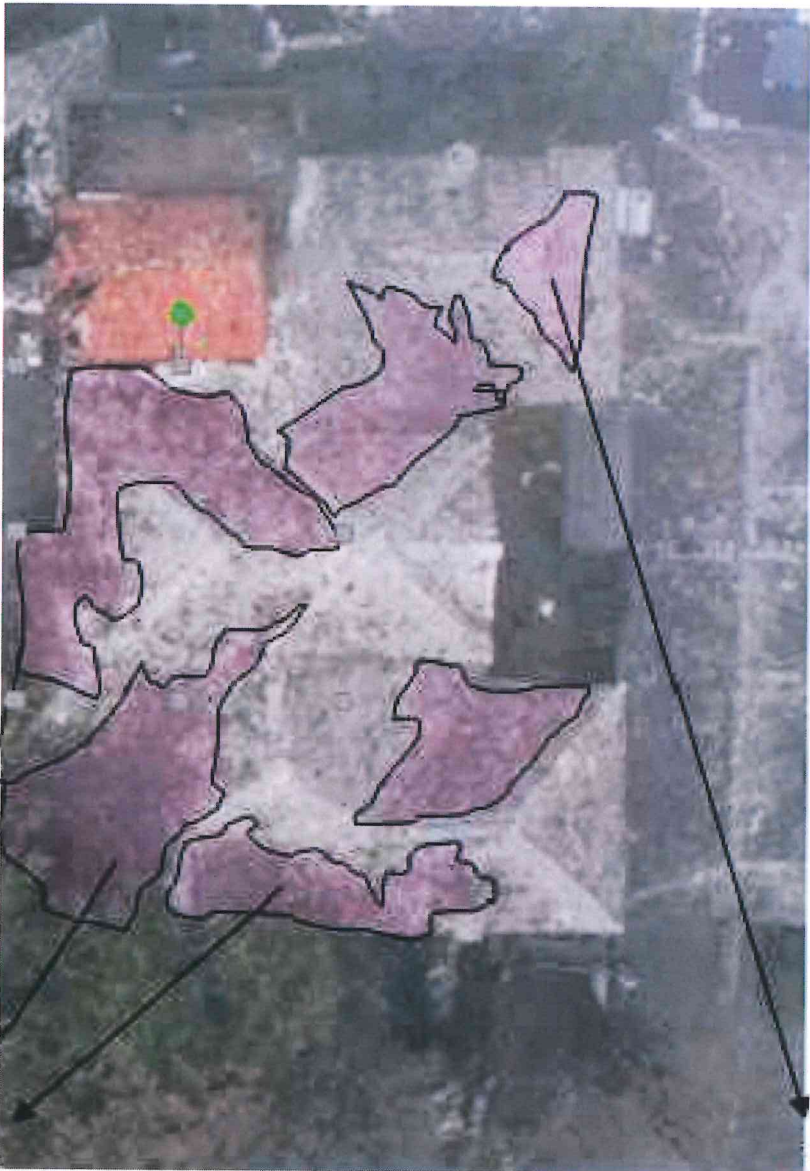


kthim catie

restaurim




Demtimet ne cati
Nderhyrje


MIRATOHET PER K.K.T.K.M
SEKRETARI SOKOL ISMAILI
OBJEKTI: BANESE LAGJJA "PARTIZANI" GJIROKASTER
EMERTIMI I FLETES PLANIMETRIA E CATISE NDERHYRJE
NR. I FLETES 25
GRUPI I PROJEKTIMIT ING. SOKOL ISMAILI ING. ARDIS DUKA ING. VASIL POLO ARK. RODHALIA DHIMA
GUSHT 2024

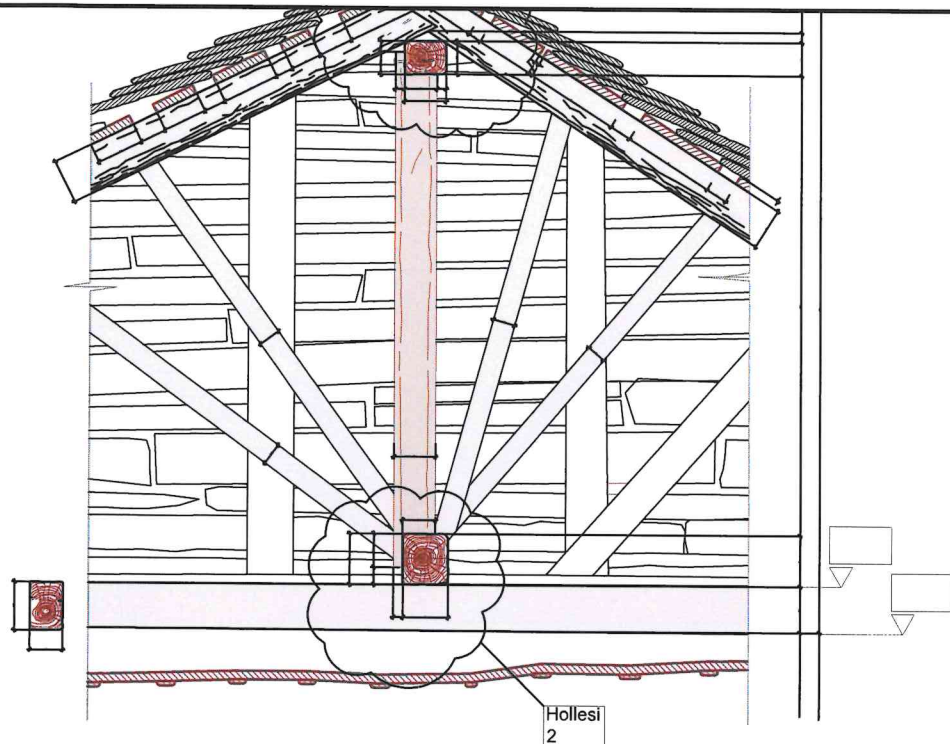



Hollesi 1
kapja e baballekut me kulmin

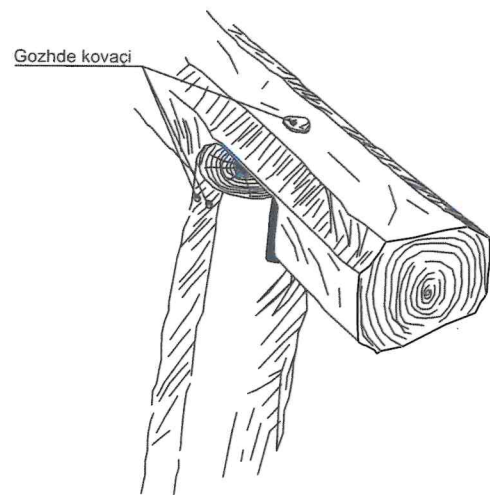

Hollesi 2
kapja e baballekut me lumin

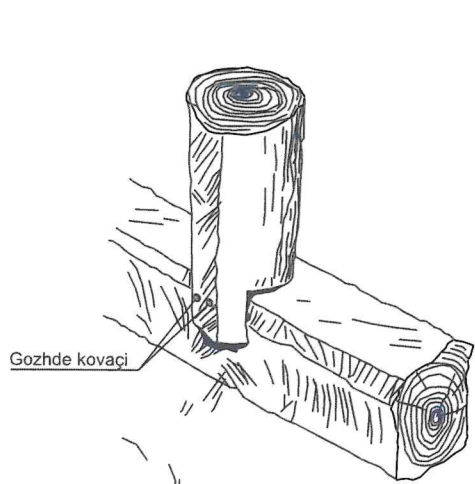

Hollesi 1
kapja e mahive me njeratjetren

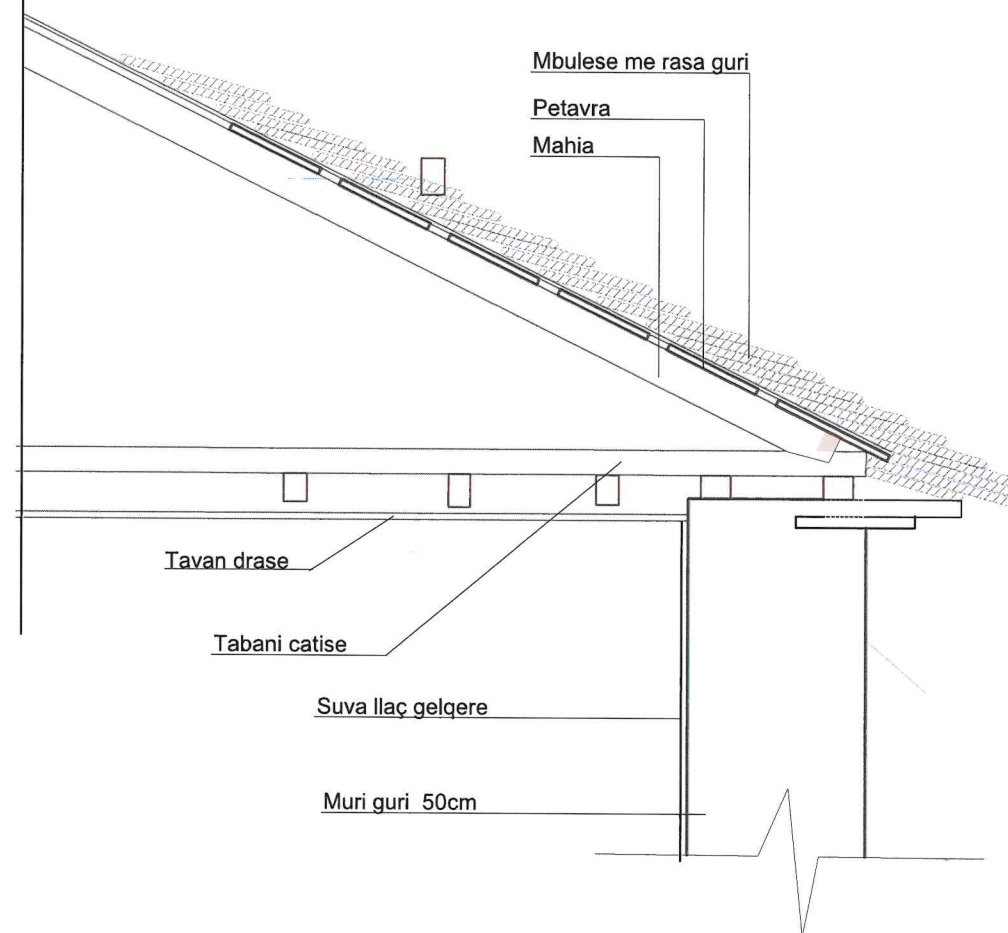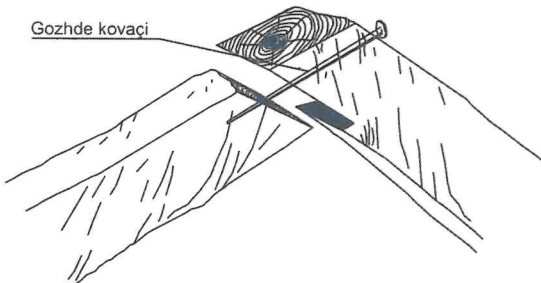

MIRATOHET PER K.K.T.K.M
SEKRETARI
SOKOL ISMAILI



OBJEKTI: BANESE
LAGJJA "PARTIZANI"
GJIROKASTER

EMERTIMI I FLETES
NDERHYRJET NE CATI

NR. I FLETES 26

GRUPI I PROJEKTIMIT
ING. SOKOL ISMAILI
ING. ARDIS DUKA
ING. VASIL POLO
ARK. RODHALIA DHIMA

GUSHT 2024


DTB

Detaje dhe hollesi te catise

Fotografi gjendja ekzistuese e catise



Pjese e degraduar e catise

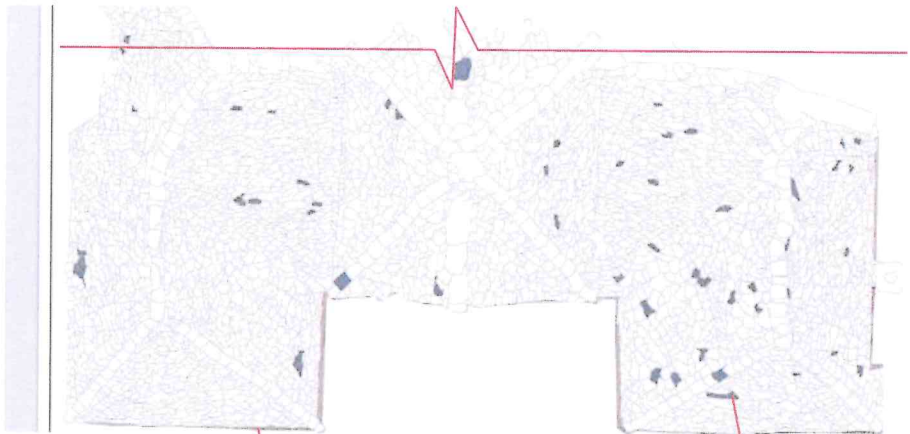

Sprethe te demtuar

Vrima ne cati si pasoje e rreshkitjes se rasave te gurit

Nderhyrjet ne cati

Sokol

Digitally signed by
Sokol Ismaili
Date: 2024.10.22
14:35:57 +0200

MIRATOHET PER K.K.T.K.M
SEKRETARI
SOKOL ISMAILI



OBJEKTI: BANESE
LAGJJA "PARTIZANI"
GJIROKASTER

EMERTIMI I FLETES
NDERHYRJET NE CATI

NR. I FLETES: 27

GRUPI I PROJEKTIMIT
ING. SOKOL ISMAILI
ING. ARDIS DUKA
ING. VASIL POLO
ARK. RODHALIA DHIMA

GUSHT 2024

[Signature]