

Drejtoria Rajonale e Trashegimise Kulturore Gjirokaster

MIRATOHET
SEKRETARI I K.K.T.K.M
SOKOL ISMAILI

PROJEKT RESTAURIMI

RESTAURIM BANESA SARAJETTE MYFIT BEUT NE
LIBOHOVE

MONUMENT KULTURE KATEGORI E II - TE



REPUBLIKA E SHQIPËRIE
MINISTRIA E EKONOMISË,
KULTURËS DHE INOVACIONIT



MIRATOHET PER K.K.T.K.M
SEKRETARI
SOKOL ISMAILI

DREJTORIA RAJONALE
E TRASHEGIMISE KULTURORE
GJIROKASTER



OBJEKTI:
BANESE

EMERTIMI I FLETES
VENDODHJA/ORTOFOTO

NR. I FLETES 1

GRUPI I PROJEKTIMIT

ING. ARDIS DUKA

ING. VASIL POLO

ARK. RODHALIA DHIMA

ING. SOKOL ISMAILI

TETOR 2024


Vendodhja e Sarajeve te Mufit Beut ne qytetin e Libohoves

Planimetria e katit te dyte - Gjendja ekzistuese

Shk. 1:100

SHENIME TEKNIKE

 Dhoma ne gjendje shume te keqe
ku do te kryen nderhyrje brenda

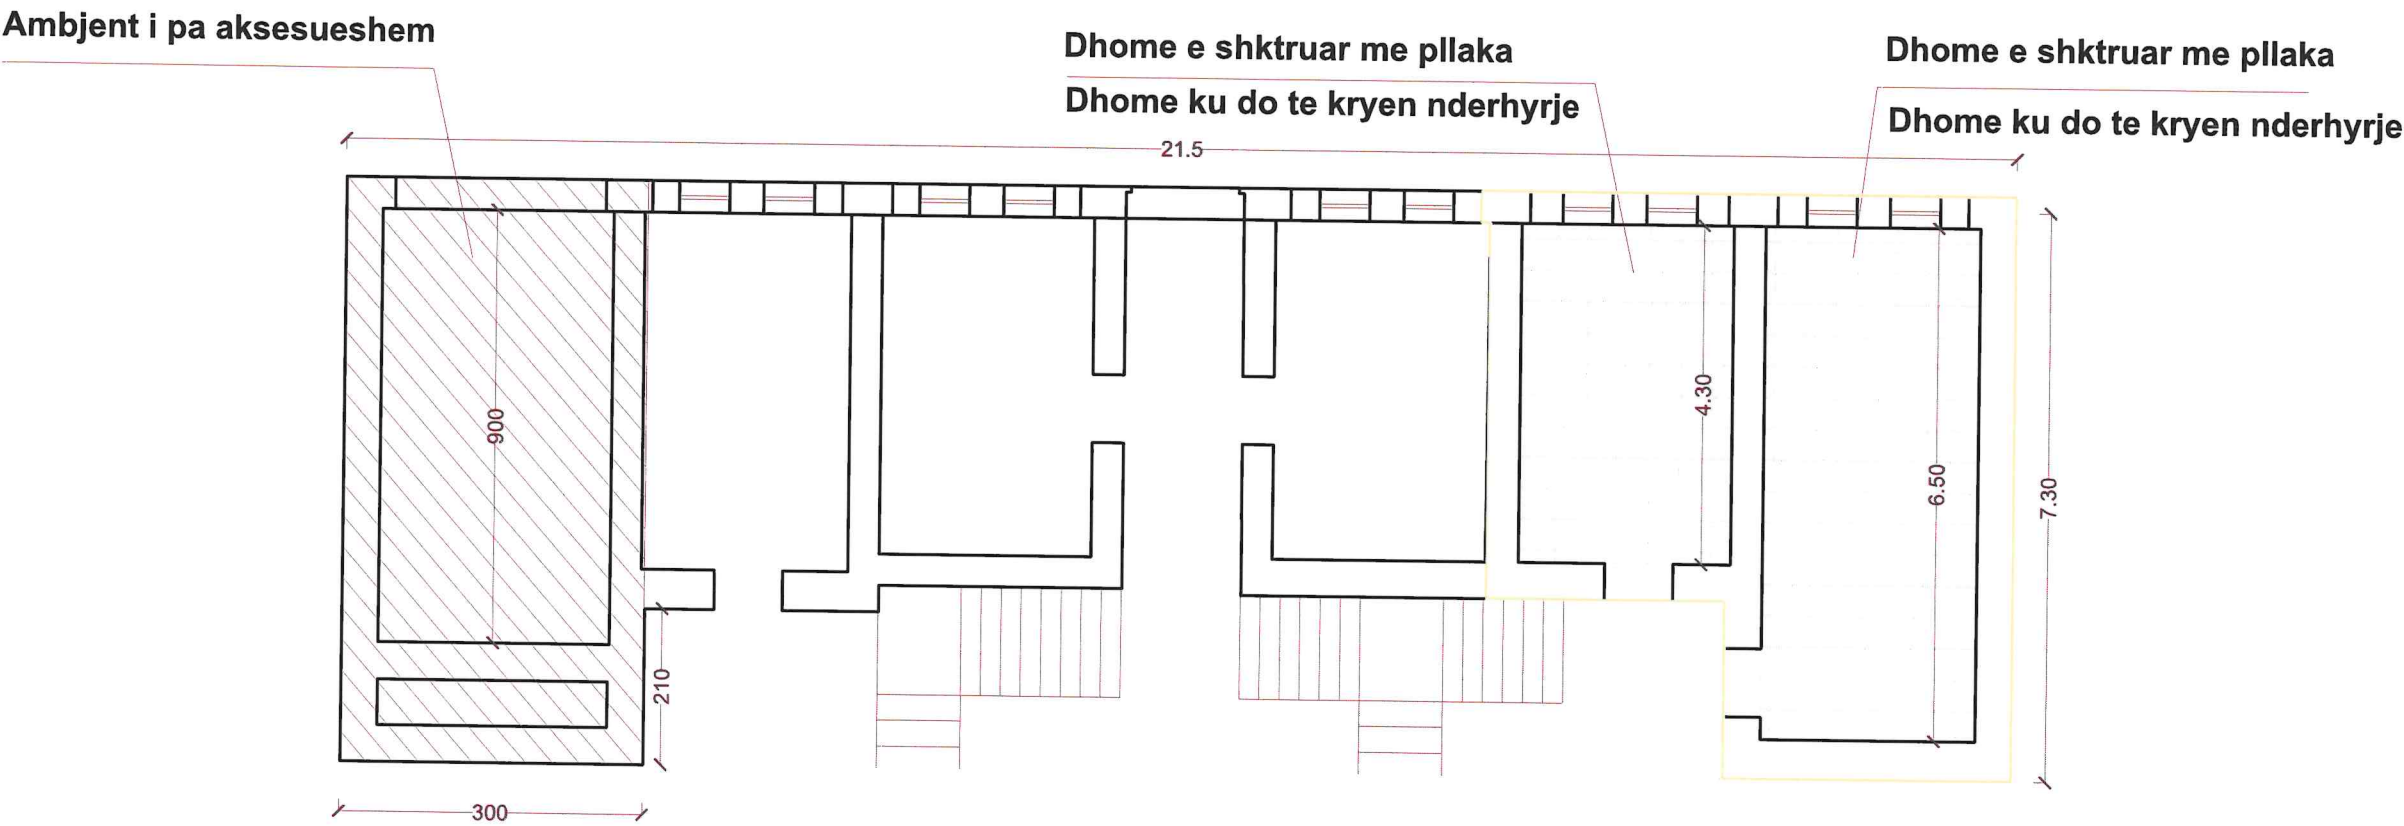


MIRATOHET PER K.K.T.K.M SEKRETARI SOKOL ISMAILI
DREJTORIA RAJONALE E TRASHEGIMISE KULTURORE GJIROKASTER

OBJEKTI: BANESE
EMERTIMI I FLETES PLANIMETRIA E OBJEKTIT
NR. I FLETES 2
GRUPI I PROJEKTIMIT
ING. ARDIS DUKA
ING. VASIL POLO
ARK. RODHALIA DHIMA
ING. SOKOL ISMAILI
TETOR 2024


Planimetria e catise - Gjendja ekzistuese

Shk. 1:100

SHENIME TEKNIKE

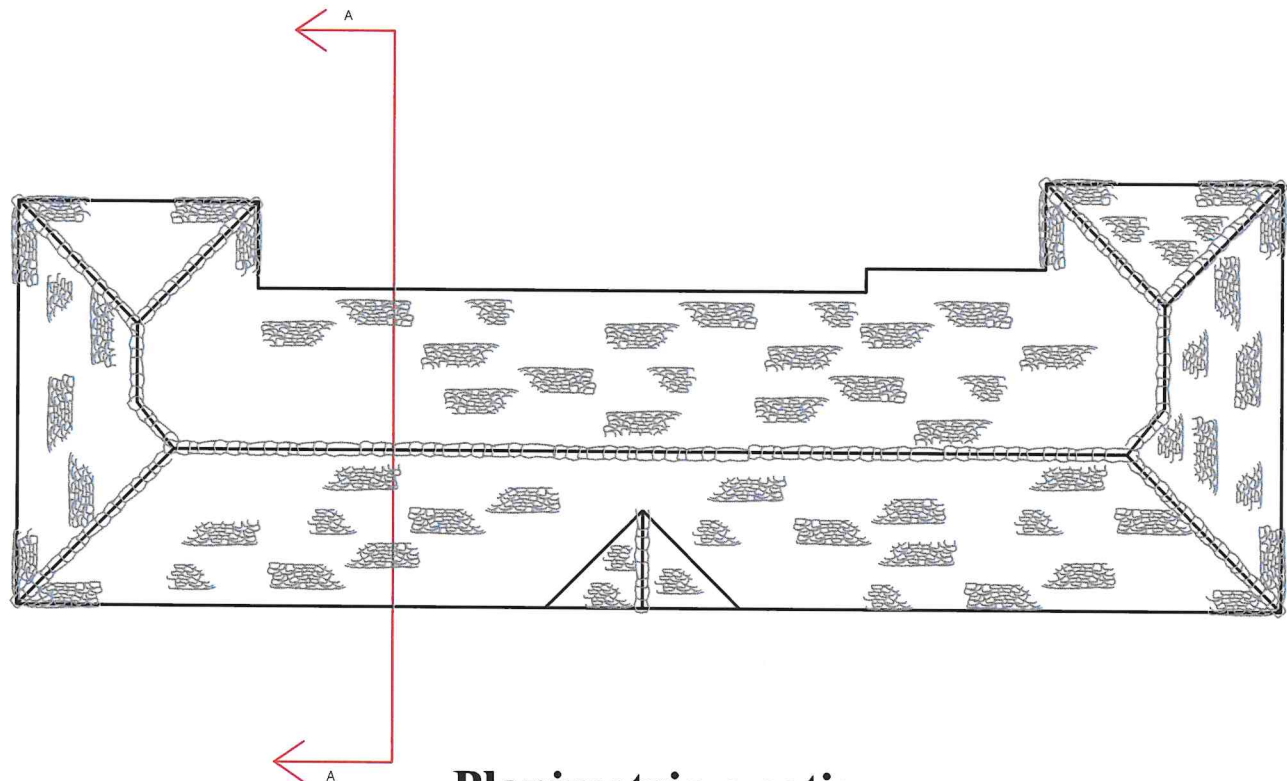

Planimetria e catise

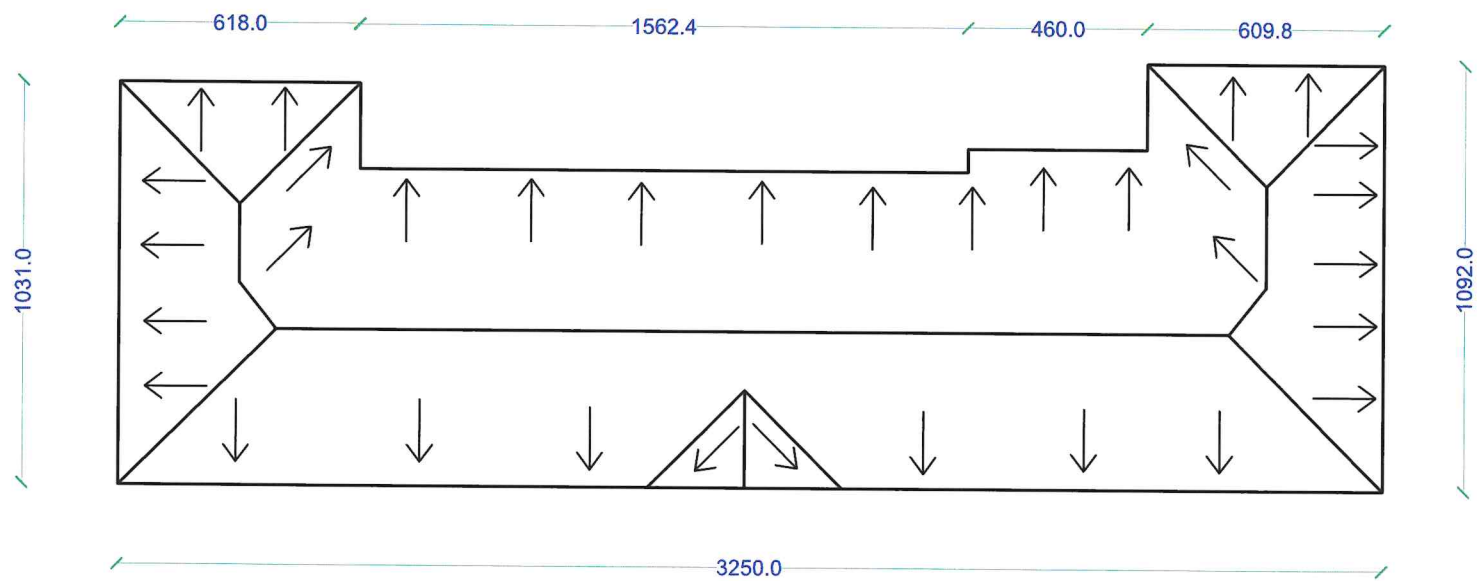

Plani i kullimit te ujrave

MIRATOHET PER K.K.T.K.M
SEKRETARI
SOKOL ISMAILI

DREJTORIA RAJONALE
E TRASHEGIMISE KULTURORE
GJIROKASTER



OBJEKTI:
BANESE

EMERTIMI I FLETES
PLANI I KULLIMIT TE UJRAVE

NR. I FLETES 3

GRUPI I PROJEKTIMIT

ING. ARDIS DUKA

ING. VASIL POLO

ARK. RODHALIA DHIMA

ING. SOKOL ISMAILI

TETOR 2024

Fasada Veriore
Shk. 1 :100

SHENIME TEKNIKE



MIRATOHET PER K.K.T.K.M
SEKRETARI
SOKOL ISMAILI

DREJTORIA RAJONALE
E TRASHEGIMISE KULTURORE
GJIROKASTER



OBJEKTI:
BANESE

EMERTIMI I FLETES
FASADA VERIORE

NR. I FLETES 4

GRUPI I PROJEKTIMIT

ING. ARDIS DUKA

ING. VASIL POLO

ARK. RODHALIA DHIMA

ING. SOKOL ISMAILI

TETOR 2024

Gjendja ekzistuese e fasades

Kalbje e elementit te drurit



Prania e myshqeve ne murature



Lageshti e theksuar ne murature/ prani e myshqeve



Prani bimesie e eger

Prania e myshqeve ne murature

Renie e suvase

MIRATOHET PER K.K.T.K.M
SEKRETARI
SOKOL ISMAILI

DREJTORIA RAJONALE
E TRASHEGIMISE KULTURORE
GJIROKASTER



OBJEKTI:
BANESE

EMERTIMI I FLETES
GJENDJA EKZISTUESE E
FASADES

NR. I FLETES 5

GRUPI I PROJEKTIMIT

ING. ARDIS DUKA

ING. VASIL POLO

ARK. RODHALIA DHIMA

ING. SOKOL ISMAILI

TETOR 2024

Gjendja ekzistuese nga dhomat brenda objektit

SHENIME TEKNIKE

Ambjentet jane te pabanueshme pasi gjendja eshte kritike.
Shfaqje lageshtie kudo dhe renie e tavanit
Dhomat jane mbushur me inerte

Tavan i renuar

Tavani ne gjendje shume te keqe

Tavan i renuar komplet



Murature e mbuluar nga lageshia

MIRATOHET PER K.K.T.K.M
SEKRETARI
SOKOL ISMAILI

DREJTORIA RAJONALE
E TRASHEGIMISE KULTURORE
GJIROKASTER



OBJEKTI:
BANESE

EMERTIMI I FLETES
GJENDJA EKZISTUSE E
DHOMAVE

NR. I FLETES 6

GRUPI I PROJEKTIMIT

ING. ARDIS DUKA

ING. VASIL POLO


ARK. RODHALIA DHIMA

ING. SOKOL ISMAILI

TETOR 2024

Problematikat qe shfaqen ne cati

Shk. 1:100

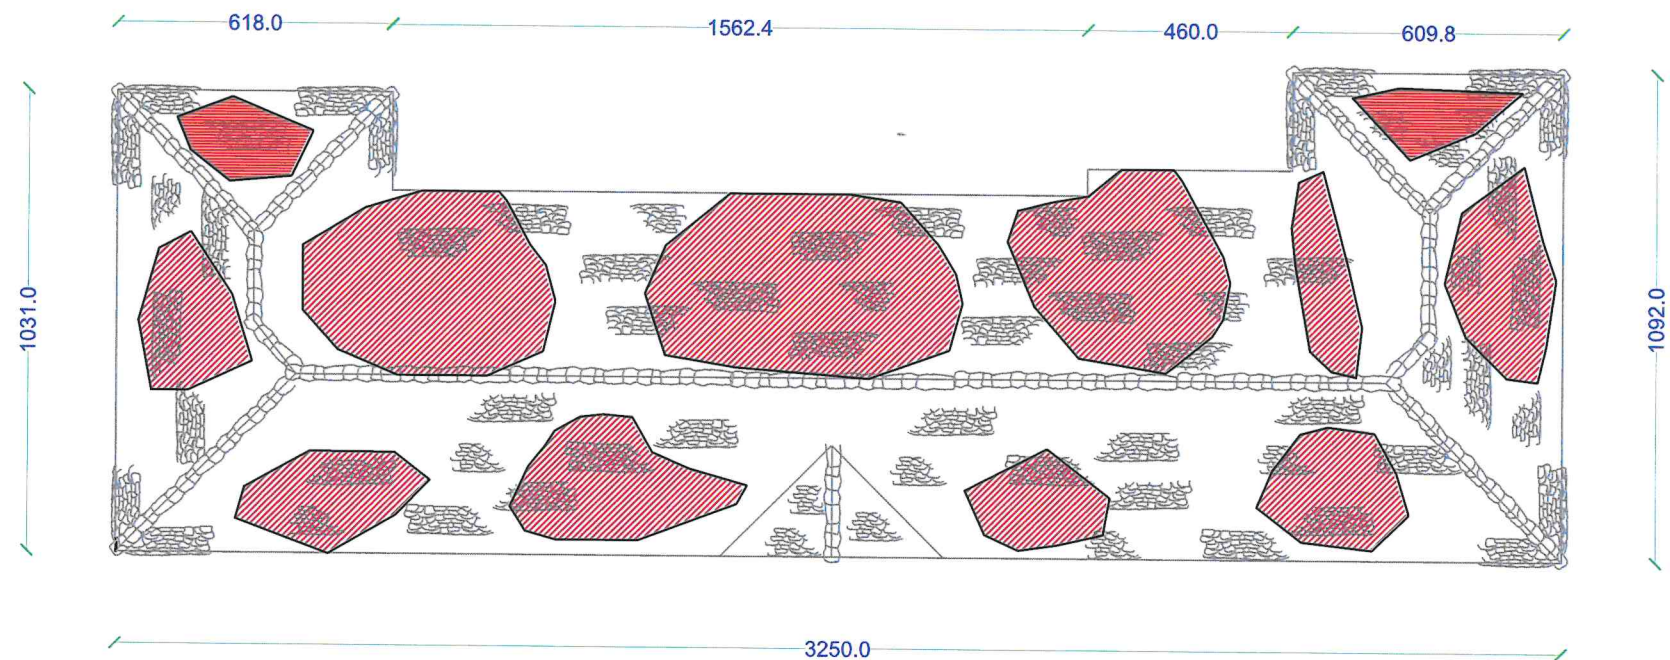

SHENIME TEKNIKE
Catia eshte pothuajse e gjitha ne gjendje te keqe. Ne shume te saj ka kalbje te elementeve drusore, rreshkitje rasash si dhe pjese qe nuk ekzistojne me.

Elemente drusore te kalbur


Renie e rasave te gurit

Pjese e rene e catise e cila nuk ekziston




MIRATOHET PER K.K.T.K.M SEKRETARI SOKOL ISMAILI	
DREJTORIA RAJONALE E TRASHEGIMISE KULTURORE GJIROKASTER	
OBJEKTI: BANESE	
EMERTIMI I FLETES PROBLEMATIKAT QE SHFAQEN NE CATI	
NR. I FLETES 7	
GRUPI I PROJEKTIMIT	
ING. ARDIS DUKA	
ING. VASIL POLO	
ARK. RODHALIA DHIMA	
ING. SOKOL ISMAILI	
TETOR 2024	

Elementet e catise
Shk. 1 :100

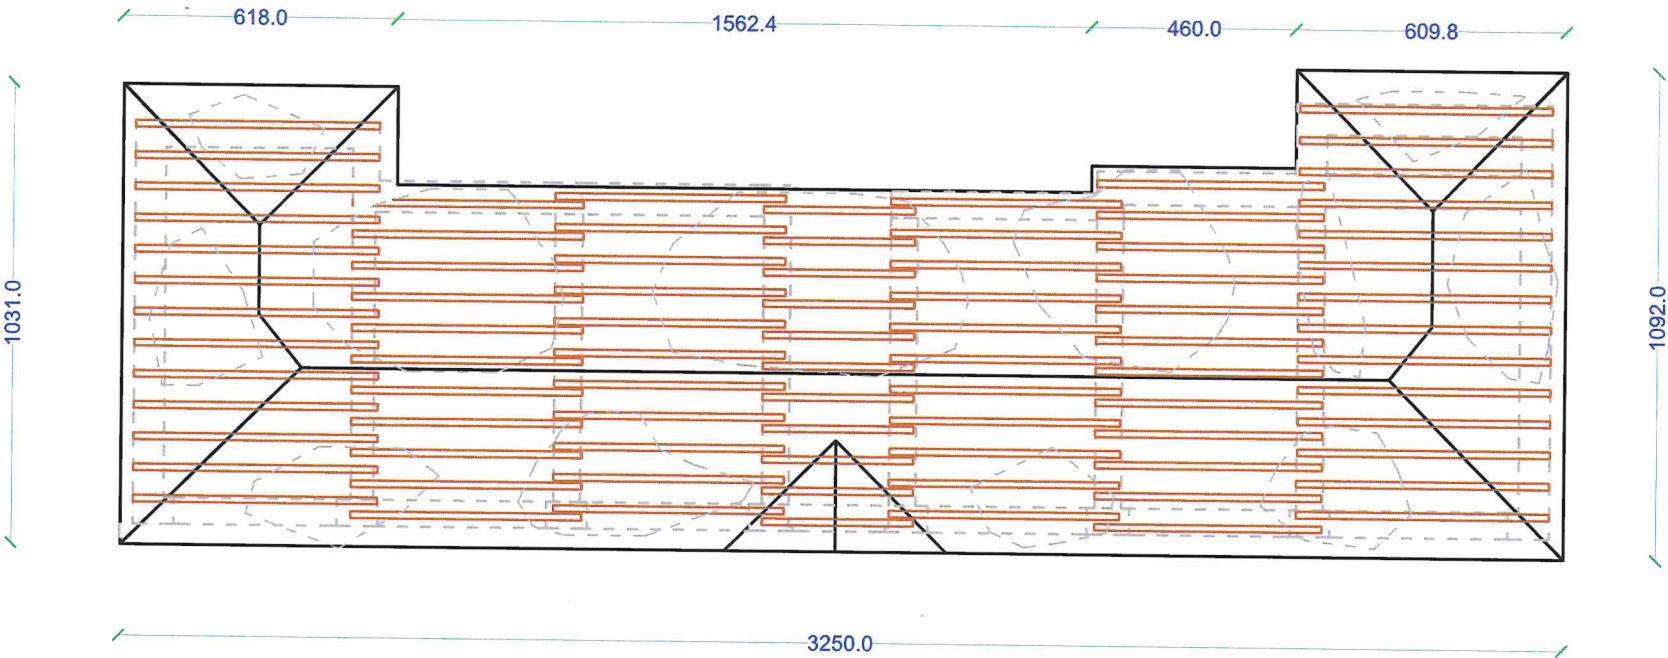

Hollesi 1
kapja e mahive me njeratjetren

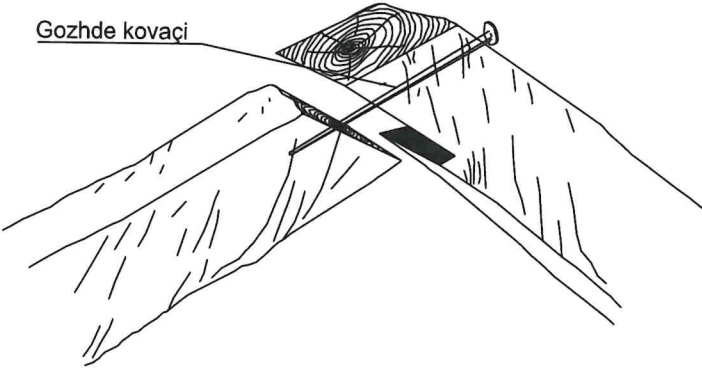

MIRATOHET PER K.K.T.K.M
SEKRETARI
SOKOL ISMAILI

DREJTORIA RAJONALE
E TRASHEGIMISE KULTURORE
GJIROKASTER



OBJEKTI:
BANESE

EMERTIMI I FLETES
ELEMENTET E CATISE

NR. I FLETES 8

GRUPI I PROJEKTIMIT

ING. ARDIS DUKA

ING. VASIL POLO


ARK. RODHALIA DHIMA

ING. SOKOL ISMAILI

TETOR 2024

Patologjite e fasades Veriore/ Nderhyrjet e propozuara

Shk. 1 :100

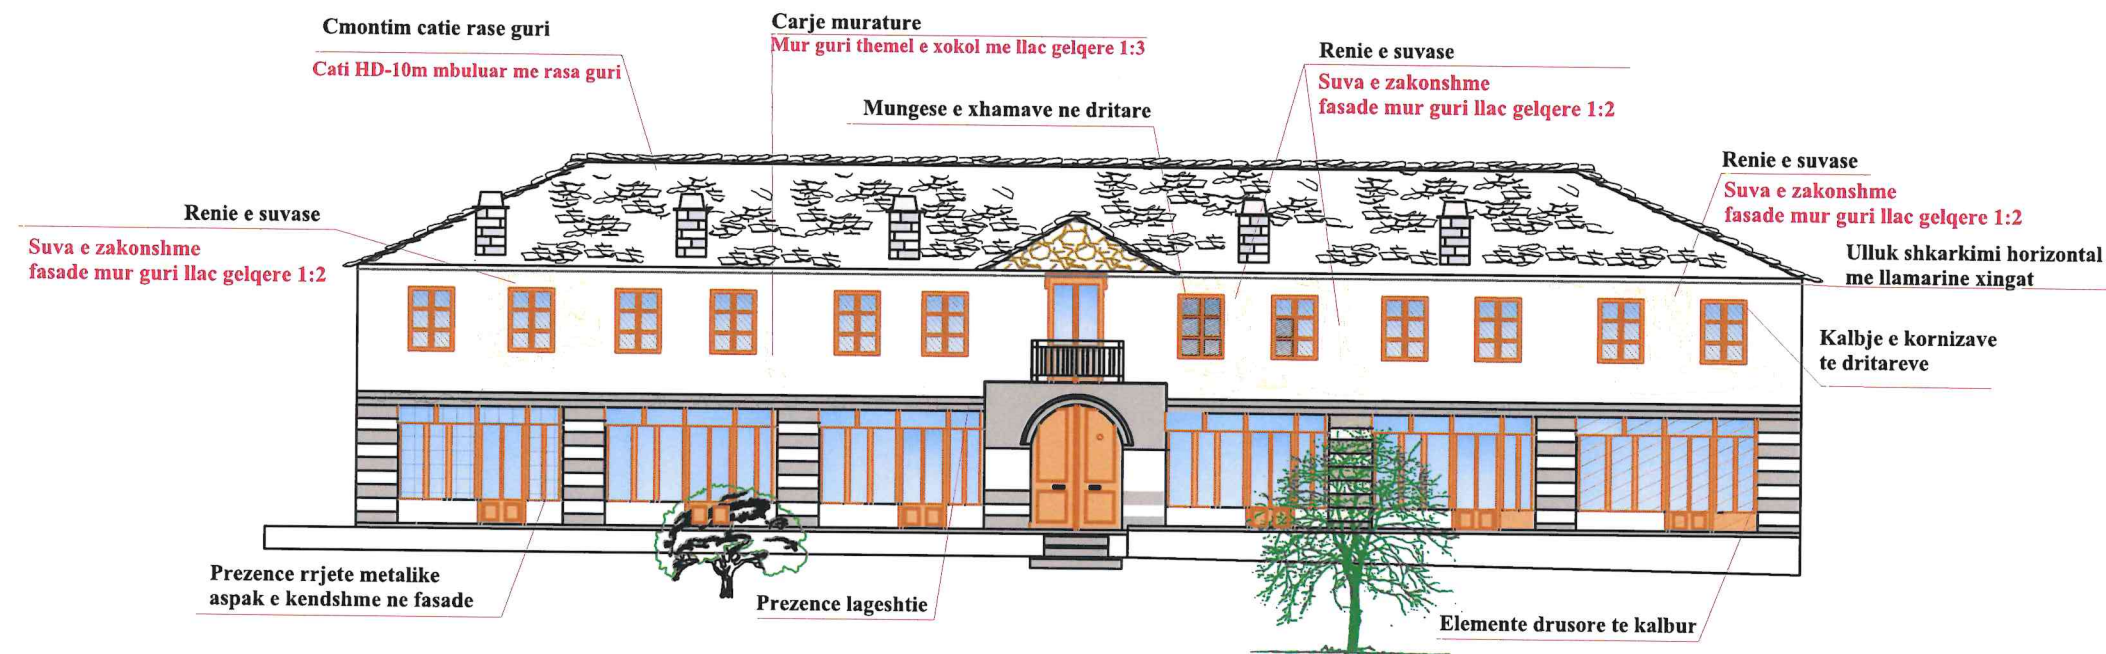

MIRATOHET PER K.K.T.K.M
SEKRETARI
SOKOL ISMAILI

DREJTORIA RAJONALE
E TRASHEGIMISE KULTURORE
GJIROKASTER



OBJEKTI:
BANESE

EMERTIMI I FLETES
PATOLOGJITE E FASADES
VERIORE/ NDERHYRJET

NR. I FLETES 9

GRUPI I PROJEKTIMIT

ING. ARDIS DUKA

ING. VASIL POLO

ARK. RODHALIA DHIMA

ING. SOKOL ISMAILI

TETOR 2024



Foto me nderhyrjet ne fasade

Kalbje e elementit te drurit



Prania e myshqeve ne murature

Suvatime ne murature/ pastrime nga bimesia



Lageshti e theksuar ne murature/ prani e myshqeve

Suvatime ne murature/ pastrime nga bimesia



Prani bimesie e eger
Pastrim nga bimesia

Prania e myshqeve ne murature
Suvatime ne murature/ pastrime nga myshqet

Renie e suvase
Suva e zakonshme
fasade mur guri llac gelqere 1:2

MIRATOHET PER K.K.T.K.M
SEKRETARI
SOKOL ISMAILI

DREJTORIA RAJONALE
E TRASHEGIMISE KULTURORE
GJIROKASTER



OBJEKTI:
BANESE

EMERTIMI I FLETES
FOTO NGA NDERHYRJET E
FASADES

NR. I FLETES 10

GRUPI I PROJEKTIMIT

ING. ARDIS DUKA

ING. VASIL POLO

ARK. RODHALIA DHIMA

ING. SOKOL ISMAILI

TETOR 2024


Nderhyrjet ne dhomat brenda objektit

SHENIME TEKNIKE

Ambjentet jane te pabanueshme pasi gjendja eshte kritike.
Shfaqje lageshtie kudo dhe renie e tavanit
Dhomat jane mbushur me inerte

Tavan i renuar

Restaurim F. V. tavan derrase i thjeshte

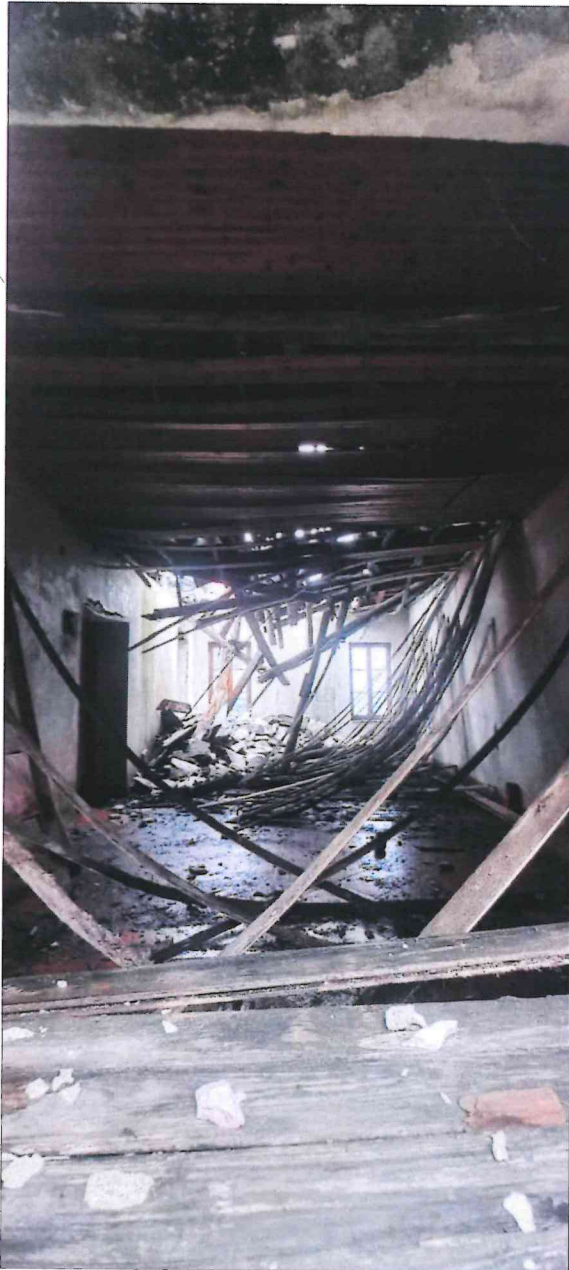

Tavan i renuar komplet

Restaurim F. V. tavan derrase i thjeshte



Tavani ne gjendje shume te keqe

Restaurim F. V. tavan derrase i thjeshte



Murature e mbuluar nga lageshia

Suvatim brenda mur guri me krah llac gelqere 1:2

MIRATOHET PER K.K.T.K.M
SEKRETARI
SOKOL ISMAILI

DREJTORIA RAJONALE
E TRASHEGIMISE KULTURORE
GJIROKASTER



OBJEKTI:
BANESE

EMERTIMI I FLETES
NDERHYRJET NE DHOMAT
E OBJEKTIT

NR. I FLETES 11

GRUPI I PROJEKTIMIT

ING. ARDIS DUKA


ING. VASIL POLO

ARK. RODHALIA DHIMA

ING. SOKOL ISMAILI

TETOR 2024

Detaj/ Prerje Nderhyrje ne cati
Shk. 1 :100

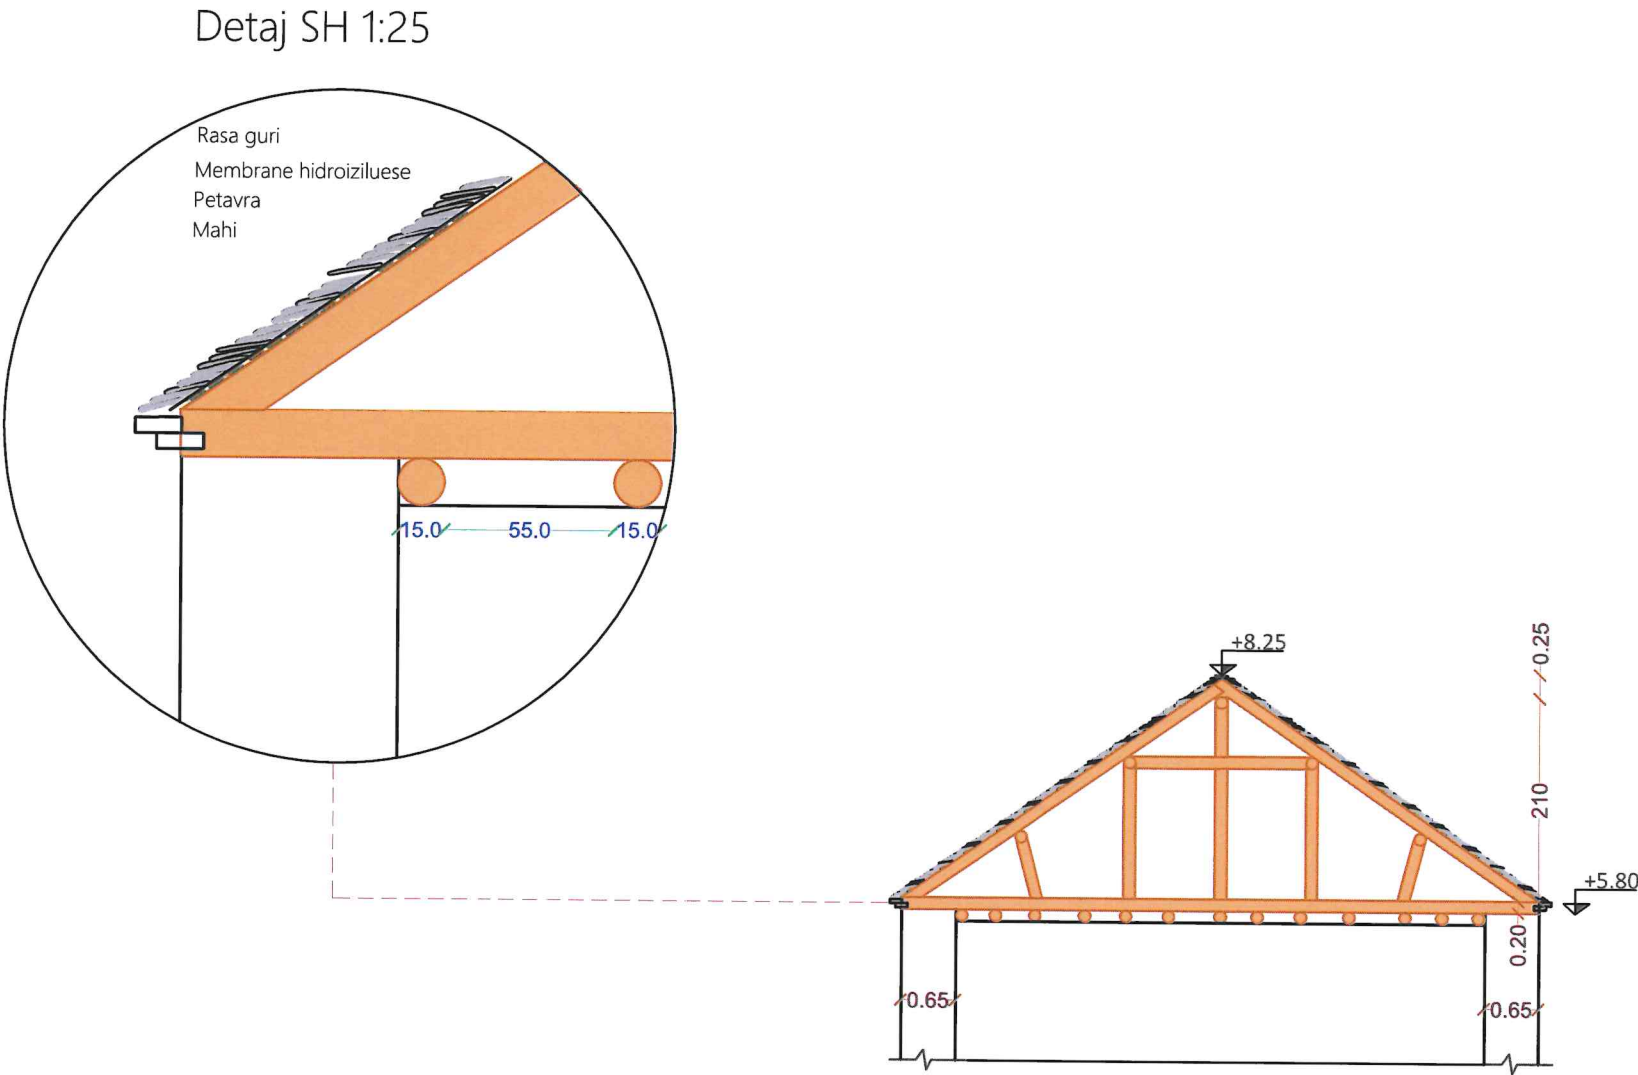

MIRATOHET PER K.K.T.K.M
SEKRETARI
SOKOL ISMAILI

DREJTORIA RAJONALE
E TRASHEGIMISE KULTURORE
GJIROKASTER



OBJEKTI:
BANESE

EMERTIMI I FLETES
DETAJ I CATISE/ PRERJE

NR. I FLETES 12

GRUPI I PROJEKTIMIT

ING. ARDIS DUKA

ING. VASIL POLO

ARK. RODHALIA DHIMA

ING. SOKOL ISMAILI

TETOR 2024

Nderhyrjet ne cati

SHENIME TEKNIKE

Catia eshte pothuajse e gjitha ne gjendje te keqe. Ne shume te saj ka kalbje te elementeve drusore, rreshkitje rasash si dhe pjese qe nuk ekzistojne me.

Pjese e rene e catise e cila nuk ekziston

Restaurim catie HD-10 m me rasa guri

Elemente drusore te kalbur

Restaurim catie HD-10 m me rasa guri

Renie e rasave te gurit
Zevendesim i rasave te gurit dhe sistemim i tyre



MIRATOHET PER K.K.T.K.M
SEKRETARI
SOKOL ISMAILI

DREJTORIA RAJONALE
E TRASHEGIMISE KULTURORE
GJIROKASTER



OBJEKTI:
BANESE

EMERTIMI I FLETES
FOTO NGJA NDERHYRJET
NE CATI

NR. I FLETES 13

GRUPI I PROJEKTIMIT

ING. ARDIS DUKA

ING. VASIL POLO

ARK. RODHALIA DHIMA

ING. SOKOL ISMAILI

TETOR 2024

Sokol
Ismaili

Digitally signed by
Sokol Ismaili
Date: 2024.11.13
14:30:08 +02'00'