


PROJEKT RESTAURIMI, KISHA E SHËN KOLLIT-KRUTJE E SIPËRME/ LUSHNJË

Tiranë, 2024

Untitled Map

Write a description for your map.

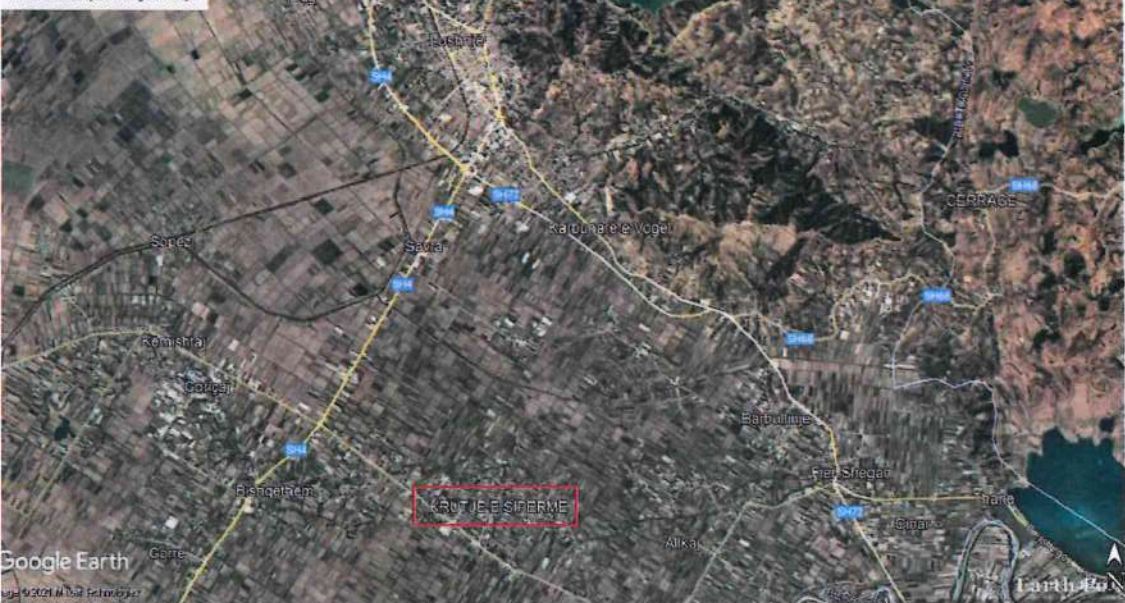

Legend

Write a description for your map.



FSHATI NË LIDHJE ME QYTETIN E LUSH

POZICIONI I KISHËS NË FSHAT

QYTETI I LUSHNJËS

GEN PLAN I KISHËS



INSTITUTI I KOMBËTAR I TRASHËGIMISË KULTURORE

FOTO:AJRORE E KISHËS



PAMJE



MIRATOHET:
Per K.K.R.
Sekretari

Klesta Qirici

OBJEKTI: PROJEKT RESTAURIMI, KISHA E SHËN KOLLIT-KRUTJE E SIPËRME/ LUSHNJË

INVESTITOR

Projekt zbatimi

Emërtimi i fletës:
VENDNDODHJA E KISHËS

Shkalla

SH 1:

PERGJEGJESI I SEKTORIT
Ark. Ronela Çuku

PROJEKTOI

Firma

Ark. Ronela Çuku

Ark. Vilma Hashorva

Ark. Klesta Qirici

Ark. Iris Papa

Data . Maj,2024

A-01



Tiranë, 2024



FOTO:AJRORE E KISHËS



PAMJE



Klesta Qirici

INVESTITOR

Projekt zbatimi

Emërtimi i fletës:
PROJEKT RESTAURIMI, KISHA
E SHËN KOLLIT-KRUTJE E
SIPËRME/ LUSHNJE

Shkalla

SH 1:

PERGJEGJESI I SEKTORIT

Ark. Ronela Çuku

PROJEK

Ark. Ronela Çuku

Ark. Vilma Hashorva

Ark. Klesta Qirici

Ark. Iris Papa

Data . 11 .2021


A-02

NDERHYRJET							
	Pastrim me furçe dhe larje me ujë të jonizuar i fasadës.		Veshje e shkallëve, kapucim i xoglaturës në hajatin jugor dhe parvizit të dritareve me pllaka guri ngjyre gri		Çmontim tirantash jo funksional		Rindërtim mur guri
	Stukimi i të gjitha fugave dhe çarjeve sipërfaqësore. Do të përdoret llac në bazë gëlqerëje hidraulike natyrore.		Restaurim i elementëve drusor,		Heqje ose zvendesim pajantash të degraduara		veshje e shkalleve me pllaka guri ngjyre gri
	Lyerje me solucion kunder algave		Restaurim i çarjeve të thella në muraturë me teknikën shqip - qep.		Vënie në funksion të tirantave		lyerje me gëlqere
	Lyerje e elementëve drusor me solucion kundër insekteve		Pastrim nga bimësia në mënyrë mekanike		Restaurim tavani		lyerje e siperfaqeve drusore me vaj lini
	Lyerje e elementeve metalik me boje antindryshk		Restaurim çatië në të gjithë elementët përbërës të saj		Shtrim me tulla të plota rate		pastrimi dhe restaurimi i pikturës murale
	Suvatim mureture		Thyerje e betonit dhe suvatimit me laç çimento		Çmontim i tavanit dhe murit ndarës PVC		
	Lyerje me solucion hidroizolues		Prishje e suvasë, pastrim i fugave dhe çarjeve sipërfaqësore		Prishje mur guri		
	Restaurim kornize gipsi		F.V derë - dritare prej druri të stazhionuar		Heqje /rivendosje e pikturës murale (afresku)		



PROJEKT RESTAURIMI, KISHA E SHËN KOLLIT-KRUTJE E SIPËRME/ LUSHNJË

Tiranë, 2024

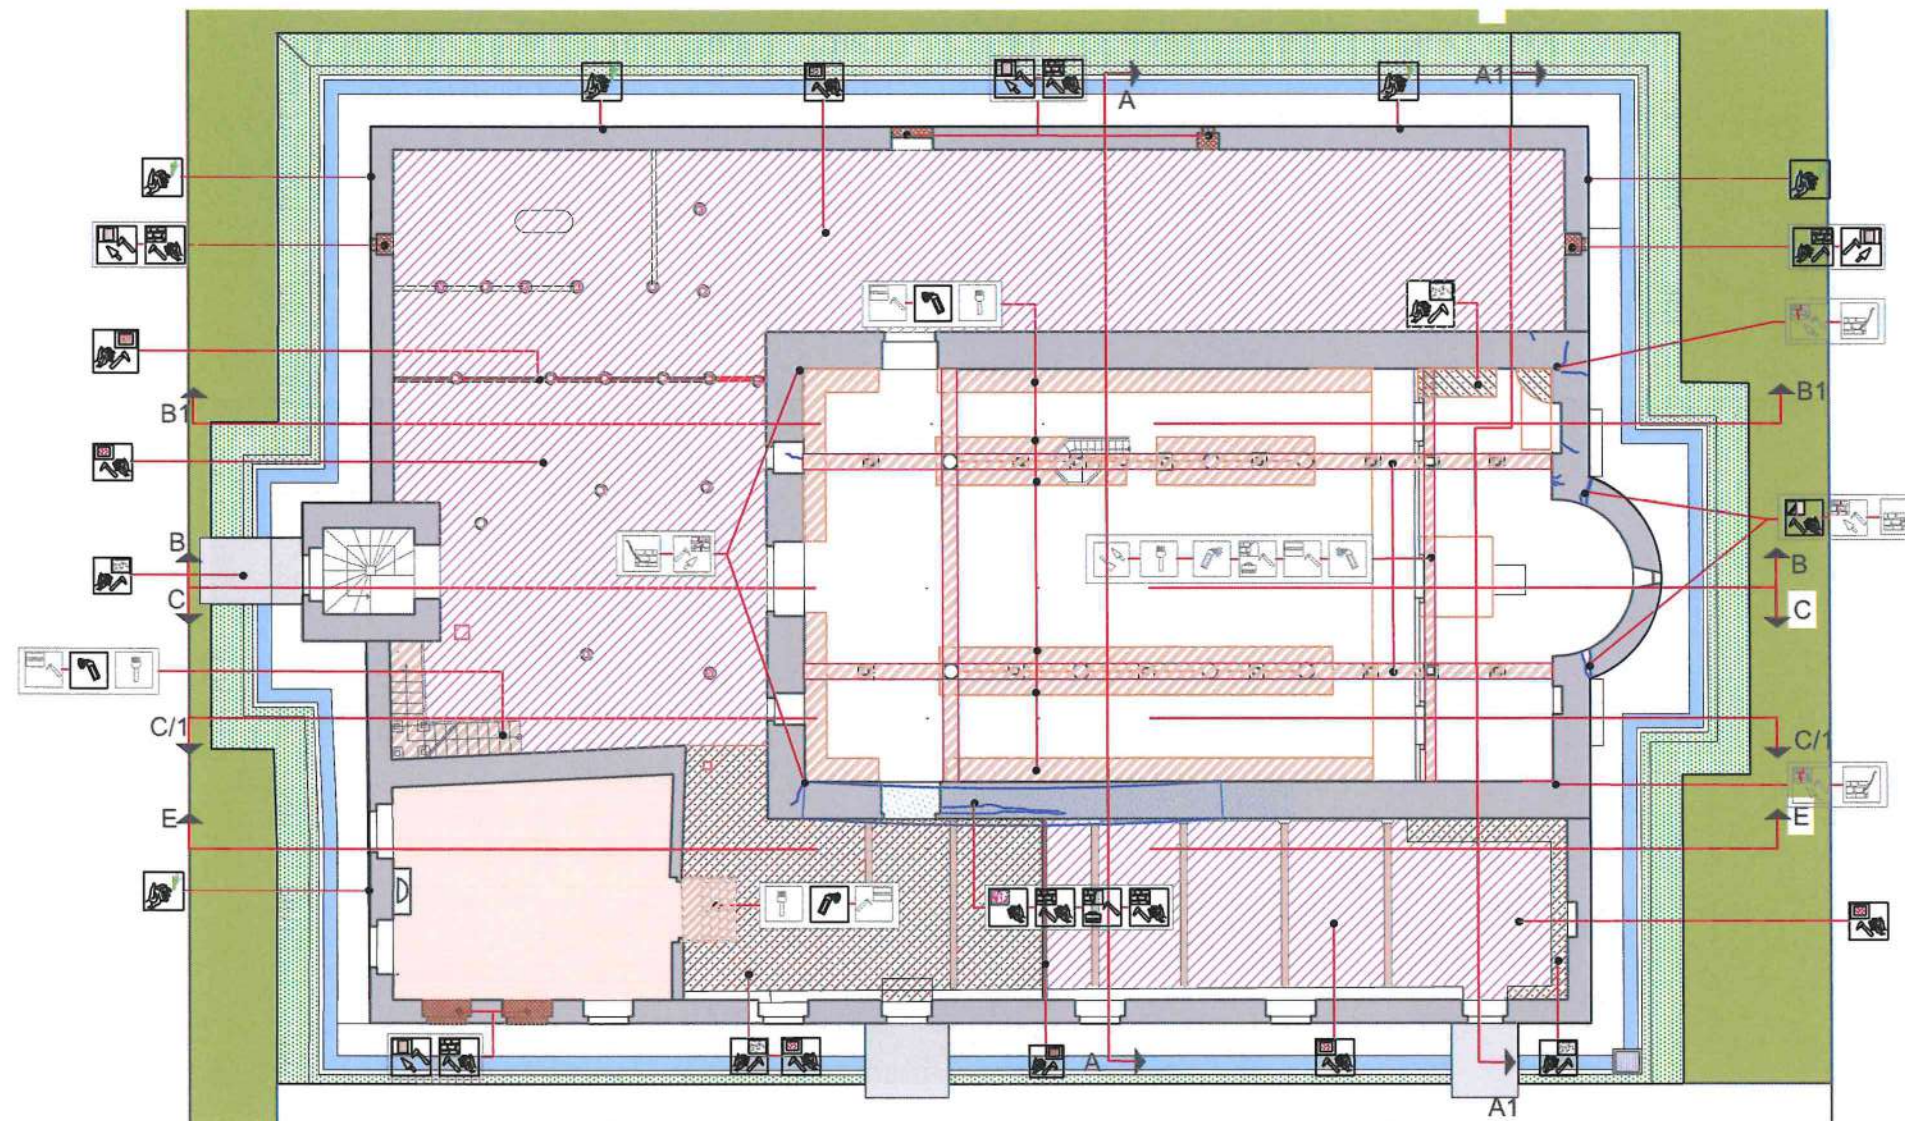

INSTITUTI I KOMBËTAR I
TRASHËGIMISË KULTURORE

FOTO: AJRORE E KISHËS



PAMJE



Qepje e t
me shufër
injektim r

Sh
rik

Qepje e t
me shufër
injektim r

MIRATOHET:
Per K.K.R.
Sekretari

Klesta Qirici

OBJEKTI: **PROJEKT RESTAURIMI, KISHA
E SHËN KOLLIT-KRUTJE E
SIPËRME/ LUSHNJË**

INVESTITOR

Projekt zbatimi

Emërtimi i flotës:

NDËRHYRJET- PLANIMETRIA

Shkalla
SH 1:

PERGJEGJESI I SEKTORIT

Ark. Ronela Çuku

PROJEKTOI

Firma

Ark. Ronela Çuku

Ark. Vilma Hashorva

Ark. Klesta Qirici

Ark. Iris Papa

Data : 11 .2021

A-03

DEGRADIMI

A. PROBLEMET NE MATERIALE

HUMBJE MATERIALI

	DEGRADIM OSE RENIE E TAVANIT
	MUNGESË E KORRIZËS PREJ GIPSI
	DEGRADIM I LYERJES ME GELQERE TE MURATURES
	RENIE SUVAJE
	B.LAGËSHTIA DHE PROBLEMET QË JANË SHKAKTUAR PREJ SAJ
	KAPILARITETI NGA NËNTOKA
	LAGESHTI QË VJENE NGA ÇATIJA
	KORROZION I ELEMENTEVE METALIK
	DEGRADIM I ELEMENTËVE DRUSOR
	DEGRADIM I SUVASË
	DEGRADIM I MURATURËS (SHMANGIE NGA VERTIKALITETI)

PATINA BIOLOGJIKE

	PATINË BIOLOGJIKE NË MURATUR
	NJOLLA NË FASADË

C. NDËRHYRJET: NDËRHYRJE TË GABUARA


	NDËRHYRJE E GABUAR
--	--------------------

NDERHYRJET

	Pastrim me furçe dhe larje me ujë të jonizuar i fasadës		Veshje e shkallëve, kapucim i xoglaturës në hajatin jugor dhe parvizit të dritareve me pllaka guri ngjyre gri		Çmontim tirantash jo funksional		Rindërtim mur guri
	Stukimi i të gjitha fugave dhe çarjeve sipërfaqësore. Do të përdoret llac më bazë gëlqerëje hidraulike natyrore.		Restaurim i elementëve drusor,		Heqje ose zvendosim pajantash të degraduara		veshje e shkallëve me pllaka guri ngjyre gri
	Lyerje me solucion kunder algave		Restaurim i çarjeve të thella në muraturë me teknikën sheqep - qep.		Vënie në funksion të tirantave		lyerje me gelqere
	Lyerje e elementëve drusor me solucion kundër insekteve		Pastrim nga bimësia në mënyrë mekanike		Restaurim tavani		lyerje e sipërfaqeve drusore me vaj lini
	Lyerje e elementeve metalik me boje antindryshk		Restaurim çatië në të gjithë elementët përbërës të saj		Shtrim me tullë të plotë rate		pastrimi dhe restaurimi i pikturës murale
	Suvatim murature		Thyerje e betonit dhe suvatimit me laç çimento		Çmontim i tavanit dhe murit ndarës PVC		
	Lyerje me solucion hidroizolues		Prishje e suvasë, pastrim i fugave dhe çarjeve sipërfaqësore		Prishje mur guri		
	Restaurim kornize gipsi		F.V derë - dritare prej druri të stazhionuar		Heqje /rivendosje e pikturës murale (afresku)		

PROJEKT RESTAURIMI, KISHA E SHËN KOLLIT-KRUTJE E SIPËRME/ LUSHNJË

Tiranë, 2024

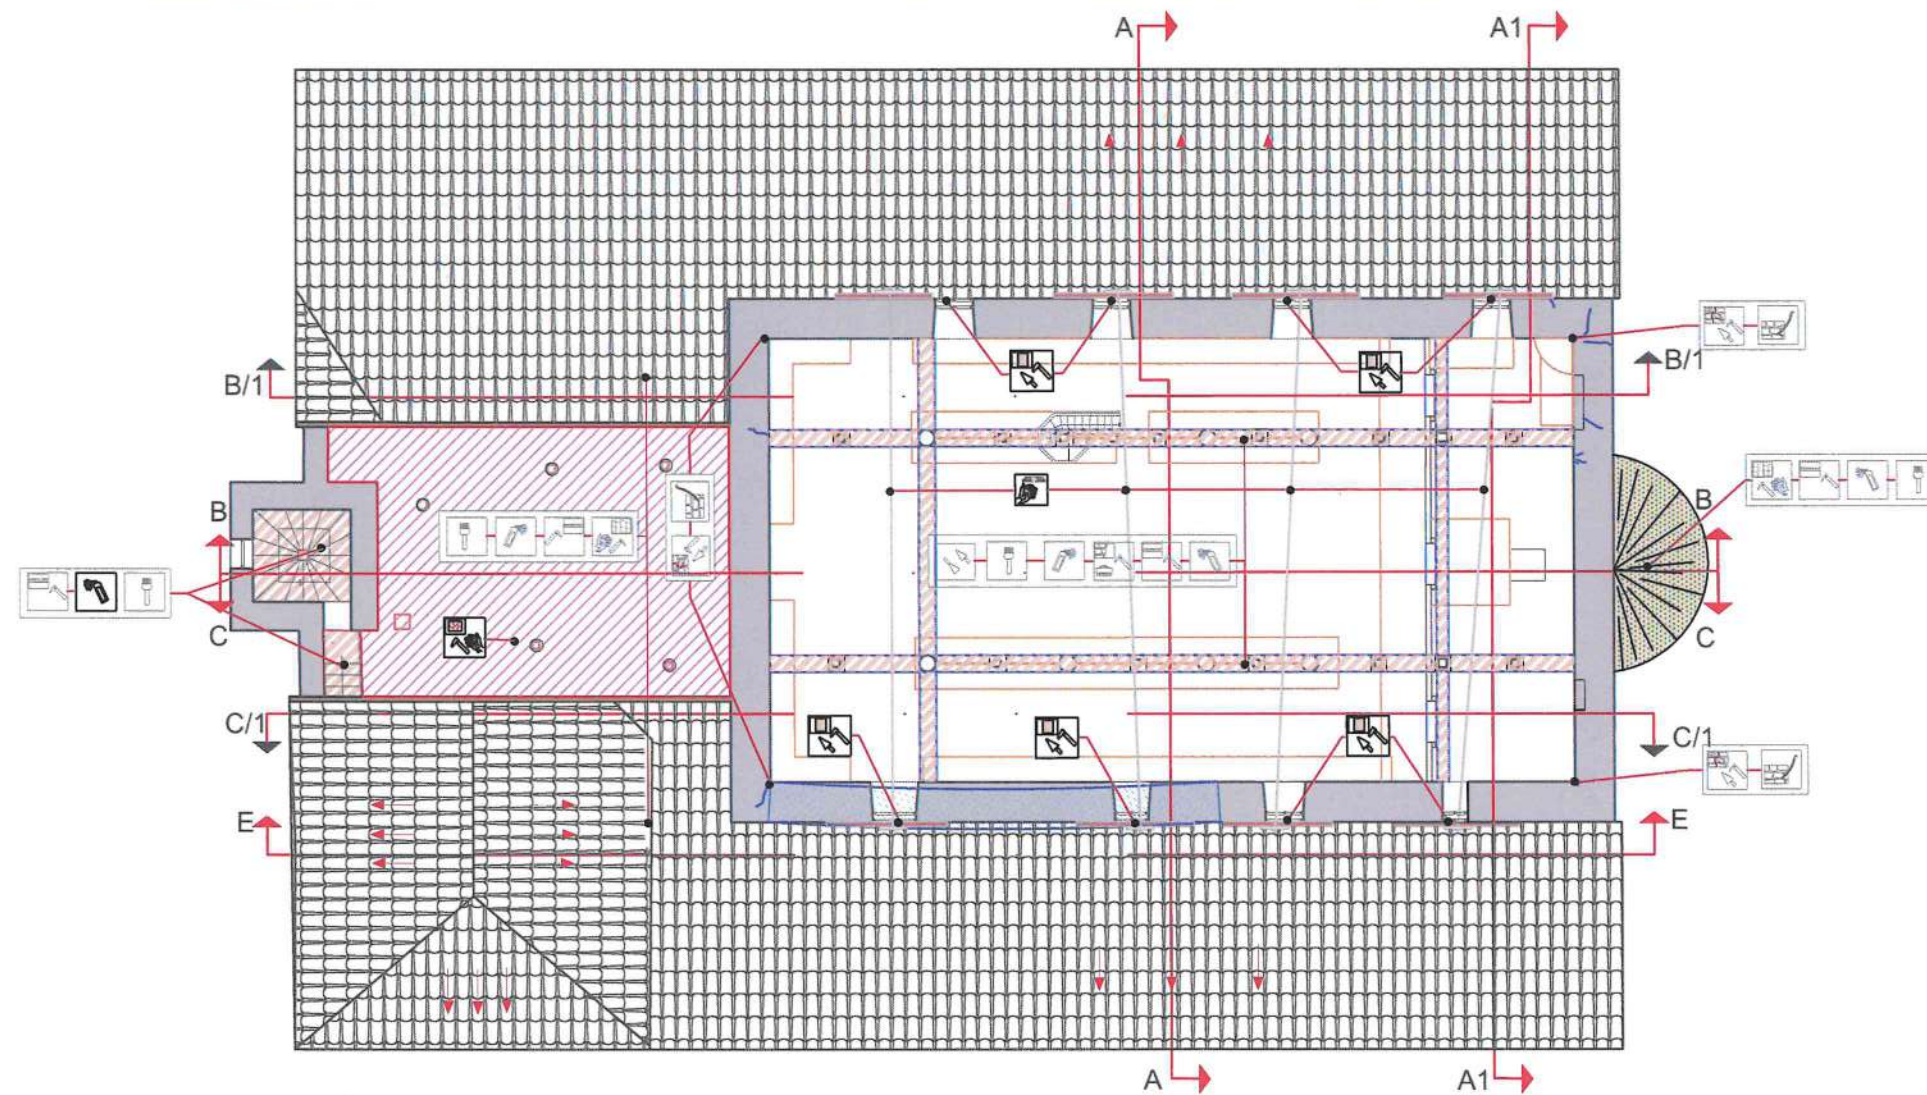

INSTITUTI I KOMBËTAR I
TRASHËGIMISË KULTURORE

FOTO:AJRORE E KISHËS



PAMJE



MIRATOHET:
Per K.K.R.
Sekretari

Klesta Qirici

OBJEKTI: **PROJEKT RESTAURIMI, KISHA
E SHËN KOLLIT-KRUTJE E
SIPËRME/ LUSHNJË**

INVESTITOR

Projekt zbatimi

Emërtimi i fletës:

**DEGRADIMET - PLANI NË
KUOTËN E DRITAREVE**

Shkalla

SH 1:

PERGJEGJESI I SEKTORIT

Ark. Ronela Çuku

PROJEKTOI

Firma

Ark. Ronela Çuku

Ark. Vilma Hashorva

Ark. Klesta Qirici

Ark. Iris Papa

Data , 11 .2021

A-04

DEGRADIMI

A. PROBLEMET NE MATERIALE

HUMBJE MATERIALI

- DEGRADIM OSE RENIE E TAVANIT
- MUNGESË E KORRIZËS PREJ GIPSI
- DEGRADIM I LYERJES ME GELQERE TE MURATURES
- RENIE SUVAJE

B.LAGËSHTIA DHE PROBLEMET QË JANË SHKAKTUAR PREJ SAJ

- KAPILARITETI NGA NËNTOKA
- LAGESHTI QË VJENE NGA ÇATJUA
- KORROZION I ELEMETEVE METALIK
- DEGRADIM I ELEMETEVE DRUSOR
- DEGRADIM I SUVASË
- DEGRADIM I MURATURËS (SHMANGIE NGA VERTIKALITETI)

PATINA BIOLOGJIKE

- PATINË BIOLOGJIKE NË MURATUR
- NJOLLA NË FASADË

C. NDERHYRJET: NDRËHYRJE TË GABUARA


- NDERHYRJE E GABUAR

NDERHYRJET

Pastrim me furçe dhe larje me ujë të jonizuar i fasadës	Veshje e shkallëve, kapucim i xoglaturës në hajatin jugor dhe parvizit të dritareve me pllaka guri ngjyre gri	Çmontim tirantash jo funksional	Rindërtim mur guri
Stukimi i të gjitha fugave dhe çarjeve sipërfaqësore. Do të përdoret llac më bazë gëlqereje hidraulike natyrore.	Restaurim i elementëve drusor.	Heqje ose zvendosim pajantash të degraduara	veshje e shkallëve me pllaka guri ngjyre gri
Lyerje me solucion kunder algave	Restaurim i çarjeve të thella në muraturë me teknikën shqep - qep.	Vënie në funksion të tirantave	Iyerje me gelqere
Lyerje e elementëve drusor me solucion kundër insekteve	Pastrim nga bimësia në mënyrë mekanike	Restaurim tavanit	Iyerje e sipërfaqeve drusore me vaj lini
Lyerje e elementeve metalik me boje antindryshk	Restaurim çatië në të gjithë elementët përbërës të saj	Shtrim me tulla të plota rate	pastrimi dhe restaurimi i pikturës murale
Suvalim murature	Thyerje e betonit dhe suvatimit me laç çimento	Çmontim i tavanit dhe murit ndarës PVC	
Lyerje me solucion hidroizolues	Prishje e suvasë, pastrim i fugave dhe çarjeve sipërfaqësore	Prishje mur guri	
Restaurim kornize gipsi	F.V derë - dritare prej druri të stazhionuar	Heqje /rivendosje e pikturës murale (afresku)	

PROJEKT RESTAURIMI, KISHA E SHËN KOLLIT-KRUTJE E SIPËRME/ LUSHNJË

Tiranë, 2024

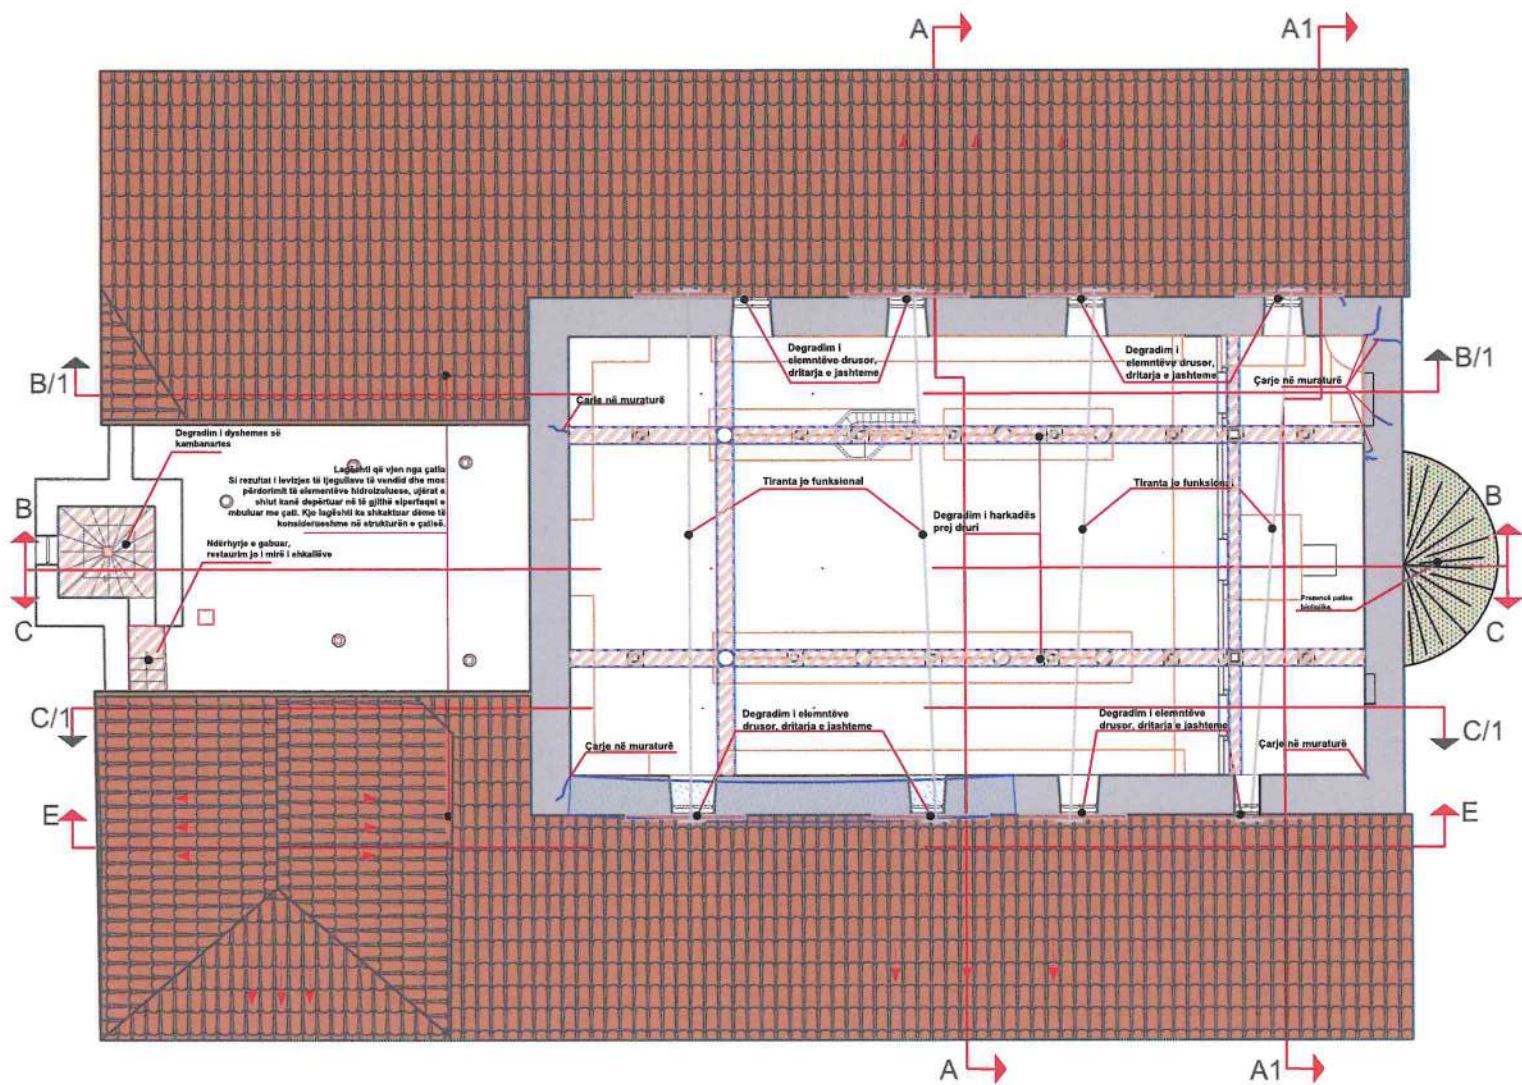

INSTITUTI I KOMBËTAR I
TRASHËGIMISË KULTURORE

FOTO:AJRORE E KISHËS



PAMJE



MIRATOHET:
Per K.K.R.
Sekretari

Klesta Qirici

OBJEKTI: **PROJEKT RESTAURIMI, KISHA
E SHËN KOLLIT-KRUTJE E
SIPËRME/ LUSHNJË**

INVESTITOR

Projekt zbatimi

Emërtimi i flotës:

NDERHYRJET - PLANIMETRIA

Shkalla

SH 1:

PERGJEGJESI I SEKTORIT

Ark. Ronela Çuku

PROJEKTOI

Firma

Ark. Ronela Çuku

Ark. Vilma Hashorva

Ark. Klesta Qirici

Ark. Iris Papa

Data , 11 .2021

A-05

DEGRADIMI

A. PROBLEMET NE MATERIALE

HUMBJE MATERIALI

- DEGRADIM OSE RENIE E TAVANIT
- MUNGESË E KORRIZËS PREJ GIPSI
- DEGRADIM I LYERJES ME GELQERE TE MURATURES
- RENIE SUVAJE

B. LAGËSHITIA DHE PROBLEMET QË JANË SHKAKTUAR PREJ SAJ

- KAPILARITETI NGA NËNTOKA
- LAGESHTI QË VJENE NGA ÇATIJA
- KORROZION I ELEMETEVE METALIK
- DEGRADIM I ELEMETEVE DRUSOR
- DEGRADIM I SUVASË
- DEGRADIM I MURATURËS (SHMANGIE NGA VERTIKALITETI)

PATINA BIOLOGJIKE

- PATINË BIOLOGJIKE NË MURATUR
- NJOLLA NË FASADË

C. NDERHYRJET: NDERHYRJE TË GABUARA

- NDERHYRJE E GABUAR

NDERHYRJET

Pastrim me furçe dhe larje me ujë të jonizuar i fasadës	Veshje e shkallëve, kapucim i xoglaturës në hajatin jugor dhe parvizit të dritareve me pllaka guri ngjyre gri	Çmontim tirantash jo funksional	Rindërtim mur guri
Stukimi i të gjitha fugave dhe çarjeve sipërfaqësore. Do të përdoret llac më bazë gëlqereje hidraulike natyrore.	Restaurim i elementëve drusor,	Heqje ose zvendosim pajantash të degraduara	veshje e shkallëve me pllaka guri ngjyre gri
Lyerje me solucion kunder algave	Restaurim i çarjeve të thella në muraturë me tekniken shqep - qep.	Vënie në funksion të tirantave	Iyerje me gelqere
Lyerje e elementëve drusor me solucion kundër insekteve	Pastrim nga bimësia në mënyrë mekanike	Restaurim lavani	Iyerje e sipërfaqeve drusore me vaj lini
Lyerje e elementeve metalik me boje antindryshk	Restaurim çatië në të gjithë elementët përbërës të saj	Shtrim me tulla të plota rate	pastrimi dhe restaurimi i pikturës murale
Suvatim murature	Thyerje e betonit dhe suvatimit me laç çimento	Çmontim i tavanit dhe murit ndarës PVC	
Lyerje me solucion hidroizolues	Prishje e suvasë, pastrim i fugave dhe çarjeve sipërfaqësore	Prishje mur guri	
Restaurim kornize gipsi	F.V derë - dritare prej druri të stazhionuar	Heqje /rivendosje e pikturës murale (afresku)	

PROJEKT RESTAURIMI, KISHA E SHËN KOLLIT-KRUTJE E SIPËRME/ LUSHNJË

Tiranë, 2024



INSTITUTI I KOMBËTAR I
TRASHËGIMISË KULTURORE

FOTO: AJRORE E KISHËS



PAMJE



MIRATOHET:
Per K.K.R.
Sekretari

Klesta Qirici

OBJEKTI: **PROJEKT RESTAURIMI, KISHA
E SHËN KOLLIT-KRUTJE E
SIPËRME/ LUSHNJË**

INVESTITOR

Projekt zbatimi

Emërtimi i fletës:
**PROJEKT RESTAURIMI, KISHA
E SHËN KOLLIT-KRUTJE E
SIPËRME/ LUSHNJË**

Shkalla
SH 1:

PERGJEGJESI I SEKTORIT
Ark. Ronela Çuku

PROJEKTOI
Ark. Ronela Çuku
Ark. Vilma Hashorva
Ark. Klesta Qirici
Ark. Iris Papa

Data . 11 .2021

A-06



Lagështi që vjen nga çatia
Si rezultat i degradimit të
mbulesës së çatisë së
kambanares, ujërat e shiut kanë
depërtuar nën çatë. Kjo lagështi
ka shkaktuar dëme të
konsiderueshme në strukturën
mbajtëse të çatisë, ndryshkjen e
elementëve metalik.

Prezencë bimësie

Lagështi që vjen nga çatia
Si rezultat i levizjes të tregullave të vendit
dhe mos përdorimit të elementëve
hidroizoluese, ujërat e shiut kanë depërtuar
nën çatë. Kjo lagështi ka shkaktuar dëme të
konsiderueshme në strukturën e çatisë

Lagështi që vjen nga çatia
Si rezultat i levizjes të tregullave të vendit
dhe mos përdorimit të elementëve
hidroizoluese, ujërat e shiut kanë depërtuar
nën çatë. Kjo lagështi ka shkaktuar dëme të
konsiderueshme në strukturën e çatisë

Njollë në muraturë, prezencë
lagështie dhe patine biologjike

Njollë në muraturë, prezencë
lagështie që vjen nga çatia

Degradim i suvasë

Sipërfaqet që janë nxirë
nga lagështia dhe kanë
prani të patinës biologjike.

Mungesë e kornizës prej gipsi

Ndërhyrje e gabuar
Suva llaç çimento

Degradim i suvasë

Mungesë suvaje

Tiranta jo funksional

Degradim i
elementëve drusor

Mungesë suvaje

Prezencë patine
biologjike.

Element metalik te
degraduar

Çarje në muraturë

Ndërhyrje e gabuar
Suva llaç çimento

Degradim i elementëve
drusor, dritare

Ndërhyrje e gabuar
Vendosje dere metalike

Prezencë patine
biologjike.

Mungesë
suvaje.

Degradimi elementëve
metalik (arkitrarëve)

Ndërhyrje e gabuar
Vendosje dere
metalike

Sipërfaqet që janë nxirë nga
lagështia dhe kanë prani të
patinës biologjike.

DEGRADIMI

A. PROBLEMET NE MATERIALE

HUMBJE MATERIALI

- DEGRADIM OSE RENIE E TAVANIT
- MUNGESË E KORRIZËS PREJ GIPSI
- DEGRADIM I LËRËS ME GELQERE TE MURATURES
- RENIE SUVAJE

B. LAGËSHITIA DHE PROBLEMET QË JANË SHKAKTUAR PREJ SAJ

- KAPILARITETI NGA NËNTOKA
- LAGËSHITIA QË VJEN NGA ÇATIJA
- KORROZION I ELEMENTEVE METALIK
- DEGRADIM I ELEMENTEVE DRUSOR
- DEGRADIM I SUVASË
- DEGRADIM I MURATURËS (SHMANJIE NGA VERTIKALITETI)

PATINA BIOLOGJIKE

- PATINË BIOLOGJIKE NË MURATUR
- NUJOLA NË FASADË

C. NDERHYRJET: NDRËHYRJE TË GABUARA


- NDERHYRJE E GABUAR

NDERHYRJET

- Pastrim me furçe dhe larje me ujë të jonizuar i fasadës
- Veshje e shkallëve, kapucim i xoglaturës në hajatin jugor dhe parvizit të dritareve me pllaka guri ngjyre gri
- Çmontim tirantash jo funksional
- Rindërtim mur guri
- Stukimi i të gjitha fugave dhe çarjeve sipërfaqësore. Do të përdoret llaç me bazë gëlqerore hidrolike natyrore.
- Restaurim i elementëve drusor,
- Heqje ose zvendosim pajantash të degraduara
- veshje e shkallëve me pllaka guri ngjyre gri
- Lyerje me solucion kunder algave
- Restaurim i çarjeve të thella në muraturë me teknikën shqep - qep.
- Vënie në funksion të tirantave
- lyerje me gelqere
- Lyerje e elementëve drusor me solucion kundër insekteve
- Pastrim nga bimësia në mënyrë mekanike
- Restaurim tavani
- lyerje e siperfaqeve drusore me vaj lini
- Lyerje e elementeve metalik me boje antindryshk
- Restaurim çatie në të gjithë elementët përbërës të saj
- Shtim me tulla të plotë rate
- pastrimi dhe restaurimi i pikturës murale
- Suvatim murature
- Thyerje e betonit dhe suvatimit me llaç çimento
- Çmontim i tavanit dhe murit ndarës PVC
- Lyerje me solucion hidroizolues
- Prishje e suvasë, pastrim i fugave dhe çarjeve sipërfaqësore
- Prishje mur guri
- Restaurim kornizë gipsi
- F.V derë - dritare prej druri të stazhionuar
- Heqje /rivendosje e pikturës murale (afresku)

PROJEKT RESTAURIMI, KISHA E SHËN KOLLIT-KRUTJE E SIPËRME/ LUSHNJË

Tiranë, 2024

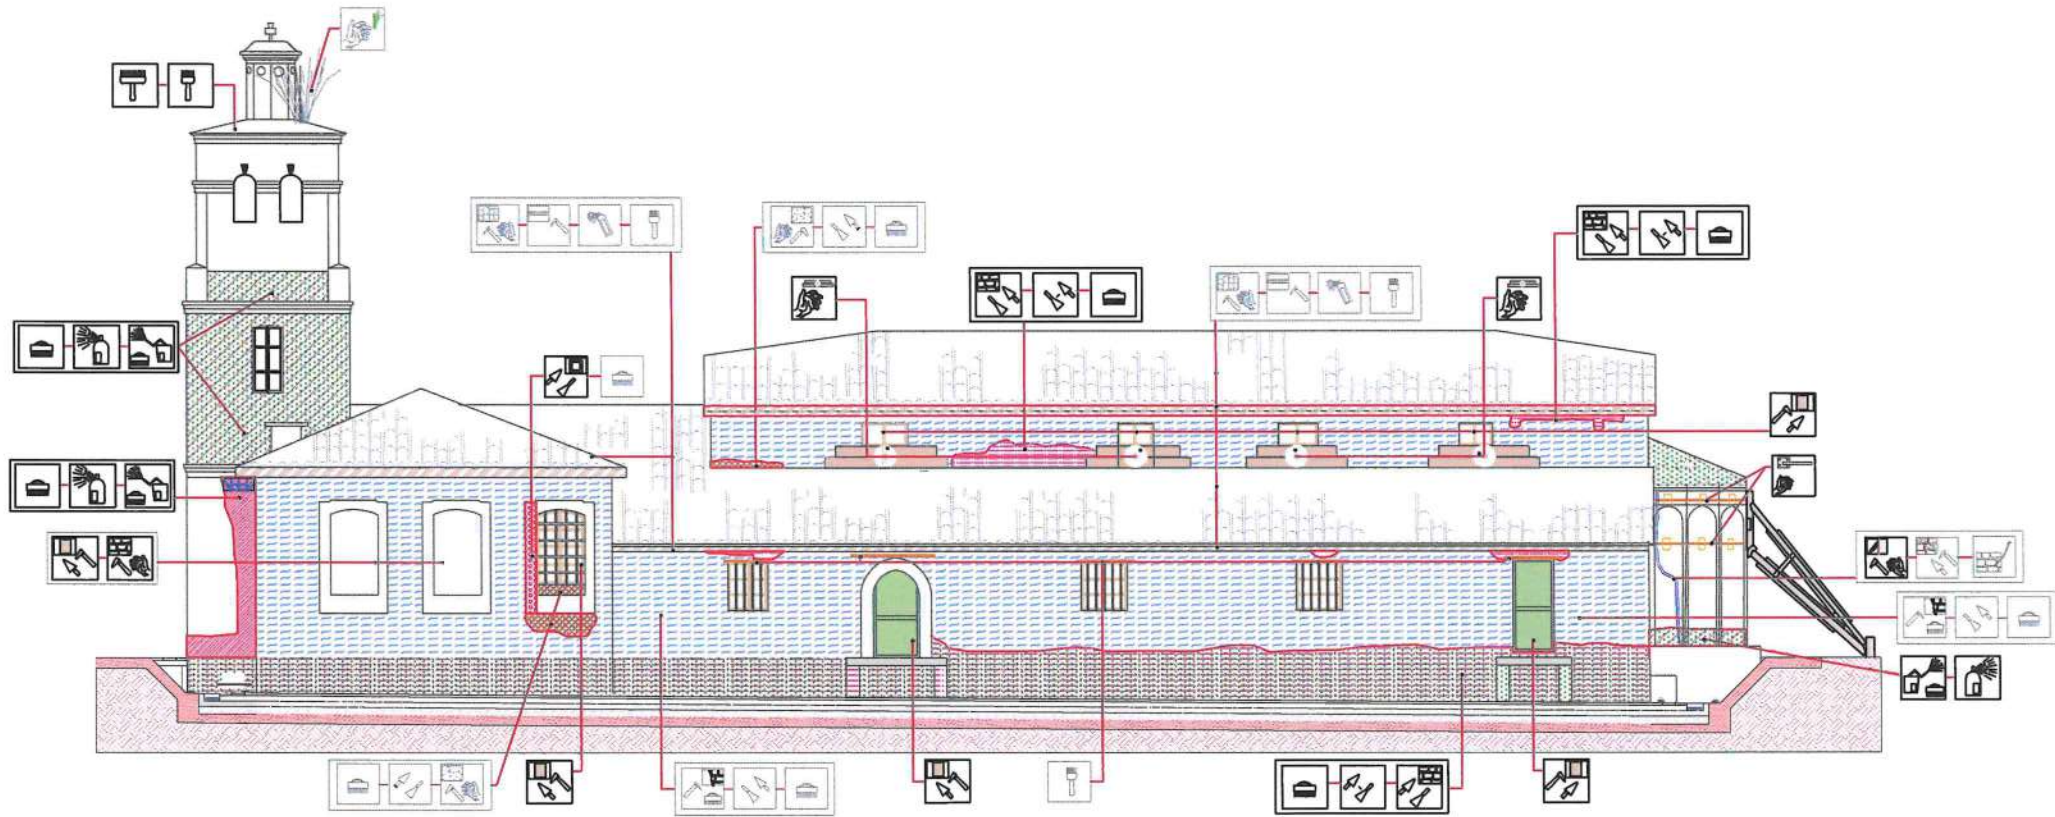

INSTITUTI I KOMBËTAR I
TRASHËGIMISË KULTURORE

FOTO:AJRORE E KISHËS



PAMJE



MIRATOHET:
Per K.K.R.
Sekretari

Klesta Qirici

OBJEKTI: **PROJEKT RESTAURIMI, KISHA
E SHËN KOLLIT-KRUTJE E
SIPËRME/ LUSHNJË**

INVESTITOR

Projekt zbatimi

Emërtimi i fletës:
**PROJEKT RESTAURIMI, KISHA
E SHËN KOLLIT-KRUTJE E
SIPËRME/ LUSHNJË**

Shkalla

SH 1:

PERGJEGJESI I SEKTORIT

Ark. Ronela Çuku

PROJEKTOI

Firma

Ark. Ronela Çuku

Ark. Vilma Hashorva

Ark. Klesta Qirici

Ark. Iris Papa

Data . 11 .2021

A-07

DEGRADIMI

A. PROBLEMET NE MATERIALE

HUMBJE MATERIALI

- DEGRADIM OSE RENIE E TAVANIT
- MUNGESË E KORRIZËS PREJ GIPSI
- DEGRADIM I LYERJES ME GELQERE TE MURATURES
- RENIE SUVAJE

B.LAGËSHITIA DHE PROBLEMET QË JANË SHKAKTUAR PREJ SAJ

- KAPILARITETI NGA NËNTOKA
- LAGESHTI QË VJENE NGA ÇATJUA
- KORROZION I ELEMETEVE METALIK
- DEGRADIM I ELEMETEVE DRUSOR
- DEGRADIM I SUVASË
- DEGRADIM I MURATURËS (SHRANGIE NGA VERTIKALITETI)

PATINA BIOLOGJIKE

- PATINË BIOLOGJIKE NË MURATUR
- NUJLLA NË FASADË

C. NDERHYRJET: NDRËHYRJE TË GABUARA

- NDERHYRJE E GABUAR

NDERHYRJET

- Pastrim me furçe dhe larje me ujë të jonizuar i fasadës
- Veshje e shkallëve, kapucim i xoglaturës në hajatin jugor dhe parvizit të dritareve me pllaka guri ngjyre gri
- Stukimi i të gjitha fugave dhe çarjeve sipërfaqësore. Do të përdoret llac më bazë gëlqereje hidraulike natyrore.
- Restaurim i elementëve drusor,
- Lyerje me solucion kunder algave
- Restaurim i çarjeve të thella në muraturë me teknikën shqep - qep.
- Lyerje e elementëve drusor me solucion kundër insekteve
- Pastrim nga bimësia në mënyrë mekanike.
- Lyerje e elementeve metalik me boje antindryshk
- Restaurim çatië në të gjithë elementët përbërës të saj
- Suvatim murature
- Thyerje e betonit dhe suvatimit me laç çimento
- Lyerje me solucion hidroizolues
- Prishje e suvasë, pastrim i fugave dhe çarjeve sipërfaqësore
- Restaurim kornize gipsi
- F.V derë - dritare prej druri të stazhionuar
- Çmontim tirantash jo funksional
- Rindërtim mur guri
- Heqje ose zvendosim pajantash të degraduara
- veshje e shkalleve me pllaka guri ngjyre gri
- Vënie në funksion të tirantave
- lyerje me gelqere
- Restaurim lavani
- lyerje e siperfaqeve drusore me vaj lini
- Shtrim me tulla të plota rate
- pastrimi dhe restaurimi i pikturës murale
- Çmontim i tavanit dhe murit ndarës PVC
- Prishje mur guri
- Heqje /rivendosje e pikturës murale (afresku)

PROJEKT RESTAURIMI, KISHA E SHËN KOLLIT-KRUTJE E SIPËRME/ LUSHNJË

Tiranë, 2024



INSTITUTI I KOMBËTAR I
TRASHËGIMISË KULTURORE

FOTO: AJRORE E KISHËS



PAMJE



MIRATOHET:
Per K.K.R.
Sekretari

Klesta Qirici

OBJEKTI: **PROJEKT RESTAURIMI, KISHA
E SHËN KOLLIT-KRUTJE E
SIPËRME/ LUSHNJË**

INVESTITOR

Projekt zbatimi

Emërtimi i fletës:

**DEGRADIMET- FASADA
VERIORE**

SH 1:

PERGJEGJESI I SEKTORIT
Ark. Ronela Çuku

PROJEKTOI
Ark. Ronela Çuku

Ark. Vilma Hashorva

Ark. Klesta Qirici

Ark. Iris Papa


Data : 11 .2021

A-08

Lagështi që vjen nga çatia
Si rezultat i levizjes të tjegullave të vendit
dhe mos përdorimit të elementëve
hidroizoluese, ujërat e shiut kanë depërtuar
nën çati. Kjo lagështi ka shkaktuar dëme të
konsiderueshme në strukturën e çatisë dhe
në tavanin dekorative të kishës

Lagështi që vjen nga çatia
Si rezultat i levizjes të tjegullave të vendit
dhe mos përdorimit të elementëve
hidroizoluese, ujërat e shiut kanë depërtuar
në të gjithë sipërfaqet e mbuluar me çati. Kjo
lagështi ka shkaktuar dëme të
konsiderueshme në strukturën e çatisë

Lagështi që vjen nga çatia
Si rezultat i degradimit të mbulesës
së çatisë së kambanares, ujërat e
shiut kanë depërtuar nën çati. Kjo
lagështi ka shkaktuar dëme të
konsiderueshme në strukturën
mbajtëse të çatisë, ndryshkjen e
elementëve metalik.

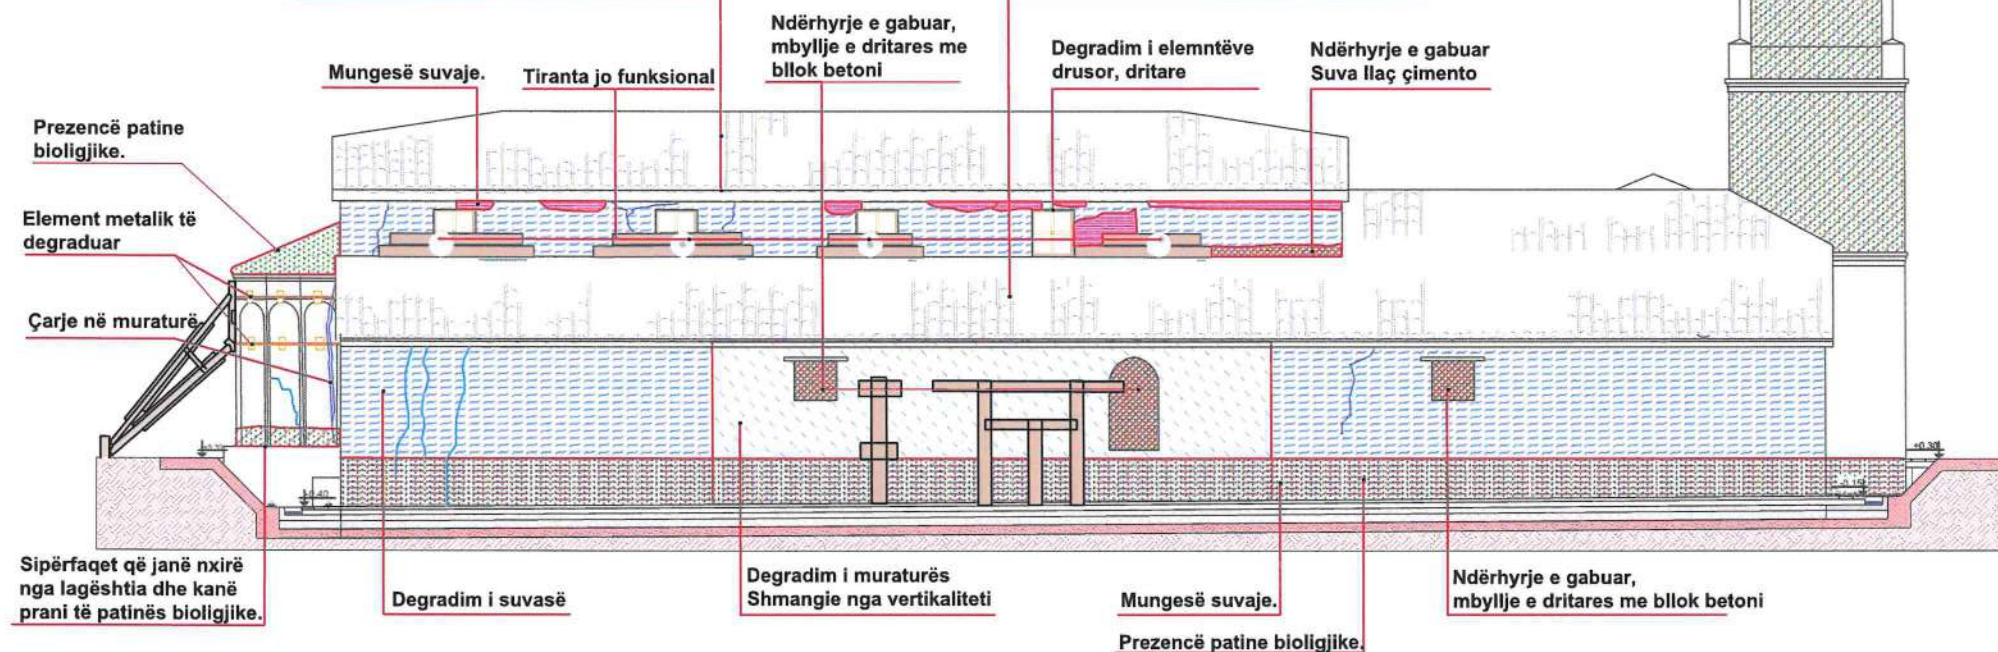

DEGRADIMI

A. PROBLEMET NE MATERIALE

HUMBJE MATERIALI

- DEGRADIM OSE RENIE E TAVANIT
- MUNGESË E KORRIZËS PREJ GIPSI
- DEGRADIM I LËRJES ME GELQERE TE MURATURËS
- RENIE SUVAJE

B. LAGËSHITIA DHE PROBLEMET QË JANË SHKAKTUAR PREJ SAJ

- KAPILARITETI NGA NËNTOKA
- LAGËSHITI QË VJENE NGA ÇATIJA
- KORROZION I ELEMENTEVE METALIK

DEGRADIM I ELEMENTËVE DRUSOR

DEGRADIM I SUVASË

DEGRADIM I MURATURËS (SHMANGIE NGA VERTIKALITETI)

PATINA BIOLOGJIKE

PATINË BIOLOGJIKE NË MURATUR

NJOLLA NË FASADË

C. NDËRRHYRJET: NDËRRHYRJE TË GABUARA


NDËRRHYRJE E GABUAR

NDERHYRJET

Pastrim me furçe dhe larje me ujë të jonizuar i fasadës	Veshje e shkallëve, kapucim i xoglaturës në hajatin jugor dhe parvizit të dritareve me pllaka guri ngjyre gri	Çmontim tirantash jo funksional	Rindërtim mur guri
Stukimi i të gjitha fugave dhe çarjeve sipërfaqësore. Do të përdoret llaç në bazë gëlqerëje hidraulike natyrore.	Restaurim i elementëve drusor,	Heqje ose zvendosim pajantash të degraduara	veshje e shkallëve me pllaka guri ngjyre gri
Lyerje me solucion kunder algave	Restaurim i çarjeve të thella në muraturë me teknikën shqep - qep.	Vënie në funksion të tirantave	Iyerje me gelqere
Lyerje e elementëve drusor me solucion kundër insekteve	Pastrim nga bimësia në mënyrë mekanike	Restaurim tavani	Iyerje e sipërfaqeve drusore me vaj lini
Lyerje e elementeve metalik me boje antindryshk	Restaurim çatië në të gjithë elementët përbërës të saj	Shtrim me tulla të plota rate	pastrimi dhe restaurimi i pikturës murale
Suvatim murature	Thyerje e betonit dhe suvatimit me llaç çimento	Çmontim i tavanit dhe murit ndarës PVC	
Lyerje me solucion hidroizolues	Prishje e suvasë, pastrim i fugave dhe çarjeve sipërfaqësore	Prishje mur guri	
Restaurim kornize gipsi	F.V derë - dritare prej druri të stazhionuar	Heqje /rivendosje e pikturës murale (afresku)	

PROJEKT RESTAURIMI, KISHA E SHËN KOLLIT-KRUTJE E SIPËRME/ LUSHNJË

Tiranë, 2024

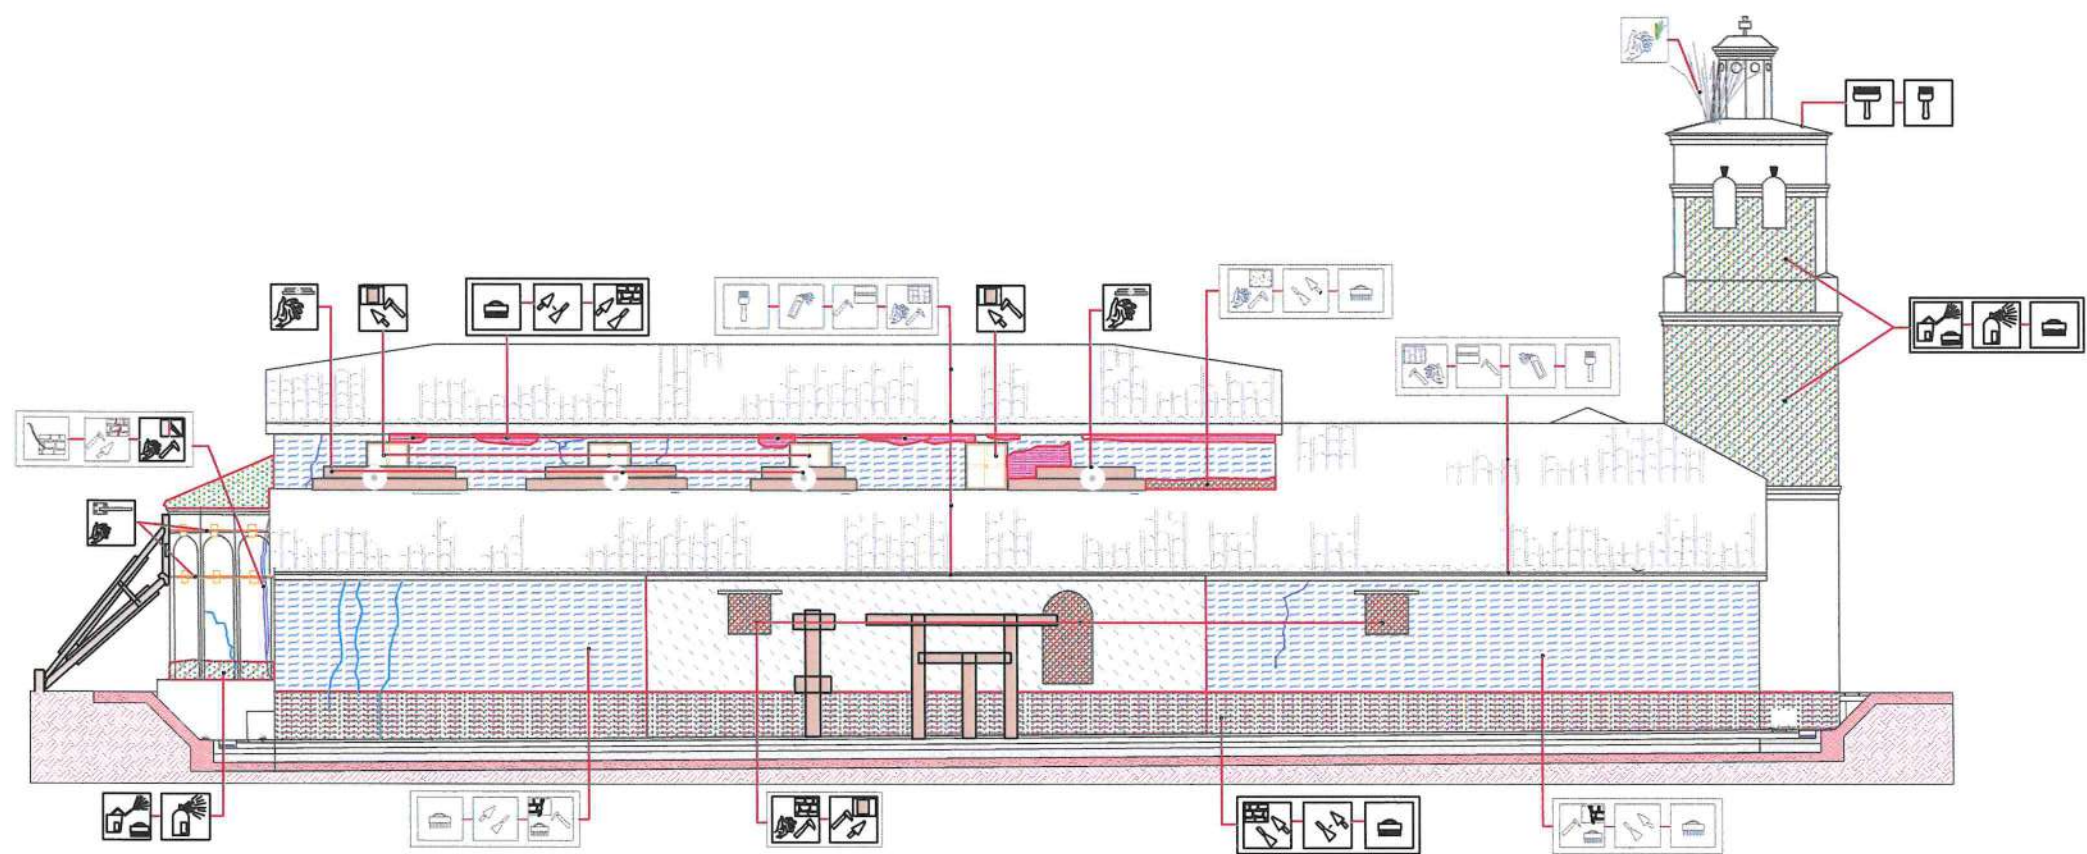

INSTITUTI I KOMBËTAR I
TRASHËGIMISË KULTURORE

FOTO:AJRORE E KISHËS



PAMJE



MIRATOHET:
Per K.K.R.
Sekretari

Klesta Qirici

OBJEKTI: **PROJEKT RESTAURIMI, KISHA
E SHËN KOLLIT-KRUTJE E
SIPËRME/ LUSHNJË**

INVESTITOR

Projekt zbatimi

Emërtimi i flotës:

**NDËRHYRJET- FASADA
VERIORE**

Shkalla
SH 1:

PERGJEGJESI I SEKTORIT
Ark. Ronela Çuku

PROJEKTOI
Ark. Ronela Çuku

Ark. Vilma Hashorva

Ark. Klesta Qirici

Ark. Iris Papa

Data . 11 .2021

A-08

DEGRADIMI

A. PROBLEMET NE MATERIALE

HUMBJE MATERIALI

	DEGRADIM OSE RENIE E TAVANIT
	MUNGESË E KORRIZËS PREJ GIPSI
	DEGRADIM I LYERJES ME GELQERE TE MURATURES
	RENIE SUVAJE
B.LAGËSHTIA DHE PROBLEMET QË JANË SHKAKTUAR PREJ SAJ	
	KAPILARITETI NGA NËNTOKA
	LAGESHTI QË VJENE NGA ÇATIJA
	KORROZION I ELEMETEVE METALIK
	DEGRADIM I ELEMETEVE DRUSOR
	DEGRADIM I SUVASË
	DEGRADIM I MURATURËS (SHMANJIE NGA VERTIKALITETI)

PATINA BIOLOGJIKE

	PATINË BIOLOGJIKE NË MURATUR
	NUJLLA NË FASADË

C. NDËRHYRJET: NDRËHYRJE TË GABUARA

	NDËRHYRJE E GABUARA
--	---------------------

NDERHYRJET

	Pastrim me furçe dhe larje me ujë të jonizuar i fasadës		Veshje e shkallëve, kapucim i xogaturës në hajatin jugor dhe parvizit të dritareve me pllaka guri ngjyre gri		Çmontim tirantash jo funksional		Rindërtim mur guri
	Stukimi i të gjitha fugave dhe çarjeve sipërfaqësore. Do të përdoret llac në bazë gëlqerëje hidraulike natyrore.		Restaurim i elementëve drusor,		Heqje ose zvendosim pajantash të degraduara		veshje e shkallëve me pllaka guri ngjyre gri
	Lyerje me solucion kunder algave		Restaurim i çarjeve të thella në muraturë me teknikën shqep - qep.		Vënie në funksion të tirantave		lyerje me gelqere
	Lyerje e elementëve drusor me solucion kundër insekteve		Pastrim nga bimësia në mënyrë mekanike		Restaurim tavani		lyerje e siperfaqeve drusore me vaj lini
	Lyerje e elementeve metalik me boje antindryshk		Restaurim çatië në të gjithë elementët përbërës të saj		Shtrim me tulla të plota rate		pastrimi dhe restaurimi i pikturës murale
	Suvatim murature		Thyerje e betonit dhe suvatimit me laç çimento		Çmontim i tavanit dhe murit ndarës PVC		
	Lyerje me solucion hidroizolues		Prishje e suvasë, pastrim i fugave dhe çarjeve sipërfaqësore		Prishje mur guri		
	Restaurim kornize gipsi		F.V derë - dritare prej druri të stazhionuar		Heqje /rivendosje e pikturës murale (afresku)		

PROJEKT RESTAURIMI, KISHA E SHËN KOLLIT-KRUTJE E SIPËRME/ LUSHNJË

Tiranë, 2024



INSTITUTI I KOMBËTAR I
TRASHËGIMISË KULTURORE

FOTO: AJRORE E KISHËS



PAMJE



MIRATOHET:
Per K.K.R.
Sekretari

Klesta Qirici

OBJEKTI: **PROJEKT RESTAURIMI, KISHA
E SHËN KOLLIT-KRUTJE E
SIPËRME/ LUSHNJË**

INVESTITOR

Projekt zbatimi

Emërtimi i fletës:

**DEGRADIMET- FASADA
VERIORE**

Shkalla

SH 1:

PERGJEGJESI I SEKTORIT
Ark. Ronela Çuku

PROJEKTOI

Ark. Ronela Çuku

Ark. Vilma Hashorva

Ark. Klesta Qirici

Ark. Iris Papa

Data : 11 .2021

A-08

Lagështi që vjen nga çatia
Si rezultat i levizjes të tregullave të vendit
dhe mos përdorimit të elementëve
hidroizoluese, ujërat e shiut kanë depërtuar
nën çati. Kjo lagështi ka shkaktuar dëme të
konsiderueshme në strukturën e çatisë dhe
në tavanin dekorative të kishës

Lagështi që vjen nga çatia
Si rezultat i levizjes të tregullave të vendit
dhe mos përdorimit të elementëve
hidroizoluese, ujërat e shiut kanë depërtuar
në të gjithë sipërfaqet e mbuluar me çati. Kjo
lagështi ka shkaktuar dëme të
konsiderueshme në strukturën e çatisë

Lagështi që vjen nga çatia
Si rezultat i degradimit të mbulesës
së çatisë së kambanares, ujërat e
shiut kanë depërtuar nën çati. Kjo
lagështi ka shkaktuar dëme të
konsiderueshme në strukturën
mbajtëse të çatisë, ndryshkjen e
elementëve metalik.

Prezencë bimësie

Prezencë patine
biologjike.

Element metalik të
degraduar

Çarje në muraturë

Sipërfaqet që janë nxirë
nga lagështia dhe kanë
prani të patinës biologjike.

Mungesë suvaje.

Tiranta jo funksional

Ndërrhyrje e gabuar,
mbyllje e dritares me
blok betoni

Degradim i elementëve
drusor, dritare

Ndërrhyrje e gabuar
Suva llaç çimento

Degradim i suvasë

Degradim i muraturës
Shmangie nga vertikalisiteti

Mungesë suvaje.

Prezencë patine biologjike.

Ndërrhyrje e gabuar,
mbyllje e dritares me blok betoni

DEGRADIMI

A. PROBLEMET NE MATERIALE

HUMBJE MATERIALI

- DEGRADIM OSE RENIE E TAVANIT
- MUNGESË E KORRIZËS PREJ GIPSI
- DEGRADIM I LYERJES ME GELQERE
TE MURATURES
- RENIE SUVAJE

B. LAGËSHITIA DHE PROBLEMET QË JANË SHKAKTUAR PREJ SAJ

- KAPILARITETI NGJA NËNTOKA
- LAGËSHITI QË VJENE NGA ÇATIJA
- KORROZION I ELEMENTEVE METALIK
- DEGRADIM I ELEMENTËVE DRUSOR
- DEGRADIM I SUVASË
- DEGRADIM I MURATURËS (SHMANGIE NGA VERTIKALITETI)

PATINA BIOLOGJIKE

- PATINË BIOLOGJIKE NË MURATUR
- NJOLLA NË FASADË

C. NDERHYRJET: NDRËHYRJE TË GABUARA


- NDERHYRJE E GABUAR

NDERHYRJET

	Pastrim me furçe dhe larje me ujë të jonizuar i fasadës		Veshje e shkallëve, kapucim i xoglaturës në hajatin jugor dhe parvizit të dritareve me pllaka guri ngjyre gri		Çmontim tirantash jo funksional		Rindërtim mur guri
	Stukimi i të gjitha fugave dhe çarjeve sipërfaqësore. Do të përdoret llaç më bazë gëlqereje hidraulike natyrore.		Restaurim i elementëve drusor,		Heqje ose zvendosim pajantash të degraduara		veshje e shkallëve me pllaka guri ngjyre gri
	Lyerje me solucion kunder algave		Restaurim i çarjeve të thella në muraturë me tekniken shqep - qep.		Vënie në funksion të tirantave		lyerje me gelqere
	Lyerje e elementëve drusor me solucion kundër insekteve		Pastrim nga bimësia në mënyrë mekanike		Restaurim tavani		lyerje e sipërfaqeve drusore me vaj lini
	Lyerje e elementeve metalik me boje antindryshk		Restaurim çatisë në të gjithë elementët përbërës të saj		Shtrim me tulla të plota rate		pastrimi dhe restaurimi i pikturës murale
	Suvaltim murature		Thyerje e betonit dhe suvatimit me llaç çimento		Çmontim i tavanit dhe murit ndarës PVC		
	Lyerje me solucion hidroizolues		Prishje e suvasë, pastrim i fugave dhe çarjeve sipërfaqësore		Prishje mur guri		
	Restaurim kormize gipsi		F.V derë - dritare prej druri të stazhionuar		Heqje /rivendosje e pikturës murale (afresku)		

PROJEKT RESTAURIMI, KISHA E SHËN KOLLIT-KRUTJE E SIPËRME/ LUSHNJË

Tiranë, 2024

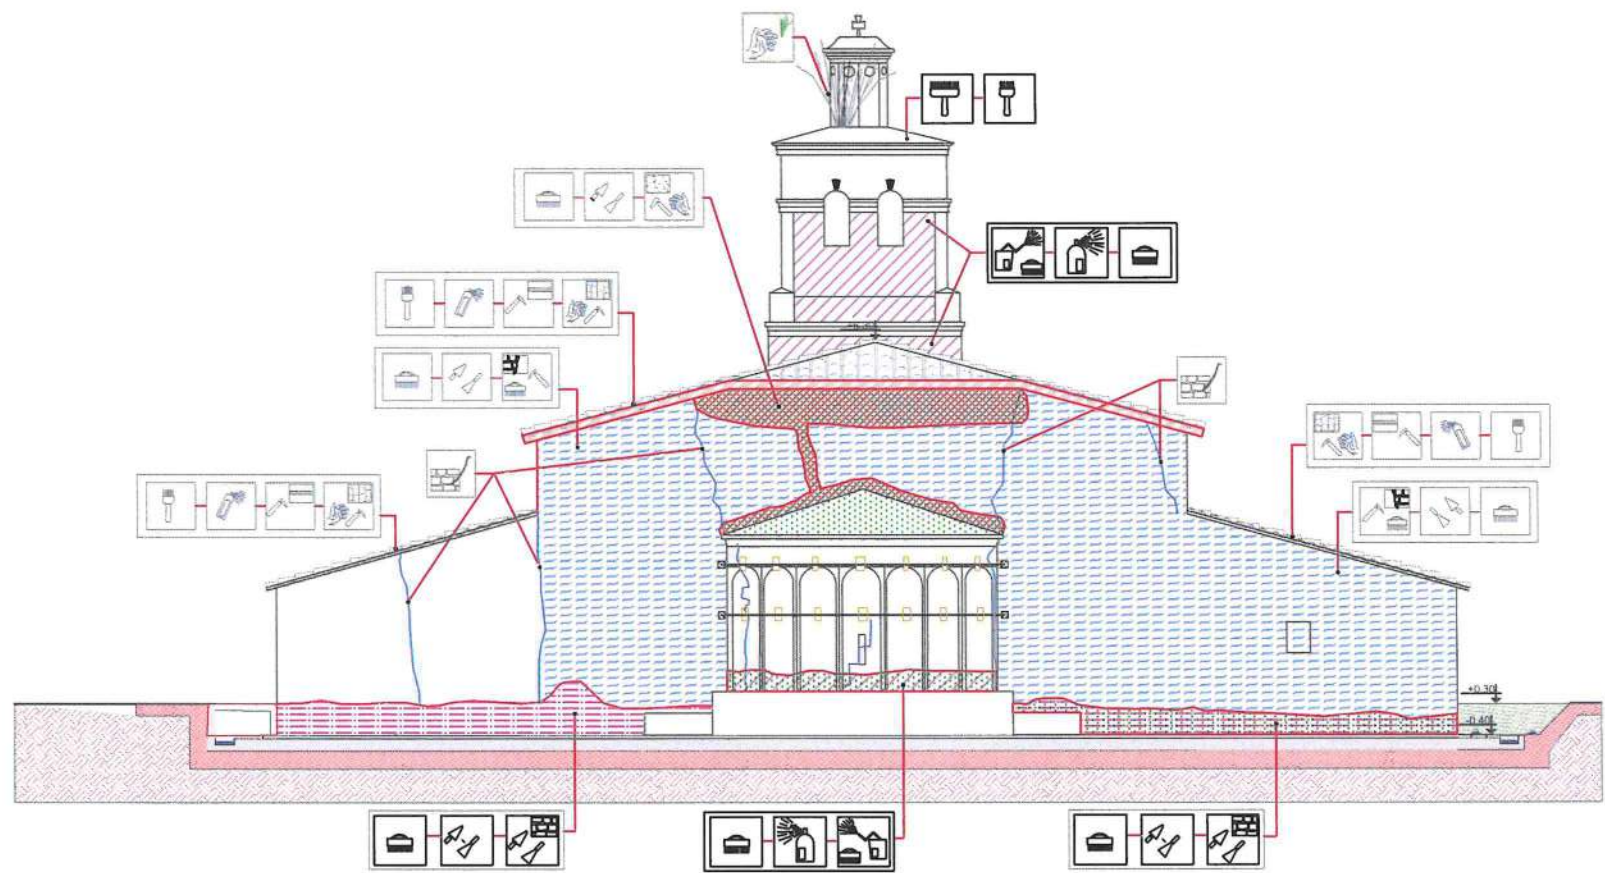

INSTITUTI I KOMBËTAR I
TRASHËGIMISË KULTURORE

FOTO:AJRORE E KISHËS



PAMJE



MIRATOHET:
Per K.K.R.
Sekretari

Klesta Qirici

OBJEKTI: **PROJEKT RESTAURIMI, KISHA
E SHËN KOLLIT-KRUTJE E
SIPËRME/ LUSHNJË**

INVESTITOR

Projekt zbatimi

Emërtimi i fletës:

**NDERHYRJET- FASADA
LINDORE**

Shkalla
SH 1:

PERGJEGJESI I SEKTORIT
Ark. Ronela Çuku

PROJEKTOI

Firma

Ark. Ronela Çuku

Ark. Vilma Hashorva

Ark. Klesta Qirici

Ark. Iris Papa

Data , 11 .2021

A-09

DEGRADIMI

A. PROBLEMET NE MATERIALE

HUMBJE MATERIALI

- DEGRADIM OSE RENIE E TAVANIT
- MUNGESË E KORRIZËS PREJ GIPSI
- DEGRADIM I LYERJES ME GELQERE TE MURATURES
- RENIE SUVAJE

B. LAGËSHTIA DHE PROBLEMET QË JANË SHKAKTUAR PREJ SAJ

- KAPILARITETI NGA NËNTOKA
- LAGESHTI QË VJENE NGA ÇATIJA
- KORROZION I ELEMENTEVE METALIK
- DEGRADIM I ELEMENTËVE DRUSOR
- DEGRADIM I SUVASË
- DEGRADIM I MURATURËS (SHKANGJE NGA VERTIKALITETI)

PATINA BIOLOGJIKE

- PATINË BIOLOGJIKE NË MURATUR
- NJOLLA NË FASADË

C. NDERHYRJET: NDERHYRJE TË GABUARA


- NDERHYRJE E GABUAR

NDERHYRJET

- Pastrim me furçe dhe larje me ujë të jonizuar i fasadës
- Veshje e shkallëve, kapucim i xoglaturës në hajatin jugor dhe parvizit të dritareve me pllaka guri ngjyre gri
- Stukimi i të gjitha fugave dhe çarjeve sipërfaqësore. Do të përdoret llac në bazë gëlqereje hidraulike natyrore.
- Restaurim i elementëve drusor,
- Lyerje me solucion kunder algave
- Restaurim i çarjeve të thella në muraturë me teknikën shqep-qep.
- Lyerje e elementëve drusor me solucion kundër insekteve
- Pastrim nga bimësia në mënyrë mekanike
- Lyerje e elementeve metalik me boje antindryshk
- Restaurim çatië në të gjithë elementët përbërës të saj
- Suvaltim murature
- Thyerje e betonit dhe suvatimit me laç çimento
- Lyerje me solucion hidroizolues
- Prishje e suvasë, pastrim i fugave dhe çarjeve sipërfaqësore
- Restaurim kornize gipsi
- F.V derë - dritare prej druri të stazhionuar
- Çmontim tirantash jo funksional
- Rindërtim mur guri
- Heqje ose zvendosim pajantash të degraduara
- veshje e shkalleve me pllaka guri ngjyre gri
- Vënie në funksion të tirantave
- Iyerje me gelqere
- Restaurim tavani
- Iyerje e sipërfaqeve drusore me vaj lini
- Shtrim me tulla të plota rate
- pastrimi dhe restaurimi i pikturës murale
- Çmontim i tavanit dhe murit ndarës PVC
- Prishje mur guri
- Heqje /rivendosje e pikturës murale (afresku)

PROJEKT RESTAURIMI, KISHA E SHËN KOLLIT-KRUTJE E SIPËRME/ LUSHNJË

Tiranë, 2022

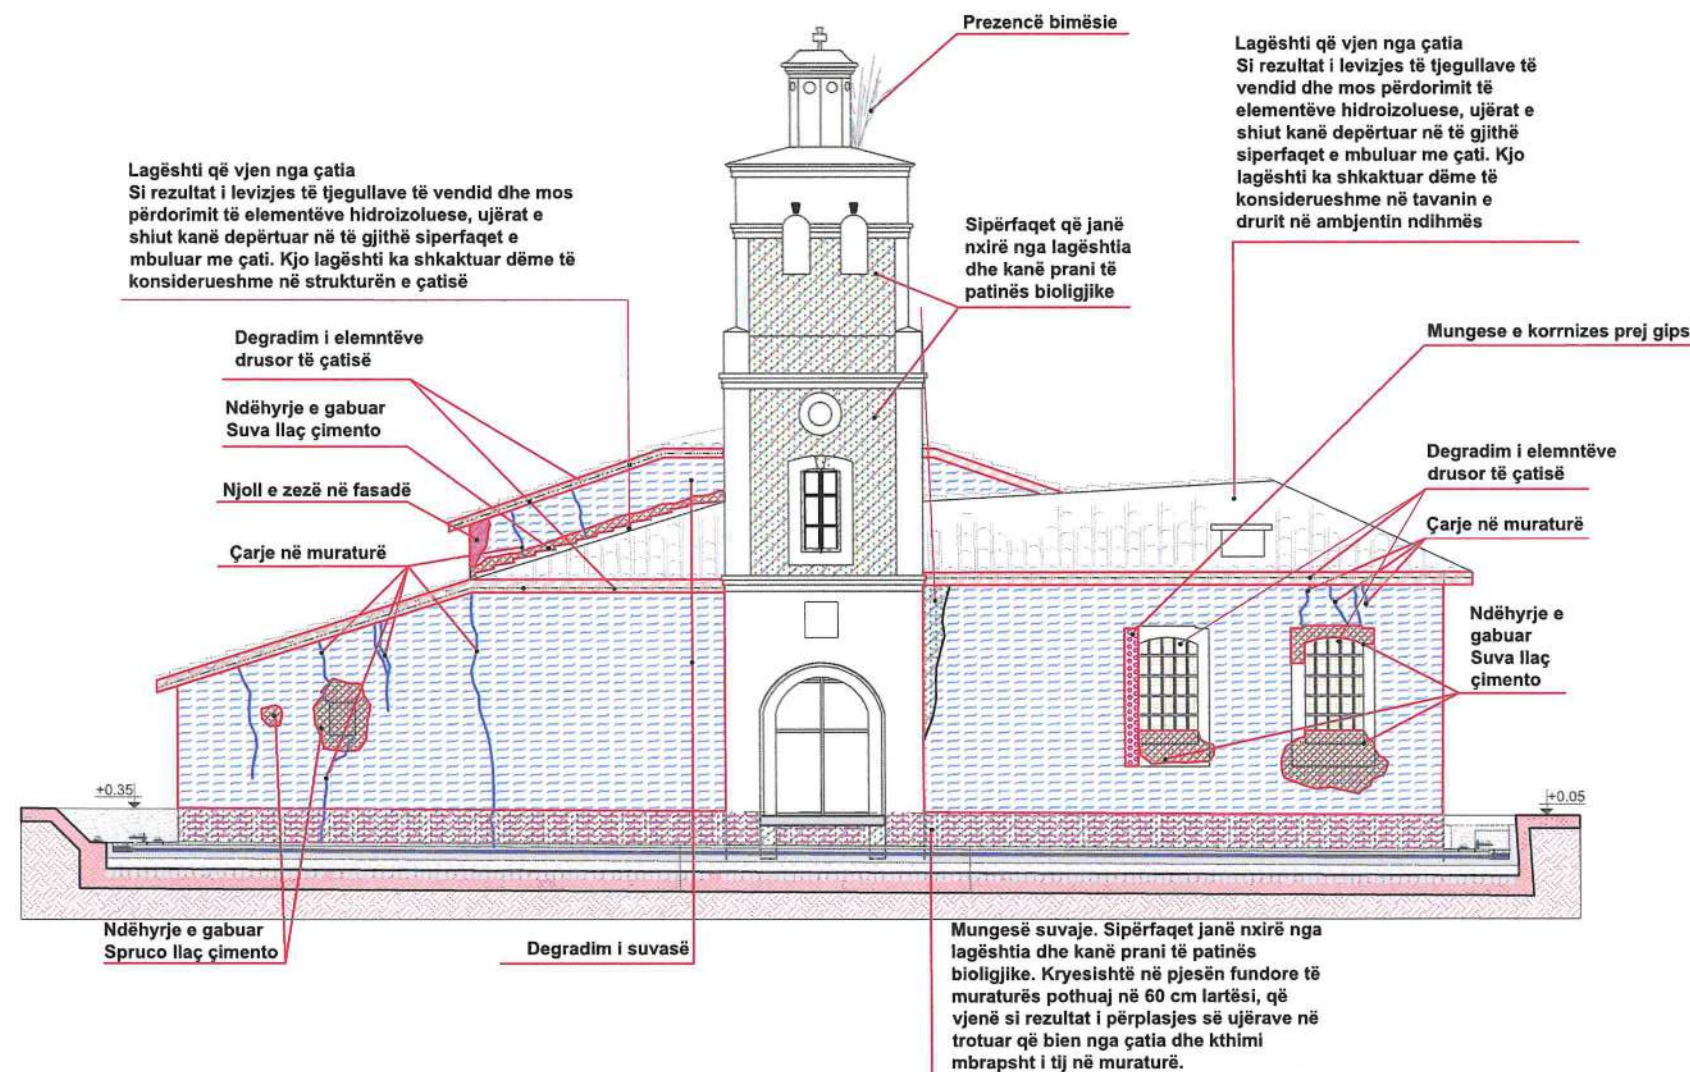

INSTITUTI I KOMBËTAR I
TRASHËGIMISË KULTURORE

FOTO: AJRORE E KISHËS



PAMJE



MIRATOHET:
Per K.K.R.
Sekretari

Klesta Qirici

OBJEKTI: **PROJEKT RESTAURIMI, KISHA
E SHËN KOLLIT-KRUTJE E
SIPËRME/ LUSHNJË**

INVESTITOR

Projekt zbatimi

Emërtimi i fletës:

**DEGRADIMET- FASADA
PERËNDIMORE**

Shkalla

SH 1:

PERGJEGJESI I SEKTORIT

Ark. Ronela Çuku

PROJEKTOI

Ark. Ronela Çuku

Ark. Vilma Hashorva

Ark. Klesta Qirici

Ark. Iris Papa

Data . 11 .2021

A-10

DEGRADIMI

A. PROBLEMET NE MATERIALE

HUMBJE MATERIALI

- DEGRADIM OSE RENIE E TAVANIT
- MUNGESË E KORRNIZËS PREJ GIPSI
- DEGRADIM I LËRJES ME GELQERE TE MURATURES
- RENIE SUVAJE

B. LAGËSHTIA DHE PROBLEMET QË JANË SHKAKTUAR PREJ SAJ

- KAPILARITETI NGA NËNTOKA
- LAGESHTI QË VJENE NGA ÇATJUA
- KORROZION I ELEMETEVE METALIK
- DEGRADIM I ELEMNTËVE DRUSOR
- DEGRADIM I SUVASE
- DEGRADIM I MURATURËS (SHMANGIE NGA VERTIKALITETI)

PATINA BIOLOGJIKE

- PATINË BIOLOGJIKE NË MURATUR
- NJOLLA NË FASADË

C. NDERHYRJET: NDERHYRJE TE GABUARA


- NDERHYRJE E GABUAR

NDERHYRJET

Pastrim me furçe dhe larje me ujë të jonizuar i fasadës	Veshje e shkallëve, kapucim i xoglaturës në hajatn jugor dhe parvizit të dritareve me pllaka guri ngjyre gri	Çmontim tirantash jo funksional	Rindërtim mur guri
Stukimi i të gjitha fugave dhe çarjeve sipërfaqësore. Do të përdoret llaç më bazë gëlqereje hidraulike natyrore.	Restaurim i elementëve drusor.	Heqje ose zvendosim pajantash të degraduara	veshje e shkalleve me pllaka guri ngjyre gri
Lyerje me solucion kunder algave	Restaurim i çarjeve të thella në muraturë me tekniken shqip - qep.	Vënie në funksion të tirantave	Iyerje me gelqere
Lyerje e elementëve drusor me solucion kundër insekteve	Pastrim nga bimësia në mënyrë mekanike	Restaurim tavani	Iyerje e sipërfaqeve drusore me vaj lini
Lyerje e elementeve metalik me boje antindryshk	Restaurim çatie në të gjithë elementët përbërës të saj	Shtim me tullë të plotë rate	pastrimi dhe restaurimi i pikturës murale
Suvatim murature	Thyerje e betonit dhe suvatimit me llaç çimento	Çmontim i tavanit dhe murit ndarës PVC	
Lyerje me solucion hidroizolues	Prishje e suvasë, pastrim i fugave dhe çarjeve sipërfaqësore	Prishje mur guri	
Restaurim kornizës prej gipsi	F.V derë - dritare prej druri të stazhionuar	Heqje /rivendosje e pikturës murale (afresku)	

PROJEKT RESTAURIMI, KISHA E SHËN KOLLIT-KRUTJE E SIPËRME/ LUSHNJË

Tiranë, 2022

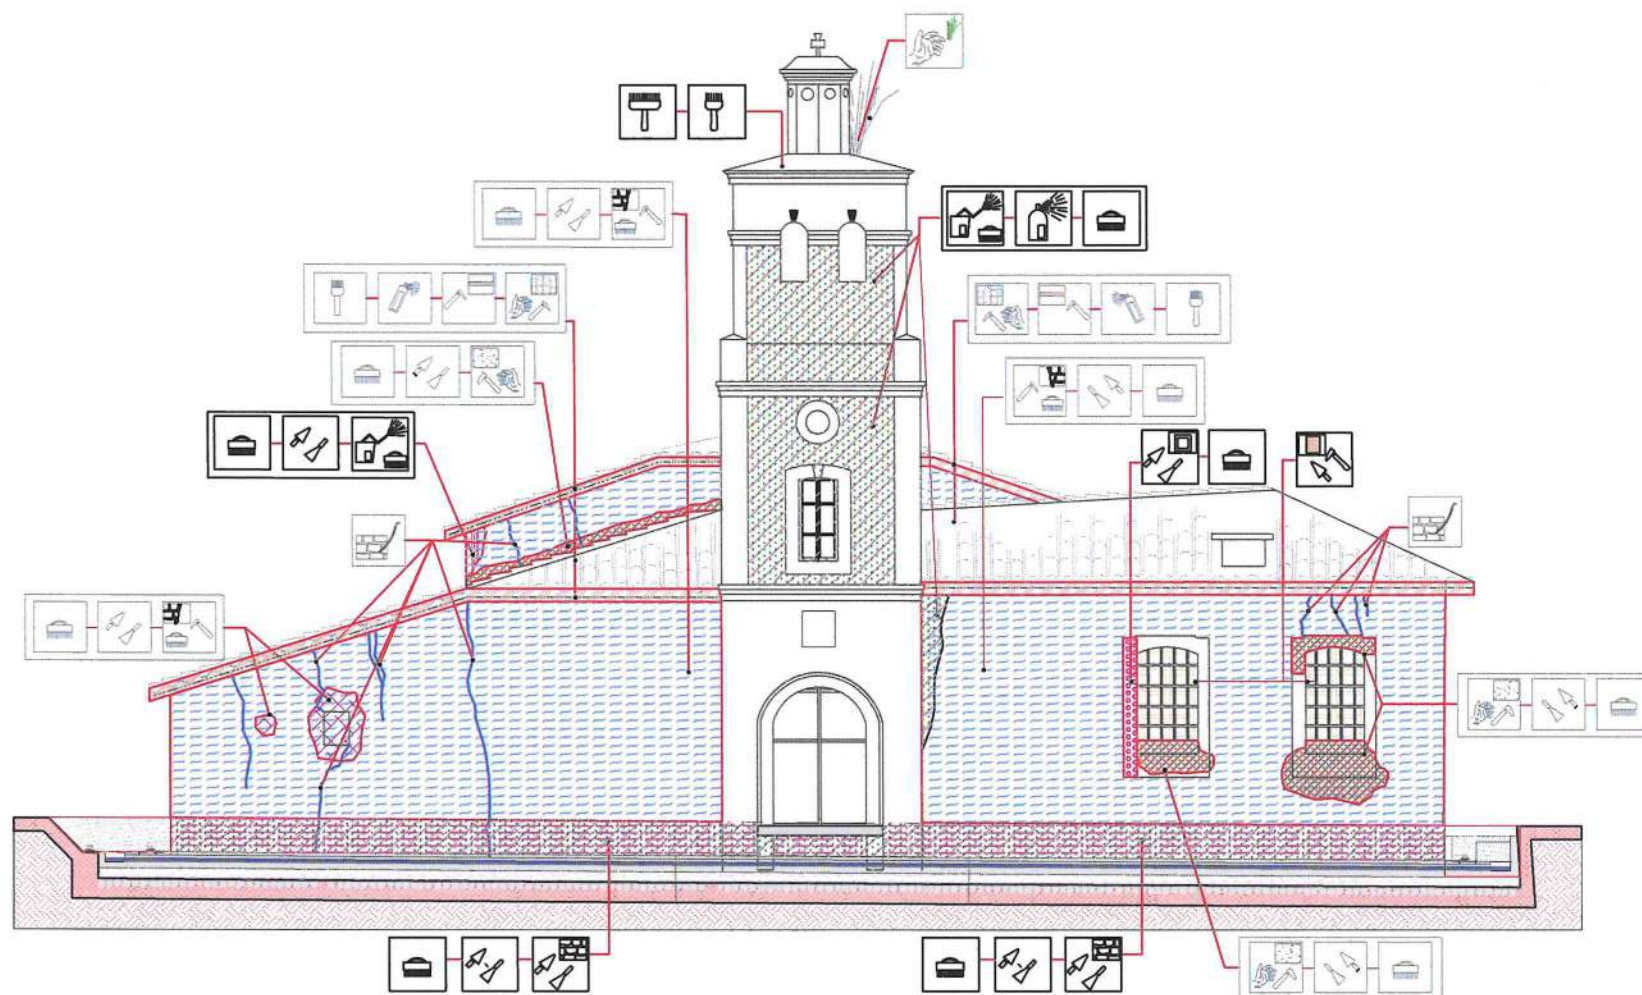

INSTITUTI I KOMBËTAR I
TRASHËGIMISË KULTURORE

FOTO: AJRORE E KISHËS



PAMJE



MIRATOHET:
Per K.K.R.
Sekretari

Klesta Qirici

OBJEKTI: **PROJEKT RESTAURIMI, KISHA
E SHËN KOLLIT-KRUTJE E
SIPËRME/ LUSHNJË**

INVESTITOR

Projekt zbatimi

Emërtimi i fletës:

**NDËRHYRJET - FASADA
PERËNDIMORE**

Shkalla
SH 1:

PERGJEGJESI I SEKTORIT
Ark. Ronela Çuku

PROJEKTOI
Ark. Ronela Çuku

Ark. Vilma Hashorva

Ark. Klesta Qirici

Ark. Iris Papa

Data : 11 .2021

SHKALLA
A-11

DEGRADIMI

A. PROBLEMET NE MATERIALE

HUMBJE MATERIALI

- DEGRADIM OSE RENIE E TAVANIT
- MUNGESË E KORRNIZËS PREJ GIPSI
- DEGRADIM I LYERJES ME GELQERE TE MURATURES
- RENIE SUVAJE

B. LAGËSHTIA DHE PROBLEMET QË JANË SHKAKTUAR PREJ SAJ

- KAPILARITETI NGA NËNTOKA
- LAGESHTI QË VJENE NGA ÇATIJA

KORROZION I ELEMETEVE METALIK

DEGRADIM I ELEMETEVE DRUSOR

DEGRADIM I SUVASË

DEGRADIM I MURATURËS (SHKANGJE NGA VERTIKALITETI)

PATINA BIOLOGJIKE

PATINË BIOLOGJIKE NË MURATUR

NJOLLA NË FASADË

C. NDËRHYRJET: NDRËHYRJE TË GABUARA

NDËRHYRJE E GABUAR

NDERHYRJET

- Pastrim me furçe dhe larje me ujë të jonizuar i fasadës
- Veshje e shkallëve, kapucim i xoglaturës në hajatin jugor dhe parvizit të dritareve me pllaka guri ngjyre gri
- Çmontim tirantash jo funksional
- Rindërtim mur guri
- Stukimi i të gjitha fugave dhe çarjeve sipërfaqësore. Do të përdoret llac më bazë - gëlqereje hidraulike natyrore.
- Restaurim i elementëve drusor,
- Heqje ose zvendosim pajantash të degraduara
- veshje e shkallëve me pllaka guri ngjyre gri
- Lyerje me solucion kunder algave
- Restaurim i çarjeve të thella në muraturë me tekniken shqep - qep.
- Vënie në funksion të tirantave
- lyerje me gelqere
- Lyerje e elementëve drusor me solucion kundër insekteve
- Pastrim nga bimësia në mënyrë mekanike
- Restaurim tavani
- lyerje e sipërfaqeve drusore me vaj lini
- Lyerje e elementeve metalik me boje antindryshk
- Restaurim çatië në të gjithë elementët përbërës të saj
- Shtrim me tulla të plota rate
- pastrimi dhe restaurimi i pikturës murale
- Suvatim murature
- Thyerje e betonit dhe suvatimit me laç çimento
- Çmontim i tavanit dhe murit ndarës PVC
- Lyerje me solucion hidroizolues
- Prishje e suvasë, pastrim i fugave dhe çarjeve sipërfaqësore
- Prishje mur guri
- Restaurim kornize gipsi
- F.V derë - dritare prej druri të stazhionuar
- Heqje /rivendosje e pikturës murale (afresku)

PROJEKT RESTAURIMI, KISHA E SHËN KOLLIT-KRUTJE E SIPËRME/ LUSHNJË

Tiranë, 2022



INSTITUTI I KOMBËTAR I
TRASHËGIMISË KULTURORE

FOTO: AJRORE E KISHËS



PAMJE



MIRATOHET:
Per K.K.R.
Sekretari

Klesta Qirici

OBJEKTI: **PROJEKT RESTAURIMI, KISHA
E SHËN KOLLIT-KRUTJE E
SIPËRME/ LUSHNJË**

INVESTITOR

Projekt zbatimi

Emërtimi i fletës:

Shkalla

DEGRADIMET- PRERJA E-E SH 1:

PERGJEGJESI I SEKTORIT

Ark. Ronela Çuku

PROJEKTOI

Ark. Ronela Çuku

Ark. Vilma Hashorva

Ark. Klesta Qirici

Ark. Iris Papa

Data . 11 .2021

A-12

Lagështi që vjen nga çatia
Si rezultat i degradimit të mbulesës së
çatisë së kambanarës, ujërat e shiut kanë
depërtuar nën çatë. Kjo lagështi ka
shkaktuar dëme të konsiderueshme në
strukturën mbajtëse të çatisë, ndryshkjen e
elementëve metalik.

Prezencë bimësie

Lagështia që vjen nga çatia ka
shkaktuar dëme të konsiderueshme
në tavanin e drurit si dhe rezimin e
1/4 së tij në ambientin ndihmës

Njollë në muraturë, prezencë
lagështie dhe patine biologjike

Njollë në muraturë, prezencë
lagështie që vjen nga çatia

Degradim i elementëve drusor,
dritare

Sipërfaqet që janë nxirë nga
lagështia dhe kanë prani të
patinës biologjike.

Degradim i muraturës Shmangie nga
vertikaliteti si pasojë e degradimit të
lidhësit të dy paretëve të tij.

Ndërrhyrje e gabuar.
Korniz gipsi e lyster me
bojë ngjyrë floriri

Ndërrhyrje e gabuar.
Shtrese llaç çimento në dyshe

Ndërrhyrje e gabuar.
Ndërtim muri dhe
tavoline me blloqe betoni

Sipërfaqet që janë nxirë nga
lagështia dhe kanë prani të
patinës biologjike.

Lagështi që vjen nga çatia
Si rezultat i levizjes të tregullave të vendid dhe mos
përdorimit të elementëve hidroizoluese, ujërat e shiut
kanë depërtuar nën çatë. Kjo lagështi ka shkaktuar dëme
të konsiderueshme në strukturën e çatisë dhe në tavanin
dekorativ të kishës

Prezencë patine biologjike.

Element metalik të
degraduar

Çarje në muraturë

DEGRADIMI

A. PROBLEMET NE MATERIALE

HUMBJE MATERIALI

- DEGRADIM OSE RENIE E TAVANIT
- MUNGESË E KORRIZËS PREJ GIPSI
- DEGRADIM I LYERJES ME GELQERE
TE MURATURES
- RENIE SUVAJE

B. LAGËSHITIA DHE PROBLEMET QË JANË SHKAKTUAR PREJ SAJ

- KAPILARITETI NGA NËNTOKA
- LAGËSHITIA QË VJEN NGA ÇATIA
- KORROZION I ELEMENTËVE METALIK
- DEGRADIM I ELEMENTËVE DRUSOR
- DEGRADIM I SUVASË
- DEGRADIM I MURATURËS (SHMANGIE NGA VERTIKALITETI)

PATINA BIOLOGJIKE

- PATINË BIOLOGJIKE NË MURATUR
- NJOLLA NË FASADË

C. NDERHYRJET: NDRËHYRJE TË GABUARA


- NDRËHYRJE E GABUAR

NDERHYRJET

	Pastrim me furçe dhe larje me ujë të jonizuar i fasadës		Veshje e shkallëve, kapucim i xoglaturës në hajatin jugor dhe parvizit të dritareve me pllaka guri ngjyre gri		Çmontim tirantash jo funksional		Rindërtim mur guri
	Stukimi i të gjitha fugave dhe çarjeve sipërfaqësore. Do të përdoret llaç me bazë gëlqerjeje hidrolike natyrore.		Restaurim i elementëve drusor,		Heqje ose zvendosim pajantash të degraduara		veshje e shkallëve me pllaka guri ngjyre gri
	Lyerje me solucion kunder algave		Restaurim i çarjeve të thella në muraturë me tekniken shqep - qep.		Vënie në funksion të tirantave		lyerje me gelqere
	Lyerje e elementëve drusor me solucion kundër insekteve		Pastrim nga bimësia në mënyrë mekanike		Restaurim tavanit		lyerje e sipërfaqeve drusore me vaj lini
	Lyerje e elementëve metalik me boje antindryshk		Restaurim çatie në të gjithë elementët përbërës të saj		Shtim me tulla të plota rate		pastrimi dhe restaurimi i pikturës murale
	Suvalim murature		Thyerje e betonit dhe suvatimit me llaç çimento		Çmontim i tavanit dhe murit ndarës PVC		
	Lyerje me solucion hidroizolues		Prishje e suvasë, pastrim i fugave dhe çarjeve sipërfaqësore		Prishje mur guri		
	Restaurim kornize gipsi		F.V derë - dritare prej druri të stazhionuar		Heqje /rivendosje e pikturës murale (afresku)		

PROJEKT RESTAURIMI, KISHA E SHËN KOLLIT-KRUTJE E SIPËRME/ LUSHNJË

Tiranë, 2022

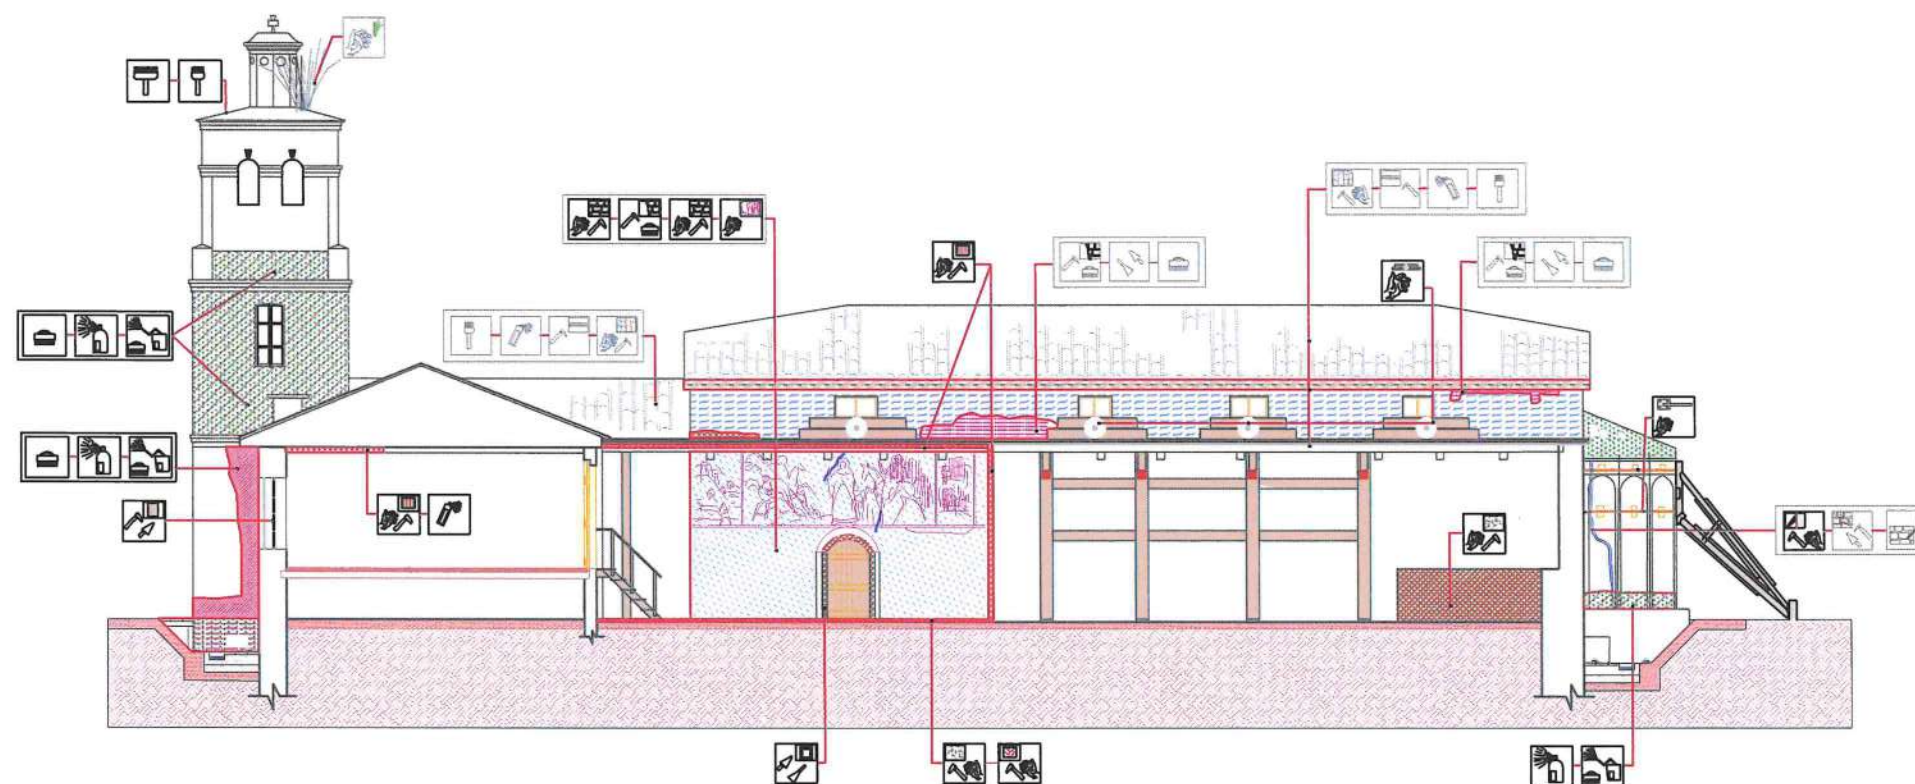

INSTITUTI I KOMBËTAR I
TRASHËGIMISË KULTURORE

FOTO:AJRORE E KISHËS



PAMJE



MIRATOHET:
Per K.K.R.
Sekretari

Klesta Qirici

OBJEKTI: **PROJEKT RESTAURIMI, KISHA
E SHËN KOLLIT-KRUTJE E
SIPËRME/ LUSHNJË**

INVESTITOR

Projekt zbatimi

Emërtimi i fletës:

Shkalla

NDËRHYRJET- PRERJA E-E

SH 1:

PERGJEGJESI I SEKTORIT

Ark. Ronela Çuku

PROJEKTOI

Firma

Ark. Ronela Çuku

Ark. Vilma Hashorva

Ark. Klesta Qirici

Ark. Iris Papa

Data : 11 .2021

A-13

DEGRADIMI

A. PROBLEMET NE MATERIALE

HUMBJE MATERIALI

- DEGRADIM OSE RENIE E TAVANIT
- MUNGESË E KORRIZËS PREJ GIPSI
- DEGRADIM I LYERJES ME GELQERE TE MURATURES
- RENIE SUVAJE

B.LAGËSHITIA DHE PROBLEMET QË JANË SHKAKTUAR PREJ SAJ

- KAPILARITETI NGA NËNTOKA
- LAGËSHITI QË VJENE NGA ÇATIJA
- KORROZION I ELEMETEVE METALIK
- DEGRADIM I ELEMETEVE DRUSOR
- DEGRADIM I SUVASE
- DEGRADIM I MURATURËS (SHMANJIE NGA VERTIKALITETI)

PATINA BIOLOGJIKE

- PATINË BIOLOGJIKE NË MURATUR
- NJOLLA NË FASADË

C. NDËRHYRJET: NDRËHYRJE TË GABUARA

- NDËRHYRJE E GABUAR


NDERHYRJET

Pastrim me furçe dhe larje me ujë të jonizuar i fasadës	Veshje e shkallëve, kapucim i xoglaturës në hajatin jugor dhe parvizit të dritareve me pllaka guri ngjyre gri	Çmontim tirantash jo funksional	Rindërtim mur guri
Stukimi i të gjitha fugave dhe çarjeve sipërfaqësore. Do të përdoret llac në bazë gëlqerëje hidraulike natyrore.	Restaurim i elementëve drusor,	Heqje ose zvendosim pajantash të degraduara	veshje e shkallëve me pllaka guri ngjyre gri
Lyerje me solucion kunder algave	Restaurim i çarjeve të thella në muraturë me teknikën shqep - qep.	Vënie në funksion të tirantave	lyerje me gelqere
Lyerje e elementëve drusor me solucion kundër insekteve	Pastrim nga bimësia në mënyrë mekanike	Restaurim tavani	lyerje e siperfaqeve drusore me vaj lini
Lyerje e elementeve metalik me boje antindryshk	Restaurim çati në të gjithë elementët përbërës të saj	Shtrim me tulla të plota rate	pastrimi dhe restaurimi i pikturës murale
Suvatim murature	Thyerje e betonit dhe suvatimit me laç çimento	Çmontim i tavanit dhe murit ndarës PVC	
Lyerje me solucion hidroizolues	Prishje e suvasë, pastrim i fugave dhe çarjeve sipërfaqësore	Prishje mur guri	
Restaurim korrizme gipsi	F.V derë - dritare prej druri të stazhionuar	Heqje /rivendosje e pikturës murale (afresku)	

PROJEKT RESTAURIMI, KISHA E SHËN KOLLIT-KRUTJE E SIPËRME/ LUSHNJË

Tiranë, 2024

PRERJA A-A

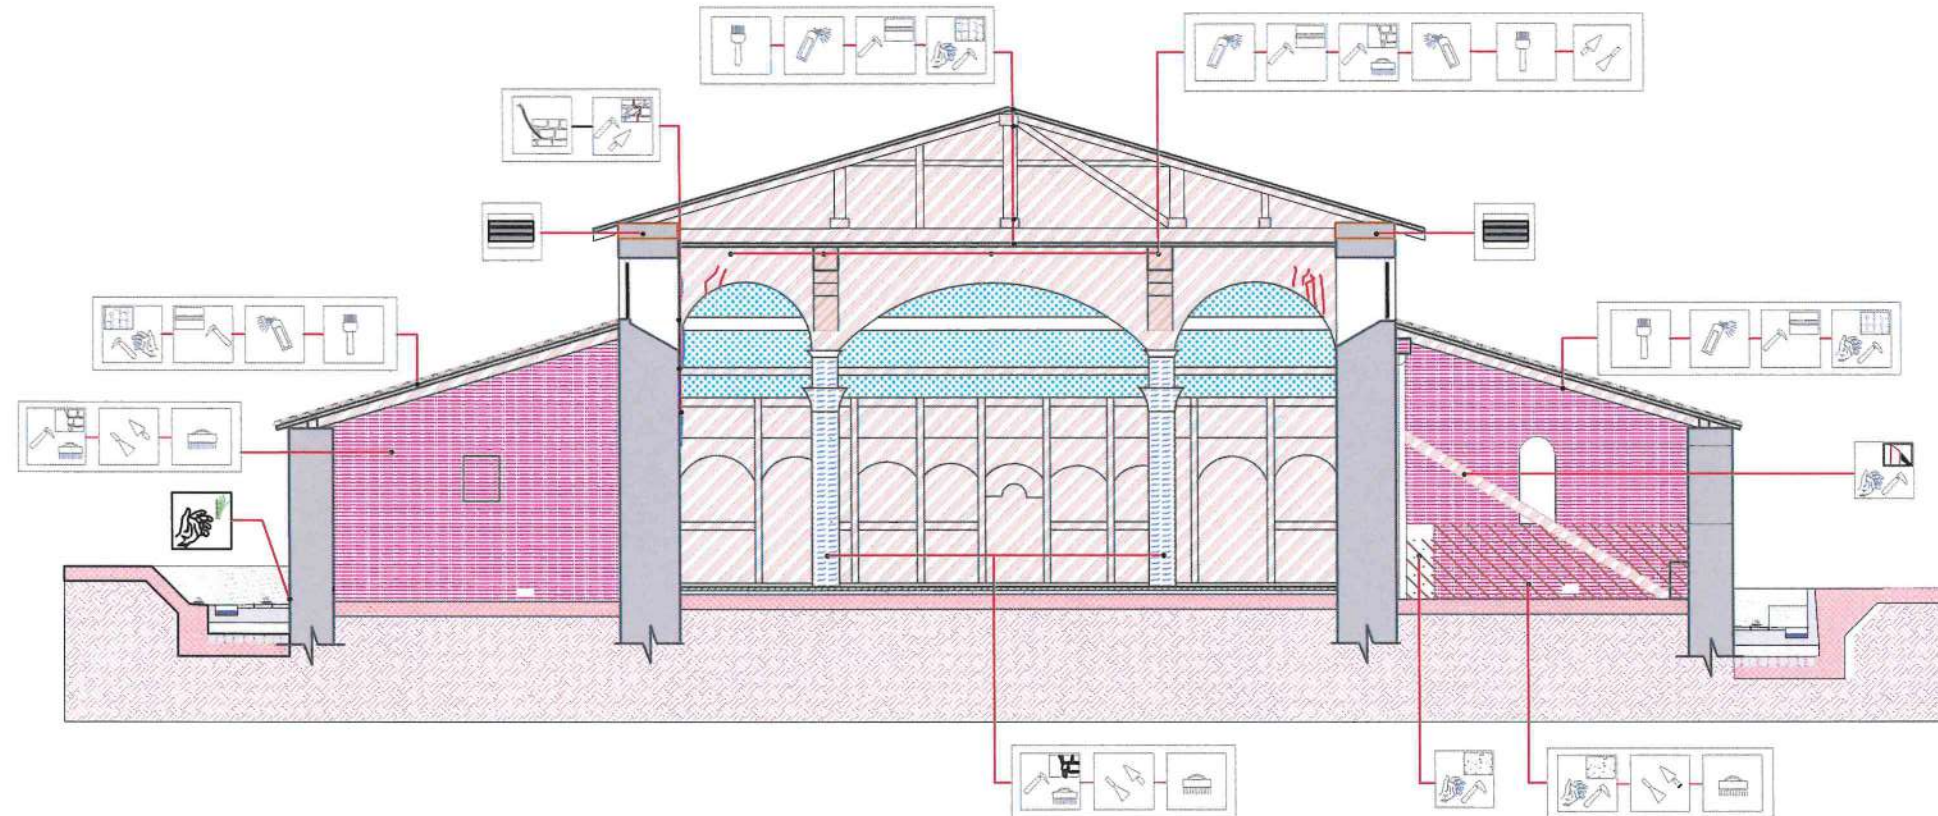

DEGRADIMI

A. PROBLEMET NE MATERIALE

HUMBJE MATERIALI

	DEGRADIM OSE RENIE E TAVANIT
	MUNGESË E KORRIZËS PREJ GIPSI
	DEGRADIM I LYERJES ME GELQERE TE MURATURES
	RENIE SUVAJE
	B.LAGËSHTIA DHE PROBLEMET QË JANË SHKAKTUAR PREJ SAJ
	KAPILARITETI NGA NËNTOKA
	LAGESHTI QË VJENE NGA ÇATIJA
	KORROZION I ELEMENTEVE METALIK
	DEGRADIM I ELEMENTËVE DRUSOR
	DEGRADIM I SUVASE
	DEGRADIM I MURATURËS (SHMANGIE NGA VERTIKALITETI)

PATINA BIOLOGJIKE

	PATINË BIOLOGJIKE NË MURATUR
	NJOLLA NË FASADË

	C. NDERHYRJET: NDERHYRJË TË GABUARA
	NDERHYRJË E GABUAR

NDERHYRJET

	Pastrim me furçe dhe larje me ujë të jonizuar i fasadës		Veshje e shkallëve, kapucim i xoglaturës në hajatin jugor dhe parvizit të dritareve me pllaka guri ngjyre gri		Vënie në funksion i tirantave		Rindërtim mur guri
	Stukimi i të gjitha fugave dhe çarjeve sipërfaqësore. Do të përdoret llac me bazë gëlqereje hydraulike natyrore.		Restaurim i elementëve drusor,		Heqje ose zvendësim pajantash të degraduara		veshje e shkalleve me pllaka guri ngjyre gri
	Lyerje me solucion kunder algave		Restaurim i çarjeve të thella në muraturë me tekniken shqep - qep.		Çmontim i unazave metalike ne absid		Prishje muri
	Lyerje e elementëve drusor me solucion kundër insekteve		Pastrim nga bimësia në mënyrë mekanike		Restaurim tavani		lyerje me gelqere
	Lyerje e elementeve metalik me boje antindryshk		Restaurim çatie në të gjithë elementët përbërës të saj		Shtirim me tulla te plota shamot, rate		lyerje e siperfaqeve drusore me vaj lini
	Suvatim murature		Thyerje e betonit dhe suvatimit me laç çimento		Çmontim i tavanit dhe murit ndarës PVC		pastrimi dhe restaurimi i pikturës murale
	Lyerje me solucion hidroizolues		Prishje e suvasë, pastrim i fugave dhe çarjeve sipërfaqësore		Prishje mur guri		
	Restaurim kornize gipsi		Restaurim i dritare prej druri të stazhionuar		Heqje /rivendosje e pikturës murale (afresku)		
	Restaurim i murit me tekniken e qepjes me shufra inoxi		Restaurim me tekniken e qepjes me shufra inoxi		brez druri		



FOTO: AJRORE E KISHËS



PAMJE



MIRATOHET:
Per K.K.R.
Sekretari

Klesta Qirici

OBJEKTI: **PROJEKT RESTAURIMI, KISHA E SHËN KOLLIT-KRUTJE E SIPËRME/ LUSHNJË**

INVESTITOR

Projekt zbatimi

Emërtimi i fletës:

PRERJA A-A, NDERHYRJET

Shkalla

SH 1:

PERGJEGJESI I SEKTORIT

Ark. Ronela Çuku

PROJEKTOI

Firma

Ark. Ronela Çuku

Ark. Vilma Hashorva

Ark. Klesta Qirici

Ark. Iris Papa

Digitally signed by Iris

Date: 2024.05.28

14:40:01 +0200


Data . 11 .2021

A-14

PROJEKT RESTAURIMI, KISHA E SHËN KOLLIT-KRUTJE E SIPËRME/ LUSHNJË

Tiranë, 2024

PRERJA A-A

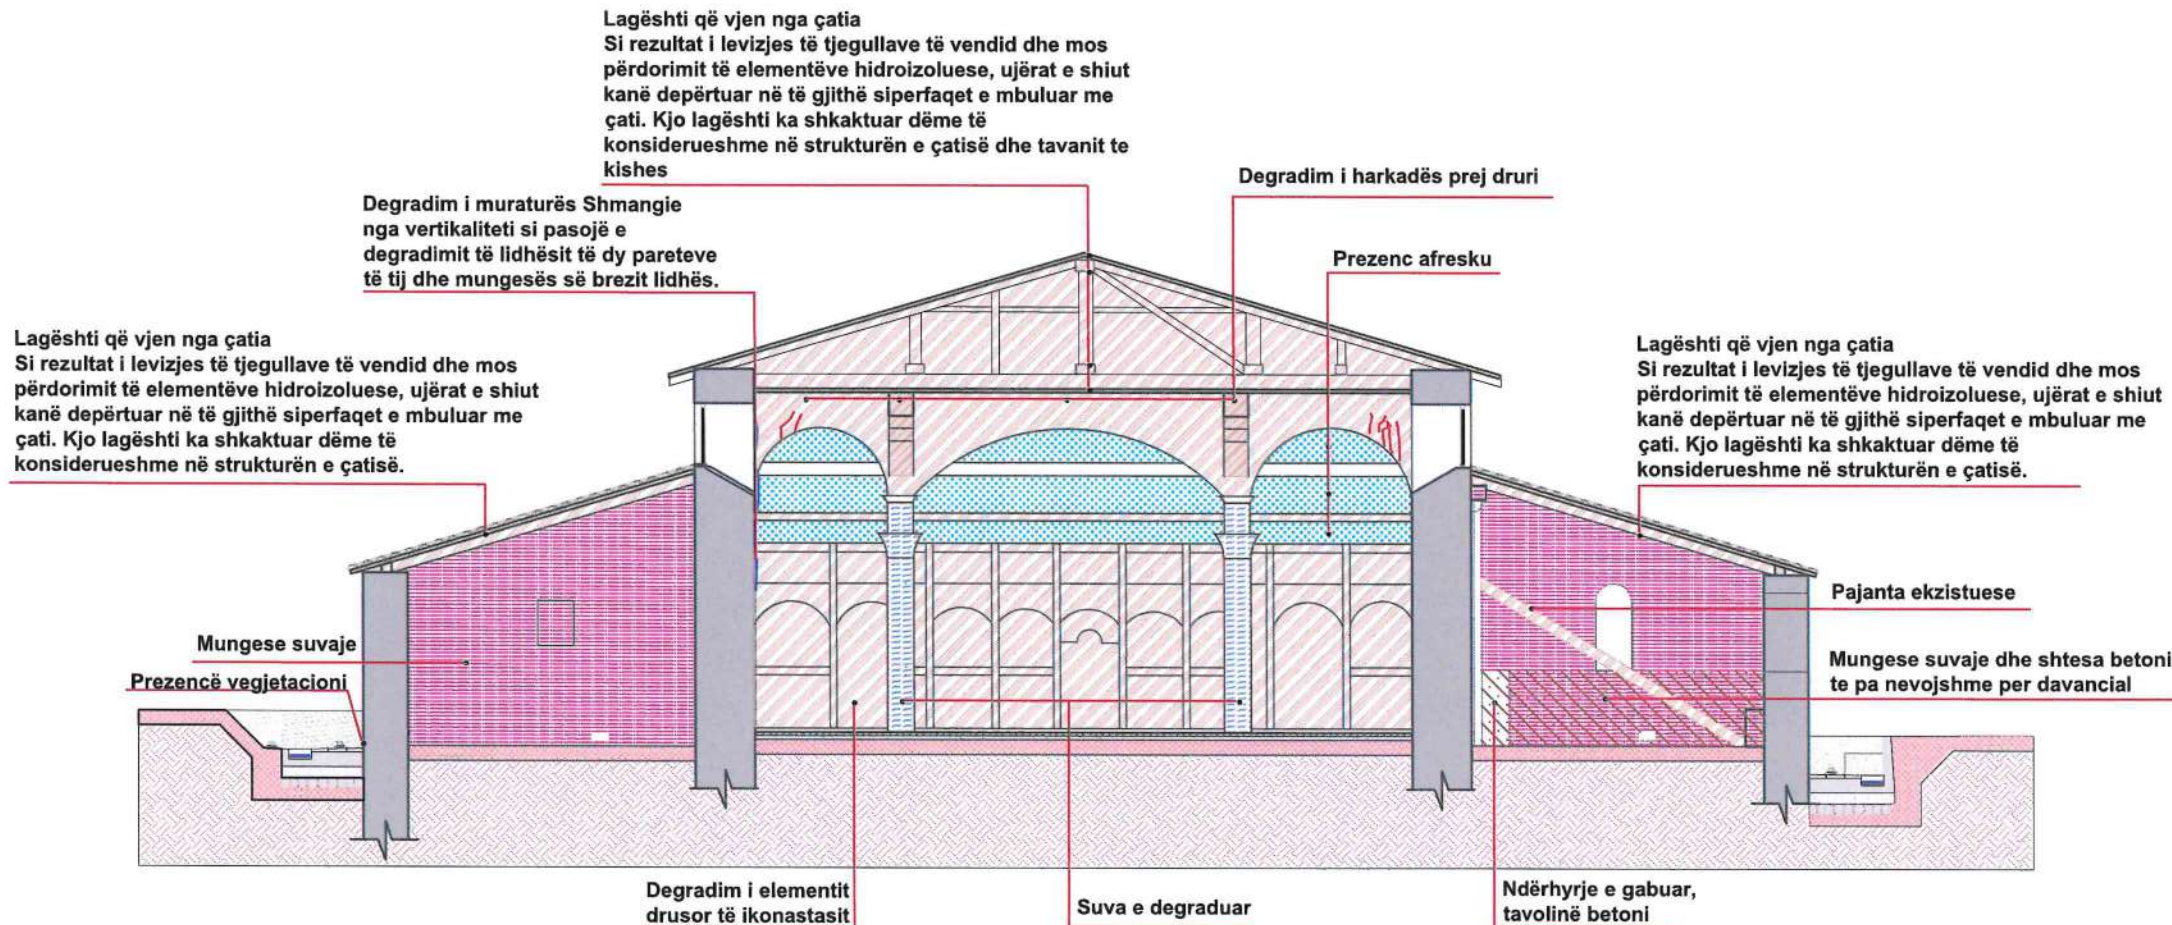

DEGRADIMI

A. PROBLEMET NE MATERIALE HUMBJE MATERIALI

	DEGRADIM OSE RENIE E TAVANIT
	MUNGESË E KORRIZËS PREJ GIPSI
	DEGRADIM I LYERJES ME GELQERE TE MURATURES
	RENIE SUVAJE

B. LAGËSHTIA DHE PROBLEMET QË JANË SHKAKTUAR PREJ SAJ

	KAPILARITETI NGA NËNTOKA
	LAGËSHTI QË VJENE NGA ÇATIJA
	KORROZION I ELEMENTEVE METALIK
	DEGRADIM I ELEMENTËVE DRUSOR
	DEGRADIM I SUVASË
	DEGRADIM I MURATURËS (SHMANGIE NGA VERTIKALITETI)

PATINA BIOLOGJIKE

	PATINË BIOLOGJIKE NË MURATUR
	NJOLLA NË FASADË

C. NDËRRHYRJET: NDËRRHYRJE TË GABUARA

	NDËRRHYRJE E GABUAR
--	---------------------

NDERHYRJET

	Pastrim me furçe dhe larje me ujë të jonizuar i fasadës		Veshje e shkallëve, kapucim i xoglaturës në hajatin jugor dhe parvizit të dritareve me pllaka guri ngjyre gri		Vënie në funksion i tirantave		Rindërtim mur guri
	Stukimi i të gjitha fugave dhe çarjeve sipërfaqësore. Do të përdoret llac më bazë gëlqerëje hidraulike natyrore.		Restaurim i elementëve drusor,		Heqje ose zvendësim pajantash të degraduara		veshje e shkallëve me pllaka guri ngjyre gri
	Lyerje me solucion kundër algave		Restaurim i çarjeve të thella në muraturë me teknikën shqep - qep.		Çmontim i unazave metalike ne absid		Prishje muri
	Lyerje e elementëve drusor me solucion kundër insekteve		Pastrim nga bimësia në mënyrë mekanike		Restaurim tavani		lyerje me gelqere
	Lyerje e elementeve metalik me boje antindryshk		Restaurim çatie në të gjithë elementët përbërës të saj		Shtirim me tulla te plota shamot, rate		lyerje e sipërfaqeve drusore me vaj lini
	Suvatim murature		Thyerje e betonit dhe suvatimit me laç çimento		Çmontim i tavanit dhe murit ndarës PVC		pastrimi dhe restaurimi i pikturës murale
	Lyerje me solucion hidroizolues		Prishje e suvasë, pastrim i fugave dhe çarjeve sipërfaqësore		Prishje mur guri		
	Restaurim kornize gipsi		F.V derë - dritare prej druri të stazhionuar		Heqje /rivendosje e pikturës murale (afresku)		
	injektim me llac-hidraulik me renie te lirë		restaurim me teknikën e qepjes me shufra inoksi		brez druri		



INSTITUTI I KOMBËTAR I
TRASHËGIMISË KULTURORE

FOTO: AJRORE E KISHËS



PAMJE



MIRATOHET:
Per K.K.R.
Sekretari

Klesta Qirici

OBJEKTI: **PROJEKT RESTAURIMI, KISHA
E SHËN KOLLIT-KRUTJE E
SIPËRME/ LUSHNJË**

INVESTITOR

Projekt zbatimi

Emërtimi i fletës:

Shkalla

PRERJA A-A, DEGRADIMET SH 1:

PERGJEGJESI I SEKTORIT

Ark. Ronela Çuku

PROJEKTOI

Firma

Ark. Ronela Çuku

Ark. Vilma Hashorva

Ark. Klesta Qirici


Ark. Iris Papa

A-15

PROJEKT RESTAURIMI, KISHA E SHËN KOLLIT-KRUTJE E SIPËRME/ LUSHNJË

Tiranë, 2024

PRERJA A-A

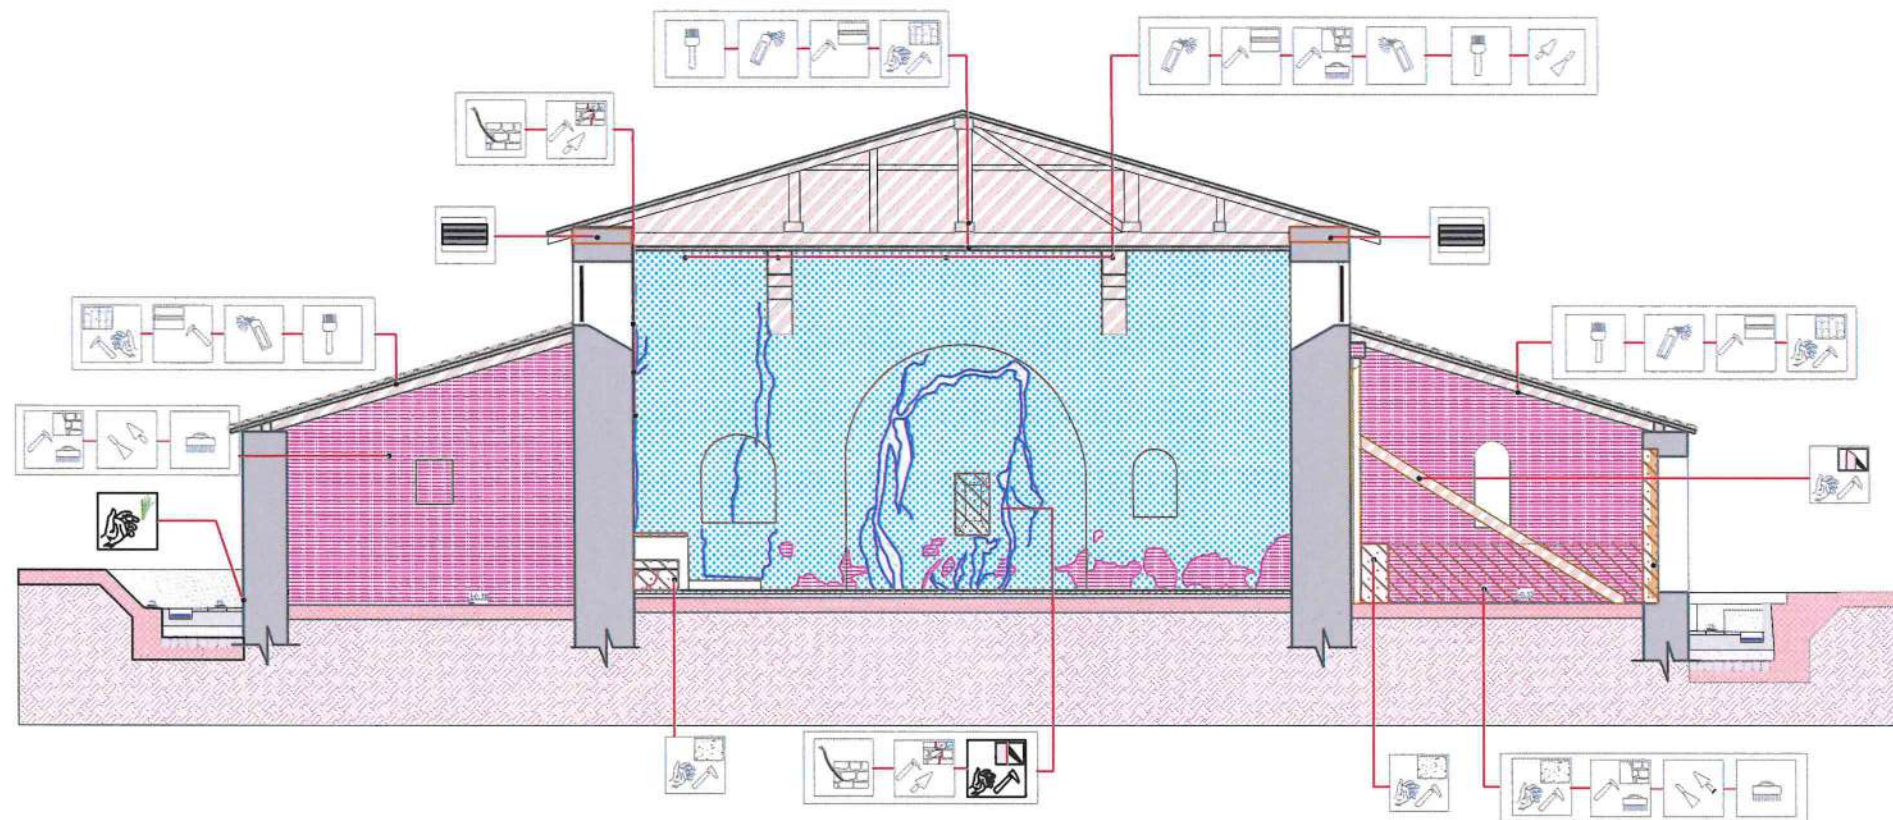

INSTITUTI I KOMBËTAR I
TRASHËGIMISË KULTURORE

FOTO: AJRORE E KISHËS



PAMJE



MIRATOHET:
Per K.K.R.
Sekretari

Klesta Qirici

OBJEKTI: **PROJEKT RESTAURIMI, KISHA
E SHËN KOLLIT-KRUTJE E
SIPËRME/ LUSHNJË**

INVESTITOR

Projekt zbatimi

Emërtimi i fletës:

PRERJA A/1-A/1, NDERHYRJET SH 1:

PERGJEGJESI I SEKTORIT
Ark. Ronela Çuku

PROJEKTOI Firma

Ark. Ronela Çuku

Ark. Vilma Hashorva

Ark. Klesta Qirici

Ark. Iris Papa

Data . 11 .2021

A-16

DEGRADIMI

A. PROBLEMET NE MATERIALE

HUMBJE MATERIALI

DEGRADIM OSE RENIE E TAVANIT

MUNGESË E KORRNIZËS PREJ GIPSI

DEGRADIM I LYERJES ME GELQERE
TE MURATURES

RENIE SUVAJE

B.LAGËSHTIA DHE PROBLEMET QË JANË SHKAKTUAR PREJ SAJ

KAPILARITETI NGJA NËNTOKA

LAGESTI QË VJENE NGJA ÇATIJA

KORROZION I ELEMENTEVE METALIK

DEGRADIM I ELEMENTËVE DRUSOR

DEGRADIM I SUVASË

DEGRADIM I MURATURËS (SHMANGIE NGJA VERTIKALITETI)

PATINA BIOLOGJIKE

PATINË BIOLOGJIKE NË MURATUR

NJOLLA NË FASADË

C. NDERHYRJET: NDRËHYRJE TË GABUARA

NDERHYRJE E GABUAR


NDERHYRJET

	Pastrim me furçe dhe larje me ujë të jonizuar i fasadës		Veshje e shkallëve, kapucim i xoglaturës në hajatin jugor dhe parvizit të dritareve me pllaka guri ngjyre gri		Vënie në funksion i tirantave		Rindërtim mur guri
	Stukimi i të gjitha fugave dhe çarjeve sipërfaqësore. Do të përdoret llac me bazë gëlqereje hidraulike natyrore.		Restaurim i elementëve drusor,		Heqje ose zvendësim pajantash të degraduara		veshje e shkalleve me pllaka guri ngjyre gri
	Lyerje me solucion kundër algave		Restaurim i çarjeve të thella në muraturë me tekniken shqep - qep.		Çmontim i unazave metalike ne absid		Prishje muri
	Lyerje e elementëve drusor me solucion kundër insekteve		Pastrim nga bimësia në mënyrë mekanike		Restaurim tavani		lyerje me gelqere
	Lyerje e elementeve metalik me boje antindryshk		Restaurim çatië në të gjithë elementët përbërës të saj		Shtrim me tulla te plota shamot, rate		lyerje e siperfaqeve drusore me vaj lini
	Suvatim murature		Thyerje e betonit dhe suvatimit me laç çimento		Çmontim i tavanit dhe murit ndarës PVC		pastrimi dhe restaurimi i pikturës murale
	Lyerje me solucion hidroizolues		Prishje e suvasë, pastrim i fugave dhe çarjeve sipërfaqësore		Prishje mur guri		
	Restaurim kornize gipsi		F.V derë - dritare prej druri të stazhionuar		Heqje /rivendosje e pikturës murale (afresku)		
	injektim me llac-hidraulik me renie te lirë		restaurim me tekniken e qepjes me shufra inoksi		brez druri		

PROJEKT RESTAURIMI, KISHA E SHËN KOLLIT-KRUTJE E SIPËRME/ LUSHNJË

Tiranë, 2024

PRERJA A-A

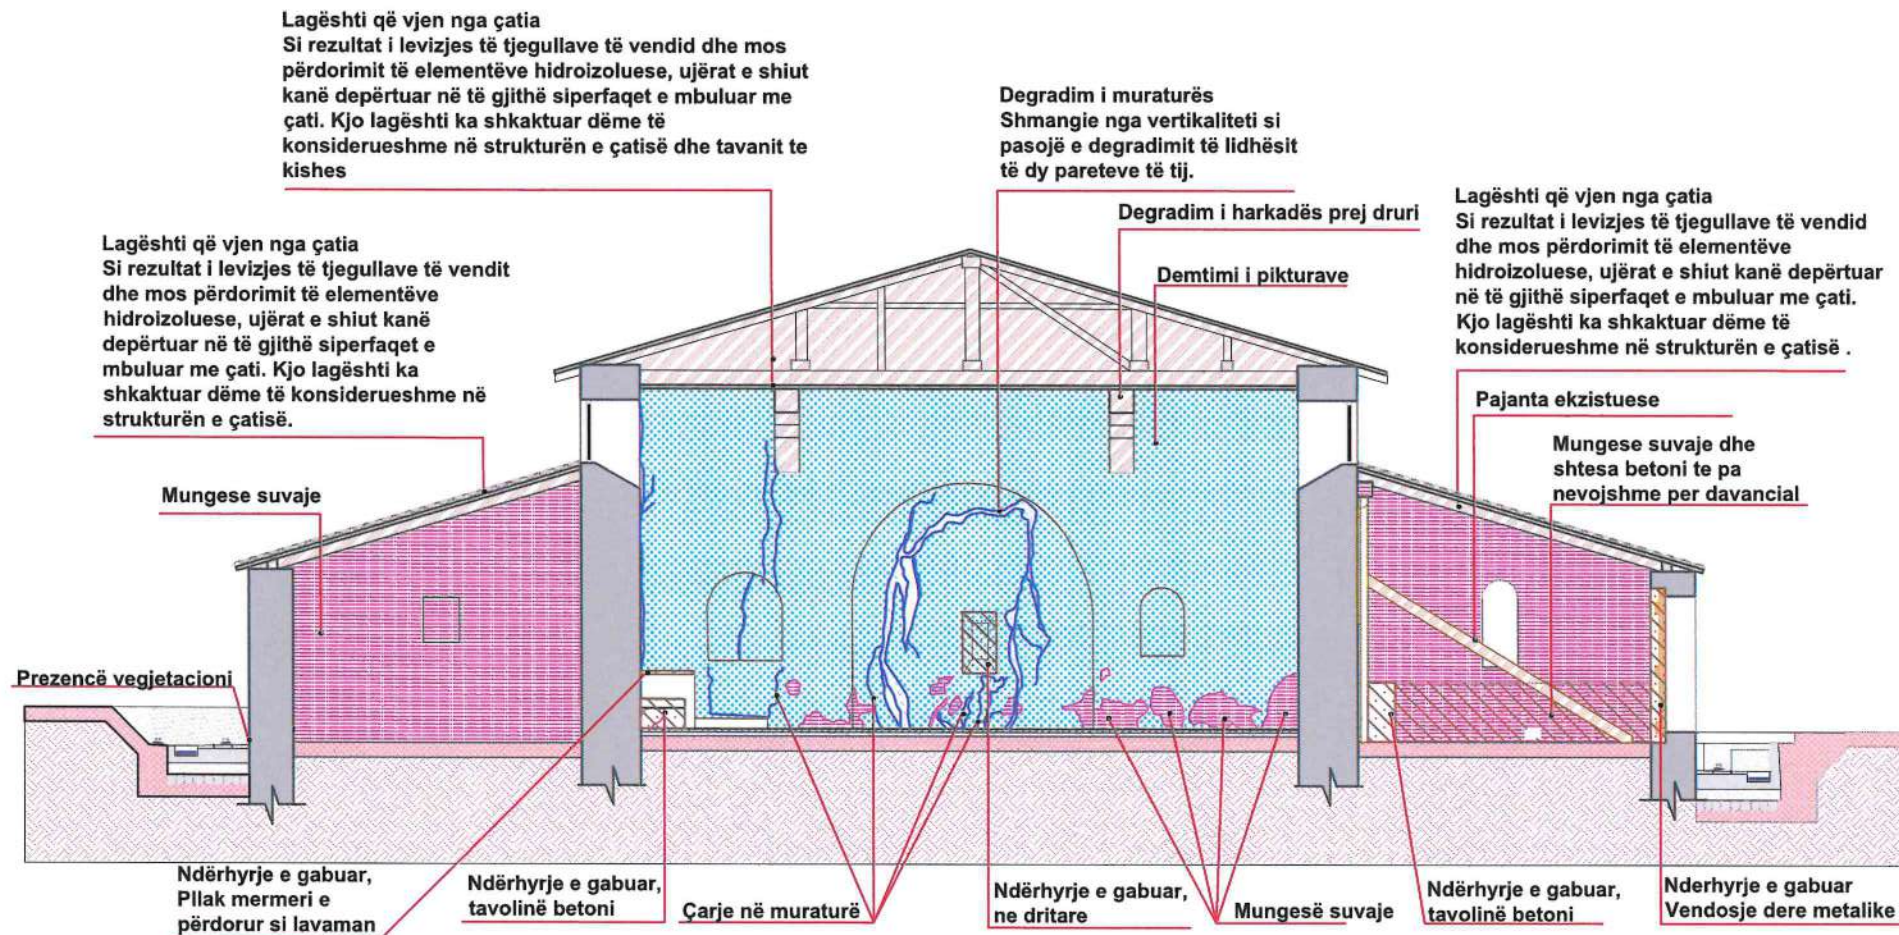

DEGRADIMI

A. PROBLEMET NE MATERIALE HUMBJE MATERIALI

	DEGRADIM OSE RENIE E TAVANIT
	MUNGESË E KORRIZËS PREJ GIPSI
	DEGRADIM I LYERJES ME GELQERE TE MURATURES
	RENIE SUVAJE

B. LAGËSHTIA DHE PROBLEMET QË JANË SHKAKTUAR PREJ SAJ

	KAPILARITETI NGJA NËNTOKA
	LAGESHTI QË VJENE NGJA ÇATIJA

	KORROZION I ELEMETEVE METALIK
	DEGRADIM I ELEMETEVE DRUSOR
	DEGRADIM I SUVASË

PATINA BIOLOGJIKE

	PATINË BIOLOGJIKE NË MURATUR
	NJOLLA NË FASADË

C. NDRËHYRJET: NDRËHYRJE TË GABUARA

	NDERHYRJE E GABUAR
--	--------------------

NDERHYRJET

	Pastrim me furçe dhe larje me ujë të jonizuar i fasadës		Veshje e shkallëve, kapucim i xoglaturës në hajatin jugor dhe parvizit të dritareve me pllaka guri ngjyre gri		Vënie në funksion i tirantave		Rindërtim mur guri
	Stukimi i të gjitha fugave dhe çarjeve sipërfaqësore. Do të përdoret llac me bazë gëlqerore hidraulike natyrore.		Restaurim i elementëve drusor,		Heqje ose zvendësim pajantash të degraduara		veshje e shkallëve me pllaka guri ngjyre gri
	Lyerje me solucion kundër algave		Restaurim i çarjeve të thella në muraturë me tekniken shqep - qep.		Çmontim i unazave metalike ne absid		Prishje muri
	Lyerje e elementëve drusor me solucion kundër insekteve		Pastrim nga bimësia në mënyrë mekanike		Restaurim tavani		lyerje me gelqere
	Lyerje e elementeve metalik me boje antindryshk		Restaurim çatie në të gjithë elementët përbërës të saj		Shtirim me tulla te plota shamot, rate		lyerje e sipërfaqeve drusore me vaj lini
	Suvatim murature		Thyerje e betonit dhe suvatimit me laç çimento		Çmontim i tavanit dhe murit ndarës PVC		pastrimi dhe restaurimi i pikturës murale
	Lyerje me solucion hidroizolues		Prishje e suvasë, pastrim i fugave dhe çarjeve sipërfaqësore		Prishje mur guri		
	Restaurim kornize gipsi		F.V derë - dritare prej druri të stazhionuar		Heqje /rivendosje e pikturës murale (afresku)		
	injektim me llac-hidraulik me renie te lirë		restaurim me tekniken e qepjes me shufra inoksi		brez druri		



INSTITUTI I KOMBËTAR I TRASHËGIMISË KULTURORE

FOTO: AJRORE E KISHËS



PAMJE



MIRATOHET:
Per K.K.R.
Sekretari

Klesta Qirici

OBJEKTI: **PROJEKT RESTAURIMI, KISHA E SHËN KOLLIT-KRUTJE E SIPËRME/ LUSHNJË**

INVESTITOR

Projekt zbatimi

Emërtimi i fletës:

Shkalla

PRERJA A/1-A/1, DEGRADIMET SH 1:

PERGJEGJESI I SEKTORIT

Ark. Ronela Çuku

PROJEKTOI

Firma

Ark. Ronela Çuku

Ark. Vilma Hashorva

Ark. Klesta Qirici


Ark. Iris Papa

A-17

PROJEKT RESTAURIMI, KISHA E SHËN KOLLIT-KRUTJE E SIPËRME/ LUSHNJË

Tiranë, 2024

PRERJA A-A

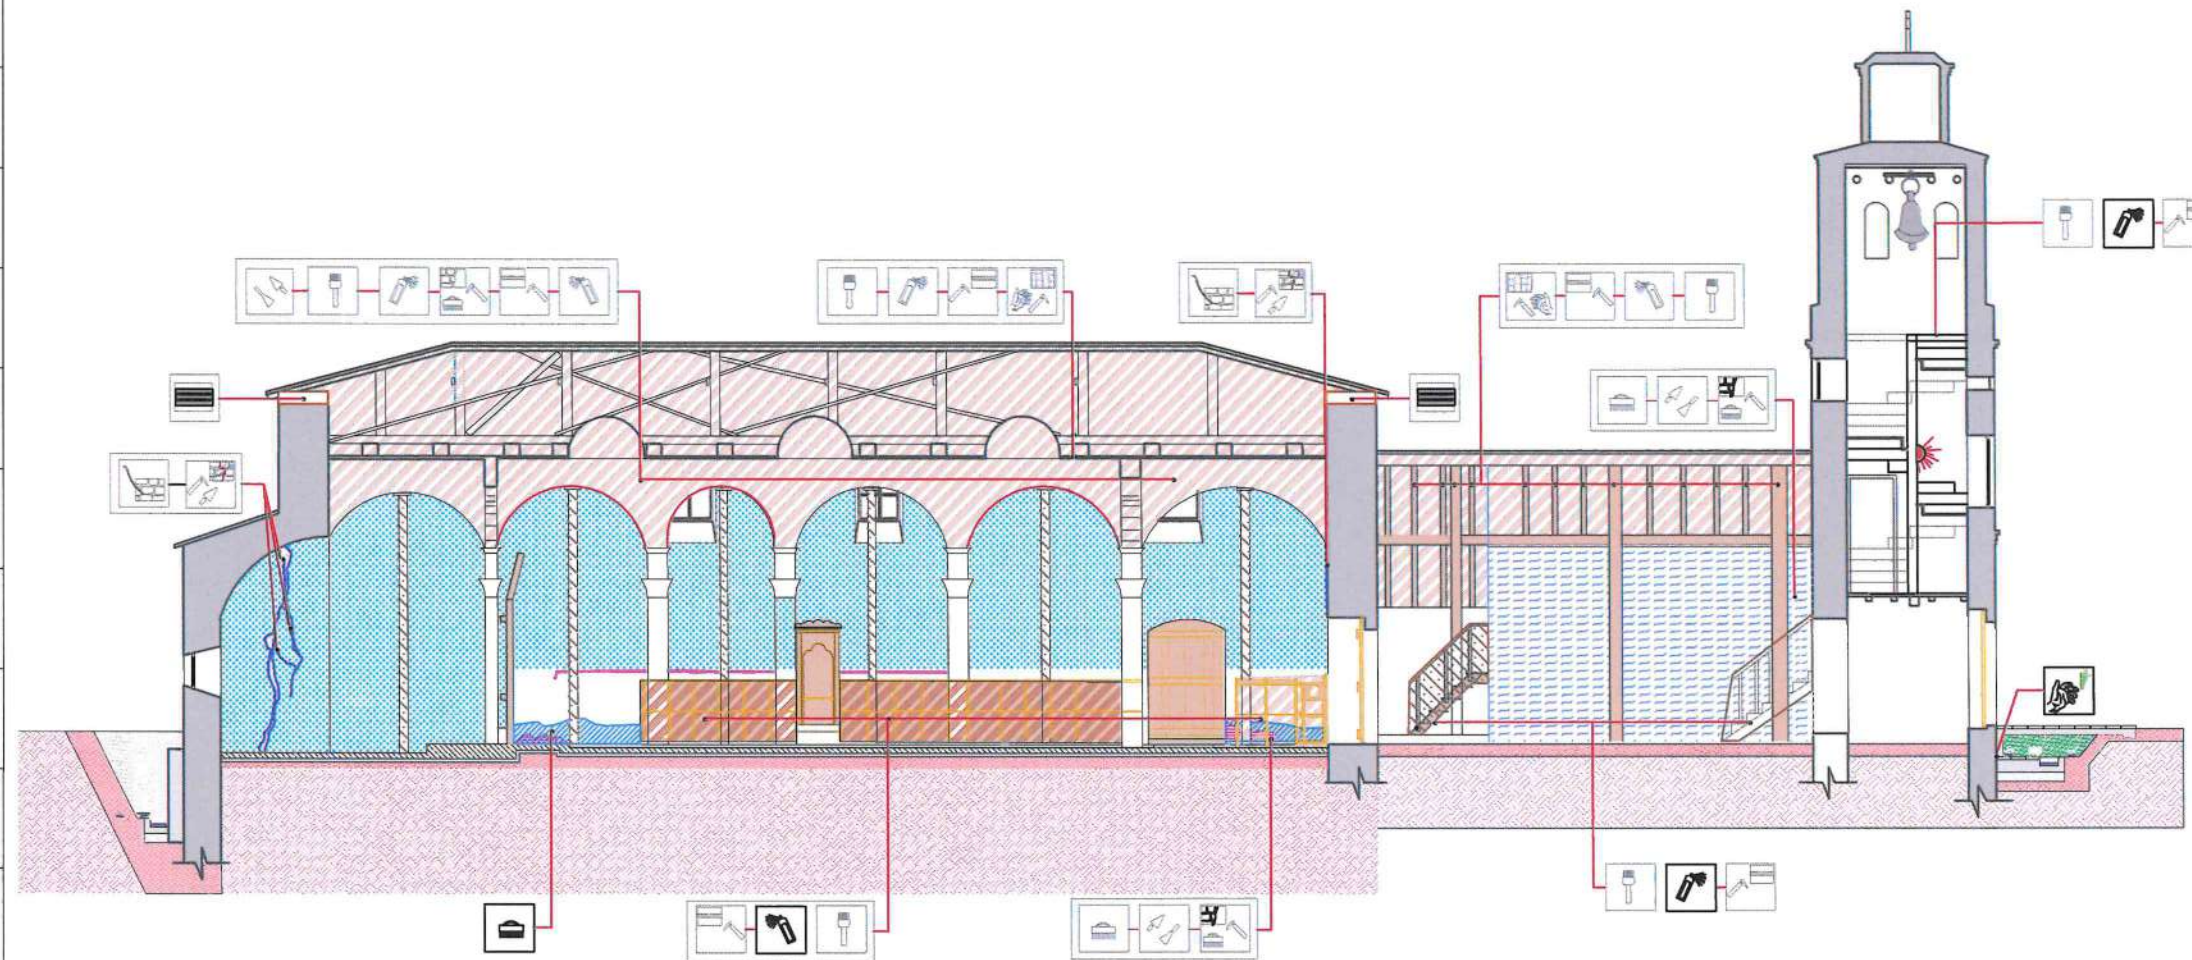

DEGRADIMI	
A. PROBLEMET NE MATERIALE	
HUMBJE MATERIALI	
	DEGRADIM OSE RENIE E TAVANIT
	MUNGESË E KORRIZËS PREJ GIPSI
	DEGRADIM I LYERJES ME GELQERE TE MURATURES
	RENIE SUVAJE
B. LAGËSHTIA DHE PROBLEMET QË JANË SHKAKTUAR PREJ SAJ	
	KAPILARITETI NGA NËNTOKA
	LAGESHTI QË VJENE NGA ÇATIJA
	KORROZION I ELEMETEVE METALIK
	DEGRADIM I ELEMETEVE DRUSOR
	DEGRADIM I SUVASË
	DEGRADIM I MURATURËS (ISHMANGIE NGA VERTIKALITETI)
PATINA BIOLOGJIKE	
	PATINË BIOLOGJIKE NË MURATUR
	NJOLLA NË FASADË
C. NDËRHYRJET: NDËRHYRJE TË GABUARA	
	NDËRHYRJE E GABUAR

NDERHYRJET			
	Pastrim me furçe dhe larje me ujë të jonizuar i fasadës		Veshje e shkallëve, kapucim i xoglaturës në hajatin jugor dhe parvizit të dritareve me pllaka guri ngjyre gri
	Stukimi i të gjitha fugave dhe çarjeve sipërfaqësore. Do të përdoret llac me bazë gëlqerëje hidraulike natyrore.		Restaurim i elementëve drusor,
	Lyerje me solucion kundër algave		Restaurim i çarjeve të thella në muraturë me teknikën shqep - qep.
	Lyerje e elementëve drusor me solucion kundër insekteve		Pastrim nga bimësia në mënyrë mekanike
	Lyerje e elementeve metalik me boje antindryshk		Restaurim çatië në të gjithë elementët përbërës të saj
	Suvatim murature		Thyerje e betonit dhe suvatimit me laç çimento
	Lyerje me solucion hidroizolues		Prishje e suvasë, pastrim i fugave dhe çarjeve sipërfaqësore
	Restaurim kornize gipsi		F.V derë - dritare prej druri të stazhionuar
	injektim me llac-hidraulik me renie të lirë		restaurim me teknikën e qepjes me shufra inoksi
			Vënie në funksion i tirantave
			Heqje ose zvendësim pajantash të degraduara
			Çmontim i unazave metalike në absid
			Restaurim tavani
			Shtrim me tulla te plota shamot, rate
			Çmontim i tavanit dhe murit ndarës PVC
			Prishje mur guri
			Heqje /rivendosje e pikturës murale (afresku)
			brez druri
			Rindërtim mur guri
			veshje e shkalleve me pllaka guri ngjyre gri
			Prishje muri
			lyerje me gelqere
			lyerje e siperfaqeve drusore me vaj lini
			pastrimi dhe restaurimi i pikturës murale

IKTK
INSTITUTI I KOMBËTAR I
TRASHËGIMISË KULTURORE

FOTO: AJRORE E KISHËS

PAMJE

MIRATOHET:
Per K.K.R.
Sekretari

Klesta Qirici

OBJEKTI: **PROJEKT RESTAURIMI, KISHA E SHËN KOLLIT-KRUTJE E SIPËRME/ LUSHNJË**

INVESTITOR

Projekt zbatimi

Emërtimi i fletës:

SHKALLA

PRERJA C-C, NDËRHYRJET

PERGJEGJESI I SEKTORIT

Ark. Ronela Çuku

PROJEKTOI

Ark. Ronela Çuku

Ark. Vilma Hashorva

Ark. Klesta Qirici

Ark. Iris Papa


Data . 11 .2021

A-18

PROJEKT RESTAURIMI, KISHA E SHËN KOLLIT-KRUTJE E SIPËRME/ LUSHNJË

Tiranë, 2024

PRERJA A-A

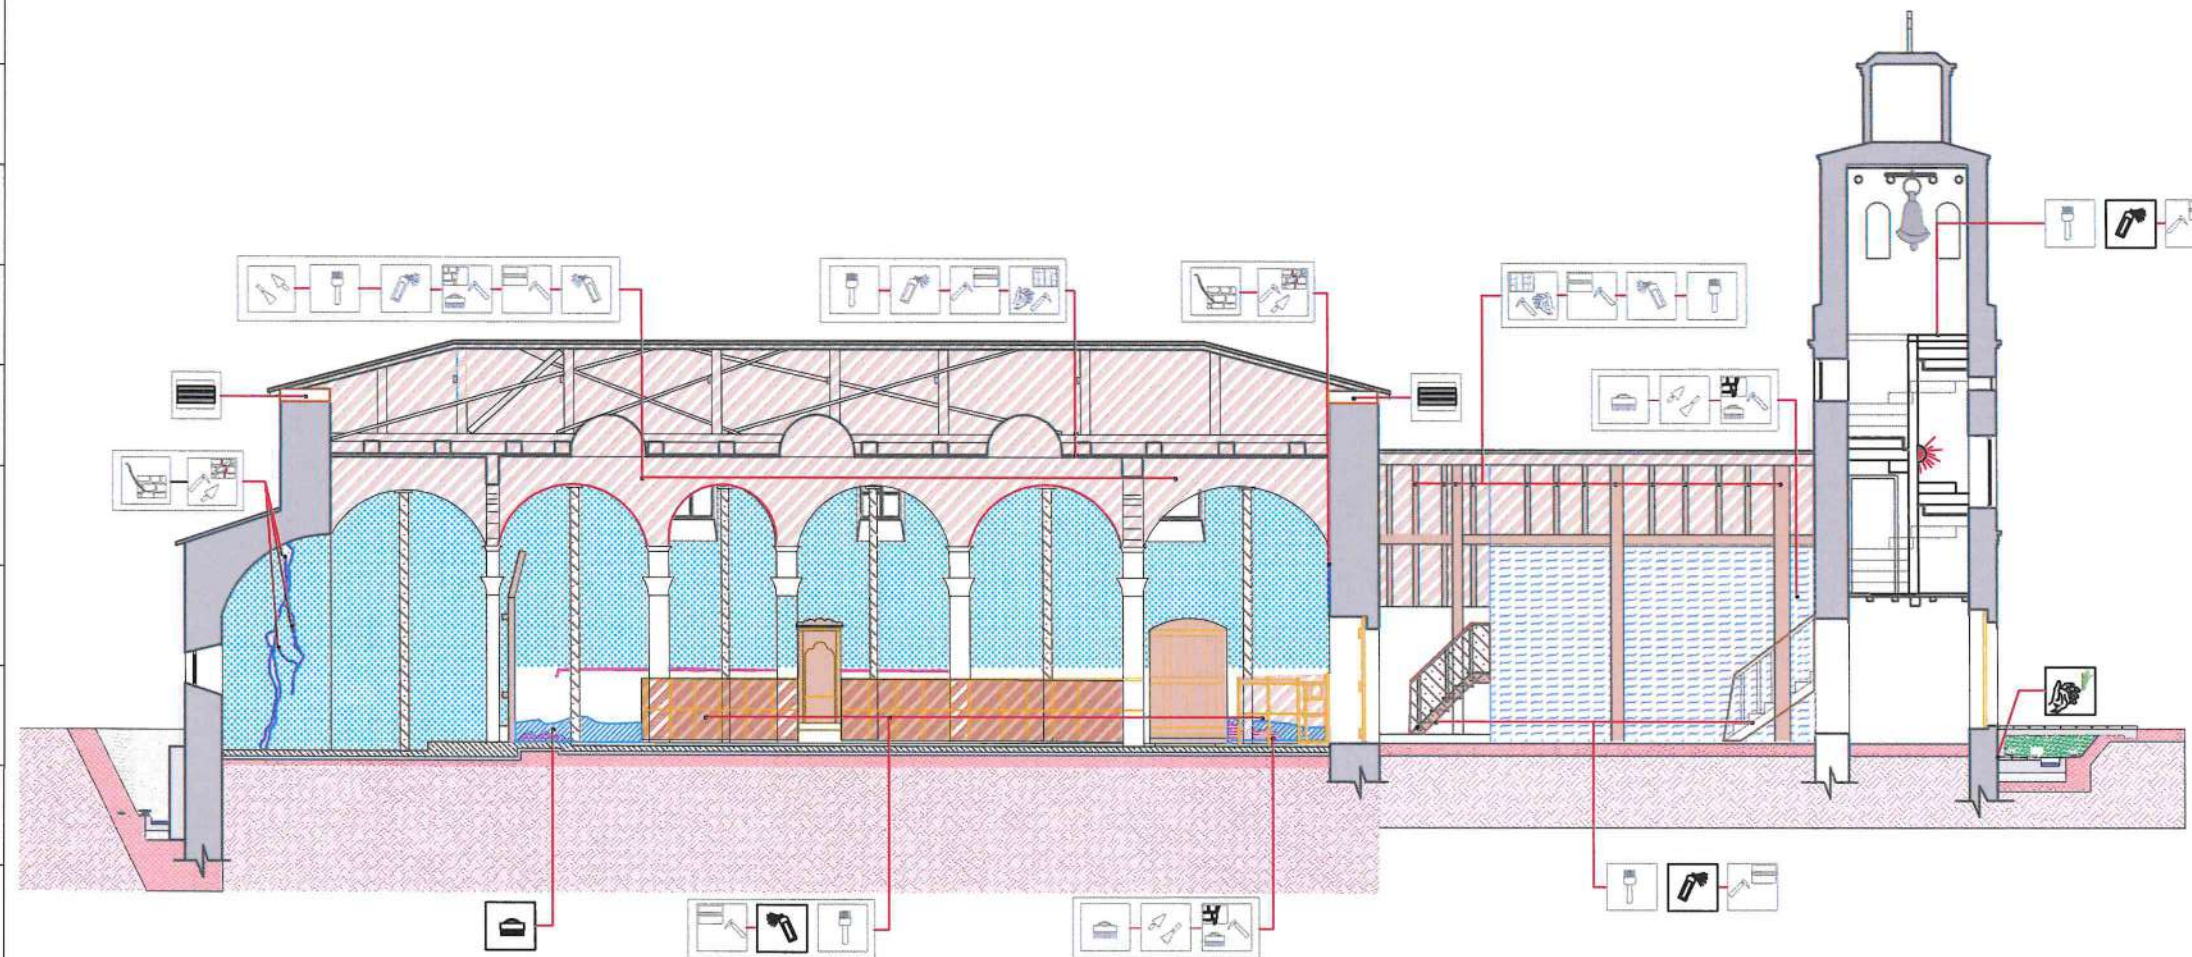

DEGRADIMI

A. PROBLEMET NE MATERIALE

	DEGRADIM OSE RENIE E TAVANIT
	MUNGESË E KORRIZËS PREJ GIPSI
	DEGRADIM I LYERJES ME GELQERE TE MURATURES
	RENIE SUVAJE

B. LAGËSHTIA DHE PROBLEMET QË JANË SHKAKTUAR PREJ SAJ

	KAPILARITETI NGA NËNTOKA
	LAGËSHTI QË VJENE NGA ÇATIJA
	KORROZION I ELEMENTEVE METALIK
	DEGRADIM I ELEMENTËVE DRUSOR
	DEGRADIM I SUVASE

PATINA BIOLOGJIKE

	PATINË BIOLOGJIKE NË MURATUR
	NJOLLA NË FASADË

C. NDRËHYRJET: NDRËHYRJE TË GABUARA

	NDERHYRJE E GABUAR
--	--------------------

NDERHYRJET

	Pastrim me furçe dhe larje me ujë të jonizuar i fasadës		Veshje e shkallëve, kapucim i xoglaturës në hajatit jugor dhe parvizit të dritareve me pllaka guri ngjyre gri		Vënie në funksion i tirantave		Rindërtim mur guri
	Stukimi i të gjitha fugave dhe çarjeve sipërfaqësore. Do të përdoret llac me bazë gëlqereje hidraulike natyrore.		Restaurim i elementëve drusor,		Heqje ose zvendësim pajantash të degraduara		veshje e shkalleve me pllaka guri ngjyre gri
	Lyerje me solucion kundër algave		Restaurim i çarjeve të thella në muraturë me teknikën shqep - qep.		Çmontim i unazave metalike ne absid		Prishje muri
	Lyerje e elementëve drusor me solucion kundër insekteve		Pastrim nga bimësia në mënyrë mekanike		Restaurim tavani		lyerje me gelqere
	Lyerje e elementeve metalik me boje antindryshk		Restaurim çatië në të gjithë elementët përbërës të saj		Shtrim me tulla te plota shamo!, rate		lyerje e siperfaqeve drusore me vaj lini
	Suvatim murature		Thyerje e betonit dhe suvatimit me laç çimento		Çmontim i tavanit dhe murit ndarës PVC		pastrimi dhe restaurimi i pikturës murale
	Lyerje me solucion hidroizolues		Prishje e suvasë, pastrim i fugave dhe çarjeve sipërfaqësore		Prishje mur guri		
	Restaurim kornize gipsi		F.V derë - dritare prej druri të stazhionuar		Heqje /rivendosje e pikturës murale (afresku)		
	injektim me llac-hidraulik me renie te lirë		restaurim me teknikën e qepjes me shufra inoksi		brez druri		



INSTITUTI I KOMBËTAR I TRASHËGIMISË KULTURORE

FOTO: AJRORE E KISHËS



PAMJE



MIRATOHET:
Per K.K.R.
Sekretari

Klesta Qirici

OBJEKTI: **PROJEKT RESTAURIMI, KISHA E SHËN KOLLIT-KRUTJE E SIPËRME/ LUSHNJË**

INVESTITOR

Projekt zbatimi

Emërtimi i fletës: **PRERJA C-C, DEGRADIMET** Shkalla SH 1:

PERGJEGJESI I SEKTORIT

Ark. Ronela Çuku

PROJEKTOI

Firma

Ark. Ronela Çuku

Ark. Vilma Hashorva

Ark. Klesta Qirici


Ark. Iris Papa

A-19

PROJEKT RESTAURIMI, KISHA E SHËN KOLLIT-KRUTJE E SIPËRME/ LUSHNJË

Tiranë, 2024

PRERJA A-A

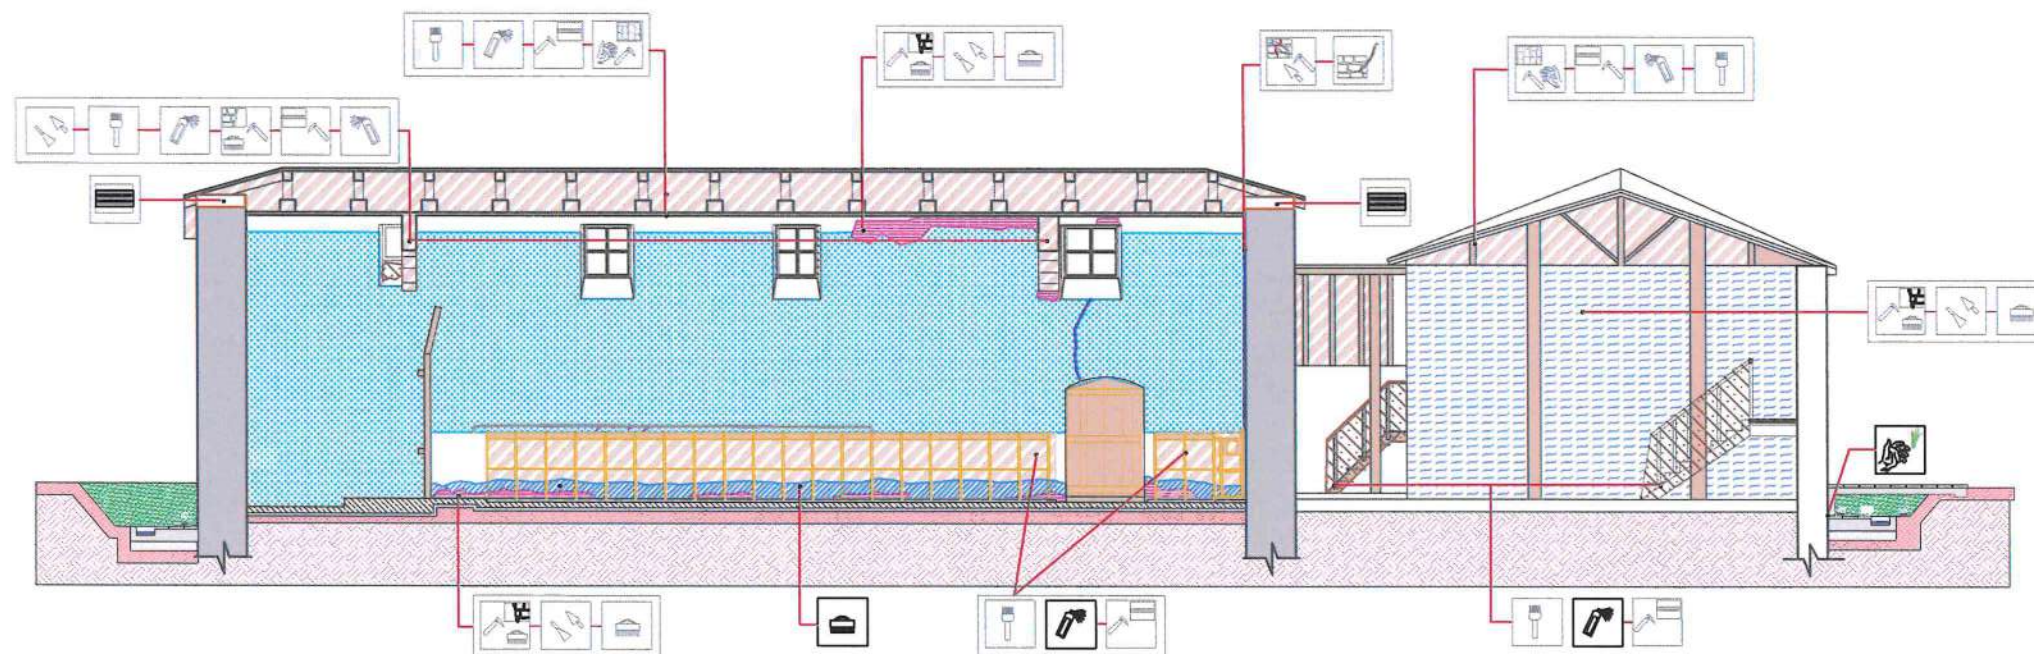

DEGRADIMI	
A. PROBLEMET NE MATERIALE	
HUMBJE MATERIALI	
	DEGRADIM OSE RENIE E TAVANIT
	MUNGESË E KORRIZËS PREJ GIPSI
	DEGRADIM I LYERJES ME GELQERE TE MURATURES
	RENIE SUVAJE
B. LAGËSHTIA DHE PROBLEMET QË JANË SHKAKTUAR PREJ SAJ	
	KAPILARITETI NGA NËNTOKA
	LAGESHTI QË VJENE NGA ÇATIJA
	KORROZION I ELEMENTEVE METALIK
	DEGRADIM I ELEMENTËVE DRUSOR
	DEGRADIM I SUVASË
	DEGRADIM I MURATURËS (SHMANJIE NGA VERTIKALITETI)
PATINA BIOLOGJIKE	
	PATINË BIOLOGJIKE NË MURATUR
	NJOLLA NË FASADË
C. NDERHYRJET: NDRËHYRJE TË GABUARA	
	NDERHYRJE E GABUAR

NDERHYRJET			
	Pastrim me furçe dhe larje me ujë të jonizuar i fasadës		Veshje e shkallëve, kapucim i xoglaturës në hajatit jugor dhe parvizit të dritareve me pllaka guri ngjyre gri
	Stukimi i të gjitha fugave dhe çarjeve sipërfaqësore. Do të përdoret llac me bazë gëlqereje hidraulike natyrore.		Restaurim i elementëve drusor,
	Lyerje me solucion kundër algave		Restaurim i çarjeve të thella në muraturë me teknikën shqep - qep.
	Lyerje e elementëve drusor me solucion kundër insekteve		Pastrim nga bimësia në mënyrë mekanike
	Lyerje e elementeve metalik me boje antindryshk		Restaurim çatië në të gjithë elementët përbërës të saj
	Suvatim murature		Thyerje e betonit dhe suvatimit me laç çimento
	Lyerje me solucion hidroizolues		Prishje e suvasë, pastrim i fugave dhe çarjeve sipërfaqësore
	Restaurim kornize gipsi		F.V derë - dritare prej druri të stazhionuar
	injektim me llaç-hidraulik me renie të lirë		restaurim me teknikën e qepjes me shufra inoksi
			Vënie në funksion i tirantave
			Heqje ose zvendësim pajantash të degraduara
			Çmontim i unazave metalike në absid
			Restaurim tavani
			Shtrim me tulla te plota shamot, rate
			Çmontim i tavanit dhe murit ndarës PVC
			Prishje mur guri
			Heqje /rivendosje e pikturës murale (afresku)
			brez druri
			Rindërtim mur guri
			veshje e shkalleve me pllaka guri ngjyre gri
			Prishje muri
			lyerje me gelqere
			lyerje e siperfaqeve drusore me vaj lini
			pastrimi dhe restaurimi i pikturës murale

IKTK
INSTITUTI I KOMBËTAR I
TRASHËGIMISË KULTURORE

FOTO: AJRORE E KISHËS



PAMJE



MIRATOHET:
Per K.K.R.
Sekretari

Klesta Qirici

OBJEKTI: **PROJEKT RESTAURIMI, KISHA E SHËN KOLLIT-KRUTJE E SIPËRME/ LUSHNJË**

INVESTITOR

Projekt zbatimi

Emërtimi i fletës:

PRERJA C/1-C/1, NDERHYRJET SH 1:

PERGJEGJESI I SEKTORIT
Ark. Ronela Çuku

PROJEKTOI
Ark. Ronela Çuku

Ark. Vilma Hashorva

Ark. Klesta Qirici

Ark. Iris Papa


Data . 11 .2021

A-20

PROJEKT RESTAURIMI, KISHA E SHËN KOLLIT-KRUTJE E SIPËRME/ LUSHNJË

Tiranë, 2024

PRERJA A-A

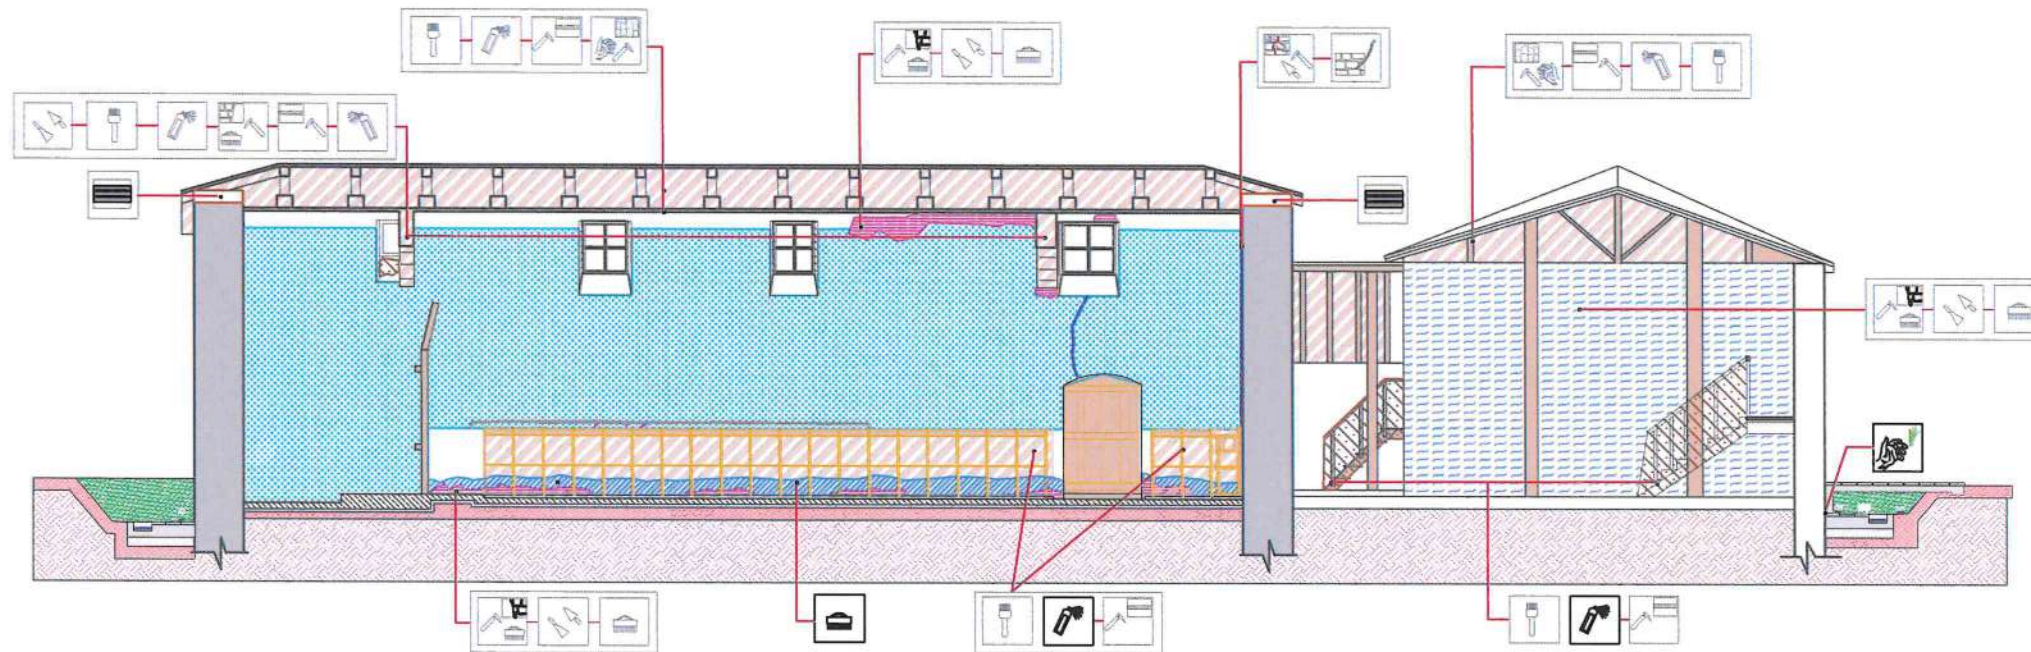

INSTITUTI I KOMBËTAR I
TRASHËGIMISË KULTURORE

FOTO: AJRORE E KISHËS



PAMJE



MIRATOHET:
Per K.K.R.
Sekretari

Klesta Qirici

OBJEKTI: **PROJEKT RESTAURIMI, KISHA
E SHËN KOLLIT-KRUTJE E
SIPËRME/ LUSHNJË**

INVESTITOR

Projekt zbatimi

Emërtimi i fletës:

Shkalla

PRERJA C/1-C/1, DEGRADIMET SH 1:

PERGJEGJESI I SEKTORIT

Ark. Ronela Çuku

PROJEKTOI

Firma

Ark. Ronela Çuku

Ark. Vilma Hashorva

Ark. Klesta Qirici

Ark. Iris Papa

A-21

DEGRADIMI

A. PROBLEMET NE MATERIALE HUMBJE MATERIALI

	DEGRADIM OSE RENIE E TAVANIT
	MUNGESË E KORRIZËS PREJ GIPSI
	DEGRADIM I LYERJES ME GELQERE TE MURATURES
	RENIE SUVAJE

B. LAGËSHTIA DHE PROBLEMET QË JANË SHKAKTUAR PREJ SAJ

	KAPILARITETI NGJA NËNTOKA
	LAGESHTI QË VJENE NGJA ÇATIJA
	KORROZION I ELEMENTEVE METALIK
	DEGRADIM I ELEMENTËVE DRUSOR
	DEGRADIM I SUVASË
	DEGRADIM I MURATURËS (SHMANGIE NGJA VERTIKALITETI)

PATINA BIOLOGJIKE

	PATINË BIOLOGJIKE NË MURATUR
	NJOLLA NË FASADË

C. NDERHYRJET: NDRËHYRJE TË GABUARA

	NDERHYRJE E GABUAR
--	--------------------


NDERHYRJET

	Pastrim me furçe dhe larje me ujë të jonizuar i fasadës		Veshje e shkallëve, kapucim i xoglaturës në hajatin jugor dhe parvizit të dritareve me pllaka guri ngjyre gri		Vënie në funksion i tirantave		Rindërtim mur guri
	Stukimi i të gjitha fugave dhe çarjeve sipërfaqësore. Do të përdoret llaç me bazë gëlqerëje hidraulike natyrore.		Restaurim i elementëve drusor,		Heqje ose zvendësim pajantash të degraduara		veshje e shkallëve me pllaka guri ngjyre gri
	Lyerje me solucion kundër algave		Restaurim i çarjeve të thella në muraturë me teknikën shqep - qep.		Çmontim i unazave metalike ne absid		Prishje muri
	Lyerje e elementëve drusor me solucion kundër insekteve		Pastrim nga bimësia në mënyrë mekanike		Restaurim tavani		lyerje me gelqere
	Lyerje e elementeve metalik me bojë antindryshk		Restaurim çatitë në të gjithë elementët përbërës të saj		Shtrim me tulla te plota shamot, rate		lyerje e siperfaqeve drusore me vaj lini
	Suvatim murature		Thyerje e betonit dhe suvatimit me laç çimento		Çmontim i tavanit dhe murit ndarës PVC		pastrimi dhe restaurimi i pikturës murale
	Lyerje me solucion hidroizolues		Prishje e suvasë, pastrim i fugave dhe çarjeve sipërfaqësore		Prishje mur guri		
	Restaurim kornize gipsi		F.V derë - dritare prej druri të stazhionuar		Heqje /rivendosje e pikturës murale (afresku)		
	Injektim me llaç-hidraulik me renie te lirë		restaurim me teknikën e qepjes me shufra inoksi		brez druri		

PROJEKT RESTAURIMI, KISHA E SHËN KOLLIT-KRUTJE E SIPËRME/ LUSHNJË

Tiranë, 2024

PRERJA A-A

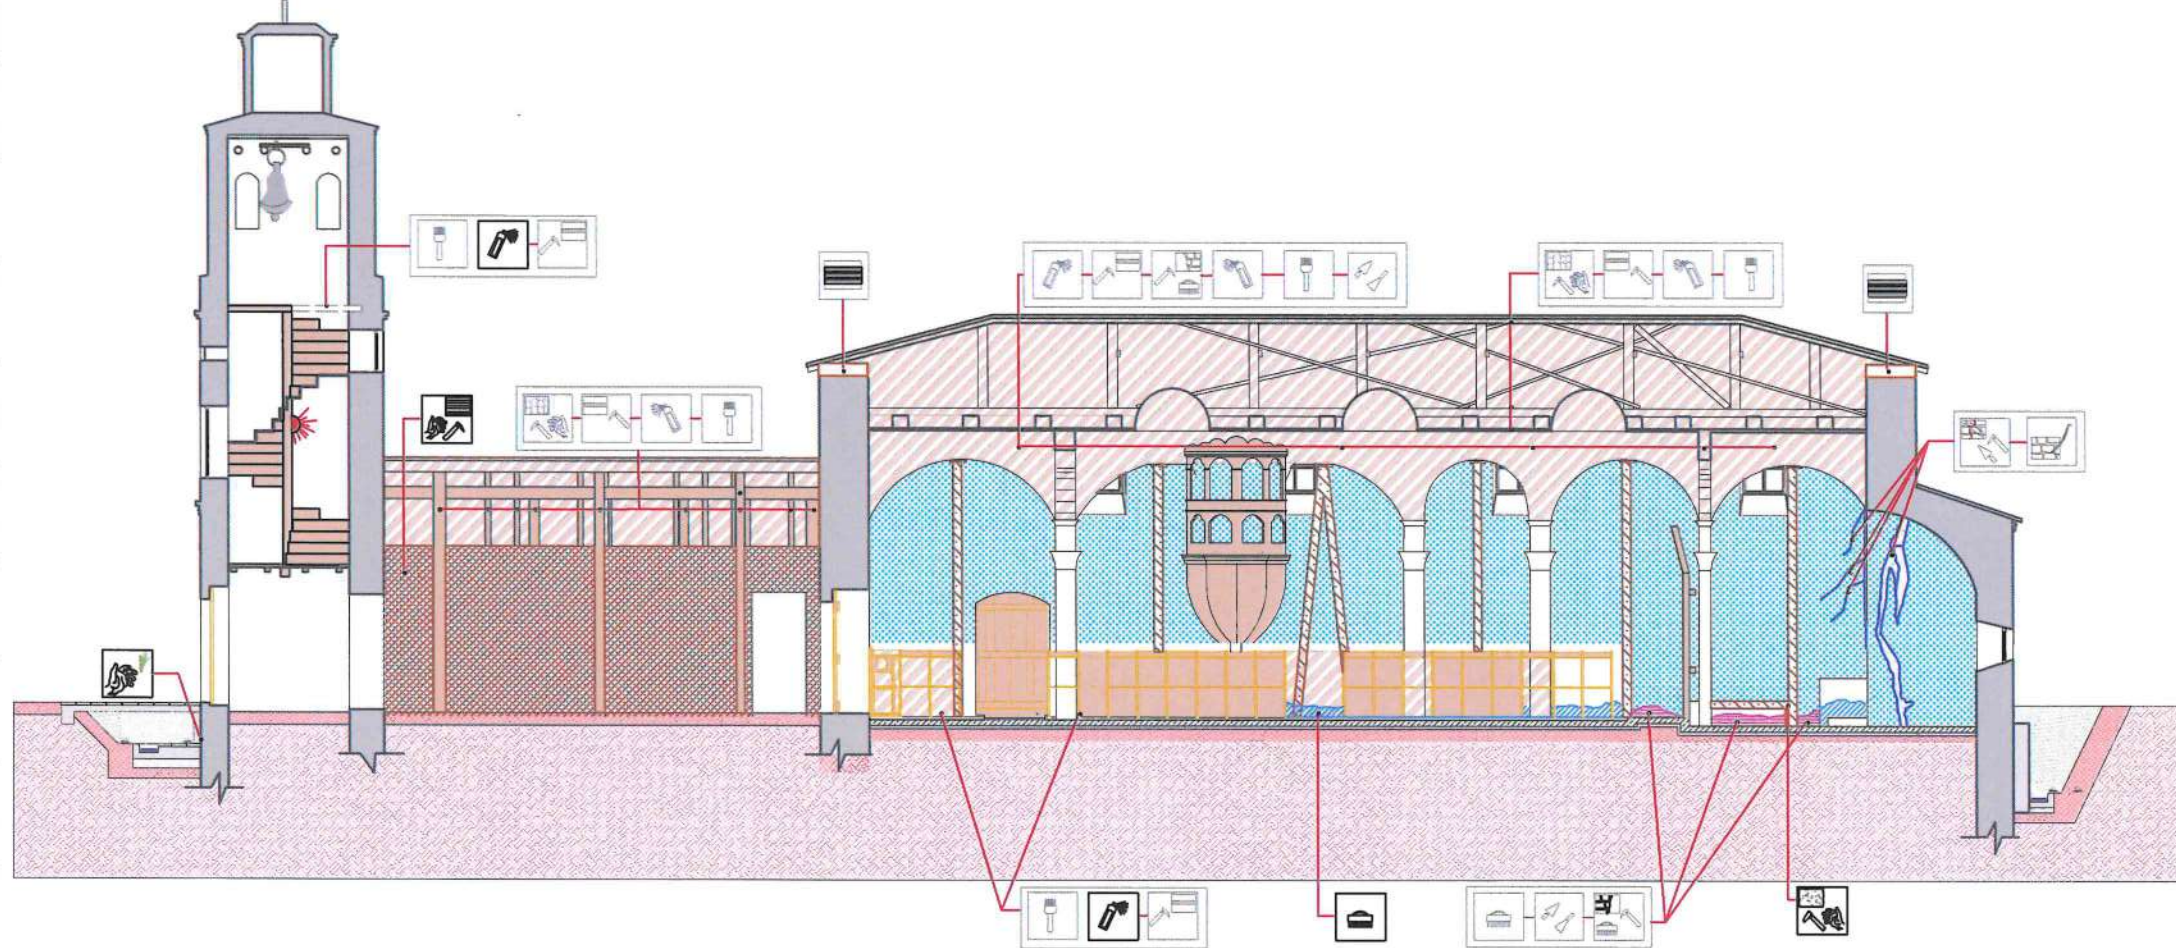

DEGRADIMI

A. PROBLEMET NE MATERIALE HUMBJE MATERIALI

	DEGRADIM OSE RENIE E TAVANIT
	MUNGESË E KORRIZËS PREJ GIPSI
	DEGRADIM I LYERJES ME GELQERE TE MURATURES
	RENIE SUVAJE
	KAPILARITETI NGJA NËNTOKA
	LAGESHTI QË VJENE NGJA ÇATJUA
	KORROZION I ELEMENTEVE METALIK
	DEGRADIM I ELEMENTËVE DRUSOR
	DEGRADIM I SUVASE
	DEGRADIM I MURATURËS (SHMANJIE NGJA VERTIKALITETI)

PATINA BIOLOGJIKE

	PATINË BIOLOGJIKE NË MURATUR
	NJOLLA NË FASADË

C. NDËRHYRJET: NDËRHYRJE TË GABUARA

	NDËRHYRJE E GABUAR
--	--------------------

NDERHYRJET

	Pastrim me forcë dhe largësi me ujë të jonizuar i fasadës		Veshje e shkallëve, kapucim i xoglaturës në hajatit jugor dhe parvizit të dritareve me pllaka guri ngjyre gri		Vënie në funksion i tirantave		Rindërtim mur guri
	Stukimi i të gjitha fugave dhe çarjeve sipërfaqësore. Do të përdoret llac me bazë gëlqereje hidraulike natyrore.		Restaurim i elementëve drusor,		Heqje ose zvendësim pajantash të degraduara		veshje e shkallëve me pllaka guri ngjyre gri
	Lyerje me solucion kundër algave		Restaurim i çarjeve të thella në muraturë me teknikën shqep - qep.		Çmontim i unazave metalike në absid		Prishje muri
	Lyerje e elementëve drusor me solucion kundër insekteve		Pastrim nga bimësia në mënyrë mekanike		Restaurim tavani		lyerje me gelqere
	Lyerje e elementeve metalik me bojë antindryshk		Restaurim çatitë në të gjithë elementët përbërës të saj		Shtrim me tulla te plota shamot, rate		lyerje e siperfaqeve drusore me vaj lini
	Suvatim murature		Thyerje e betonit dhe suvatimit me laç çimento		Çmontim i tavanit dhe murit ndarës PVC		pastrimi dhe restaurimi i pikturës murale
	Lyerje me solucion hidroizolues		Prishje e suvasë, pastrim i fugave dhe çarjeve sipërfaqësore		Prishje mur guri		
	Restaurim kornize gipsi		F.V derë - dritare prej druri të stazhionuar		Heqje /rivendosje e pikturës murale (afresku)		
	injektim me llac-hidraulik me renie te lirë		restaurim me teknikën e qepjes me shufra inoksi		brez druri		



INSTITUTI I KOMBËTAR I
TRASHËGIMISË KULTURORE

FOTO: AJRORE E KISHËS



PAMJE



MIRATOHET:
Per K.K.R.
Sekretari

Klesta Qirici

OBJEKTI: **PROJEKT RESTAURIMI, KISHA
E SHËN KOLLIT-KRUTJE E
SIPËRME/ LUSHNJË**

INVESTITOR

Projekt zbatimi

Emërtimi i fletës:

PRERJA B-B, NDËRHYRJET

SH 1:

PERGJEGJESI I SEKTORIT

Ark. Ronela Çuku

PROJEKTOI

Firma

Ark. Ronela Çuku

Ark. Vilma Hashorva

Ark. Klesta Qirici

Ark. Iris Papa

Data . 11 .2021


A-22



PROJEKT RESTAURIMI, KISHA E SHËN KOLLIT-KRUTJE E SIPËRME/ LUSHNJË

Tiranë, 2024

PRERJA A-A

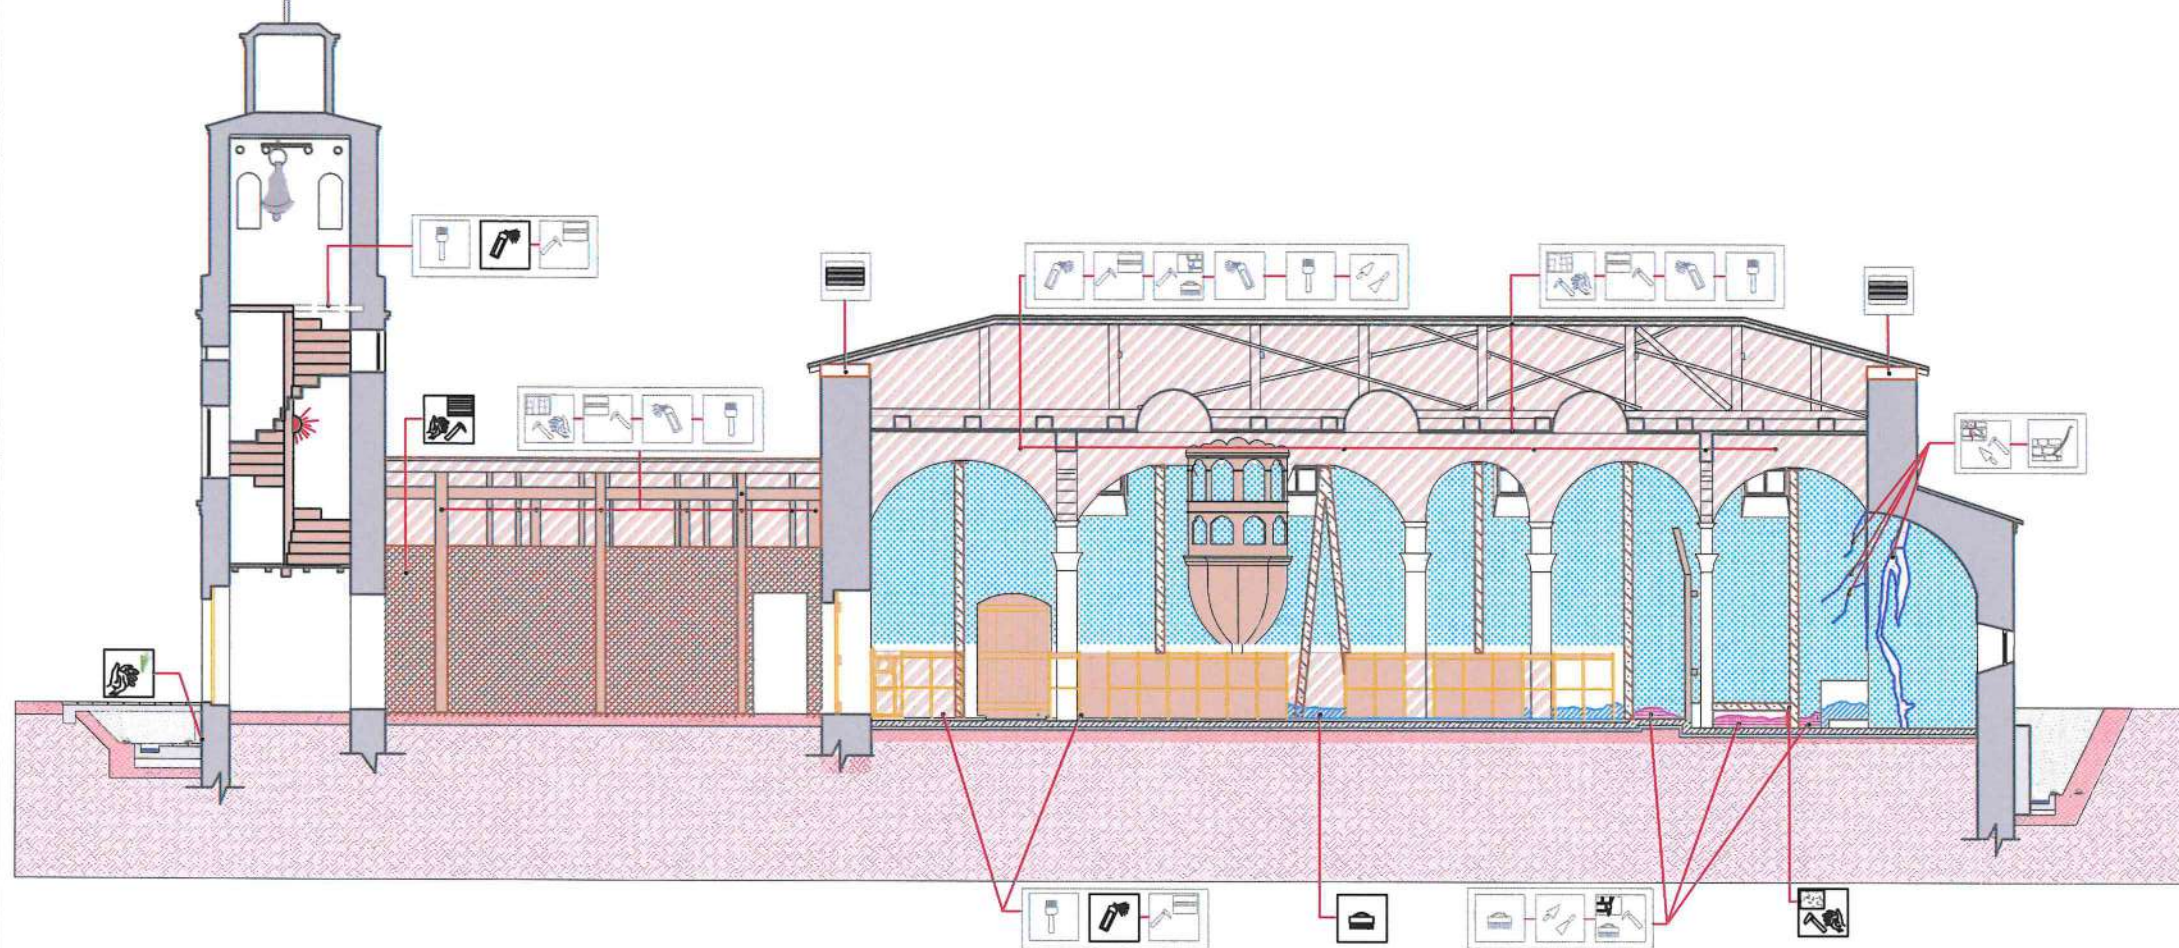

DEGRADIMI

A. PROBLEMET NE MATERIALE HUMBJE MATERIALI

	DEGRADIM OSE RENIE E TAVANIT
	MUNGESË E KORRIZËS PREJ GIPSI
	DEGRADIM I LYERJES ME GELQERE TE MURATURES
	RENIE SUVAJE
	KAPILARITETI NGJA NËNTOKA
	LAGESHTI QË VJENE NGJA ÇATIJA
	KORROZION I ELEMENTEVE METALIK
	DEGRADIM I ELEMENTËVE DRUSOR
	DEGRADIM I SUVASË
	DEGRADIM I MURATURËS (SHKANGJE NGJA VERTIKALITETI)

PATINA BIOLOGJIKE

	PATINË BIOLOGJIKE NË MURATUR
	NJOLLA NË FASADË

C. NDRËHYRJET: NDRËHYRJE TË GABUARA

	NDERHYRJE E GABUAR
--	--------------------

NDERHYRJET

	Pastrim me furçe dhe larje me ujë të jonizuar i fasadës		Veshje e shkallëve, kapucim i xoglaturës në hajatin jugor dhe parvizit të dritareve me pllaka guri ngjyre gri		Vënie në funksion i tirantave		Rindërtim mur guri
	Stukimi i të gjitha fugave dhe çarjeve sipërfaqësore. Do të përdoret llac me bazë gëlqerëje hidraulike natyrore.		Restaurim i elementëve drusor,		Heqje ose zvendësim pajantash të degraduara		veshje e shkallëve me pllaka guri ngjyre gri
	Lyerje me solucion kundër algave		Restaurim i çarjeve të thella në muraturë me teknikën shqep - qep.		Çmontim i unazave metalike ne absid		Prishje muri
	Lyerje e elementëve drusor me solucion kundër insekteve		Pastrim nga bimësia në mënyrë mekanike		Restaurim tavani		lyerje me gelqere
	Lyerje e elementeve metalik me boje antindryshk		Restaurim çatitë në të gjithë elementët përbërës të saj		Shtirim me tulla te plota shamot, rate		lyerje e siperfaqeve drusore me vaj lini
	Suvatim murature		Thyerje e betonit dhe suvatimit me laç çimento		Çmontim i tavanit dhe murit ndarës PVC		pastrimi dhe restaurimi i pikturës murale
	Lyerje me solucion hidroizolues		Prishje e suvasë, pastrim i fugave dhe çarjeve sipërfaqësore		Prishje mur guri		
	Restaurim kornize gipsi		F.V derë - dritare prej druri të stazhionuar		Heqje /rivendosje e pikturës murale (afresku)		
	injektim me llac-hidraulik me renie te lirë		restaurim me teknikën e qepjes me shufra inoksi		brez druri		



INSTITUTI I KOMBËTAR I TRASHËGIMISË KULTURORE

FOTO: AJRORE E KISHËS



PAMJE



MIRATOHET:
Per K.K.R.
Sekretari

Klesta Qirici

OBJEKTI: **PROJEKT RESTAURIMI, KISHA E SHËN KOLLIT-KRUTJE E SIPËRME/ LUSHNJË**

INVESTITOR

Projekt zbatimi

Emërtimi i fletës:

PRERJA B-B, DEGRADIMET

SH 1:

PERGJEGJESI I SEKTORIT
Ark. Ronela Çuku

PROJEKTOI Firma

Ark. Ronela Çuku

Ark. Vilma Hashorva

Ark. Klesta Qirici


Ark. Iris Papa

A-23

PROJEKT RESTAURIMI, KISHA E SHËN KOLLIT-KRUTJE E SIPËRME/ LUSHNJË

Tiranë, 2024

PRERJA A-A

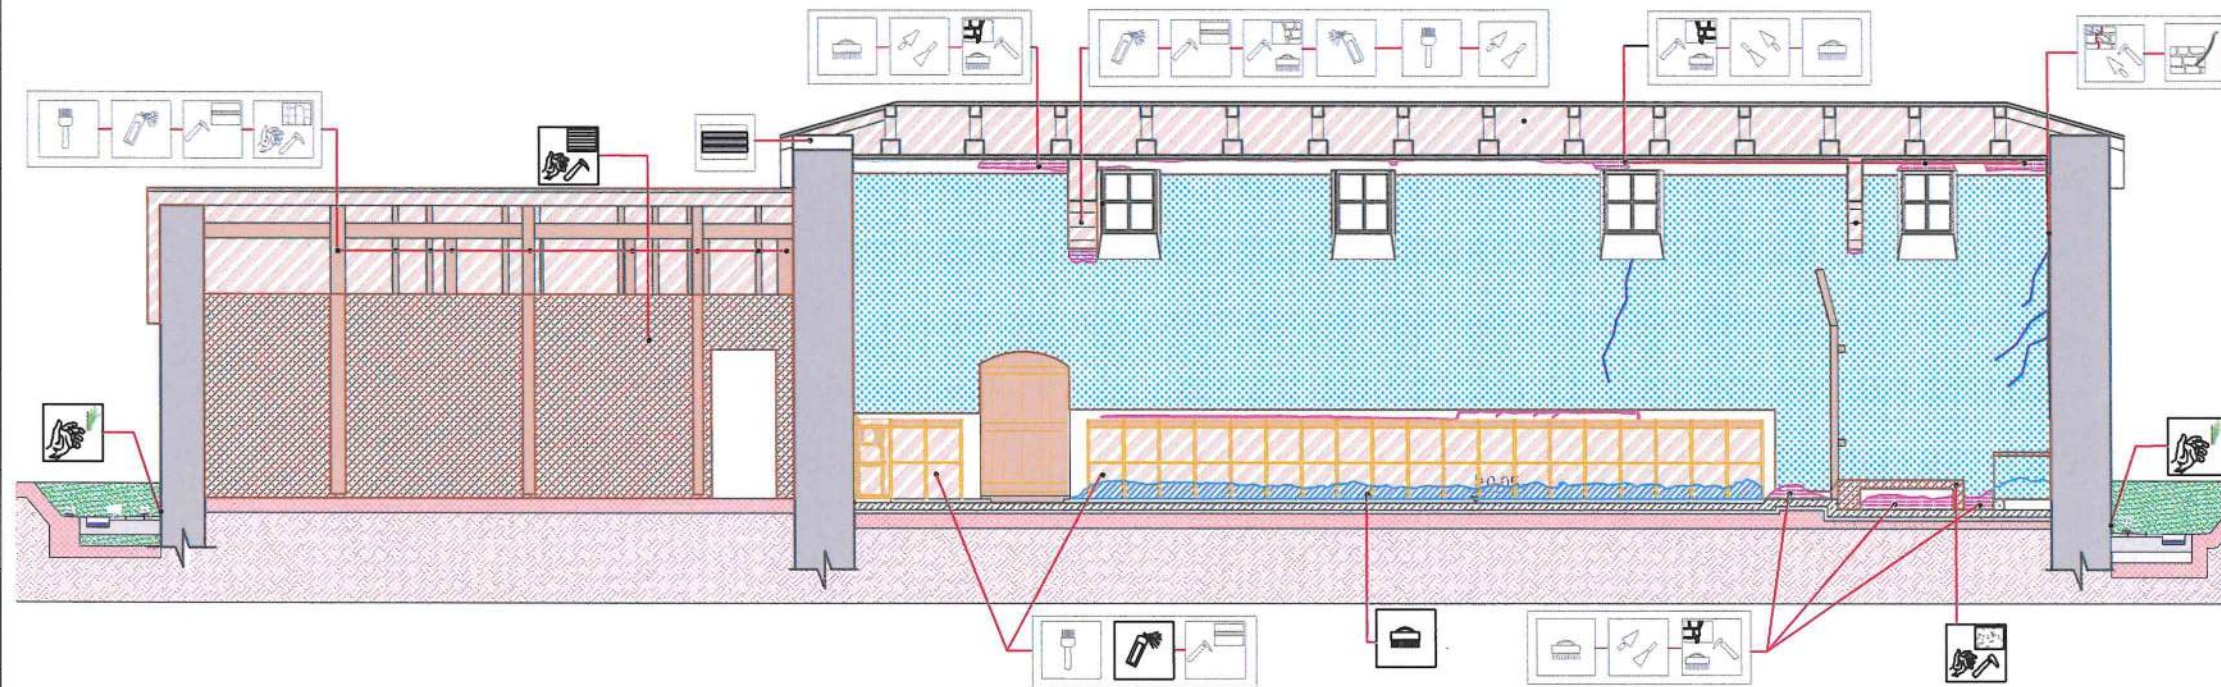

DEGRADIMI

A. PROBLEMET NE MATERIALE HUMBJE MATERIALI

	DEGRADIM OSE RENIE E TAVANIT
	MUNGESË E KORRIZËS PREJ GIPSI
	DEGRADIM I LYERJES ME GELQERE TE MURATURES
	RENIE SUVAJE
	KAPILARITETI NGA NËNTOKA
	LAGESHTI QË VJENE NGA ÇATIJA
	KORROZION I ELEMENTEVE METALIK
	DEGRADIM I ELEMENTËVE DRUSOR
	DEGRADIM I SUVASË
	DEGRADIM I MURATURËS (SHMANGIE NGA VERTIKALITETI)

PATINA BIOLOGJIKE

	PATINË BIOLOGJIKE NË MURATUR
	NJOLLA NË FASADË

C. NDERHYRJET: NDRËHYRJE TË GABUARA

	NDERHYRJE E GABUAR
--	--------------------

NDERHYRJET

	Pastrim me furçe dhe larje me ujë të jonizuar i fasadës		Veshje e shkallëve, kapucim i xoglaturës në hajatin jugor dhe parvizit të dritareve me pllaka guri ngjyre gri		Vënie në funksion i tirantave		Rindërtim mur guri
	Stukimi i të gjitha fugave dhe çarjeve sipërfaqësore. Do të përdoret llac me bazë gëlqerëje hidraulike natyrore.		Restaurim i elementëve drusor,		Heqje ose zvendësim pajantash të degraduara		veshje e shkalleve me pllaka guri ngjyre gri
	Lyerje me solucion kundër algave		Restaurim i çarjeve të thella në muraturë me teknikën shqep - qep.		Çmontim i unazave metalike ne absid		Prishje muri
	Lyerje e elementëve drusor me solucion kundër insekteve		Pastrim nga bimësia në mënyrë mekanike		Restaurim tavani		lyerje me gelqere
	Lyerje e elementeve metalik me boje antindryshk		Restaurim çatië në të gjithë elementët përbërës të saj		Shtrim me tulla te plota shamot, rate		lyerje e siperfaqeve drusore me vaj lini
	Suvatim murature		Thyerje e betonit dhe suvatimit me laç çimento		Çmontim i tavanit dhe murit ndarës PVC		pastrimi dhe restaurimi i pikturës murale
	Lyerje me solucion hidroizolues		Prishje e suvasë, pastrim i fugave dhe çarjeve sipërfaqësore		Prishje mur guri		
	Restaurim kornize gipsi		F.V derë - dritare prej druri të stazhionuar		Heqje /rivendosje e pikturës murale (afresku)		
	injektim me llac-hidraulik me renie te lirë		restaurim me teknikën e qepjes me shufra inoksi		brez druri		



INSTITUTI I KOMBËTAR I
TRASHËGIMISË KULTURORE

FOTO: AJRORE E KISHËS



PAMJE



MIRATOHET:
Per K.K.R.
Sekretari

Klesta Qirici

OBJEKTI: **PROJEKT RESTAURIMI, KISHA
E SHËN KOLLIT-KRUTJE E
SIPËRME/ LUSHNJË**

INVESTITOR

Projekt zbatimi

Emërtimi i fletës:

Shkalla

PRERJA B/1-B/1, NDERHYRJET SH 1:

PERGJEGJESI I SEKTORIT

Ark. Ronela Çuku

Firma

PROJEKTOI

Ark. Ronela Çuku

Ark. Vilma Hashorva

Ark. Klesta Qirici

Ark. Iris Papa


Data .11 .2021

A-24

PROJEKT RESTAURIMI, KISHA E SHËN KOLLIT-KRUTJE E SIPËRME/ LUSHNJË

Tiranë, 2024

PRERJA A-A

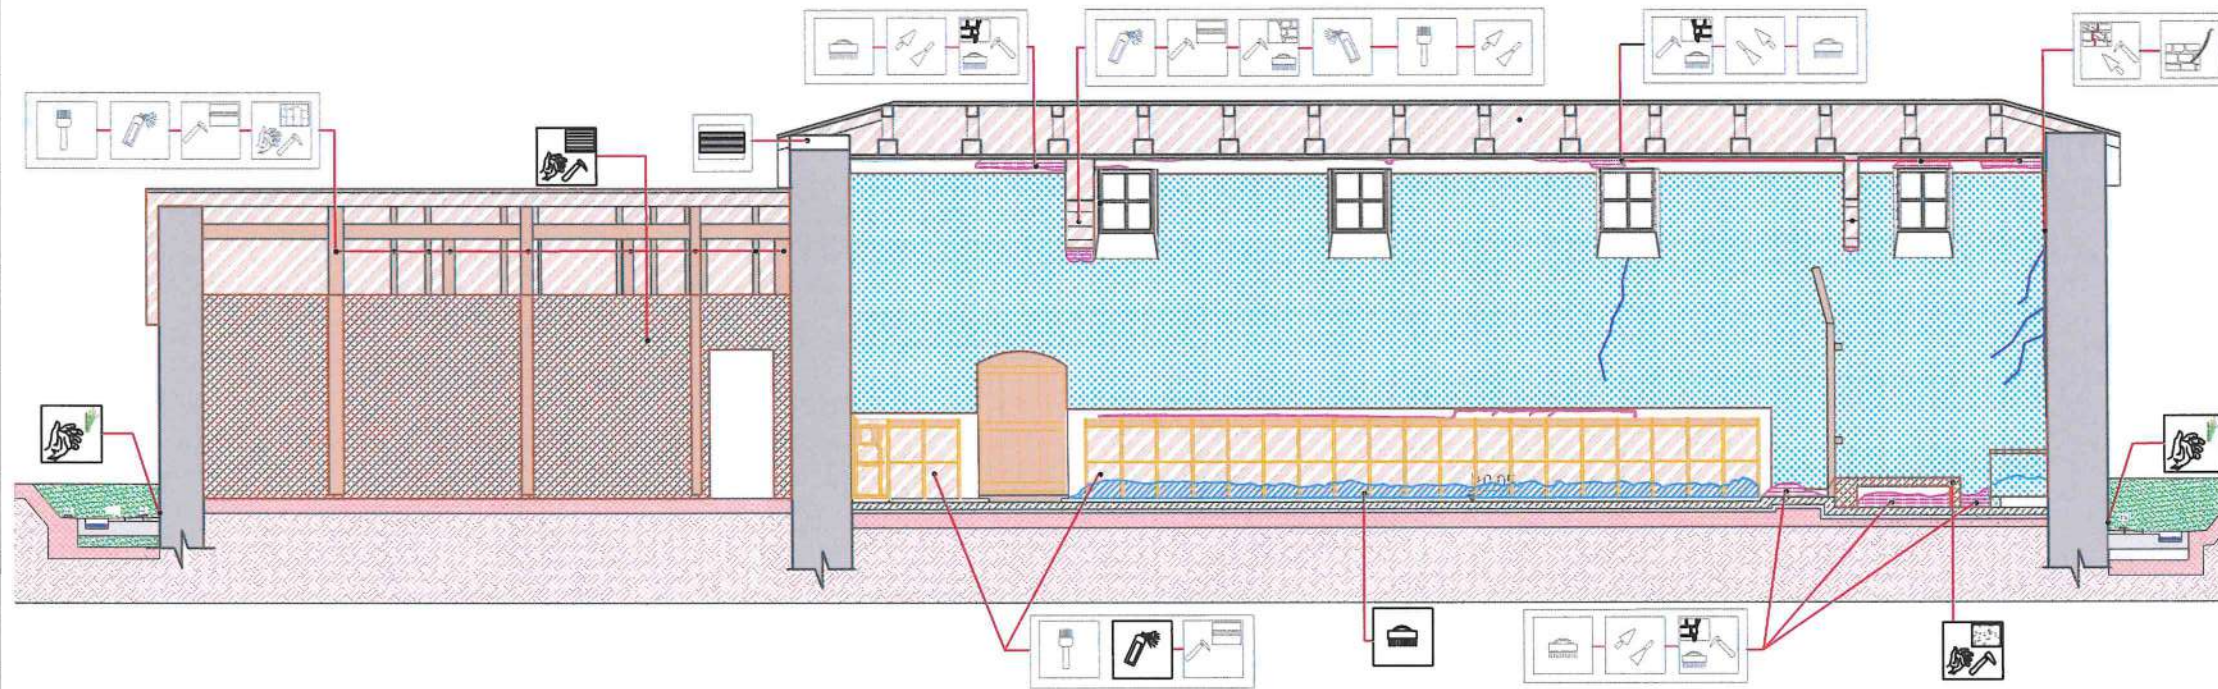

DEGRADIMI

A. PROBLEMET NE MATERIALE

HUMBJE MATERIALI

	DEGRADIM OSE RENIE E TAVANIT
	MUNGESË E KORRIZËS PREJ GIPSI
	DEGRADIM I LYERJES ME GELQERE TE MURATURES
	RENIE SUVAJE

B. LAGËSHTIA DHE PROBLEMET QË JANË SHKAKTUAR PREJ SAJ

	KAPILARITETI NGA NËNTOKA
	LAGESHTI QË VJENE NGA ÇATIJA
	KORROZION I ELEMENTEVE METALIK
	DEGRADIM I ELEMENTËVE DRUSOR

	DEGRADIM I SUVASË
	DEGRADIM I MURATURËS (SHMANGIE NGA VERTIKALITETI)

PATINA BIOLOGJIKE

	PATINË BIOLOGJIKE NË MURATUR
	NJOLLA NË FASADË

C. NDERHYRJET: NDRËHYRJE TË GABUARA

	NDERHYRJE E GABUAR
--	--------------------

NDERHYRJET

	Pastrim me furçe dhe larje me ujë të jonizuar i fasadës		Veshje e shkallëve, kapucim i xoglaturës në hajatin jugor dhe parvizit të dritareve me pllaka guri ngjyre gri		Vënie në funksion i tirantave		Rindërtim mur guri
	Stukimi i të gjitha fugave dhe çarjeve sipërfaqësore. Do të përdoret llaç me bazë gëlqerore hidroizolues natyrore.		Restaurim i elementëve drusor,		Heqje ose zvendësim pajantash të degraduara		veshje e shkallëve me pllaka guri ngjyre gri
	Lyerje me solucion kundër algave		Restaurim i çarjeve të thella në muraturë me tekniken shqep - qep.		Çmontim i unazave metalike në absid		Prishje muri
	Lyerje e elementëve drusor me solucion kundër insekteve		Pastrim nga bimësia në mënyrë mekanike		Restaurim tavani		lyerje me gelqere
	Lyerje e elementeve metalik me boje antindryshk		Restaurim çatië në të gjithë elementët përbërës të saj		Shtrim me tulla te plota shamot, rate		lyerje e siperfaqeve drusore me vaj lini
	Suvatim murature		Thyerje e betonit dhe suvatimit me laç çimento		Çmontim i tavanit dhe murit ndarës PVC		pastrimi dhe restaurimi i pikturës murale
	Lyerje me solucion hidroizolues		Prishje e suvasë, pastrim i fugave dhe çarjeve sipërfaqësore		Prishje mur guri		
	Restaurim kornize gipsi		F.V derë - dritare prej druri të stazhionuar		Heqje /rivendosje e pikturës murale (afresku)		
	injektim me llaç-hidroizolues me renie te lirë		restaurim me tekniken e qepjes me shufra inoksi		brez druri		



INSTITUTI I KOMBËTAR I TRASHËGIMISË KULTURORE

FOTO: AJRORE E KISHËS



PAMJE



MIRATOHET:
Per K.K.R.
Sekretari

Klesta Qirici

OBJEKTI: **PROJEKT RESTAURIMI, KISHA E SHËN KOLLIT-KRUTJE E SIPËRME/ LUSHNJË**

INVESTITOR

Projekt zbatim

Emërtimi i fletës:
PRERJA B/1-B/1, DEGRADIMET

SH 1:

PERGJEGJESI I SEKTORIT
Ark. Ronela Çuku

PROJEKTOI Firma

Ark. Ronela Çuku

Ark. Vilma Hashorva

Ark. Klesta Qirici


Ark. Iris Papa

A-25


PROJEKT RESTAURIMI, KISHA E SHËN KOLLIT-KRUTJE E SIPËRME/ LUSHNJË

Tiranë, 2024




DETAJI I STREHËS

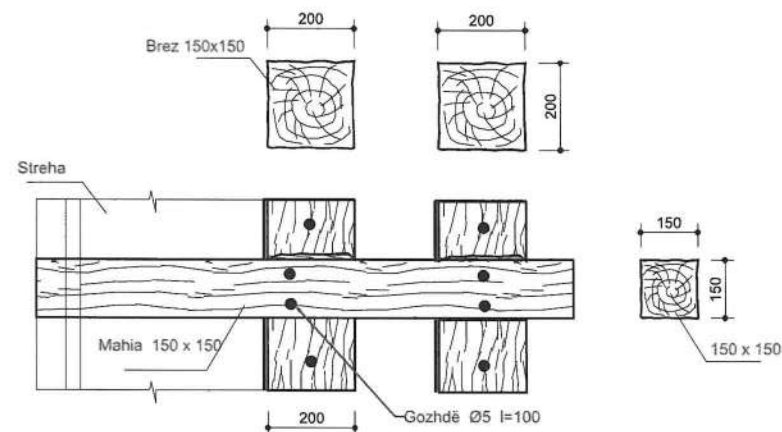


DETAJI I MBULESËS

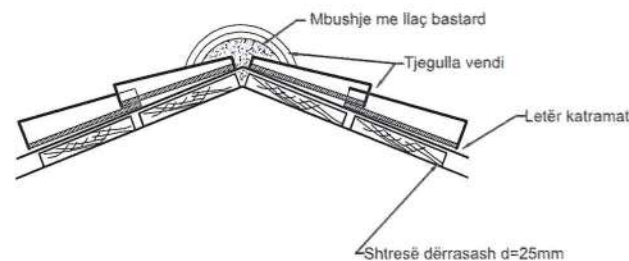

DETAJI I BREZIT ANTISIZMIK

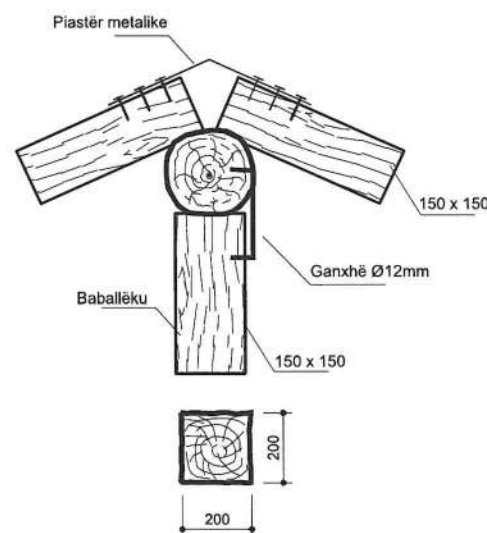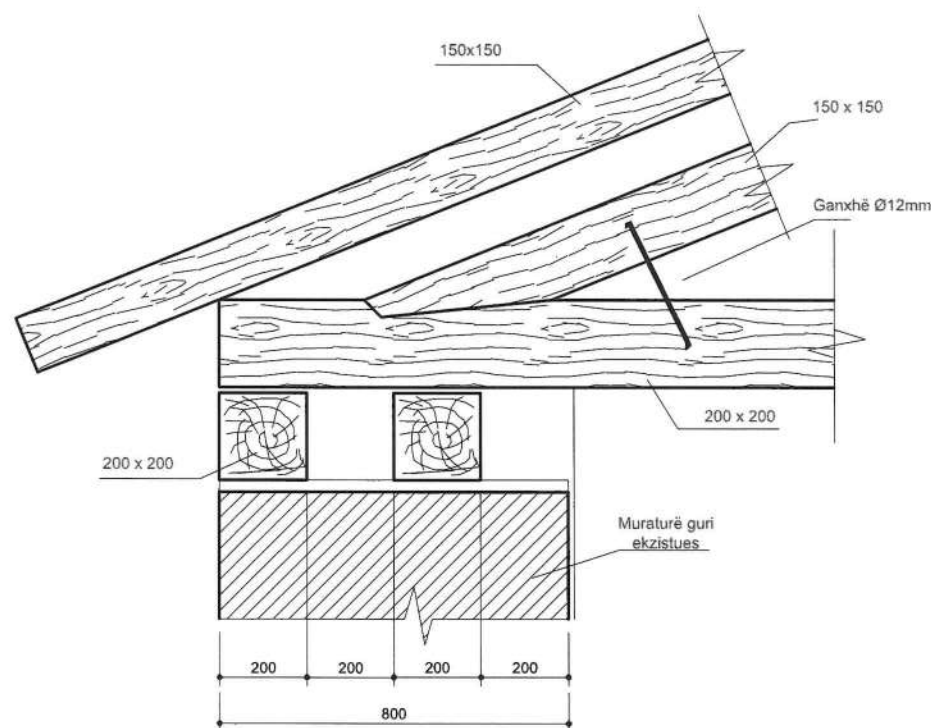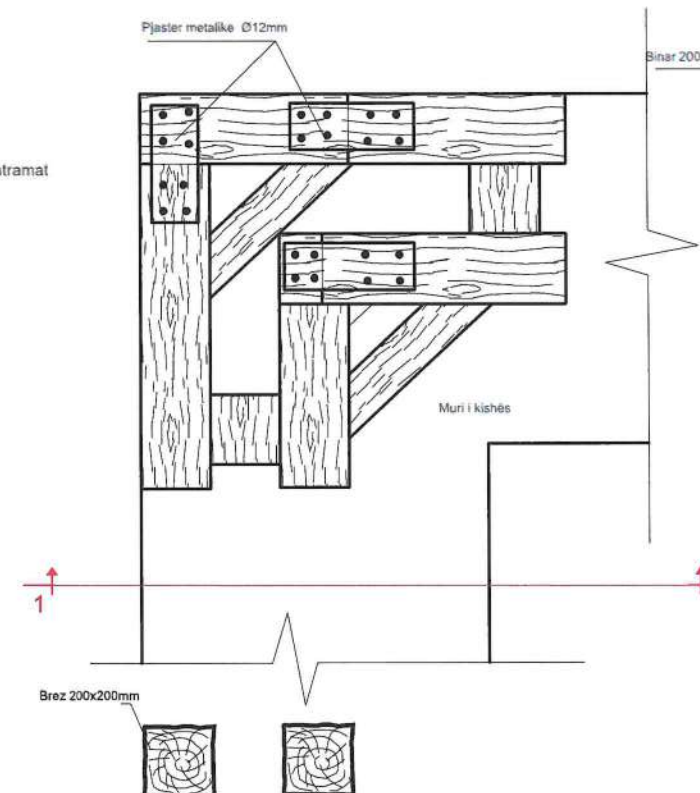

PRERJA "1-1"

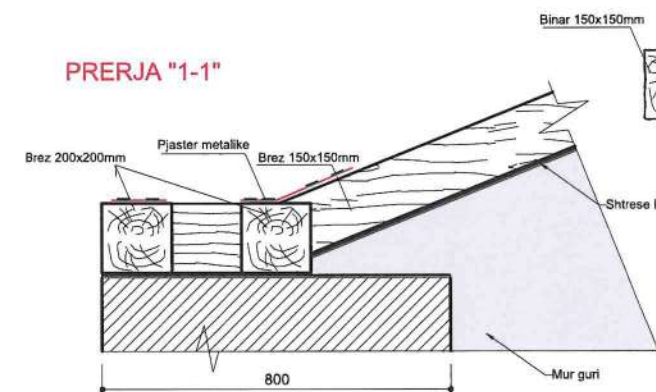


Klesta Qirici

Vilma Hashorva

Sokol Ismaili

Iris Papa

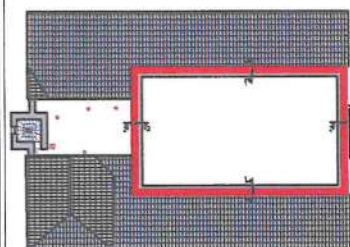 IKTK INSTITUTI KOMBËTAR I TRASHËGIMISË KULTURORE	
FOTO: PLANIMETRIA	
	
PAMJE	
MIRATOHET: Per K.K.R. Sekretari	
Klesta Qirici	
OBJEKTI: PROJEKT RESTAURIMI, KISHA E SHËN KOLLIT-KRUTJE E SIPËRME/ LUSHNJË	
INVESTITOR	
Projekt zbatimi	
Emërtimi i fletës:	Shkalla
PRERJA A-A, DEGRADIMET	SH 1:
PERGJEGJESI I SEKTORIT	
Ark. Ronela Çuku	
PROJEKTOI	
Ark. Ronela Çuku	
Ark. Vilma Hashorva	
Ark. Klesta Qirici	
Ark. Iris Papa	
Digitally signed by Iris Papa	
Date: 2024.05.28 14:40:03 +02'00'	Data .MAJ.2024
A-26	