



MIRATOHET

Sekretar i KTKM :
Sokol ISMAILI

TITULLI I PROJEKTIT

NDERHYRJE KONSERVUESE-RESTAURUESE NE BURGUN E SPACIT

PROJEKTUAN: ING. SOKOL ISMAILI
ARK. KLEJDIA KORE
ARK. GENC TUFI



Planvendosje e objekteve



- NDERHYRJE NE VENDOSJEN E PARMAKEVE TEK SHKALLARJA E OBJEKTIT 3a
VENDOSJE PORTE DRURI NE KATIN E DYTE TE OBJEKTIT NR 3
VENDOSJE PARMAKESH NE BALLKONIN E KATIT TE DYTE OBJEKTIT NR 3
NDERHYRJE NE VENDOSJEN E RRETHIMIT TE LARTE NE PJESEN JUGORE TE OBJEKTIT NR 3
- NDERHYRJE NE RRETHIMIN E SAKARPATES TE SIPERME DHE ASAJ TE POSHTME ME PARMAKE
VENDOSJE PORTE METALIKE NDERMJET OBJEKTEVE NR 3a DHE 3b
- NDERHYRJE NE RRETHIMIN E OBORRIT TE BRENDSEHEM TE OBJEKTIT NR 4 DHE OBJEKTIT NR 6
NDERHYRJE NE VENDOSJEN E KULLES SE VROJTIMIT
NDERHYRJE NE VENDOSJEN E PARMAKEVE NE KATIN E PARE TE OBJEKTIT NR 4

Objektet/Zonat qe do preken nga nderhyrjet



MIRATOHET
Sekretar i KKTKM :
Sokol ISMAILI

TITULLI I PROJEKTIT
NDERHYRJE KONSERVUESE-RESTAURUESE
NE BURGUN E SPACIT
GRUPI I PROJEKTIMIT
Ing. SOKOL ISMAILI
Ark. KLEJDIA KORE
Ark. GENCI TUFİ

KODI I VIZATIMIT

NR. I VIZATIMIT
R - 02

EMËRTIMI I VIZATIMIT

PLANVENDOSJE E OBJEKTEVE

SHKALLA 1:500
DATA NENTOR 2024




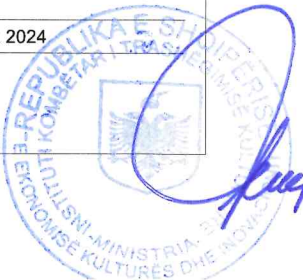


Foto te gjendjes ekzistuese

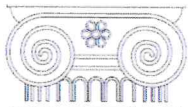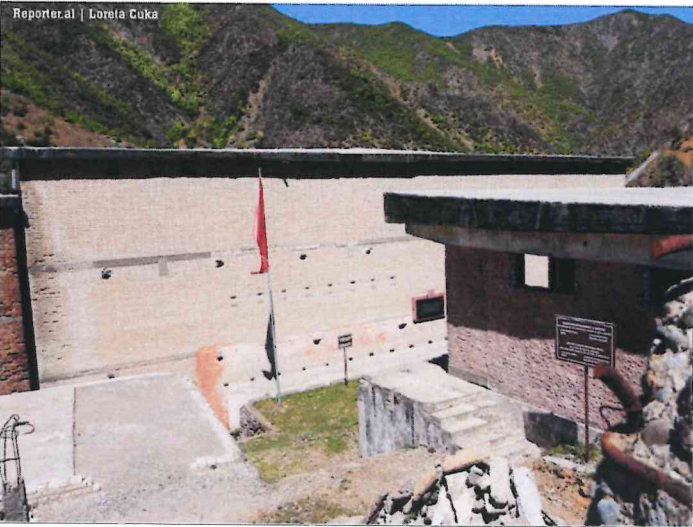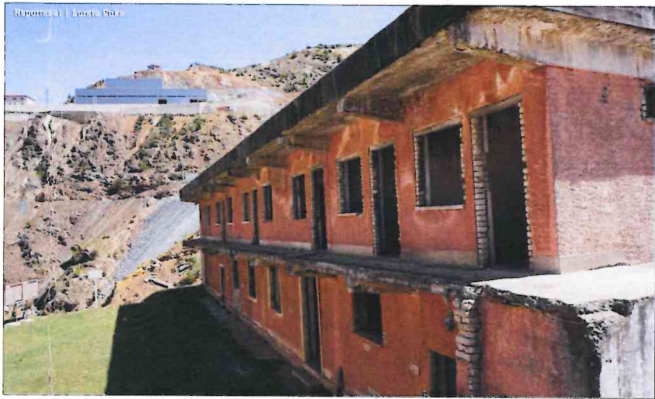

IKTK
INSTITUTI KOMBËTAR I
TRASHËGIMISË KULTURORE
INSTITUTI KOMBËTAR I
TRASHËGIMISË KULTURORE

MIRATOHET

Sekretar i KTKM :
Sokol ISMAILI

TITULLI I PROJEKTIT

NDERHYRJE KONSERVUESE-RESTAURUESE
NE BURGUN E SPACIT

GRUPI I PROJEKTIMIT

Ing. SOKOL ISMAILI

Ark. KLEJDIA KORE

Ark. GENCI TUF

KODI I VIZATIMIT

NR. I VIZATIMIT

R - 03

EMËRTIMI I VIZATIMIT

FOTO TE GJENDJES EKZISTUESE

SHKALLA



1:100

DATA

NENTOR 2024



FASADA
OBJEKTI 3
GJENDJA EKZISTUESE/
PATOLOGJITE

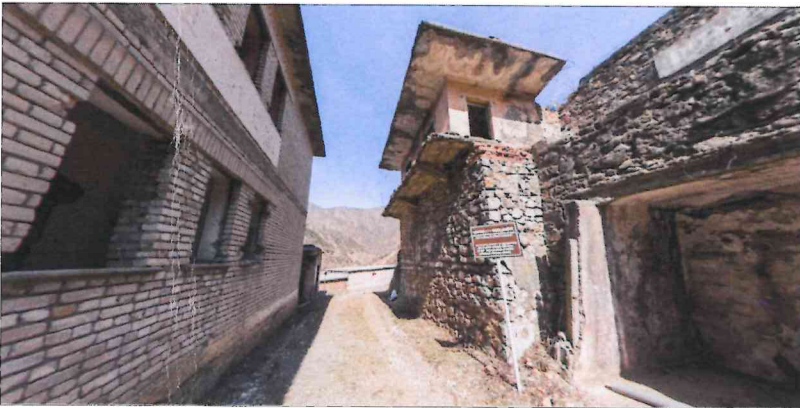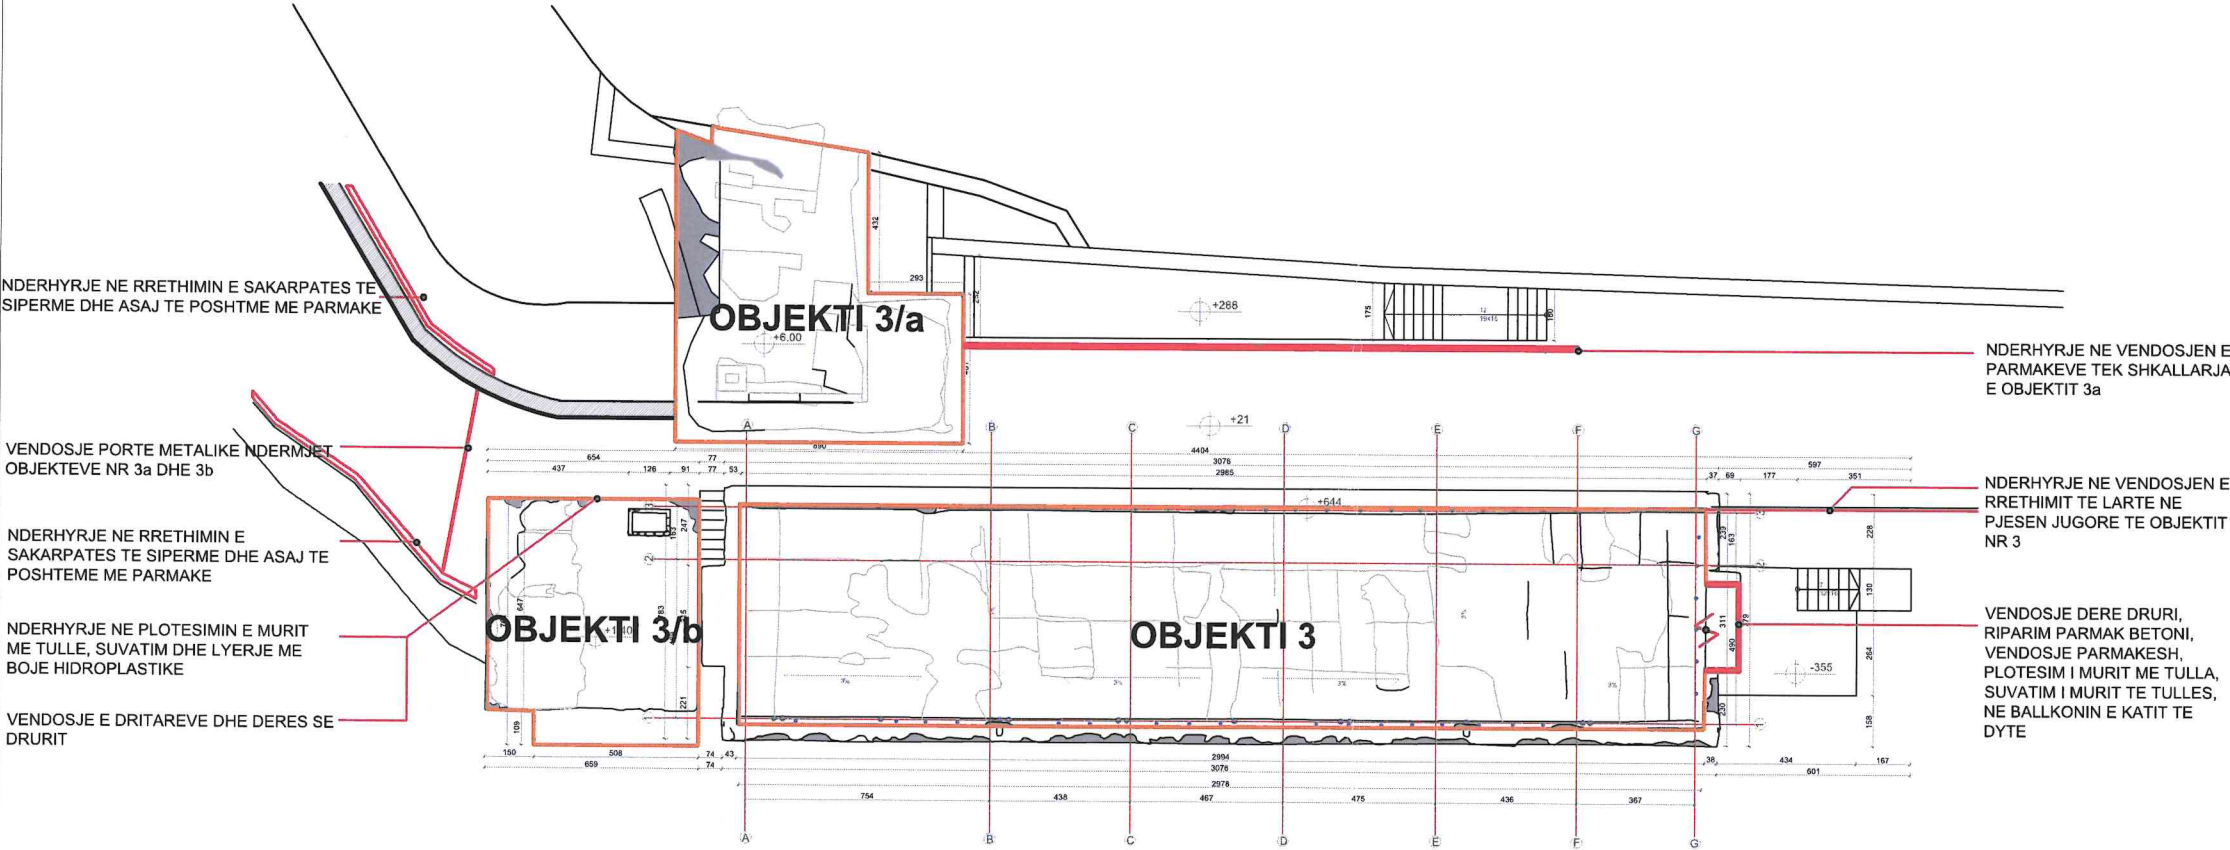

MIRATOHET

Sekretar i KKTKM :
Sokol ISMAILI

TITULLI I PROJEKTIT

NDERHYRJE KONSERVUESE-RESTAURUESE
NE BURGUN E SPACIT

GRUPI I PROJEKTIMIT

Ing. SOKOL ISMAILI

Ark. KLEJDIA KORE

Ark. GENCI TUF

KODI I VIZATIMIT

NR. I VIZATIMIT

R - 04

EMËRTIMI I VIZATIMIT

NDERHYRJET NE OBJEKTIN 3


SHKALLA 1:200

DATA NENTOR 2024



FASADA
OBJEKTI 3
GJENDJA EKZISTUESE/
PATOLOGJITE

- *VENDOSJE DERE DRURI,
- *RIPARIM PARMAK BETONI,
- *VENDOSJE PARMAKESH,
- *PLOTESIM I MURIT ME TULLA,
- *SUVATIM I MURIT TE TULLES,
- *NE BALLKONIN E KATIT TE DYTE

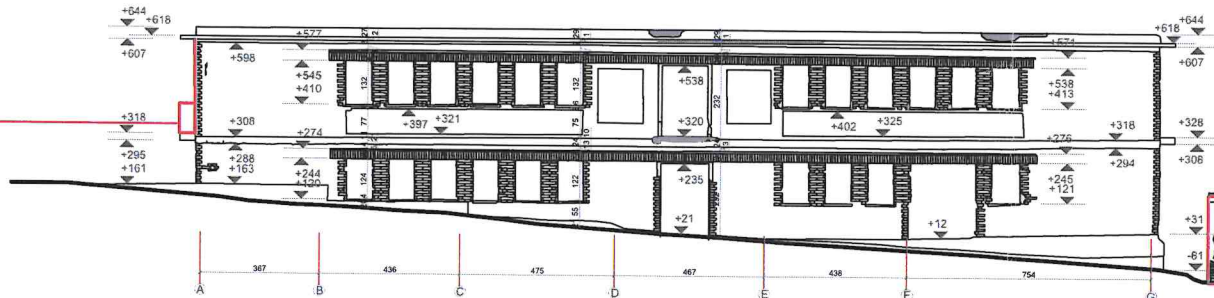


OBJEKTI 3b

- NDERHYRJE NE PLOTESIMIN E MURIT
ME TULLA,
SUVATIM DHE LYERJE ME BOJE
HIDROPLASTIKE
- VENDOSJE E DRITAREVE DHE
DERES SE DRURIT

FASADA
OBJEKTI 3
GJENDJA EKZISTUESE/
PATOLOGJITE


- DEMTIM I MURATURES SE BRENDSHME
MUNGESHE E DERES SE BALLKONIT
- DEMTIM I MURATURES SE JASHTME

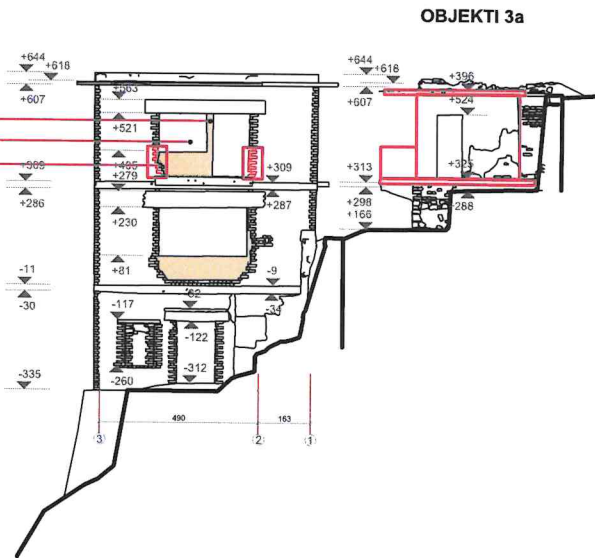

OBJEKTI 3a



FASADA
OBJEKTI 3a
NDERHYRJET

- PLOTESIMI I MURIT TE TULLES
- VENDOSJE E DERES SE BALLKONIT PREJ DRURI
- PLOTESIM ME KANGJELLA

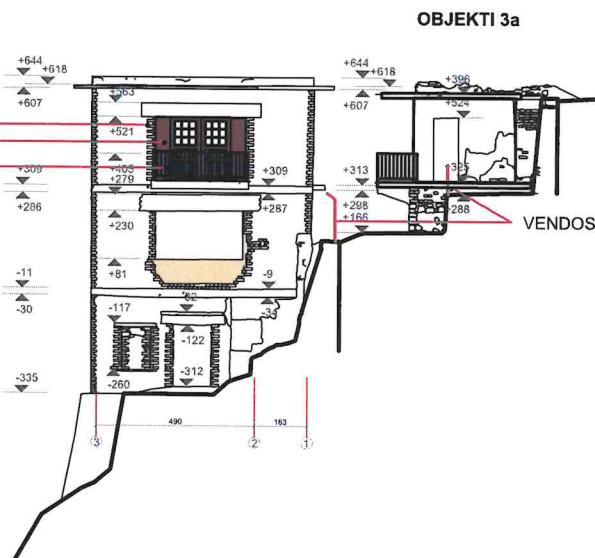

OBJEKTI 3a

- VENDOSJE E RRETHIMIT

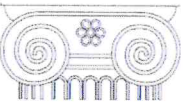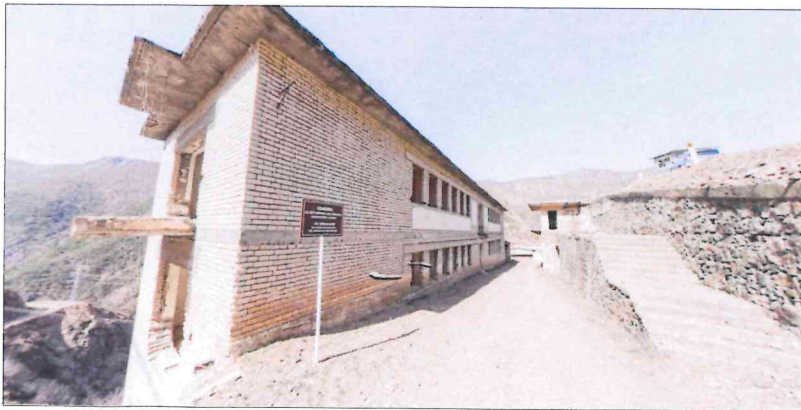

IKTK
INSTITUTI KOMBËTAR I
TRASHËGIMISË KULTURORE
INSTITUTI KOMBËTAR I
TRASHËGIMISË KULTURORE

MIRATOHET

Sekretar i KKTKM :
Sokol ISMAILI

TITULLI I PROJEKTIT

NDERHYRJE KONSERVUESE-RESTAURUESE
NE BURGUN E SPACIT

GRUPI I PROJEKTIMIT

Ing. SOKOL ISMAILI

Ark. KLEJDIA KORE

Ark. GENCI TUFI

KODI I VIZATIMIT

NR. I VIZATIMIT

R - 05

EMËRTIMI I VIZATIMIT

NDERHYRJET NE OBJEKTIN 3

SHKALLA


1:200

DATA




NENTOR 2024



PORTA

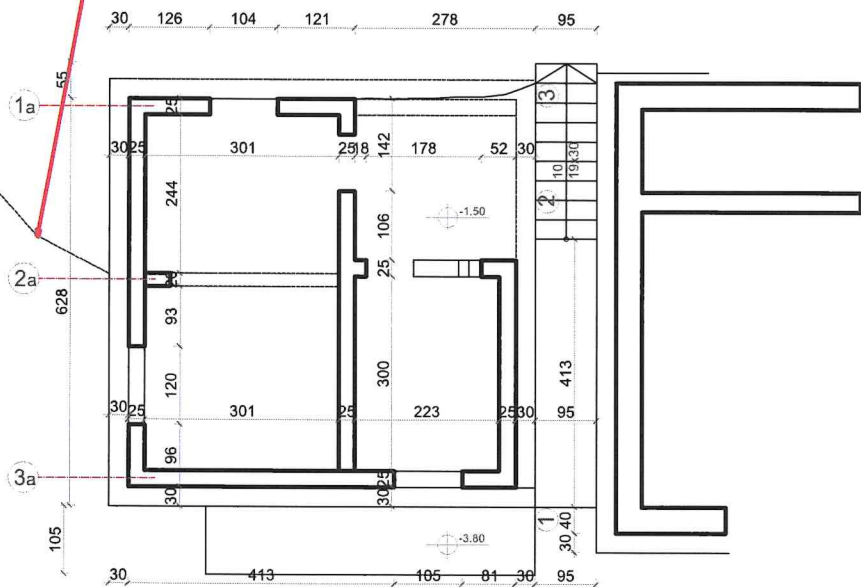

DETAJ
i parmakeve te vendosur ne ballkone

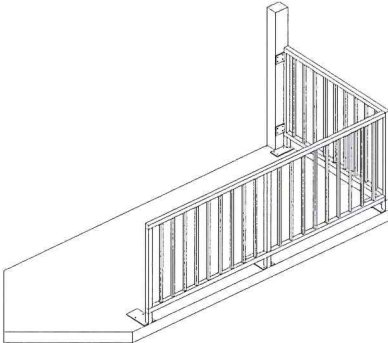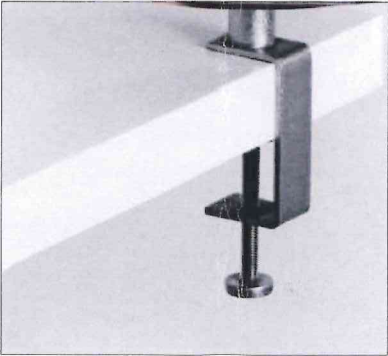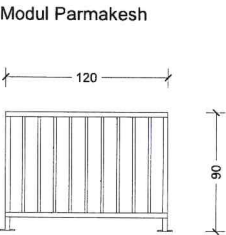

PAMJE REFERENCE E PORTES



PAMJE E GJENDJES EKZISTUESE



MIRATOHET

Sekretar i KKTKM :
Sokol ISMAILI

TITULLI I PROJEKTIT

NDERHYRJE KONSERVUESE-RESTAURUESE
NE BURGUN E SPACIT

GRUPI I PROJEKTIMIT

Ing. SOKOL ISMAILI

Ark. KLEJDIA KORE

Ark. GENCI TUF

KODI I VIZATIMIT

NR. I VIZATIMIT

R - 06

EMËRTIMI I VIZATIMIT

PORTA HYRESE NE BURG + DETAJE


SHKALLA 1:100

DATA NENTOR 2024



PLANVENDOSJE
OBJEKTI NR. 4 DHE NR. 6
GJENDJA EKZISTUESE


Objekti nr. 4

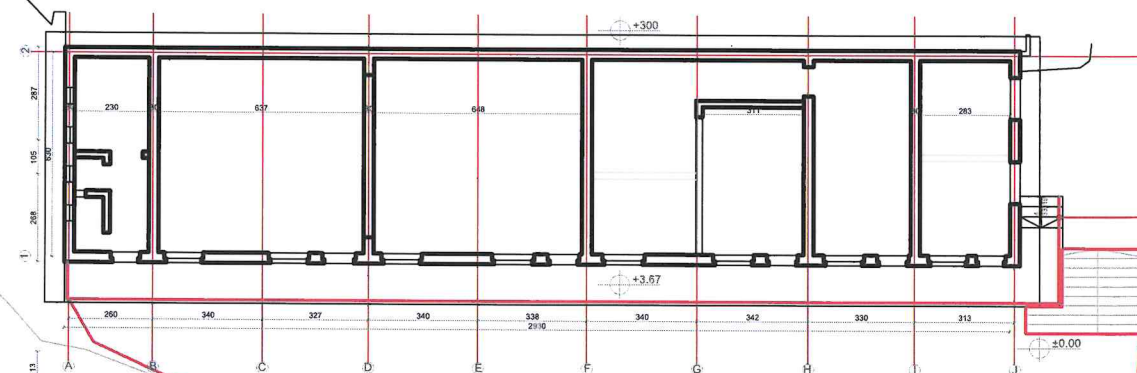

NDERHYRJE NE VENDOSJEN E PARMAKEVE NE KATIN E
PARE TE OBJEKTIT NR 4

MENSA

NDERHYRJE NE RRETHIMIN E OBORRIT TE BRENDSHEM
TE OBJEKTIT NR 4 DHE OBJEKTIT NR 6

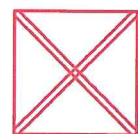

KRIJIMI I BAZAMENTIT DHE
VENDOSJA E KULLES SE VROJTIMIT


Objekti nr. 6



PAMJE TE RRETHIMIT (GABJON)



DETAJ I RRETHIMIT (GABJON)

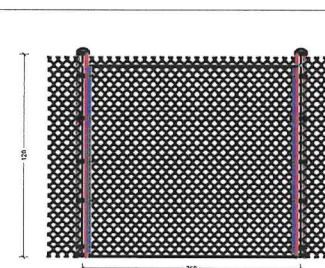

MIRATOHET
Sekretar i KKTKM :
Sokol ISMAILI

TITULLI I PROJEKTIT
NDERHYRJE KONSERVUESE-RESTAURUESE
NE BURGUN E SPACIT
GRUPI I PROJEKTIMIT
Ing. SOKOL ISMAILI
Ark. KLEJDIA KORE
Ark. GENCI TUFİ

KODI I VIZATIMIT

NR. I VIZATIMIT
R - 07

EMËRTIMI I VIZATIMIT

NDERHYRJET NE OBJEKTIN 4

SHKALLA
DATA

1:200
NENTOR 2024





FASADA
OBJEKTI 4 dhe OBJEKTI 5 (KUZHINA)

GJENDJA EKZISTUESE/
PATOLOGJITE



FASADA
OBJEKTI 4
PAS NDERHYRJEVE

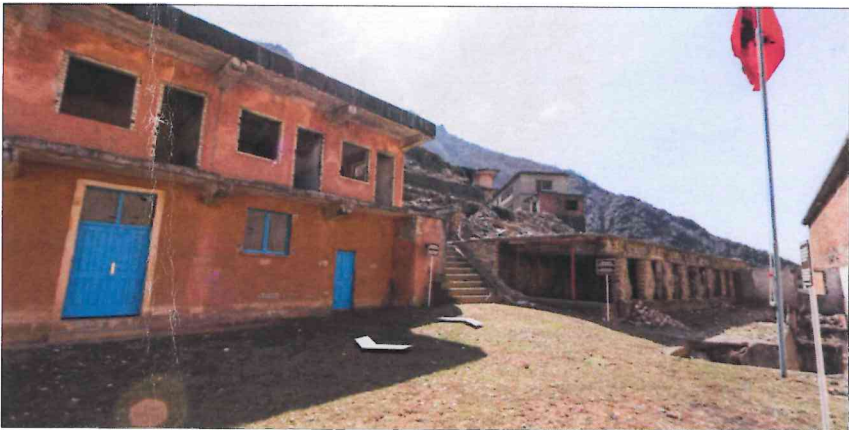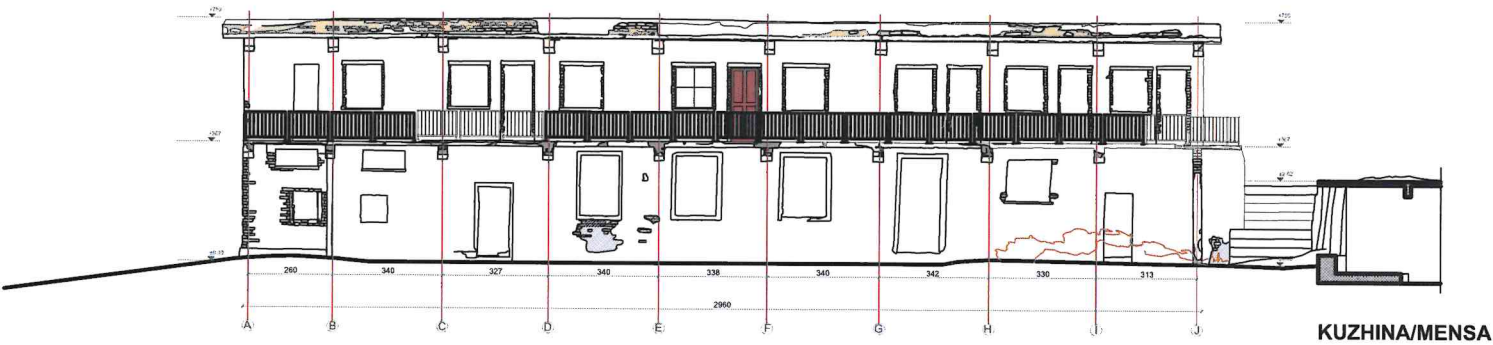

MIRATOHET

Sekretar i KKTKM :
Sokol ISMAILI

TITULLI I PROJEKTIT

NDERHYRJE KONSERVUESE-RESTAURUESE
NE BURGUN E SPACIT

GRUPI I PROJEKTIMIT

Ing. SOKOL ISMAILI

Ark. KLEJDIA KORE

Ark. GENCI TUFİ

KODI I VIZATIMIT

NR. I VIZATIMIT

R - 08

EMËRTIMI I VIZATIMIT

NDERHYRJET NE OBJEKTIN 4 DHE 5

SHKALLA

1:200


DATA

NENTOR 2024





FASADA
OBJEKTI 4

PAS NDERHYRJEVE

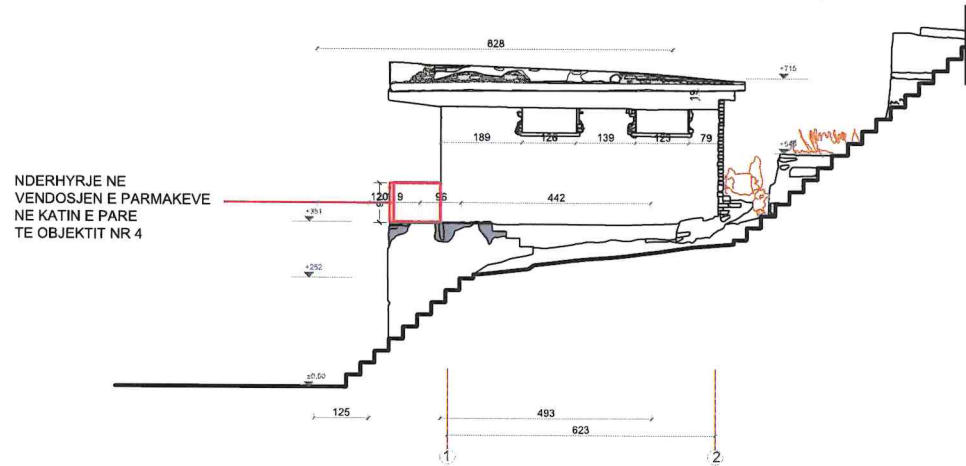

NDERHYRJE NE
VENDOSJEN E PARMAKEVE
NE KATIN E PARE
TE OBJEKTIT NR 4

MODUL PARMAKESH

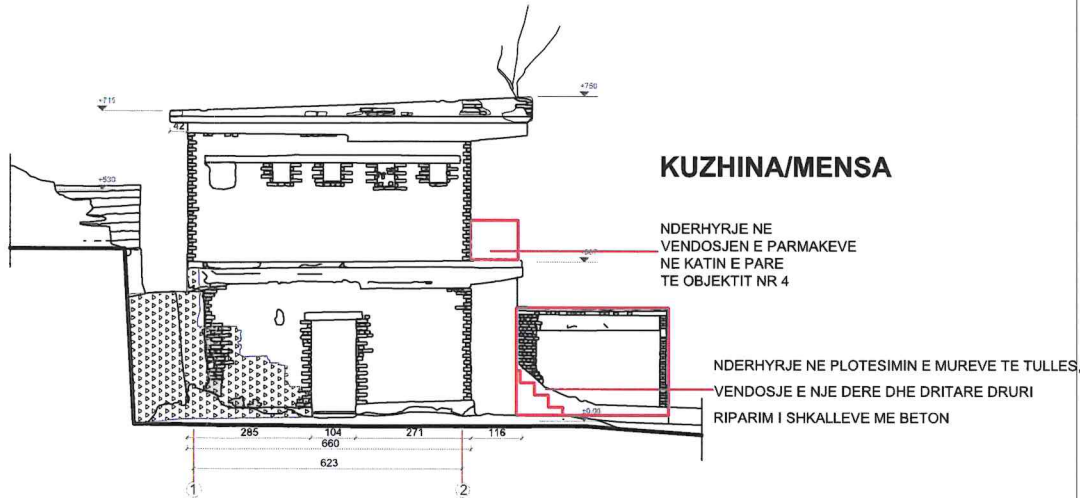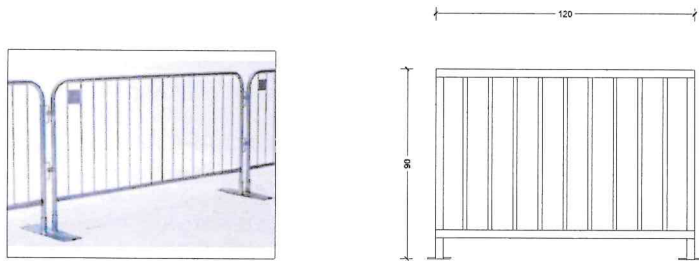


KUZHINA/MENSA


NDERHYRJE NE
VENDOSJEN E PARMAKEVE
NE KATIN E PARE
TE OBJEKTIT NR 4

NDERHYRJE NE PLOTESIMIN E MUREVE TE TULLES,
VENDOSJE E NJE DERE DHE DRITARE DRURI
RIPARIM I SHKALLEVE ME BETON

MODUL PARMAKESH

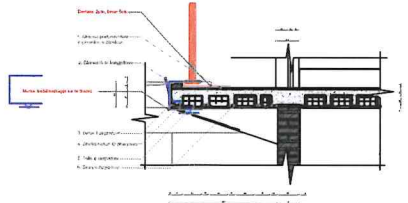

SKEDA DYER/DRITARE OBJ. 4

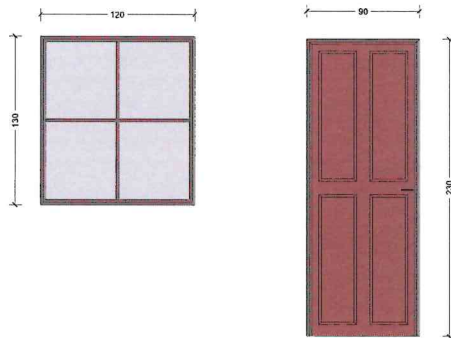

MIRATOHET

Sekretar i KKTKM :
Sokol ISMAILI

TITULLI I PROJEKTIT

NDERHYRJE KONSERVUESE-RESTAURUESE
NE BURGUN E SPACIT

GRUPI I PROJEKTIMIT

Ing. SOKOL ISMAILI

Ark. KLEJDIA KORE

Ark. GENCI TUFİ

KODI I VIZATIMIT

NDERHYRJET NE OBJEKTIN 4 DHE 5

NR. I VIZATIMIT

R - 09

EMËRTIMI I VIZATIMIT

NDERHYRJET NE OBJEKTIN 4 DHE 5

SHKALLA





1:150

DATA

NENTOR 2024



KULLA E VROJTIMIT

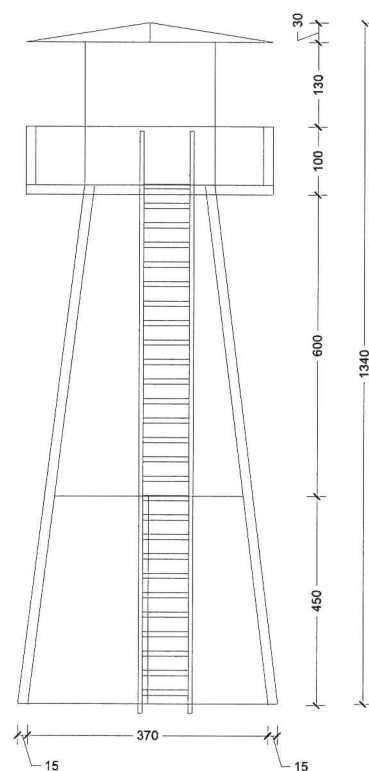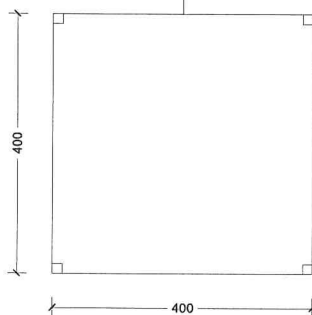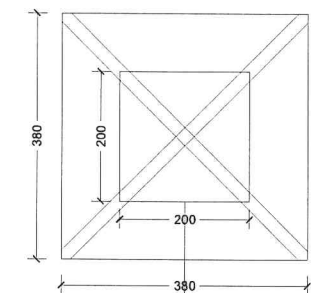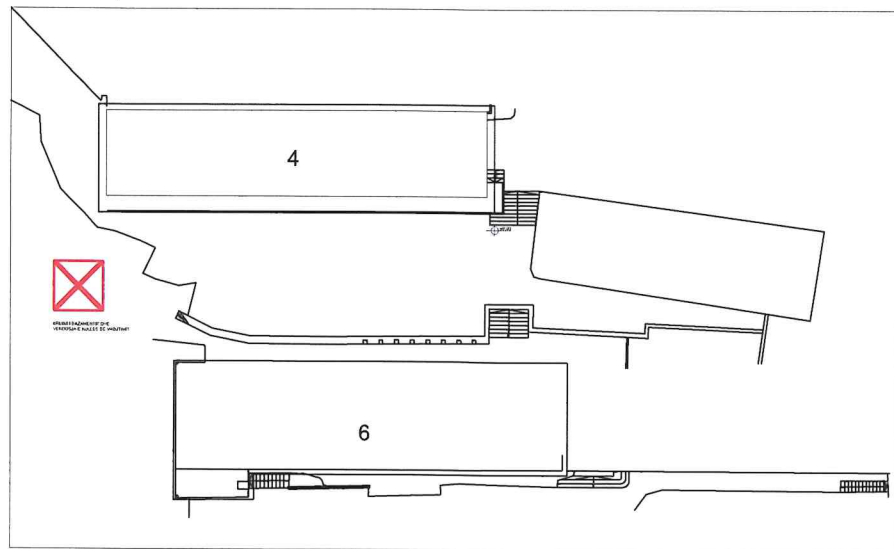

IMAZH REFERENCE



MIRATOHET
Sekretar i KKTkm :
Sokol ISMAILI

TITULLI I PROJEKTIT

NDERHYRJE KONSERVUESE-RESTAURUESE
NE BURGUN E SPACIT

GRUPI I PROJEKTIMIT

Ing. SOKOL ISMAILI
Ark. KLEJDIA KORE
Ark. GENCI TUFI

KODI I VIZATIMIT

NR. I VIZATIMIT

R - 10

EMËRTIMI I VIZATIMIT

KULLA E VROJTIMIT

SHKALLA 1:100

DATA NENTOR 2024



PLANVENDOSJE
OBJEKTI NR. 6



MIRATOHET

Sekretar i KTKM :
Sokol ISMAILI

TITULLI I PROJEKTIT

NDERHYRJE KONSERVUESE-RESTAURUESE
NE BURGUN E SPACIT


GRUPI I PROJEKTIMIT

Ing. SOKOL ISMAILI

Ark. KLEJDIA KORE

Ark. GENCI TUFİ

NDERHYRJE NE VENDOSJEN E
PARMAKEVE NE KATIN E PARE
TE OBJEKTIT NR.6

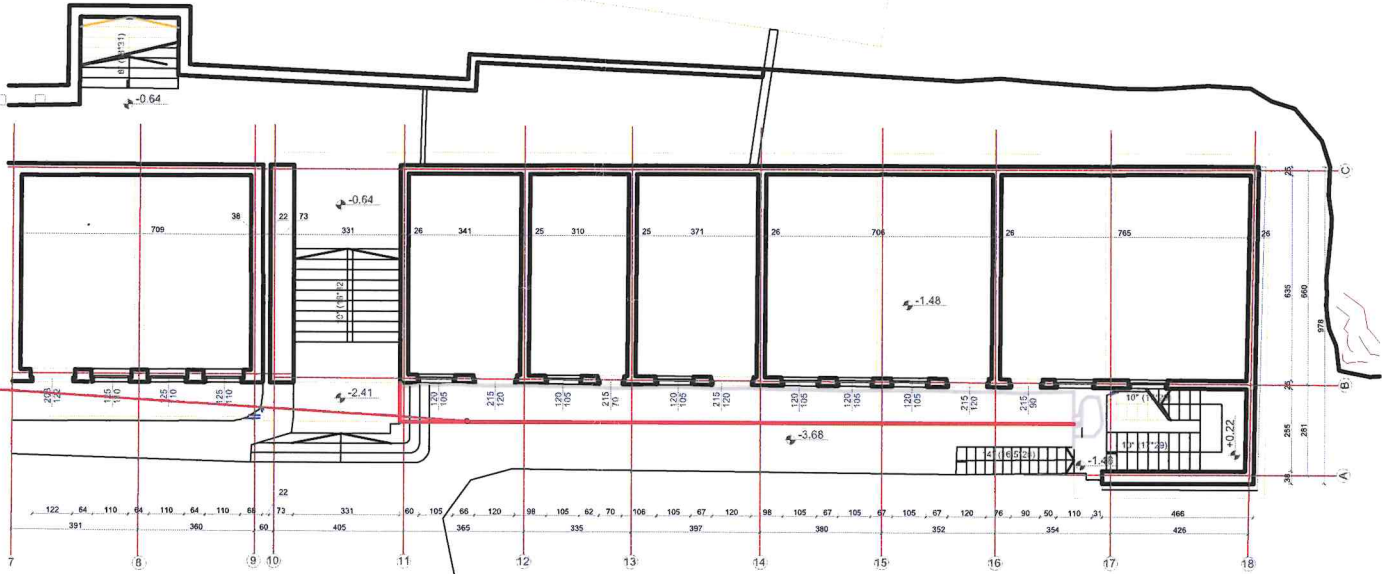

Vendi i Apelit

TUALETET (RRENOJE)

RINDERTIMI I TUALETEVE DHE KRIJIMI SIPER TYRE
I VENDIT TE 'AJROSJES' SE TE BURGOSURVE



KODI I VIZATIMIT

NR. I VIZATIMIT

R - 11

EMËRTIMI I VIZATIMIT

NDERHYRJET NE OBJEKTIN 6

SHKALLA 1:200
DATA NENTOR 2024




FASADA KRYESORE
OBJEKTI NR. 6

1



MIRATOHET
Sekretar i KKTKM :
Sokol ISMAILI

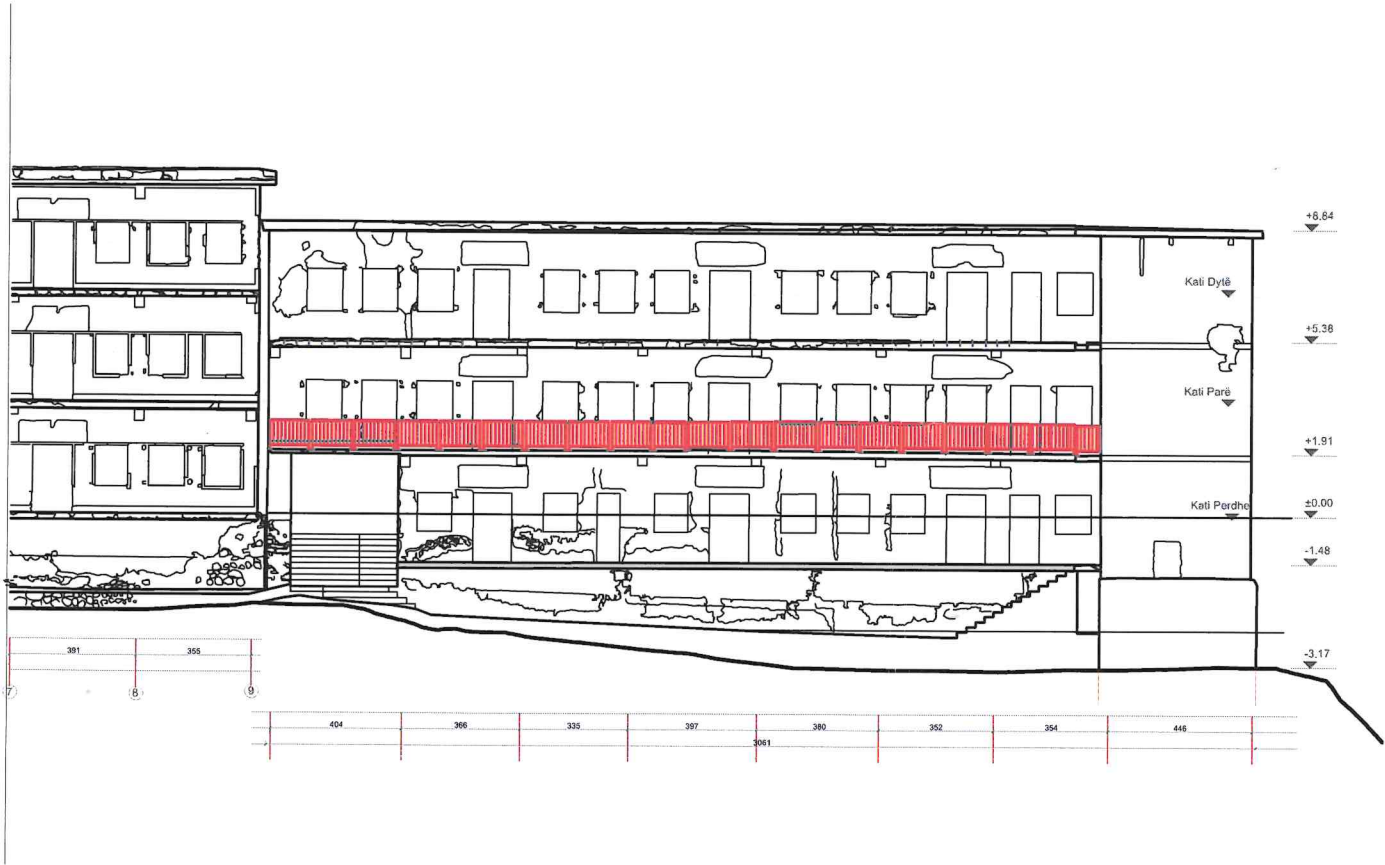

TITULLI I PROJEKTIT
NDERHYRJE KONSERVUESE-RESTAURUESE
NE BURGUN E SPACIT
GRUPI I PROJEKTIMIT
Ing. SOKOL ISMAILI
Ark. KLEJDIA KORE
Ark. GENCI TUFİ

KODI I VIZATIMIT

NR. I VIZATIMIT R - 12

EMËRTIMI I VIZATIMIT


NDERHYRJET NE OBJEKTIN 6

SHKALLA 1:200
DATA NENTOR 2024



MIRATOHET

Sekretar i KKTKM :
Sokol ISMAILI

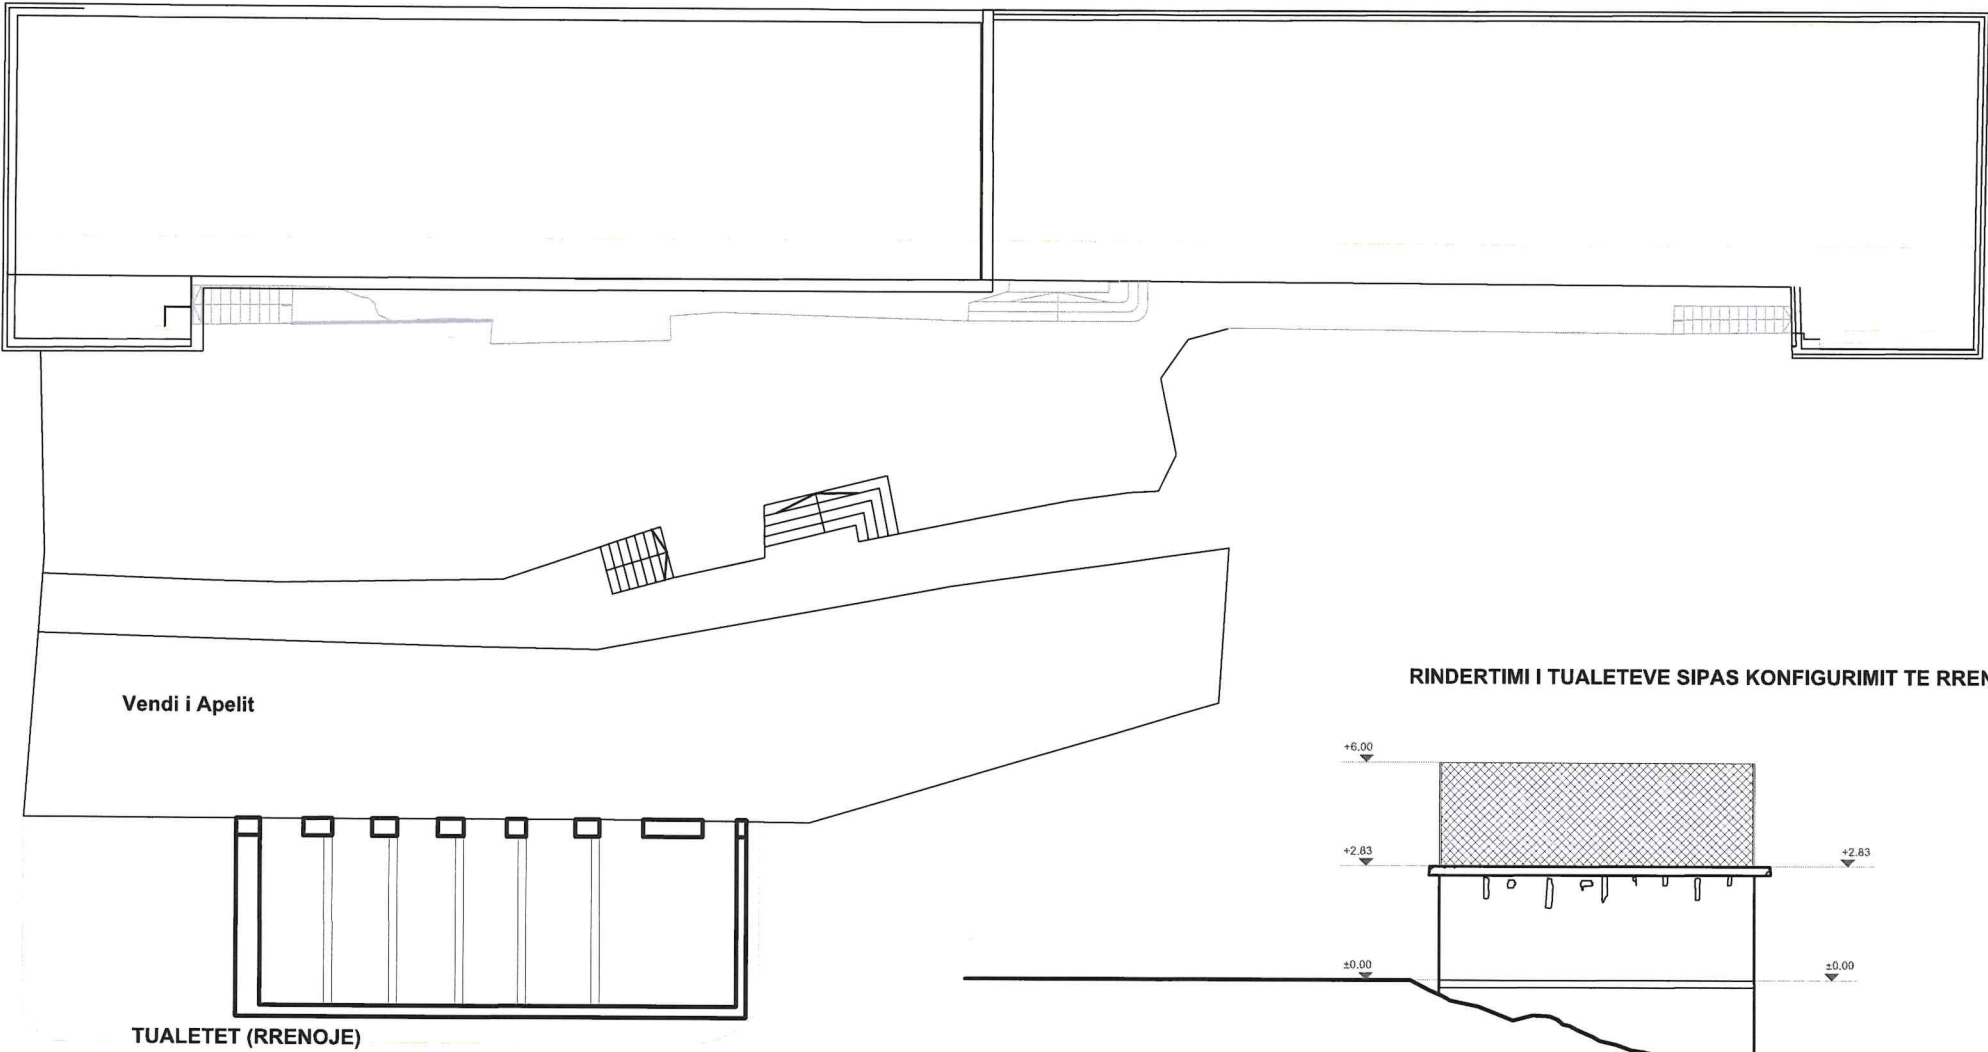

TITULLI I PROJEKTIT

NDERHYRJE KONSERVUESE-RESTAURUESE
NE BURGUN E SPACIT

GRUPI I PROJEKTIMIT

Ing. SOKOL ISMAILI

Ark. KLEJDIA KORE

Ark. GENCI TUFI

KODI I VIZATIMIT

NR. I VIZATIMIT

R - 13

EMËRTIMI I VIZATIMIT

NDERHYRJET NE OBJEKTIN 6

SHKALLA

1:200

DATA

MENTOR 2024

Klejdia
Kore

Digitally signed by
Klejdia Kore
Date: 2024.11.21
11:02:41 +02'00'

Genci
Tufi

Digitally signed by
Genci Tufi
Date: 2024.11.21
15:29:42 +02'00'

Sokol
Ismaili

Digitally signed by
Sokol Ismaili
Date: 2024.11.26
11:37:11 +02'00'

Sokol
Ismaili

Digitally signed by
Sokol Ismaili
Date: 2024.12.16
17:00:45 +02'00'

