

PROJEKT RESTAURIMI, KISHA E SHËN KOLLIT-KRUTJE E SIPËRME/ LUSHNJË

Tiranë, 2024

Untitled Map

Write a description for your map.



Legend

Write a description for your map.



INSTITUTI I KOMBËTAR I
TRASHËGIMISË KULTURORE

FOTO:AJRORE E KISHËS



PAMJE



MIRATOHET:
Per K.K.R.
Sekretari

Klesta Qirici

OBJEKTI: **PROJEKT RESTAURIMI, KISHA
E SHËN KOLLIT-KRUTJE E
SIPËRME/ LUSHNJË**

INVESTITOR

Projekt zbatimi

Emërtimi i fletës:
VENDNDODHJA E KISHËS

Shkalla
SH 1:

PERGJEGJESI I SEKTORIT

Ark. Ronela Çuku

PROJEKTOI

Firma

Ark. Ronela Çuku

Ark. Vilma Hashorva

Ark. Klesta Qirici

Ark. Iris Papa

Data : Maj.2024


A-01

FSHATI NË LIDHJE ME
QYTETIN E LUS

POZICIONI I KISHËS NË FSHAT

QYTETI I LUSHNJËS

GEN PLAN I KISHËS

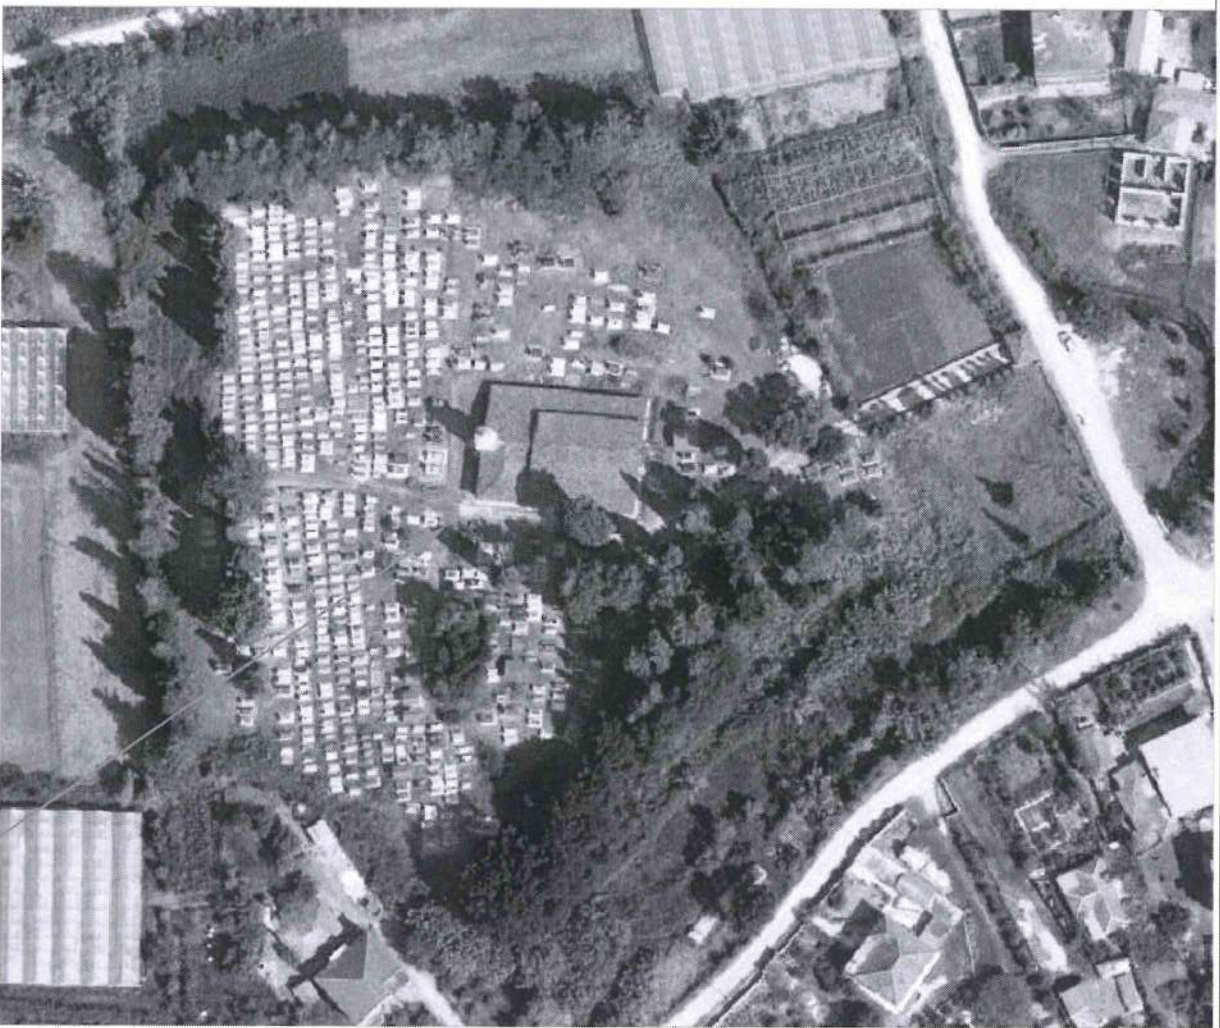

PROJEKT RESTAURIMI, KISHA E SHËN KOLLIT-KRUTJE E SIPËRME/ LUSHNJË

Tiranë, 2024




INSTITUTI I KOMBËTAR I
TRASHËGIMISË KULTURORE

FOTO: AJRORE E KISHËS



PAMJE

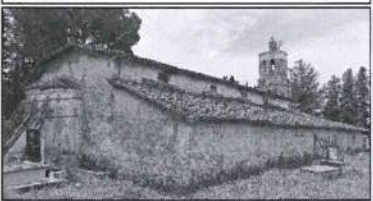

MIRATOHET:
Per K.K.R.
Sekretari

Klesta Qirici

OBJEKTI: **PROJEKT RESTAURIMI, KISHA
E SHËN KOLLIT-KRUTJE E
SIPËRME/ LUSHNJË**

INVESTITOR

Projekt zbatimi

Emërtimi i fletës:

**PROJEKT RESTAURIMI, KISHA
E SHËN KOLLIT-KRUTJE E
SIPËRME/ LUSHNJË**

Shkalla

SH 1:

PERGJEGJESI I SEKTORIT

Ark. Ronela Çuku

PROJEKTOI

Firma

Ark. Ronela Çuku


Ark. Vilma Hashorva

Ark. Klesta Qirici

Ark. Iris Papa

Data : 11 .2021

A-02

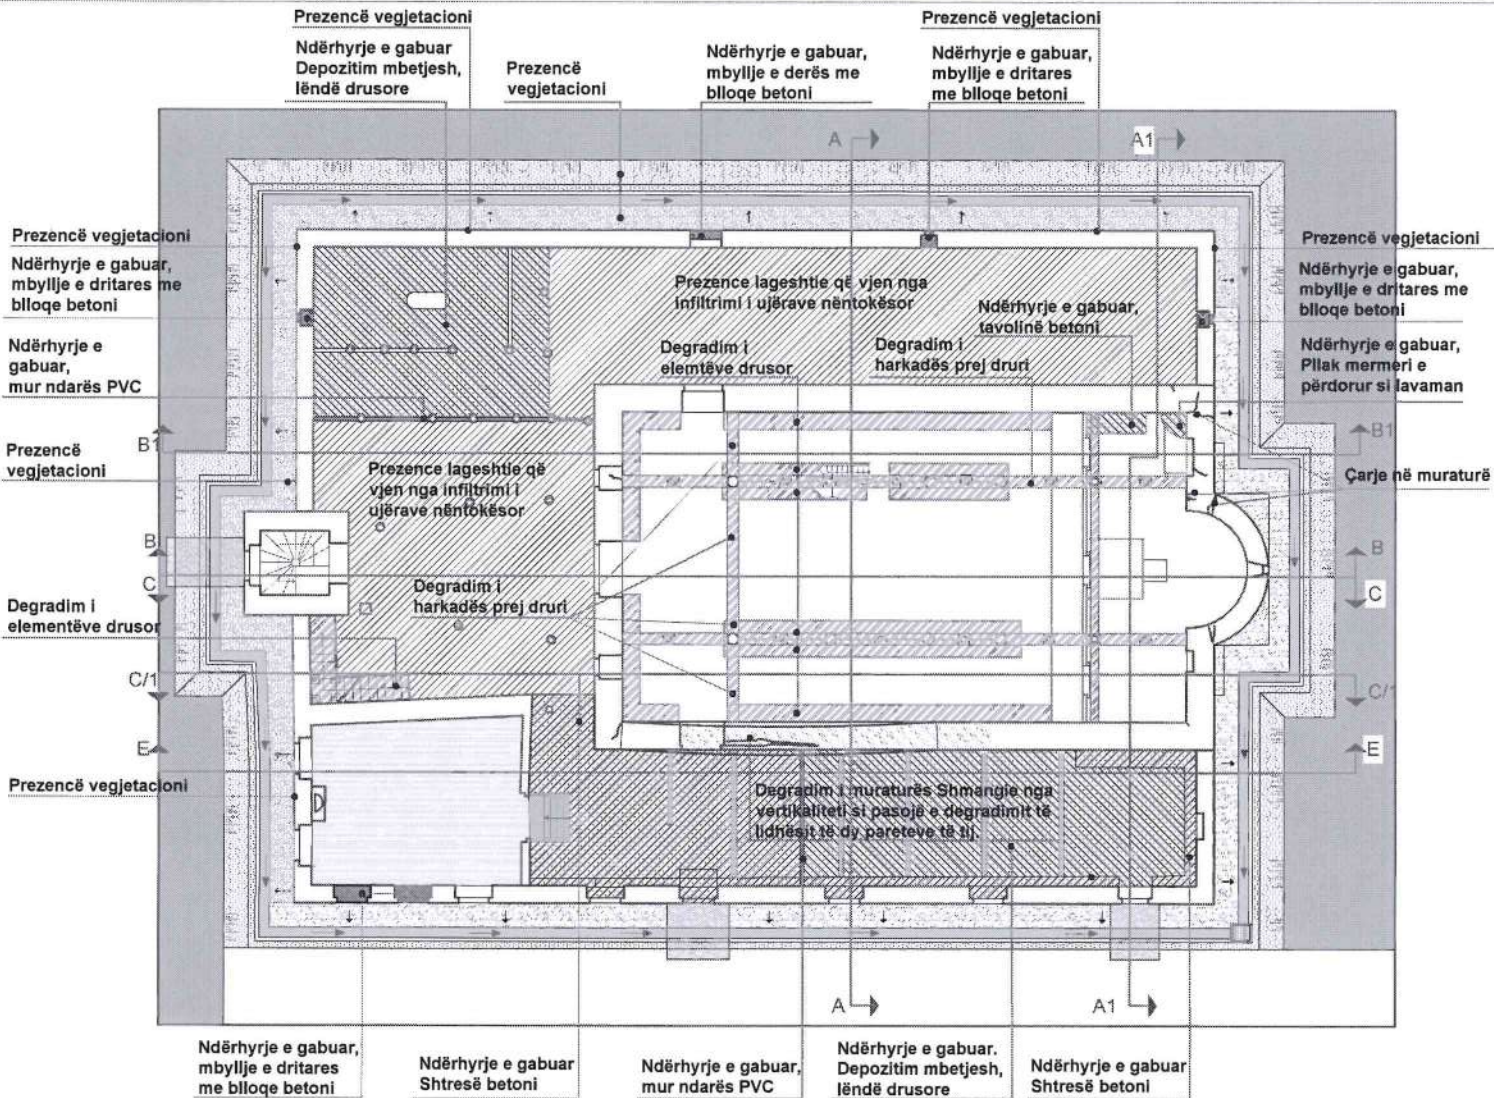

DEGRADIMI

A. PROBLEMET NE MATERIALE

HUMBJE MATERIALI

	DEGRADIM OSE RENIE E TAVANIT
	MUNGESË E KORRIZËS PREJ GIPSI
	DEGRADIM I LYERJES ME GELQERE TE MURATURES
	RENIE SUVAJE
B.LAGËSHTIA DHE PROBLEMET QË JANË SHKAKTUAR PREJ SAJ	
	KAPILARITETI NGA NËNTOKA
	LAGESHTI QË VJENE NGA ÇATLJA
	KORROZION I ELEMENTEVE METALIK
	DEGRADIM I ELEMENTËVE DRUSOR
	DEGRADIM I SUVASË
	DEGRADIM I MURATURËS (SHMANGIE NGA VERTIKALITETI)
PATINA BIOLOGJIKE	
	PATINË BIOLOGJIKE NË MURATUR
	NJOLLA NË FASADË
C. NDERHYRJET: NDRËHYRJE TE GABUARA	
	NDERHYRJE E GABUAR

NDERHYRJET

	Pastrim me furçe dhe lartje me ujë të jonizuar i fasadës		Veshje e shkallëve, kapucim i xoglaturës në hajatin jugor dhe parvizit të dritareve me pllaka guri ngjyre gri		Çmontim tirantash jo funksional		Rindërtim mur guri
	Stukimi i të gjitha fugave dhe çarjeve sipërfaqësore. Do të përdoret ilac me bazë gëlqerëje hidraulike natyrore.		Restaurim i elementëve drusor,		Heqje ose zvendosim pajantash të degraduara		veshje e shkallëve me pllaka guri ngjyre gri
	Lyerje me solucion kunder algave		Restaurim i çarjeve të thella në muraturë me teknikën shqip - qep.		Vënie në funksion të tirantave		lyerje me gëlqere
	Lyerje e elementëve drusor me solucion kundër insekteve		Pastrim nga bimësia në mënyrë mekanike		Restaurim tavani		lyerje e sipërfaqeve drusore me vaj lini
	Lyerje e elementeve metalik me boje antindryshk		Restaurim çatië në të gjithë elementët përbërës të saj		Shtrim me tulla të plota rate		pastrimi dhe restaurimi i pikturës murale
	Suvatim murature		Thyerje e betonit dhe suvatimit me laç çimento		Çmontim i tavanit dhe murit ndarës PVC		
	Lyerje me solucion hidroizolues		Prishje e suvasë, pastrim i fugave dhe çarjeve sipërfaqësore		Prishje mur guri		
	Restaurim kornize gipsi		F.V dere - dritare prej druri të stazhionuar		Heqje /rivendosje e pikturës murale (afresku)		

PROJEKT RESTAURIMI, KISHA E SHËN KOLLIT-KRUTJE E SIPËRME/ LUSHNJË

Tiranë, 2024



INSTITUTI I KOMBËTAR I
TRASHËGIMISË KULTURORE

FOTO: AJRORE E KISHËS



PAMJE



MIRATOHET:
Per K.K.R.
Sekretari

Klesta Qirici

OBJEKTI: **PROJEKT RESTAURIMI, KISHA
E SHËN KOLLIT-KRUTJE E
SIPËRME/ LUSHNJË**

INVESTITOR

Projekt zbatimi

Emërtimi i fletës:

NDËRHYRJET- PLANIMETRIA

Shkalla

SH 1:

PERGJEGJESI I SEKTORIT

Ark. Ronela Çuku

PROJEKTOI

Firma

Ark. Ronela Çuku

Ark. Vilma Hashorva

Ark. Klesta Qirici

Ark. Iris Papa

Data : 11.2021

A-03

DEGRADIMI

A. PROBLEMET NE MATERIALE

HUMBJE MATERIALI

DEGRADIM OSE RENIE E TAVANIT

MUNGESË E KORNIJËS PREJ GIPS

DEGRADIM I LYERJES ME GELQERE

TE MURATURËS

RENIE SUVAJE

B.LAGËSHTIA DHE PROBLEMET QË JANË

SHKAKTUAR PREJ SAJ

KAPILARITETI NGA NËNTOKA

LAGESHTI QË VJENE NGA ÇATLJA

KORROZION I ELEMETEVE METALIK

DEGRADIM I ELEMETEVE DRUSOR

DEGRADIM I SUVASË

DEGRADIM I MURATURËS (SHMANJIE NGA VERTIKALITETI)

PATINA BIOLOGJIKE

PATINË BIOLOGJIKE NË MURATUR

NJOLLA NË FASADË

C. NDERHYRJET: NDRËHYRJE TË GABUARA


NDERHYRJE E GABUAR

NDERHYRJET

	Pastrim me fuqë dhe larje me ujë të jonizuar i fasadës		Veshje e shkallëve, kapucim i xoglaturës në hajatin jugor dhe parvizit të dritareve me pllaka guri ngjyre gri		Çmontim tirantash jo funksional		Rindërtim mur guri
	Stukimi i të gjitha fugave dhe çarjeve sipërfaqësore. Do të përdoret ilac me bazë gelqereje hidraulike natyrore.		Restaurim i elementëve drusor,		Heqje ose zvendosim pajantash të degraduara		veshje e shkallëve me pllaka guri ngjyre gri
	Lyerje me solucion kundër algave		Restaurim i çarjeve të thella në muraturë me teknikën shqep - qep.		Vënie në funksion të tirantave		lyerje me gelqere
	Lyerje e elementëve drusor me solucion kundër insekteve		Pastrim nga bimësia në mënyrë mekanike		Restaurim tavani		lyerje e sipërfaqeve drusore me vaj lini
	Lyerje e elementeve metalik me boje antindryshk		Restaurim çati në të gjithë elementët përbërës të saj		Shtrim me tulla të plota rate		pastrimi dhe restaurimi i pikturës murale
	Suvatim murature		Thyerje e betonit dhe suvatimit me laç çimento		Çmontim i tavanit dhe murit ndarës PVC		
	Lyerje me solucion hidroizolues		Prishje e suvasë, pastrim i fugave dhe çarjeve sipërfaqësore		Prishje mur guri		
	Restaurim kornize gipsi		F.V derë - dritare prej druri të stazhionuar		Heqje /rivendosje e pikturës murale (afresku)		

PROJEKT RESTAURIMI, KISHA E SHËN KOLLIT-KRUTJE E SIPËRME/ LUSHNJË

Tiranë, 2024

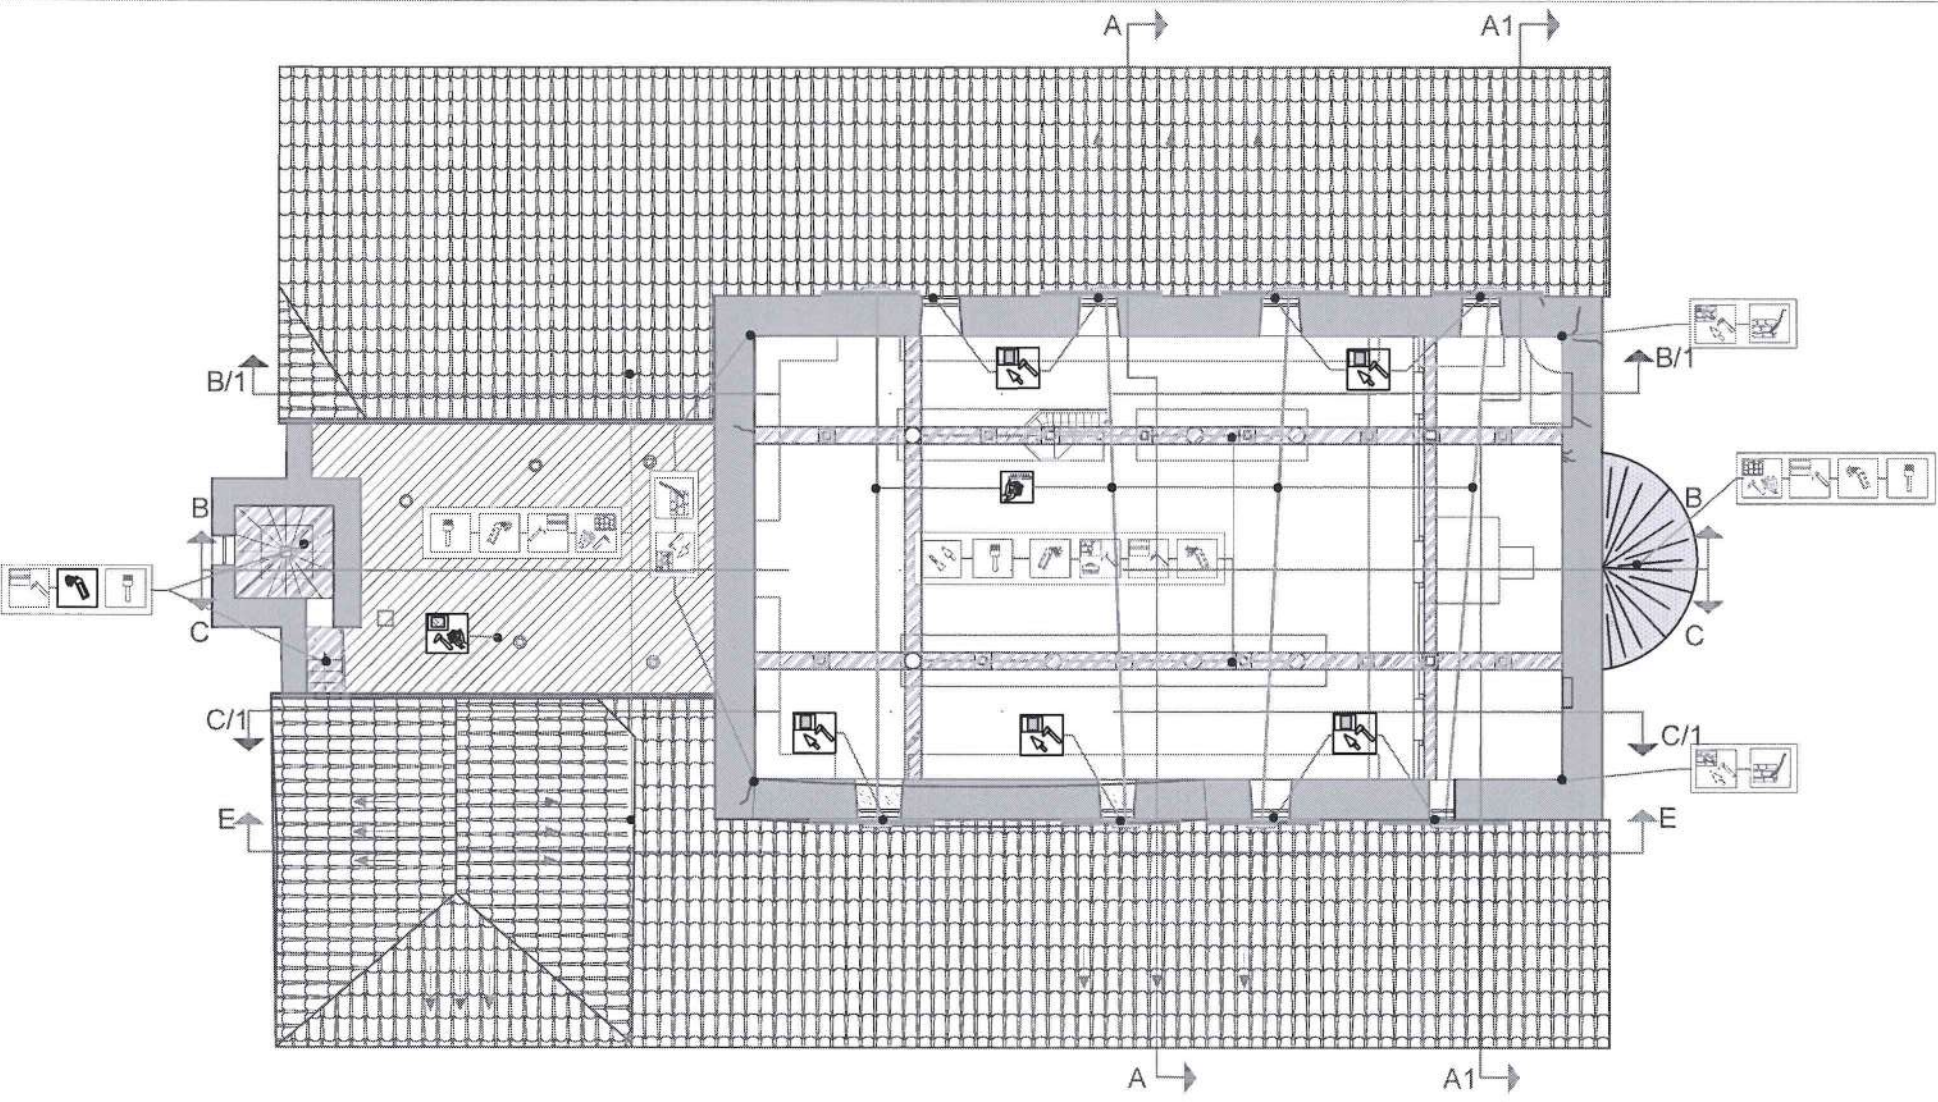

INSTITUTI I KOMBËTAR I
TRASHËGIMISË KULTURORE

FOTO:AJRORE E KISHËS



PAMJE



MIRATOHET:
Per K.K.R.
Sekretari

Klesta Qirici

OBJEKTI: **PROJEKT RESTAURIMI, KISHA
E SHËN KOLLIT-KRUTJE E
SIPËRME/ LUSHNJË**

INVESTITOR

Projekt zbatimi

Emërtimi i fletës:

DEGRADIMET - PLANI NË
KUOTËN E DRITAREVE

Shkalla
SH 1:

PERGJEGJESI I SEKTORIT

Ark. Ronela Çuku

PROJEKTOI

Firma

Ark. Ronela Çuku

Ark. Vilma Hashorva

Ark. Klesta Qirici

Ark. Iris Papa

Data : 11 .2021

A-04

DEGRADIMI


A. PROBLEMET NE MATERIALE	
HUMBJE MATERIALI	
	DEGRADIM OSE RENIE E TAVANIT
	MUNGESË E KORRIZËS PREJ GIPSI
	DEGRADIM I LYERJES ME GELQERE TE MURATURES
	RENIE SUVAJE
B.LAGËSHTIA DHE PROBLEMET QË JANË SHKAKTUAR PREJ SAJ	
	KAPILARITETI NGA NËNTOKA
	LAGESHTI QË VJENE NGA ÇATJJA
	KORROZION I ELEMETEVE METALIK
	DEGRADIM I ELEMETEVE DRUSOR
	DEGRADIM I SUVASË
	DEGRADIM I MURATURES (SH-MANGIE NGA VERTIKALITETI)
PATINA BIOLOGJIKE	
	PATINË BIOLOGJIKE NË MURATUR
	NJOLLA NË FASADË
C. NDERHYRJET: NDRËHYRJE TË GABUARA	
	NDERHYRJE E GABUAR

NDERHYRJET

	Pastrim me furçe dhe larje me ujë të jonizuar i fasadës		Veshje e shkallëve, kapucim i xoglaturës në hajatin jugor dhe parvazit të dritareve me pllaka guri ngjyre gri		Çmontim tirantash jo funksional		Rindërtim mur guri
	Stukimi i të gjitha fugave dhe çarjeve sipërfaqësore. Do të përdoret llac më bazë - gelqereje hidraulike natyrore.		Restaurim i elementëve drusor,		Heqje ose zvendosim pajantash të degraduara		veshje e shkallëve me pllaka guri ngjyre gri
	Lyerje me solucion kunder algave		Restaurim i çarjeve të thella në muraturë me teknikën shqep - qep.		Venie në funksion të tirantave		lyerje me gelqere
	Lyerje e elementëve drusor me solucion kundër insekteve		Pastrim nga bimësia në mënyrë mekanike		Restaurim tavani		lyerje e sipërfaqeve drusore me vaj lini
	Lyerje e elementeve metalik me boje antindryshk		Restaurim çatië në të gjithë elementët përbërës të saj		Shtrim me tulla të plota rate		pastrimi dhe restaurimi i pikturës murale
	Suvatim murature		Thyerje e betonit dhe suvatimit me laç çimento		Çmontim i tavanit dhe murit ndarës PVC		
	Lyerje me solucion hidroizolues		Prishje e suvasë, pastrim i fugave dhe çarjeve sipërfaqësore		Prishje mur guri		
	Restaurim korrnize gipsi		F.V derë - dritare prej druri të stazhionuar		Heqje /rivendosje e pikturës murale (afresku)		

PROJEKT RESTAURIMI, KISHA E SHËN KOLLIT-KRUTJE E SIPËRME/ LUSHNJË

Tiranë, 2024

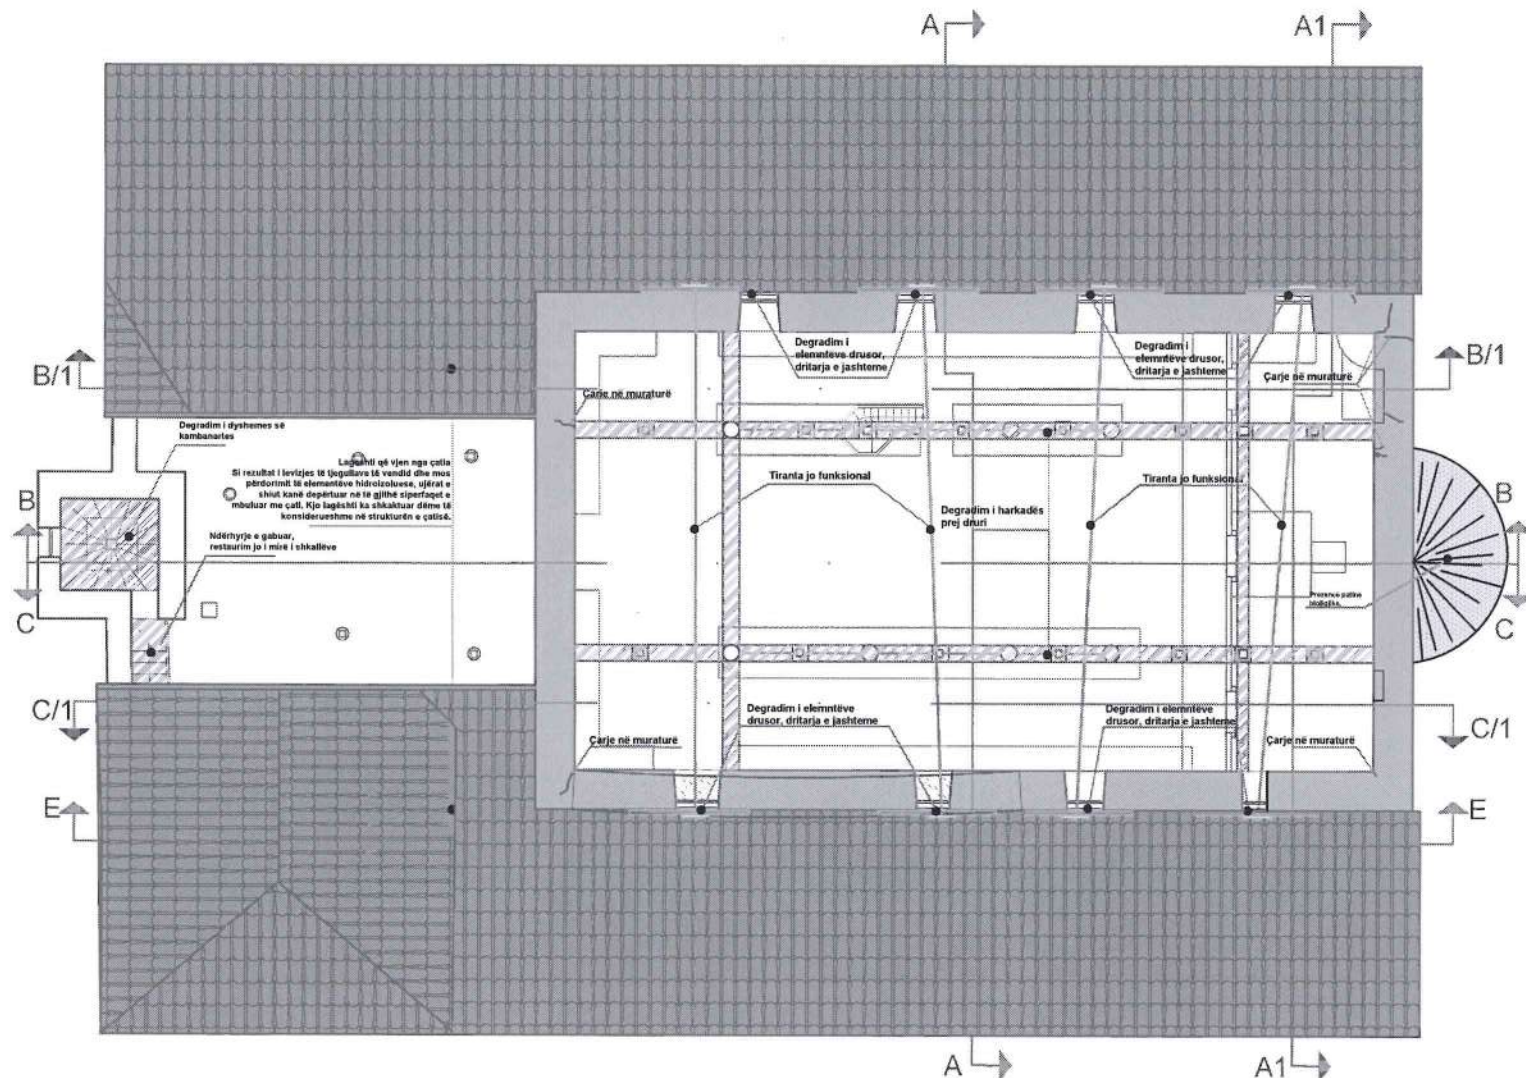

INSTITUTI I KOMBËTAR I TRASHËGIMISË KULTURORE

FOTO: AJRORE E KISHËS



PAMJE



MIRATOHET:
Per K.K.R.
Sekretari

Klesta Qirici

OBJEKTI: **PROJEKT RESTAURIMI, KISHA E SHËN KOLLIT-KRUTJE E SIPËRME/ LUSHNJË**

INVESTITOR

Projekt zbatimi

Emërtimi i fletës:

NDËRRHYRJET- PLANIMETRIA

Shkalla

SH 1:

PERGJEGJESI I SEKTORIT

Ark. Ronela Çuku

PROJEKTOI

Firma

Ark. Ronela Çuku

Ark. Vilma Hashorva

Ark. Klesta Qirici

Ark. Iris Papa

Data . 11 . 2021

A-05

PROJEKT RESTAURIMI, KISHA E SHËN KOLLIT-KRUTJE E SIPËRME/ LUSHNJË

Tiranë, 2024



INSTITUTI I KOMBËTAR I TRASHËGIMISË KULTURORE

FOTO: AJRORE E KISHËS



PAMJE



MIRATOHET:
Per K.K.R.
Sekretari

Klesta Qirici

OBJEKTI: PROJEKT RESTAURIMI, KISHA E SHËN KOLLIT-KRUTJE E SIPËRME/ LUSHNJË

INVESTITOR

Projekt zbatimi

Emërtimi i fletës:
PROJEKT RESTAURIMI, KISHA E SHËN KOLLIT-KRUTJE E SIPËRME/ LUSHNJË

Shkalla

SH 1:

PERGJEGJESI I SEKTORIT

Ark. Ronela Çuku

PROJEKTOI

Ark. Ronela Çuku

Ark. Vilma Hashorva

Ark. Klesta Qirici

Ark. Iris Papa

Data : 11 .2021

A-06

Lagështi që vjen nga çatia
Si rezultat i degradimit të mbulesës së çatisë së kambanares, ujërat e shiut kanë depërtuar nën çatë. Kjo lagështi ka shkaktuar dëme të konsiderueshme në strukturën mbajtëse të çatisë, ndryshkjen e elementëve metalik.

Prezencë bimësie

Lagështi që vjen nga çatia
Si rezultat i levizjes të tjegullave të vendit dhe mos përdorimit të elementëve hidroizoluesë, ujërat e shiut kanë depërtuar nën çatë. Kjo lagështi ka shkaktuar dëme të konsiderueshme në strukturën e çatisë

Lagështi që vjen nga çatia
Si rezultat i levizjes të tjegullave të vendit dhe mos përdorimit të elementëve hidroizoluesë, ujërat e shiut kanë depërtuar nën çatë. Kjo lagështi ka shkaktuar dëme të konsiderueshme në strukturën e çatisë

Njollë në muraturë, prezencë lagështie dhe patine biologjike

Njollë në muraturë, prezencë lagështie që vjen nga çatia

Degradim i suvasë

Sipërfaqet që janë nxirë nga lagështia dhe kanë prani të patinës biologjike.

Mungesë e kornizës prej gipsi

Ndërrhyrje e gabuar
Suva llaç çimento

Degradim i suvasë

Mungesë suvaje

Tiranta jo funksional

Degradim i elementëve drusor

Mungesë suvaje

Prezencë patine biologjike.

Element metalik të degraduar

Çarje në muraturë

Ndërrhyrje e gabuar
Suva llaç çimento

Degradim i elementëve drusor, dritare

Ndërrhyrje e gabuar
Vendosje dërr metalike

Prezencë patine biologjike.

Mungesë suvaje.

Degradimi elementëve metalik (arkitrarëve)

Ndërrhyrje e gabuar
Vendosje dërr metalike

Sipërfaqet që janë nxirë nga lagështia dhe kanë prani të patinës biologjike.

DEGRADIMI

A. PROBLEMET NE MATERIALE

HUMBJE MATERIALI

	DEGRADIM OSE RENIE E TAVANIT
	MUNGESË E KORRIZËS PREJ GIPS
	DEGRADIM I LËRJES ME GELQERE TE MURATURES
	RENIE SUVAJE
B.LAGËSHTIA DHE PROBLEMET QË JANË SHKAKTUAR PREJ SAJ	
	KAPILARITETI NGA NËNTOKA
	LAGESHTI QË VJENE NGA ÇATJUA
	KORROZION I ELEMENTEVE METALIK
	DEGRADIM I ELEMENTËVE DRUSOR
	DEGRADIM I SUVASË
	DEGRADIM I MURATURËS (SHMANJIE NGA VERTIKALITETI)
PATINA BIOLOGJIKE	
	PATINE BIOLOGJIKE NË MURATUR
	NJOLLA NË FASADË
C. NDERHYRJET: NDRËHYRJE TË GABUARA	
	NDERHYRJE E GABUAR

NDERHYRJET

	Pastrim me furçe dhe larje me ujë të jonizuar i fasadës		Veshje e shkallëve, kapucim i xoglaturës në hajatin jugor dhe parvazit të dritareve me pllaka guri ngjyre gri		Çmontim tirantash jo funksional		Rindërtim mur guri
	Stukimi i të gjitha fugave dhe çarjeve sipërfaqësore. Do të përdoret llaç me bazë gëlqerëje hidroilike natyrore.		Restaurim i elementëve drusor,		Heqje ose zvendosim pajantash të degraduara		veshje e shkallëve me pllaka guri ngjyre gri
	Lyerje me solucion kundër algave		Restaurim i çarjeve të thella në muraturë me teknikën shqep - qep.		Vënie në funksion të tirantave		lyerje me gelqere
	Lyerje e elementëve drusor me solucion kundër insekteve		Pastrim nga bimësia në mënyrë mekanike		Restaurim tavani		lyerje e sipërfaqeve drusore me vaj lini
	Lyerje e elementeve metalik me boje antindryshk		Restaurim çatie në të gjithë elementët përbërës të saj		Shtrim me tulla të plota rate		pastrimi dhe restaurimi i pikturës murale
	Suvatim murature		Thyerje e betonit dhe suvatimit me llaç çimento		Çmontim i tavanit dhe murit ndarës PVC		
	Lyerje me solucion hidroizolues		Prishje e suvasë, pastrim i fugave dhe çarjeve sipërfaqësore		Prishje mur guri		
	Restaurim kornize gipsi		F.V derë - dritare prej druri të stazhionuar		Heqje /rivendosje e pikturës murale (afresku)		

PROJEKT RESTAURIMI, KISHA E SHËN KOLLIT-KRUTJE E SIPËRME/ LUSHNJË

Tiranë, 2024




INSTITUTI I KOMBËTAR I
TRASHËGIMISË KULTURORE

FOTO:AJRORE E KISHËS



PAMJE

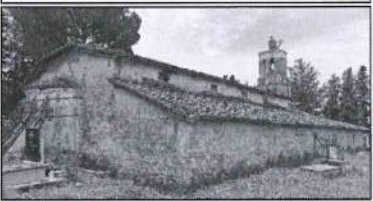

MIRATOHET:
Per K.K.R.
Sekretari

Klesta Qirici

OBJEKTI: **PROJEKT RESTAURIMI, KISHA
E SHËN KOLLIT-KRUTJE E
SIPËRME/ LUSHNJË**

INVESTITOR

Projekt zbatimi

Emërtimi i fletës:
**PROJEKT RESTAURIMI, KISHA
E SHËN KOLLIT-KRUTJE E
SIPËRME/ LUSHNJË**

Shkalla

SH 1:

PERGJEGJESI I SEKTORIT

Ark. Ronela Çuku

PROJEKTOI

Firma

Ark. Ronela Çuku

Ark. Vilma Hashorva

Ark. Klesta Qirici

Ark. Iris Papa

Data : 11 .2021

A-07

DEGRADIMI

A. PROBLEMET NE MATERIALE

HUMBJE MATERIALI

	DEGRADIM OSE RENIE E TAVANIT
	MUNGESË E KORRIZËS PREJ GIPSI
	DEGRADIM I LYERJES ME GELQERE TE MURATURES
	RENIE SUVAJE
B.LAGËSHTIA DHE PROBLEMET QË JANË SHKAKTUAR PREJ SAJ	
	KAPILARITETI NGA NËNTOKA
	LAGESHTI QË VJENE NGA ÇATLJA
	KORROZION I ELEMETEVE METALIK
	DEGRADIM I ELEMETEVE DRUSOR
	DEGRADIM I SUVASË
	DEGRADIM I MURATURËS (SHMANGIE NGA VERTIKALITETI)
PATINA BIOLOGJIKE	
	PATINË BIOLOGJIKE NË MURATUR
	NUJLLA NË FASADË
C. NDERHYRJET: NDRËHYRJE TË GABUARA	
	NDERHYRJE E GABUAR

NDERHYRJET

	Pastrim me furçe dhe larje me ujë të jonizuar i fasadës		Veshje e shkallëve, kapucim i xoglaturës në hajatin jugor dhe parvizit të dritareve me pllaka guri ngjyre gri		Çmontim tirantash jo funksional		Rindërtim mur guri
	Stukimi i të gjitha fugave dhe çarjeve sipërfaqësore. Do të përdoret ilac me bazë gëlqereje hidraulike natyrore.		Restaurim i elementëve drusor,		Heqje ose zvendesim pajantash të degraduara		veshje e shkalleve me pllaka guri ngjyre gri
	Lyerje me solucion kunder algave		Restaurim i çarjeve të thella në muraturë me teknikën shqip - qep.		Vënie në funksion të tirantave		lyerje me gelqere
	Lyerje e elementëve drusor me solucion kundër insekteve		Pastrim nga bimësia në mënyrë mekanike		Restaurim tavani		lyerje e siperfaqeve drusore me vaj lini
	Lyerje e elementeve metalik me boje antindryshk		Restaurim çatië në të gjithë elementët përbërës të saj		Shtrim me tulla të plota rate		pastrimi dhe restaurimi i pikturës murale
	Suvatim murature		Thyerje e betonit dhe suvatimit me laç çimento		Çmontim i tavanit dhe murit ndarës PVC		
	Lyerje me solucion hidroizolues		Prishje e suvasë, pastrim i fugave dhe çarjeve sipërfaqësore		Prishje mur guri		
	Restaurim kornize gipsi		F.V derë - dritare prej druri të stazhionuar		Heqje /rivendosje e pikturës murale (afresku)		

PROJEKT RESTAURIMI, KISHA E SHËN KOLLIT-KRUTJE E SIPËRME/ LUSHNJË

Tiranë, 2024



INSTITUTI I KOMBËTAR I TRASHËGIMISË KULTURORE

FOTO:AJRORE E KISHËS



PAMJE



MIRATOHET:
Per K.K.R.
Sekretari

Klesta Qirici

OBJEKTI: **PROJEKT RESTAURIMI, KISHA E SHËN KOLLIT-KRUTJE E SIPËRME/ LUSHNJË**

INVESTITOR

Projekt zbatimi

Emërtimi i fletës:

DEGRADIMET- FASADA VERIORE

Shkalla

SH 1:

PERGJEGJESI I SEKTORIT

Ark. Ronela Çuku

PROJEKTOI

Firma

Ark. Ronela Çuku

Ark. Vilma Hashorva

Ark. Klesta Qirici

Ark. Iris Papa

Data . 11 .2021

A-08

Lagështi që vjen nga çatia
Si rezultat i levizjes të tjegullave të vendit dhe mos përdorimit të elementëve hidroizoluese, ujërat e shiut kanë depërtuar nën çatë. Kjo lagështi ka shkaktuar dëme të konsiderueshme në strukturën e çatisë dhe në tavanin dekorative të kishës

Lagështi që vjen nga çatia
Si rezultat i levizjes të tjegullave të vendit dhe mos përdorimit të elementëve hidroizoluese, ujërat e shiut kanë depërtuar në të gjithë sipërfaqet e mbuluar me çatë. Kjo lagështi ka shkaktuar dëme të konsiderueshme në strukturën e çatisë

Lagështi që vjen nga çatia
Si rezultat i degradimit të mbulesës së çatisë së kambanares, ujërat e shiut kanë depërtuar nën çatë. Kjo lagështi ka shkaktuar dëme të konsiderueshme në strukturën mbajtëse të çatisë, ndryshkjen e elementëve metalik.

Prezencë bimësie

Mungesë suvaje.

Tiranta jo funksional

Ndërrhyrje e gabuar, mbyllje e dritares me bllok betoni

Degradim i elementëve drusor, dritare

Ndërrhyrje e gabuar Suva llaç çimento

Prezencë patine biologjike.

Element metalik të degraduar

Çarje në muraturë

Sipërfaqet që janë nxirë nga lagështia dhe kanë prani të patinës biologjike.

Degradim i suvasë

Degradim i muraturës Shmangie nga vertikalisiteti

Mungesë suvaje.

Prezencë patine biologjike.

Ndërrhyrje e gabuar, mbyllje e dritares me bllok betoni

DEGRADIMI

A. PROBLEMET NE MATERIALE	
HUMBJE MATERIALI	
	DEGRADIM OSE RENIE E TAVANIT
	MUNGESË E KORRNIZËS PREJ GIPSI
	DEGRADIM I LYERJES ME GELQERE TE MURATURES
	RENIE SUVAJE
B.LAGËSHTIA DHE PROBLEMET QË JANË SHKAKTUAR PREJ SAJ	
	KAPILARITETI NGA NËNTOKA
	LAGESHTI QË VJENE NGA ÇATJUA
	KORROZION I ELEMENTEVE METALIK
	DEGRADIM I ELEMENTËVE DRUSOR
	DEGRADIM I SUVASË
	DEGRADIM I MURATURËS (SHMANGIE NGA VERTIKALITETI)
PATINA BIOLOGJIKE	
	PATINË BIOLOGJIKE NË MURATUR
	NJOLLA NË FASADË
C. NDËRRHYRJET: NDËRRHYRJE TË GABUARA	
	NDËRRHYRJE E GABUAR

NDERHYRJET

	Pastrim me furçe dhe larje me ujë të jonizuar i fasadës		Veshje e shkallëve, kapucim i xoglaturës në hajatin jugor dhe parvizit të dritareve me pllaka guri ngjyre gri		Çmontim tirantash jo funksional		Rindërtim mur guri
	Stukimi i të gjitha fugave dhe çarjeve sipërfaqësore. Do të përdoret llaç me bazë gëlqerëje hidroliuke natyrore.		Restaurim i elementëve drusor,		Heqje ose zvendosim pajantash të degraduara		veshje e shkallëve me pllaka guri ngjyre gri
	Lyerje me solucion kunder algave		Restaurim i çarjeve të thella në muraturë me teknikën shqep - qep.		Vënie në funksion të tirantave		lyerje me gelqere
	Lyerje e elementëve drusor me solucion kundër insekteve		Pastrim nga bimësia në mënyrë mekanike		Restaurim tavani		lyerje e sipërfaqeve drusore me vaj lini
	Lyerje e elementeve metalik me boje antindryshk		Restaurim çatie në të gjithë elementët përbërës të saj		Shtrim me tulla të plota rate		pastrimi dhe restaurimi i pikturës murale
	Suvatim murature		Thyerje e betonit dhe suvatimit me llaç çimento		Çmontim i tavanit dhe murit ndarës PVC		
	Lyerje me solucion hidroizolues		Prishje e suvasë, pastrim i fugave dhe çarjeve sipërfaqësore		Prishje mur guri		
	Restaurim kornize gipsi		F.V derë - dritare prej druri të stazhionuar		Heqje /rivendosje e pikturës murale (afresku)		

PROJEKT RESTAURIMI, KISHA E SHËN KOLLIT-KRUTJE E SIPËRME/ LUSHNJË

Tiranë, 2024



INSTITUTI I KOMBËTAR I
TRASHËGIMISË KULTURORE

FOTO:AJRORE E KISHËS



PAMJE



MIRATOHET:
Per K.K.R.
Sekretari

Klesta Qirici

OBJEKTI: **PROJEKT RESTAURIMI, KISHA
E SHËN KOLLIT-KRUTJE E
SIPËRME/ LUSHNJË**

INVESTITOR

Projekt zbatimi

Emërtimi i flotës:

**NDËRHYRJET- FASADA
VERIORE**

Shkalla
SH 1:

PERGJEGJESI I SEKTORIT

Ark. Ronela Çuku

PROJEKTOI

Firma

Ark. Ronela Çuku


Ark. Vilma Hashorva

Ark. Klesta Qirici

Ark. Iris Papa

Data : 11 .2021

A-08

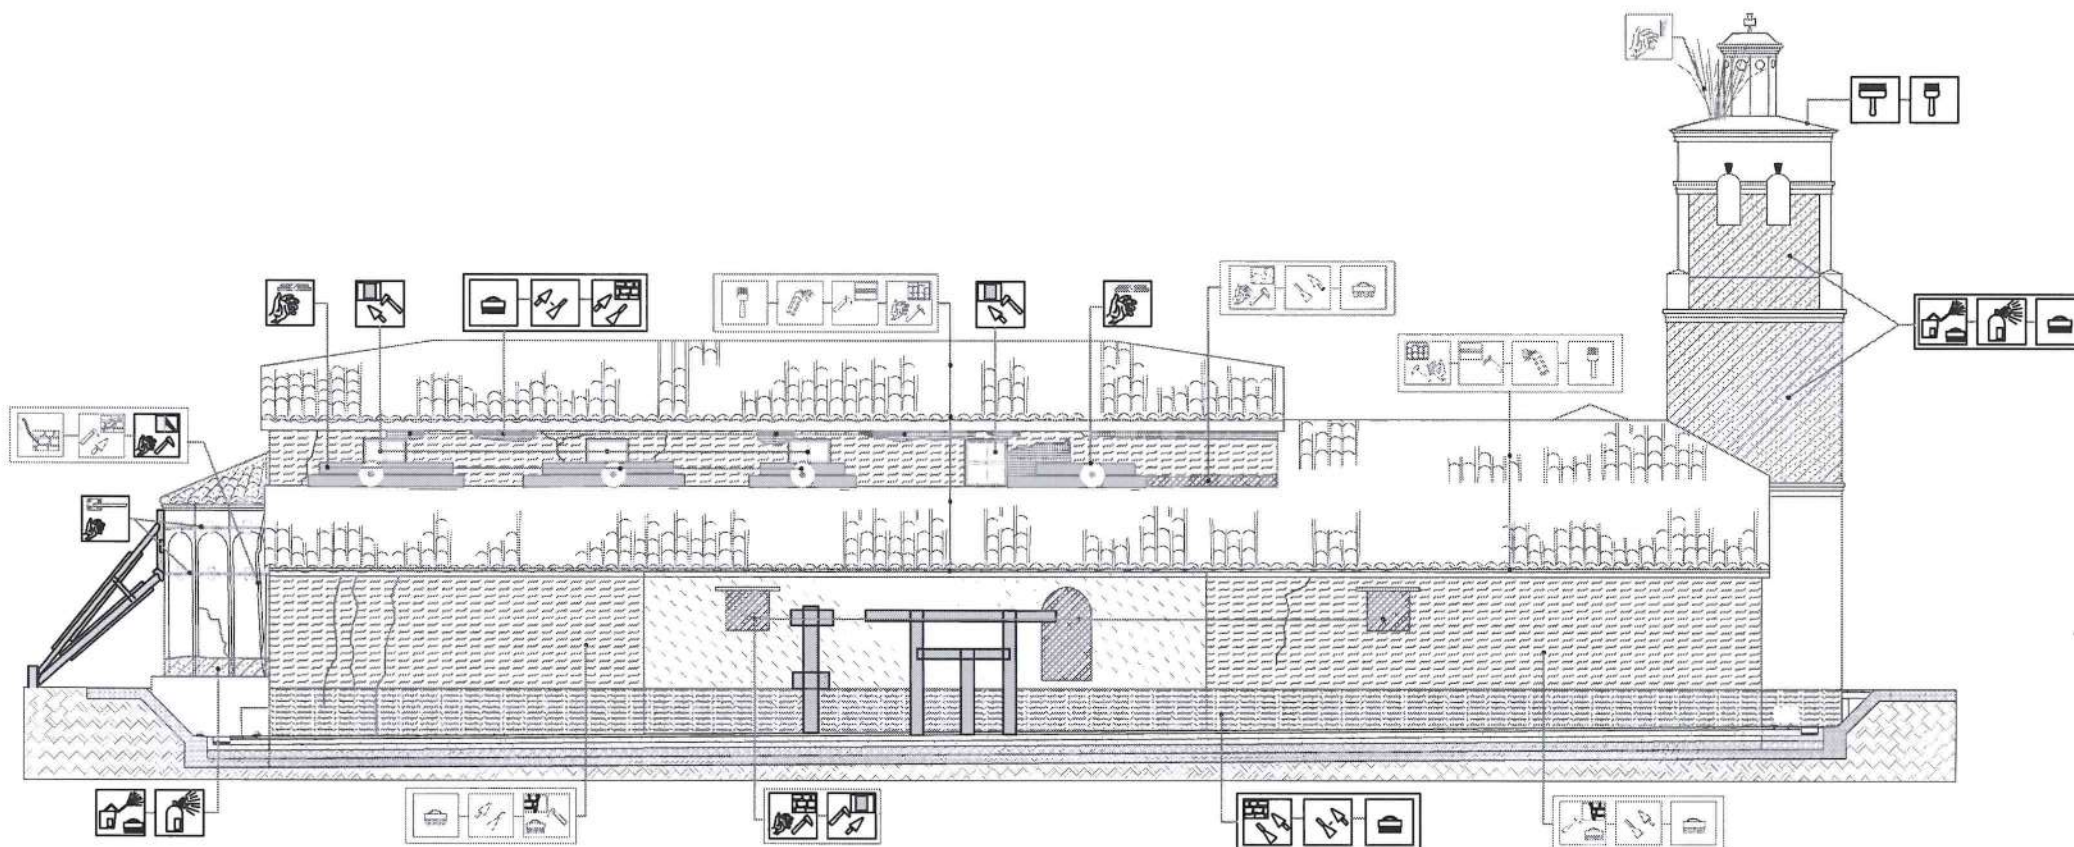

DEGRADIMI

A. PROBLEMET NE MATERIALE

HUMBJE MATERIALI

	DEGRADIM OSE RENIE E TAVANIT
	MUNGESË E KORRIZËS PREJ GIPSI
	DEGRADIM I LYERJES ME GELQERE TE MURATURES
	RENIE SUVAJE

B.LAGËSHTIA DHE PROBLEMET QË JANË SHKAKTUAR PREJ SAJ

	KAPILARITETI NGJA NËNTOKA
	LAGESHTI QË VJENE NGJA ÇATIJA
	KORROZION I ELEMENTEVE METALIK
	DEGRADIM I ELEMENTËVE DRUSOR
	DEGRADIM I SUVASË
	DEGRADIM I MURATURËS (SH-MANGIE NGJA VERTIKALITETI)

PATINA BIOLOGJIKE

	PATINË BIOLOGJIKE NË MURATUR
	NJOLLA NË FASADË

C. NDËRHYRJET: NDËRHYRJE TË GABUARA

	NDËRHYRJE E GABUAR
--	--------------------

NDERHYRJET

	Pastrim me furçe dhe larje me ujë të jonizuar i fasadës		Veshje e shkallëve, kapucim i xoglaturës në hajatin jugor dhe parvizit të dritareve me pllaka guri ngjyre gri		Çmontim tirantash jo funksional		Rindërtim mur guri
	Stukimi i të gjitha fugave dhe çarjeve sipërfaqësore. Do të përdoret llac me bazë gëlqereje hidraulike natyrore.		Restaurim i elementëve drusor,		Heqje ose zvendosim pajantash të degraduara		veshje e shkallëve me pllaka guri ngjyre gri
	Lyerje me solucion kunder algave		Restaurim i çarjeve të thella në muraturë me teknikën shqep - qep.		Vënie në funksion të tirantave		lyerje me gelqere
	Lyerje e elementëve drusor me solucion kundër insekteve		Pastrim nga bimësia në mënyrë mekanike		Restaurim tavani		lyerje e sipërfaqeve drusore me vaj lini
	Lyerje e elementeve metalik me boje antindryshk		Restaurim çatië në të gjithë elementët përbërës të saj		Shtrim me tulla të plota rate		pastrimi dhe restaurimi i pikturës murale
	Suvatim murature		Thyerje e betonit dhe suvatimit me laç çimento		Çmontim i tavanit dhe murit ndarës PVC		
	Lyerje me solucion hidroizolues		Prishje e suvasë, pastrim i fugave dhe çarjeve sipërfaqësore		Prishje mur guri		
	Restaurim korrizive gipsi		F.V derë - dritare prej druri të stazhionuar		Heqje /rivendosje e pikturës murale (afresku)		

PROJEKT RESTAURIMI, KISHA E SHËN KOLLIT-KRUTJE E SIPËRME/ LUSHNJË

Tiranë, 2024



INSTITUTI I KOMBËTAR I
TRASHËGIMISË KULTURORE

FOTO:AJRORE E KISHËS



PAMJE



MIRATOHET:
Per K.K.R.
Sekretari

Klesta Qirici

OBJEKTI: **PROJEKT RESTAURIMI, KISHA
E SHËN KOLLIT-KRUTJE E
SIPËRME/ LUSHNJË**

INVESTITOR

Projekt zbatimi

Emërtimi i flotës:

DEGRADIMET- FASADA
VERIORE

Shkalla

SH 1:

PERGJEGJESI I SEKTORIT

Ark. Ronela Çuku

PROJEKTOI

Firma

Ark. Ronela Çuku

Ark. Vilma Hashorva

Ark. Klesta Qirici

Ark. Iris Papa

Data : 11 .2021

A-08

Lagështi që vjen nga çatia
Si rezultat i levizjes të tjegullave të vendit
dhe mos përdorimit të elementëve
hidroizoluese, ujërat e shiut kanë depërtuar
nën çatë. Kjo lagështi ka shkaktuar dëme të
konsiderueshme në strukturën e çatisë dhe
në tavanin dekorative të kishës

Lagështi që vjen nga çatia
Si rezultat i levizjes të tjegullave të vendit
dhe mos përdorimit të elementëve
hidroizoluese, ujërat e shiut kanë depërtuar
në të gjithë sipërfaqet e mbuluar me çatë. Kjo
lagështi ka shkaktuar dëme të
konsiderueshme në strukturën e çatisë

Lagështi që vjen nga çatia
Si rezultat i degradimit të mbulesës
së çatisë së kambanës, ujërat e
shiut kanë depërtuar nën çatë. Kjo
lagështi ka shkaktuar dëme të
konsiderueshme në strukturën
mbajtëse të çatisë, ndryshkjen e
elementëve metalik.

Prezencë bimësie

Mungesë suvaje.

Tiranta jo funksional

Ndërhyrje e gabuar,
mbyllje e dritares me
blok betoni

Degradim i elementëve
drusor, dritare

Ndërhyrje e gabuar
Suva llaç çimento

Prezencë patine
biologjike.

Element metalik të
degraduar

Çarje në muraturë.

Sipërfaqet që janë nxirë
nga lagështia dhe kanë
prani të patinës biologjike.

Degradim i suvasë

Degradim i muraturës
Shmangie nga vertikalisiteti

Mungesë suvaje.

Prezencë patine biologjike.

Ndërhyrje e gabuar,
mbyllje e dritares me blok betoni

DEGRADIMI

A. PROBLEMET NE MATERIALE

HUMBJE MATERIALI

	DEGRADIM OSE RENIE E TAVANIT
	MUNGESË E KORRIZËS PREJ GIPSI
	DEGRADIM I LËYRJES ME GELQERE TE MURATURES
	RENIE SUVAJE

B.LAGËSHTIA DHE PROBLEMET QË JANË
SHKAKTUAR PREJ SAJ

	KAPILARITETI NGJA NËNTOKA
	LAGËSHTI QË VJENE NGJA ÇATIJA
	KORROZION I ELEMENTEVE METALIK
	DEGRADIM I ELEMENTËVE DRUSOR
	DEGRADIM I SUVASË
	DEGRADIM I MURATURËS (SHMANGIE NGJA VERTIKALITETI)

PATINA BIOLOGJIKE

	PATINË BIOLOGJIKE NË MURATUR
	NJOLLA NË FASADË

C. NDERHYRJET: NDERHYRJE TË GABUARA


	NDERHYRJE E GABUAR
--	--------------------

NDERHYRJET

	Pastrim me furçe dhe larje me ujë të jonizuar i fasadës		Veshje e shkallëve, kapucim i xoglaturës në hajatin jugor dhe parvizit të dritareve me pllaka guri ngjyre gri		Çmontim tirantash jo funksional		Rindërtim mur guri
	Stukimi i të gjitha fugave dhe çarjeve sipërfaqësore. Do të përdoret llaç me bazë gelqereje hidraulike natyrore.		Restaurim i elementëve drusor,		Heqje ose zvendosim pajantash të degraduara		veshje e shkallëve me pllaka guri ngjyre gri
	Lyerje me solucion kunder algave		Restaurim i çarjeve të thella në muraturë me teknikën shqep - qep.		Vënie në funksion të tirantave		lyerje me gelqere
	Lyerje e elementëve drusor me solucion kundër insekteve		Pastrim nga bimësia në mënyrë mekanike		Restaurim tavani		lyerje e sipërfaqeve drusore me vaj lini
	Lyerje e elementeve metalik me boje antindryshk		Restaurim çatie në të gjithë elementët përbërës të saj		Shtrim me tulla të plota rate		pastrimi dhe restaurimi i pikturës murale
	Suvatim murature		Thyerje e betonit dhe suvatimit me llaç çimento		Çmontim i tavanit dhe murit ndarës PVC		
	Lyerje me solucion hidroizolues		Prishje e suvasë, pastrim i fugave dhe çarjeve sipërfaqësore		Prishje mur guri		
	Restaurim korrizive gipsi		F.V derë - dritare prej druri të stazhionuar		Heqje /rivendosje e pikturës murale (afresku)		

PROJEKT RESTAURIMI, KISHA E SHËN KOLLIT-KRUTJE E SIPËRME/ LUSHNJË

Tiranë, 2024

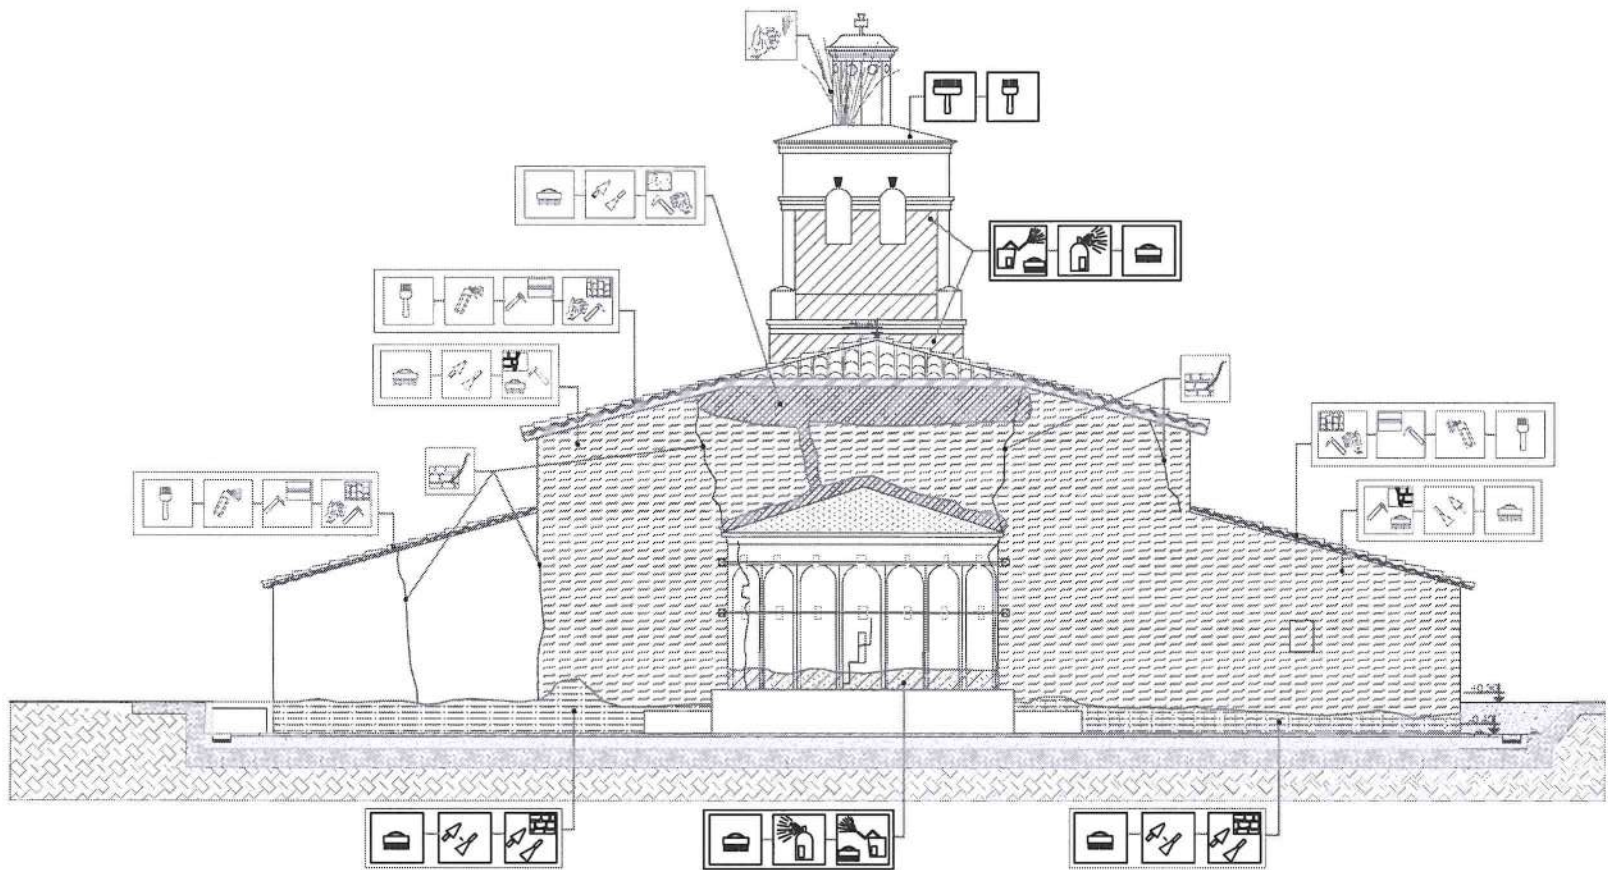


INSTITUTI I KOMBËTAR I
TRASHËGIMISË KULTURORE

FOTO: AJRORE E KISHËS



PAMJE

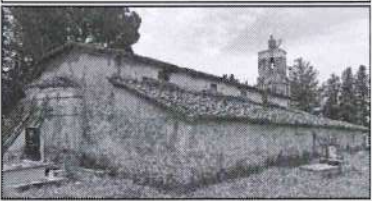

MIRATOHET:
Per K.K.R.
Sekretari

Klesta Qirici

OBJEKTI: **PROJEKT RESTAURIMI, KISHA
E SHËN KOLLIT-KRUTJE E
SIPËRME/ LUSHNJË**

INVESTITOR

Projekt zbatimi

Emërtimi i fletës:

**NDËRHYRJET- FASADA
LINDORE**

Shkalla
SH 1:

PERGJEGJESI I SEKTORIT
Ark. Ronela Çuku

PROJEKTOI Firma

Ark. Ronela Çuku

Ark. Vilma Hashorva

Ark. Klesta Qirici


Ark. Iris Papa

Data . 11 .2021

A-09

PROJEKT RESTAURIMI, KISHA E SHËN KOLLIT-KRUTJE E SIPËRME/ LUSHNJË

Tiranë, 2022

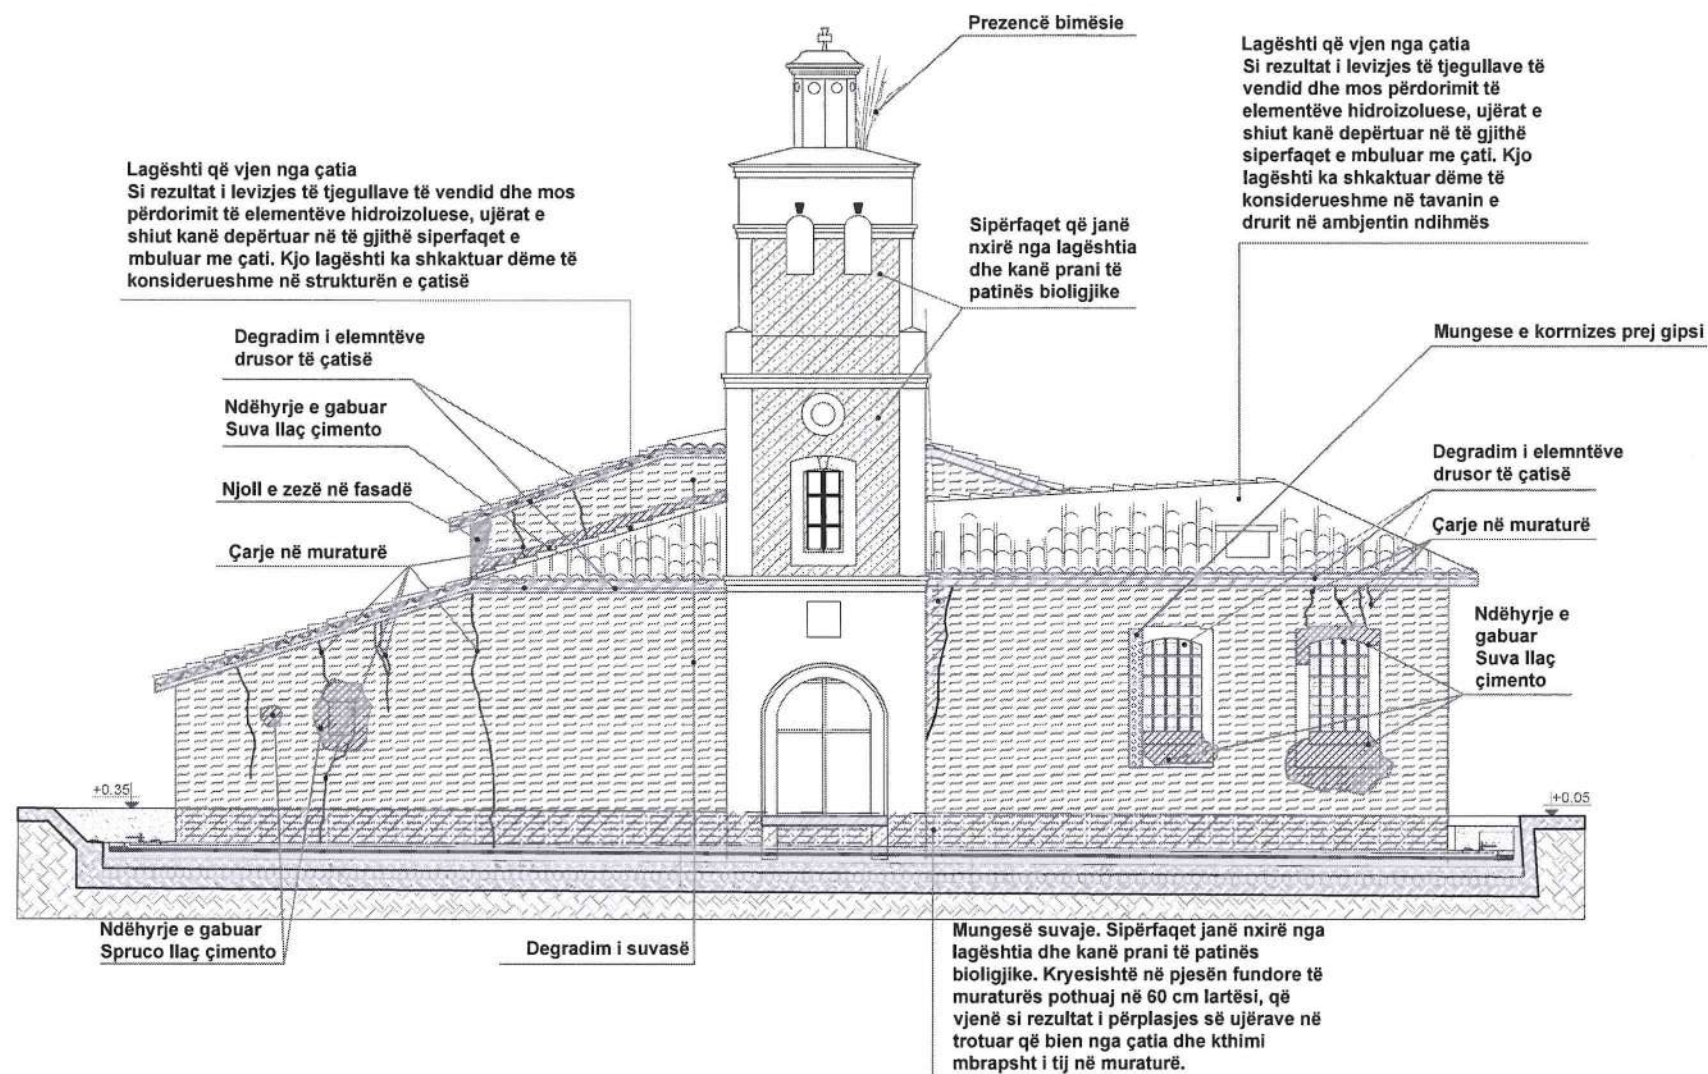

DEGRADIMI A. PROBLEMET NE MATERIALE

HUMBJE MATERIALI

	DEGRADIM OSE RENIE E TAVANIT
	MUNGESË E KORNIZËS PREJ GIPSI
	DEGRADIM I LËRJES ME GELQERE TE MURATURES
	RENIE SUVAJE
B. LAGËSHTIA DHE PROBLEMET QË JANË SHKAKTUAR PREJ SAJ	
	KAPILARITETI NGJA NËNTOKA
	LAGËSHTI QË VJEN NGJA ÇATIA
	KORROZION I ELEMENTEVE METALIK
	DEGRADIM I ELEMENTËVE DRUSOR
	DEGRADIM I SUVASË
	DEGRADIM I MURATURËS (SHMANGJE NGJA VERTIKALITETI)

PATINA BIOLOGJIKE

	PATINË BIOLOGJIKE NË MURATUR
	NJOLLA NË FASADË

C. NDERHYRJET: NDRËHYRJE TË GABUARA

	NDERHYRJE E GABUAR
--	--------------------


NDERHYRJET

	Pastrim me furçe dhe larje me ujë të jonizuar i fasadës		Veshje e shkallëve, kapucim i xoglaturës në hajatin jugor dhe parvizit të dritareve me pllaka guri ngjyre gri		Çmontim tirantash jo funksional		Rindërtim mur guri
	Stukimi i të gjitha fugave dhe çarjeve sipërfaqësore. Do të përdoret llaç me bazë gëlqerëje hidraulike natyrore.		Restaurim i elementëve drusor,		Heqje ose zvendosim pajantash të degraduara		veshje e shkallëve me pllaka guri ngjyre gri
	Lyerje me solucion kundër algave		Restaurim i çarjeve të thella në muraturë me teknikën shqep - qep.		Vënie në funksion të tirantave		lyerje me gelqere
	Lyerje e elementëve drusor me solucion kundër insekteve		Pastrim nga bimësia në mënyrë mekanike		Restaurim tavani		lyerje e sipërfaqeve drusore me vaj lini
	Lyerje e elementeve metalik me boje antindryshk		Restaurim çatitë në të gjithë elementët përbërës të saj		Shtrim me tulla të plota rate		pastrimi dhe restaurimi i pikturës murale
	Suvatim murature		Thyerje e betonit dhe suvatimit me llaç çimento		Çmontim i tavanit dhe murit ndarës PVC		
	Lyerje me solucion hidroizolues		Prishje e suvasë, pastrim i fugave dhe çarjeve sipërfaqësore		Prishje mur guri		
	Restaurim kornizë gipsi		F.V derë - dritare prej druri të stazhionuar		Heqje /rivendosje e pikturës murale (afresku)		



INSTITUTI I KOMBËTAR I
TRASHËGIMISË KULTURORE

FOTO: AJRORE E KISHËS

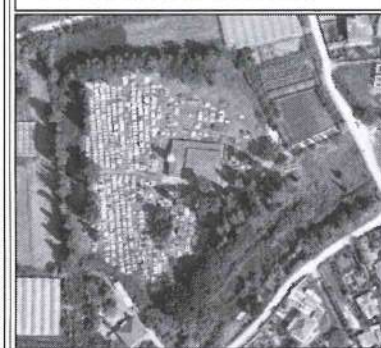

PAMJE



MIRATOHET:
Per K.K.R.
Sekretari

Klesta Qirici

OBJEKTI: **PROJEKT RESTAURIMI, KISHA E SHËN KOLLIT-KRUTJE E SIPËRME/ LUSHNJË**

INVESTITOR

Projekt zbatimi

Emërtimi i fletës:

DEGRADIMET- FASADA
PERËNDIMORE

Shkalla

SH 1:

PERGJEGJESI I SEKTORIT
Ark. Ronela Çuku

PROJEKTOI

Ark. Ronela Çuku

Ark. Vilma Hashorva

Ark. Klesta Qirici


Ark. Iris Papa

Data . 11 .2021

A-10

PROJEKT RESTAURIMI, KISHA E SHËN KOLLIT-KRUTJE E SIPËRME/ LUSHNJË

Tiranë, 2022

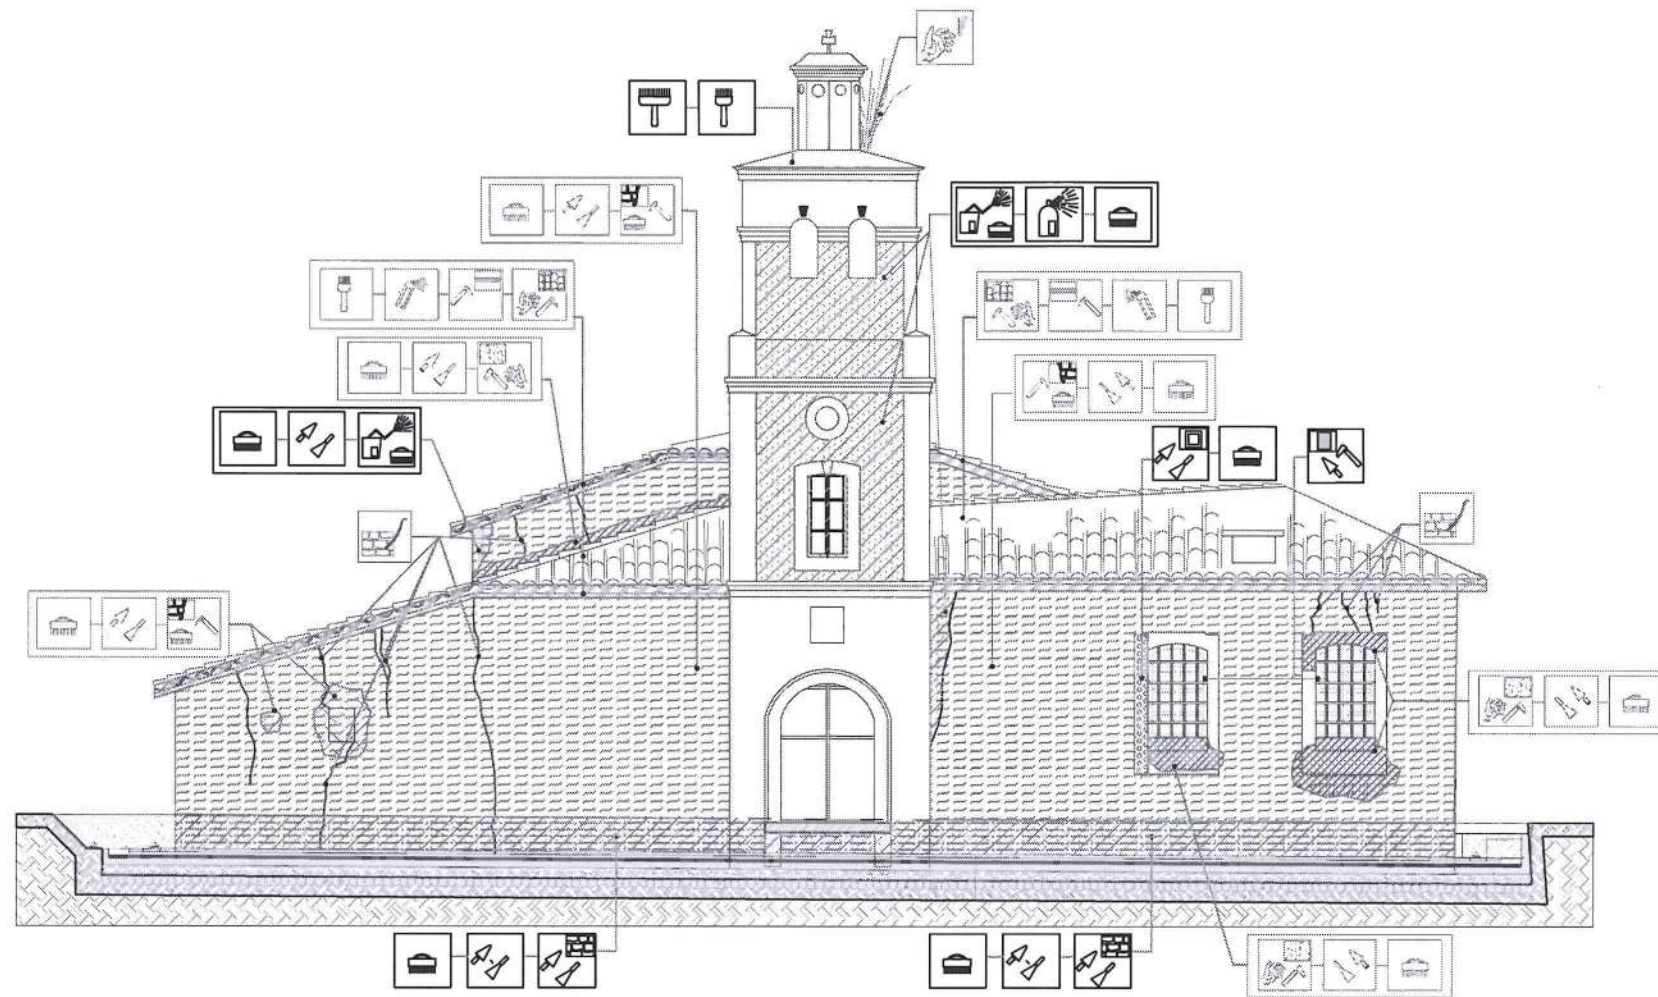

INSTITUTI I KOMBËTAR I
TRASHËGIMISË KULTURORE

FOTO: AJRORE E KISHËS



PAMJE



MIRATOHET:
Per K.K.R.
Sekretari

Klesta Qirici

OBJEKTI: **PROJEKT RESTAURIMI, KISHA
E SHËN KOLLIT-KRUTJE E
SIPËRME/ LUSHNJË**

INVESTITOR

Projekt zbatimi

Emërtimi i fletës:

**NDËRHYRJET - FASADA
PERËNDIMORE**

Shkalla
SH 1:

PERGJEGJESI I SEKTORIT
Ark. Ronela Çuku

PROJEKTOI
Ark. Ronela Çuku
Ark. Vilma Hashorva
Ark. Klesta Qirici
Ark. Iris Papa

Data . 11 .2021

A-11

DEGRADIMI

A. PROBLEMET NE MATERIALE

HUMBJE MATERIALI

	DEGRADIM OSE RENIE E TAVANIT
	MUNGESË E KORRIZËS PREJ GIPS
	DEGRADIM I LËRJES ME GELQERE TE MURATURES
	RENIE SUVAJE
	B.LAGËSHTIA DHE PROBLEMET QË JANË SHKAKTUAR PREJ SAJ
	KAPILARITETI NGA NËNTOKA
	LAGESHTI QË VJENE NGA ÇATIJA
	KORROZION I ELEMETEVE METALIK
	DEGRADIM I ELEMETEVE DRUSOR
	DEGRADIM I SUVASË
	DEGRADIM I MURATURËS (SHMANJIE NGA VERTIKALITETI)

PATINA BIOLOGJIKE

	PATINË BIOLOGJIKE NË MURATUR
	NJOLLA NË FASADË

C. NDËRHYRJET: NDËRHYRJE TË GABUARA

	NDËRHYRJE E GABUAR
--	--------------------

NDERHYRJET

	Pastrim me furçe dhe larje me ujë të jonizuar i fasadës		Veshje e shkallëve, kapucim i xoglaturës në hajatën jugor dhe parvizit të dritareve me pllaka guri ngjyre gri		Çmontim tirantash jo funksional		Rindërtim mur guri
	Stukimi i të gjitha fugave dhe çarjeve sipërfaqësore. Do të përdoret llac më bazë gelqereje hidraulike natyrore.		Restaurim i elementëve drusor,		Heqje ose zvendosim pajantash të degraduara		veshje e shkalleve me pllaka guri ngjyre gri
	Lyerje me solution kunder algave		Restaurim i çarjeve të thella në muraturë me teknikën shqep - qep.		Vënie në funksion të tirantave		lyerje me gelqere
	Lyerje e elementëve drusor me solution kundër insekteve		Pastrim nga bimësia në mënyrë mekanike		Restaurim tavani		lyerje e siperfaqeve drusore me vaj lini
	Lyerje e elementeve metalik me boje antindryshk		Restaurim çatië në të gjithë elementët përbërës të saj		Shtim me tullë të plota rate		pastrimi dhe restaurimi i pikturës murale
	Suvatim murature		Thyerje e betonit dhe suvatimit me laç çimento		Çmontim i tavanit dhe murit ndarës PVC		
	Lyerje me solution hidroizolues		Prishje e suvasë, pastrim i fugave dhe çarjeve sipërfaqësore		Prishje mur guri		
	Restaurim kornize gipsi		F.V derë - dritare prej druri të stazhionuar		Heqje /rivendosje e pikturës murale (afresku)		

PROJEKT RESTAURIMI, KISHA E SHËN KOLLIT-KRUTJE E SIPËRME/ LUSHNJË

Tiranë, 2022



INSTITUTI I KOMBËTAR I
TRASHËGIMISË KULTURORE

FOTO: AJRORE E KISHËS



PAMJE



MIRATOHET:
Per K.K.R.
Sekretari

Klesta Qirici

OBJEKTI: **PROJEKT RESTAURIMI, KISHA
E SHËN KOLLIT-KRUTJE E
SIPËRME/ LUSHNJË**

INVESTITOR

Projekt zbatimi

Emërtimi i fletës:

DEGRADIMET- PRERJA E-E SH 1:

PERGJEGJESI I SEKTORIT
Ark. Ronela Çuku

PROJEKTOI Firma

Ark. Ronela Çuku

Ark. Vilma Hashorva

Ark. Klesta Qirici

Ark. Iris Papa

Data . 11 .2021

A-12

Lagështi që vjen nga çatia
Si rezultat i degradimit të mbulesës së
çatisë së kambanarës, ujërat e shiut kanë
depërtuar nën çatë. Kjo lagështi ka
shkaktuar dëme të konsiderueshme në
strukturën mbajtëse të çatisë, ndryshkjen e
elementëve metalik.

Prezencë bimësie

Lagështia që vjen nga çatia ka
shkaktuar dëme të konsiderueshme
në tavanin e drurit si dhe rrezimin e
1/4 së tij në ambientin ndihmës

Njollë në muraturë, prezencë
lagështie dhe patine biologjike

Njollë në muraturë, prezencë
lagështie që vjen nga çatia

Degradim i elementëve drusor,
dritare

Sipërfaqet që janë nxirë nga
lagështia dhe kanë prani të
patinës biologjike.

Çarje në muraturë

Ndërrhyrje e gabuar
Suva llaç çimento

Ndërrhyrje e gabuar.
Ndërtim tavanit dhe
muri ndarës PVC

Mungesë suvaje

Tiranta jo
funksional

Degradim i
elementëve drusor

Mungesë suvaje

Prezencë patine biologjike.

Element metalik të
degraduar

Çarje në muraturë

Degradim i muraturës Shmangie nga
vertikaliteti si pasojë e degradimit të
lidhës të dy paretëve të tij.

Ndërrhyrje e gabuar.
Korniz gipsi e lyer me
bojë ngjyrë floriri

Ndërrhyrje e gabuar.
Shtrese llaç çimento në dyshe

Ndërrhyrje e gabuar.
Ndërtim muri dhe
tavoline me blloqe betoni

Sipërfaqet që janë nxirë nga
lagështia dhe kanë prani të
patinës biologjike.

DEGRADIMI

A. PROBLEMET NE MATERIALE

HUMBJE MATERIALI

	DEGRADIM OSE RENIE E TAVANIT
	MUNGESË E KORRIZËS PREJ GIPSI
	DEGRADIM I LËRJES ME GELQERE TE MURATURES
	RENIE SUVAJE

B.LAGËSHITIA DHE PROBLEMET QË JANË SHKAKTUAR PREJ SAJ

	KAPILARITETI NGA NËNTOKA
	LAGESHTI QË VJENE NGA ÇATIJA
	KORROZION I ELEMENTEVE METALIK
	DEGRADIM I ELEMENTËVE DRUSOR
	DEGRADIM I SUVASË
	DEGRADIM I MURATURËS (SHMANGIE NGA VERTIKALITETI)

PATINA BIOLOGJIKE

	PATINË BIOLOGJIKE NË MURATUR
	NJOLLA NË FASADË

C. NDËRRHYRJET: NDËRRHYRJE TË GABUARA


	NDËRRHYRJE E GABUAR
--	---------------------

NDERHYRJET

	Pastrim me furçe dhe larje me ujë të jonizuar i fasadës		Veshje e shkallëve, kapucim i xoglaturës në hajatin jugor dhe parvizit të dritareve me pllaka guri ngjyre gri		Çmontim tirantash jo funksional		Rindërtim mur guri
	Stukimi i të gjitha fugave dhe çarjeve sipërfaqësore. Do të përdoret llaç me bazë gelqereje hidraulike natyrore.		Restaurim i elementëve drusor, - qep.		Heqje ose zvendosim pajantash të degraduara		veshje e shkallëve me pllaka guri ngjyre gri
	Lyerje me solucion kundër algave		Restaurim i çarjeve të thella në muraturë me teknikën shqep		Vënie në funksion të tirantave		lyerje me gelqere
	Lyerje e elementëve drusor me solucion kundër insekteve		Pastrim nga bimësia në mënyrë mekanike		Restaurim tavanit		lyerje e sipërfaqeve drusore me vaj lini
	Lyerje e elementeve metalik me boje antindryshk		Restaurim çati në të gjithë elementët përbërës të saj		Shtim me tullë të plotë rate		pastrimi dhe restaurimi i pikturës murale
	Suvatim murature		Thyerje e betonit dhe suvatimit me llaç çimento		Çmontim i tavanit dhe murit ndarës PVC		
	Lyerje me solucion hidroizolues		Prishje e suvasë, pastrim i fugave dhe çarjeve sipërfaqësore		Prishje mur guri		
	Restaurim kornize gipsi		F.V derë - dritare prej druri të stazhionuar		Heqje /rivendosje e pikturës murale (afresku)		

PROJEKT RESTAURIMI, KISHA E SHËN KOLLIT-KRUTJE E SIPËRME/ LUSHNJË

Tiranë, 2022

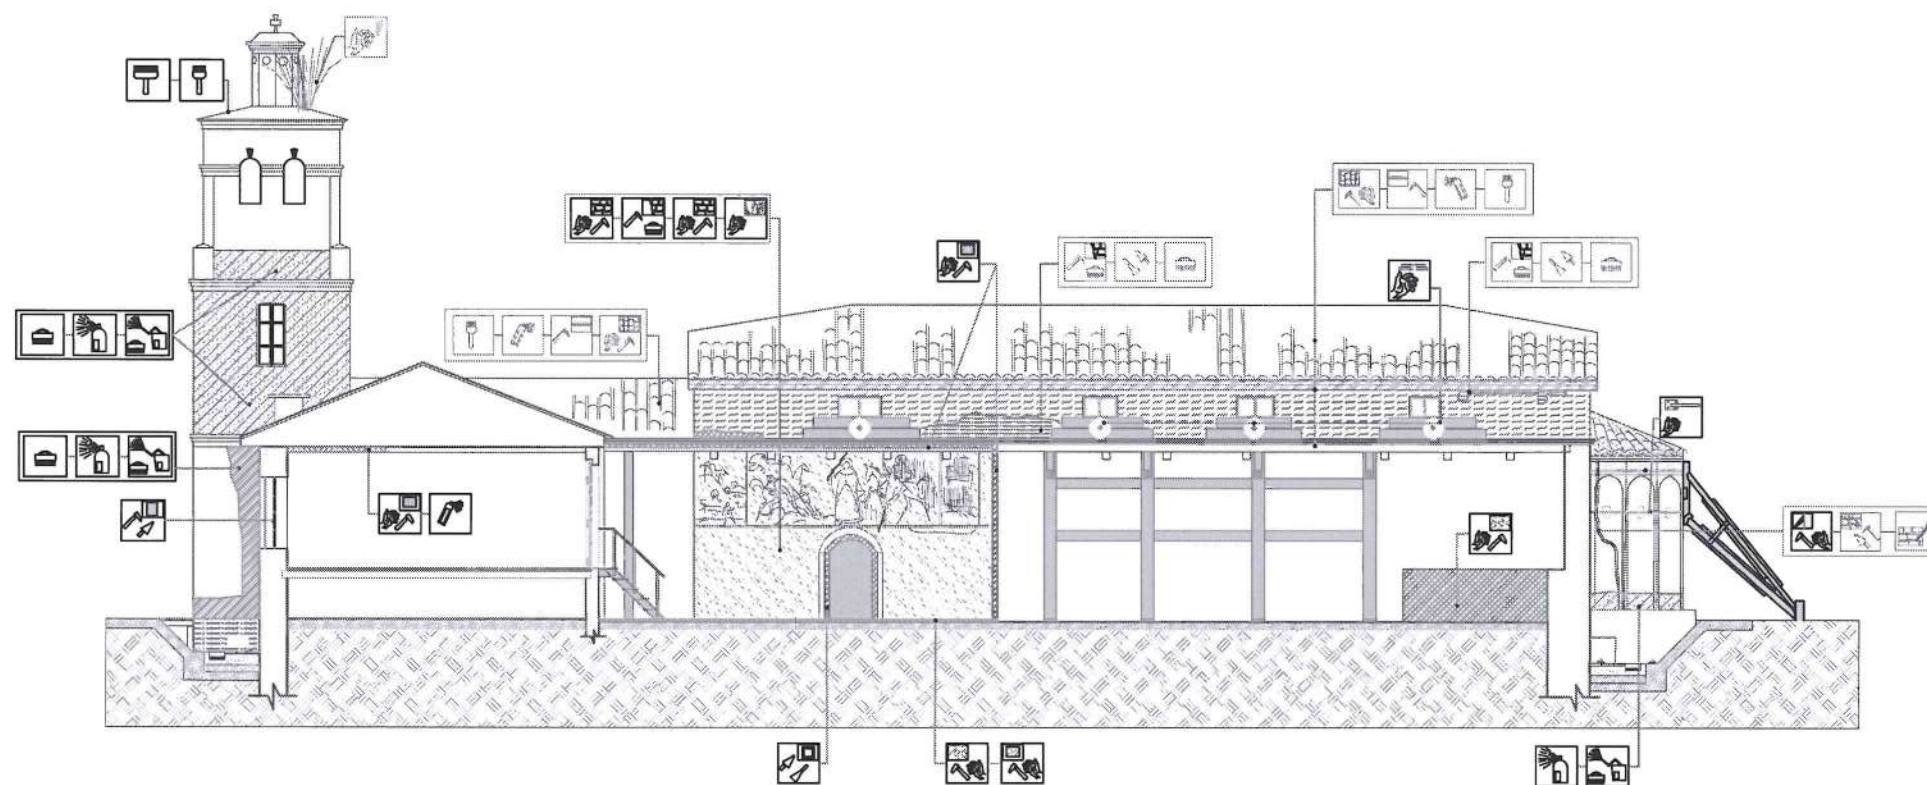

INSTITUTI I KOMBËTAR I
TRASHËGIMISË KULTURORE

FOTO: AJRORE E KISHËS



PAMJE



MIRATOHET:
Per K.K.R.
Sekretari

Klesta Qirici

OBJEKTI: **PROJEKT RESTAURIMI, KISHA
E SHËN KOLLIT-KRUTJE E
SIPËRME/ LUSHNJË**

INVESTITOR

Projekt zbatimi

Emërtimi i fletës:

Shkalla

NDËRHYRJET- PRERJA E-E

SH 1:

PERGJEGJESI I SEKTORIT

Ark. Ronela Çuku

PROJEKTOI

Firma

Ark. Ronela Çuku

Ark. Vilma Hashorva

Ark. Klesta Qirici

Ark. Iris Papa

Data . 11 .2021

A-13

DEGRADIMI

A. PROBLEMET NE MATERIALE

HUMBJE MATERIALI

DEGRADIM OSE RENIE E TAVANIT

MUNGESË E KORRNIZËS PREJ GIPSI

DEGRADIM I LËRËJES ME GELQERE
TE MURATURES

RENIE SUVAJE

B. LAGËSHITIA DHE PROBLEMET QË JANË SHKAKTUAR PREJ SAJ

KAPILARITETI NGA NËNTOKA

LAGESTI QË VJENE NGA ÇATIJA

KORROZION I ELEMENTEVE METALIK

DEGRADIM I ELEMENTËVE DRUSOR

DEGRADIM I SUVASË

DEGRADIM I MURATURËS (SHMANDE NGA VERTIKALITETI)

PATINA BIOLOGJIKE

PATINË BIOLOGJIKE NË MURATUR

NJOLLA NË FASADË

C. NDËRHYRJET: NDRËHYRJE TË GABUARA

NDËRHYRJE E GABUAR


NDERHYRJET

Pastrim me furçe dhe larje me ujë të jonizuar i fasadës	Veshje e shkallëve, kapucim i xoglaturës në hajatit jugor dhe parvizit të dritareve me pllaka guri ngjyre gri	Çmontim tirantash jo funksional	Rindërtim mur guri
Stukimi i të gjitha fugave dhe çarjeve sipërfaqësore. Do të përdoret llac më bazë - gelqereje hidraulike natyrore.	Restaurim i elementëve drusor,	Heqje ose zvendosim pajantash të degraduara	veshje e shkallëve me pllaka guri ngjyre gri
Lyerje me solucion kundër algave	Restaurim i çarjeve të thella në muraturë me teknikën shqep - qep.	Vënie në funksion të tirantave	Iyerje me gelqere
Lyerje e elementëve drusor me solucion kundër insekteve	Pastrim nga bimësia në mënyrë mekanike	Restaurim tavani	Iyerje e sipërfaqeve drusore me vaj lini
Lyerje e elementeve metalik me boje antindryshk	Restaurim çatië në të gjithë elementët përbërës të saj	Shtrim me tulla të plota rate	pastrimi dhe restaurimi i pikturës murale
Suvatim murature	Thyerje e betonit dhe suvatimit me laç çimento	Çmontim i tavanit dhe murit ndarës PVC	
Lyerje me solucion hidroizolues	Prishje e suvasë, pastrim i fugave dhe çarjeve sipërfaqësore	Prishje mur guri	
Restaurim kornize gipsi	F.V derë - dritare prej druri të stazhionuar	Heqje /rivendosje e pikturës murale (afresku)	

PROJEKT RESTAURIMI, KISHA E SHËN KOLLIT-KRUTJE E SIPËRME/ LUSHNJË

Tiranë, 2024

PRERJA A-A

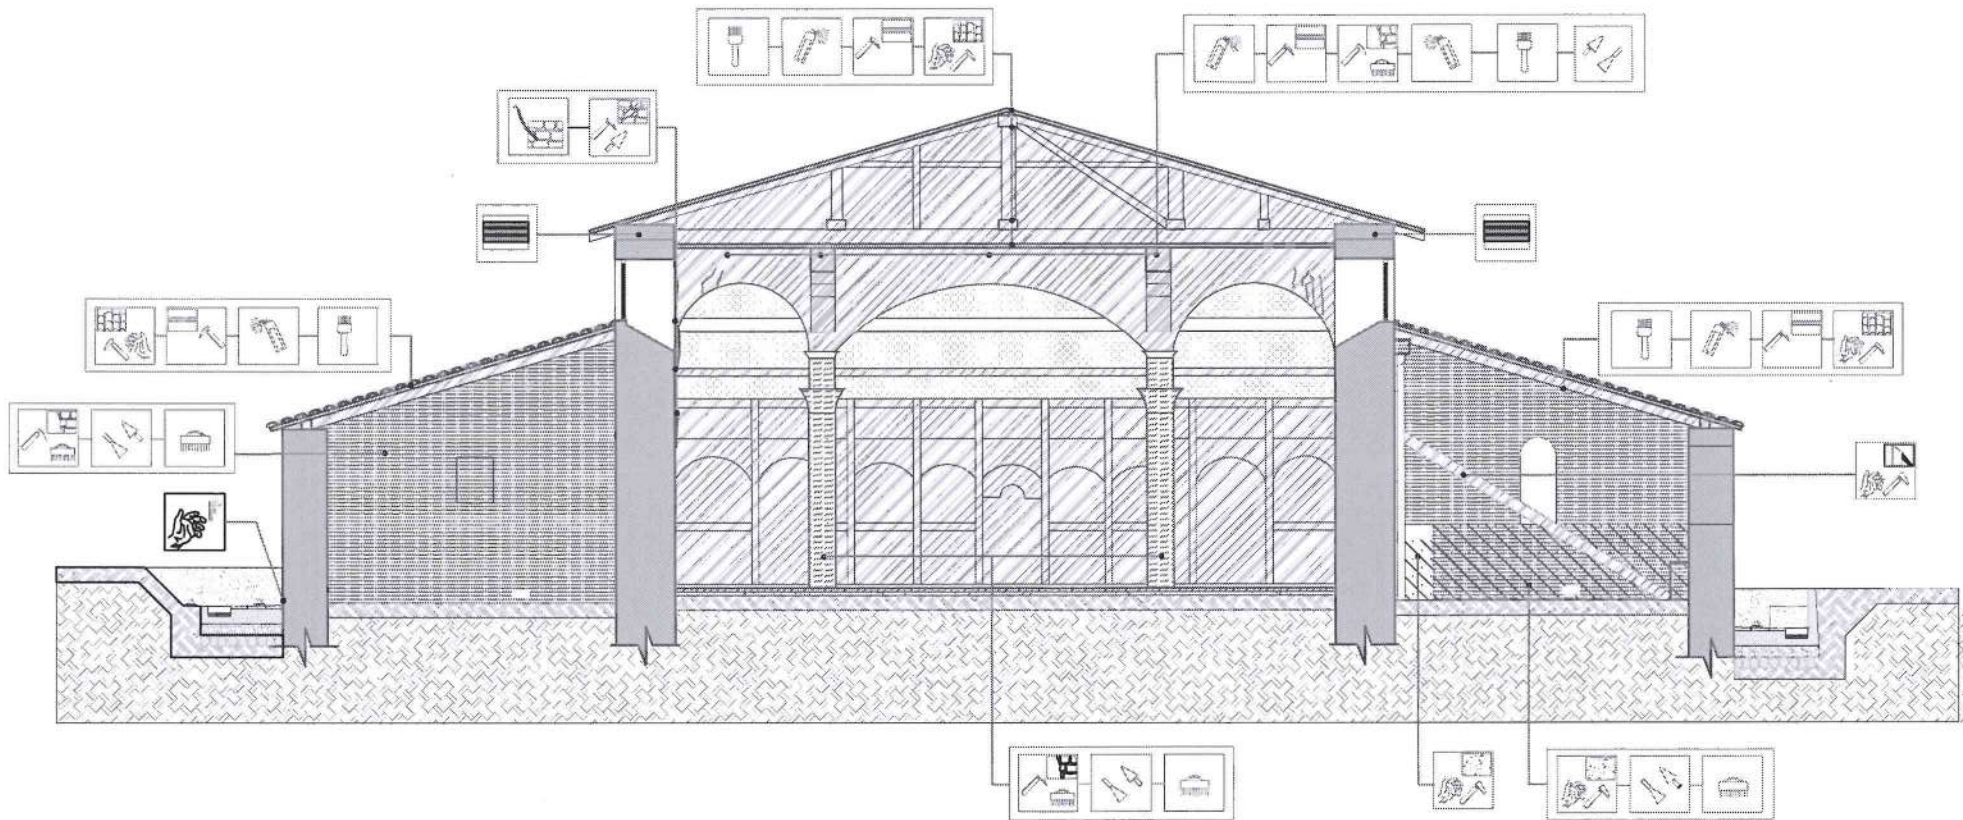


INSTITUTI I KOMBËTAR I
TRASHËGIMISË KULTURORE

FOTO: AJRORE E KISHËS



PAMJE

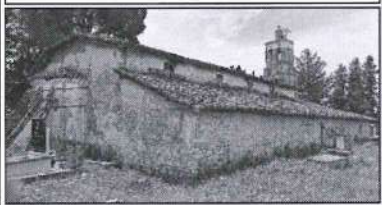

MIRATOHET:
Per K.K.R.
Sekretari

Klesta Qirici

OBJEKTI: **PROJEKT RESTAURIMI, KISHA
E SHËN KOLLIT-KRUTJE E
SIPËRME/ LUSHNJË**

INVESTITOR

Projekt zbatimi

Emërtimi i fletës:

PRERJA A-A, NDERHYRJET

Shkalla

SH 1:

PERGJEGJESI I SEKTORIT

Ark. Ronela Çuku

PROJEKTOI

Ark. Ronela Çuku

Ark. Vilma Hashorva

Ark. Klesta Qirici

Ark. Iris Papa

Digitally signed by Iris

Papa

Date: 2024.05.28

14:40:01 +02'00'

Data . 11 .2021

A-14

DEGRADIMI	
A. PROBLEMET NE MATERIALE	
HUMBJE MATERIALI	
	DEGRADIM OSE RENIE E TAVANIT
	MUNGESË E KORRIZËS PREJ GIPSI
	DEGRADIM I LYERJES ME GELQERE TE MURATURES
	RENIE SUVAJE
B.LAGËSHTIA DHE PROBLEMET QË JANË SHKAKTUAR PREJ SAJ	
	KAPILARITETI NGJA NËNTOKA
	LAGESHTI QË VJENE NGJA ÇATIJA
	KORROZION I ELEMENTEVE METALIK
	DEGRADIM I ELEMENTEVE DRUSOR
	DEGRADIM I SUVASE
	DEGRADIM I MURATURES (SHMANGIE NGJA VERTIKALITETI)
PATINA BIOLOGJIKE	
	PATINË BIOLOGJIKE NË MURATUR
	NJOLLA NË FASADË
C. NDERHYRJET: NDERHYRJE TË GJITHË	
	NDERHYRJE E GABUAR

NDERHYRJET			
	Pastrim me furçe dhe larje me ujë të jonizuar i fasadës		Veshje e shkallëve, kapucim i xoglaturës në hajatin jugor dhe parvizit të dritareve me pllaka guri ngjyre gri
	Stukimi i të gjitha fugave dhe çarjeve sipërfaqësore. Do të përdoret llac me bazë gëlqerëje hidraulike natyrore.		Restaurim i elementëve drusor,
	Lyerje me solucion kundër algave		Restaurim i çarjeve të thella në muraturë me teknikën shqep - qep.
	Lyerje e elementëve drusor me solucion kundër insekteve		Pastrim nga bimësia në mënyrë mekanike
	Lyerje e elementeve metalik me boje antindryshk		Restaurim çatië në të gjithë elementët përbërës të saj
	Suvatim murature		Thyerje e betonit dhe suvatimit me laç çimento
	Lyerje me solucion hidroizolues		Prishje e suvasë, pastrim i fugave dhe çarjeve sipërfaqësore
	Restaurim kornize gipsi		F.V derë - dritare prej druri të stazhionuar
	Restaurim kornize gipsi		restaurim me teknikën e qepjes me shufra inoksi
	Venie në funksion i tirantave		Rindërtim mur guri
	Heqje ose zvendësim pajantash të degraduara		veshje e shkallëve me pllaka guri ngjyre gri
	Çmontim i unazave metalike ne absid		Prishje muri
	Restaurim tavani		lyerje me gelqere
	Shtrim me tulla te plota shamot, rate		lyerje e siperfaqeve drusore me vaj lini
	Çmontim i tavanit dhe murit ndarës PVC		pastrimi dhe restaurimi i pikturës murale
	Prishje mur guri		
	Heqje /rivendosje e pikturës murale (afresku)		
	brez druri		

Iris
Papa


Digitally signed by
Vilma Hashorva
Date: 2024.05.28
14:56:02 +02'00'

Digitally signed by
Iris Papa
Date: 2024.05.28
14:40:01 +02'00'

PROJEKT RESTAURIMI, KISHA E SHËN KOLLIT-KRUTJE E SIPËRME/ LUSHNJË

Tiranë, 2024

PRERJA A-A

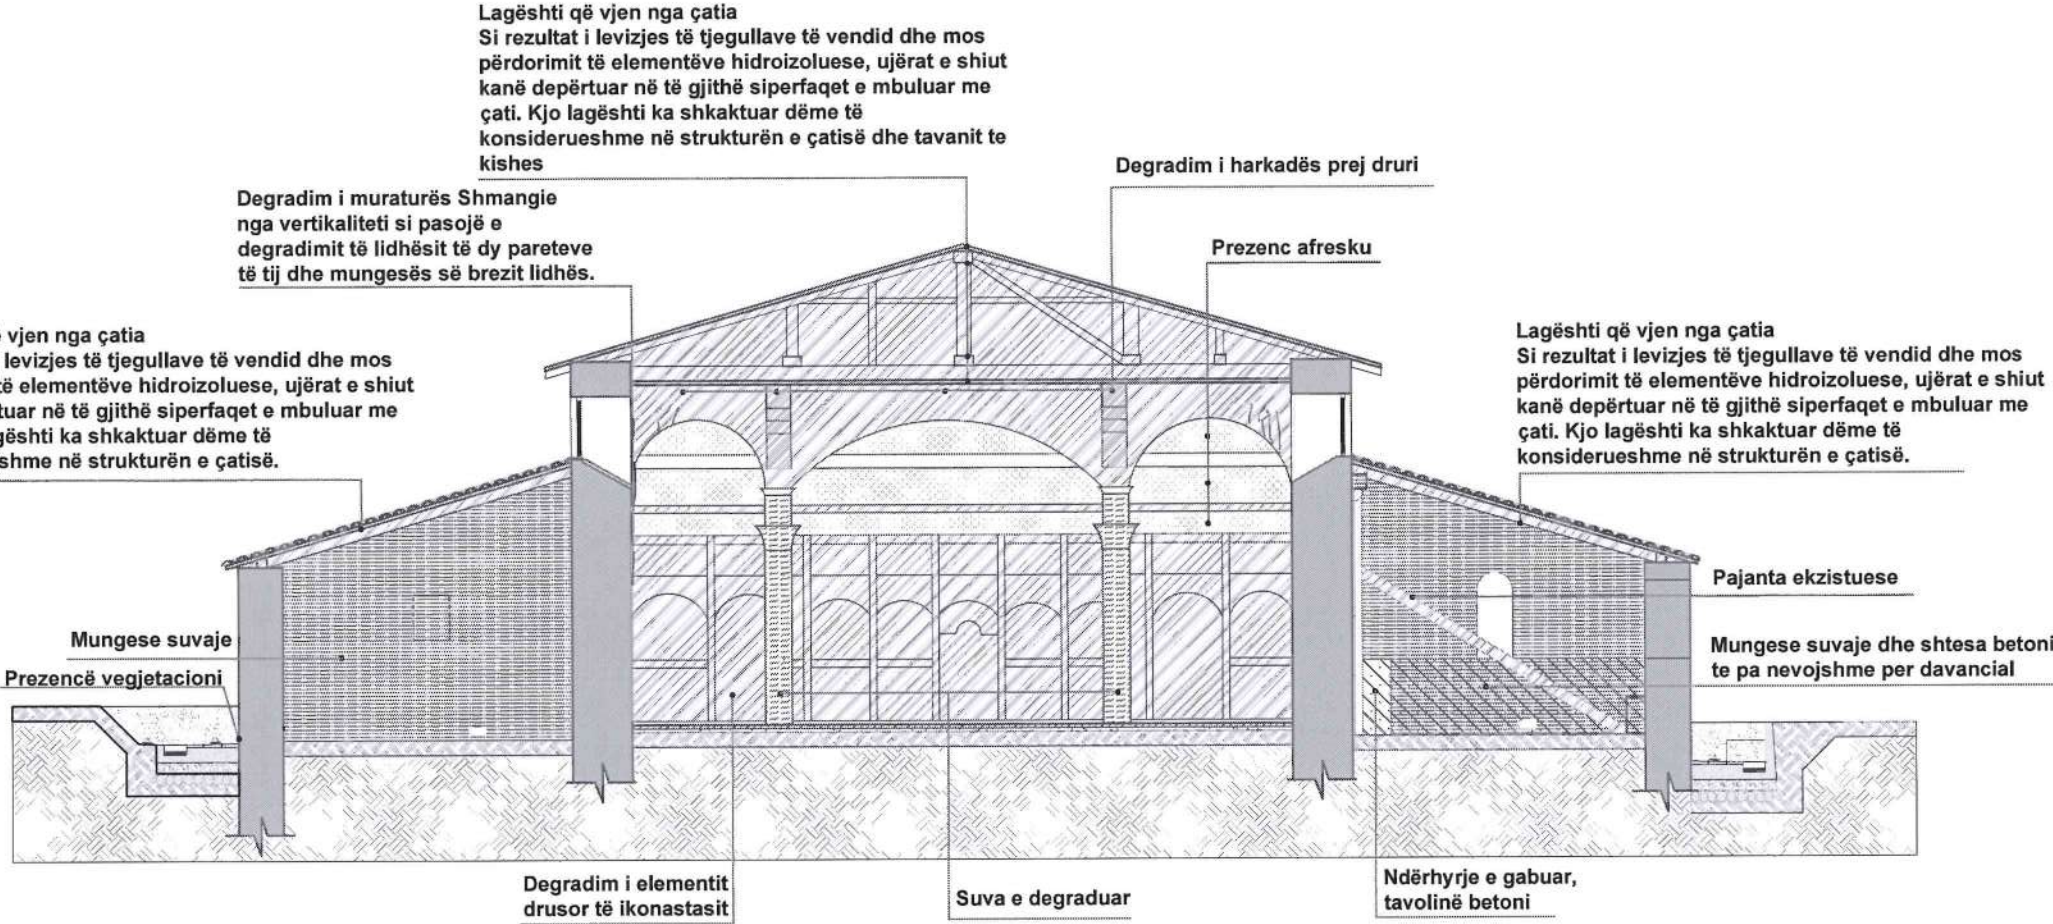

DEGRADIMI	
A. PROBLEMET NE MATERIALE	
HUMBJE MATERIALI	
	DEGRADIM OSE RENIE E TAVANIT
	MUNGESË E KORRIZËS PREJ GIPSI
	DEGRADIM I LYERJES ME GELQERE TE MURATURES
	RENIE SUVAJE
B. LAGËSHTIA DHE PROBLEMET QË JANË SHKAKTUAR PREJ SAJ	
	KAPILARITETI NGA NËNTOKA
	LAGESHTI QË VJENE NGA ÇATIJA
	KORROZION I ELEMENTEVE METALIK
	DEGRADIM I ELEMENTËVE DRUSOR
	DEGRADIM I SUVASË
	DEGRADIM I MURATURËS (SHMANGIE NGA VERTIKALITETI)
PATINA BIOLOGJIKE	
	PATINË BIOLOGJIKE NË MURATUR
	NJOLLA NË FASADË
C. NDERHYRJET: NDRËHYRJE TË GABUARA	
	NDERHYRJE E GABUAR

NDERHYRJET			
	Pastrim me furçe dhe larje me ujë të jonizuar i fasadës		Veshje e shkallëve, kapucim i xoglaturës në hajatin jugor dhe parvizit të dritareve me pllaka guri ngjyre gri
	Stukimi i të gjitha fugave dhe çarjeve sipërfaqësore. Do të përdoret llac me bazë gelqerore hidrolike natyrore.		Restaurim i elementëve drusor.
	Lyerje me solucion kunder algave		Restaurim i çarjeve të thella në muraturë me teknikën shqep - qep.
	Lyerje e elementëve drusor me solucion kundër insekteve		Pastrim nga bimësia në mënyrë mekanike
	Lyerje e elementeve metalik me boje antindryshk		Restaurim çatië në të gjithë elementët përbërës të saj
	Suvatim murature		Thyerje e betonit dhe suvatimit me laç çimento
	Lyerje me solucion hidroizolues		Prishje e suvasë, pastrim i fugave dhe çarjeve sipërfaqësore
	Restaurim kornize gipsi		F.V derë - dritare prej druri të stazhionuar
	Injektim me llac-hidroliuk me renie te lirë		restaurim me teknikën e qepjes me shufra inoksi
			brez druri



INSTITUTI I KOMBËTAR I TRASHËGIMISË KULTURORE

FOTO: AJRORE E KISHËS



PAMJE



MIRATOHET:
Per K.K.R.
Sekretari

Klesta Qirici

OBJEKTI: PROJEKT RESTAURIMI, KISHA E SHËN KOLLIT-KRUTJE E SIPËRME/ LUSHNJË

INVESTITOR

Projekt zbatimi

Emërtimi i fletës:

Shkalla

PRERJA A-A, DEGRADIMET SH 1:

PERGJEGJESI I SEKTORIT

Ark. Ronela Çuku

PROJEKTOI

Firma

Ark. Ronela Çuku

Ark. Vilma Hashorva

Ark. Klesta Qirici


Ark. Iris Papa

A-15

PROJEKT RESTAURIMI, KISHA E SHËN KOLLIT-KRUTJE E SIPËRME/ LUSHNJË

Tiranë, 2024

PRERJA A-A

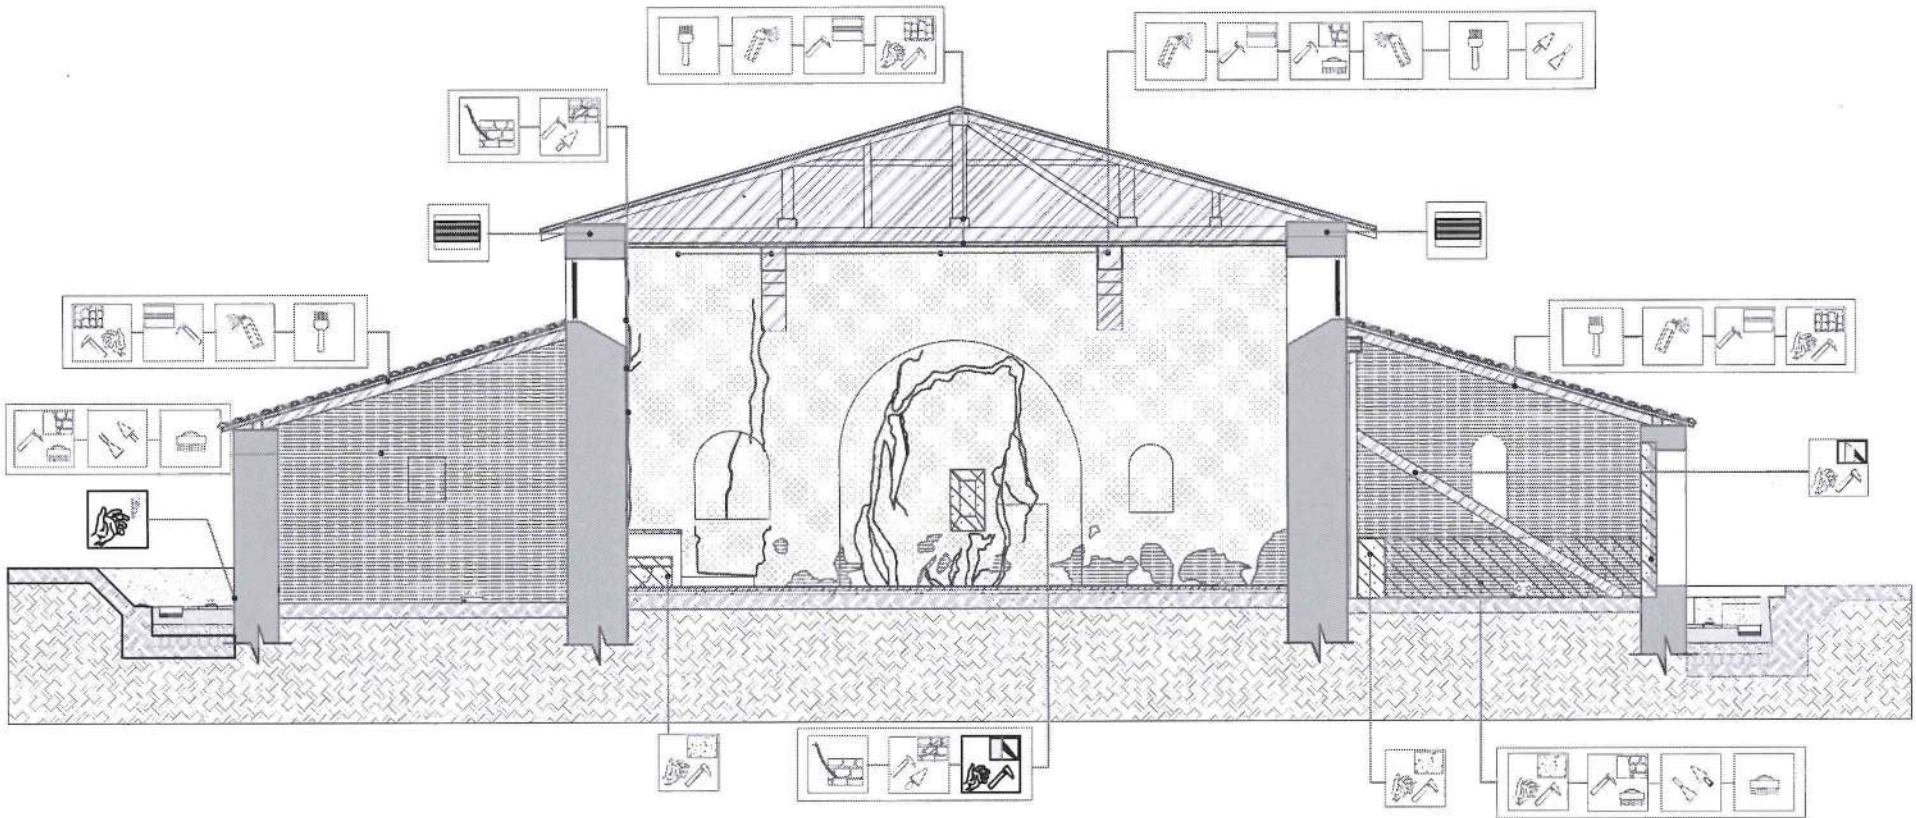

INSTITUTI I KOMBËTAR I
TRASHËGIMISË KULTURORE

FOTO: AJRORE E KISHËS



PAMJE



MIRATOHET:
Per K.K.R.
Sekretari

Klesta Qirici

OBJEKTI: **PROJEKT RESTAURIMI, KISHA
E SHËN KOLLIT-KRUTJE E
SIPËRME/ LUSHNJË**

INVESTITOR

Projekt zbatimi

Emërtimi i fletës:

PRERJA A/1-A/1, NDERHYRJET SH 1:

Shkalla

PERGJEGJESI I SEKTORIT

Ark. Ronela Çuku

PROJEKTOI

Ark. Ronela Çuku

Ark. Vilma Hashorva

Ark. Klesta Qirici

Ark. Iris Papa

Data . 11 .2021

A-16

DEGRADIMI

A. PROBLEMET NE MATERIALE

HUMBJE MATERIALI

	DEGRADIM OSE RENIE E TAVANIT
	MUNGESË E KORRIZËS PREJ GIPSI
	DEGRADIM I LYERJES ME GELQERE TE MURATURES
	RENIE SUVAJE
B.LAGËSHTIA DHE PROBLEMET QË JANË SHKAKTUAR PREJ SAJ	
	KAPILARITETI NGA NËNTOKA
	LAGESHTI QË VJENE NGA ÇATJUA
	KORROZION I ELEMETEVE METALIK
	DEGRADIM I ELEMETEVE DRUSOR
	DEGRADIM I SUVASE
	DEGRADIM I MURATURËS (SHMANCIE NGA VERTIKALITETI)
PATINA BIOLOGJIKE	
	PATINË BIOLOGJIKE NË MURATUR
	NJOLLA NË FASADË
C. NDERHYRJET: NDERHYRJE TË GABUARA	
	NDERHYRJE E GABUAR


NDERHYRJET

	Pastrim me furçe dhe larje me ujë të jonizuar i fasadës		Veshje e shkallëve, kapucim i xoglaturës në hajatin jugor dhe parvizit të dritareve me pllaka guri ngjyre gri		Vënie në funksion i tirantave		Rindërtim mur guri
	Stukimi i të gjitha fugave dhe çarjeve sipërfaqësore. Do të përdoret llac me bazë gëlqerëje hidraulike natyrore.		Restaurim i elementëve drusor,		Heqje ose zvendësim pajantash të degraduara		veshje e shkalleve me pllaka guri ngjyre gri
	Lyerje me solucion kundër algave		Restaurim i çarjeve të thella në muraturë me tekniken shqep - qep.		Çmontim i unazave metalike ne absid		Prishje muri
	Lyerje e elementëve drusor me solucion kundër insekteve		Pastrim nga bimësia në mënyrë mekanike		Restaurim tavani		lyerje me gelqere
	Lyerje e elementeve metalik me boje antindryshk		Restaurim çatië në të gjithë elementët përbërës të saj		Shtrim me tulla te plota shamot, rate		lyerje e siperfaqeve drusore me vaj lini
	Suvatim murature		Thyerje e betonit dhe suvatimit me laç çimento		Çmontim i tavanit dhe murit ndarës PVC		pastrimi dhe restaurimi i pikturës murale
	Lyerje me solucion hidroizolues		Prishje e suvasë, pastrim i fugave dhe çarjeve sipërfaqësore		Prishje mur guri		
	Restaurim kornize gipsi		F.V derë - dritare prej druri të stazhionuar		Heqje /rivendosje e pikturës murale (afresku)		
	injektim me llac-hidraulik me renie te lirë		restaurim me tekniken e qepjes me shufra inoksi		brez druri		

PROJEKT RESTAURIMI, KISHA E SHËN KOLLIT-KRUTJE E SIPËRME/ LUSHNJË

Tiranë, 2024

PRERJA A-A

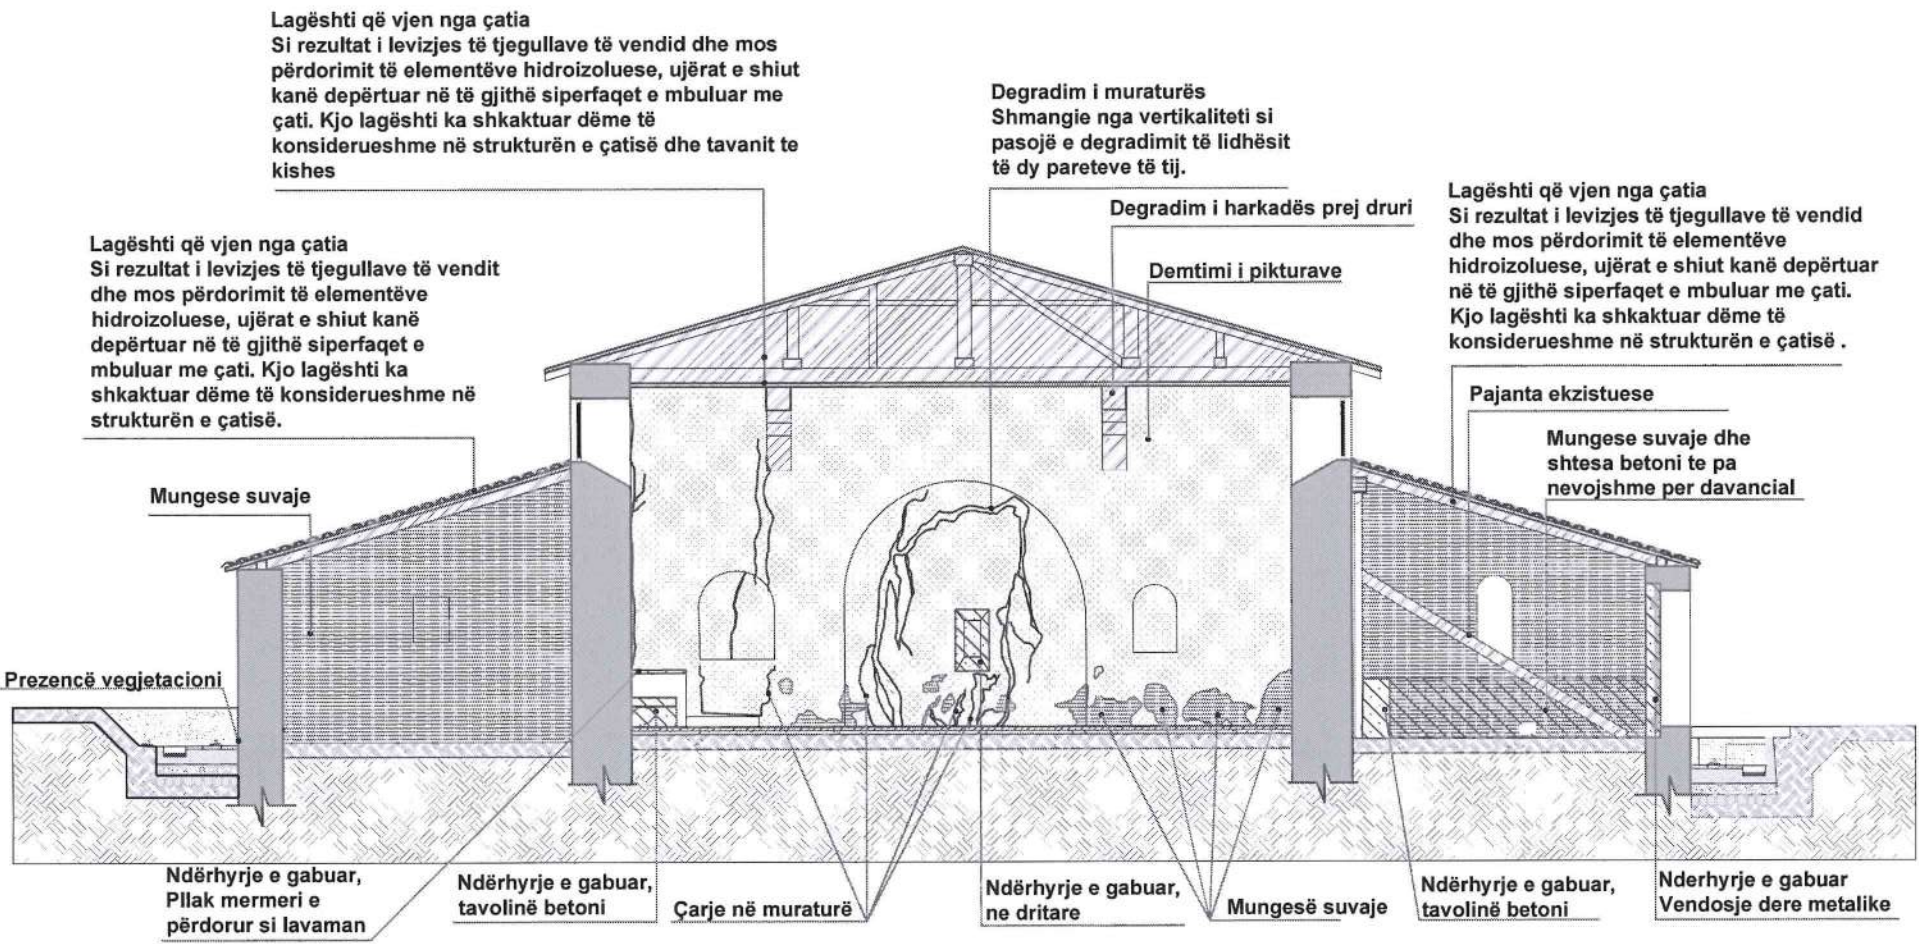

INSTITUTI I KOMBËTAR I TRASHËGIMISË KULTURORE

FOTO: AJRORE E KISHËS



PAMJE



MIRATOHET:
Per K.K.R.
Sekretari

Klesta Qirici

OBJEKT: PROJEKT RESTAURIMI, KISHA E SHËN KOLLIT-KRUTJE E SIPËRME/ LUSHNJË

INVESTITOR

Projekt zbatimi

Emërtimi i fletës:

PRERJA A/1-A/1, DEGRADIMET SH 1:

PERGJEGJESI I SEKTORIT
Ark. Ronela Çuku

PROJEKTOI

Firma

Ark. Ronela Çuku
Ark. Vilma Hashorva
Ark. Klesta Qirici
Ark. Iris Papa

A-17


DEGRADIMI	
A. PROBLEMET NE MATERIALE	
HUMBJE MATERIALI	
	DEGRADIM OSE RENIE E TAVANIT
	MUNGESË E KORRNIZËS PREJ GIPSI
	DEGRADIM I LYERJES ME GELQERE TE MURATURES
	RENIE SUVAJE
B.LAGËSHTIA DHE PROBLEMET QË JANË SHKAKTUAR PREJ SAJ	
	KAPILARITETI NGA NËNTOKA
	LAGESHTI QË VJENE NGA ÇATIA
	KORROZION I ELEMETEVE METALIK
	DEGRADIM I ELEMETEVE DRUSOR
	DEGRADIM I SUVASË
	DEGRADIM I MURATURËS (SHMANGIE NGA VERTIKALITETI)
PATINA BIOLOGJIKE	
	PATINË BIOLOGJIKE NË MURATUR
	NJOLLA NË FASADË
C. NDËRRHYRJET: NDËRRHYRJE TË GABUARA	
	NDËRRHYRJE E GABUAR

NDERHYRJET			
	Pastrim me furçe dhe larje me ujë të jonizuar i fasadës		Veshje e shkallëve, kapucim i xoglaturës në hajatin jugor dhe parvizit të dritareve me pllaka guri ngjyre gri
	Stukimi i të gjitha fugave dhe çarjeve sipërfaqësore. Do të përdoret llac më bazë gëlqerëje hidraulike natyrore.		Restaurim i elementëve drusor,
	Lyerje me solucion kundër algave		Restaurim i çarjeve të thella në muraturë me teknikën shqep - qep.
	Lyerje e elementëve drusor me solucion kundër insekteve		Pastrim nga bimësia në mënyrë mekanike
	Lyerje e elementeve metalik me boje antindryshk		Restaurim çati në të gjithë elementët përbërës të saj
	Suvatim murature		Thyerje e betonit dhe suvatimit me laç çimento
	Lyerje me solucion hidroizolues		Prishje e suvasë, pastrim i fugave dhe çarjeve sipërfaqësore
	Restaurim kornize gipsi		F.V derë - dritare prej druri të stazhionuar
	injektim me llaç-hidraulik me renie të lirë		restaurim me teknikën e qepjes me shufra inoksi
			brez druri

PROJEKT RESTAURIMI, KISHA E SHËN KOLLIT-KRUTJE E SIPËRME/ LUSHNJË

Tiranë, 2024

PRERJA A-A

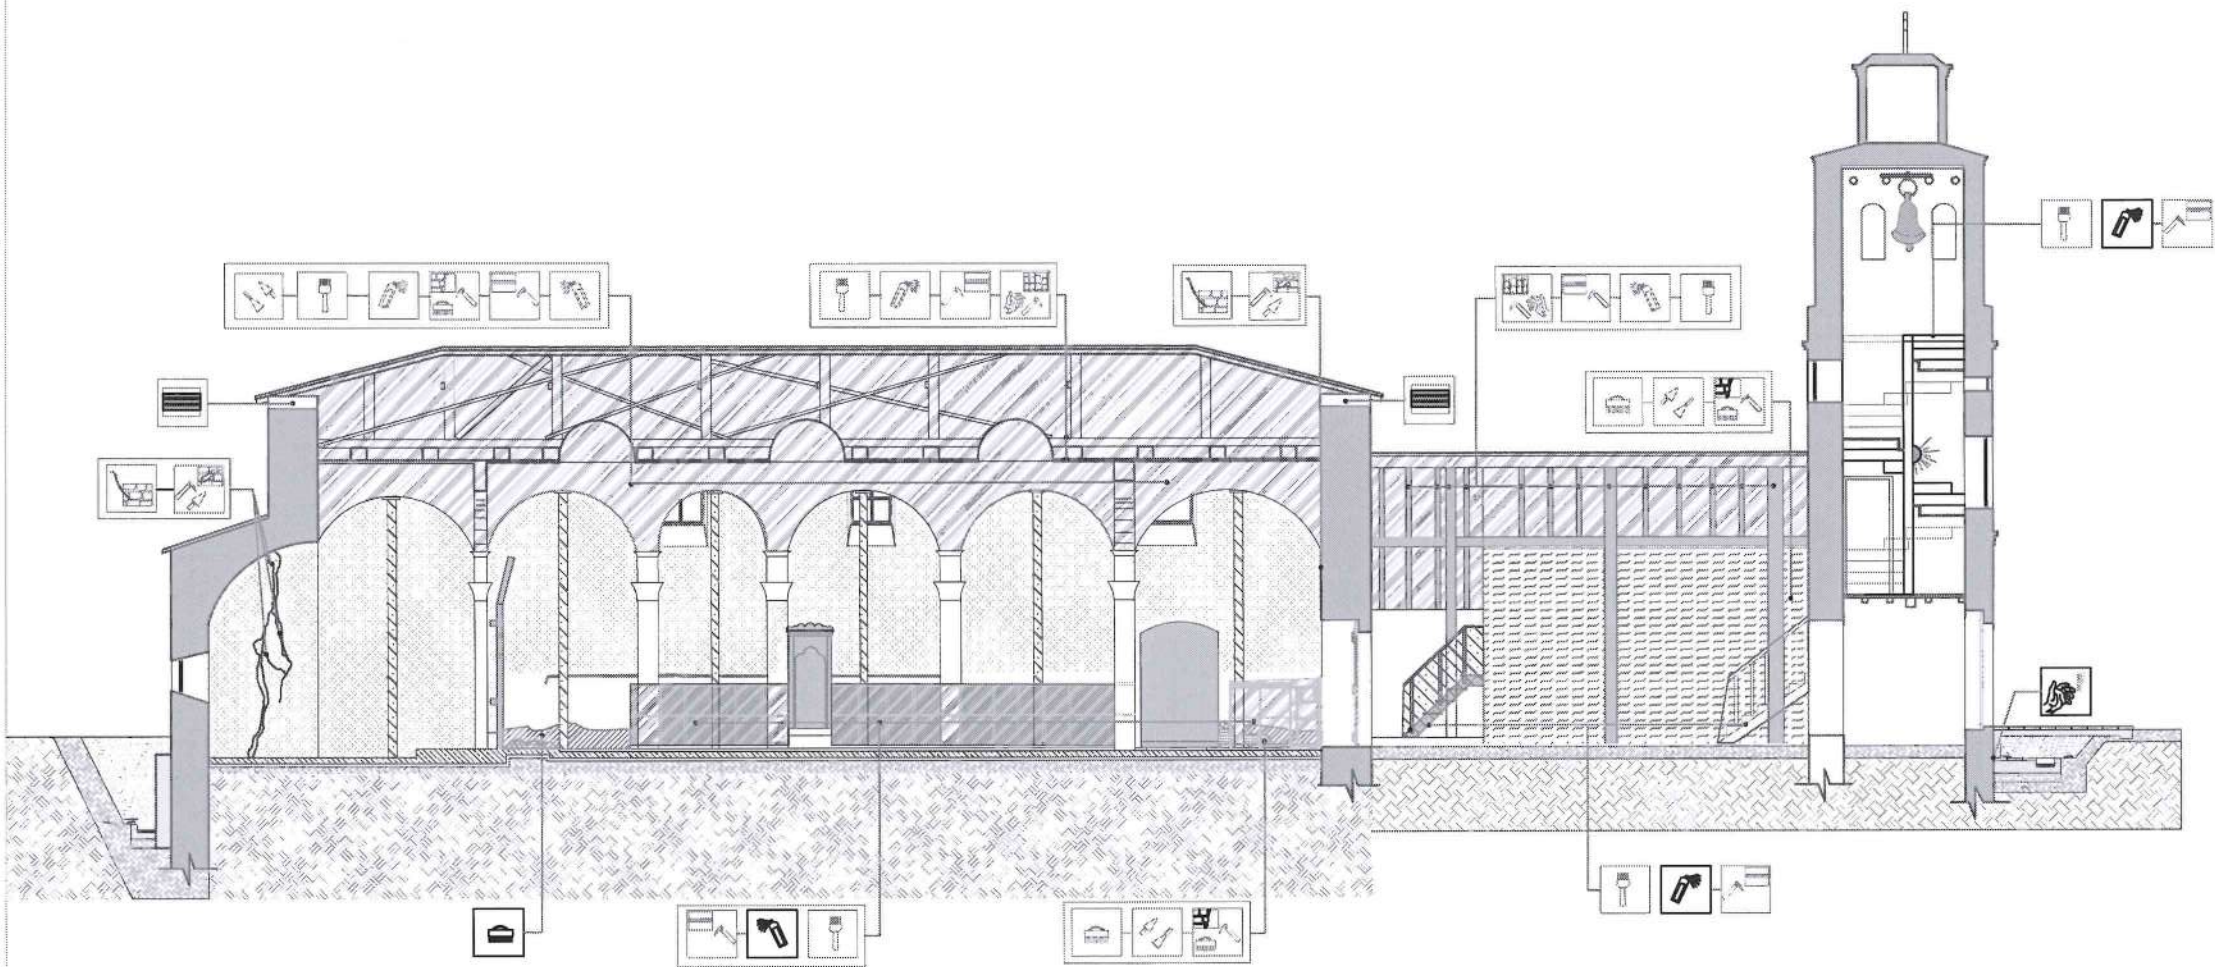


INSTITUTI I KOMBËTAR I TRASHËGIMISË KULTURORE

FOTO: AJRORE E KISHËS



PAMJE

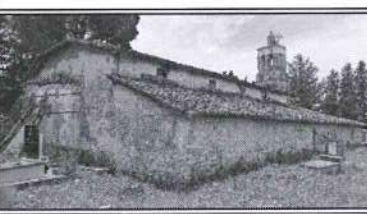

MIRATOHET:
Per K.K.R.
Sekretari

Klesta Qirici

OBJEKTI: **PROJEKT RESTAURIMI, KISHA E SHËN KOLLIT-KRUTJE E SIPËRME/ LUSHNJË**

INVESTITOR

Projekt zbatimi

Emërtimi i fletës:

Shkalla

PRERJA C-C, NDERHYRJET

SH 1:

PERGJEGJESI I SEKTORIT

Ark. Ronela Çuku

PROJEKTOI

Firma

Ark. Ronela Çuku

Ark. Vilma Hashorva

Ark. Klesta Qirici

Ark. Iris Papa

Data . 11 .2021

nr. fletës

A-18

DEGRADIMI

A. PROBLEMET NE MATERIALE	
HUMBJE MATERIALI	
	DEGRADIM OSE RENIE E TAVANIT
	MUNGESË E KORRNIZËS PREJ GIPSI
	DEGRADIM I LYERJES ME GELQERE TE MURATURES
	RENIE SUVAJE
B.LAGËSHTIA DHE PROBLEMET QË JANË SHKAKTUAR PREJ SAJ	
	KAPILARITETI NGA NËNTOKA
	LAGESHTI QË VJENE NGA ÇATJUA
	KORROZION I ELEMETEVE METALIK
	DEGRADIM I ELEMETEVE DRUSOR
	DEGRADIM I SUVASË
	DEGRADIM I MURATURËS (SHMANGIE NGA VERTIKALITETI)
PATINA BIOLOGJIKE	
	PATINË BIOLOGJIKE NË MURATUR
	NJOLLA NË FASADË
C. NDERHYRJET: NDERHYRJE TË GABUARA	
	NDERHYRJE E GABUAR


NDERHYRJET

	Pastrim me furçe dhe larje me ujë të jonizuar i fasadës		Veshje e shkallëve, kapucim i xoglaturës në hajatin jugor dhe parvizit të dritareve me pllaka guri ngjyre gri		Vënie në funksion i tirantave		Rindërtim mur guri
	Stukimi i të gjitha fugave dhe çarjeve sipërfaqësore. Do të përdoret llac me bazë gëlqerëje hidraulike natyrore.		Restaurim i elementëve drusor,		Heqje ose zvendësim pajantash të degraduara		veshje e shkalleve me pllaka guri ngjyre gri
	Lyerje me solucion kundër algave		Restaurim i çarjeve të thella në muraturë me tekniken shqep - qep.		Çmontim i unazave metalike ne absid		Prishje muri
	Lyerje e elementëve drusor me solucion kundër insekteve		Pastrim nga bimësia në mënyrë mekanike		Restaurim tavani		lyerje me gelqere
	Lyerje e elementeve metalik me boje antindryshk		Restaurim çatië në të gjithë elementët përbërës të saj		Shtrim me tulla te plota shamot, rate		lyerje e siperfaqeve drusore me vaj lini
	Suvatim murature		Thyerje e betonit dhe suvatimit me laç çimento		Çmontim i tavanit dhe murit ndarës PVC		pastrimi dhe restaurimi i pikturës murale
	Lyerje me solucion hidroizolues		Prishje e suvasë, pastrim i fugave dhe çarjeve sipërfaqësore		Prishje mur guri		
	Restaurim kornize gipsi		F.V derë - dritare prej druri të stazhionuar		Heqje /rivendosje e pikturës murale (afresku)		
	injektim me llaç-hidraulik me renie te lirë		restaurim me tekniken e qepjes me shufra inoksi		brez druri		

PROJEKT RESTAURIMI, KISHA E SHËN KOLLIT-KRUTJE E SIPËRME/ LUSHNJË

Tiranë, 2024

PRERJA A-A

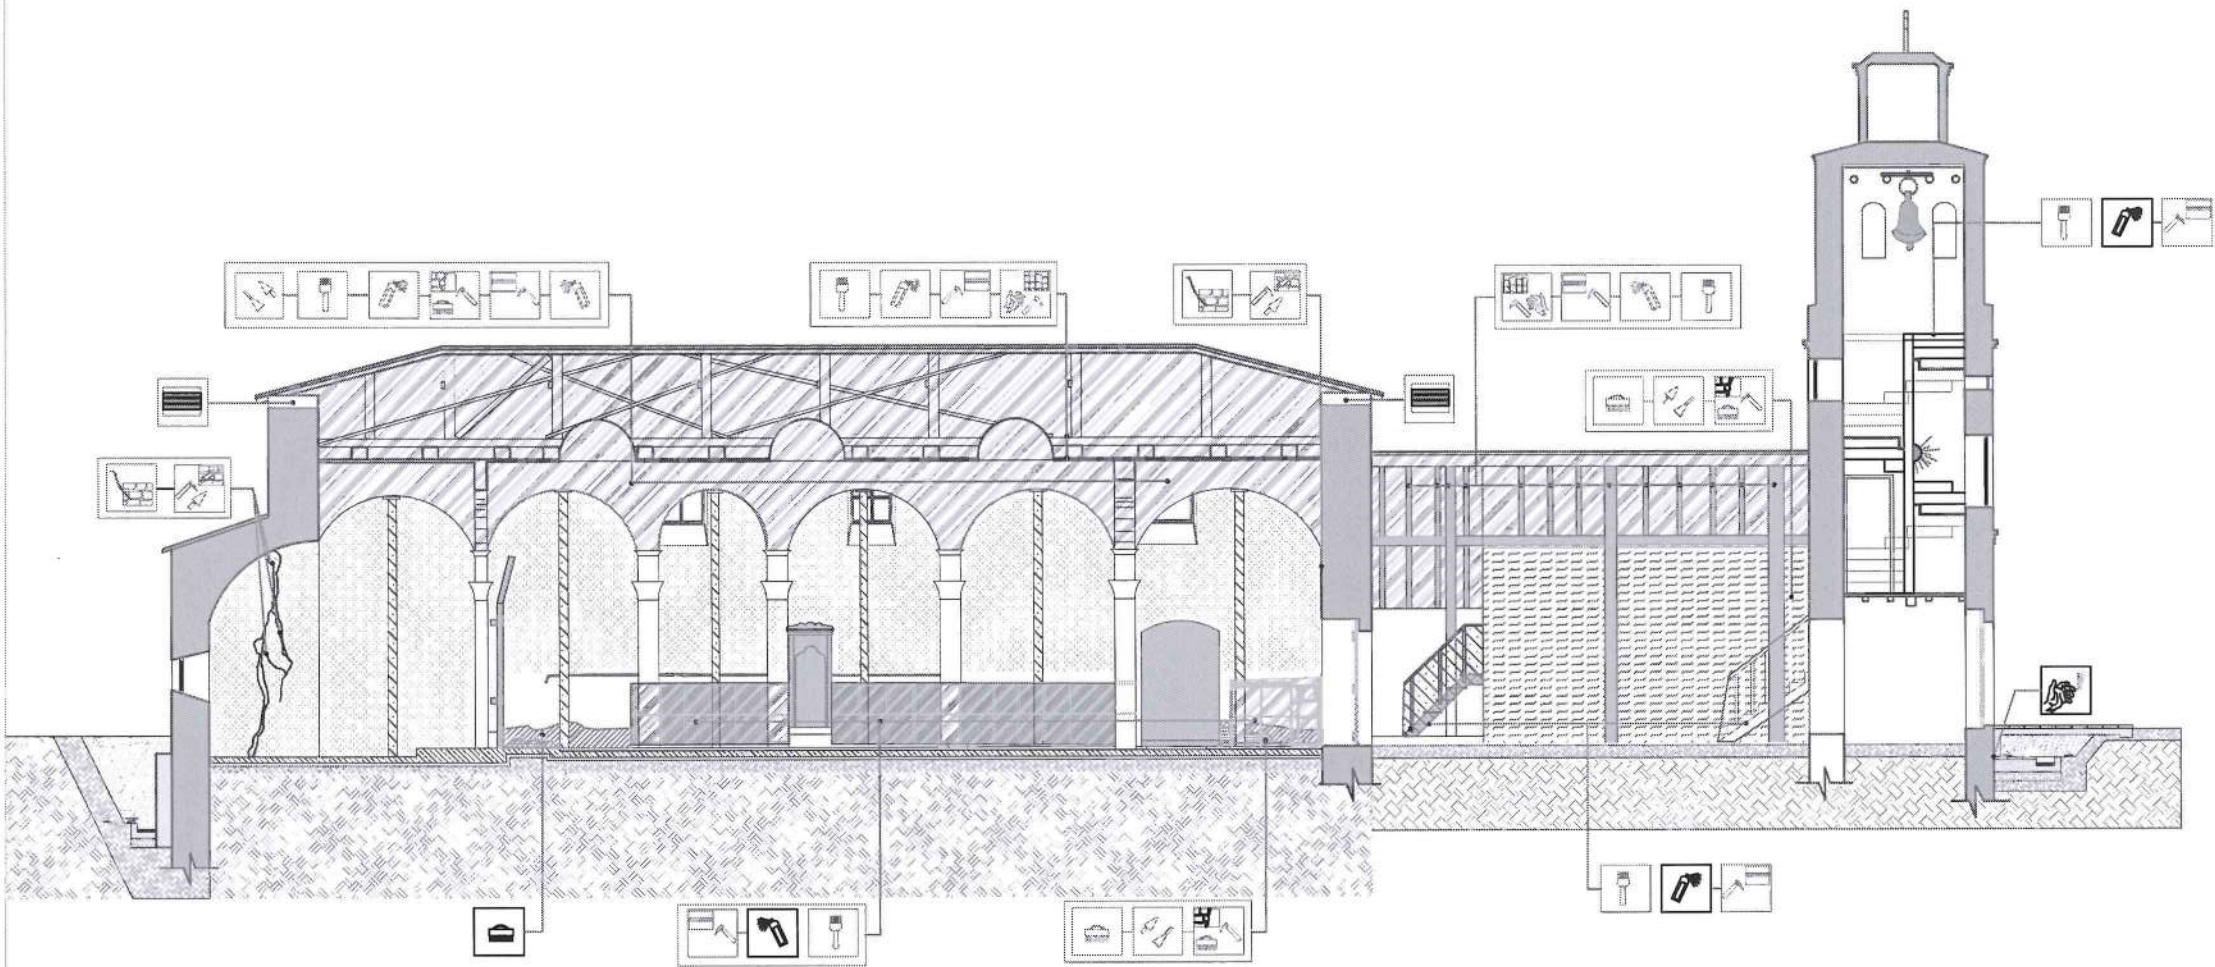


INSTITUTI I KOMBËTAR I
TRASHËGIMISË KULTURORE

FOTO: AJRORE E KISHËS



PAMJE

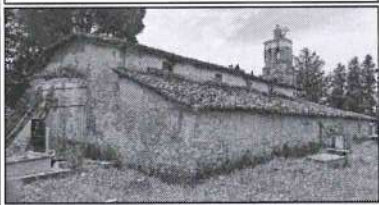

MIRATOHET:
Per K.K.R.
Sekretari

Klesta Qirici

OBJEKTI: **PROJEKT RESTAURIMI, KISHA
E SHËN KOLLIT-KRUTJE E
SIPËRME/ LUSHNJË**

INVESTITOR

Projekt zbatimi

Emërtimi i fletës:

PRERJA C-C, DEGRADIMET

Shkalla

SH 1:

PERGJEGJESI I SEKTORIT

Ark. Ronela Çuku

PROJEKTOI

Firma

Ark. Ronela Çuku

Ark. Vilma Hashorva

Ark. Klesta Qirici

Ark. Iris Papa

A-19

DEGRADIMI

A. PROBLEMET NE MATERIALE
HUMBJE MATERIALI

	DEGRADIM OSE RENIE E TAVANIT
	MUNGESË E KORRIZËS PREJ GIPSI
	DEGRADIM I LYERJES ME GELQERE TE MURATURES
	RENIE SUVAJE
B.LAGËSHIA DHE PROBLEMET QË JANË SHKAKTUAR PREJ SAJ	
	KAPILARITETI NGA NËNTOKA
	LAGESHTI QË VJENE NGA ÇATJUA
	KORROZION I ELEMETEVE METALIK
	DEGRADIM I ELEMETEVE DRUSOR
	DEGRADIM I SUVASË
	DEGRADIM I MURATURËS (SHMANGIE NGA VERTIKALITETI)
PATINA BIOLOGJIKE	
	PATINË BIOLOGJIKE NË MURATUR
	NJOLLA NË FASADË
C. NDERHYRJET: NDRËHYRJE TË GABUARA	
	NDERHYRJE E GABUAR


NDERHYRJET

	Pastrim me forcë dhe larje me ujë të jonizuar i fasadës		Veshje e shkallëve, kapucim i xoglaturës në hajatin jugor dhe parvizit të dritareve me pllaka guri ngjyre gri		Rindërtim mur guri
	Stukimi i të gjitha fugave dhe çarjeve sipërfaqësore. Do të përdoret llac me bazë gëlqerëje hidraulike natyrore.		Restaurim i elementëve drusor,		Heqje ose zvendësim pajantash të degraduara
	Lyerje me solucion kundër algave		Restaurim i çarjeve të thella në muraturë me teknikën shqep - qep.		Çmontim i unazave metalike ne absid
	Lyerje e elementëve drusor me solucion kundër insekteve		Pastrim nga bimësia në mënyrë mekanike		Restaurim tavani
	Lyerje e elementeve metalik me boje antindryshk		Restaurim çatië në të gjithë elementët përbërës të saj		Shttrim me tulla te plota shamot, rate
	Suvatim murature		Thyerje e betonit dhe suvatimit me laç çimento		Çmontim i tavanit dhe murit ndarës PVC
	Lyerje me solucion hidroizolues		Prishje e suvasë, pastrim i fugave dhe çarjeve sipërfaqësore		Prishje mur guri
	Restaurim kornize gipsi		F.V derë - dritare prej druri të stazhionuar		Heqje /rivendosje e pikturës murale (afresku)
	injektim me llac-hidraulik me renie te lire		restaurim me teknikën e qepjes me shufra inoksi		brez druri

PROJEKT RESTAURIMI, KISHA E SHËN KOLLIT-KRUTJE E SIPËRME/ LUSHNJË

Tiranë, 2024

PRERJA A-A

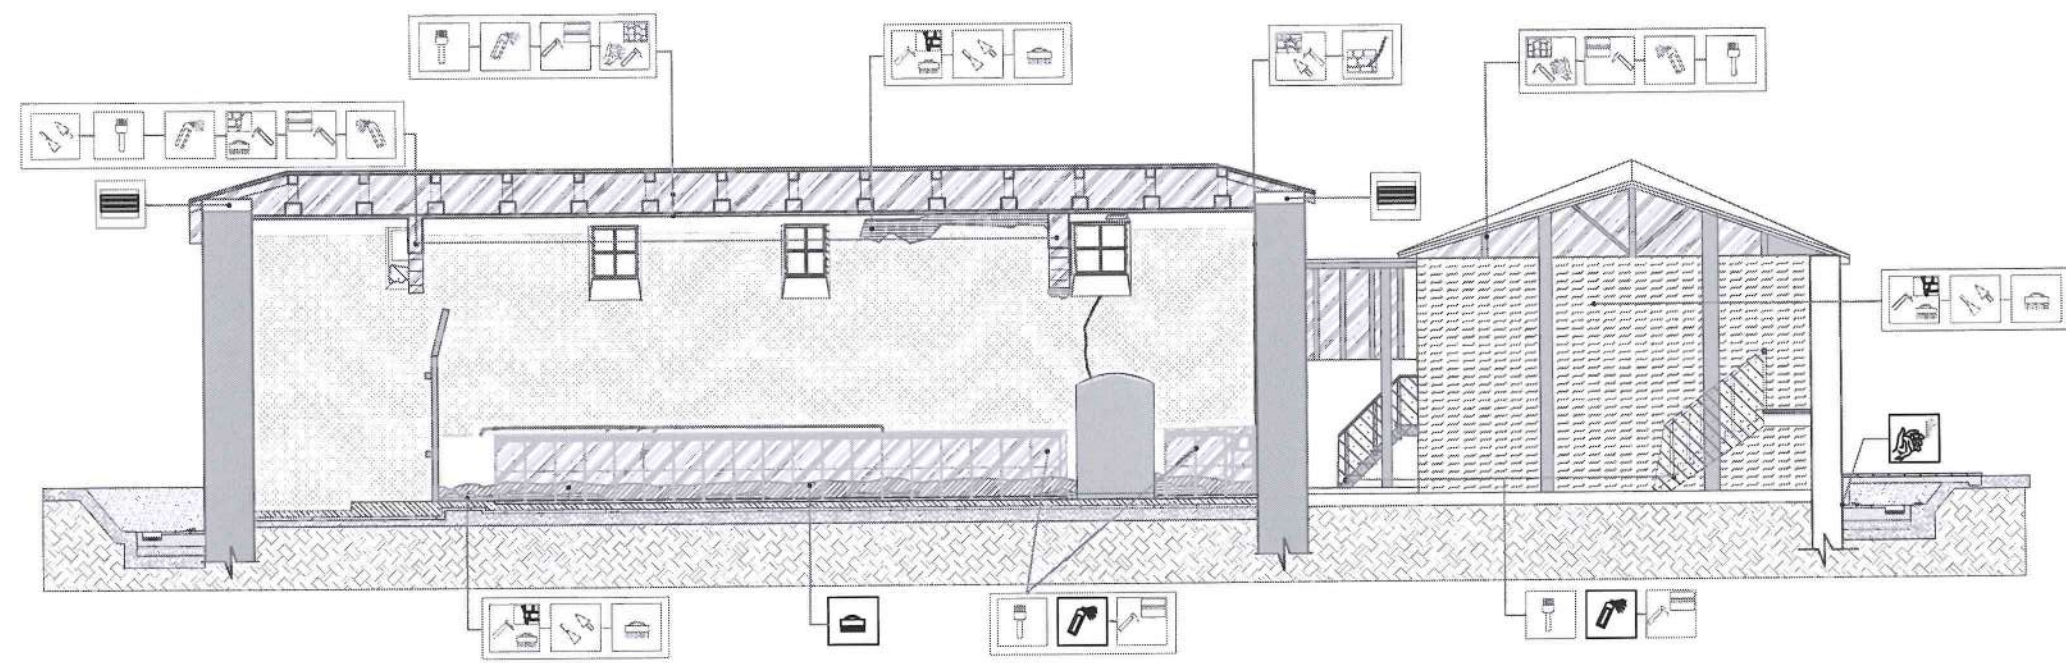

DEGRADIMI	
A. PROBLEMET NE MATERIALE	
HUMBJE MATERIALI	
	DEGRADIM OSE RENIE E TAVANIT
	MUNGESË E KORRIZËS PREJ GIPSI
	DEGRADIM I LYERJES ME GELQERE TE MURATURES
	RENIE SUVAJE
B. LAGËSHTIA DHE PROBLEMET QË JANË SHKAKTUAR PREJ SAJ	
	KAPILARITETI NGA NËNTOKA
	LAGESHTI QË VJENE NGA ÇATIJA
	KORROZION I ELEMETEVE METALIK
	DEGRADIM I ELEMETEVE DRUSOR
	DEGRADIM I SUVASË
	DEGRADIM I MURATURËS (SHMANJIE NGA VERTIKALITETI)
PATINA BIOLOGJIKE	
	PATINË BIOLOGJIKE NË MURATUR
	NJOLLA NË FASADË
C. NDERHYRJET: NDERHYRJE TË GABUARA	
	NDERHYRJE E GABUAR

NDERHYRJET			
	Pastrim me furçe dhe larje me ujë të jonizuar i fasadës		Veshje e shkallëve, kapucim i xoglaturës në hajatin jugor dhe parvizit të dritareve me pllaka guri ngjyre gri
	Stukimi i të gjitha fugave dhe çarjeve sipërfaqësore. Do të përdoret llac më bazë gëlqerëje hidraulike natyrore.		Restaurim i elementëve drusor,
	Lyerje me solucion kundër algave		Restaurim i çarjeve të thella në muraturë me teknikën shqep - qep.
	Lyerje e elementëve drusor me solucion kundër insekteve		Pastrim nga bimësia në mënyrë mekanike
	Lyerje e elementeve metalik me boje antindryshk		Restaurim çatië në të gjithë elementët përbërës të saj
	Suvatim murature		Thyerje e betonit dhe suvatimit me laç çimento
	Lyerje me solucion hidroizolues		Prishje e suvasë, pastrim i fugave dhe çarjeve sipërfaqësore
	Restaurim kornize gipsi		F.V derë - dritare prej druri të stazhionuar
	injektim me llac-hidraulik me renie të lirë		restaurim me teknikën e qepjes me shufra inoksi
			brez druri



IKTK
INSTITUTI I KOMBËTAR I
TRASHËGIMISË KULTURORE

FOTO: AJRORE E KISHËS



PAMJE



MIRATOHET:
Per K.K.R.
Sekretari

Klesta Qirici

OBJEKTI: **PROJEKT RESTAURIMI, KISHA E SHËN KOLLIT-KRUTJE E SIPËRME/ LUSHNJË**

INVESTITOR

Projekt zbatimi

Emërtimi i fletës:	Shkalla
PRERJA C/1-C/1, NDERHYRJET	SH 1:

PERGJEGJESI I SEKTORIT	
Ark. Ronela Çuku	
PROJEKTOI	
Ark. Ronela Çuku	Firma
Ark. Vilma Hashorva	
Ark. Klesta Qirici	
Ark. Iris Papa	


Data . 11 .2021	A-20
-----------------	------



PROJEKT RESTAURIMI, KISHA E SHËN KOLLIT-KRUTJE E SIPËRME/ LUSHNJË

Tiranë, 2024

PRERJA A-A

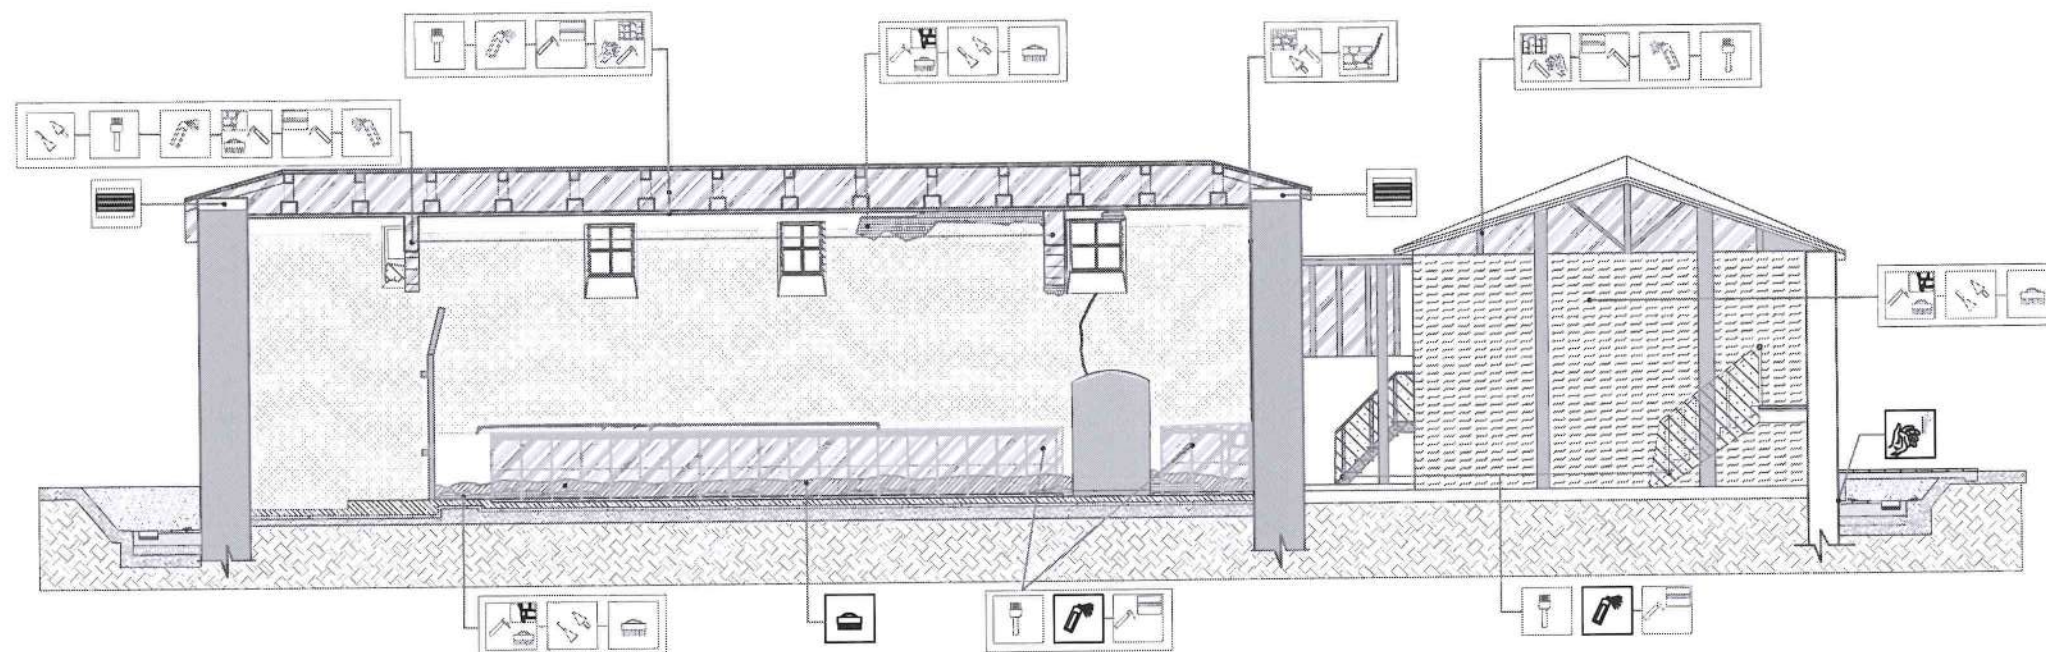


INSTITUTI I KOMBËTAR I
TRASHËGIMISË KULTURORE

FOTO: AJRORE E KISHËS



PAMJE

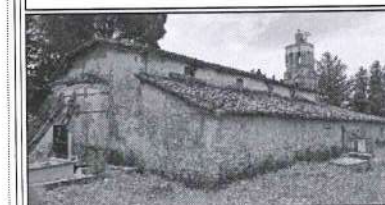

MIRATOHET:
Per K.K.R.
Sekretari

Klesta Qirici

OBJEKTI: **PROJEKT RESTAURIMI, KISHA
E SHËN KOLLIT-KRUTJE E
SIPËRME/ LUSHNJË**

INVESTITOR

Projekt zbatimi

Emërtimi i fletës: Shkalla
PRERJA C/1-C/1, DEGRADIMET SH 1:

PERGJEGJESI I SEKTORIT

Ark. Ronela Çuku

PROJEKTOI

Ark. Ronela Çuku

Ark. Vilma Hashorva

Ark. Klesta Qirici

Ark. Iris Papa

A-21

DEGRADIMI

A. PROBLEMET NE MATERIALE

HUMBJE MATERIALI

	DEGRADIM OSE RENIE E TAVANIT
	MUNGESË E KORRNIZËS PREJ GIPSI
	DEGRADIM I LYERJES ME GELQERE TE MURATURES
	RENIE SUVAJE
B.LAGËSHTIA DHE PROBLEMET QË JANË SHKAKTUAR PREJ SAJ	
	KAPILARITETI NGA NËNTOKA
	LAGESHTI QË VJENE NGA ÇATJUA
	KORROZION I ELEMETEVE METALIK
	DEGRADIM I ELEMETEVE DRUSOR
	DEGRADIM I SUVASË
	DEGRADIM I MURATURËS (SHMANGIE NGA VERTIKALITETI)
PATINA BIOLOGJIKE	
	PATINË BIOLOGJIKE NË MURATUR
	NJOLLA NË FASADË
C. NDERHYRJET: NDRËHYRJE TË GABUARA	
	NDERHYRJE E GABUAR


NDERHYRJET

	Pastrim me furçe dhe larje me ujë të jonizuar i fasadës		Veshje e shkallëve, kapucim i xoglaturës në hajatin jugor dhe parvizit të dritareve me pllaka guri ngjyre gri		Vënie në funksion i tirantave		Rindërtim mur guri
	Stukimi i të gjitha fugave dhe çarjeve sipërfaqësore. Do të përdoret llac me bazë gelqereje hidraulike natyrore.		Restaurim i elementëve drusor,		Heqje ose zvendësim pajantash të degraduara		veshje e shkallëve me pllaka guri ngjyre gri
	Lyerje me solucion kunder algave		Restaurim i çarjeve të thella në muraturë me tekniken shqep - qep.		Çmontim i unazave metalike ne absid		Prishje muri
	Lyerje e elementëve drusor me solucion kundër insekteve		Pastrim nga bimësia në mënyrë mekanike		Restaurim tavani		lyerje me gelqere
	Lyerje e elementeve metalik me boje antindryshk		Restaurim çatië në të gjithë elementët përbërës të saj		Shtirim me tulla te plota shamot, rate		lyerje e siperfaqeve drusore me vaj lini
	Suvatim murature		Thyerje e betonit dhe suvatimit me laç çimento		Çmontim i tavanit dhe murit ndarës PVC		pastrimi dhe restaurimi i pikturës murale
	Lyerje me solucion hidroizolues		Prishje e suvasë, pastrim i fugave dhe çarjeve sipërfaqësore		Prishje mur guri		
	Restaurim kornize gipsi		F.V derë - dritare prej druri të stazhionuar		Heqje /rivendosje e pikturës murale (afresku)		
	injektim me llac-hidraulik me renie te lirë		restaurim me tekniken e qepjes me shufra inoksi		brez druri		

PROJEKT RESTAURIMI, KISHA E SHËN KOLLIT-KRUTJE E SIPËRME/ LUSHNJË

Tiranë, 2024

PRERJA A-A

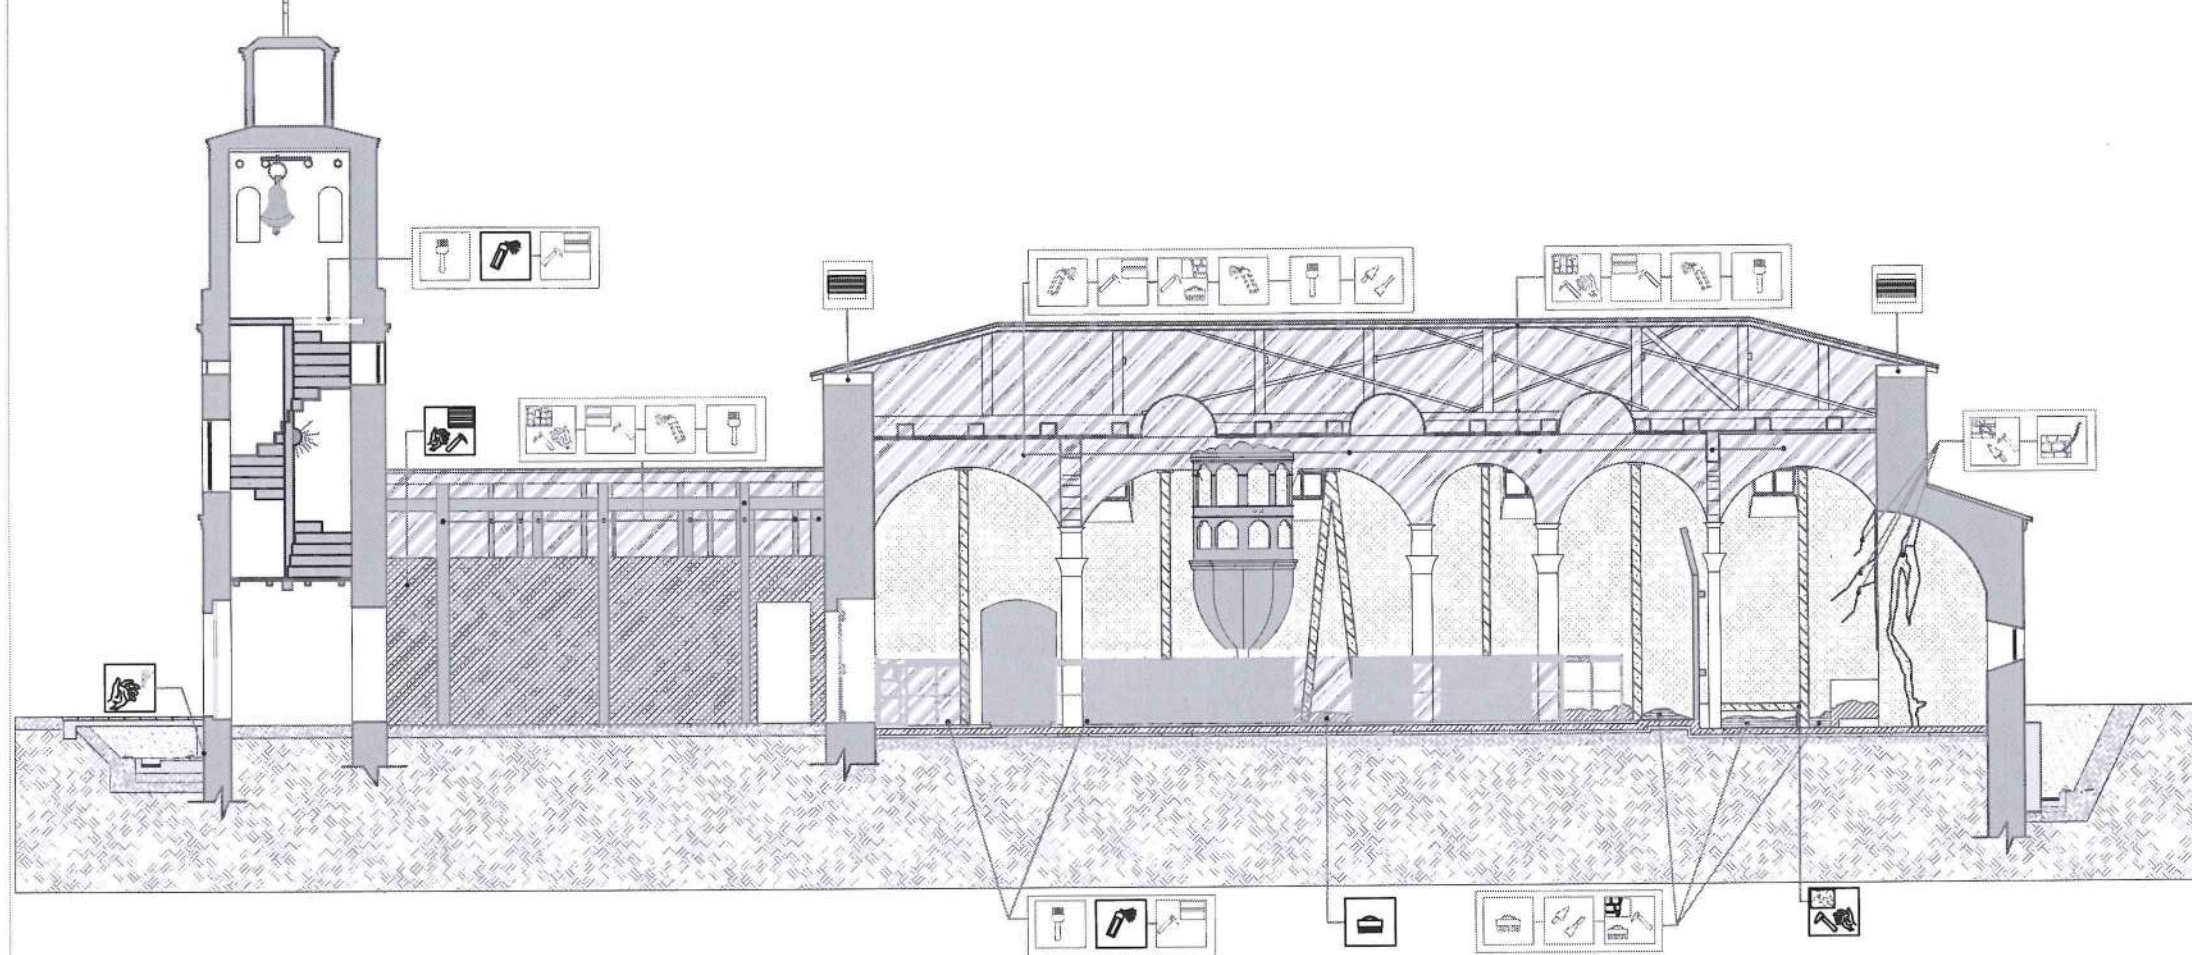

DEGRADIMI

A. PROBLEMET NE MATERIALE	
HUMBJE MATERIALI	
	DEGRADIM OSE RENIE E TAVANIT
	MUNGESË E KORRNIZËS PREJ GIPSI
	DEGRADIM I LYERJES ME GELQERE TE MURATURES
	RENIE SUVAJE
B. LAGËSHTIA DHE PROBLEMET QË JANË SHKAKTUAR PREJ SAJ	
	KAPILARITETI NGJA NËNTOKA
	LAGESHTI QË VJENE NGJA ÇATJUA
	KORROZION I ELEMETEVE METALIK
	DEGRADIM I ELEMETEVE DRUSOR
	DEGRADIM I SUVASË
	DEGRADIM I MURATURËS (SHMANGIE NGJA VERTIKALITETI)
PATINA BIOLOGJIKE	
	PATINË BIOLOGJIKE NË MURATUR
	NJOLLA NË FASADË
C. NDERHYRJET: NDERHYRJE TË GABUARA	
	NDERHYRJE E GABUAR

NDERHYRJET

	Pastrim me furçe dhe larje me ujë të jonizuar i fasadës		Veshje e shkallëve, kapucim i xoglaturës në hajatin jugor dhe parvazit të dritareve me pllaka guri ngjyre gri		Vënie në funksion i tirantave		Rindërtim mur guri
	Stukimi i të gjitha fugave dhe çarjeve sipërfaqësore. Do të përdoret llac me bazë gelqereje hidraulike natyrore.		Restaurim i elementëve drusor,		Heqje ose zvendësim pajantash të degraduara		veshje e shkalleve me pllaka guri ngjyre gri
	Lyerje me solucion kundër algave		Restaurim i çarjeve të thella në muraturë me teknikën shqep - qep.		Çmontim i unazave metalike në absid		Prishje muri
	Lyerje e elementëve drusor me solucion kundër insekteve		Pastrim nga bimësia në mënyrë mekanike		Restaurim tavani		lyerje me gelqere
	Lyerje e elementeve metalik me boje antindryshk		Restaurim çatitë në të gjithë elementët përbërës të saj		Shtrim me tulla te plota shamot, rate		lyerje e siperfaqeve drusore me vaj lini
	Suvatim murature		Thyerje e betonit dhe suvatimit me laç çimento		Çmontim i tavanit dhe murit ndarës PVC		pastrimi dhe restaurimi i pikturës murale
	Lyerje me solucion hidroizolues		Prishje e suvasë, pastrim i fugave dhe çarjeve sipërfaqësore		Prishje mur guri		
	Restaurim kornize gipsi		F.V derë - dritare prej druri të stazhionuar		Heqje /rivendosje e pikturës murale (afresku)		
	injektim me llac-hidraulik me renie te lire		restaurim me teknikën e qepjes me shufra inoksi		brez druri		



INSTITUTI I KOMBËTAR I TRASHËGIMISË KULTURORE

FOTO: AJRORE E KISHËS



PAMJE



MIRATOHET:
Per K.K.R.
Sekretari

Klesta Qirici

OBJEKTI: **PROJEKT RESTAURIMI, KISHA E SHËN KOLLIT-KRUTJE E SIPËRME/ LUSHNJË**

INVESTITOR

Projekt zbatimi

Emërtimi i fletës: Shkalla
PRERJA B-B, NDERHYRJET SH 1:

PERGJEGJESI I SEKTORIT

Ark. Ronela Çuku

PROJEKTOI Firma

Ark. Ronela Çuku

Ark. Vilma Hashorva

Ark. Klesta Qirici

Ark. Iris Papa


Data . 11 .2021

A-22

PROJEKT RESTAURIMI, KISHA E SHËN KOLLIT-KRUTJE E SIPËRME/ LUSHNJË

Tiranë, 2024

PRERJA A-A

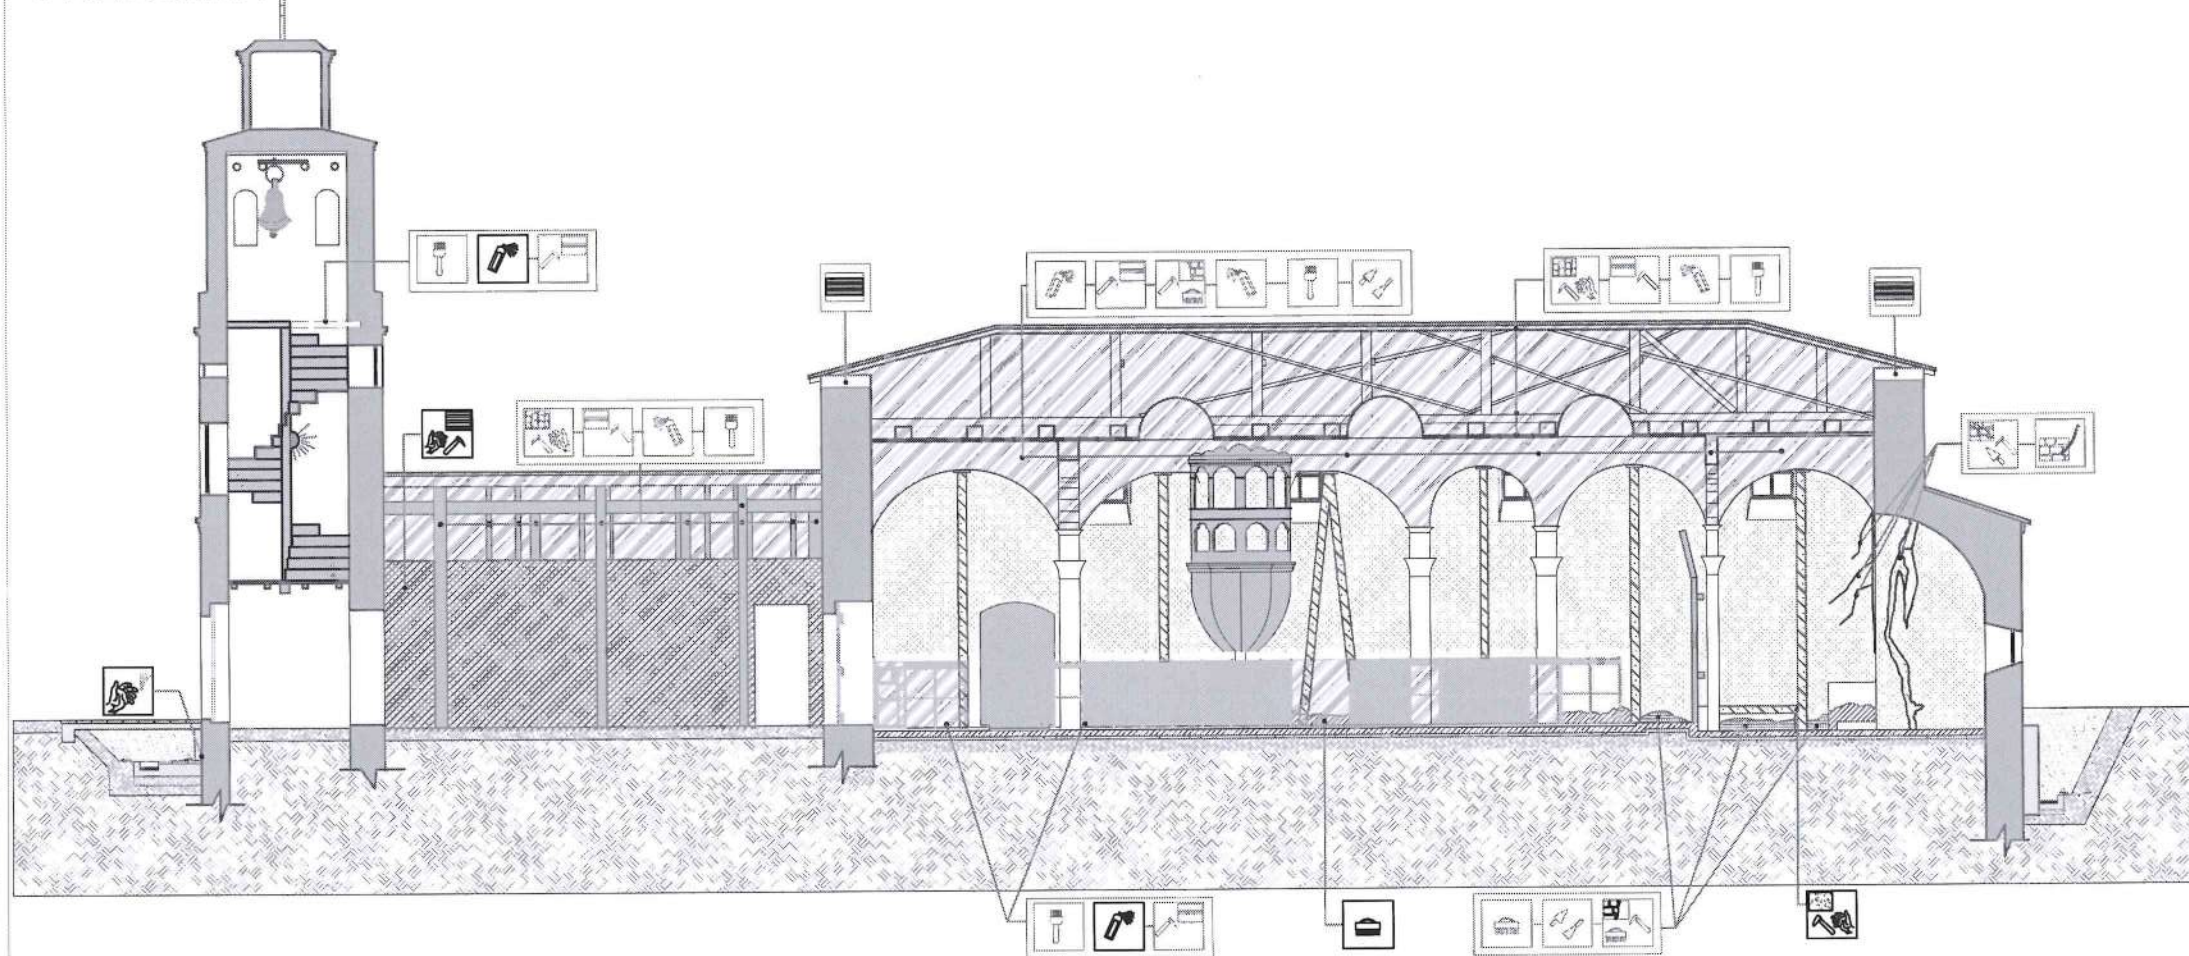

DEGRADIMI

A. PROBLEMET NE MATERIALE

HUMBJE MATERIALI

	DEGRADIM OSE RENIE E TAVANIT
	MUNGESË E KORRNIZËS PREJ GIPSI
	DEGRADIM I LYERJES ME GELQERE TE MURATURES
	RENIE SUVAJE
	B.LAGËSHTIA DHE PROBLEMET QË JANË SHKAKTUAR PREJ SAJ
	KAPILARITETI NGA NËNTOKA
	LAGESHTI QË VJENE NGA ÇATJIA
	KORROZION I ELEMENTEVE METALIK
	DEGRADIM I ELEMENTËVE DRUSOR
	DEGRADIM I SUVASË
	DEGRADIM I MURATURËS (SHMANGJE NGA VERTIKALITETI)
	PATINA BIOLOGJIKE
	PATINË BIOLOGJIKE NË MURATUR
	NJOLLA NË FASADË
	C. NDERHYRJET: NDERHYRJE TË GABUARA
	NDERHYRJE E GABUAR

NDERHYRJET

	Pastrim me furçe dhe larje me ujë të jonizuar i fasadës		Veshje e shkallëve, kapucim i xoglaturës në hajatin jugor dhe parvizit të dritareve me pllaka guri ngjyre gri		Vënie në funksion i tirantave		Rindërtim mur guri
	Stukimi i të gjitha fugave dhe çarjeve sipërfaqësore. Do të përdoret llac me bazë gelqereje hidraulike natyrore.		Restaurim i elementëve drusor,		Heqje ose zvendësim pajantash të degraduara		veshje e shkalleve me pllaka guri ngjyre gri
	Lyerje me solucion kundër algave		Restaurim i çarjeve të thella në muraturë me teknikën shqep - qep.		Çmontim i unazave metalike ne absid		Prishje muri
	Lyerje e elementëve drusor me solucion kundër insekteve		Pastrim nga bimësia në mënyrë mekanike		Restaurim tavani		lyerje me gelqere
	Lyerje e elementeve metalik me boje antindryshk		Restaurim çatië në të gjithë elementët përbërës të saj		Shtrim me tulla te plota shamot, rate		lyerje e siperfaqeve drusore me vaj lini
	Suvatim murature		Thyerje e betonit dhe suvatimit me laç çimento		Çmontim i tavanit dhe murit ndarës PVC		pastrimi dhe restaurimi i pikturës murale
	Lyerje me solucion hidroizolues		Prishje e suvasë, pastrim i fugave dhe çarjeve sipërfaqësore		Prishje mur guri		
	Restaurim kornize gipsi		F.V derë - dritare prej druri të stazhionuar		Heqje /rivendosje e pikturës murale (afresku)		
	Injektim me llac-hidraulik me renie te lirë		restaurim me teknikën e qepjes me shufra inoksi		brez druri		



INSTITUTI I KOMBËTAR I TRASHËGIMISË KULTURORE

FOTO: AJRORE E KISHËS



PAMJE



MIRATOHET:
Per K.K.R.
Sekretari

Klesta Qirici

OBJEKTI: **PROJEKT RESTAURIMI, KISHA E SHËN KOLLIT-KRUTJE E SIPËRME/ LUSHNJË**

INVESTITOR

Projekt zbatimi

Emërtimi i flotës: **PRERJA B-B, DEGRADIMET** SH 1:

PERGJEGJESI I SEKTORIT
Ark. Ronela Çuku


PROJEKTOI
Ark. Ronela Çuku
Ark. Vilma Hashorva
Ark. Klesta Qirici
Ark. Iris Papa

A-23

PROJEKT RESTAURIMI, KISHA E SHËN KOLLIT-KRUTJE E SIPËRME/ LUSHNJË

Tiranë, 2024

PRERJA A-A

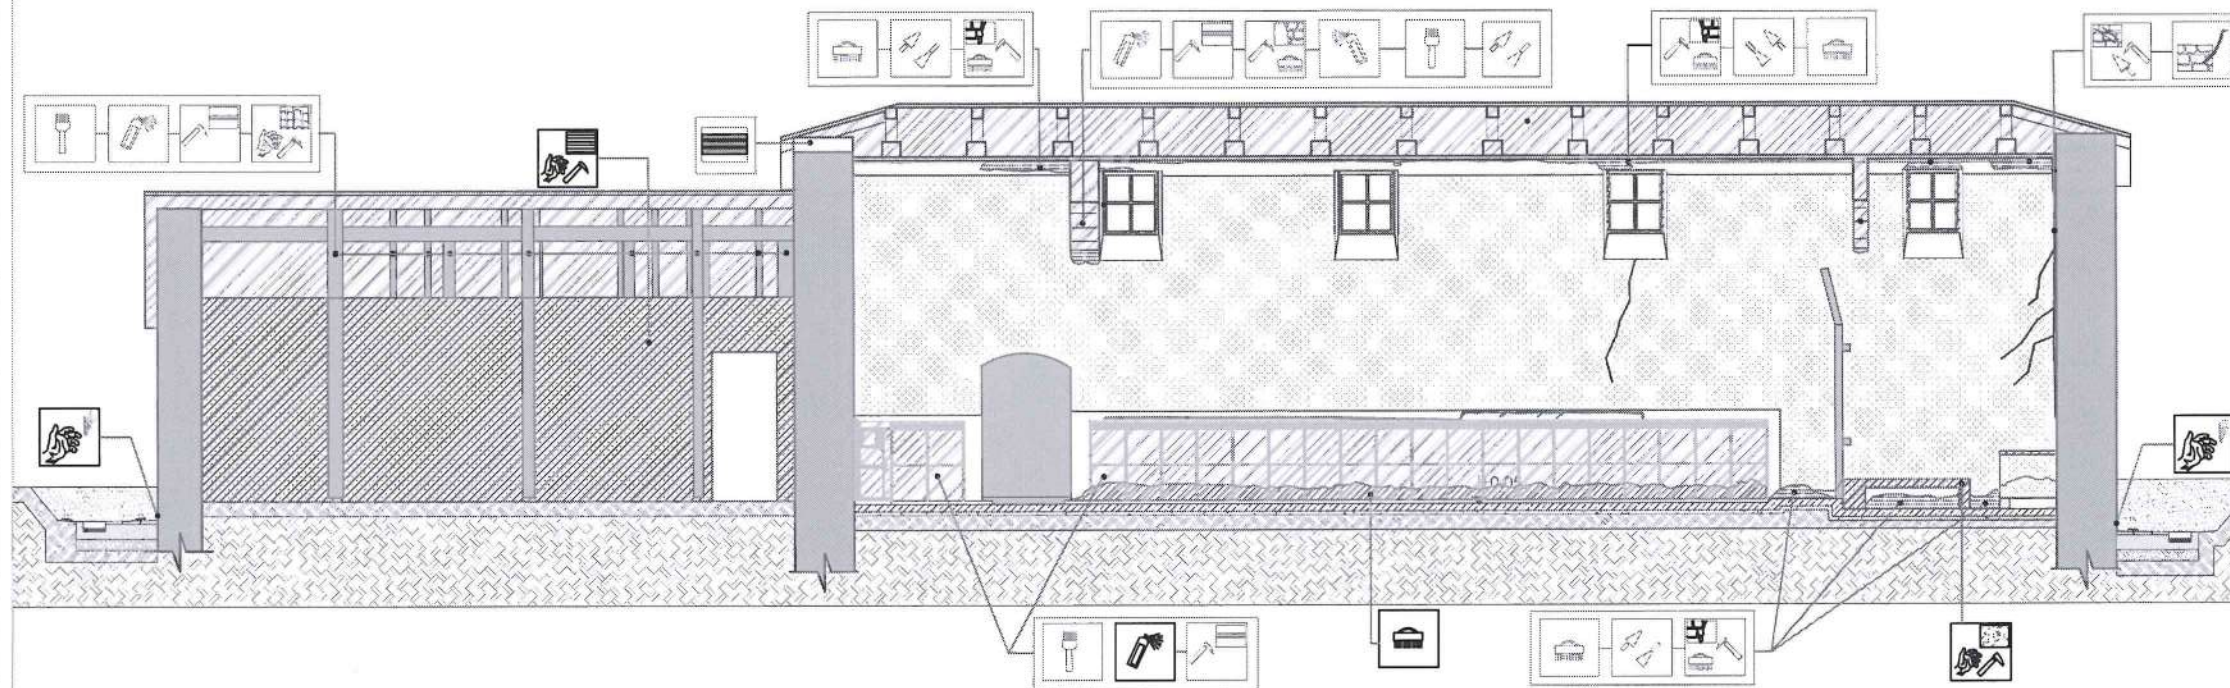

DEGRADIMI

A. PROBLEMET NE MATERIALE

HUMBJE MATERIALI

	DEGRADIM OSE RENIE E TAVANIT
	MUNGESË E KORRIZËS PREJ GIPSI
	DEGRADIM I LYERJES ME GELQERE TE MURATURES
	RENIE SUVAJE
B. LAGËSHTIA DHE PROBLEMET QË JANË SHKAKTUAR PREJ SAJ	
	KAPILARITETI NGA NËNTOKA
	LAGESHTI QË VJENE NGA ÇATIJA
	KORROZION I ELEMETEVE METALIK
	DEGRADIM I ELEMETEVE DRUSOR
	DEGRADIM I SUVASË
	DEGRADIM I MURATURËS (SHMANGIE NGA VERTIKALITETI)
PATINA BIOLOGJIKE	
	PATINË BIOLOGJIKE NË MURATUR
	NJOLLA NË FASADË
C. NDERHYRJET: NDRËHYRJE TË GABUARA	
	NDERHYRJE E GABUAR

NDERHYRJET

	Pastrim me furçe dhe larje me ujë të jonizuar i fasadës		Veshje e shkallëve, kapucim i xoglaturës në hajatin jugor dhe parvizit të dritareve me pllaka guri ngjyre gri		Vënie në funksion i tirantave		Rindërtim mur guri
	Stukimi i të gjitha fugave dhe çarjeve sipërfaqësore. Do të përdoret llac më bazë gëlqerëje hidraulike natyrore.		Restaurim i elementëve drusor,		Heqje ose zvendësim pajantash të degraduara		veshje e shkallëve me pllaka guri ngjyre gri
	Lyerje me solucion kundër algave		Restaurim i çarjeve të thella në muraturë me teknikën shqep - qep.		Çmontim i unazave metalike në absid		Prishje muri
	Lyerje e elementëve drusor me solucion kundër insekteve		Pastrim nga bimësia në mënyrë mekanike		Restaurim tavani		lyerje me gelqere
	Lyerje e elementeve metalik me boje antindryshk		Restaurim çatië në të gjithë elementët përbërës të saj		Shtirim me tulla te plota shamot, rate		lyerje e sipërfaqeve drusore me vaj lini
	Suvatim murature		Thyerje e betonit dhe suvatimit me laç çimento		Çmontim i tavanit dhe murit ndarës PVC		pastrimi dhe restaurimi i pikturës murale
	Lyerje me solucion hidroizolues		Prishje e suvasë, pastrim i fugave dhe çarjeve sipërfaqësore		Prishje mur guri		
	Restaurim kornize gipsi		F.V derë - dritare prej druri të stazhionuar		Heqje /rivendosje e pikturës murale (afresku)		
	injektim me llac-hidraulik me renie të lirë		restaurim me tekniken e qepjes me shufra inoksi		brez druri		




INSTITUTI I KOMBËTAR I TRASHËGIMISË KULTURORE

FOTO: AJRORE E KISHËS



PAMJE

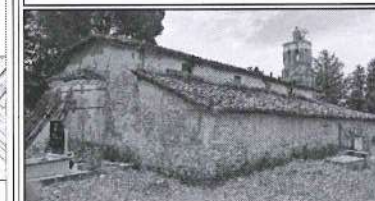

MIRATOHET:

Per K.K.R.
Sekretari

Klesta Qirici

OBJEKTI: **PROJEKT RESTAURIMI, KISHA E SHËN KOLLIT-KRUTJE E SIPËRME/ LUSHNJË**

INVESTITOR

Projekt zbatimi

Emërtimi i flotës:

Shkalla

PRERJA B/1-B/1, NDERHYRJET SH 1:

PERGJEGJESI I SEKTORIT

Ark. Ronela Çuku

PROJEKTOI Firma

Ark. Ronela Çuku

Ark. Vilma Hashorva

Ark. Klesta Qirici

Ark. Iris Papa


Data .11 .2021

A-24

PROJEKT RESTAURIMI, KISHA E SHËN KOLLIT-KRUTJE E SIPËRME/ LUSHNJË

Tiranë, 2024

PRERJA A-A

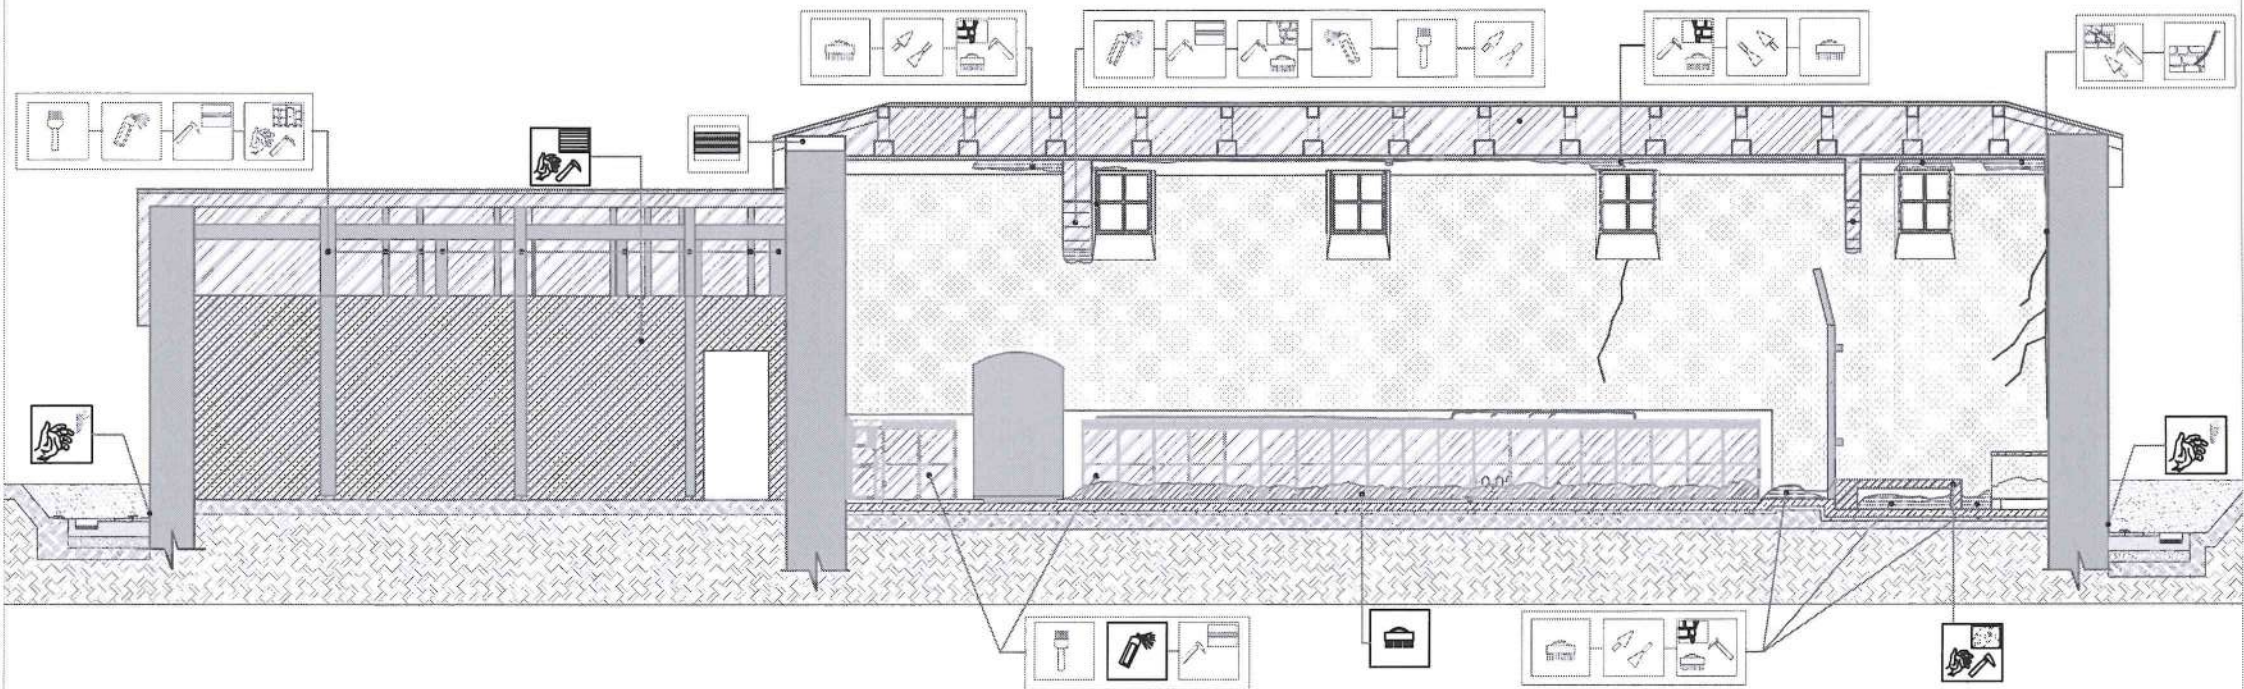

DEGRADIMI

A. PROBLEMET NE MATERIALE	
HUMBJE MATERIALI	
	DEGRADIM OSE RENIE E TAVANIT
	MUNGESË E KORRNIZËS PREJ GIPSI
	DEGRADIM I LYERJES ME GELQERE TE MURATURES
	RENIE SUVAJE
B. LAGËSHTIA DHE PROBLEMET QË JANË SHKAKTUAR PREJ SAJ	
	KAPILARITETI NGA NËNTOKA
	LAGESHTI QË VJENE NGA ÇATJIA
	KORROZION I ELEMENTEVE METALIK
	DEGRADIM I ELEMENTËVE DRUSOR
	DEGRADIM I SUVASË
	DEGRADIM I MURATURËS (SHMANGIE NGA VERTIKALITETI)
PATINA BIOLOGJIKE	
	PATINË BIOLOGJIKE NË MURATUR
	NJOLLA NË FASADË
C. NDRËHYRJET: NDRËHYRJE TË GABUARA	
	NDRËHYRJE E GABUAR

NDERHYRJET

	Pastrim me furçe dhe larje me ujë të jonizuar i fasadës		Veshje e shkallëve, kapucim i xoglaturës në hajatin jugor dhe parvizit të dritareve me plaka guri ngjyre gri		Vënie në funksion i tirantave		Rindërtim mur guri
	Stukimi i të gjitha fugave dhe çarjeve sipërfaqësore. Do të përdoret llac me bazë gëlqerëje hidraulike natyrore.		Restaurim i elementëve drusor,		Heqje ose zvendësim pajantash të degraduara		veshje e shkallëve me plaka guri ngjyre gri
	Lyerje me solucion kundër algave		Restaurim i çarjeve të thella në muraturë me teknikën shqep - qep.		Çmontim i unazave metalike ne absid		Prishje muri
	Lyerje e elementëve drusor me solucion kundër insekteve		Pastrim nga bimësia në mënyrë mekanike		Restaurim tavani		lyerje me gelqere
	Lyerje e elementeve metalik me boje antindryshk		Restaurim çati në të gjithë elementët përbërës të saj		Shtrim me tulla te plota shamot, rate		lyerje e siperfaqeve drusore me vaj lini
	Suvatim murature		Thyerje e betonit dhe suvatimit me laç cimento		Çmontim i tavanit dhe murit ndarës PVC		pastrimi dhe restaurimi i pikturës murale
	Lyerje me solucion hidroizolues		Prishje e suvasë, pastrim i fugave dhe çarjeve sipërfaqësore		Prishje mur guri		
	Restaurim kornize gipsi		F.V derë - dritare prej druri të stazhionuar		Heqje /rivendosje e pikturës murale (afresku)		
	injektim me llac-hidraulik me renie te lirë		restaurim me tekniken e qepjes me shufra inoksi		brez druri		



INSTITUTI I KOMBËTAR I TRASHËGIMISË KULTURORE

FOTO: AJRORE E KISHËS



PAMJE



MIRATOHET:
Per K.K.R.
Sekretari

Klesta Qirici

OBJEKTI: **PROJEKT RESTAURIMI, KISHA E SHËN KOLLIT-KRUTJE E SIPËRME/ LUSHNJË**

INVESTITOR

Projekt zbatimi

Emërtimi i fletës:
PRERJA B/1-B/1, DEGRADIMET

Shkalla
SH 1:

PERGJEGJESI I SEKTORIT

Ark. Ronela Çuku

PROJEKTOI

Ark. Ronela Çuku

Ark. Vilma Hashorva

Ark. Klesta Qirici


Ark. Iris Papa

A-25


PROJEKT RESTAURIMI, KISHA E SHËN KOLLIT-KRUTJE E SIPËRME/ LUSHNJË

Tiranë, 2024




DETAJI I STREHËS

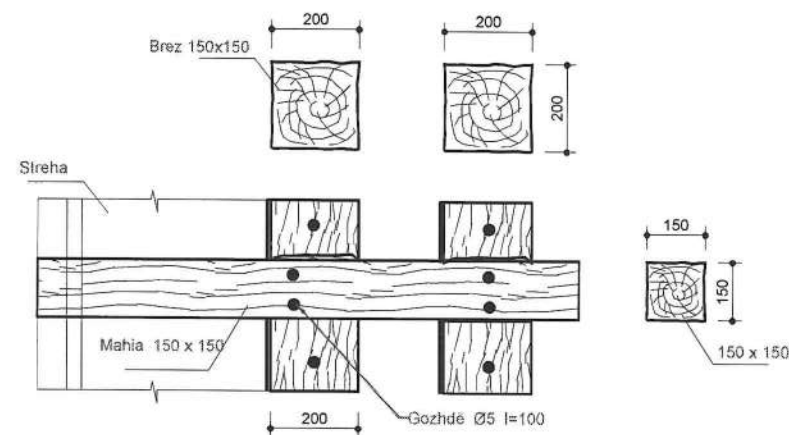



DETAJI I MBULESËS

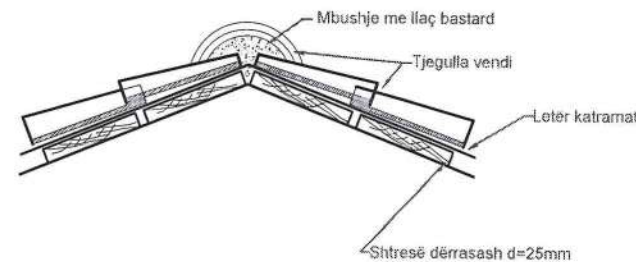

DETAJI I BREZIT ANTISIZMIK

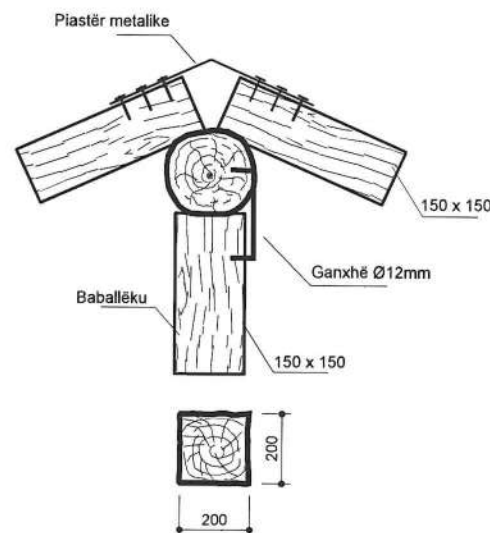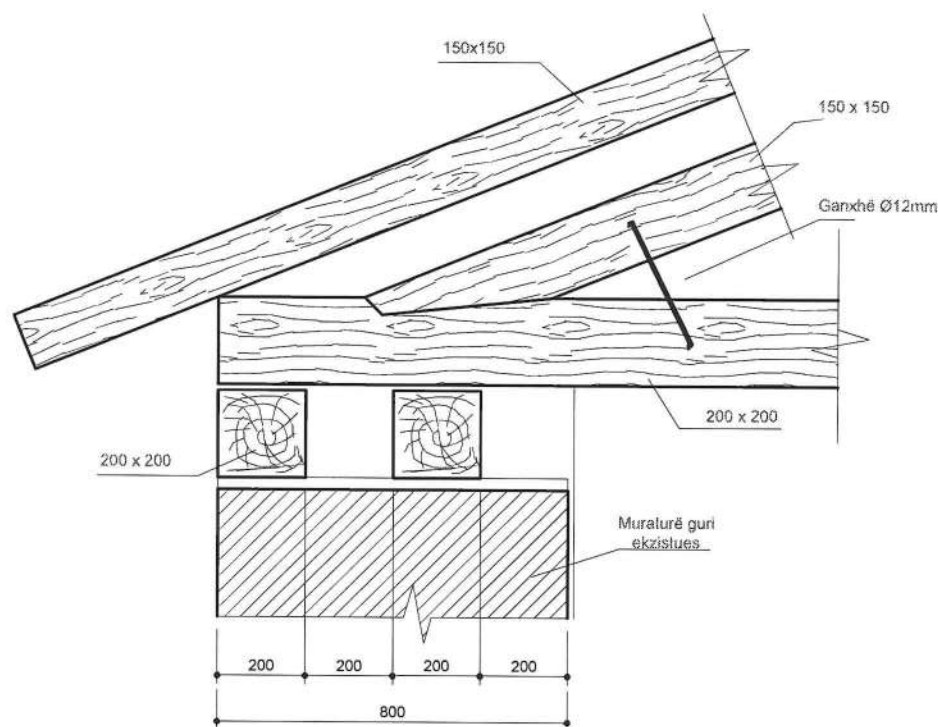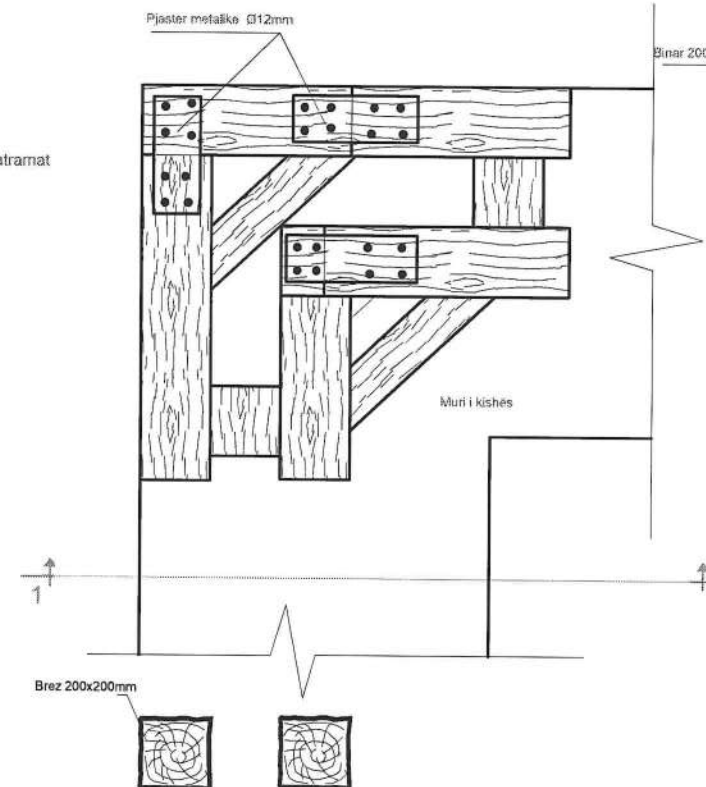

PRERJA "1-1"

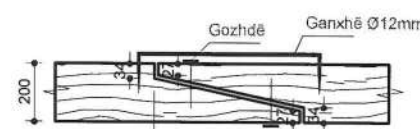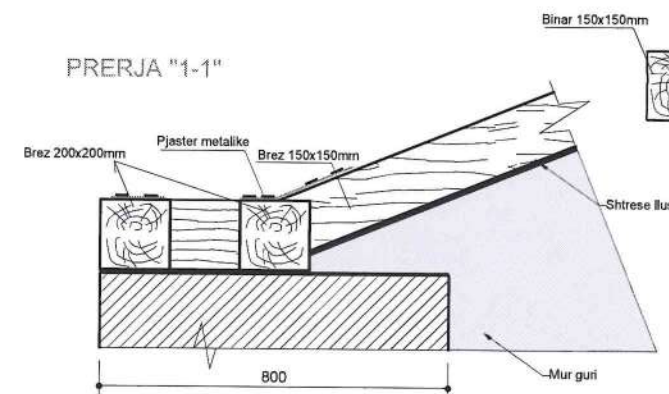

Klesta Qirici

Vilma Hashorva


Digitally signed by
Klesta Qirici
Date: 2024.05.28
14:41:41 +02'00'

Digitally signed by
Vilma Hashorva
Date: 2024.05.28
14:56:04 +02'00'

Iris Papa



FOTO: PLANIMETRIA

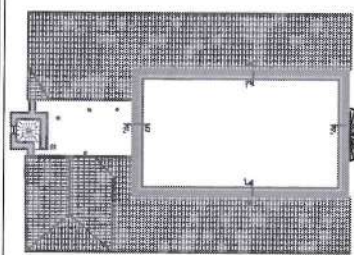

PAMJE



MIRATOHET:
Per K.K.R.
Sekretari

Klesta Qirici

OBJEKTI: **PROJEKT RESTAURIMI, KISHA E SHËN KOLLIT-KRUTJE E SIPËRME/ LUSHNJË**

INVESTITOR

Projekt zbatimi

Emërtimi i fletës:

PRERJA A-A, DEGRADIMET

SH 1:

PERGJEGJESI I SEKTORIT

Ark. Ronela Çuku

PROJEKTOI

Ark. Ronela Çuku

Ark. Vilma Hashorva

Ark. Klesta Qirici

Ark. Iris Papa

Digitally signed by Iris

Date: 2024.05.28

14:40:03 +02'00'

Data .MAJ.2024

A-26