

PROJEKT RESTAURIMI KISHA E
SHËN TODRIT_KADIPASHAJ,
LUSHNJË



INSTITUTI KOMBËTAR I
TRASHËGIMISË KULTURORE
FOTO E FSADES KRYESORE

MONUMENTI NE FOTO AJRORE



SHENIME:

MIRATOHET:
Per K.K.T.K.M
Sekretari

JOLI MITROJORGJI

OBJEKTI: **PROJEKT RESTAURIMI, KISHA
E SHËN TODRIT-KADIPASHAJ/
LUSHNJË**

INVESTITOR

Projekt zbatimi
Emertimi i fletes: KAPAKU Shkalla

PERGJEGJESI I SEKTORIT
Ing. Ronela Çuku

PROJEKTOI
Ark. Arbjona Bala
Ing. Gentian Rakipi

Prill 2025 A-00

PROJEKT RESTAURIMI, KISHA E SHËN TODRIT-KADIPASHAJ/ LUSHNJË

Tiranë, 2025

VENDODHJA

Kisha e Shen Todrit Kadipashaj, Lushnje

https://geoportal.asig.gov.al
Data e Printimit: 25.02.2025.



INSTITUTI KOMBËTAR I
TRASHËGIMISË KULTURORE
FOTO E FSADES KRYESORE

MONUMENTI NE FOTO AJRORE



SHENIME:

MIRATOHET:
Per K.K.T.K.M
Sekretari

JOLI MITROJORGJI

OBJEKTI: **PROJEKT RESTAURIMI, KISHA
E SHËN TODRIT-KADIPASHAJ/
LUSHNJË**

INVESTITOR

Projekt zbatimi

Emertimi i fletes:

VENDODHJA

PERGJEGJESI I SEKTORIT

Ing. Ronela Çuku

PROJEKTOI

Ark. Arbjona Bala

Ing. Gentian Rakipi

Prill 2025

A-01

474069.382
4523062.103

474412.662
4523062.103

474069.382
4522835.583

474412.662
4522835.583

https://geoportal.asig.gov.al ofron të dhëna gjeohapësinore të ofruara nga
autoritetet publike përgjegjëse.
Përgjegjësia për saktësinë e të dhënave është e autoritetit publik që i ka krijuar
ato.

0 20 40 80 m

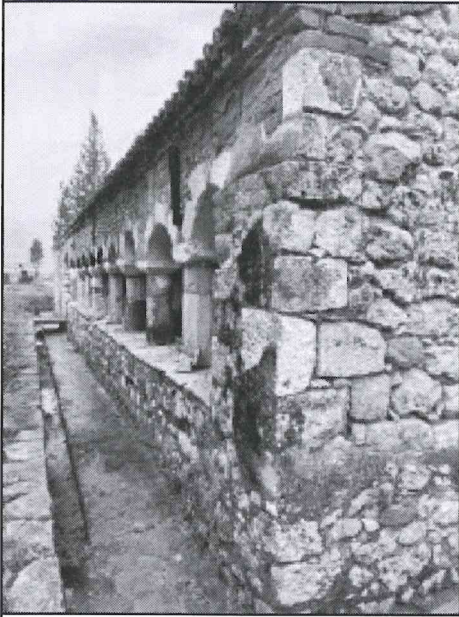
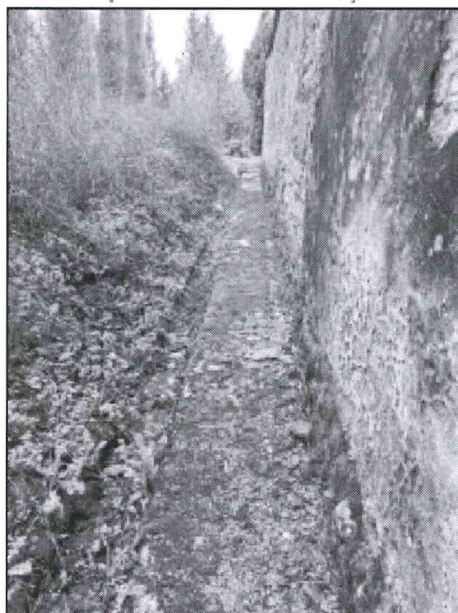
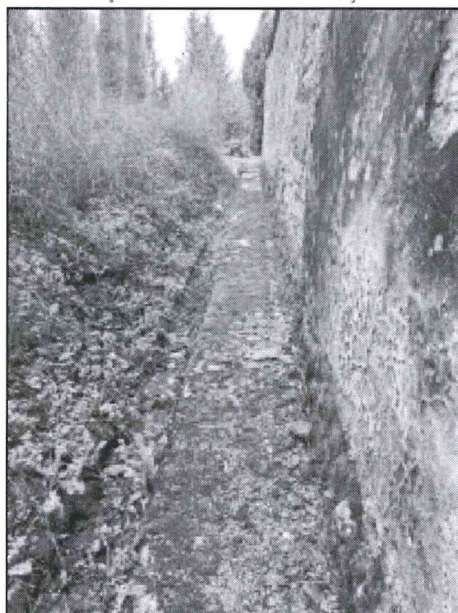
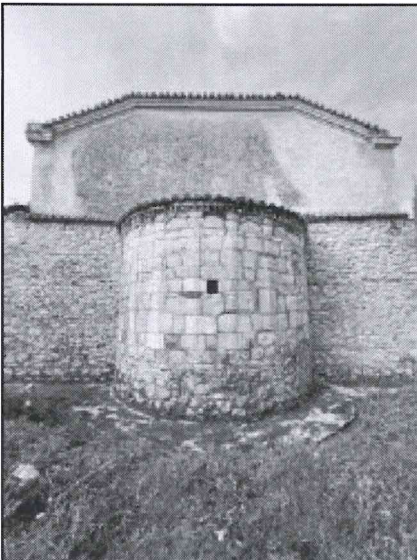
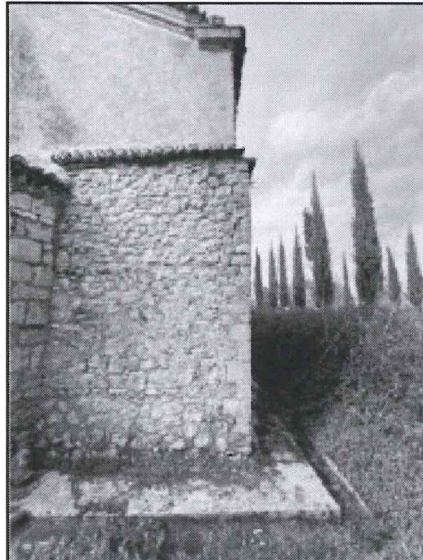
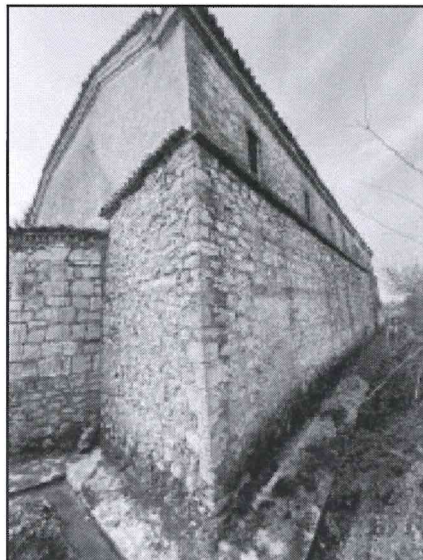
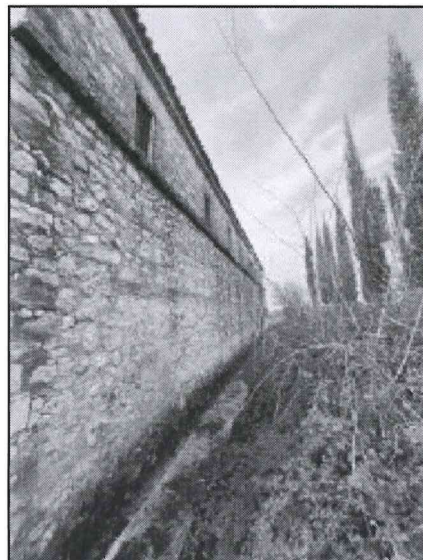
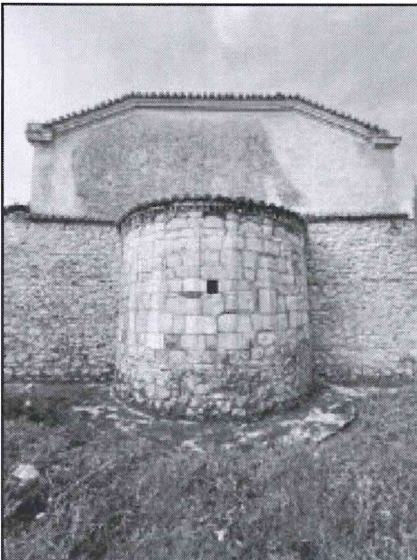
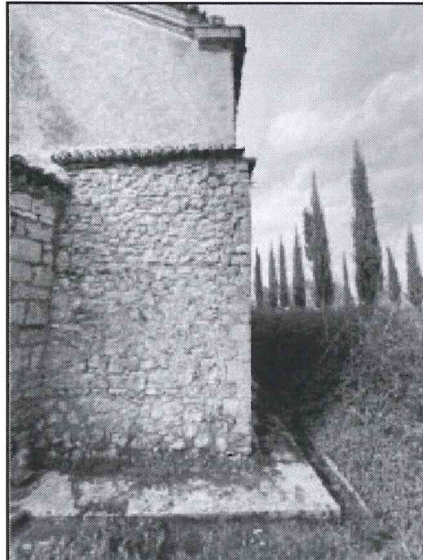
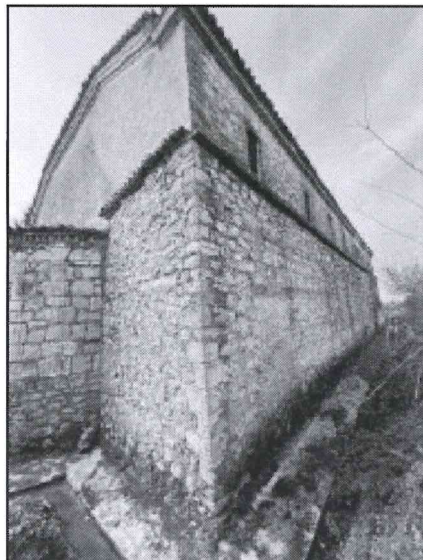
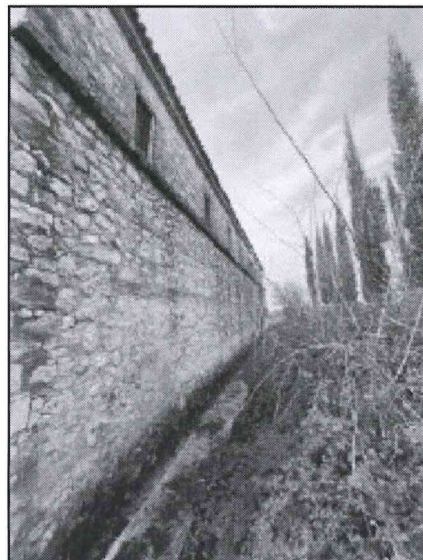
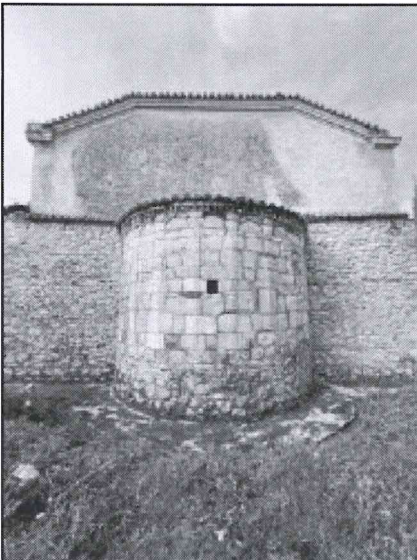
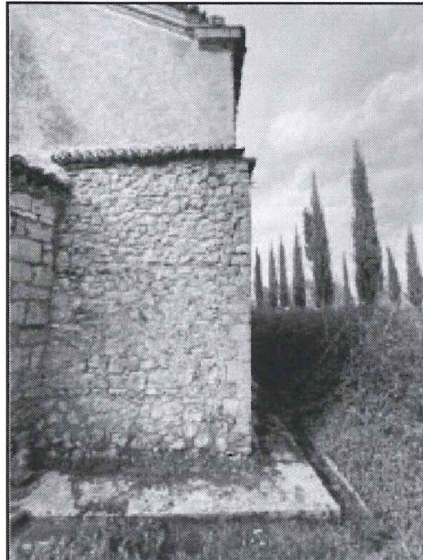
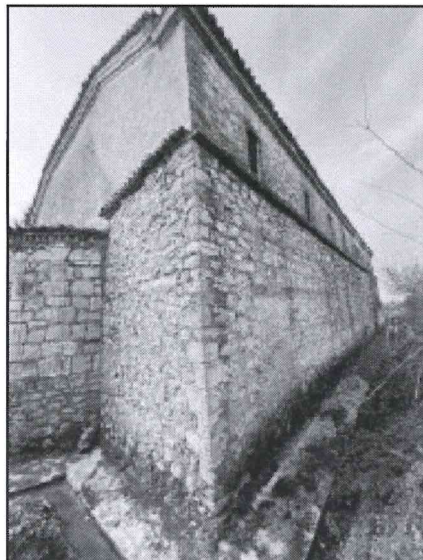
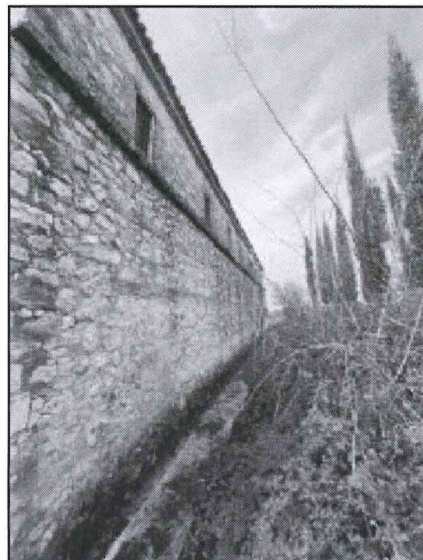
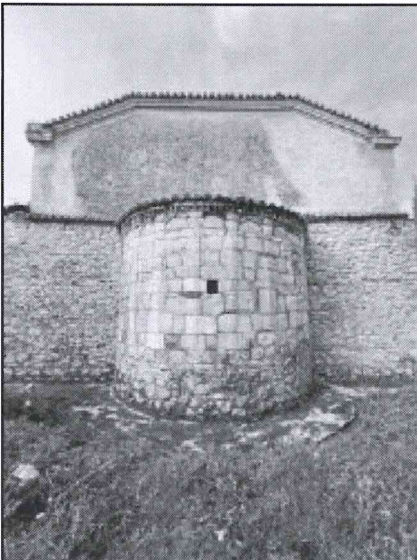
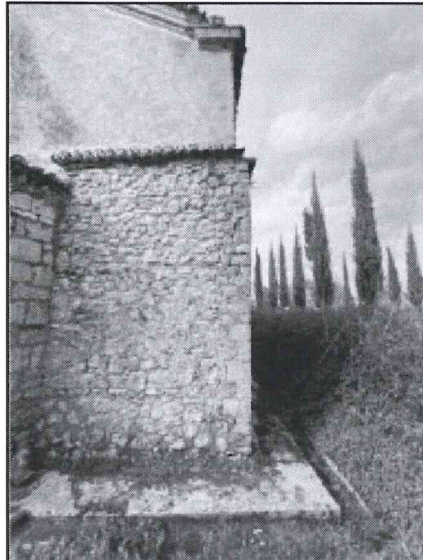
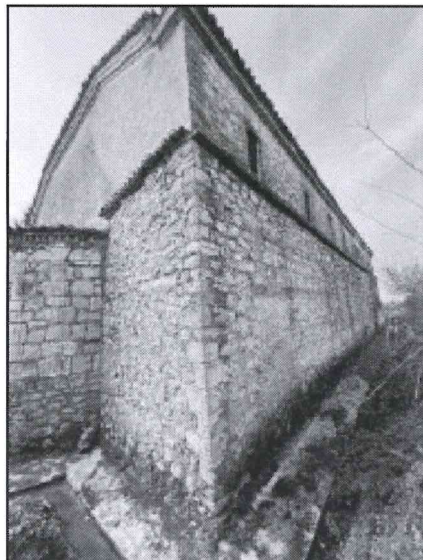
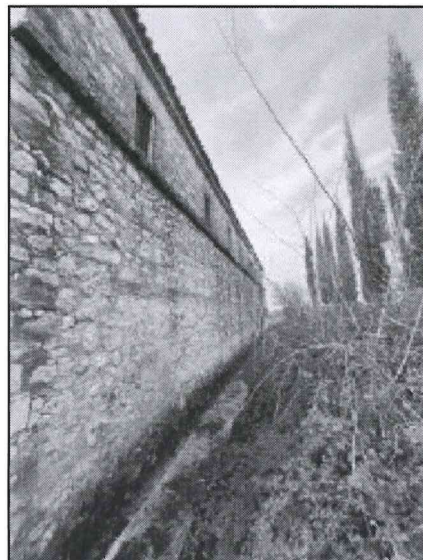
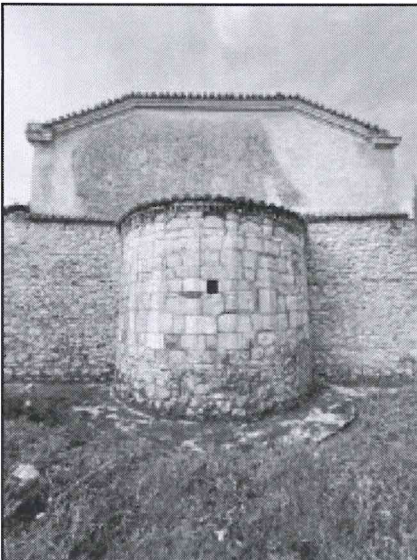
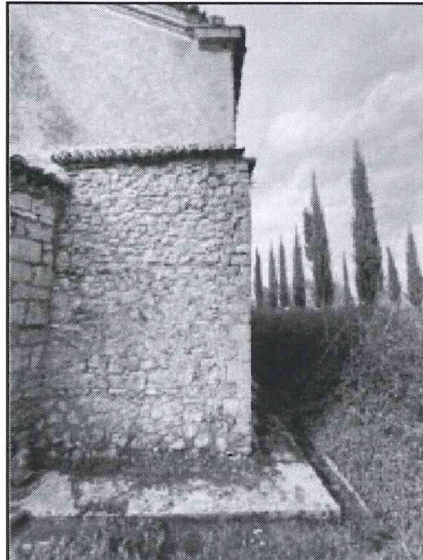
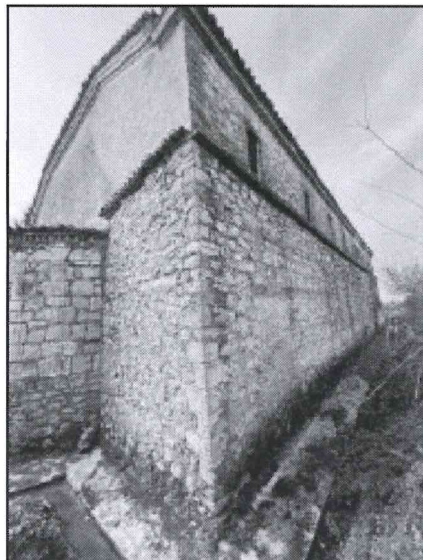
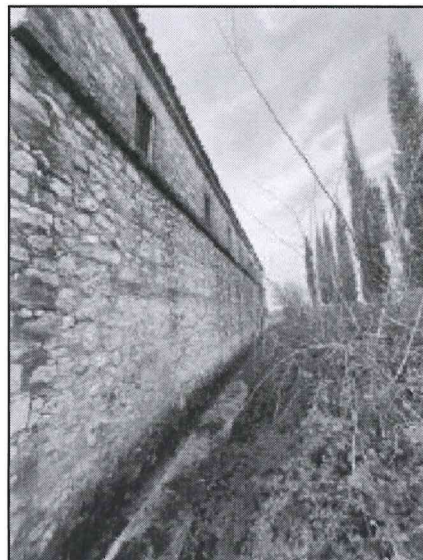
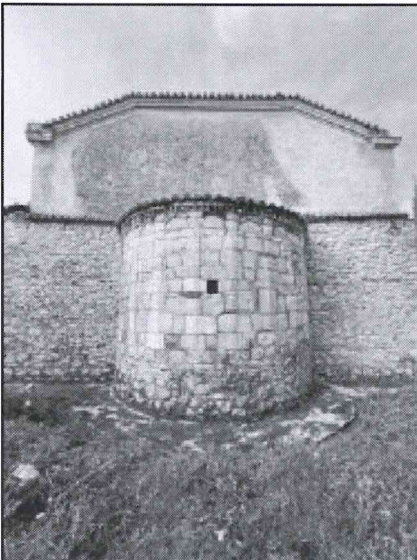
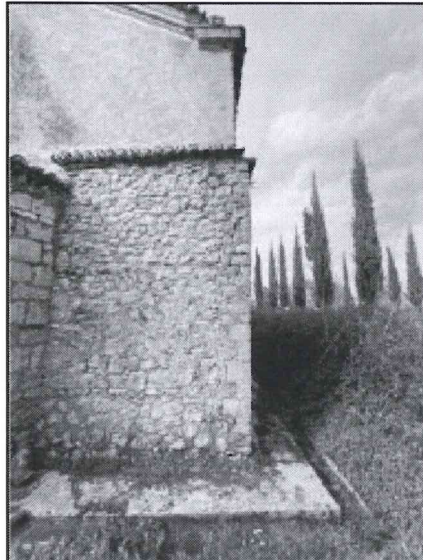
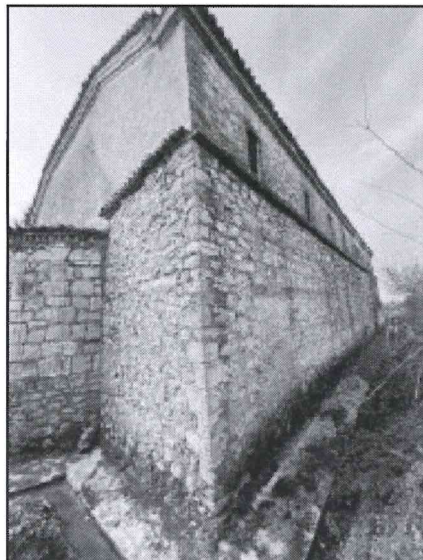
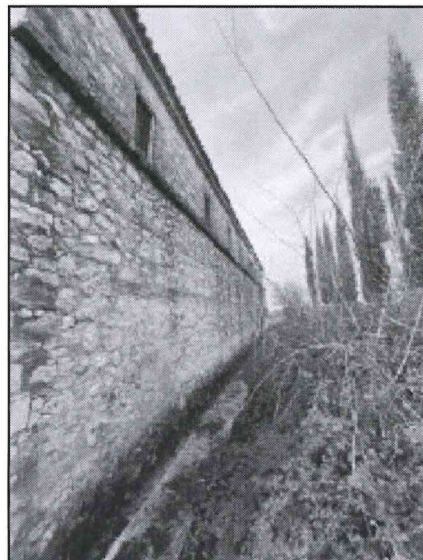
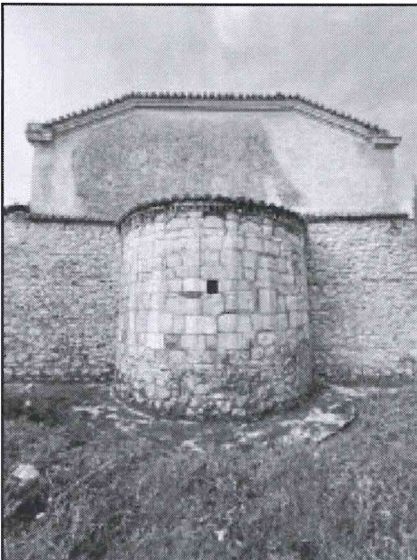
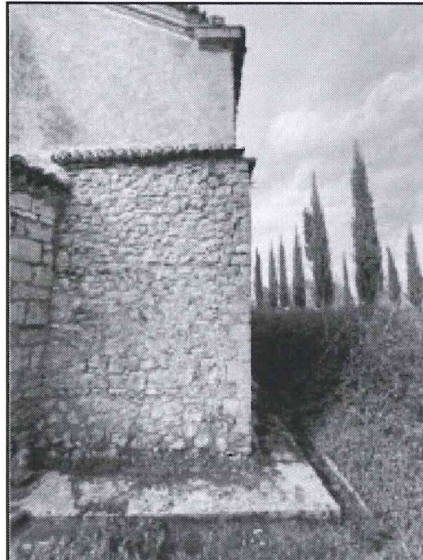
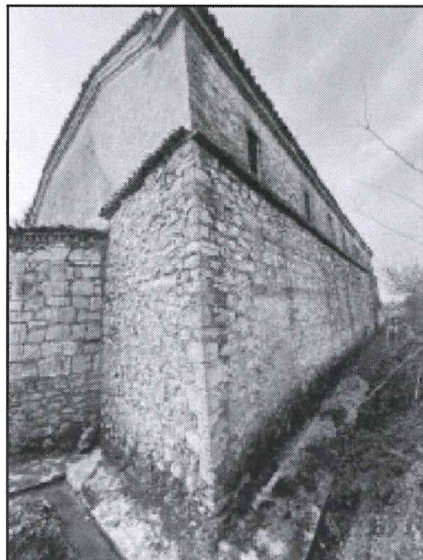
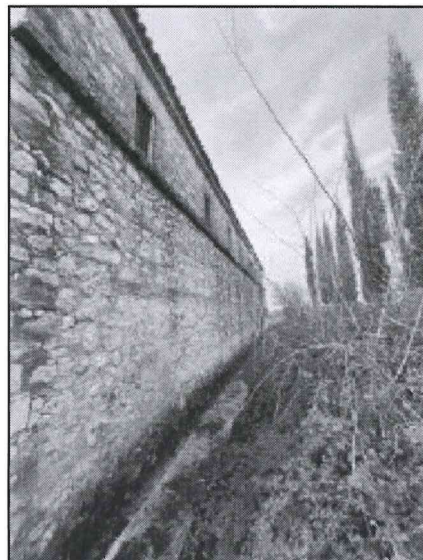
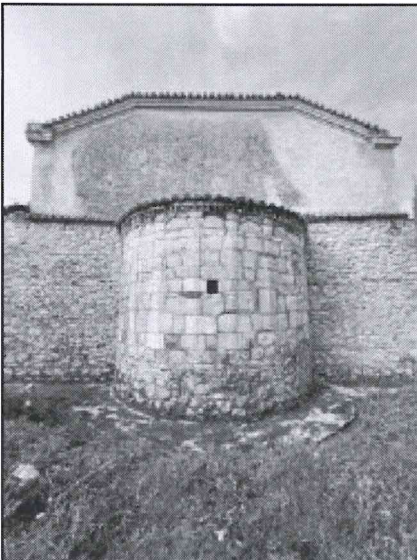
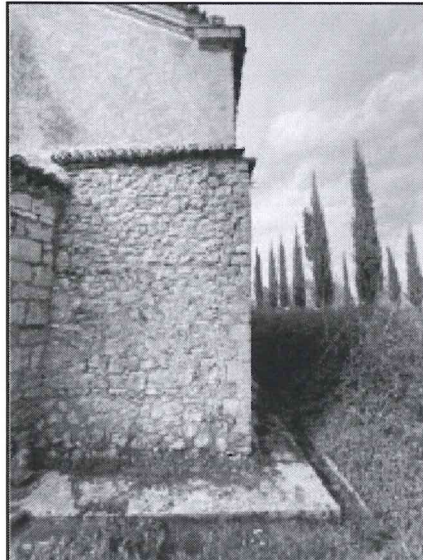
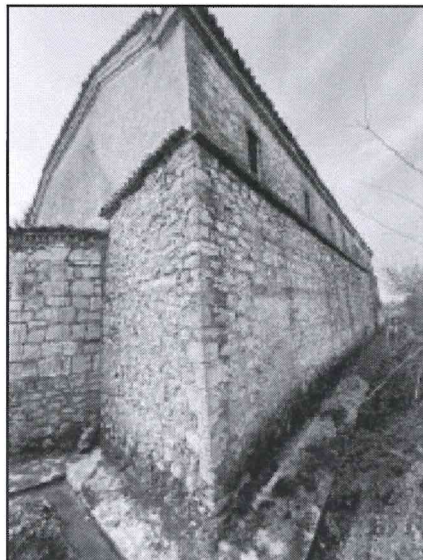
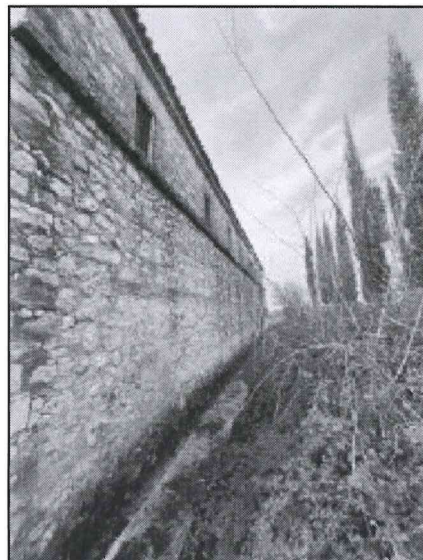
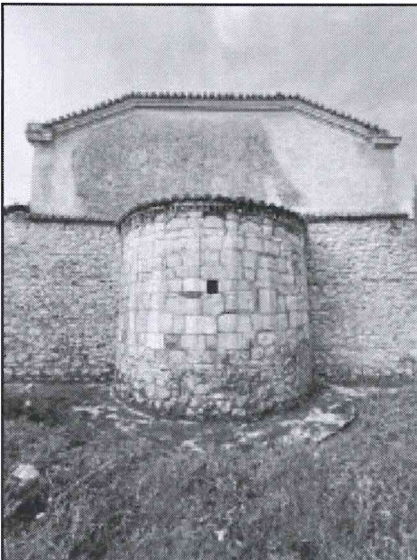
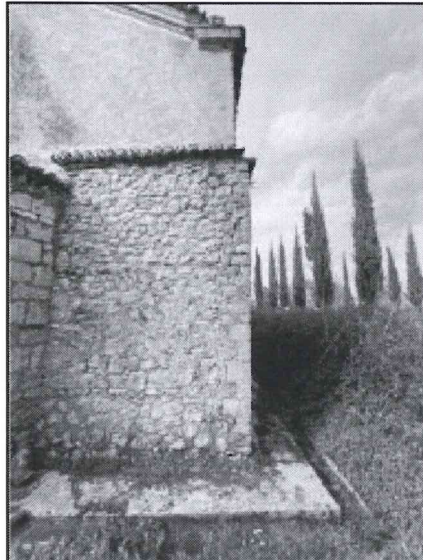
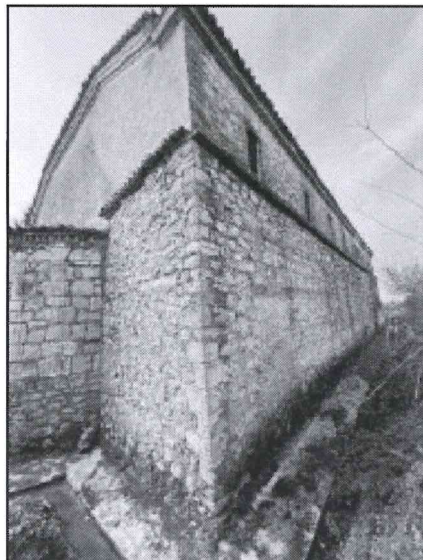
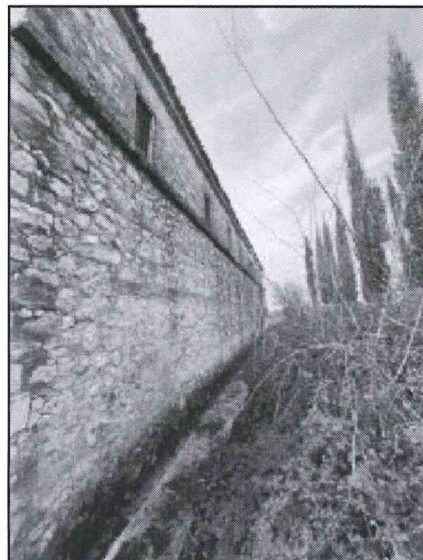
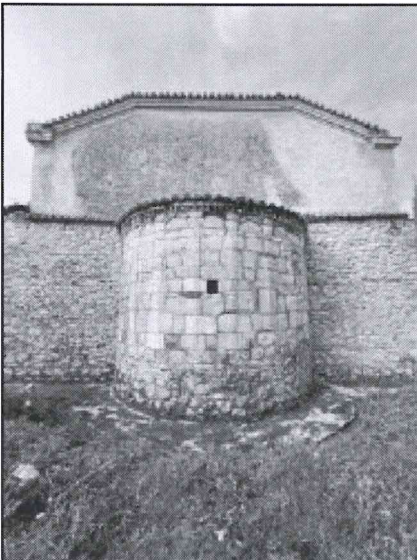
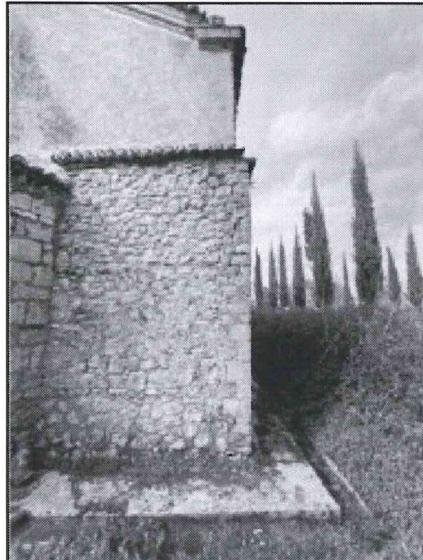
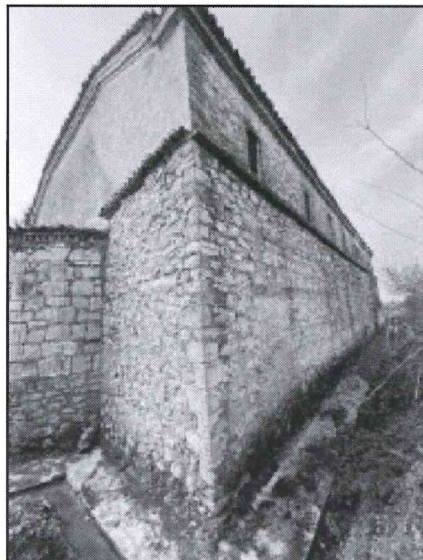
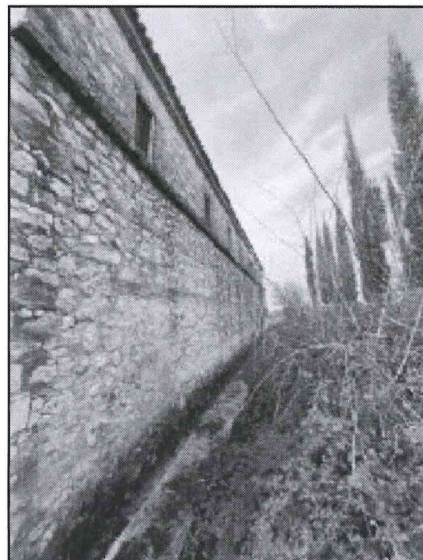
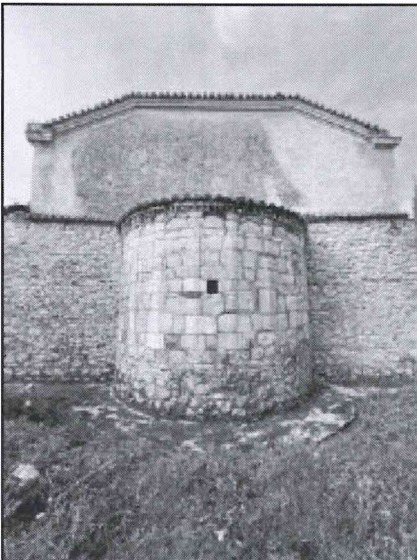
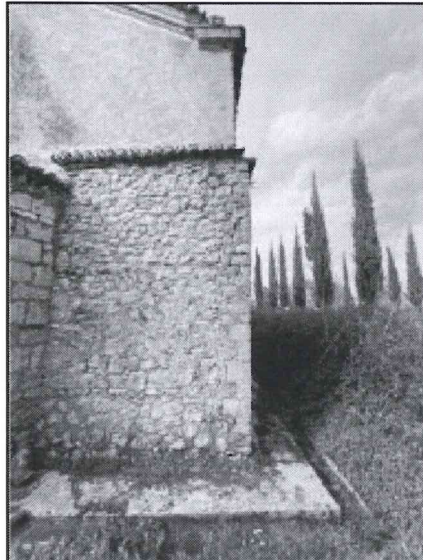
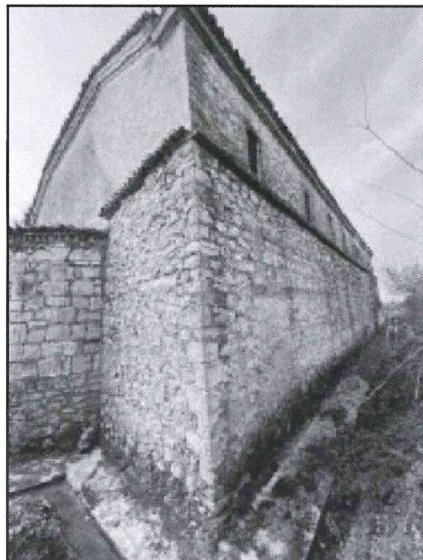
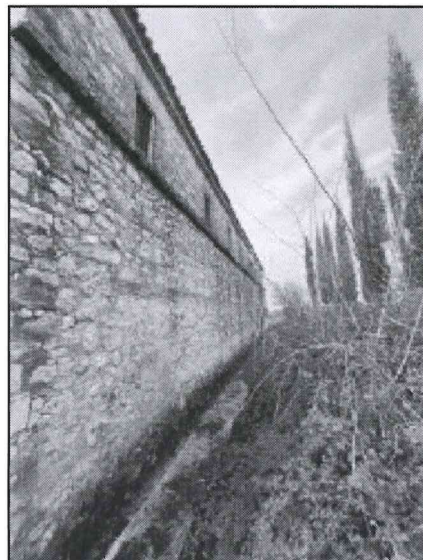
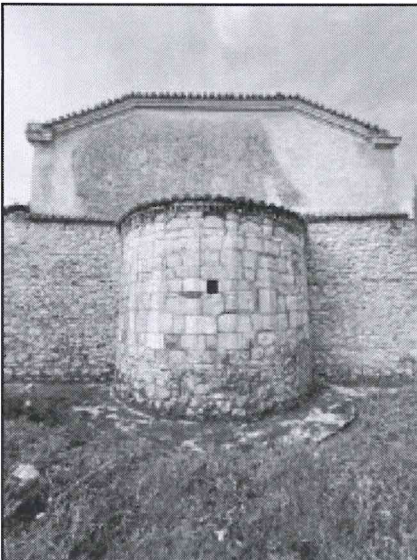
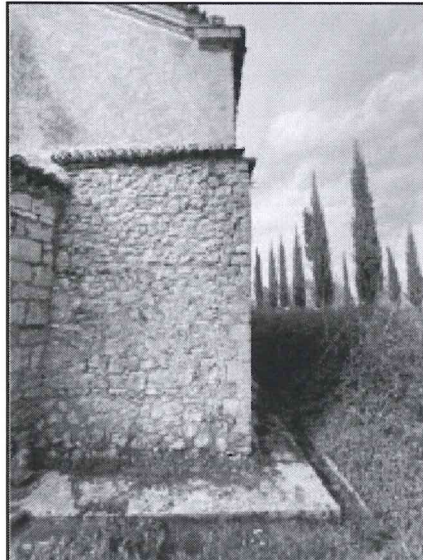
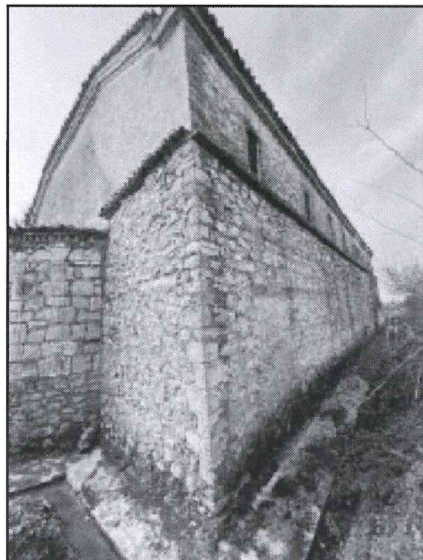
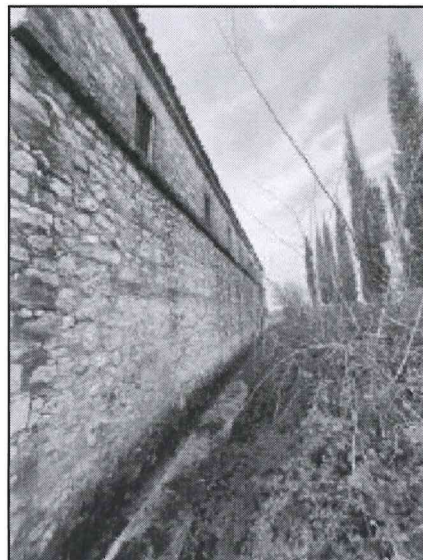
Legjenda
Parcelat

- Emërtime
- Gjeografike
- Forma gjeologjike
- Hidrografia
- Kufijt e njësisve
- Forma gjeologjike
- Hidrografia
- Kufijt e njësisve

Rendi 1 (Kufiri)

Sistemi koordinativ: KRGJSH
Projektimi: KRGJSH

Kadipashaj, është një fshat i vogël, në rrethin e Lushnjës, që pozicionohet në lindje të austostradës Lushnje - Fier, në ultësirën e Myzeqesë, pranë fshatrave Bishqethëm dhe Krutje ndërsa kisha “Shën Todrit”, ndodhet në veri të fshatit që sot quhet Arrëz dhe aksesohet nga një rrugë e fshatit, pingul me autostradën Lushnje-Fier. Ajo është shpallur Monument Kulture i Kategorisë së Parë me Urdhër nr. 6, datë 15.01.1963 nga Rektorati i Universitetit të Tiranës. Monumenti ndodhet rreth 11 km në jug të Lushnjes dhe rreth 5 km në jug-lindje të rrugës nacionale Lushnjë-Fier.

T	1	2	3	4	5	6	7	8	9	10	11	12	13	14	15	16	17	18	19	20	21	22	23	24	T	
S	PROJEKT RESTAURIMI, KISHA E SHËN TODRIT-KADIPASHAJ/ LUSHNJË																				Tiranë, 2025				S	
R	FOTO 1 (FASADA JUGORE)					FOTO 2 (FASADA JUGORE)					FOTO 3 (FASADA JUGORE)										 IKTK INSTITUTI KOMBËTAR I TRASHËGIMISË KULTURORE INSTITUTI KOMBËTAR I TRASHËGIMISË KULTURORE FOTO E FSADES KRYESORE MONUMENTI NE FOTO AJRORE 				R	
Q																									Q	
P																									P	
O	FOTO 10 (FASADA JUGORE)					FOTO 11 (FASADA JUGORE)					FOTO 12 (FASADA PERENDIMORE)					FOTO 13 (FASADA PERENDIMORE)					O					
N																					N					
M																										M
L	FOTO 14 (FASADA LINDORE)					FOTO 15 (FASADA LINDORE)					FOTO 16 (FASADA LINDORE)					FOTO 17 (FASADA VERILINDORE)					FOTO 18 (FASADA VERIORE)					L
K																										K
J																										J
I																										I
H																										H
G																										G
F																										F
E																										E
D																										D
C																										C
B																										B
A																										A
	1	2	3	4	5	6	7	8	9	10	11	12	13	14	15	16	17	18	19	20	21	22	23	24		

Prill 2025

A-02

T
S
R
Q
P
O
N
M
L
K
J
I
H
G
F
E
D
C
B
A

1 2 3 4 5 6 7 8 9 10 11 12 13 14 15 16 17 18 19 20 21 22 23 24

PROJEKT RESTAURIMI, KISHA E SHËN TODRIT-KADIPASHAJ/ LUSHNJË

Tiranë, 2025

FOTO 1 (PAMJE E AMBJENTIT TE NAOSIT)



FOTO 2 (PAMJE E KOLLONAVE TE DRURIT)

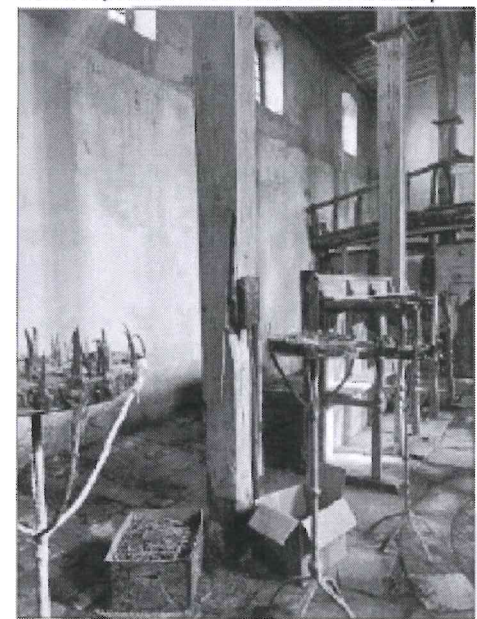


FOTO 3 (PAMJE NE APSIDE)

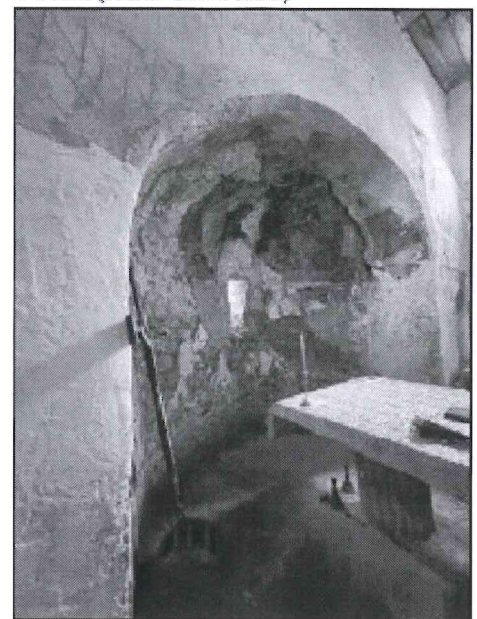


FOTO 4 (TAVANI PREJ DRURI I DEKORUAR NE NAOS)



FOTO 5 (PAMJE E KONSTRUKSIONIT TE CATISE)

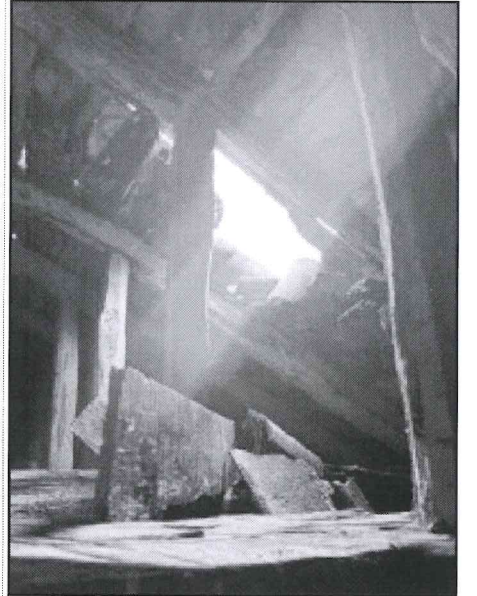


FOTO 6 (PAMJE E SHKALLEVE TE MAFILIT)

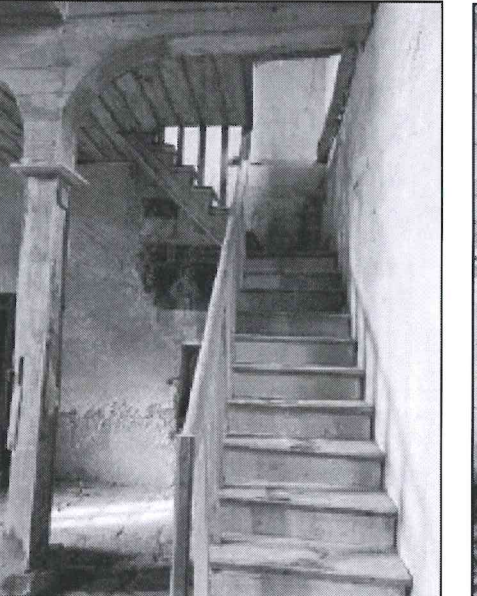


FOTO 7 (PAMJE E AMBJENTIT TE MAFILIT)



FOTO 8 (PAMJE E AMBJENTIT TE MAFILIT)



FOTO 9 (PAMJE E TAVANIT SIPER MAFILIT)



FOTO 10 (PAMJE E AMBJENTIT TE NAOSIT)

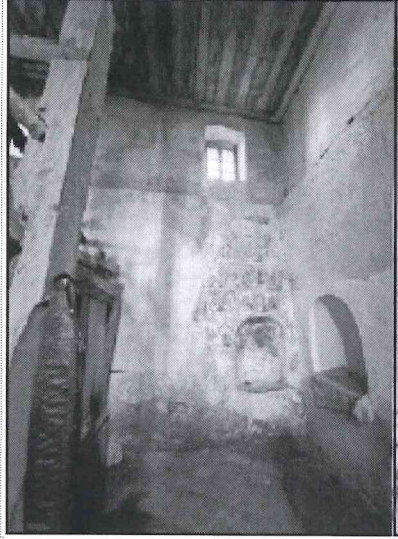


FOTO 11 (PAMJE NE MAFILIT)

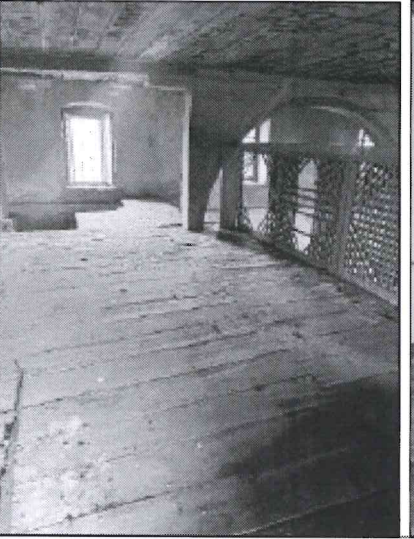


FOTO 12 (PAMJE E AMBJENTIT TE SIPERM TE NARTEKSIT)



FOTO 13 (PAMJE E AMBJENTIT TE NARTEKSIT)


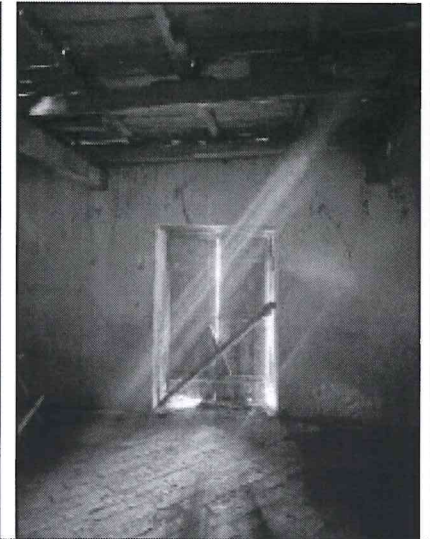


FOTO 14 (PAMJE E SHKALLEVE NE NARTEKS)

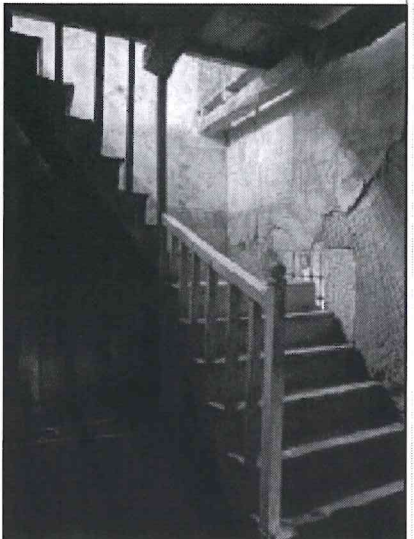

INSTITUTI KOMBËTAR I
TRASHËGIMISË KULTURORE

MONUMENTI NE FOTO AJRORE



SHENIME:

MIRATOHET:
Per K.K.T.K.M
Sekretari

JOLI MITROJORGJI

OBJEKTI: **PROJEKT RESTAURIMI, KISHA
E SHËN TODRIT-KADIPASHAJ/
LUSHNJË**

INVESTITOR

Projekt zbatimi

Emertimi i fletes:

FOTO TË GJËNDJES
EKZISTUESE NË INETRIER

Shkalla
SH 1:100

PERGJEGJESI I SEKTORIT
Ing. Ronela Çuku

PROJEKTOI
Ark. Arbjona Bala
Ing. Gentian Rakipi


Prill 2025

A-03



T
S
R
Q
P
O
N
M
L
K
J
I
H
G
F
E
D
C
B
A

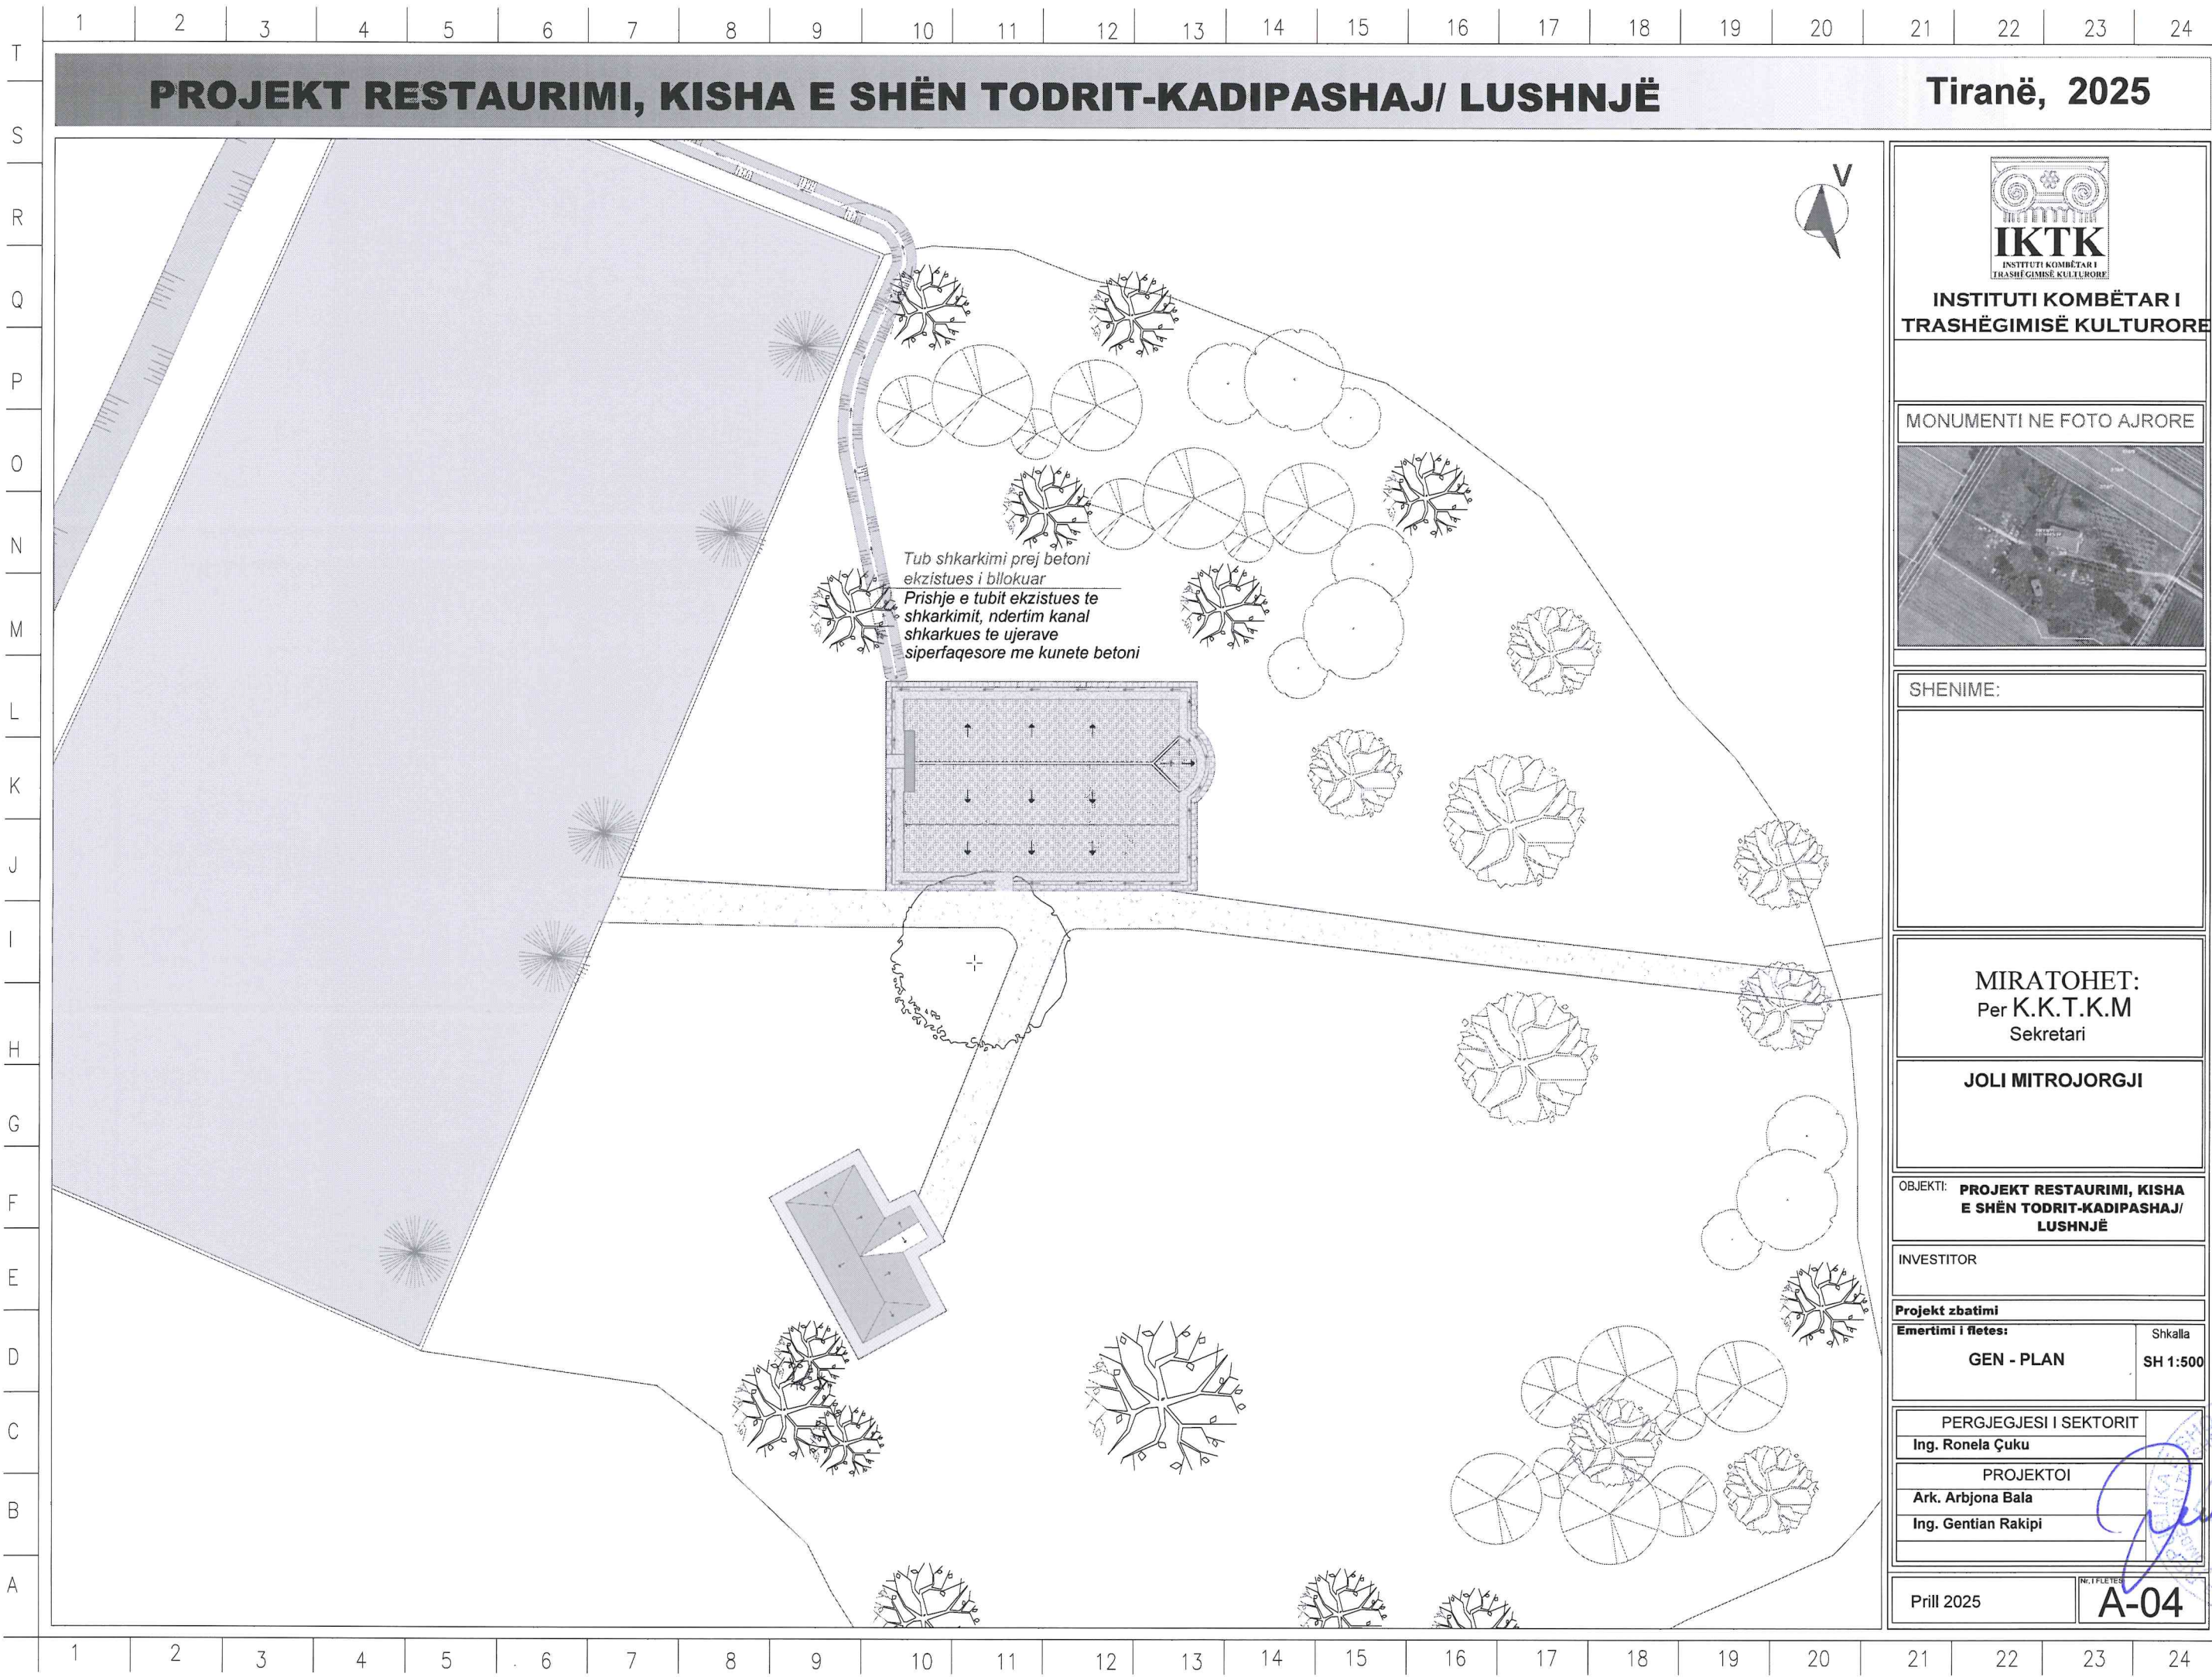1 2 3 4 5 6 7 8 9 10 11 12 13 14 15 16 17 18 19 20 21 22 23 24



PROJEKT RESTAURIMI, KISHA E SHËN TODRIT-KADIPASHAJ/ LUSHNJË

Tiranë, 2025



INSTITUTI KOMBËTAR I TRASHËGIMISË KULTURORE

MONUMENTI NE FOTO AJRORE



SHENIME:

MIRATOHET:
Per K.K.T.K.M
Sekretari

JOLI MITROJORGJI

OBJEKTI: **PROJEKT RESTAURIMI, KISHA E SHËN TODRIT-KADIPASHAJ/ LUSHNJË**

INVESTITOR

Projekt zbatimi

Emertimi i fletes: **GEN - PLAN** Shkalla **SH 1:500**

PERGJEGJESI I SEKTORIT
Ing. Ronela Çuku

PROJEKTOI
Ark. Arbjona Bala
Ing. Gentian Rakipi

Prill 2025

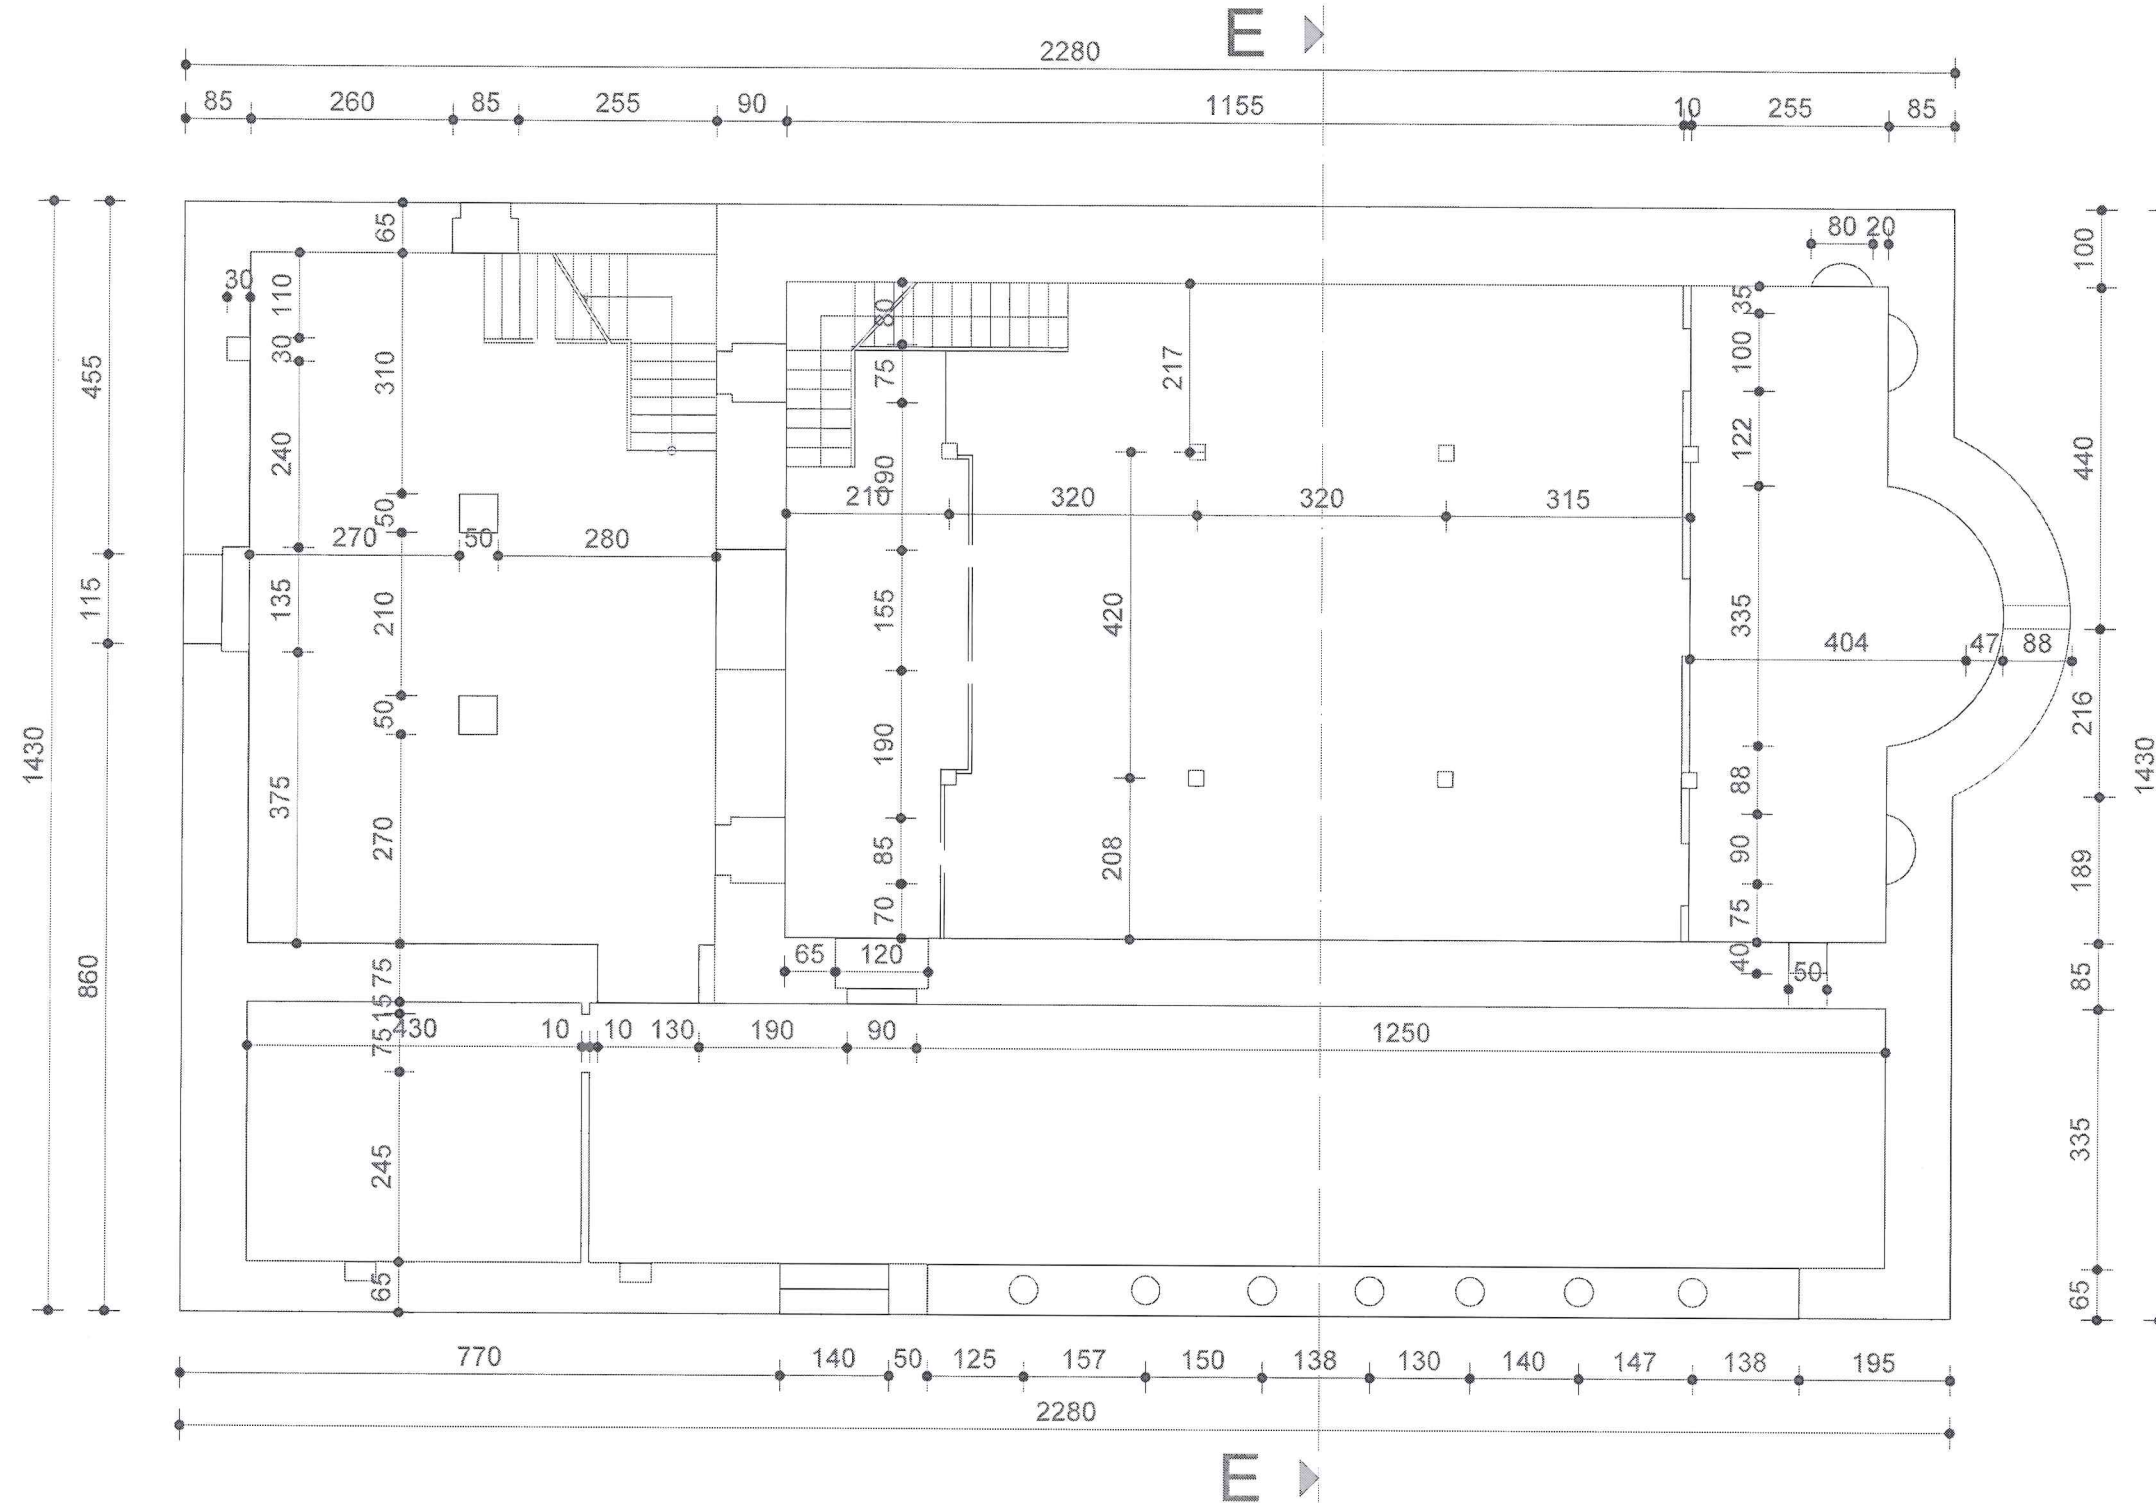
A-04



PROJEKT RESTAURIMI, KISHA E SHËN TODRIT-KADIPASHAJ/ LUSHNJË

Tiranë, 2025

PLANIMETRIA DIMENSIONIM



INSTITUTI KOMBËTAR I
TRASHËGIMISË KULTURORE

MONUMENTI NE FOTO AJRORE



SHENIME:

MIRATOHET:
Per K.K.T.K.M
Sekretari

JOLI MITROJORGJI

OBJEKTI: **PROJEKT RESTAURIMI, KISHA
E SHËN TODRIT-KADIPASHAJ/
LUSHNJË**

INVESTITOR

Projekt zbatimi

Emertimi i fletes:

PLANIMETRIA_DIMENSIONIM

Shkalla

SH 1:100

PERGJEGJESI I SEKTORIT

Ing. Ronela Çuku

PROJEKTOI

Ark. Arbjona Bala

Ing. Gentian Rakipi


Prill 2025

A-05

PROJEKT RESTAURIMI, KISHA E SHËN TODRIT-KADIPASHAJ/ LUSHNJË

Tiranë, 2025

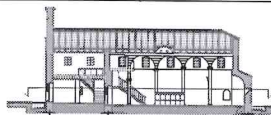PLANI I DYSHEMESË EVIDENTIM / NDËRHYRJE



Tub shkarkimi per largimin e ujerave sipërfaqësor i bllokuar

Prishje e tubit të shkarkimit. Nderim kanal shkarkimi me kuneta betoni mbuluar me kapak betoni

Degradim i deres prej druri

Restaurim der druri

Degradim i shkallës prej druri

Restaurim shkalle druri

Mungese e dritares prej druri

F.V. dritare druri

Trotuar perimetral ekzistues prej betoni te varfer me prezence lageshtie dhe bimesie

Prishje e trotuarit ekzistues. Pasi të jete thelluar trotuari do te behet shtrimi me kalldrëmi

15-20 cm mbi shtrese llaç M-25 dhe mbushje me rëre e fugave

Çarje ne strukturen e murit ne sipërfaqe te pikturuar

Qepje te çarjeve me injektim



INSTITUTI KOMBËTAR I
TRASHËGIMISË KULTURORE

MONUMENTI NE FOTO AJRORE



SHENIME:

MIRATOHET:
Per K.K.T.K.M
Sekretari

JOLI MITROJORGJI

OBJEKTI: **PROJEKT RESTAURIMI, KISHA
E SHËN TODRIT-KADIPASHAJ/
LUSHNJË**

INVESTITOR

Projekt zbatimi

Emertimi i fletes:
**PLANI I SHTRIMIT TË
DYSHEMESË PATOLOGJITË
/ NDERHYRJE**

Shkalla
SH 1:100

PERGJEGJESI I SEKTORIT

Ing. Ronela Çuku

PROJEKTOI

Ark. Arbjona Bala

Ing. Gentian Rakipi

Prill 2025

A-06

Dentim i paretit te brendshem, humbja e materialit lidhes
Konsolidim mur guri i afreskuar me mbushje ne mes

Trotuar perimetral ekzistues prej betoni te varfer me prezence lageshtie dhe bimesie
Prishje e trotuarit ekzistues. Pasi të jete thelluar trotuari do te behet shtrimi me kalldrëmi
15-20 cm mbi shtrese llaç M-25 dhe mbushje me rëre e fugave

Shtrim i ri i dyshemese me tulla te kuqe,
prezence lageshtie dhe grumbullim dherash
Pastrim i dyshemese ne menyre mekanike nga
grumbullim i dherave, larje me uje te bollshem
Pastrim i dyshemese

Shtrim i ri i dyshemese me rrasa guri
ne gjendje te mire
Pastrim i dyshemese


DysHEME toke natyrale
Shtrim dyshemeje me tulla te kuqe
ne forme rate

A detailed floor plan of the first floor. It features a large central hall with a curved entrance on the right side. To the left of the hall is a smaller room containing two small square symbols. Below the hall is a long, narrow rectangular area, possibly a corridor or a small room. The entire plan is enclosed within a thick black border.

-0.70

Prishje e trotuarit ekzistues. Pasi të jete thelluar trotuari do te behet shtrimi me kalldrëmi 15-20 cm mbi shtrese llaç M-25 dhe mbushje me rëre e fugave

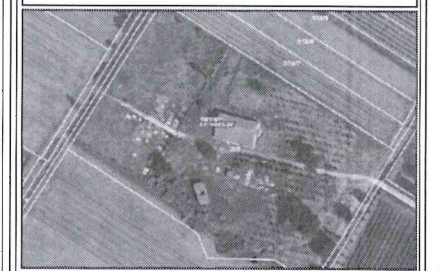FOTO 5 (PAMJE E APSIDES)




JOLI MITROJORGJI

A-07

PROJEKT RESTAURIMI, KISHA E SHËN TODRIT-KADIPASHAJ/ LUSHNJË

Tiranë, 2025

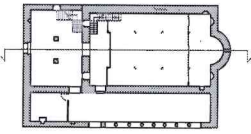PRERJE GJATËSORE B-B' EVIDENTIM / NDËRHYRJE



Kalhje e bazamentit të poshtem të kollonave të drurit

Prezenze lageshtie, demtim i suvase pa pikturë

Pasi të jetë zgjidhur problemi i lagështisë nga sipër catisë, të bëhet pastrimi i sipërfaqes nga patina biologjike, riparim i suvase se demtuar pa pikturë murale dhe të bëhet sherbetosja me gëlqere i gjithë sip. së brendshme pa pikturë murale

Çarje ne strukturen e murit ne sipërfaqe te pikturuar

Qepje te çarjeve me injektim

Dëmtimi çatisë me tjegulla vëndi, prezencë lagështie

Restaurim i çatisë me tjegulla vëndi

Dëmtim i harkades prej çatmaje

Restaurim i harkades perfshire dhe kolonat

Dëmtim i tavanit te drurit te thjeshte

Dritare druri ne gjendje te mire

Trajtim i dritareve te drurit me antimol dhe vaj lini, lyerje boje vaji i kangjellave metalike

Degradim i karrikeve prej druri

Dëmtim i korimanos, dyshemese, shakiles prej druri ne ambientin e mafilit

Restaurim i korimanos, dyshemese dhe shkalles prej druri

Dëmtim i arkitraut te drurit te deres

Restaurim arkitra druri (sipas detajit ne projekt)

Dëmtim i deres prej druri

Restaurim dere druri

Trotuar perimetral ekzistues prej betoni te varfer me prezenze lageshtie dhe bimesie

Prishje e trotuarit ekzistues. Pasi të jete thelluar trotuari do te behet shtrimi me kalldrëmi 15-20 cm mbi shtrese llaç M-25 dhe mbushje me rëre e fugave



INSTITUTI KOMBËTAR I TRASHËGIMISË KULTURORE

MONUMENTI NE FOTO AJRORE



SHENIME:

MIRATOHET:
Per K.K.T.K.M
Sekretari

JOLI MITROJORGJI

OBJEKTI: **PROJEKT RESTAURIMI, KISHA E SHËN TODRIT-KADIPASHAJ/ LUSHNJË**

INVESTITOR

Projekt zbatimi

Emertimi i fletes: **PRERJE GJATËSORE_KRAHU JUGOR, EVIDENTIM / NDERHYRJE**

Shkalla
SH 1:100

PERGJEGJESI I SEKTORIT
Ing. Ronela Çuku

PROJEKTOI
Ark. Arbjona Bala
Ing. Gentian Rakipi

Prill 2025

A-08

FOTO 1 (PAMJE NE NAOS)



FOTO 2 (PAMJE NE NAOS)

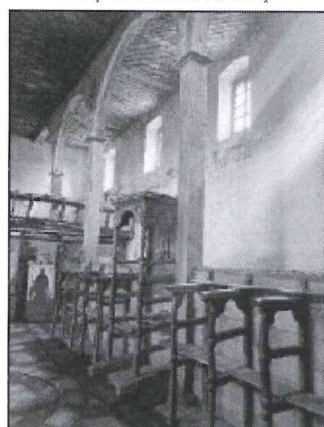


FOTO 3 (PAMJE NE NAOS)

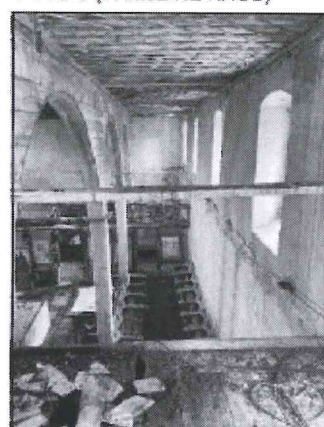


FOTO 4 (PAMJE NE NAOS)



FOTO 5 (PAMJE NE NARTEKS)



FOTO 6 (PAMJE NE NARTEKS)



T
S
R
Q
P
O
N
M
L
K
J
I
H
G
F
E
D
C
B
A

T
S
R
Q
P
O
N
M
L
K
J
I
H
G
F
E
D
C
B
A

1 2 3 4 5 6 7 8 9 10 11 12 13 14 15 16 17 18 19 20 21 22 23 24

PROJEKT RESTAURIMI, KISHA E SHËN TODRIT-KADIPASHAJ/ LUSHNJË

Tiranë, 2025

PRERJE TËRTHORE C-C' EVIDENTIM / NDËRHJRJE

FOTO 4 (ÇARJE NE APSIDË ME THELLËSI RRETH 30 CM)

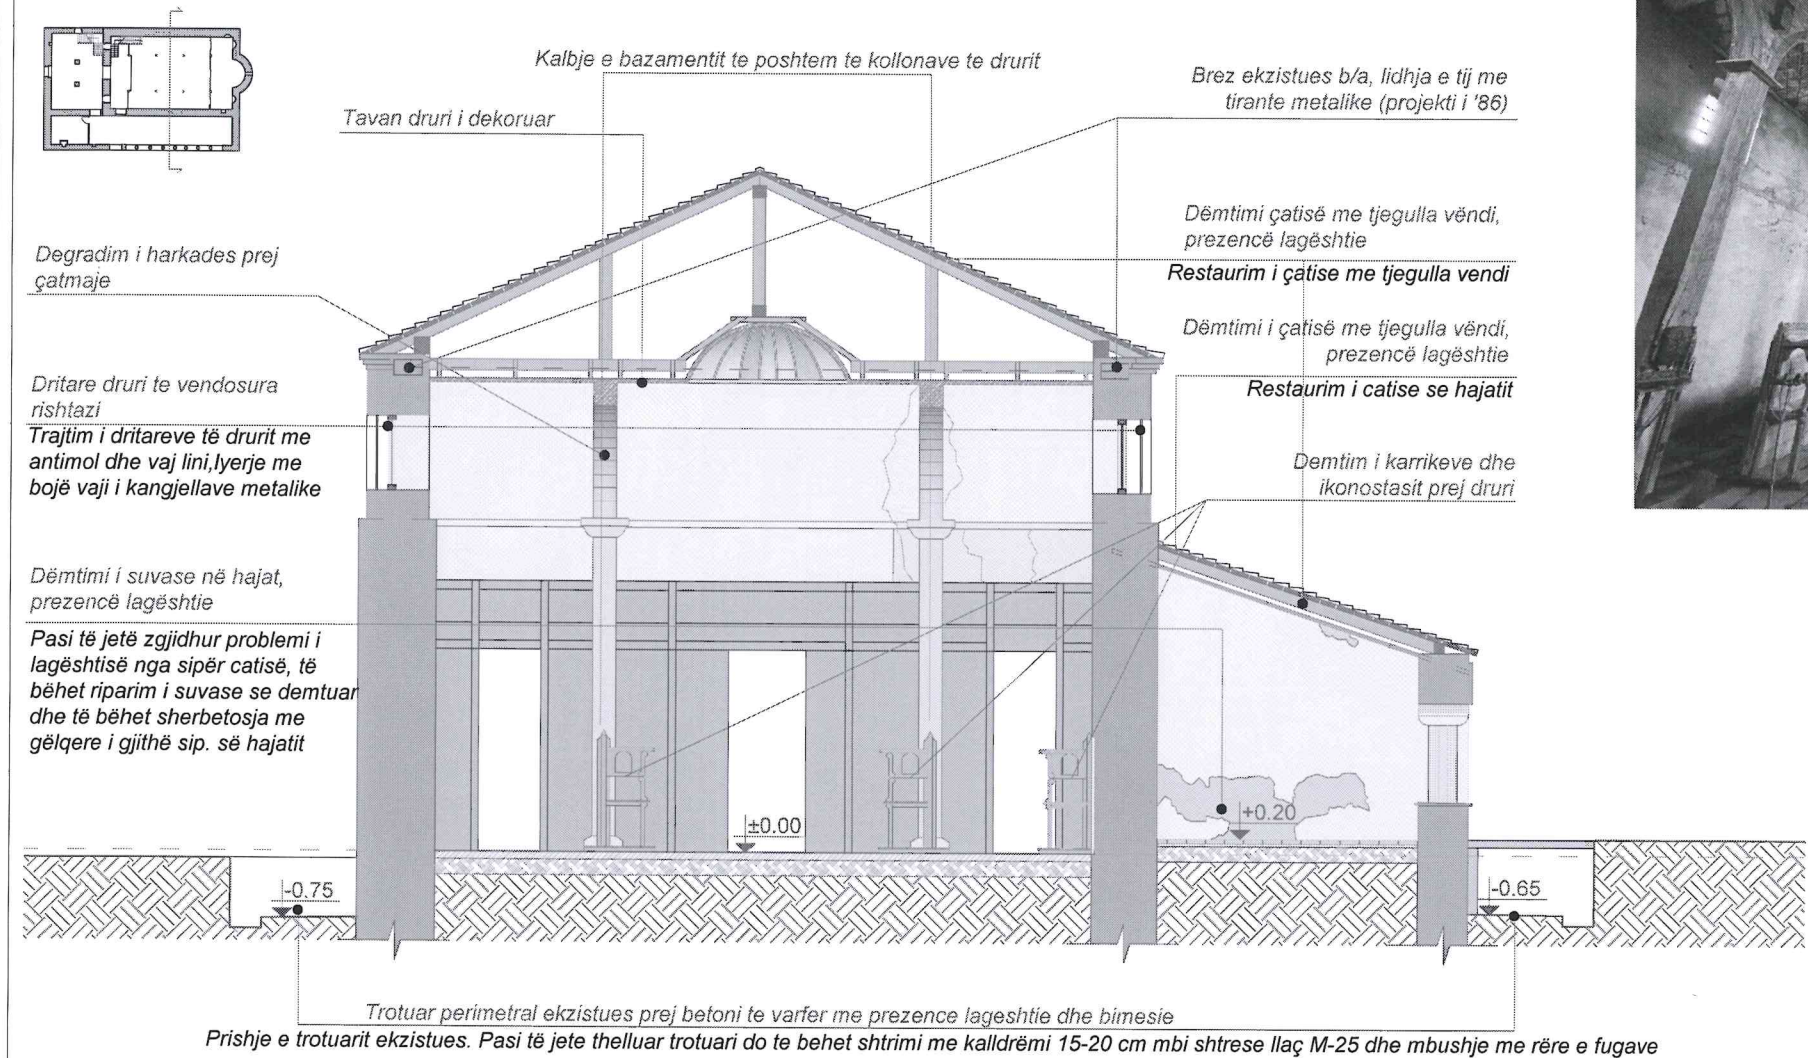


FOTO 1 (ÇARJE E THELLE EKZISTUESE NE APSIDË)

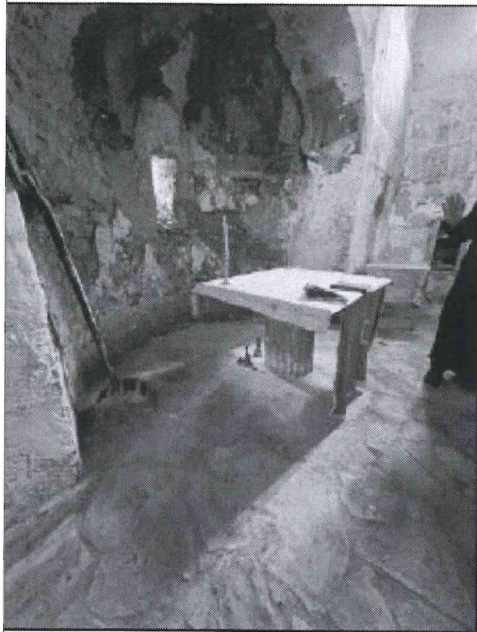


FOTO 2 (PAMJE NGA BRENDA AMBJENTIT TE APSIDES)



FOTO 2 (PAMJE E KARRIKE NE NAOS)

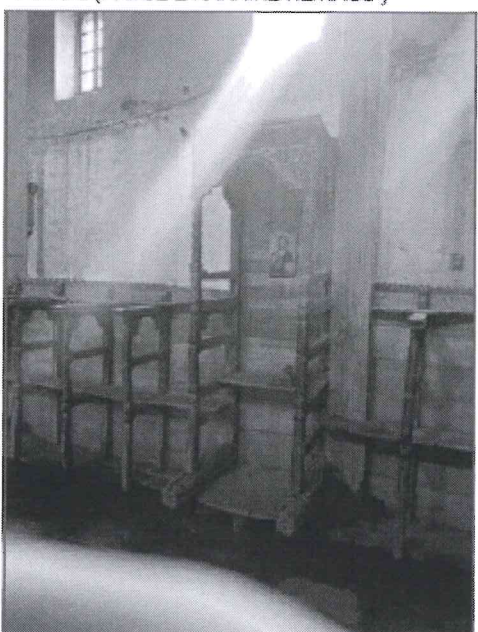


FOTO 3 (SHTRIM I RI I DYSHEMESE NE APSIDË)



INSTITUTI KOMBËTAR I TRASHËGIMISË KULTURORE

MONUMENTI NE FOTO AJRORE



SHENIME:

MIRATOHET:
Per K.K.T.K.M
Sekretari

JOLI MITROJORGJI

OBJEKTI: **PROJEKT RESTAURIMI, KISHA E SHËN TODRIT-KADIPASHAJ/ LUSHNJË**

INVESTITOR

Projekt zbatimi

Emertimi i fletes:
PRERJE TERTHORE C-C' EVIDENTIM / NDËRHJRJE

Shkalla
SH 1:100

PERGJEGJESI I SEKTORIT
Ing. Ronela Çuku

PROJEKTOI
Ark. Arbjona Bala
Ing. Gentian Rakipi

Prill 2025

A-09

1 2 3 4 5 6 7 8 9 10 11 12 13 14 15 16 17 18 19 20 21 22 23 24

PROJEKT RESTAURIMI, KISHA E SHËN TODRIT-KADIPASHAJ/ LUSHNJË

Tiranë, 2025

PRERJE TËRTHORE D-D' EVIDENTIM / NDËRHYRJE


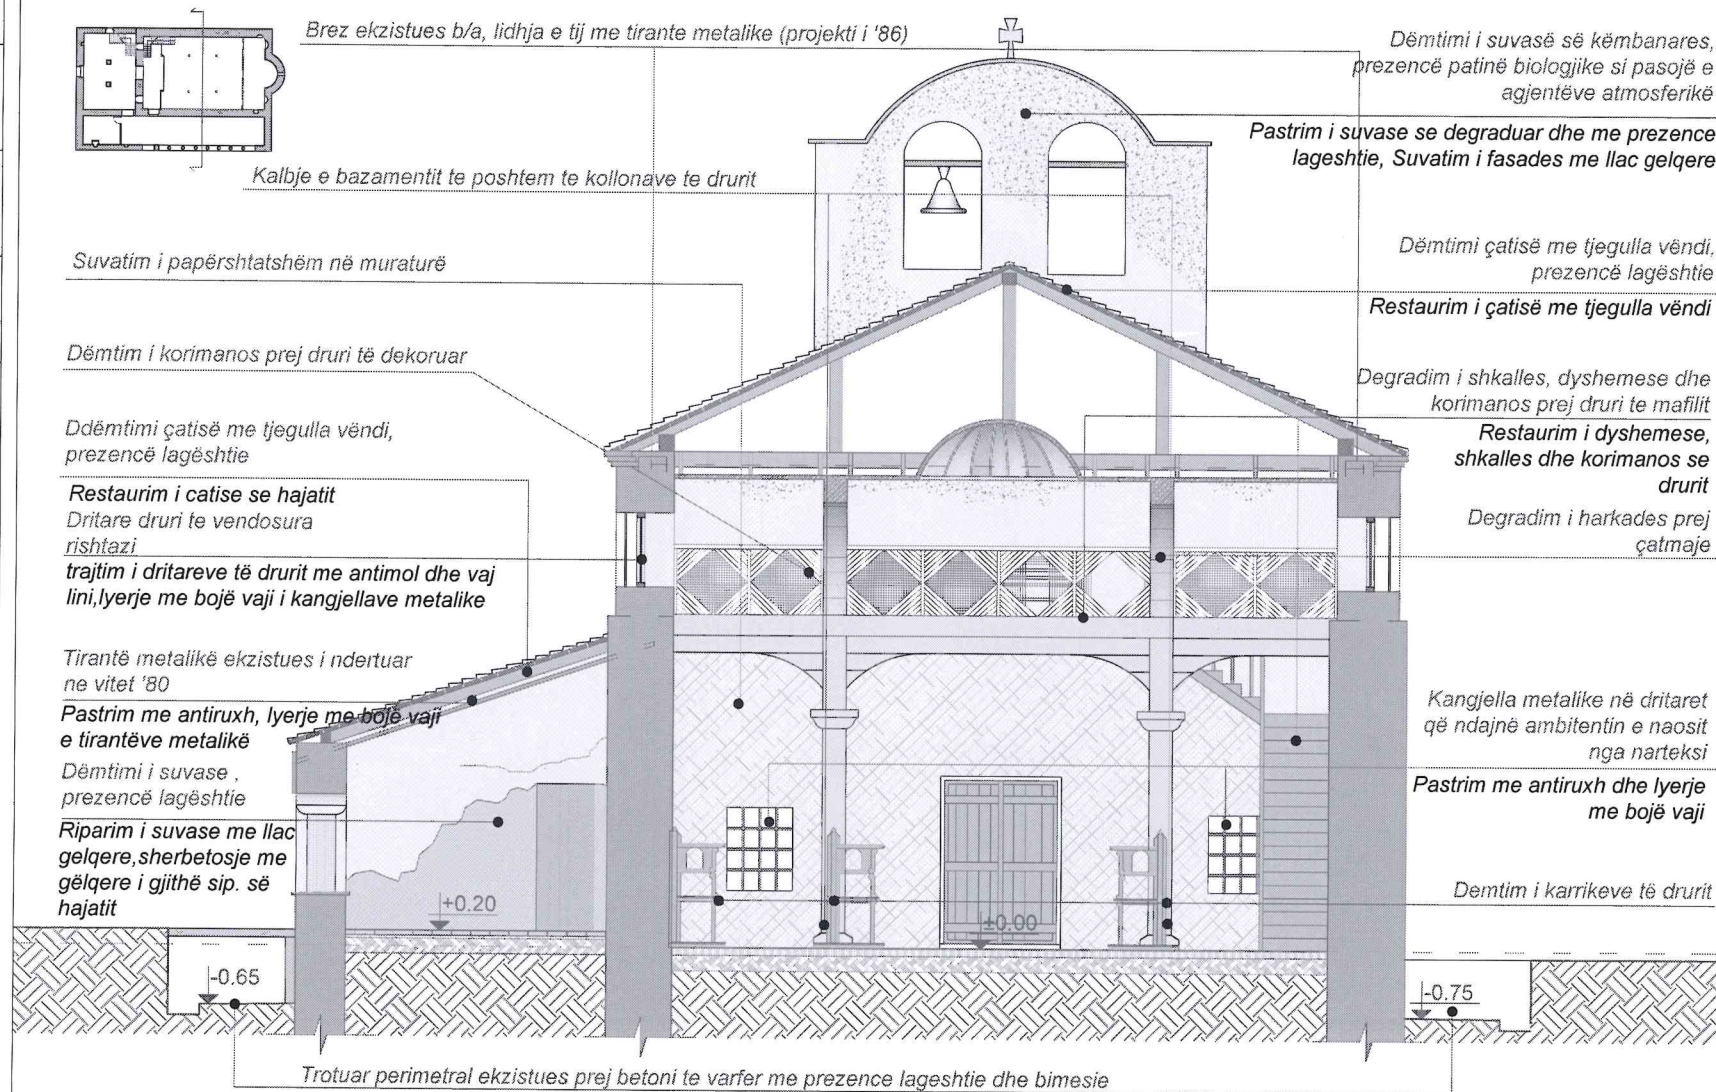


FOTO 4 (PAMJE NE NAOS)

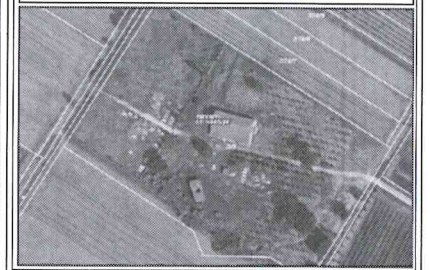

IKTK
INSTITUTI KOMBËTAR I
TRASHËGIMISË KULTURORE

MONUMENTI NE FOTO AJRORE



SHENIME:

MIRATOHET:
Per K.K.T.K.M
Sekretari

JOLI MITROJORGJI

OBJEKTI: **PROJEKT RESTAURIMI, KISHA E SHËN TODRIT-KADIPASHAJ/ LUSHNJË**

INVESTITOR

Projekt zbatimi

Emertimi i fletes:

PRERJE TËRTHORE
D-D' EVIDENTIM /
NDERHYRJE

Shkalla
SH 1:100

PERGJEGJESI I SEKTORIT
Ing. Ronela Çuku

PROJEKTOI

Ark. Arbjona Bala
Ing. Gentian Rakipi

Prill 2025

A-10

PROJEKT RESTAURIMI, KISHA E SHËN TODRIT-KADIPASHAJ/ LUSHNJË

Tiranë, 2025

PRERJE TËRTHORE E-E' EVIDENTIM / NDËRHYRJE

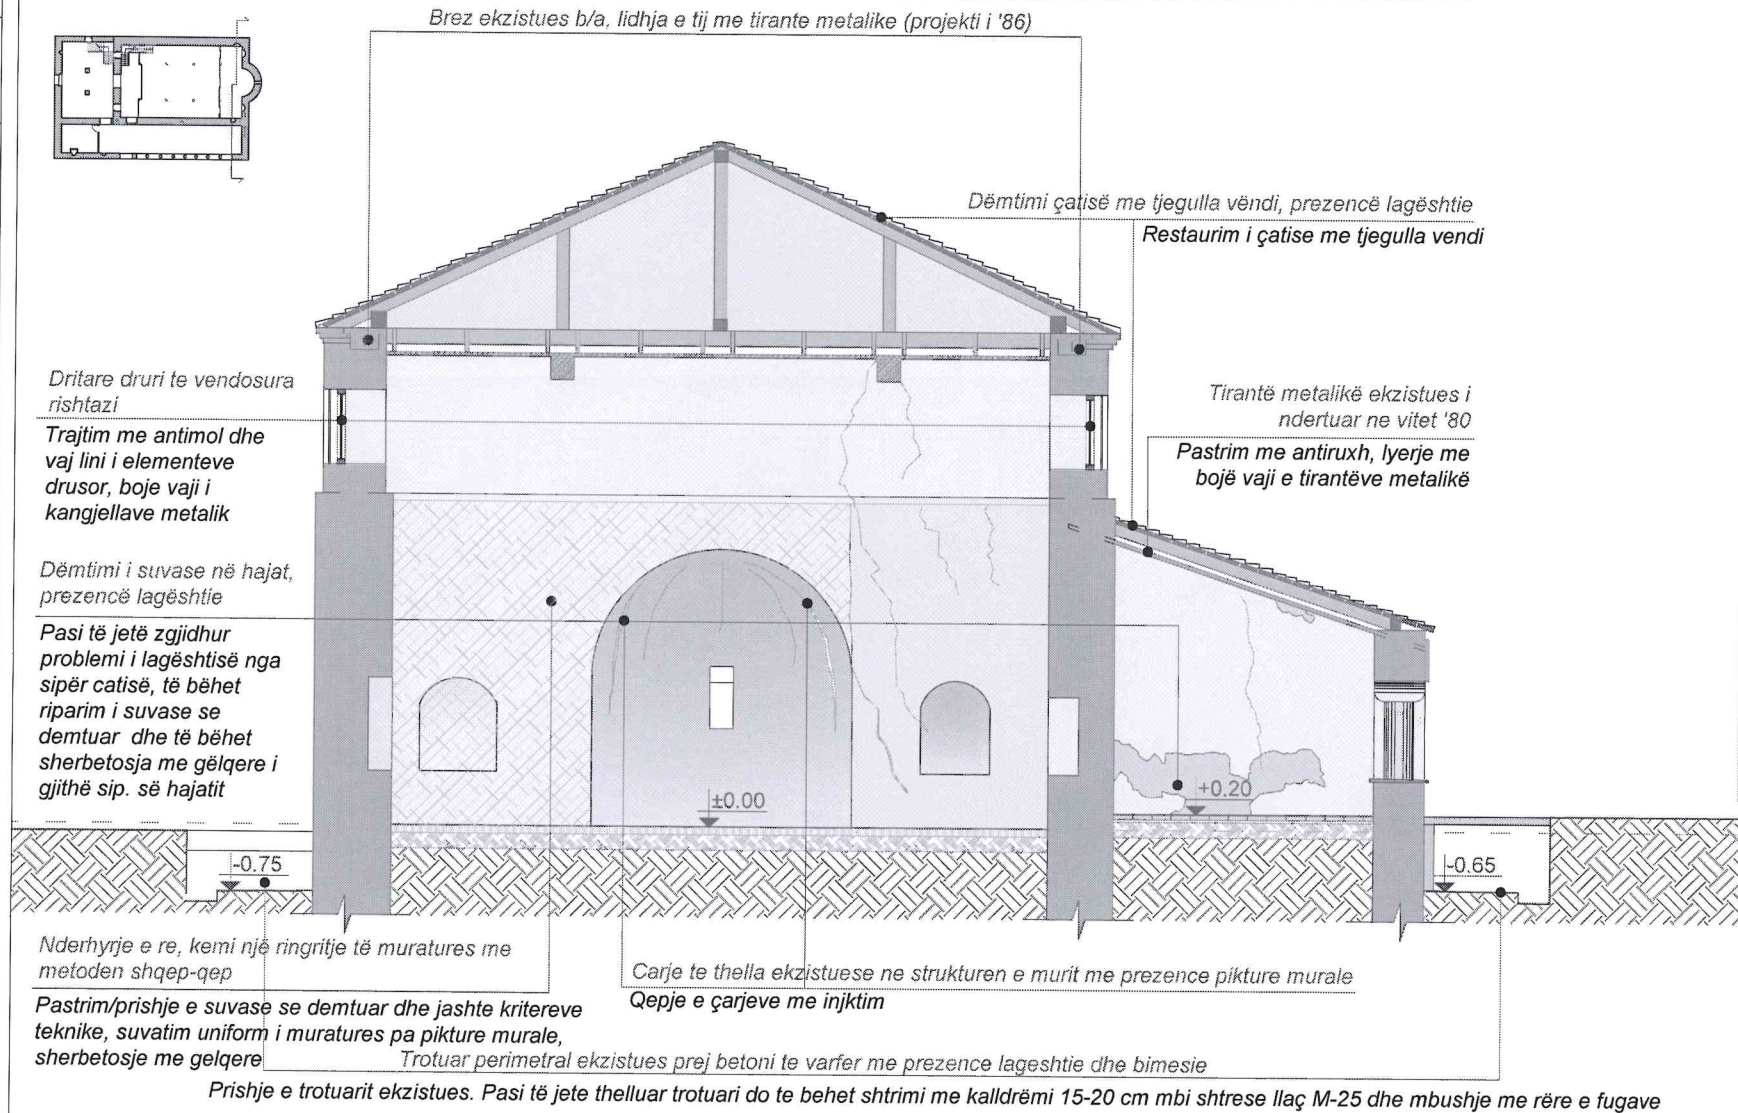


FOTO 5 (PAMJE NE APSIDE)

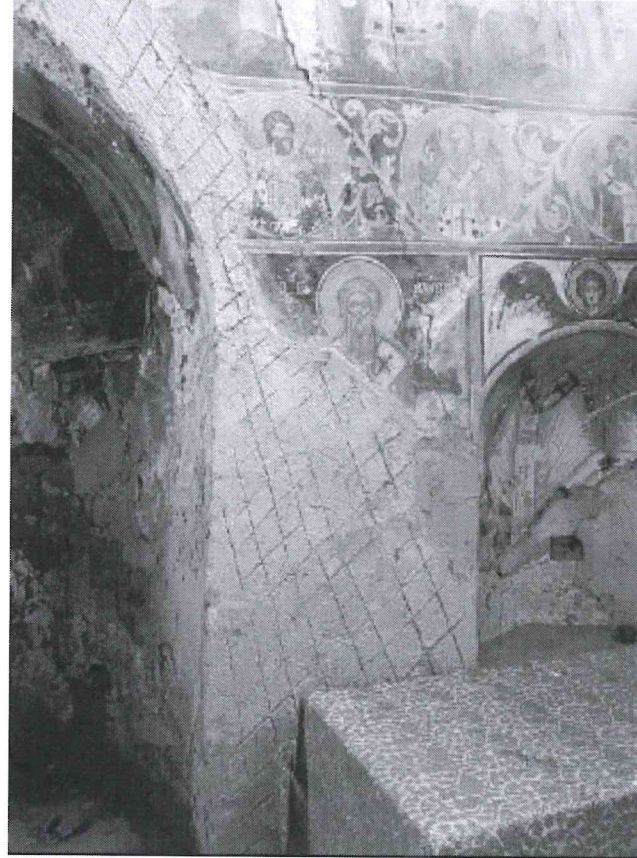


FOTO 1 (PAMJE NE APSIDE)



FOTO 2 (PAMJE NE APSIDE)


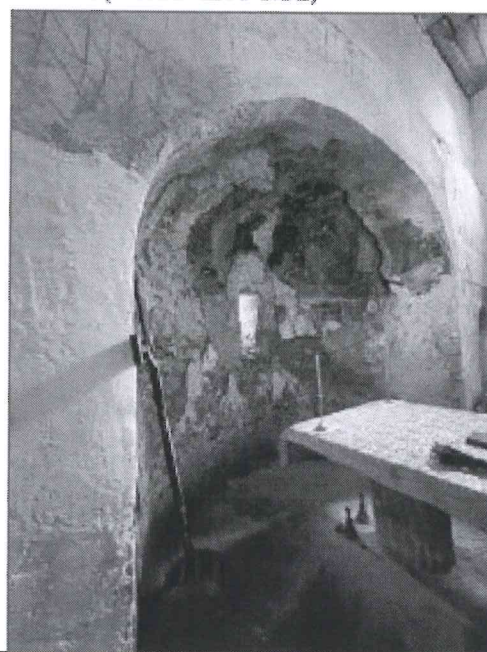


FOTO 3 (PAMJE NE APSIDE)

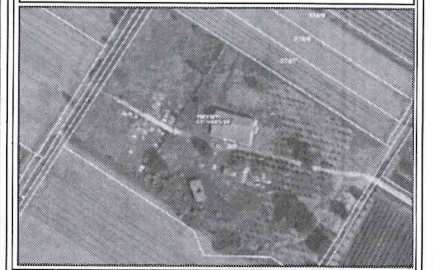


IKTK
INSTITUTI KOMBËTAR I
TRASHËGIMISË KULTURORE

MONUMENTI NE FOTO AJRORE



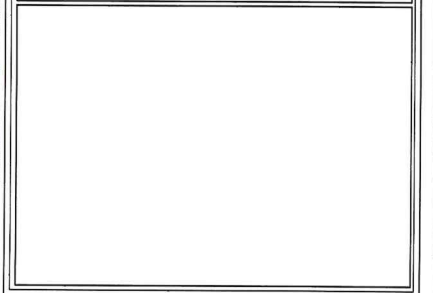SHENIME:



MIRATOHET:
Per K.K.T.K.M
Sekretari

JOLI MITROJORGJI

OBJEKTI: **PROJEKT RESTAURIMI, KISHA
E SHËN TODRIT-KADIPASHAJ/
LUSHNJË**

INVESTITOR

Projekt zbatimi
Emertimi i fletes:
**PRERJE TËRTHORE
E-E' EVIDENTIM /
NDERHYRJE**

PERGJEGJESI I SEKTORIT
Ing. Ronela Çuku
PROJEKTOI
Ark. Arbiona Bala
Ing. Gentian Rakipi


Prill 2025

A-11



INSTITUTI KOMBËTAR I
TRASHËGIMISË KULTURORE

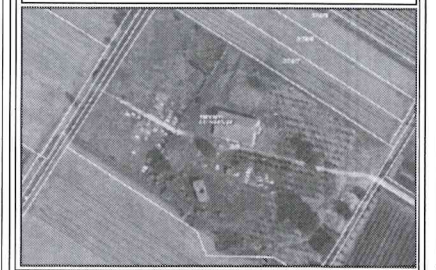MONUMENTI NE FOTO AJRORE



SHENIME:

MIRATOHET:
Per K.K.T.K.M
Sekretari

JOLI MITROJORGJI

OBJEKTI: **PROJEKT RESTAURIMI, KISHA
E SHËN TODRIT-KADIPASHAJ/
LUSHNJË**

INVESTITOR

Projekt zbatimi

Emertimi i fletes:

PRERJE
TERTHORE_APSIDA

Shkalla
SH 1:100

PERGJEGJESI I SEKTORIT

Ing. Ronela Çuku

PROJEKTOI

Ark. Arbjaona Bala

Ing. Gention Rakipi


Prill 2025

A-12

PROJEKT RESTAURIMI, KISHA E SHËN TODRIT-KADIPASHAJ/ LUSHNJË

Tiranë, 2025

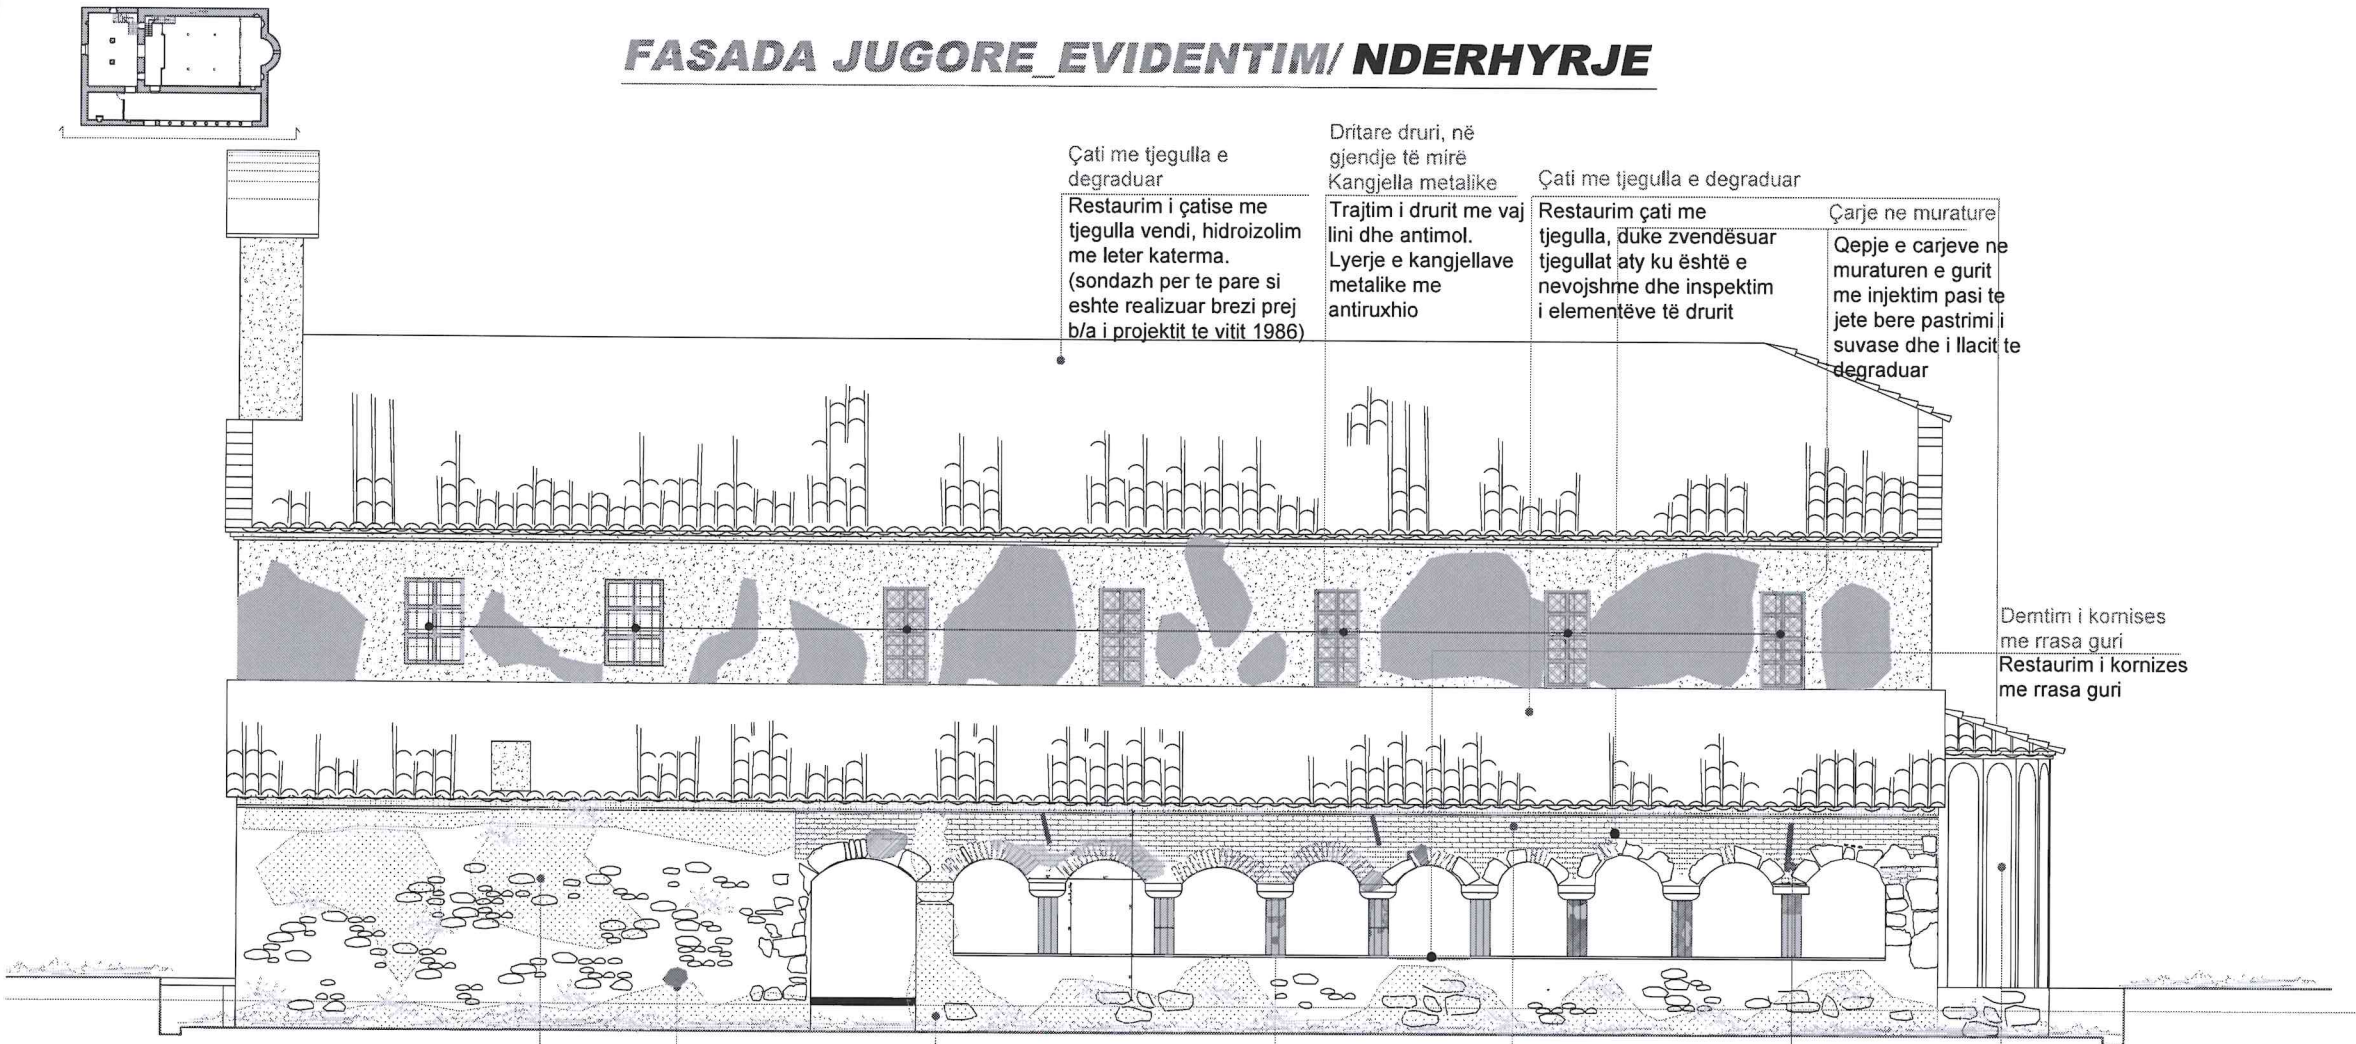FASADA JUGORE_EVIDENTIM/ NDERHYRJE



Prani vegjetacioni në muraturë, prezence lageshtie, degradim i materialit lidhes
Pastrim mekanik i muratures nga vegjetacioni dhe depozitimet, larje me uje te bollshem me presion i muratures, fugatim i fasades me llac gelqere hidraulike.

Demtim i murit te gurit, mungese materiali guror
Restaurim mur guri - plotësim i muraturës me gurë

Prani vegjetacioni në muraturë
Pastrim mekanik i muratures nga vegjetacioni dhe depozitimet, larje me uje te bollshem me presion i muratures, fugatim i fasades me llac gelqere hidraulike.

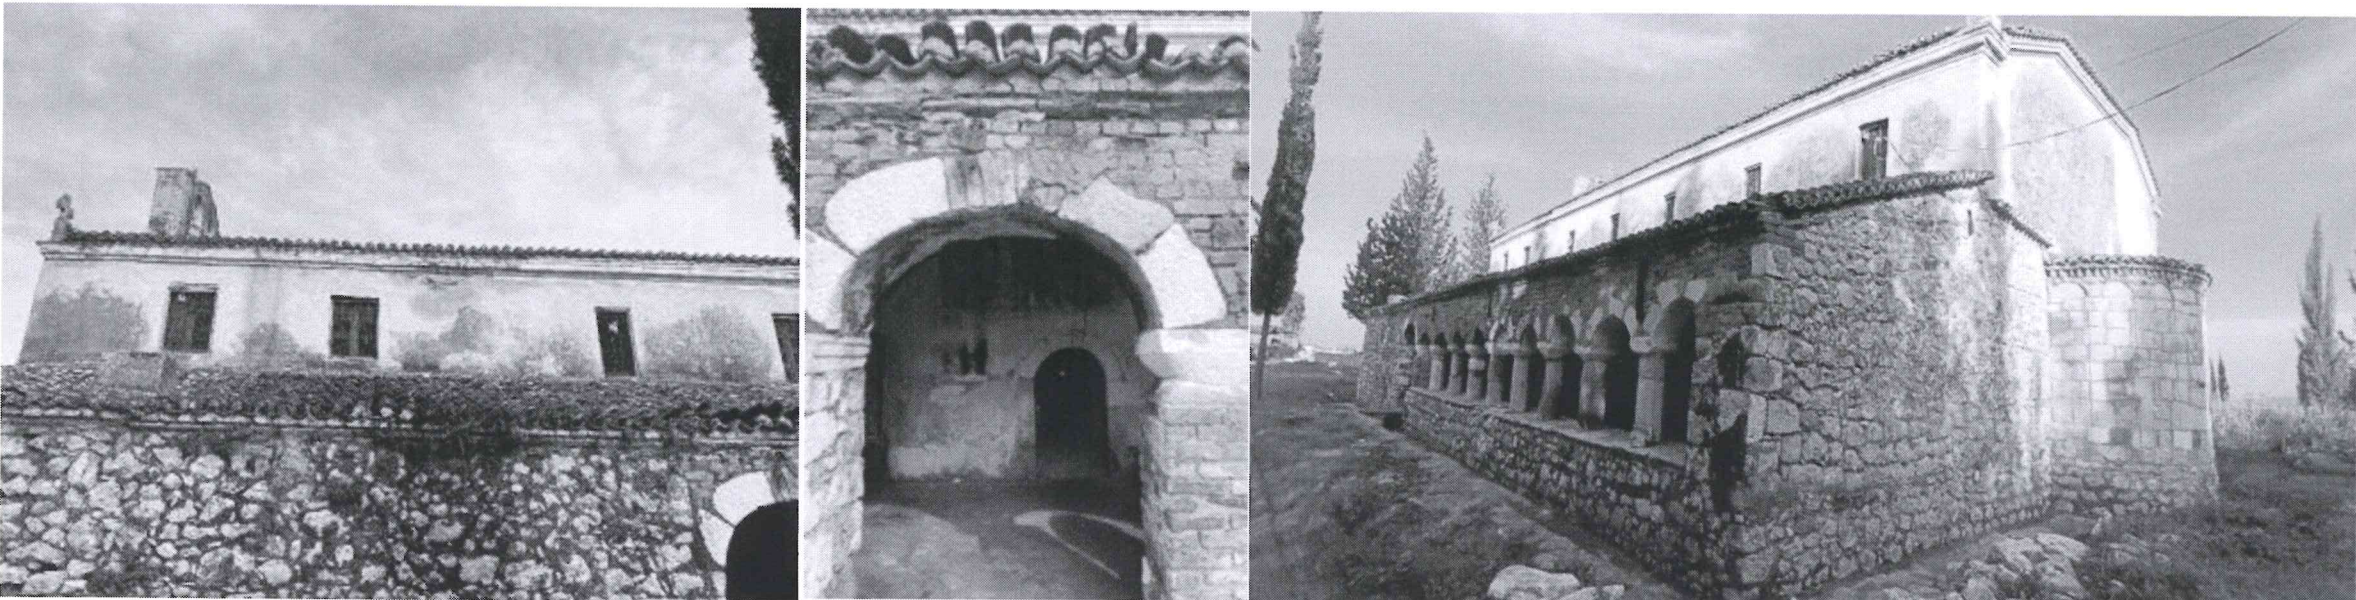
Dukuria e gërryerjes së gurit të kolonave

Muraturë tulle, e pasuvatuar. Lidhje me llac çimento
Pastrim mekanik i muratures nga vegjetacioni dhe depozitimet, larje me uje te bollshem me presion i muratures, fugatim i fasades me llac gelqere horasan.

Tiranta ekzistuese metalike, të vendosura pjertazi, që lidhin muraturën e hajatit me atë të naosit te vendosura ne vitet '80
Pastrim me antiruxh, lyerje me bojë vaji e tirantëve metalikë

Demtim i kornises me rrasa guri
Restaurim i kornizes me rrasa guri

Prezencë bimesie dhe depozitime në fasadë
Pastrim fasade ne menyre mekanike nga bimesia e mbire ne murature,



INSTITUTI KOMBËTAR I TRASHËGIMISË KULTURORE
FOTO E FASADES KRYESORE

MONUMENTI NE FOTO AJRORE



SHENIME:

MIRATOHET:
Per K.K.T.K.M
Sekretari

JOLI MITROJORGJI

OBJEKTI: PROJEKT RESTAURIMI, KISHA E SHËN TODRIT-KADIPASHAJ/ LUSHNJË

INVESTITOR

Projekt zbatimi

Emertimi i fletes:
FASADA
JUGORE_PATOLOGJI
NDERHYRJE

Shkalla

PERGJEGJESI I SEKTORIT
Ing. Ronela Çuku

PROJEKTOI
Ark. Arbjona Bala
Ing. Gentian Rakipi


Prill 2025

A-13

PROJEKT RESTAURIMI, KISHA E SHËN TODRIT-KADIPASHAJ/ LUSHNJË

Tiranë, 2025

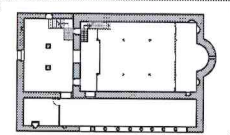FASADA VERIORE_EVIDENTIM/ NDERHYRJE



Çati me tjegulla e degraduar

Restaurim çati me tjegulla, duke zvendësuar tjegullat aty ku është e nevojshme dhe inspektim i elementëve të drurit

Muraturë tulle, prezencë pluhuri dhe depozitime në fasadë

Pastrim fasade nga pluhuri dhe depozitimet biologjike, larje me ujë me presion, suvatim i fasades me llac gelqere

Kornizë nën-çati, e suvatuar

Prishje e suvase se demtuar, suvatim i fasades llac gelqere

Dritare druri, Kangjella metalike

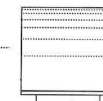
Trajtim i drurit me vaj lini dhe antimol. Lyerje e kangjellave metalike me antiruxhio

Çati me tjegulla e degraduar

Restaurim çati me tjegulla, duke zvendësuar tjegullat aty ku është e nevojshme dhe inspektim i elementëve të drurit

Degradimi i suvasë. Suvaja në të gjithë fasadën është e degraduar, me lagështi dhe e plasaritur

Pastrim i muratures nga suvaja e degraduar dhe me prezence patine biologjike, larje e muratures me uje te bollshem me presion, suvatim i fasades me llac gelqere



Plasartje në suva

Pas prishjes se suvase se degraduar te kontrollohet thellesia e carjes.

Prezencë pluhuri dhe depozitime në fasadë

Pastrim fasade nga pluhuri dhe depozitimet biologjike me ujë me presion

Muraturë guri me breza tulle me tre rreshta, në gjendje të mirë dhe e pasuvatuar

Pastrim nga depozitimet dhe pluhurat. Në fund suvatim

Prani vegetacioni në muraturë

Pastrim i muratures nga angjentet atmosferike dhe bimesia e ulet e mbire ne murature, larje me uje te bollshem me presion, fugatim i fasades me llac gelqere.

Dritare druri, Kangjella metalike

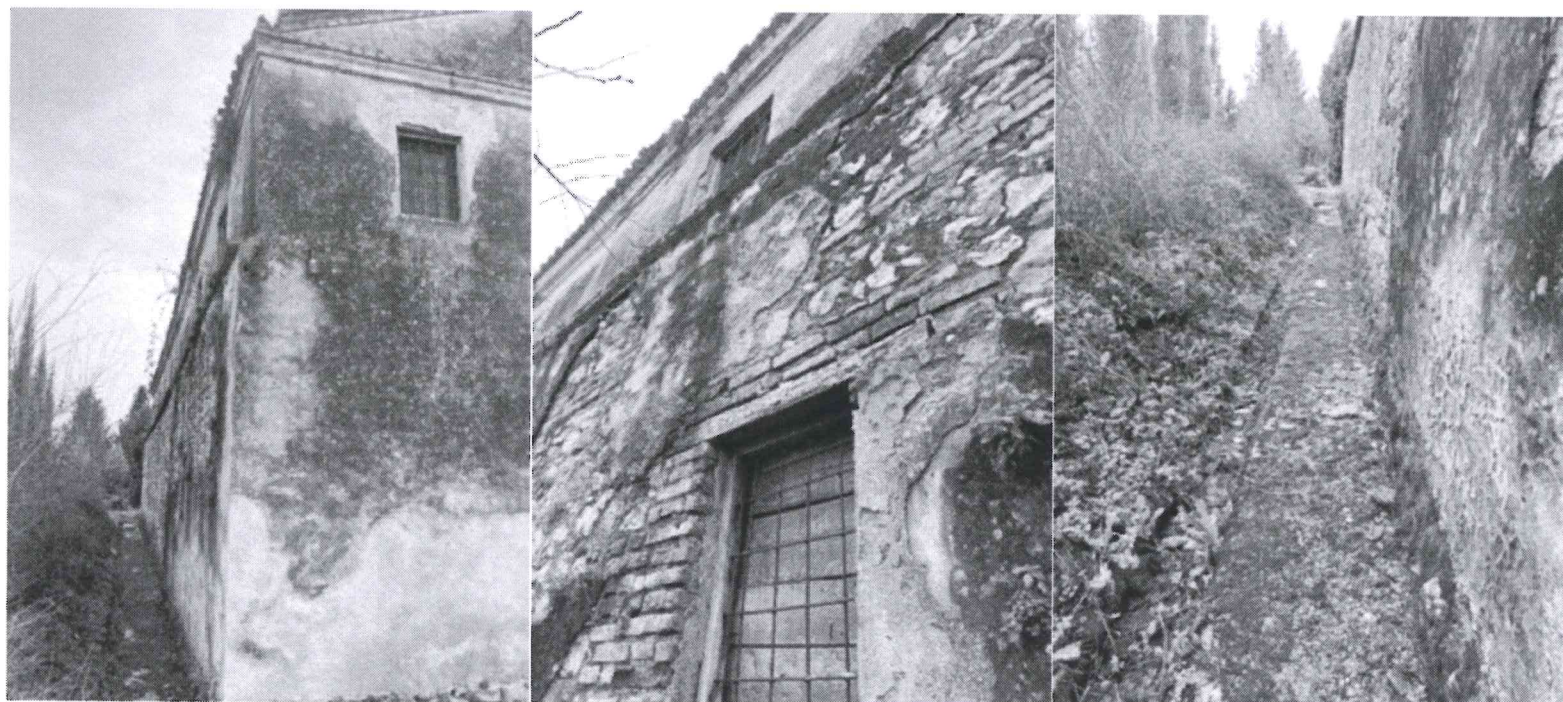
Trajtim i drurit me vaj lini dhe antimol. Lyerje e kangjellave metalike me antiruxhio

Mungesë dritare

F.V. Dritare druri

Demt看 i suvase ne fasade

Pastrim i muratures nga patine biologjike, larje e muratures me uje te bollshem me presion, lyerje e fasades me gelqere



INSTITUTI KOMBËTAR I TRASHËGIMISË KULTURORE

FOTO E FASADES KRYESORE

MONUMENTI NE FOTO AJRORE



SHENIME:

MIRATOHET:
Per K.K.T.K.M
Sekretari

JOLI MITROJORGJI

OBJEKTI: **PROJEKT RESTAURIMI, KISHA E SHËN TODRIT-KADIPASHAJ/ LUSHNJË**

INVESTITOR

Projekt zbatimi

Emertimi i fletes:

FASADA VERIORE_PATOLOGJITË NDERHYRJE

Shkalla

PERGJEGJESI I SEKTORIT

Ing. Ronela Çuku

PROJEKTOI

Ark. Arbjona Bala

Ing. Gentian Rakipi

Prill 2025

A-14

PROJEKT RESTAURIMI, KISHA E SHËN TODRIT-KADIPASHAJ/ LUSHNJË

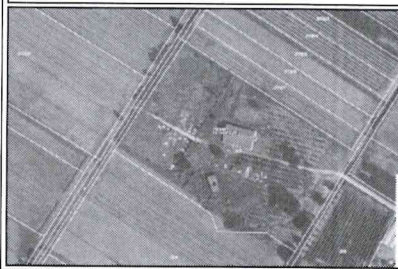
Tiranë, 2025

FASADA JUGORE (PRERJE NE HAJAT)_EVIDENTIM/ NDERHYRJE



INSTITUTI KOMBËTAR I TRASHËGIMISË KULTURORE
FOTO E FASADES KRYESORE

MONUMENTI NE FOTO AJRORE



SHENIME:

MIRATOHET:
Per K.K.T.K.M
Sekretari

JOLI MITROJORGJI

OBJEKTI: PROJEKT RESTAURIMI, KISHA E SHËN TODRIT-KADIPASHAJ/ LUSHNJË

INVESTITOR

Projekt zbatimi

Emertimi i fletes: FASADA JUGORE_PATOLOGJITË NDERHYRJE


Shkalla

PERGJEGJESI I SEKTORIT
Ing. Ronela Çuku

PROJEKTOI
Ark. Arbjona Bala
Ing. Gentian Rakipi

Prill 2025

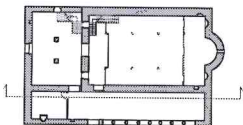A-15



Çati me tjegulla e degraduar

Restaurim çati me tjegulla, duke zvendësuar tjegullat aty ku është e nevojshme dhe inspektim i elementëve të drurit

Dëmtim i paretit te brendshem, humbja e materialit lidhes

Konsolidim strukturor i muraturave prej guri (me dy paretë dhe mbushje në mes) i afreskuar me teknikën e injektimit me presion të mishelës me rezistencë të lartë mekanike dhe përbërje të ulët të kriprave të tretshme në ujë

Prezence lageshtie ne murature si pasoje e infiltrimit te ujerave nga catia e hajatit e cila nuk eshte e puthitur mire me muraturen

Restaurim çati me tjegulla, duke zvendësuar tjegullat aty ku është e nevojshme dhe inspektim i elementëve të drurit. Ritukim i suvase se degraduar pa piktore murale, suvatim llac gelqere.

Pikturë murale

Çarje në suva
Kontroll i carjes injektim muratures nese carja eshte e thelle

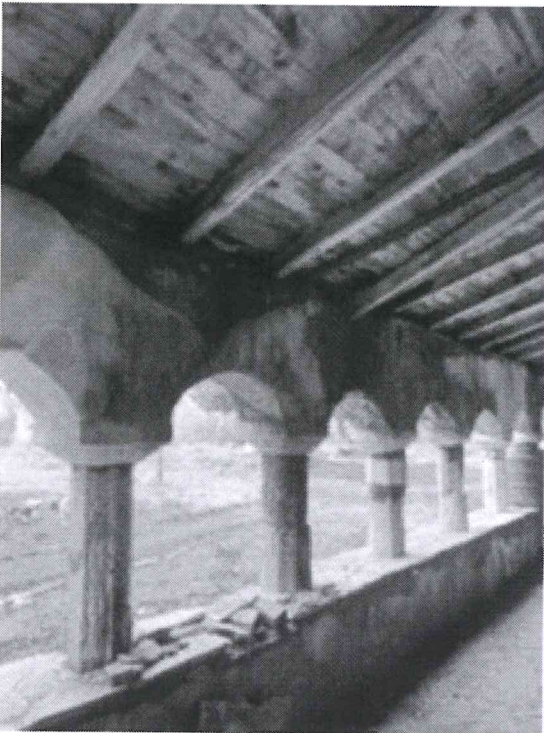
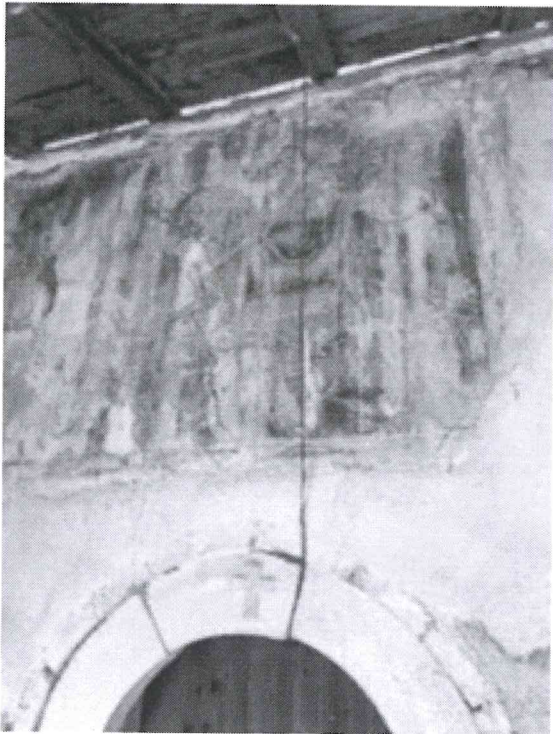
Dysheme e pashtuar
Shtrim i dyshemesë me tulla të kuqe, si pjesa tjetër e hajatit

Derë druri në gjendje të degraduar
Restaurim derë druri

Derë druri e degraduar
Restaurim i arkitraut të drurit, restaurim i derës së drurit dhe trajtim i drurit me vaj lini dhe antimol.

Prezencë lagështie nga nentoka


Degradim i suvase se hajatit



PROJEKT RESTAURIMI, KISHA E SHËN TODRIT-KADIPASHAJ/ LUSHNJË

Tiranë, 2025

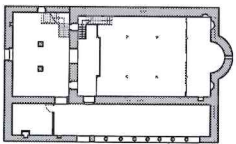FASADA LINDORE_EVIDENTIM/ NDERHYRJE



Degradim i suvase, prezence lageshtie
Pastrim i suvase se degraduar , Lyerje
i fasades me gelqere

Çarje ekzistuese ne murature, perforcim ekzistues i themelit
injektim i carjeve

Çati me tjegulla e degraduar
Restaurim çati me
tjegulla, duke zvendësuar
tjegullat aty ku është e
nevojshme dhe inspektim
i elementëve të drurit

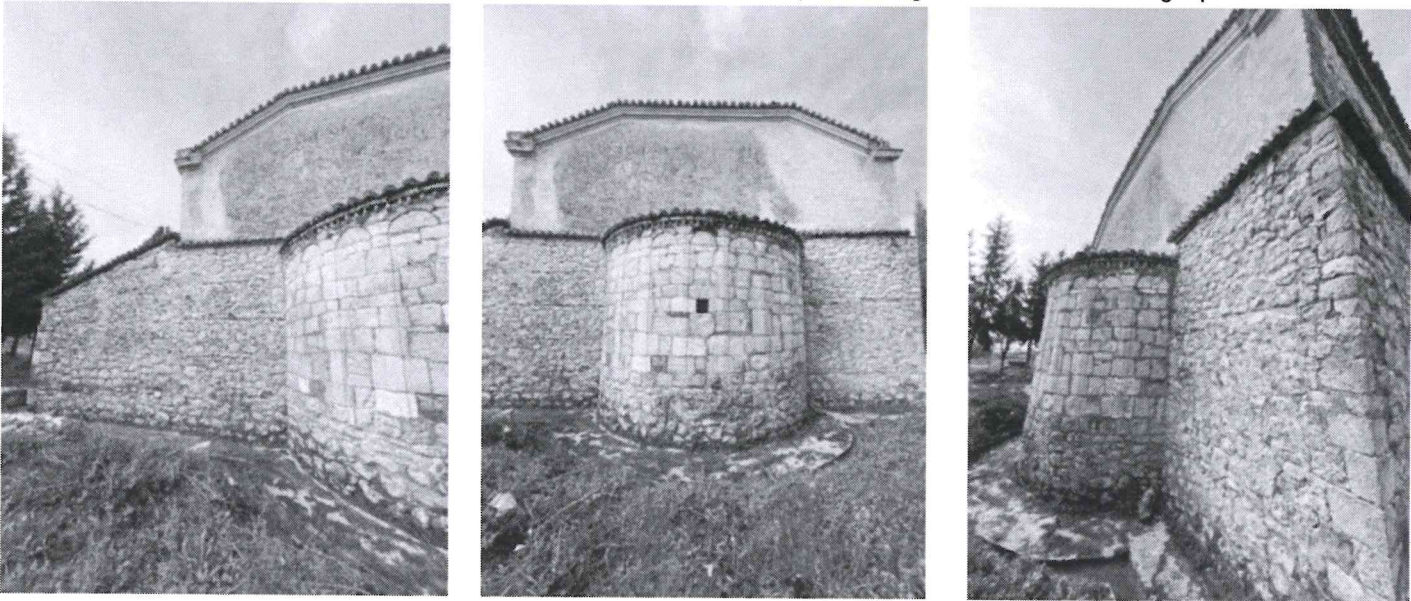
Çati me tjegulla vendi e degraduar
Restaurim i catise me tjegulla ne masen
70% te saj çati, duke zvendësuar
tjegullat aty ku është e nevojshme dhe
inspektim i elementëve të drurit

Ky mur ka qenë pjesë e ndërhyrjeve të
vitit 2013, në të cilat, është çmontuar dhe
është rindërtuar, për shkak të problemeve
të mëdha që ka pasur nga ana
strukurale.

Fuge ne murature, bashkimi i qoshes se
muratures ekzistuese me pjesen e
muratures se ringritur
Injektivim i fuges ne thellesi me llac

Prezencë lageshtie ne murature,
degradim/humbje/shpelarje e llacit lidhes ne murature
Pastrim i muratures nga angjentet atmosferike dhe bimesia e ulet e mbire ne
murature, larje me uje te bollshem me presion, fugatim i fasades me llac gelqere.

Prezencë bimesie dhe depozitime ne fasade
Pastrim fasade ne menyre
mekanike nga bimesia e mbire ne
murature



INSTITUTI KOMBËTAR I
TRASHËGIMISË KULTURORE
FOTO E FASADES KRYESORE

MONUMENTI NE FOTO AJRORE



SHENIME:

MIRATOHET:
Per K.K.T.K.M
Sekretari

JOLI MITROJORGJI

OBJEKTI: **PROJEKT RESTAURIMI, KISHA
E SHËN TODRIT-KADIPASHAJ/
LUSHNJË**

INVESTITOR

Projekt zbatimi

Emertimi i fletes: **FASADA
LINDORE_EVIDENTIM/NDERHYRJE** Shkalla

PERGJEGJESI I SEKTORIT
Ing. Ronela Çuku


PROJEKTOI
Ark. Arbjona Bala
Ing. Gentian Rakipi

Prill 2025


INSTRUMENTI
A-16

PROJEKT RESTAURIMI, KISHA E SHËN TODRIT-KADIPASHAJ/ LUSHNJË

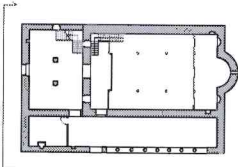Tiranë, 2025



FASADA PERENDIMORE_EVIDENTIM/ NDERHYRJE

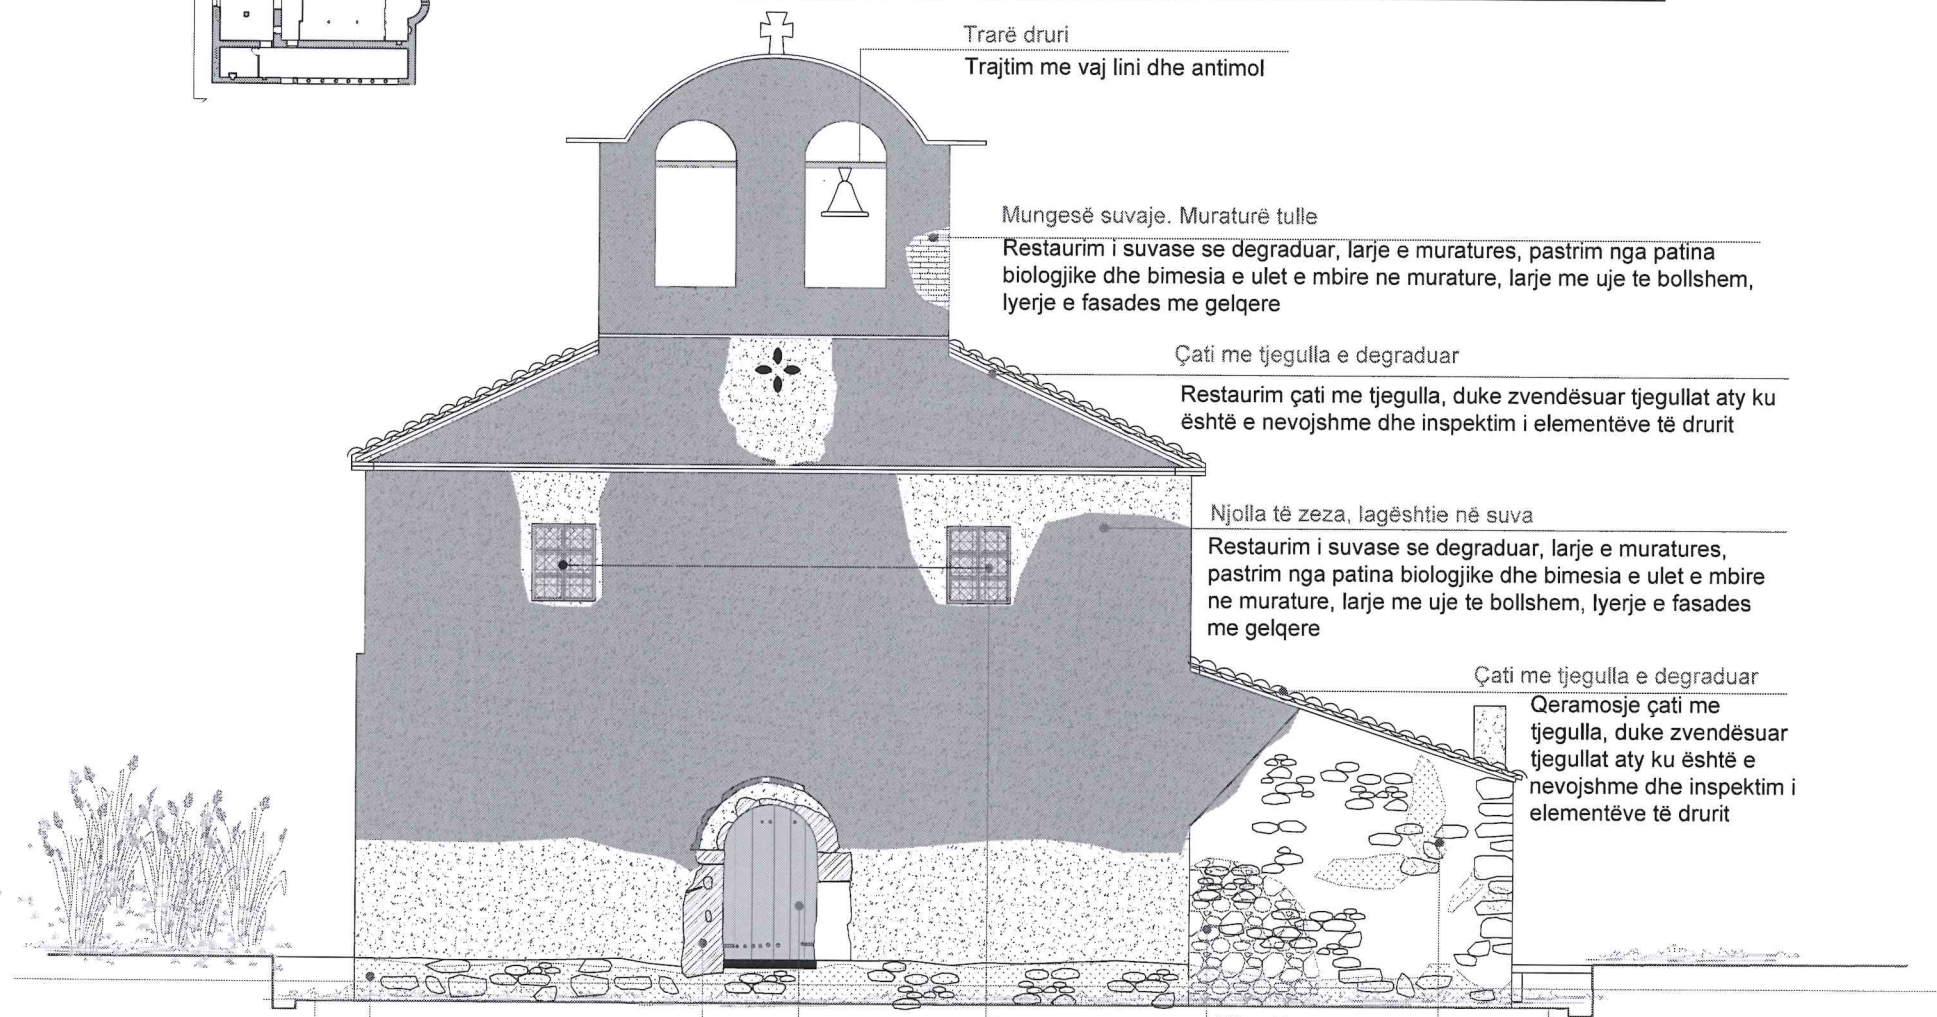

Prani vegetacioni në muraturë
Pastrim nga vegetacioni dhe depozitimet, suvatim i fasades. Ne bazamentin e poshtem ku verehet dalja e themlit te behet fugatimi i muratures me llac hidraulik .

Element spolie
Lenie ne dukje e elementeve gurore

Derë druri, me 2 kanata në gjendje të keqe
Restaurim derë druri me 2 kanata,

Dritare druri, në gjendje të mirë, me kangjella metalike dhe rrjetë teli
Trajtim i drurit me vaj lini dhe antimol.
Lyerje e kangjellave metalike me antiruxhio

Mbushje e muraturës me teknikë të ndryshme. Mungesë materiali lidhës

Prani vegetacioni në muraturë
Pastrim i muratures nga angjentet atmosferike dhe bimesia e ulet e mbire ne murature, larje me uje te bollshem me presion, fugatim i fasades me llac gelqere.

Trotuar perimetral ekzistues prej betoni te varfer me prezence lagështie dhe bimesie
Prishje e trotuarit ekzistues. Pasi të jete thelluar trotuari do te behet shtrimi me kalldrëmi 15-20 cm mbi shtrese llaç M-25 dhe mbushje me rëre e fugave



INSTITUTI KOMBËTAR I TRASHËGIMISË KULTURORE

FOTO E FASADES KRYESORE

MONUMENTI NE FOTO AJRORE



SHENIME:

MIRATOHET:
Per K.K.T.K.M
Sekretari

JOLI MITROJORGJI

OBJEKTI: PROJEKT RESTAURIMI, KISHA E SHËN TODRIT-KADIPASHAJ/ LUSHNJË

INVESTITOR

Projekt zbatimi

Emertimi i fletes:

FASADA PERENDIMORE_PTOLOGJITË/NDERHYRJE

Shkalla

PERGJEGJESI I SEKTORIT

Ing. Ronela Çuku

PROJEKTOI

Ark. Arbjona Bala

Ing. Gentian Rakipi


Prill 2025

A-17


PROJEKT RESTAURIMI, KISHA E SHËN TODRIT-KADIPASHAJ/ LUSHNJË

Tiranë, 2025

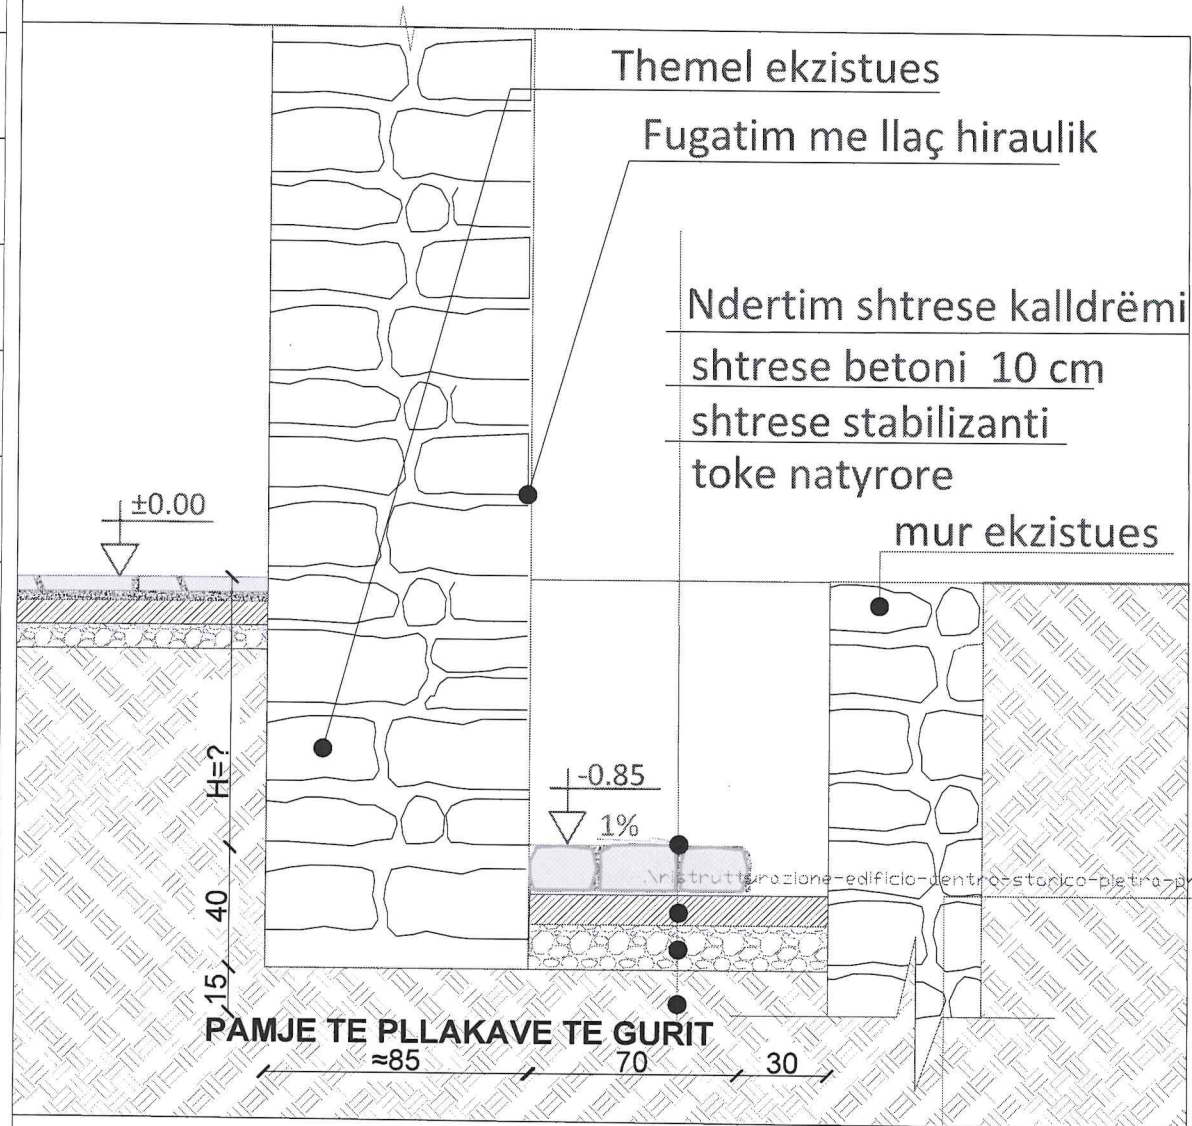
DETAJ I TROTUARIT (VARIANTI 1)



DETAJ I TROTUARIT (VARIANTI 2)

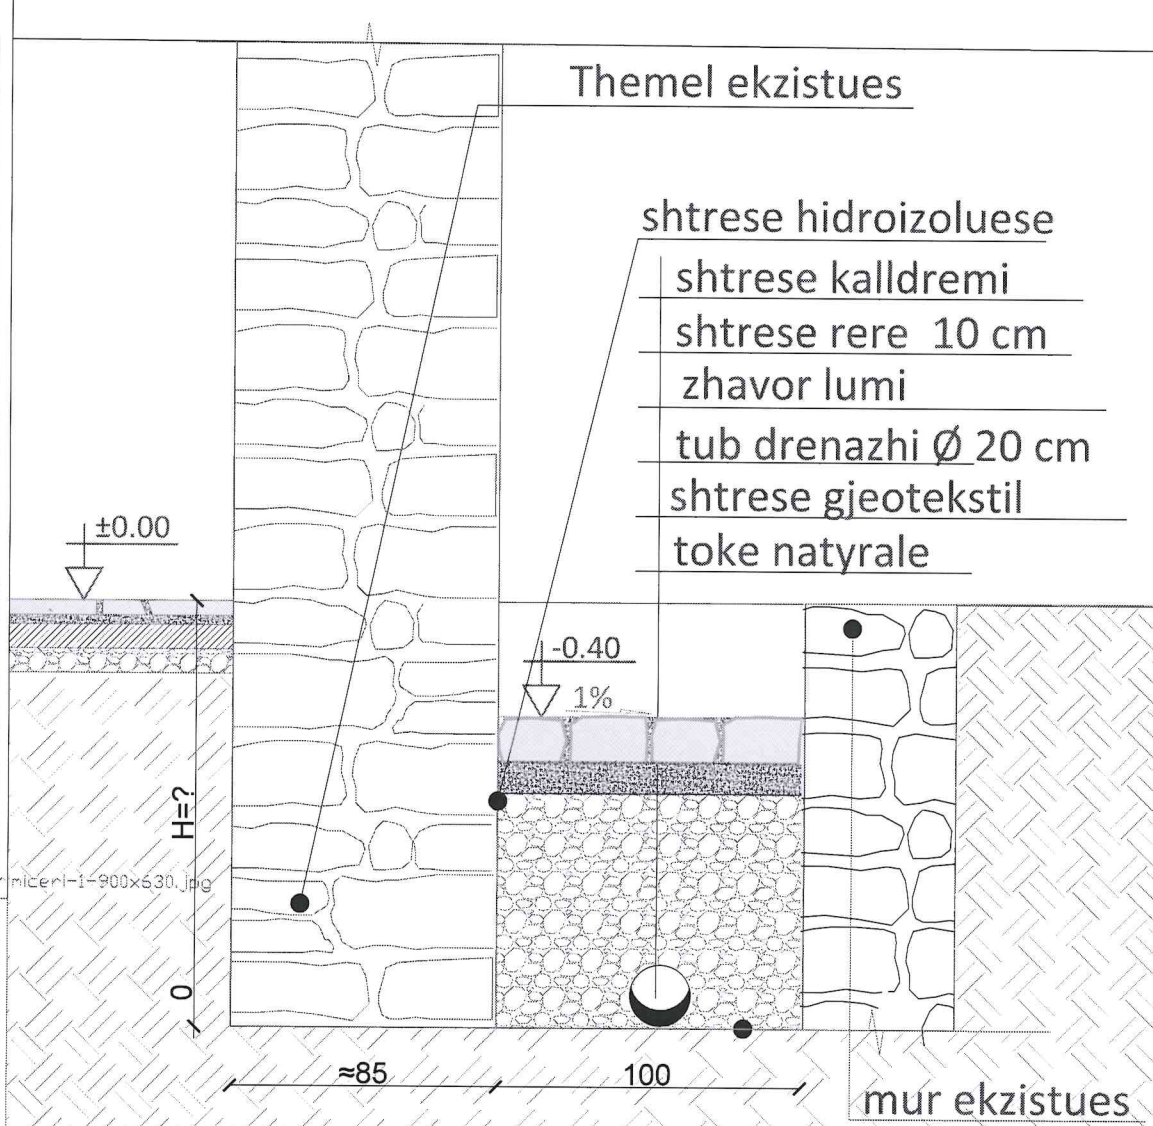

DETAJ I KANALINAVE
PREJ BETONI

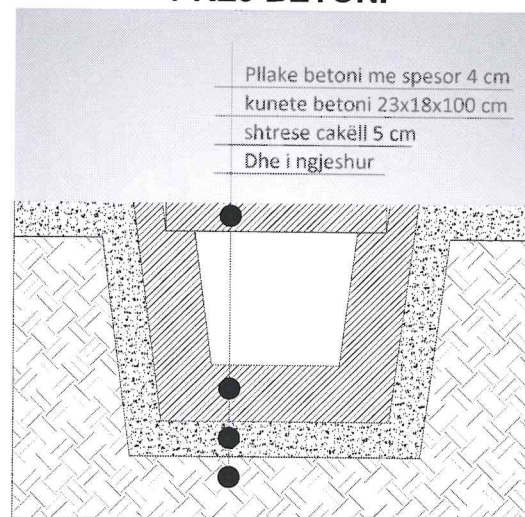


PAMJE E KANALINAVE
PREJ BETONI




PAMJE E KANALINAVE
PREJ BETONI



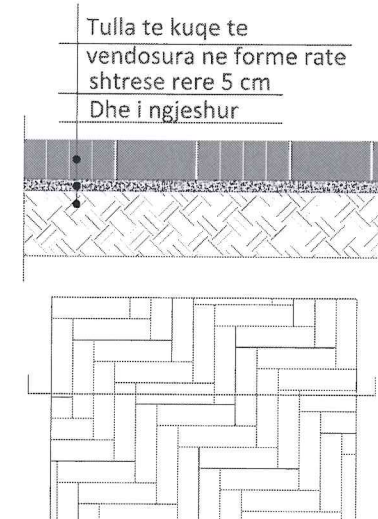
SHTRESE ME TULLA TE KUQE
TE PLOTA NE FORME RATE



MONUMENTI NE FOTO AJRORE

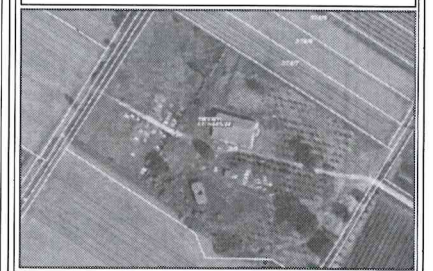

SHENIME:

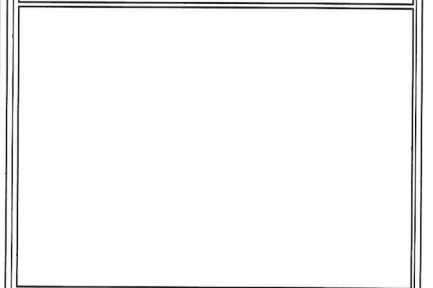

MIRATOHET:
Per K.K.T.K.M
Sekretari

JOLI MITROJORGJI

OBJEKTI: **PROJEKT RESTAURIMI, KISHA E SHËN TODRIT-KADIPASHAJ/ LUSHNJË**

INVESTITOR

Projekt zbatimi

Emertimi i fletes:

DETAJE TEKNIKE

Shkalla

PERGJEGJESI I SEKTORIT

Ing. Ronela Çuku

PROJEKTOI

Ark. Arbjona Bala

Ing. Gentian Rakipi

Prill 2025

A-18