

PROJEKT RESTAURIMI TEQEJA E KOSHTANIT, KOSHTAN_MEMALIAJ

Tiranë, 2024

***PROJEKT RESTAURIMI TEQEJA E KOSHTANIT
MEMALIAJ***



**INSTITUTI KOMBËTAR I
TRASHËGIMISË KULTURORE**

FOTO E FASADES KRYESORE



SHENIME:

MIRATOHET:
Per K.K.T.K.M
Sekretari

EUGEN KALLFANI

**Projekt restaurimi i kishës së
Shën Nikollës_Vuno, Himarë**

INVESTITOR

Projekt zbatimi

Emertimi i fletes:

VENDODHJA

Shkalla

PERGJEGJESI I SEKTORIT

Ark. Ronela Çuku

PROJEKTOI


Ark. Arbjona Bala

Ark. Ronela Çuku

Ing. Vaso Polo

Data - Qeror 2024

NO. FLETES
A-00

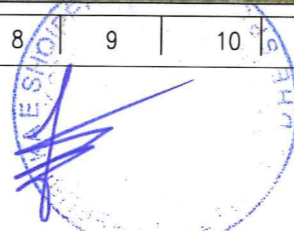

PROJEKT RESTAURIMI TEQEJA E KOSHTANIT, KOSHTAN_MEMALIAJ

Tiranë, 2024

POZICIONIMI NE HARTE



PLANVENDOSJA

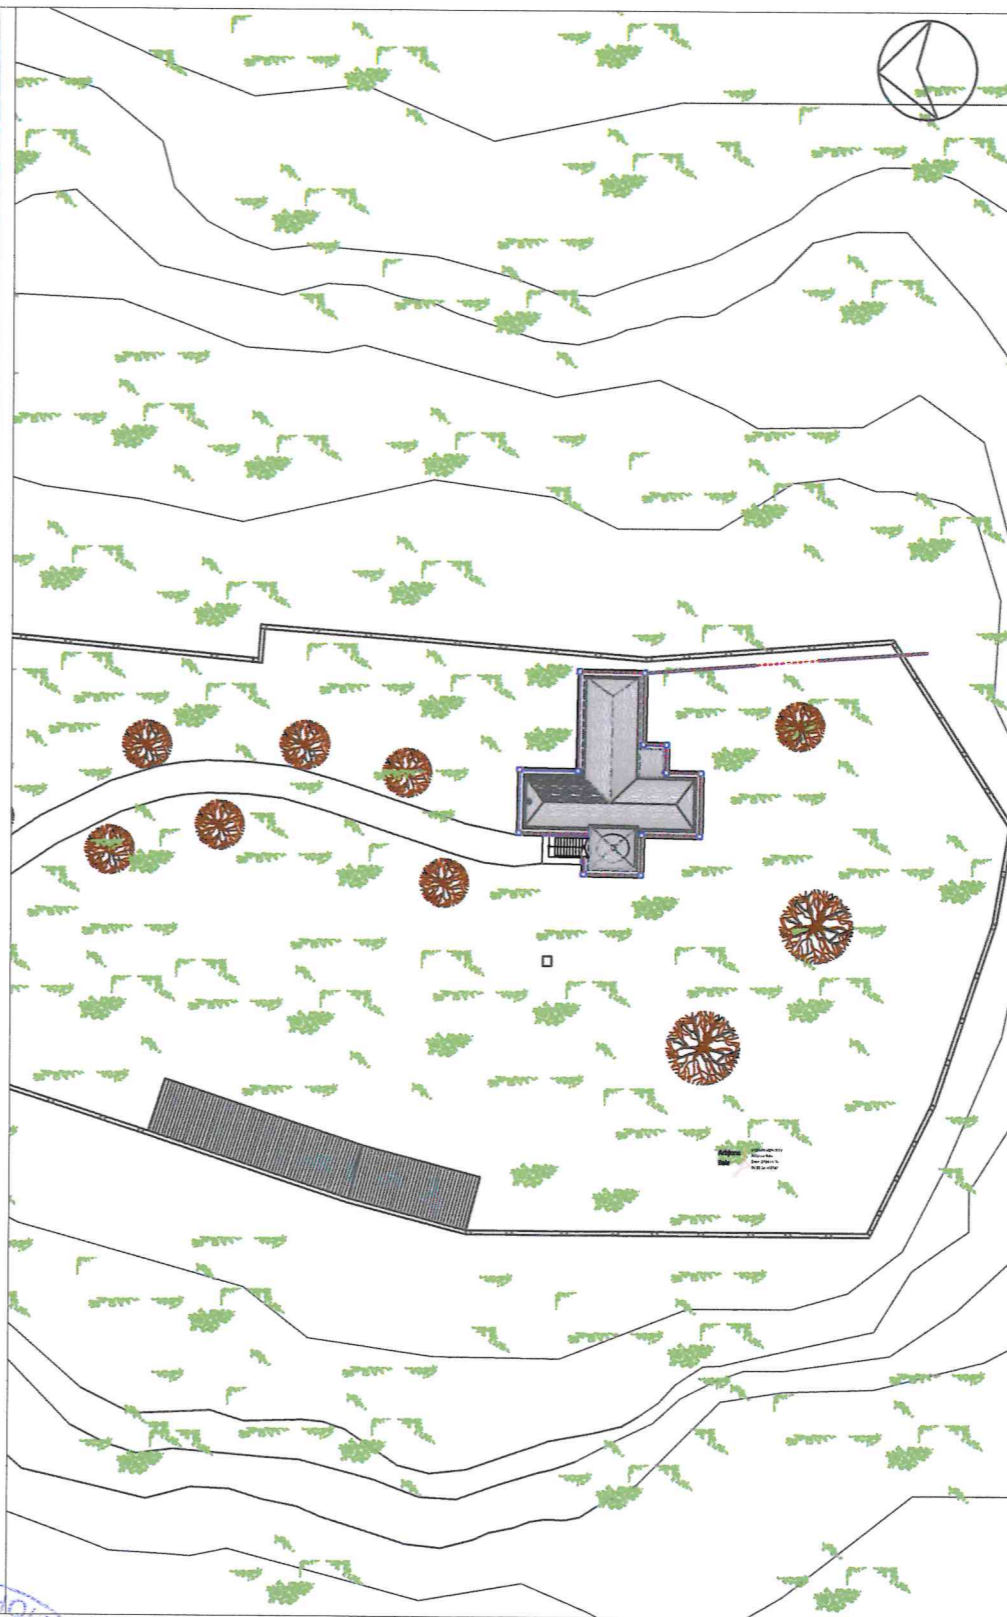


FOTO AJRORE E TEQESE



INSTITUTI KOMBËTAR I TRASHËGIMISË KULTURORE

FOTO E FSADES KRYESORE



SHENIME:

MIRATOHET:
Per K.K.T.K.M
Sekretari

EUGEN KALLFANI

Projekt restaurimi i kishës së
Shën Nikollës_Vuno, Himarë

INVESTITOR

Projekt zbatimi

Emortimi i fletes:	
VENDODHJA	Shkalla

PERGJEGJESI I SEKTORIT
Ark. Ronela Çuku

PROJEKTOI

Ark. Arbjona Bala

Ark. Ronela Çuku

Ing. Vaso Polo



Data - Qeror 2024 A-01



PROJEKT RESTAURIMI TEQEJA E KOSHTANIT, KOSHTAN_MEMALIAJ

Tiranë, 2024

PLANIMETRIA KATI PËRDHE
RILEVIM GJENDJA EKZISTUESE

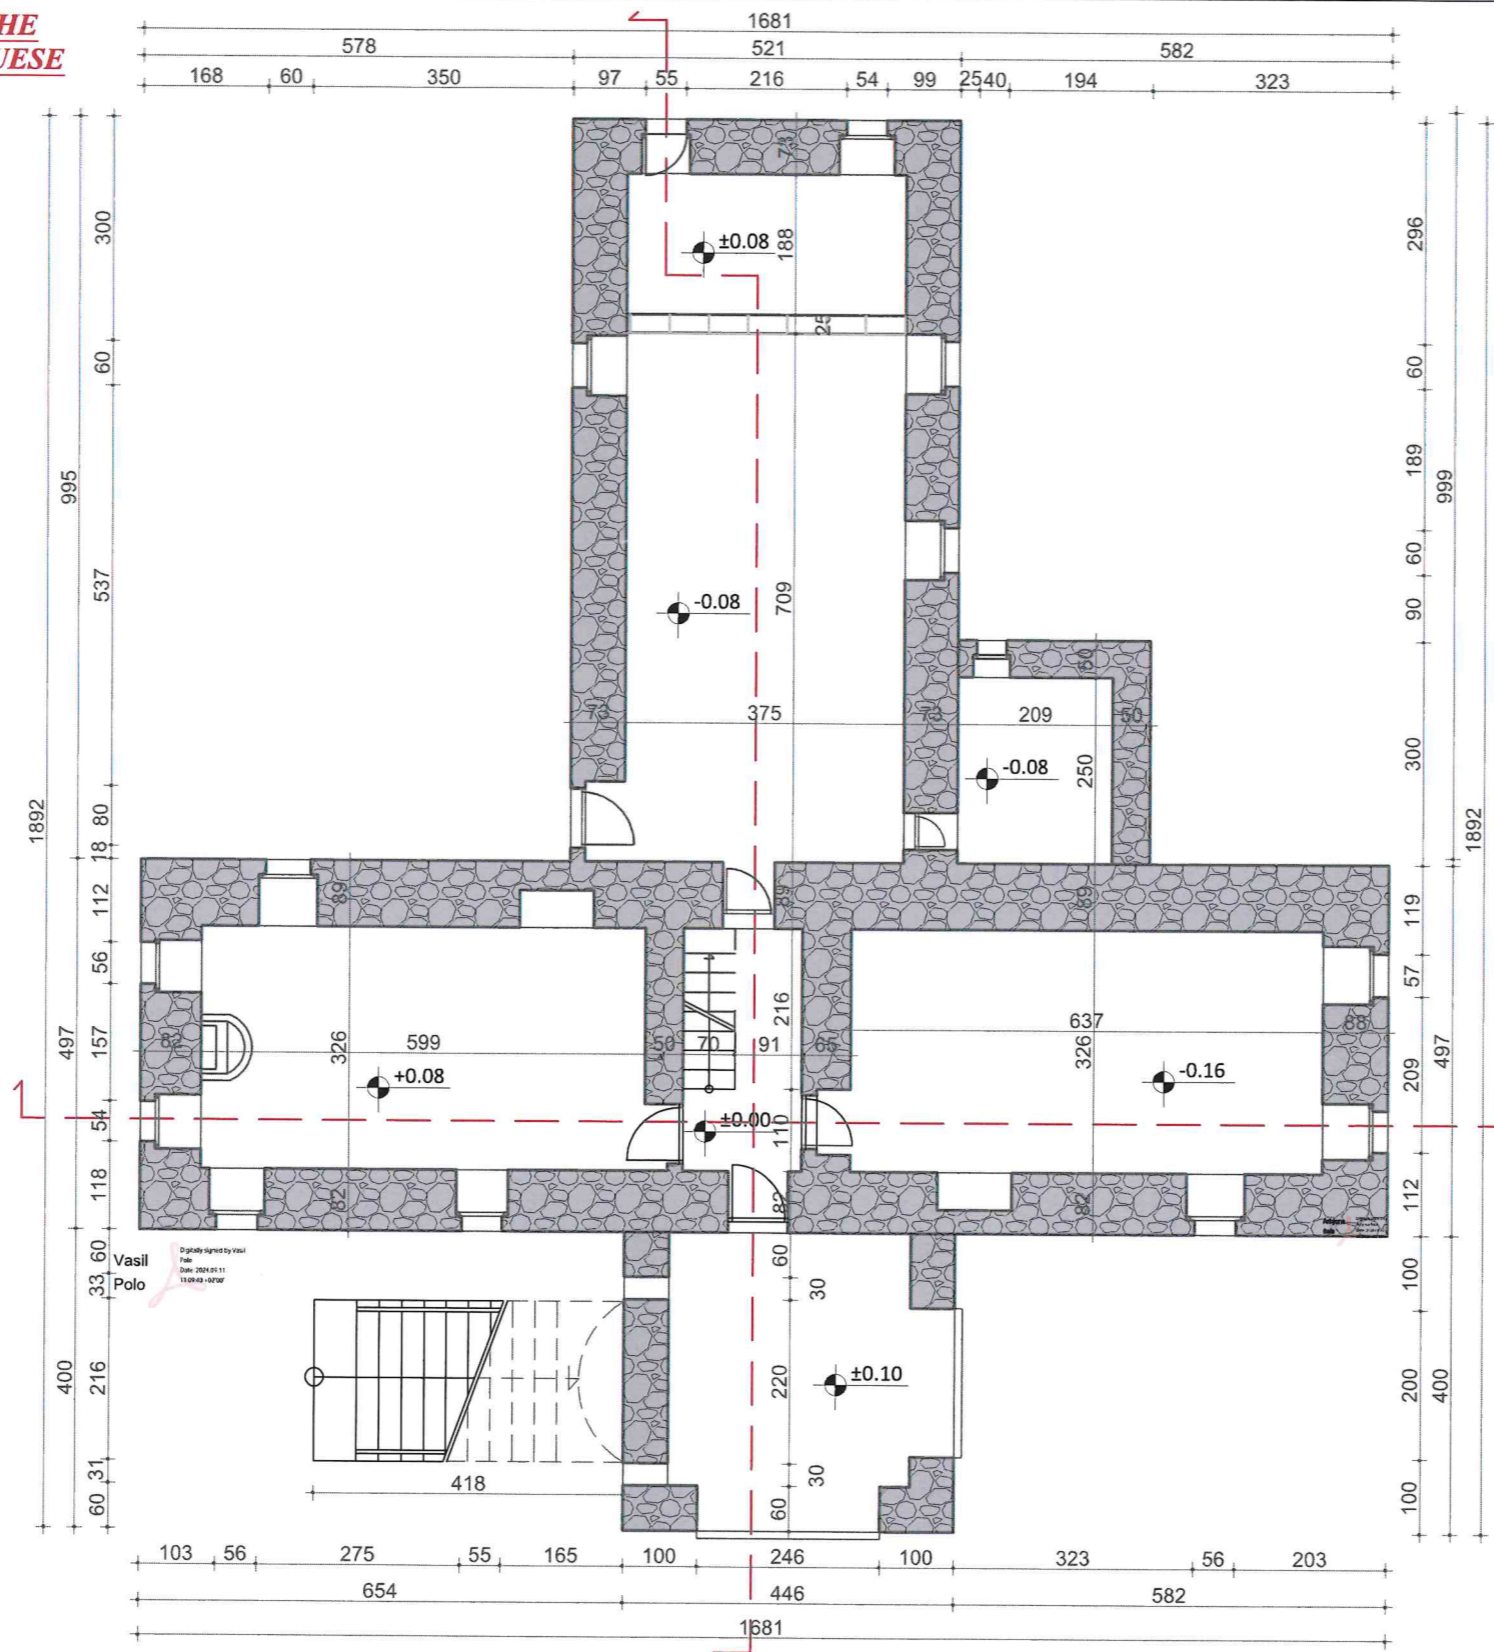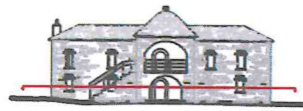

INSTITUTI KOMBËTAR I
TRASHËGIMISË KULTURORE
FOTO E FASADES KRYESORE



SHENIME:

MIRATOHET:
Per K.K.T.K.M
Sekretari

SOKOL ISMAILI

Projekt restaurimi i Teqesë së
Koshtanit, Koshtan, Memaliaj

INVESTITOR

Projekt zbatimi

Emertimi i fletes:

PLANIMETRIA
KATI 0_RILEVIM / GJENDJA
EKZISTUESE

Shkalla

PERGJEGJESI I SEKTORIT

Ark. Ronela Çuku

PROJEKTOI


Ark. Arbjona Bala

Ark. Ronela Çuku

Ing. Vaso Polo

Data - Qeror 2024


NO. TIFLETES
A-02

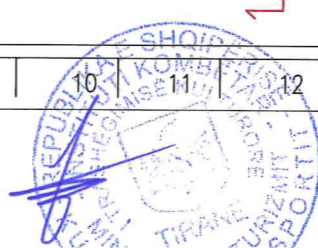

PROJEKT RESTAURIMI TEQEJA E KOSHTANIT, KOSHTAN_MEMALIAJ

Tiranë, 2024

PLANIMETRIA KATI I PARË
RILEVIM GJENDJA EKZISTUESE

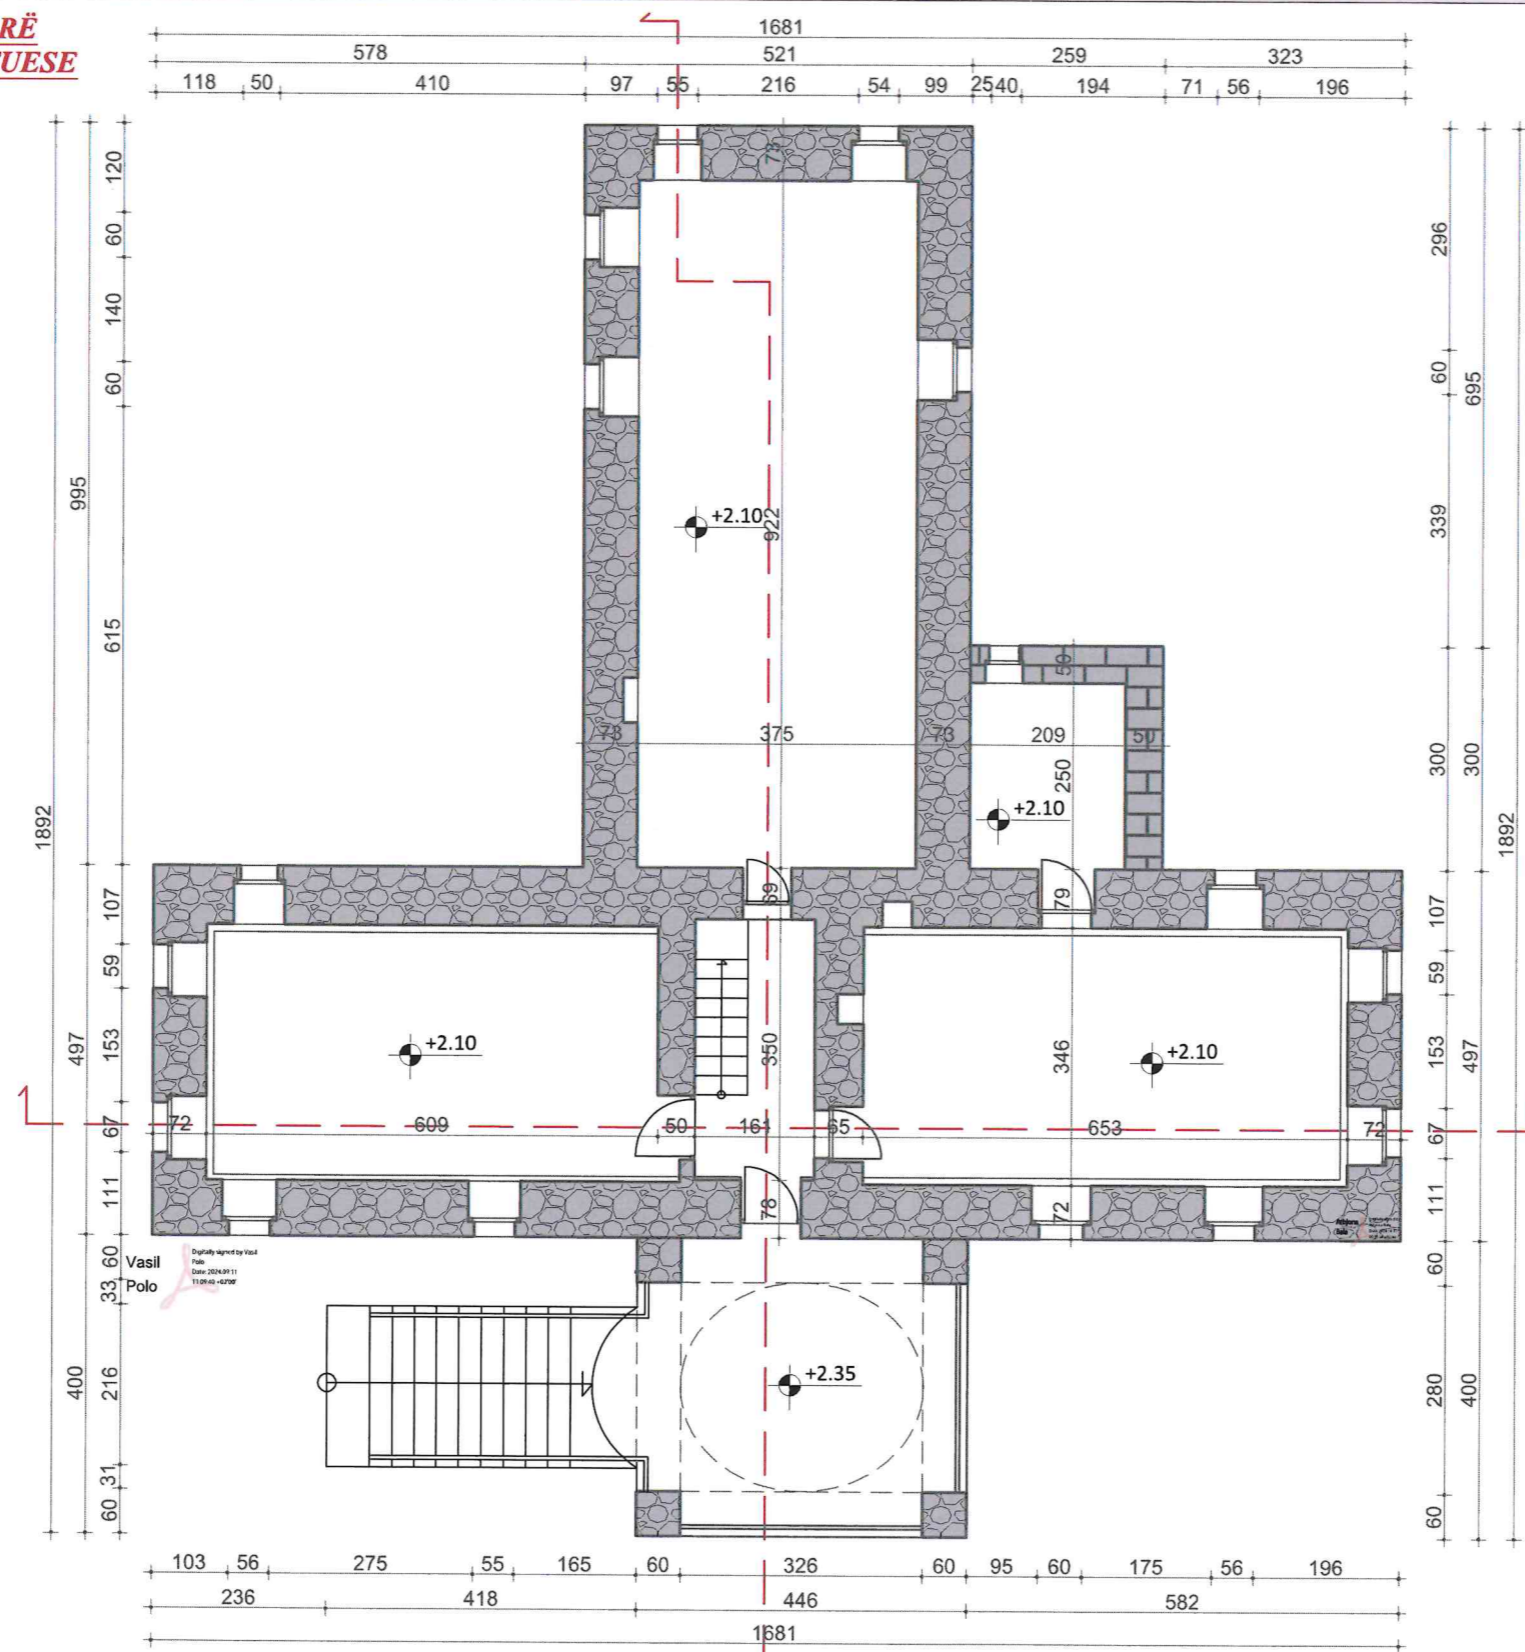

INSTITUTI KOMBËTAR I TRASHËGIMISË KULTURORE

FOTO E FASADES KRYESORE



SHENIME:

MIRATOHET:
Per K.K.T.K.M
Sekretari

SOKOL ISMAILI

Projekt restaurimi i Teqesë së Koshtanit, Koshtan, Memaliaj

INVESTITOR

Projekt zbatimi

Emertimi i fletes:

PLANIMETRIA KATI I PARE RILEVIM / GJENDJA EKZISTUESE

Shkalla

PERGJEGJESI I SEKTORIT

Ark. Ronela Çuku

PROJEKTOI

Ark. Arbjona Bala

Ark. Ronela Çuku

Ing. Vaso Polo


Data - Qeror 2024

A-03




PROJEKT RESTAURIMI TEQEJA E KOSHTANIT, KOSHTAN_MEMALIAJ

Tiranë, 2024

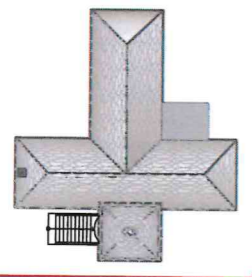

FASADA PERËNDIMORE RILEVIM GJENDJA EKZISTUESE

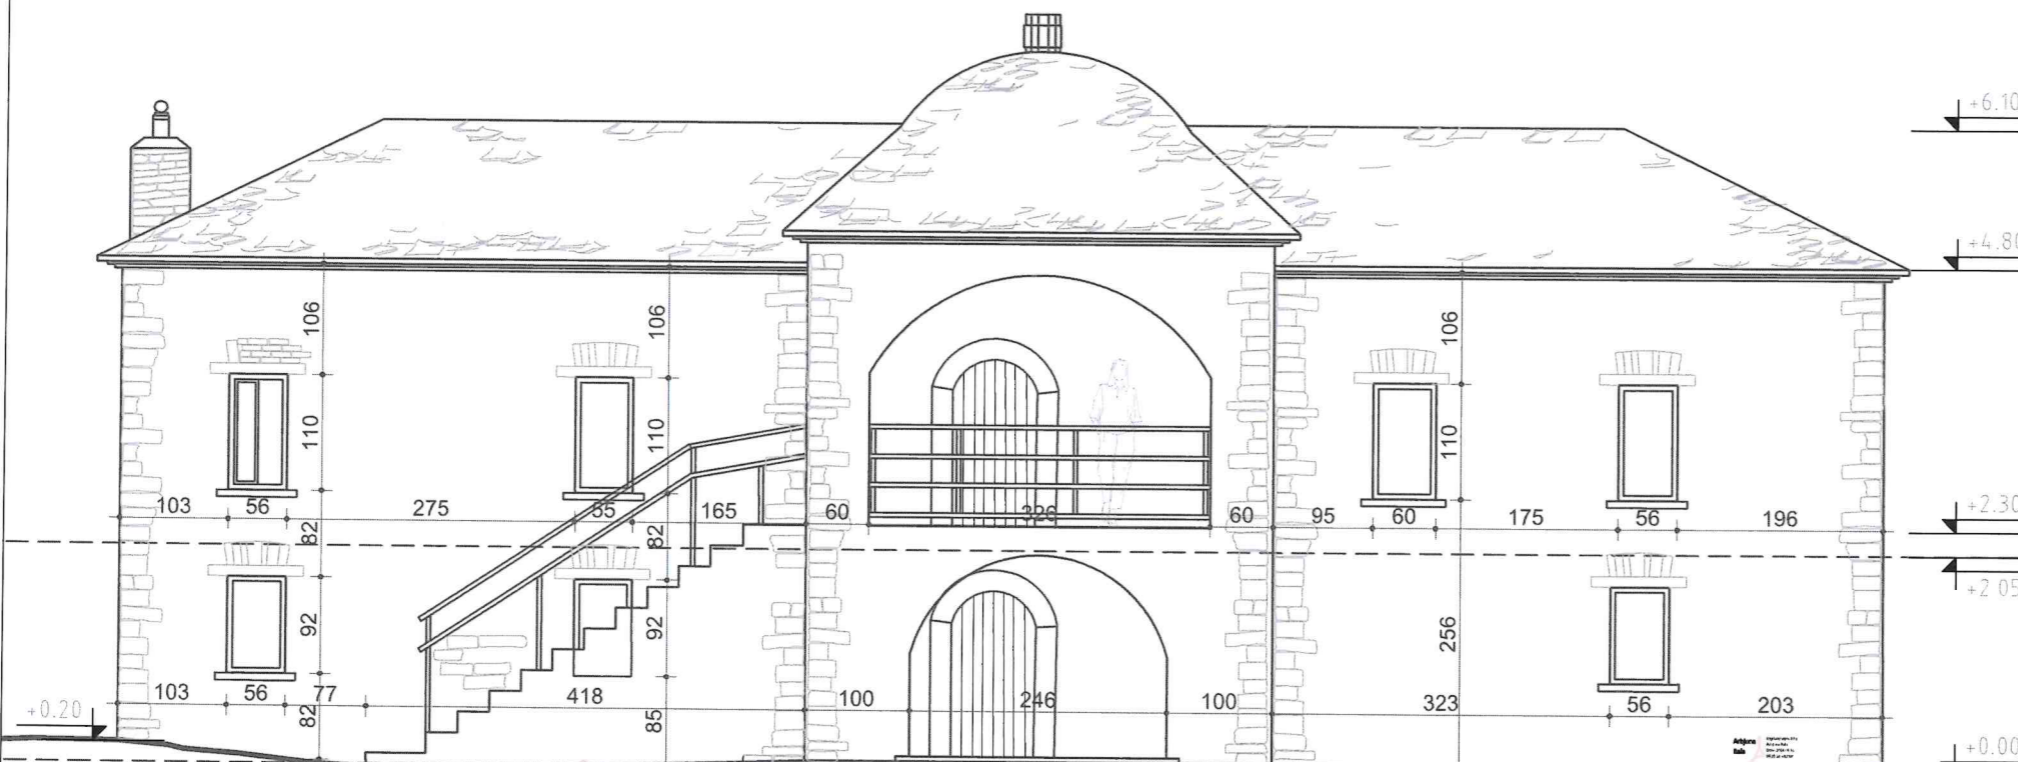

Vasil Polo
110842-02707



INSTITUTI KOMBËTAR I
TRASHËGIMISË KULTURORE
FOTO E FASADES KRYESORE



SHENIME:

MIRATOHET:
Per K.K.T.K.M
Sekretari

SOKOL ISMAILI

Projekt restaurimi i Teqesë së
Koshtanit, Koshtan, Memaliaj

INVESTITOR

Projekt zbatimi

Emertimi i fletes:

FASADA PERËNDIMORE RILEVIM /
GJENDJA EKZISTUESE

Shkalla

PERGJEGJESI I SEKTORIT

Ark. Ronela Çuku

PROJEKTOI


Ark. Arbjona Bala

Ark. Ronela Çuku

Ing. Vaso Polo


Data - Qeror 2024

A-04

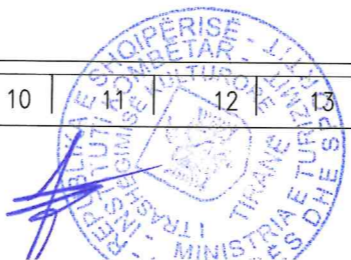

PROJEKT RESTAURIMI TEQEJA E KOSHTANIT, KOSHTAN_MEMALIAJ

Tiranë, 2024

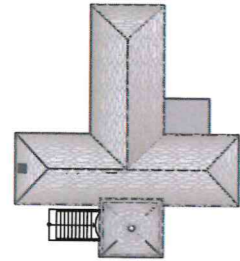

FASADA LINDORE RILEVIM GJENDJA EKZISTUESE



Vasil Polo
Digitally signed by Vasil Polo
Date: 2024.09.11 11:04:40+02'00'



INSTITUTI KOMBËTAR I
TRASHËGIMISË KULTURORE

FOTO E FSADES KRYESORE



SHENIME:

MIRATOHET:
Per K.K.T.K.M
Sekretari

SOKOL ISMAILI

Projekt restaurimi i Teqesë së
Koshtanit, Koshtan, Memaliaj

INVESTITOR

Projekt zbatimi

Emertimi i fletes:

FASADA LINDORE_RILEVIM /
GJENDJA EKZISTUESE

Shkalla

PERGJEGJESI I SEKTORIT

Ark. Ronela Çuku

PROJEKTOI

Ark. Arbjona Bala

Ark. Ronela Çuku

Ing. Vaso Polo

Data - Qeror 2024


NO. I FLETES

A-05




PROJEKT RESTAURIMI TEQEJA E KOSHTANIT, KOSHTAN_MEMALIAJ

Tiranë, 2024

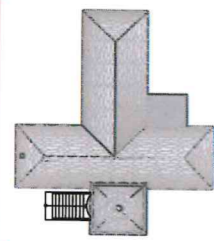

FASADA VERIORE RILEVIM GJENDJA EKZISTUESE

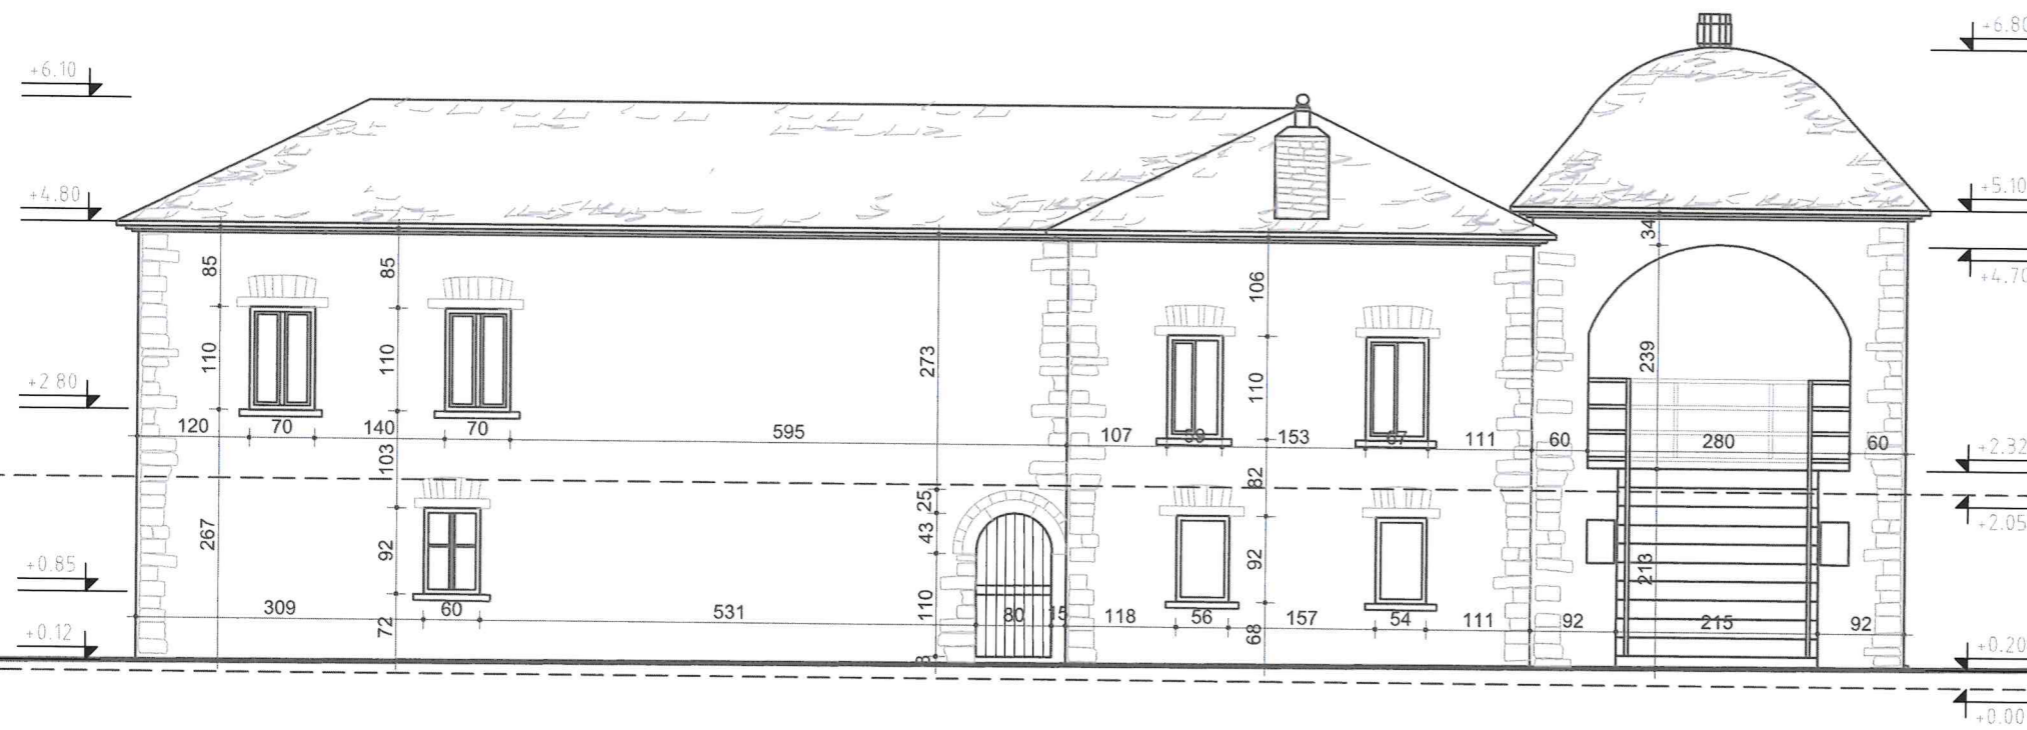

Vasil Polo
Digitally signed by Vasil Polo
DN: cn=Vasil Polo, o=IKTK, email=vasil.polo@iktk.gov.al

Ark. Polo



INSTITUTI KOMBËTAR I
TRASHËGIMISË KULTURORE
FOTO E FASADES KRYESORE



SHENIME:

MIRATOHET:
Per K.K.T.K.M
Sekretari

SOKOL ISMAILI

Projekt restaurimi i Teqesë së
Koshtanit, Koshtan, Memaliaj

INVESTITOR

Projekt zbatimi

Emertimi i fletes:

FASADA VERIORE_RILEVIM /
GJENDJA EKZISTUESE

Shkalla

PERGJEGJESI I SEKTORIT

Ark. Ronela Çuku

PROJEKTOI

Ark. Arbjona Bala

Ark. Ronela Çuku

Ing. Vaso Polo

Data - Qeror 2024

INSTRUMENTI

A-06




PROJEKT RESTAURIMI TEQEJA E KOSHTANIT, KOSHTAN_MEMALIAJ

Tiranë, 2024



FASADA JUGORE RILEVIM GJENDJA EKZISTUESE

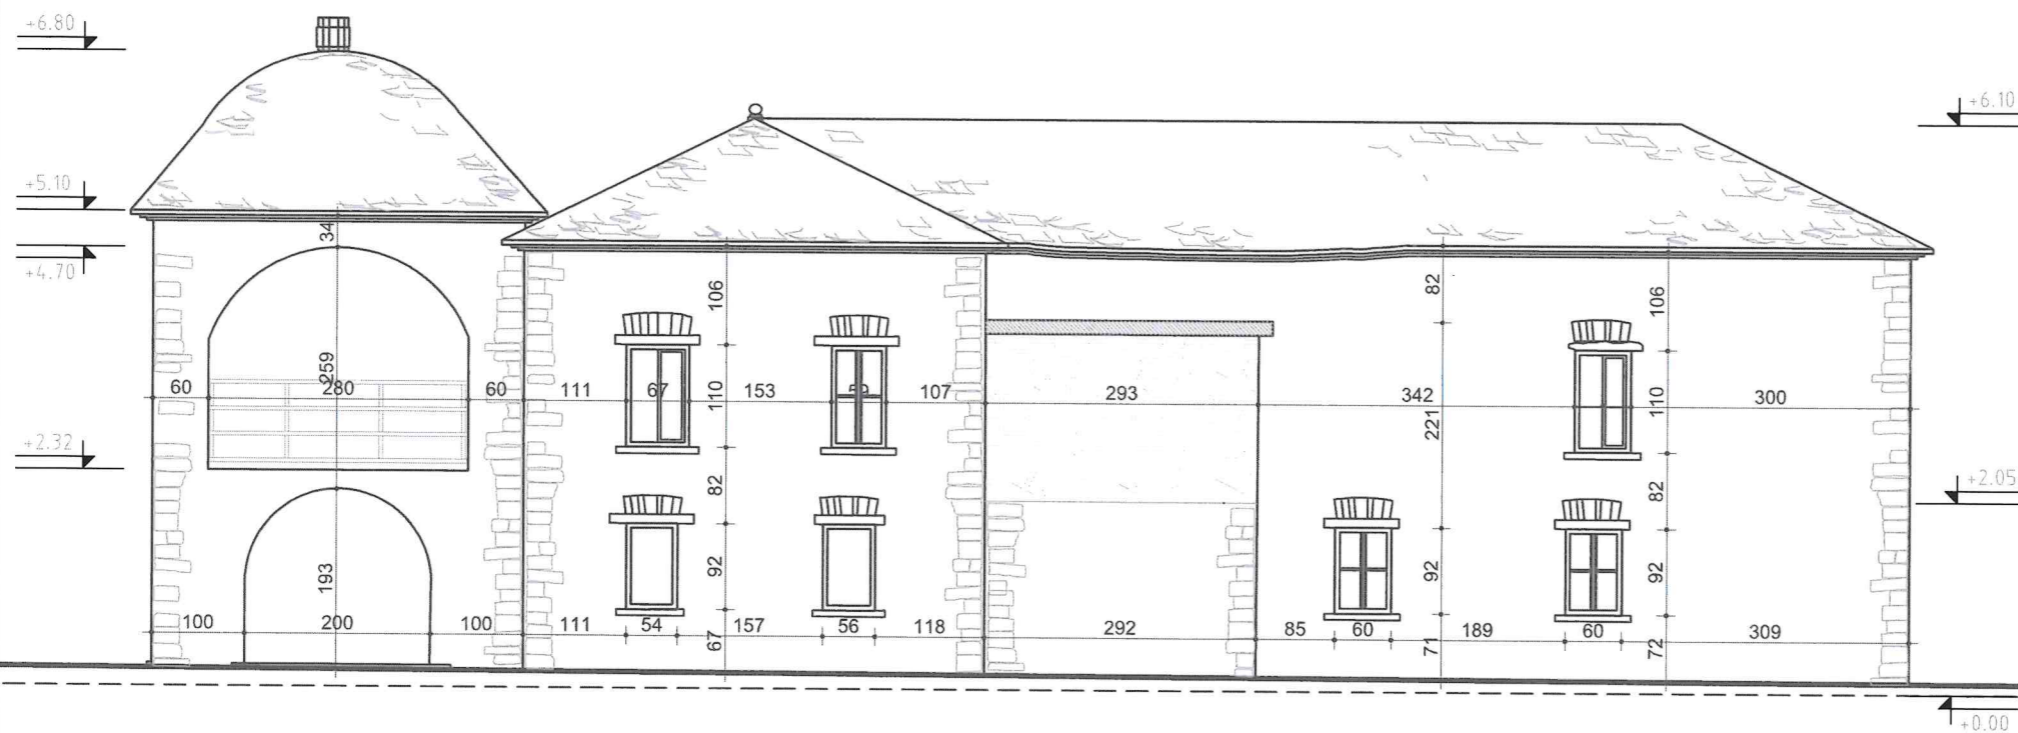

Vasil Polo
Digitally signed by Vasil Polo
Date: 2024.01.11 11:04:42 +0200



INSTITUTI KOMBËTAR I
TRASHËGIMISË KULTURORE
FOTO E FASADES Kryesore



SHENIME:

MIRATOHET:
Per K.K.T.K.M
Sekretari

SOKOL ISMAILI

Projekt restaurimi i Teqesë së
Koshtanit, Koshtan, Memaliaj

INVESTITOR

Projekt zbatimi

Emertimi i fletes:

FASADA JUGORE, RILEVIM /
GJENDJA EKZISTUESE

Shkalla

PERGJEGJESI I SEKTORIT

Ark. Ronela Çuku

PROJEKTOI

Ark. Arbjona Bala

Ark. Ronela Çuku

Ing. Vaso Polo


Data - Qeror 2024

A-07




PROJEKT RESTAURIMI TEQEJA E KOSHTANIT, KOSHTAN_MEMALIAJ

Tiranë, 2024

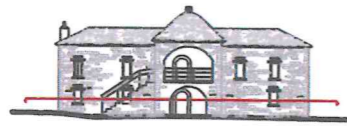

PLANIMETRIA KATI PËRDHE PATOLOGJITË + PROPOZIM NDËRHJRJE

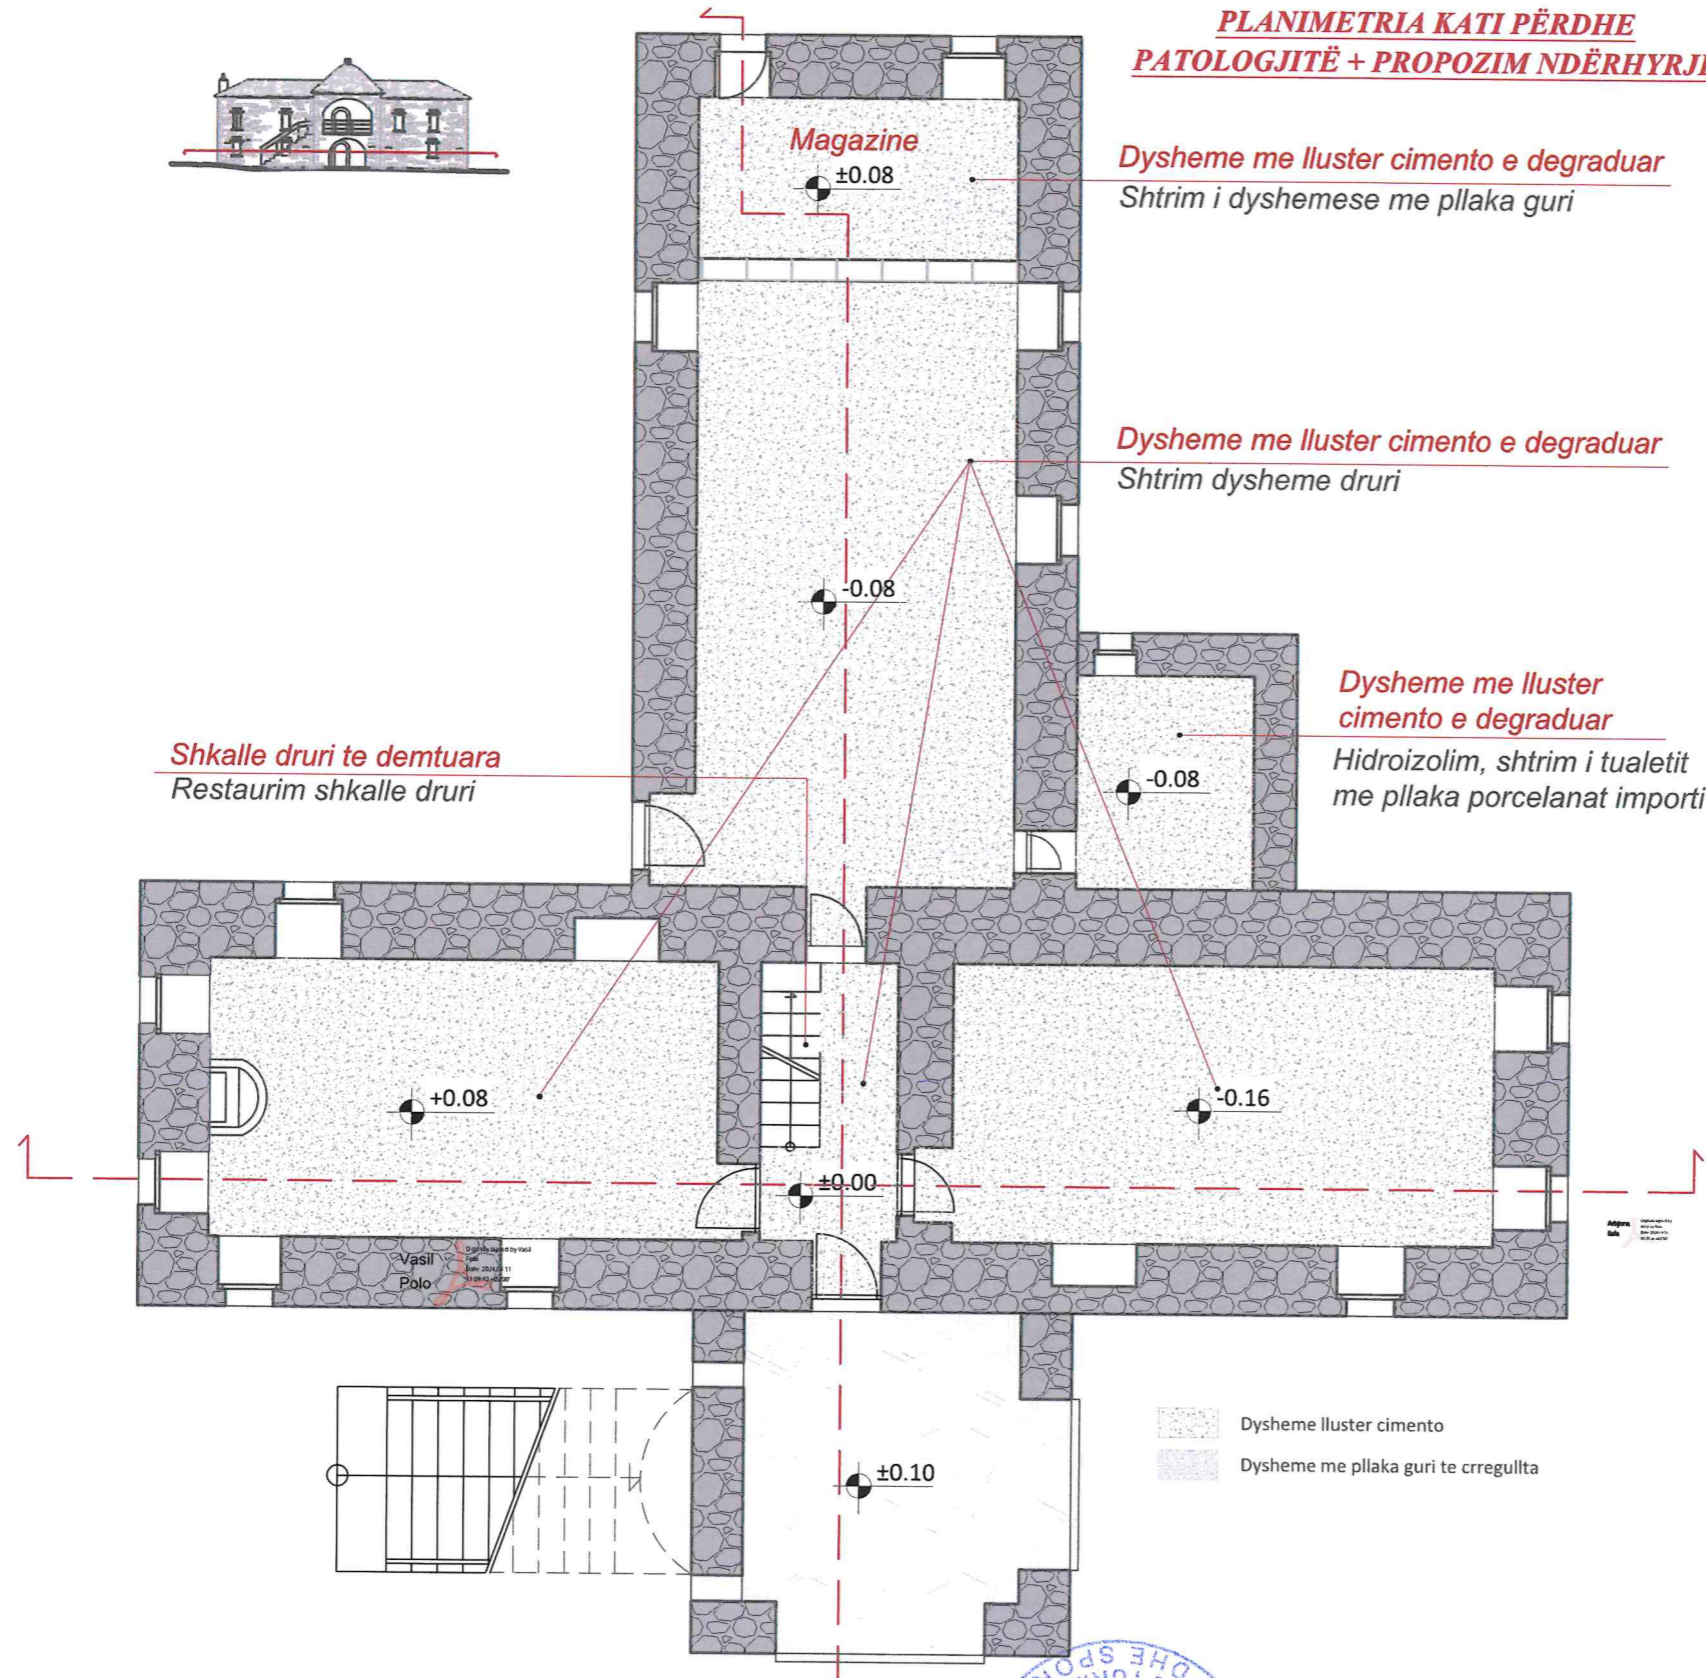

INSTITUTI KOMBËTAR I
TRASHËGIMISË KULTURORE

FOTO E FASADES KRYESORE



SHENIME:

MIRATOHET:
Per K.K.T.K.M
Sekretari

SOKOL ISMAILI

Projekt restaurimi i Teqesë së
Koshtanit, Koshtan, Memaliaj

INVESTITOR

Projekt zbatimi

Emertimi i fletes:

PLANIMETRIA KATI
0_PATOLOGJITE+PROPOZIM
NDERHYRJE

Shkalla

PERGJEGJESI I SEKTORIT

Ark. Ronela Çuku

PROJEKTOI

Ark. Arbjona Bala

Ark. Ronela Çuku

Ing. Vaso Polo

Data - Qeror 2024



A-08



PROJEKT RESTAURIMI TEQEJA E KOSHTANIT, KOSHTAN_MEMALIAJ

Tiranë, 2024

PLANIMETRIA KATI I PARË PATOLOGJITË + PROPOZIM NDËRHYRJE

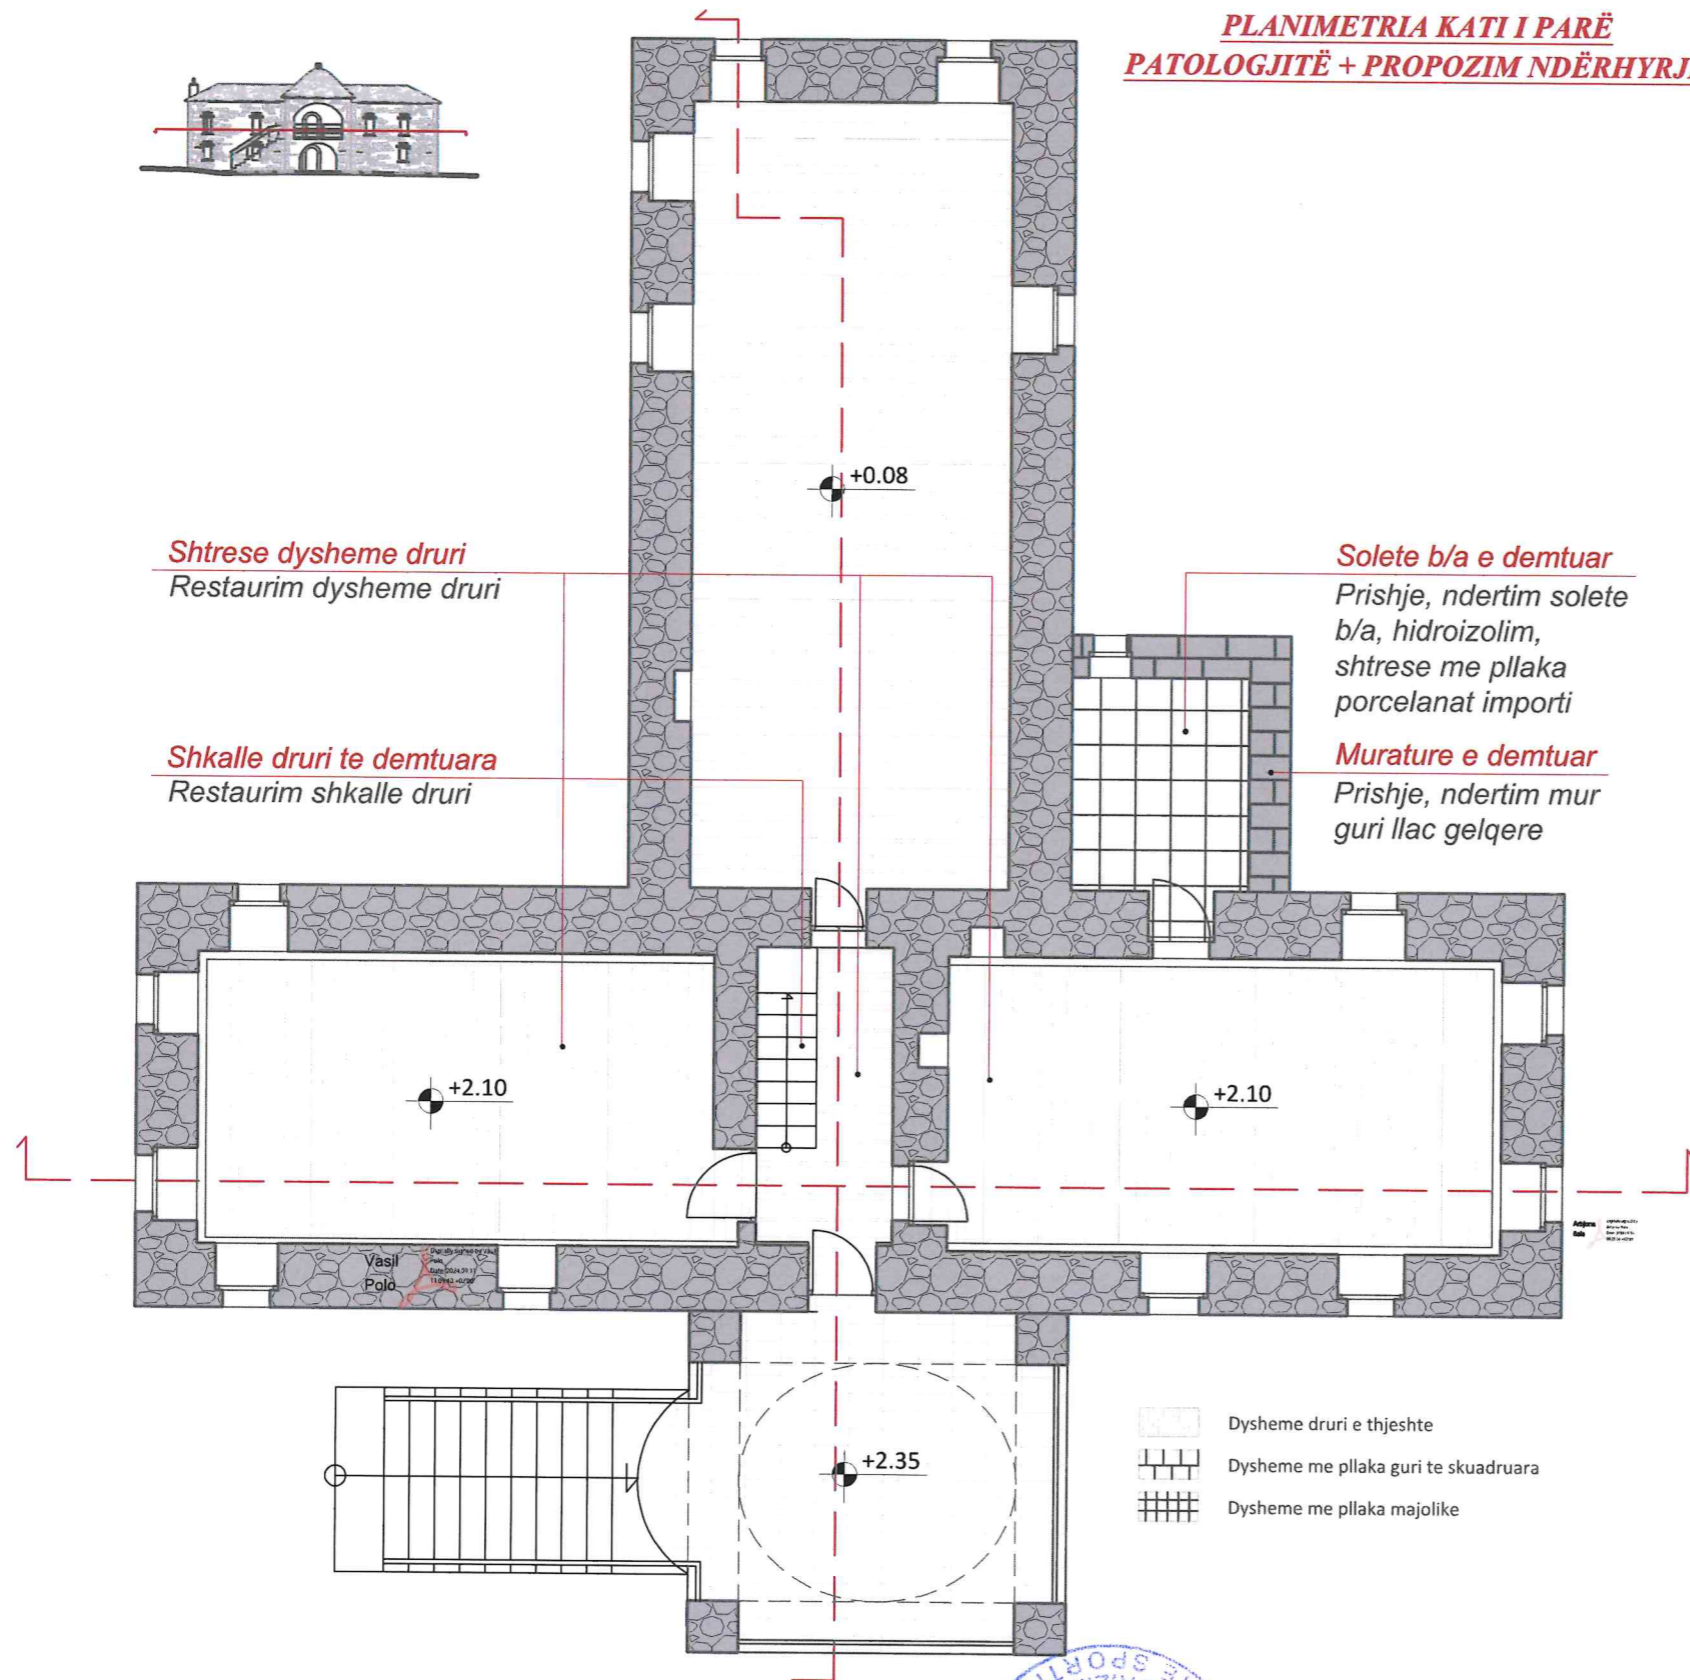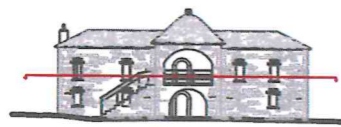

Shtrese dysheme druri
Restaurim dysheme druri

Shkalle druri te demtuara
Restaurim shkalle druri

Solete b/a e demtuar
Prishje, ndertim solete
b/a, hidroizolim,
shtrese me pllaka
porcelanat importi

Murature e demtuar
Prishje, ndertim mur
guri llac gelqere



INSTITUTI KOMBËTAR I
TRASHËGIMISË KULTURORE

FOTO E FSADES KRYESORE



SHENIME:

MIRATOHET:
Per K.K.T.K.M
Sekretari

SOKOL ISMAILI

Projekt restaurimi i Teqesë së
Koshtanit, Koshtan, Memaliaj

INVESTITOR

Projekt zbatimi

Emertimi i fletes:

PLANIMETRIA KATI
PARE_PATOLOGJITE+PROPOZIM
NDERHYRJE

Shkalla

PERGJEGJESI I SEKTORIT

Ark. Ronela Çuku

PROJEKTOI

Ark. Arbjona Bala

Ark. Ronela Çuku

Ing. Vaso Polo


Data - Qeror 2024

A-09




PROJEKT RESTAURIMI TEQEJA E KOSHTANIT, KOSHTAN_MEMALIAJ

Tiranë, 2024

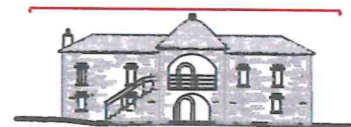

PLANIMETRIA E ÇATISË PATOLOGJITË + PROPOZIM NDËRHYRJE

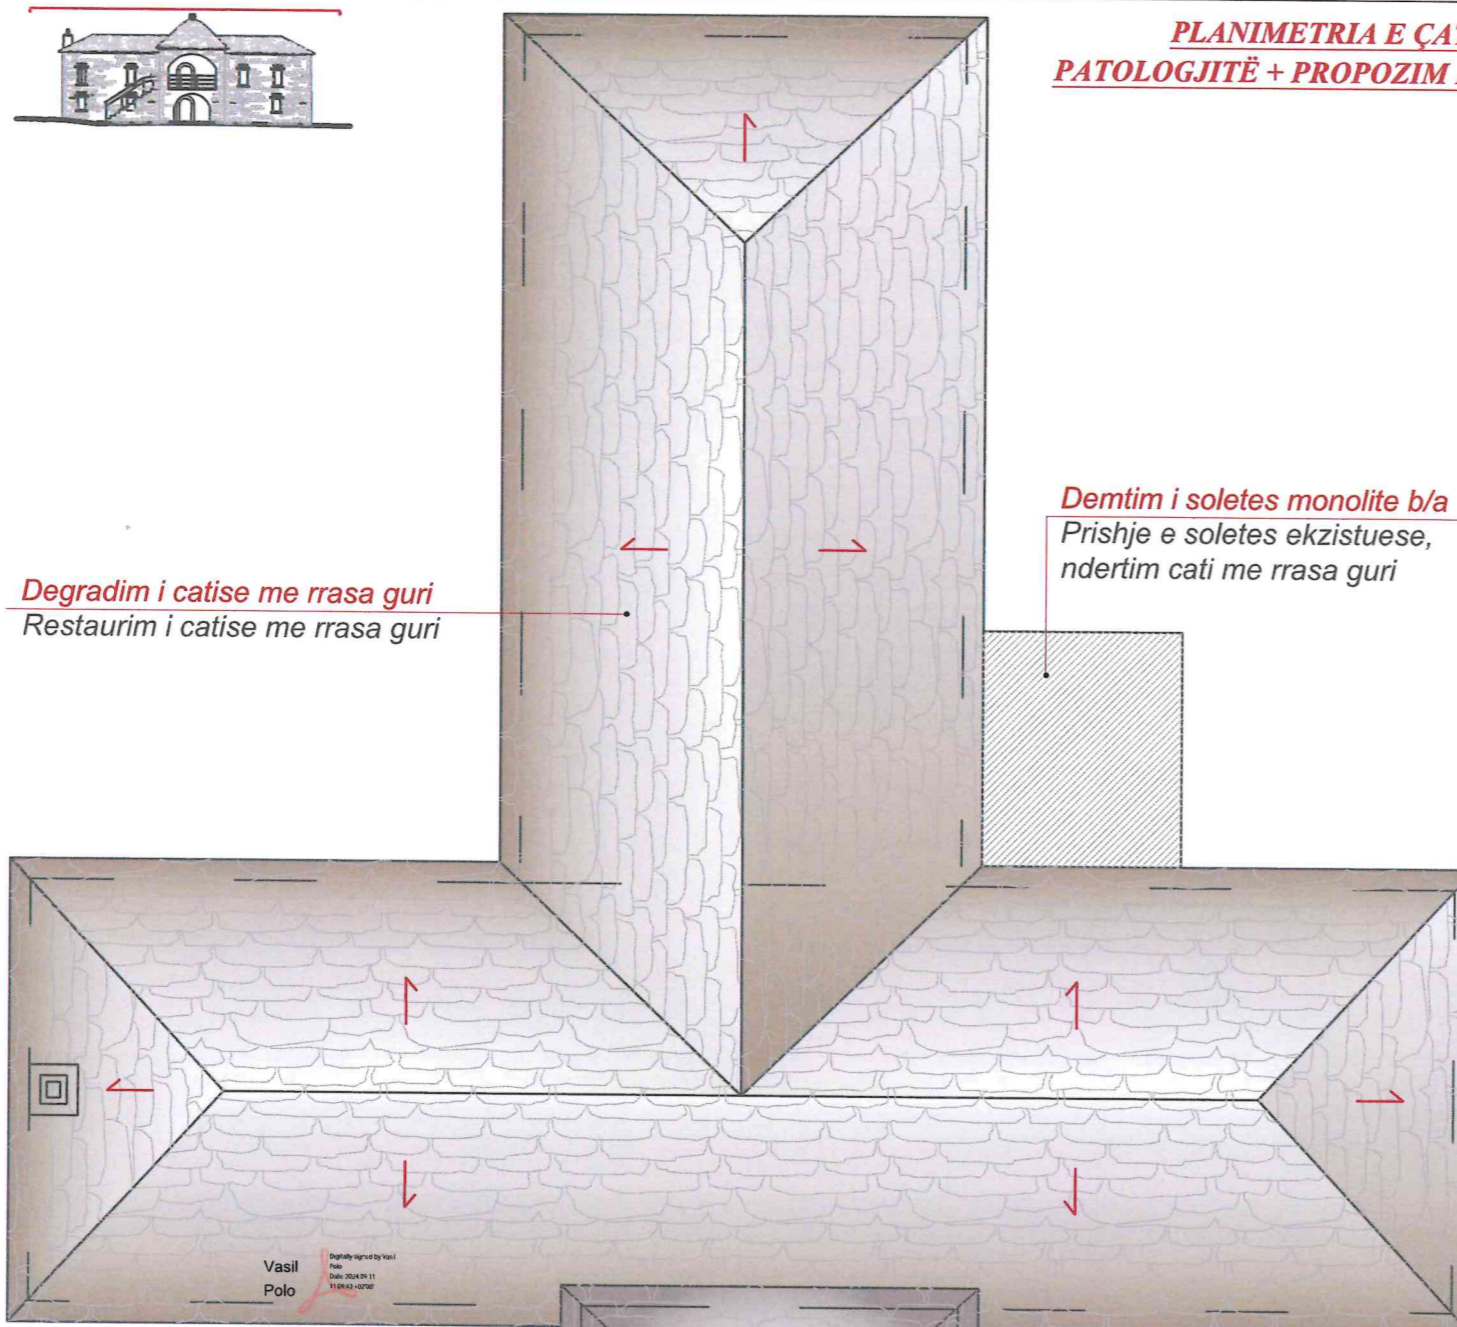

Degradim i catise me rrasa guri
Restaurim i catise me rrasa guri

Dentim i soletes monolite b/a
Prishje e soletes ekzistuese,
ndertim cati me rrasa guri

Vasil Polo
Digitally signed by Vasil Polo
Date: 2024.09.11
13:04:43 +0200

Degradim i catise me rrasa guri
Cmontim, zbritje, sistemim, seleksionim,
rrasa guri me pastrim; Hidrozolim me dy
shtresa mapei siper kupoles; Montim,
plotesim (60%) rrasa guri mbi struktura te
kurbezuara



INSTITUTI KOMBËTAR I
TRASHËGIMISË KULTURORE
FOTO E FASADES KRYESORE



SHENIME:

MIRATOHET:
Per K.K.T.K.M
Sekretari

SOKOL ISMAILI

Projekt restaurimi i Teqesë së
Koshtanit, Koshtan, Memaliaj

INVESTITOR

Projekt zbatimi

Emertimi i fletes:

PLANI I
CATISE_PATOLOGJITE+PROPOZIM
NDERHYRJE

Shkalla

PERGJEGJESI I SEKTORIT

Ark. Ronela Çuku

PROJEKTOI

Ark. Arbjona Bala

Ark. Ronela Çuku

Ing. Vaso Polo


Data - Qeror 2024

SHIFERES
A-10



PROJEKT RESTAURIMI TEQEJA E KOSHTANIT, KOSHTAN_MEMALIAJ

Tiranë, 2024

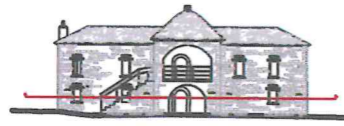

PLANIMETRIA E TAVANIT KATI PËRDHE PATOLOGJITË + PROPOZIM NDERHYRJE



Mungese tavan derrase (struktura mbajese
e dyshemese me elemente druri ne dukje)

Ndertim tavan druri i thjeshte

Tavan plastike i demtuar
Cmontim tavani plastike,
ndertim tavan druri i thjeshte

Solete b/a e demtuar
Prishje, ndertim solete
b/a, hidroizolim,
shtrese me pllaka
porcelanat importi


Tavan i suvatuar
Ritukim suvatimi llac gelqere 1:3

 INSTITUTI KOMBËTAR I TRASHËGIMISË KULTURORE	
FOTO E FASADES KRYESORE	
	
SHENIME:	
MIRATOHET: Per K.K.T.K.M Sekretari	
SOKOL ISMAILI	
Projekt restaurimi i Teqesë së Koshtanit, Koshtan, Memaliaj	
INVESTITOR	
Projekt zbatimi	
Emertimi i fletes:	Shkalla
PLANIMETRIA E TAVANIT KATI PERDHE_PATOLOGJITE +PROPOZIM NDERHYRJE	
PERGJEGJESI I SEKTORIT	
Ark. Ronela Çuku	
PROJEKTOI	
Ark. Arbjona Bala	
Ark. Ronela Çuku	
Ing. Vaso Polo	
Data - Qeror 2024	NO. I FLETES A-11




PROJEKT RESTAURIMI TEQEJA E KOSHTANIT, KOSHTAN_MEMALIAJ


Tiranë, 2024

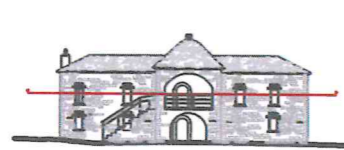

PLANIMETRIA E TAVANIT KATI I PARË PATOLOGJITË + PROPOZIM NDËRHYRJE

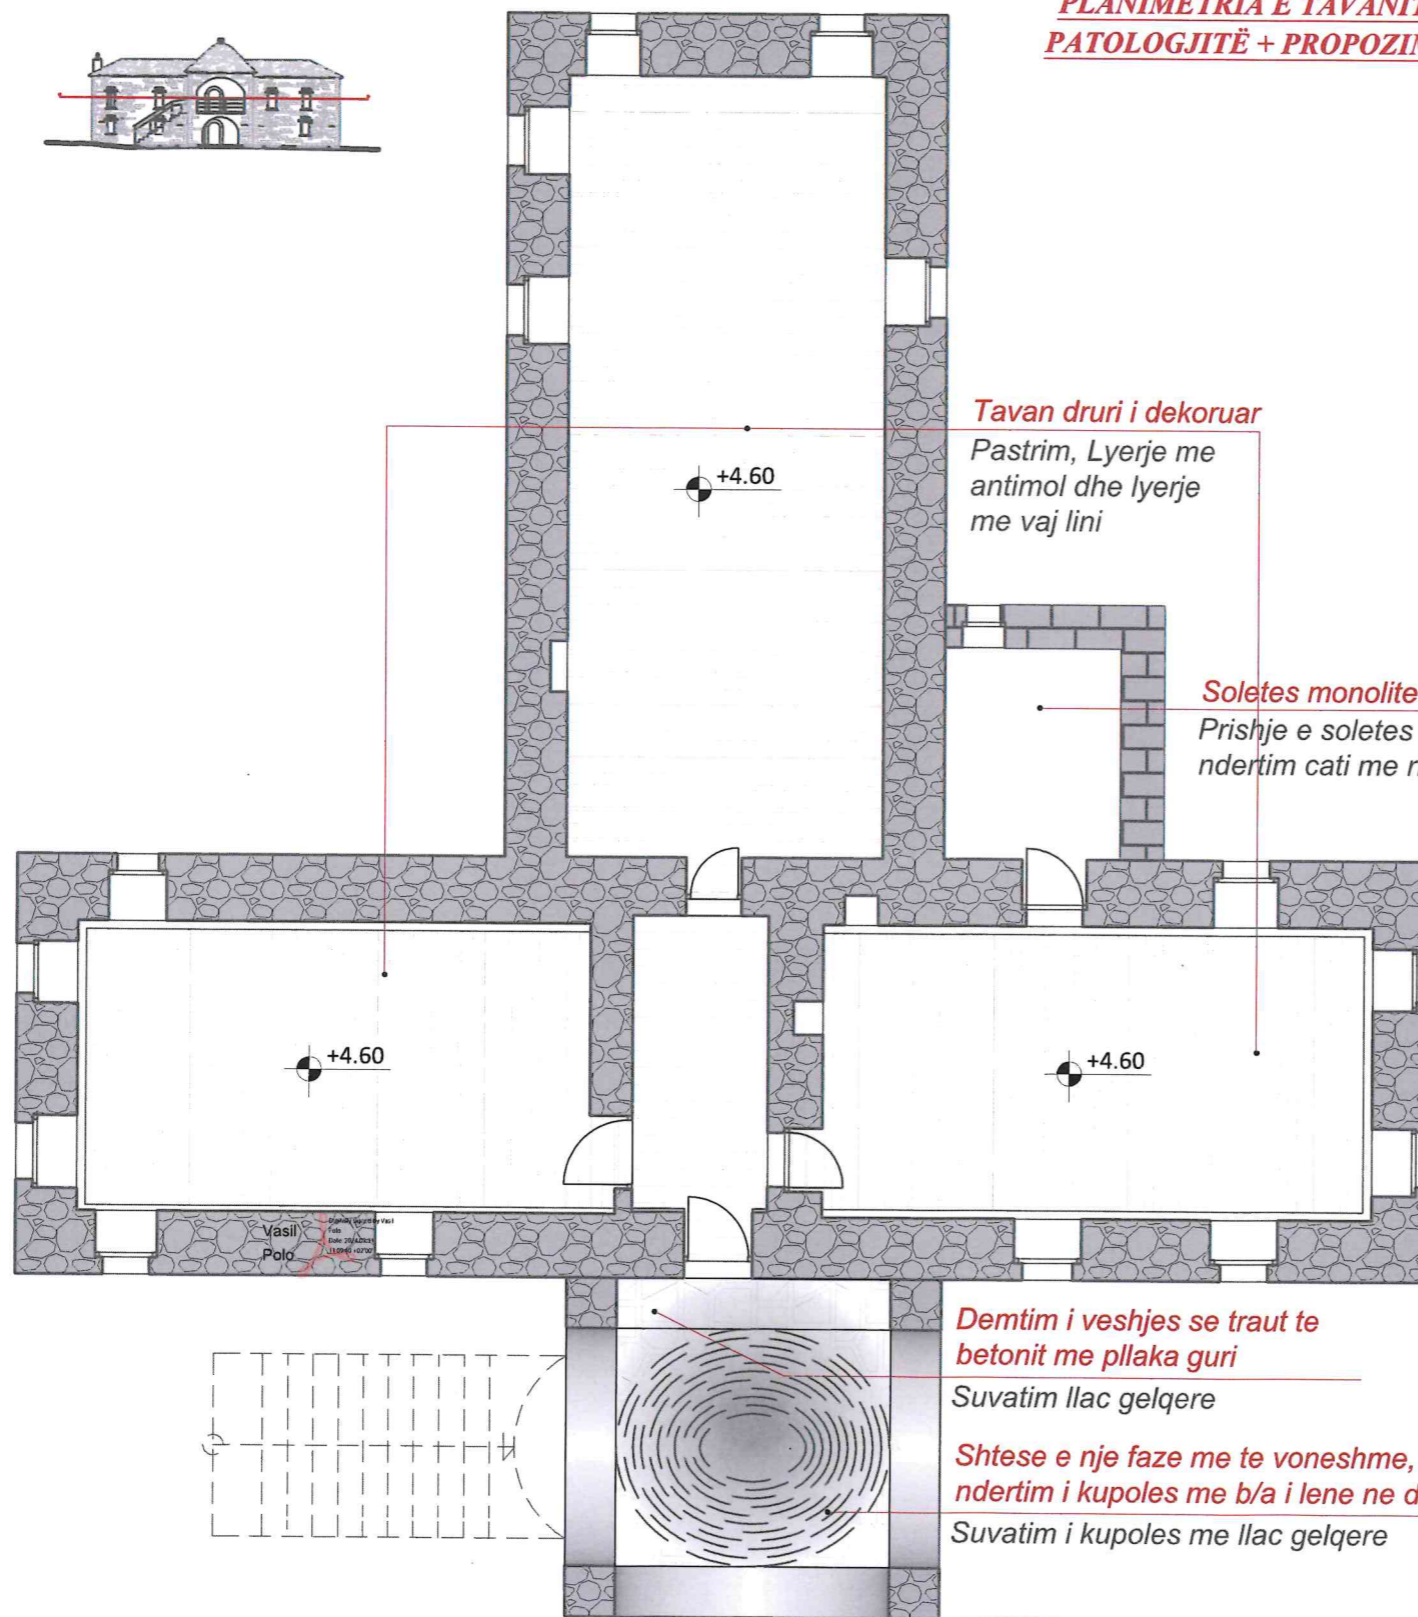


 INSTITUTI KOMBËTAR I TRASHËGIMISË KULTURORE	
FOTO E FASADES KRYESORE	
	
SHENIME:	
MIRATOHET: Per K.K.T.K.M Sekretari	
SOKOL ISMAILI	
Projekt restaurimi i Teqesë së Koshtanit, Koshtan, Memaliaj	
INVESTITOR	
Projekt zbatimi	
Emertimi i fletes:	
PLANIMETRIA E TAVANIT KATI I PARË_PATOLOGJITE + PROPOZIM NDERHYRJE	Shkalla
PERGJEGJESI I SEKTORIT	
Ark. Ronela Çuku	
PROJEKTOI	
Ark. Arbjona Bala	
Ark. Ronela Çuku	
Ing. Vaso Polo	
Data - Qeror 2024	
A-12	

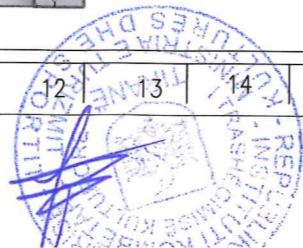


PROJEKT RESTAURIMI TEQEJA E KOSHTANIT, KOSHTAN_MEMALIAJ

Tiranë, 2024

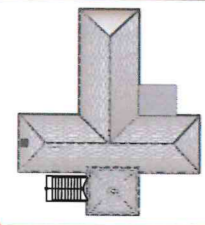


FASADA PERËNDIMORE PATOLOGJITË + PROPOZIM NDERHYRJE

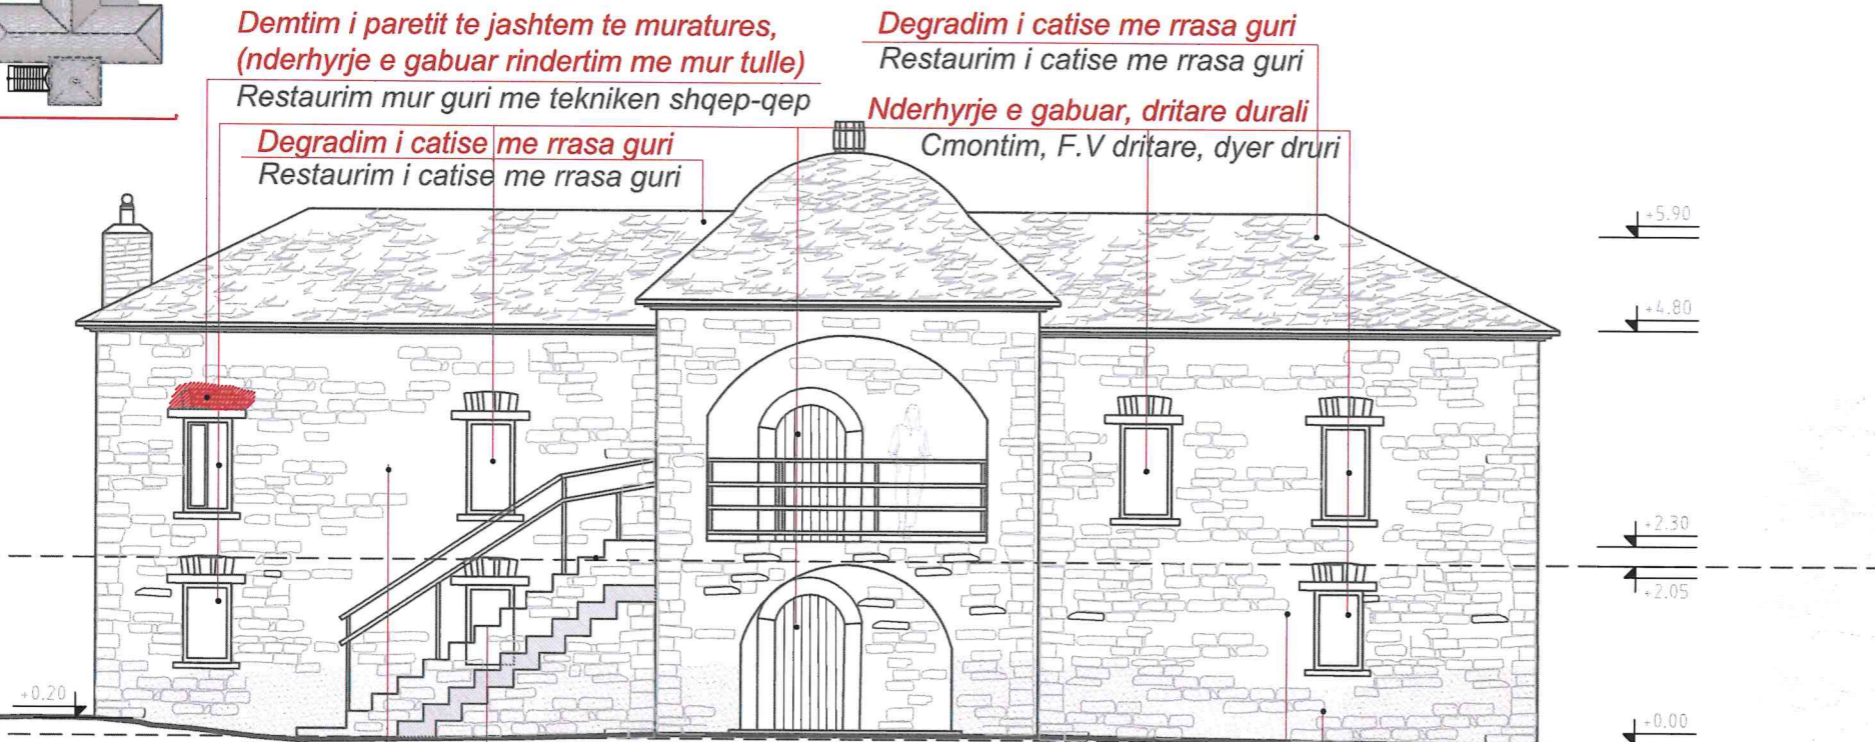

Ndertim i nje faze te mevonshme
Veshje e fasades se shkalles me pllaka guri te skuadruara ngjyre gri

Nderhyrje e gabuar, lyerje e fasades se jashtme prej guri me gelqere, Demtim i materialit lidhes ne murature
Pastrim fasade me mur guri, Fugatim muri (pastrim mekanik+larje me ujë+fugatim)

Prezence patine biologjike ne murature
Pastrim i patines biologjike, larje fasade mur guri me idropultrice

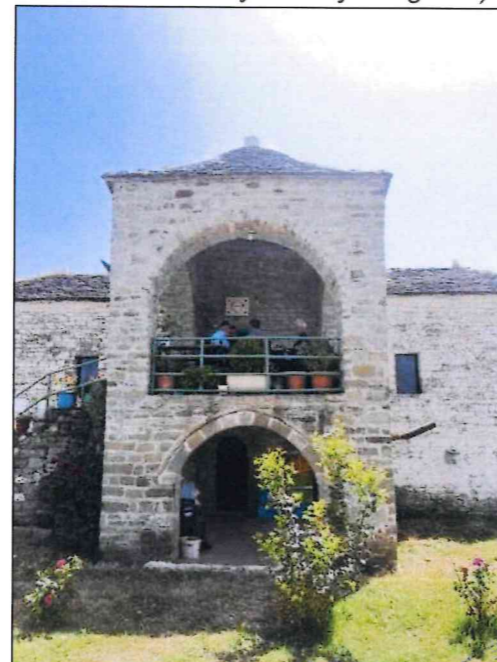

INSTITUTI KOMBËTAR I TRASHËGIMISË KULTURORE
FOTO E FASADES Kryesore



SHENIME:

MIRATOHET:
Per K.K.T.K.M
Sekretari

SOKOL ISMAILI

Projekt restaurimi i Teqesë së Koshtanit, Koshtan, Memaliaj

INVESTITOR

Projekt zbatimi

Emertimi i fletes:

FASADA PERËNDIMORE PATOLOGJITE +PROPOZIM NDERHYRJE

Shkalla

PERGJEGJESI I SEKTORIT

Ark. Ronela Çuku

PROJEKTOI

Ark. Arbjona Bala

Ark. Ronela Çuku

Ing. Vaso Polo

Data - Qershor 2024


NO. FLETES
A-13



PROJEKT RESTAURIMI TEQEJA E KOSHTANIT, KOSHTAN_MEMALIAJ

Tiranë, 2024

FASADA VERIORE PATOLOGJITË + PROPOZIM NDËRHYRJE

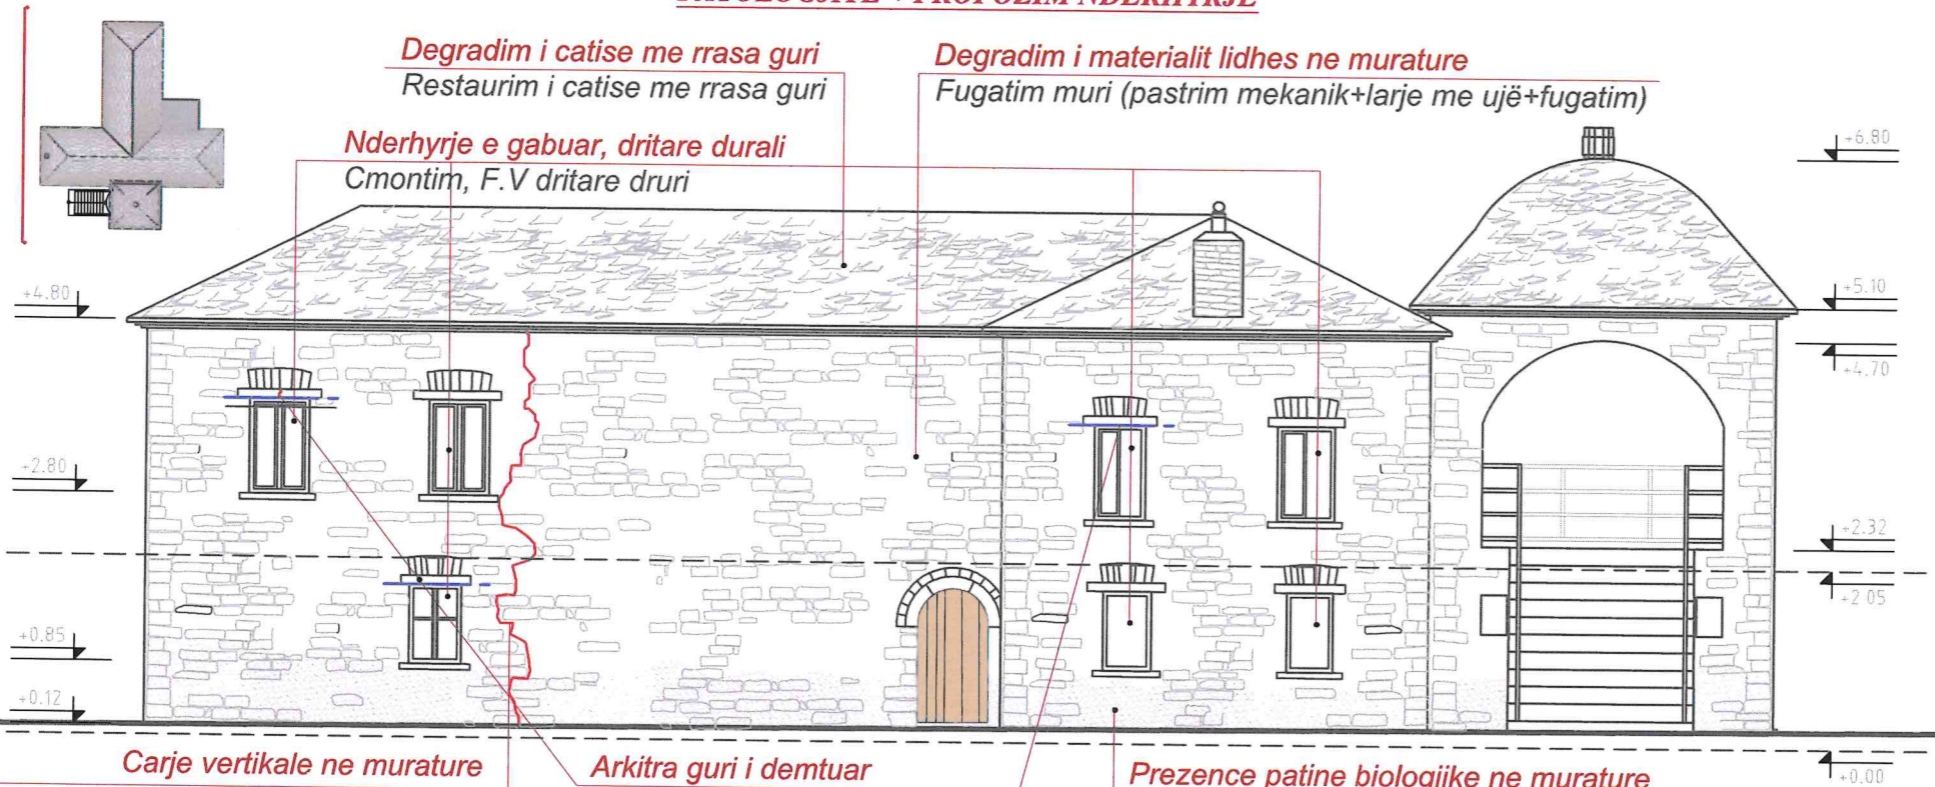

Degradim i catise me rrasa guri
Restaurim i catise me rrasa guri

Degradim i materialit lidhes ne murature
Fugatim muri (pastrim mekanik+larje me ujë+fugatim)

Nderhyrje e gabuar, dritare durali
Cmontim, F.V dritare druri

Carje vertikale ne murature
Restaurim i çarjeve në mur guri me teknikën e injektimit (Pastrim i çarjes, larje ne ujë, injektim llaç gëlqere 1:3)

Arkitra guri i demtuar
Perforcim nga poshte arkitraut me lama metalike inoksidabel me gjeresi 40 mm dhe spesor 20 mm

Prezence patine biologjike ne murature
Pastrim i patines biologjike, larje fasade mur guri me idropulitrice



INSTITUTI KOMBËTAR I
TRASHËGIMISË KULTURORE

FOTO E FASADES KRYESORE



SHENIME:

MIRATOHET:
Per K.K.T.K.M
Sekretari

SOKOL ISMAILI

Projekt restaurimi i Teqesë së
Koshtanit, Koshtan, Memaliaj

INVESTITOR

Projekt zbatimi

Emertimi i fletes:

FASADA
VERIORE_PATOLOGJITE
+PROPOZIM NDERHYRJE

Shkalla

PERGJEGJESI I SEKTORIT

Ark. Ronela Çuku

PROJEKTOI

Ark. Arbjona Bala

Ark. Ronela Çuku

Ing. Vaso Polo

Data - Qershor 2024


INSTRUMENTI
A-14



PROJEKT RESTAURIMI TEQEJA E KOSHTANIT, KOSHTAN_MEMALIAJ

Tiranë, 2024

FASADA JUGORE PATOLOGJITË + PROPOZIM NDËRHJRJE

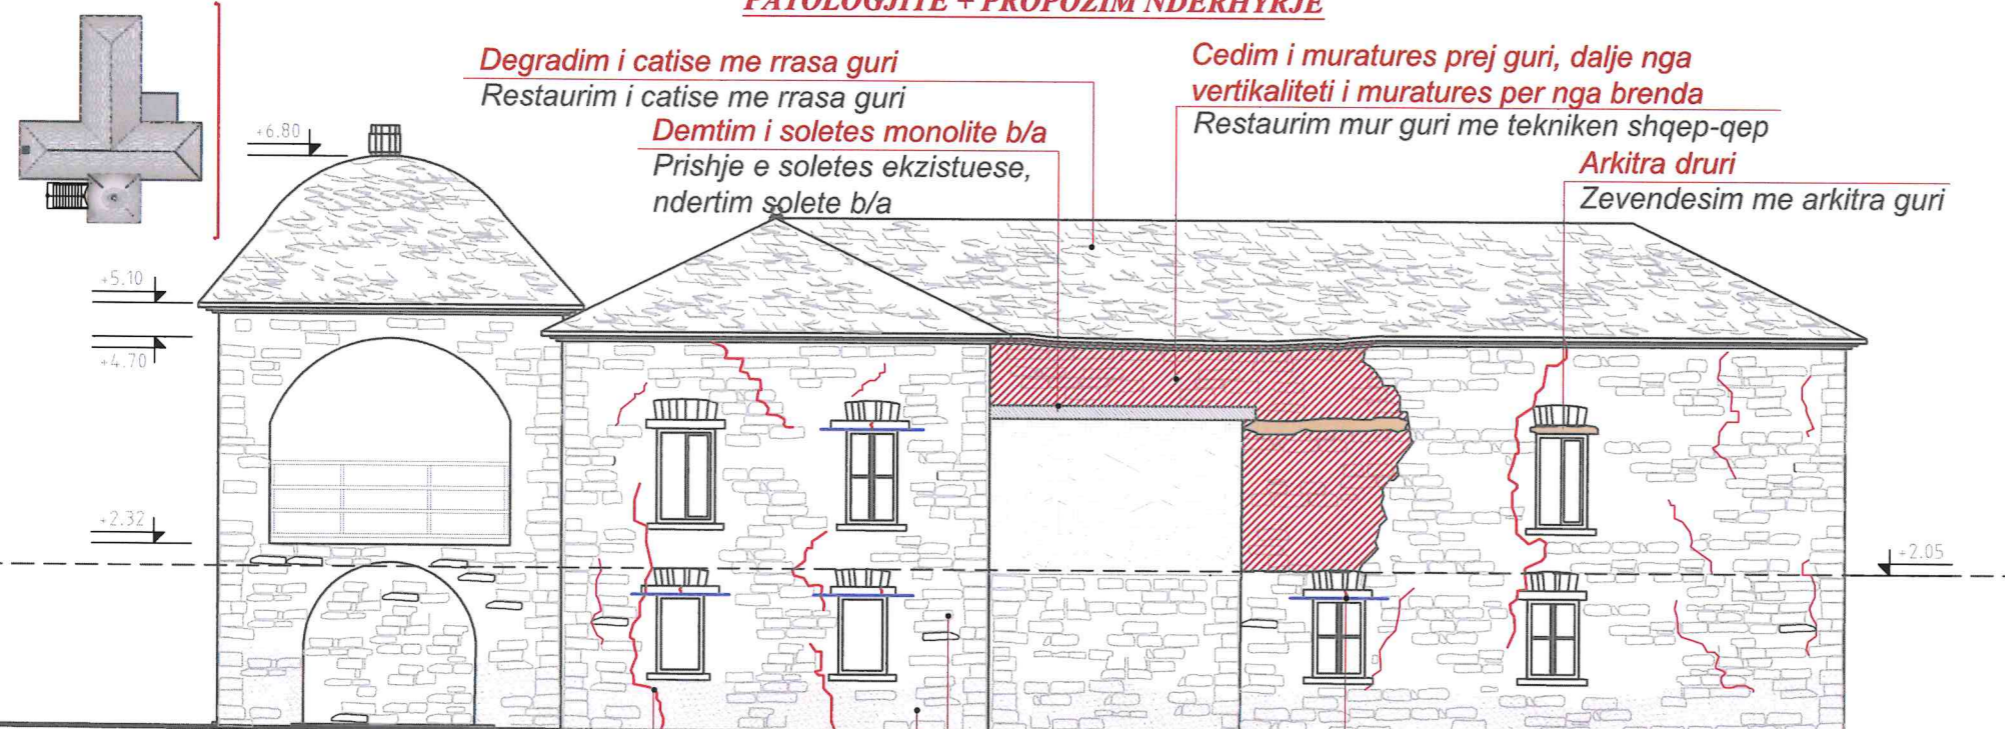

INSTITUTI KOMBËTAR I
TRASHËGIMISË KULTURORE
FOTO E FASADES Kryesore



SHENIME:

MIRATOHET:
Per K.K.T.K.M
Sekretari

SOKOL ISMAILI

Projekt restaurimi i Teqesë së
Koshtanit, Koshtan, Memaliaj

INVESTITOR

Projekt zbatimi

Emertimi i fletes:
FASADA
JUGORE_PATOLOGJITE
+ PROPOZIM NDERHYRJE

PERGJEGJESI I SEKTORIT

Ark. Ronela Çuku

PROJEKTOI



Ark. Arbjona Bala

Ark. Ronela Çuku

Ing. Vaso Polo


Data - Qershor 2024

NO. FLETES
A-15

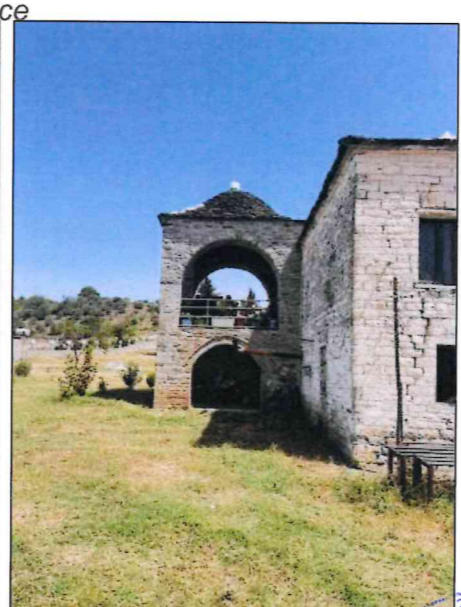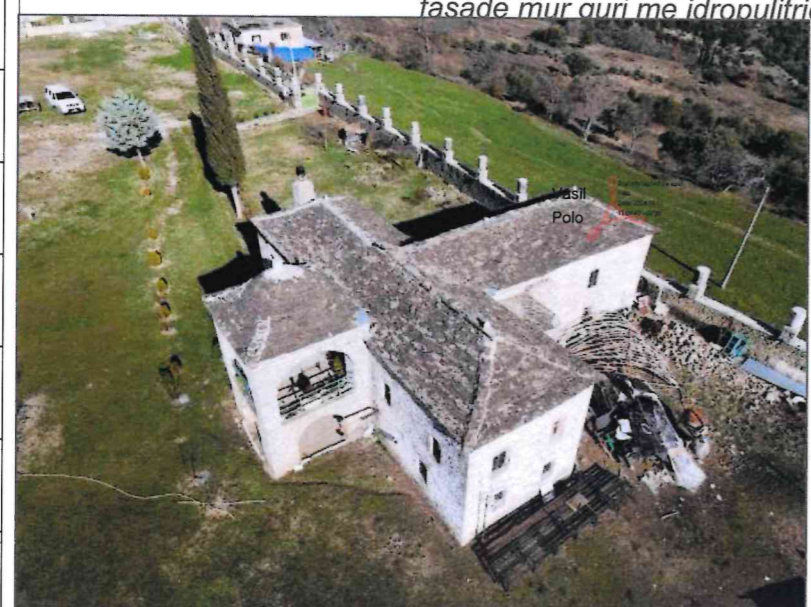

PROJEKT RESTAURIMI TEQEJA E KOSHTANIT, KOSHTAN_MEMALIAJ

Tiranë, 2024

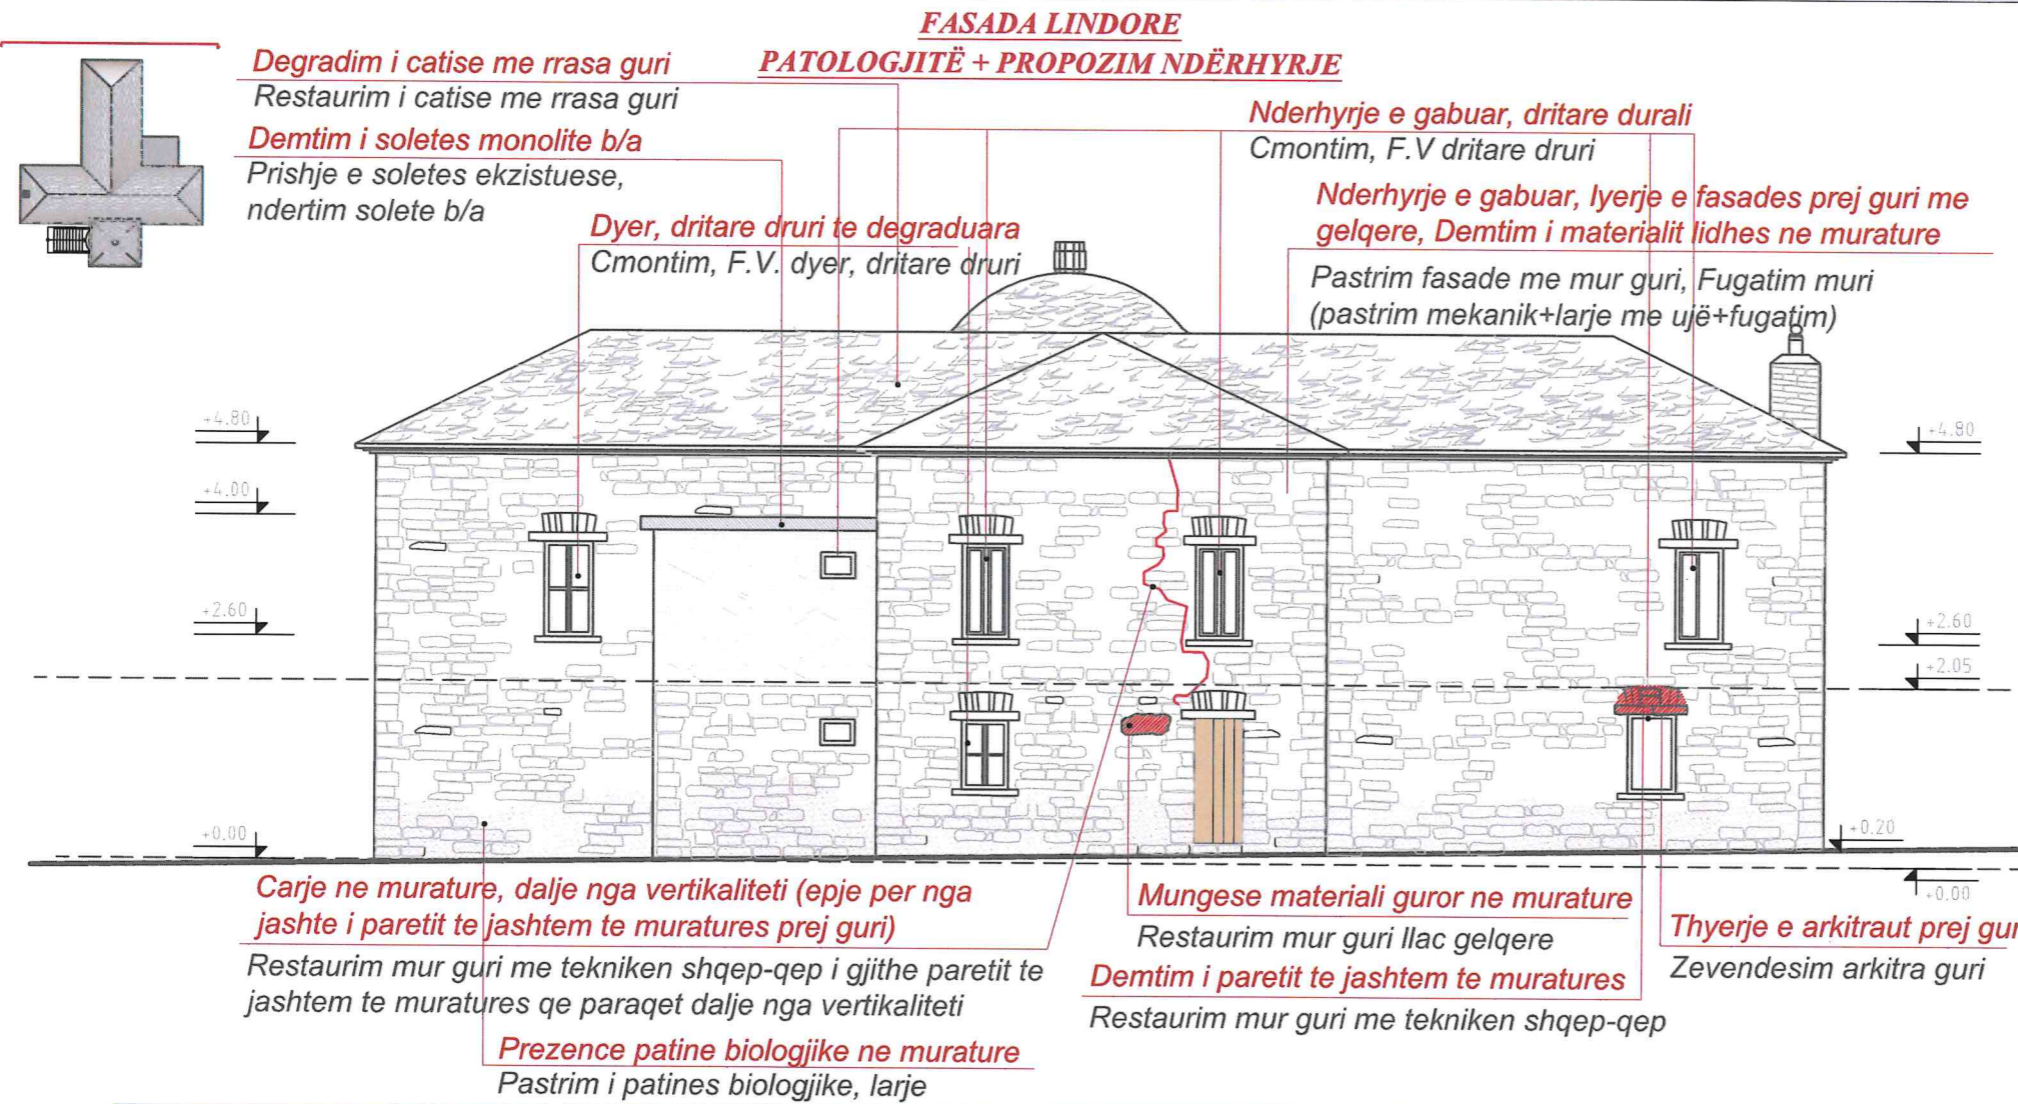

IKTK
INSTITUTI KOMBËTAR I TRASHËGIMISË KULTURORE

FOTO E FASADES Kryesore

SHENIME:

MIRATOHET:
Per K.K.T.K.M
Sekretari

SOKOL ISMAILI

Projekt restaurimi i Teqesë së Koshtanit, Koshtan, Memaliaj

INVESTITOR

Projekt zbatimi

Emertimi i fletes:

FASADA LINDORE_PATOLOGJITE + PROPOZIM NDERHYRJE	Shkalla
---	---------

PERGJEGJESI I SEKTORIT

Ark. Ronela Çuku

PROJEKTOI

Ark. Arbjona Bala
Ark. Ronela Çuku
Ing. Vaso Polo

Data - Qershor 2024


NO. FLETES **A-16**



PROJEKT RESTAURIMI TEQEJA E KOSHTANIT, KOSHTAN_MEMALIAJ

Tiranë, 2024

PRERJE GJATËSORE PATOLOGJITË + PROPOZIM NDËRHYRJE

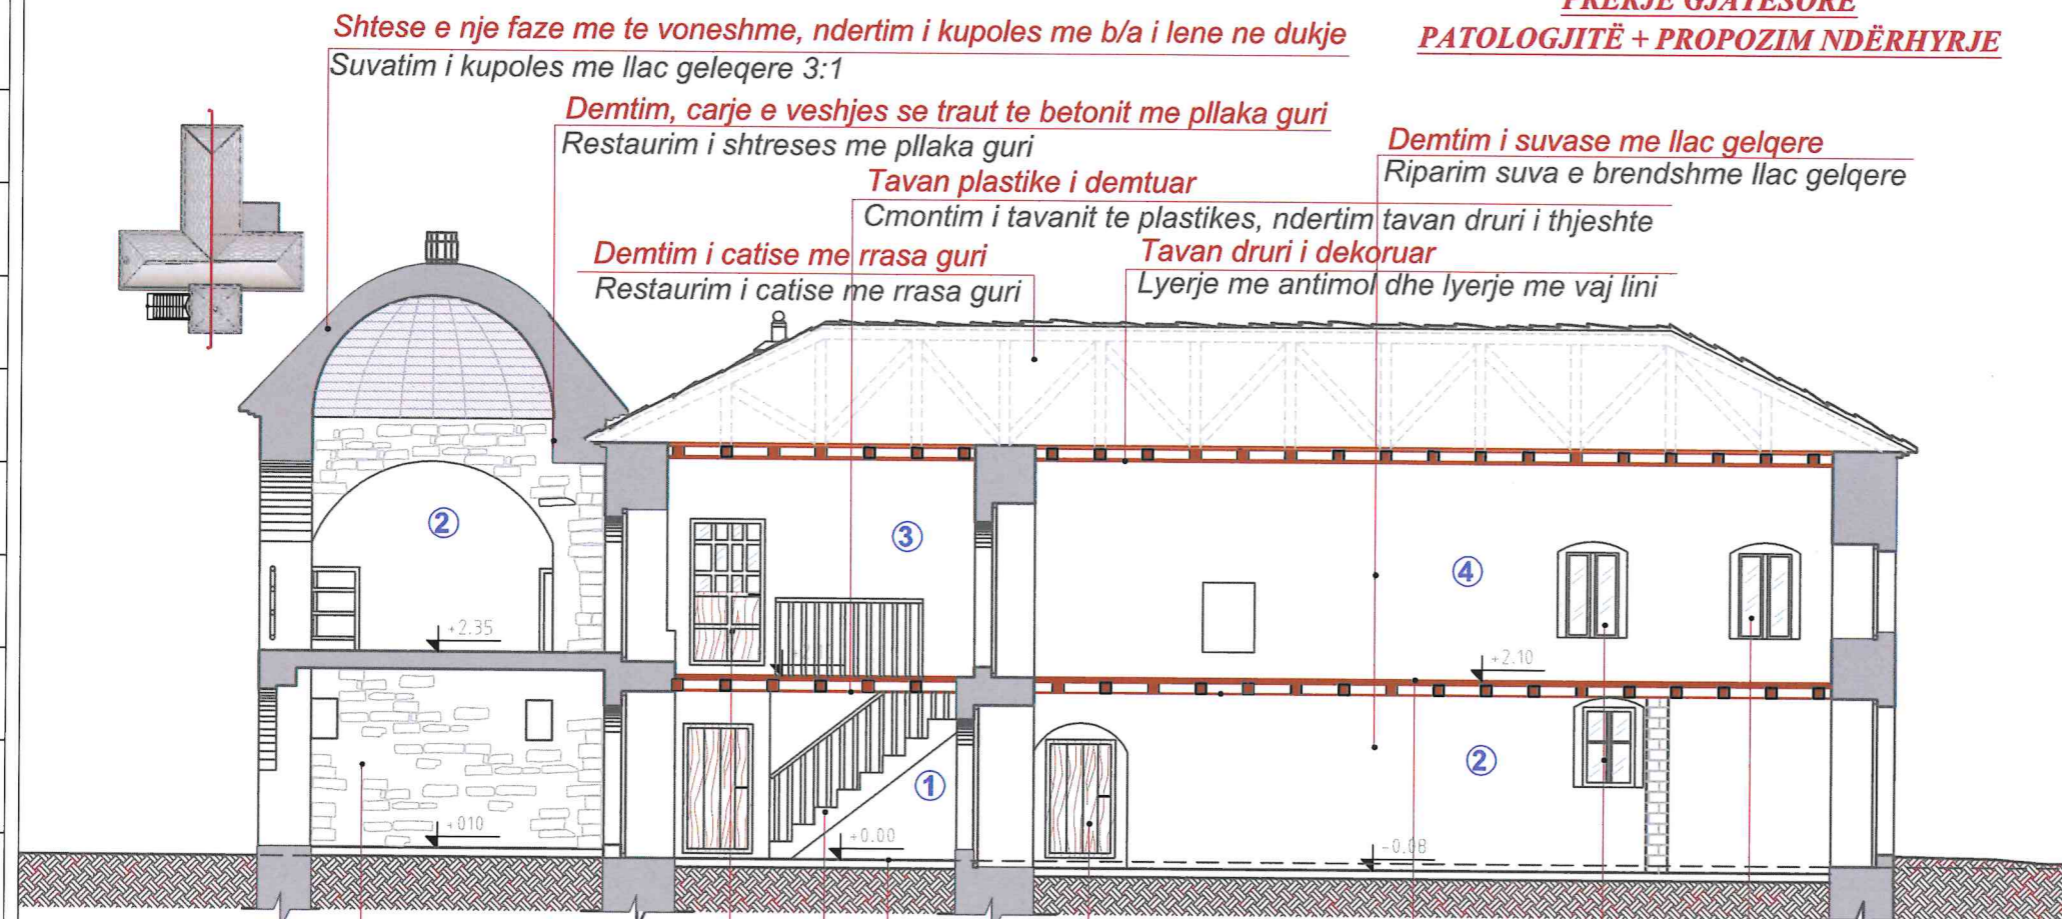

Shtese e nje faze me te voneshme, ndertim i kupoles me b/a i lene ne dukje

Suvatim i kupoles me llac geleqere 3:1

Dentim, carje e veshjes se traut te betonit me pllaka guri

Restaurim i shtreses me pllaka guri

Tavan plastike i demtuar

Cmontim i tavanit te plastikes, ndertim tavan druri i thjeshte

Dentim i suvase me llac gelqere

Riparim suva e brendshme llac gelqere

Dentim i catise me rrasa guri

Restaurim i catise me rrasa guri

Tavan druri i dekoruar

Lyerje me antimol dhe lyerje me vaj lini

Dentim i materialit lidhes ne murature

Pastrim fasade me mur guri,

Fugatim muri (pastrim mekanik+larje me ujë+fugatim)

Degradim shkalle druri

Restaurim shkalle druri

Dyer, dritare druri te degraduara

Cmontim, F.V. dyer, dritare druri

Shtrese dysheme me lluster cemento

Shtrese dysheme me pllaka guri

Shtrese dysheme druri

Restaurim dysheme druri



INSTITUTI KOMBËTAR I
TRASHËGIMISË KULTURORE
FOTO E FASADES Kryesore



SHENIME:

MIRATOHET:
Per K.K.T.K.M
Sekretari

SOKOL ISMAILI

Projekt restaurimi i Teqesë së
Koshtanit, Koshtan, Memaliaj

INVESTITOR

Projekt zbatimi

Emertimi i fletes:

PRERJE
GJATESORE_PATOLOGJITE
+ PROPOZIM_NDERHYRJE

Shkalla

PERGJEGJESI I SEKTORIT

Ark. Ronela Çuku

PROJEKTOI

Ark. Arbjona Bala

Ark. Ronela Çuku

Ing. Vaso Polo

Data . Qershor 2024


A-17



PROJEKT RESTAURIMI TEQEJA E KOSHTANIT, KOSHTAN_MEMALIAJ

Tiranë, 2024

PRERJE TËRTHORE PATOLOGJITË + PROPOZIM NDERHYRJE

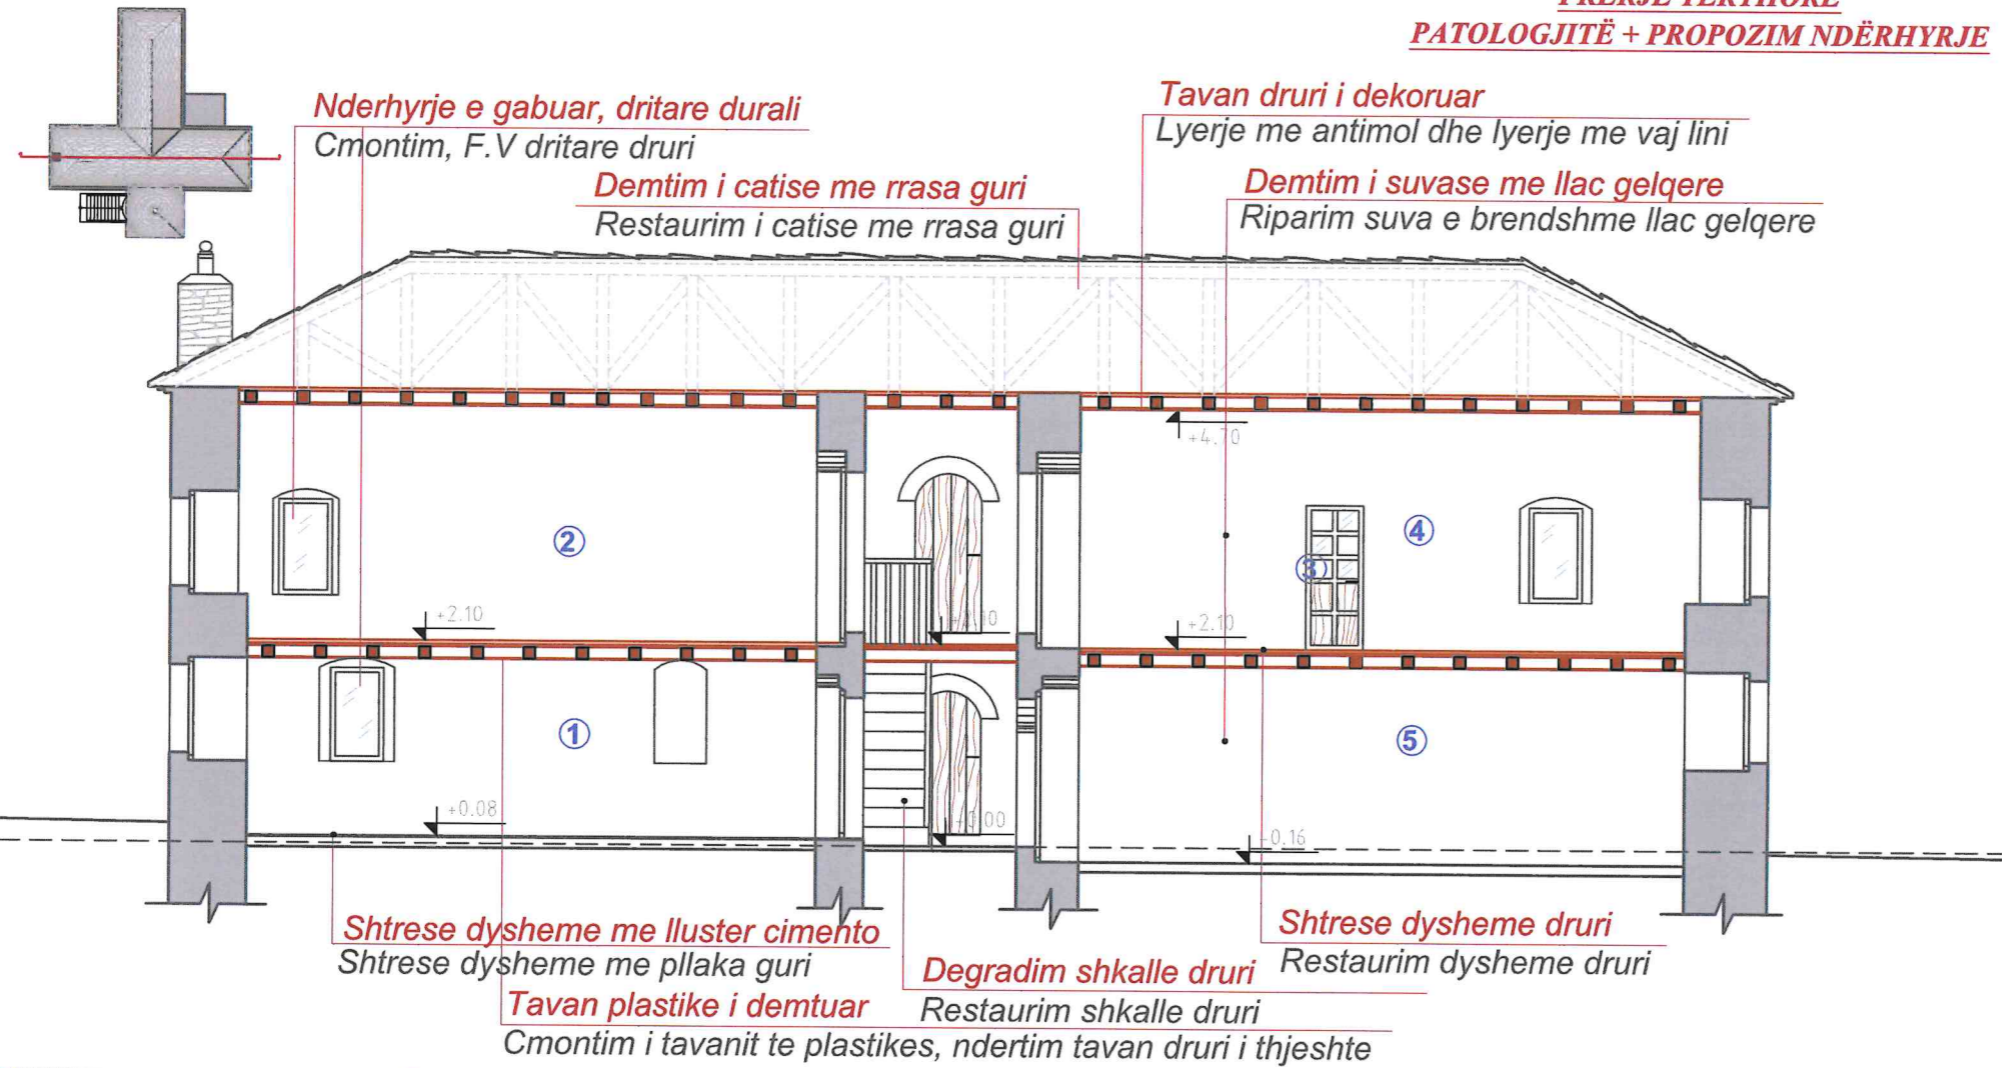

INSTITUTI KOMBËTAR I TRASHËGIMISË KULTURORE
FOTO E FASADES KRYESORE



SHENIME:

MIRATOHET:
Per K.K.T.K.M
Sekretari

SOKOL ISMAILI

Projekt restaurimi i Teqesë së Koshtanit, Koshtan, Memaliaj

INVESTITOR

Projekt zbatimi

Emertimi i fletes:

PRERJE TËRTHORE PATOLOGJITE + PROPOZIM NDERHYRJE

Shkalla

PERGJEGJESI I SEKTORIT

Ark. Ronela Çuku

PROJEKTOI



Ark. Arbjona Bala

Ark. Ronela Çuku

Ing. Vaso Polo

Data - Qershor 2024

A-18

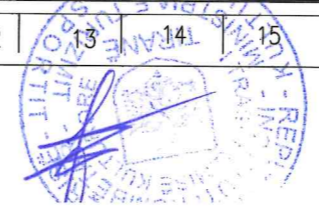
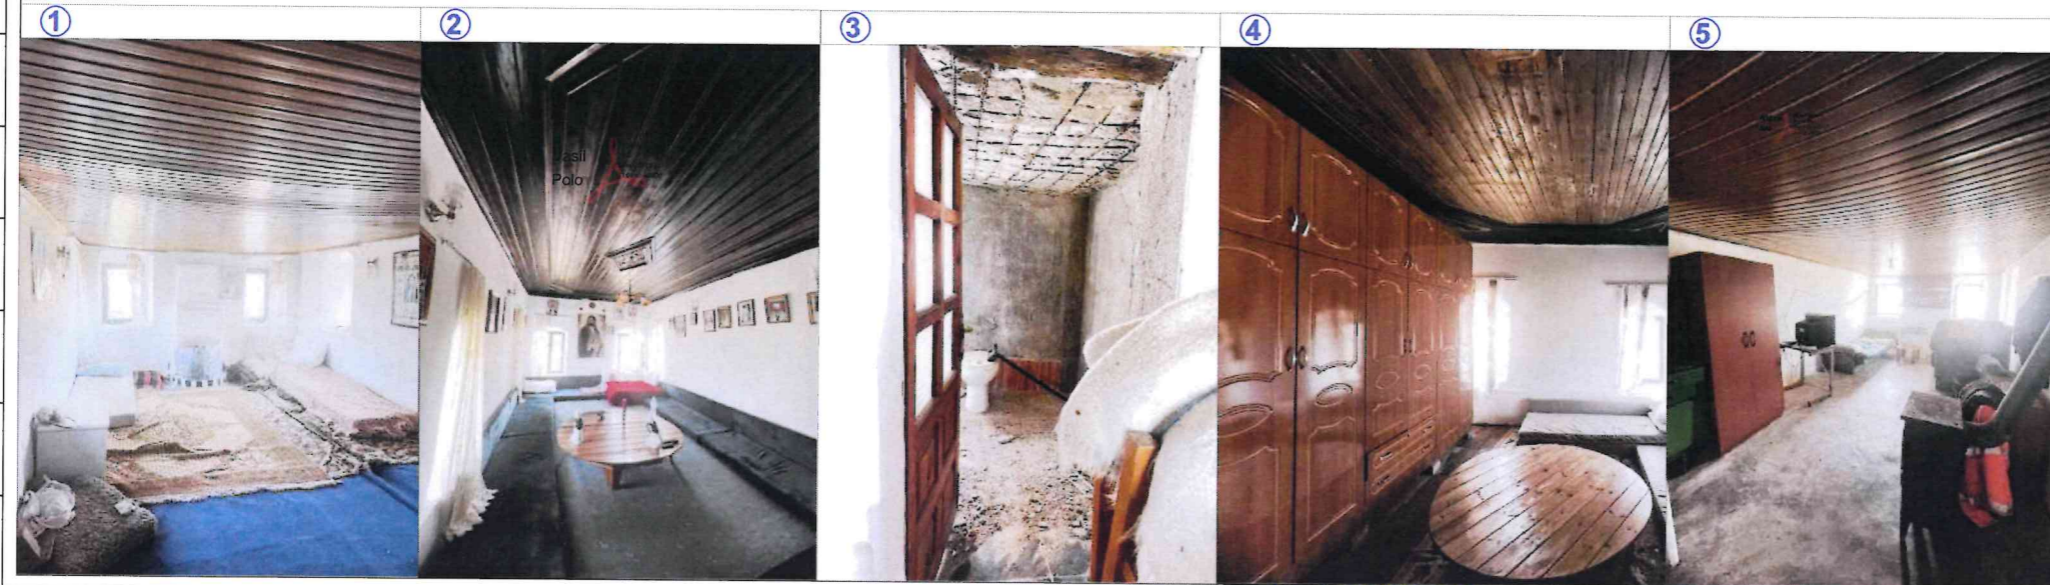


PROJEKT RESTAURIMI TEQEJA E KOSHTANIT, KOSHTAN_MEMALIAJ



Tiranë, 2024

Detaj i konsolidimit te themelit te gurit me b/a

Detaj i konsolidimit te arkitrareve te dritareve

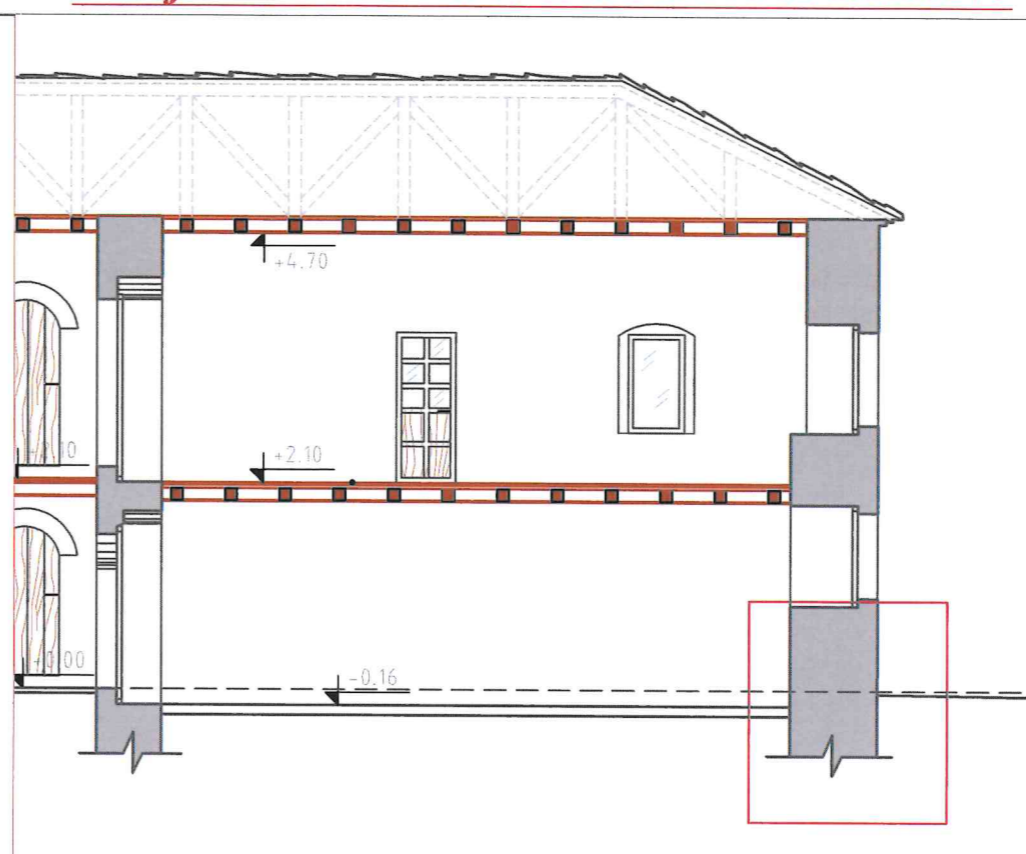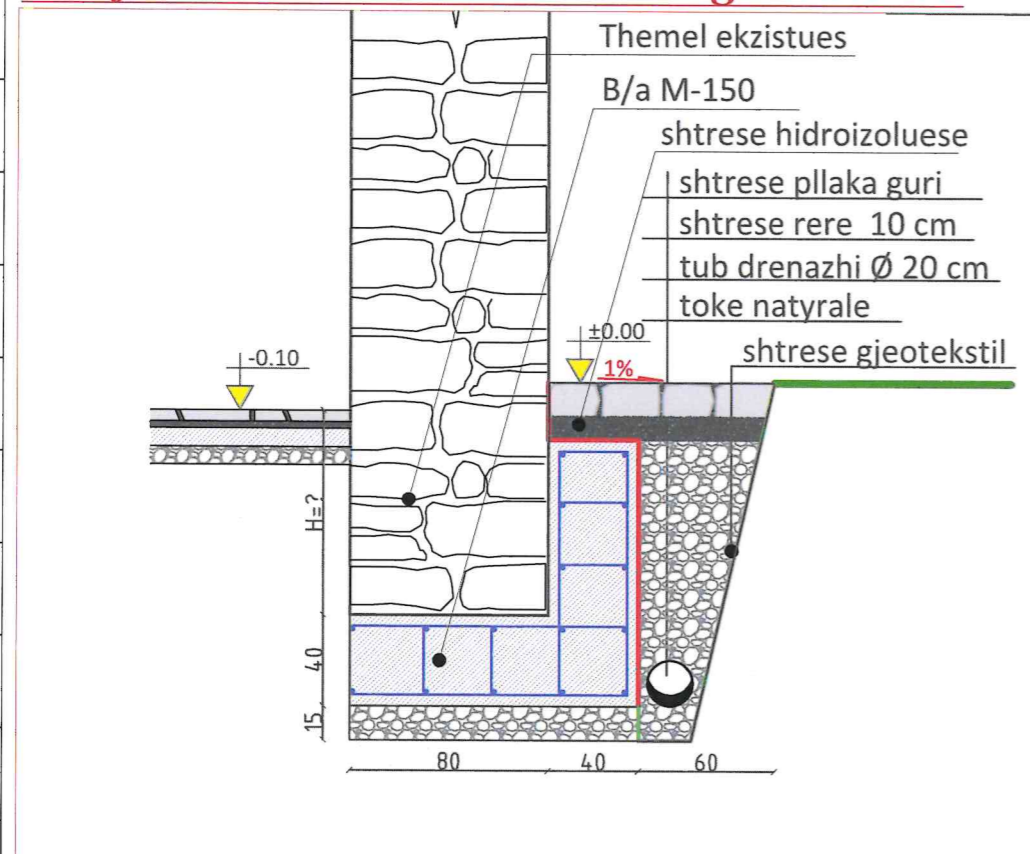

Detaj i shtrimit me kalldrem i trotuarit perimetral

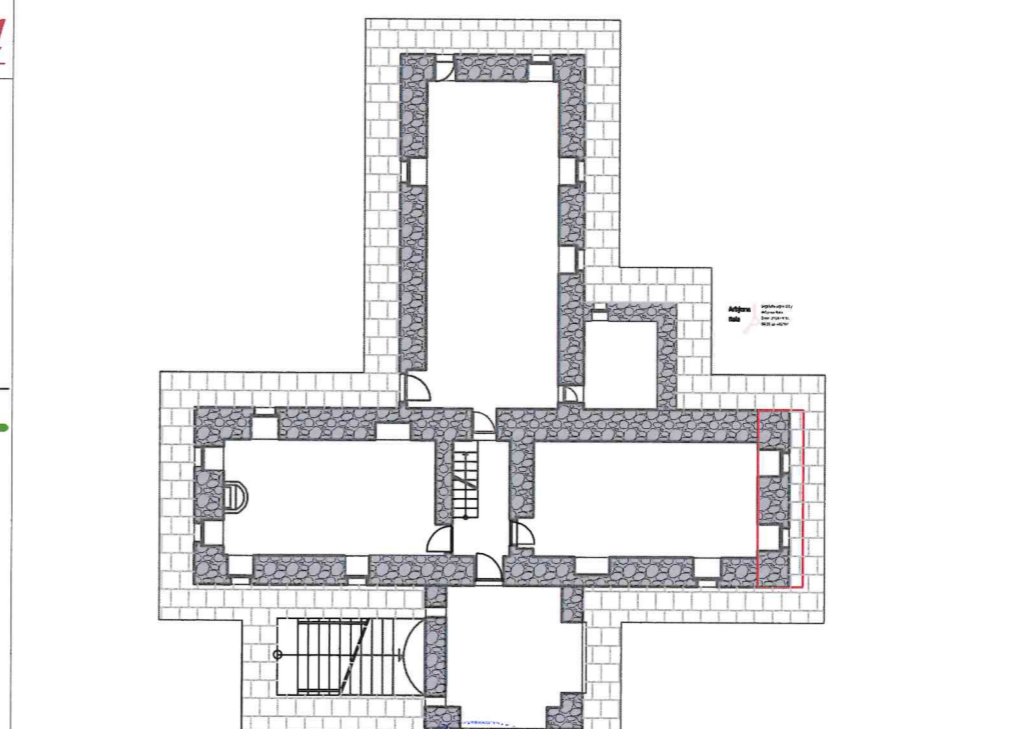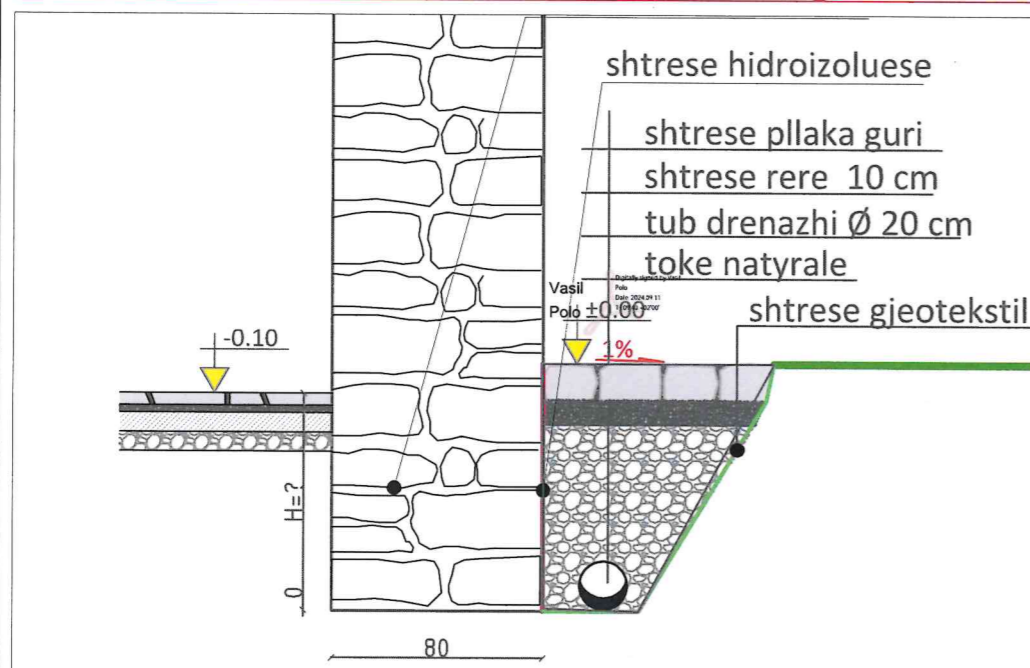

INSTITUTI KOMBËTAR I TRASHËGIMISË KULTURORE
FOTO E FASADES KRYESORE



SHENIME:

MIRATOHET:
Per K.K.T.K.M
Sekretari

SOKOL ISMAILI

Projekt restaurimi i Teqesë së Koshtanit, Koshtan, Memaliaj

INVESTITOR

Projekt zbatimi

Emertimi i fletes:
DETAJE GRAFIKE Shkalla

PERGJEGJESI I SEKTORIT
Ark. Ronela Çuku


PROJEKTOI
Ark. Arbjona Bala

Ark. Ronela Çuku

Ing. Vaso Polo

Data - Qershor 2024

NO. FLETES
A-19



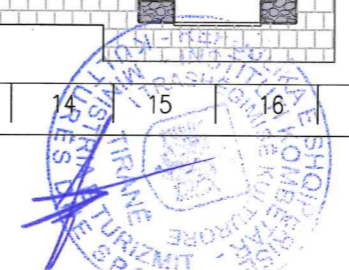


PROJEKT RESTAURIMI TEQEJA E KOSHTANIT, KOSHTAN_MEMALIAJ

Tiranë, 2024

Detaj i konsolidimit te arkitrareve te dritareve

konsolidim i arkitraut te thyer prej guri me profile te sheshta metalike inoksidabel me gjeresi 40 mm dhe trashesi 20 mm

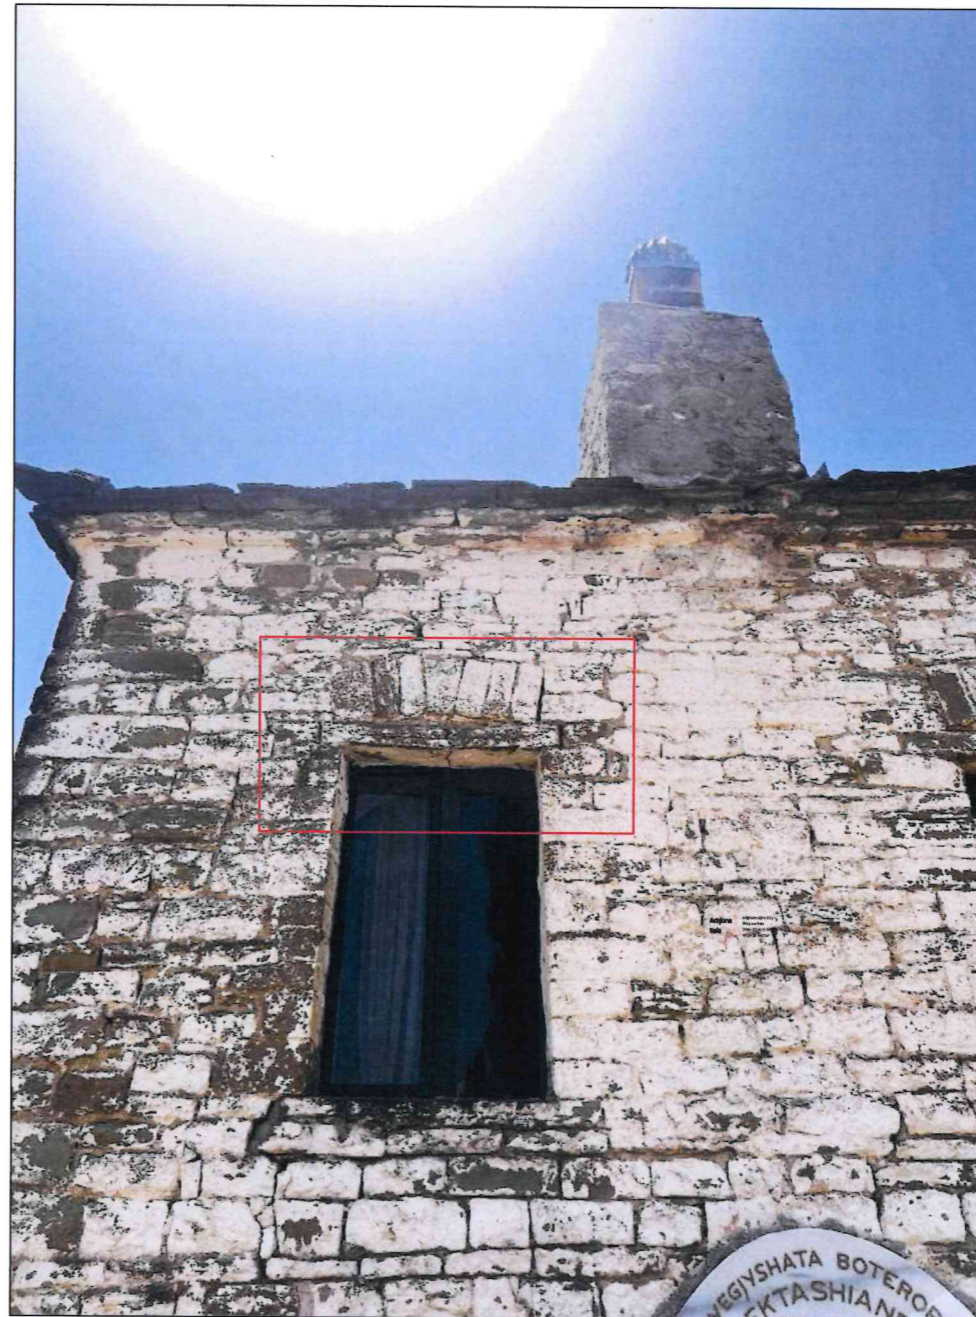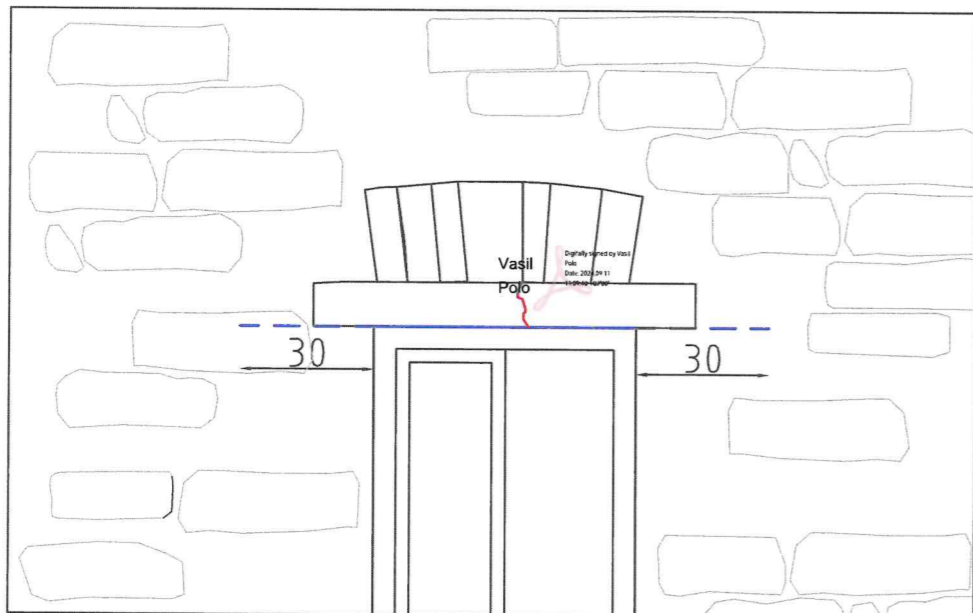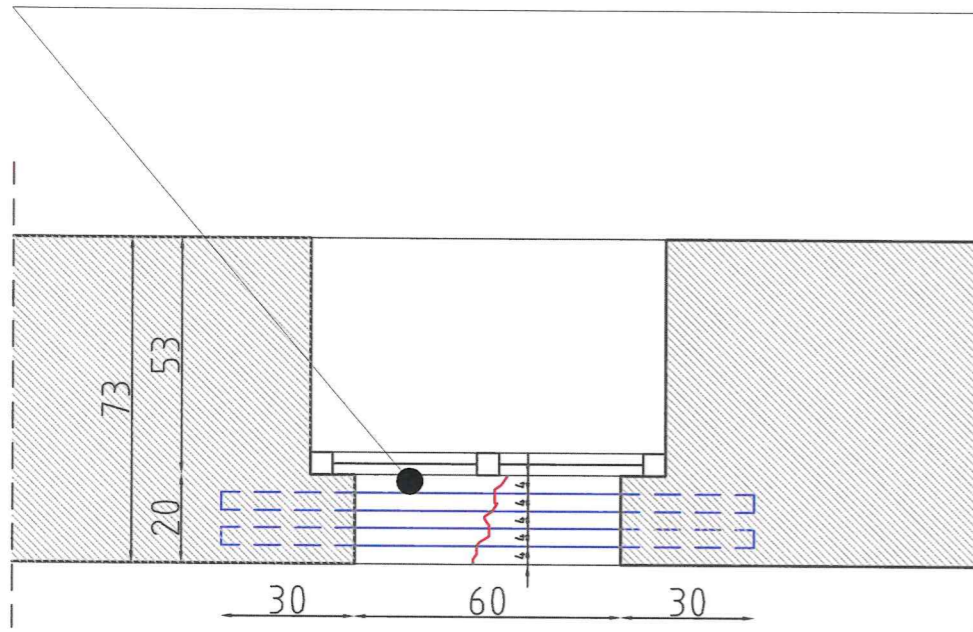

INSTITUTI KOMBËTAR I
TRASHËGIMISË KULTURORE
FOTO E FSADES KRYESORE



SHENIME:

MIRATOHET:
Per K.K.T.K.M
Sekretari

SOKOL ISMAILI

Projekt restaurimi i Teqesë së
Koshtanit, Koshtan, Memaliaj

INVESTITOR

Projekt zbatimi

Emertimi i fletes:

DETAJE GRAFIKE

Shkalla

PERGJEGJESI I SEKTORIT

Ark. Ronela Çuku

PROJEKTOI


Ark. Arbjona Bala

Ark. Ronela Çuku

Ing. Vaso Polo

Data - Qershor 2024


NO. FLETES
A-20

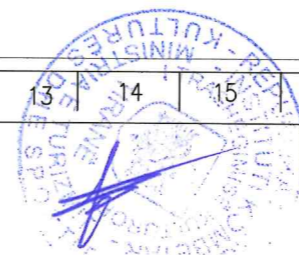

PROJEKT RESTAURIMI TEQEJA E KOSHTANIT, KOSHTAN_MEMALIAJ

Tiranë, 2024

PLANSISTEMIMI

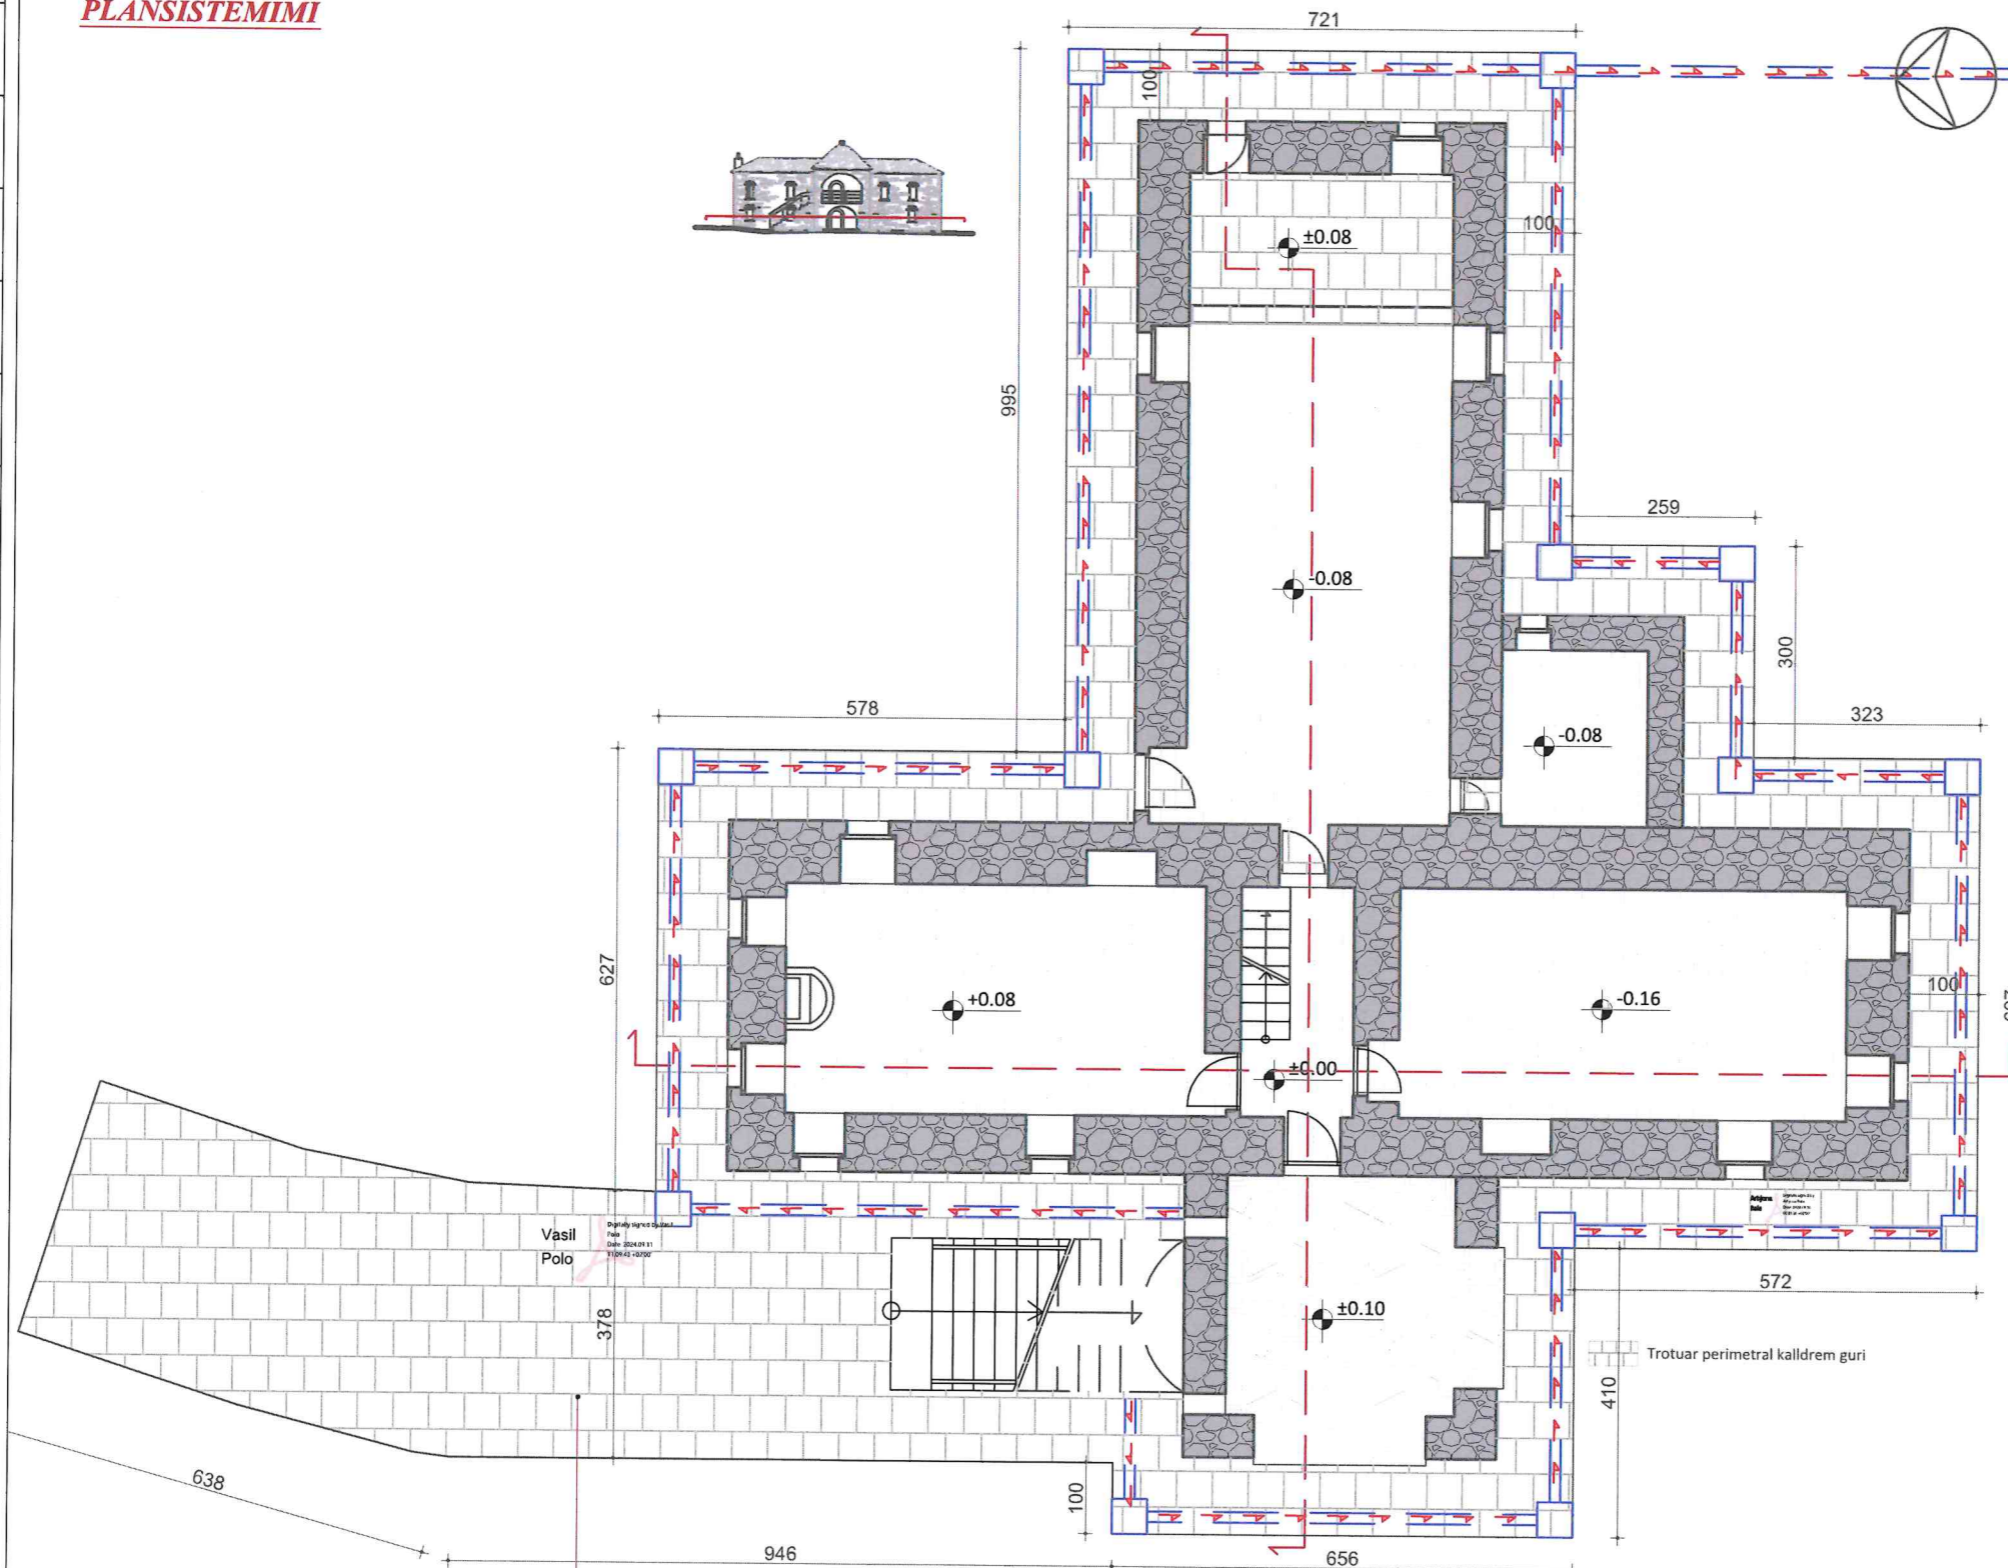

INSTITUTI KOMBËTAR I TRASHËGIMISË KULTURORE
FOTO E FASADES KRYESORE



SHENIME:

MIRATOHET:
Per K.K.T.K.M
Sekretari

SOKOL ISMAILI

Projekt restaurimi i Teqesë së Koshtanit, Koshtan, Memaliaj

INVESTITOR
Projekt zbatimi

Emertimi i fletes:
PLANSISTEMIMI-SHTRIMI ME TROTUAR PERIMETRAL KALLDREM GURI Shkalla

PERGJEGJESI I SEKTORIT
Ark. Ronela Çuku

PROJEKTOI

Ark. Arbjona Bala
Ark. Ronela Çuku
Ing. Vaso Polo

Data - Qershor 2024 **A-21**



PROJEKT RESTAURIMI TEQEJA E KOSHTANIT, KOSHTAN_MEMALIAJ

Tiranë, 2024

PLANSISTEMIMI



INSTITUTI KOMBËTAR I
TRASHËGIMISË KULTURORE
FOTO E FSADES KRYESORE



SHENIME:

MIRATOHET:
Per K.K.T.K.M
Sekretari

SOKOL ISMAILI

Projekt restaurimi i Teqesë së
Koshtanit, Koshtan, Memaliaj

INVESTITOR

Projekt zbatimi

Emertimi i fletes:

PLANSISTEMIMI

Shkalla

PERGJEGJESI I SEKTORIT

Ark. Ronela Çuku

PROJEKTOI

Ark. Arbjona Bala

Ark. Ronela Çuku

Ing. Vaso Polo

Data - Qershor 2024

NO. I FLETES
A-22

Ronela
cuku
Digitally signed by
Ronela çuku
Date: 2024.09.16
11:05:40 +02'00'

