

DREJTORIA RAJONALE
E TRASHËGIMISË KULTURORE VLORË

DREJTOR ORGEST FEIMI

PËRGJEGJËS SEKTORI MARSEL BERDAJ

Orgest Feimi
Digitally signed by
Orgest Feimi
Date: 2024.12.12
11:23:37 +02'00'



PROJEKT RESTAURIMI KISHA E SHËN GJERGJIT NË FSHATIN SUK

AUTOR:
ARK. ROMEN ÇEÇI

Romen ceci

Digitally signed by
Romen ceci
Date: 2024.12.12
09:35:38 +02'00'

ARK. KIARA LLAMBRO

Kiara Llambro


Digitally signed by
Kiara Llambro
Date: 2024.12.12
10:20:32 +02'00'

ING. MARSEL BERDAJ


MIRATOHET
SEKRETAR I KKTKM
SOKOL ISMAILI

Marsel Berdaj


Digitally signed by Marsel
Berdaj
Date: 2024.12.13 10:43:58
+02'00'

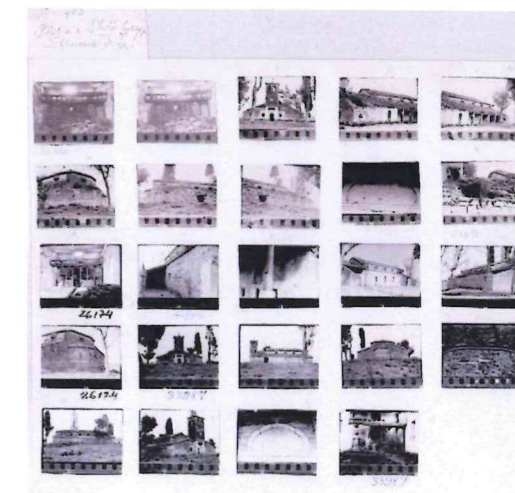


KISHA E SHËN GJERGJIT NË FSHATIN SUK:
PLAN VENDOSJE SH 1:2500

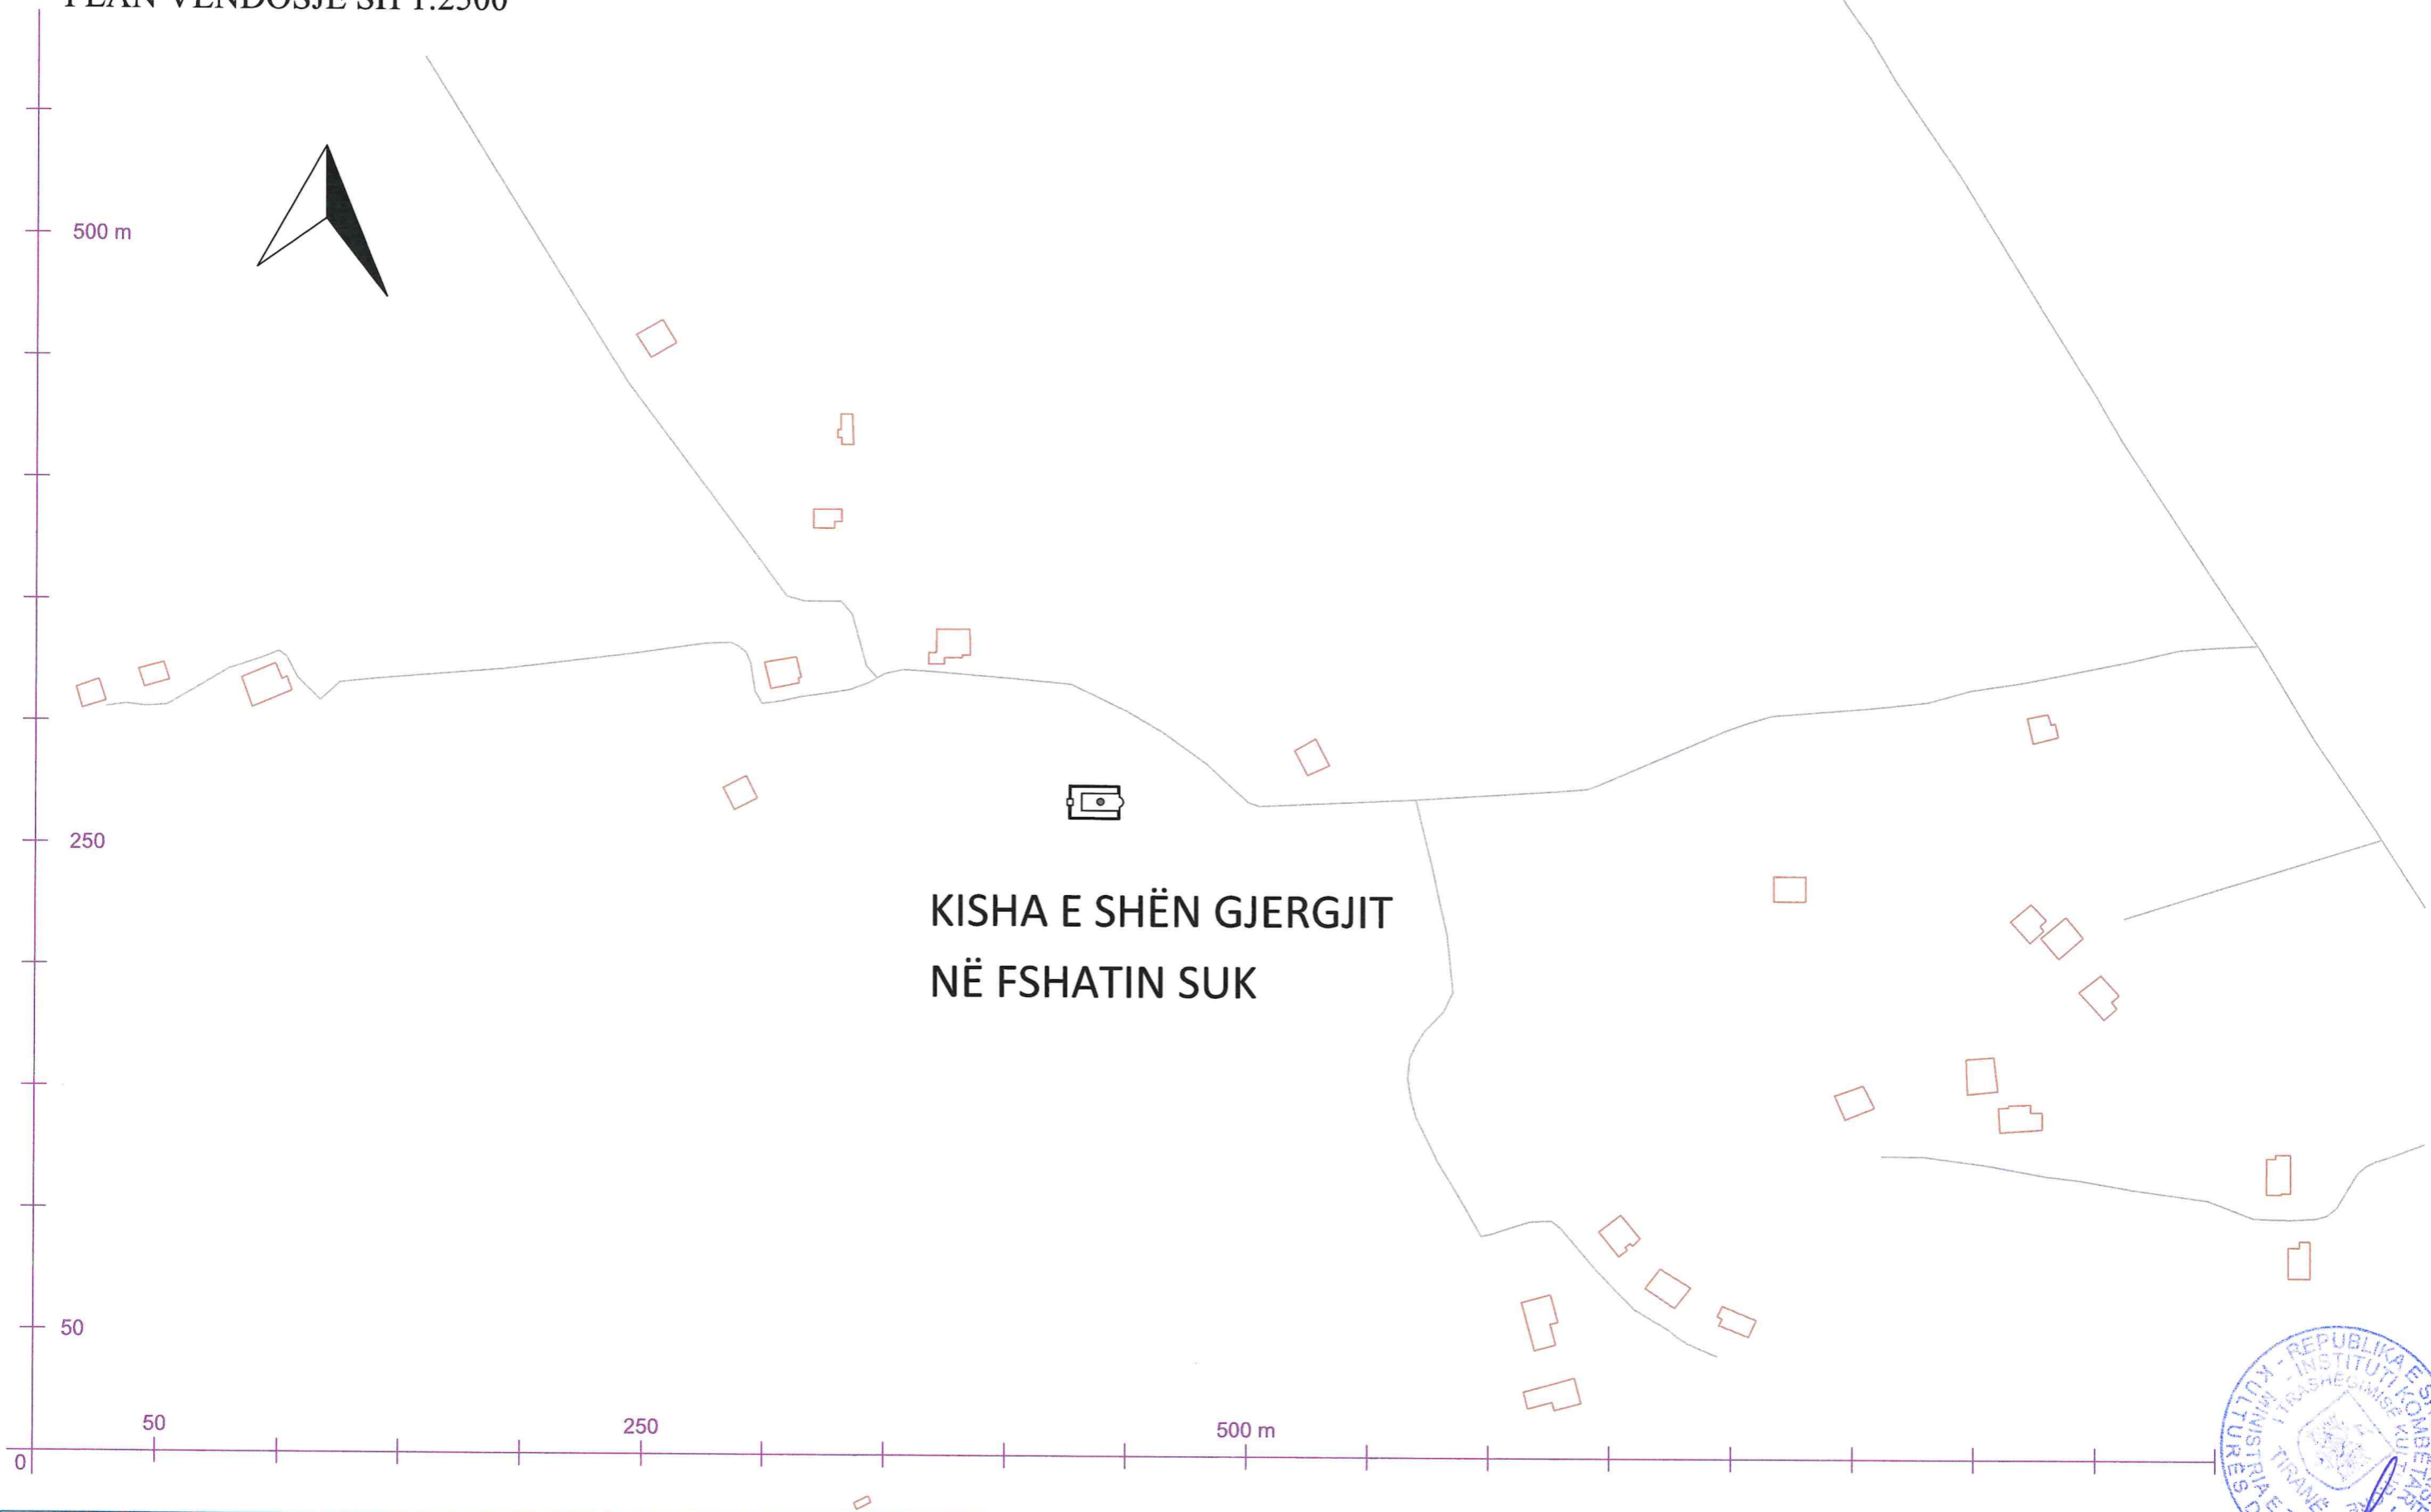



KISHA E SHËN GJERGJIT NË FSHATIN SUK:
ORTOFOTO SH 1:2500

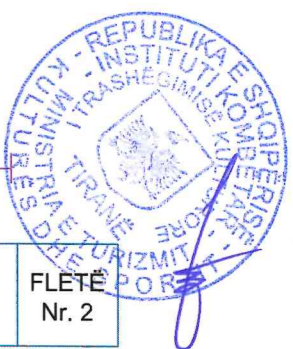

RILEVIME: PLANIMETRI SH 1:100

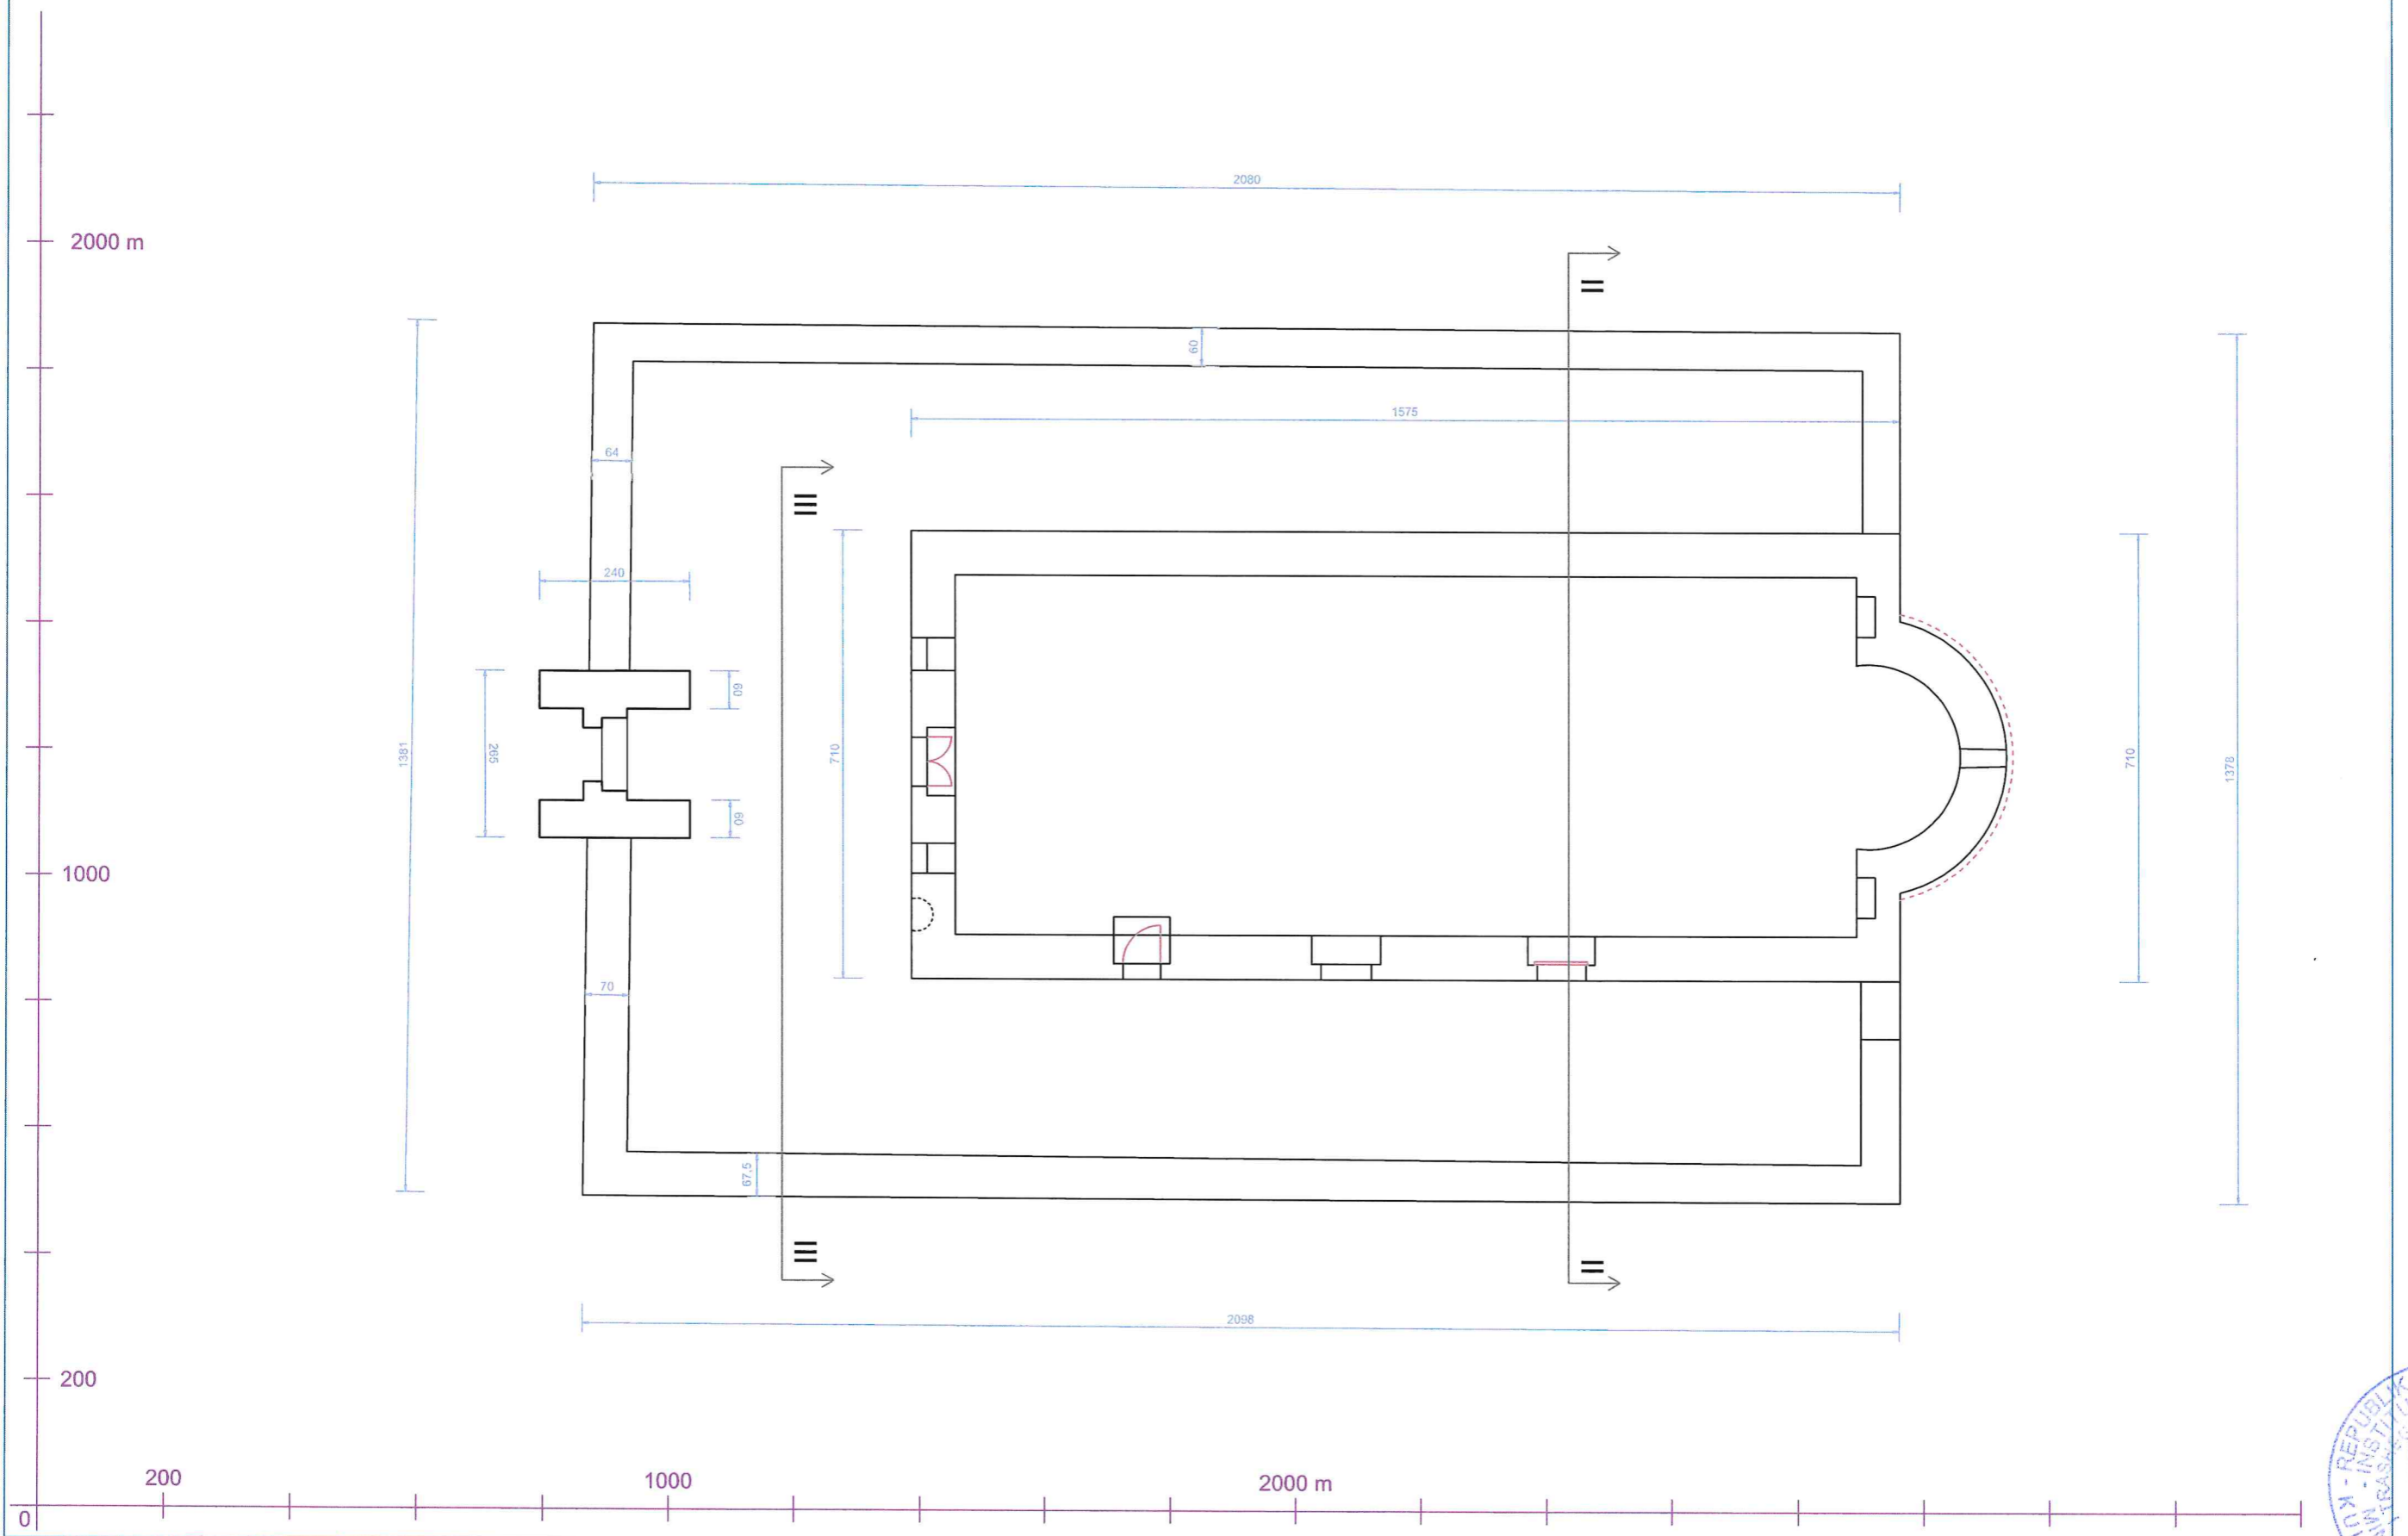

RILEVIME: PLANIMETRI SH 1:100

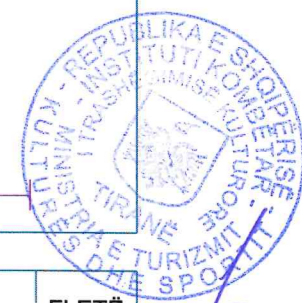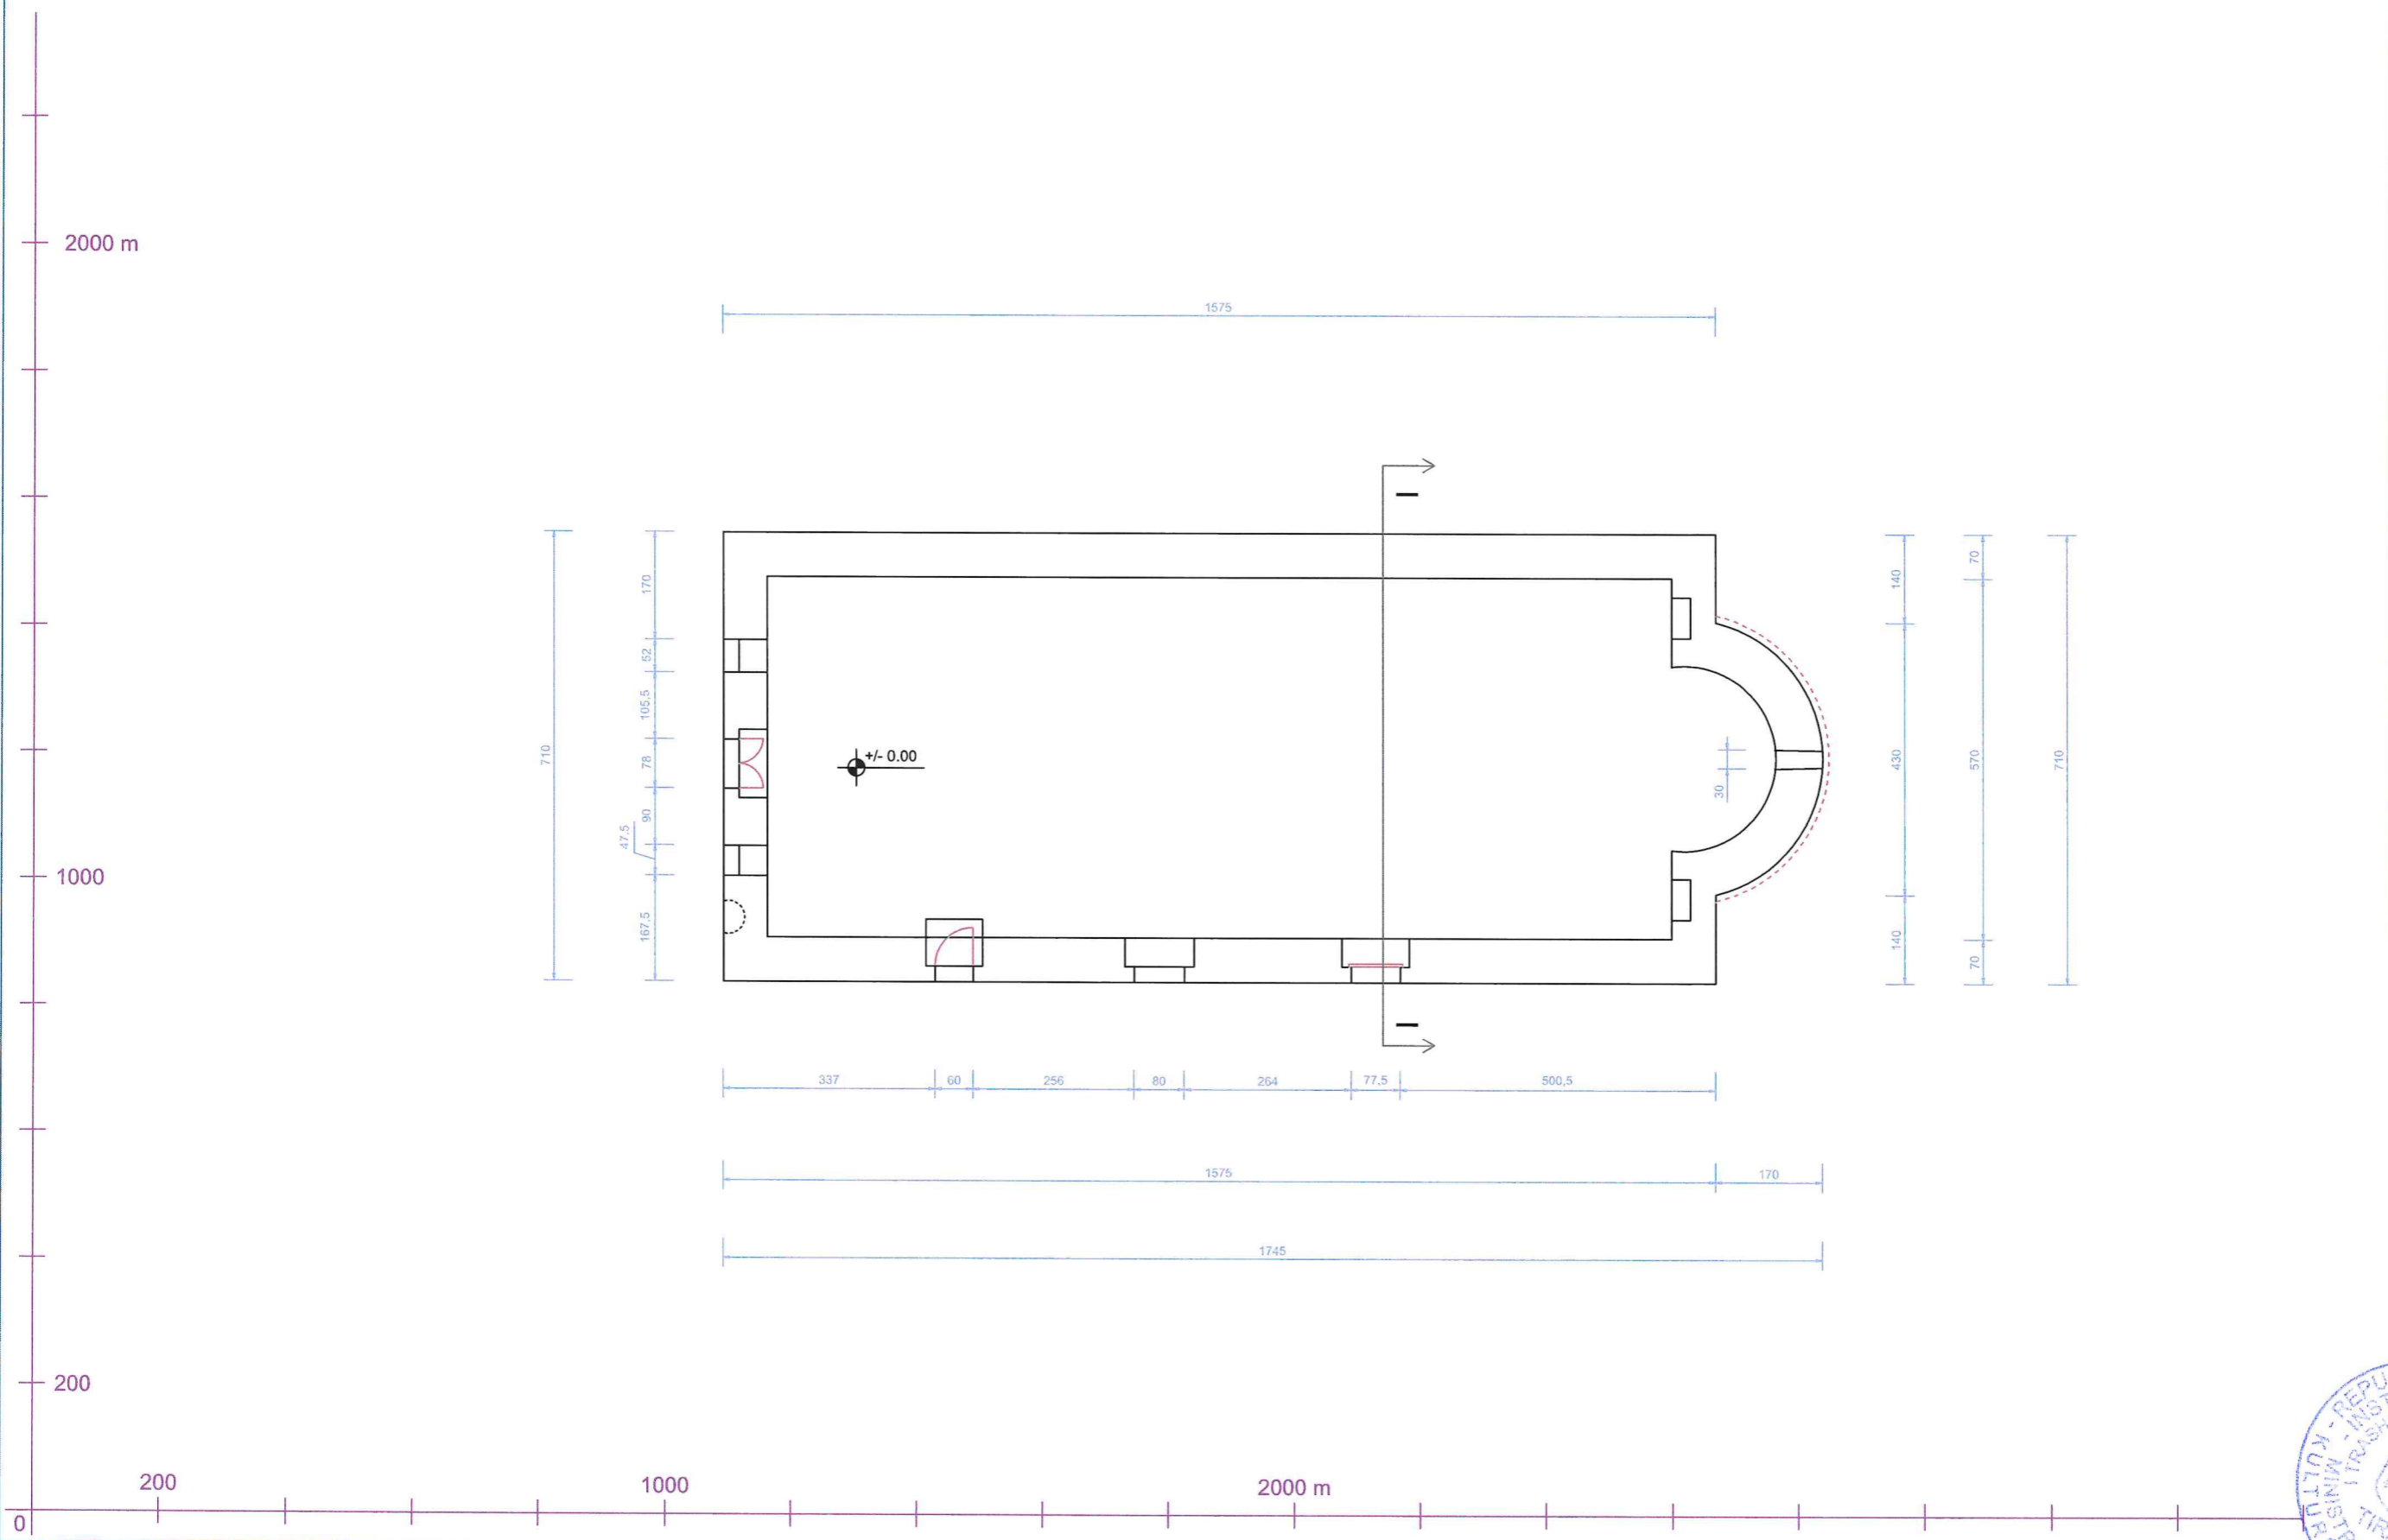



DREJTORIA RAJONALE E TRASHËGIMISË KULTURORE VLORË, 2024.
DREJTOR ORGEST FEIMI

AUTOR: ARK. ROMEN ÇEÇI; ARK. KIARA LLAMBRO; ING. MARSEL BERDAJ



OBJEKT: KISHA E SHËN GJERGJIT NË
FSHATIN SUK

FLETË
Nr. 4


RILEVIME: PAMJA NGA JUGU SH 1:100

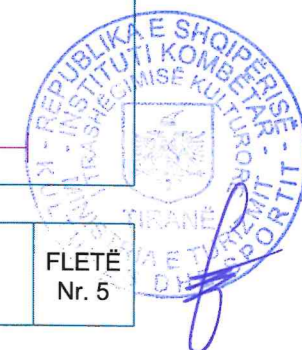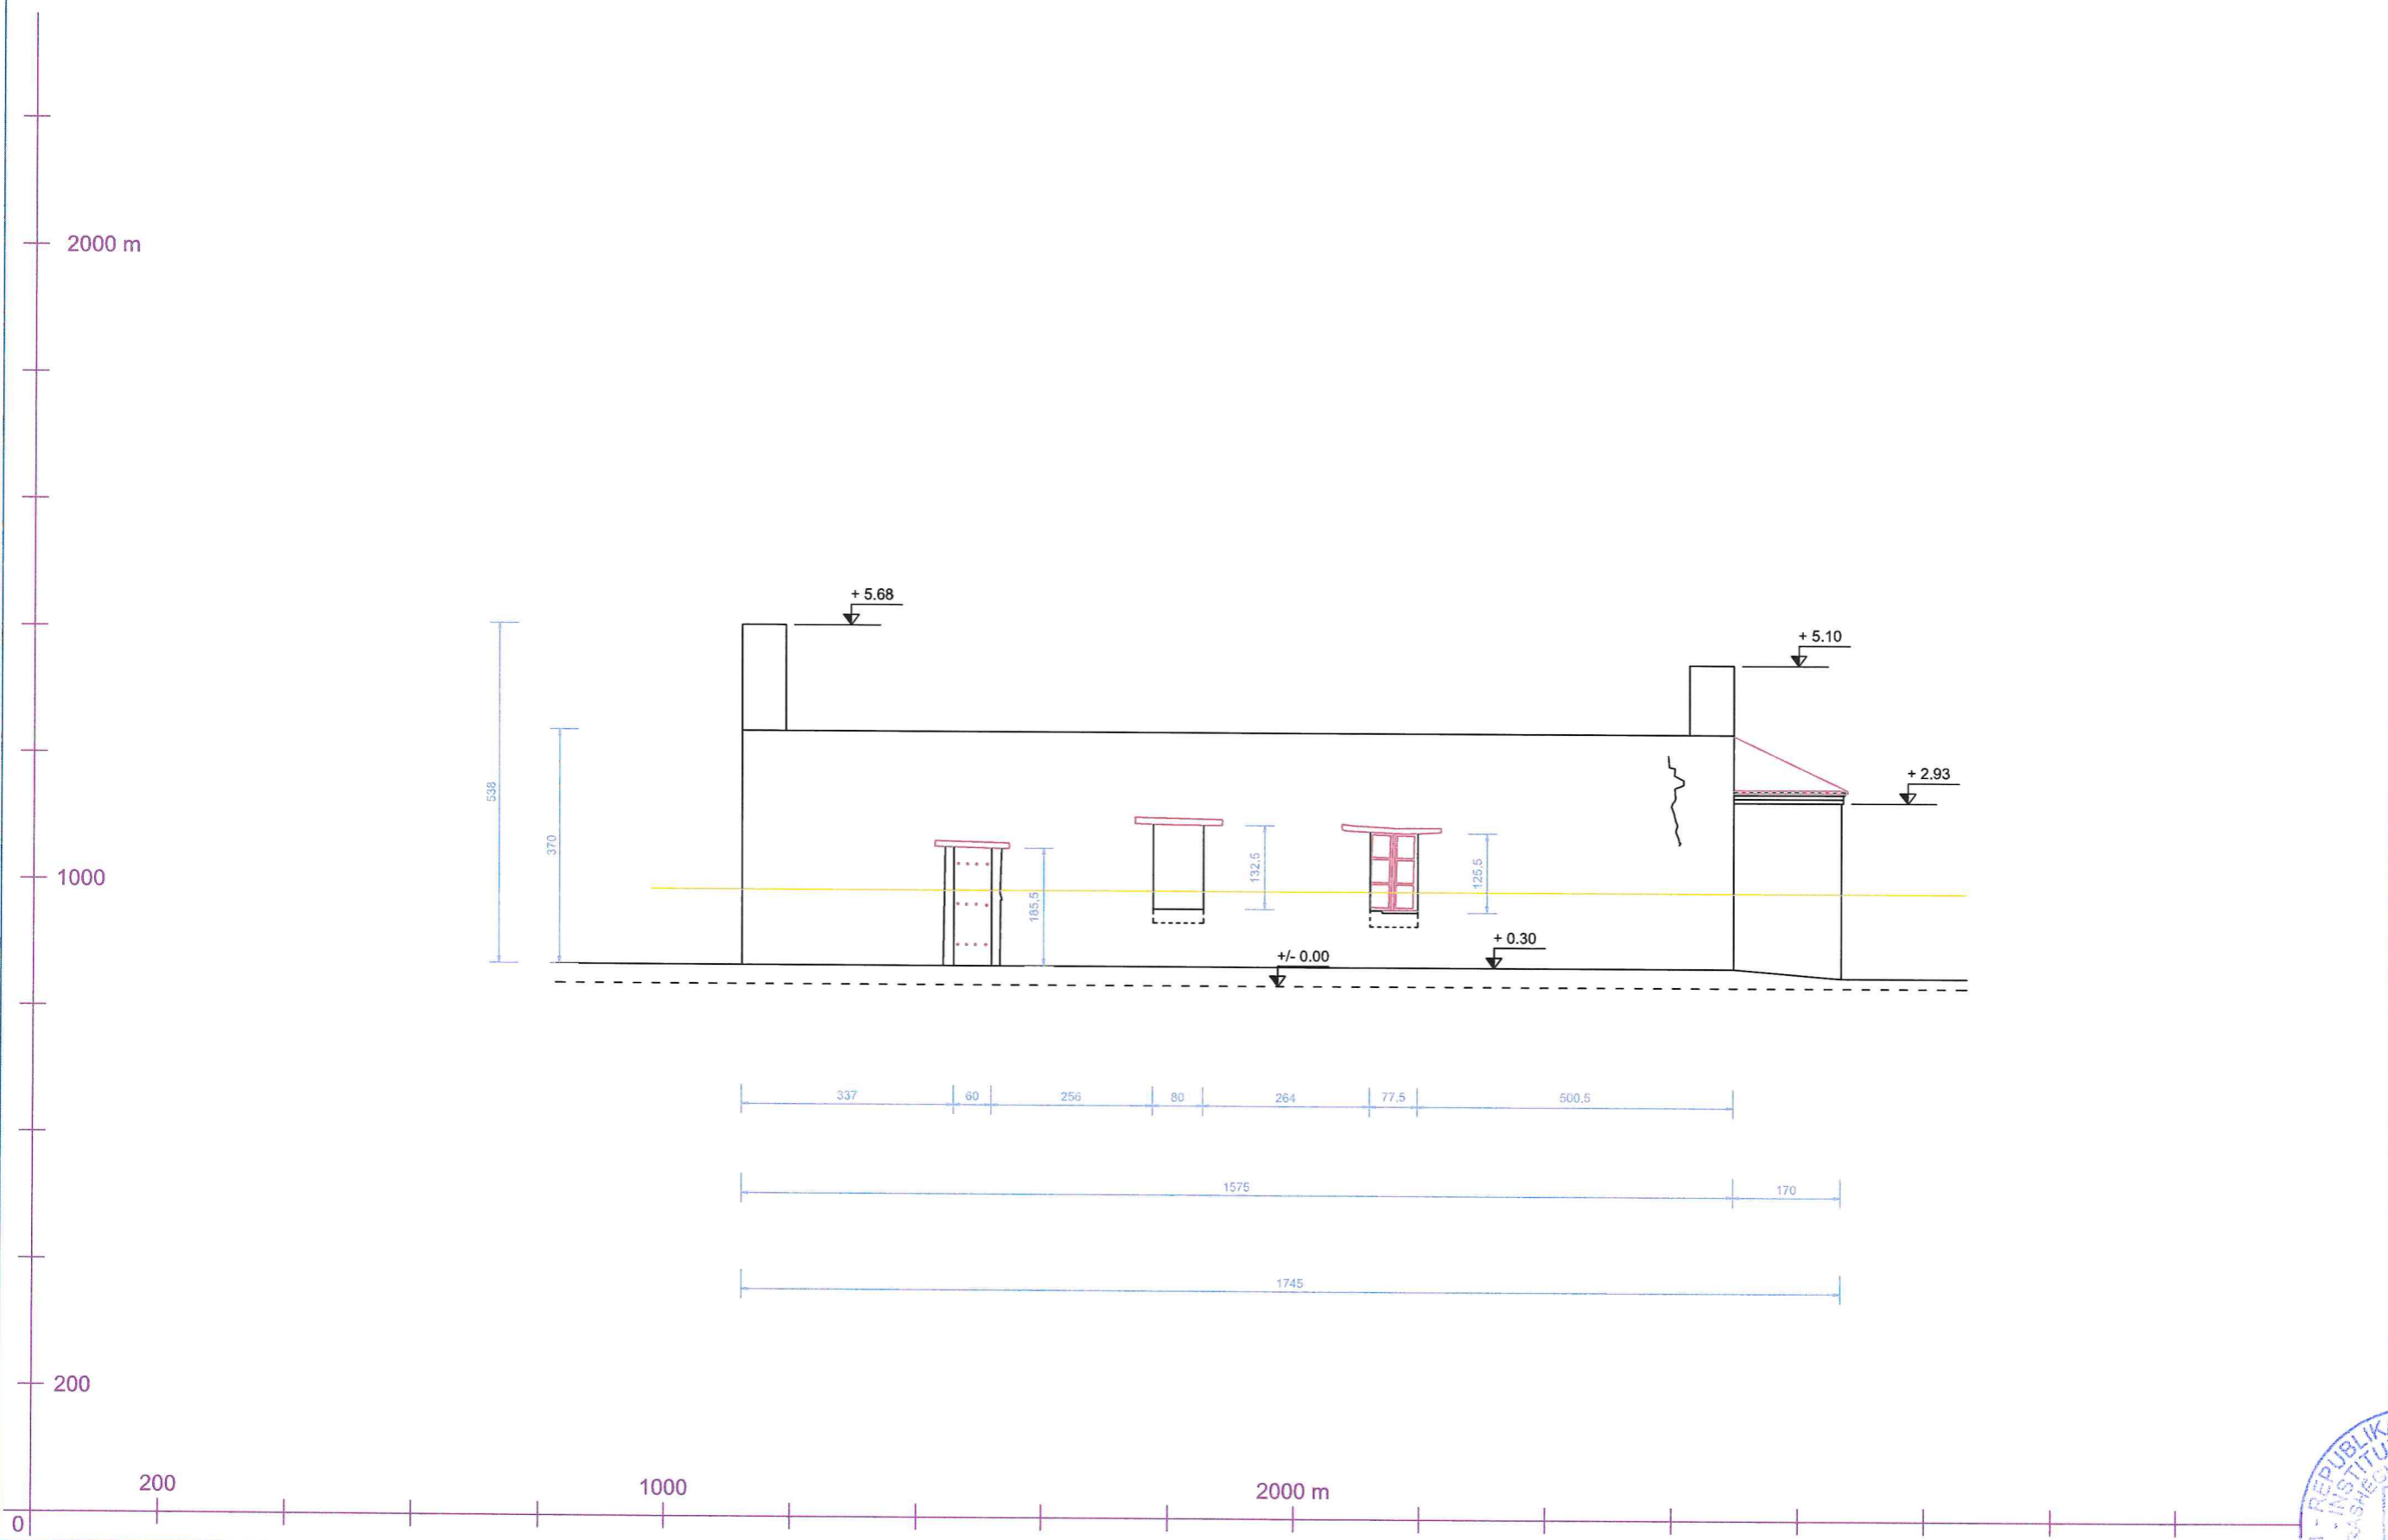

RILEVIME: PAMJA NGA PERËNDIMI SH 1:100

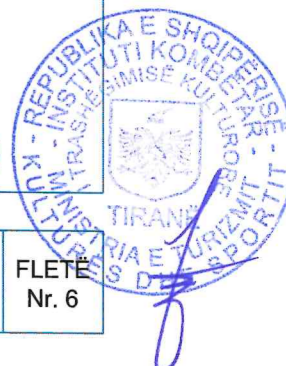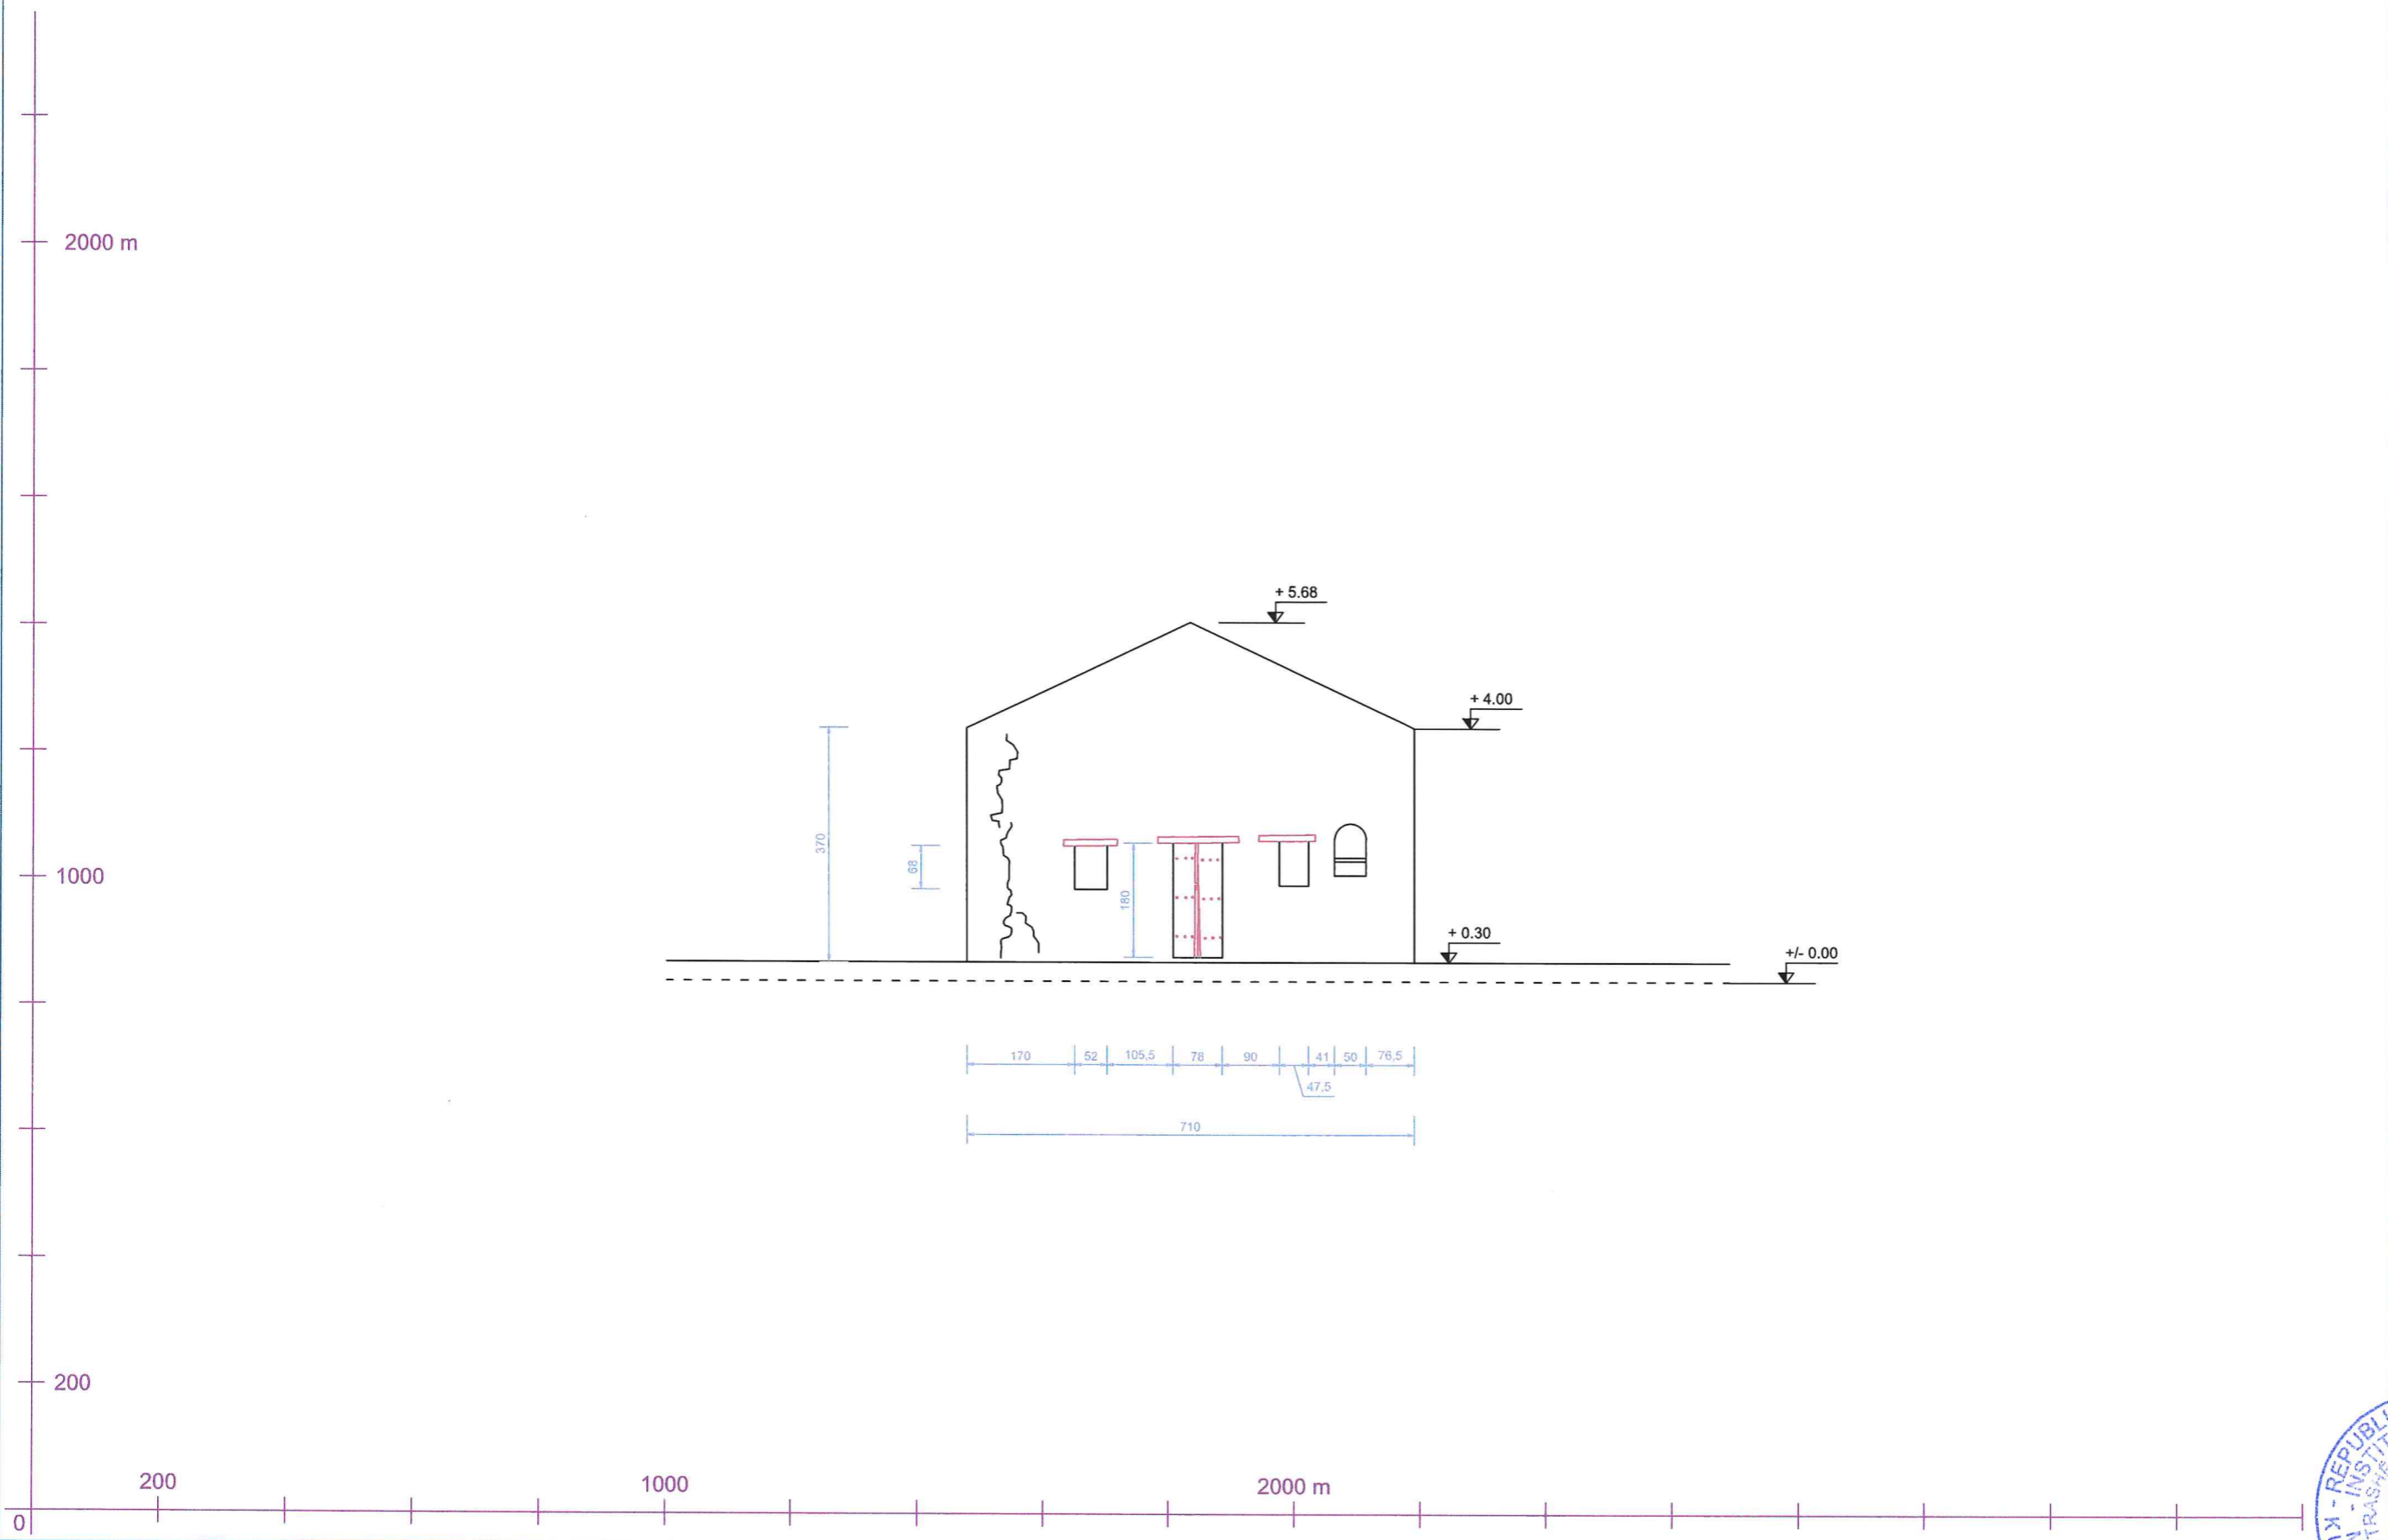

RILEVIME: PAMJA NGA VERIU SH 1:100

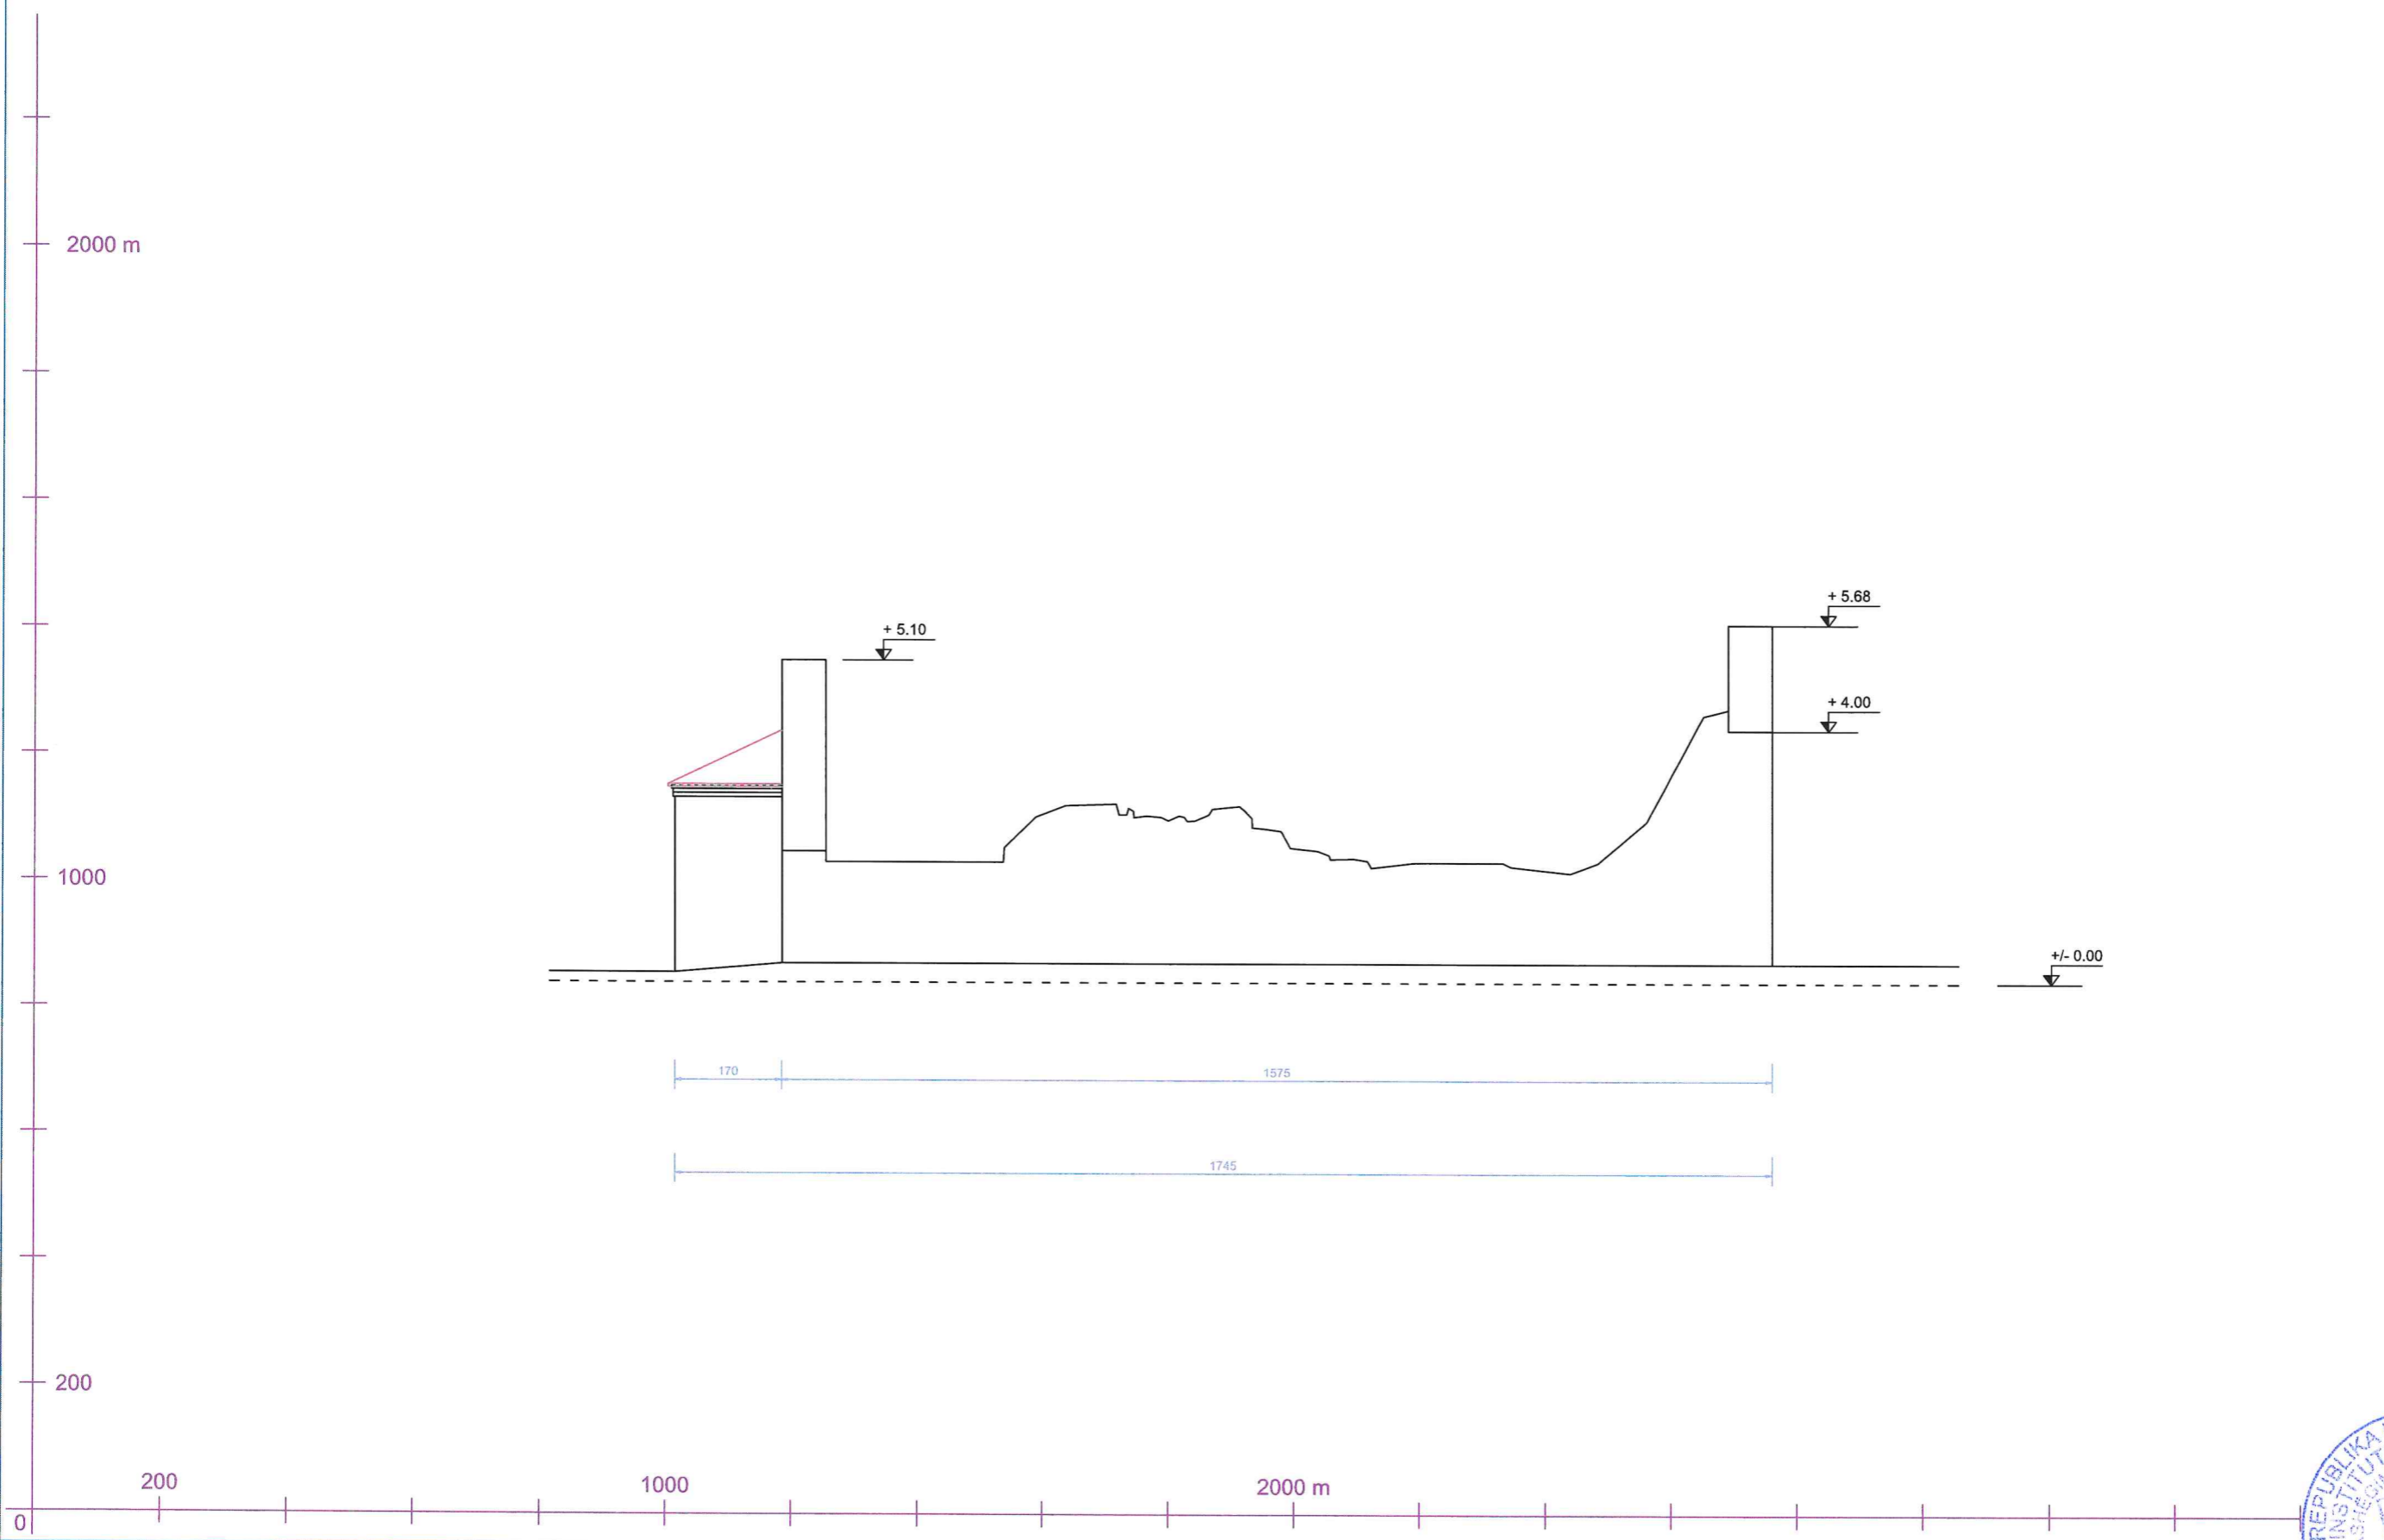

DREJTORIA RAJONALE E TRASHËGIMISË KULTURORE VLORË, 2024.
DREJTOR ORGEST FEIMI



AUTOR: ARK. ROMEN ÇEÇI; ARK. KIARA LLAMBRO; ING. MARSEL BERDAJ

OBJEKT: KISHA E SHËN GJERGJIT NË
FSHATIN SUK



FLETË
Nr. 7




RILEVIME: PAMJA NGA LINDJA SH 1:100

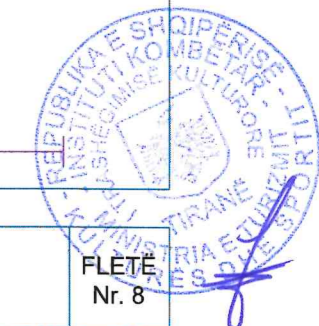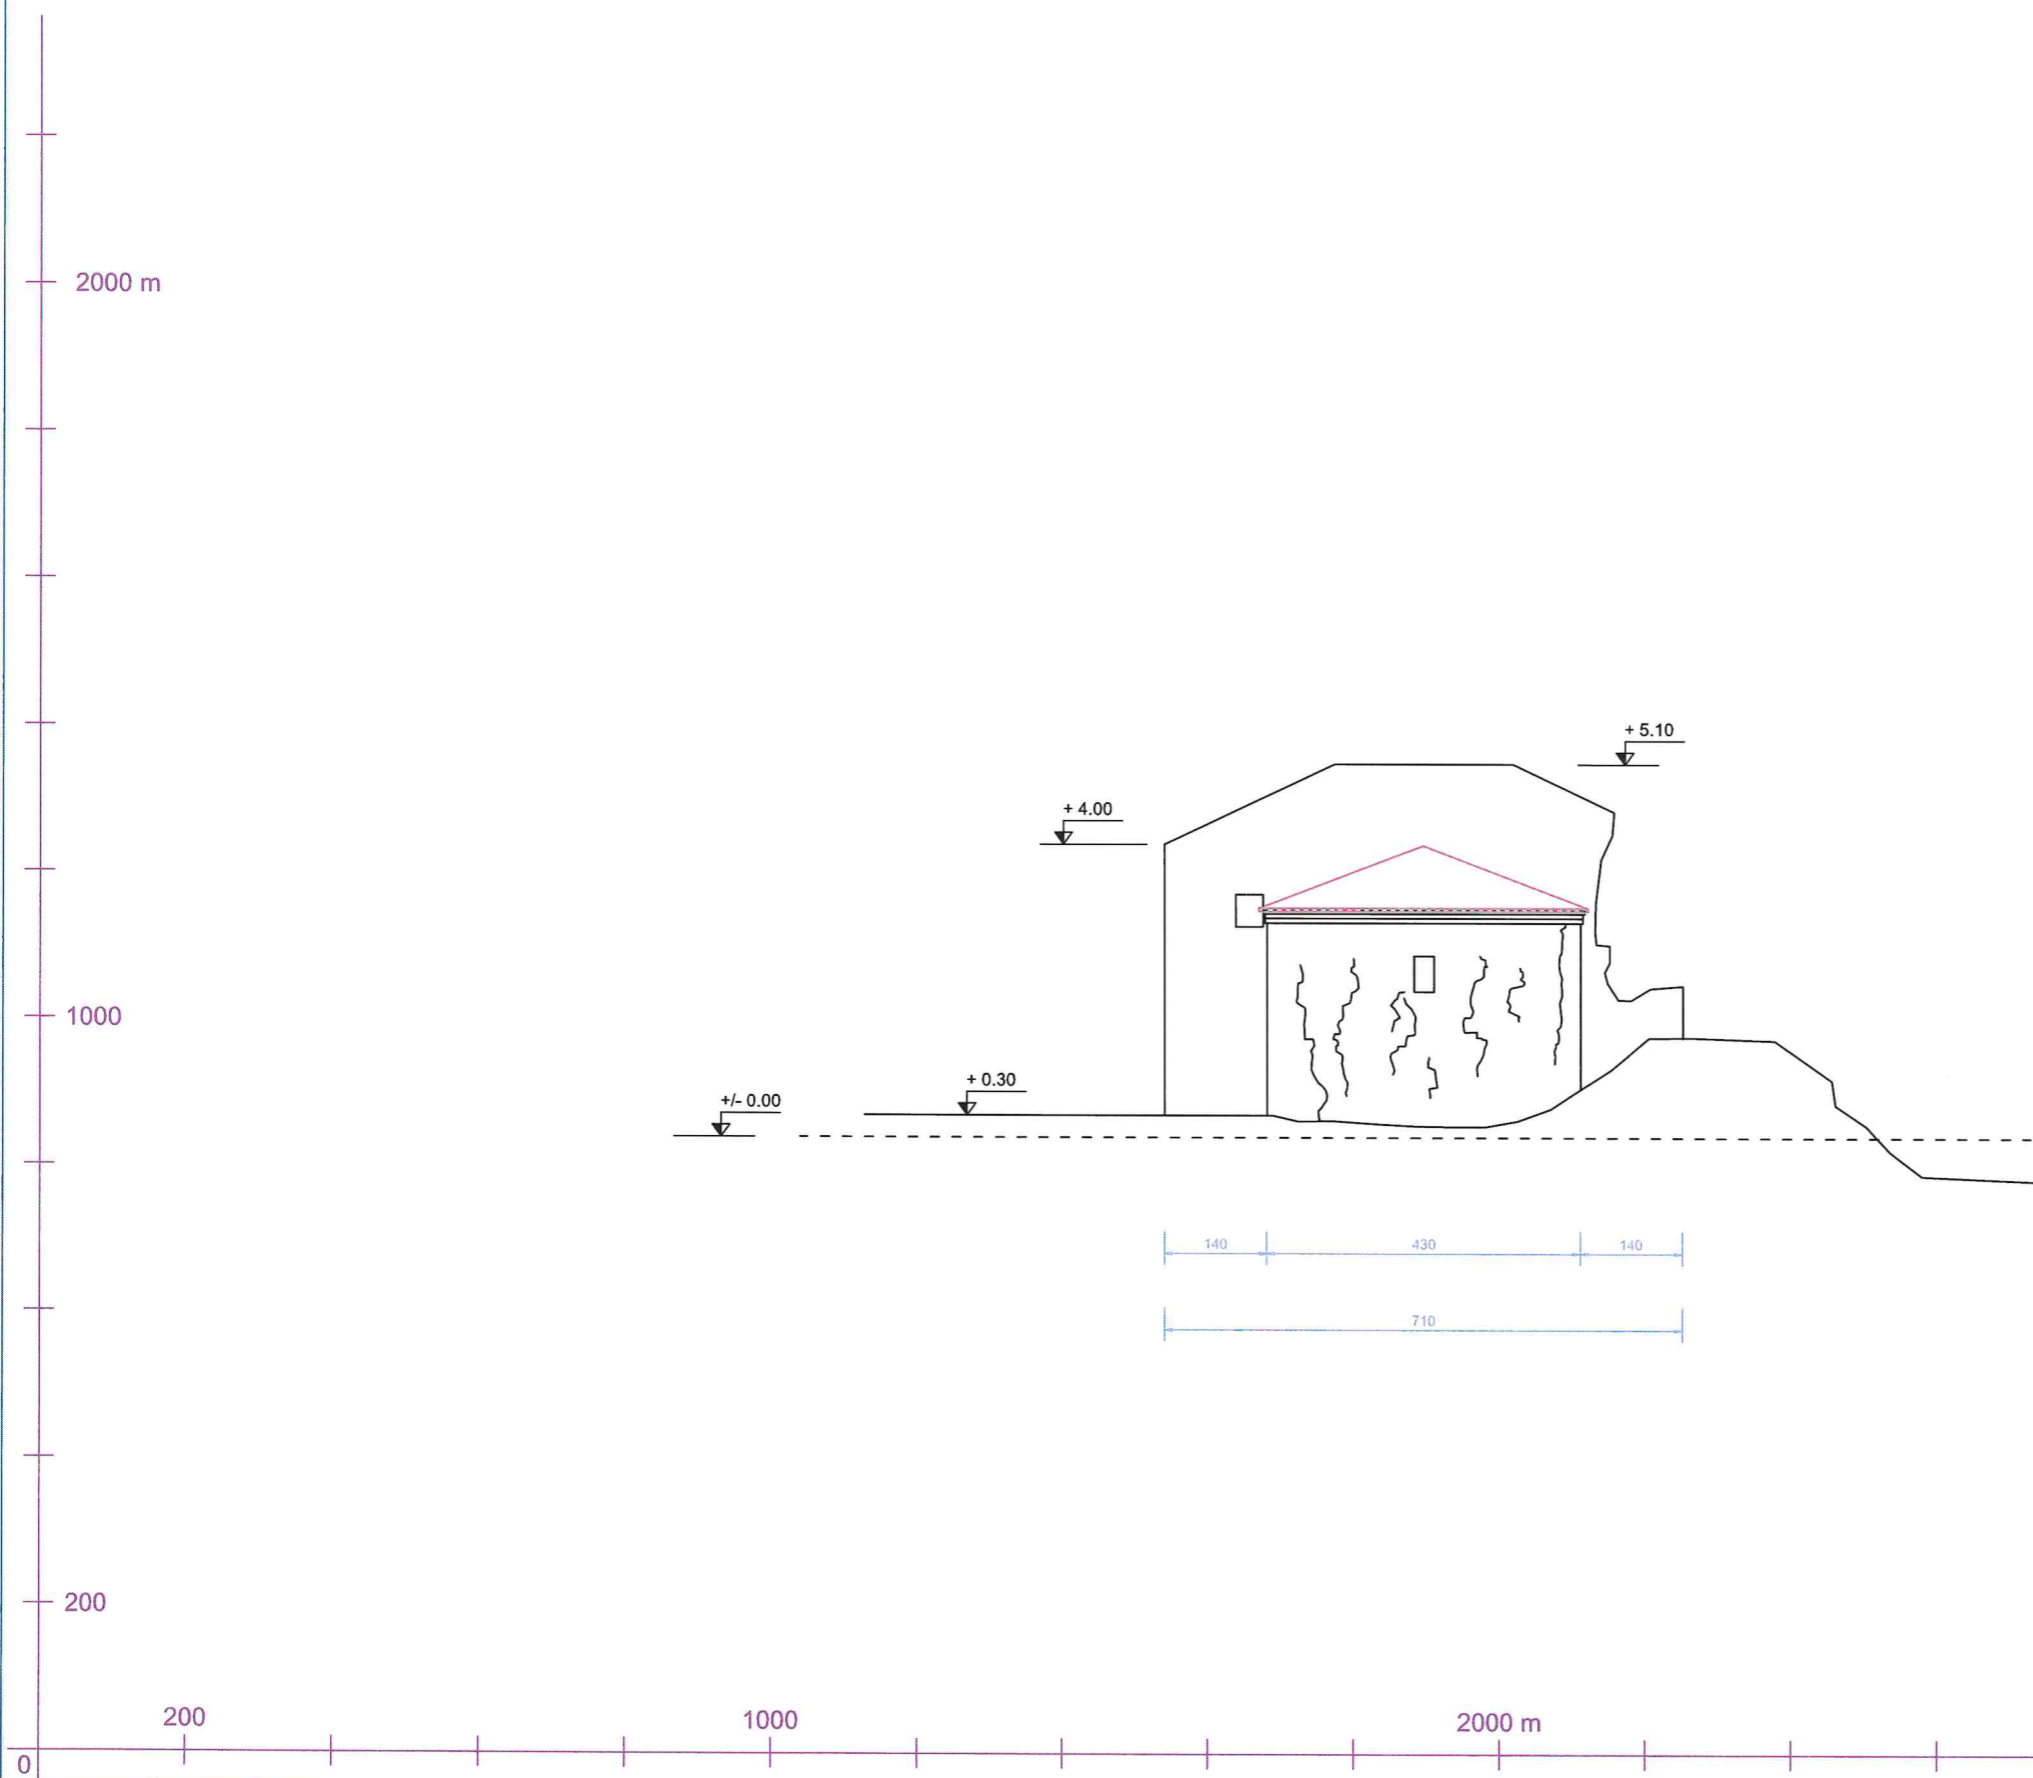


RILEVIME: PRERJA I-I SH 1:100

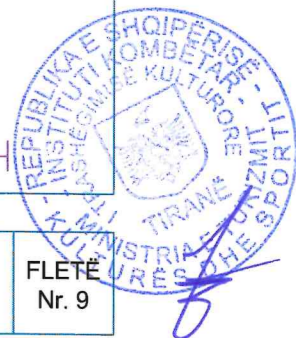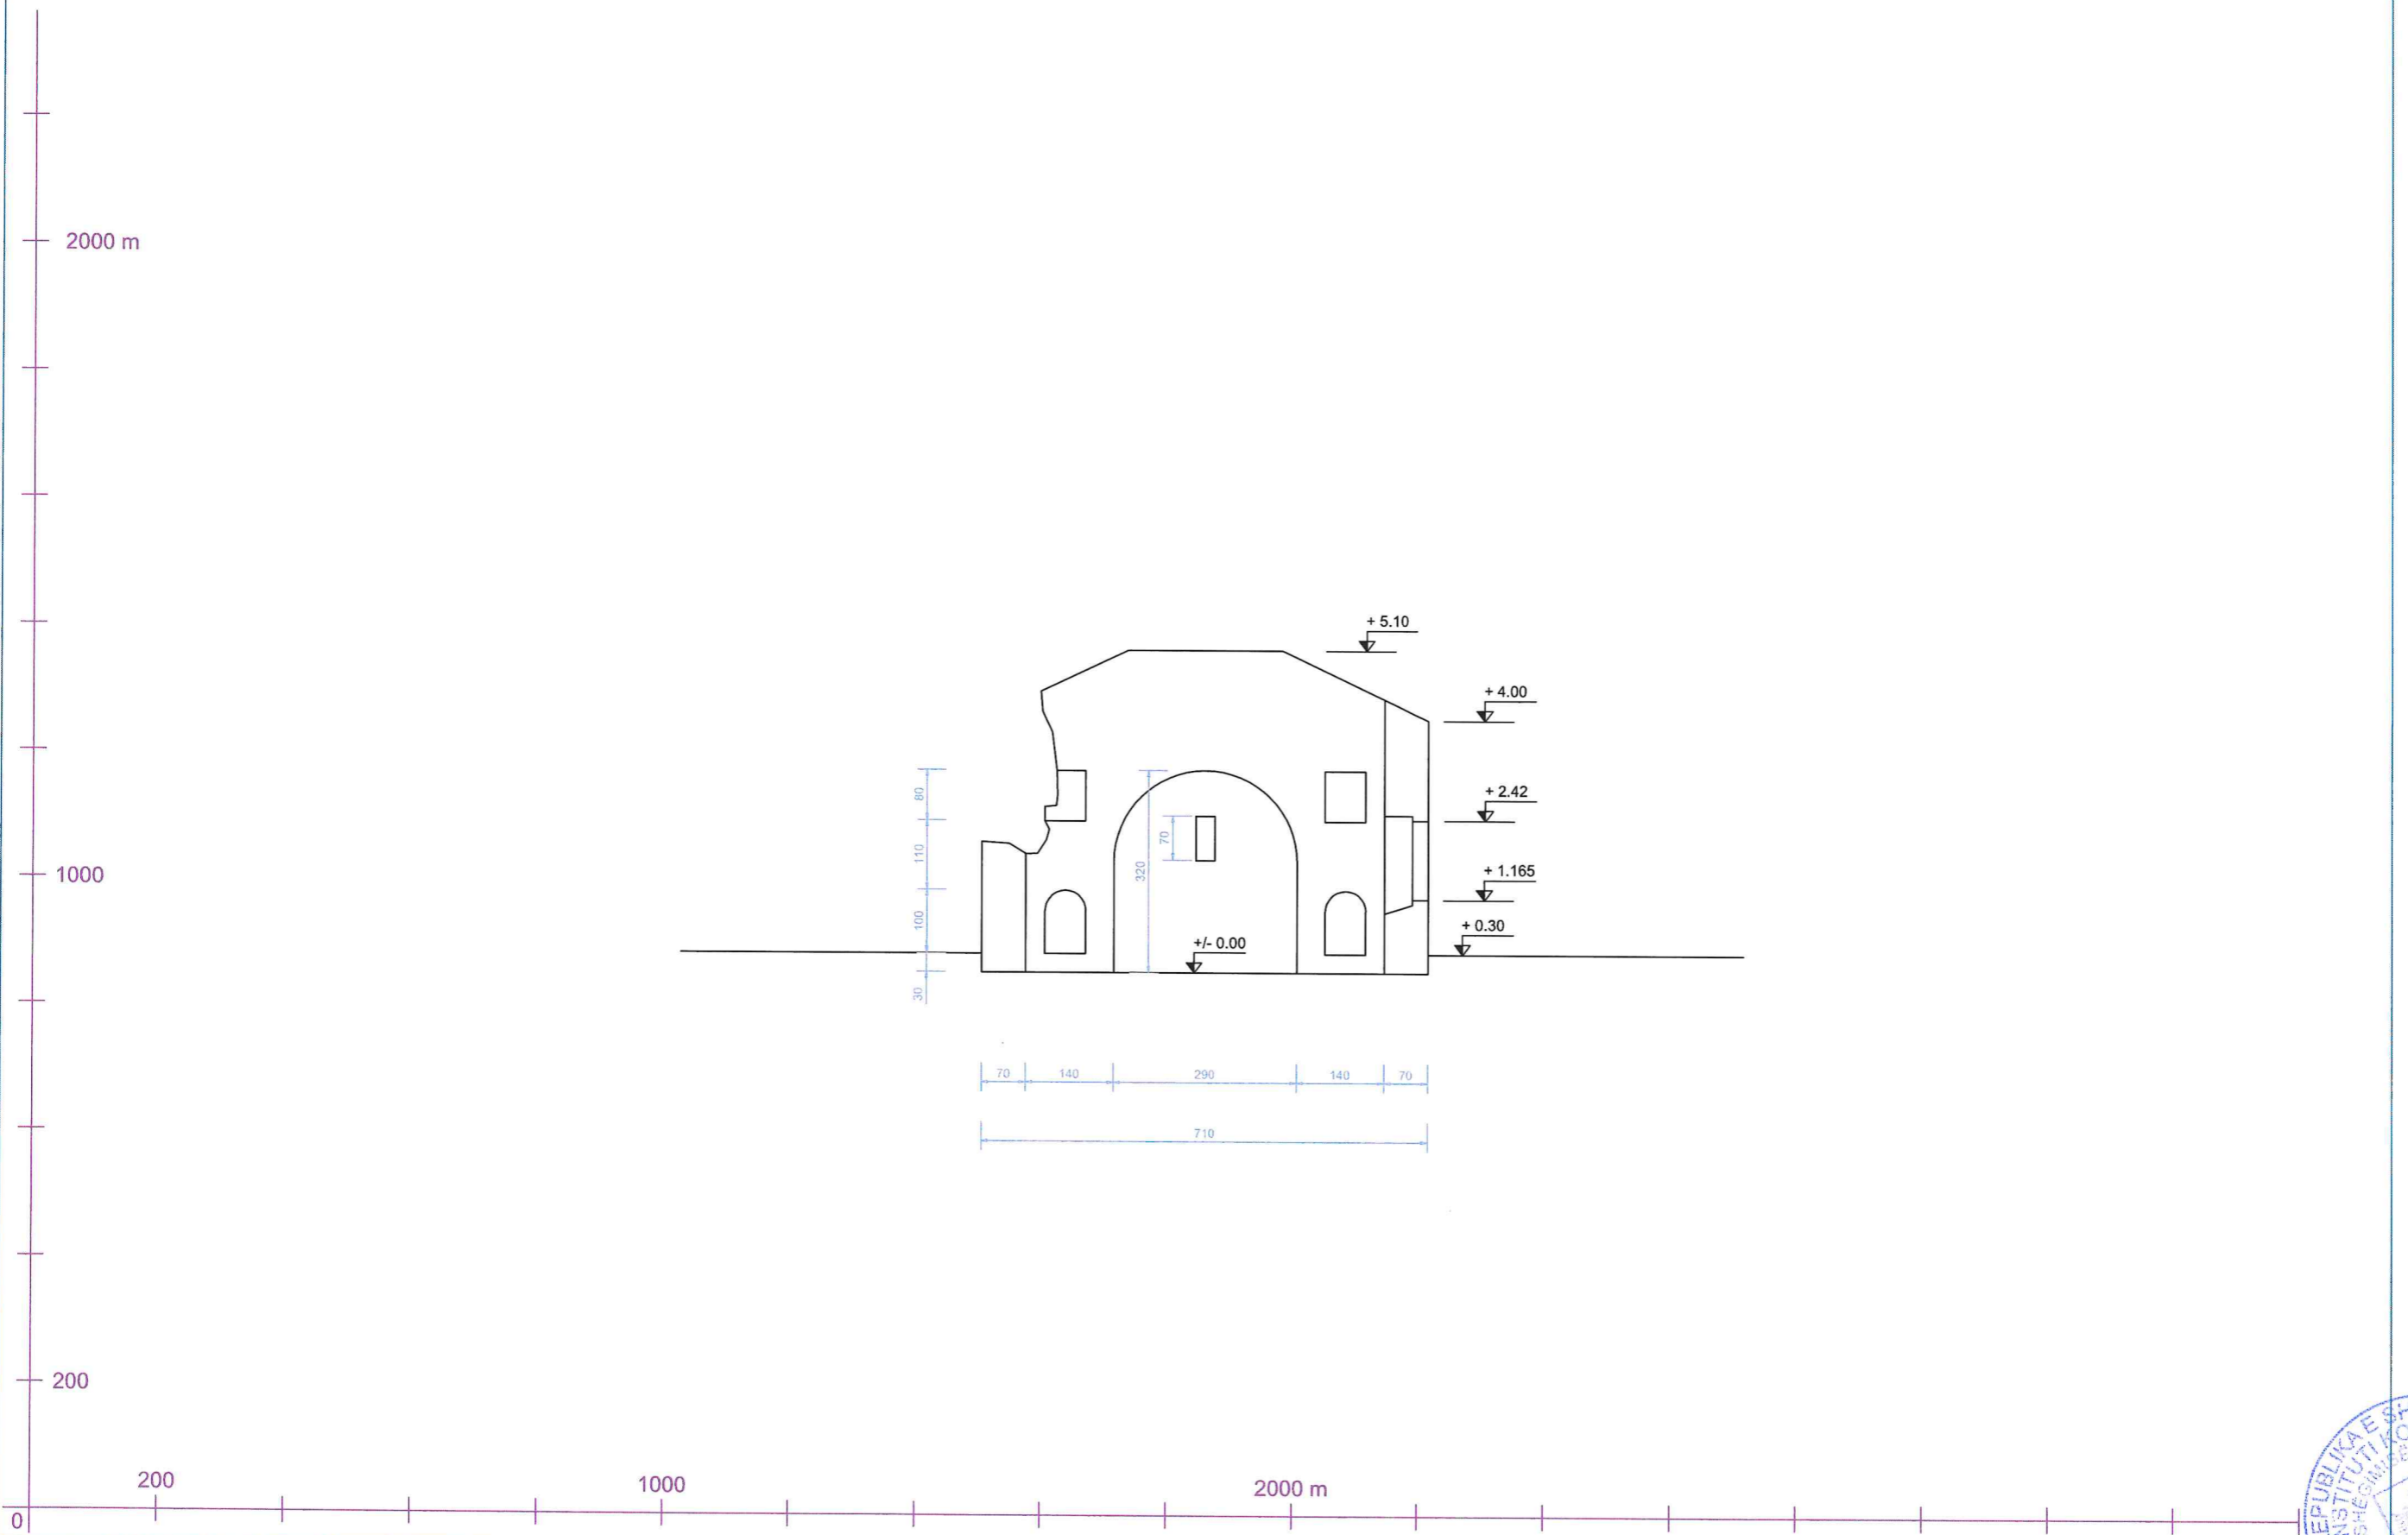



RILEVIME: KAMBANORJA, PAMJA PERËNDIMORE SH 1:100

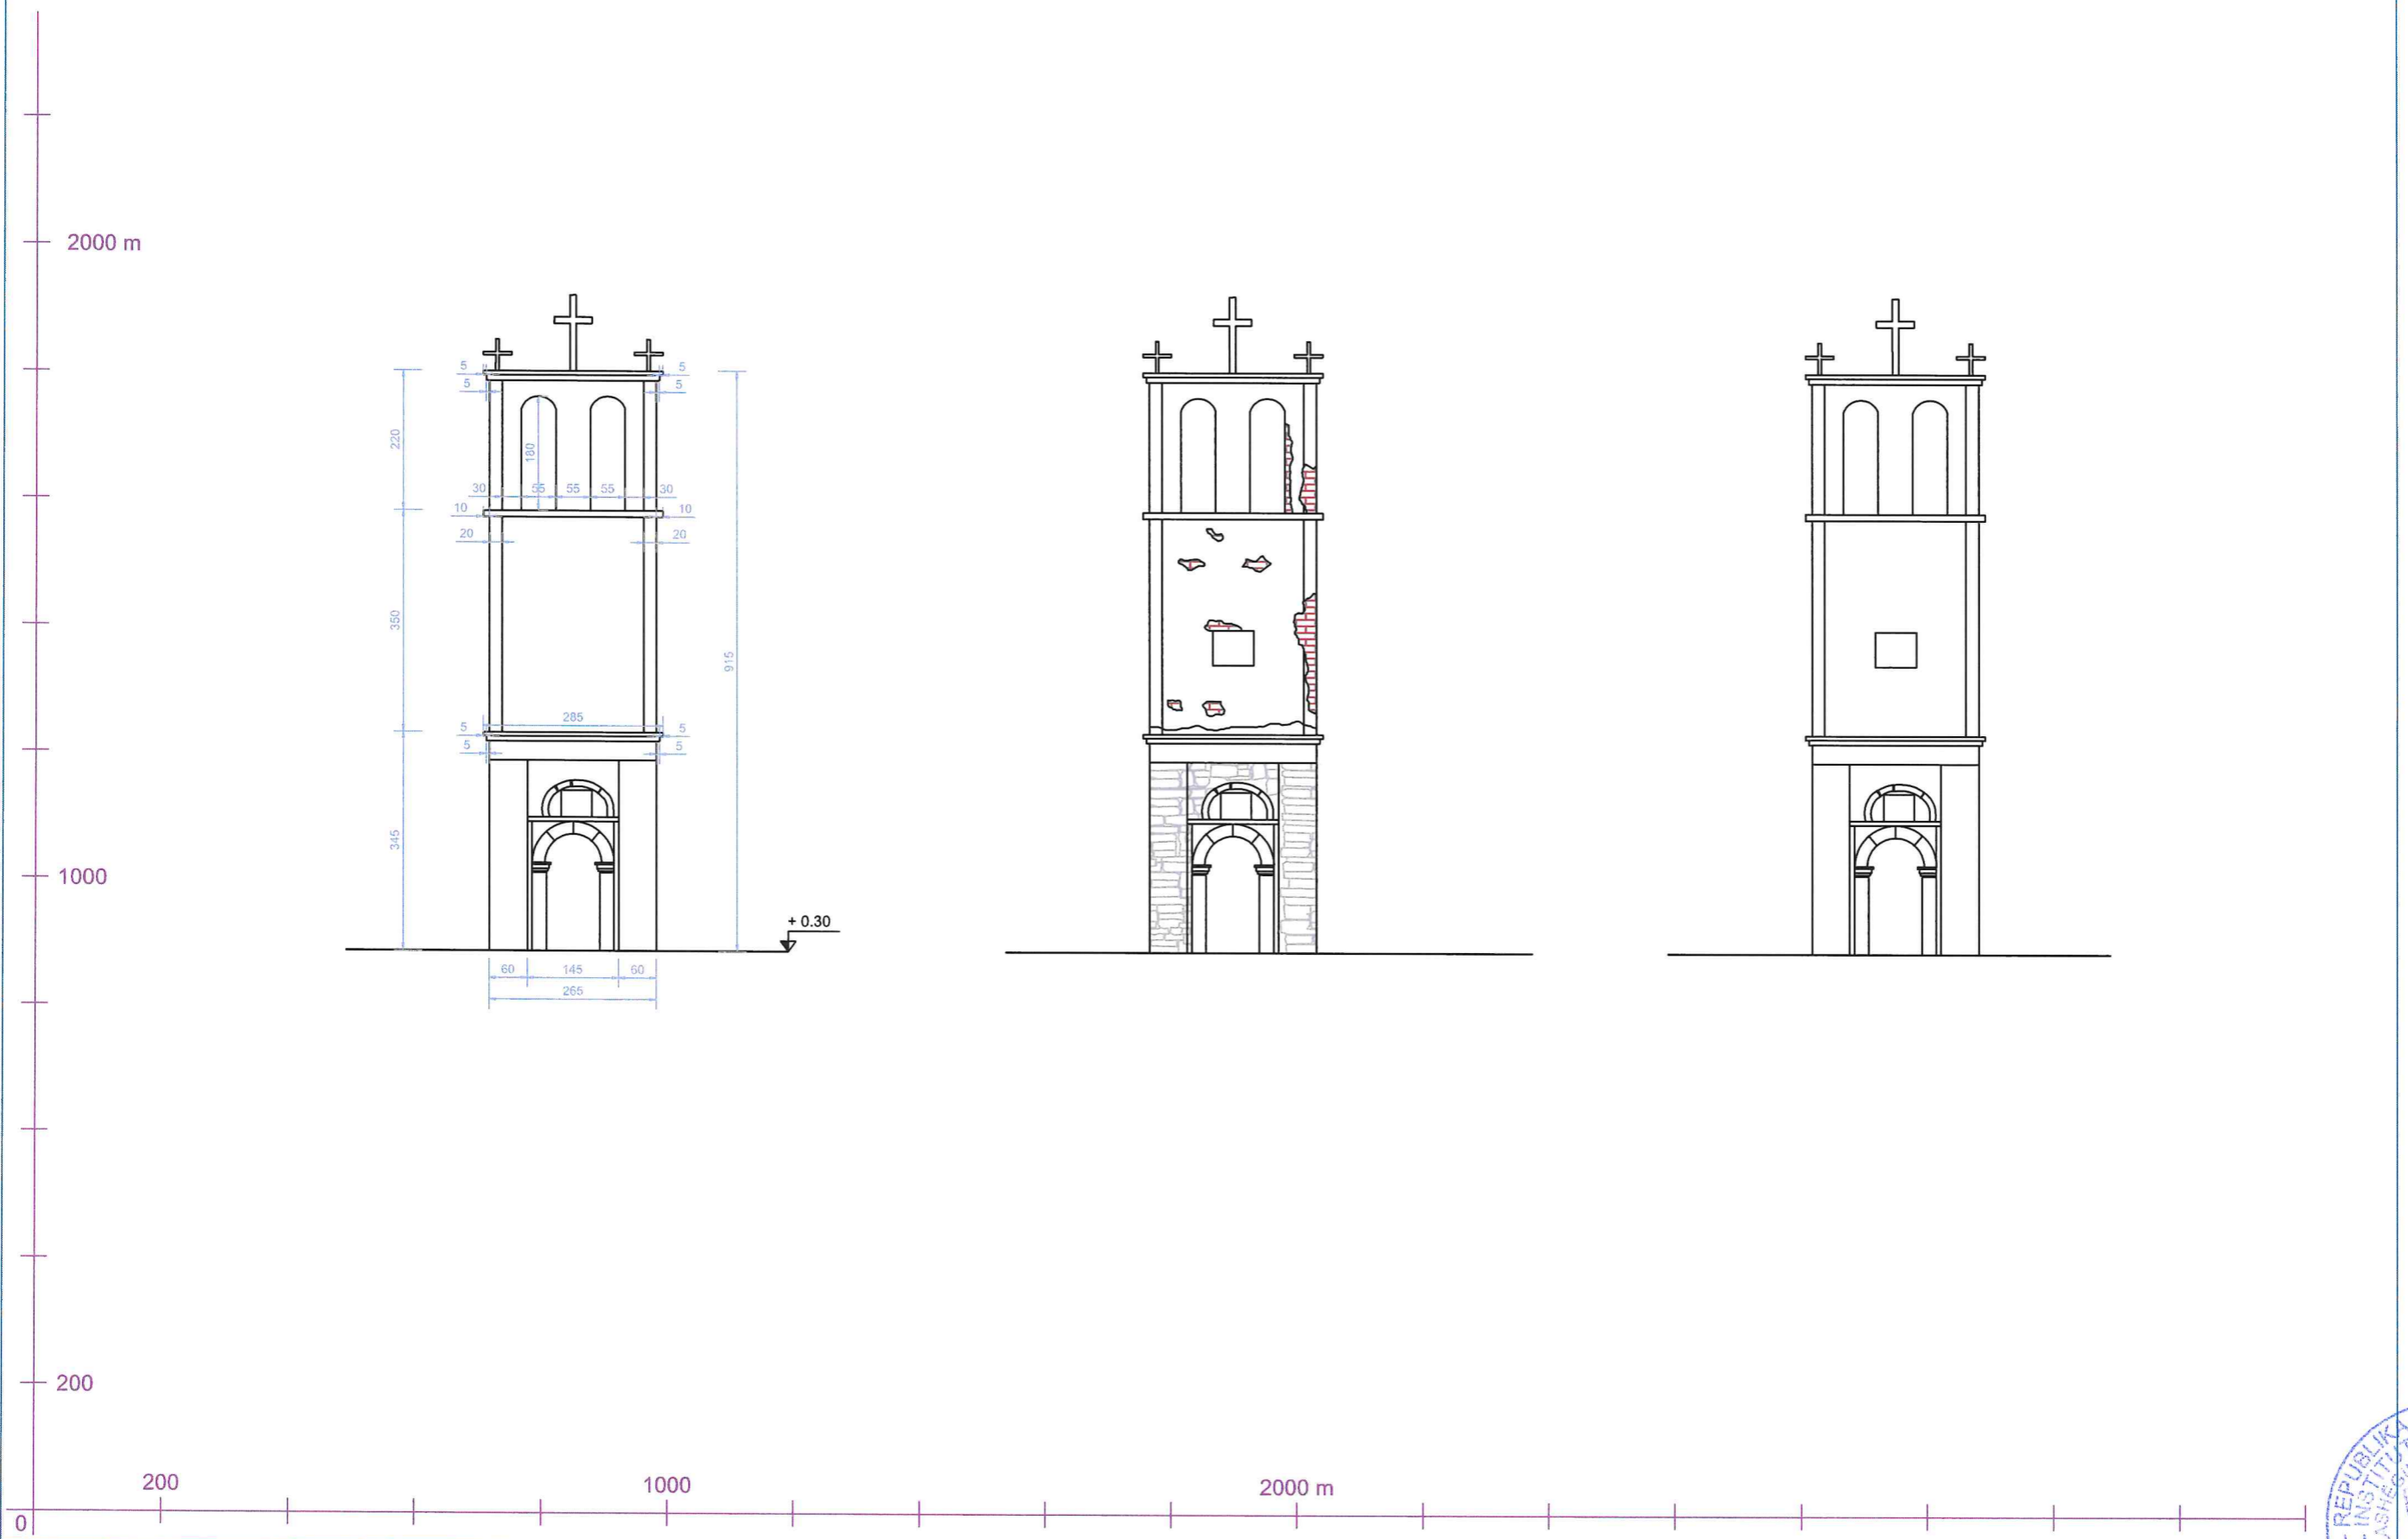


RILEVIME: KAMBANORJA, PAMJA LINDORE SH 1:100

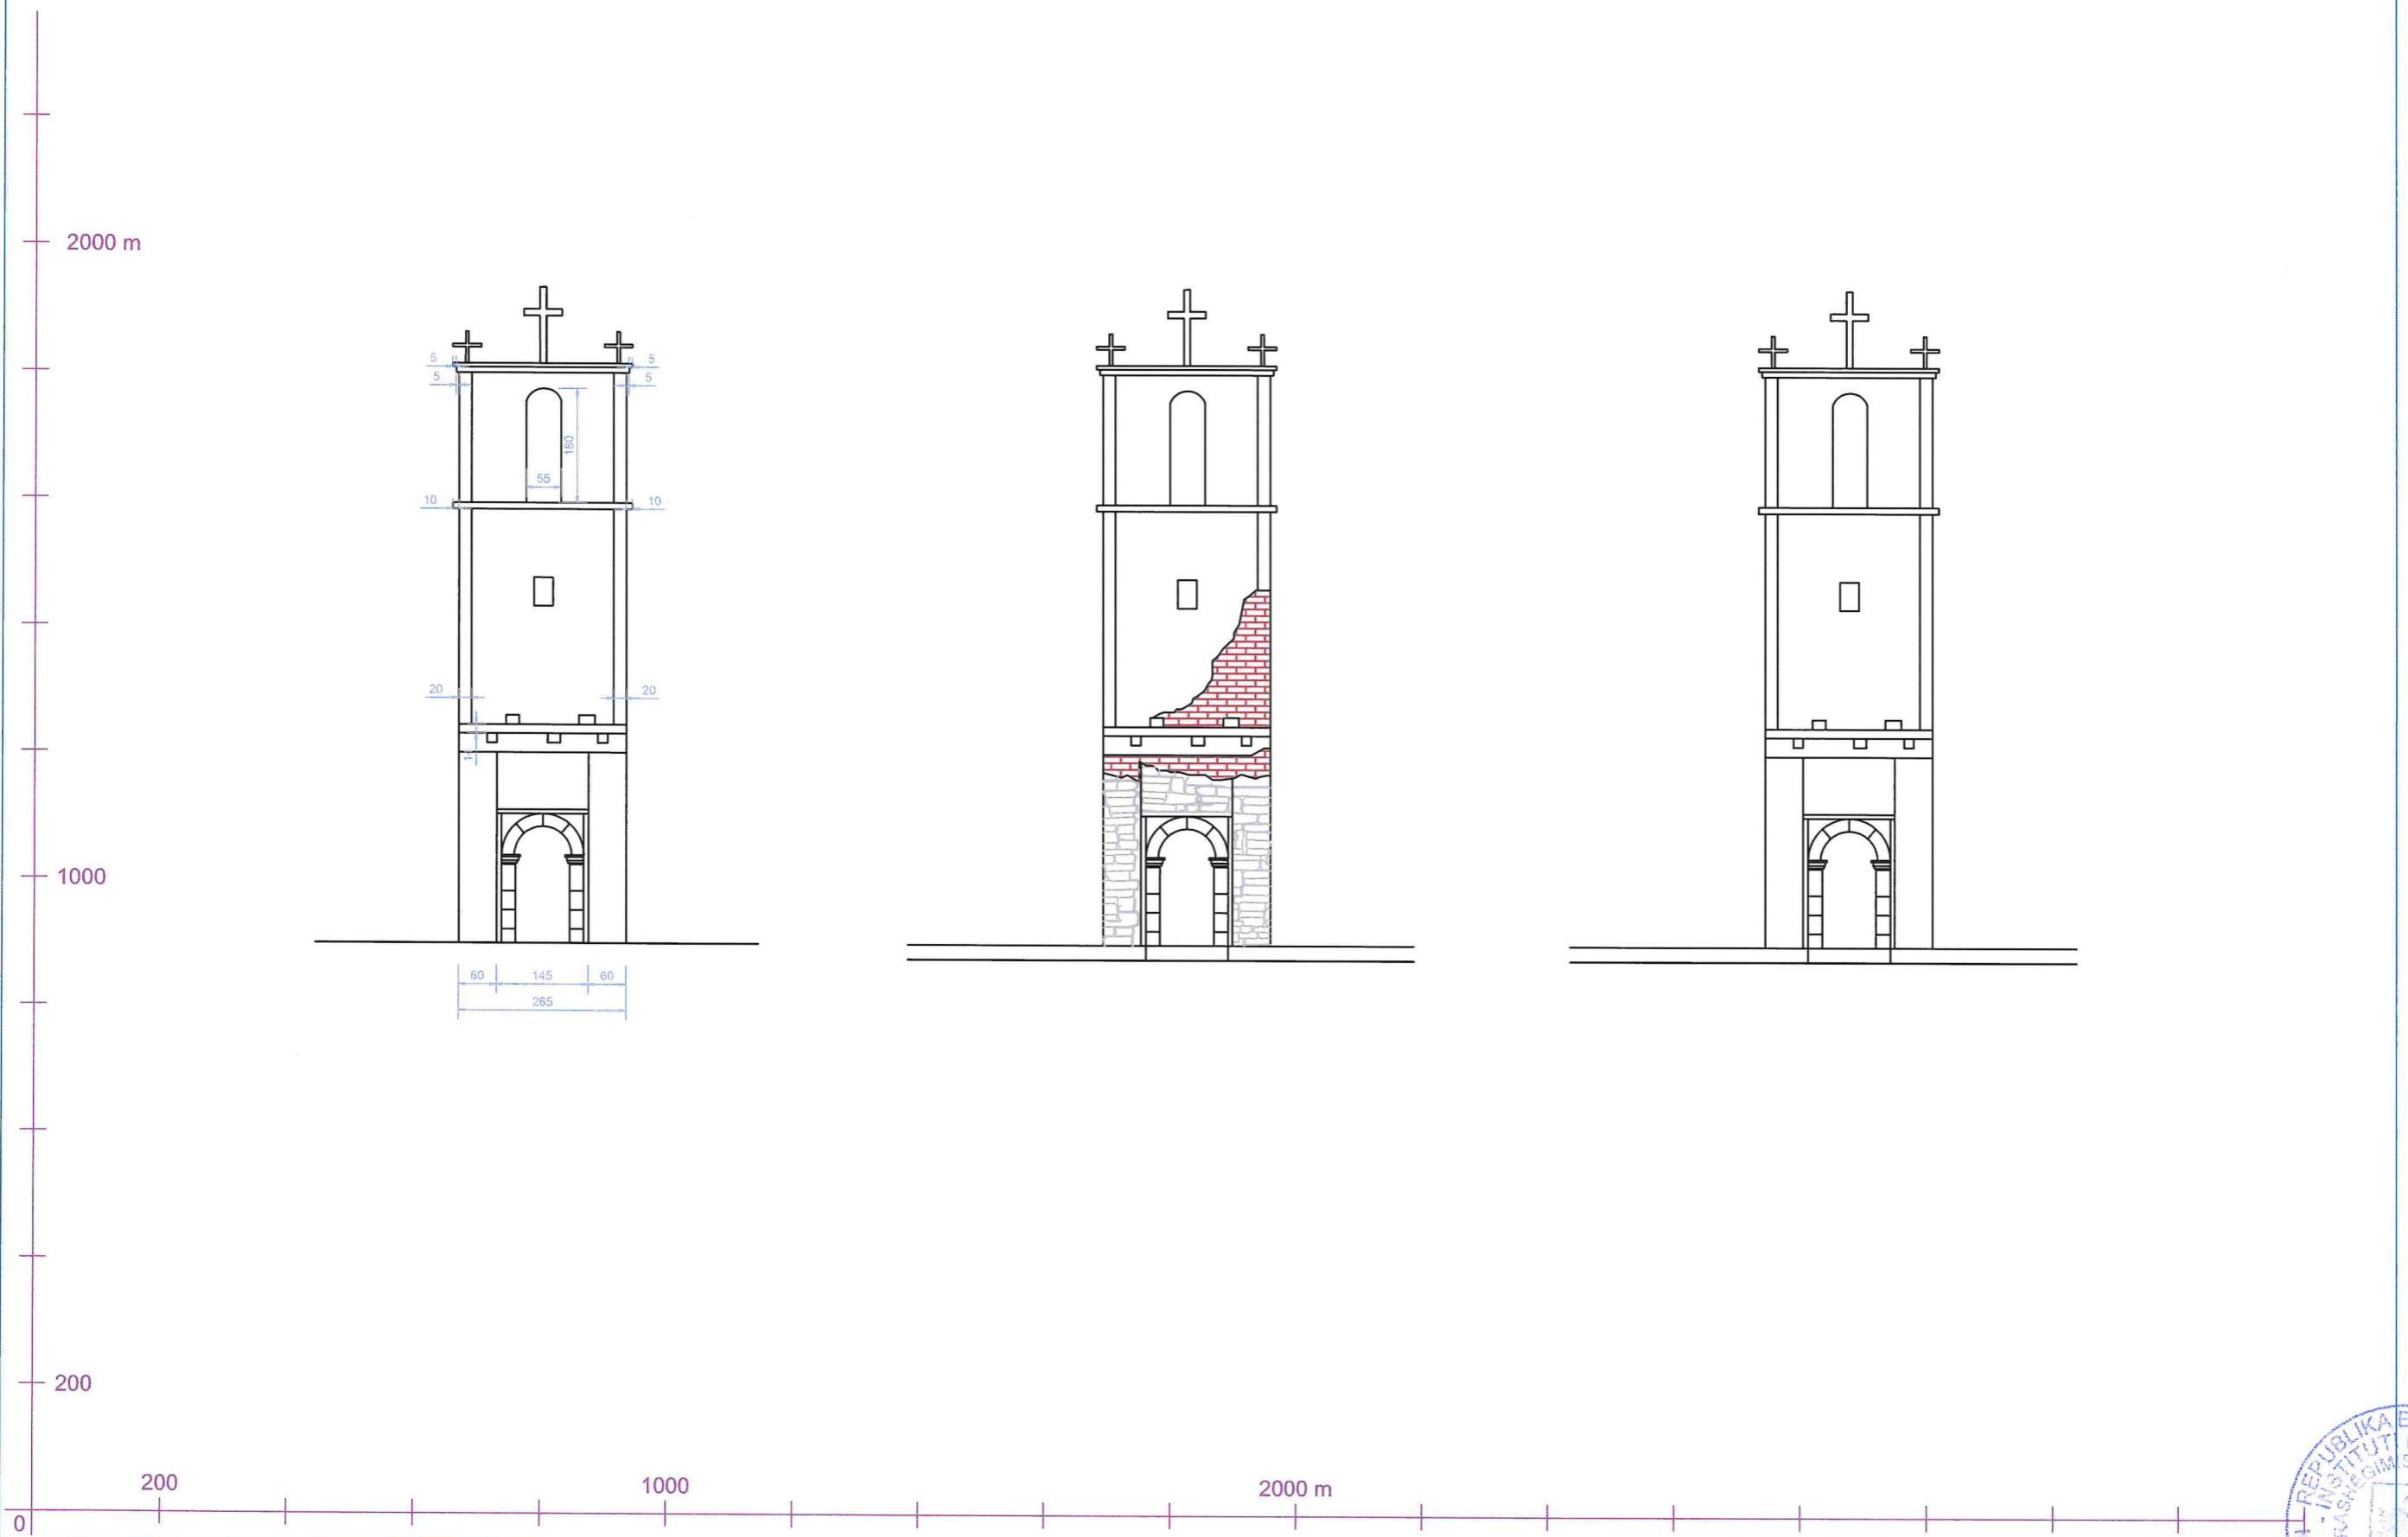

RILEVIME: KAMBANORJA, PAMJA JUGORE SH 1:100

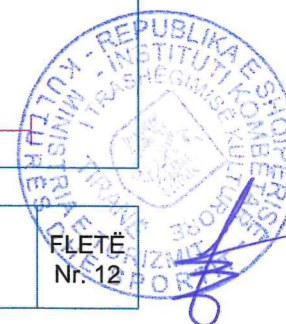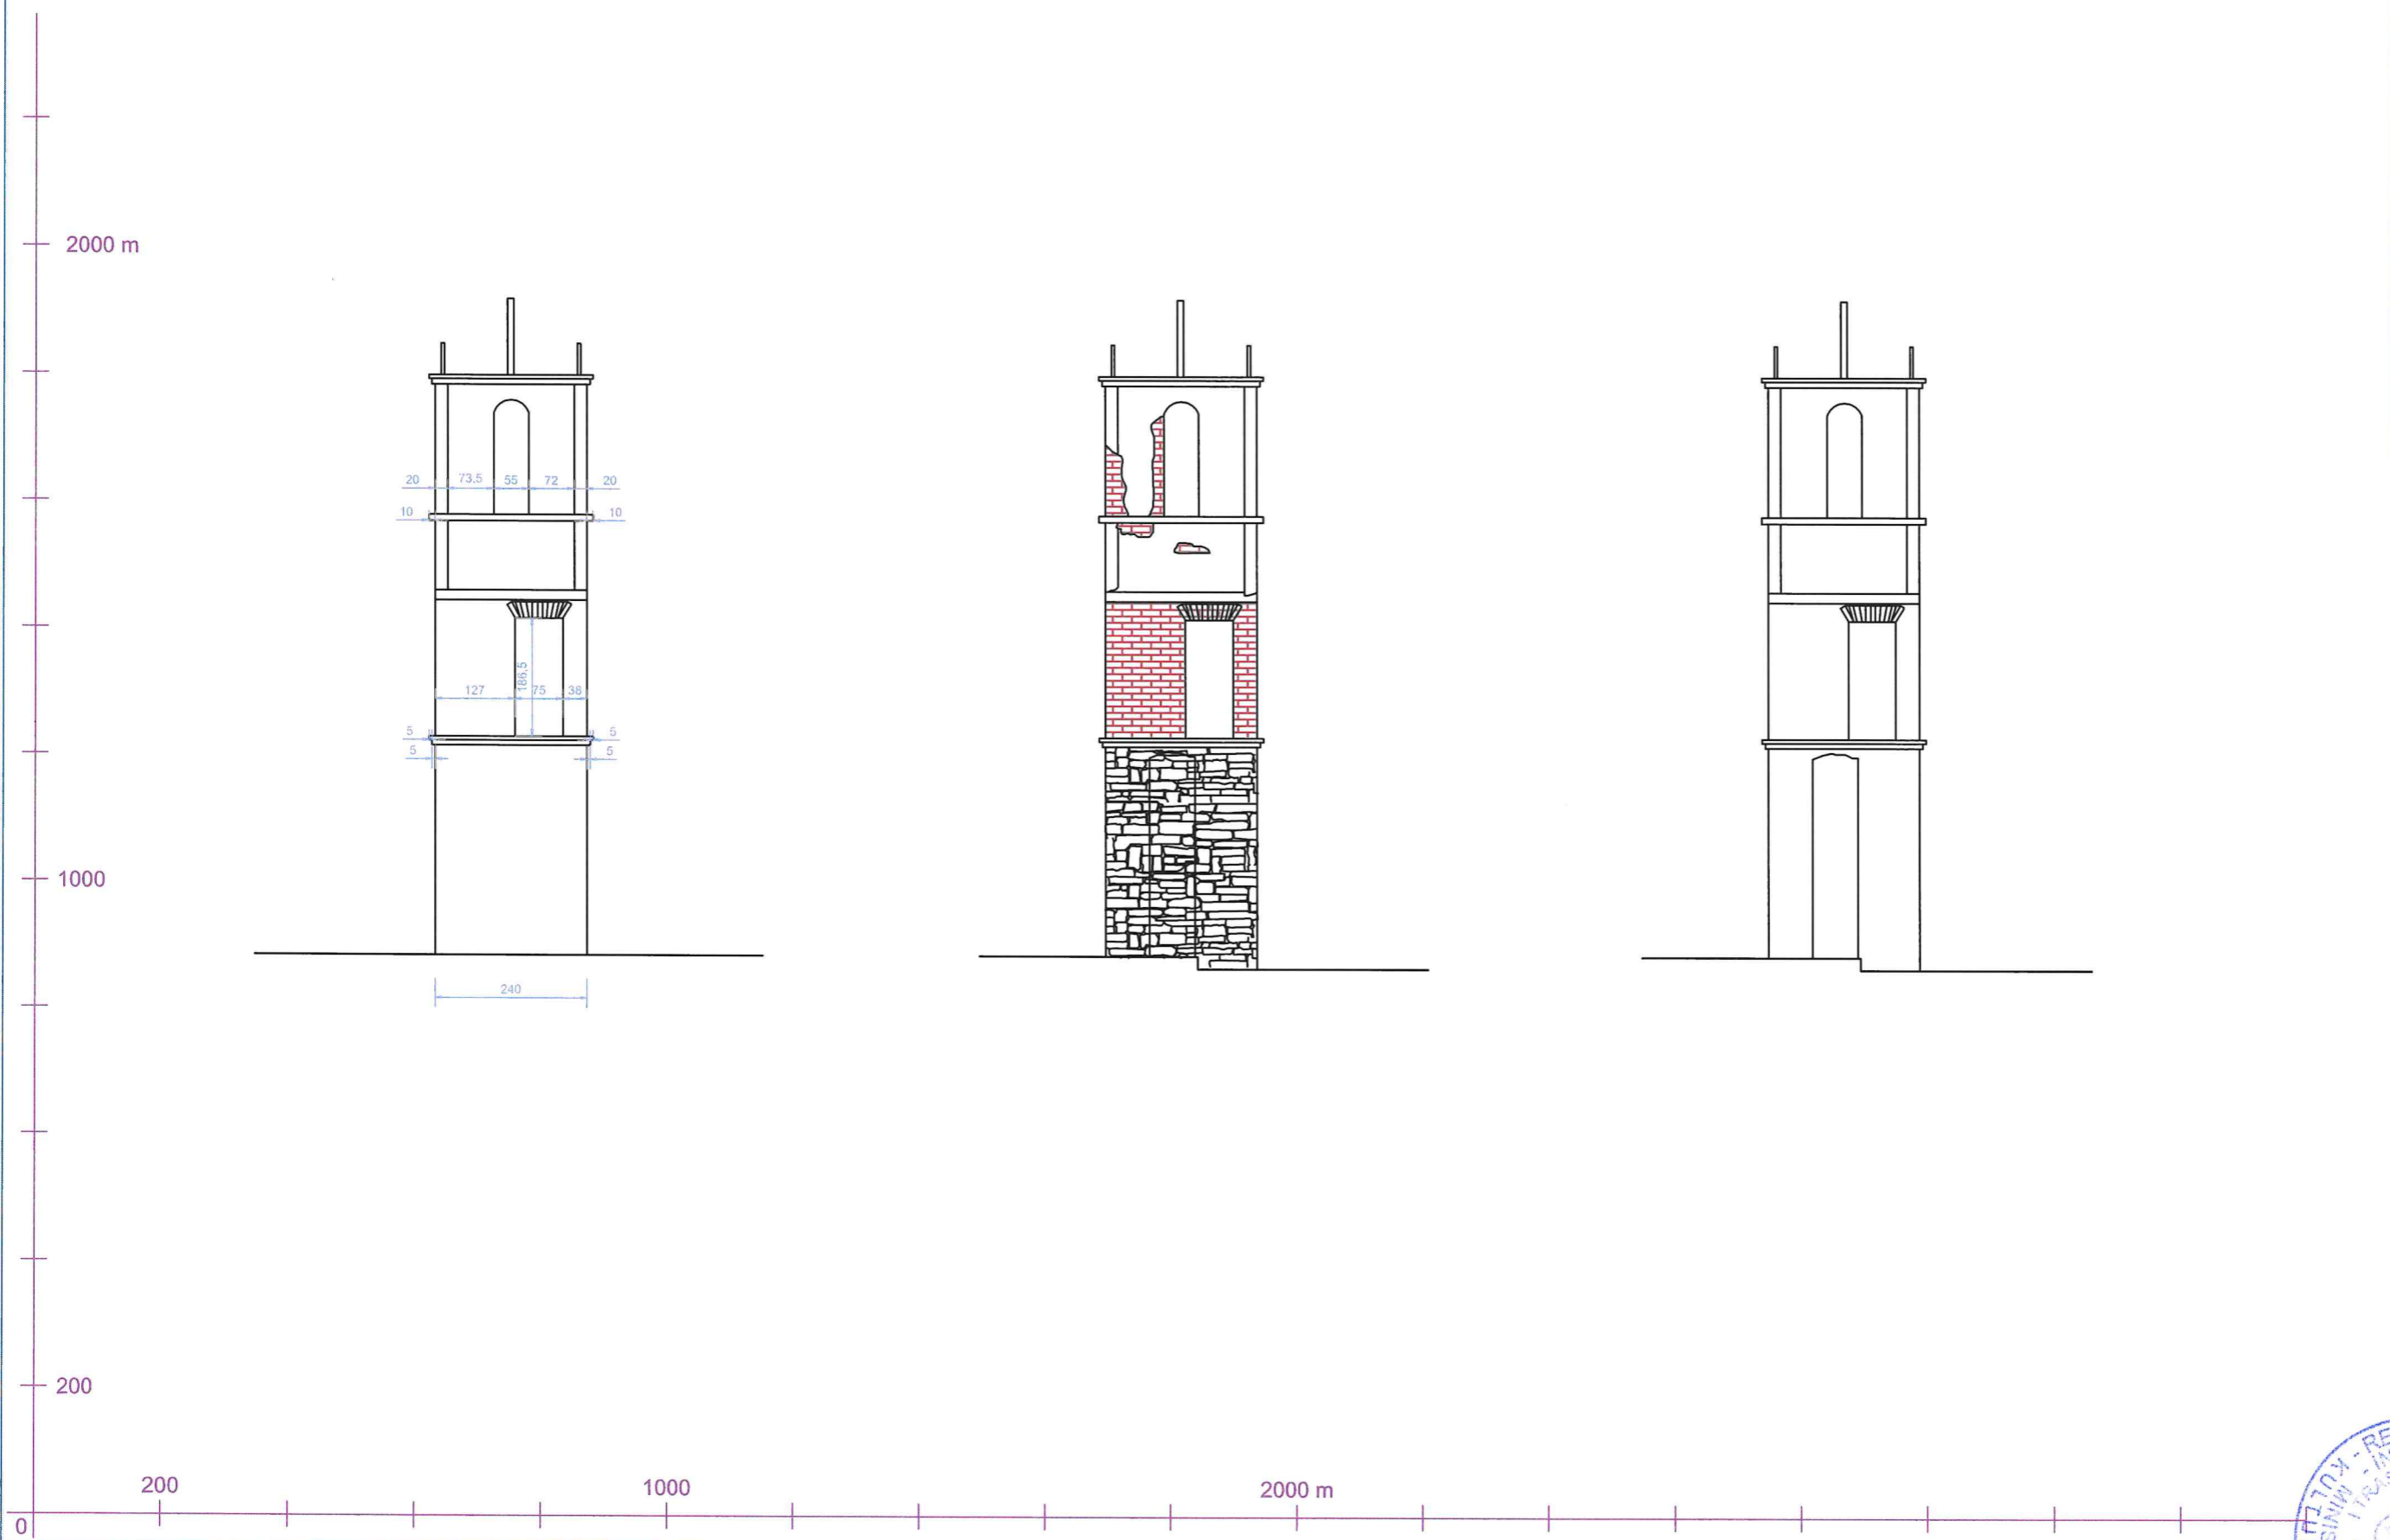


RILEVIME: PAMJA NGA PERËNDIMI SH 1:100

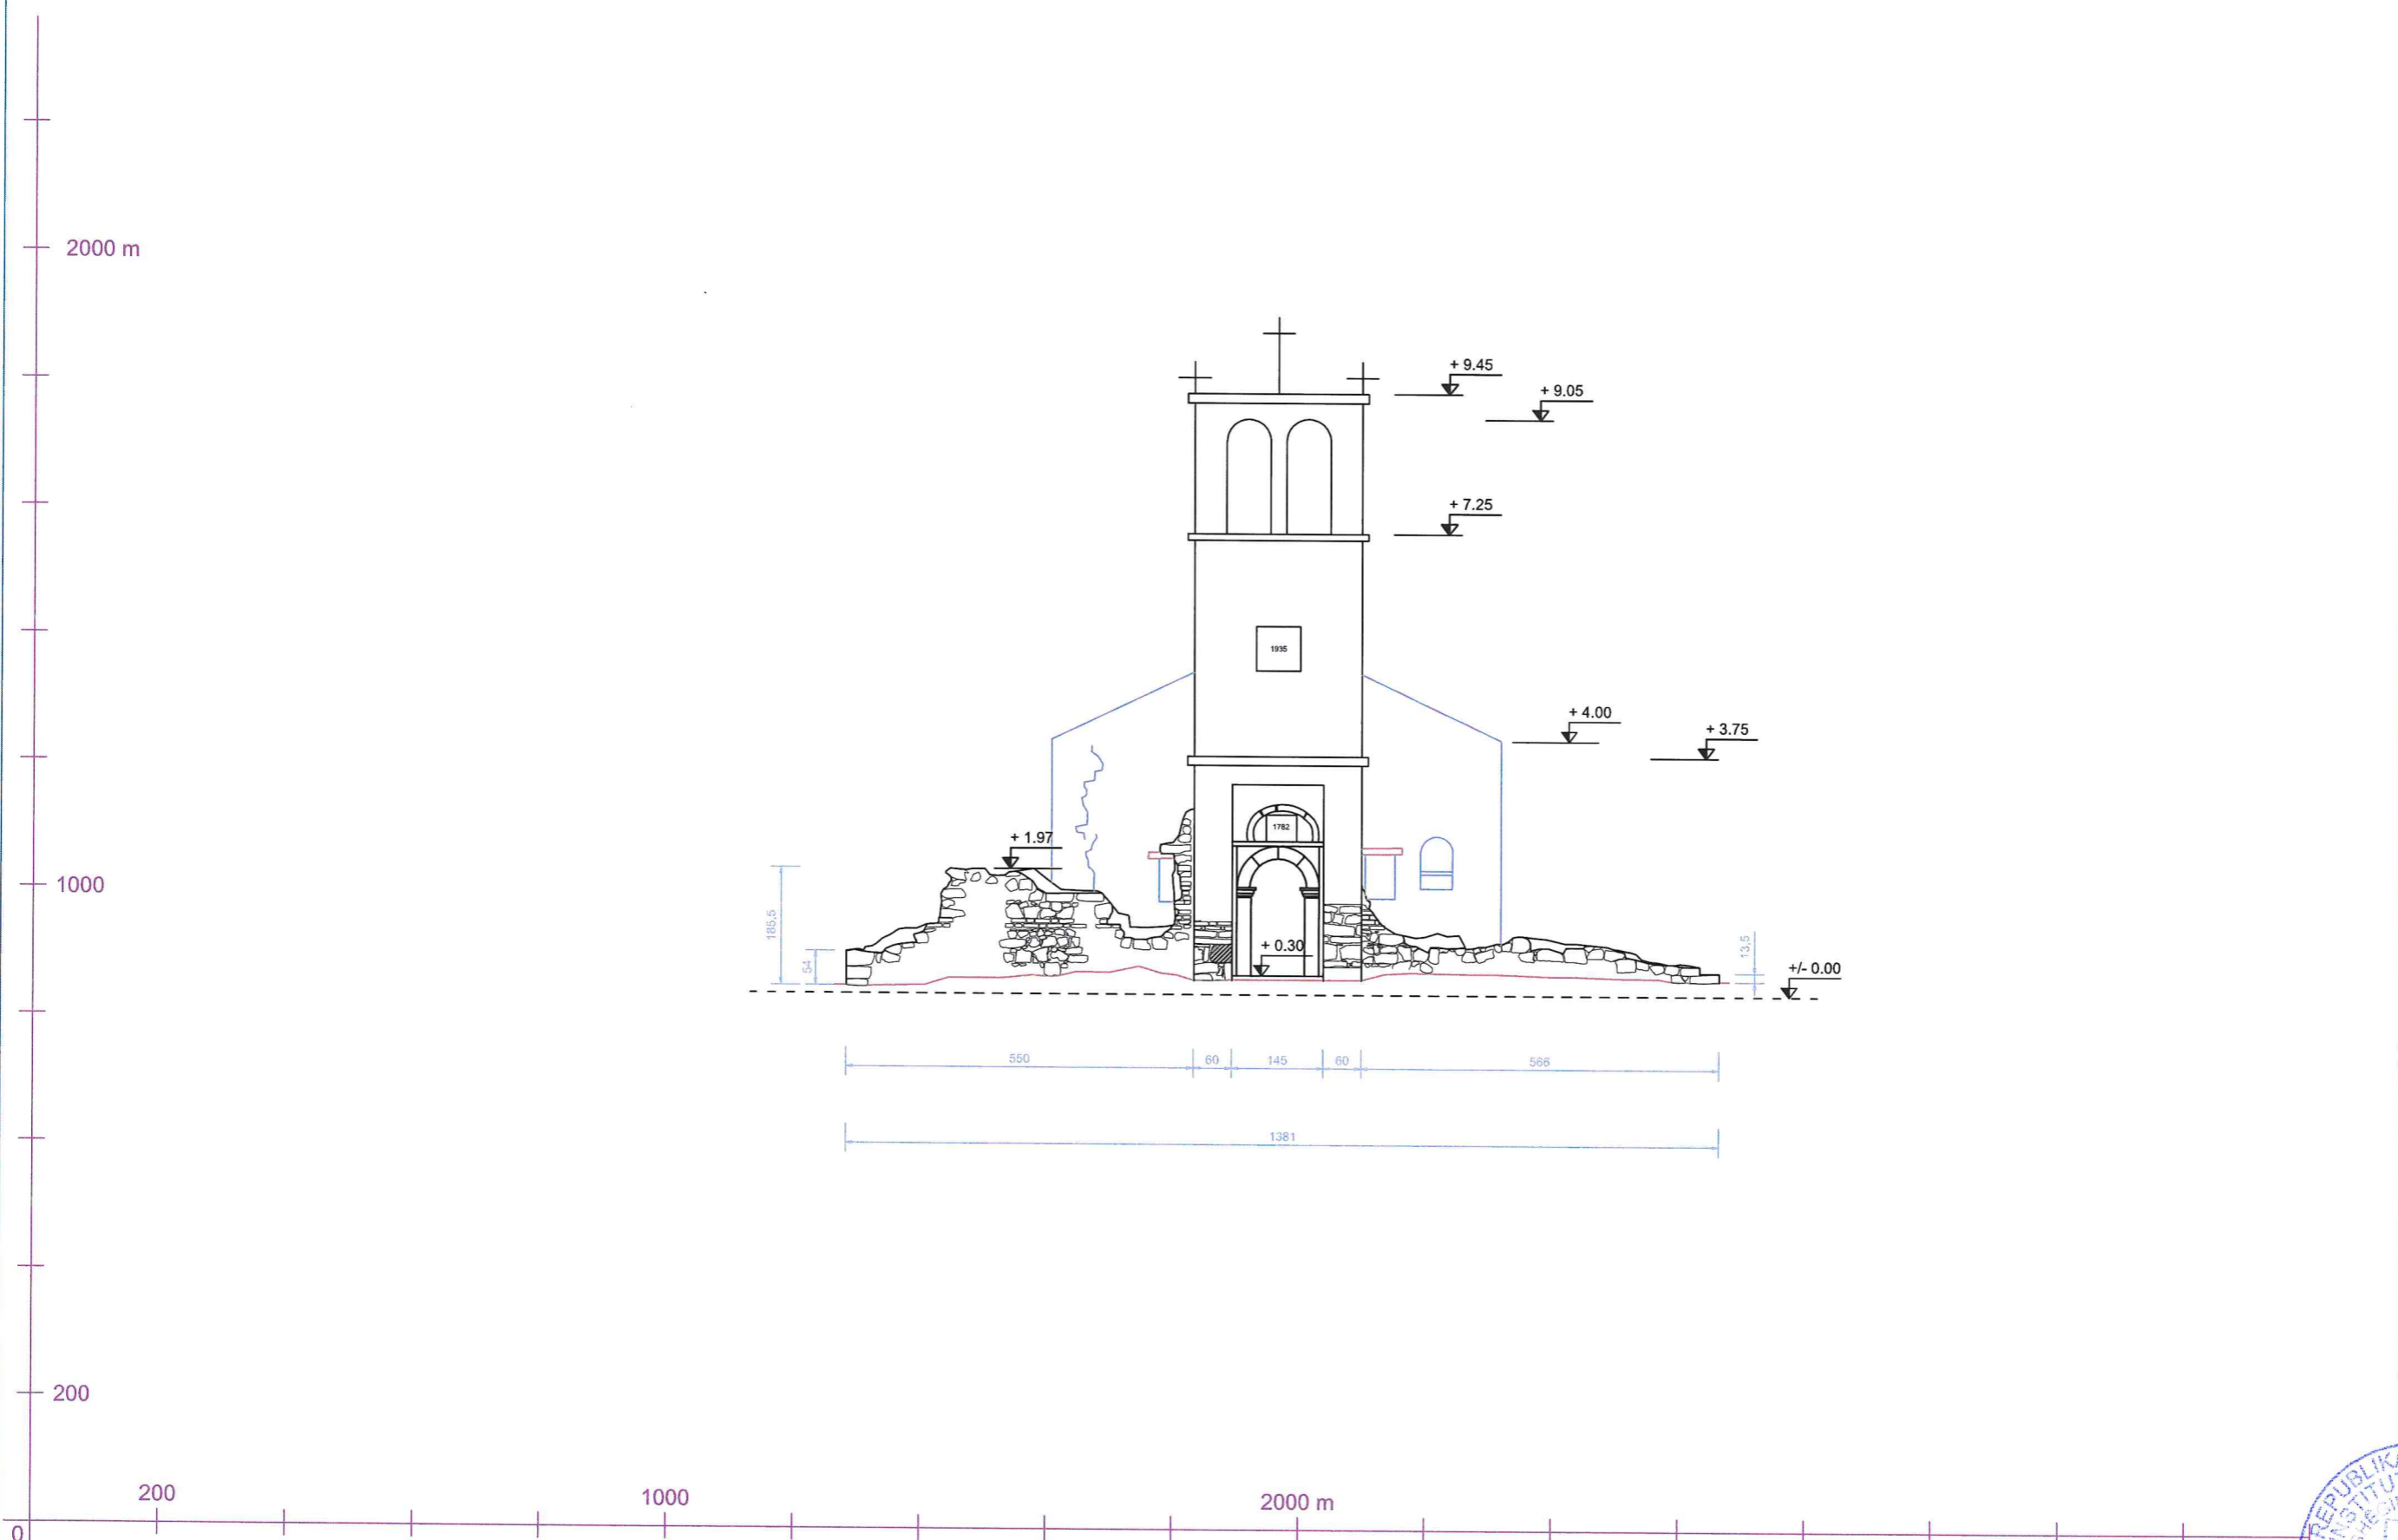


DREJTORIA RAJONALE E TRASHËGIMISË KULTURORE VLORË, 2024.
DREJTOR ORGEST FEIMI

AUTOR: ARK. ROMEN ÇEÇI; ARK. KIARA LLAMBRO; ING. MARSEL BERDAJ

OBJEKT: KISHA E SHËN GJERGJIT NË
FSHATIN SUK

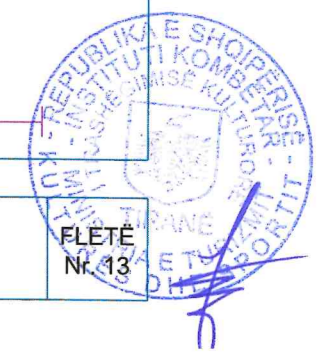

RILEVIME: PAMJA NGA VERIU SH 1:100

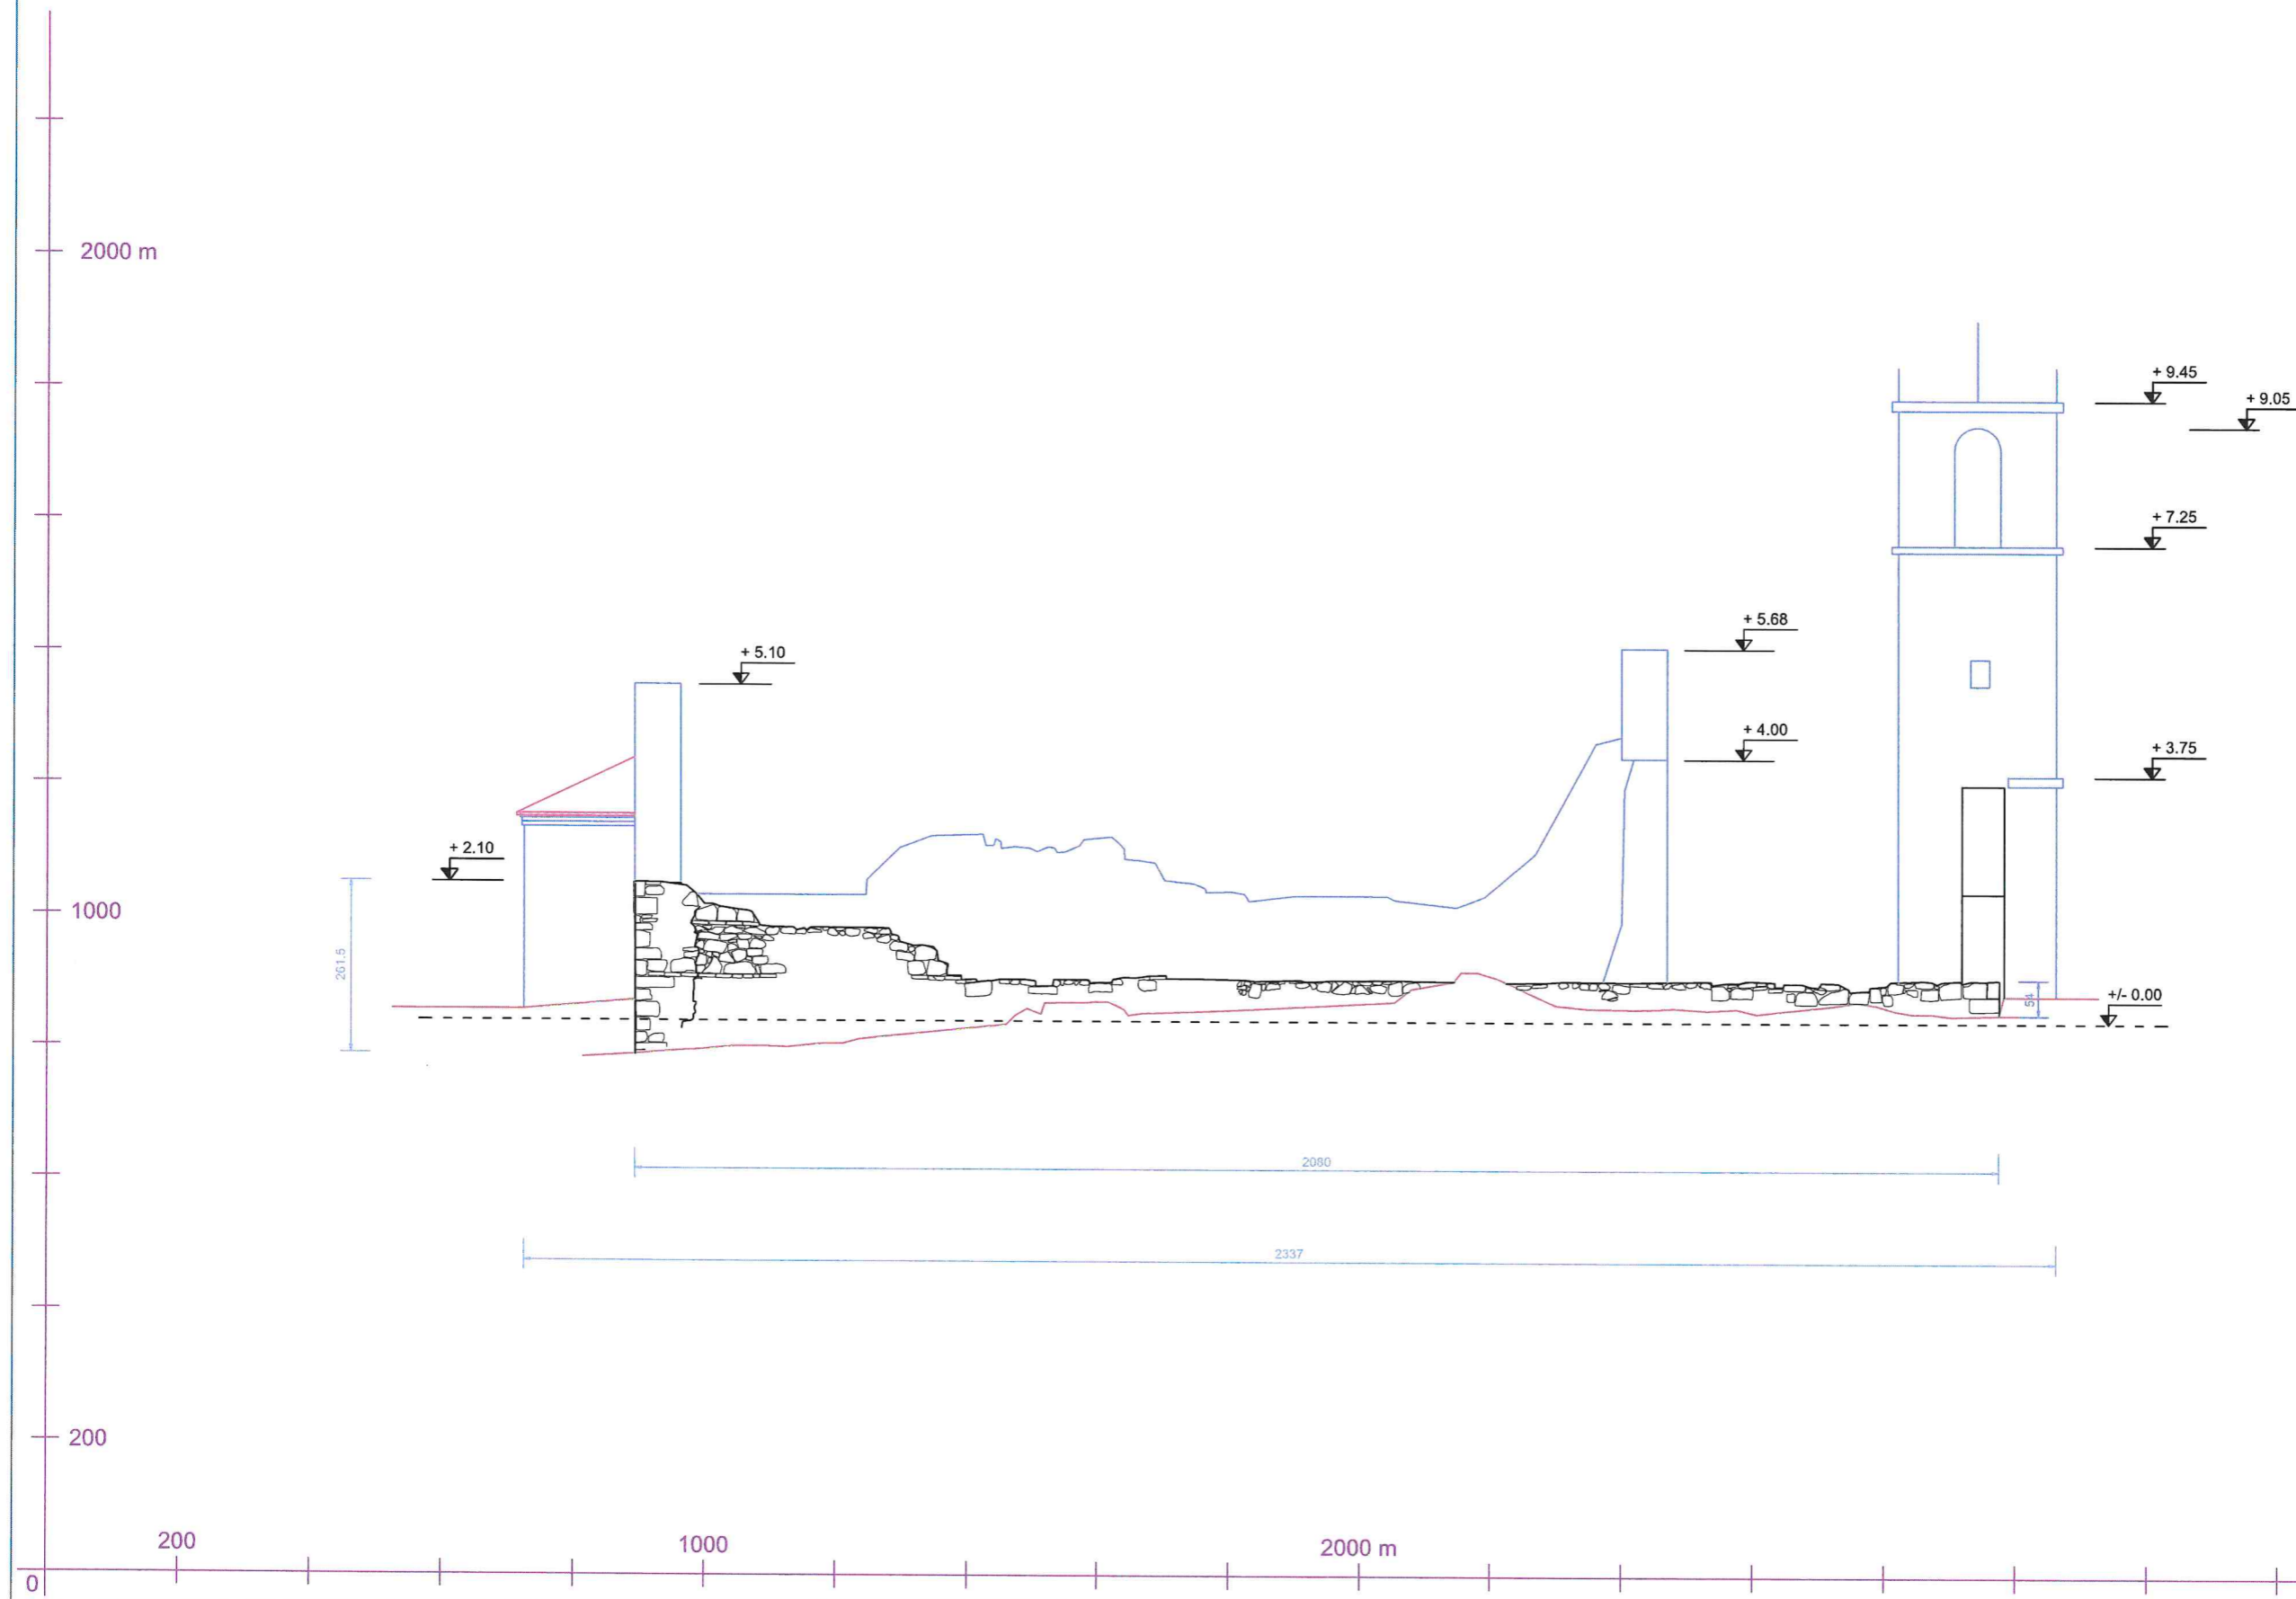

DREJTORIA RAJONALE E TRASHËGIMISË KULTURORE VLORË, 2024.
DREJTOR ORGEST FEIMI



AUTOR: ARK. ROMEN ÇEÇI; ARK. KIARA LLAMBRO; ING. MARSEL BERDAJ

OBJEKT: KISHA E SHËN GJERGJIT NË
FSHATIN SUK



FLETË
Nr. 14



RILEVIME: PAMJA NGA LINDJA SH 1:100

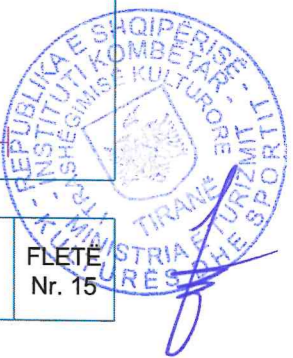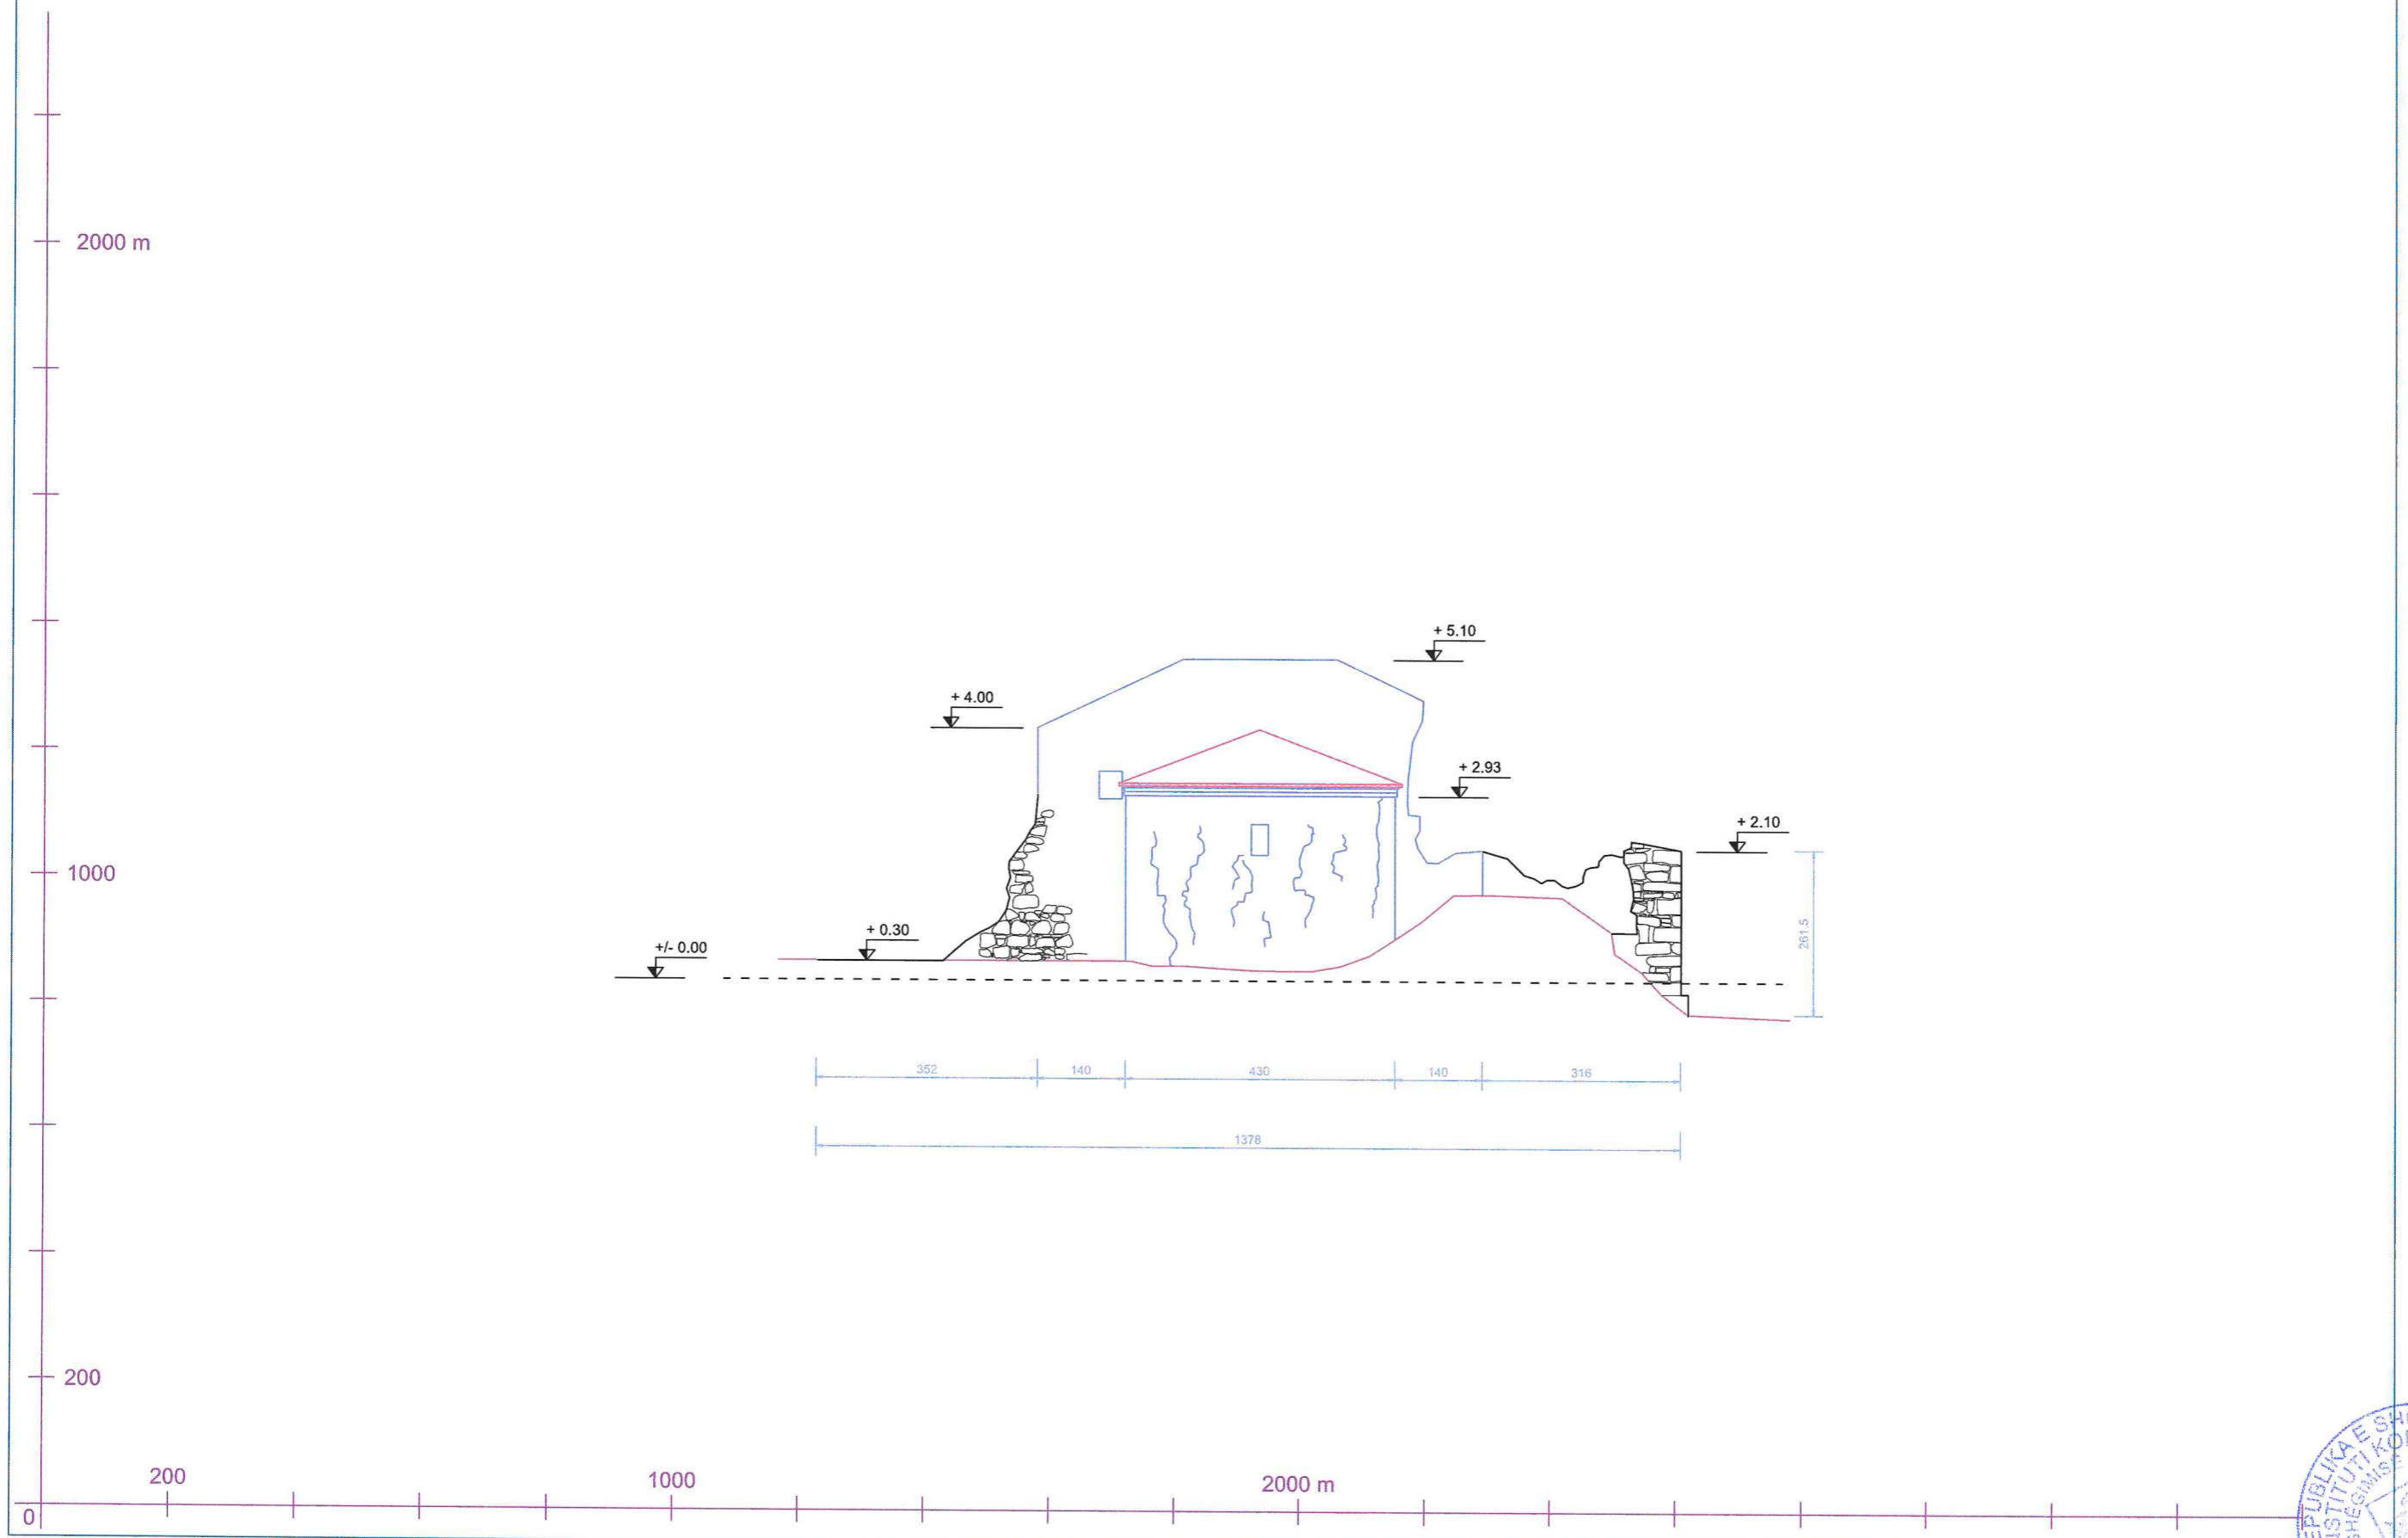

RILEVIME: PAMJA NGA JUGU SH 1:100

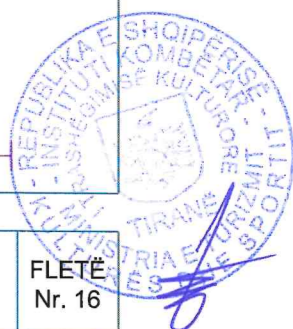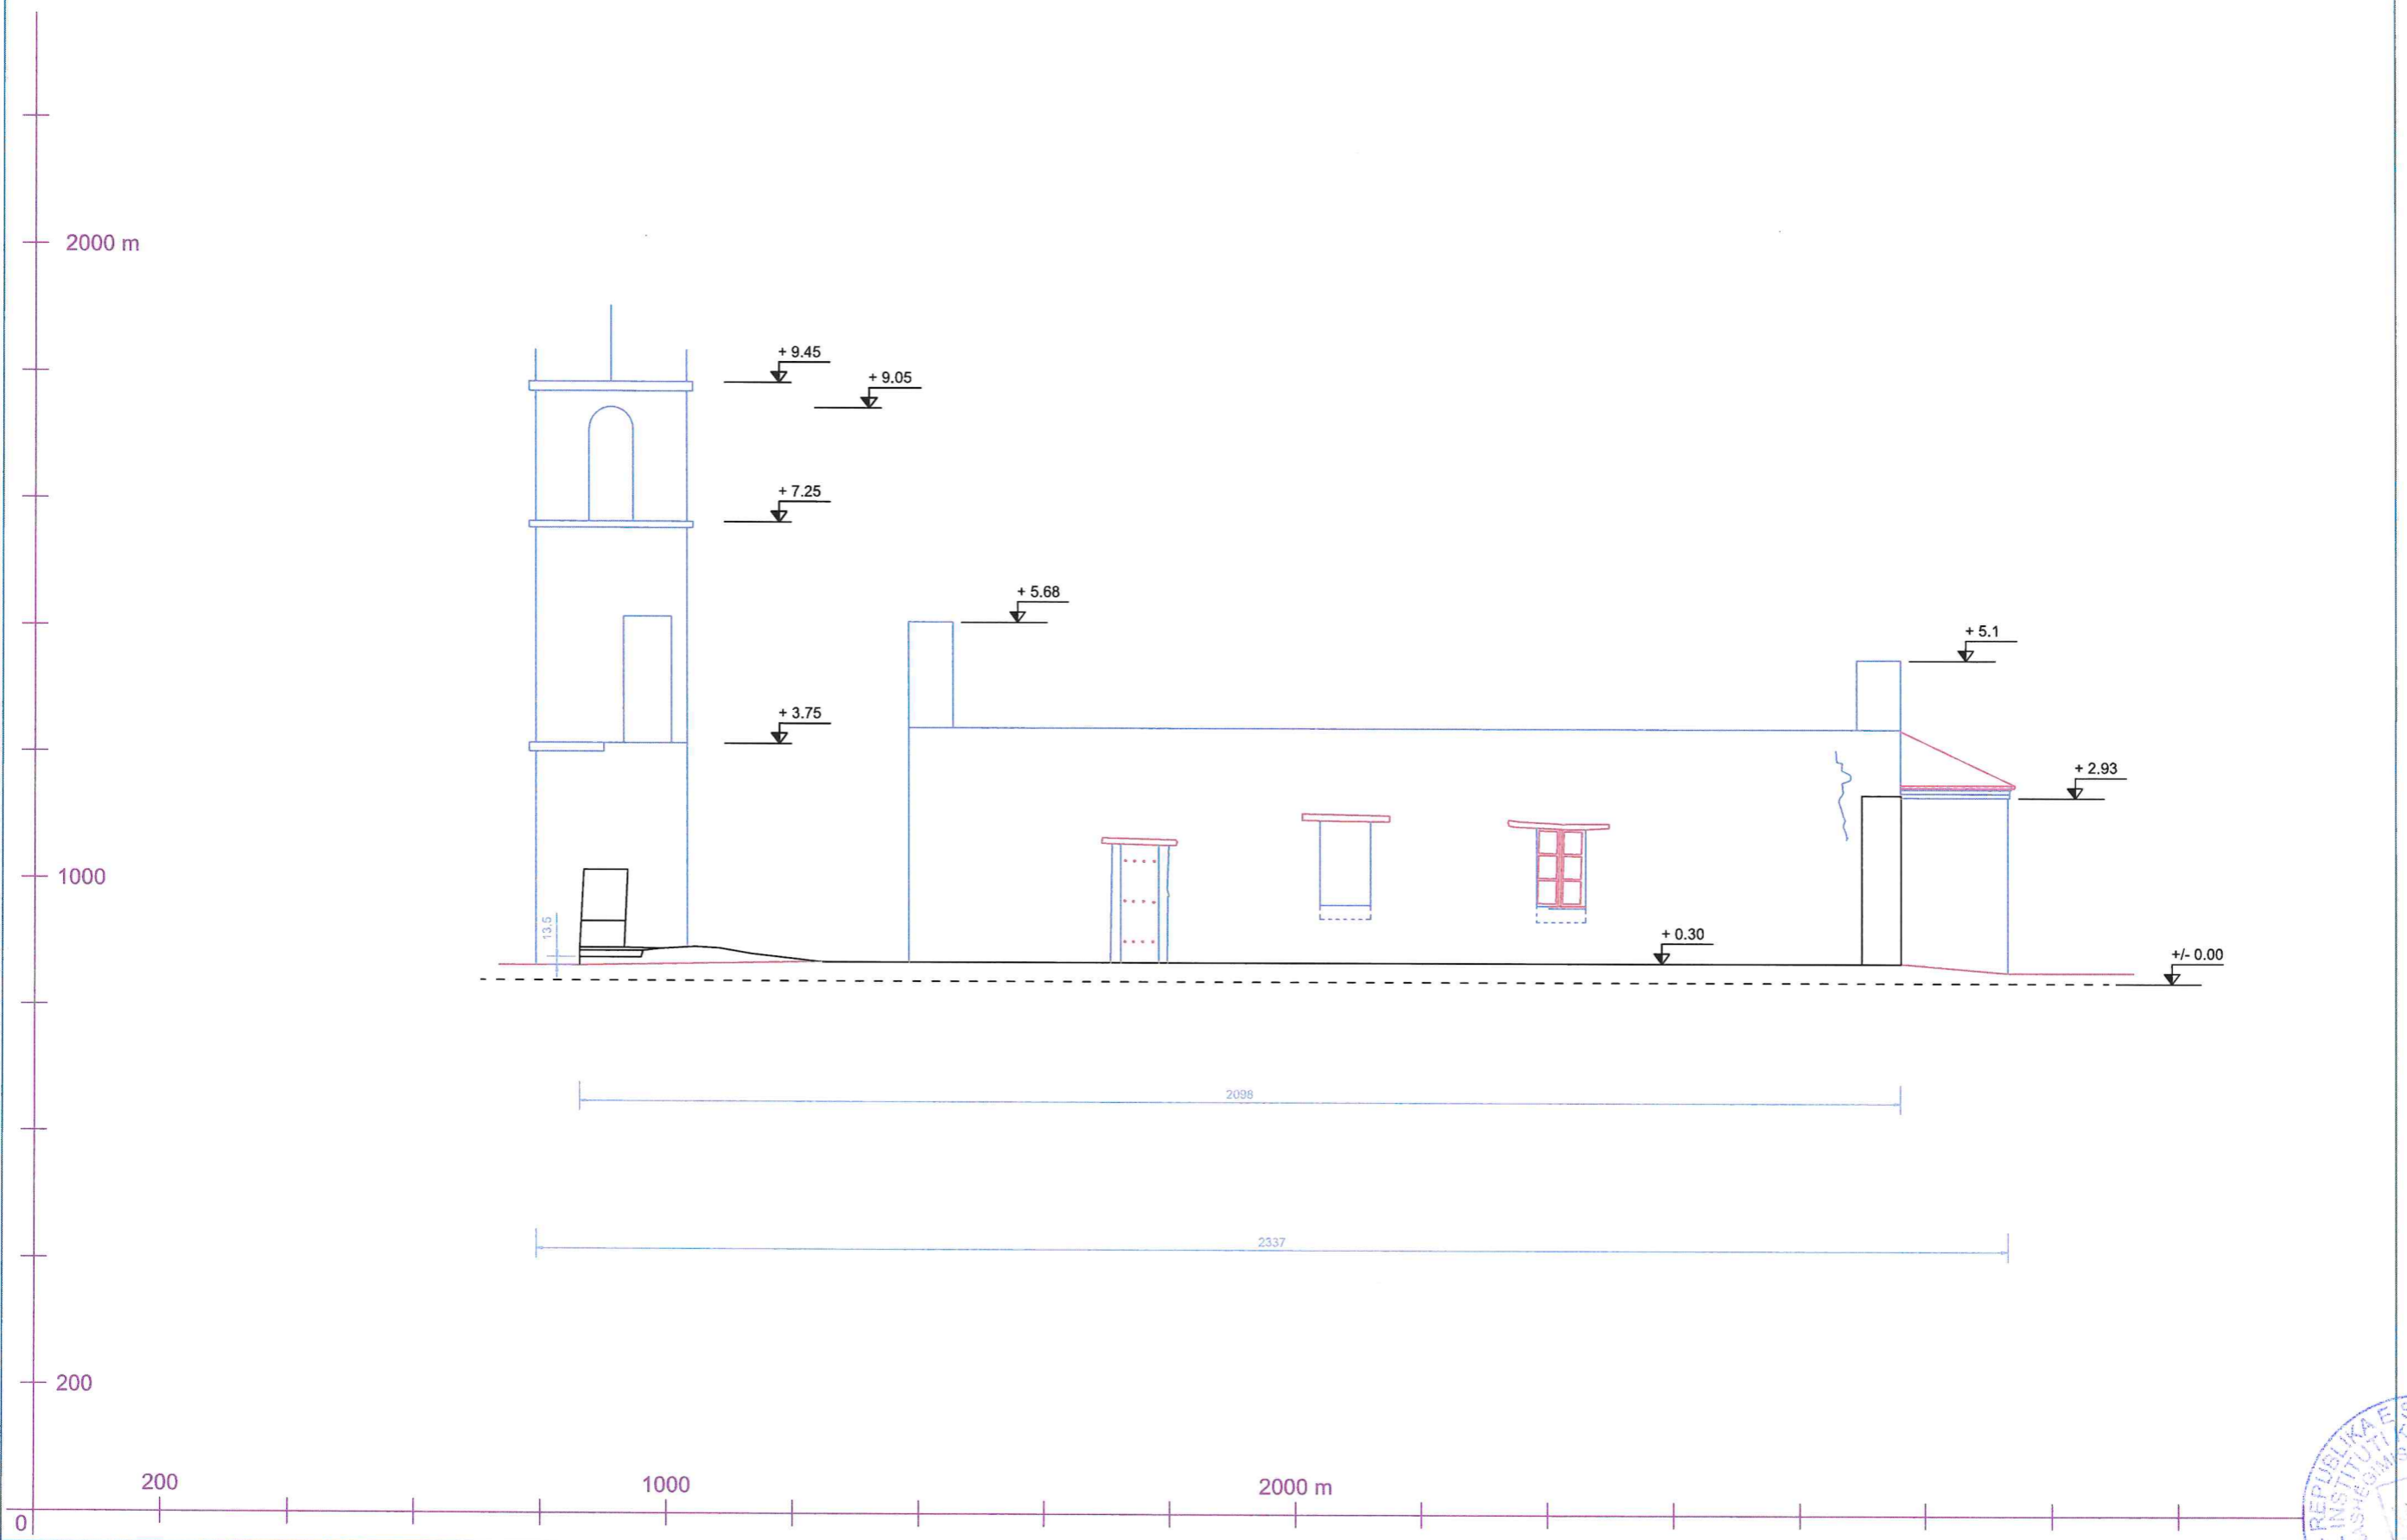

NDËRHYRJE: PLANIMETRI SH 1:100

LEGJENDA: NDËRHYRJE

DISINFJEKTIM/ PASTRIM NGA BIMËSIA

DS.1 PASTRIM NGA BIMËSIA E LARTË

HEQJE, PRISHJE DHE ÇMONTIM

HQ.1 ÇMONTIM MUR GURI

HQ.2 ÇMONTIM DYER DRITARE

HQ.3 HEQJE ARKITRA DRURI

HQ.4 PRISHJE SUVATIMI

PLOTËSIME/SHTESA

INT.1 ÇATI DRURI ME KAPRIATË E TJEGULLA VENDI (+ shtresë hidroizolimi)

INT.2 MBULESE ME TJEGULLA VENDI

INT.3 TAVAN DËRRASE

INT.4 ARKITRA DRURI

INT.5 DRITARE DRURI

INT.6 MUR GURI

INT.7 FUGATIM MURATURE

INT.8 SUVATIM MURATURE

INT.9 SHTRESË LLAÇI I PËRZIER

INT.10 SHTRESË HIDROIZOLIMI ME DY KOMPONENT

INT.11 SHTRESË ME PLLAKA GURI (+ plintus guri)

INT.12 KORNIZË GURI

INT.13 DYER DRURI

INT.14 SHTRESË ZHAVORRI

INT.15 SHTRESË BETONI

INT.16 IKONOSTAS DRURI

INT.17 DAVANCAL GURI

INT.18 HIDROIZOLIM ME KARTON KATRAMA

INT.19 ÇATI DRURI ME TJEGULLA VENDI

INT.20 SHKALLË DRURI

INT.21 PARAPET DRURI

INT.22 QEMER GURI

INT.23 KOLLONA GURI

INT.24 LLAMARINË ZINGATO

INT.25 VESHJE ME SHTRESË DËRRASE

KUFINJTË E NDËRHYRJES

KUFINJTË E NDËRHYRJES

LEGJENDA: DËMTIM NË MATERIALE

Mungesë e suvasë

Kalbëzim

Brejthe

Mungesë

Bimësi infestante e lartë/makroflora

Infiltrim i lagështisë

2000 m

1000

200

200

1000

2000 m

LEGJENDA: DËME STRUKTURE

MURATURA

PLASARITJE APO ÇARJE

BARKËSIM

ROTULLIM JASHTË PLANI - përreth aksit horizontal

SHËMBJE

ÇATIA

SHËMBJE

KONSOLIDIME

KO.1 INJEKTIM MURATURE (absida injektim me gravitet)

KO.2 BREZ ME MURATURË TË ARMUAR

KO.3 TIRANTA ANTIESPULSIV


KO.4 INJEKTIM I ÇARJEVE NË MURATURE

KO.5 ARMIM ME SHUFRA INOKSI ϕ 10 mm çdo 60 cm

KO.6 SUVA E ARMUAR (rrjetë metalike ϕ 6 mm 10x10 cm në të dy anët)

KO.7 SOLETË B/A (pjesët e dëmtuara)

Tirantë antiespulsiv

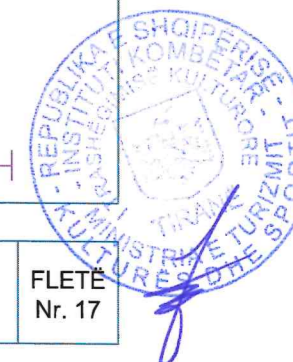

NDËRHYRJE: PAMJA NGA JUGU SH 1:100

LEGJENDA: NDËRHYRJE

DISINFJEKTIM/ PASTRIM NGA BIMËSIA

DS.1 PASTRIM NGA BIMËSIA E LARTË

HEQJE, PRISHJE DHE ÇMONTIM

HQ.1 ÇMONTIM MUR GURI

HQ.2 ÇMONTIM DYER DRITARE

HQ.3 HEQJE ARKITRA DRURI

HQ.4 PRISHJE SUVATIMI

PLOTËSIME/SHTESA

INT.1 ÇATI DRURI ME KAPRIATË E TJEGULLA VENDI (+ shtresë hidroizolimi)

INT.2 MBULESE ME TJEGULLA VENDI

INT.3 TAVAN DËRRASE

INT.4 ARKITRA DRURI

INT.5 DRITARE DRURI

INT.6 MUR GURI

INT.7 FUGATIM MURATURE

INT.8 SUVATIM MURATURE

INT.9 SHTRESË LLAÇI I PËRZIER

INT.10 SHTRESË HIDROIZOLIMI ME DY KOMPONENT

INT.11 SHTRESË ME PLLAKA GURI (+ plintus guri)

INT.12 KORNIZË GURI

INT.13 DYER DRURI

INT.14 SHTRESË ZHAVORRI

INT.15 SHTRESË BETONI

INT.16 IKONOSTAS DRURI

INT.17 DAVANCAL GURI

INT.18 HIDROIZOLIM ME KARTON KATRAMA

INT.19 ÇATI DRURI ME TJEGULLA VENDI

INT.20 SHKALLË DRURI

INT.21 PARAPET DRURI

INT.22 QEMER GURI

INT.23 KOLLONA GURI

INT.24 LLAMARINË ZINGATO

INT.25 VESHJE ME SHTRESË DËRRASE

KUFINJTË E NDËRHYRJES

KUFINJTË E NDËRHYRJES

LEGJENDA: DËMTIM NË MATERIALE

Mungesë e suvasë


Kalbëzim

Brejhtë

Mungesë

Bimësi infestante e lartë/makroflora

Infiltrim i lagështisë

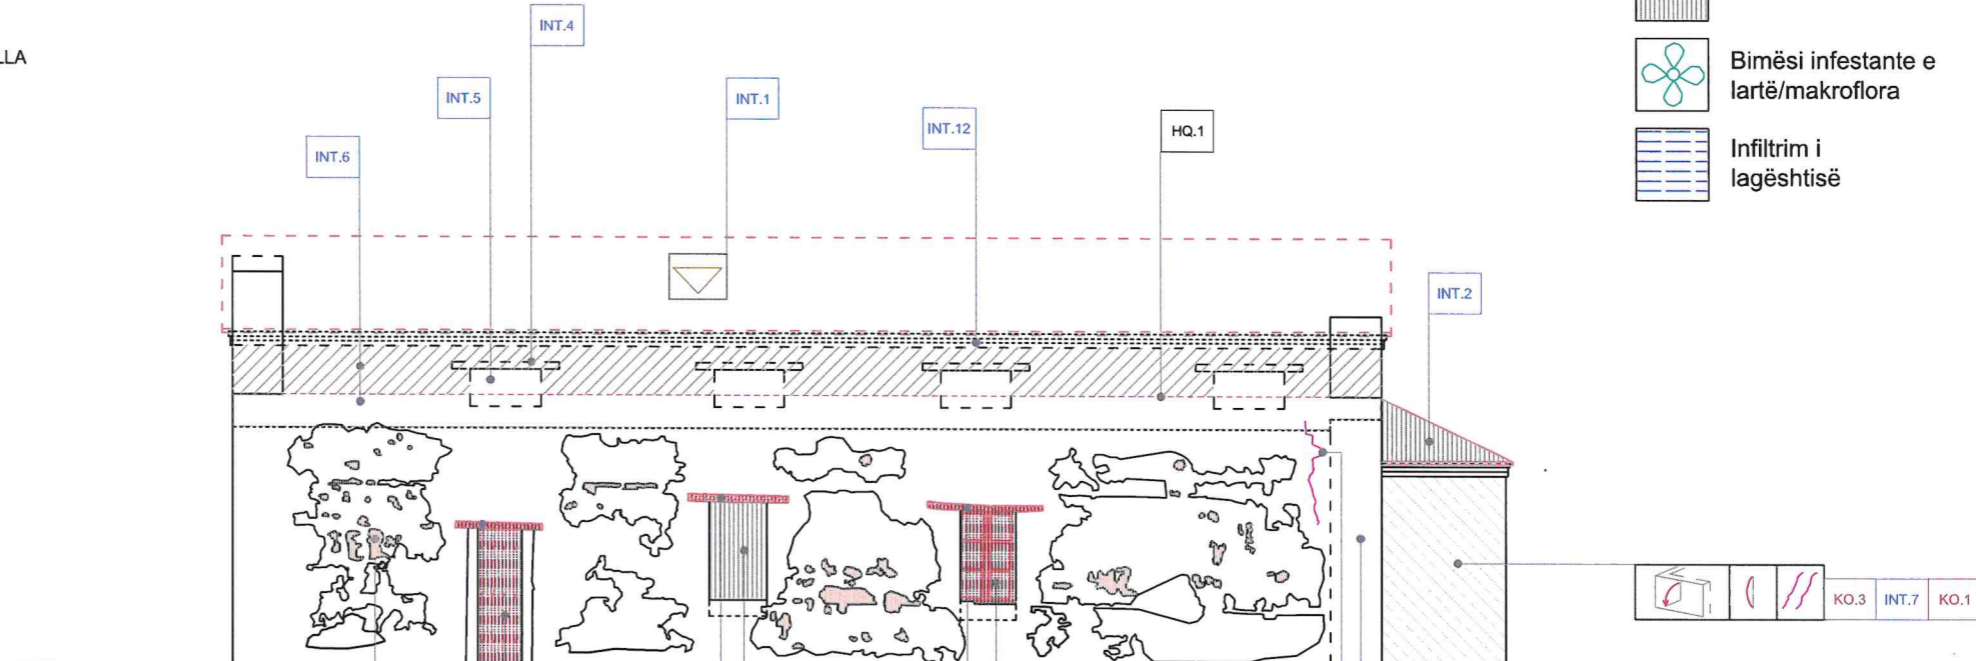

LEGJENDA: DËME STRUKTURE

MURATURA

PLASARITJE APO ÇARJE

BARKËSIM

ROTULLIM JASHTË PLANI - përreth aksit horizontal

SHËMBJE

ÇATIA

SHËMBJE

KONSOLIDIME

KO.1 INJEKTIM MURATURE (absida injektim me gravitet)

KO.2 BREZ ME MURATURË TË ARMUAR

KO.3 TIRANTA ANTIESPULSIV

KO.4 INJEKTIM I ÇARJEVE NË MURATURE

KO.5 ARMIM ME SHUFRA INOKSI ϕ 10 mm çdo 60 cm

KO.6 SUVA E ARMUAR (rjetë metalike ϕ 6 mm 10x10 cm në të dy anët)

KO.7 SOLETË B/A (pjesët e dëmtuara)



NDËRHYRJE: PAMJA NGA PERËNDIMI SH 1:100

LEGJENDA: NDËRHYRJE

DISINFJEKTIM/ PASTRIM NGA BIMËSIA

DS.1 PASTRIM NGA BIMËSIA E LARTË

HEQJE, PRISHJE DHE ÇMONTIM

HQ.1 ÇMONTIM MUR GURI

HQ.2 ÇMONTIM DYER DRITARE

HQ.3 HEQJE ARKITRA DRURI

HQ.4 PRISHJE SUVATIMI

PLOTËSIME/SHTESA

INT.1 ÇATI DRURI ME KAPRIATË E TJEGULLA VENDI (+ shtresë hidroizolimi)

INT.2 MBULESE ME TJEGULLA VENDI

INT.3 TAVAN DËRRASE

INT.4 ARKITRA DRURI

INT.5 DRITARE DRURI

INT.6 MUR GURI

INT.7 FUGATIM MURATURE

INT.8 SUVATIM MURATURE

INT.9 SHTRESË LLAÇI I PËRZIER

INT.10 SHTRESË HIDROIZOLIMI ME DY KOMPONENT

INT.11 SHTRESË ME PLLAKA GURI (+ plintus guri)

INT.12 KORNIZË GURI

INT.13 DYER DRURI

INT.14 SHTRESË ZHAVORRI

INT.15 SHTRESË BETONI

INT.16 IKONOSTAS DRURI

INT.17 DAVANCAL GURI

INT.18 HIDROIZOLIM ME KARTON KATRAMA

INT.19 ÇATI DRURI ME TJEGULLA VENDI

INT.20 SHKALLË DRURI

INT.21 PARAPET DRURI

INT.22 QEMER GURI

INT.23 KOLLONA GURI

INT.24 LLAMARINË ZINGATO

INT.25 VESHJE ME SHTRESË DËRRASE

KUFINJTË E NDËRHYRJES

KUFINJTË E NDËRHYRJES

LEGJENDA: DËMTIM NË MATERIALE

Mungesë e suvasë


Kalbëzim

Brejthe

Mungesë

Bimësi infestante e lartë/makroflora

Infiltrim i lagështisë

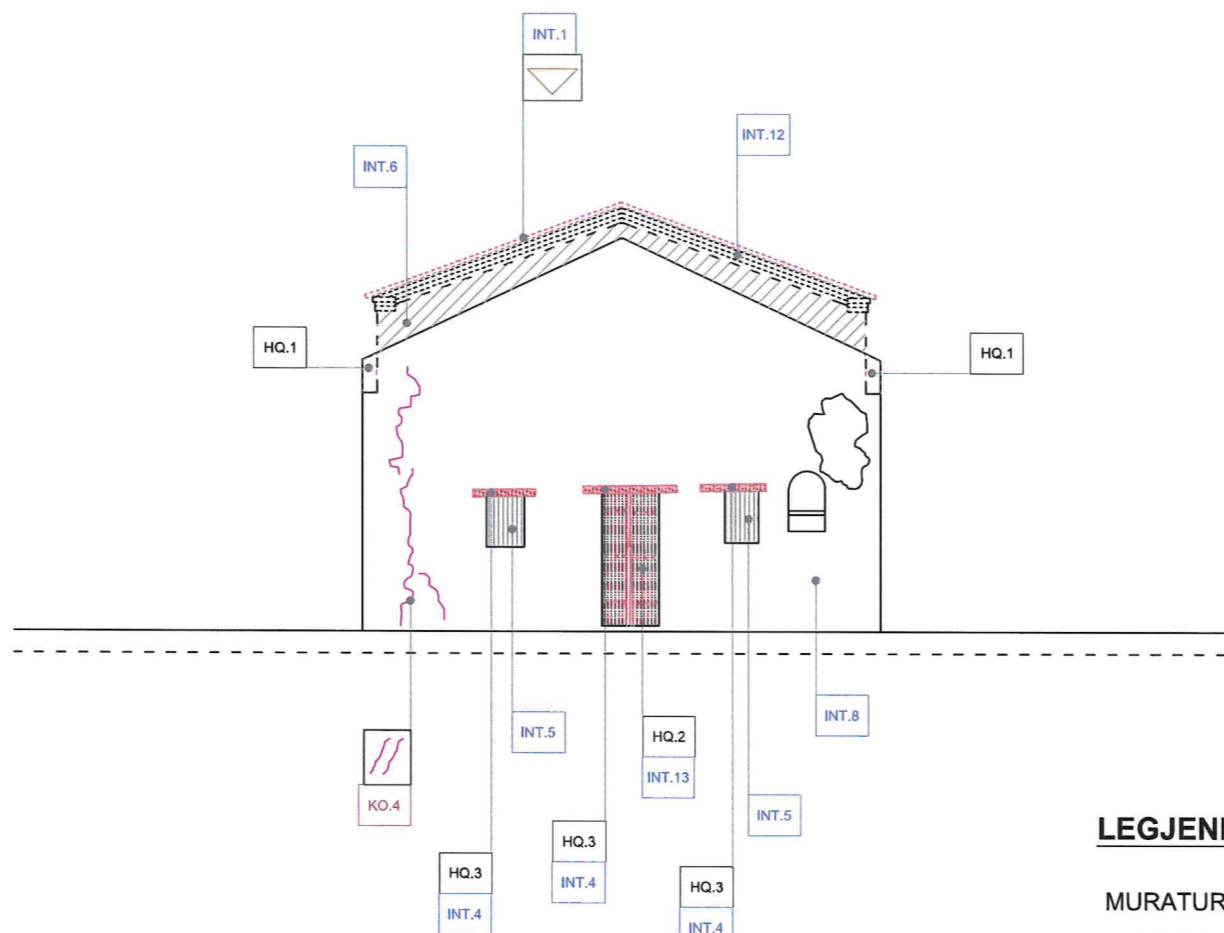

LEGJENDA: DËME STRUKTURE

MURATURE

PLASARITJE APO ÇARJE

BARKËSIM

ROTULLIM JASHTË PLANI - përreth aksit horizontal

SHËMBJE

ÇATIA

SHËMBJE

KONSOLIDIME

KO.1 INJEKTIM MURATURE (absida injektim me gravitet)

KO.2 BREZ ME MURATURË TË ARMUAR


KO.3 TIRANTA ANTIESPULSIV

KO.4 INJEKTIM I ÇARJEVE NË MURATURE

KO.5 ARMIM ME SHUFRA INOKSI ϕ 10 mm çdo 60 cm

KO.6 SUVA E ARMUAR (rrjetë metalike ϕ 6 mm 10x10 cm në të dy anët)

KO.7 SOLETË B/A (pjesët e dëmtuara)

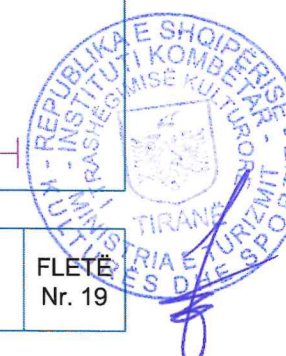

NDËRHYRJE: PAMJA NGA VERIU SH 1:100

LEGJENDA: NDËRHYRJE

DISINFJEKTIM/ PASTRIM NGA BIMËSIA

DS.1 PASTRIM NGA BIMËSIA E LARTË

HEQJE, PRISHJE DHE ÇMONTIM

HQ.1 ÇMONTIM MUR GURI

HQ.2 ÇMONTIM DYER DRITARE

HQ.3 HEQJE ARKITRA DRURI

HQ.4 PRISHJE SUVATIMI

PLOTËSIME/SHTESA

INT.1 ÇATI DRURI ME KAPRIATË E TJEGULLA VENDI (+ shtresë hidroizolimi)

INT.2 MBULESE ME TJEGULLA VENDI

INT.3 TAVAN DËRRASE

INT.4 ARKITRA DRURI

INT.5 DRITARE DRURI

INT.6 MUR GURI

INT.7 FUGATIM MURATURE

INT.8 SUVATIM MURATURE

INT.9 SHITRESË LLAÇI I PËRZIER

INT.10 SHITRESË HIDROIZOLIMI ME DY KOMPONENT

INT.11 SHITRESË ME PLLAKA GURI (+ plintus guri)

INT.12 KORNIZË GURI

INT.13 DYER DRURI

INT.14 SHITRESË ZHAVORRI

INT.15 SHITRESË BETONI

INT.16 IKONOSTAS DRURI

INT.17 DAVANCAL GURI

INT.18 HIDROIZOLIM ME KARTON KATRAMA

INT.19 ÇATI DRURI ME TJEGULLA VENDI

INT.20 SHKALLË DRURI

INT.21 PARAPET DRURI

INT.22 QEMER GURI

INT.23 KOLLONA GURI

INT.24 LLAMARINË ZINGATO

INT.25 VESHJE ME SHITRESË DËRRASE

KUFINJTË E NDËRHYRJES

KUFINJTË E NDËRHYRJES

LEGJENDA: DËMTIM NË MATERIALE

Mungesë e suvasë


Kalbëzim

Brejtje

Mungesë

Bimësi infestante e lartë/makroflora

Infiltrim i lagështisë

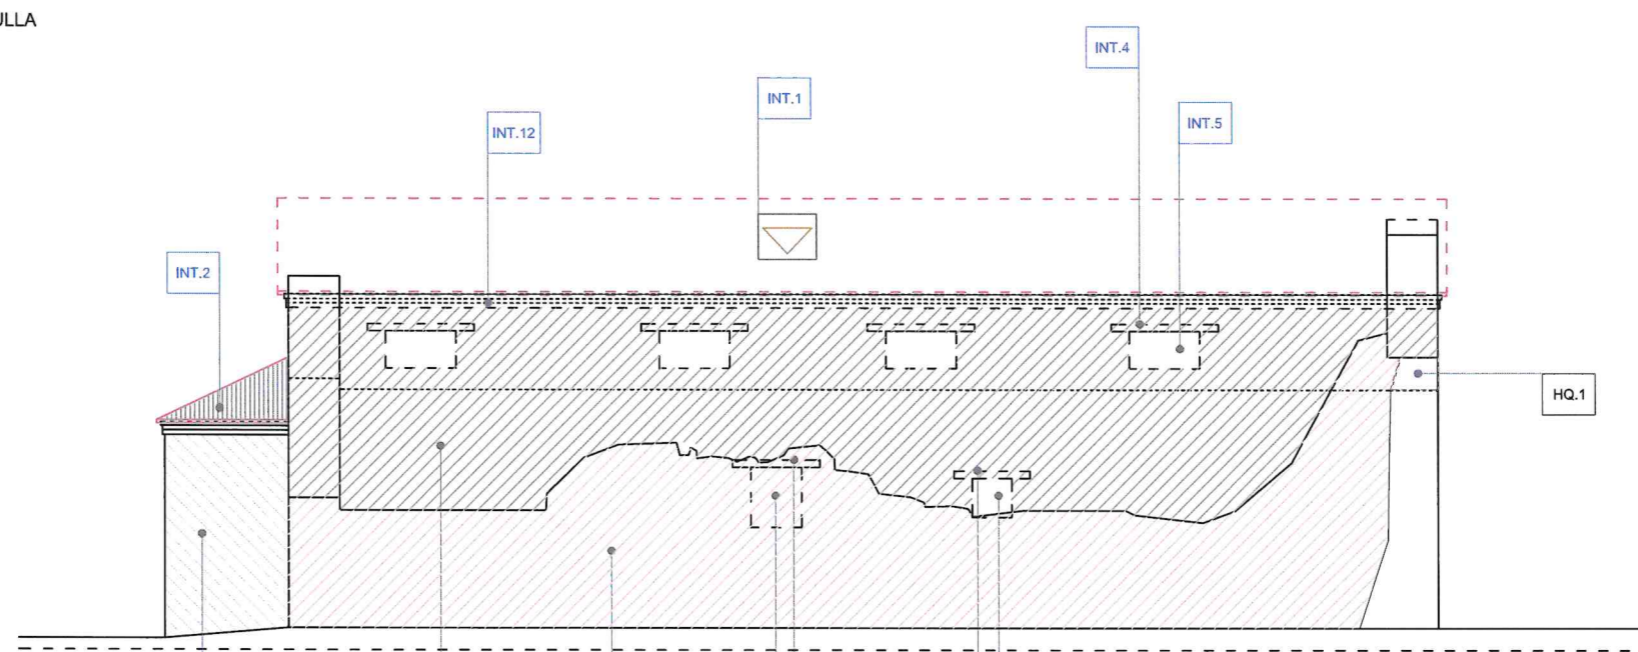

LEGJENDA: DËME STRUKTURE

MURATURA

PLASARITJE APO ÇARJE

BARKËSIM

ROTULLIM JASHTË PLANI - përreth aksit horizontal

SHËMBJE

SHËMBJE E FAQES SË JASHTME TË MURIT

ÇATIA

SHËMBJE

KONSOLIDIME

KO.1 INJEKTIM MURATURE (absida injektim me gravitet)

KO.2 BREZ ME MURATURË TË ARMUAR


KO.3 TIRANTA ANTIESPULSIV

KO.4 INJEKTIM I ÇARJEVE NË MURATURE

KO.5 ARMIM ME SHUFRA INOKSI ϕ 10 mm çdo 60 cm

KO.6 SUVA E ARMUAR (rrjetë metalike ϕ 6 mm 10x10 cm në të dy anët)

KO.7 SOLETË B/A (pjesët e dëmtuara)

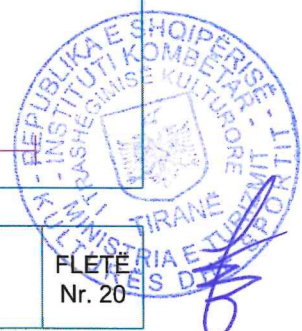

NDËRHYRJE: PAMJA NGA LINDJA SH 1:100

LEGJENDA: NDËRHYRJE

DISINFJEKTIM/ PASTRIM NGA BIMËSIA

DS.1 PASTRIM NGA BIMËSI E LARTË

HEQJE, PRISHJE DHE ÇMONTIM

HQ.1 ÇMONTIM MUR GURI

HQ.2 ÇMONTIM DYER DRITARE

HQ.3 HEQJE ARKITRA DRURI

HQ.4 PRISHJE SUVATIMI

PLOTËSIME/SHTESA

INT.1 ÇATI DRURI ME KAPRIATË E TJEGULLA VENDI (+ shtresë hidroizolimi)

INT.2 MBULESE ME TJEGULLA VENDI

INT.3 TAVAN DËRRASE

INT.4 ARKITRA DRURI

INT.5 DRITARE DRURI

INT.6 MUR GURI

INT.7 FUGATIM MURATURE

INT.8 SUVATIM MURATURE

INT.9 SHTRESË LLAÇI I PËRZIER

INT.10 SHTRESË HIDROIZOLIMI ME DY KOMPONENT

INT.11 SHTRESË ME PLLAKA GURI (+ plintus guri)

INT.12 KORNIZË GURI

INT.13 DYER DRURI

INT.14 SHTRESË ZHAVORRI

INT.15 SHTRESË BETONI

INT.16 IKONOSTAS DRURI

INT.17 DAVANCAL GURI

INT.18 HIDROIZOLIM ME KARTON KATRAMA

KONSOLIDIME

KO.1 INJEKTIM MURATURE (absida injektim me gravitet)

KO.2 BREZ ME MURATURË TË ARMUAR

KO.3 TIRANTA ANTIESPULSIV

KO.4 INJEKTIM I ÇARJEVE NË MURATURE

INT.19 ÇATI DRURI ME TJEGULLA VENDI

INT.20 SHKALLË DRURI

INT.21 PARAPET DRURI

INT.22 QEMER GURI

INT.23 KOLLONA GURI

KO.5 ARMIM ME SHUFRA INOKSI ϕ 10 mm çdo 60 cm

KO.6 SUVA E ARMUAR (rrjetë metalike ϕ 6 mm 10x10 cm në të dy anët)

KO.7 SOLETË B/A (pjesët e dëmtuara)

KUFINJTË E NDËRHYRJES

KUFINJTË E NDËRHYRJES

LEGJENDA: DËMTIM NË MATERIALE

Mungesë e suvasë


Kalbëzim

Brejhtë


Mungesë

Bimësi infestante e lartë/makroflora

Infiltrim i lagështisë

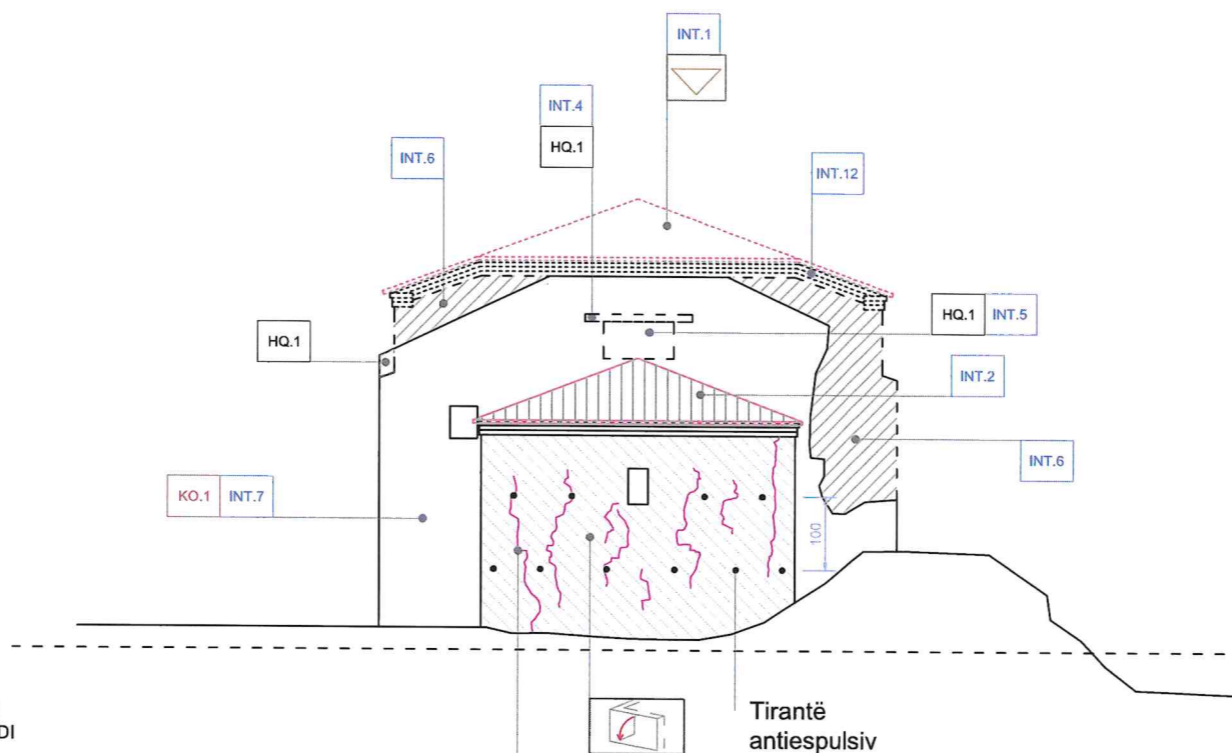

Profile të faqes së jashtme të absidës

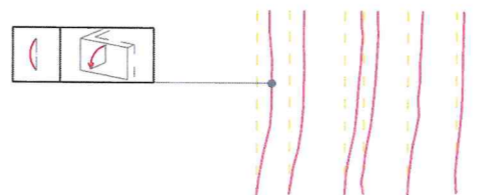

LEGJENDA: DËME STRUKTURE

MURATURA

PLASARITJE APO ÇARJE


BARKËSIM

ROTULLIM JASHTË PLANI - përreth aksit horizontal

SHËMBJE

ÇATIA

SHËMBJE

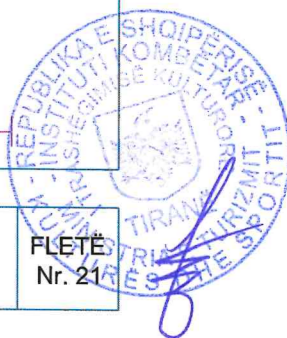

NDËRHYRJE: PRERJA I-I SH 1:100

LEGJENDA: NDËRHYRJE

DISINFJEKTIM/ PASTRIM NGA BIMËSIA

DS.1 PASTRIM NGA BIMËSIA E LARTË

HEQJE, PRISHJE DHE ÇMONTIM

HQ.1 ÇMONTIM MUR GURI

HQ.2 ÇMONTIM DYER DRITARE

HQ.3 HEQJE ARKITRA DRURI

HQ.4 PRISHJE SUVATIMI

PLOTËSIME/SHTESA

INT.1 ÇATI DRURI ME KAPRIATË E TJEGULLA VENDI (+ shtresë hidroizolimi)

INT.2 MBULESE ME TJEGULLA VENDI

INT.3 TAVAN DËRRASE

INT.4 ARKITRA DRURI

INT.5 DRITARE DRURI

INT.6 MUR GURI

INT.7 FUGATIM MURATURE

INT.8 SUVATIM MURATURE

INT.9 SHITRESË LLAÇI I PËRZIER

INT.10 SHITRESË HIDROIZOLIMI ME DY KOMPONENT

INT.11 SHITRESË ME PLLAKA GURI (+ plintus guri)

INT.12 KORNIZË GURI

INT.13 DYER DRURI

INT.14 SHITRESË ZHAVORRI

INT.15 SHITRESË BETONI

INT.16 IKONOSTAS DRURI

INT.17 DAVANÇAL GURI

INT.18 HIDROIZOLIM ME KARTON KATRAMA

KONSOLIDIME

KO.1 INJEKTIM MURATURE (absida injektim me gravitet)

KO.2 BREZ ME MURATURË TË ARMUAR

KO.3 TIRANTA ANTIESPULSIV

KO.4 INJEKTIM I ÇARJEVE NË MURATURE

INT.19 ÇATI DRURI ME TJEGULLA VENDI

INT.20 SHKALLË DRURI

INT.21 PARAPET DRURI

INT.22 QEMER GURI

INT.23 KOLLONA GURI

KO.5 ARMIM ME SHUFRA INOKSI ϕ 10 mm çdo 60 cm

KO.6 SUVA E ARMUAR (rrjetë metalike ϕ 6 mm 10x10 cm në të dy anët)

KO.7 SOLETË B/A (pjesët e dëmtuara)

KUFINJTË E NDËRHYRJES

KUFINJTË E NDËRHYRJES

LEGJENDA: DËMTIM NË MATERIALE

Mungesë e suvasë


Kalbëzim

Brejhtë

Mungesë

Bimësi infestante e lartë/makroflora

Infiltrim i lagështisë

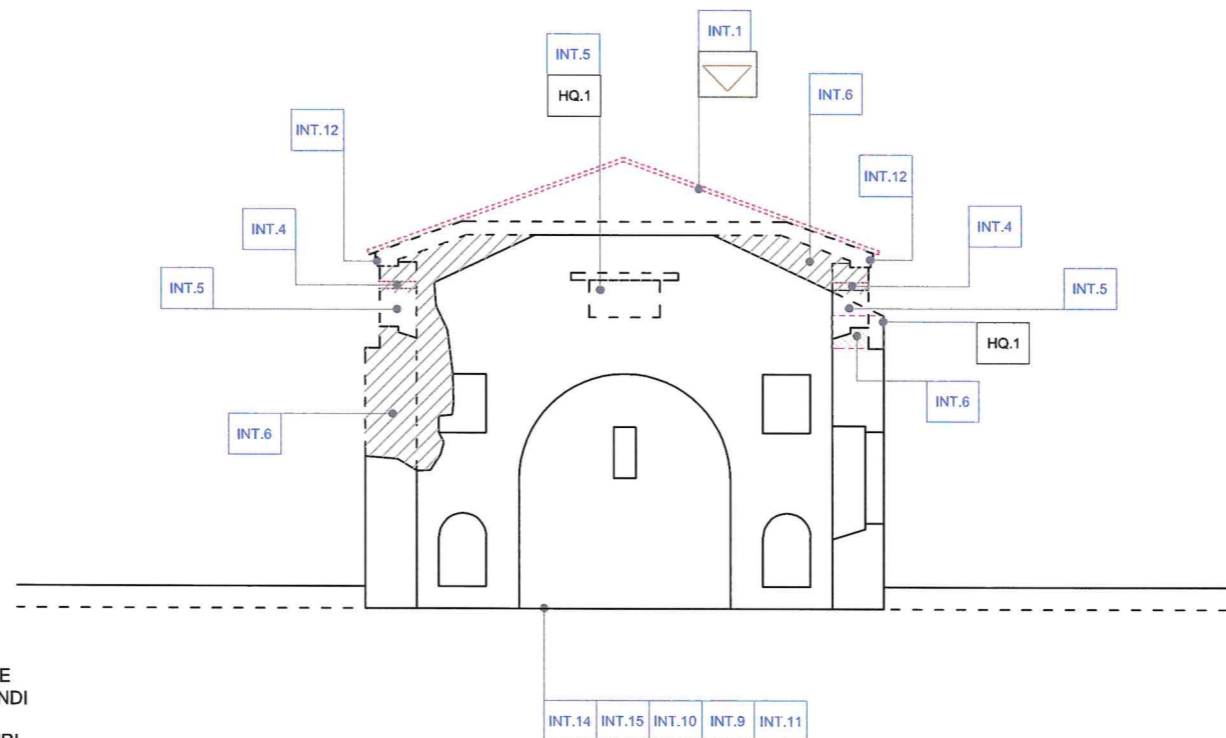

LEGJENDA: DËME STRUKTURE

MURATURA

PLASARITJE APO ÇARJE

BARKËSIM

ROTULLIM JASHTË PLANI - përreth aksit horizontal

SHËMBJE

ÇATIA

SHËMBJE

2000 m

1000

200

200

1000

2000 m



NDËRHYRJE: PLANIMETRI SH 1:100

LEGJENDA: NDËRHYRJE

DISINFJEKTIM/ PASTRIM NGA BIMËSIA

DS.1 PASTRIM NGA BIMËSIA E LARTË

HEQJE, PRISHJE DHE ÇMONTIM

HQ.1 ÇMONTIM MUR GURI

HQ.2 ÇMONTIM DYER DRITARE

HQ.3 HEQJE ARKITRA DRURI

HQ.4 PRISHJE SUVATIMI

PLOTËSIME/SHTESA

INT.1 ÇATI DRURI ME KAPRIATË E TJEGULLA VENDI (+ shtresë hidroizolimi)

INT.2 MBULESE ME TJEGULLA VENDI

INT.3 TAVAN DËRRASE

INT.4 ARKITRA DRURI

INT.5 DRITARE DRURI

INT.6 MUR GURI

INT.7 FUGATIM MURATURE

INT.8 SUVATIM MURATURE

INT.9 SHITRESË LLAÇI I PËRZIER

INT.10 SHITRESË HIDROIZOLIMI ME DY KOMPONENT

INT.11 SHITRESË ME PLLAKA GURI (+ plintus guri)

INT.12 KORNIZË GURI

INT.13 DYER DRURI

INT.14 SHITRESË ZHAVORRI

INT.15 SHITRESË BETONI

INT.16 IKONOSTAS DRURI

INT.17 DAVANCAL GURI

INT.18 HIDROIZOLIM ME KARTON KATRAMA

INT.19 ÇATI DRURI ME TJEGULLA VENDI

INT.20 SHKALLË DRURI

INT.21 PARAPET DRURI

INT.22 QEMER GURI

INT.23 KOLLONA GURI

INT.24 LLAMARINË ZINGATO

INT.25 VESHJE ME SHITRESË DËRRASE

KUFINJTË E NDËRHYRJES

KUFINJTË E NDËRHYRJES

LEGJENDA: DËME STRUKTURE

MURATURA

PLASARITJE APO ÇARJE

BARKËSIM

ROTULLIM JASHTË PLANI - përreth aksit horizontal

SHËMBJE

ÇATIA

SHËMBJE

LEGJENDA: DËMTIM NË MATERIALE

Mungesë e suvasë

Kalbëzim

Brejthe

Mungesë

Bimësi infestante e lartë/makroflora

Infiltrim i lagështisë

KULLA PRERJA III-III



Tirantë antiespulsiv

KONSOLIDIME

KO.1 INJEKTIM MURATURE (absida injektim me gravitet)

KO.2 BREZ ME MURATURË TË ARMUAR


KO.3 TIRANTA ANTIESPULSIV

KO.4 INJEKTIM I ÇARJEVE NË MURATURE

KO.5 ARMIM ME SHUFRA INOKSI ϕ 10 mm çdo 60 cm

KO.6 SUVA E ARMUAR (rjetë metalike ϕ 6 mm 10x10 cm në të dy anët)

KO.7 SOLETË B/A (pjesët e dëmtuara)

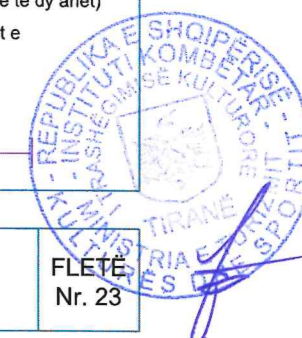

NDËRHYRJE: PAMJA NGA JUGU SH 1:100

KULLA PRERJA II-II

LEGJENDA: DËMTIM NË MATERIALE

LEGJENDA: NDËRHYRJE

DISINFJEKTIM/ PASTRIM NGA BIMËSIA

DS.1 PASTRIM NGA BIMËSI E LARTË

HEQJE, PRISHJE DHE ÇMONTIM

HQ.1 ÇMONTIM MUR GURI

HQ.2 ÇMONTIM DYER DRITARE

HQ.3 HEQJE ARKITRA DRURI

HQ.4 PRISHJE SUVATIMI

HQ.5 HAPJE E FUGAVE

PLOTËSIME/SHTESA

INT.1 ÇATI DRURI ME KAPRIATË E TJEGULLA VENDI (+ shtresë hidroizolimi)

INT.2 MBULESE ME TJEGULLA VENDI

INT.3 TAVAN DËRRASE

INT.4 ARKITRA DRURI

INT.5 DRITARE DRURI

INT.6 MUR GURI

INT.7 FUGATIM MURATURE

INT.8 SUVATIM MURATURE

INT.9 SHITRESË LLAÇI I PËRZIER

INT.10 SHITRESË HIDROIZOLIMI ME DY KOMPONENT

INT.11 SHITRESË ME PLLAKA GURI (+ plintus guri)

INT.12 KORNIZË GURI

INT.13 DYER DRURI

INT.14 SHITRESË ZHAVORRI

INT.15 SHITRESË BETONI

INT.16 IKONOSTAS DRURI

INT.17 DAVANCAL GURI

INT.18 HIDROIZOLIM ME KARTON KATRAMA

KONSOLIDIME

KO.1 INJEKTIM MURATURE (absida injektim me gravitet)

KO.2 BREZ ME MURATURË TË ARMUAR

KO.3 TIRANTA ANTIESPULSIV

KO.4 INJEKTIM I ÇARJEVE NË MURATURE

INT.19 ÇATI DRURI ME TJEGULLA VENDI

INT.20 SHKALLË DRURI

INT.21 PARAPET DRURI

INT.22 QEMER GURI

INT.23 KOLLONA GURI



KO.5 ARMIM ME SHUFRA INOKSI ϕ 10 mm çdo 60 cm

KO.6 SUVA E ARMUAR (rrjetë metalike ϕ 6 mm 10x10 cm në të dy anët)

KO.7 SOLETË B/A (pjesët e dëmtuara)

KUFINJTË E NDËRHYRJES

KUFINJTË E NDËRHYRJES

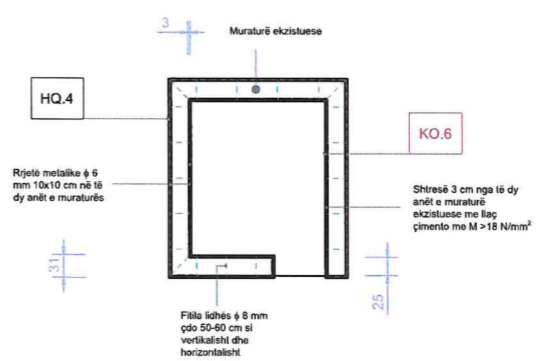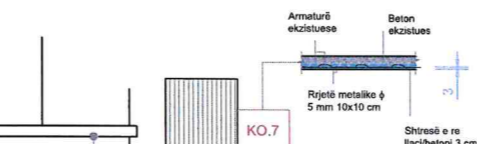

Mungesë e suvasë

Kalbëzim

Brejthe

Mungesë

Bimësi infestante e lartë/makroflora

Infiltrim i lagështisë

LEGJENDA: DËME STRUKTURE

MURATURA

PLASARITJE APO ÇARJE

BARKËSIM

ROTULLIM JASHTË PLANI - përreth aksit horizontal

SHËMBJE

ÇATIA

SHËMBJE

MBROJTJE

MB.1 LYERJE ME BOJË/VERNIK

2000 m


1000

200


200

1000


2000 m

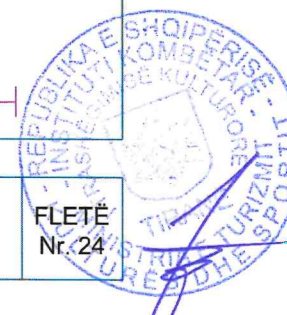


KULLA PRERJA II-II

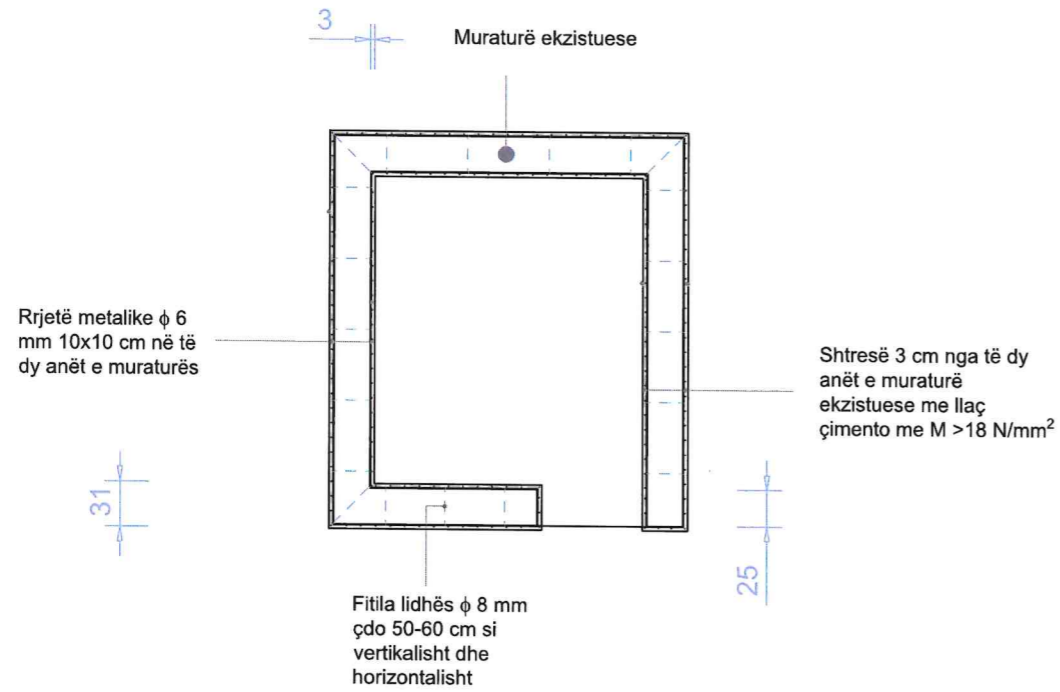


KULLA PRERJA III-III

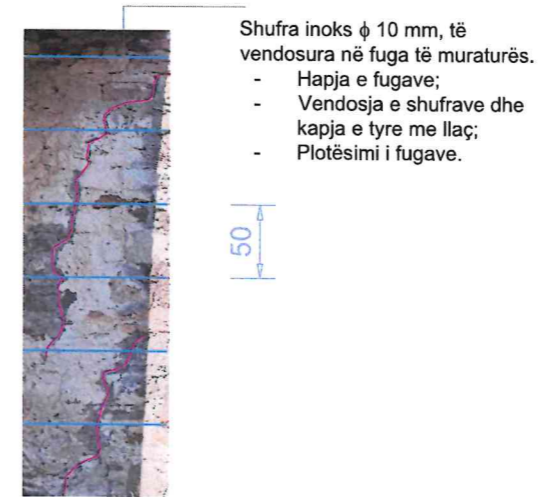


DYSHEME PRERJA I-I

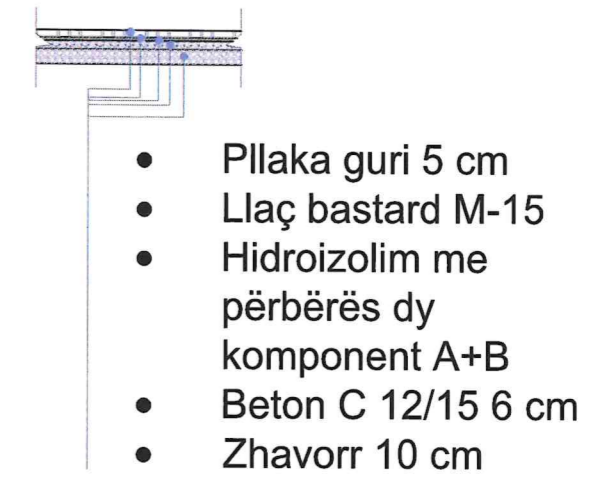


DERË (fasada ballore)

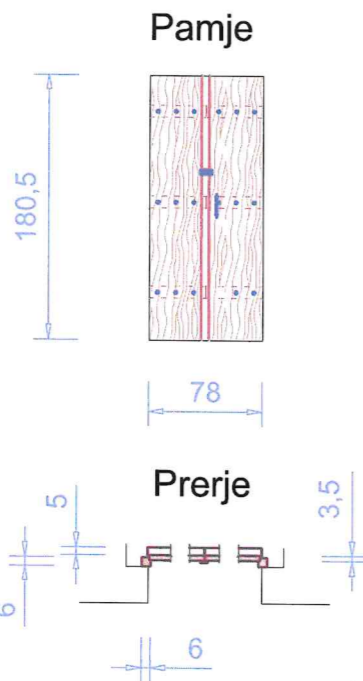



DRITARE (fasada ballore)

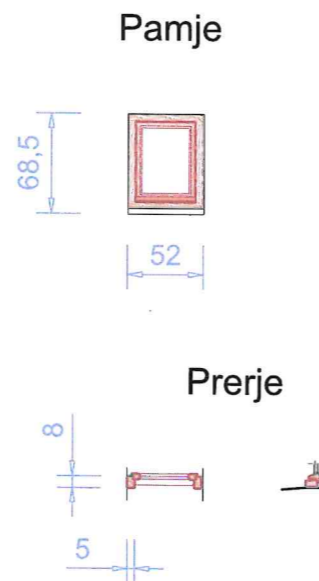



DRITARE (fasada nga jugu)

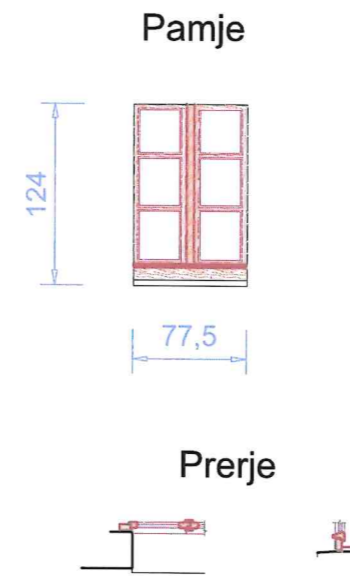


SOLETË B/A (pjesët e dëmtuara)

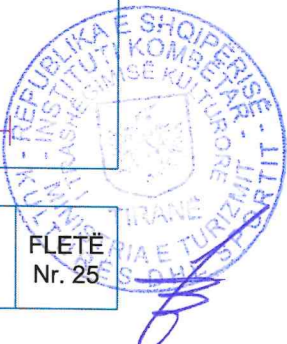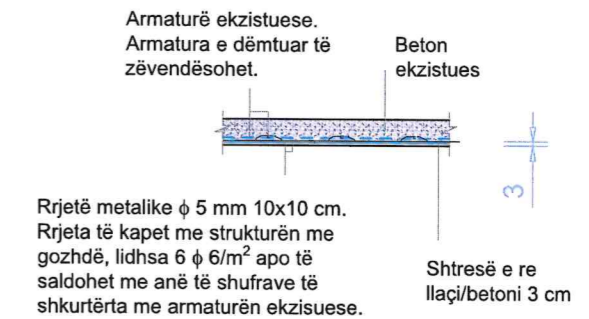


NDËRHYRJE: KAMBANORJA, PAMJA PERËNDIMORE SH 1:100

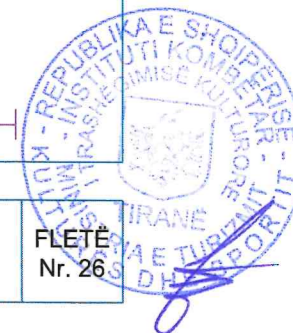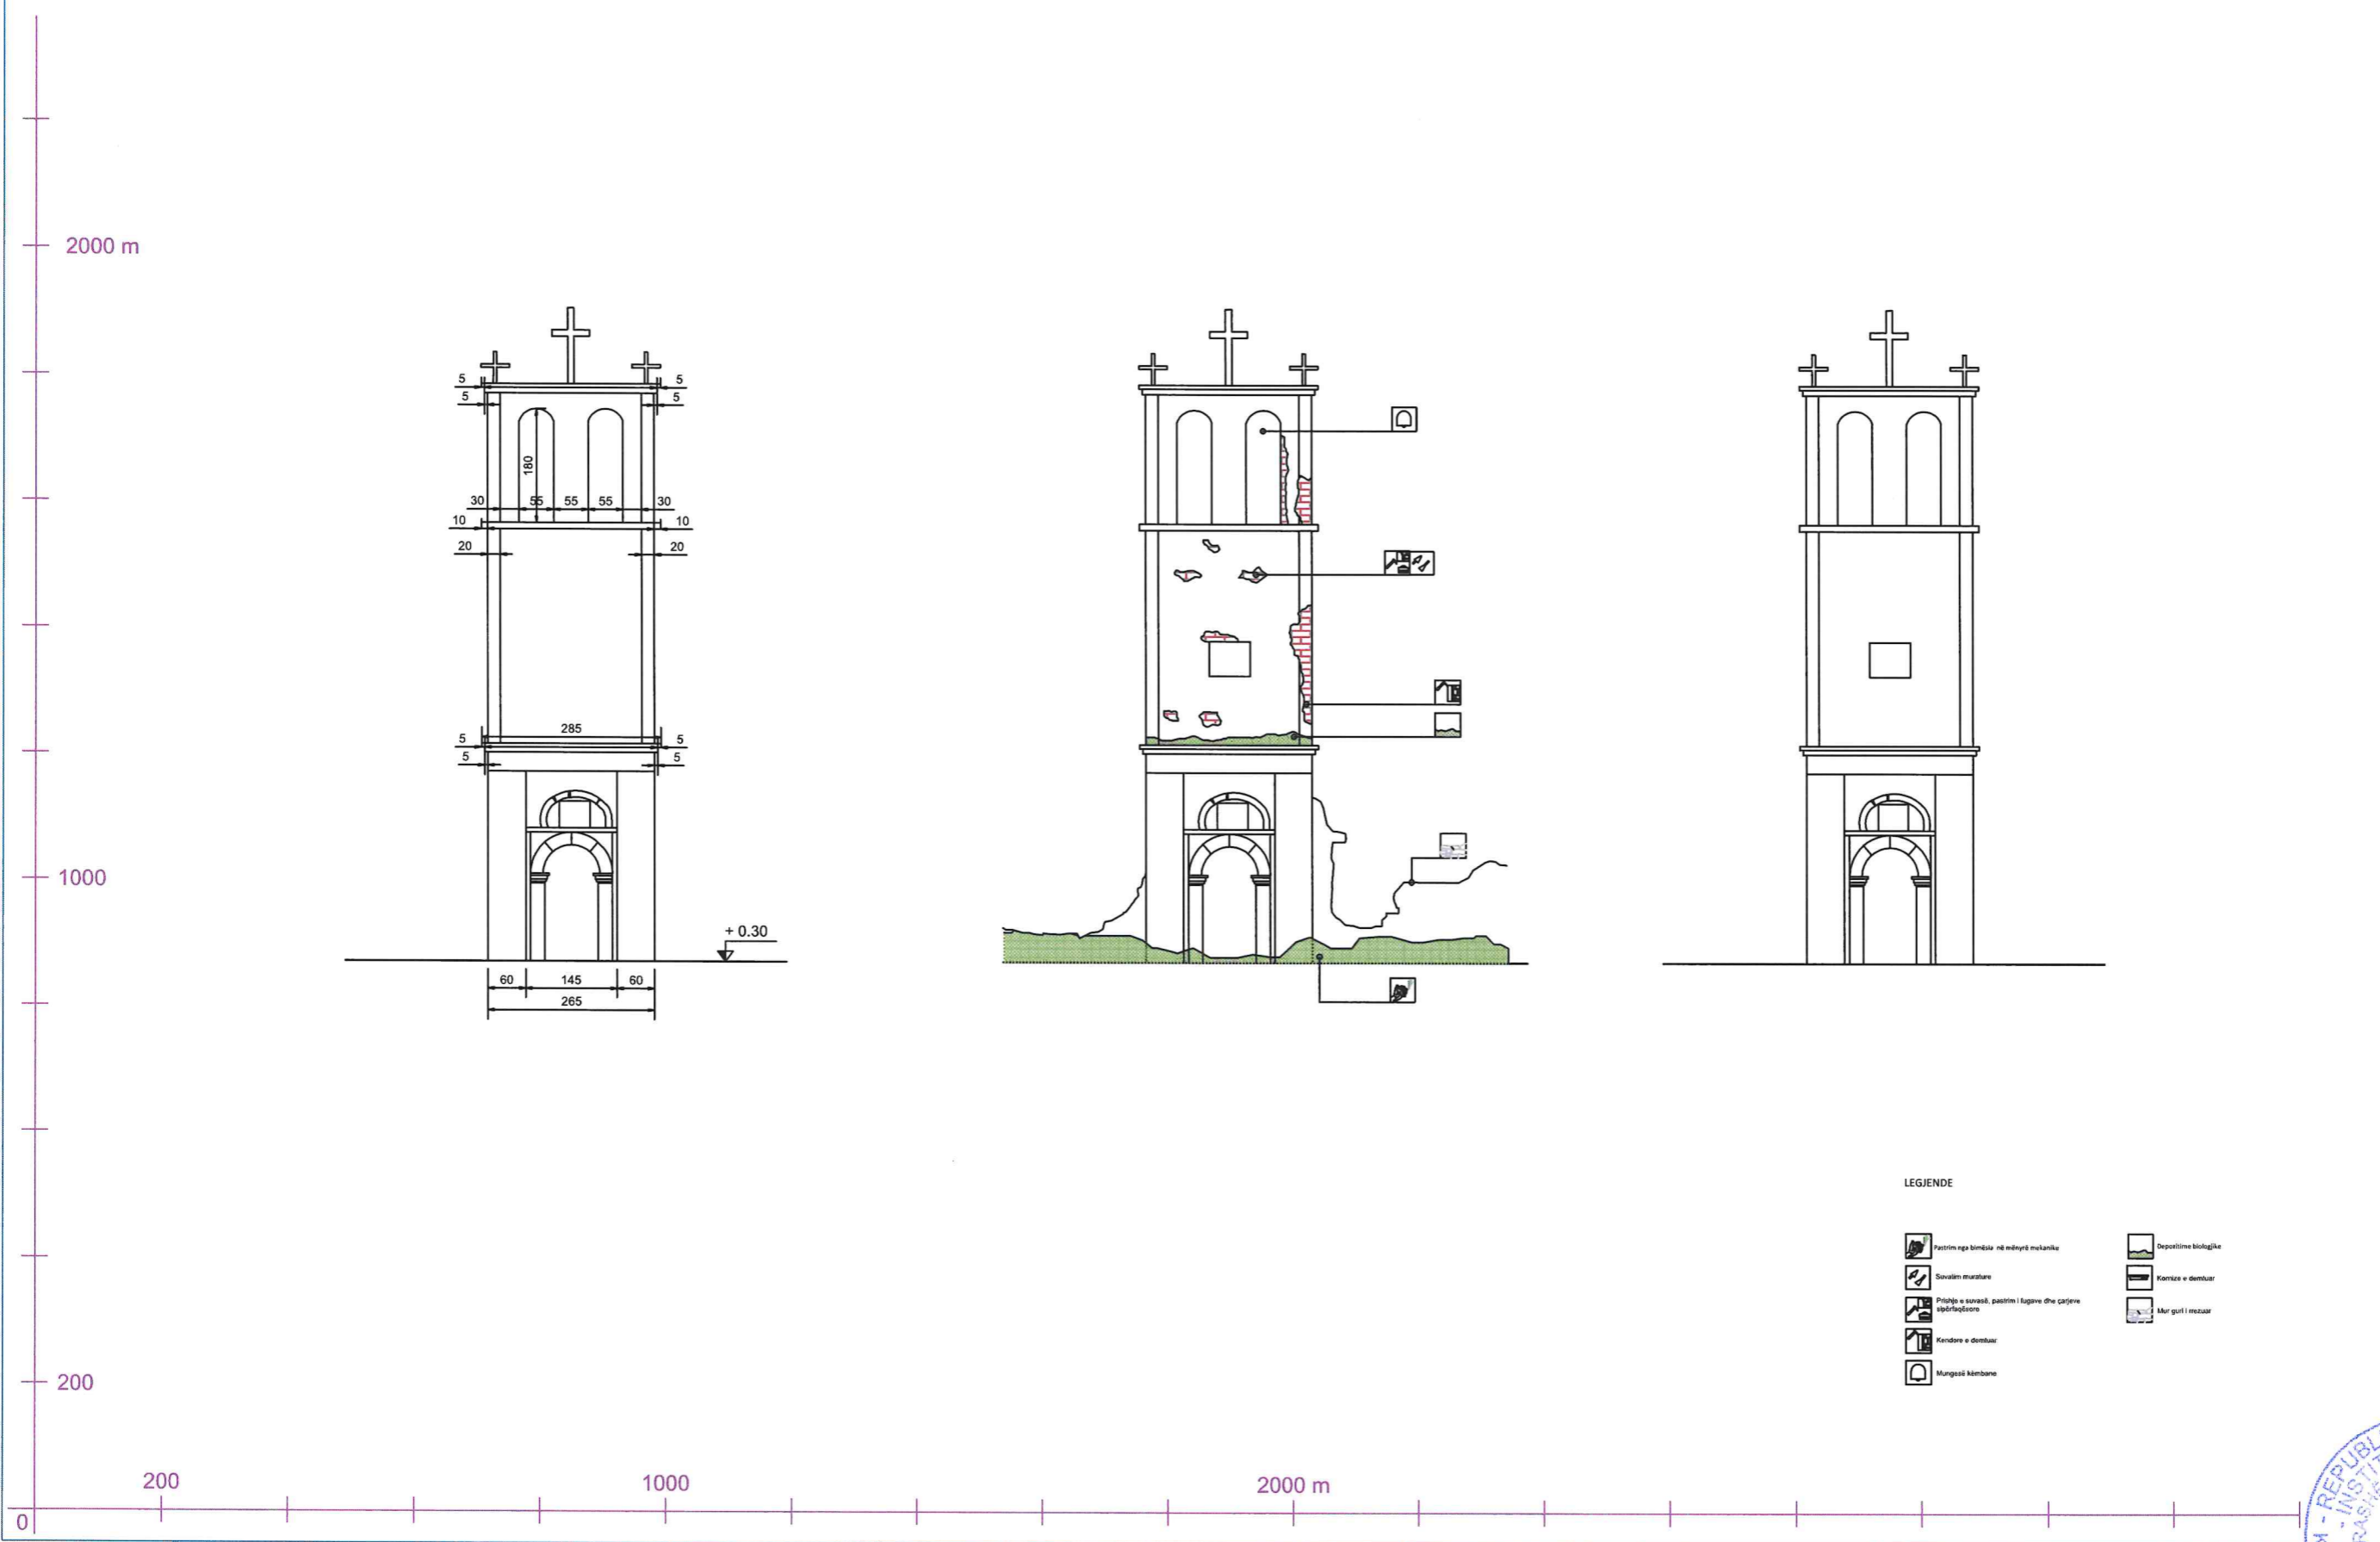


NDËRHYRJE: KAMBANORJA, PAMJA LINDORE SH 1:100

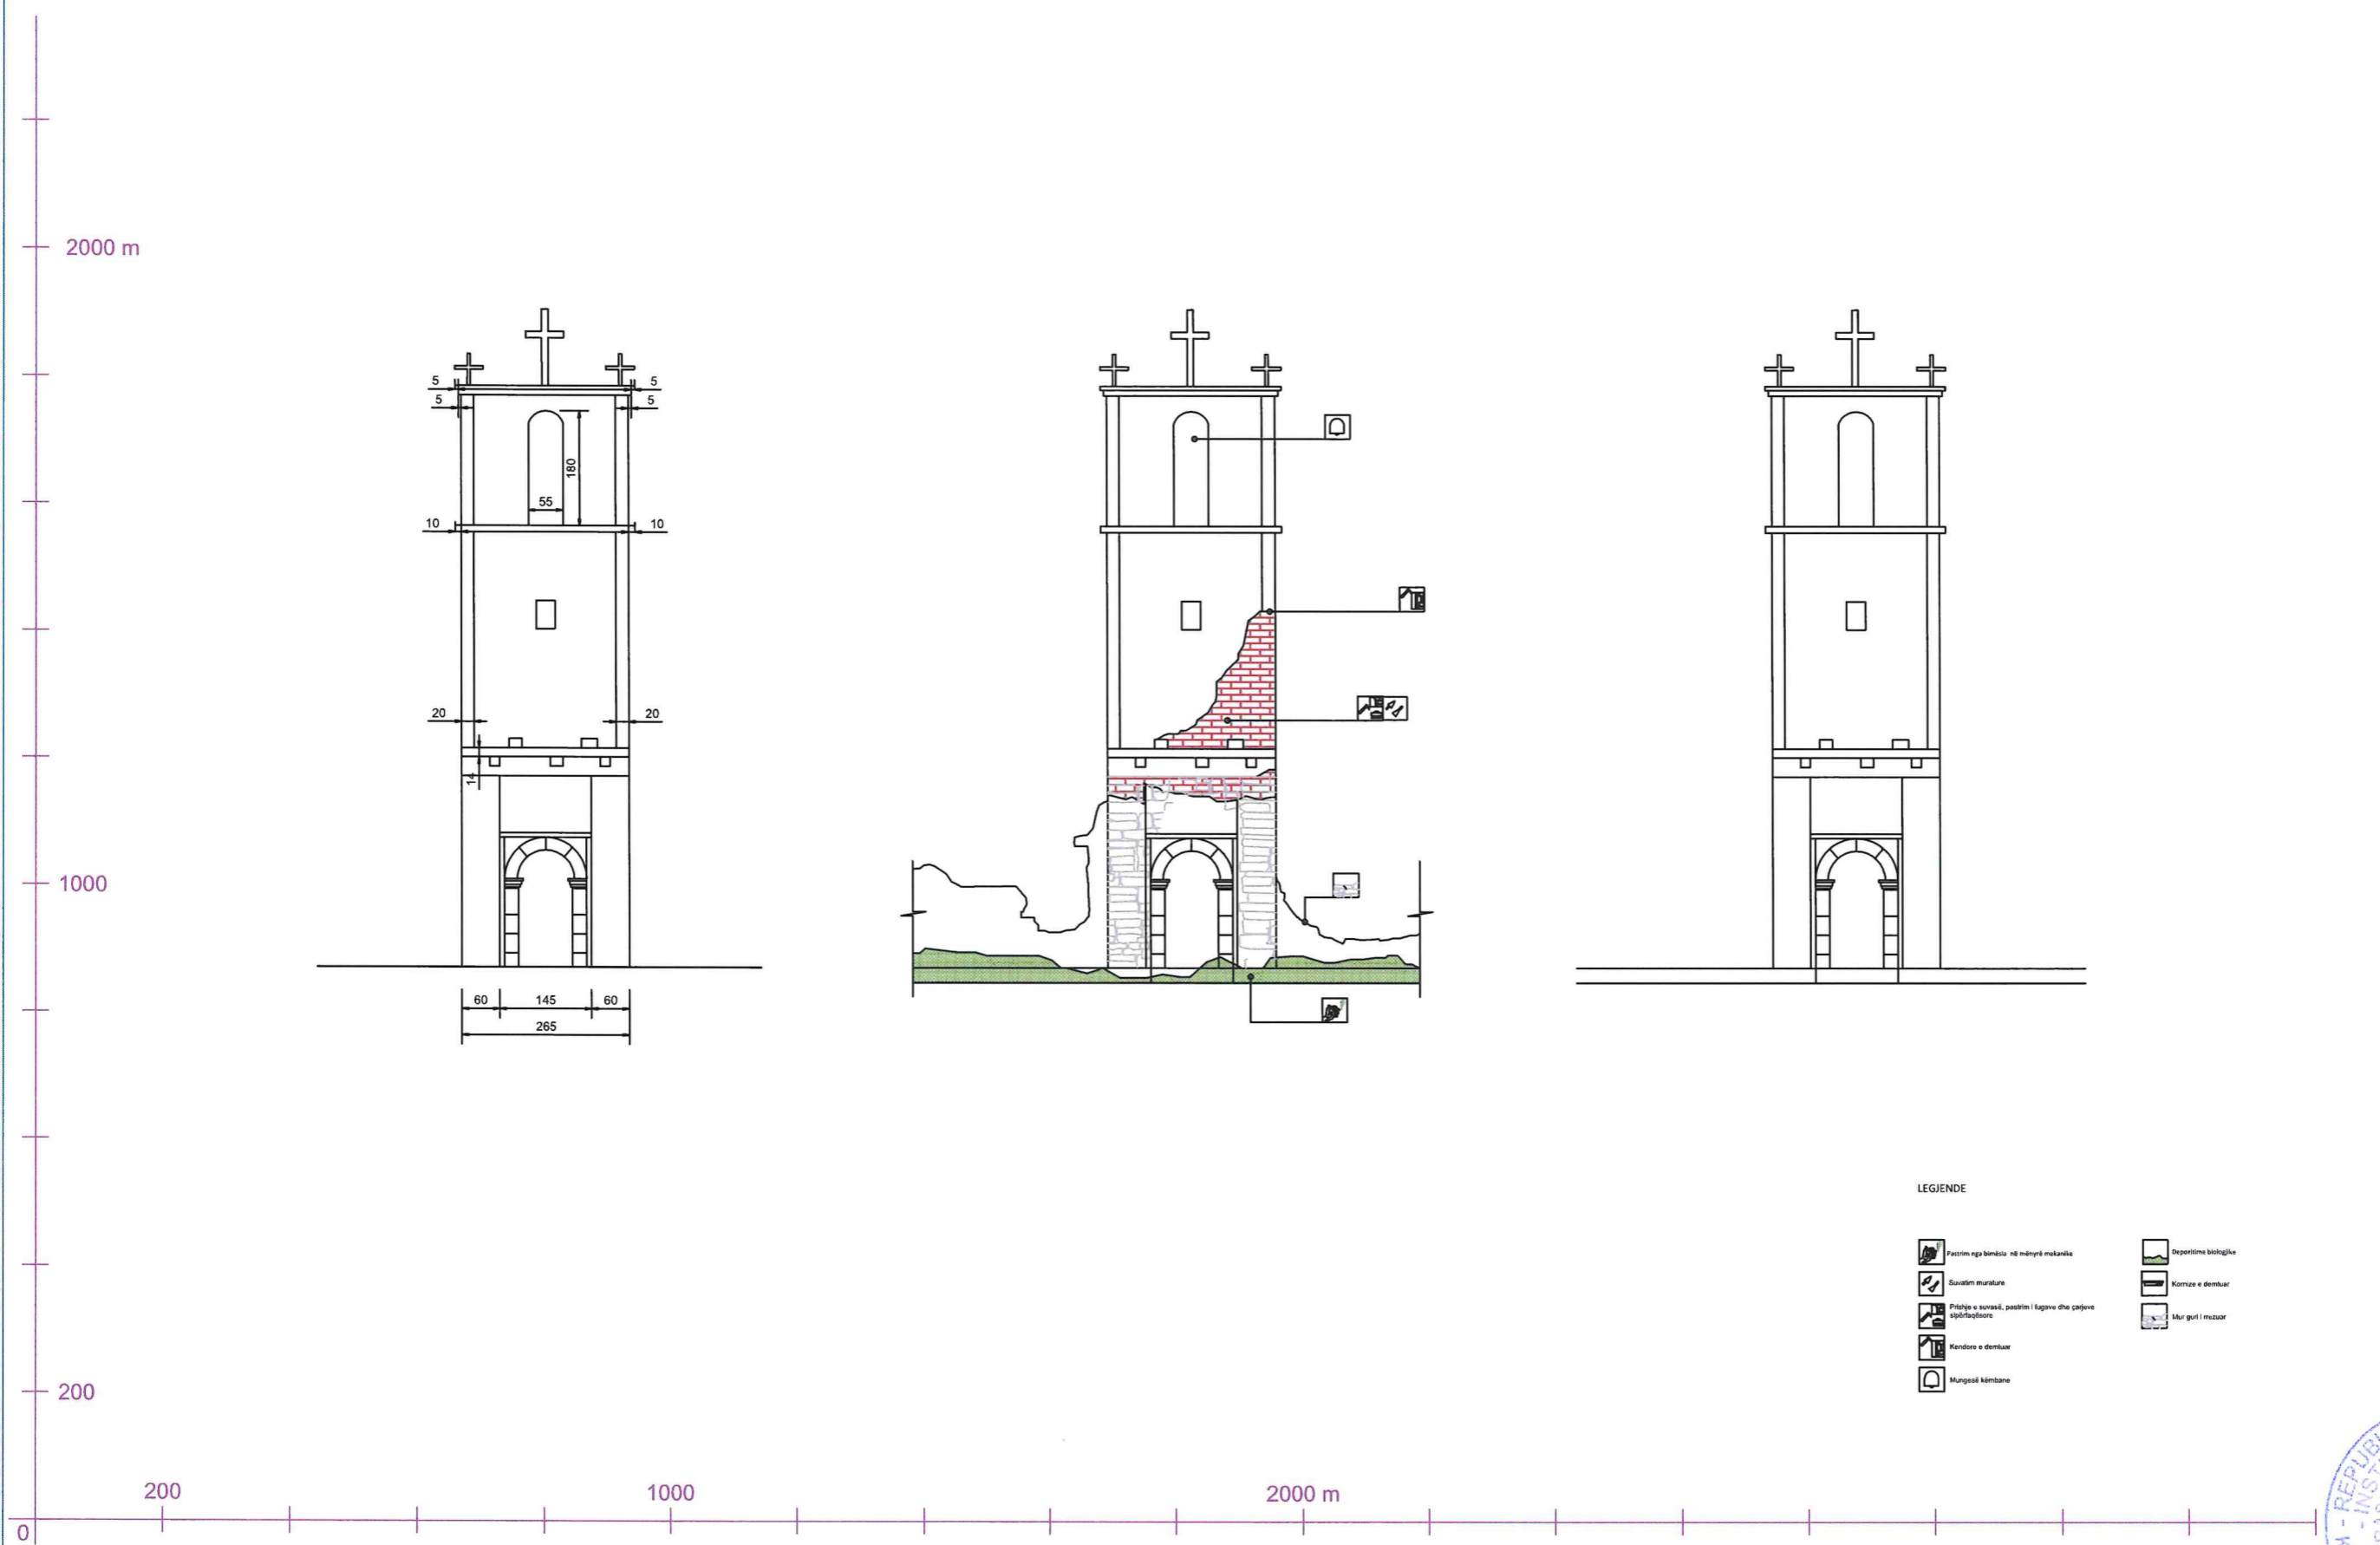


NDËRHYRJE: KAMBANORJA, PAMJA JUGORE SH 1:100

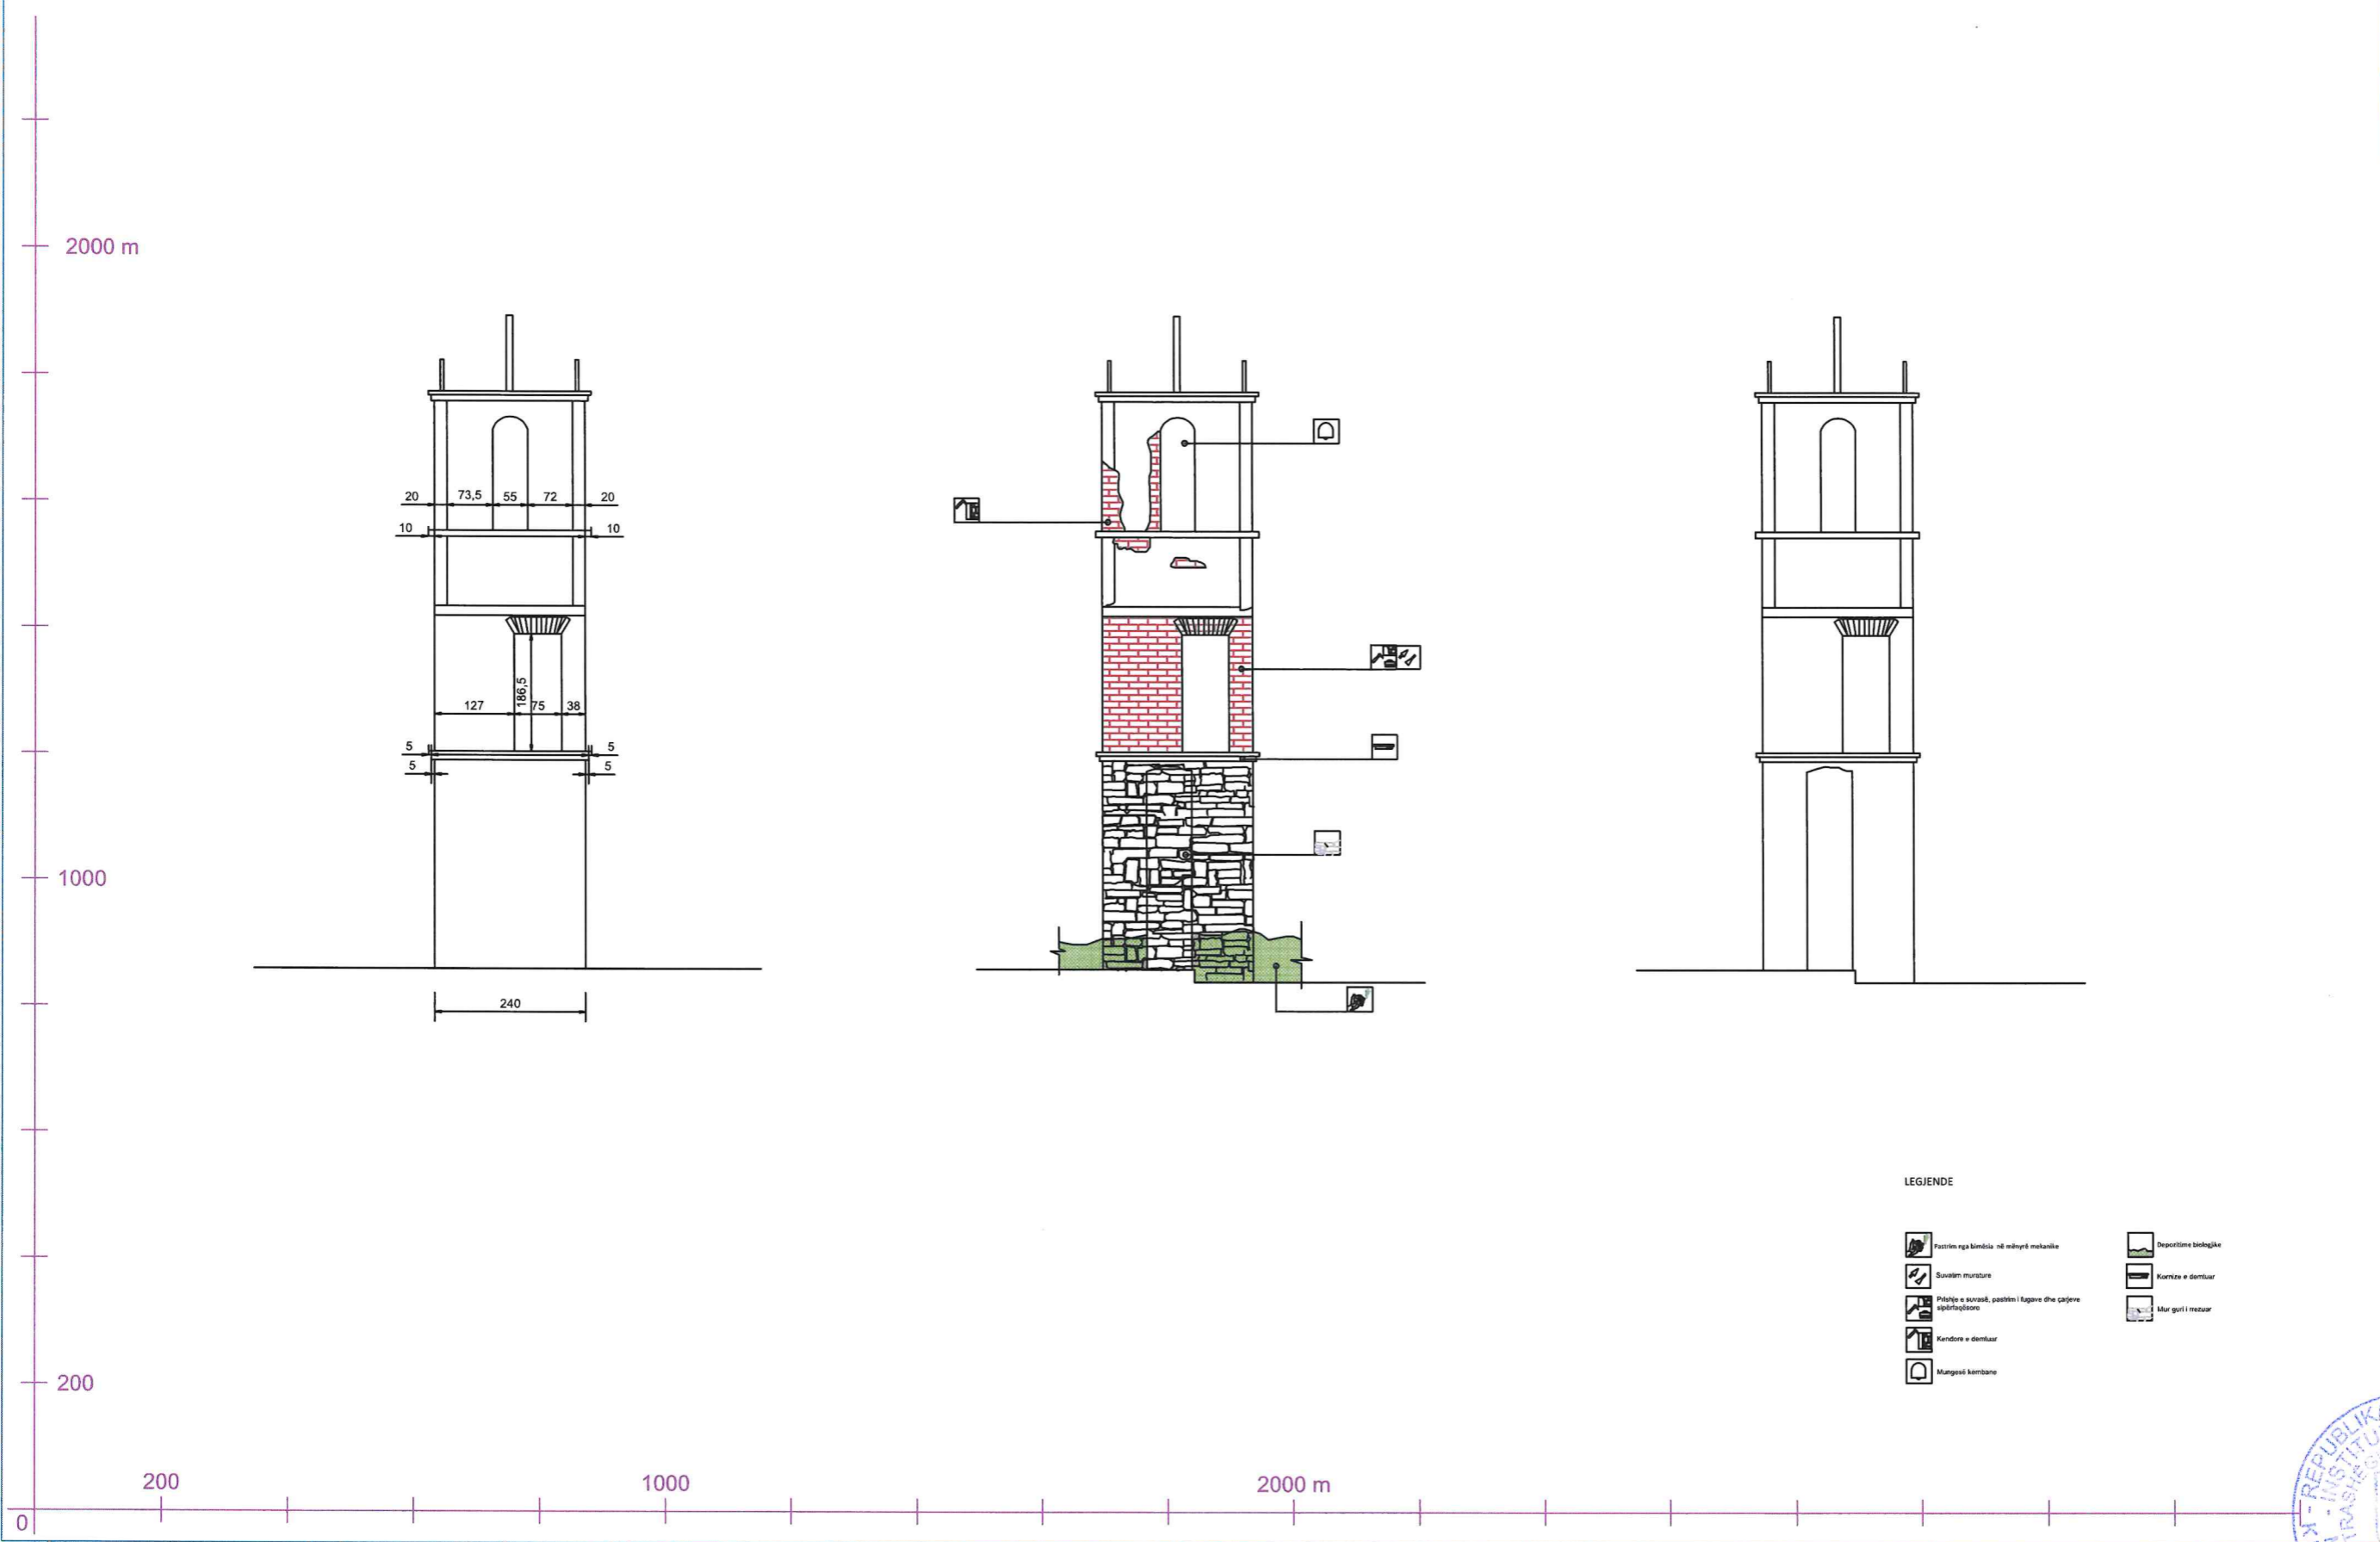

NDËRHYRJE: PRERJA I-I. KONSOLIDIMI I THEMELIT; ÇATIA SH 1:100


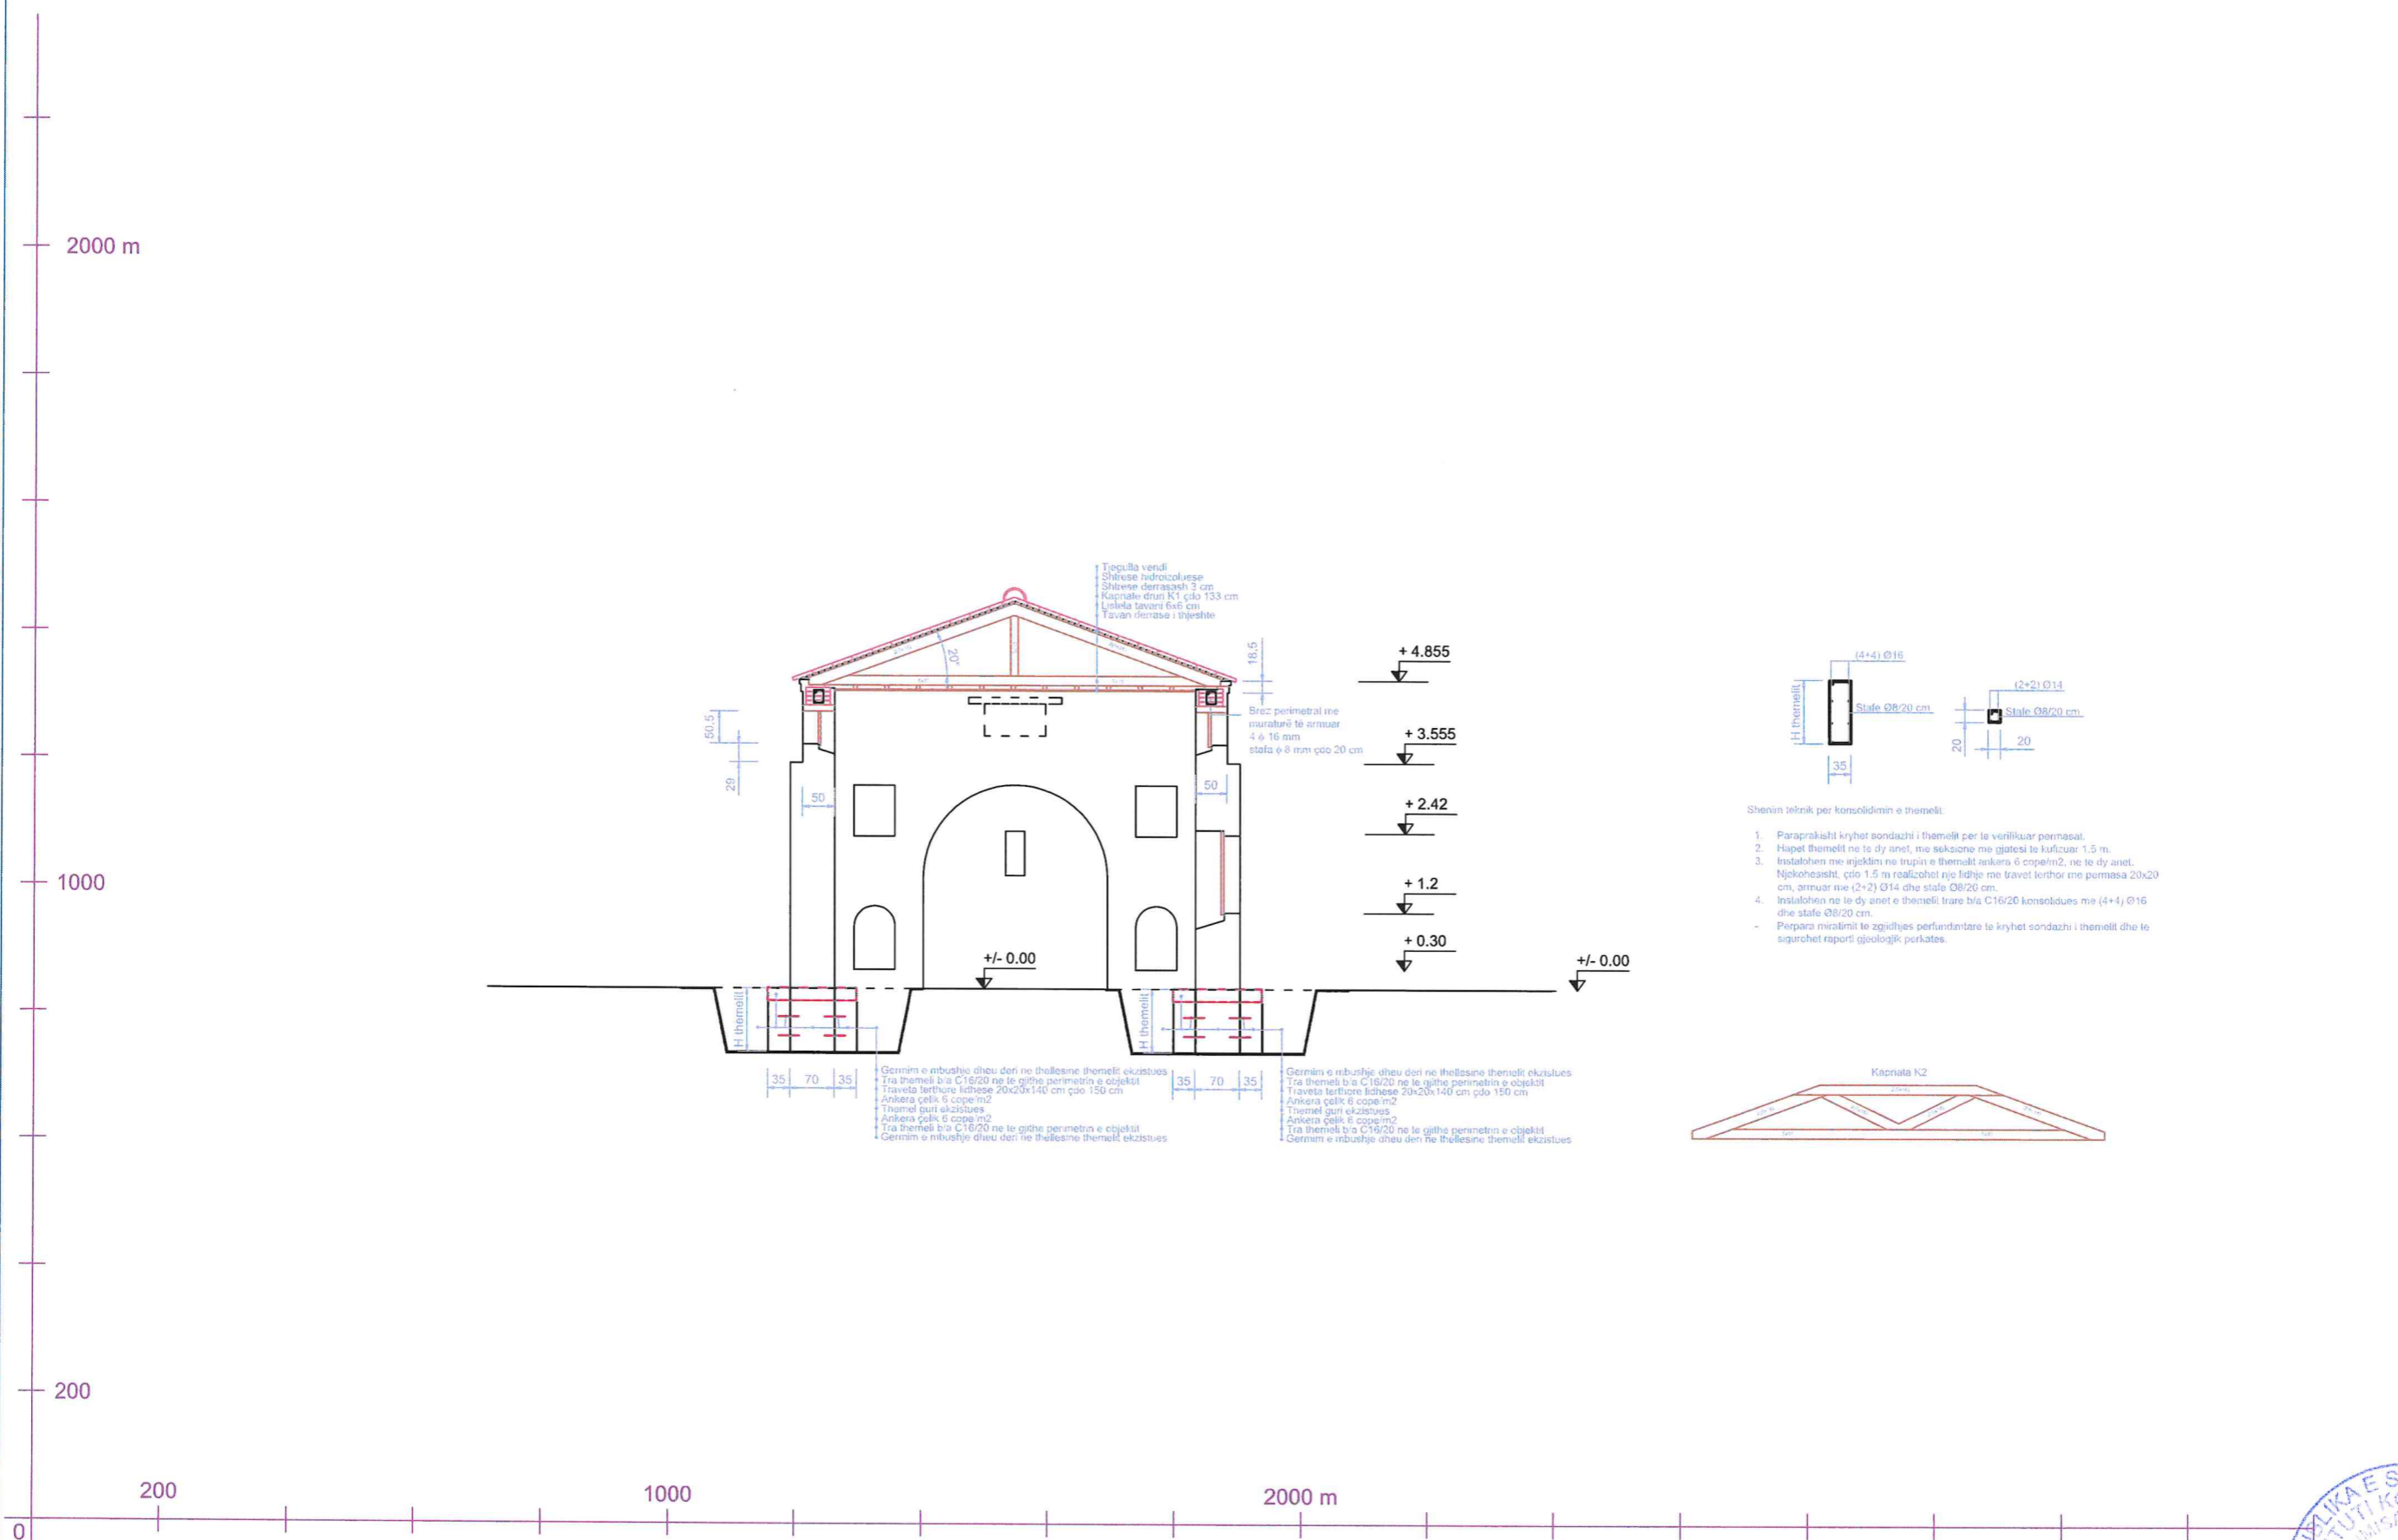


- Shtesa teknike per konsolidimin e themelit:
1. Paraprlakshi kryhet sondazhi i themelit per te verifikuar permasat.
 2. Hapet themelit ne te dy anet, me seksione me gjatesi te fuqicuar 1.5 m.
 3. Instalohen me rrethim ne trupin e themelit ankera 6 cope/m2, ne te dy anet. Njekoheasht, çdo 1.5 m realizohet rre lidhje me travet kerthor me permasa 20x20 cm, armuar me (2+2) Ø14 dhe stafe Ø8/20 cm.
 4. Instalohen ne te dy anet e themelit trare b/a C16/20 konsolidues me (4+4) Ø16 dhe stafe Ø8/20 cm.
- Perpara miratimit te zgjidhjes perfundimtare te kryhet sondazhi i themelit dhe te sigurohet raporti gjeologjik perkatues.

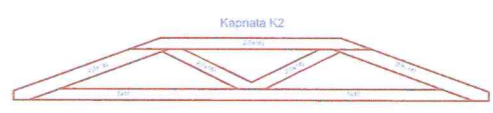

NDËRHYRJE: PLANI I ÇATISË SH 1:100

NDËRHYRJE: PLANI I ÇATISË SË KISHËS

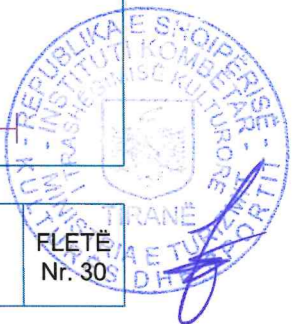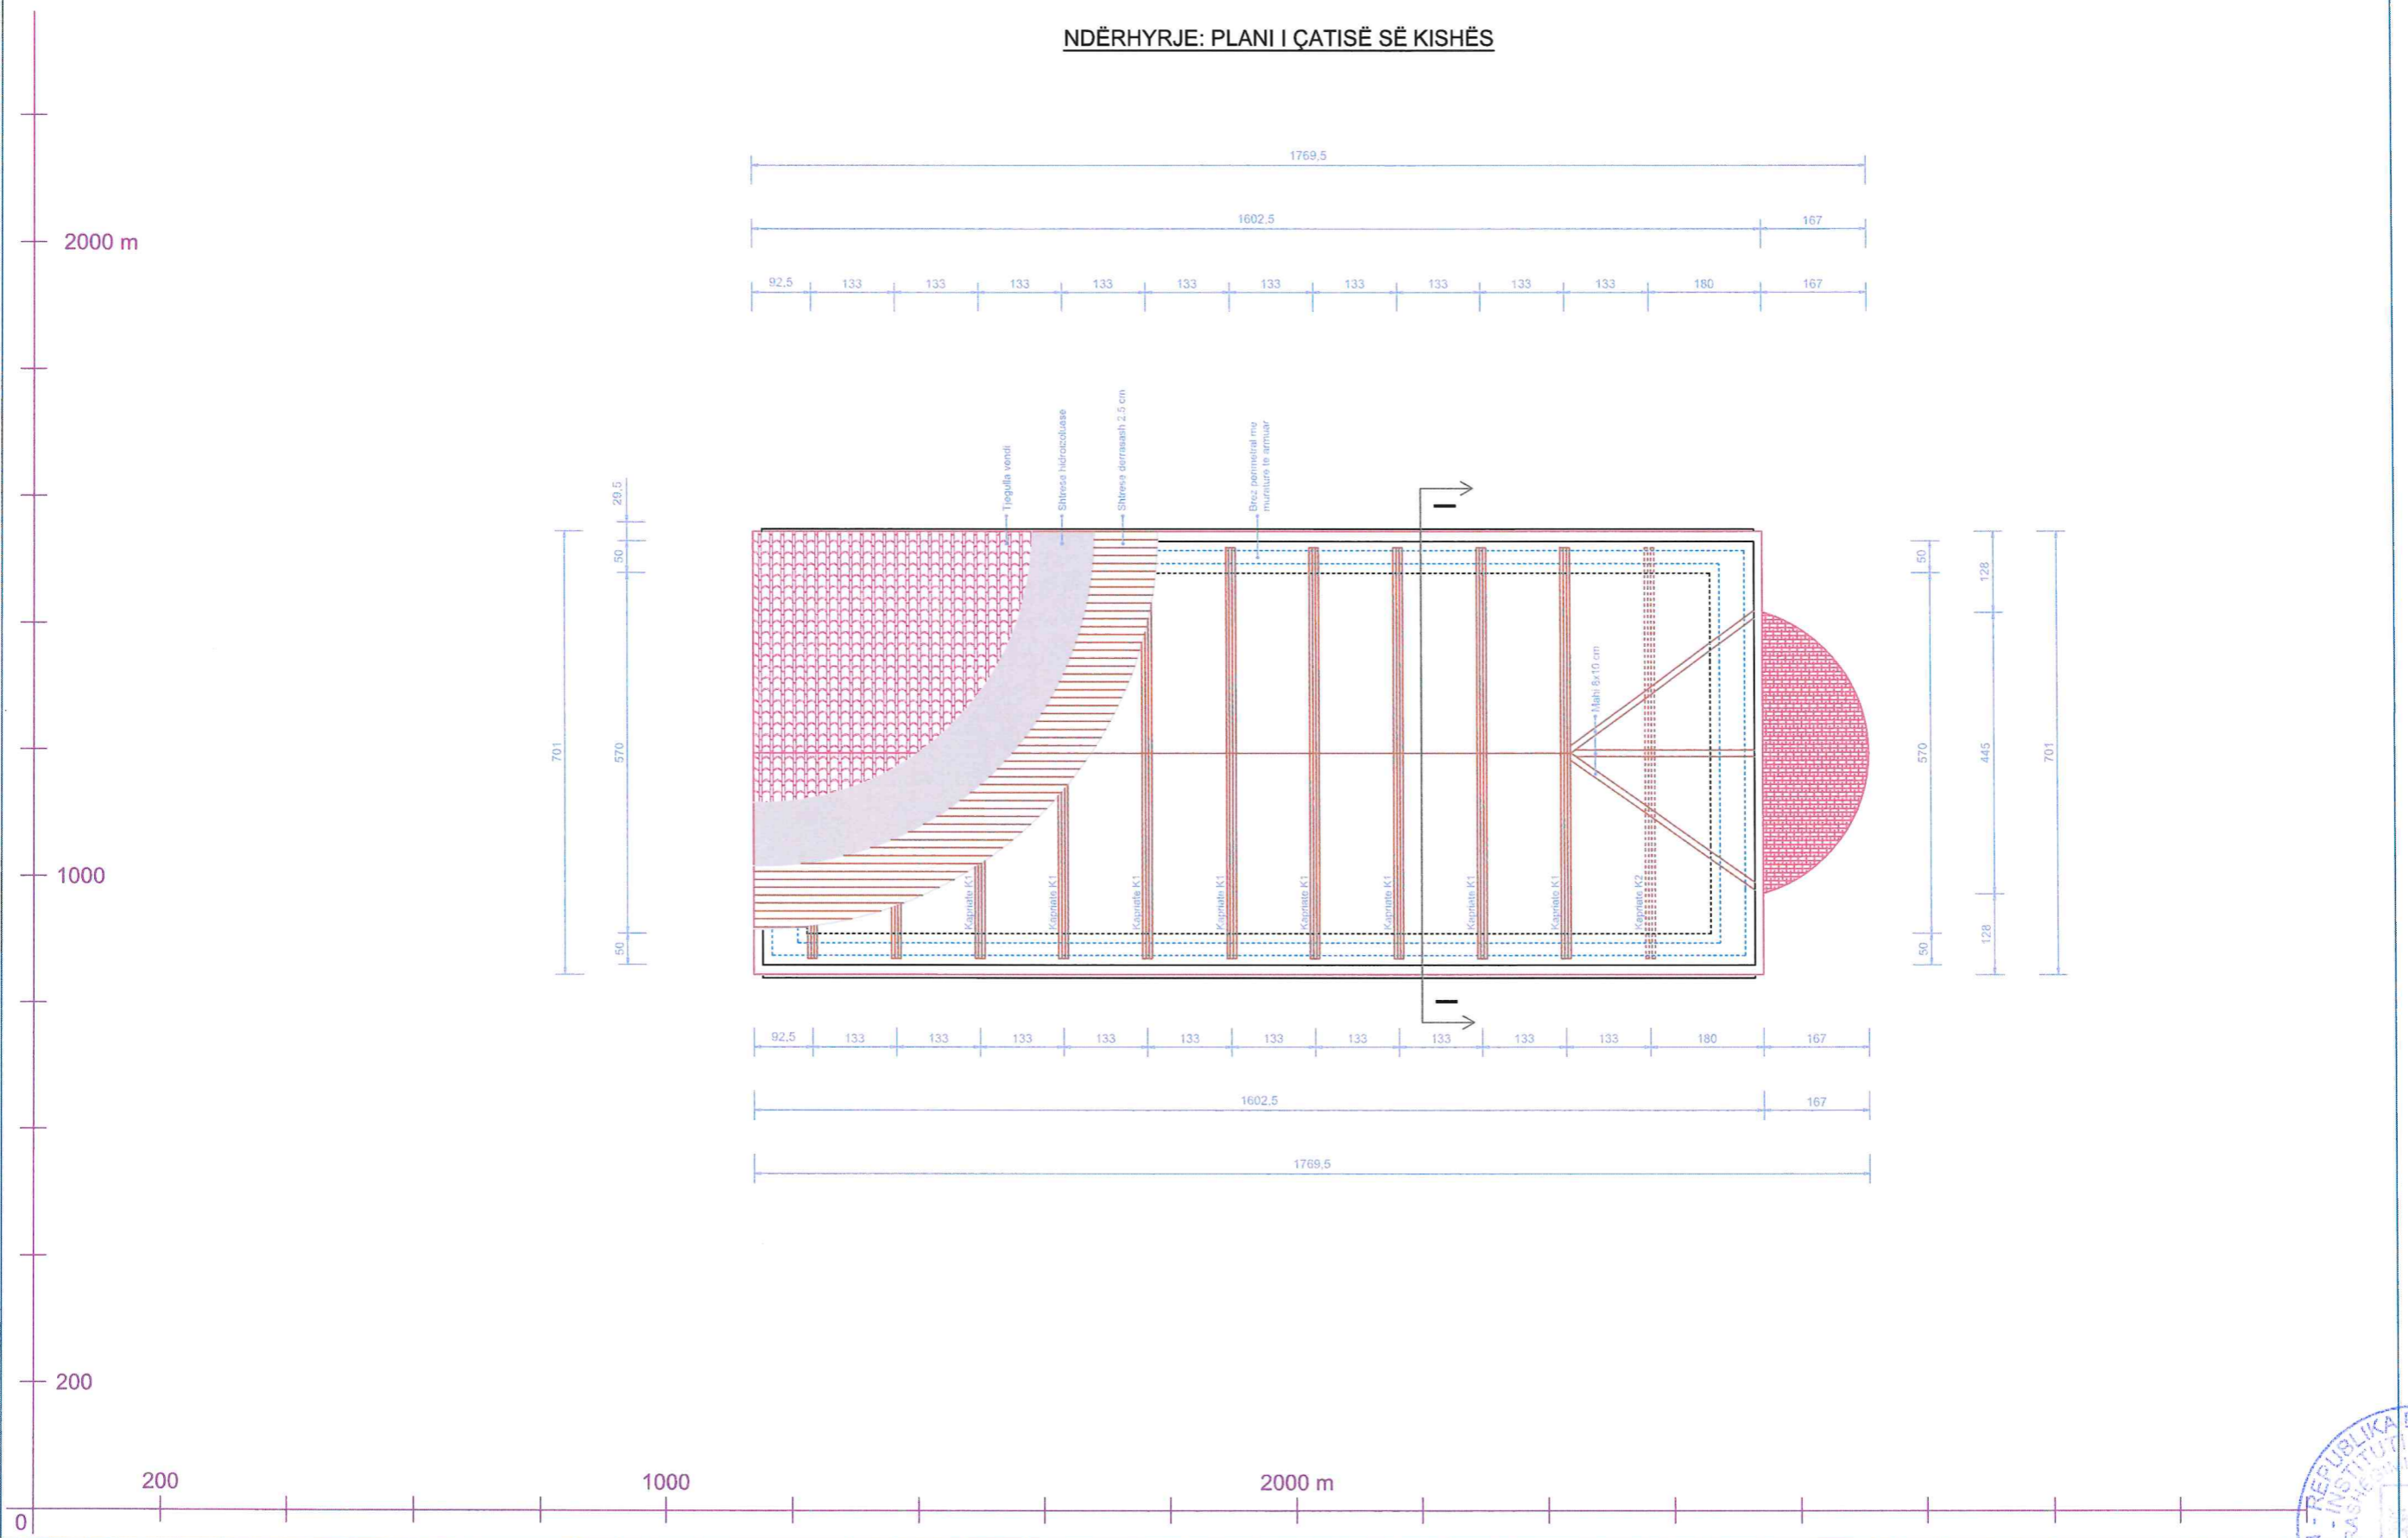

NDËRHYRJE: PAMJA NGA PERËNDIMI SH 1:100

LEGJENDA: NDËRHYRJE

DISINFJEKTIM/ PASTRIM NGA BIMËSIA

DS.1 PASTRIM NGA BIMËSIA E LARTË

HEQJE, PRISHJE DHE ÇMONTIM

HQ.1 ÇMONTIM MUR GURI

HQ.2 ÇMONTIM DYER DRITARE

HQ.3 HEQJE ARKITRA DRURI

HQ.4 PRISHJE SUVATIMI

PLOTËSIME/SHTESA

INT.1 ÇATI DRURI ME KAPRIATË E TJEGULLA VENDI (+ shtresë hidroizolimi)

INT.2 MBOLESE ME TJEGULLA VENDI

INT.3 TAVAN DËRRASE

INT.4 ARKITRA DRURI

INT.5 DRITARE DRURI

INT.6 MUR GURI

INT.7 FUGATIM MURATURE

INT.8 SUVATIM MURATURE

INT.9 SHITRESË LLAÇI I PËRZIER

INT.10 SHITRESË HIDROIZOLIMI ME DY KOMPONENT

INT.11 SHITRESË ME PLLAKA GURI (+ plintus guri)

INT.12 KORNIZË GURI

INT.13 DYER DRURI

INT.14 SHITRESË ZHAVORRI

INT.15 SHITRESË BETONI

INT.16 IKONOSTAS DRURI

INT.17 DAVANCAL GURI

INT.18 HIDROIZOLIM ME KARTON KATRAMA

INT.19 ÇATI DRURI ME TJEGULLA VENDI

INT.20 SHKALLË DRURI

INT.21 PARAPET DRURI

INT.22 QEMER GURI

INT.23 KOLLONA GURI

INT.24 LLAMARINË ZINGATO

INT.25 VESHJE ME SHITRESË DËRRASE

KONSOLIDIME

KO.1 INJEKTIM MURATURE (absida injektim me gravitet)

KO.2 BREZ ME MURATURË TË ARMUAR

KO.3 TIRANTA ANTIESPULSIV

KO.4 INJEKTIM I ÇARJEVE NË MURATURE

KO.5 ARMIM ME SHUFRA INOKSI ϕ 10 mm çdo 60 cm

KO.6 SUVA E ARMUAR (rrjetë metalike ϕ 6 mm 10x10 cm në të dy anët)

KO.7 SOLETË B/A (pjesët e dëmtuara)

KUFINJTË E NDËRHYRJES

KUFINJTË E NDËRHYRJES

LEGJENDA: DËMTIM NË MATERIALE

Mungesë e suvasë


Kalbëzim

Brejthe

Mungesë

Bimësi infestante e lartë/makroflora

Infiltrim i lagështisë

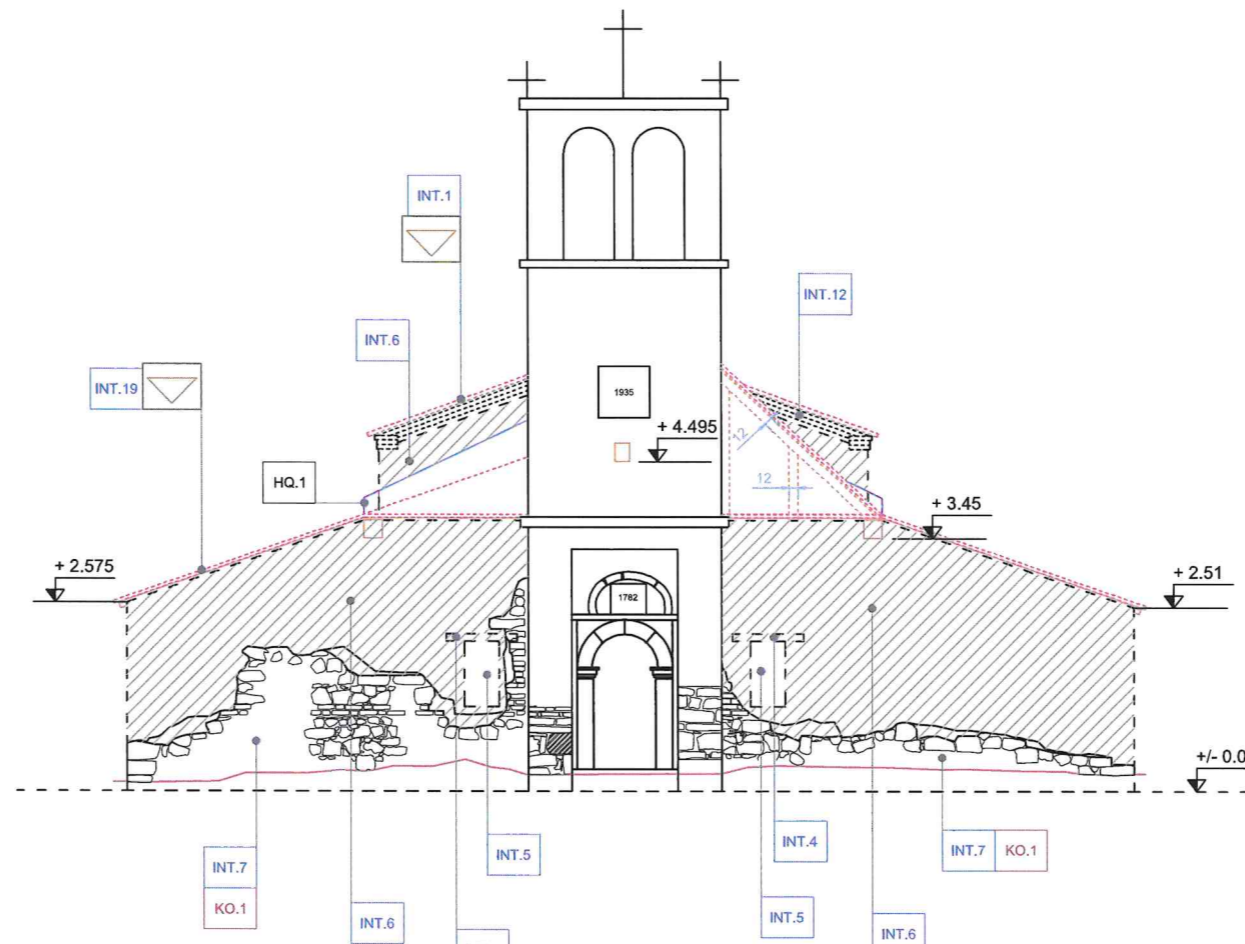

LEGJENDA: DËME STRUKTURE

MURATURA

PLASARITJE APO ÇARJE


BARKËSIM

ROTULLIM JASHTË PLANI - përreth aksit horizontal

SHËMBJE

ÇATIA

SHËMBJE

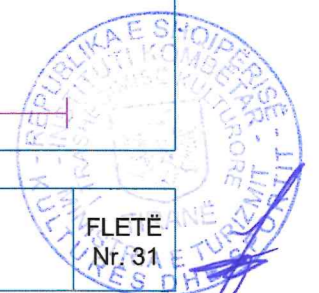

NDËRHYRJE: PAMJA NGA VERIU SH 1:100

LEGJENDA: NDËRHYRJE

DISINFJEKTIM/ PASTRIM NGA BIMËSIA

DS.1 PASTRIM NGA BIMËSI E LARTË

HEQJE, PRISHJE DHE ÇMONTIM

HQ.1 ÇMONTIM MUR GURI

HQ.2 ÇMONTIM DYER DRITARE

HQ.3 HEQJE ARKITRA DRURI

HQ.4 PRISHJE SUVATIMI

PLOTËSIME/SHTESA

INT.1 ÇATI DRURI ME KAPRIATË E TJEGULLA VENDI (+ shtresë hidroizolimi)

INT.2 MBULESE ME TJEGULLA VENDI

INT.3 TAVAN DËRRASE

INT.4 ARKITRA DRURI

INT.5 DRITARE DRURI

INT.6 MUR GURI

INT.7 FUGATIM MURATURE

INT.8 SUVATIM MURATURE

INT.9 SHTRESË LLAÇI I PËRZIER

INT.10 SHTRESË HIDROIZOLIMI ME DY KOMPONENT

INT.11 SHTRESË ME PLLAKA GURI (+ plintus guri)

INT.12 KORNIZË GURI

INT.13 DYER DRURI

INT.14 SHTRESË ZHAVORRI

INT.15 SHTRESË BETONI

INT.16 IKONOSTAS DRURI

INT.17 DAVANCAL GURI

INT.18 HIDROIZOLIM ME KARTON KATRAMA

INT.19 ÇATI DRURI ME TJEGULLA VENDI

INT.20 SHKALLË DRURI

INT.21 PARAPET DRURI

INT.22 QEMER GURI

INT.23 KOLLONA GURI

INT.24 LLAMARINË ZINGATO


INT.25 VESHJE ME SHTRESË DËRRASE

KUFINJTË E NDËRHYRJES

KUFINJTË E NDËRHYRJES

LEGJENDA: DËMTIM NË MATERIALE

- Mungesë e suvasë
- Kalbëzim
- Brejthe
- Mungesë
- Bimësi infestante e lartë/makroflora
- Infiltrim i lagështisë

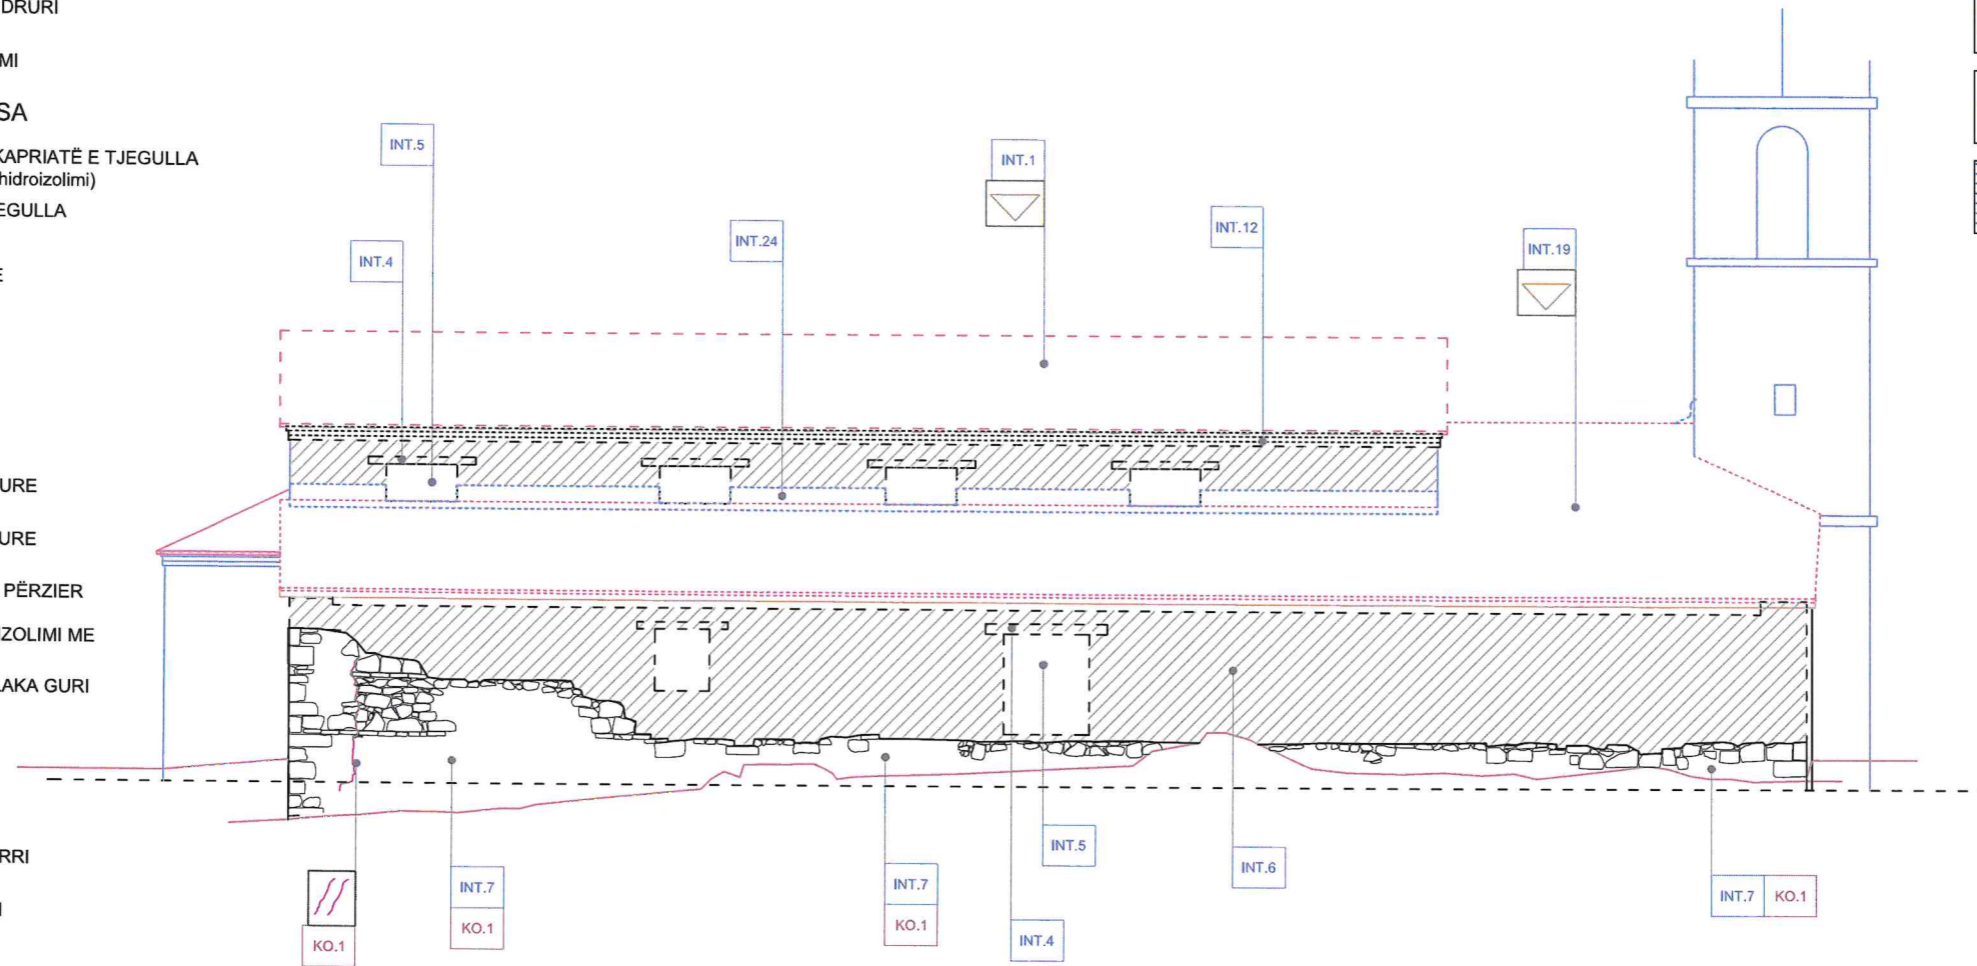

LEGJENDA: DËME STRUKTURE

MURATURA

PLASARITJE APO ÇARJE

BARKËSIM

ROTULLIM JASHTË PLANI - përreth aksit horizontal

SHËMBJE

ÇATIA

SHËMBJE

KONSOLIDIME

KO.1 INJEKTIM MURATURE (absida injektim me gravitet)

KO.2 BREZ ME MURATURË TË ARMUAR


KO.3 TIRANTA ANTIESPULSIV

KO.4 INJEKTIM I ÇARJEVE NË MURATURE

KO.5 ARMIM ME SHUFRA INOKSI ϕ 10 mm çdo 60 cm

KO.6 SUVA E ARMUAR (rrjetë metalike ϕ 6 mm 10x10 cm në të dy anët)

KO.7 SOLETË B/A (pjesët e dëmtuara)

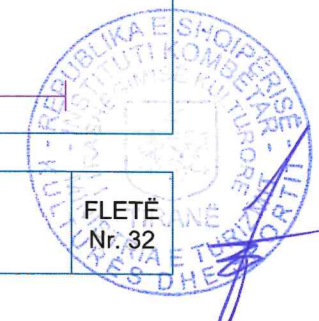

NDËRHYRJE: PAMJA NGA LINDJA SH 1:100

LEGJENDA: NDËRHYRJE

DS.1 PASTRIM NGA BIMËSI E LARTË

HEQJE, PRISHJE DHE ÇMONTIM

HQ.1 ÇMONTIM MUR GURI

HQ.2 ÇMONTIM DYER DRITARE

HQ.3 HEQJE ARKITRA DRURI

HQ.4 PRISHJE SUVATIMI

PLOTËSIME/SHTESA

INT.1 ÇATI DRURI ME KAPRIATË E TJEGULLA VENDI (+ shtresë hidroizolimi)

INT.2 MBULESE ME TJEGULLA VENDI

INT.3 TAVAN DËRRASE

INT.4 ARKITRA DRURI

INT.5 DRITARE DRURI

INT.6 MUR GURI

INT.7 FUGATIM MURATURE

INT.8 SUVATIM MURATURE

INT.9 SHTRESË LLAÇI I PËRZIER

INT.10 SHTRESË HIDROIZOLIMI ME DY KOMPONENT

INT.11 SHTRESË ME PLLAKA GURI (+ plintus guri)

INT.12 KORNIZË GURI

INT.13 DYER DRURI

INT.14 SHTRESË ZHAVORRI

INT.15 SHTRESË BETONI

INT.16 IKONOSTAS DRURI

INT.17 DAVANCAL GURI

INT.18 HIDROIZOLIM ME KARTON KATRAMA

INT.19 ÇATI DRURI ME TJEGULLA VENDI

INT.20 SHKALLË DRURI

INT.21 PARAPET DRURI

INT.22 QEMER GURI

INT.23 KOLLONA GURI

INT.24 LLAMARINË ZINGATO

INT.25 VESHJE ME SHTRESË DËRRASE

KONSOLIDIME

KO.1 INJEKTIM MURATURE (absida injektim me gravitet)

KO.2 BREZ ME MURATURË TË ARMUAR

KO.3 TIRANTA ANTIESPULSIV

KO.4 INJEKTIM I ÇARJEVE NË MURATURE

KO.5 ARMIM ME SHUFRA INOKSI ϕ 10 mm çdo 60 cm

KO.6 SUVA E ARMUAR (rrjetë metalike ϕ 6 mm 10x10 cm në të dy anët)

KO.7 SOLETË B/A (pjesët e dëmtuara)

KUFINJTË E NDËRHYRJES

KUFINJTË E NDËRHYRJES

LEGJENDA: DËMTIM NË MATERIALE

Mungesë e suvasë


Kalbëzim

Brejtje

Mungesë

Bimësi infestante e lartë/makroflora

Infiltrim i lagështisë

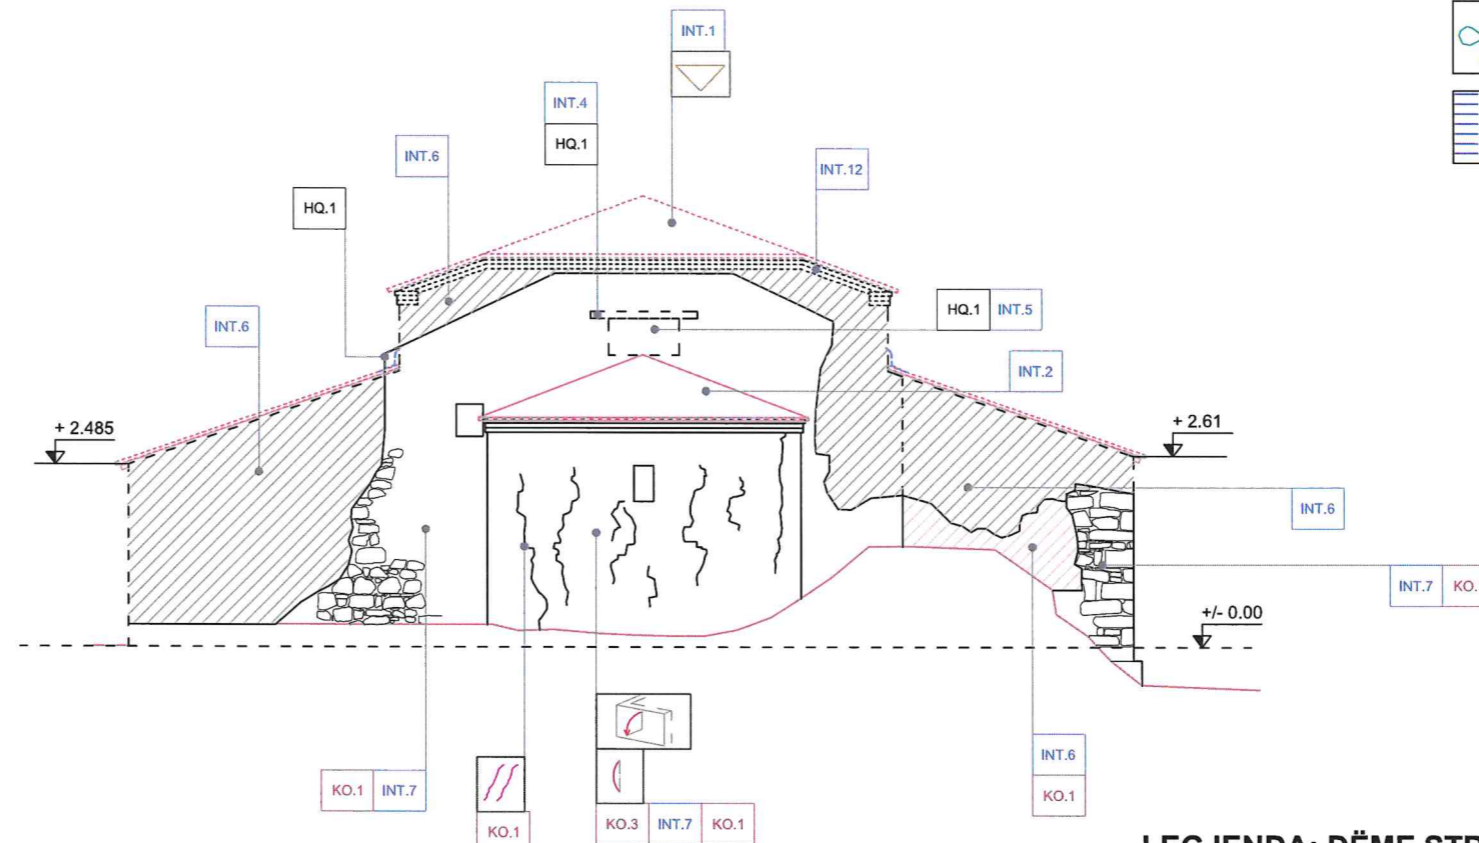

LEGJENDA: DËME STRUKTURE

MURATURA

PLASARITJE APO ÇARJE

BARKËSIM

ROTULLIM JASHTË PLANI - përreth aksit horizontal

SHËMBJE

ÇATIA

SHËMBJE

SHËMBJE E FAQES SË JASHTME TË MURIT



NDËRHYRJE: PAMJA NGA JUGU SH 1:100

LEGJENDA: NDËRHYRJE

DISINFJEKTIM/ PASTRIM NGA BIMËSIA

DS.1 PASTRIM NGA BIMËSIA E LARTË

HEQJE, PRISHJE DHE ÇMONTIM

- HQ.1 ÇMONTIM MUR GURI
- HQ.2 ÇMONTIM DYER DRITARE
- HQ.3 HEQJE ARKITRA DRURI
- HQ.4 PRISHJE SUVATIMI

PLOTËSIME/SHTESA

- INT.1 ÇATI DRURI ME KAPRIATË E TJEGULLA VENDI (+ shtresë hidroizolimi)
- INT.2 MBULESE ME TJEGULLA VENDI
- INT.3 TAVAN DËRRASE
- INT.4 TRA/ARKITRA DRURI
- INT.5 DRITARE DRURI
- INT.6 MUR GURI
- INT.7 FUGATIM MURATURE
- INT.8 SUVATIM MURATURE
- INT.9 SHITESË LLAÇI I PËRZIER
- INT.10 SHITESË HIDROIZOLIMI ME DY KOMPONENT
- INT.11 SHITESË ME PLLAKA GURI (+ plintus guri)
- INT.12 KORNIZË GURI
- INT.13 DYER DRURI
- INT.14 SHITESË ZHAVORRI
- INT.15 SHITESË BETONI
- INT.16 IKONOSTAS DRURI
- INT.17 DAVANÇAL GURI
- INT.18 HIDROIZOLIM ME KARTON KATRAMA
- INT.19 ÇATI DRURI ME TJEGULLA VENDI
- INT.20 SHKALLË DRURI
- INT.21 PARAPET DRURI
- INT.22 QEMER GURI
- INT.23 KOLLONA GURI
- INT.24 LLAMARINË ZINGATO
- INT.25 VESHJE ME SHITESË DËRRASE

KONSOLIDIME

- KO.1 INJEKTIM MURATURE (absida injektim me gravitet)
- KO.2 BREZ ME MURATURË TË ARMUAR
- KO.3 TIRANTA ANTIESPULSIV
- KO.4 INJEKTIM I ÇARJEVE NË MURATURE
- KO.5 ARMIM ME SHUFRA INOKSI ϕ 10 mm çdo 60 cm
- KO.6 SUVA E ARMUAR (rretë metalike ϕ 6 mm 10x10 cm në të dy anët)
- KO.7 SOLETË B/A (pjesët e dëmtuara)

KUFINJTË E NDËRHYRJES

KUFINJTË E NDËRHYRJES

LEGJENDA: DËMTIM NË MATERIALE

- Mungesë e suvasë
- Kalbëzim
- Brejtje
- Mungesë
- Bimësi infestante e lartë/makroflora
- Infiltrim i lagështisë



LEGJENDA: DËME STRUKTURE

MURATURA


- PLASARITJE APO ÇARJE
- BARKËSIM
- ROTULLIM JASHTË PLANI - përreth aksit horizontal
- SHËMBJE

ÇATIA


- SHËMBJE

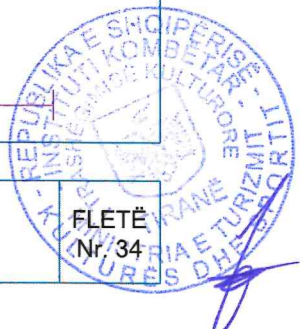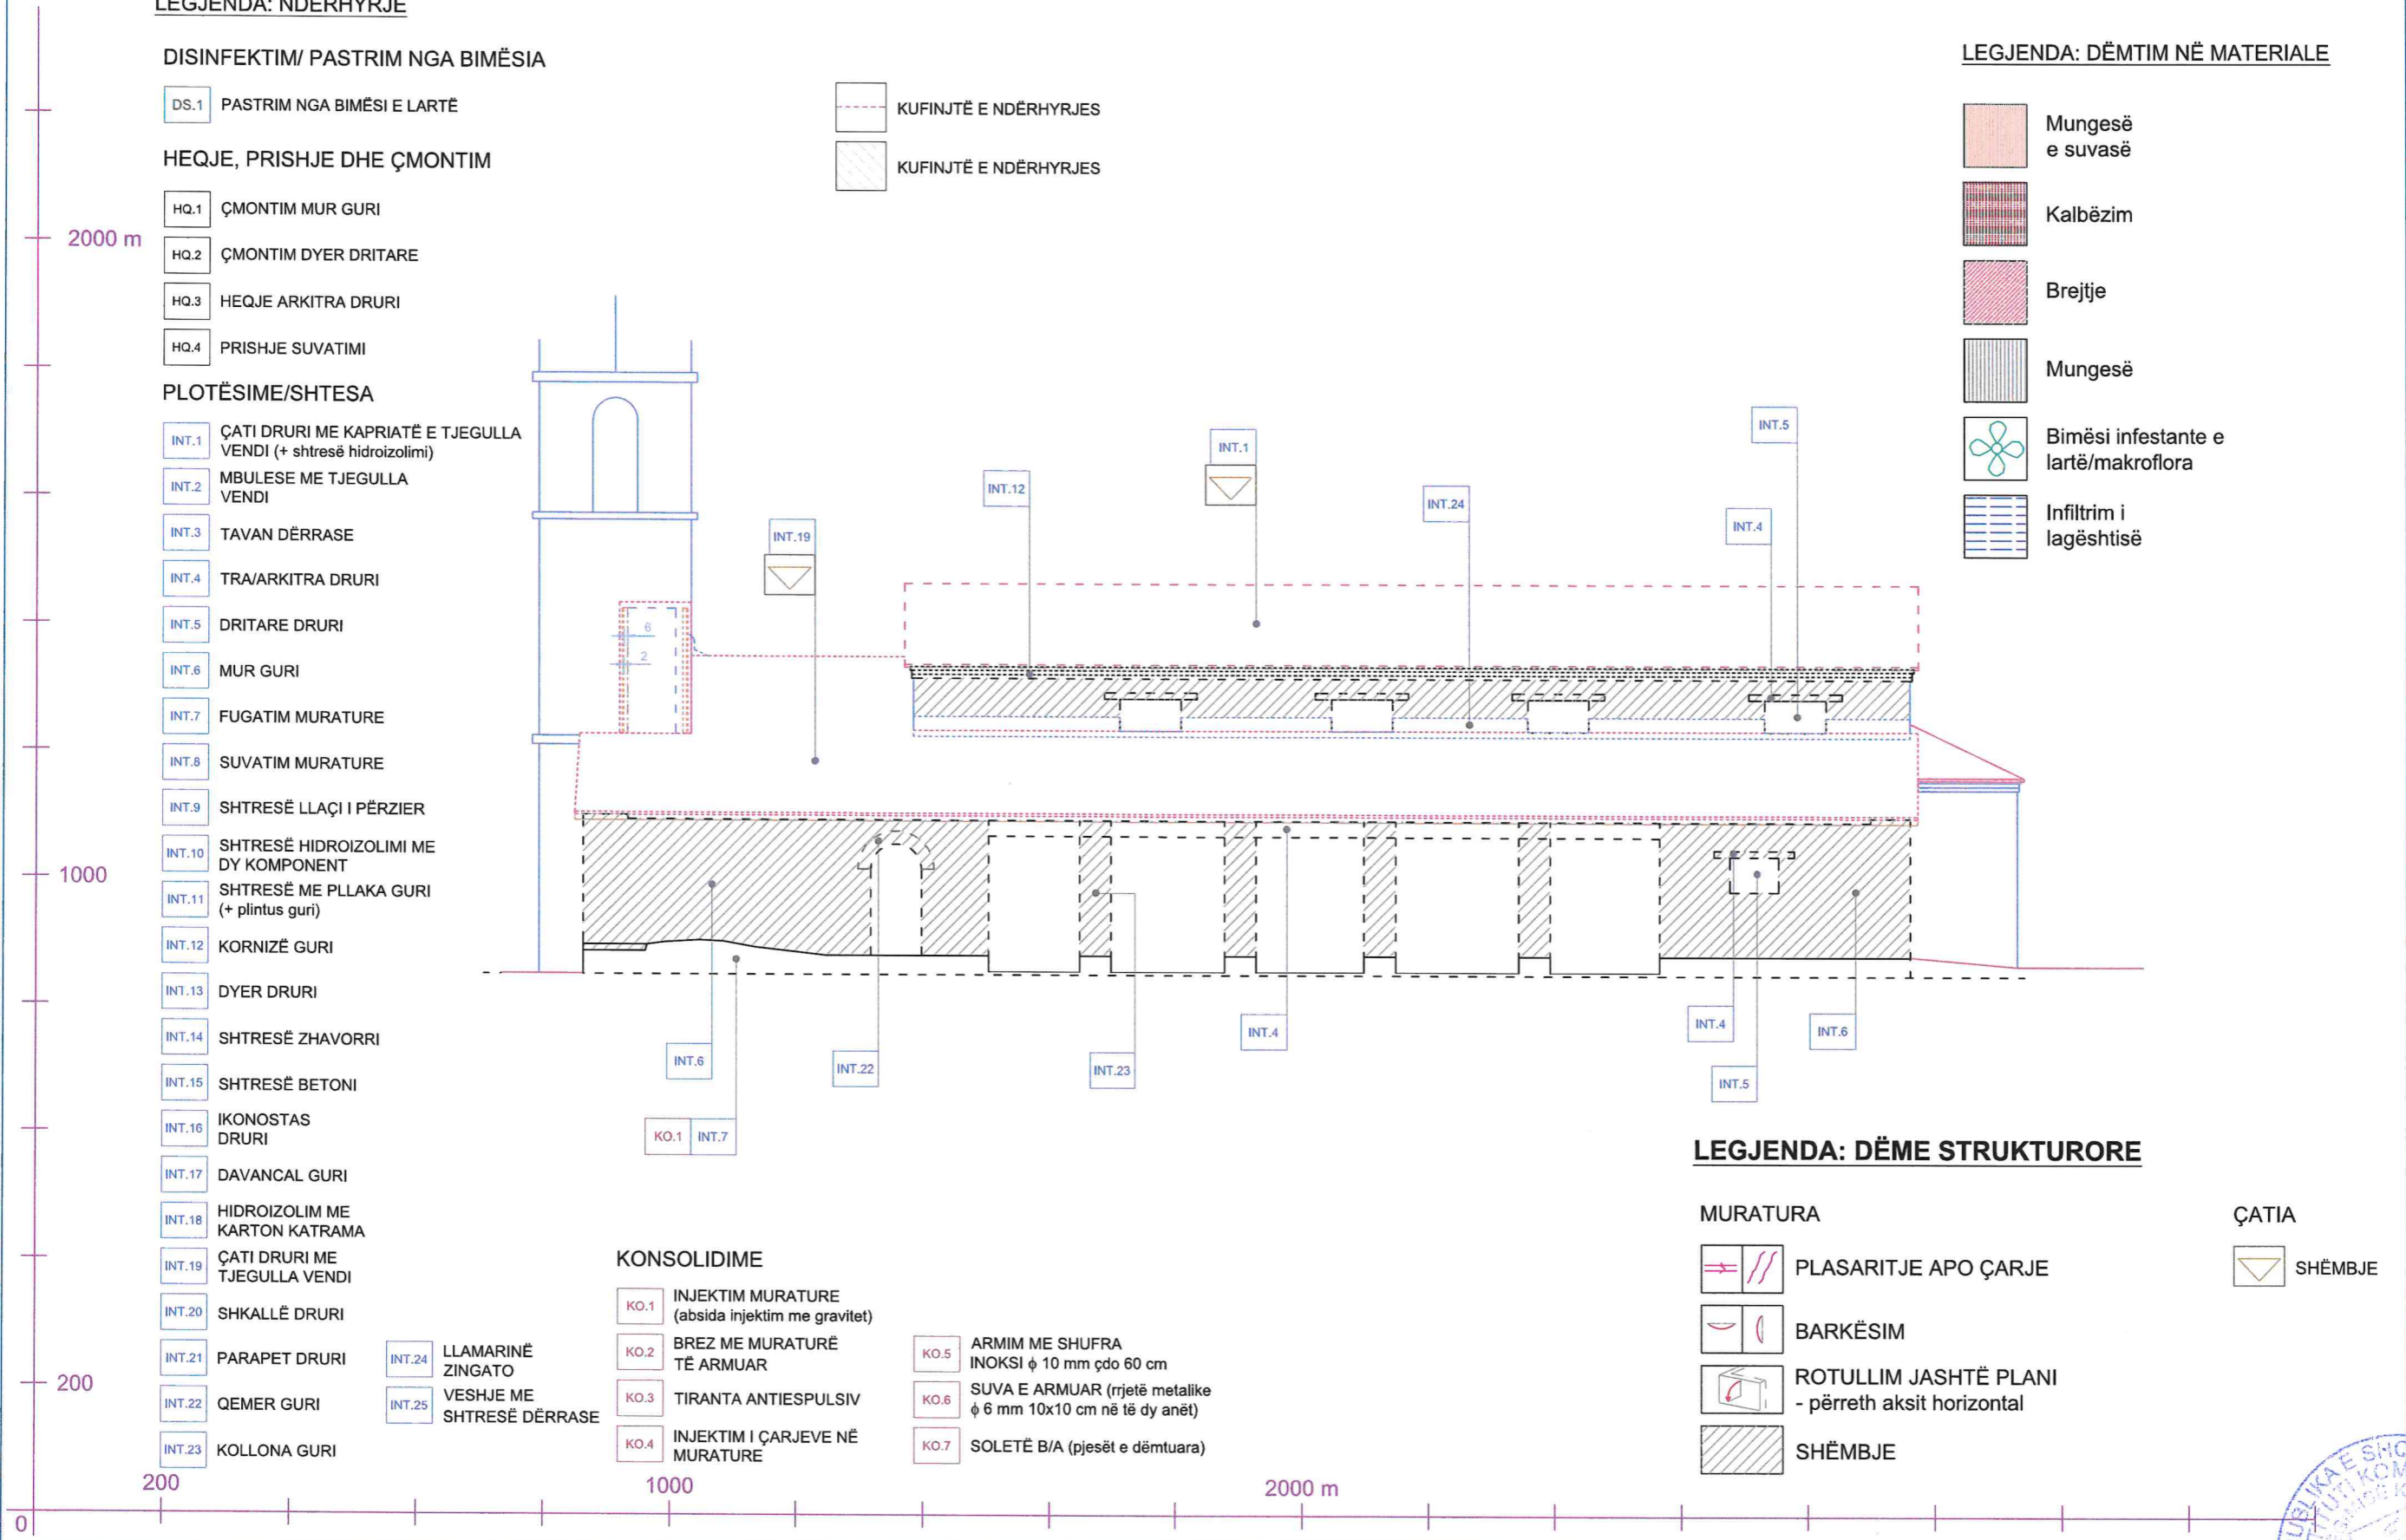



NDËRHYRJE: PRERJA I-I SH 1:100

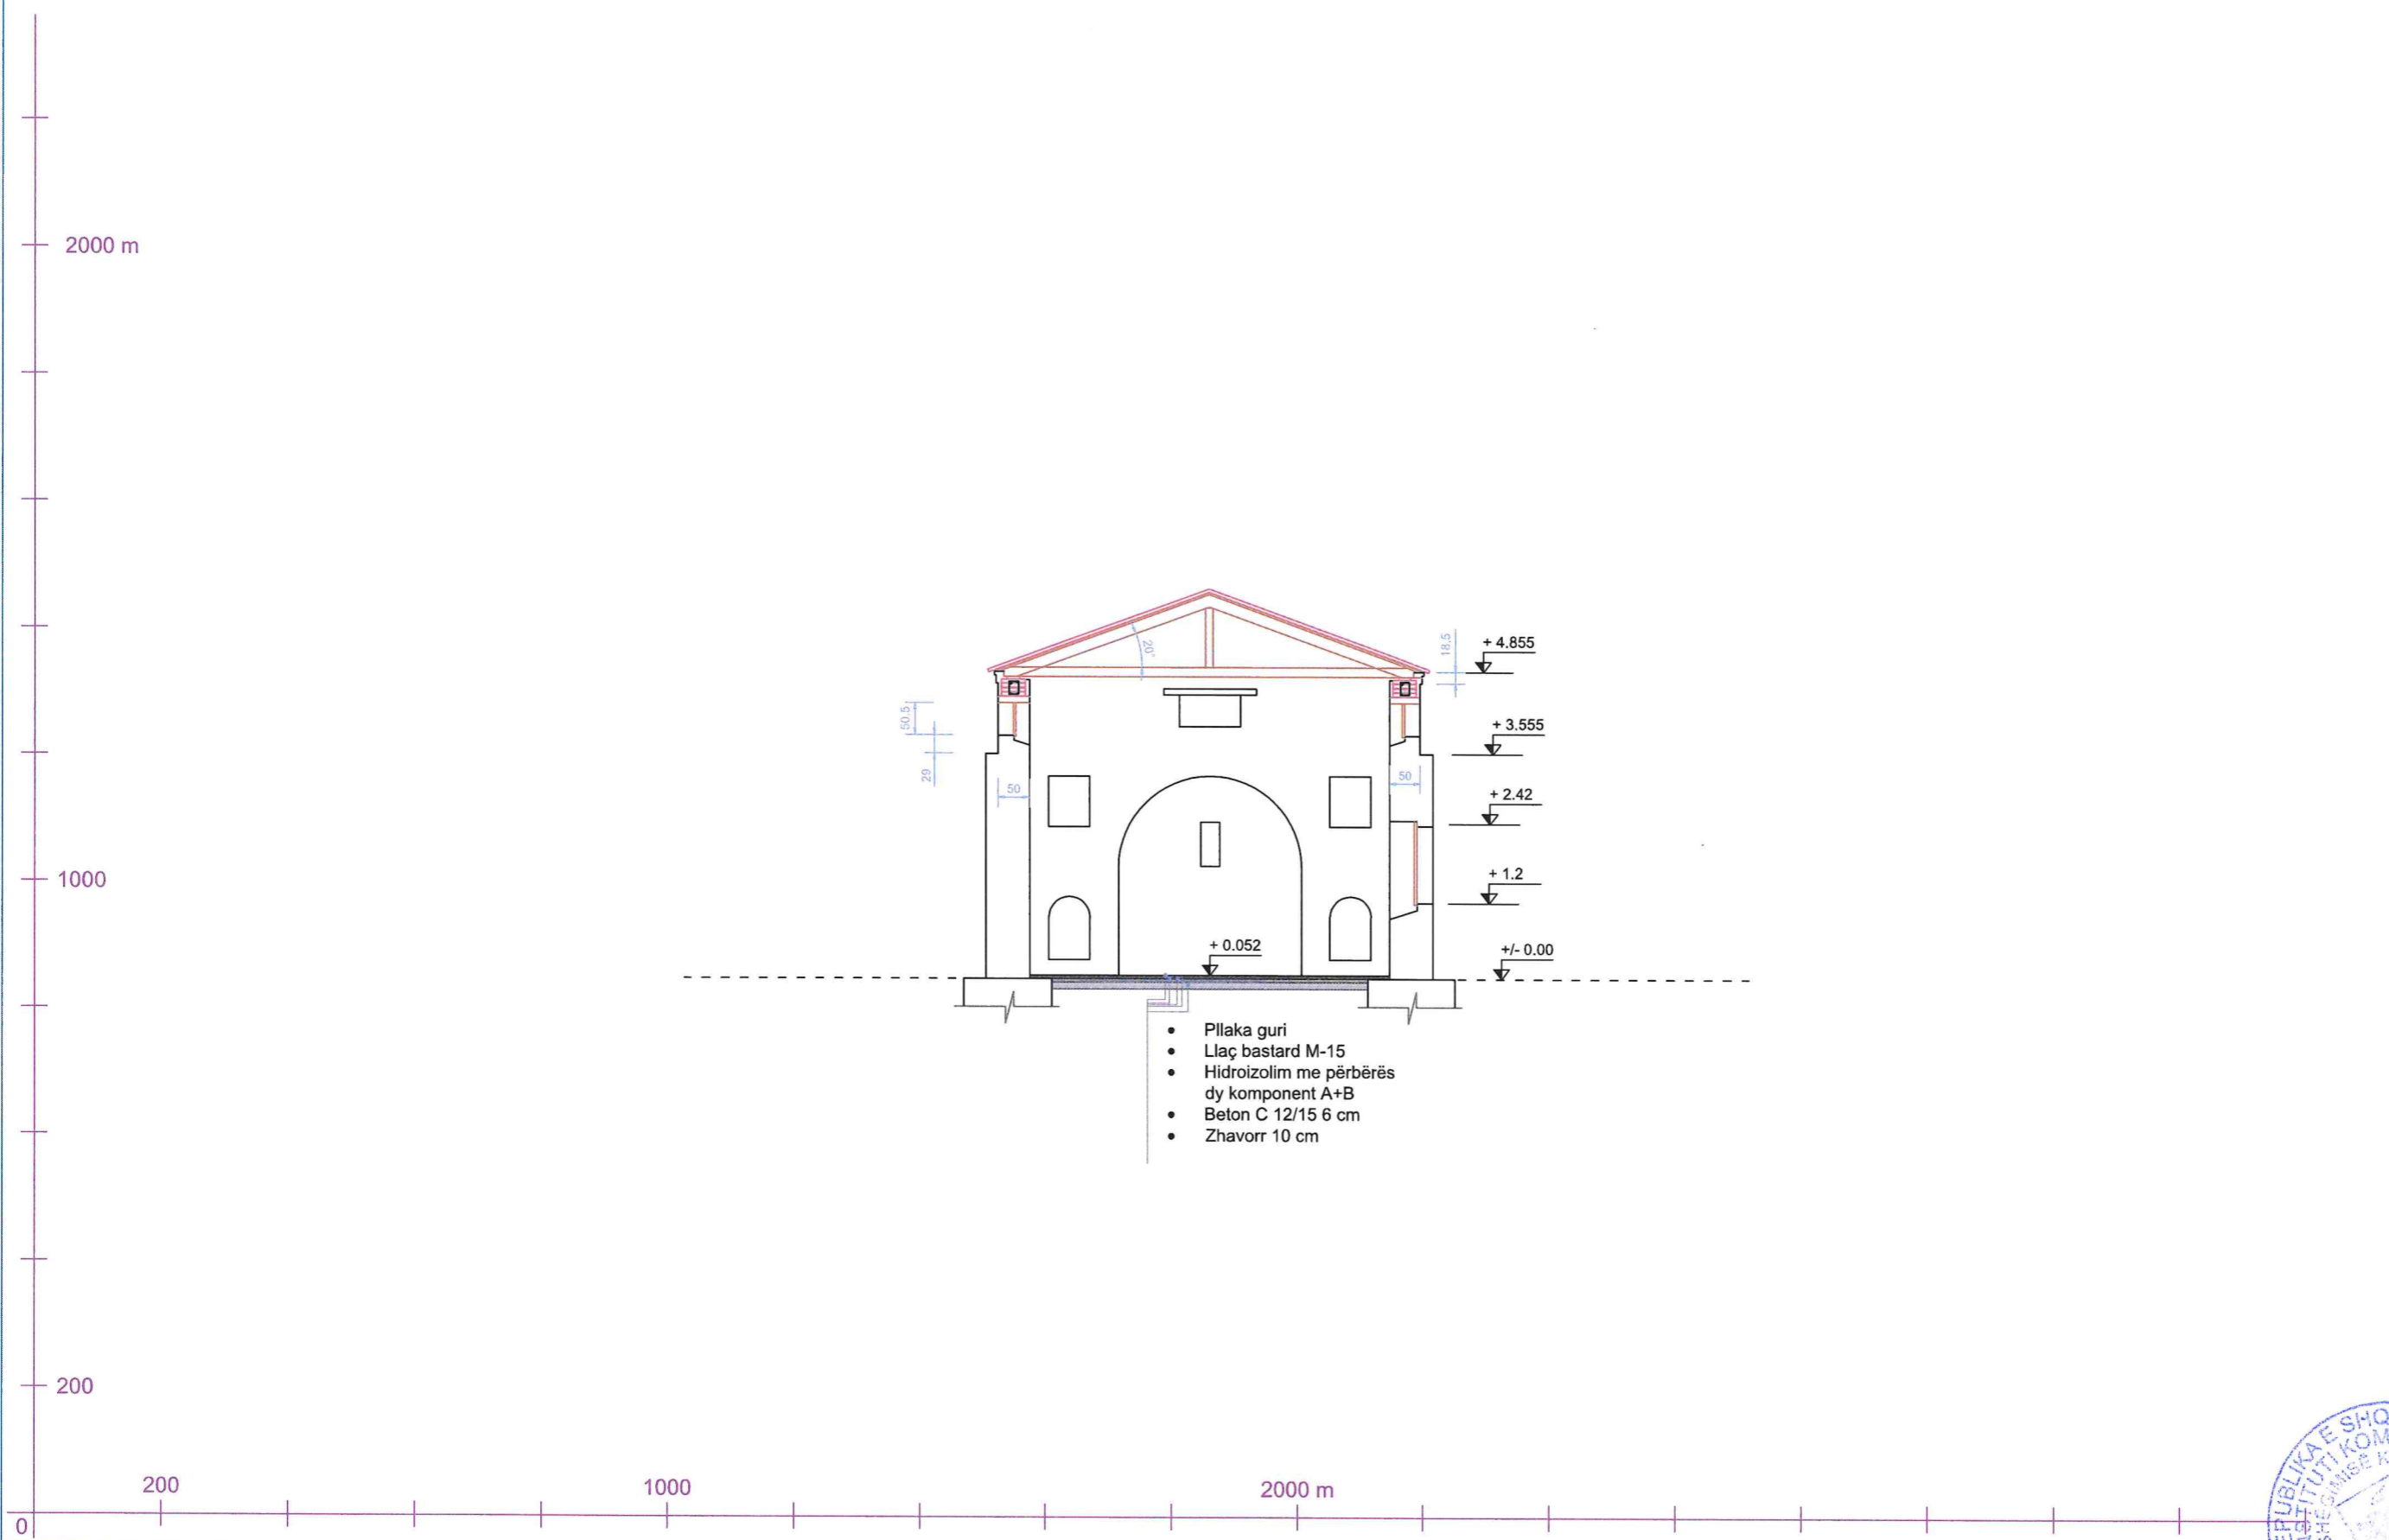


NDËRHYRJE: PRERJA I-I SH 1:50

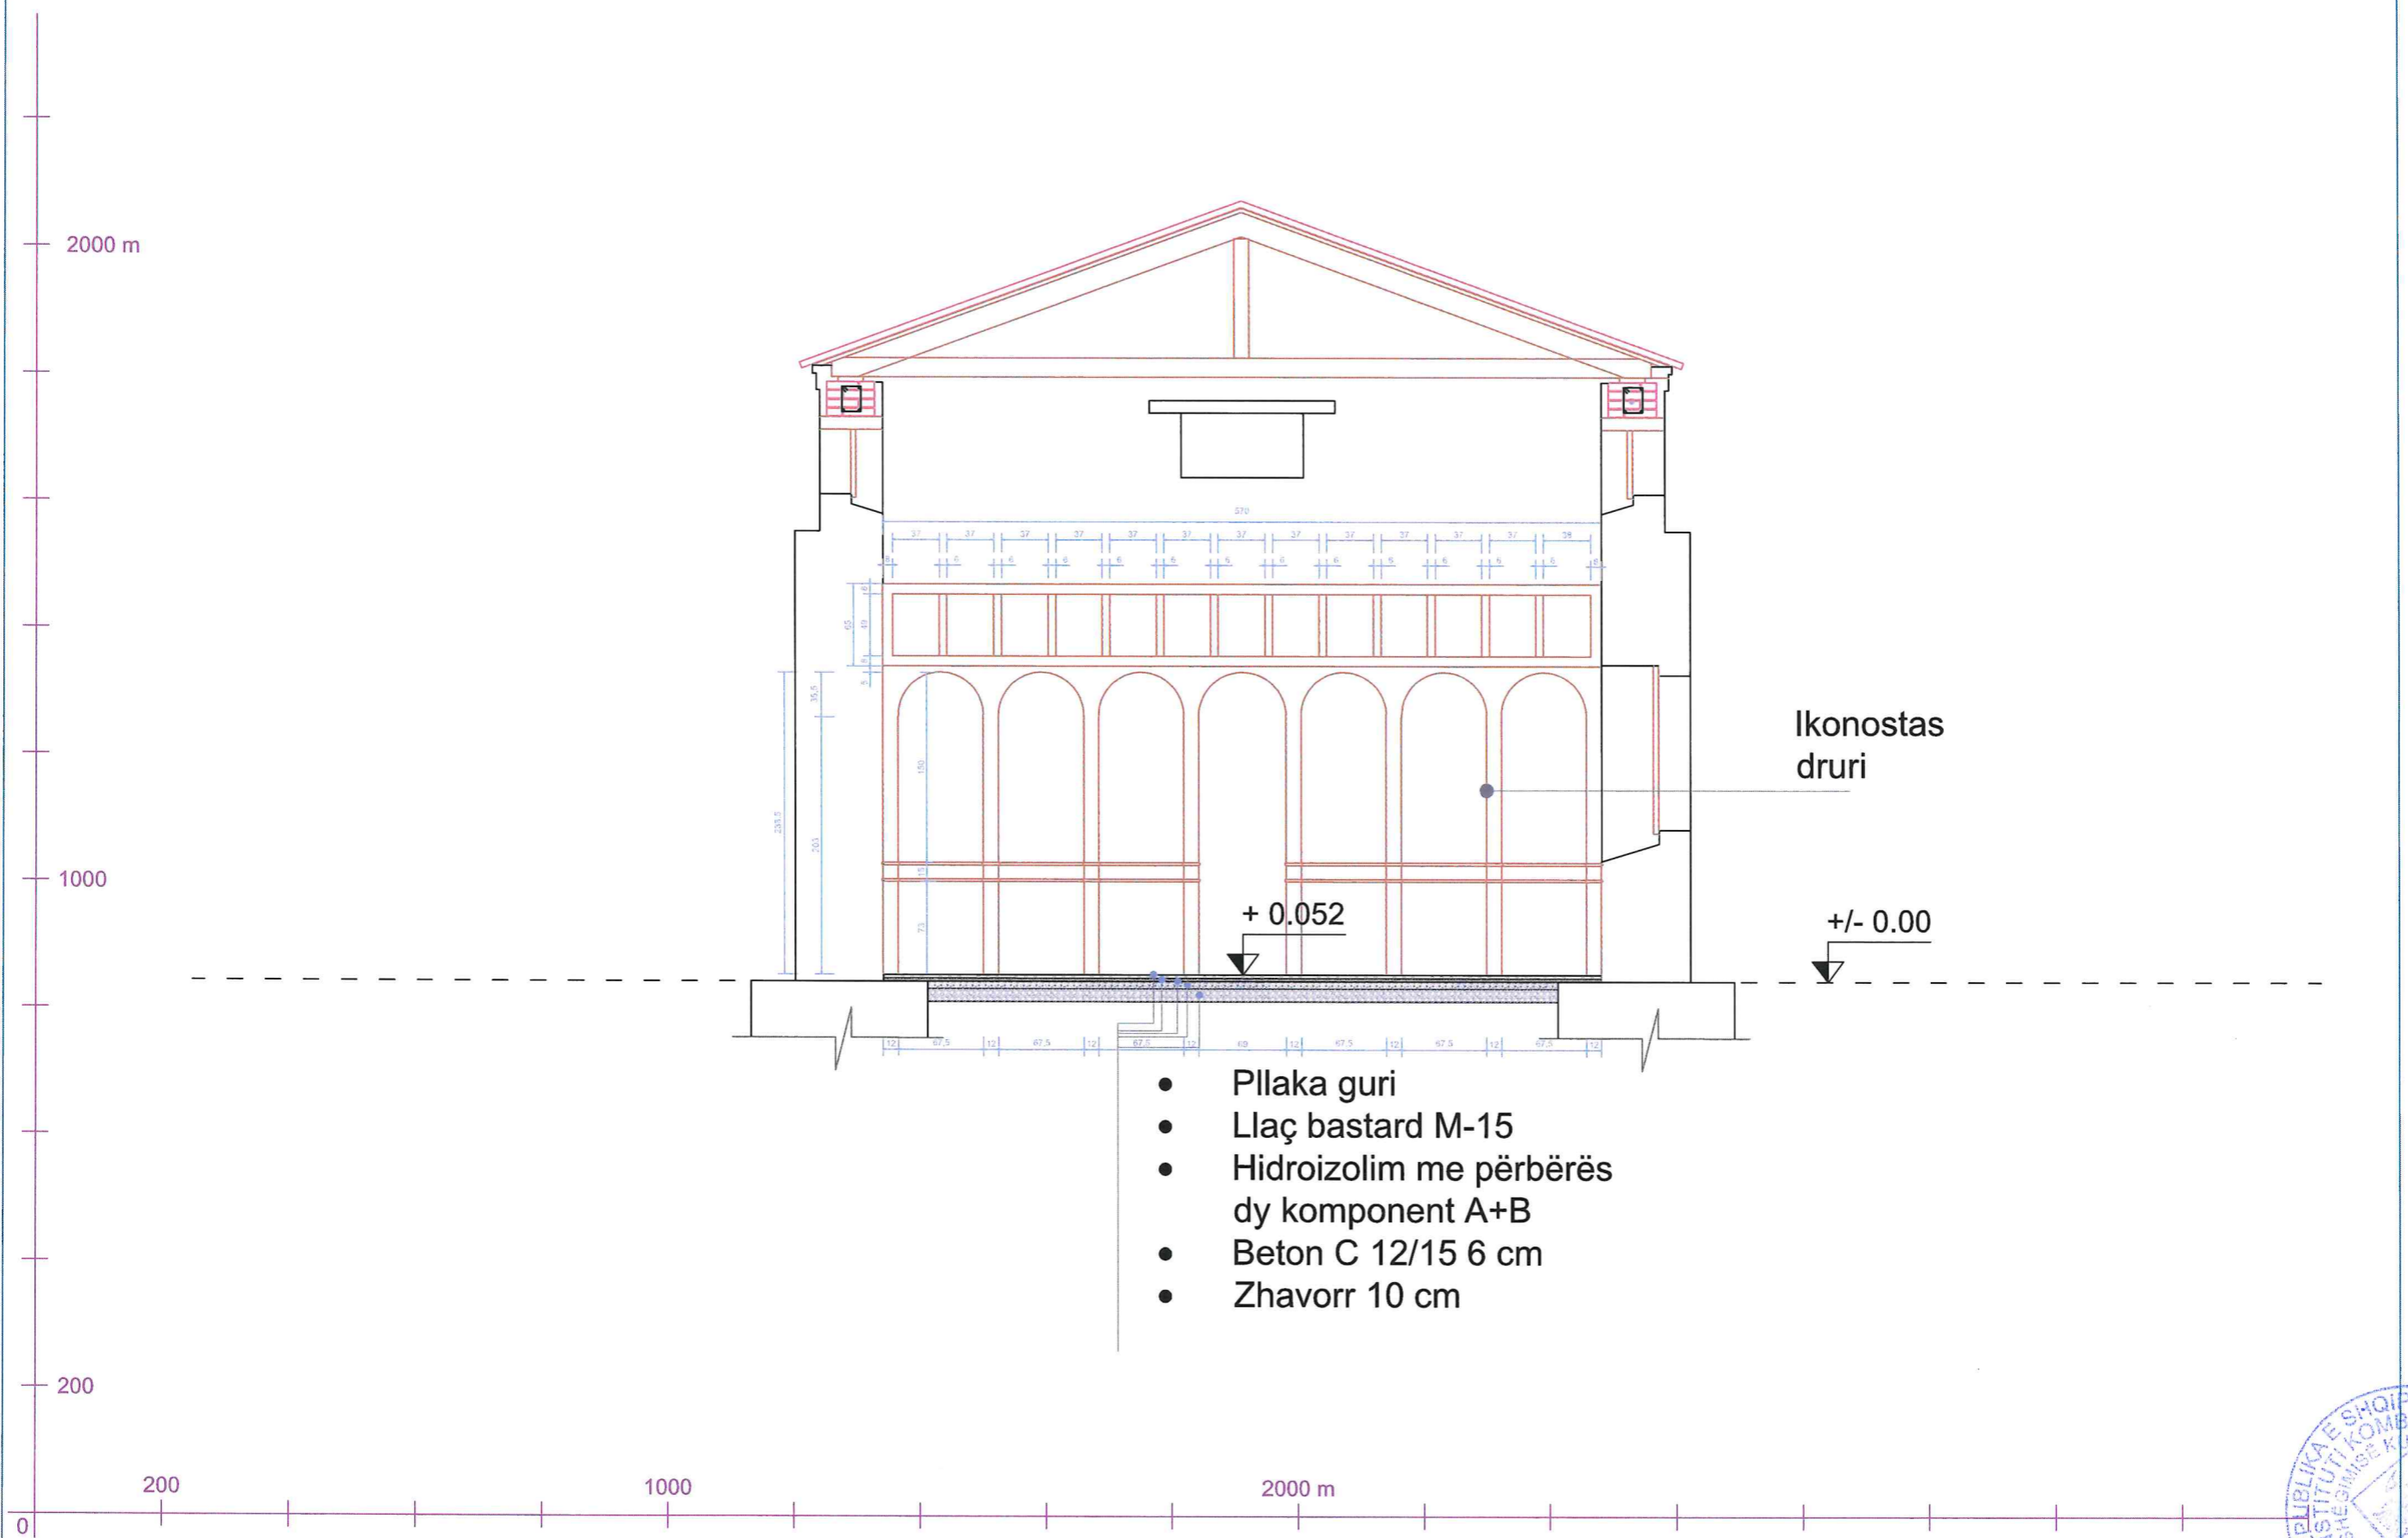



NDËRHYRJE: PRERJA II-II SH 1:100

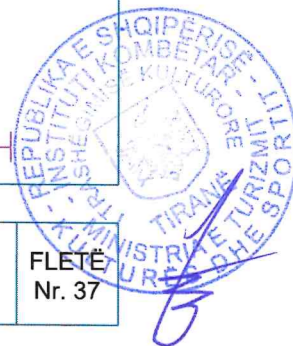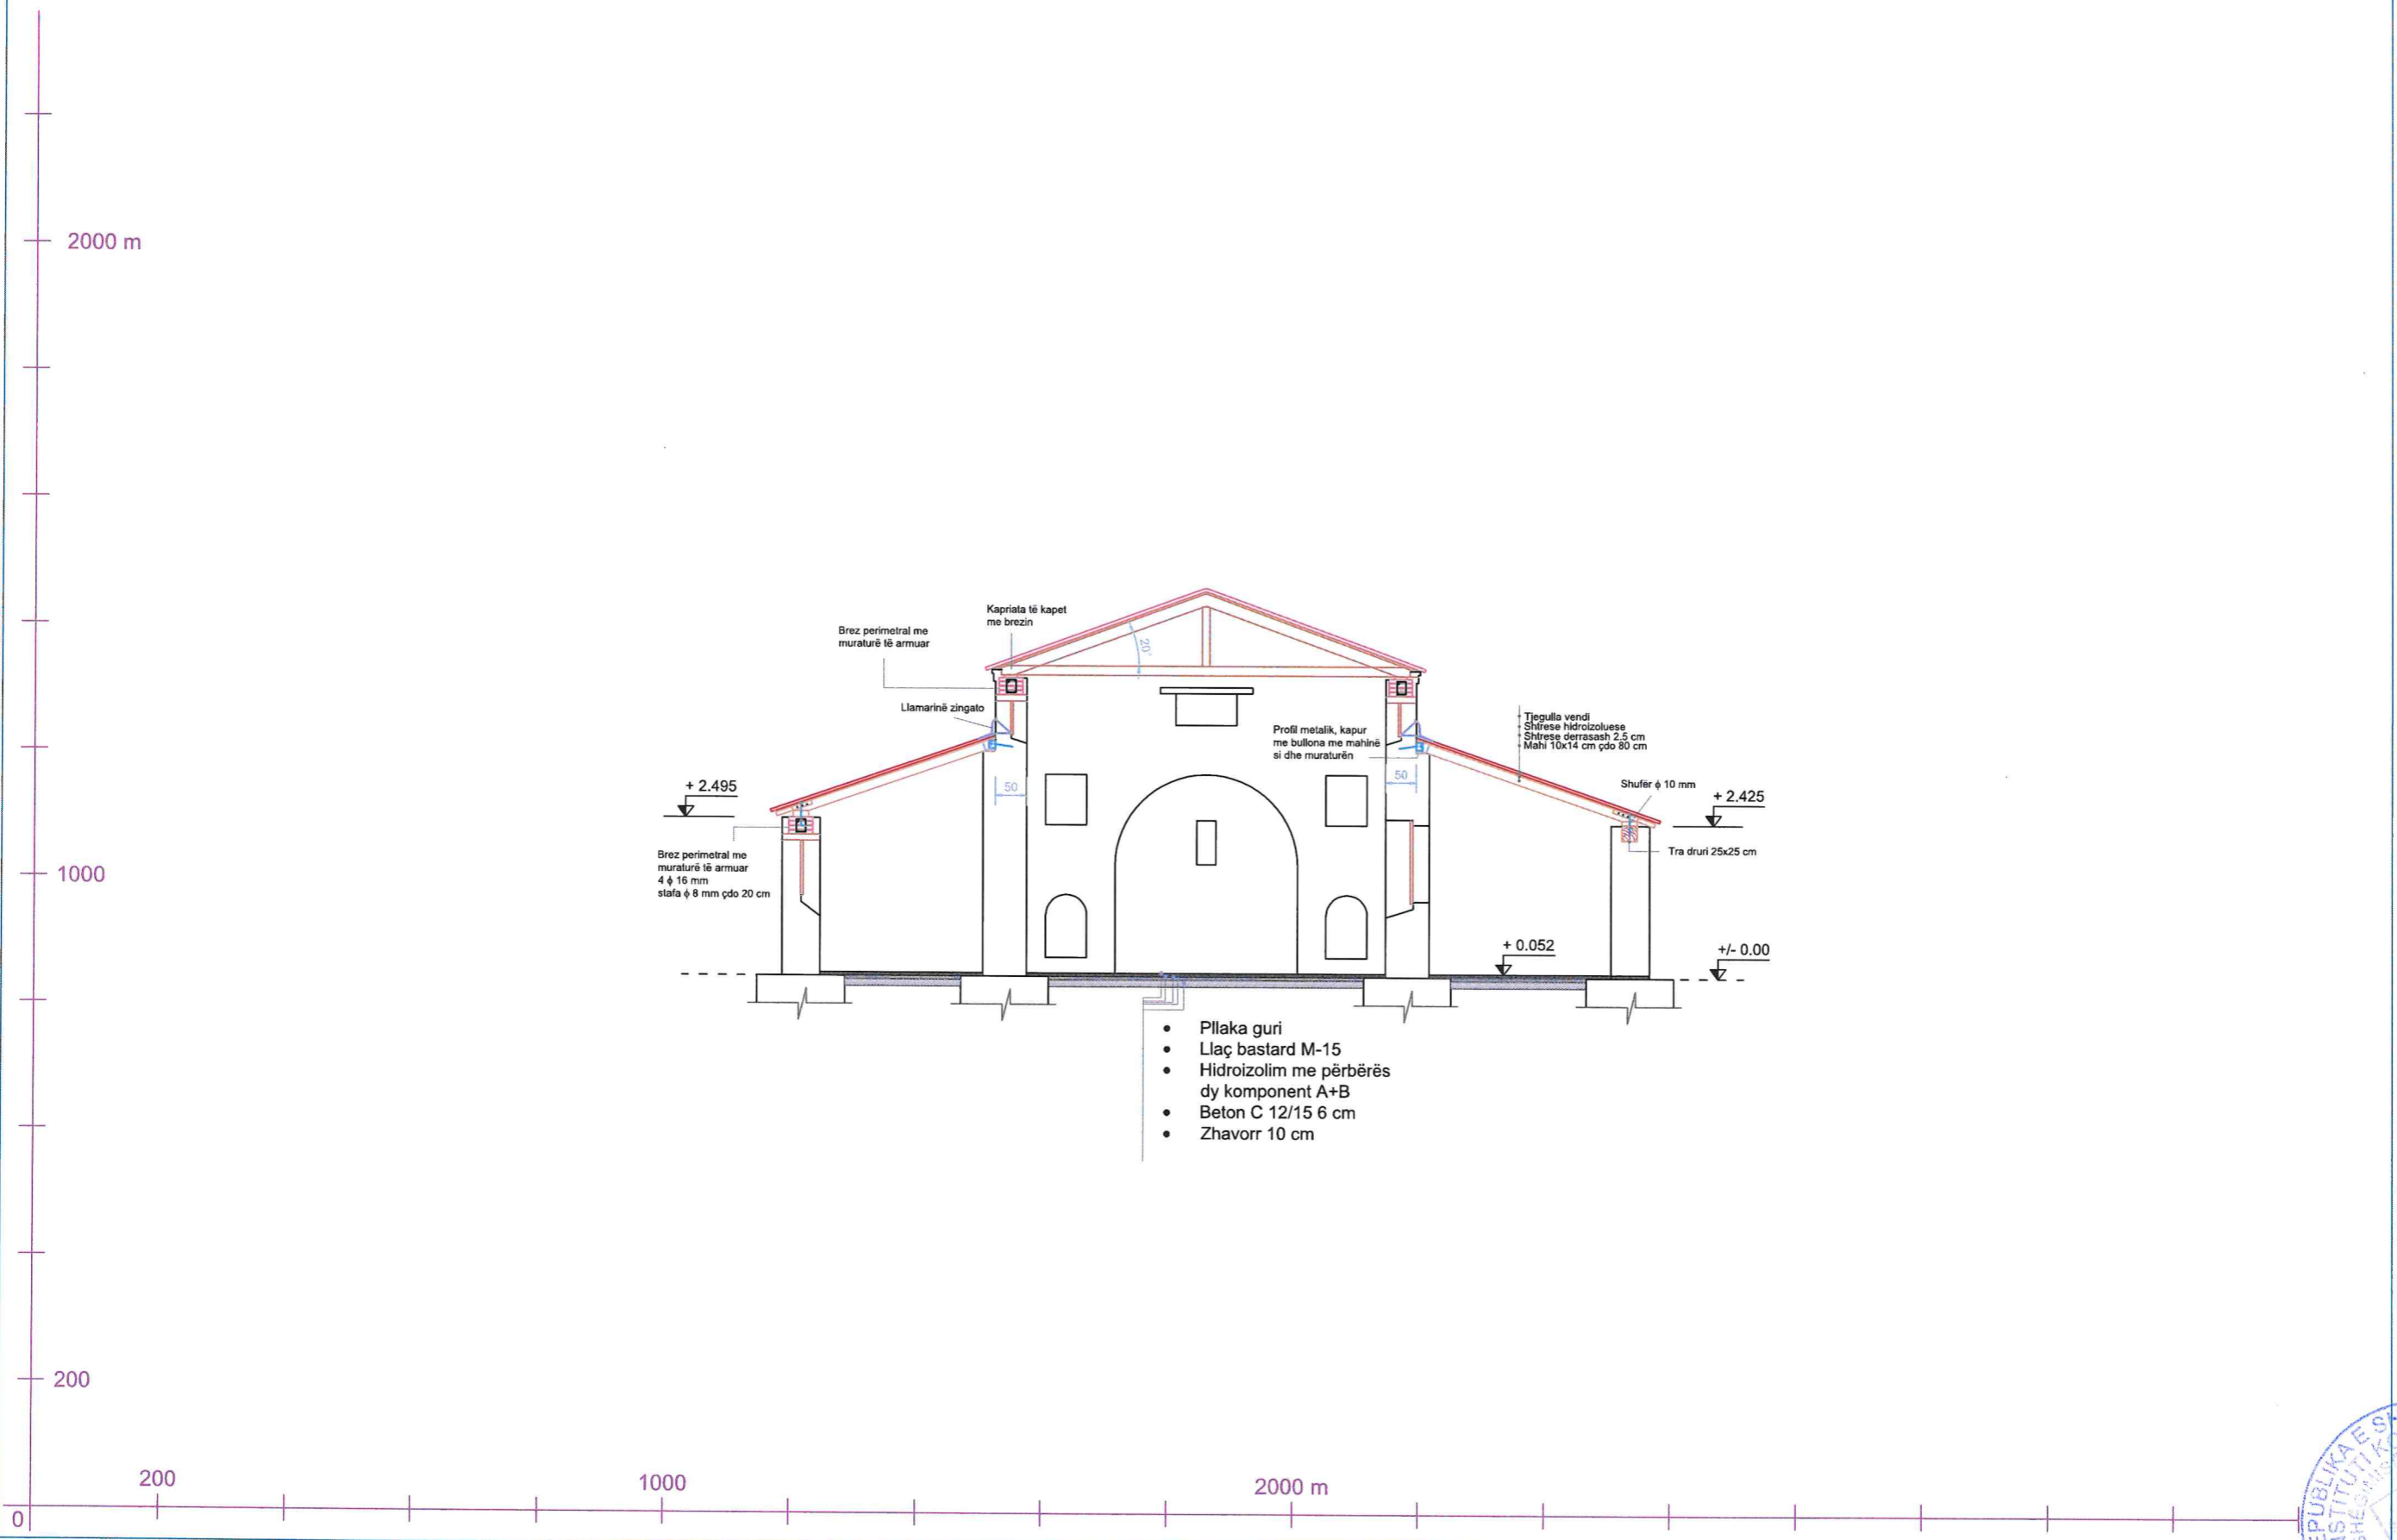


NDËRHYRJE: PRERJA III-III SH 1:100

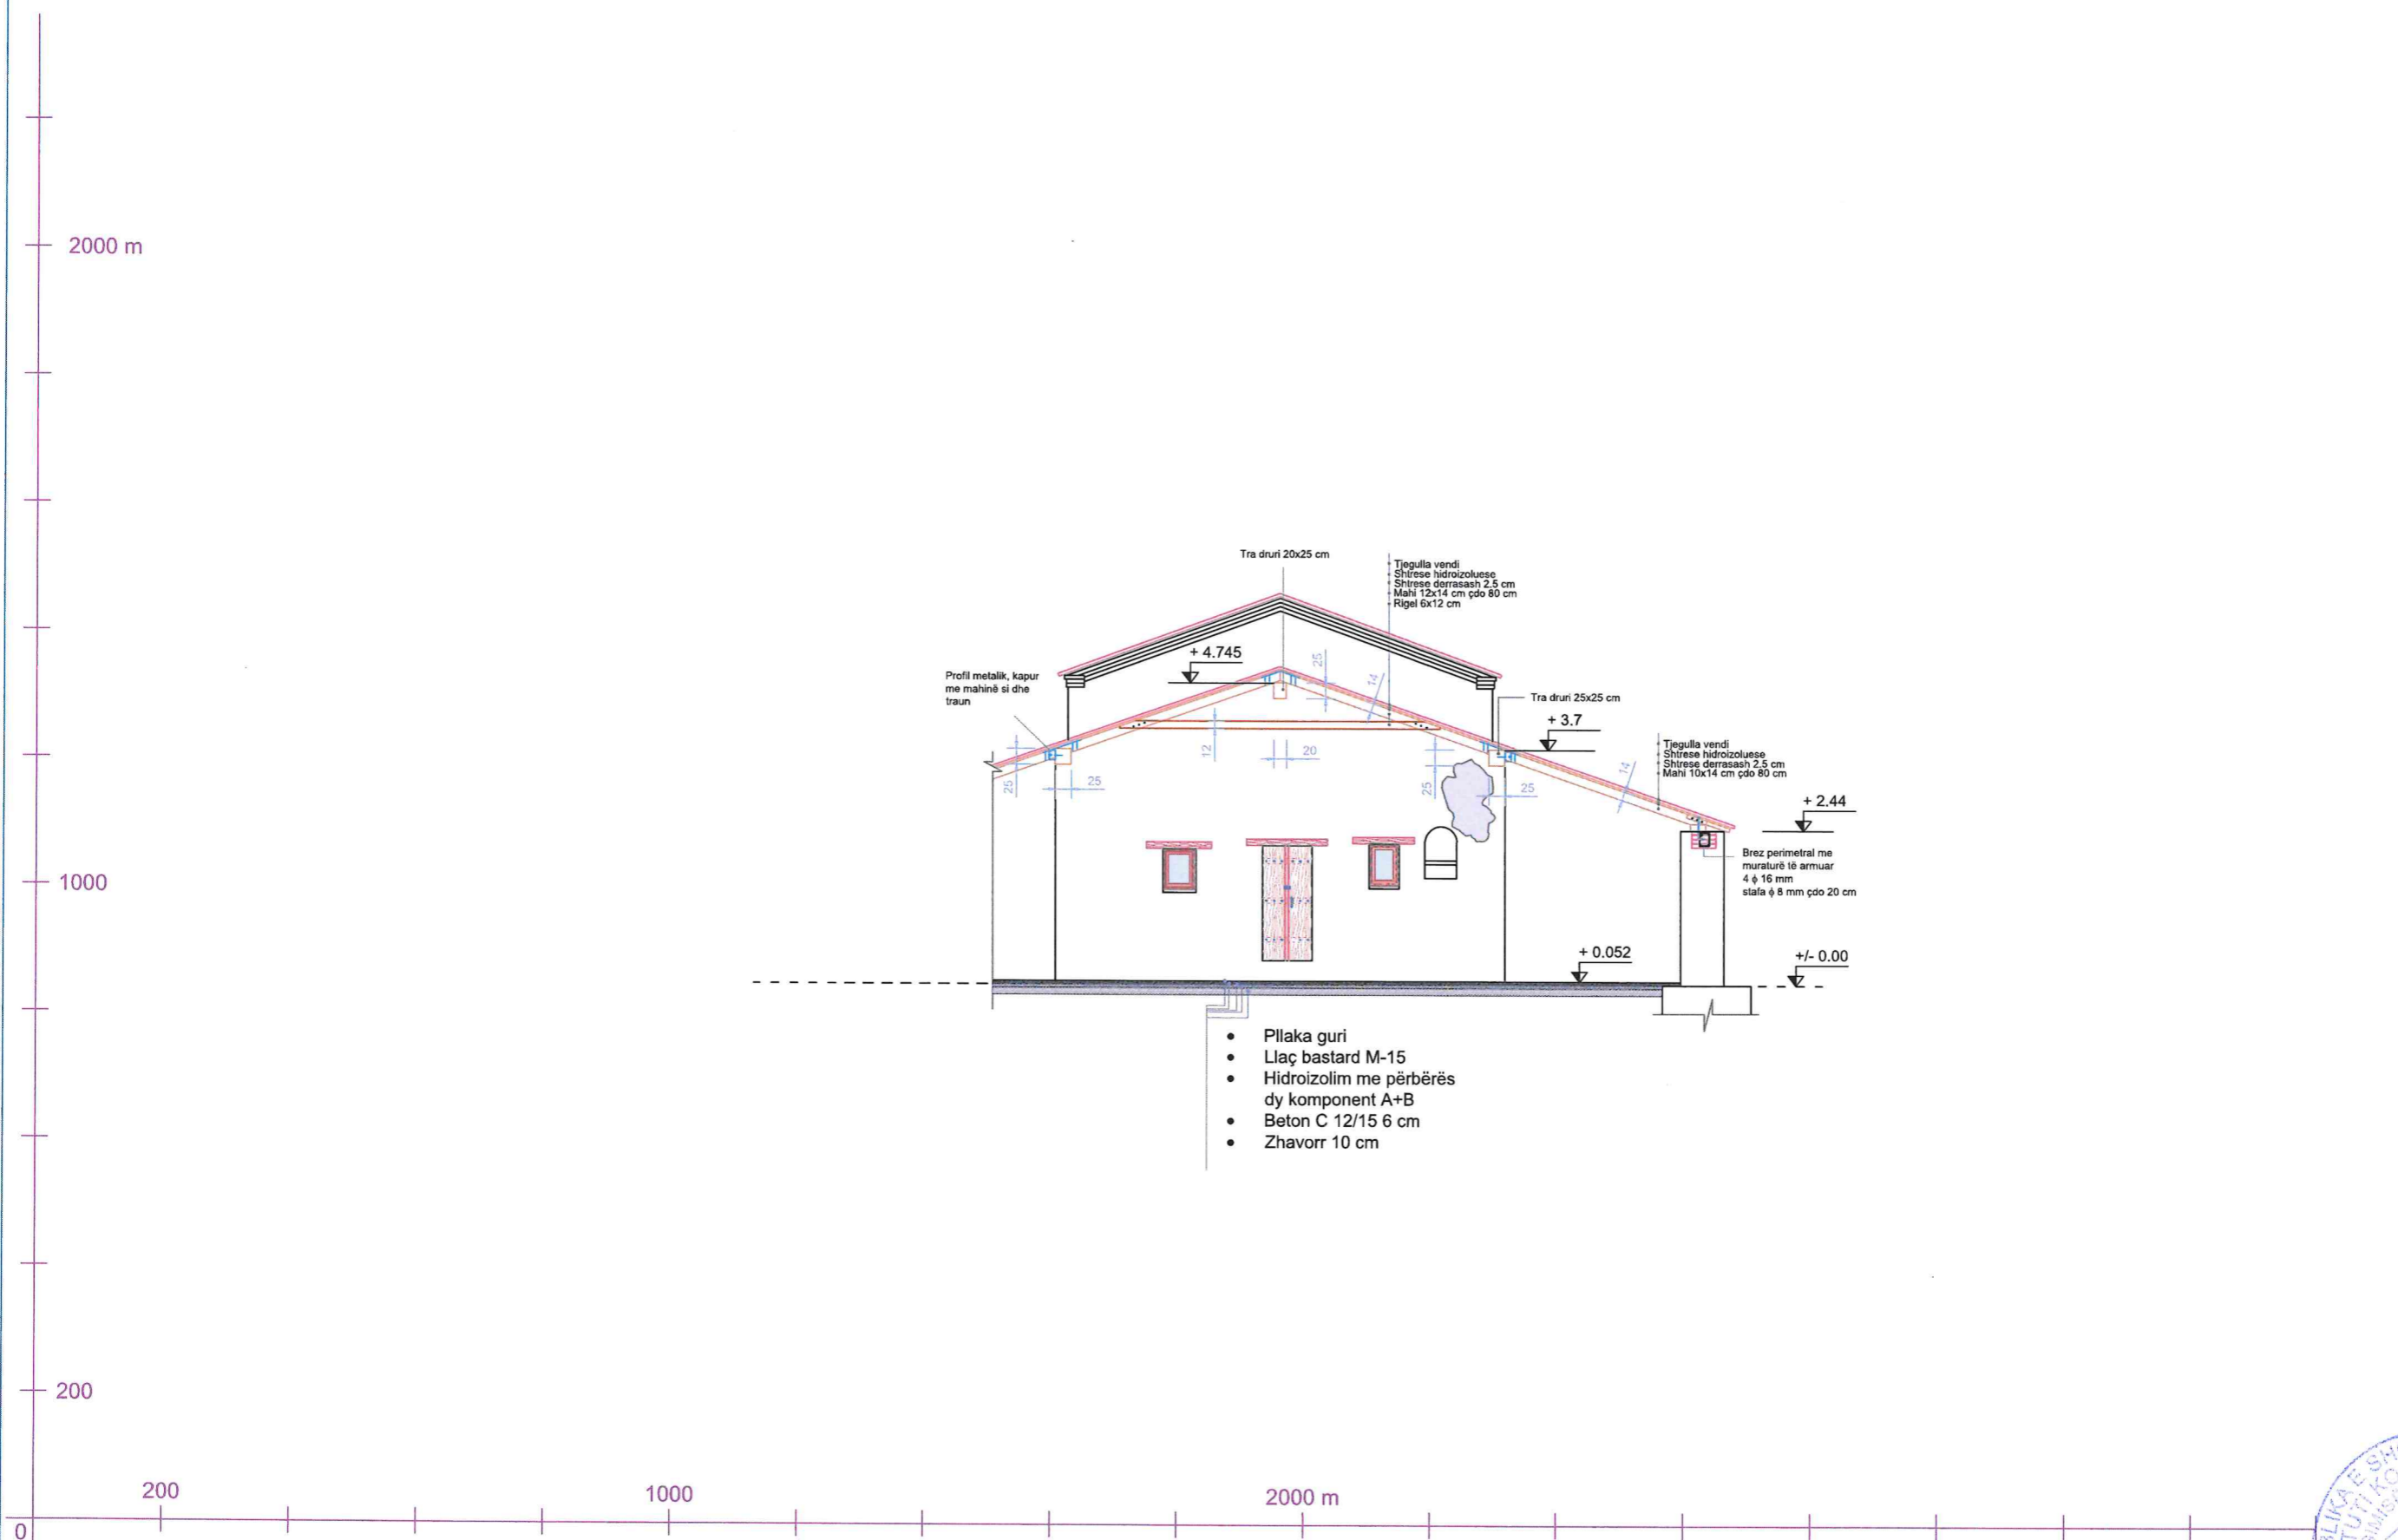


NDËRHYRJE: KËMBANORJA PAMJA PERËNDIMORE
SH 1:100

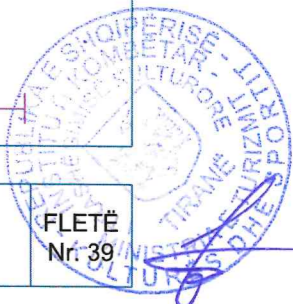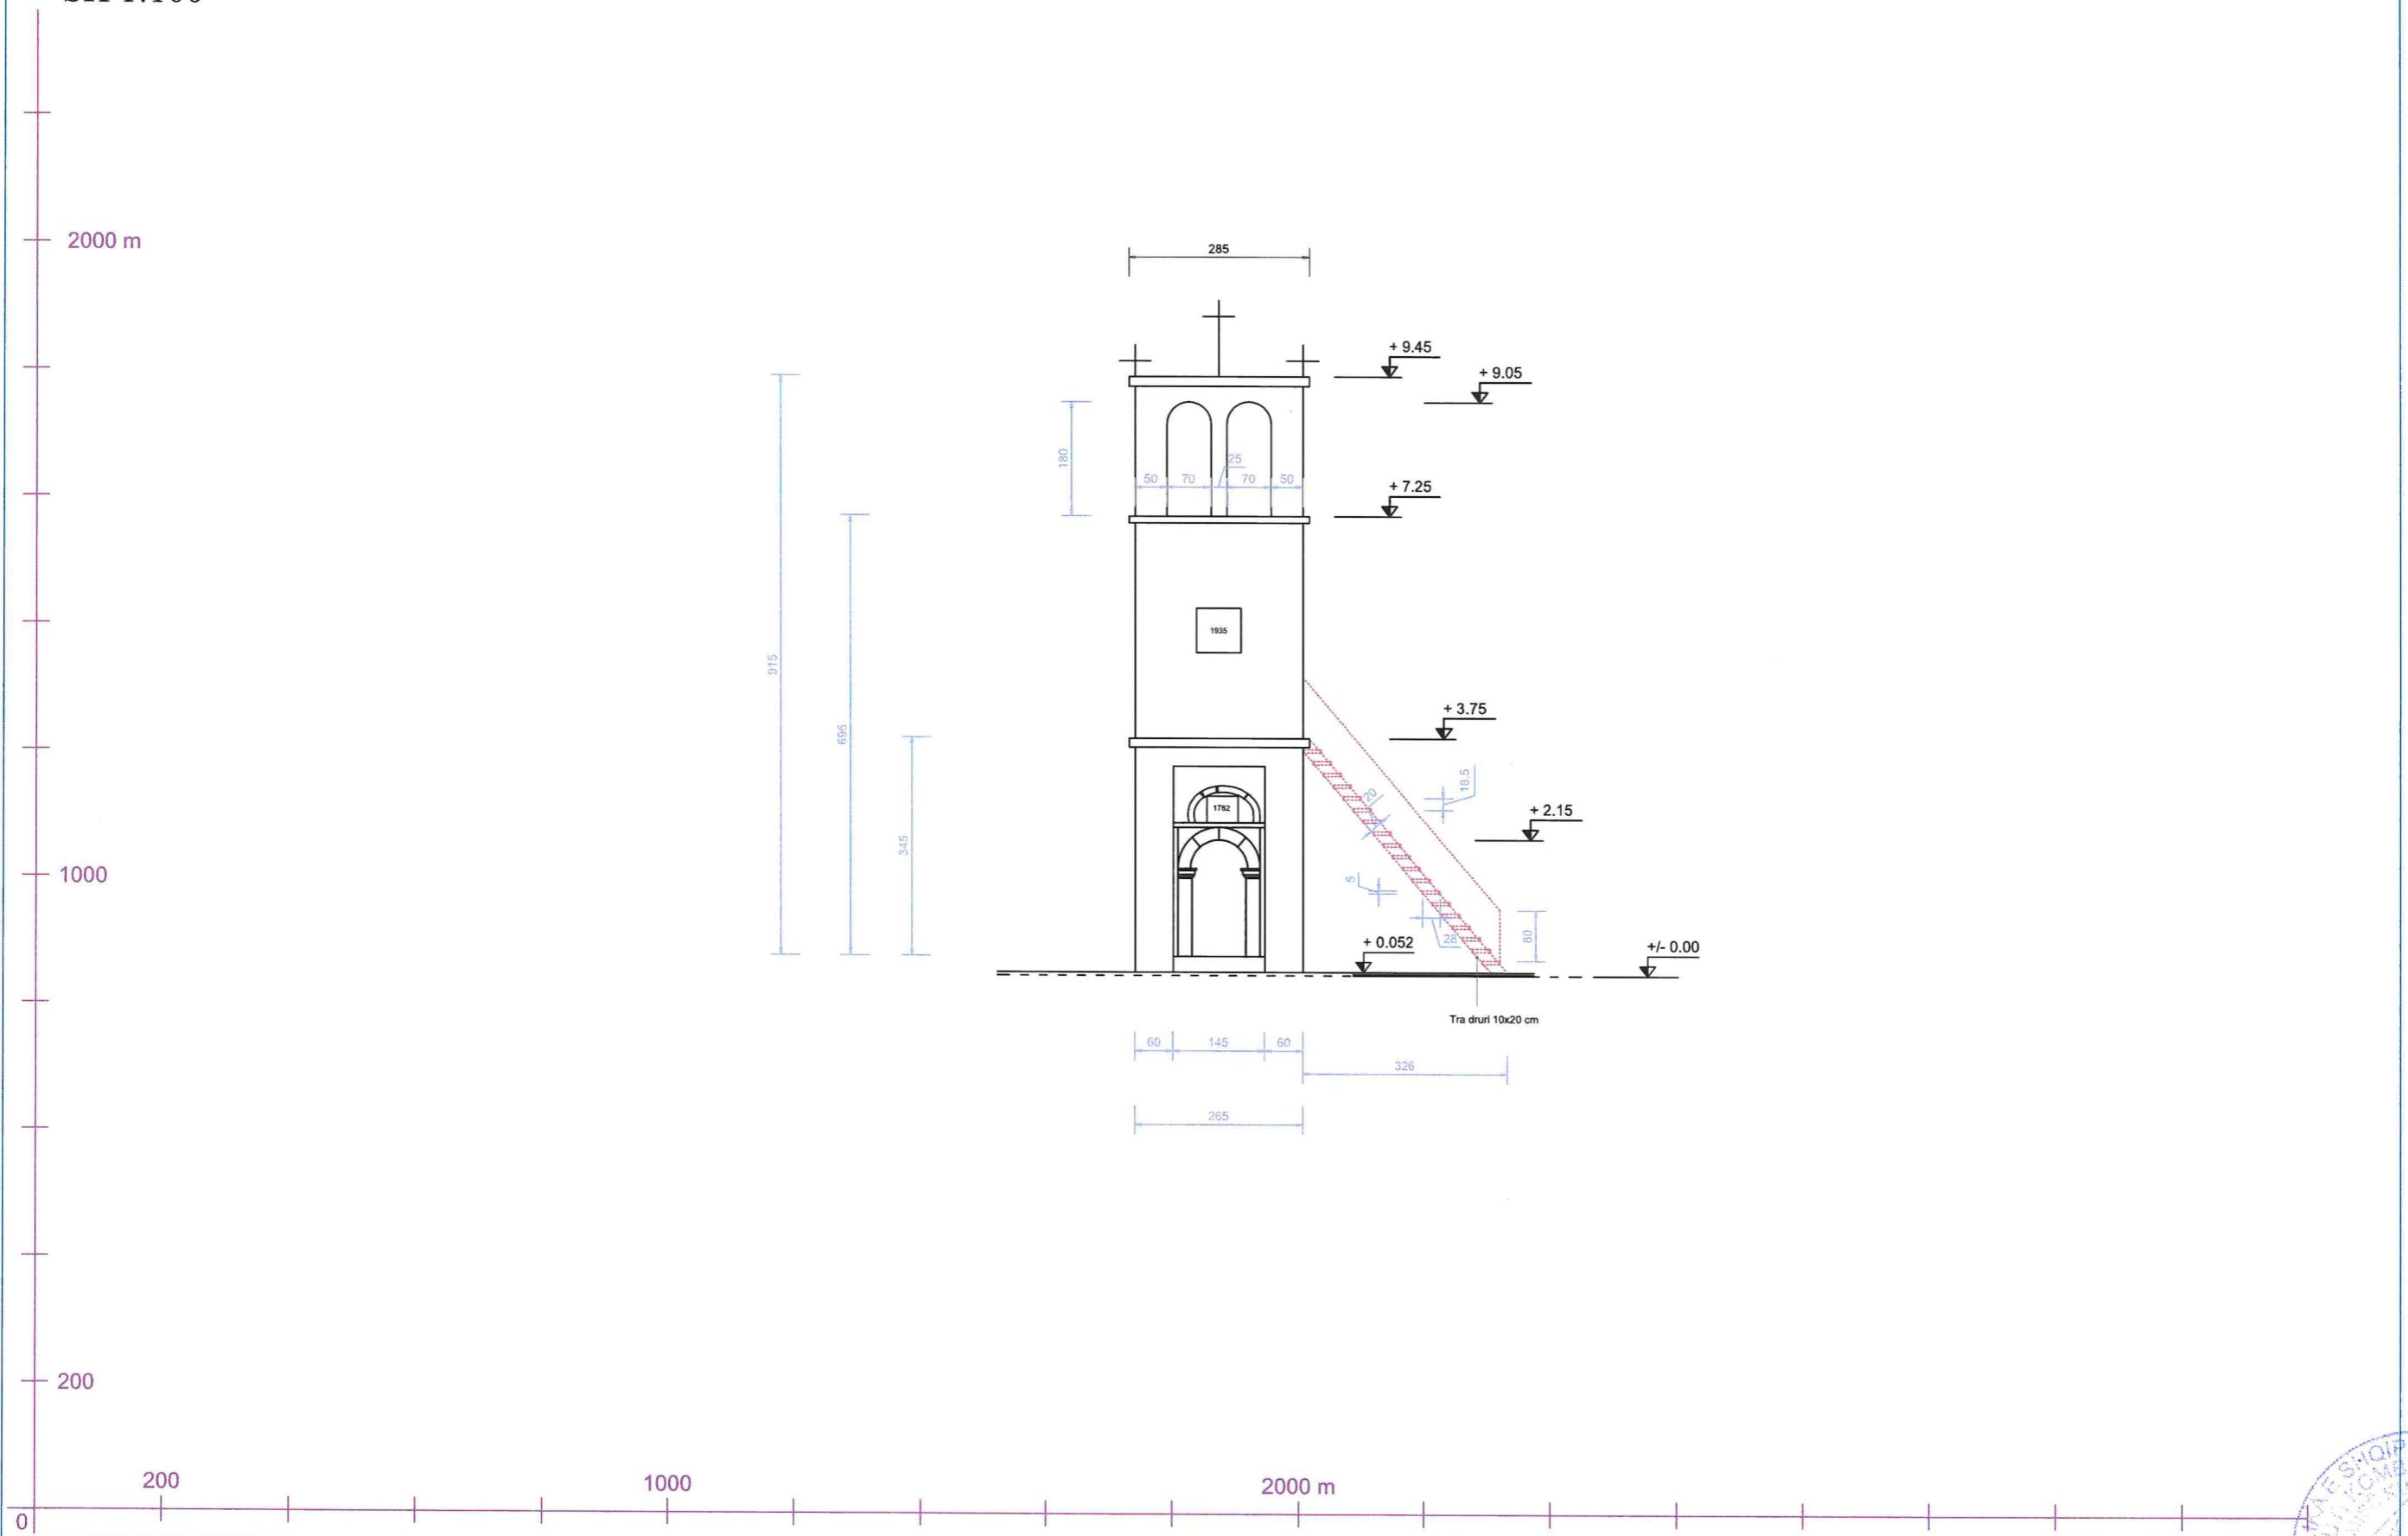


NDËRHYRJE: PRERJA I-I. KONSOLIDIMI I THEMELIT; ÇATIA SH 1:100

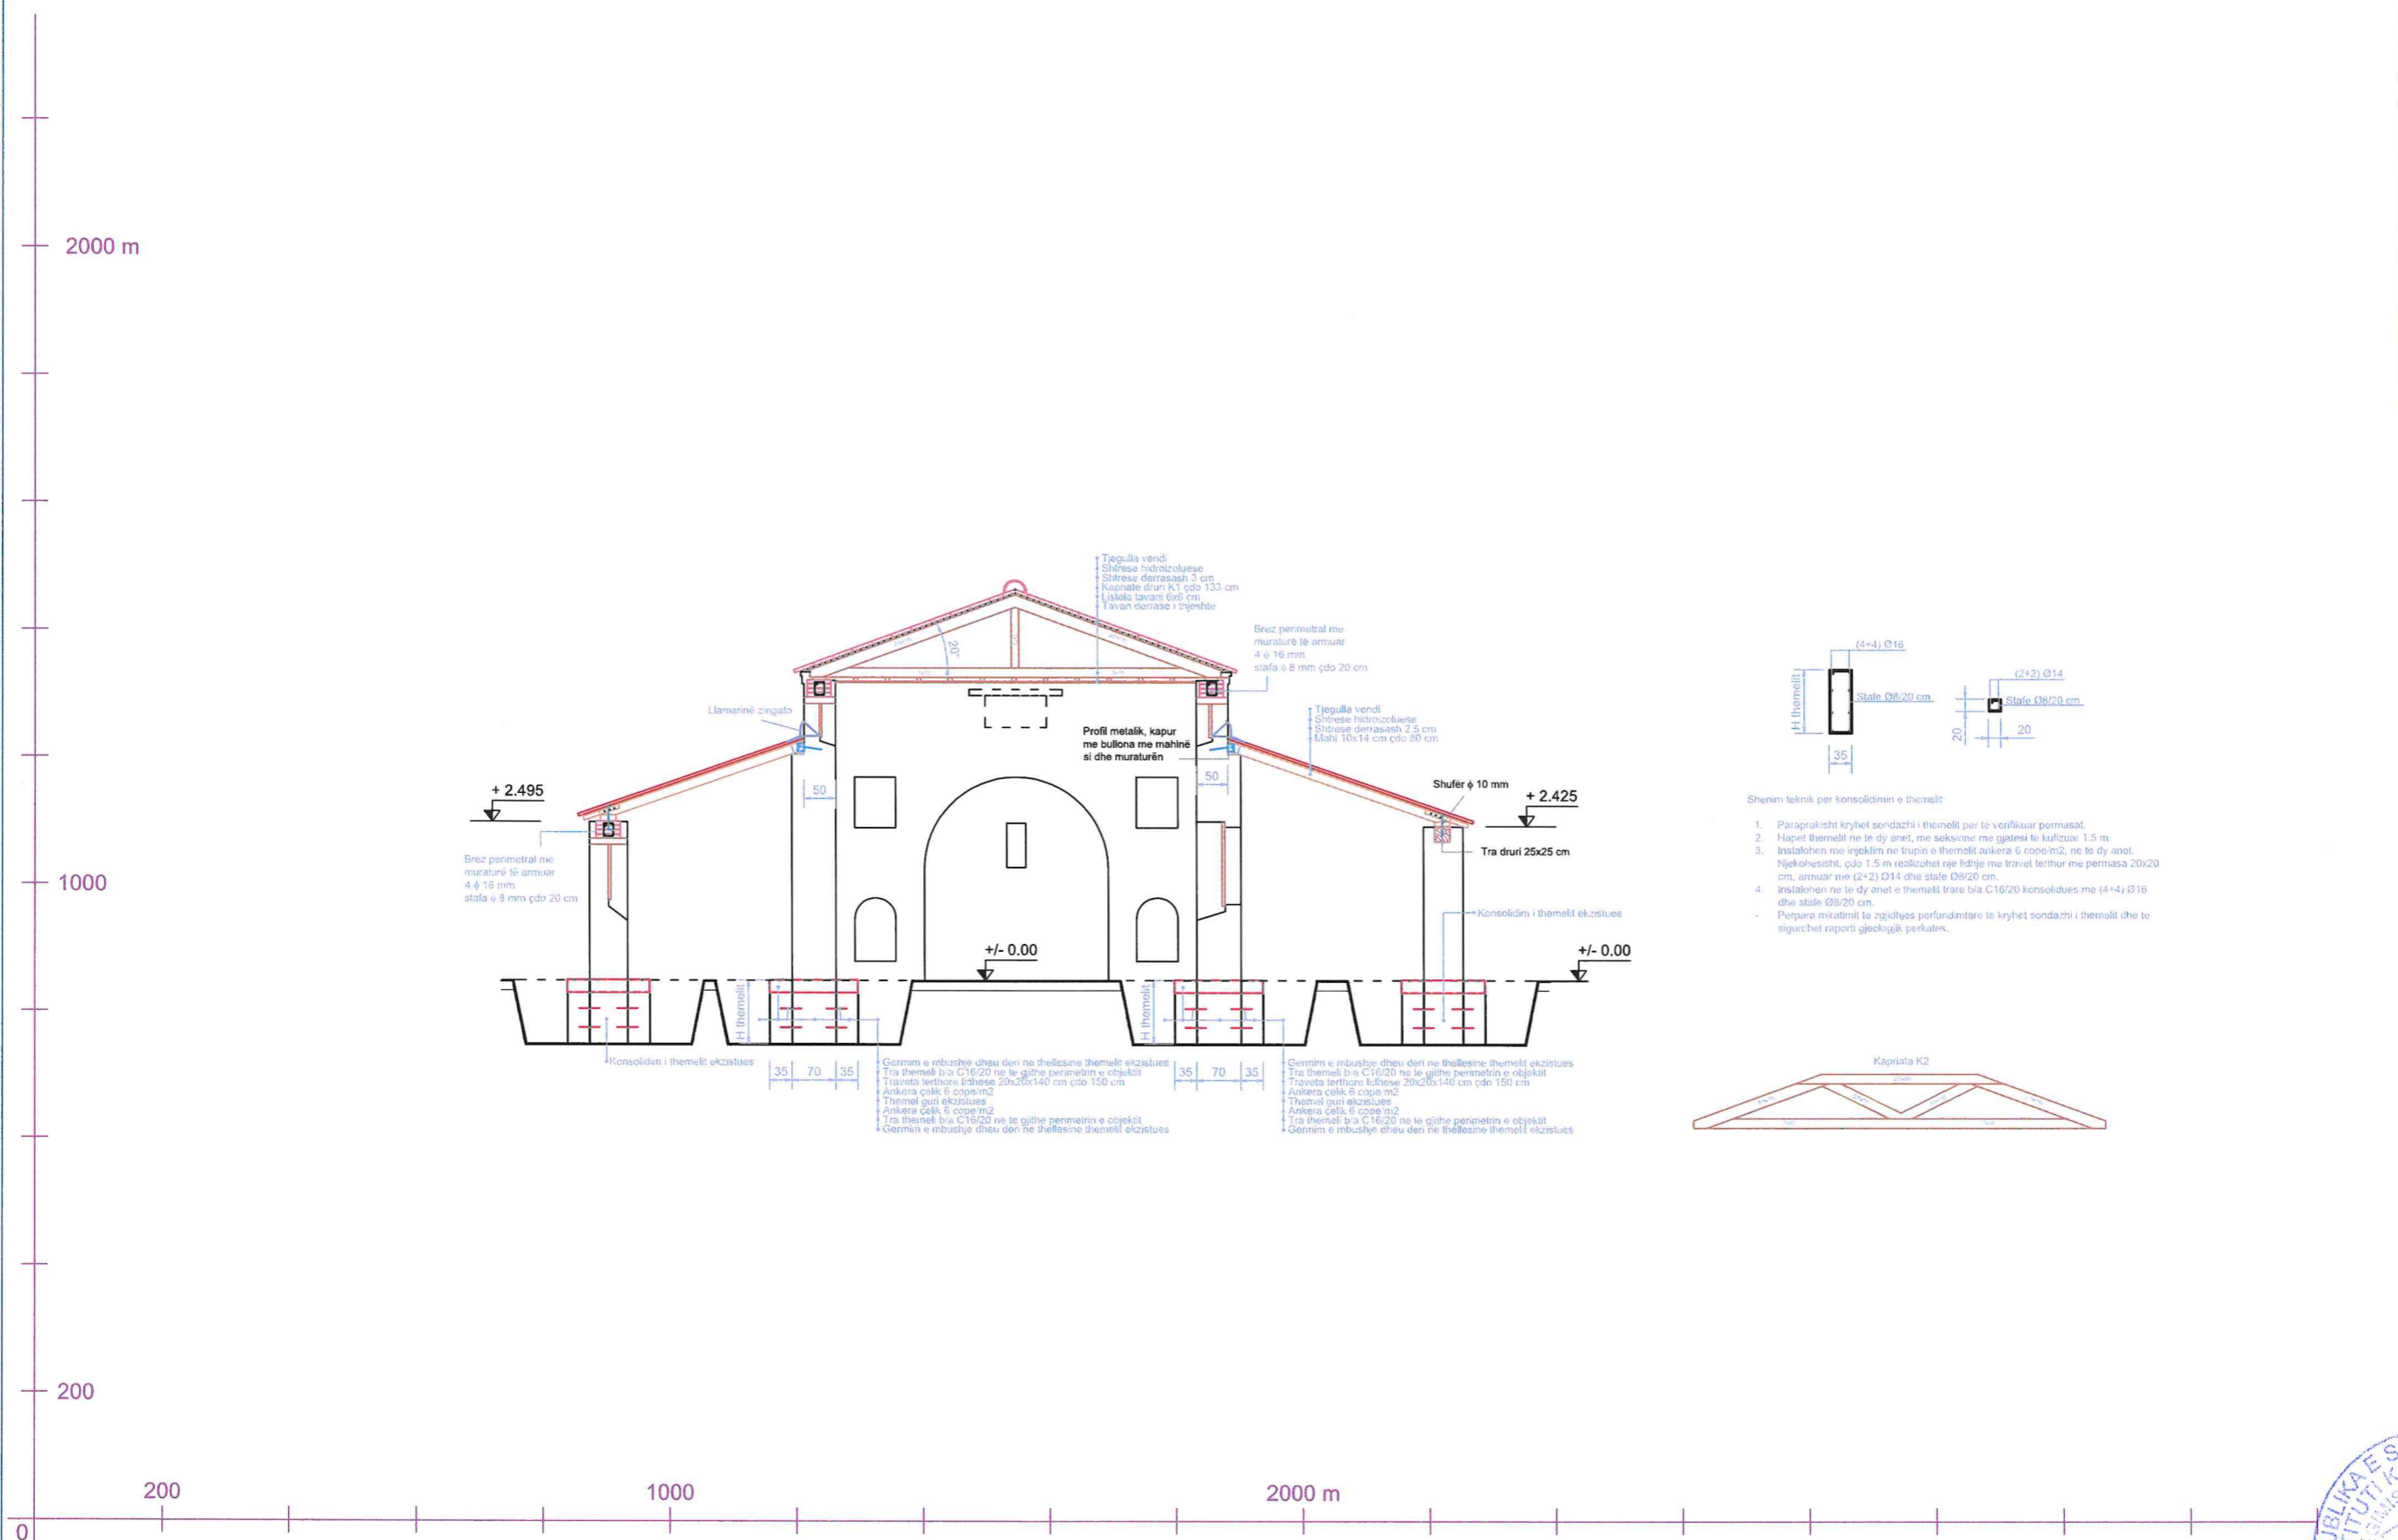


NDËRHYRJE: PLANI I ÇATISË SË HAJATIT SH 1:100

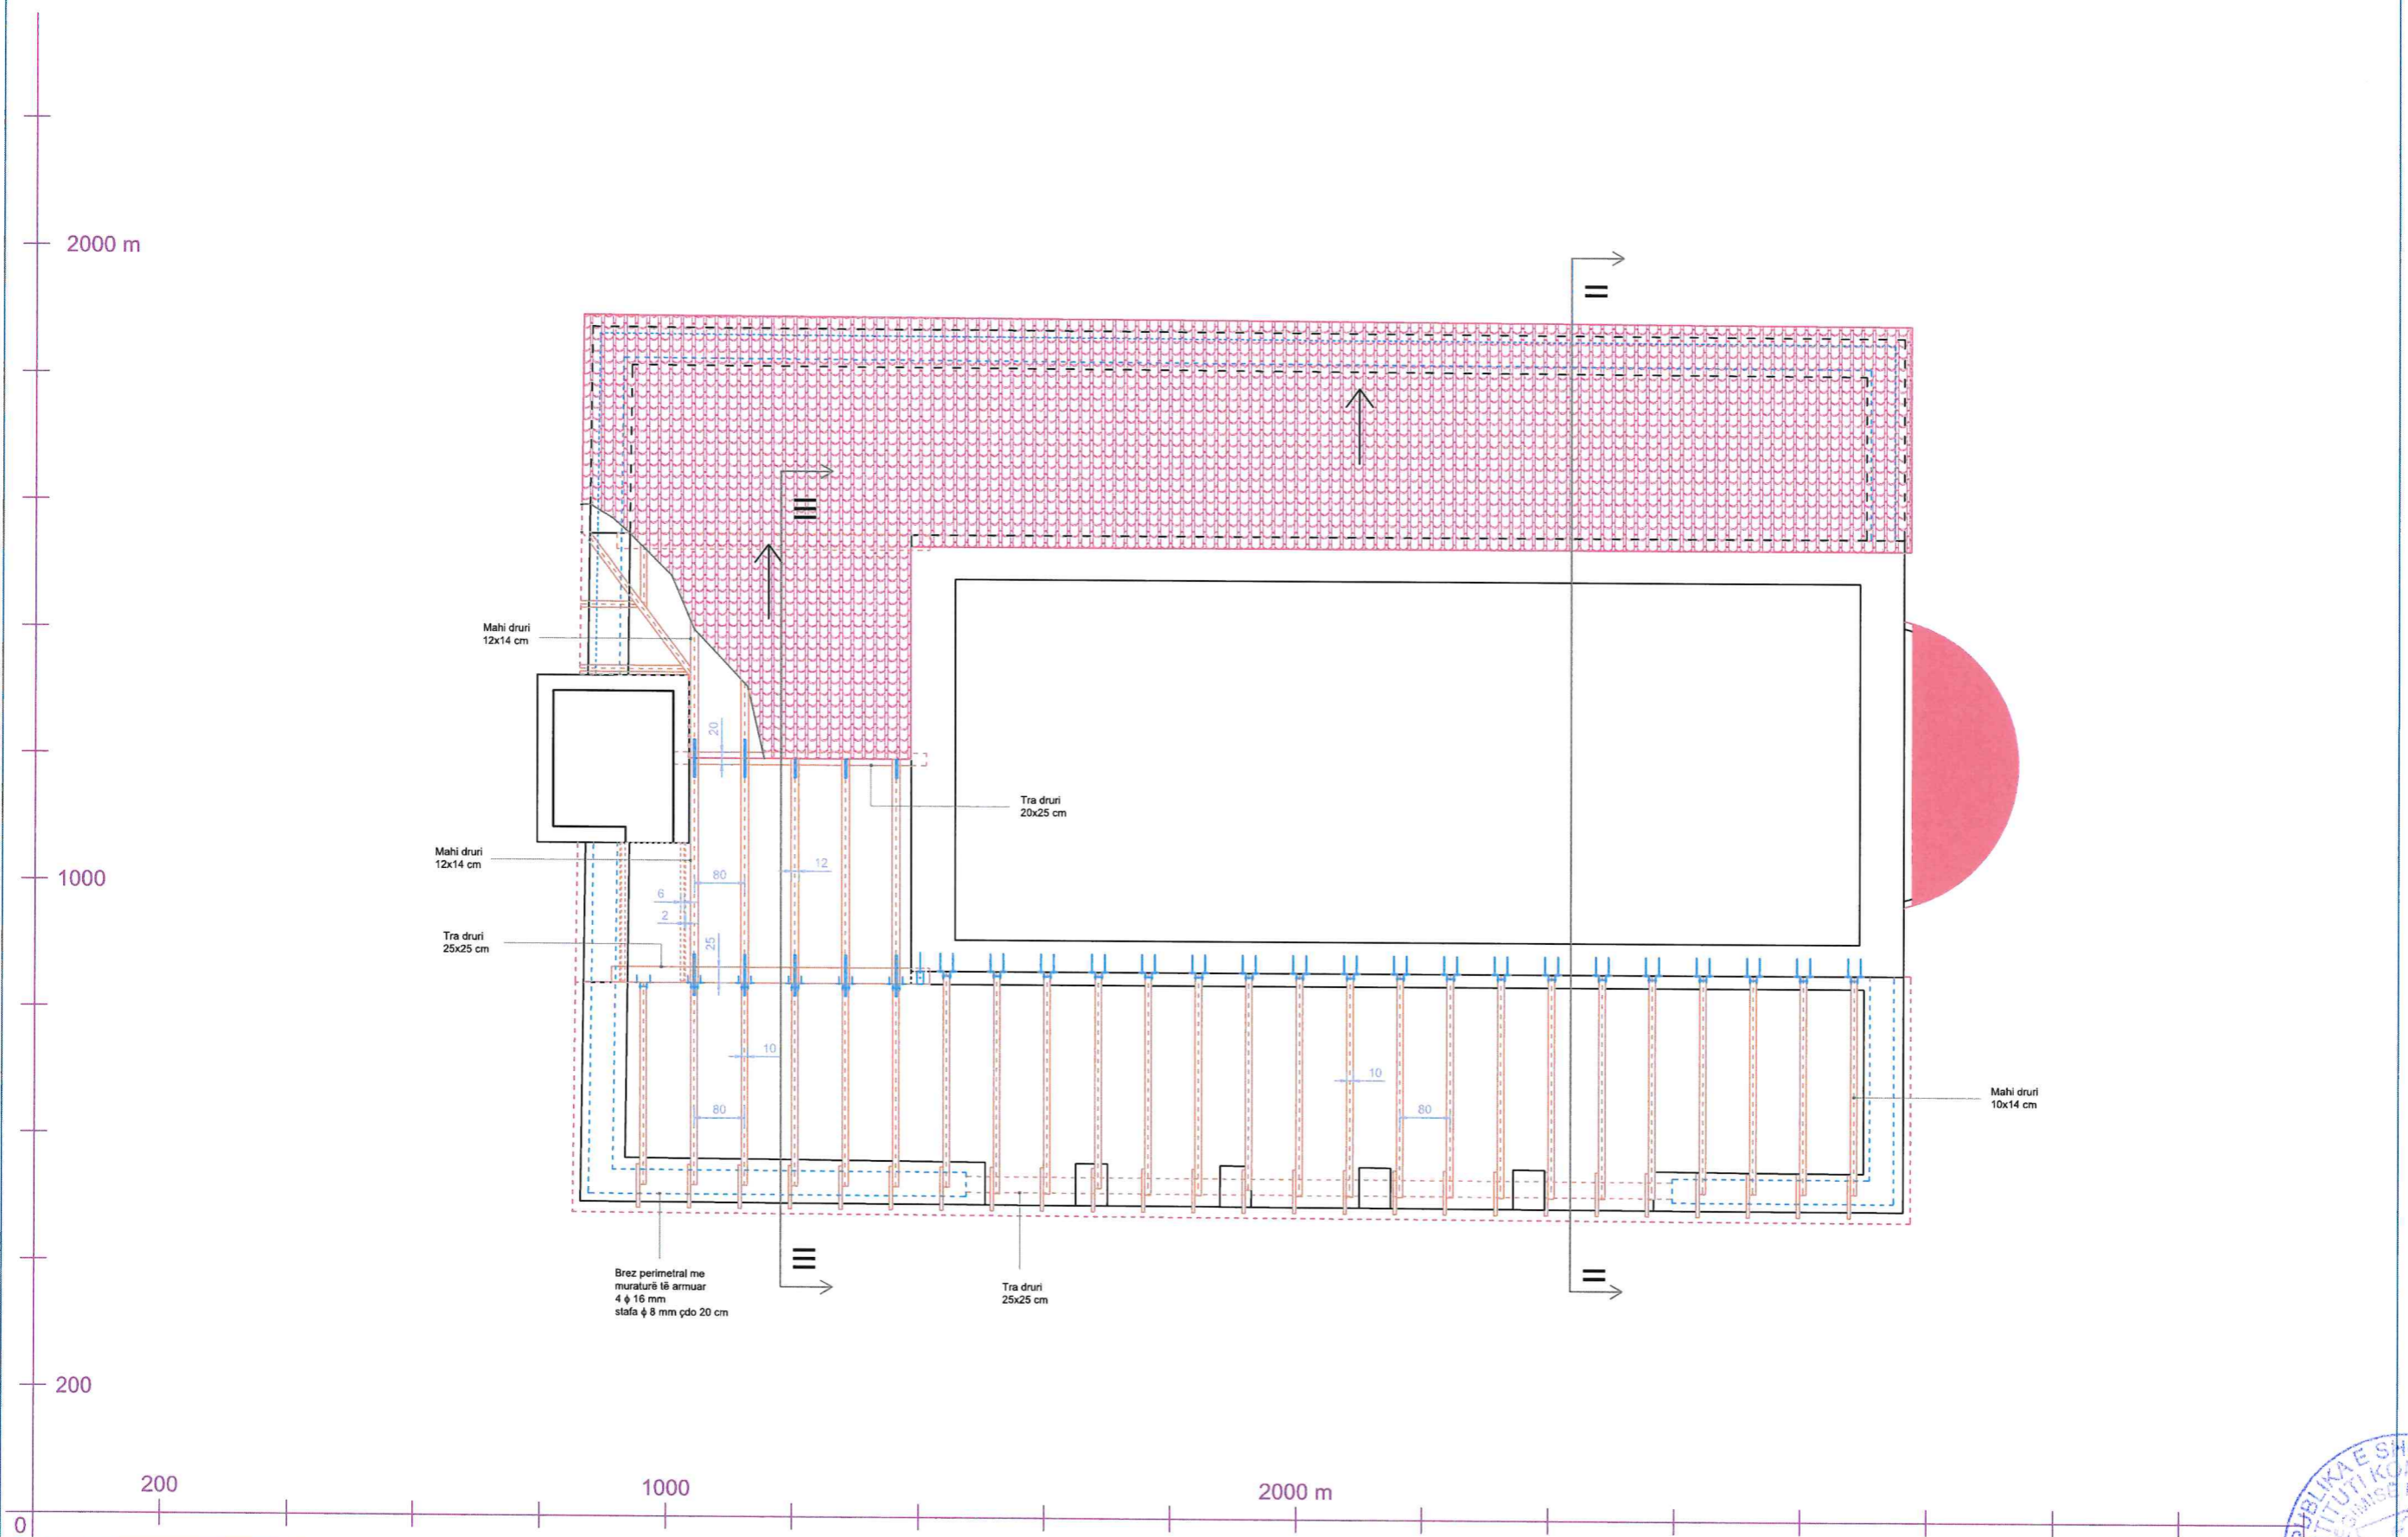



NDËRHYRJE: PLANIMETRI SH 1:100

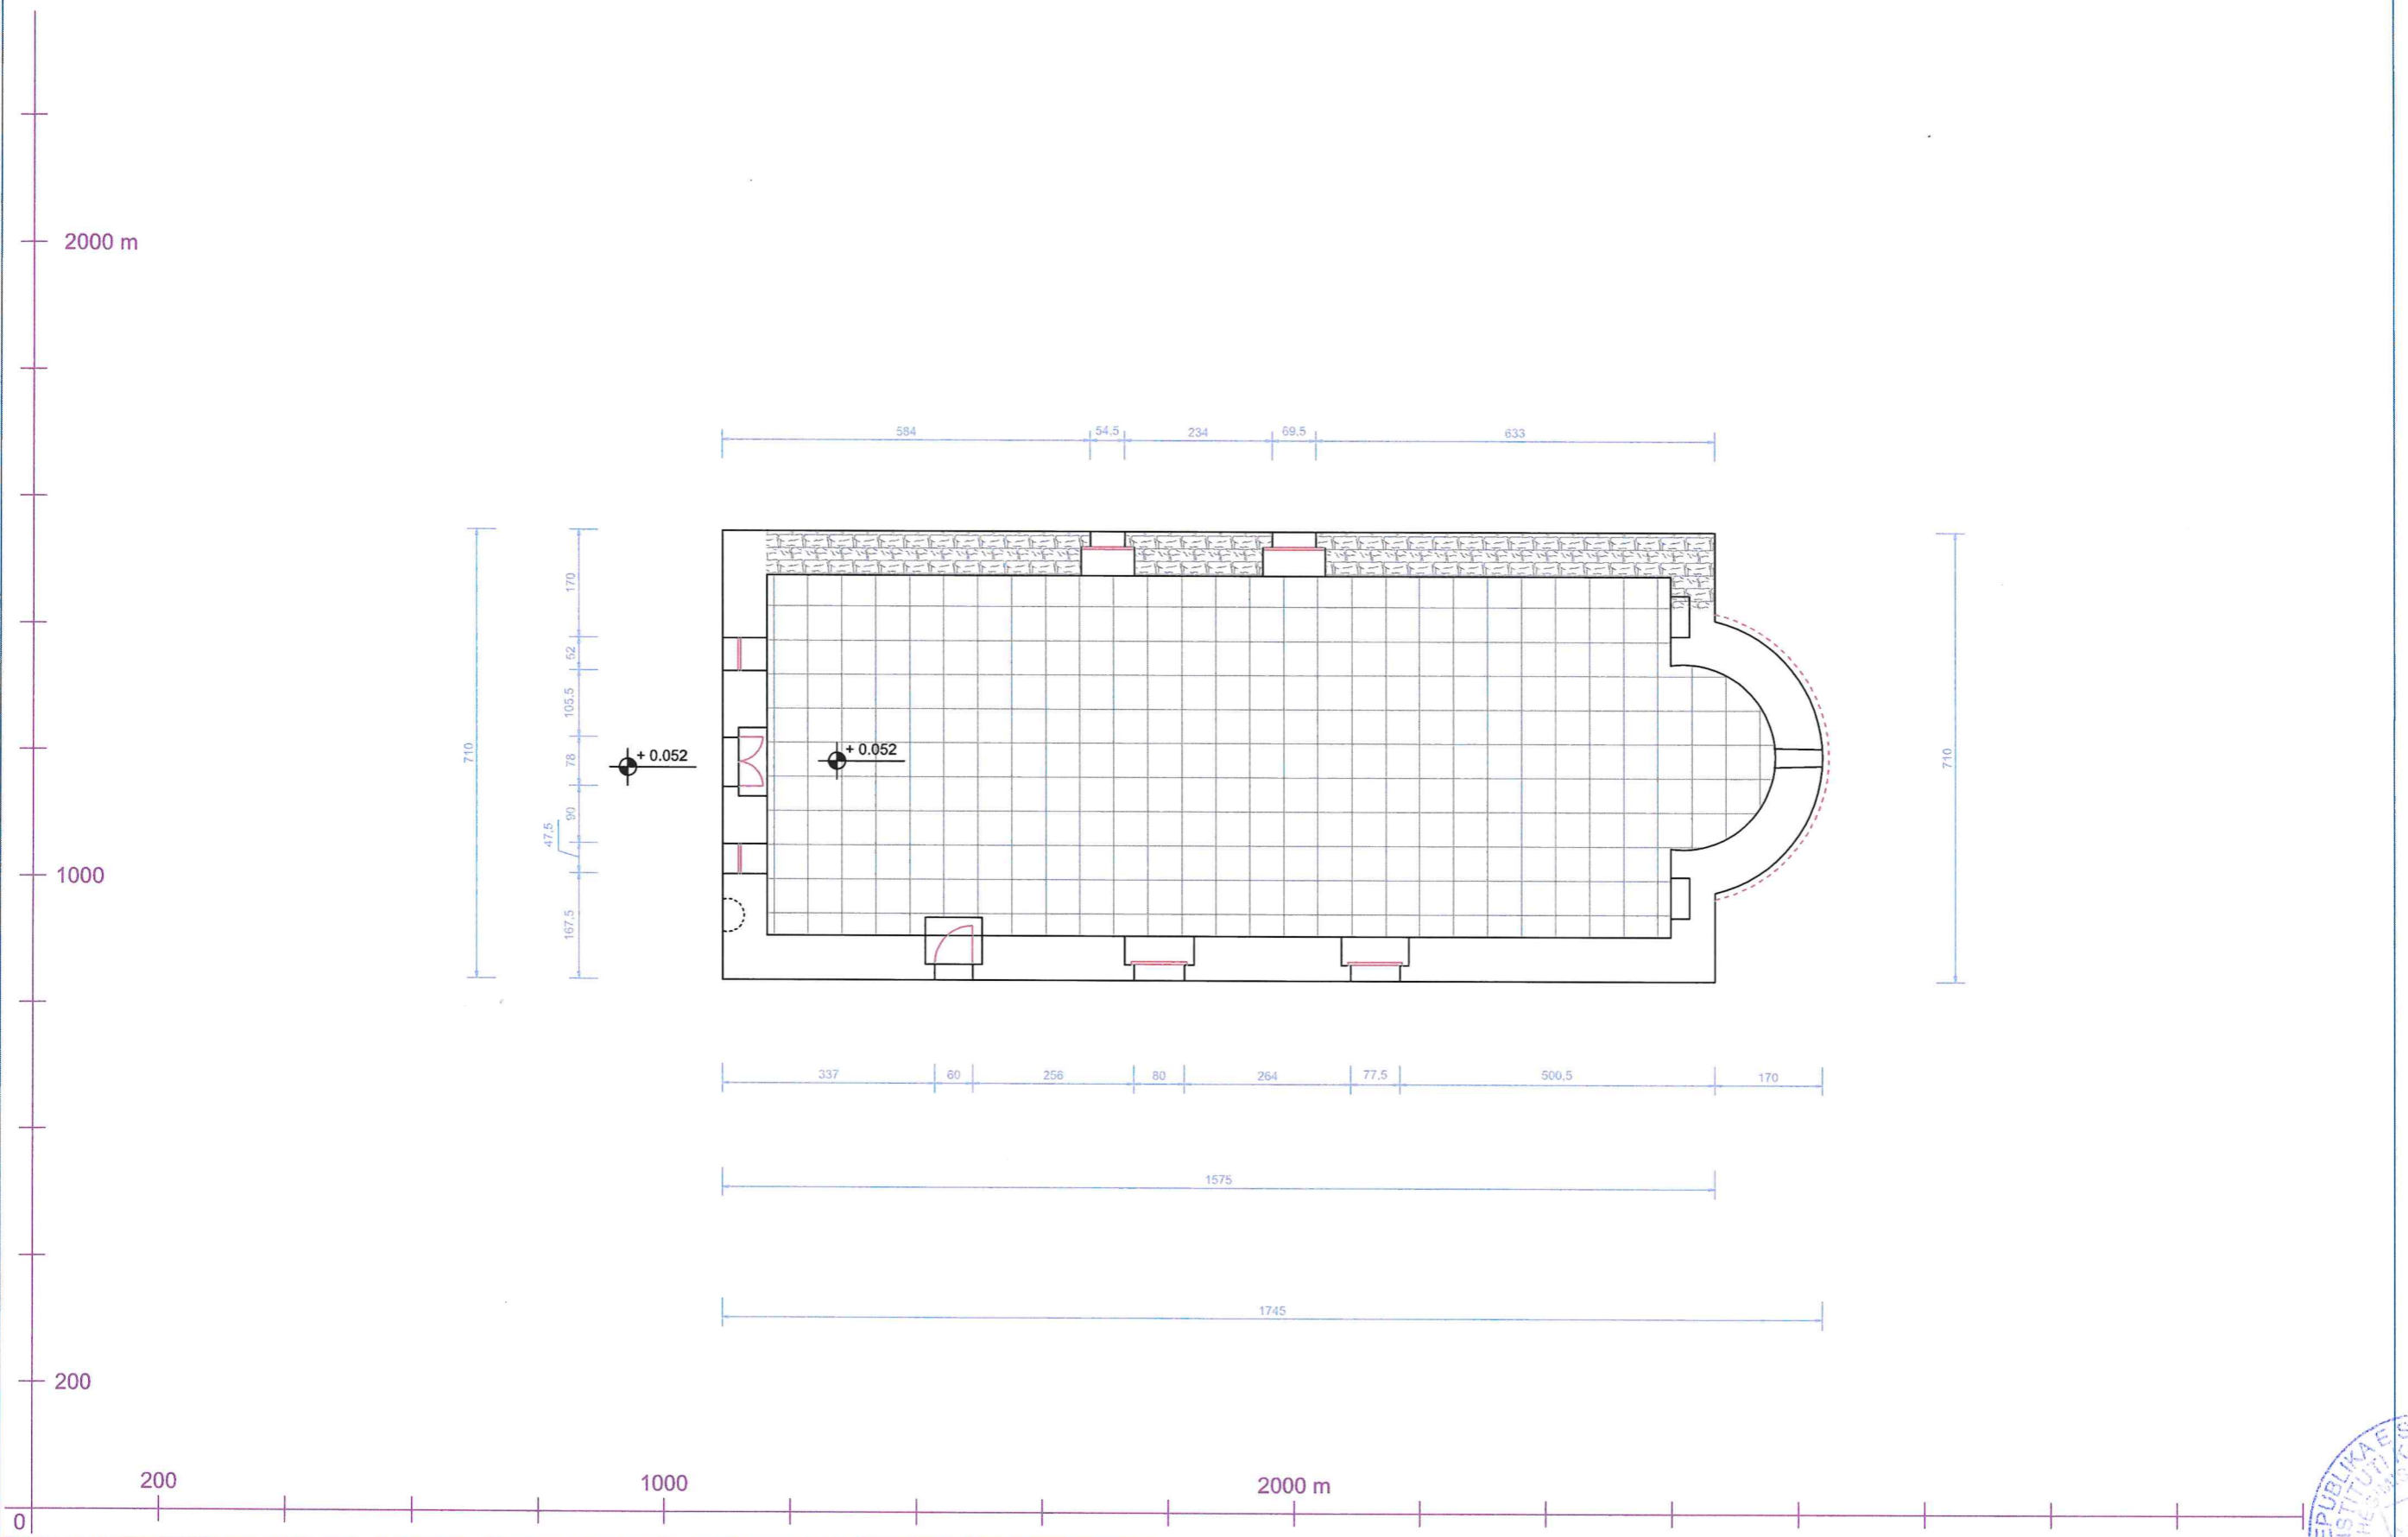



NDËRHYRJE: PAMJA NGA PERËNDIMI SH 1:100

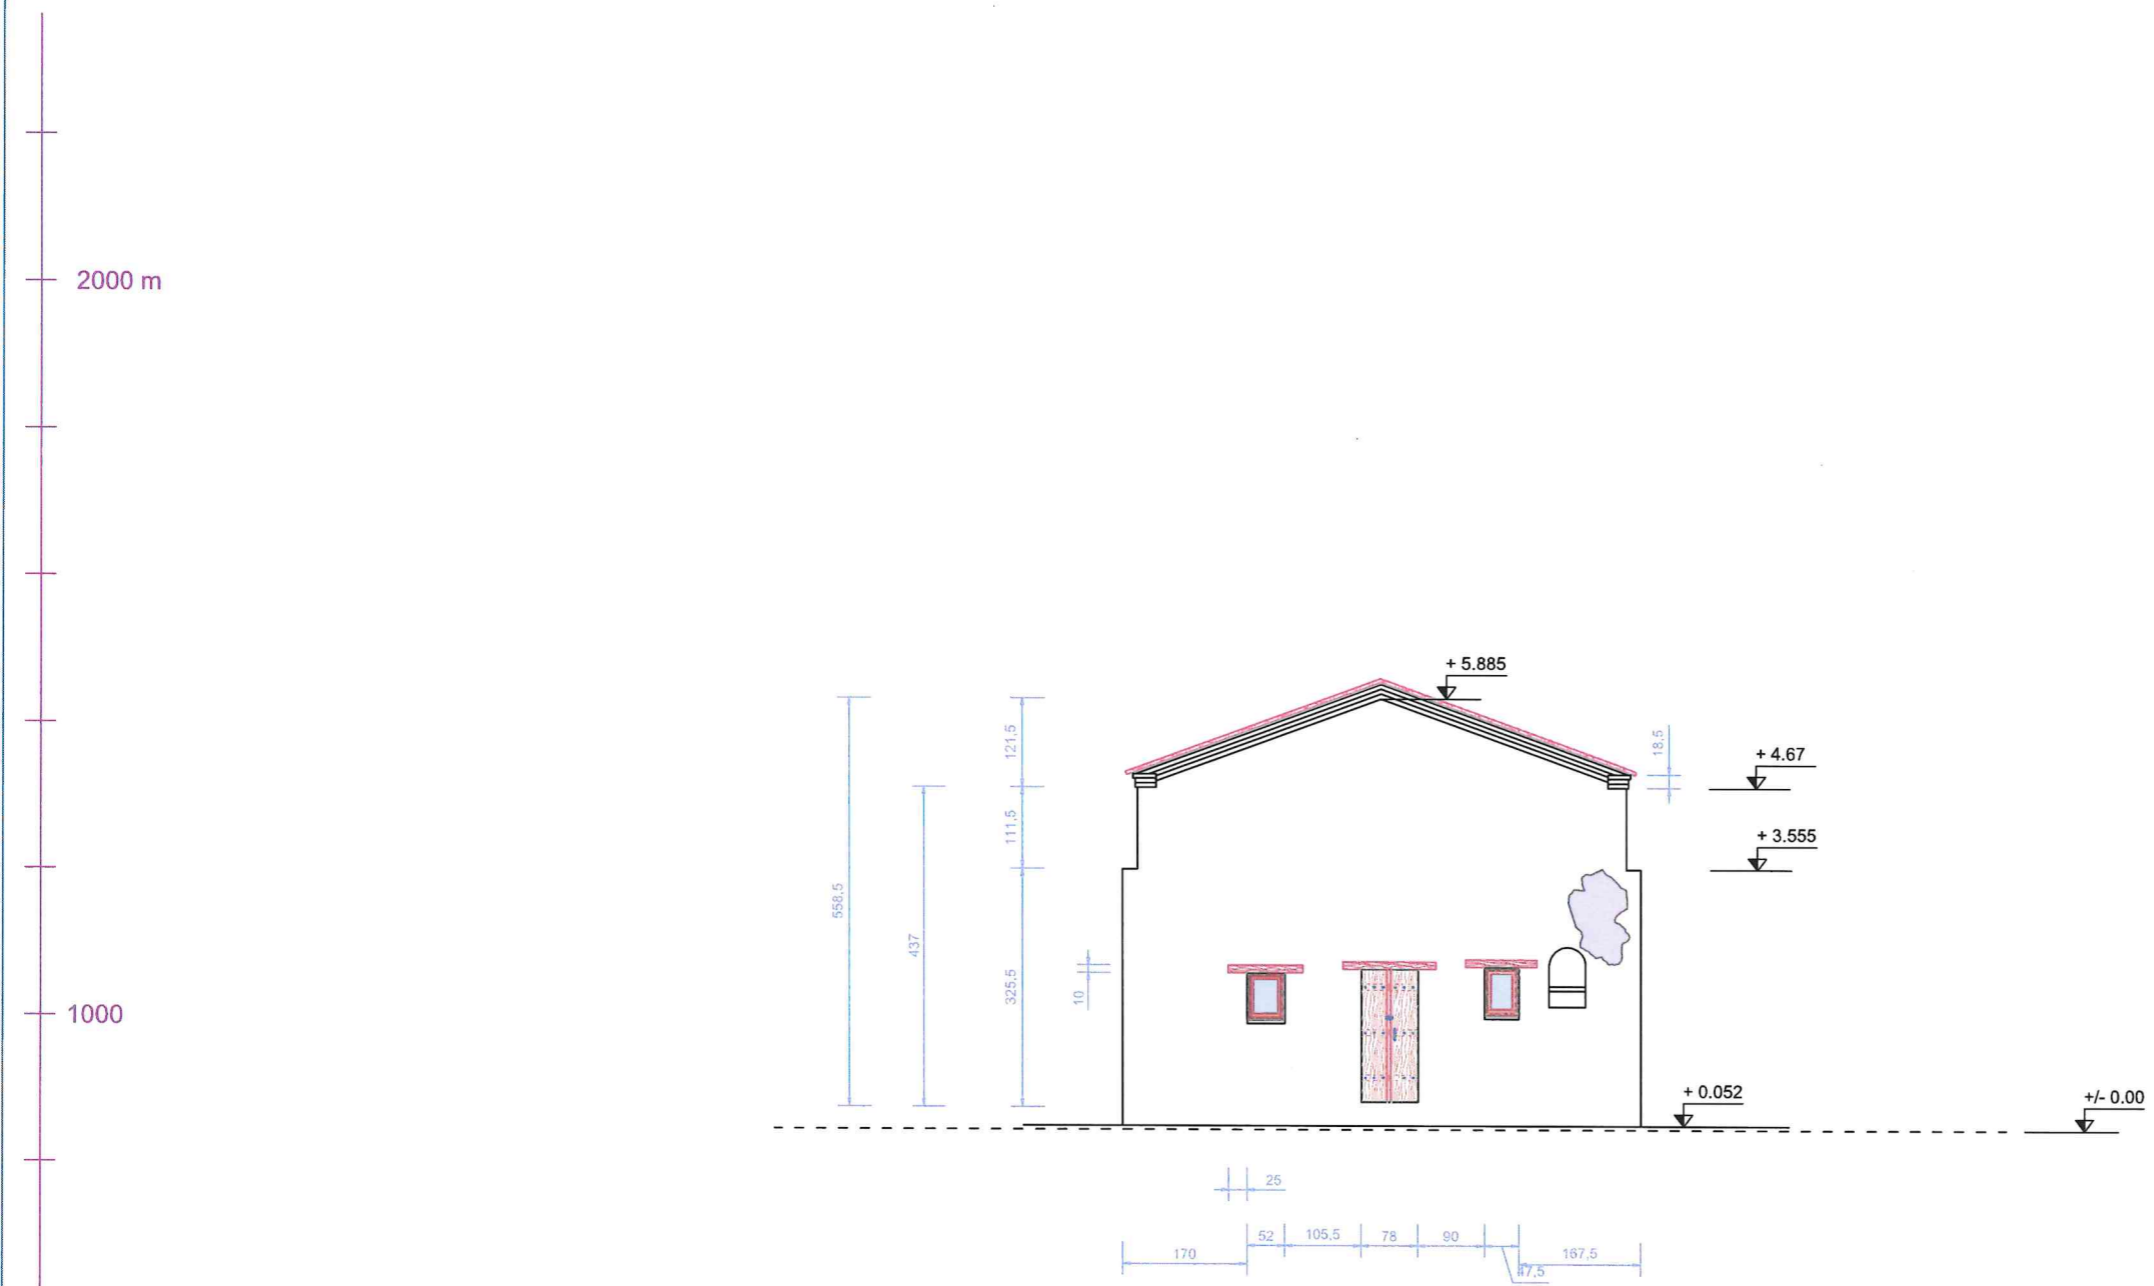


NDËRHYRJE: PAMJA NGA JUGU SH 1:100

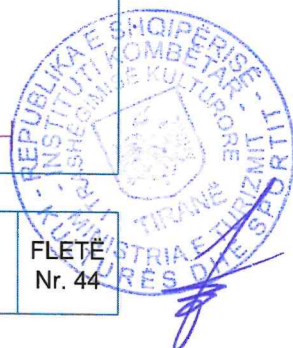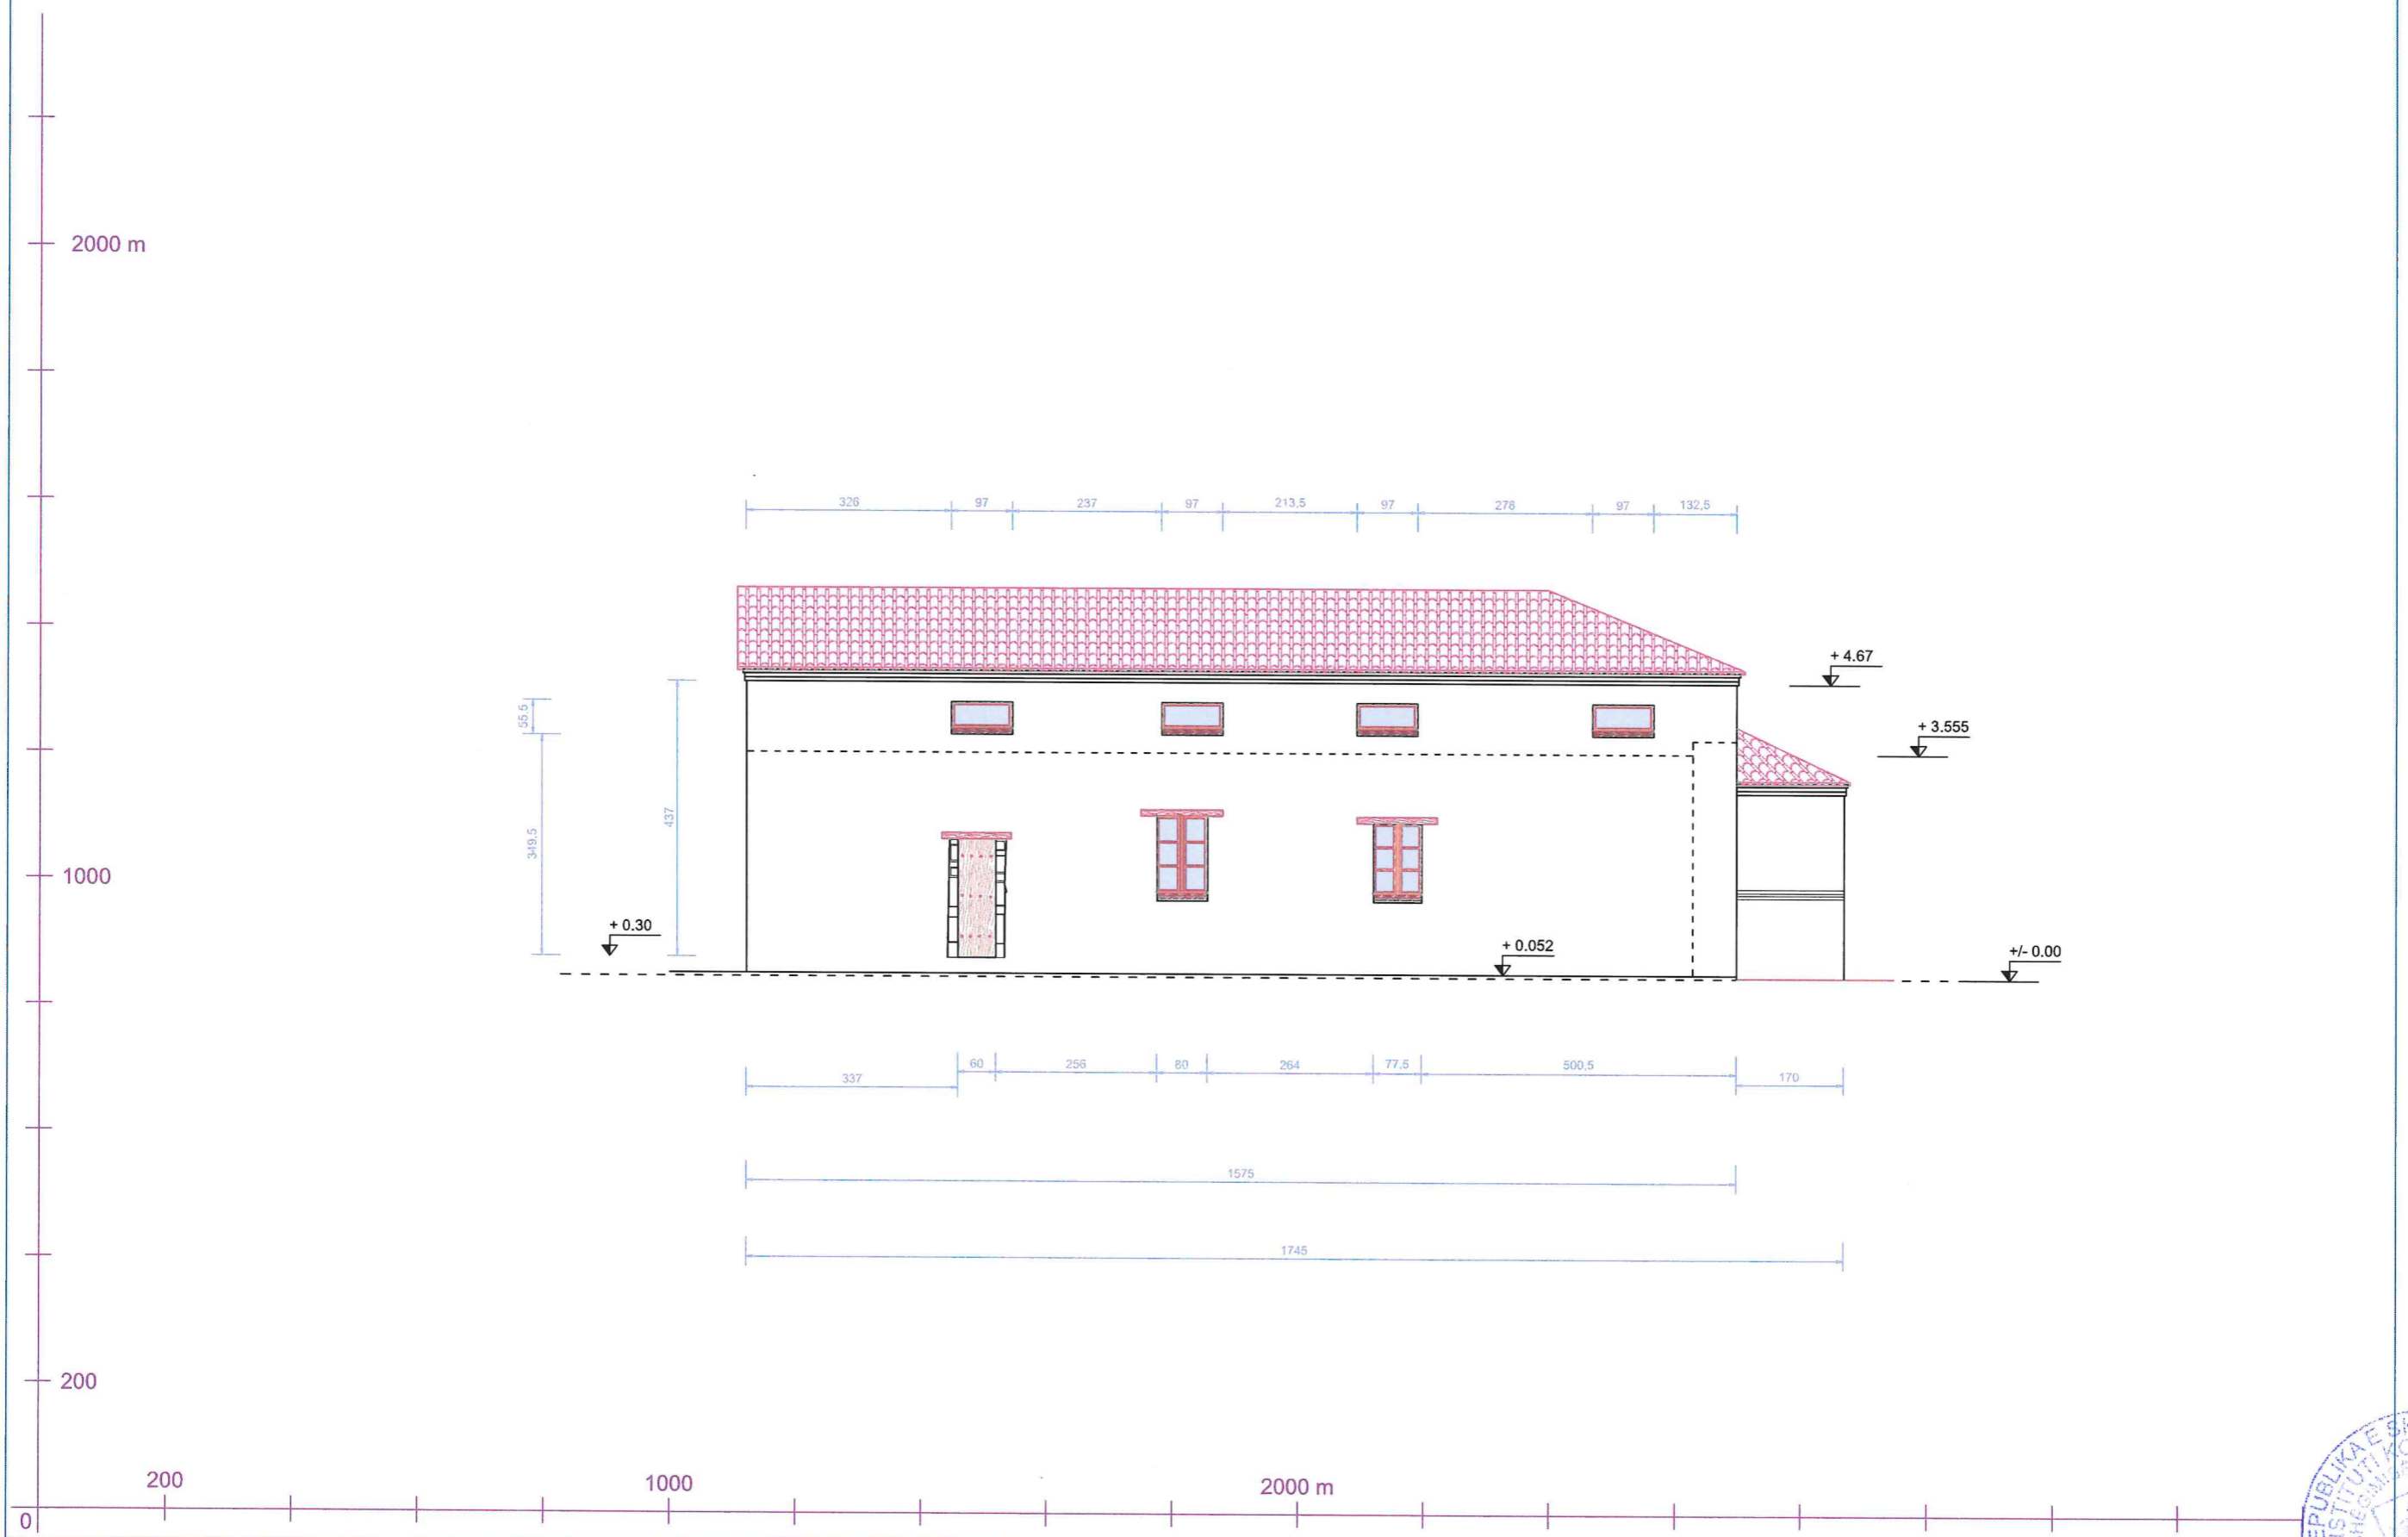


NDËRHYRJE: PAMJA NGA VERIU SH 1:100

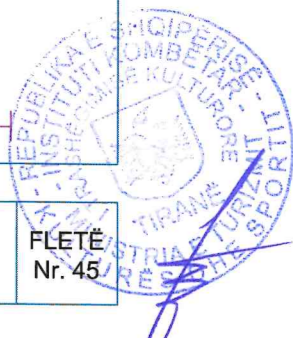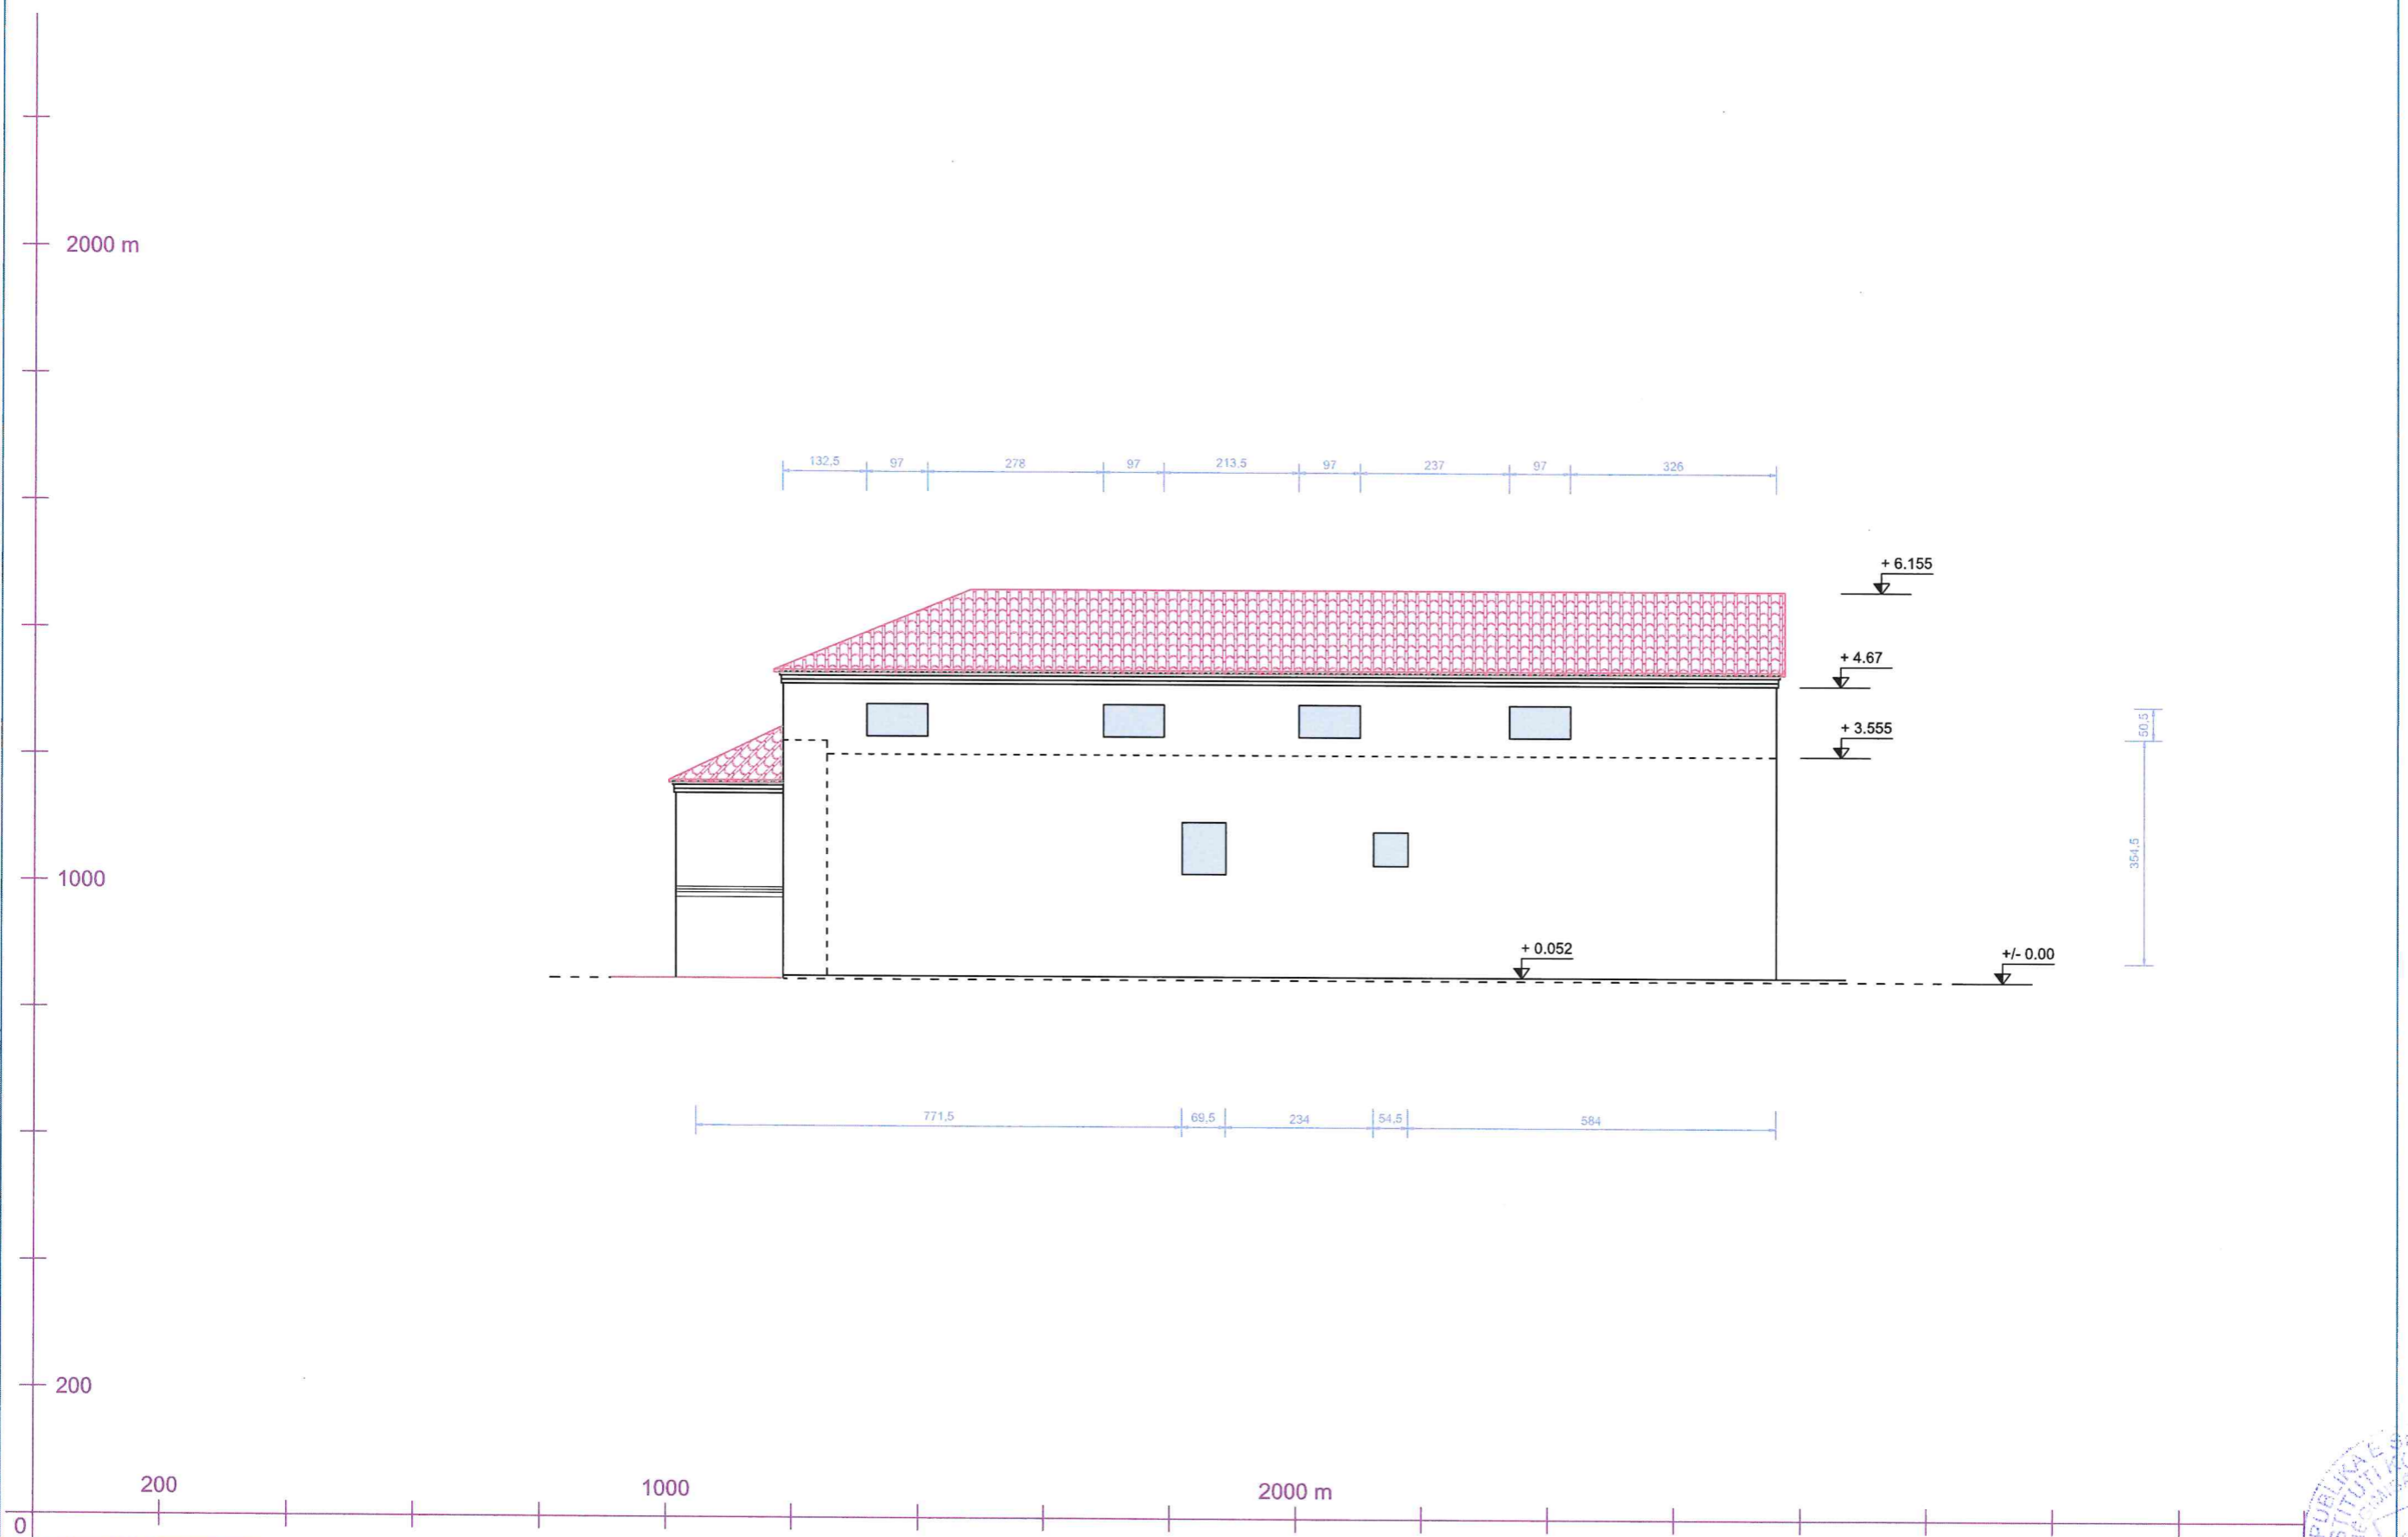


NDËRHYRJE: PLANI I ÇATISË SH 1:100

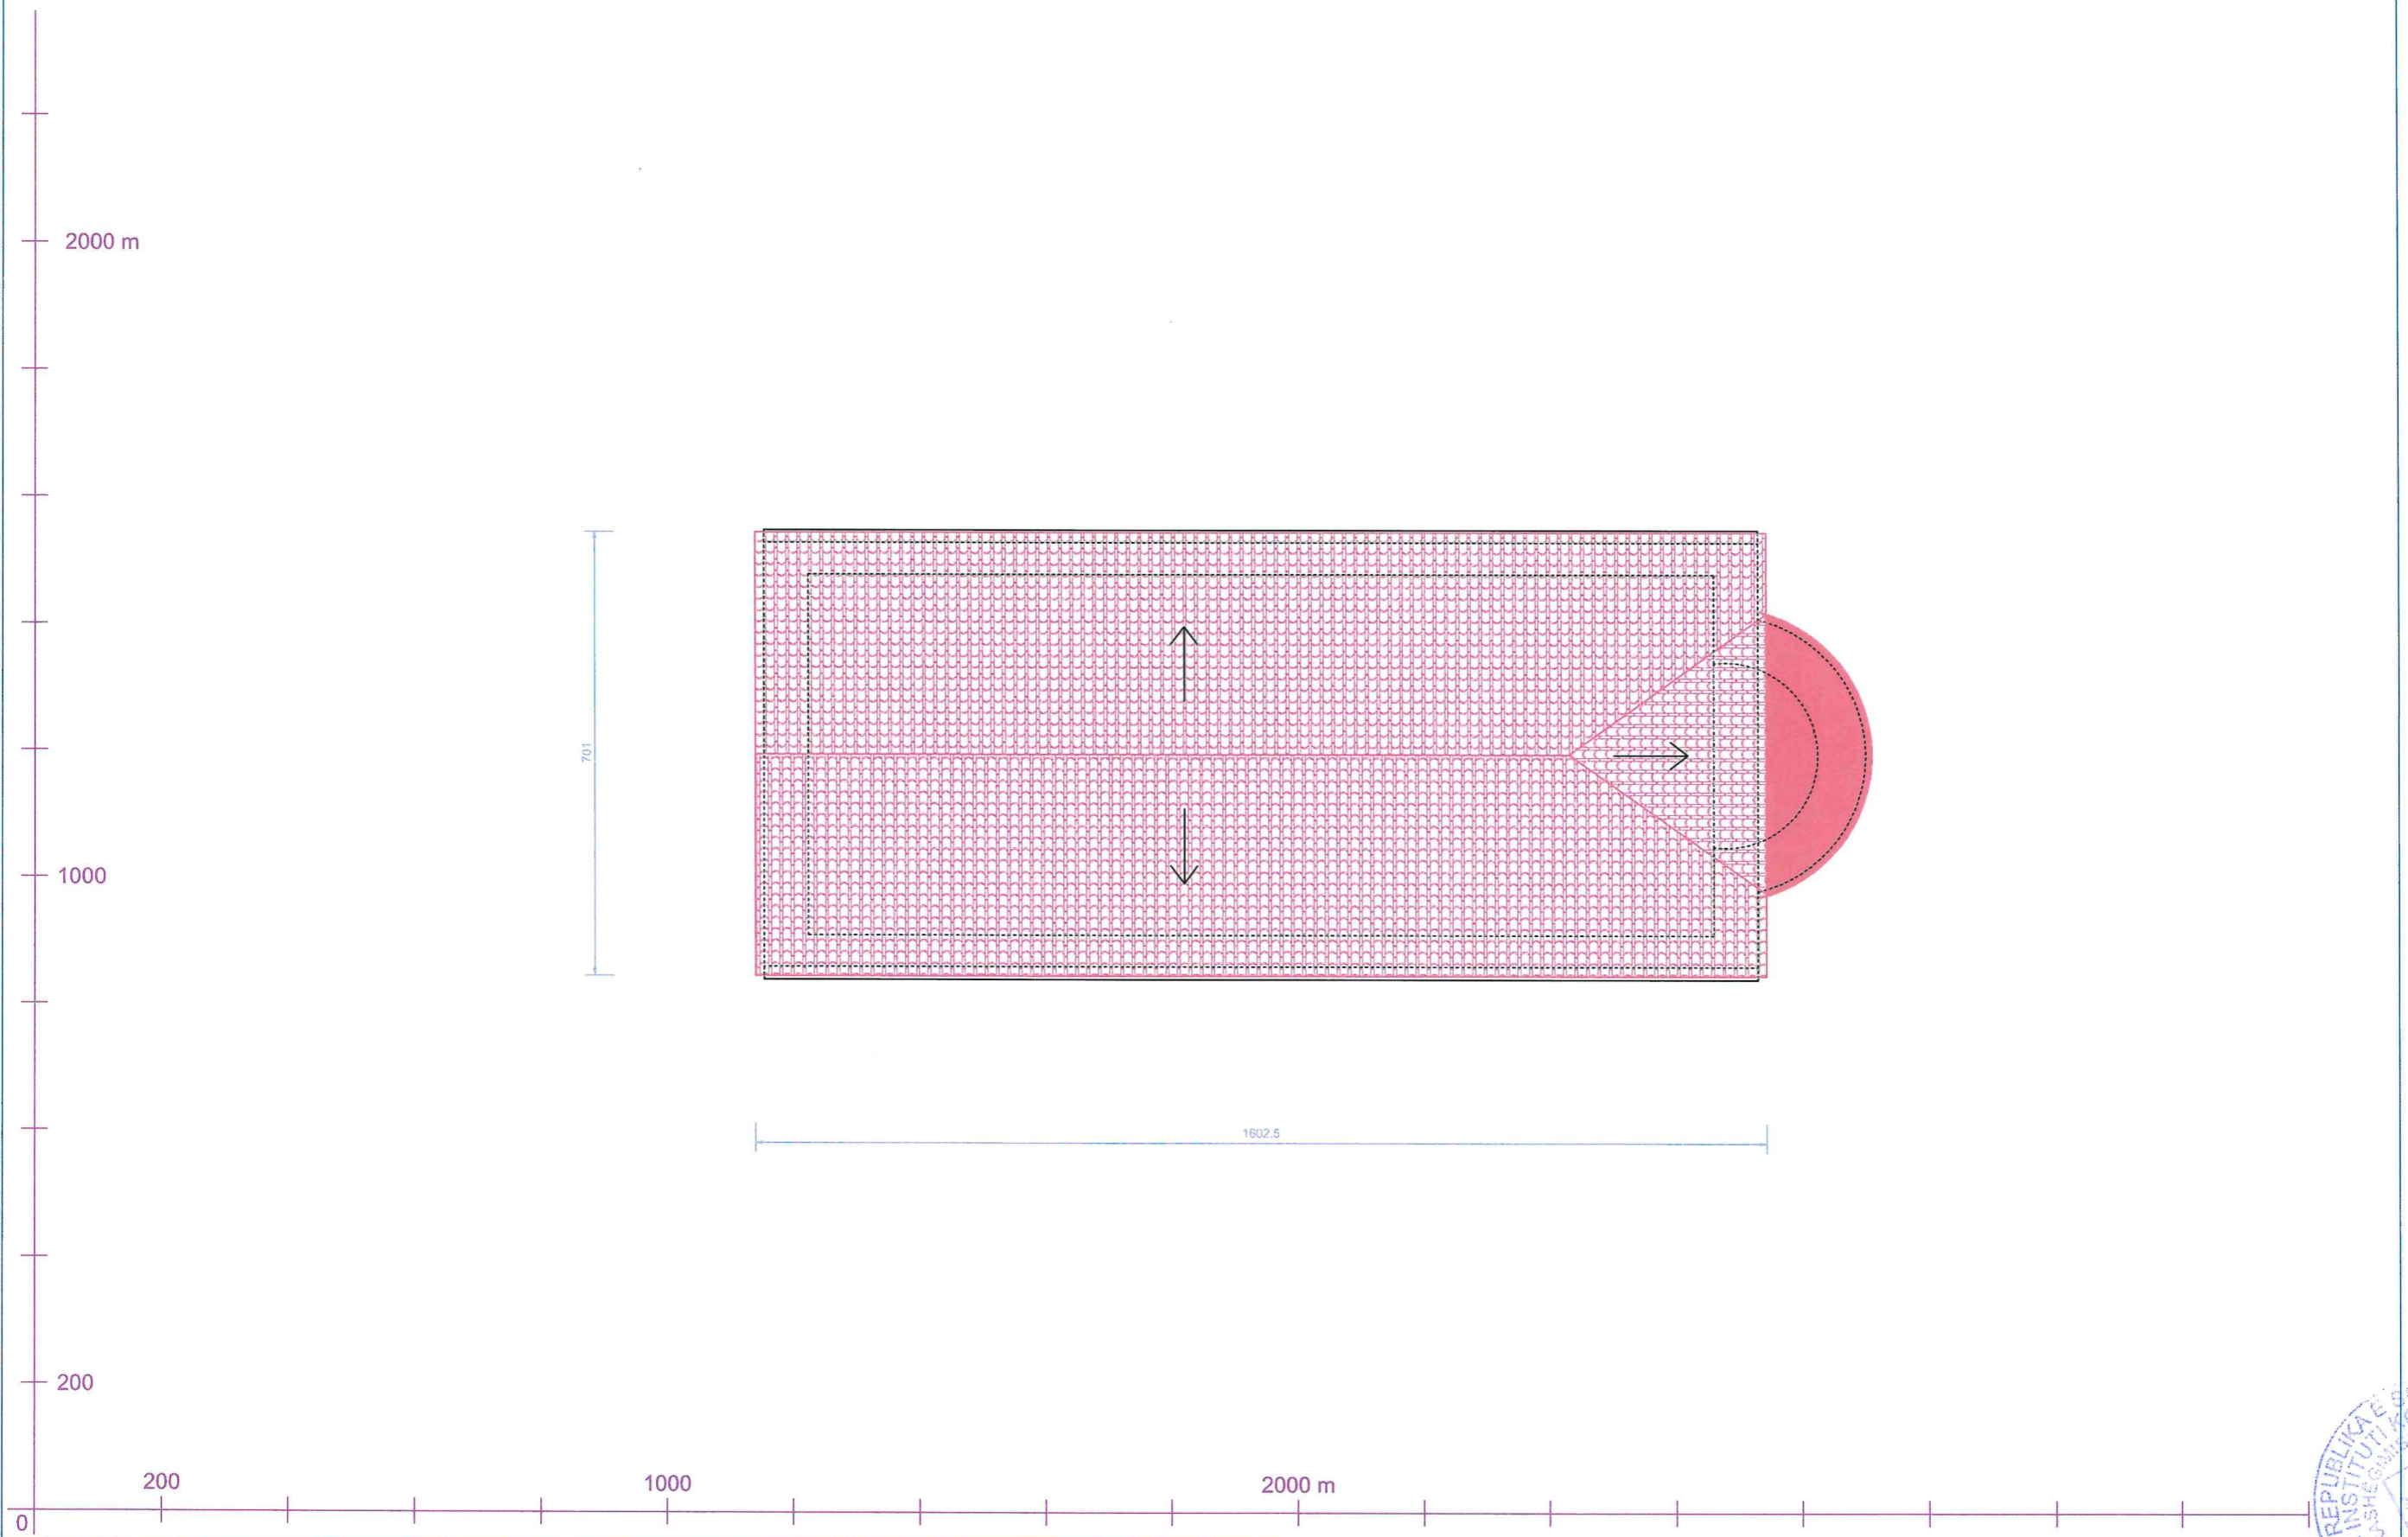



NDËRHYRJE: PLANIMETRI SH 1:100

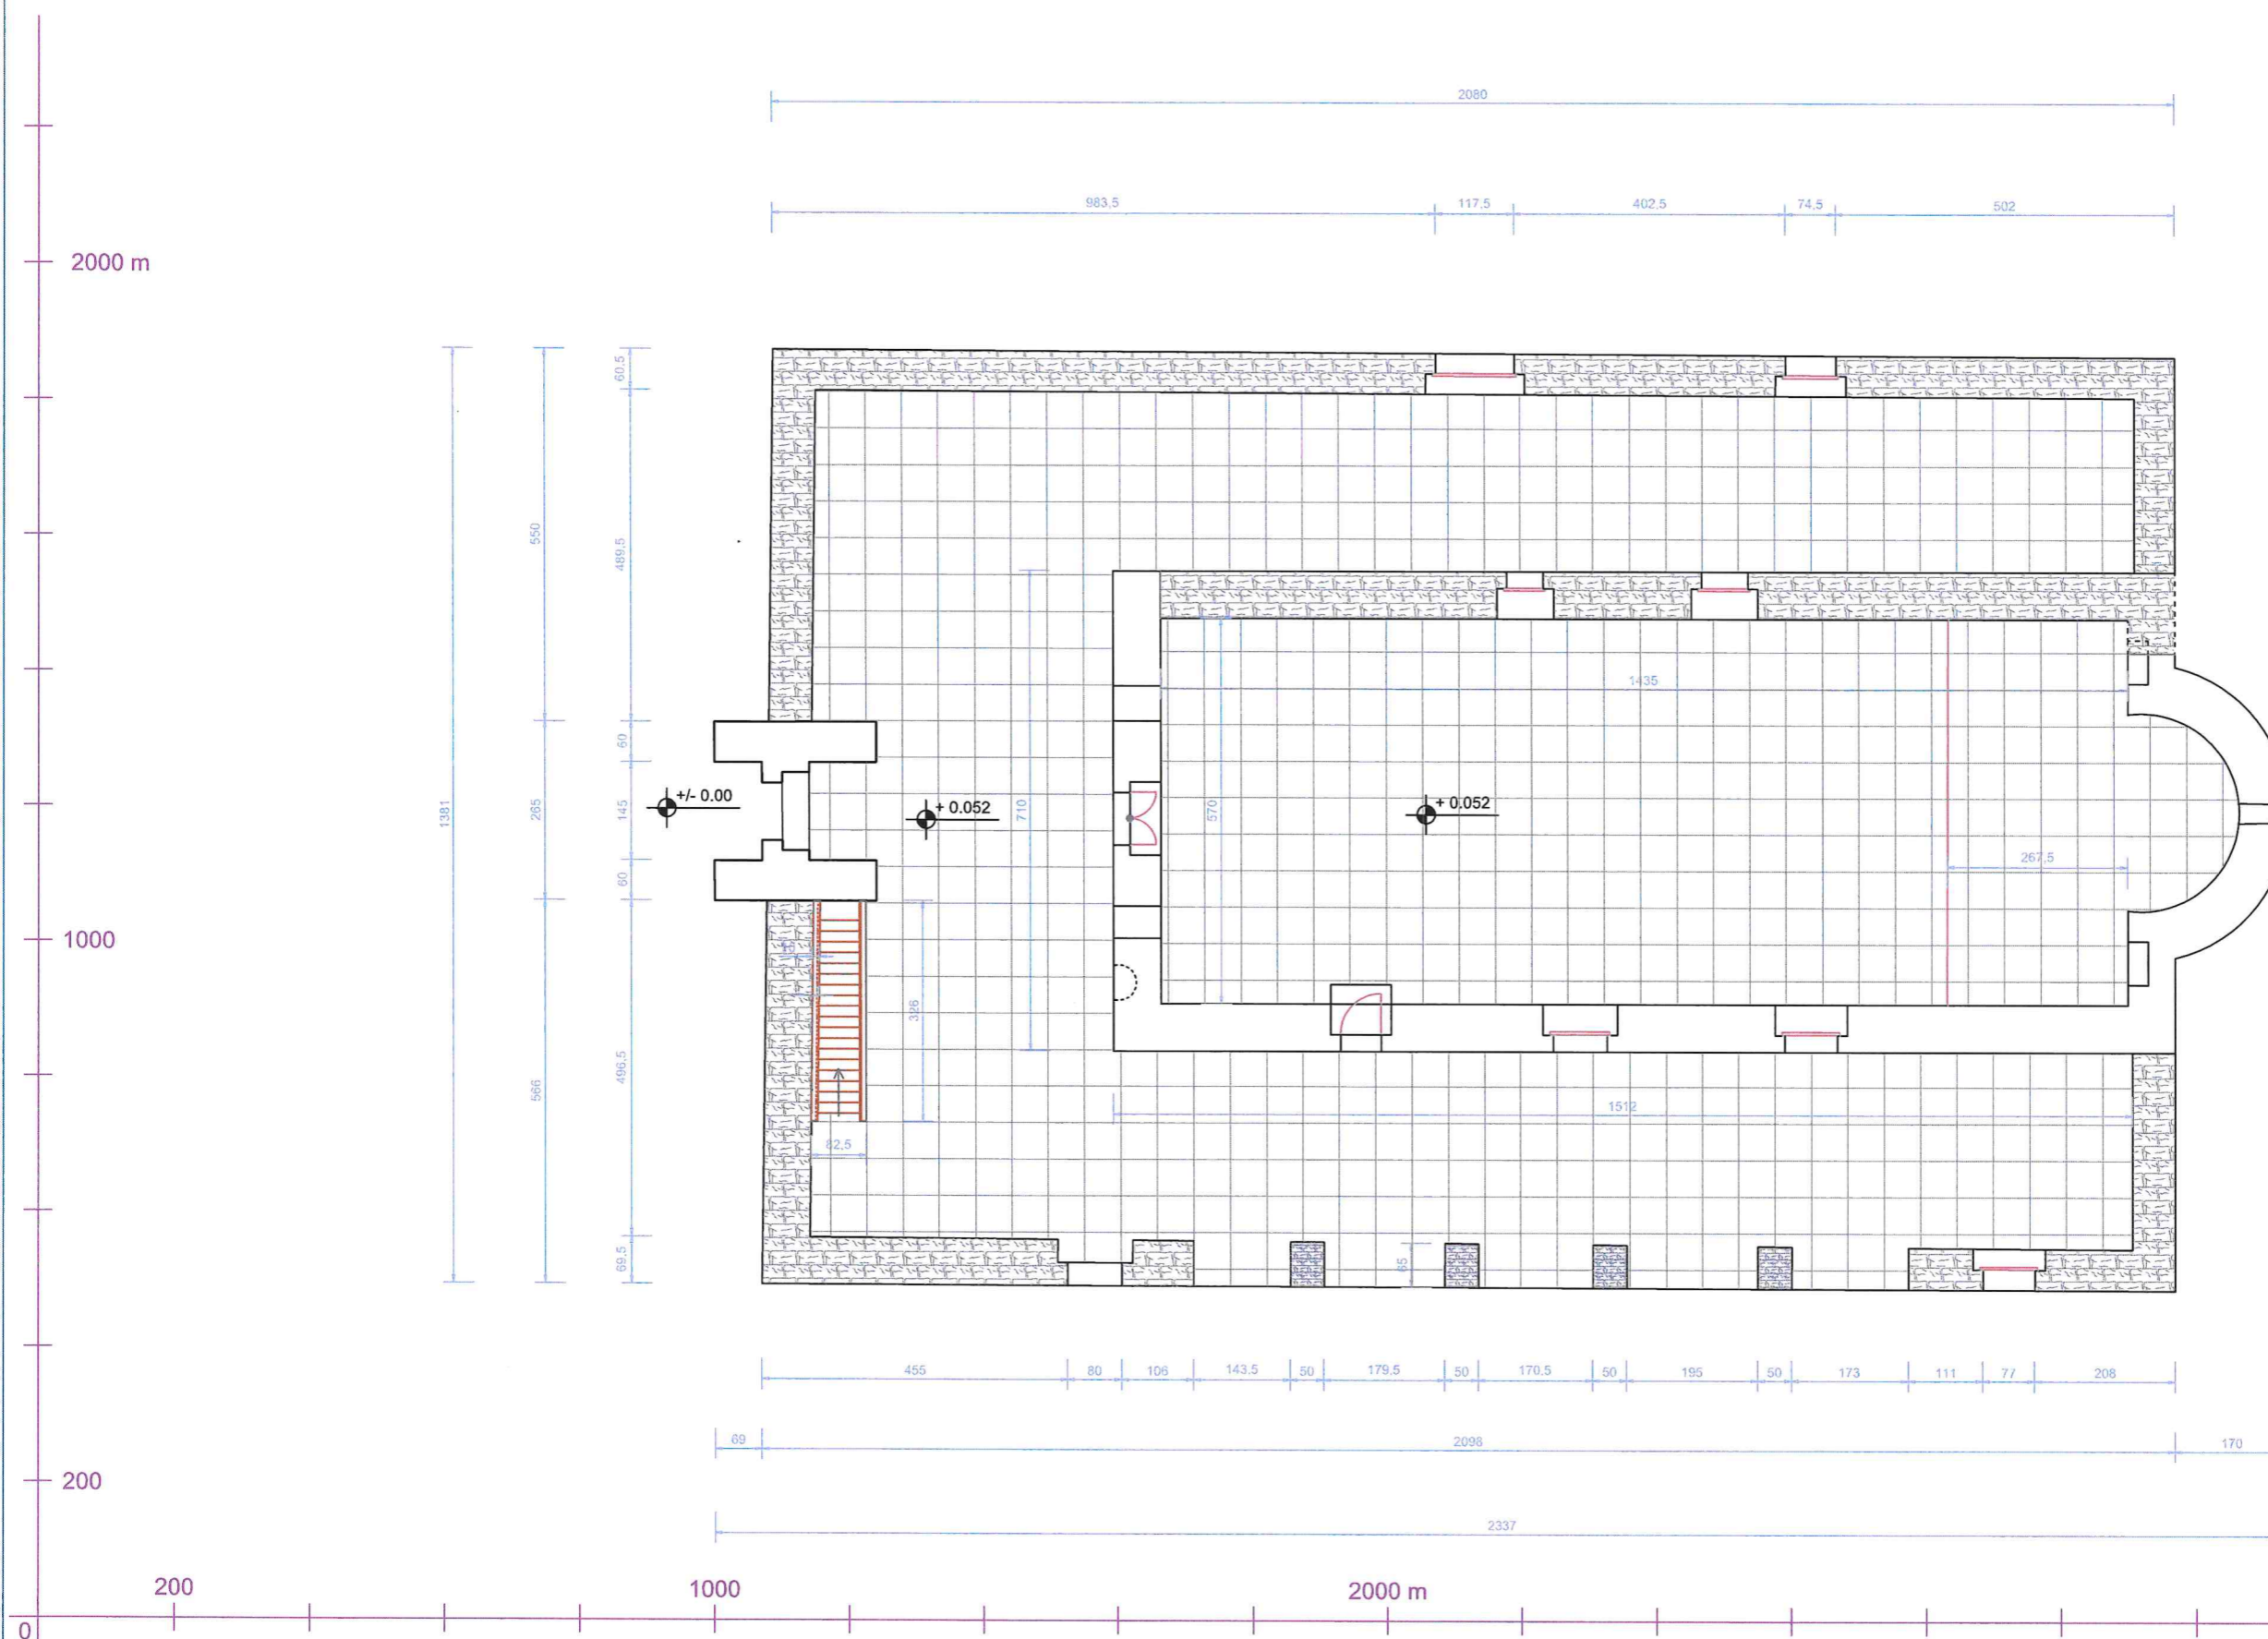



NDËRHYPJE: PAMJA NGA LINDJA SH 1:100

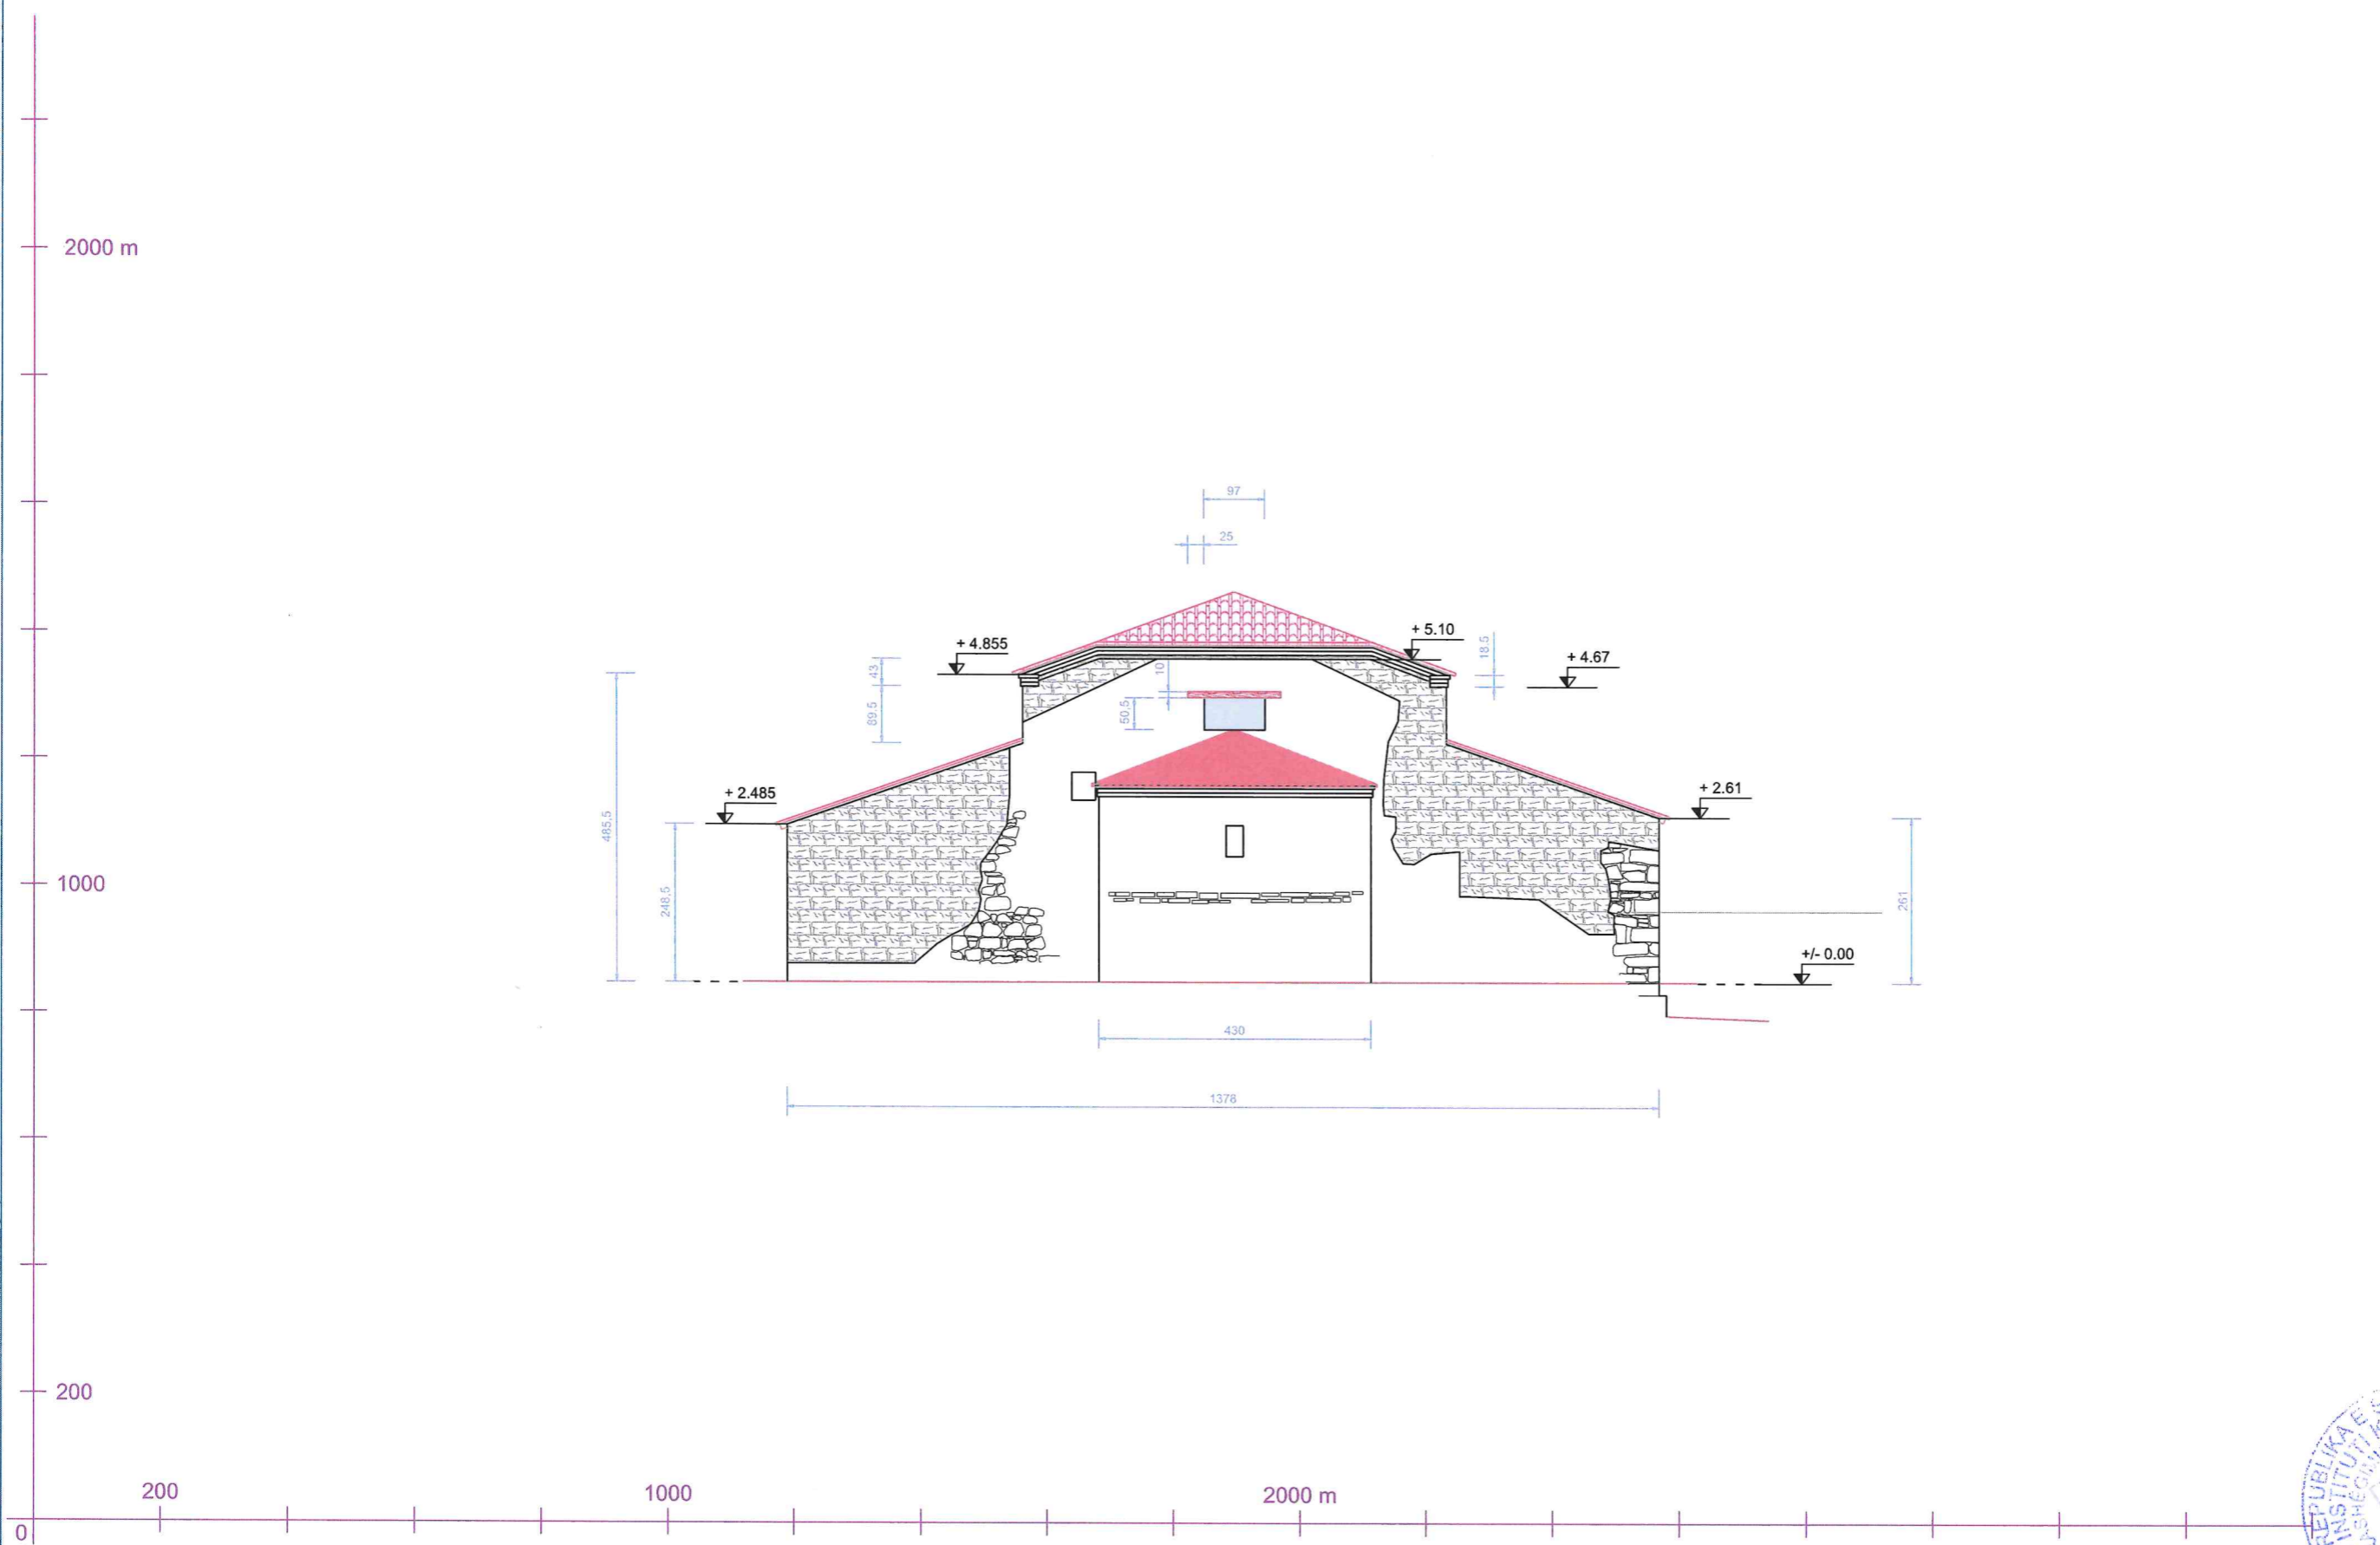

NDËRHJRJE: PAMJA NGA PERËNDIMI SH 1:100

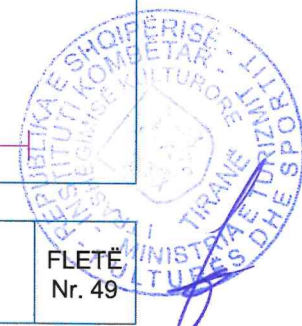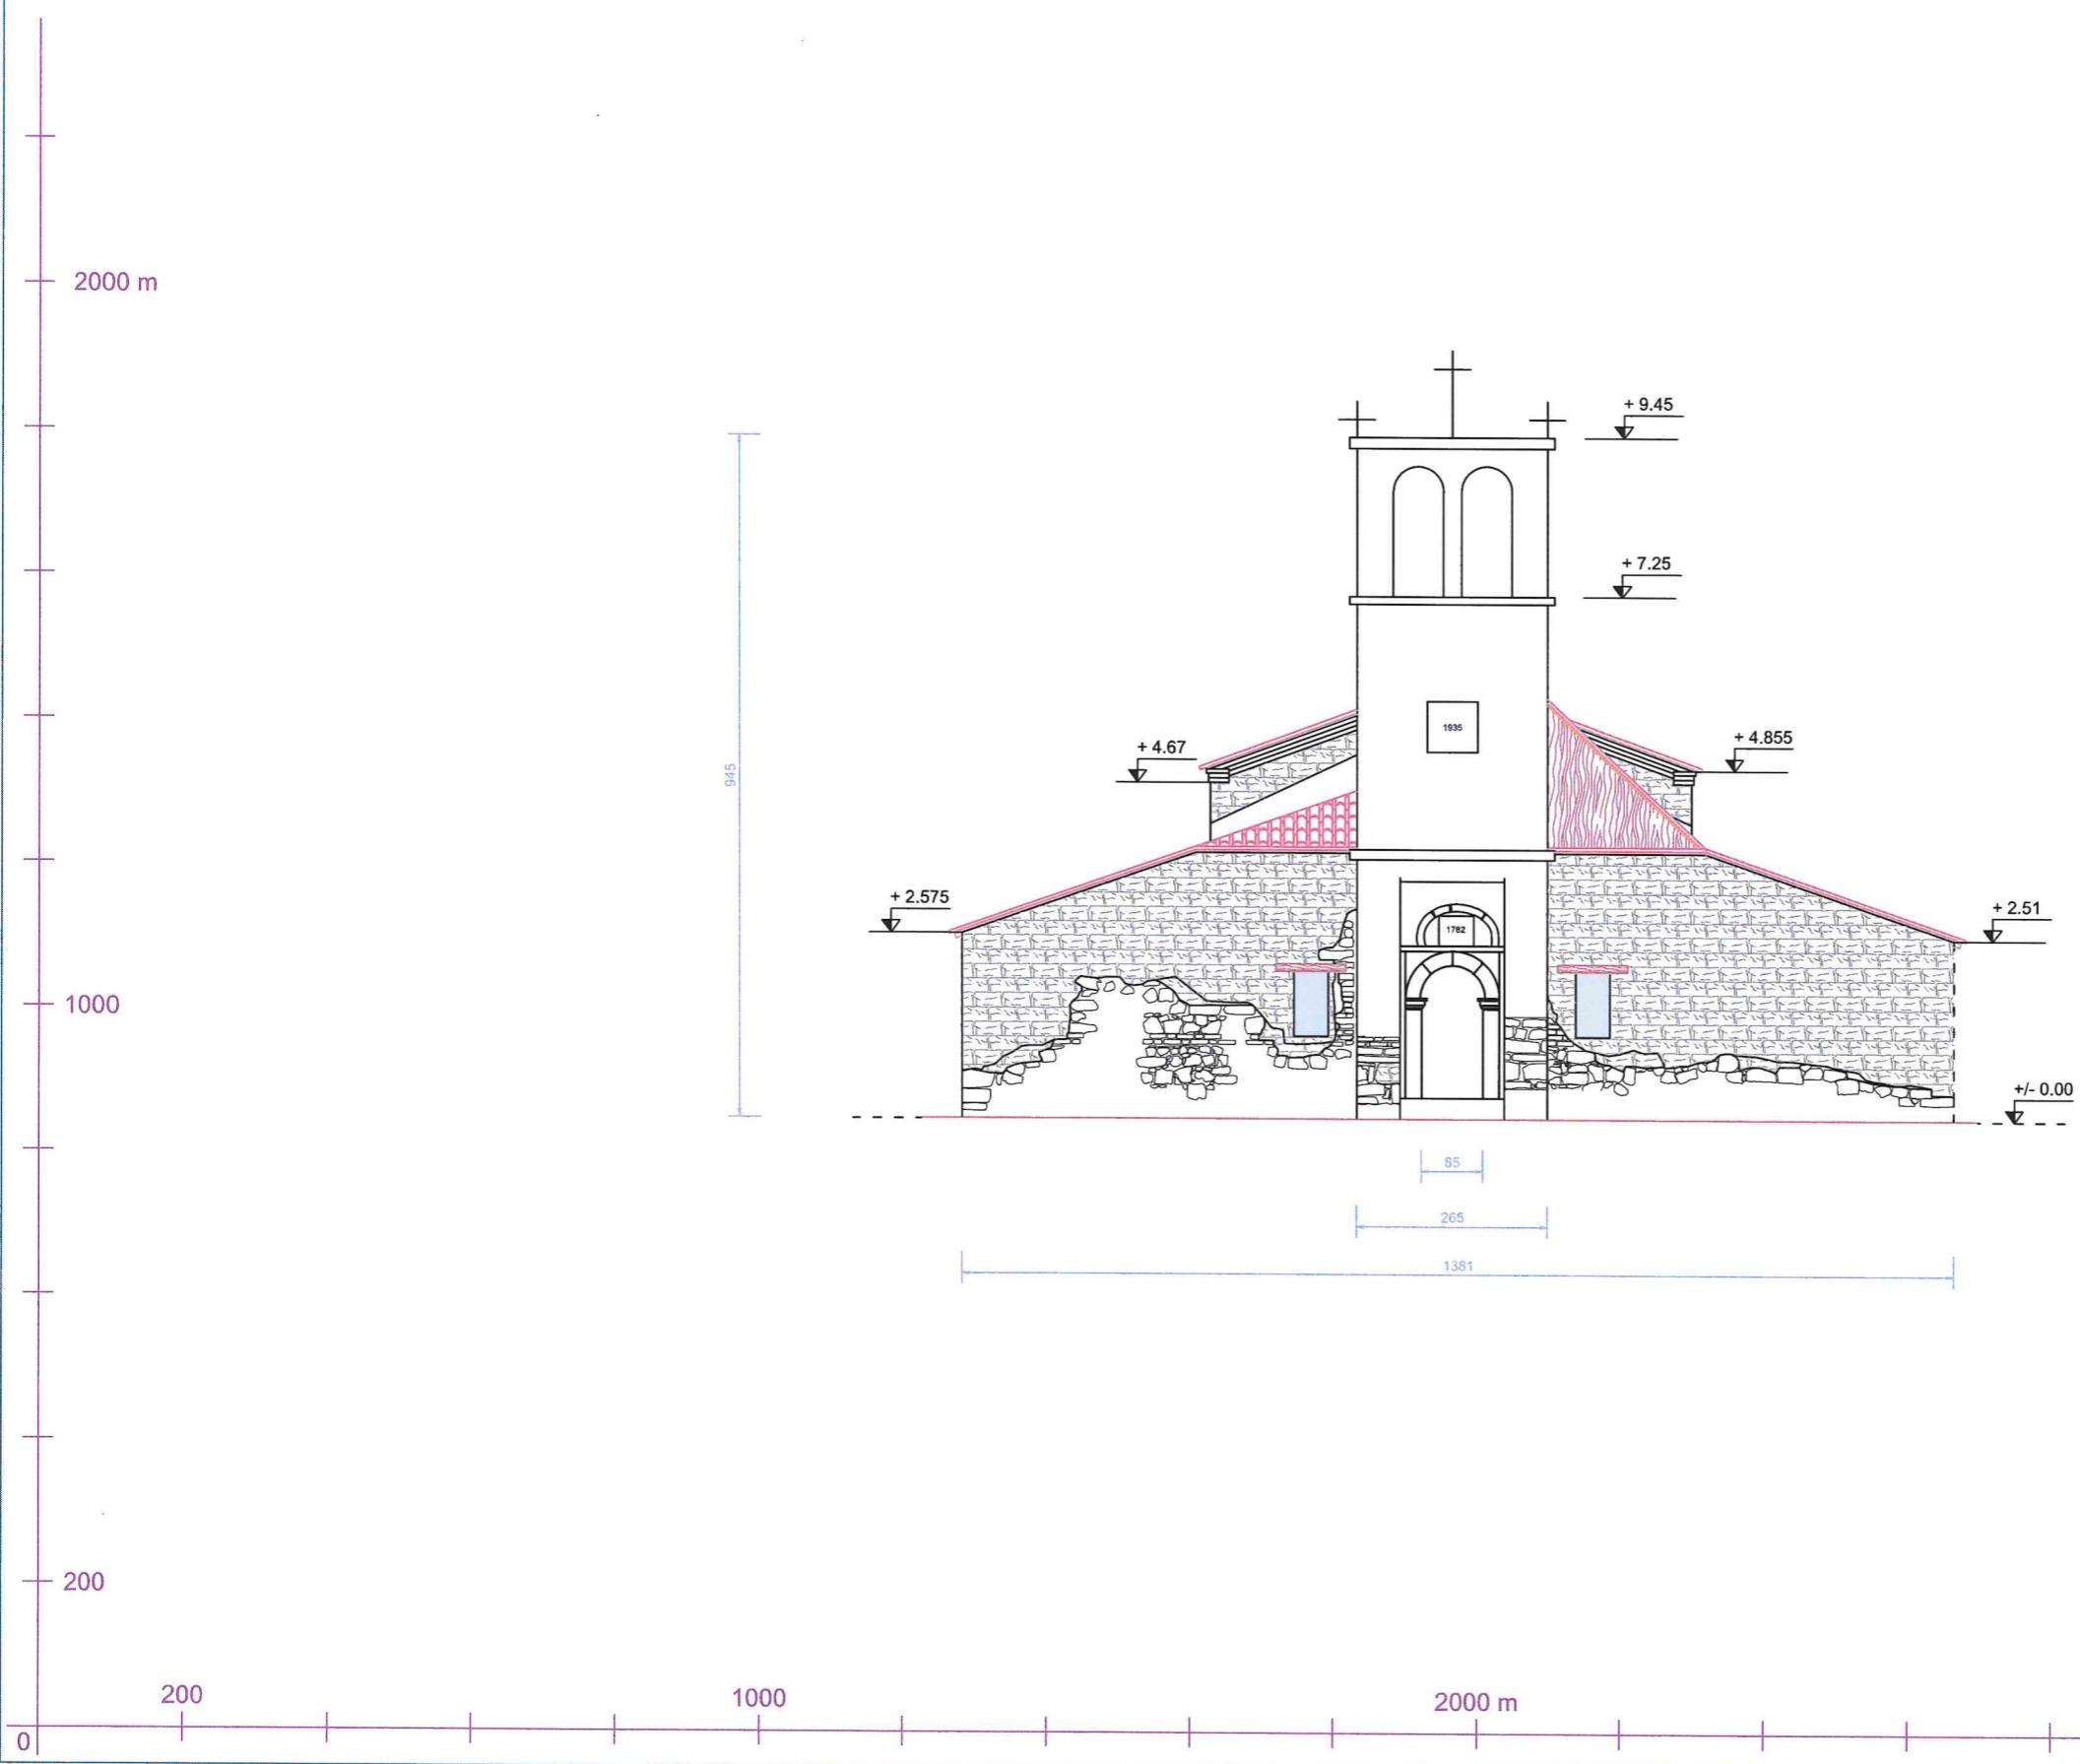

NDËRHYRJE: PAMJA NGA JUGU SH 1:100

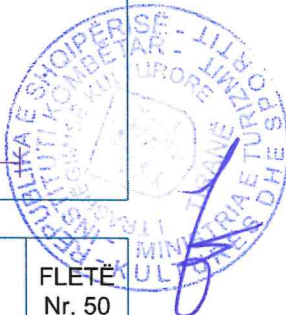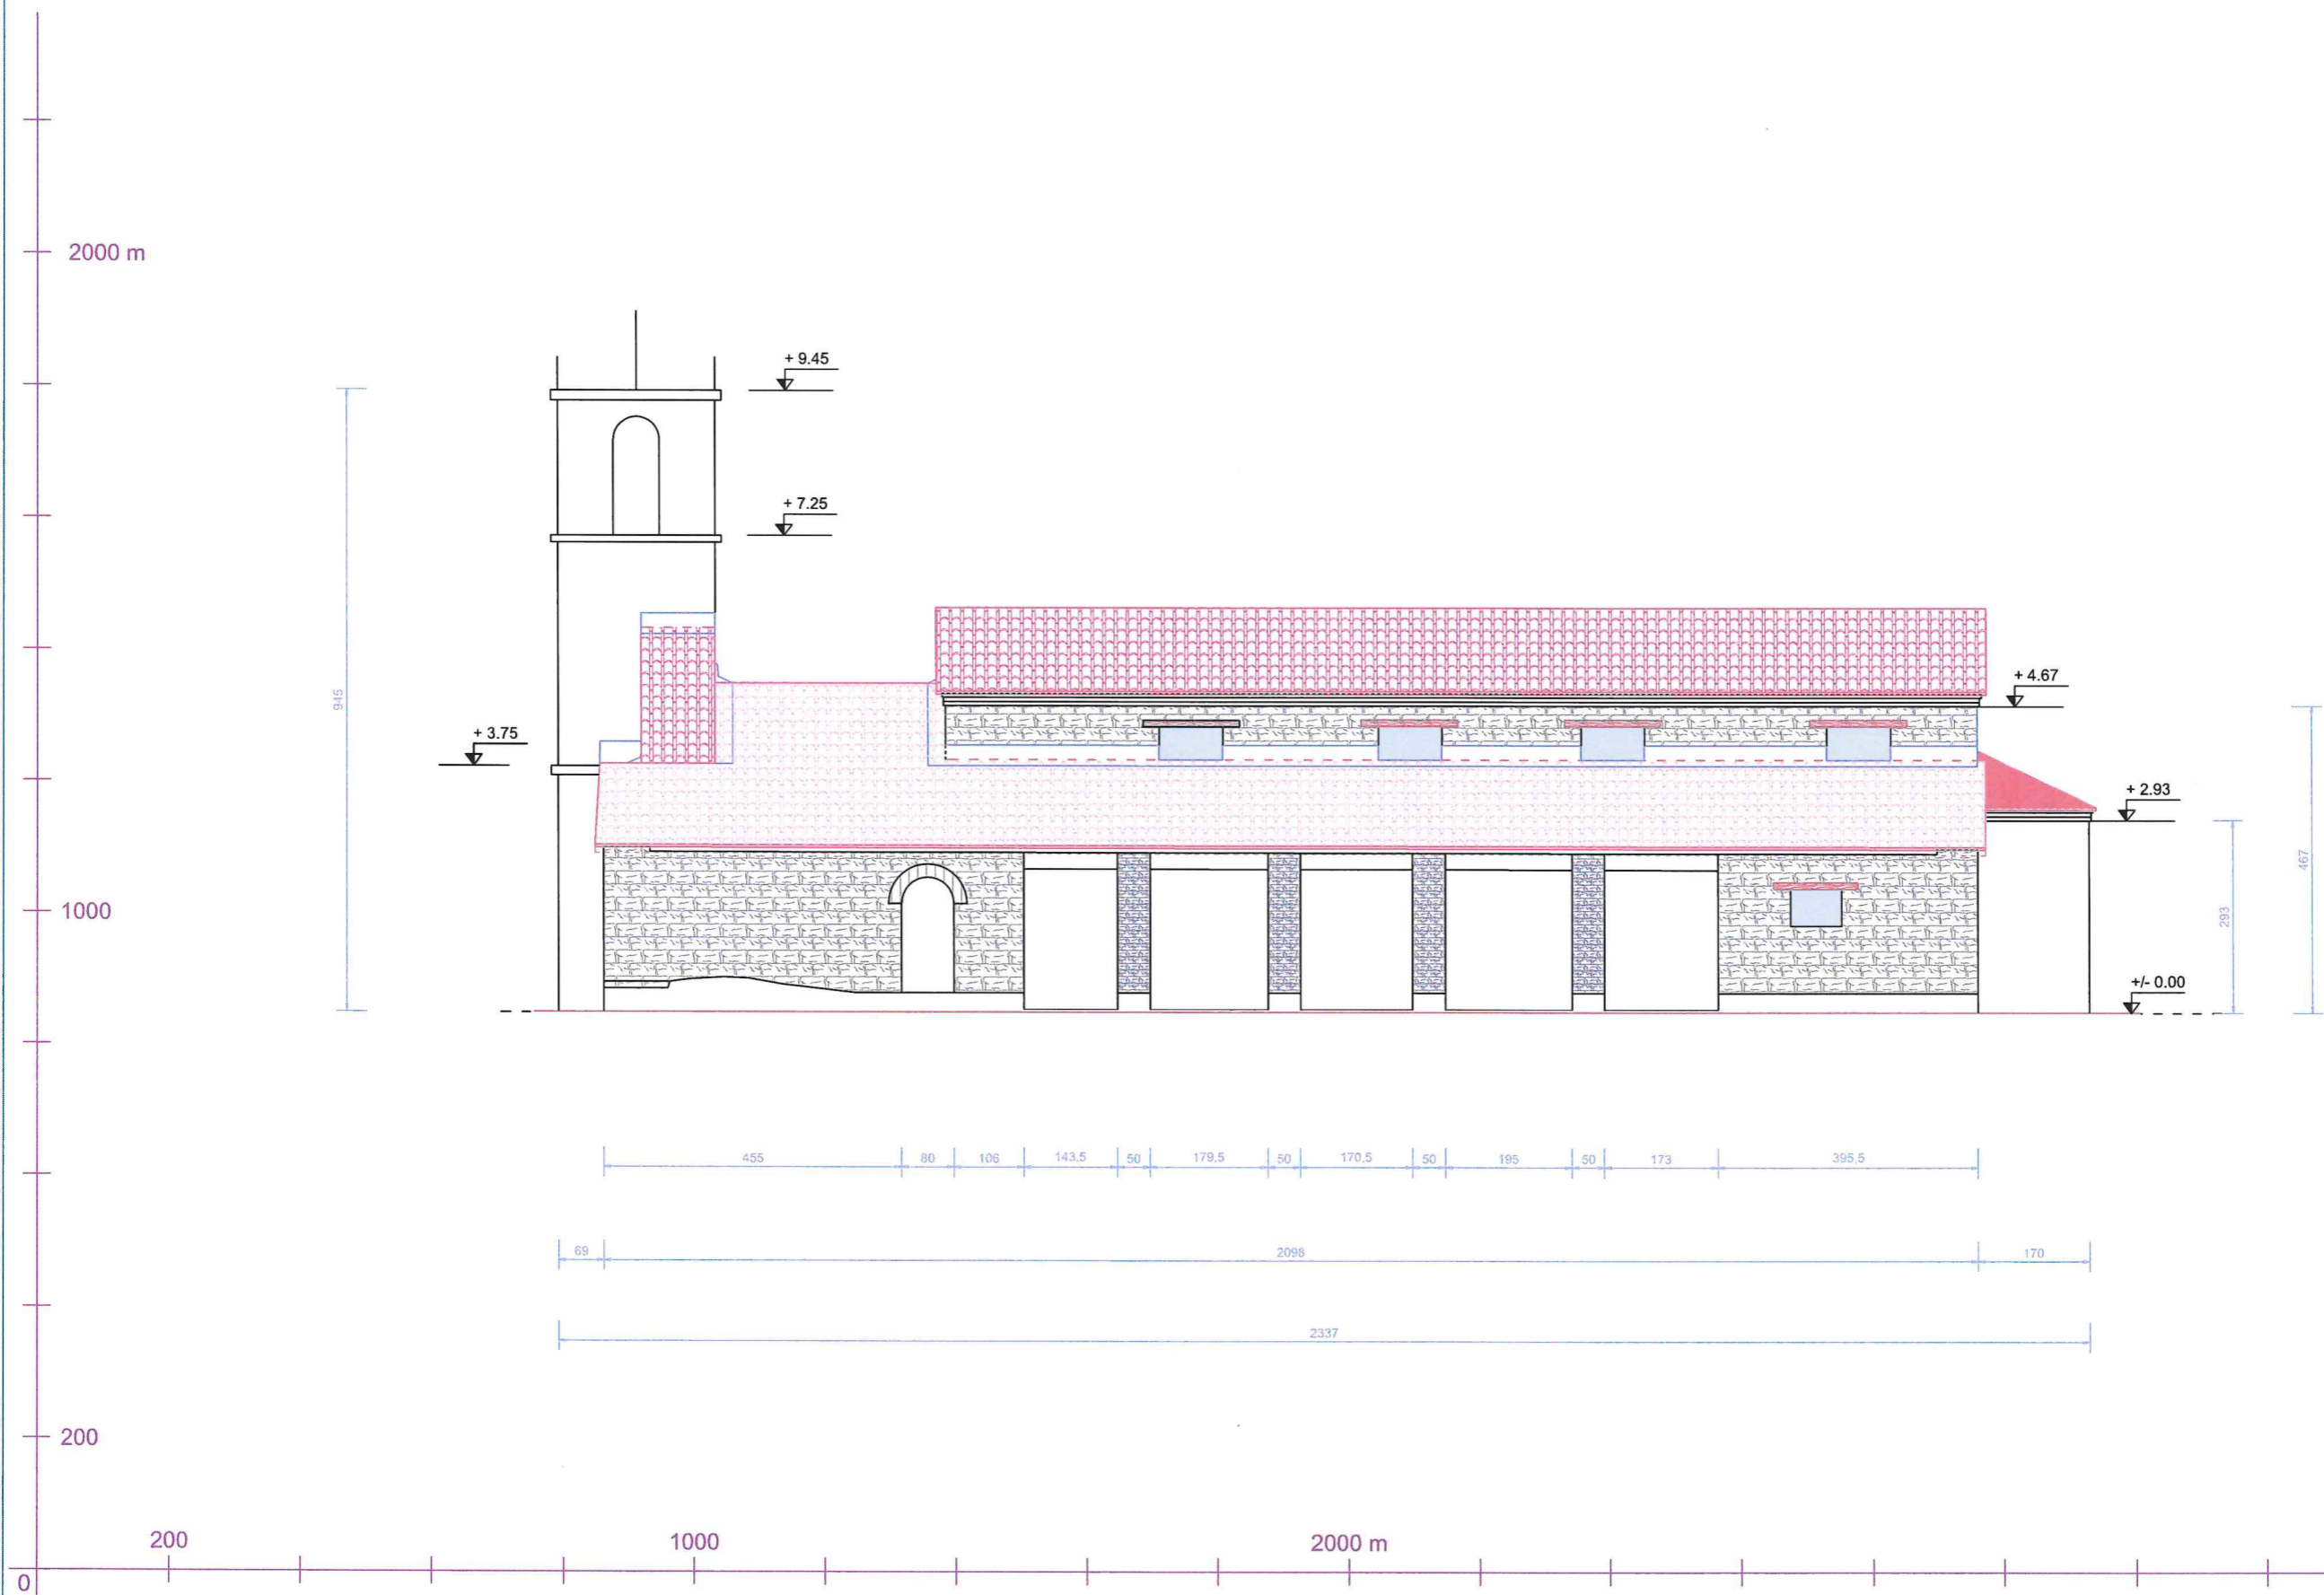



DREJTORIA RAJONALE E TRASHËGIMISË KULTURORE VLORE, 2024.
DREJTOR ORGEST FEIMI

AUTOR: ARK. ROMEN ÇEÇI; ARK. KIARA LLAMBRO; ING. MARSEL BERDAJ



OBJEKT: KISHA E SHËN GJERGJIT NË
FSHATIN SUK

FLETË
Nr. 50

NDËRHYRJE: PAMJA NGA VERIU SH 1:100

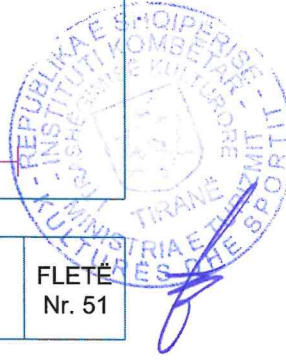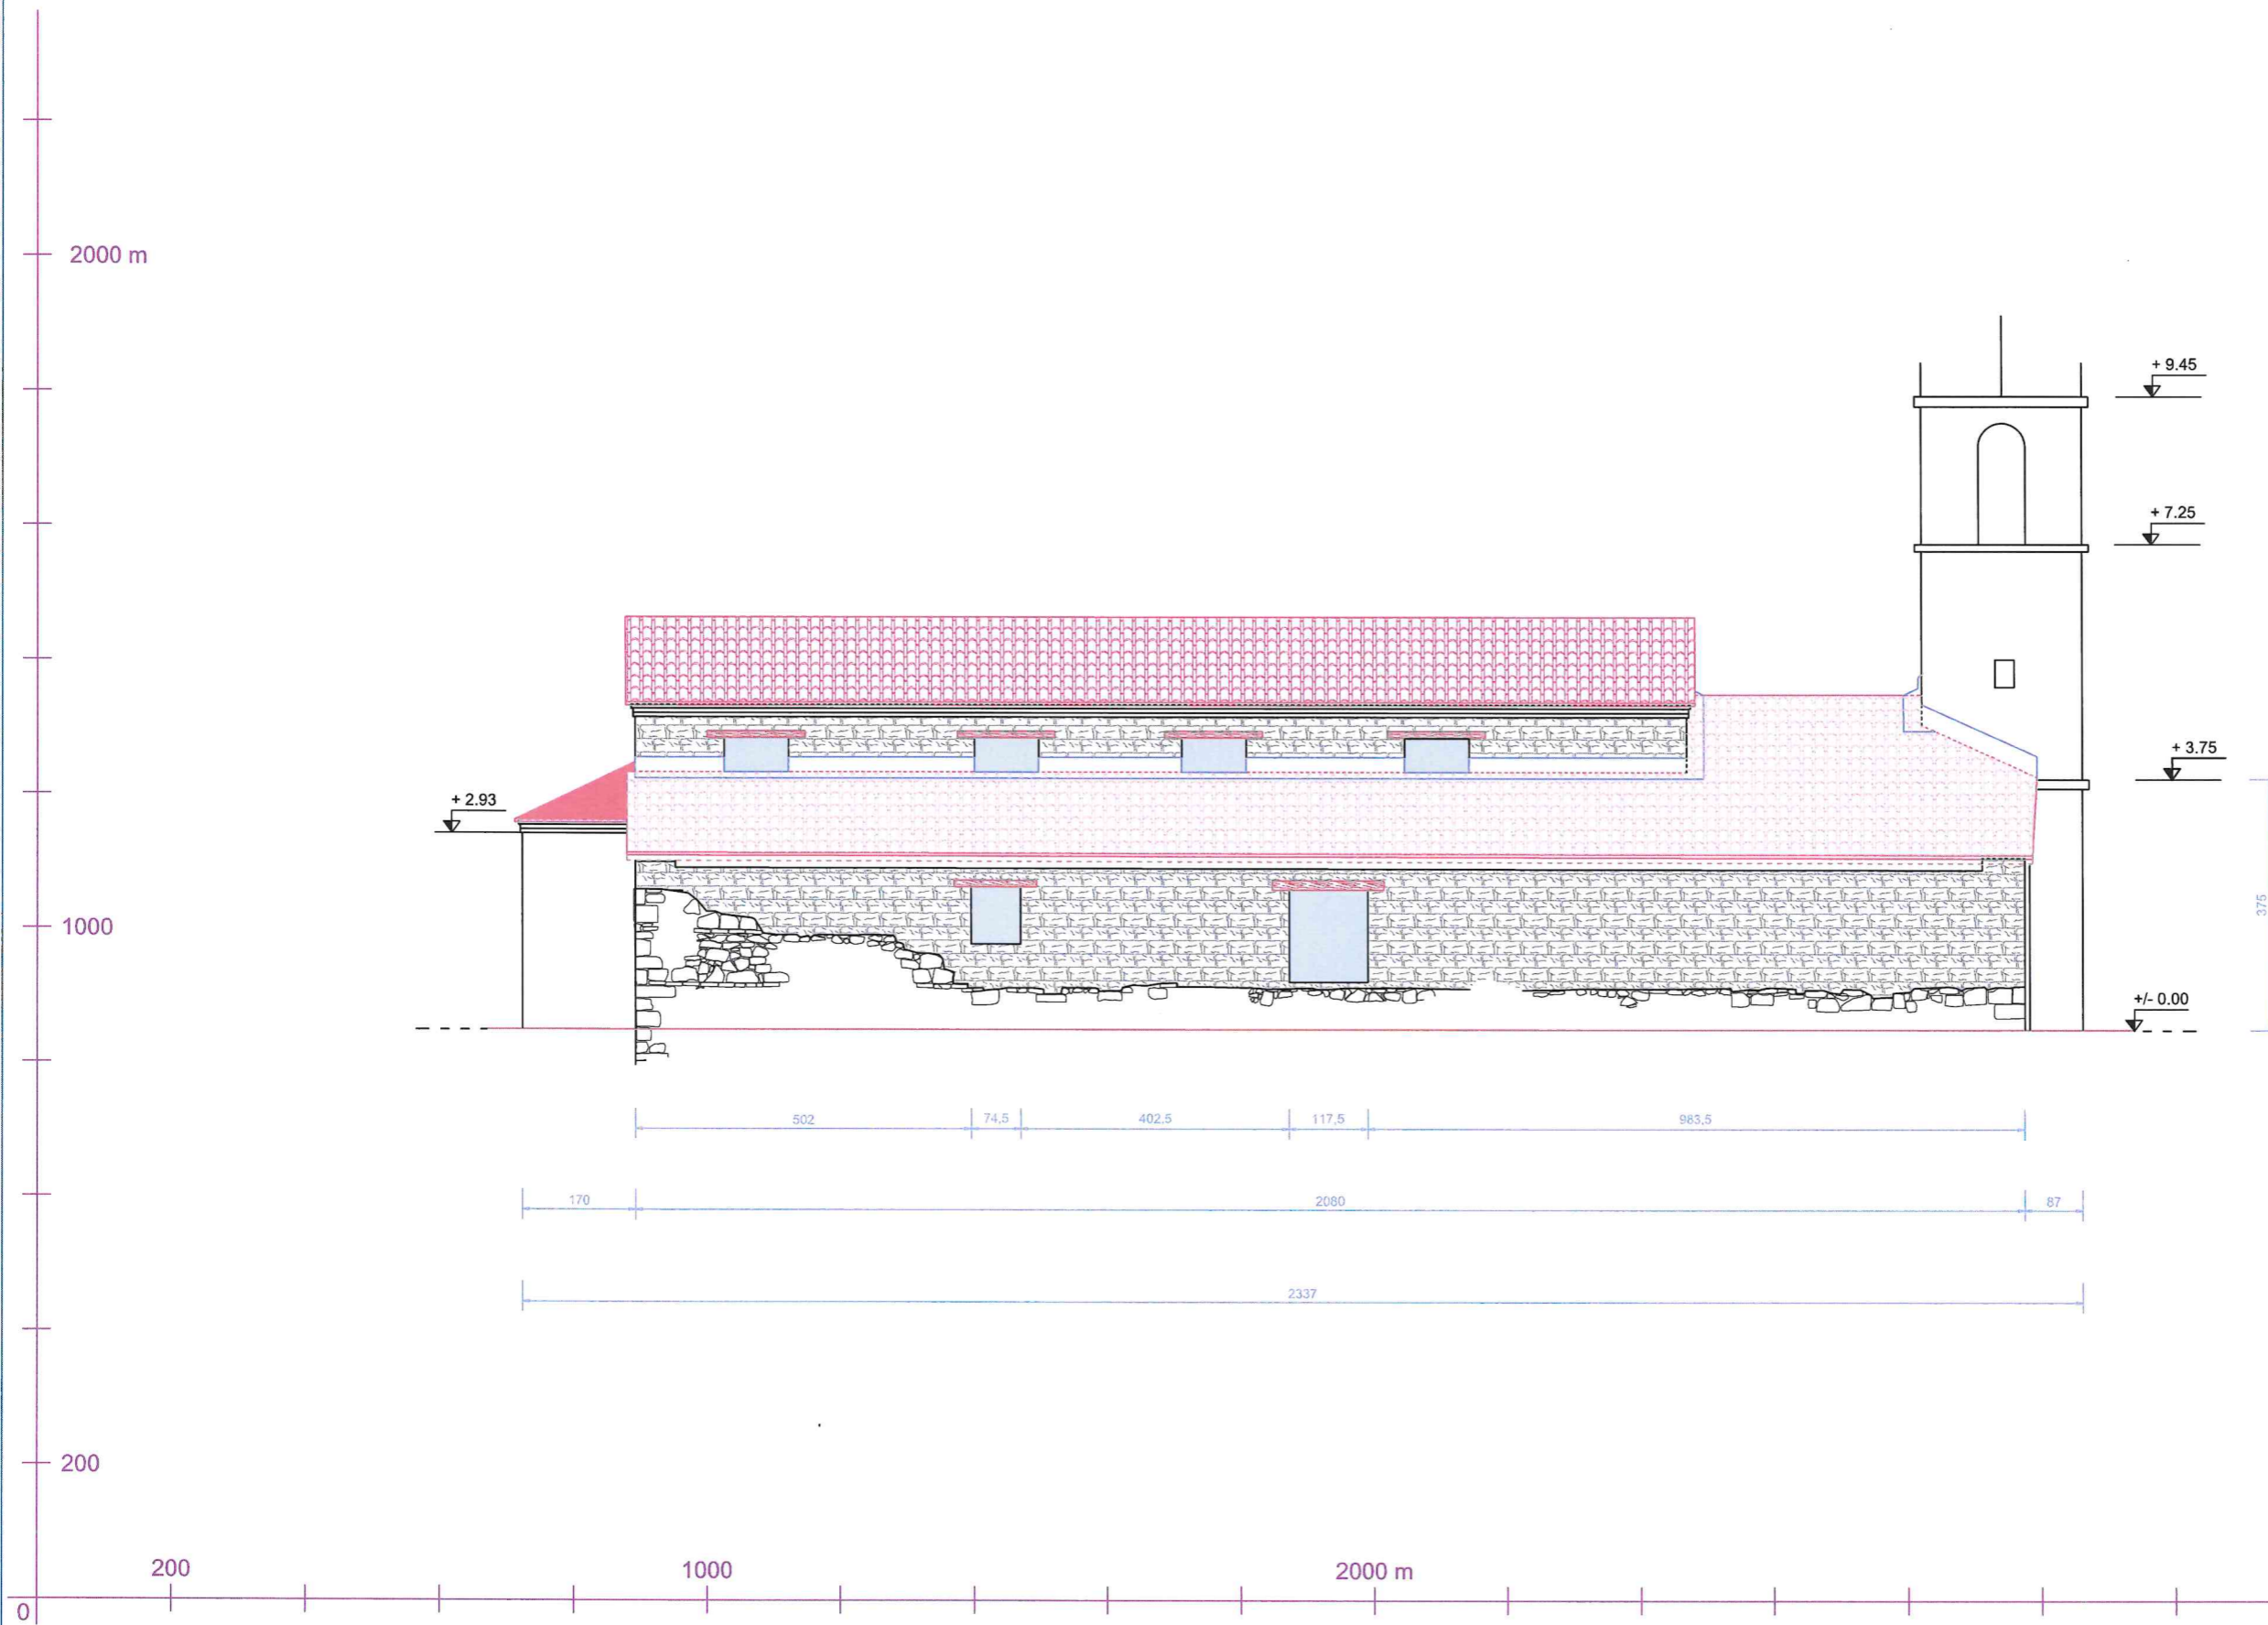

NDËRHYRJE: PRERJA II-II SH 1:100

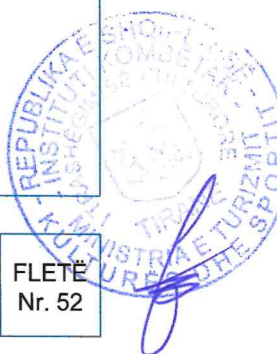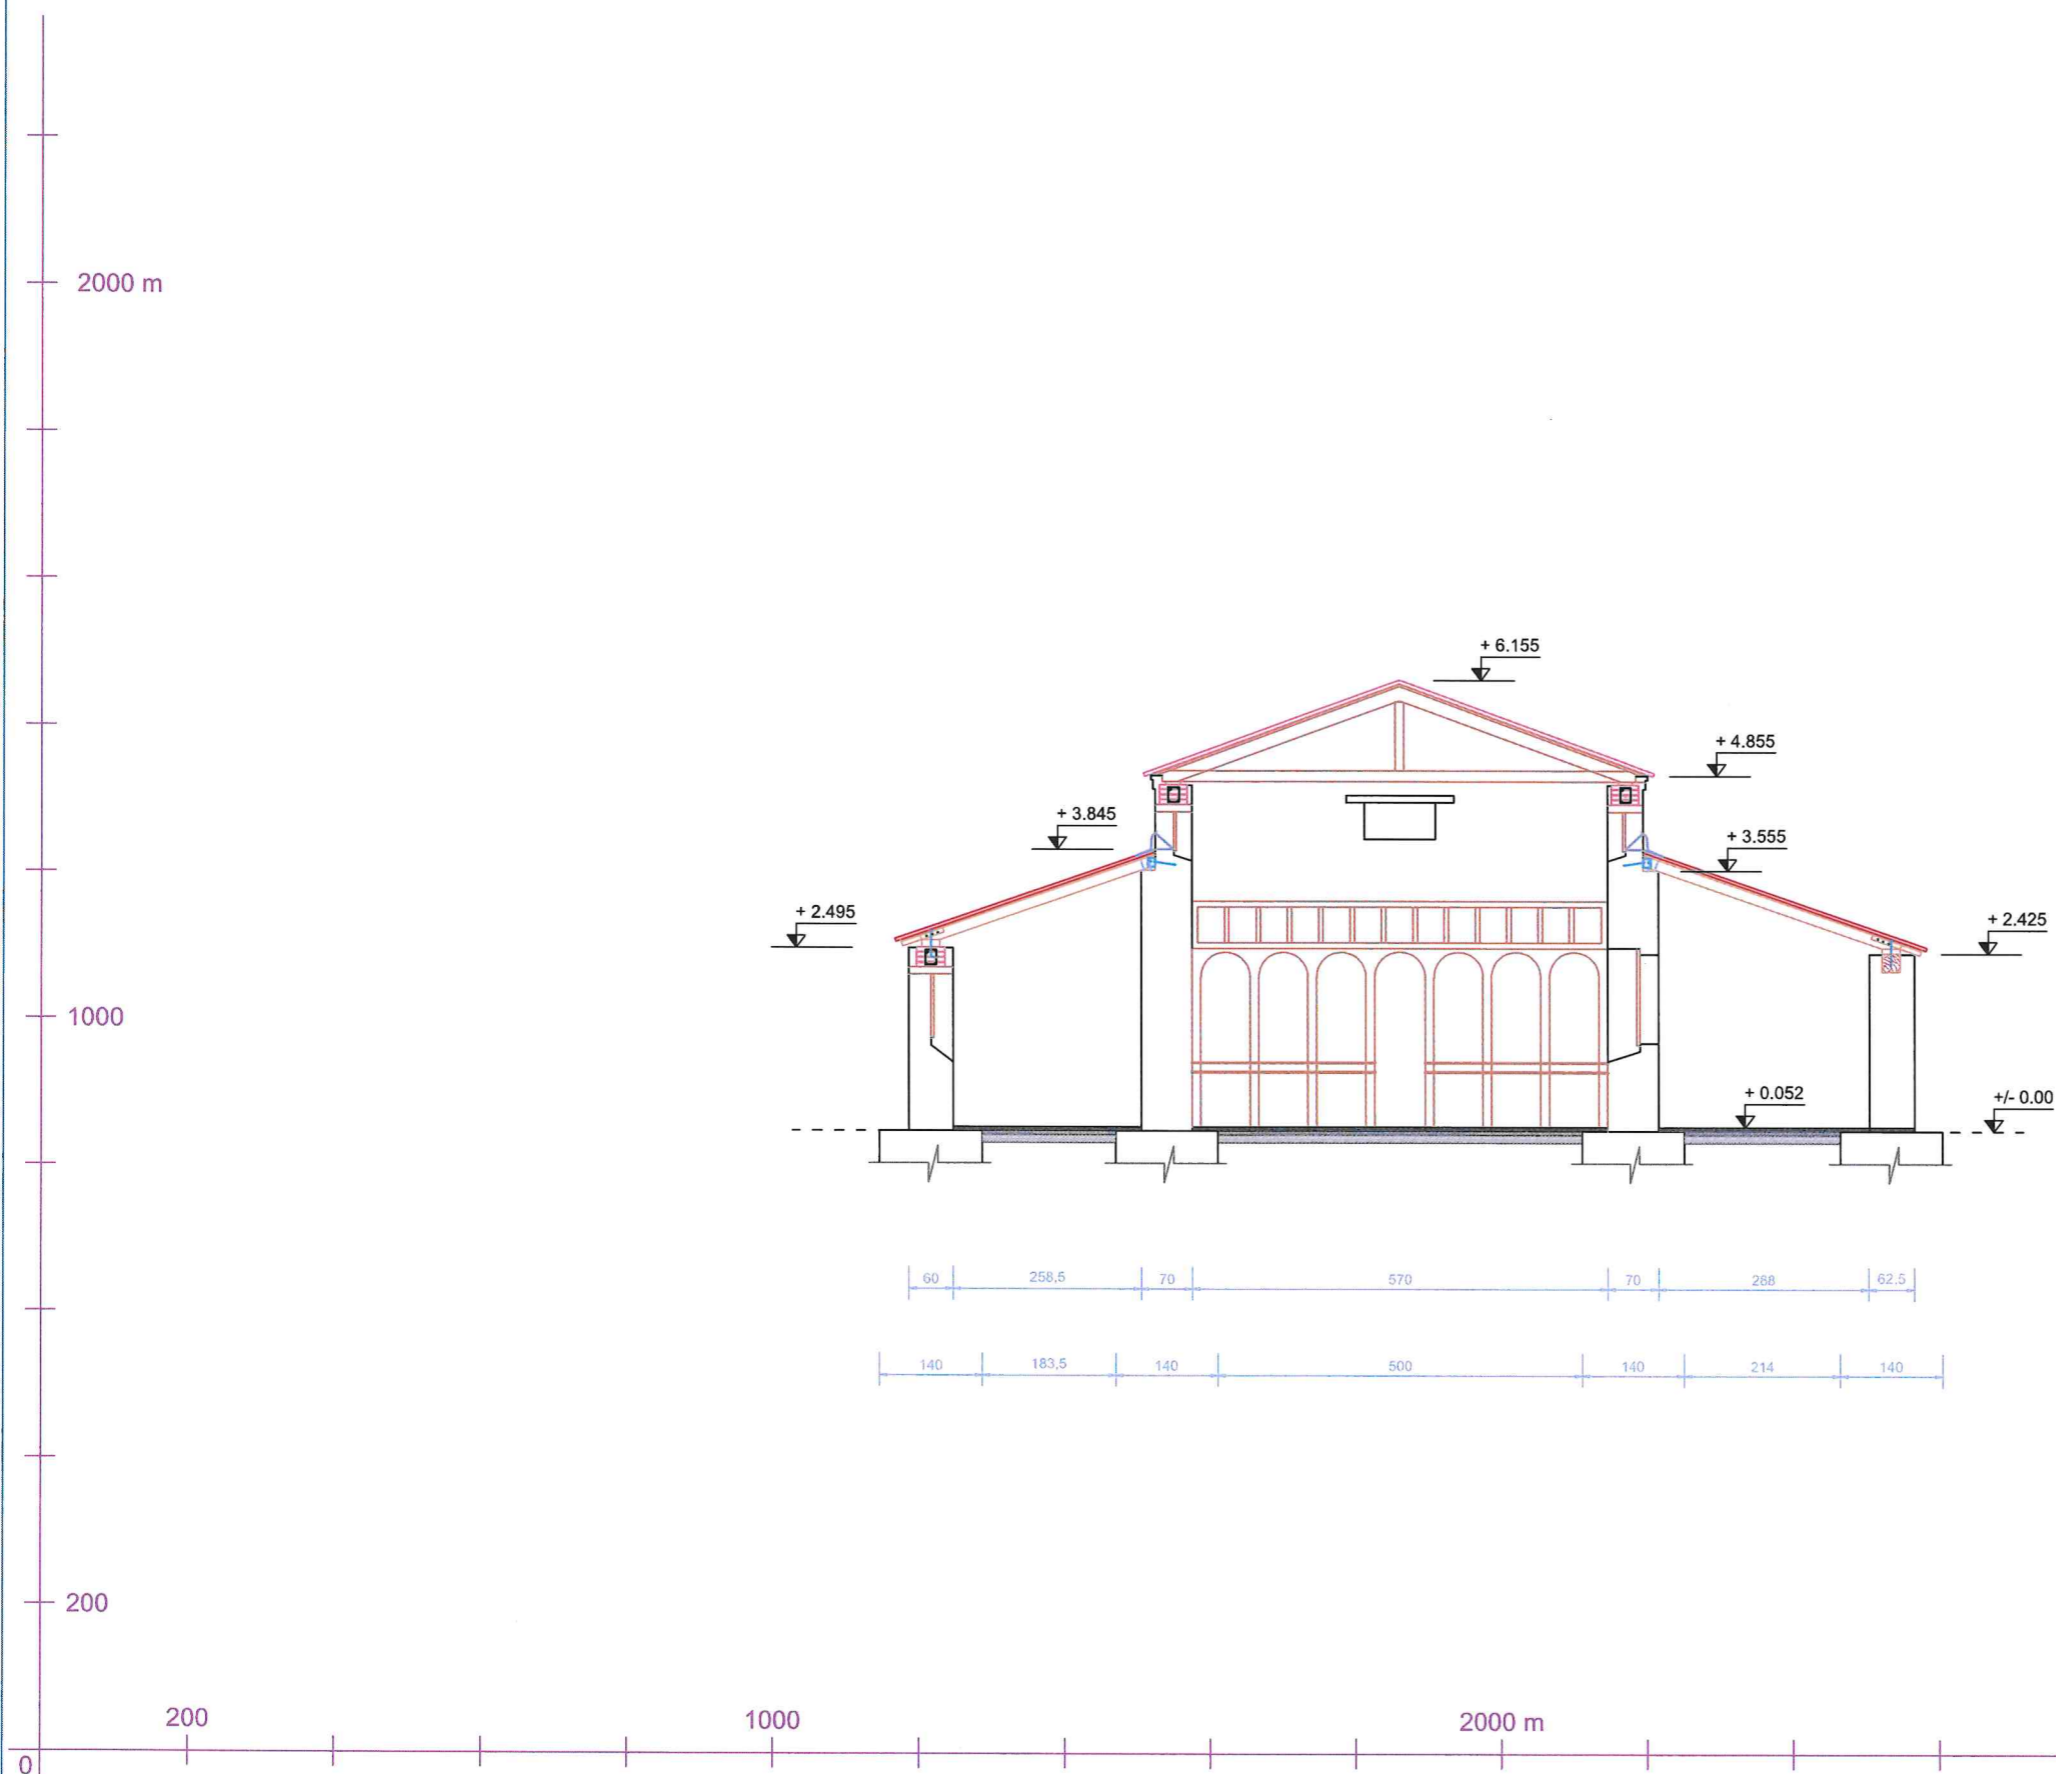

NDËRHYRJE: PLANI I ÇATISË SË HAJATIT SH 1:100

