

PROJEKT RESTAURIMI, KISHA E SHËN KOLLIT-KRUTJE E SIPËRME/ LUSHNJË

Tiranë, 2023

Untitled Map

Write a description for your map.



Legend

Untitled Map

Write a description for your map.



FSHATI NË LIDHJE ME QYTETIN E LUS

POZICIONI I KISHËS NË FSHAT

QYTETI I LUSHNJËS

GEN PLAN I KISHËS



INSTITUTI I KOMBËTAR I TRASHËGIMISË KULTURORE

FOTO:AJRORE E KISHËS



PAMJE



MIRATOHET:
Per K.K.R.
Sekretari

KLESTA QIRICI

OBJEKTI: **PROJEKT RESTAURIMI, KISHA E SHËN KOLLIT-KRUTJE E SIPËRME/ LUSHNJE**

INVESTITOR

Projekt zbatimi

Emërtimi i fletës:

VENDNDODHJA E KISHËS

Shkalla

SH 1:

PERGJEGJESI I SEKTORIT

Ark. Ronela Çuku

PROJEKTOI

Ark. Ronela Çuku

Ark. Llambrino Baballëku

Ark. Vilma Hashorva


Data 28. 03.2023

A-01

PROJEKT RESTAURIMI, KISHA E SHËN KOLLIT-KRUTJE E SIPËRME/ LUSHNJË

Tiranë, 2023

DEGRADIMET-PLANIMETRIA

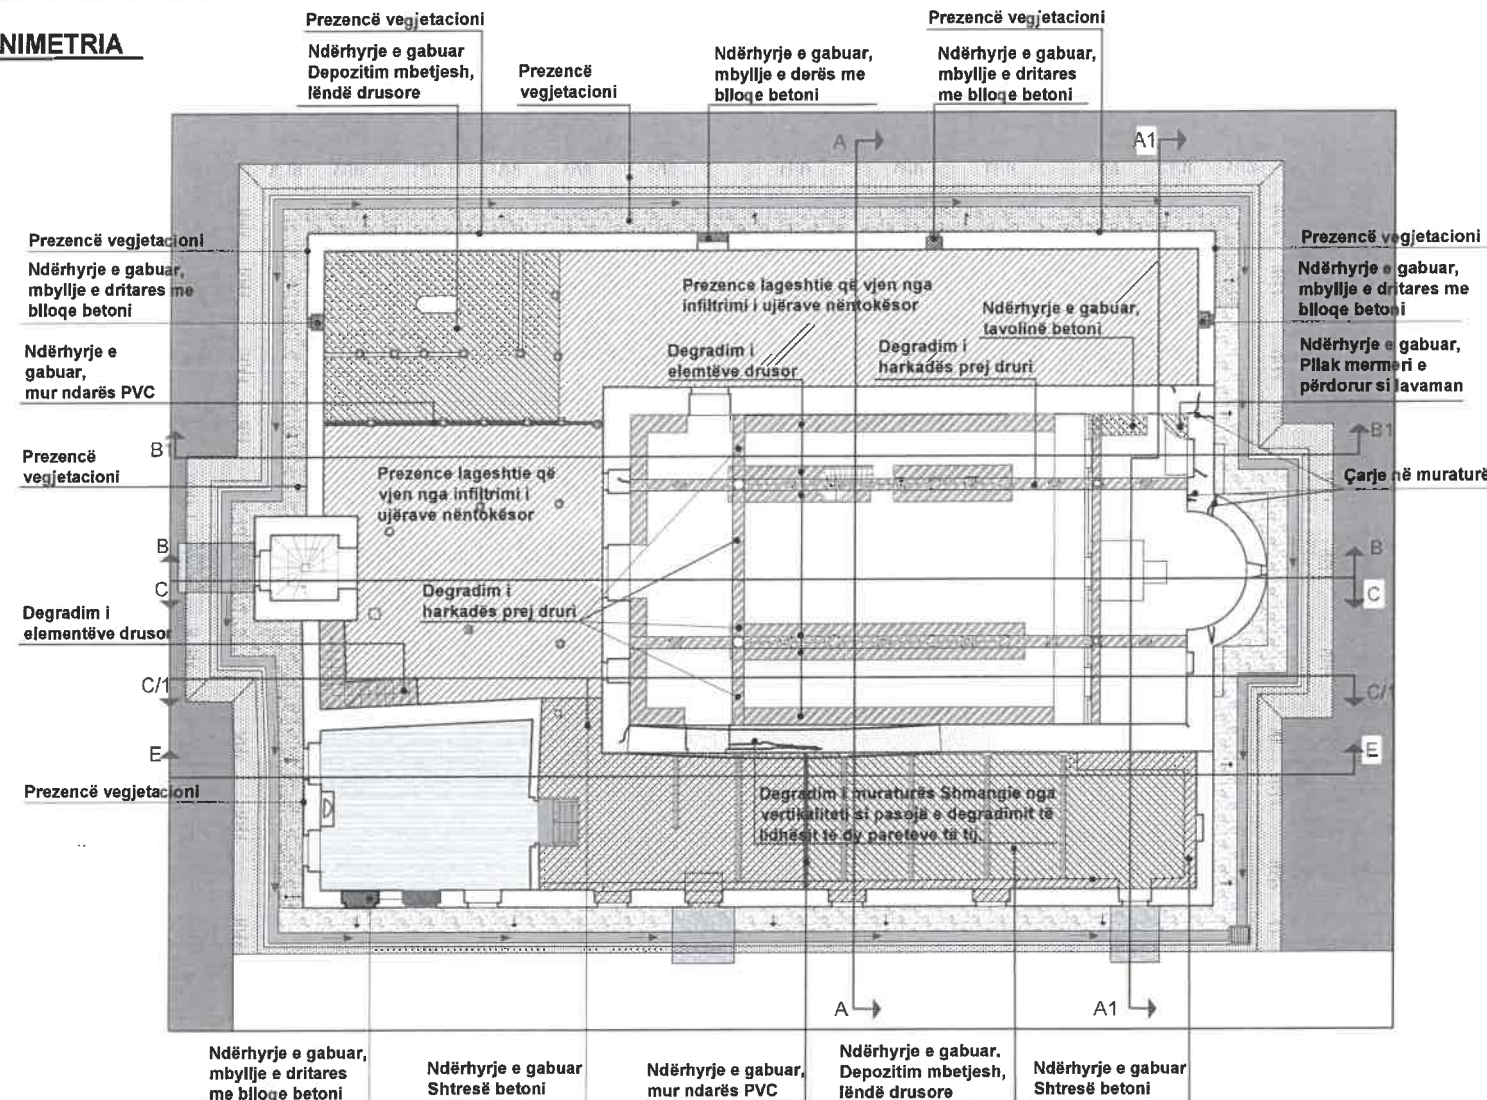

DEGRADIMI

A. PROBLEMET NE MATERIALE

HUMBJE MATERIALI

- DEGRADIM OSE RENIE E TAVANIT
- MUNGESË E KORRIZËS PREJ GIPSI
- DEGRADIM I LYERJES ME GELQERE TE MURATURES
- RENIE SUVAJE

B. LAGËSHTIA DHE PROBLEMET QË JANË SHKAKTUAR PREJ SAJ

- KAPILARITETI NGA NËNTOKA
- LAGESHTI QË VJENE NGA ÇATUJA
- KORROZION I ELEMENTEVE METALIK
- DEGRADIM I ELEMENTEVE DRUSOR
- DEGRADIM I SUVASË
- DEGRADIM I MURATURËS (SH-MANGIE NGA VERTIKALITETI)

PATINA BIOLOGJIKE

- PATINË BIOLOGJIKE NË MURATUR
- NJOLLA NË FASADË

C. NDRËHYRJET: NDRËHYRJE TË GABUARA

- NDRËHYRJE E GABUAR

NDERHYRJET

	Pastrim me furçe dhe larje me ujë të jonizuar i fasadës		Veshje e shkallëve, kapucim i xoglaturës në hajatit jugor dhe parvizit të dritareve me pllaka guri ngjyre gri		Çmontim tirantash jo funksional		Rindërtim mur guri
	Stukimi i të gjitha fugave dhe çarjeve sipërfaqësore. Do të përdoret llac më bazë gelqereje hidraulike natyrore.		Restaurim i elementëve drusor,		Heqje ose zvendosim pajantash të degraduara		veshje e shkallëve me pllaka guri ngjyre gri
	Lyerje me solucion kunder algave		Restaurim i çarjeve të thella në muraturë me teknikën shqip - qep.		Vënje në funksion të tirantave		lyerje me gelqere
	Lyerje e elementëve drusor me solucion kundër insekteve		Pastrim nga bimësia në mënyrë mekanike		Restaurim tavani		lyerje e siperfaqeve drusore me vaj lini
	Lyerje e elementeve metalik me boje antindryshk		Restaurim çatië në të gjithë elementët përbërës të saj		Shtim me tullë të plota rate		pastrimi dhe restaurimi i pikturës murale
	Suvatim murature		Thyerje e betonit dhe suvatimit me laç çimento		Çmontim i tavanit dhe murit ndarës PVC		
	Lyerje me solucion hidroizolues		Prishje e suvasë, pastrim i fugave dhe çarjeve sipërfaqësore		Prishje mur guri		
	Restaurim kornize gipsi		F.V derë - dritare prej druri të stazhionuar		Heqje /rivendosje e pikturës murale (afresku)		



INSTITUTI I KOMBËTAR I
TRASHËGIMISË KULTURORE

FOTO:AJRORE E KISHËS



PAMJE



MIRATOHET:
Per K.K.R.
Sekretari

KLESTA QIRICI

OBJEKTI: **PROJEKT RESTAURIMI, KISHA E SHËN KOLLIT-KRUTJE E SIPËRME/ LUSHNJË**

INVESTITOR

Projekt zbatimi

Emërtimi i fletës:

DEGRADIMET-PLANIMETRIA

Shkalla

SH 1:

PERGJEGJESI I SEKTORIT

Ark. Ronela Çuku

PROJEKTOI

Ark. Ronela Çuku

Ark. Llambrino Baballëku

Ark. Vilma Hashorva

Data 28. 03. 2023

A-02

SH. 1 FLETËS

A

PROJEKT RESTAURIMI, KISHA E SHËN KOLLIT-KRUTJE E SIPËRME/ LUSHNJË

Tiranë, 2023



INSTITUTI I KOMBËTAR I
TRASHËGIMISË KULTURORE

FOTO: AJRORE E KISHËS



PAMJE



MIRATOHET:
Per K.K.R.
Sekretar

KLESTA QIRICI

OBJEKTI: **PROJEKT RESTAURIMI, KISHA
E SHËN KOLLIT-KRUTJE E
SIPËRME/ LUSHNJË**

INVESTITOR

Projekt zbatimi

Emërtimi i fletës:

NDERHYRJET-PLANIMETRIA

Shkalla
SH 1:

PERGJEGJESI I SEKTORIT

Ark. Ronela Çuku

PROJEKTOI

Ark. Ronela Çuku


Ark. Llambrino Baballëku

Ark. Vilma Hashorva

Data 28. 03 .2023

A-03

NDERHYRJET-PLANIMETRIA

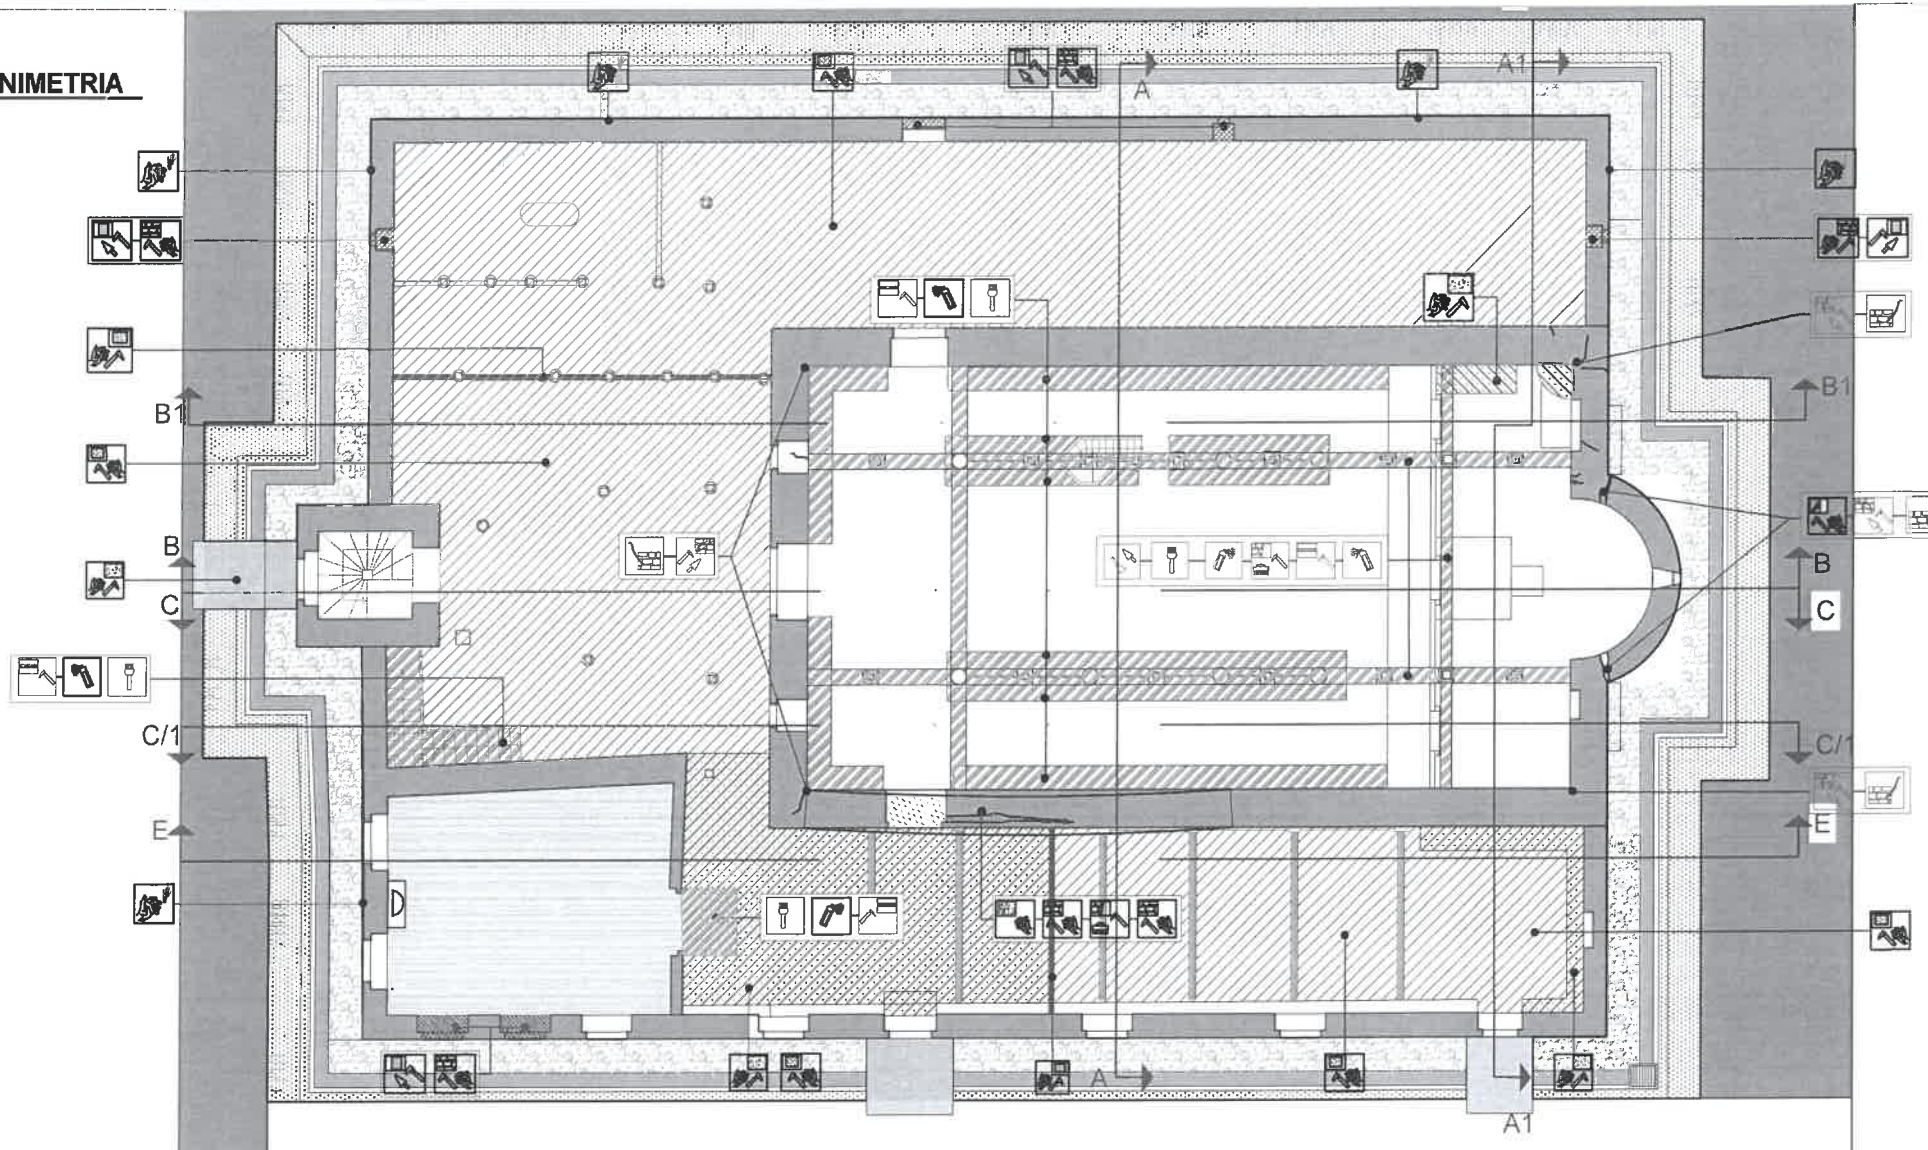

DEGRADIMI

A. PROBLEMET NE MATERIALE

HUMBJE MATERIALI

DEGRADIM OSE RENIE E TAVANIT

MUNGESË E KORRIZËS PREJ GIPSI

DEGRADIM I LYERJES ME GELQERE TE MURATURES

RENIE SUVAJE

B.LAGËSHITIA DHE PROBLEMET QË JANË SHKAKTUAR PREJ SAJ

KAPILARITETI NGA NËNTOKA

LAGESHTI QË VJENE NGA ÇATJIA

KORROZION I ELEMENTEVE METALIK

DEGRADIM I ELEMENTËVE DRUSOR

DEGRADIM I SUVASË

DEGRADIM I MURATURËS (SHIMANGJE NGA VERTIKALITETI)

PATINA BIOLOGJIKE

PATINË BIOLOGJIKE NË MURATUR

NUJOLA NË FASADË

C. NDERHYRJET: NDRËHYRJE TË GABUARA

NDERHYRJE E GABUAR


NDERHYRJET

	Pastrim me furçe dhe larje me ujë të jonizuar i fasadës		Veshje e shkallëve, kapucim i xoglaturës në hajatin jugor dhe parvizit të dritareve me pllaka guri ngjyre gri		Çmontim tirantash jo funksional		Rindërtim mur guri
	Stukimi i të gjitha fugave dhe çarjeve sipërfaqësore. Do të përdoret llac më bazë gëlqereje hidraulike natyrore.		Restaurim i elementëve drusor,		Heqje ose zvendosim pajantash të degraduara		veshje e shkallëve me pllaka guri ngjyre gri
	Lyerje me solucion kunder algave		Restaurim i çarjeve të thella në muraturë me teknikën shqep-qep.		Vënje në funksion të tirantave		lyerje me gelqere
	Lyerje e elementëve drusor me solucion kundër insekteve		Pastrim nga bimësia në mënyrë mekanike		Restaurim tavani		lyerje e sipërfaqeve drusore me vaj lini
	Lyerje e elementëve metalik me boje antindryshk		Restaurim çatitë në të gjithë elementët përbërës të saj		Shtrim me tulla të plota rate		pastrimi dhe restaurimi i pikturës murale
	Suvatim murature		Thyerje e betonit dhe suvatimit me laç çimento		Çmontim i tavanit dhe murit ndarës PVC		
	Lyerje me solucion hidroizolues		Prishje e suvasë, pastrim i fugave dhe çarjeve sipërfaqësore		Prishje mur guri		
	Restaurim kornize gipsi		F.V derë - dritare prej druri të stazhionuar		Heqje /rivendosje e pikturës murale (afresku)		

PROJEKT RESTAURIMI, KISHA E SHËN KOLLIT-KRUTJE E SIPËRME/ LUSHNJË

Tiranë, 2023

DEGRADIMET-PLANI NE KUOTEN E DRITAREVE

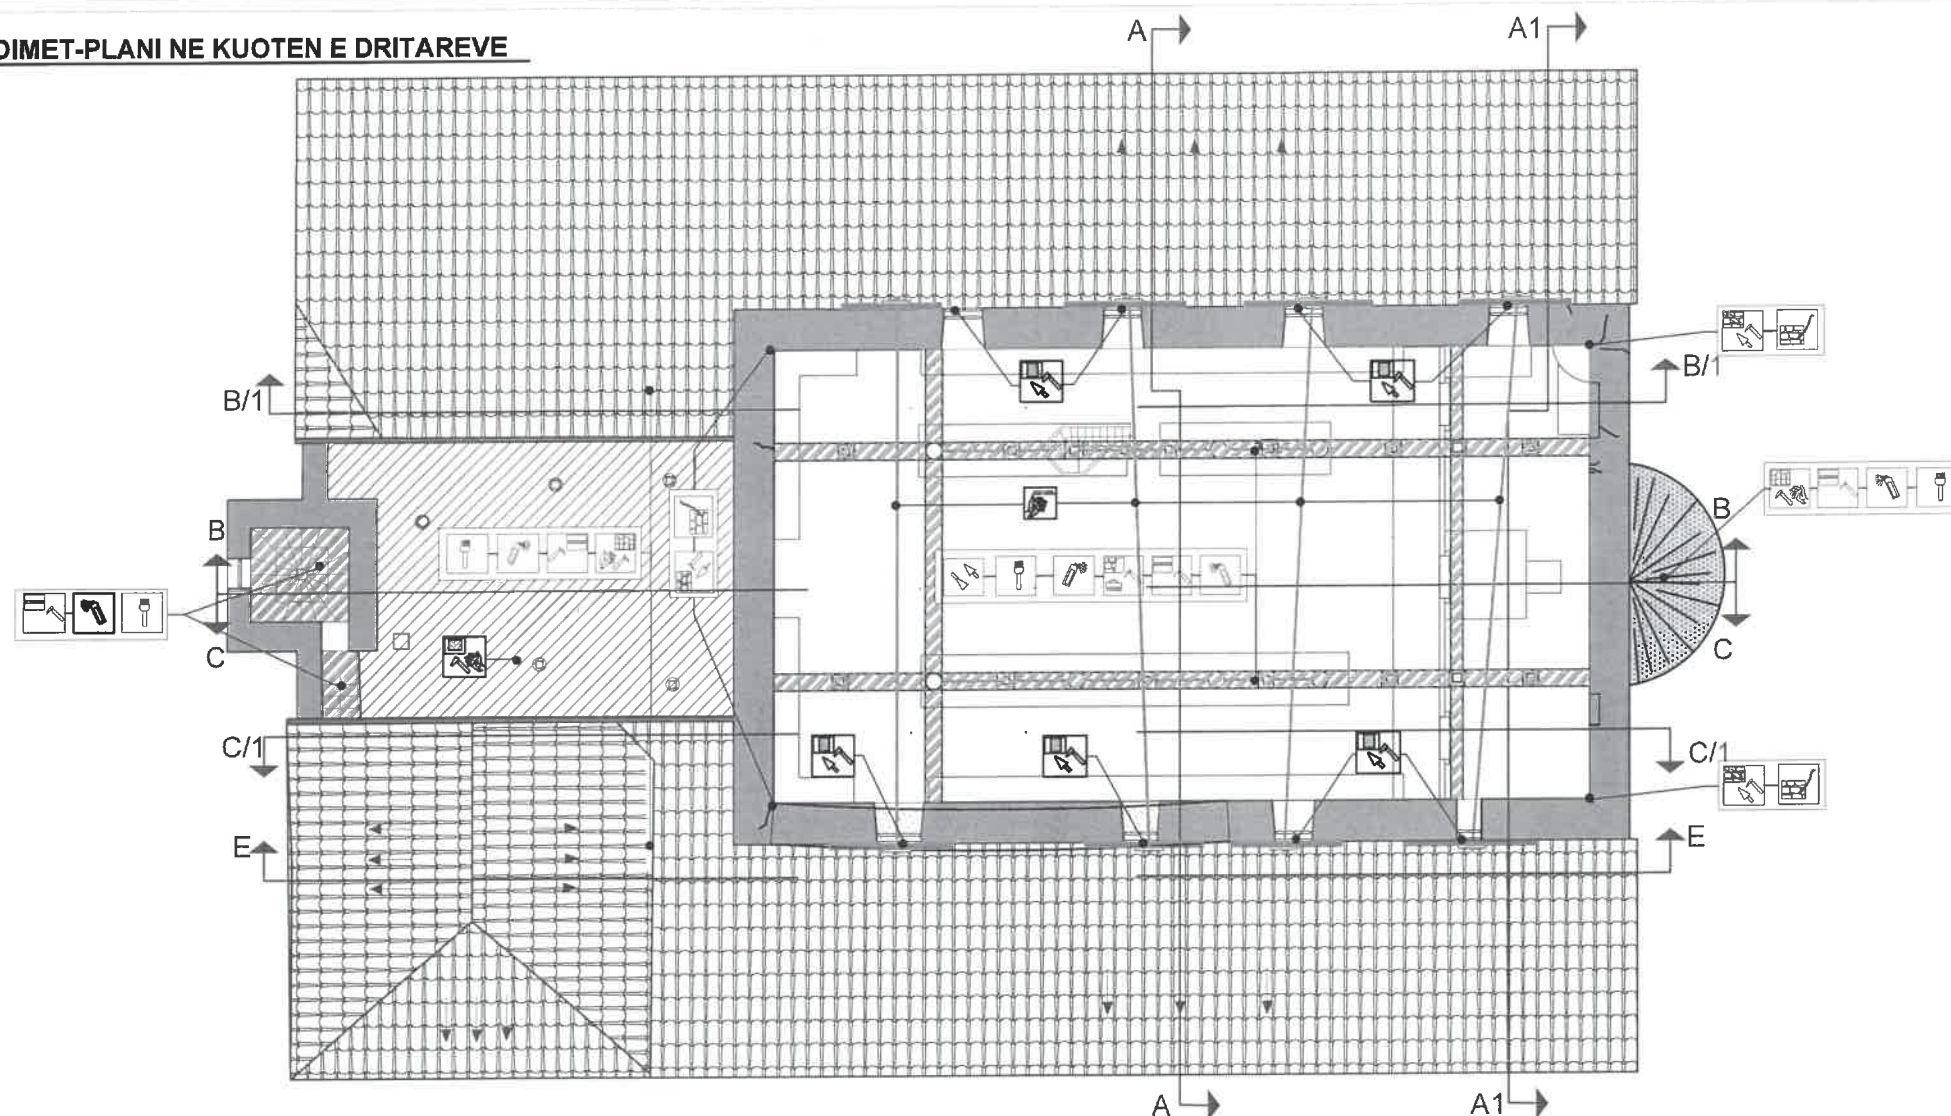

DEGRADIMI

A. PROBLEMET NE MATERIALE HUMBJE MATERIALI

	DEGRADIM OSE RENIE E TAVANIT
	MUNGESË E KORRIZËS PREJ GIPSI
	DEGRADIM I LYERJES ME GELQERE TE MURATURES
	RENIE SUVAJE
B. LAGËSHTIA DHE PROBLEMET QË JANË SHKAKTUAR PREJ SAJ	
	KAPILARITETI NGA NËNTOKA
	LAGËSHTI QË VJENE NGA ÇATJUA
	KORROZION I ELEMENTEVE METALIK
	DEGRADIM I ELEMENTEVE DRUSOR
	DEGRADIM I SUVASË
	DEGRADIM I MURATURËS (SHMANGIE NGA VERTIKALITETI)

PATINA BIOLOGJIKE

	PATINË BIOLOGJIKE NË MURATUR
	NJOLLA NË FASADË

C. NDERHYRJET: NDERHYRJE TË GABUARA

	NDERHYRJE E GABUARA
--	---------------------

NDERHYRJET

	Pastrim me furçe dhe larje me ujë të jonizuar i fasadës		Veshje e shkallëve, kapucim i xoglaturës në hajatin jugor dhe parvizit të dritareve me pllaka guri ngjyre gri		Çmontim tirantash jo funksional		Rindërtim mur guri
	Stukimi i të gjitha fugave dhe çarjeve sipërfaqësore. Do të përdoret llac me bazë gëlqerëje hidraulike natyrore.		Restaurim i elementëve drusor,		Heqje ose zvendosim pajantash të degraduara		veshje e shkalleve me pllaka guri ngjyre gri
	Lyerje me solucion kunder algave		Restaurim i çarjeve të thella në muraturë me teknikën shqep - qep.		Vënie në funksion të tirantave		lyerje me gëlqere
	Lyerje e elementëve drusor me solucion kundër insekteve		Pastrim nga bimësia në mënyrë mekanike		Restaurim tavani		lyerje e siperfaqeve drusore me vaj lini
	Lyerje e elementeve metalik me boje antindryshk		Restaurim çatië në të gjithë elementët përbërës të saj		Shtrim me lulla të plota rate		pastrimi dhe restaurimi i pikturës murale
	Suvatim murature		Thyerje e betonit dhe suvatimit me laç çimento		Çmontim i tavanit dhe murit ndarës PVC		
	Lyerje me solucion hidroizolues		Prishje e suvasë, pastrim i fugave dhe çarjeve sipërfaqësore		Prishje mur guri		
	Restaurim kornize gipsi		F.V derë - dritare prej druri të stazhionuar		Heqje /rivendosje e pikturës murale (afresku)		



INSTITUTI I KOMBËTAR I TRASHËGIMISË KULTURORE

FOTO: AJRORE E KISHËS



PAMJE



MIRATOHET:
Per K.K.R.
Sekretari

KLEST ADIRICI

OBJEKTI: **PROJEKT RESTAURIMI, KISHA E SHËN KOLLIT-KRUTJE E SIPËRME/ LUSHNJË**

INVESTITOR

Projekt zbatimi

Emërtimi i fletës:

NDERHYRJET - PLANI NË KUOTËN E DRITAREVE

Shkalla
SH 1:

PERGJEGJESI I SEKTORIT

Ark. Ronela Çuku

PROJEKTOI

Ark. Ronela Çuku

Ark. Llambrino Baballëku

Ark. Vilma Hashorva


Data 28.03.2023

A-04

PROJEKT RESTAURIMI, KISHA E SHËN KOLLIT-KRUTJE E SIPËRME/ LUSHNJË

Tiranë, 2023

NDERHYRJET-PLANI NE KUOTEN E DRITAREVE

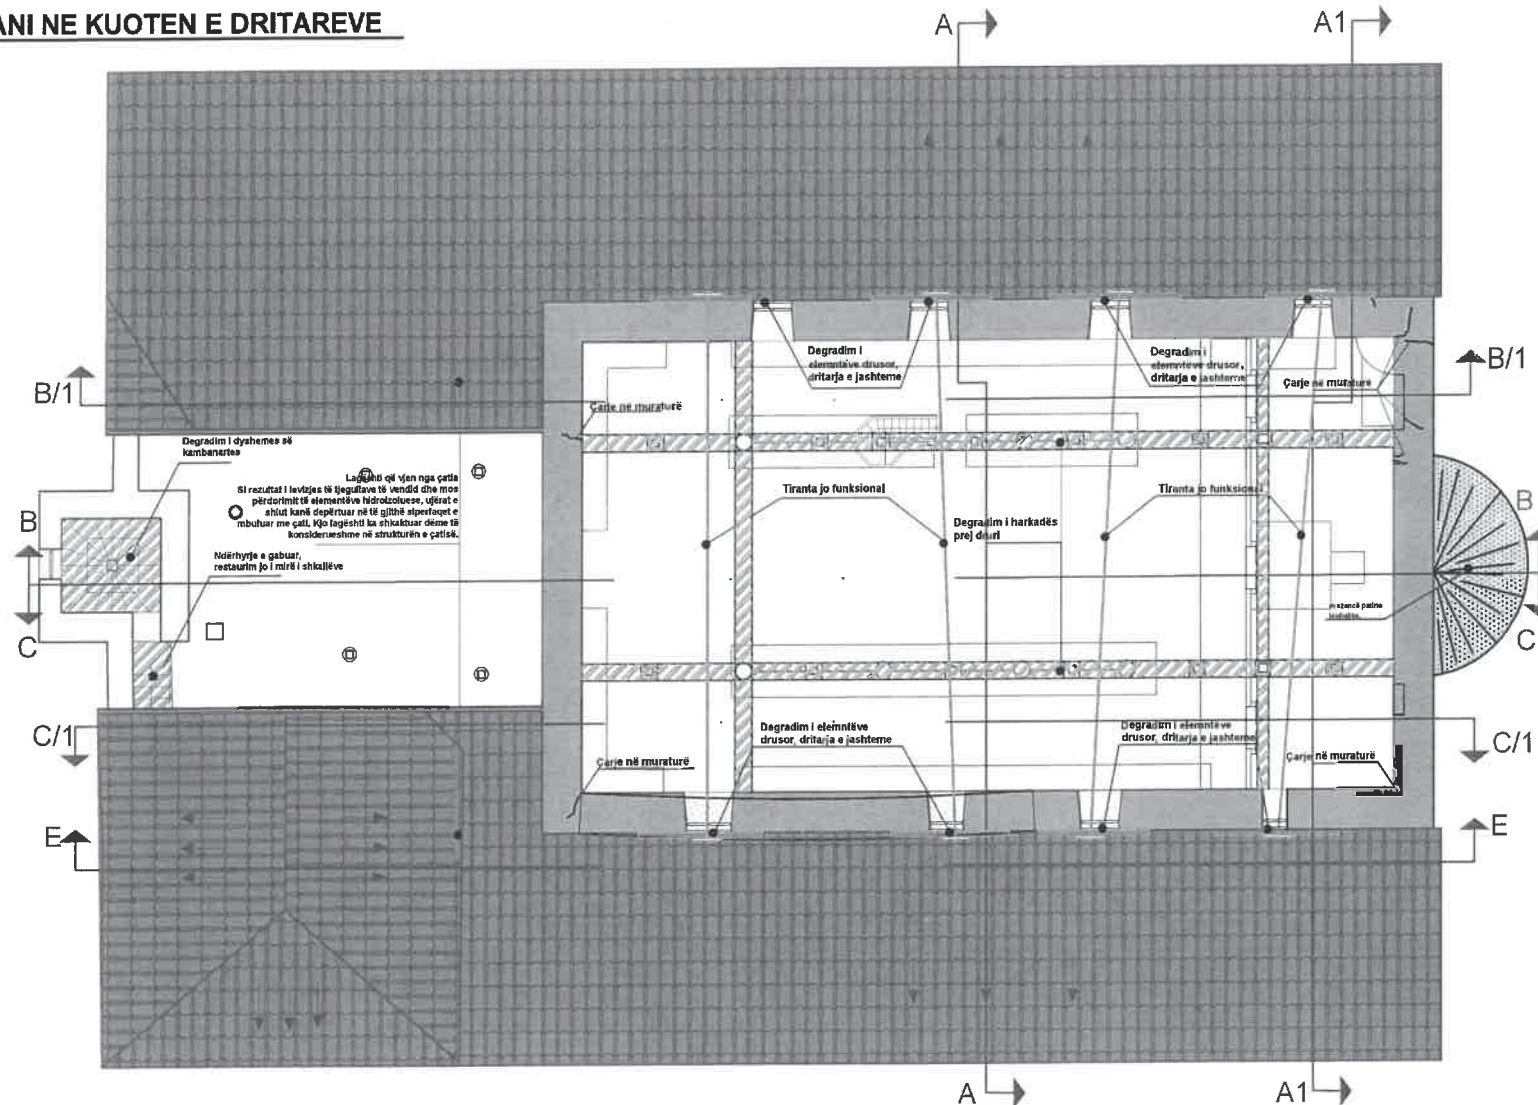

DEGRADIMI

A. PROBLEMET NE MATERIALE HUMBJE MATERIALI

	DEGRADIM OSE RENIE E TAVANIT
	MUNGESË E KORRIZËS PREJ GIPSI
	DEGRADIM I LYERJES ME GELQERE TE MURATURES
	RENIE SUVAJE
	B.LAGËSHTIA DHE PROBLEMET QË JANË SHKAKTUAR PREJ SAJ
	KAPILARITETI NGA NËNTOKA
	LAGESHTI QË VJENE NGA ÇATIJA
	KORROZION I ELEMENTEVE METALIK
	DEGRADIM I ELEMENTËVE DRUSOR
	DEGRADIM I SUVASË
	DEGRADIM I MURATURËS (SHMANGIE NGA VERTIKALITETI)

PATINA BIOLOGJIKE

	PATINË BIOLOGJIKE NË MURATUR
	NJOLLA NË FASADË

C. NDERHYRJET: NDERHYRJE TË GABUARA

	NDERHYRJE E GABUAR
--	--------------------

NDERHYRJET

	Pastrim me furçe dhe larje me ujë të jonizuar i fasadës		Veshje e shkallëve, kapucim i xoglaturës në hajatin jugor dhe parvizit të dritareve me pllaka guri ngjyre gri		Çmontim tirantash jo funksional		Rindërtim mur guri
	Stukimi i të gjitha fugave dhe çarjeve sipërfaqësore. Do të përdoret llac me bazë gëlqerëje hidraulike natyrore.		Restaurim i elementëve drusor,		Heqje ose zvendosim pajantash të degraduara		veshje e shkallëve me pllaka guri ngjyre gri
	Lyerje me solucion kunder algave		Restaurim i çarjeve të thella në muraturë me teknikën shqip-qep.		Vënja në funksion të tirantave		lyerje me gelqere
	Lyerje e elementëve drusor me solucion kundër insekteve		Pastrim nga bimësia në mënyrë mekanike		Restaurim tavani		lyerje e sipërfaqeve drusore me vaj lini
	Lyerje e elementeve metalik me boje antindryshk		Restaurim çatitë në të gjithë elementët përbërës të saj		Shtrim me tulla të plota rate		pastrimi dhe restaurimi i pikturës murale
	Suvatim murature		Thyerje e betonit dhe suvatimit me laç çimento		Çmontim i tavanit dhe murit ndarës PVC		
	Lyerje me solucion hidroizolues		Prishje e suvasë, pastrim i fugave dhe çarjeve sipërfaqësore		Prishje mur guri		
	Restaurim kormize gipsi		F.V derë - dritare prej druri të stazhionuar		Heqje /rivendosje e pikturës murale (afresku)		



INSTITUTI I KOMBËTAR I
TRASHËGIMISË KULTURORE

FOTO:AJRORE E KISHËS



PAMJE



MIRATOHET:

Per K.K.R.

Sekretari

KLETA ÇIRICI

OBJEKTI: **PROJEKT RESTAURIMI, KISHA E SHËN KOLLIT-KRUTJE E SIPËRME/ LUSHNJË**

INVESTITOR

Projekt zbatimi

Emërtimi i fletës:

DEGRADIMET- PLANI NË KUOTËN E DRITAREVE

Shkalla

SH 1:

PERGJEGJESI I SEKTORIT

Ark. Ronela Çuku

PROJEKTOI

Ark. Ronela Çuku

Ark. Llambrino Baballëku

Ark. Vilma Hashorva

Data 28. 03 .2023

Nr. TIFLETES

A-05

PROJEKT RESTAURIMI, KISHA E SHËN KOLLIT-KRUTJE E SIPËRME/ LUSHNJË


Tiranë, 2023

DEGRADIMET- FASADA VERIORE

Lagështi që vjen nga çatia
Si rezultat i lëvizjes të tregullave të vendit
dhe mos përdorimit të elementëve
hidroizoluese, ujërat e shiut kanë depërtuar
nën çatë. Kjo lagështi ka shkaktuar dëme të
konsiderueshme në strukturën e çatisë dhe
në tavanin dekorativ të kishës

Lagështi që vjen nga çatia
Si rezultat i lëvizjes të tregullave të vendit
dhe mos përdorimit të elementëve
hidroizoluese, ujërat e shiut kanë depërtuar
në të gjithë sipërfaqet e mbuluar me çatë. Kjo
lagështi ka shkaktuar dëme të
konsiderueshme në strukturën e çatisë

Lagështi që vjen nga çatia
Si rezultat i degradimit të mbulesës
së çatisë së kambanarës, ujërat e
shiut kanë depërtuar nën çatë. Kjo
lagështi ka shkaktuar dëme të
konsiderueshme në strukturën
mbajtëse të çatisë, ndryshkjen e
elementëve metalik.

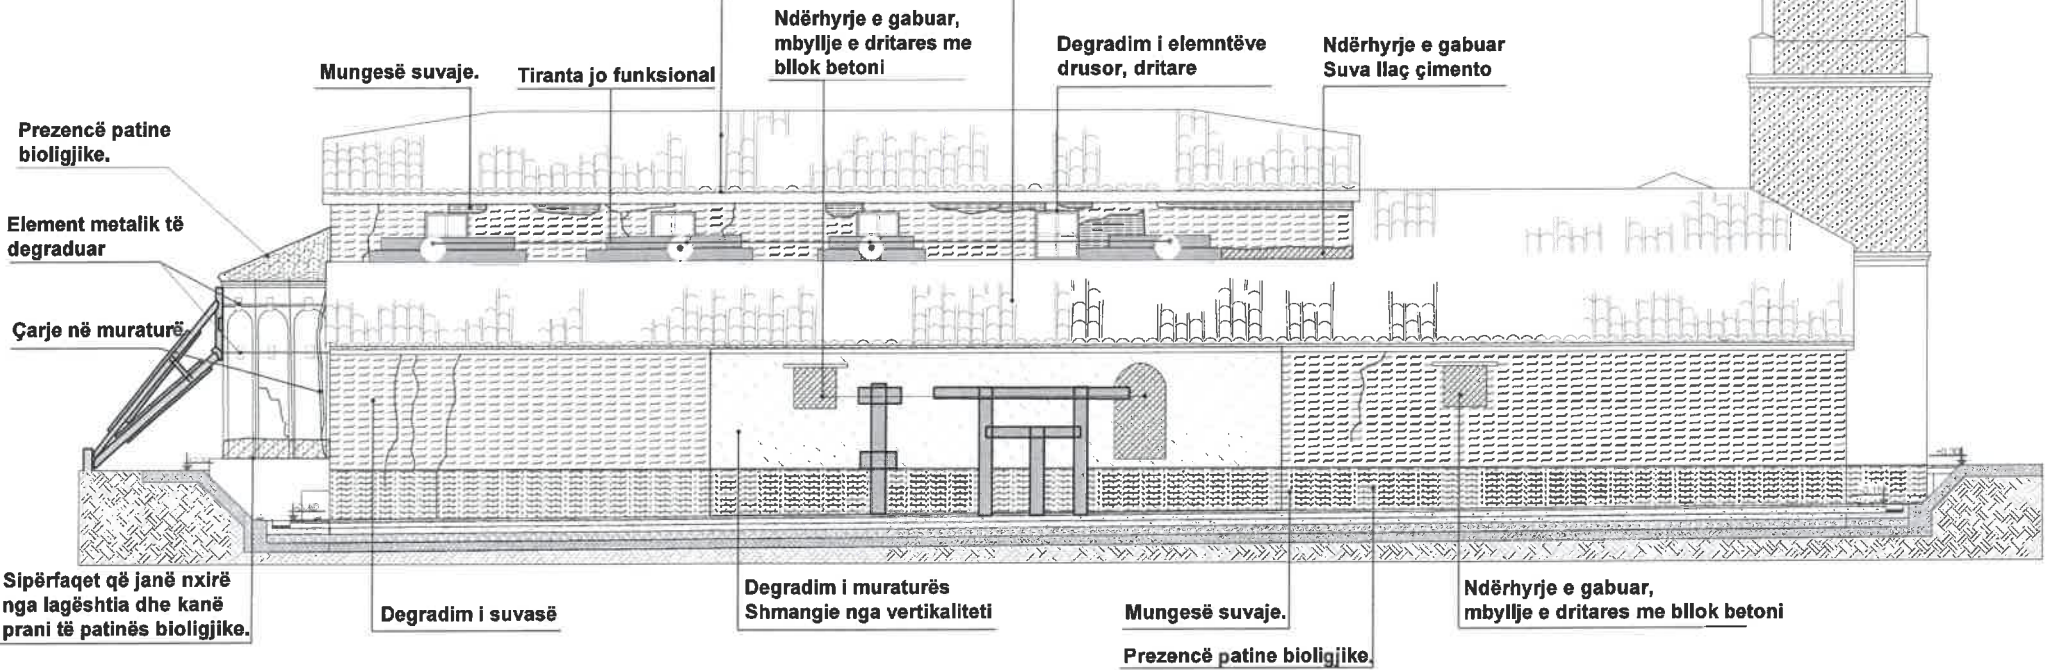

DEGRADIMI

A. PROBLEMET NË MATERIALE	
HUMBJE MATERIALI	
	DEGRADIM OSE RENIE E TAVANIT
	MUNGESË E KORRIZËS PREJ GIPS
	DEGRADIM I LYERJES ME GELQERE TË MURATURËS
	RENIE SUVAJE
B. LAGËSHITIA DHE PROBLEMET QË JANË SHKAKTUAR PREJ SAJ	
	KAPILARITETI NGA NËNTOKA
	LAGËSHITIA QË VJEN NGA ÇATIJA
	KORROZION I ELEMENTEVE METALIK
	DEGRADIM I ELEMENTËVE DRUSOR
	DEGRADIM I SUVASË
	DEGRADIM I MURATURËS (SH-MANGIE NGA VERTIKALITETI)
PATINA BIOLOGJIKE	
	PATINË BIOLOGJIKE NË MURATUR
	NJOLLA NË FASADË
C. NDRËHYRJET: NDRËHYRJE TË GABUARA	
	NDËRHYRJE E GABUAR

NDERHYRJET

	Pastrim me furçe dhe larje me ujë të jonizuar i fasadës		Veshje e shkallëve, kapucim i xoglaturës në hajatën jugor dhe parvizit të dritareve me pllaka guri ngjyre gri		Çmontim tirantash jo funksional		Rindërtim mur guri
	Stukimi i të gjitha fugave dhe çarjeve sipërfaqësore. Do të përdoret llaç me bazë gëlqereje hidraulike natyrore.		Restaurim i elementëve drusor,		Heqje ose zvendosim pajantash të degraduara		veshje e shkallëve me pllaka guri ngjyre gri
	Lyerje me solucion kundër algave		Restaurim i çarjeve të thella në muraturë me teknikën shqep - qep.		Vënje në funksion të tirantave		lyerje me gelqere
	Lyerje e elementëve drusor me solucion kundër insekteve		Pastrim nga bimësia në mënyrë mekanike		Restaurim tavani		lyerje e sipërfaqeve drusore me vaj lini
	Lyerje e elementeve metalik me boje antindryshk		Restaurim çatije në të gjithë elementët përbërës të saj		Shtrim me tulla të plota rate		pastrimi dhe restaurimi i pikturës murale
	Suvatim murature		Thyerje e betonit dhe suvatimit me llaç çimento		Çmontim i tavanit dhe murit ndarës PVC		
	Lyerje me solucion hidroizolues		Prishje e suvasë, pastrim i fugave dhe çarjeve sipërfaqësore		Prishje mur guri		
	Restaurim kornize gipsi		F.V derë - dritare prej druri të stazhionuar		Heqje /rivendosje e pikturës murale (afresku)		



INSTITUTI I KOMBËTAR I TRASHËGIMISË KULTURORE

FOTO:AJRORE E KISHËS



PAMJE



MIRATOHET:

Per K.K.R

Sekre

KLE



OBJEKTI: PROJEKT RESTAURIMI, KISHA E SHËN KOLLIT-KRUTJE E SIPËRME/ LUSHNJË

INVESTITOR

Projekt zbatim

Emërtimi i fletës:

DEGRADIMET- FASADA VERIORE

Shkalla

SH 1:

PERGJEGJESI I SEKTORIT

Ark. Ronela Çuku

PROJEKTOI

Ark. Ronela Çuku

Ark. Llambrino Baballëku

Ark. Vilma Hashorva

Data 28.03.2023


IN. FLETËS

A-06

PROJEKT RESTAURIMI, KISHA E SHËN KOLLIT-KRUTJE E SIPËRME/ LUSHNJË

Tiranë, 2023

NDERHYRJET- FASADA VERIORE

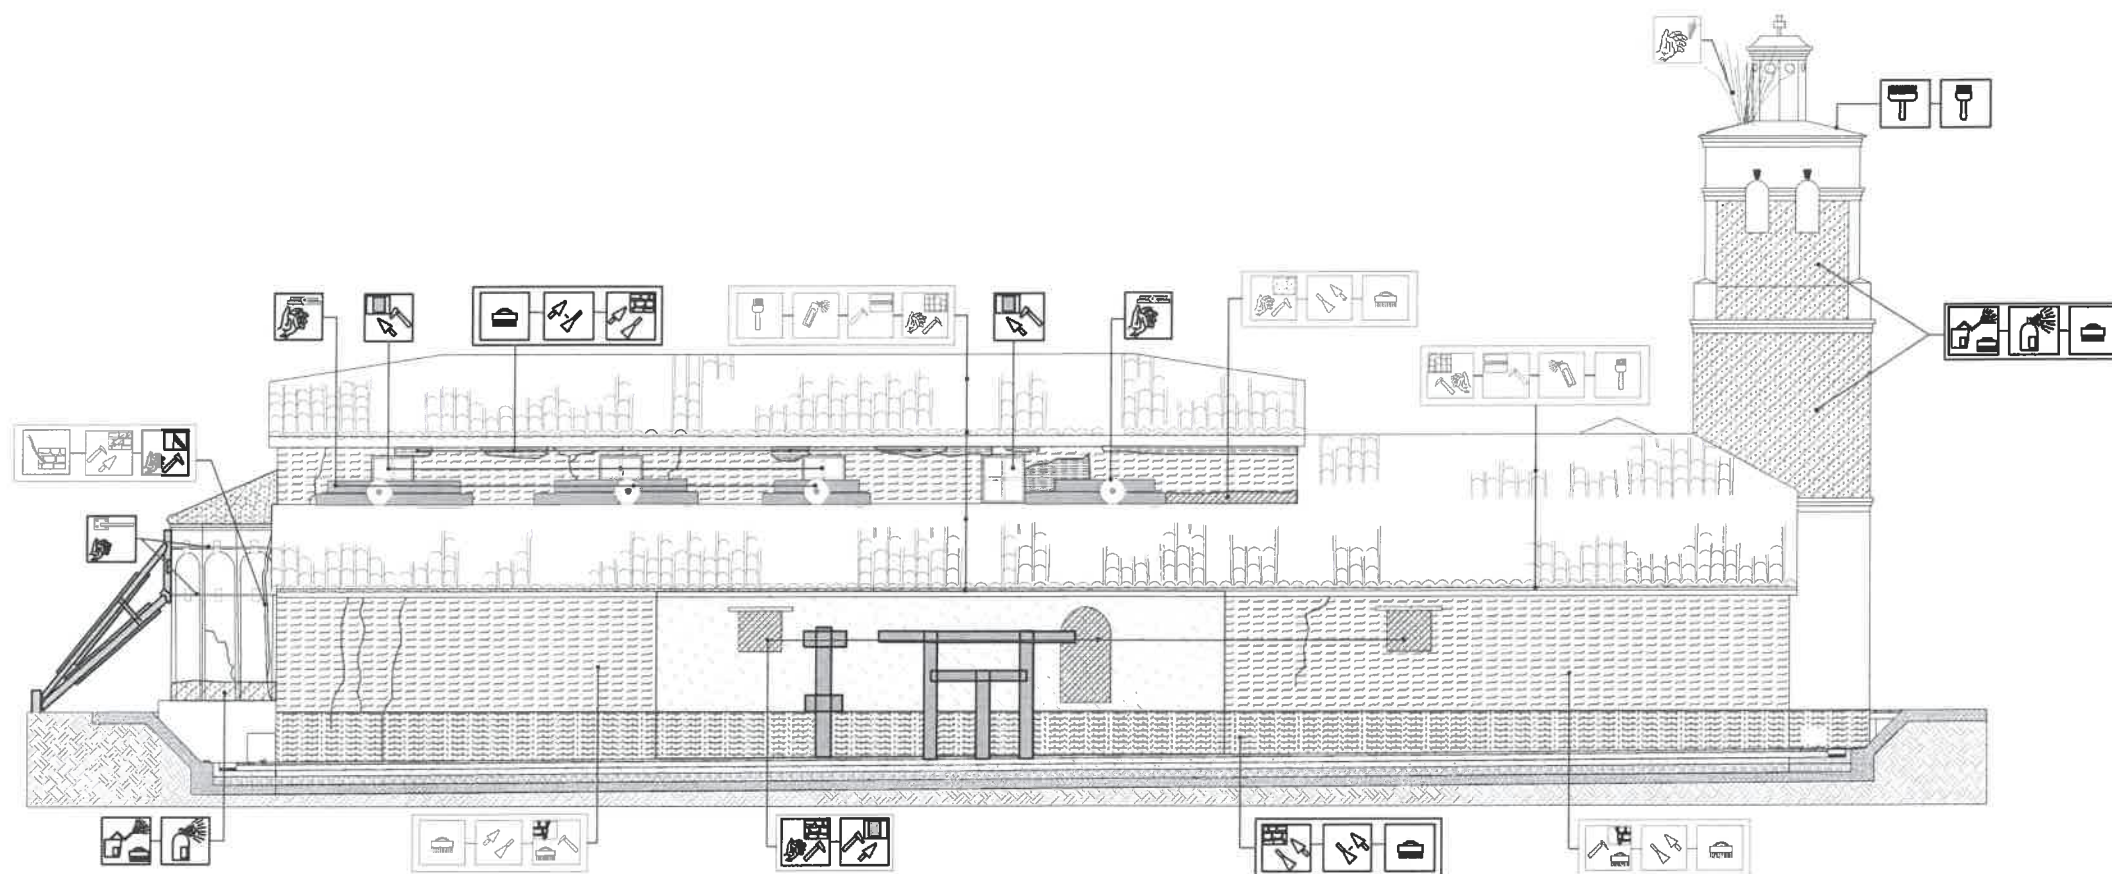

DEGRADIMI

A. PROBLEMET NE MATERIALE

HUMBJE MATERIALI
DEGRADIM OSE RENIE E TAVANIT
MUNGESË E KORNIZËS PREJ GIPSI
DEGRADIM I LYERJES ME GELQERE TE MURATURES
RENIE SUVAJE
B. LAGËSHTIA DHE PROBLEMET QË JANË SHKAKTUAR PREJ SAJ
KAPILARITETI NGJA NËNTOKA
LAGESHTI QË VJENE NGJA ÇATIJA
KORROZION I ELEMETEVE METALIK
DEGRADIM I ELEMENTEVE DRUSOR
DEGRADIM I SUVASË
DEGRADIM I MURATURËS (SHMANGIE NGA VERTIKALITETI)
PATINA BIOLOGJIKE
PATINË BIOLOGJIKE NË MURATUR
NJOLLA NË FASADË
C. NDERHYRJET: NDRËHYRJË TË GABUARA
NDERHYRJE E GABUAR

NDERHYRJET

 Pastrim me furçe dhe larje me ujë të jonizuar i fasadës	 Veshje e shkallëve, kapucim i xoglaturës në hajatin jugor dhe parvizit të dritareve me pllaka guri ngjyre gri	 Çmontim tirantash jo funksional	 Rindërtim mur guri
 Stukimi i të gjitha fugave dhe çarjeve sipërfaqësore. Do të përdoret llac më bazë gelqereje hidraulike natyrore.	 Restaurim i elementëve drusor,	 Heqje ose zvendosim pajantash të degraduara	 veshje e shkallëve me pllaka guri ngjyre gri
 Lyerje me solucion kunder algave	 Restaurim i çarjeve të thella në muraturë me teknikën shqep - qep.	 Vënie në funksion të tirantave	 lyerje me gelqere
 Lyerje e elementëve drusor me solucion kundër insekteve	 Pastrim nga bimësia në mënyrë mekanike	 Restaurim tavani	 lyerje e sipërfaqeve drusore me vaj lini
 Lyerje e elementeve metalik me boje antindryshk	 Restaurim çatië në të gjithë elementët përbërës të saj	 Shtrim me tulla të plota rate	 pastrimi dhe restaurimi i pikturës murale
 Suvaltim murature	 Thyerje e betonit dhe suvatimit me laç çimento	 Çmontim i tavanit dhe murit ndarës PVC	
 Lyerje me solucion hidroizolues	 Prishje e suvasë, pastrim i fugave dhe çarjeve sipërfaqësore	 Prishje mur guri	
 Restaurim kornize gipsi	 F.V derë - dritare prej druri të stazhionuar	 Heqje /rivendosje e pikturës murale (afresku)	



INSTITUTI I KOMBËTAR I
TRASHËGIMISË KULTURORE

FOTO:AJRORE E KISHËS



PAMJE



MIRATOHET:
Per K.K.R.
Sekretari

KLETA QIRICI

OBJEKTI: **PROJEKT RESTAURIMI, KISHA E SHËN KOLLIT-KRUTJE E SIPËRME/ LUSHNJË**

INVESTITOR

Projekt zbatimi
Emërtimi i fletës:

NDERHYRJET- FASADA VERIORE

Shkalla
SH 1:

PERGJEGJESI I SEKTORIT

Ark. Ronela Çuku

PROJEKTOI

Ark. Ronela Çuku

Ark. Llambrino Baballëku

Ark. Vilma Hashorva

Data 28.03.2023


NC I PLETES

A-07

PROJEKT RESTAURIMI, KISHA E SHËN KOLLIT-KRUTJE E SIPËRME/ LUSHNJË

Tiranë, 2023

DEGRADIMET- FASADA LINDORE

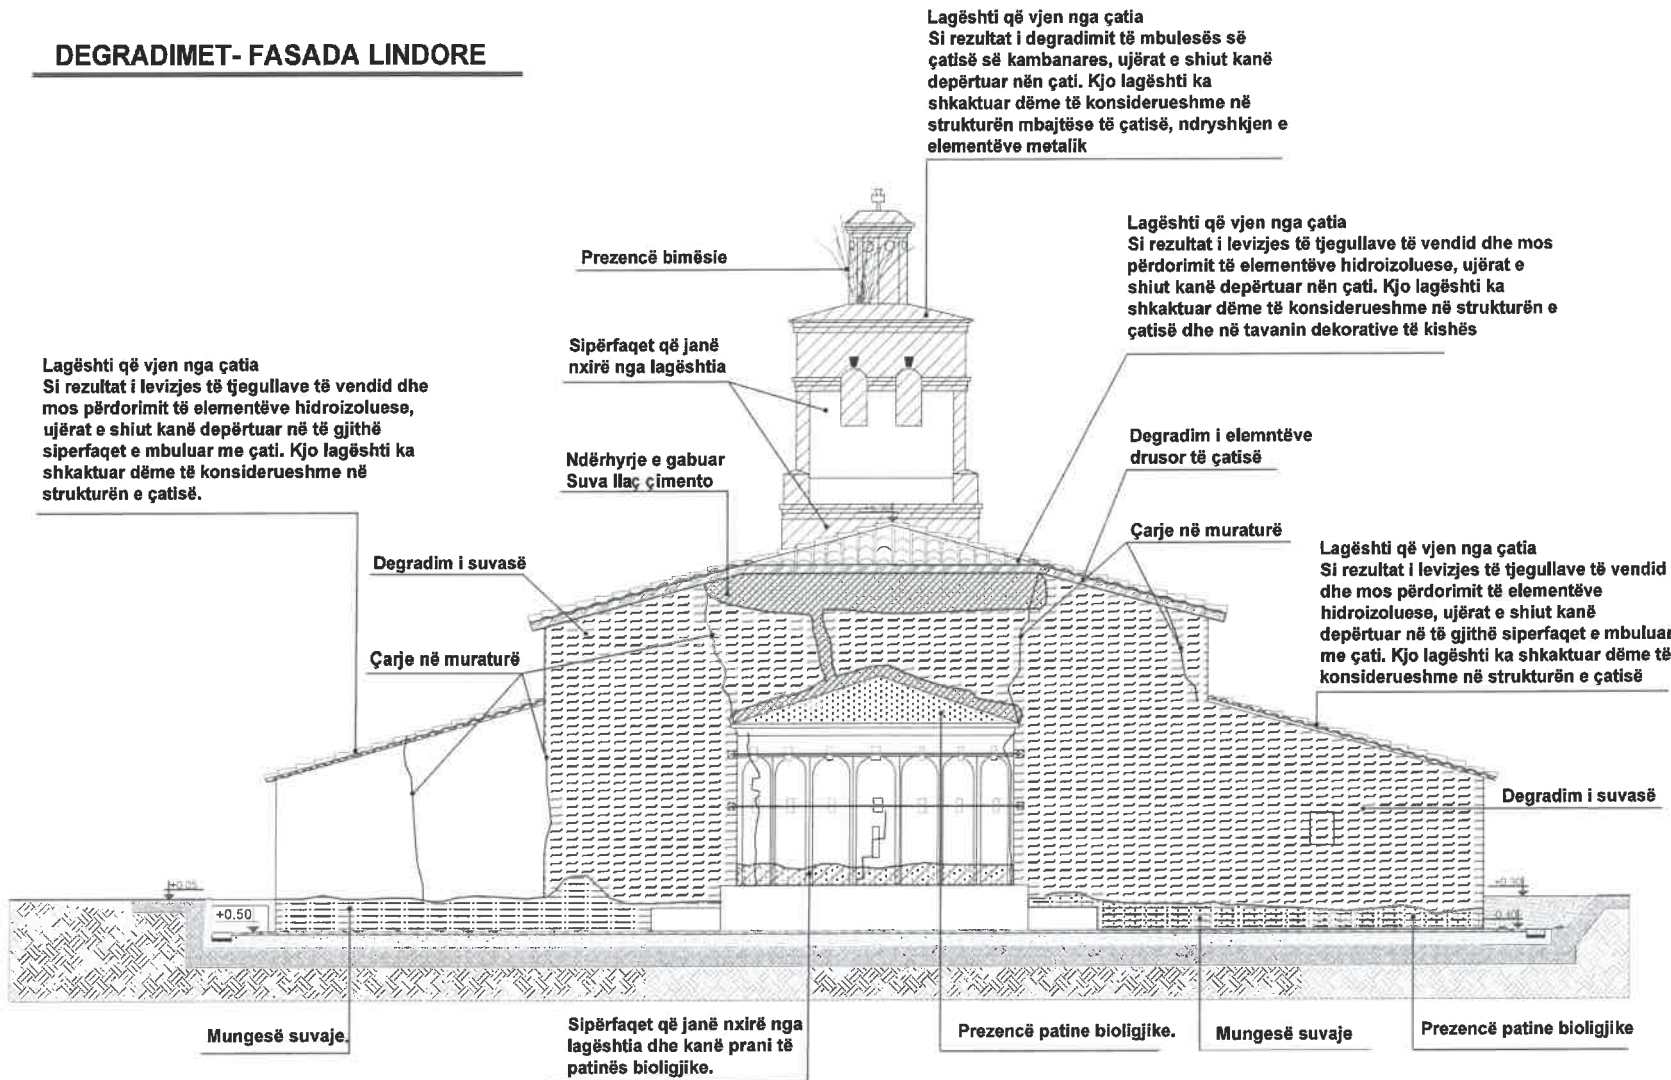

DEGRADIMI

A. PROBLEMET NE MATERIALE	
HUMBJE MATERIALI	
	DEGRADIM OSE RENIE E TAVANIT
	MUNGESË E KORRIZËS PREJ GIPSIT
	DEGRADIM I LYERJES ME GELQERE TE MURATURES
	RENIE SUVAJE
B. LAGËSHITIA DHE PROBLEMET QË JANË SHKAKTUAR PREJ SAJ	
	KAPILARITETI NGA NËNTOKA
	LAGESHTI QË VJENE NGA ÇATIA
	KORROZION I ELEMENTEVE METALIK
	DEGRADIM I ELEMENTËVE DRUSOR
	DEGRADIM I SUVASË
	DEGRADIM I MURATURËS (SHMANGIE NGA VERTIKALITETI)
PATINA BIOLOGJIKE	
	PATINË BIOLOGJIKE NË MURATUR
	NJOLLA NË FASADË
C. NDRËHYRJET: NDRËHYRJE TE GABUARA	
	NDËRHYRJE E GABUAR

NDERHYRJET

	Pastrim me furça dhe larje me ujë të jonizuar i fasadës		Veshje e shkallëve, kapucim i xoglaturës në hajatin jugor dhe parvizit të dritareve me pllaka guri ngjyre gri		Çmontim tirantash jo funksional		Rindërtim mur guri
	Stukimi i të gjitha fugave dhe çarjeve sipërfaqësore. Do të përdoret ilac më bazë gëlqereje hidraulike natyrore.		Restaurim i elementëve drusor,		Heqje ose zvendosim pajantash të degraduara		veshje e shkalleve me pllaka guri ngjyre gri
	Lyerje me solucion kundër algave		Restaurim i çarjeve të thella në muraturë me teknikën shqip - qep.		Vënie në funksion të tirantave		lyerje me gelqere
	Lyerje e elementëve drusor me solucion kundër insekteve		Pastrim nga bimësia në mënyrë mekanike		Restaurim tavani		lyerje e siperfaqeve drusore me vaj lini
	Lyerje e elementeve metalik me boje antindryshk		Restaurim çatië në të gjithë elementët përbërës të saj		Shtrim me tullë të plota rate		pastrimi dhe restaurimi i pikturës murale
	Suvatim murature		Thyerje e betonit dhe suvatimit me laç çimento		Çmontim i tavanit dhe murit ndarës PVC		
	Lyerje me solucion hidroizolues		Prishje e suvasë, pastrim i fugave dhe çarjeve sipërfaqësore		Prishje mur guri		
	Restaurim kornize gipsi		F.V derë - dritare prej druri të stazhionuar		Heqje /rivendosje e pikturës murale (afresku)		



INSTITUTI I KOMBËTAR I TRASHËGIMISË KULTURORE

FOTO:AJRORE E KISHËS



PAMJE



MIRATOHET:
Per K.K.R.
Sekretari

KLESTA SHOPIRISE - S. SHKUTIT

OBJEKTI: **PROJEKT RESTAURIMI, KISHA E SHËN KOLLIT-KRUTJE E SIPËRME/ LUSHNJË**

INVESTITOR

Projekt zbatimi

Emërtimi i fletës:

DEGRADIMET- FASADA LINDORE

Shkalla

SH 1:

PERGJEGJESI I SEKTORIT

Ark. Ronela Çuku

PROJEKTOI

Ark. Ronela Çuku

Ark. Llabrino Baballëku

Ark. Vilma Hashorva

Data 28.03.2023


Nr. i fletës

A-08

PROJEKT RESTAURIMI, KISHA E SHËN KOLLIT-KRUTJE E SIPËRME/ LUSHNJË

Tiranë, 2023

NDERHYRJET- FASADA LINDORE

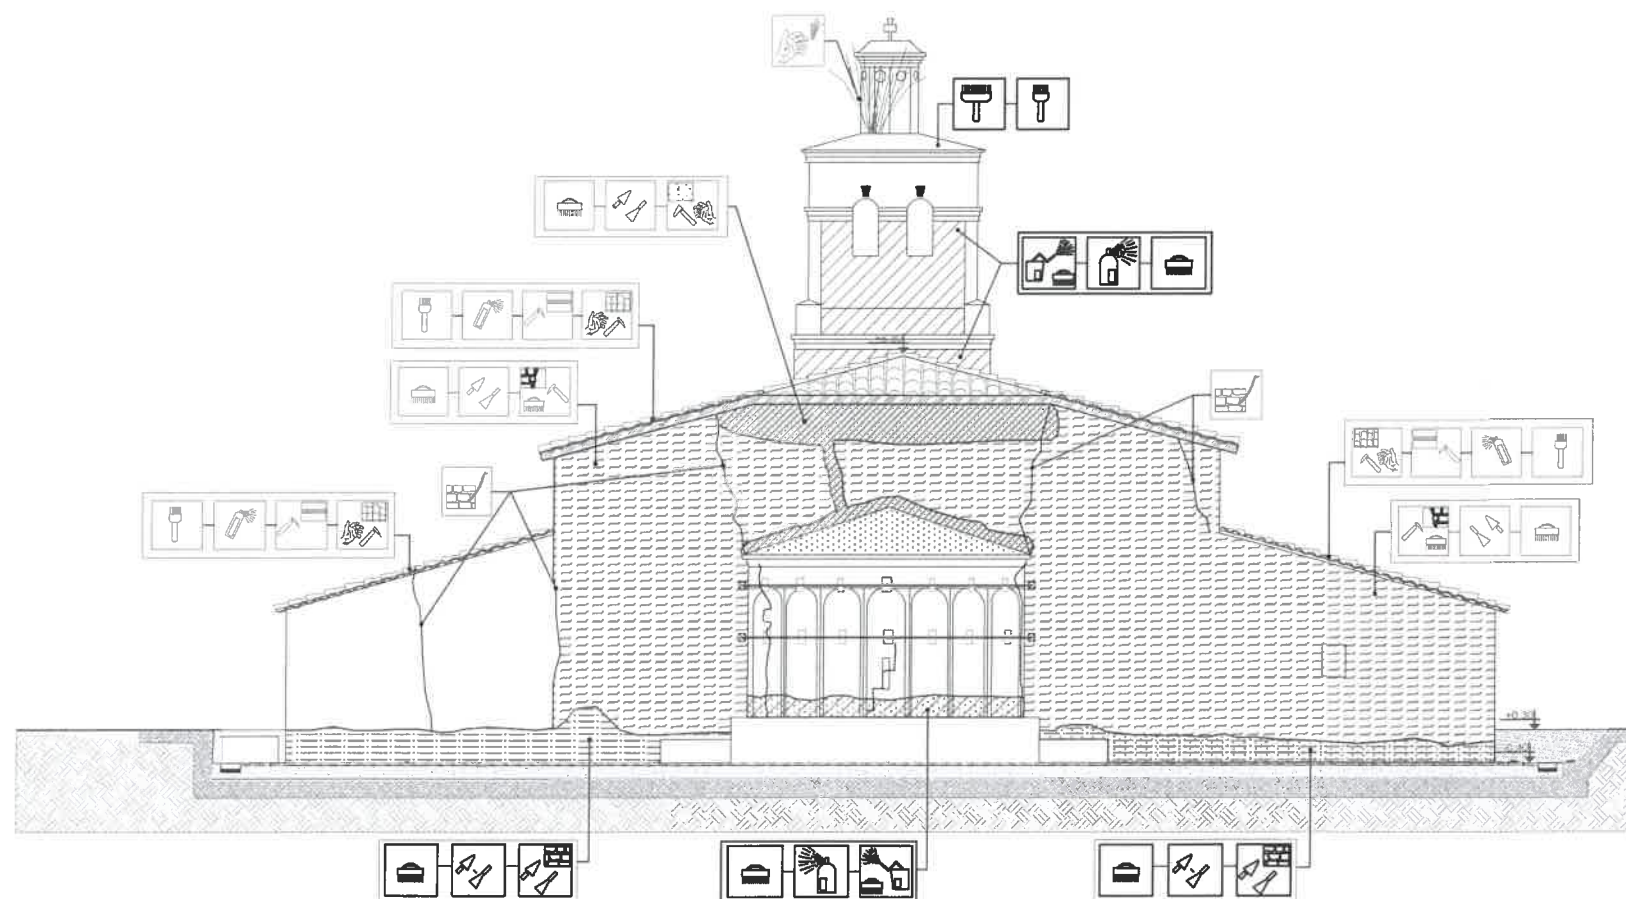

DEGRADIMI

A. PROBLEMET NE MATERIALE

HUMBJE MATERIALI

- DEGRADIM OSE RENIE E TAVANIT
- MUNGESË E KORRNIZËS PREJ GIPSI
- DEGRADIM I LYERJES ME GELQERE TE MURATURES
- RENIE SUVAJE

B. LAGËSHTIA DHE PROBLEMET QË JANË SHKAKTUAR PREJ SAJ

- KAPILARITETI NGA NËNTOKA
- LAGESHTI QË VJENE NGA ÇATIJA
- KORROZION I ELEMETEVE METALIK
- DEGRADIM I ELEMËTËVE DRUSOR
- DEGRADIM I SUVASË
- DEGRADIM I MURATURËS (SHMANGJE NGA VERTIKALITETI)

PATINA BIOLOGJIKE

- PATINË BIOLOGJIKE NË MURATUR
- NJOLLA NË FASADË

C. NDERHYRJET: NDERHYRJE TË GABUARA

- NDERHYRJE E GABUAR

NDERHYRJET

Pastrim me furçe dhe larje me ujë të jonizuar i fasadës	Veshje e shkallëve, kapucim i xoglaturës në hajatin jugor dhe parvizit të dritareve me pllaka guri ngjyre gri	Çmontim tirantash jo funksional	Rindërtim mur guri
Stukimi i të gjitha fugave dhe çarjeve sipërfaqësore. Do të përdoret llac me bazë gëlqerëje hidraulike natyrore.	Restaurim i elementëve drusor,	Heqje ose zvendosim pajantash të degraduara	veshje e shkalleve me pllaka guri ngjyre gri
Lyerje me solucion kundër algave	Restaurim i çarjeve të thella në muraturë me teknikën shqep - qep.	Vënie në funksion të tirantave	Iyerje me gelqere
Lyerje e elementëve drusor me solucion kundër insekteve	Pastrim nga bimësia në mënyrë mekanike	Restaurim tavani	Iyerje e sipërfaqeve drusore me vaj lini
Lyerje e elementeve metalik me boje antindryshk	Restaurim çatië në të gjithë elementët përbërës të saj	Shtrim me tulla të plota rate	pastrimi dhe restaurimi i pikturës murale
Suvatim murature	Thyerje e betonit dhe suvatimit me laç çimento	Çmontim i tavanit dhe murit ndarës PVC	
Lyerje me solucion hidroizolues	Prishje e suvasë, pastrim i fugave dhe çarjeve sipërfaqësore	Prishje mur guri	
Restaurim kornize gipsi	F.V derë - dritare prej druri të stazhionuar	Heqje /rivendosje e pikturës murale (afresku)	



INSTITUTI I KOMBËTAR I
TRASHËGIMISË KULTURORE

FOTO: AJRORE E KISHËS



PAMJE



MIRATOHET:
Per K.K.R.
Sekretar

KLETA MIRICI

OBJEKTI: **PROJEKT RESTAURIMI, KISHA E SHËN KOLLIT-KRUTJE E SIPËRME/ LUSHNJË**

INVESTITOR

Projekt zbatimi

Emërtimi i fletës:

Shkalla

NDERHYRJET- FASADA LINDORE

SH 1:

PERGJEGJESI I SEKTORIT

Ark. Ronela Çuku

PROJEKTOI

Ark. Ronela Çuku

Ark. Llambrino Baballëku

Ark. Vilma Hashorva

Data 28.03.2023

Nr. fletës

A-09

PROJEKT RESTAURIMI, KISHA E SHËN KOLLIT-KRUTJE E SIPËRME/ LUSHNJË

Tiranë, 2023

DEGRADIMET- FASADA JUGORE

Lagështi që vjen nga çatia
Si rezultat i degradimit të mbulesës së çatisë së kambanares, ujërat e shiut kanë depërtuar nën çatë. Kjo lagështi ka shkaktuar dëme të konsiderueshme në strukturën mbajtëse të çatisë, ndryshkjen e elementëve metalik.

Prezencë bimësie

Lagështi që vjen nga çatia
Si rezultat i levizjes të tregullave të vendit dhe mos përdorimit të elementëve hidroizoluese, ujërat e shiut kanë depërtuar nën çatë. Kjo lagështi ka shkaktuar dëme të konsiderueshme në strukturën e çatisë

Lagështi që vjen nga çatia
Si rezultat i levizjes të tregullave të vendit dhe mos përdorimit të elementëve hidroizoluese, ujërat e shiut kanë depërtuar nën çatë. Kjo lagështi ka shkaktuar dëme të konsiderueshme në strukturën e çatisë

Njollë në muraturë, prezencë lagështie dhe patine biologjike

Ndërhyrje e gabuar Mbyllje e dritareve

Mungesë e kornizës prej gipsi

Ndërhyrje e gabuar Suva llaç çimento

Degradim i suvasë

Mungesë suvaje

Tiranta jo funksional

Degradim i elementëve drusor

Mungesë suvaje

Prezencë patine biologjike.

Element metalik te degraduar

Çarje në muraturë

Degradim i suvasë

Sipërfaqet që janë nxirë nga lagështia dhe kanë prani të patinës biologjike.

Ndërhyrje e gabuar Suva llaç çimento

Degradim i elementëve drusor, dritare

Ndërhyrje e gabuar Vendorsje dere metalike

Prezencë patine biologjike.

Mungesë suvaje.

Degradimi elementëve metalik (arkitrarëve)

Ndërhyrje e gabuar Vendorsje dere metalike

Sipërfaqet që janë nxirë nga lagështia dhe kanë prani të patinës biologjike.

DEGRADIMI

A. PROBLEMET NE MATERIALE

HUMBJE MATERIALI

DEGRADIM OSE RENIE E TAVANIT

MUNGESË E KORRIZËS PREJ GIPSI

DEGRADIM I LYERJES ME GELQERE TE MURATURES

RENIE SUVAJE

B.LAGËSHITIA DHE PROBLEMET QË JANË SHKAKTUAR PREJ SAJ

KAPILARITETI NGA NËNTOKA

LAGESHTI QË VJENE NGA ÇATUA

KORROZION I ELEMENTEVE METALIK

DEGRADIM I ELEMENTËVE DRUSOR

DEGRADIM I SUVASË

DEGRADIM I MURATURËS (SHMANGJE NGA VERTIKALITETI)

PATINA BIOLOGJIKE

PATINË BIOLOGJIKE NË MURATUR

NJOLLA NË FASADË

C. NDERHYRJET: NDERHYRJE TE GABUARA

NDERHYRJE E GABUAR

NDERHYRJET



Pastrim me furçe dhe larje me ujë të jonizuar i fasadës



Veshje e shkallëve, kapucim i xoglaturës në hajatin jugor dhe parvizit të dritareve me pllaka guri ngjyre gri



Çmontim tirantash jo funksional



Rindërtim mur guri



Stukimi i të gjitha fugave dhe çarjeve sipërfaqësore. Do të përdoret llaç në bazë gëlqerëje hidrolike natyrore.



Restaurim i elementëve drusor,



Heqje ose zvendosim pajantash të degraduara



veshje e shkalleve me pllaka guri ngjyre gri



Lyerje me solucion kunder algave



Restaurim i çarjeve të thella në muraturë me teknikën shqep-qep.



Vënie në funksion të tirantave



lyerje me gelqere



Lyerje e elementëve drusor me solucion kundër insekteve



Pastrim nga bimësia në mënyrë mekanike



Restaurim tavani



lyerje e siperfaqeve drusore me vaj lini



Lyerje e elementeve metalik me boje antindryshk



Restaurim çatisë në të gjithë elementët përbërës të saj



Shtrim me tullat të plota rate



pastrimi dhe restaurimi i pikturës murale



Suvatim murature



Thyerje e betonit dhe suvatimit me llaç çimento



Çmontim i tavanit dhe murit ndarës PVC



Lyerje me solucion hidroizolues



Prishje e suvasë, pastrim i fugave dhe çarjeve sipërfaqësore



Prishje mur guri



Restaurim kornize gipsi



F.V derë - dritare prej druri të stazhionuar



Heqje /rivendosije e pikturës murale (afresku)



INSTITUTI I KOMBËTAR I TRASHËGIMISË KULTURORE

FOTO:AJRORE E KISHËS



PAMJE



MIRATOHET:

Per K.K.R.

Sekretari

KLETA QIRICI

OBJEKTI: PROJEKT RESTAURIMI KISHA E SHËN KOLLIT-KRUTJE E SIPËRME/ LUSHNJË

INVESTITOR

Projekt zbatimi

Emërtimi i fletës:

DEGRADIMET- FASADA JUGORE

Shkalla

SH 1:

PERGJEGJESI I SEKTORIT

Ark. Ronela Çuku

PROJEKTOI

Ark. Ronela Çuku

Ark. Llabrino Baballëku

Ark. Vilma Hashorva

Data 28.03.2023


INC. I FLETËS

A-10

PROJEKT RESTAURIMI, KISHA E SHËN KOLLIT-KRUTJE E SIPËRME/ LUSHNJË

Tiranë, 2023

NDERHYRJET- FASADA JUGORE

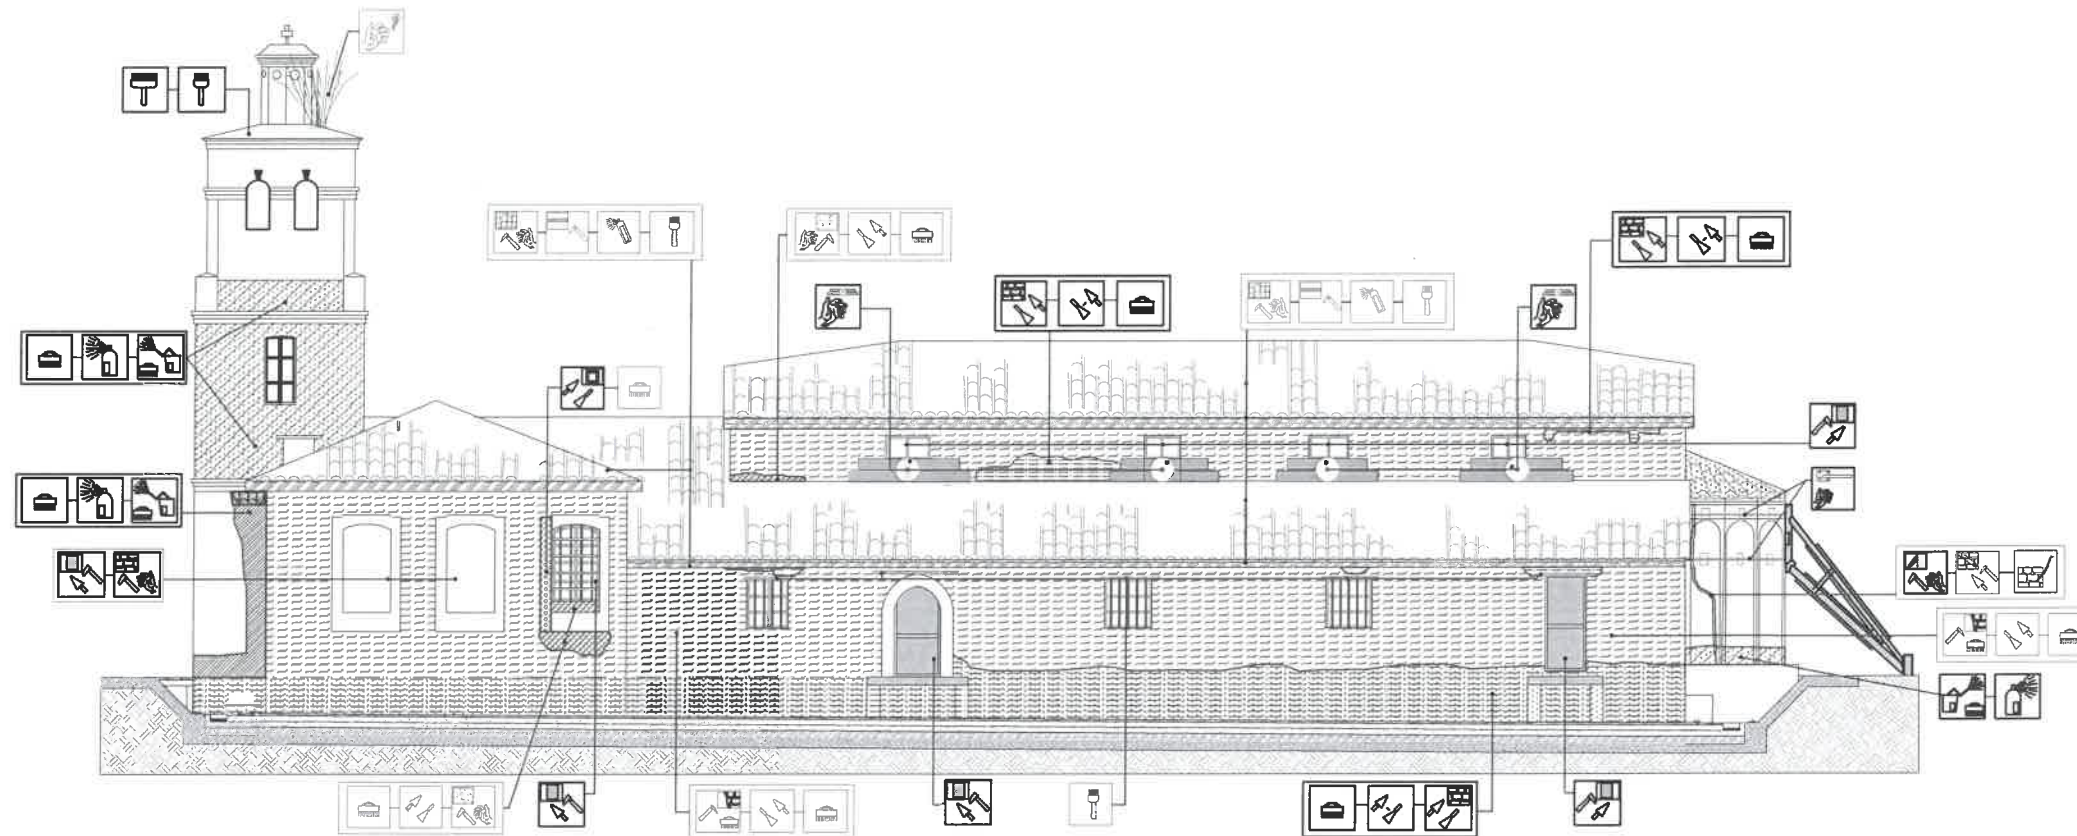

INSTITUTI I KOMBËTAR I
TRASHËGIMISË KULTURORE

FOTO: AJRORE E KISHËS



PAMJE



MIRATOHET:
Per K.K.R.
Sekretari

KLESTA QERICI

OBJEKTI: **PROJEKT RESTAURIMI, KISHA
E SHËN KOLLIT-KRUTJE E
SIPËRME/ LUSHNJË**

INVESTITOR

Projekt zbatimi
Emërtimi i fletës:

**NDERHYRJET- FASADA
JUGORE**

Shkalla
SH 1:

PERGJEGJESI I SEKTORIT

Ark. Ronela Çuku

PROJEKTOI

Ark. Ronela Çuku

Ark. Llambrino Baballëku

Ark. Vilma Hashorva

Data 28.03.2023

NR. I FLETËS

A-11

DEGRADIMI

A. PROBLEMET NE MATERIALE HUMBJE MATERIALI

- DEGRADIM OSE RENIE E TAVANIT
- MUNGESË E KORRIZËS PREJ GIPSI
- DEGRADIM I LYERJES ME GELQERE TE MURATURES
- RENIE SUVAJE

B. LAGËSHTIA DHE PROBLEMET QË JANË SHKAKTUAR PREJ SAJ

- KAPILARITETI NGJA NËNTOKA
- LAGESHTI QË VJENE NGJA ÇATIJA
- KORROZION I ELEMENTEVE METALIK
- DEGRADIM I ELEMENTEVE DRUSOR
- DEGRADIM I SUVASË
- DEGRADIM I MURATURËS (SHKALLËJE NGJA VERTIKALITETI)
- PATINA BIOLOGJIKE
- PATINË BIOLOGJIKE NË MURATUR
- NUJOLA NË FASADË

C. NDERHYRJET: NDRËHYRJE TË GABUARA

- NDERHYRJE E GABUAR


NDERHYRJET

Pastrim me fuqje dhe larje me ujë të jonizuar i fasadës	Veshje e shkallëve, kapucim i xoglaturës në hajatën jugor dhe parvazit të dritareve me pllaka guri ngjyre gri	Çmontim tirantash jo funksional	Rindërtim mur guri
Stukimi i të gjitha fugave dhe çarjeve sipërfaqësore. Do të përdoret llac më bazë gëlqerëje hidraulike natyrore.	Restaurim i elementëve drusor,	Heqje ose zvendosim pajantash të degraduara	veshje e shkallëve me pllaka guri ngjyre gri
Lyerje me solucion kundër algave	Restaurim i çarjeve të thella në muraturë me teknikën shqep - qep.	Vënie në funksion të tirantave	lyerje me gelqere
Lyerje e elementëve drusor me solucion kundër insekteve	Pastrim nga bimësia në mënyrë mekanike	Restaurim tavani	lyerje e sipërfaqeve drusore me vaj lini
Lyerje e elementeve metalik me boje antindryshk	Restaurim çatië në të gjithë elementët përbërës të saj	Shtrim me tulla të plota rate	pastrimi dhe restaurimi i pikturës murale
Suvatim murature	Thyerje e betonit dhe suvatimit me laç çimento	Çmontim i lavanit dhe murit ndarës PVC	
Lyerje me solucion hidroizolues	Prishje e suvasë, pastrim i fugave dhe çarjeve sipërfaqësore	Prishje mur guri	
Restaurim kornize gipsi	F.V derë - dritare prej druri të stazhionuar	Heqje /rivendosje e pikturës murale (afresku)	

PROJEKT RESTAURIMI, KISHA E SHËN KOLLIT-KRUTJE E SIPËRME/ LUSHNJË

Tiranë, 2023

DEGRADIMET-FASADA PERENDIMORE

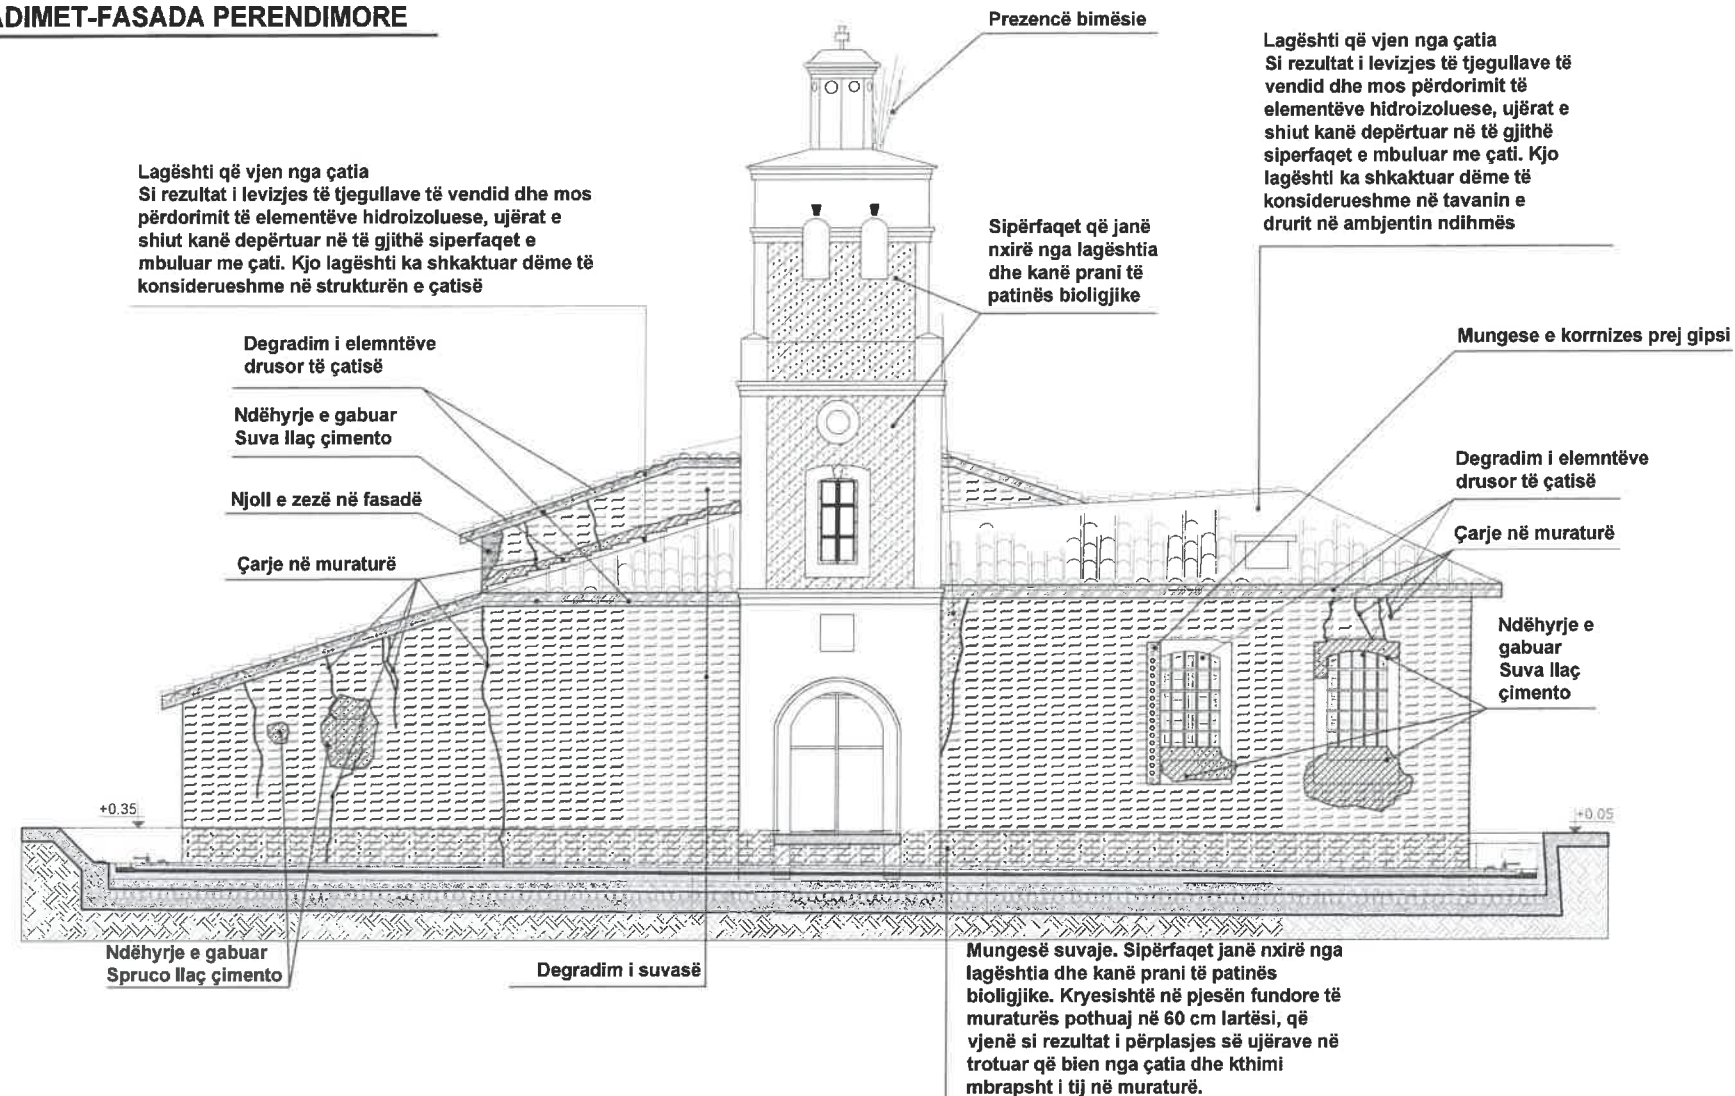

INSTITUTI I KOMBËTAR I
TRASHËGIMISË KULTURORE

FOTO:AJRORE E KISHËS



PAMJE



MIRATOHET:
Per K.K.R.
Sekretari

KLETA GJIRICI

OBJEKTI: **PROJEKT RESTAURIMI, KISHA E SHËN KOLLIT-KRUTJE E SIPËRME/ LUSHNJË**

INVESTITOR

Projekt zbatimi

Emërtimi i fletës:

Shkalla

**DEGRADIMET- FASADA
PERENDIMORE**

SH 1:

PERGJEGJESI I SEKTORIT

Ark. Ronela Çuku

PROJEKTOI

Ark. Ronela Çuku

Ark. Llambino Baballëku

Ark. Vilma Hashorva

Data 28. 03.2023

A-12

DEGRADIMI

A. PROBLEMET NE MATERIALE

HUMBJE MATERIALI

- DEGRADIM OSE RENIE E TAVANIT
- MUNGESË E KORNIZËS PREJ GIPSI
- DEGRADIM I LYERJES ME GELOERE TE MURATURES
- RENIE SUVAJE

B.LAGËSHTIA DHE PROBLEMET QE JANE SHKAKTUAR PREJ SAJ

- KAPILARITETI NGJA NËNTOKA
- LAGËSHTI QË VJENE NGA ÇATIJA
- KORROZION I ELEMETEVE METALIK
- DEGRADIM I ELEMENTËVE DRUSOR
- DEGRADIM I SUVASË
- DEGRADIM I MURATURËS (SHKAKTUAR NGA VERTIKALITETI)

PATINA BIOLOGJIKE

- PATINË BIOLOGJIKE NË MURATUR
- NJOLLA NË FASADË

C. NDERHYRJET: NDRËHYRJE TË GABUARA

- NDERHYRJE E GABUAR


NDERHYRJET

	Pastrim me furçe dhe larje me ujë të jonizuar i fasadës		Veshje e shkallëve, kapucim i xoglaturës në hajatin jugor dhe parvizit të dritareve me pllaka guri ngjyre gri		Çmontim tirantash jo funksional		Rindërtim mur guri
	Stukimi i të gjitha fugave dhe çarjeve sipërfaqësore. Do të përdoret llaç me bazë gëlqereje hidraulike natyrore.		Restaurim i elementëve drusor,		Heqje ose zvendosim pajantash të degraduara		veshje e shkallëve me pllaka guri ngjyre gri
	Lyerje me solucion kundër algave		Restaurim i çarjeve të thella në muraturë me teknikën shoqë - qep.		Vënje në funksion të tirantave		lyerje me gëlqere
	Lyerje e elementëve drusor me solucion kundër insekteve		Pastrim nga bimësia në mënyrë mekanike		Restaurim tavani		lyerje e sipërfaqeve drusore me vaj lini
	Lyerje e elementeve metalik me boje antindryshk		Restaurim çatitë në të gjithë elementët përbërës të saj		Shtim me tulla të plota rate		pastrimi dhe restaurimi i pikturës murale
	Suvatim murature		Thyerje e betonit dhe suvatimit me llaç çimento		Çmontim i tavanit dhe murit ndarës PVC		
	Lyerje me solucion hidroizolues		Prishje e suvasë, pastrim i fugave dhe çarjeve sipërfaqësore		Prishje mur guri		
	Restaurim kornizë gipsi		F.V derë - dritare prej druri të stazhionuar		Heqje /rivendosje e pikturës murale (afresku)		

PROJEKT RESTAURIMI, KISHA E SHËN KOLLIT-KRUTJE E SIPËRME/ LUSHNJË

Tiranë, 2023

PRERJA A-A

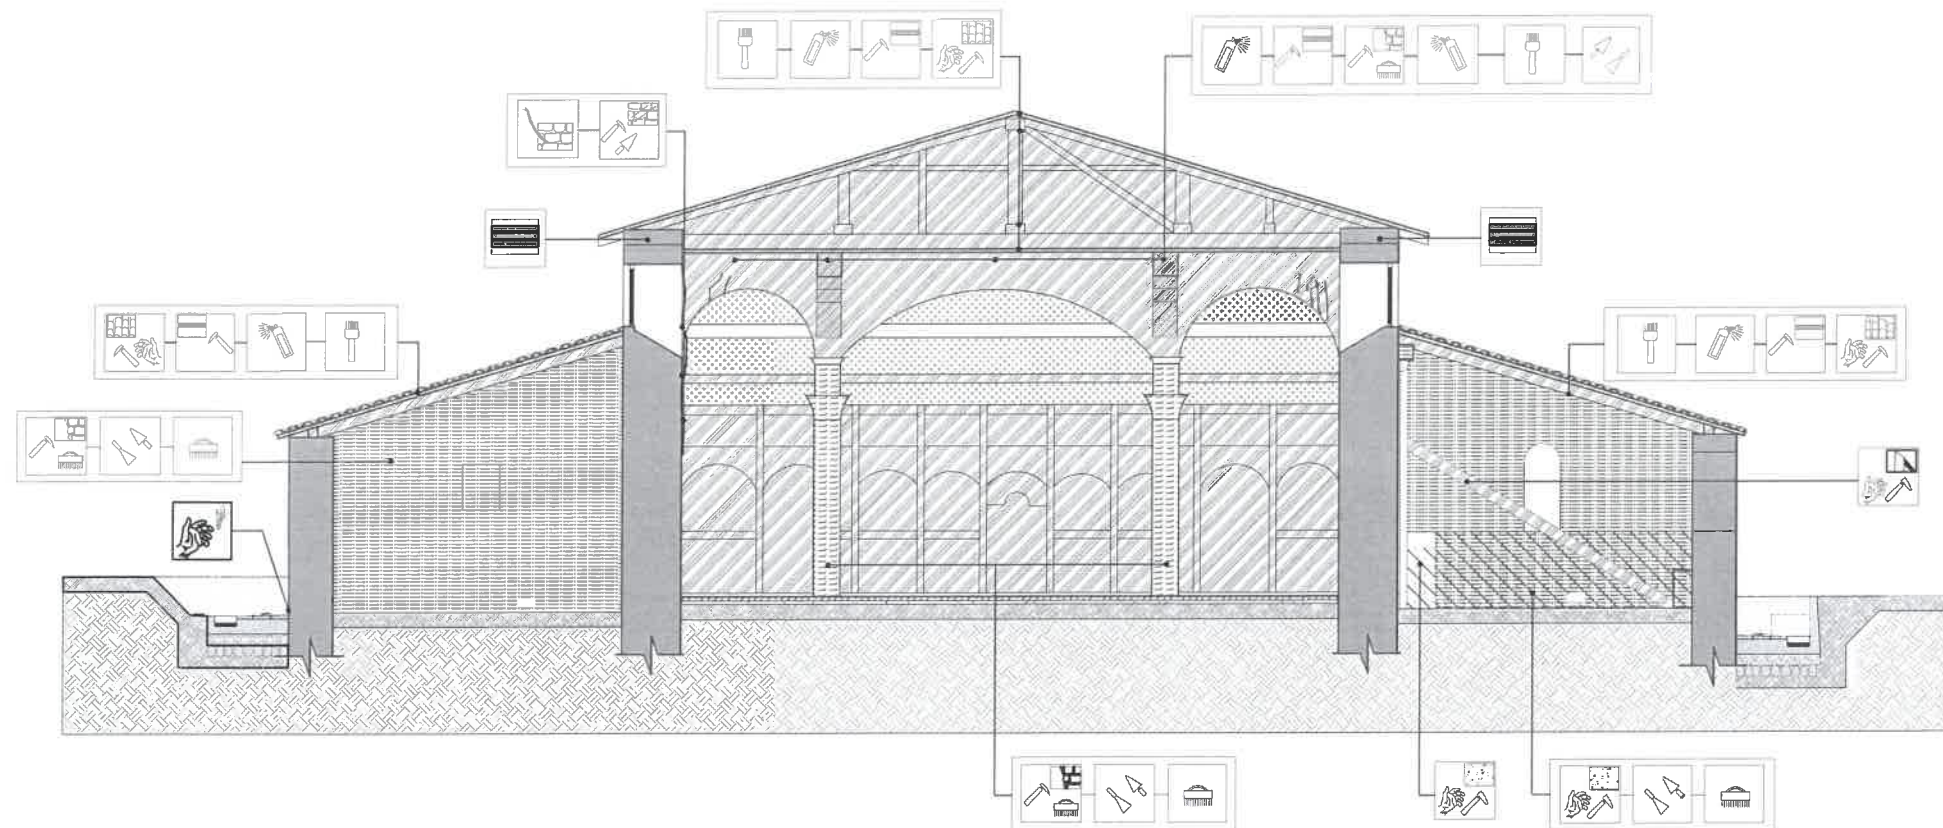

INSTITUTI I KOMBËTAR I
TRASHËGIMISË KULTURORE

FOTO: AJRORE E KISHËS



PAMJE



MIRATOHET:

Per K.K.R.

Sektori

KUËSIA QIPIC



OBJEKTI: **PROJEKT RESTAURIMI KISHA
E SHËN KOLLIT-KRUTJE E
SIPËRME/ LUSHNJË**

INVESTITOR

Projekt zbatimi

Emërtimi i flotës:

Shkalla

PRERJA A-A, NDËRHYRJET SH 1:

PERGJEGJESI I SEKTORIT

Ark. Ronela Çuku

PROJEKTOI

Ark. Ronela Çuku

Ark. Llambrino Baballëku

Ark. Vilma Hashorva

Data 28.03.2023

A:14

DEGRADIMI

A. PROBLEMET NE MATERIALE

HUMBJE MATERIALI

	DEGRADIM OSE RENIE E TAVANIT
	MUNGESË E KORRIZËS PREJ GIPSI
	DEGRADIM I LYERJES ME GELQERE TE MURATURES
	RENIE SUVAJE
	B.LAGËSHTIA DHE PROBLEMET QË JANË SHKAKTUAR PREJ SAJ
	KAPILARITETI NGA NËNTOKA
	LAGESHTI QË VJENE NGA ÇATIJA
	KORROZION I ELEMETEVE METALIK
	DEGRADIM I ELEMETEVE DRUSOR
	DEGRADIM I SUVASË
	DEGRADIM I MURATURËS (SHMANGIE NGA VERTIKALITETI)

PATINA BIOLOGJIKE

	PATINË BIOLOGJIKE NË MURATUR
	NJOLLA NË FASADË

C. NDËRHYRJET: NDËRHYRJE TË GABUARA

	NDËRHYRJE E GABUAR
--	--------------------


NDERHYRJET

	Pastrim me furçe dhe larje me ujë të jonizuar i fasadës		Veshje e shkallëve, kapucim i xoglaturës në hajatin jugor dhe parvizit të dritareve me pllaka guri ngjyre gri		Vënie në funksion i tirantave		Rindërtim mur guri
	Stukimi i të gjitha fugave dhe çarjeve sipërfaqësore. Do të përdoret llac me bazë gelqereje hidraulike natyrore.		Restaurim i elementëve drusor,		Heqje ose zvendësim pajantash të degraduara		veshje e shkalleve me pllaka guri ngjyre gri
	Lyerje me solucion kunder algave		Restaurim i çarjeve të thella në muraturë me teknikën shqep - qep.		Çmontim i unazave metalike ne absid		Prishje muri
	Lyerje e elementëve drusor me solucion kundër insekteve		Pastrim nga bimësia në mënyrë mekanike		Restaurim tavani		lyerje me gelqere
	Lyerje e elementeve metalik me boje antindryshk		Restaurim çatie në të gjithë elementët përbërës të saj		Shtrim me tulla te plota shamot, rate		lyerje e siperfaqeve drusore me vaj lini
	Suvatim murature		Thyerje e betonit dhe suvatimit me laç çimento		Çmontim i tavanit dhe murit ndarës PVC		pastrimi dhe restaurimi i pikturës murale
	Lyerje me solucion hidroizolues		Prishje e suvasë, pastrim i fugave dhe çarjeve sipërfaqësore		Prishje mur guri		
	Restaurim kornize gipsi		F.V derë - dritare prej druri të stazhionuar		Heqje /rivendosje e pikturës murale (afresku)		
	injektim me llac-hidraulik me renie të lirë		restaurim me teknikën e qepjes me shufra inoksi		brez druri		

PROJEKT RESTAURIMI, KISHA E SHËN KOLLIT-KRUTJE E SIPËRME/ LUSHNJË

Tiranë, 2023

PRERJA A1-A1

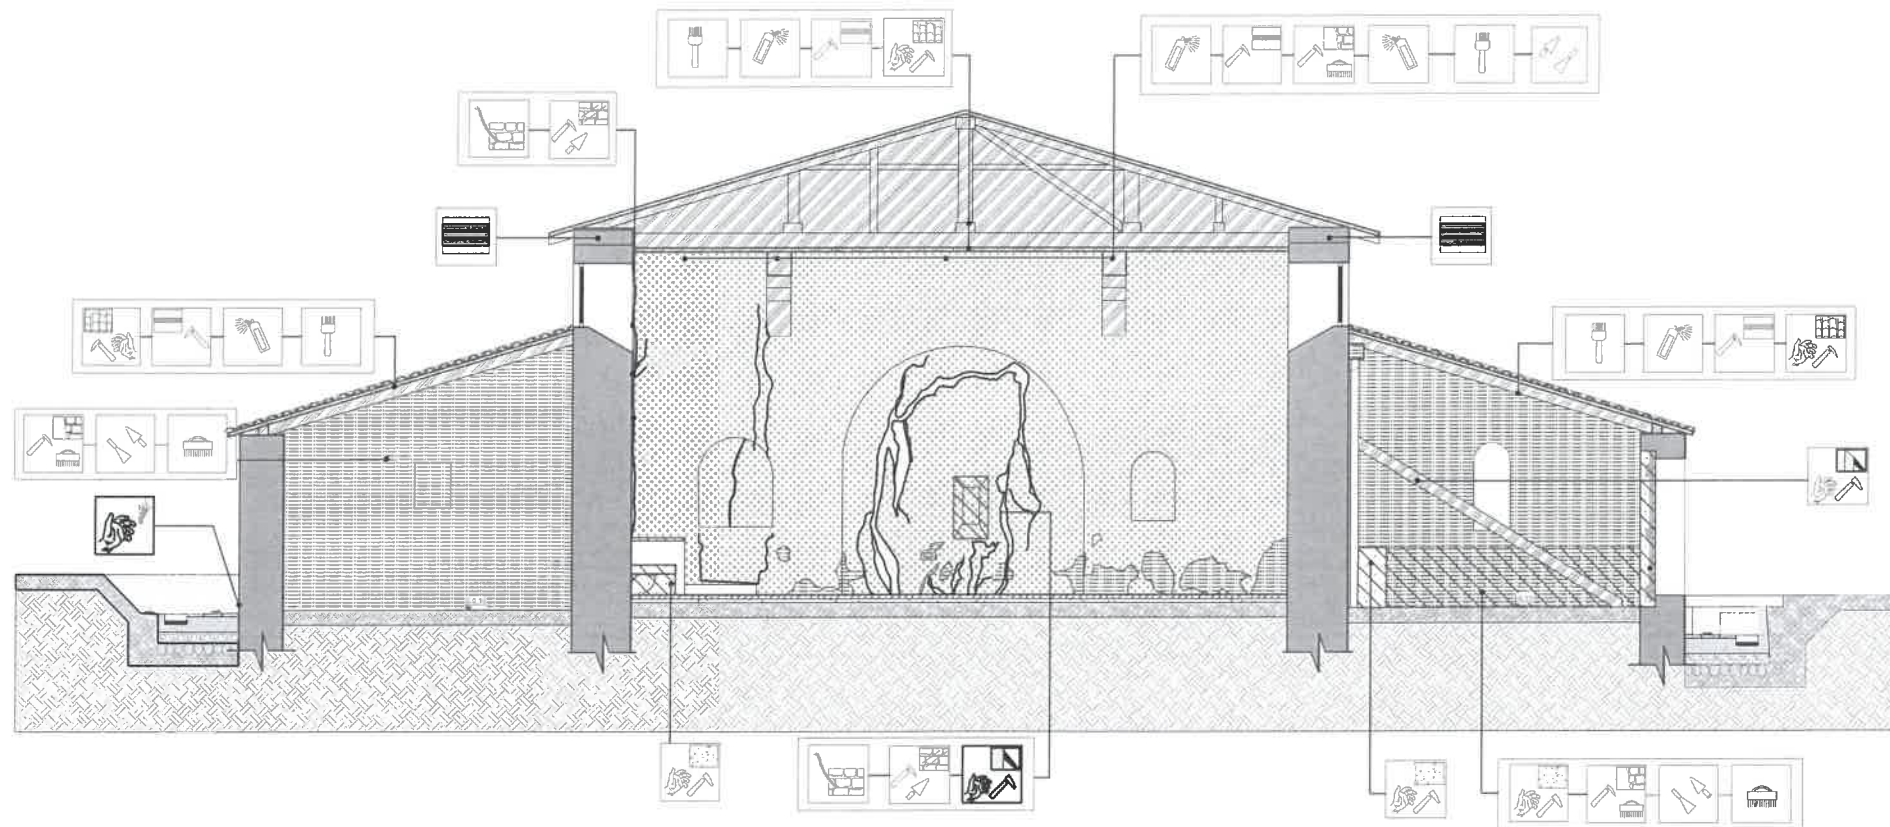

INSTITUTI I KOMBËTAR I
TRASHËGIMISË KULTURORE

FOTO: AJRORE E KISHËS



PAMJE



MIRATOHET:

Per K.K.P.
Sektori

KLESTA QIRIÇI

OBJEKT: **PROJEKT RESTAURIMI, KISHA
E SHËN KOLLIT-KRUTJE E
SIPËRME/ LUSHNJË**

INVESTITOR

Projekt zbatimi

Emërtimi i fletës:

PRERJA A/1-A/1, NM
NDËRHYRJËT

Shkalla
SH 1:

PERGJEGJESI I SEKTORIT

Ark. Ronela Çuku

PROJEKTOI

Ark. Ronela Çuku

Ark. Llambino Baballëku

Ark. Vilma Hashorva

Data 28.03.2023

A:15

DEGRADIMI

A. PROBLEMET NE MATERIALE HUMBJE MATERIALI

DEGRADIM OSE RENIE E TAVANIT

MUNGESË E KORRIZËS PREJ GIPSI

DEGRADIM I LYERJES ME GELQERE
TE MURATURES

RENIE SUVAJE

B. LAGËSHTIA DHE PROBLEMET QË JANË SHKAKTUAR PREJ SAJ

KAPILARITETI NGA NËNTOKA

LAGËSHTI QË VJENE NGA ÇATIJA

KORROZION I ELEMETEVE METALIK

DEGRADIM I ELEMETËVE DRUSOR

DEGRADIM I SUVASË

DEGRADIM I MURATURËS (SHKANGJE NGA VERTIKALITETI)

PATINA BIOLOGJIKE

PATINË BIOLOGJIKE NË MURATUR

NJOLLA NË FASADË

C. NDËRHYRJËT: NDËRHYRJË TË GABUARA

NDËRHYRJË E GABUAR

NDERHYRJËT

Pastrim me furçe dhe larje me ujë të jonizuar i
fasadës

Stukimi i të gjitha fugave dhe çarjeve sipërfaqësore.
Do të përdoret llac me bazë gëlqereje hidraulike
natyrore.

Lyerje me solucion kundër algave

Lyerje e elementëve drusor me solucion kundër
insekteve

Lyerje e elementeve metalik me boje antindryshk

Suvatim murature

Lyerje me solucion hidroizolues

Restaurim kornize gipsi

injektim me llac-hidraulik me renie të lirë

Veshje e shkallëve, kapucim i xoglaturës në
hajatin jugor dhe parvizit të dritareve me pllaka
guri ngjyre gri

Restaurim i elementëve drusor,

Restaurim i çarjeve të thella në muraturë me teknikën
shqep - qep.

Pastrim nga bimësia në mënyrë mekanike

Restaurim çatië në të gjithë elementët përbërës të saj

Thyerje e betonit dhe suvatimit me laç çimento

Prishje e suvasë, pastrim i fugave dhe çarjeve
sipërfaqësore

F.V derë - dritare prej druri të stazhionuar

restaurim me teknikën e qepjes me shufra inoksi

Vënie në funksion i tirantave

Heqje ose zvendësim pajantash të degraduara

Çmontim i unazave metalike ne absid

Restaurim tavani

Shtrim me tulla te plota shamot, rate

Çmontim i tavanit dhe murit ndarës PVC

Prishje mur guri

Heqje /rivendosje e pikturës murale (afresku)

brez druri

Rindërtim mur guri

veshje e shkalleve me pllaka guri ngjyre gri

Prishje muri

lyerje me gelqere


lyerje e siperfaqeve drusore me vaj
lini

pastrimi dhe restaurimi i pikturës
murale

PROJEKT RESTAURIMI, KISHA E SHËN KOLLIT-KRUTJE E SIPËRME/ LUSHNJË

Tiranë, 2023

PRERJA B-B

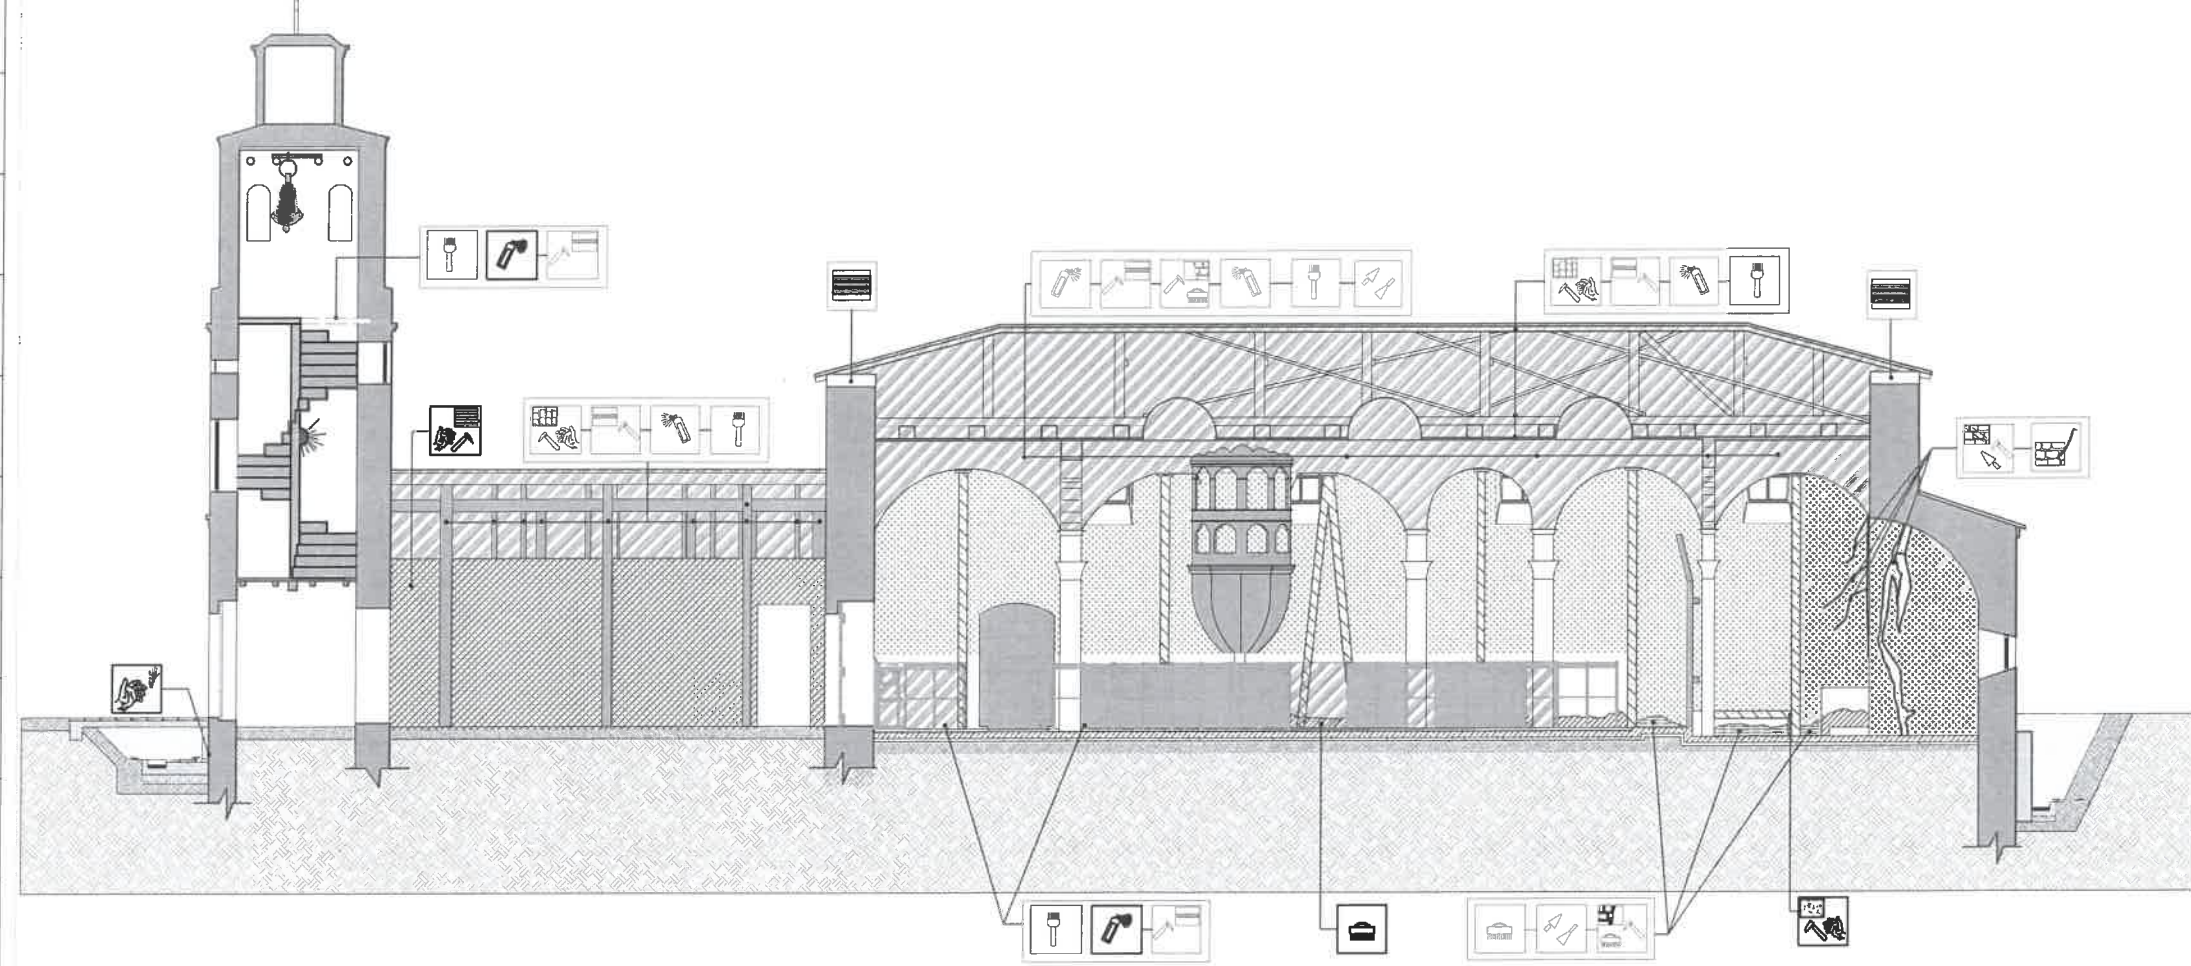

INSTITUTI I KOMBËTAR I TRASHËGIMISË KULTURORE

FOTO: AJRORE E KISHËS



MIRATOHET:
Per K.K.R.
Sekretari

KL. SH. TRASHËGIMISË KULTURORE

OBJEKTI: **PROJEKT RESTAURIMI, KISHA E SHËN KOLLIT-KRUTJE E SIPËRME/ LUSHNJË**

INVESTITOR

Projekt zbatimi
Emërtimi i fletës:

PRERJA B-B, NDERHYRJET

PERGJEGJESI I SEKTORIT

Ark. Ronela Çuku

PROJEKTOI

Ark. Ronela Çuku

Ark. Llambrino Baballëku

Ark. Vilma Hashorva

Data 28.03.2023

A:16

DEGRADIMI

A. PROBLEMET NE MATERIALE

HUMBJE MATERIALI

DEGRADIM OSE RENIE E TAVANIT

MUNGESË E KORRIZËS PREJ GIPSI

DEGRADIM I LYERJES ME GELQERE TE MURATURES

RENIE SUVAJE

B.LAGËSHTIA DHE PROBLEMET QË JANE SHKAKTUAR PREJ SAJ

KAPILARITETI NGA NËNTOKA

LAGESHTI QË VJENE NGA ÇATIJA

KORROZION I ELEMETEVE METALIK

DEGRADIM I ELEMENTEVE DRUSOR

DEGRADIM I SUVASË

DEGRADIM I MURATURES (SHMANGIE NGA VERTIKALITETI)

PATINA BIOLOGJIKE

PATINË BIOLOGJIKE NË MURATUR

NJOLLA NË FASADË

C. NDERHYRJET: NDERHYRJE TË GABUARA

NDERHYRJE E GABUAR


NDERHYRJET

	Pastrim me furçe dhe larje me ujë të jonizuar i fasadës		Veshje e shkallëve, kapucim i xoglaturës në hajatin jugor dhe parvizit të dritareve me pllaka guri ngjyre gri		Rindërtim mur guri
	Stukimi i të gjitha fugave dhe çarjeve sipërfaqësore. Do të përdoret llac më bazë gëlqereje hidraulike natyrore.		Restaurim i elementëve drusor,		Heqje ose zvendësim pajantash të degraduara
	Lyerje me solucion kundër algave		Restaurim i çarjeve të thella në muraturë me teknikën shqep - qep.		Çmontim i unazave metalike ne absid
	Lyerje e elementëve drusor me solucion kundër insekteve		Pastrim nga bimësia në mënyrë mekanike		Restaurim tavani
	Lyerje e elementeve metalik me boje antindryshk		Restaurim çatië në të gjithë elementët përbërës të saj		Shtrim me tulla te plota shamot, rate
	Suvatim murature		Thyerje e betonit dhe suvatimit me laç çimento		Çmontim i tavanit dhe murit ndarës PVC
	Lyerje me solucion hidroizolues		Prishje e suvasë, pastrim i fugave dhe çarjeve sipërfaqësore		Prishje mur guri
	Restaurim kornize gipsi		F.V derë - dritare prej druri të stazhionuar		Heqje /rivendosje e pikturës murale (afresku)
	injektim me llac-hidraulik me renie të lirë		restaurim me teknikën e qepjes me shufra inoksi		brez druri

PROJEKT RESTAURIMI, KISHA E SHËN KOLLIT-KRUTJE E SIPËRME/ LUSHNJË

Tiranë, 2023

PRERJA B1-B1

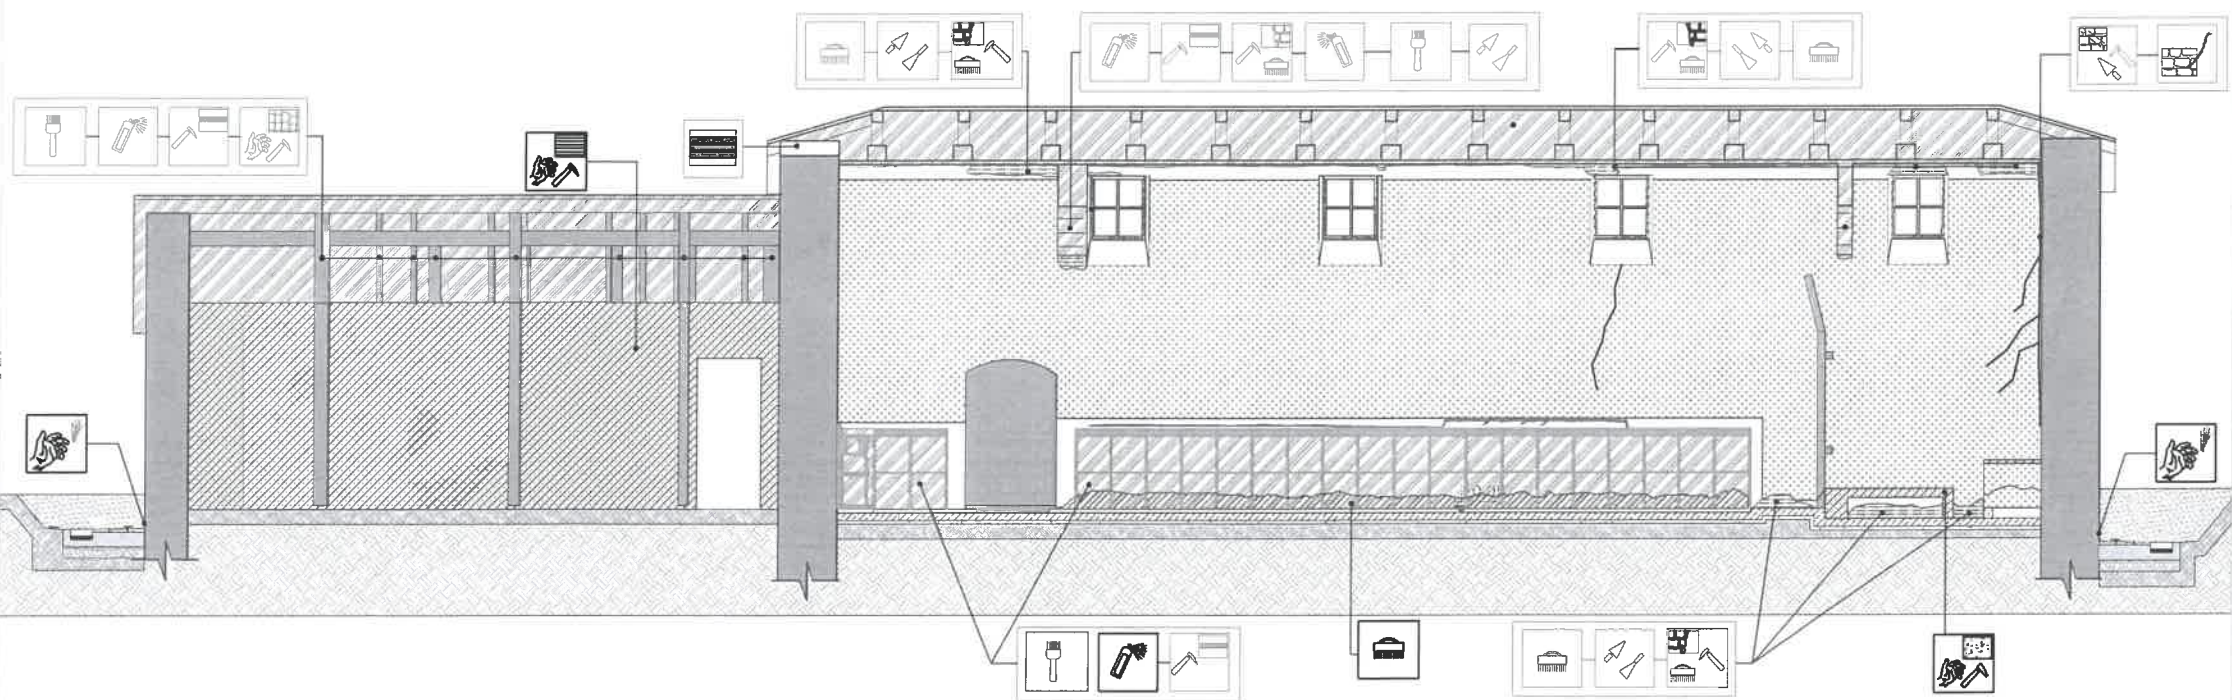

INSTITUTI I KOMBËTAR I
TRASHËGIMISË KULTURORE

FOTO: AJRORE E KISHËS



PAMJE



MIRATOHET:
Per K.K.R.
Sekretari

KLEST BOKSI

OBJEKTI: **PROJEKT RESTAURIMI, KISHA
E SHËN KOLLIT-KRUTJE E
SIPËRME/ LUSHNJË**

INVESTITOR

Projekt zbatim

Emërtimi i fletës:

Shkalla

PRERJA B1-B1, NDERHYRJET SH 1:

PERGJEGJESI I SEKTORIT

Ark. Ronela Çuku

PROJEKTOI

Ark. Ronela Çuku

Ark. Llambrino Baballëku

Ark. Vilma Hashorva

Data 28.03.2023

A:17

DEGRADIMI

A. PROBLEMET NE MATERIALE

HUMBJE MATERIALI

DEGRADIM OSE RENIE E TAVANIT

MUNGESË E KORRIZËS PREJ GIPSI

DEGRADIM I LYERJES ME GELQERE
TE MURATURES

RENIE SUVAJE

B.LAGËSHITIA DHE PROBLEMET QË JANE
SHKAKTUAR PREJ SAJ

KAPILARITETI NGA NËNTOKA

LAGESHTI QË WJENE NGA ÇATIJA

KORROZION I ELEMETEVE METALIK

DEGRADIM I ELEMËTËVE DRUSOR

DEGRADIM I SUVASË

DEGRADIM I MURATURËS (SHMANGJE NGA VERTIKALITETI)

PATINA BIOLOGJIKE

PATINË BIOLOGJIKE NË MURATUR

NJOLLA NË FASADË

C. NDERHYRJET: NDRËHYRJE TË GABUARA

NDERHYRJE E GABUAR

NDERHYRJET

Pastrim me furçe dhe larje me ujë të jonizuar i
fasadës

Stukimi i të gjitha fugave dhe çarjeve sipërfaqësore.
Do të përdoret llaç me bazë gëlqereje hidraulike
natyrore.

Lyerje me solucion kundër algave

Lyerje e elementëve drusor me solucion kundër
insekteve

Lyerje e elementëve metalik me bojë antindryshk

Suvatim murature

Lyerje me solucion hidroizolues

Restaurim kornize gipsi

injektim me llaç-hidraulik me renie të lirë

Veshje e shkallëve, kapucim i xoglaturës në
hajatin jugor dhe parvizit të dritareve me pllaka
guri ngjyre gri

Restaurim i elementëve drusor,

Restaurim i çarjeve të thella në muraturë me teknikën
shqep - qep.

Pastrim nga bimësia në mënyrë mekanike

Restaurim çatië në të gjithë elementët përbërës të saj

Thyerje e betonit dhe suvatimit me llaç çimento

Prishje e suvasë, pastrim i fugave dhe çarjeve
sipërfaqësore

F.V derë - dritare prej druri të stazhionuar

restaurim me teknikën e qepjes me shufra inoksi

Vënie në funksion i tirantave

Heqje ose zvendësim pajantash të degraduara

Çmontim i unazave metalike në absid

Restaurim tavani

Shtrim me tulla te plota shamot, rate

Çmontim i tavanit dhe murit ndarës PVC

Prishje mur guri

Heqje /rivendosje e pikturës murale (afresku)

brez druri

Rindërtim mur guri

veshje e shkalleve me pllaka guri ngjyre gri

Prishje muri

lyerje me gelqere


lyerje e siperfaqeve drusore me vaj
lini

pastrimi dhe restaurimi i pikturës
murale

PROJEKT RESTAURIMI, KISHA E SHËN KOLLIT-KRUTJE E SIPËRME/ LUSHNJË

Tiranë, 2023

PRERJA C-C

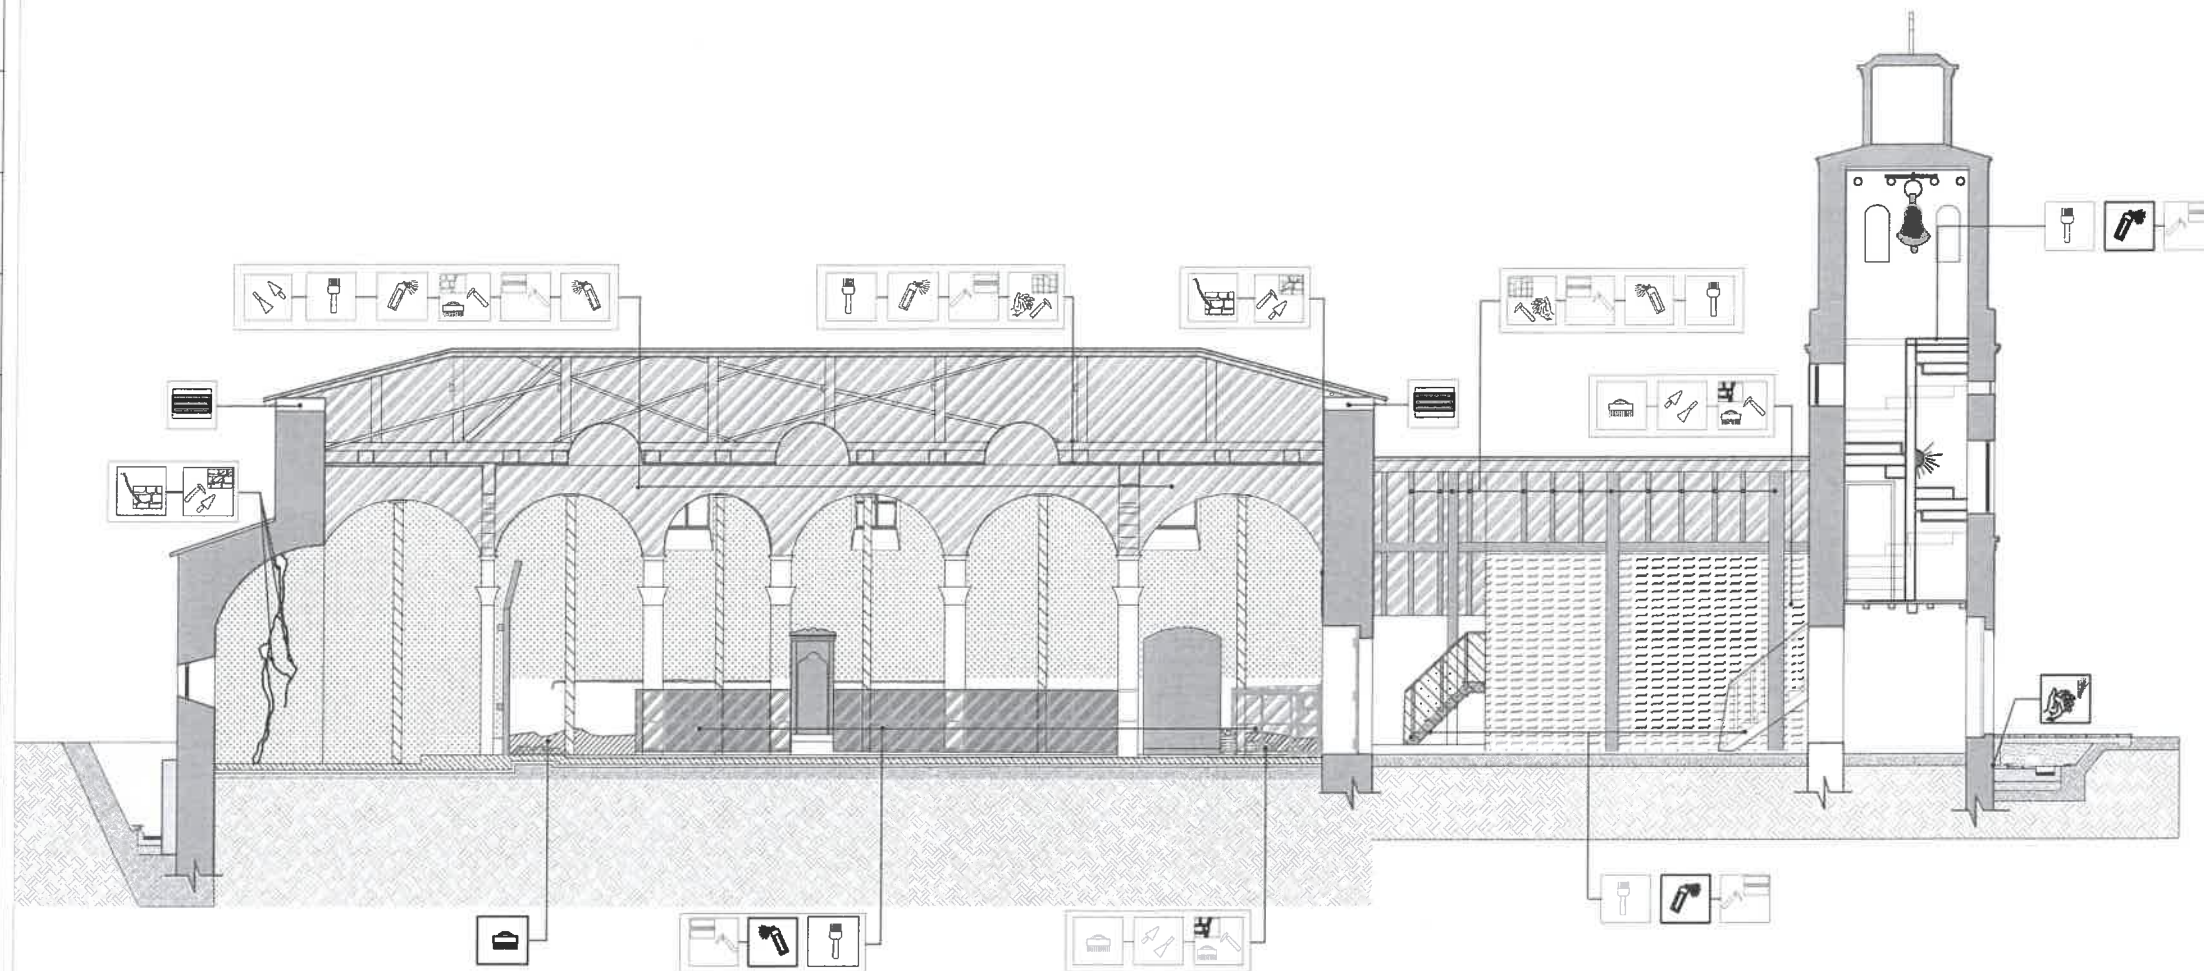

DEGRADIMI

A. PROBLEMET NE MATERIALE

HUMBJE MATERIALI

- DEGRADIM OSE RENIE E TAVANIT
- MUNGESË E KORRIZËS PREJ GIPSI
- DEGRADIM I LYERJES ME GELQERE TE MURATURES
- RENIE SUVAJE

B. LAGËSHTIA DHE PROBLEMET QË JANË SHKAKTUAR PREJ SAJ

- KAPILARITETI NGA NËNTOKA
- LAGESHTI QË VJENE NGA ÇATJIA

- KORROZION I ELEMETEVE METALIK
- DEGRADIM I ELEMENËVE DRUSOR
- DEGRADIM I SUVASË

- DEGRADIM I MURATURËS (SHKANGJIE NGA VERTIKALITETI)

PATINA BIOLOGJIKE

- PATINË BIOLOGJIKE NË MURATUR
- NJOLLA NË FASADË

C. NDERHYRJET: NDERHYRJE TË GABUARA

- NDERHYRJE E GABUARA

NDERHYRJET

	Pastrim me furçe dhe larje me ujë të jonizuar i fasadës		Veshje e shkallëve, kapucim i xoglaturës në hajatin jugor dhe parvizit të dritareve me pllaka guri ngjyre gri		Vënie në funksion i tirantave		Rindërtim mur guri
	Stukimi i të gjitha fugave dhe çarjeve sipërfaqësore. Do të përdoret llac në bazë gëlqerëje hidraulike natyrore.		Restaurim i elementëve drusor,		Heqje ose zvendësim pajantash të degraduara		veshje e shkalleve me pllaka guri ngjyre gri
	Lyerje me solucion kundër algave		Restaurim i çarjeve të thella në muraturë me teknikën shqep - qep.		Çmontim i unazave metalike në absid		Prishje muri
	Lyerje e elementëve drusor me solucion kundër insekteve		Pastrim nga bimësia në mënyrë mekanike		Restaurim lavani		lyerje me gelqere
	Lyerje e elementeve metalik me boje antindryshk		Restaurim çatitë në të gjithë elementët përbërës të saj		Shtrim me tulla te plota shamot, rate		lyerje e siperfaqeve drusore me vaj lini
	Suvatim murature		Thyerje e betonit dhe suvatimit me laç çimento		Çmontim i tavanit dhe murit ndarës PVC		pastrimi dhe restaurimi i pikturës murale
	Lyerje me solucion hidroizolues		Prishje e suvasë, pastrim i fugave dhe çarjeve sipërfaqësore		Prishje mur guri		
	Restaurim kormize gipsi		F.V derë - dritare prej druri të stazhionuar		Heqje /rivendosje e pikturës murale (afresku)		
	injektim me llac-hidraulik me renie të lirë		restaurim me teknikën e qepjes me shufra inoksi		brez druri		



INSTITUTI I KOMBËTAR I
TRASHËGIMISË KULTURORE

FOTO: AJRORE E KISHËS



PAMJE



MIRATOHET:
Per K.K.R.
Sekretari

KLETA DORIC

OBJEKT: **PROJEKT RESTAURIMI, KISHA E SHËN KOLLIT-KRUTJE E SIPËRME/ LUSHNJË**

INVESTITOR

Projekt zbatimi

Emërtimi i fletës:

PRERJA C-C, NDERHYRJET

Shkalla

SH 1:

PERGJEGJESI I SEKTORIT

Ark. Ronela Çuku

PROJEKTOI

Ark. Ronela Çuku

Ark. Llambrino Baballëku

Ark. Vilma Hashorva


Data 28.03.2023

A:18

PROJEKT RESTAURIMI, KISHA E SHËN KOLLIT-KRUTJE E SIPËRME/ LUSHNJË

Tiranë, 2023

PRERJA C1-C1

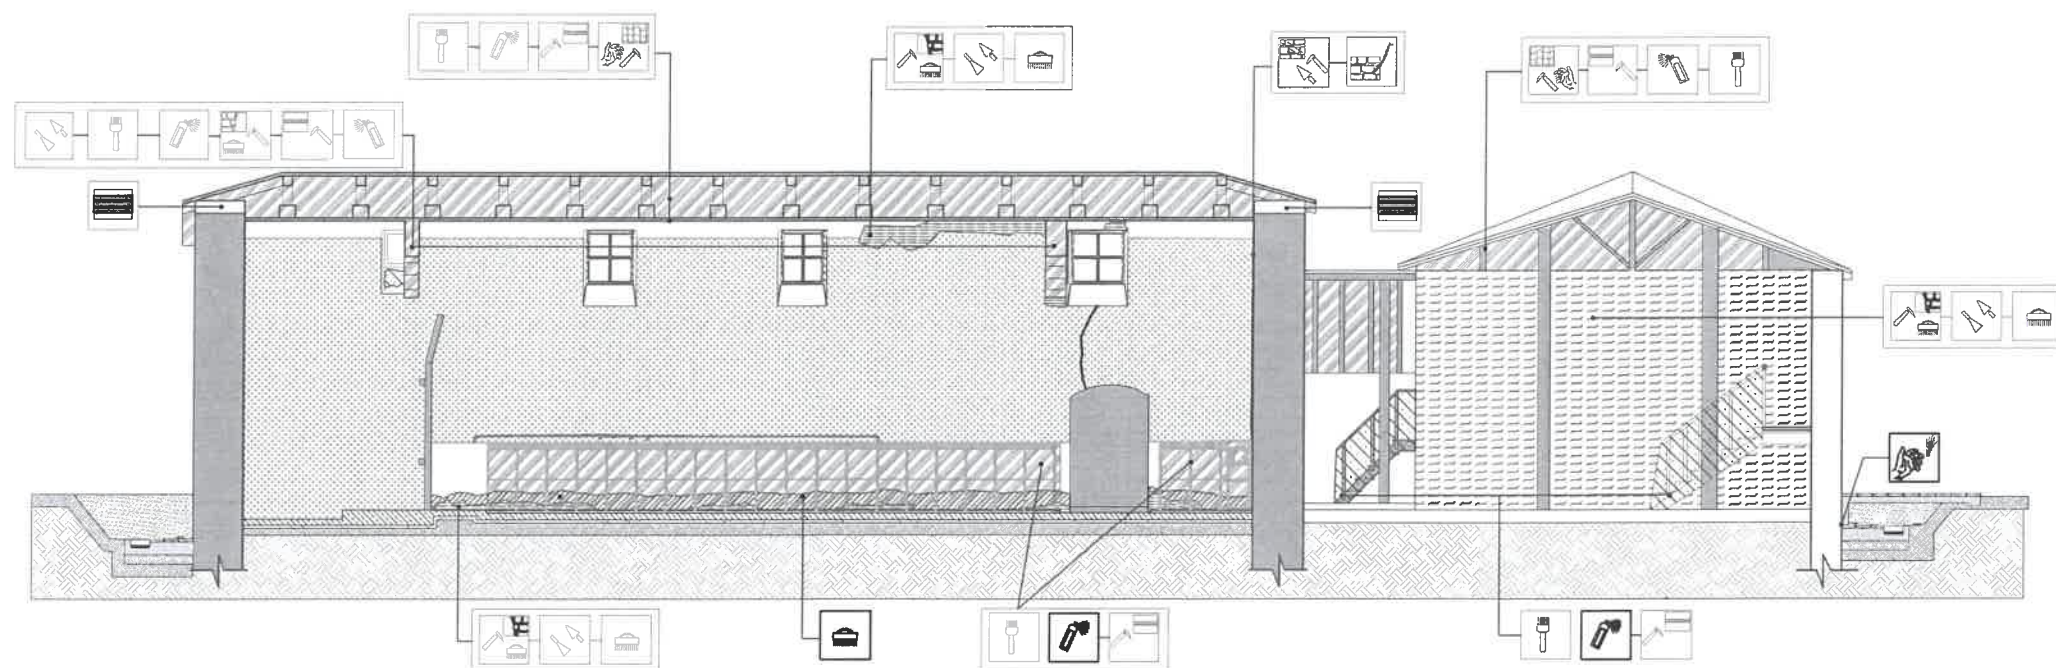

DEGRADIMI

A. PROBLEMET NE MATERIALE

HUMBJE MATERIALI

- DEGRADIM OSE RENIE E TAVANIT
- MUNGESË E KORRIZËS PREJ GIPSI
- DEGRADIM I LYERJES ME GELQERE TE MURATURES
- RENIE SUVAJE

B. LAGËSHTIA DHE PROBLEMET QË JANË SHKAKTUAR PREJ SAJ

- KAPILARITETI NGA NËNTOKA
- LAGESHTI QË VJENE NGA ÇATIJA
- KORROZION I ELEMETEVE METALIK
- DEGRADIM I ELEMETEVE DRUSOR
- DEGRADIM I SUVASË
- DEGRADIM I MURATURËS (SHMANJIE NGA VERTIKALITET)

PATINA BIOLOGJIKE

- PATINË BIOLOGJIKE NË MURATUR
- NJOLLA NË FASADË

C. NDËRHYRJET: NDËRHYRJE TË GABUARA

- NDËRHYRJE E GABUAR

NDERHYRJET

	Pastrim me furçe dhe larje me ujë të jonizuar i fasadës		Veshje e shkallëve, kapucim i xoglaturës në hajatin jugor dhe parvizit të dritareve me pllaka guri ngjyre gri		Vënie në funksion i tirantave		Rindërtim mur guri
	Stukimi i të gjitha fugave dhe çarjeve sipërfaqësore. Do të përdoret ilac me bazë gëlqëreje hidraulike natyrore.		Restaurim i elementëve drusor,		Heqje ose zvendësim pajantash të degraduara		veshje e shkalleve me pllaka guri ngjyre gri
	Lyerje me solucion kundër algave		Restaurim i çarjeve të thella në muraturë me teknikën shqep - qep.		Çmontim i unazave metalike ne absid		Prishje muri
	Lyerje e elementëve drusor me solucion kundër insekteve		Pastrim nga bimësia në mënyrë mekanike		Restaurim tavani		lyerje me gelqere
	Lyerje e elementeve metalik me boje antindryshk		Restaurim çatië në të gjithë elementët përbërës të saj		Shtrim me tulla te plota shamot, rate		lyerje e siperfaqeve drusore me vaj lini
	Suvatim murature		Thyerje e betonit dhe suvatimit me laç çimento		Çmontim i tavanit dhe murit ndarës PVC		pastrimi dhe restaurimi i pikturës murale
	Lyerje me solucion hidroizolues		Prishje e suvasë, pastrim i fugave dhe çarjeve sipërfaqësore		Prishje mur guri		
	Restaurim kornize gipsi		F.V derë - dritare prej druri të stazhionuar		Heqje /rivendosje e pikturës murale (afresku)		
	injektim me ilaç-hidraulik me renie te lirë		restaurim me teknikën e qepjes me shufra inoksi		brez druri		



INSTITUTI I KOMBËTAR I TRASHËGIMISË KULTURORE

FOTO: AJRORE E KISHËS



PAMJE



MIRATOHET:
Per K.K.R.
Sekretari

KLEST

REPUBLIKA E SHQIPËS

INSTITUTI KOMBËTAR I TRASHËGIMISË KULTURORE

OBJEKTI: **PROJEKT RESTAURIMI, KISHA E SHËN KOLLIT-KRUTJE E SIPËRME/ LUSHNJË**

INVESTITOR

Projekt zbatimi

Emërtimi i fletës:

PRERJA C1-C1, NDËRHYRJET

Shkalla

SH 1:

PERGJEGJESI I SEKTORIT

Ark. Ronela Çuku

PROJEKTOI

Ark. Ronela Çuku

Ark. Llambrino Baballëku

Ark. Vilma Hashorva

Data 28.03.2023

A:19

PROJEKT RESTAURIMI, KISHA E SHËN KOLLIT-KRUTJE E SIPËRME/ LUSHNJË

Tiranë, 2023

DEGRADIMET-PRERJA E-E

Lagështi që vjen nga çatia
Si rezultat i degradimit të mbulesës së
çatisë së kambanarës, ujërat e shiut kanë
depërtuar nën çatë. Kjo lagështi ka
shkaktuar dëme të konsiderueshme në
strukturën mbajtëse të çatisë, ndryshkjen e
elementëve metalik.

Prezencë bimësie

Lagështia që vjen nga çatia ka
shkaktuar dëme të konsiderueshme
në tavanin e drurit si dhe rrezimin e
1/4 së tij në ambientin ndihmës

Lagështi që vjen nga çatia
Si rezultat i levizjes të tregullave të vendit dhe mos
përdorimit të elementëve hidroizoluesë, ujërat e shiut
kanë depërtuar nën çatë. Kjo lagështi ka shkaktuar dëme
të konsiderueshme në strukturën e çatisë dhe në tavanin
dekorativ të kishës

Prezencë patine biologjike.

Njollë në muraturë, prezencë
lagështie dhe patine biologjike

Njollë në muraturë, prezencë
lagështie që vjen nga çatia

Degradim i elementëve drusor,
dritare

Sipërfaqet që janë nxirë nga
lagështia dhe kanë prani të
patinës biologjike.

Degradim i muraturës Shmangie nga
vertikaliteti si pasojë e degradimit të
lidhësit të dy paretëve të tij.

Ndërrhyrje e gabuar.
Korniz gipsi e lyer me
bojë ngjyrë floriri

Ndërrhyrje e gabuar.
Shtrese llaç çimento në dyshe

Ndërrhyrje e gabuar.
Ndërtim muri dhe
tavoline me blloqe betoni

Sipërfaqet që janë nxirë nga
lagështia dhe kanë prani të
patinës biologjike.

DEGRADIMI

A. PROBLEMET NE MATERIALE

HUMBJE MATERIALI

DEGRADIM OSE RENIE E TAVANIT

MUNGESË E KORNIJZËS PREJ GIPSI

DEGRADIM I LYERJES ME GELQERE
TE MURATURES

RENIE SUVAJE

B. LAGËSHIA DHE PROBLEMET QË JANË SHKAKTUAR PREJ SAJ

KAPILARITETI NGA NËNTOKA

LAGËSHI QË VJENE NGA ÇATIA

KORROZION I ELEMENTEVE METALIK

DEGRADIM I ELEMENTËVE DRUSOR

DEGRADIM I SUVASË

DEGRADIM I MURATURËS (SHMANGIE NGA VERTIKALITETI)

PATINA BIOLOGJIKE

PATINË BIOLOGJIKE NË MURATUR

NJOLLA NË FASADË

C. NDERHYRJET: NDRËHYRJE TË GABUARA

NDERHYRJE E GABUAR

NDERHYRJET

	Pastrim me furçe dhe larje me ujë të jonizuar i fasadës		Veshje e shkallëve, kapucim i xoglaturës në hajatin jugor dhe parvizit të dritareve me pllaka guri ngjyre gri		Çmontim tirantash jo funksional		Rindërtim mur guri
	Stukimi i të gjitha fugave dhe çarjeve sipërfaqësore. Do të përdoret llaç në bazë gëlqereje hidrolike natyrore.		Restaurim i elementëve drusor,		Heqje ose zvendosim pajantash të degraduara		veshje e shkallëve me pllaka guri ngjyre gri
	Lyerje me solucion kunder algave		Restaurim i çarjeve të thella në muraturë me teknikën shqep - qep.		Vënje në funksion të tirantave		lyerje me gelqere
	Lyerje e elementëve drusor me solucion kundër insekteve		Pastrim nga bimësia në mënyrë mekanike		Restaurim tavani		lyerje e siperfaqeve drusore me vaj lini
	Lyerje e elementeve metalik me boje antindryshk		Restaurim çatilë në të gjithë elementët përbërës të saj		Shtim me tulla të plotë rate		pastrimi dhe restaurimi i pikturës murale
	Suvatim murature		Thyerje e betonit dhe suvatimit me llaç çimento		Çmontim i tavanit dhe murit ndarës PVC		
	Lyerje me solucion hidroizolues		Prishje e suvasë, pastrim i fugave dhe çarjeve sipërfaqësore		Prishje mur guri		
	Restaurim kornize gipsi		F.V derë - dritare prej druri të stazhionuar		Heqje /rivendosje e pikturës murale (afresku)		



INSTITUTI I KOMBËTAR I
TRASHËGIMISË KULTURORE

FOTO: AJRORE E KISHËS



PAMJE



MIRATOHET:
Per K.K.R.
Sekretari

KLEST

OBJEKTI: **PROJEKT RESTAURIMI, KISHA
E SHËN KOLLIT-KRUTJE E
SIPËRME/ LUSHNJË**

INVESTITOR

Projekt zbatimi

Emërtimi i fletës:

DEGRADIMET-PRERJA E-E

Shkalla

SH 1:

PERGJEGJESI I SEKTORIT

Ark. Ronela Çuku

PROJEKTOI

Ark. Ronela Çuku

Ark. Llambrino Baballëku

Ark. Vilma Hashorva


Data 28. 03.2023

A-20

PROJEKT RESTAURIMI, KISHA E SHËN KOLLIT-KRUTJE E SIPËRME/ LUSHNJË

Tiranë, 2023

NDERHYRJET-PRERJA E-E

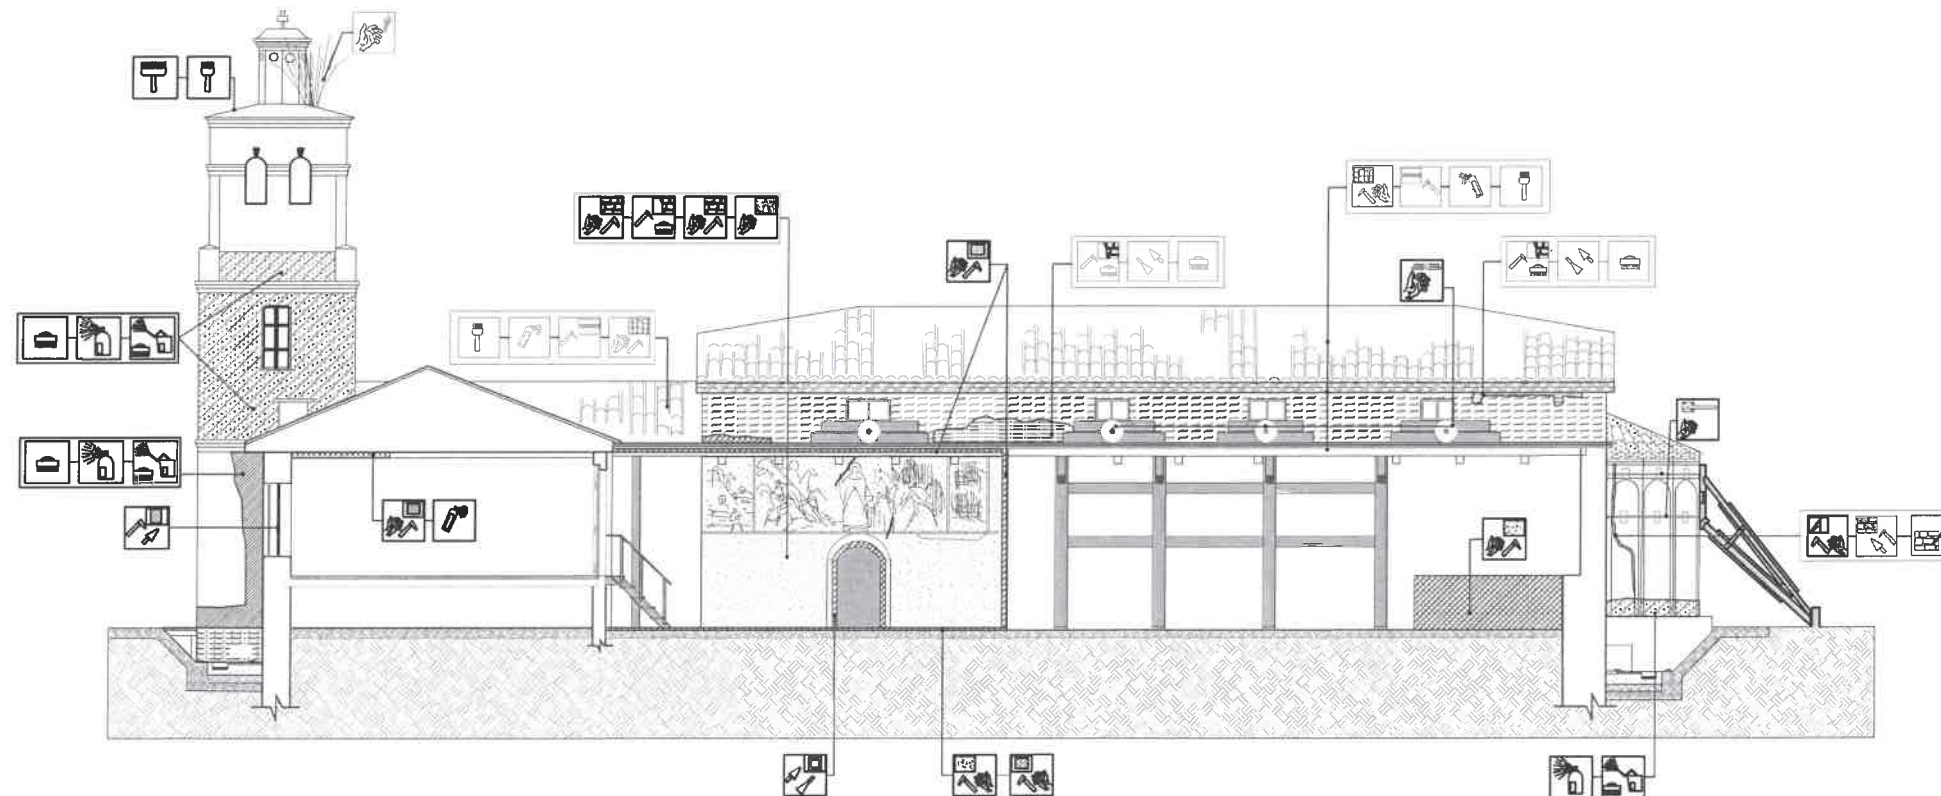

INSTITUTI I KOMBËTAR I
TRASHËGIMISË KULTURORE

FOTO: AJRORE E KISHËS



PAMJE



MIRATOHET:
Per K.K.R.
Sekretari

KLEST ÇIRICI

OBJEKTI: **PROJEKT RESTAURIMI, KISHA
E SHËN KOLLIT-KRUTJE E
SIPËRME/ LUSHNJË**

INVESTITOR

Projekt zbatimi
Emërtimi i fletës:

NDERHYRJET-PRERJA E-E SH 1:

PERGJEGJESI I SEKTORIT

Ark. Ronela Çuku

PROJEKTOI

Ark. Ronela Çuku

Ark. Llambrino Baballëku

Ark. Vilma Hashorva

Data 28. 03.2023

SHIFRE

A-21

DEGRADIMI

A. PROBLEMET NE MATERIALE

HUMBJE MATERIALI

DEGRADIM OSE RENIE E TAVANIT

MUNGESË E KORRNIZËS PREJ GIPSI

DEGRADIM I LYERJES ME GELQERE
TE MURATURES

RENIE SUVAJE

B. LAGËSHITIA DHE PROBLEMET QË JANË SHKAKTUAR PREJ SAJ

KAPILARITETI NGA NËNTOKA

LAGESHTI QË VJENE NGA ÇATIJA

KORROZION I ELEMETEVE METALIK

DEGRADIM I ELEMETEVE DRUSOR

DEGRADIM I SUVASË

DEGRADIM I MURATURËS (SHMANJIE NGA VERTIKALITETI)

PATINA BIOLOGJIKE

PATINË BIOLOGJIKE NË MURATUR












NDERHYRJET

Pastrim me furçe dhe larje me ujë të jonizuar i fasadës

Veshje e shkallëve, kapucim i xoglaturës në hajatin jugor
dhe parvizit të dritareve me pllaka guri ngjyre gri

Çmontim tirantash jo funksional

Rindërtim mur guri

Stukimi i të gjitha fugave dhe çarjeve sipërfaqësore.
Do të përdoret llac më bazë gëlqeraje hidraulike natyrore.

Restaurim i elementëve drusor,

Heqje ose zvendosim pajantash të
degraduara

veshje e shkallëve me pllaka guri ngjyre gri

Lyerje me solucion kundër algave

Restaurim i çarjeve të thella në muraturë me teknikën shqep
- qep.

Vënie në funksion të tirantave

lyerje me gelqere

Lyerje e elementëve drusor me solucion kundër insekteve

Pastrim nga bimësia në mënyrë mekanike

Restaurim tavani

lyerje e sipërfaqeve drusore me vaj
lini

Lyerje e elementeve metalik me boje antindryshk

Restaurim çatije në të gjithë elementët përbërës të saj

Shtrim me tulla të plota rate

pastrimi dhe restaurimi i pikturës
murale

Suvatim murature

Thyerje e betonit dhe suvatimit me laç çimento

Çmontim i tavanit dhe murit ndarës PVC

Lyerje me solucion hidroizolues

Prishje e suvasë, pastrim i fugave dhe çarjeve
sipërfaqësore

Prishje mur guri

Restaurim kornize gipsi

F.V derë - dritare prej druri të stazhuanur

Heqje /rivendosje e pikturës murale
(afresku)

Digitally signed by

Ark. Ronela Çuku

Date: 2023.03.28

C. NDERHYRJET: NDERHYRJET E GABUARA

NDERHYRJET E GABUAR

Digitally signed by

Vilma Hashorva

Date: 2023.03.28

11:01:27 +02'00'