

Miratohet  
Sekretar i KKTKM:  
Arta DOLLANI

*Titulli i projektit:*


**PROJEKT RESTAURIMI  
“NDËRHYRJE RESTAURUESE NË NYMFEUN DHE TERMET E  
STACIONIT AD QUINTUM”  
BRADASHESH, ELBASAN**

PROJEKTOI:  
Ark. Ronela Çuku  
Ark. Rudina Papavasili  
Ing. Klodjana Gjata  
Rigert Çako

Digitally signed by  
Ronela çuku  
Date: 2021.06.15  
03:13:12 +02'00'



Zhvillues / Projektues / Investitor / Restaurator: IKTK

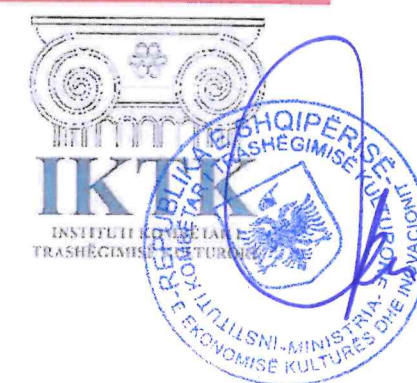




# PROJEKT RESTAURIMI, NYMFEU DHE TERMET E STACIONIT AD QUINTUM, BRADASHESH; ELBASAN Tiranë, 2021



GEN-PLAN



PLANIMETRIA

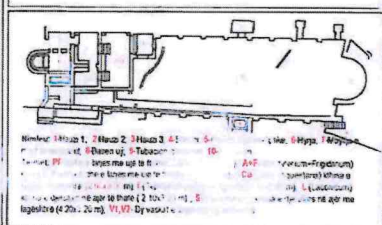

MIRATOHET:  
Për K.K.T.K.M.  
Sekretari

ARTA DOLLANI

OBJEKT:  
NYMFEU DHE TERMET E  
STACIONIT AD QUINTUM,  
BRADASHESH; ELBASAN

KONSULENT:

Projekti është miratuar nga:

Emërtimi i fletës:

GEN PLANI I METODËS


METODËS AJRORE

EXISTENTE

Dentia  
Shehu

Firma


Legjendë

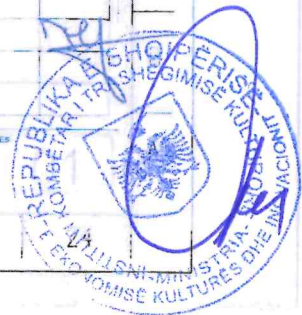



**Tiranë, 2021**

## Gen plan

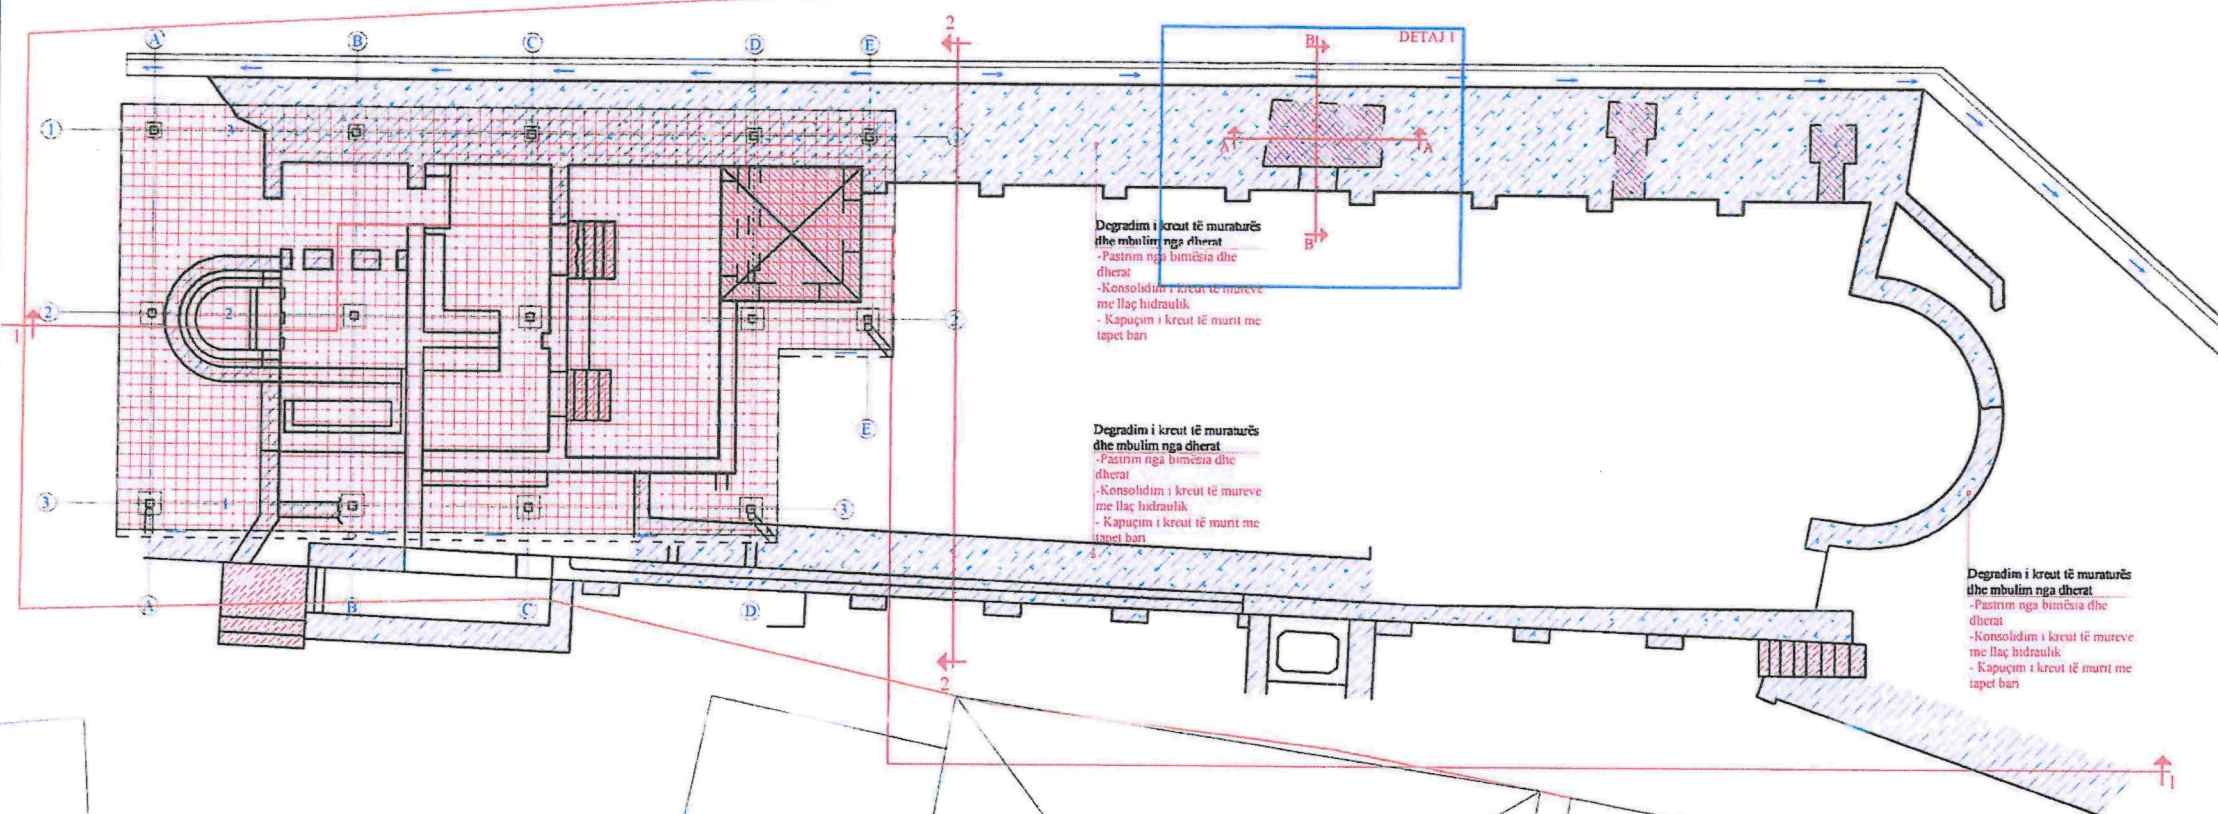

Degradim i kreut të muraturës dhe mbulim nga dherat

- Pastim nga bimësia dhe dherat
- Konsolidim i kreut të murave me llaç hidraulik
- Kapaçim i kreut të murit me tanjet bar

**Degradim i kreut të muraturës dhe mbulim nga dherat**

- Pastrim nga bimësia dhe dherat
- Konsolidim i kreut të mureve me llaç hidraulik
- Kapuçim i kreut të murit me tanjet bari

**Degradim i kreut të muraturës dhe mbulim nga dherat**

- Pastrim nga bimësia dhe dherat
- Konsolidim i kreut të mureve me llaç hidraulik
- Kapuçim i kreut të murit me tapet ban


## LEGJENDA

- |                                                                                     |   |
|-------------------------------------------------------------------------------------|---|
|  | konsolidimi i kreut të muraturës me llaç hidraulik (fugatim)                                                              |
|  | konsolidimi i shkallëve                                                                                                   |
|  | Konsolidim i fraktureave dhe çarjeve në kupolë dhe qemere me injektim të llaç homotimpr dhe vendosje e tirave të shtrirës |
|  | kapuçi i kreut të muraturës me llaç hidraulik në fund buai                                                                |
|  | linjat e ndarjes së sipërfaqësor me konet piri dhe llaç hidraulik                                                         |




**INSTITUTI I KOMBËTAR I  
TRASHËGIMISË KULTURORE**

GEN-PLAN

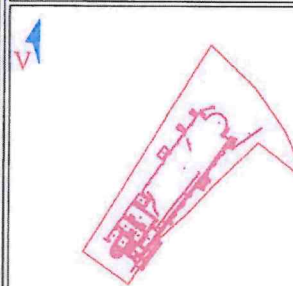

## PLANIMETRIA

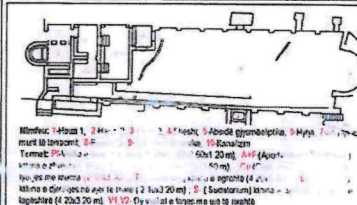

MIRATOHET:  
Për K.K.T.K.M.  
Sekretari

ARTA DOLLANI

OBJEKTI:  
NYMFEU DHE TERMET E  
STACIONIT AD QUINTUM,  
BRADASHESH; ELBASAN

KONSULENT:


Emertin 1-41-42

GEN PLANI

## Shkall:


1

1

Firma

1

22

10

30

7

02

02


24

24


---




## Pamje- Prerje 1-1

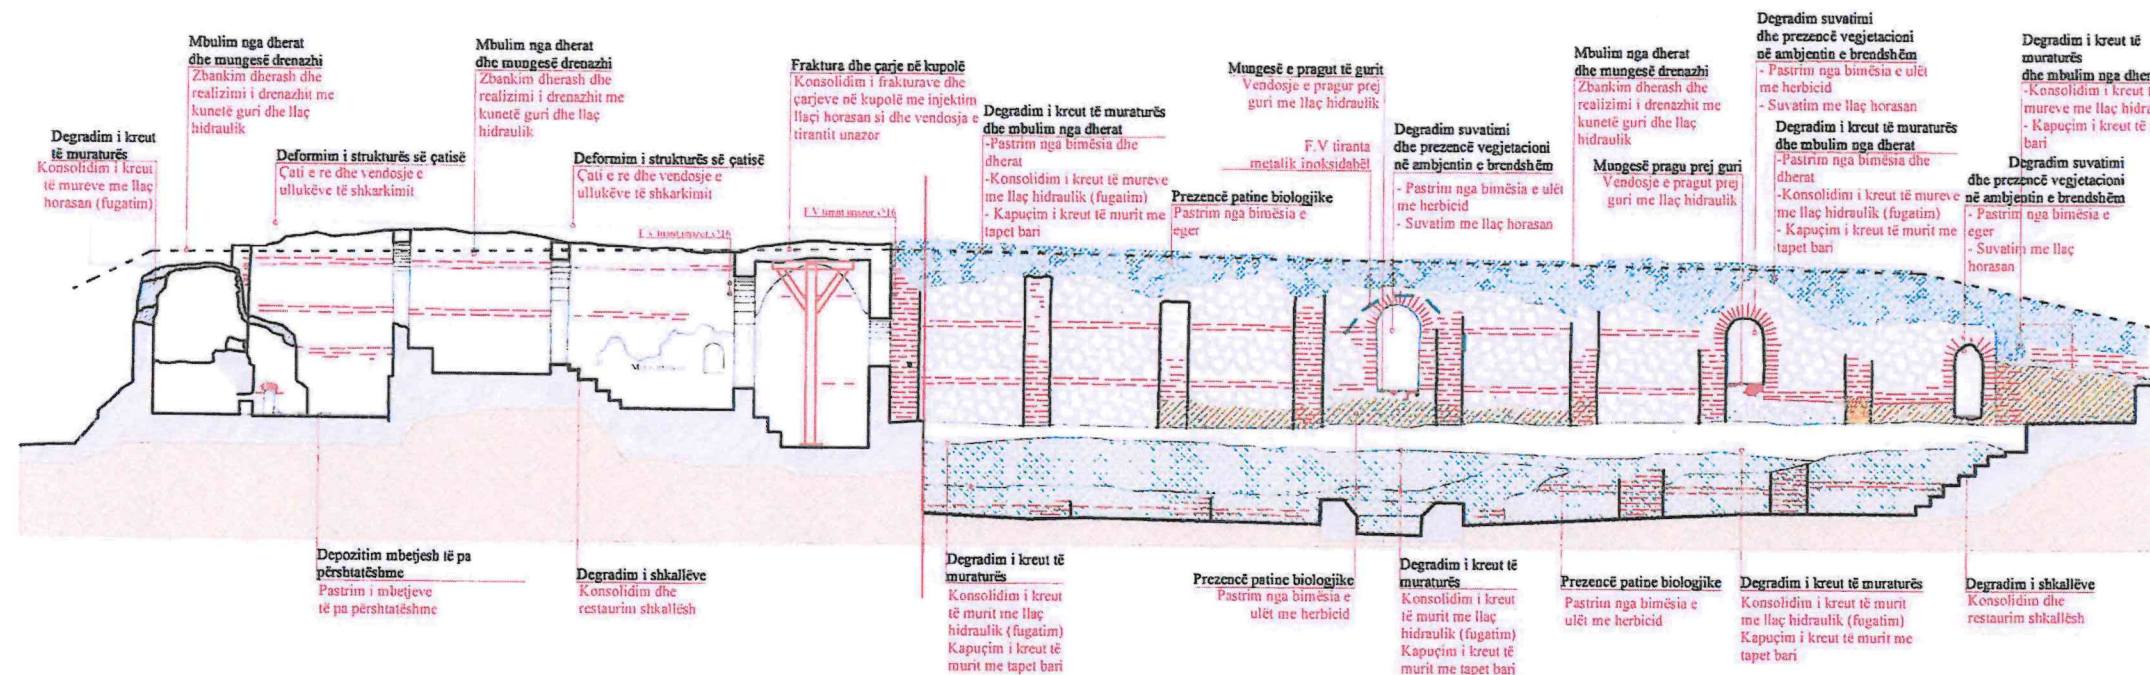

GEN-PLAN

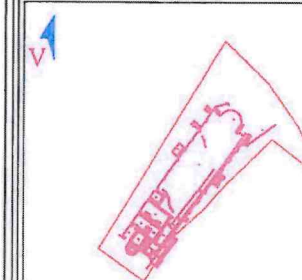

## PLANIMETRIA

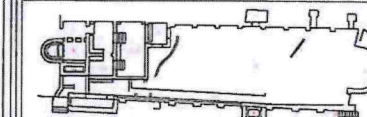


MIRATOHET:  
Për K.K.T.K.M.  
Sekretari

## ARTA DOLLANI

**OBJEKTI:**  
**NYMFEU DHE TERMET E**  
**STACIONIT AD QUINTUM,**  
**BRADASHESHT; ELBASAN**

**KONSULENT:**

**Projekt zbatimi**

**Emërtimi i fletës:**

PAMJE-PRERJE 1-1

SH 1:200

PERGJEGJESI I SEKTORIT  
Ing. Denisa Shehu

|                  |
|------------------|
| PROJEK           |
| Ark. Ronela Cuku |

|                     |
|---------------------|
| Ark. Ronela Çuku    |
| Ing. Klodjana Gjata |
| Ark. Rudina Papav   |
| Ark. Rigert Çako    |

Data . 15. 05 .202


No. 17 GENES

A-03






## Pamje- Prerje 2-2

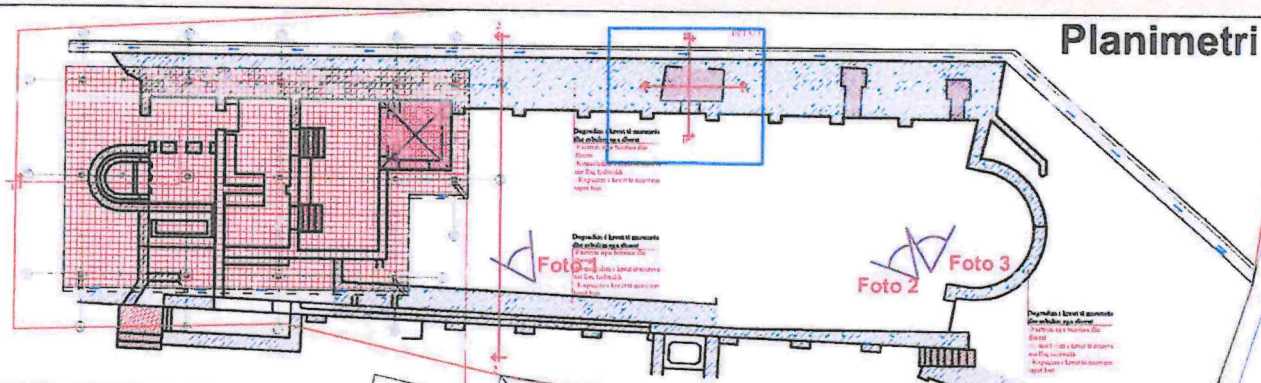


TIRANT METALIK  
UNAZOR  
bulon fiksimi  
shufër metalike Ø16  
profil metalik h= 12cm



GEN-PLAN

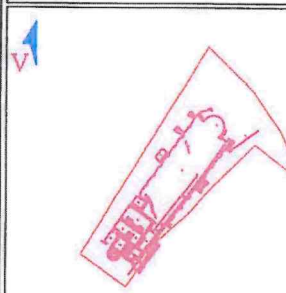

## PLANIMETRIA

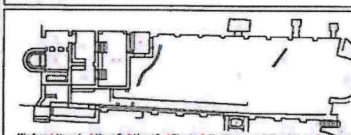


MIRATOHET:  
Për K.K.T.K.M.  
Sekretari

## ARTA DOLLANI

OBJEKTI:

**NYMFEU DHE TERMET E  
STACIONIT AD QUINTUM,  
BRADASHESHT; ELBASAN**

**KONSULENT:**

### Projekt zbatimi

Emërtimi i fletës:

**PAMJE-PRERJE 2-2 DHE DETAJE  
I KUNETËS PREJ GURI**

|          |
|----------|
| Shkalla  |
| SH 1:100 |

PERG.JEG.JESI | SEKTORIT

Inq. Denisa Shehu

PROJE

|                      |
|----------------------|
| PROJE                |

Ark. Ronela Çuku

Ing. Klodjana Gjat

Ark. Rudina Papav

Ark. Rigert Çako

|  |  |
|--|--|
|  |  |
|  |  |

Data 15 05 201

Data : 15.05.20

A-04





**PROJEKT RESTAURIMI, NYMFËU DHE TERMET E STACIONIT AD QUINTUM, BRADASHESHT; ELBASAN      Tiranë, 2021**



Ka disa mënyra se si uji ndërvepron me tokën. Shiu që bie mbi bar mund të avullojë, ose mund të absorbohet nga bimët dhe të kthehet përsëri në atmosferë. (Fig. 3). Mund të dalë mbi sipërfaqe ose të depërtojë në tokë. Sapo të futet në tokë, uji mund të lëvizë poshtë përmes poreve të vegjël të ndërlidhur nga rrënjët ose përmes hapësirave përgjatë rrugëve preferenciale të tilla si gjurmët e rrënjëve, gropat (vrimat e realizuara nga insektet apo gjallesat ose çarjet krijuar gjatë tkurrjes së tokës, thatësira).

Tapeti i barit mund të aplikohet në dy mënyra, me një shtresë, në rastet kur kreu i murit nuk është shumë i rregullt dhe me dy shtresa në formën e "sanduicët" në rastet kur kreu i murit është i rregullt.

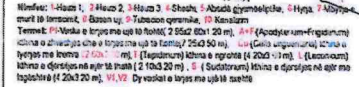 **ARTA DOLLANI**

**KONSULENT:**

Shkalla  
SH 1:100


Ing. Denisa Shehu

Ark. Ronela Cuku

Ark. Rudina Panayasil

\_\_\_\_\_

No. 1 FLETER  
A-05

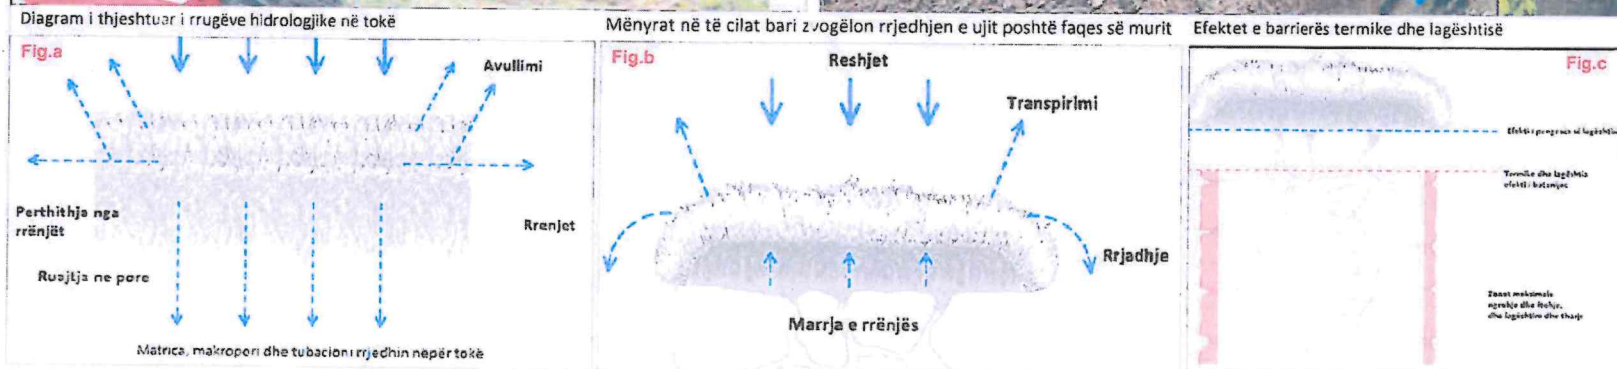



# PROJEKT RESTAURIMI, NYMFEU DHE TERMET E STACIONIT AD QUINTUM, BRADASHESHT; ELBASAN Tiranë, 2021




INSTITUTI I KOMBËTAR I  
TRASHËGIMISË KULTURORE

GEN-PLAN



PLANIMETRIA

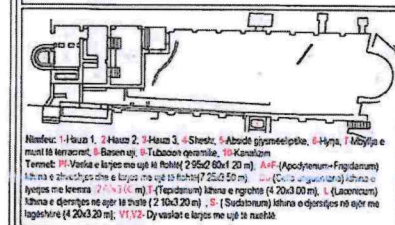

MIRATOHET:  
Për K.K.T.K.M.  
Sekretari

ARTA DOLLANI

OBJEKTI:  
NYMFEU DHE TERMET E  
STACIONIT AD QUINTUM,  
BRADASHESHT; ELBASAN

KONSULENT:

Projekt zbatimi

Emërtimi i fletës:  
Ambjentit "1" Hauzi, Gjendja  
ekzistuese dhe ndërhyrjet e  
propozuara

Shkalla  
SH 1:100


PERGJEGJESI I SEKTORIT  
Ing. Denisa Shehu

PROJEKTOI  
Ark. Ronela Çuku  
Ark. Rudina Papavasil  
Ark. Rigert Çako  
Ino. Elvana Gjata


Data . 15. 05 .2021

A-06


a

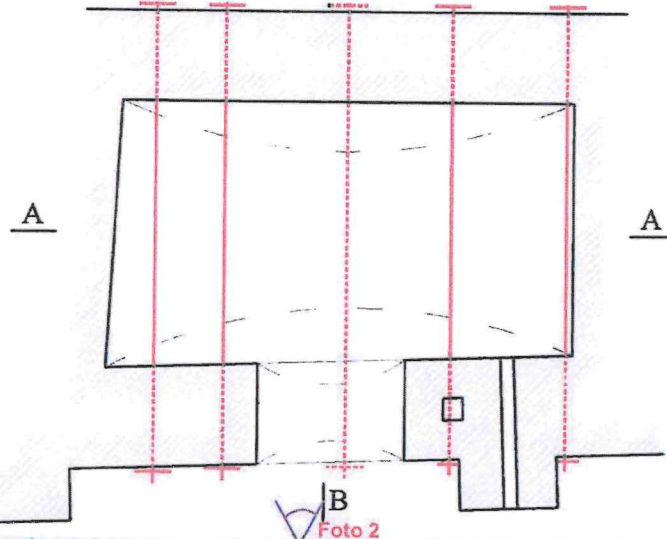


b

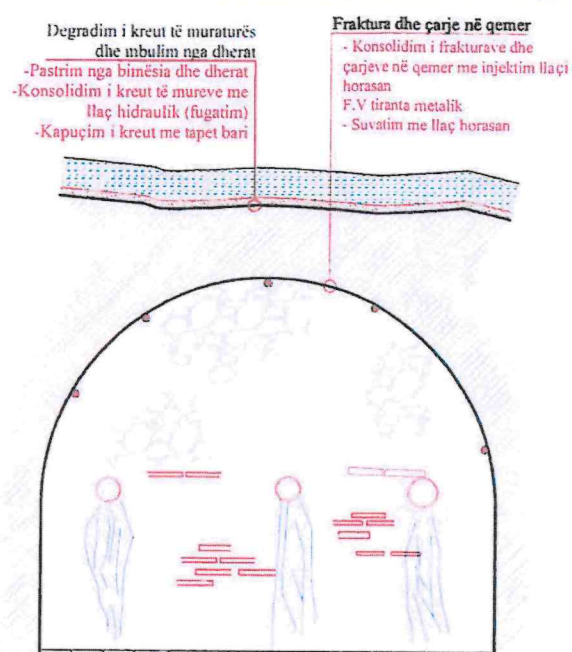

c

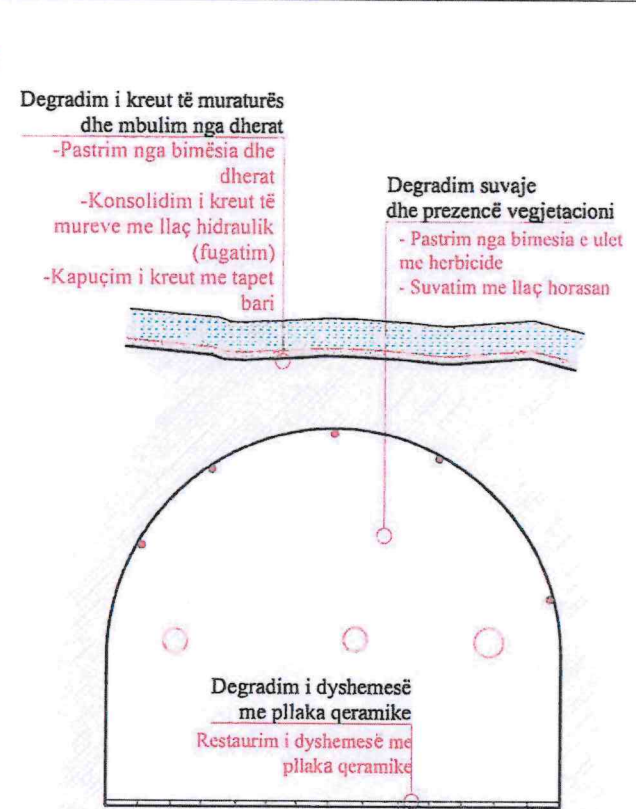

d

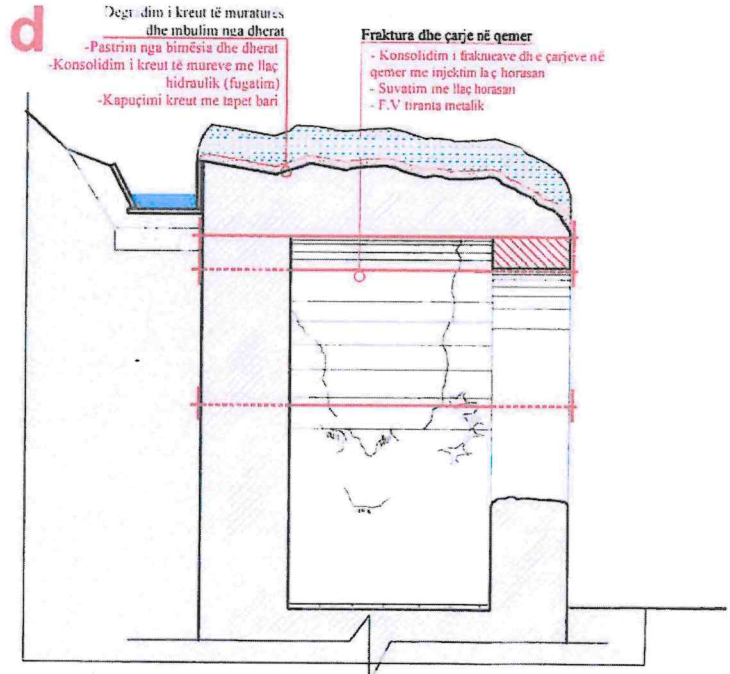

e

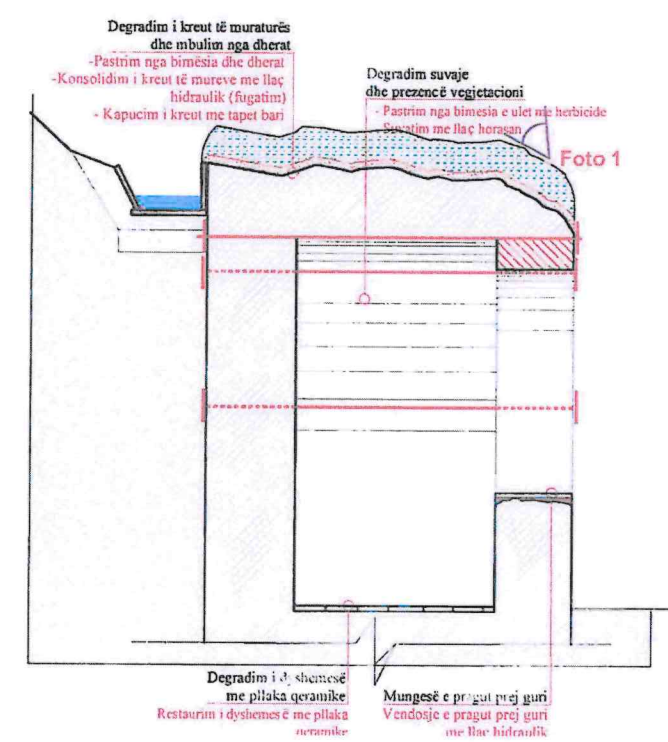


Foto 1








Foto 2



Legjenda  
a- Plani i ambjentit  
"1" (qemeri)  
b/c- Prerja "A-A"  
d/e- Prerja "B-B"



2.5

40-50

7

47

Koka e tirantit me  
seksion trapezoidal  
Vrima e tirantit për  
kalimin e kokës së çelësit  
Kavo çeliku me  
seksion rrethor  
Kunj metalik i dyfishtë i fiksuar  
në vrimë me nxehtësi për  
tërheqjen e korrekte të kavos  
Mur ekzistues  
Çelsi i tirantit ka një anim  
47° për një shpërndarje me  
te mirë të forcave

5

6

10

10

10



10

10

10



# PROJEKT RESTAURIMI, NYMFEU DHE TERMET E STACIONIT AD QUINTUM, BRADASHESHT; ELBASAN Tiranë, 2021

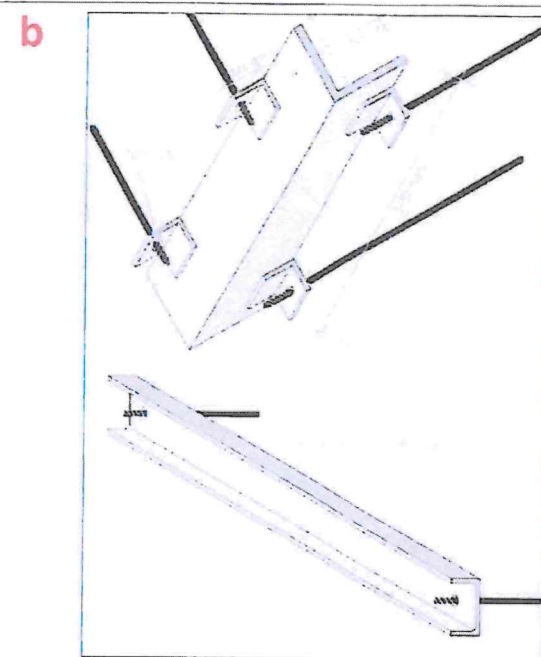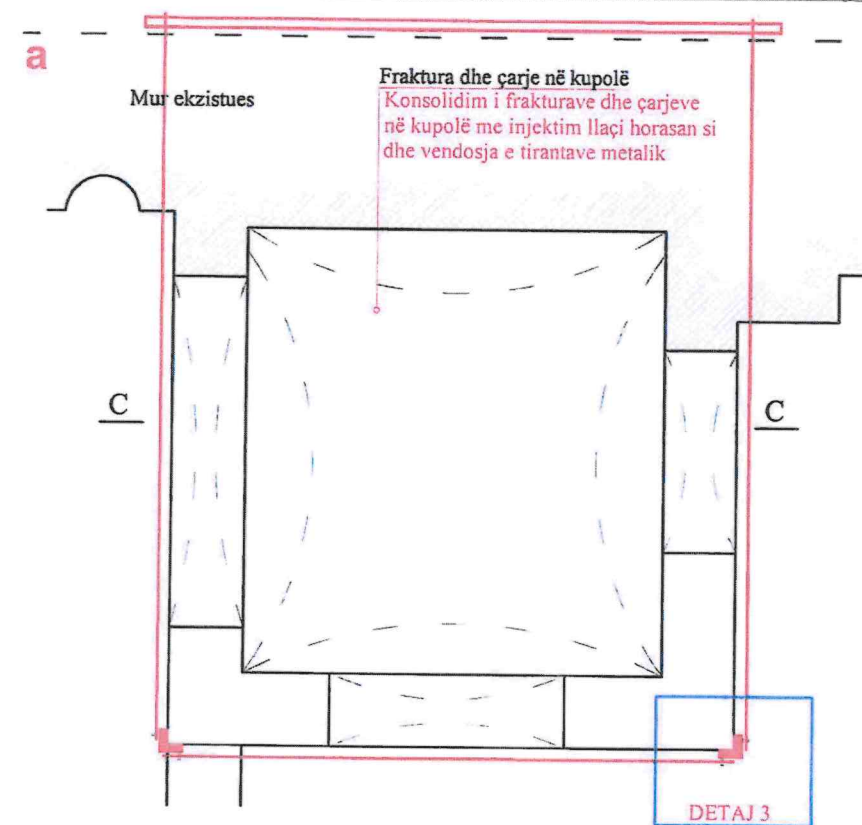


**IKTK**  
INSTITUTI I KOMBËTAR I  
TRASHËGIMISË KULTURORE

GEN-PLAN



PLANIMETRIA

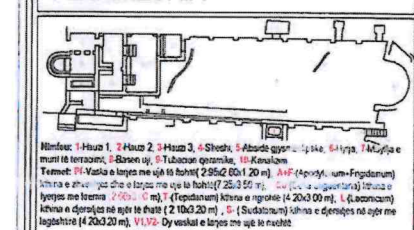

MIRATOHET:  
Për K.K.T.K.M.  
Sekretari

ARTA DOLLANI

OBJEKTI:  
NYMFEU DHE TERMET E  
STACIONIT AD QUINTUM,  
BRADASHESHT; ELBASAN

KONSULENT:

Projekt zbatimi

Emërtimi i fletës:

Ambjentit "P", Gjendja  
ekzistuese dhe ndërhyrjet e  
propozuara

Shkalla  
SH 1:100

PERGJEGJESI I SEKTORIT

Ing. Denisa Shehu

PROJEKTOI

Ark. Ronela Çuku

Ark. Rudina Papavasili

Ark. Rigert Çako

Ing. Klodjana Gjata

Firma

Data . 15. 05. 2021

A-07

**Legjenda**  
a- Plani i ambientit "P" (kupola)  
b- Prerja c-c  
c- Detaji i tirantit unazor  
d- Detaji 3  
e- Shembull injektimi llaçi hidrolik me rënie të lirë  
f- Puntelimi ekzistues i kupolës  
g- Pamje nga sipër i kupolës, gjendja ekzistuese

**Përfundimi me tirant metalik unazor**  
1- Vendosja e elementit prej druri (tako druri) si bazament i tirantit në çdo qoshe të kupolës nga ana e jashtme.  
2- Vendosja e elementëve metalik (detaji b) në formë "L" mbi takon e drurit (si në detajin "c").  
4- Vendosja e shufrave metalike dhe inkasimi me bulona me pjesën tjetër (pika 2) të tirantit nazor (detaji c).

