

PROJEKTI RISHIKIM
RESTAURIMI I BANESES SE MUSTAFA SHEHUT, ZERQAN



GRUPI I PROJEKTIKIMIT:

Ark.Ronela Cuku

Ark.Katerina Margariti

Ark.Romir Mazari

Ing.Zaim Lila

PERGJEGJES SEKTORI:

Ing. Klodjana Gjata

MIRATOHET

SEKRETAR K.K.T.K.M.

RUDINA ZOTO



Tirane, 2022



- Prishje e të gjitha sthresave prej betoni në të gjitha ambjentete përfshi edhe oborrin e jashtëm;
- Restaurim i çatisë dhe mbulim me tjegulla vendi;
- Restaurim i brezave lidhës prej druri;
- Restaurim i çarjeve në mur guri me teknikën e injektimit me llaç gëlqere;
- Konsolidim strukturor i muraturës prej guri me teknikën e shqep-qep (oborri i brendshëm shtëpia e burrave);
- Restaurim i dyshemeve dhe taveve në të gjitha ambjentet;
- Restaurim i dyerve dhe dritareve si dhe zvendesim i tyre ku është i nevojshëm me të njëjtin konfiguracion si origjinali;
- Prishje e sthresës së suvasë së degraduar dhe suvatim me llaç gëlqereje (pjesa e banuar);
- Pastrim i suvase me qull gëlqere dhe ri suvatim me qull gëlqere të stazhionuar mbi 10 vjet i ambjenteteve që aktualisht janë të pa banuara (shtëpia e burrave);
- Suvatim i fasadave me llaç horasan;
- Sherbetosje dhe bojatisje me gëlqere i të gjithë ambjenteteve jashtë dhe brenda;
- Restaurimi i të gjithë elementëve drusor në ambjentet e brendëshme, plotësim, lyerje me anti insekticid dhe vaj lini;
- Restaurim i murit ndarës të oborrit të jashtëm;
- Fugatim i muraturës së gurit në katit përdhe brenda dhe jashtë;
- Shtirim me raza guri i oborrit të jashtëm, shtëpia e burrave;
- Vënia në funksion i WC-ve;
- Instalimet elektrike dhe furnizimi me ujë.

Planvendosja-Nderhyrjet restauruese

Shtëpia e grave

cali me tjegulla vendi e degraduar
restaurim calie me tjegulla vendi

Shtëpia e burrave

cali me tjegulla vendi e degraduar
restaurim calie me tjegulla vendi

prishje solete betoninderim calie struktur druri tjegulla marsejeze
prishje fugatimi ekzistues rifugatim se llac
geiqerorestaurim mbulesë me tjegulla vendi

Tyrbja

strehë me tjegulla e degraduar

heqje pastim inieresh shtrim me kalldrem

4 kembe Shkallë sheshqushim bote vesje marsejeze

mbjelje bari skarifim bari me lopate

heqje shtrësese se cime shtrim me kalldrem

mbjelje bari skarifim bari me lopate prepe dhe tharje te rrenjeve masive

mbjelje bari skarifim bari me lopate

suva e degraduar suvatim i murit brenda sherbotolaje, bojalisje me gelqere

Hyrja dytësore

shtese e vitit 1982 prishje strukture

strehë calio e degraduar restaurim strehe calie tjegulla marsejeze pa dekor porta hyrrese prej druri e degraduar restaurim porte druri

skarifim bari me lopate prishje e gardhit

lyerje me gelqere

wc e shiuar ne vitin 1982 mbulim me cali me tjegulla marsejeze



FOTO BANESA



SHENIME:

MIRATOHET:
Per K.K.T.K.M
Sekretari

RUDINA ZOTO

OBJEKTI: **PROJEKT RESTAURIMI I
BANESES SE SHEHAJVE,
ZERQAN**

INVESTITOR

Projekt zbatimi

Emertimi i fletes:

PLANVENDOSJA

PERGJEGJESI I SEKTORIT
Ing.Klodjana Gjata

PROJEKTOI

Ark. Ronela Cuku

Ark. Katerina Margan
Art. Boris Margan

Ark. Romir Maza
Ing. Zaim Lila

Data . 2022

A-01

Tirane, 2022




- Prishje e të gjitha shtresave prej betoni në të gjitha ambienteve përfshi edhe oborrin e jashtëm;
- Restaurim i çatisë dhe mbulim me tjegulla vendi;
- Restaurim i brezave lidhës prej druri;
- Restaurim i çarjeve në mur guri me teknikën e injektimit me llaç gëlqere;
- Konsolidim strukturor i muraturës prej guri me teknikën e shqep-qep (oborri i brendshëm shtëpia e burrave);
- Restaurim i dyshemeve dhe tavaneve në të gjitha ambientet;
- Restaurim i dyerve dhe dritareve si dhe zvendesim i tyre ku është i nevojshëm me të njëjtin konfiguracion si origjinali;
- Prishje e shtresës së suvasë së degraduar dhe suvatim me llaç gëlqereje (pjesa e banuar);
- Pastrim i suvase me qull gëlqere dhe ri suvatim me qull gëlqere të stazhionuar mbi 10 vjet i ambienteve që aktualisht janë të pa banuara (shtëpia e burrave);
- Suvatim i fasadave me llaç horasan;
- Sherbetosje dhe bojatisje me gëlqere i të gjithë ambienteve jashtë dhe brenda;
- Restaurimi i të gjithë elementëve drusor në ambientet e brendëshme, plotësim, lyerje me anti insekticid dhe vaj lini;
- Restaurim i murit ndarës të oborrit të jashtëm;
- Fugatim i muraturës së gurit në katit përdhe brenda dhe jashtë;
- Shtrim me rraza guri i oborrit të jashtëm, shtëpia e burrave;
- Vënia në funksion i WC-ve;
- Instalimet elektrike dhe furnizimi me ujë.





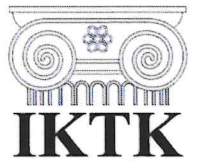

**INSTITUTI KOMBETAR I
TRASHEGIMISE KULTURORE**

FOTO BANESA



SHENIME:

MIRATOHET:
Per K.K.T.K.M
Sekretari

RUDINA ZOTO

OBJEKTI: **PROJEKT RESTAURIMI I
BANESËS SE SHEHAJVE,
ZERQAN**

INVESTITOR

Projekt zbatimi

Shkalla

PLANSISTEMIMI

PERGJEGJESI I SEKTORIT

Ing.Klodjana Gjata

Ark. Ronela Cuku
Ark. Katerina Margariti
Ark. Romir Mazari
Ing. Zaim Lila

Data . 2022

Nr. 1 FLETES


A-02



PROJEKT RISHIKIMI RESTAURIMI I BANESES SE SHEHAJVE, ZERQAN- **GJENDJA EKZSISTUESE**

Tirane, 2022

PLANI I KATOIT

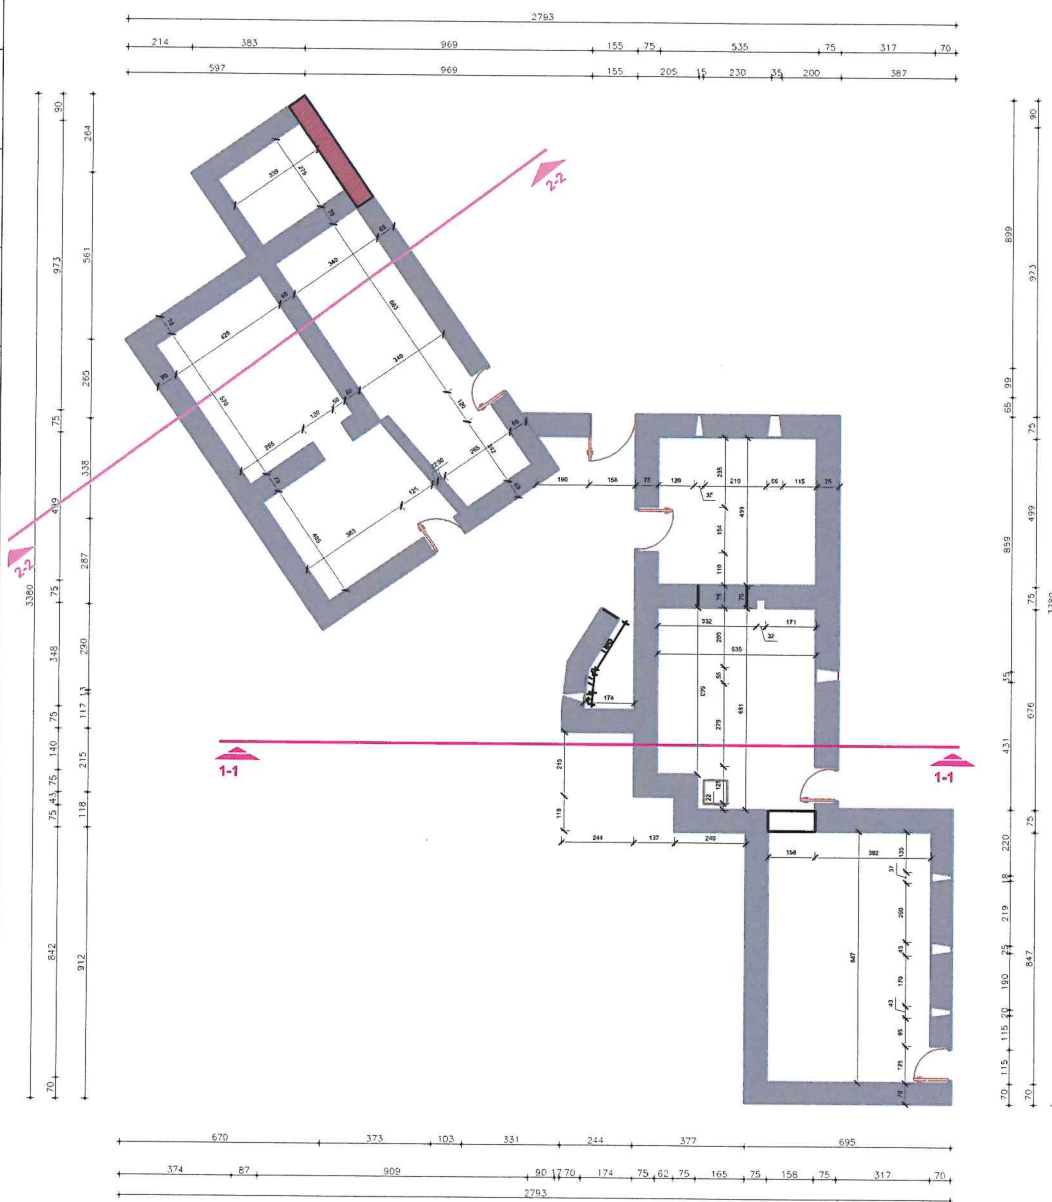

PLANI I KATIT TE PARE




IKTK
INSTITUTI KOMBETAR I
TRASHEGIMISE KULTURORE

FOTO BANESA



SHENIME:

 

MIRATOHEM:
Per K.K.T.K.M

RUDINA ZOTO

OBJEKTI: **PROJEKT RESTAURIMI I
BANESES SE SHEHAJVE,
ZERQAN**

INVESTITOR

Projekt zbatimi
Emertimi i fletes:
**GJENDJA EKZISTUESE
PLANI I KATOIT
PLANI I KATIT TE PARE**

PERGJEGJESI I SEKTORIT
Ing.Klodjana Gjata
PROJEKTOI
Ark. Ronela Cuku
Ark. Katerina Margariti
Ark. Romir Mazari
Ing. Zaim Lila

Data . 2022


A-03



PROJEKT RESTAURIMI I BANESES SE SHEHAJVE, ZERQAN- **GJENDJA EKZISTUESE**

Tirane, 2022

PLANI I KATIT TE DYTE

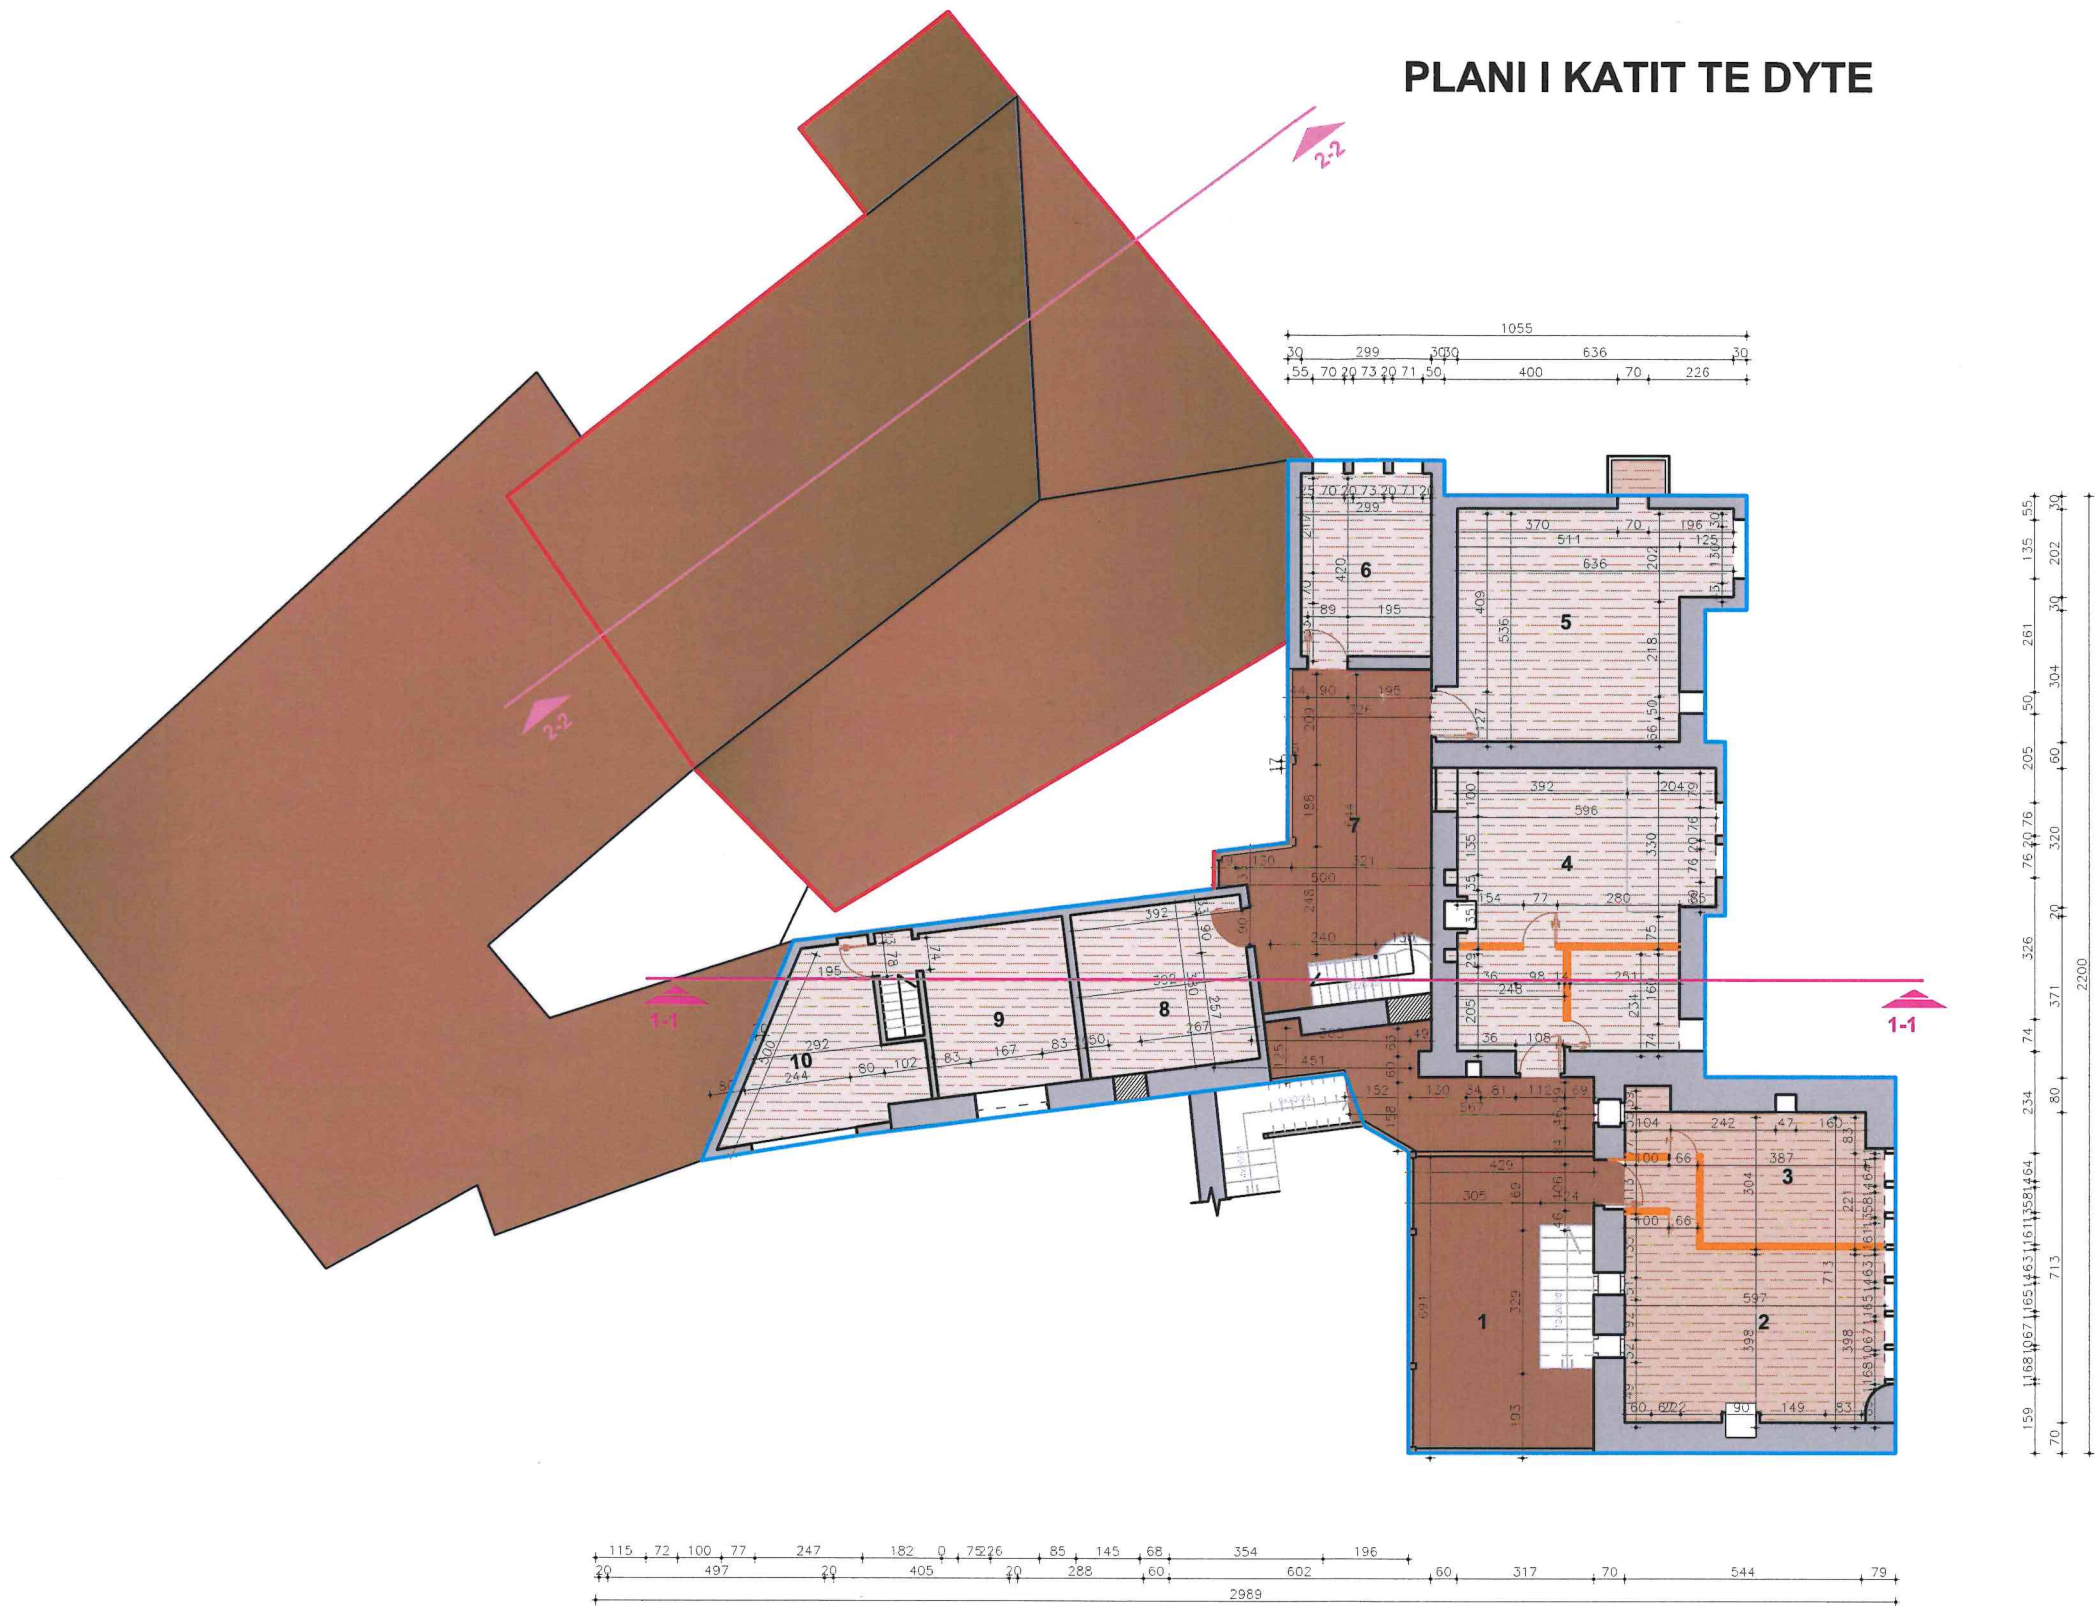

IKTK
INSTITUTI KOMBËTAR I
TRASHËGIMISË KULTURORE

FOTO BANESA

SHENIME:

MIRATOHET:
Per K.K.T.K.M
Sekretari

RUDINA ZOTO

OBJEKTI: **PROJEKT RESTAURIMI I
BANESES SE SHEHAJVE,
ZERQAN**

INVESTITOR


Projekt zbatimi
Emertimi i fletes: **GJENDJA EKZISTUESE
PLANI I KATIT TE DYTE** Shkalla


PERGJEGJESI I SEKTORIT
Ing.Klodjana Gjata

PROJEKTOI
Ark. Ronela Cuku
Ark. Katerina Margariti
Ark. Romir Mazari
Ing. Zaim Lila

Data . 2022

INSTRUMENTI
A-04

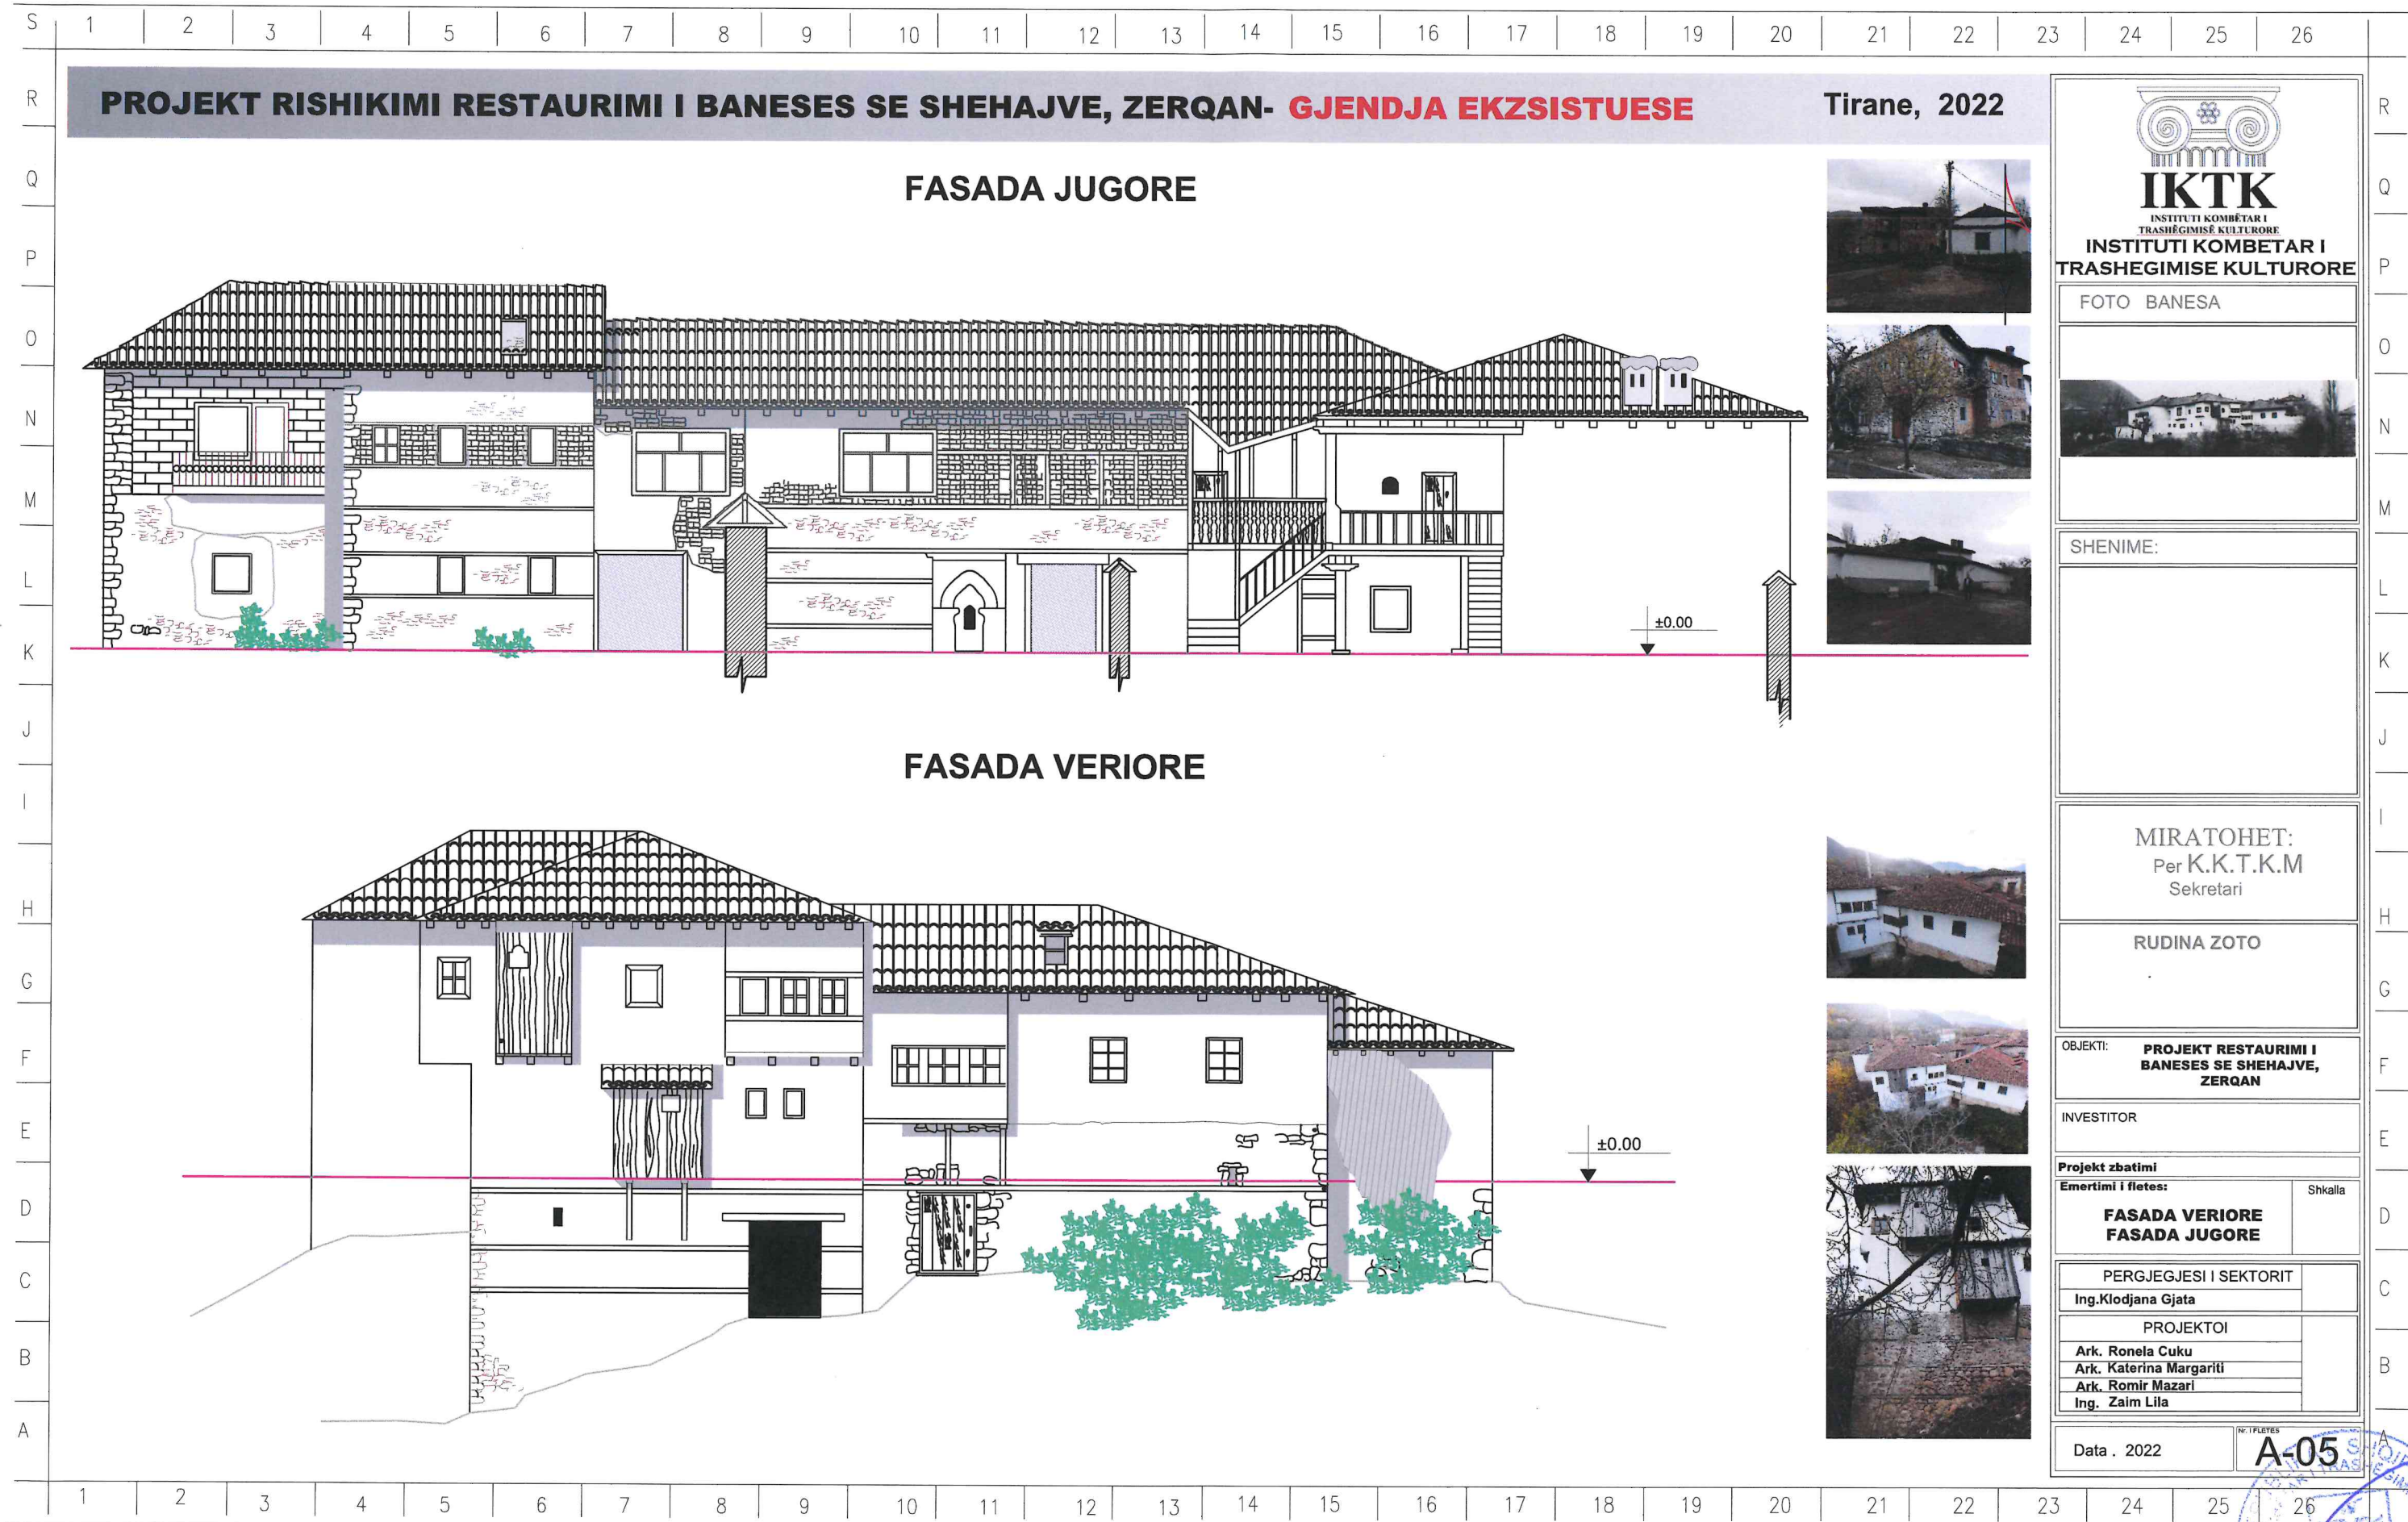

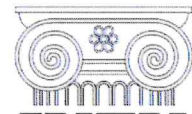

IKTK
INSTITUTI KOMBËTAR I
TRASHËGIMISË KULTURORE
**INSTITUTI KOMBETAR I
TRASHEGIMISE KULTURORE**

FOTO BANESA



SHENIME:

MIRATOHET:
Per K.K.T.K.M
Sekretari

RUDINA ZOTO

OBJEKTI: **PROJEKT RESTAURIMI I
BANESES SE SHEHAJVE,
ZERQAN**

INVESTITOR

Projekt zbatimi
Emertimi i fletes: **FASADA VERIORE
FASADA JUGORE** Shkalla


PERGJEGJESI I SEKTORIT
Ing.Klodjana Gjata

PROJEKTOI
Ark. Ronela Cuku
Ark. Katerina Margariti
Ark. Romir Mazari
Ing. Zaim Lila

Data . 2022

A-05



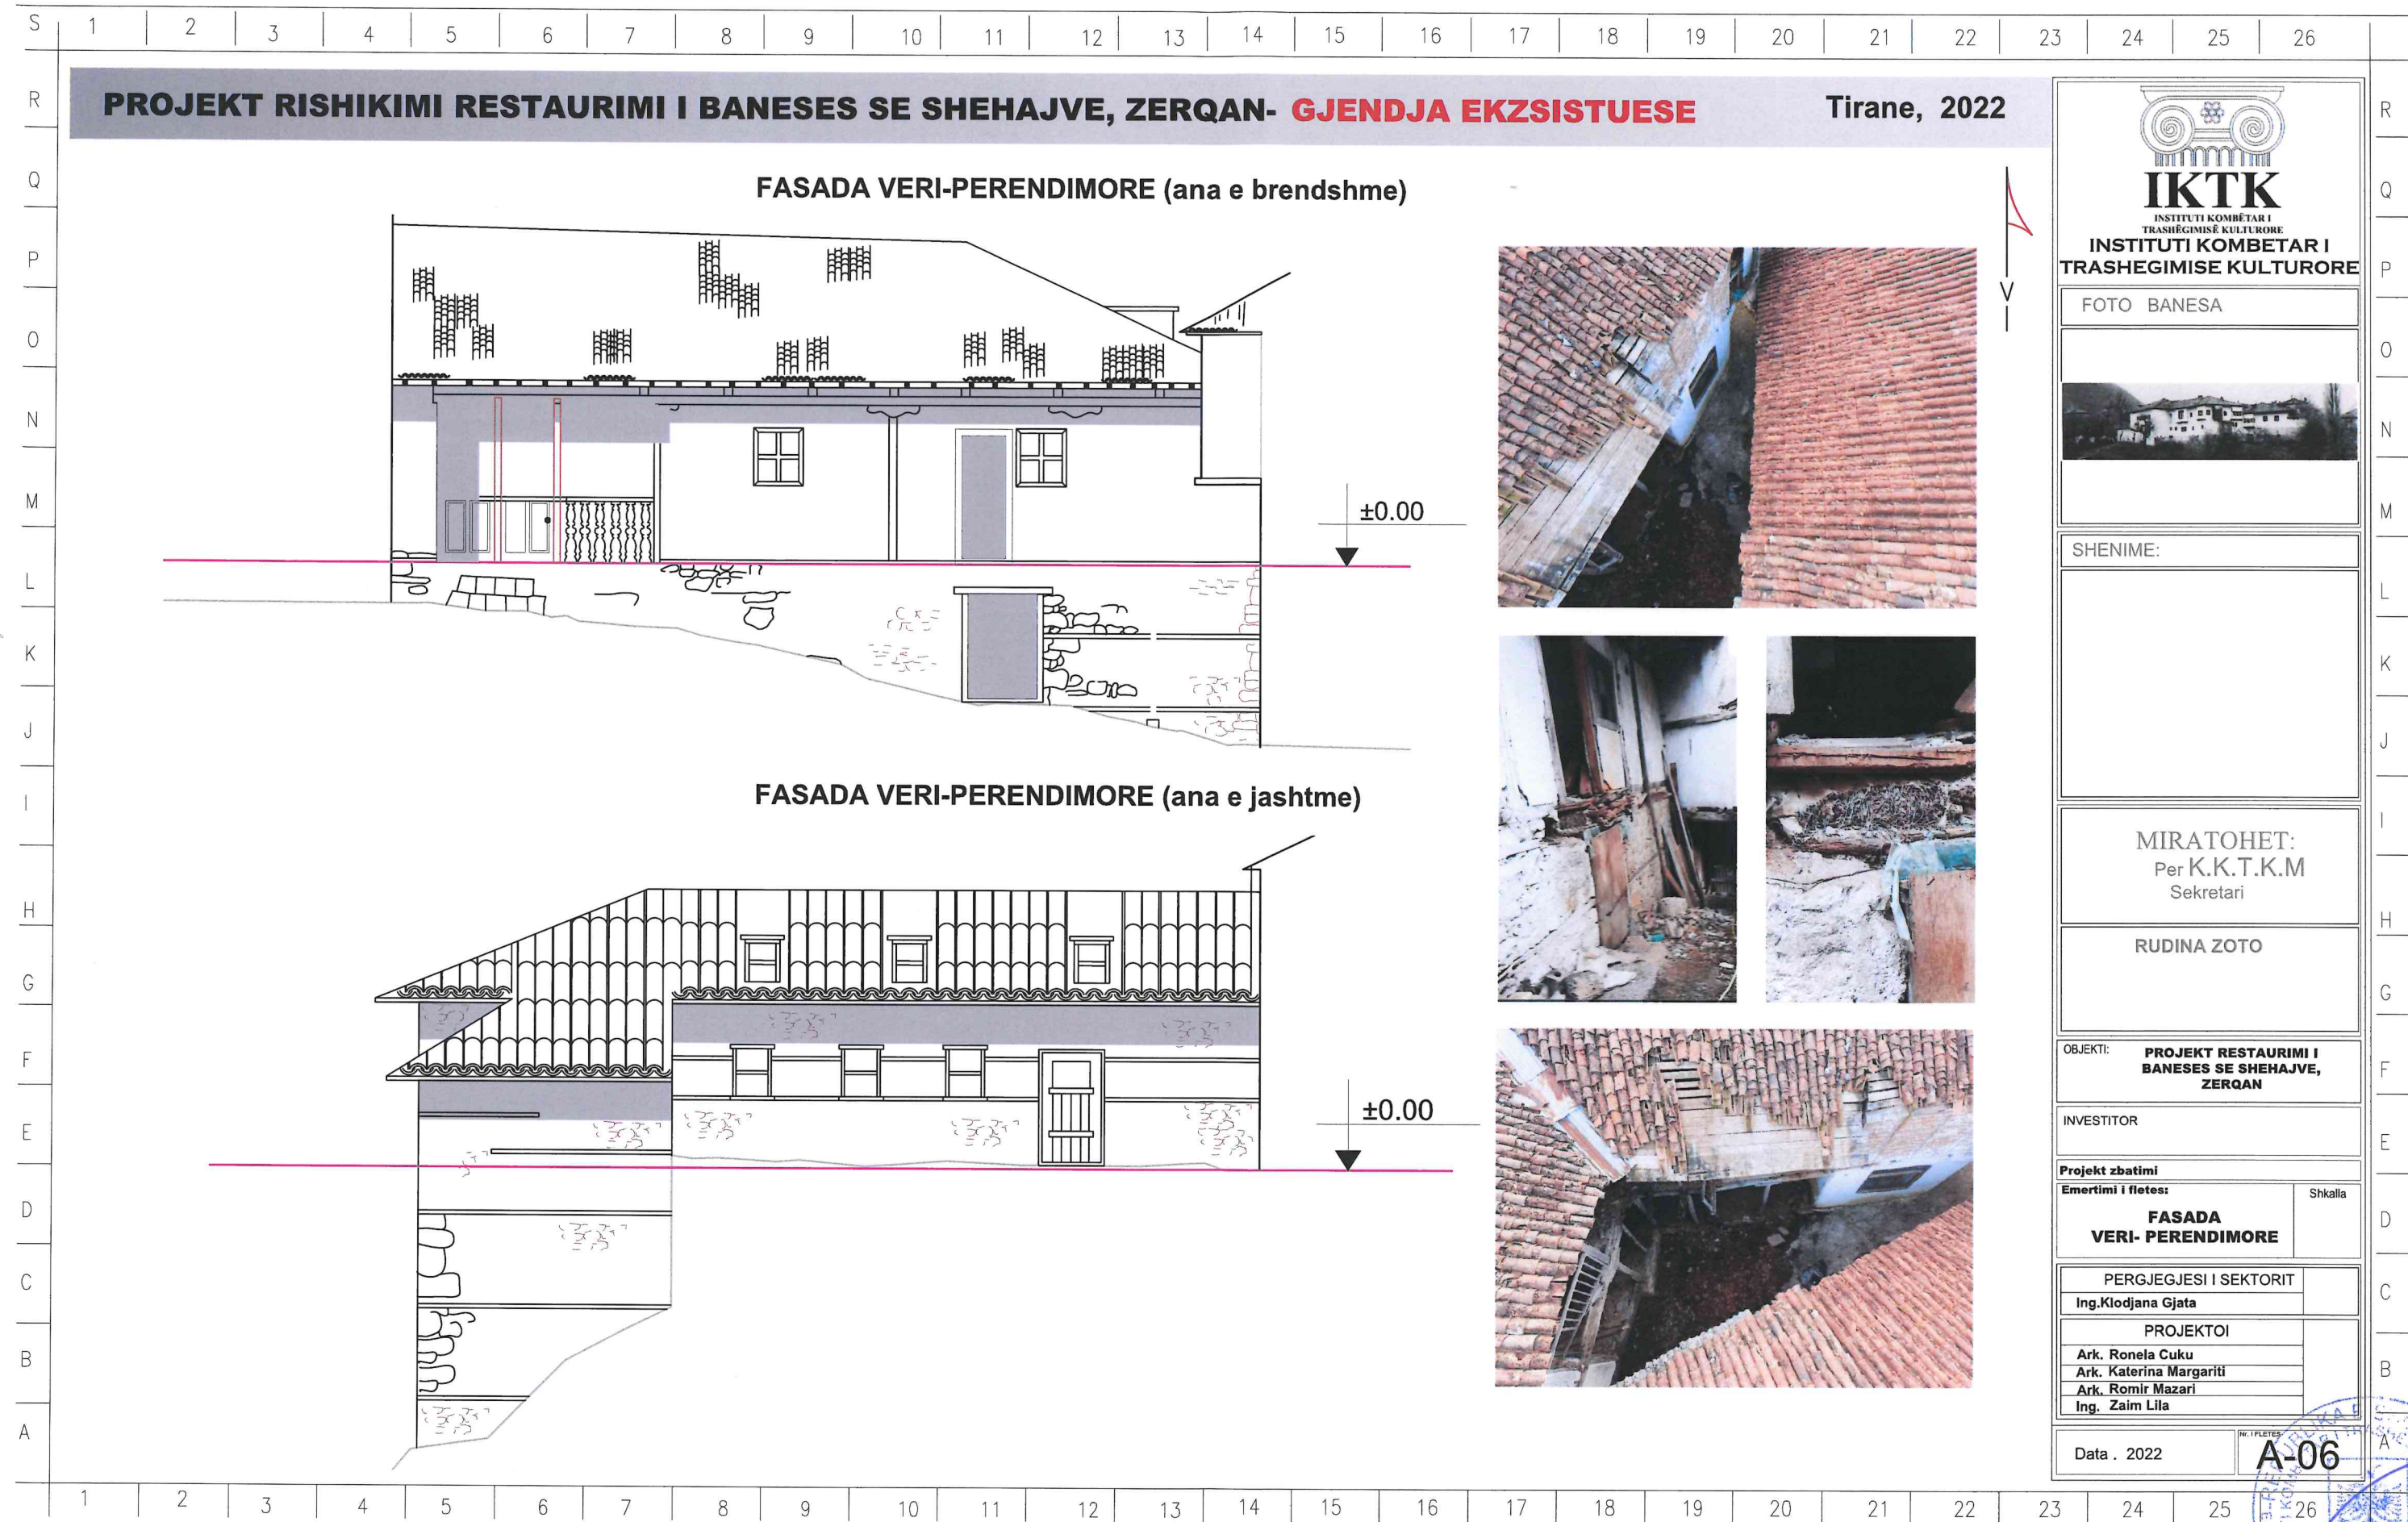

IKTK
INSTITUTI KOMBËTAR I
TRASHËGIMISË KULTURORE
**INSTITUTI KOMBËTAR I
TRASHËGIMISË KULTURORE**

FOTO BANESA



SHENIME:

MIRATOHET:
Per K.K.T.K.M
Sekretari

RUDINA ZOTO

OBJEKTI: **PROJEKT RESTAURIMI I
BANESES SE SHEHAJVE,
ZERQAN**

INVESTITOR

Projekt zbatimi
Emertimi i fletes: **FASADA
VERI- PERENDIMORE** Shkalla

PERGJEGJESI I SEKTORIT
Ing.Klodjana Gjata

PROJEKTOI
Ark. Ronela Cuku
Ark. Katerina Margariti
Ark. Romir Mazari
Ing. Zaim Lila

Data . 2022


A-06




PROJEKT RISHIKIMI RESTAURIMI I BANESES SE SHEHAJVE, ZERQAN- PLANI I KATOIT

Tirane, 2022

Plani i katoit- Gjendja ekzisistuese

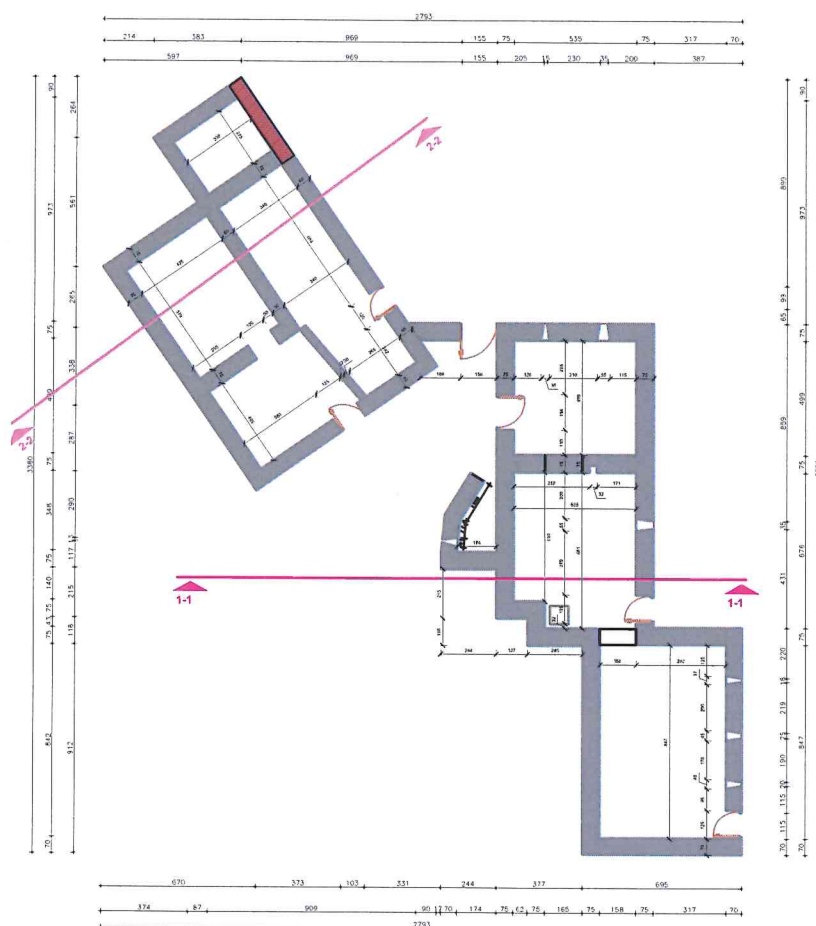

Plani i katoit- Nderhyrjet restauruese

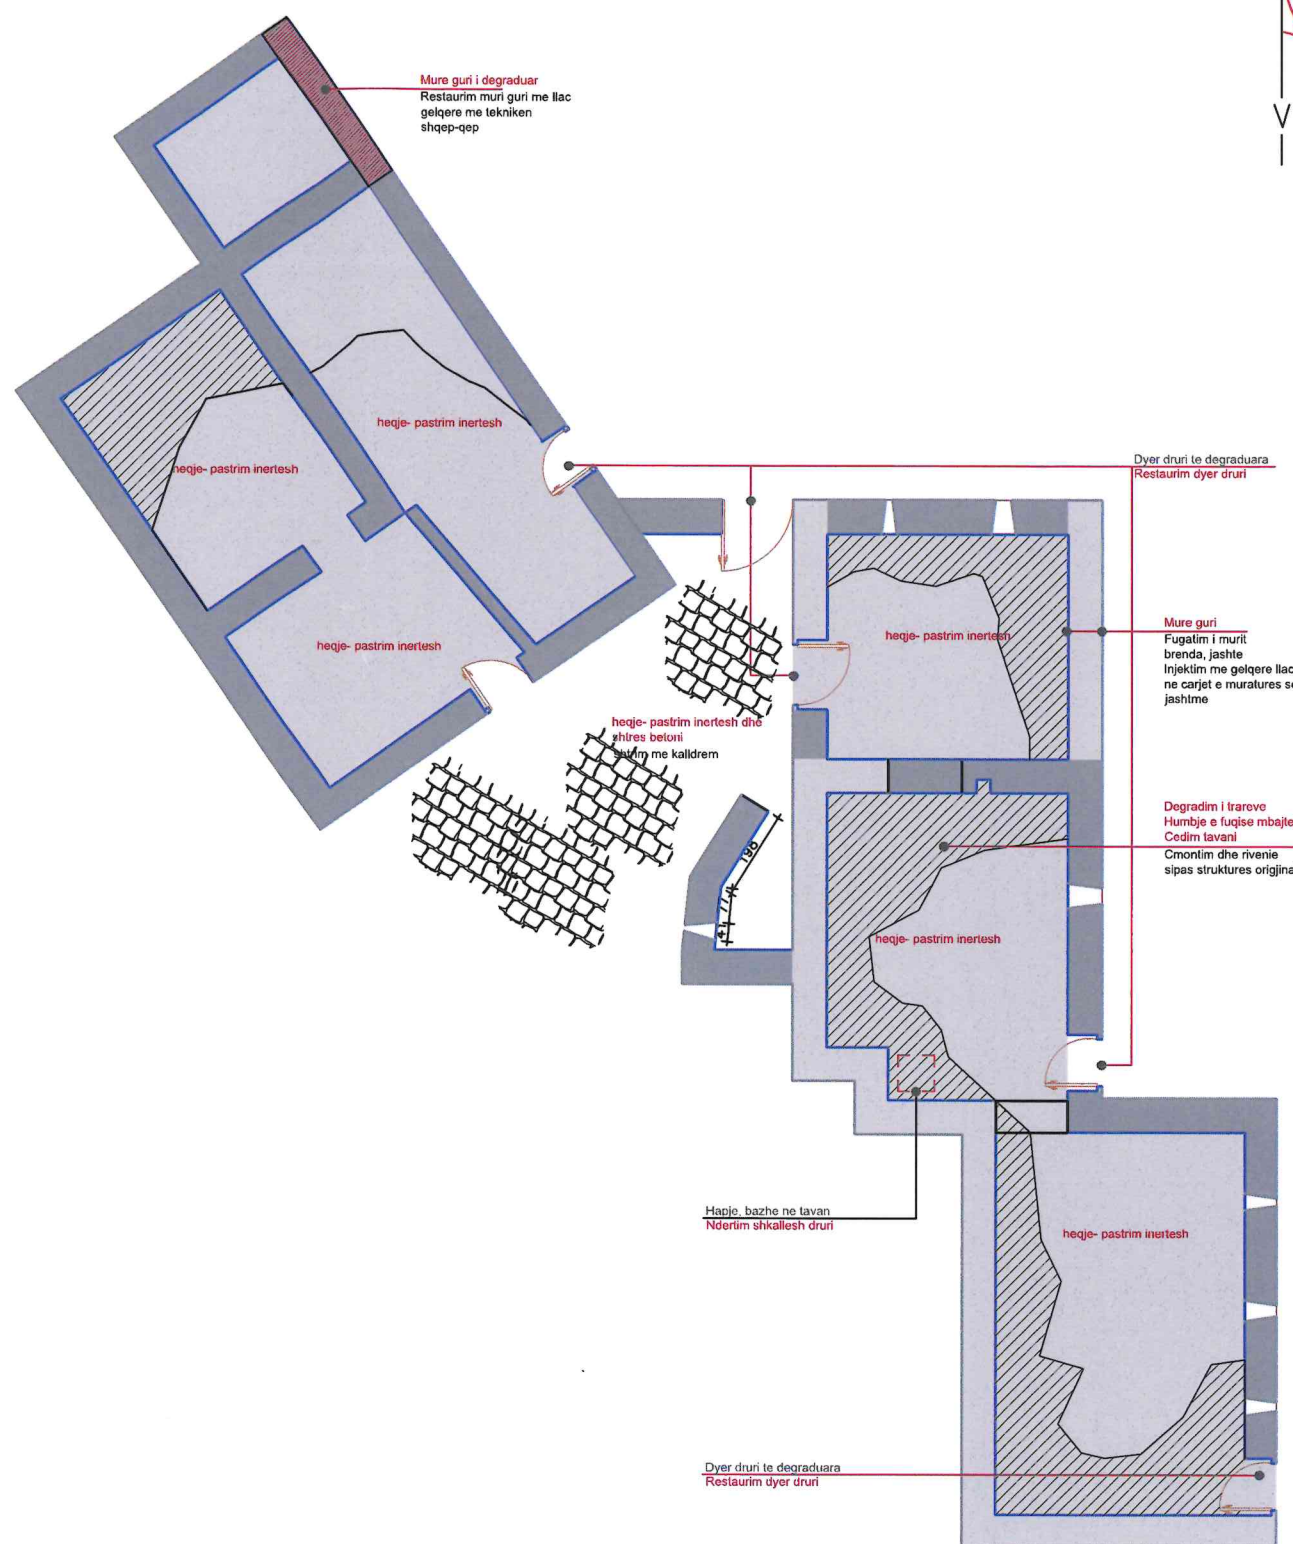

NDERHYRJET RESTAURUESE

- Prishje e të gjitha shtresave prej betoni në të gjitha ambienteve përfshi edhe oborrit e jashtëm;
- Restaurim i çatisë dhe mbulim me tjegulla vendi;
- Restaurim i brezave lidhës prej druri;
- Restaurim i çarjeve në mur guri me teknikën e injektimit me llac gëlqere;
- Konsolidim strukturor i muraturës prej guri me teknikën e shqep-qep (oborri i brendshëm shtëpia e burrave);
- Restaurim i dysHEMEVE dhe tavaneve në të gjitha ambientet;
- Restaurim i dyerve dhe dritareve si dhe zvendesim i tyre ku ishte i nevojshëm me të njëjtin konfiguracion si origjinali;
- Prishje e shtresës së suvasë së degraduar dhe suvatim me llac gëlqereje (pjesa e banuar);
- Pastrim i suvasë me qull gëlqere dhe ri suvatim me qull gëlqere te stazhionuar mbi 10 vjet i ambienteve qe aktualisht jane te pa banuara (shtëpia e burrave);
- Suvatim i fasadave me llac horasan;
- Sherbetosje dhe bojatisje me gëlqere i të gjithë ambienteve jashte dhe brenda;
- Restaurimi i të gjithë elementëve drusor në ambientet e brendëshme, plotësim, lyerje me anti insekticid dhe vaj lini;
- Restaurim i murit ndarës të oborrit të jashtëm;
- Fugalim i muraturës së gurit në katit përdhe brenda dhe jashtë;
- Shtirim me rraza guri i oborrit te jashtem, shtëpia e burrave;
- Vënia në funksion i WC-ve;
- Instalimet elektrike dhe furnizimi me ujë.

IKTK
INSTITUTI KOMBËTAR I
TRASHEGIMISË KULTURORE

FOTO BANESA



SHENIME:



MIRATOHET:
Per K.K.T.K.M
Sekretari

RUDINA ZOTO

OBJEKTI: **PROJEKT RESTAURIMI I
BANESES SE SHEHAJVE,
ZERQAN**

INVESTITOR

Projekt zbatimi

Emertimi i fletes:

PLANI I KATOIT

PERGJEGJESI I SEKTORIT
Ing.Klodjana Gjata

Ark. Ronela Cuku
Ark. Katerina Margariti
Ark. Romir Mazari
Ing. Zaim Lila

Data . 2022

A-07





PROJEKT RISHIKIMI RESTAURIMI I BANESES SE SHEHAJVE, ZERQAN- PLANI I KATIT TE PARE

Tirane, 2022


Plani i katit te pare- Gjendja ekzisistuese

Plani i katit te pare- Nderhyrjet restauruese

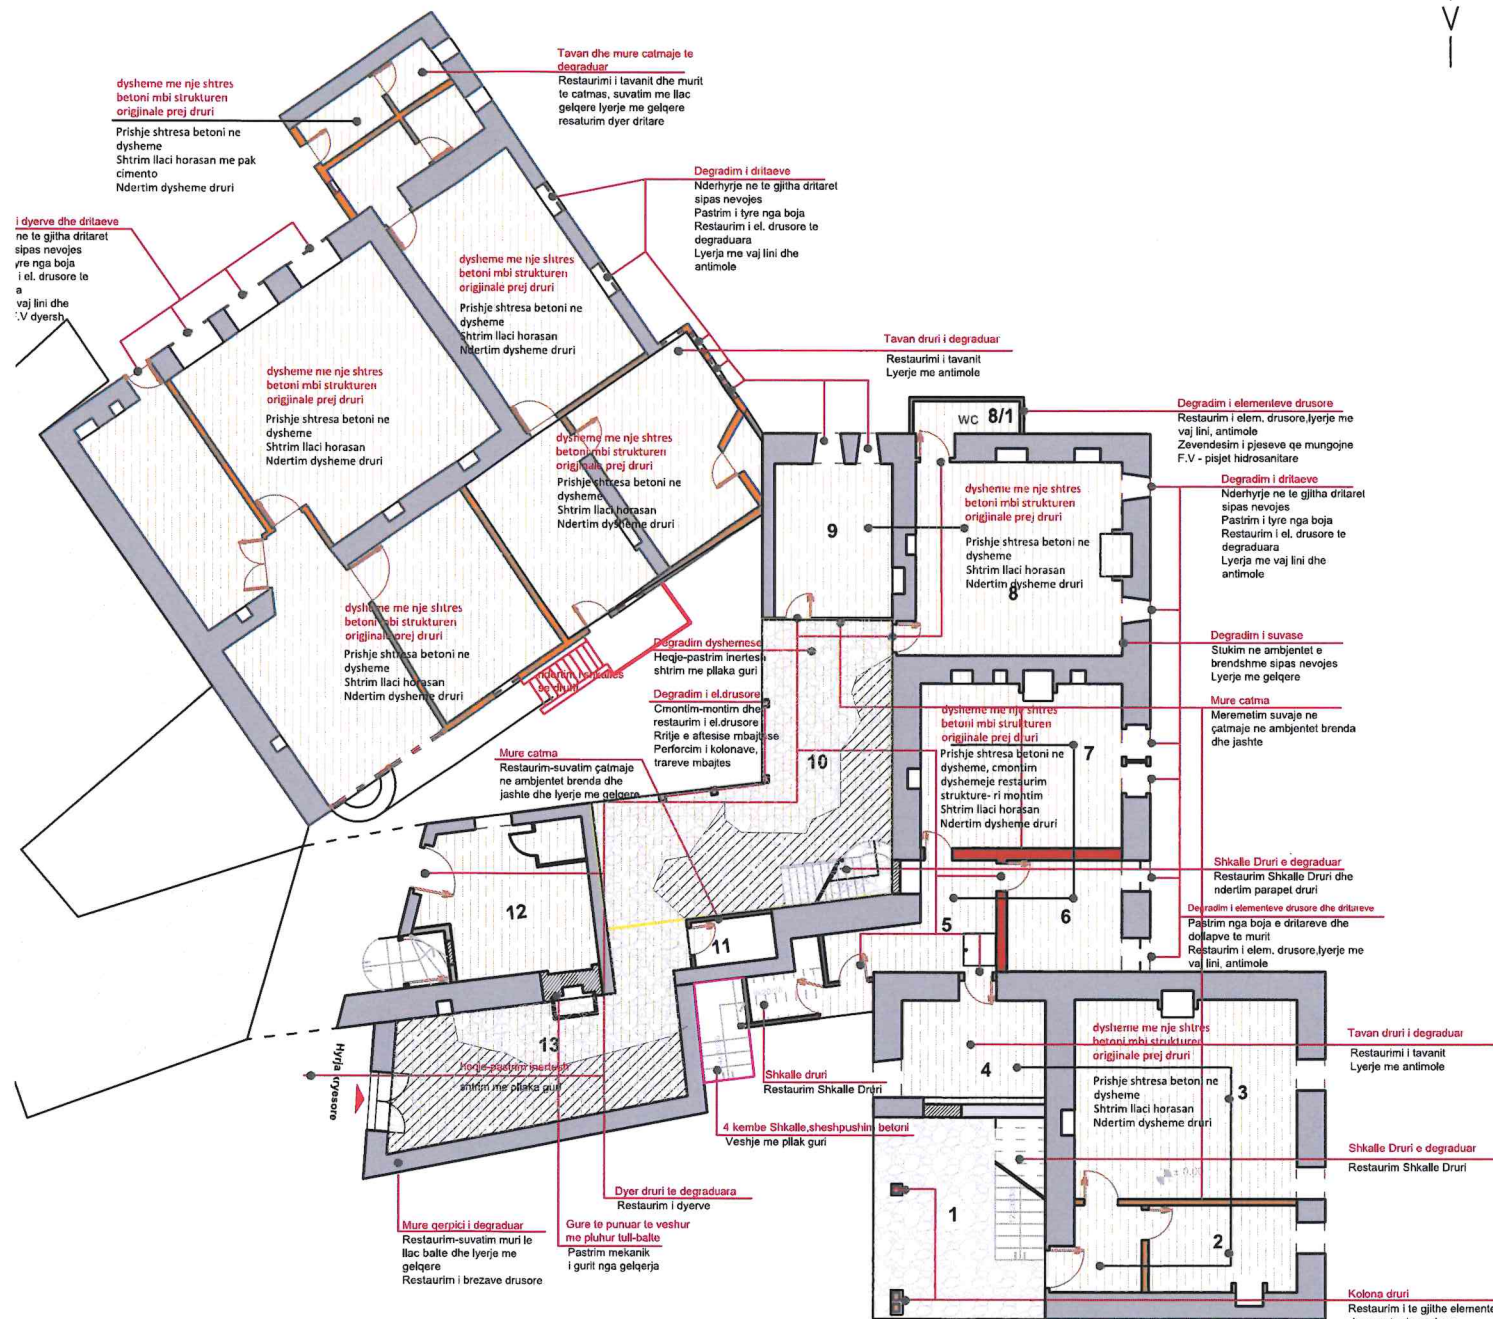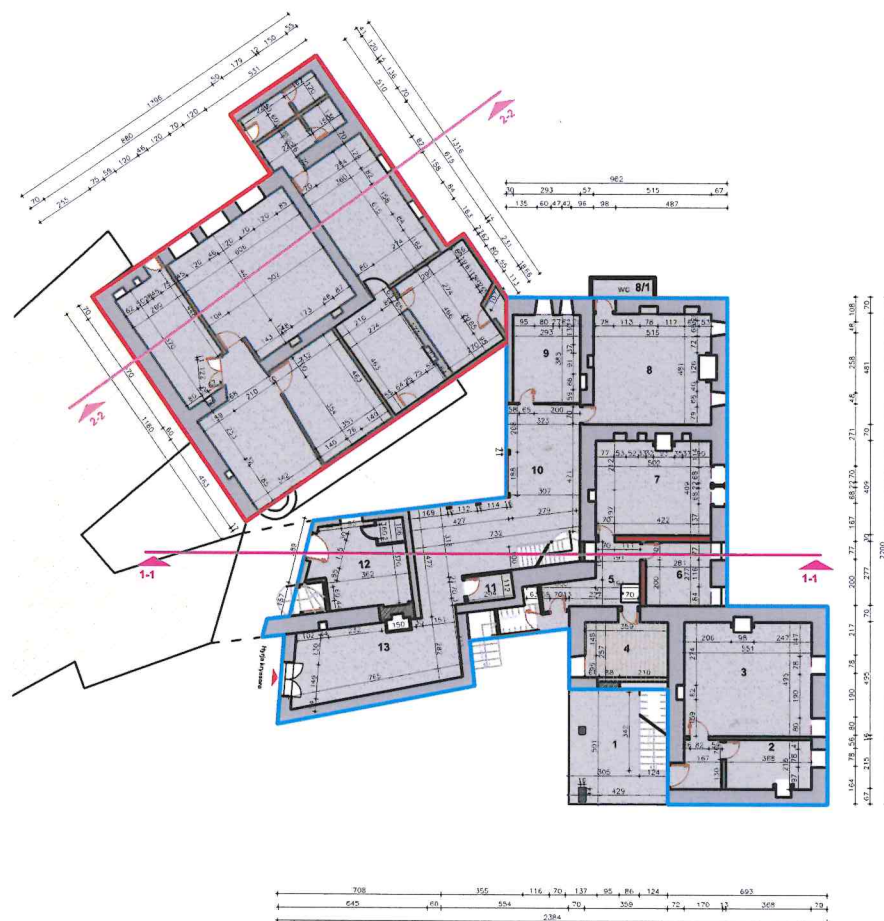

NDERHYRJET RESTAURUESE


- Prishje e të gjitha shtresave prej betoni në të gjitha ambienteve përfshi edhe oborrin e jashtëm;
- Restaurim i çatisë dhe mbulim me tregulla vendi;
- Restaurim i brezave lidhës prej druri;
- Restaurim i çarjeve në mur guri me teknikën e injektimit me llaç gëlqere;
- Konsolidim strukturor i muraturës prej guri me teknikën e shqep-qep (oborri i brendshëm shtëpia e burrave);
- Restaurim i dysheve dhe tavaneve në të gjitha ambientet;
- Restaurim i dyerve dhe dritareve si dhe zvendesim i tyre ku është i nevojshëm me të njëjtin konfiguracion si origjinali;
- Prishje e shtresës së suvasë së degraduar dhe suvatim me llaç gëlqereje (pjesa e banuar);
- Pastrim i suvasë me qull gëlqere dhe ri suvatim me qull gëlqere te stazhionuar mbi 10 vjet i ambienteve që aktualisht janë te pa banuara (shtëpia e burrave);
- Suvatim i fasadave me llaç horasan;
- Sherbetosje dhe bojatisje me gëlqere i të gjithë ambienteve jashte dhe brenda;
- Restaurimi i të gjithë elementëve drusor në ambientet e brendëshme, plotësim, lyster me anti insekticid dhe vaj lini;
- Restaurim i murit ndarës të oborrit të jashtëm;
- Fugatim i muraturës së gurit në katit përdhe brenda dhe jashtë;
- Shtrim me rraza guri i oborrit të jashtëm, shtëpia e burrave;
- Vënia në funksion i WC-ve;
- Instalimet elektrike dhe furnizimi me ujë.

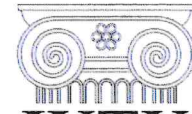 IKTK INSTITUTI KOMBETAR I TRASHËGIMISË KULTURORE	
FOTO BANESA	
	
SHENIME:	
MIRATOHET: Per K.K.T.K.M Sekretari	
RUDINA ZOTO	
OBJEKTI: PROJEKT RESTAURIMI I BANESES SE SHEHAJVE, ZERQAN	
INVESTITOR	
Projekt zbatimi	
Emertimi i fletes:	Shkalla
PLANI I KATIT TE PARE	
PERGJEGJESI I SEKTORIT	
Ing. Klodjana Gjata	
PROJEKTOI	
Ark. Ronela Cuku Ark. Katerina Margariti Ark. Romir Mazari Ing. Zaim Lila	
Data . 2022	A-08


Tirane, 2022



Plani i katit te dyte- Nderhyrjet restauruese

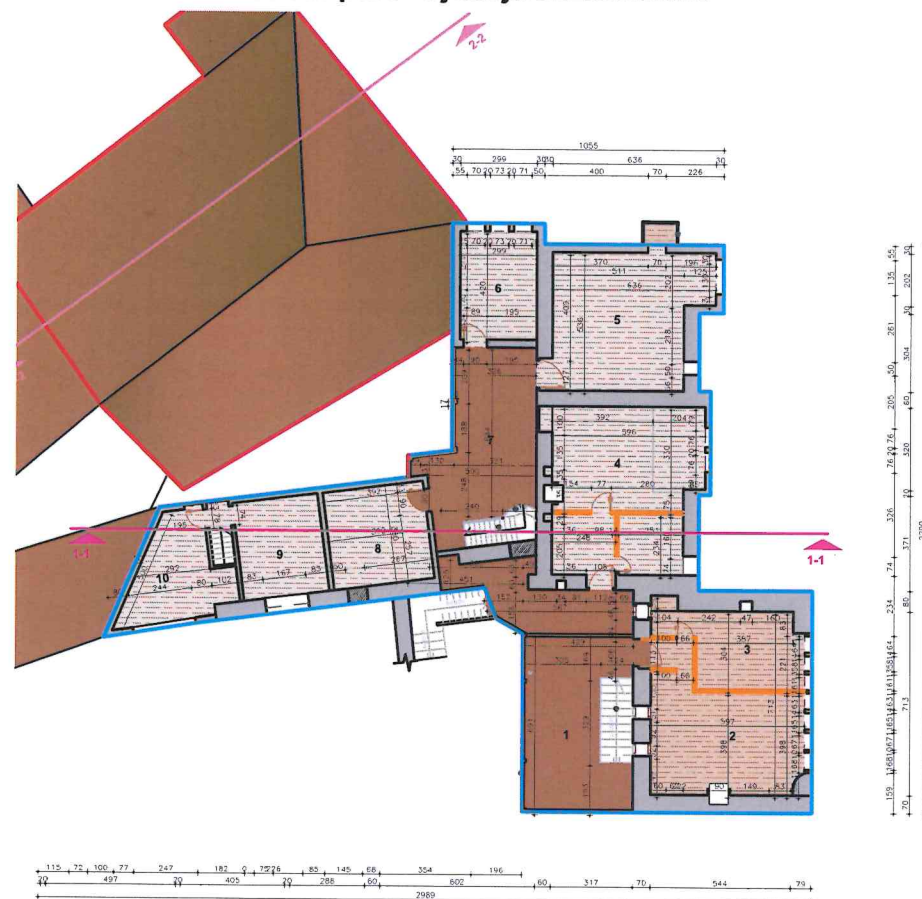


- Prishje e të gjitha shtresave prej betoni në të gjitha ambienteve përfishi edhe oborrin e jashtëm;
- Restaurim i çatisë dhe mbulim me tregulla vendi;
- Restaurim i brezave lidhës prej druri;
- Restaurim i çarjeve në mur guri me teknikën e injektimit me llaç gëlqere;
- Konsolidim strukturor i muraturës prej guri me teknikën e shqep-qep (oborri i brendshëm shtëpia e burrave);
- Restaurim i dyshemeve dhe tavaneve në të gjitha ambientet;
- Restaurim i dymyreve dhe dritareve si dhe zvendosim i tyre ku ishte i nevojshëm me të njëjtin konfiguracion si origjinali;
- Prishje e shtresës së suvasë së degraduar dhe suvatim me llaç gëlqerore (pjesa e banuar);
- Pastrim i suvasë me qull gëlqerore dhe ri suvatim me qull gëlqerore të stazhionuar mbi 10 vjet i ambienteve që aktualisht janë të pa banuara (shtëpia e burrave);
- Suvatim i fasadave me llaç horasan;
- Sherbetosje dhe bojatisje me gëlqere të gjithë ambienteve jashtë dhe brenda;
- Restaurim i të gjithë elementëve drusor në ambientet e brendshme, plotësim, lmyerje me anti insekticid dhe vaj lini;
- Restaurim i murit ndarës të oborrit të jashtëm;
- Fugatim i muraturës së gurit në katit përdhe brenda dhe jashtë;
- Shtrim me rraza guri i oborrit të jashtëm, shtëpia e burrave;
- Vënia në funksion i WC-ve;
- Instalimet elektrike dhe furnizimi me ujë.

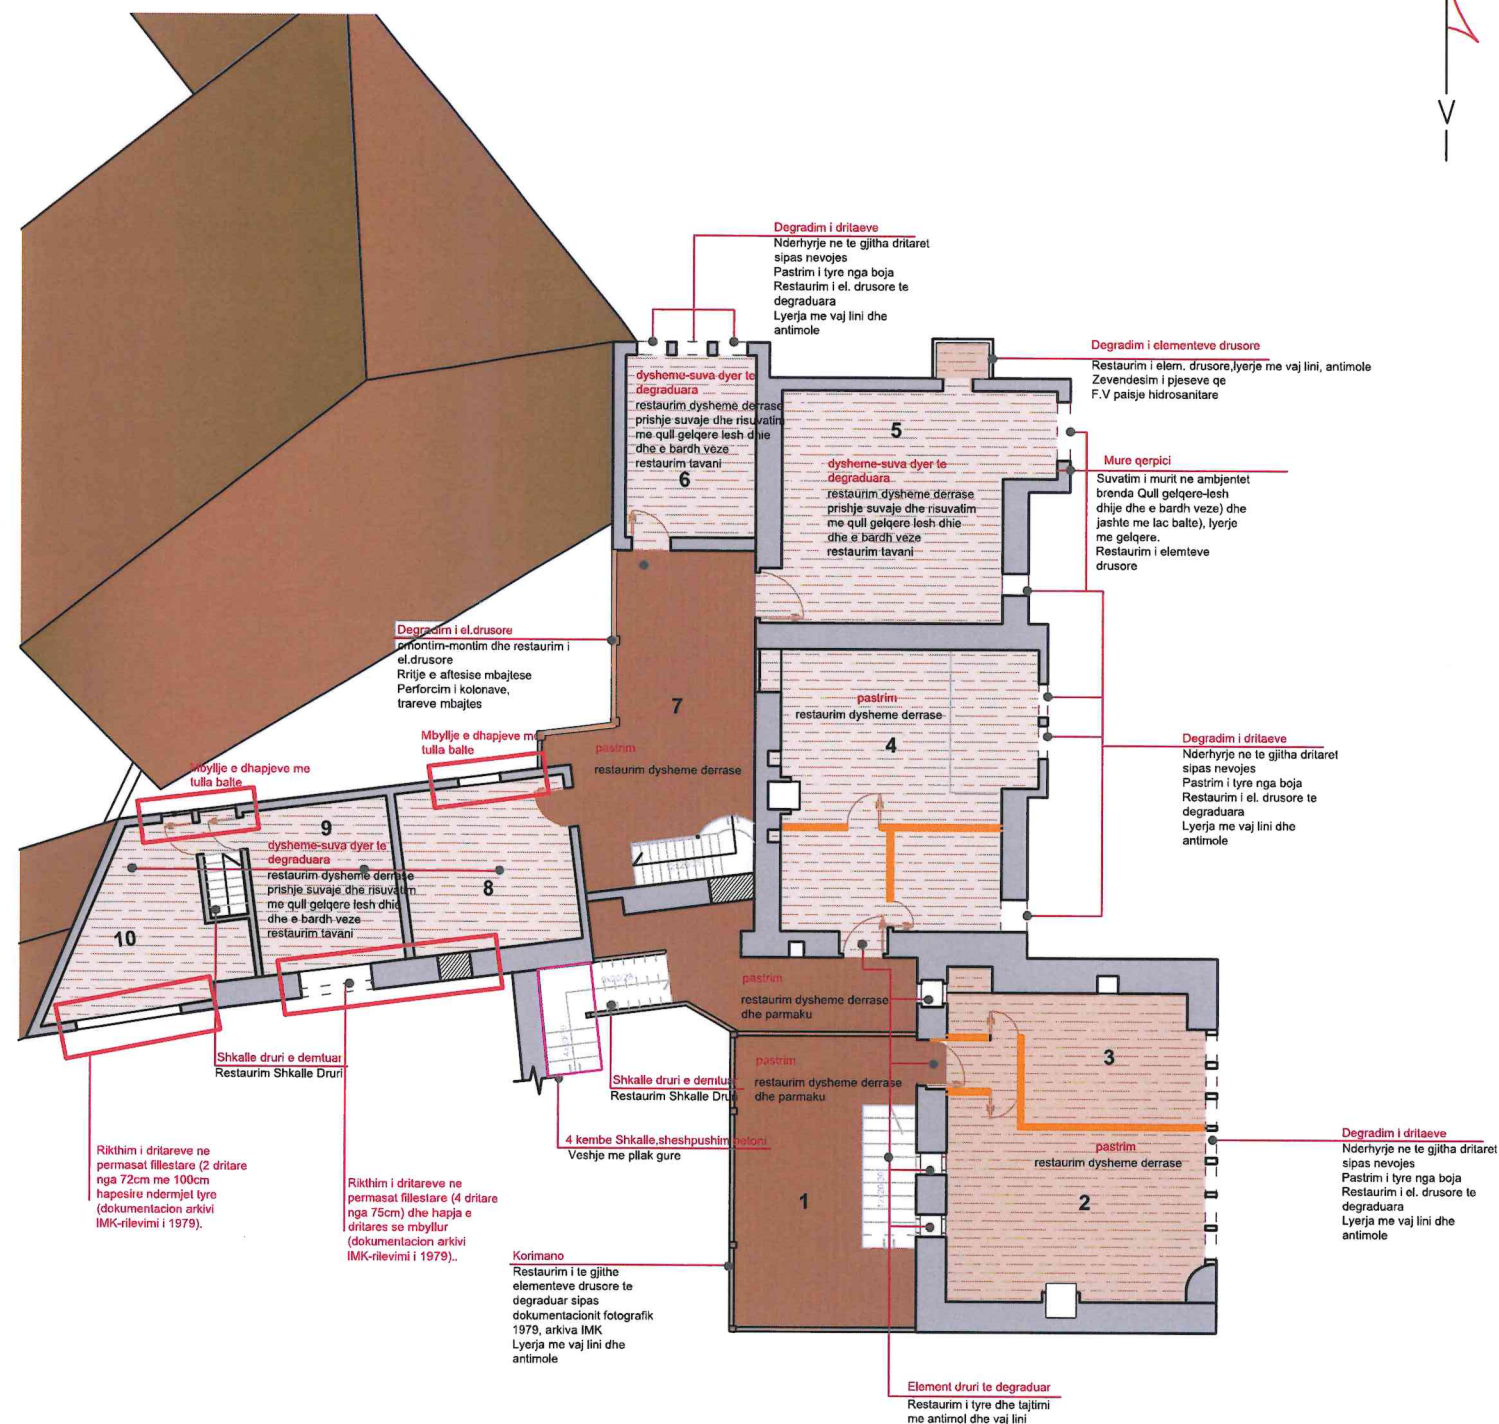

PROJEKT RISHIKIMI RESTAURIMI I BANESES SE SHEHAJVE, ZERQAN- FASADA VERIORE

Tirane, 2022

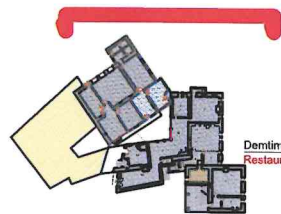

Dëmtim i catise me tregulla vendi
Restaurim i catise me tregulla

Dritare druri e degraduar
Mungese e xhamit
Restaurim i dritares se drurit
Vendosja e xhamit
Degradim suvaje mur
qerpiçi
Suvatim i muratës dhe
lyerje me gëlqere

Dëmtim i mbuleses me tregulla vendi
Restaurim i catise me tregulla

Suva e degraduar
Suvatim i fasadave me llaç balte dhe
lyerje me gëlqere

Degradim i materialit lidhës i
muratës
Pastrim fugatim

Dëmtim i catise me tregulla vendi
Restaurim i catise me tregulla

Dëmtim i catise me tregulla vendi
Restaurim i catise me tregulla
Dëmtim/mungese i elementeve horizon
drusore mbajtës
Restaurim dhe plotësim i elementeve
drusore

Mur i rezuar
restaurim mur guri
teknikën shqip-qe
Degradim i materialit lidhës
muratës
Pastrim fugatim
Suva e degraduar
Suvatim me llaç gëlqer
dhe lyerje me gëlqere

Prezencë bimësie në muratë
Pastrim bimësie

Prezencë bimësie në muratë
Pastrim bimësie

Dëmtim i veshjes
Restaurim veshje me dërrasë

Degradim i materialit lidhës i
muratës
Pastrim fugatim

Brezat druri te demtuar
Restaurim i brezave drusore

Teste druri te demtuar
Restaurim i testëve

Dëmtim i veshjes prej druri
restaurim i veshje me dërrasë






































NDERHYRJET RESTAURUESE


- Prishje e të gjitha shtresave prej betoni në të gjitha ambienteve përfshi edhe oborrin e jashtëm;
- Restaurim i çatisë dhe mbulim me tregulla vendi;
- Restaurim i brezave lidhës prej druri;
- Restaurim i çarjeve në mur guri me teknikën e injektimit me llaç gëlqere;
- Konsolidim strukturor i muratës prej guri me teknikën e shqip-qep (oborri i brendshëm shtëpia e burrave);
- Restaurim i dysheve dhe tavaneve në të gjitha ambientet;
- Restaurim i dyerve dhe dritareve si dhe zvendesim i tyre ku është i nevojshëm me të njëjtin konfiguracion si origjinali;
- Prishje e shtresës së suvasë së degraduar dhe suvatim me llaç gëlqereje (pjesa e banuar);
- Pastrim i suvave me qull gëlqere dhe ri suvatim me qull gëlqere te stazhionuar mbi 10 vjet i ambienteve qe aktualisht janë te pa banuara (shtëpia e burrave);
- Suvatim i fasadave me llaç horasan;
- Sherbetosje dhe bojatisje me gëlqere i të gjithë ambienteve jashte dhe brenda;
- Restaurim i të gjithë elementëve drusor në ambientet e brendëshme, plotësim, lyerje me anti insekticid dhe vaj lini;
- Restaurim i murit ndarës të oborrit të jashtëm;
- Fugatim i muratës së gurit në katit përdhe brenda dhe jashtë;
- Shtim me rraza guri i oborrit te jashtem, shtëpia e burrave;
- Vënia në funksion i WC-ve;
- Instalimet elektrike dhe furnizimi me uji.

FOTO TE GJENDJES EKZISTUESE

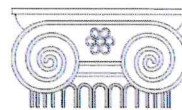

IKTK
INSTITUTI KOMBËTAR I
TRASHEGIMISË KULTURORE
INSTITUTI KOMBËTAR I
TRASHEGIMISË KULTURORE

FOTO BANESA

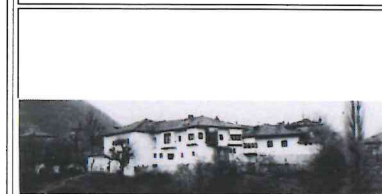

SHENIME:

MIRATOHET:
Per K.K.T.K.M
Sekretari

RUDINA ZOTO

OBJEKTI: **PROJEKT RESTAURIMI I
BANESES SE SHEHAJVE,
ZERQAN**

INVESTITOR

Projekt zbatimi
Emertimi i fletes:

FASADA VERIORE

PERGJEGJESI I SEKTORIT


PROJEKTOI

Ark. Ronela Cuku

Ark. Katerina Margariti


Ark. Romir Mazari

Ing. Zaim Lila

Data . 2022

A-11

Tirane, 2022

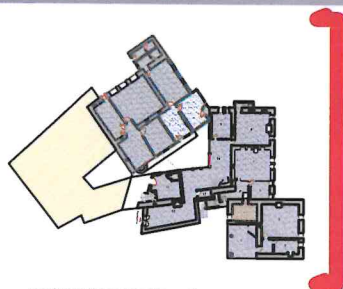

Dëmtim i catise me tjegulla vendi
Restaurim i catise me tjegulla

Dritare druri te demtuara
Restaurim i dritareve dhe kapakeve te drurit

Dëmtim i catise me tjegulla vendi
Restaurim i catise me tjegulla

Dritare duralumini
Zevendesim me dritare druri le
stazhionuar
Carje muri gur
konsolidim muri me
injektim me ilac noelore

Breza druri te demtuar
Restaurim i brezave horizontale
drusore

Dere druri e demtuar
Restaurim i deres se drurit

Veshje me derrasa e degraduar
Restaurim i veshjes me derrasa
bredna dhe jashte

Element druri mbajtes i demtuar
Restaurim i elementeve drusore
Mbulesë me tregulla e demtuar
Restaurim i mbulesës me tregulla

Veshje me derrasa e degraduar
Restaurim i veshjes me derrasa
bredna dhe jashte

±0.00

Element druri mbajtes i demtuar
Restaurim i elementeve drusore



IKTK
INSTITUTI KOMBËTAR I
TRASHËGIMISË KULTURORE

FOTO BANESA



SHENIME:

MIRATOHET:
Per K.K.T.K.M
Sekretari

RUDINA ZOTO

OBJEKTI: **PROJEKT RESTAURIMI I
BANESES SE SHEHAJVE,
ZERQAN**

INVESTITOR

Projekt zbatimi

Emertimi i fletes:

FASADA LINDORE

PERGJEGJESI I SEKTORIT

Ing.Klodjana Gjata

PROJEKTOI

Ark. Ronela Cuku
Ark. Katerina Margariti
Ark. Romir Mazari
Ing. Zaim Lila

Data . 2022

No. 1 FLETC



A-15

FOTO TE GJENDJES EKZISTUESE



- Prishje e të gjitha shtresave prej betoni në të gjitha ambienteve përfshi edhe oborrit e jashtëm;
- Restaurim i çatisë dhe mbulim me tjegulla vendi;
- Restaurim i brezave lidhës prej druri;
- Restaurim i çarjeve në mur guri me teknikën e injektimit me llaç gëlqere;
- Konsolidim strukturor i muratūrës prej guri me teknikën e shqep-qep (oborri i brendshëm shtëpia e burrave);
- Restaurim i dyshemeve dhe tavanëve në të gjitha ambientet;
- Restaurim i detyrve dhe dritareve si dhe zvendesim i tyre ku ishte i nevojshëm me të njëjtin konfiguracion si origjinali;
- Prishje e shtresës së suvasë së degraduar dhe suvatim me llaç gëlqereje (pjesa e banuar);
- Pastrim i suvave me qull gëlqere dhe ri suvatim me qull gëlqere të stazhionuar mbi 10 vjet i ambienteve qe aktualisht janë te pa banuara (shtëpia e burrave);
- Suvatim i fasadave me llaç horasan;
- Sherbetosje dhe bojatisje me gëlqere i të gjithë ambienteve jashte dhe brenda;
- Restaurimi i të gjithë elementëve drusor në ambientet e brendëshme, plotësim, lysterje me anti insekticid dhe vaj lini;
- Restaurim i murit ndarës të oborrit të jashtëm;
- Fugatim i muratūrës së gurit në katit përdhe brenda dhe jashtë;
- Shtrim me rraza guri i oborrit te jashtem, shtëpia e burrave;
- Vënia në funksion i WC-ve;
- Instalimet elektrike dhe furnizimi me uji.

Tirane, 2022

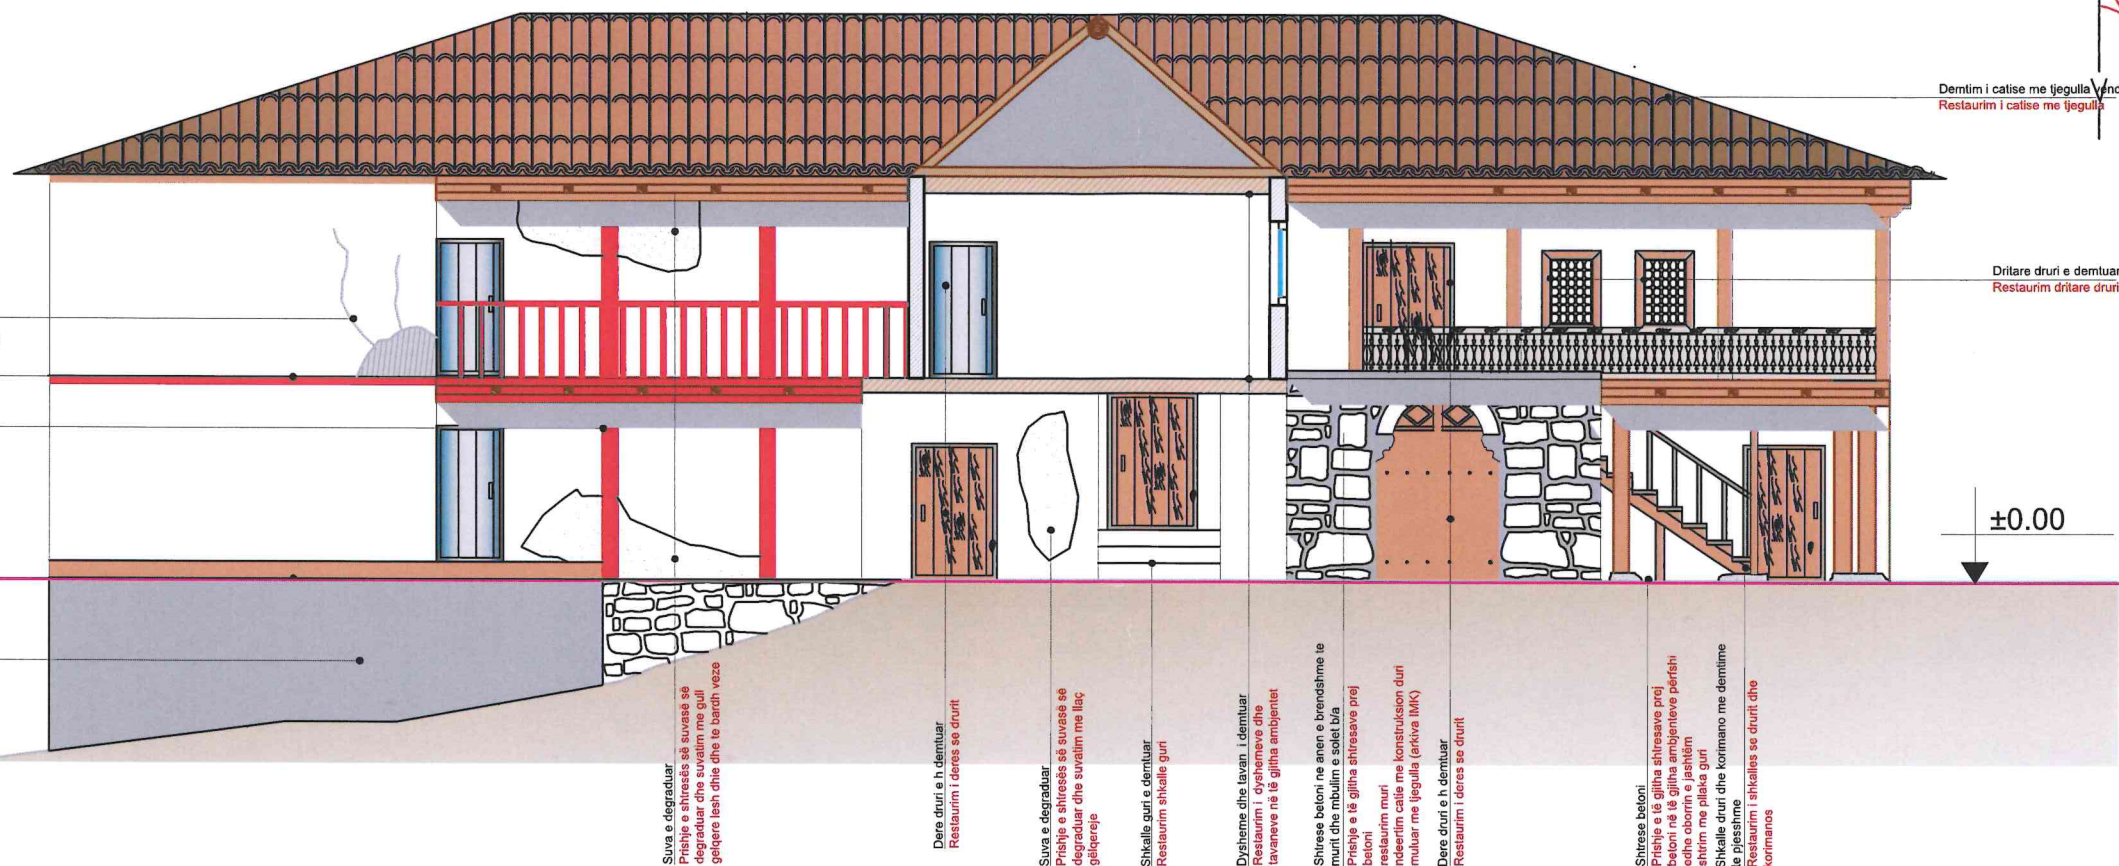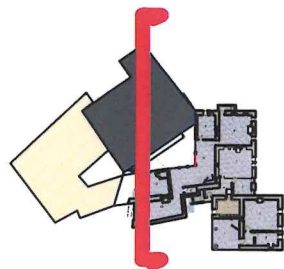

Dermtim i catise me tjegulla **Vendi**
 Restaurim i catise me tjegulla


Dritare druri e demtuar
Restaurim dritare druri

±0.00

NDERHYRJET RESTAURUESE

- Prishje e të gjitha shtrësve prej betoni në të gjitha ambienteve përshi edhe oborrit e jashtëm;
- Restaurim i çatisë dhe mbulim me tjegulla vendi;
- Restaurim i brezave lidhës prej druri;
- Restaurim i çarjeve në mur guri me teknikën e injektimit me llaç gëlqere;
- Konsolidim strukturor i muraturës prej guri me teknikën e shqep-qep (oborri i brendshëm shtëpia e burrave);
- Restaurim i dysHEMEVE dhe tavanëve në të gjitha ambientet;
- Restaurim i derye dhe dritareve në dhe zvendesim i tyre ku është i nevojshëm me të njëjtin konfiguracion si origjinali;
- Prishje e shtrësës së suvasë së degraduar dhe suvatim me llaç gëlqereje (pjesa e banuar);
- Pastrim i suvave me qull gëlqere dhe ri suvatim me qull gëlqere të stazionuar mbi 10 vjet i ambienteve që aktualisht janë të pa banuara (shtëpia e burrave);
- Suvatim i fasadave me llaç horasan;
- Sherbetosje dhe bojatisje me gëlqere i të gjithë ambienteve jashtë brenda;
- Restaurimi i të gjithë elementëve drusor në ambientet e brendëshme, plotësim, lyerje me anti insekticid dhe vaj lini;
- Restaurim i murit ndarës të oborrit të jashtëm;
- Fugatim i muraturës së gurit në katit përdhe brenda dhe jashtë;
- Shtrim me rraza guri i oborrit të jashtëm, shtëpia e burrave;
- Vënia në funksion i WC-ve;
- Instalimet elektrike dhe furnizimi me ujë.

FOTO TE GJENDJES EKZISTUESE

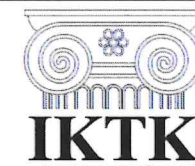

INSTITUTI KOMBETAR I
TRASHËGIMISË KULTURORE
INSTITUTI KOMBETAR I
TRASHEGIMISE KULTURORE

FOTO BANESA



SHENIME:

MIRATOHET:
Per K.K.T.K.M
Sekretari

RUDINA ZOTO

**OBJEKTI: PROJEKT RESTAURIMI I
 BANESES SE SHEHAJVE,
 ZERQAN**

INVESTITOR

Projekt zbatimi

Emertimi i fletes:

Shkalla

FASADA PERENDIMORE

PERGJEGJESI I SEKTORIT

Ing.Klodjana Gjata

PROJEKTOI

Ark. Bonela Cuku

Ark. Ronela Cuku
Ark. Katerina Marg

Ark. Romir Mazari



Ing. Zaim Lila

Data . 2022

A-12

PROJEKT RISHIKIMI RESTAURIMI I BANESES SE SHEHAJVE, ZERQAN- FASADA VERIPERENDIMORE

Tirane, 2022

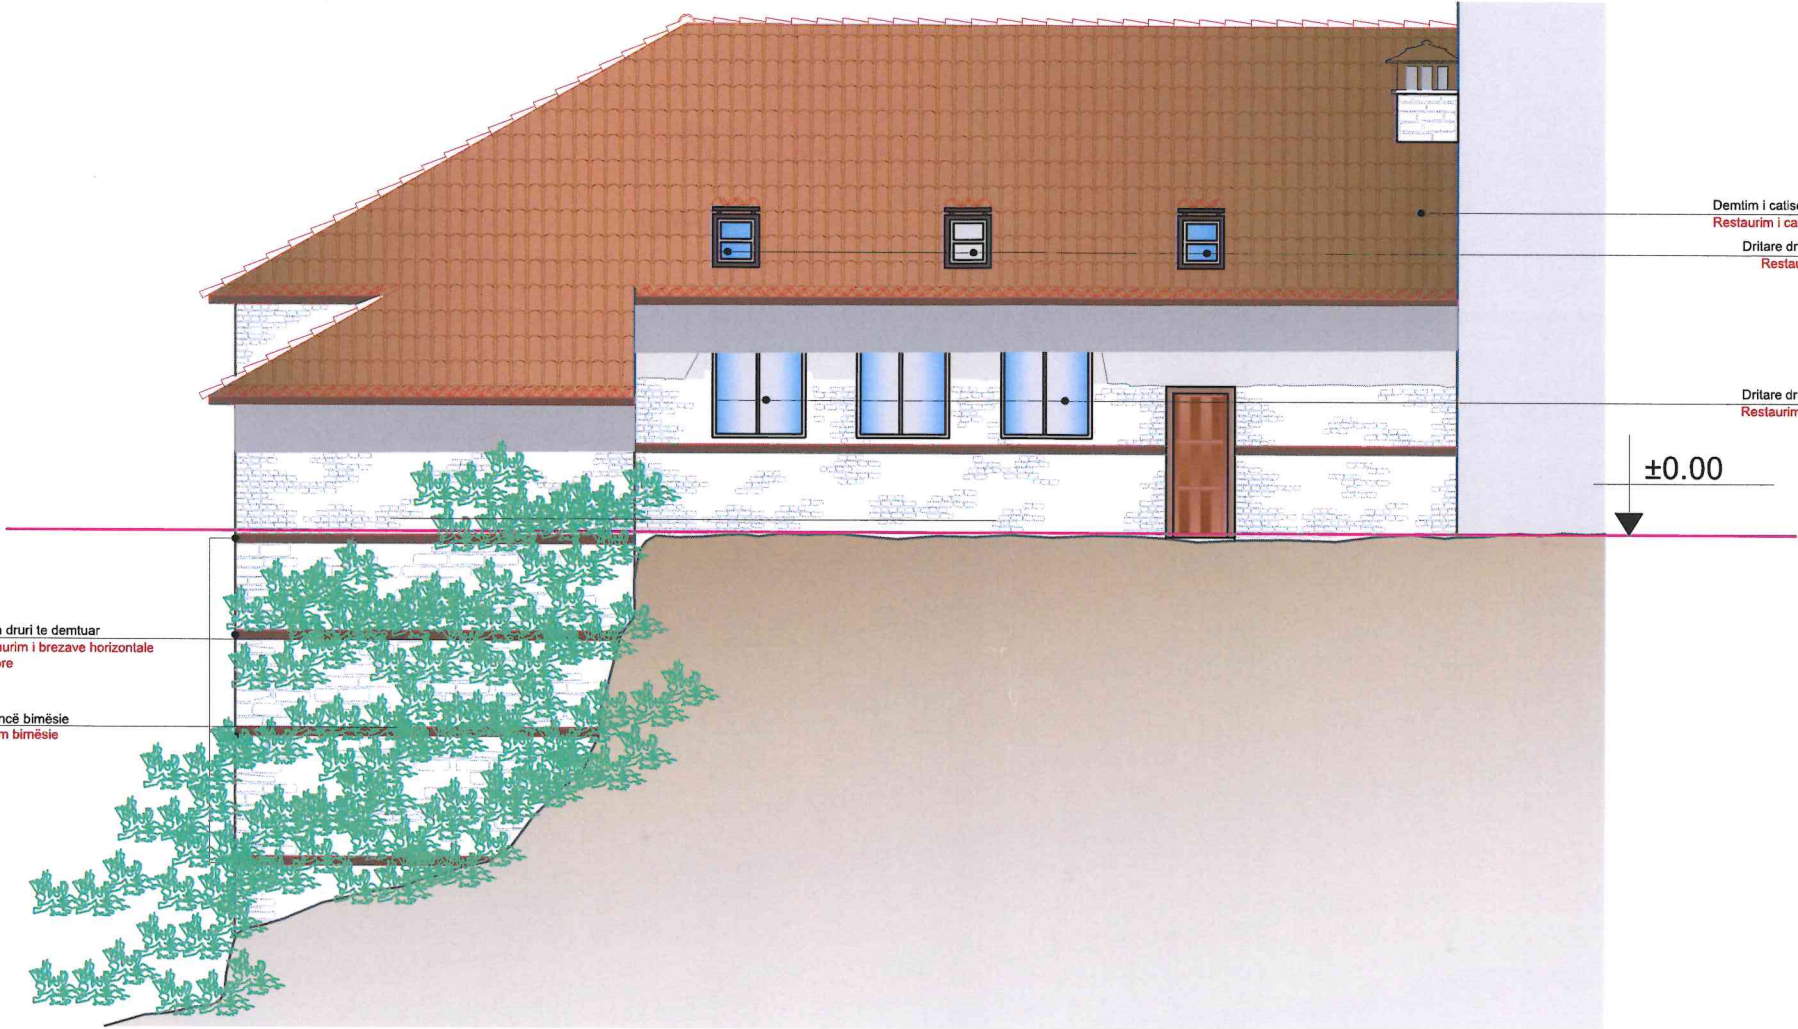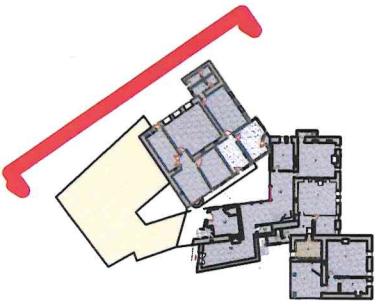

NDERHYRJET RESTAURUESE

- Prishje e të gjitha shtresave prej betoni në të gjitha ambienteve përfshi edhe oborrin e jashtëm;
- Restaurim i çatisë dhe mbulim me tjegulla vendi;
- Restaurim i brezave lidhës prej druri;
- Restaurim i çarjeve në mur guri me teknikën e injektimit me llaç gëlqere;
- Konsolidim strukturor i muraturës prej guri me teknikën e shqep-qep (oborri i brendshëm shtëpia e burrave);
- Restaurim i dysHEMEVE dhe tavaneve në të gjitha ambientet;
- Restaurim i dyerve dhe dritareve si dhe zvendesim i tyre ku është i nevojshëm me të njëjtin konfiguracion si origjinali;
- Prishje e shtresës së suvasë së degraduar dhe suvatim me llaç gëlqereje (pjesa e banuar);
- Pastim i suvase me qull gëlqere dhe ri suvatim me qull gëlqere te stazhionuar mbi 10 vjet i ambienteve qe aktualisht jane te pa banuara (shtëpia e burrave);
- Suvatim i fasadave me llaç horasan;
- Sherbetosje dhe bojatisje me gëlqere i të gjithë ambienteve jashte dhe brenda;
- Restaurimi i të gjithë elementëve drusor në ambientet e brendëshme, plotësim, lyerje me anti insekticid dhe vaj lini;
- Restaurim i murit ndarës të oborrit të jashtëm;
- Fugatim i muraturës së gurit në katit përdhe brenda dhe jashtë;
- Shtrim me rraza guri i oborrit të jashtëm, shtëpia e burrave;
- Vënia në funksion i WC-ve;
- Instalimet elektrike dhe furnizimi me ujë.



SHENIME:

MIRATOHET:
Per K.K.T.K.M
Sekretari

RUDINA ZOTO

OBJEKTI: **PROJEKT RESTAURIMI I BANESES SE SHEHAJVE, ZERQAN**

INVESTITOR

Projekt zbatimi
Emertimi i fletes: **FASADA PERENDIMORE (ana e brendshme)** Shkalla

PERGJEGJESI I SEKTORIT
Ing.Klodjana Gjata
PROJEKTOI
Ark. Ronela Cuku
Ark. Katerina Margariti
Ark. Romir Mazari
Ing. Zaim Lila

Data . 2022



R
Q
P
O
N
M
L
K
J
I
H
G
F
E
D
C
B



FOTO TE GJENDJES EKZISTUESE

-



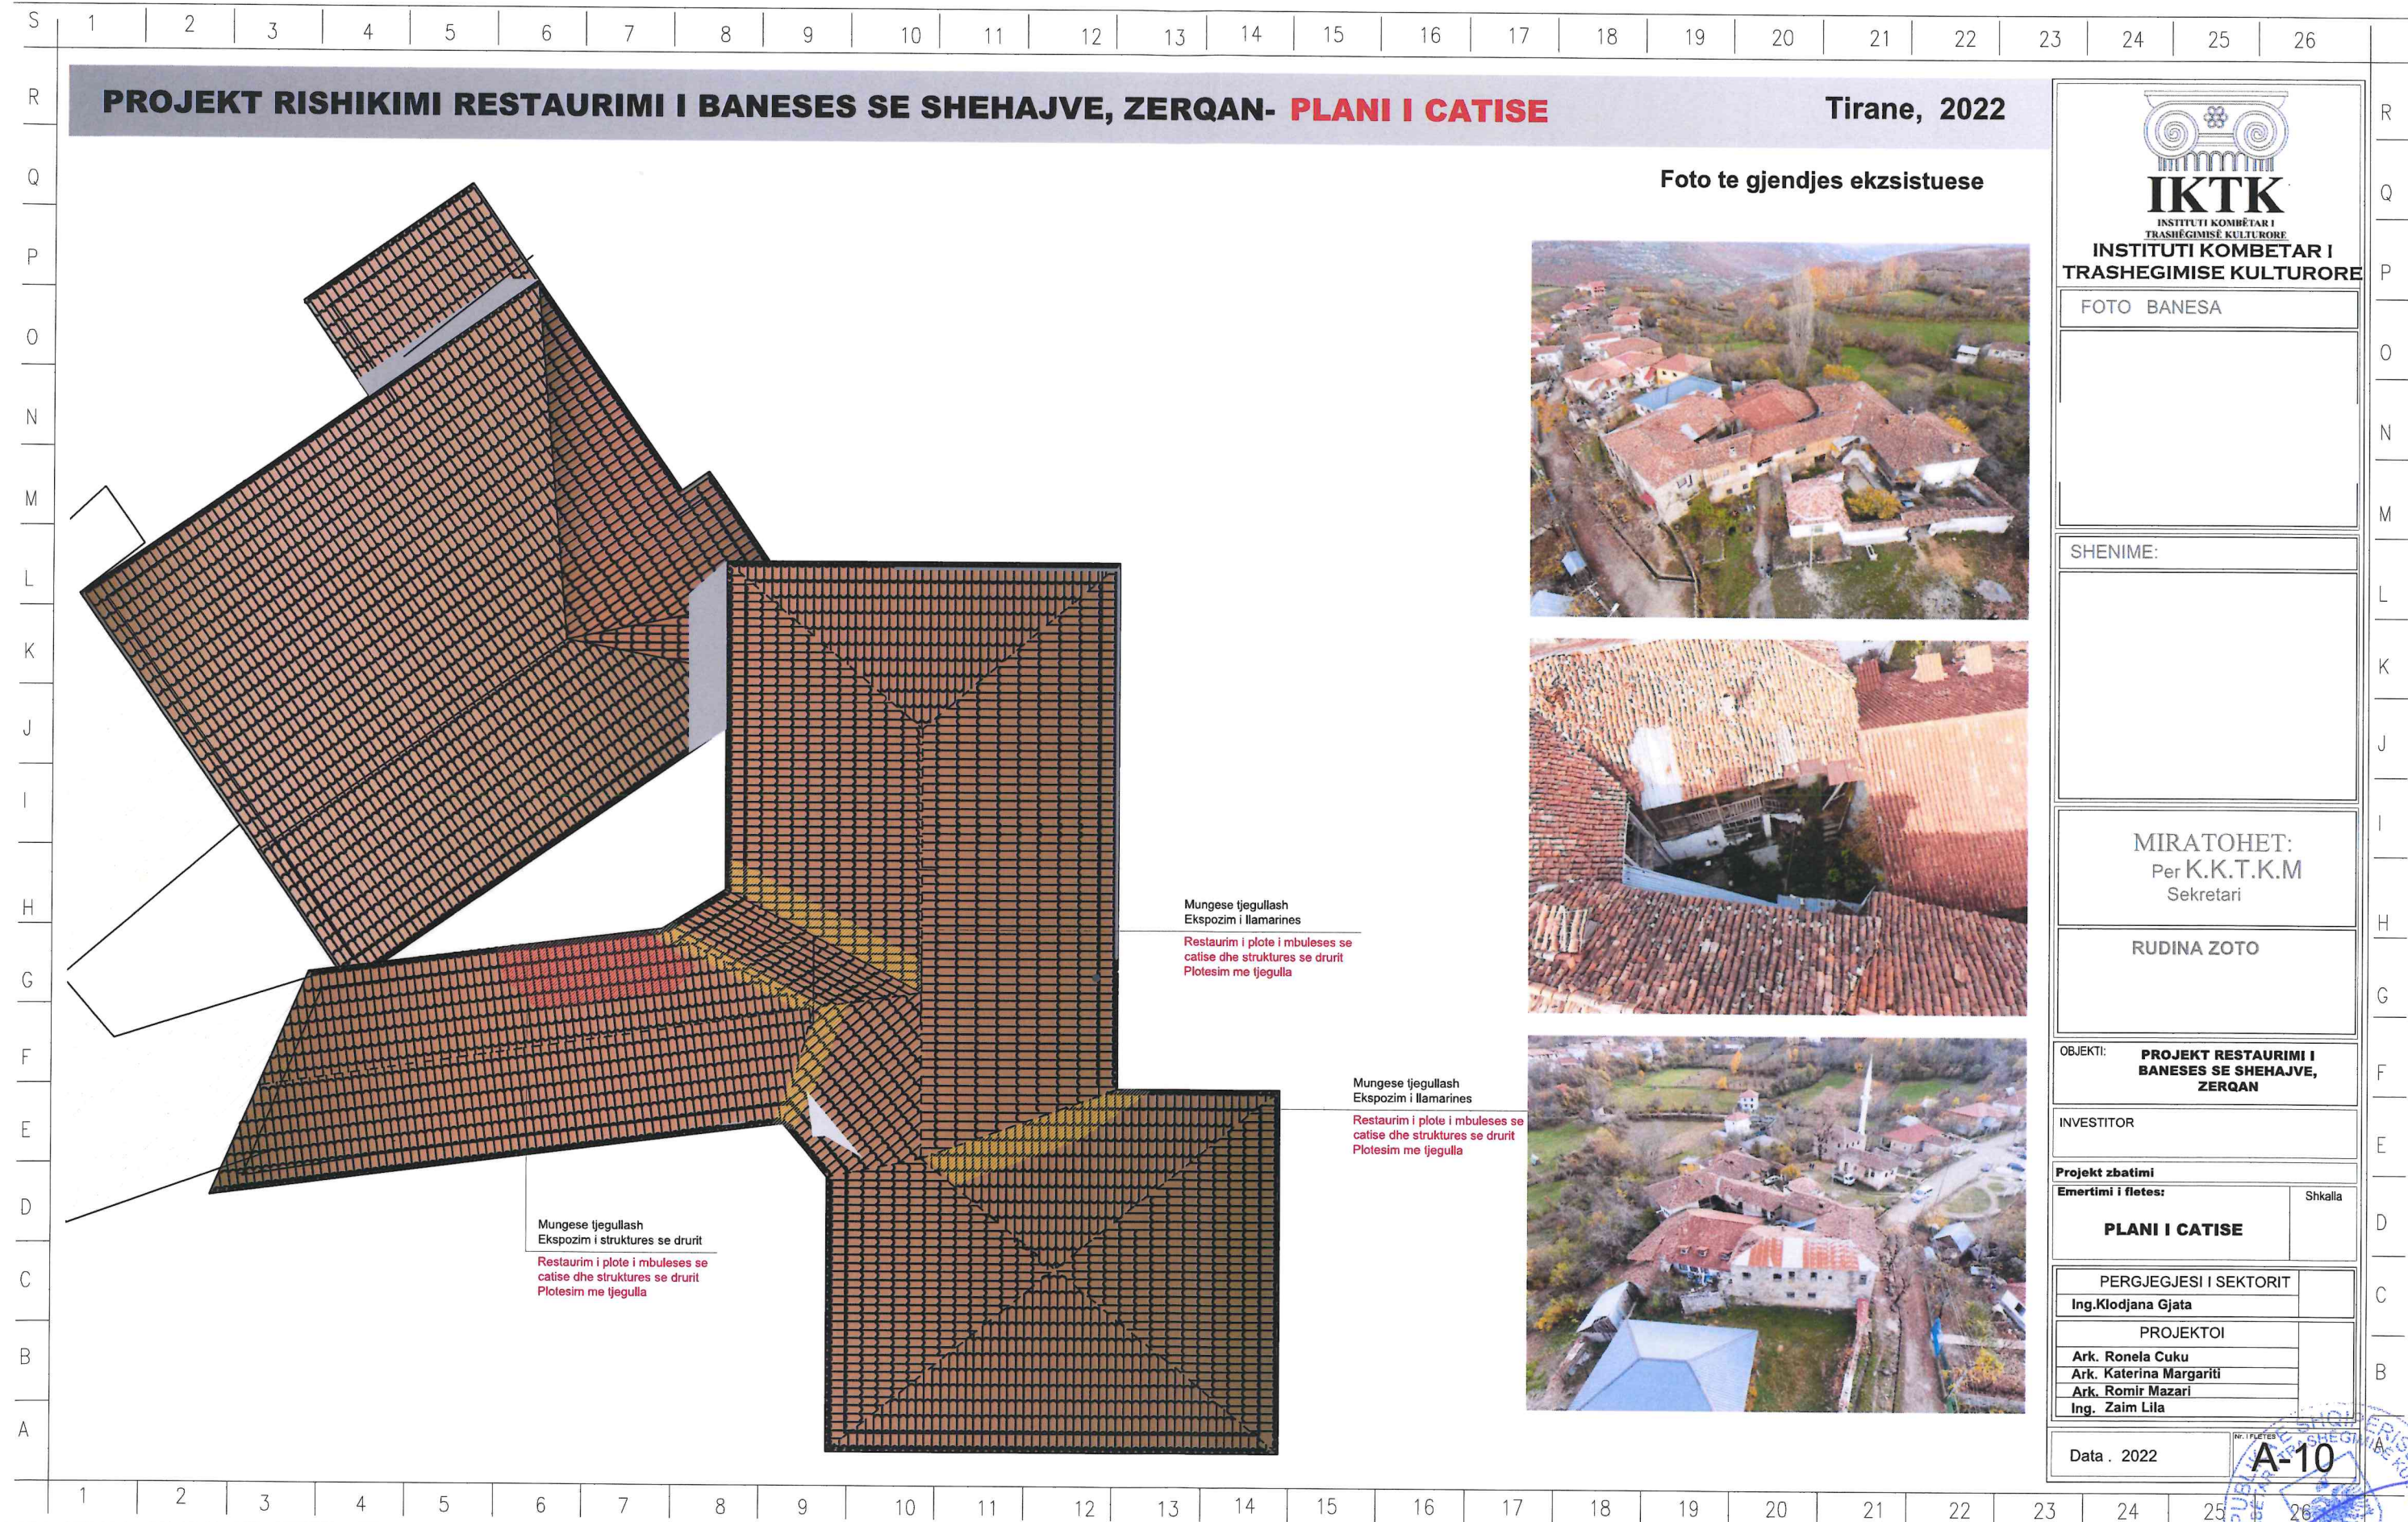


FOTO BANESA

 

SHENIME:

 

MIRATOHET:
Per K.K.T.K.M
Sekretari

RUDINA ZOTO

OBJEKTI: **PROJEKT RESTAURIMI I
BANESES SE SHEHAJVE,
ZERQAN**

INVESTITOR

Projekt zbatimi
Emertimi i fletes: Shkalla
PLANI I CATISE

PERGJEGJESI I SEKTORIT
Ing.Klodjana Gjata
PROJEKTOI
Ark. Ronela Cuku
Ark. Katerina Margariti
Ark. Romir Mazari
Ing. Zaim Lila


Data . 2022





PROJEKT RISHIKIMI RESTAURIMI I BANESES SE SHEHAJVE, ZERQAN- PLANI I CATISE

Tirane, 2022

Plani i catise- Shtepia e grave

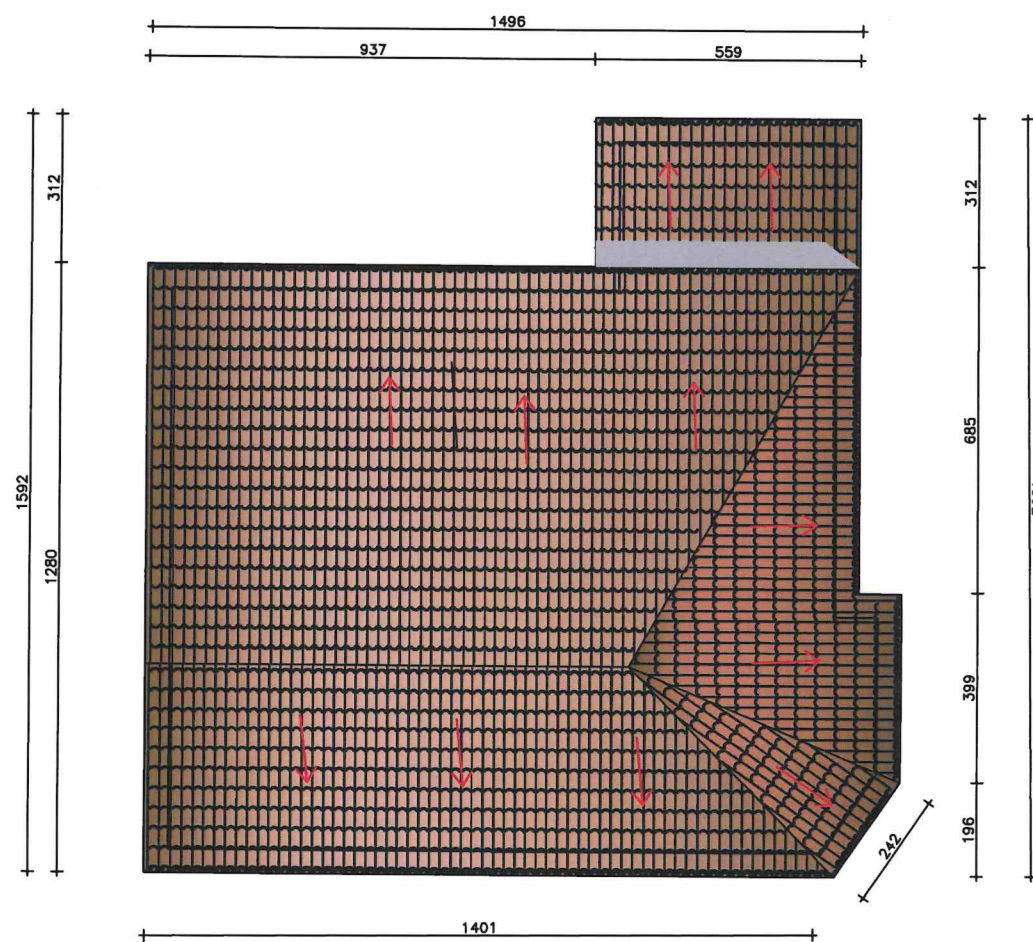

Plani i catise- Shtepia e burrave

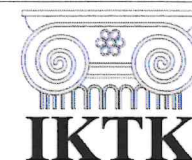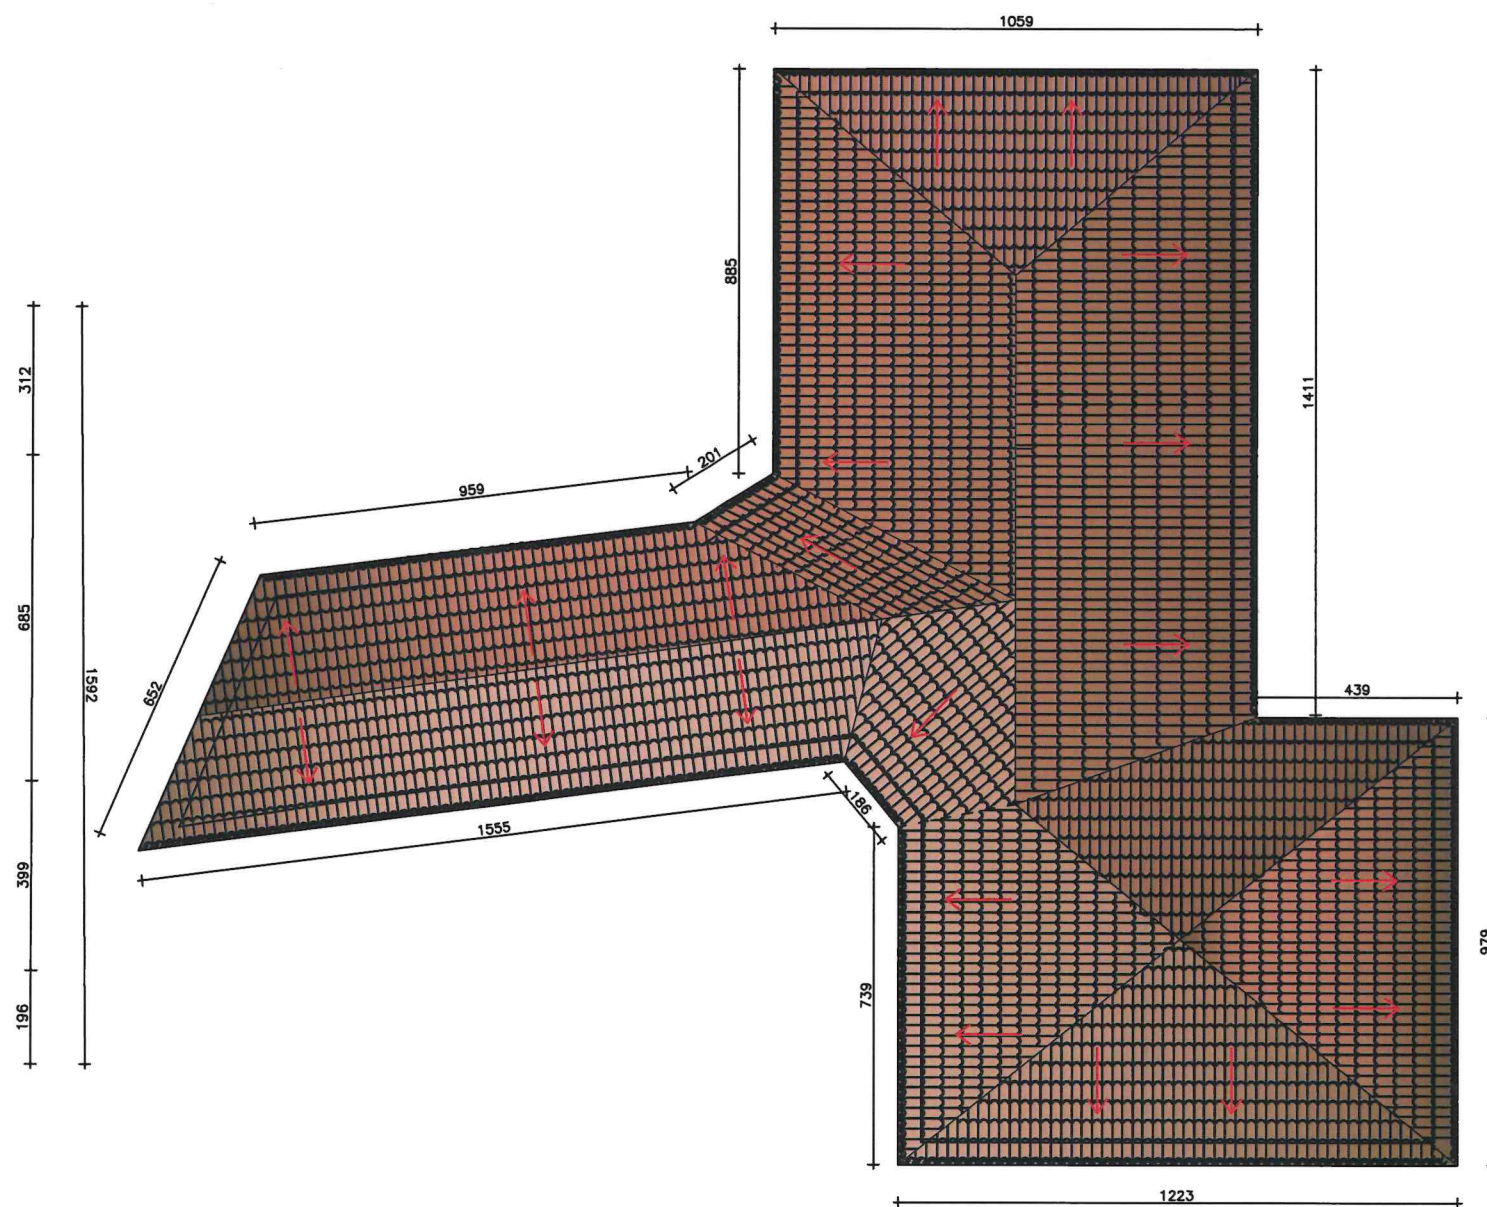

INSTITUTI KOMBETAR I
TRASHEGIMISE KULTURORE

FOTO BANESA



SHENIME:

MIRATOHET:
Per K.K.T.K.M
Sekretari

RUDINA ZOTO

OBJEKTI: **PROJEKT RESTAURIMI I
BANESES SE SHEHAJVE,
ZERQAN**

INVESTITOR

Projekt zbatimi

Emertimi i fletes:

Shkalla

PLANI I CATISE

PERGJEGJESI I SEKTORIT

Ing. Klodjana Gjata

PROJEKTOI

Ark. Ronela Cuku

Ark. Katerina Margariti

Ark. Romir Mazari

Ing. Zaim Lila



Data . 2022

A-10



PROJEKT RISHIKIMI RESTAURIMI I BANESES SE SHEHAJVE, ZERQAN- PRERJA 1-1

Tirane, 2022

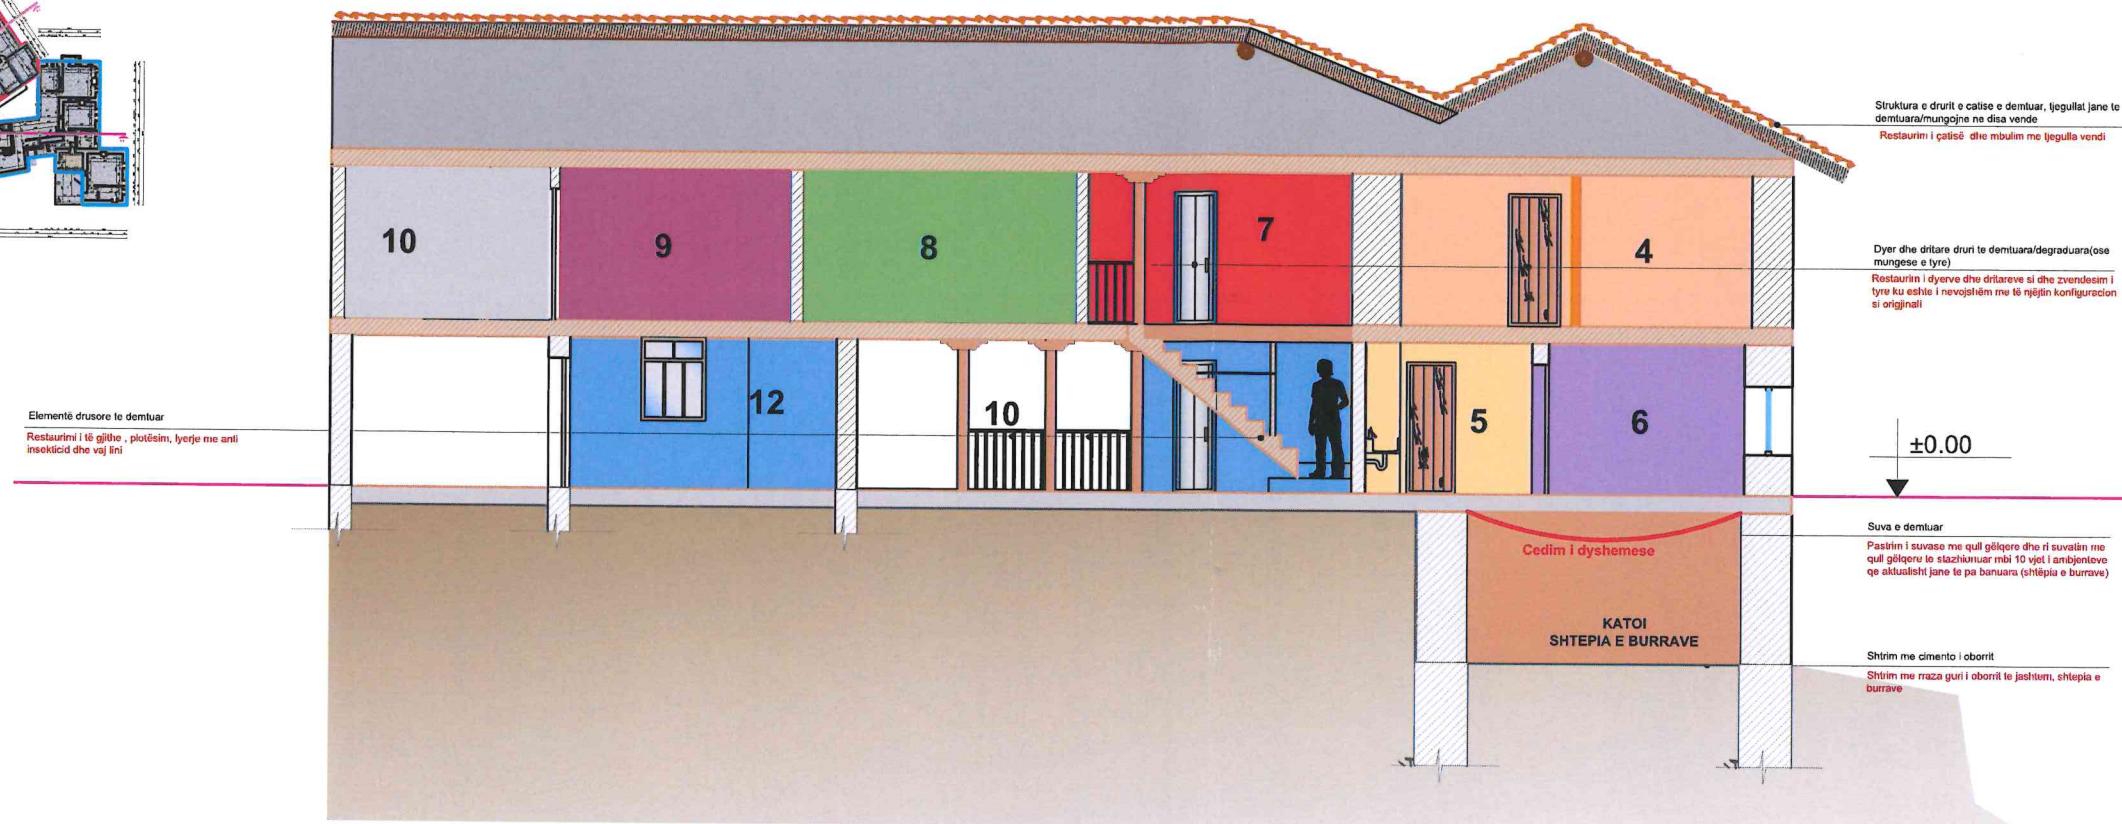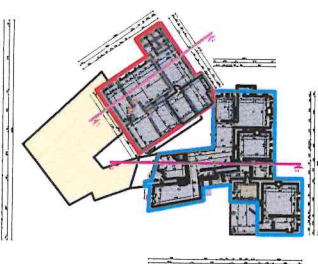

Elementë drusore te demtuar
Restaurimi i të gjithë plotësim, lyerje me anti insekticid dhe vaj lini

Restaurimi i çatisë dhe mbulim me tregulla vendi

Dyer dhe dritare druri te demtuara/degraduara (ose mungese e tyre)
Restaurimi i dyerve dhe dritareve si dhe zvendosim i tyre ku është i nevojshëm me të njëjtin konfiguracion si origjinali

±0.00

Suva e demtuar
Pastrim i suvasë me qull gëlqere dhe ri suvatim me qull gëlqere te stazhionuar mbi 10 vjet i ambienteve që aktualisht janë te pa banuara (shtëpia e burrave)

Shtim me cimento i oborrit
Shtim me rraza guri i oborrit te jashtem, shtëpia e burrave

NDERHYRJET RESTAURUESE

- Prishje e të gjitha shtresave prej betoni në të gjitha ambienteve përfshi edhe oborrit e jashtëm;
- Restaurim i çatisë dhe mbulim me tregulla vendi;
- Restaurim i brezave lidhës prej druri;
- Restaurim i çarjeve në mur guri me teknikën e injektimit me llaç gëlqere;
- Konsolidim strukturor i muraturës prej guri me teknikën e shqep-qep (oborrit i brendshëm shtëpia e burrave);
- Restaurim i dysheve dhe tavaneve në të gjitha ambientet;
- Restaurim i dyerve dhe dritareve si dhe zvendosim i tyre ku është i nevojshëm me të njëjtin konfiguracion si origjinali;
- Prishje e shtresës së suvasë së degraduar dhe suvatim me llaç gëlqereje (pjesa e banuar);
- Pastrim i suvasë me qull gëlqere dhe ri suvatim me qull gëlqere te stazhionuar mbi 10 vjet i ambienteve që aktualisht janë te pa banuara (shtëpia e burrave);
- Suvatim i fasadave me llaç horasan;
- Sherbetosje dhe bojatisje me gëlqere i të gjithë ambienteve jashte dhe brenda;
- Restaurimi i të gjithë elementëve drusor në ambientet e brendëshme, plotësim, lyerje me anti insekticid dhe vaj lini;
- Restaurim i murit ndarës të oborrit të jashtëm;
- Fugatim i muraturës së gurit në katit përdhe brenda dhe jashtë;
- Shtim me rraza guri i oborrit te jashtem, shtëpia e burrave;
- Vënia në funksion i WC-ve;
- Instalimet elektrike dhe furnizimi me ujë.

FOTO- GJENDJA EKZISTUESE




IKTK INSTITUTI KOMBËTAR I TRASHEGIMISE KULTURORE
FOTO BANESA
SHENIME:
MIRATOHET: Per K.K.T.K.M Sekretari
RUDINA ZOTO
OBJEKTI: PROJEKT RESTAURIMI I BANESES SE SHEHAJVE, ZERQAN
INVESTITOR
Projekt zbatimi Emertimi i fletes: PRERJA 1-1 Shkalla
PERGJEGJESI I SEKTORIT Ing.Klodjana Gjata
PROJEKTOI Ark. Ronela Cuku Ark. Katerina Margariti Ark. Romir Mazari Ing. Zaim Lila
Data . 2022




R
Q
P
O
N
M
L
K
J
I
H
G
F
E
D
C
B
A

PROJEKT RISHIKIMI RESTAURIMI I BANESES SE SHEHAJVE, ZERQAN- PRERJA 3-3 (Shtëpia e grave)

Tirane, 2022

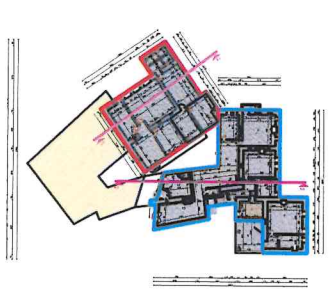

Dyer dhe dritare druri te demtuara/degraduara
Restaurim i dyerve dhe dritareve si dhe zvendesim i tyre ku eshte i nevojshem
Sherbetosje dhe bojatisje me gëlqere i të gjithë ambienteve jashte dhe brenda

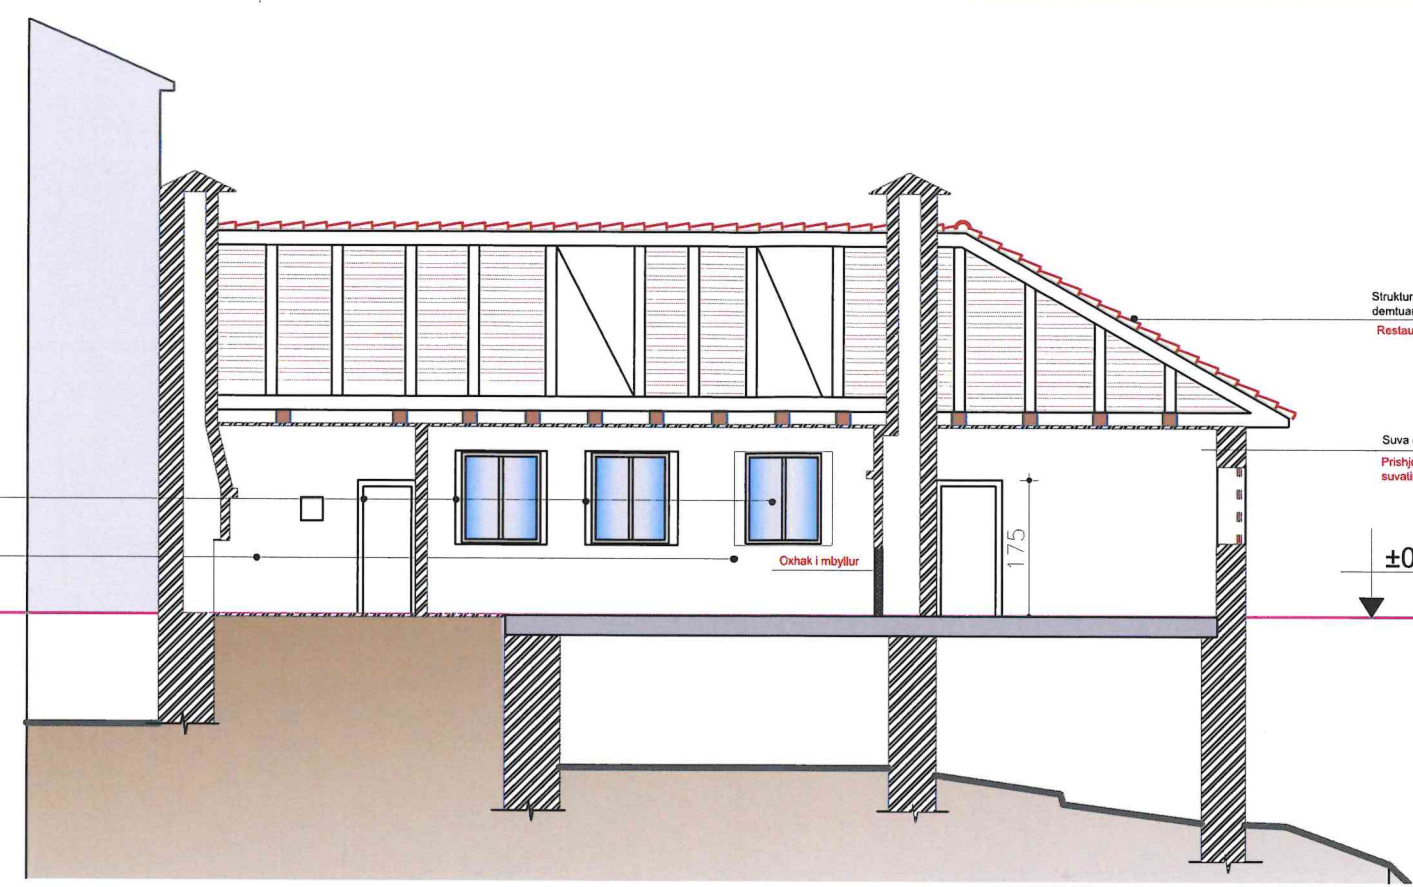


Struktura e drurit e calise e demtuar, tjegullat jane te demtuara/mungojne ne disa vende
Restaurim i çatisë dhe mbulim me tjegulla vendi

Suva e demtuar
Prishje e shtresës së suvasë së degraduar dhe ri suvatim dhe lyerje me gëlqere

±0.00



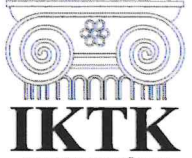

IKTK
INSTITUTI KOMBËTAR I
TRASHËGIMISË KULTURORE

FOTO BANESA



SHENIME:

MIRATOHET:
Per K.K.T.K.M
Sekretari

RUDINA ZOTO

OBJEKTI: **PROJEKT RESTAURIMI I
BANESES SE SHEHAJVE,
ZERQAN**

INVESTITOR

Projekt zbatimi
Emertimi i fletes: Shkalla

PRERJA 2-2

PERGJEGJESI I SEKTORIT

PROJEKTOI
Ark. Ronela Cuku
Ark. Katerina Margariti
Ark. Romir Mazari
Ing. Zaim Lila

Data . 2022

A-17

R
Q
P
O
N
M
L
K
J
I
H
G
F
E
D
C
B

NDERHYRJET RESTAURUESE

- Prishje e të gjitha shtresave prej betoni në të gjitha ambienteve përfshi edhe oborrin e jashtëm;
- Restaurim i çatisë dhe mbulim me tjegulla vendi;
- Restaurim i brezave lidhës prej druri;
- Restaurim i çarjeve në mur guri me teknikën e injektimit me llaç gëlqere;
- Konsolidim strukturor i muraturës prej guri me teknikën e shqep-qep (oborri i brendshëm shtëpia e burrave);
- Restaurim i dysHEMEVE dhe tavaneve në të gjitha ambientet;
- Restaurim i dyerve dhe dritareve si dhe zvendesim i tyre ku eshte i nevojshëm me të njëjtin konfiguracion si origjinali;
- Prishje e shtresës së suvasë së degraduar dhe suvatim me llaç gëlqereje (pjesa e banuar);
- Pastrim i suvasë me qull gëlqere dhe ri suvatim me qull gëlqere te stazhionuar mbi 10 vjet i ambienteve qe aktualisht jane te pa banuara (shtëpia e burrave);
- Suvatim i fasadave me llaç horasan;
- Sherbetosje dhe bojatisje me gëlqere i të gjithë ambienteve jashte dhe brenda;
- Restaurimi i të gjithë elementëve drusor në ambientet e brendëshme, plotësim, lyerje me anti insekticid dhe vaj lini;
- Restaurim i murit ndarës të oborrit të jashtëm;
- Fugatim i muraturës së gurit në katit përdhe brenda dhe jashtë;
- Shtrim me rraza guri i oborrit te jashtem, shtëpia e burrave;
- Vënia në funksion i WC-ve;
- Instalimet elektrike dhe furnizimi me uji.


FOTO- GJENDJA EKZISTUESE




PROJEKT RISHIKIMI RESTAURIMI I BANESES SE SHEHAJVE, ZERQAN- DETAJE

Tirane, 2022


Porta e hyrjes ne obbor
(shtëpia e burrave, hyrje dytesore)

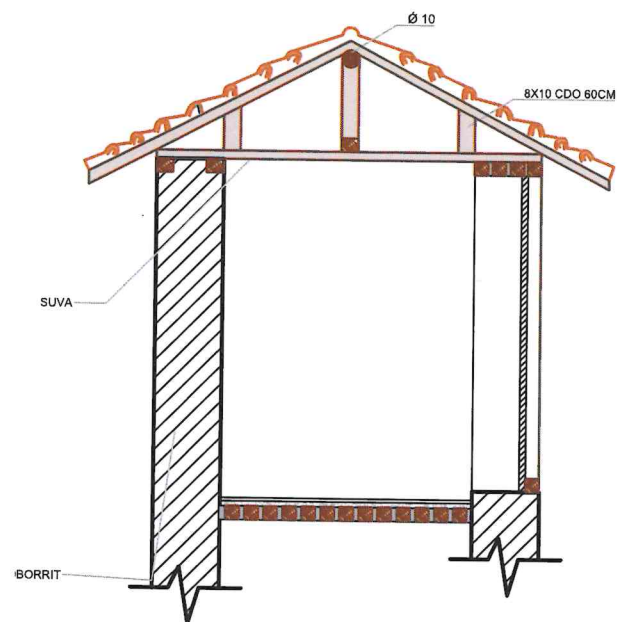


7 Dritaret ne Fasaden Lindore (kati I)

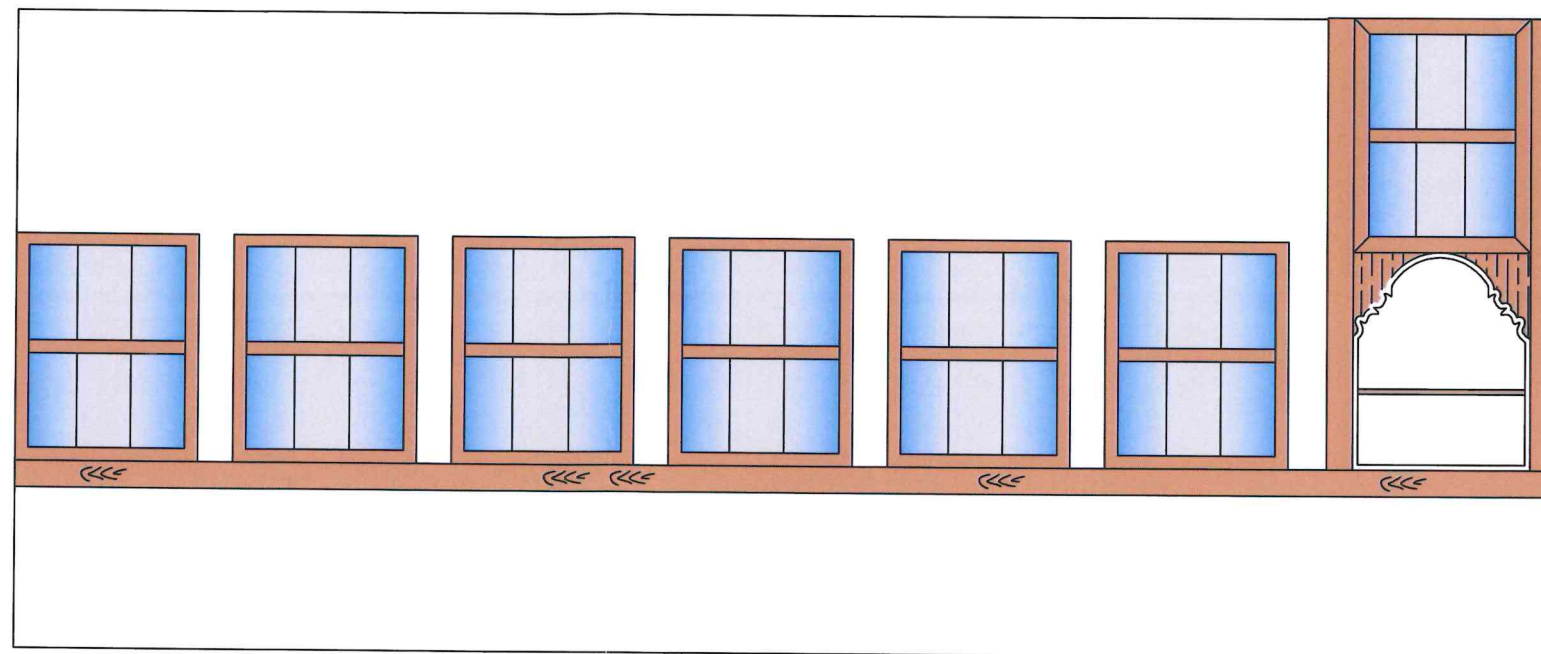


Hapja e qoshkut

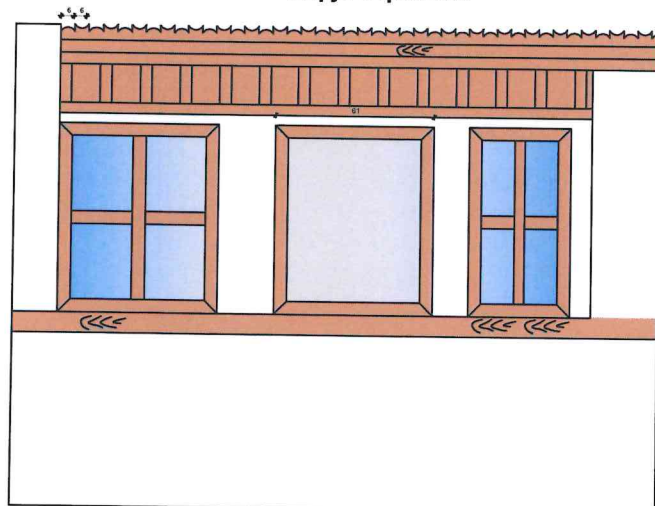


Parmaket e jashtem

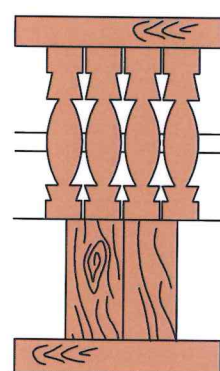



Dritare me pamje nga Cardaku
(shtëpia e burrave, kati 1)

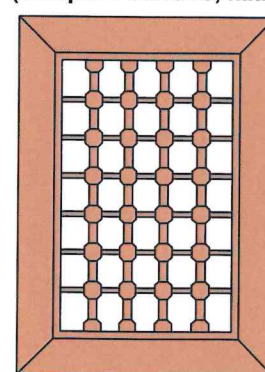

Prerje e murit

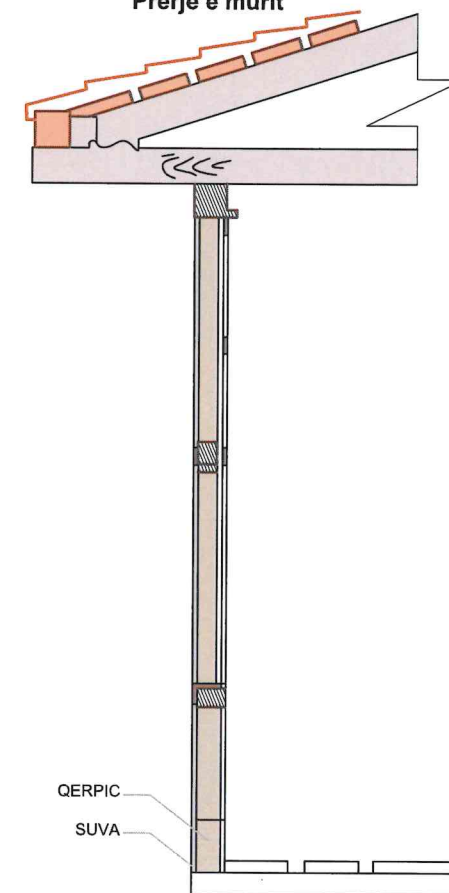


Detaj Cardaku

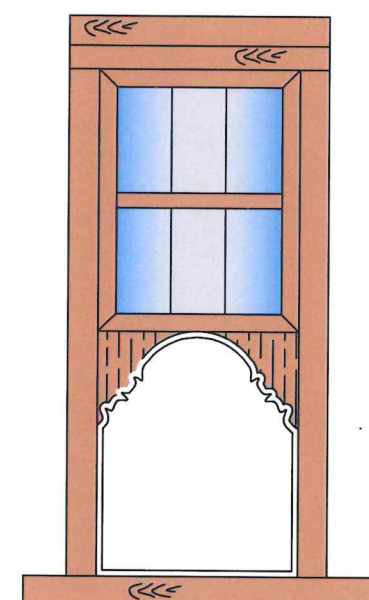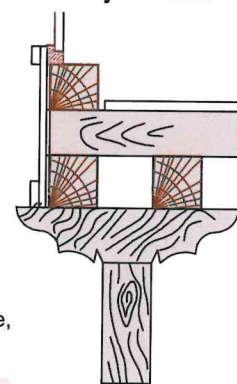

NDERHYRJET RESTAURUESE

- Restaurim i çatisë dhe mbulim me tjegulla vendi;
- Restaurim i brezave lidhës prej druri;
- Restaurim i dysheve dhe tavaneve në të gjitha ambientet;
- Restaurim i dyerve dhe dritareve si dhe zvendesim i tyre ku është i nevojshëm
- Restaurimi i të gjithë elementëve drusor në ambientet e brendëshme, plotësim, lyerje me anti insekticid dhe vaj lini;

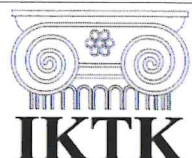 IKTK INSTITUTI KOMBETAR I TRASHEGIMISE KULTURORE	
FOTO BANESA	
	
SHENIME:	
MIRATOHET: Per K.K.T.K.M Sekretari	
RUDINA ZOTO	
OBJEKTI: PROJEKT RESTAURIMI I BANESES SE SHEHAJVE, ZERQAN	
INVESTITOR	
Projekt zbatimi Emertimi i fletes: DETAJE	
PERGJEGJESI I SEKTORIT Ing. Klodjana Gjata	
PROJEKTOI Ark. Ronela Cuku Ark. Katerina Margariti Ing. Romir Mazari Ing. Zaim Lila	
Data : 2022	

Katerina Margariti
Digitally signed by Katerina Margariti
Date: 2022.03.18
10:10:57 +02'00'

Romir Mazari
Digitally signed by Romir Mazari
Date: 2022.03.18
11:20:05 +02'00'

Romir Mazari
Digitally signed by Romir Mazari
Date: 2022.03.18
10:17:23 +02'00'

Klodjana Gjata
Digitally signed by Klodjana Gjata
Date: 2022.05.30
12:59:52 +02'00'

Rudina Papavasi
Digitally signed by Rudina Papavasi
Date: 2022.05.31
11:49:36 +02'00'

Rudina Zoto
Digitally signed by Rudina Zoto
Date: 2022.05.31
12:24:23 +02'00'

