

MIRATOHET

PËR K.K.T.K.M SEKRETARI

EUGEN KALLFANI

RISHIKIM, PROJEK RESTAURIMI "URA E NIÇËS", POGRADEÇ

Grupi i Projektimit:

Ark. Ronela Çuku


Ing. Klodjana Gjata




RISHIKIM, PROJEKT RESTAURIMI URA E NIÇËS, POGRADEDEC

Tiranë, 2023

QYTETI I POGRADECIT

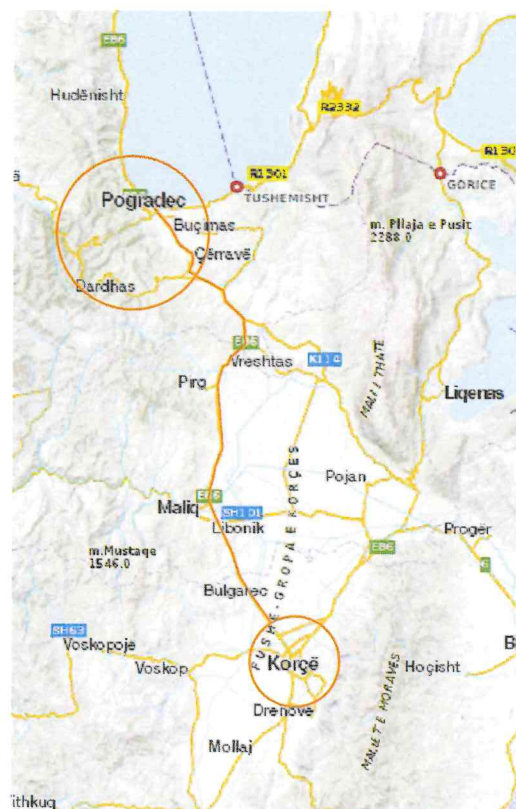

VENDODHJA E FSHATIT NIÇË NË LIDHJE ME QYTETIN E POGRADECIT

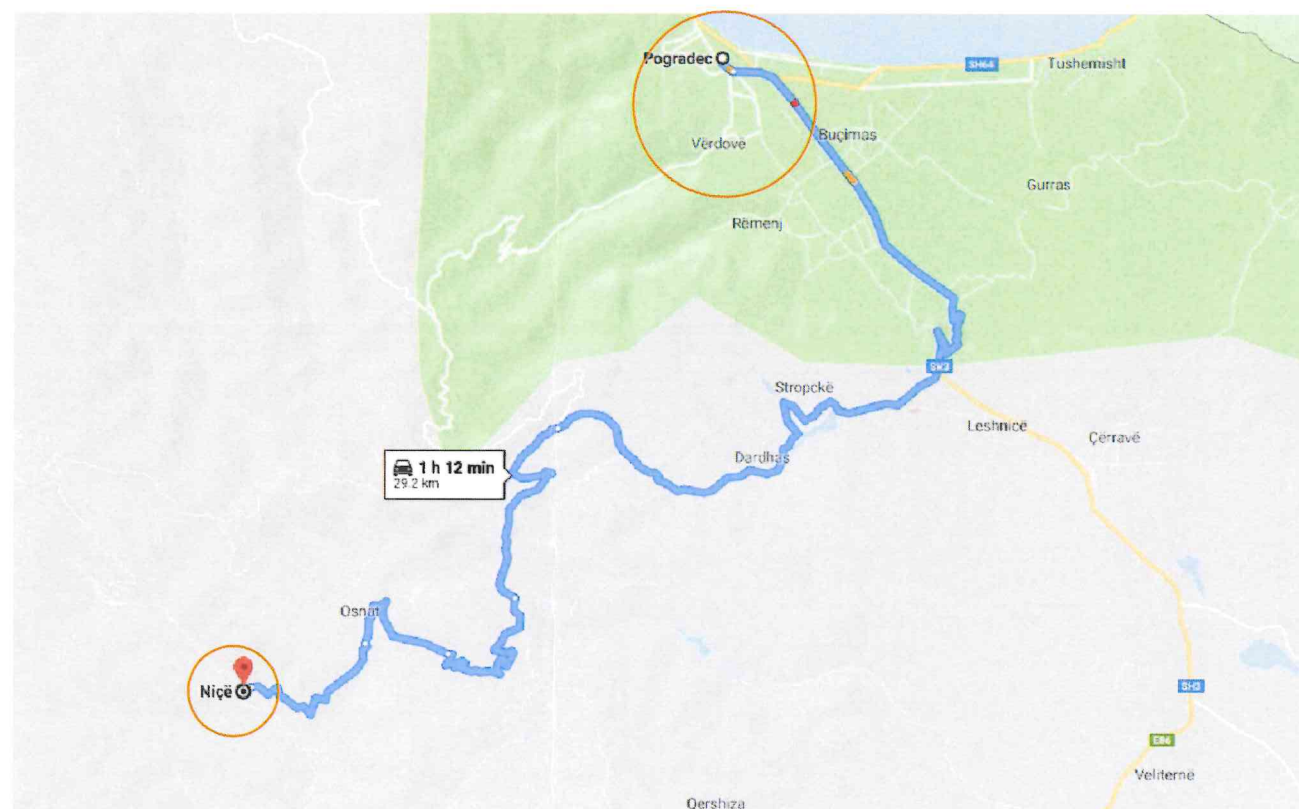

FSHATIT NIÇË



VENDNDODHJA E URËS NË FSHATIN NIÇË



INSTITUTI I KOMBËTAR I
TRASHËGIMISË KULTURORE

GEN-PLAN

PLANIMETRIA

MIRATOHET:
Për K.K.T.K.M.
Sekretari

EUGEN KALLFANI

OBJEKTI:
RISHIKIM I PROJEKTIT TË
RESTAURIMIT, "URA E NIÇËS",
POGRADEDEC

KONSULENT:

Projekt zbatimi

Emërtimi i fletës:

VEND NDODHJA

Shkalla

SH 1:

PERGJEGJESI I SEKTORIT

Ing. Joli Mitroorgji

PROJEKTOI

Ark. Ronela Çuku

Ing. Klodjana Gjata

Data .2023

A-01



	1	2	3	4	5	6	7	8	9	10	11	12	13	14	15	16	17	18	19	20	21	22	23	24	
T	RISHIKIM, PROJEKT RESTAURIMI URA E NIÇËS, POGRADEC																							T	
S	Tiranë, 2023																							S	
R																							R		
Q																							Q		
P																							P		
O																							O		
N																							N		
M																							M		
L																							L		
K																							K		
J																							J		
I																							I		
H																							H		
G																							G		
F																							F		
E																							E		
D																							D		
C																							C		
B																							B		
A																							A		
	1	2	3	4	5	6	7	8	9	10	11	12	13	14	15	16	17	18	19	20	21	22	23	24	



FOTO:

SHENIME:

MIRATOHET:
Per K.K.T.K.M.
Sekretari

EUGEN KALLFANI

OBJEKTI:
RISHIKIM, PROJEKT RESTAURIMI URA E
NIÇËS, POGRADEC

INVESTITOR

Projekt zbatimi

Emertimi i fletes:
FOTO TË VITI 1976-77

Shkalla
SH 1:50

PERGJEGJESI I SEKTORIT

Ark. Ronela Çuku

PROJEKTOI

Ark. Ronela Çuku

Ark. Klodjana Gjata

Shkurt 2023

A-02/1



RISHIKIM, PROJEKT RESTAURIMI URA E NIÇËS, POGRADEC

Tiranë, 2023

Fasada Veriore

Bjefi i poshtëm

Prerja a-a

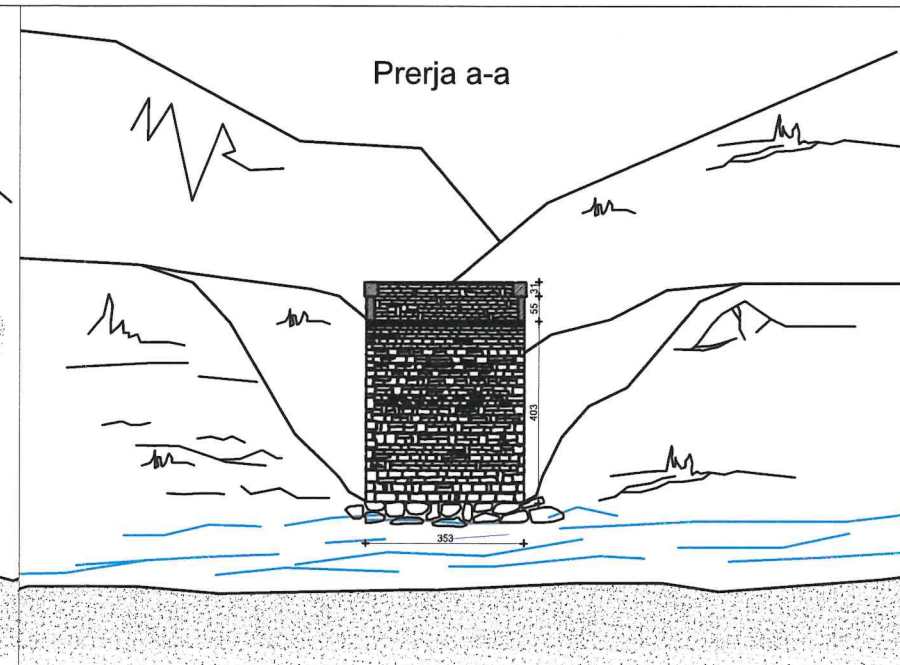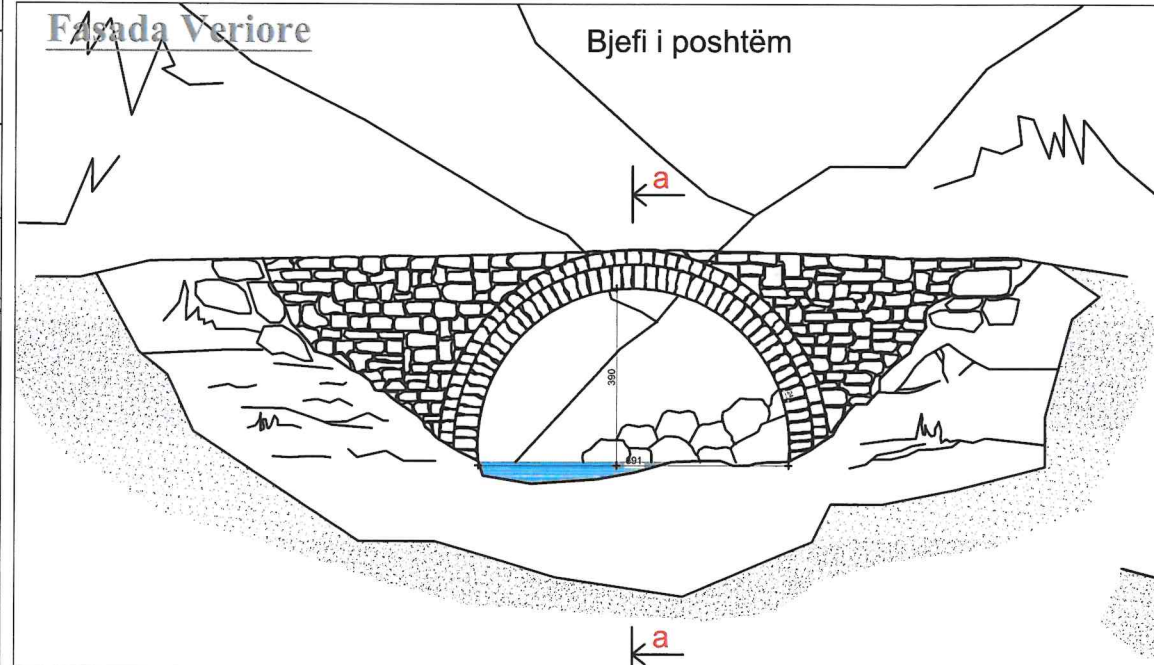

Planimetria

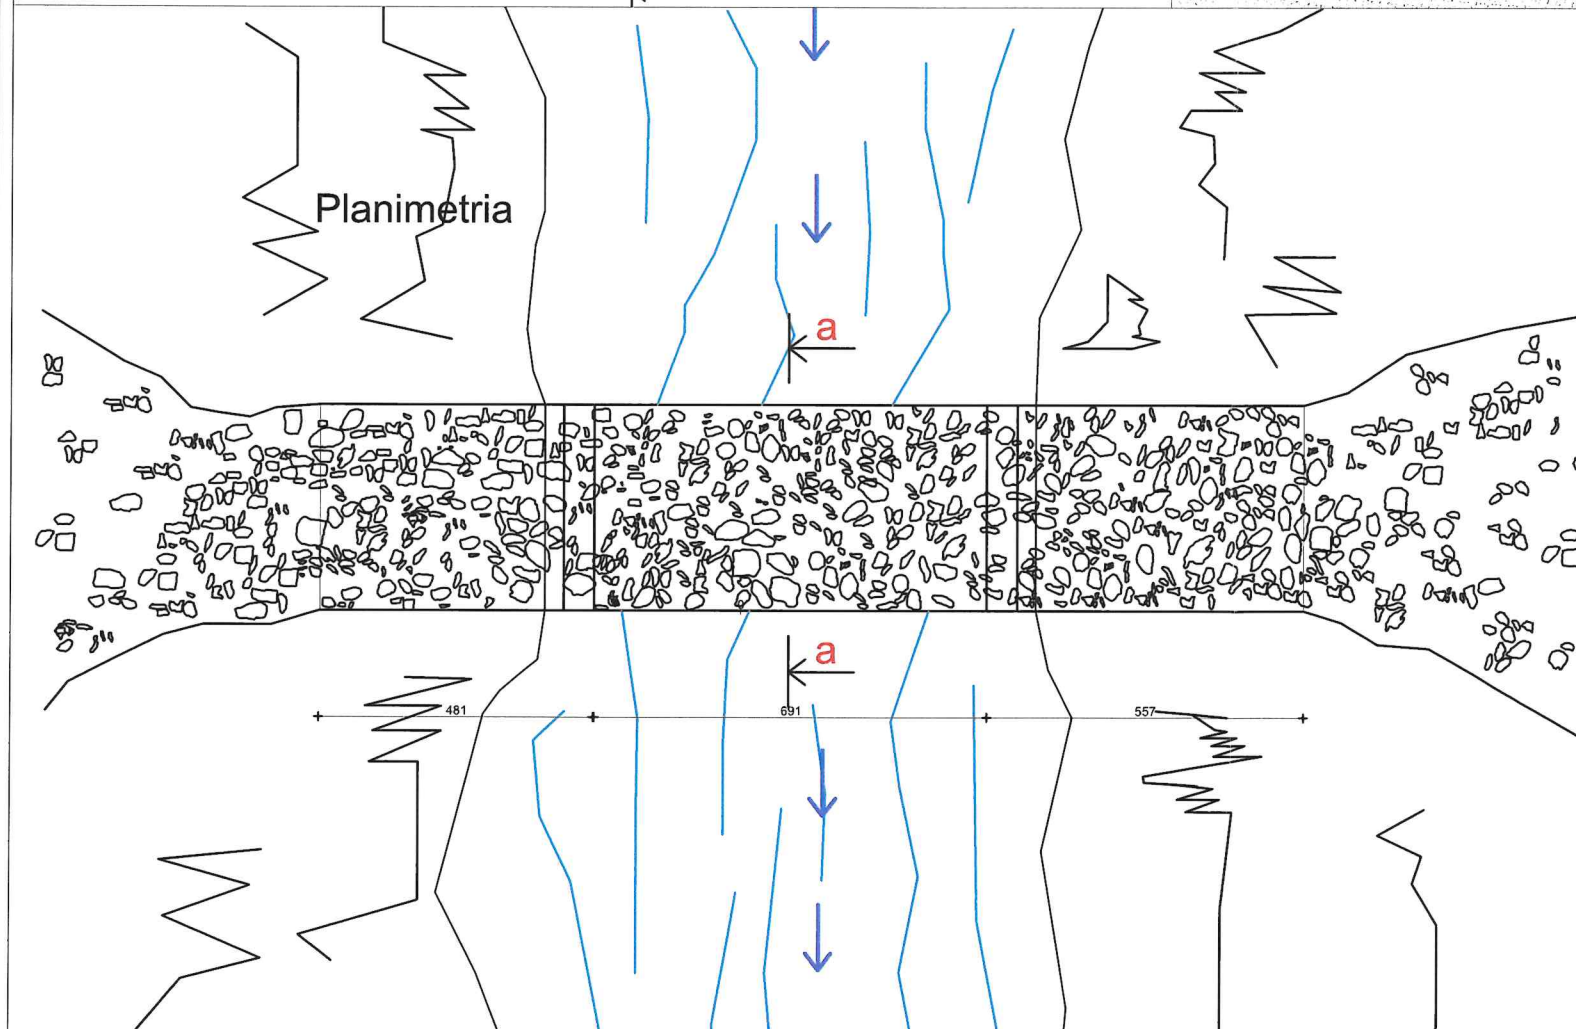


FOTO:

SHENIME:

MIRATOHET:
Per K.K.T.K.M.
Sekretari

EUGEN KALLFANI

OBJEKTI:
RISHIKIM, PROJEKT RESTAURIMI URA E
NIÇËS, POGRADEC

INVESTITOR

Projekt zbatimi

Emertimi i fletes:

RILEVIM

Shkalla
SH 1:50

PERGJEGJESI I SEKTORIT

Ark. Ronela Çuku

PROJEKTOI

Ark. Ronela Çuku

Ark. Klodjana Gjata

Shkurt 2023


A-02

RISHIKIM, PROJEKT RESTAURIMI URA E NIÇËS, POGRADEC

Tiranë, 2023

Fasada Perëndimore

bjefi i sipërm

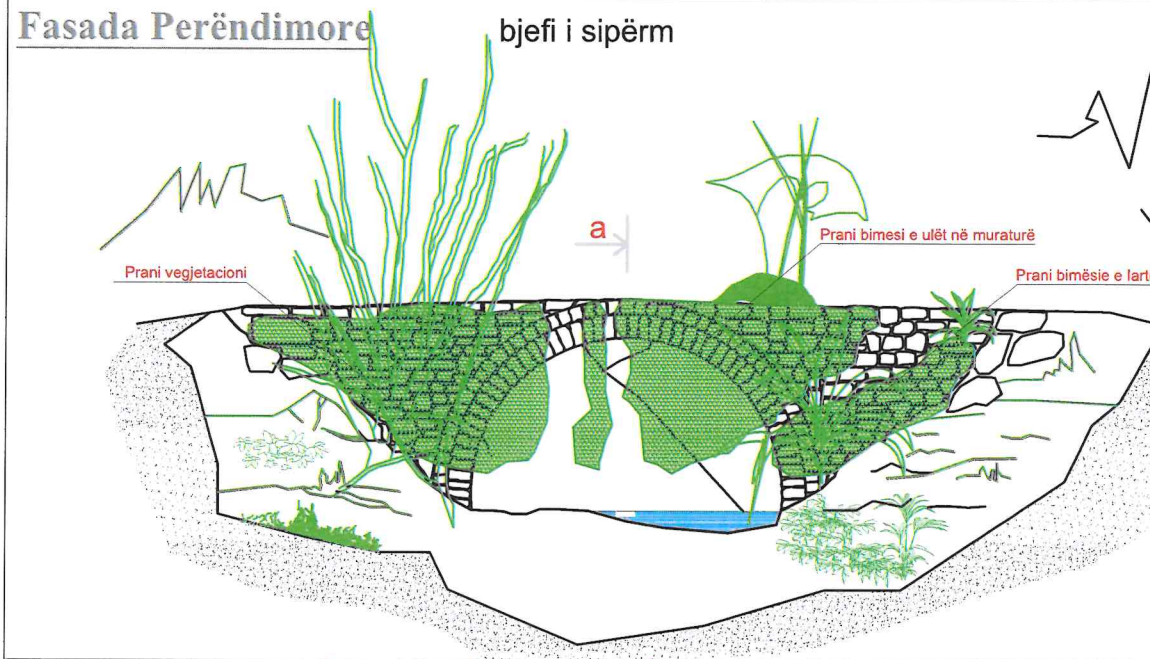

ka shkaktuar dëmtim të muraturës, rënie të gureve të qemerit, çarje dhe hapje.

Prerja a-a

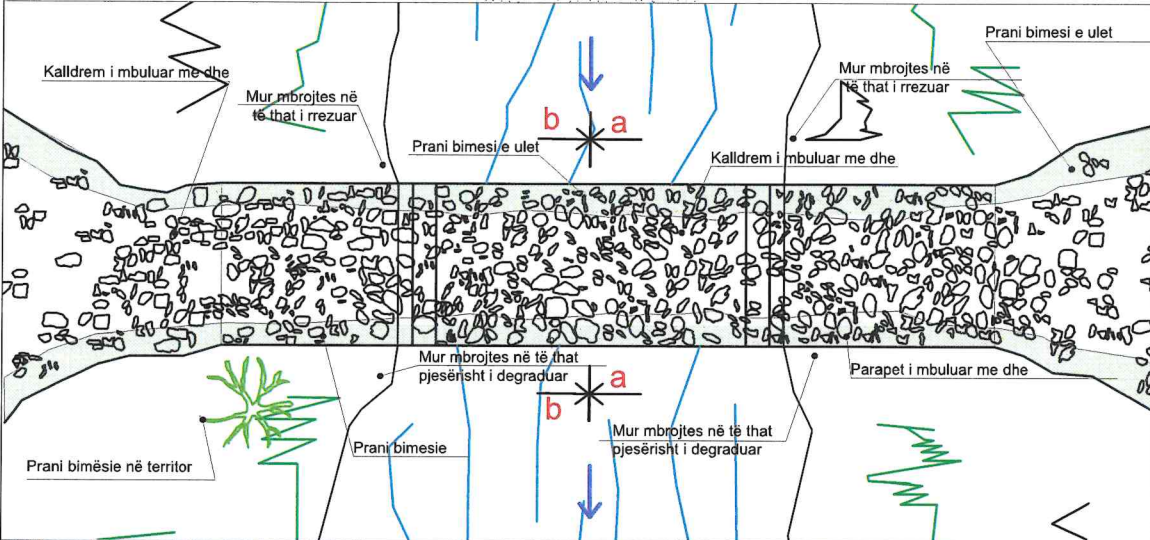
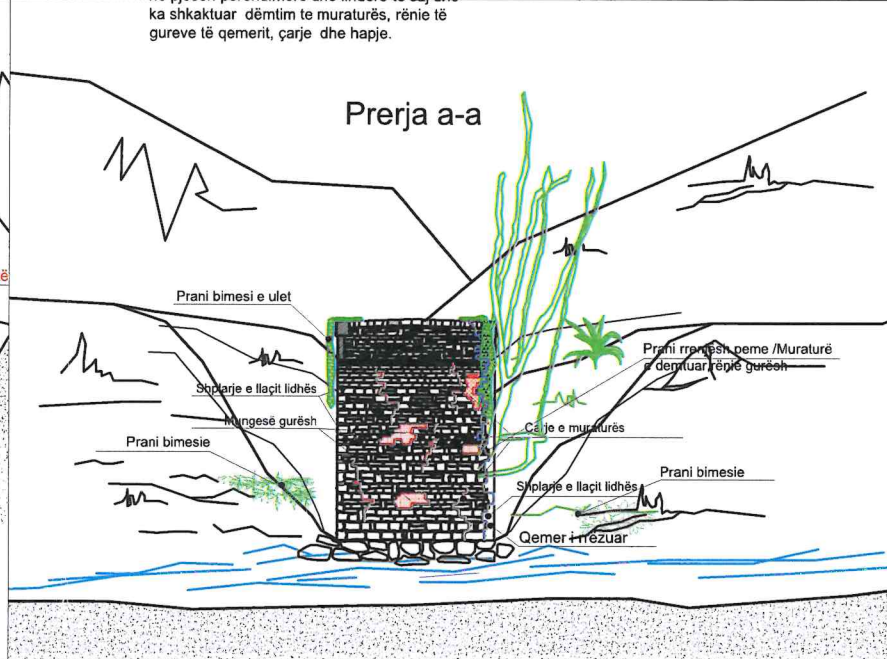


FOTO:

SHENIME:

MIRATOHET:
Per K.K.T.K.M.
Sekretari

EUGEN KALLFANI

OBJEKTI:
RISHIKIM, PROJEKT RESTAURIMI URA E
NIÇËS, POGRADEC

INVESTITOR

Projekt zbatimi

Emertimi i fletës:
GJENDJA EKZISTUESE /BJEFI I
SIPËRM

Shkalla
SH 1:50

PERGJEGJESI I SEKTORIT

Ark. Ronela Çuku

PROJEKTOI

Ark. Ronela Çuku

Ark. Klodjana Gjata

Shkurt 2023

A-03

RISHIKIM, PROJEKT RESTAURIMI URA E NIÇËS, POGRADEC

Tiranë, 2023

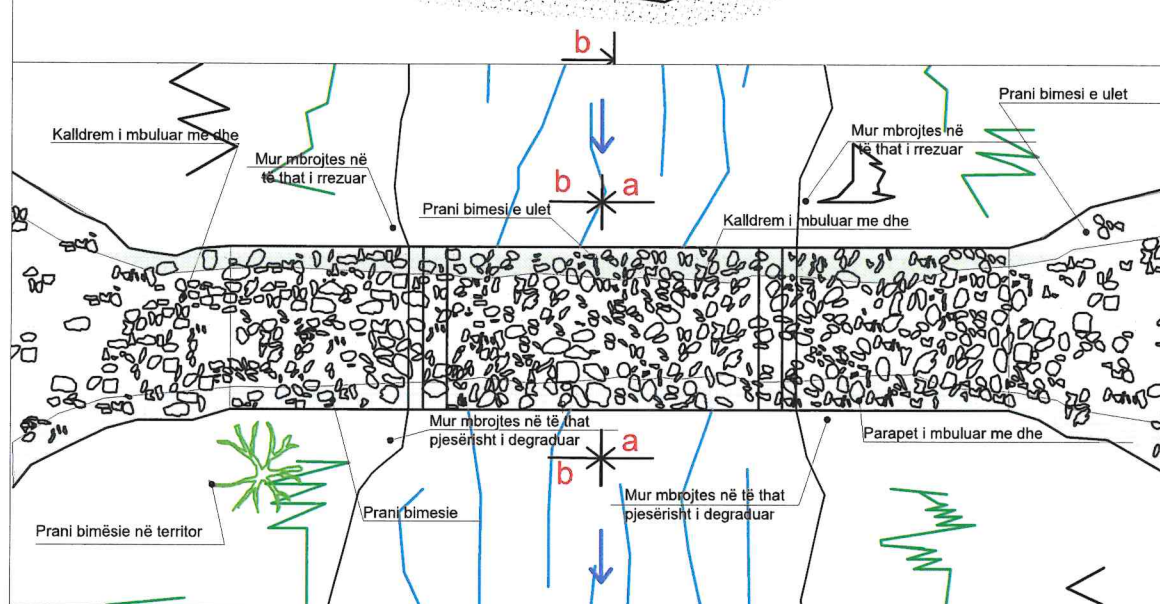
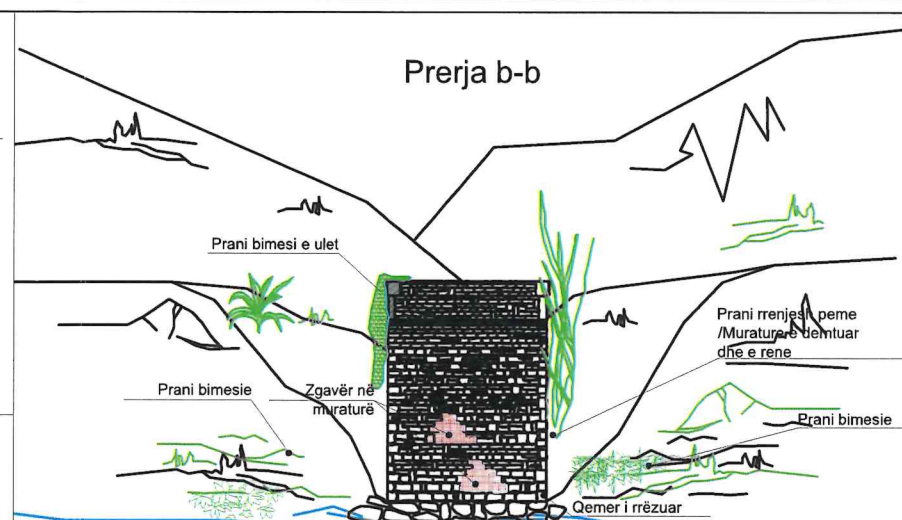
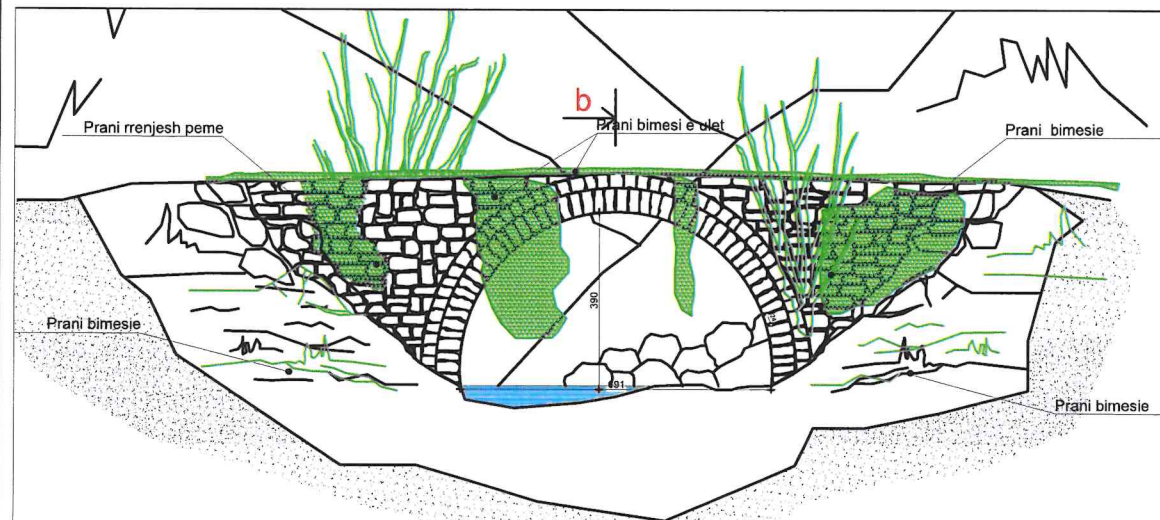


FOTO:

SHENIME:

MIRATOHET:
Per K.K.T.K.M.
Sekretari

EUGEN KALLFANI

OBJEKTI:
RISHIKIM, PROJEKT RESTAURIMI URA E
NIÇËS, POGRADEC

INVESTITOR

Projekt zbatimi

Emërtimi i fletës:
GJENDJA EKZISTUESE / BJEFI I
POSHTËM

Shkalla
SH 1:50

PERGJEGJESI I SEKTORIT

Ark. Ronela Çuku


PROJEKTOI

Ark. Ronela Çuku

Ark. Klodjana Gjata



Shkurt 2023

A-04

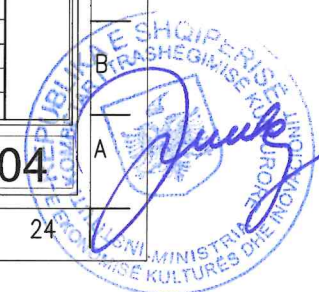


RISHIKIM, PROJEKT RESTAURIMI URA E NIÇË, POGRADEDEC

Tiranë, 2023

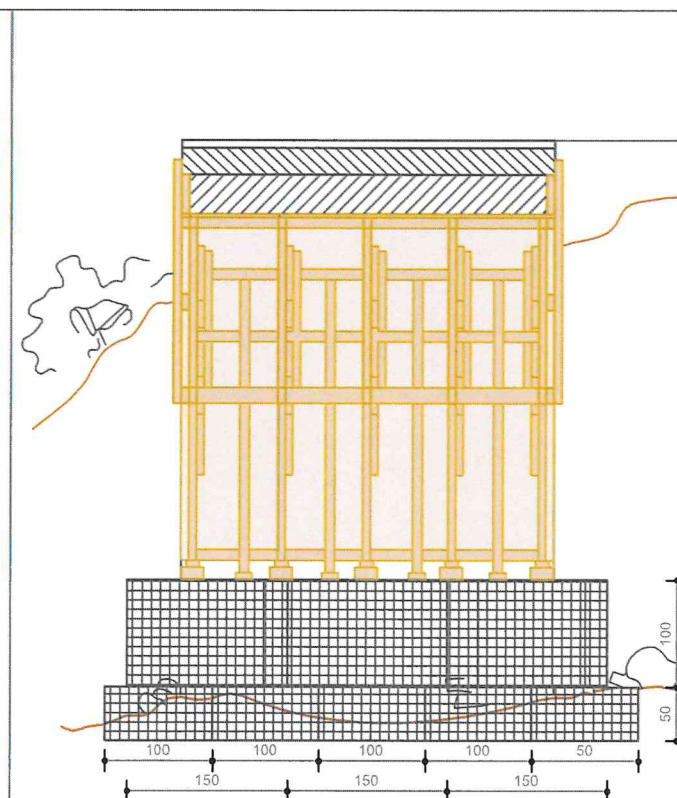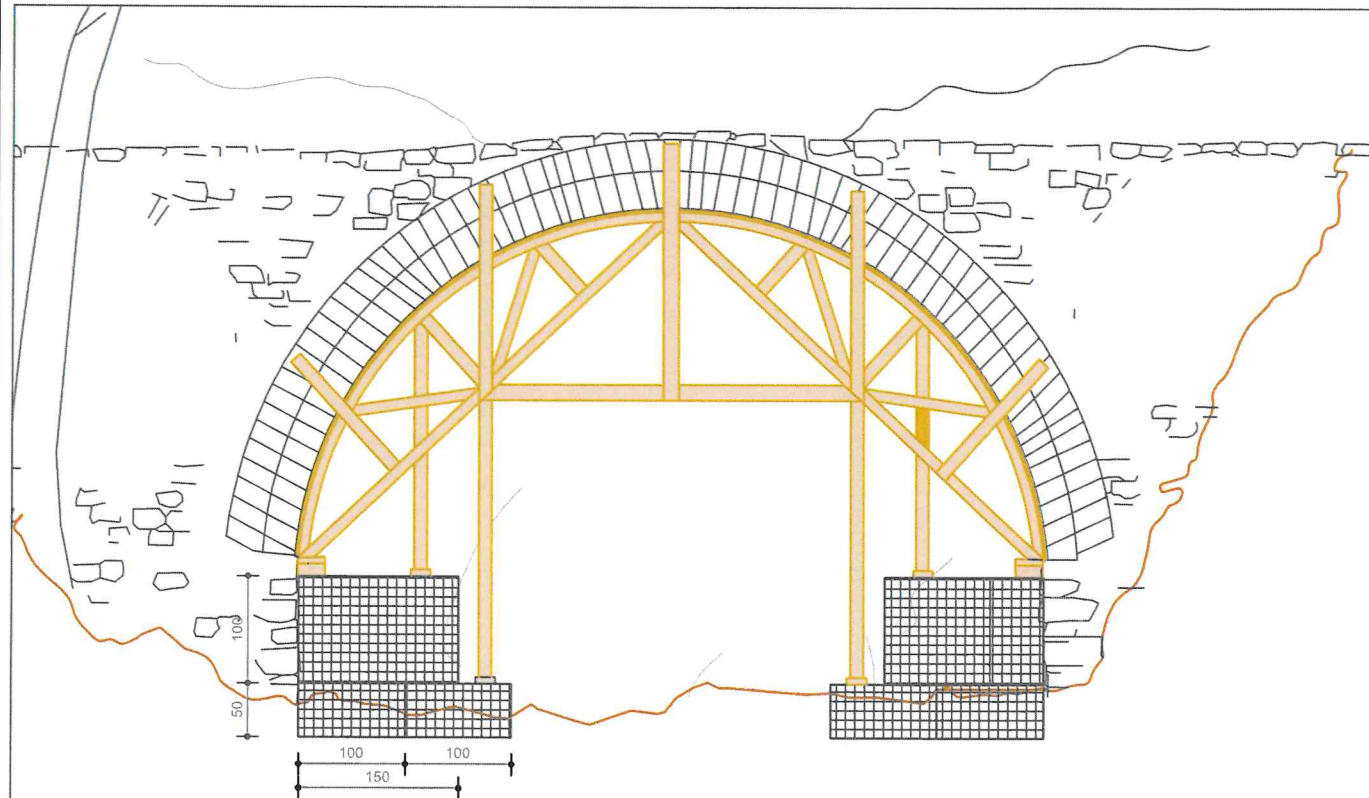

plan

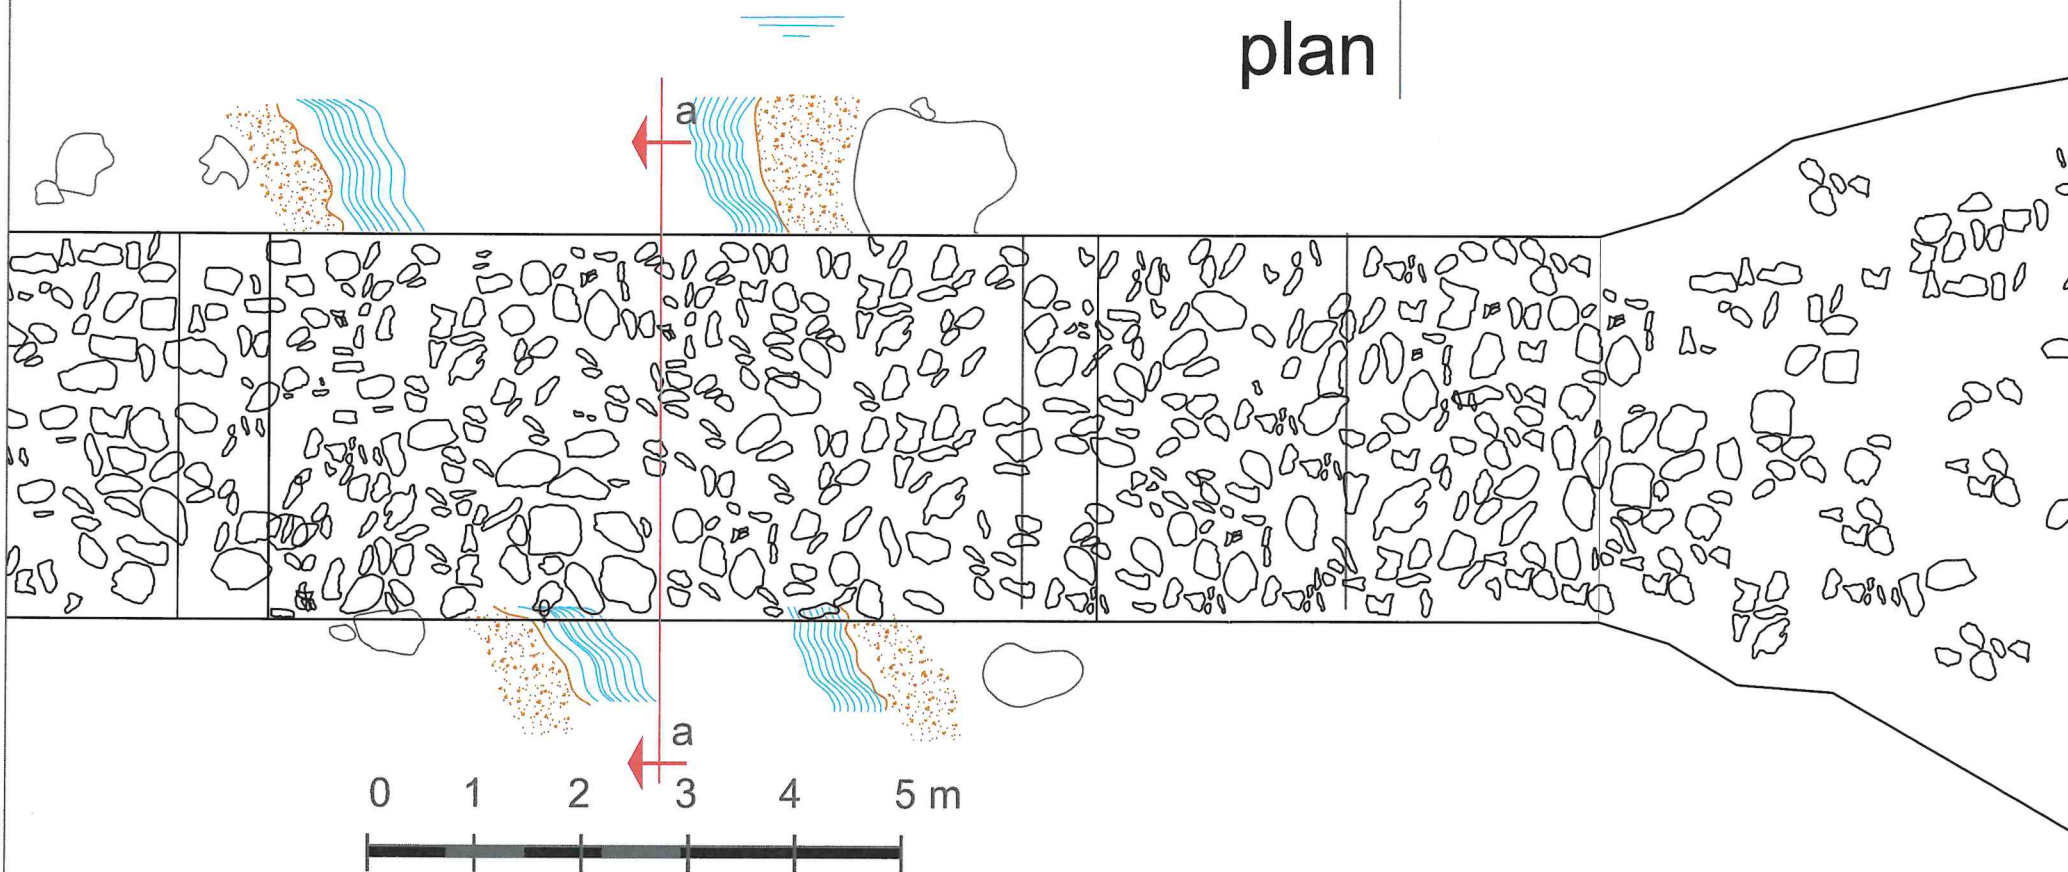

INSTITUTI I KOMBËTAR I
TRASHËGIMISË KULTURORE

FOTO E VITIT 1976, PARA RESTAURIMIT



MIRATOHET:
Për K.K.T.K.M
Sekretari

EUGEN KALLFANI

OBJEKTI: RESTAURIMI I URËS NË FSHATIN
NIÇË, POGRADEDEC

INVESTITOR

Projekt zbatimi

Emërtimi i fletës:

PAJANTIMI

Shkalla

PERGJEGJESI I SEKTORIT

Ing. Denisa Shehu

PROJEKTOI


Ark. Ronela Çuku

Ing. Klodjana Gjata

Firma









Data . 2023

A-05

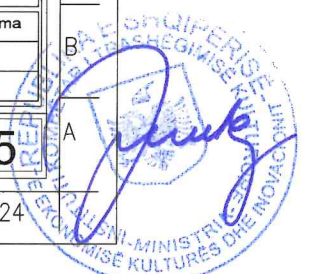

RISHIKIM, PROJEKT RESTAURIMI URA E NIÇË, POGRADEC

Tiranë, 2023

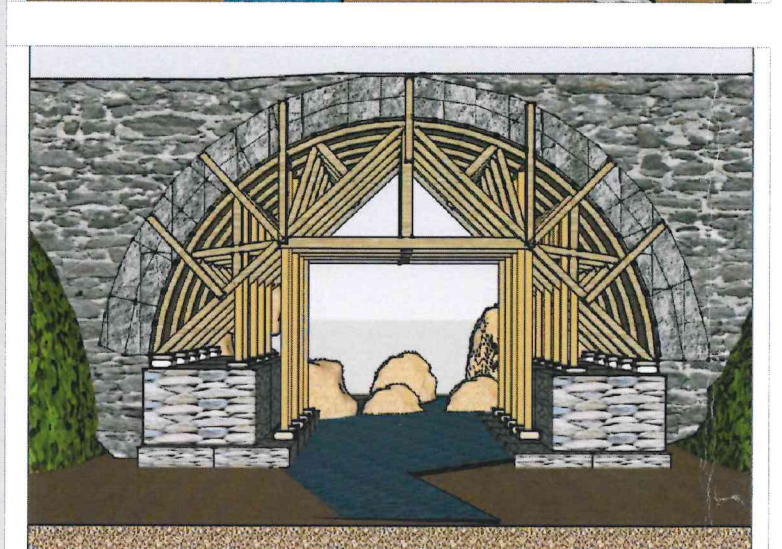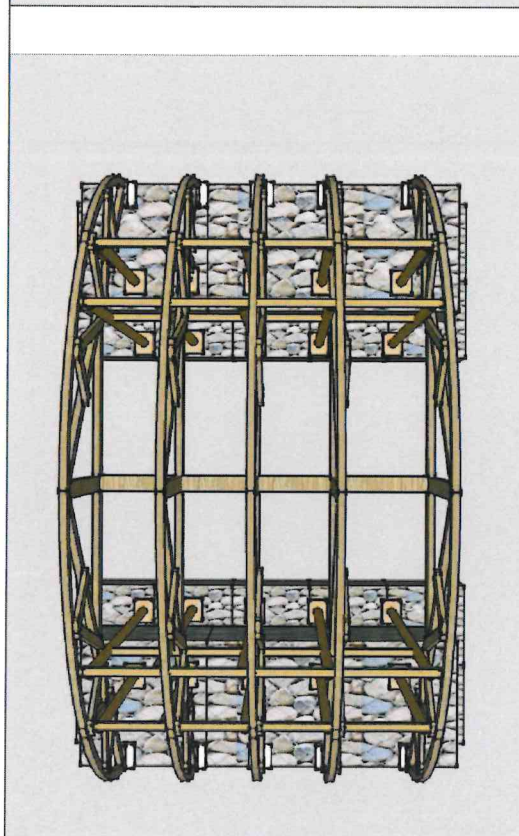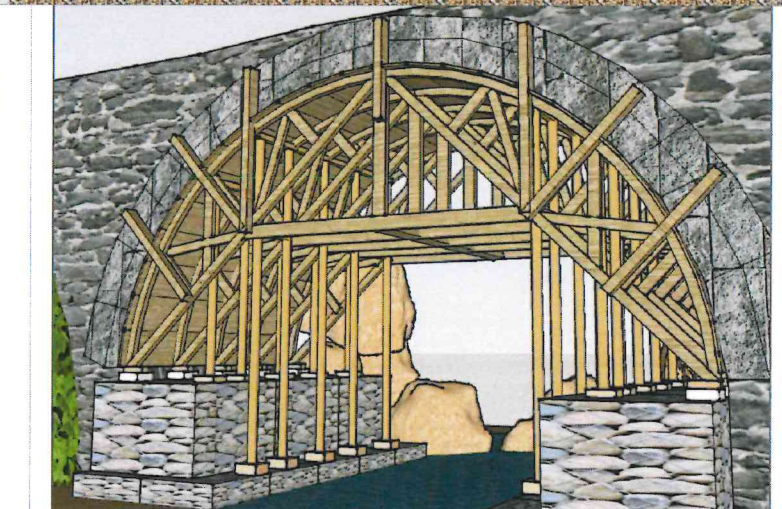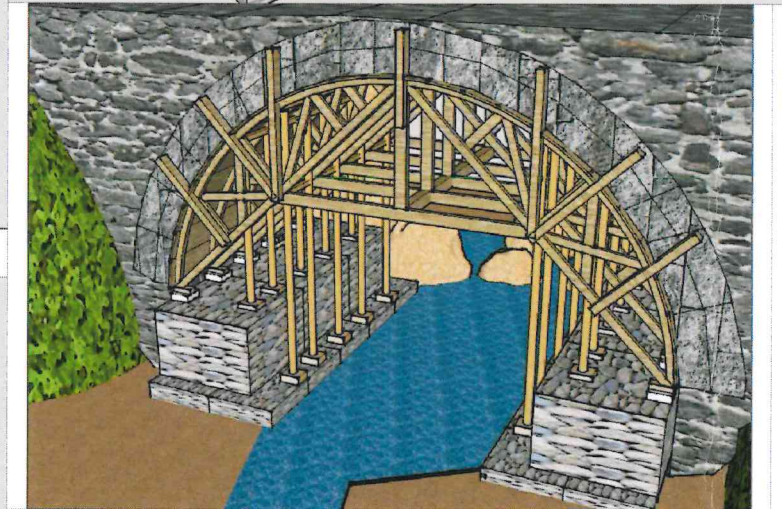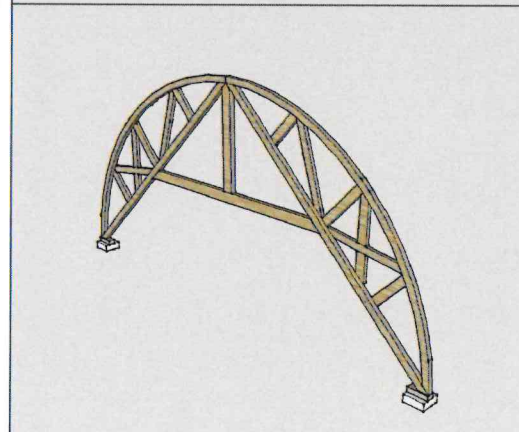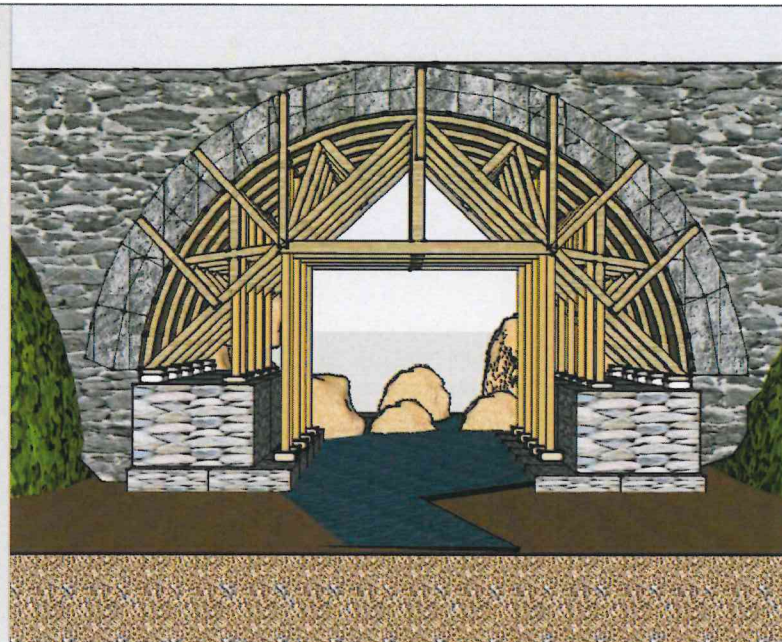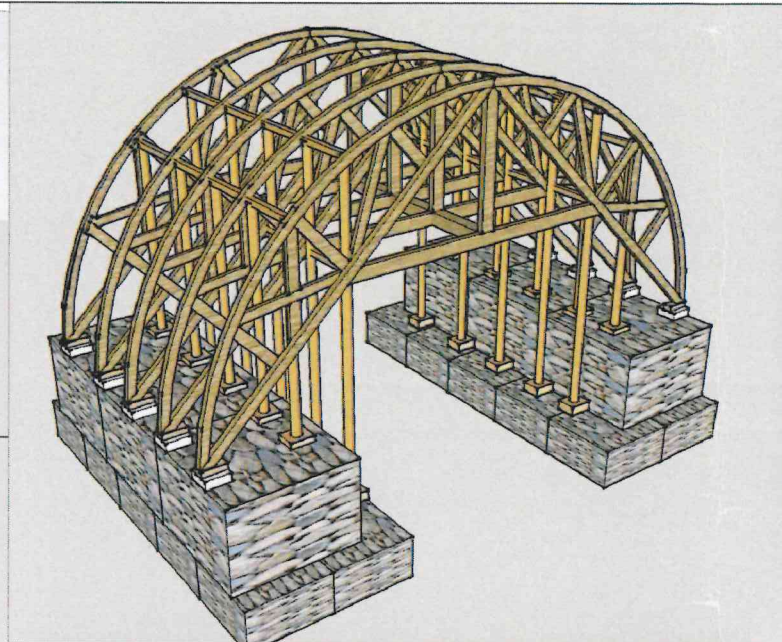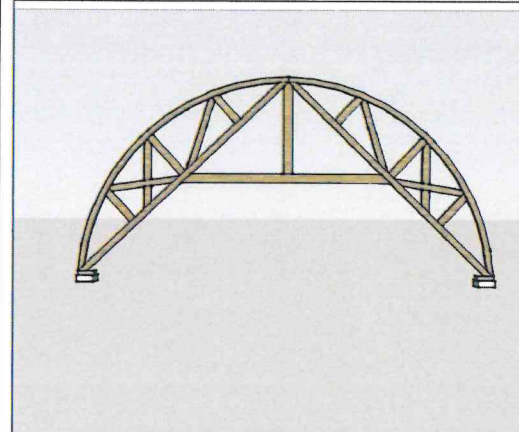

INSTITUTI I KOMBËTAR I
TRASHËGIMISË KULTURORE

FOTO E VITIT 1976. PARA RESTAURIMIT



MIRATOHET:
Për K.K.T.K.M
Sekretari

EUGEN KALLFANI

OBJEKTI: RESTAURIMI I URËS NË FSHATIN
NIÇË, POGRADEC

INVESTITOR

Projekt zbatimi

Emërtimi i fletës:

PAJANTIMI I URËS

Shkalla

PERGJEGJESI I SEKTORIT

Ing. Denisa Shehu

PROJEKTOI

Ark. Ronela Çuku

Ing. Klodjana Gjata

Firma






Data . 2023

A-06

Nr./FLETES



Tirane, 2023

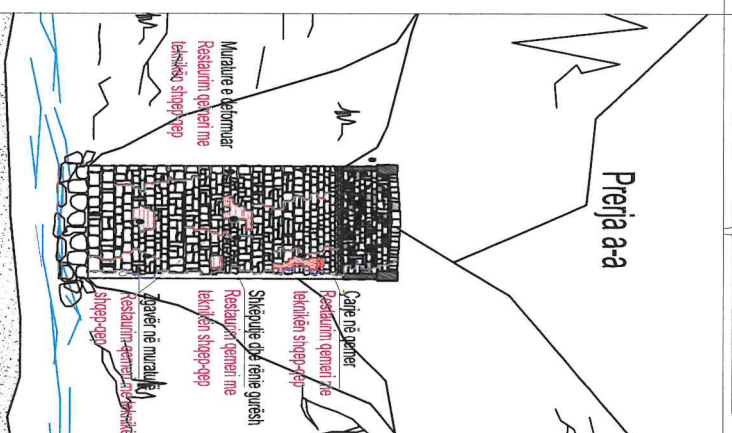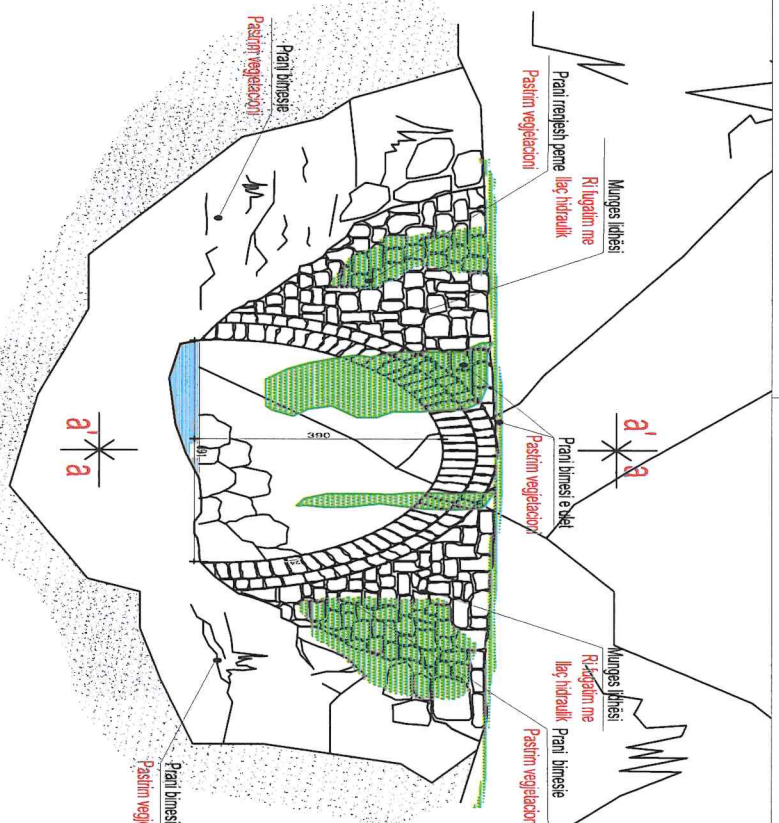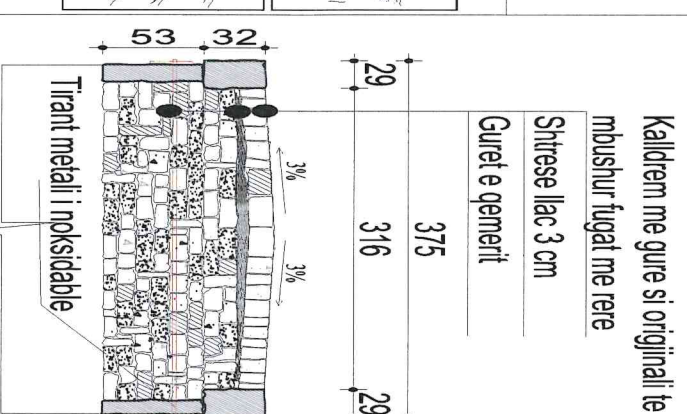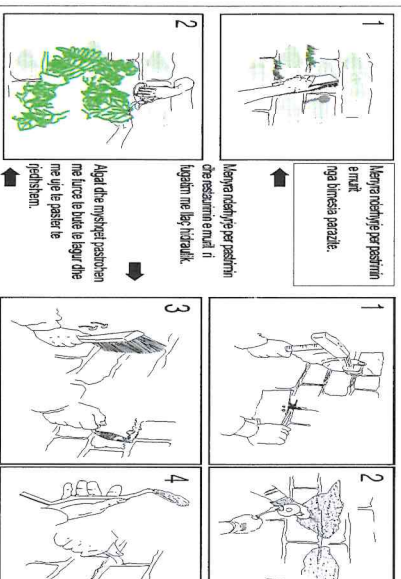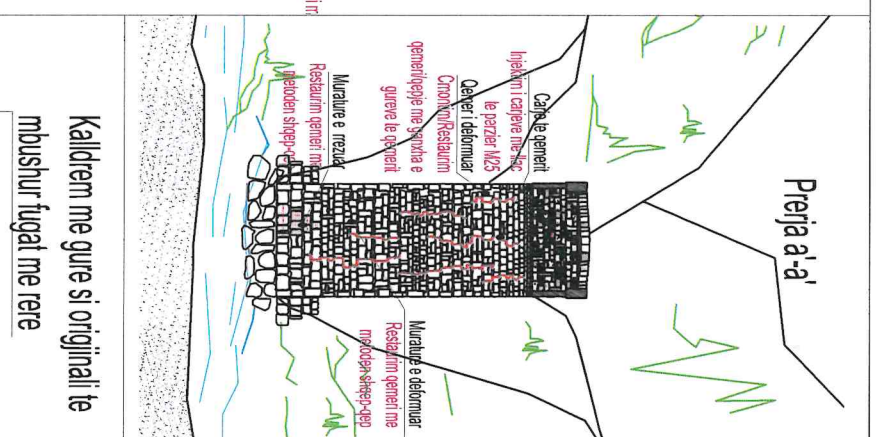

Bjefi i sipërm

 INSTITUTI KOMERTARI I TREGËTIMEVE KULTURORE	
FOTO:	
SHENIME:	
OBJEKT:	
RINDIMI, PROJEKT REZAVURIMI URA E MËQËS, PROJEKTOES	
INVESTITOR	
Projekt zbatim	
Emendimi i lites:	Shkela
PATOLOGJITË DHE INDIKSIKULET E PROJEKCIJARA	SH 1:50
PERGJEGJESI I SEKTORIT	
Ark. Ronaia Çilku	
PROJEKTOI	
Ark. Ronaia Çilku	
Ark. Miodana Gjaja	



Vulosur elektroniki shi nga Instituti Kombëtar
Trashëgimistë Kulturorë
Data: 2025/05/19, 11:56:56 +02'00'
438367f169e548a89217a0c2e816f98202505
564679040

Date: 2025.05.19

Shënim : Ky dokument është gjeneruar dhe vulosur me anë të një procedure automatike nga një sistem elektronik (Instituti Kombëtar i Trashëgimisë Kulturore)

