

PROJEKT RESTAURIMI I KISHES SE SHEN SERXHIT DHE BAKUT_ HIMARE

Tirane, 2025



**INSTITUTI I MONUMENTEVE
TE KULTURES**

FOTO:



SHENIME:


MIRATOHET:

Per KTKM
Sekretari

JOLI MITROJORGJI

OBJEKTI:

**PROJEKT RESTAURIMI I KISHES SE SHEN
SERXHIT DHE BAKUT_HIMARE**

INVESTITOR

Projekt zbatimi

Emertimi i fletes:	Shkalla
PROJEKT RESTAURIMI	

PERGJEGJESI I SEKTORIT

Ark. Ronela Cuku

PROJEKTOI

Ark. Ronela Cuku

Ark. Vilma Hashorva

Ing. Bledian Rakipi

Shkurt 2025



NO. TIFLETES
A-00



PROJEKT RESTAURIMI I KISHES SE SHEN SERXHIT DHE BAKUT_HIMARE

Tirane, 2025

PLANI I DYSHEMESE _EVIDENTIM / NDERHYRJE

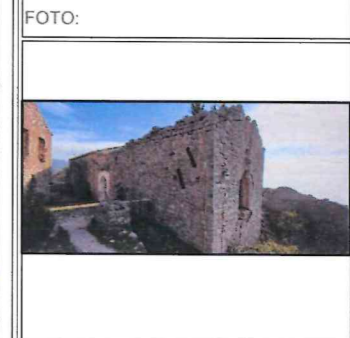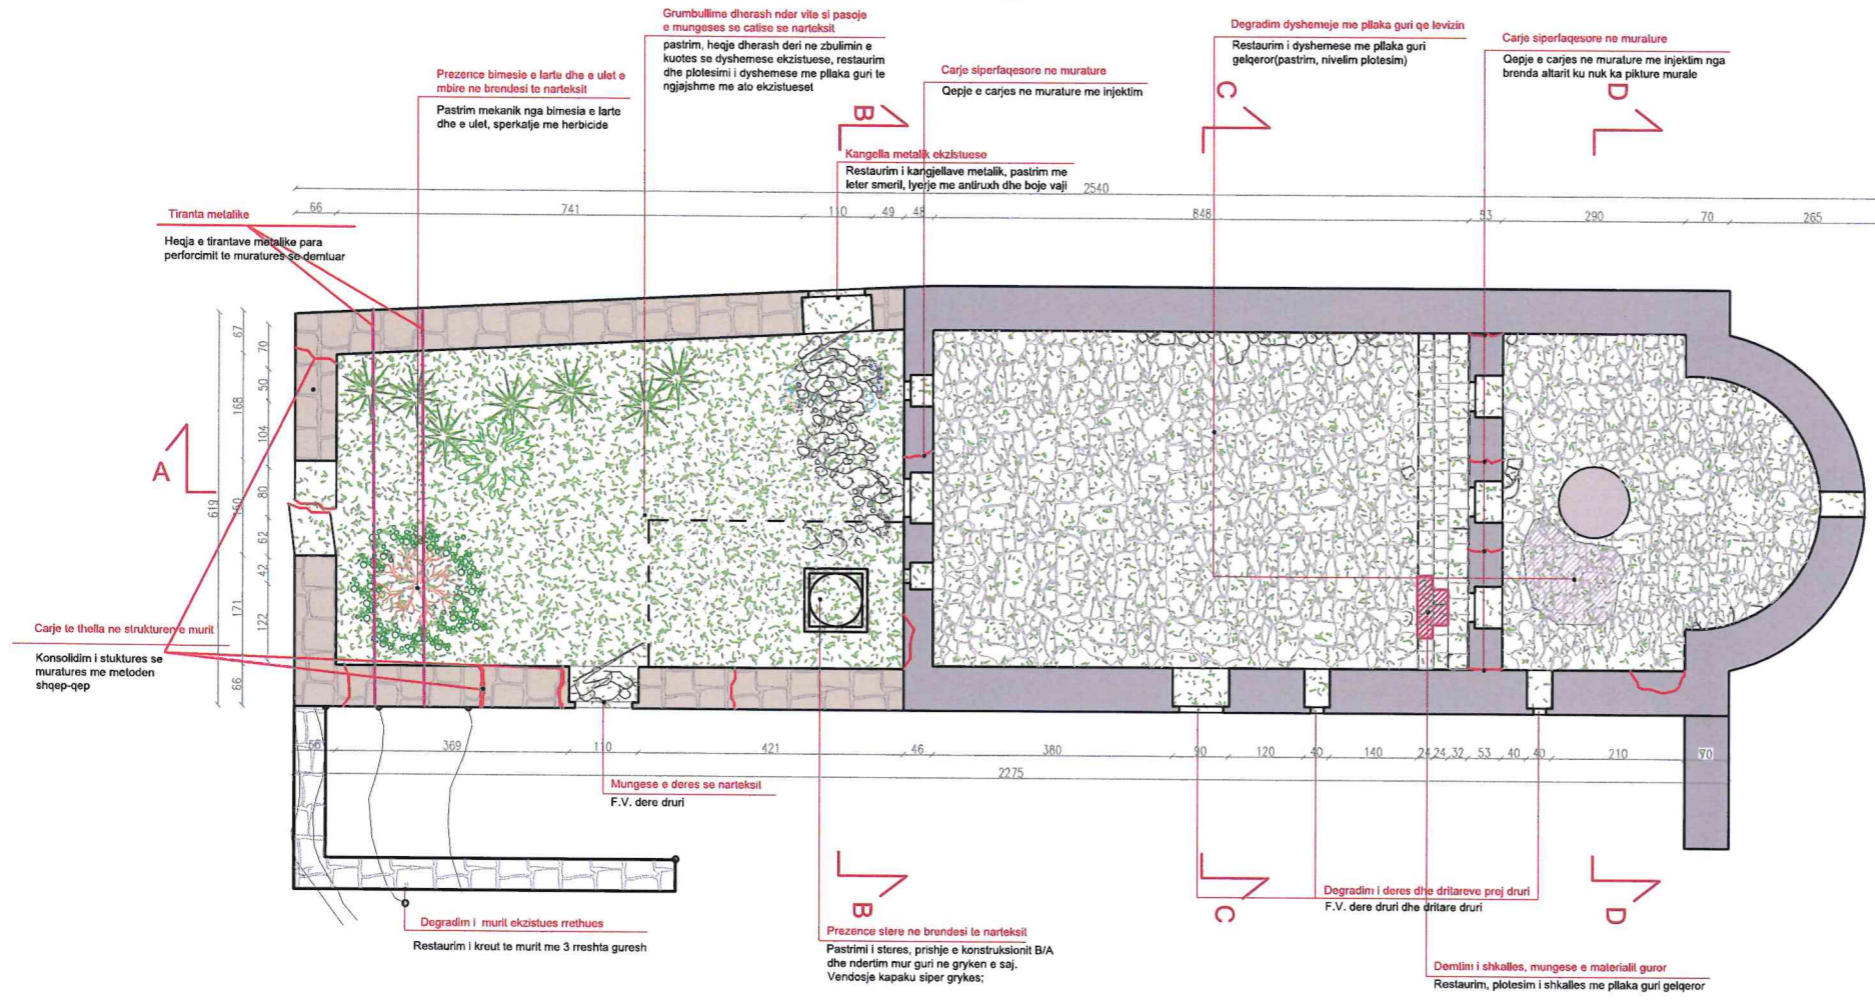

SHENIME:



MIRATOHET:
 Per K.K.R.
 Sekretari

JOLI MITROJORGJI

OBJEKTI:
 PROJEKT RESTAURIMI I KISHES SE SHEN SERXHIT DHE BAKUT_HIMARE

INVESTITOR

Projekt zbatim



Emertimi i fletës:
 FASADA VERIORE _EVIDENTIM / NDERHYRJE

Shkalla
 SH:1/100

PERJEGJESI I SEKTORIT
 Ark. Ronela Cuku


PROJEKTOI
 Ark. Ronela Cuku
 Ark. Vilma Hashorva
 Ing. Bledian Rakipi

SHIFRI I FLETES
A-03

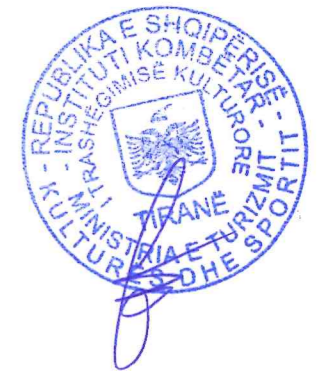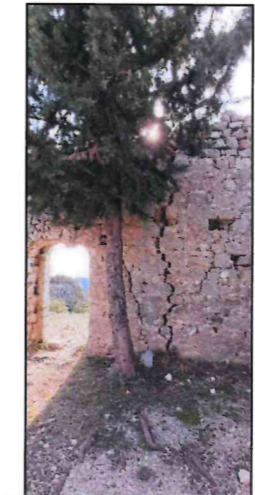

PROJEKT RESTAURIMI I KISHES SE SHEN SERXHIT DHE BAKUT_HIMARE

Tirane, 2025

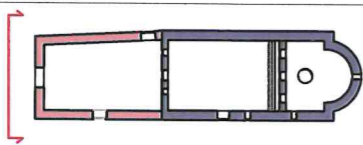

FASADA PERENDIMORE_EVIDENTIM / NDERHYRJE

Carje te thella ne strukturen e murit, dalje nga vertikaltet e murit jug-perendimor
Qepja e muratures me metoden shqep-qep dhe heqja e titantave metalik.

Renie e catise

Ringritje e catise me tjegulla vendi

Demtim i kreut te siperm te muratures

Prishja e muratures se shtuar dhe te demtuar deri ne lartesine e muratures ekzistuese dhe konsolidimi i kreut te muratures per ringritjen e catise se rene.

Degradim i materialit lidhes ne murature si pasoje e shirave nga mungesa e catise

Konsolidim i muratures me ane te injektimit pjese pjese me tuba, fugatim muri

Dhera te grumbulluara ne kohe

Nivelim, sistemim dherash, krijimi i nje pasazhi rotull kishes me plaka guri mbi nje shrese zhavorri 10 cm per largimin e ujerave

Demtim i kreut te siperm te muratures te kembanares

Konsolidim i kreut te muratures me 1-2 cm llac gelqere dhe krijimi i nje strehe me tjegulla vendi

Demtim i kreut te siperm te muratures

Cmontim i muratures se shtuar dhe te demtuar deri ne lartesine e muratures ekzistuese dhe konsolidimi i kreut te muratures per ringritjen e catise se rene.

Demtim i qemerit te portes, mungese e celesit dhe gureve te hartku te materialit guror

Restaurim qemerit

Mungese e deres se narteksit

F.V. dere druri

Prezence bimesie e ulet e mbire ne murature

Pastrim mekanik nga bimesia e larte dhe e ulet, sperkatje me herbicide, larje pastrim i fasades

Perforcimi i shpatit per te menjanuar shkarjet me ane te rreze mbymbajtes deri sa gjendet bazamenti i shkembit



INSTITUTI I MONUMENTEVE TE KULTURES

FOTO:



SHENIME:


MIRATOHET:
Per K.K.R.
Sekretari

JOLI MITROJORGJI

OBJEKTI:

PROJEKT RESTAURIMI I KISHES SE SHEN SERXHIT DHE BAKUT_HIMARE

INVESTITOR

Projekt zbatimi

Emertimi i fletes: SHKALLA
FASADA PERENDIMORE_EVIDENTIM / NDERHYRJE SH:1/75

PERGJEGJESI I SEKTORIT

Ark. Ronela Cuku

PROJEKTOI



Ark. Ronela Cuku

Ark. Vilma Hashorva

Ing. Bledian Rakipi


Shkurt 2025

N. FLETES
A-06

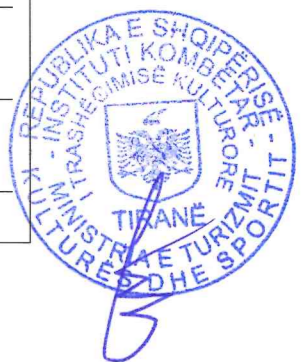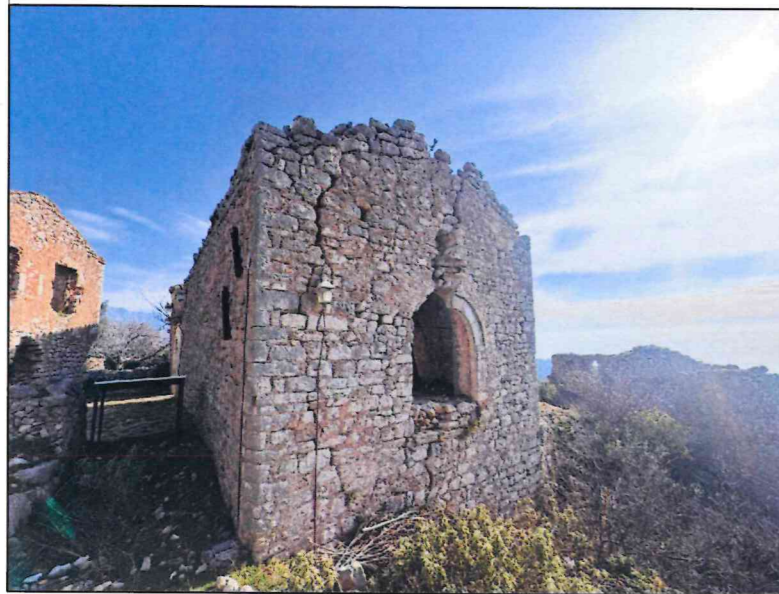

PROJEKT RESTAURIMI I KISHES SE SHEN SERXHIT DHE BAKUT_HIMARE


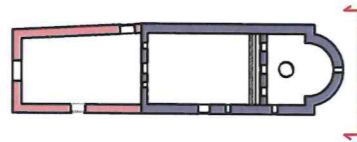

FASADA LINDORE_EVIDENTIM / NDERHYRJE

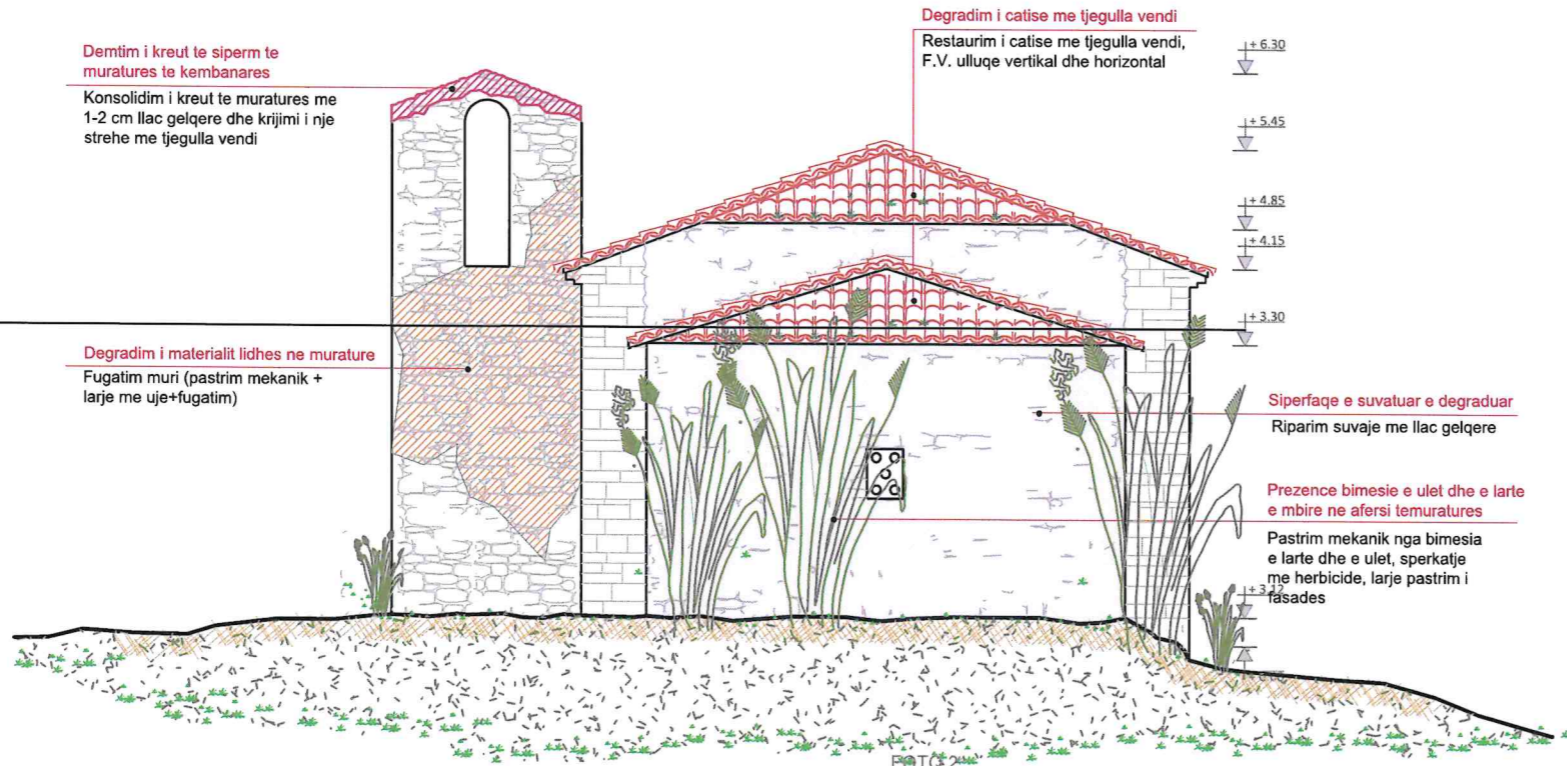


FOTO 1



FOTO 2



INSTITUTI I MONUMENTEVE TE KULTURES

FOTO:



SHENIME:


MIRATOHET:
Per K.K.R.
Sekretari

JOLI MITROJORGJI

OBJEKTI:
PROJEKT RESTAURIMI I KISHES SE SHEN SERXHIT DHE BAKUT_HIMARE

INVESTITOR

Projekt zbatimi
Emortimi i flotes:
FASADA LINDORE_EVIDENTIM / NDERHYRJE Shkalla SH:1/75

PERGJEGJESI I SEKTORIT
Ark. Ronela Cuku

PROJEKTOI
Ark. Ronela Cuku
Ark. Vilma Hashorva
Ing. Bledian Rakipi

Shkurt 2025 A-08



PROJEKT RESTAURIMI I KISHES SE SHEN SERXHIT DHE BAKUT_HIMARE

Tirane, 2025

PRERJE GJATESORE 1-1_EVIDENTIM / NDERHYRJE



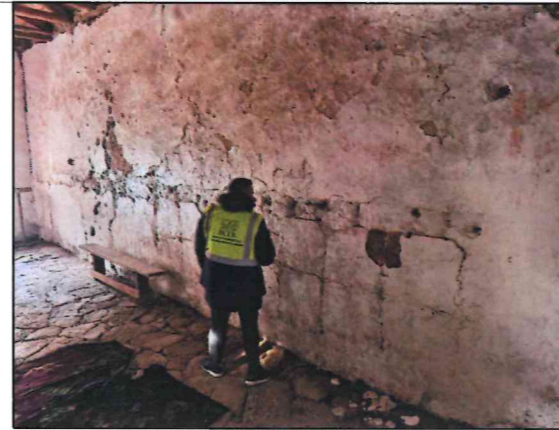


FOTO:

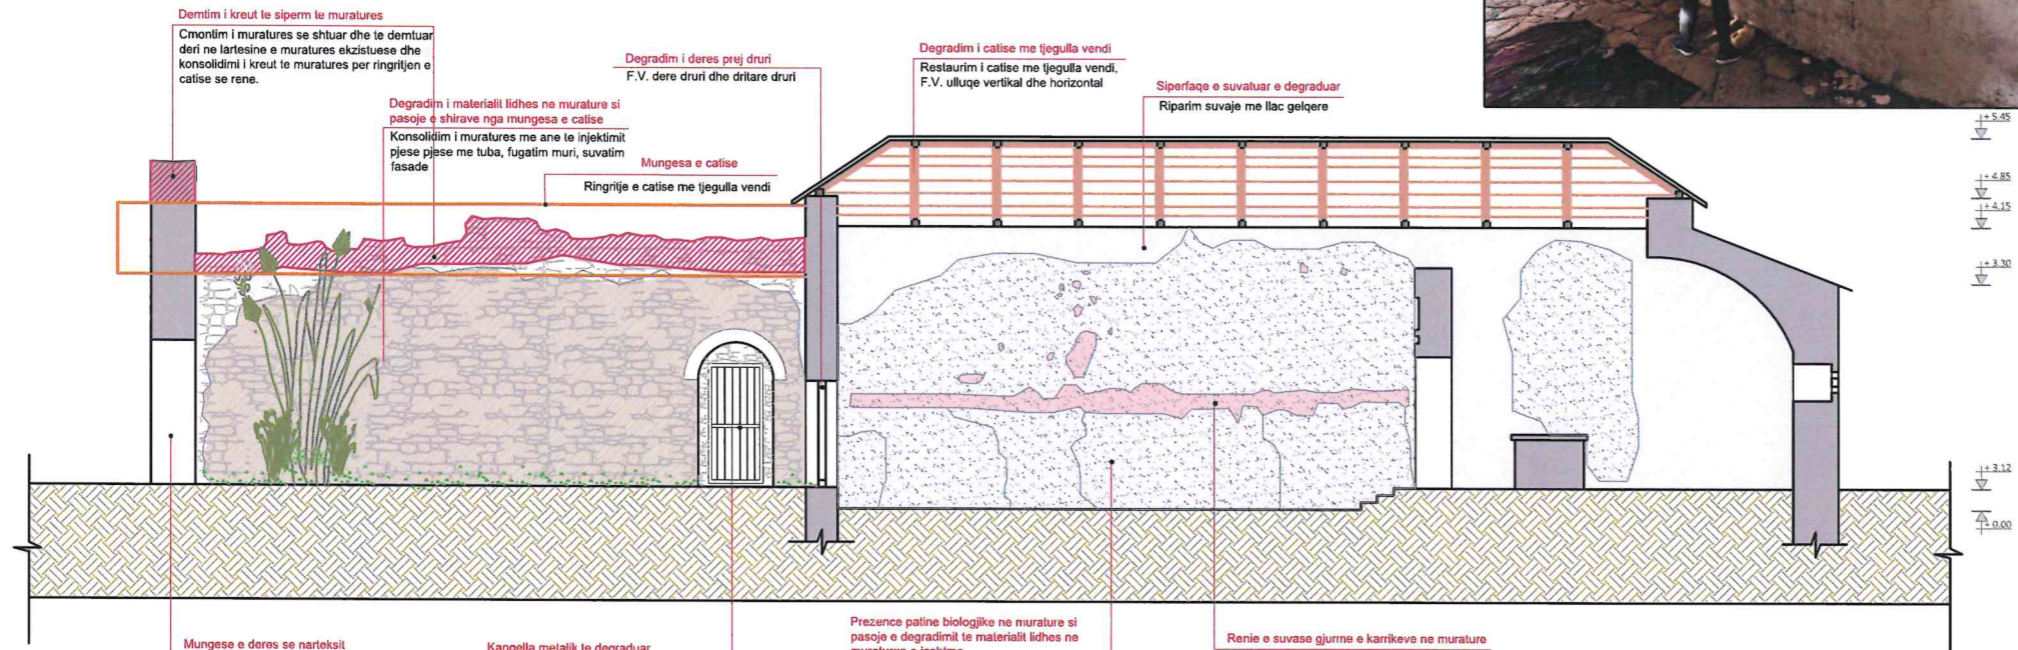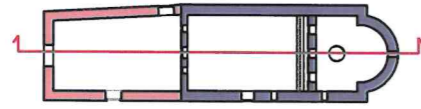

SHENIME:



MIRATOHET:
Per K.K.R.
Sekretari

JOLI MITROJORGJI


OBJEKTI:
PROJEKT RESTAURIMI I KISHES SE SHEN
SERXHIT DHE BAKUT_HIMARE

INVESTITOR

Projekt zbatimi
Emertimi i fletes:
PRERJE GJATESORE 1-1_EVIDENTIM/
NDERHYRJE Shkalla
SH:1/100


PERGJEGJESI I SEKTORIT
Ark. Ronela Cuku
PROJEKTOI
Ark. Ronela Cuku
Ark. Vilma Hashorva
Ing. Bledian Rakipi

Shkurt 2025 ANI_TFLETES
A-09

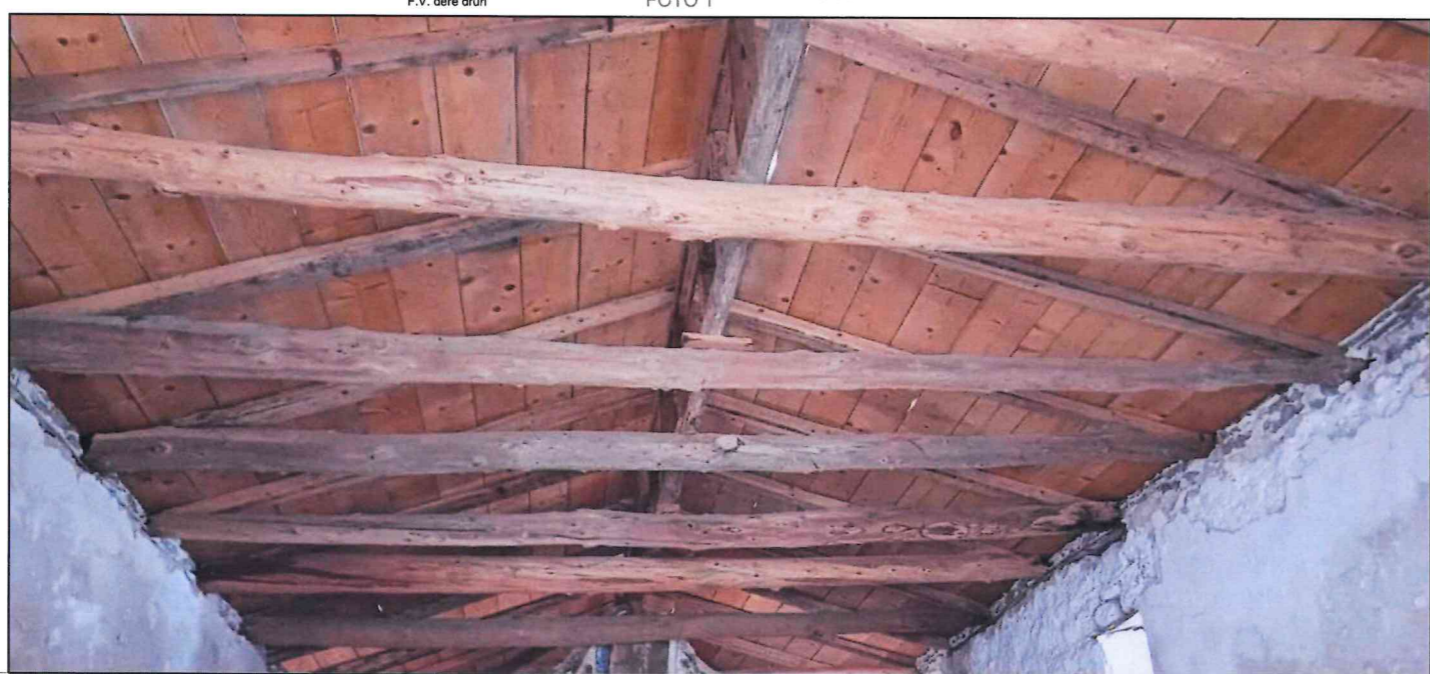

PROJEKT RESTAURIMI I KISHES SE SHEN SERXHIT DHE BAKUT_HIMARE

Tirane, 2025

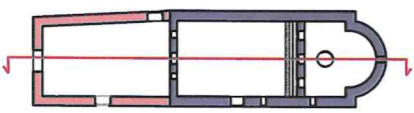

PRERJE GJATESORE 2-2_EVIDENTIM / NDERHYRJE


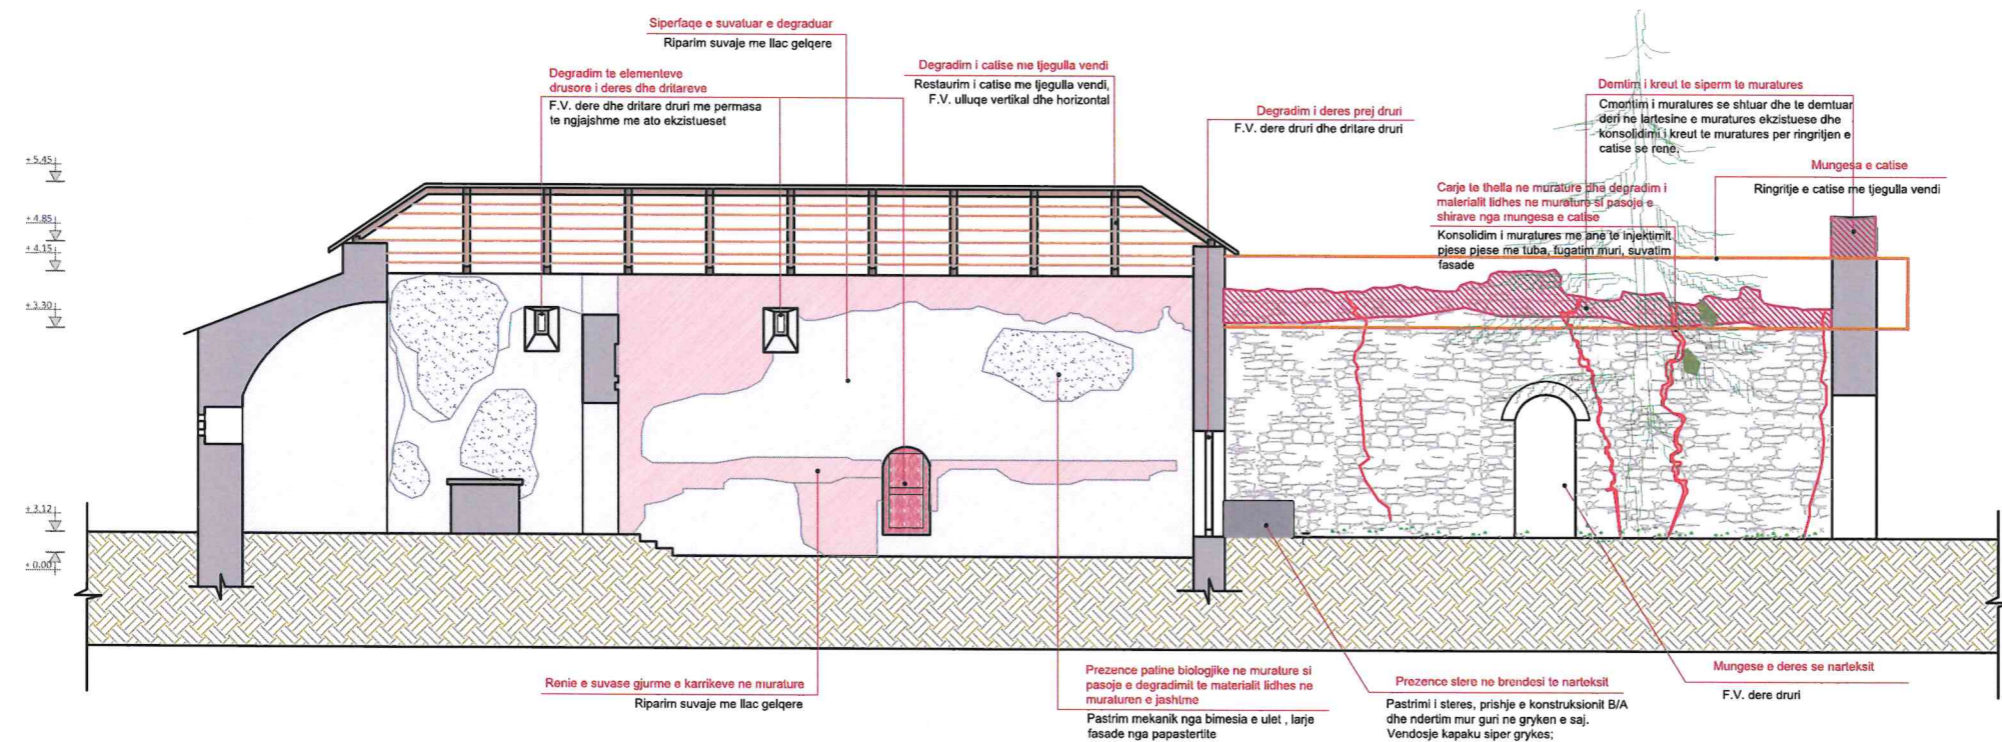


FOTO 1

FASADA NGA ANA PERENDIMORE

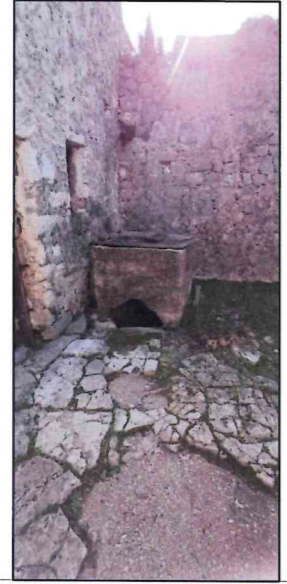

INSTITUTI I MONUMENTEVE TE KULTURES

FOTO:



SHENIME:








MIRATOHET:
Per K.K.R.
Sekretari

JOLI MITROJORGJI

OBJEKTI:
PROJEKT RESTAURIMI I KISHES SE SHEN SERXHIT DHE BAKUT_HIMARE

INVESTITOR

Projekt zbatimi
Emertimi i fletës:
PRERJE GJATESORE 2-2_EVIDENTIM / NDERHYRJE

Shkalla
SH:1/100

PERGJEGJESI I SEKTORIT
Ark. Ronela Cuku

PROJEKTOI
Ark. Ronela Cuku
Ark. Vilma Hashorva
Ing. Bledian Rakipi

Shkurt 2025




A-10



PROJEKT RESTAURIMI I KISHES SE SHEN SERXHIT DHE BAKUT_HIMARE

Tirane, 2025

PLANI I STRUKTURAVE TE CATISE_EVIDENTIM / NDERHYRJE

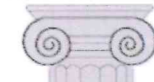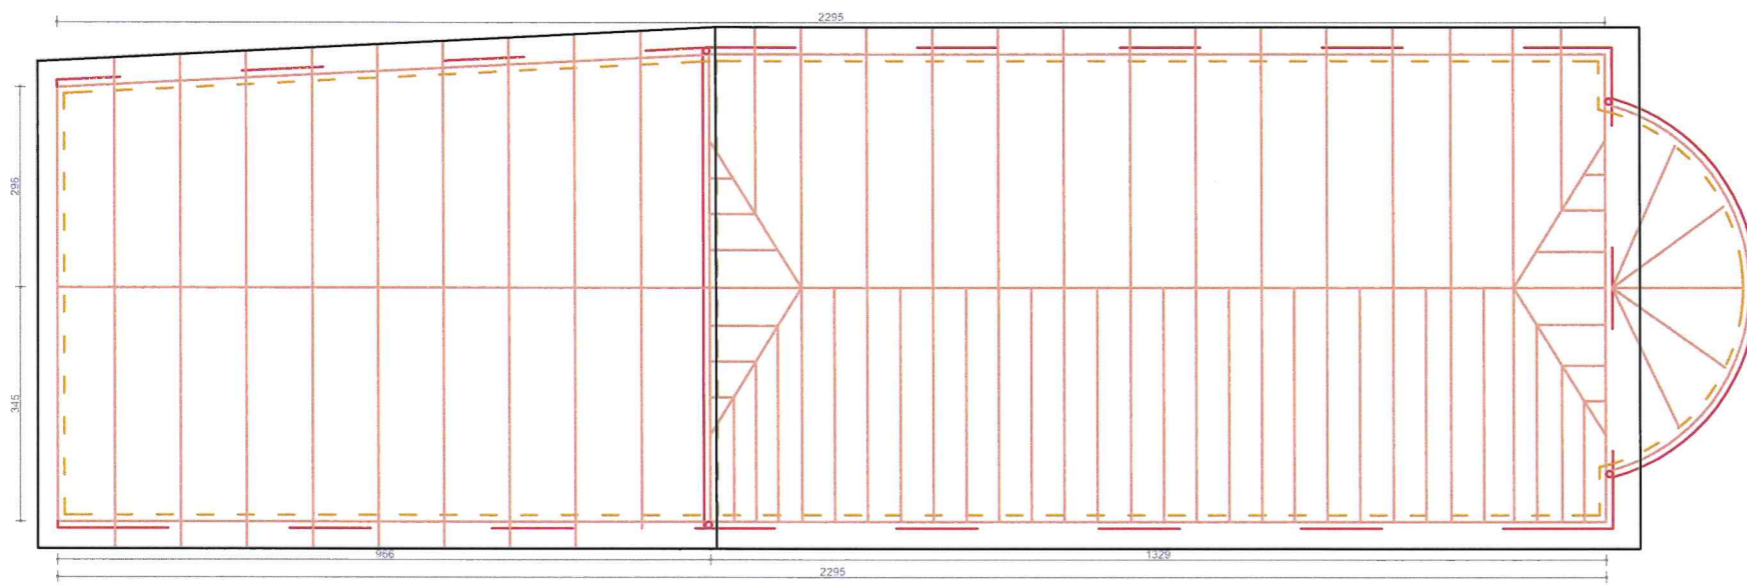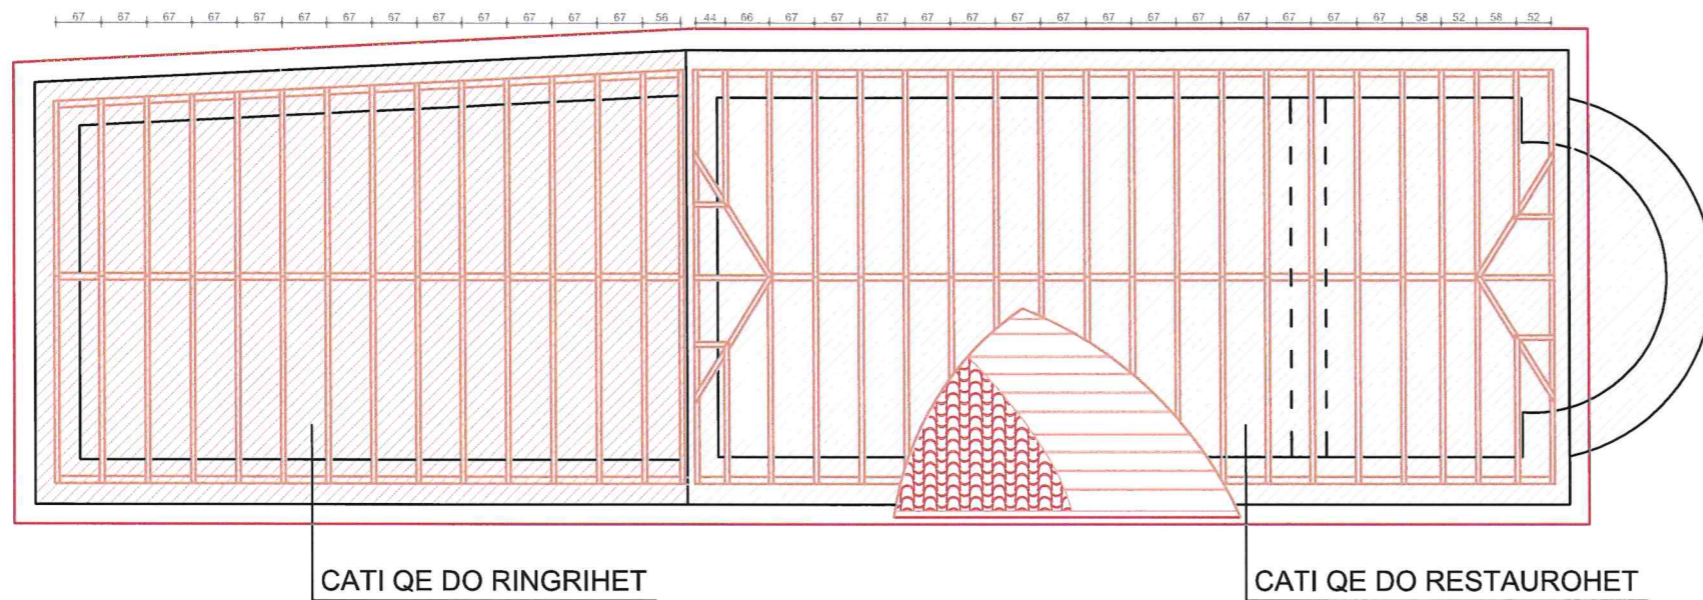

IMK

INSTITUTI I MONUMENTEVE
TE KULTURES

FOTO:



SHENIME:


MIRATOHET:
Per K.K.R.
Sekretari

JOLI MITROJORGJI

OBJEKTI:

PROJEKT RESTAURIMI I KISHES SE SHEN
SERXHIT DHE BAKUT_HIMARE

INVESTITOR

Projekt zbatimi

Emertimi i fotos:

PLANI I STRUKTURAVE TE CATISE

Shkalla

SH:1/100

PERGJEGJESI I SEKTORIT

Ark. Ronela Cuku

PROJEKTOI


Ark. Ronela Cuku

Ark. Viima Hashorva

Ing. Bledian Rakipi

Shkurt 2025

NO. TIFLETES
A-12

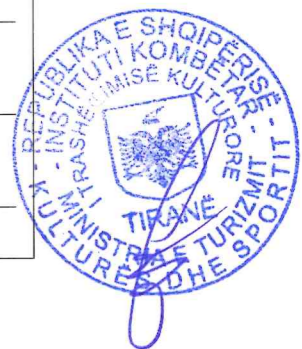


1 2 3 4 5 6 7 8 9 10 11 12 13 14 15 16 17 18 19 20 21 22



PROJEKT RESTAURIMI I KISHES SE SHEN SERXHIT DHE BAKUT _HIMARE

Tirane, 2025

FASADA VERIORE PAS RESTAURIMIT

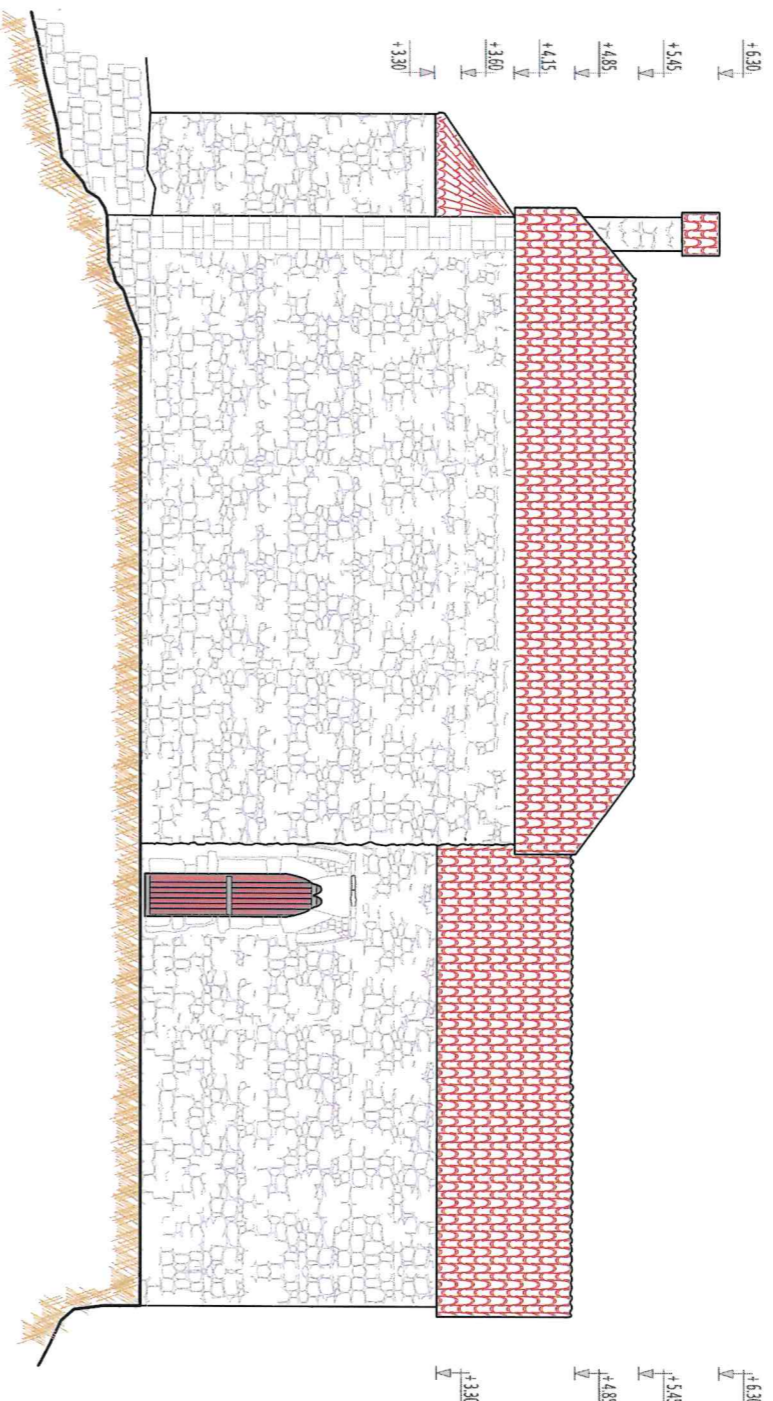

FASADA JUGORE PAS RESTAURIMIT

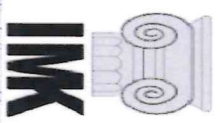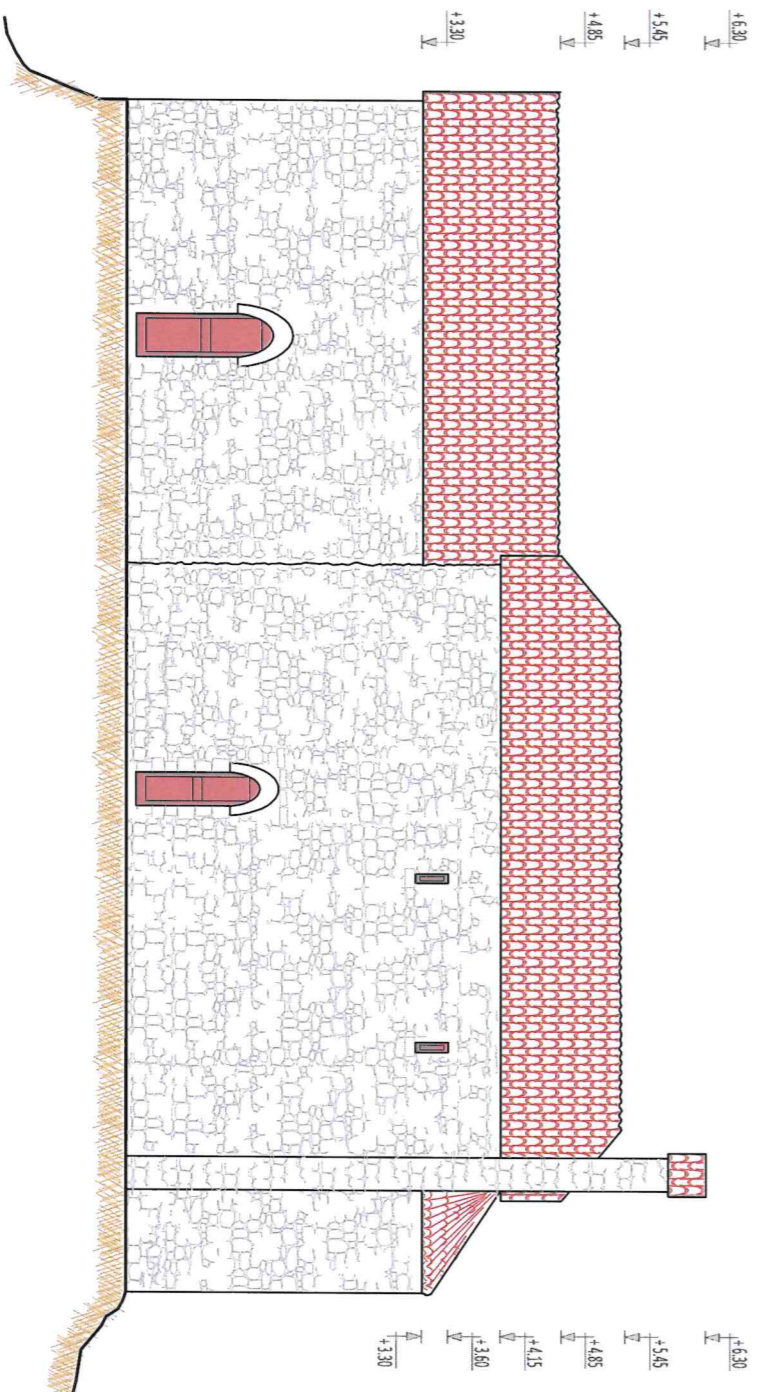

INSTITUTI I MONUMENTEVE
TE KULTURES

F010:



SHEKIMJE:



MIRATOHEJT:
Per K.K.R.
Sekretari

JOLI MITRODORÇI

OBJEKT:
PROJEKT RESTAURIMI I KISHES SE SHEN
SERXHIT DHE BAKUT HIMARE

INVESTITOR

Projekt bashkimi
Emertimi i fshes:
FASADAT GATËSORE TE
KISHES PAS NDERHYRJEVE TE
RESTAURIMIT

Suela
SH-1/100

PERÇEGJESHI SEKTORIT
A.K. Ronela Caku
PROJEKTOI
A.K. Ronela Caku
A.K. Vilma Heshjova
Ing. Bledian Rakipi

Shkurt 2025
A-15

Ronela
Digitally signed by
Ronela
DN: cn=Ronela

Vilma
Digitally signed by
Vilma Heshjova
DN: cn=Vilma Heshjova

Joli
Digitally signed by
Joli Mitrodorçi
DN: cn=Joli Mitrodorçi




Joli
Digitally signed by
Joli Mitrodorçi
DN: cn=Joli Mitrodorçi

Shënim : Ky dokument është gjeneruar dhe vërtetohet nga sistemi elektronik (Instituti Kombëtar i Trashëgimisë Kulturore)
të një procedurë automatike nga një sistem elektronik (Instituti Kombëtar i Trashëgimisë Kulturore)